

अनुमोदित

अनुमोदित
अनुमोदित
अनुमोदित

अनुमोदित
अनुमोदित
अनुमोदित

अनुमोदित
अनुमोदित
अनुमोदित

अनुमोदित
अनुमोदित
अनुमोदित


अनुमोदित
अनुमोदित
अनुमोदित

SHEET NO. 08


FLOOR PLANS
9th FLOOR & 10th FLOOR

TITLE: SUBMISSION DRAWING
9th FLOOR & 10th FLOOR
DATE: 01/12/2022
SCALE: 1:100
PROJECT: PROPOSED GROUP HOUSING PROJECT ON AT KHASRA NO. 339/183,341/231,344/233, 338/183
KANAKPURA, TEH-JAIPUR, DIST- JAIPUR
ARCHITECTS: STUDIO SAARTH ARCHITECTURE / URBAN DESIGN C - 424 KING'S ROAD, NIRMAN NAGAR JAIPUR - 302019, RAJASTHAN

OWNER ARCHITECTS
AR. PUNEET DUA
CA/2005/35530
AR. PUNEET DUA
CA/2005/35530



NINTH FLOOR PLAN



TENTH FLOOR PLAN

अनुमोदित
अनुमोदित
अनुमोदित

अनुमोदित
अनुमोदित
अनुमोदित

अनुमोदित
अनुमोदित
अनुमोदित