




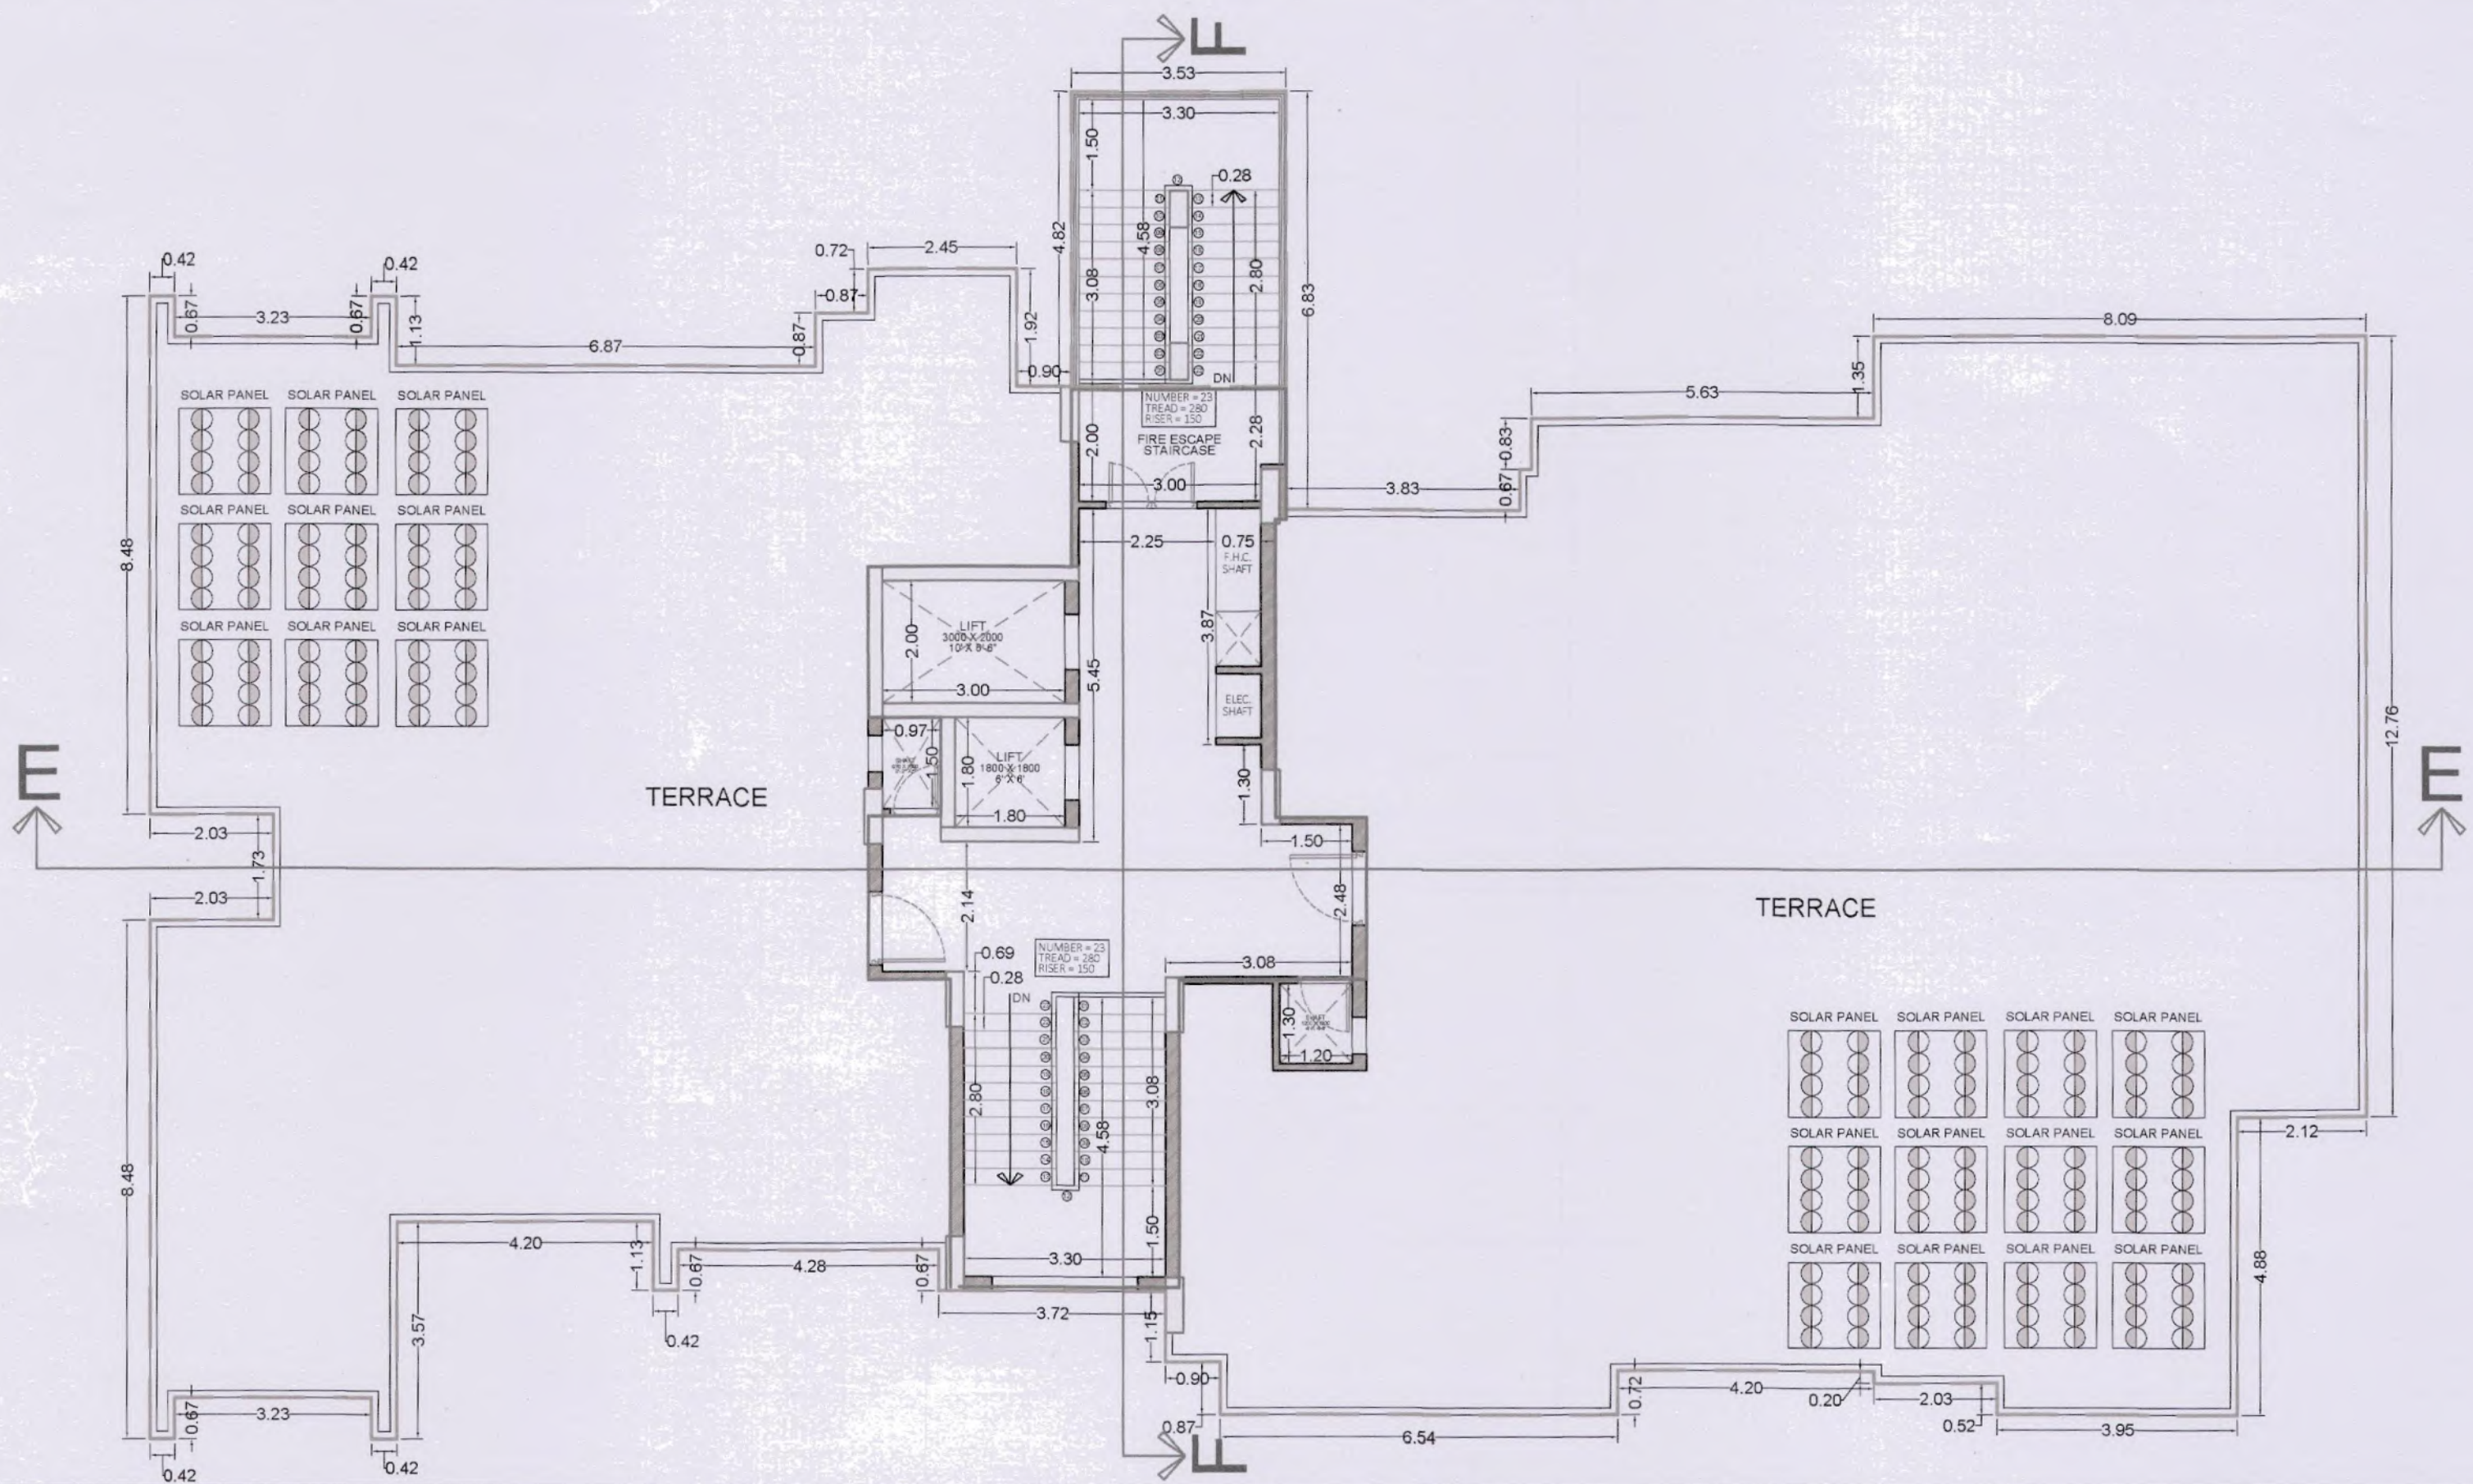

Terrace Floor Plan

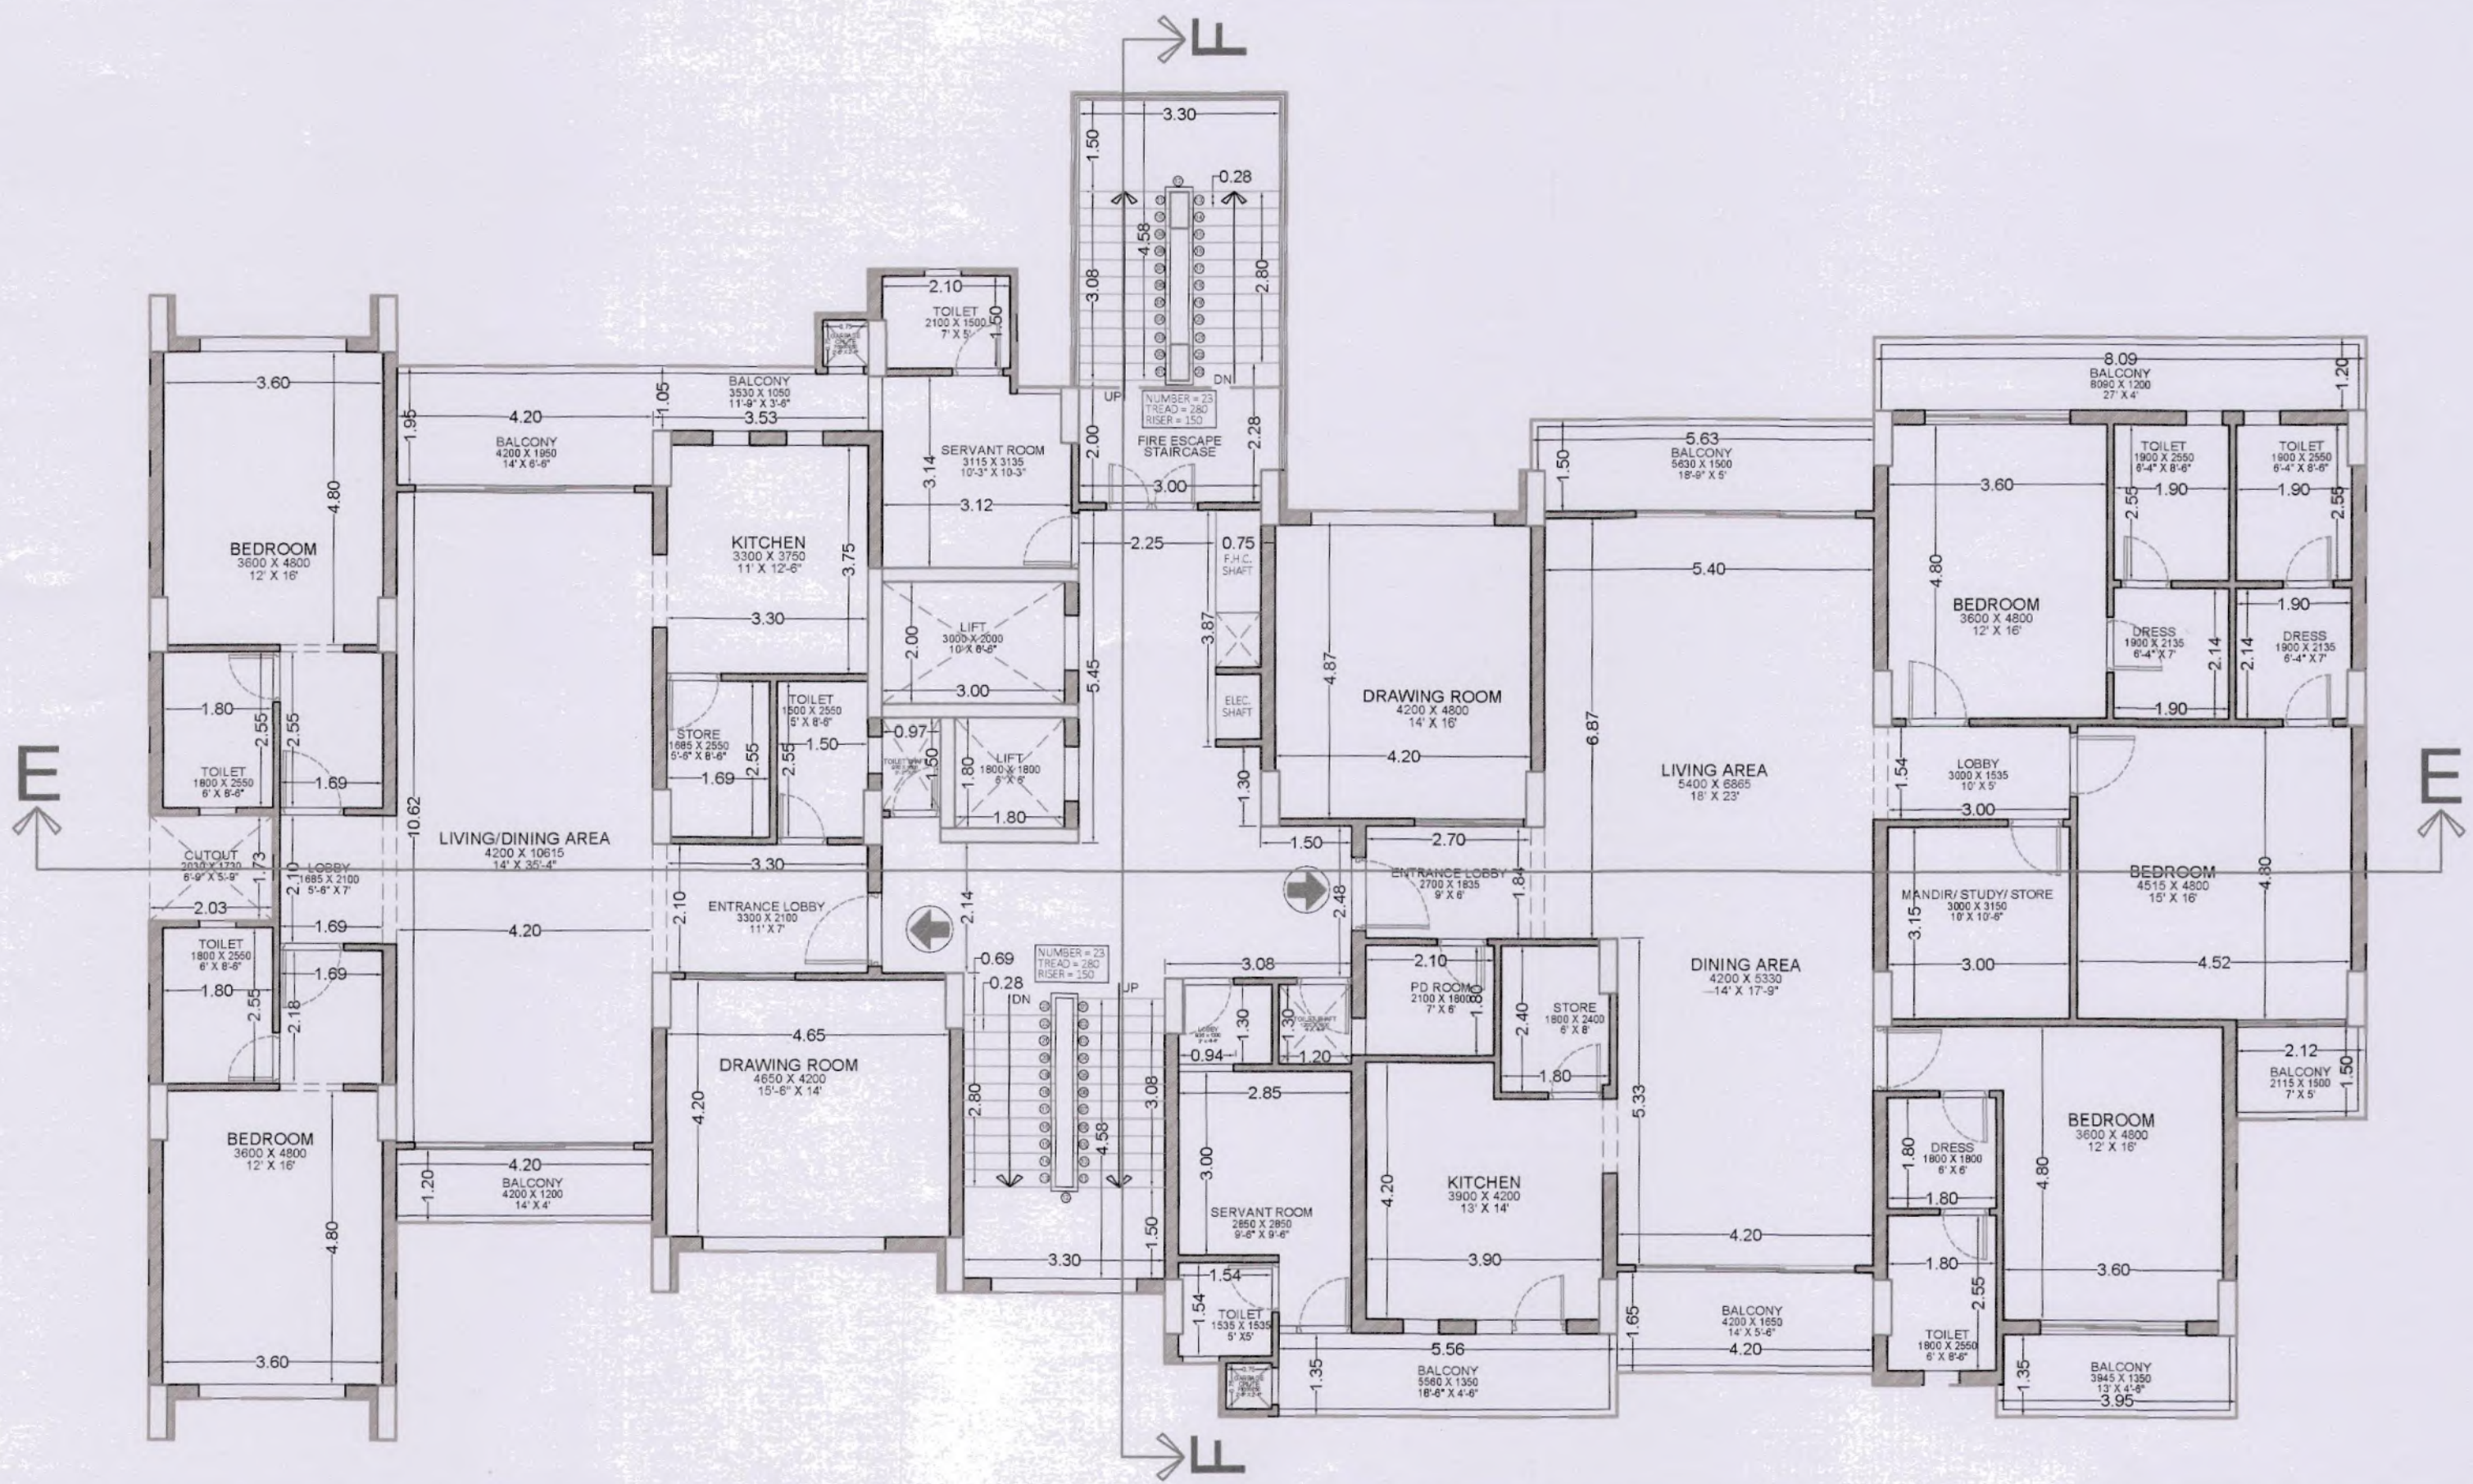

Typical Floor Plan

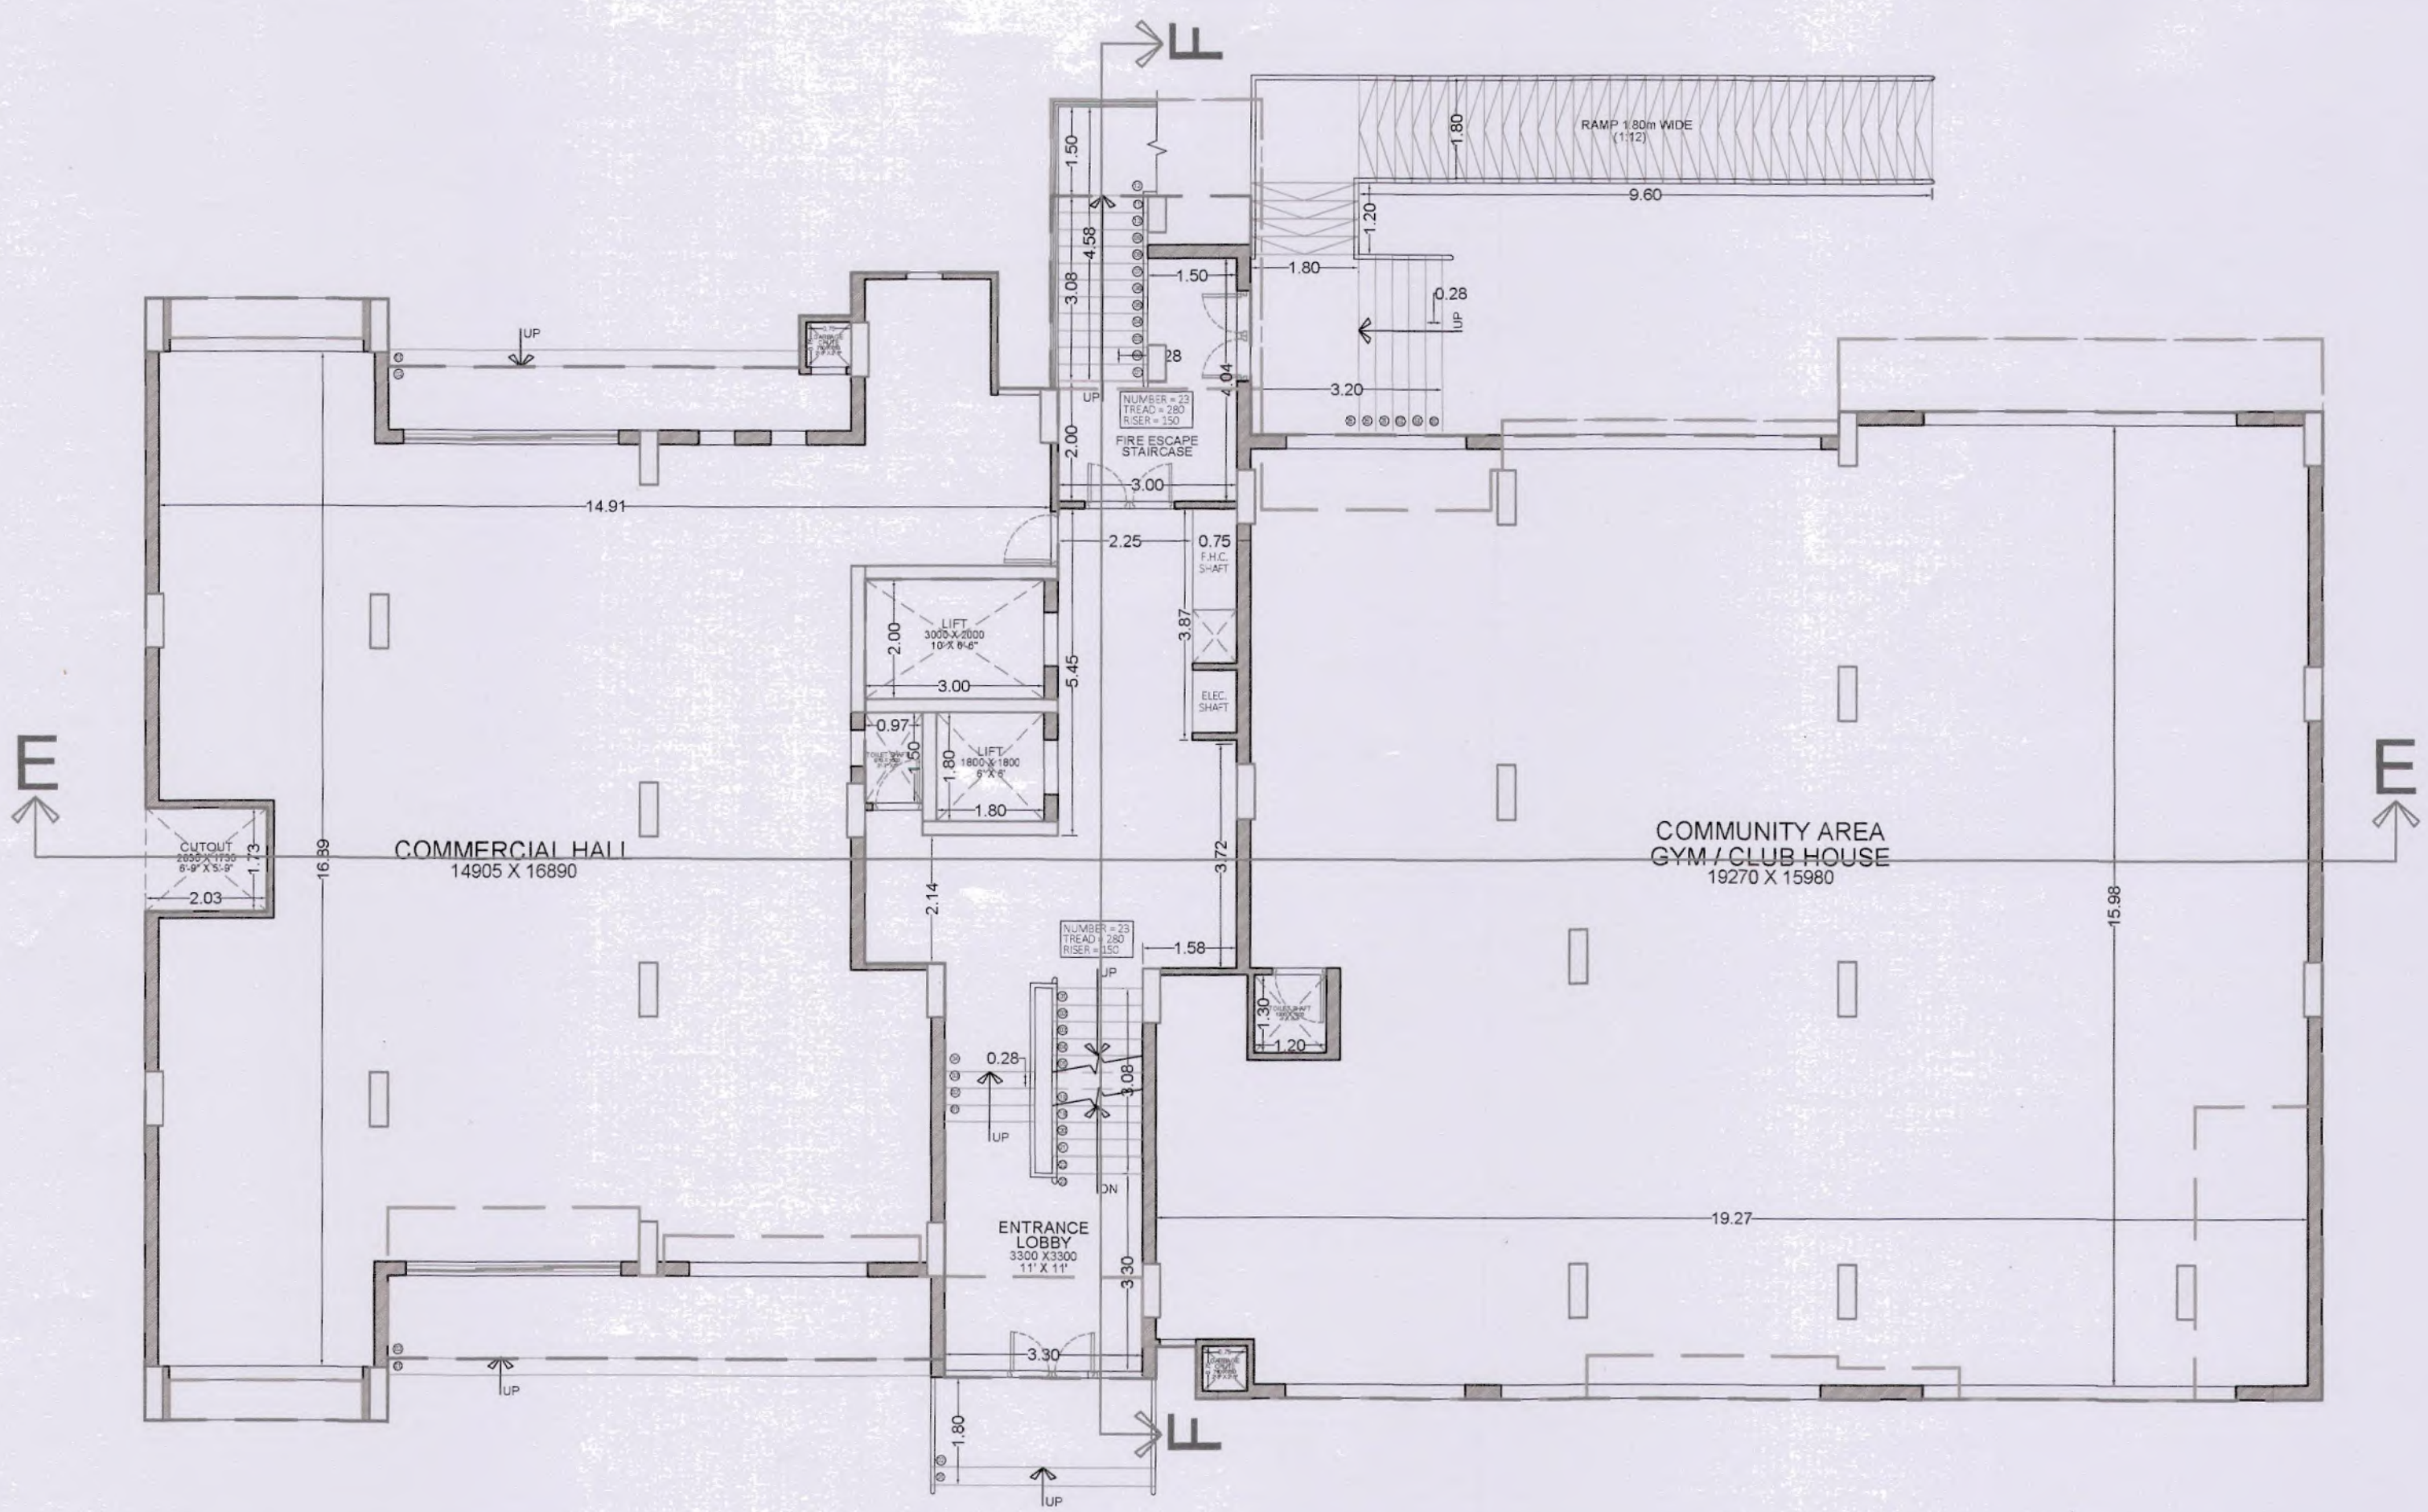

GROUND Floor Plan

DRAWING APPROVED IN PC NO. - 170 , DATED = 12-01-2023, AGENDA ITEM NO. :- 6
भवन विनियम प्राकानुसार 40.00 मीटर तक ऊँचाई के मानचित्र स्वीकृत किये गये हैं।
इससे अधिक शेष ऊँचाई के मानचित्र राज्य सरकार से प्राप्त स्वीकृति अनुसार स्वतः माध्य होंगे।

(SANJAY RAJORIA)
ASSISTANT TOWN PLANNER

(MOHD. RASHEED)
DEPUTY TOWN PLANNER

(ANIL MATHUR)
ADDITIONAL CHIEF TOWN PLANNER

DRAWING NO:- RHB/HQ/2023/

North:	PROJECT :- Mnit Faculty Residency Sector 26, Pratap Nagar, Jaipur	ARCHITECT :- DEPT. OF ARCHITECTURE & PLANNING, MNIT JLN MARG, JAIPUR - 302017
Scale: 1:100	DRG. TITLE :- Floor Plan (Block C)	OWNER :- RHB
		ARCHITECT :- Dr. NAND KUMAR Associate Professor Dept. of Architecture & Planning Malaviya National Institute of Technology JAIPUR - 302 017