


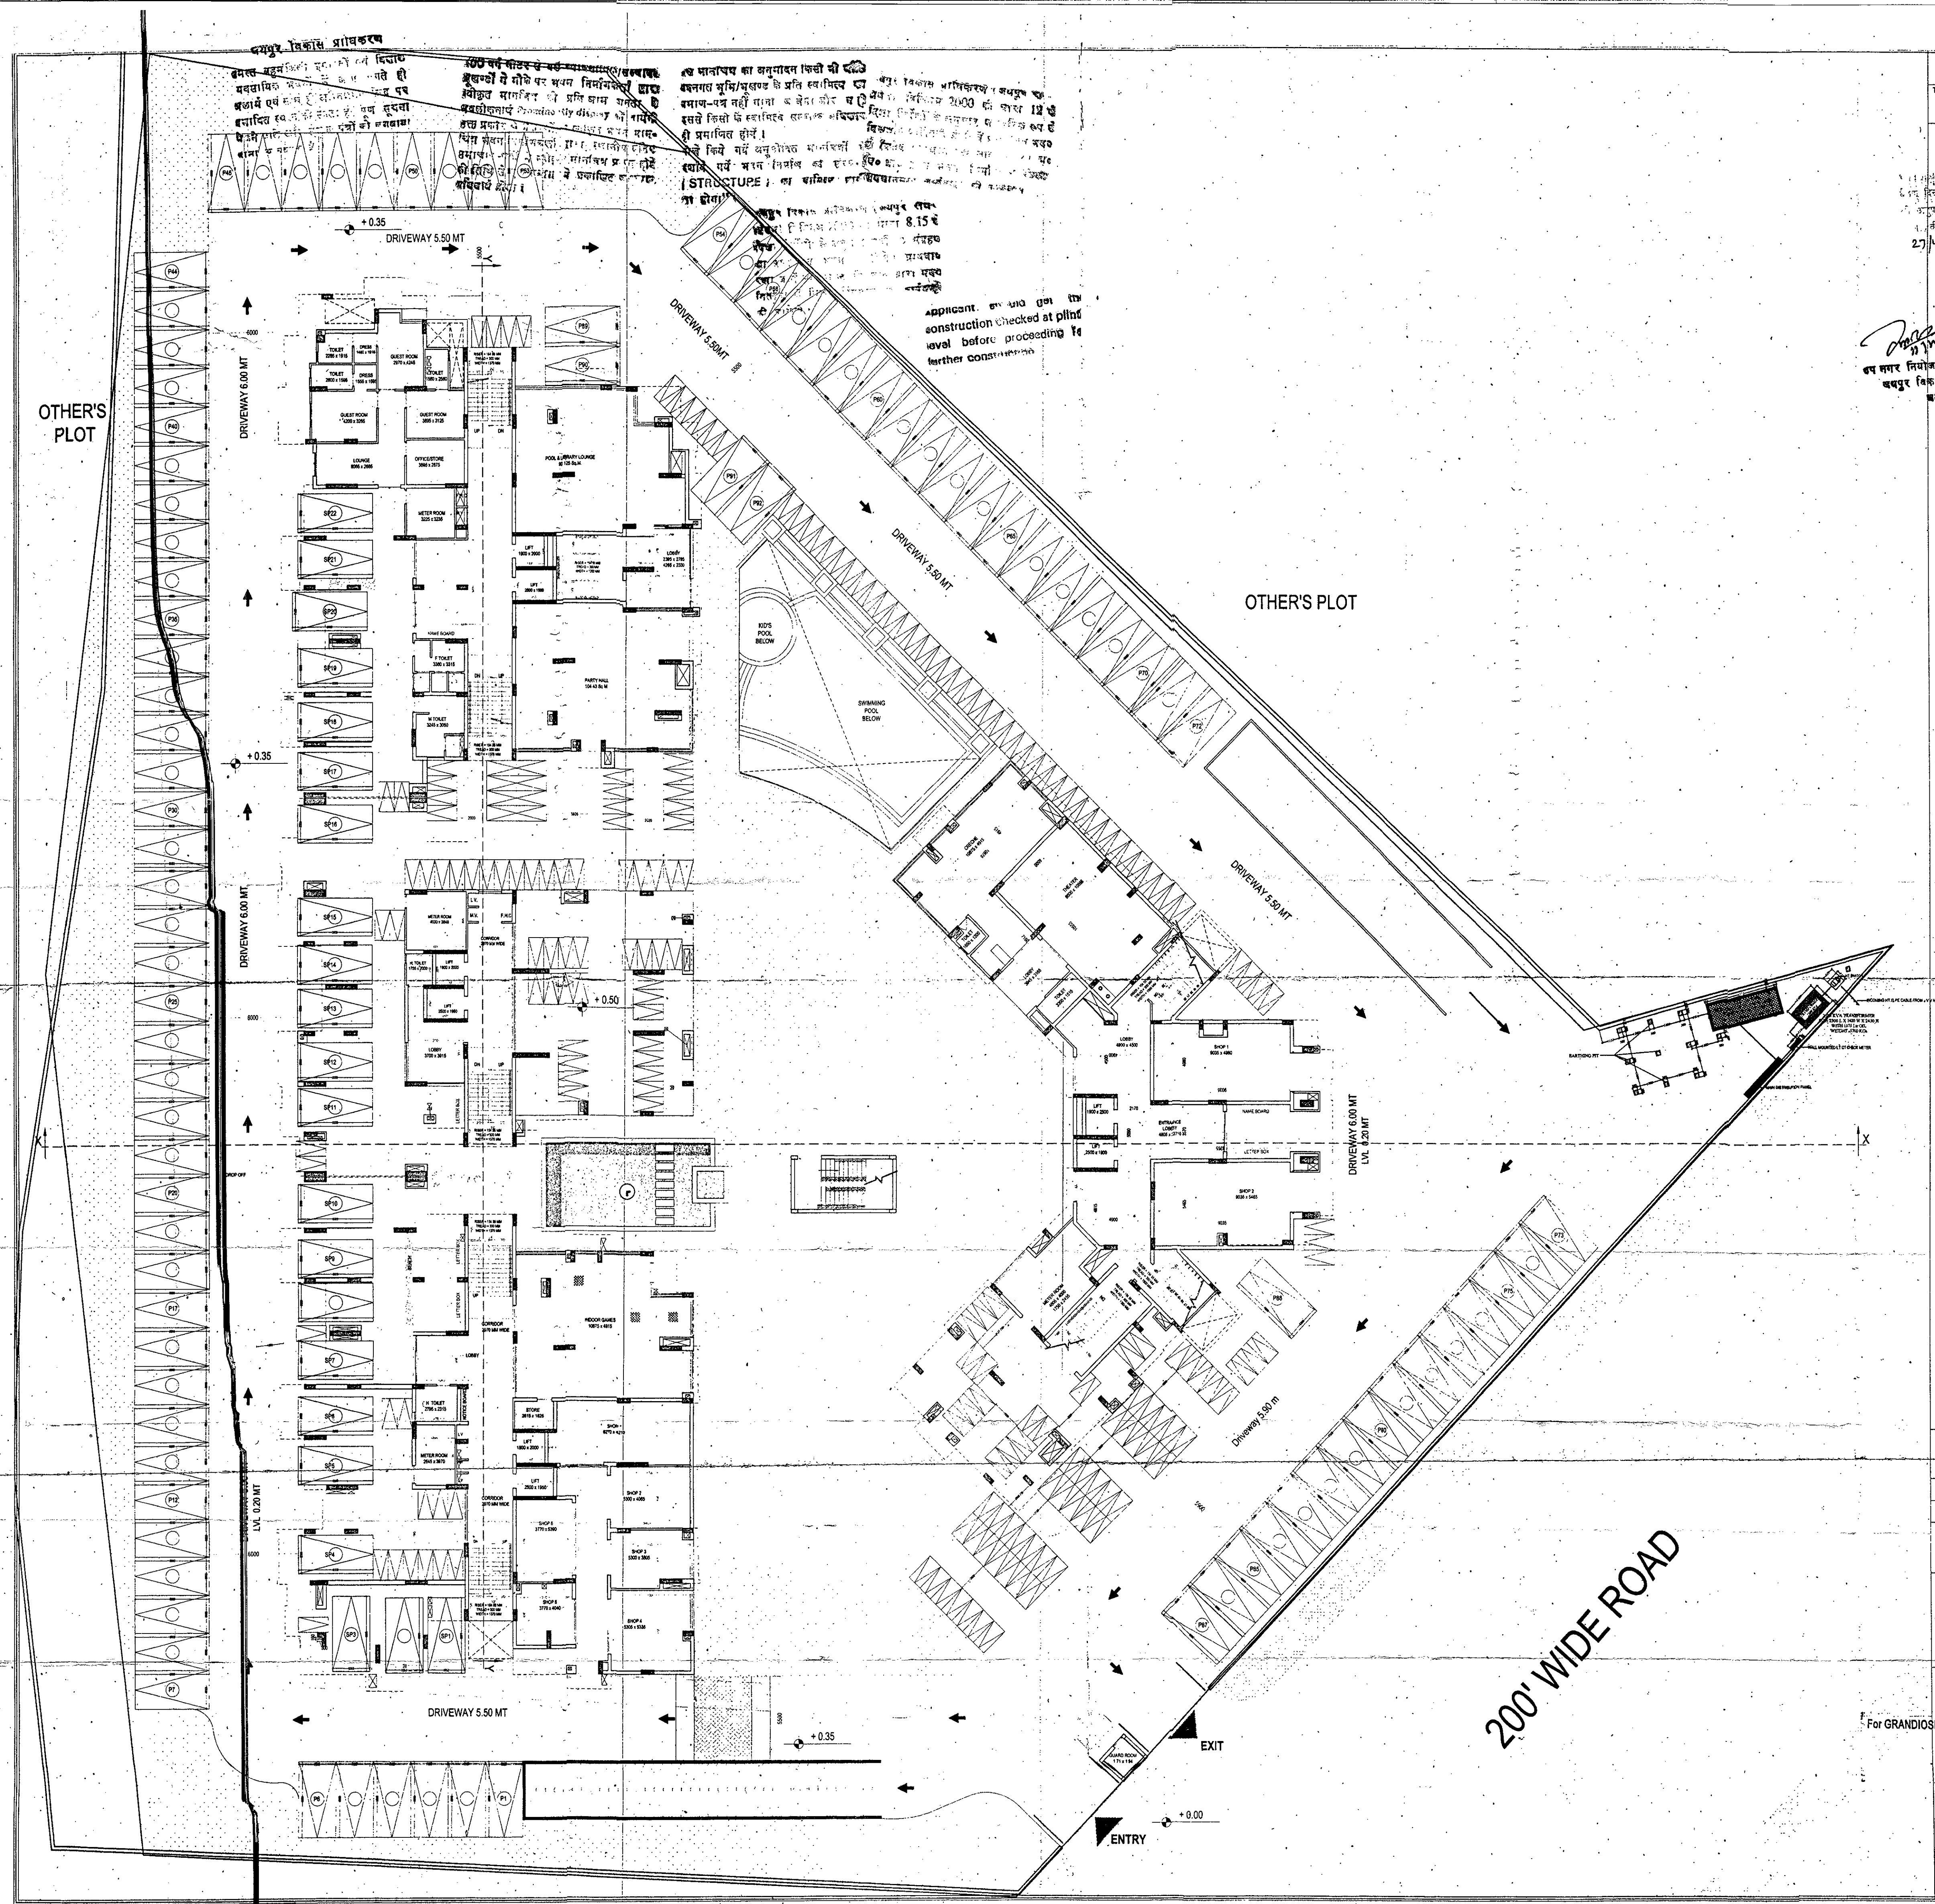

SHEET NO. 2	
TITLE: SUBMISSION DRAWING STILT FLOOR PLAN	
DATE: 30/05/2015 SCALE: 1/400 PROJECT: PROPOSED GROUP HOUSING AT VILLAGE SUKHYA, TENSU, SANGANER, JAIPUR. ARCHITECTS: M. R. ARCHITECTS PVT. LTD. OWNER: GRANDIOSE BUILDTECK PVT. LTD. DIRECTOR: Ar. Puneet Dubey CA/2005/35530	

बयपुर विकास प्राधिकरण
 मासिक अनुमति प्रदान की है कि यह
 प्रस्तावित 100 वीं गेट पर 100 वीं गेट पर
 बयपुर विकास प्राधिकरण द्वारा
 प्रदान की है कि यह

100 वीं गेट पर 100 वीं गेट पर 100 वीं गेट पर
 प्रस्तावित 100 वीं गेट पर 100 वीं गेट पर
 बयपुर विकास प्राधिकरण द्वारा
 प्रदान की है कि यह

100 वीं गेट पर 100 वीं गेट पर 100 वीं गेट पर
 प्रस्तावित 100 वीं गेट पर 100 वीं गेट पर
 बयपुर विकास प्राधिकरण द्वारा
 प्रदान की है कि यह

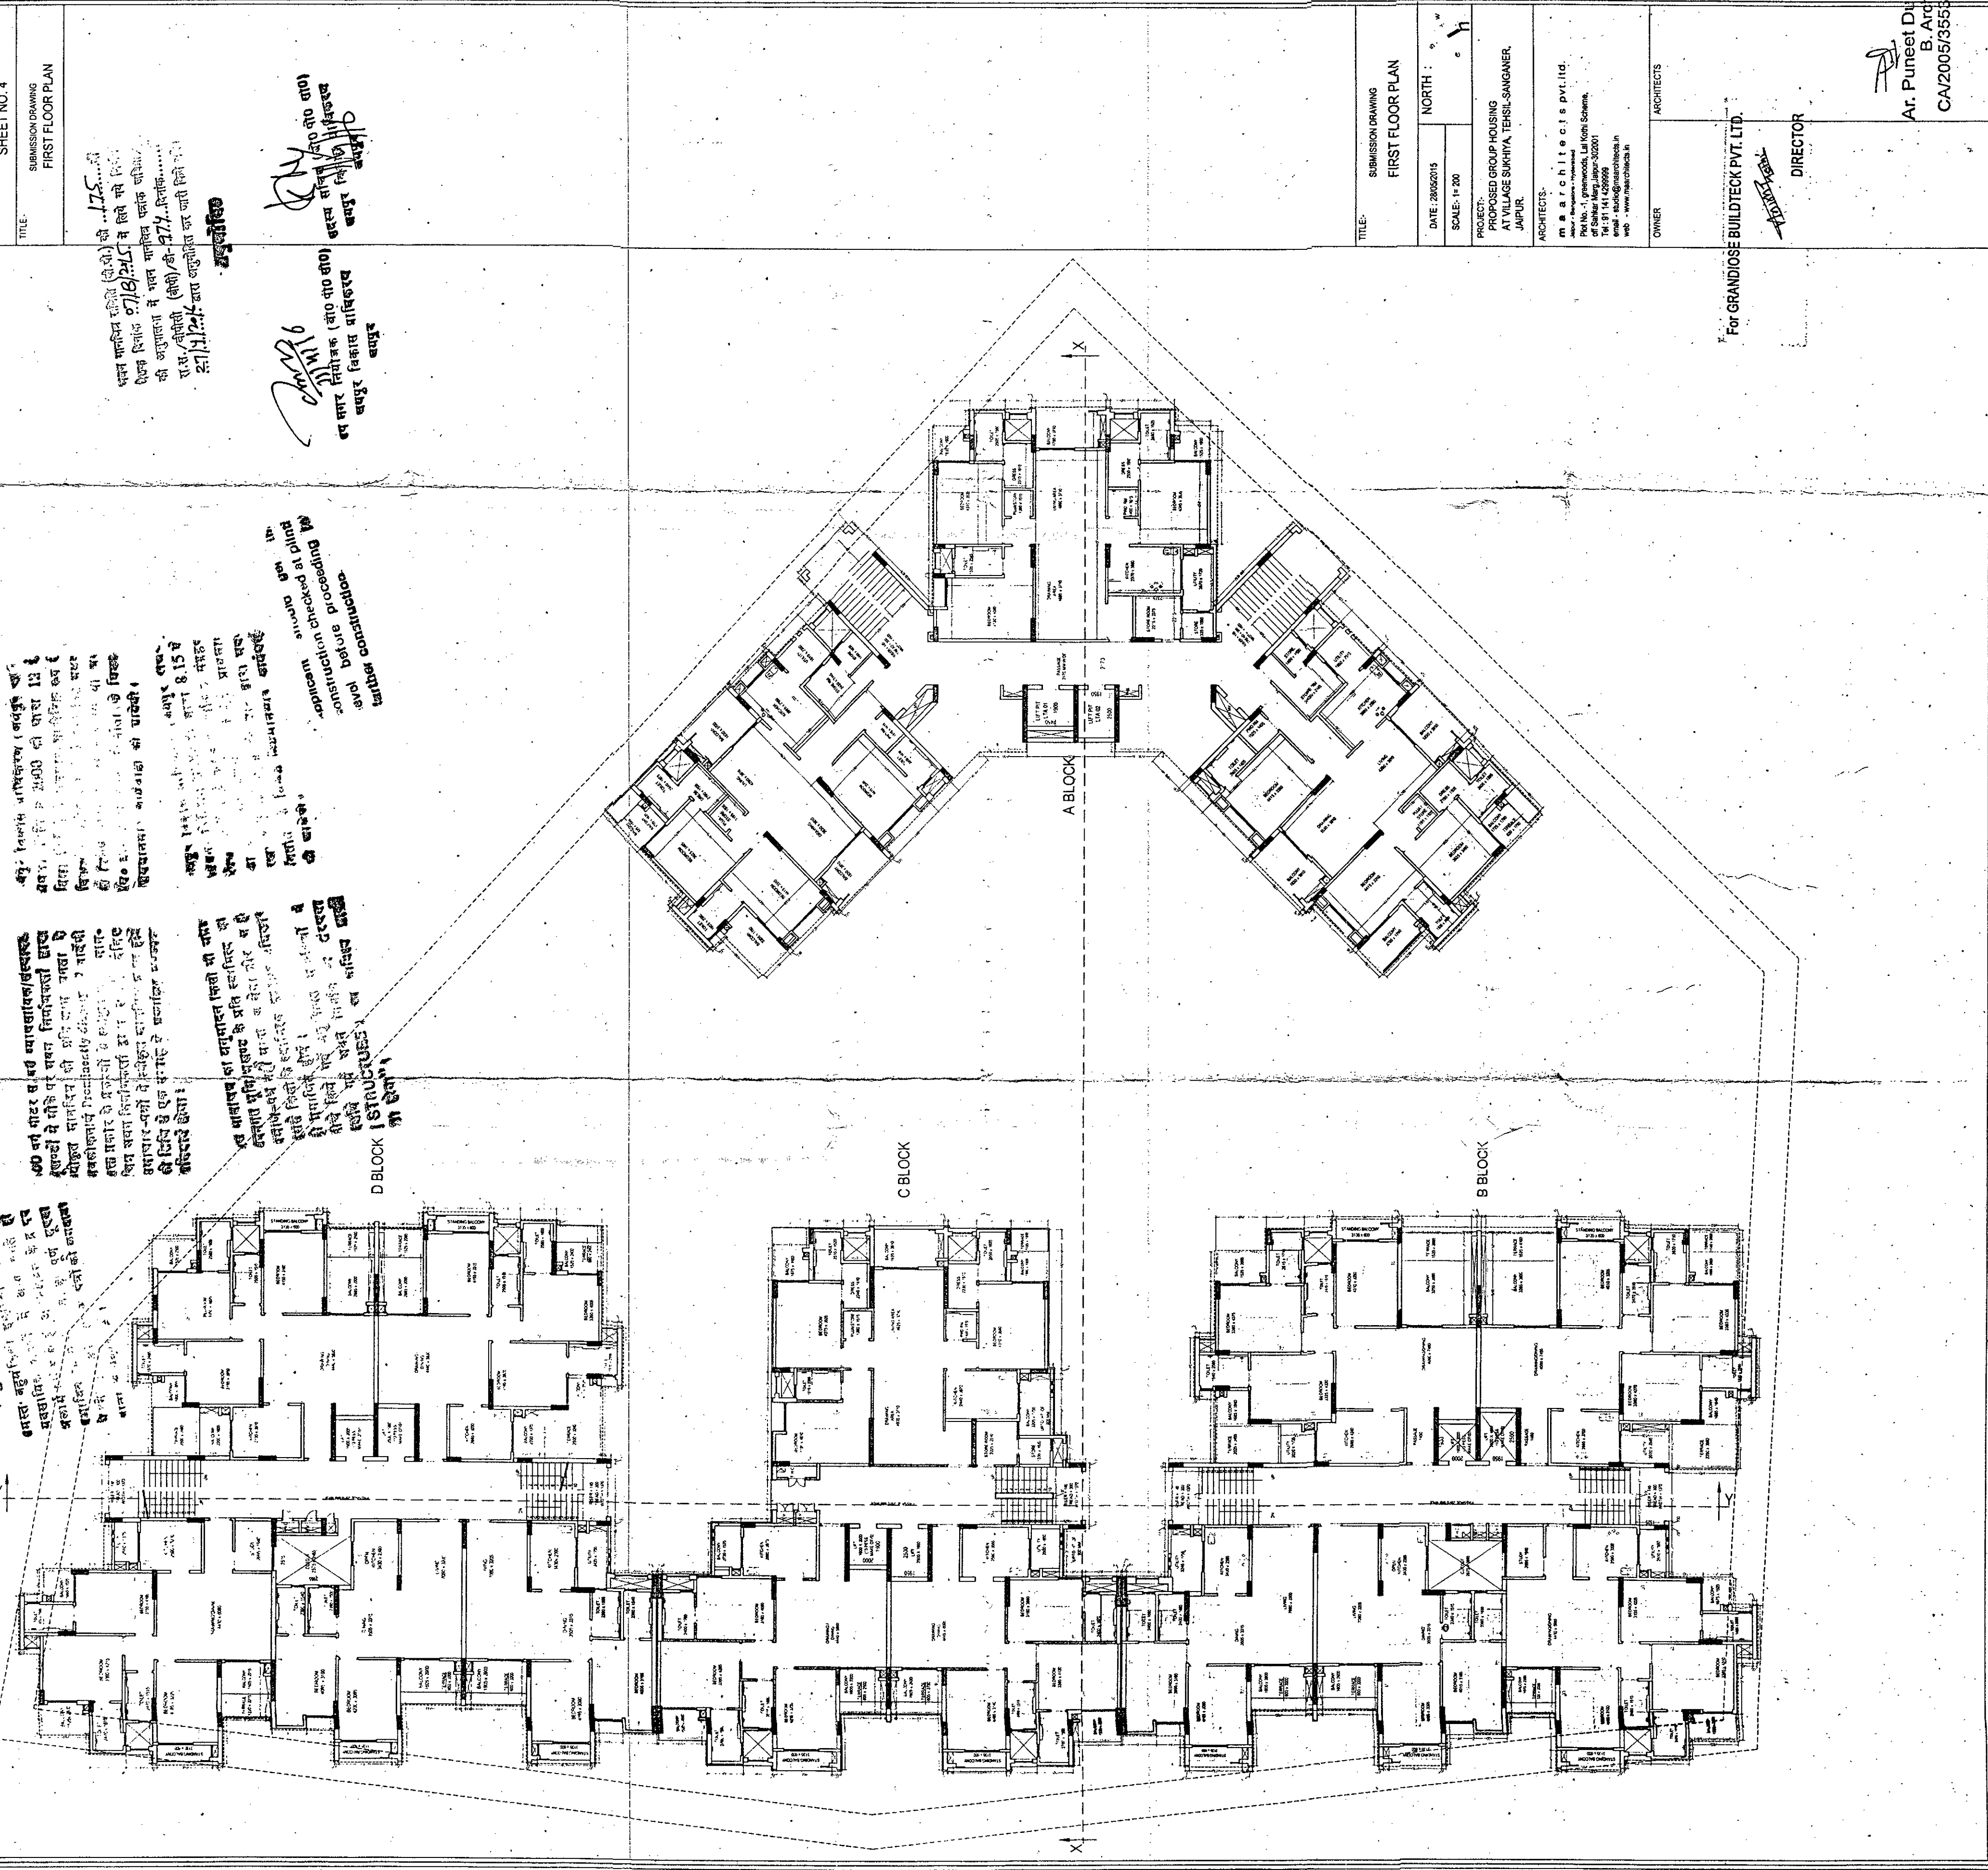

TITLE: SUBMISSION DRAWING FIRST FLOOR PLAN	
DATE: 28/02/2015	NORTH:
SCALE: 1" = 20'	
PROJECT: PROPOSED GROUP HOUSING AT VILLAGE SUNHIYA, TEHSIL SANGNER, JAIPUR.	
ARCHITECTS: m a architects pvt. ltd. Plot No. 1, Greenwoods, Laithi Scheme, off Sakher Marg, Jaipur-302001 Tel: 91 141 299899 Email: maaarchitects@gmail.com Web: www.maaarchitects.in	
OWNER: For GRANDJOSE BUILDTECK PVT. LTD.	ARCHITECTS: Ar. Puneet Datta B. Arch. CA/2005/35530
DIRECTOR:	

समयपूर्व विकास प्राधिकरण

ममत्त्व बहुधा ही दुःखों एवं विपदाओं
यस्य कारण है। अतः ज्ञाते ही
अपने मन को अत्यन्त कष्ट पर
होने से रोकना ही पूर्ण सुखसाधन
होना चाहिये। अतः हम सब लोगों को हमारा
विषय ही

[illegible][illegible]

APPROX 12:30 PM
APPLICANT SHOULD GET THE
CONSTRUCTION CHECKED AT PLINT
LEVEL BEFORE PROCEEDING TO
FARTHER CONSTRUCTION

STRUCTURE

DBLOCK:

C BLOCK

A BLOCK

B BLOCK

1. **आ**

SHEET NO. 9

SUBMISSION DRAWING
11th FLOOR PLAN

11th FLOOR PLAN

शरण मानचित्र समिति (डी.डी.) की
बैठक रिपोर्ट नं. ७४/१८/७५
की अनुयायिका में भवन मानचित्र
(बीबी) की नं. ७७/७५ रिपोर्ट
नं. ७७/७५ रिपोर्ट नं. ७७/७५

सुखादि

१५/०३/७६
एच एमर विकास ब्रांच (वॉग पीओ वाओ)
वपपुर विकास बाणिकार्य
वपपुर

बदल्य सावित्र (वॉग पीओ वाओ)
वपपुर विकास बाणिकार्य
वपपुर

इय सगर शिरोजक (बा० पी० सा०)
खयपुर विकास प्राधिकरण
खयपुर

TITLE:	SUBMISSION DRAWING 11th FLOOR PLAN
--------	---------------------------------------

11th FLOOR PLAN

DATE: 28/05/2014

SCALE:- 1 = 200

	A/CB7
--	-------

PROJECT:-
PROPOSED GROUP HOUSING
AT VILLAGE SUKHIYA, TEHSIL-SANGANER,
JALNDHAR

ARCHITECTS
JAIPUR.

ARCHITECTS:
m a a r c h i t e c t s p v t . l t d .

Jalpur • Bangalore • Hyderabad
Plot No. -1, Greenwood, Lal Kothi Scheme,

off Sahkar Marg, Jaipur-302001
Tel: 91 141 4299999

email - studio@maarchitects.in
web - www.maarchitects.in

OWNER	ARCHITECT
-------	-----------

OTHER

10

[illegible]

SHIM DTECK PVT LTD

OWNER

ARCHITECTS

For GRANDIOSE BUILDTECK PVT LTD

DIRECTOR

Ar. Puneet Dua
B. Arch.
CA/2005/35530

Ar. Puneet Dua
B. Archt

CA/2005/35530

[illegible]

इस मानचित्र का अनुवादन किया जो दाहिने
 तरफ का मूल/प्रारंभिक प्रति स्थापित का
 प्रमाण-प्रमाण के लिए लीला और वही
 इसी किताब में लीला के प्रमाण के लिए
 इसी प्रमाणित है।
 नीचे किने गये मूल/प्रमाण के लिए
 प्रमाणित गये प्रमाण के लिए प्रमाणित
 (STRUCTURE) का मानचित्र दाहिने
 का होता है।

संयुक्त विकास आयोग (अजमेर लोक
सिंह) लिमिटेड द्वारा 815 हे
विषय निर्दिष्ट के अनुसार कार्यवाही प्रारंभ
आ प्रस्तावित कार्य निर्देश प्रारंभ
प्रकार कार्यवाही निर्देश प्रारंभ


applicant should get the construction checked at pilot level before proceeding for further construction.

TITLE: SUBMISSION DRAWING
SECTION X-X

मानविक समिति (बी.पी.) की 175 की
 एक दिनांक 07/08/2015 में लिये गये निर्णय
 की अनुपालना में मयन मानविक पत्रांक जविका/
 ज.नं./बीपीसी (बीपी)-डी-977-दिनांक.....
 27/4/2015 द्वारा अनुमोदित कर आरी किये गये।
अप्योक्ति

रूप नगर निवाजक (बी० पी० सी०)
अयपुर विकास प्राधिकरण
अयपुर

सदस्य सचिव, ७०० ७० ७०
खयपुर विकास प्राधिकरण
खयपुर

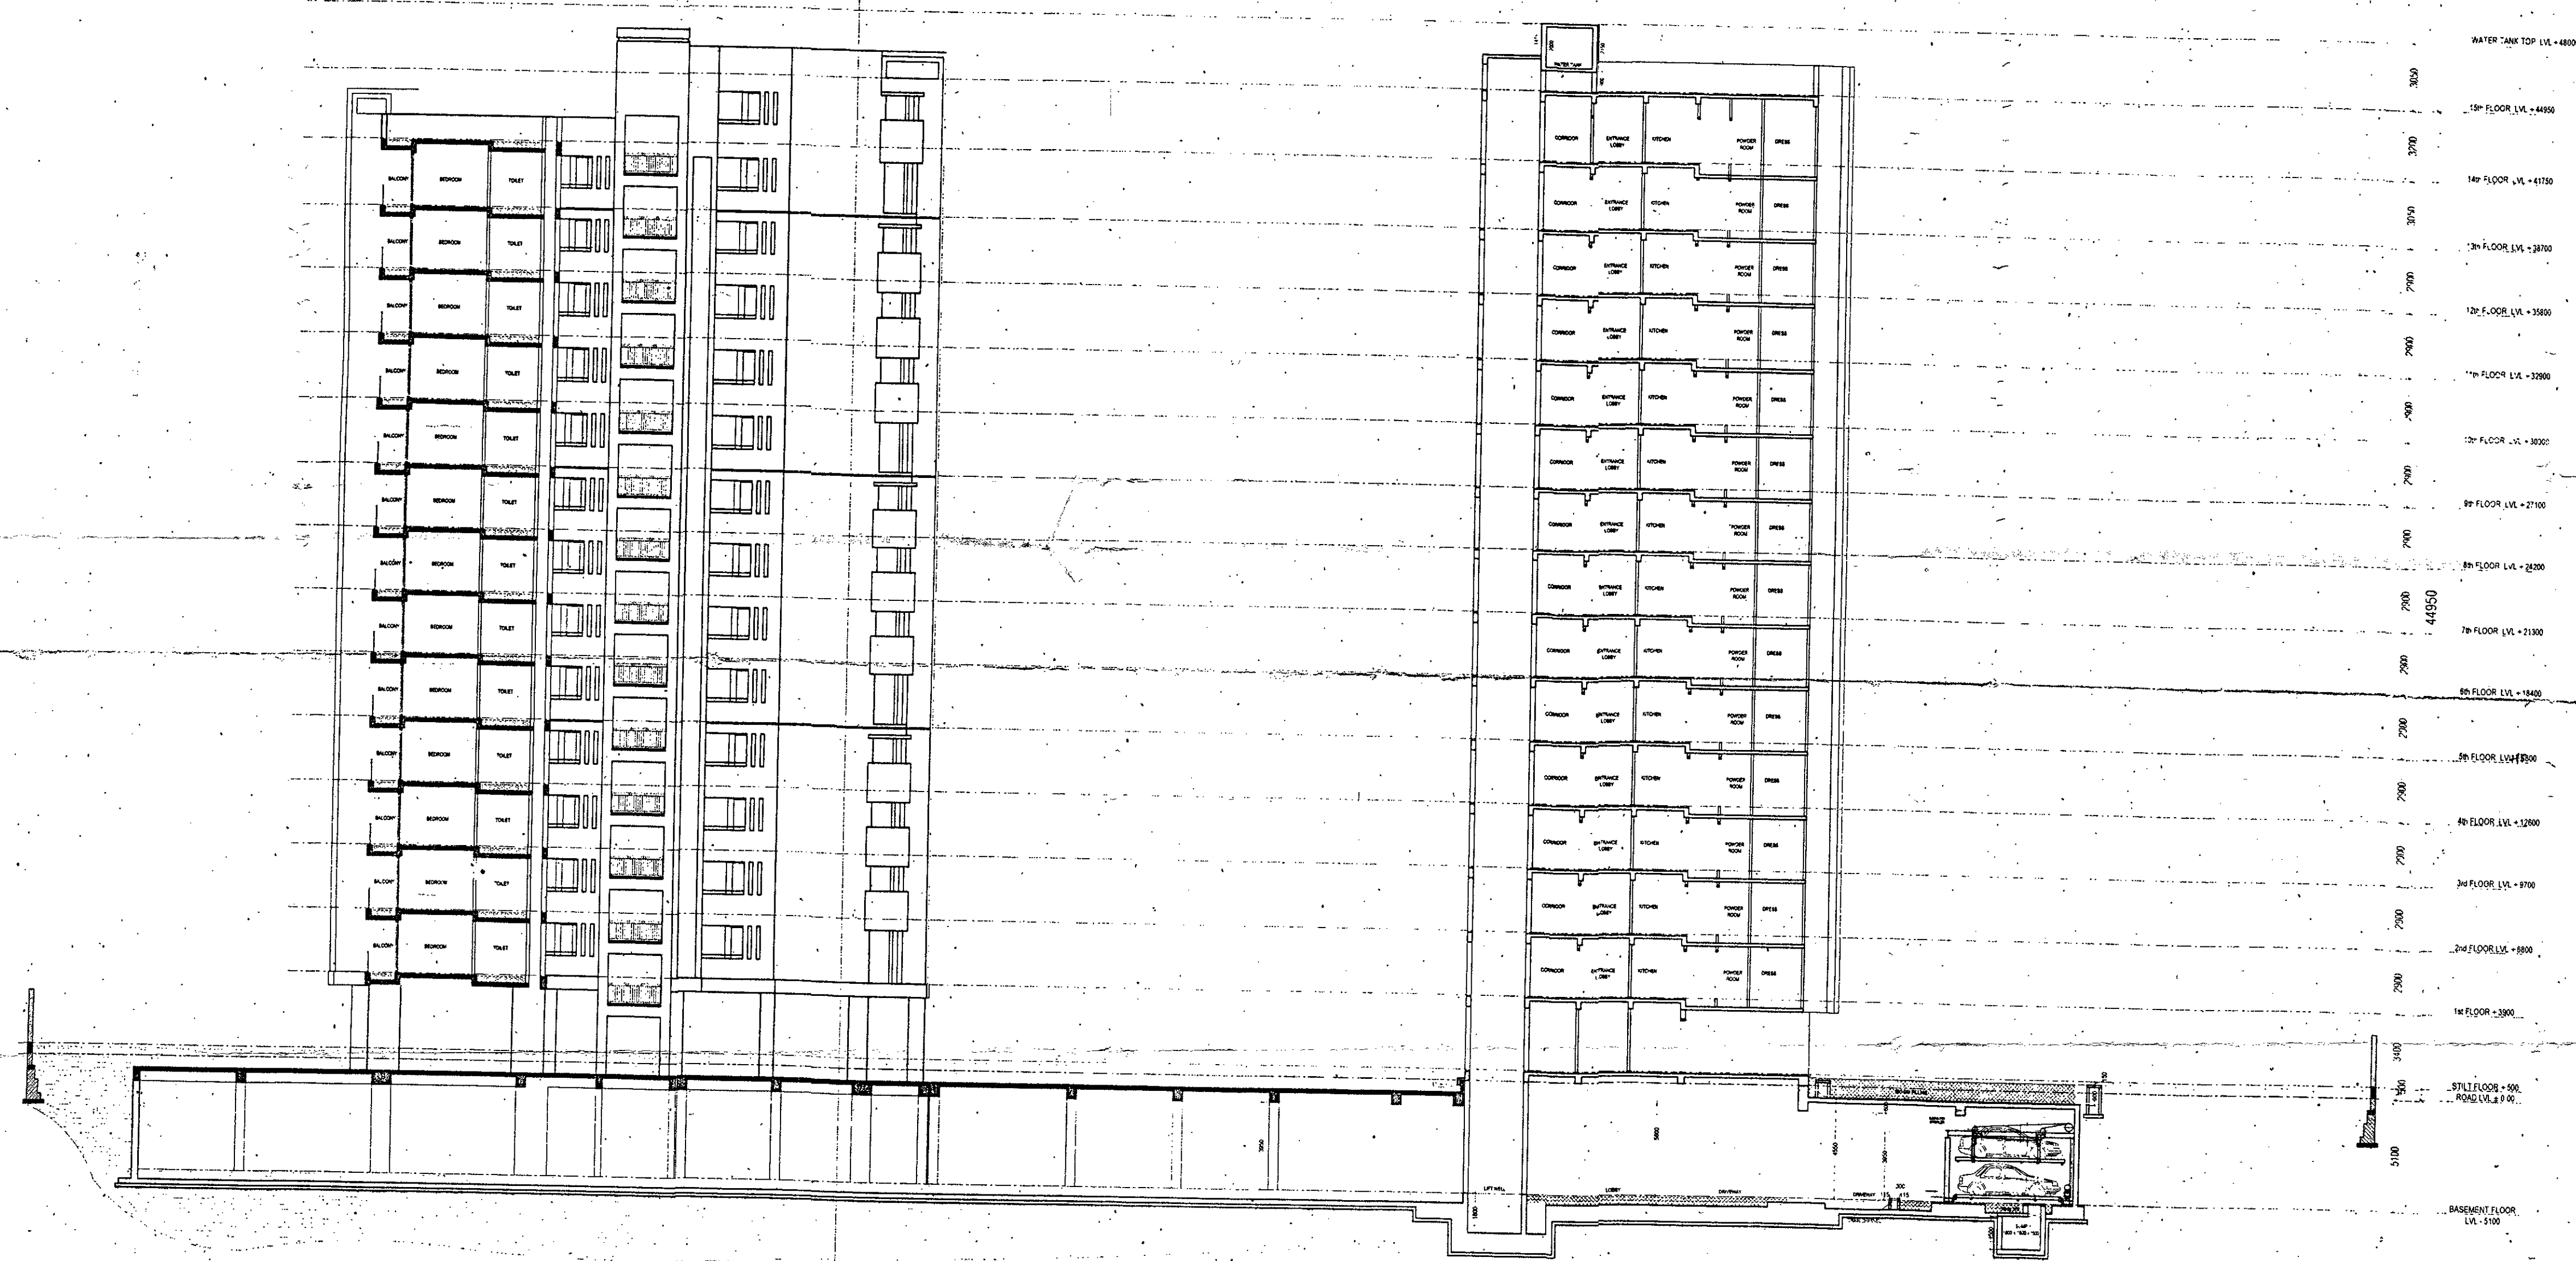

SECTION X-X

TITLE:- SUBMISSION DRAWING
SECTION X-X

DATE : 28/05/2015

NORTH :

SCALE:- 1 = 200

PROJECT:-	
PROPOSED GROUP HOUSING	
AT VILLAGE SUKHIYA, TEHSIL-SANGANER,	
JAIPUR	

ARCHITECTS.
m a a r c h i t e c t s p v t . l t d .
Jaipur - Bangalore - Hyderabad
Plot No. -1, greenwoods, Lal Kothi Scheme,
off Sahkar Marg, Jaipur-302001.
Tel : 91 141 4299889
email - studio@maarchitects.in
web - www.maarchitects.in

OWNER	ARCHITECTS
-------	------------

For GRANDIOSE BUILDTECK PVT. LTD

DIRECTOR

Ar. Puneet Dua
B. Arch.
CA/2005/35530

बनपुर विकास प्राधिकरण
बनस्पत बहुमुखी सहकारी वन विभाग
गवसारी में बाड़ी के अन्न वनो ही
आपके वनो में ही आना-जाना हो पर
बनस्पत वनो में अन्न वनो वनस्पत
विभाग के अन्न वनो को व्यवस्था
बाना आवश्यक है ।

[illegible]

१. विद्युत् विभाग, भा. वि. वि. वि. (कर्मचारी) २०
 २. विद्युत् विभाग, भा. वि. वि. वि. (कर्मचारी) २०
४७ वर्ष मोटर व बरी व्यावसायिक शिक्षण
 ब्रह्मर्षि ने मोक्ष पर जवन निर्माणकृत किया
 मोक्षित मानसिन्ने की लोभ माय बल
 प्रवलीकृतान्न विमान प्रोक्त
 कृत प्रकाश के प्रकाश
 विप्र जवन निर्माणकृत
 प्रकाश प्रकाश के प्रकाश
 की विप्र के एक बल के प्रकाश
 ब्रह्मर्षि होना ।

applicant should get the construction checked at pilot level before proceeding for further construction

भारत सरकार
विदेश विभाग
नया दिल्ली
दिनांक १५/११/५७



SHEET NO. 15

TITLE:- SUBMISSION DRAWING
SECTION Y-Y

भवन मानचित्र तमिऴ (वी.पी.) की ... 175...
 वीजक विनांक 07/8/2015 में लिपे गये
 की अनुपालना में भवन मानचित्र पत्रांक 4
 त.स./वीपीसी (वीपी)/डी-974-विनांक
 27/4/2016 द्वारा अनुमोदित कर प्रती 11



 उप नगर निवासीक (दो० पी० सा०) सदस्य सचिव दो० पी० सा०
 जयपुर विकास प्राधिकरण जयपुर विकास प्राधिकरण
 जयपुर जयपुर

TITLE: SUBMISSION DRAWING
SECTION X-X

DATE : 28/05/2014

SCALE:- 1= 200

NORTH :

5
e

PROJECT:-
PROPOSED GROUP HOUSING
AT VILLAGE SUKHIYA, TEHSIL-SANGANER,
JAIPUR

ARCHITECTS:-
m a a r c h i t e c t s p v t . l t d .

Jaipur - Bangalore - Hyderabad
Plot No. -1, greenwoods, Lal Kothi Scheme,
off Sahkar Marg, Jaipur-302001
Tel : 91 141 4299999
email - studio@maarchitects.in
web - www.maarchitects.in

OWNERS

ARCHITECTS

for GRANDIOSE BUILDTECK PVT. LTD.

DIRECTOR

Ar: Puneet Dua
B. Arch.
CA/2005/35530

वसुधैव कुटुम्बकम्
सर्वे भद्राणि भूयान्ते
सर्वे भद्राणि भूयान्ते

3000 वर्ग मीटर से अधिक व्यापार/वाणिज्य/सुव्यवस्था
इसके अंतर्गत में भूखंड पर पवन निर्माणकारी द्वारा
कोई भी निर्माण कार्य नहीं किया जायेगा

इसके अंतर्गत में भूखंड पर पवन निर्माणकारी द्वारा
कोई भी निर्माण कार्य नहीं किया जायेगा


3000 वर्ग मीटर से अधिक व्यापार/वाणिज्य/सुव्यवस्था
इसके अंतर्गत में भूखंड पर पवन निर्माणकारी द्वारा
कोई भी निर्माण कार्य नहीं किया जायेगा

3000 वर्ग मीटर से अधिक व्यापार/वाणिज्य/सुव्यवस्था
इसके अंतर्गत में भूखंड पर पवन निर्माणकारी द्वारा
कोई भी निर्माण कार्य नहीं किया जायेगा

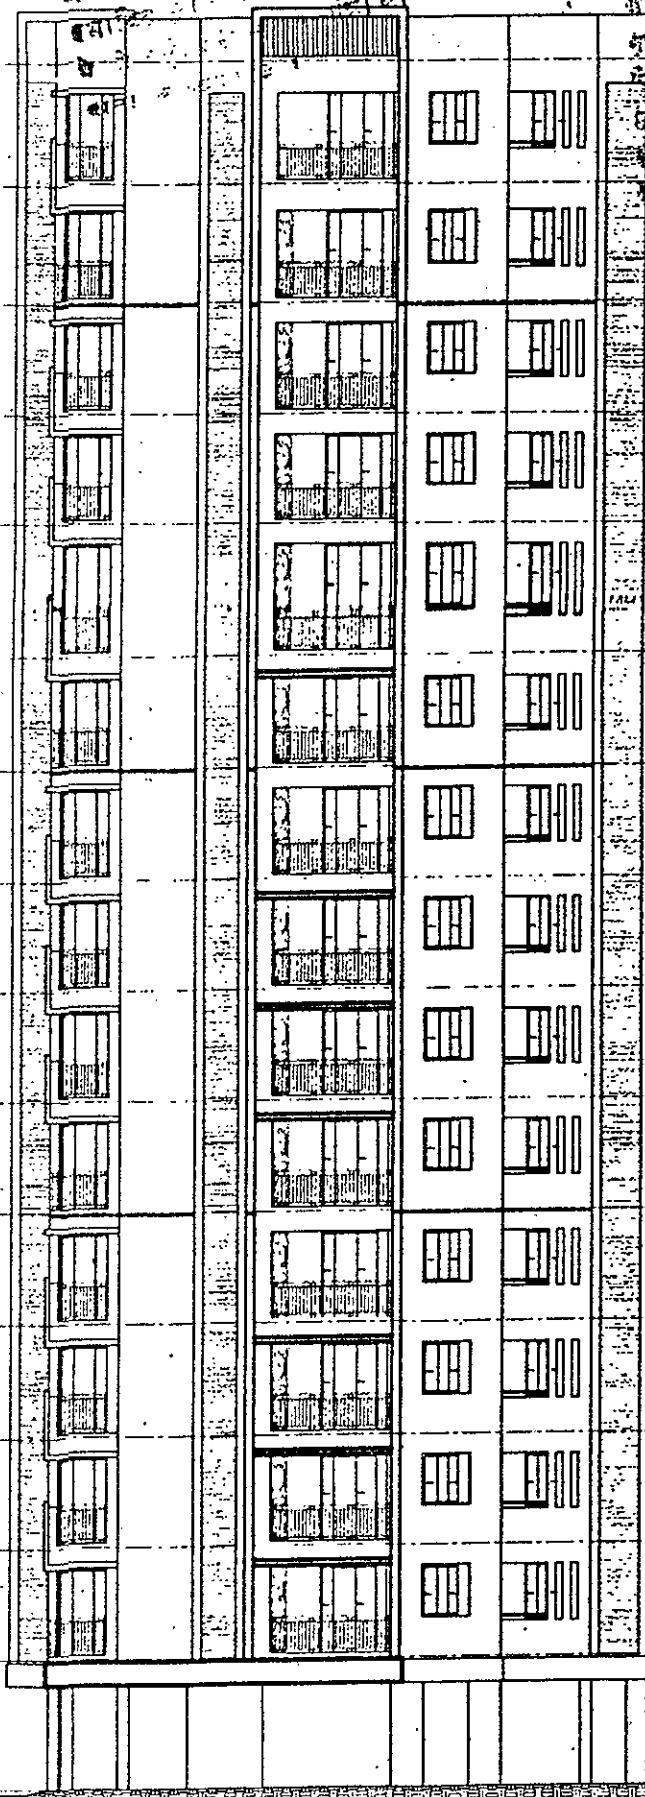


A SIDE ELEVATION

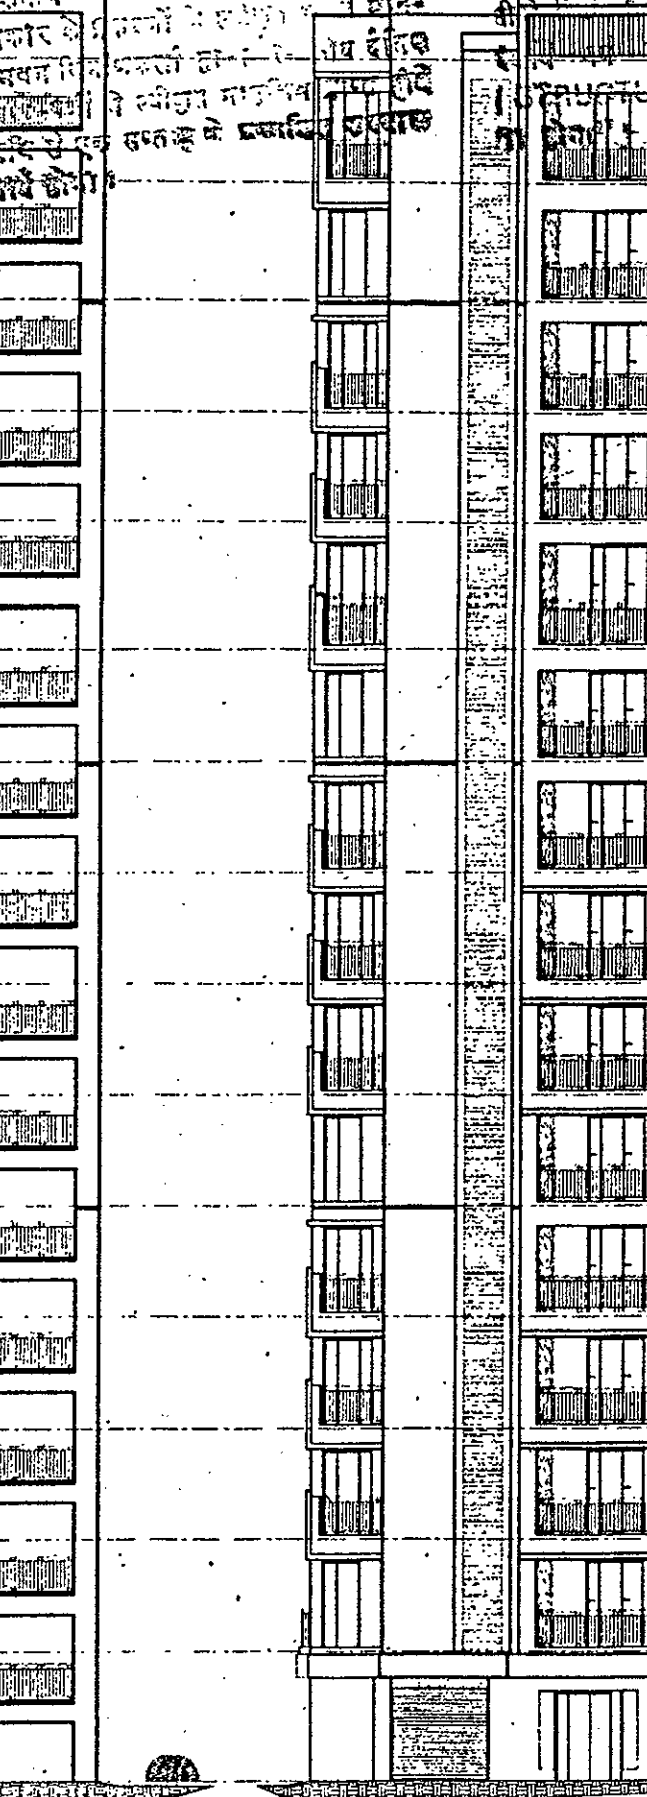



B SIDE ELEVATION

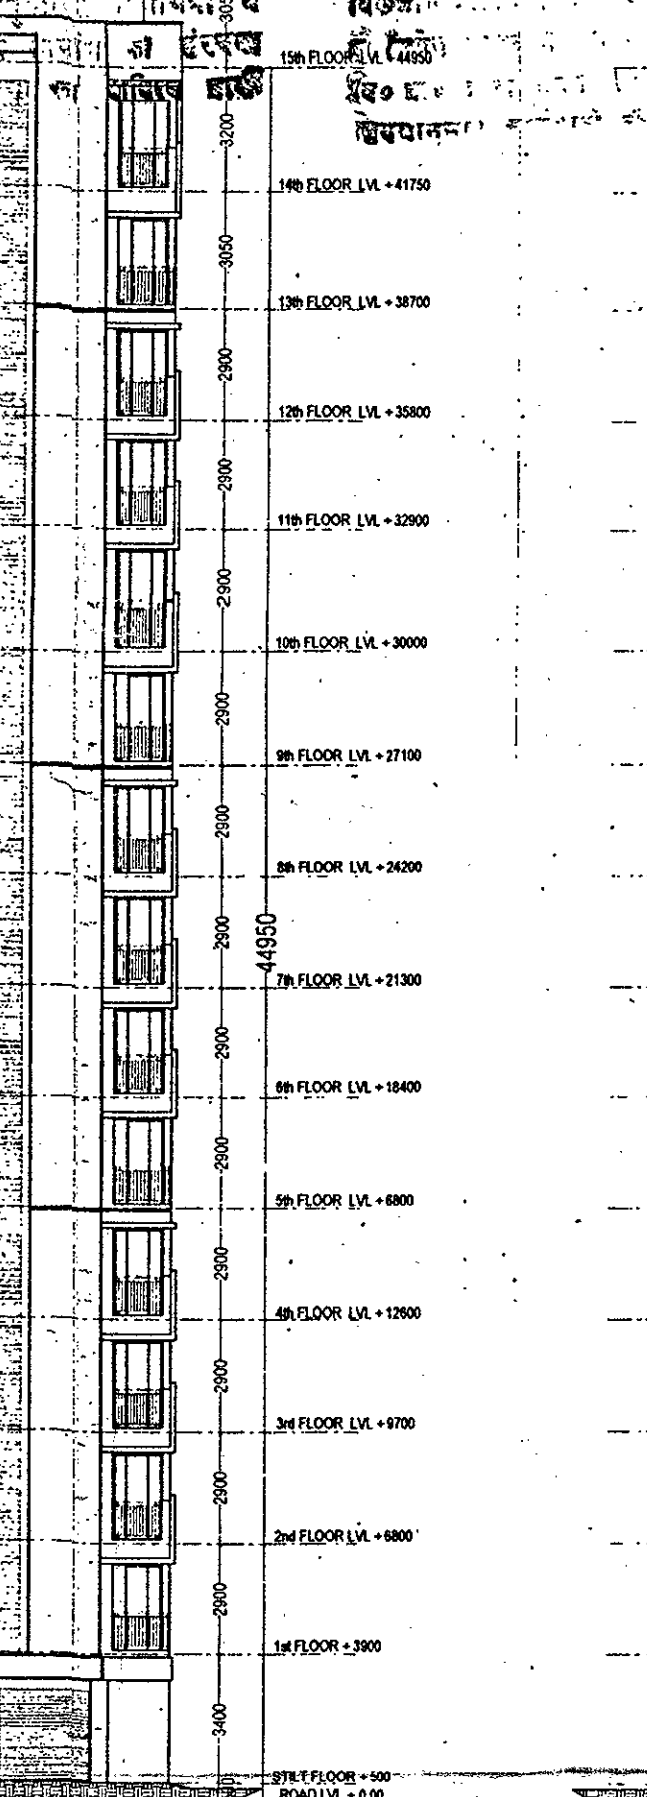


C SIDE ELEVATION

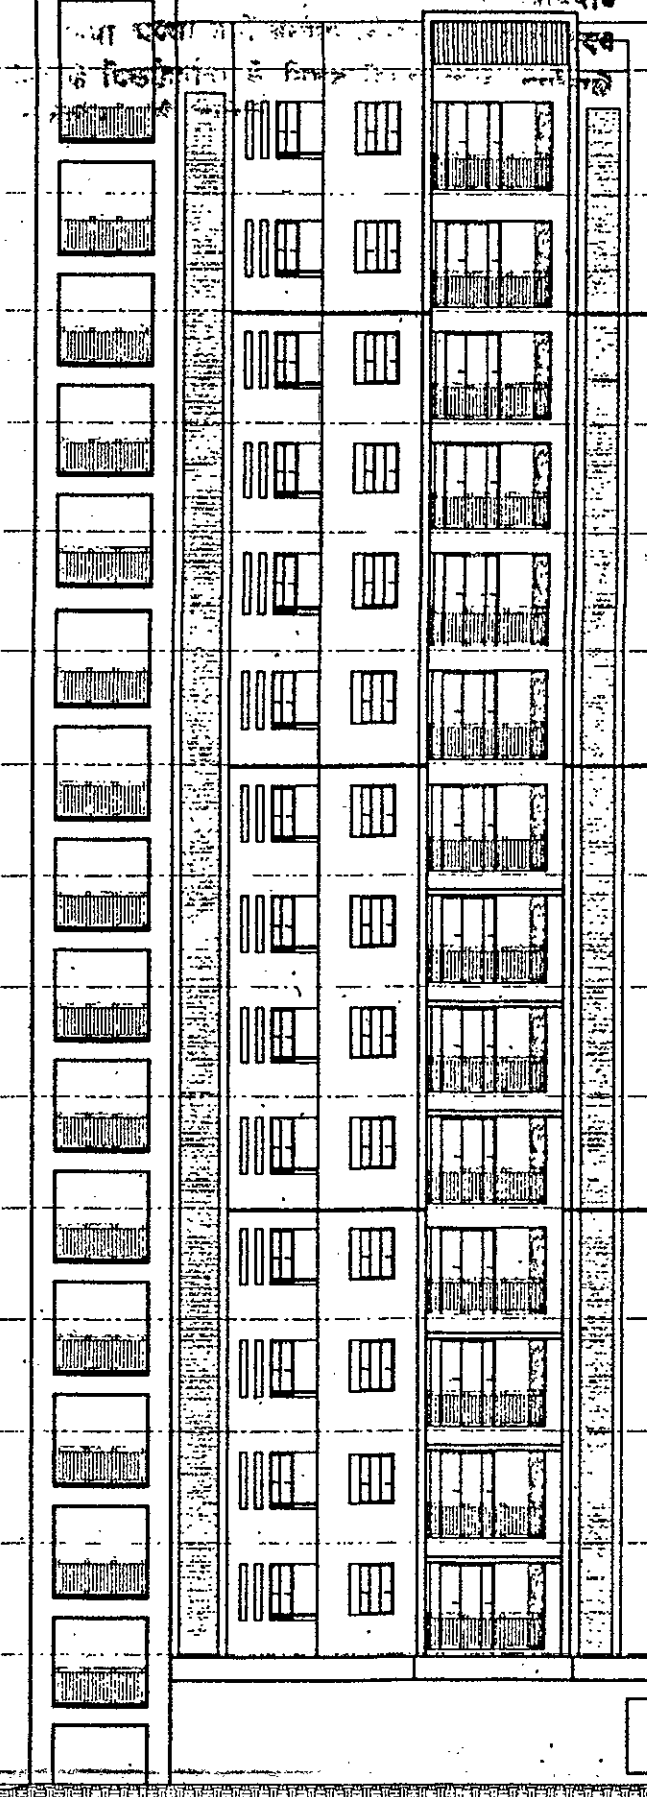


D SIDE ELEVATION

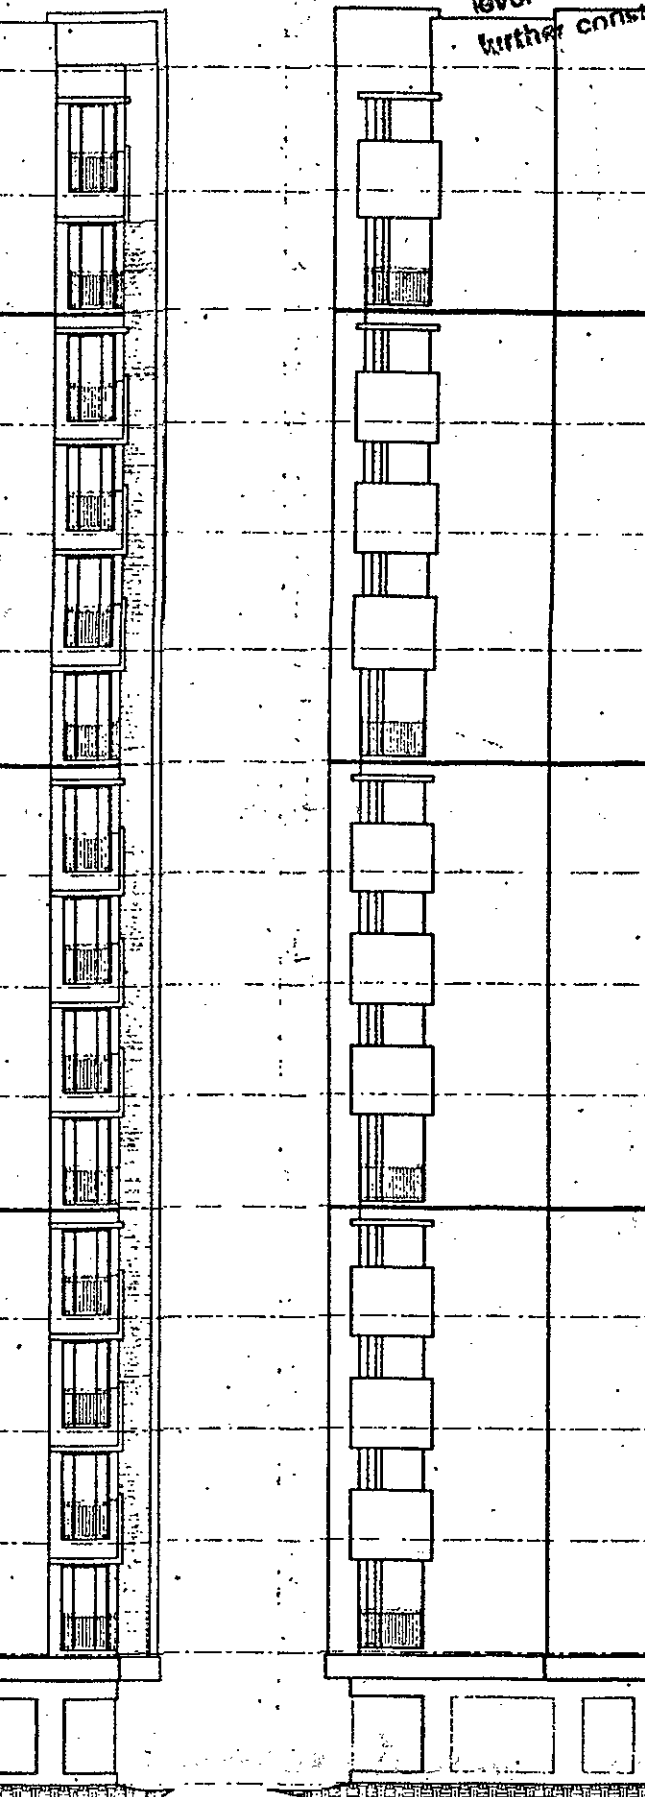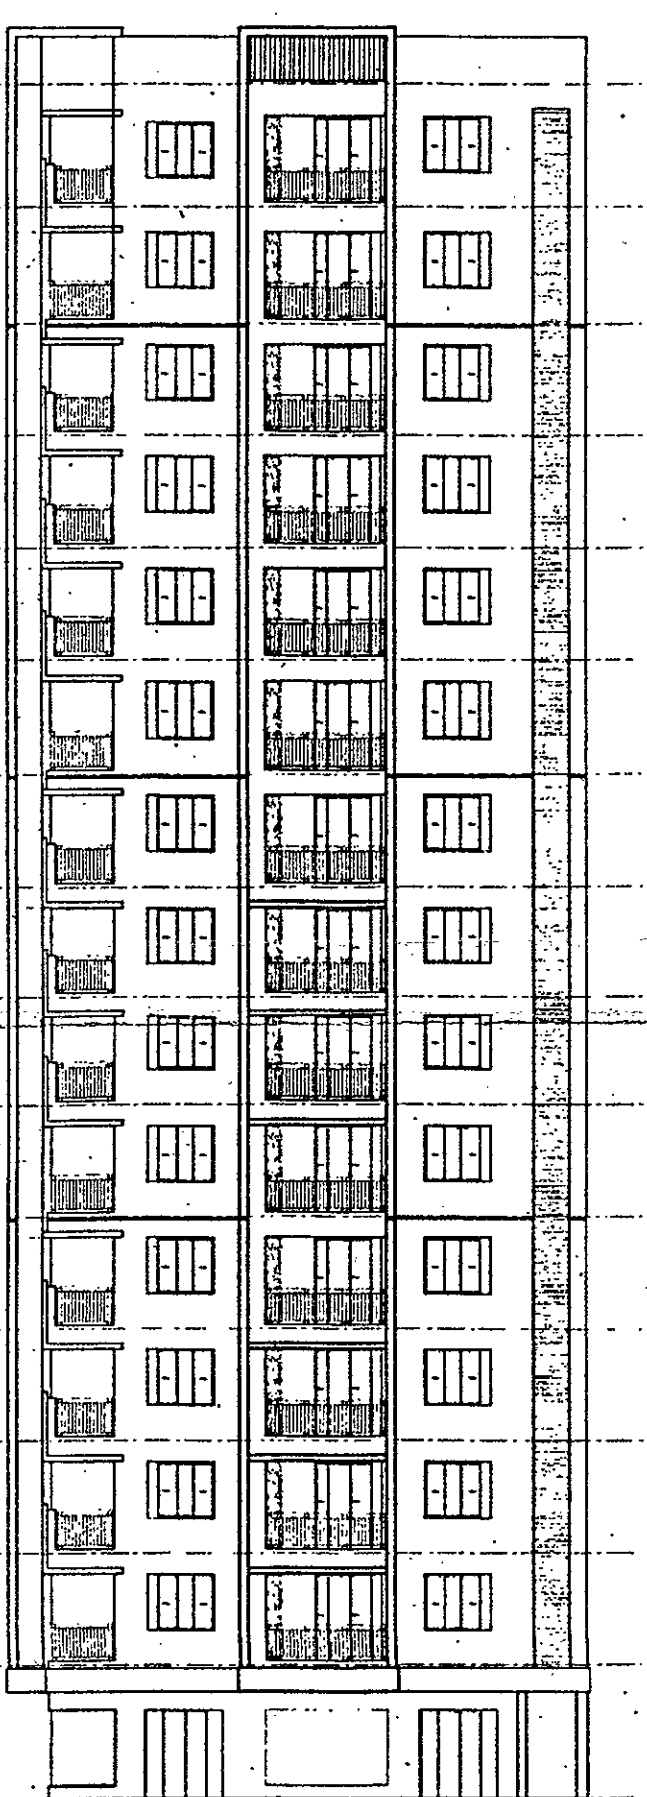


E SIDE ELEVATION

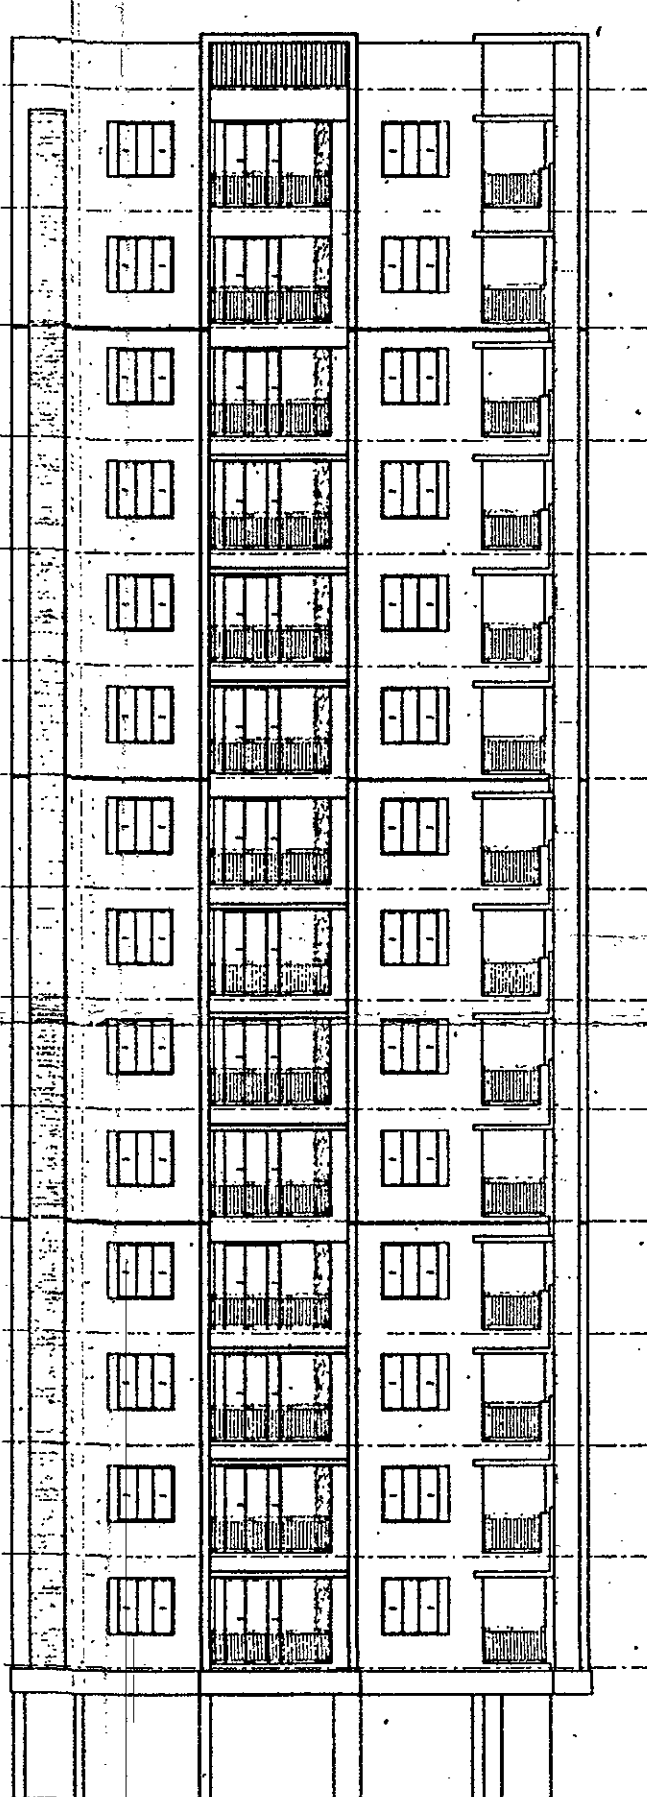


F SIDE ELEVATION

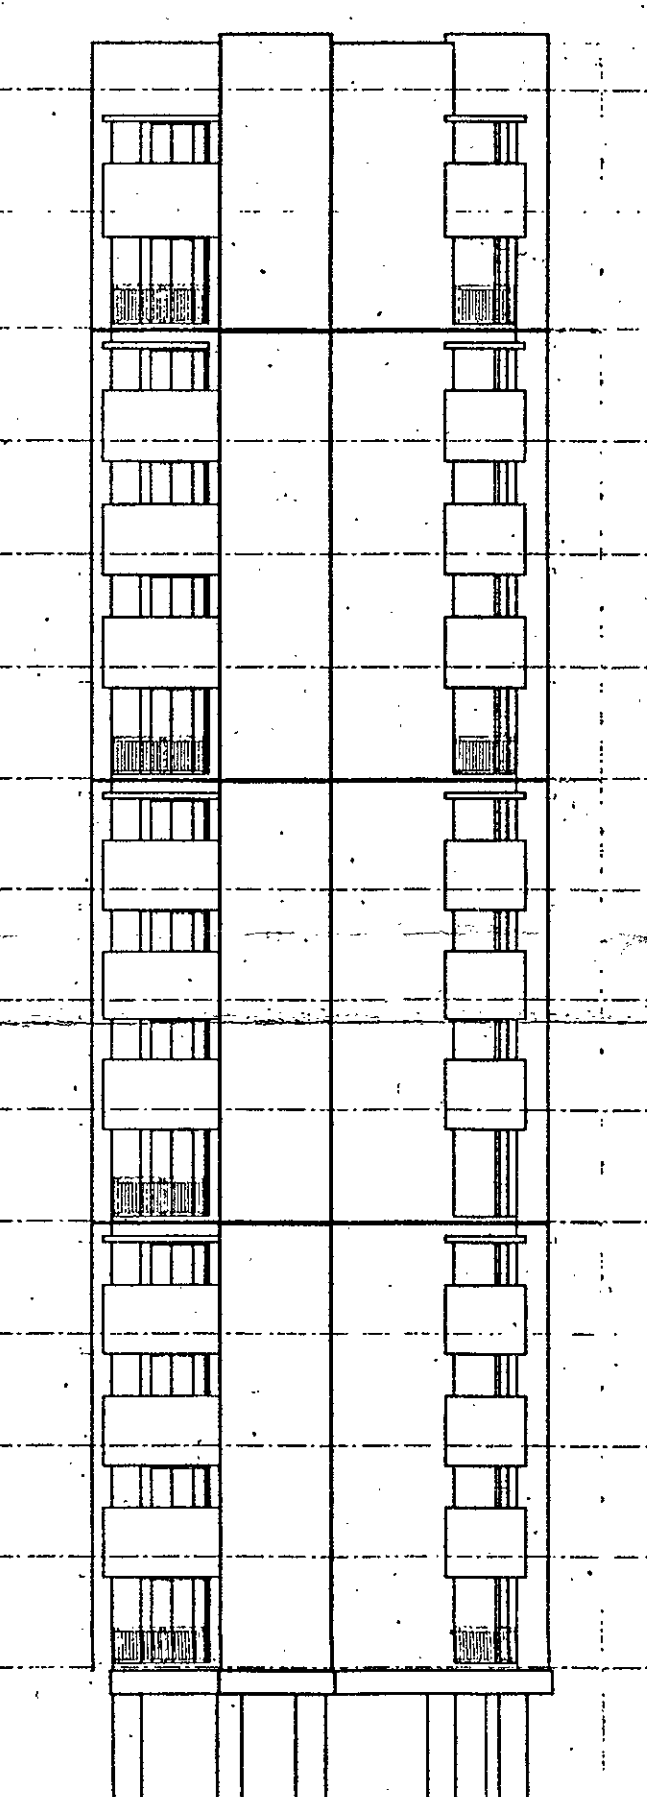

G SIDE ELEVATION

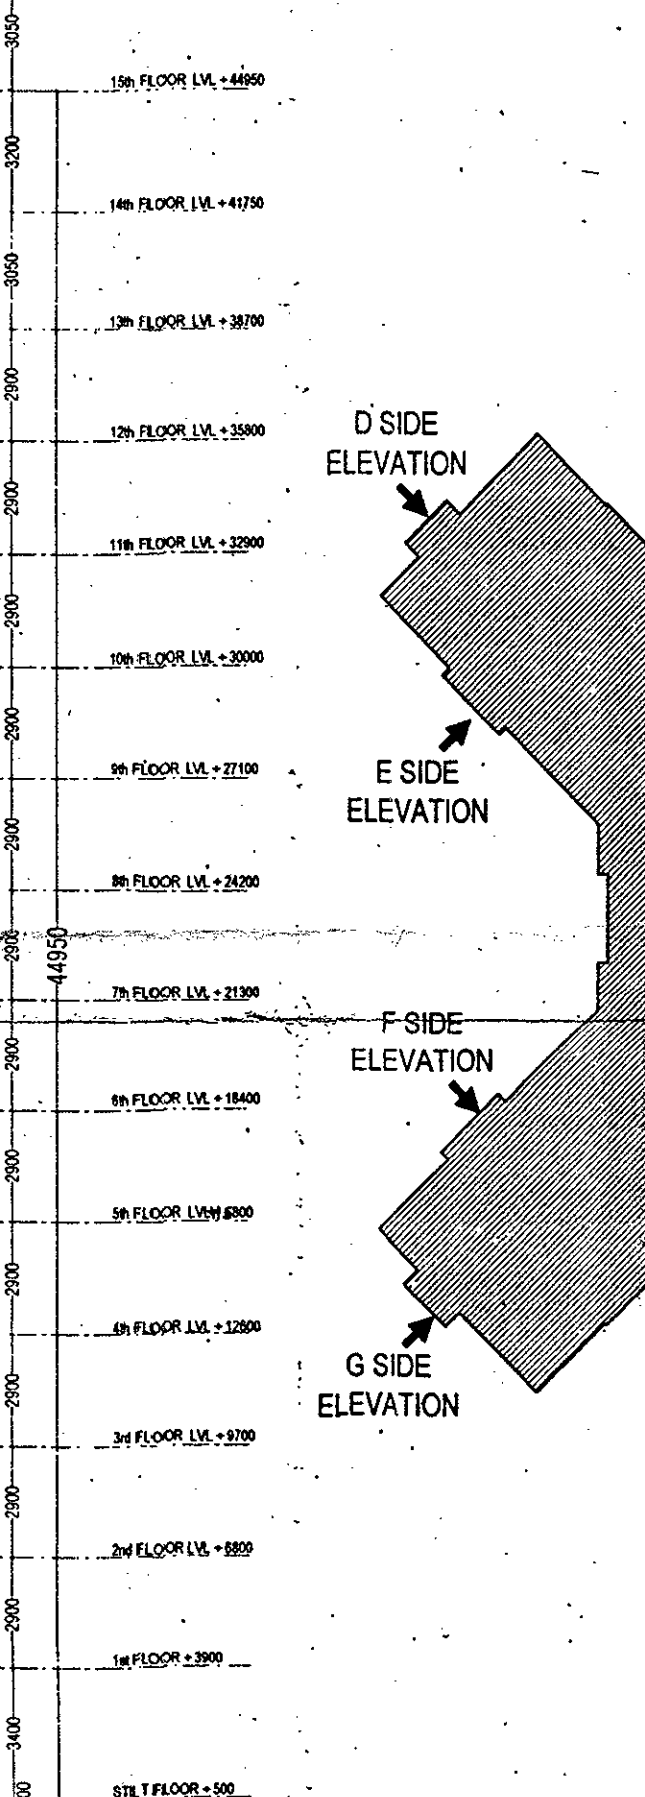

H SIDE ELEVATION

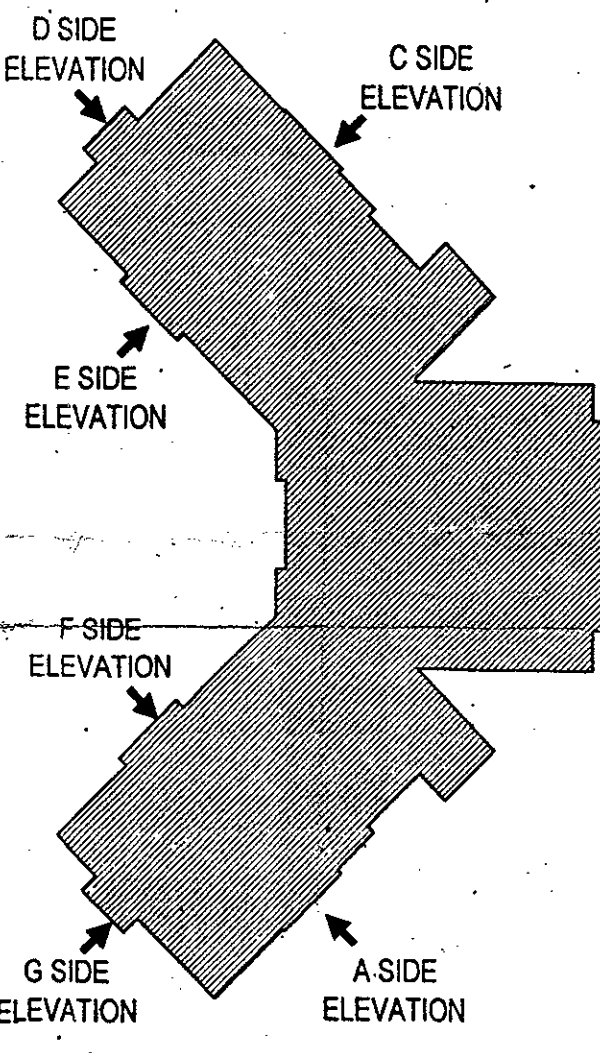

SHEET NO. 16

TITLE: SUBMISSION DRAWING
A BLOCK ALL ELEVATION

भवन मानचित्र सचिवालय (बी.पी.) को .../.../...
द्वारा भवन मानचित्र पत्रांक जमा किया गया है।
स.स. / बीपीसी (बीपी) / डी-.../.../...
द्वारा अनुमोदित कर जमा किया गया है।

इस पर निर्माण (बीपी को 100) ...
अनुमोदित कर जमा किया गया है।

TITLE: SUBMISSION DRAWING
A BLOCK ALL SIDE ELEVATIONS

DATE: 28/05/2015

SCALE: 1= 200

PROJECT: PROPOSED GROUP HOUSING
AT VILLAGE SUKHYA, TEHSIL-SANGANER,
JAIPUR.

ARCHITECTS: m s architects pvt. ltd.
Plot No. - 1, Greenwood, Lal Kothi Scheme,
off Sukhyia Marg, Jaipur-302021
Tel: 91 141 4239999
email: studio@msarchitects.in
web: www.msarchitects.in

OWNER ARCHITECTS

For GRANDIOSE BUILDTECK PVT. LTD.

DIRECTOR

Ar. Puneet Dua
B. Arch.
CA/2005/35530

भवन मानचित्र सभिति (बी.पी.) की ... 175...
 दैवक दिनांक 07/08/2015 में लिखे गये निर्णय
 की अनुपालना में भवन मानचित्र पत्रांक जयिदाद
 स.स. बीपीसी (बीपी) डी-97.4 दिनांक.....
 27/4/2016 मान्यता प्रदान कर जारी लिखे गये

११/११/१७
 ७५ नगर निर्वाजक (वां० पा०) सहाय्य सचिव (वां० पा०) सी०
 लखपुर विकास प्राधिकरण लखपुर विकास प्राधिकरण
 लखपुर
 (FLOOR LVL = 27.100)

applicant should get the
construction checked at plumb
level before proceeding to
further construction.

BACK SIDE ELEVATION B, C, D BLOCK

B, C, D BLOCK FRONT ELEVATIONS

TITLE:- SUBMISSION DRAWING
B, C, D BLOCK NORTH &
SOUTH SIDE ELEVATION

DATE : 28/05/2015	NORTH :
-------------------	---------

SCALE:- 1 = 100

PROJECT:-

PROJECT:-
PROPOSED GROUP HOUSING
AT VILLAGE SUKHIYA, TEHSIL-SANGANER,
JAIPUR.

ARCHITECTS:-
m a a r c h i t e c t s p v t . l t d .
Jaipur - Bangalore - Hyderabad
Plot No - 1, greenwoods, Lal Kothi Scheme,
off Sahakar Marg, Jaipur-302001
Tel. 91 141 4299999
email - studio@maarchitects.in
web - www.maarchitects.in

OWNER

ARCHITECTS

For GRANDIOSE BUILDTECK PVT. LTD.

DIRECTOR Ar. Puneet Dua
B. Arch
CA/2005/3553