

हस्ताक्षरित का मतानुसार विवेक से निर्णय लेना होगा।
अनुमति/अनुमति के अभाव में निर्णय लेना होगा।
अनुमति/अनुमति के अभाव में निर्णय लेना होगा।

Subdivision/Reconstitution Plan
approved in Compliance of the
decision taken by P.P.C. in the
Meeting Dt.

THESE PLANS ARE VALID
ONLY UPTO SEVEN YEARS
FROM DATE OF ISSUE.

Building Plan approved in
Compliance of the decision
taken by S.J.C. in the Meeting
Dt.

निर्णय लेना होगा।
अनुमति/अनुमति के अभाव में निर्णय लेना होगा।
अनुमति/अनुमति के अभाव में निर्णय लेना होगा।

सर्वेक्षण से प्राप्त गणना का
निर्णय लेना होगा।
अनुमति/अनुमति के अभाव में निर्णय लेना होगा।

Rain Water Harvesting Units
shall be Provided as per Rules

Adequate Light and Ventilation
to be Provided as per N.B.C.
Norms.

FIRE SAFETY PROVISIONS
SHALL BE KEPT AS PER
NATIONAL BUILDING CODE


"आग की रोकथाम के लिए
सभी आवश्यक सुरक्षा
उपायों का प्रावधान होना चाहिए।"

AREA CALCULATION (Sq.Mt.)					
S.No.	FLOOR	GROSS B.U.A.	CLUB	FIRE STAIR/	LIFT WELL
01.	BASEMENT	303.89	148.30		7.72
02.	STILT	433.85	60.15	21.33	7.72
03.	GROUND	433.85		21.33	7.72
04.	FIRST	433.85		21.33	7.72
05.	SECOND	433.85		21.33	7.72
06.	THIRD	433.85		21.33	7.72
07.	FOURTH	433.85		21.33	7.72
08.	FIFTH	433.85		21.33	7.72
09.	SIXTH	433.85		21.33	7.72
10.	TERRACE	39.15			
TOTAL		3813.84	208.45	170.64	69.48
					3193.18


TOTAL PLOT AREA CALCULATION
01:- TOTAL PLOT AREA = 1207.73 Sq.Mt.
02:- Consumed B.A.R. Area = 3193.18 Sq.Mt.
03:- Net Consumed B.A.R. = 3193.18 / 1207.73 = 2.643 %
04:- PERMISSIBLE GROUND COVERAGE = WITH IN SETBACK
05:- ACHIEVED GROUND COVERAGE = 372.70 sq.mt.
06:- ACHIEVED GROUND COVERAGE% = 372.70/1207.73*100=30.85%
07:-PERMISSIBLE HEIGHT = PLINTH(UPTO1.20 MT)+STILT+21 MT.
08:- ACHIEVED HEIGHT = 0.50+4.50+ 21.00=26.00 MT.
09:-PERMISSIBLE GREEN AREA 10% OF PLOT AREA =120.77 SQ.MT.
10:- ACHIEVED GREEN AREA =124.62 SQ.MT.

PARKING CALCULATION
11:- TOTAL RESI.PARKING REQUIRED :-
= $\frac{\text{B.A.R.}}{115} = \frac{3193.18}{115} = 27.76 \text{ E.C.U.}$
12 :- ADD 10% VISITORS PARKING OF 11 :- 27.76X1.10
= 30.53 E.C.U. OR SAY 31.00 E.C.U.


TOTAL PARKING PROVIDED				
FLOOR	STACKER PARKING	SURFACE PARKING	SCOOTER PARKING	TOTAL E.C.U.
Open Ground		19.00 E.C.U.	25.00 Scooter	27.33 E.C.U.
STILT	4.00 E.C.U.	07.00 E.C.U.	05.00 Scooter	12.66 E.C.U.
TOTAL	04.00 E.C.U.	26.00 E.C.U.	30.0 Scooter	40.00 E.C.U.

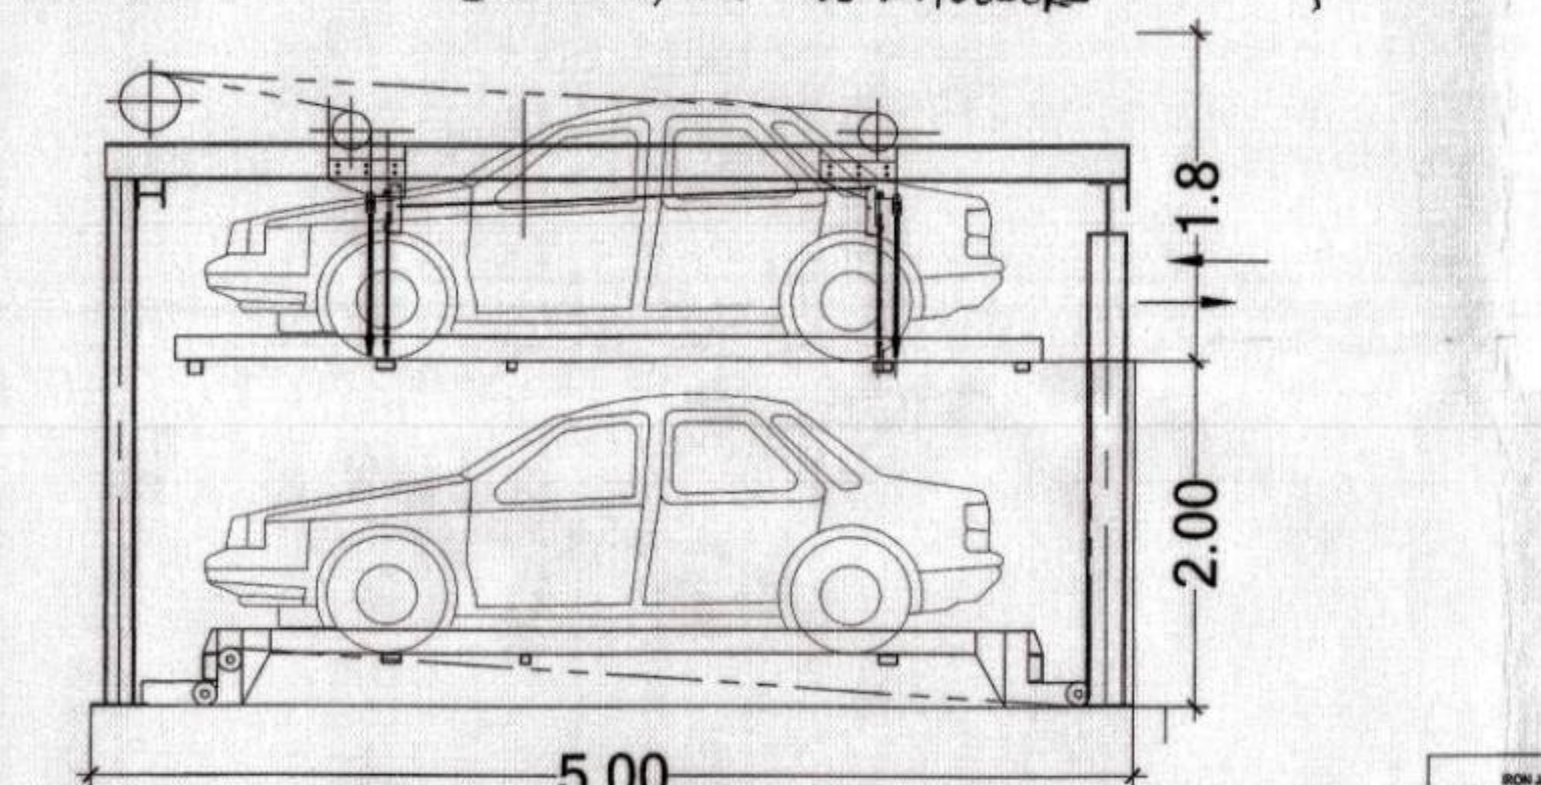


TYPICAL SECTION STACKER
MECHANICAL PARKING AT
STILT FLOOR PLAN

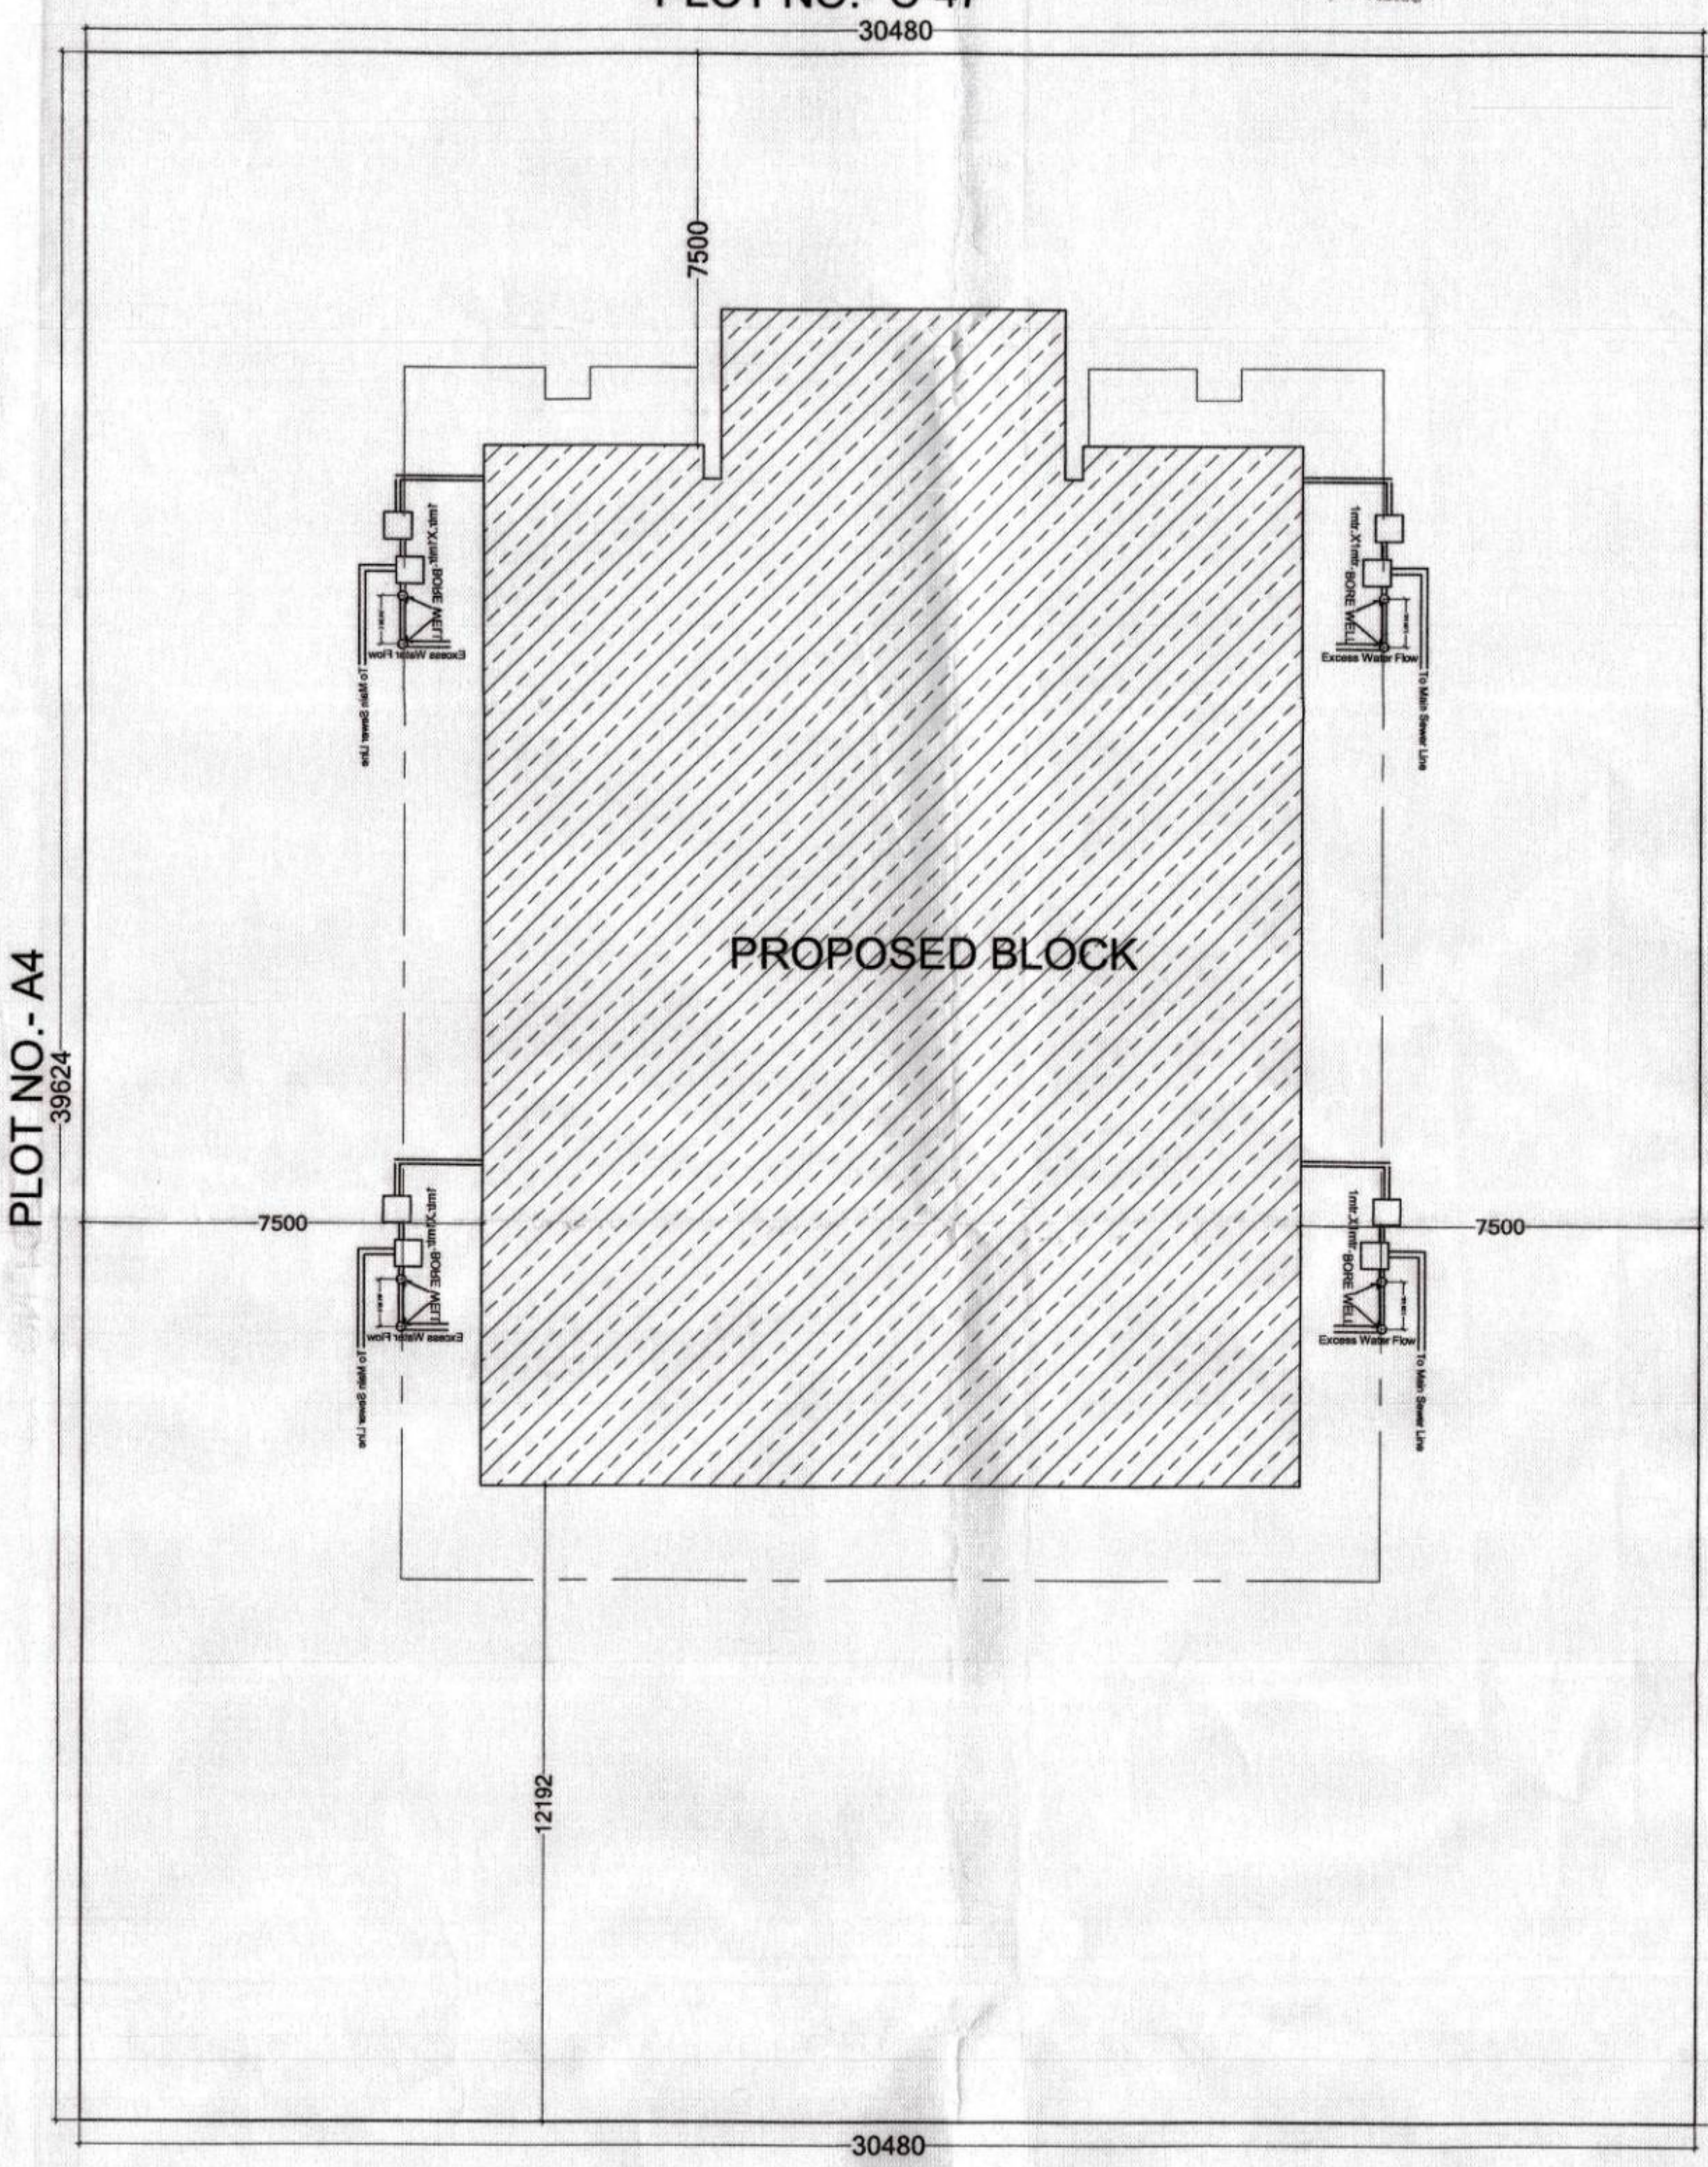

60'-0" WIDE ROAD
SITE PLAN

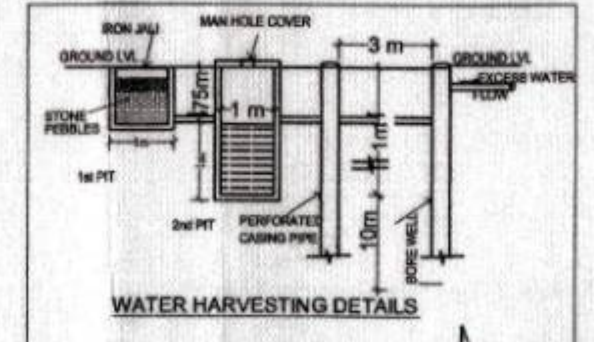

अनुमति/अनुमति के अभाव में निर्णय लेना होगा।
अनुमति/अनुमति के अभाव में निर्णय लेना होगा।
अनुमति/अनुमति के अभाव में निर्णय लेना होगा।

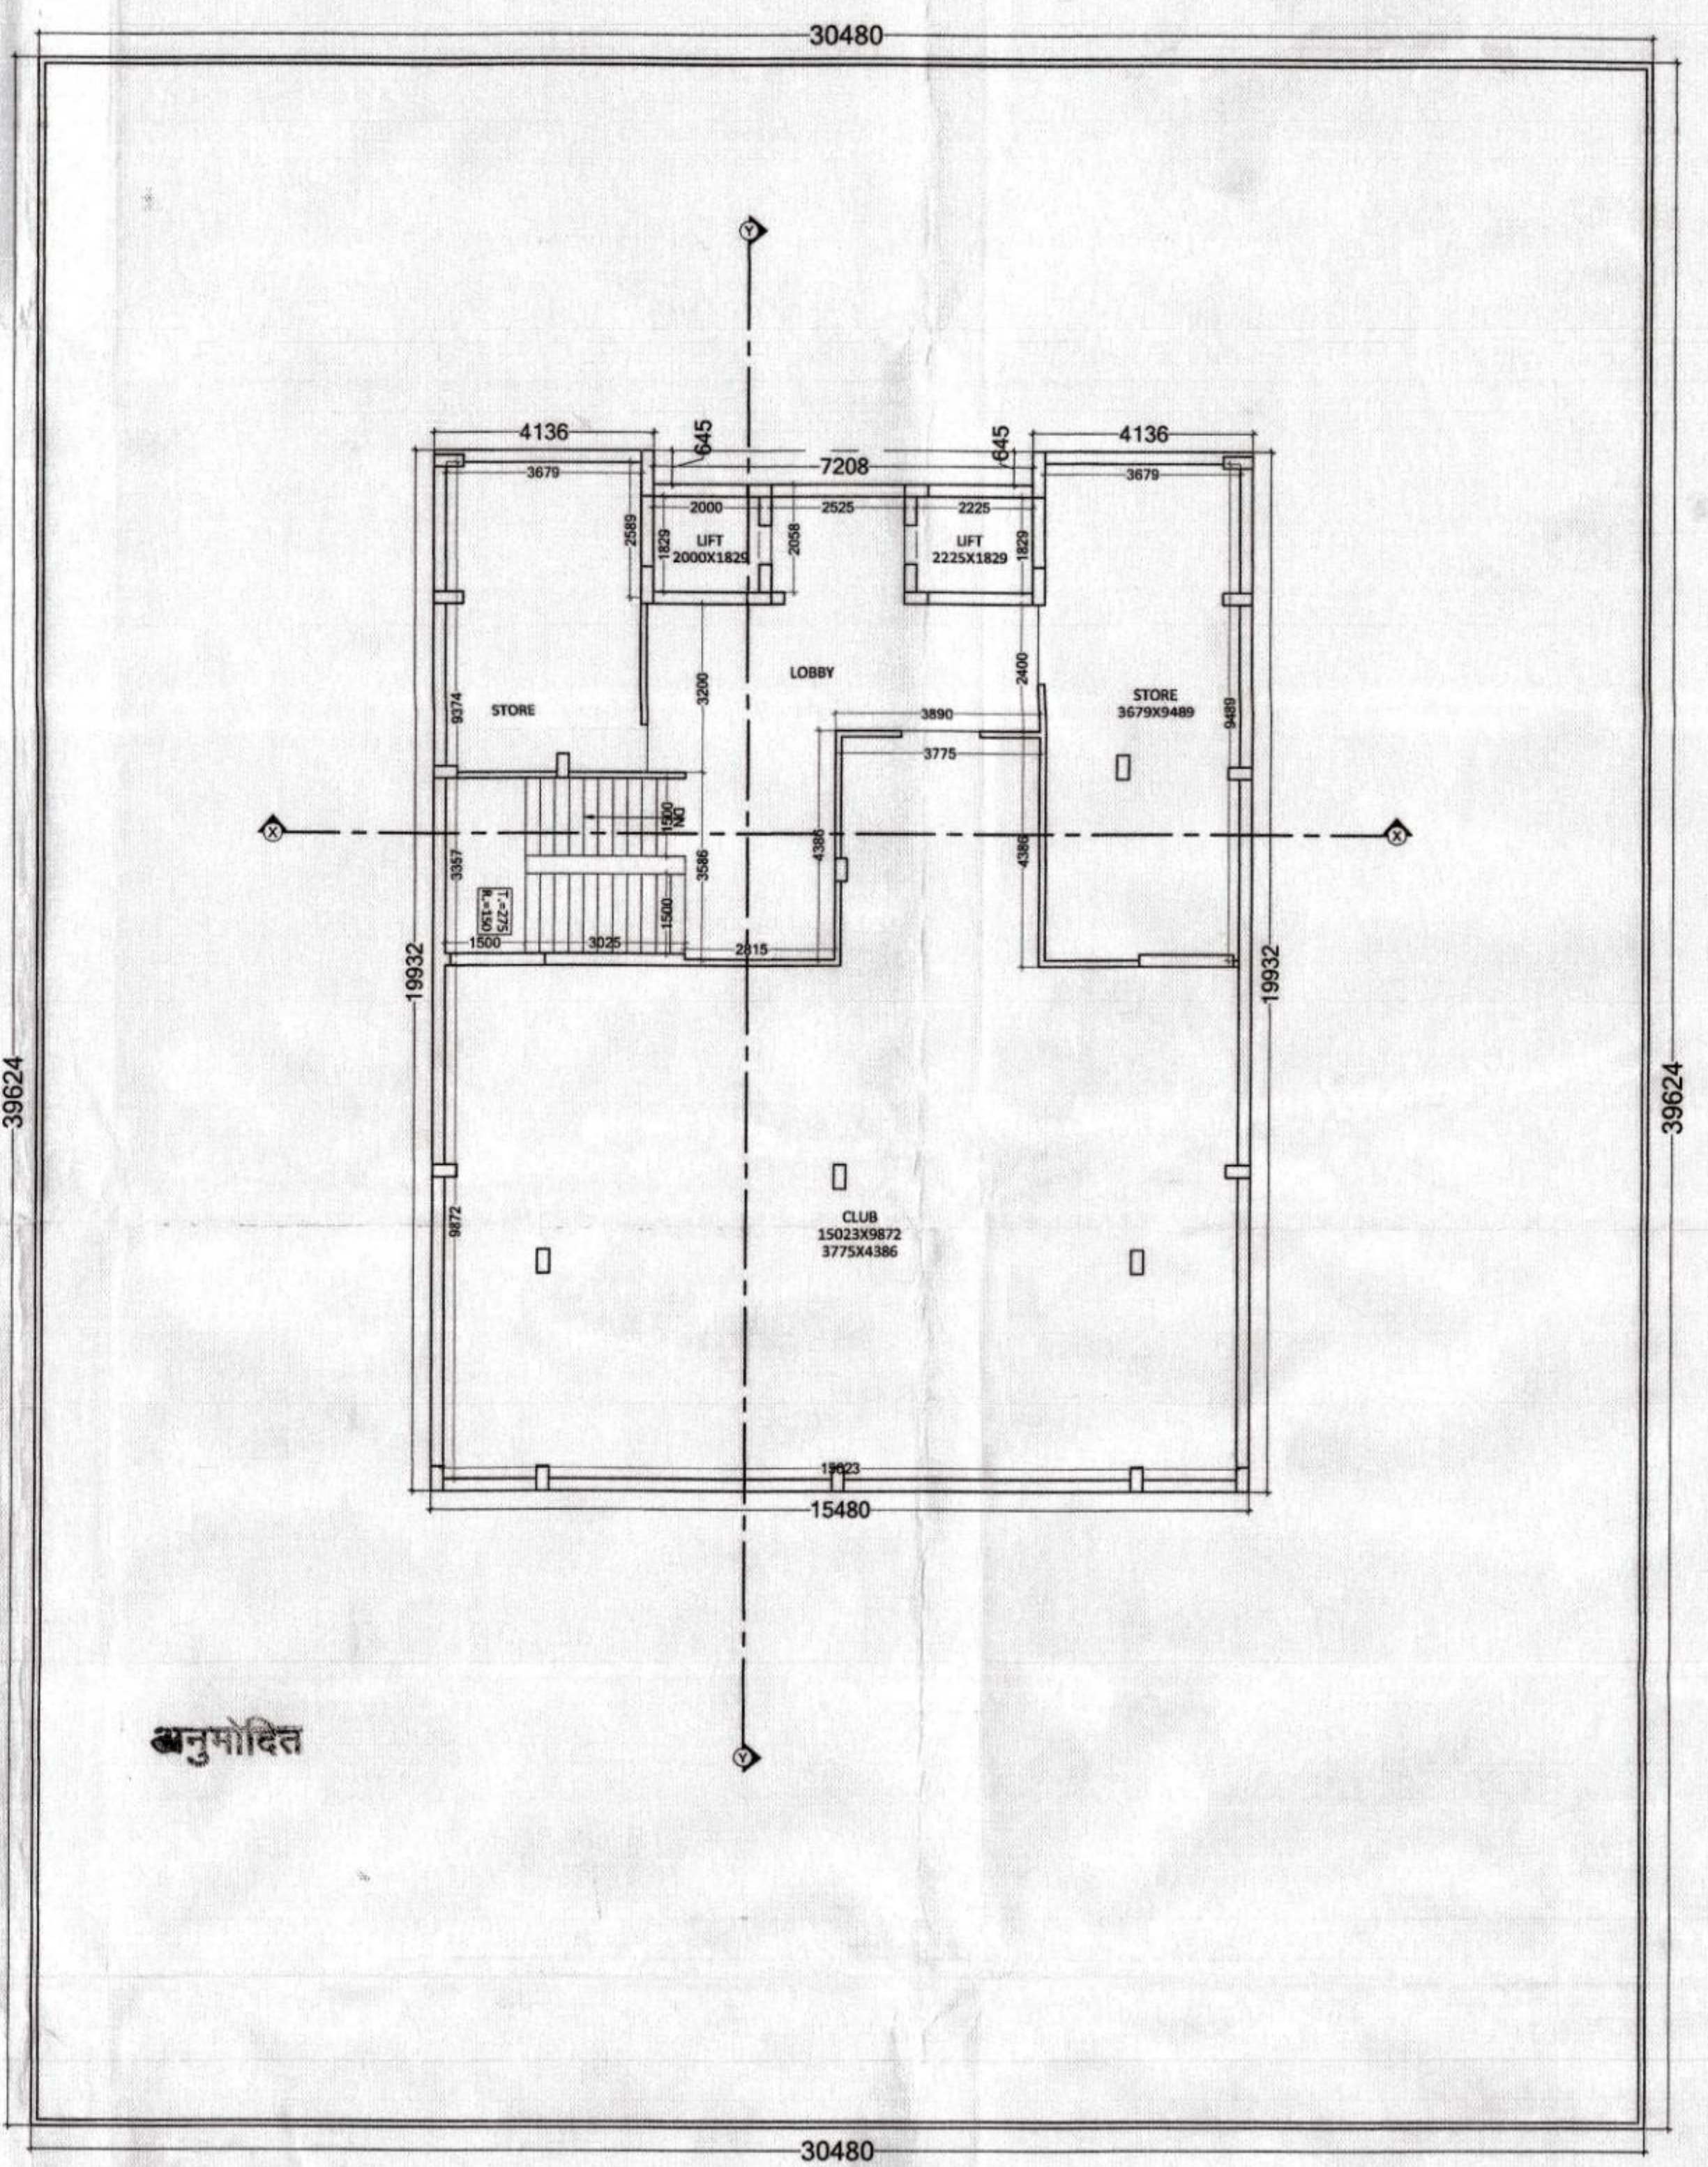

BASEMENT FLOOR PLAN

SHEET NO.- 01 SUBMISSION DRAWING			PROJECT: PROPOSED APARTMENT PLAN PLOT NO.- A-5 IN MOTI DUGRI SCHEME, TILAK NAGAR JAIPUR	ARCHITECT: B + D ARCHITECTS 278, VISHWAKARMA NAGAR MAHARAJI FARM, DURGAPURA, JAIPUR-18 PH. NO. 9929990190
DATE: 23-01-2023	SCALE: 1:100	NORTH 		

ARCHITECT: SHYAM THAKKAR
C.A. / 2005 / 3580

०६२
उपायुक्त (आयोजना)
नगर निगम, जयपुर १५/४/२२

“जहाँ बिन्दु गये अनुमोदित मानचित्रों में दर्शाये गये भवन निर्माण की संरचना (STRUCTURE) का दायित्व प्राप्ति का ही होगा।”

OWNER: 8892d.
N. S. Ghosh
YAMIRI

ARCHITECT: SHAKKAR
SHYAM THAKKAR
I.C.A. / 2005 / 35803

यह मानचित्र का अनुमोदन किसी भी प्राप्ति के लिए नहीं है, बल्कि केवल निर्माण के लिए है। इस मानचित्र का उपयोग केवल निर्माण के लिए है।

Subdivision/Reconstitution Plan approved in Compliance of the decision taken by B.P.C. in the Meeting Dt.

THESE PLANS ARE VALID ONLY UPTO SEVEN YEARS FROM DATE OF ISSUE.

Building Plan approved in Compliance of the decision taken by B.P.C. in the Meeting Dt.

यह मानचित्र का अनुमोदन किसी भी प्राप्ति के लिए नहीं है, बल्कि केवल निर्माण के लिए है। इस मानचित्र का उपयोग केवल निर्माण के लिए है।

यह मानचित्र का अनुमोदन किसी भी प्राप्ति के लिए नहीं है, बल्कि केवल निर्माण के लिए है। इस मानचित्र का उपयोग केवल निर्माण के लिए है।


Rain Water Harvesting Units shall be Provided as per Rules

पारिक्त क्षेत्र का उपयोग केवल पारिक्त हेतु किया जाएगा।

Adequate Light and Ventilation to be Provided as per N.B.C. Norms.

FIRE SAFETY PROVISIONS SHALL BE KEPT AS PER NATIONAL BUILDING CODE

"किसी भी भीड़भाड़ वाले स्थानों में दमकान के प्रावधानों को ध्यान में रखा जाना चाहिए।"

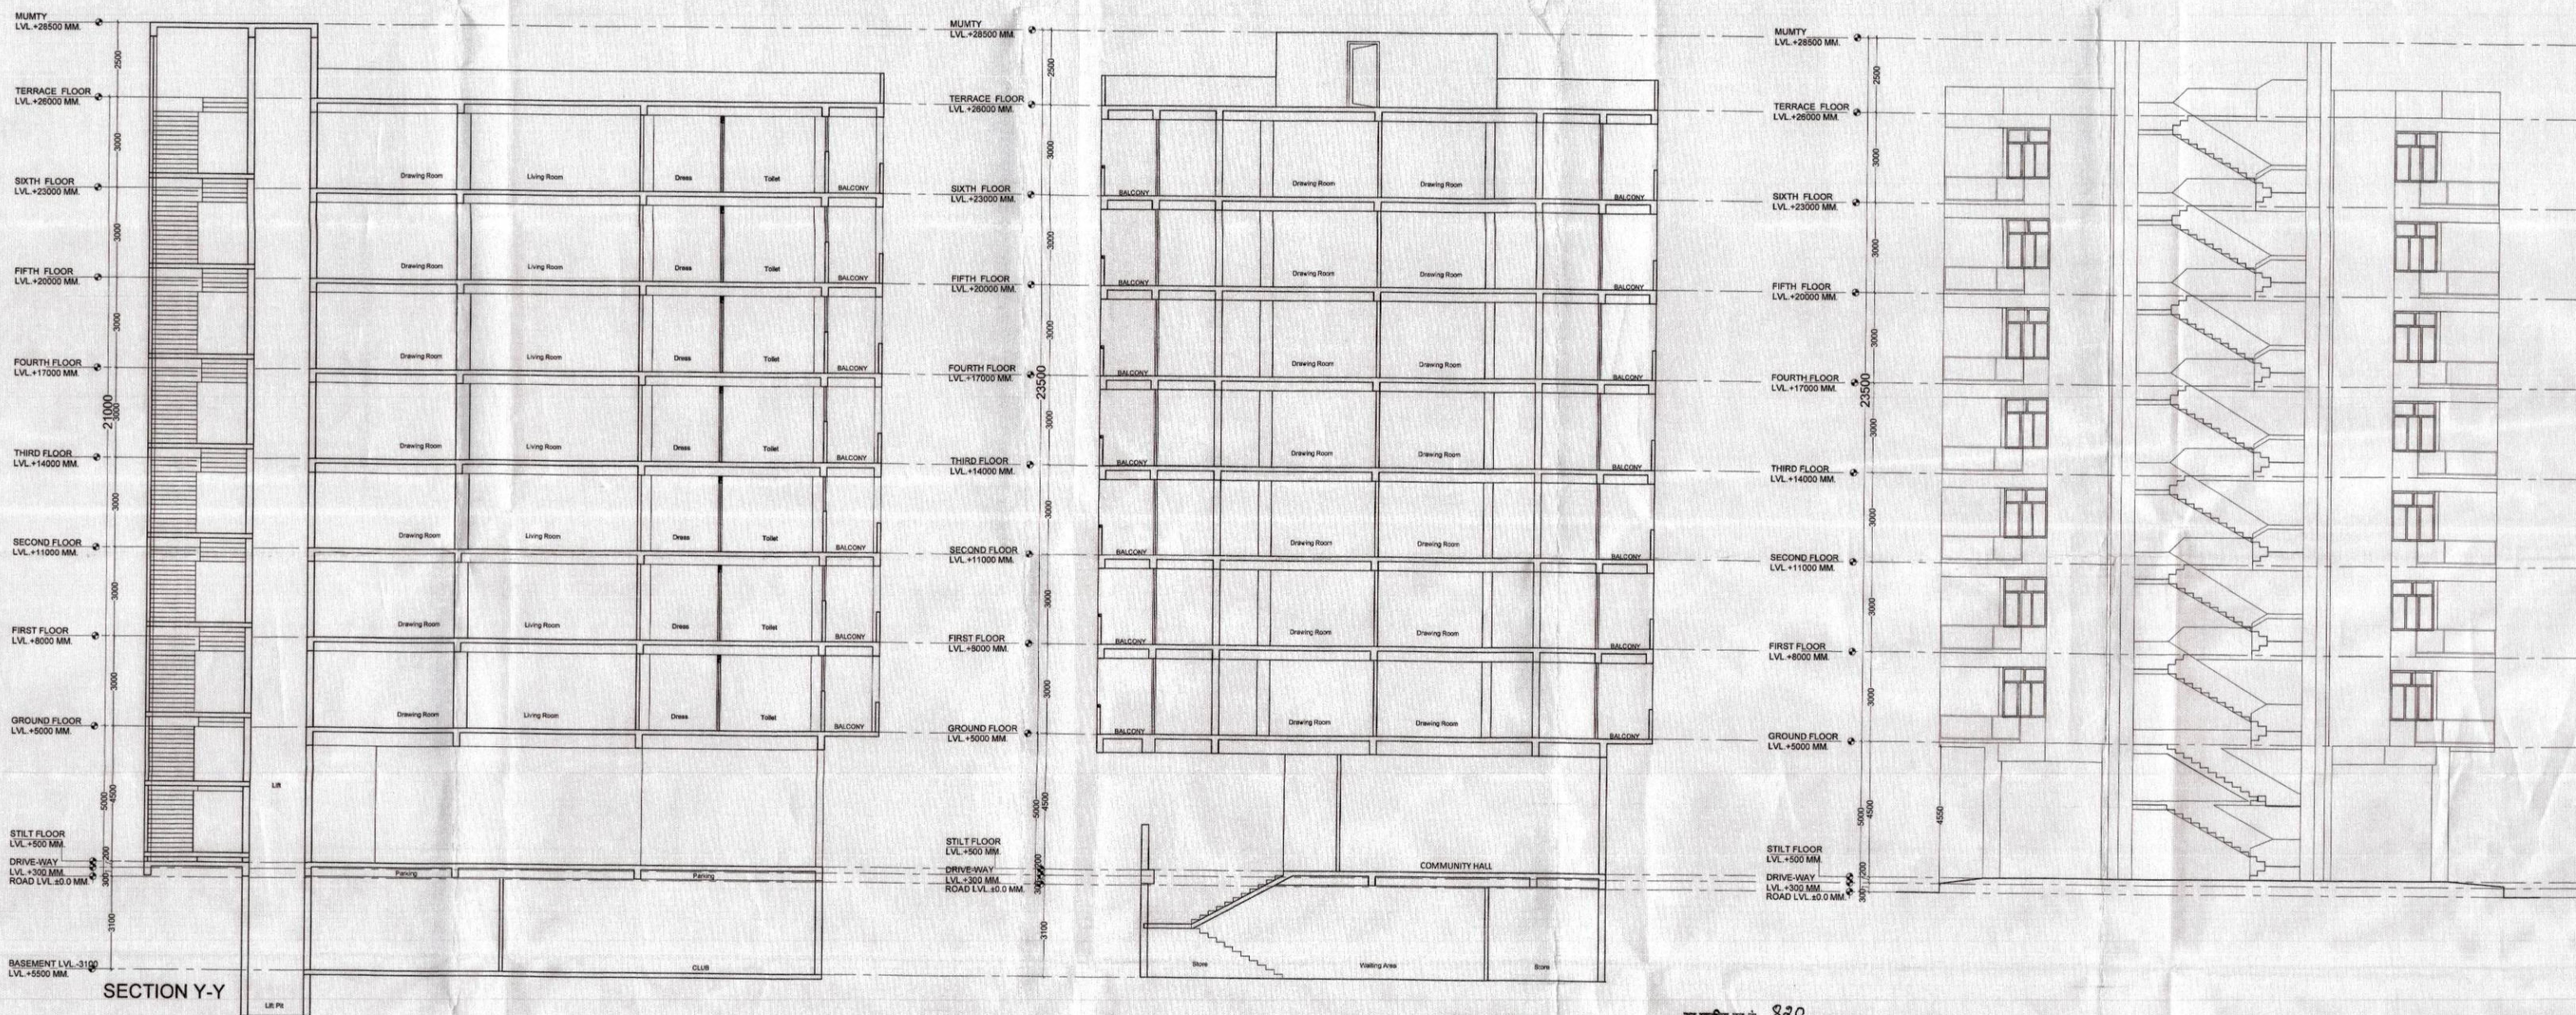

अनुमोदित

ख. क्र. 820
दि. 16/12/20 के द्वारा जारी किया गया।

15/02/2023
सहायक नगर निरीक्षक
जयपुर नगर निगम

15/02/23
उप नगर निरीक्षक
जयपुर नगर निगम

15/2/23
उपायुक्त (सहायक)
नगर निगम, जयपुर

SHEET NO. - 04			PROJECT:	ARCHITECT:
SUBMISSION DRAWING				
DATE:	SCALE:	NORTH	PROPOSED APARTMENT PLAN PLOT NO.- A-5 IN MOTI DUGRI SCHEME ,TILAK NAGAR JAIPUR	B + D ARCHITECTS 278, VISHWAKARMA NAGAR MAHARANI FARM, DURGAPURA, JAIPUR-18 PH. NO. 992990190
23-01-2023	1:100			
			OWNER:	ARCHITECT:
				SHIVAM THAKKAR ICA/2005/35003