

कार्यालय नगरपालिका मण्डल - शिवगंज, जिला - सिरौही

क्रमांक : न.पा.शि./तामीर/2019-20/3264

दिनांक : 25-09-2019

॥ भवन निर्माण इजाजत पत्र ॥

प्रार्थी/प्रार्थीया :- समदर्शी बिल्डर्स द्वारा करण हाईट्स के इस प्रोजेक्ट के भागीदार

1. श्री करण कुमार पुत्र डूंगारामजी, जाति माली, निवासी शिवगंज
2. श्री महेन्द्रकुमार पुत्र लादूरामजी, जाति लुहार, निवासी शिवगंज
3. श्री मदनलाल पुत्र लादूरामजी, जाति लुहार, निवासी शिवगंज, (सिरौही)

विषय :- संलग्न स्वीकृत मानचित्र अनुसार बहुमंजिला भवन (आवासीय) निर्माण स्वीकृति। (ग्राउण्ड फ्लोर पर पार्किंग व प्रथम मंजिल से चतुर्थ मंजिल तक) (14.9 मीटर ऊंचाई तक)

आपका प्रार्थना पत्र दिनांक 24.08.2016 पत्रावली संख्या 42/2016-17 के अनुसार पालिका द्वारा आपको संलग्न मानचित्र अनुसार निम्न शर्तों एवं प्रतिबन्धों के अधीन भवन निर्माण स्वीकृति प्रदान की जाती है।

1. निर्माण कार्य स्वीकृति अपने पट्टे शुदा भूमि में (Subject to Tital) व स्वीकृत मानचित्र अनुसार आवासीय ही मान्य रहेगी।
2. निर्माण के समय कोई भी सामान व मलबा बिना स्वीकृति के पालिका भूमि पर नहीं डाल सकेगा।
3. निर्माण के समय आम रास्तों/गली में सामान या मलबा नहीं रखते हुये आवागमन में किसी भी प्रकार की बाधा उत्पन्न नहीं करेंगे।
4. गलत तथ्यों पर प्राप्त की गई अथवा तथ्यों को छुपाकर प्राप्त की गई निर्माण स्वीकृति स्वतः निरस्त मानी जायेगी एवं ऐसी निर्माण स्वीकृति प्राप्त करने के लिये आवेदनकर्ता को दोषी माना जायेगा।
5. पालिका द्वारा जारी भवन निर्माण स्वीकृति को स्वामित्व का आधार नहीं माना जायेगा एवं विवादित स्वामित्व की भूमि पर किये गये निर्माण स्वीकृति के लिये पालिका जिम्मेदार नहीं होगी क्योंकि निर्माण स्वीकृति केवल मात्र प्रश्नगत भूमि पर क्या निर्माण किया जा सकता है अथवा अनुज्ञ है यही दर्शाता है।
6. स्वीकृत मानचित्र के विरुद्ध तथा पालिका भूमि पर किये गये निर्माण को तुड़वा दिया जायेगा एवं बालकानी में किसी भी प्रकार का निर्माण मान्य नहीं होगा।
7. गट्टर का निर्माण स्वयं की पट्टा शुदा भूमि में करें पालिका भूमि पर निर्माण नहीं करें।
8. निर्माणाधीन स्थल पर 4X4 का बोर्ड लगाते हुए उस पर निर्माण कर्ता का नाम, स्थल का नाप, ऊँचाई का नाप तथा मंजिलों की संख्या अंकित करते हुए निर्माणकर्ता एवं ठेकेदार के मोबाईल नम्बर अंकित करना आवश्यक होगा। जो निर्माण समाप्ति तक यथावत लगा रहेगा।
9. वर्षा जल संग्रहण का निर्माण करना आवश्यक होगा, अन्यथा जमा धरोहर का भुगतान नहीं होगा।
10. राजस्थान नगरपालिका अधिनियम 2009, की धारा 92 एवं नगरीय विकास एवं आवासन विभाग राज. जयपुर के एकीकृत भवन विनियम अक्टूबर 18, 2017 के सभी प्रावधानों की अनुपालना की जाये।
11. उपरोक्त किसी भी शर्त का उल्लंघन करने पर नियमानुसार आपके विरुद्ध कानूनी कार्यवाही की जायेगी एवं मानचित्र अनुसार आगे व पीछे सैटबेक्स छोड़ना अनिवार्य है।
12. इजाजत पत्र की समयावधि पांच वर्ष तक के लिये मान्य रहेगी।

For Samdarshi Builders

Mary
Kehra
Attorney

13. मौके की स्थिति अनुसार अडौस-पडौस भूखण्डों सम्बन्धी वाद-विवाद या किसी प्रकार की आपत्ति होने पर पालिका द्वारा जारी भवन निर्माण ईजाजत पत्र स्वतः निरस्त माना जायेगा। जिसमें आप स्वयं की जिम्मेदारी रहेगी।
14. माननीय उच्च न्यायालय द्वारा जनहित याचिका संख्या 1554/2004 (गुलाब कोठारी बनाम राज्य सरकार) के संबंध में दिये गये निर्देश दिनांक 12.01.2017, 08.08.2017, 14.10.2017, 15.12.2018 एवं राज्य सरकार द्वारा इस संदर्भ में समय-समय पर जारी अन्य आदेशों की पालना सुनिश्चित की जानी होगी।
15. नियमानुसार कुल निर्मित क्षेत्र की गणना कर तदनु रूप बी.ए.आर. की गणना करते हुये ई. सी.यू. फलित कर पार्किंग हेतु स्थान उपलब्ध करवाया जाना है एवं पार्किंग हेतु छोड़ी गई जगह अन्य उपयोग में नहीं ली जायेगी।
16. सम्पर्क सड़क पर मोबाईल टॉवर बीच रास्तों में आ रहा है। जिसे हटाये जाने के पश्चात् ही रहवासीय प्रमाण पत्र जारी किया जायेगा।
17. प्रश्नगत भूखण्ड राजस्व ग्राम केसरपुरा से पोस्ट ऑफिस की ओर जाने वाली कॉलेज रोड के दक्षिण-पूर्व दिशा में जा रही सड़क पर स्थित है, जिसका मार्गाधिकार मानचित्र में दर्शाये अनुसार 40 फीट चौड़ाई का प्रस्तावित किया गया है, जिसकी सुनिश्चिता की जानी होगी।
18. प्रश्नगत प्रकरण में उँचाई 14.9 मीटर संलग्न मानचित्रों अनुसार ही रखी जानी होगी।
19. प्रश्नगत प्रकरण के पट्टे में दर्शित 5 प्रतिशत सुविधा क्षेत्र मौके पर यथावत कायम करते हुये सैटबेक नियमानुसार निर्धारित किया जाना आवश्यक होगा।
20. प्रश्नगत प्रकरण में मानचित्र में निदेशालय स्तर पर किये गये परिवर्तन यथावत रखे जाने होंगे।
21. मास्टर प्लान सड़क मार्गाधिकार में आने वाली भूमि को नगर पालिका हक में निःशुल्क समर्पित किया जाना होगा।
22. प्रश्नगत भूखण्ड में स्थित किसी भी अवैध निर्माण का नियमितिकरण नहीं किया जायेगा।
23. सड़क मार्गाधिकार में निःशुल्क समर्पित की गई भू-पट्टी में नियमानुसार दूरी रखते हुये सड़क के सहारे-सहारे स्वयं की भूमि में वृक्षारोपण किया जाना होगा।
24. भवन में नेशनल बिल्डिंग कोड के नियमानुसार उचित क्षमता के कॉमन टॉयलेट का निर्माण सभी तलों पर किया जाना होगा।
25. प्रस्तावित भवन का प्रकार आवासीय है अतः अधिवास प्रमाण पत्र जारी किये जाने से पूर्व संबंधित विभाग से फायर एनओसी ली जानी होगी।
26. स्वीकृति जारी किये जाने से पूर्व भवन की स्ट्रक्चर ड्राईंग्स की सम्पूर्ण जांच कर निकाय में जमा करवायी जानी होगी।
27. प्रश्नगत प्रकरण में प्रत्येक 80 वर्गमीटर क्षेत्रफल के लिए कम से कम एक वृक्ष के अनुपात में बड़े वृक्ष जो 6 मी. या इससे अधिक उंचाई ग्रहण करने वाले वृक्ष लगाये जाने की सुनिश्चितता की जानी होगी, उक्त की पालना नहीं किये जाने पर 1000/- प्रति वृक्ष की दर से राशि स्थानीय निकाय में जमा करानी होगी, उक्त राशि का उपयोग प्रश्नगत भूखण्ड पर वृक्ष लगाने में किया जायेगा।
28. भवन की संरचनात्मक अभिकल्पन एवं सुरक्षा संबंधी प्रावधान, नलकारी एवं जल, मल निकास सेवायें, भवन निर्माण में आन्तरिक मानदण्ड नेशनल बिल्डिंग कोड के उपबन्धों के अनुसार रखा जाना होगा।
29. रैनवाटर हारवैस्टिंग एवं टैरिस पर सौलर पेनल सिस्टम का प्रावधान नियमानुसार किया जाना होगा।

For Samdarshi Builders

*Madhu
Kehel*
Attorney

30. मौके पर भूमि के क्षेत्रफल आदि की गणना एवं भूमि के स्वामित्व की जांच स्थानीय स्तर पर सुनिश्चित की जायेगी।
31. प्रश्नगत प्रकरण में यदि माननीय न्यायालय में कोई वाद-विवाद विचाराधीन हो तो उक्त वाद का निस्तारण के पश्चात् ही निर्णय के क्रम में सक्षम स्तर द्वारा पुनः स्वीकृति ली जानी आवश्यक होगी एवं तत् स्थिति तक उक्त स्वीकृति को यथावत रखा जाना होगा।
32. प्रश्नगत प्रकरण में पत्रावली संलग्न दस्तावेज गलत अथवा फर्जी पाये जाते हैं, तो उक्त स्वीकृति को तुरन्त प्रभाव से निरस्त माना जावेगा।
33. उपरोक्त निर्माण स्वीकृति श्रीमान् वरिष्ठ नगर नियोजक महोदय, निदेशालय, स्थानीय निकाय विभाग, राज. जयपुर के आदेश क्रमांक एफ.59.एसीटीपी/डीएलबी/शिवगंज ()19/5451 दिनांक 24.06.2019 एवं आदेश क्रमांक एफ.59.एसीटीपी/डीएलबी/शिवगंज ()19/5721 दिनांक 19.07.2019 की प्रति संलग्न की गई है जिनकी पालना सुनिश्चित करनी होगी।

भूमि का नाप 4932.13 वर्गमीटर, स्वीकृति नाप 1793.31 वर्गमीटर

पडौस विवरण :



पूर्व :- कृषि भूमि स्थित है।

पश्चिम :- 40 फुट चौड़ा रास्ता व शिवगंज-केशरपुरा रोड स्थित है।

उत्तर :- महावीर नगर स्थित है।

दक्षिण :- करण नगर बस्ती व गार्डन स्थित है।

अधिसाक्षी अधिकारी
नगरपालिका, शिवगंज
नगरपालिका, शिवगंज

क्रमांक : न.पा.शि. / तामीर / 2019-20 /

दिनांक :

प्रतिलिपि :-

1. पालिका स्वास्थ्य/ निरीक्षक/ कनिष्ठ अभियंता की वास्तु सूचनार्थ।

अधिसाक्षी अधिकारी
नगरपालिका, शिवगंज
नगरपालिका, शिवगंज

For Samdarshi Builders

Attorney

SHEET NO: 01

NOTE: ALL DIMENSIONS ARE IN METERS.

AREA STATEMENT

TOTAL LAND AREA = 4932.13 SQ. Mtr

B.A.R. PERMISSIBLE (2.0) = 4932.13 X 2.0 = 9864.26 Sq. Mtr.
B.A.R. ACHIEVED (1.67) = 8108.86 Sq. Mtr.

FLOOR	SHAFT	GROSS BUILT UP AREA	BALCONIES	FIRE STAIR	B.A.R. AREA
STILT FLOOR	48.52 Sq.Mtr.	1793.21 Sq.Mtr.	NIL	15.87 Sq.Mtr.	351.47 Sq.Mtr.
FIRST FLOOR	48.52 Sq.Mtr.	1793.21 Sq.Mtr.	148.04 Sq.Mtr.	15.87 Sq.Mtr.	1938.38 Sq.Mtr.
SECOND FLOOR	48.52 Sq.Mtr.	1793.21 Sq.Mtr.	148.04 Sq.Mtr.	15.87 Sq.Mtr.	1938.38 Sq.Mtr.
THIRD FLOOR	48.52 Sq.Mtr.	1793.21 Sq.Mtr.	148.04 Sq.Mtr.	15.87 Sq.Mtr.	1938.38 Sq.Mtr.
FOURTH FLOOR	48.52 Sq.Mtr.	1793.21 Sq.Mtr.	148.04 Sq.Mtr.	15.87 Sq.Mtr.	1938.38 Sq.Mtr.
TERRACE	NIL	104.15 Sq.Mtr.	NIL	NIL	NIL
TOTAL	431.60 Sq.Mtr.	7054.05 Sq.Mtr.	396.08 Sq.Mtr.	31.74 Sq.Mtr.	8108.86 Sq.Mtr.

B.A.R. ACHIEVED (1.67) = 8108.86 Sq. Mtr

PARKING

PARKING REQUIREMENT = B.A.R. / 115 + 25% (FOR VISITORS)
PARKING REQUIREMENT = 8108.86 / 115 + 25% (FOR VISITORS)
= 70.51 + 25% E.C.U. = 88.13 E.C.U.
CAR PARKING = 88.13 X 75% = 66.10 CAR = 66 CAR
SCOOTER PARKING = 88.13 X 25% = 22.03 X 3 = 66.09 = 66 SCOOTER

TOTAL PARKING REQUIREMENT



CAR PARKING REQUIRED = 66 CAR
SCOOTER PARKING REQUIRED = 66 SCOOTER

PARKING PROVIDED

CAR PARKING IN OPEN SET BACK AREA = 28 NOS. CAR
CAR PARKING ON STILT FLOOR = 40 NOS. CAR
SCOOTER PARKING ON STILT FLOOR = 75 NOS. (25 NOS. CAR)
PROVIDED TOTAL PARKING (IN ECU) = 28 ECU + 40 ECU + 25 ECU
PROVIDED TOTAL ECU = 93.00 ECU.

GREEN AREA PROVIDED

= 763.68 sq.mtr. (15.48 %)

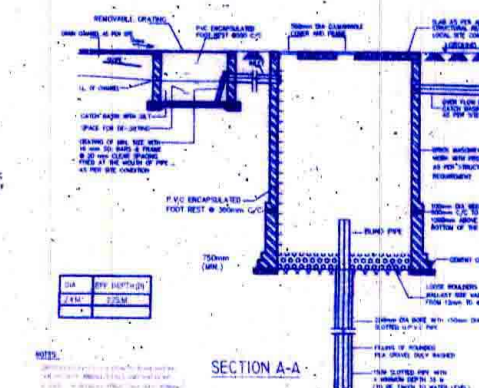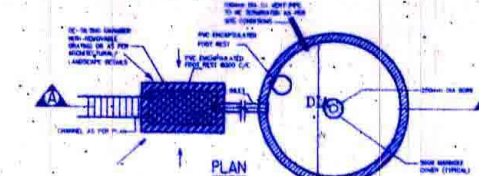


PROJECT TITLE

PROPOSED RESIDENTIAL APARTMENT
AT KHASRA NO. 869/265, 871/269, 870/267
RAJASV GRAM ERINPURA, SHEOGANJ,
TEHSIL-SIROHI.

DRG. TITLE

SITE PLAN

NORTH

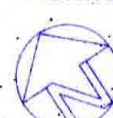

DATE: 02/09/2018

SCALE: 1:200

ARCHITECT:

YUNRAJ MALVIYA
ARCHITECT
COUNCIL OF ARCHITECTURE
Regd. No. CA/2013/59982

OWNER:

For Samdarshi Builders
Mohan Chahal
Attorney

ROAD
12.0 M.
WIDE

38'-9" [11.81]

40' [12.19]

150' [45.72]

190'-9" [58.16]

FACILITY

84' [25.60]

7.60 M. WIDE DRIVE WAY

6.10 M. WIDE DRIVE WAY

127'-7 1/2" [38.89]

6.10 M. WIDE DRIVE WAY

LANDSCAPED GARDEN
AREA = 243.55 SQ. M.

6.10 M. WIDE DRIVE WAY

17'-1 1/2" [5.23]

124'-3 1/2" [37.89]

GARDEN

ROAD

GARDEN


उक्त भवन मानकी निदेशालय के पत्र क्रमांक F/59, रसीदीपी/डीरल वी./शिवगंज (C)/19/5451
दिनांक 24.08.19 का संलग्न का संबंधित मानकी है, जो कि निदेशालय स्तर पर एक से मानकी
में दिये गए स्वत्वनिश्चित संकेतों एवं शर्तों के क्रम में (निरन्तरता) तैयार करते हुए भी
निदेशालय में प्रस्तुत किये गए हैं।

समय नियोजक
निदेशालय स्थानीय निकाय विभाग
राजस्थान सरकार, जयपुर

सहायक अभियंता
नगरपालिका, शिवगंज

अभिशाषी अधिकारी
नगरपालिका, शिवगंज

ALL DIMENSIONS ARE IN METERS.

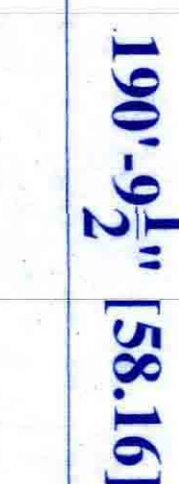


उन्मं भवत मानसि निदरात्मकं ये एषां स्थां कश्च ज रासीरीषी । शिखीनां च ॥ १॥ इत्यल विनां व्यापार क संलग्न क संश्लेषिण मानसि
येषां चि निश्चलान् चतु ज शरीरे मानसि ॥ ये विप्रे मेवे मन्त्रांश्चि
संश्लेषयन्ते एते रातोषी षि निश्चलन्ते कं कं जे मेराक हुये इत्ये रासीरीषी
मेवापु क्वा प्रजापति क्ते उरु शि निश्चलान् मे प्रसन्न किं गार वै

For Samdarshi Builders
Maden
Sethi Attorney

 उप नगर निगमक प्रेमलाल शर्मा निकाय विभाग राजस्थान सरकार, जयपुर	 उप निगर निगमक विभागक राजस्थान सरकार, जयपुर	 अभिभागी अधिकारी नगरपालिका, शिवगंज	 सहायक अभियंता नगरपालिका, शिवगंज
--	---	---	---

Group	Condition A	Condition B	Condition C	Condition D
Control	85%	80%	85%	90%
MCI	65%	60%	65%	45%
AD	45%	40%	45%	25%

Age Group	Percentage of Respondents
18-29	65%
30-49	75%
50-69	80%
70+	85%

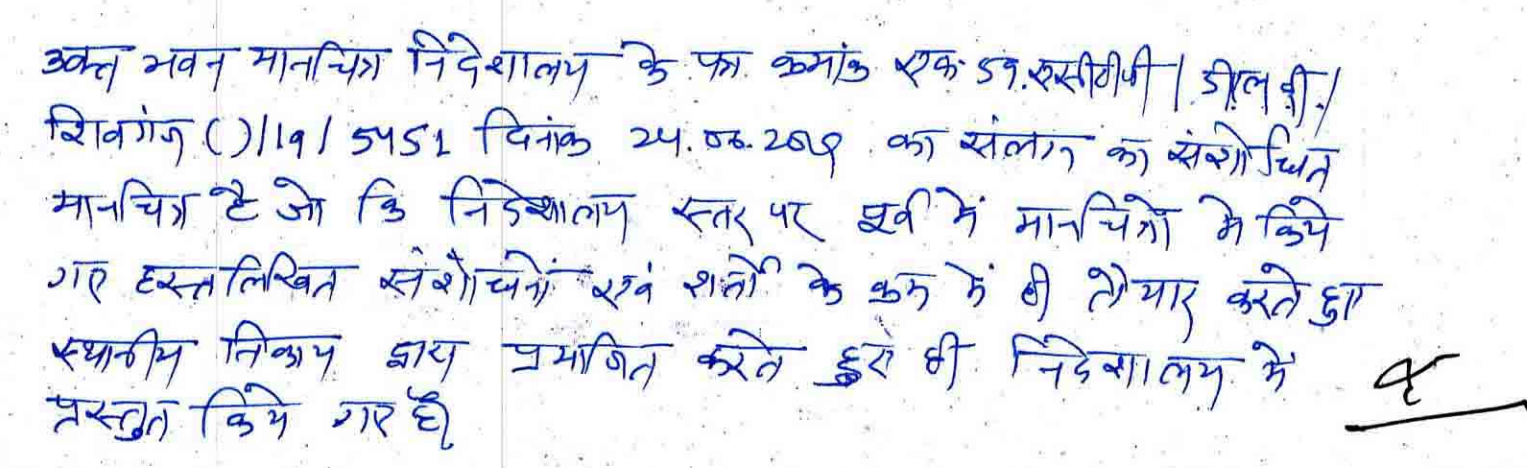

For Samdarshi Builders
Mody
2/2/24
Attorney


वरिष्ठ नगर निरीक्षक
निदेशात्मक स्थानीय विभाग विभाग
प्रशासनिक प्रशासन, जयपुर

सहायक अभियंता
नगरपालिका, शिवगंज

उप नगर मिहोडा
मिहोडा स्थानीय शिक्षण विभाग
शा. वि. वि. सरस्वती, रायपुर

SHEET NO: 04

NOTE:
ALL DIMENSIONS ARE IN METERS.

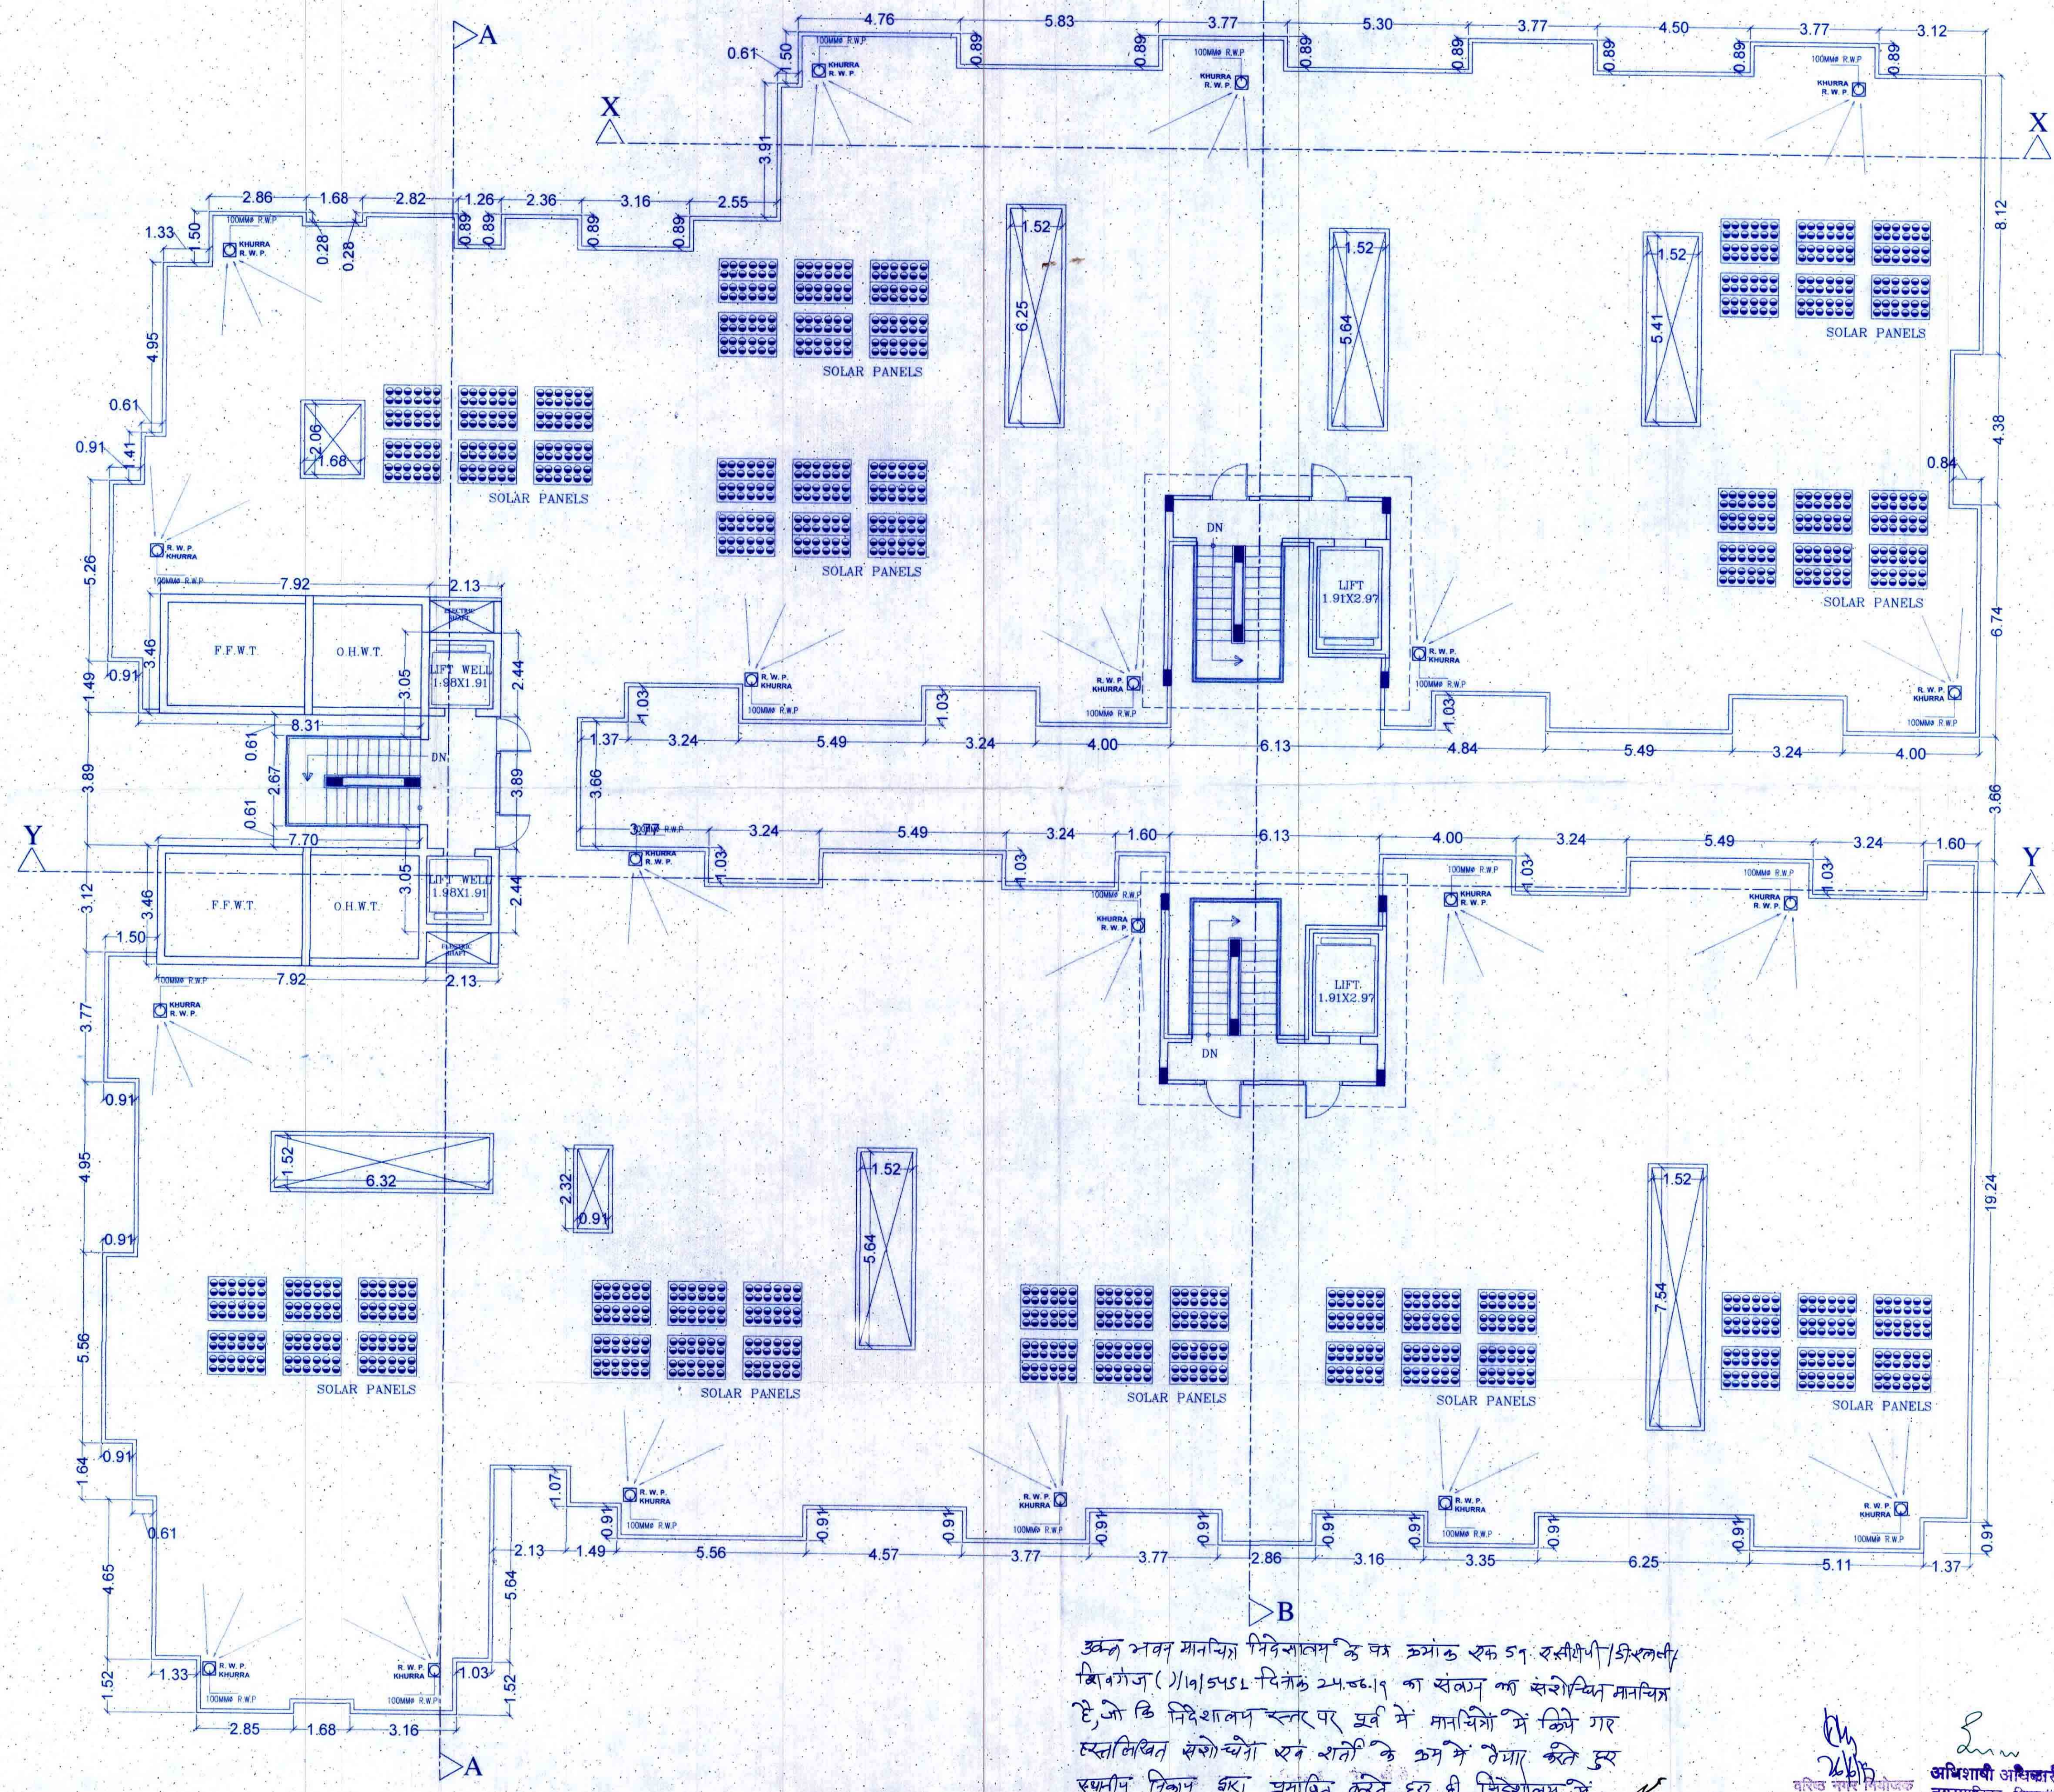

अब भवन मानचित्र मिश्रालय के चर क्रमांक एक 51. रसीदी/शिल्ली/शिवगंज (1/19/5451 दिनांक 24.06.19 का संलग्न नक़्शे संशोधन मानचित्र है, जो कि मिश्रालय स्तर पर पूर्व में मानचित्रों में किये गए स्थितिगत संशोधनों एवं शर्तों के अंग में वैध है। इतरे सभी नियम वका प्रमाणित करते हुए ही मिश्रालय में प्रस्तुत किये गए हैं।

उप नगर 11 गोलक
मिश्रालय स्थानीय निकाय विभाग
समस्तान, ज. प. जयपुर

वरिष्ठ नगर नियोजक
मिश्रालय स्तर पर निकाय विभाग
समस्तान, जयपुर

अभिशाही अधिकारी
नगरपालिका, शिवगंज

सहायक अभियंता
नगरपालिका, शिवगंज

YUVRAJ MALVIYA
COUNCIL OF ARCHITECTURE
Regd. No. CAP201858982


For Samdarshi Builders
Madan Lal
Attorney

PROJECT TITLE
**PROPOSED RESIDENTIAL APARTMENT
AT KHASRA NO. 869/265, 871/269, 870/267
RAJASV GRAM ERINPURA, SHEOGANJ,
TEHSIL-SIROHI.**




DRG. TITLE
TERRACE FLOOR PLAN

DATE :- 02/03/2018
SCALE :-
1:100

ARCHITECT:-
OWNER:-

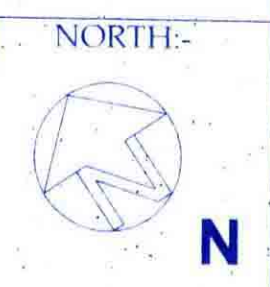

NOTE:
ALL DIMENSIONS ARE IN METERS.

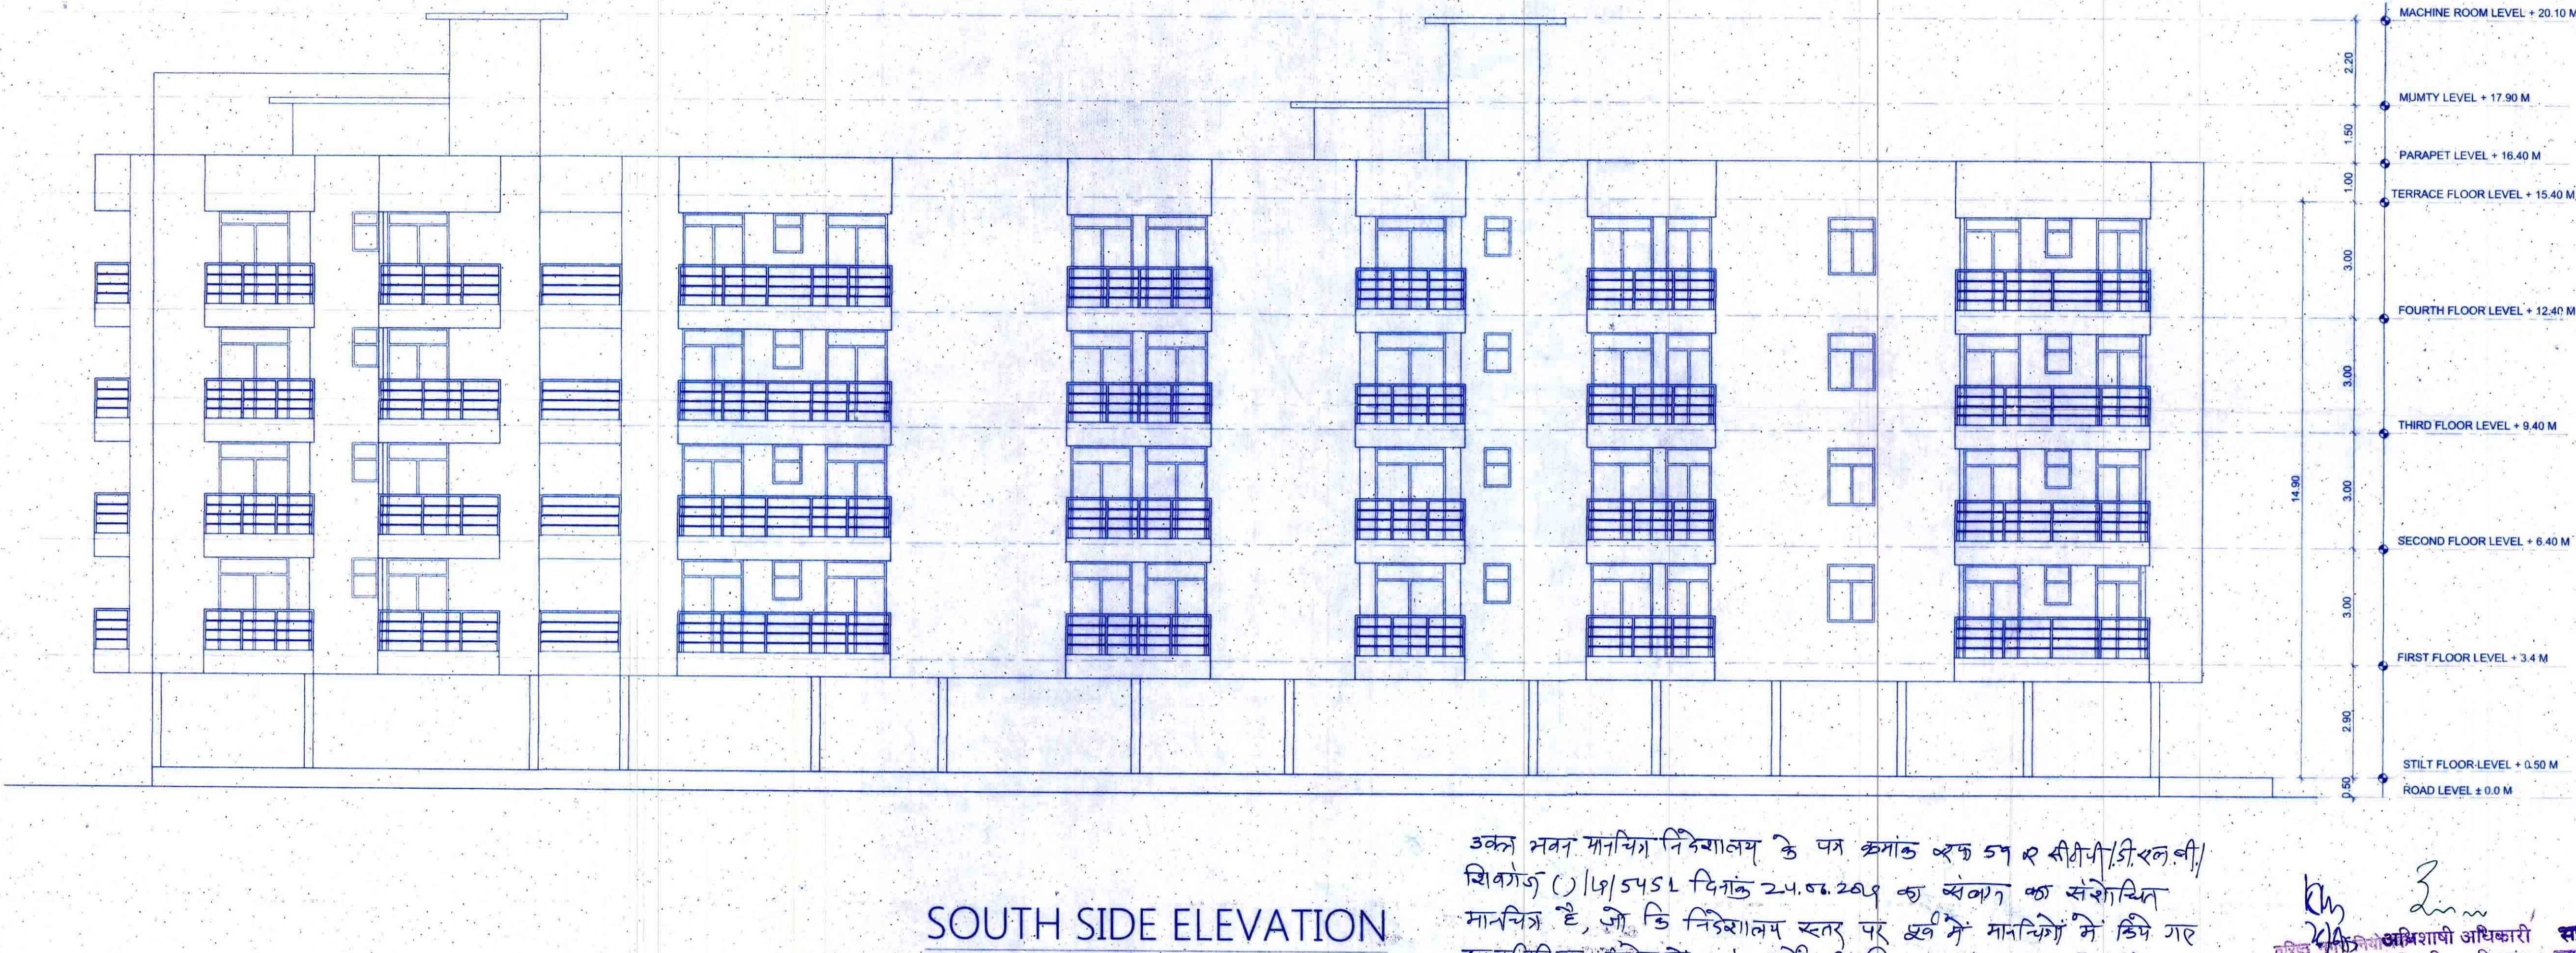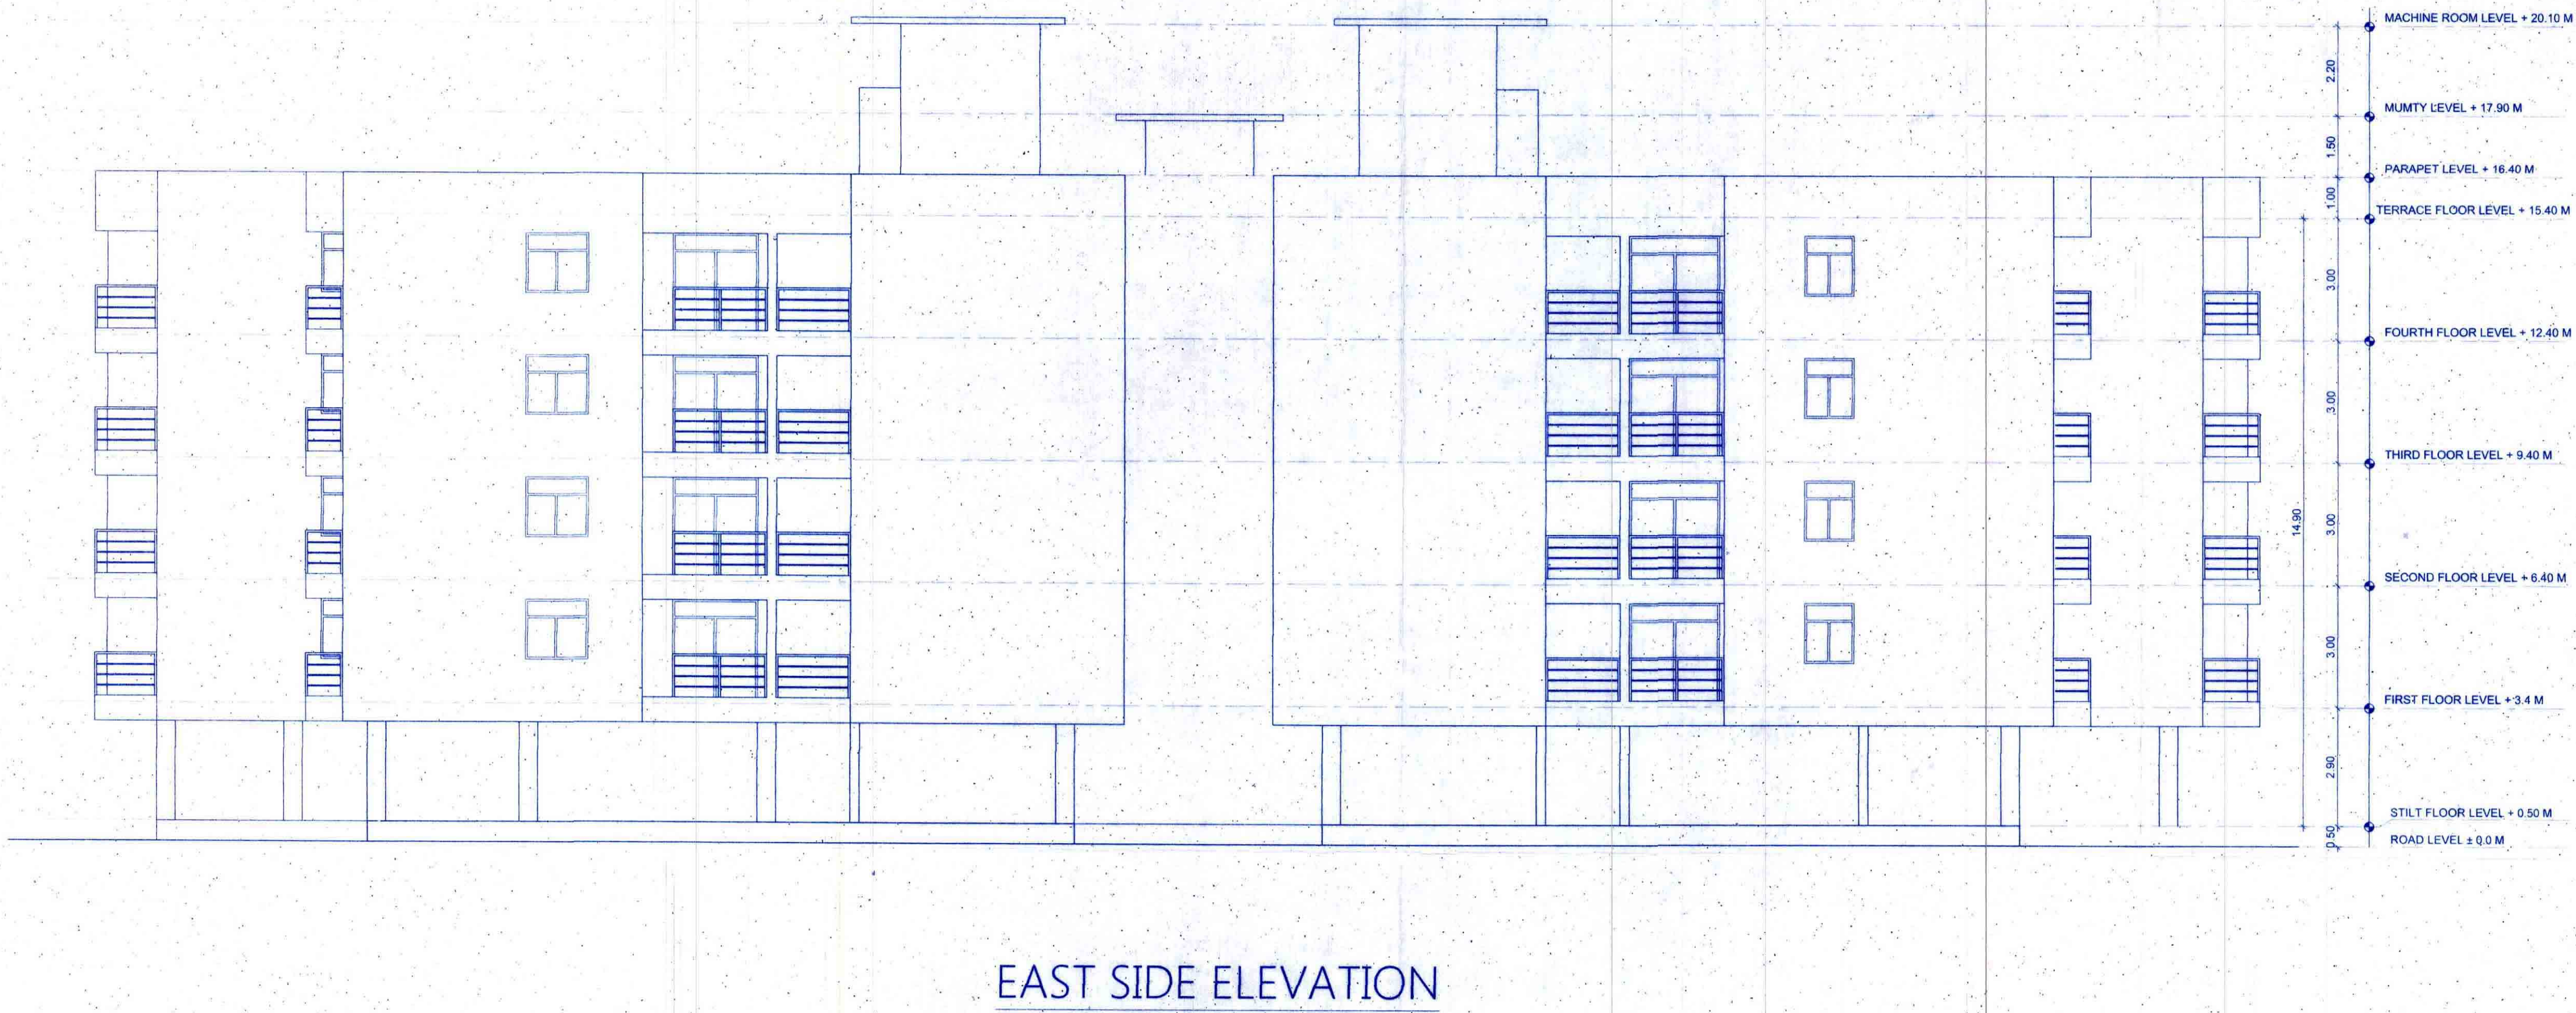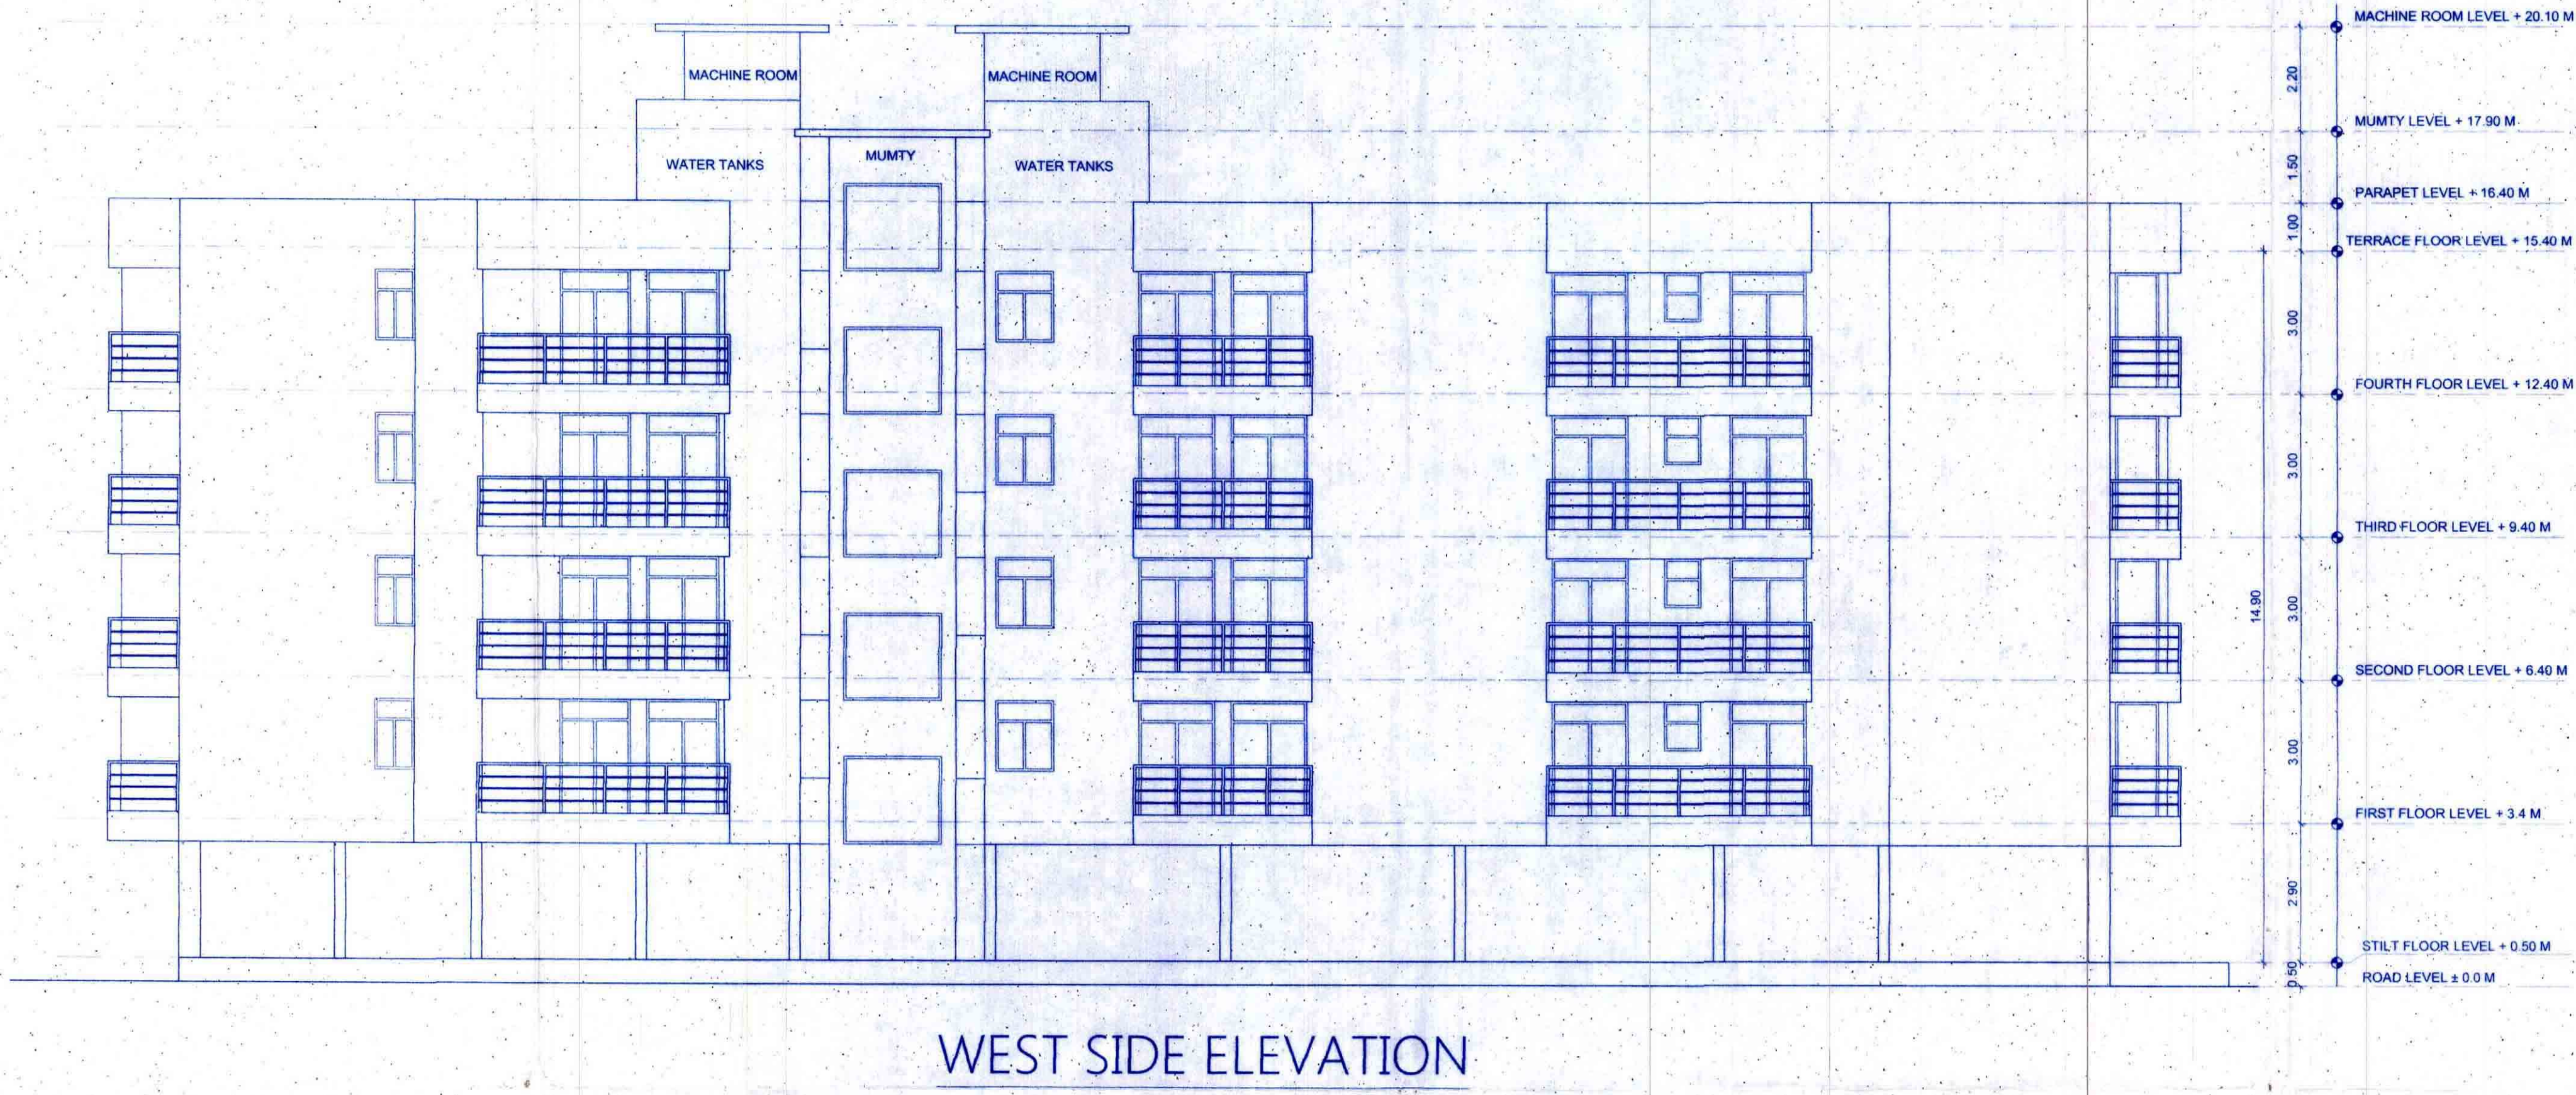

इस मकान मालिक निदेशालय के पत्र क्रमांक ७७५९ बी.पी.डी.सी.ए.सी.सी. सिविल (1) 19/5451 दिनांक 24.02.2019 का संलग्न का संशोधित मानचित्र है, जो कि निदेशालय स्तर पर इस मकान मालिकों में किसे घर इस लिखित संशोधित एवं शीर्ष की निम्नलिखित के भवन के लेआउट से इस स्थान पर निम्न इस योजना को इस की निम्नलिखित से प्रमाणित कि गे है

यह नगर नियोजन निदेशानुसार स्वीकृत किया गया है

राज्य नगर नियोजन अधिनियम, 1973 के अन्तर्गत स्वीकृत

सहायक अभियंता नगरपालिका, सिविल

YUVRAJ MALVIYA ARCHITECT COUNCIL OF ARCHITECTS Regd. No. CH/001599/02

OWNER:- For Samdarshi Builders Madhavi Chandra Attorney


DATE :- 02/03/2019 SCALE :- 1:100

ELEVATION'S


DRG. TITLE NORTH:-

PROJECT TITLE
PROPOSED RESIDENTIAL APARTMENT
AT KHASRA NO. 869/265, 871/269, 870/267
RAJASV GRAM ERINPURA, SHEOGANJ,
TEHSIL-SIROHI.


NOTE:
ALL DIMENSIONS ARE IN METERS.

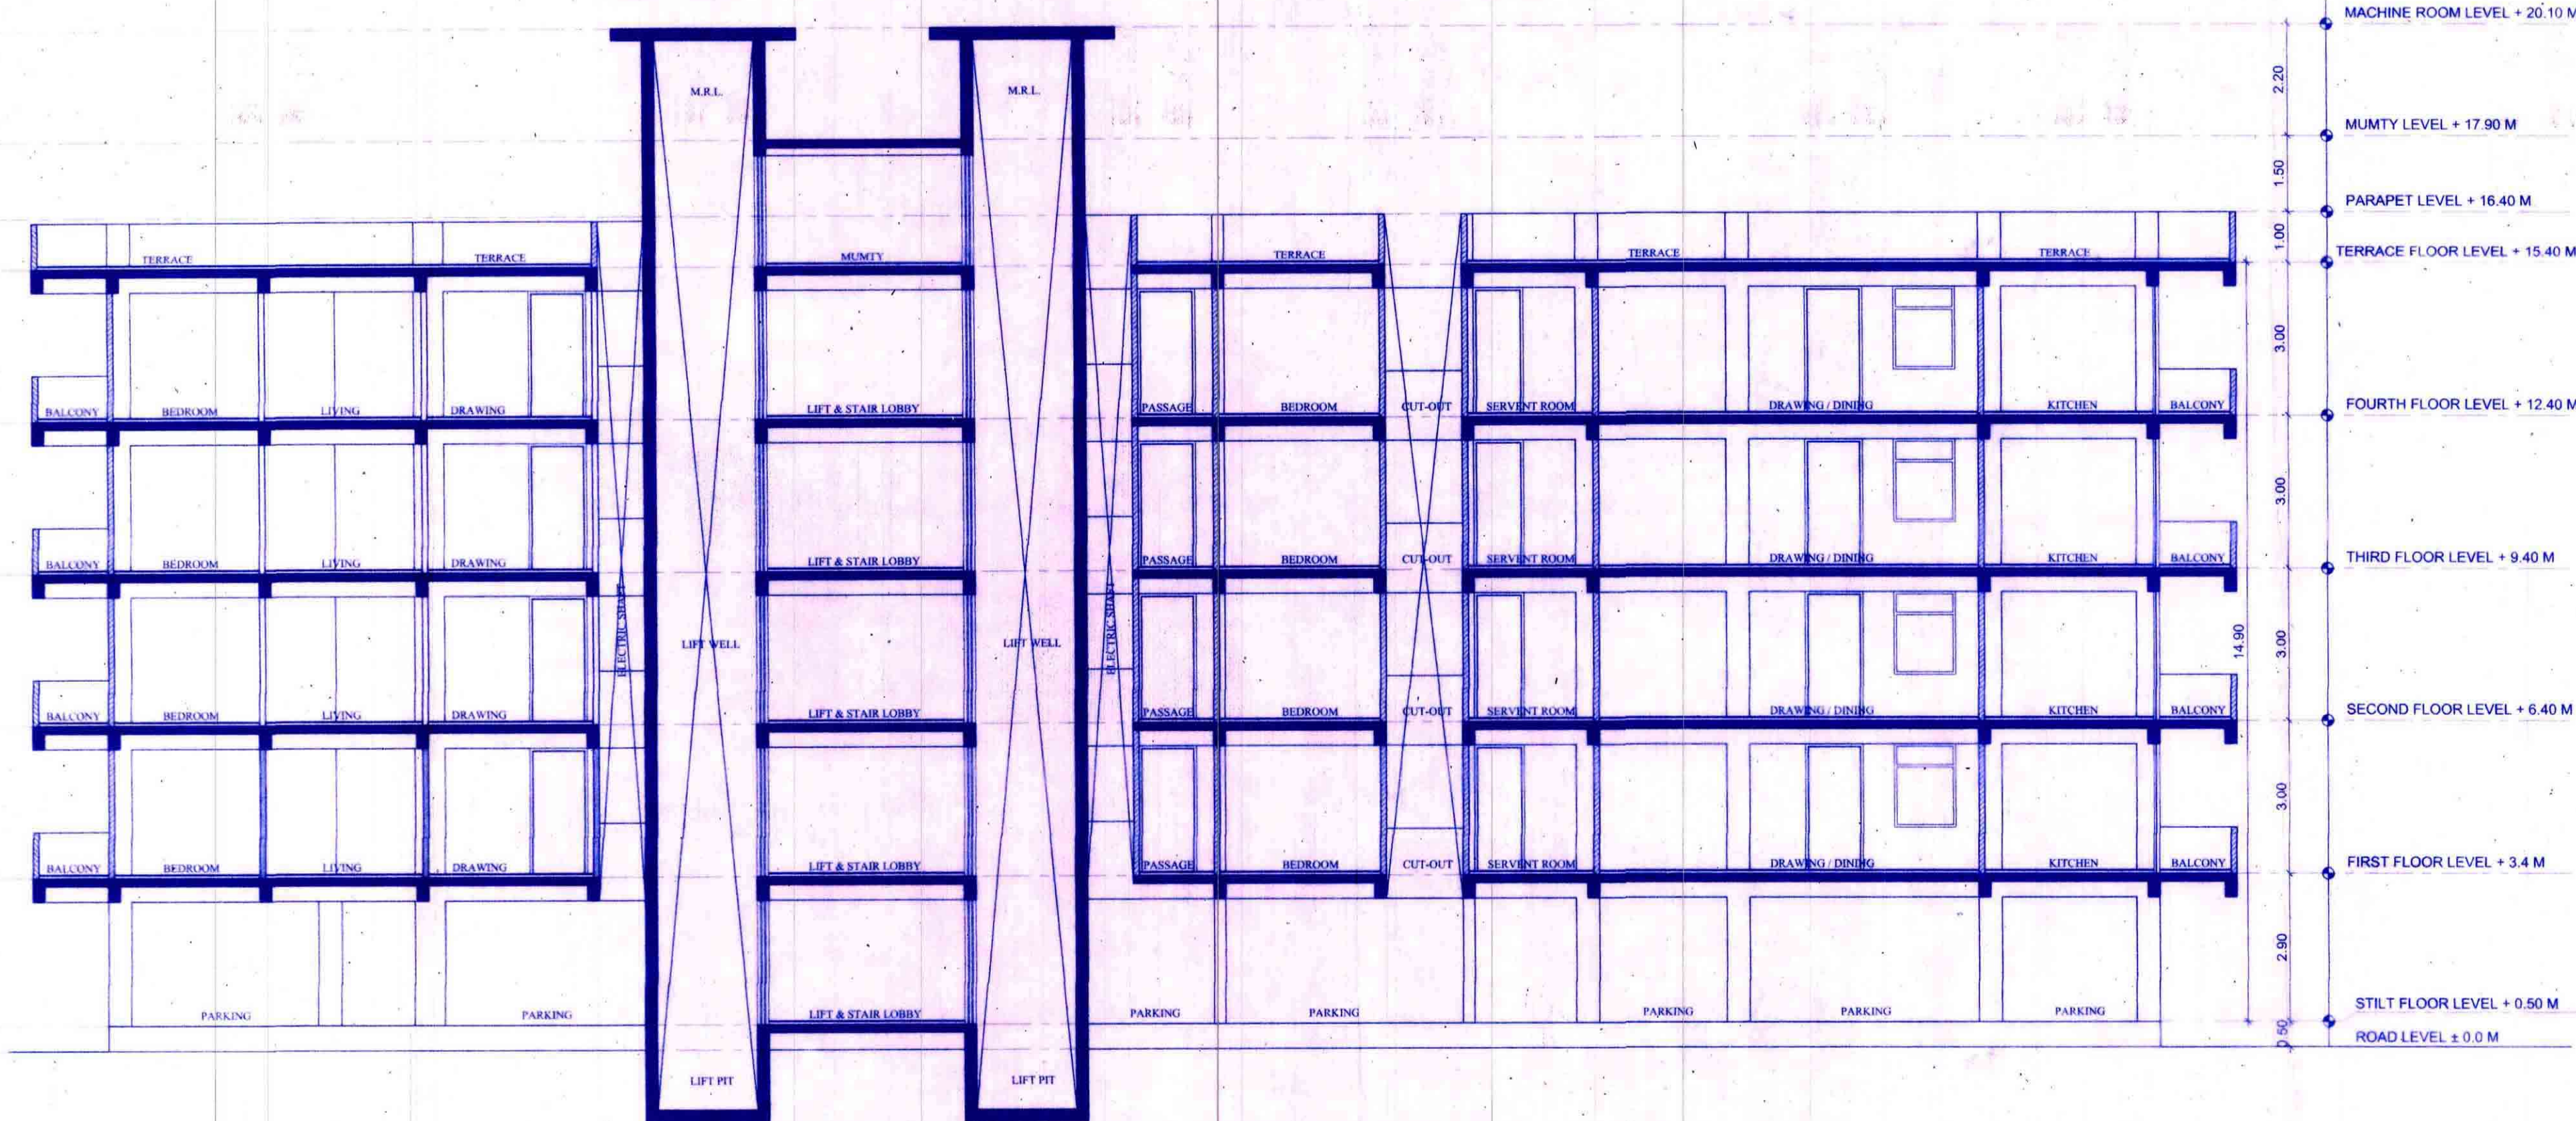


SECTION A-A

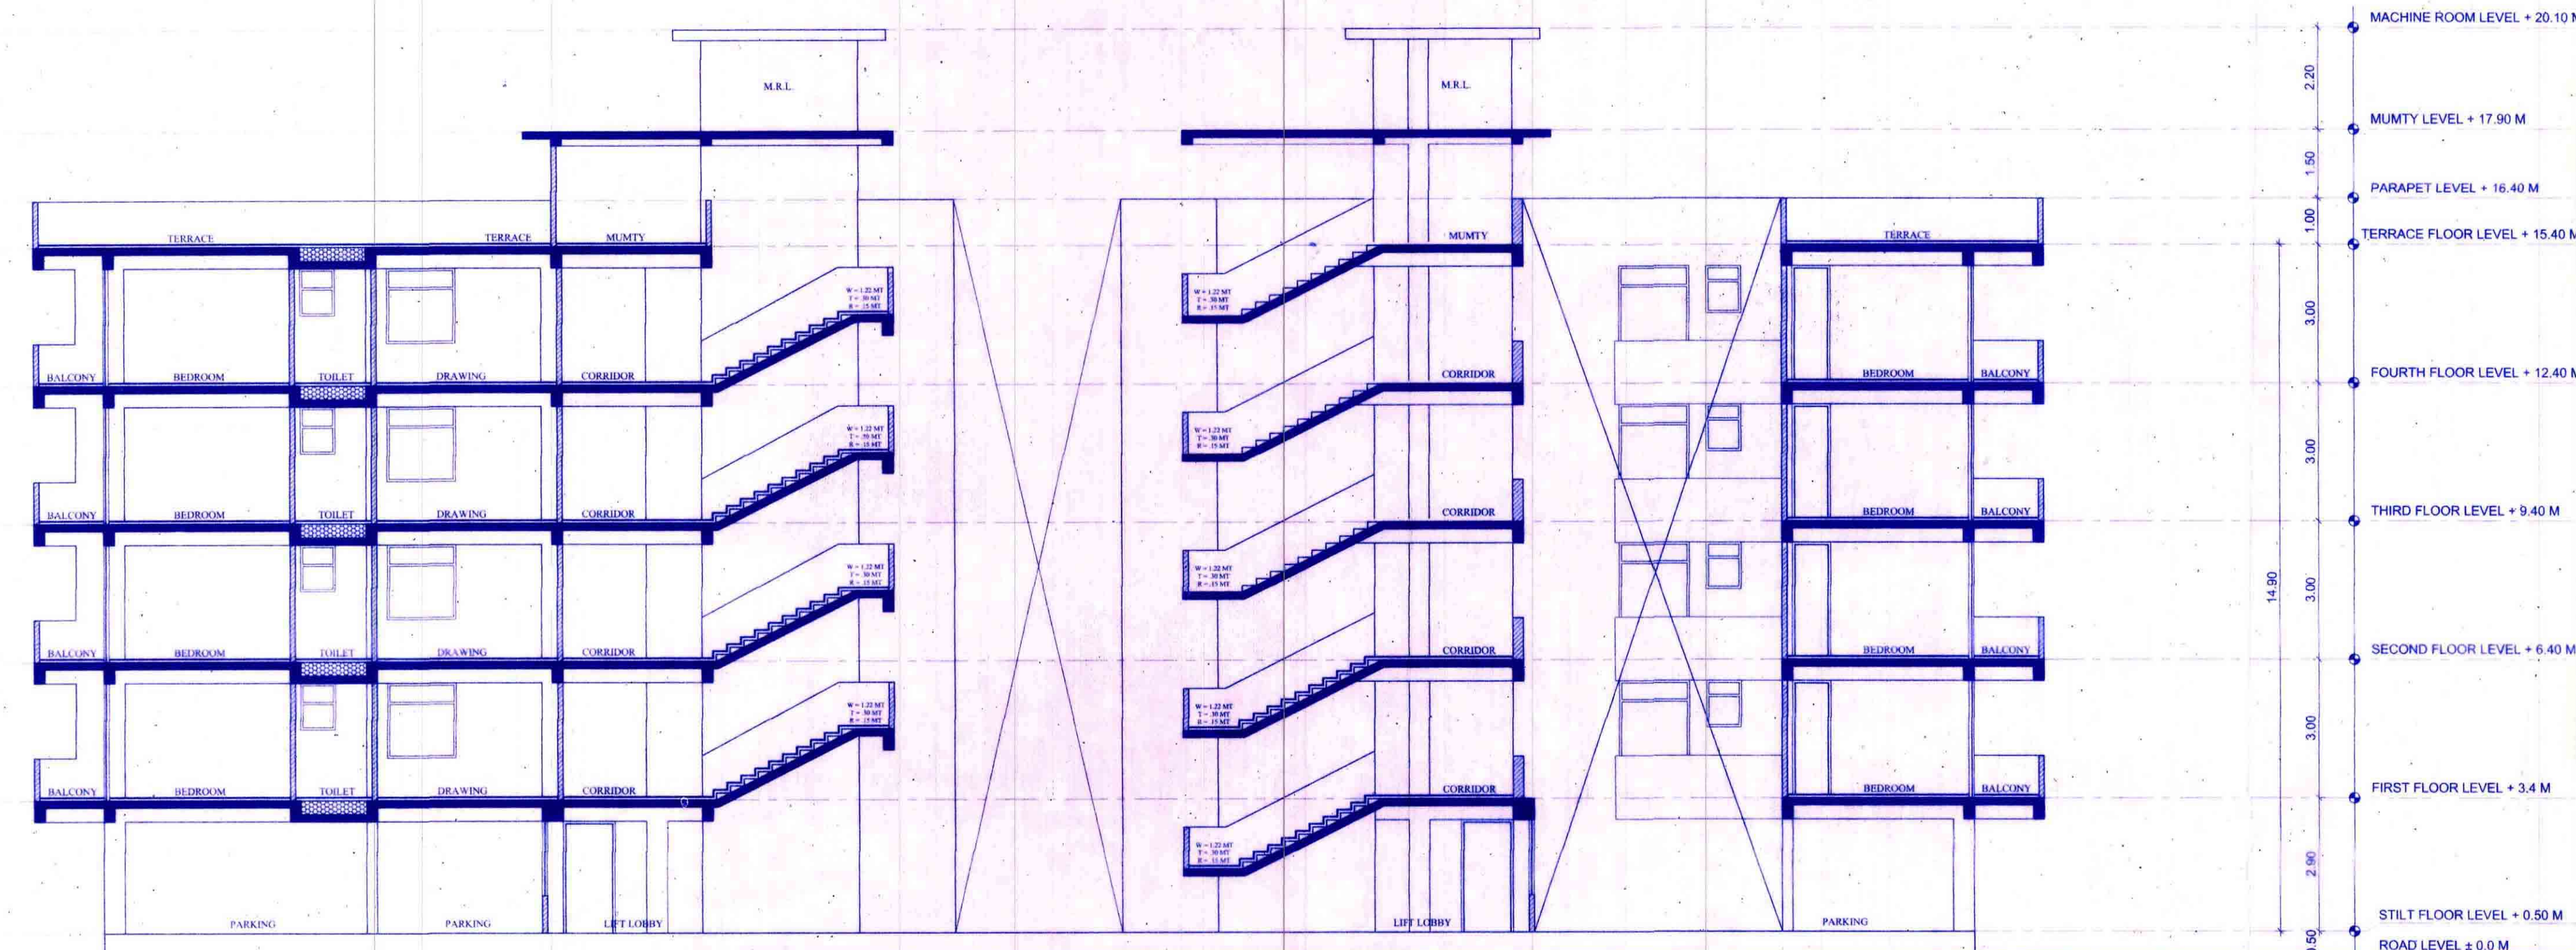

SECTION B-B

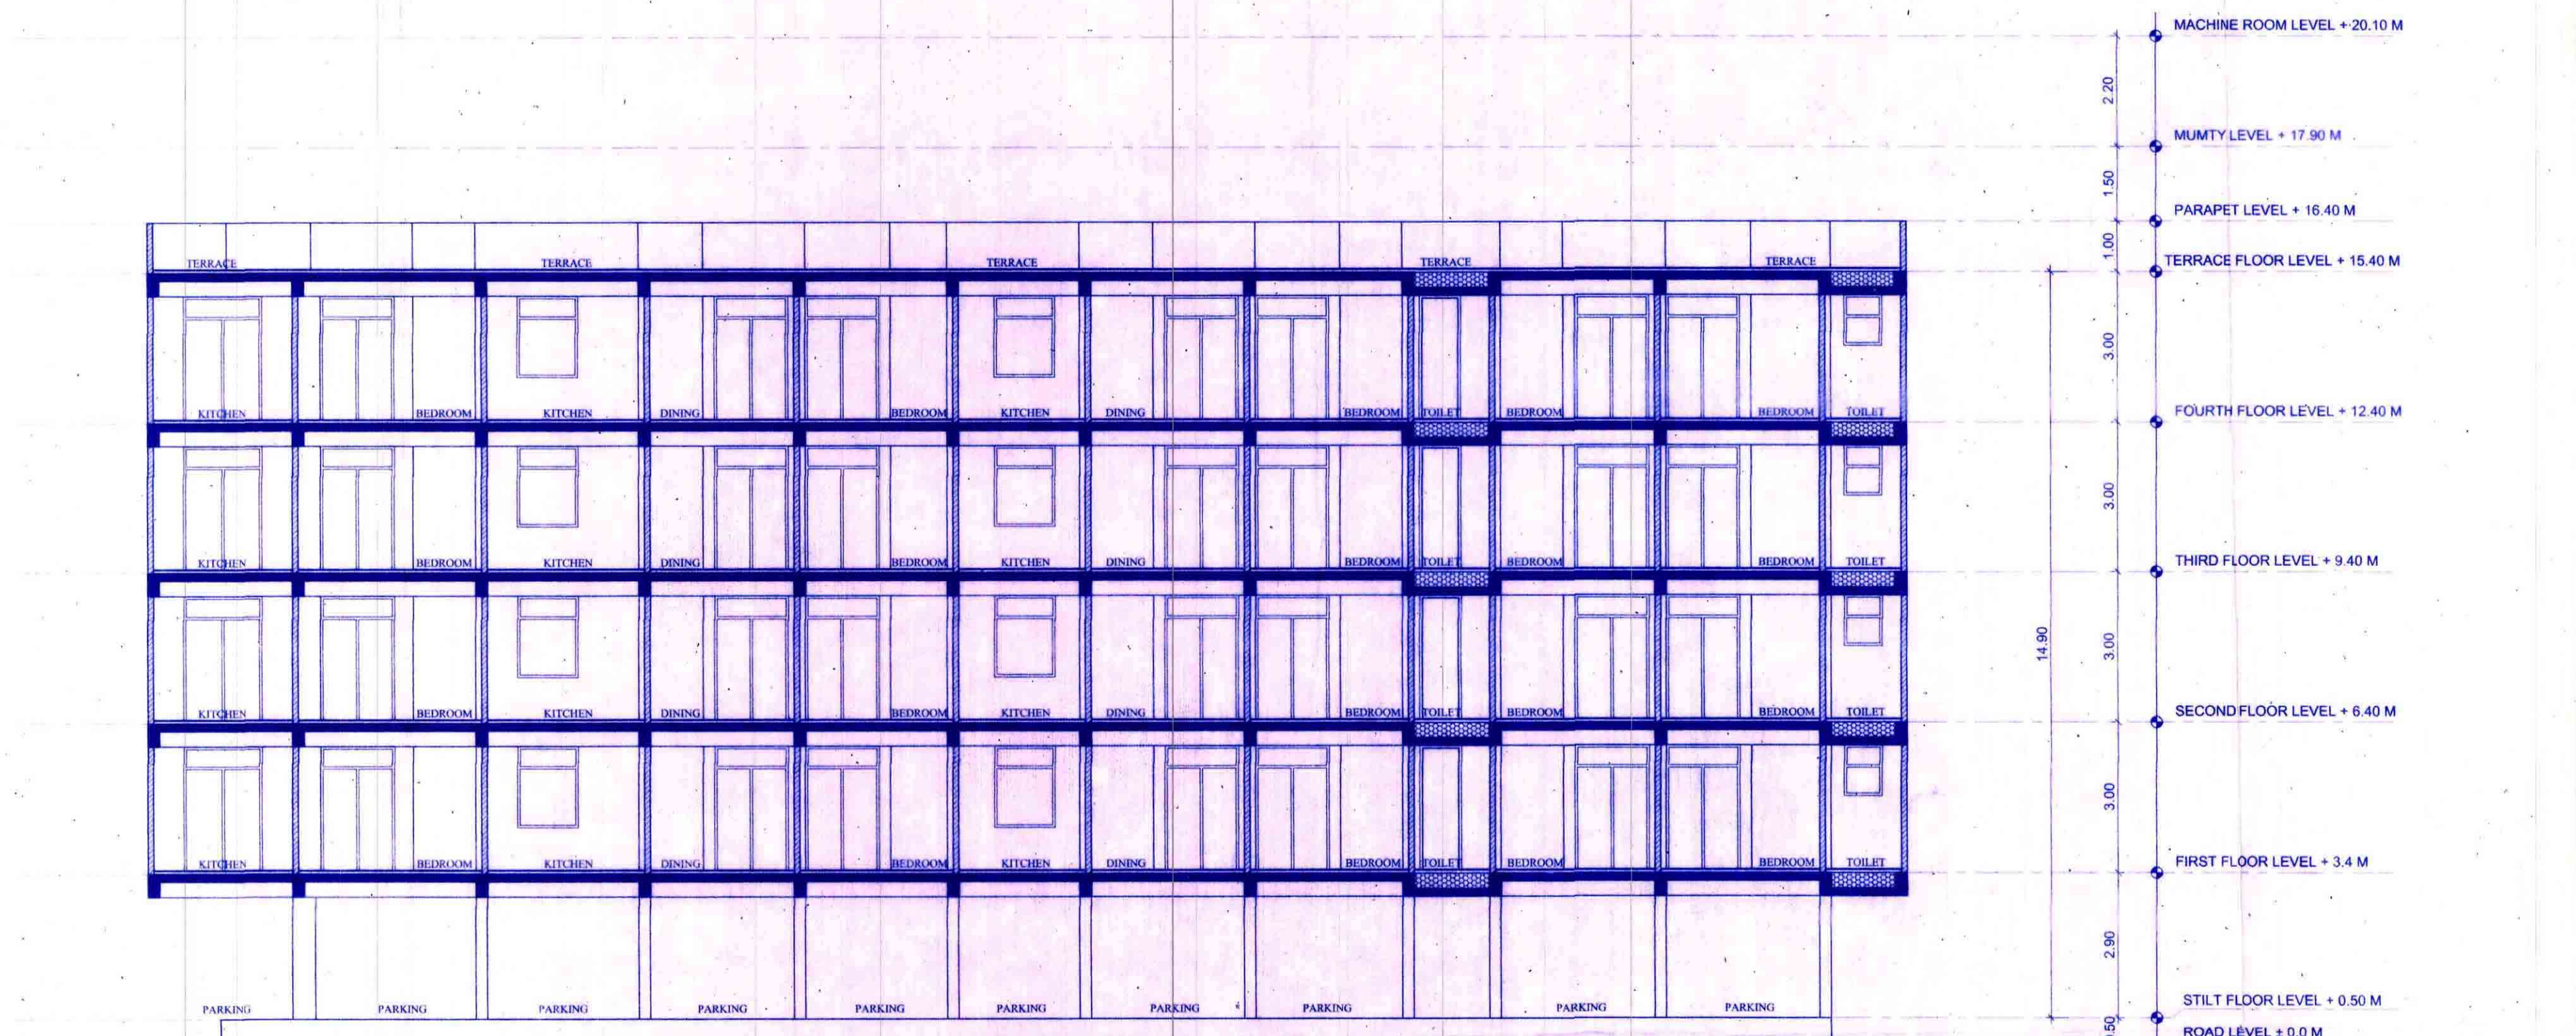

SECTION X-X

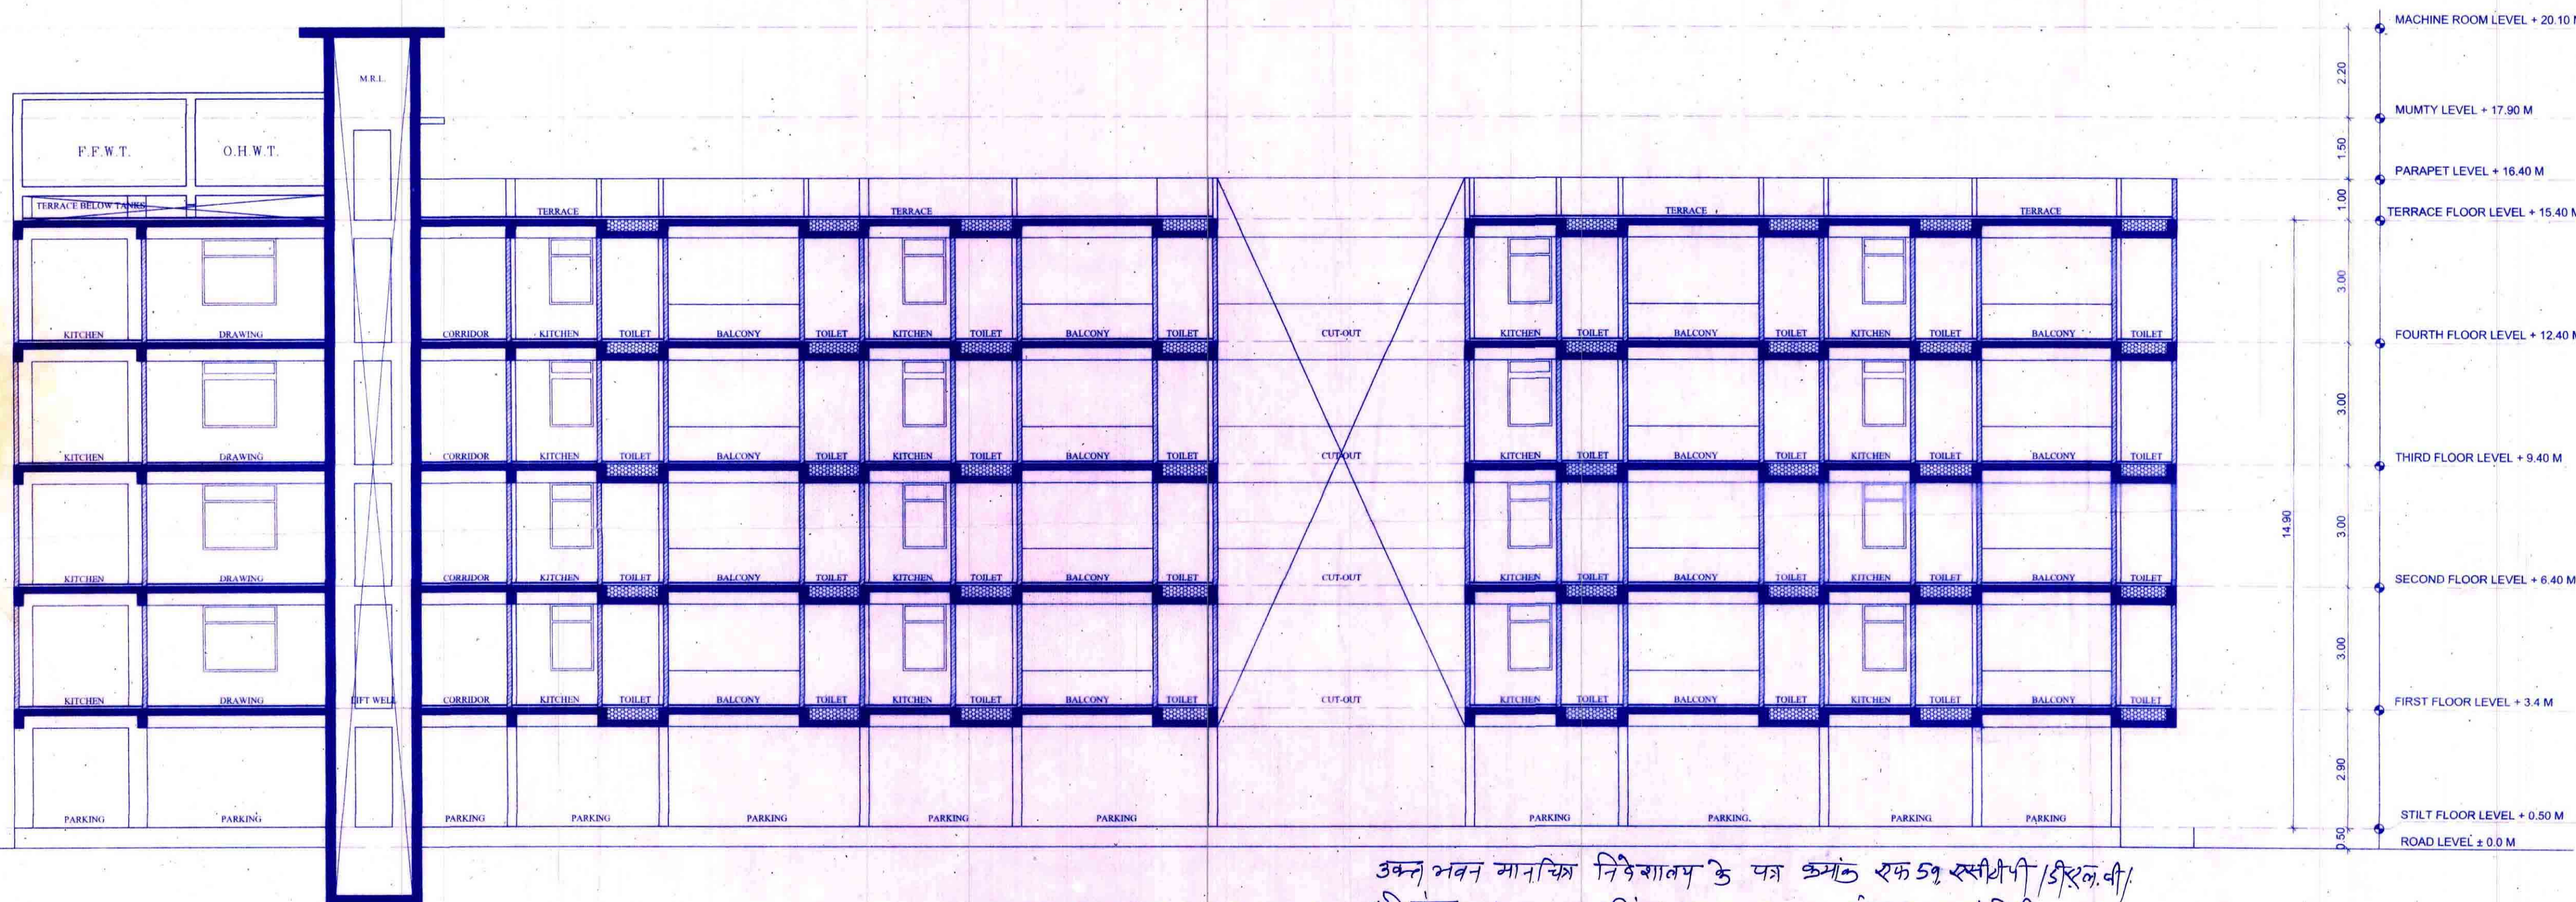

SECTION Y-Y

उक्त भवन मानसि निर्माण के पत्र कमल एक 59 स्लीपी/डिरेक्टरी/शेडिंग (1) 5451 दिनांक 24.02.2019 का खेता का प्रमाणित मानसि है, जो कि निर्माण के पत्र पर इस में मानसि में किने मॉडिफिकेशन प्रोचिनी स्तन मोर्ने की खिन्ना के 37.75 तेगा म्रो डल स्लीपी निम्न द्वारा प्रमाणि म्रो डल ही निर्माण में प्रकृत दिने म्रो डल

युवराज मलुया
ARCHITECT
COUNCIL OF ARCHITECTURE
REG. NO. CA20130980

PROJECT TITLE
**PROPOSED RESIDENTIAL APARTMENT
AT KHASRA NO. 869/265, 871/269/ 874/267
RAJASV GRAM ERINPURA, SHEOGANJ,
TEHSIL-SIROHI.**

DRG. TITLE
SECTION'S

DATE :- 02/09/2018 SCALE :- 1:100

ARCHITECT:-
OWNER:-
For Samdarshi Builders
Attorney