



कार्यालय जयपुर विकास प्राधिकरण, जयपुर

इन्द्रा गौधी सर्किल जवाहरलाल नेहरू मार्ग,, जयपुर- 302004

क्रमांक : जविप्रा/उपा./जोन-8/2024/डी- 947
सत्यम कन्स्ट्रक्शन जरिये प्रो० श्री गिरधारी डुकिया
पुत्र श्री बालूराम डुकिया
पंजीकृत कार्यालय-शॉप नं.-4,
जय भवानी विहार विस्तार, गोविन्दपुरा,
कालवाड़, रोड़, जयपुर।।

दिनांक: 18/6/2024

विषय:- ग्राम गणपतपुरा तहसील सांगानेर के खसरा नं. 633/627, 635/630 क्षेत्रफल 801.34 वर्ग मीटर के आवासीय फ्लैट्स के संशोधित भवन मानचित्र अनुमोदन बाबत।
संदर्भ:- आपके प्रार्थना पत्र दिनांक 02.05.2024 के क्रम में।

उपरोक्त विषयान्तर्गत लेख है कि आप द्वारा प्रस्तुत प्रार्थना पत्र दिनांक 02.05.2024 के क्रम में ग्राम गणपतपुरा तहसील सांगानेर के खसरा नं. 633/627, 635/630 क्षेत्रफल 801.34 वर्ग मीटर के आवासीय फ्लैट्स के भवन मानचित्र अनुमोदन, जिसमें बैसमेन्ट +स्टिल्ट + ग्राउण्ड तल + 05 तल (उँचाई 3.30 मी. स्टिल्ट + 18.0 मीटर) अनुमोदन के लिये प्रस्तुत किये गये थे, जिसकी स्वीकृति जोन स्तरीय समिति की बैठक दिनांक 08.02.2024 में लिए गये निर्णयानुसार निम्न शर्तों के साथ आवासीय फ्लैट्स के संशोधित भवन मानचित्र स्वीकृति प्रदान की जाती हैं :-

1. भवन निर्माण अवधि लीजडीड जारी दिनांक से 03 वर्ष अर्थात दिनांक 10.12.2026 रहेगी।
2. यह भवन अनुज्ञा जारी लीजडीड से 07 वर्ष रहेगी।
3. भवन निर्माण स्वीकृत मानचित्र के अनुसार ही किया जावेगा तथा किसी भी प्रकार का उल्लंघन (डेवियेशन) नहीं किया जायेगा।
4. भूखण्ड के स्वामी एवं मानचित्र तैयार करने वाले तकनीकीविज्ञ का कर्तव्य होगा कि वह यह सुनिश्चितता कर ले कि स्वीकृति मानचित्र प्रचलित मास्टर प्लान/जोनल प्लान/भवन विनियमों के अनुरूप है यदि कोई उल्लंघन जानकारी में नहीं है। प्राधिकरण को अधिकार होगा कि किसी भी स्थिति में उल्लंघन की जानकारी होने पर भवन मानचित्रों की दी गयी अनुज्ञा रद्द/बदली जा सकती है तथा प्रार्थी प्राधिकरण में किसी भी प्रकार की क्षतिपूर्ति का हकदार नहीं होगा।
5. भवन विनियम 2020 के विनियम संख्या 10.11.2 के अनुसार अपशिष्ट जल का शुद्धिकरण एवं रिसाईकिलिंग हेतु भवन विनियमों के प्रावधानों की पालना सुनिश्चितता की जानी होगी।
6. भवन विनियम 2020 के विनियम संख्या 10.11.4 के अनुसार ठोस कचरा निस्तारण हेतु भवन विनियमों के प्रावधानों की पालना सुनिश्चितता की जानी होगी।
7. भवन विनियम 2020 के विनियम संख्या 10.11.5 के अनुसार सौर उर्जा संयंत्र संबंधी भवन विनियमों के प्रावधानों की पालना सुनिश्चितता की जानी होगी।
8. भवन विनियम 2020 के विनियम संख्या 10.3 के अनुसार भवन में विद्युत आवश्यकताओं की पूर्ति हेतु संबंधित विद्युत वितरण एजेंसी के प्रावधानों की पालना एवं एनर्जी कन्जर्वेशन बिल्डिंग कोड के प्रावधानों की पालना सुनिश्चितता की जानी होगी।
9. आप द्वारा भवन विनियम 2020 की धारा 15.2 के अनुसार भवन निर्माण प्रारम्भ करते समय एक सूचना पट्ट मौके पर लगाया जायेगा। जिसमें संबंधित आयुक्त/उपायुक्त सम्बन्धित जोन व प्रवर्तन अधिकारी के टेलीफोन नम्बर इत्यादि अंकित किये जाने होंगे व अनुमोदित मानचित्र की सूचना व अनुमोदन की शर्तें अंकित की जायेगी। निर्माण के दौरान अनुमोदित मानचित्र की एक प्रति आवश्यक रूप से निर्माणकर्ता द्वारा मौके पर रखी जायेगी।
10. निर्माण कार्य प्रारम्भ करने से पूर्व आप उपायुक्त (जोन-8) प्राधिकरण को निर्धारित प्रपत्र में सूचना प्रस्तुत करेंगे।
11. आप द्वारा भवन विनियम 2020 की धारा 15.3 के अनुसार भवन निर्माण द्वारा प्लिन्थ लेवल तक का निर्माण पूर्ण होने की सूचना निर्धारित प्रपत्र में आवश्यक रूप से उपायुक्त (जोन-8) को दी जानी होगी। यदि इसकी अनुपालना भवन निर्माता द्वारा नहीं की जाती है तो जारी अनुज्ञा को वापस ले लिया जावेगा।
12. भवन विनियम 2020 की धारा 15.5 के अनुसार भवन विनियम के अपेक्षाओं के अनुरूप भवन निर्माण करने की जिम्मेदारी भवन निर्माण अनुज्ञाधारी की होगी।
13. उक्त स्वीकृति के कारण यदि जयपुर विकास प्राधिकरण, जयपुर को किसी न्यायालय, सक्षम अधिकारी तथा नगर भूमि (अधिकतम सीमा एवं विनियम) अधिनियम के तहत नियुक्त अधिकारी के समक्ष किसी कार्यवाही में कोई भी खर्च, नुकसान, मुआवजा देना पड़े या देने योग्य हो तो प्रार्थी उनकी इस क्षति को पूर्ण करने के लिए बाध्य होगा।
14. पर्यावरण वृक्षारोपण हेतु भवन विनियम प्रावधान 10.11.3 की पालना सुनिश्चितता की जानी होगी।
15. विकासकर्ता द्वारा अग्निशमन संबंधी आवश्यक मानदण्डों की अनुपालना सुनिश्चितता की जानी होगी एवं पूर्णता प्रमाण पत्र के आवेदन के साथ अग्निशमन विभाग का स्थाई अनापति प्रमाण पत्र प्रस्तुत किया जाना होगा।
16. बीपीसी-बीपी की 243वीं बैठक दिनांक 23.07.2021 में लिये गये नीतिगत निर्णय अनुसार भवन में आकाशीय बिजली से बचाव हेतु तड़ित चालक का प्रावधान N.B.C. के प्रावधान अनुसार किया जाना होगा।
17. मानचित्र में निःशक्तजनों हेतु पार्किंग, टॉयलेट एवं रेम्प का प्रावधान भवन विनियम 2020 के अनुसार रखा जाना होगा।
18. भवन में RPWD Act 2016 एवं UNCRPD Act 2006 तथा प्रचलित भवन विनियम में विनिर्दिष्ट धाराओं के अनुसार विशेष योग्यजनों के लिये आवश्यक मापदण्ड/सुविधाएँ/साईन बोर्ड/दिशा निर्देशों की पालना की सुनिश्चितता की जानी होगी।
19. जयपुर विकास विभाग के आदेश दिनांक 10.08.2023 के अनुसार भवन में प्रत्येक लिफ्ट में ARD (automatic rescue device) का प्रावधान रखा जाना होगा।



उपायुक्त जोन-8
जयपुर विकास प्राधिकरण
जयपुर



20. नगरीय विकास विभाग के आदेश दिनांक 14.10.2022 के क्रम में EV Parking का प्रावधान रखा जाना होगा।
21. प्रकरण में टेरेस पर प्राईवेट टेरेस प्रस्तावित है। अतः छत पर ममटी, लिफ्ट रूम, वॉटर टैंक, सोलर पैनल आदि के पश्चात् कुल उपयोग योग्य टेरेस क्षेत्रफल का न्यूनतम 25 प्रतिशत क्षेत्र कॉमन टेरेस हेतु आरक्षित रखा जाना आवश्यक होगा।
22. प्रकरण में बैसमेन्ट में क्लब हाउस एवं जिम प्रस्तावित की गई है। जिसको बी.ए.आर. में जोड़ते हुये क्षेत्रफल गणना की गई है। अतः उक्त क्षेत्र का उपयोग किसी भी व्यावसायिक गतिविधि हेतु नहीं दिया जायेगा।
23. दरवाजे एवं खिड़कियाँ इस प्रकार लगाए जायेंगे कि वो सड़क की ओर निकले हुए नहीं हों।
24. भूस्वामी प्रत्येक मंजिल के लिए स्वीकृत (आवासीय फ्लैट्स) ईकाई से अधिक का निर्माण नहीं करेगा।
25. भूस्वामी भवन के परिसर को स्वीकृत उपयोग के अनुसार ही उपयोग में लेगा।
26. तकनीकीविज्ञ के निरीक्षण में स्वामी निर्माण कार्य करवायेगा जिसके संबंध में सूचना प्राधिकरण को पूर्व में देनी होगी। यदि तकनीकीविज्ञ को बदला जाता है तो इसकी सूचना 48 घंटे के अन्दर यथोचित प्रमाण-पत्र में प्राधिकरण को देनी होगी।
27. स्वीकृत मानचित्र में विभिन्न वर्गों के लिए फ्लैट्सों की संख्या के साथ सम्बन्धित कन्स्ट्रक्शन फर्म का नाम निर्माण प्रारम्भ करने की दिनांक व निर्माण पूर्ण करने की संभावित अवधि मौके पर उपयुक्त स्थान पर बोर्ड लगाकर उस पर स्पष्ट रूप से दर्शाने होंगे।
28. आवेदक द्वारा पार्किंग क्षेत्र की पालना भवन विनियम 2020 के अनुसार सुनिश्चितता की जानी होगी।
29. भवन परिसर में ही आगन्तुकों की पार्किंग करवाई जावे तथा आगन्तुकों हेतु निःशुल्क वाहन पार्किंग का बोर्ड लगवाया जावे।
30. प्राईवेट डवलपर्स (निजी विकासकर्ता) को मौके पर क्वालिटी कन्ट्रोल लैब स्थापित करनी होगी ताकि निर्माण कार्य की गुणवत्ता की समय-समय पर जाँच की जायें।
31. स्वीकृत मानचित्र मौके पर उपयुक्त स्थान पर बोर्ड लगाकर उस पर स्पष्ट रूप से दर्शाने होंगे।
32. निर्माण स्थल पर स्वीकृति का विवरण अर्थात् अनुमोदित मानचित्र, उपलब्ध पार्किंग की सूचना एवं भवन में सुरक्षा एवं निकास प्लान (Escape Plan) का नक्शा भी प्रदर्शित (Display) उपयुक्त स्थान पर प्रदर्शित किया जावे।
33. भवन का उपयोग प्रारम्भ होने पर एक केयर टेकर की नियुक्ति की जावे, जिसके पास भवन का मानचित्र सुरक्षा का निकास प्लान (Escape Plan) उपलब्ध रहें। इस प्रकार नियुक्त केयर टेकर के मोबाईल नंबर एवं Land Line Number भी लिये जाकर पुलिस आयुक्त जयपुर महानगर व उपायुक्त जोन को सूचना उपलब्ध करवाई जावे ताकि किसी भी दुर्घटना की स्थिति में बचाव कार्य प्रभावी रूप से किये जा सकें।
34. भवन विनियम 2020 की धारा 18.3 की अनुपालना में "गलत तथ्यों पर प्राप्त की गई अथवा तथ्यों को छुपाकर प्राप्त की गई स्वीकृति स्वतः निरस्त मानी जायेगी एवं ऐसी निर्माण स्वीकृति प्राप्त करने के लिए आवेदनकर्ता को दोषी माना जायेगा।
35. प्रश्नगत प्रकरण किसी भी न्यायालय में यदि लम्बित है तो उसकी समस्त जिम्मेदारी आवेदक की ही होगी। यदि मानचित्र जारी होने के पश्चात् यह अवगत हुआ कि किसी भी माननीय न्यायालय में प्रकरण लंबित है अथवा विपरीत निहित है तो मानचित्र स्वतः ही निरस्त समझे जावेंगे।
36. अनुमोदित भवन मानचित्रों को भवन निर्माण शुरू किये जाने के समय भवन निर्माता द्वारा एक बोर्ड पर सम्पूर्ण ब्यौरा सहित जो पठनीय हो, को ऐसे स्थल पर (मुख्य सड़क की ओर) लगाया जावे, जिससे सभी लोगों को निर्मित किये जाने वाले भवन के अनुमोदन की पूर्ण जानकारी प्राप्त हो सकें।
37. भवन निर्माण के समय निर्माण सामग्री से आसपास के भवनों के निवासकर्ताओं को किसी प्रकार की असुविधा न हो, इस हेतु भवन निर्माण के दौरान चारों ओर पर्दे लगवाये जावें।
38. निर्मित भवन के प्रवेश द्वार के पास भवन में अनुमोदित व उपलब्ध चार पहिया व दो पहिया वाहनों के पार्किंग की सूचना का बोर्ड (डिस्पले) लगवाया जावे।

प्रतिलिपि :- सूचनार्थ एवं आवश्यक कार्यवाही हेतु।

1. प्रवर्तन अधिकारी जोन-8, जविप्रा, जयपुर।
2. सहायक नगर नियोजक, जोन-8, जविप्रा, जयपुर।
3. रक्षित पत्रावली।

(2) उपयुक्त जोन-8
जयपुर विकास प्राधिकरण
जयपुर

(2) उपयुक्त जोन-8
जयपुर विकास प्राधिकरण
जयपुर

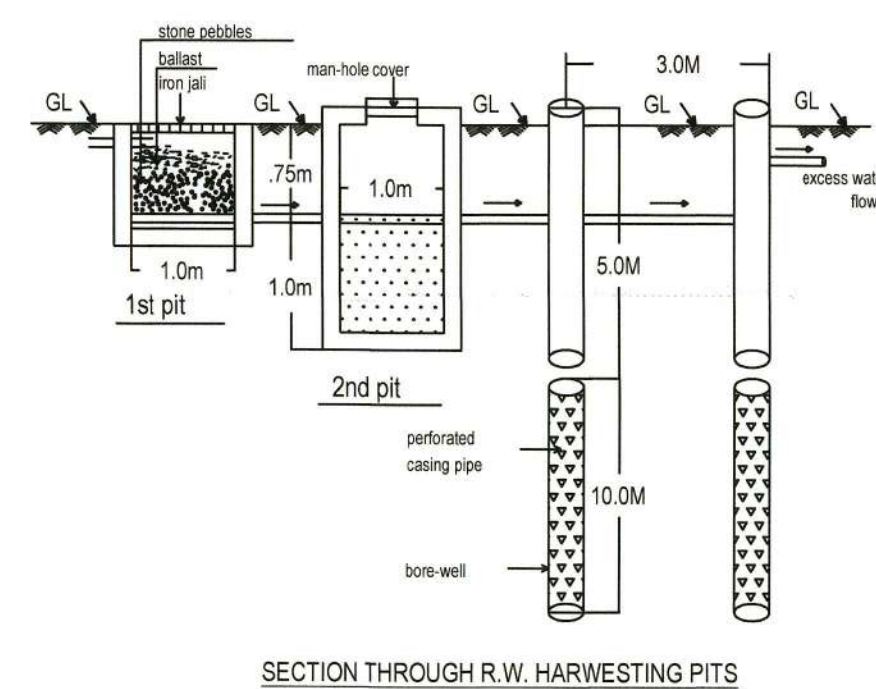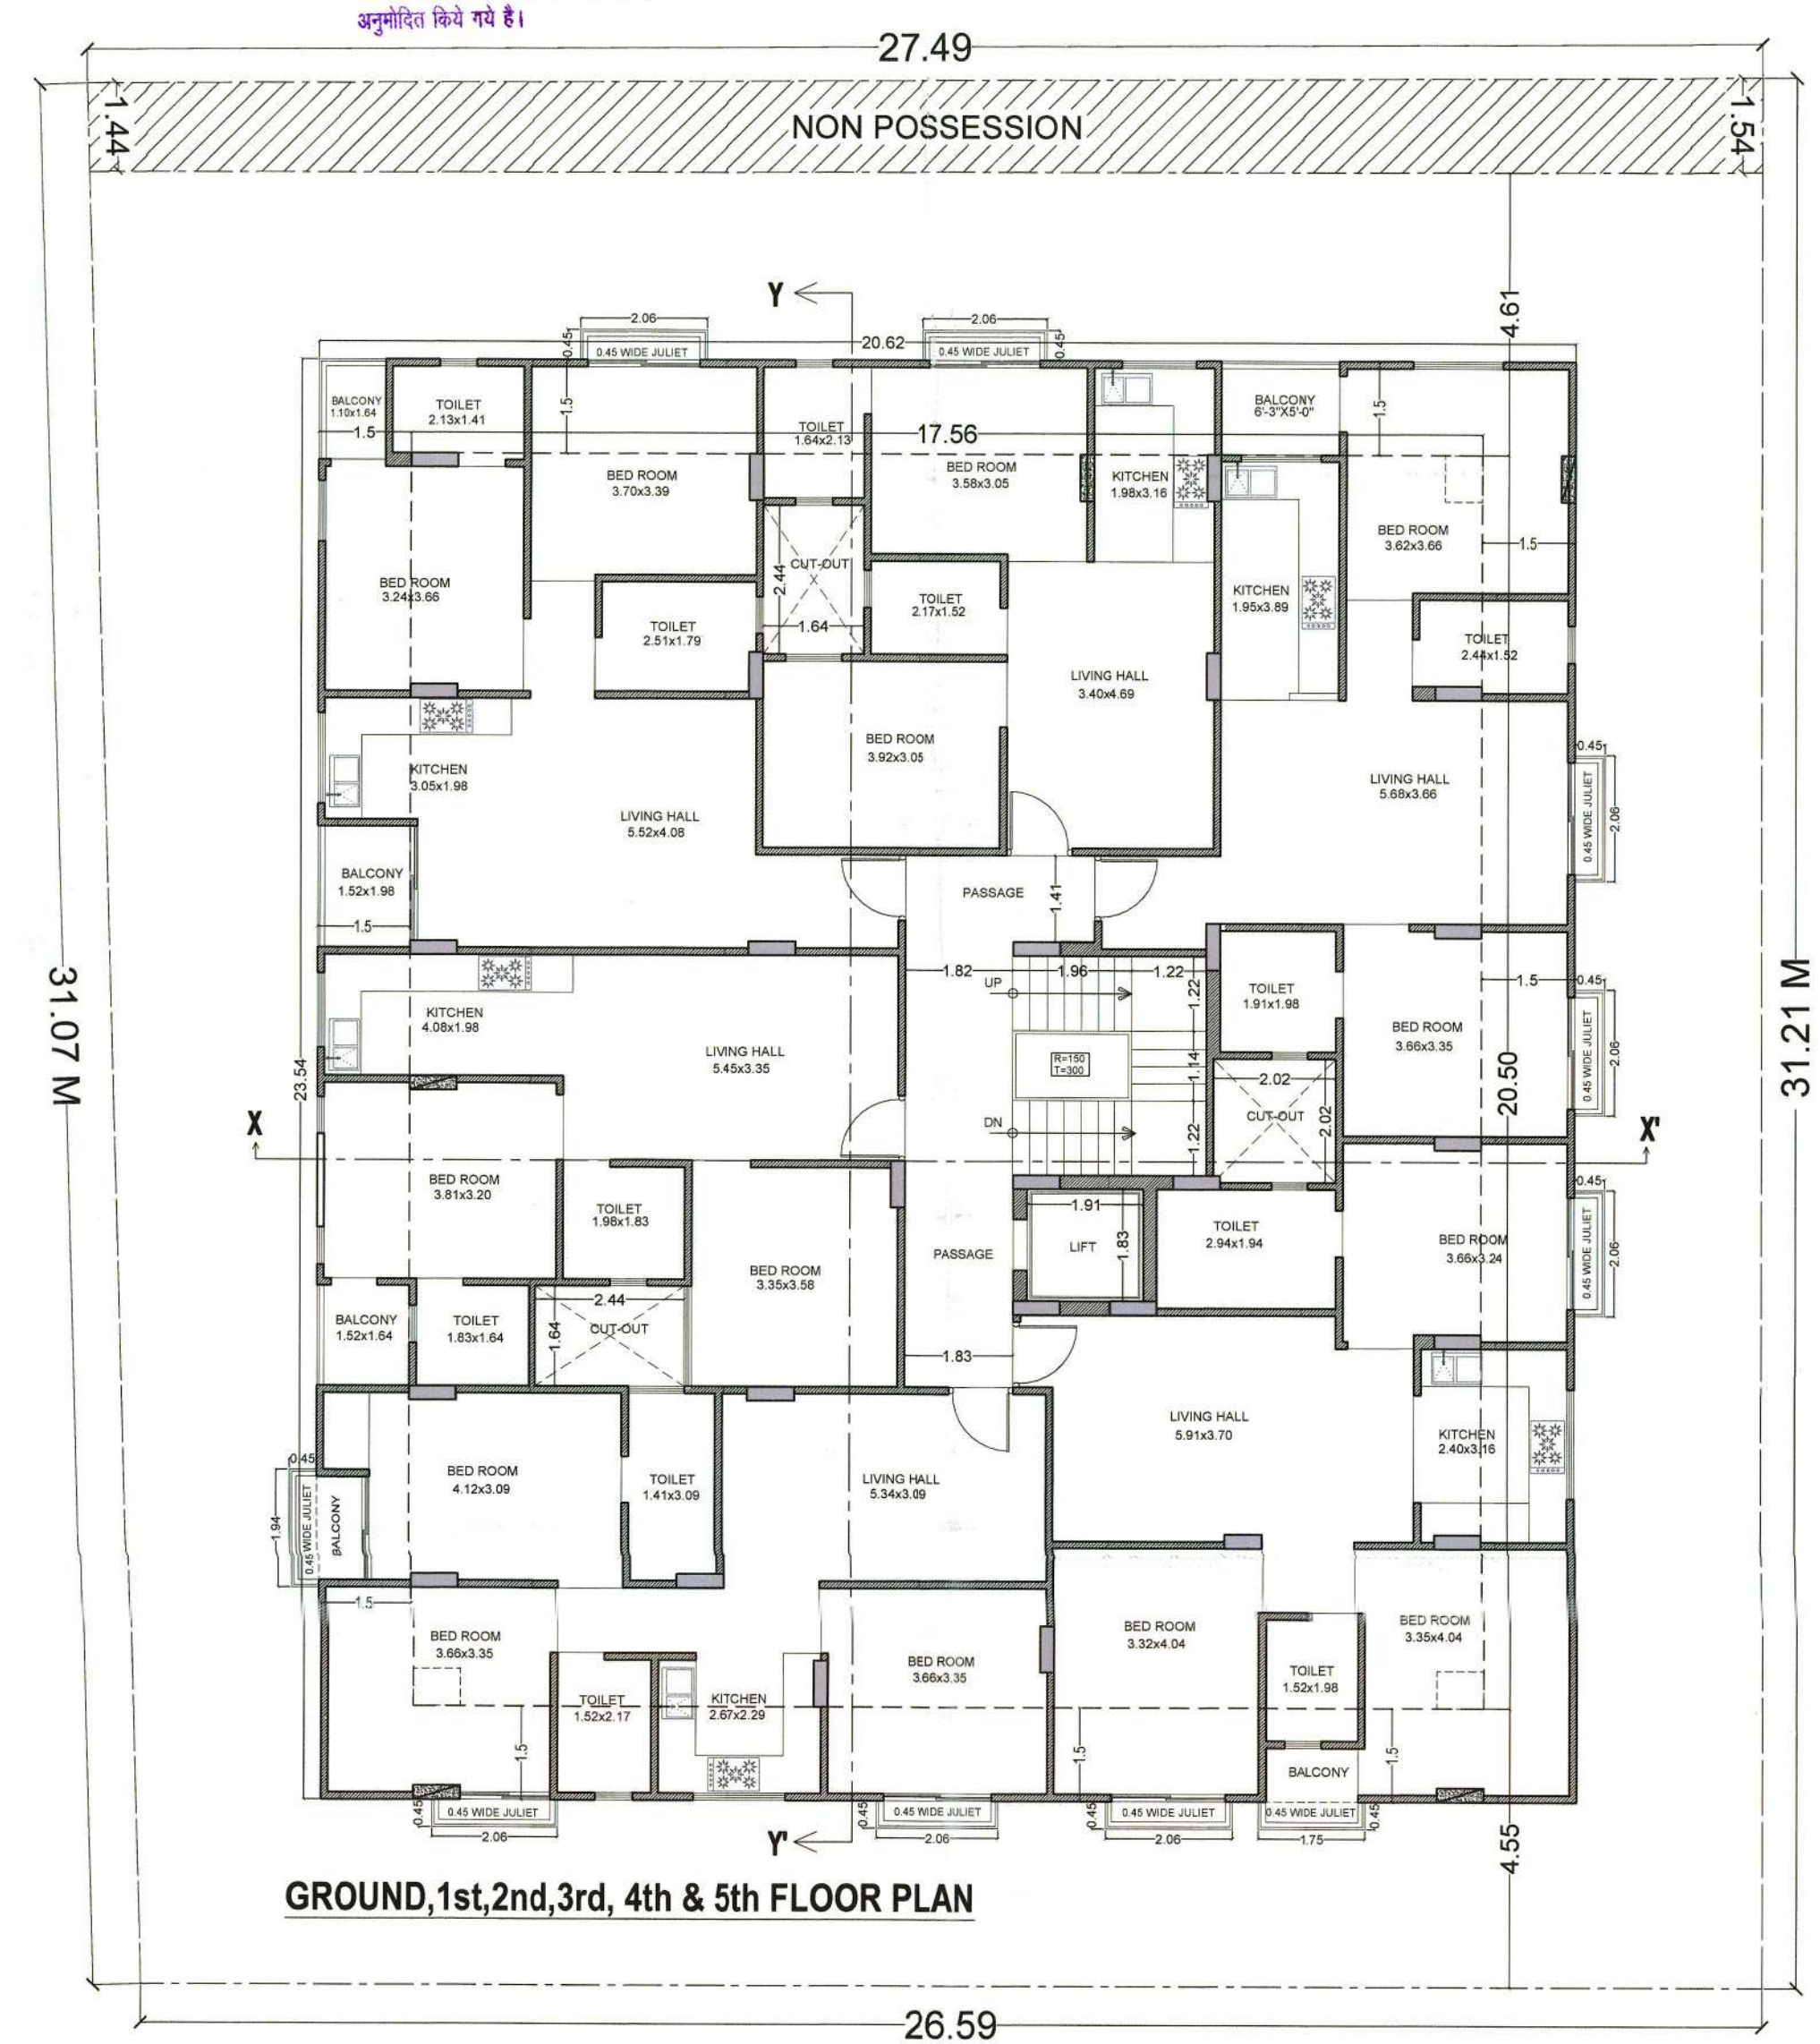

B.A.R. CALCULATION: PERMISSIBLE B.A.R. = PLOT AREA x B.A.R. = 801.34 x 2.0 = 1602.68 B.A.R. = 1602.68 SQ.M.
PROPOSED BUILT UP AREA COUNTABLE UNDER B.A.R. = 3011.10 SQ.M. BUILT UP AREA
PURCHASABLE B.A.R. = = PROPOSED B.A.R. - PERMISSIBLE B.A.R. = 3011.10 - 1602.68 = 1408.42 SQ.M.

S.NO.	REFERENCE				
1	TOTAL PLOT AREA = 801.34 SQ.M.				
2	PERMISSIBLE GROUND COVERAGE = WITHIN SETBACKS				
3	PROPOSED HEIGHT OF BUILDING = STILT (3.30 M.) +18.0 M				
4	REQUIRED LANDSCAPE AREA (10%) = 80.13 SQ.M.				
5	PROPOSED LANDSCAPE AREA = 80.04 SQ.M.				
6	REQ. PARKING				
	<table border="1"> <tr> <td>RESIDENTIAL</td><td> 1 ECU PER 115 SQ.M. RESIDENTIAL AREA = 3011.10 / 115 = 26.18 ECU + 10% VISITORS = 28.80 ECU (75% CAR, 25% SCOOTER) 75% ~ 21.60 ECU ~ 22 CARS 25% ~ 7.20 ECU x 3 ~ 22 SCOOTERS </td></tr> <tr> <td>TOTAL REQUIRED</td><td> = 22 CAR = 22 SCOOTERS </td></tr> </table>	RESIDENTIAL	1 ECU PER 115 SQ.M. RESIDENTIAL AREA = 3011.10 / 115 = 26.18 ECU + 10% VISITORS = 28.80 ECU (75% CAR, 25% SCOOTER) 75% ~ 21.60 ECU ~ 22 CARS 25% ~ 7.20 ECU x 3 ~ 22 SCOOTERS	TOTAL REQUIRED	= 22 CAR = 22 SCOOTERS
RESIDENTIAL	1 ECU PER 115 SQ.M. RESIDENTIAL AREA = 3011.10 / 115 = 26.18 ECU + 10% VISITORS = 28.80 ECU (75% CAR, 25% SCOOTER) 75% ~ 21.60 ECU ~ 22 CARS 25% ~ 7.20 ECU x 3 ~ 22 SCOOTERS				
TOTAL REQUIRED	= 22 CAR = 22 SCOOTERS				
7	PROVIDED PARKING				
	CARS = 22 CARS SCOOTERS = 22 SCOOTERS				

અનુબોધિત
પેઠ લગાઓ-હરિયાલી બઢાઓ ।

सहायक नगर नियोजक, जोन-08

27/04/2020
उपायुक्त जाल-8
जयपुर विकास प्राधिकरण
जयपुर

OWNER:-

For SATYAM CONSTRUCTION
Hirdhar
PROPRIETOR

500 बची से बड़े जायसीय/कायसीय/संकायसीय
नगरको में नौठे पर भवन निर्माणको द्वारा अवरोधको
prominently display की जायेगी उक्त प्रदर्शनी के
सहित भवन मानचित्र भवन निर्माणको द्वारा स्वयंसेवक
वैयक्तिक समक्ष पर नौठे में स्वीकृत मानचित्र प्राप्त होने के
निति से एक सप्ताह में प्रकाशित करवाना अनिवार्य होगा।

इस मानचित्र का अनुमोदन किसी भी प्रमाणित भू-सूचना
के प्रति स्वामित्व का प्रमाण पर नौठे में मान्यता प्राप्त
नौठे की दूरी किसी के स्वामित्व संबंधी अधिकार की प्रमाणित
होगी। नौठे को नौठे पर भवन निर्माण की संरचना का प्रमाणित
प्रमाण का होगा।


जयपुर विकास प्राधिकरण (जयपुर सैन्य भवन)
विनियम 2020 की धारा 14 के दिशा निर्देशों के
अनुसार कार्यालय कार से विनियमित व्यक्तियों के
लिए प्रस्तावित भवन में विशेष प्रावधान रखे जाते
अथवा जयपुरा द्वारा भवन निर्माण के विनियम
नियमानुसार कार्यवाही की जायेगी।

Applicant should get construction
checked at plinth level before
proceeding be further construction.

जयपुर विकास प्राधिकरण (जयपुर सैन्य भवन)
विनियम 2020 की धारा 10.11.1 के दिशा निर्देशों के
अनुसार भू-सूचना संरक्षक का प्रमाणित रूप
भवन में विशेष प्रावधान रखे जाते अथवा जयपुरा
द्वारा भवन निर्माण के विनियम निरन्तर
कार्यवाही की जायेगी।


प्रकल्प को जैन राष्ट्रीय समिति बैठक दिनांक.....
को रखा जाकर..... भू-सूचना के भवन
मानचित्र पर नौठे जयपुरा/सम/जोन-8/2024/
की 943 दिनांक 18/04/24 को जारी कर
अनुमोदन किये गये हैं।

SHEET NO. - 2

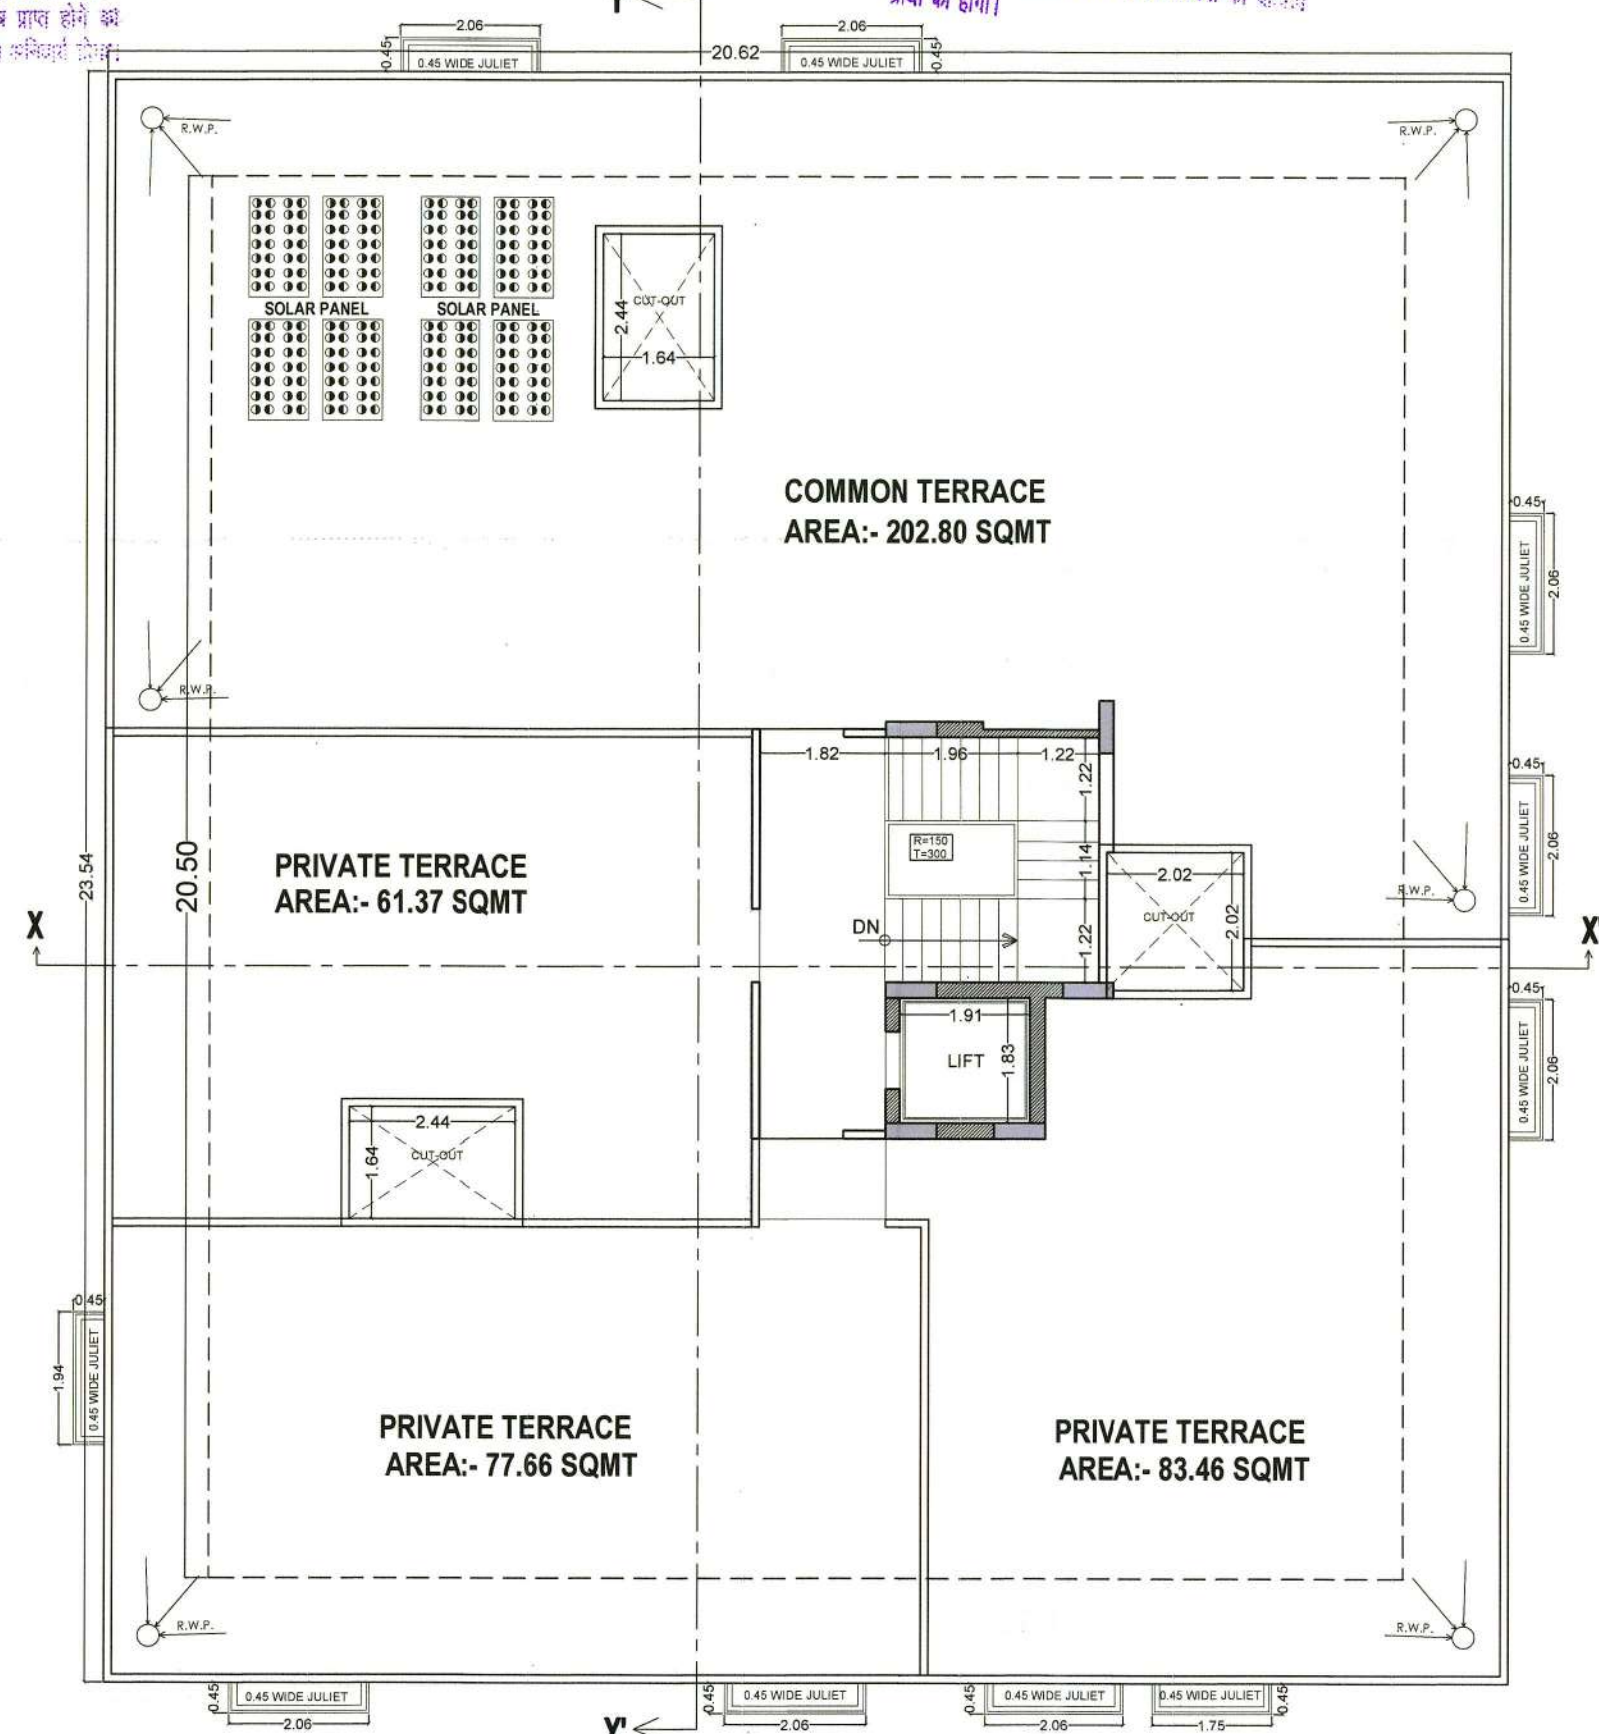


TERRACE FLOOR PLAN

TOTAL TERRACE:- 433.33 SQMT
PRIVATE TERRACE :- 222.49 SQMT
COMMON TERRACE:- 210.84 SQMT(48.65%)

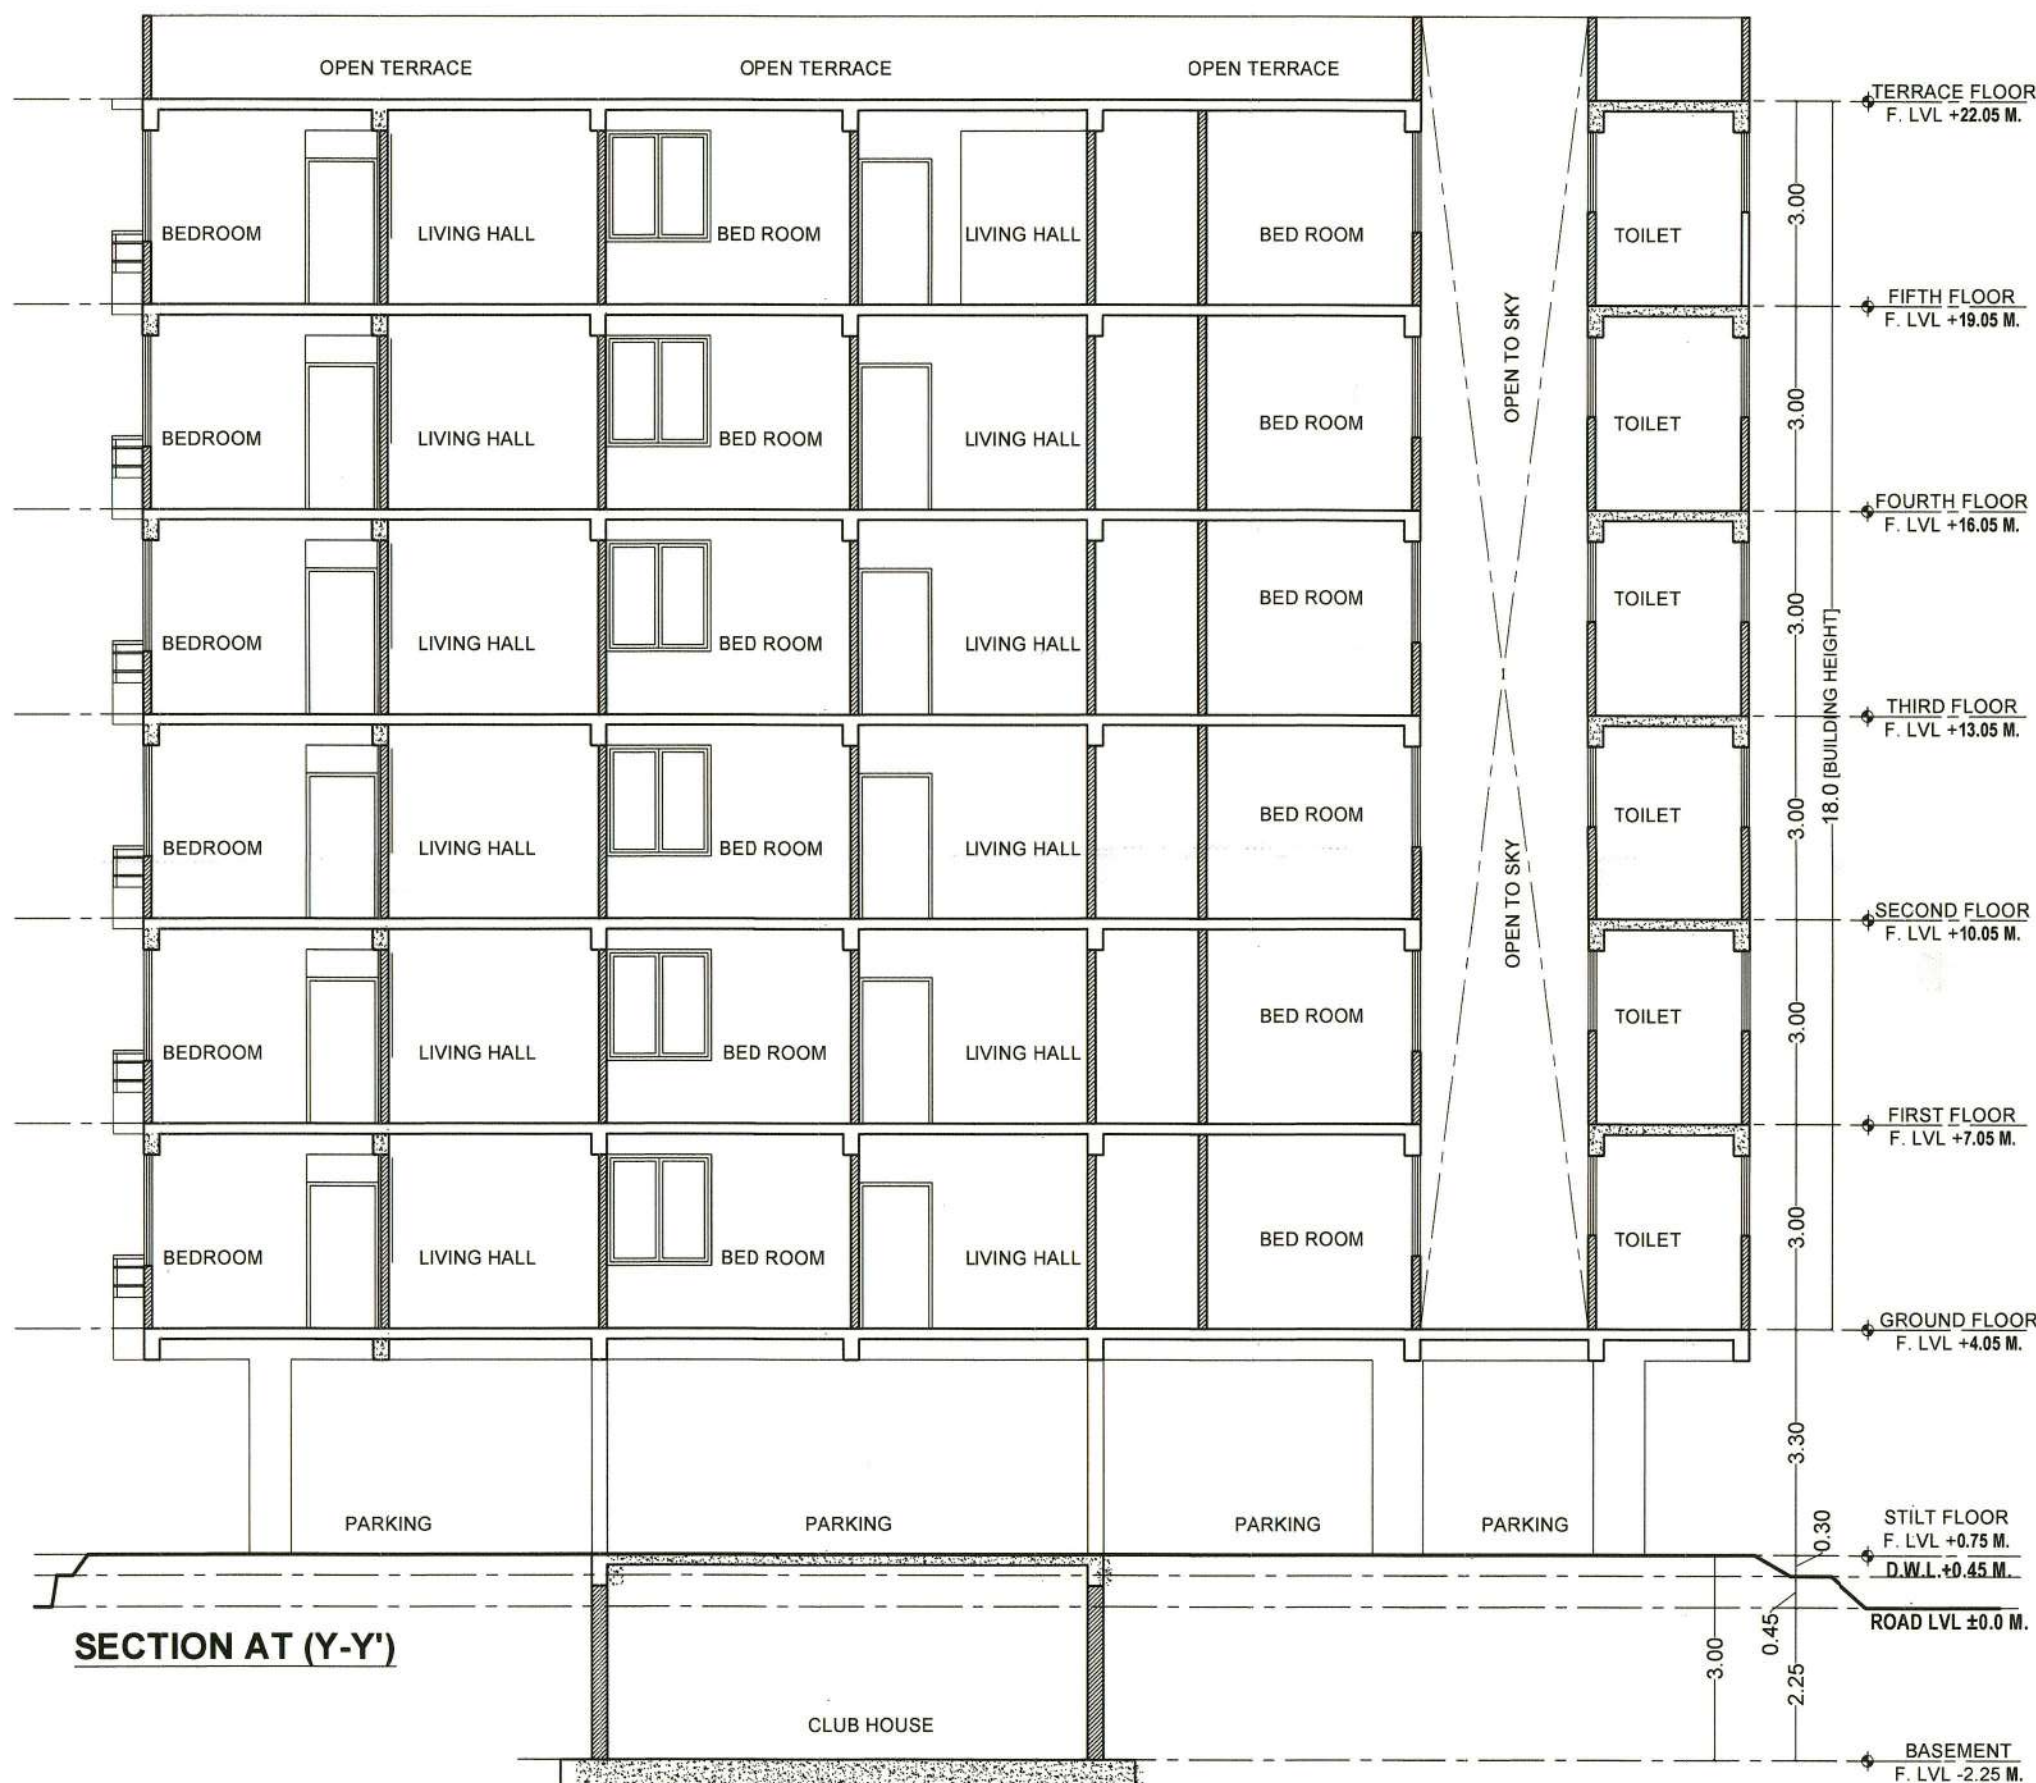


LEFT SIDE ELEVATION

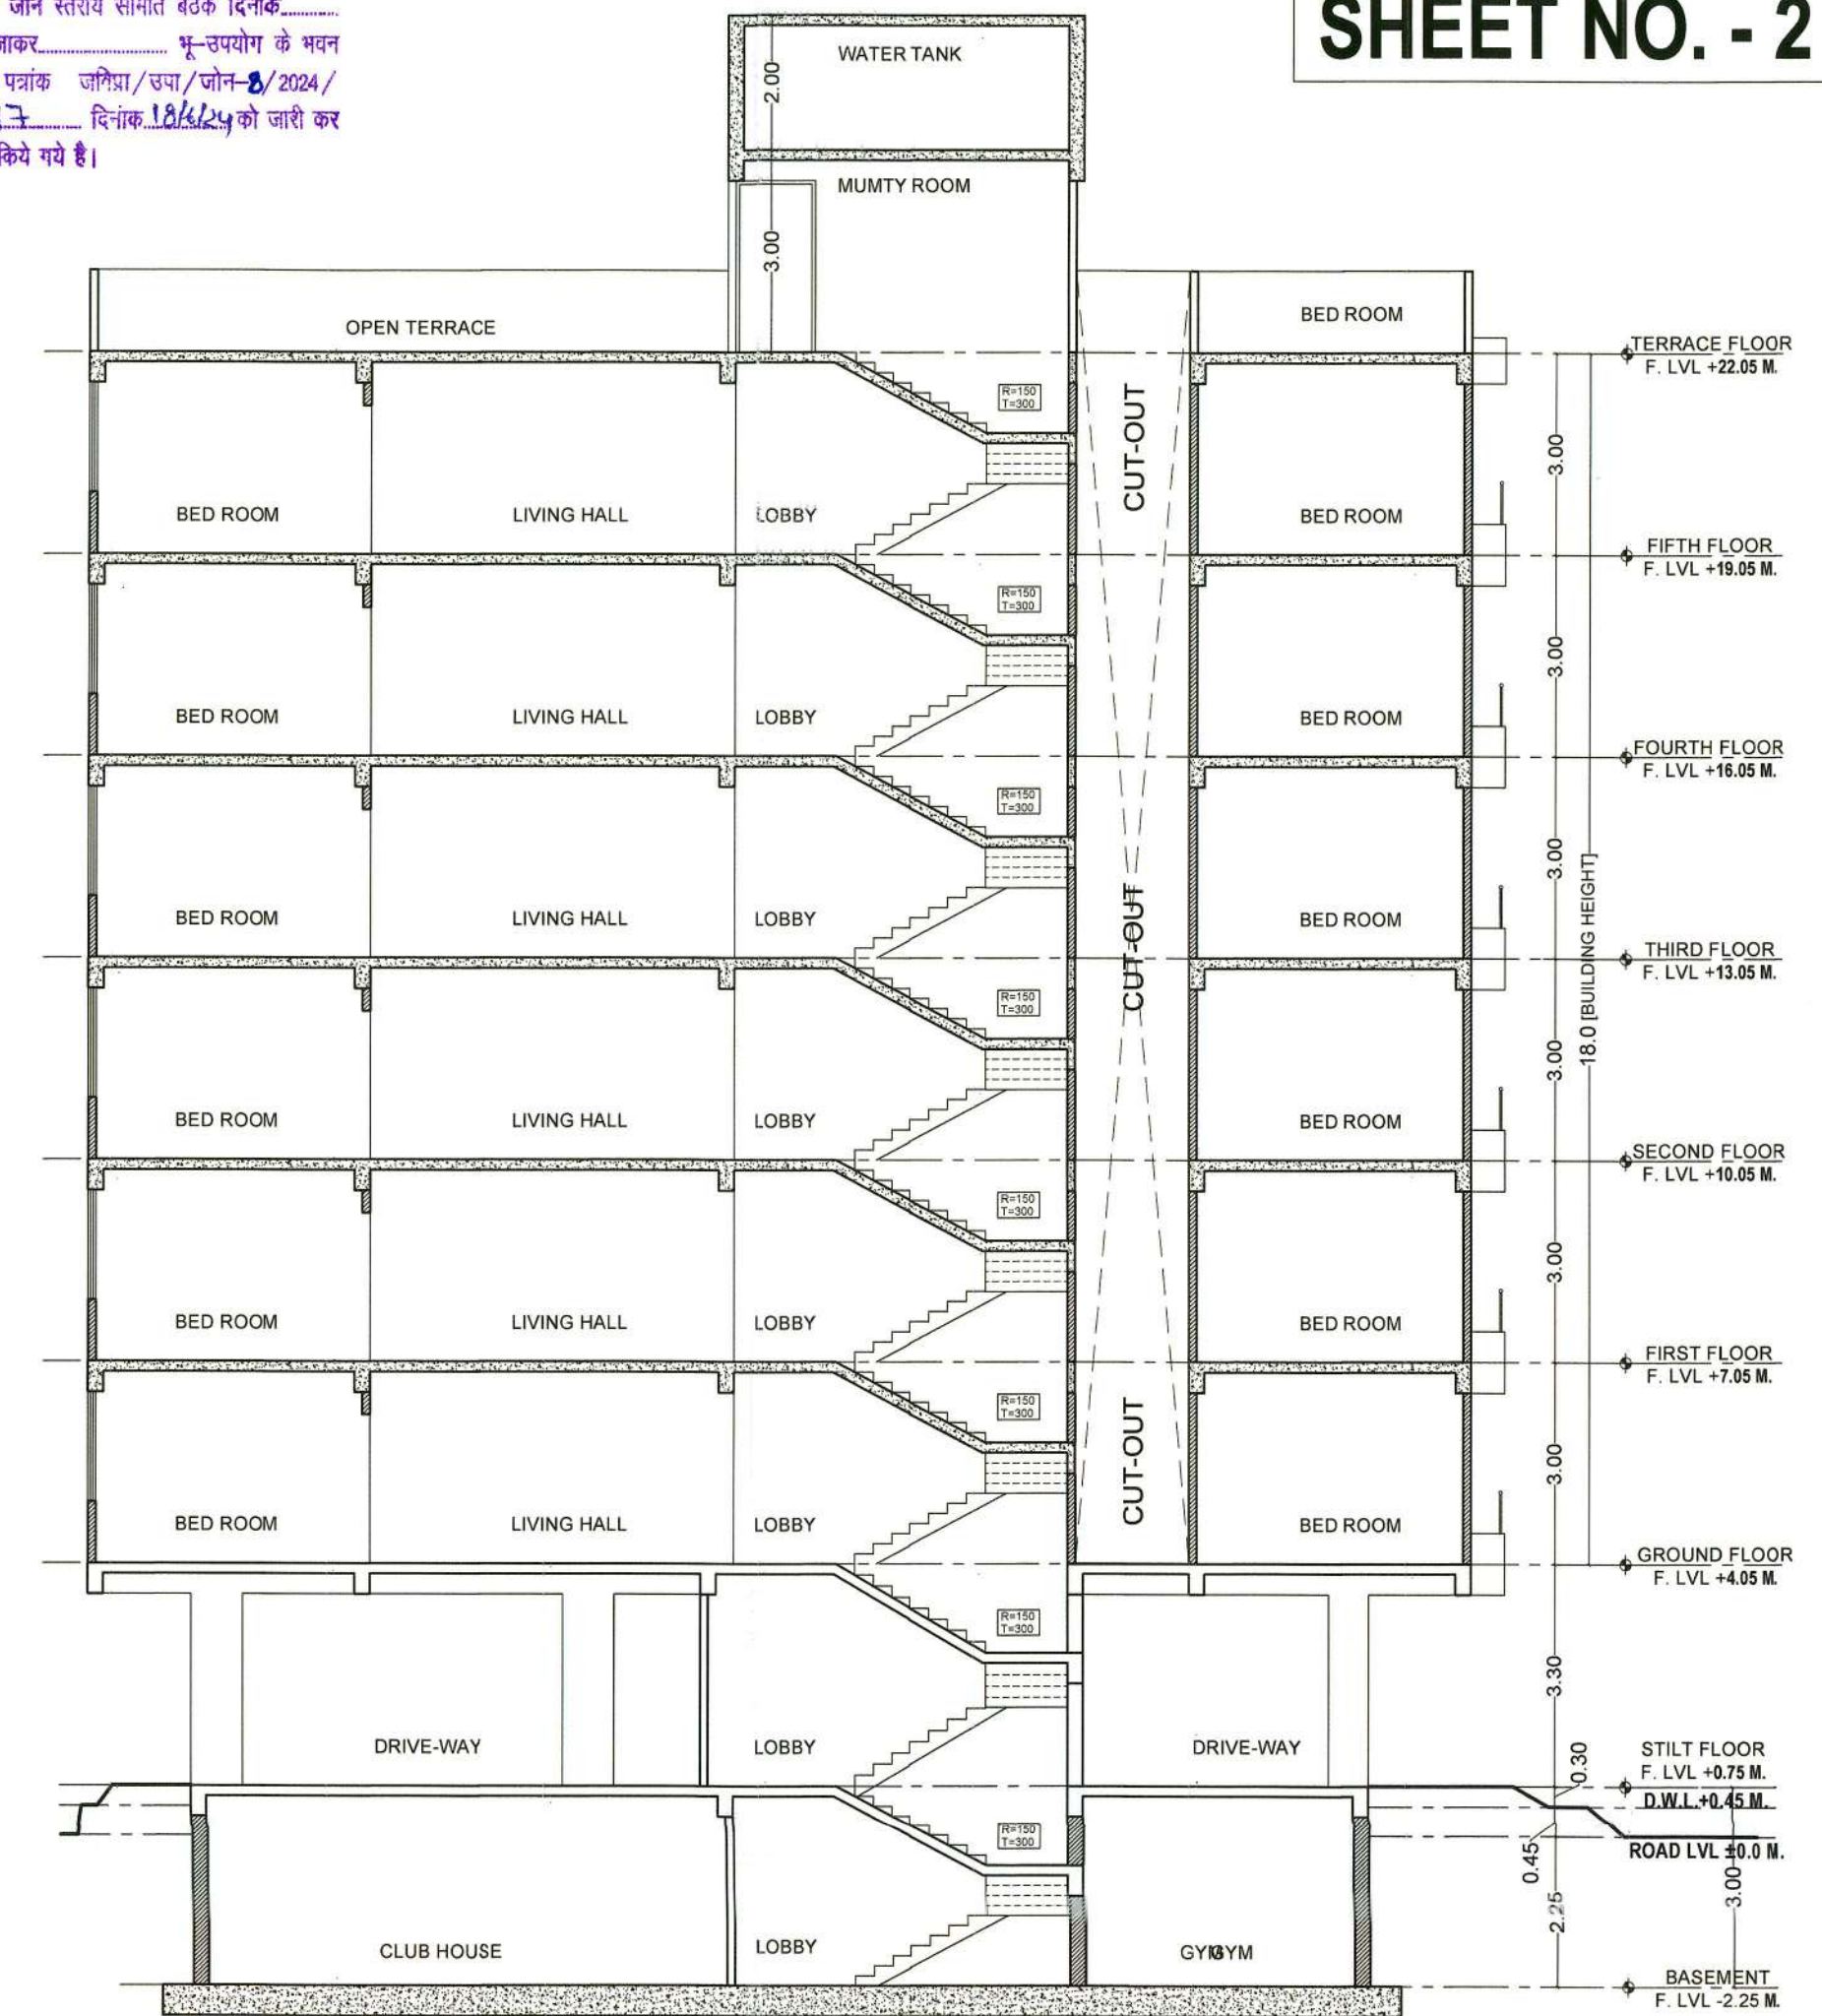

SECTION AT (X-X')

PROJECT:-
PROPOSED RESIDENTIAL BUILDING AT
KHASRA NO.- 633/627 & 635/630,
VILLAGE - GANPATPURA, TEH.- SANGANER,
JAIPUR

SCALE:- 1:100
DATE:- 16-04-2024

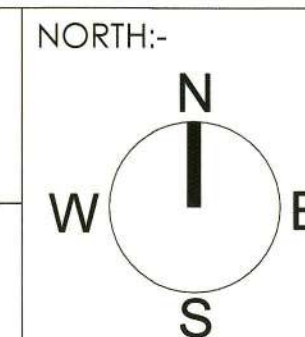

ARCHITECT:-
SPAC3
BGB Architects
B-6, GANESH KRIPA, MOTI MARG,
BAPU NAGAR JAIPUR - 302015.
TEL. 9314510603, 0141-4062903

KUMARAT S. KUMAR
ARCHITECT
CA/2000/29400

OWNER:-
For SATYAM CONSTRUCTION
Jaisankar
PROPRIETOR

अनुमोदित
पेठ लगाने-हरियाली रकमों।
सहायक नगर निवेशक, जैन-08
जयपुर विकास प्राधिकरण
जयपुर

500 वर्ग मी. से बड़े आवासीय/वाणिज्यिक/संस्थागत भूखण्डों में मौजूद पर भवन निर्माणकर्ता द्वारा अस्केटिंग प्रमुखतापूर्वक प्रदर्शित की जाएगी तथा प्रदर्शनी के संकेतक भवन मानचित्र भवन निर्माणकर्ता द्वारा स्थानीय दैनिक समाचार पत्रों में स्वीकृत मानचित्र द्वारा प्रत्येक की तारीख से एक सप्ताह से प्रकाशित कराया जाएगा।

जयपुर विकास प्राधिकरण (जयपुर रीजन भवन) विनियम 2020 की धारा 14 के तहत निर्देशों के अनुसार शारीरिक रूप से विकलांग व्यक्तियों के विशेष प्रस्तावित भवन में विशेष प्रावधान रखे जाते हैं अन्यथा जचिपा द्वारा भवन निर्माण के विरुद्ध नियमानुसार कार्यवाही की जाएगी।


इस मानचित्र का अनुमोदन किसी भी प्रस्तावित भवन/भूखण्ड के दृष्टि स्वच्छता को प्रभावित नहीं करता और न ही दूसरे किसी भी व्यक्ति के अधिकारों को प्रभावित करेगा। नतीजतन इसे भवन निर्माण की प्रक्रिया का दस्तावेज नहीं माना जाएगा।

Applicant should get construction checked at plinth level before proceeding be further construction.

जयपुर विकास प्राधिकरण (जयपुर रीजन भवन) विनियम 2020 की धारा 10.11.1 के तहत निर्देशों के अनुसार भू-जल संरक्षक का प्रस्तावित का भवन में विशेष प्रावधान रखे जाते हैं अन्यथा जचिपा द्वारा भवन निर्माण के विरुद्ध नियमानुसार कार्यवाही की जाएगी।

प्रकरण को जोन तटीय समिति बैठक दिनांक..... को रखा जाकर..... भू-स्वयंसेवा के मध्य मानचित्र पत्रक जचिपा/उपा/जोन-8/2024 / बी-343 दिनांक 18/6/23 को जारी कर अनुमोदित किया गया है।

SHEET NO. - 3

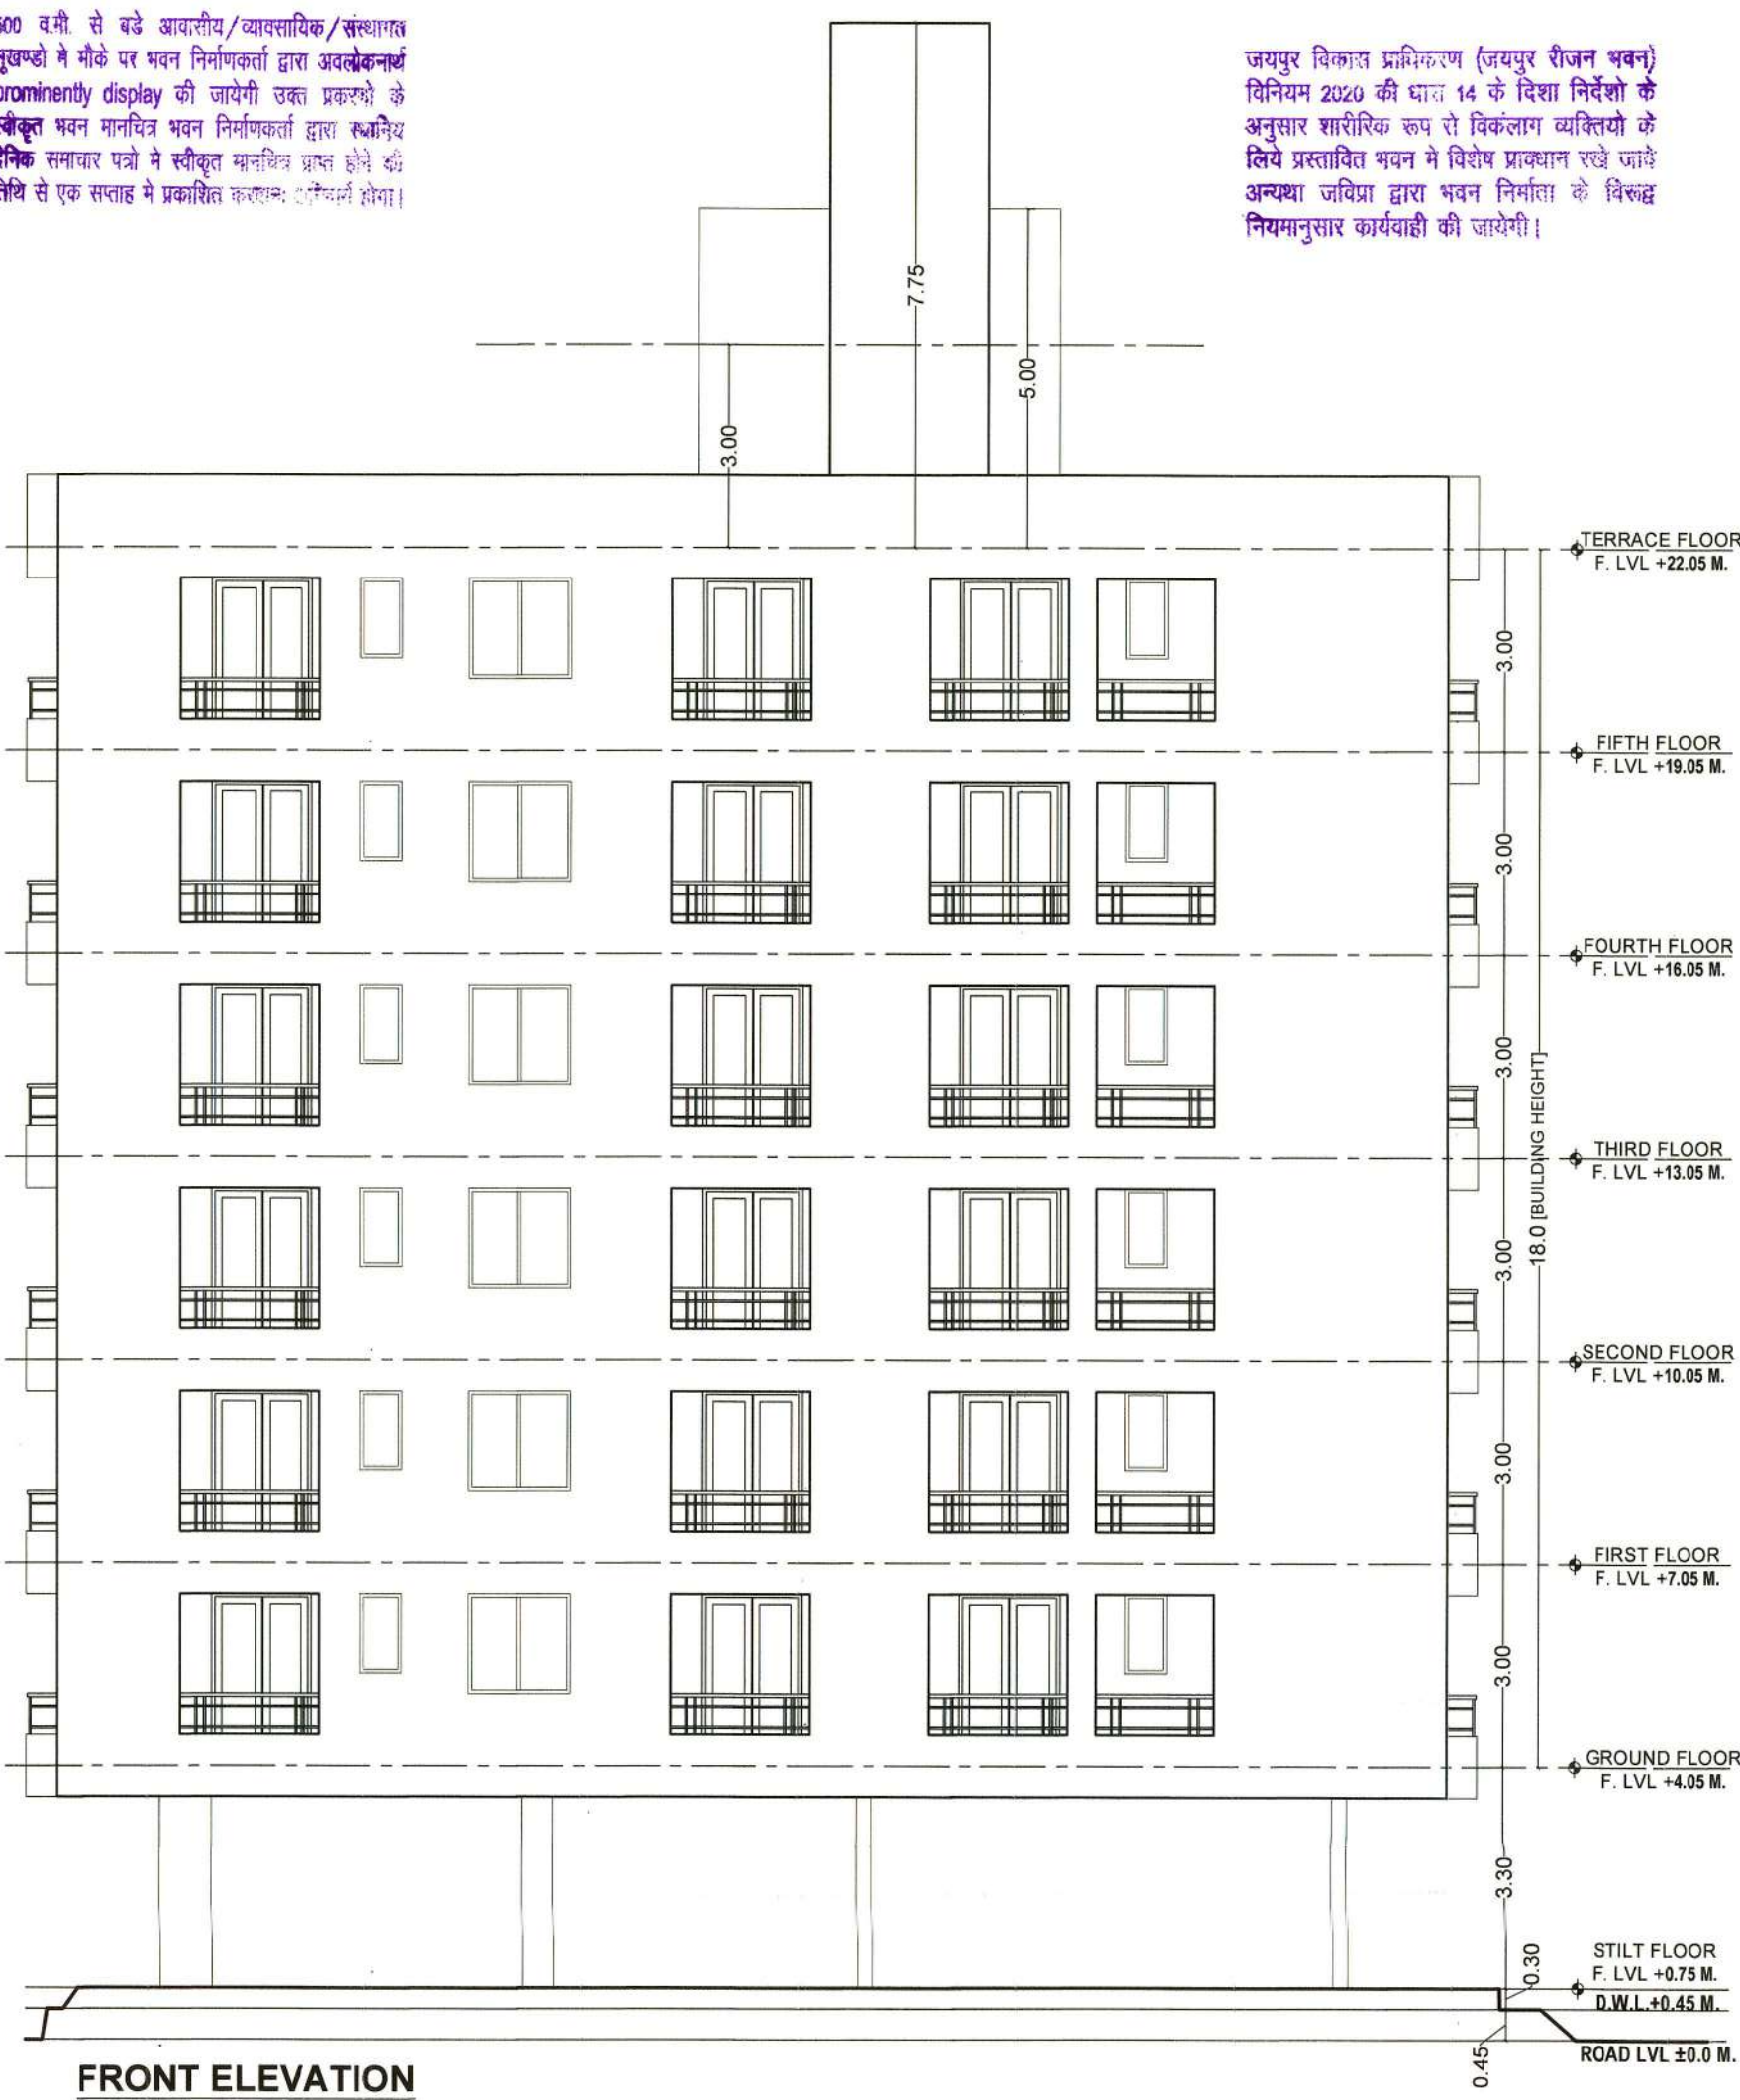

अनुमोदित
पेठ तथ्यांक-हरियाली बटनको।

सहायक नगर नियोजक, जोन-08

जयपुर विकास प्राधिकरण
जयपुर

PROJECT:-
PROPOSED RESIDENTIAL BUILDING AT
KHASRA NO.- 633/627 & 635/630,
VILLAGE - GANPATPURA, TEH.- SANGANER,
JAIPUR

SCALE:- 1:100
DATE:- 16-04-2024

NORTH:-
N
W E
S

ARCHITECT:-
B-6, GANESH KRIPA, MOTI MARG,
BAPU NAGAR JAIPUR - 302015.
TEL. 9314510603, 0141-4062903

OWNER:-
For SATYAM CONSTRUCTION
J. K. Jodha
PROPRIETOR