

जयपुर विकास प्राधिकरण, जयपुर।

क्रमांक : जविप्रा/जोन-12/2016/डी- 53

दिनांक 3-1-17

मंगलम बिल्ड डवलपर्स
निदेशक श्री रामबाबू अग्रवाल
6 फ्लोर, अपेक्स मॉल लालकोटी
टोंक रोड, जयपुर।

विषय :-भूखण्ड संख्या आई-3, मंगलम् सिटी योजना ग्राम पीथावास एवं निवारु कालवाड रोड, जयपुर के भवन मानचित्र अनुमोदन बाबत।

महोदय,

आपका प्रार्थना पत्र दिनांक 19.09.2016 में भूखण्ड संख्या आई-3, मंगलम् सिटी योजना ग्राम पीथावास एवं निवारु कालवाड रोड, जयपुर के मुख्यमंत्री जन आवास योजना 2015 के तहत भवन मानचित्र अनुमोदन के लिए प्रस्तुत किये गये थे, उनकी स्वीकृति निम्न शर्तों के साथ दी गयी है :-

1. यह भवन अनुज्ञा माह जनवरी 2023 (7 वर्ष) तक प्रभावी है।
2. भवन निर्माण स्वीकृत मानचित्र के अनुसार ही किया जावेगा तथा किसी भी प्रकार का उल्लंघन (डेवियेशन) नहीं किया जायेगा।
3. भूखण्ड के स्वामी एवं मानचित्र तैयार करने वाले तकनीकीविज्ञ का कर्तव्य होगा कि वो यह सुनिश्चित कर ले कि स्वीकृति मानचित्र प्रचलित मास्टर प्लान/जोनल प्लान/भवन विनियमों के अनुरूप है यदि कोई उल्लंघन जानकारी में नहीं है, प्राधिकरण को अधिकार होगा कि किसी स्थिति में उल्लंघन की जानकारी होने पर भवन मानचित्रों की दी गयी अनुज्ञा रद्द/बदली जा सकती है तथा प्रार्थी प्राधिकरण में किसी भी प्रकार की क्षतिपूर्ति का हकदार नहीं होगा।
4. निर्माण कार्य प्रारम्भ करने से पूर्व स्वामी प्राधिकरण को निर्धारित प्रपत्र में सूचना प्रस्तुत करेगा।
5. भवन निर्माण द्वारा प्लिन्थ लेवल तक का निर्माण पूर्ण होने की सूचना निर्धारित प्रपत्र में आवश्यक रूप से उपायुक्त जोन को दी जानी होगी, यदि इसकी अनुपालना भवन निर्माता द्वारा नहीं की जाती है तो जारी अनुज्ञा को वापस ले लिया जावेगा।
6. उक्त स्वीकृति के कारण यदि जयपुर विकास प्राधिकरण को किसी न्यायालय, सक्षम अधिकारी तथा नगर भूमि (अधिकतम सीमा एवं विनियम) अधिनियम के तहत नियुक्त अधिकारी के समक्ष किसी कार्यवाही में कोई भी खर्च, नुकसान, मुआवजा देना पड़े या देने योग्य हो तो प्रार्थी उनकी इस क्षति को पूर्ण करने के लिए बाध्य होगा।
7. दरवाजे एवं खिड़कियाँ इस प्रकार लगाए जायें कि वो सड़क की ओर निकले हुए नहीं हों।
8. स्वामी प्रत्येक मंजिल के लिए स्वीकृत आवासीय ईकाई से अधिक का निर्माण नहीं करेगा।
9. ऊपर वर्णित शर्तों एवं अन्य कोई संबंधित शर्त का पालन नहीं होने पर भवन अनुज्ञा रद्द मानी जायेगी।
10. स्वामी भवन के परिसर को स्वीकृत उपयोग के अनुसार ही उपयोग में लेगा।
11. तकनीकीविज्ञ के निरीक्षण में स्वामी निर्माण कार्य करवायेगा जिसके संबंध में सूचना प्राधिकरण को पूर्व में देनी होगी। यदि तकनीकीविज्ञ को बदला जाता है तो इसकी सूचना 48 घण्टे के अन्दर यथोचित प्रमाण-पत्र में प्राधिकरण को देनी होगी।
12. स्वीकृत मानचित्र को प्राप्ति दिनांक से राज्य स्तर के समाचार-पत्र में एक सप्ताह में प्रकाशित करने होंगे।

उपायुक्त एवं स्वीकृत अधिकारी
जोन-2
जयपुर विकास प्राधिकरण
जयपुर

13. स्वीकृत मानचित्र मौके पर उपयुक्त स्थान पर बोर्ड लगाकर उस पर स्पष्ट रूप से दर्शाने होंगे।
 14. आवेदक द्वारा जारी किये जा रहे अनुमोदित मानचित्रों के अनुसार बेसमेन्ट/स्टिल्ट के पार्किंग क्षेत्र को अन्डरटेकिंग/समर्पणना में अनुसार भवन निर्मित होने पर जविप्रा के पक्ष में समर्पित किया जाना होगा एवं जिसका कब्जा उपायुक्त जोन द्वारा विधिवत प्राप्त किया जावेगा।
 15. भवन परिसर में ही आगुन्तकों की पार्किंग करवाई जावे तथा आगन्तुकों हेतु निःशुल्क वाहन पार्किंग का बोर्ड लगवाया जावे।
 16. भवन विनियम 2010 की धारा 17.3 की अनुपालना में "गलत तथ्यों पर प्राप्त की गई अथवा तथ्यों को छुपाकर प्राप्त की गई स्वीकृति स्वतः निरस्त मानी जायेगी एवं ऐसी निर्माण स्वीकृति प्राप्त करने के लिए आवेदनकर्ता को दोषी माना जायेगा।"
 17. प्रश्नगत प्रकरण किसी भी न्यायालय में यदि लंबित है तो उसकी समस्त जिम्मेदारी आवेदक की ही होगी। यदि मानचित्र जारी होने के पश्चात यह अवगत हुआ कि किसी भी माननीय न्यायालय में प्रकरण लंबित है अथवा विपरीत निहित है तो मानचित्र स्वतः ही निरस्त समझे जावेंगे।
 18. अनुमोदित भवन मानचित्रों को भवन निर्माण शुरू किये जाने के समय भवन निर्माता द्वारा एक बोर्ड पर सम्पूर्ण ब्यौरा सहित जो पठनीय हो, को ऐसे स्थल पर (मुख्य सड़क की ओर) लगाया जावे, जिससे सभी लोगों को निर्मित किये जाने वाले भवन के अनुमोदन की पूर्ण जानकारी प्राप्त हो सके।
 19. भवन निर्माण के समय निर्माण सामग्री से आसपास के भवनों के निवासकर्ताओं को किसी प्रकार की असुविधा न हो, इस हेतु भवन निर्माण के दौरान चारों ओर पर्दे लगवाये जावें।
- संलग्न:- मानचित्रों की प्रति का 1 सेट (06 मानचित्र)

भवदीय

L1

उपायुक्त जोन-12
जयपुर विकास प्राधिकरण,
जयपुर 2
जयपुर विकास प्राधिकरण
जयपुर

सहायक नगर नियोजक
जोन-12
सुनपुर विकास प्राधिकरण
सुनपुर

TITLE:-
SITE PLAN

SITE PLAN



RELATIVE WATER LEVEL

RAIN

10 FT

20 FT

PERGATHA CATCH POND

14 FT

STONE PIERLES

GROUND LVL

MANHOLE COVER

INFILTRATION

WATER HARVESTING DETAILS

RESIDENTIAL PARKING			
FWS UNITS = 28	28 X 1	28.00	SCOOTER
LIG UNITS = 25	25 X 2	50.00	SCOOTER
TOTAL		78.00	SCOOTER

PROVIDED PARKING			
SCOOTER	ST/IT	OPEN	TOTAL
	11	71	82

Consulting Architect
VITACORP
B-Arch. (Honors) in Urban Design

Mandam Build Developers Ltd.

Director

सहायक नगर नियोजक
जयपुर विकास प्राधिकरण
जयपुर

32.81

construction checked at plinth level before proceeding further construction

जयपुर विकास प्राधिकरण
जयपुर


सहायक नगर नियोजक
जयपुर विकास प्राधिकरण
जयपुर

SHEET NO. 2/6

TITLE: GROUND FLOOR PLAN

GREEN AREA CALCULATION
G-01=112.04 sq.mt.
G-02=51.68 sq.mt.
G-03=16.38 sq.mt.
G-04=4.95 sq.mt.
G-05=4.75 sq.mt.

TOTAL=189.80 sq.mt.

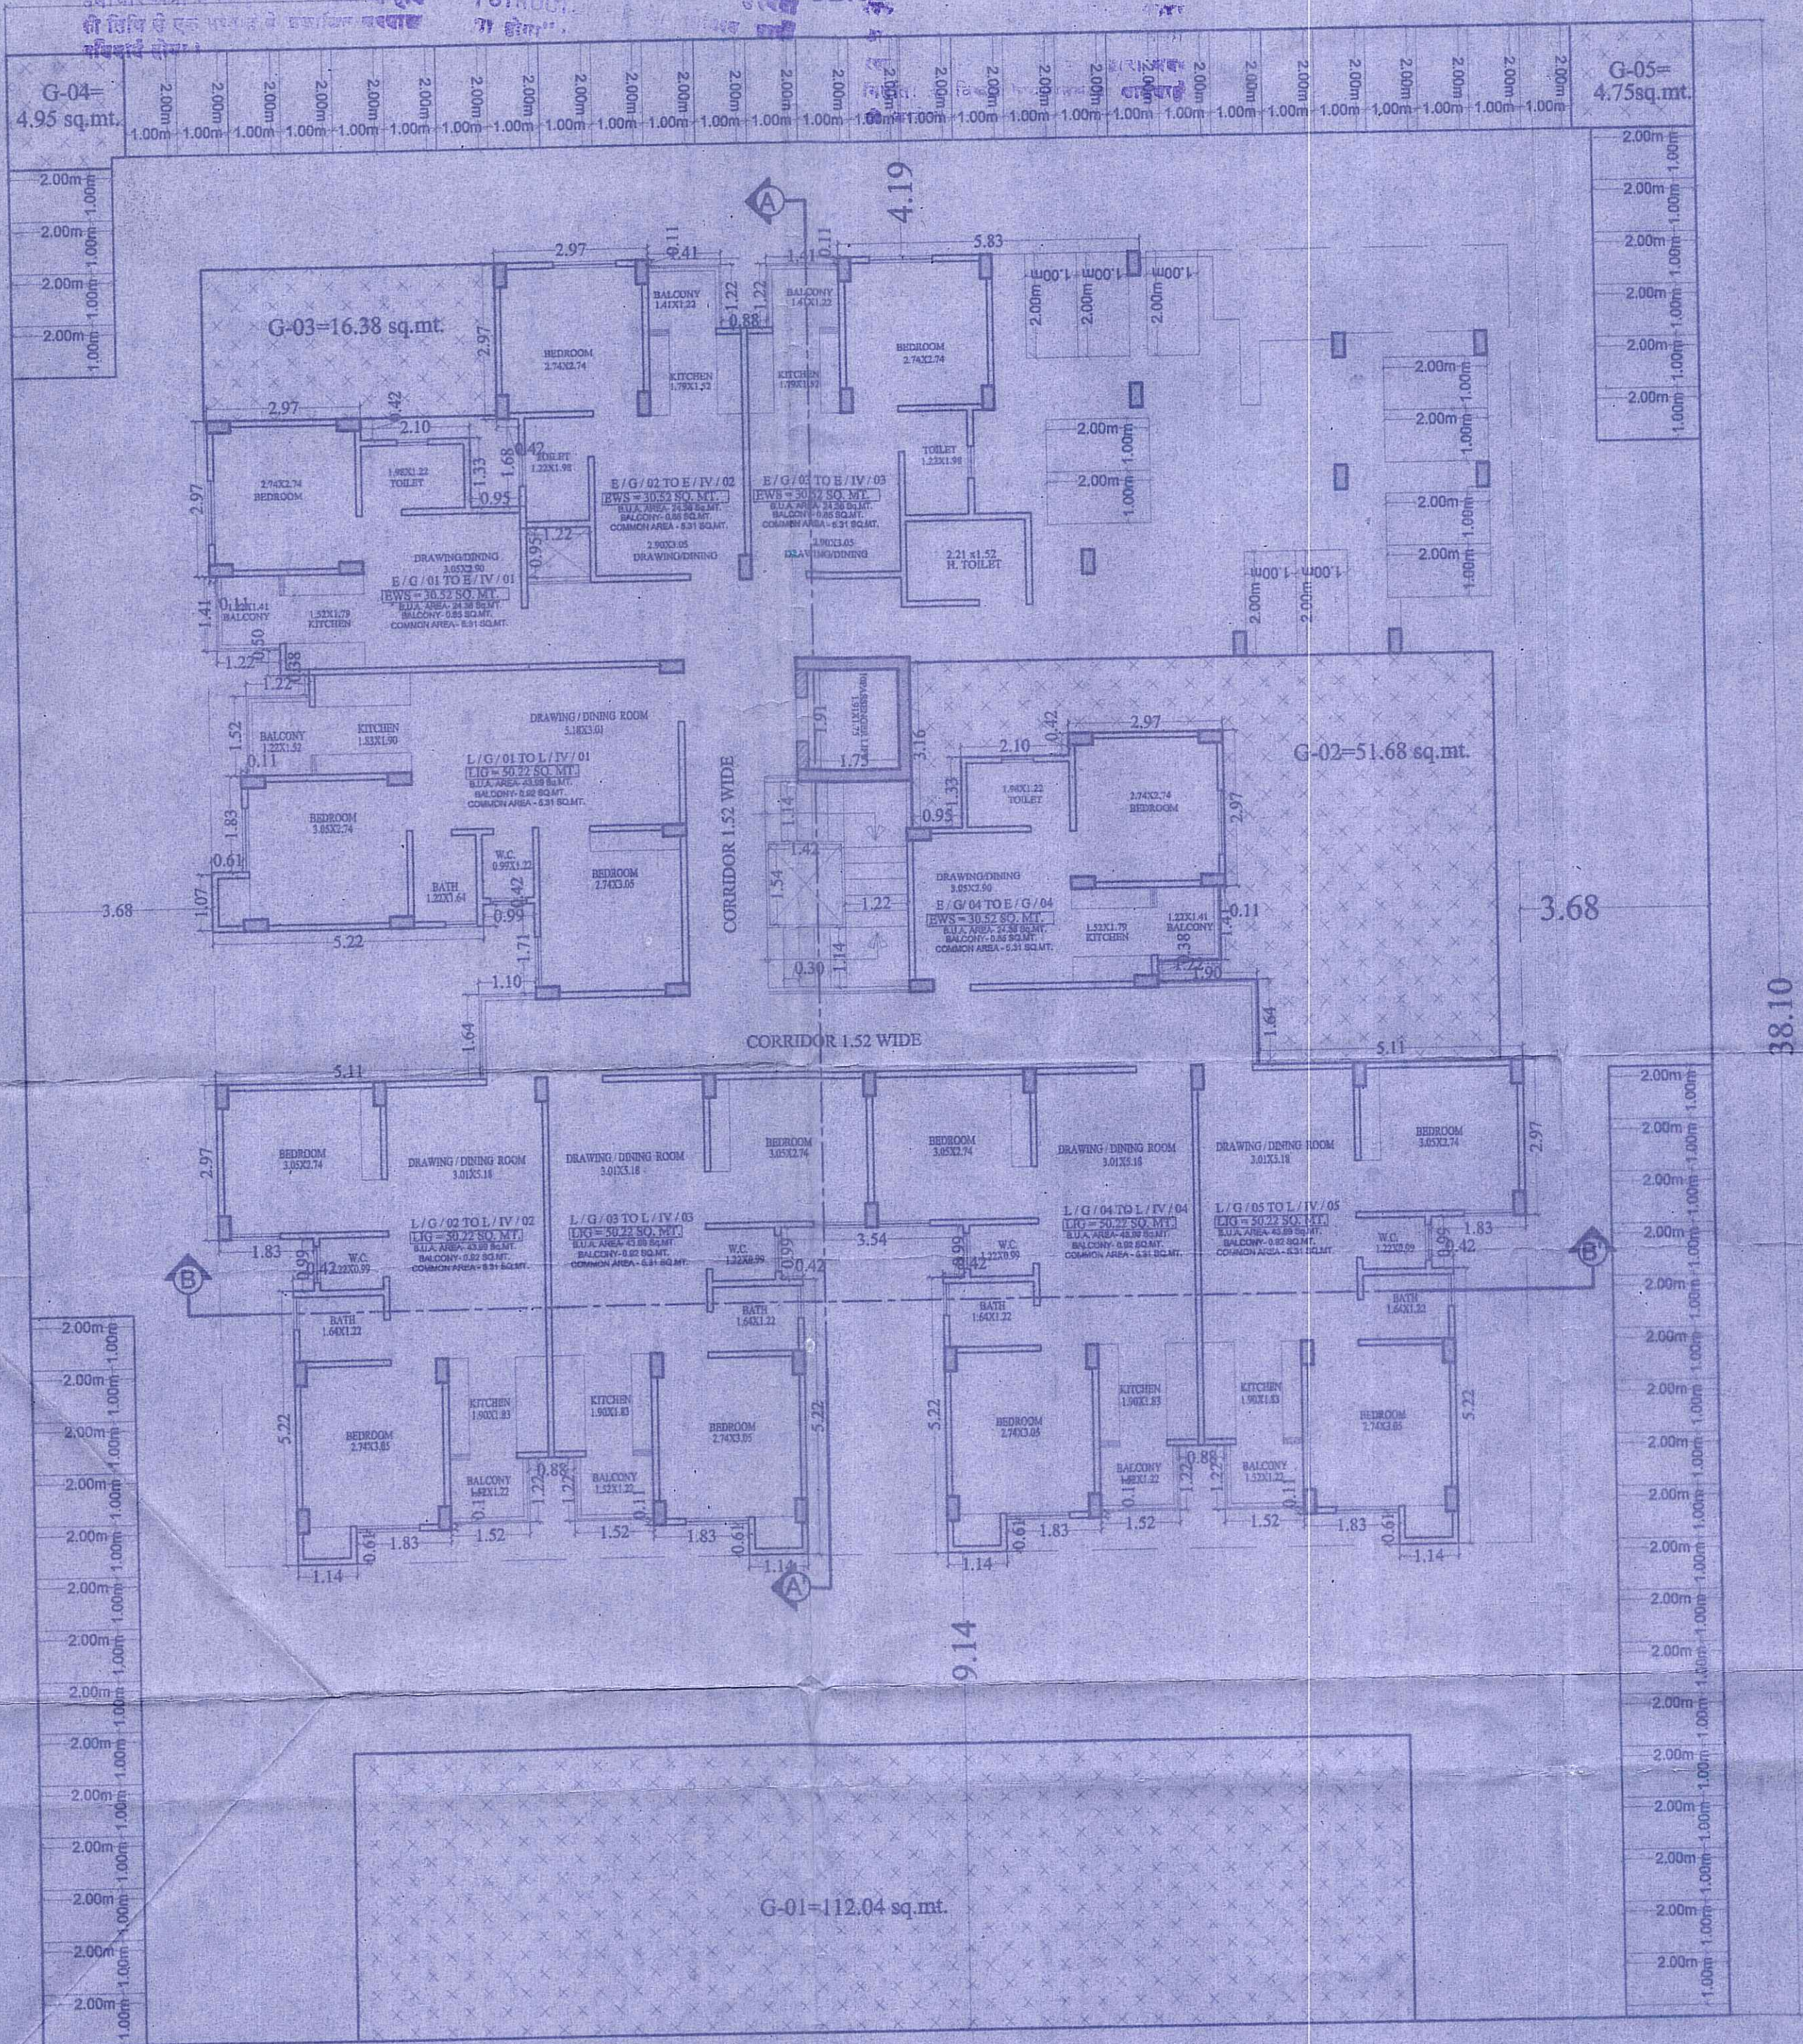

GROUND FLOOR PLAN

SCALE: 1/4"=1'-0" DATE: 22/12/16
PROJECT: PROPOSED BUILDING AT PLOT NO. 19, MANGLAM CITY EXTENSION, FYRWAD KALWAD ROAD, JAIPUR
ARCHITECTS: V J ARCHITECTS PVT. LTD.
ARCHITECTS ENGINEERS & INTERIORS
7/ SQUARE, P-23/24, KANAKA LANE JAIPUR
TEL: (0141) 2766037, 2766039, TELE FAX (0141) 2766000
ARCHITECT CONSULTANT: [Signature]
B-Arch. (Hons.), M.A. (Urban Design)
CA/2000/36735
OWNER: For Manglam Build Developers Ltd.
[Signature] Director

संलग्न प्लान पर दिखाने वाले अनुसार
प्लान में दिखाने वाले अनुसार
प्लान में दिखाने वाले अनुसार
प्लान में दिखाने वाले अनुसार
प्लान में दिखाने वाले अनुसार
प्लान में दिखाने वाले अनुसार
प्लान में दिखाने वाले अनुसार
प्लान में दिखाने वाले अनुसार
प्लान में दिखाने वाले अनुसार
प्लान में दिखाने वाले अनुसार

applicant should get id
construction checked at plot
level but

सहायक नगर निरीक्षक
जोन-12
जयपुर विकास प्राधिकरण
जयपुर

सहायक नगर निरीक्षक
जयपुर विकास प्राधिकरण
जयपुर

SHEET NO. 04
6

ELEVATION

MACHINE ROOM TOP LVL +22.75 M

MUMTY TOP LVL +17.75M

TER. LVL +15.00M

4th FLR LVL +12.10M

3rd FLR LVL +9.20M

2nd FLR LVL +6.30M

1st FLR LVL +3.40M

GROUND FLR LVL +0.50M
D.WAY LVL +0.15M
ROAD LVL +0.0 M

FRONT ELEVATION

LEFT SIDE ELEVATION

ELEVATIONS

SCALE: 1/4" = 1' 0" DATE: 22/12/16
PROJECT: NORTH
PROPOSED BUILDING AT
PLOT NO. 1, MANGLAM
CITY EXTENSION, BIRAWAS
KALWA ROAD, JAIPUR.
ARCHITECTS:
V.J. ARCHITECTS PVT. LTD.
ARCHITECTS & ENGINEERS
10, KALWA ROAD, BIRAWAS
JAIPUR-302006, INDIA
CONSULTING ARCHITECT
VIRAS JAIN
B-Arch. (Hons.), M.A. (Urban Design)
CA/2000/25735

For Manglam Build Developers Ltd.
Director


[illegible]

सहायक नगर नियोजक
जोन-12
जयपुर विकास प्राधिकरण
जयपुर


उष्णयुक्त एवं प्रतिकृत अभिकारक
जोन-12
जयपुर विकास प्राधिकरण
जयपुर

SHEET NO.
TITLE-

SHEET NO. - $\frac{3}{6}$
TITLE:-
TYPICAL FLR PLAN
& TERRACE FLR PLAN

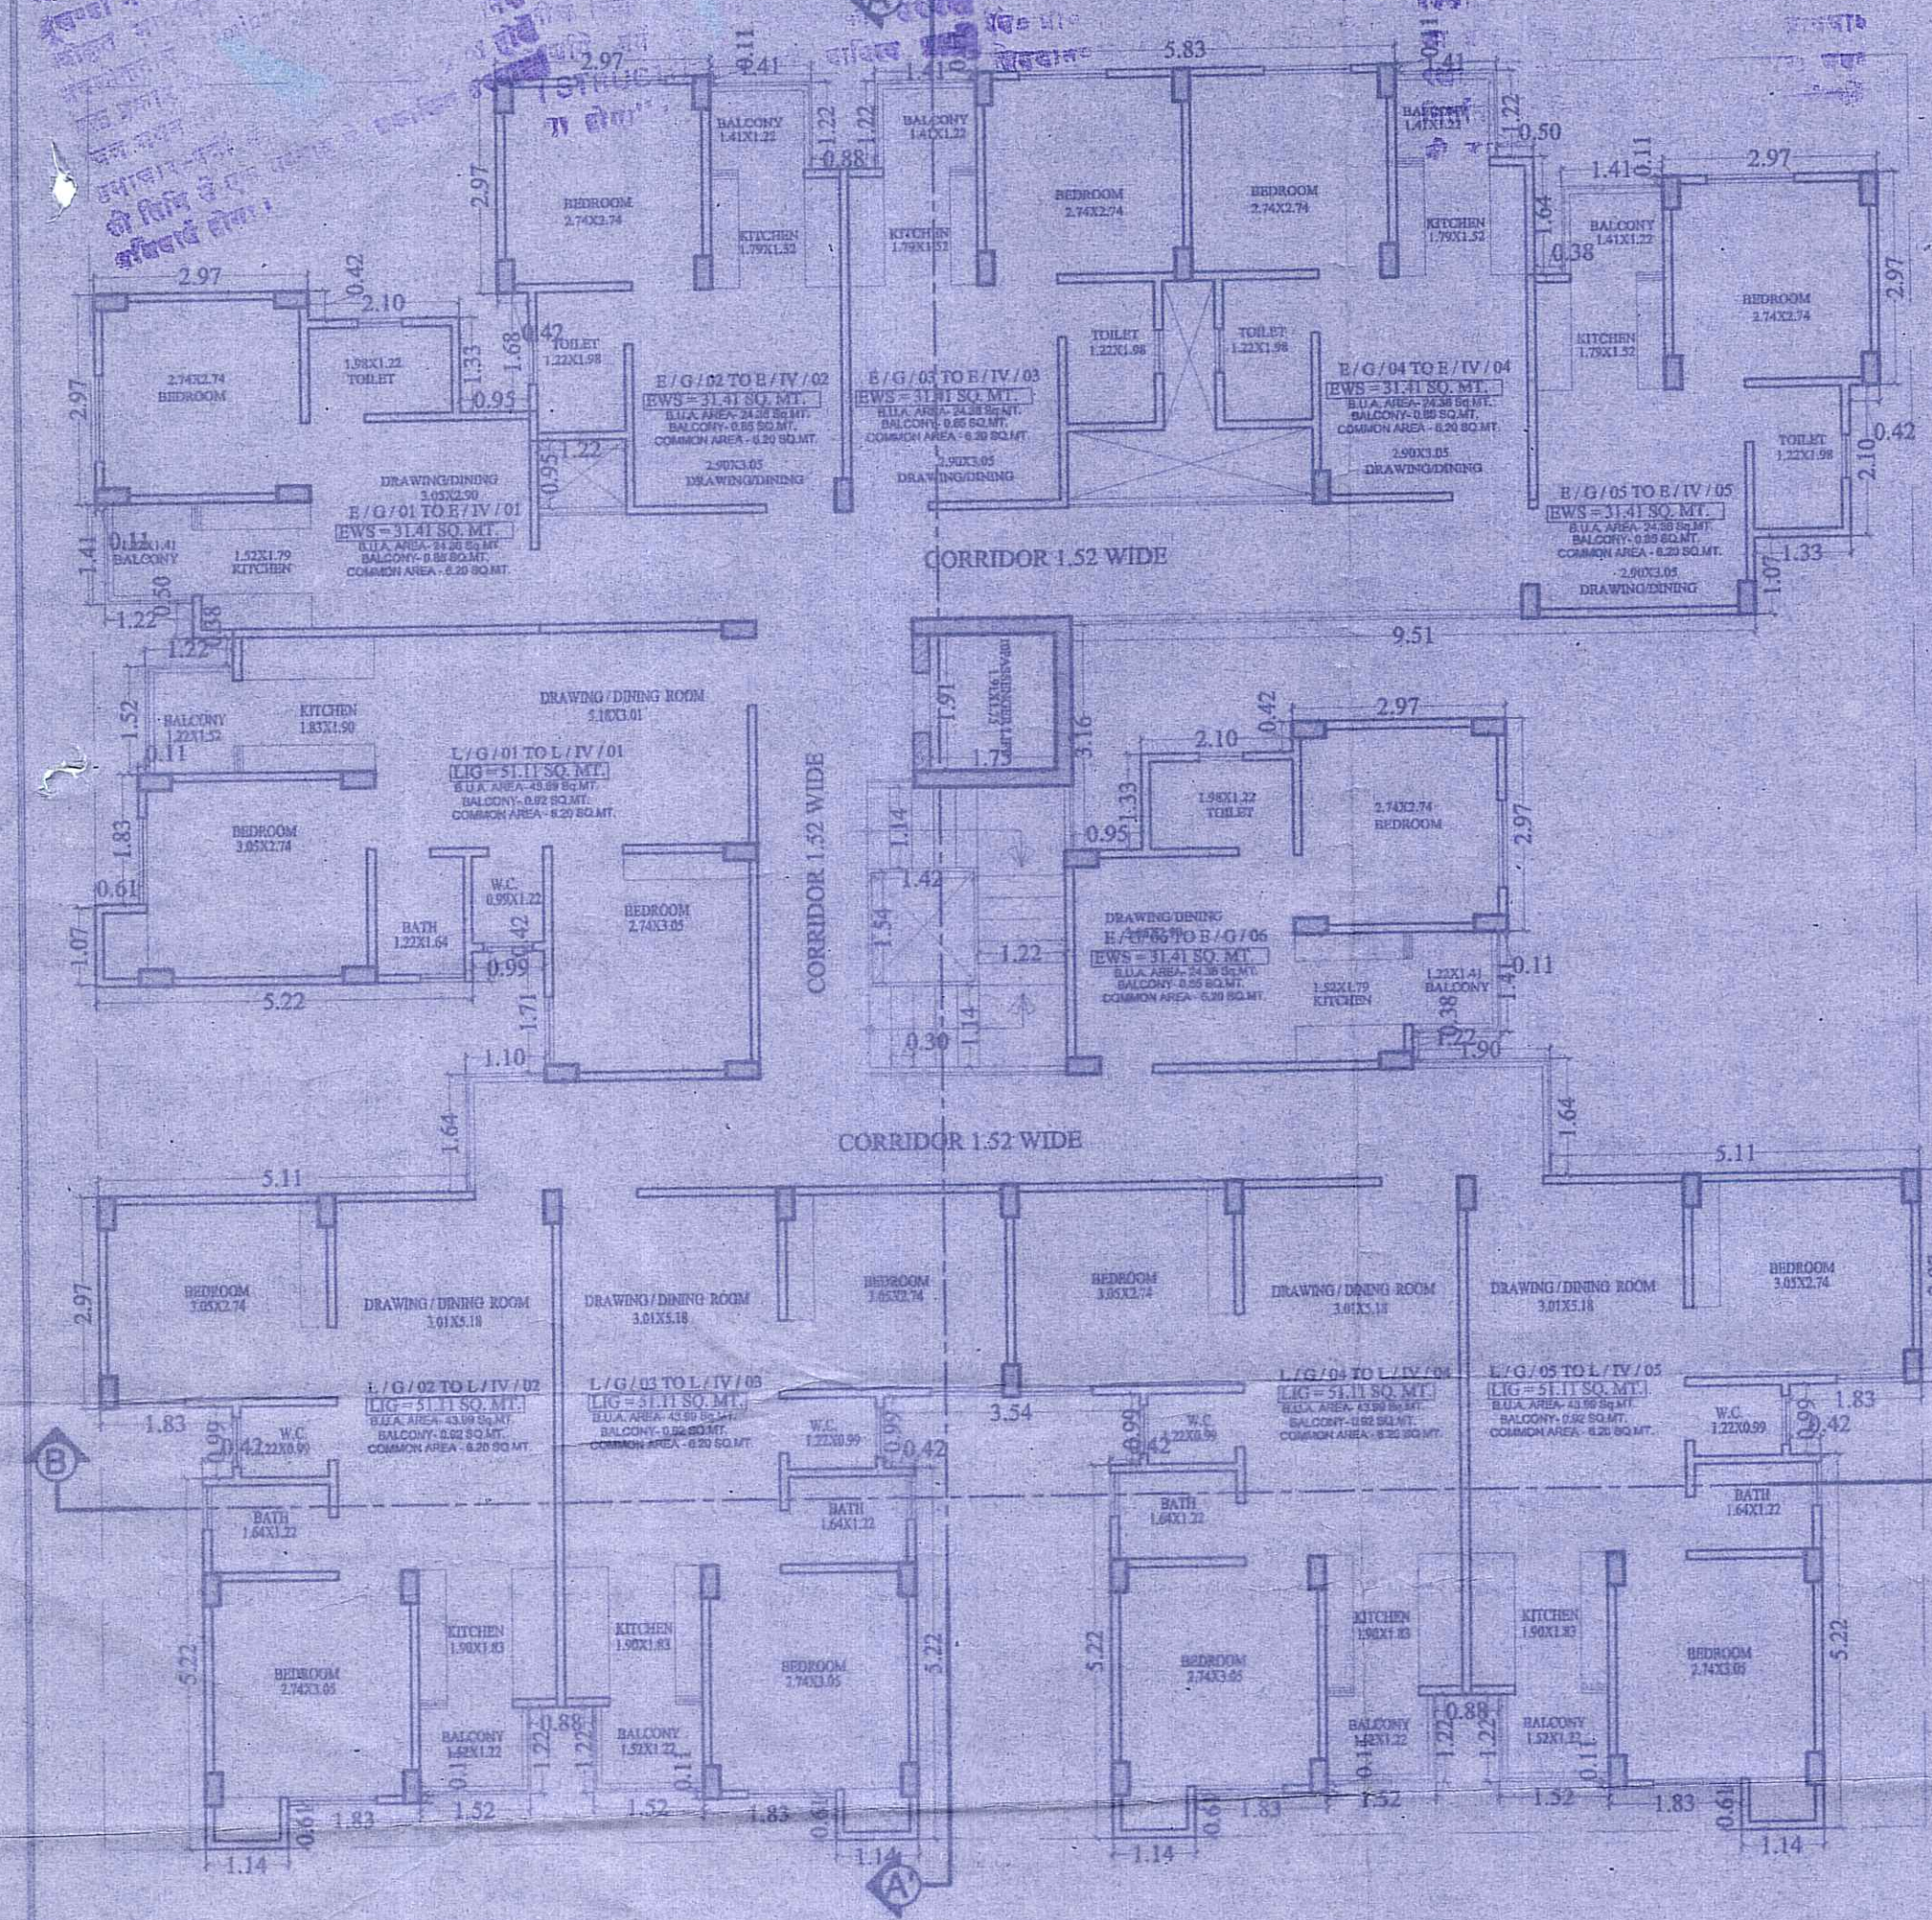

TYPICAL FLR PLAN

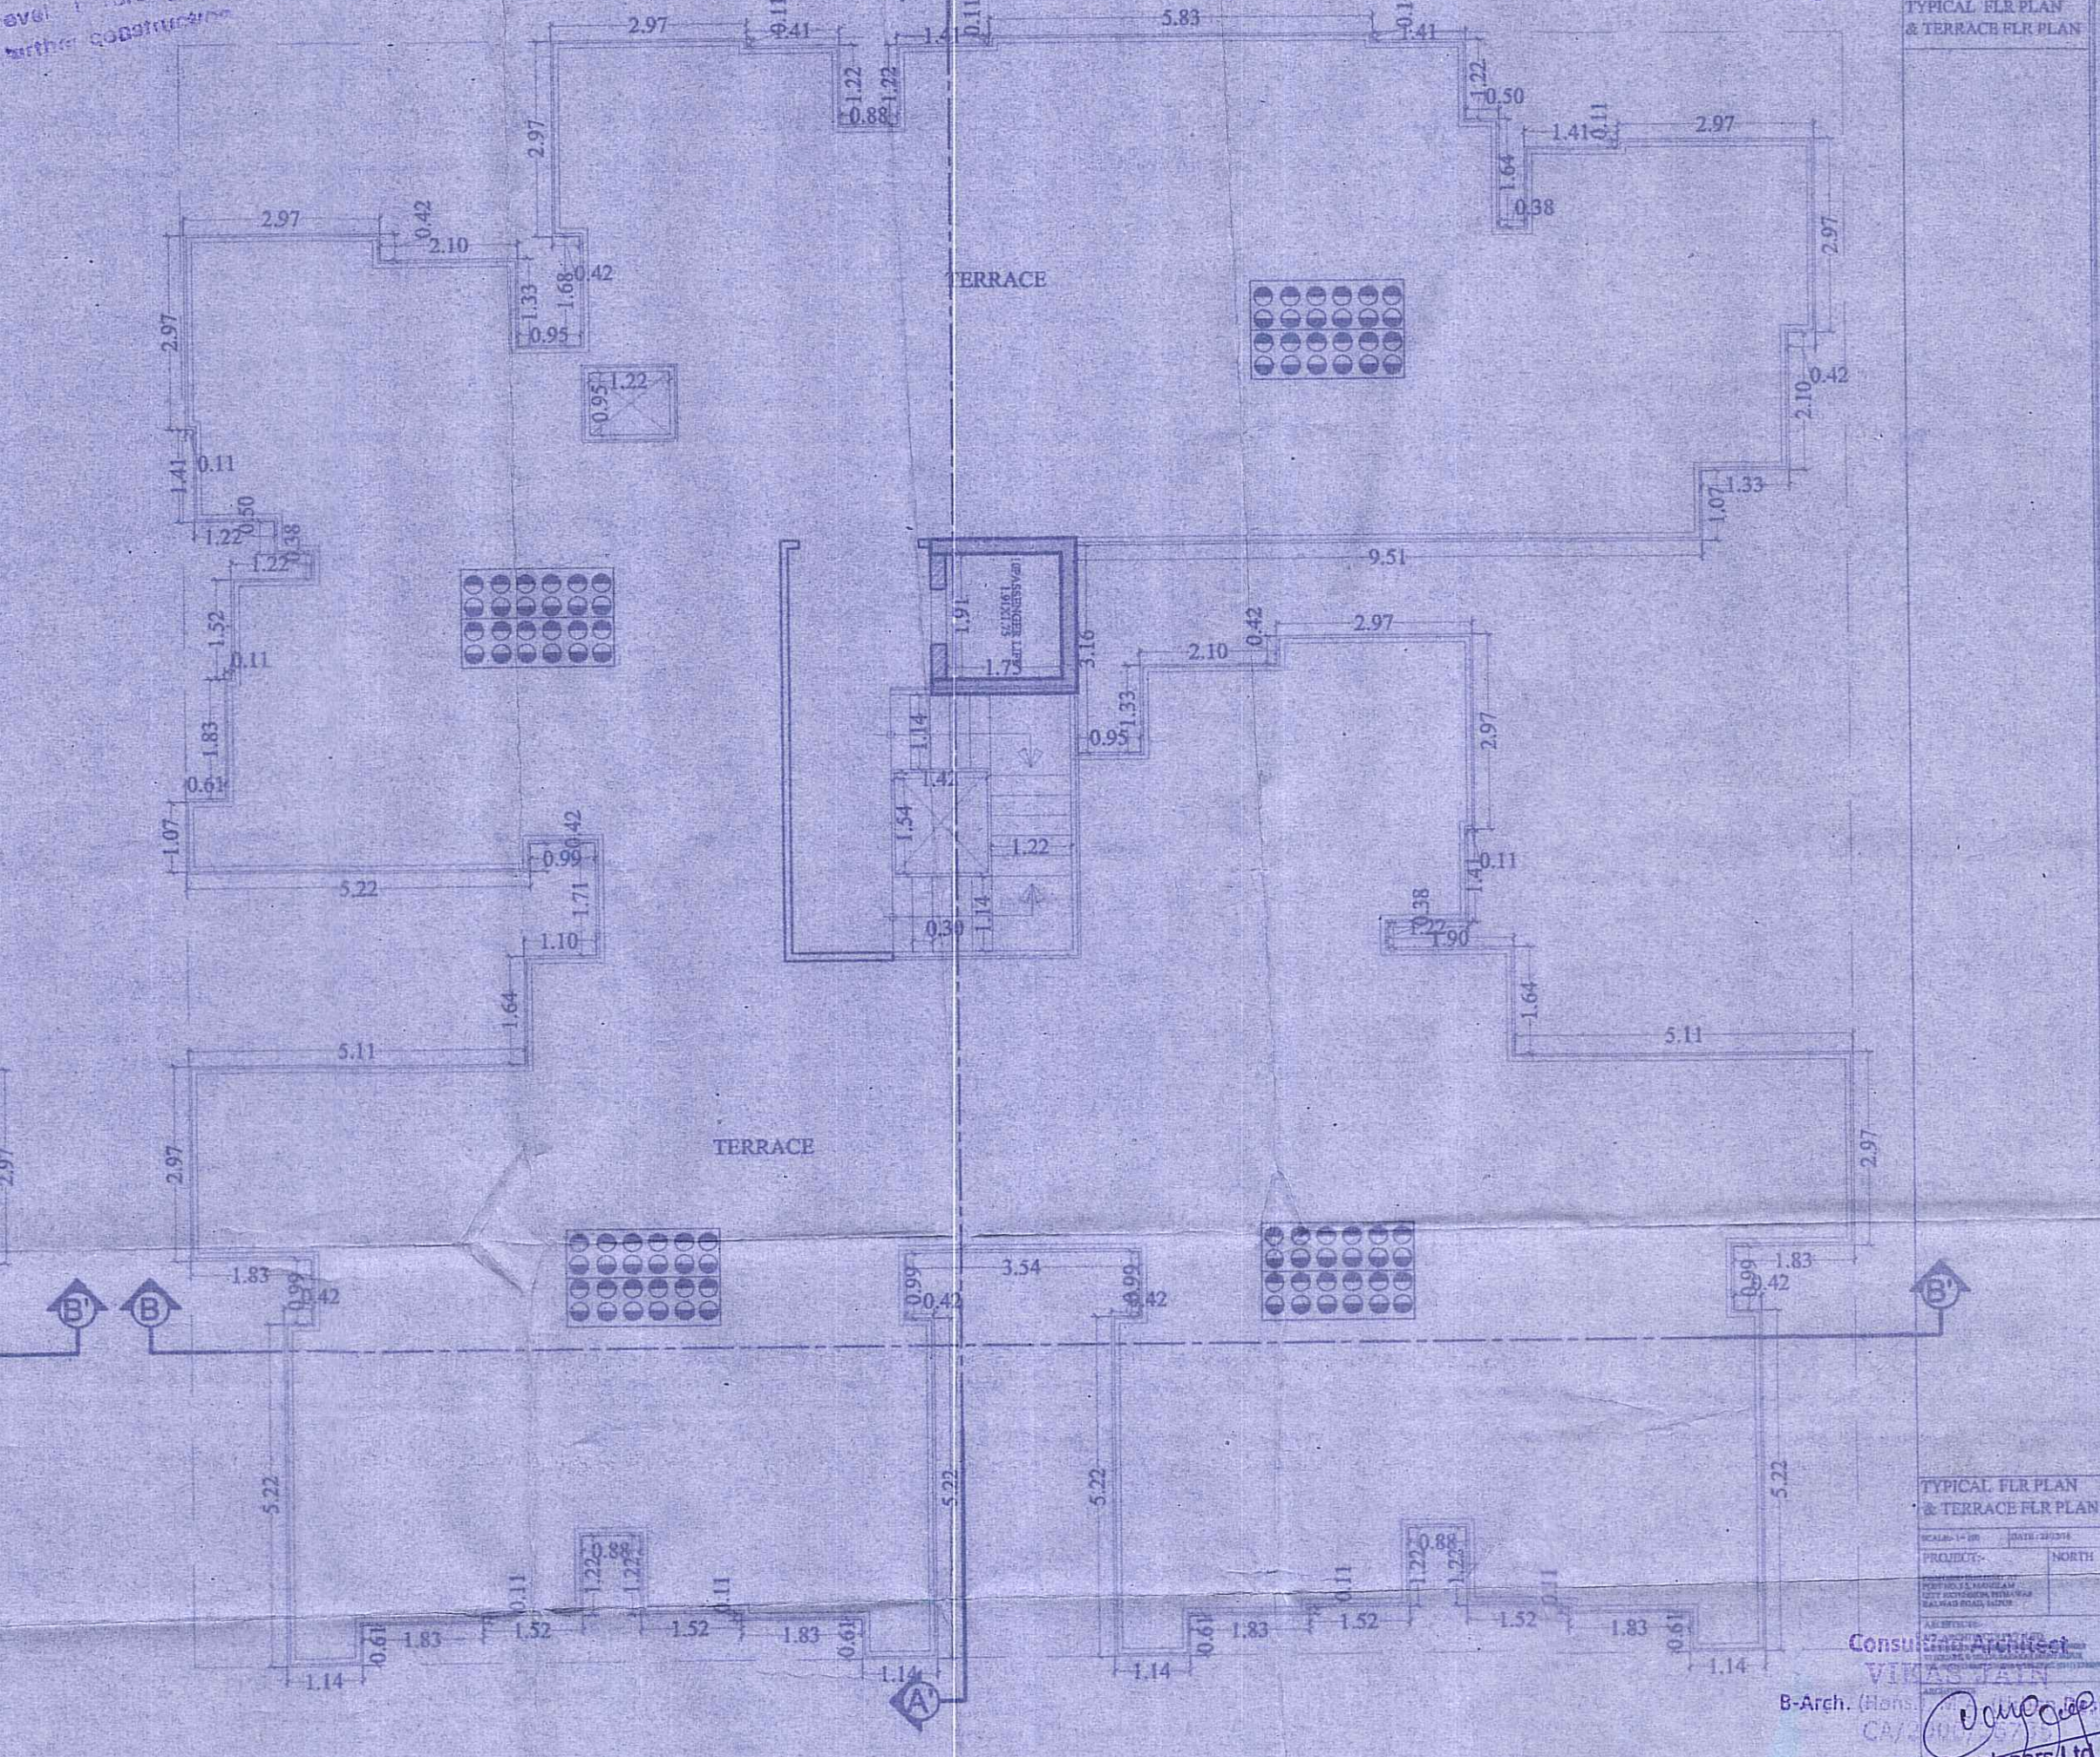

TERRACE FLR PLAN

[illegible]

सहायक नगर निर्माण कार्य
जयपुर विकास प्राधिकरण
जयपुर

सहायक नगर निर्माण कार्य
जयपुर विकास प्राधिकरण
जयपुर

SHEET NO. 06

TITLE: SECTIONS

applicant should get the
instruction checked at plm
before proceeding with
other construction

MACHINE ROOM TOP LVL +22.75 M

MUMTY TOP LVL +17.75 M

TER. LVL +15.00 M

4th FLR LVL +12.10 M

3rd FLR LVL +9.20 M

2nd FLR LVL +6.30 M

1st FLR LVL +3.40 M

GROUND FLR LVL +0.50 M

D.WAY LVL +0.16 M

ROAD LVL +0.00 M

सहायक नगर निर्माण कार्य
जयपुर विकास प्राधिकरण
जयपुर

SECTION A-A'

SECTION B-B'

SECTIONS

SCALE: 1/100 DATE: 22/05/2019
PROJECT: NORTH
PROPOSED BUILDING AT
PLOT NO. 12, MANGLAM
CITY EXTENSION, PITHA
KALWA ROAD, RAIPUR
ARCHITECT:
T.J. ARCHITECTS PVT. LTD.
ARCHITECTS ENGINEERS INTERIORS DESIGNERS
VISHWAKAR, B-13/14, SARAKAR MANSION
PLOT NO. 12/1007, JAWAHAR, PITHA, RAIPUR
ARCHITECTS

Consulting Architect
For Manglam Build Developers Ltd.
Director