



# कार्यालय नगर विकास न्यास भिवाडी

क्रमांक 6207/15

दिनांक 05/01/15

## भवन निर्माण अनुमति पत्र

मै0 वी.पी. स्पेसिस प्रा0 लि0  
46 इन्द्रा विहार दिल्ली

विषय:- मै0 वी.पी. स्पेसिस प्रा0 लि0, पंजीकृत कार्यालय:- 46 इन्द्रा विहार दिल्ली, जयें अधिकृत हस्ताक्षरकर्ता श्री वरुण मनचन्दा पुत्र स्व0 श्री एम.आर. मनचन्दा जाति पंजाबी निवासी:- जे. 187, विकासपुरी दिल्ली द्वारा ग्राम बीबीपुर तह0 तिजारा खसरा नं0 34, 35 एवं ग्राम बनबीरपुर तह0 तिजारा के खसरा नं0 402/53, 64, 401/63, 400/62, 399/61, 53, 403/54 कुल किता 09 कुल क्षेत्रफल 16119.09 वर्ग मी0 भूमि का आवासीय प्रयोजनार्थ भवन मानचित्र स्वीकृति हेतु।

सन्दर्भ:- आपका आवेदन पत्र दिनांक 05.08.2014

उपरोक्त विषयान्तर्गत लेख है कि आपका आवेदन दिनांक. 05.08.2014 के अनुसार ग्राम बीबीपुर तह0 तिजारा खसरा नं0 34, 35 एवं ग्राम बनबीरपुर तह0 तिजारा के खसरा नं0 402/53, 64, 401/63, 400/62, 399/61, 53, 403/54 कुल किता 09 कुल क्षेत्रफल 16119.09 वर्ग मी0 भूमि पर भवन निर्माण स्वीकृति हेतु प्रकरण को भवन मानचित्र समिति की 45वी बैठक दिनांक 18.11.2014 के एजेण्डा नं0 02 पर लिये गये निर्णय अनुसार 40 मी0 ऊँचाई तक के मानचित्र निम्न शर्तों के साथ स्वीकृत किए जाते हैं तथा 40 मी0 से उपर की ऊँचाई के भाग बाबत राज्य सरकार से मार्गदर्शन प्राप्त होने के पश्चात न्यास द्वारा निर्णय किया जावेगा।

01. यह स्वीकृति आवंटन पत्र/लीजडीड में उल्लेखित शर्तों के अध्याधीन, अधिकतम 5 वर्ष हेतु मान्य होगी।
02. भवन निर्माण स्वीकृत मानचित्रों एवं ग्रेटर भवन विनियम 2013 के प्रावधानों के अनुसार ही किया जावेगा तथा किसी भी प्रकार का उल्लंघन (डिवियेशन) नहीं किया जायेगा।
03. गलत तथ्यों पर प्राप्त की गई अथवा तथ्यों को छुपाकर प्राप्त की गई स्वीकृति स्वतः ही निरस्त मानी जाएगी एवं ऐसी निर्माण स्वीकृति प्राप्त करने के लिए आवेदनकर्ता को दोषी माना जाएगा।
04. भूखण्ड के स्वामी एवं मानचित्र तैयार करने वाले तकनीकीविज्ञ का कर्तव्य होगा कि वो यह सुनिश्चित कर ले कि स्वीकृति प्रचलित मास्टर प्लान/भवन विनियमों के अनुरूप है कोई उल्लंघन जानकारी में नहीं है, न्यास को अधिकार होगा कि किसी स्थिति में उल्लंघन की जानकारी होने पर भवन मानचित्रों की दी गयी अनुज्ञा रद्द/बदली जा सकती है तथा प्रार्थी न्यास में किसी भी प्रकार की क्षतिपूर्ति का हकदार नहीं होगा।
05. उक्त स्वीकृति के कारण यदि न्यास को किसी न्यायालय, सक्षम अधिकारी तथा नगर भूमि (अधिकतम सीमा एवं विनियम) अधिनियम के तहत नियुक्त अधिकारी के समक्ष किसी कार्यवाही में कोई भी खर्च, नुकसान, मुआवजा देना पड़े या देने योग्य हो तो प्रार्थी उनकी इस क्षति को पूर्ण करने के लिए बाध्य होगा।
06. विकासकर्ता द्वारा प्लिन्थ लेवल, जी+1 एवं समय समय पर निर्माण पूर्ण होने की सूचना निर्धारित प्रपत्र में आवश्यक रूप से न्यास को दी जानी होगी, यदि इसकी अनुपालना भवन निर्माता द्वारा नहीं की जाती है तो जारी अनुज्ञा को निरस्त समझा जावेगा।
07. स्वामी प्रत्येक मंजिल के लिए स्वीकृत ईकाई एवं स्वीकृत उपयोग के अनुसार ही उपयोग में लेगा।
08. स्वामी तकनीकीविज्ञ के निरीक्षण में निर्माण कार्य करवायेगा। यदि तकनीकीविज्ञ को बदला जाता है तो इसकी सूचना 48 घण्टे के अन्दर यथोचित प्रमाण-पत्र में न्यास को देनी होगी।
09. स्वीकृत मानचित्र मौके पर, निर्माण पूर्ण होने तक उपयुक्त स्थान पर बोर्ड लगाकर उस पर स्पष्ट रूप से दर्शाने होंगे।
10. भवन परिसर में ही आगुन्तकों की पार्किंग करवाई जावे तथा आगुन्तकों हेतु मि.शुल्क वाहन पार्किंग का बोर्ड लगावाया जावे।

K-

11. आवासीय भवन हेतु आन्तरिक विकास यथा जल वितरण, ड्रेनेज, सीवरेंज, विद्युत वितरण, सडकें, टेलीफोन लाईन, वर्षा जल संग्रहण, संरचना, स्नानाघर, तथा रसोई के अवशिष्ट जल के शुद्धिकरण हेतु रिसाईकिलिंग की व्यवस्था आदि की समस्त जिम्मेदारी विकास कर्ता की होगी।
12. प्रस्तुत भवन मानचित्रों में वर्षा जल संग्रहण संरचना एवं इस से संबंधित प्रावधानों की पालना ग्रेटर भिवाड़ी भवन विनियम 2013 के प्रावधान अनुसार इसकी पालना सुनिश्चित कि जावे।
13. पार्किंग का प्रावधान ग्रेटर भिवाड़ी भवन विनियम, 2013 के अनुरूप रखा जाना होगा एवं वाहनो के घूमने/पार्क करने हेतु आवश्यक प्रावधान आवेदक/वास्तुविद द्वारा सुनिश्चित करने होंगे मानचित्र में दर्शाये गये अनुसार सैट बैक एवं स्टिप्ट क्षेत्र पार्किंग हेतु ही आरक्षित रखा जावेगा। इस में किसी प्रकार का निर्माण नहीं किया जावेगा।
14. भवन मानचित्र जारी करने के उपरान्त अन्य शुल्क/ बकाया राशि न्यास द्वारा मांग की जाती है तो विकासकर्ता द्वारा वह राशि न्यास कोष में जमा करानी होगी।
15. भवन विनियमों में उल्लेखित अन्य सम्बन्धित प्रावधानों की पालना विकास कर्ता द्वारा की जायेगी।
16. भवन का कुर्सी तल, सडक के तल से न्यूनतम 0.5 मी० रखा जाना सुनिश्चित किया जाये।
17. भूखण्ड में प्रत्येक 100 वर्ग मी० क्षेत्रफल के लिए कम से कम एक वृक्ष के अनुपात में बड़े वृक्ष जो 6 मीटर या इससे अधिक चाई ग्रहण कर सकते हों, लगाने होंगे।
18. न्यास की अभियांत्रिकी शाखा द्वारा किये जा रहे निर्माण का निरक्षण कर सत्यापन किया जावेगा।
19. भवन विनियम 2013 एवं नेशनल बिल्डिंग कोड के प्रावधान के अनुसार अग्नि शमन सुरक्षा संबंधित समस्त प्रावधान सुनिश्चित करने होंगे।
20. अधिवास प्रमाण पत्र भवन निर्मित होने के उपरान्त आवश्यक रूप से प्राप्त करना होगा।
21. भवन विनियम 2013 एवं नेशनल बिल्डिंग कोड, आई.एस. कोड के प्रावधान के अनुसार भूकम्परोधी भवन हेतु भवन संरचना डिजाईन की जाकर तदानुसार संरचनात्मक सुरक्षित भवन बनाये जाने की जिम्मेदारी आवेदक एवं वास्तुविद की होगी।
22. भूखण्ड पर निर्माण कार्य प्ररम्भ करने से पूर्व प्राविजनल अग्निशमन अनापत्ति प्राप्त कर आवेदक द्वारा न्यास में प्रस्तुत करगा सुनिश्चित किया जावेगा तथा अधिवास प्रमाण पत्र से पूर्व अग्निशमन अनापत्ति नियमानुसार प्राप्त करनी होगी।
23. पर्यावरण विभाग भारत सरकार की अधिसूचना एवं प्रावधानों के अनुसार पर्यावरण अनापत्ति प्राप्त करने तथा तदानुसार प्रावधान रखने की समस्त जिम्मेदारी आवेदक की होगी।
24. आवेदक द्वारा कुल 72 EWS ईकाईया प्रस्तावित की गई है। इन ईकाईयों का निष्पादन न्यास द्वारा राज्य सरकार की एफाडेबल हाउसिंग पॉलिसी व परिपत्रों / दिशा निर्देशों के अनुसार किया जावेगा।

ऊपर वर्णित शर्तों एवं भवन विनियम के प्रावधानों के तहत अन्य कोई संबंधित शर्त का पालन नहीं होने पर भवन निर्माण अनुज्ञा रद्दद मानी जायेगी।

वरि० नगर नियोजक  
नगर विकास न्यास,  
भिवाड़ी

संलग्न:- भवन मानचित्र ( )

क्रमांक: आयोजना/

दिनांक:

प्रतिलिपि अधिशाषी अभियन्ता, नगर विकास न्यास, भिवाड़ी को सूचनार्थ एवं आवश्यक कार्यवाही हेतु।

वरि० नगर नियोजक  
नगर विकास न्यास,  
भिवाड़ी

## अनुमोदित

भारत सरकार की अधिसूचना दिनांक 14.09.2006 की पालना में राज्य सरकार के परिश्रम दिनांक 04.02.2011 के अनुसार 20000 वर्ग मीटर से अधिक का निर्माण प्रारम्भ करने से पूर्व "पर्यावरण प्रभाव पत्र" अर्थात् प्रमाण पत्र आवेदक द्वारा प्राप्त किया जाना अनिवार्य होगा।

नगर विकास न्यास, भिवाडी भवन विनियम 2000 की धारा 9.15 के दिशा निर्देशों के अनुसार भवन में विशेष प्रावधान देखा जावे अन्यथा 100 वि० न्यास द्वारा भवन निर्माण के विरुद्ध निवेदनपत्र कार्यवाही की जायेगी।

नगर विकास न्यास, भिवाडी भवन विनियम 2000 की धारा 12 के दिशा निर्देशों के अनुसार शारीरिक रूप से विकलांग व्यक्तियों को शिर्ष प्रस्तावित भवन में विशेष प्रावधान देखा जावे अन्यथा 100 वि० न्यास द्वारा भवन निर्माण के विरुद्ध निवेदनपत्र कार्यवाही की जायेगी।

इस मानचित्र का अनुमोदन किसी भी भाति प्रशंगत भूमि/भूखण्ड के प्राप्ति स्वामित्व का प्रमाण-पत्र नहीं माना जावेगा। और न ही इससे किसी के स्वामित्व सम्बन्धी अधिकारी ही प्रभावित होंगे।

संयुक्त सेवा में नलकारी एवं, जल, मल, निष्कास प्रणि शमन आदि सेवायें नेशनल बिल्डिंग कोड ऑफ इण्डिया के प्रावधानों/भवन विनियमों के प्रावधानों/सम्बन्धित विभागों के प्रावधानों को ध्यान में रखा जायेगा।

"जारी किये गये अनुमोदित मान-चित्रों में द्वाये गये भवन निर्माण की संरचना (STRUCTURE) का दायित्व प्राप्ति का ही होगा।"

Applicants Should get the construction checked at plinth level before proceeding for further construction.

THESE PLANS ARE VALID ONLY UPTO FIVE YEAR FROM DATE OF ISSUE

Adequate Light and Ventilation to be Provided as per N.B.C. Norms.

पार्किंग क्षेत्र का उपयोग केवल पार्किंग हेतु किया जावेगा।

पेड़ लगाओ-हरियाली बढ़ाओ

सौर ऊर्जा से पानी गरम करने का नियमानुसार प्रावधान किया जावे।

Rain Water Harvesting Unit Shall be Provided as per Rules.

Parking Area Will Be UTI's Property

In Compliance of Layout Plan/ Building Plan Committee Dt. 18.11.14 One Set of Building Plans Approved is Issued Along With Letter No. Dt. 21.01.15 6207-815

Note: - These drawings are approved only upto 40m. height.



| BASIC AREA DETAIL |                                                       |                                  |
|-------------------|-------------------------------------------------------|----------------------------------|
| S.NO.             | CONTENT                                               | AREA IN SQ.MT.                   |
| 1                 | TOTAL AREA AS PER SITE PLAN                           | = 17995.00                       |
| 2                 | SURRENDER IN (S.H.-25) 60 MT WIDE ROAD AREA           | = 1875.91                        |
| 3                 | NET PLOT AREA (1-2)                                   | = 16119.09                       |
| 4                 | PERMISSIBLE F.A.R.                                    |                                  |
| A                 | STANDARD F.A.R. ON PLOT AREA 16119.09 sq.mt. @ 1.83 % | = 29497.93                       |
| B                 | SURRENDER IN (S.H.-25) 60 MT WIDE ROAD AREA           | = 1875.91                        |
| C                 | TOTAL PERM. F.A.R. (A + B = C)                        | = 31373.84                       |
| 5                 | PROPOSED F.A.R.                                       |                                  |
| D                 | TOTAL PROPOSED RESIDENTIAL F.A.R.                     | = 31190.30                       |
| E                 | TOTAL PROPOSED COMMERCIAL F.A.R.                      | = 416.16                         |
| F                 | TOTAL PROPOSED F.A.R. (D + E = F) @ 1.960 %           | = 31606.46                       |
| 6                 | GROUND COVERAGE AREA                                  |                                  |
|                   | PERMISSIBLE (sq.mt.)                                  | 5641.68 (35%)                    |
|                   | PROPOSED                                              | 3195.115 (19.82 %)               |
| 7                 | HEIGHT OF BUILDING                                    | 120 mt. 45.00 mt.                |
| 8                 | PARKING                                               | 555 ECU (REQUIRED) 667 ECU       |
| 9                 | OPEN GREEN SPACE                                      | 3223.818 (20%) 4448.34 (27.59 %) |
| 10                | COMMERCIAL BUILDING                                   | 953.619 (3 %) 416.16 (1.309 %)   |
| 11                | COMMUNITY BUILDING                                    | 1580.32 (5 %) 198.46 (0.627 %)   |
| 12                | AREA OF E.W.S.                                        | 1580.32 (5 %) 2046.12 (6.56 %)   |

### PERMISSIBLE PARKING AS/ F.A.R.

|                                           |          |
|-------------------------------------------|----------|
| PROPOSED RESI. AREA FOR SANCTION (sq.mt.) | 31190.3  |
| PROPOSED COMM. AREA FOR SANCTION (sq.mt.) | 416.16   |
| TOTAL PROPOSED AREA FOR SANCTION (sq.mt.) | 31606.46 |

| PROPOSED PARKING                         |                 |          |
|------------------------------------------|-----------------|----------|
|                                          | AT PODIUM/STILT | AT OPEN  |
| ECU FOR FLATS @ 75 sq.mt.                | 415.87          | 416      |
| ECU FOR commercial @ 50 sq.mt.           | 8.3             | 9.0      |
| TOTAL                                    | 425             | 425      |
| VISITOR ECU 25% OF TOTAL ECU. (428@25 %) | 106             | 106      |
| ECU FOR EWS (72 unit/3 ECU)              |                 | 24       |
| TOTAL NOS. OF ECU REQUIRED               | 555             | 555      |
| AS / NORMS                               |                 |          |
|                                          | REQUIRED        | PROPOSED |
| FOR CAR ECU 75 %                         | 416.32          | 498      |
| FOR 2 WHEELER ECU 20%                    | 111.02          | 135      |
| FOR BICYCLE ECU 05 %                     | 27.75           | 34       |
|                                          | 555             | 667      |

| PROPOSED F.A.R. DETAIL (AS/ HEIGHT )     |   |               |
|------------------------------------------|---|---------------|
|                                          |   | AREA (sq.mt.) |
| a TOTAL PROPOSED F.A.R.                  | = | 31606.46      |
| b TOTAL PROPOSED F.A.R. UP TO 40 mt. HT. | = | 27199.49      |
| c TOTAL PROPOSED F.A.R. ABOVE 40 mt. HT. | = | 4406.97       |






| PROPOSED PARKING |                 |         |           |
|------------------|-----------------|---------|-----------|
|                  | AT PODIUM/STILT | AT OPEN | TOTAL ECU |
| CARS             | 159             | 220     | 498       |
| 2 WHEELER        | 405             |         | 135       |
| BICYCLE          | 204             |         | 34        |
|                  |                 |         | 667       |

सहायक नगर नियोजक  
नगर विकास न्यास,  
भिवाडी

वरिष्ठ नगर नियोजक  
नगर विकास न्यास  
भिवाडी (अलवर)

SITE PLAN  
SCALE 1: 300

|                      |   |   |                          |   |
|----------------------|---|---|--------------------------|---|
| SCALE :- 1:300       | DRG. NO.   | PROJECT:   | OWNER SIGN.              | ARCHITECT SIGN.                                                                                          |
| DATE :- 01-08-2014   | ST-1   | GROUP HOUSING SCHEME AT, KHASRA NO.- 53, 403/ 54, 402/ 53, 64, 401/ 63, 400/ 62, 399/61, AT VILLAGE - BANBEERPUR AND 34,35 AT VILLAGE BIBIPUR, BHIWADI (RAJ.) | For V.P. SPACES (P) LTD. | ARCHITECT<br>J.B. SINGH CA NO./2008/42258<br>K-734, G.F. DLF PH-II<br>GURGAON-122001<br>CELL: 9810630218 |
| EXECUTIVE ARCHITECTS | FAS FINE ARCH STUDIO (P) LTD<br>ARCHITECTS ENGINEERS & INTERIOR DESIGNERS<br>K-734, D.L.F. PH-II, GURGAON (HARYANA), PIN-122001<br>PH-0124-4296622, CELL +91-98106-30218, +91-98106-80260 | CLIENT:<br>M/S. V.P. SPACES PVT. LTD.   | Director(s)              |   |
|                      |   | DRG. TITLE<br>SITE PLAN & AREA SUMMARY   |                          |   |

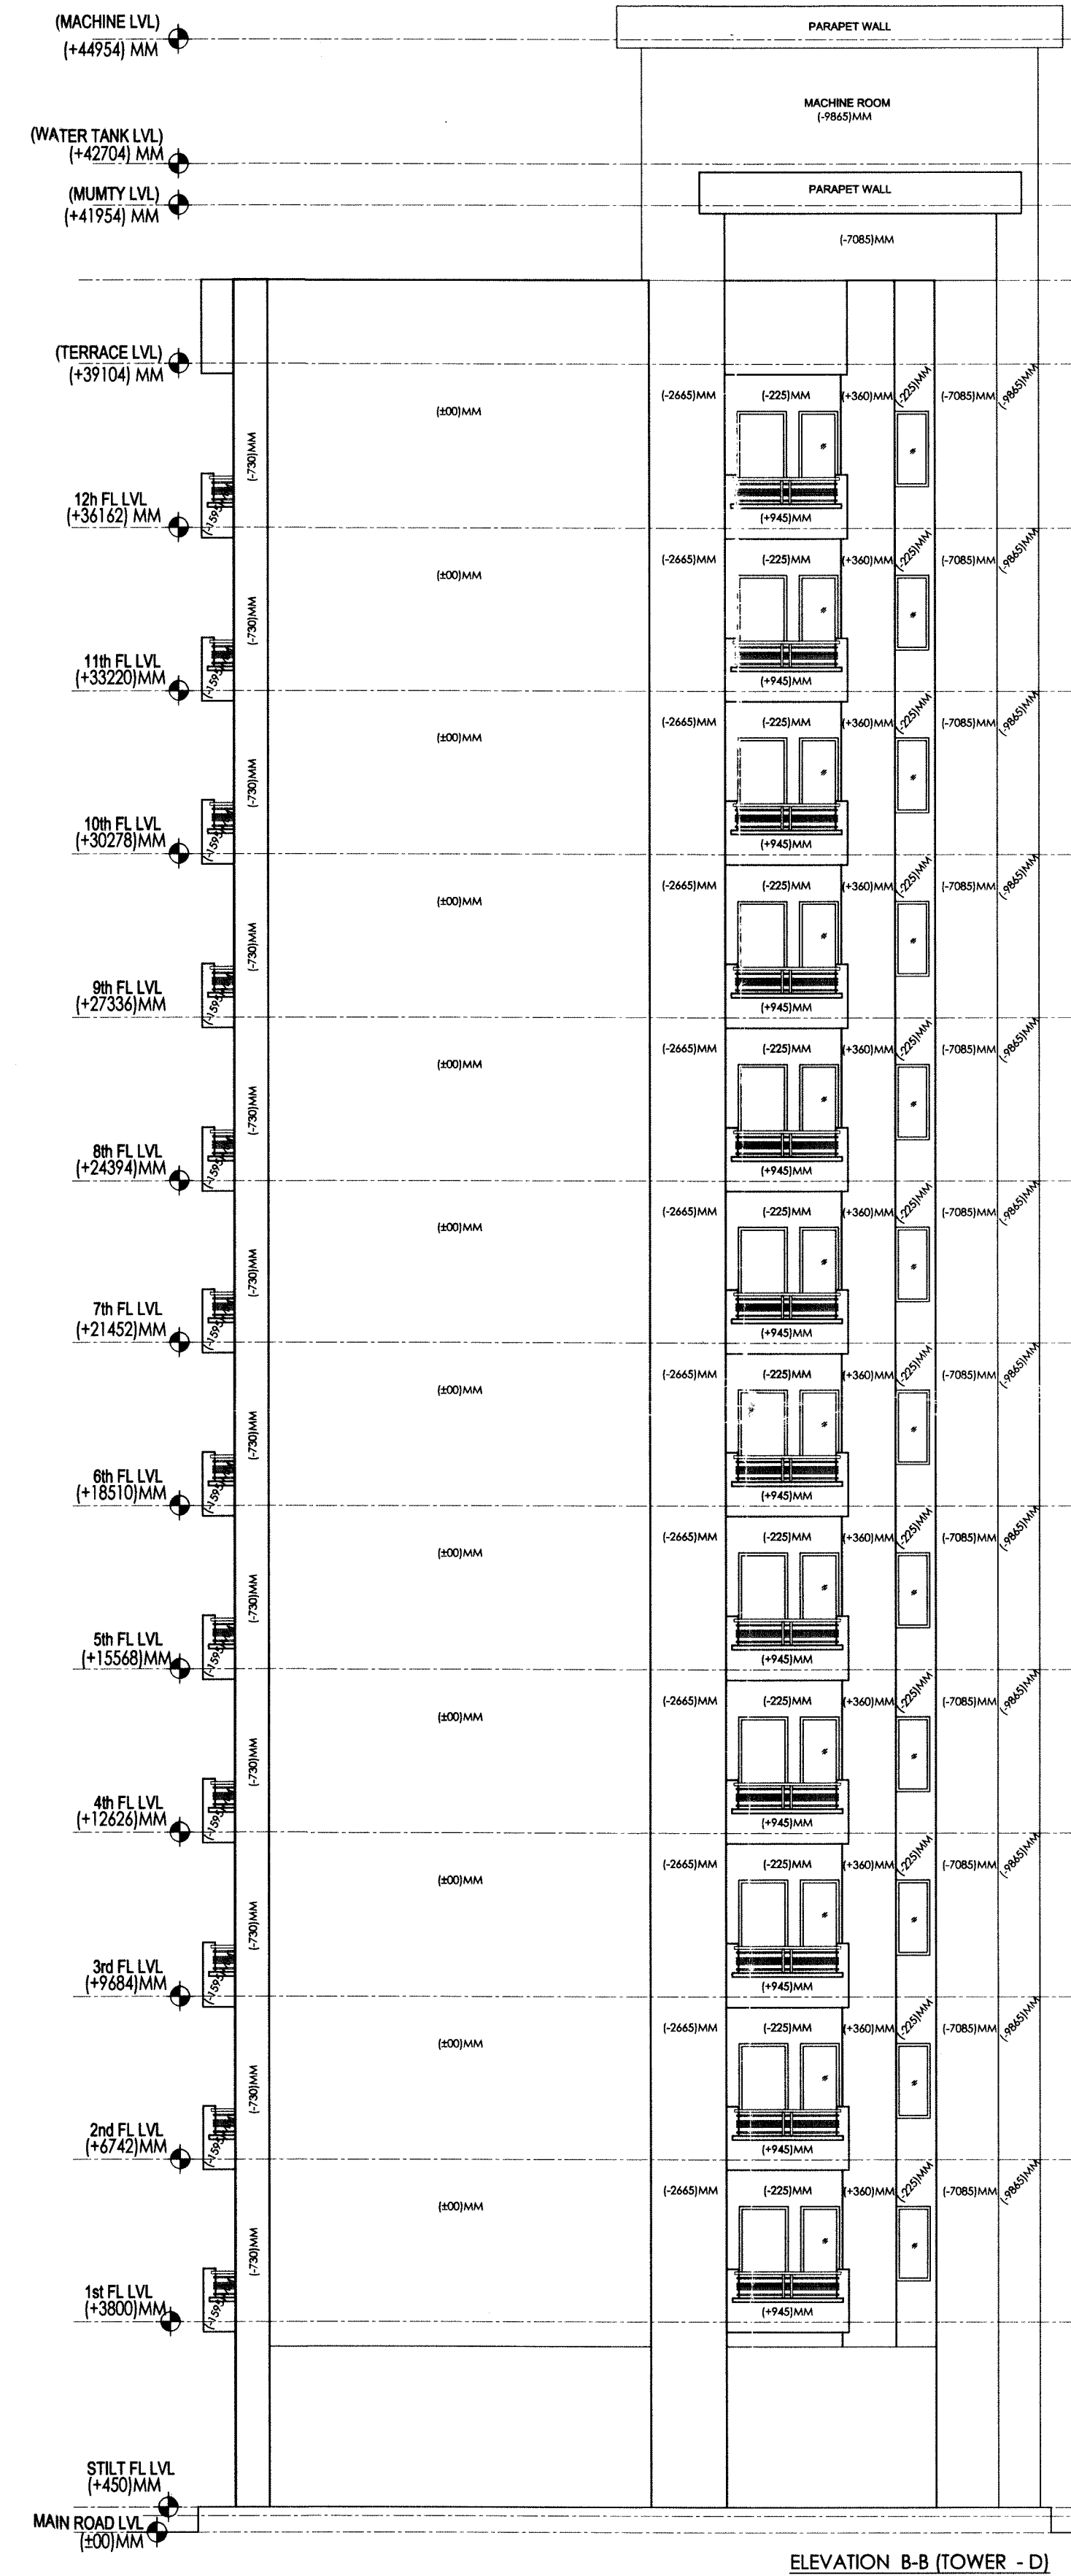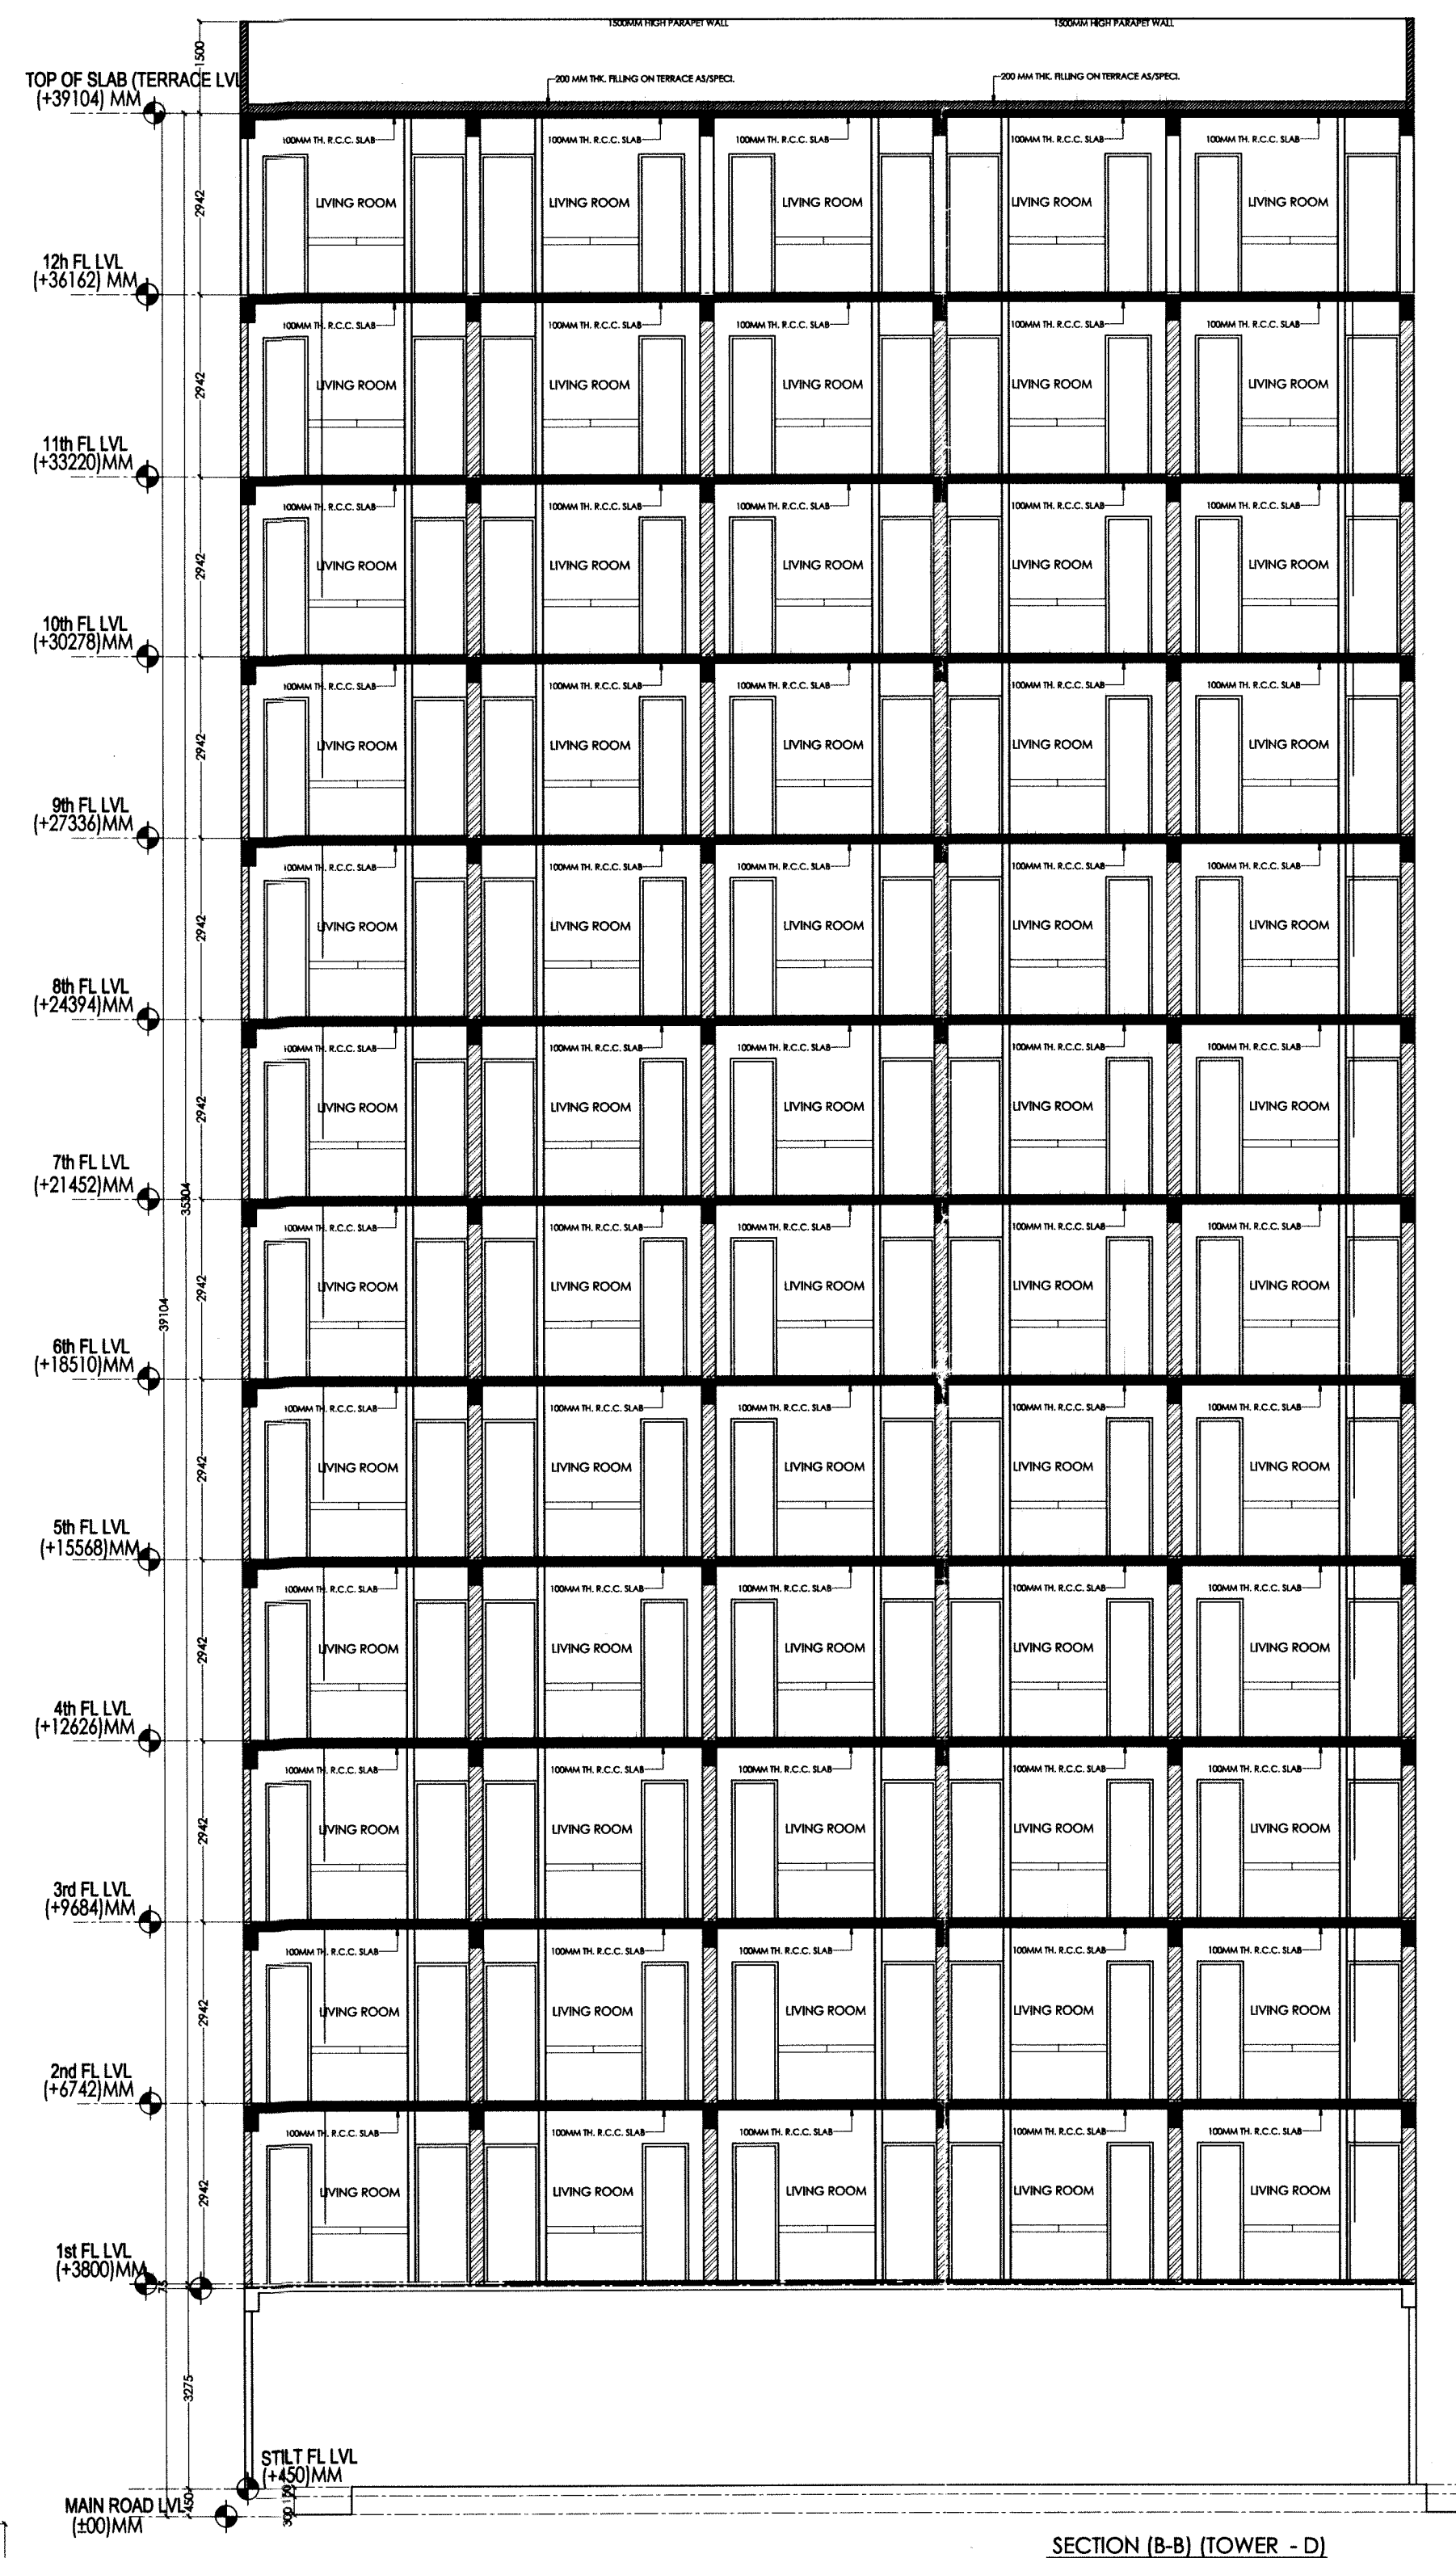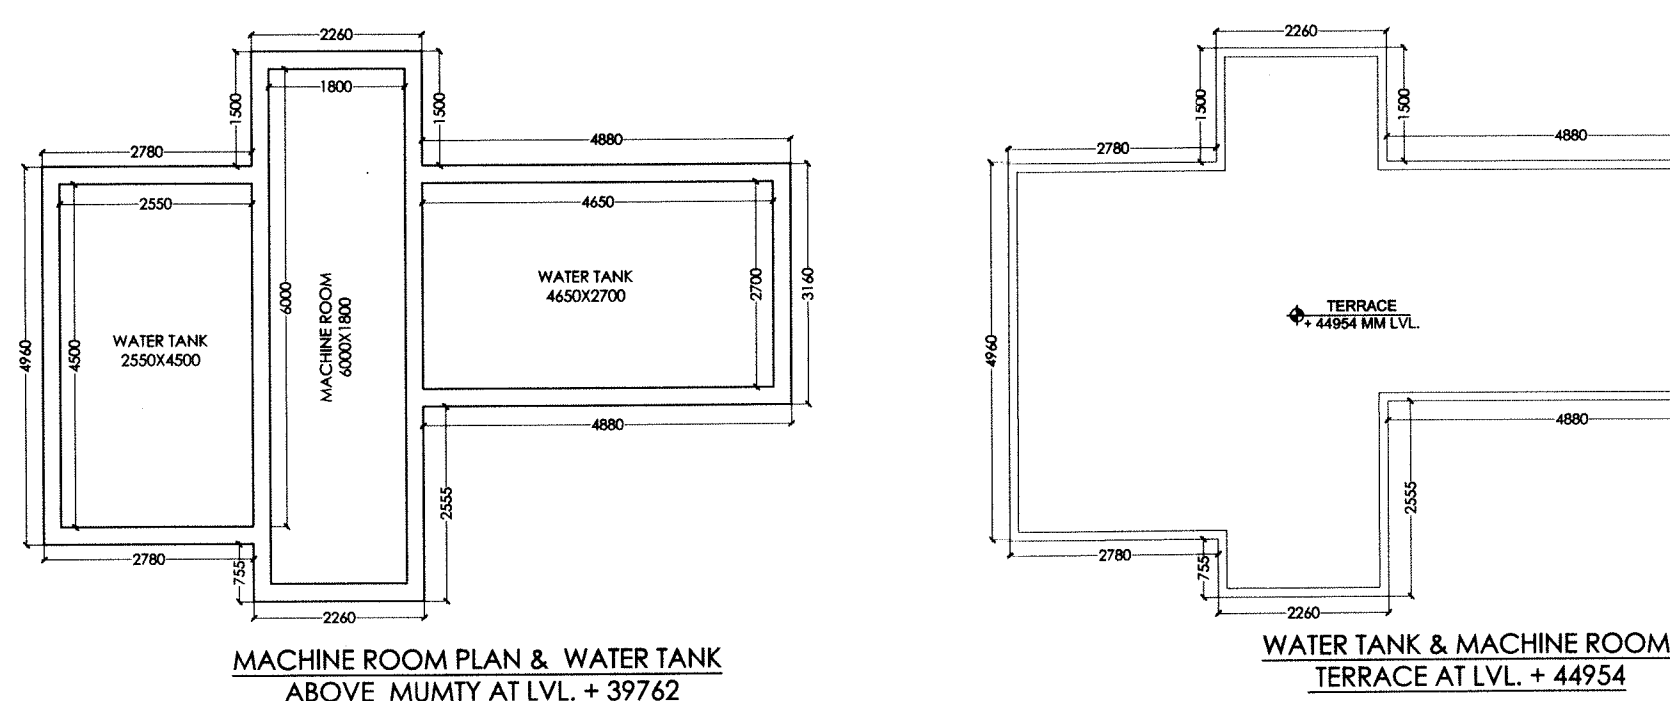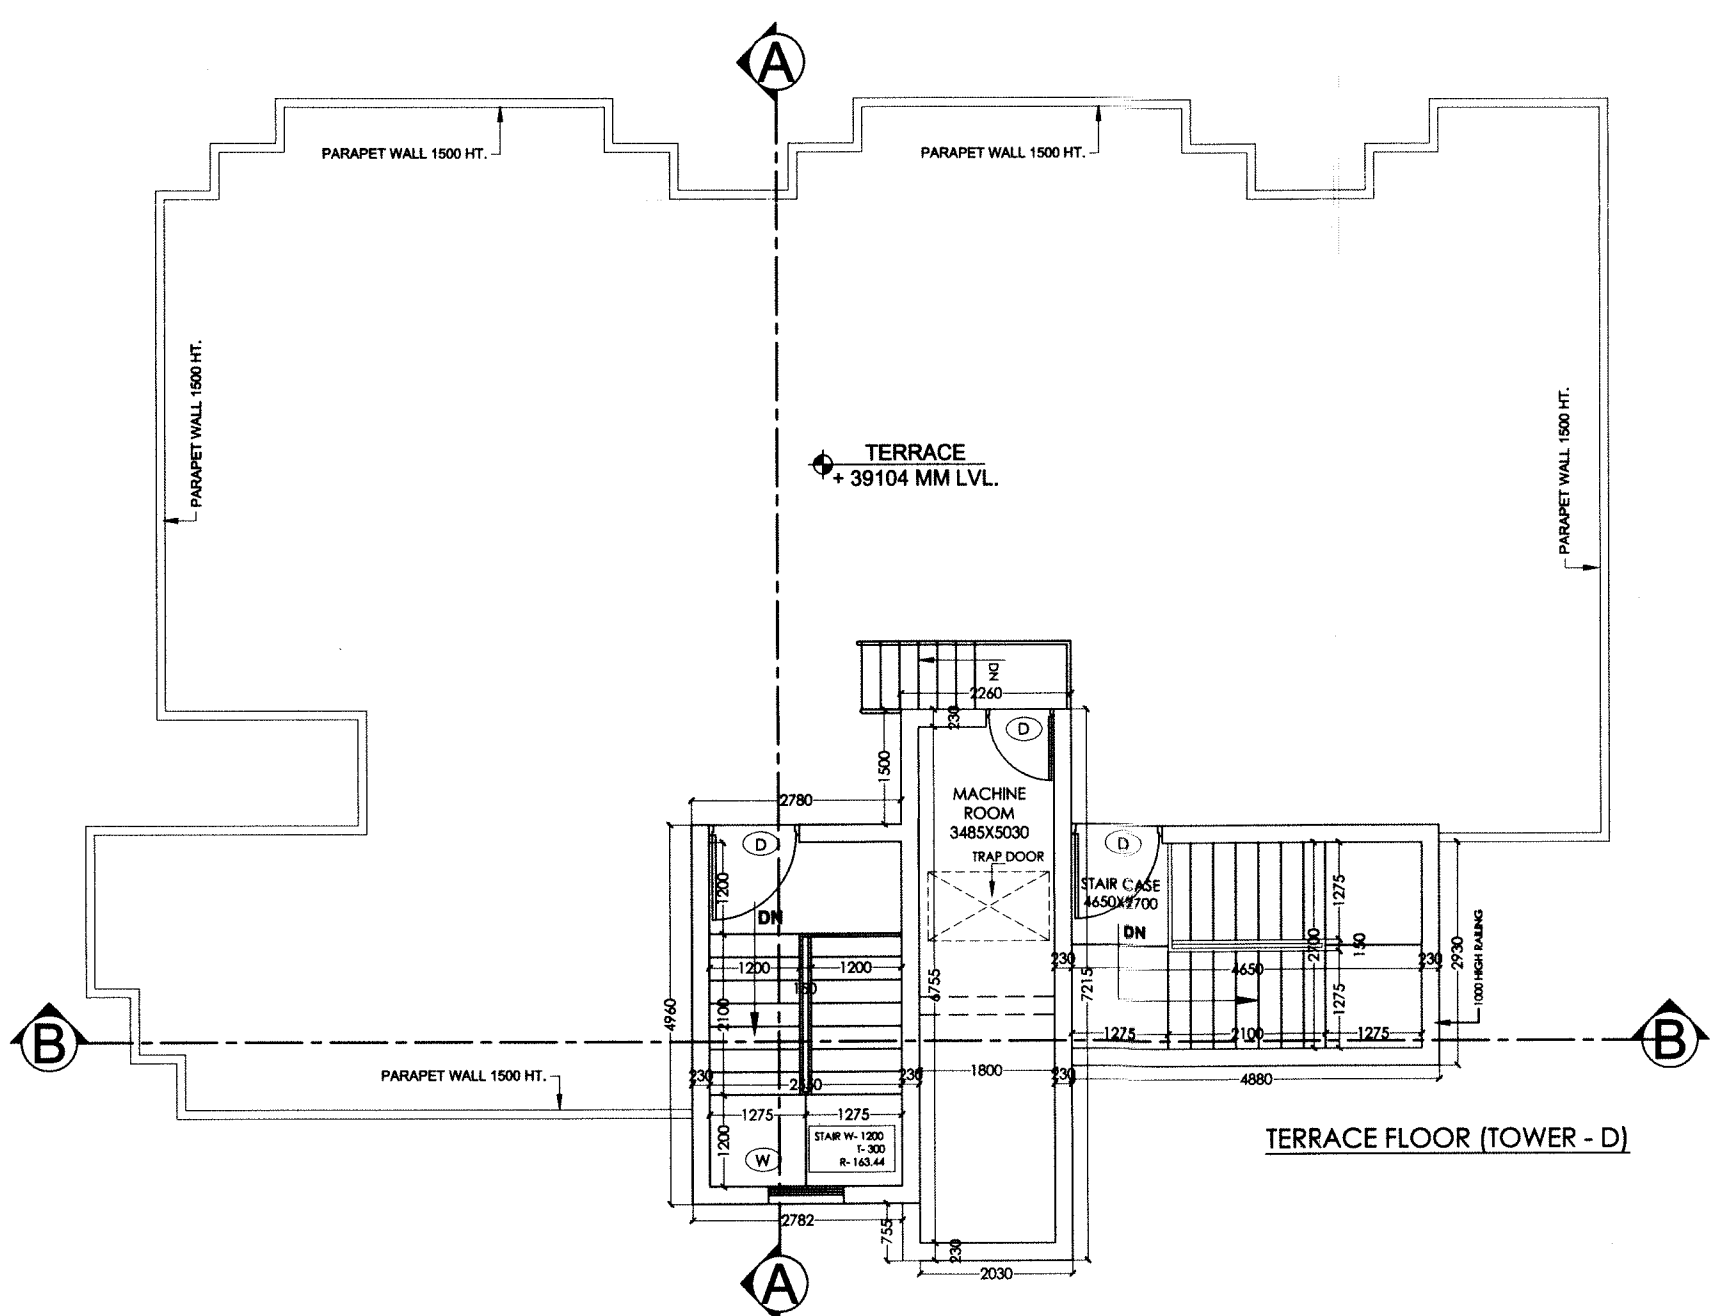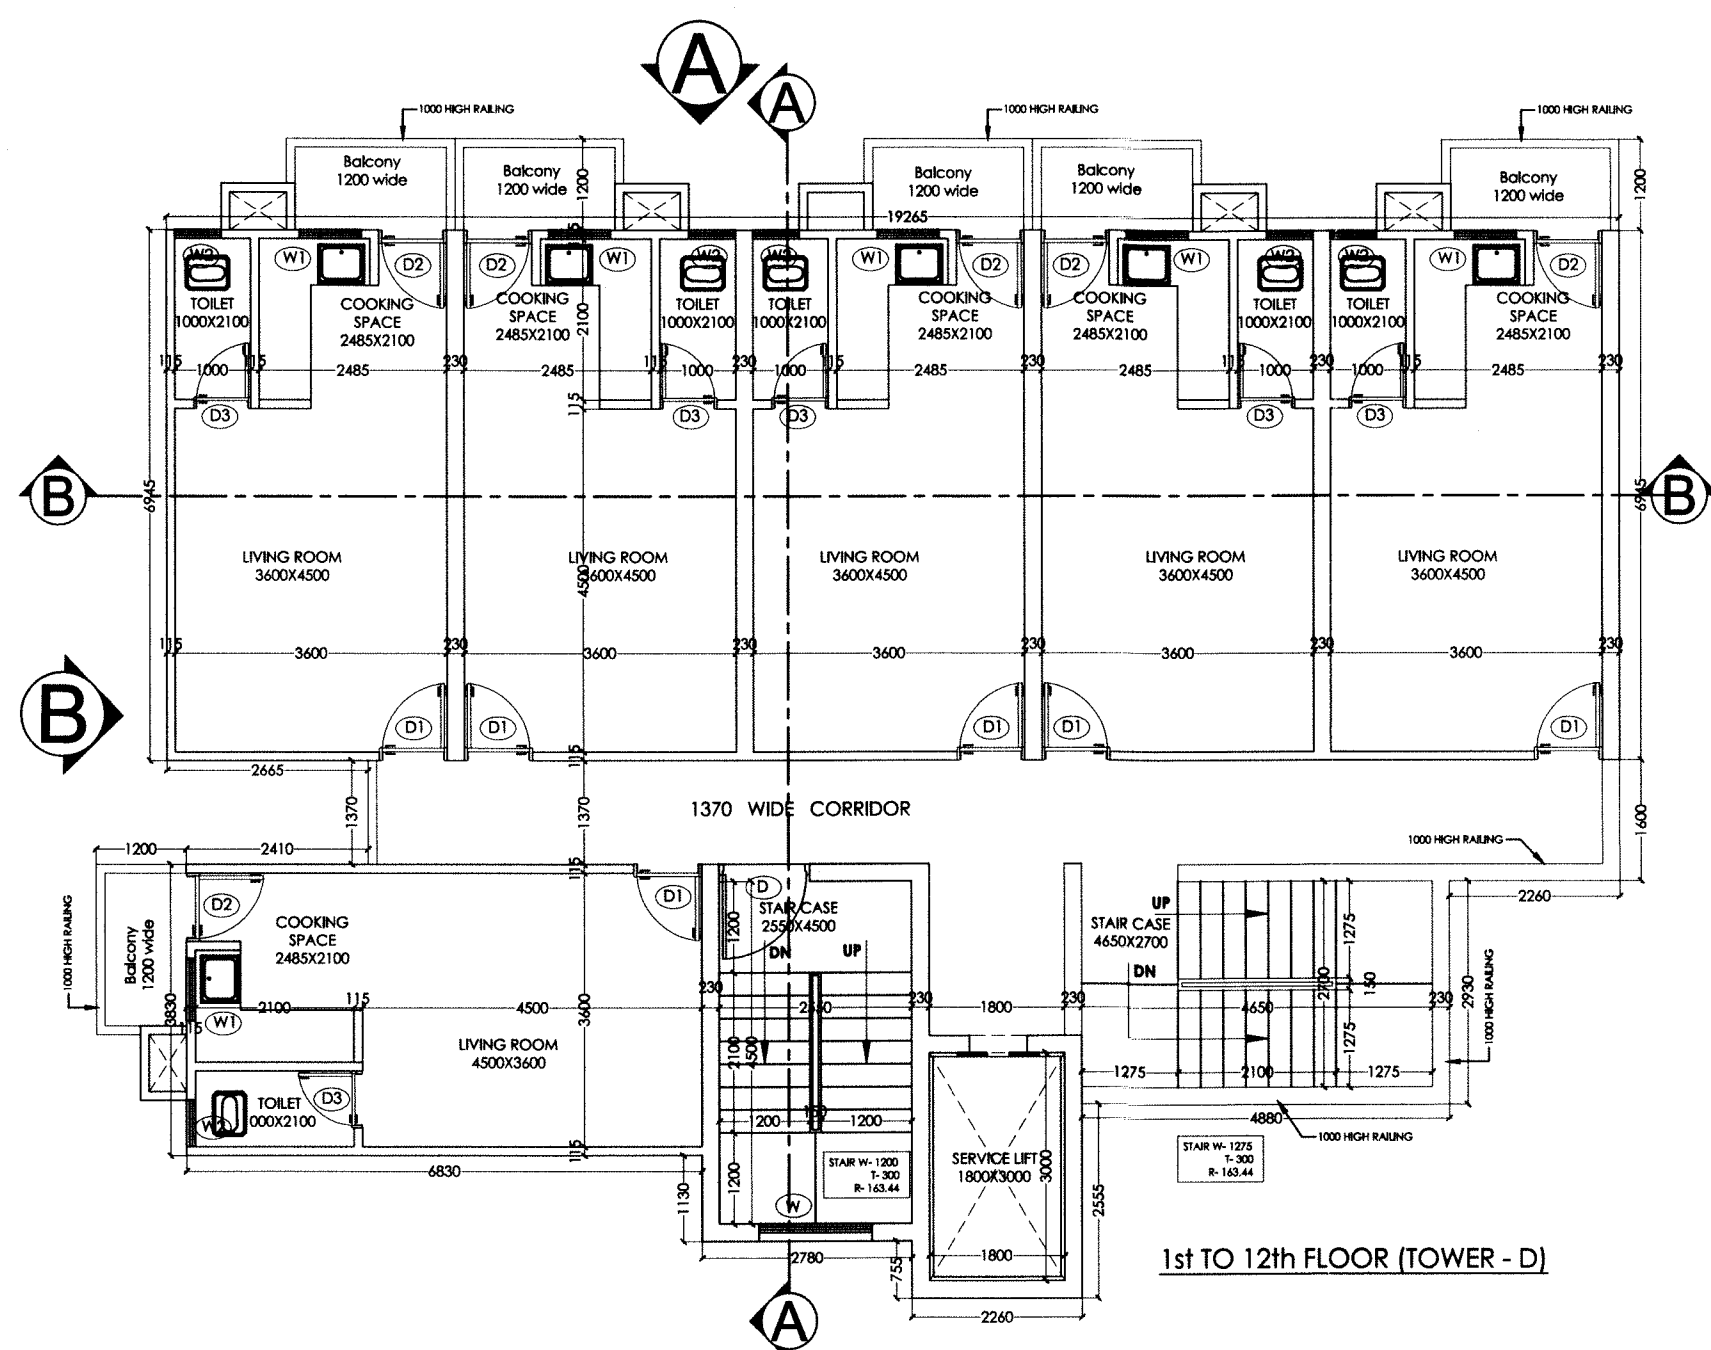

## अनुमोदित

भारत सरकार की अधिसूचना दिनांक 14.09.2006 की पलना में राज्य सरकार के गृह विभाग 04.02.2011 के अनुसार 2000 वर्ग मीटर से अधिक का निर्माण प्रमाण पत्र प्राप्त किया जाता अनिवार्य होगा।

नगर विकास न्यास, गिवाडी भवन विनियम 2000 की धारा 8.15 के दिशा निर्देशों के अनुसार वर्गजल संचयन का प्रस्तावित भवन में विशेष प्रावधान रखा जाये अन्यथा नगर विकास द्वारा भवन निर्माता को विरुद्ध निम्नानुसार कार्यवाही की जायेगी।

नगर विकास न्यास, गिवाडी भवन विनियम 2000 की धारा 12 के दिशा निर्देशों के अनुसार शारीरिक रूप से विकलांग व्यक्तियों के लिये प्रस्तावित भवन में विशेष प्रावधान रखा जाये अन्यथा नगर विकास द्वारा भवन निर्माता को विरुद्ध निम्नानुसार कार्यवाही की जायेगी।

इस भवनविज्ञान का अनुमोदन किसी भी भाति परमाणुगत भूमि/भूखण्ड के प्राप्ति स्वास्थ्य का प्रमाण-पत्र नहीं माना जायेगा। और न ही इससे किसी के स्वास्थ्य समर्थी अधिकारी ही प्रभावित होंगे।

विद्युत सेवा में नुकदारी एवं जल, मल, निकास अम्ल शून्य आदि सेवायें नेशनल बिल्डिंग कोड ऑफ इण्डिया के प्रावधानों/भवन विनियमों के प्रावधानों/अव्यवस्थित विभागों के प्रावधानों को सुनिश्चित किया जायेगा।

"जारी किये गये अनुमोदित मूल-चित्रों में द्वाते गये भवन निर्माण की संरचना (STRUCTURE) का दायित्व पूर्ण का ही होगा।"

Applicants Should get the construction checked at plinth level before proceeding for further construction.

THESE PLANS ARE VALID ONLY UP TO FIVE YEAR FROM DATE OF ISSUE

Adequate Light and Ventilation to be Provided as per N.B.C. Norms.

प्राक्कि क्षेत्र का उपयोग केवल प्राक्कि हेतु किया जावेगा।

पेड़ लगाओ-हरियाली बढ़ाओ

सौर ऊर्जा से पानी गरम करने का निवमानुसार प्रावधान किया जावे।

Rain Water Harvesting Unite Shall be Provided as per Rules.

Parking Area Will Be UTI's Property

In Compliance of Layout Plan/ Building Plan Committee Dt. 11.11.14 One Set of Building Plans Approved is issued Along-With Letter No. 2007-0815/10115

Note: These drawings are approved only upto 40 M. height.

सहायक नगर नियोजक नगर विकास न्यास, गिवाडी

वरिष्ठ नगर नियोजक नगर विकास न्यास गिवाडी (अलवर)

**FAS** FINE ARCH STUDIO (P) LTD  
ARCHITECTS ENGINEERS & INTERIOR DESIGNERS

K-754, D.L.F. PH-II, GURGAON (HARYANA), PIN-122001  
PH-1124-429622, CELL-+91-98106-30218, +91-98106-80280

CLIENT:

M/S. V.P. SPACES PVT. LTD.

DRG. TITLE  
PLANS, ELEVATION B-B & SECTION AT B-B (TOWER - D)

PROJECT:

GROUP HOUSING SCHEME AT KHASRA NO.-53, 403/54, 402/53, 64, 401/63, 400/62, 399/61 AT VILLAGE BANBEERPUR AND 34, 35 AT VILLAGE BIBIPUR BHIWADI (RAJASTHAN)

SCALE :- 1:100  
DATE :- OCT. 2014

DRG. NO.

04a

OWNER SIGN

For V.P. SPACES (P) LTD.

Director(s)

ARCHITECT SIGN

ARCHITECT  
J.B. SINGH CA NO./2008/42258  
K-734, G.F. DLF PH-II  
GURGAON-122001  
CELL-9810630218