


**LAYOUT WITH SITE PLAN SHOWING ON KHASRA NO. 1399/1335, 134 & 1337/136,  
TOTAL PROPOSED AREA = 1.1413 HECTARE , VILLAGE - BADGAON,  
PATWAR HALKA - BADGAON, TEHSIL- SHEOGANJ, SIROHI (RAJ.)**

SCALE :- 1" = 70'

प्रशासक  
नगरपालिका, शिवगंज

कनिष्ठ अभियंता  
नगरपालिका, शिवगंज

उप नगर नियोजक  
जिला नगर नियोजक इकाई, सिरोही

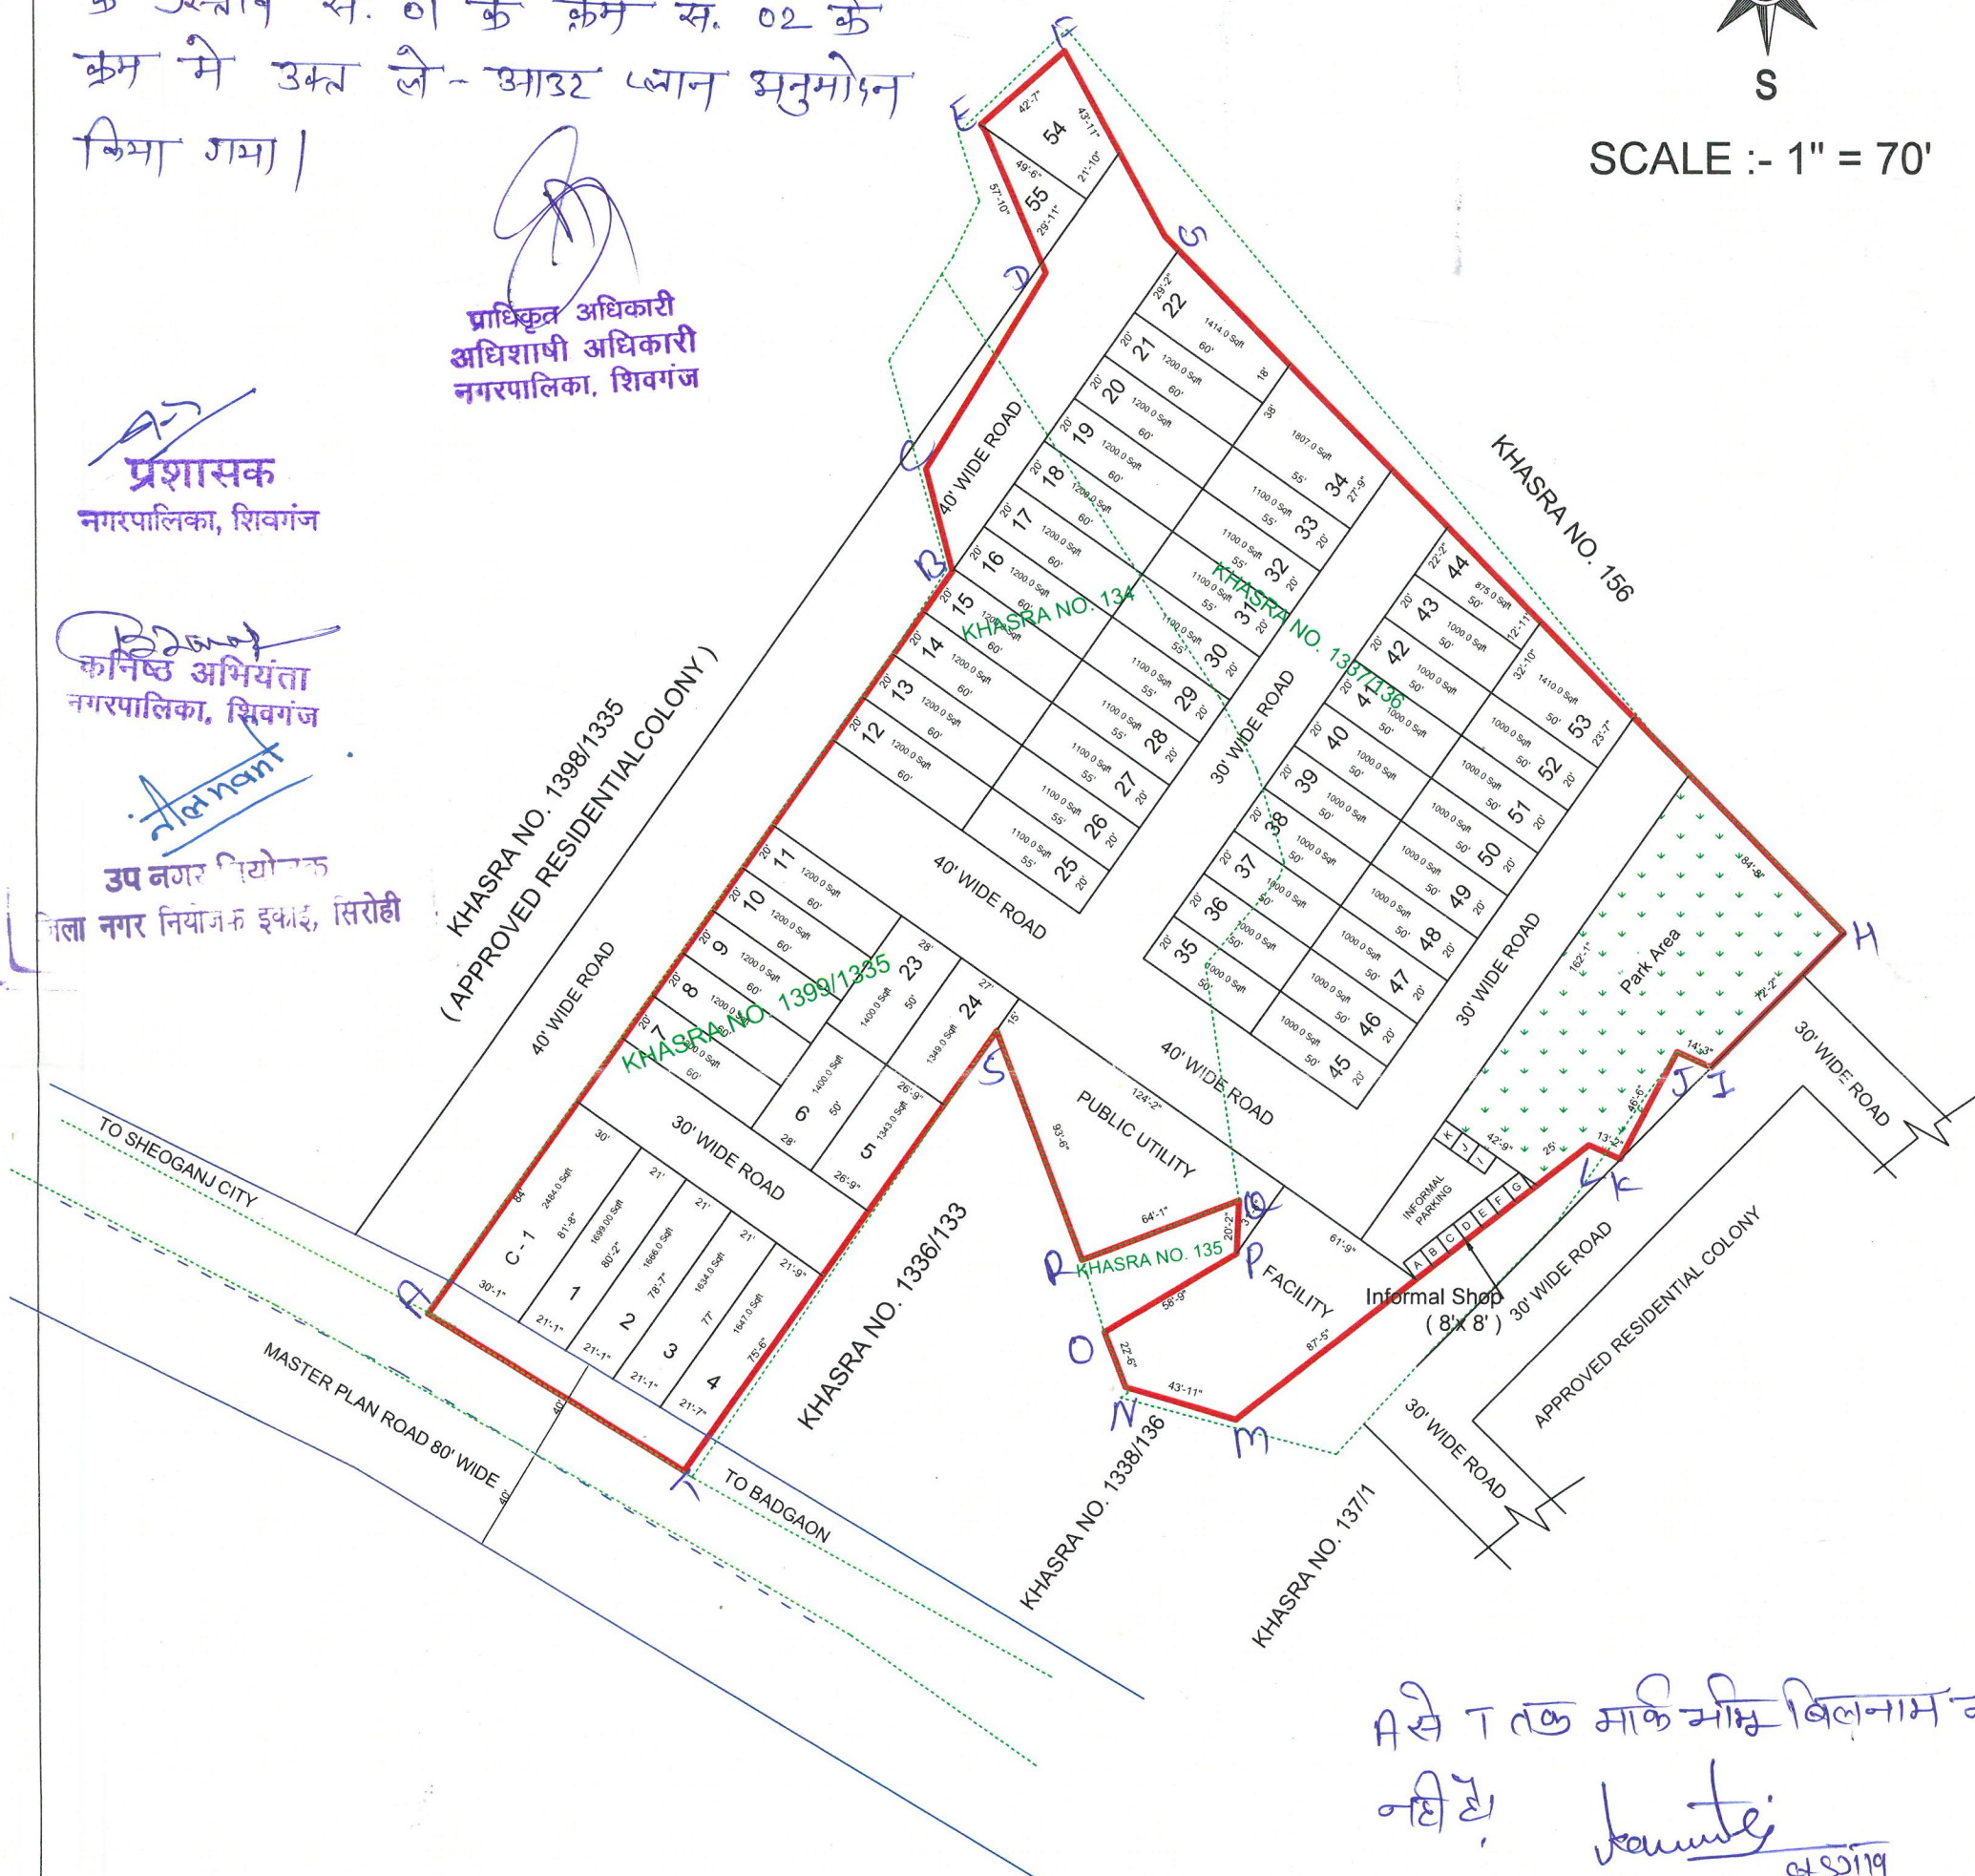

मैसे त तक माफि ममि बिलनाम ममि  
नहि है।

पटवारी (गुंआं) जायला  
तहसील-शिवगंज, जिला-सिरोही

| S.N.       | Land Use       | Area (Sqft.) | %      | Total %  |
|------------|----------------|--------------|--------|----------|
| 1          | Residential    | 64723.00     | 52.70  | 56.29    |
| 2          | Commercial     | 2484.00      | 2.02   |          |
| 3          | Informal       | 1927.50      | 1.57   |          |
| 4          | Road           | 32832.50     | 26.74  | 43.71    |
| 5          | Public Utility | 4932.00      | 4.03   |          |
| 6          | Facility Area  | 5145.00      | 4.18   |          |
| 7          | Park Area      | 10760.00     | 8.76   |          |
| Total Area |                | 122804.00    | 100.00 | 100.00 % |

TOTAL AREA OF LAND = 122804.00 sqft ( 11413 Sgm )

**For LOKESH KUMBHAT HUF**

For SHREYANSH JAIN HUF

## KARTA