


SCALE :- 1" = 50'

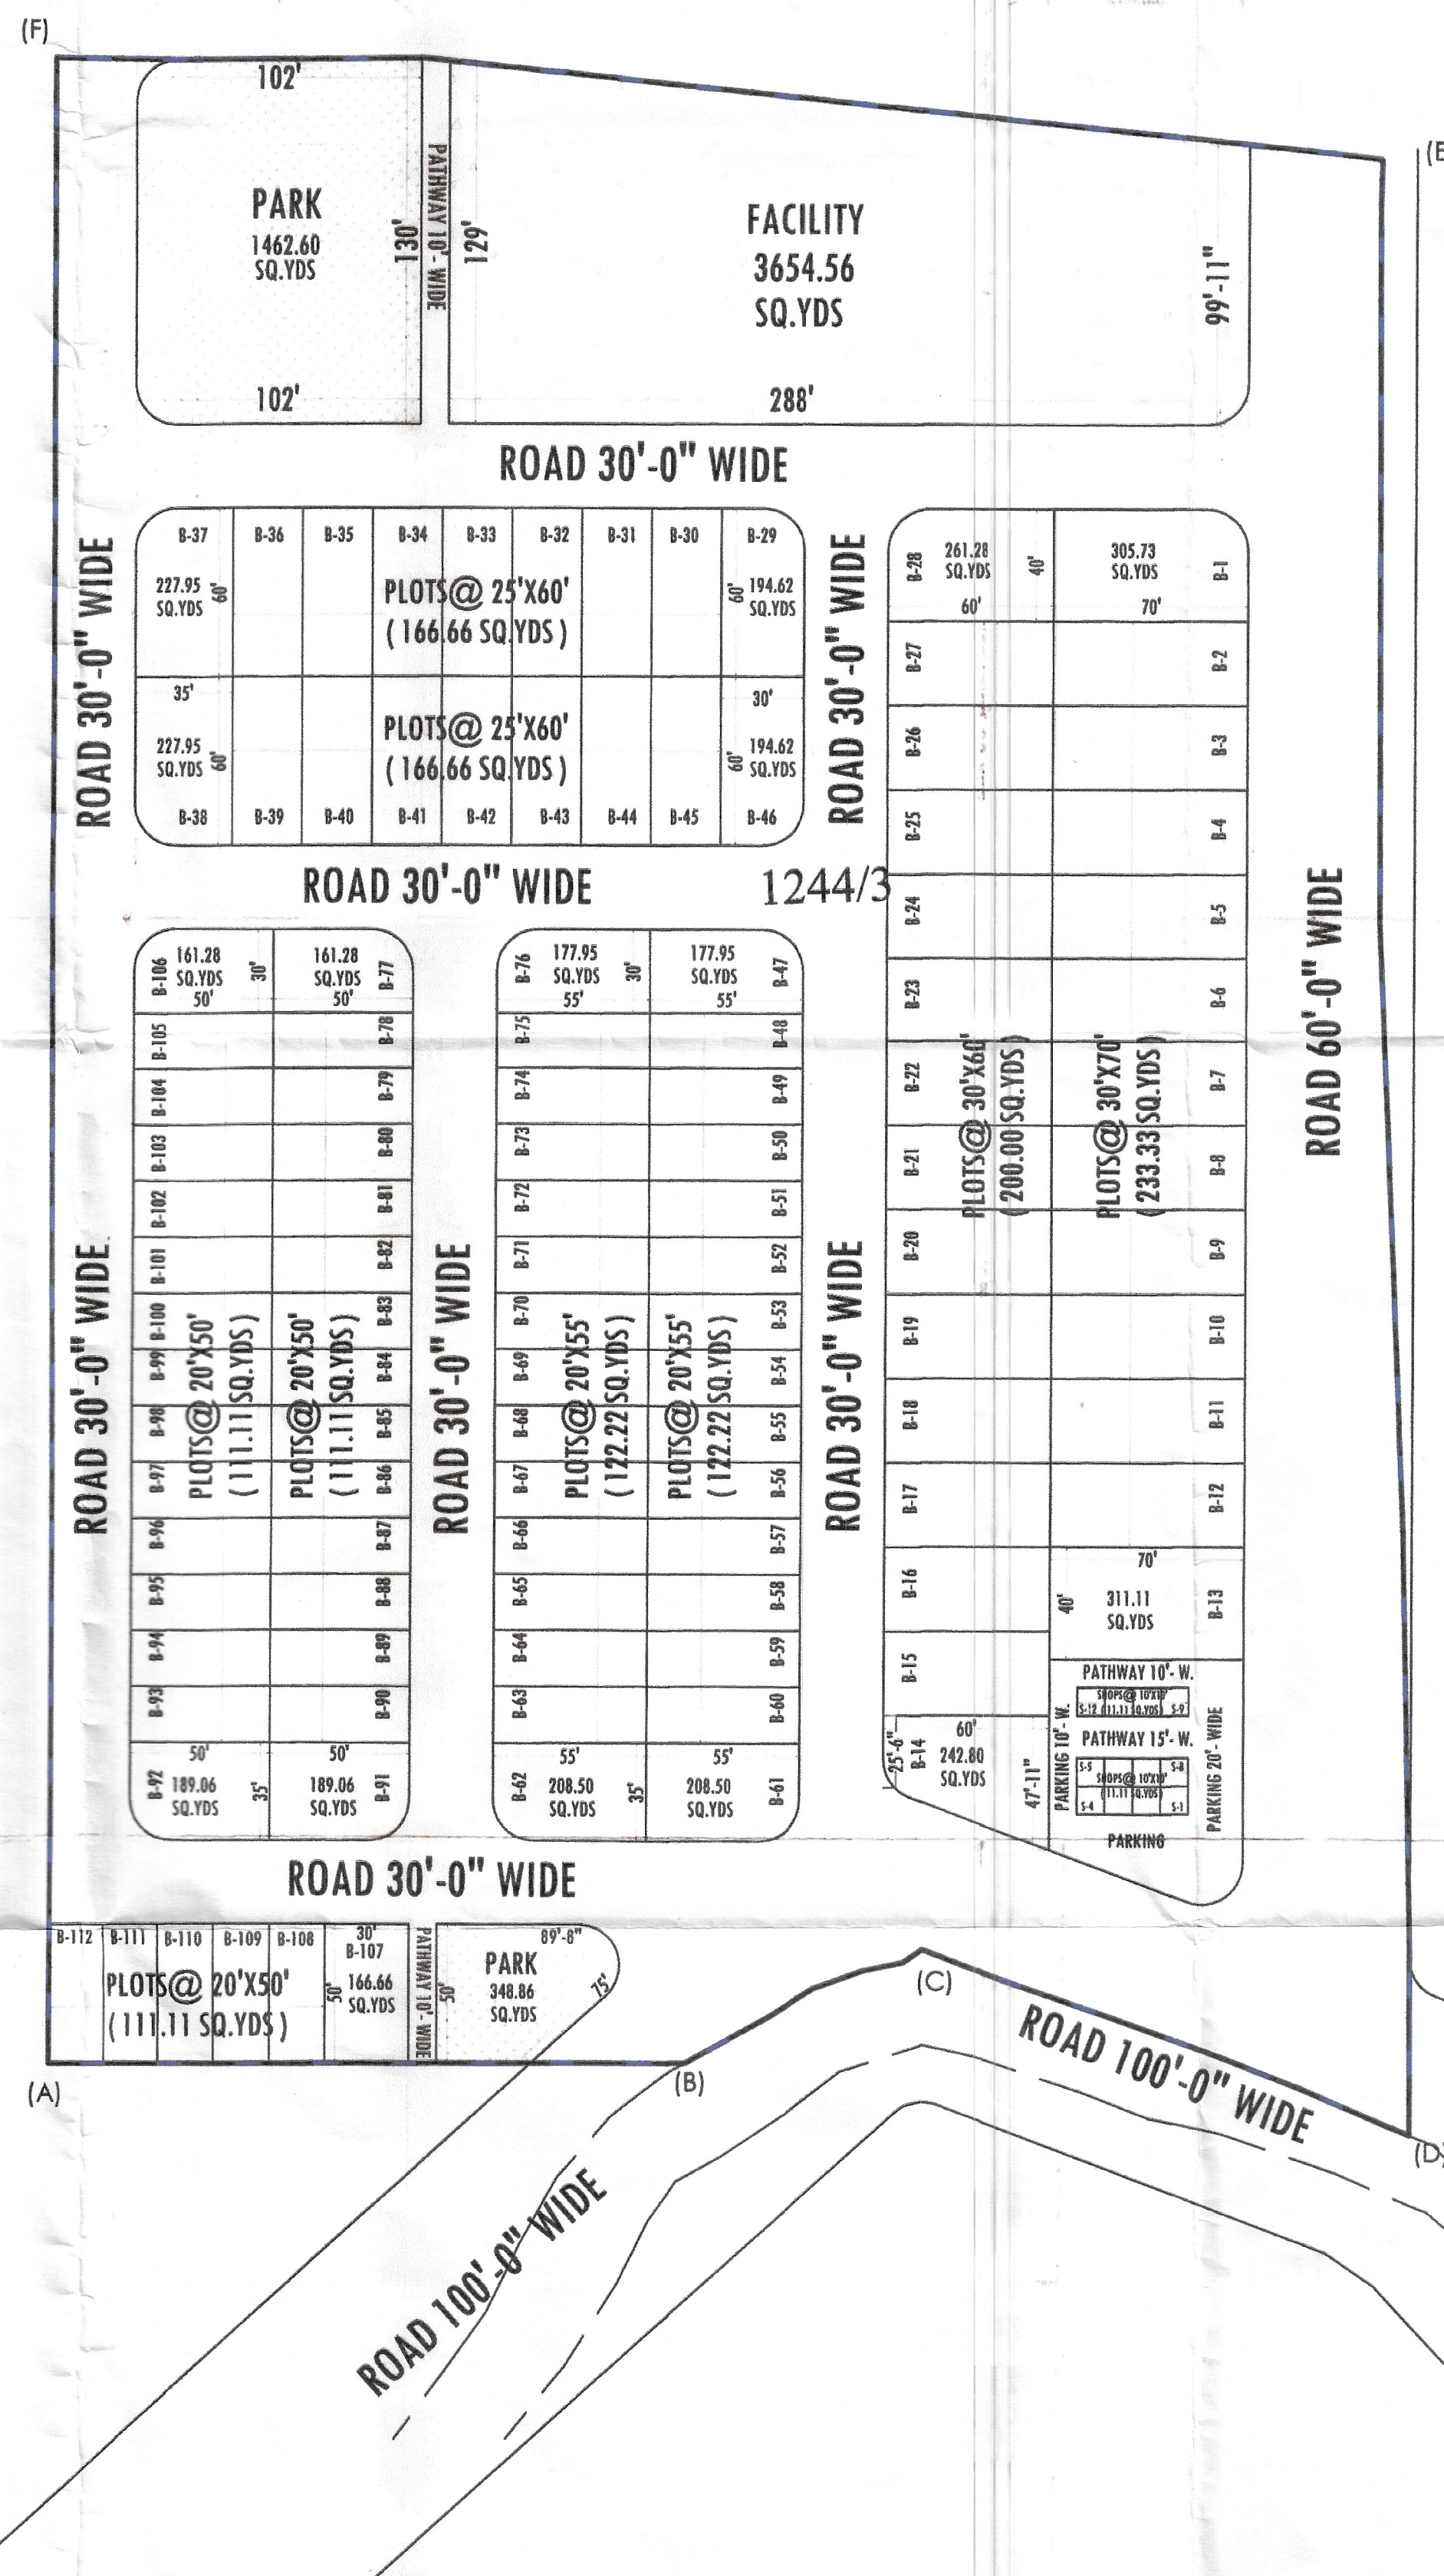

Layout/Site Plan Technically Approved as per conditions mentioned in Letter No. A171/1631.../TANK.../147...Dated...14/2/18

जिला कलेक्टर, टोंक के ऑफिस ब्रह्मगंज एज 12 (अ)
राजस्थान, ब्रह्मगंज 16/236-43 दिनांक 17-1-19
ले आचार्यजी कोसली प्रयोगशाला एपारेपर्वत के लिए
आवेदन सुनें धृष्टी दस्ता 1244/3 बरका 12.04 बीघा
के है शक्ते हेतु समर्पण की गई धृष्टी दस्ता 0.11 बीघा
के ब्रह्मगंज आचार्य दहा बरका 11.13 बीघा बाला 2544/4
नर्सिंग धृष्टी वाले आचार्य प्रयोगशाला व नर्सिंग के ले आचार्य प्रयोग
के जिला कलेक्टर दहा दिनांक 4-1-19 के अनुसार प्रत्येक
पर अनुमोदित किया गया है। ले आचार्य प्रयोगशाला अधिकांश
का अप्रतिन अंग देखा।

अनुमोदन

जिला दल
दोक (राज)

मेयका
14/2/13
(नियोजक)
उप नगर नियोजक
अजमेर जोन अजमेर

वरिष्ठ नगर नियोजन
नगर नियोजन विभाग
अजमेर जोन, अजमेर

अतिरिक्त शिक्षा कलेक्टर
गोंय


खसरा मानचित्र

खसरा नं. :- 1244/3


क्षेत्रफल :- 3.085 HECT.

खातेदार का नाम :- SUNIL MAHESHWARI


खसरा मानचित्र:-

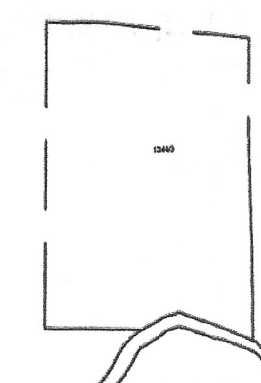

गूगल मानचित्र :-

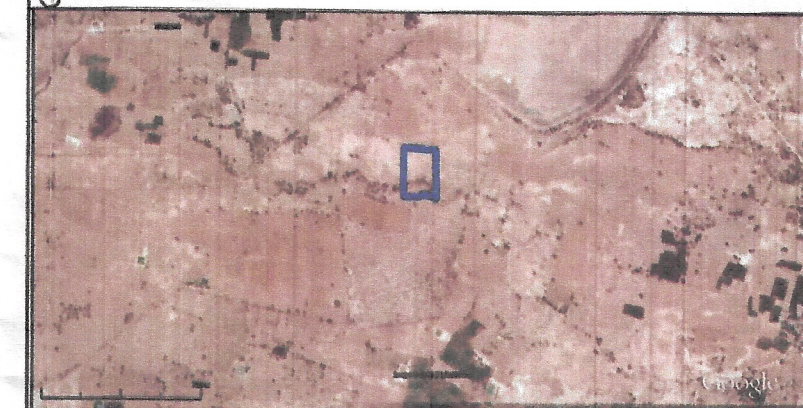

पहच मार्ग मानचित्र :-

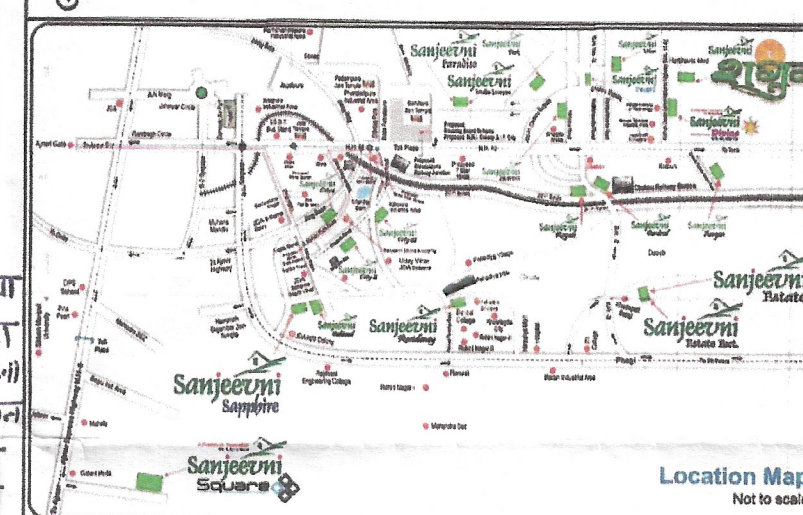

IN REVENUE VILLAGE BHURTIYA, TAL. NIWAI, TRNK

योजना का नाम :-
" SANJEEVNI SHAGUN "

मौके के अनुसार योजना का भू उपयोग व तकनीकी वर्गीकरण :-

क्रमांक	मू. उपयोग	क्षेत्रफल (बर्ग मज)	क्षेत्रफल (बर्ग मीटर)	प्रतिशत (%)
1	आवासीय	17728.69	14823.31	48.04%
2	पुनरावाससाधक	619.43	517.92	01.68%
3	पार्क	1811.46	1514.60	04.90%
4	सुविधा क्षेत्र	3654.56	3055.66	09.91%
5	सड़क	13067.01	10942.31	35.47%
कुल क्षेत्र (1+2+3+4+5)		36901.15	30553.80	100.00%
TOTAL SCHEME AREA		36901.15	(21 Bigha 4 Biswa)	

शीर्षक :-


खसरा रेखा :-

योजना सीमा :-

योजना कोणबिन्दु :- (A,B,C,D,E,F)

पैमाना :-

दिशा सूचक

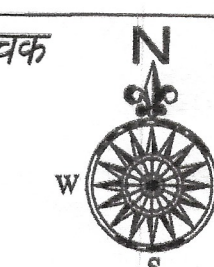

आवेदन :- जिला कलेक्टर, टोंक



301-302, PRISM TOWER, NEAR J.D.A FLAT,
LAKHTO SCHEME, JAIPUR (RAJ.)
PH: 0141-4113111, Mob.: 09602360000
Website: www.cadmax.com e-mail: info@cadmax.co.in