

जयपुर विकास प्राधिकरण, जयपुर।

ज.वि.प्रा./व.न.नि./बी.पी.सी.(बीपी)/2022/डी-1778

दिनांक:- 29/11/2022

✓ श्री कपिल रायसिंघानी,
अधिकृत हस्ताक्षरकर्ता,
मैसर्स महिमा रियल एस्टेट प्रा.लि.,
क्रिस्टल पाम, चतुर्थ तल,
बाईस गोदाम सर्किल, सहकार मार्ग, जयपुर।

विषय:- पुर्नगठित खसरा नम्बर 330, 333/492 ग्राम रामपुरारूपा तह. सांगानेर, टोंक रोड, जयपुर के प्रस्तावित व्यावसायिक प्रयोजनार्थ भवन के 29.60 मीटर ऊँचाई के भवन मानचित्र अनुमोदन बाबत।

महोदय,

आपके प्रार्थना पत्र दिनांक 26.08.2022 के संदर्भ में पुर्नगठित खसरा नम्बर 330, 333/492 ग्राम रामपुरारूपा तह. सांगानेर, टोंक रोड, जयपुर में स्थित भूखण्ड (2389.80 व.मी.) पर 2 बेसमेन्ट + 0.50 मी. (प्लिन्थ) + 35.50 मी. (भूतल + 9 तल) = 36 मी. + 7.75 मी. (मशीन रूम) कुल 43.75 मी. ऊँचाई के प्रस्तावित व्यावसायिक प्रयोजनार्थ भवन मानचित्र अनुमोदन के लिए बीपीसी-बीपी की 264वीं बैठक दिनांक 12.10.2022 में प्रस्तुत किये गये थे।

आप द्वारा प्रतिवेदन दिनांक 22.11.2022 के साथ एयरपोर्ट एन.ओ.सी. दिनांक 15.02.2022 की प्रति प्रस्तुत कर निवेदन किया कि "प्रकरण में एयरपोर्ट विभाग द्वारा 29.76 मीटर ऊँचाई हेतु एन.ओ.सी. जारी की गई है। अतः 29.76 मीटर ऊँचाई के भवन मानचित्र जारी करने का श्रम करावें। अतिरिक्त ऊँचाई का एन.ओ.सी. प्रमाण पत्र प्राप्त होने के उपरान्त शेष ऊँचाई के भवन मानचित्र जारी करवा लिये जावेंगे।"

अतः विकासकर्ता द्वारा किये गये निवेदन के क्रम में 2 बेसमेन्ट + 0.50 मी. (प्लिन्थ) + 29.10 मी. (भूतल + 7 तल) = 29.60 मीटर ऊँचाई के भवन मानचित्र बी.पी.सी. (बी.पी.) की 264वीं बैठक दिनांक 12.10.2022 के निर्णयानुसार निम्न शर्तों के साथ निर्माण स्वीकृति दी जाती है:-

1. यह भवन निर्माण अवधि दिनांक 31.03.2023 (जोन से प्राप्त रिपोर्ट दिनांक 21.09.2022 अनुसार) तक प्रभावी हैं।
2. यह भवन अनुज्ञा, भवन मानचित्र जारी दिनांक से 7 वर्ष अर्थात दिनांक 28.11.2029 तक प्रभावी हैं।
3. परियोजना में भूखण्ड के क्षेत्रफल, प्रस्तावित सकल निर्मित क्षेत्रफल एवं ऊँचाई अनुसार भवन विनियम 2020 से संबंधित प्रावधान संख्या 10.3.2 (ix, x) (30 मीटर से अधिक ऊँचाई के भवनों हेतु स्ट्रक्चरल डिजाइन व भवन में अपेक्षित सेवाओं के मानचित्र की प्रति 90 दिवस में प्रस्तुत करने के संबंध में) (xi) (अग्निशमन मानदण्डों की सुनिश्चितता), 10.11 (पर्यावरण संरक्षण हेतु नियम), 12.3 (विद्युत आवश्यक की पूर्ति हेतु संबंधित विद्युत वितरण एजेन्सी के प्रावधान), विनियम संख्या 15 (निर्माण कार्य के दौरान अपनाई जाने वाली प्रक्रिया), नियम संख्या 15.5 (भवन विनियम के अपेक्षाओं के अनुरूप भवन निर्माण), 12.1 (पार्किंग क्षेत्र की पालना), नियम 10.11.3 (पर्यावरण हेतु वृक्षारोपण), 10.11.4 (सॉलिड वेस्ट डिस्पोजल), 10.11.5 (सौर ऊर्जा संयंत्र), 16.3 (सीवरेज ट्रीटमेन्ट प्लान्ट) एवं राज्य सरकार के आदेश क्रमांक प.11(9)नवि/3/2020 पार्ट-I दिनांक 07.09.2021 के अनुसार अपशिष्ट जल का शुद्धिकरण एवं रिसाईकिलिंग हेतु प्रावधानों की अनुपालना की जानी होगी।
4. भवन विनियम 2020 के प्रावधान संख्या 10.3.2(ix व x) के अनुसार भवन में अपेक्षित सेवाओं यथा प्रस्तावित जल वितरण प्रणाली, जल मल निकासी प्रणाली, विद्युत सेवाएँ, वातानुकूल सेवाएँ आदि से संबंधित मानचित्रों के दो सैट जो कि आवेदित परियोजना की डिजाइन व निर्माण की क्रियान्विति हेतु अनुबंधित किये गये काउंसिल ऑफ आर्किटेक्चर से रजिस्टर्ड आर्किटेक्ट एवं परियोजना के स्ट्रक्चरल इंजीनियर से ही प्रमाणित किये हुये, अधिकतम 90 दिवस की अवधि में उपलब्ध करवाया जाना आवश्यक होगा।
5. भवन परिसर में आगंतुकों की पार्किंग करवाई जाए तथा आगंतुकों हेतु निःशुल्क वाहन पार्किंग का बोर्ड लगवाया जावे।

वरिष्ठ नगर नियोजक
भवन मानचित्र समिति
जयपुर विकास प्राधिकरण जयपुर

6. निर्मित भवन के प्रवेश द्वार के पास भवन में अनुमोदित व उपलब्ध चार पहिया व दो पहिया वाहनों के पार्किंग की सूचना का बोर्ड (डिस्प्ले) लगवाया जावे।
7. स्वीकृत मानचित्र मौके पर उपयुक्त स्थान पर बोर्ड लगाकर उस पर स्पष्ट रूप से दर्शाने होंगे।
8. निर्माण स्थल पर स्वीकृति का विवरण अर्थात अनुमोदित मानचित्र, उपलब्ध पार्किंग की सूचना एवं भवन में सुरक्षा एवं निकास प्लान (Escape Plan) का नक्शा भी प्रदर्शित (Display) उपयुक्त स्थान पर प्रदर्शित किया जावे।
9. तकनीकीविज्ञ के निरीक्षण में स्वामी निर्माण कार्य करवायेगा जिसके संबंध में सूचना प्राधिकरण को पूर्व में देनी होगी। यदि तकनीकीविज्ञ को बदला जाता है तो इसकी सूचना 48 घन्टे के अन्दर यथोचित प्रमाण-पत्र में प्राधिकरण को देनी होगी।
10. निर्माण कार्य प्रारम्भ करने से पूर्व आप उपायुक्त जोन-01, प्राधिकरण को निर्धारित प्रपत्र में सूचना प्रस्तुत करेगे।
11. भवन का उपयोग प्रारम्भ होने पर एक केयर टेकर की नियुक्ति की जावे जिसके पास भवन का मानचित्र, सुरक्षा एवं निकास प्लान (Escape Plan) उपलब्ध रहें। इस प्रकार नियुक्त केयर टेकर के मोबाईल नंबर एवं Land Line Number भी लिये जाकर पुलिस आयुक्त जयपुर महानगर व उपायुक्त जोन को सूचना उपलब्ध करवाई जावे ताकि किसी भी दुर्घटना की स्थिति में बचाव कार्य प्रभावी रूप से किये जा सकें।
12. विकासकर्ता द्वारा प्रत्येक मंजिल के लिए स्वीकृत ईकाई से अधिक का निर्माण नहीं करेगा।
13. विकासकर्ता द्वारा भवन के परिसर को स्वीकृत उपयोग के अनुसार ही उपयोग में लेगा।
14. भवन मानचित्र इस शर्त के साथ जारी किये जाते हैं कि आप द्वारा परियोजना के पूर्णता व अधिवास प्रमाण पत्र हेतु जविप्रा में आवेदन किया जाना आवश्यक हैं। अधिवास प्रमाण पत्र के आवेदन के साथ अग्निशमन विभाग का स्थाई अनापत्ति प्रमाण पत्र जविप्रा में जमा करवाना सुनिश्चित करें।
15. परियोजना यदि रेरा में पंजीकृत करने योग्य हैं तो राजस्थान रियल एस्टेट (डवलपमेन्ट एण्ड रेगुलेशन) एक्ट एवं रूल्स 2017 से संबंधित नियमों की पालना आपके स्तर पर सुनिश्चित की जावेगी।
16. आकाशीय बिजली से बचाव हेतु भवन में Thunder stick (तडित चालक) का प्रावधान रखा जाना अनिवार्य होगा।
17. भवन विनियम 2020 के विनियम संख्या 18.3 की अनुपालना में "गलत तथ्यों पर प्राप्त की गई अथवा तथ्यों को छुपाकर प्राप्त की गई स्वीकृति स्वतः निरस्त मानी जायेगी एवं ऐसी निर्माण स्वीकृति प्राप्त करने के लिए आवेदनकर्ता को दोषी माना जायेगा।"
18. प्रश्नगत प्रकरण किसी भी न्यायालय में यदि लंबित है तो उसकी समस्त जिम्मेदारी आवेदक की ही होगी। यदि मानचित्र जारी होने के पश्चात यह अवगत हुआ कि किसी भी माननीय न्यायालय में प्रकरण लंबित है अथवा विपरीत निहित है तो मानचित्र स्वतः ही निरस्त समझे जावेंगे।
19. उक्त स्वीकृति के कारण यदि जयपुर विकास प्राधिकरण को किसी न्यायालय, सक्षम अधिकारी तथा नगर भूमि (अधिकतम सीमा एवं विनियम) अधिनियम के तहत नियुक्त अधिकारी के समक्ष किसी कार्यवाही में कोई भी खर्च, नुकसान, मुआवजा देना पड़े या देने योग्य हो तो प्रार्थी उनकी इस क्षति को पूर्ण करने के लिए बाध्य होगा।
20. परियोजना में आग से बचाव हेतु भवन विनियम 2020 के प्रावधान संख्या 10.3.2 के अनुसार क्षरण क्षेत्र प्रस्तावित किया गया है, जिसको अन्य उपयोग अथवा कमरों में शामिल नहीं किया गया जावेगा।

हरिष्ठ नगर बियोजक
भवन मानचित्र समिति
जयपुर विकास प्राधिकरण जयपुर

21. भवन विनियम 2020 के प्रावधान संख्या 12.1.4 (अ) के अनुसार आवश्यक पार्किंग का 10 प्रतिशत EV Charging Facility के प्रावधान की मौके पर सुनिश्चितता की जाएगी।
22. यह भवन निर्माण स्वीकृति आप द्वारा मांग राशि जमा होने एवं पांच उत्तर दिनांकित चैक नम्बर 472744 दिनांक 16.11.2023, चैक नम्बर 472745 दिनांक 16.08.2024, चैक नम्बर 472747 दिनांक 16.05.2025, चैक नम्बर 472748 दिनांक 16.02.2026 एवं चैक नम्बर 472749 दिनांक 16.11.2026 क्रमशः राशि रुपये 50,69,246/- के आधार पर दी जा रही हैं। यदि आप द्वारा प्रस्तुत उत्तर दिनांकित चैक अनादरित (Dishonor) होते हैं तो भवन निर्माण स्वीकृति स्वतः ही निरस्त मानी जाएगी।
23. विकासकर्ता द्वारा प्रस्तावित भवन मानचित्रों में बेसमेन्ट में 23 मैकेनिकल पार्किंग प्रस्तावित की गई हैं। अतः भवन विनियम 2020 के अनुसार प्रति मैकेनिकल कार पार्किंग हेतु 1 लाख रुपये प्रति कार के हिसाब से कुल 23 लाख रुपये की प्रस्तुत बैंक गारन्टी (मुख्य प्रबन्धक, आई.डी.बी.आई. बैंक, डी-24, दुर्लभ निवास, पृथ्वीराज रोड, सी-स्कीम, जयपुर) नम्बर 220013IBGP00158 Dated 21.11.2022 की वैधता अवधि दिनांक 21.11.2025 & Claim Expiry Date 21.11.2026 तक हैं। आप द्वारा नियमानुसार बैंक गारन्टी को भवन अनुज्ञा अवधि तक रि-वैलिडेट करवा कर जविप्रा में प्रस्तुत करना होगा।
24. प्रस्तुत बैंक गारन्टी (मुख्य प्रबन्धक, आई.डी.बी.आई. बैंक, डी-24, दुर्लभ निवास, पृथ्वीराज रोड, सी-स्कीम, जयपुर) नम्बर 220013IBGP00158 Dated 21.11.2022 का क्लेम अधिवास प्रमाण पत्र जारी होने के पश्चात किया जाएगा।
25. यह भवन निर्माण स्वीकृति स्वामित्व का दस्तावेज नहीं है।

संलग्न:- मानचित्रों की प्रति का 1 सेट (11 मानचित्र)

भवदीय,

वरिष्ठ नगर नियोजक,
भवन मानचित्र समिति (बीपी)
जयपुर विकास प्राधिकरण, जयपुर।

प्रतिलिपि:- सूचनार्थ एवं आवश्यक कार्यवाही हेतु।

- मुख्य नियन्त्रक (प्रवर्तन), जयपुर विकास प्राधिकरण, जयपुर को मानचित्रों की प्रति (11 मानचित्र) संलग्न कर अग्रिम कार्यवाही हेतु प्रेषित है।
- उपायुक्त, जोन-01, जयपुर विकास प्राधिकरण, जयपुर को मानचित्रों की प्रति (11 मानचित्र) संलग्न कर अग्रिम कार्यवाही हेतु प्रेषित है।
- रजिस्ट्रार, Rajasthan Real Estate Regulatory Authority, 2nd & 3rd Floor, RSIC Building, Udyog Bhavan, Tilak Marg, C-Scheme, Jaipur-302005 को सूचनार्थ प्रेषित है।
- प्रबंध निदेशक, जयपुर विद्युत वितरण निगम लि०, विद्युत भवन जनपथ, जयपुर को सूचनार्थ प्रेषित है।
- मुख्य अभियन्ता, मुख्यालय जन स्वास्थ्य अभियांत्रिकी विभाग हसनपुरा रोड, रेल्वे हॉस्पिटल के पास, जयपुर को सूचनार्थ प्रेषित है।
- उपायुक्त राजस्व-प्रथम, नगर निगम, जयपुर को पत्र क्रमांक एफ. 60/उपा. रा (प्रथम)/जननि/2019/18 दिनांक 08.03.2019 के क्रम में सूचनार्थ प्रेषित है।
- मुख्य प्रबन्धक, आई.डी.बी.आई. बैंक, डी-24, दुर्लभ निवास, पृथ्वीराज रोड, सी-स्कीम, जयपुर द्वारा जारी बैंक गारन्टी नम्बर 220013IBGP00158 Dated 21.11.2022 की वैधता अवधि दिनांक 21.11.2025 & Claim Expiry Date 21.11.2026 तक हैं। अतः जविप्रा से अनापत्ति प्राप्त करने के पश्चात ही विकासकर्ता को बैंक गारन्टी लौटाई जाएं।

वरिष्ठ नगर नियोजक,
भवन मानचित्र समिति (बीपी)
जयपुर विकास प्राधिकरण, जयपुर।

PLOT AREA = 2858.18 SQ.YDS. (2,389.80 SQ.MT.)
SURRENDERED LAND = 74.25 SQ.MT.
STANDARD B.A.R = 2,389.80 X 2 + 74.25 = 4853.85 SQ.MT.


B.A.R ACHIEVED = 8002.45 SQ.MT. (3.34)
GROUND COVERAGE AREA PERMISSIBLE = WITHIN SET- BACK
GROUND COVERAGE AREA ACHIEVED = (31.82 %) = 760.50 SQ.MT.
PARKING REQ. AS ACHIEVED COMMERCIAL B.A.R.= 7811.28 /75 X1.25(VISITORS) = 130.18 E.C.U.
PARKING REQ. AS ACHIEVED ROOF TOP RESTAURANT PER SEAT.= 20 /4 = 5.00 E.C.U.
PARKING PROVIDED = 106.00 CAR , 99 SCOOTER

PARKING CALCULATIONS:-	
TOTAL B.A.R ACHIEVED = 8002.45 SQ.MT. (3.34)	
ROOF TOP RESTAURANT B.A.R = 191.17 SQ.MT.	
COMMERCIAL B.A.R = 7811.28 SQ.MT.	
NO. OF E.C.U. REQUIRED @ 1 E.C.U. PER	
COMMERCIAL PARKING	BAR ACHIEVED = $\frac{7811.28}{75} = 104.15$ E.C.U
25 % VISITOR PARKING = 104.15 X 0.25 = 26.03 E.C.U.	
TOTAL PARKING REQUIRED = 104.15 + 26.03 = 130.18 E.C.U.	
75 % CAR PARKING REQ. = 130.18 X 0.75 = 97.63 E.C.U. , CAR 98.00 SAY	
25 % SCOOTER PARKING REQ. = 99 SCOOTER	
ROOF TOP RESTAURANT PARKING = 4 SEAT PER 1.E.C.U.	
ROOF TOP RESTAURANT PARKING = 20 SEAT X 4 = 5.00 E.C.U (SAY = 5.00 CAR)	
TOTAL GRAND PARKING REQUIRED = 98 +5.00 = 103 E.C.U.	
PARKING AVAILABLE =	
CAR PARK IN OPEN AREA = 27 NO.S	
CAR PARK IN UPPER BASEMENT FLOOR = 31 NO.S	
CAR PARK IN LOWER BASEMENT FLOOR = 25 NO.S	
MECHANICAL PARKING = 23 NO.S	
TOTAL =	106.00 NO.S
TWO WHEELERS IN UPPER BASEMENT = 59 NO.S	
TWO WHEELERS IN LOWER BASEMENT = 40 NO.S	
TOTAL =	99 (33 E.C.U.) NO.S
TOTAL PARKING PROVIDED = 106.00 + 33 = 139 E.C.U.	

NOTE:-UPTO 7th FLOOR, 29.60MT HEIGHT
TOTAL G.BUA = 11,001.20 SQ.MT.
TOTAL BAR = 6215.35 SQ.MT.

B.A.R CLACULATION SHEET

S.NO.	FLOORS	GROSS B.UA. (SQ.MT.)	FIRE-ESCAPE (SQ.MT.)	ELEVATION ELEMENTS (SQ.MT.)	REFUGE AREA (SQ.MT.)	SERVICES SHAFT&S.T.P W.T.P &WATER TANK PUMP ROOM (SQ.MT.)	LIFT (SQ.MT.)	B.A.R. (SQ.MT.)	NO. OF OFFICE PER FLOOR (SQ.MT.)
1.	LOWER BASEMENT	1580.20	-	-	-	200.14	18.49	PARKING	PARKING
2.	UPPER BASEMENT	1582.60	-	-	-	59.14	18.49	PARKING	PARKING
3.	GROUND FLOOR	517.66	20.56	-	-	1.44	18.49	477.42	COMMERCIAL ACTIVITY
4.	FIRST FLOOR	1027.68	20.56	151.45	-	11.92	18.49	825.26	11 TH OFFICE
5.	SECOND FLOOR	1031.37	20.56	152.24	-	11.92	18.49	828.16	11 TH OFFICE
6.	THIRD FLOOR	1034.85	20.56	152.24	-	11.92	18.49	831.64	11 TH OFFICE
7.	FOURTH FLOOR	1038.90	20.56	153.54	-	11.92	18.49	834.39	11 TH OFFICE
8.	FIFTH FLOOR	1030.08	20.56	152.73	-	11.92	18.49	826.38	11 TH OFFICE
09.	SIXTH FLOOR	1006.76	20.56	150.60	-	11.92	18.49	805.19	11 TH OFFICE
10.	SEVENTH FLOOR	1078.27	20.56	133.12	107.27	11.92	18.49	786.91	01 OFFICE
11.	EIGHTH FLOOR	998.84	20.56	148.80	-	11.92	18.49	799.07	02 OFFICE
12.	NINTH FLOOR	995.06	20.56	147.23	-	11.92	18.49	796.86	01 OFFICE
13.	TERRACE/ ROOF TOP	314.90	-	-	-	-	-	191.17	-
14.	GUARD -ROOM	3.24	-	-	-	-	-	-	-
15.	D.G SET& TRANSFORMER	70.00	-	-	-	-	-	-	-
14.	TOTAL	13310.00	205.60	1341.95	107.27	368.00	221.88	8002.45	70 OFFICE

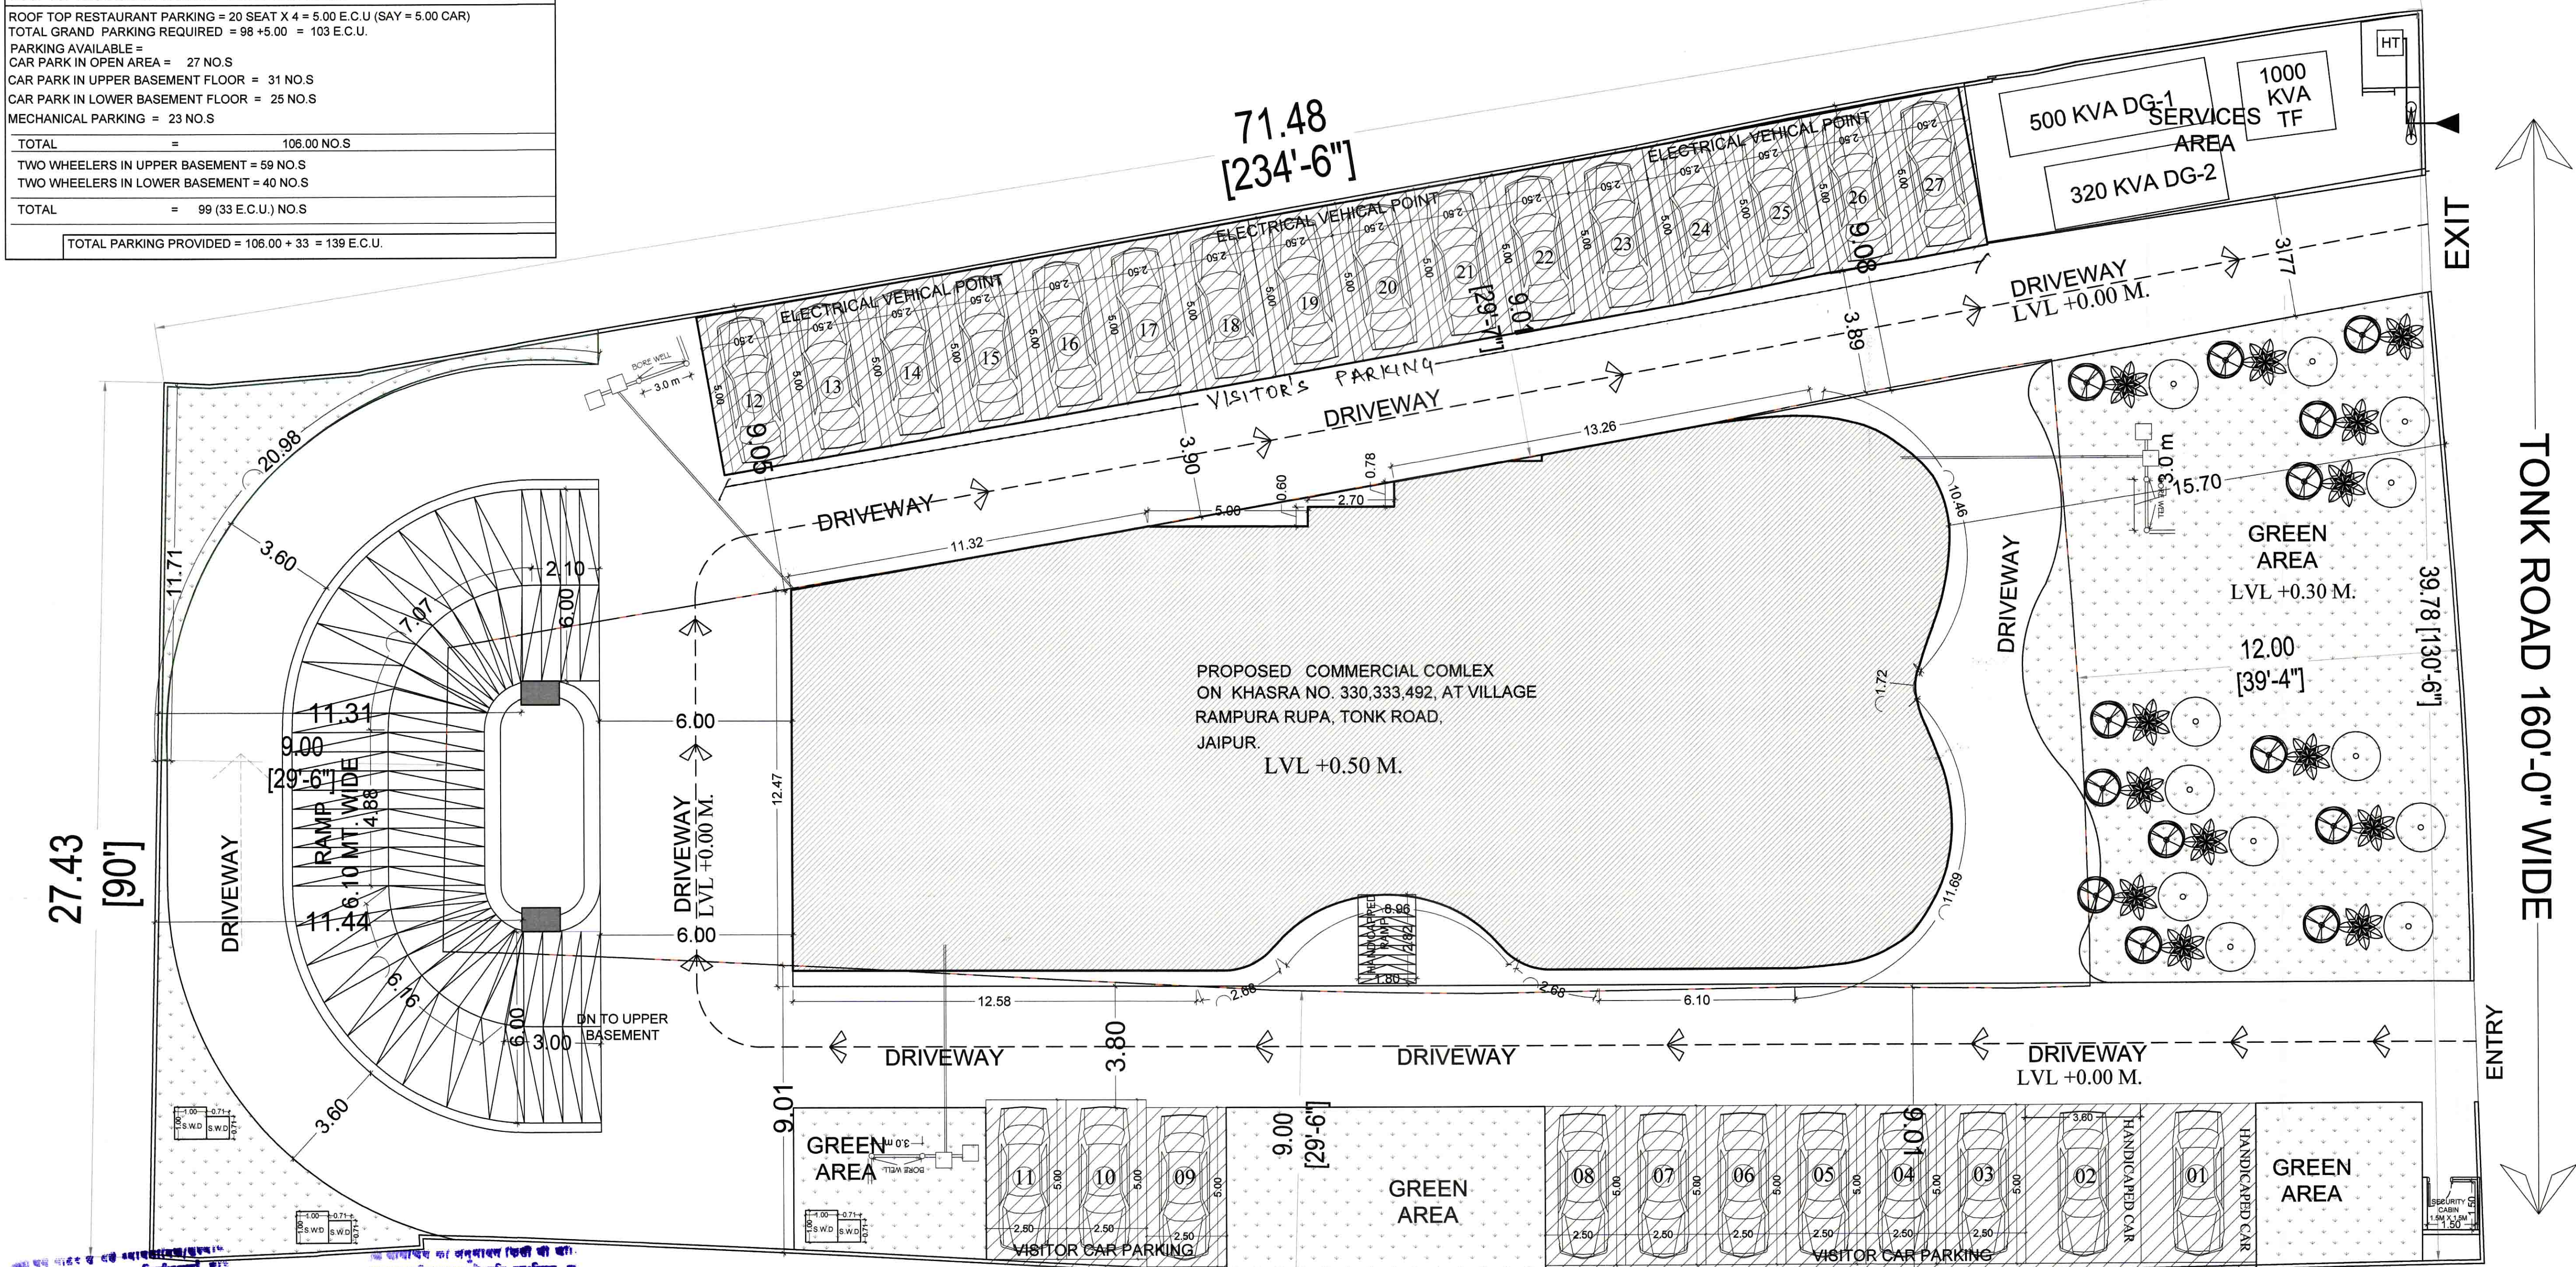

आप यह नोट करें कि यह योजना केवल एक संकेतक है।
योजना के अंतिम स्वरूप को निर्धारित करने के लिए
आपको निर्माण विभाग से अनुमति लेनी होगी।
यदि आप इस योजना को लागू करने में सफल होते हैं,
तो आपको निर्माण विभाग से अनुमति लेनी होगी।
यदि आप इस योजना को लागू करने में असफल होते हैं,
तो आपको निर्माण विभाग से अनुमति लेनी होगी।

आपको यह नोट करना चाहिए कि यह योजना केवल एक संकेतक है।
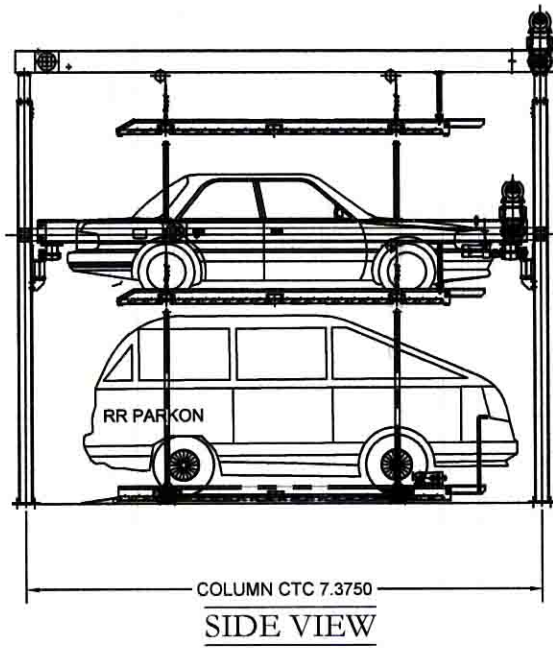

MECHANICAL CAR PARKING

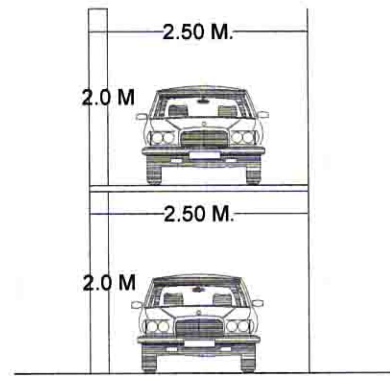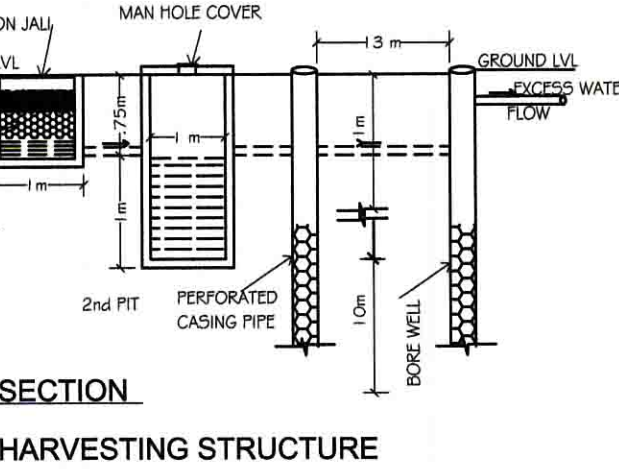


DRAWING TITLE :-

SITE - PLAN & CALCULATION TABLE

MAHIMA REAL ESTATE PVT. LTD

PROJECT TITLE :
COMMERCIAL TOWER " MAHIMA MAGNUS"
On KHASRA NO. 330, 333/492.
AT VILLAGE RAMPURA RUPA,
TONK ROAD, JAIPUR.

SCALE 1:100

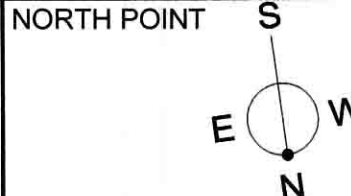

For Mahima Real Estate Pvt. Ltd.

Authorised Signatory


Ar. Jitendra Sharma
72, Sarda Patel Bldg., Opp. CPMG
Office C-Scheme, Jaipur (Raj)-302009
CA/2009/451594
CTF No.1/Annexure/2021/3

OWNER

ARCHITECT

SITE - PLAN & CALCULATION TABLE

No. of cars in lower basement= 25+23(stacked)=48
No. of two wheelers in Lower basement= 40= 13.33 ECU

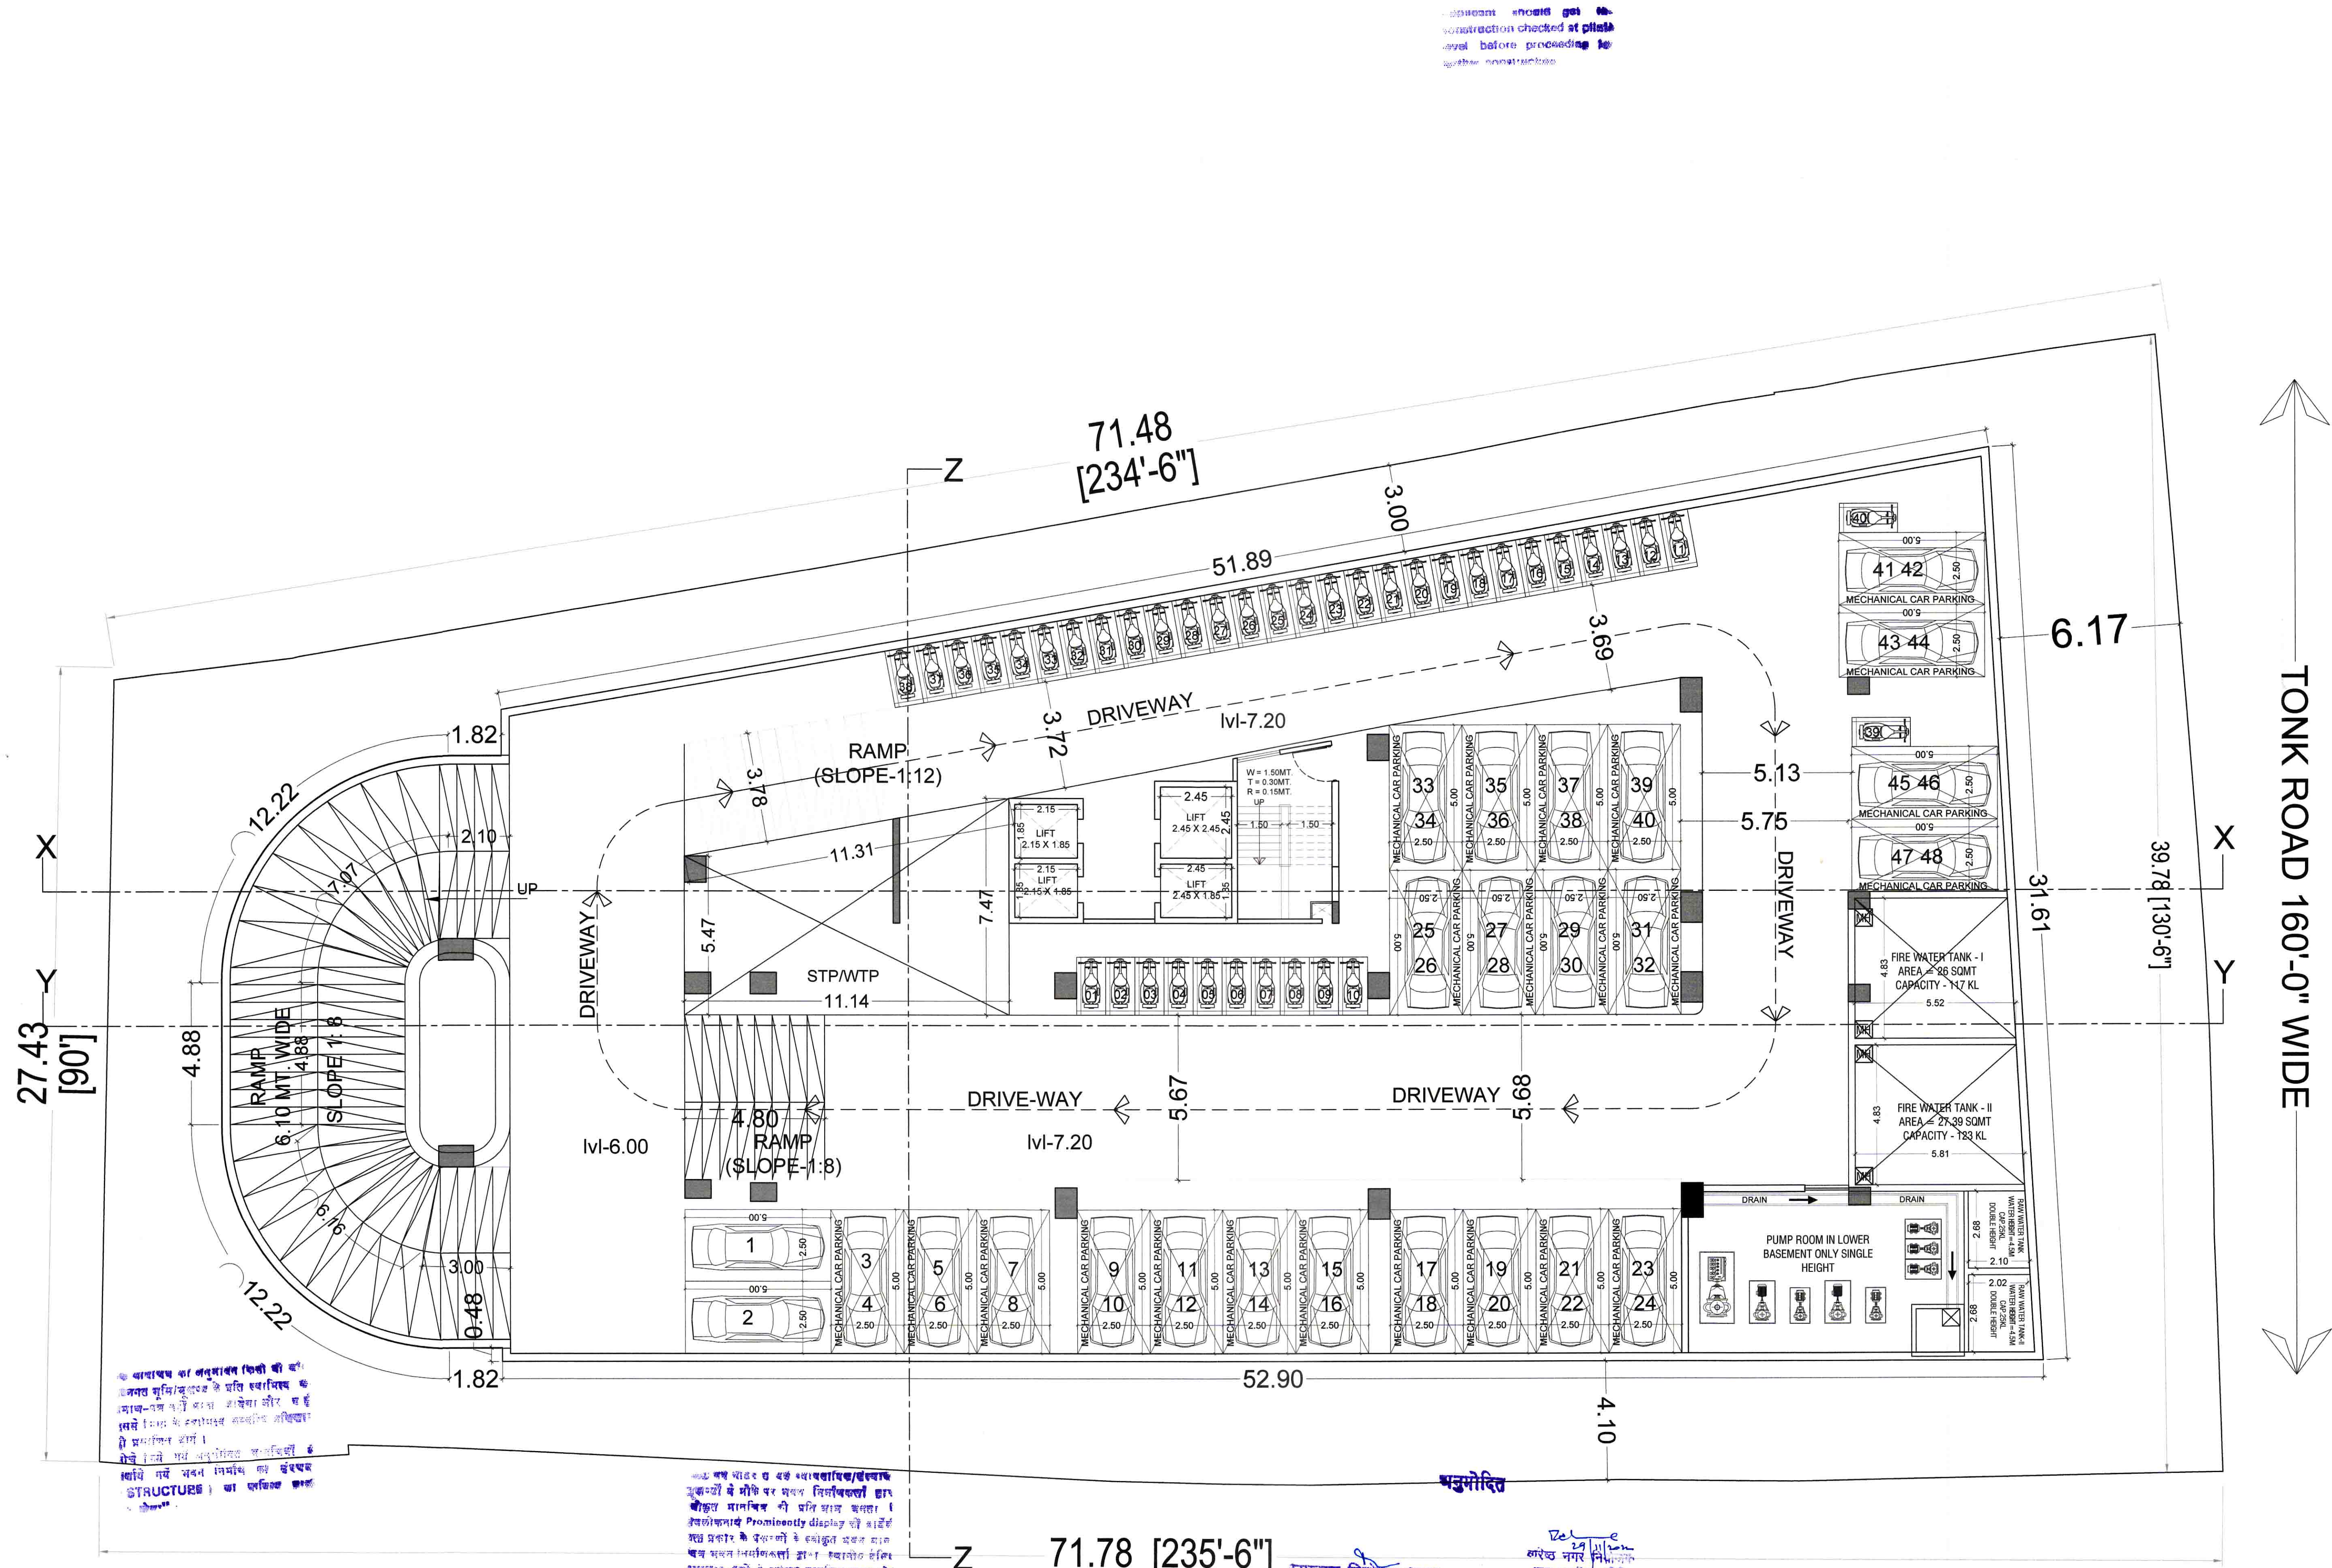

DRAWING TITLE :-

LOWER BASEMENT FLOOR PLAN

MAHIMA REAL ESTATE PVT. LTD.

PROJECT TITLE :
COMMERCIAL TOWER " MAHIMA MAGNUS"
On KHASRA NO. 330, 333/492.
AT VILLAGE RAMPURA RUPA,
TONK ROAD, JAIPUR.

SCALE 1:100

NORTH POINT



For Mahima Real Estate Pvt. Ltd.

Ar. Jitendra Sharma
72, Sardar Patel Marg, Opp. CPRI,
Office C-Scheme, Jaipur (Raj)-302009
CA/7009/45196
GTP No. 33/Architect/2024/20

OWNER

ARCHITECT

LOWER BASEMENT FLOOR PLAN


No. of cars in upper basement= 31
No. of two wheelers in upper basement= 59= 19.66 ECU

भनुमोदित

उपनगर नियोजन (R.P.)
जयपुर विकास प्राधिकरण, जयपुर

हरिद्वार नगर निगम
नगर प्रशासनिक अधिकारी
जयपुर विकास प्राधिकरण, जयपुर

construction checked at plan
before proceeding for
further construction

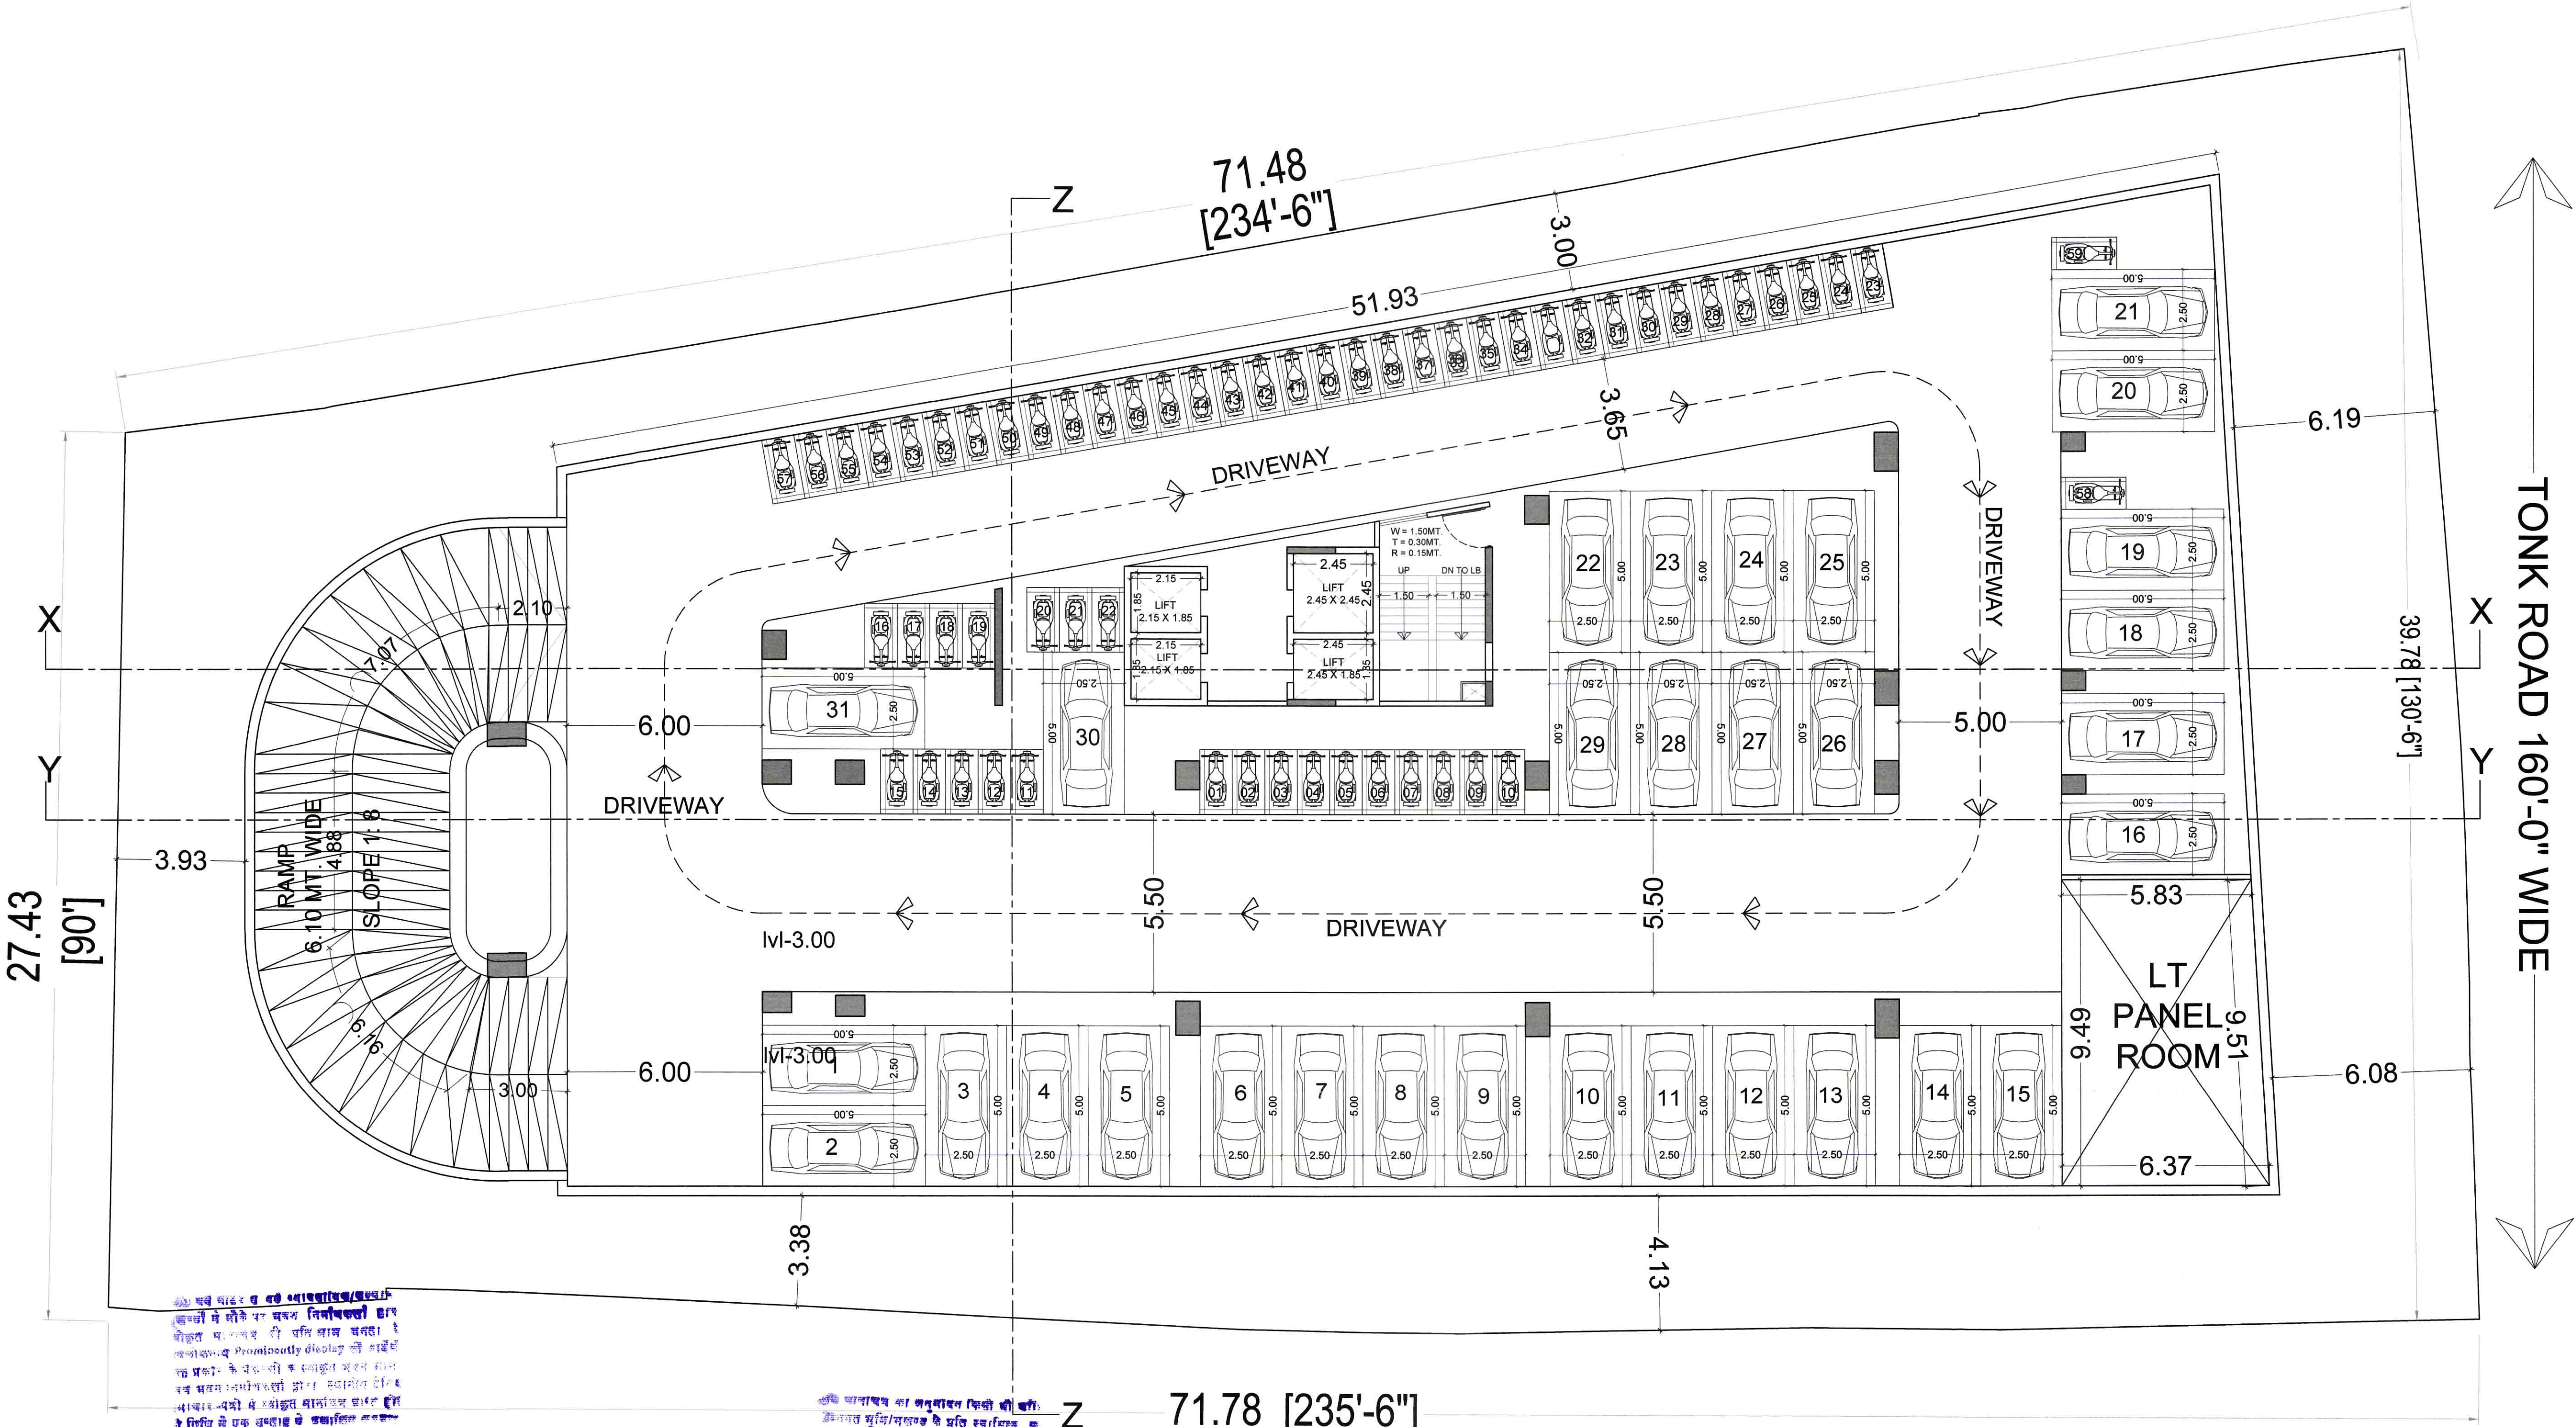

TONK ROAD 160'-0" WIDE

DRAWING TITLE :-

UPPER BASEMENT FLOOR PLAN

MAHIMA REAL ESTATE PVT. LTD.

PROJECT TITLE :
COMMERCIAL TOWER " MAHIMA MAGNUS"
On KHASRA NO. 330, 333/492.
AT VILLAGE RAMPURA RUPA,
TONK ROAD, JAIPUR.

SCALE 1:100

NORTH POINT



For Mahima Real Estate Pvt. Ltd.

Authorised Signatory

Ar. Jitendra Sharma
72, Sardar Patel Marg, Opp. CPMG
Office C-Scheme, Jaipur (Raj)-302001
CA/2009/45118
GTP Regd./Architects/2021/32

OWNER

ARCHITECT


UPPER BASEMENT FLOOR PLAN

GROUND FLOOR PLAN




Shams
r. Jitendra Sharma
Sardar Patel Marg, Opp. CPMG
Ice C-Scheme, Indpur (Raj.)-302001
/2009/45106
P RAJ/2009/45106/33

ARCHITECT

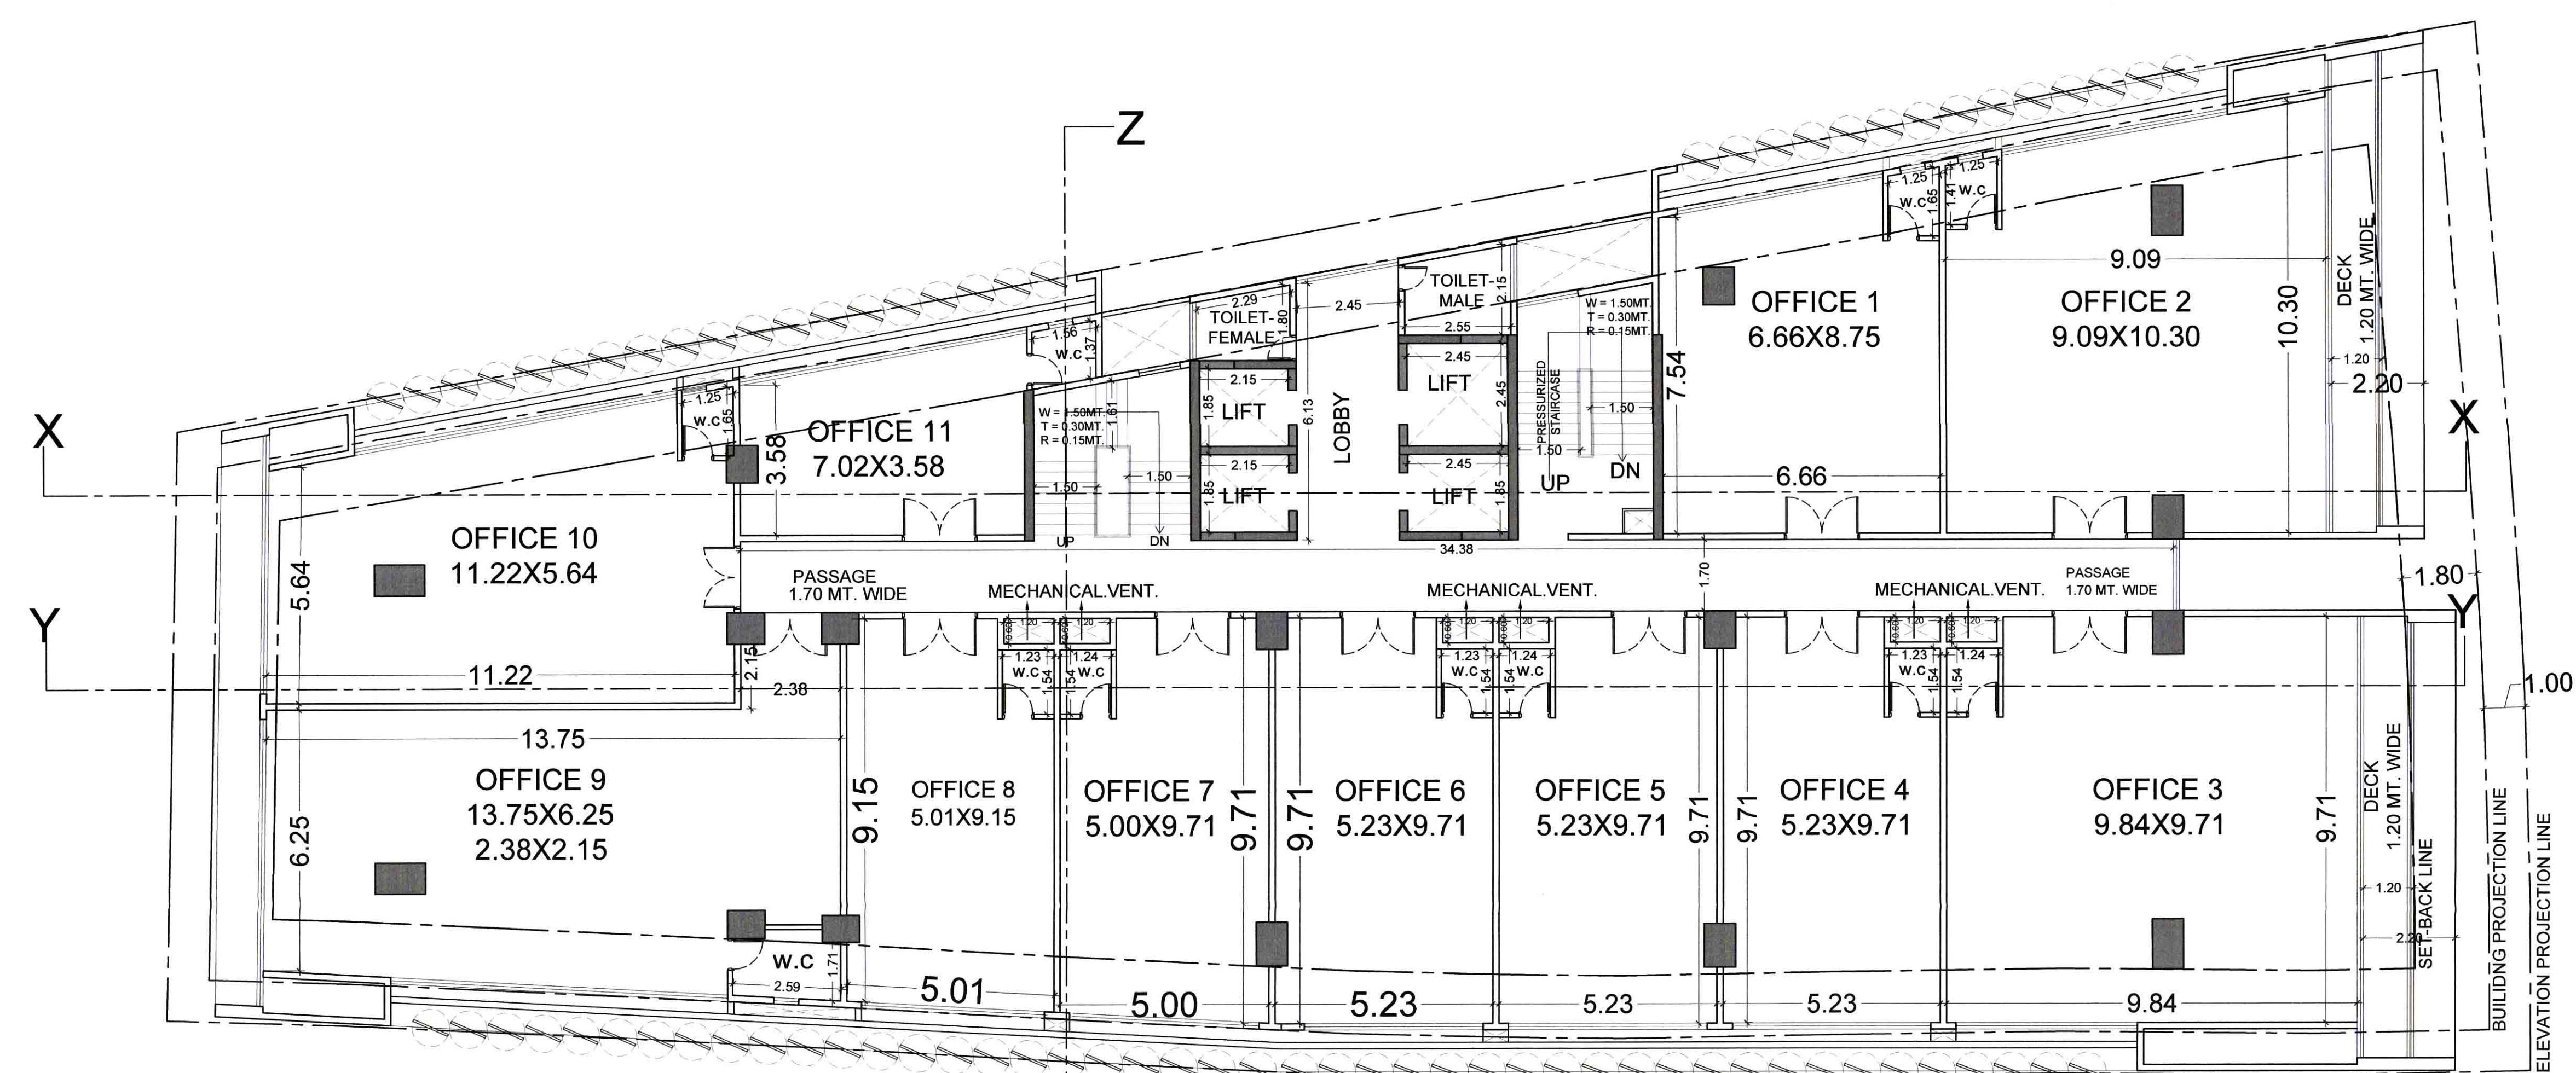

SECOND FLOOR PLAN

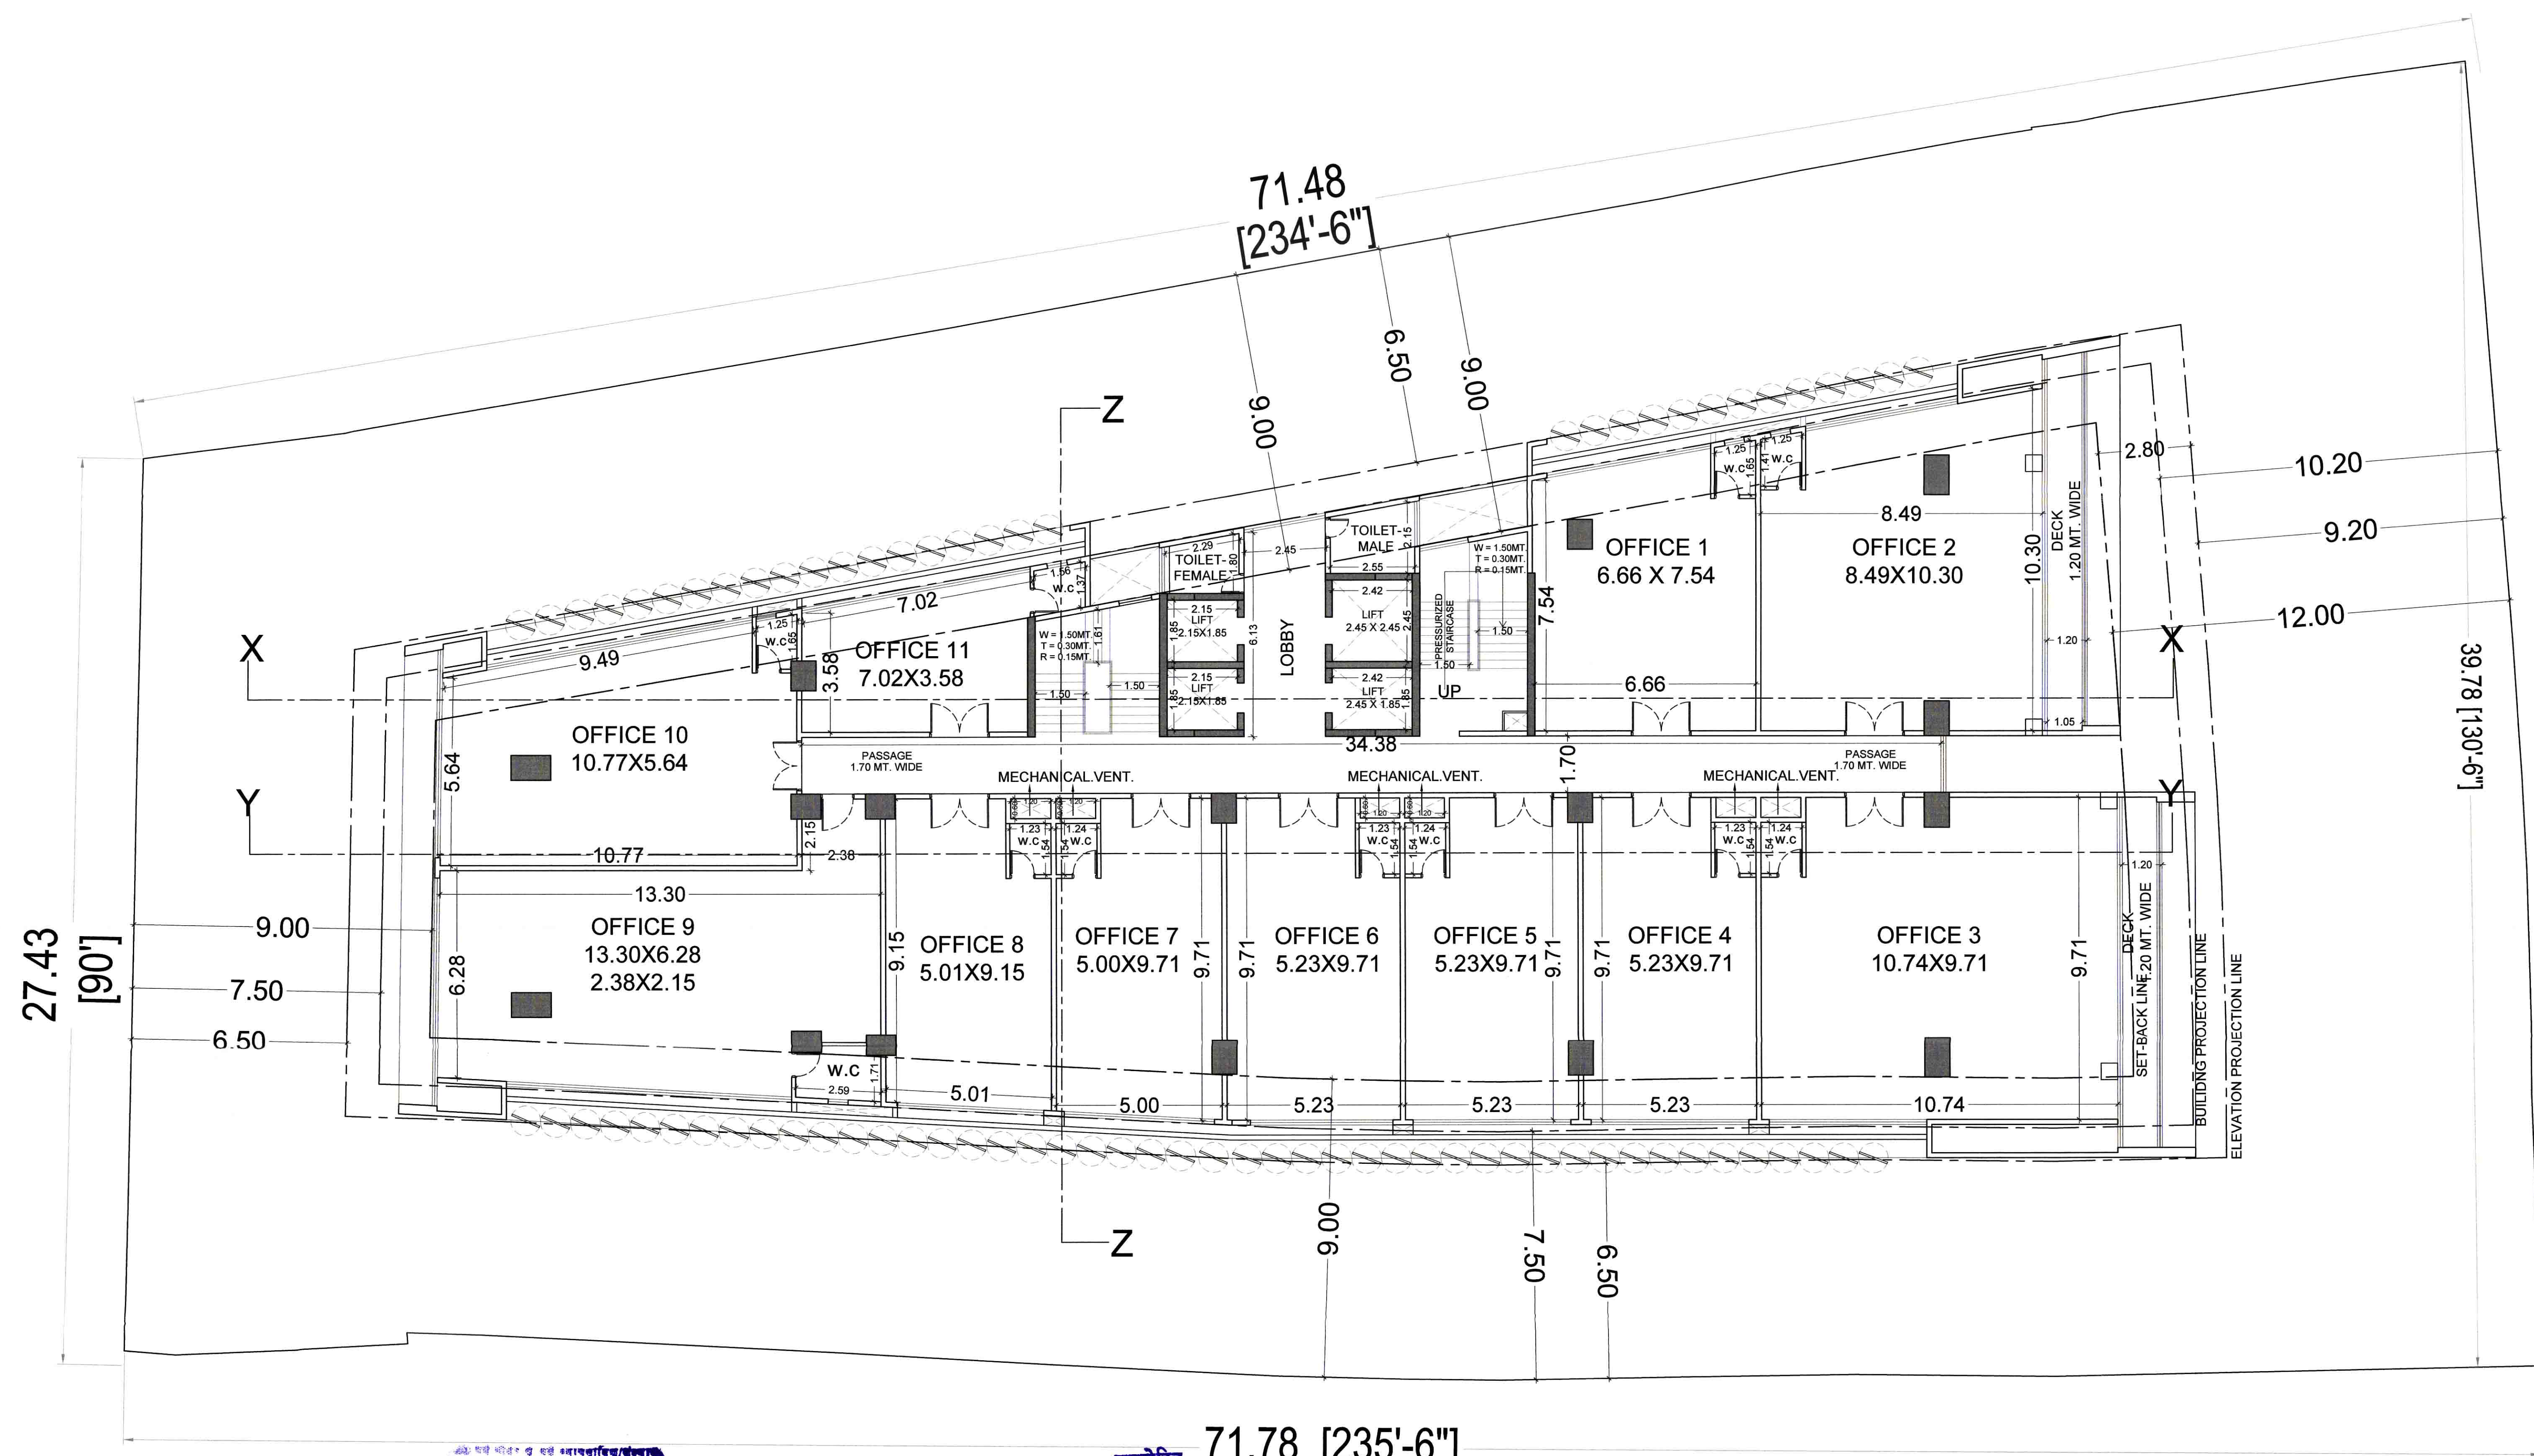

FIRST FLOOR PLAN

DRAWING TITLE :-


FIRST & SECOND FLOOR PLAN

MAHIMA REAL ESTATE PVT. LTD.

PROJECT TITLE :
COMMERCIAL TOWER " MAHIMA MAGNUS"
On KHASRA NO. 330, 333/492.
AT VILLAGE RAMPURA RUPA,
TONK ROAD, JAIPUR.



SCALE 1:100

NORTH POINT

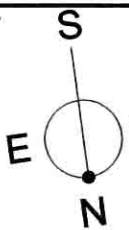



Owner

Architect

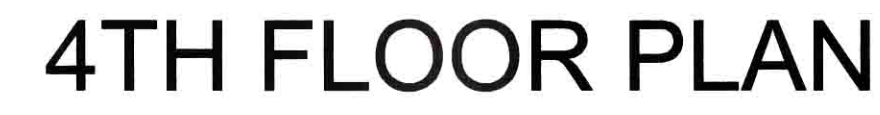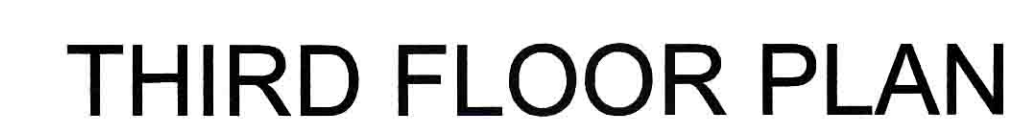

क्या यह वाद है कि क्या आध्यात्मिक/धार्मिक
दृष्टिकोणों से नीति पर ध्यान दिया/लेना चाहिए
कीकृत मानसिक की प्रति ध्यान करना है
एक प्रकार Prominently display की कार्यो
में प्रकाश के प्रकाशों के कोणों में प्रकाश प्रकाश
वह भयानक/विषमता का स्थानीय दृष्टि
प्रकाश प्रकाशों के कोणों में प्रकाश प्रकाश
के किन्हीं के प्रकाश प्रकाश प्रकाश प्रकाश
प्रकाश प्रकाश प्रकाश प्रकाश प्रकाश प्रकाश

ARCHITECT

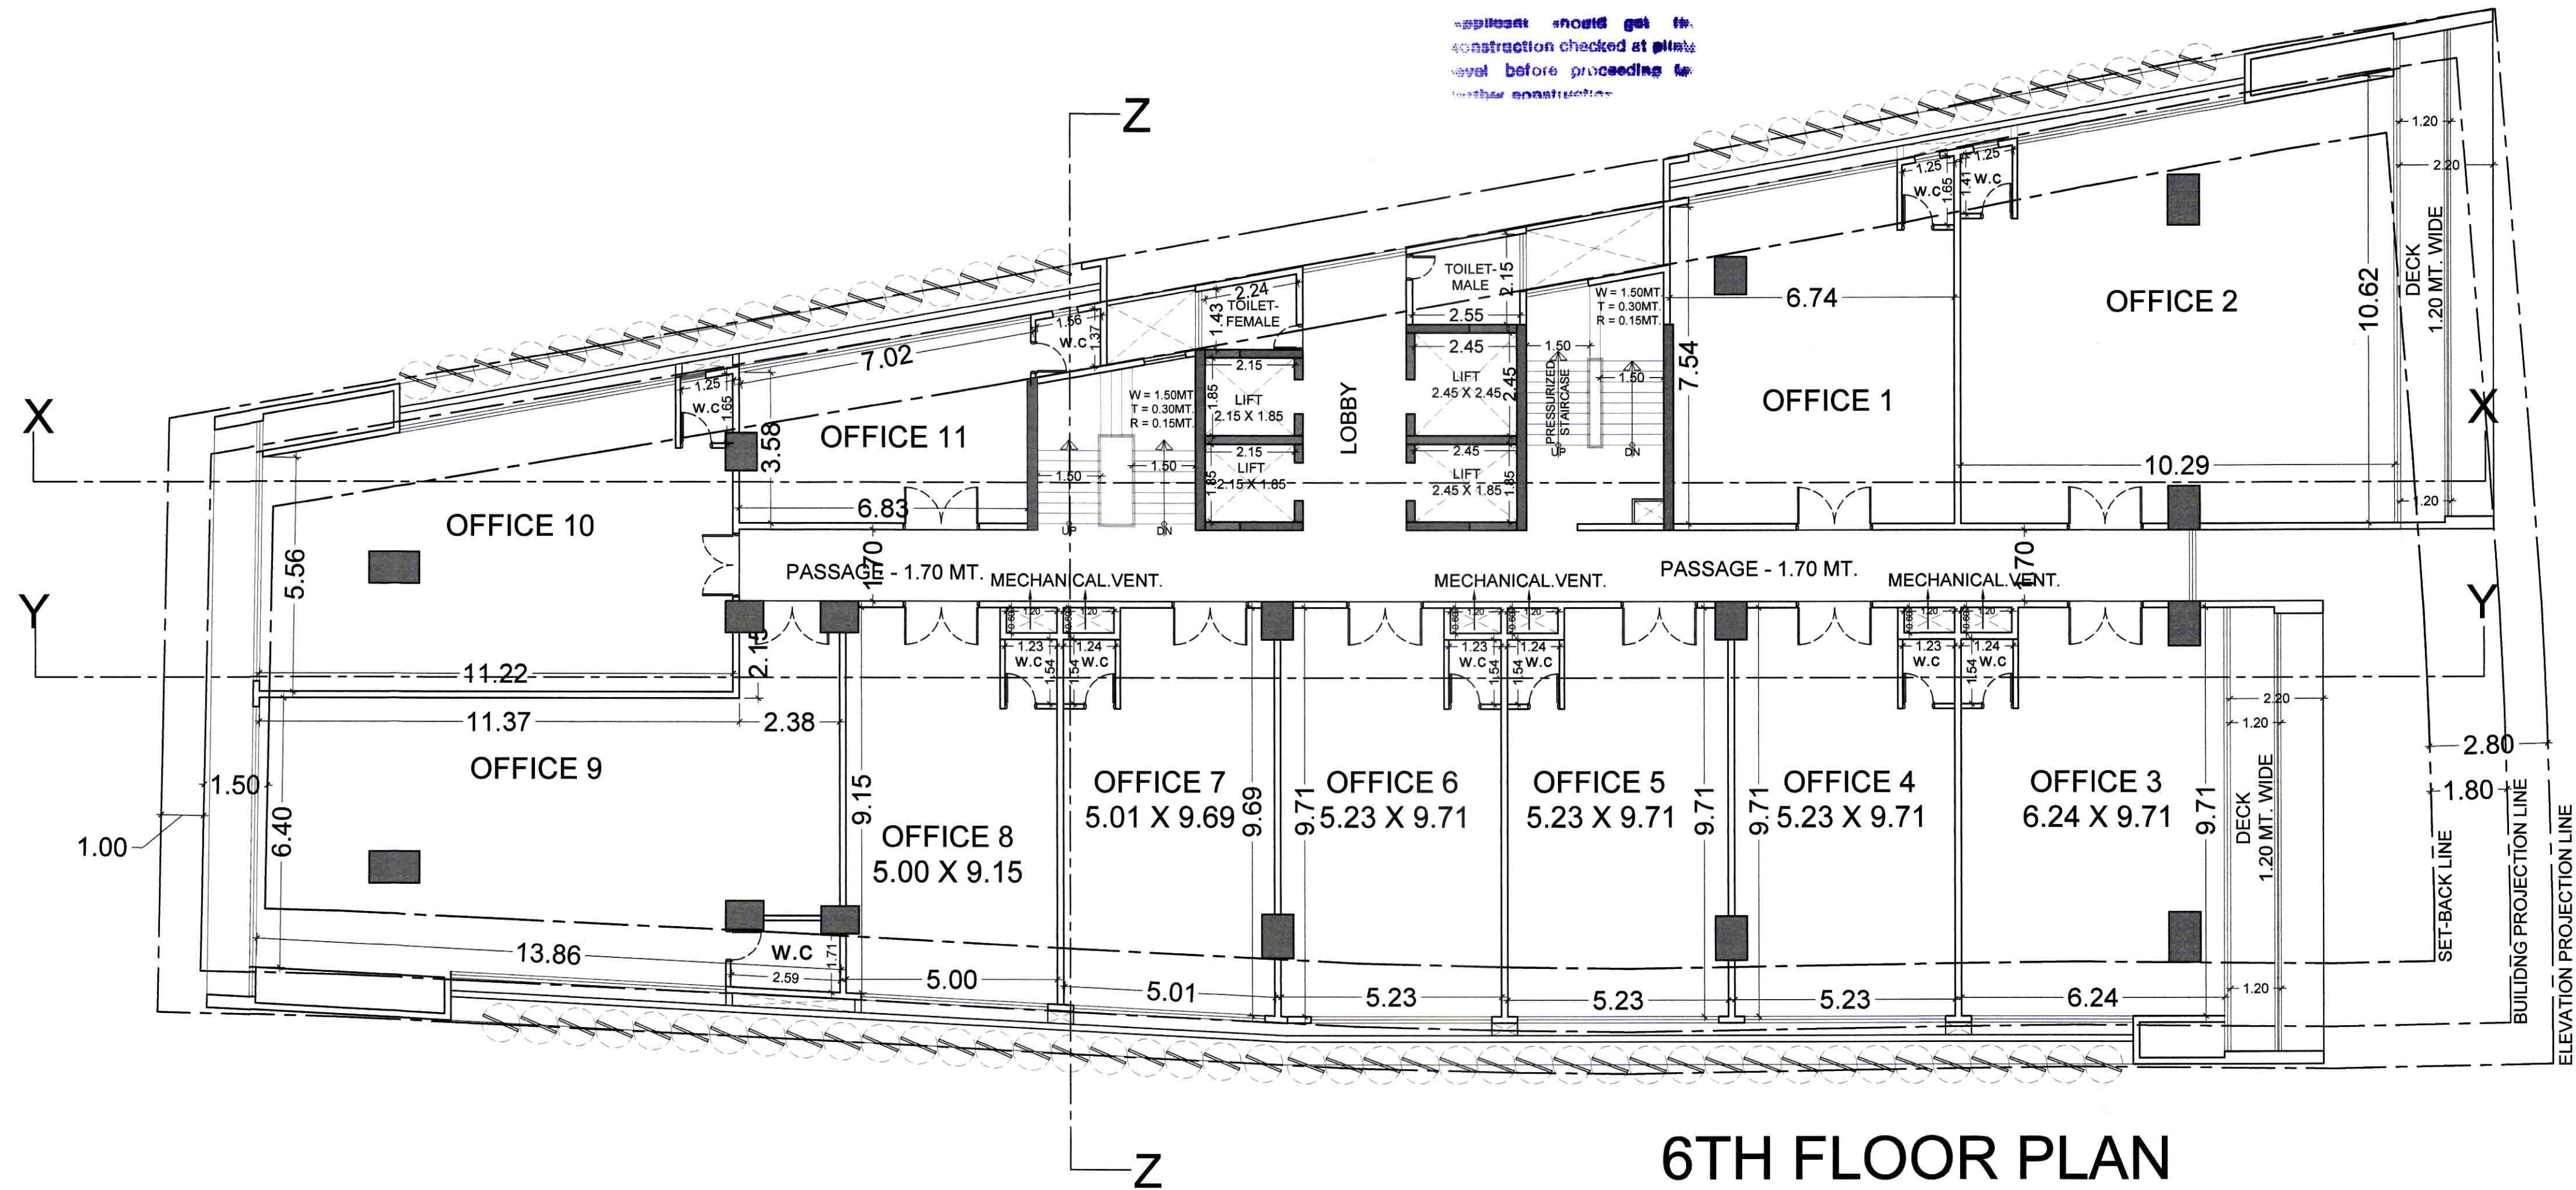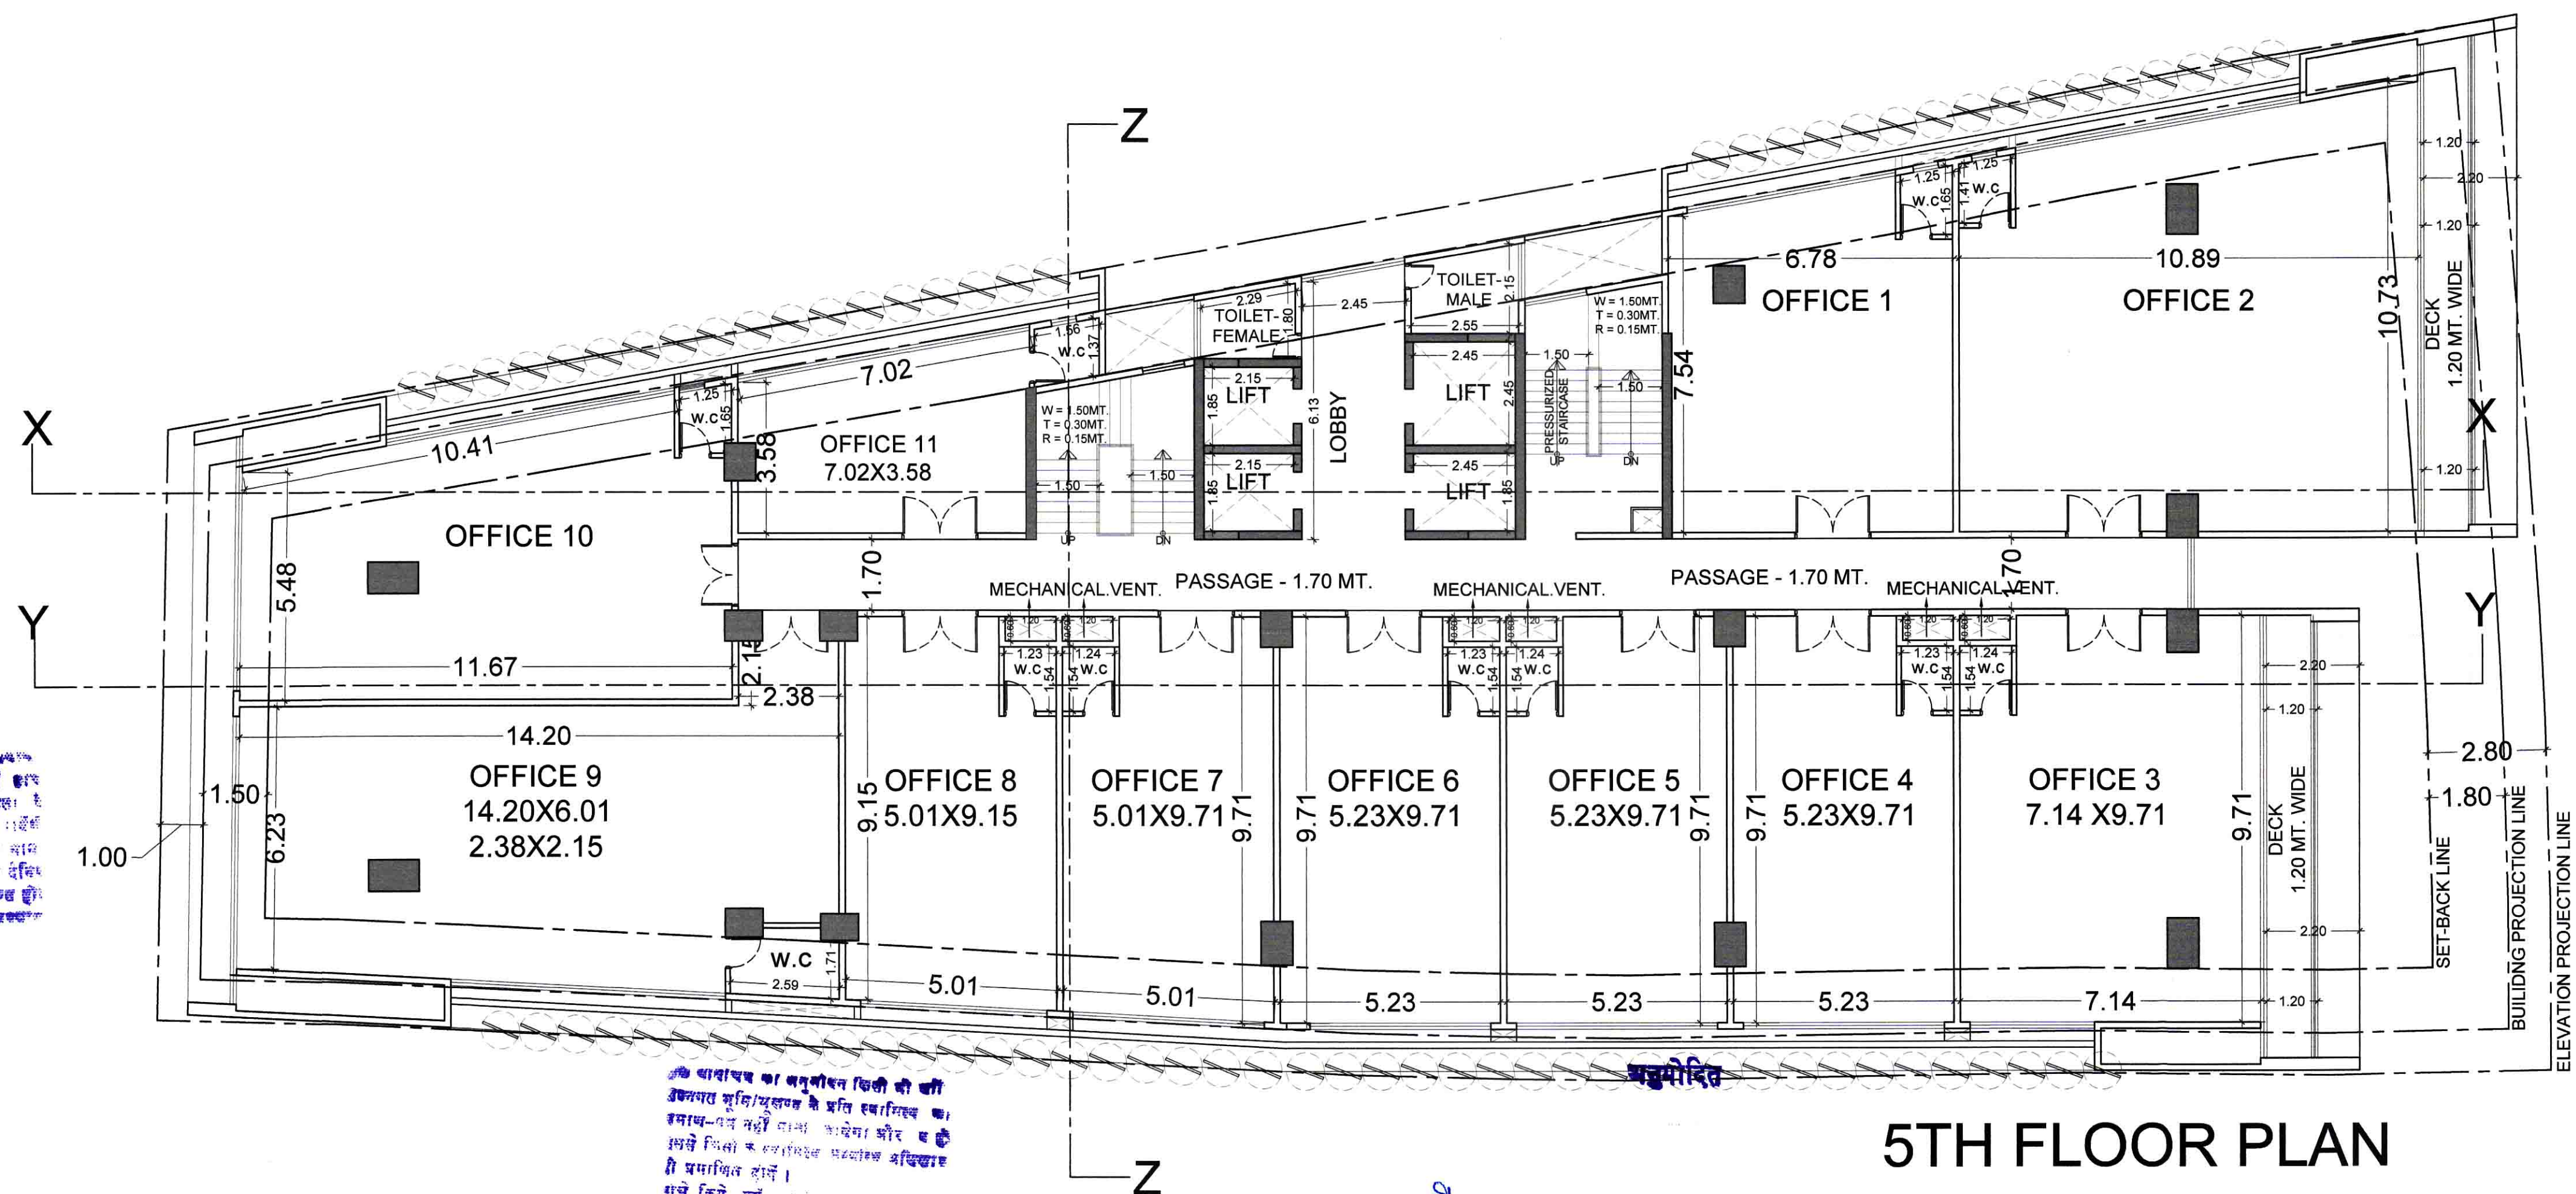

अपेक्षा नही होनी चाहिए
अपेक्षा नही होनी चाहिए
DRAWING TITLE :-


5TH & 6TH FLOOR PLAN

MAHIMA REAL ESTATE PVT. LTD

PROJECT TITLE :
COMMERCIAL TOWER " MAHIMA MAGNUS"
On KHASRA NO. 330, 333/492.
AT VILLAGE RAMPURA RUPA,
TONK ROAD, JAIPUR.

SCALE 1:100

NORTH POINT

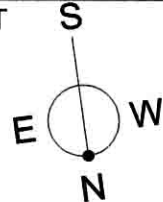

For Mahima Real Estate Pvt. Ltd.

Authorised Signatory

Ar. Jitendra Sharma
72, Sardar Patel Marg, Opp. CPMG
Office C-Scheme, Jaipur (Raj)-302001
CA/2009/49195
CTD Regd. No. Jaipur/2021/138

OWNER



ARCHITECT

[illegible]

29/11/2022
हरिष्ट नगर नियोजक
भवन मानाचेत्र समिति
जयपुर विकास प्रधिकरण जयपुर

ARCHITECT

Sharma
Ar. Jitendra Sharma
 2, Sardar Patel Marg. Opp. CPMG
 Office C-Scheme, Jaipur (Raj.)-302001
 CA/2003/45196
 JTS RAJ Architects/2021/32

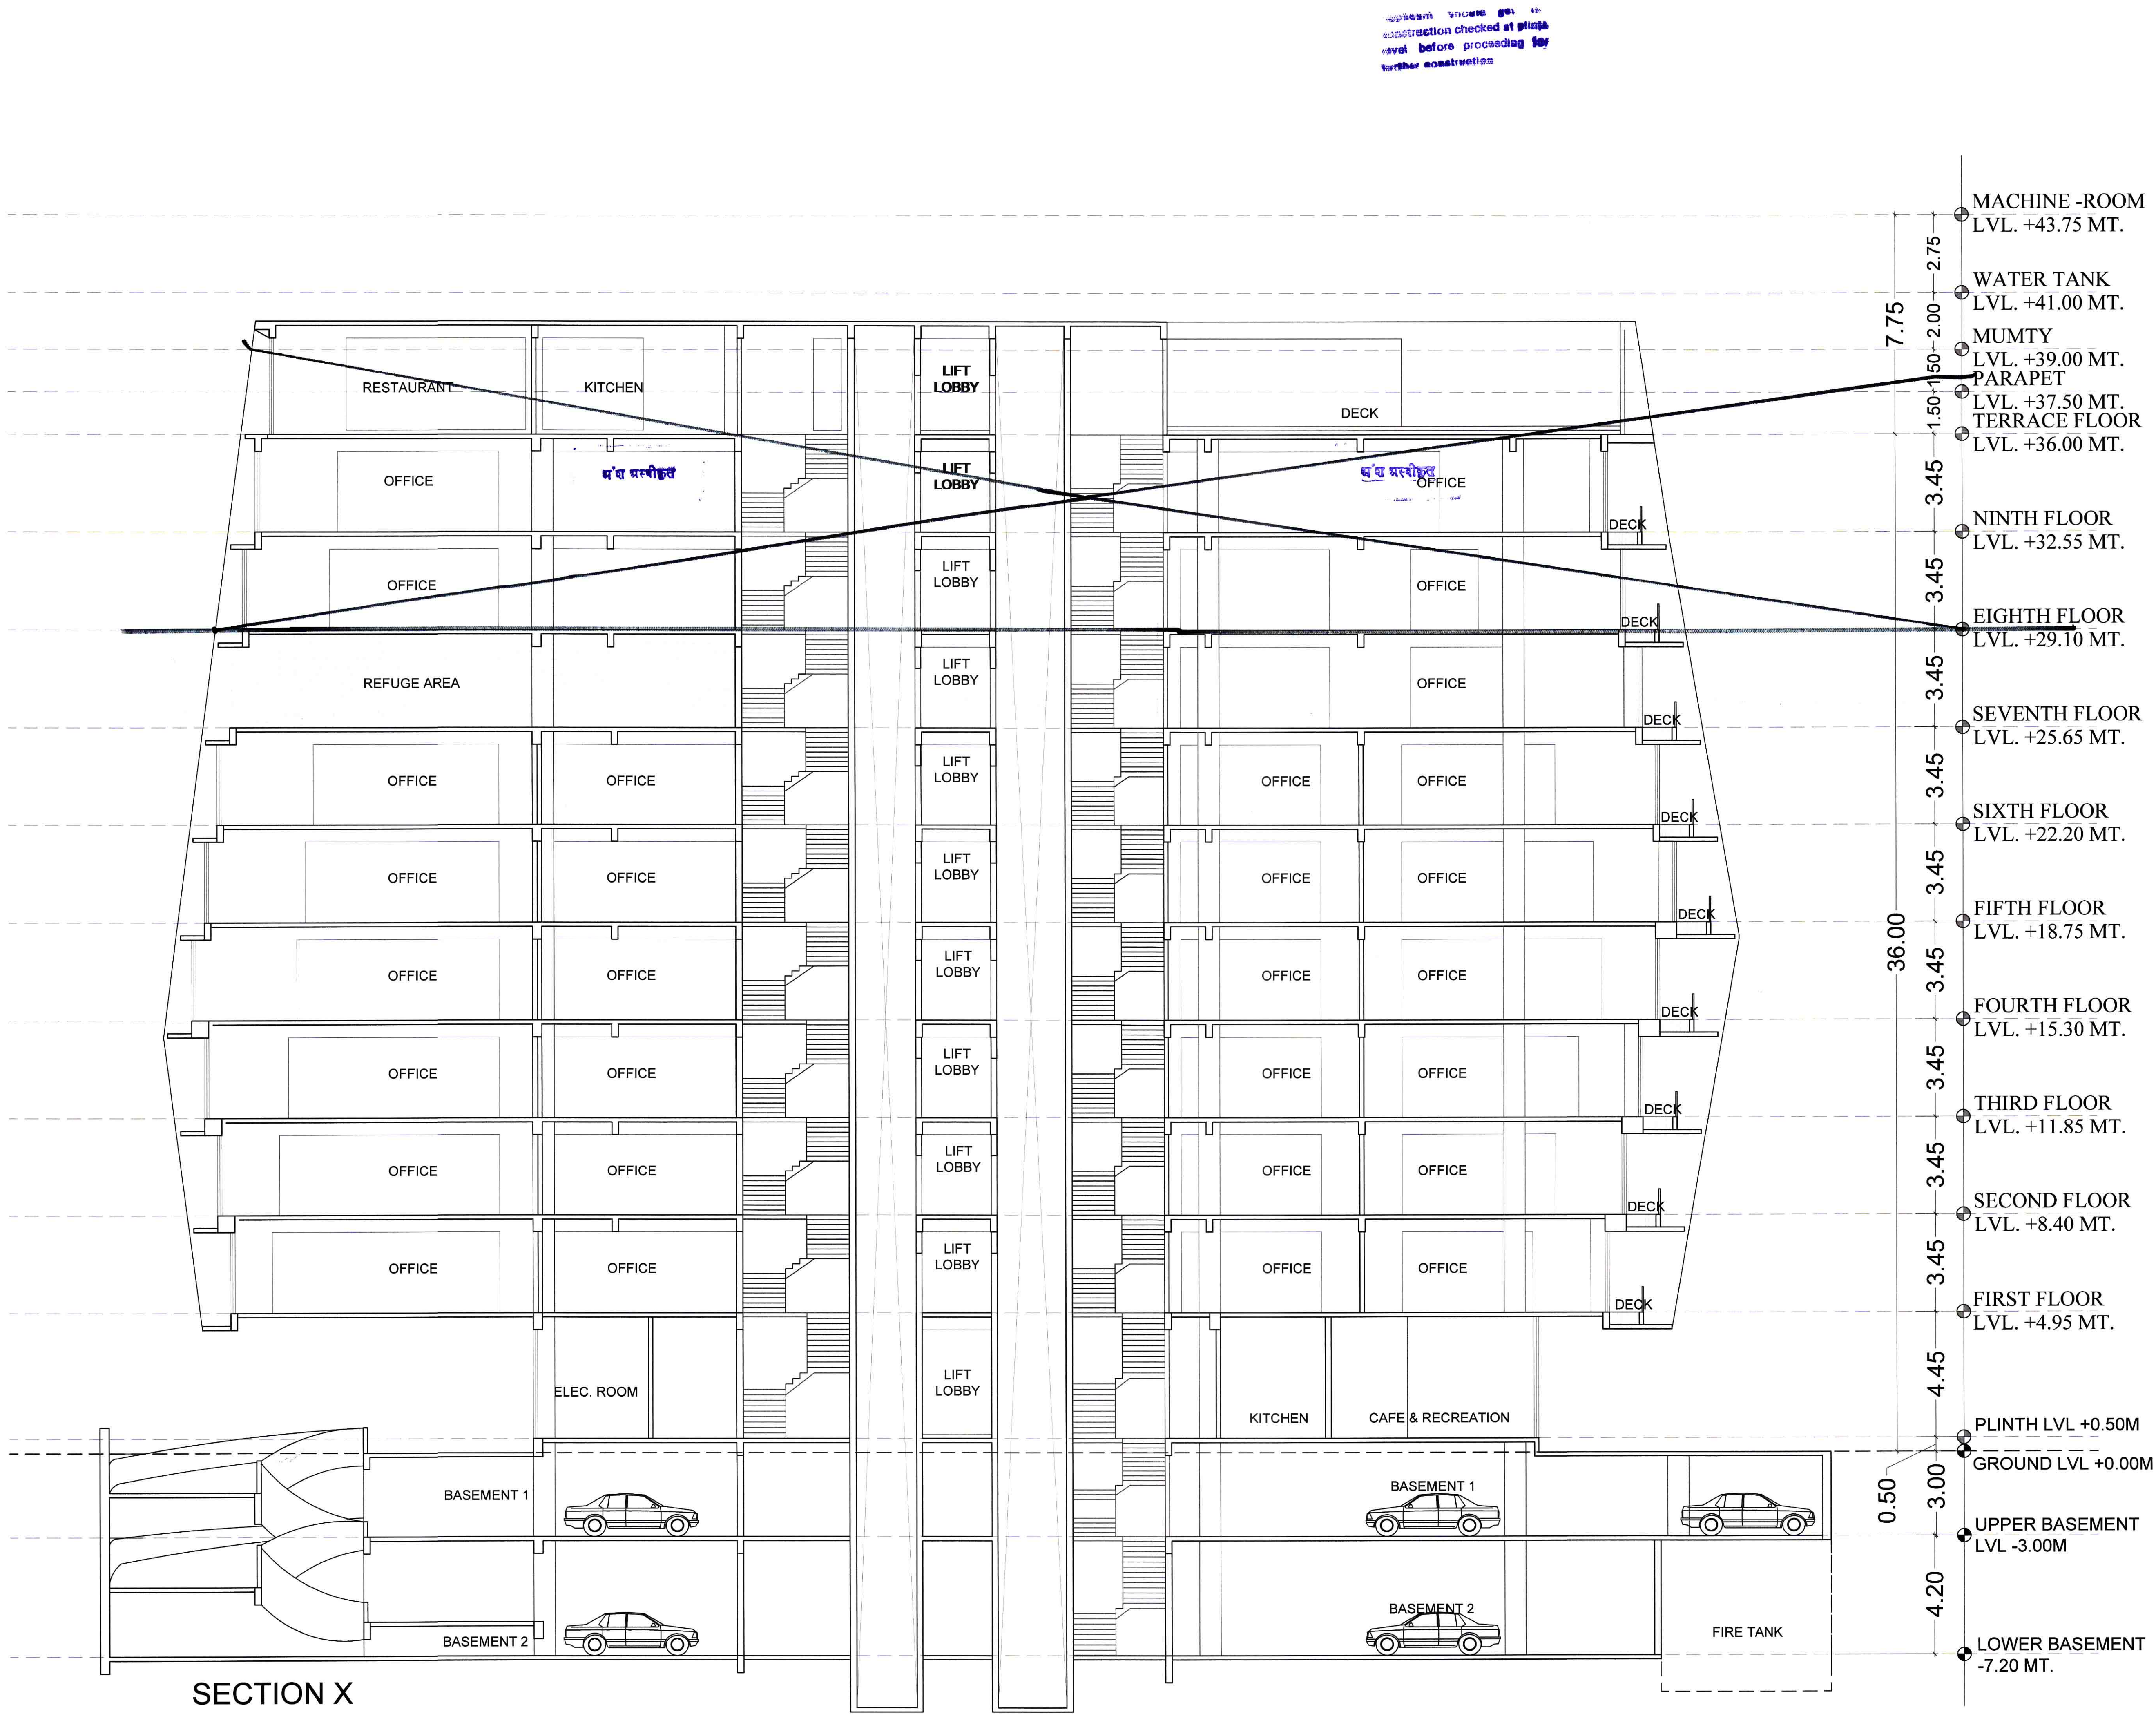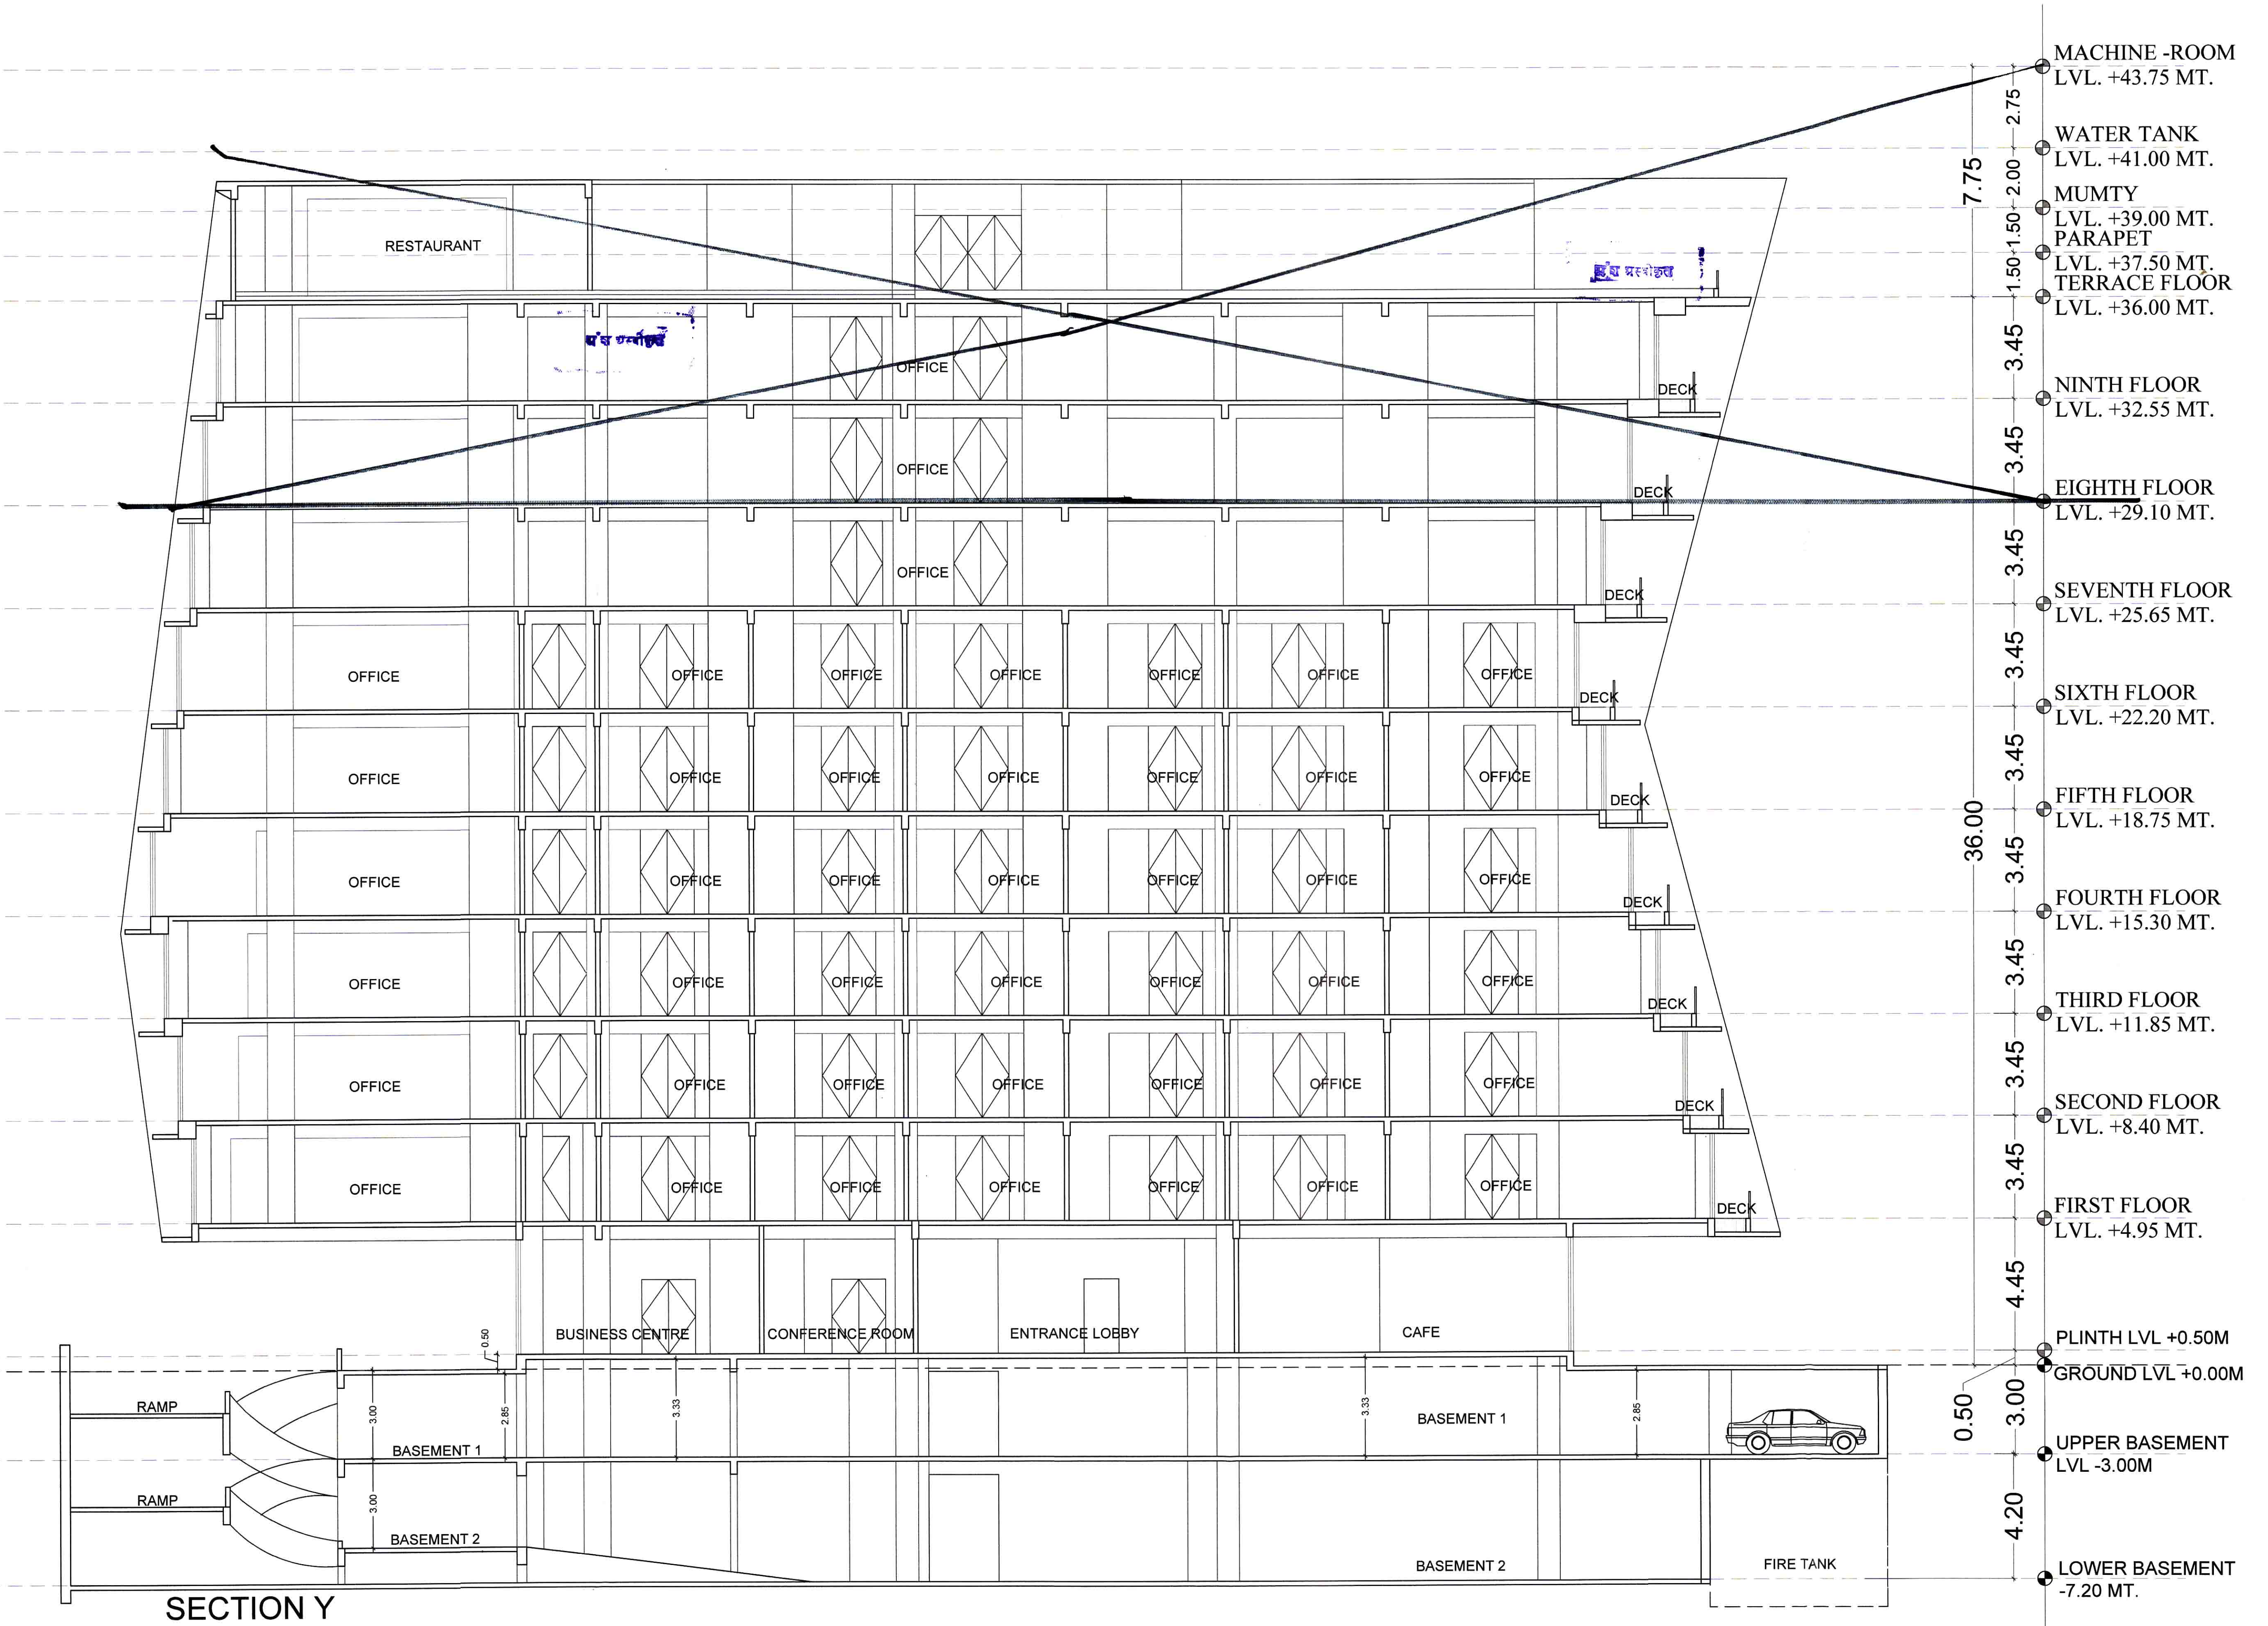

DRAWING TITLE :-

SECTIONS

MAHIMA REAL ESTATE PVT. LTD.

PROJECT TITLE :
COMMERCIAL TOWER " MAHIMA MAGNUS"
On KHASRA NO. 330, 333/492.
AT VILLAGE RAMPURA RUPA,
TONK ROAD, JAIPUR.

SCALE 1:100

NORTH POINT
S
E
W
N

For Mahima Real Estate Pvt. Ltd.


Authorised Signatory

Ar. Jyendra Sharma
72, Seelapuri, Jaipur-302006
E: arjyendra@rediffmail.com
P: 0141-2511111


OWNER

ARCHITECT

ELEVATIONS

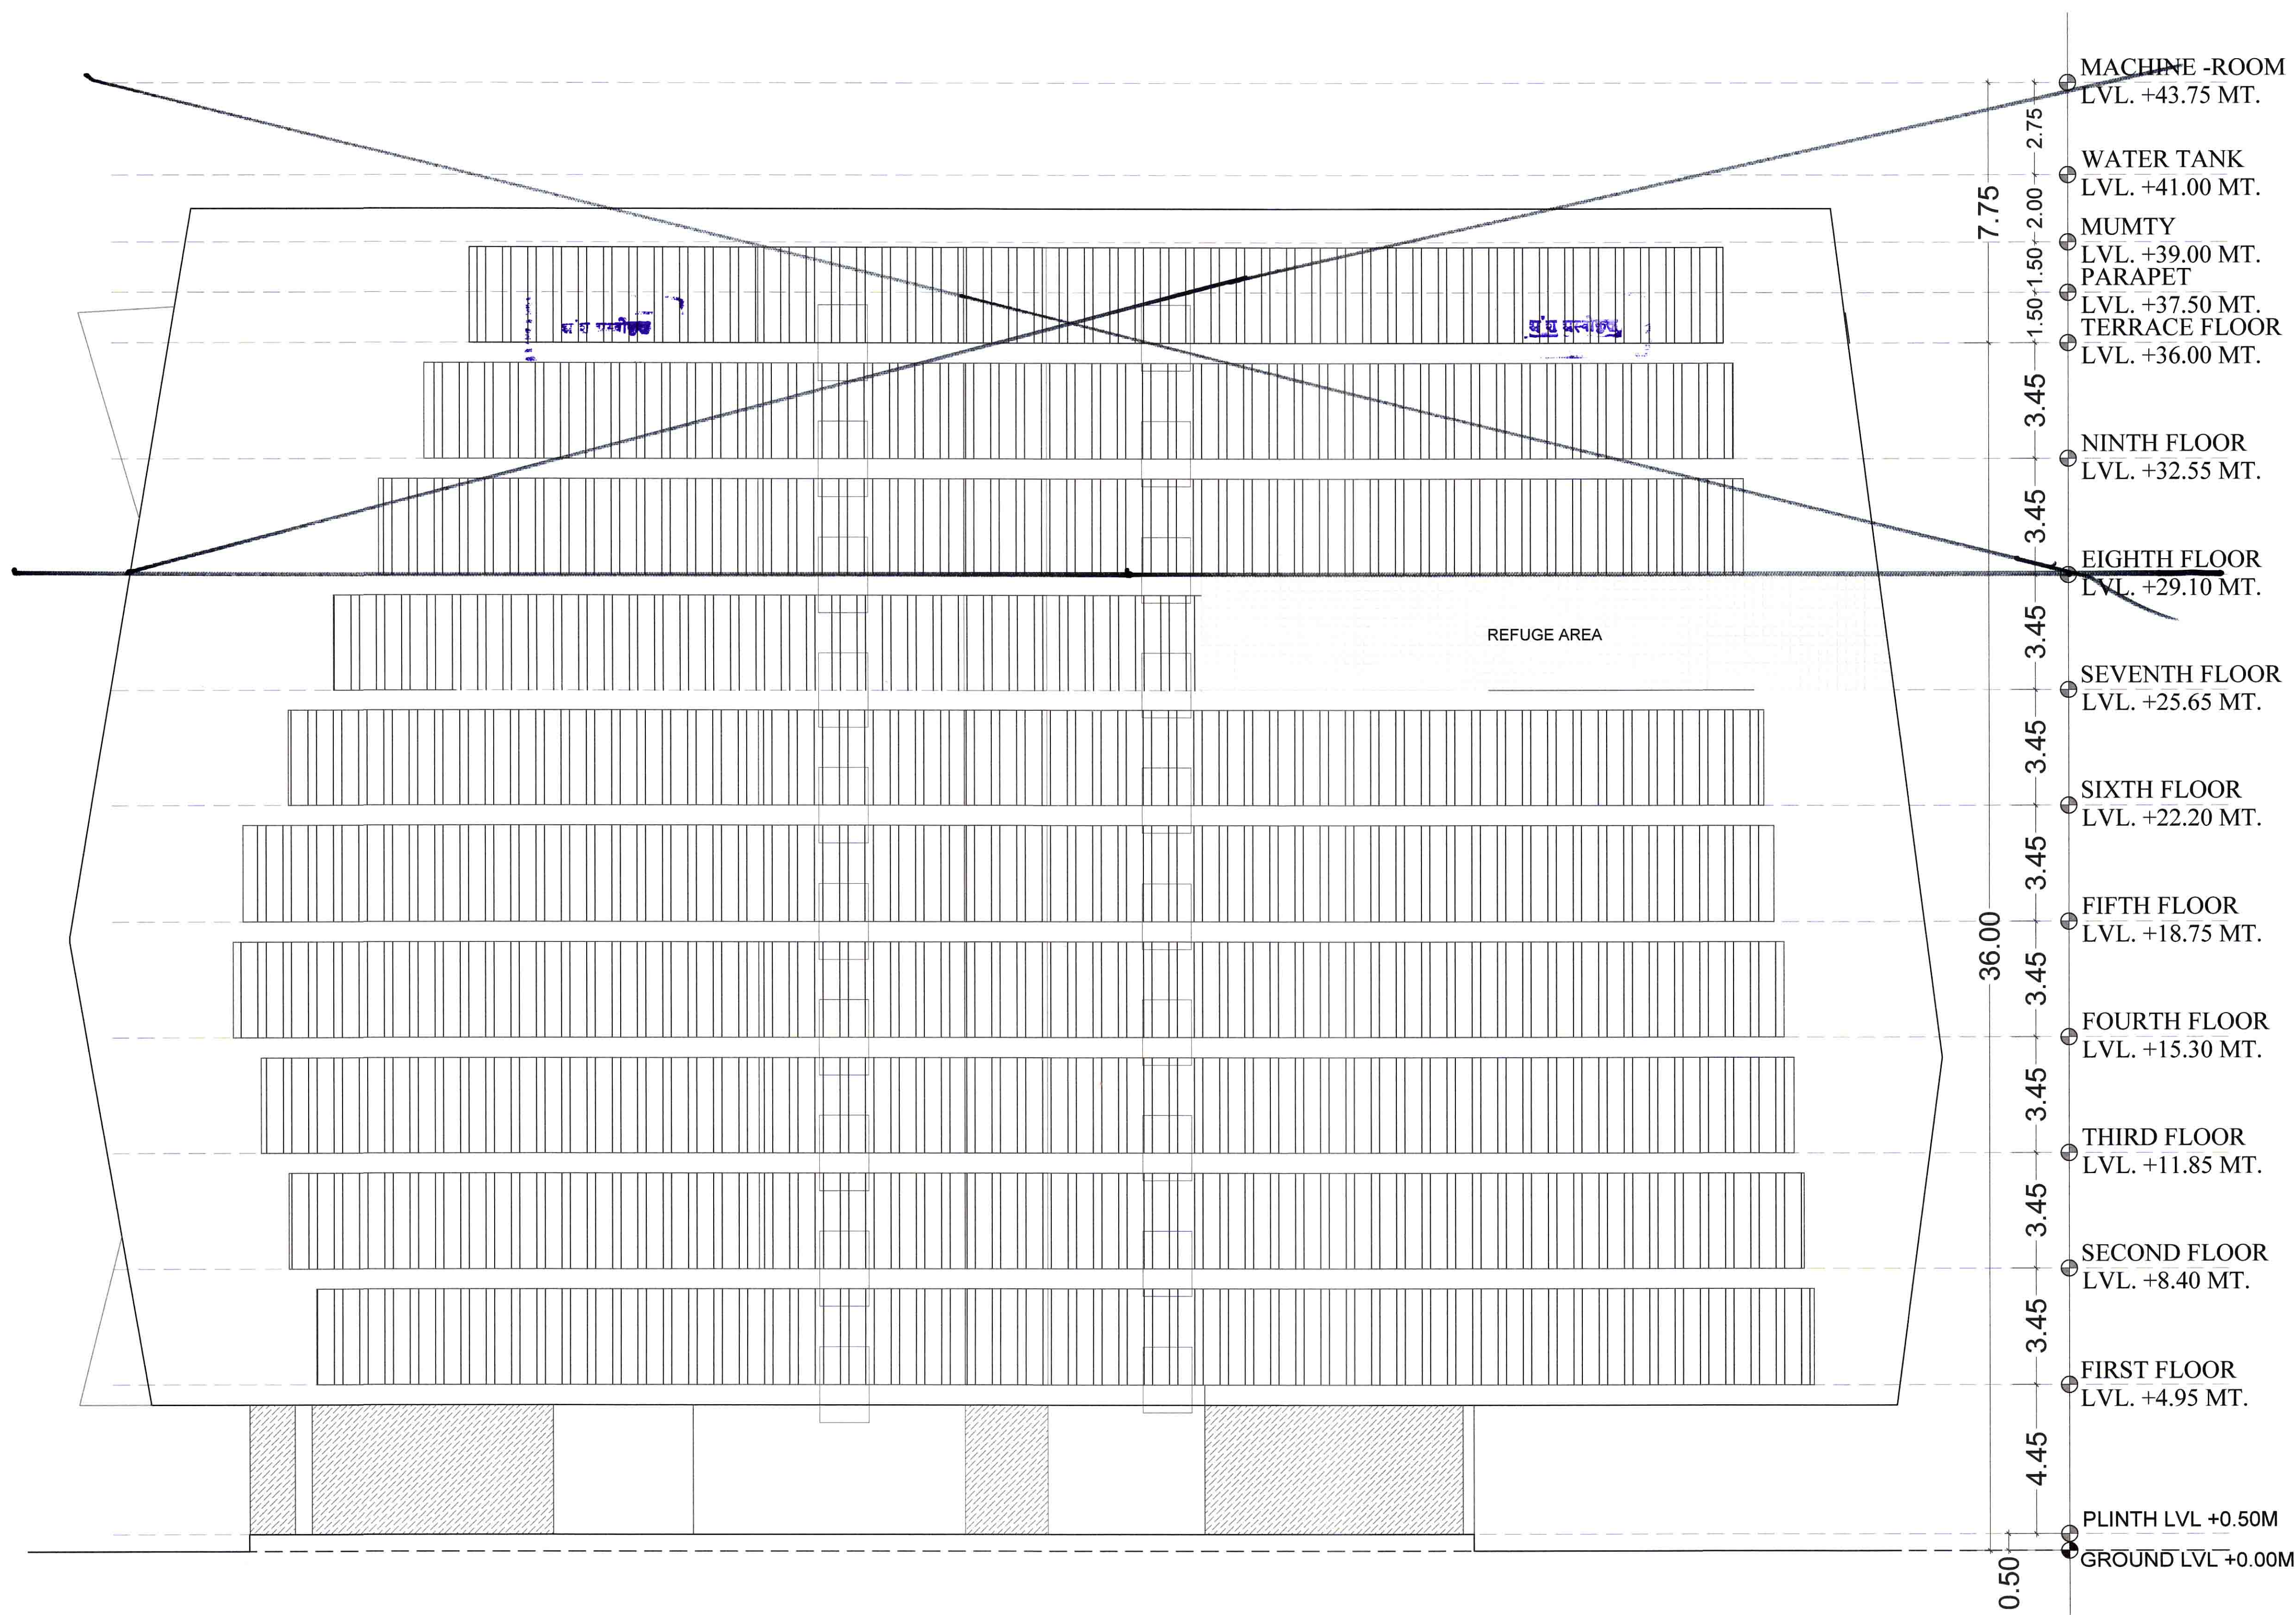

SOUTH ELEVATION

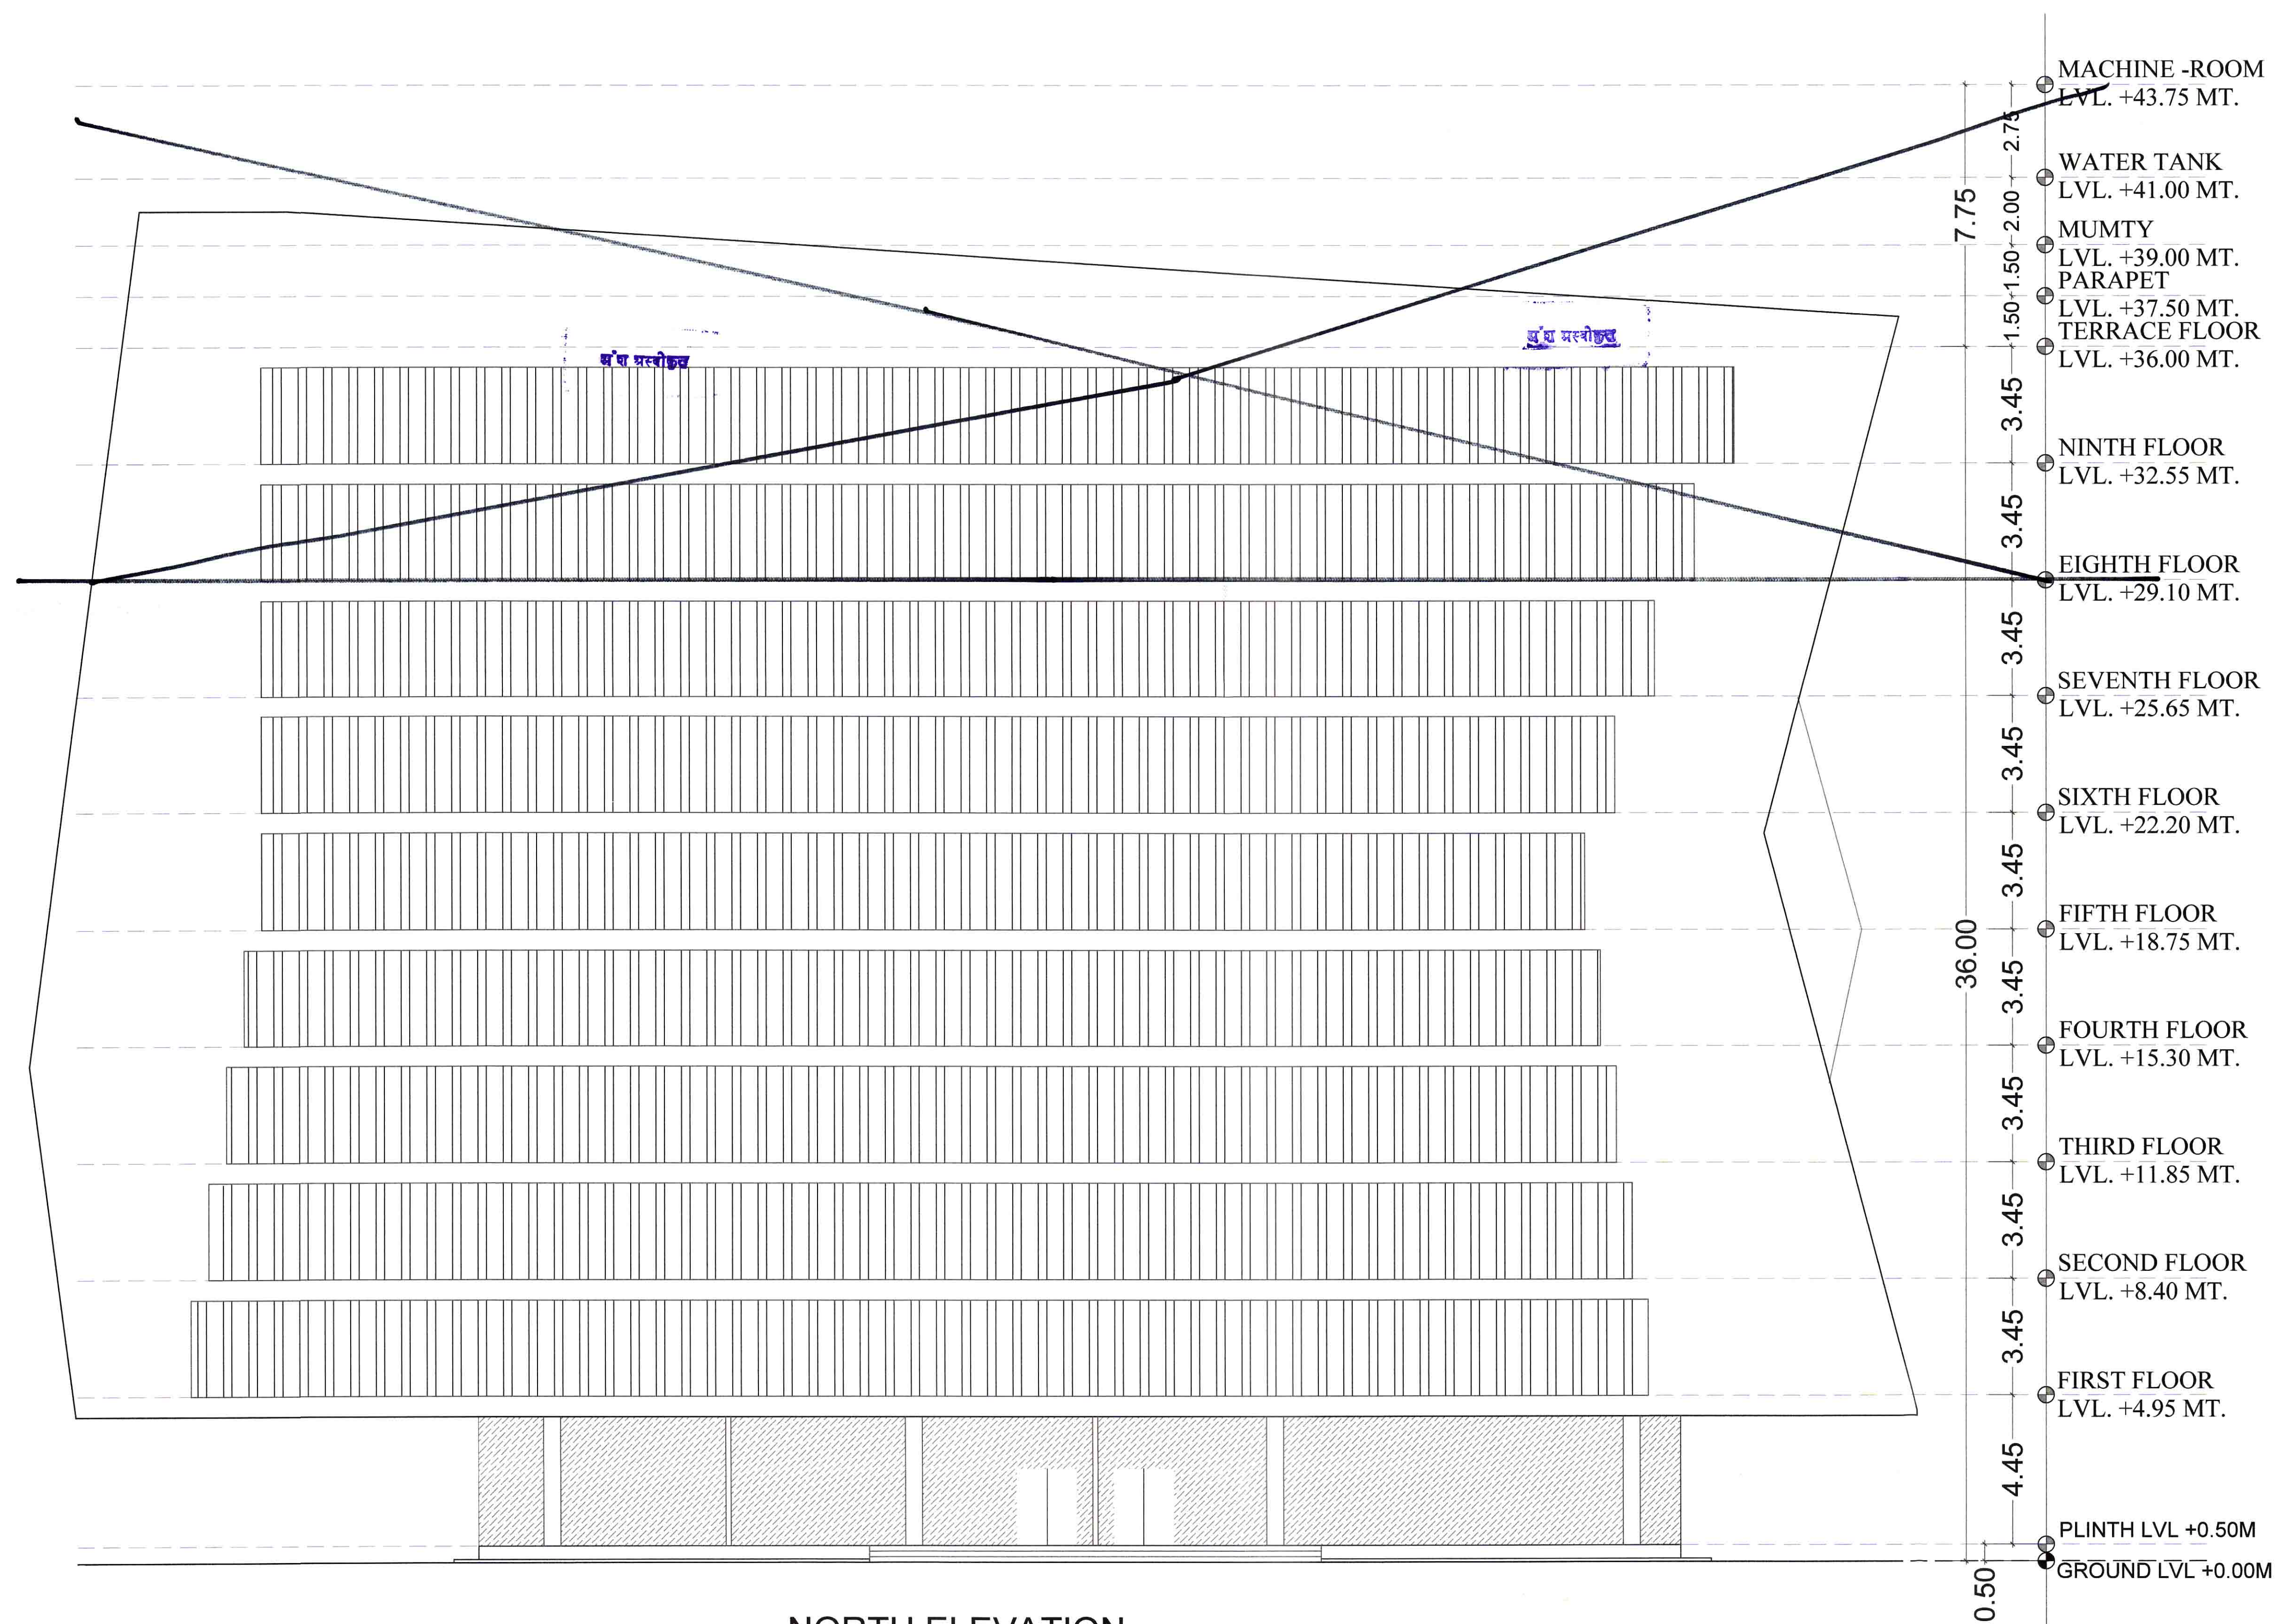

NORTH ELEVATION

[illegible]

आकाराणिक का अनुमान किसी दी ली:
 आकाराणिक का प्रति स्थानिक का
 आकाराणिक नहीं माना जायेगा जो
 किसी स्थान के स्थानिक समानता स्थिति
 में प्रयोजित होने।
 स्थिति में गये अनुमानित स्थानिक
 स्थिति में सबत निर्माण का संरचना
 (STRUCTURE) का स्थिति का
 स्थिति

अजमोदित

उपनगर नियोजन (BP)
जयपुर विकास प्राधिकरण, जयपुर

हरिष्ठ नगर निगम
भवन मानाधिकार समिति
नगर विकास प्राधिकरण जयपुर

For Mahima Real Estate Pvt. Ltd.



Authorised Signatory

Ar. Jitendra Sharma
72, Sardar Patel Marg, Opp. CPMG
Office C-Scheme, Jaipur (Raj.)-302006
CA/2009/45195
GTP RAJ/13/10/2009/17023/45

OWNER

ARCHITECT

