

To

DC Sir (Zone-07)
Jaipur Development Authority,
Jaipur

Sub: Regarding Acknowledgement and submission of approved maps of Residential Building at B-177 (N.P.) B-177 (M.P.) & B-177 (S.P) (Reconstitution) Acharya Vinobha Bhawe Nagar (Jawahar Puri Bhawan G.N.N.S.), Jaipur (Rajasthan) Plot Area 822.13 Sq. Mtr. (983.26 Sq. Yds.)

Respected Sir,

I, am Vijay Sharma am a registered architect under Rule no 20 of Model Rajasthan (Urban area) Building Regulation 2020 and my registration no. CTP RAJ/ARCHITECT/2021/37, I have approved maps of Residence at Plot No. B-177 (N.P.) B-177 (M.P.) & B-177 (S.P) (Reconstitution) Acharya Vinobha Bhawe Nagar (Jawahar Puri Bhawan G.N.N.S.), Jaipur (Rajasthan) Plot Area 822.13 Sq. Mtr. (983.26 Sq. Yds.). Basement + Stilt + 18 Mtr.

I, am submitting the following documents related to the approved building plan for your kind acknowledgement.

1. Demand letter
2. Bank receipt for JDA, Labor cess & fire cess charges
3. Site photograph
4. Google location map
5. Owner's affidavit
6. Architect's declaration letter
7. Advocate's Report
8. Approved map
9. Property documents
10. Betterment Levi cheques (five nos) as follows;

Sr no.	Bank	Cheque no	Date	Amount
1.	FINGROWTH CO- OPERATIVE BANK LTD.	036528	10/10/2025	8,53,614/-
2.	FINGROWTH CO- OPERATIVE BANK LTD.	036529	09/07/2026	8,53,614/-
3.	FINGROWTH CO- OPERATIVE BANK LTD.	036530	08/04/2027	8,53,614/-
4.	FINGROWTH CO- OPERATIVE BANK LTD.	036531	07/01/2028	8,53,614/-
5.	FINGROWTH CO- OPERATIVE BANK LTD.	036532	07/10/2029	8,53,614/-

I hope you find above in order. Please oblige us by issuing the acknowledgement letter.

Thank You,
Yours Sincerely,


VIJAY SHARMA
CA/2011/52069
CTP RAJ/Architect/2021/37
Vijay Sharma,
Architect

Registration No. CA/2011/52069
Registration No. CTP RAJ/Architect/2021/37

VISTAAR ARCHITECTS & PLANNERS

B-2/12, FIRST FLOOR, OPP.MALL OF JAIPUR,CHITRKOOT,GANDHIPATH,JAIPUR-21, 9001010366

Date – 09-10-2024

Demand Latter

Plot details

Owner's Name

: M/S Yashashvi Construction
Proprietor Mr. Mayank Bagariya
S/o Mr. Babu lal Bagariya

Plot Number

: B-177 (N.P.) B-177 (M.P.) & B-177 (S.P)
(Reconstitution) Acharya Vinobha Bhave Nagar
(Jawahar Puri Bhawan G.N.N.S.), Jaipur

Name of Scheme

: Vinobha Bhave Nagar (Jawahar Puri Bhawan
G.N.N.S.), Jaipur

Plot area & measurements : 822.13 Sq. Mtr. (983.26 Sq. Yds.)

Sr. no.	Details	Amount
1.	Application fees	Rs. 200/-
2.	Examination fees	Rs. 12,332/-
3.	Map approval fees	Rs. 2,16,039/-
4.	Rain water harvesting and plantation security deposit Affidavit enclosed for RERA (75,000 already deposit)	(Already Submit)
5.	BSUP (Shelter) Fund - Regularization	Rs. 1,93,715/-
	Total Amount (Deposit JDA)	Rs. 4,22,286/-
1.	Labor cess	Rs. 4,26,338/-
2.	Fire cess	Rs. 3,60,065/-
3.	Betterment levi for additional BAR (Reserve Price 15,000/- @20%/per Mtr.)	Rs. 42,68,070/-
	Total Amount	54,76,759/-
	Rs. Fifty Four lac Seventy Six Thousand Seven Hundred Fifty Nine Only	

Thank You,
Yours Sincerely,

**VIJAY SHARMA**

CA/2011/52069

CTP RAJ/Architect/2021/37 Vijay Sharma,
Architect

Registration No. CA/2011/52069

Registration No. CTP RAJ/Architect/2021/37

पत्र क्रमांक CTP/JDA/2024/10/13
दिनांक 10.10.2024 के तहत अनुमोदित

भवन निर्माण मानचित्र अनुमोदन पत्र

श्रीमान मंयक बगडिया पुत्र श्री बाबुलाल बगडिया,
जरिये प्रोपराईटर यशस्वी कन्स्ट्रक्शन,
निवासी - 15 ए, मॉ मन्सा नगर, हरनाथपुरा, कालवाड रोड, झोटवाड़ा, जयपुर

विषय :- भूखंड संख्या बी-177 (उत्तरी भाग), बी-177 (मध्य भाग) एवं बी- 177 (दक्षिण भाग) जवाहरपुरी भवन गृ.नि.स.स.लि. की योजना आचार्य विनोबा नगर, जयपुर, भूखंड क्षेत्रफल 822.13 वर्गमीटर (983.26 वर्गगज) के अन्तर्गत है उसके आवासीय प्रयोजनार्थ भवन मानचित्र अनुमोदन पत्र बाबत।

1. उपरोक्त विषयान्तर्गत मेरे द्वारा भूखंड संख्या बी-177 (उत्तरी भाग), बी-177 (मध्य भाग) एवं बी- 177 (दक्षिण भाग) जवाहर पुरी भवन गृ.नि.स.स.लि. की योजना आचार्य विनोबा नगर, जयपुर, भूखंड क्षेत्रफल 822.13 वर्गमीटर (983.26 वर्गगज) के अन्तर्गत है उसके आवासीय प्रयोजनार्थ भवन मानचित्र अनुमोदन बाबत योजना के ले-आउट, योजना से सम्बन्धित सभी दस्तावेजों तथा प्रश्नगत भूखण्ड का निरीक्षण कर लिया गया है प्रश्नगत भूखण्ड का भू उपयोग (आवासीय) स्वीकृत योजना के अनुरूप है। भूखण्ड का मौके पर डिमार्केशन कर दिया गया है तथा मौके पर उपलब्ध भूखण्ड का नाम, आकार स्थिति व क्षेत्रफल स्वीकृत योजना के अनुरूप ही है।

प्रस्तुत भवन मानचित्र का विस्तृत विवरण निम्न है :-

- भूखण्ड का नाप व क्षेत्रफल = 822.13 वर्गमीटर (983.26 वर्गगज)
- प्रस्तावित भवन का प्रयोजन = आवासीय
- भूखण्ड के सामने स्थित सड़क का मार्गाधिकार (पट्टे के अनुसार) पश्चिम दिशा में मार्गाधिकार 40 फिट रोड
- भवन के पैरामीटर साईट प्लान/भवन विनियमों के अनुसार :-

क्र.संख्या	भवन के पैरामीटर	अनज्ञेय	प्रस्तावित
1.	सैटबैक (मीटर)		
	(अ) सामने	4.50 मीटर	4.60 मीटर
	(ब) पार्श्व प्रथम	4.50 मीटर	4.60 मीटर
	(स) पार्श्व द्वितीय	4.50 मीटर	4.60 मीटर
	(द) पीछे	4.50 मीटर	4.60 मीटर
2.	आच्छादित क्षेत्र	सेटबैक के अन्दर	सेटबैक के अन्दर
3.	भवन की ऊँचाई	बेसमेन्ट + स्टिल्ट + 18 मीटर	बेसमेन्ट + स्टिल्ट + 18 मीटर
4.	सकल निर्मित क्षेत्रफल	3600.65 वर्ग मीटर	3600.65 वर्ग मीटर
5.	बी.ए.आर. क्षेत्रफल	2.0 (1644.26 वर्गमीटर)	3.73 (3066.95 वर्गमीटर)
6.	पार्किंग		
	(अ) स्टिल्ट	कार 22 स्कूटर 22	कार 22 स्कूटर 22

VISTAAR ARCHITECTS & PLANNERS

B-2/12, FIRST FLOOR, OPP.MALL OF JAIPUR,CHITRKOOT,GANDHIPATH,JAIPUR-21, 9001010366


VIJAY SHARMA
CA/2011/52069
CTP RAJ/Architect/2021/37

v- फ्लोर एरिया का विवरण -


S. No.	Floor Details	Gross Builtup Area SQM	Achieved B.A.R. SQM
1.	Basement Floor	155.77	151.77
2.	Stilt Floor	356.95	5.06
3.	Ground Floor	509.62	485.02
4.	1st Floor	509.62	485.02
5.	2nd Floor	509.62	485.02
6.	3rd Floor	509.62	485.02
7.	4th Floor	509.62	485.02
8.	5th Floor	509.62	485.02
9.	Terrace Floor	30.21	0
10.	TOTAL	3600.65	3066.65


- भवन अनुज्ञा अवधि 7 वर्ष अथवा भवन विनियम अनुसार प्रभावी रहेगी। भवन निर्माण दिनांक से तीन वर्ष में निर्माण प्रारम्भ करना आवश्यक है।
- रेरा राजस्थान के नियमानुसार रेरा में रजिस्ट्रेशन सर्टिफिकेट प्रस्तुत करना होगा। अग्निशमन एन ओ सी एवं अन्य विभागों द्वारा आवश्यक सभी एन ओ सी इत्यादि प्रार्थी द्वारा आवश्यक रूप से नियमानुसार प्राप्त की जानी है।
- भवन निर्माण के दौरान किसी भी प्रकार के कानूनी विवाद (पड़ोसी, ठेकेदार अथवा अन्य किसी भी विभाग इत्यादि के द्वारा) हेतु भवन मालिक स्वयं जिम्मेदार रहेगा एवं उक्त कार्यों हेतु समस्त हर्जा खर्चा भवन मालिक वहन करेगा।
- यदि भवन निर्माता किसी अवस्था में मुझे मेरी सेवा से मुक्त करता है तो सम्बन्धित विभाग को 48 घंटे में सूचित करूँगा।
- भवन मानचित्र मॉडल राजस्थान (जयपुर रीजन भवन) भवन विनियम - 2020 के मानदण्डों एवं विनियमों की न तो गलत व्याख्या की गयी है एवं न ही भवन मानचित्र बनते समय कोई तथ्य छिपाया गया है। मेरी सेवाएं व देखरेख में यदि भवन निर्माता, भवन निर्माण करवाता है तो मेरे द्वारा स्वीकृत भवन मानचित्र के अनुरूप ही निर्माण करवाया जावेगा।
- प्रस्ताव को प्रस्तुत करने से पूर्व आवश्यक सूचनाएं/स्पष्टीकरण इत्यादि सम्बन्धित विभाग से प्राप्त कर ली गयी थी। भूखण्ड सड़क की निर्धारित चौड़ाई या अन्य किन्हीं प्रतिबन्धों से प्रभावित नहीं है।
- यदि किसी भी अवस्था में उपरोक्त तथ्यों के विपरीत कुछ भी पाया जाये तो सम्बन्धित विभाग से कोई भी कार्यवाही मेरे विरुद्ध करने के लिये सक्षम होगा जिसमें मानचित्रों की स्वीकृति रद्द करना अधेहस्ताक्षरकर्ता को विभाग में मानचित्र प्रस्तुत करने की सेवा कार्य से हटाना भी शामिल होगा एवं काउंसिल ऑफ आर्किटेक्चर को उचित कार्यवाही करने हेतु सूचित किया जा सकता है।
- आवेदक एवं मेरे द्वारा प्रस्तुत किये जाने वाले विभिन्न आवश्यक शपथ-पत्र मय अधेहस्ताक्षरकर्ता द्वारा सत्यापित मानचित्रों की प्रति (भवन विनियम प्रावधानों के अनुरूप) व नगरीय निकाय में भवन मानचित्र अनुमोदन बाबत विभिन्न मदों के अंतर्गत जमा होने वाली सम्पूर्ण राशि को नगरीय निकाय में जमा कराने के उपरान्त उक्त भूखण्ड के आवासीय प्रयोजनार्थ मानचित्र अनुमोदित किये जा रहे हैं।

संलग्न अनुमोदित मानचित्र।


प्रतिलिपी निम्न को सूचनार्थ प्रेषित है—
उपायुक्त (जोन - 07)
जयपुर विकास प्राधिकरण


VIJAY SHARMA
CA/2011/52069 पंजीकृत वास्तुविद
CTP RAJ/Architect/2021/37

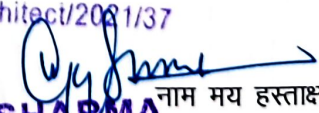

VIJAY SHARMA
CA/2011/52069 पंजीकृत वास्तुविद
CTP RAJ/Architect/2021/37

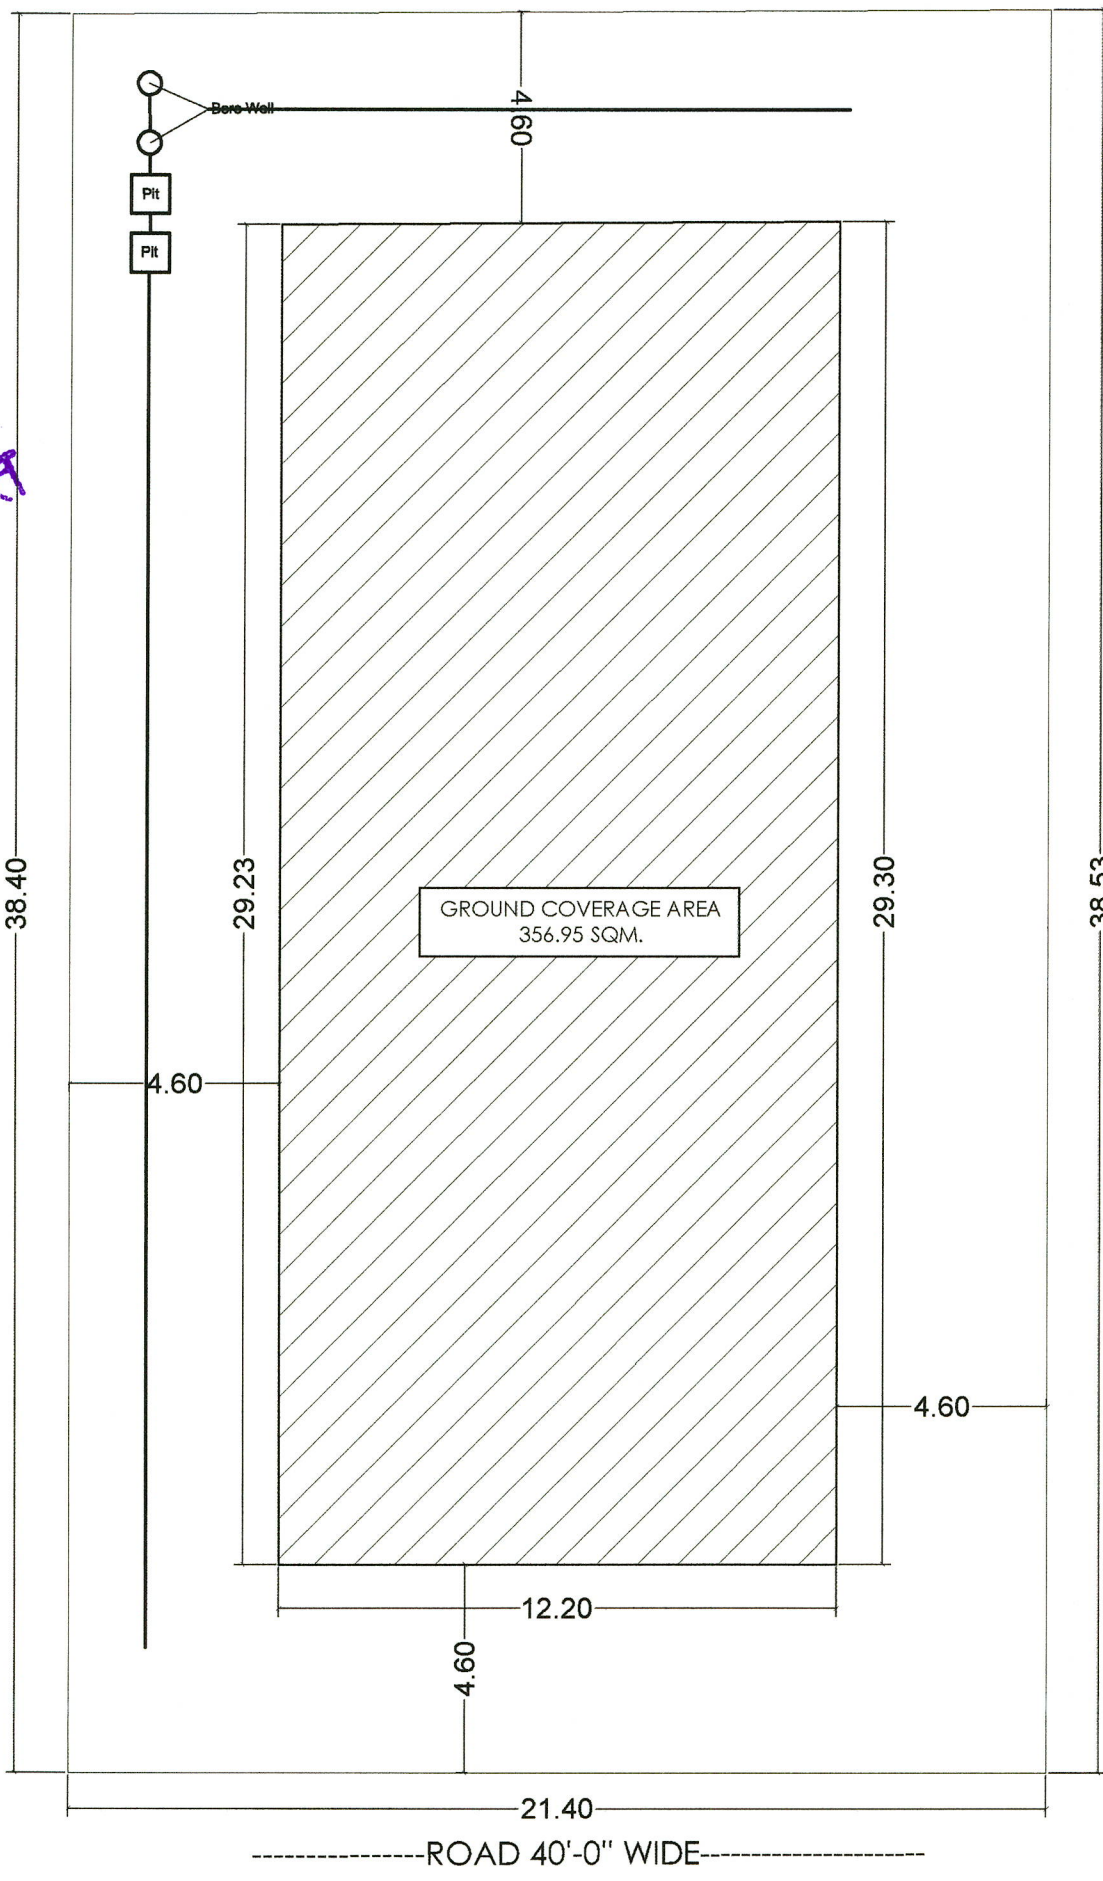


SITE PLAN & WATER HARVESTING PLAN

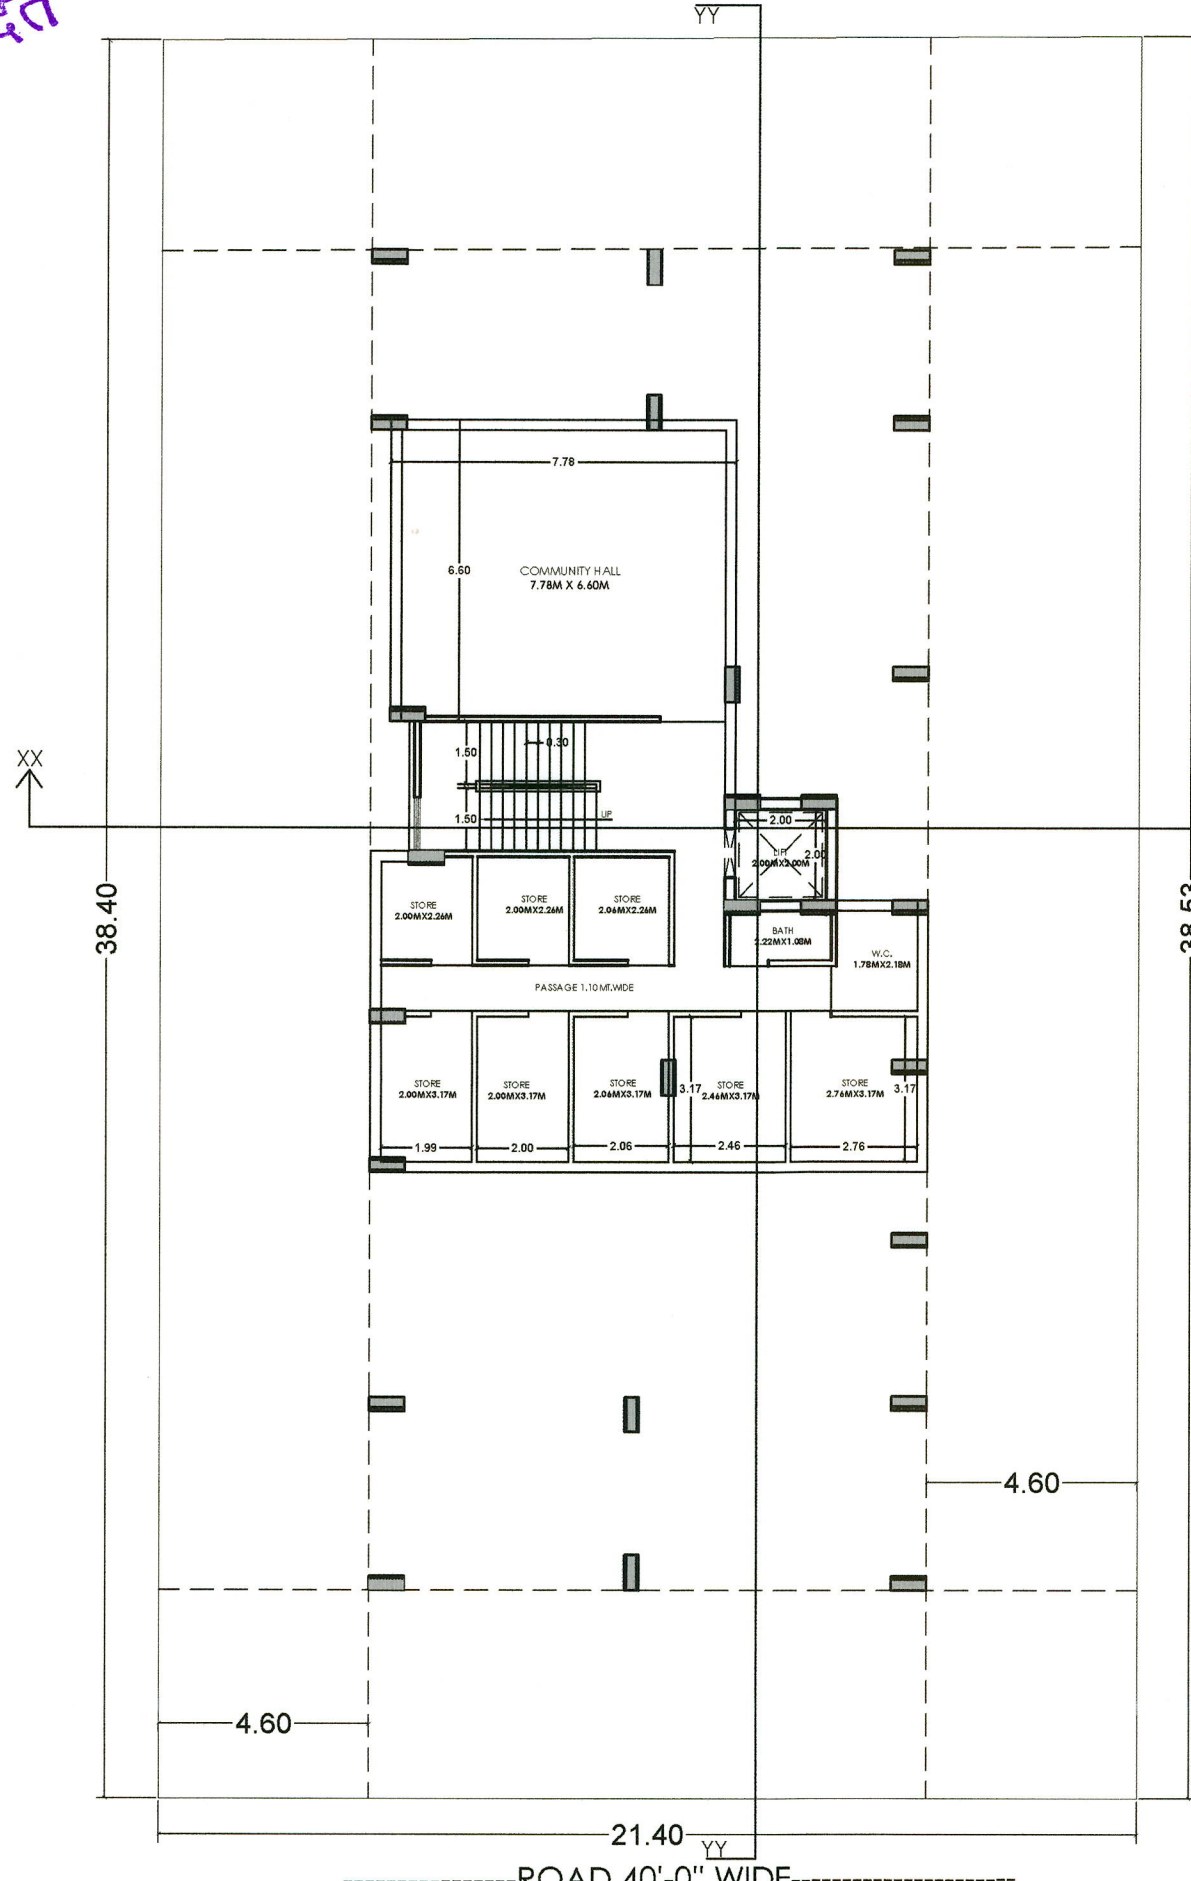


BASEMENT FLOOR PLAN

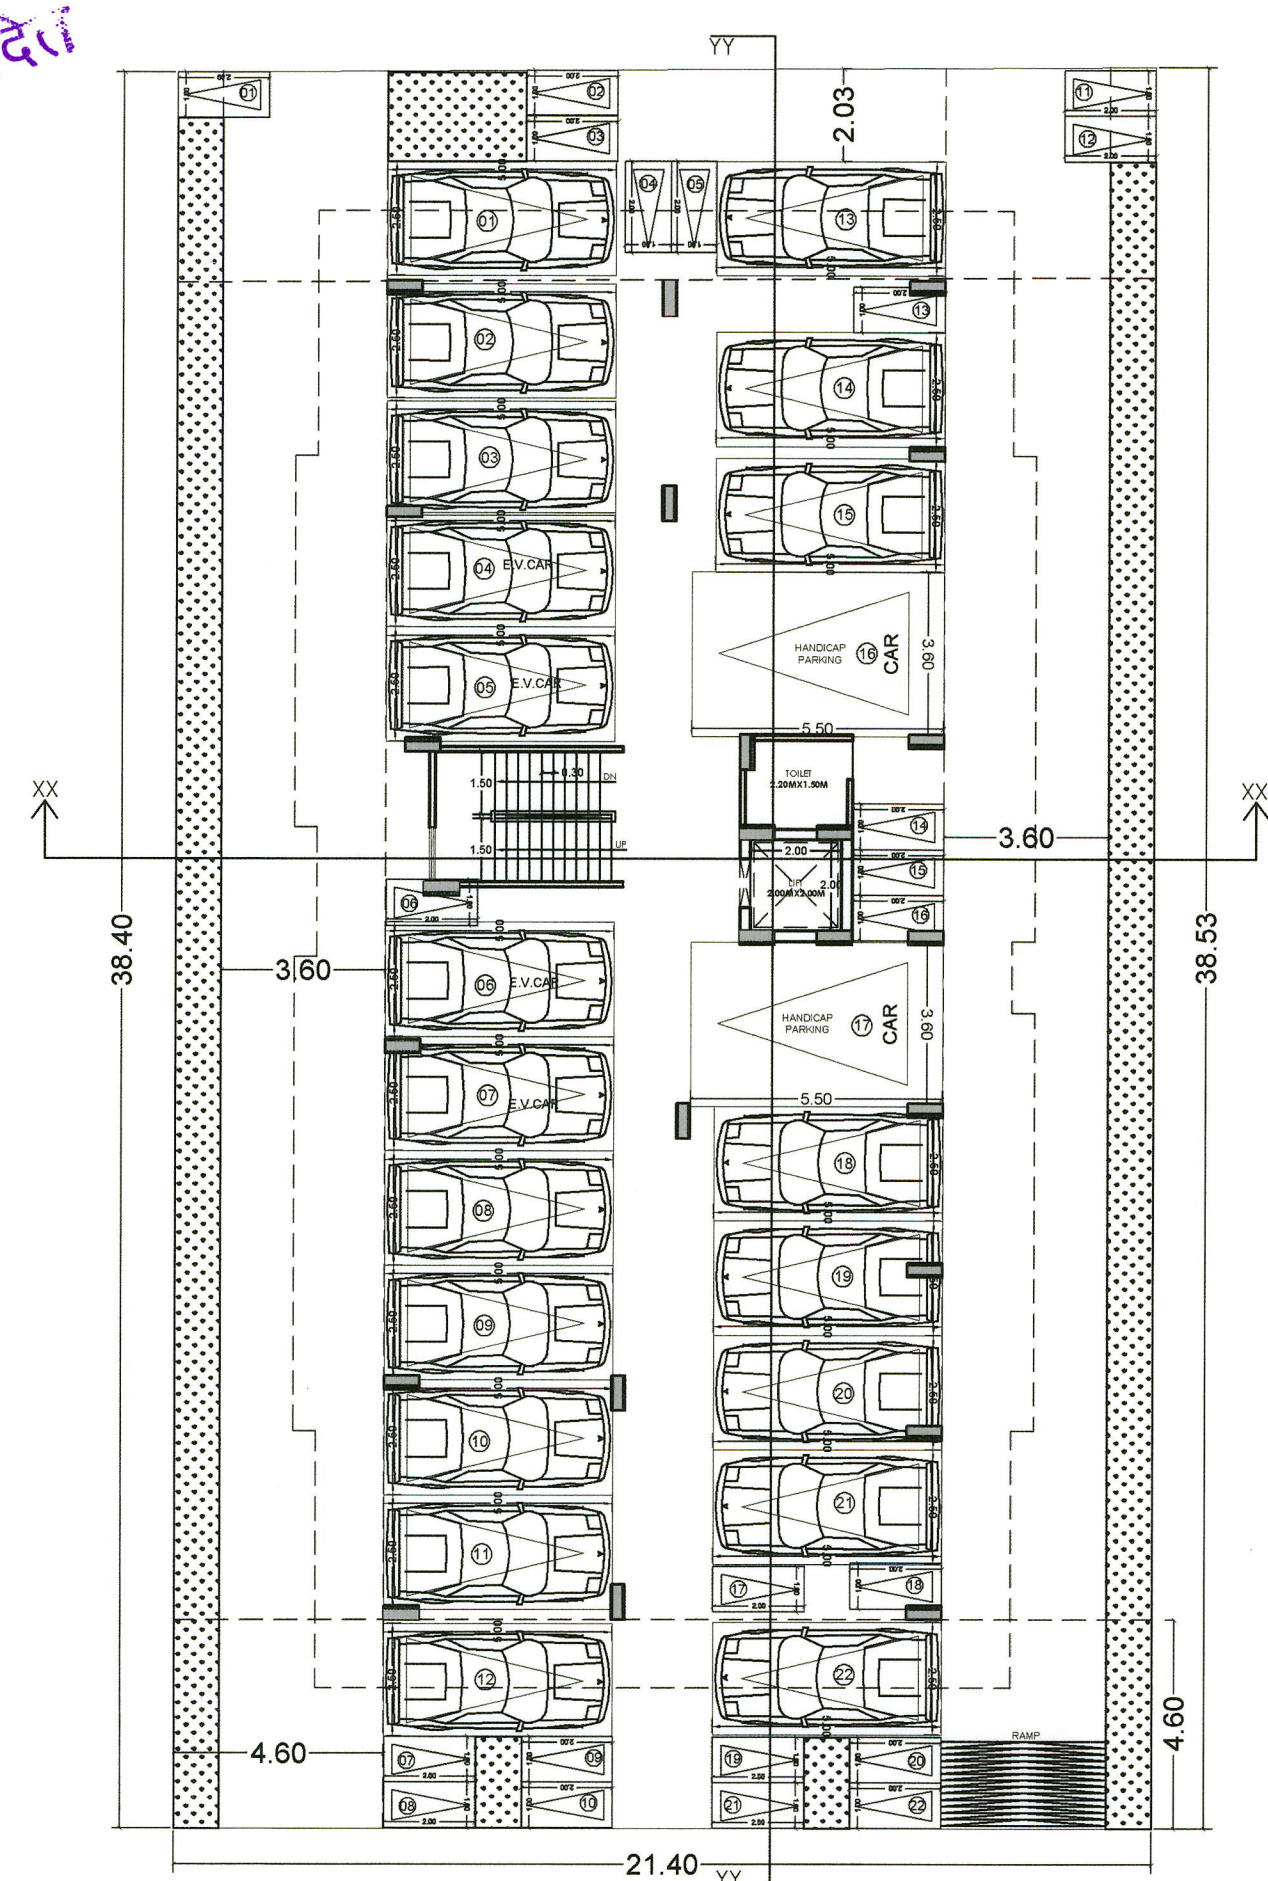


STILT(PARKING) FLOOR PLAN

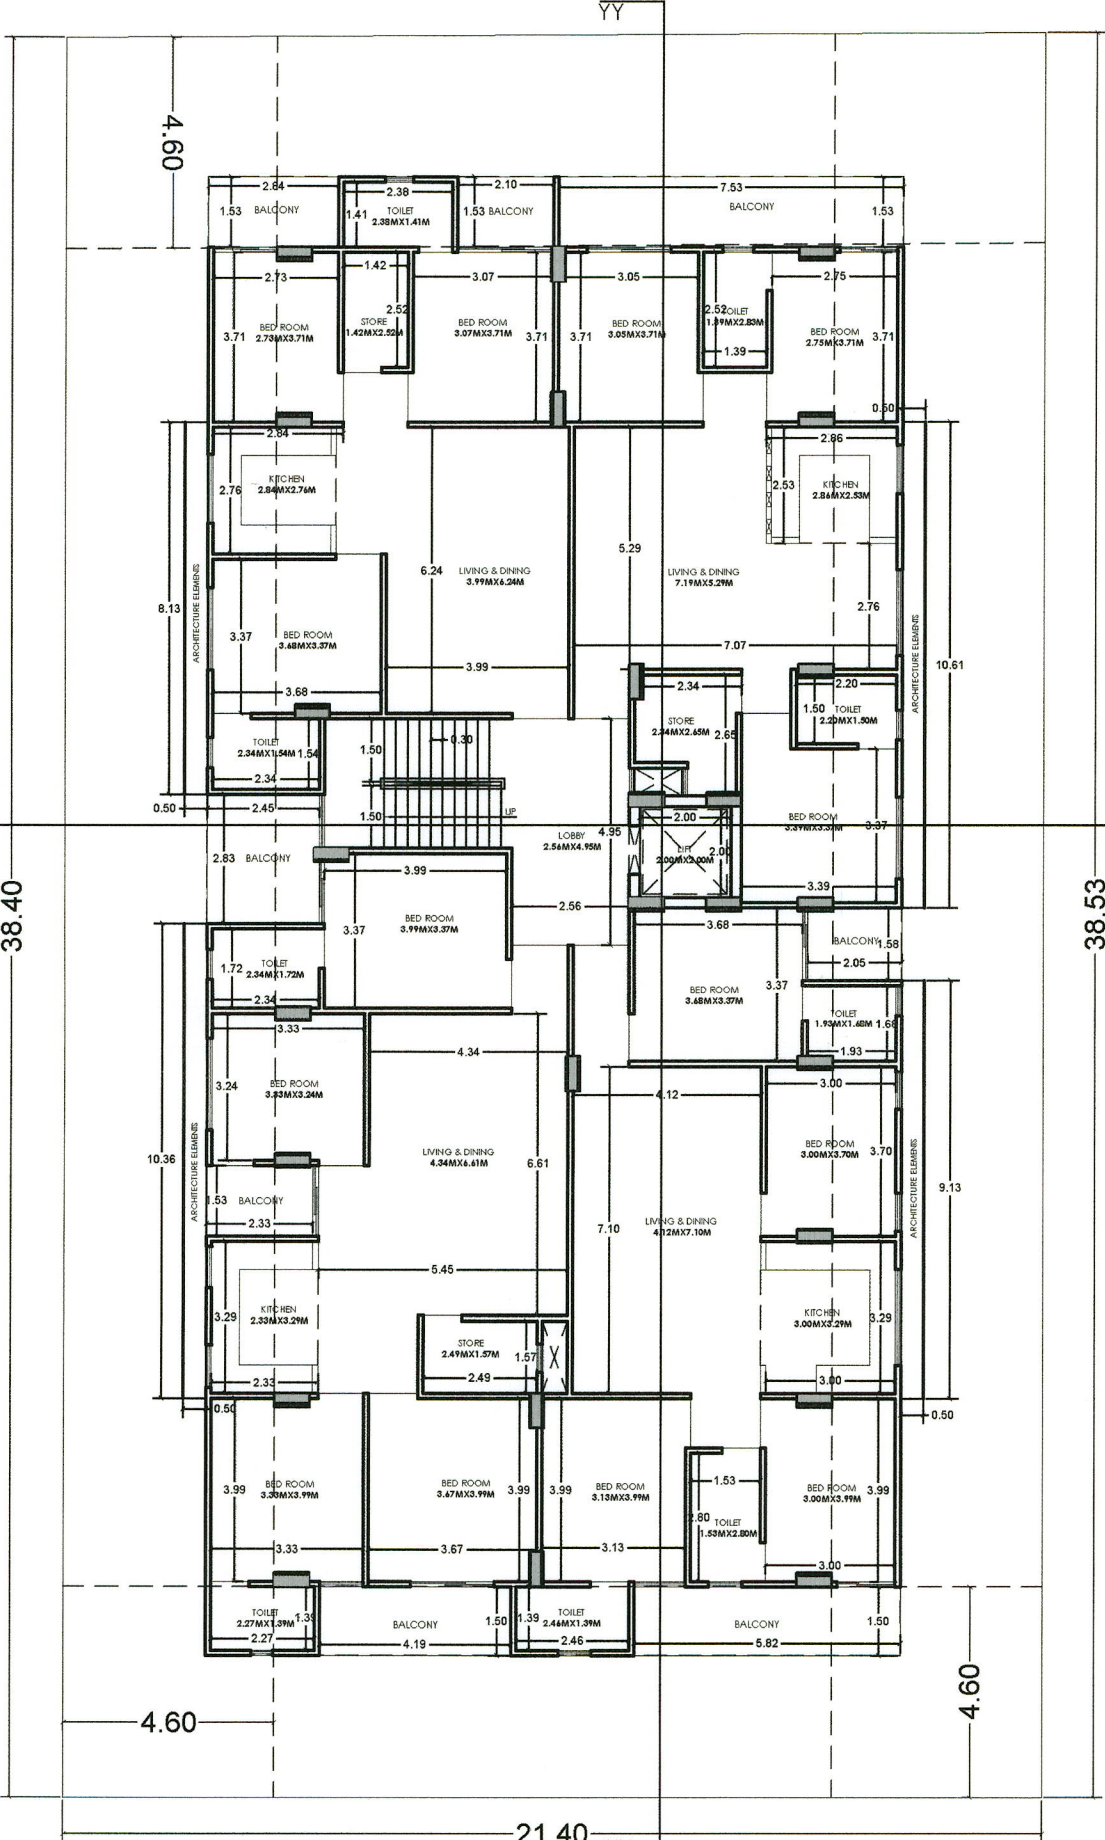

GROUND TO 4TH.FLOOR PLAN

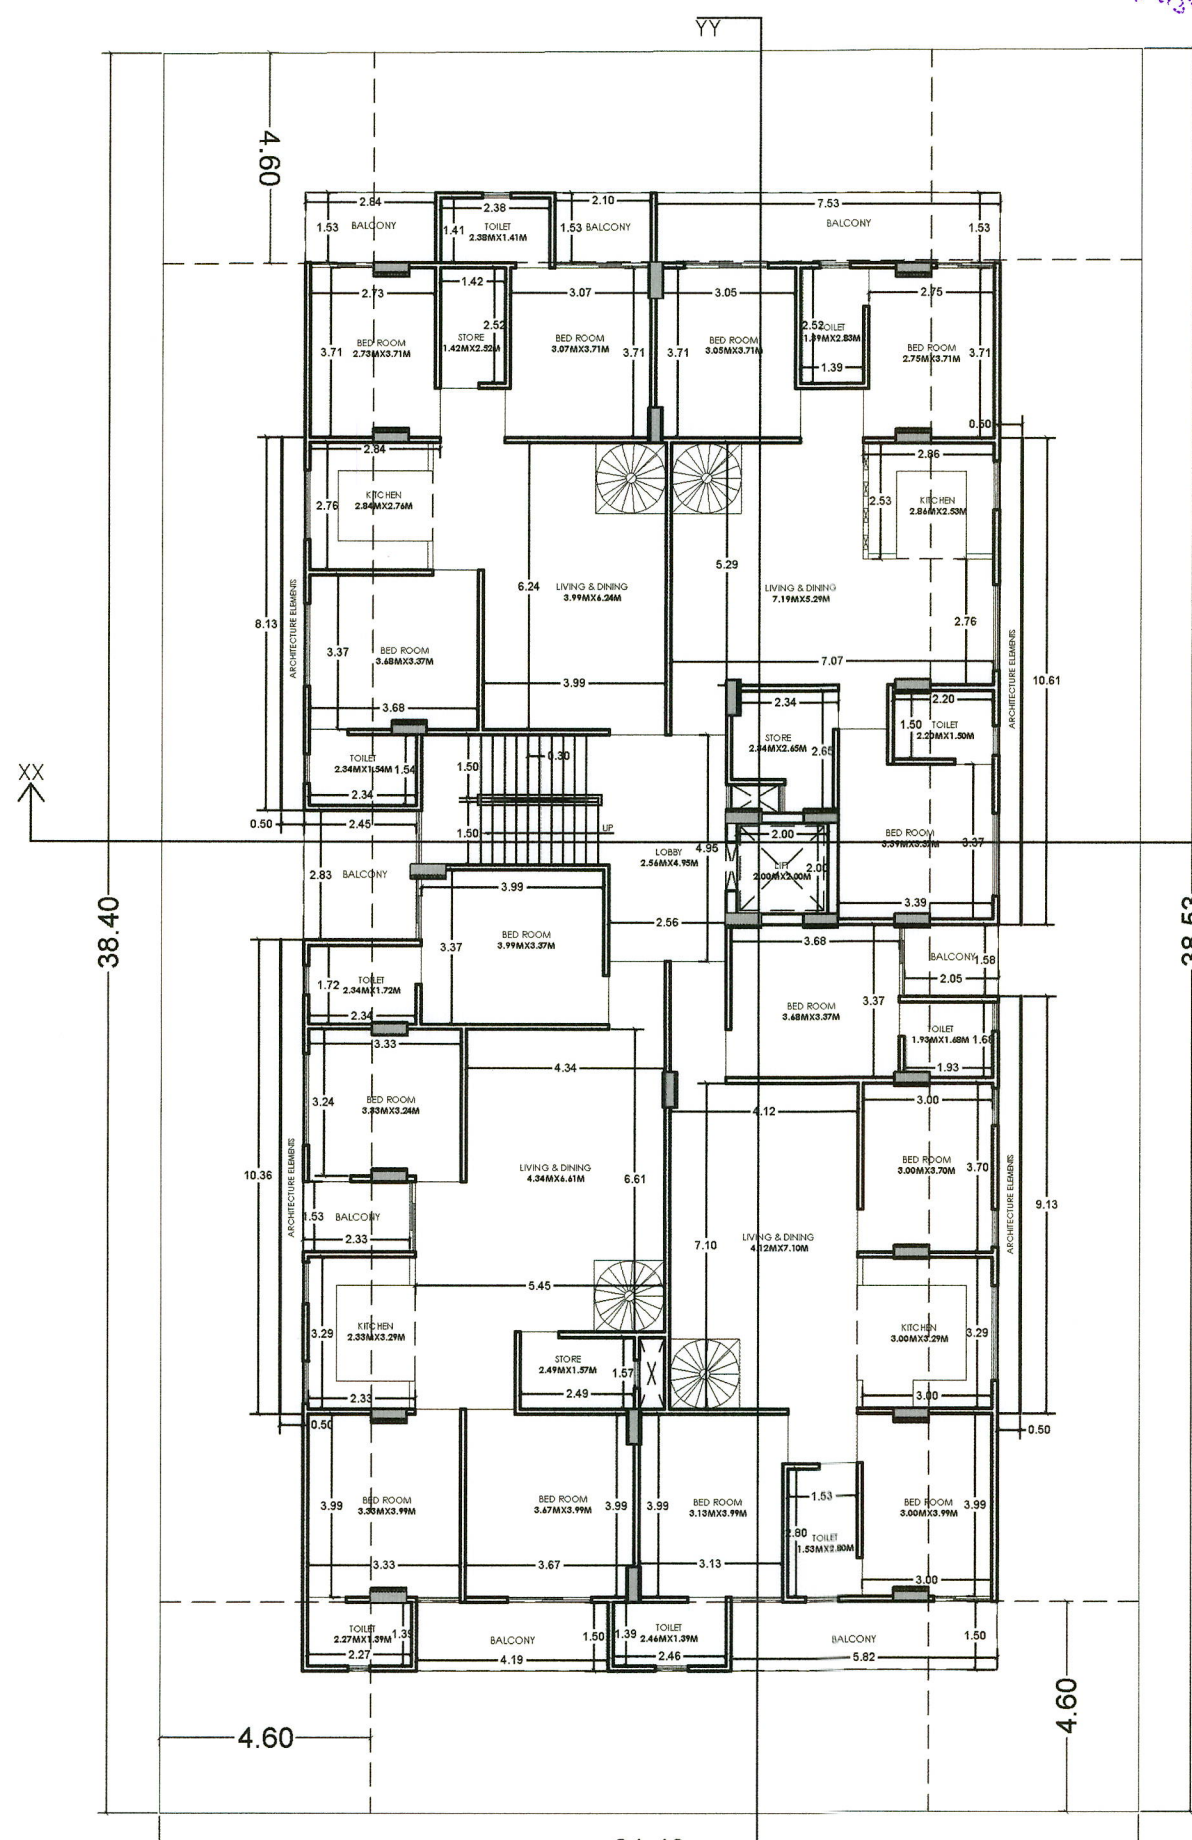

5TH.FLOOR PLAN

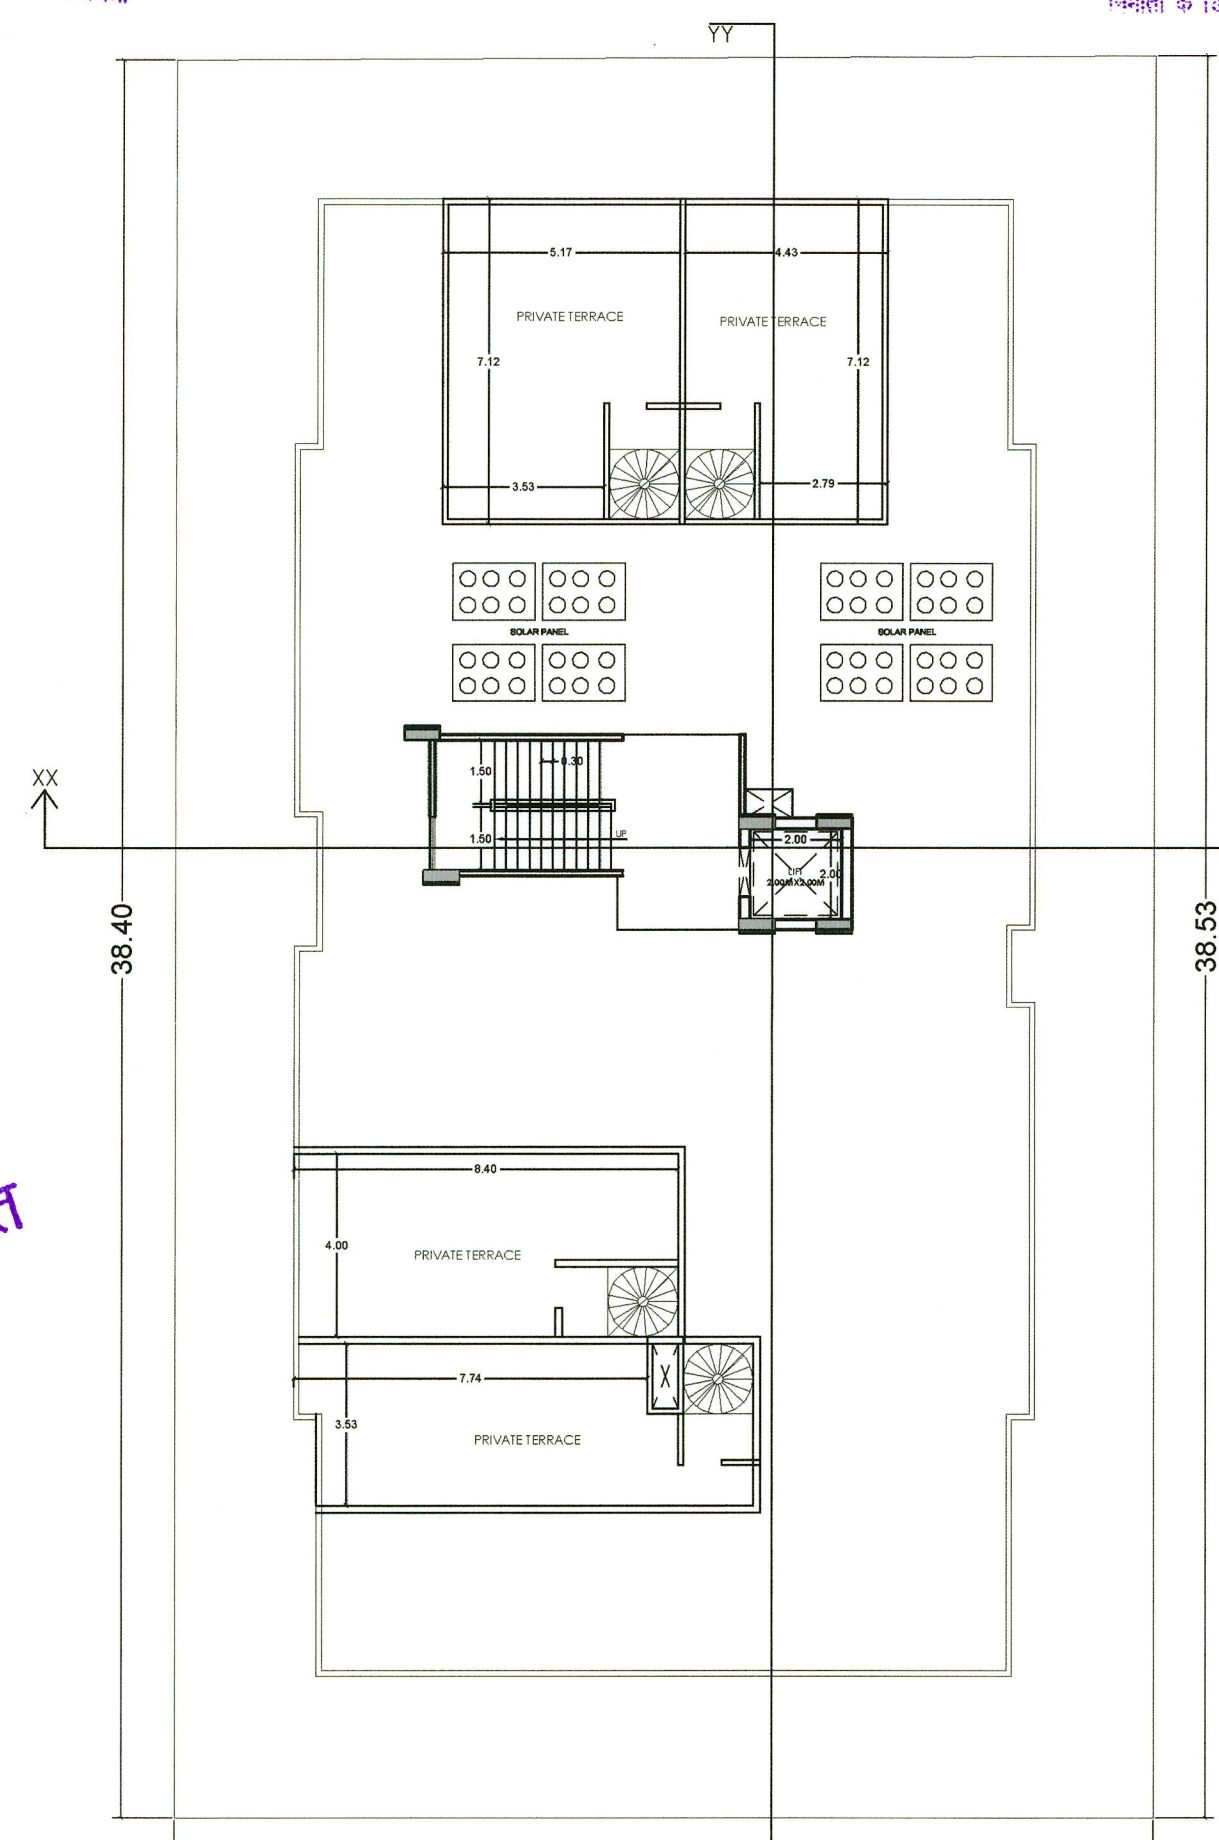


TERRACE PLAN

AREA CALCULATIONS

PLOT AREA	822.13 SQ.MT.	
PARAMETERS	AS PER BYELAWS	PROPOSED
SETBACKS		
FRONT	4.50 MT.	4.60 MT.
SIDE I	4.50 MT.	4.60 MT.
SIDE II	4.50 MT.	4.60 MT.
BACK	4.50 MT.	4.60 MT.
REQUIRED GREEN AREA	10% OF PLOT AREA(822.13)	82.21 SQ.MT.
REQUIRED COMMUNITY HALL AREA	50 SQ.MT.	51.92 SQ.MT.
GROUND COVERAFGE	WITH IN SETBACK	WITH IN SETBACK
MAXIMUN HEIGHT	BASEMENT+STILT+18.00 MT.	BASEMENT+STILT+18.00 MT.
PERMISSBLE B.A.R.	2.0 (1644.26 SQ.MT.)	3.73 (3066.95 SQ.MT.)
TOTAL 10% E.V. CHARGING CAR UNIT-4 CAR		

FLOOR NAME	G.B.U.A.	ARCHITECTURAL ELEMENTS	CUT-OUT AREA	LIFT AREA	B.A.R
BASEMENT FLOOR	155.77 SQ.MT	0.00 SQ.MT	0.00 SQ.MT	4.00 SQ.MT	151.77 SQ.MT
STILT FLOOR	356.95 SQ.MT	19.11 SQ.MT	0.00 SQ.MT	4.00 SQ.MT	5.06 SQ.MT
GROUND FLOOR	509.62 SQ.MT	19.11 SQ.MT	1.49 SQ.MT	4.00 SQ.MT	485.02 SQ.MT
FIRST FLOOR	509.62 SQ.MT	19.11 SQ.MT	1.49 SQ.MT	4.00 SQ.MT	485.02 SQ.MT
SECOND FLOOR	509.62 SQ.MT	19.11 SQ.MT	1.49 SQ.MT	4.00 SQ.MT	485.02 SQ.MT
THRID FLOOR	509.62 SQ.MT	19.11 SQ.MT	1.49 SQ.MT	4.00 SQ.MT	485.02 SQ.MT
FOURTH FLOOR	509.62 SQ.MT	19.11 SQ.MT	1.49 SQ.MT	4.00 SQ.MT	485.02 SQ.MT
FIFTH FLOOR	509.62 SQ.MT	19.11 SQ.MT	1.49 SQ.MT	4.00 SQ.MT	485.02 SQ.MT
TERRACE FLOOR ARCHITECTURE ELEMENTS	30.21 SQ.MT	19.11 SQ.MT	1.49 SQ.MT	4.00 SQ.MT	0.00 SQ.MT
TOTAL	3600.65 SQ.MT	152.88 SQ.MT	10.43 SQ.MT	32.00 SQ.MT	3066.95 SQ.MT
REQUIRED PARKING	3066.95 SQ.MT / 115 = 26.66 E.C.U VISITOR'S PARKING = 26.66 X 10% = 2.66 E.C.U.				
TOTAL REQUIRED PARKING	26.66 + 2.66 = 29.32 E.C.U. SAY 30 E.C.U. 75 % = (21.99 E.C.U.) SAY 22 CAR 25% = (7.33 E.C.U.) SAY 22 SCOOTER				
PARKING PROVIDED	22 CAR 22 SCOOTER				

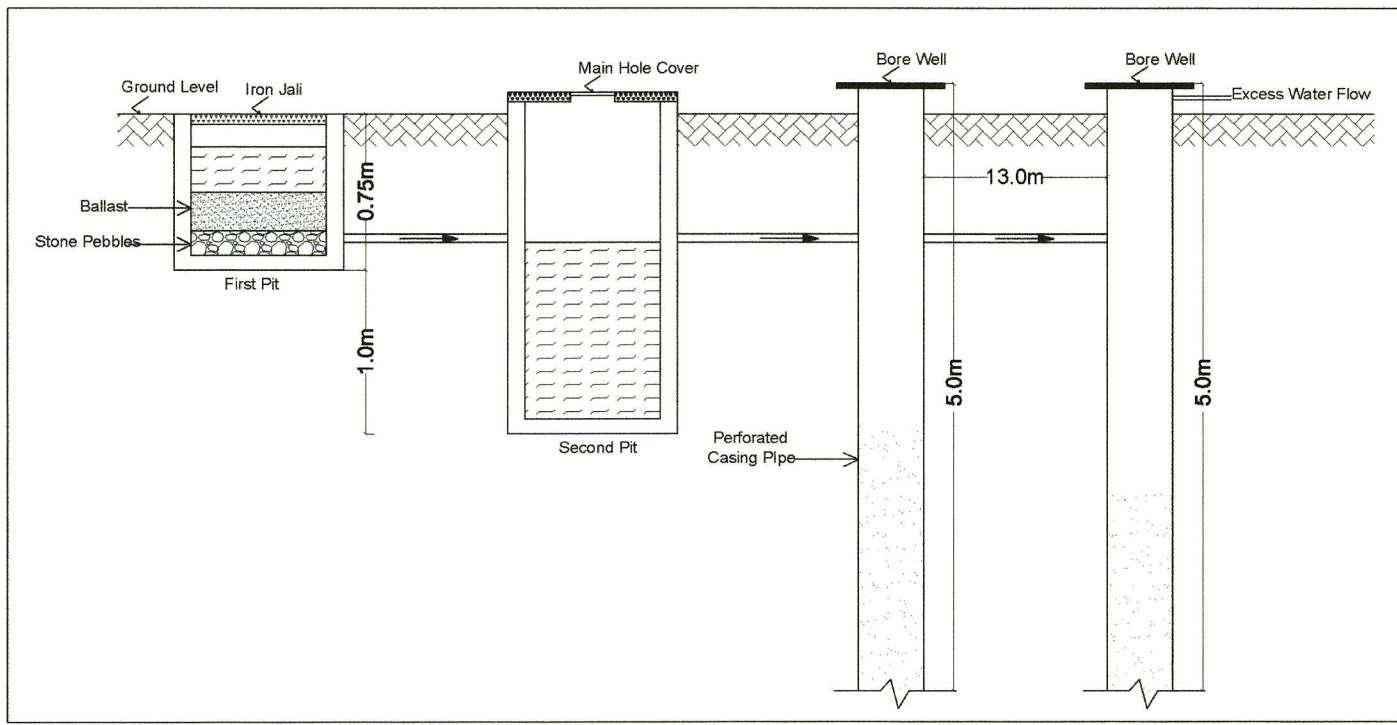

Rain Water Pit Detail

TITLE:- SITE PLAN, FLOOR PLANS, AREA CALCULATION	PROJECT:- PROPOSED RESIDENTIAL BUILDING AT PLOT-B-177,(N.P),B-177(M.P) &B-177(S.P),ACHARYA VINOBA BHAVE OF JAWAHAR PURI BHAWAN GNSS,JAIPUR	SCALE : 1:100	NORTH : 	ARCHITECTS:- VISTAAR ARCHITECTS & PLANNERS Architects :: Interior Designers B-2/12, Chitrkoot scheme,main Gandhi Path, Opp mall of jaipur-21 PH:- 0141-6657358,09001010366	OWNER:- For YASHASW CONSTRUCTION Proprietor	ARCHITECT:- VISHAL KUMAR CA/2011/52069 CTP RAJ/Architect/2021/137
--	--	------------------	-------------	---	---	--



जयपुर विकास प्राधिकरण, जयपुर

www.jda.urban.rajasthan.gov.in

क्रमांक: जविप्रा/उपा.7/2024/डी-1774

दिनांक 17/10/2024

अभिस्वीकृति (Acknowledgement)

(प्रारूप-य)

मैसर्स यशस्वी कन्स्ट्रक्शन जरिये प्रोपराईटर
श्री मयंक बगडिया पुत्र श्री बाबू लाल बगडिया
पता:-15,ए मां मन्शा नगर हरनाथपुरा, कालवाड रोड,
झोटवाडा, जयपुर।



विषय: आवेदित पुनर्गठित भूखण्ड संख्या बी 177 (उत्तरी भाग), बी 177 (मध्य भाग) एवं बी 177 (दक्षिणी भाग) क्षेत्रफल 822.13 व.मी. जवाहरपुरी भवन गृनिससलि की योजना आचार्य विनोभा भावे नगर जयपुर हेतु Ar. Vijay sharma द्वारा अनुमोदित भवन निर्माण मानचित्र दस्तावेजों से संबंधित दस्तावेजों की अभिस्वीकृति (Acknowledgement) बाबत।

उपरोक्त विषयान्तर्गत आप द्वारा आवेदित पुनर्गठित भूखण्ड संख्या बी 177 (उत्तरी भाग), बी 177 (मध्य भाग) एवं बी 177 (दक्षिणी भाग) क्षेत्रफल 822.13 व.मी. जवाहरपुरी भवन गृनिससलि की योजना आचार्य विनोभा भावे नगर जयपुर के भवन निर्माण स्वीकृति के आवेदन/प्रक्रिया से संबंधित सम्पूर्ण दस्तावेज मय पंजीकृत तकनीकीविद से अनुमोदित मानचित्र कार्यालय में प्राप्त हो चुके हैं। आप द्वारा भवन विनियमों के प्रावधानों की सुनिश्चितता करते हुए भवन निर्माण किया जा सकेगा, मॉडल राजस्थान भवन विनियम-2020 के विनियम संख्या 6(i) एवं 6(ii) के तहत भूखण्ड पर निर्माण भवन विनियमों के अनुसार ही किया जाना होगा, अन्यथा भवन विनियमों के मानदण्डों का उल्लंघन होने पर सम्पूर्ण जिम्मेदारी भूखण्डधारी की होगी।

उपाध्यक्ष (जान-7)
जयपुर विकास प्राधिकरण
जयपुर।



Jaipur Development Authority

Ram Kishor Vyas Bhawan, Indra Circle, Jawaharlal Nehru Marg, Jaipur-302004 Rajasthan

Challan/Demand Control No Status

Status : Payment Aknownledged (Confirmed From Bank Statement on 10/10/2024)

Challan No. : 944003 **Control No. :** 642428400017 **Demand/Challan Date :** 10/10/2024

Payment Mode : EFT **Transaction ID :** HDFCR520241010508
23302

Settlement A/C No: 675401700500

ISURE ID:

Settlement Bank/Branch: ICICI Bank-JDA Campus,Jaipur

Invoice No :-

Depositor Details :-

Name : M/S YASHASWI CONSTRUCTION JARYE PRO MAYANK BAGARIYA **Mobile No. :** 8058381248
Address : ACHARYA VINOBA BHAVE NAGAR
Remark :

Plot Details :-

Service No :- 6615000075 **Plot No. :** B-177(NP), B-177(MP) & B-177(SP)
Owner Name :
Father/Husband Name :
Address :

Scheme Details :-

SchemeName : ACHARYA VINOBA BHAVE NAGAR **Sector :**
Scheme Location : VAISHALI NAGAR JAIPUR
Developer Type : Cooperative **Developer Name :** JAWAHARPURI BHAWAN GNSS
Zone : ZONE-07

Deposit Amount :-

Sr. No.	Head	Amount(Rs.)
1	Building Construction Application Fee	200.00
2	Examination Fees	12332.00
3	Map Release Fees	216039.00
4	BSUP (Shelter) Fund - Regularization	193715.00
	Total :	422286.00

e-Challan

Labour Department
Government of Rajasthan

GRN: 0095483521



Payment Date: 10/10/2024 10:23:12

Office Name: Rajasthan Building and Other Construction Labour Welfare Board, Jaipur

Location: JAIPUR (CITY)

Period: 01/04/2024-To-31/03/2025

S.No	Purpose/Budget Head Name	Amount (₹)
1	0230-00-800-06-00-भवन एवं अन्य संनिर्माण कामगारों के कल्याण हेतु उपकर (वेलफेयर सैस)	426338.00

Commision(-): 0.00

Total/NetAmount: 426338.00

Four Lakh Twenty Six Thousand Three Hundred Thirty Eight Rupees and Zero Paise Only

Payee Details:

Full Name: M/S YASHASWI CONSTRUCTION	Tin/Actt.No./VehicleNo./Taxid :	
Pan No.(If Applicable):	City(Pincode):	JAIPUR(302012)
Address:PLOT B-177 N. PART ,B-177 M. PART AND B-177 S. PART RECONSTITUTION ACHARYA VINOBA BHAVE NAGAR JAIPUR	Remarks:LABOUR WELFARE CESS	

Payment Details:

Challan No. - 0

Bank:	State Bank Of India	Bank CIN No:	SBIN9548352110102024
Date:	10/10/2024 10:23:12	Refrence No:	CK00EDQVT0

Computer generated copy on : 10/10/2024

Courtsy : <https://Egras.rajasthan.gov.in>



जयपुर विकास प्राधिकरण, जयपुर

www.jda.urban.rajasthan.gov.in

यू.ओ. नोट

विषय:- जवाहरपुरी भवन गृनिससलि की योजना आचार्य विनोभा भावे नगर के पुनर्गठित भूखण्ड संख्या बी 177 (उत्तरी भाग), बी 177 (मध्य भाग) एवं बी 177 (दक्षिणी भाग) क्षेत्रफल 822.13 व.मी. का भवन मानचित्र अनुमोदन के पोस्ट डेटेड चेक बाबत।

आवेदक मैसर्स यशस्वी कन्स्ट्रक्शन जरिये प्रोपराईटर श्री मयंक बगडिया पुत्र श्री बाबू लाल बगडिया द्वारा जवाहरपुरी भवन गृनिससलि की योजना आचार्य विनोभा भावे नगर के पुनर्गठित भूखण्ड संख्या बी 177 (उत्तरी भाग) बी 177 (मध्य भाग) एवं बी 177 (दक्षिणी भाग) क्षेत्रफल 822.13 व.मी. (सर्विस नम्बर 6615000075) का भवन मानचित्र अनुमोदन के प्रति बेटरमेन्ट लेवी भुगतान के पोस्ट डेटेड चैक निम्नानुसार प्राप्त हुये है :-

क्र. स.	बैंक का नाम	चैक संख्या	दिनांक	कुल राशि
1.	FINGROWTH CO-OPERATIVE BANK LTD.	036528	10.10.2025	8,53,614 / -
2.	FINGROWTH CO-OPERATIVE BANK LTD.	036529	09.07.2026	8,53,614 / -
3.	FINGROWTH CO-OPERATIVE BANK LTD.	036530	08.04.2027	8,53,614 / -
4.	FINGROWTH CO-OPERATIVE BANK LTD.	036531	07.01.2028	8,53,614 / -
5.	FINGROWTH CO-OPERATIVE BANK LTD.	036532	07.10.2029	8,53,614 / -

उपरोक्तानुसार चैक (5) संलग्न कर लेख है कि उक्त चैक को प्राधिकरण खाते में जमा करवाकर निम्न हस्ताक्षरकर्ता को सूचना भिजवाने का श्रम करे।

वरिष्ठ लेखाधिकारी (आर.सी.आर.)

यू.ओ. नोट क्रमांक :- जविप्रा/07/2024/डी-1775-

दिनांक :- 17-10-24


उपायुक्त जोन-07,
जविप्रा-जयपुर।
जयपुर विकास प्राधिकरण
जयपुर

YASHASWI CONSTRUCTION

PLOT NO 15 A MAA MANSHA NAGAR

HARNATHPURA

KALWAR ROAD JHOTWARA, JAIPUR, 302012

CIF No. : 21XXXXXXXX98

Email : may*****@gmail.com

Account No. : 0000071900126568

Second Holder Name : --

Product: CA GENERAL

Cleared Balance : 24,137.52Cr

Uncleared Amount : 0.00

IFSC code : HDFC0CTUCBL

Statement of Account From : 05/10/2024 To : 10/10/2024

FINGROWTH CO-OP BANK LTD

Your Branch KALWAR ROAD

SHOP NO-G1 TO G3 GOVINDAM TOWER

KALWAR ROAD

JAIPUR, 302012,

Branch Code : 00016

Date : 10/10/2024

Time : 12:25:59

Limit : 0.00

Int. Rate : 0.00% p.a.

Drawing Power : 0.00

MICR Code :

Post Date	Value Date	Narration	Cheque Details	Debit	Credit	Balance
07-10-2024	07-10-2024	To Clearing:AT PAR CA CHQ: 03652029KESHRI DEVI 00004410000441	036520	4000000.00		847047.52Cr
08-10-2024	08-10-2024	WDL TFR:IMPS/428213662864/ICIC000 0103/XXXXXXXXX0066/Bill Pa:TRF TO 0099510000017	-	96205.00		750842.52Cr
08-10-2024	08-10-2024	By Transfer:IMPS/428213662864/ICIC00 00103/XXXXXXXXX0066/Bill Pa:TRF FR 0099510000017	-		96205.00	847047.52Cr
08-10-2024	08-10-2024	WDL TFR:IMPS/428213663083/ICIC000 0103/XXXXXXXXX0066/Bill Pa:TRF TO 0099510000017	-	96205.00		750842.52Cr
08-10-2024	08-10-2024	By Transfer:IMPS/428213663083/ICIC00 00103/XXXXXXXXX0066/Bill Pa:TRF FR 0099510000017	-		96205.00	847047.52Cr
09-10-2024	09-10-2024	WDL TFR:IMPS/428315699226/INDB000 0278/XXXXXXXXX8877/bajri s:TRF TO 0099510000017	-	190000.00		657047.52Cr
10-10-2024	10-10-2024	OWN CHQ XFER DP:VIKAS CONSTRUCTION TO YASHASWI CONST	505149		150000.00	807047.52Cr
10-10-2024	10-10-2024	REMT THRU CHQ:AT PAR CA CHQ: RTGS HDCT202410105000000017 SECRETAR ICIC0000103	036534	422315.50		384732.02Cr
10-10-2024	10-10-2024	WDL TFR:IMPS/428412723110/PUNB07 82900/XXXXXXXXX4933/Transfe:TRF TO 0099510000017	-	500.00		384232.02Cr
10-10-2024	10-10-2024	REMT THRU CHQ:AT PAR CA CHQ: RTGS HDCT202410105000000019 DEPARTME UTIB0CCH274	036533	360094.50		24137.52Cr

Open Bal

Dr count

7

Cr count

3

Debits

5165320

Credits

342410

Clo Bal

24137.52Cr