



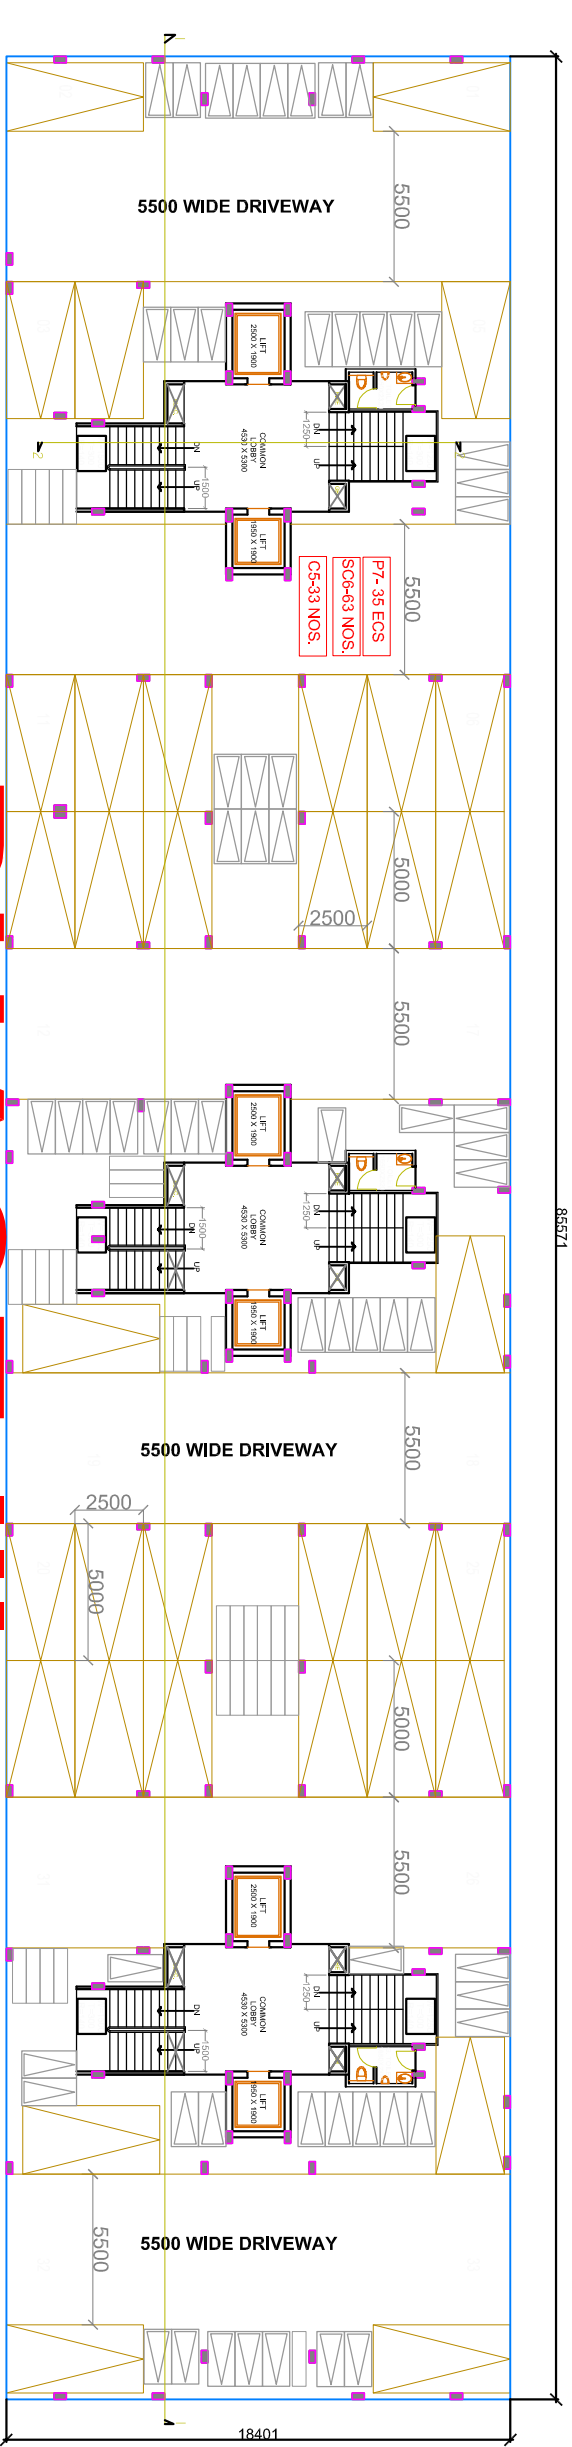


STILT FLOOR PLAN

PHASE III

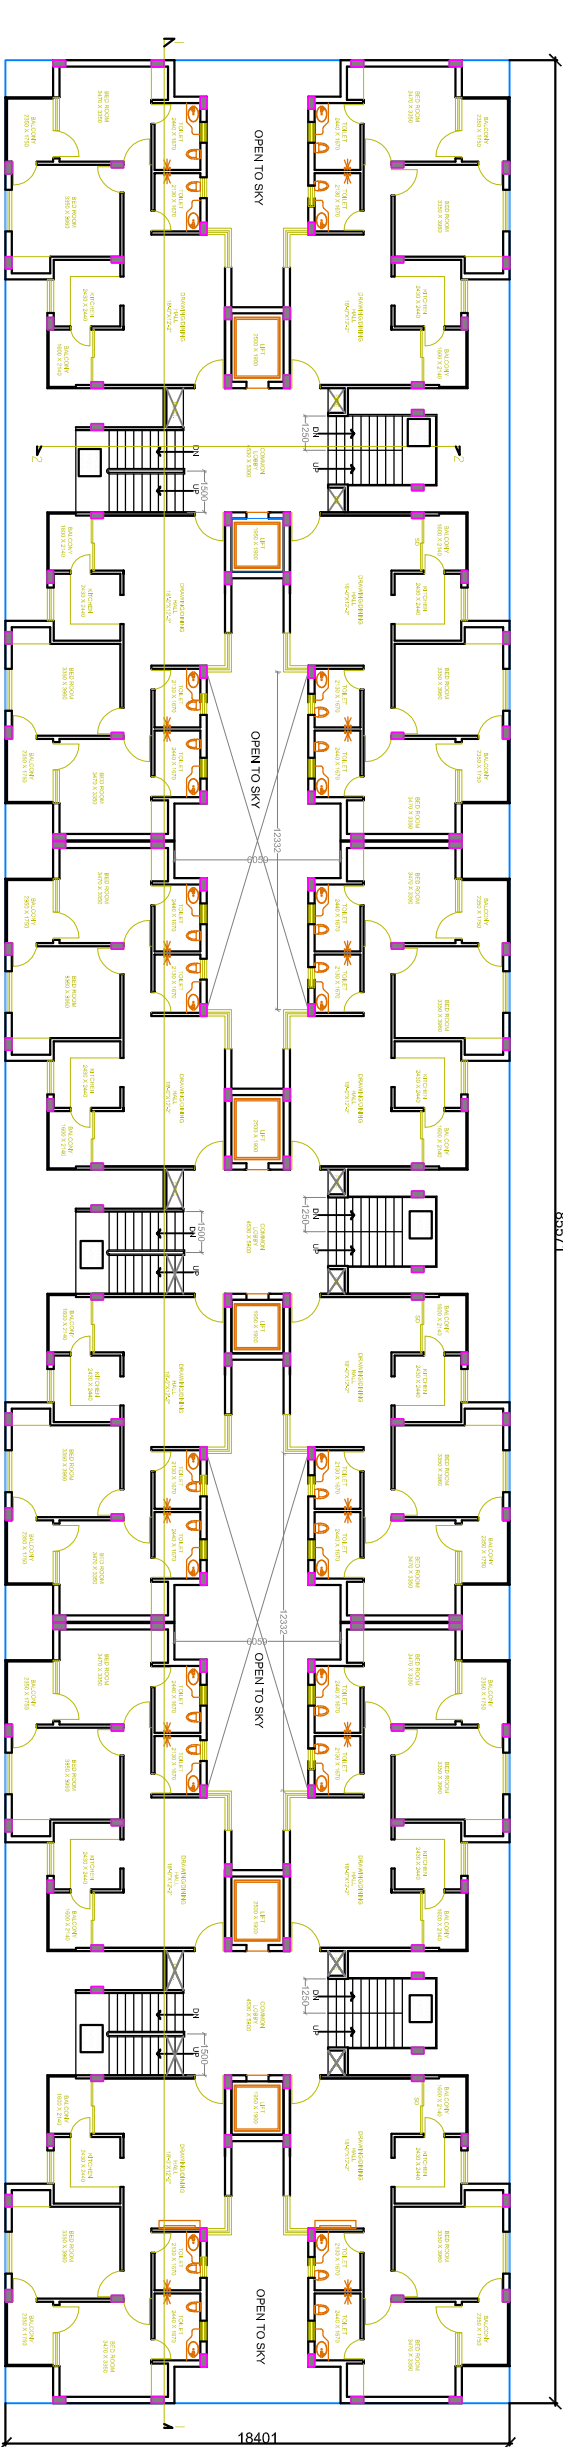


TYPICAL FLOOR PLAN
(1st to 9th floor)

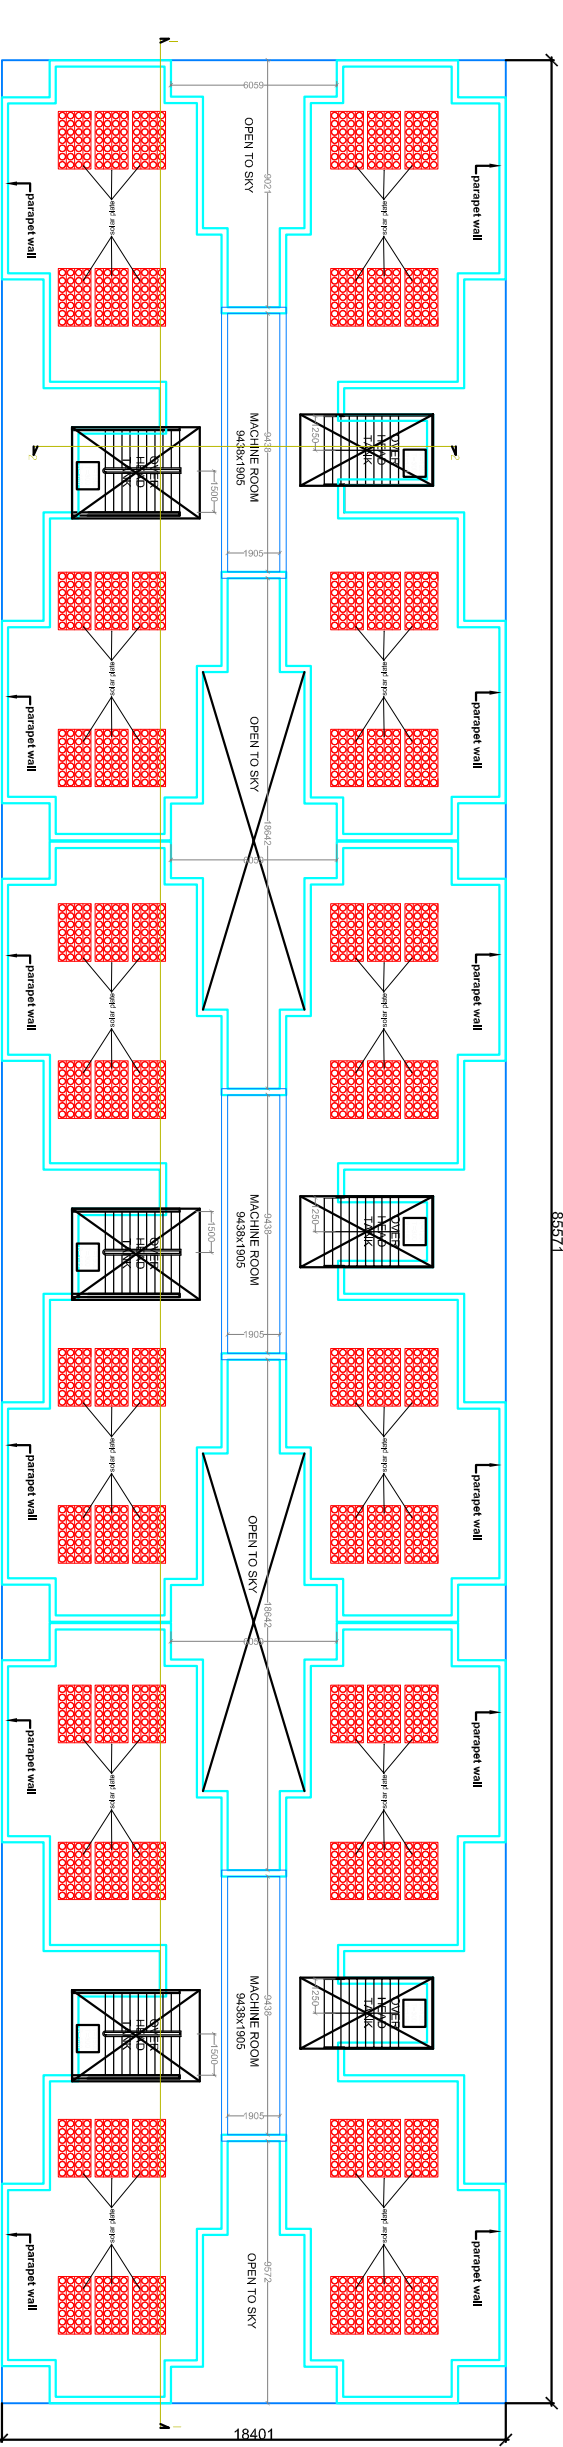

TERRACE FLOOR PLAN


SCHEDULE OF DOOR & WINDOWS					
S.NO	TYPE	WIDTH	HEIGHT	OLL. LEV.	LIN. LEV.
1	D	.750	2.10	0.00	2.10
2	D1	1.00	2.10	0.00	2.10
3	D2	1.2	2.40	0.00	2.40
4	DW1	2.235	2.40	0.9	2.40
5	W	1.5	1.5	0.90	2.40
6	V	.75	.90	1.50	2.40
7	CW	.90	1.50	2.40	2.40
8	SLD	2.0	2.4	0.00	2.40

Signature of Owner		Signature of Architect	
PROPOSED GROUP HOUSING ON KHASRA NO. 967, 968, VILLAGE CHOBARA, SAHAJAHANPUR, BEHEROR ALWAR (RAJ.)			
STILT PLAN, TYPICAL FLOOR & TERRACE FLOOR PLAN			
BLOCK - A as/ site plan		SHEET NO 3/15	
dmn. :	date : 22-10-13	north	
dlt. :	scale : 1 : 100	variable / site plan	

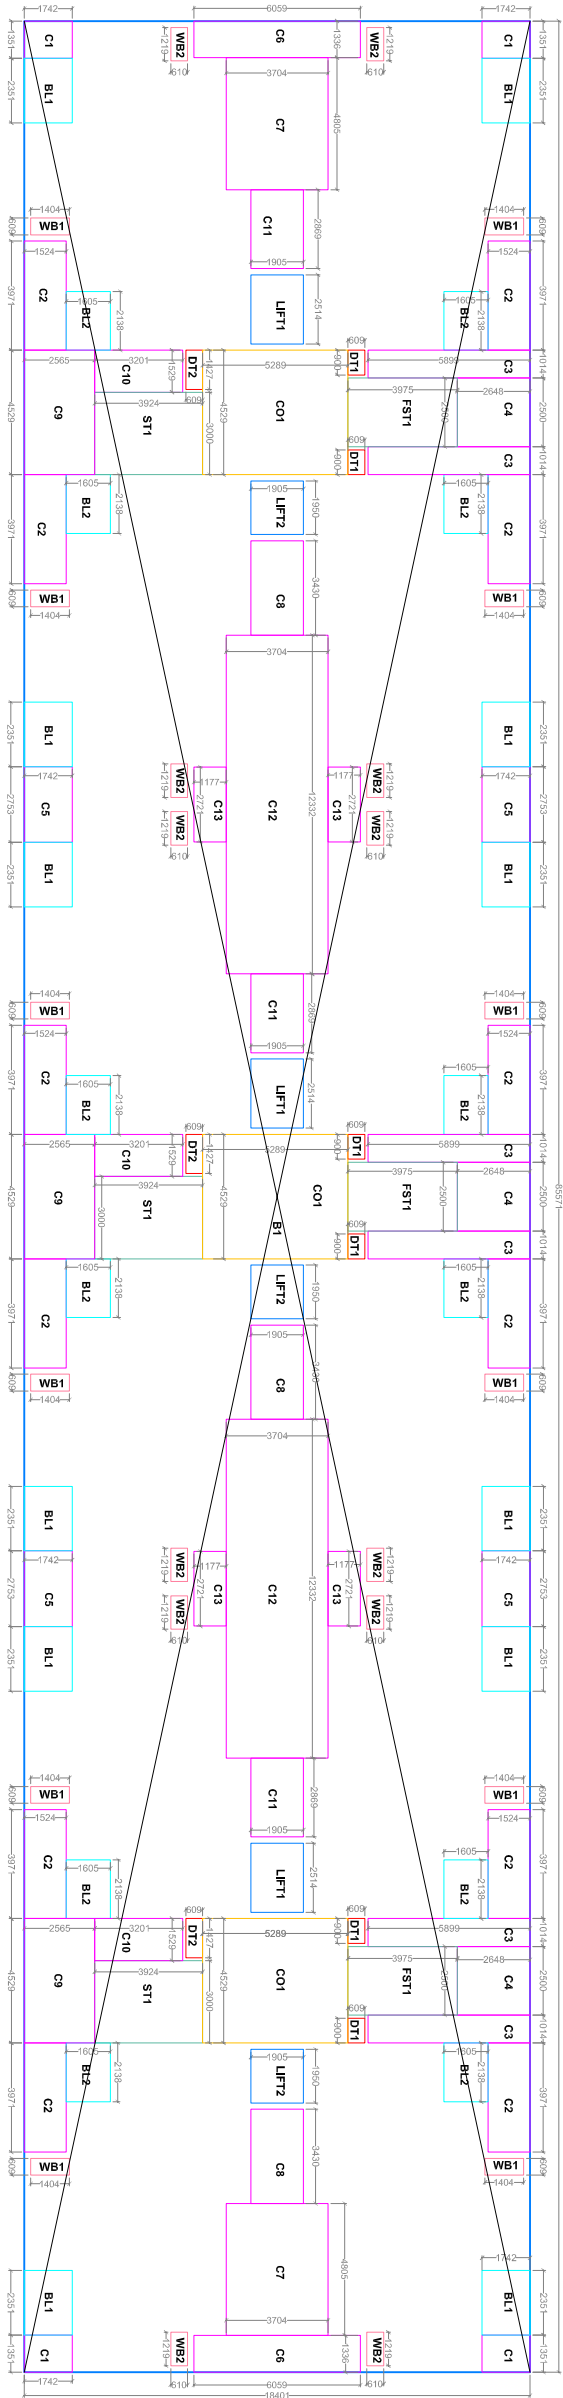

TYPICAL FLOOR PLAN
(1st to 9th floor)

PHASE III

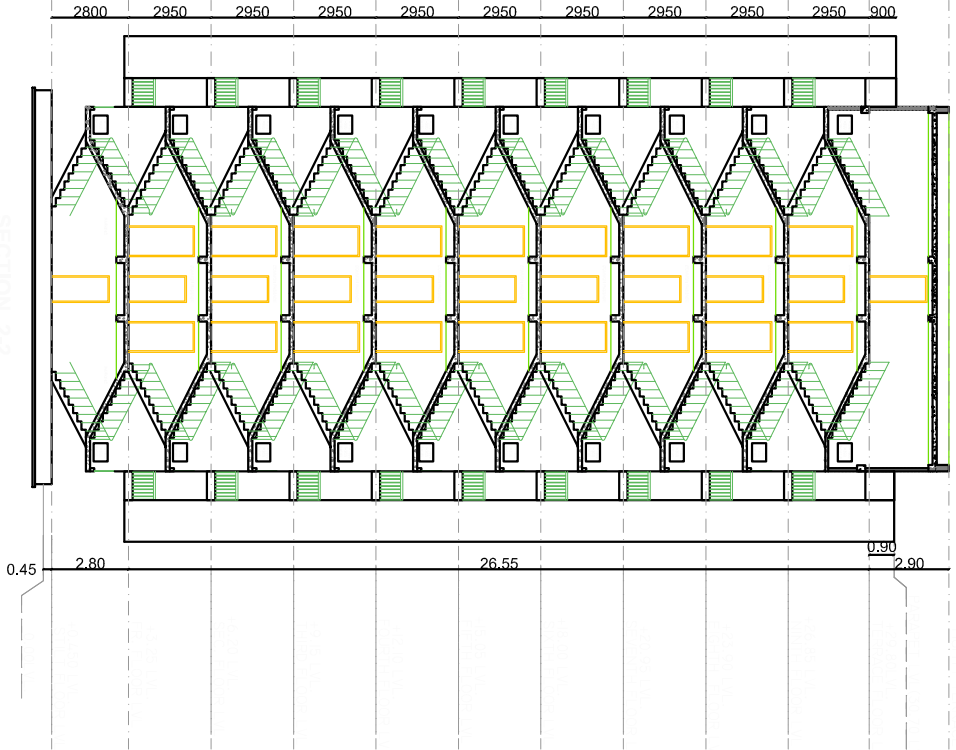

TYPICAL FLOOR (1ST TO 9TH FLOOR) :- (BLOCK A)			
5. NO.	SIZE	AREA CALCULATION	
BL	85.571	18.4	1
		1574.506	1574.506
DEDICATION AREA (CUTOUT & DUCT):-			
1.CUT-OUT:-	LENGTH	WIDTH	NOS.
C1	1.351	1.742	4
C2	3.971	1.524	12
C3	1.014	5.899	6
C4	2.50	2.548	3
C5	2.753	1.742	4
C6	1.336	6.059	2
C7	4.805	3.704	2
C8	3.43	1.905	3
C9	4.529	2.565	3
C10	1.529	3.201	3
C11	2.869	1.905	3
C12	12.332	3.704	2
C13	2.721	1.177	4
DUCT:-			
DT1	0.9	0.609	6
DT2	1.427	0.609	3
		2.61	3
		401.74	401.74
2. NET BLOCK AREA			
		1574.506 - 401.74	1172.77
2. BUILT UP AREA			
3. COMMON AREA :-			
LT1	2.514	1.905	3
LT2	1.95	1.905	3
ST1	3.00	3.92	3
		60.828	60.828
4. FIRE ESCAPE STAIRCASE			
FST1	2.50	3.975	3
		29.813	29.813
5. CORRIDOR AREA :-			
CO1	4.53	5.289	3
		71.862	71.862
6. BALCONY & CUP BOARDS AREA :-			
BL1	2.351	1.742	12
BL2	2.136	1.605	12
CUP BOARDS	0.609	1.404	12
WB2	1.219	0.61	12
		109.57	109.57
7. FREE FROM FAR AREA (3+4+5+6) =			
		272.069	272.069
8. FAR -(2+7)			
9. GROSS BUA -(12)			
10. TOTAL FAR/FLOOR	NO. OF FLOORS	NO. OF BLOCKS	1
Typ. Floor	900.756	9	1
Slit Floor	38.193		
		8106.821	8106.821
11. TOTAL B.U./FLOOR			
Typ. Floor	1172.757	9	1
Slit Floor	200.86		
		10755.759	10755.759

Signature of Owner

Signature of Architect

PROPOSED GROUP HOUSING ON KHASRA NO. 967, 968, VILLAGE CHOBARA, SAHAJAHANPUR, BEHERER ALWAR (RAJ.)

AREA CALCULATION , ELEVATIONS & SECTIONS

BLOCK - A

as/ site plan

4/15

SHEET NO

date : 22-10-13

date :

scale : 1 : 100




scale :

variable / site plan

variable :

[illegible]

Signature of Owner		Signature of Architect	
PROPOSED GROUP HOUSING ON KHASRA NO. 967, 968, VILLAGE CHOBARA, SAHJAHANPUR, BEHEROR ALWAR (RAJ.)			
ELEVATIONS & SECTIONS			
BLOCK - A as/ site plan		SHEET NO 5/15	
dlm. :	date : 22-10-13	north	
dlt. :	scale : 1 : 100	variable / site plan	

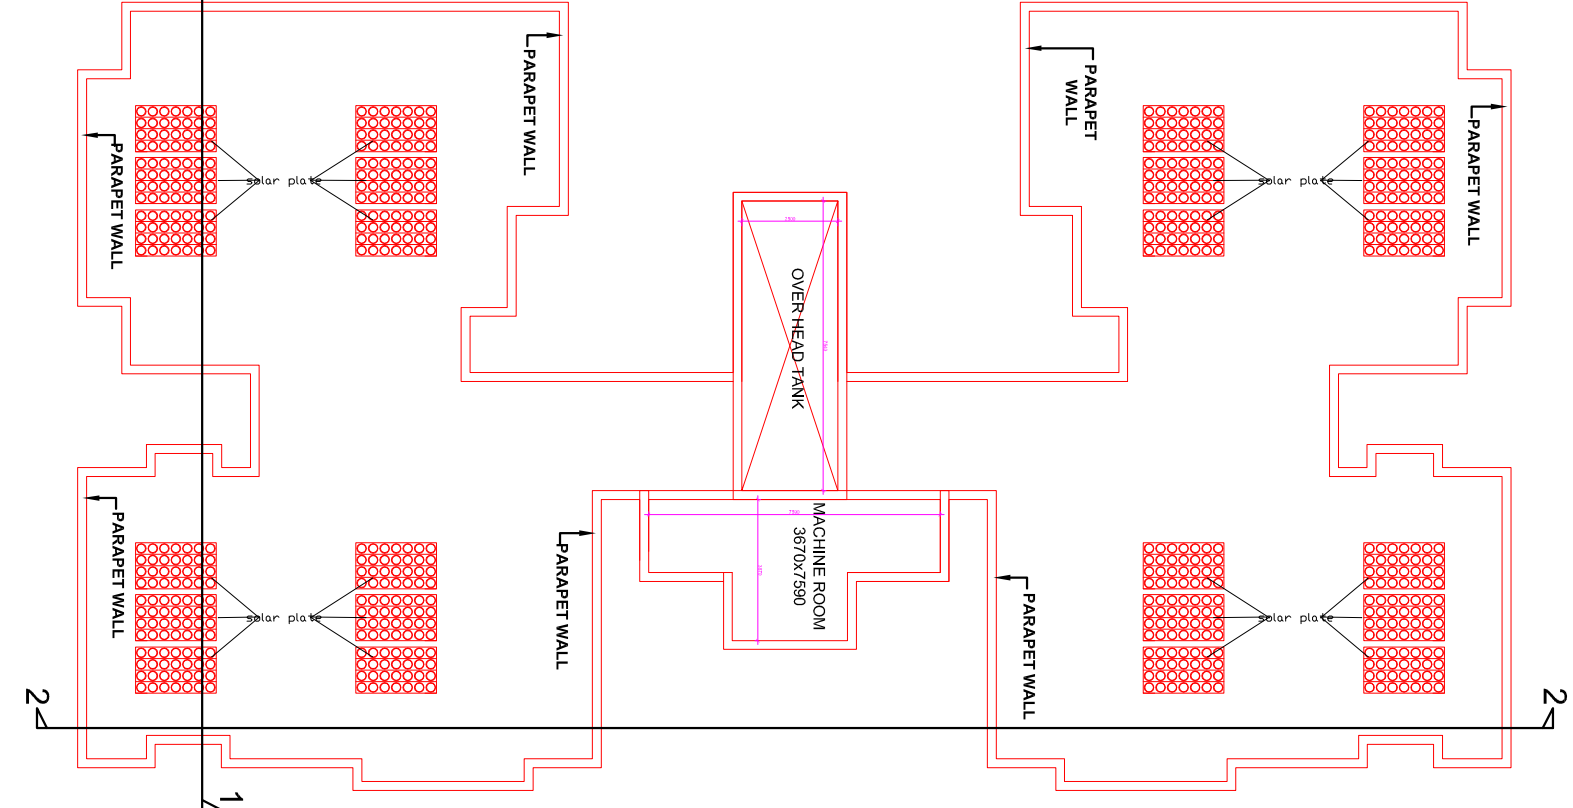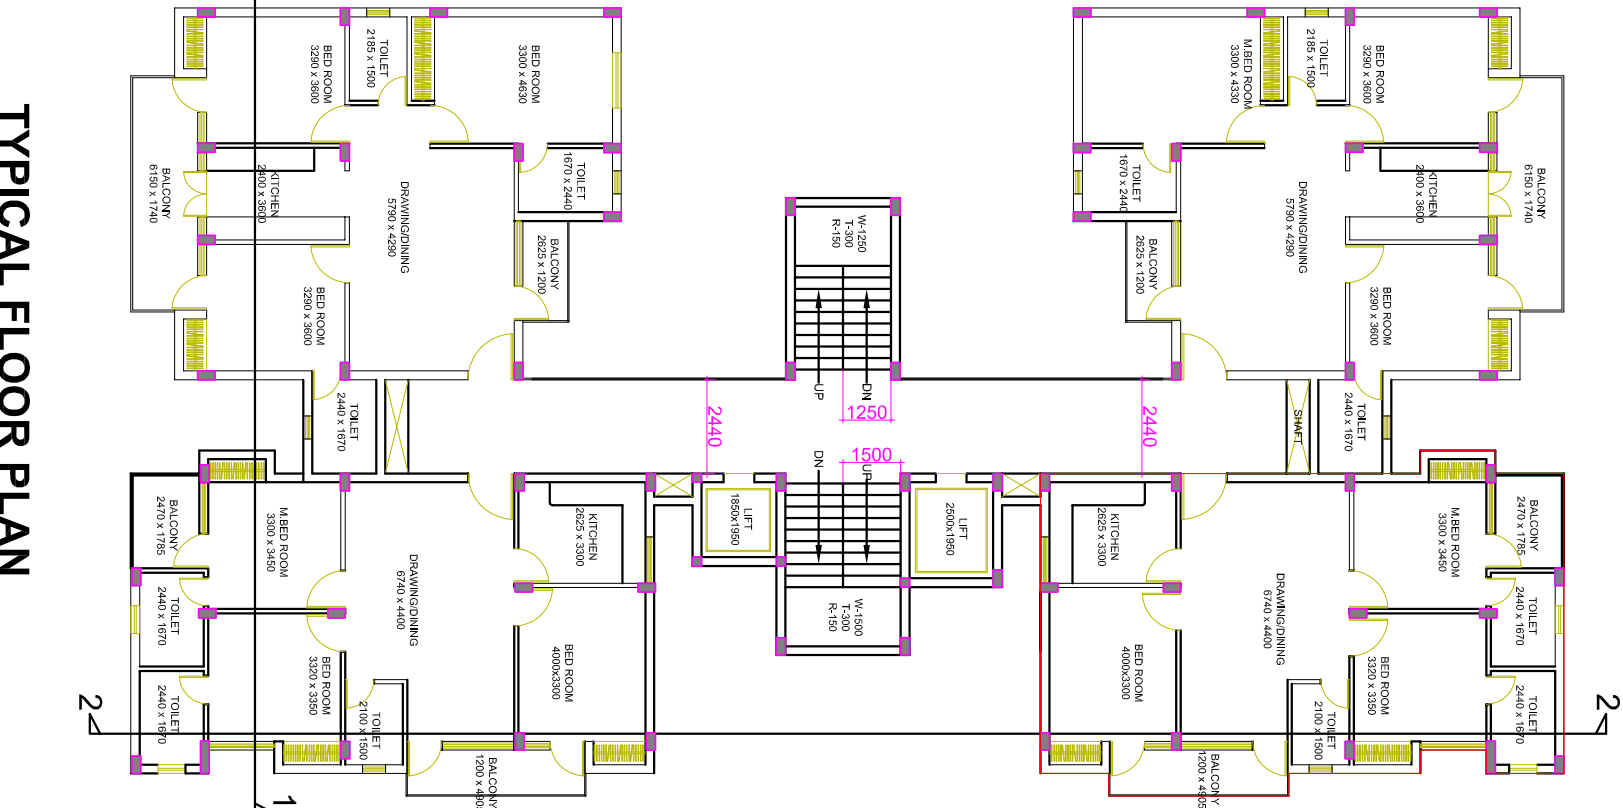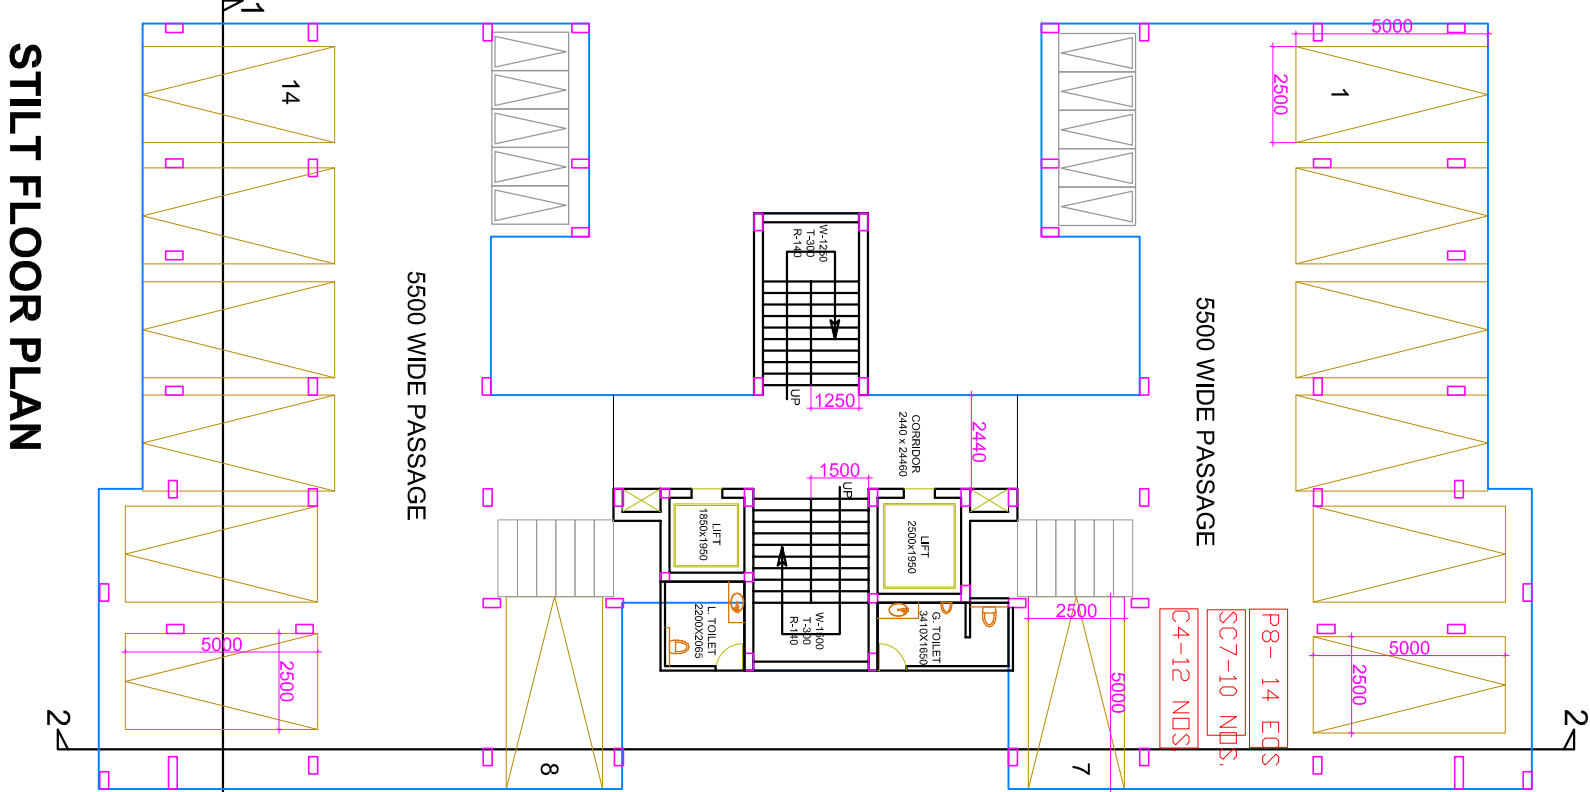

SCHEDULE OF DOOR & WINDOWS				
S.NO	TYPE	WIDTH	HEIGHT	ILL. LEV.
1	D	.750	2.10	0.00
2	D1	1.00	2.10	0.00
3	D2	1.2	2.40	0.00
4	DW1	1.7	2.40	1.05
5	DW2	2.17	2.40	0.9
6	DW3	2.225	2.40	0.9
7	DW4	2.59	2.40	0.9
8	DW4	4.39	2.40	0.9
9	W	.85	1.5	0.90
10	V	.75	.90	1.50

Signature of Owner

Signature of Architect

PROPOSED GROUP HOUSING ON KHASRA NO. 967, 968, VILLAGE CHOBARA, SAHJAHANPUR, BEHEROR ALWAR (RAJ.)

STILT PLAN, TYPICAL FLOOR & TERRACE FLOOR PLAN

BLOCK - A1	SHEET NO
as/ site plan	6/15


dm. :	date :	11-11-13	north
dil. :	scale :	1 : 100	variable / site plan

PHASE III


STILT FLOOR PLAN

TYPICAL FLOOR PLAN
(1st to 9th floor)

TERRACE FLOOR PLAN

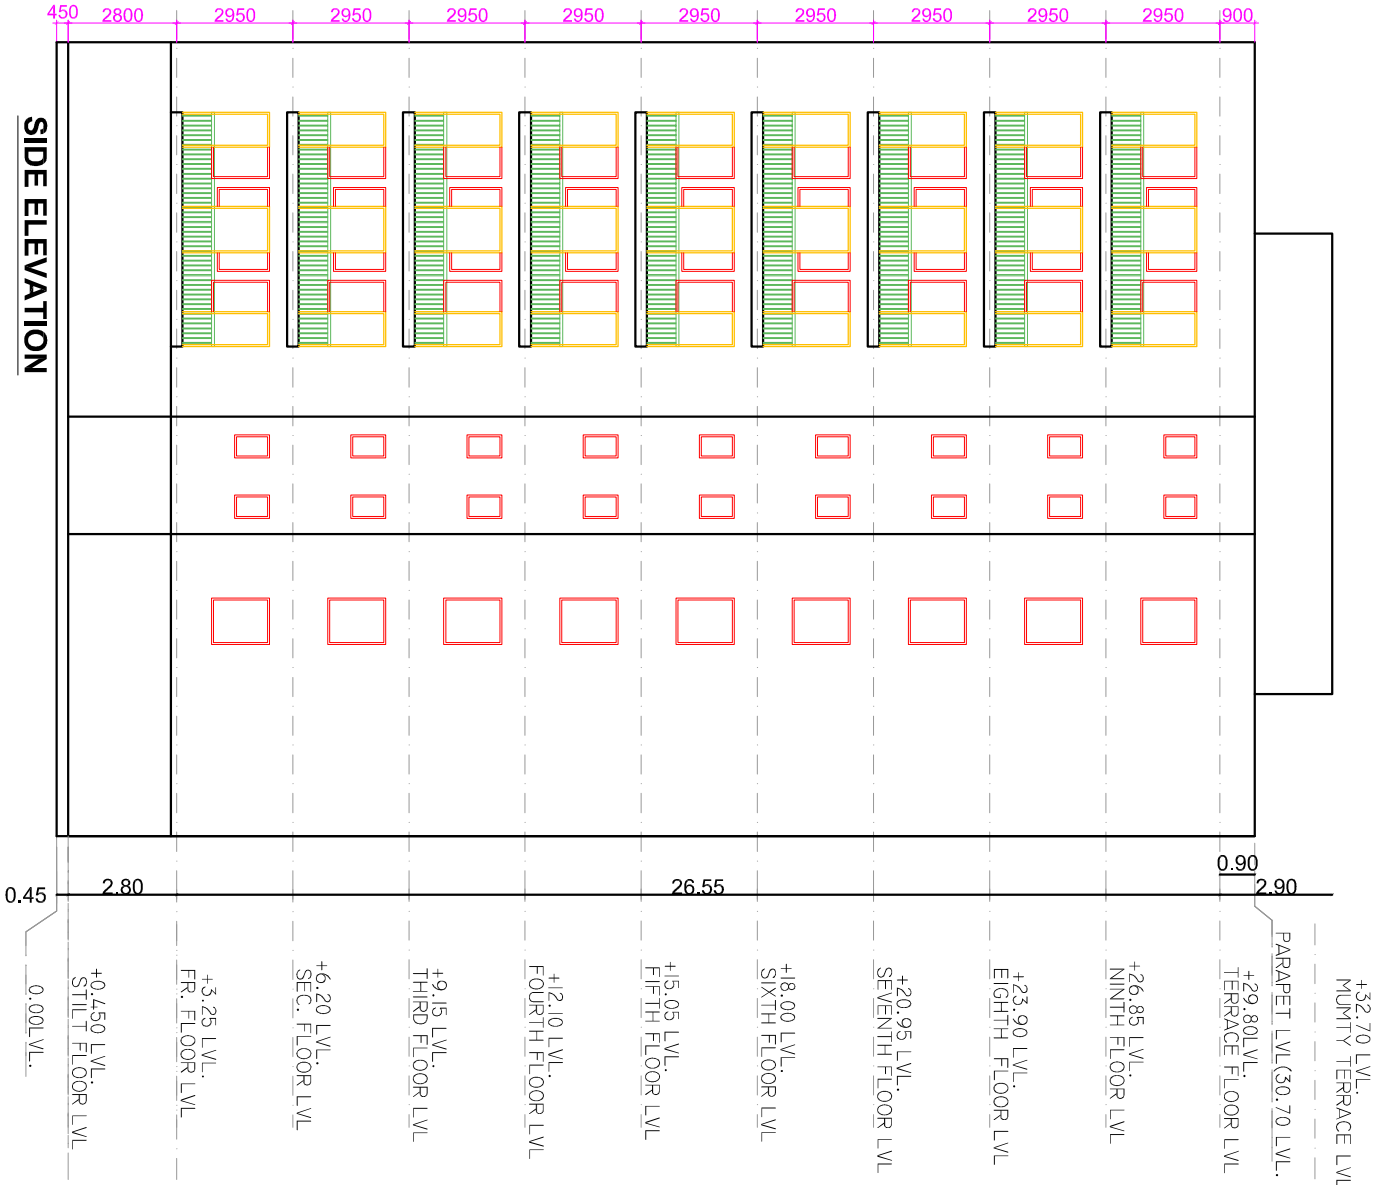

TYPICAL FLOOR PLAN
(1st to 9th floor)

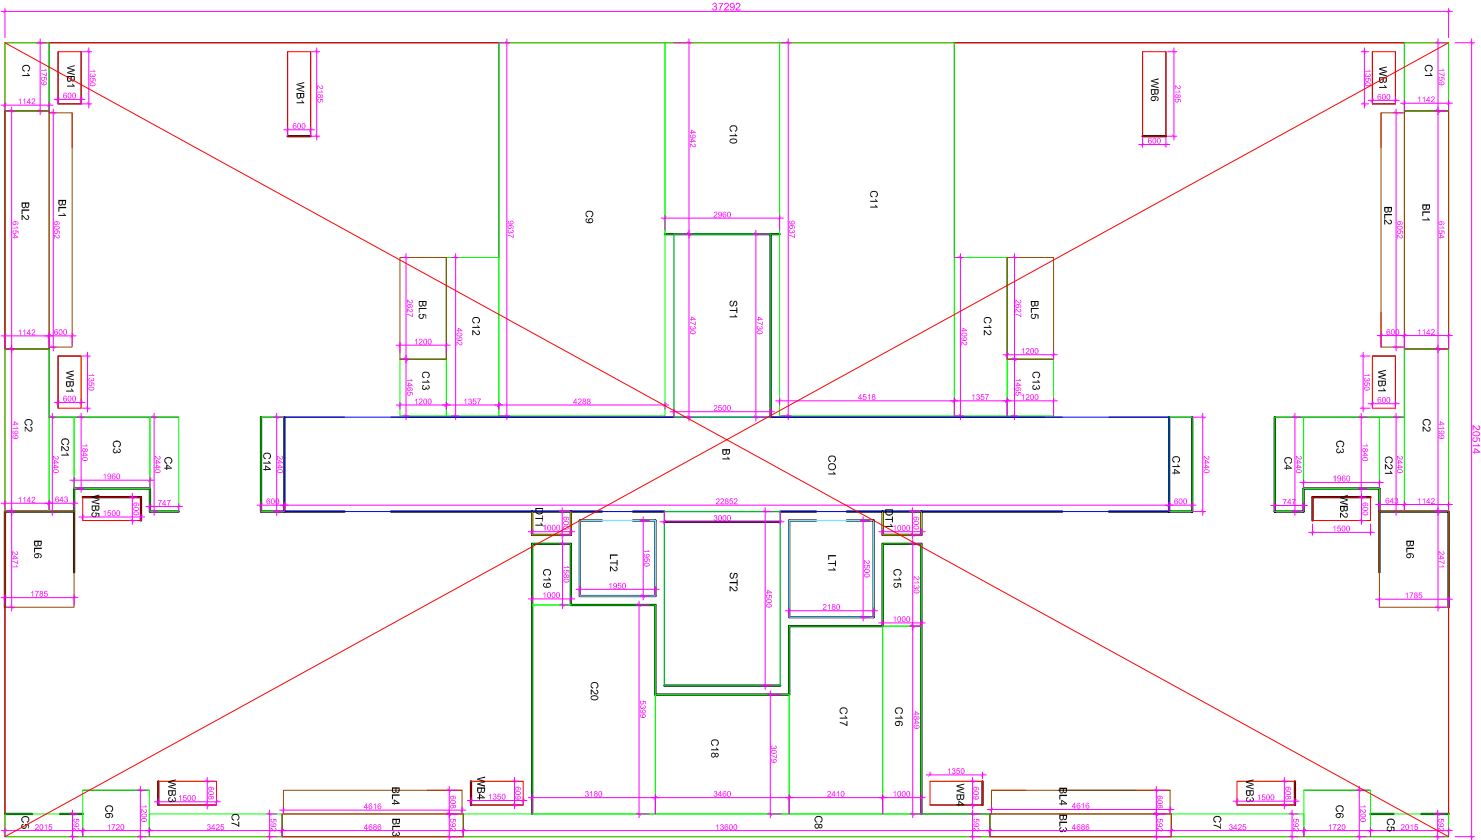

TYPICAL FLOOR (1ST TO 9TH FLOOR) :-					AREA CALCULATION	
S. NO.	SIZE				AREA (SQMT)	
B1	37.292	20.517	1		765.10964	
DEDICATION AREA (CUTOUT & DUCT) :-						
1. CLIF OUT:-	LENGTH	WIDTH	NOS.			
C1	1.759	1.142	2		4.02	
C2	4.199	1.142	2		9.59	
C3	1.84	1.96	2		7.21	
C4	2.44	0.747	2		3.65	
C5	0.592	2.015	2		2.39	
C6	1.2	1.72	2		4.13	
C7	0.592	3.425	2		4.06	
C8	0.592	13.6	1		8.05	
C9	9.637	4.288	1		41.32	
C10	4.942	2.96	1		14.63	
C11	9.637	4.518	1		43.54	
C12	4.092	1.357	2		11.11	
C13	1.465	1.2	2		3.52	
C14	2.44	0.6	2		2.93	
C15	2.13	1	1		2.13	
C16	4.849	1	1		4.85	
C17	4.849	2.41	1		11.69	
C18	3.079	3.46	1		10.65	
C19	1.58	1	1		1.58	
C20	5.399	3.18	1		17.17	
C21	2.44	0.643	2		3.14	
DUCT:-						
LT1	0.6	1	2		1.20	
TOTAL (C1 TO C21 & DT1)					212.53	
2. NET BLOCK AREA - 765.12 - 212.53 =552.59 SQMT.						
2. BUILT UP AREA = 552.59 SQMT.						
3. COMMON AREA :-						
LT1	2.5	2.18	1		5.45	
LT2	1.95	1.95	1		3.8025	
ST1	4.73	2.5	1		11.825	
FS11	4.5	3	1		13.5	
TOTAL					34.5775	
4. CORRIDOR AREA:-						
CO1	2.44	22.852	1		55.759	
TOTAL					55.759	
5. BALCONY & WARD ROBE AREA :-						
BL1	6.154	1.142	2		14.056	
BL2	6.052	0.6	2		7.262	
BL3	0.592	4.686	2		5.548	
BL4	0.608	4.616	2		5.613	
BL5	2.627	1.2	2		6.305	
BL6	2.471	1.785	2		8.821	
WARDROBE:-						
WB1	1.35	0.6	4		3.240	
WB2	0.6	1.5	1		0.900	
WB3	0.608	1.5	2		1.824	
WB4	0.608	1.35	2		1.642	
WB5	0.6	1.5	1		0.900	
WB6	2.185	0.6	2		2.622	
TOTAL					58.733	
6. FREE FROM FAR AREA (3+4+5) = (34.577+55.759+58.153)=						
TOTAL					148.070	
7. FAR = (2-6) = 552.55-148.070 =						
TOTAL					403.520	
8. GROSS BUA = (2)						
TOTAL					552.590	
9. TCTAL FAR / FLOOR						
Typ. floor	403.52	9	1		3631.68	9*4 = 36
Stilt floor	19.994	1	1		19.994	
TOTAL					3651.674	
9. TCTAL B.U. / FLOOR						
Typ. floor	552.59	9	1		4973.31	
Stilt floor	81.86	1	1		81.86	
TOTAL					5055.17	

Signature of Owner

Signature of Architect

PROPOSED GROUP HOUSING ON KHASRA
NO. 967, 968, VILLAGE CHOBARA,
SAHAJAHANPUR, BEHEROR ALWAR (RAJ.)

FAR CALCULATION , SIDE ELEVATION

BLOCK - A1
as/ site plan

SHEET NO

7/15

d.m. :

date :
11-11-13




north

dft. :

scale :
1 : 100

variable / site plan

PHASE III

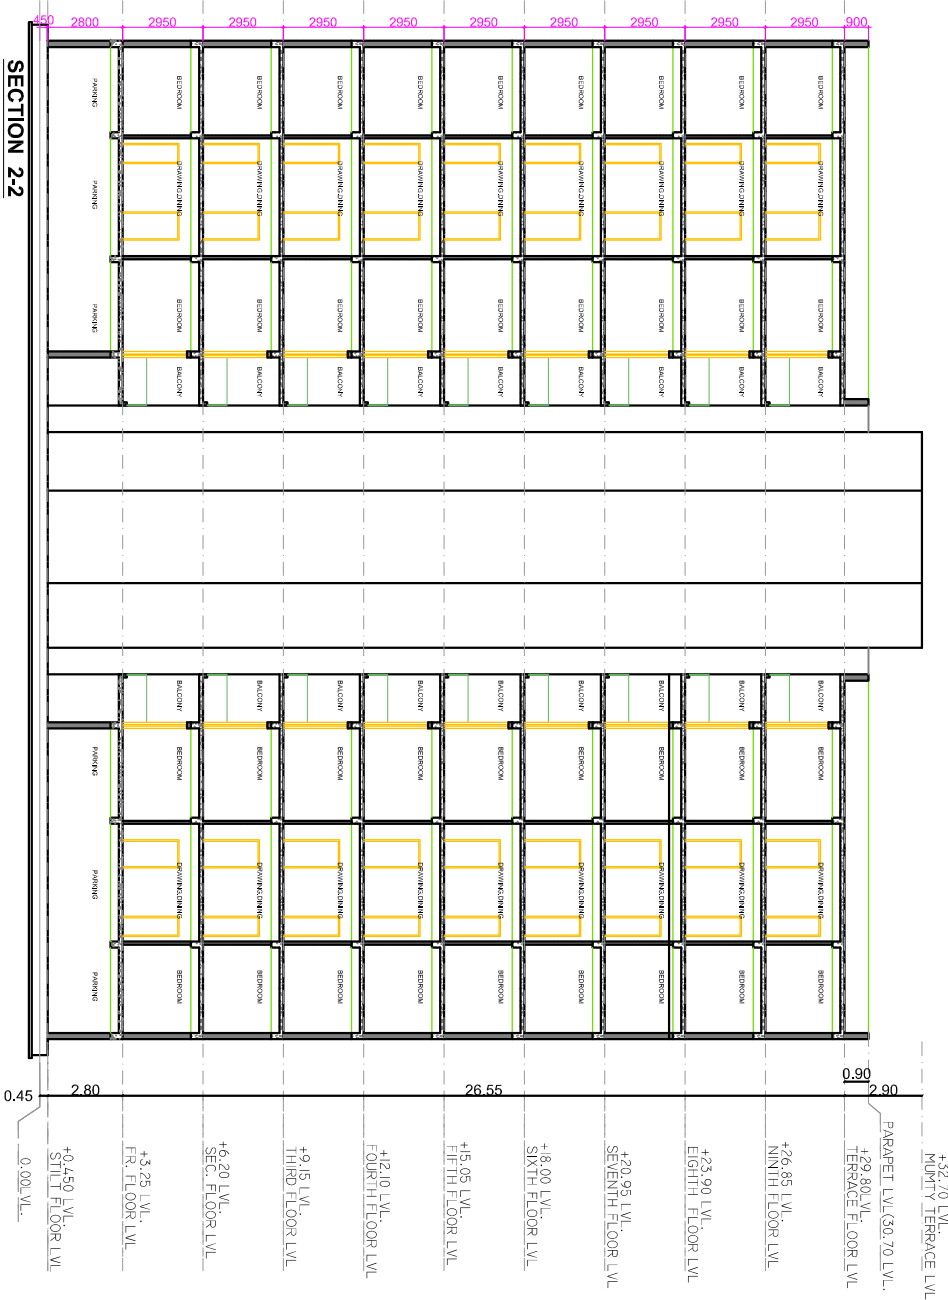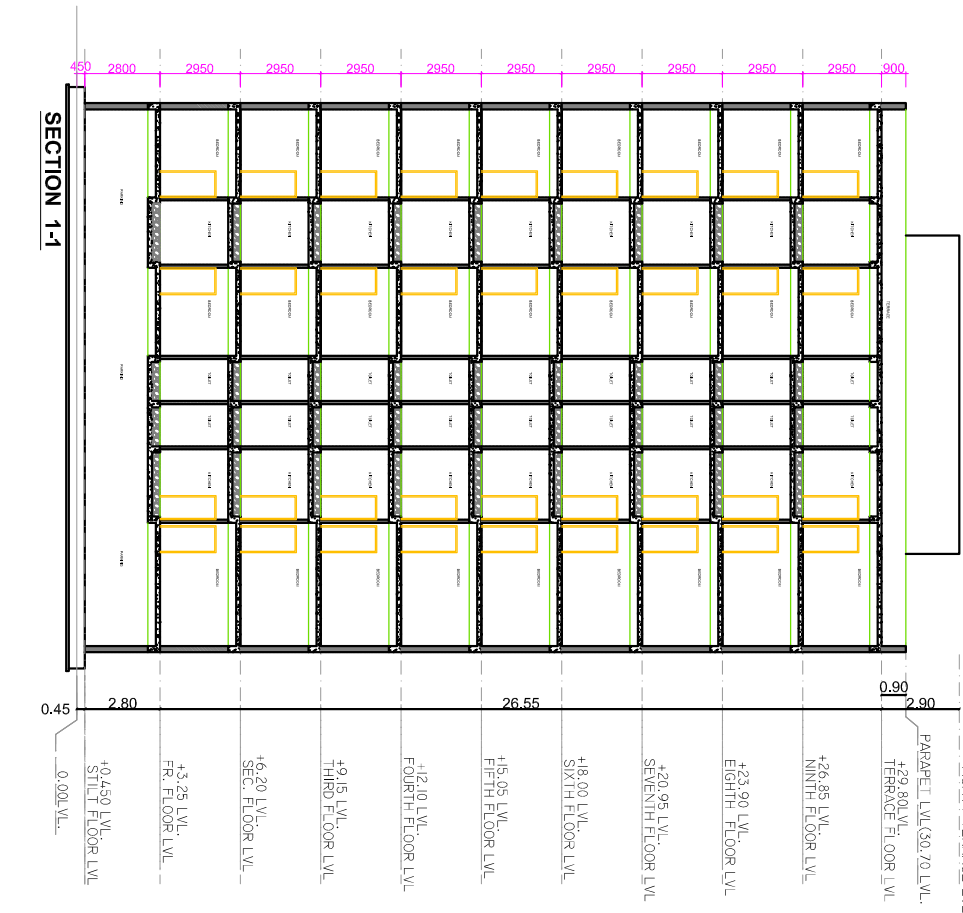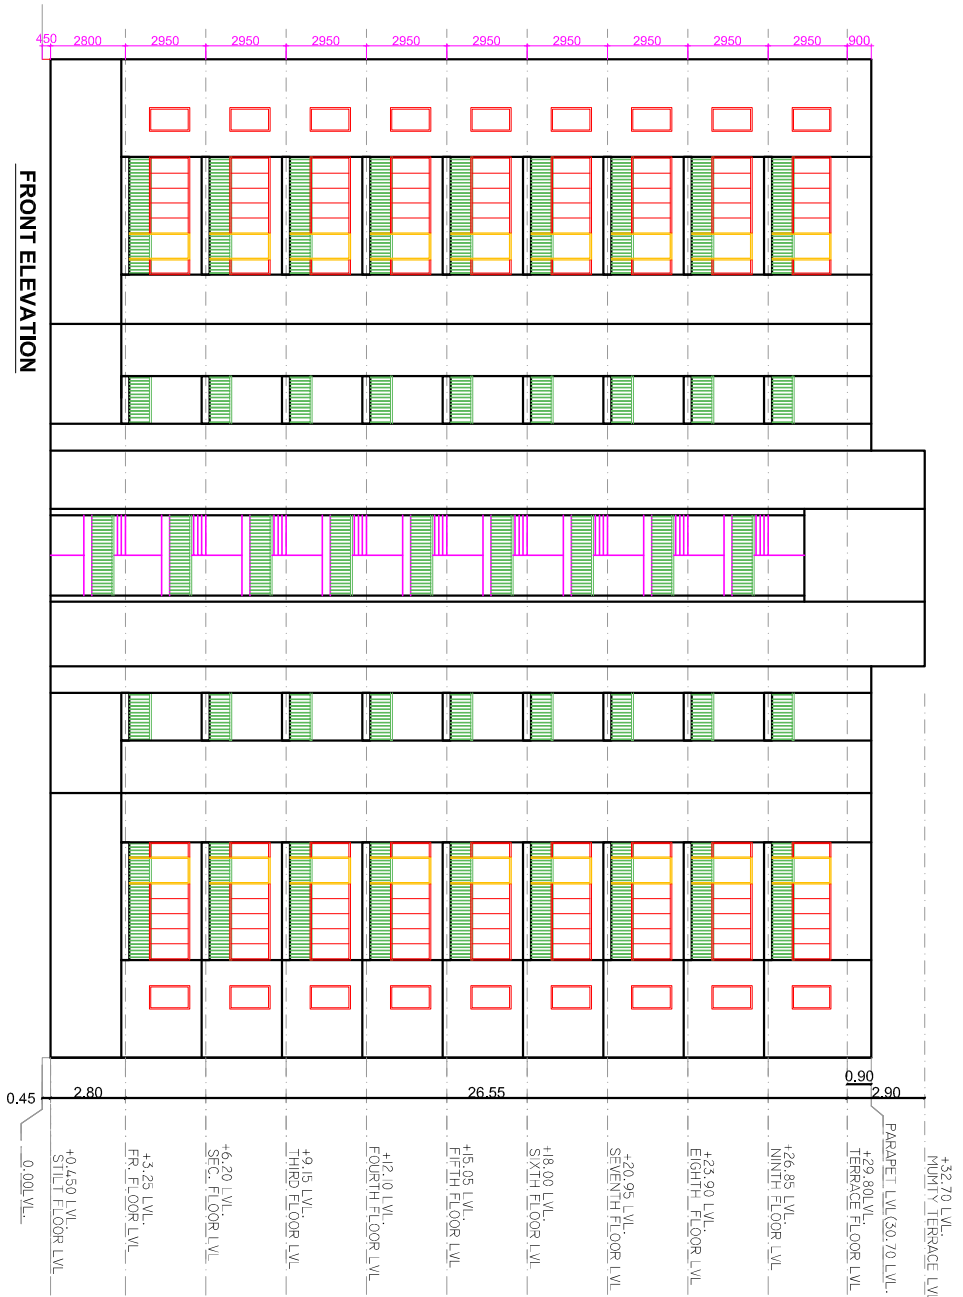

PHASE III

Signature of Owner		Signature of Architect	
PROPOSED GROUP HOUSING ON KHASRA NO. 967, 968, VILLAGE CHOBARA, SAHAJAHANPUR, BEHEROR ALWAR (RAJ.)			
FRONT ELEVATION & SECTIONS			
BLOCK - A1 <u>as/ site plan</u>		SHEET NO 8/15	
dm. :	date : 11-11-13	north	
dlt. :	scale : 1 : 100	Variable / site plan	

कार्यालय नगर विकास न्यास, भिवाडी

भवन निर्माण, अनुमति पत्र

क्रमांक: आयोजना/ 2686-8A/14

दिनांक: 12/08/14

श्री हरिसिंह व गिराज पुत्रान श्री जगमाल सिंह
जरिये अनुबंधकर्ता मै0 नीमराणा स्टेट प्रा0 लि0
2/275 विद्याधर नगर
जयपुर 302023

विषय:- श्री हरिसिंह व गिराज पुत्रान श्री जगमाल सिंह ग्राम चौबारा तह0 बहरोड के ख0न0 967, 968 क्षेत्रफल 12969.36 वर्ग मी0 के आवासीय (ग्रुप हाउसिंग) परियोजनार्थ संशोधित भवन मानचित्र स्वीकृति बाबत।

सन्दर्भ:- आपका प्रार्थना पत्र दिनांक 24.12.2013

उपरोक्त विषयान्तर्गत लेख है कि श्री हरिसिंह व गिराज पुत्रान श्री जगमाल सिंह ग्राम चौबारा तह0 बहरोड के ख0न0 967, 968 क्षेत्रफल 12969.36 वर्ग मी0 आवासीय परियोजना के भवन मानचित्रों को भवन मानचित्र समिति की बैठक दिनांक 10.04.2014 एवं दिनांक 02.07.2014 में रखा जाकर समिति द्वारा भवन मानचित्रों को स्वीकृत कर जारी किये जाने का निर्णय लिया गया। उक्त निर्णय की अनुपालना में न्यास द्वारा पूर्व में जारी की गई भवन मानचित्र स्वीकृति दिनांक 15.07.2013 को निरस्त कर संशोधित भवन मानचित्रों को निम्न शर्तों के साथ अनुमोदित किया जाता है:-

01. यह स्वीकृति आवंटन पत्र/लीजडीड में उल्लेखित शर्तों के अध्याधीन, अधिकतम 5 वर्ष हेतु मान्य होगी।
02. भवन निर्माण स्वीकृत मानचित्रों एवं ग्रेटर भवन विनियम 2013 के प्रावधानों के अनुसार ही किया जावेगा तथा किसी भी प्रकार का उल्लंघन (डेवियेशन) नहीं किया जायेगा।
03. गलत तथ्यों पर प्राप्त की गई अथवा तथ्यों को छुपाकर प्राप्त की गई स्वीकृति स्वतः ही निरस्त मानी जाएगी एवं ऐसी निर्माण स्वीकृति प्राप्त करने के लिए आवेदनकर्ता को दोषी माना जाएगा।
04. भूखण्ड के स्वामी एवं मानचित्र तैयार करने वाले तकनीकीविज्ञ का कर्तव्य होगा कि वो यह सुनिश्चित कर ले कि स्वीकृति प्रचलित मास्टर प्लान/भवन विनियमों के अनुरूप है कोई उल्लंघन जानकारी में नहीं है, न्यास को अधिकार होगा कि किसी स्थिति में उल्लंघन की जानकारी होने पर भवन मानचित्रों की दी गयी अनुज्ञा रद्द/बंदली जा सकती है तथा प्रार्थी न्यास में किसी भी प्रकार की क्षतिपूर्ति का हकदार नहीं होगा।
05. उक्त स्वीकृति के कारण यदि न्यास को किसी न्यायालय, सक्षम अधिकारी तथा नगर भूमि (अधिकतम सीमा एवं विनियम) अधिनियम के तहत नियुक्त अधिकारी के समक्ष किसी कार्यवाही में कोई भी खर्च, नुकसान, मुआवजा देना पड़े या देने योग्य हो तो प्रार्थी उनकी इस क्षति को पूर्ण करने के लिए बाध्य होगा।
06. विकासकर्ता द्वारा प्लिन्थ लेवल, जी+1 एवं समय समय पर निर्माण पूर्ण होने की सूचना निर्धारित प्रपत्र में आवश्यक रूप से न्यास को दी जानी होगी, यदि इसकी अनुपालना भवन निर्माता द्वारा नहीं की जाती है तो जारी अनुज्ञा को निरस्त समझा जावेगा।
07. स्वामी प्रत्येक मंजिल के लिए स्वीकृत ईकाई एवं स्वीकृत उपयोग के अनुसार ही उपयोग में लेगा।
08. स्वामी तकनीकीविज्ञ के निरीक्षण में निर्माण कार्य करवायेगा। यदि तकनीकीविज्ञ को बदला जाता है तो इसकी सूचना 48 घण्टे के अन्दर यथोचित प्रमाण-पत्र में न्यास को देनी होगी।
09. स्वीकृत मानचित्र मौके पर, निर्माण पूर्ण होने तक उपयुक्त स्थान पर बोर्ड लगाकर उस पर स्पष्ट रूप से दर्शाने होंगे।
10. भवन परिसर में ही आगुन्तकों की पार्किंग करवाई जावे तथा आगुन्तकों हेतु निःशुल्क वाहन पार्किंग का बोर्ड लगवाया जावे।
11. आवासीय भवन हेतु आन्तरिक विकास यथा जल वितरण, ड्रेनेज, सीवरेज, विद्युत वितरण, सडकें, टेलीफोन लाईन, वर्षा जल संग्रहण, संरचना, स्नानाघर, तथा रसोई के अवशिष्ट जल के शुद्धिकरण हेतु रिसाईकिलिंग की व्यवस्था आदि की समस्त जिम्मेदारी विकास कर्ता की होगी।

(Signature)

12. प्रस्तुत भवन मानचित्रों में वर्षा जल संग्रहण संरचना एवं इस से संबंधित प्रावधानों की पालना ग्रेटर भिवाड़ी भवन विनियम 2013 के प्रावधान अनुसार इसकी पालना सुनिश्चित कि जावे।
13. पार्किंग/मैकेनिकल पार्किंग का प्रावधान ग्रेटर भिवाड़ी भवन विनियम, 2013 के अनुरूप रखा जाना होगा एवं वाहनो के घूमने/पार्क करने हेतु आवश्यक प्रावधान आवेदक/वास्तुविद द्वारा सुनिश्चित करने होंगे मानचित्र में दर्शाये गये अनुसार सैट बैक एवं स्टिल्ट क्षेत्र पार्किंग हेतु ही आरक्षित रखा जावेगा। इस में किसी प्रकार का निर्माण नहीं किया जावेगा।
14. भवन मानचित्र जारी करने के उपरान्त अन्य शुल्क/ बकाया राशि न्यास द्वारा मांग की जाती है तो विकासकर्ता द्वारा वह राशि न्यास कोष में जमा करानी होगी।
15. भवन विनियमों में उल्लेखित अन्य सम्बन्धित प्रावधानों की पालना विकास कर्ता द्वारा की जायेगी।
16. भवन का कुर्सी तल, सड़क के तल से न्यूनतम 0.5 मी० रखा जाना सुनिश्चित किया जाये।
17. भूखण्ड में प्रत्येक 100 वर्ग मी० क्षेत्रफल के लिए कम से कम एक वृक्ष के अनुपात में बड़े वृक्ष जो 6 मीटर या इससे अधिक उँचाई ग्रहण कर सकते हों, लगाने होंगे।
18. न्यास की अभियांत्रिकी शाखा द्वारा किये जा रहे निर्माण का निरक्षण कर सत्यापन किया जावेगा।
19. भवन विनियम 2013 एवं नेशनल बिल्डिंग कोड के प्रावधान के अनुसार अग्नि शमन सुरक्षा संबंधित समस्त प्रावधान सुनिश्चित करने होंगे।
20. अधिवास प्रमाण पत्र भवन निर्मित होने के उपरान्त आवश्यक रूप से प्राप्त करना होगा।
21. भवन विनियम 2013 एवं नेशनल बिल्डिंग कोड, आई.एस. कोड के प्रावधान के अनुसार भूकम्परोधी भवन हेतु भवन संरचना डिजाईन की जाकर तदनुसार संरचनात्मक सुरक्षित भवन बनाये जाने की जिम्मेदारी आवेदक एवं वास्तुविद की होगी।
22. भूखण्ड पर निर्माण कार्य प्ररम्भ करने से पूर्व प्राविजनल अग्निशमन अनापत्ति प्राप्त कर आवेदक द्वारा न्यास में प्रस्तुत करगा सुनिश्चित किया जावेगा तथा अधिवास प्रमाण पत्र से पूर्व अग्निशमन अनापत्ति नियमानुसार प्राप्त करनी होगी।
23. पर्यावरण विभाग भारत सरकार की अधिसूचना एवं प्रावधानों के अनुसार 20000 वर्ग मी० से अधिक के निर्माण करने से पूर्व पर्यावरण अनापत्ति प्राप्त करने तथा तदनुसार प्रावधान रखने की समस्त जिम्मेदारी आवेदक की होगी।
24. आवेदक द्वारा प्रस्तावित 14 EWS फ्लैट्स व 14 LIG फ्लैट्स हेतु राज्य सरकार से समय समय प्राप्त दिशा/निर्देशों के अनुसार न्यास द्वारा निष्पादन किया जावेगा।

ऊपर वर्णित शर्तों एवं भवन विनियम के प्रावधानों के तहत अन्य कोई संबंधित शर्त का पालन नहीं होने पर भवन अनुज्ञा रद्द मानी जायेगी।

वरि० नगर नियोजक
नगर विकास न्यास,
भिवाड़ी

संलग्न:- भवन मानचित्र (14)


क्रमांक: आयोजना/

दिनांक:

प्रतिलिपि अधिशाषी अभियन्ता, नगर विकास न्यास, भिवाड़ी को सूचनार्थ एवं आवश्यक कार्यवाही हेतु।


6.8.14
वरि० नगर नियोजक
नगर विकास न्यास,
भिवाड़ी

A0 = 1 : 200

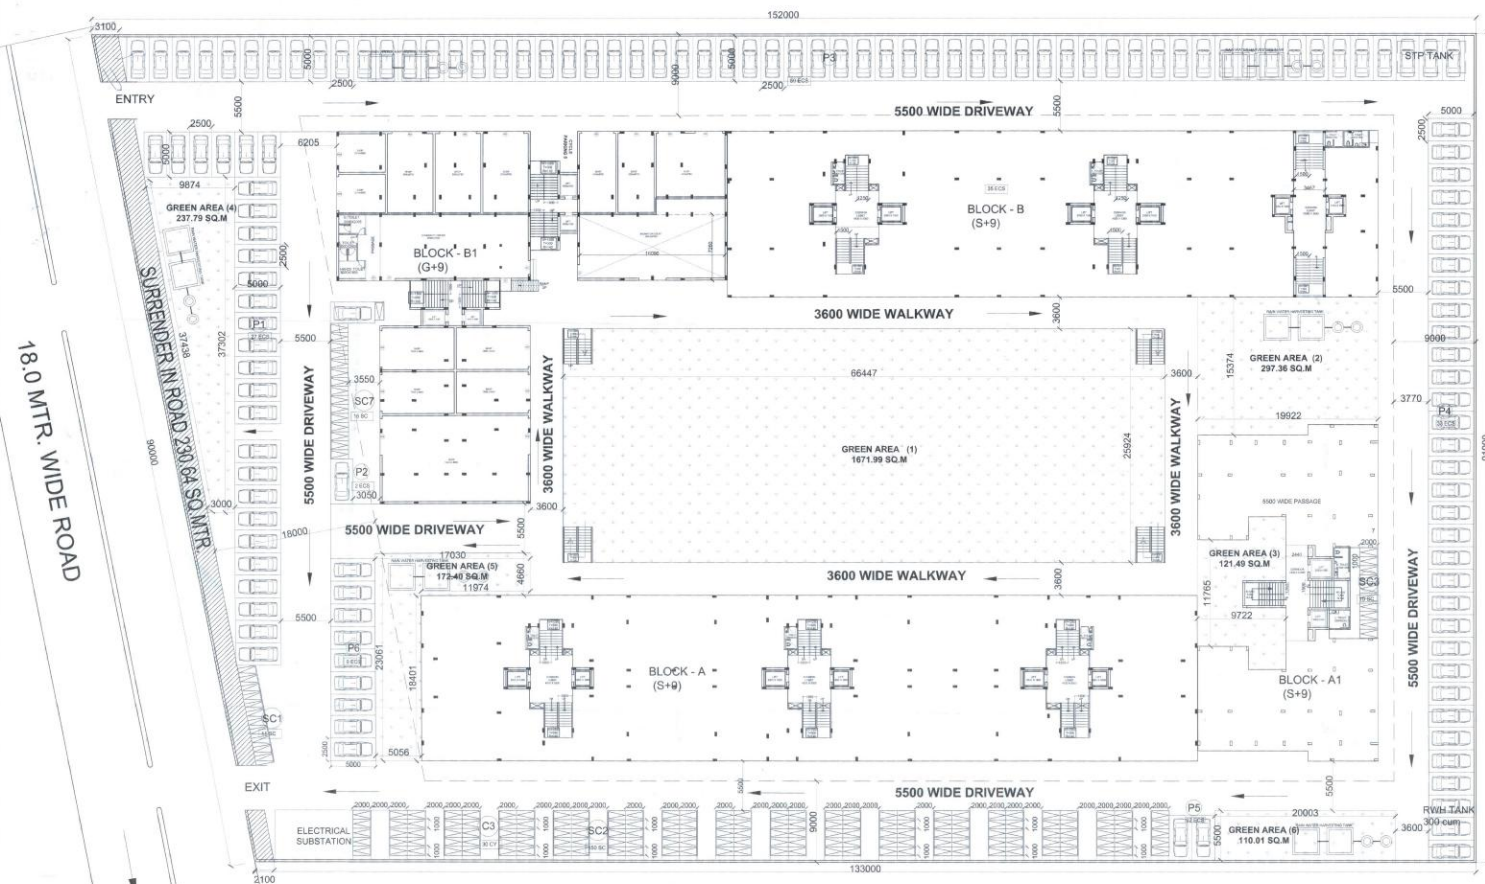

18.0 MTR. WIDE ROAD

AREA DETAIL					
TOTAL LOT AREA			13200	SQM.	
AREA SURRENDERED IN ROAD WIDENING			230.64	SQM.	
NET PLOT AREA			12669.36	SQM.	
GROUND COVERAGE PERMISSIBLE	35.00%		4539.28	SQM	
GROUND COVERAGE ACHIEVED	32.99%		4277.97	SQM	
FAR PERMISSIBLE (1.20 + 1 SURR. LAND + 0.50 OF EWS					
15563.23 + 330.64 + 6884.80			22278.55	SQM	1.718
FAR ACHIEVED (RESIDENTIAL + COMMERCIAL)			22694.49	SQM	1.750
EXTRA FAR AREA USED			415.94	SQM	0.032
BLOCKWISE AREA CALCULATION					
BLOCK	GROUND FLOOR BUA	TOTAL BUA (SQM)	FAR (SQM)	NO OF UNITS	
A	1373.63	10755.76	8145.01	108	
A1	634.45	5055.17	3651.67	36	
B	912.84	7124.85	5649.94	72	
B1	1039.84	7784.72	4584.32	102	
			663.54		Comm.
B	317.22	1694.04		14+14= 28	EWS/LIG
		458.92		8	1.8HK
TOTAL	4277.97	32873.46	22694.49	326+28 = 354	
RESIDENTIAL FAR AREA		(22694.493 - 663.543)	22030.95	97.076 %	
COMMERCIAL FAR AREA		STILT FLOOR BLOCK B1	663.54	2.924 %	
		TOTAL	22694.49	1.750 %	
PARKING CALCULATION					
PARKING REQUIRED					
RESIDENTIAL PARKING	(FAR AREA / 75)		293.75		294
COMMERCIAL PARKING	(FAR AREA / 50)		663.543 / 50		14
			TOTAL		308
			25% VISITORS PARKING		77
PARKING REQUIRED					
EWS PARKING REQUIRED - 28 NO. SCOOTERS				ECU	385
TOTAL PARKING REQUIRED				ECU	395
75% CAR PARKING OF 385 ECU	289 ECU	TOTAL CARS		289	NOS
20% SCOOTER PARKING	77 ECU	TOTAL SCOOTERS		231	NOS
5% CYCLE PARKING	20 ECU	TOTAL CYCLES		120	NOS
28 NOS. SCOOTER PARKING FOR EWS/LIG				28	NOS
TOTAL PARKING PROVIDED				ECU	401
GREEN AREA REQUIRED (20%)	(5% ON GROUND & 15% ON PODIUM)		2593.872 SQM		20.00 %
GREEN AREA PROVIDED					
ON GROUND (2+3+4+5+6)	297.84+121.49 +237.79+172.40+110.01		939.05 SQM		7.24 %
ON PODIUM (1)	1671.99		1671.99 SQM		12.89 %
TOTAL			2611.04 SQM		20.13 %
AREA CALCULATION EWS / LIG					
PERMISSIBLE BUA FOR EWS / LIG	(5% OF RESIDENTIAL FAR)		1101.547 SQM		
AREA PROVIDED	160.68*7		1124.76 SQM		
PERMISSIBLE HEIGHT			27.00 MTR		
HEIGHT ACHIEVED	STILT + 9 FLOORS		27.00 MTR		STILT+26.55 MTR
AREA OF COMMUNITY HALL (GROUND + FIRST OF BLOCK B1 293.389 + 328.93				614.319 SQM	
FAR RATIO OF COMMUNITY HALL		614.319 / 22694.493 X 100		2.707 %	
COMPARISON					
		FAR OLD DRG	FAR CURRENT DRG		
1	RESIDENTIAL	24574.50	22030.95		
2	COMMERCIAL	687.32	663.54		
	TOTAL	25261.82	22694.49		
PREVIOUSLY BETTERMENT LEVY PAID FOR 2983.27 SQM.					

अनुमोदित

नगर विकास खास, गिवाडी भवन
विभिन्न 2000 की धारा 8.15 के
द्वारा निर्धारित अनुसार वर्णित
संयुक्त वा प्रस्तावित भवन में विभिन्न
व्यवसाय रकत कार्ड अथवा नं० १०
पास द्वारा भवन निर्माता को वित्त
नियंत्रण कार्यालय भी जायेगी।

[illegible]

विद्युत सेवा में गलतफेरी एवं, जल, वायु
अग्नि हानि आदि सेवाओं के माध्यम से
अन्य इन्डिया के प्रायः सभी मध्यम
उद्योगों/संस्थानों के विकास को प्रोत्साहित
करने के लिए प्रयत्न।

सौर ऊर्जा से पानी गरम करने का
सिस्टम-सौर ग्रहणार्थ किला जाली

पेड़ लगाओ-हरियाली बढ़ाओ

इस मानचित्र का अनुमोदन किसी भी
भाषा में प्रकाशित भूमि/भूखण्ड को प्राप्ति
स्वाधिकार का प्रमाण-पत्र नहीं माना
जायेगा। और न ही इसके किसी भी स्वामि
सम्बन्धी अधिकारी की प्रभावित हो।

पार्किंग क्षेत्र का उपयोग केवल पार्किंग हेतु किया जाएगा।

Applicants Should get the construction checked at all level before proceeding for further construction.

Rain Water Harvesting Use
Shall be Provided as per R

Parking Area Will Be UTI's

THESE PLANS ARE VALID
ONLY UPTO FIVE YEAR
FROM DATE OF ISSUE.

In Compliance of Layout Plan
Building Plan Committee Of
One Set of Building Plans
Approved is Issued Along With
Letter No. 8636-84 Dt. 12.1.84

Signature of Owner

Signature of Architect

PROPOSED GROUP HOUSING ON KHASRA
NO. 967, 968, VILLAGE CHOBARA,
SAHJAHANPUR, BEHEROR ALWAR (RAJ.)

SITE PLAN

सहयुक्त नगर निय
नगर विकास भ्या
मिवादी

वसिष्ठ नगर निगम
नगर विकास खाता
मिनापुर् (अवकाश)

SHEET NO
1/15

date :


2

scale :



CONCEPTUAL ARRANGEMENT FOR RAIN WATER HARVESTING

18.0 MTR. WIDE ROAD

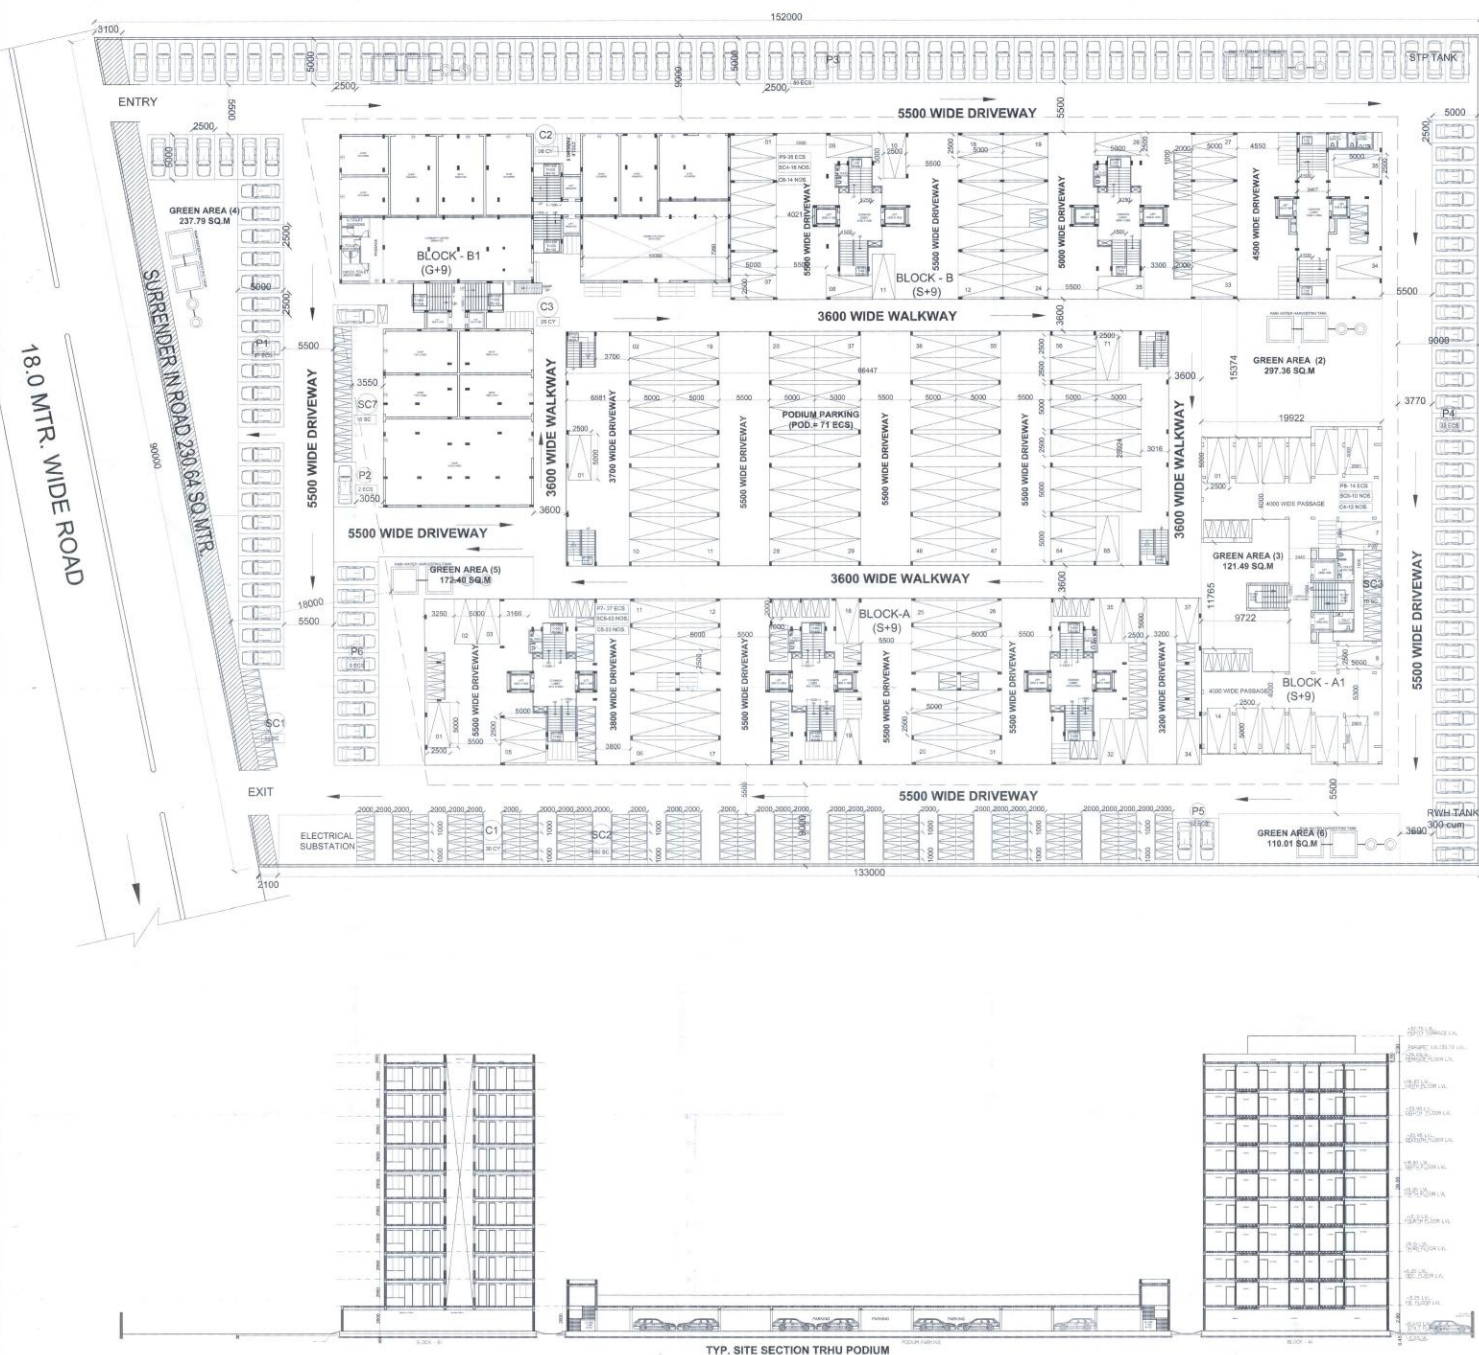

TYP. SITE SECTION TRHU PODIUM

PARKING CALCULATION		PARKING REQUIRED		
RESIDENTIAL PARKING	(FAR AREA / 75)	293.746	294	
COMMERCIAL PARKING	(FAR AREA / 50)	663.543 / 50	14	
		TOTAL	308	
		25% VISITORS PARKING	77	
	PARKING REQUIRED			ECU 385
	EWS PARKING REQUIRED - 28 NOS. SCOOTERS			ECU 10
	TOTAL PARKING REQUIRED			ECU 395
75% CAR PARKING	289	TOTAL CARS	289	
20% SCOOTER PARKING	77	TOTAL SCOOTERS	231	
5% CYCLE PARKING	30	TOTAL CYCLES	120	
28 NOS. SCOOTER PARKING FOR EWS/UG			28	
	TOTAL PARKING PROVIDED			ECU 401

SCOOTER PARKING :- SC1 - 11 NOS. SC2 - 150 NOS. SC3 - 10 NOS. SC4 - 16 NOS. SC5 - 63 NOS SC6 - 10 NOS. SC7 - 16 NOS. TOTAL SCOOTER (SC1 TO SC7) = 276 NOS. CYCLE PARKING:- C1 - 30 NOS. C2 - 06 NOS. C3 - 25 NOS. C4 - 12 NOS. C5 - 33 NOS. C6 - 14 NOS. TOTAL CYCLE (C1 TO C3) = 120 NOS.	CAR PARKING :- P1 - 27 NOS. P2 - 02 NOS. P3 - 59 NOS. P4 - 33 NOS. P5 - 02 NOS. P6 - 09 NOS. P7 - 37 NOS P8 - 14 NOS P9 - 35 NOS POD - 71 NOS TOTAL CAR (P1 TO POD.) = 289 NOS TOTAL ECU PROVIDED = 289 + 92+20 = 401 ECU
---	--

[illegible]

Signature of Owner _____ Signature of Architect _____

PROPOSED GROUP HOUSING ON KHASRA
NO. 967, 968, VILLAGE CHOBARA,
SAHJAHANPUR, BEHEROR ALWAR (RAJ.)

PARKING PLAN

SITE PLAN

drn. :	date : 22-10-13	north
--------	--------------------	-------

dlt. : scale : 1 : 200

22-10-13

ale :

1 : 200

A circular compass rose with a vertical line and a horizontal line intersecting at the center. The word "NORTH" is written vertically to the right of the circle, aligned with the top half of the vertical line. A thick black horizontal bar is drawn from the center to the right edge of the circle, pointing towards the "NORTH" label.



S.NO	TYPE	WIDTH	HEIGHT	CILL. LEV.	LIN. LEV.
1	D	.750	2.10	0.00	2.10
2	D1	1.00	2.10	0.00	2.10
3	D2	1.2	2.40	0.00	2.40
4	DW1	2.235	2.40	0.9	2.40
5	W	1.5	1.5	0.90	2.40
6	V	.75	.90	1.50	2.40
7	CW		.90	1.50	2.40
8	SLD	2.0	2.4	0.00	2.40

महत् विकास ग्यारस, गिवाही मयन
निगियव २००० बी वारा न.३० को
दिया निर्देशो को अनुसार गर्वाकल
सबेक्षण का पलापित मयन में विरोध
प्रमाणन रहा जहाँ अन्तया न-१० बि०
ग्यास द्वारा मयन निर्माता को शिवद
नियमानुसार कार्यवाही की जावेगी।

नगर विकास खास, मिवाडी नगर विनियम २०७० की धारा १२ में जिला निर्देशों के अनुसार शारीरिक रूप से विकलांग व्यक्तियों को निर्धन श्रमिक भवन में विशेष प्रावधान रहा कार्य प्रभाव का कि- नगर द्वारा नगर निर्देशों के अंतर्गत निर्माणवाला शारीरिक रूप से विकलांग व्यक्तियों को प्रावधान

Applicants Should get the construction checked at clients level before proceeding for further construction.

Running 8110 to 7110, 8110, 7110

Available on veeva systems

Rain Water Harvesting Unit
Shall be Provided as per Rules.

Parking Area Will Be UTA's Property

विद्युत सेवा में गलतफहमी एवं, जल, वायु, निकास, अग्नि समन आदि सेवाओं में गलतफहमी, विडिओ कॉल, ऑन इन्टिग्रेटिड के प्रावधानों, मकान विनियमों के प्रावधानों, सम्बन्धित विभागों के प्रावधानों को सुनिश्चित किया जाएगा।

Adequate Light and Ventilation
to be Provided as per N.B.C.

सौर ऊर्जा से पानी गरम करने का विद्यमानुसार प्रयोजन किया जाये।

પેટા જગાઓ-હરિયાલી બઢોઓ

“जाही लिखे गये अनुसंधान गान-विज्ञान में खास गये कवन निर्माण की संरचना (STRUCTURE) का जलियत प्रकटीत कर ही होगी।”

इस मानचित्र का अनुमोदन किसी भी भाषा में प्रकाशित भूमिभूखण्ड को प्रत्याभित्य का प्रमाण-पत्र नहीं माना जाएगा। और न ही इसके किसी के स्वामित्व, अधिकारी की प्रमाणित हो

पार्किंग क्षेत्र का उपयोग केवल पार्किंग हेतु किया जाएगा।

Signature of Owner

Signature of Architect

PROPOSED GROUP HOUSING ON KHASRA
NO. 967, 968, VILLAGE CHOBARA,
SAHJAHANPUR, BEHEROR ALWAR (RAJ.)

STILT PLAN, TYPICAL FLOOR & TERRACE
FLOOR PLAN

BLOCK - A
as/ site plan

SHEET N
0/15

drn.

date : 22-10-13

north
variable / site plan

dlt. :

scale :
1 : 100

SIDE ELEVATION

SECTION 2-2

TYPICAL FLOOR (1ST TO 9TH FLOOR) > (BLOCK A)

S.NO.	SIZE	AREA CALCULATION	AREA (SQMT.)
B1	85.571	18.4	1574.506
DEDUCTION AREA (CUTOUT & DUCT):			1574.506
1.CUT-OUT:-			
C1	1.351	3.742	9.41
C2	1.971	1.534	12
C3	1.014	5.899	35.89
C4	2.50	2.648	19.96
C5	2.753	1.742	4
C6	1.336	6.059	2
C7	4.805	3.704	2
C8	3.41	1.905	3
C9	4.529	2.565	3
C10	1.529	3.201	3
C11	2.869	1.905	3
C12	12.332	3.704	2
C13	2.721	1.177	4
DUCT:-			
DT1	0.9	0.609	6
DT2	1.427	0.609	3
TOTAL (C1 TO C13 & DT1 TO DT2)			401.74
2. NET BLOCK AREA			1574.506 - 401.74
2. BUILT UP AREA			1172.77
3. COMMON AREA >			
LT1	2.514	1.905	3
LT2	1.95	1.905	3
ST1	3.00	3.92	3
TOTAL			60.828
4. FIRE ESCAPE STAIRCASE			
FST1	2.50	3.975	3
TOTAL			29.813
5. CORRIDOR AREA >			
CD1	4.53	5.289	3
TOTAL			71.862
6. BALCONY & CUP BOARDS AREA >			
BL1	2.351	1.742	12
BL2	2.138	1.605	12
CUP BOARDS			41.178
WB1	0.909	1.404	12
WB2	1.219	0.61	12
TOTAL			106.907
7. FREE FROM FAR AREA (3+4+5+6) =			272.009
8. FAR = (2-7)			900.758
10. GROSS BUA = (2)			1172.767
10. TOTAL FAR/FLOOR			TOTAL
Typ. Floor	900.758	9	1
slit floor	38.193		
TOTAL			938.951
11. TOTAL B.U./FLOOR			TOTAL GROSS BUA
NO. OF FLOORS			NO. OF BLOCKS
NO. OF FLOORS			NO. OF BLOCKS
NO. OF FLOORS			NO. OF BLOCKS



scale :
1 : 100


variable / si

1:100



FRONT ELEVATION

EWS FRONT ELEVATION

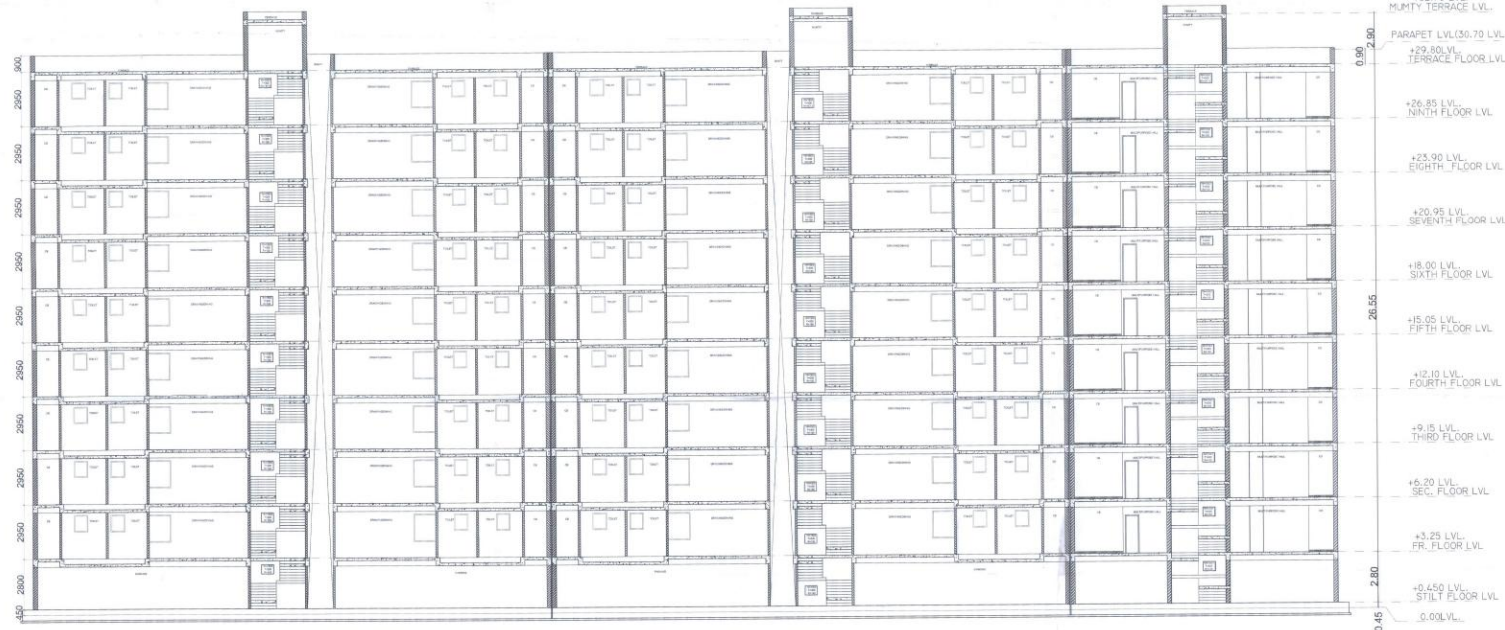

SECTION 1-1

EWS SECTION L-L

अनुमति

नगर विकास प्रा. लि. द्वारा जारी की गई योजना के अनुसार निर्माण करने वाले व्यक्ति को अनुमति दी जाती है कि वह अपने क्षेत्र में निर्माण करवाए।

Applicants should get the construction checked at plot level before proceeding for further construction.

Rain Water Harvesting Unit Shall be Provided as per Rules.

Parking Area Will Be On Property

THESE PLANS ARE VALID ONLY UP TO FIVE YEAR FROM DATE OF ISSUE.

In Compliance of Layout Plan/ Building Plan Committee No. 27-7-13 One Set of Building Plans approved is issued along with (Letter No. 2431/13-15-13-13)

नगर विकास प्रा. लि. द्वारा जारी की गई योजना के अनुसार निर्माण करने वाले व्यक्ति को अनुमति दी जाती है कि वह अपने क्षेत्र में निर्माण करवाए।

अनुमति प्राप्त करने के लिए आवेदन करने वाले व्यक्ति को निर्माण करवाए।

नगर विकास प्रा. लि. द्वारा जारी की गई योजना के अनुसार निर्माण करने वाले व्यक्ति को अनुमति दी जाती है कि वह अपने क्षेत्र में निर्माण करवाए।

अनुमति प्राप्त करने के लिए आवेदन करने वाले व्यक्ति को निर्माण करवाए।

अनुमति प्राप्त करने के लिए आवेदन करने वाले व्यक्ति को निर्माण करवाए।

scale : 1 : 100

SHEET NO 11/15

north

variable / site plan

A0/1:100

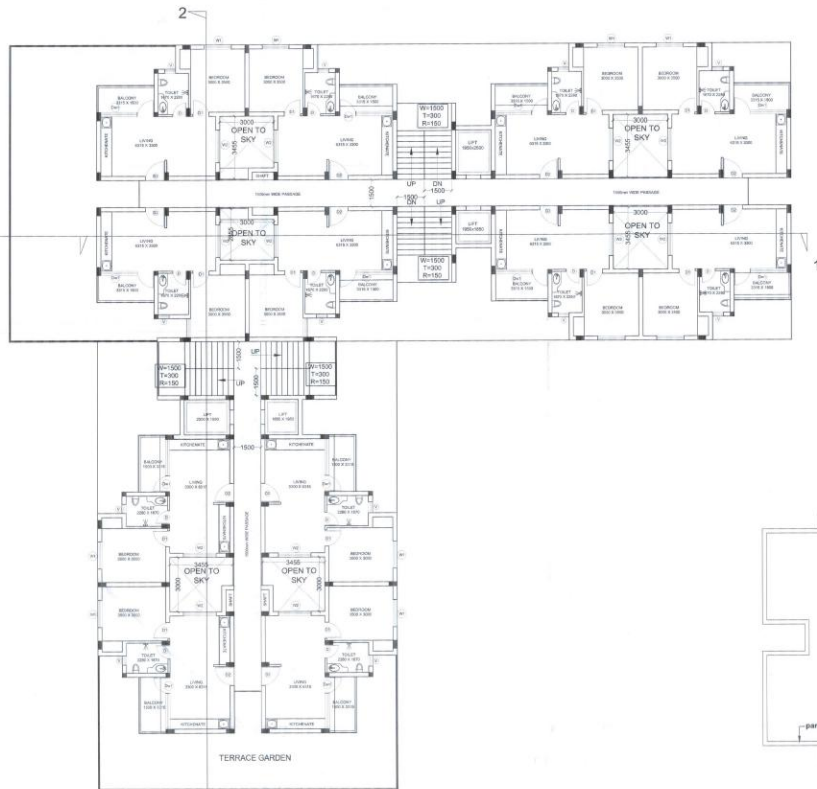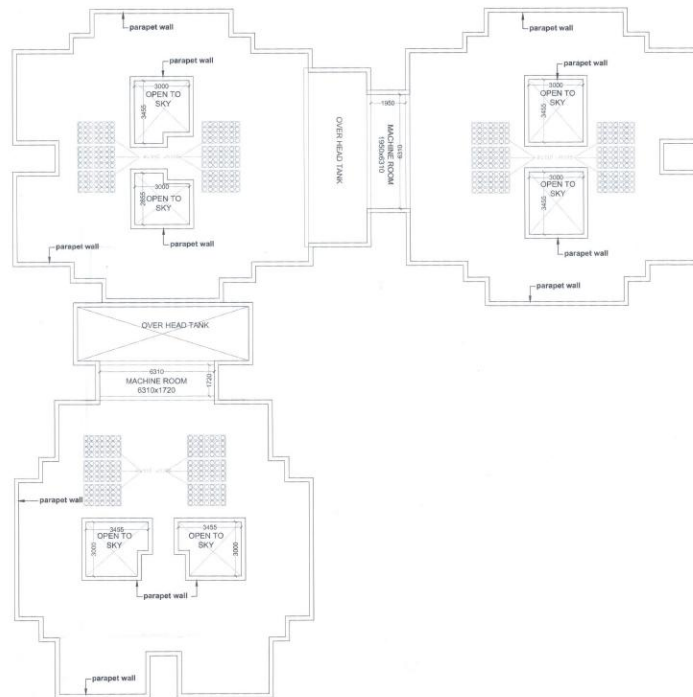SECOND TO 9th FLOOR
PLAN

TERRACE FLOOR PLAN

SCHEDULE OF DOOR & WINDOWS

S.NO	TYPE	WIDTH	HEIGHT	CILL. LEV.	LIN. LEV.
1	D	.750	2.10	0.00	2.10
2	D1	1.00	2.10	0.00	2.10
3	D2	1.2	2.40	0.00	2.40
4	D3	1.5	2.40	0.00	2.40
5	DW1	2.9	2.40	0.9	2.40
6	W	1.1	1.5	0.90	2.40
7	W1	1.5	1.5	0.90	2.40
8	W2	1.8	1.5	0.90	2.40
9	R/S	4.0	2.35	0.00	2.35
10	R/S1	3.965	2.35	0.00	2.35
11	V	.60	.90	1.50	2.40

अनुमोदित

नगर विकास मंत्रालय, दिल्ली नगर
नियंत्रण 2000 की धारा 10 के अंतर्गत
नगर विकास मंत्रालय, दिल्ली नगर
नियंत्रण 2000 की धारा 10 के अंतर्गत
आपlicants should get this
construction checked at plot
level before proceeding for
further construction.

Rain Water Harvesting Unit
shall be provided as per R.W.C.

Parking Area Will Be UTI's Property

THESE PLANS ARE VALID
ONLY UP TO FIVE YEAR
FROM DATE OF ISSUE

In Compliance of Layout Plan
Building Plan Committee No. 1, 2, 3, 4, 5
Date Set of Building Plans
Approved is issued on 10/10/2019
Letter No. 2656-27/2019-20

Signature of Owner

Signature of Architect

PROPOSED GROUP HOUSING ON KHASRA
NO. 967, 968, VILLAGE CHOBARA,
SAHJAHANPUR, BEHEROR ALWAR (RAJ.)

TYPICAL FLOOR & TERRACE FLOOR PLAN

BLOCK - B1
as/ site plan

सहकार विकास मंत्रालय,
नगर विकास मंत्रालय,
दिल्ली

SHEET NO
12/15

dm. :



date :
22-10-13

north

dlt. :

scale :
1 : 100

variable / site plan

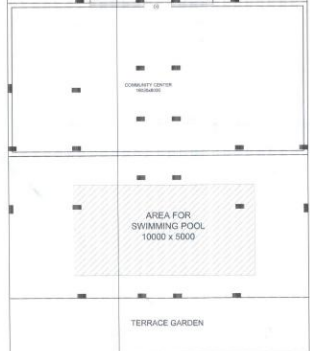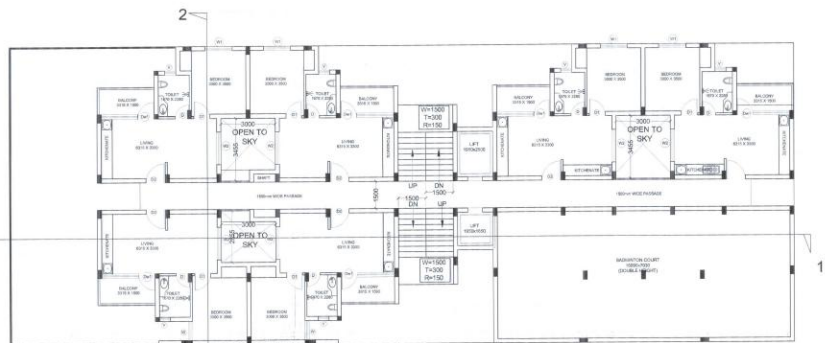

अनुमोदित

नगर विकास म्याल, गिवाडी भवन
दिनांक २००० को धारा ८.१५ को
द्वारा निर्देशों को अनुसार वर्णिकृत
अवधिमा वा अन्तर्गत भवन को विशेष
प्राधान्य रक्षा गर्ने सम्पूर्ण गन्-सिंह
मार्ग द्वारा भवन निर्माण को विषय
निर्णय कार्यवाही को आदेशी।

नगर विकसत खात, निवाडी भवन
विनिवृत्त 2009 की पत्रा 12 को दिना
निदेशों को अनुसार शासिक रूप से
विप्लवक कार्यकारी को विषय प्रत्यक्ष
भवन से विशेष प्राप्ति प्राप्त करने
अपवाद 10 के पत्रा इस पत्र निदेश को
विप्लव विप्लवक कार्यकारी की अपेक्षा

भारत सरकार की जटिमुद्रा दिनांक 14.09.2011
की माहका से राज्य सरकार की जटिमुद्रा दिनांक
04.02.2011 की अनुसार 2011 की जटिमुद्रा दिनांक
की जटिमुद्रा दिनांक दिनांक की जटिमुद्रा दिनांक
की जटिमुद्रा दिनांक दिनांक की जटिमुद्रा दिनांक
की जटिमुद्रा दिनांक दिनांक की जटिमुद्रा दिनांक

विद्युत सेवा में नाकालीन एवं अन्य सेवा, निवास
अग्नि शक्ति और सेवाओं के माध्यम से विद्युत सेवा
और विद्युत के प्राप्ति के माध्यम से विद्युत सेवा
प्राप्ति के माध्यम से विद्युत सेवा के प्राप्ति के माध्यम से
विद्युत सेवा के प्राप्ति के माध्यम से विद्युत सेवा के प्राप्ति के माध्यम से

Adquate Light and Ventilation
to be Provided as per N.B.C.
Limits.

पेड़ लगाओ-हरिवाली बढ़ाओ

इस मानचित्र का अनुसोदन किली भाषा में प्रकाशित भूमि/भूखण्ड की प्राचीन स्वामित्व का प्रमाण-पत्र नहीं माना जायेगा। ओर न ही इससे किली में स्थानिक सम्बन्धी अधिकारी की प्रभावित होवे।

आर्थिक क्षेत्र का उपयोग करके
आर्थिक क्षेत्र किताबें।
Applicants Should get the

construction checked at plumb level before proceeding for further construction.

Rain Water Harvesting Unit
Shall be Provided as per Rules.

Parking Area Will Be UTT's Property

THESE PLANS ARE VALID
ONLY UPTO FIVE YEAR
FROM DATE OF ISSUE

Signature of Owner

Signature of Owner

Signature of Architect

PROPOSED GROUP HOUSING ON KHASRA
NO. 967, 968, VILLAGE CHOBARA,
SAHJAHANPUR, BEHEROR ALWAR (RAJ.)

STILT PLAN, FIRST FLOOR PLAN

BLOCK - B1
as/ site plan

सहायक नगर न्यायाजक
नगर विकास विभाग,
निवाडी

SHEET NO
13/15

dm.:

date : 22-10-13

north

dlt. :

scale :
1 : 100

variable / site plan

BLOCK - B1 as/ site plan	 वाढद मगर विकास मगर विकास न्यास विभागी (असल)	SHEET NO 15/15
dm. :	date : 22-10-13	north
dlt. :	scale : 1 : 100	variable / site plan