



कार्यालय नगर विकास न्यास, कोटा

क्रमांक :- एफ 7/डी0टी0पी0/2013/1070-72

दिनांक :- 13/12/2013

निमित्त :-

श्री अलौकिक जैन

निदेशक,

यश अक्षय बिल्डर्स एवं डवलपर्स प्रा०लि०

रामपुरा, कोटा(राज०)

विषय :- खसरा नं० 466/2, 3, 4 ग्राम रामचन्द्रपुरा के मानचित्र स्वीकृति के सम्बन्ध में।

उपरोक्त विषयान्तर्गत लेख है कि आपके द्वारा भवन निर्माण स्वीकृति हेतु प्रस्तुत मानचित्रों पर भवन निर्माण समिति की बैठक दिनांक 10-07-2013 में लिये गए निर्णय के क्रम में निम्न शर्तों के साथ भवन मानचित्र स्वीकृत किये जाते हैं :-

1. प्रस्तुत मानचित्र के अनुसार बी + बी + स्टिल्ट + 9 की स्वीकृति चाही गई है, जो सैद्धांतिक रूप से देय है, किन्तु कार्यालय आदेश क्रमांक 431-442 दिनांक 27-04-2006 के अनुसार प्रथम चरण में बी + बी + स्टिल्ट + 1 (अधिकतम 8.0 मीटर) की स्वीकृति ही जारी की जा रही है।
2. स्वीकृत मानचित्र के विरुद्ध निर्माण किये जाने पर "राजस्थान नगर सुधार अधिनियम 1959 की धारा 91 के अन्तर्गत अवैध निर्माण को न्यास द्वारा ध्वस्त किया जा सकेगा, जिसकी समस्त जिम्मेदारी आपकी स्वयं की होगी तथा उक्त कार्यवाही पर किया गया समस्त व्यय आपको ही वहन करना होगा।
3. पार्किंग सम्बन्धी पर्याप्त व्यवस्था मानचित्र में बेसमेंट एवं स्टिल्ट फ्लोर में दर्शाये अनुसार की जानी होगी तथा आप द्वारा प्रस्तुत शपथ-पत्र अनुसार पार्किंग क्षेत्र को अन्य उपयोग में नहीं लिया जावेगा।
4. पार्किंग लिफ्ट ईत्यादी सुविधा क्षेत्र के रख-रखाव की व्यवस्था आपको सुनिश्चित करनी होगी।
5. पार्किंग क्षेत्र में कोई निर्माण कार्य नहीं किया जावेगा, न ही इसका बेचान किया जावेगा। इसे पार्किंग हेतु खुला रखा जावेगा। अन्यथा न्यास आपके खर्च पर बिना पूर्व सूचना पार्किंग क्षेत्र में किये गए निर्माण को ध्वस्त करने के लिये स्वतंत्र होगा।
6. भवन निर्माण के स्ट्रक्चरल डिजाईन की जिम्मेदारी आपके द्वारा नियुक्त वास्तुविद् की होगी। निम्न हस्ताक्षरकर्ता किसी भी स्थिति में इसके लिये उत्तरदायी नहीं होगा। निर्माण कार्य अधिकृत वास्तुविद्/अभियन्ता की देख-रेख में करवाया जाना होगा। निर्माण कार्य पूर्ण होने पर सम्बन्धित वास्तुविद् द्वारा प्रमाण-पत्र प्रस्तुत करना होगा एवं दिये गए अण्डरटेकिंग के अनुसार भूकम्प हेतु आवश्यक व्यवस्था की जानी होगी।
7. यह स्वीकृति भवन निर्माण के लिये दी जा रही है। किसी भी न्यायालय अथवा वाद में इसे भूखण्ड स्वामित्व साक्ष्य के रूप में प्रस्तुत नहीं किया जा सकेगा।
8. अग्नि शमन अधिकारी, नगर निगम, कोटा द्वारा अग्निशमन के सम्बन्ध में जारी अस्थाई अनापत्ति दिनांक 07-05-2013 में उल्लेखित शर्तों की पालना सुनिश्चित करनी होगी।
9. मानचित्र में दर्शाये अनुसार भूमिगत जलस्तर बढ़ाने हेतु रेनवाटर हारवेस्टिंग व्यवस्था (5 यूनिट) का निर्माण आवश्यक रूप से किया जाना होगा।
10. प्लिन्थ लेवल पर निर्माण के पश्चात् न्यास को सूचित करना होगा। न्यास द्वारा मौके पर निर्माण की जांच उपरान्त प्लिन्थ का निर्माण स्वीकृत मानचित्र के अनुसार पाये जाने पर पत्र जारी करने के उपरान्त आगामी निर्माण स्वीकृत मानचित्र अनुसार किया जा सकेगा। प्रथम चरण की स्वीकृति अनुसार निर्माण पाये जाने पर द्वितीय चरण में कुल बी + बी + स्टिल्ट + 9 (स्टिल्ट + 27 मीटर) की निर्माण स्वीकृति प्रदान की जावेगी।
11. स्वीकृत मानचित्र में दर्शित इन्फोरमल कॉमर्शियल का निर्माण कर न्यास को सूचित करना होगा तथा इस बाबत राज्य सरकार द्वारा 'जनसाथी रोजगार योजना' में निर्धारित नियम/शर्तों की पालना करनी होगी।

12. पर्यावरण की दृष्टि से मानचित्र में दर्शाये अनुसार पेड़ लगाने होंगे। भूखण्ड पर प्रत्येक 150 वर्गमीटर क्षेत्र के लिये कम से कम एक वृक्ष के अनुपात में 6 मीटर से अधिक उंचाई ग्रहण करने वाले वृक्ष लगाने होंगे।
13. भवन की संरचना डिजाईन भूकम्परोधी होना आवश्यक है। इस सम्बन्ध में स्ट्रक्चरल इन्जिनियर से प्रमाण-पत्र प्रस्तुत करना होगा।
14. मानचित्र में दर्शाये गए व्यवसायिक क्षेत्र हेतु पृथक् से विस्तृत प्लान स्वीकृत करवाया जाना होगा।
15. समय-समय पर राज्य सरकार/न्यास द्वारा जारी नियमों/आदेशों की पालना करनी होगी।
16. राज्य सरकार के पत्र क्रमांक प.10(154)न.वि.वि./3/80 दिनांक 04-11-2008 की पालना की जानी होगी।
17. जिला पुलिस अधीक्षक, कोटा द्वारा जारी पत्र दिनांक 24-05-2013 में वर्णित शर्तों की पालना की जानी होगी। (संलग्न)
18. मानचित्र में दर्शाये गए अनुसार सौर उर्जा का प्रावधान किया जाना होगा।
19. सॉलिड वेस्ट डिस्पोजल के लिए प्रत्येक 30 प्लेट्स/निवास इकाईयों अथवा उसके अंश पर 2 कचरापात्र का प्रावधान आवश्यक होगा, जिसमें एक पात्र 0.67 क्यूबिक मीटर का नॉन बायोडिग्रेडेबल तथा 1.33 क्यूबिक मीटर का दूसरा पात्र बायोडिग्रेडेबल अपशिष्ट हेतु होगा। इन्हें भूतल पर ऐसे स्थान पर रखा जावेगा जहाँ से सफाई कर्मचारी द्वारा आसानी से उठाया जा सके।
20. स्थानघर तथा रसाई के अपशिष्ट जल (Waste Water) के शुद्धिकरण हेतु रीसाईक्लिंग की व्यवस्था की जानी होगी। इस शुद्धिकृत जल का उपयोग बागवानी हेतु किया जावेगा। जल के शुद्धिकरण हेतु निम्नानुसार व्यवस्था व्यवस्था करनी होगी :-
 - (i) सेटलिंग (Settling-Tank) टैंक का निर्माण- सम्भावित अपशिष्ट जल की मात्रा से दुगुनी क्षमता का टैंक बनाना होगा।
 - (ii) शुद्धीकरण (Disinfection) हेतु क्लोरिन अथवा आयोडिन का उपयोग किया जायेगा।
 - (iii) फिल्टर (Filters) अपशिष्ट जल की मात्रा के अनुसार फिल्टर लगाना होगा जो कि एक्टिव चारकोल, सेलूलोज, शिरामिक कार्ट्रिज (Activated Charcoal, Cellulose or ceramic cartridge.) के उपयुक्त होंगे। इस प्रकार के अपशिष्ट जल के लिए पृथक् पाईप लाईन उपलब्ध करानी होगी। यह किसी भी दिशा में सीवर लाईन से नहीं मिलाई जायेगी। इस प्रकार शुद्धीकृत जल का उपयोग पीने के पानी के रूप में नहीं किया जायेगा। उक्त व्यवस्था नहीं करने पर भवन निर्माता से 10/- रुपये प्रति वर्गमीटर निर्मित क्षेत्र पर प्रतिवर्ष पेनल्टी ली जावेगी।
 - (iv) शौचालय के अपशिष्ट जल के शुद्धिकरण हेतु आवश्यकतानुसार सीवरेज ट्रीटमेंट प्लांट स्थापित किया जाना होगा।
21. उपरोक्त शर्तों की पालना करने तथा भवन में आवश्यक प्रावधान किये जाने पर एवं अधिवास प्रमाण-पत्र जारी होने पर ही अग्निशमन धरोहर राशि की बैंक गारंटी लौटाई जावेगी।


सचिव

नगर विकास न्यास, कोटा

दिनांक :- 11/2/2013

क्रमांक :- एफ 7/डी0टी0पी0/2013/

प्रतिलिपि :-

1. सम्बन्धित कनिष्ठ अभियन्ता को स्वीकृत मानचित्र अनुसार समय-समय पर निर्माण कार्य की जाँच हेतु।
2. ड्राईंग शाखा को रिकार्ड हेतु।


सचिव

नगर विकास न्यास, कोटा



कार्यालय नगर विकास न्यास, कोटा

क्रमांक :- एफ 7/डी0टी0पी0/2016/3311-22

दिनांक :- 10/03/2016

निमित्त :


श्री अलौकिक जैन (निदेशक)
यश अक्षय विल्डर्स एवं डवलपर्स प्रा0 लि0
रामपुरा कोटा (राज0)

विषय :- खसरा नं0 466/2,3,4 ग्राम रामचन्द्रपुरा हेतु द्वितीय चरण की स्वीकृति के सम्बन्ध में।

संदर्भ :- आपका आवेदन पत्र दिनांक 30/03/2015

कार्यालय के पूर्व पत्र क्रमांक एफ 7/एसटीपी/2013/1070-72 दिनांक 13/12/2013 द्वारा प्रेषित मानचित्र के अनुसार प्रथम चरण में बी + बी + स्टिल्ट + 1 मंजिल की (अधिकतम 8.0 मीटर ऊंचाई में) स्वीकृति जारी की गयी थी। प्रथम चरण की स्वीकृति अनुसार निर्माण पाये जाने पर प्रथम तल से ऊपर के मानचित्र प्रस्तुत करने पर अग्रिम स्वीकृति दिये जाने का उल्लेख किया गया था। इसके क्रम में आप द्वारा पत्र दिनांक 30/03/15 द्वारा मानचित्र प्रस्तुत कर द्वितीय चरण की शेष स्वीकृति चाही गई है।

कनिष्ठ अभियंता की मौका रिपोर्ट अनुसार बी + बी + स्टिल्ट + 1 मंजिल का निर्माण कार्य प्रस्तुत मानचित्र के अनुसार पाये जाने पर भवन मानचित्र अनुमोदन समिति की बैठक दिनांक 5/9/2013 के निर्णय अनुसार द्वितीय चरण में द्वितीय तल से नवी मंजिल तक बी + बी स्टिल्ट + 9 मंजिल (अधिकतम स्टिल्ट + 27 मी. ऊंचाई में) की भवन निर्माण स्वीकृति प्रदान की जाती है। अन्य नियम व शर्तें पूर्व पत्र दिनांक 13/12/2013 अनुसार यथावत् रहेंगी।

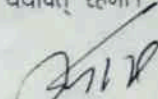
सचिव

नगर विकास न्यास, कोटा

दिनांक :- 10/04/2016

क्रमांक :- एफ 7/डी0टी0पी0/2016/

प्रतिलिपि :-

1. अतिरिक्त/अधीक्षण अभियंता नगर विकास न्यास, कोटा।
2. उप सचिव I/II/III नगर विकास न्यास, कोटा
3. वरिष्ठ नगर नियोजक, नगर विकास न्यास, कोटा
4. मुख्य लेखाधिकारी, नगर विकास न्यास, कोटा
5. संयुक्त श्रम आयुक्त, कलेक्ट्रेट परिसर, कोटा को सूचनार्थ।
6. अधिशासी अभियंता I/II/III/IV को प्रेषित कर लेख है कि सम्बन्धित कनिष्ठ अभियंता को भी समय-समय पर जांच हेतु निर्देशित करें।
7. उप नगर नियोजक, नगर विकास न्यास, कोटा
8. सहायक नगर नियोजक, नगर विकास न्यास, कोटा
9. तहसीलदार प्रथम/द्वितीय/तृतीय, नगर विकास न्यास, कोटा
10. वरिष्ठ विधि अधिकारी, नगर विकास न्यास, कोटा
11. ड्राइंग शाखा को रिकार्ड हेतु।
12. गार्ड फाईल

वरिष्ठ नगर नियोजक
नगर विकास न्यास, कोटा



कार्यालय नगर विकास न्यास, कोटा

क्रमांक :- एफ 7/डी0टी0पी0/2018/१४५-९७

दिनांक :- 26/10/2018

निमित्त :

श्री अलौकिक जैन (निदेशक)

यश अक्षय बिल्डर्स एवं डवलपर्स प्रा0 लि0

रामपुरा कोटा (राज0)

विषय :- खसरा सं0 466/2, 3, 4 ग्राम रामचन्द्रपुरा की निर्माण स्वीकृति के संबंध में।
संदर्भ :- आपका आवेदन पत्र दिनांक 8/10/18 के क्रम में।

महोदय,

उपरोक्त विषयान्तर्गत सदंर्भित कार्यालय पत्र के क्रम में लेख है, कि कार्यालय पत्र दिनांक 10/5/16 के साथ जारी द्वितीय चरण की मानचित्र स्वीकृति में आपके द्वारा प्रस्तुत अनुसार 'Third to Eight Floor' अंकन कर मानचित्र जारी किया गया था। जबकि स्वीकृति पत्र में बी + बी + स्टिल्ट + 9 मंजिल का उल्लेख है। चूंकि प्रथम चरण व द्वितीय चरण की स्वीकृति के समय द्वितीय तल का मानचित्र जारी नहीं हुआ था। प्राप्त प्रस्ताव अनुसार द्वितीय तल से आठवें तल के मानचित्र में समानता है। अतः पूर्व में जारी मानचित्र में द्वितीय तल का उल्लेख कर पूर्व में जारी स्वीकृति के क्रम में मानचित्र की प्रति संलग्न कर भिजवायी जा रही है। शेष नियम व शर्तें पूर्वोक्तानुसार यथावत रहेगी।


(आनन्दी लाल वैष्णव)

सचिव

नगर विकास न्यास, कोटा

दिनांक :- 1/10/2018

क्रमांक :- एफ 7/डी0टी0पी0/2018/

प्रतिलिपि :

- (1) अति0मुख्य अभियंता/अधीक्षण अभियंता, नगर विकास न्यास, कोटा।
- (2) उप सचिव प्रथम/द्वितीय/तृतीय, नगर विकास न्यास, कोटा।
- (3) वरिष्ठ नगर नियोजक, नगर विकास न्यास, कोटा।
- (4) मुख्य लेखाधिकारी, नगर विकास न्यास, कोटा।
- (5) संयुक्त श्री आयुक्त, कलेक्ट्रेट परिसर, कोटा को सूचनार्थ।
- (6) अधिशाषी अभियंता प्रथम/द्वितीय/तृतीय/चतुर्थ, को प्रेषित कर लेख है, कि संबंधित कनिष्ठ अभियंता को भी समय-समय पर जांच हेतु निर्देशित करें।
- (7) उप नगर नियोजक, विकास न्यास, कोटा।
- (8) सहायक नगर नियोजक, विकास न्यास, कोटा।
- (9) तहसीलदार प्रथम/द्वितीय/तृतीय, नगर विकास न्यास, कोटा।
- (10) वरिष्ठ विधि अधिकार, विकास न्यास, कोटा।
- (11) ड्राईंग शाखा को रिकार्ड हेतु।
- (12) गार्ड फाईल

(आनन्दी लाल वैष्णव)


सचिव

नगर विकास न्यास, कोटा

[illegible][illegible]

DATE : 19/11/2013 REVISION : 00

OWNER'S COPY

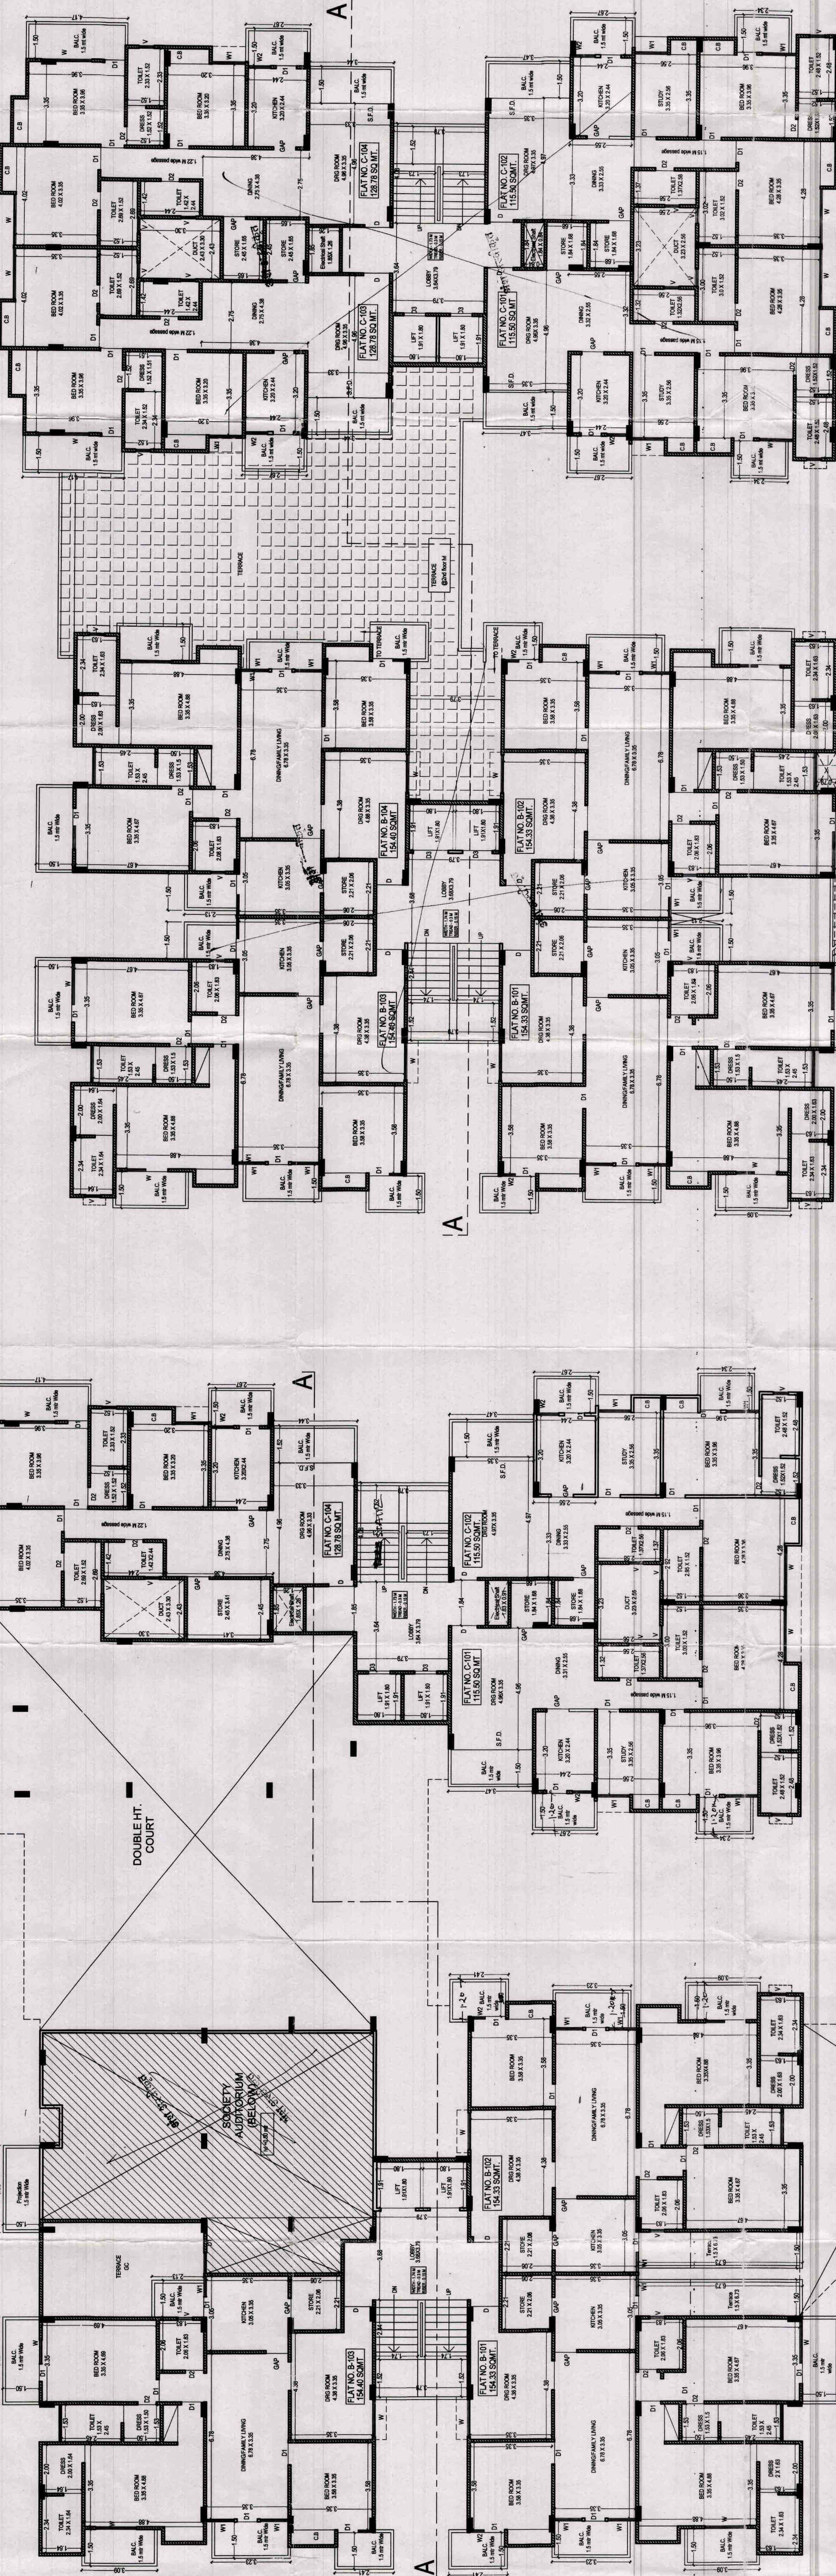


BLOCK = B


BLOCK = C

BLOCK = B

BLOCK = C

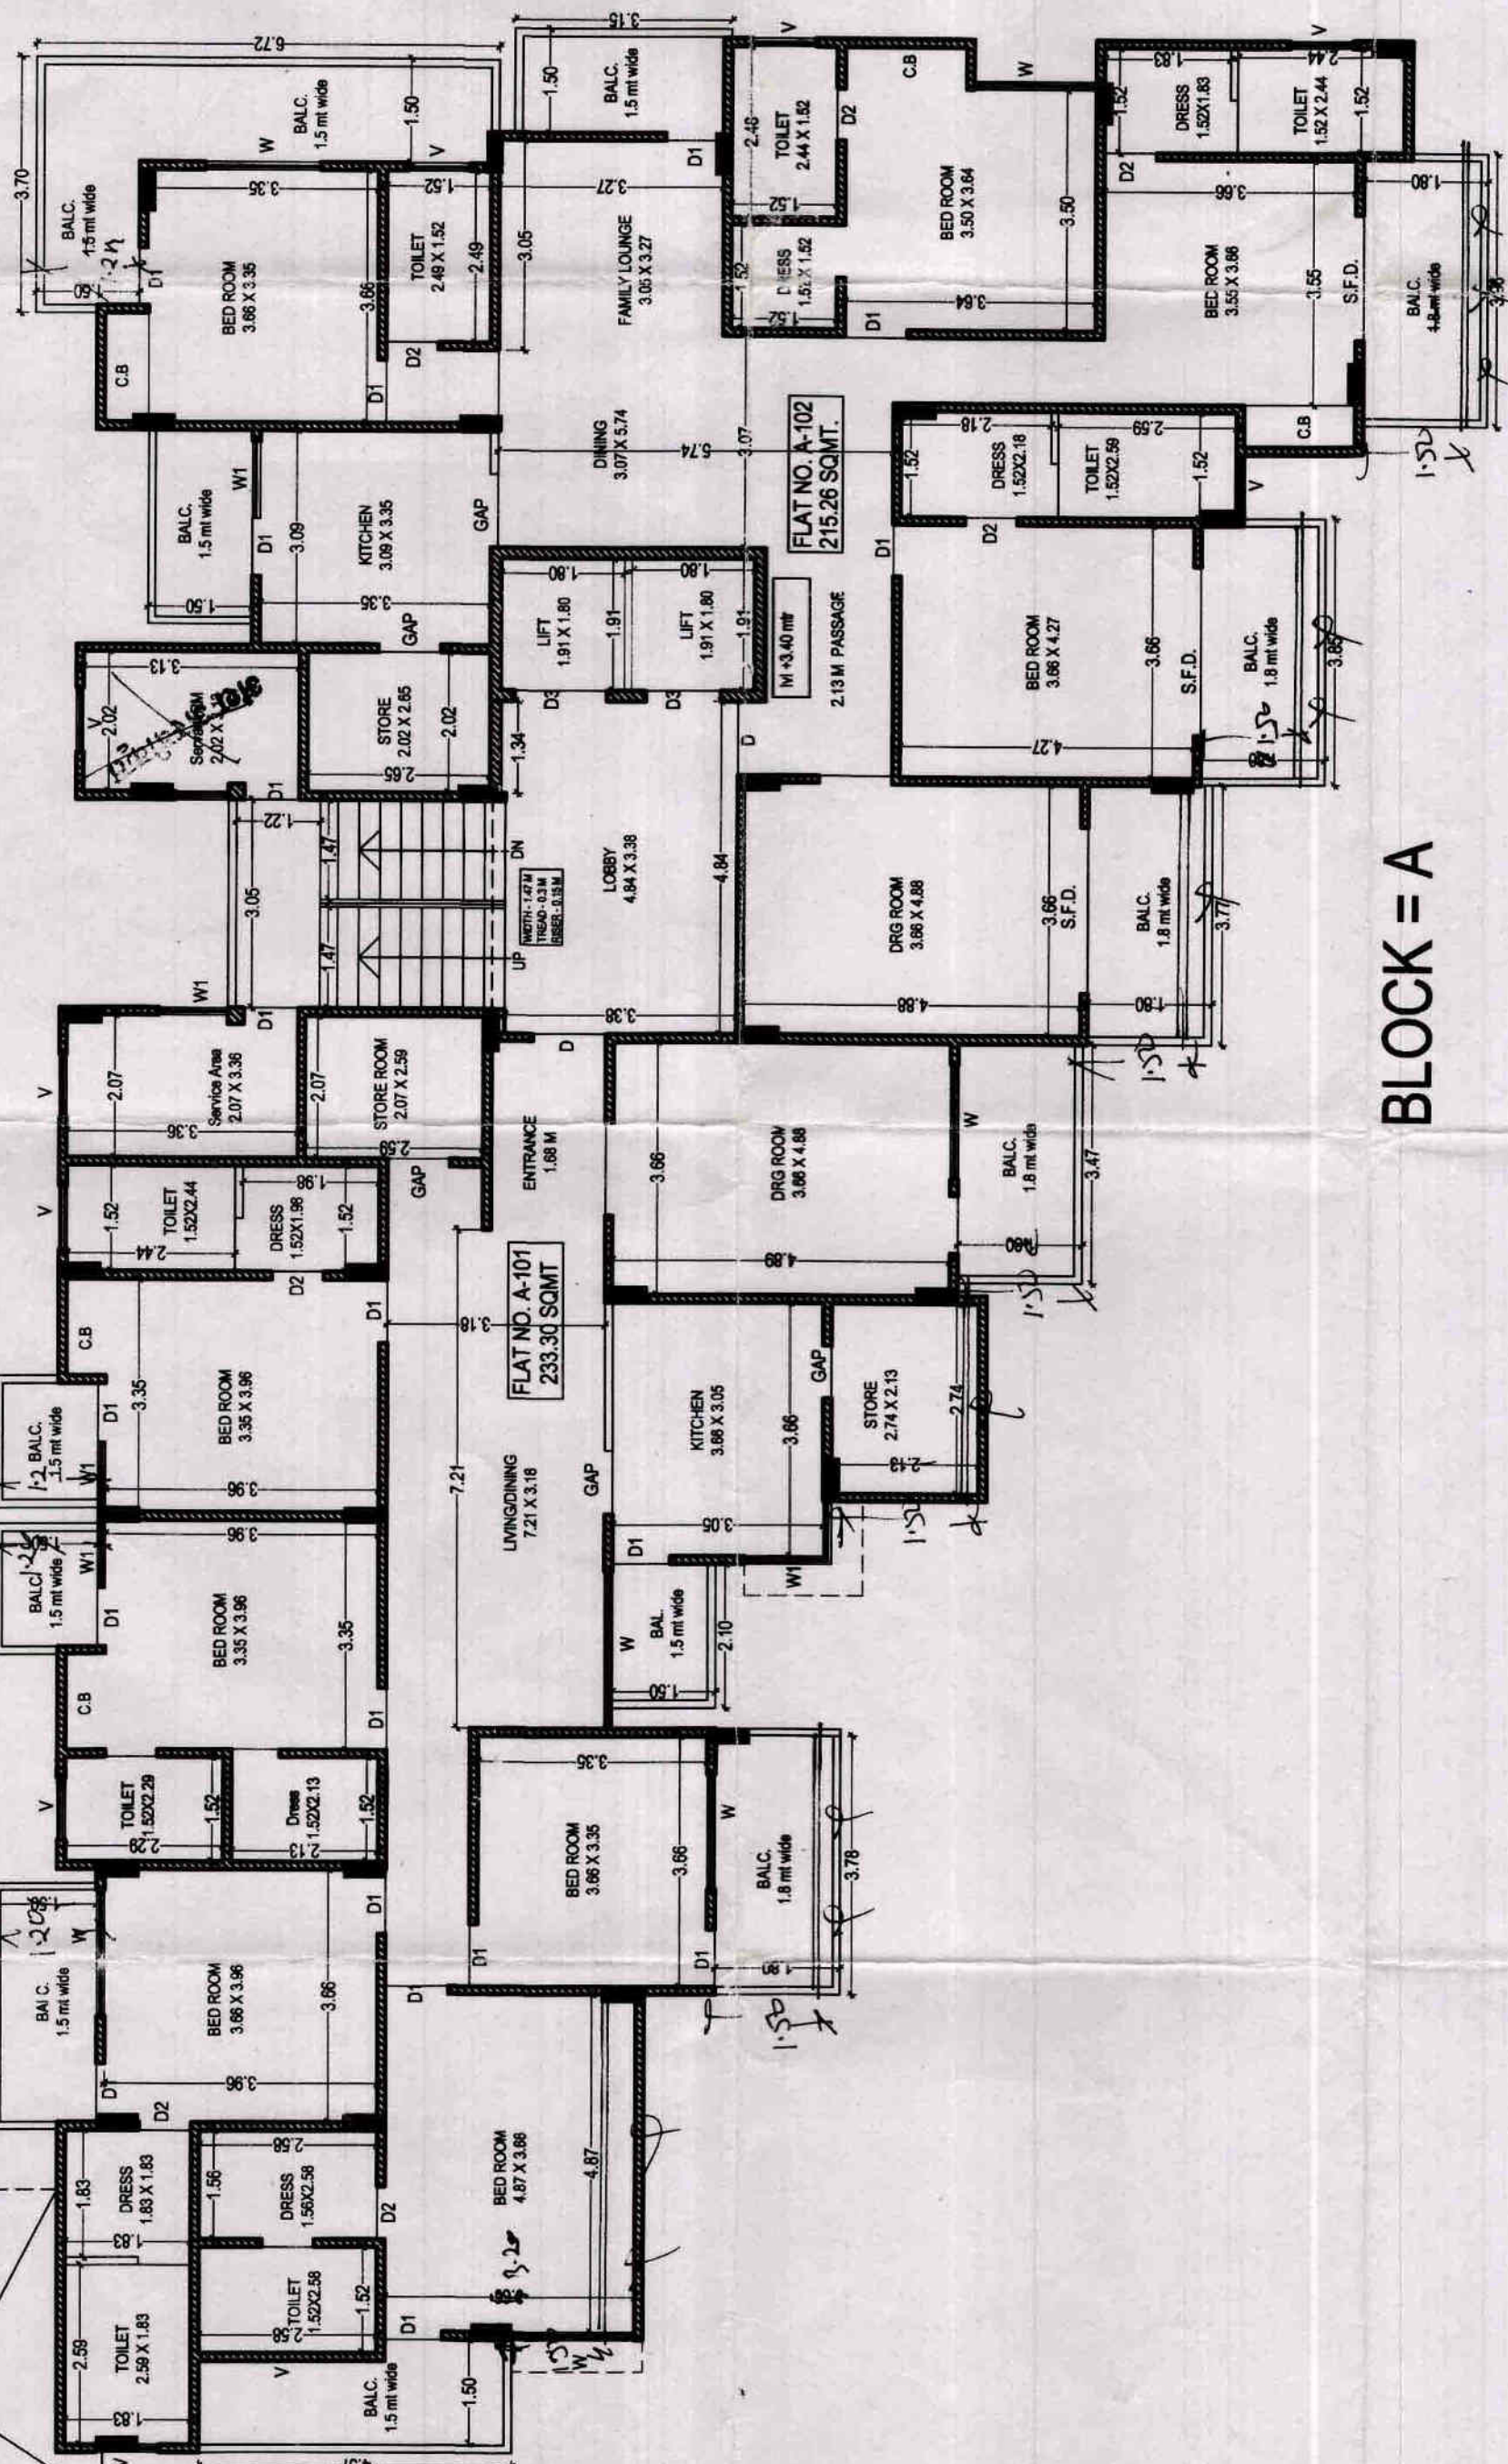

BLOCK = A

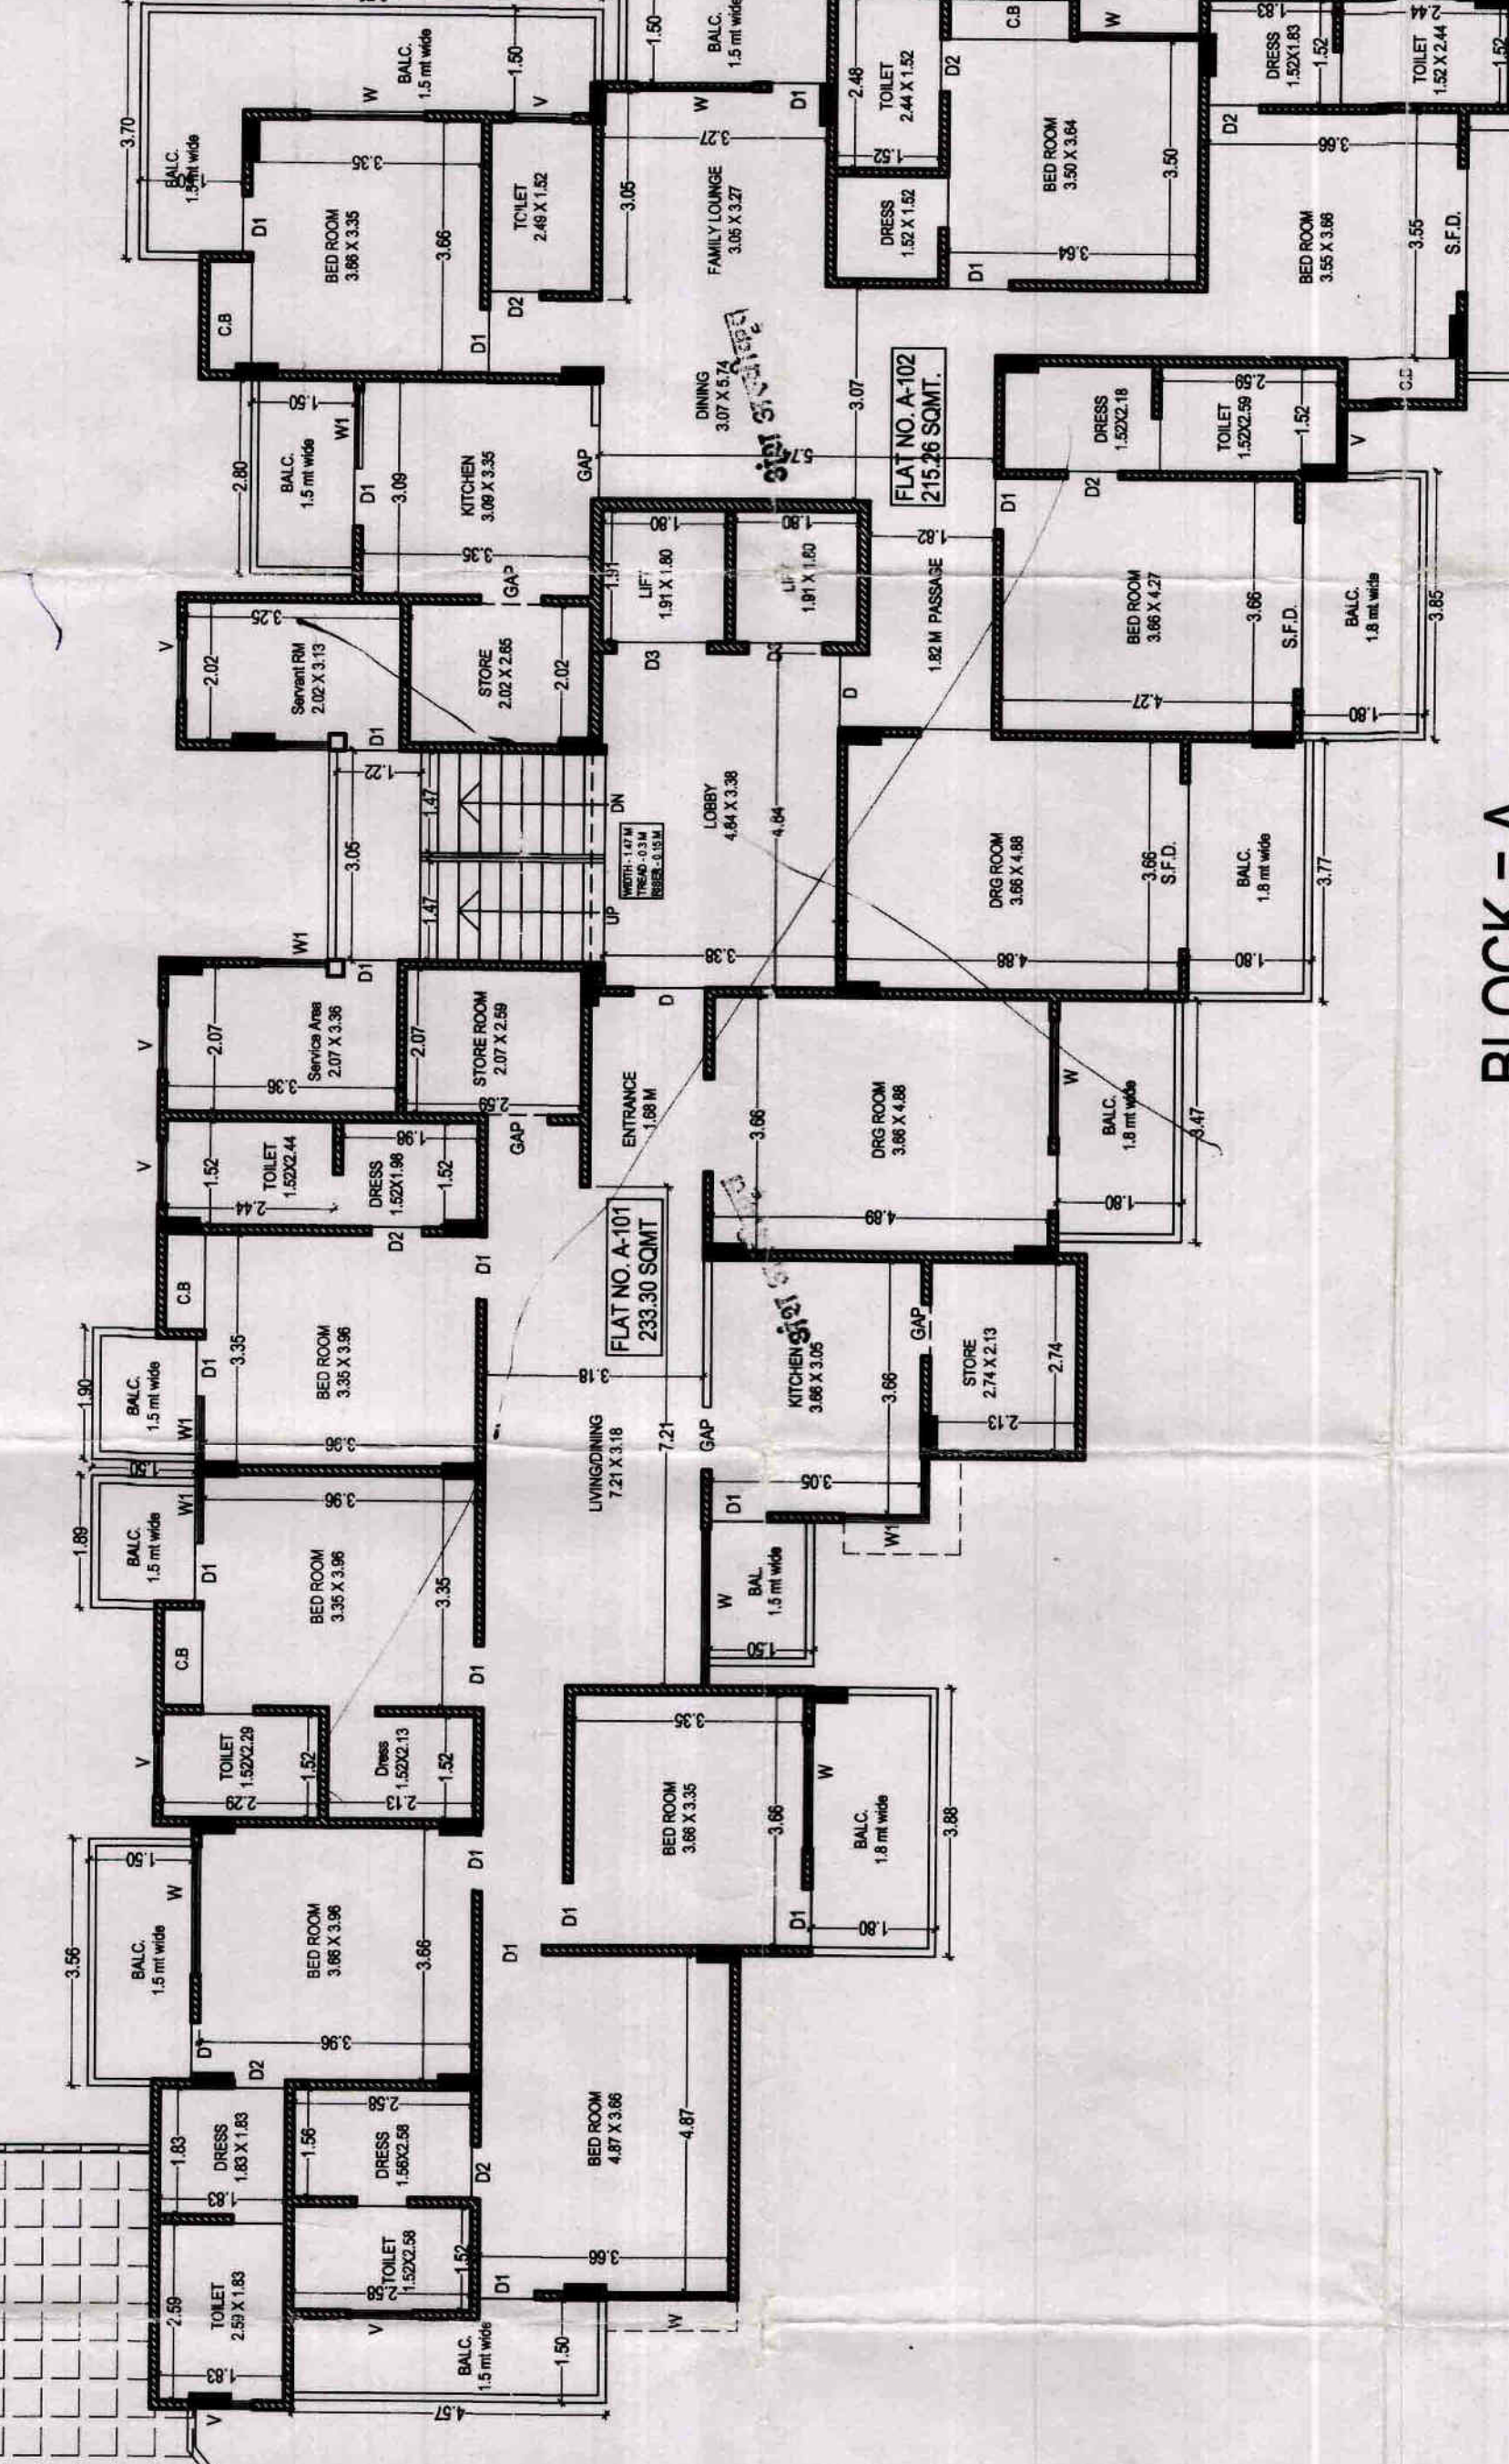


BLOCK = A


FIRST FLOOR PLAN

2nd FLOOR PLAN


PROJECT :	PLAN SHOWING PROP. RES. MULTI STOREY BUILDING AT - KHASRA NO. 23.4 VILLAGE RANCHANDRAPURA TEHSIL JADUPURA DIST. - KOTA
OWNER :	NAME OF OWNER - M/S YASH KASHAY BUILDERS & DEVELOPERS PVT. LTD. KOTA
DRAWING TITLE :	FIRST & SECOND FLOOR PLAN
SHEET NO. :	5/43
SCALE :	1:100
DATE :	19/11/2013

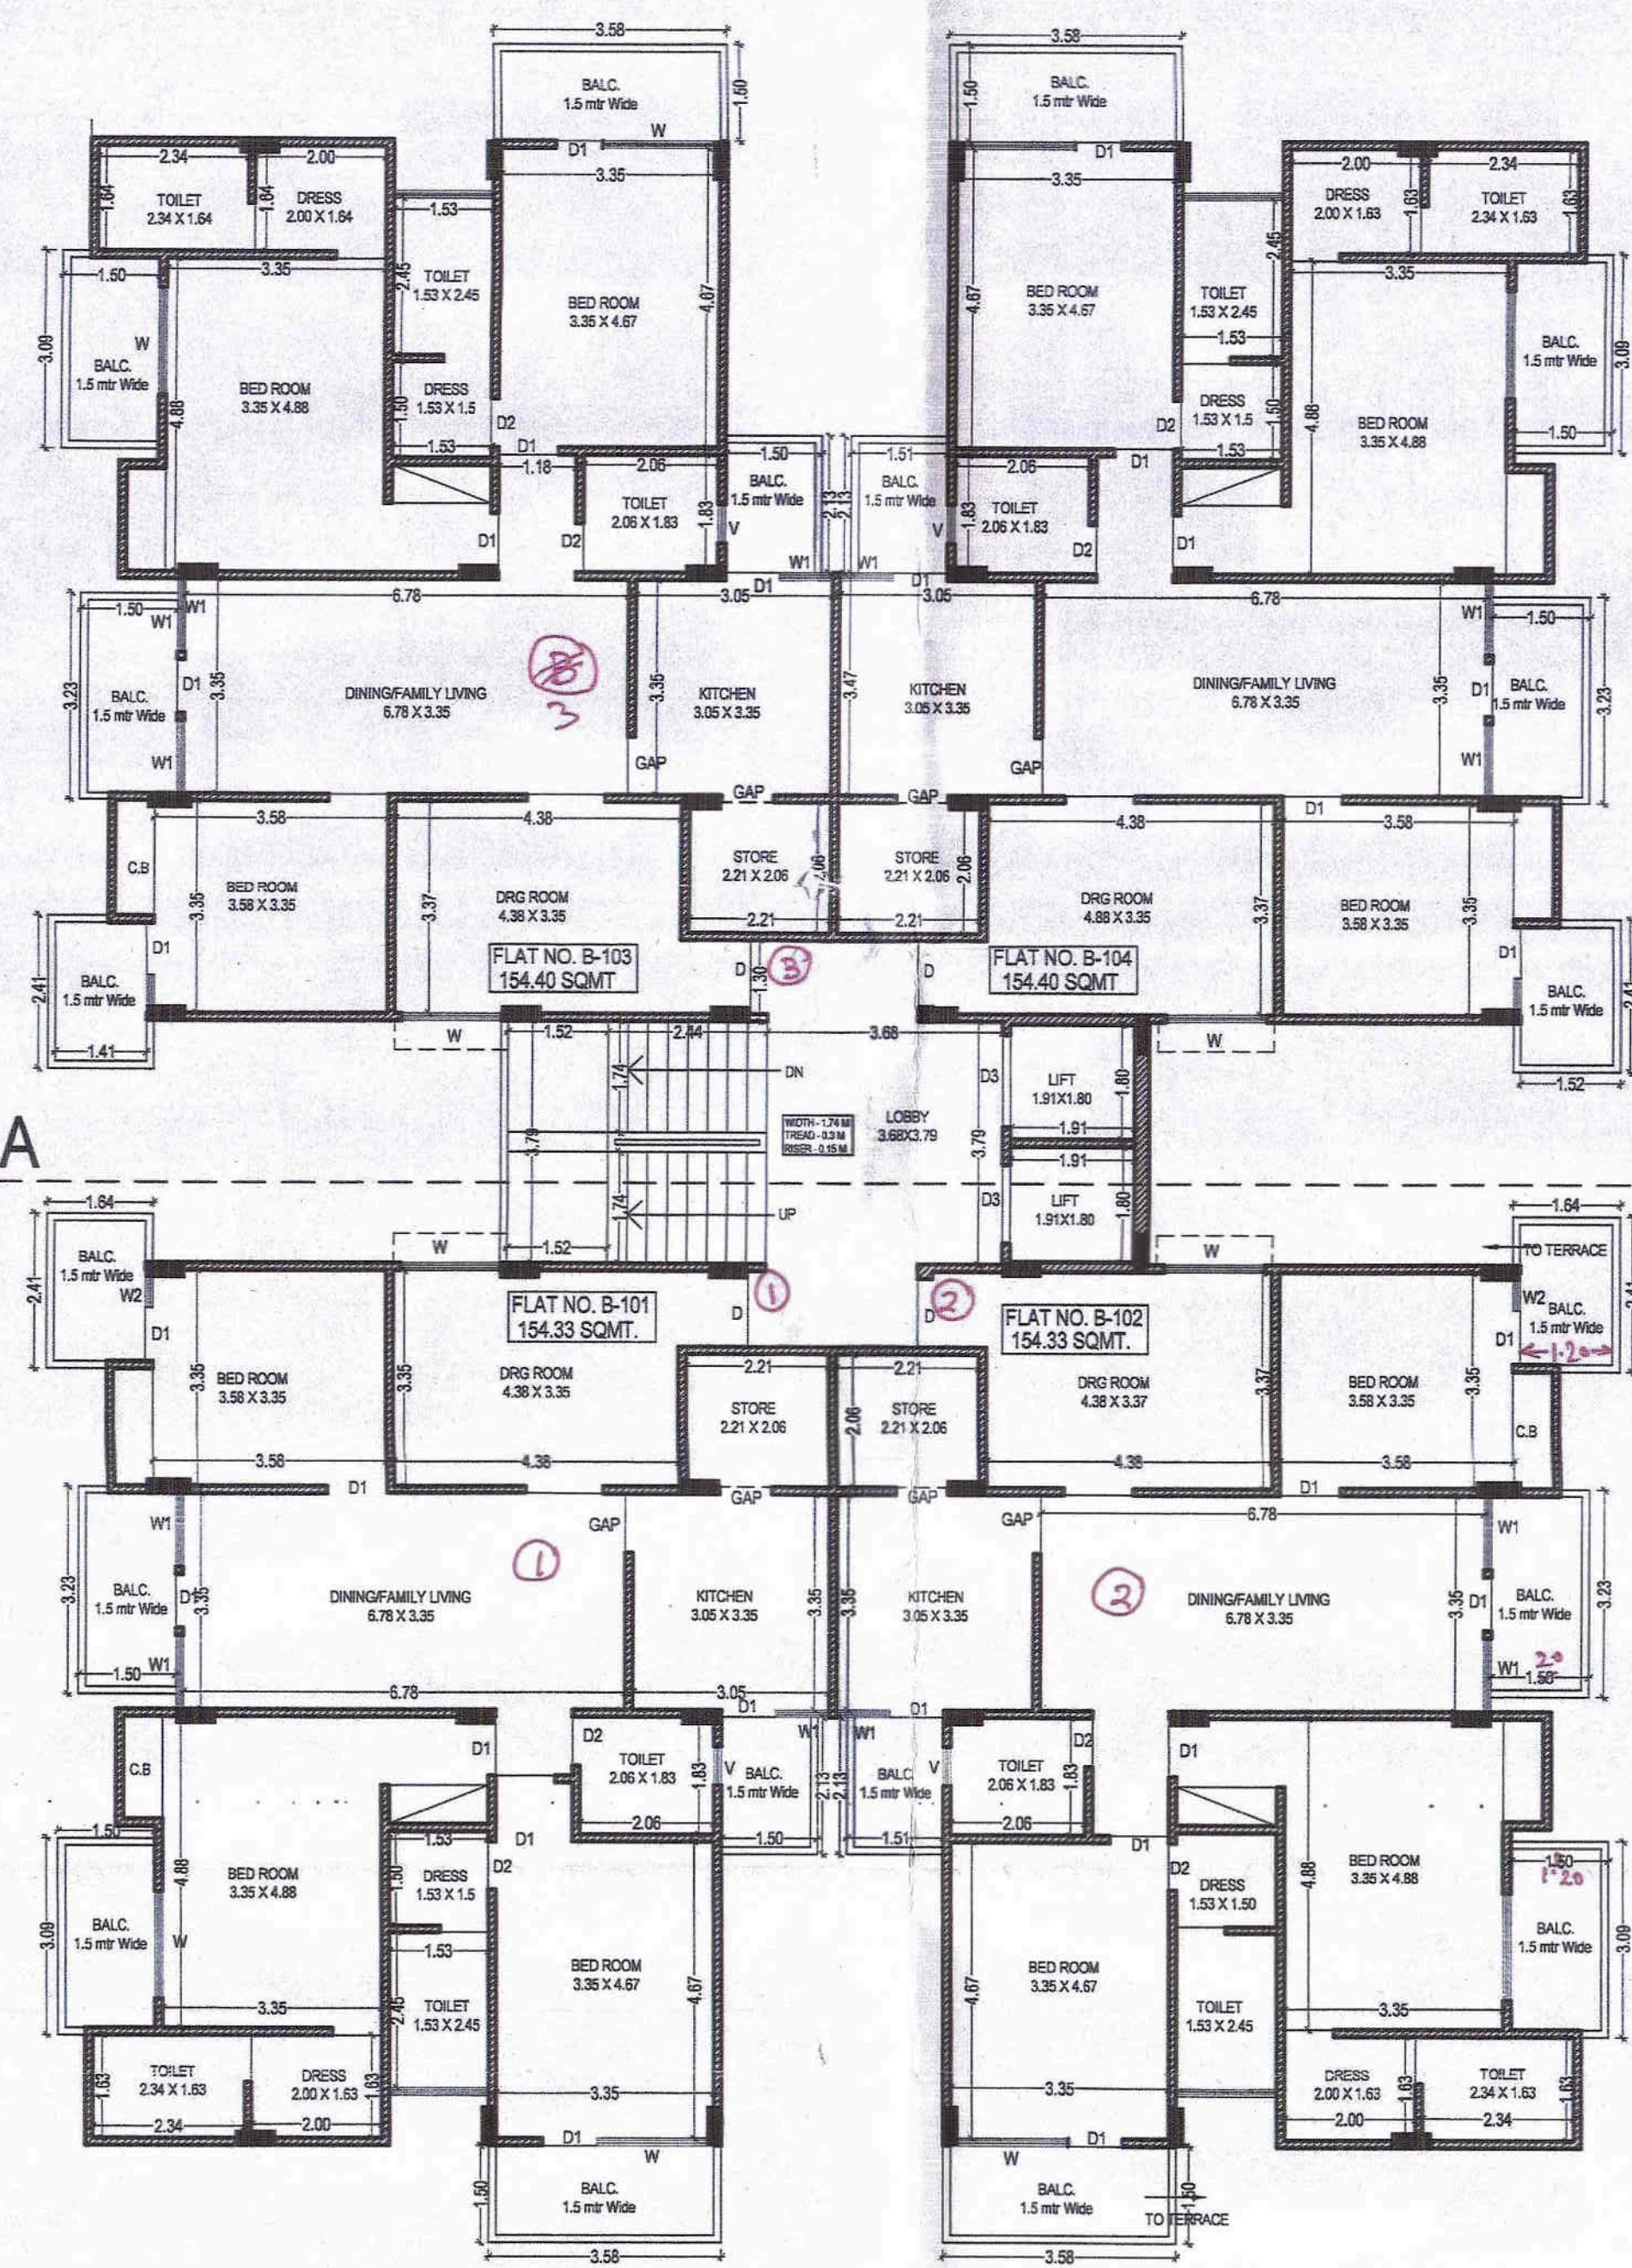


BLOCK = B

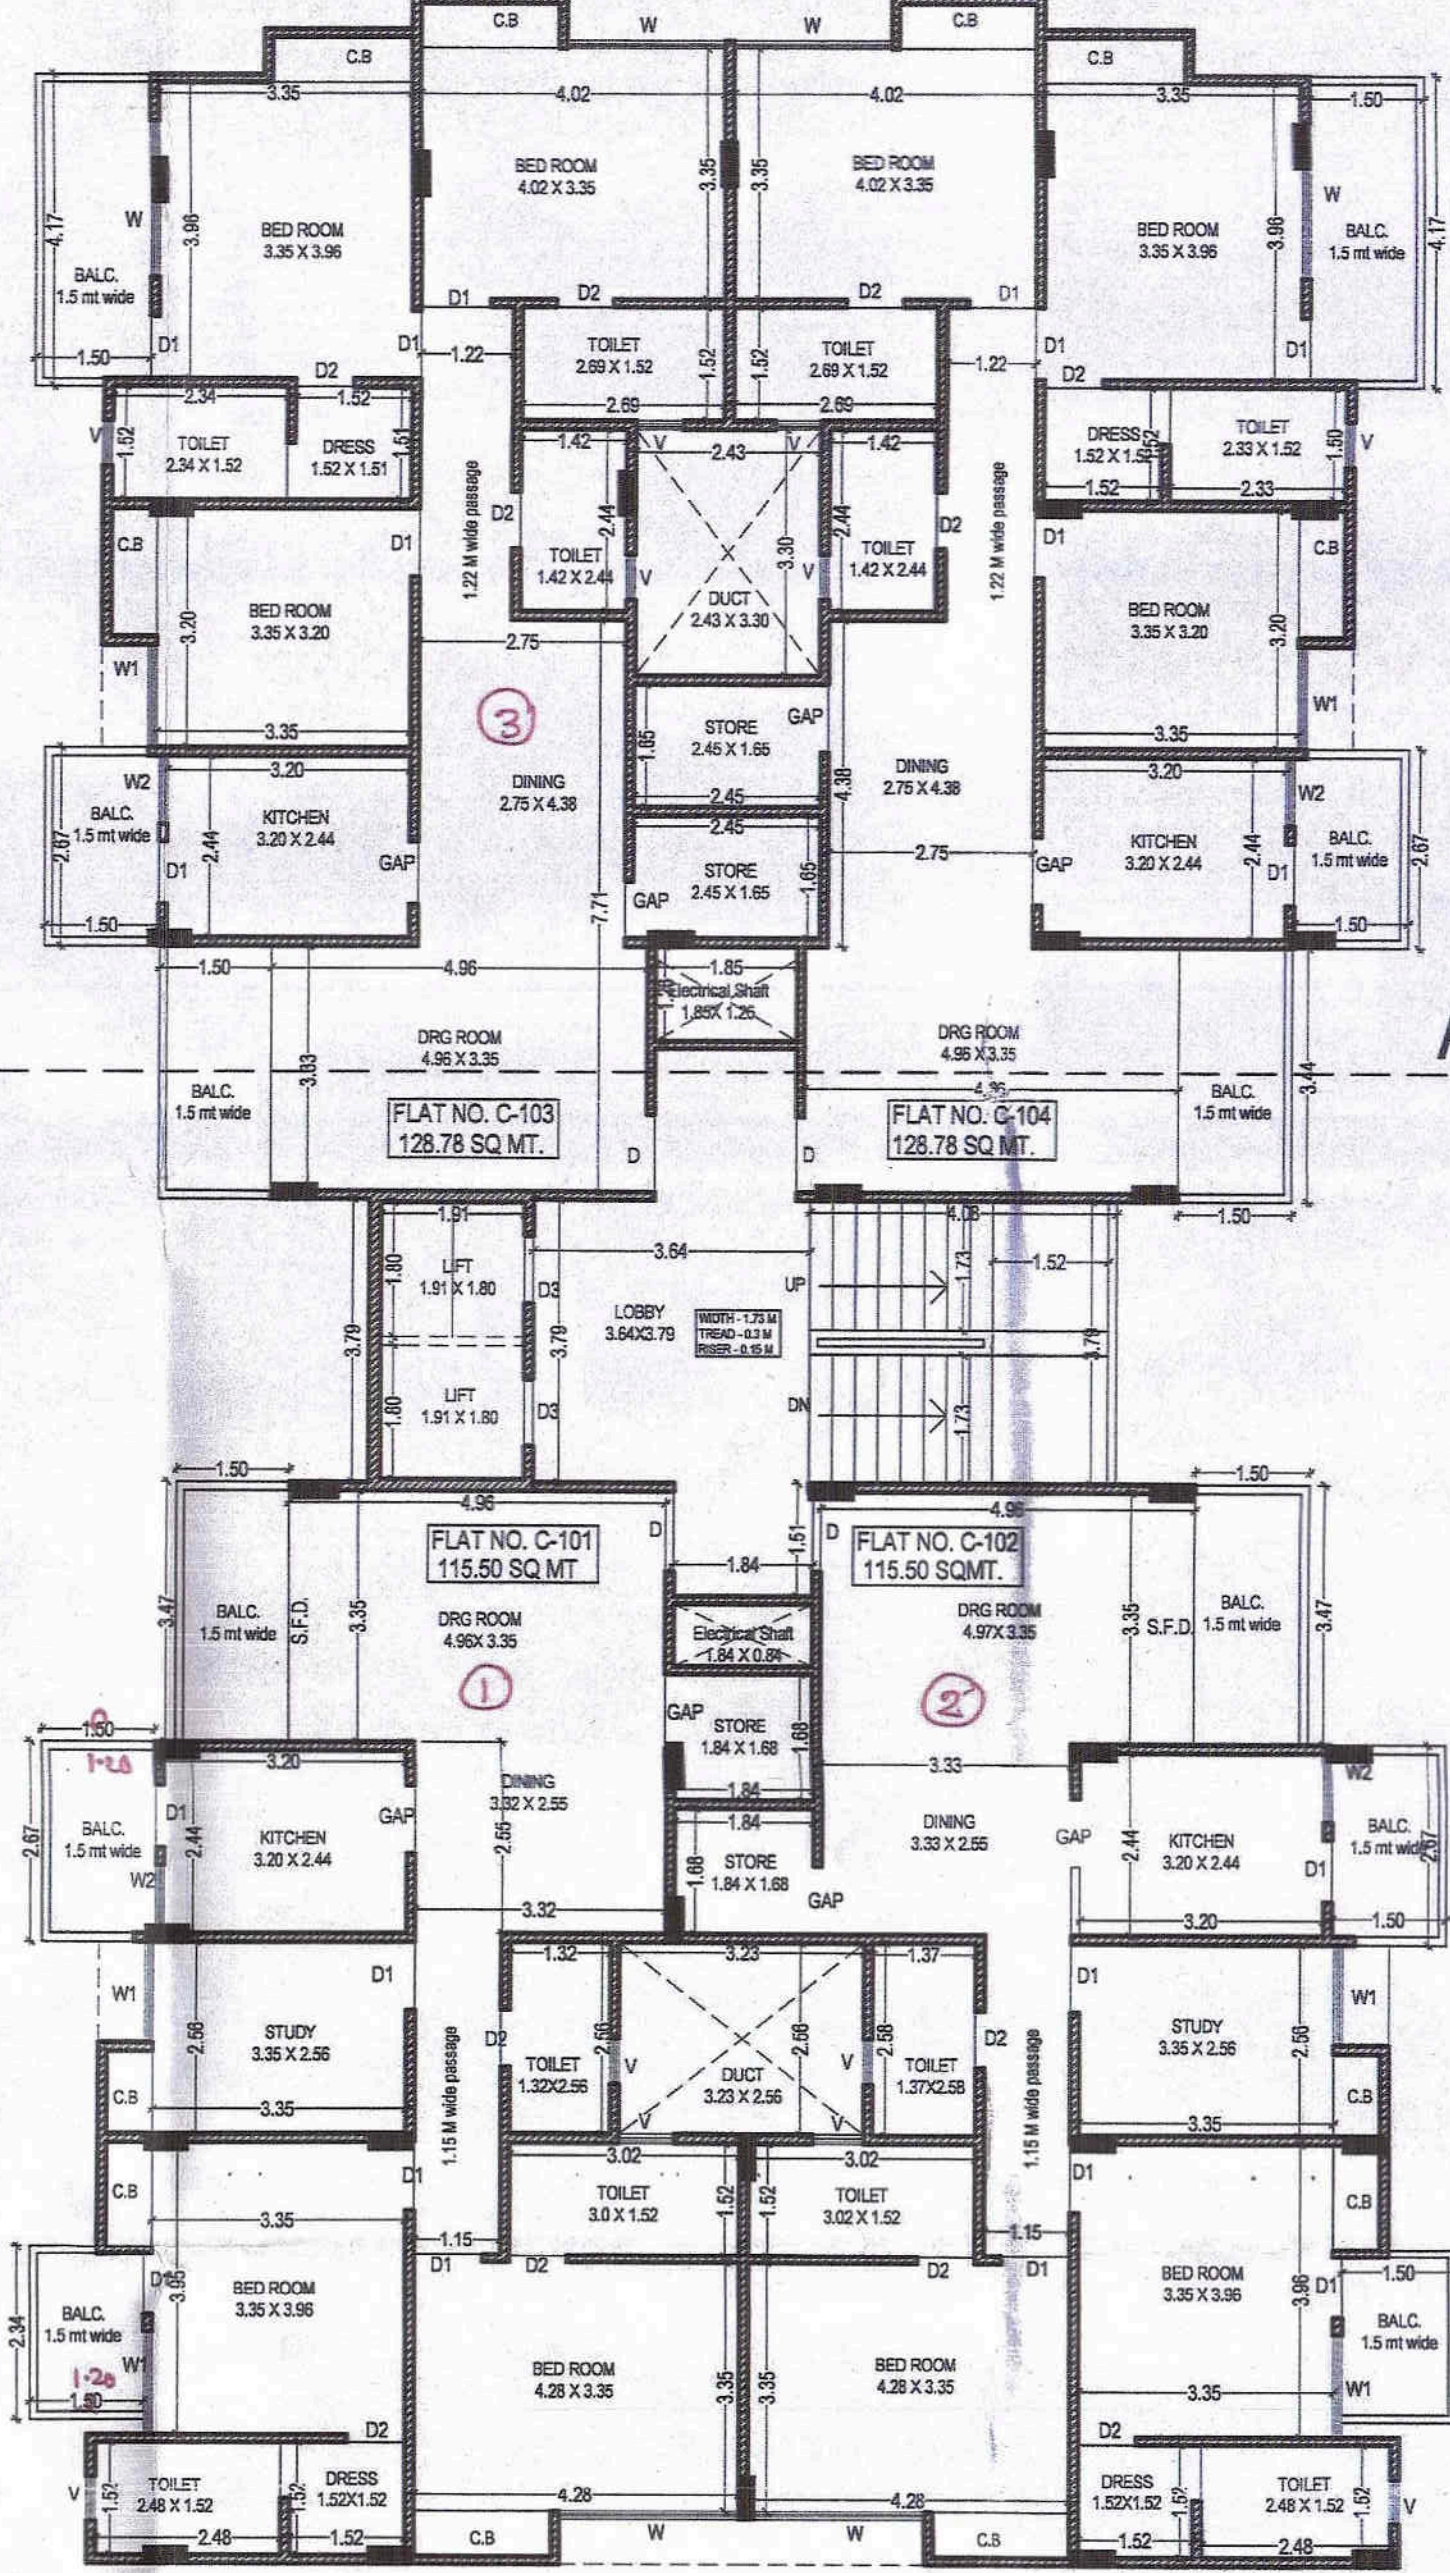


BLOCK = C

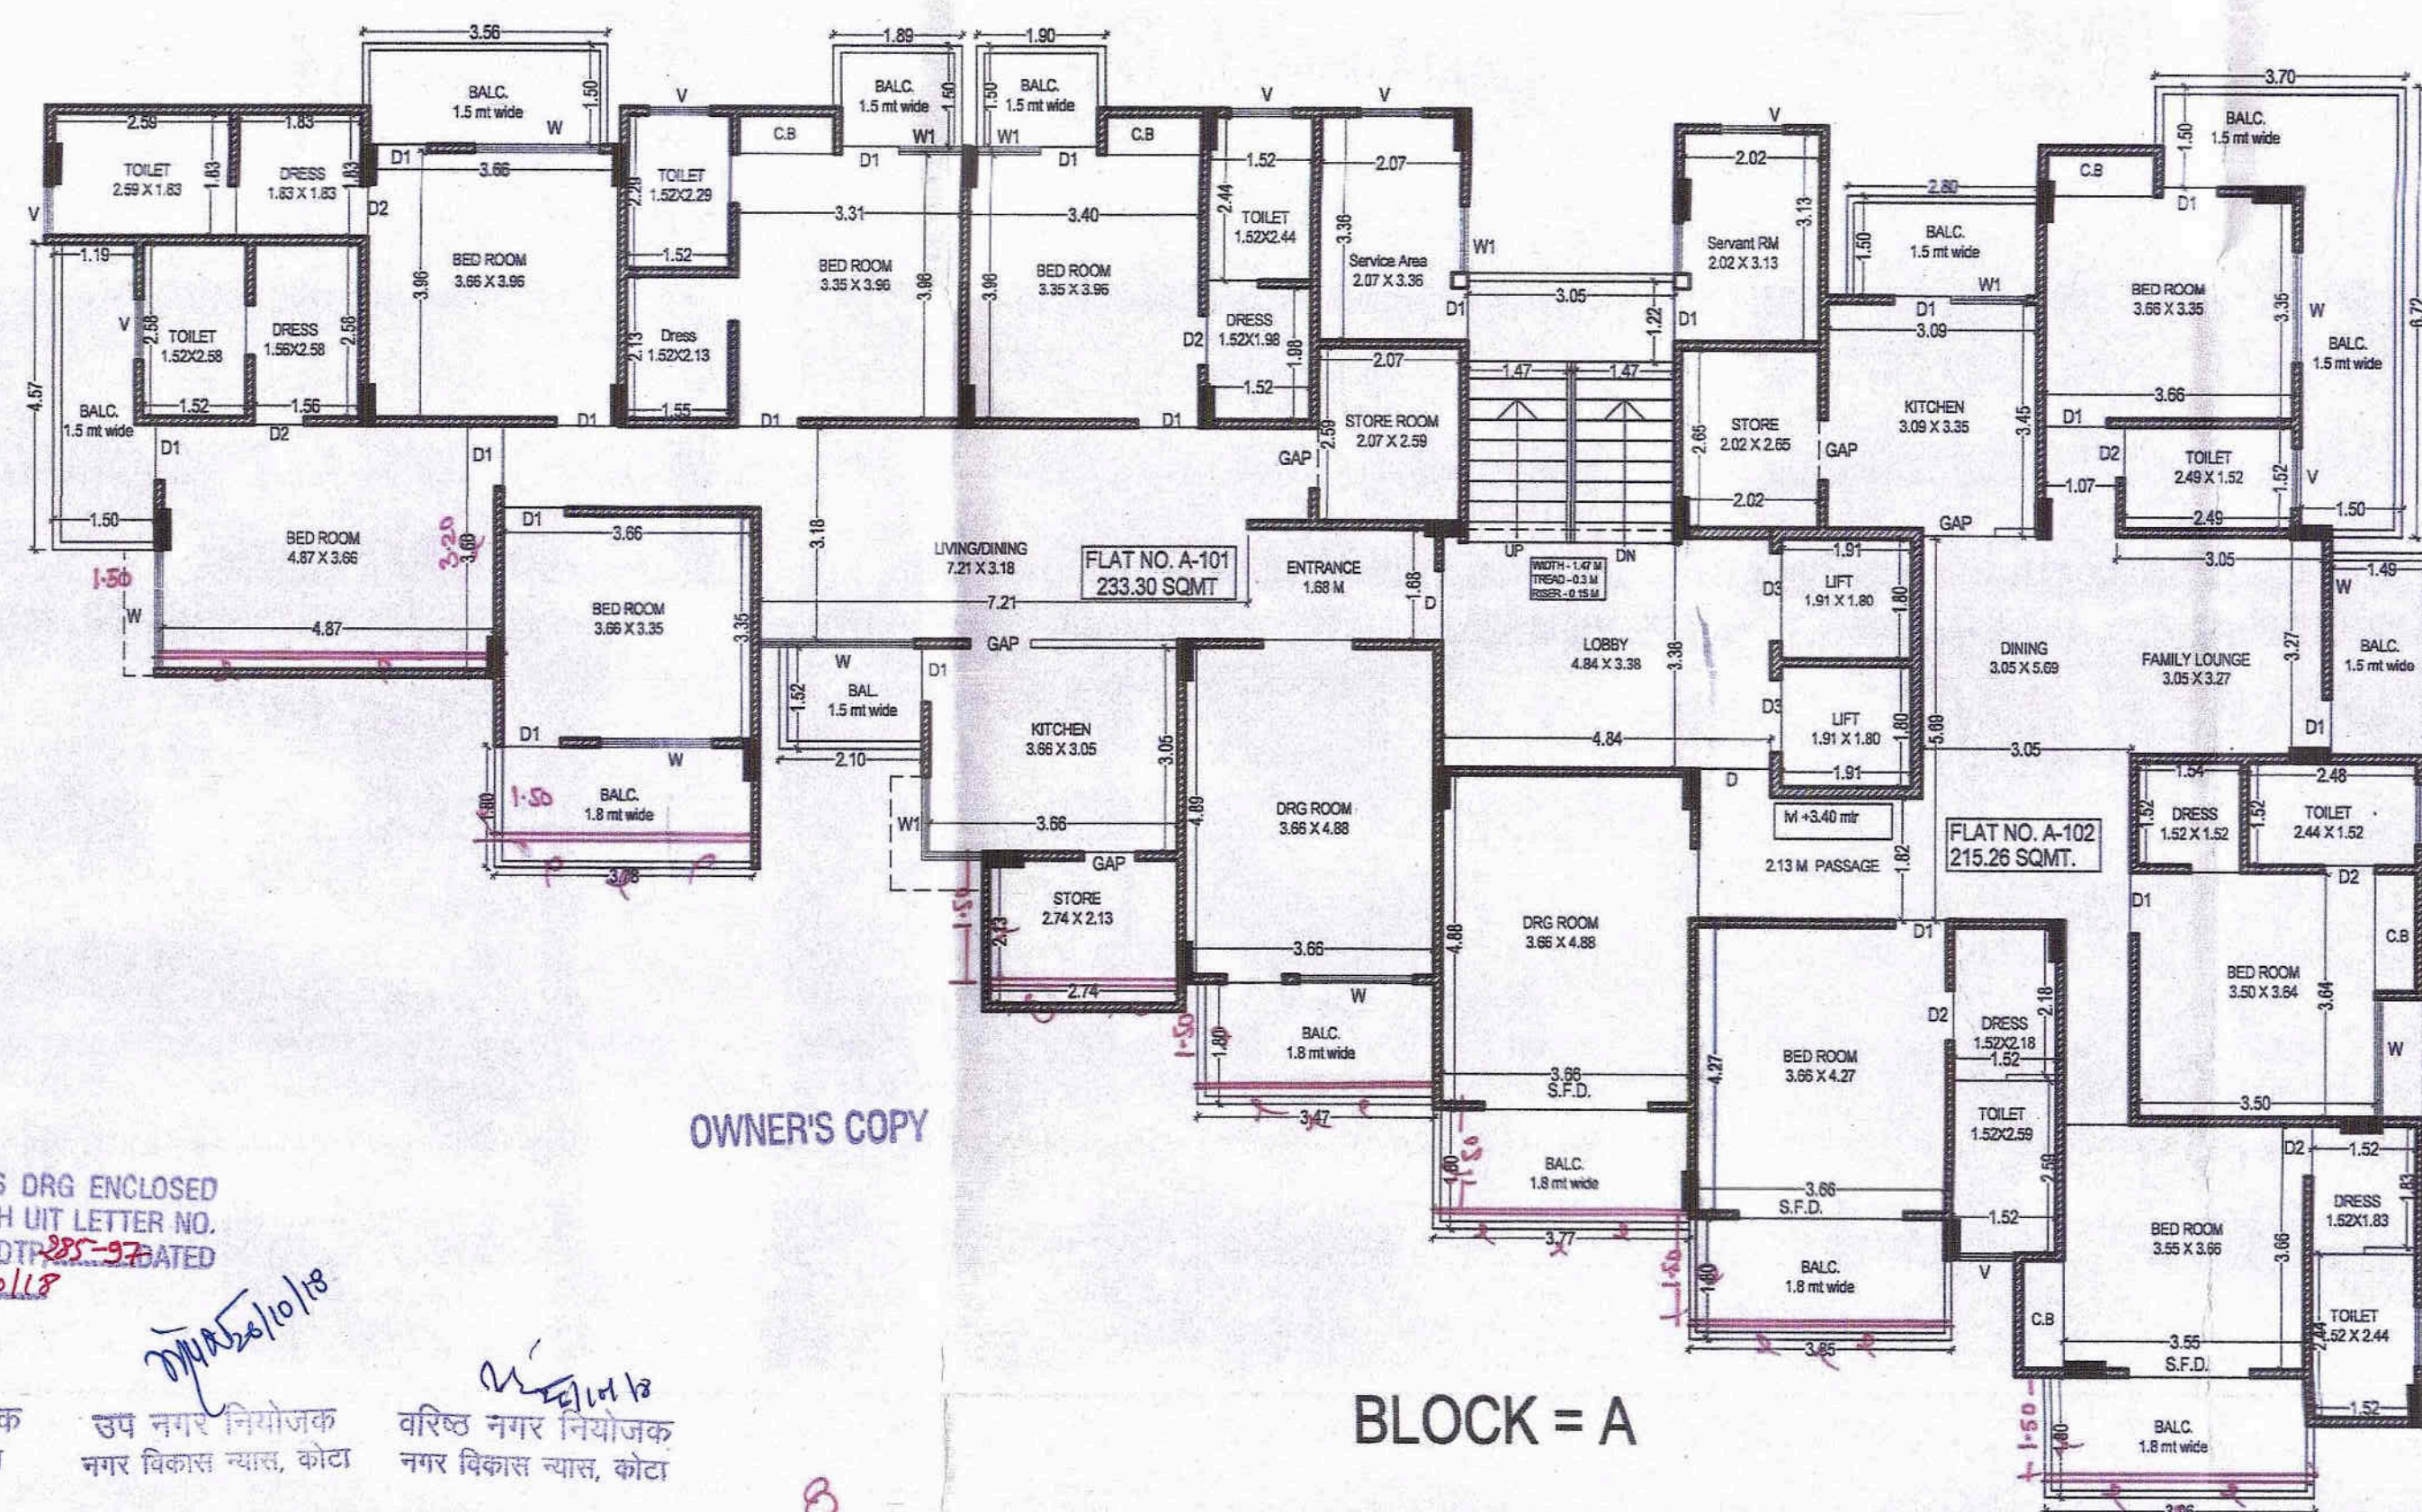

BLOCK = A

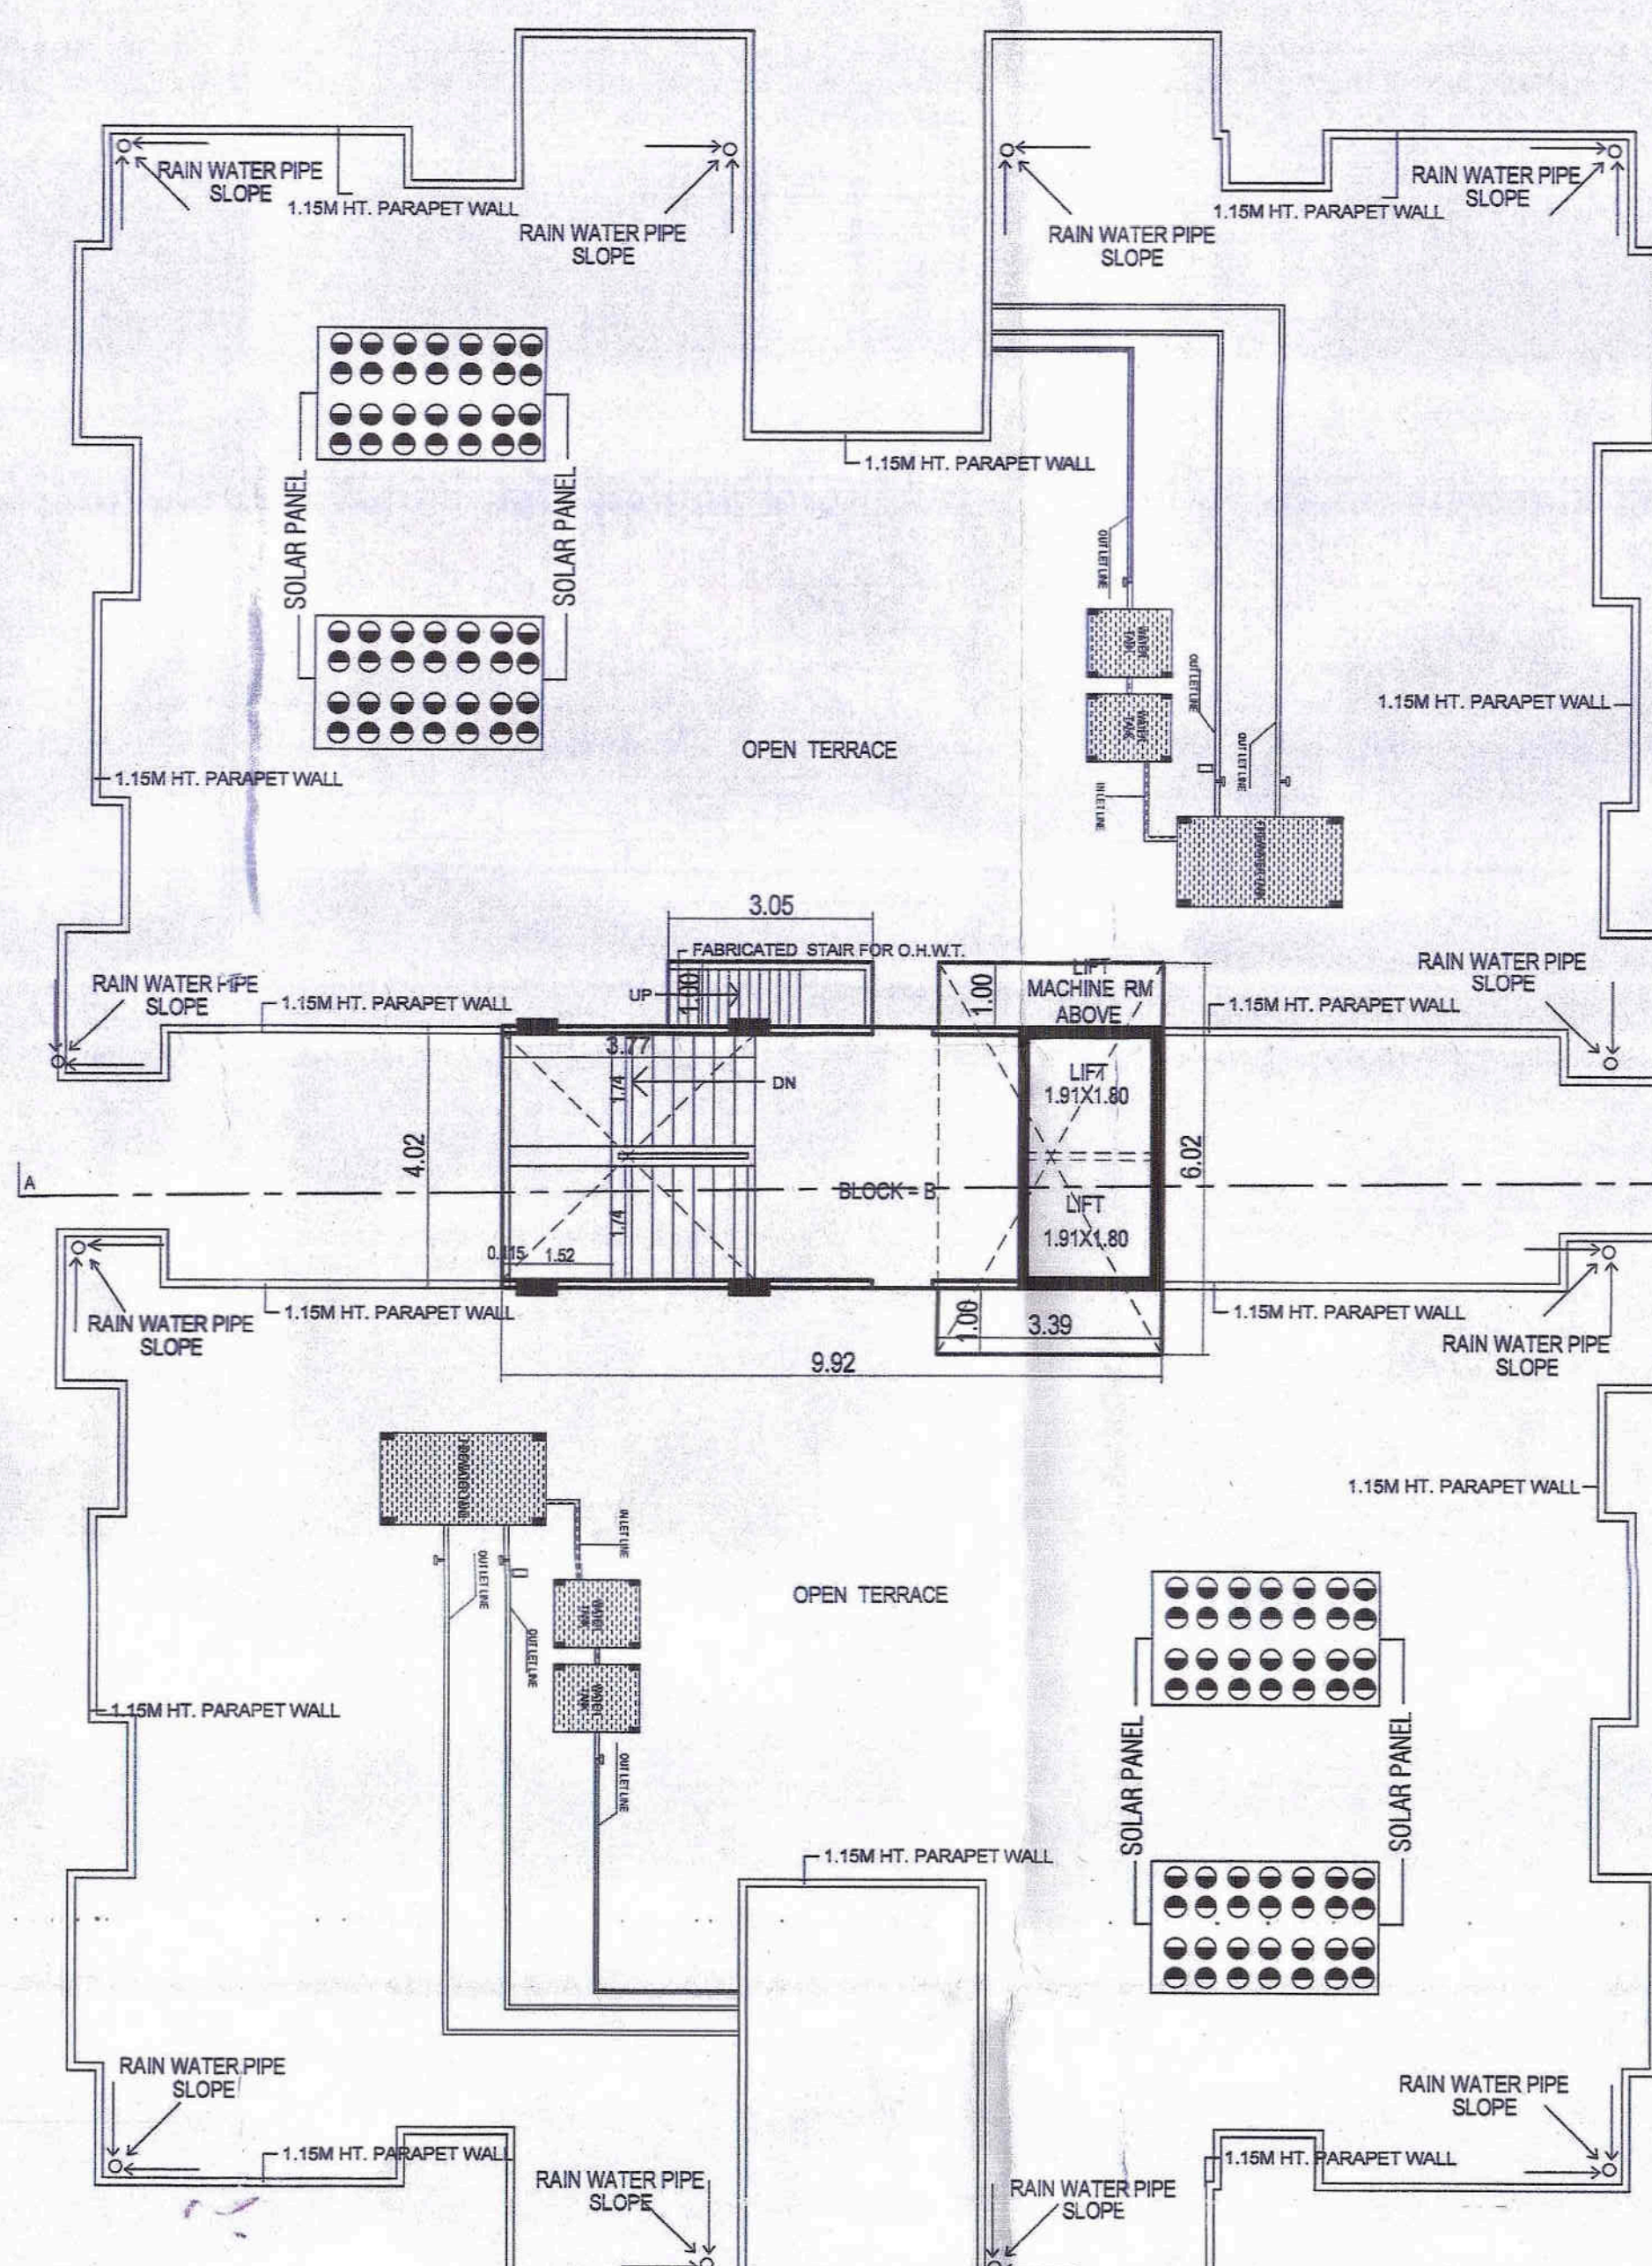

OPEN TERRACE, STAIR CABIN, MACHINE RM & O.H.W.T. PLAN

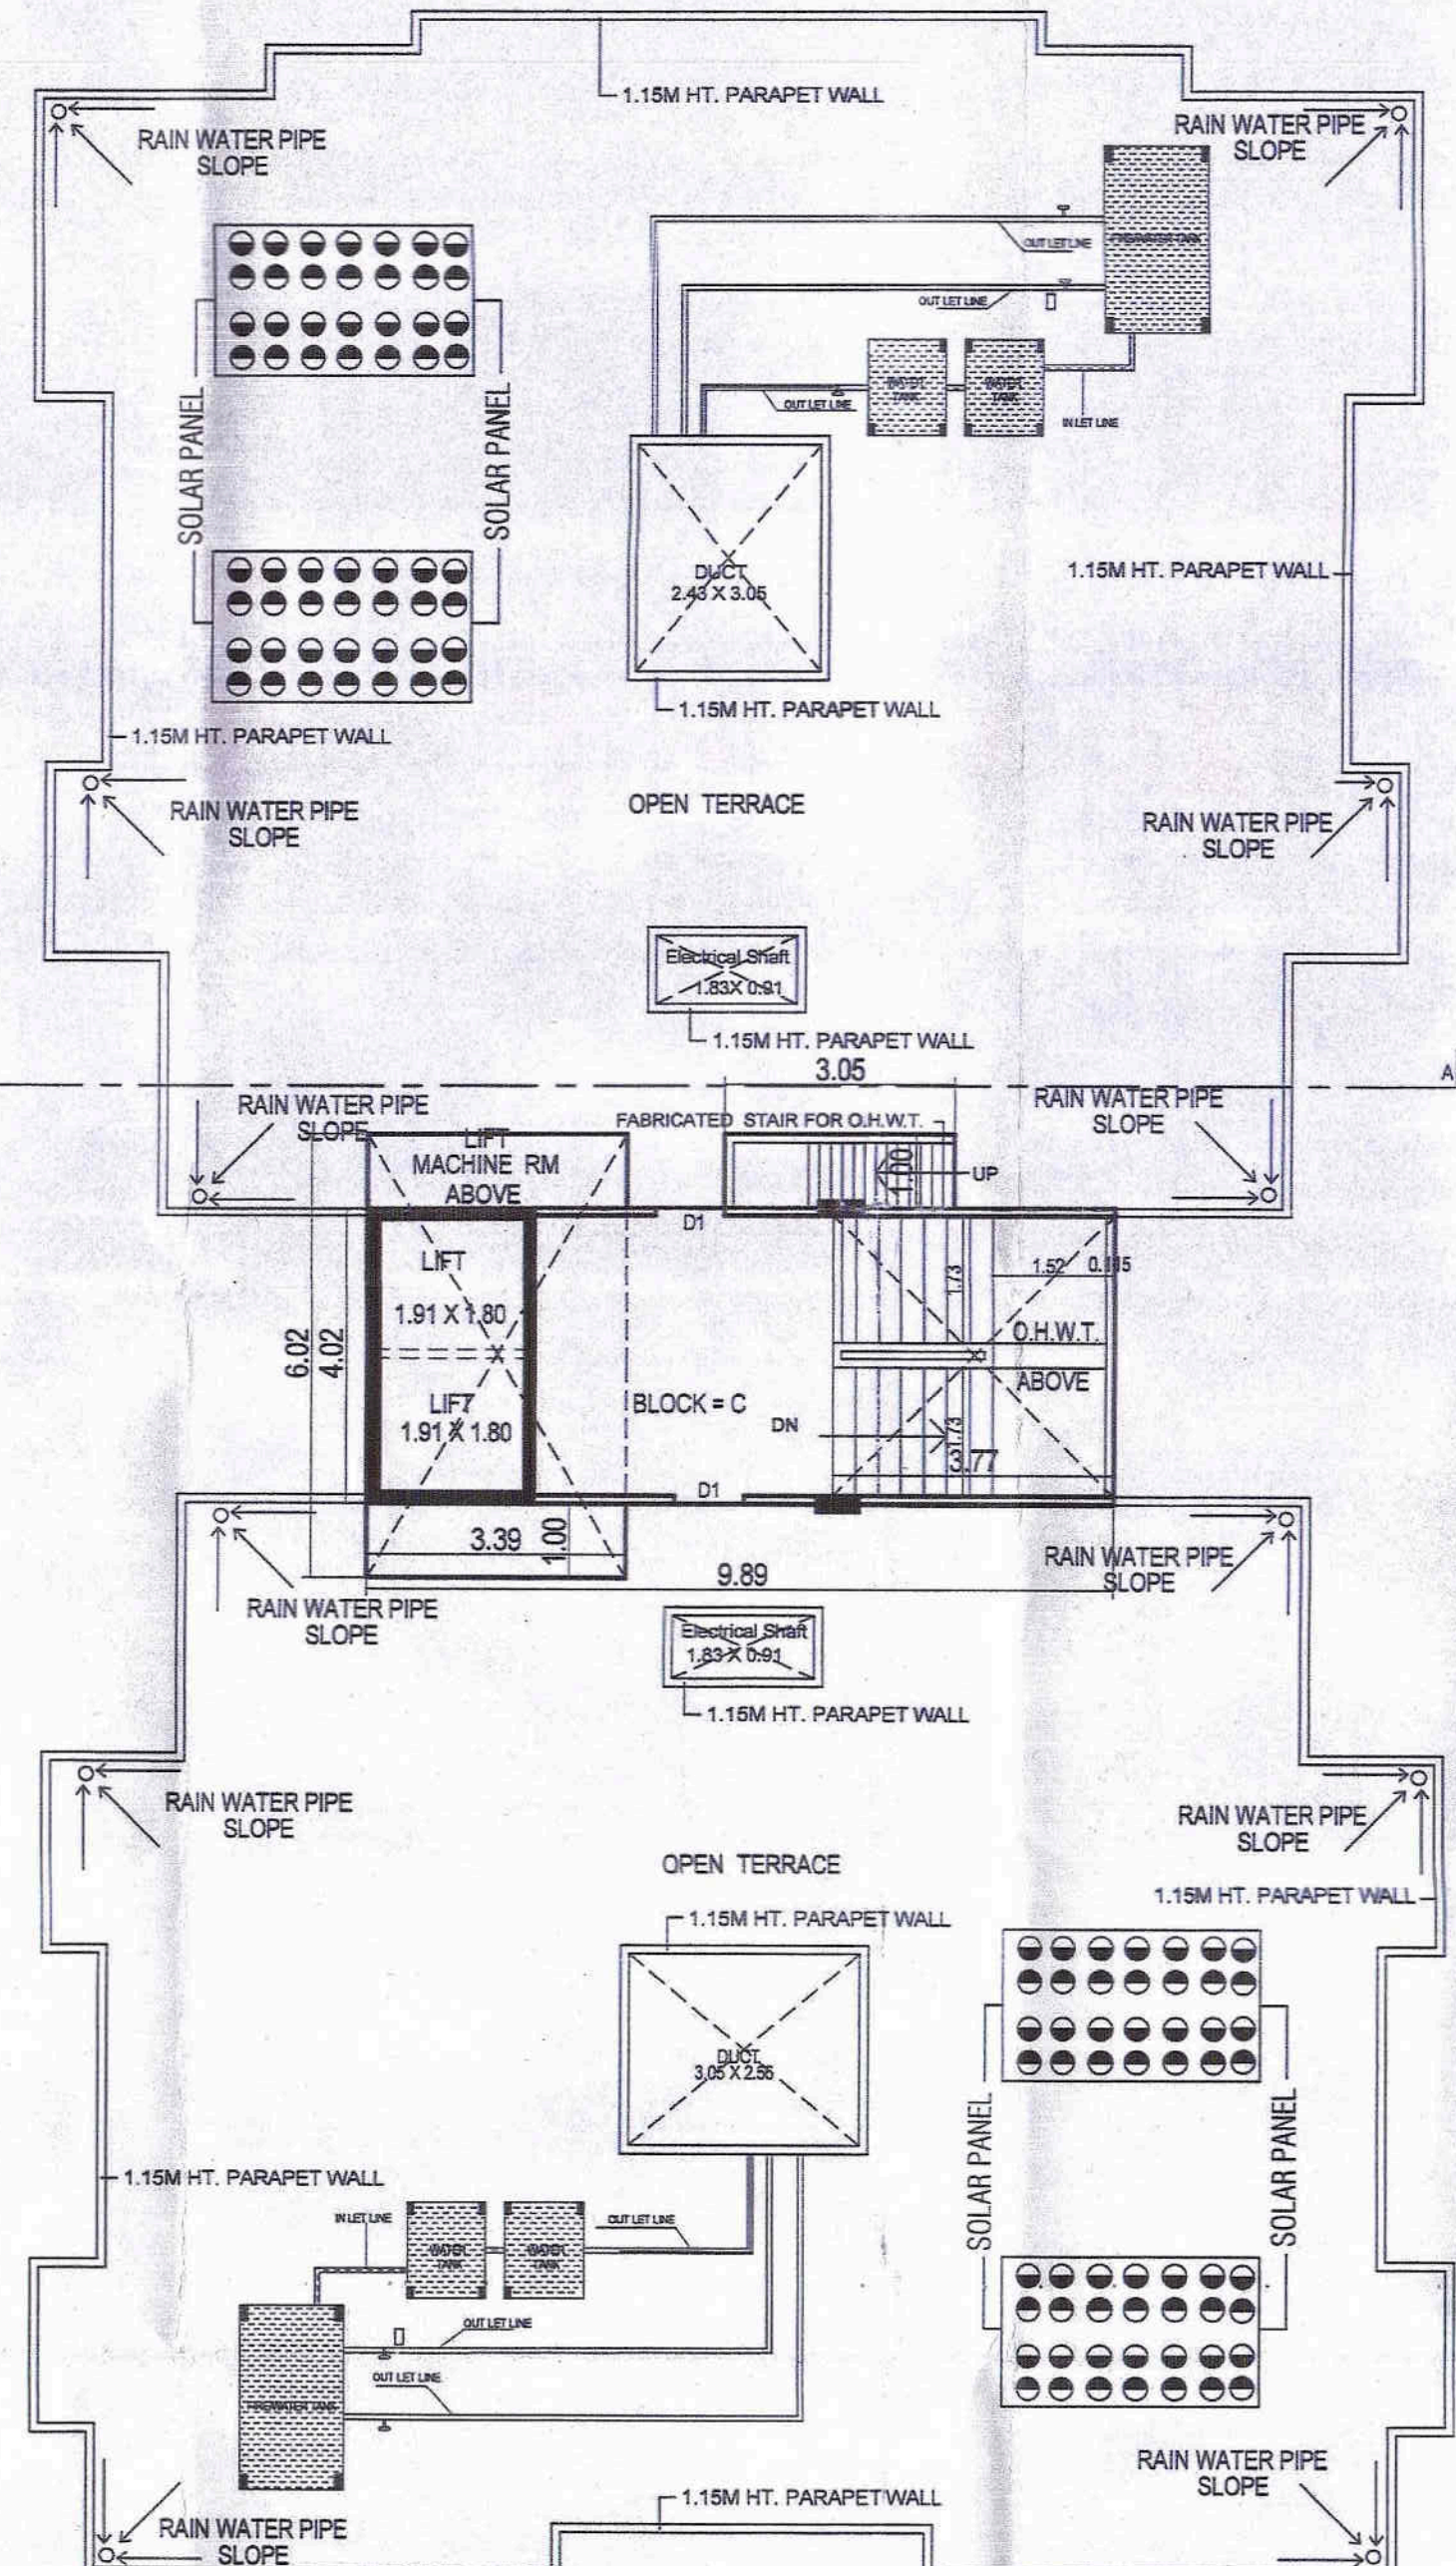

THIS DRG ENCLOSED WITH UT
LETTER No. F-701/2015 DATED 17.12.15

समस्त भवनिकी वस्तुओं की योजना दि. 17.12.15
में निम्न के क्रम में वापस आने वाली है।

समस्त भवनिकी वस्तुओं की योजना दि. 17.12.15
में निम्न के क्रम में वापस आने वाली है।

समस्त भवनिकी वस्तुओं की योजना दि. 17.12.15
में निम्न के क्रम में वापस आने वाली है।


THIS DRG ENCLOSED
WITH UT LETTER NO.
F-701/2015 DATED
17.12.15

समस्त भवनिकी वस्तुओं की योजना दि. 17.12.15
में निम्न के क्रम में वापस आने वाली है।


समस्त भवनिकी वस्तुओं की योजना दि. 17.12.15
में निम्न के क्रम में वापस आने वाली है।

2nd+ (3rd FLOOR TO 8TH FLOOR PLAN)


PROJECT :	
PLAN SHOWING PROP. RESI. MULTI STOREY BUILDING AT - KHASRA NO. 234 VILLAGE RAMCHANDRAPURA, TEHSILE-LADPURA DIST.- KOTA	
OWNER :	
NAME OF OWNER- M/S YASH AKSHAY BUILDERS & DEVELOPERS PVT. LTD., KOTA	
DRAWING TITLE :	
TYPICAL (3rd TO 8th) & TERRACE FLOOR	
SHEET NO :	S-04
SCALE :	1:100
SIGN. OWNER :	SIGN. ARCHITECT :
GAJENDRA K. TADAV ARCHITECT GAJENDRA K. TADAV PVT. LTD.	

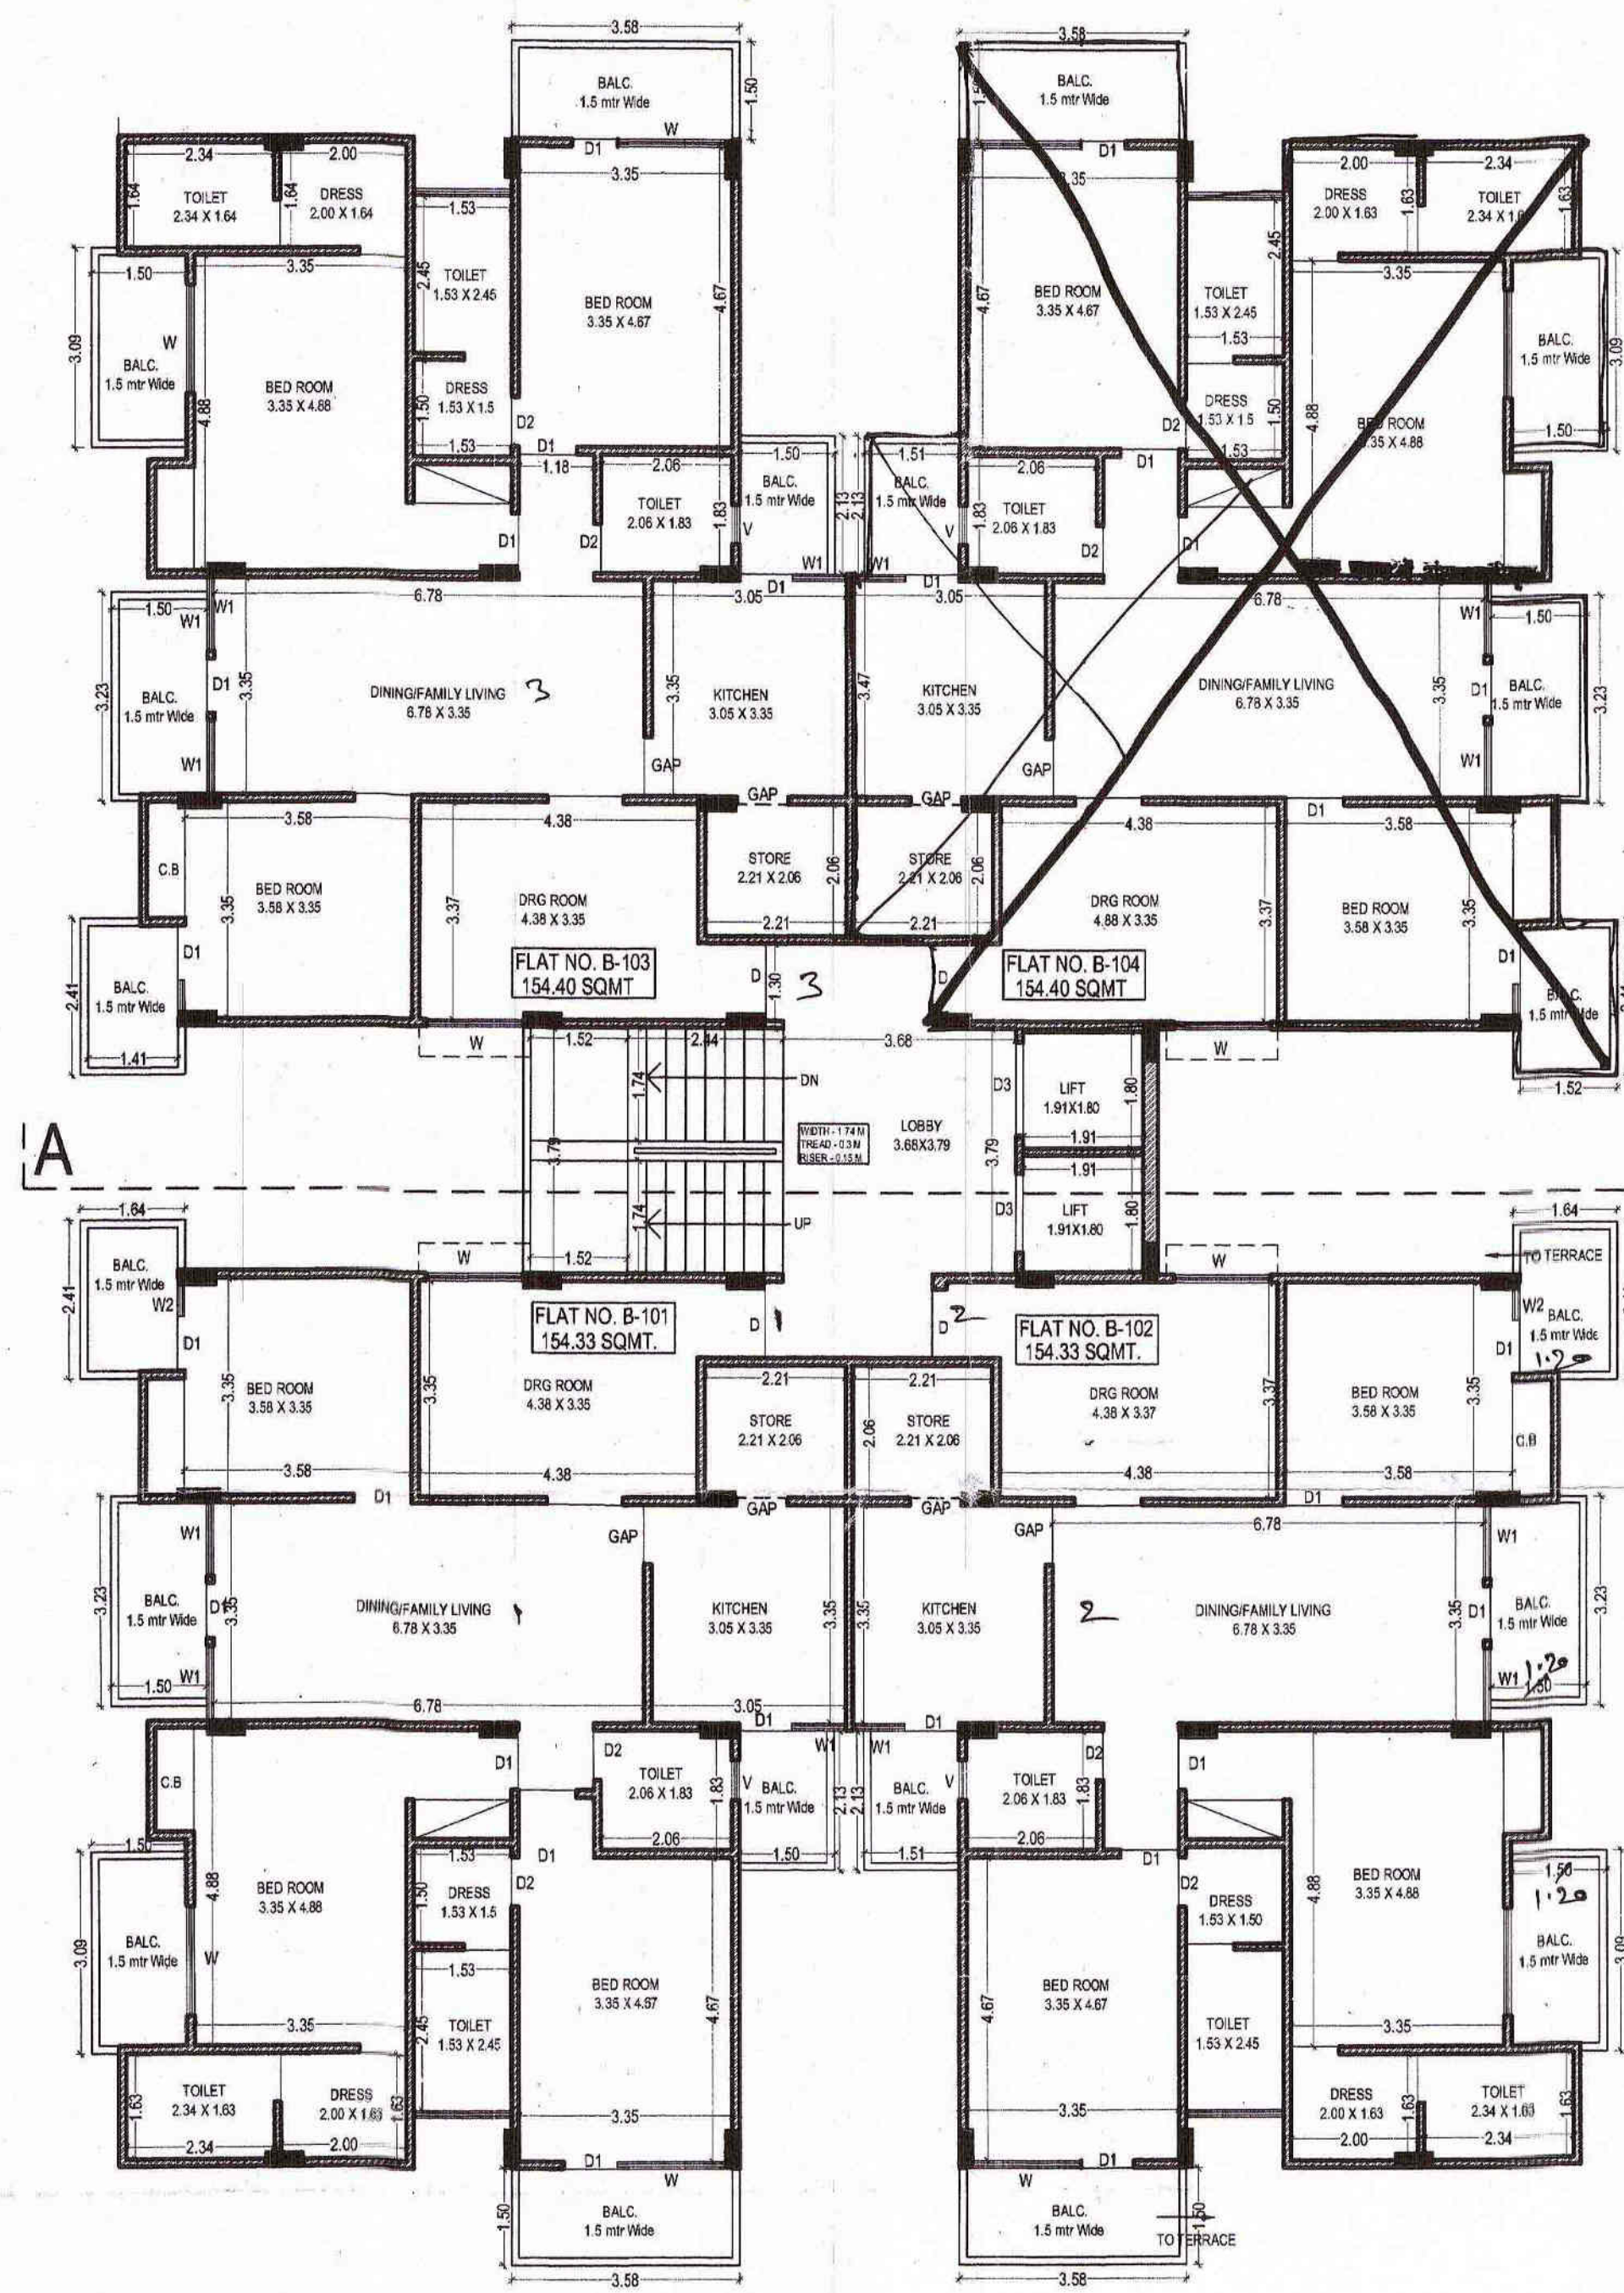

BLOCK = B

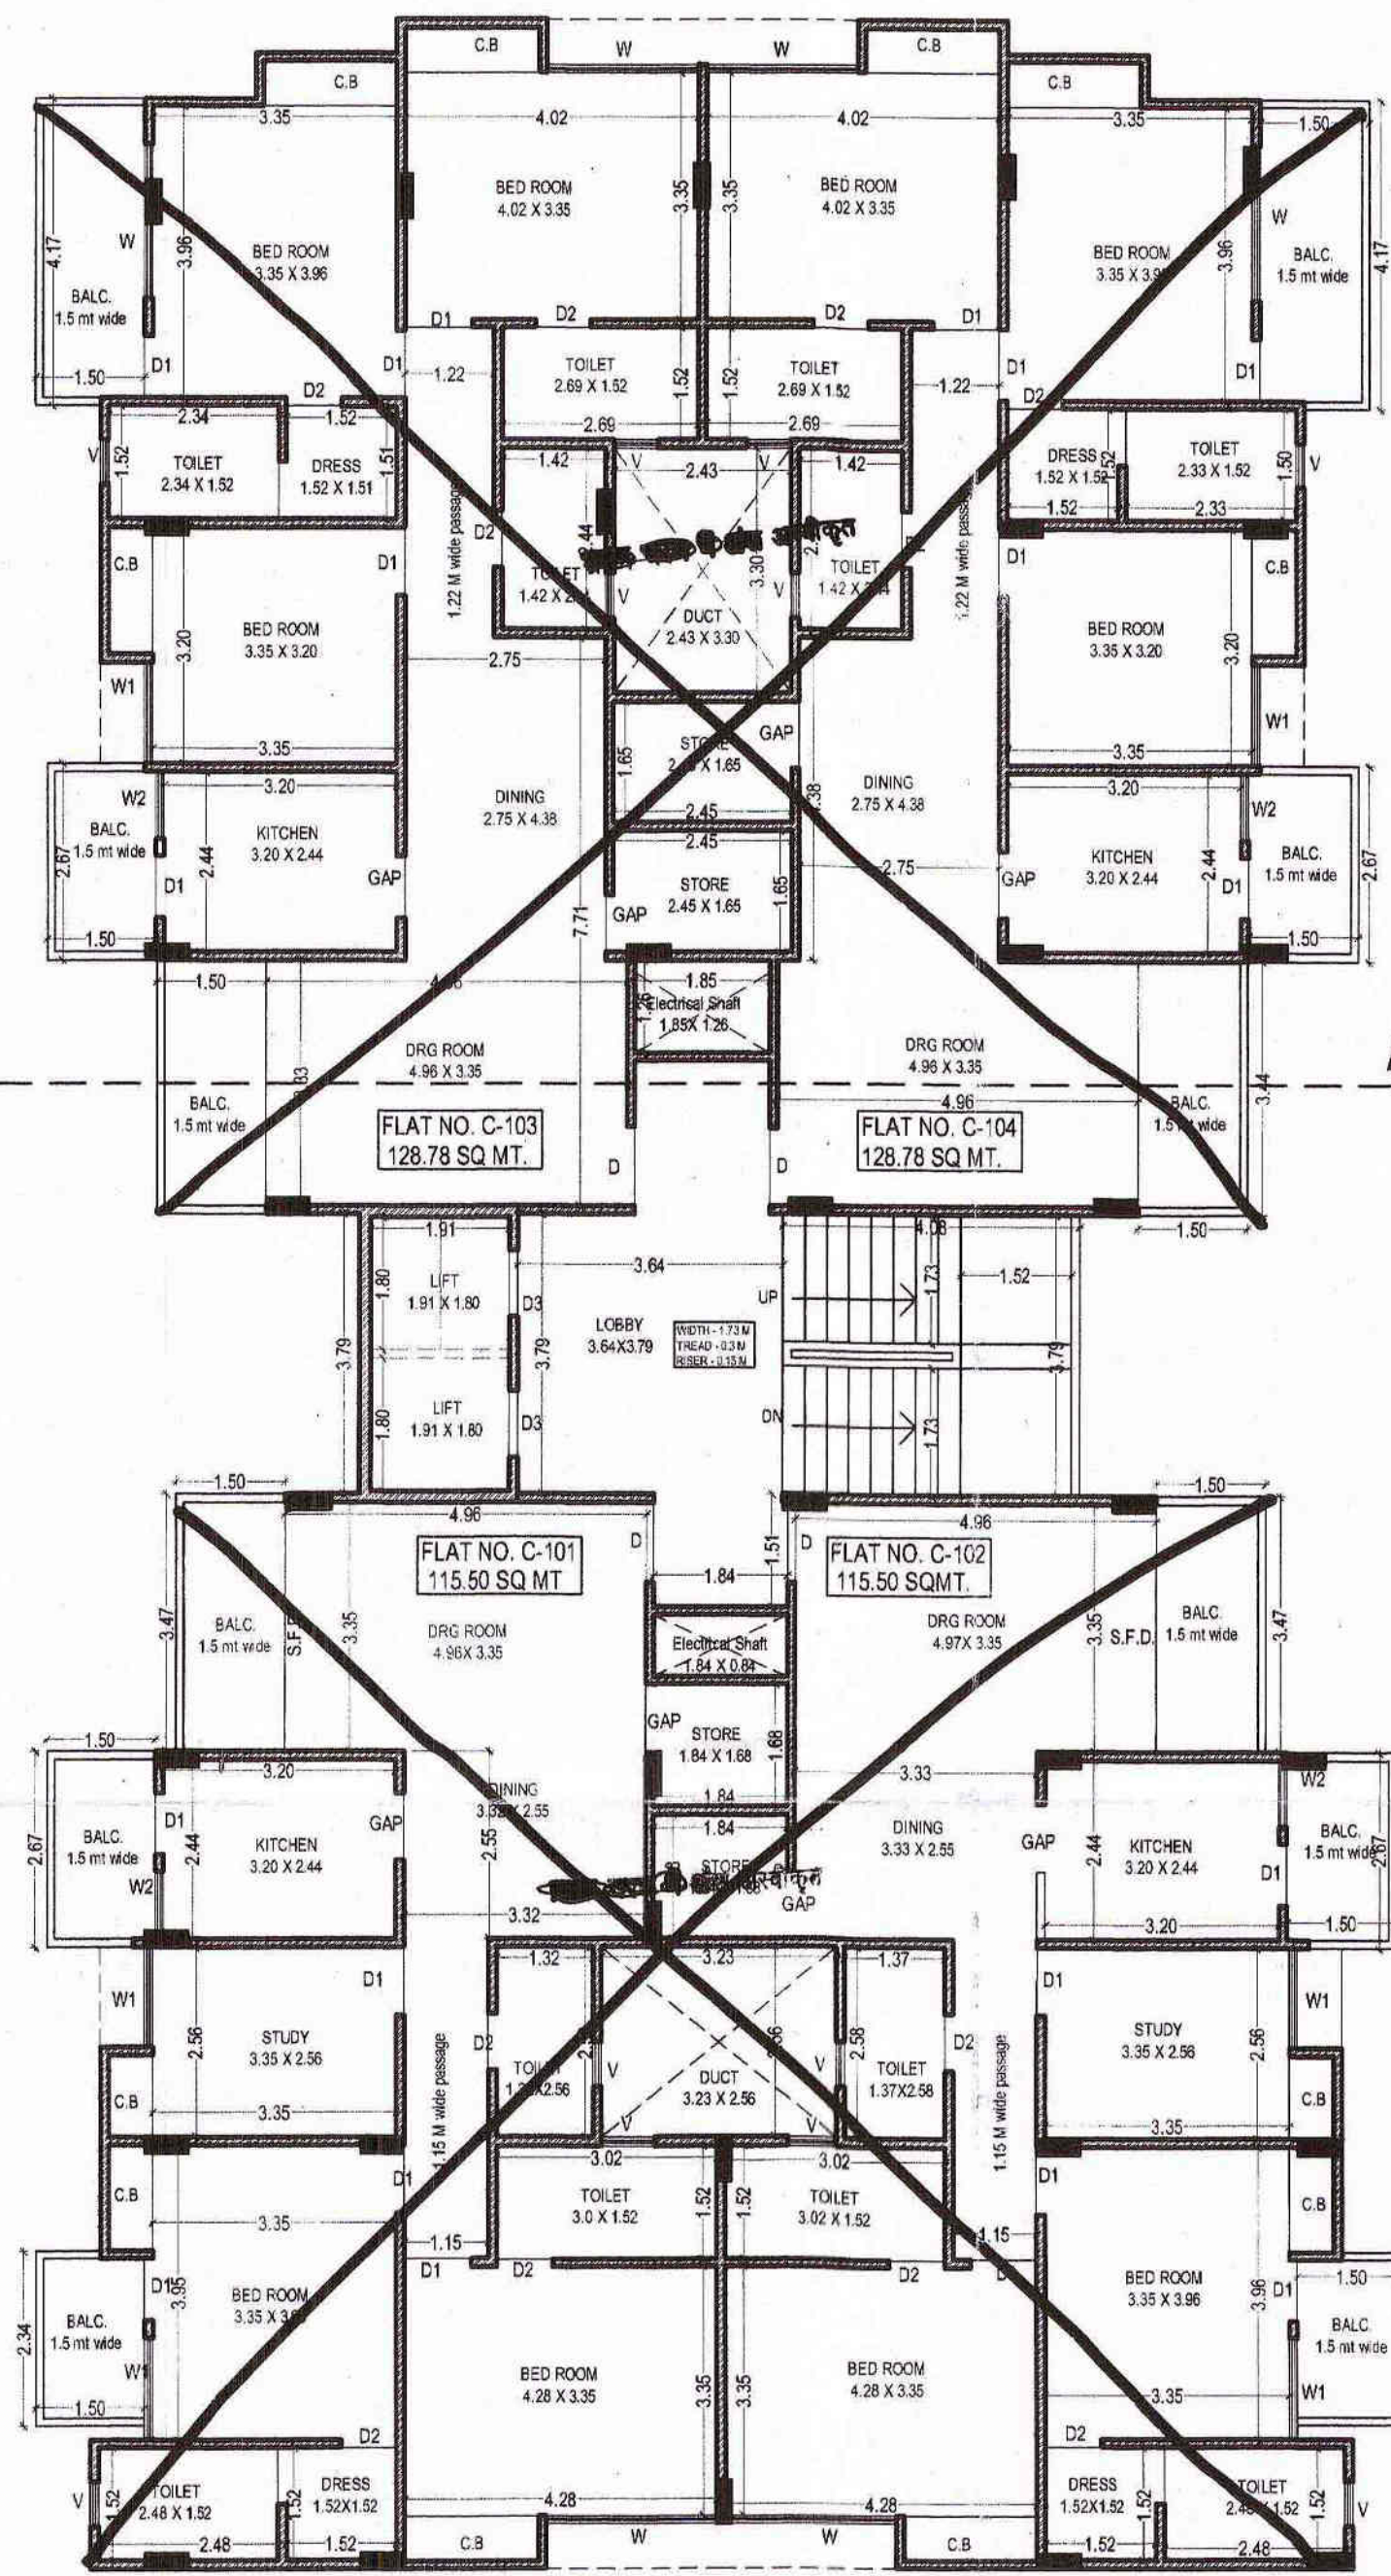

BLOCK = C

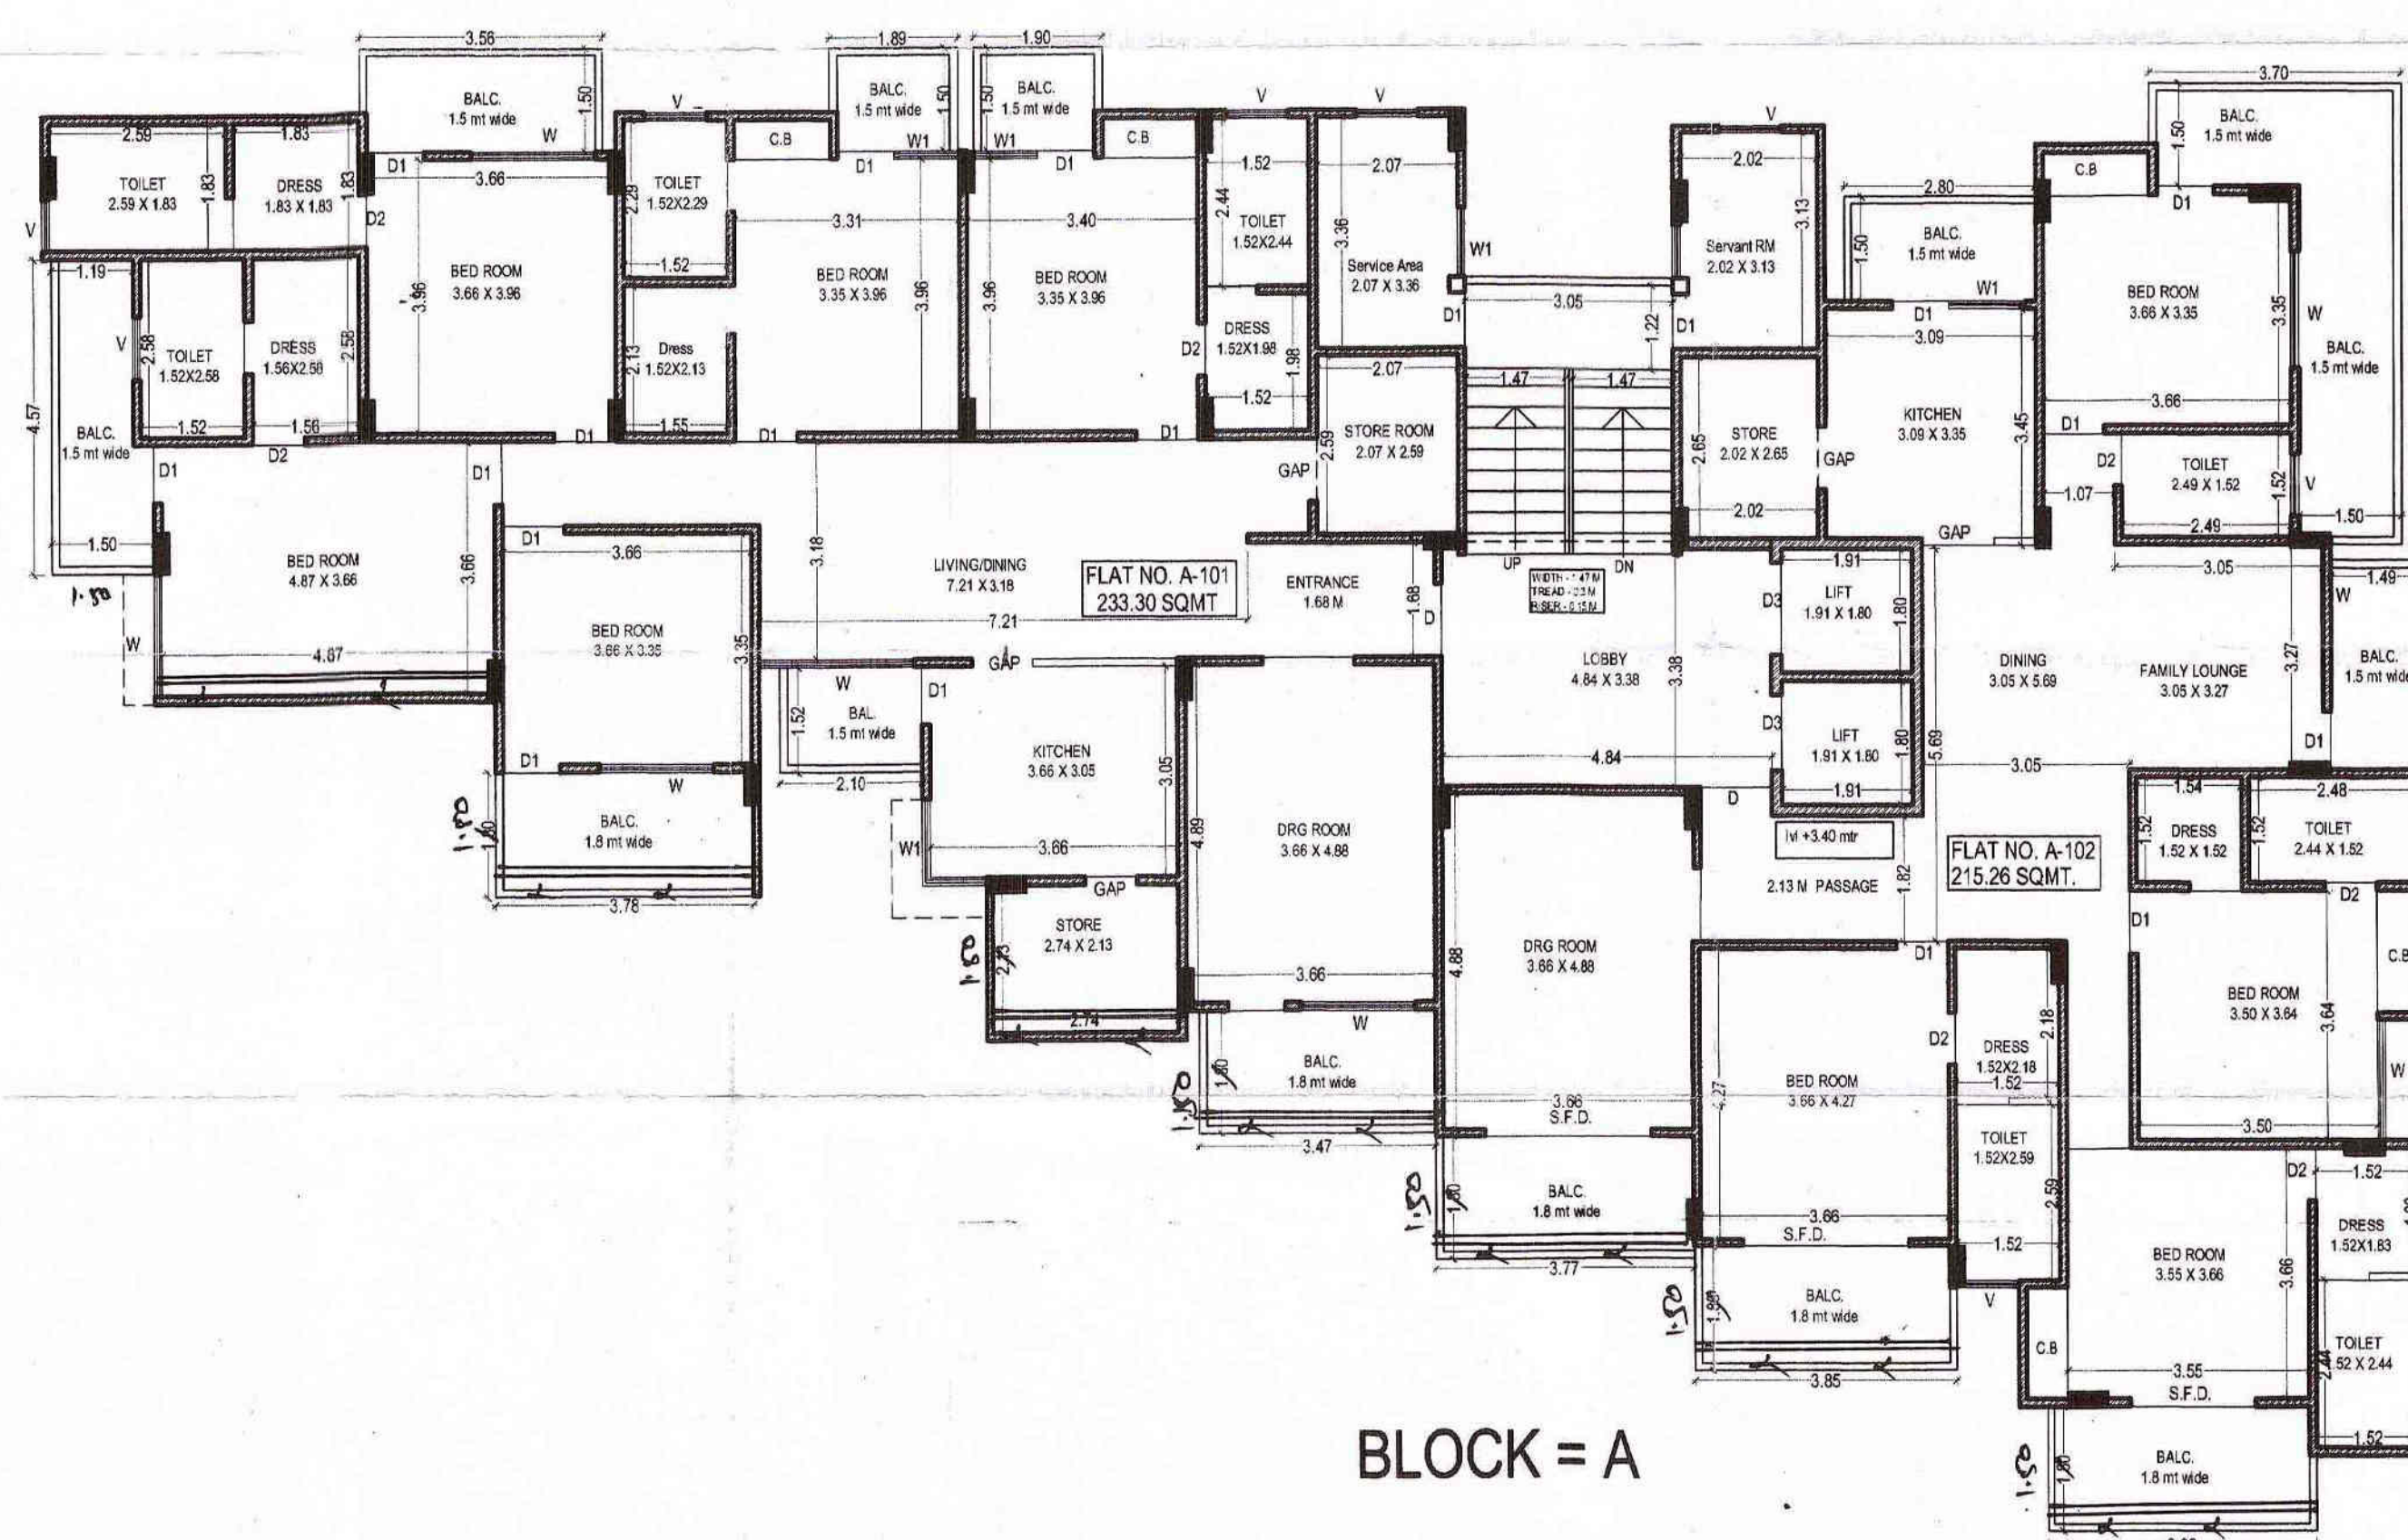

BLOCK = A

9TH. FLOOR PLAN

THIS DRG ENCLOSED WITH U11
LETTER No. F7/DTP/3311-22
DATED 10/5/16...

भवन मानचित्र सशक्ति की बैठक दि. 5/9/13
में निर्णय के क्रम में मानचित्र अनुमोदित

मानचित्र में दर्शाये गये अनुसार र. रा. २७
हार्द्विग्य व्यवस्था का आवश्यक रूप
से निर्माण किया जाना होगा।

स्वीकृत मानचित्र के विरुद्ध किया गया
निर्वाण कार्य अनेक जगहों पर।

मानचित्र अनुमोदित

वर्तमान में द्वितीय मंजिल से नवी मंजिल तक (कुल स्ट्रिक्ट + 27.0 मीटर ऊंचाई में) की स्वीकृति कार्यालय पत्र क्रमांक एफ 7डी.टी.पी./2016 3311-22 दिनांक 10/5/16 में वर्णित शर्तों के अधीन जारी की जा रही है।

सहायक नगर नियोजक उप नगर नियोजक वरिष्ठ नगर नियोजक
नगर विकास म्यास, कोटा नगर विकास म्यास, कोटा नगर विकास म्यास, कोटा

Plots to be deducted
202, 302, 303, 304 - 12
B 304 - 15440
Total area to be deducted = 66 ha

PROJECT :
PLAN SHOWING PROP. RESI. MULTI STOREY
BUILDING AT - KHASRA NO. 2,3,4 VILLAGE
RAMCHANDRAPURA, TEHSILE- LADPURA
DIST.- KOTA

OWNER :
NAME OF OWNER:- M/S YASH AKSHAY BUILDERS
& DEVELOPERS PVT. LTD., KOTA

DRAWING TITLE :
9th FLOOR PLAN

SHEET NO. - 9-08 SCALE = 1:100

SIGN. OWNER	SIGN. ARCHITECT
-------------	-----------------

For Yash Akshay Builders And Developers Pvt. Ltd.

GAJENDRA KR. YADAV
DIRECTOR
042012/57394

Director

THIS DRG ENCLOSED WITH U/I
LETTER NO. F/DT/2311/2015
DATED 16.11.15.
आवृत्ति में दर्शाये गये अनुसार की गयी
परामर्शित व्यवस्था को अंतिम रूप
में अंतिम रूप दिया गया होगा।




आवृत्ति में दर्शाये गये अनुसार की गयी
परामर्शित व्यवस्था को अंतिम रूप
में अंतिम रूप दिया गया होगा।

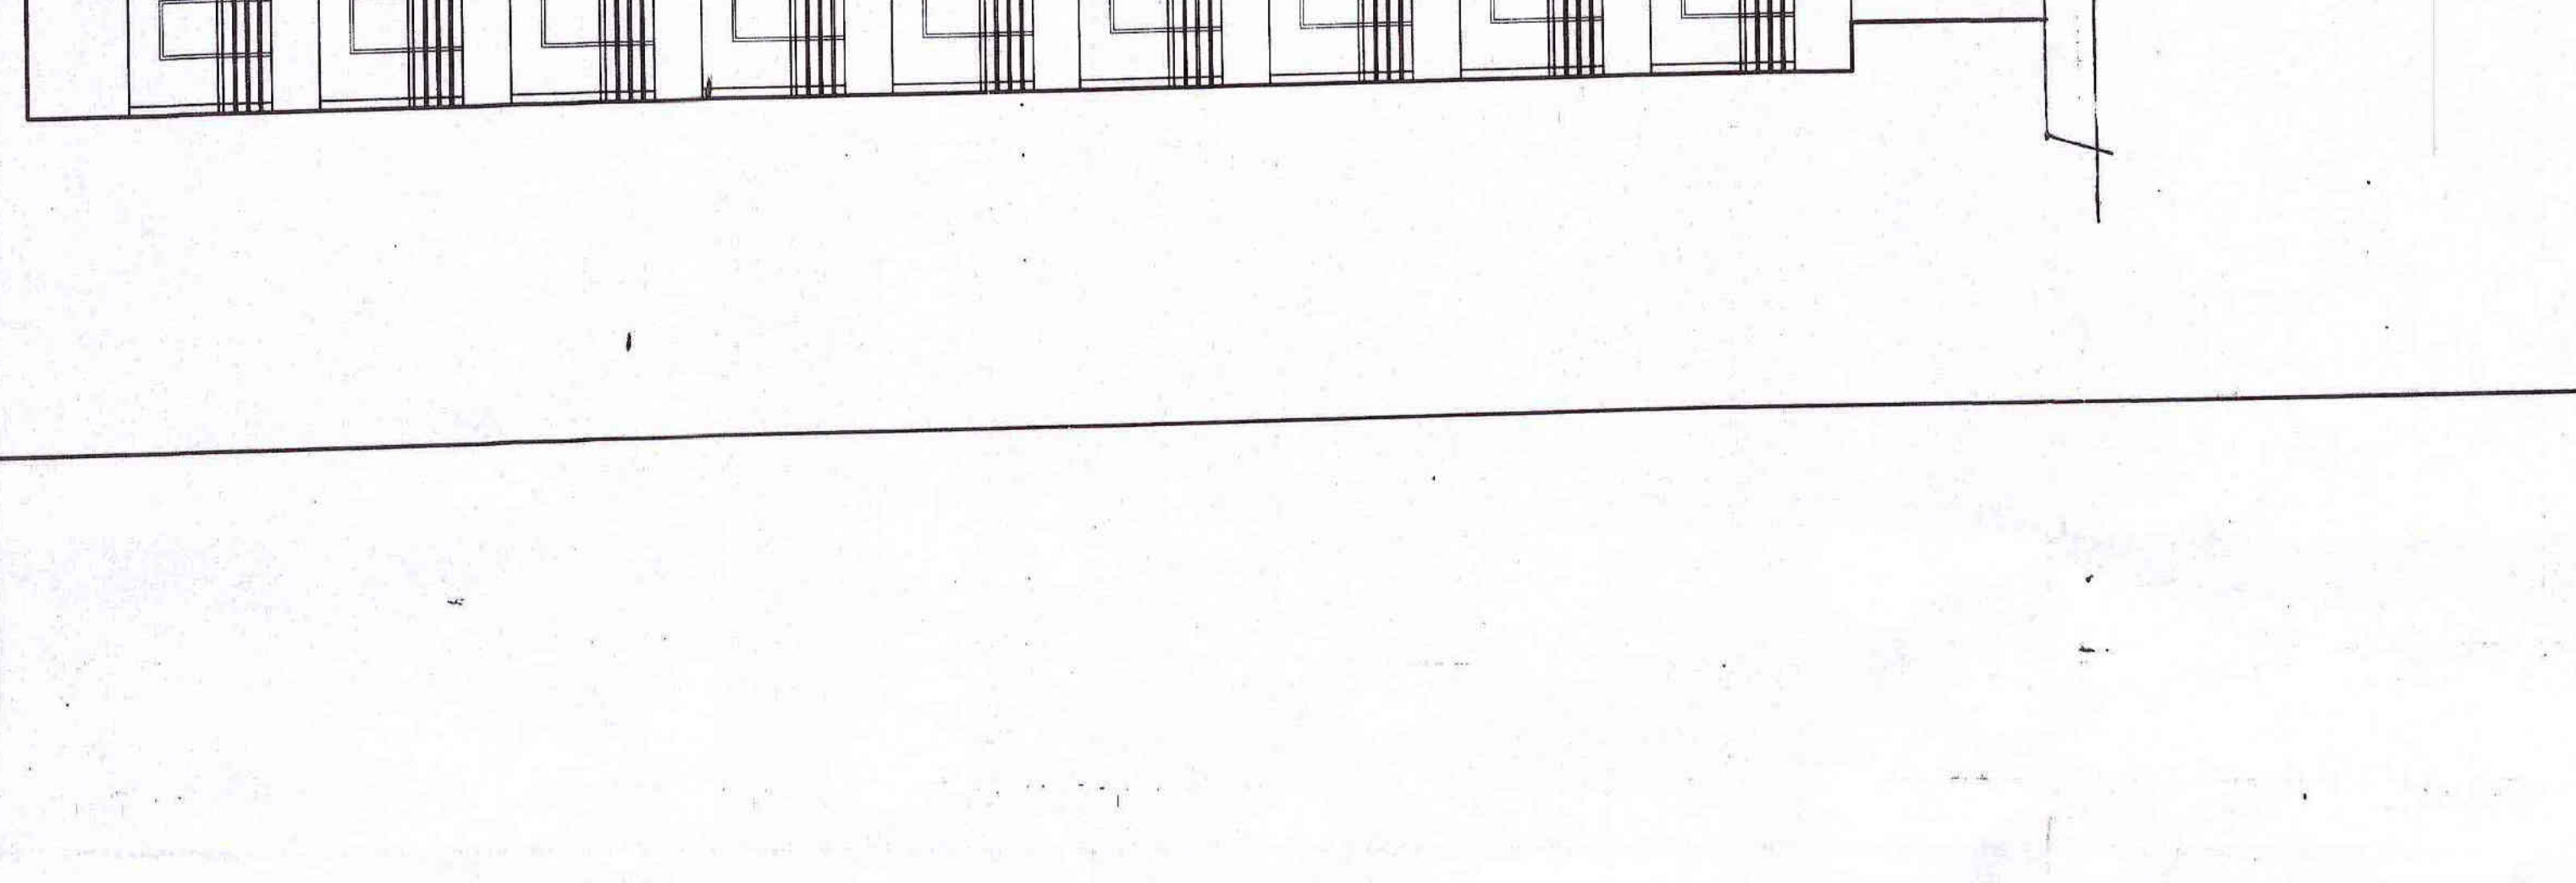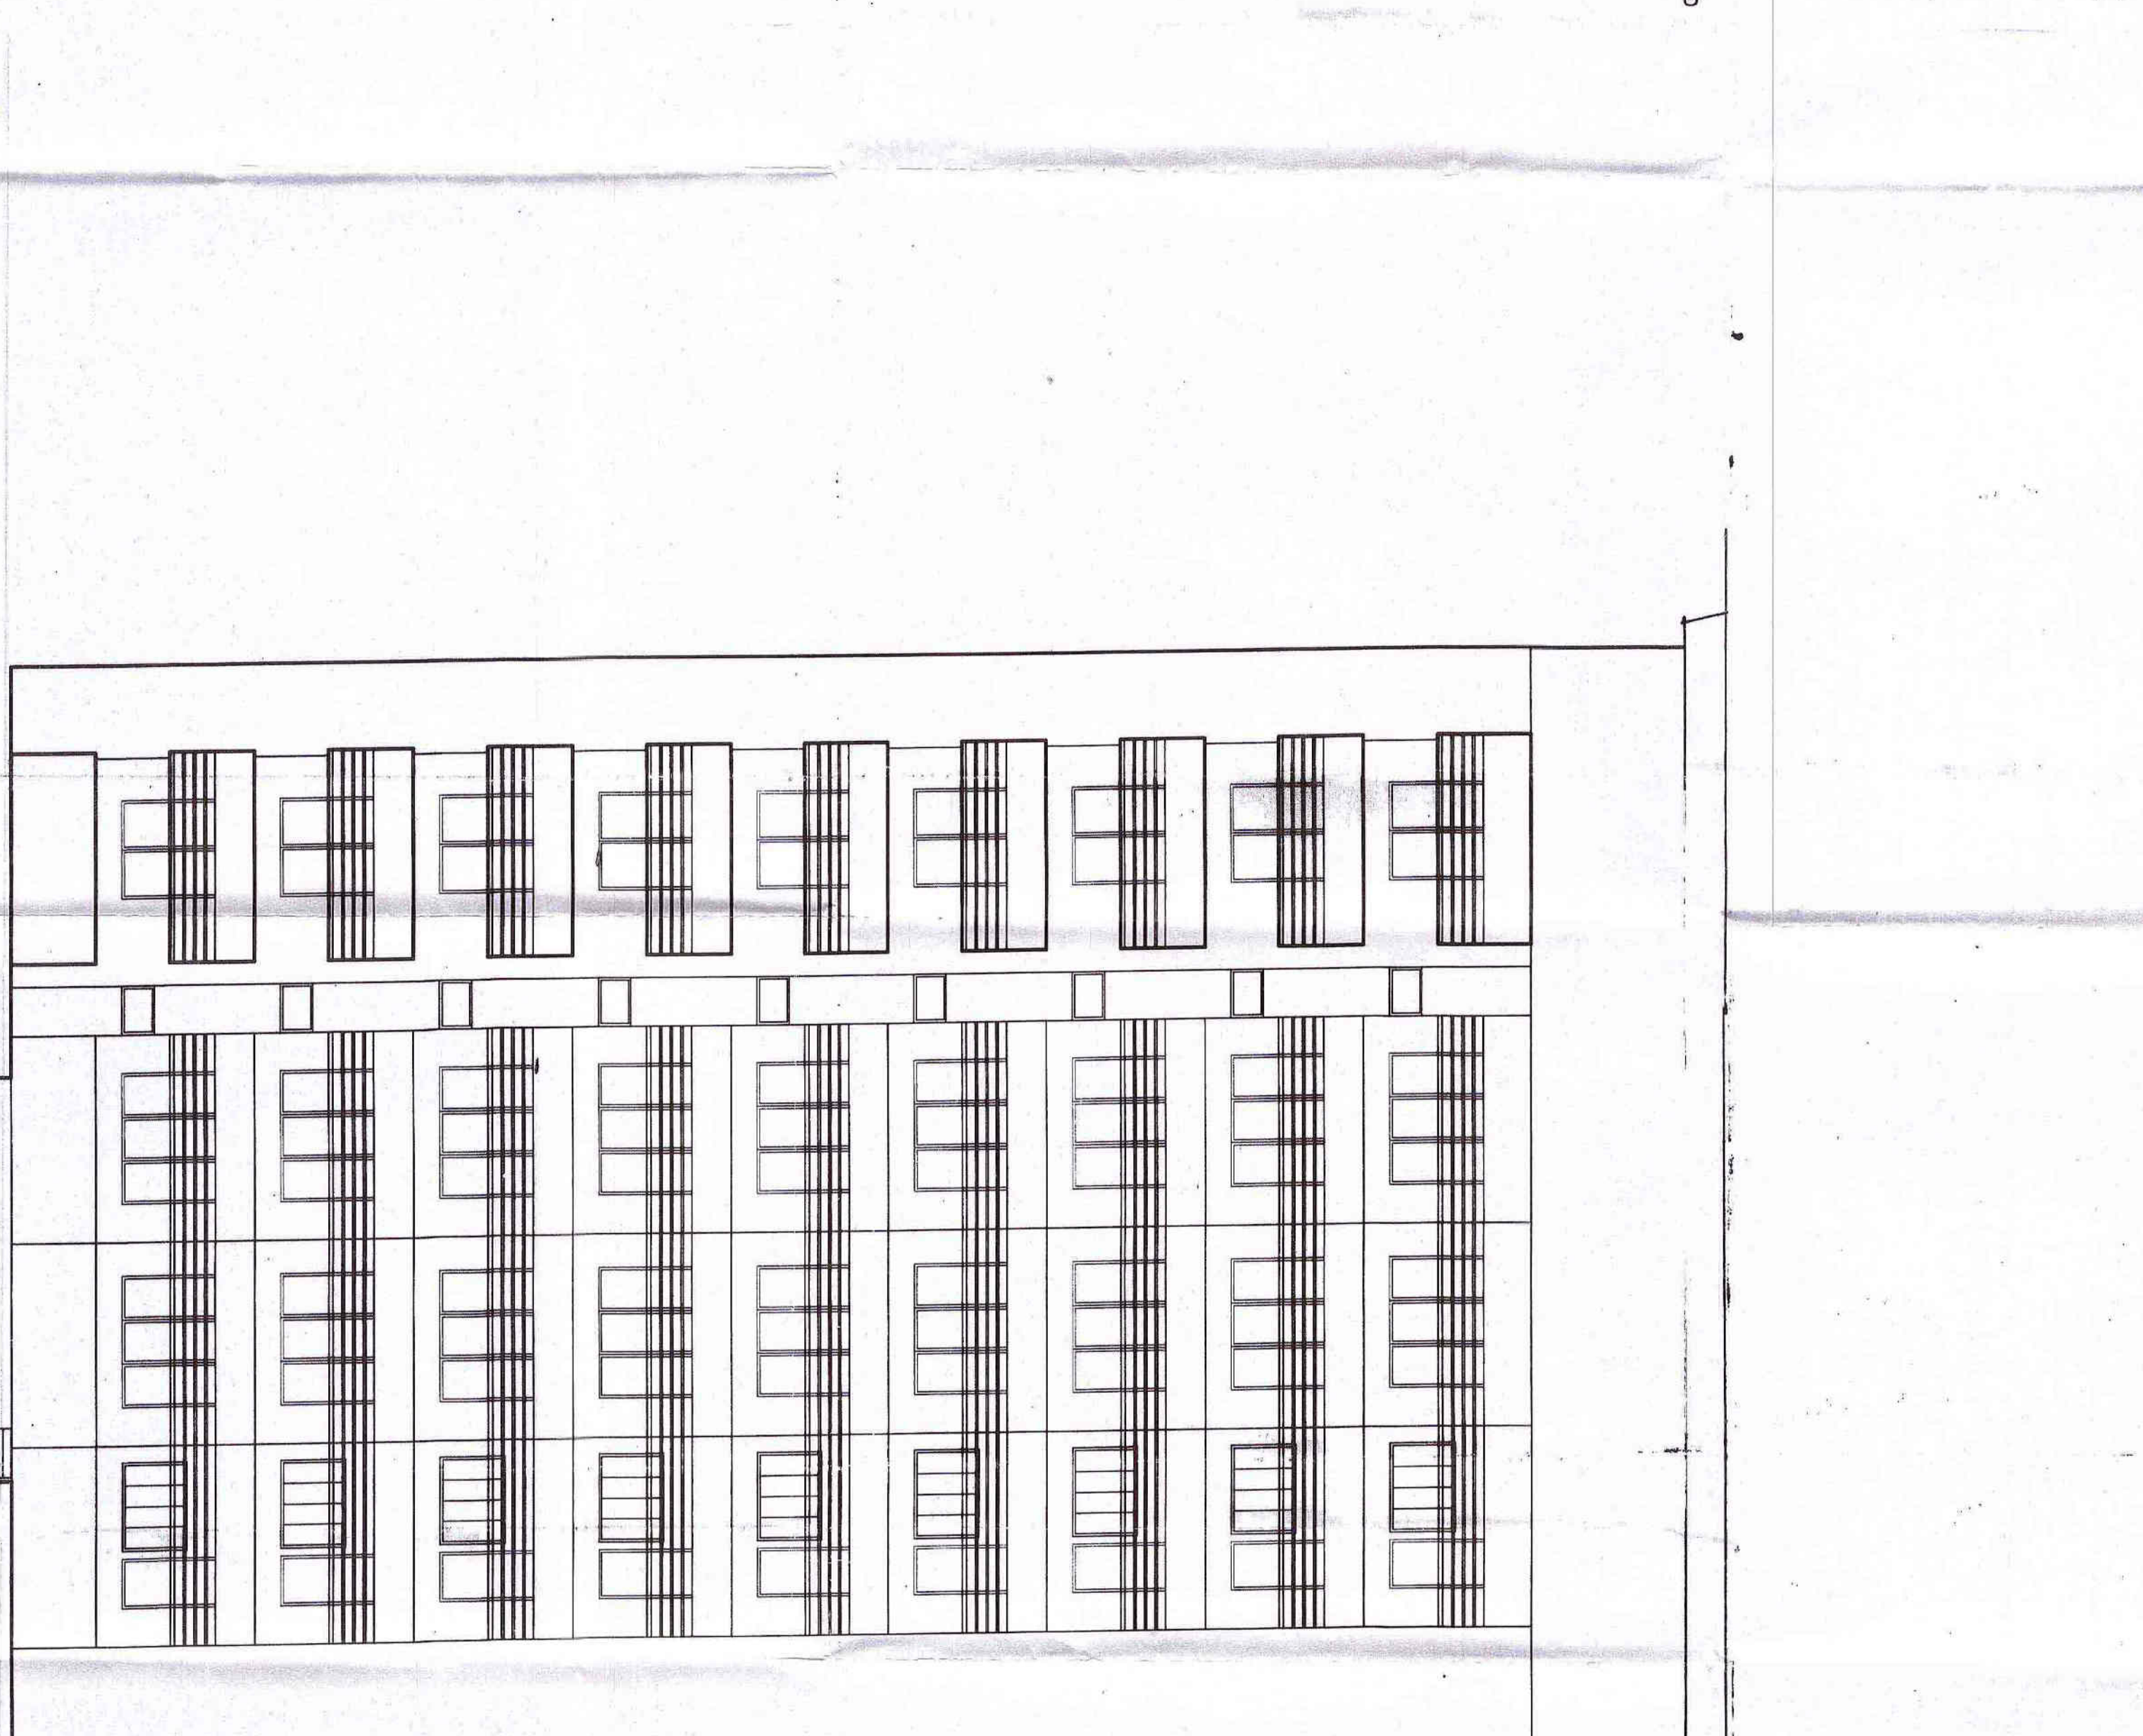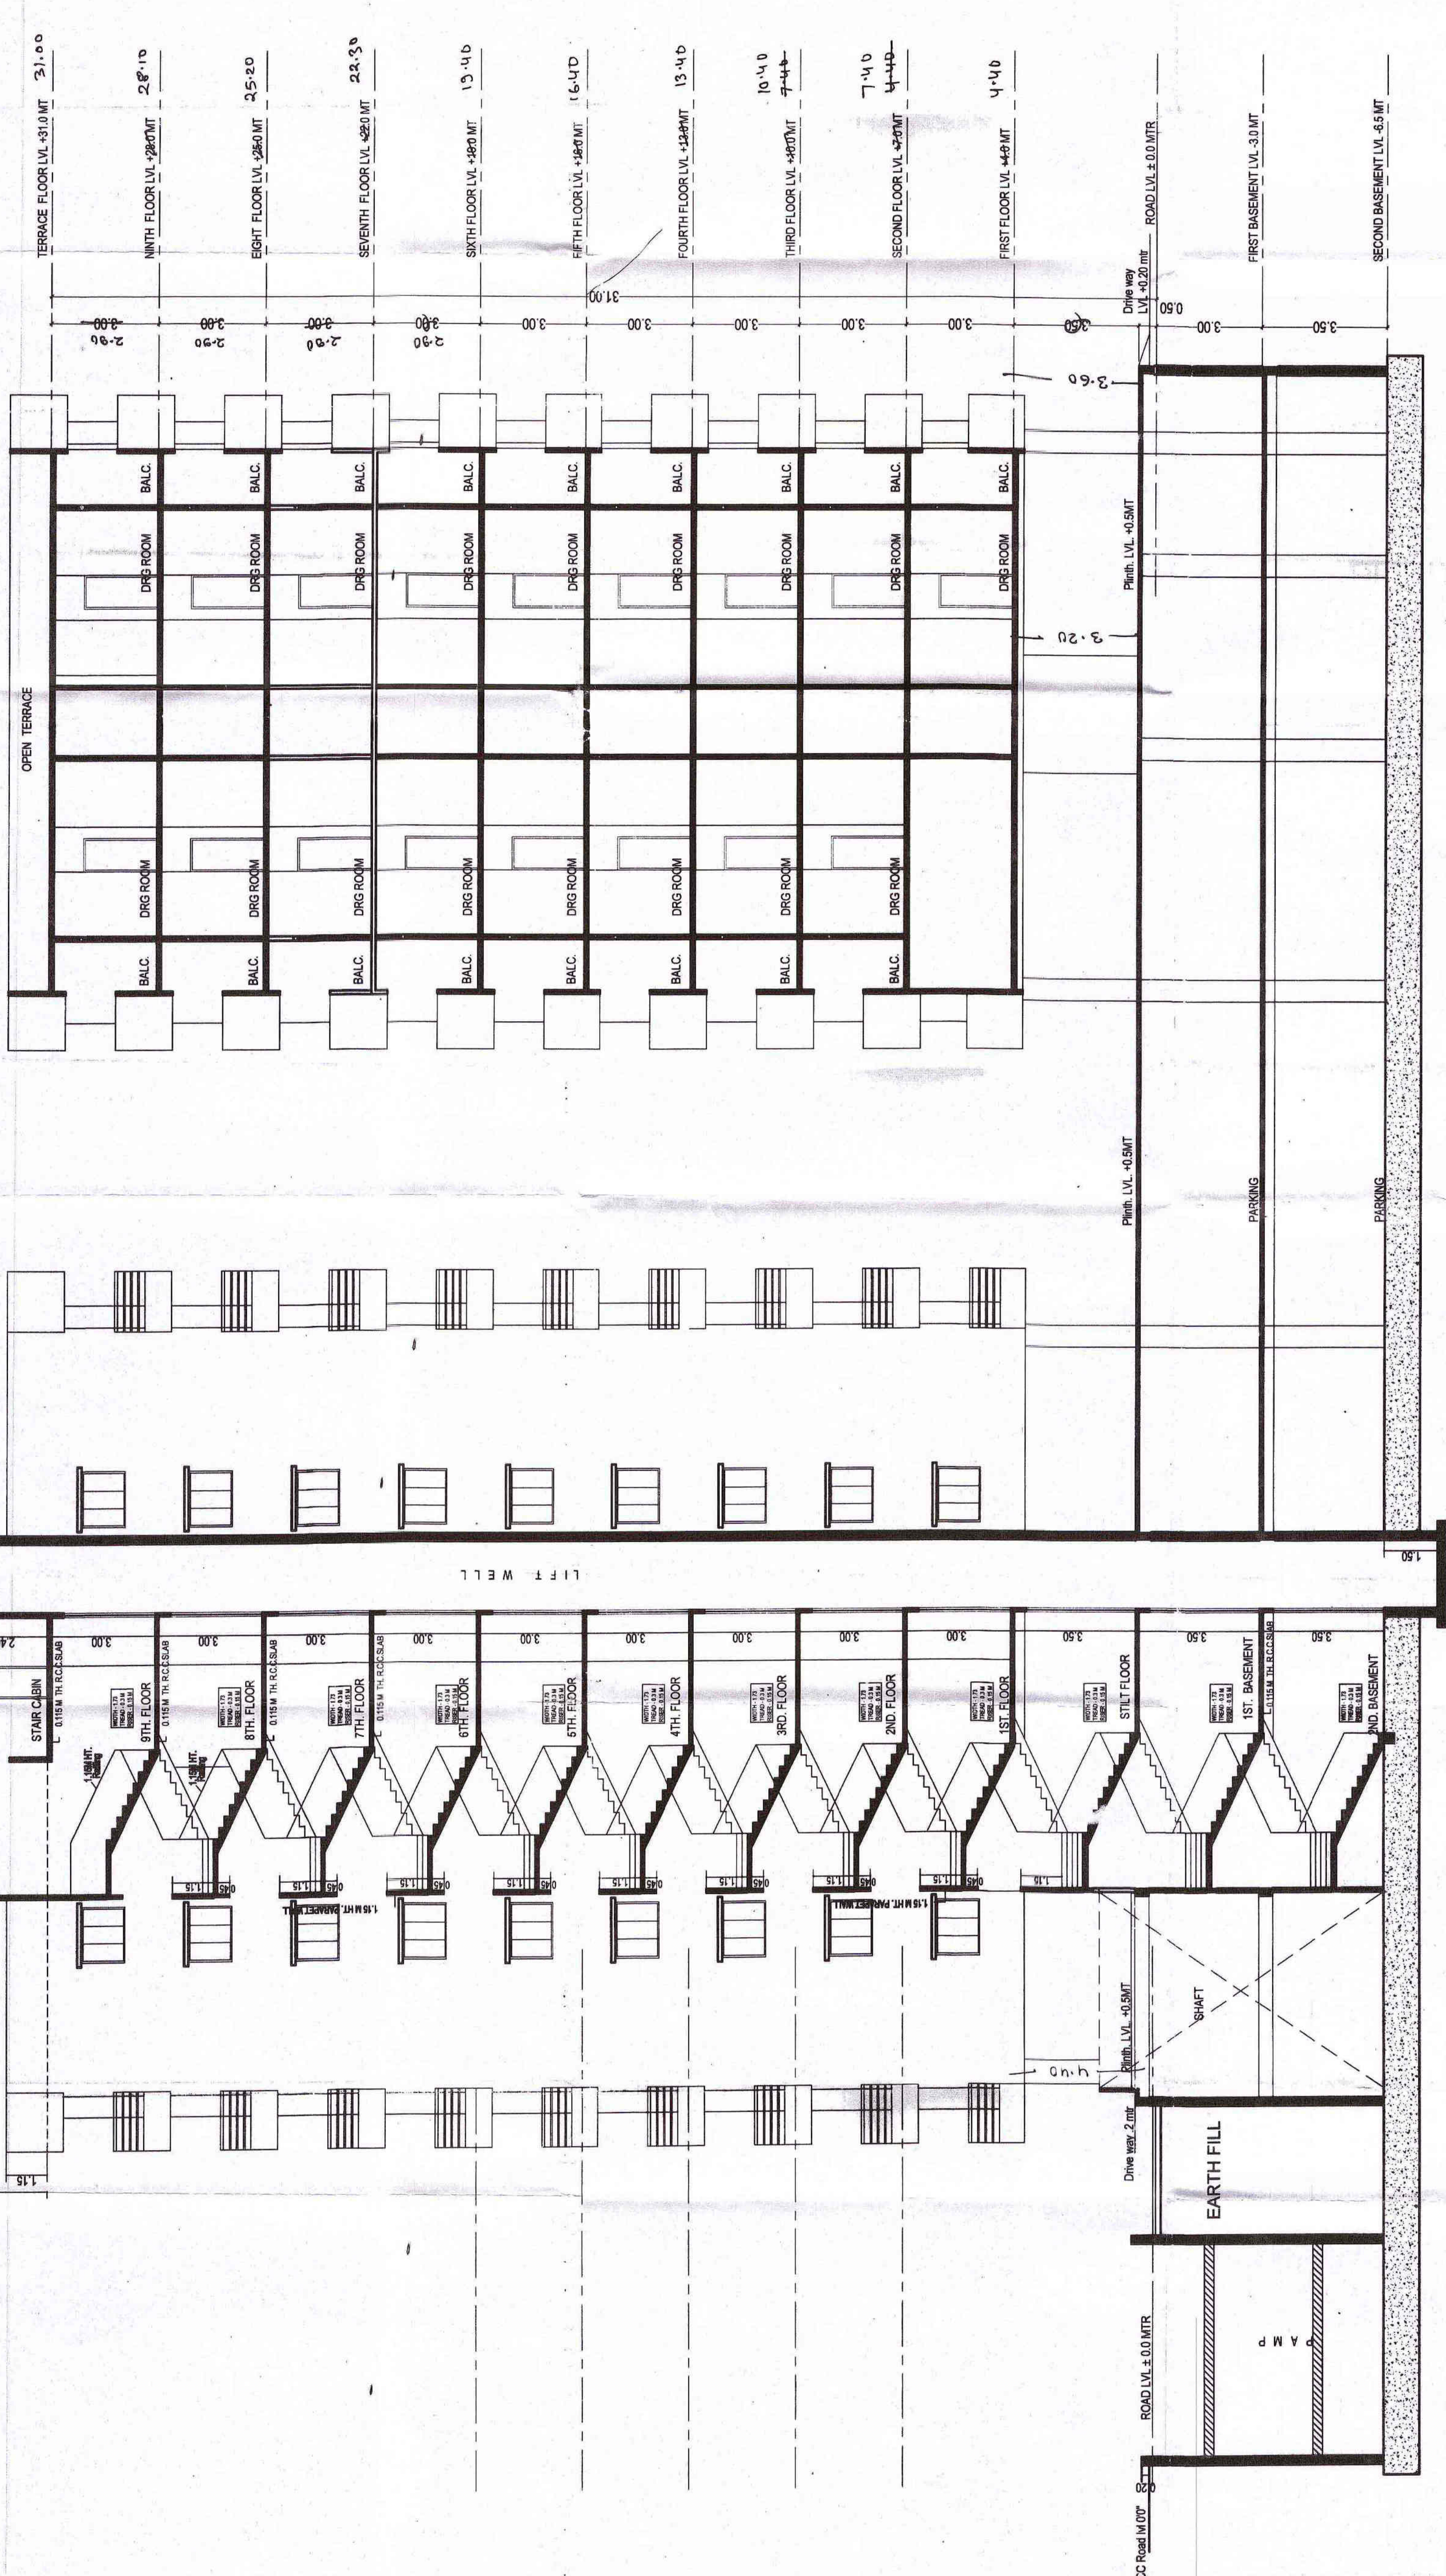

PROJECT :	PLAN SHOWING PROP. RESI. MULTI STOREY BUILDING AT - KHASRA NO. 234 VILLAGE RAMCHANDRAPURA TEHSILE-LADPURA DIST. - KOTA
OWNER :	NAME OF OWNER- M/S YASH AKSHAY BUILDERS & DEVELOPERS PVT. LTD., KOTA
DRAWING TITLE :	ELEVATION SECTION
SHEET NO. :	A-5-05
SCALE :	1:100
DATE :	17/12/2015
DESIGNER :	CAJENDRA K. YADAV ARCHITECT
PROJECT NO. :	CA/2015/384

SECTION = A-A