

कार्यालय नगर विकास न्यास भिवाडी

क्रमांक 4708-09/14

दिनांक 11/11/14

संशोधित भवन निर्माण अनुमति पत्र

मै0 आदिस एस्टेट्स प्रा0 लि0
64 सिधिया हाउस कनाट प्लैस
नई दिल्ली

विषय :- मै0 आदिस एस्टेट्स प्रा0 लि0 द्वारा ग्राम बेलनी तह0 बहरोड के खसरा नं0 491 से 498 रकबा 33147.09 वर्ग मी0 में व्यवसायिक एवं आवासीय परियोजना के संशोधित भवन मानचित्र स्वीकृति बाबत।

सन्दर्भ:- आपका आवेदन पत्र दिनांक 20.08.2014

उपरोक्त विषयान्तर्गत लेख है कि आपका आवेदन दिनांक 20.08.2014 के अनुसार ग्राम बेलनी तह0 बहरोड के खसरा नं0 491 से 498 रकबा 33147.09 वर्ग मी0 में व्यवसायिक एवं आवासीय भूखण्ड पर न्यास भवन मानचित्र समिति की 44वी बैठक दिनांक 12.09.2014 के एजेण्डा नं0 05 पर लिये गये निर्णय 40 मी0 ऊँचाई तक व्यवसायिक एवं आवासीय परियोजना के संशोधित भवन मानचित्र निम्न शर्तों के साथ स्वीकृत किए जाते हैं।

01. यह स्वीकृति आवंटन पत्र/लीजडीड में उल्लेखित शर्तों के अध्याधीन, अधिकतम 5 वर्ष हेतु मान्य होगी।
02. भवन निर्माण स्वीकृत मानचित्रों एवं ग्रेटर भवन विनियम 2013 के प्रावधानों के अनुसार ही किया जावेगा तथा किसी भी प्रकार का उल्लंघन (डेवियेशन) नहीं किया जायेगा।
03. गलत तथ्यों पर प्राप्त की गई अथवा तथ्यों को छुपाकर प्राप्त की गई स्वीकृति स्वतः ही निरस्त मानी जाएगी एवं ऐसी निर्माण स्वीकृति प्राप्त करने के लिए आवेदनकर्ता को दोषी माना जाएगा।
04. भूखण्ड के स्वामी एवं मानचित्र तैयार करने वाले तकनीकीविज्ञ का कर्तव्य होगा कि वो यह सुनिश्चित कर ले कि स्वीकृति प्रचलित मास्टर प्लान/भवन विनियमों के अनुरूप है कोई उल्लंघन जानकारी में नहीं है, न्यास को अधिकार होगा कि किसी स्थिति में उल्लंघन की जानकारी होने पर भवन मानचित्रों की दी गयी अनुज्ञा रद्द/बदली जा सकती है तथा प्रार्थी न्यास में किसी भी प्रकार की क्षतिपूर्ति का हकदार नहीं होगा।
05. उक्त स्वीकृति के कारण यदि न्यास को किसी न्यायालय, सक्षम अधिकारी तथा नगर भूमि (अधिकतम सीमा एवं विनियम) अधिनियम के तहत नियुक्त अधिकारी के समक्ष किसी कार्यवाही में कोई भी खर्च, नुकसान, मुआवजा देना पड़े या देने योग्य हो तो प्रार्थी उनकी इस क्षति को पूर्ण करने के लिए बाध्य होगा।
06. विकासकर्ता द्वारा प्लिन्थ लेवल, जी+1 एवं समय समय पर निर्माण पूर्ण होने की सूचना निर्धारित प्रपत्र में आवश्यक रूप से न्यास को दी जानी होगी, यदि इसकी अनुपालना भवन निर्माता द्वारा नहीं की जाती है तो जारी अनुज्ञा को निरस्त समझा जावेगा।
07. स्वामी प्रत्येक मंजिल के लिए स्वीकृत ईकाई एवं स्वीकृत उपयोग के अनुसार ही उपयोग में लेगा।
08. स्वामी तकनीकीविज्ञ के निरीक्षण में निर्माण कार्य करवायेगा। यदि तकनीकीविज्ञ को बदला जाता है तो इसकी सूचना 48 घण्टे के अन्दर यथोचित प्रमाण-पत्र में न्यास को देनी होगी।
09. स्वीकृत मानचित्र मौके पर, निर्माण पूर्ण होने तक उपयुक्त स्थान पर बोर्ड लगाकर उस पर स्पष्ट रूप से दर्शाने होंगे।
10. भवन परिसर में ही आगुन्तकों की पार्किंग करवाई जावे तथा आगुन्तकों हेतु निःशुल्क वाहन पार्किंग का बोर्ड लगवाया जावे।
11. भवन हेतु आन्तरिक विकास यथा जल वितरण, ड्रेनेज, सीवरेज, विद्युत वितरण, सड़कें, टेलीफोन लाईन, वर्षा जल संग्रहण, संरचना, स्नानाघर, तथा रसोई के अवशिष्ट जल के शुद्धिकरण हेतु रिसाईकिलिंग की व्यवस्था आदि की समस्त जिम्मेदारी विकास कर्ता की होगी।
12. प्रस्तुत भवन मानचित्रों में वर्षा जल संग्रहण संरचना एवं इससे संबंधित प्रावधानों की पालना ग्रेटर भिवाडी भवन विनियम 2013 के प्रावधान अनुसार इसकी पालना सुनिश्चित कि जावे।
13. पार्किंग/मैकेनिकल पार्किंग का प्रावधान ग्रेटर भिवाडी भवन विनियम, 2013 के अनुरूप रखा जाना होगा एवं वाहनों के घूमने/पार्क करने हेतु आवश्यक प्रावधान आवेदक/वास्तुविद द्वारा सुनिश्चित करने होंगे मानचित्र में दर्शाये गये अनुसार पार्किंग क्षेत्र पार्किंग हेतु ही आरक्षित रखा जावेगा। इस में किसी प्रकार का निर्माण नहीं किया जावेगा।
14. भवन मानचित्र जारी करने के उपरान्त अन्य शुल्क/ बकाया राशि न्यास द्वारा मांग की जाती है तो विकासकर्ता द्वारा वह राशि न्यास कोष में जमा करानी होगी।
15. भवन विनियमों में उल्लेखित अन्य सम्बन्धित प्रावधानों की पालना विकास कर्ता द्वारा की जायेगी।
16. भवन का कुर्सी तल, सड़क के तल से न्यूनतम 0.5 मी0 रखा जाना सुनिश्चित किया जाये।
17. भूखण्ड में प्रत्येक 100 वर्ग मी0 क्षेत्रफल के लिए कम से कम एक वृक्ष के अनुपात में बड़े वृक्ष जो 6 मीटर या इससे अधिक ऊँचाई ग्रहण कर सकते हों, लगाने होंगे।

18. न्यास की अभियांत्रिकी शाखा द्वारा किये जा रहे निर्माण का निरक्षण कर सत्यापन किया जावेगा।
19. भवन विनियम 2013 एवं नेशनल बिल्डिंग कोड के प्रावधान के अनुसार अग्नि शमन सुरक्षा संबंधित समस्त प्रावधान सुनिश्चित करने होंगे।
20. अधिवास प्रमाण पत्र भवन निर्मित होने के उपरान्त आवश्यक रूप से प्राप्त करना होगा।
21. भवन विनियम 2013 एवं नेशनल बिल्डिंग कोड, आई.एस. कोड के प्रावधान के अनुसार भूकम्परोधी भवन हेतु भवन संरचना डिजाईन की जाकर तदनुसार संरचनात्मक सुरक्षित भवन बनाये जाने की जिम्मेदारी आवेदक एवं वास्तुविद की होगी।
22. भूखण्ड पर निर्माण कार्य प्रारम्भ करने से पूर्व प्राविजनल अग्निशमन अनापत्ति प्राप्त कर आवेदक द्वारा न्यास में प्रस्तुत करवा सुनिश्चित किया जावेगा तथा अधिवास प्रमाण पत्र से पूर्व अग्निशमन अनापत्ति नियमानुसार प्राप्त करनी होगी।
23. पर्यावरण विभाग भारत सरकार की अधिसूचना एवं प्रावधानों के अनुसार पर्यावरण अनापत्ति प्राप्त करने तथा तदनुसार प्रावधान रखने की समस्त जिम्मेदारी आवेदक की होगी।
24. आवेदक द्वारा प्राविजनल अग्निशमन अनापत्ति प्रमाण पत्र एवं पर्यावरण विभाग के नियमों के अनुसार पर्यावरण अनापत्ति प्राप्त कर ही निर्माण कार्य प्रारम्भ किया जाना होगा।
25. EWS हेतु 56 फ्लेट एवं LIG हेतु 13 फ्लेट कुल 96 फ्लेट प्रस्तावित किये गये हैं। इन ईकाईयों का निष्पादन न्यास द्वारा राज्य सरकार के परिपत्र दिनांक 02.05.2012 एवं एफोडेबल हाउसिंग पॉलिसी व परिपत्रों / दिशा निर्देशों के अनुसार किया जावेगा।
26. प्रकरण में 40 मीटर ऊँचाई तक के भवन मानचित्रों की स्वीकृति जारी कि जा रही है। शेष ऊँचाई हेतु राज्य सरकार से निर्णय पश्चात तदनुसार कार्यवाही की जावेगी। यदि राज्य सरकार द्वारा मानचित्रों में संशोधन हेतु निर्देश दिये जाते हैं तो संशोधित मानचित्र तदनुसार आवेदक को प्रस्तुत करने होंगे।

ऊपर वर्णित शर्तों एवं भवन विनियम के प्रावधानों के तहत अन्य कोई संबंधित शर्त का पालन नहीं होने पर भवन अनुज्ञा रद्द मानी जायेगी।


वरि० नगर नियोजक
नगर विकास न्यास,
भिवाडी

संलग्न:- भवन मानचित्र ()

क्रमांक: आयोजना /

दिनांक:

प्रतिलिपि अधिशाषी अभियन्ता, नगर विकास न्यास, भिवाडी को सूचनार्थ एवं आवश्यक कार्यवाही हेतु।

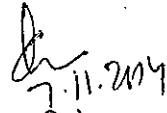
वरि० नगर नियोजक
नगर विकास न्यास,
भिवाडी

PROPOSED AREA DETAILS


S.NO.	TOWER TYPE	TYPE OF UNIT	AREA OF UNIT	UNIT PER FLOOR	NO. OF	NO. OF TOWERS	TOTAL UNITS	HEIGHT IN MTS	AREA PER FLOOR	GROUND COVERAGE	F.A.R. F.A.R. PER TOWER	STORE AREA/UNIT	TOTAL STORE AREA	TOTAL F.A.R. AREA (SQ.MTS)
1	A1,A4,A6&A9	2BHK-(UNIT-A)	72.256	2	(S+14)	4	112	44.89	144.512	578.048	6077.484	4.014	449.568	24309.936
		2BHK-(UNIT-A1)	72.221	2	(S+14)		112	44.89	144.442	577.768		4.014	449.568	
		2BHK-(UNIT-B)	72.576	2	(S+14)		112	44.89	145.152	580.608		3.854	431.648	
2	A2,A7&A8	2BHK-(UNIT-A)	72.207	2	(S+14)	3	84	44.89	144.414	433.242	4045.44	4.014	337.176	12136.32
		2BHK-(UNIT-A1)	72.273	2	(S+14)		84	44.89	144.546	433.638		4.014	337.176	
		2BHK-(UNIT-A)	72.58	2	(S+14)		28	44.89	145.16	145.16		4.014	112.392	
3	A5	2BHK-(UNIT-A1)	72.547	2	(S+14)	1	28	44.89	145.094	145.094	4063.556	4.014	112.392	4063.556
		2BHK-(UNIT-A)	72.26	1	(S+14)		14	44.89	72.26	72.26		2.007	28.098	
		2BHK-(UNIT-A1)	72.147	1	(S+14)		14	44.89	72.147	72.147		2.007	28.098	
4	A3	2BHK-(UNIT-B)	72.576	2	(S+14)	1	28	44.89	145.152	145.152	7000.765	3.552	49.728	7000.765
		2BHK-(UNIT-C)	79.913	1	(S+14)		14	44.89	79.913	79.913		0.927	12.978	
		2BHK-(UNIT-C1)	80.959	1	(S+14)		14	44.89	80.959	80.959		0.927	12.978	
5	B1&B2	3BHK-(UNIT-C)	102.189	1	(3RD+14)	2	24	44.89	102.189	102.189	7374.166	1.293	31.032	14748.332
		3BHK-(UNIT-C1)	102.378	1	(3RD+14)		24	44.89	102.378	102.378		1.293	31.032	
		3BHK-(UNIT-C)	102.189	1	(S+14)		28	44.89	102.189	102.189		1.293	36.204	
		3BHK-(UNIT-C1)	102.378	1	(S+14)		28	44.89	102.378	102.378		1.293	36.204	
		2BHK-(UNIT-B)	73.408	2	(S+14)		56	44.89	146.816	293.632		0.847	47.432	
		TOTAL	MAIN UNIT	F.A.R.	TOTAL AREA		804							
6	GROUND 1ST & 2ND 3RD FLR AREA 4TH TO 13TH FLR AREA	SHOPS	989.482	3			2968.446			989.482	2968.446	5.812	5.812	7535.357
		1 BHK	1284.647	1			1284.647				7535.357	9.445	9.445	
		1 BHK	625.071	10			6250.71					>THAN 3%	2643.966	69794.266
TOTAL RESIDENTIAL GROUND COVERAGE														5036.237
TOTAL RESIDENTIAL FAR ACHIEVED (INCLUDING STORE AREA)														39065.214
REDUCTION OF FAR FOR STORE AREA (3% OF PROPOSED FAR)														
NET RESIDENTIAL FAR														69794.266
														5036.237
														69294.707
														2093.828
														67700.438

TOTAL RESIDENTIAL GROUND COVERAGE
TOTAL RESIDENTIAL FAR ACHIEVED (INCLUDING STORE AREA)
REDUCTION OF FAR FOR STORE AREA (3% OF PROPOSED FAR)
NET RESIDENTIAL FAR


S.NO.	DETAILS	PERMISSIBLE SQMT	ACHIEVED SQMT
A	AREA AS PER APPROVED SITE PLAN	44,350.00	
B	AREA SURRENDERED IN 90.0M ROAD	10,955.07	
C	AREA SURRENDERED IN 18.0 VILLAGE ROAD	247.84	
D	NET PLOT AREA	33,147.09	
E	FAR	44085.63 (1.33)	
F	FAR AVAILED AGAINST EWS OBLIGATION	16573.55 (0.5)	
G	FAR ON SURRENDERED ROAD 90.0M	10955.07 (1)	
H	FAR ON SURRENDERED ROAD 18.0M	247.84 (1)	
I	TOTAL F.A.R (E+F+G+H)	71,862.08	
J	RESIDENTIAL FAR	67700.438	
K	COMMERCIAL FAR	2,155.86	
L	NET F.A.R (J+K)	69856.298	
M	CLUB/COMMUNITY CENTRE (5% FREE OF FAR)	3,593.10	
N	TOTAL GROUND COVERAGE	11601.46 (35%)	5036.237 (15.19%)
O	EW&S&LIG AREA (MINIMUM BUILT UP AREA OF RESIDENTIAL FAR)	3347.18 (5%)	3424.472 (5.11%)
P	HEIGHT OF BUILDING	120 MTS	44.89 MTS
Q	SET BACK	30,14,148.14	30,14,148.14
R	GREEN PARK	8639.418 (20%)	8917.888 (20.82)
S	PARKING	1197 ECU	1280 ECU
T	TOTAL F.A.R ACHIEVED (RESIDENTIAL+COMMERCIAL)		70888.880

S.NO.	DETAILS	ACHIEVED SQMT
A	TOTAL PROPOSED F.A.R	70,888.80
B	TOTAL PROPOSED F.A.R BELOW 40M	68,565.74
C	TOTAL PROPOSED F.A.R ABOVE 40M	2,001.86

S.No.	PARKING CALCULATION	ACHIEVED FAR	REQ.	REQ. ECU'S	REQ. PARKING NO.	PROPOSED NO. OF PARKING SURFACE	BASEMENT
1	RESIDENTIAL @ 1ECU/75 SQMTS OF FAR	67700.438	75	902.67		903	
2	VISITOR PARKING @ 25%					226	
3	COMMERCIAL @ 1ECU/35 SQMTS OF FAR	2,968.46	50	59.37		60	
4	VISITOR PARKING @ 25% (commercial)			14.84		15	
TOTAL PARKING ECU REQUIRED = 1204							
5	CAR PARKING @ 75 %					903	469
6	SCOOTER PARKING @ 20%					722	
7	SCOOTER PARKING FOR EWS					56	
8	SCOOTER PARKING FOR LIG					40	
9	TOTAL SCOOTER PARKING					898	292
10	CYCLE PARKING REQUIRED @ 5% OF TOTAL PARKING					361	321
TOTAL PARKING ECU ACHIEVED = 1234							

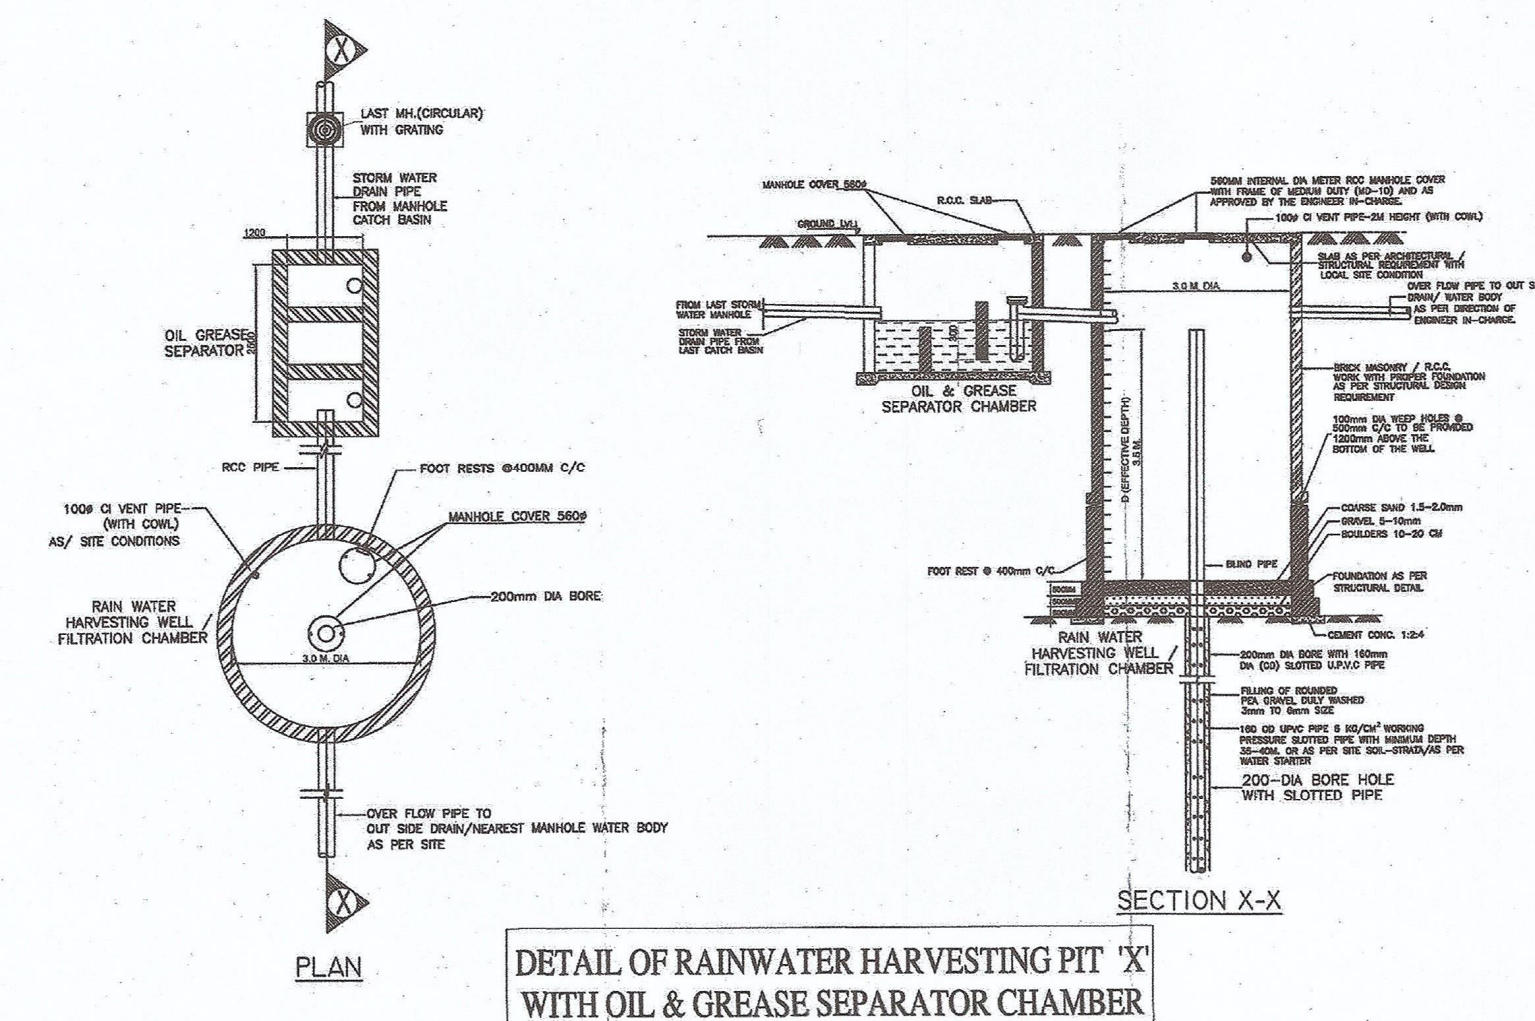

PHASE 1
PHASE 2
PHASE 3

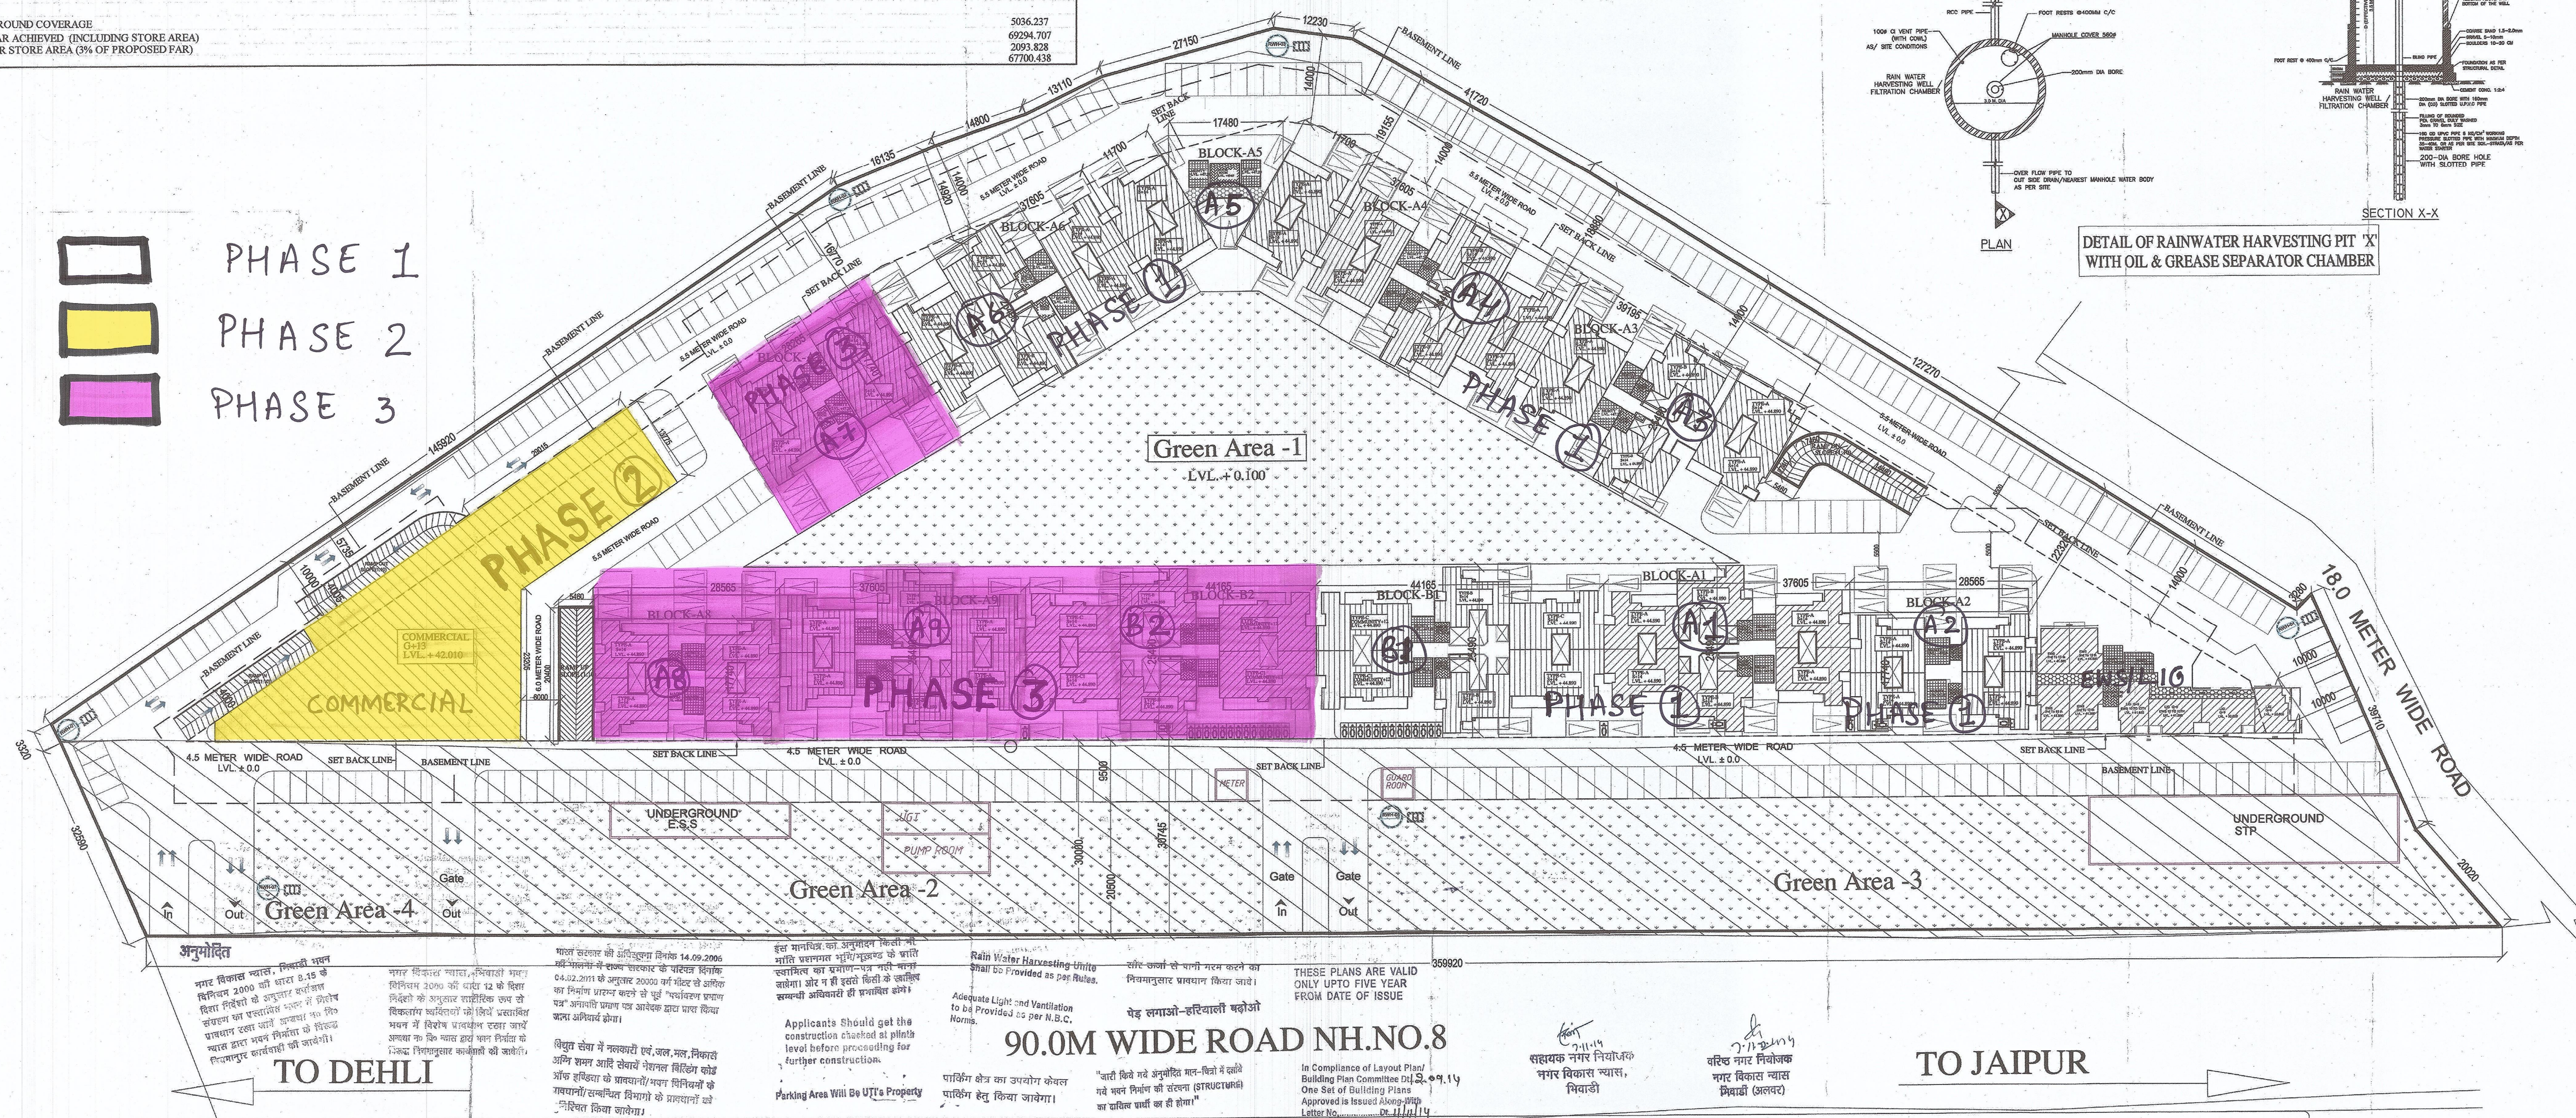

ARCHITECTS :-

GARG & ASSOCIATES
ARCHITECTS, ENGINEERS, PLANNERS
46 REGAL BUILDING CONN. PLACE
NEW DELHI - 110001.
PHONE 23742808, 23742509.

job title

PROPOSED GROUP HOUSING FOR AVALON RIDGEVIEW
PLOT NO. KHASRA NO. 491 TO 498 AT VILLAGE BELNI,
TEHSIL BEHROR, DISTT. ALWAR (RAJASTHAN)
M/S AVALON GROUP LTD.

sheet title

SUBMISSION DRG.
LAY-OUT PLAN

dealt by

NITIN

date

APR.2014

scale

1:200

north

drg.no

01/35

OWNER'S SIGN

ARCHITECT'S SIGN

Garg & Associates
16, Regal Building, Connaught Place,
New Delhi-110001
GARG GARG-CA9925499
Ph No. 9811259458

अनुमोदित

—के इरियादो! बढोओ

"आती किवे गवे अनुमोदित मान-विनो में दसाये
 की संरचना (STRUCTURE)

THESE PLANS ARE VALID
ONLY UPTO FIVE YEAR
FROM DATE OF ISSUE

In Compliance of Layout Plan/
Building Plan Committee Dt. 12.09.14
One Set of Building Plans
Approved is Issued Along-With
Letter No. Dt. 11.11.14
4708-09

S.NO	DETAIL	NO OF ECU
1	CARS IN OPEN	316 (57)
2	CARS IN STILT	113 (19)
3	SCOOTER IN OPEN	232/3
4	SCOOTER IN BASEMENT	321/3
5	CAR IN BASEMENT	591
	TOTAL PROPOSED ECU	1284
	PERMISSIBLE ECU	1197
		OPEN CARS IN BLOCKS
		STILT CAR
		OPEN CARS AT BOUNDARY
		SCOOTER PARKING

भारत सरकार की अधिसूचना दिनांक 14.09.2006
की पाबनी में राज्य सरकार को परिचित दिनांक
04.02.2011 के अनुसार 20090 ग्रां संख्या से अधिक
का निर्माण प्रमाण नहीं है एवं 'स्वावलंब्य ग्राम'
पर 'अव्यवस्थित प्रमाण' एवं अवैध द्वारा प्राप्त किया
जाना उचित नहीं होगा।

विद्युत सेवा में नालवारी एवं जल नल, निकास
अग्नि शमन आदि सेवायें भेरागत मिलिंग कोड
अफ इण्डिया के प्राधानी/भयन विनियमों के
प्राधानी/सम्बन्धित विभागों के प्राधानी को
सन्निहित किया जायेगा।


इस मानपित्र का अनुमोदन किसी भी भक्ति प्रशंगत मूर्ति/ग्रन्थ/क के प्राति स्वाधिकार का प्रमाण-पत्र नहीं माना जावेगा। ओर न ही इससे किसी के स्थानिक प्रमाणिक अधिकारी ही प्रमाणित होंगे।

Applicants Should get the construction checked at plinth level before proceeding for further construction.

Parking Area Will Be UTI's Property

Rain Water Harvesting Unit
Shall be Provided as per Rules.

Adequate Light and Ventilation
to be Provided as per N.B.C. Norms.

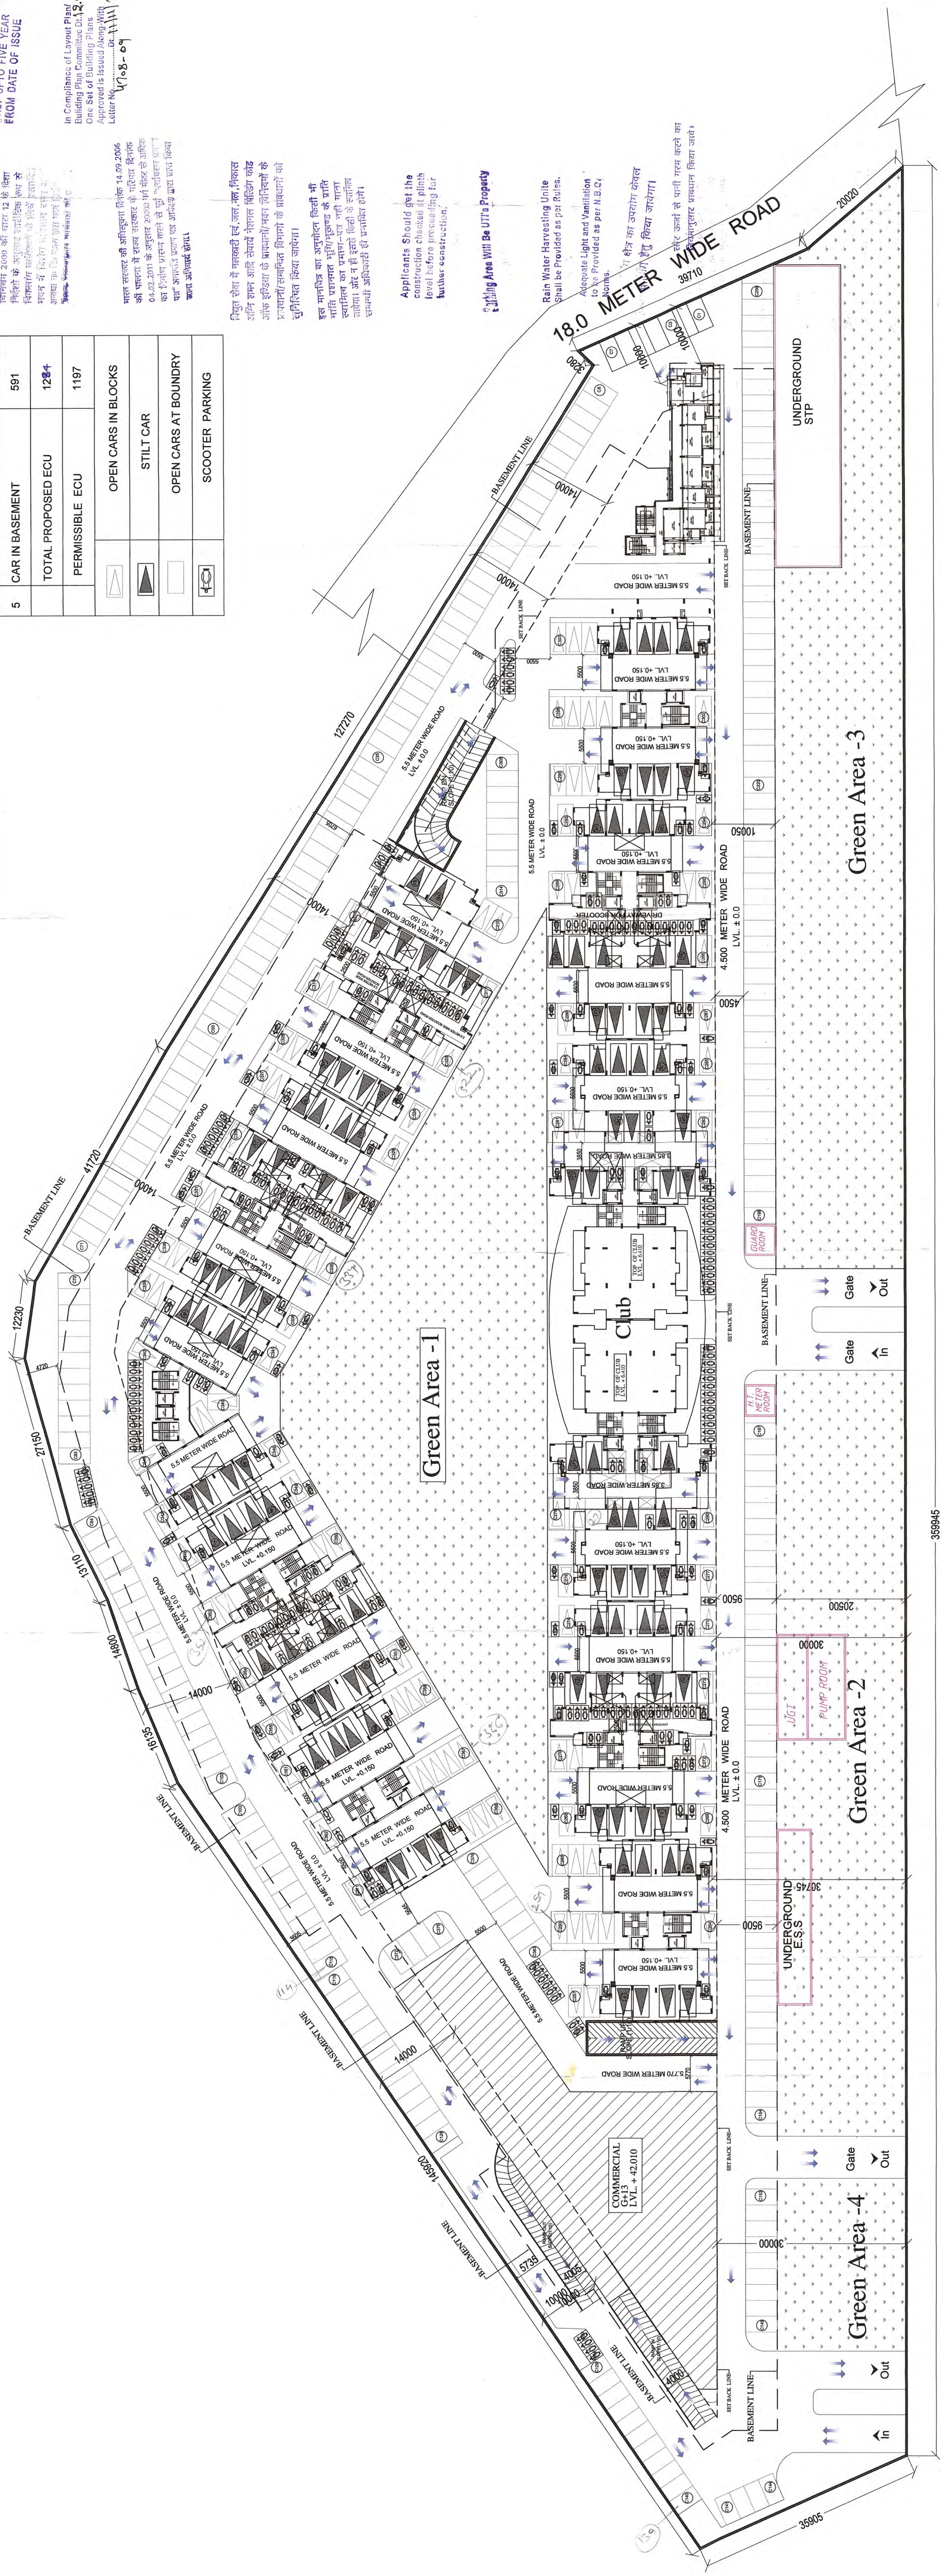

90.0M WIDE ROAD NH.NO.8

TO JAIPUR

TO DEHLI

ARCHITECTS :-

GARG & ASSOCIATES
ARCHITECTS, ENGINEERS, PLANNERS
46 REGAL BUILDING CONN. PLACE
NEW DELHI - 110001.
PHONE 23742808. 23742509.

job title		PROPOSED GROUP HOUSING FOR AVALON RIDGEVIEW PLOT NO. KHASRA NO. 491 TO 498 AT VILLAGE BELNI, TEHSIL BEHOR, DISTT. ALWAR (RAJASTHAN) M/S AVALON GROUP LTD.	
sheet title	north		
SUBMITTAL DRAWING STILL PLAN		02/35	
drawn by	date	02/35	
NITIN	MAR 2014		
	scale		
	1:200		
OWNER'S SIGN			

सहायक नगर (न्यायालय)
 ११/१५
 नगर विकास न्यायालय
 निवाडी (अलवर)

MISC.AREA CALCULATION:-

1.	STP	500 SQ MT
2.	ESS	150 SQ MT
3.	W.TANK / P ROOM	180 SQ MT
4.	H.T .METER ROOM	25.00 SQ MT
5.	GUARD ROOM	25.00 SQ MT
6.	D.G.SET ROOM	37.50SQ MT
TOTAL		917.50 SQ MT




GREEN- MISC.

$= 9835.486 - 917.50$
 $= 8917.986 \text{ SQMT}$

TOTAL GREEN AREA CALCULATION:- GREEN- MISC.

= 9835.486 - 917.986 SQMT

GREEN PROVIDED OVER BASEMENT = 2963.116 SQM.
GREEN PROVIDED ON SURFACE = 5954.870 SQM.

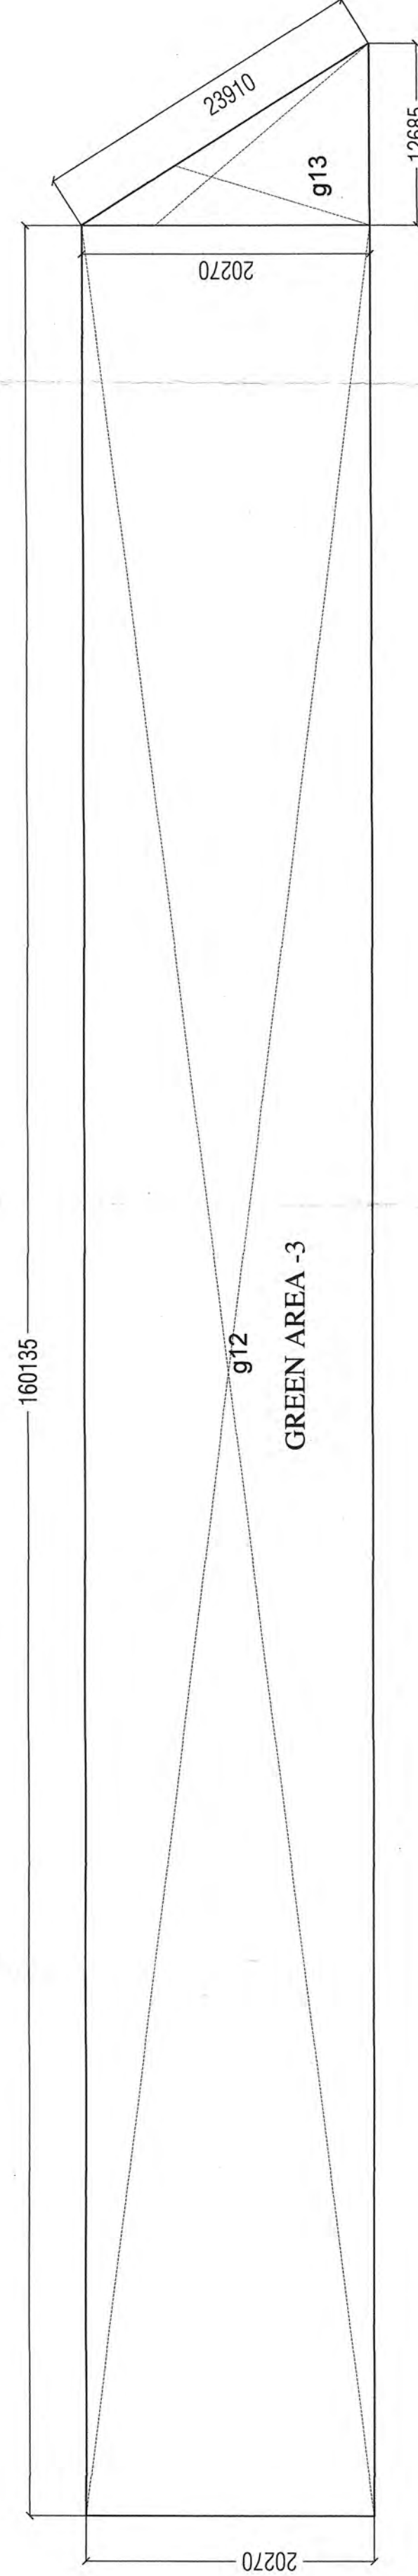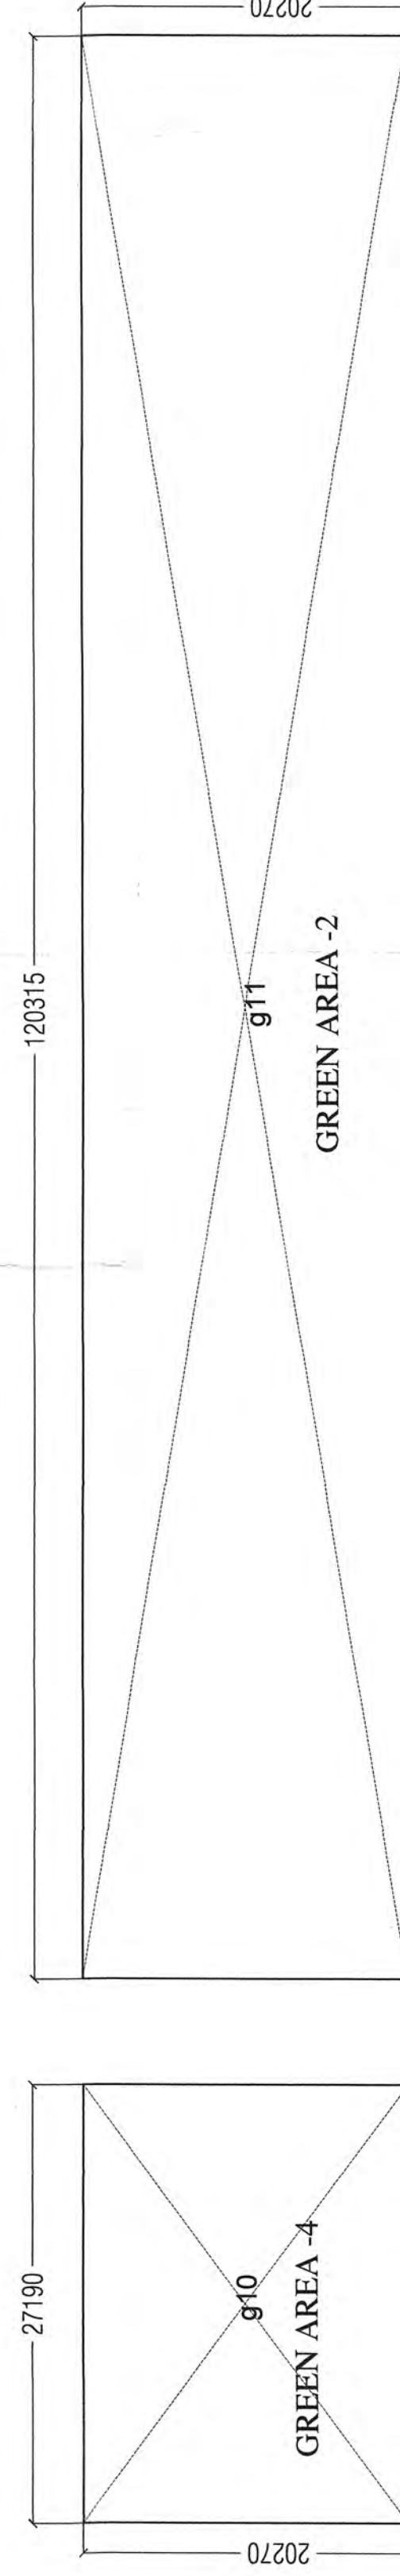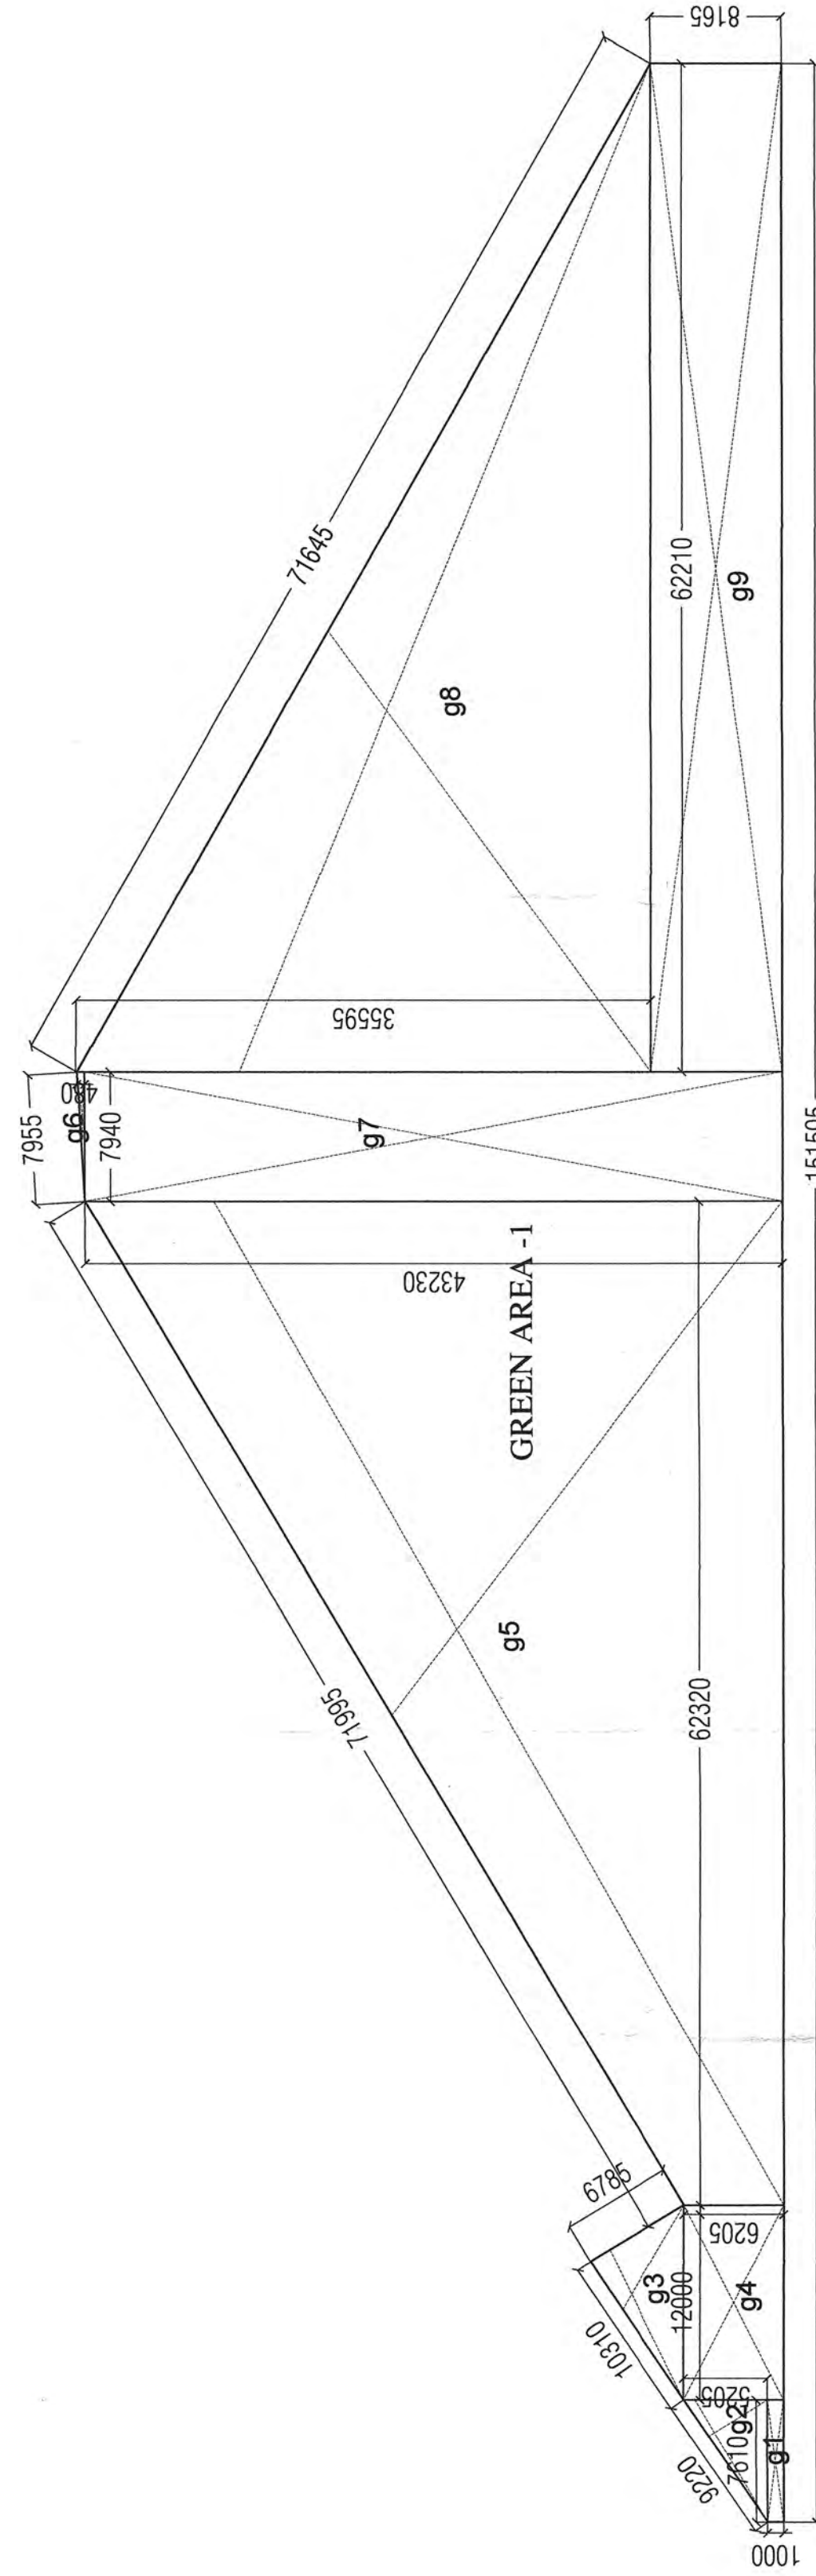

PRODUCED BY AN AUTODESK EDUCATIONAL PRODUCT

अनुमोदित

नगर विकास न्यास, भिवाड़ी भवन
विनियम 2009 की धारा 8.15 के
द्वारा निर्देशों के अनुसार मण्डल
संरचना का प्रस्तावित भवन में विशेष
प्रावधान रखा जाये। अन्तर्गत 10 दि०
न्यास द्वारा भवन निर्माण के विरुद्ध
निवेदन/कार्यवाही की जायेगी।

नगर विकास न्यास, भिवाड़ी भवन
विनियम 2009 की धारा 12 के द्वारा
निर्देशों के अनुसार शारीरिक रूप से
विकलांग व्यक्तियों के निर्देशों पर
भवन में विशेष प्रावधान रखा जाये।
अन्तर्गत 10 दि० न्यास द्वारा भवन निर्माण के
विरुद्ध निवेदन/कार्यवाही की जायेगी।

भारत सरकार की अधिसूचना दिनांक 14.09.2006
की धारा 1 में राज्य सरकार के पत्रिका दिनांक
04.02.2011 के अनुसार 2000 वर्ग मीटर के अधिक
का निर्माण प्रमाण पत्र के पूर्व "प्रमाणित प्रमाण
पत्र" अर्थात् प्रमाण पत्र अथवा प्रमाण पत्र प्राप्त किया
जायेगा अनिवार्य होगा।

विद्युत सेवा में नलकारी एवं, जल, मल, निकास
अनि श्रमण आदि सेवाओं के निर्माण कोड
अथवा इन्डिया के प्रमाणित/भवन विनियमों के
प्रावधानों/सम्बन्धित विभागों के प्रावधानों को
सुनिश्चित किया जायेगा।

इस मानचित्र का अनुमोदन किसी भी
भाषा प्रमाणित भूमि/भूखण्ड के प्राप्ति
स्थिति का प्रमाण-पत्र नहीं माना
जायेगा। और न ही इसे किसी के स्वामित्व
सम्बन्धी अधिकारी की प्रमाणित होगी।

Applicants should get the
construction checked at plinth
level before proceeding for
further construction.

Parking Area Will Be UTI's Property

Rain Water Harvesting Unit
shall be Provided as per Rules,

Adequate Light and Ventilation
to be Provided as per N.B.C.
Norms.

पार्किंग क्षेत्र का उपयोग केवल
पार्किंग हेतु किया जायेगा।

सौर ऊर्जा से पानी गरम करने का
निर्माण/कार्यवाही किया जाये।

पेड़ लगाओ-हरियाली बढ़ाओ

"जारी किये गये अनुमोदित मान-चित्रों में दिये
गये भवन निर्माण की संरचना (STRUCTURE)
का दस्तावेज प्रार्थी का ही होगा।"


THESE PLANS ARE VALID
ONLY UPTO FIVE YEAR
FROM DATE OF ISSUE

In Compliance of Layout Plan/
Building Plan Committee Dt. 12.09.19
One Set of Building Plans
Approved is issued Along With
Letter No. Dt. 11.11.14


4708-09

सहायक नगर नियोजक
नगर विकास न्यास,
भिवाड़ी

वरिष्ठ नगर नियोजक
नगर विकास न्यास,
भिवाड़ी (अलवर)

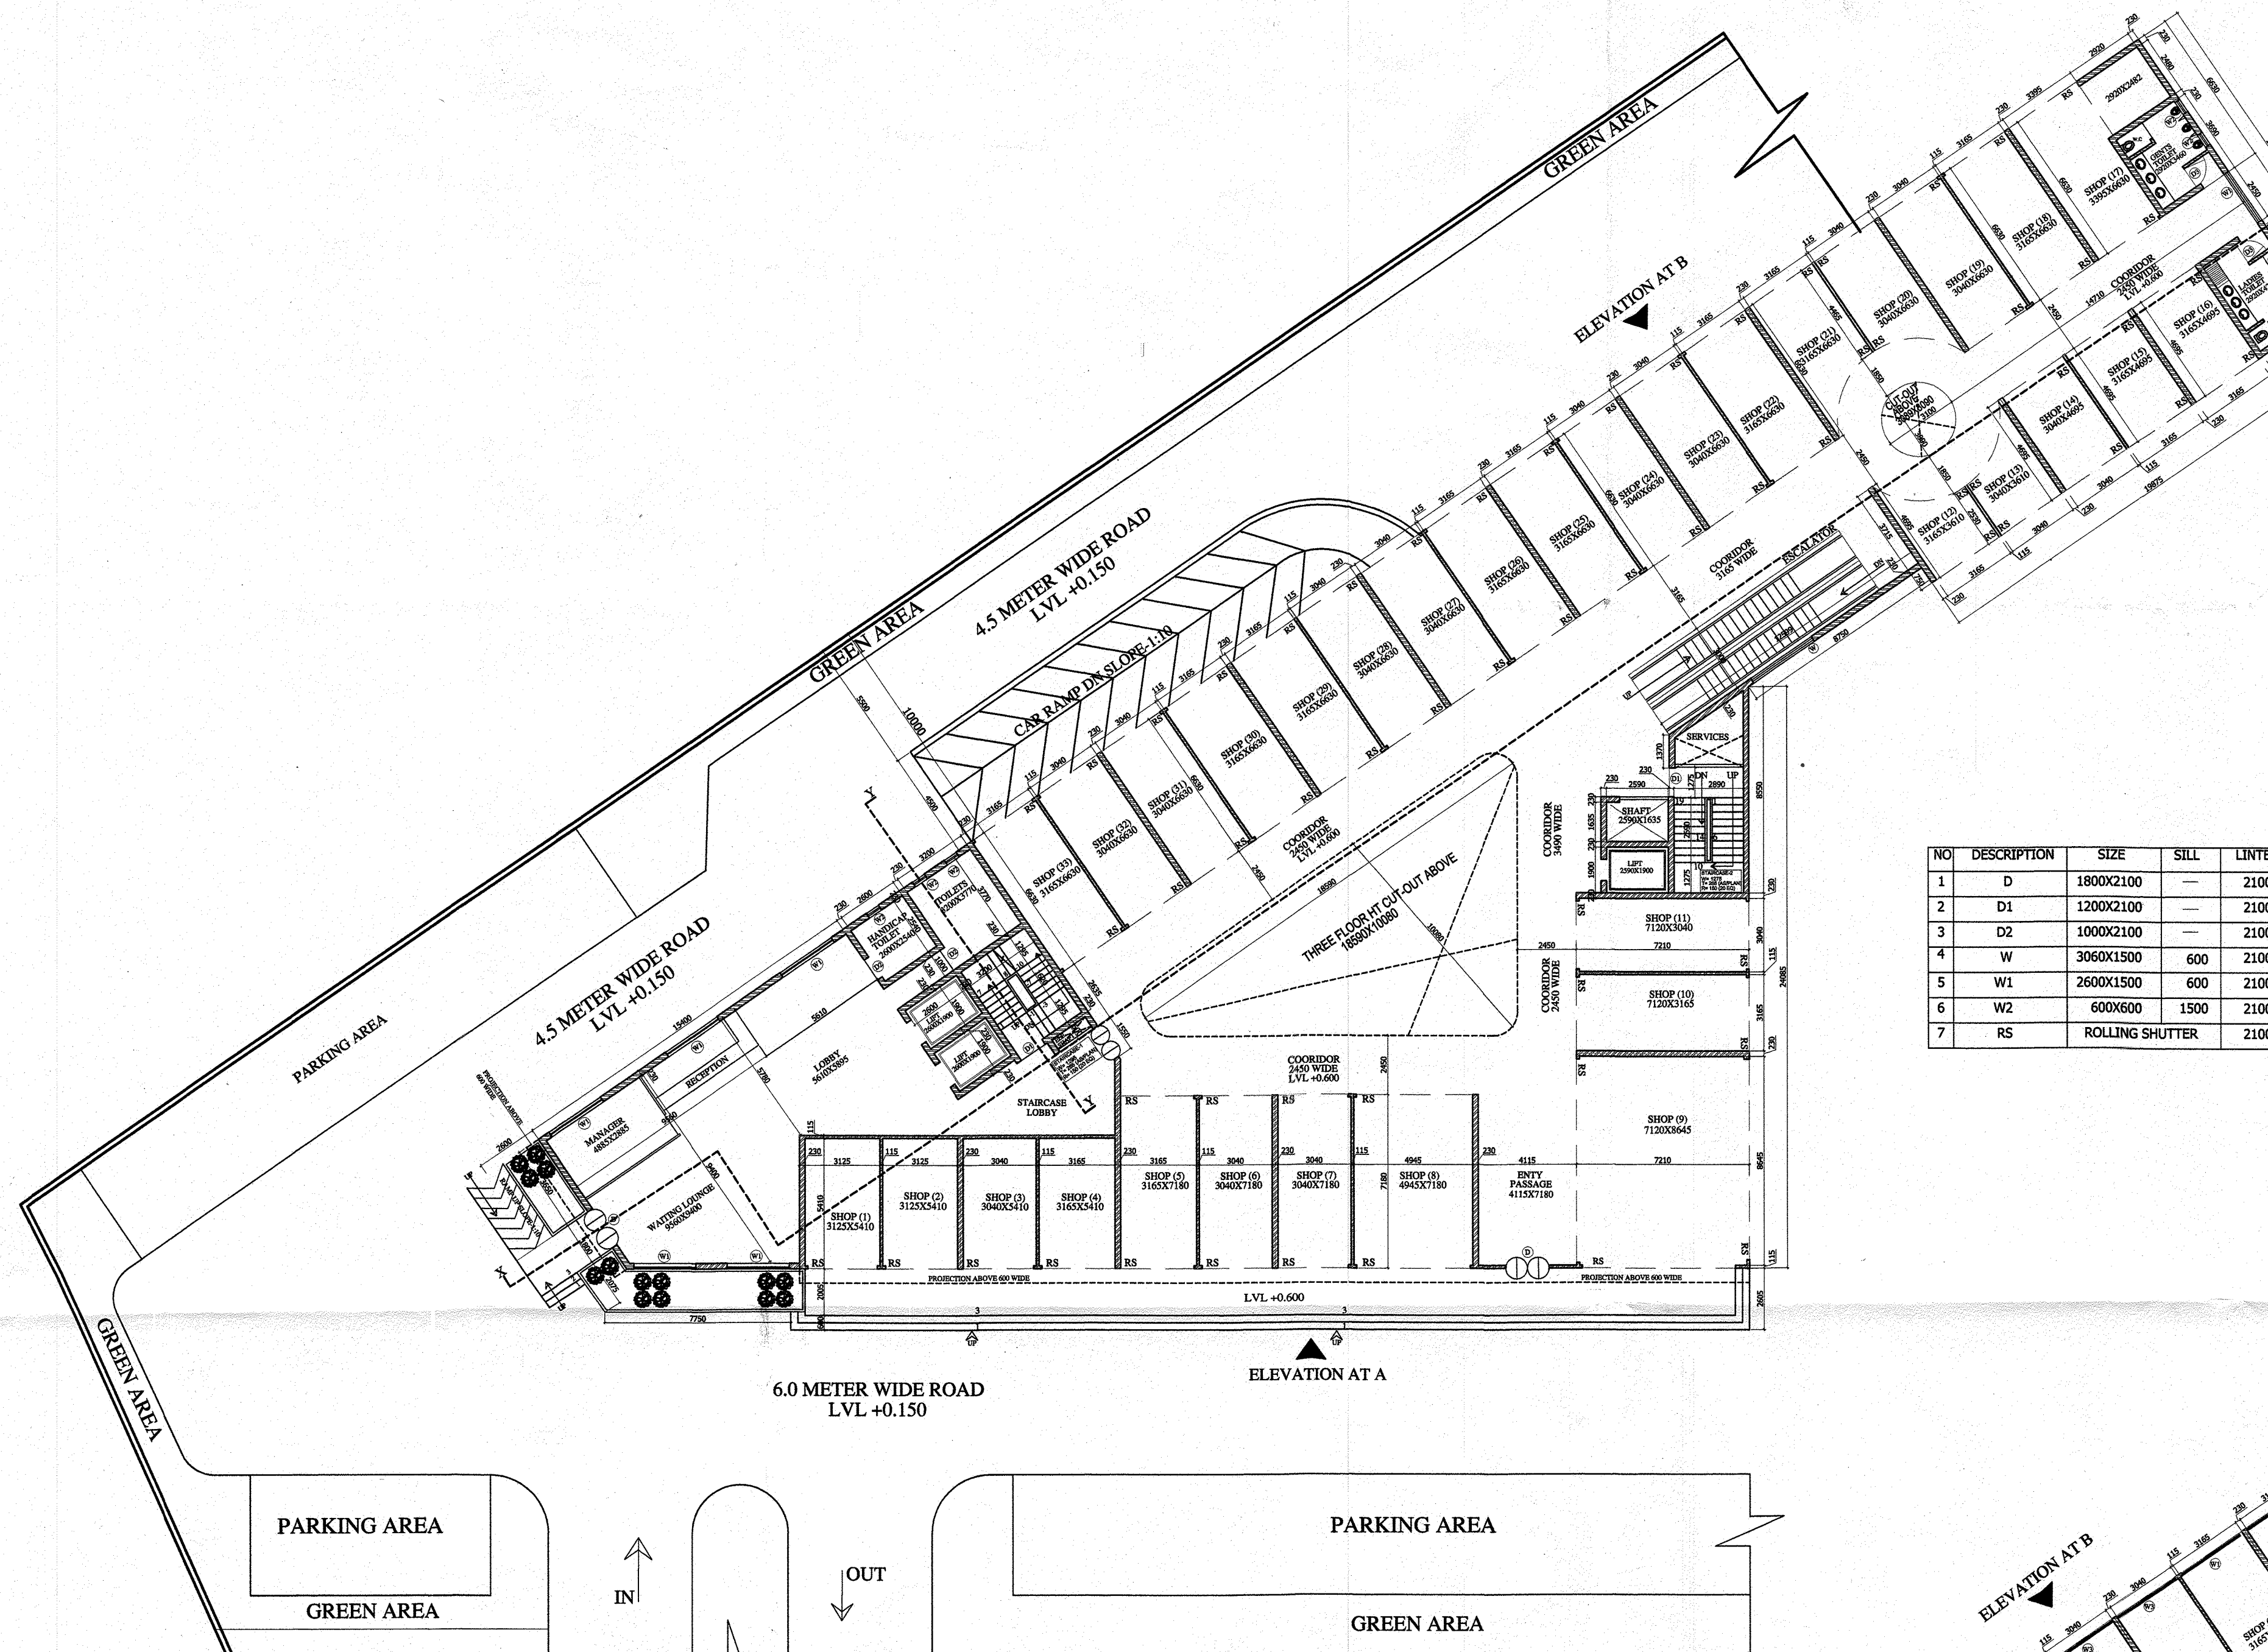

GROUND FLOOR PLAN

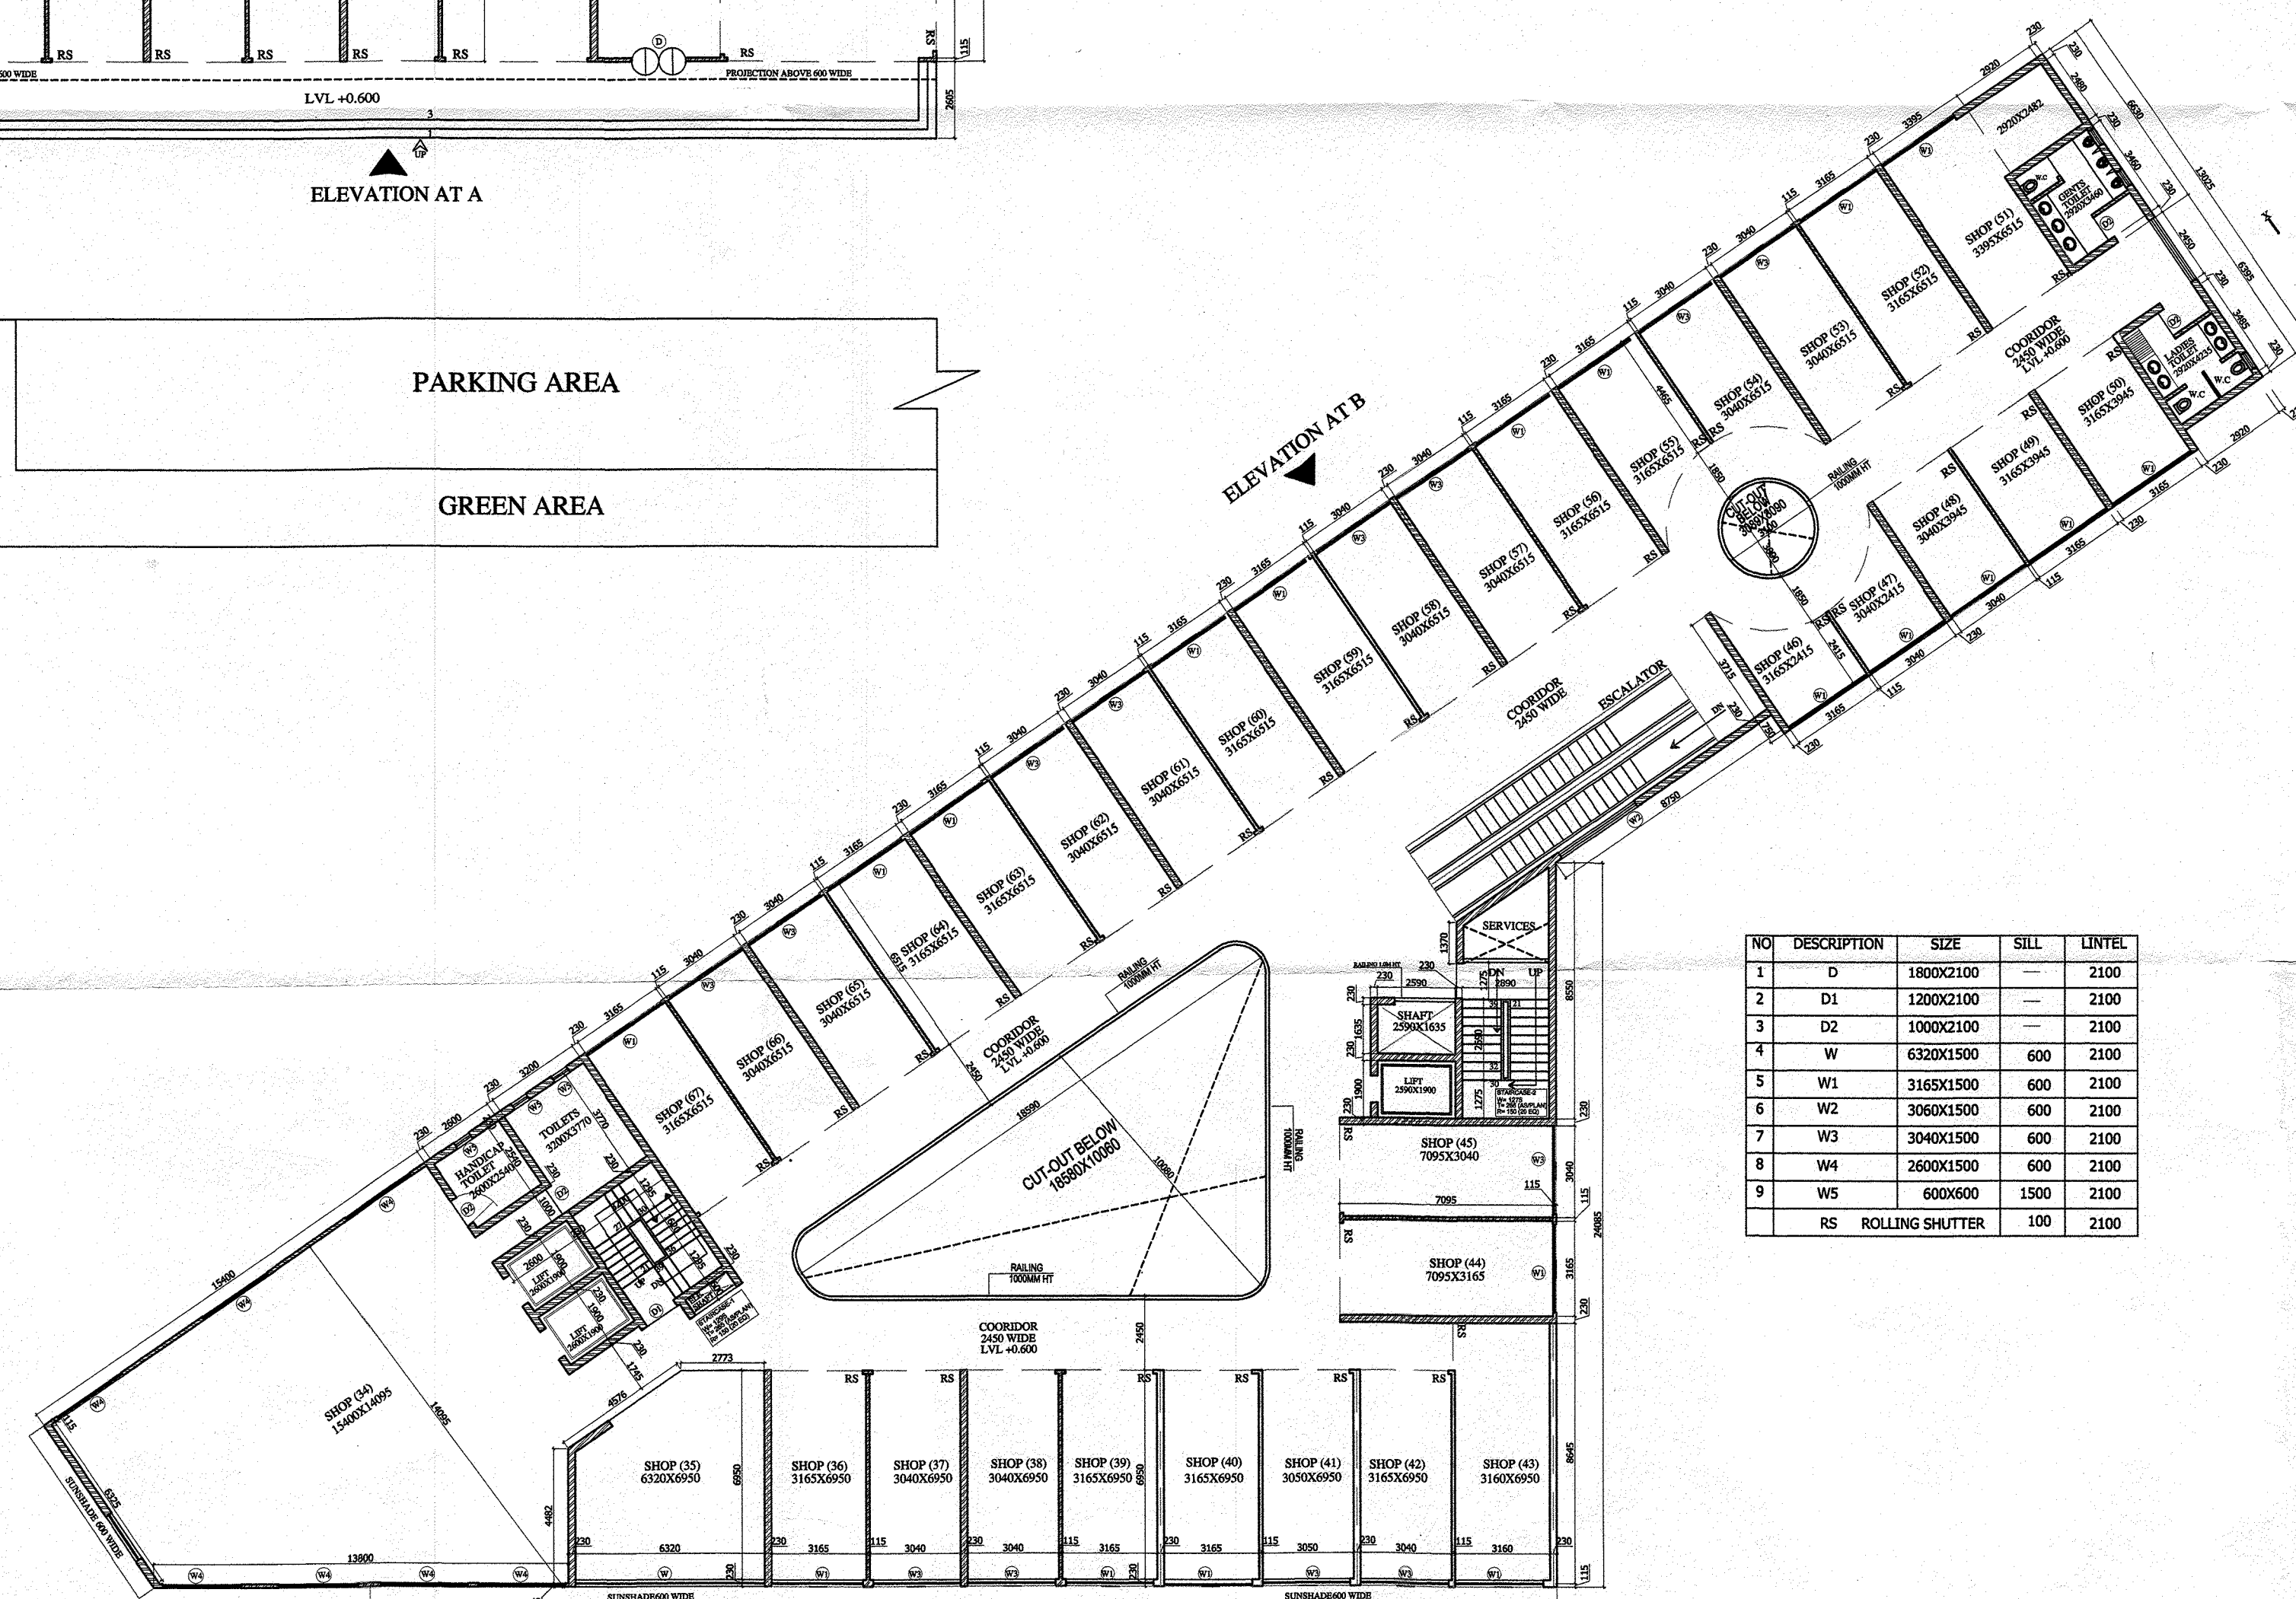

FIRST & SECOND FLOOR PLAN

ELEVATION AT A

NO	DESCRIPTION	SIZE	SILL	LINTEL
1	D	1800X2100	—	2100
2	D1	1200X2100	—	2100
3	D2	1000X2100	—	2100
4	W	3060X1500	600	2100
5	W1	2600X1500	600	2100
6	W2	600X600	1500	2100
7	RS	ROLLING SHUTTER	2100	

NO	DESCRIPTION	SIZE	SILL	LINTEL
1	D	1800X2100	—	2100
2	D1	1200X2100	—	2100
3	D2	1000X2100	—	2100
4	W	3060X1500	600	2100
5	W1	3165X1500	600	2100
6	W2	3060X1500	600	2100
7	W3	3040X1500	600	2100
8	W4	2600X1500	600	2100
9	WS	600X600	1500	2100
	RS	ROLLING SHUTTER	100	2100

ARCHITECTS :-

GARG & ASSOCIATES
ARCHITECTS, ENGINEERS, PLANNERS
46 REGAL BUILDING CONN. PLACE
NEW DELHI - 110001.
PHONE 23742808, 23742509.

job title

PROPOSED GROUP HOUSING FOR AVALOAN-
RIDGEVIEW at PLOT NO. KHASRA NO. 491 TO 498
AT VILLAGE BELNI, TEHSIL BEHROR, DISTT.
ALWAR (RAJASTHAN) M/S AVALOAN GROUP

sheet title

SUBMISSION DRG.
COMMERCIAL
FLOOR PLANS

dealt by

NITIN

APRIL 2014

scale

1:100

OWNER'S SIGN

Ua

Ua

ARCHITECT'S SIGN

Garg & Associates

46, Regal Building, Connaught Place,
New Delhi-110001
GAGAN GARG-CA/99/2543
Ph. No. 9813225455

29/55

अनुमोदित

नगर विकास न्यास, भिवाडी भवन विनियम 2000 की धारा 8.15 के दिशा निर्देशों के अनुसार बर्णित संग्रहण को प्रस्तावित भवन में विशेष प्रावधान रखा जावे। अन्यथा न० वि० न्यास द्वारा भवन निर्माता को विरुद्ध निचयानुसार कार्यवाही की जायेगी।

नगर विकास न्यास, भिवाडी भवन विनियम 2000 की धारा 12 के दिशा निर्देशों के अनुसार सार्वजनिक रूप से विकसित करनेवाले को हितों प्रस्तावित भवन में विशेष प्रावधान रखा जावे। अन्यथा न० वि० न्यास द्वारा भवन निर्माता को विरुद्ध निचयानुसार कार्यवाही की जायेगी।

भारत सरकार की अधिसूचना दिनांक 14.09.2006 की पालना में राज्य सरकार के परिसर दिनांक 04.02.2011 के अधिनियम 2000 को संशोधित करने के अधिकार का निर्वाह प्राप्त करने से पूर्व "प्रशासनिक प्रमाण पत्र" अनावृत्ति प्रमाण पत्र अर्द्धक द्वारा प्राप्त किया जाना अनिवार्य होगा।

विद्युत सेवा में नगरकारी एवं, राज, मत, विकास अति राशन आदि केवल बिल्डिंग कोड ऑफ इण्डिया के प्रावधानों/भवन विनियमों के प्रावधानों/सम्बन्धित विभागों के प्रावधानों को सुनिश्चित किया जायेगा।

इस मानचित्र का अनुमोदन किसी भी भाति प्रमाणित भूमि/भूखण्ड के प्राति द्वाभित्व का प्रमाण-पत्र नहीं माना जायेगा। और वही इससे किसी के सम्बन्धित सम्बन्धी अस्वीकार्य की प्रमाणित होगी।

Applicants should get the construction checked at plinth level before proceeding for further construction.

Parking Area Will Be UTI's Property

Rain Water Harvesting Unit Shall be Provided as per Rules.

Adequate Light and Ventilation to be Provided as per N.B.C. Norms.

पार्किंग क्षेत्र का उपयोग केवल पार्किंग हेतु किया जायेगा।

सीर ऊर्जा से पानी गत्य करने का निचयानुसार प्रावधान किया जावे।

पेड़ लगाओ-हरियाली बढ़ाओ

"जरी किये गये अनुमोदित भवन-कितने में द्वाभित्व गये भवन निर्माण की संरचना (STRUCTURE) का द्वाभित्व प्रती की ही होगा।"

THESE PLANS ARE VALID ONLY UPTO FIVE YEAR FROM DATE OF ISSUE

In Compliance of Layout Plan/ Building Plan Committee Dt... 09.14 One Set of Building Plans Approved is Issued Along With Letter No... Dt... 11/11/14 4708-09

सहायक नगर नियोजक नगर विकास न्यास, भिवाडी

वरिष्ठ नगर नियोजक नगर विकास न्यास, भिवाडी (अलवर)

ARCHITECTS :-
GARG & ASSOCIATES
ARCHITECTS, ENGINEERS, PLANNERS
46 REGAL BUILDING CONN. PLACE
NEW DELHI - 110001.
PHONE 23742808, 23742509.

job title
PROPOSED GROUP HOUSING FOR AVALOAN-
RIDGEVIEW at PLOT NO. KHASRA NO. 491 TO 498
AT VILLAGE BELNI, TEHSIL BEHROR, DISTT.
ALWAR (RAJASTHAN) M/S AVALOAN GROUP

sheet title	north	
SUBMISSION DRG. COMMERCIAL FLOOR PLANS		
dealt by	date	drg.no
NITIN	APRIL.2014	27/35
	scale	
	1:100	


OWNER'S SIGN

ARCHITECT'S SIGN

Garg & Associates
46, Regal Building, Connaught Place,
New Delhi-110001
GAGAN GARG-CA/99/25000
Ph. No. 9811225450

THIRD FLOOR PLAN

4TH FLOOR PLAN

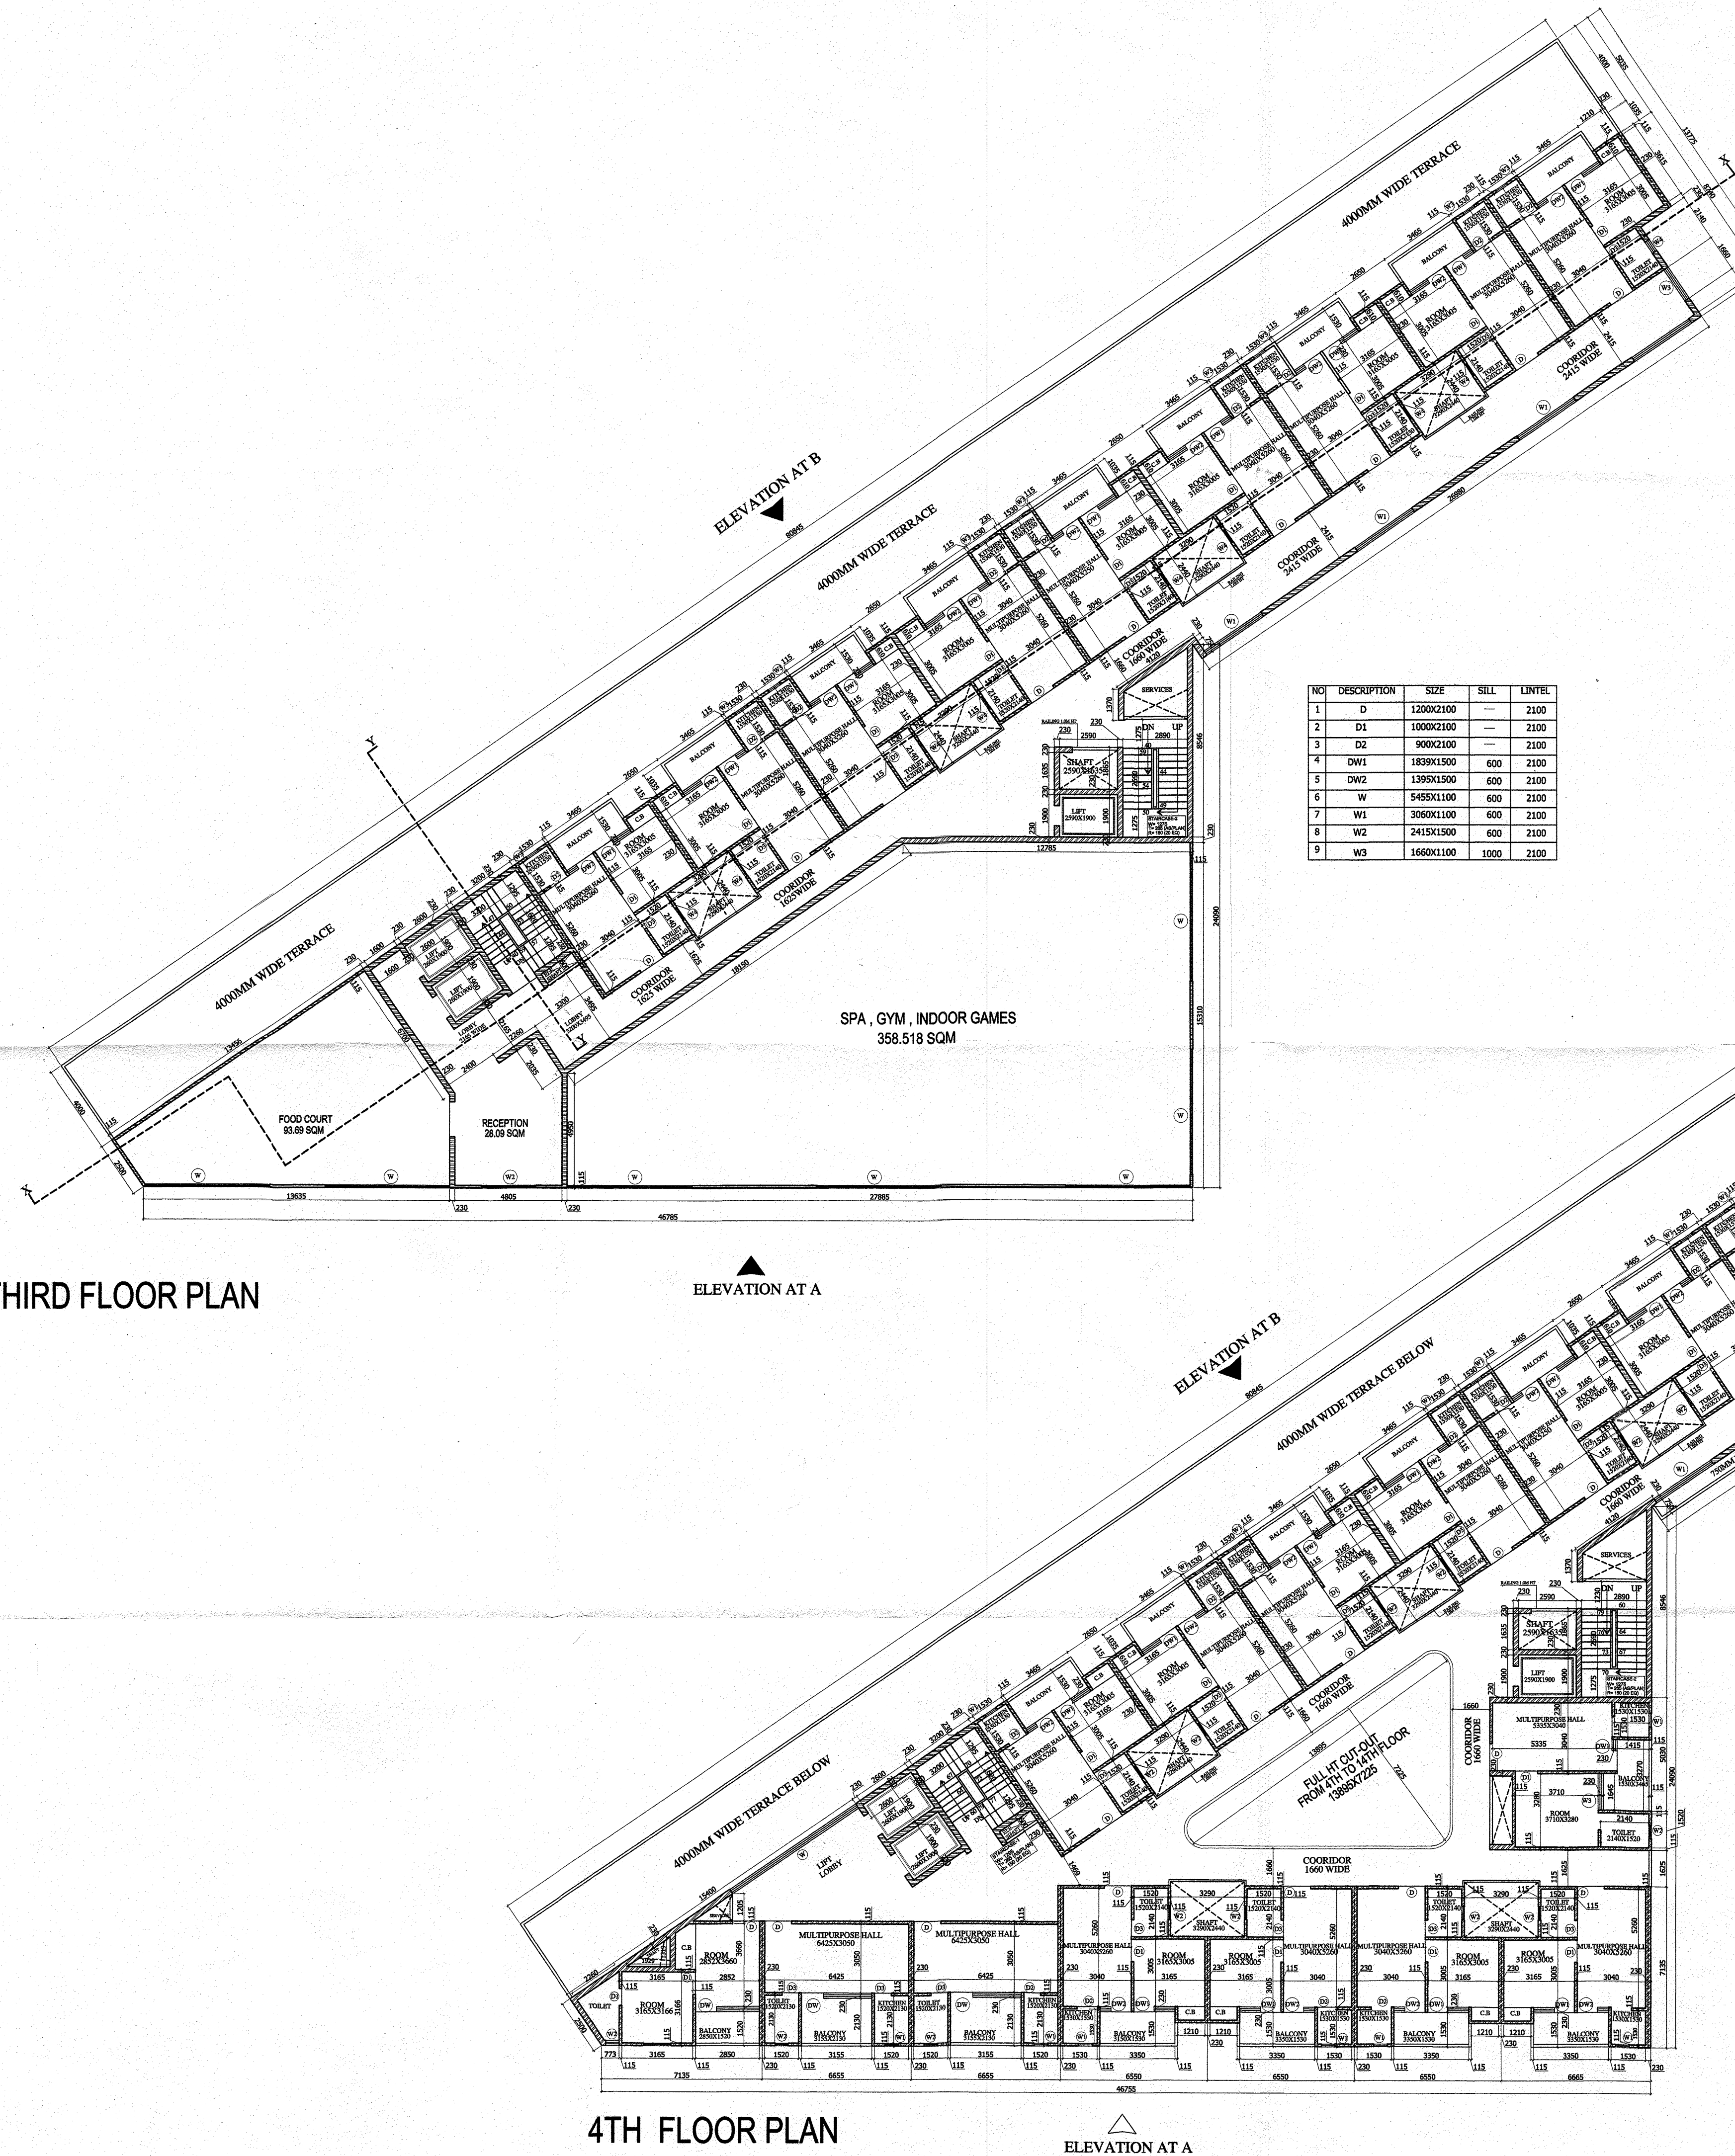

NO	DESCRIPTION	SIZE	SILL	LINTEL
1	D	1200X2100	—	2100
2	D1	1000X2100	—	2100
3	D2	900X2100	—	2100
4	DW1	1839X1500	600	2100
5	DW2	1395X1500	600	2100
6	W	5455X1100	600	2100
7	W1	3060X1100	600	2100
8	W2	2415X1500	600	2100
9	W3	1660X1100	1000	2100

NO	DESCRIPTION	SIZE	SILL	LINTEL
1	D	1200X2100	—	2100
2	D1	1000X2100	—	2100
3	D2	900X2100	—	2100
4	DW	3155X1500	600	2100
5	DW1	1839X1500	600	2100
6	DW2	1395X1500	600	2100
7	W	6795X1500	600	2100
8	W1	600X1100	1000	2100
9	W2	1660X1100	1000	2100
10	W3	1645X1100	1000	2100

अनुमोदित

नगर विकास न्यास, भिवाडी भवन विनियम 2000 की धारा 8.15 के दिशा निर्देशों के अनुसार वर्गीकृत संरचना का प्रस्तावित भवन में विशेष प्रावधान रखा जावे अनुमति नं० वि० न्यास द्वारा भवन निर्माता को विस्तृत नियमनुसार कार्यवाही की जायेगी।

नगर विकास न्यास, भिवाडी भवन विनियम 2000 की धारा 12 के दिशा निर्देशों के अनुसार सार्वजनिक रूप से विकलांग व्यक्तियों के लिए प्रस्तावित भवन में विशेष प्रावधान रखा जावे अथवा नो किंग न्यास द्वारा भवन निर्माता के विस्तृत नियमनुसार कार्यवाही की जायेगी।

भारत सरकार की अधिसूचना दिनांक 14.09.2006 की धारा में राज्य सरकार के पत्रिका दिनांक 04.02.2011 के अनुसार 2000 की धारा 12 के अंकित प्रावधान प्रमाण पत्र को पूर्ण पर्याप्त प्रमाण पत्र अनापत्ति प्रमाण पत्र अथवा प्रमाण पत्र प्राप्त किया जाना अनिवार्य होगा।

विद्युत सेवा में नगरीय एच.एस.एस. निकास अग्निसमन करीब 10 मीटर दक्षिण कोड ऑफ इलेक्ट्रिक के प्रावधानों/नगर विनियमों के प्रावधानों/सम्बन्धित विभागों के प्रावधानों को सुनिश्चित किया जायेगा।

इस मानचित्र का अनुमोदन किसी भी भाति प्रमाणित भूमि/सूचना के प्राति स्वामित्व का प्रमाण-पत्र नहीं माना जायेगा। और न ही इससे किसी के स्वामित्व सम्बन्धी अधिकारी ही प्रमाणित होंगे।

Applicants Should get the construction checked at plinth level before proceeding for further construction.

Parking Area Will Be UTI's Property

Rain Water Harvesting Unit
Shall be Provided as per Rules.

Adequate Light and Ventilation
to be Provided as per N.B.C.
Norms.

पार्किंग क्षेत्र का उपयोग केवल
पार्किंग हेतु किया जायेगा।

सीर ऊर्जा से पानी गरम करने का
नियमानुसार प्रावधान किया जावे।

प्लेड हागाओ-हरेवाली बड़ोओ

"जारी किये गये अनुमोदित मान-चित्रों में दर्शाये
गये भवन निर्माण की संरचना (STRUCTURE)
का दायित्व प्राप्ति का ही होगा।"

THESE PLANS ARE VALID
ONLY UPTO FIVE YEAR
FROM DATE OF ISSUE

In Compliance of Layout Plan/
Building Plan Committee Dt. 12.09.14
One Set of Building Plans
Approved is issued Along With
Letter No. 4708-09
4708-09

सहायक नगर नियोजक
नगर विकास न्यास,
भिवाडी

वरिष्ठ नगर नियोजक
नगर विकास न्यास
भिवाडी (अलवर)

ARCHITECTS :-

GARG & ASSOCIATES
ARCHITECTS, ENGINEERS, PLANNERS
46 REGAL BUILDING CONN. PLACE
NEW DELHI - 110001.
PHONE 23742808, 23742509.

job title

PROPOSED GROUP HOUSING FOR AVALOAN-
RIDGEVIEW at PLOT NO. KHASRA NO. 491 TO 498
AT VILLAGE BELNI, TEHSIL BEHROR, DISTT.
ALWAR (RAJASTHAN) M/S AVALOAN GROUP

sheet title

north

SUBMISSION DRG. COMMERCIAL FLOOR PLANS

dealt by

date

drg.no

NITIN

APRIL.2014

scale


1:100

28/35

OWNER'S SIGN


ARCHITECT'S SIGN

Garg & Associates
46, Regal Building, Connaught Place,
New Delhi-110001
GAGAN GARG, CA/99/25499
Ph. No. 9811225455

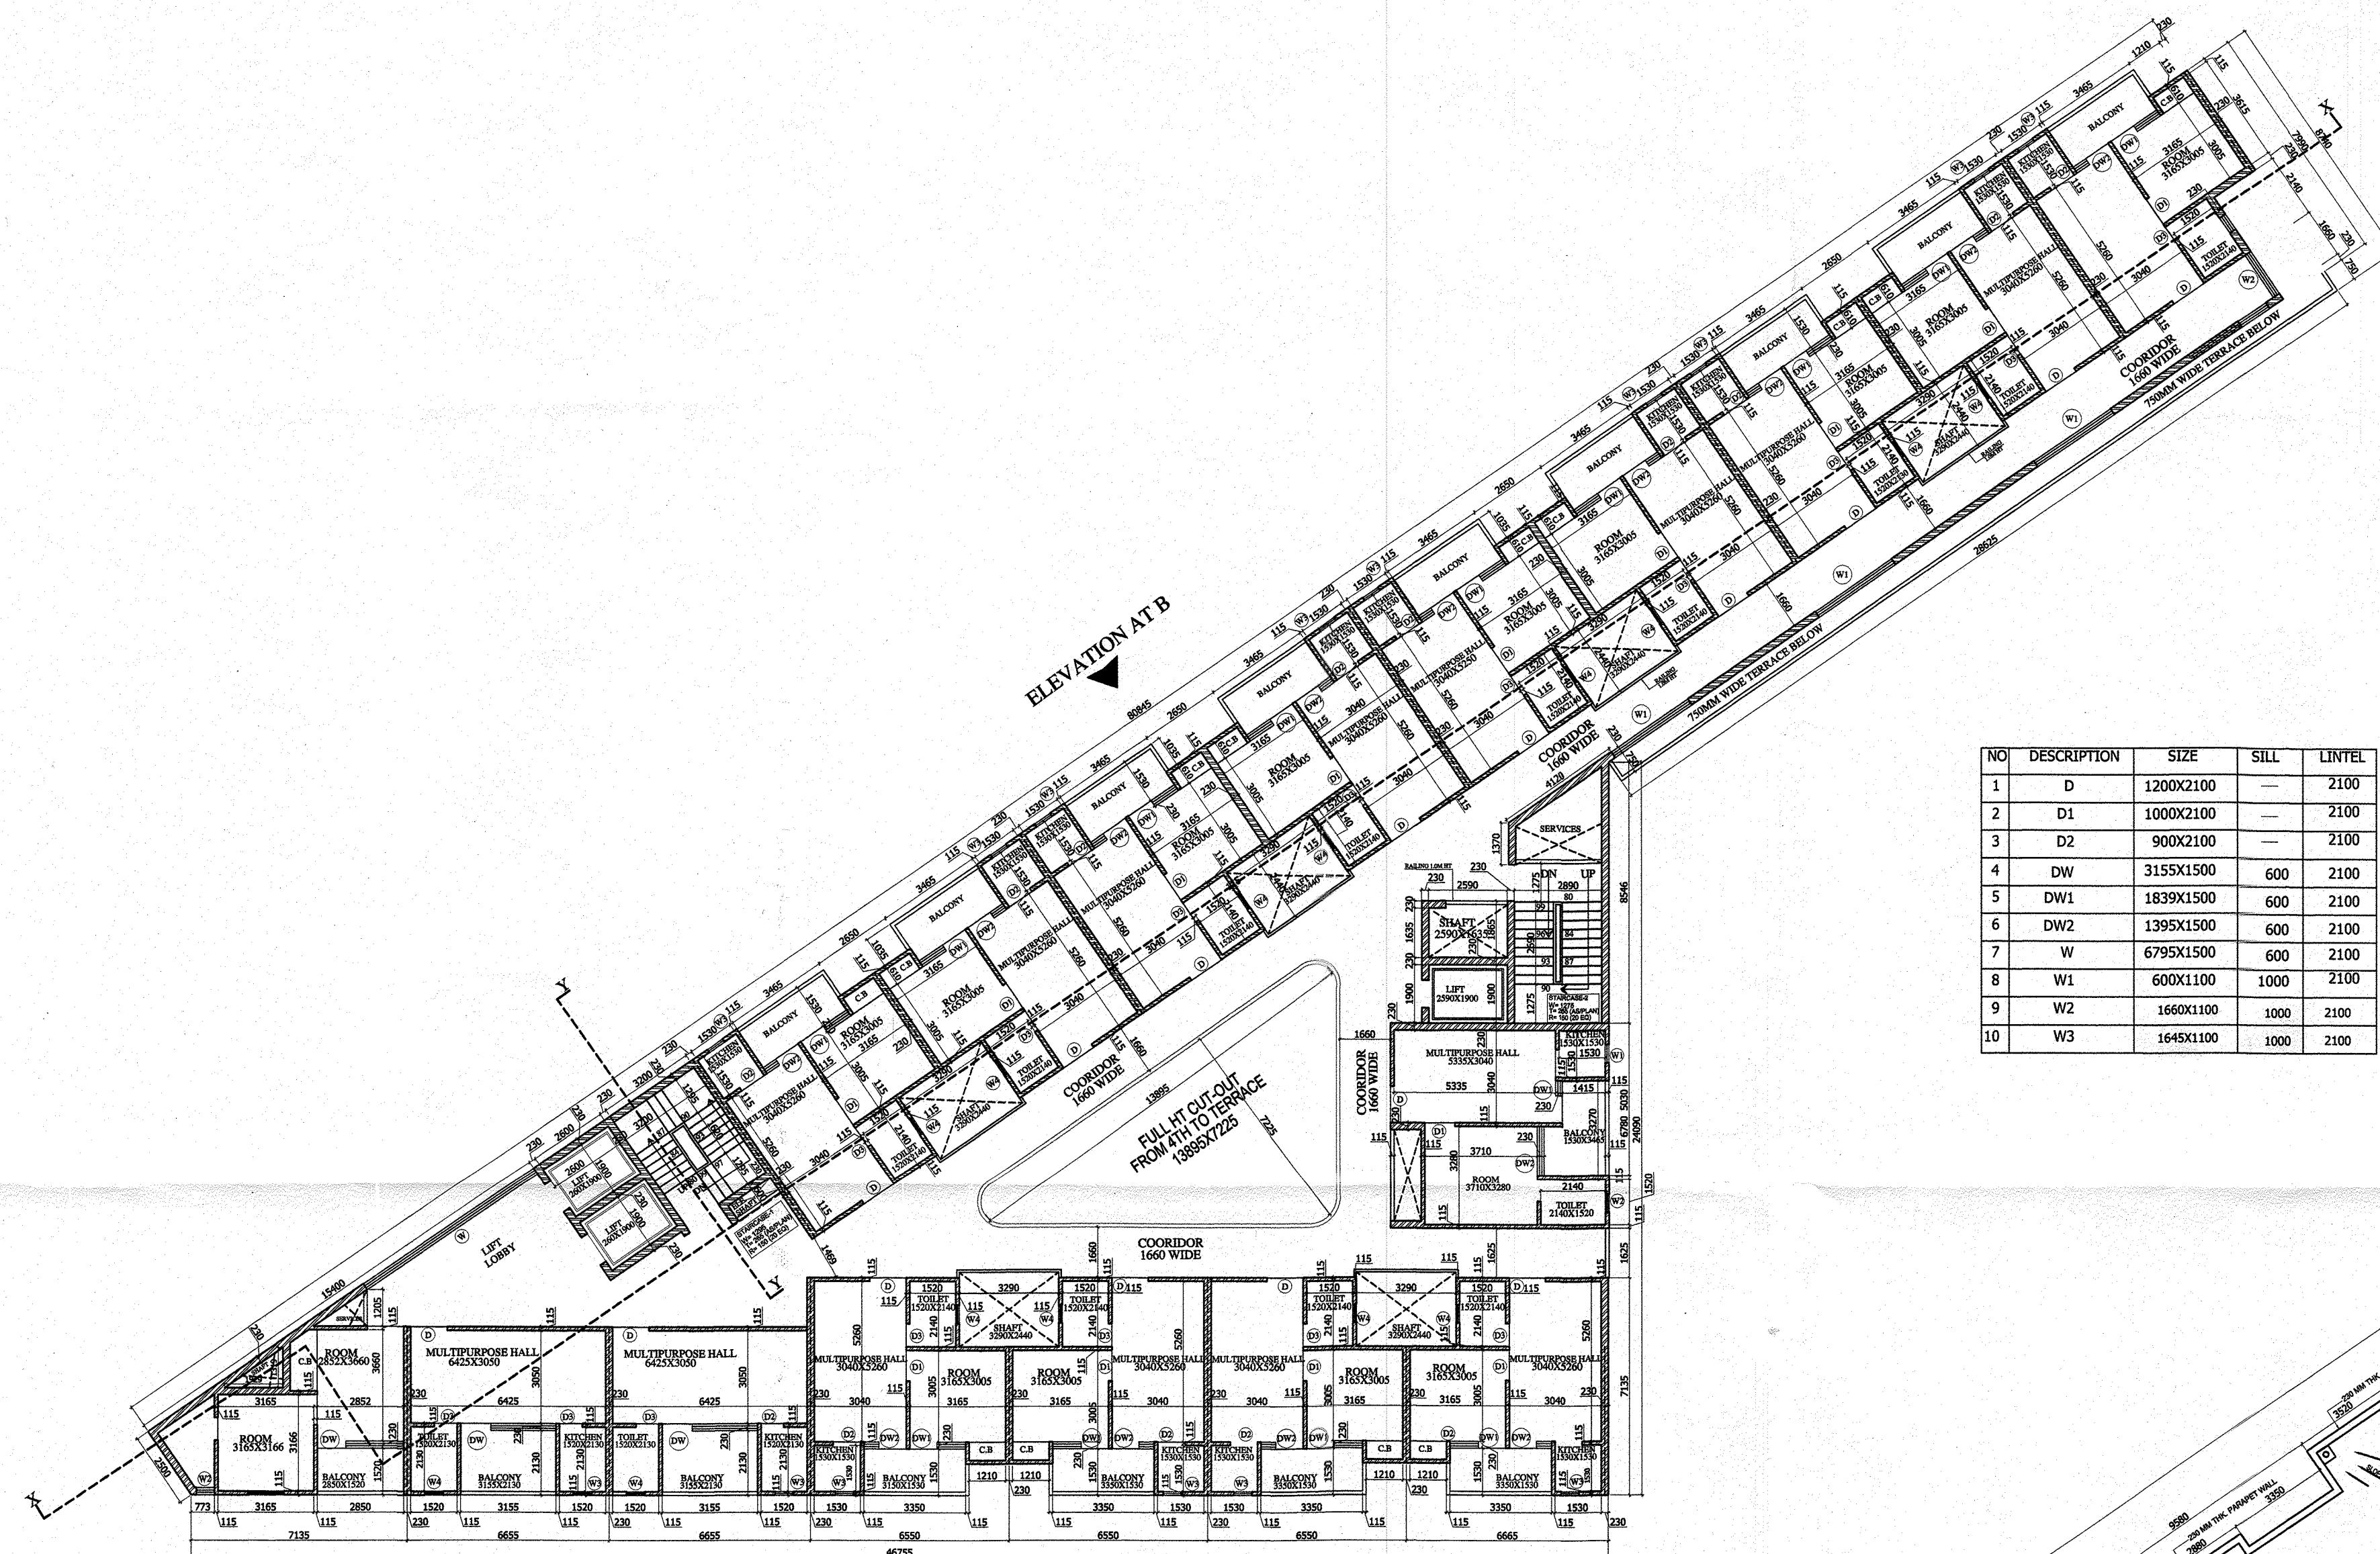

TYPICAL FLOOR PLAN

ELEVATION AT A

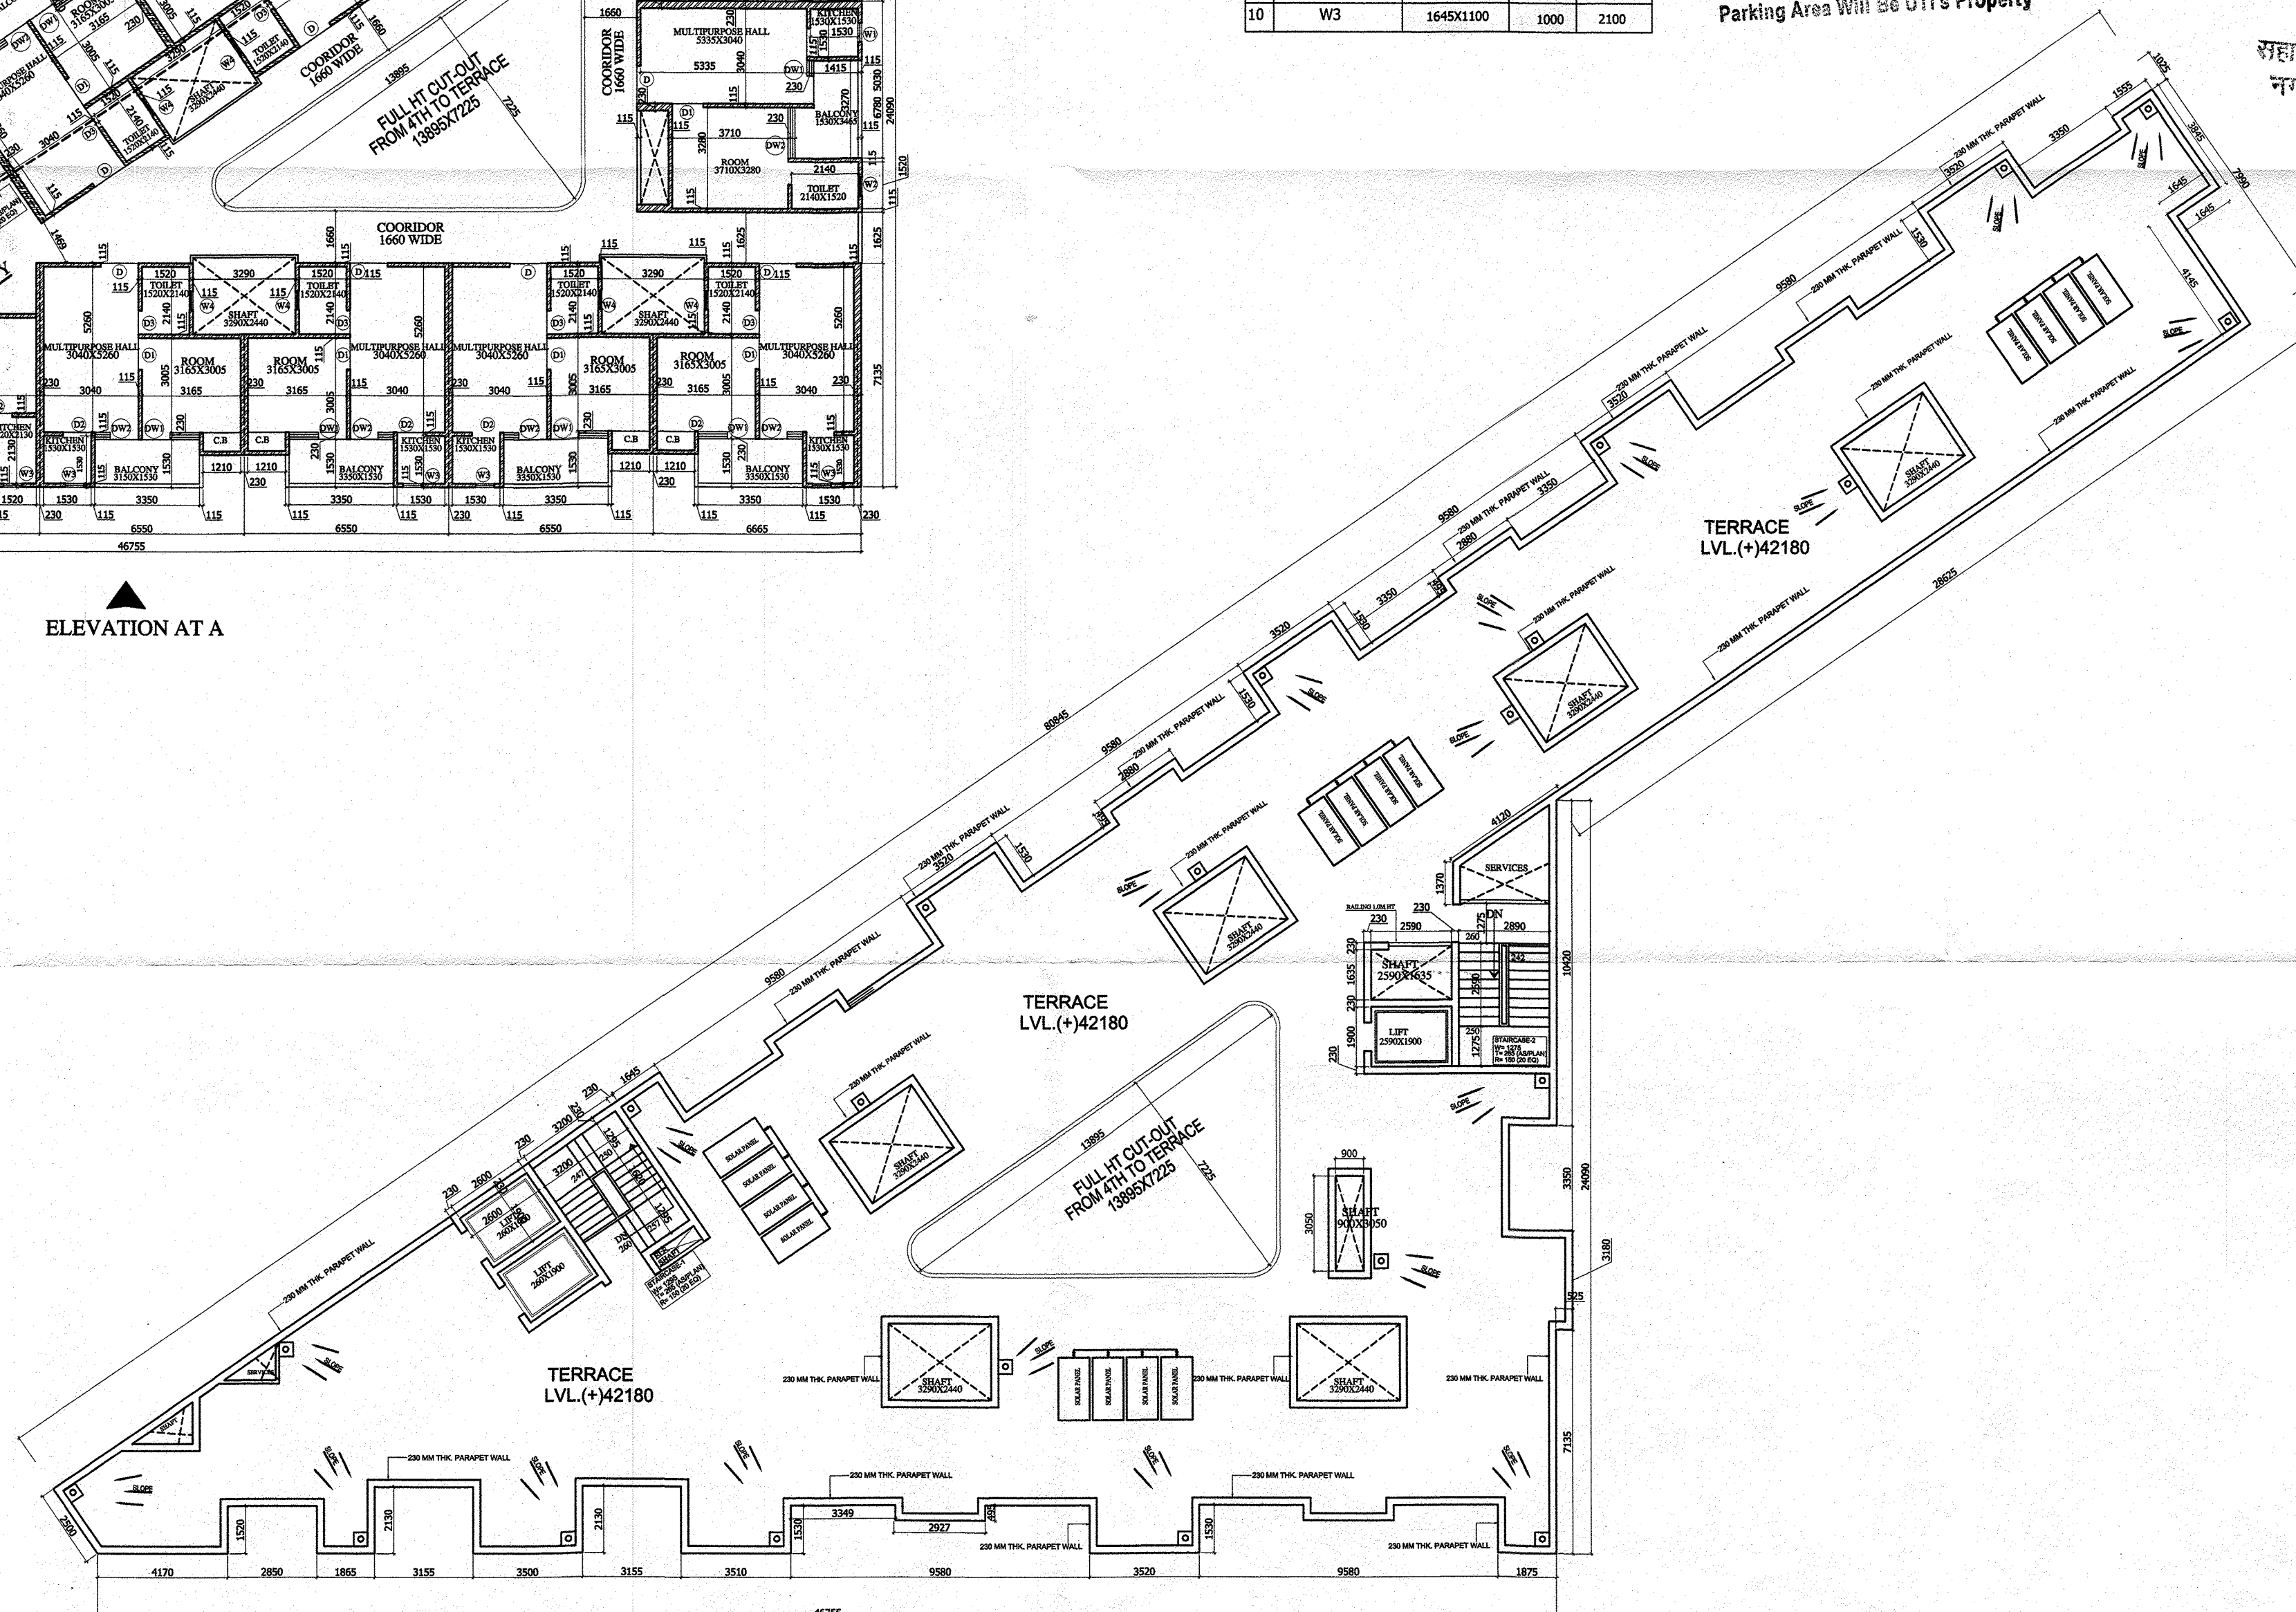

TERRACE FLOOR PLAN

NO	DESCRIPTION	SIZE	SILL	LINTEL
1	D	1200X2100	—	2100
2	D1	1000X2100	—	2100
3	D2	900X2100	—	2100
4	DW	3155X1500	600	2100
5	DW1	1839X1500	600	2100
6	DW2	1395X1500	600	2100
7	W	6795X1500	600	2100
8	W1	600X1100	1000	2100
9	W2	1660X1100	1000	2100
10	W3	1645X1100	1000	2100

अनुमोदित

नगर विकास न्यास, भिवाडी भवन
विनियम 2000 की धारा 8.15 के
दिशा निर्देशों के अनुसार वर्गजल
संग्रहण का प्रस्तावित भवन में विशेष
प्रावधान रखा जाये अथवा 10 वि०
न्यास द्वारा भवन निर्माता के विकल्प
नियमानुसार कार्यवाही की जावेगी।

नगर विकास न्यास, भिवाडी भवन
विनियम 2000 की धारा 12 के दिशा
निर्देशों के अनुसार शारीरिक रूप से
विकलांग व्यक्तियों के लिये प्रस्तावित
भवन में विशेष प्रावधान रखा जाये
अथवा 10 वि० न्यास द्वारा भवन निर्माता के
विकल्प नियमानुसार कार्यवाही की जावेगी।

भारत सरकार की अधिसूचना दिनांक 14.09.2006
की फलाना में राज्य सरकार के परिपत्र दिनांक
04.02.2011 के अनुसार 20000 वर्ग मीटर से अधिक
का निर्माण प्रारम्भ करने से पूर्व "पर्यावरण प्रभाव
पत्र" अर्थात् प्रमाण पत्र आवेक द्वारा प्राप्त किया
जाना अनिवार्य होगा।

विद्युत सेवा में नलकारी एवं जल, पल, विकास
अग्नि शमन आदि सेवाये नेशनल बिल्डिंग कोड
ऑफ इण्डिया के प्रावधानों/भवन विनियमों के
प्रावधानों/सम्बन्धित विभागों के प्रावधानों को
सुनिश्चित किया जावेगा।

इस मानचित्र का अनुमोदन किसी भी
भाति प्रशानगत भूमि/भूखण्ड के प्राति
स्वाभित्व का प्रमाण-पत्र नहीं माना
जावेगा। और न ही इससे किसी के स्वाभित्व
सम्बन्धी अधिकारी ही प्रभावित होंगे।

Applicants Should get the
construction checked at plinth
level before proceeding for
further construction.

Parking Area Will Be UTI's Property

Rain Water Harvesting Unite
Shall be Provided as per Rules.

Adequate Light and Ventilation
to be Provided as per N.B.C. /
Norms.

पार्किंग क्षेत्र का उपयोग केवल
पार्किंग हेतु किया जावेगा।

सौर ऊर्जा से पानी गरम करने का
नियमानुसार प्रावधान किया जावे।

पेड़ लगाओ-हरियाली बढ़ाओ

"जारी किये गये अनुमोदित मान-चित्रों में द्वावि
गये भवन निर्माण की संरचना (STRUCTURE)
का दायित्व प्राप्ती का ही होगा।"

THESE PLANS ARE VALID
ONLY UPTO FIVE YEAR
FROM DATE OF ISSUE

In Compliance of Layout Plan/
Building Plan Committee Dt. 12.07.14
One Set of Building Plans
Approved is Issued Along-With
Letter No. Dt. 11/11/14
4708-09

सहायक नगर नियोजक
नगर विकास न्यास,
भिवाडी


वरिष्ठ नगर नियोजक
नगर विकास न्यास
भिवाडी (अलवर)

ELEVATION AT A

ELEVATION AT B

ARCHITECTS :-		
GARG & ASSOCIATES ARCHITECTS, ENGINEERS, PLANNERS 46 REGAL BUILDING CONN. PLACE NEW DELHI - 110001 PHONE 23742808, 23742509.		
job title		
PROPOSED GROUP HOUSING FOR AVALOAN- RIDGVIEW at PLOT NO. KHASRA NO. 491 TO 498 AT VILLAGE BELNI, TEHSIL BEHROR, DISTT. ALWAR (RAJASTHAN) M/S AVALOAN GROUP		
sheet title	north	
SUBMISSION DRG. COMMERCIAL ELEVATIONS		
dealt by	date	drg.no
NITIN	APRIL 2014	29/35
	scale	
	1:100	
OWNER'S SIGN		
ARCHITECT'S SIGN		

30/35

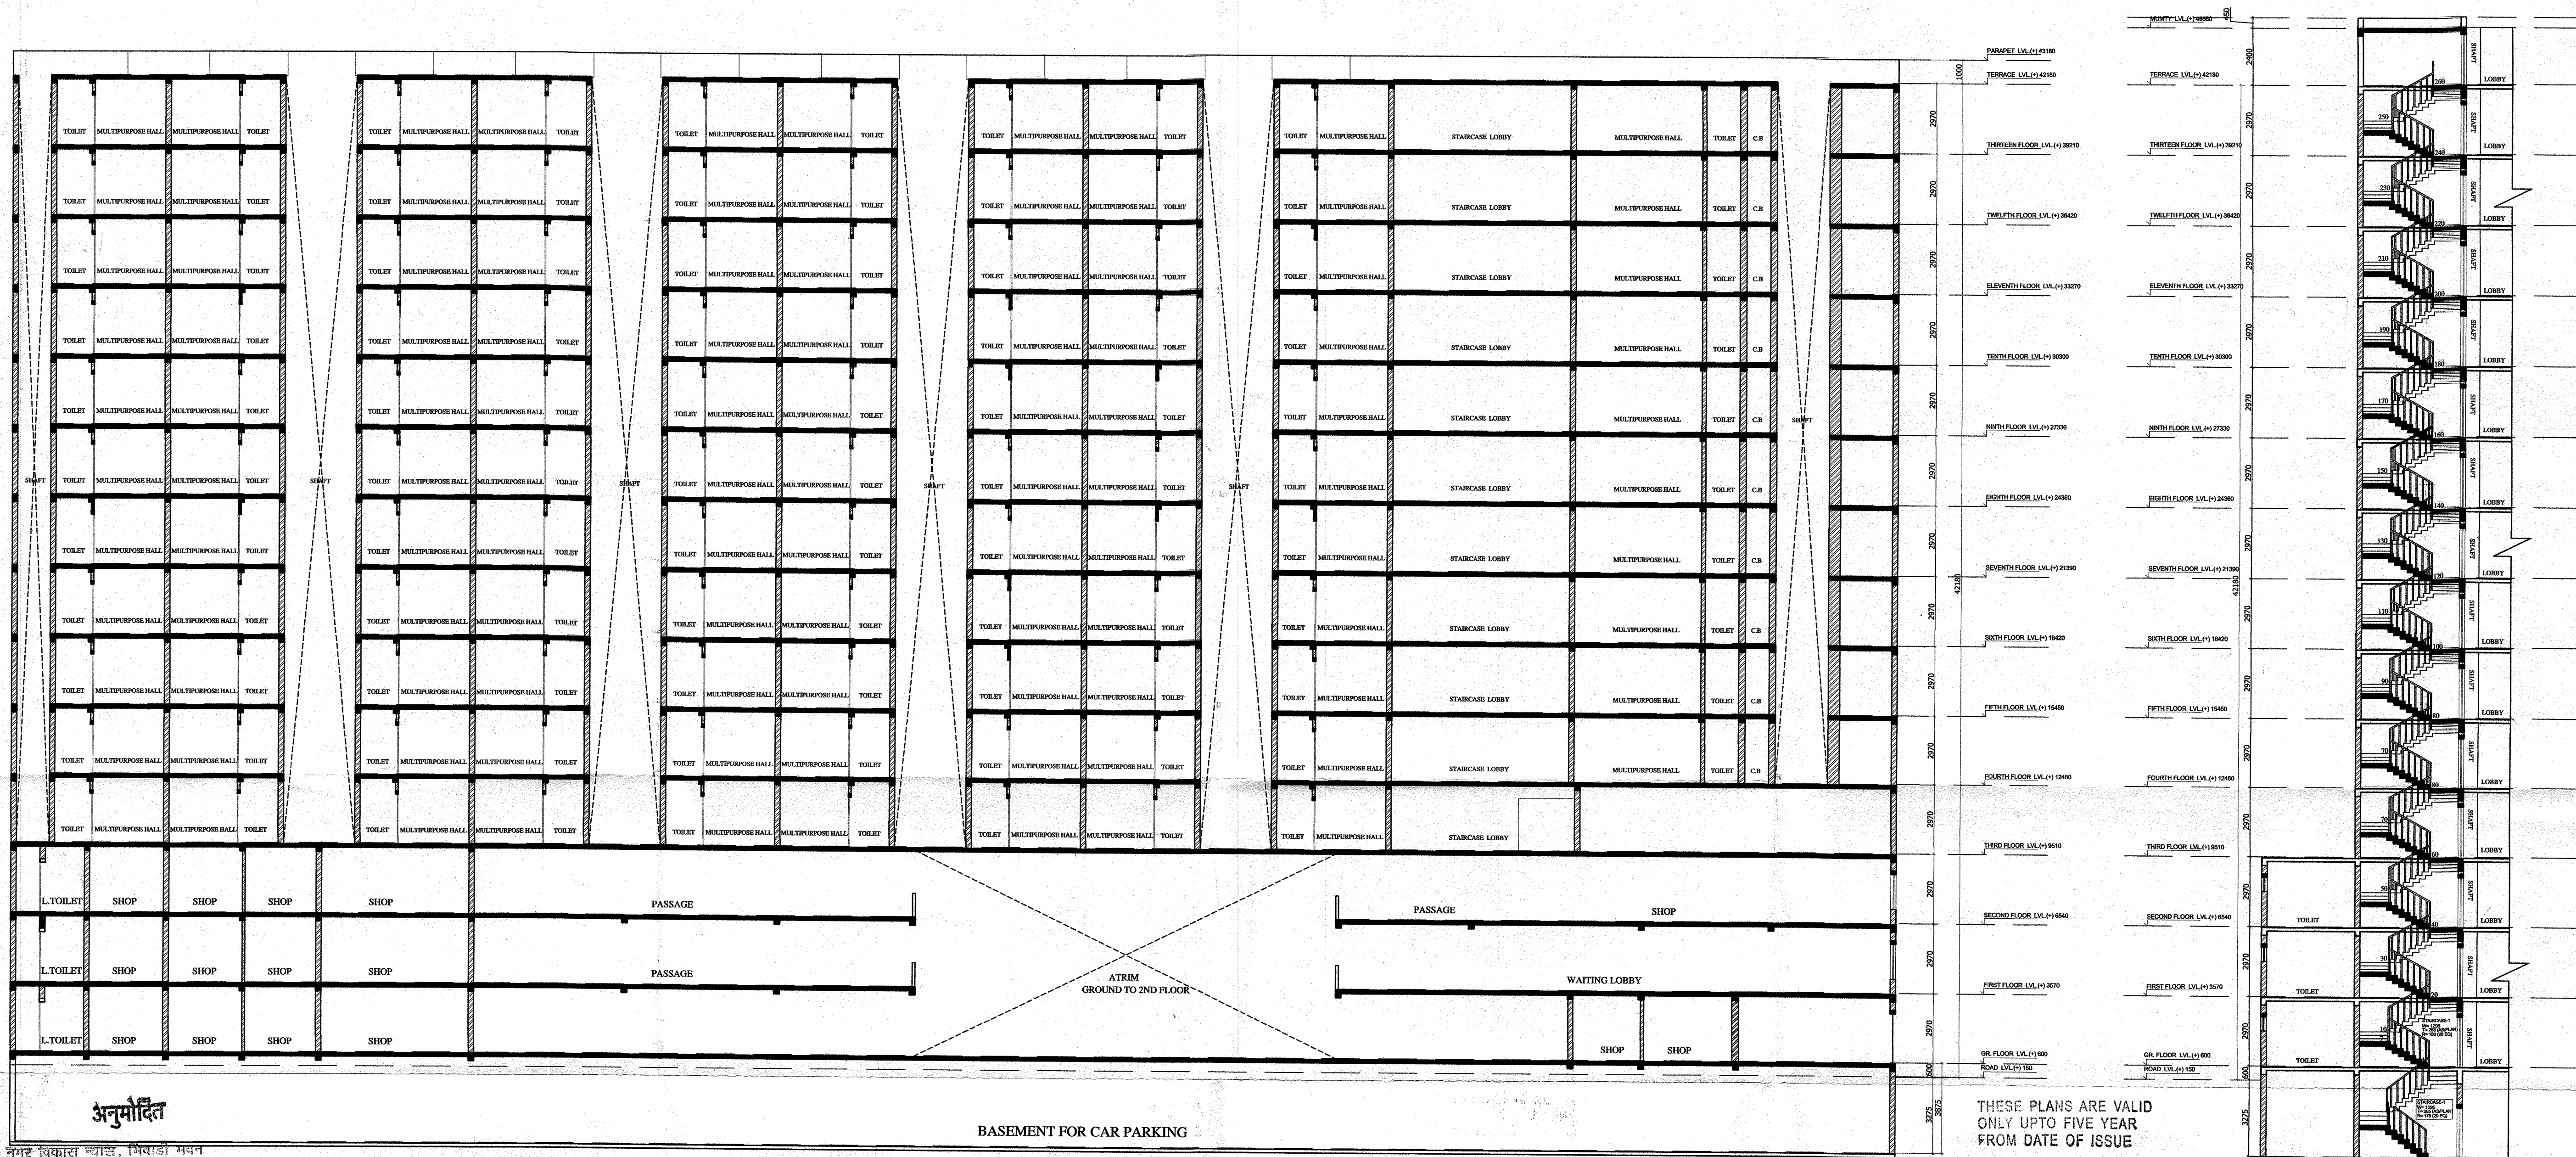

अनुमोदित

नगर विकास न्यास, भिवाडी भवन विनियम 2000 की धारा 8.15 के दिशा निर्देशों के अनुसार नगरपालिका संरक्षण का प्रस्तावित भवन में विशेष प्रावधान रखा जावे। अन्यथा नग. विन. न्यास द्वारा भवन निर्माता के विरुद्ध विधानानुसार कार्यवाही की जावेगी।

नगर विकास न्यास, भिवाडी भवन विनियम 2000 की धारा 12 के दिशा निर्देशों के अनुसार शारीरिक रूप से विकलांग व्यक्तियों के लिये प्रस्तावित भवन में विशेष प्रावधान रखा जावे। अन्यथा नग. विन. न्यास द्वारा भवन निर्माता के विरुद्ध विधानानुसार कार्यवाही की जावेगी।

भारत सरकार की अधिसूचना दिनांक 14.09.2006 की परवना में राज्य सरकार के पश्चिम दिशा 04.02.2011 के अनुसार 20000 वर्ग मीटर से अधिक का निर्माण प्रारम्भ करने से पूर्व "पर्यावरण संरक्षण पत्र" अनापत्ति प्रमाण पत्र आवेक द्वारा प्राप्त किया जाना अनिवार्य होगा।

SECTION XX

इस मानचित्र का अनुमोदन किली श्री भाति प्रशान्त भूमि भूखण्ड के प्राति स्वायत्त का प्रमाण-पत्र नहीं माना जावेगा और न ही इससे किसी के स्वामित्व संबंधी अधिकारी ही प्रभावित होंगे।

Applicants Should get the construction checked at plinth level before proceeding for further construction.

Parking Area Will Be UTI's Property

Rain Water Harvesting Unit Shall be Provided as per Rules.

Adequate Light and Ventilation to be Provided as per N.B.C. Norms.

पार्किंग क्षेत्र का उपयोग केवल पार्किंग हेतु किया जावेगा।

सौर ऊर्जा से पानी गरम करने का नियमानुसार प्रावधान किया जावे।

पेड़ लगाओ-हरियाली बढ़ाओ

"जारी किये गये अनुमोदित मान-चित्रों में दर्शाये गये भवन निर्माण की संरचना (STRUCTURE) का श्रवित प्रार्थी का ही होगा।"

In Compliance of Layout Plan/ Building Plan Committee Dt. 12.09.14 One Set of Building Plans Approved is Issued Along With Letter No. Dt. 11/11/14 4708-09

सहायक नगर नियोजक नगर विकास न्यास, भिवाडी

SECTION YY

11.7.2015

वरिष्ठ नगर नियोजक नगर विकास न्यास, भिवाडी (अलवर)

OWNERS SIGN

ARCHITECT'S SIGN

Garg & Associates
46, Regal Building, Connaught Place,
New Delhi-110001
GARG GARG CA/9/25199
Ph. No. 011-2251165