

अनुमोदित

Rain Water Harvesting Unit
Shall be Provided as per Rules.

Applicants should get the
construction plan of plot
level taken, providing for
further construction.

सर्वे करों से सभी मरदा करने का
निर्माणपत्र प्राप्त किया जावे।

भूखंड रोड से पार्किंग एवं अन्य आवश्यक
उपकरणों का निर्माण करवाया जावे।
सर्वे करों से सभी मरदा करने का
निर्माणपत्र प्राप्त किया जावे।

सर्वे करों से सभी मरदा करने का
निर्माणपत्र प्राप्त किया जावे।

सर्वे करों से सभी मरदा करने का
निर्माणपत्र प्राप्त किया जावे।

In Compliance of Layout Plan
Building Plan No. 24/17
One Set
Approved: 10/10/2014
Letter No. 10/10/2014


पार्किंग क्षेत्र का उपयोग कोरल
वालिग हेतु किया जायेगा।
पेड लगाने-हरियाली बढ़ाओ

102.00

99.1

88.04

15.00 15.00

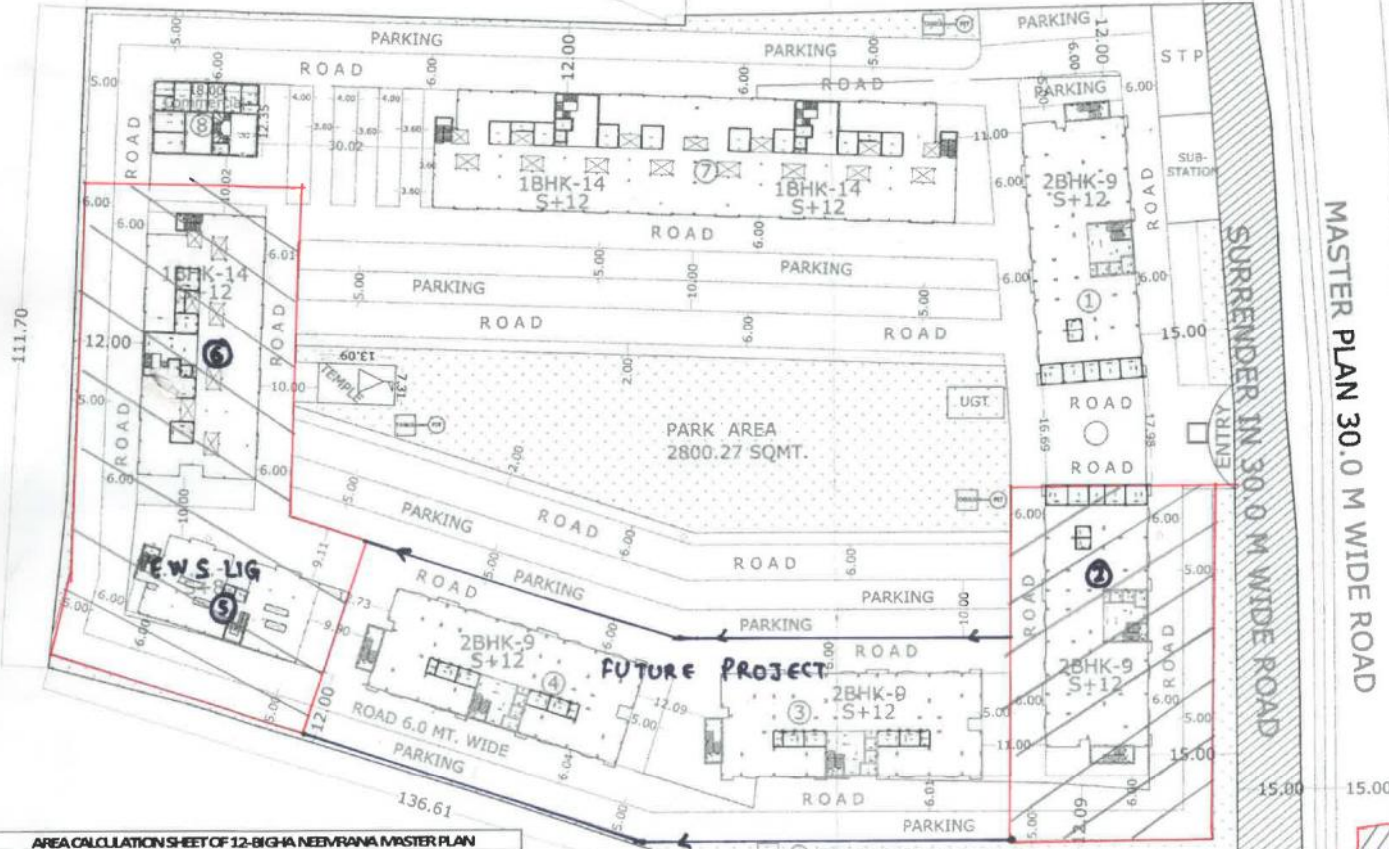

MASTER PLAN 30.0 M WIDE ROAD



N

Phase-II
To work-2,5,6

AREA CALCULATION SHEET OF 12-BH-A NEEVRANA MASTER PLAN							
TOWER NO.	TYPE OF FLAT/ TOWER	FLOOR	NO. OF FLOOR	TOTAL FLOORS	GROUND COVERAGE	RES. FAR PER FLOOR	FAR RESIDENTIAL COMMERCIAL
1	2-BHK	9	12	108	709.03	535.53	6186.12
2	2-BHK	9	12	108	709.03	535.53	6186.12
3	2-BHK	9	12	108	709.03	535.53	6186.12
4	2-BHK	9	12	108	709.03	535.53	6186.12
5	EMS & LUG	9	8	72	364.92	-	0.00
6	1-BHK	10	12	108	751.79	588.24	7063.08
7	1-BHK	20	12	336	1330.68	1176.88	14122.18
8	COMMERCIAL	-	0	0	222.30	-	841.00
TOTAL				1008	5811.90	-	45927.74
OCF BUILTUP AREA (FREE OF FAR)							885.78
TEMPLE BUILTUP AREA (FREE OF FAR)						96.00	96.00
TOTAL BUILTUP AREA OF OCF							981.78

Adequate Light and Ventilation
to be Provided as per M.S.C.
Notes

Parking Area Will Be UTR's Property

THESE PLANS ARE VALID
ONLY UNTIL FIVE YEARS
FROM DATE OF ISSUE

सर्वे करों से सभी मरदा करने का
निर्माणपत्र प्राप्त किया जावे।

सहयोगी निदेशक
नगर विकास विभाग,
जिला

सहयोगी निदेशक
नगर विकास विभाग,
जिला

For Apna Ghar Buildwell (P) Ltd.

Authorised Signatory

AREA CALCULATION DETAIL			
TOTAL PLOT AREA	2886.14	SQMT.	
AREA UNDER ROAD (RENDERING)	136.14	SQMT.	
PL AREA BUILT FOR FACILITY	136.14	SQMT.	
NET PLOT AREA	2750.00	SQMT.	
PERMISSIBLE GROUND COVERAGE	2750.00	SQMT.	
PERMISSIBLE COV AREA	2750.00	SQMT.	100%
PERMISSIBLE FAR	100%	SQMT.	100%
PERMISSIBLE FAR	100%	SQMT.	100%
PERMISSIBLE COV AREA	2750.00	SQMT.	
PROPOSED COV AREA	2750.00	SQMT.	100%
PROPOSED GROUND COVERAGE	2750.00	SQMT.	100%
PROPOSED FAR	100%	SQMT.	100%
COMMERICAL FAR	100%	SQMT.	100%
RESIDENTIAL FAR	100%	SQMT.	100%
PERMISSIBLE COV AREA	2750.00	SQMT.	

अनुमोदित

In Compliance of Layout Plan/
Building Plan Committee Dt. 31/12/13
One Set of Building Plans
Approved to be used along with
Letter No. 10723 Dt. 28/12/13

Rain Water Harvesting Unit
Shall be Provided as per Rules.

पार्किंग क्षेत्र का उपयोग केवल
पार्किंग हेतु किया जावेगा।

पेड़ लगाओ-हरियाली बढ़ाओ

Applicants should get the
construction checked at plinth
level before proceeding for
further construction.

सौर ऊर्जा से पानी गरम करने का
नियमानुसार प्रावधान किया जावे।

विद्युत सेवा में नलकारी एवं जल, गल, विकास
अग्नि सतक अग्नि सेवन के लिए फिफ्टीन कोड
अनुसार होना चाहिए। विद्युत के
प्रवाह/सेवा के अन्तर्गत के अन्तर्गत को
सुनिश्चित किया जावेगा।

नगर विकास न्यास, भिवाड़ी भवन
विनिमय 2000 की मात्रा के लिए
विनिमय के अन्तर्गत
भवन के अन्तर्गत
न्यास द्वारा भवन विकास का विकास
निर्वाह/कार्यवाही की जावेगी।

इस मानचित्र का अनुमोदन किसी भी
भाति प्रशस्तगत भूमि/भूखण्ड के प्रति
स्वास्थ्य का बर्माण-पत्र नहीं माना
जावेगा। और न ही इसके किसी के स्वास्थ्य
सम्बन्धी अधिकारी ही प्रभावित होंगे।

Adequate Light and Ventilation
to be Provided as per N.B.C.
Norms.

Parking Area Will Be UTT's Property

नगर विकास न्यास, भिवाड़ी भवन
विनिमय 2000 की मात्रा के लिए
विनिमय के अन्तर्गत
भवन के अन्तर्गत
न्यास द्वारा भवन विकास का विकास
निर्वाह/कार्यवाही की जावेगी।

"जारी किये गये अनुमोदित मान-चित्रों में दर्शाये
गये भवन निर्माण की संरचना (STRUCTURE)
का दायित्व प्रार्थी का ही होगा।"

THESE PLANS ARE VALID
ONLY UPTO FIVE YEAR
FROM DATE OF ISSUE

भारत सरकार की अधिसूचना दिनांक 14.09.2006
की भावना में भवन के अन्तर्गत
04.12.2013 को जारी की जावेगी
का निर्माण के अन्तर्गत
एवं अन्तर्गत भवन का अन्तर्गत
जाना अनिवार्य होगा।

OWNER:-
APNA GHAR BUILDWELL PVT. LTD.
290, NAYA-BASS, ALWAR, RAJASTHAN
Alwar Office: C/O PHOOL BAGH SERVICE STATION
NEAR CIRCUIT HOUSE, ALWAR, Tel. 0144-3241400
KHASRA NO :- 1205, 1206 AT
VILLAGE PIPLI, NEEMRANA, TEH:- BEHROR
DISTT:-ALWAR (RAJ.)



DRG. TITLE:-
TOWER NO.-1&2
ALL ELEVATION'S DETAIL PLAN

DRN. BY:-
Nikhil Anand
SHEET NO.- 84
SCALE:- 1:175

CONSULTANTS:-
Anoop singh & associates
Engineer, Valuer, Architect, Interiors,
68, 69 Alka puri Shopping Centre, Alwar (Raj.)
Ph. 0144-(0)2336003(Fax)2332250/009829137096
Email- anoop.s.associate@gmail.com






For Apna Ghar Buildwell Pvt. Ltd.
Authorised Signatory Director

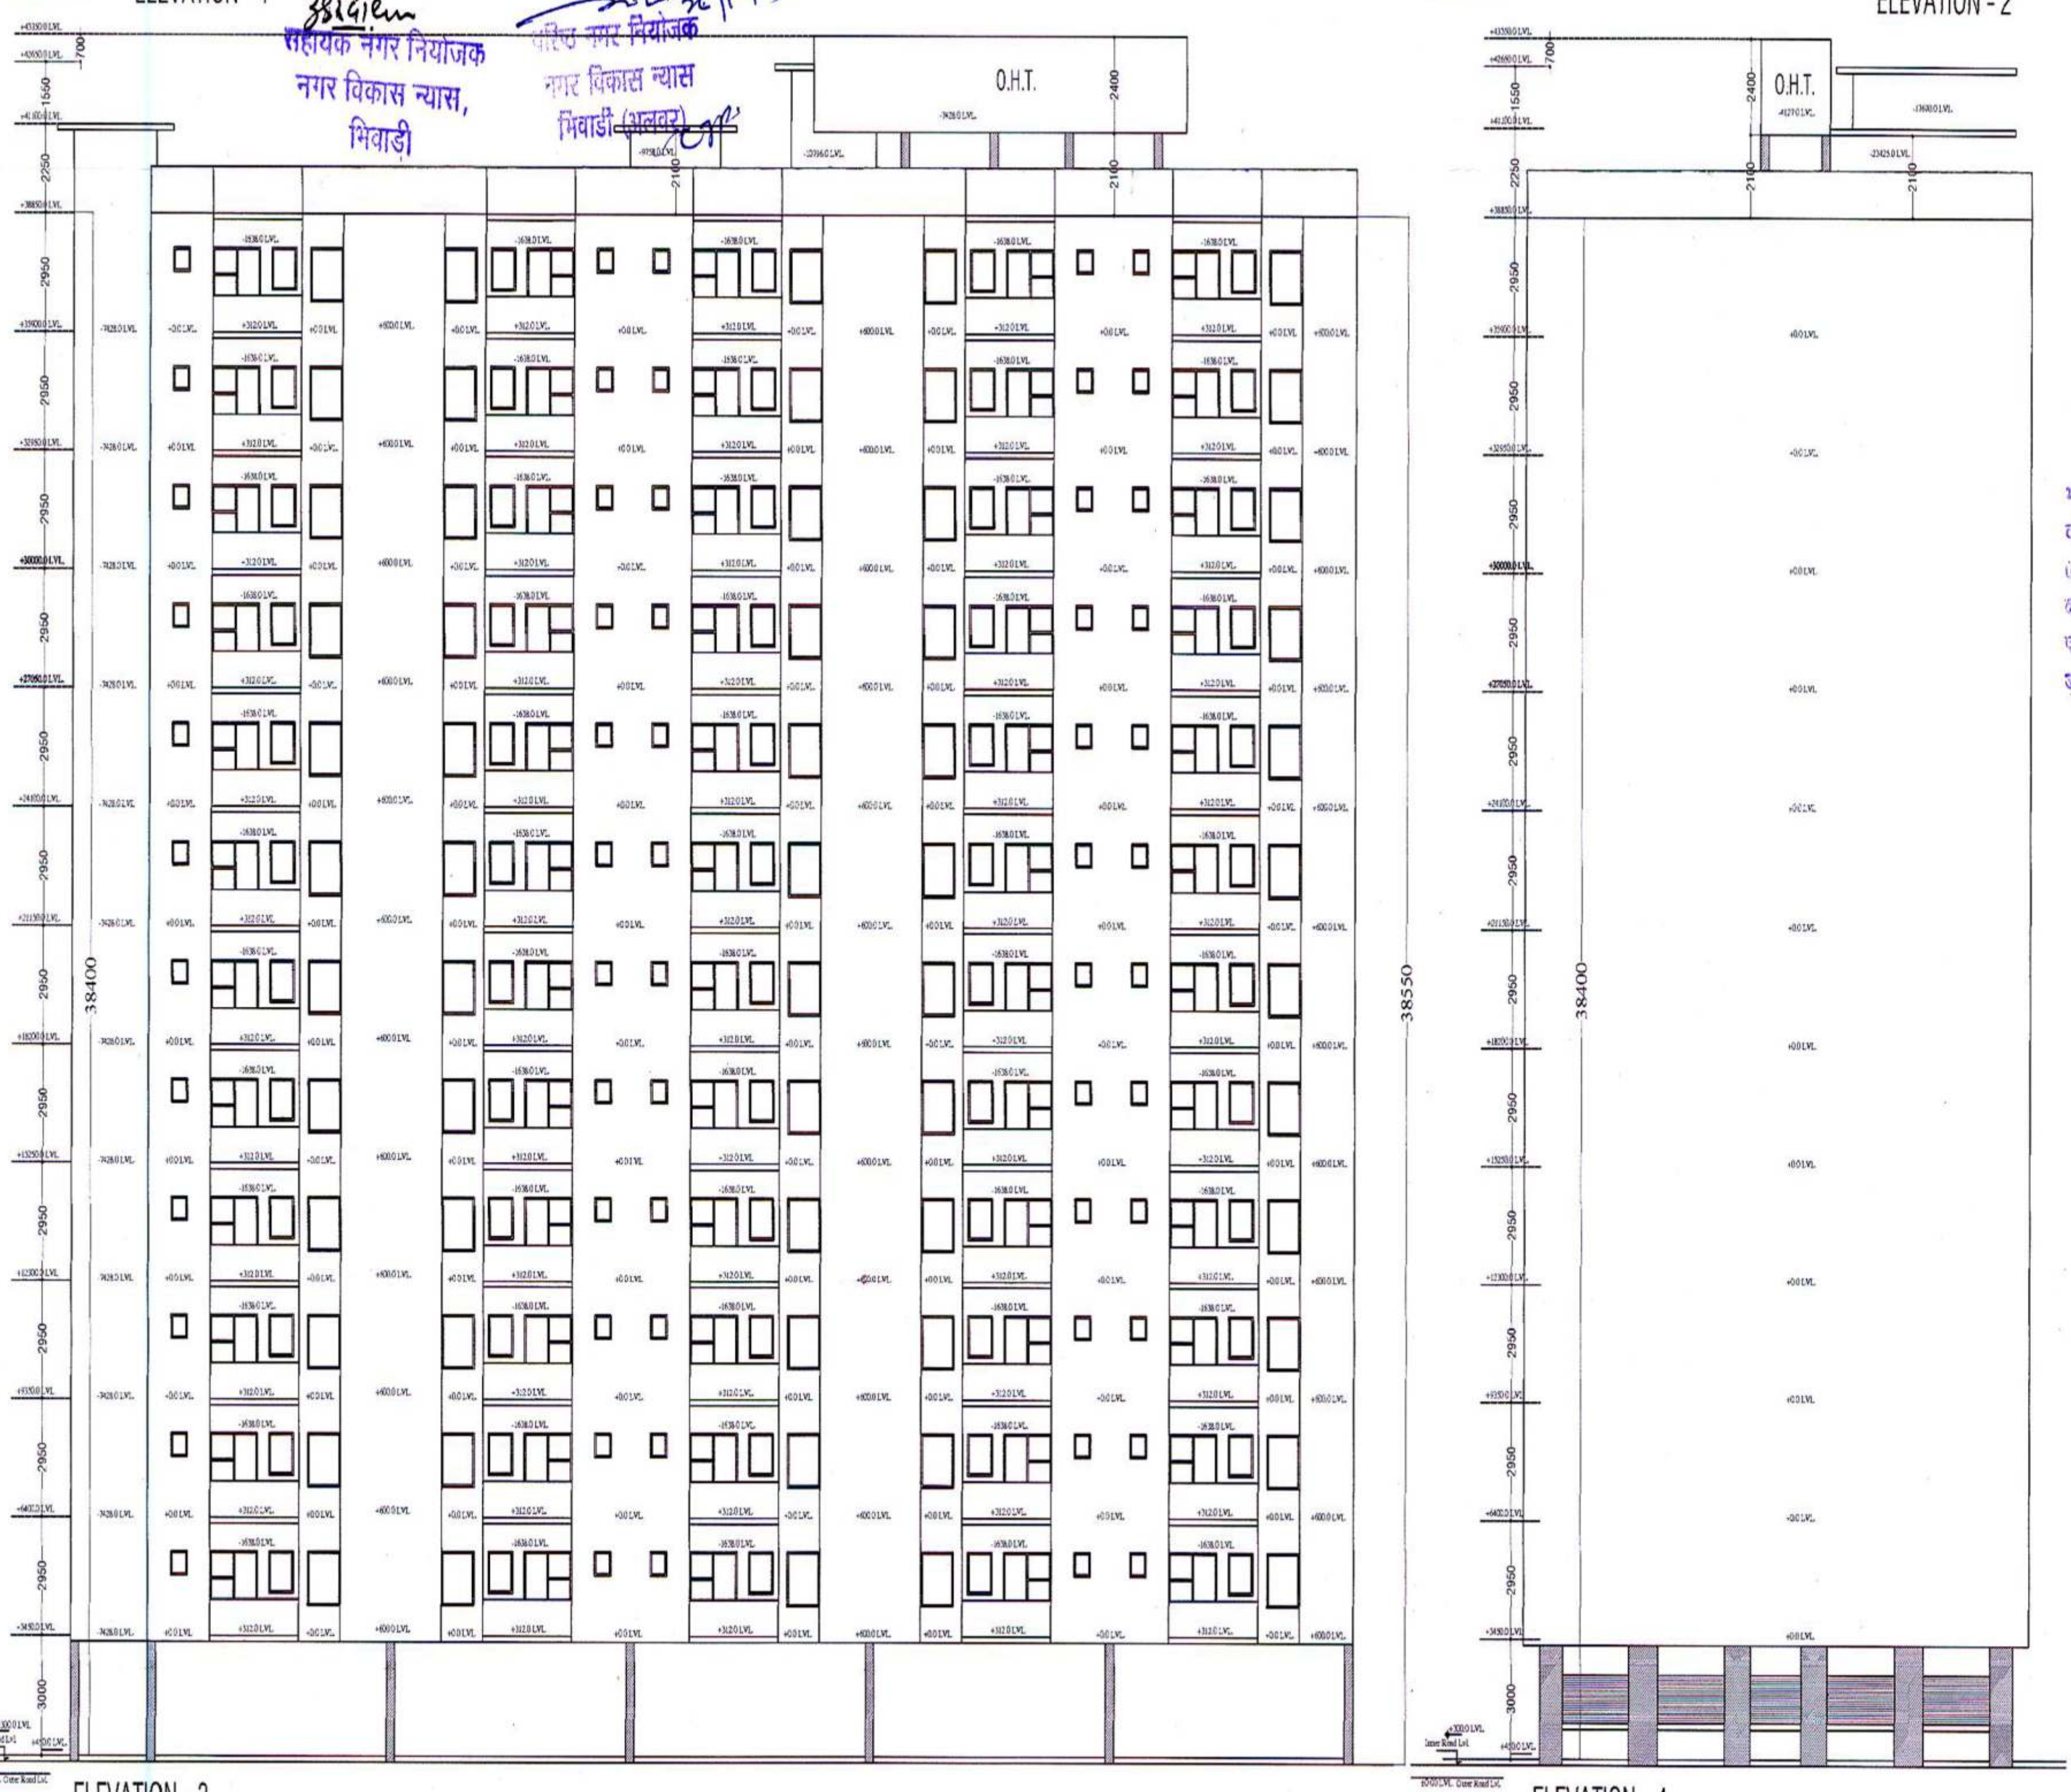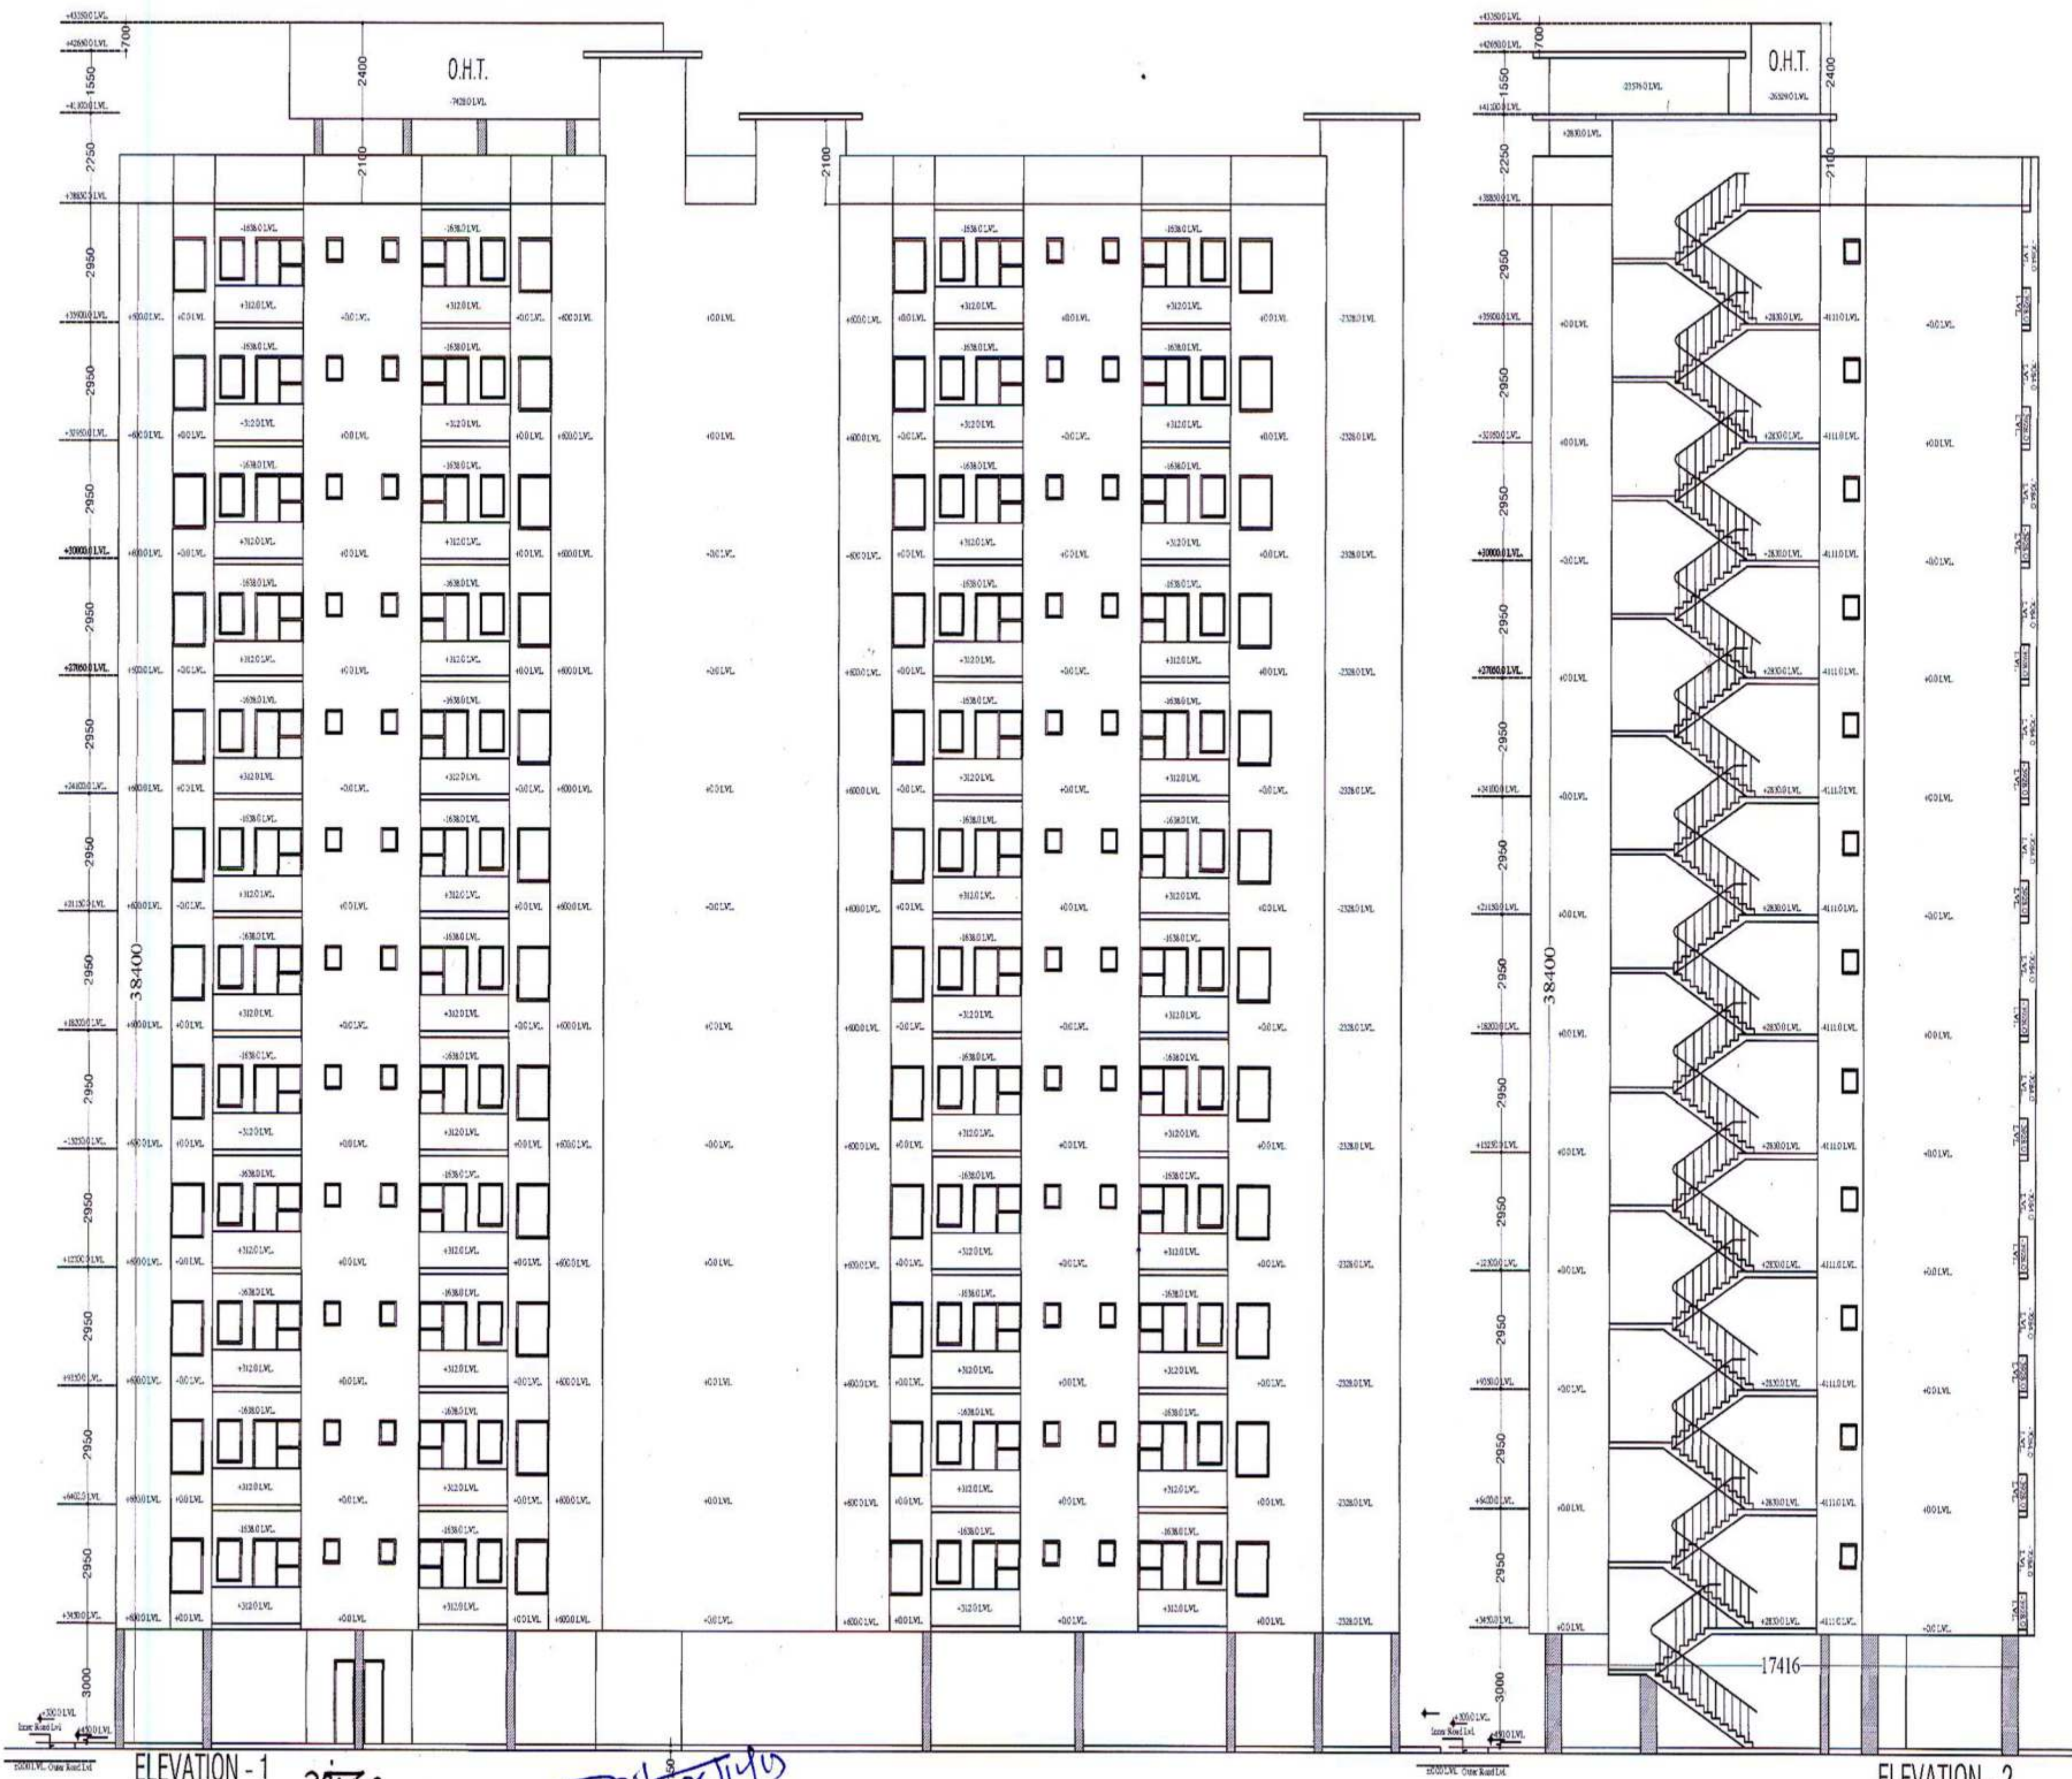

ELEVATION - 3

ELEVATION - 4

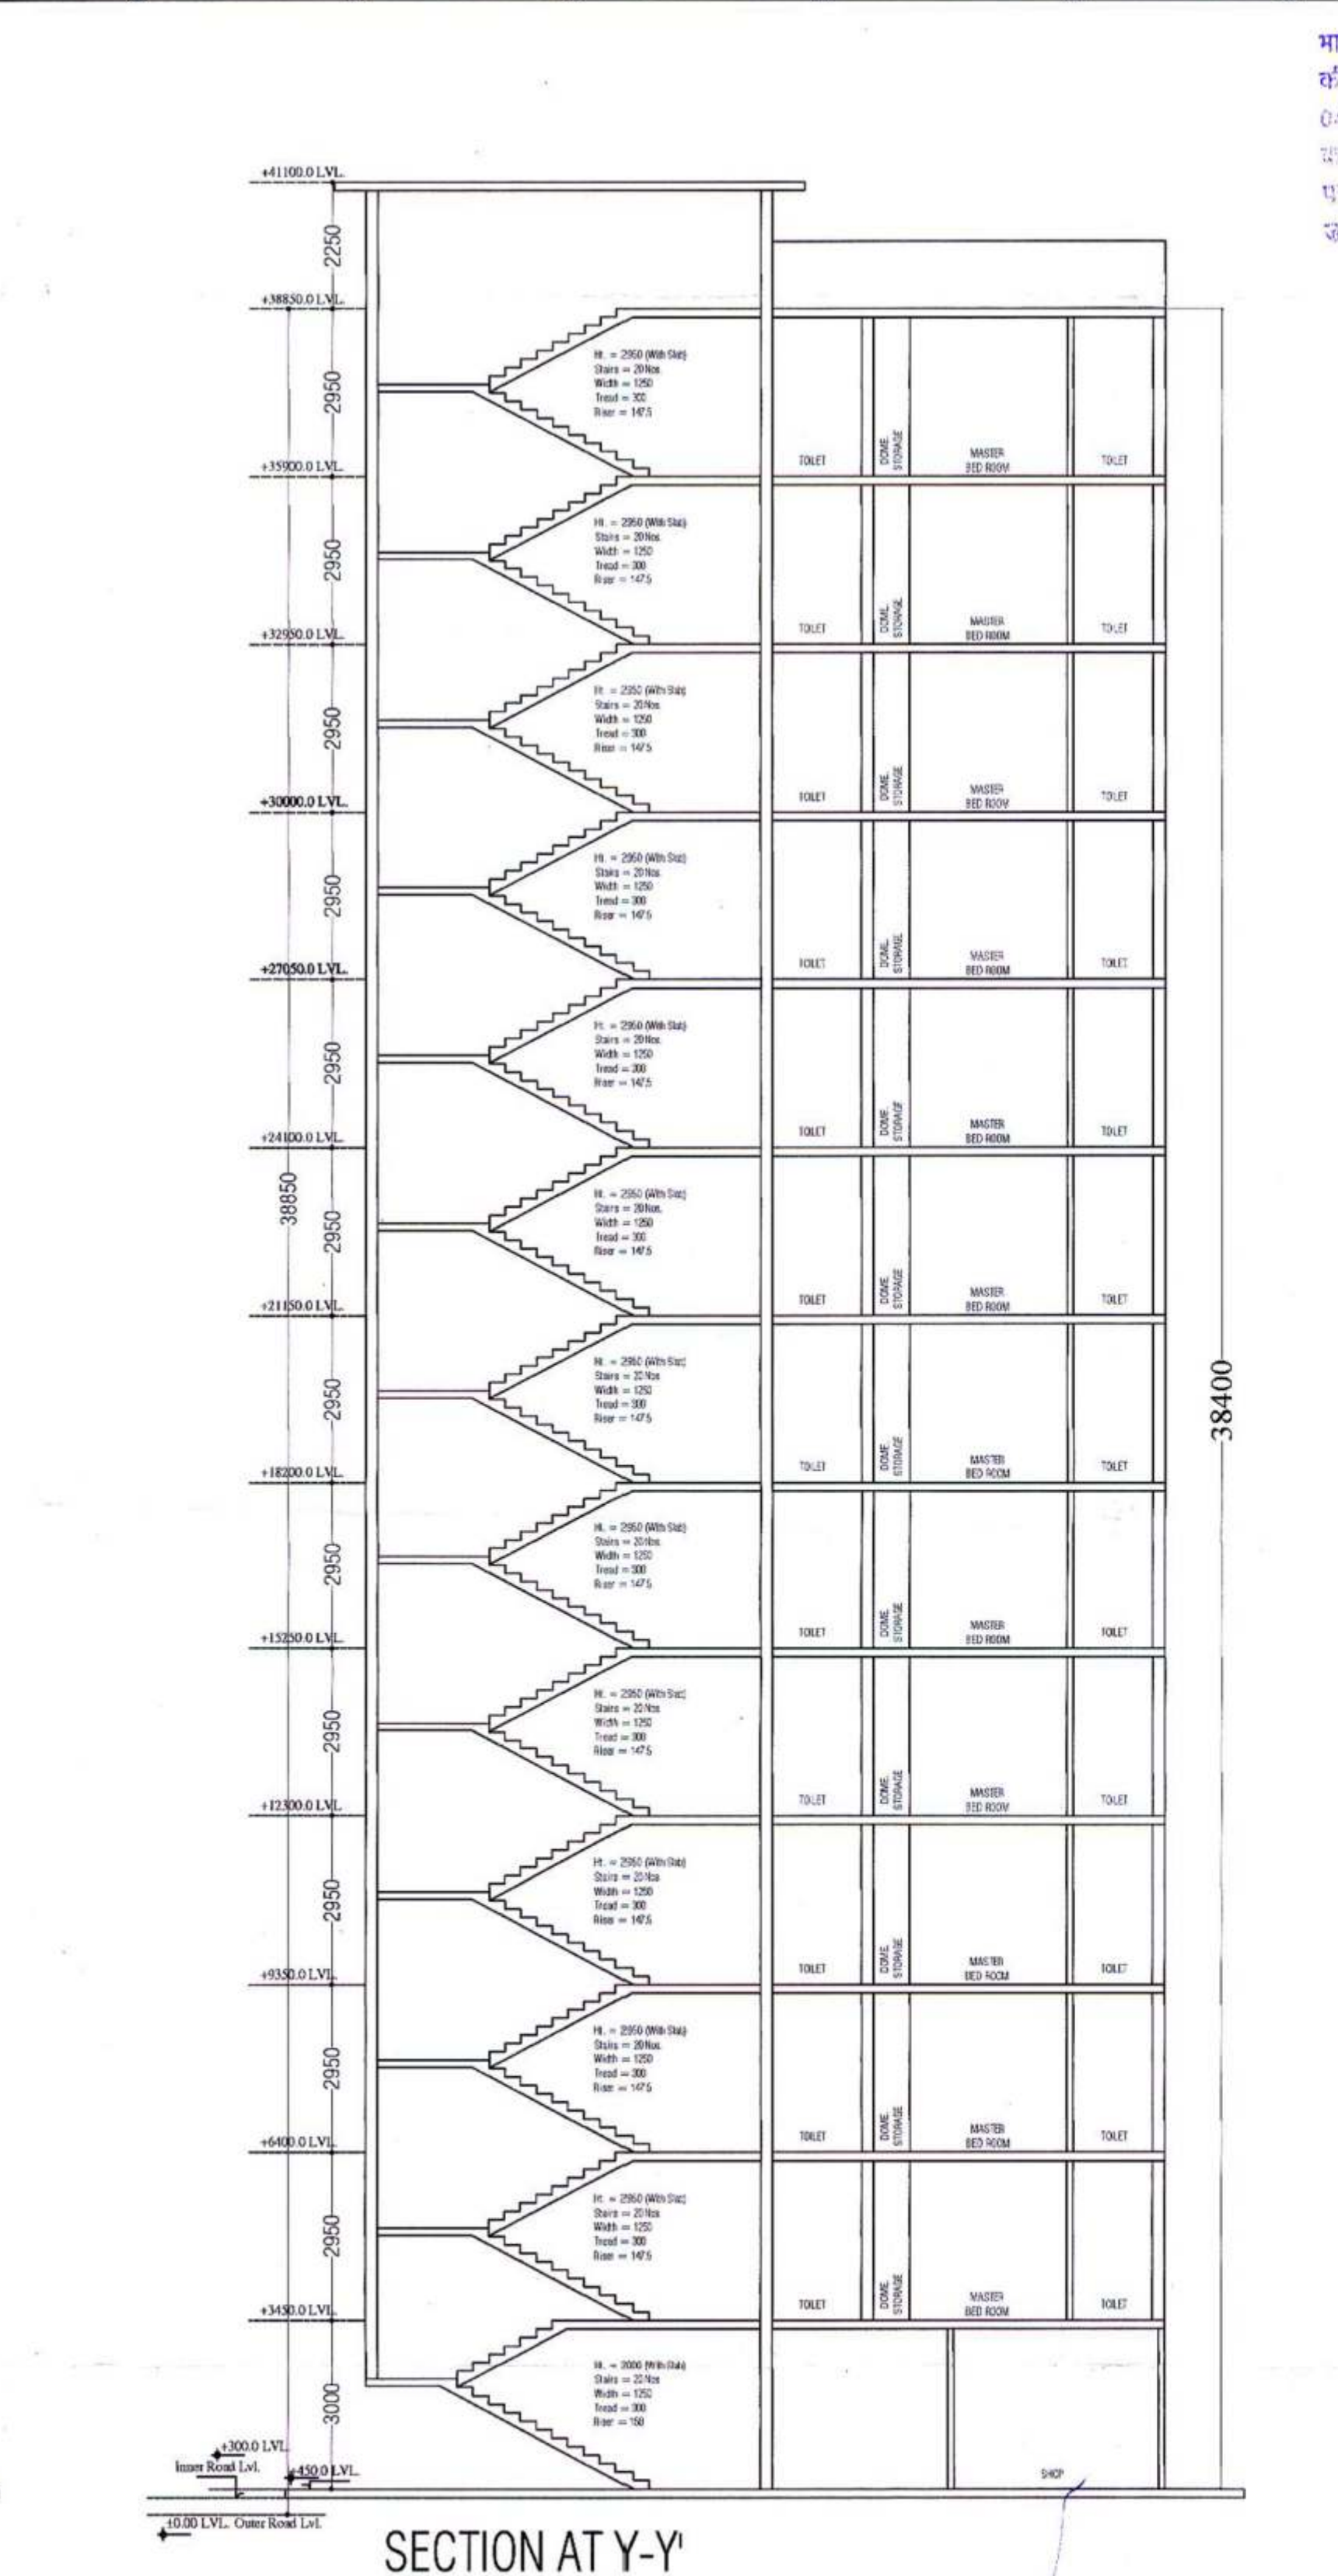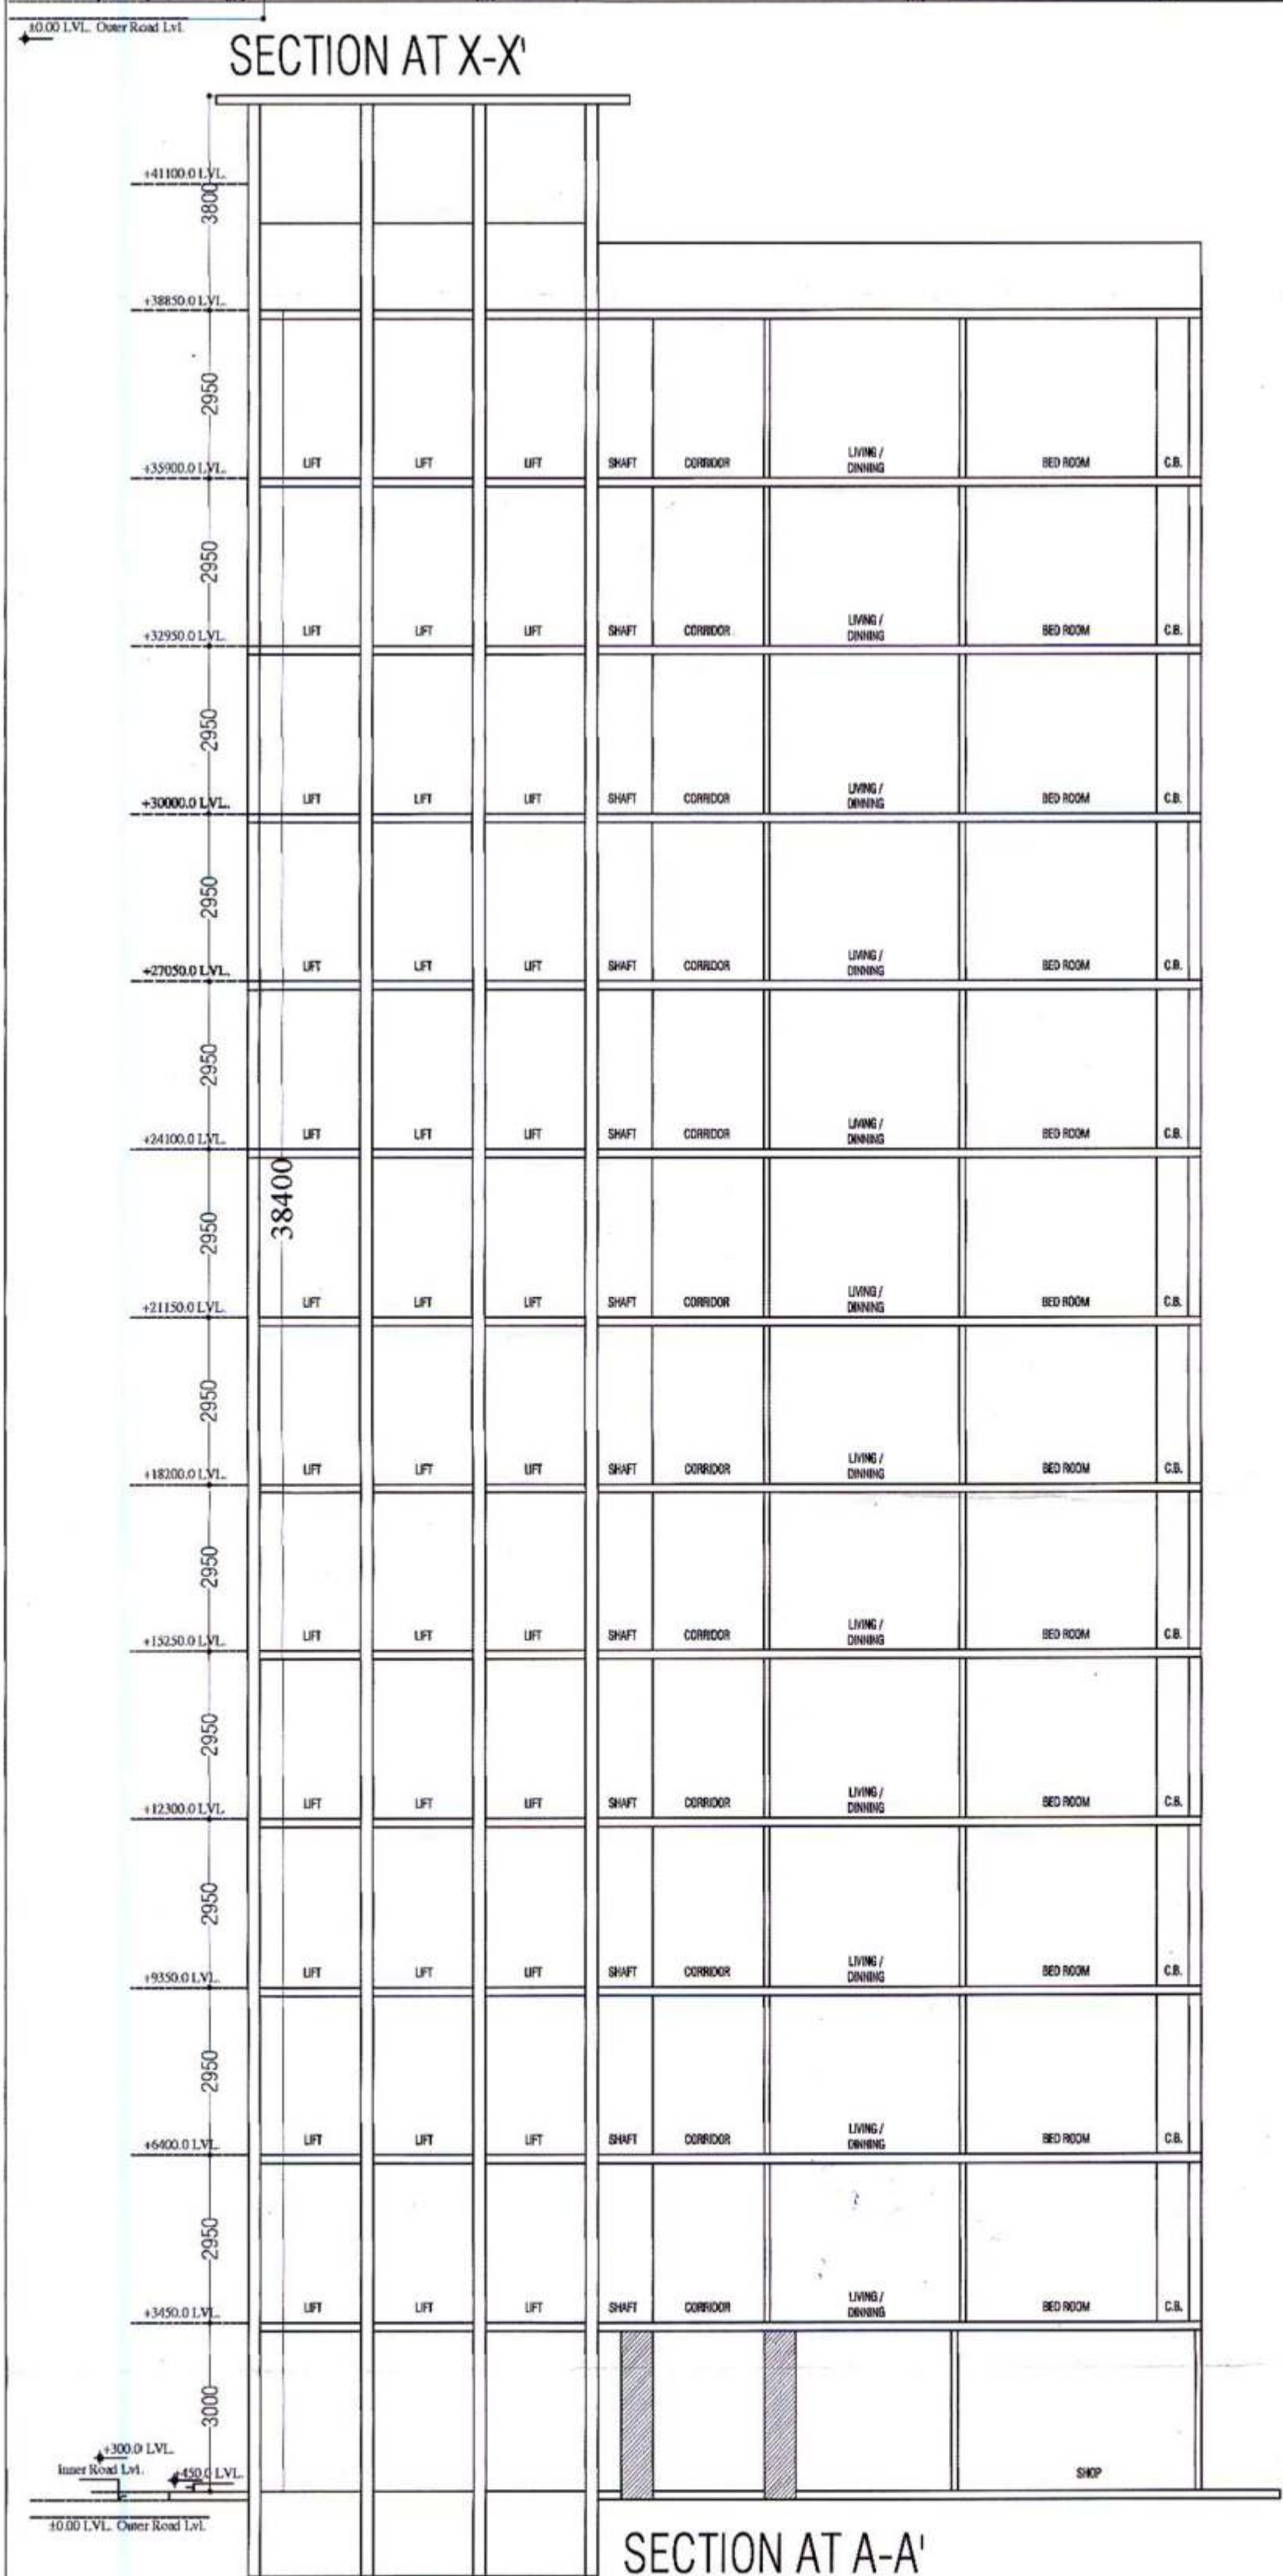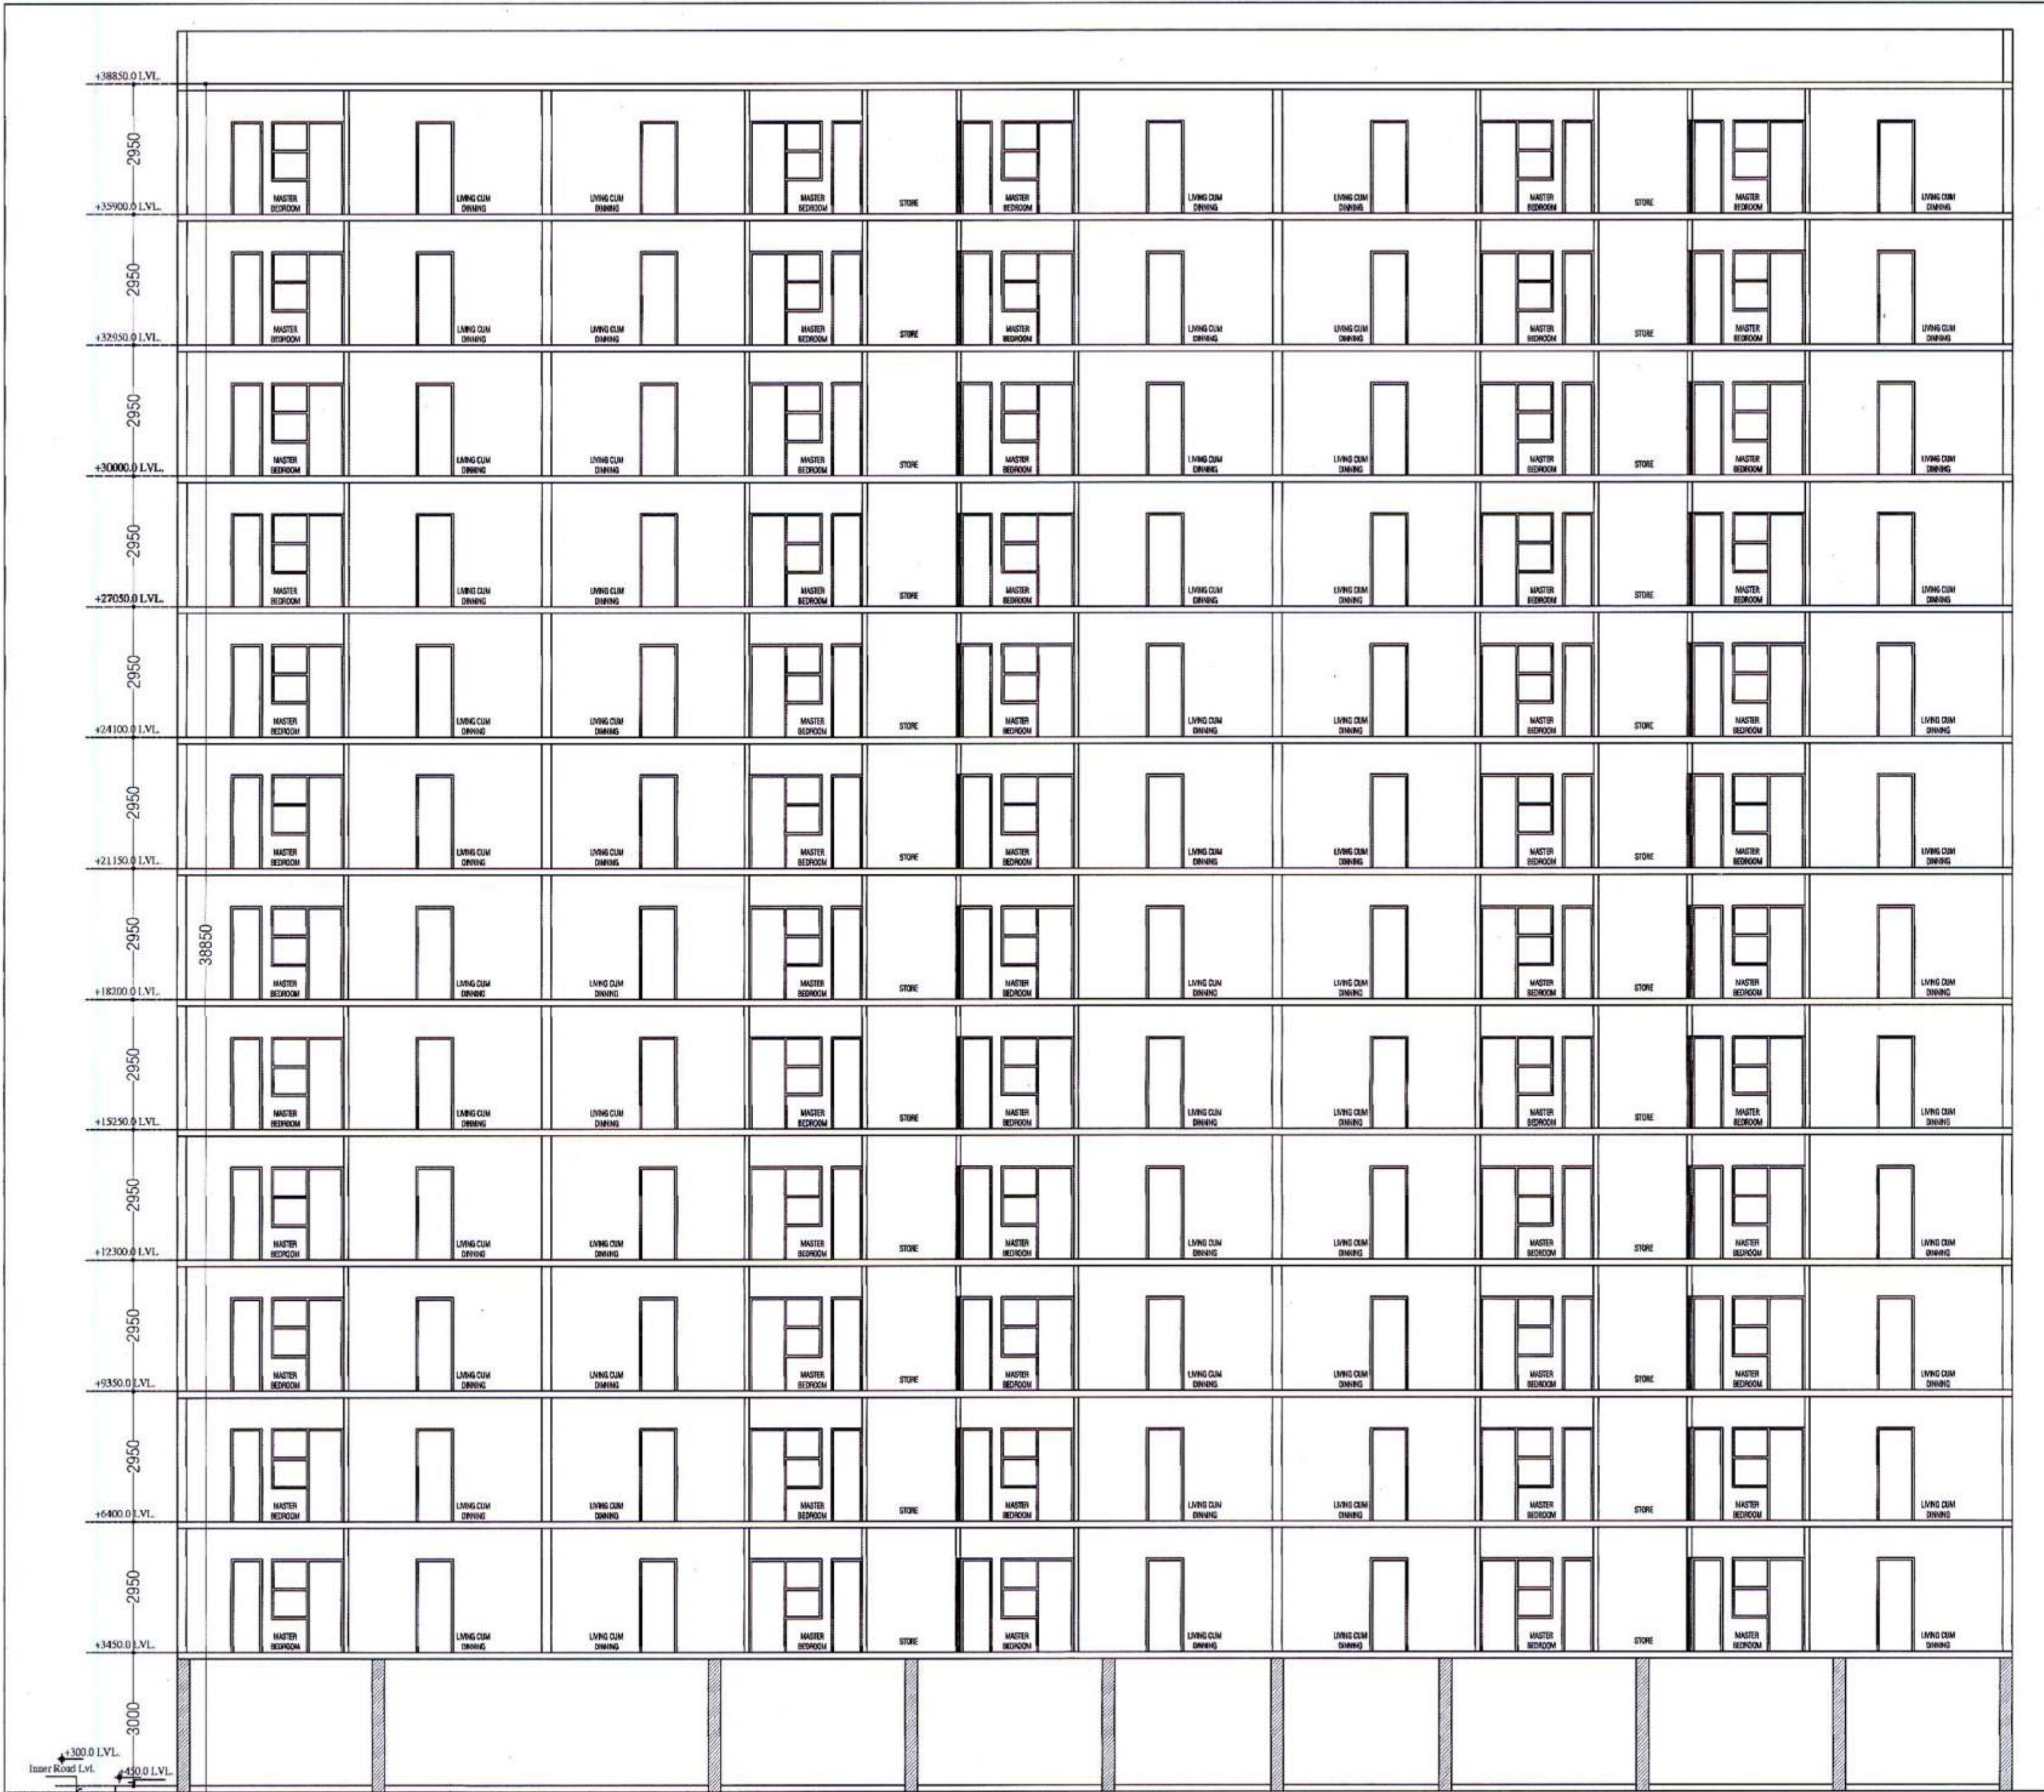

अनुमोदित
In Compliance of Layout Plan
Building Plan Committee Dt. 31/12/13
One Set of Building Plans
Approved is Issued Along With
Letter No. 10743 Dt. 26/12/13

Rain Water Harvesting Unit
Shall be Provided as per Rules.

पार्किंग क्षेत्र का उपयोग केवल
पार्किंग हेतु किया जावेगा।

पेड़ लगाओ-हरियाली बढ़ाओ

Applicants Should get the
construction checked at plinth
level before proceeding for
further construction.

शोर ऊर्जा से पानी गरम करने का
नियमानुसार प्रावधान किया जावे।

विद्युत सेवा में नलकारी एवं, जल, गल, विद्युत
अर्थि शक्ति आदि सेवन के लिये विद्युत कोड
अर्थि इन्डिया में नलकारी विद्युत कोड
अर्थि शक्ति आदि सेवन के लिये विद्युत कोड
अर्थि शक्ति आदि सेवन के लिये विद्युत कोड

नगर विकास न्यास, भिवाडी भवन
विनियमन 2006 की धारा 14 के अन्तर्गत
नगर विकास न्यास, भिवाडी भवन
विनियमन 2006 की धारा 14 के अन्तर्गत
नगर विकास न्यास, भिवाडी भवन
विनियमन 2006 की धारा 14 के अन्तर्गत

इस मानचित्र का अनुमोदन किसी भी
भाति प्रस्तावना भविष्यक के प्राति
स्वामित्व का प्रस्तावना नहीं माना
जावेगा। और न ही इससे किसी के स्वामित्व
सम्बन्धी अधिकारी ही प्रभावित होगे।

Adequate Light and Ventilation
to be Provided as per N.B.C.
Norms.

Parking Area Will Be UTI's Property

नगर विकास न्यास, भिवाडी भवन
विनियमन 2006 की धारा 14 के अन्तर्गत
नगर विकास न्यास, भिवाडी भवन
विनियमन 2006 की धारा 14 के अन्तर्गत
नगर विकास न्यास, भिवाडी भवन
विनियमन 2006 की धारा 14 के अन्तर्गत

"जारी किये गये अनुमोदन मान-चित्रों में द्वाये
गये भवन निर्माण की संरचना (STRUCTURE)
का दायित्व प्राप्ति का ही होगा।"

THESE PLANS ARE VALID
ONLY UPTO FIVE YEAR
FROM DATE OF ISSUE

भारत सरकार की अधिसूचना दिनांक 14.09.2006
की प्रस्तावना में द्वाये गये विनियमन दिनांक
04.12.2006 के अन्तर्गत नगर विकास न्यास
का निर्माण नगर विकास न्यास, भिवाडी
पत्र 10743 दिनांक 26/12/13 के अन्तर्गत
नगर विकास न्यास, भिवाडी भवन
विनियमन 2006 की धारा 14 के अन्तर्गत

5

सहायक नगर नियोजक
नगर विकास न्यास,
भिवाडी

परिचय नगर नियोजक
नगर विकास न्यास
भिवाडी (अलगपुर्)

OWNER:-
APNA GHAR BUILDWELL PVT. LTD.
290, NAYA-BASS, ALWAR, RAJASTHAN

Alwar Office: C/O PHOOL BAGH SERVICE STATION
NEAR CIRCUIT HOUSE, ALWAR, Tel. 0144-3241400
KHASRA NO :- 1205, 1206 AT
VILLAGE PIPLI, NEEMRANA, TEH.- BEHROR
DISTT.-ALWAR (RAJ.)

DRG. TITLE:-

TOWER NO.-1&2
ALL SECTION'S DETAIL PLAN

DRN. BY:-
Nikhil Anand

SHEET NO.- 10




SCALE:- 1 : 125

CONSULTANTS:-

Anoop singh & associates
Engineer, Valuer, Architect, Interiors,
68,69 Alka puri Shopping Centre, Alwar (Raj.)
Ph. 0144-(O)2336003(Fax)2332250 (M)09829137096
Email- anoop.s.associate@gmail.com

OWNER'S SIGN
For Apna Ghar Buildwell Pvt. Ltd.

ARCHITECT SIGN
Anoop Singh & Associates
Director

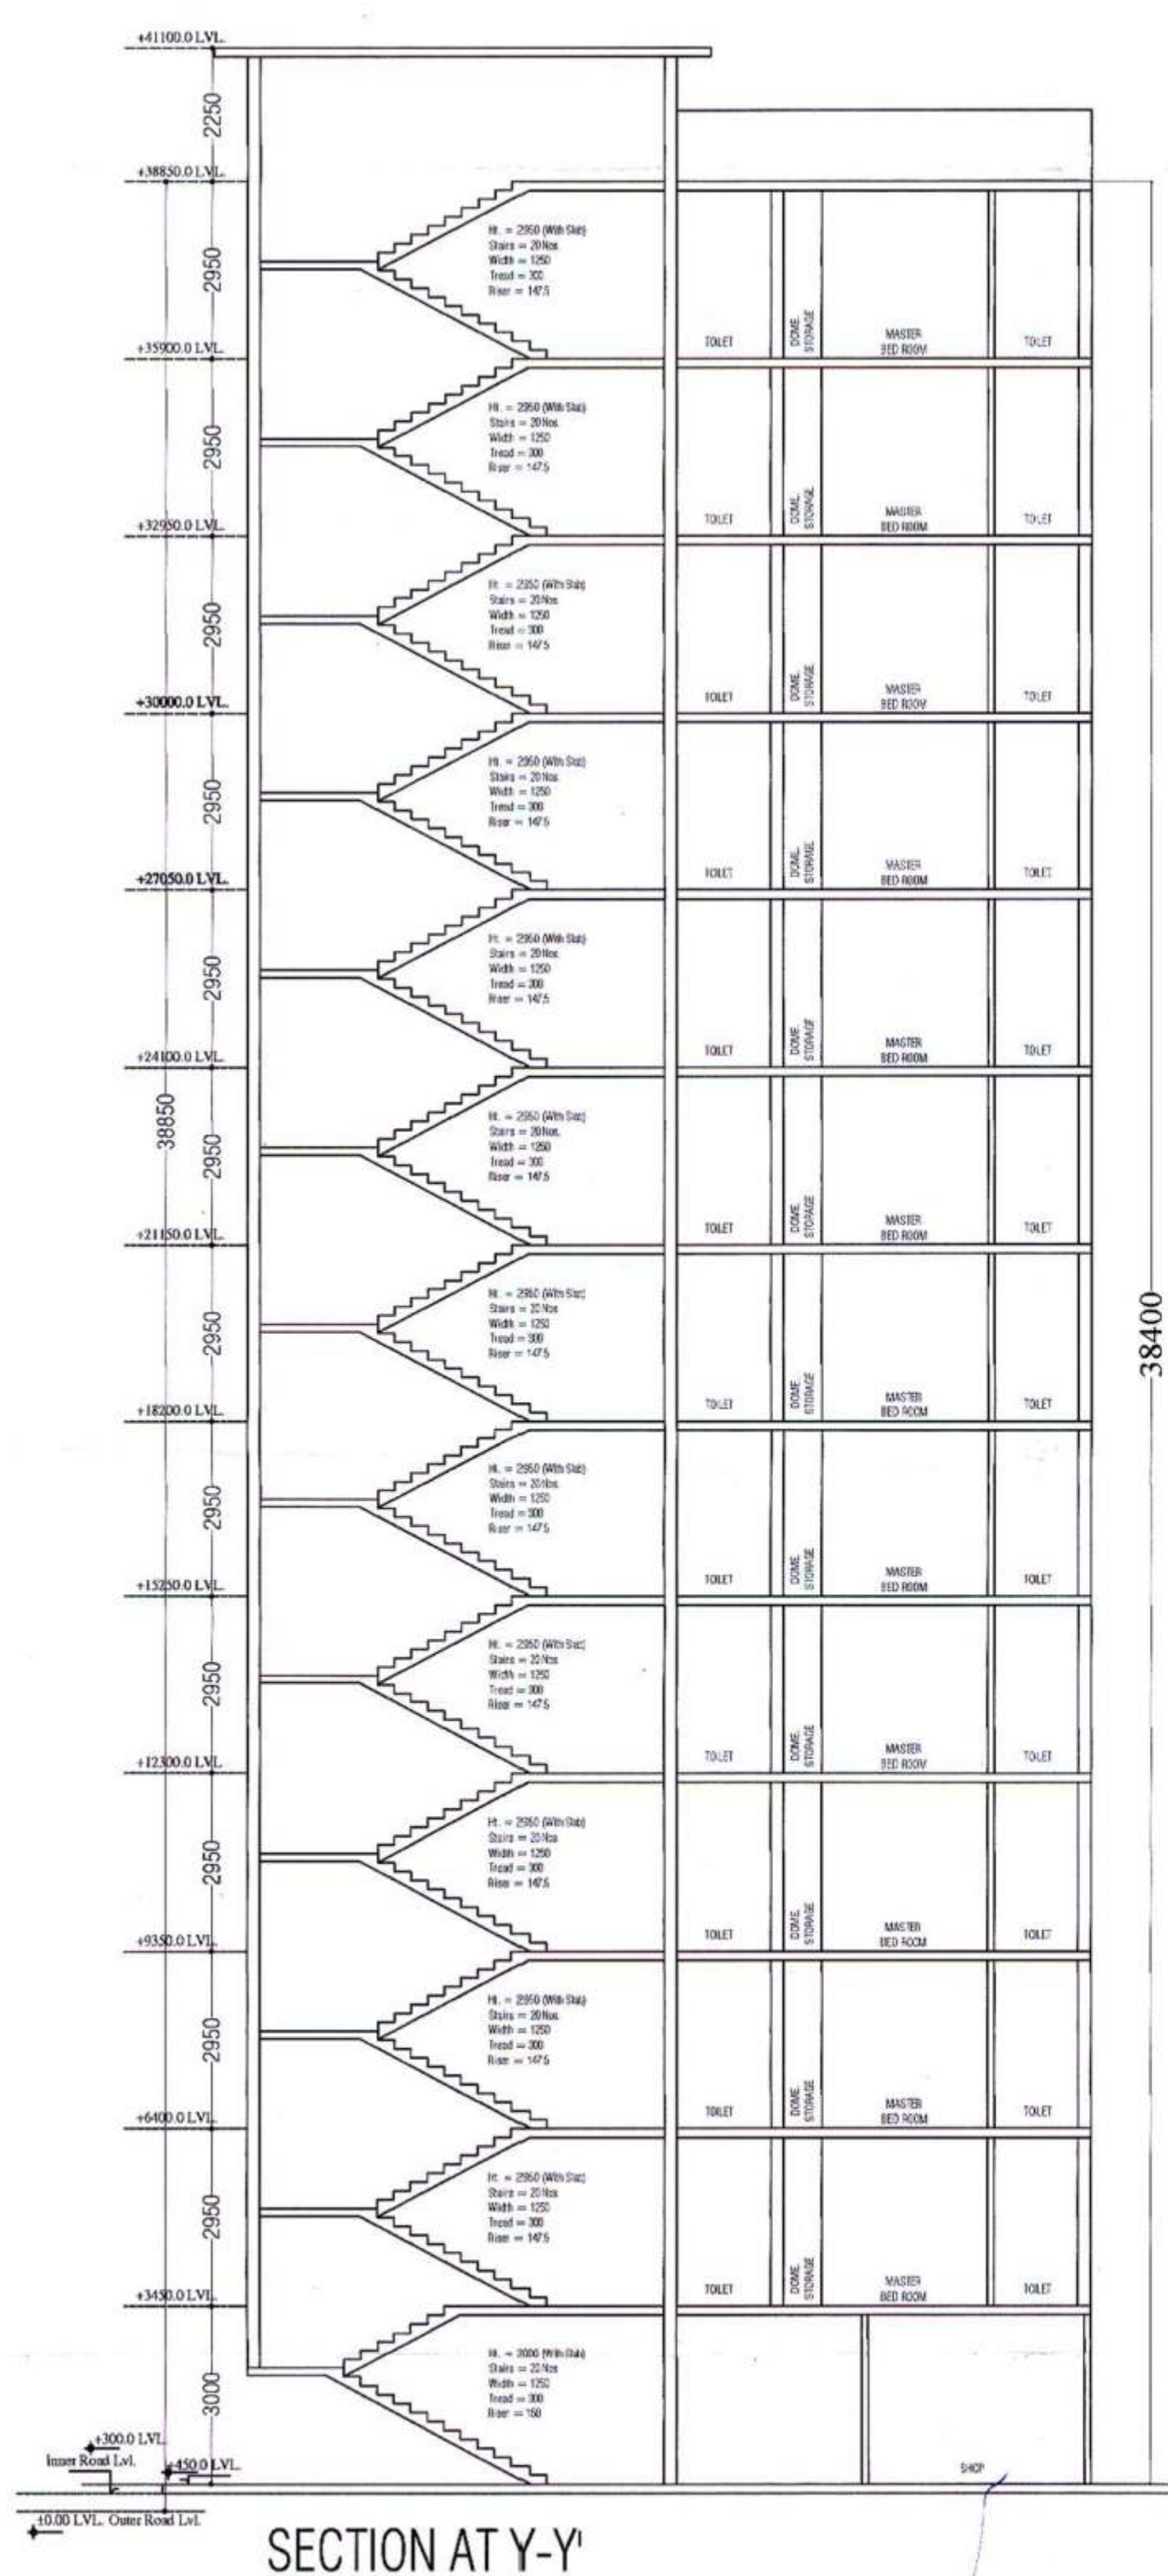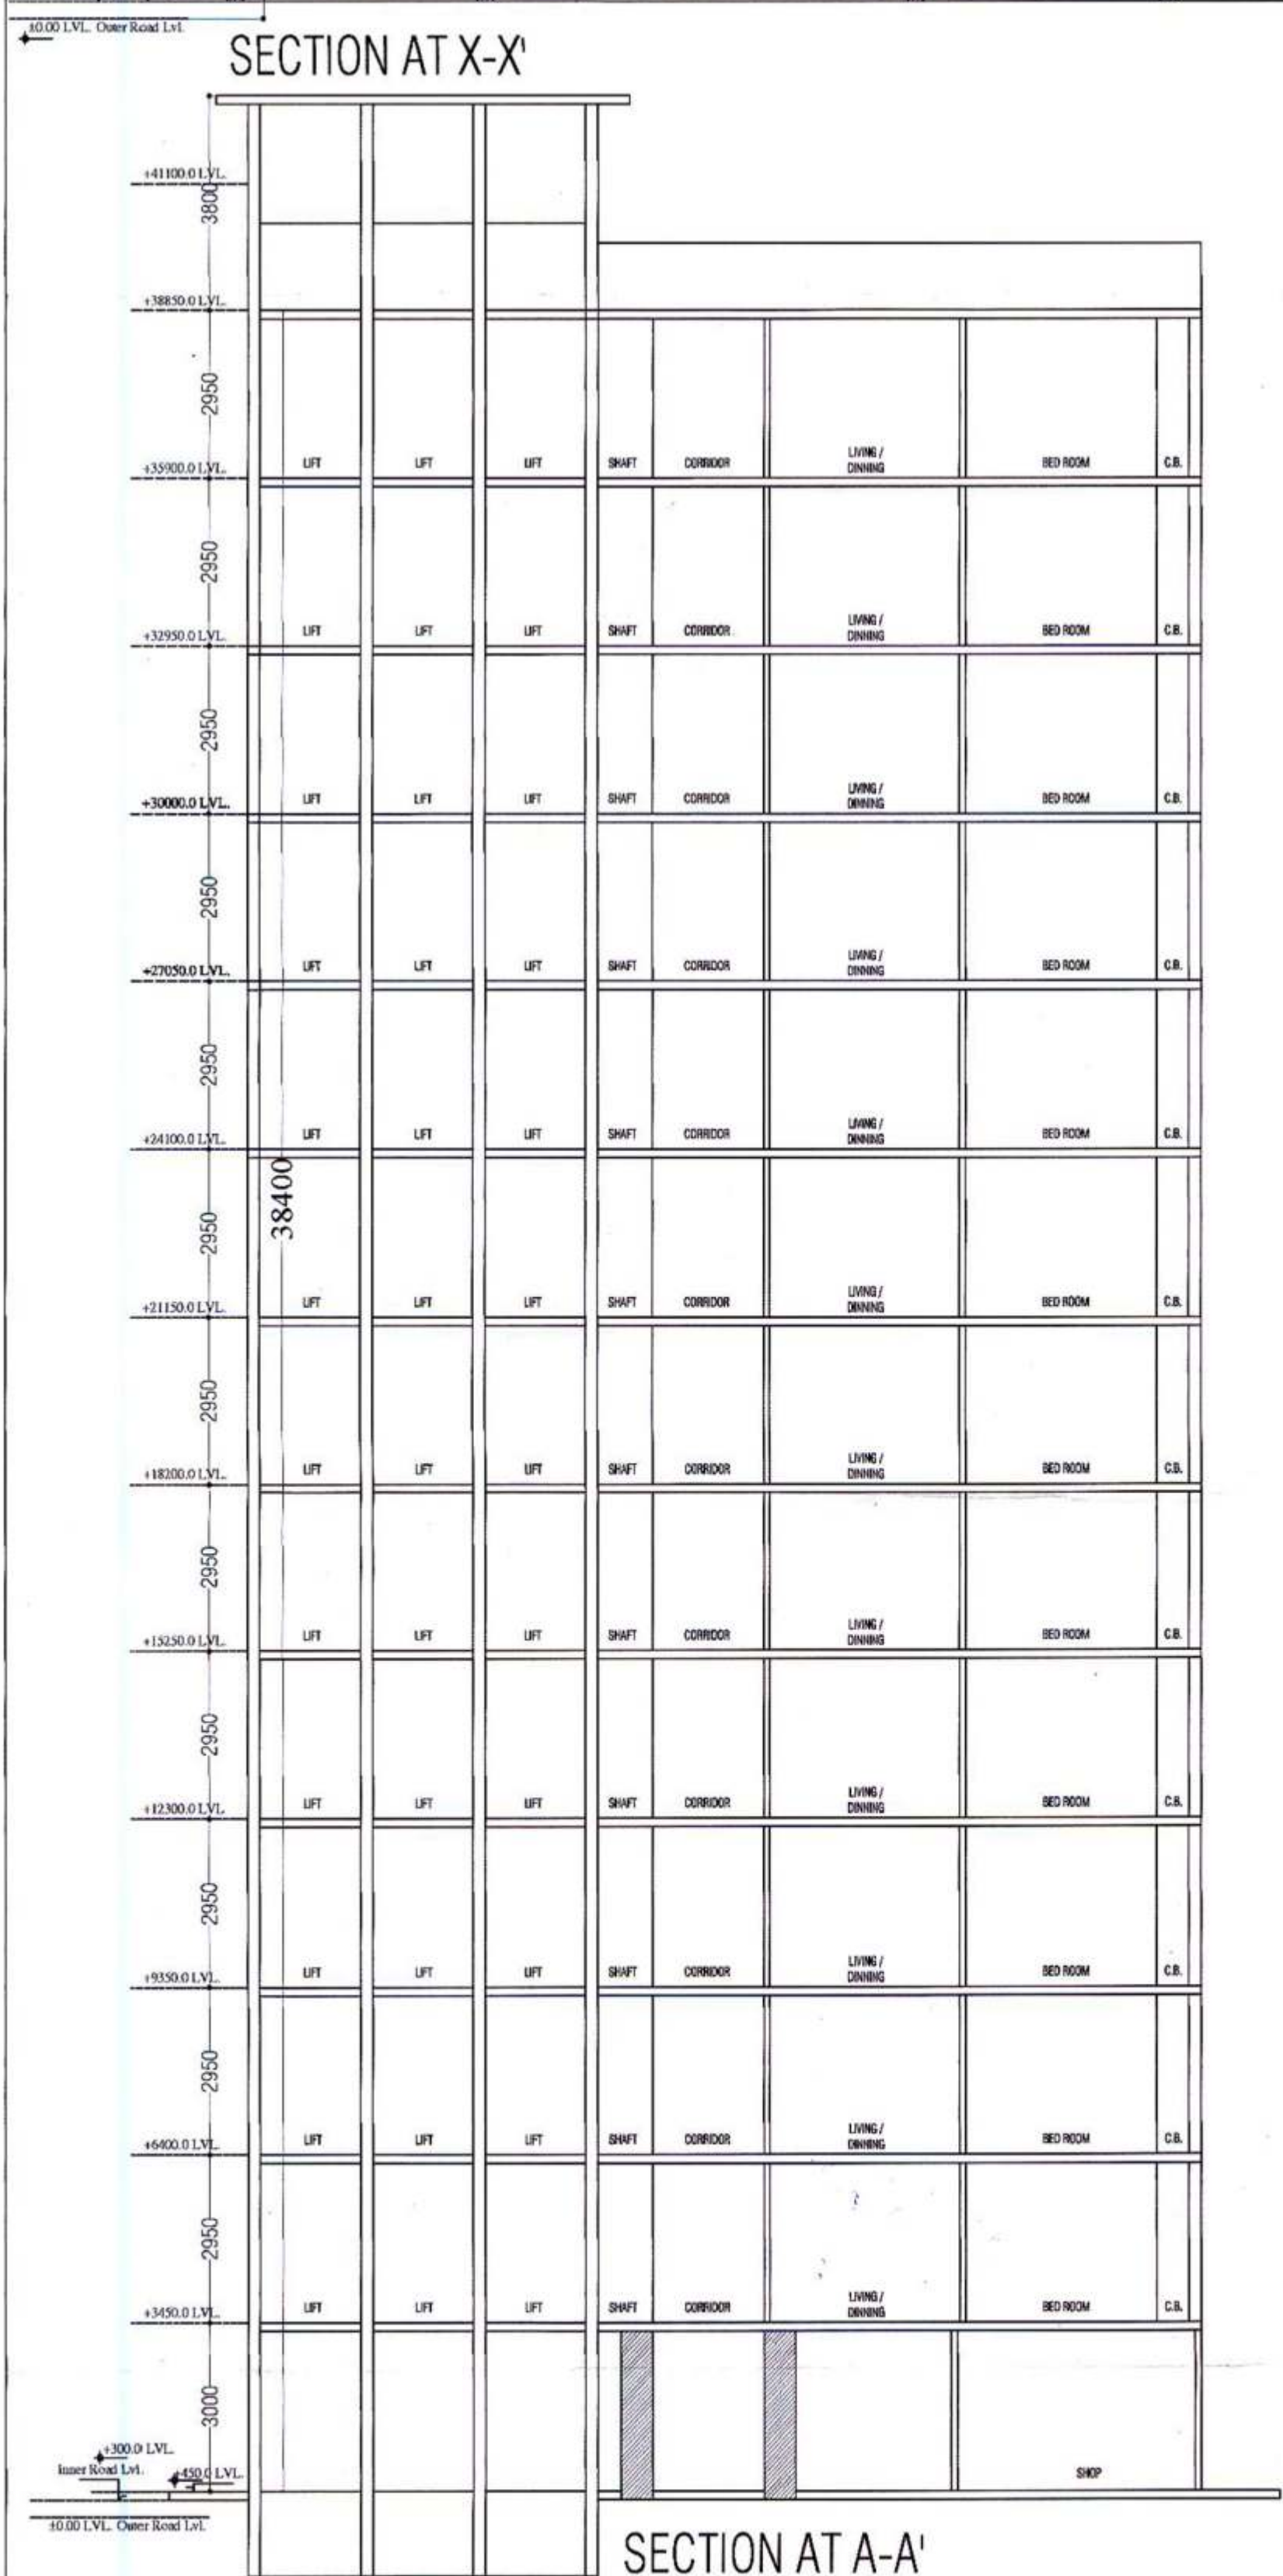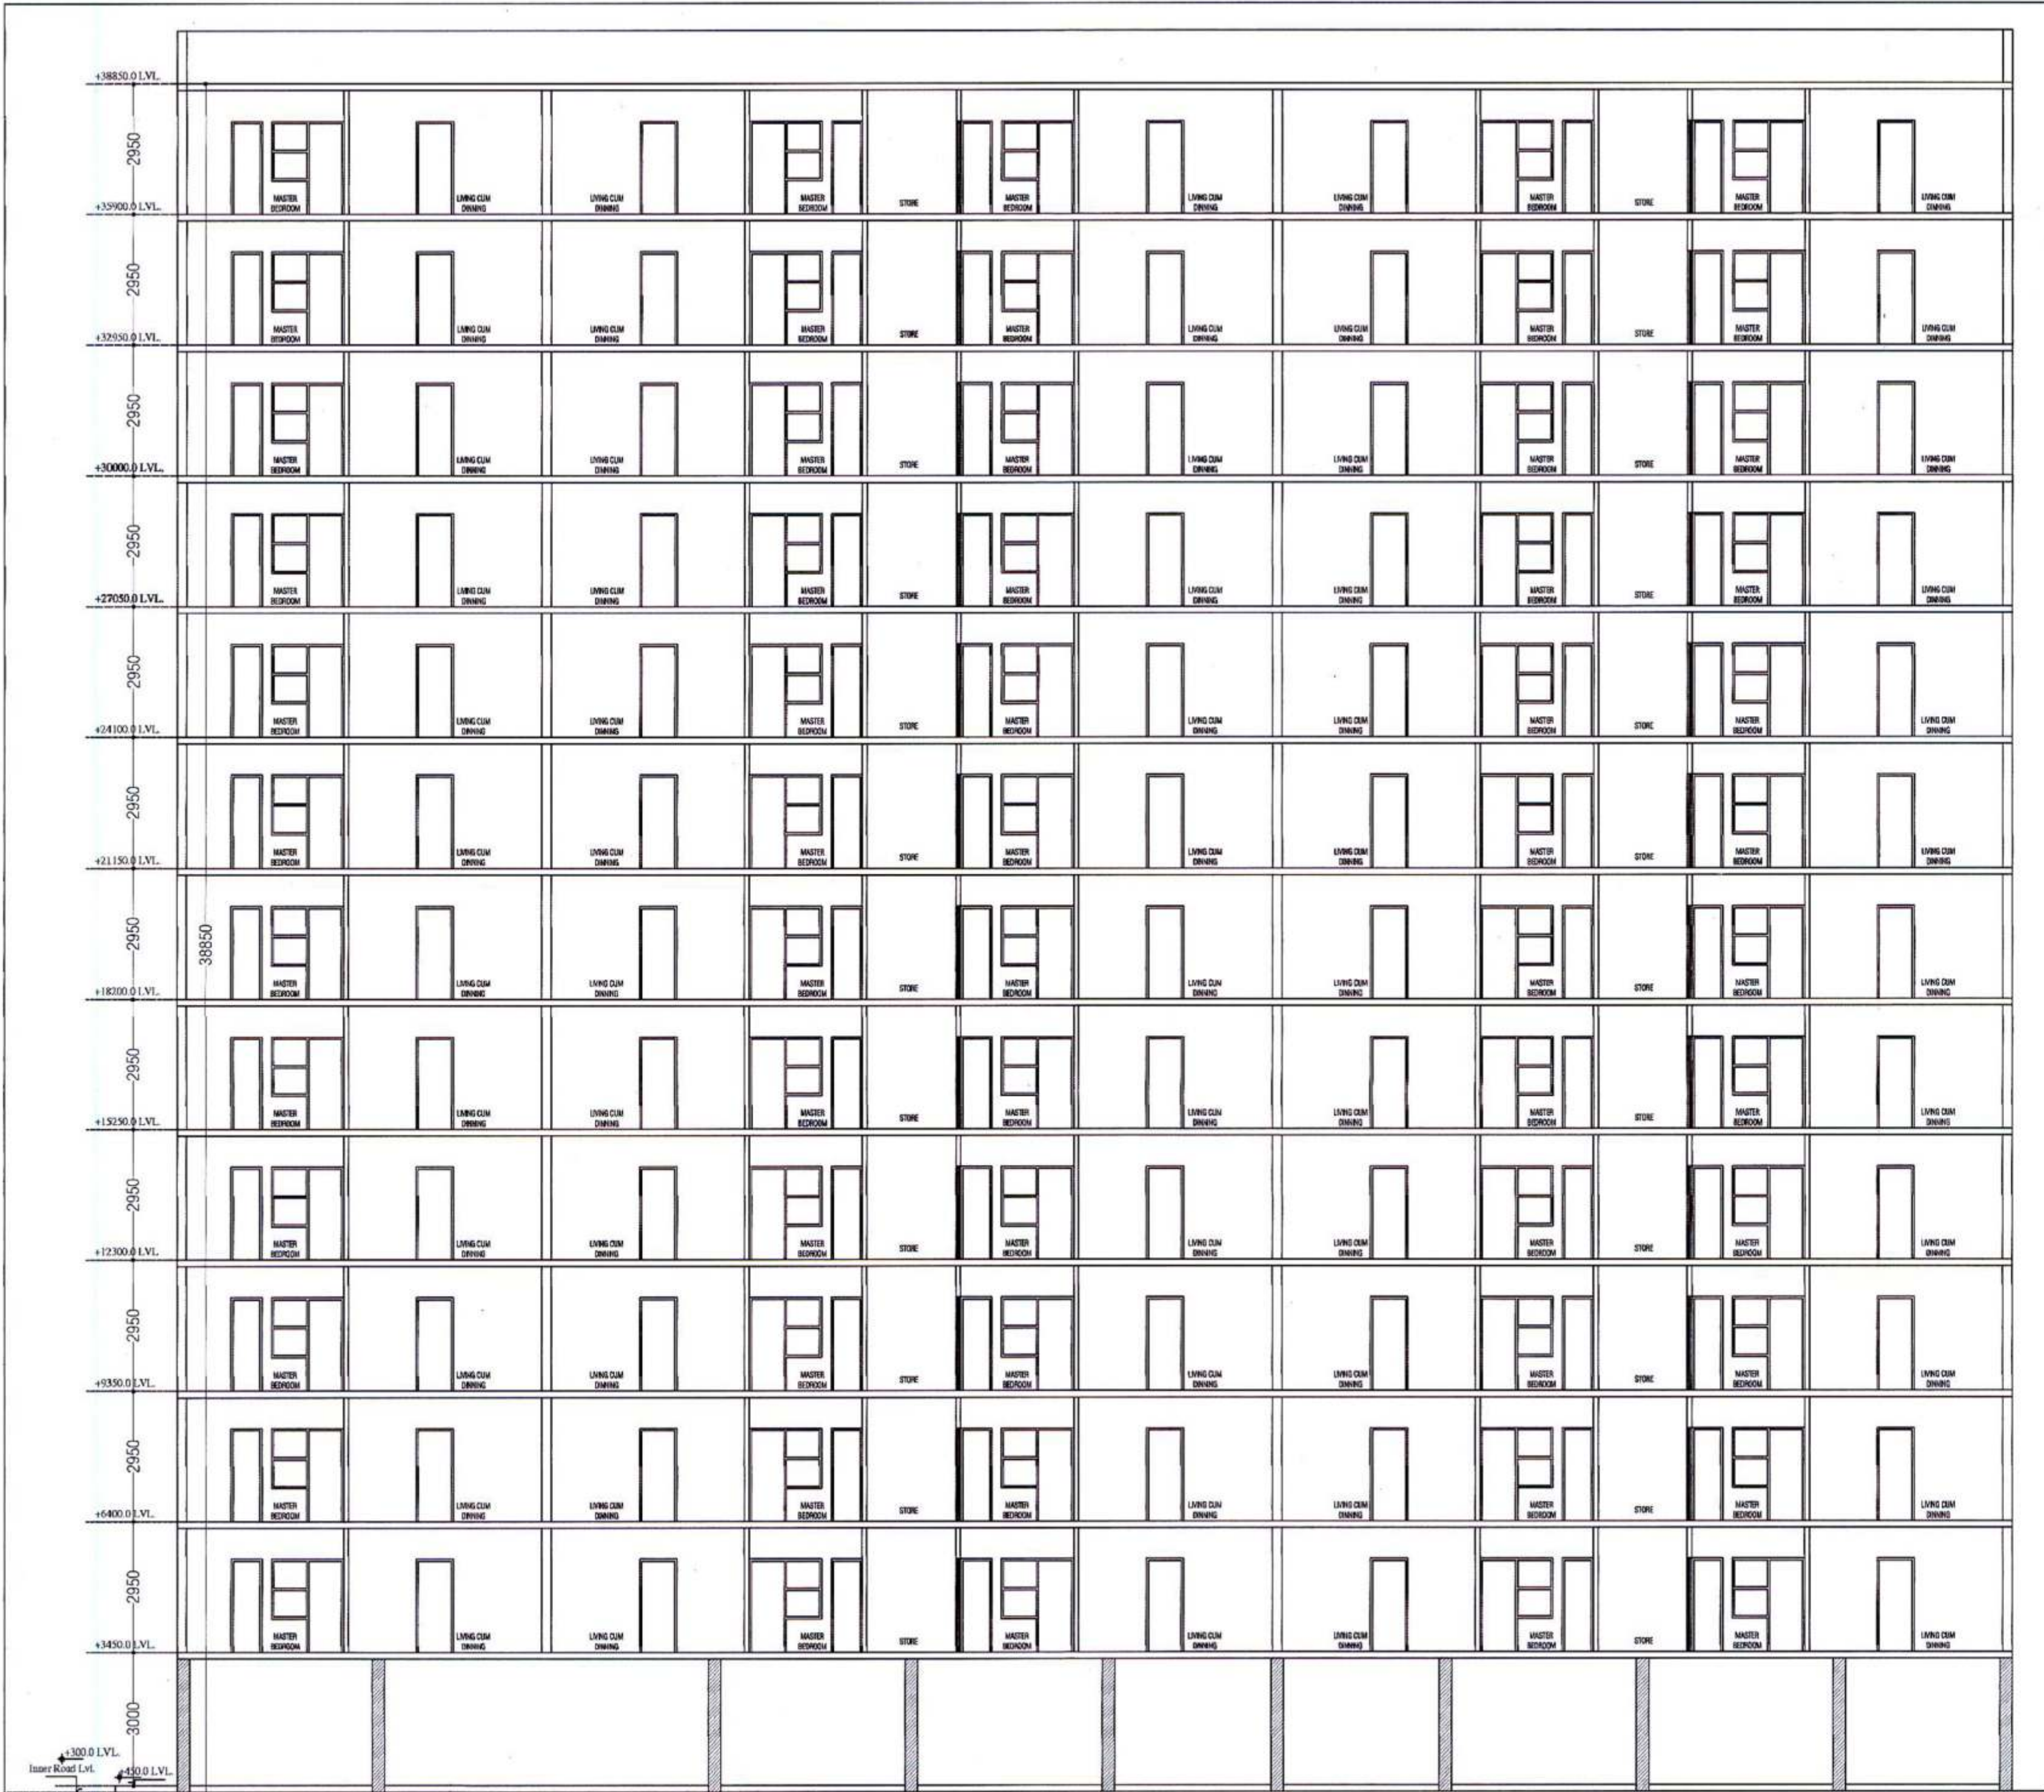

अनुमोदित

In Compliance of Layout Plan
Building Plan Committee Dt. 31/12/13
One Set of Building Plans
Approved is Issued Along With
Letter No. 10743 Dt. 26/12/13

Rain Water Harvesting Unit
Shall be Provided as per Rules.

पार्किंग क्षेत्र का उपयोग केवल
पार्किंग हेतु किया जावेगा।

पेड़ लगाओ-हरियाली बढ़ाओ

Applicants Should get the
construction checked at plinth
level before proceeding for
further construction.

सौर ऊर्जा से पानी गरम करने का
नियमानुसार प्रावधान किया जावे।

विद्युत सेवा में नलकारी एवं, जल, गैस, सिंचना
और अन्य सेवाएं होने के पश्चात् बिजली कोड
और अन्य विनियमों के अनुसार बिजली के
आवधानों/कानूनों के प्रावधानों को
सुनिश्चित किया जावेगा।

नगर विकास न्याय, भिवाड़ी भवन
विनियम 2006 की धारा 14 के तहत
नगर विकास न्याय, भिवाड़ी भवन
विनियम 2006 की धारा 14 के तहत
नगर विकास न्याय, भिवाड़ी भवन
विनियम 2006 की धारा 14 के तहत
नगर विकास न्याय, भिवाड़ी भवन

इस मानचित्र का अनुमोदन किसी भी
भाषा में प्रस्तावित भूमि/संपत्ति के प्राप्ति
स्वाधिनता का दस्तावेज नहीं माना
जावेगा। और न ही इससे किसी के स्वामित्व
सम्बन्धी अधिकारी की प्रभावित होगी।

Adequate Light and Ventilation
to be Provided as per N.B.C.
Norms.

Parking Area Will Be UTI's Property

नगर विकास न्याय, भिवाड़ी भवन
विनियम 2006 की धारा 14 के तहत
नगर विकास न्याय, भिवाड़ी भवन
विनियम 2006 की धारा 14 के तहत
नगर विकास न्याय, भिवाड़ी भवन
विनियम 2006 की धारा 14 के तहत
नगर विकास न्याय, भिवाड़ी भवन

"जारी किये गये अनुमोदन मान-चित्र में द्वांये
गये भवन निर्माण की संरचना (STRUCTURE)
का दायित्व प्राप्ति का ही होगा।"

THESE PLANS ARE VALID
ONLY UPTO FIVE YEAR
FROM DATE OF ISSUE

भारत सरकार की अधिसूचना दिनांक 14.09.2006
की प्रस्ताव में उल्लेख के अनुसार दिनांक
04.12.2013 को नगर विकास न्याय, भिवाड़ी
भवन विनियम 2006 की धारा 14 के तहत
नगर विकास न्याय, भिवाड़ी भवन
विनियम 2006 की धारा 14 के तहत
नगर विकास न्याय, भिवाड़ी भवन

3840m
सहायक नगर नियोजक
नगर विकास न्याय,
भिवाड़ी

5
परिचय नगर नियोजक
नगर विकास न्याय,
भिवाड़ी (अलगपुर्)
278

OWNER:-
APNA GHAR BUILDWELL PVT. LTD.
290, NAYA-BASS, ALWAR, RAJASTHAN
Alwar Office: C/O PHOOL BAGH SERVICE STATION
NEAR CIRCUIT HOUSE, ALWAR, Tel. 0144-3241400
KHASRA NO :- 1205, 1206 AT
VILLAGE PIPLI, NEEMRANA, TEH.- BEHROR
DISTT.-ALWAR (RAJ.)

DRG. TITLE:-
**TOWER NO.-1&2
ALL SECTION'S DETAIL PLAN**

DRN. BY:-
Nikhil Anand

SHEET NO.- 10
SCALE:- 1 : 125

CONSULTANTS:-
Anoop singh & associates
Engineer, Valuer, Architect, Interiors,
68,69 Alka puri Shopping Centre, Alwar (Raj.)
Ph. 0144-(O)2336003(Fax)2332250 (M)09829137096
Email- anoop.s.associate@gmail.com

OWNER'S SIGN
For Apna Ghar Buildwell Pvt. Ltd.
DIRECTOR

ARCHITECT SIGN
Anoop Singh & Associates
ALWAR




ELEVATION-1

ELEVATION-2

अनुमोदित


In Compliance of Layout Plan/
Building Plan Committee Dt. 31/10/15 पार्किंग क्षेत्र का उपयोग किया
One Set of Building Plans पार्किंग हेतु किया जावेगा।
Approved is issued Along-With
Letter No. 10783... Dt. 22/11/15 ड्रेड लगाओ-हरियाली बढ़ाओ

Rain Water Harvesting Unit
Shall be Provided as per Rules

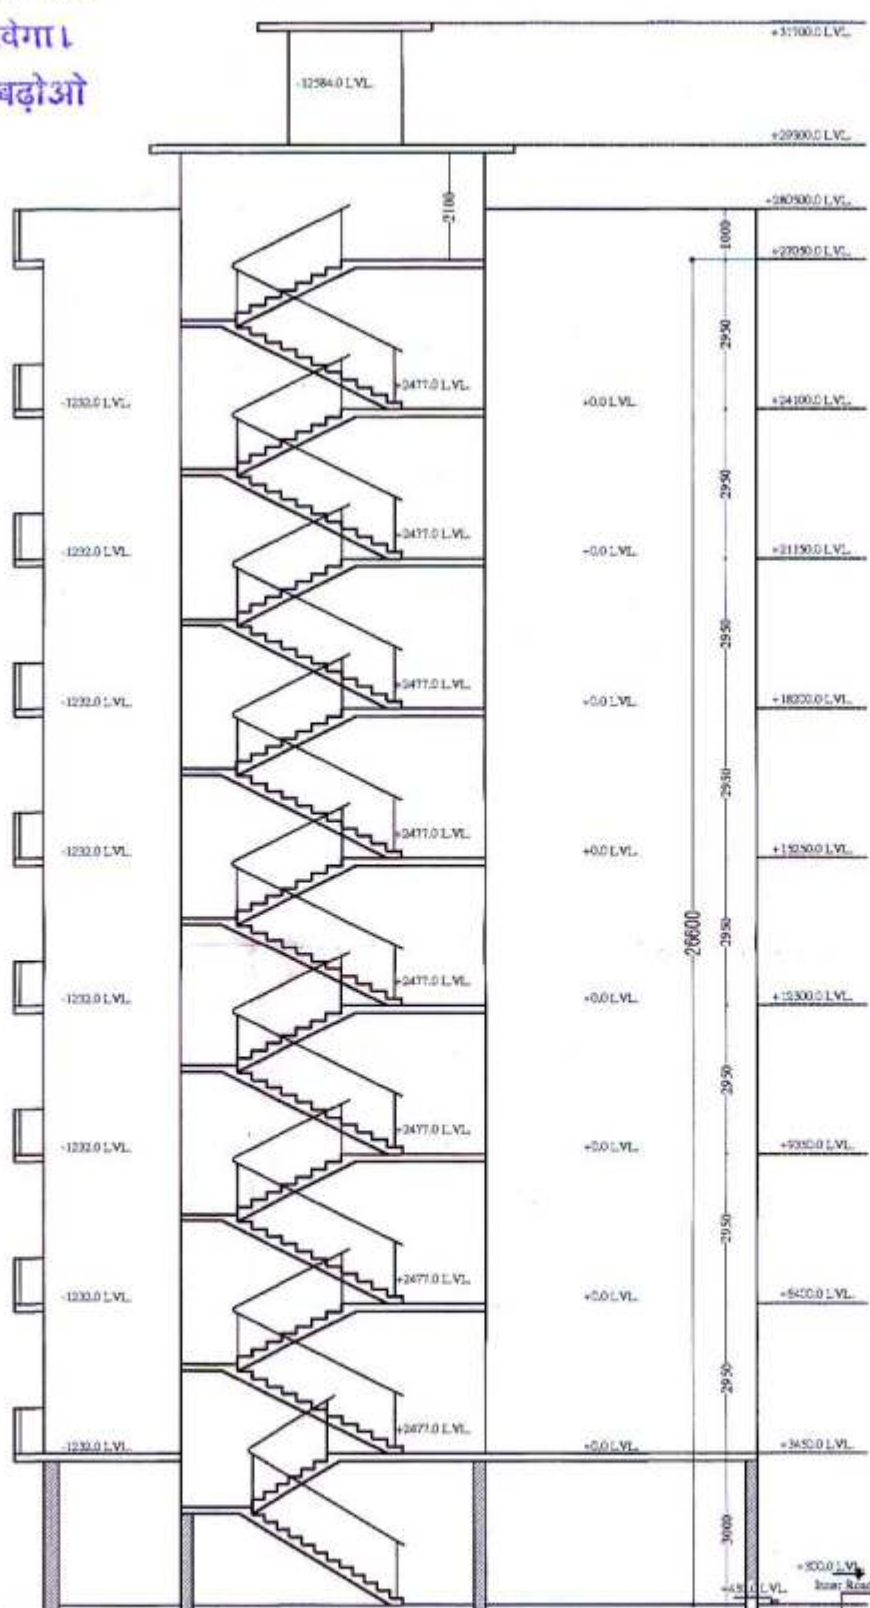

ELEVATION-3

ELEVATION-4

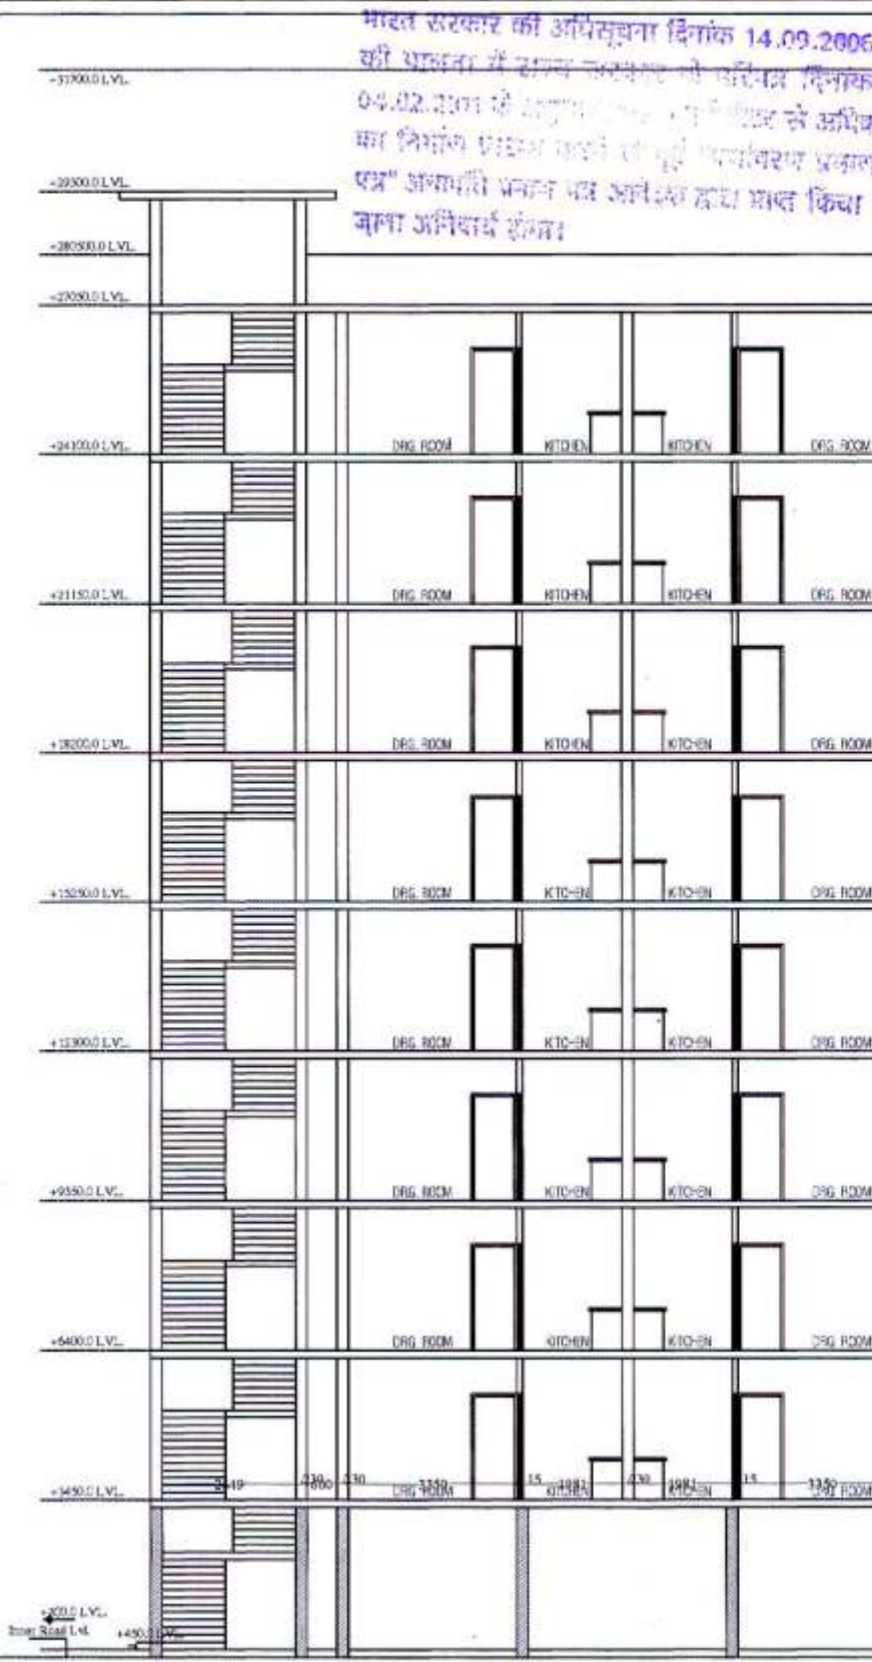


SECTION AT X-X

SECTION AT X-X

Applicants Should get the construction checked at plinth level before proceeding for further construction.

यिकृत स्तर में मलफारी एवं, जल, गंध, निकास अग्नि शायन आदि सेक्टर में प्रत्येक इतिष्ठान को ऑफ इन्डिया के प्रत्येक क्षेत्र में विनियमों के अनुसार निर्माण किये जाने पर ध्यान देना चाहिये।

सौर ऊर्जा से पानी गरम करने का नियमानुसार प्रावधान किया जाये।

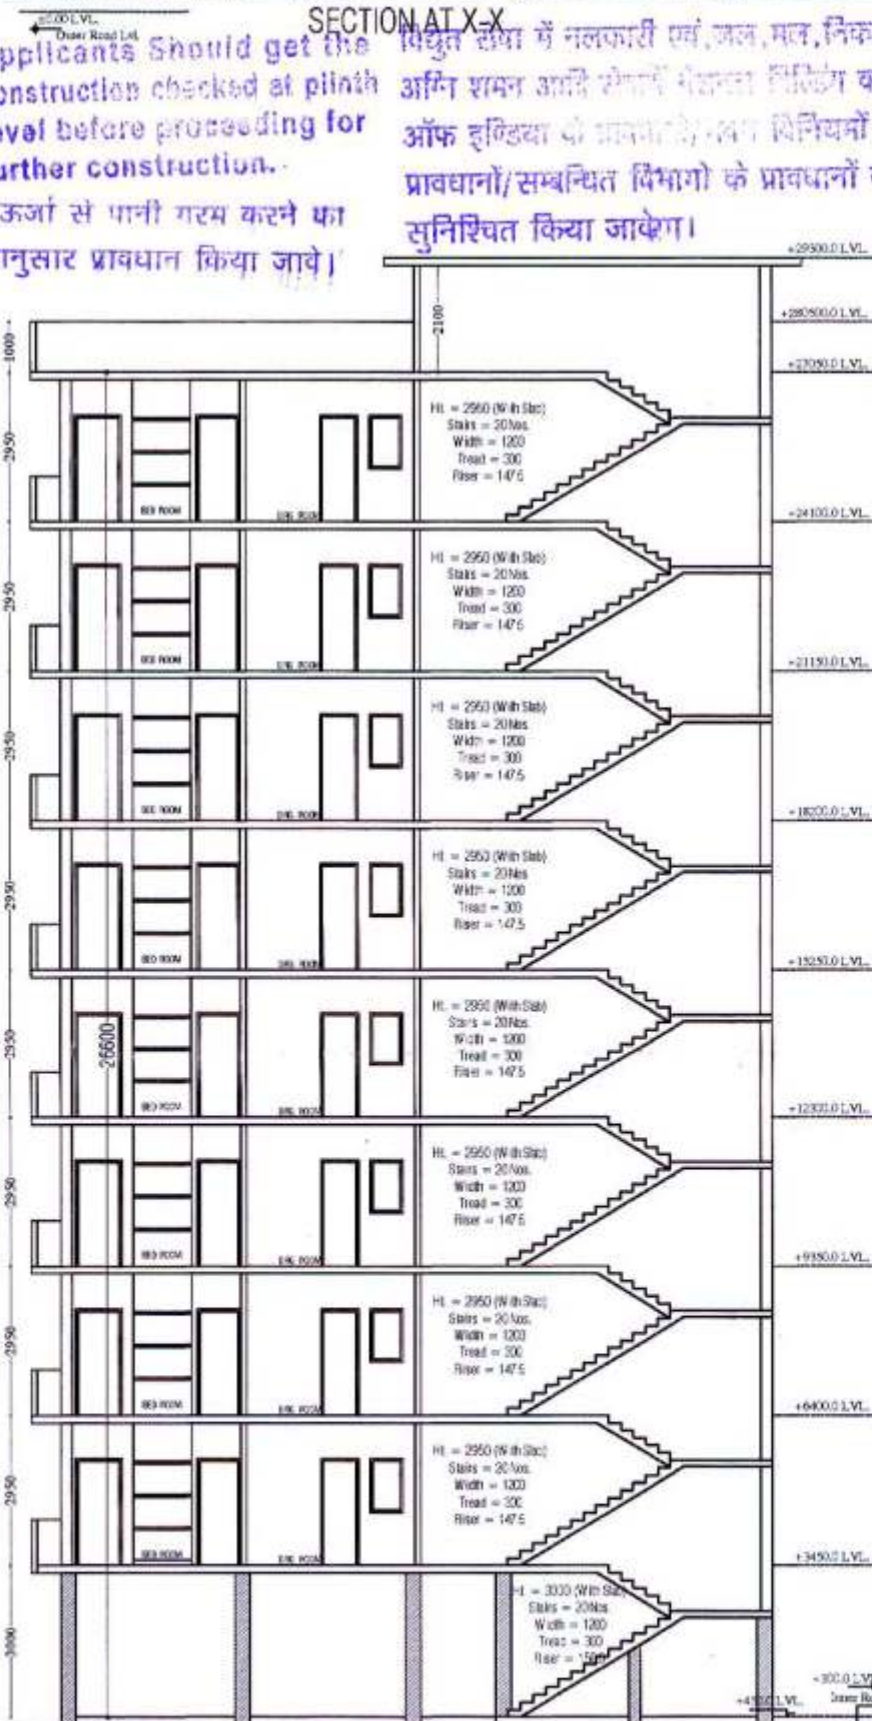

SECTION AT Y-Y

सहायक नगर नियोजक
नगर विकास न्यास,
भिवान्डी

उत्पत्ति नगर नियोजक
नगर विकास न्यास
मिवाडी (अलवर)

Adequate Light and Vantilation
to be Provided as per N.B.C.
Norms.

[illegible]

OWNER:-
APNA GHAR BUILDWELL PVT. LTD.
290, NAYA-BASS, ALWAR, RAJASTHAN
Alwar Office: C/O PHOOL BAGH SERVICE STATION
NEAR CIRCUIT HOUSE, ALWAR, Tel. 0144-3241400
KHASRA NO :- **1205, 1206 AT**
VILLAGE PIPLI, NEEMRANA, TEH.- BEHROR
DIST.-ALWAR (RAJ.)

DRG. TITLE:-
**TOWER NO.-5
ALL ELEVATION'S &
SECTION'S DETAIL**

DRN. BY:-


Himanshu
Saini

CONSULTANTS:

 **Anoop singh & associates**
Engineer, Valuer, Architect, Interiors,
68,69 Alka puri Shopping Centre, Alwar (Raj.)
Ph. 0144-(O)2336003(Fax)2332250 (M)09829137096
Email- anoop_s.associate@gmail.com

OWNER'S SIGN _____

For Apna Ghar Building

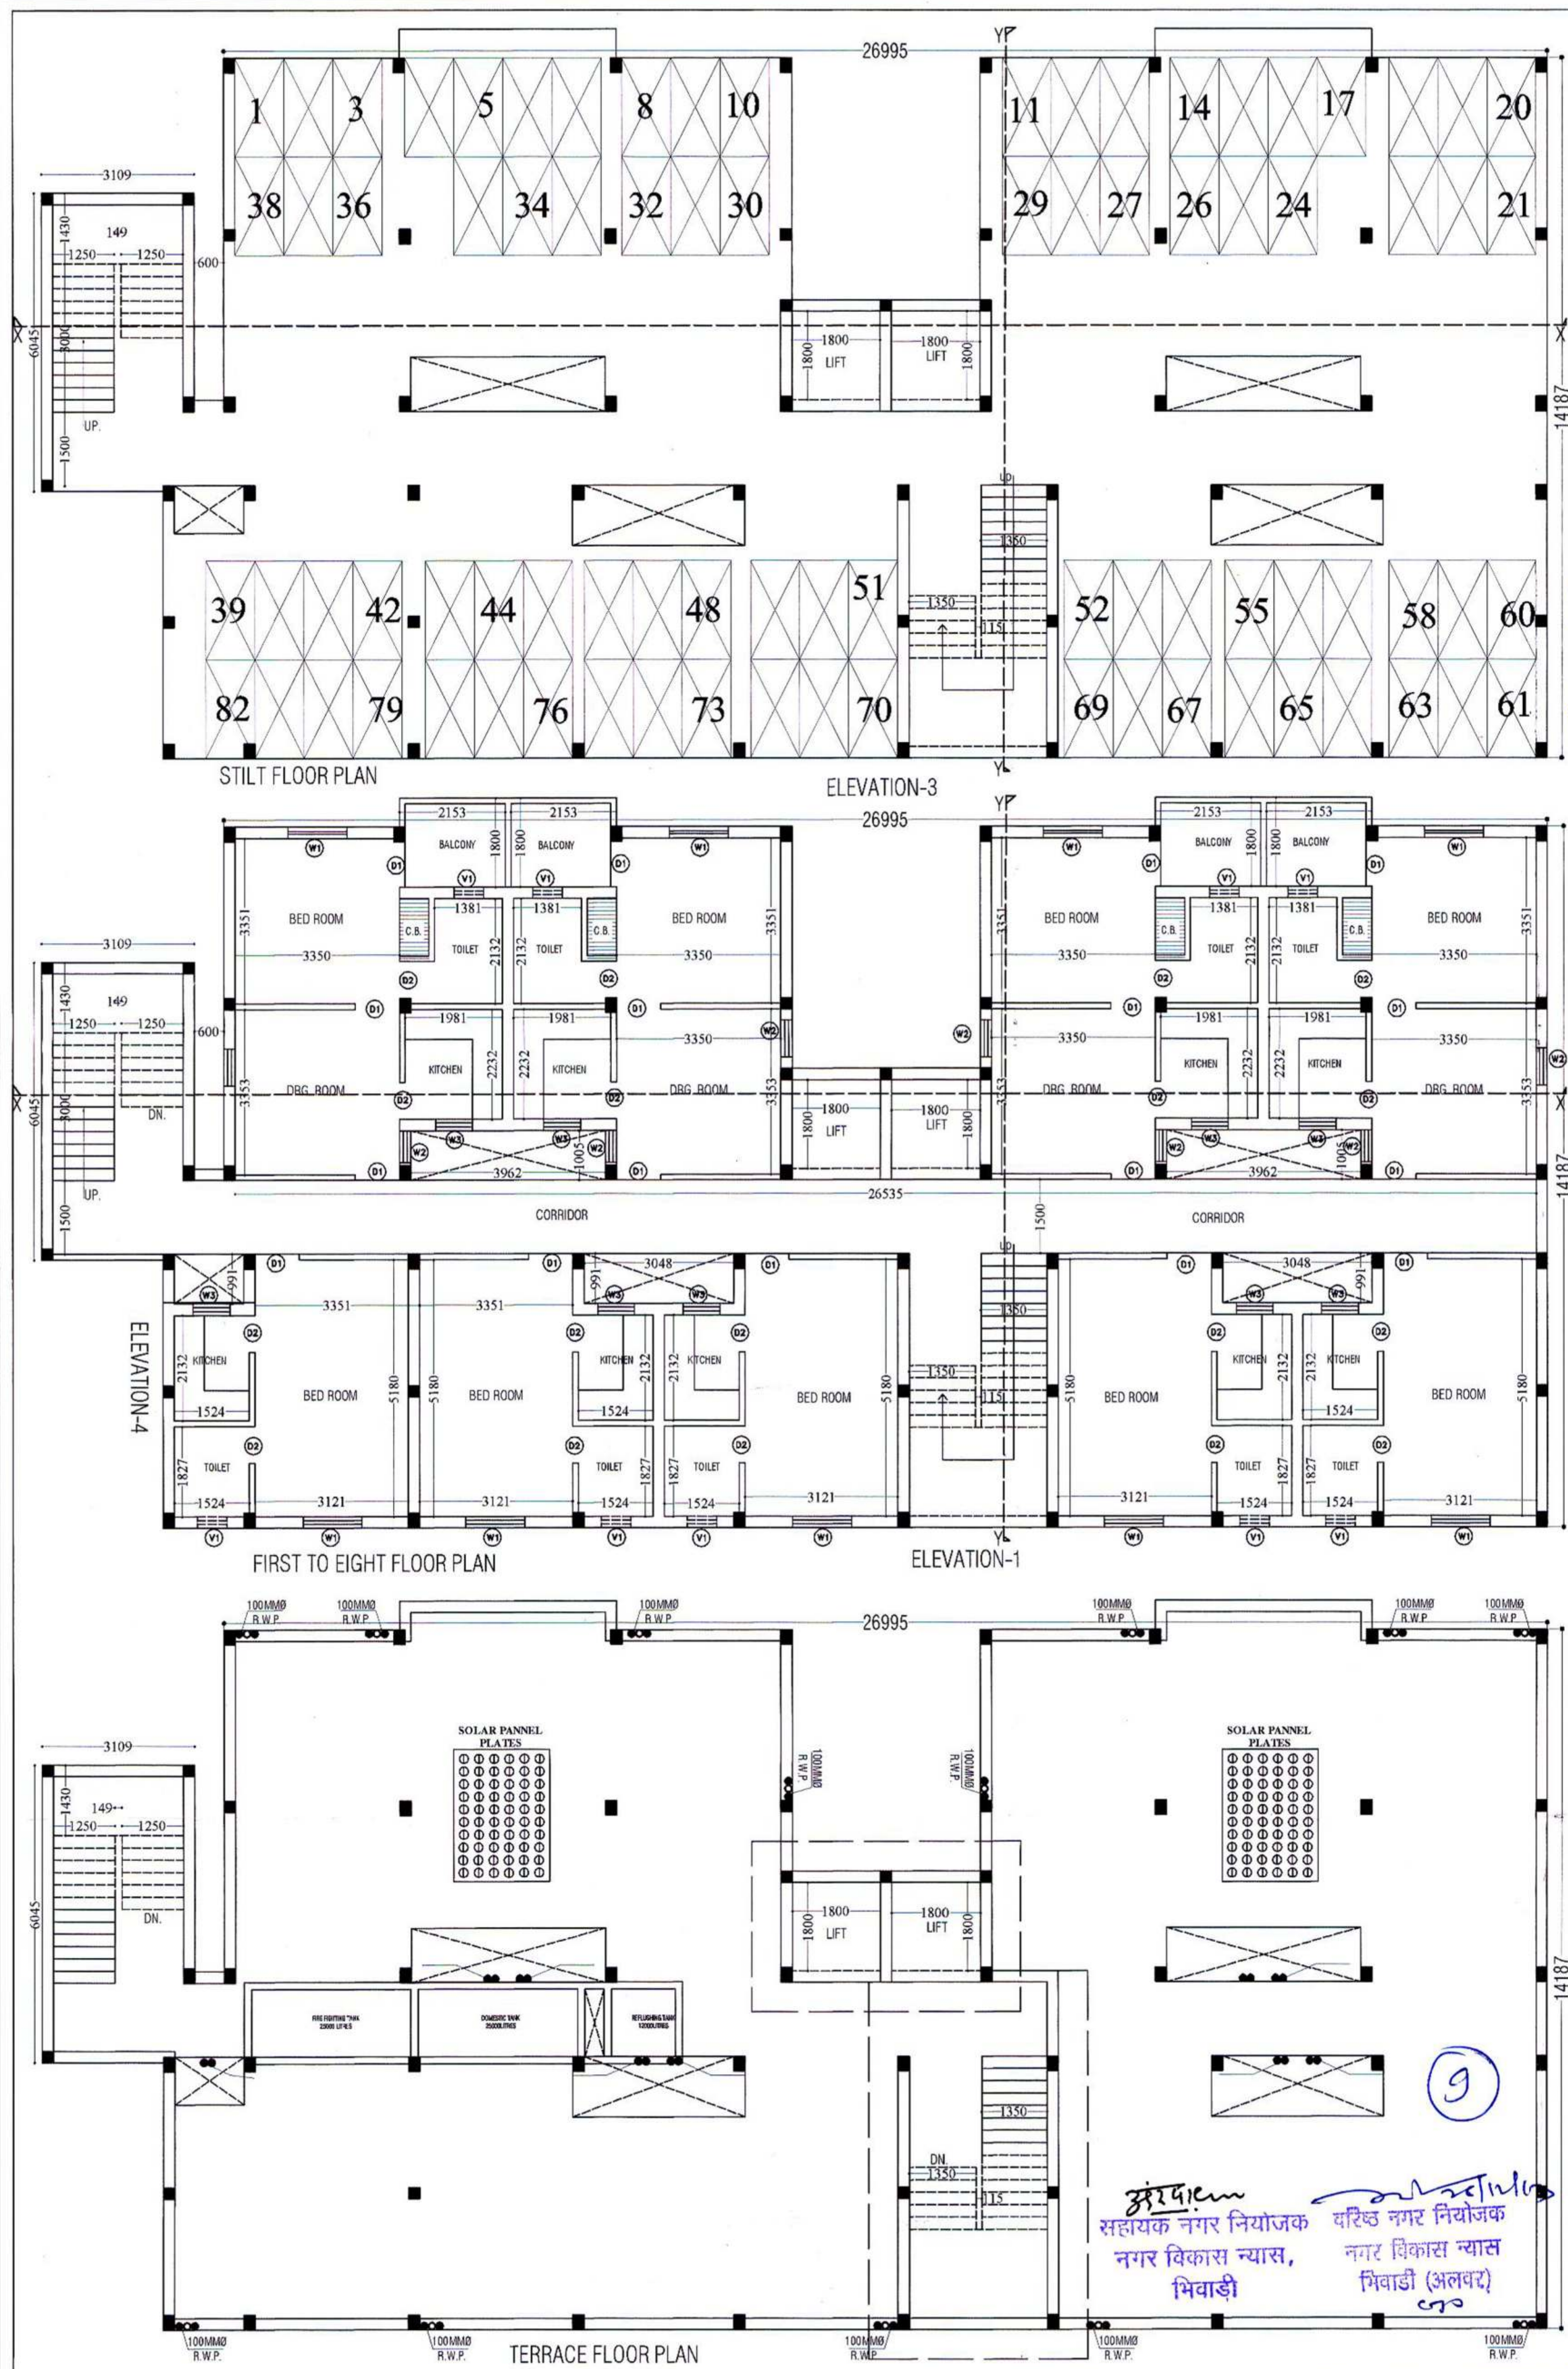

अनुमोदित
In Compliance of Layout Plan/
Building Plan Committee Dt. 30/11/13
One Set of Building Plans
Approved is issued Along With
Letter No. 18722 Dt. 26/11/13

Rain Water Harvesting Unit
Shall be Provided as per Rules.

पार्किंग क्षेत्र का उपयोग केवल
पार्किंग हेतु किया जावेगा।

पेड़ लगाओ-हरिचाली बढ़ाओ

Applicants Should get the
construction checked at plinth
level before proceeding for
further construction.

सौर ऊर्जा से पानी गरम करने का
नियमानुसार प्रावधान किया जावे।

विद्युत सेवा में नलकारी एवं, जल, गल, निकास
आदि सभी कार्य के लिए नगर विकास निधि कोड
अनुसार निर्माण किया जावे। विद्युत के
प्रवाह/संवर्धन विभाग के प्रावधानों को
सुनिश्चित किया जावेगा।

नगर विकास न्यास, शिवाड़ी भवन
निर्माण 2000 की धारा 15 के
अनुसार निर्माण किया जावे।
नगर विकास न्यास द्वारा भवन निर्माण का निरीक्षण
सिविलियन कार्यवाही की जावेगी।

इस मानचित्र का अनुमोदन किसी भी
भाति प्रशानगत भूगर्भ/भूचुम्बक के प्राति
स्वायत्तता का प्राधान्य-वर्त नहीं माना
जावेगा। और न ही इससे किसी के स्वायत्त
सम्बन्धी अधिकारी ही प्रभावित होंगे।

Adequate Light and Ventilation
to be Provided as per N.B.C.
Norms.

Parking Area Will Be UT's Property

निर्माण प्रमाणपत्र प्राप्त करने के लिए
निर्माण प्रमाणपत्र प्राप्त करने के लिए
THESE PLANS ARE VALID
ONLY UPTO FIVE YEAR
FROM DATE OF ISSUE

भारत सरकार की अधिसूचना दिनांक 14.09.2006
की धारा 15 के अनुसार निर्माण प्रमाणपत्र प्राप्त करने के लिए
निर्माण प्रमाणपत्र प्राप्त करने के लिए
निर्माण प्रमाणपत्र प्राप्त करने के लिए
S. NO.	TYPE	SIZE	SILL LEVEL	HEIGHT
D1		900.0	00	2100.0
D2		750.0	00	2100.0
W1		1200.0	750.0	2100.0
W2		650.0	750.0	2100.0
W3		750.0	1050.0	2100.0
V1		600.0	1500.0	2100.0

OWNER:-
APNA GHAR BUILDWELL PVT. LTD.
290, NAYA-BASS, ALWAR, RAJASTHAN
Alwar Office: C/O PHOOL BAGH SERVICE STATION
NEAR CIRCUIT HOUSE, ALWAR, Tel. 0144-3241400
KHASRA NO. - 1205, 1206 AT
VILLAGE PIPLI, NEEMRANA, TEH.- BEHROR
DISTT.-ALWAR (RAJ.)

DRG. TITLE:-
**TOWER NO.-5
STILT FLOOR PLAN
& FIRST TO EIGHT FLOOR PLAN
& TERRACE FLOOR PLAN**

DRN. BY:-
Himanshu Saini
SHEET NO. - 149
SCALE:- 1:100

CONSULTANTS:-
Anoop singh & associates
Engineer, Valuer, Architect, Interiors,
68, 69 Alka puri Shopping Centre, Alwar (Raj.)
Ph. 0144-(0)2336003(Fax)2332250 (M)9829137096
Email- anoop.s.associate@gmail.com

OWNER:-
APNA GHAR BUILDWELL PVT. LTD.
For Apna Ghar Buildwell Pvt. Ltd.
Director



ELEVATION-1


ELEVATION-2

अनुमोदित

In Compliance of Layout Plan/
Building Plan Committee Dt. 31/10/15
One Set of Building Plans
Approved is issued Along-With
Letter No. 10783... Dt. 22/11/15

पार्किंग क्षेत्र का उपयोग किया
पार्किंग हेतु किया जावेगा।
बेड लगाओ-हरियाली बढ़ाओ

Rain Water Harvesting Unit
Shall be Provided as per Rules.

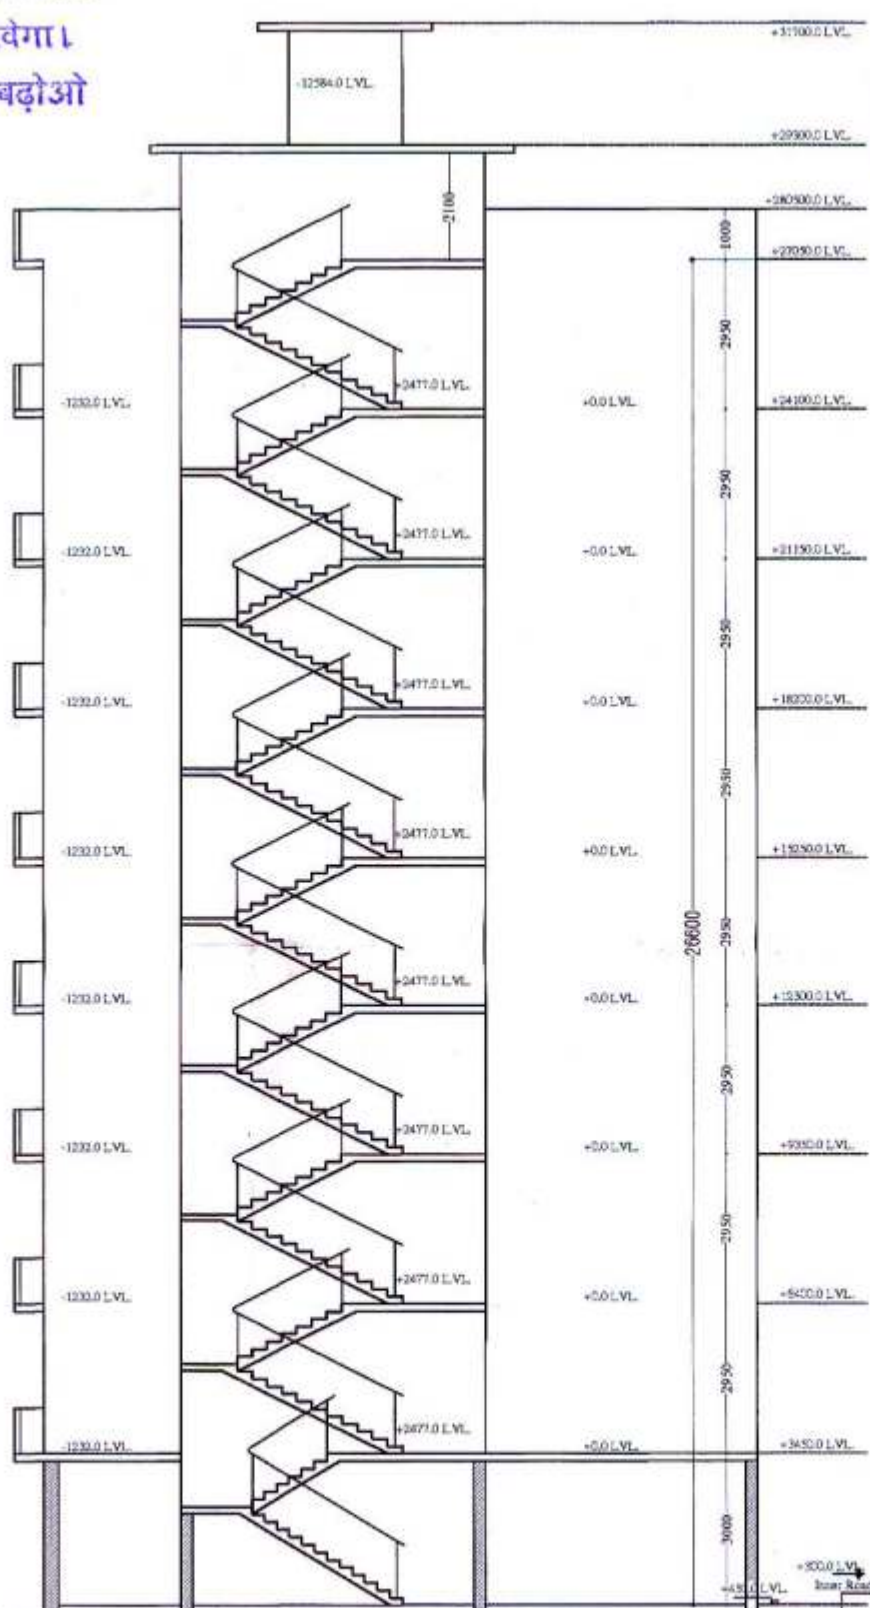


ELEVATION-3

ELEVATION-4

Applicants Should get the construction checked at plumb level before proceeding for further construction.

सौर ऊर्जा से पानी गरम करने का
नियमानुसार प्रावधान किया जाये।

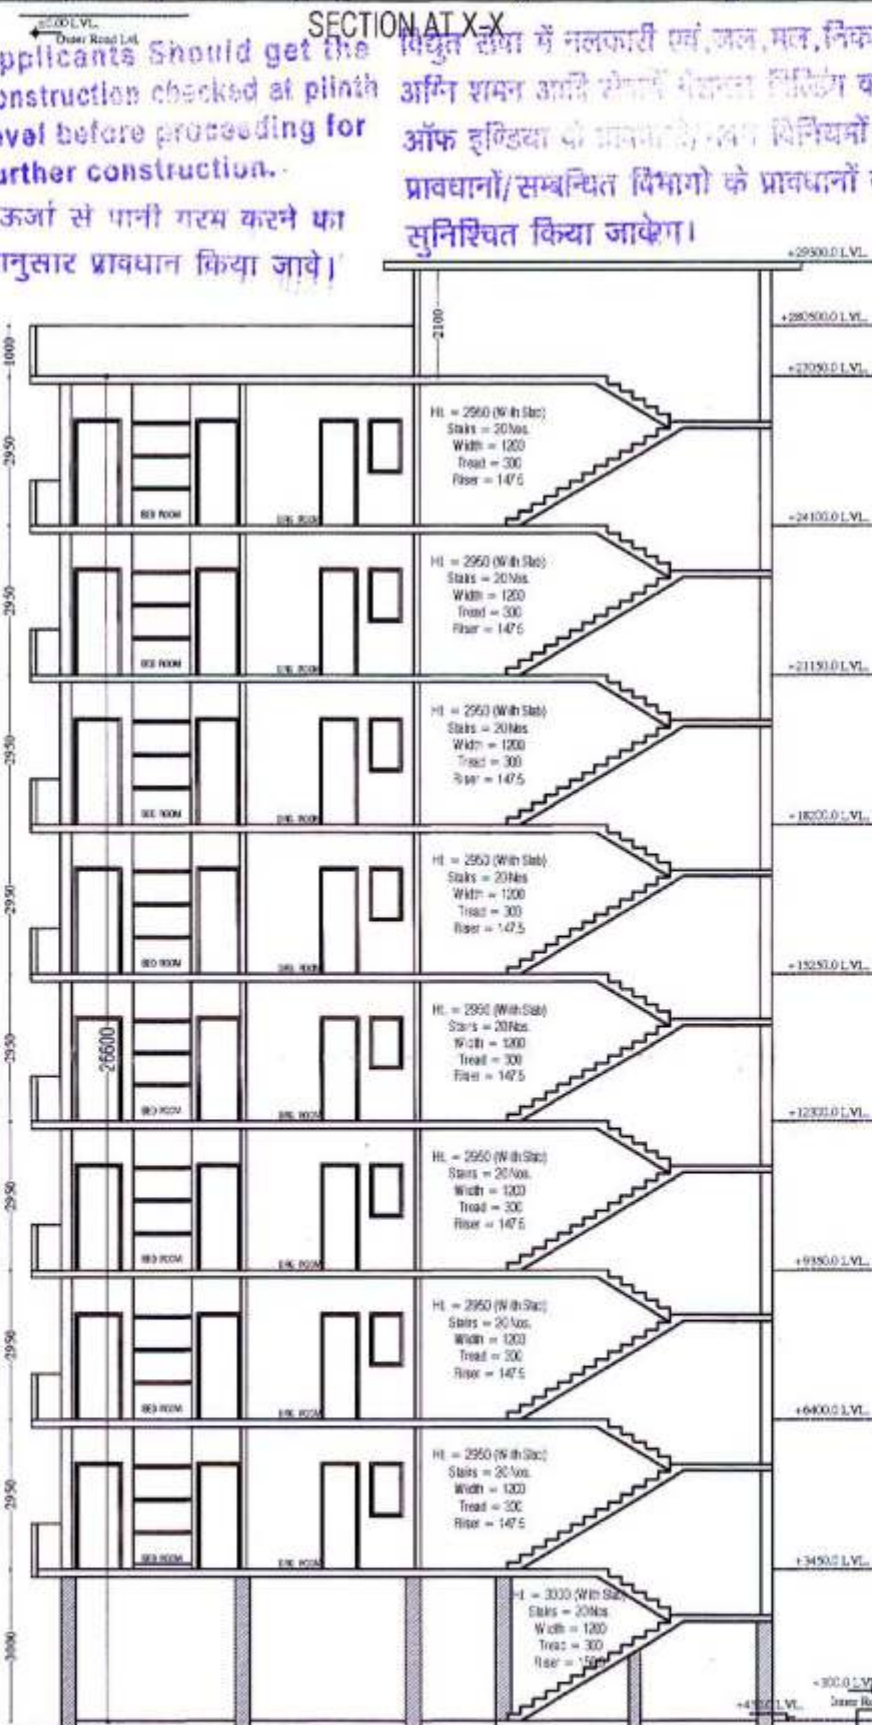

SECTION AT Y-Y

[illegible]

सहायक नगर नियोजक
नगर विकास न्यास,
मिठाडी

उत्तम नगर नियोजक
नगर विकास न्यास
मिवाडी (अलवर)

Adequate Light and Vantilation
to be Provided as per N.B.C.
Norms.

[illegible]

OWNER:-
APNA GHAR BUILDWELL PVT. LTD.
290, NAYA-BASS, ALWAR. RAJASTHAN
Alwar Office: C/O PHOOL BAGH SERVICE STATION
NEAR CIRCUIT HOUSE, ALWAR. Tel. 0144-3241400
KHASRA NO :- 1205, 1206 AT
VILLAGE PIPLI, NEEMRANA, TEH.- BEHRO
DISTT -ALWAR (RAJ.)

DRG. TITLE:-

**TOWER NO.-5
ALL ELEVATION'S &
SECTION'S DETAIL**

DRN. BY:-

Himanshu
Saini

CONSULTANTS:

 **Anoop singh & associates**
Engineer, Valuer, Architect, Interiors,
68,69 Alka puri Shopping Centre, Alwar (Raj.)
Ph. 0144-(O)2336003(Fax)2332250 (M)09829137096
Email- anoop.s.associate@gmail.com

OWNER'S SIGN _____

For Apna Ghar Building

अनुमोदित

In Compliance of Layout Plan/
Building Plan Committee Dt. 31/12/13
One Set of Building Plans
Approved is Issued Along With
Letter No. 10743 Dt. 26/12/13

Rain Water Harvesting Unit
Shall be Provided as per Rules.

सर्किंग क्षेत्र का उपयोग केवल
पार्किंग हेतु किया जावेगा।

पेड़ लगाओ-हरियाली बढ़ाओ

Applicants Should get the
construction checked at pinto
level before proceeding for
further construction.

सौर ऊर्जा से पानी गरम करने का
नियमानुसार प्रावधान किया जावे।

विस्तृत सेवा में नलकारी एवं जल, बिजली
आदि हमारे अंगीकरण के तहत ही फाइल कोड
ऑफ इन्डिया के अनुसार नियमों के
प्रावधानों/सम्बन्धित विनयों को
सुनिश्चित किया जावेगा।

नगर विकास न्यास, गिराडी भवन
विनियमन अनुसार प्रावधानों को
दिया जावेगा।
संयुक्त रूप से निर्माण कार्य
प्रावधानों के अनुसार ही
न्यास द्वारा सख्त नियंत्रण के तहत
नियमानुसार कार्यवाही की जावेगी।

इस मानचित्र का अनुमोदन किसी भी
भाति प्रशानमत भूमि/भूभाग के प्रति
स्वाभित्त का प्राधान-पत्र नहीं माना
जावेगा। और न ही इससे किसी के स्थानिक
सम्बन्धी अधिकारी की प्रभावित होगी।

Adequate Light and Vantilation
to be Provided as per N.B.C.
Norms.

Parking Area Will Be UTI's Property

नगर विकास न्यास, गिराडी भवन
विनियमन अनुसार प्रावधानों को
दिया जावेगा।
संयुक्त रूप से निर्माण कार्य
प्रावधानों के अनुसार ही
न्यास द्वारा सख्त नियंत्रण के तहत
नियमानुसार कार्यवाही की जावेगी।

"जारी किये गये अनुमोदित मान-चित्रों में द्वाये
गये भवन निर्माण की संरचना (STRUCTURE)
का दायित्व प्रार्थी का ही होगा।"

THESE PLANS ARE VALID
ONLY UPTO FIVE YEAR
FROM DATE OF ISSUE

भारत सरकार की अधिसूचना दिनांक 14.09.2005
को धारणा में राज्य सरकार के अधिनियम दिनांक
06.07.2005 के तहत ही फाइल कोड
ऑफ इन्डिया के अनुसार नियमों के
प्रावधानों/सम्बन्धित विनयों को
सुनिश्चित किया जावेगा।

अनुमोदित
सहायक नगर नियोजक
नगर विकास न्यास,
गिराडी (अलवर)

OWNER:-

APNA GHAR BUILDWELL PVT. LTD.

290, NAYA-BASS, ALWAR, RAJASTHAN
Alwar Office: C/O PHOOL BAGH SERVICE STATION
NEAR CIRCUIT HOUSE, ALWAR, Tel: 0144-3241400
KHASRA NO :- 1205, 1206 AT
VILLAGE PIPLI, NEEMRANA, TEH.- BEHROR
DISTT.-ALWAR (RAJ.)

DRG. TITLE:-

TOWER NO.-6 (1-BHK)
ALL ELEVATION'S DETAIL

DRN. BY:-

NIKHIL ANAND

SHEET NO.:- 12

SCALE:- 1:175


CONSULTANTS:-




Anoop Singh & associates

Engineer, Valuer, Architect, Interiors,
68, 69 Alka puri Shopping Centre, Alwar (Raj.)
Ph. 0144-(0)2336003(Fax)2332250 (M)09829137096
Email- anoop.s.associate@gmail.com


OWNER'S SEAL

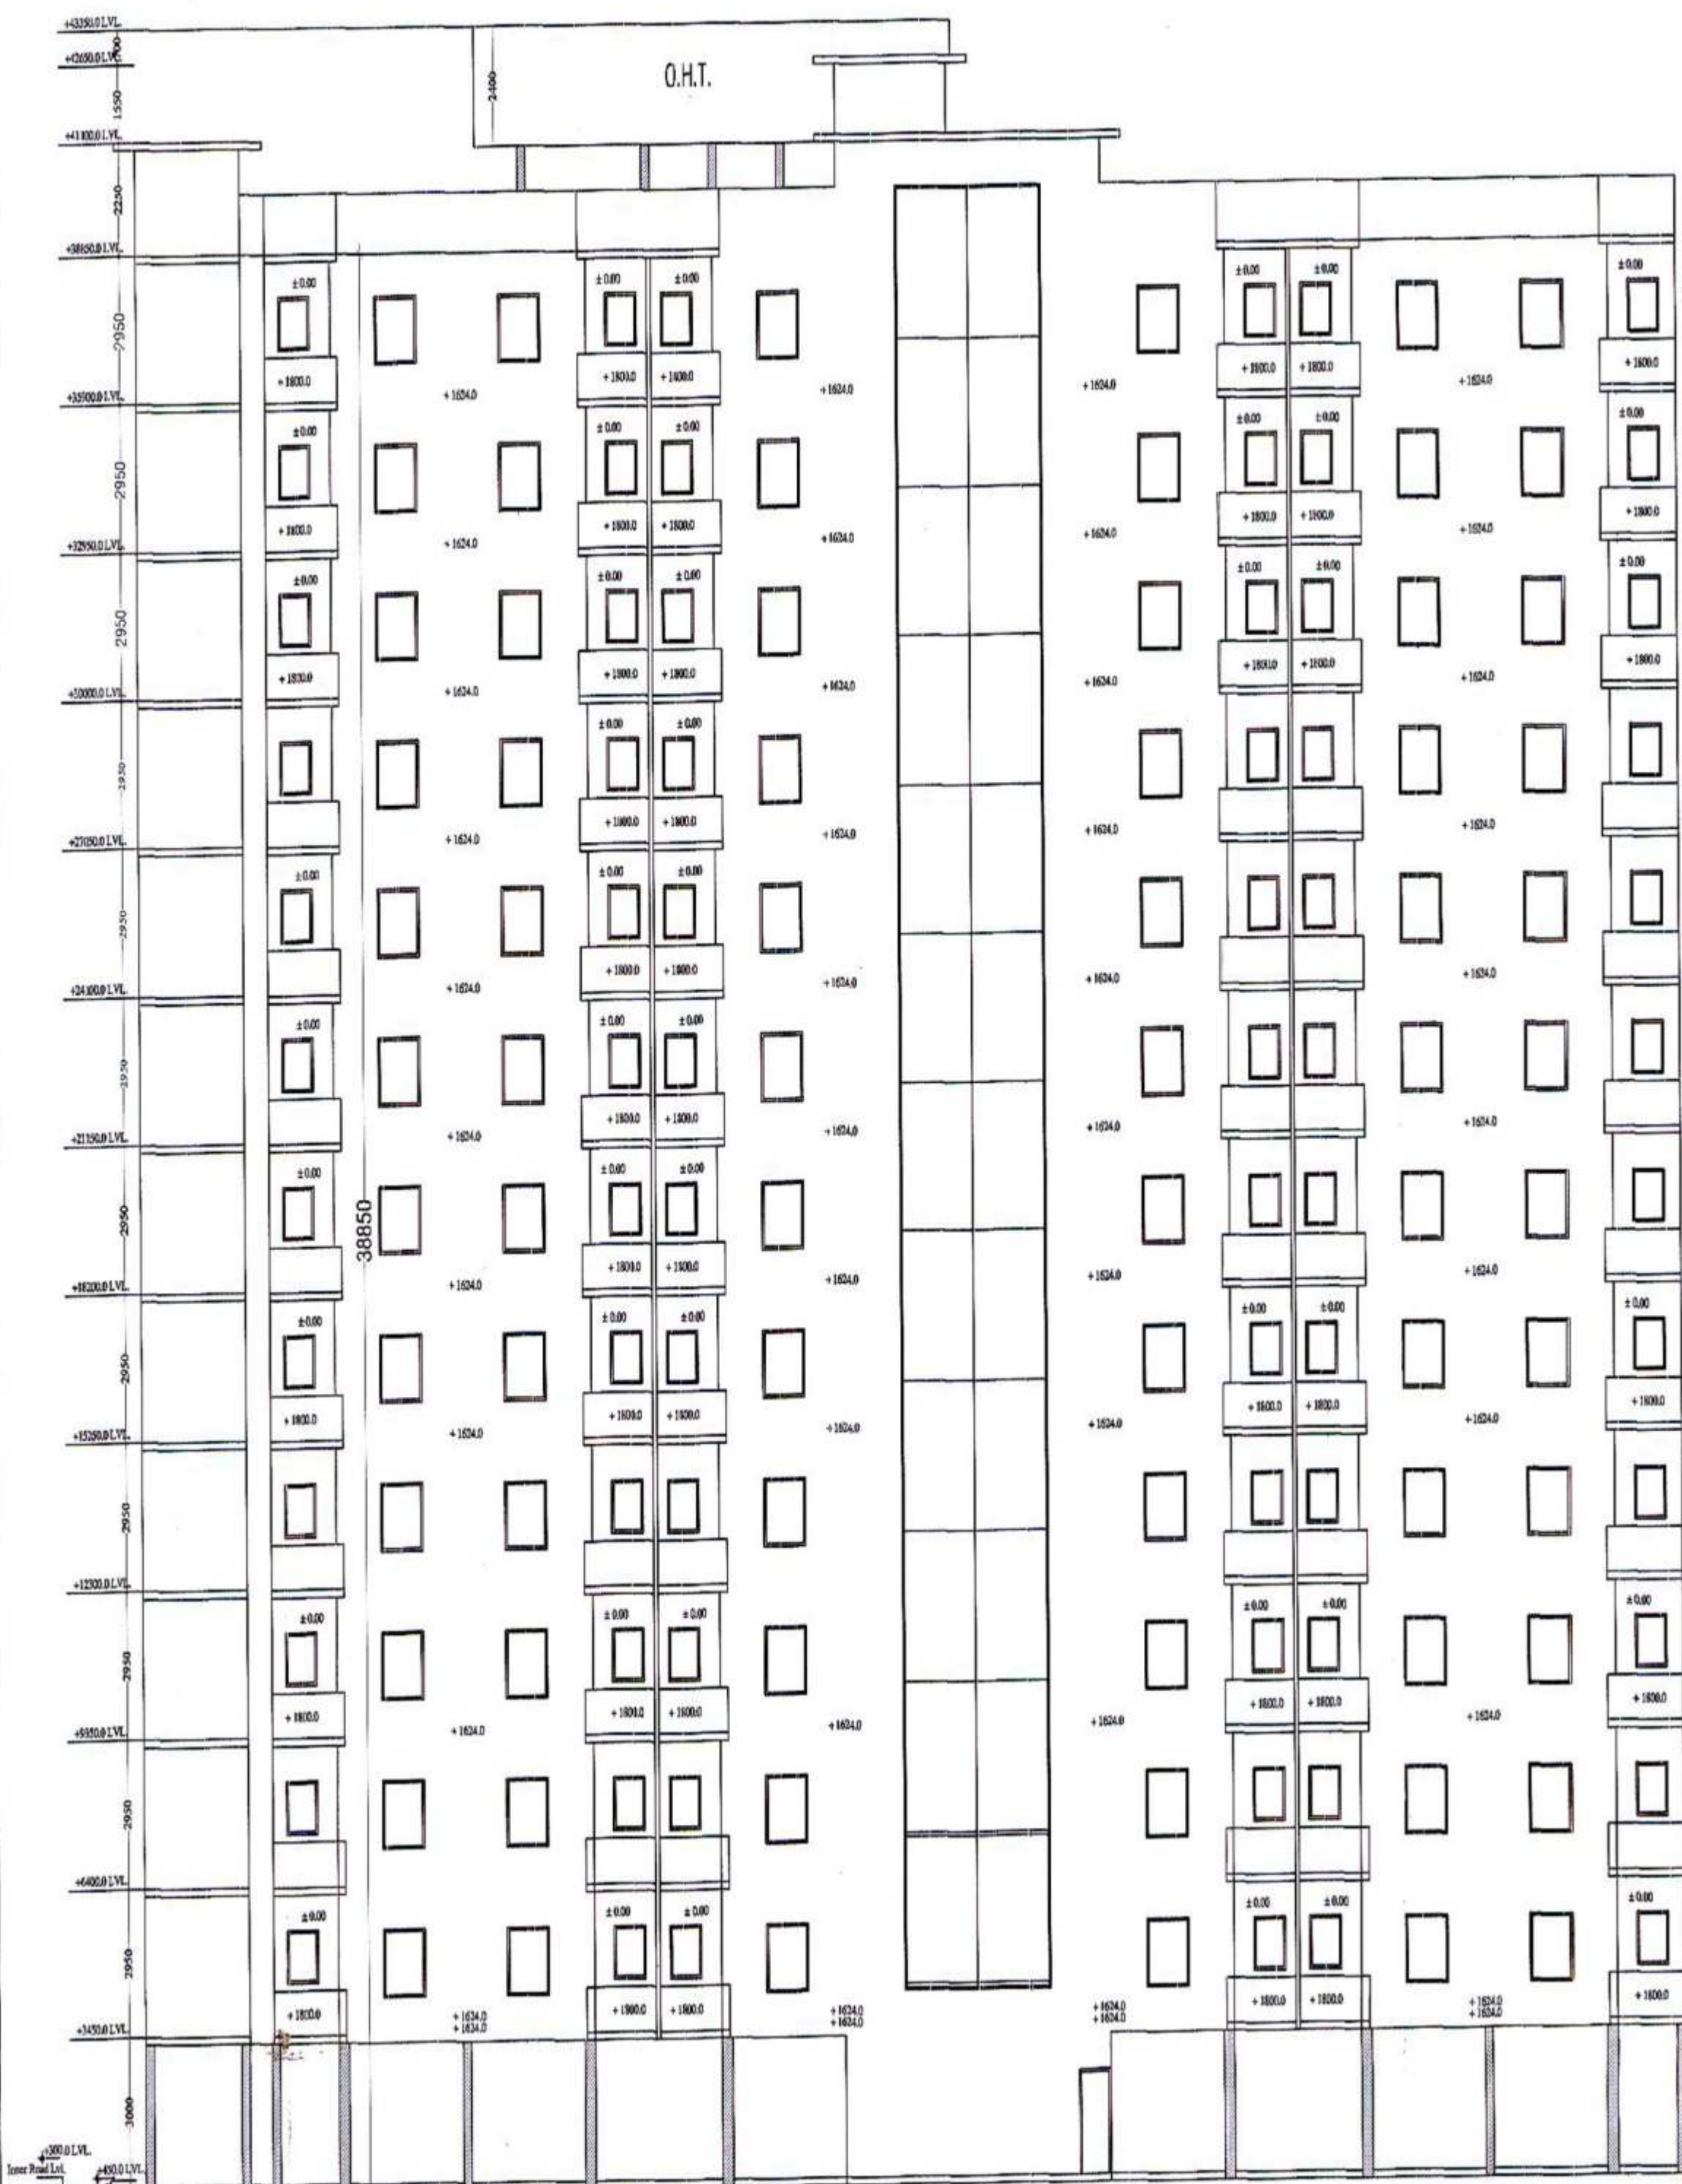


ELEVATION-1

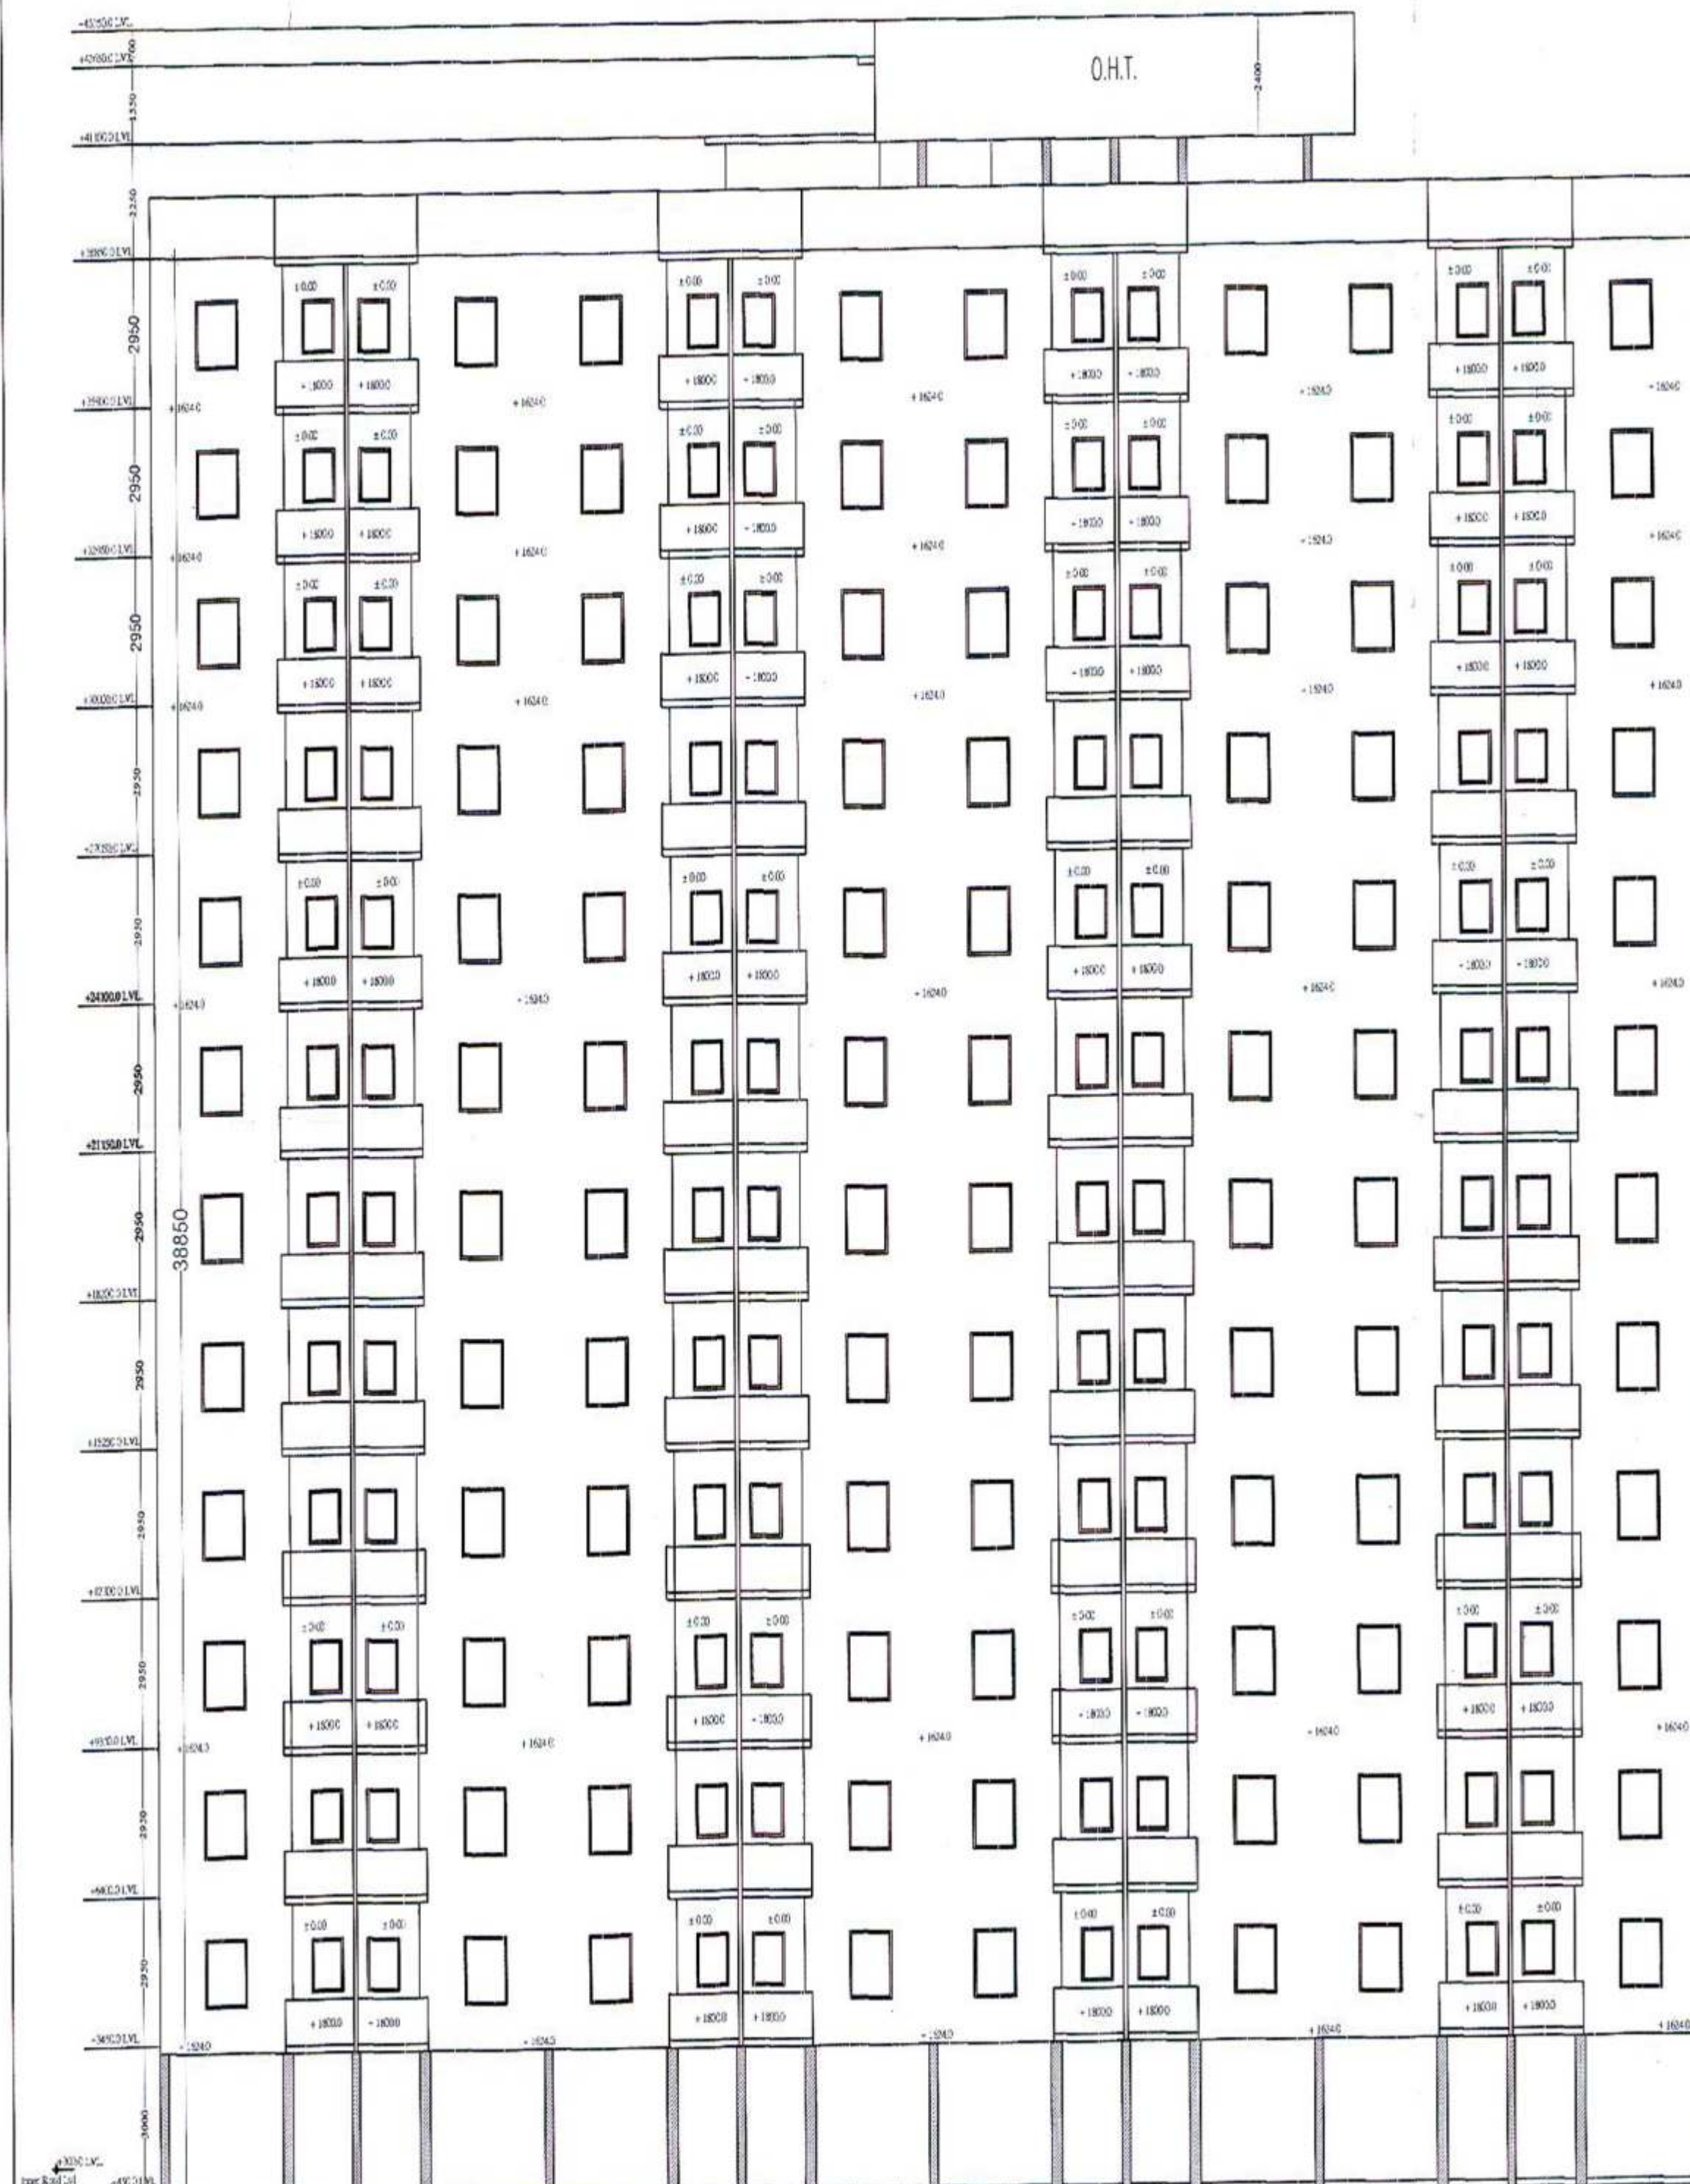

ELEVATION-3

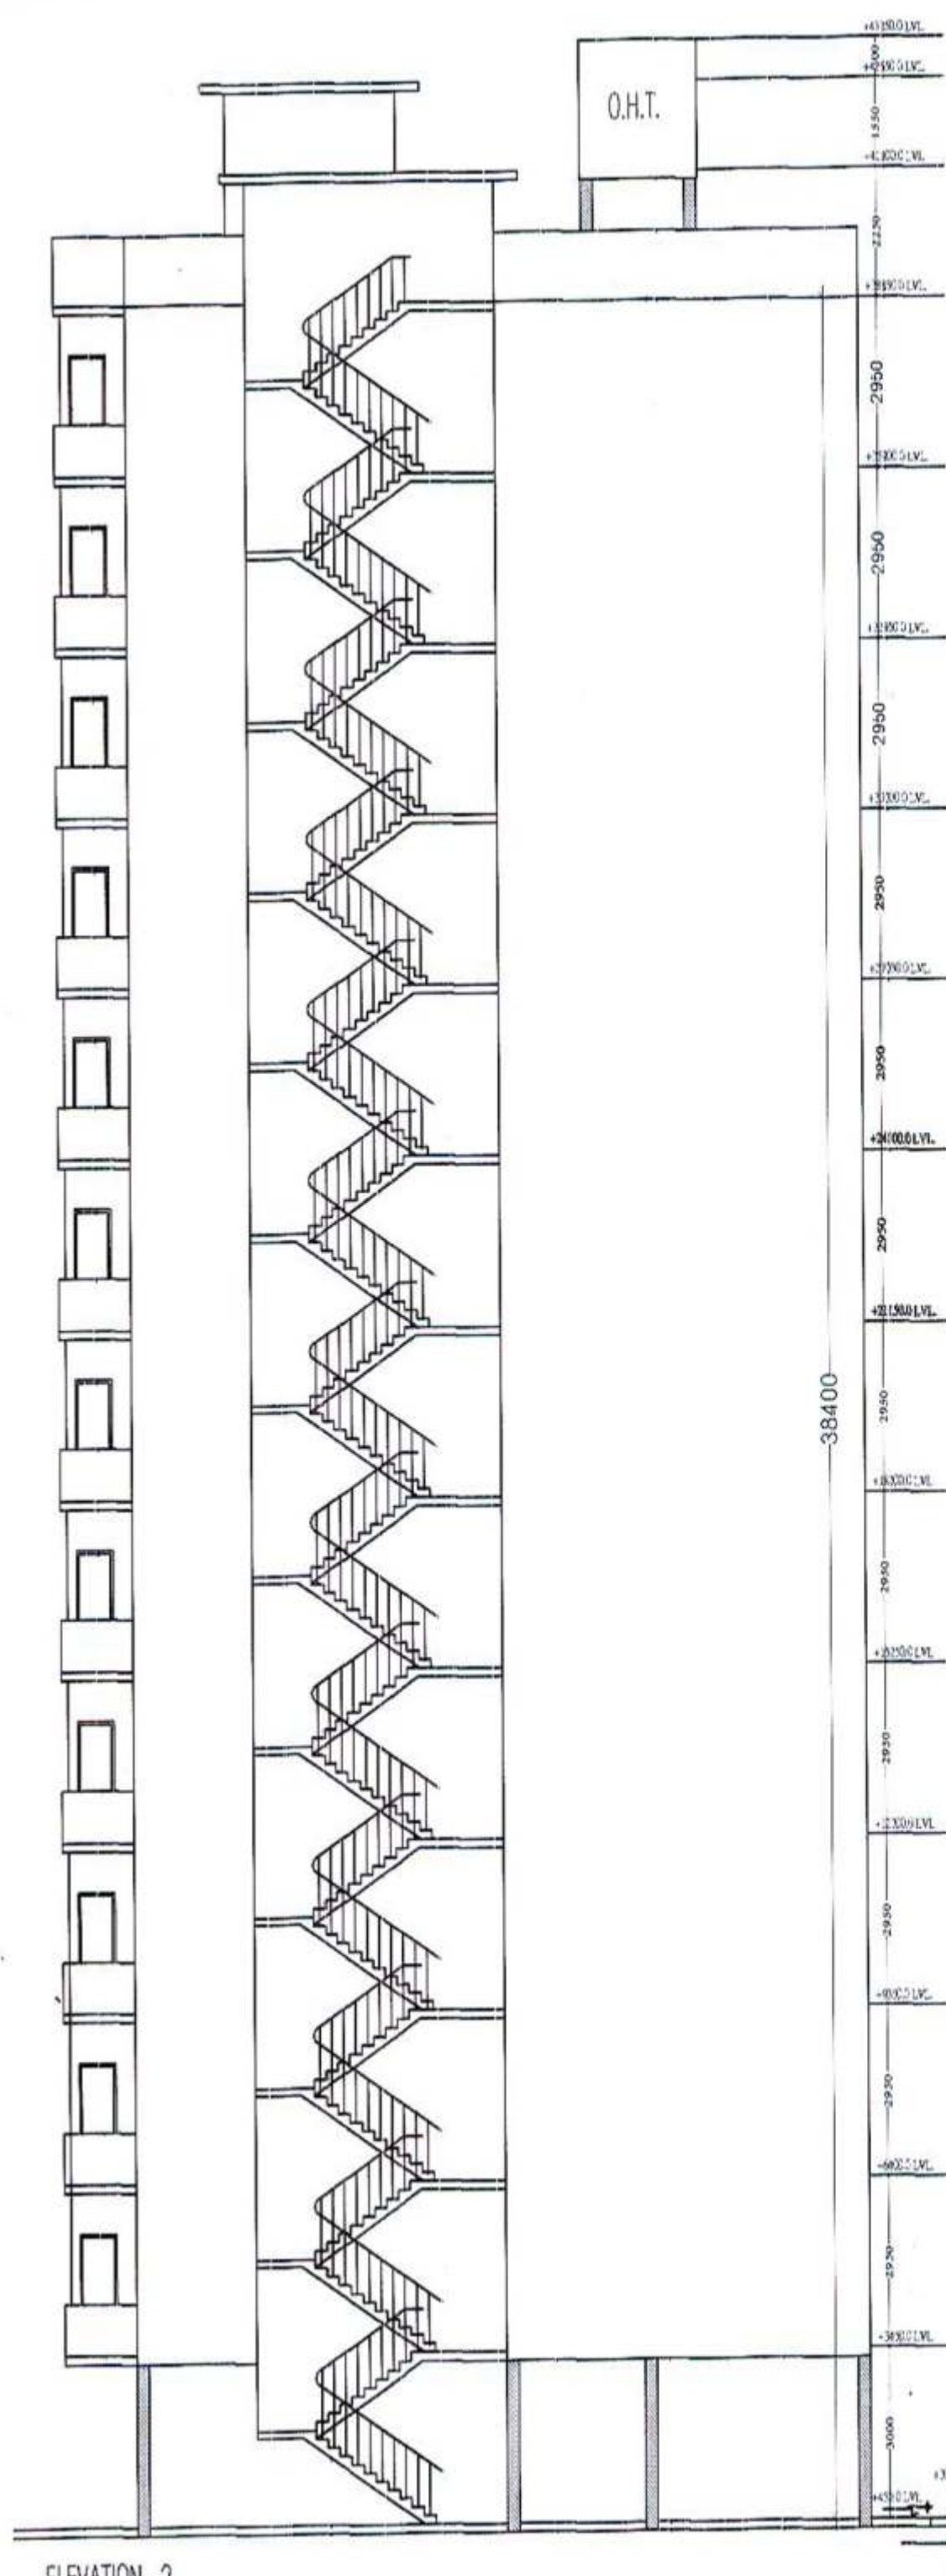

ELEVATION-2

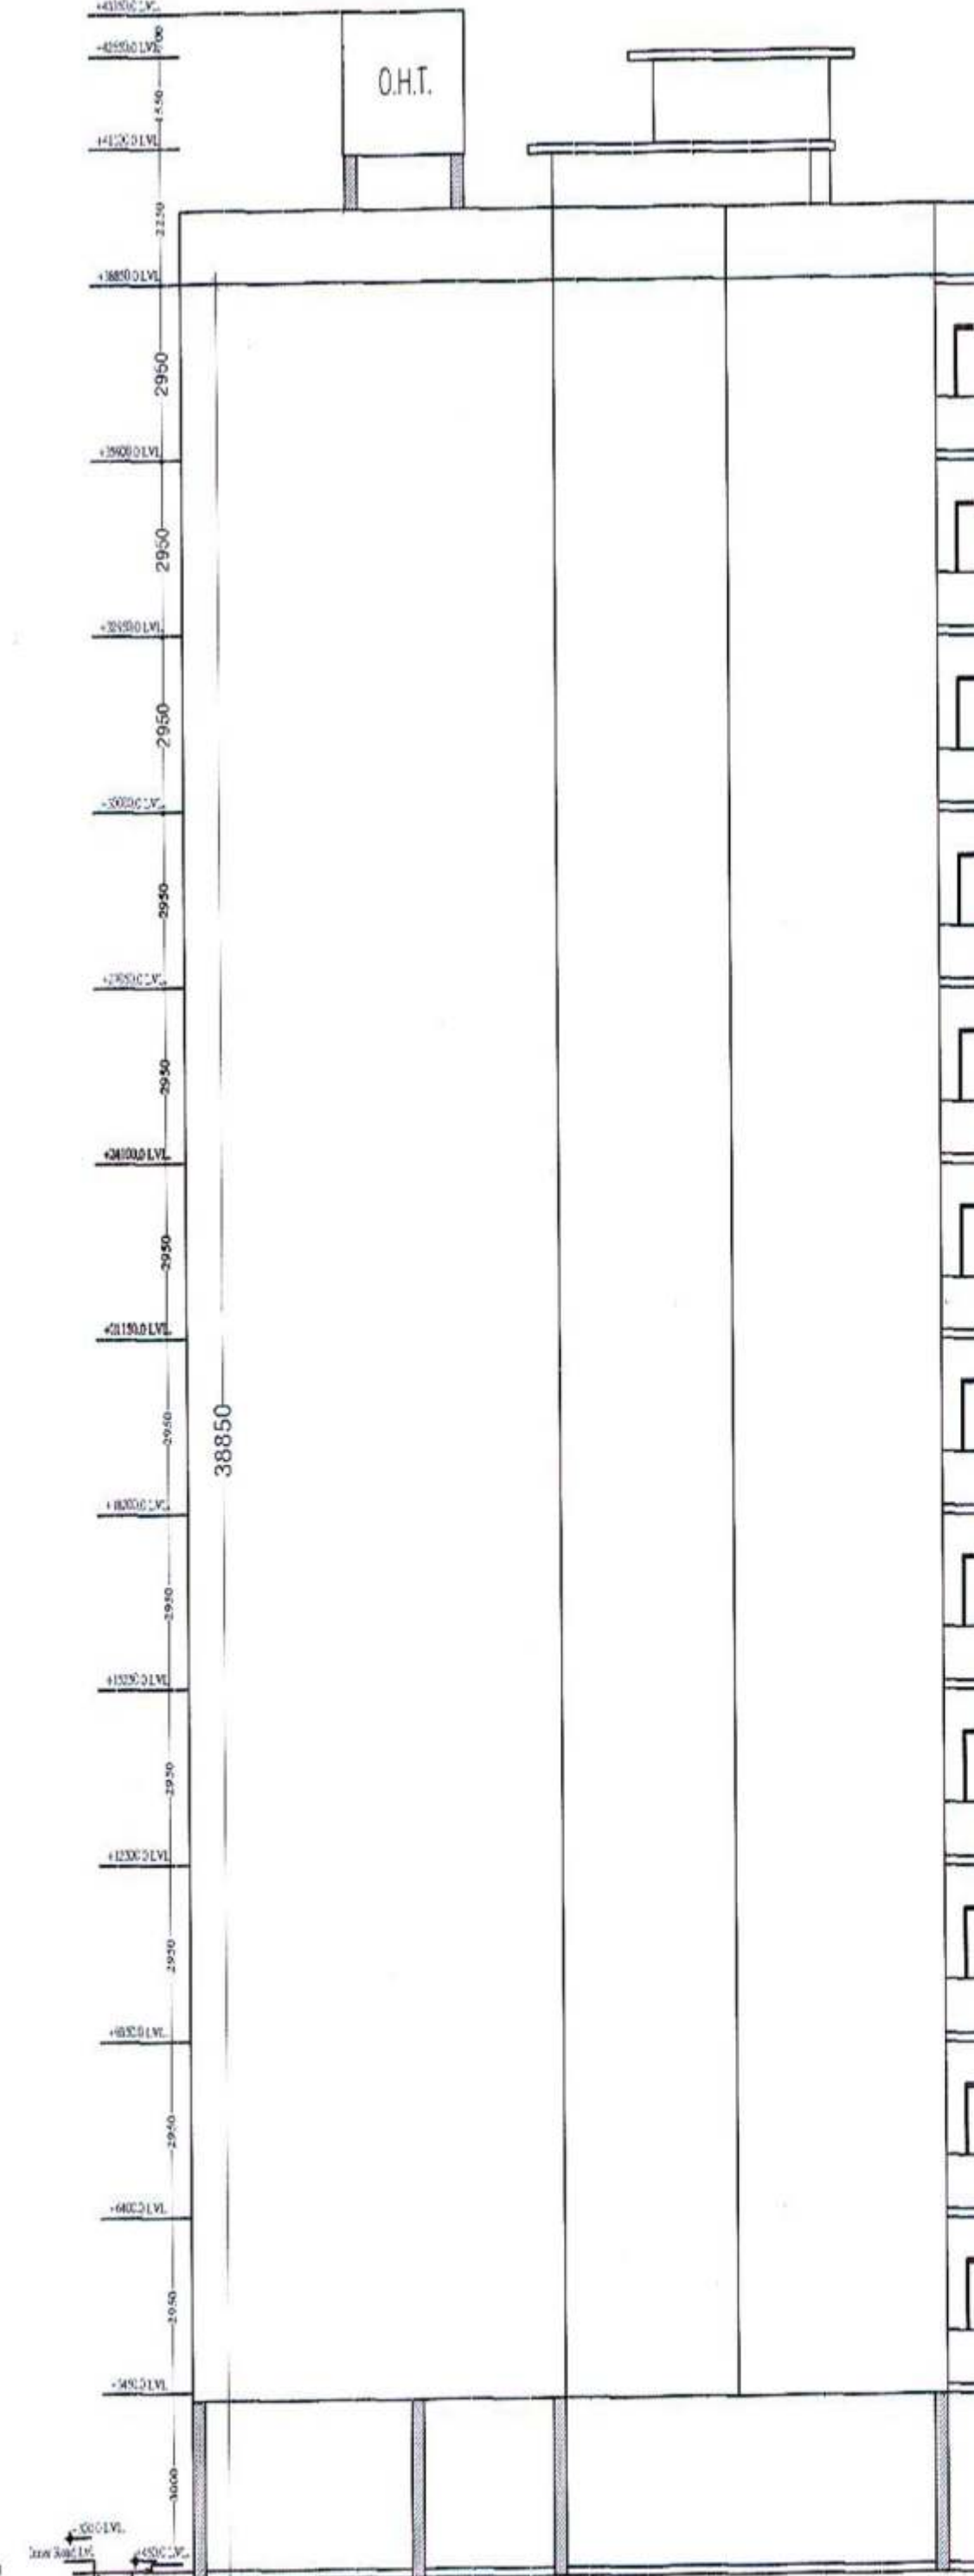

ELEVATION-4

कार्यालय नगर विकास न्यास भिवाडी

क्रमांक 10783/13

दिनांक 26/12/13

भवन निर्माण अनुमति पत्र

मै0 अपनाघर बिल्डवैल प्रा0 लि0

290, नयाबास अलवर

विषय:- मै0 अपनाघर बिल्डवैल प्रा0 लि0 जरिये निदेशक श्री अशोक सैनी द्वारा ग्राम पीपली तह0 नीमराणा के ख0न0 1205, 1206 स्थित भूखण्ड के आवासीय परियोजनार्थ भवन मानचित्र स्वीकृति बाबत।

सन्दर्भ:- आपका आवेदन पत्र दिनांक 31.10.2013

उपरोक्त विषयान्तर्गत लेख है कि आपका आवेदन दिनांक. 31.10.2013 के अनुसार ग्राम पीपली तह0 नीमराणा के ख0न0 1205, 1206 कुल किता 02 रकबा 26518.30 वर्ग मी0 पर भवन निर्माण स्वीकृति समिति 39वी बैठक दिनांक 03.12.2013 के एजेण्डा नं0 03 पर लिये गये निर्णय भवन मानचित्र निम्न शर्तों के साथ स्वीकृत किए जाते हैं।

01. यह स्वीकृति आवंटन पत्र/लीजडीड में उल्लेखित शर्तों के अध्याधीन, अधिकतम 5 वर्ष हेतु मान्य होगी।
02. भवन निर्माण स्वीकृत मानचित्रों एवं ग्रेटर भवन विनियम 2011 के प्रावधानों के अनुसार ही किया जावेगा तथा किसी भी प्रकार का उल्लंघन (डेवियेशन) नहीं किया जायेगा।
03. गलत तथ्यों पर प्राप्त की गई अथवा तथ्यों को छुपाकर प्राप्त की गई स्वीकृति स्वतः ही निरस्त मानी जाएगी एवं ऐसी निर्माण स्वीकृति प्राप्त करने के लिए आवेदनकर्ता को दोषी माना जाएगा।
04. भूखण्ड के स्वामी एवं मानचित्र तैयार करने वाले तकनीकीविज्ञ का कर्तव्य होगा कि वो यह सुनिश्चित कर ले कि स्वीकृति प्रचलित मास्टर प्लान/भवन विनियमों के अनुरूप है कोई उल्लंघन जानकारी में नहीं है, न्यास को अधिकार होगा कि किसी स्थिति में उल्लंघन की जानकारी होने पर भवन मानचित्रों की दी गयी अनुज्ञा रद्द/बदली जा सकती है तथा प्रार्थी न्यास में किसी भी प्रकार की क्षतिपूर्ति का हकदार नहीं होगा।
05. उक्त स्वीकृति के कारण यदि न्यास को किसी न्यायालय, सक्षम अधिकारी तथा नगर भूमि (अधिकतम सीमा एवं विनियम) अधिनियम के तहत नियुक्त अधिकारी के समक्ष किसी कार्यवाही में कोई भी खर्च, नुकसान, मुआवजा देना पड़े या देने योग्य हो तो प्रार्थी उनकी इस क्षति को पूर्ण करने के लिए बाध्य होगा।
06. विकासकर्ता द्वारा प्लिन्थ लेवल, जी+1 एवं समय समय पर निर्माण पूर्ण होने की सूचना निर्धारित प्रपत्र में आवश्यक रूप से न्यास को दी जानी होगी, यदि इसकी अनुपालना भवन निर्माता द्वारा नहीं की जाती है तो जारी अनुज्ञा को निरस्त समझा जावेगा।
07. स्वामी प्रत्येक मंजिल के लिए स्वीकृत ईकाई एवं स्वीकृत उपयोग के अनुसार ही उपयोग में लेगा।
08. स्वामी तकनीकीविज्ञ के निरीक्षण में निर्माण कार्य करवायेगा। यदि तकनीकीविज्ञ को बदला जाता है तो इसकी सूचना 48 घंटे के अन्दर यथोचित प्रमाण-पत्र में न्यास को देनी होगी।
09. स्वीकृत मानचित्र मौके पर, निर्माण पूर्ण होने तक उपयुक्त स्थान पर बोर्ड लगाकर उस पर स्पष्ट रूप से दर्शाने होंगे।
10. भवन परिसर में ही आगुन्तकों की पार्किंग करवाई जावे तथा आगुन्तकों हेतु निःशुल्क वाहन पार्किंग का बोर्ड लगवाया जावे।
11. आवासीय भवन हेतु आन्तरिक विकास यथा जल वितरण, ड्रेनेज, सीवरेज, विद्युत वितरण, सड़कें, टेलीफोन लाईन, वर्षा जल संग्रहण, संरचना, स्नानाघर, तथा रसोई के अवशिष्ट जल के शुद्धिकरण हेतु रिसाईकिलिंग की व्यवस्था आदि की समस्त जिम्मेदारी विकास कर्ता की होगी।
12. प्रस्तुत भवन मानचित्रों में वर्षा जल संग्रहण संरचना एवं इस से संबंधित प्रावधानों की पालना ग्रेटर भिवाडी भवन विनियम 2011 के प्रावधान अनुसार इसकी पालना सुनिश्चित कि जावे।

13. पार्किंग का प्रावधान ग्रेटर भिवाड़ी भवन विनियम, 2011 के अनुरूप रखा जाना होगा एवं वाहनो के घूमने/पार्क करने हेतु आवश्यक प्रावधान आवेदक/वास्तुविद द्वारा सुनिश्चित करने होंगे मानचित्र में दर्शाये गये अनुसार पार्किंग क्षेत्र हेतु ही आरक्षित रखा जावेगा। इस में किसी प्रकार का निर्माण नहीं किया जावेगा।
14. भवन मानचित्र जारी करने के उपरान्त अन्य शुल्क/ बकाया राशि न्यास द्वारा मांग की जाती है तो विकासकर्ता द्वारा वह राशि न्यास कोष में जमा करानी होगी।
15. भवन विनियमों में उल्लेखित अन्य सम्बन्धित प्रावधानों की पालना विकास कर्ता द्वारा की जायेगी।
16. भवन का कुर्सी तल, सडक के तल से न्यूनतम 0.5 मी० रखा जाना सुनिश्चित किया जाये।
17. भूखण्ड में प्रत्येक 100 वर्ग मी० क्षेत्रफल के लिए कम से कम एक वृक्ष के अनुपात में बड़े वृक्ष जो 6 मीटर या इससे अधिक उँचाई ग्रहण कर सकते हों, लगाने होंगे।
18. न्यास की अभियांत्रिकी शाखा द्वारा किये जा रहे निर्माण का निरक्षण कर सत्यापन किया जावेगा।
19. भवन विनियम 2011 एवं नेशनल बिल्डिंग कोड के प्रावधान के अनुसार अग्नि शमन सुरक्षा संबंधित समस्त प्रावधान सुनिश्चित करने होंगे।
20. अधिवास प्रमाण पत्र भवन निर्मित होने के उपरान्त आवश्यक रूप से प्राप्त करना होगा।
21. भवन विनियम 2011 एवं नेशनल बिल्डिंग कोड, आई.एस. कोड के प्रावधान के अनुसार भूकम्परोधी भवन हेतु भवन संरचना डिजाईन की जाकर तदनुसार संरचनात्मक सुरक्षित भवन बनाये जाने की जिम्मेदारी आवेदक एवं वास्तुविद की होगी।
22. भूखण्ड पर निर्माण कार्य प्रारम्भ करने से पूर्व प्रोविजनल अग्निशमन अनापत्ति प्राप्त कर आवेदक द्वारा न्यास में प्रस्तुत करगा सुनिश्चित किया जावेगा तथा अधिवास प्रमाण पत्र से पूर्व अग्निशमन अनापत्ति नियमानुसार प्राप्त करनी होगी।
23. पर्यावरण विभाग भारत सरकार की अधिसूचना एवं प्रावधानों के अनुसार पर्यावरण अनापत्ति प्राप्त करने तथा तदनुसार प्रावधान रखने की समस्त जिम्मेदारी आवेदक की होगी। पर्यावरण अनापत्ति प्राप्त करने के पश्चात ही निर्माण कार्य प्रारम्भ किया जायेगा।
24. आवेदक द्वारा 40 EWS तथा 32 LIG ईकाईया कुल 72 ईकाईया प्रस्तावित की गई है। इन ईकाईयों का निष्पादन न्यास द्वारा राज्य सरकार की एफोडेबल हाउसिंग पॉलिसी व परिपत्रों / दिशा निर्देशों के अनुसार किया जावेगा।
25. भवन मानचित्रों में व्यावसायिक/सामुदायिक सुविधा ब्लॉक में चतुर्थ, पंचम व छठी मंजिल पर प्रस्तावित सुविधा क्षेत्र सामुदायिक सुविधाओं हेतु ही उपयोग में लिया जावेगा।

ऊपर वर्णित शर्तों एवं भवन विनियम के प्रावधानों के तहत अन्य कोई संबंधित शर्त का पालन नहीं होने पर भवन अनुज्ञा रद्द मानी जायेगी।

वरि० नगर नियोजक
नगर विकास न्यास,
भिवाड़ी

संलग्न:- भवन मानचित्र (1 & 2 & 3)

क्रमांक: आयोजना/

दिनांक:

प्रतिलिपि अधिशाषी अभियन्ता, नगर विकास न्यास, भिवाड़ी को सूचनार्थ एवं आवश्यक कार्यवाही हेतु।

वरि० नगर नियोजक
नगर विकास न्यास,
भिवाड़ी

कार्यालय प्राधिकृत अधिकारी, नगर विकास न्यास भिवाडी

प्रकरण संख्या ...74/12 वर्ष 2013

श्री हरिसिंह जाटव पुत्र श्री किशन लाल जाटव निवासी ग्राम केसरपुर तहसील अलवर

विषय : राजस्थान भू-राजस्व अधिनियम, 1956 की धारा 90-क के अधीन कृषि भूमि का गैर-कृषिक प्रयोजन के उपयोग हेतु अनुज्ञा प्रदान करने ।

आदेश

दिनांक ...24.6.13...

मामले के संक्षिप्त तथ्य निम्नानुसार हैं:-

1. ऊपर नामित आवेदक ने राजस्थान भू-राजस्व अधिनियम 1956 की धारा 90-क के अधीन निम्नलिखित भूमि का आवासीय ग्रुप हाउसिंग प्रयोजन के लिए उपयोग हेतु अनुज्ञा देने के लिए आवेदन किया है:-

तहसील और जिले का नाम	राजस्व ग्राम का नाम	खसरा संख्या	क्षेत्रफल (हैक्टेयर में)
नीमराणा	पीपली	1205	0.01
		1206	2.96
		कुल किता 02 2.97 है	

2. आवेदक ने आवेदन के साथ नवीनतम प्रमाणित जमाबंदी की प्रति, राजस्व खसरा अनुरेख, सम्यक् रूप से अनुप्रमाणित क्षतिपूर्ति बंधपत्र और शपथपत्र, की-मैप, अभिन्यास योजना, सर्वेक्षण नक्शा एवं अन्य सुसंगत दस्तावेज प्रस्तुत किये हैं।
3. यह है कि मैंने आवेदक द्वारा प्रस्तुत आवेदन और दस्तावेजों/कथनों का परीक्षण कर लिया है। मैंने नगर विकास न्यास, भिवाडी तहसीलदार की रिपोर्ट और स्थानीय प्राधिकारी (सचिव नगर विकास न्यास भिवाडी) की सहमति रिपोर्ट का परीक्षण कर लिया है, जिसके अनुसार सड़क मार्गाधिकार में आने वाली भूमि को न्यास को निःशुल्क समर्पित करने का शपथ पत्र प्राप्त कर लिया है। आवेदित भूमि का गैर-कृषिक प्रयोजन के लिए वांछित उपयोग मास्टर योजना/विकास योजना/स्कीम के अनुरूप है और आवेदक के आवेदन को, राजस्थान भू-राजस्व अधिनियम, 1956 की धारा 90-क और राजस्थान अभिधृति अधिनियम की धारा 63 और तदधीन बनाये गये नियमों के उपबंधों के अनुसार ऐसी भूमि पर अभिधृति अधिकार प्रदान किया जा सकता है।



4. अतः अब इसके द्वारा आदेश दिया जाता है कि आवेदित भूमि ग्राम पीपली तहसील नीमाराणा के खसरा नम्बर 1205 व 1206 किता 02 रकबा 2.97 है० में स्थित भूमि पर आवेदक के अभिधृति अधिकारों को उक्त भूमि का आवासीय गुप हाउसिंग उपयोग करने हेतु निर्वासित किया जायेगा और इस आदेश की तारीख से उक्त भूमि को, उक्त भूमि का आवेदक अथवा आवेदक द्वारा नामनिर्दिष्ट व्यक्तियों को, उक्त स्थानीय प्राधिकारी पर लागू विधि, नियमों, विनियमों या उप-विधि के अनुसार आवंटन के लिए, स्थानीय प्राधिकारी के व्ययनाधीन रखा गया समझा जायेगा।

आवेदक द्वारा उस भूमि को, जिसके लिए यह अनुज्ञा दी गयी है, यथाविहित प्रीमियम, नगरीय निर्धारण के साथ ही विनिर्दिष्ट अन्य प्रभारों के निक्षेप और सुसंगत विधि के अधीन अभिन्यास योजना के अनुमोदन के पश्चात्, स्थानीय प्राधिकारी द्वारा सम्यक् आवंटन किये जाने के पश्चात् ही गैर-कृषिक आवासीय गुप हाउसिंग प्रयोजन के लिए उपयोग में लिया जायेगा। इन नियमों के अधीन विहित और स्थानीय प्राधिकारी द्वारा सुसंगत विधि के अनुसार अधिरोपित निबंधनों और शर्तों की आवेदक द्वारा पालना की जायेगी।

यह आदेश अधोहस्ताक्षरकर्ता के हस्ताक्षर और मुहर के अधीन आज दिनांक 24.6.13 को पारित किया गया।



Sd/-
प्राधिकृत अधिकारी
नगर विकास न्यास भिवाडी
दिनांक 24.6.13

क्रमांक : 553-55/13

प्रति सूचना एवं आवश्यक कार्रवाई के लिए निम्नलिखित को अग्रेषित की गयी-

1. सचिव, नगर विकास न्यास भिवाडी
2. तहसीलदार नीमाराणा को उपरोक्त भूमि को स्थानीय प्राधिकारी के नाम नामान्तरण करने और इस आदेश के 7 दिन के भीतर स्थानीय प्राधिकारी और अधोहस्ताक्षरकर्ता को उसकी प्रति भेजने के लिए।
3. श्री हरिसिंह जाटव पुत्र श्री किशन लाल जाटव निवासी ग्राम केसरपुर तहसील अलवर

प्राधिकृत अधिकारी
नगर विकास न्यास भिवाडी