

राजस्थान सरकार
नगर नियोजन विभाग
कार्यालय वरिष्ठ नगर नियोजक, कोटा जोन, कोटा

अहिंसा सर्किल, आर.के.पुरम् सेक्टर-ए, कोटा-324010
E-mail: stp.kota.rj@gmail.com phone no. 0744- 2470022, 0744- 2470077

क्रमांक: केटीजेड/1631/लाखेरी **734**

दिनांक: **15-11-2024**

अधिशायी अधिकारी,
नगर पालिका,
लाखेरी।

विषय :- आवेदक अधिशायी अधिकारी, नगर पालिका लाखेरी बाबत् राजस्व ग्राम-लाखेरी, तहसील-इन्द्रगढ व जिला-बूंदी स्थित ख.स. 940/1 व 940/2 रकबा 29.45 है। भूमि में से 83000 व.मी. भूमि के मुख्यमंत्री जन आवास योजना 2015 के मॉडल 4ए(1) के अंतर्गत प्रोजेक्ट के मानचित्र अनुमोदन हेतु तकनीकी राय बाबत्।

संदर्भ :- आपका कार्यालय पत्र क्रमांक नपाला/निर्माण/2020-21/1737 दिनांक 14.07.2021 के क्रम में।


महोदय,

उपरोक्त विषयान्तर्गत संदर्भित पत्र मय संलग्नकों द्वारा राजस्व ग्राम-लाखेरी, तहसील-इन्द्रगढ व जिला-बूंदी स्थित ख.स. 940/1 व 940/2 रकबा 29.45 है। भूमि में से 83000 व.मी. भूमि के मुख्यमंत्री जन आवास योजना 2015 के मॉडल 4ए(1) के अंतर्गत प्रोजेक्ट के मानचित्र अनुमोदन हेतु तकनीकी राय चाही गयी है।

प्रकरण में आवेदित भूमि कोटा सवाईमाधोपुर मेगा हाईवे (1ए) व लाखेरी कस्बे में जाने वाली सड़क के तिराहे पर स्थित है तथा प्रस्तावित मानचित्रानुसार आवेदित भूमि के उत्तरी-पूर्वी दिशा के सहारे-सहारे 18 मीटर चौड़ी सड़क प्रस्तावित नाले के समानान्तर प्रस्तावित की गयी है। लाखेरी कस्बे के अनुमोदित मास्टर प्लान के प्रस्तावित भू-उपयोग मानचित्र-2031 अनुसार आवेदित भूमि का भू-उपयोग उपरोक्तानुसार विद्यमान सड़क के मास्टर प्लान अनुसार प्रस्तावित मार्गाधिकार को छोड़कर अफोर्डेबल हाउसिंग प्रयोजनार्थ निर्धारित है जिसमें नियमानुसार मुख्यमंत्री जन आवास योजना हेतु प्रस्तावित उपयोग अनुज्ञेय है। मुख्यमंत्री जन आवास योजना-2015 के मॉडल 4ए(1) के अंतर्गत कुल आवेदित भूमि के 75 प्रतिशत भू-भाग पर विकासकर्ता द्वारा इडब्ल्यूएस/एलआईजी वर्ग हेतु निर्माण प्रस्तावित किये जाने आवश्यक है तथा शेष 25 प्रतिशत भू-भाग पर विकासकर्ता द्वारा एमआईजी-बी/एचआईजी फ्लेट्स/प्लॉट्स/हाउसेस (हाई राइज) बाबत् उपयोग में लिया जा सकेगा। इस प्रकार प्रकरण में मुख्यमंत्री जन आवास योजना-2015 के मॉडल 4ए(1) के अंतर्गत कुल आवेदित 83000 व.मी. भूमि के 75 प्रतिशत (62250 व.मी.) भू-भाग पर विकासकर्ता द्वारा इडब्ल्यूएस/एलआईजी वर्ग हेतु निर्माण प्रस्तावित किये गये हैं तथा शेष 25 प्रतिशत (20750 व.मी.) भू-भाग रिक्त दर्शाया गया है।


अतः प्रकरण में उपरोक्त तथ्यों के परिप्रेक्ष्य में राजस्थान नगर पालिका अधिनियम, 2009 की धारा 194 के अंतर्गत मुख्यमंत्री जन आवास योजना 2015 के मॉडल 4ए(1) के अंतर्गत प्रेषित भवन मानचित्र अनुमोदन व निर्माण स्वीकृति (बैसमेन्ट+भूतल+द्वितीय+तृतीय तल) निम्न शर्तों के अध्याधीन प्रदान किये जाने हेतु प्रकरण सक्षम समिति के समक्ष प्रस्तुत किये जाने की अभिशंका की जाती है:-


1. प्रकरण में मुख्यमंत्री जन आवास योजना-2015 के मॉडल 4ए(1) के अंतर्गत कुल आवेदित 83000 व.मी. भूमि के 75 प्रतिशत (62250 व.मी.) भू-भाग पर विकासकर्ता द्वारा इडब्ल्यूएस/एलआईजी वर्ग हेतु निर्माण प्रस्तावित किये गये हैं तथा शेष 25 प्रतिशत (20750 व.मी.) भू-भाग पर विकासकर्ता द्वारा एमआईजी-बी/एचआईजी फ्लेट्स/प्लॉट्स/हाउसेस (हाई राइज) बाबत् उपयोग में लिया जाना प्रस्तावित है जिसकी सुनिश्चितता स्थानीय निकाय द्वारा की जानी होगी। साथ ही विकासकर्ता द्वारा 25 प्रतिशत (20750 व.मी.) भू-भाग पर निर्माण सक्षम स्तर से मानचित्र अनुमोदन उपरान्त मॉडल भवन विनियम-2020 एवं राज्य सरकार द्वारा समय-समय पर जारी अधिसूचनाओं/परिपत्रों/आदेशों के अनुसार किया जाना होगा।
2. आवेदित भूमि के उत्तर दिशा से गुजर रही 18 मी0 चौड़ी सड़क व दक्षिण दिशा में स्थित 24 मी0 चौड़ी मास्टर प्लान की सड़क के मार्गाधिकार हेतु आवश्यक भूमि निशुल्क समर्पित की जानी होगी।
3. प्रश्नगत भूमि में से 132 केवी की विद्युत क्षमता की विद्युत लाईन गुजर रही है। जिसे मानचित्र में दर्शाया गया है। अतः उक्त विद्युत लाईन की विद्युत क्षमता 132 केवी के अनुसार न्यूनतम सुरक्षात्मक दूरी सहित न्यूनतम आर.ओ.डब्ल्यू. 27 मीटर छोड़ा जाना होगा तथा उक्त विद्युत लाईन के नीचे 13.8 मीटर सुरक्षात्मक गलियारा छोड़ा जाना होगा जो कि नो कन्सेट्रक्शन जोन होगा। मानचित्र में उक्त सुरक्षात्मक गलियारे से रोड क्रॉस ओवर दिया गया है। अतः राज्य सरकार के परिपत्र दिनांक 08.03.2017 के समस्त मापदण्डों की पालना करते हुये न्यूनतम वर्टिकल ग्राउन्ड क्लियरेंस उपलब्ध रहने की सुनिश्चितता विकासकर्ता द्वारा की जानी होगी।
4. प्रकरण में उपरोक्तानुसार प्रस्तावित भवन के सैटबैक, भूतल आच्छादन, बीएआर, उँचाई व पार्किंग का प्रावधान प्रश्नगत निर्माण में किया जाना सुनिश्चित करें।
5. प्रकरण में प्रस्तावित भवन में प्रचलित भवन विनियम 2020 के अनुसार दिव्यांगों हेतु आवश्यक प्रावधान (पार्किंग, रेम्प व टॉयलेट आदि), वर्षाजल संग्रहण, सोलर उर्जा उपकरण व सॉलिड वेस्ट डिस्पोजल हेतु आवश्यक प्रावधान सुनिश्चित किये जाने होंगे।
6. प्रकरण में राज्यादेश दिनांक 21.01.2020 के दृष्टिगत अग्निशमन अनापत्ति प्रमाण पत्र यदि आवश्यक हो तो आवेदक द्वारा लिया जाना है। अतः उक्त की पालना सुनिश्चित की जावे। साथ ही प्रार्थी द्वारा अग्नि शमन के उचित प्रावधान किये जावेंगे, जिसके लिये वह स्वयं उत्तरदायी होगा व इस हेतु निर्धारित मापदण्डों की पालना पूर्ण रूप से सुनिश्चित की जायेगी।

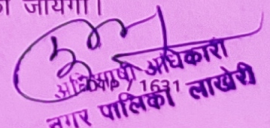

अधिशायी अधिकारी
नगर पालिका लाखेरी

7. प्रस्तावित भवन परिसर में ही निर्धारित पार्किंग स्थल पर पार्किंग करवाई जावे तथा आगन्तुकों हेतु निशुल्क वाहन पार्किंग का बोर्ड लगवाया जावें।
8. प्रचलित भवन विनियम 2020 के अनुसार प्रत्येक 100 वर्ग मीटर क्षेत्रफल के लिए कम से कम एक वृक्ष के अनुपात में बड़े वृक्ष जो 6 मीटर या इससे अधिक ऊंचाई ग्रहण कर सकते हों, लगाने होंगे। इस प्रावधान की अनुपालना नहीं करने पर 1000/- प्रति वृक्ष की दर से राशि नगर पालिका कैथून में जमा करानी होगी, जिस राशि का उपयोग उस भूखण्ड पर वृक्ष लगाने में किया जायेगा।
9. इस निर्माण स्वीकृति को राजस्थान नगर पालिका अधिनियम की धारा 194 (3) (ख) के परन्तुक के तहत किसी भी भांति प्रश्नगत भूमि/भूखण्ड के प्रति स्वामित्व का प्रमाण पत्र नहीं माना जावेगा और ना ही इससे किसी के स्वामित्व सम्बन्धित अधिकार ही प्रमाणित होंगे।
10. प्रचलित भवन विनियम 2020 के अनुसार भवन विनियमों के अपेक्षाओं के अनुरूप भवन निर्माण करने की जिम्मेदारी आपकी होगी तथा किसी भी प्रकार का उल्लंघन (डेवियेशन) नहीं किया जायेगा। एकीकृत भवन विनियम, 2017 के किसी प्रावधान का उल्लंघन करने अथवा सैटबैक में निर्माण किये जाने पर विधि विरुद्ध किये गये ऐसे निर्माण को नियमानुसार तोड़ने की कार्यवाही नगर पालिका, लाखेरी द्वारा की जा सकेगी, जिसकी समस्त जिम्मेदारी आवेदक की होगी तथा इसका हर्जा-खर्चा भी आवेदक से वसूल किया जायेगा। साथ ही उक्त अधिनियम 2009 की धारा 194 (10) (सी) के प्रावधान आवेदक के लिये बाध्यकारी होंगे, जिसके तहत पेनल्टी एवं सजा का प्रावधान है।
11. प्रचलित भवन विनियम 2020 के अनुसार भवन निर्माण के समय निर्माण सामग्री से आसपास के भवनों के निवासकर्ताओं को किसी प्रकार की असुविधा न हो, इस हेतु भवन निर्माण के दौरान चारों ओर पर्दे लगवाये जावें।
12. आवेदक प्रत्येक मंजिल के लिए स्वीकृत ईकाई से अधिक का निर्माण नहीं करेगा।
13. तकनीकीविज्ञ के निरीक्षण में आवेदक द्वारा निर्माण कार्य करवाया जावेगा, जिसके संबंध में सूचना नगर पालिका, लाखेरी को पूर्व में देनी होगी। यदि तकनीकीविज्ञ को बदला जाता है तो इसकी सूचना 48 घण्टे के अन्दर यथोचित प्रमाण-पत्र में नगर परिषद को देनी होगी।
14. प्रचलित भवन विनियम 2020 की अनुपालना में भवन में भूकम्परोधी प्रावधान रखा जाना सुनिश्चित किया जावे।
15. भवन निर्माणकर्ता द्वारा स्वीकृत नक्शे के अनुसार निर्माण किये जाने के दौरान किसी भी प्रकार का मलवा अथवा बिल्डिंग मैटेरियल सड़क पर नहीं डाला जावेगा, यदि किसी भी प्रकार का मलवा/बिल्डिंग मैटेरियल भू-स्वामी द्वारा सड़क पर डाला जाता है तो भवन निर्माणकर्ता को व्यक्तिगत सुनवाई का अवसर देने के पश्चात् नगर पालिका द्वारा जारी निर्माण स्वीकृति को निरस्त किया जा सकेगा।
16. प्रचलित भवन विनियम 2020 के अनुसार भवन निर्माण में निर्धारित मानदण्डों के उल्लंघन होने या निर्माण मानक स्तर के अनुरूप नहीं होने पर निर्माण को रोका जा सकता है एवं इसे आंशिक या पूर्णरूप से ध्वस्त कराया जा सकेगा एवं ऐसे समस्त निर्माण की जिम्मेदारी अनुज्ञाधारी की होगी।
17. प्रचलित भवन विनियम 2020 के अनुसार गलत तथ्यों पर प्राप्त की गई अथवा तथ्यों को छुपाकर प्राप्त की गई स्वीकृति स्वतः निरस्त मानी जायेगी एवं ऐसी निर्माण स्वीकृति प्राप्त करने के लिये आवेदक को दोषी माना जायेगा।
18. प्रश्नगत भूखण्ड से सम्बन्धित वाद/विवाद किसी भी न्यायालय में यदि लंबित है तो उसकी समस्त जिम्मेदारी आवेदक की ही होगी। यदि मानचित्र जारी होने के पश्चात् यह अवगत हुआ कि किसी भी माननीय न्यायालय में प्रकरण लंबित है अथवा विपरीत निहित है तो मानचित्र स्वतः ही निरस्त समझे जावेंगे।
19. प्रकरण में भवन निर्माण स्वीकृति हेतु आवश्यक शुल्क आवेदक से लिया जाना सुनिश्चित करें तथा नियमानुसार अपेक्षित बकाया राशि/कर/उपकर आदि आवेदक द्वारा नगर पालिका कोष में जमा करवाने होंगे।
20. प्रकरण में अन्य शेष आवश्यक प्रावधान मॉडल भवन विनियम, 2020 अनुसार सुनिश्चित किये जाने होंगे।
21. ऊपर वर्णित शर्तों एवं अन्य कोई संबंधित शर्त का पालन नहीं होने पर भवन अनुज्ञा रद्द मानी जायेगी।

संलग्न:- स्वीकृत भवन मानचित्र की प्रति।

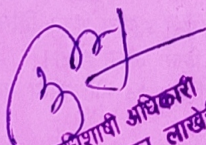
अधिकांशी अधिकारी
नगर पालिका लाखेरी

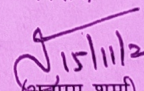भवदीय,

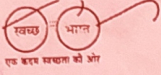(अनुपम शर्मा)
वरिष्ठ नगर नियोजक
कोटा जोन, कोटा



g-l gour 1

Email Id :- nagarpalikalakheri9@gmail.com

कार्यालय नगरपालिका मण्डल लाखेरी जिला बून्दी (राज0)

क्रमांक न.पा.ला./निर्माण/2021-22/ 5048

दिनांक 06/12/21

—: ले-आउट प्लान अनुमोदन कमेटी बैठक :-

—: कार्यवाही विवरण :-

आज दिनांक 24.11.2021 को स्थानीय स्वायत्त शासन विभाग नगरीय निकाय विकास और आवासन मण्डल विभाग राजस्थान जयपुर की अधिसूचना क्रमांक एफ.3(50)यू.डी.एच./3/2012 दिनांक 31.05.2012 के नियम 8 तथा नगरीय विकास एवं आवासन विभाग के आदेश क्रमांक प.3(90) नवि/3/2012 दिनांक 21.06.2021 के अन्तर्गत राजस्थान भू-राजस्व अधिनियम 1956 की धारा 90-क एवं तत्धीन बनाये गये राजस्थान नगरीय क्षेत्र (कृषि भूमि को गैर कृषिक प्रयोजनार्थ के लिये उपयोग की अनुज्ञा और आवंटन) नियम 2012 के अनुसार ले-आउट प्लान अनुमोदन हेतु गठित कमेटी की बैठक पालिका सभागार में कमेटी अध्यक्ष की अध्यक्षता में आज सायं 4.00 बजे आयोजित की गई जिसमें निम्न पदाधिकारी एवं कमेटी सदस्य उपस्थित हुय।

क्र.सं.	नाम पदाधिकारी	पद	कमेटी में धारित पद
1	श्रीमति आशा कुमारी शर्मा	अध्यक्ष	कमेटी अध्यक्ष
2	श्री मुकेश नागर	अधिशिषी अधिकारी	सदस्य सचिव
3	श्री अनुराग शर्मा	कनिष्ठ अभियंता	सदस्य

कमेटी की बैठक में उपस्थित सभी पदाधिकारियों एवं सदस्यों का सर्वप्रथम अधिशिषी अधिकारी द्वारा अभिनन्दन एवं स्वागत किया गया बैठक में अधिशिषी अधिकारी नगरपालिका लाखेरी को प्राप्त मुख्यमंत्री जन आवास योजना अन्तर्गत कुल 1328 आवास बनाने हेतु विकासकर्ता एजेन्सी मैसर्स नव भारत निर्माण कम्पनी जोइन्ट वेन्चर विथ अंकिता कन्स्ट्रक्शन कोटा द्वारा ले-आउट प्लान प्रस्तुत किया गया। जिसमें कार्यालय वरिष्ठ नगर नियोजक के पत्रांक 734 दिनांक 15.11.2021 के निर्देशों एवं तकनीकी अनुमोदन करते हुये की गई अनुशंषा के तहत संलग्न ले-आउट प्लान सर्व सम्मति से अनुमोदन किया जाता है।

तदुपरान्त सौहार्दपूर्ण वातावरण में बैठक समापन की घोषणा की गई।

(सदस्य)

कनिष्ठ अभियंता

नगरपालिका लाखेरी

प्रतिलिपि :- सूचनार्थ 5049-51

(सदस्य सचिव)

अधिशिषी अधिकारी

नगरपालिका लाखेरी

(कमेटी अध्यक्ष)


अध्यक्ष

नगरपालिका लाखेरी

1. श्रीमान निदेशक एवं संयुक्त शासन सचिव महोदय, स्वायत्त शासन विभाग राज. जयपुर।
2. श्रीमान परियोजना अधिकारी, (रूडसिको) जयपुर।
3. संबंधित समस्त को सूचनार्थ।
4. सुरक्षित पत्रावली।

अधिशिषी अधिकारी
नगरपालिका लाखेरी

P.T. Survey With Khasara Superimpose of Kh.NO. 940/1 part ,940/2 part
In Village - Lakheri, Tehsil- Indergar Distt. Bundi

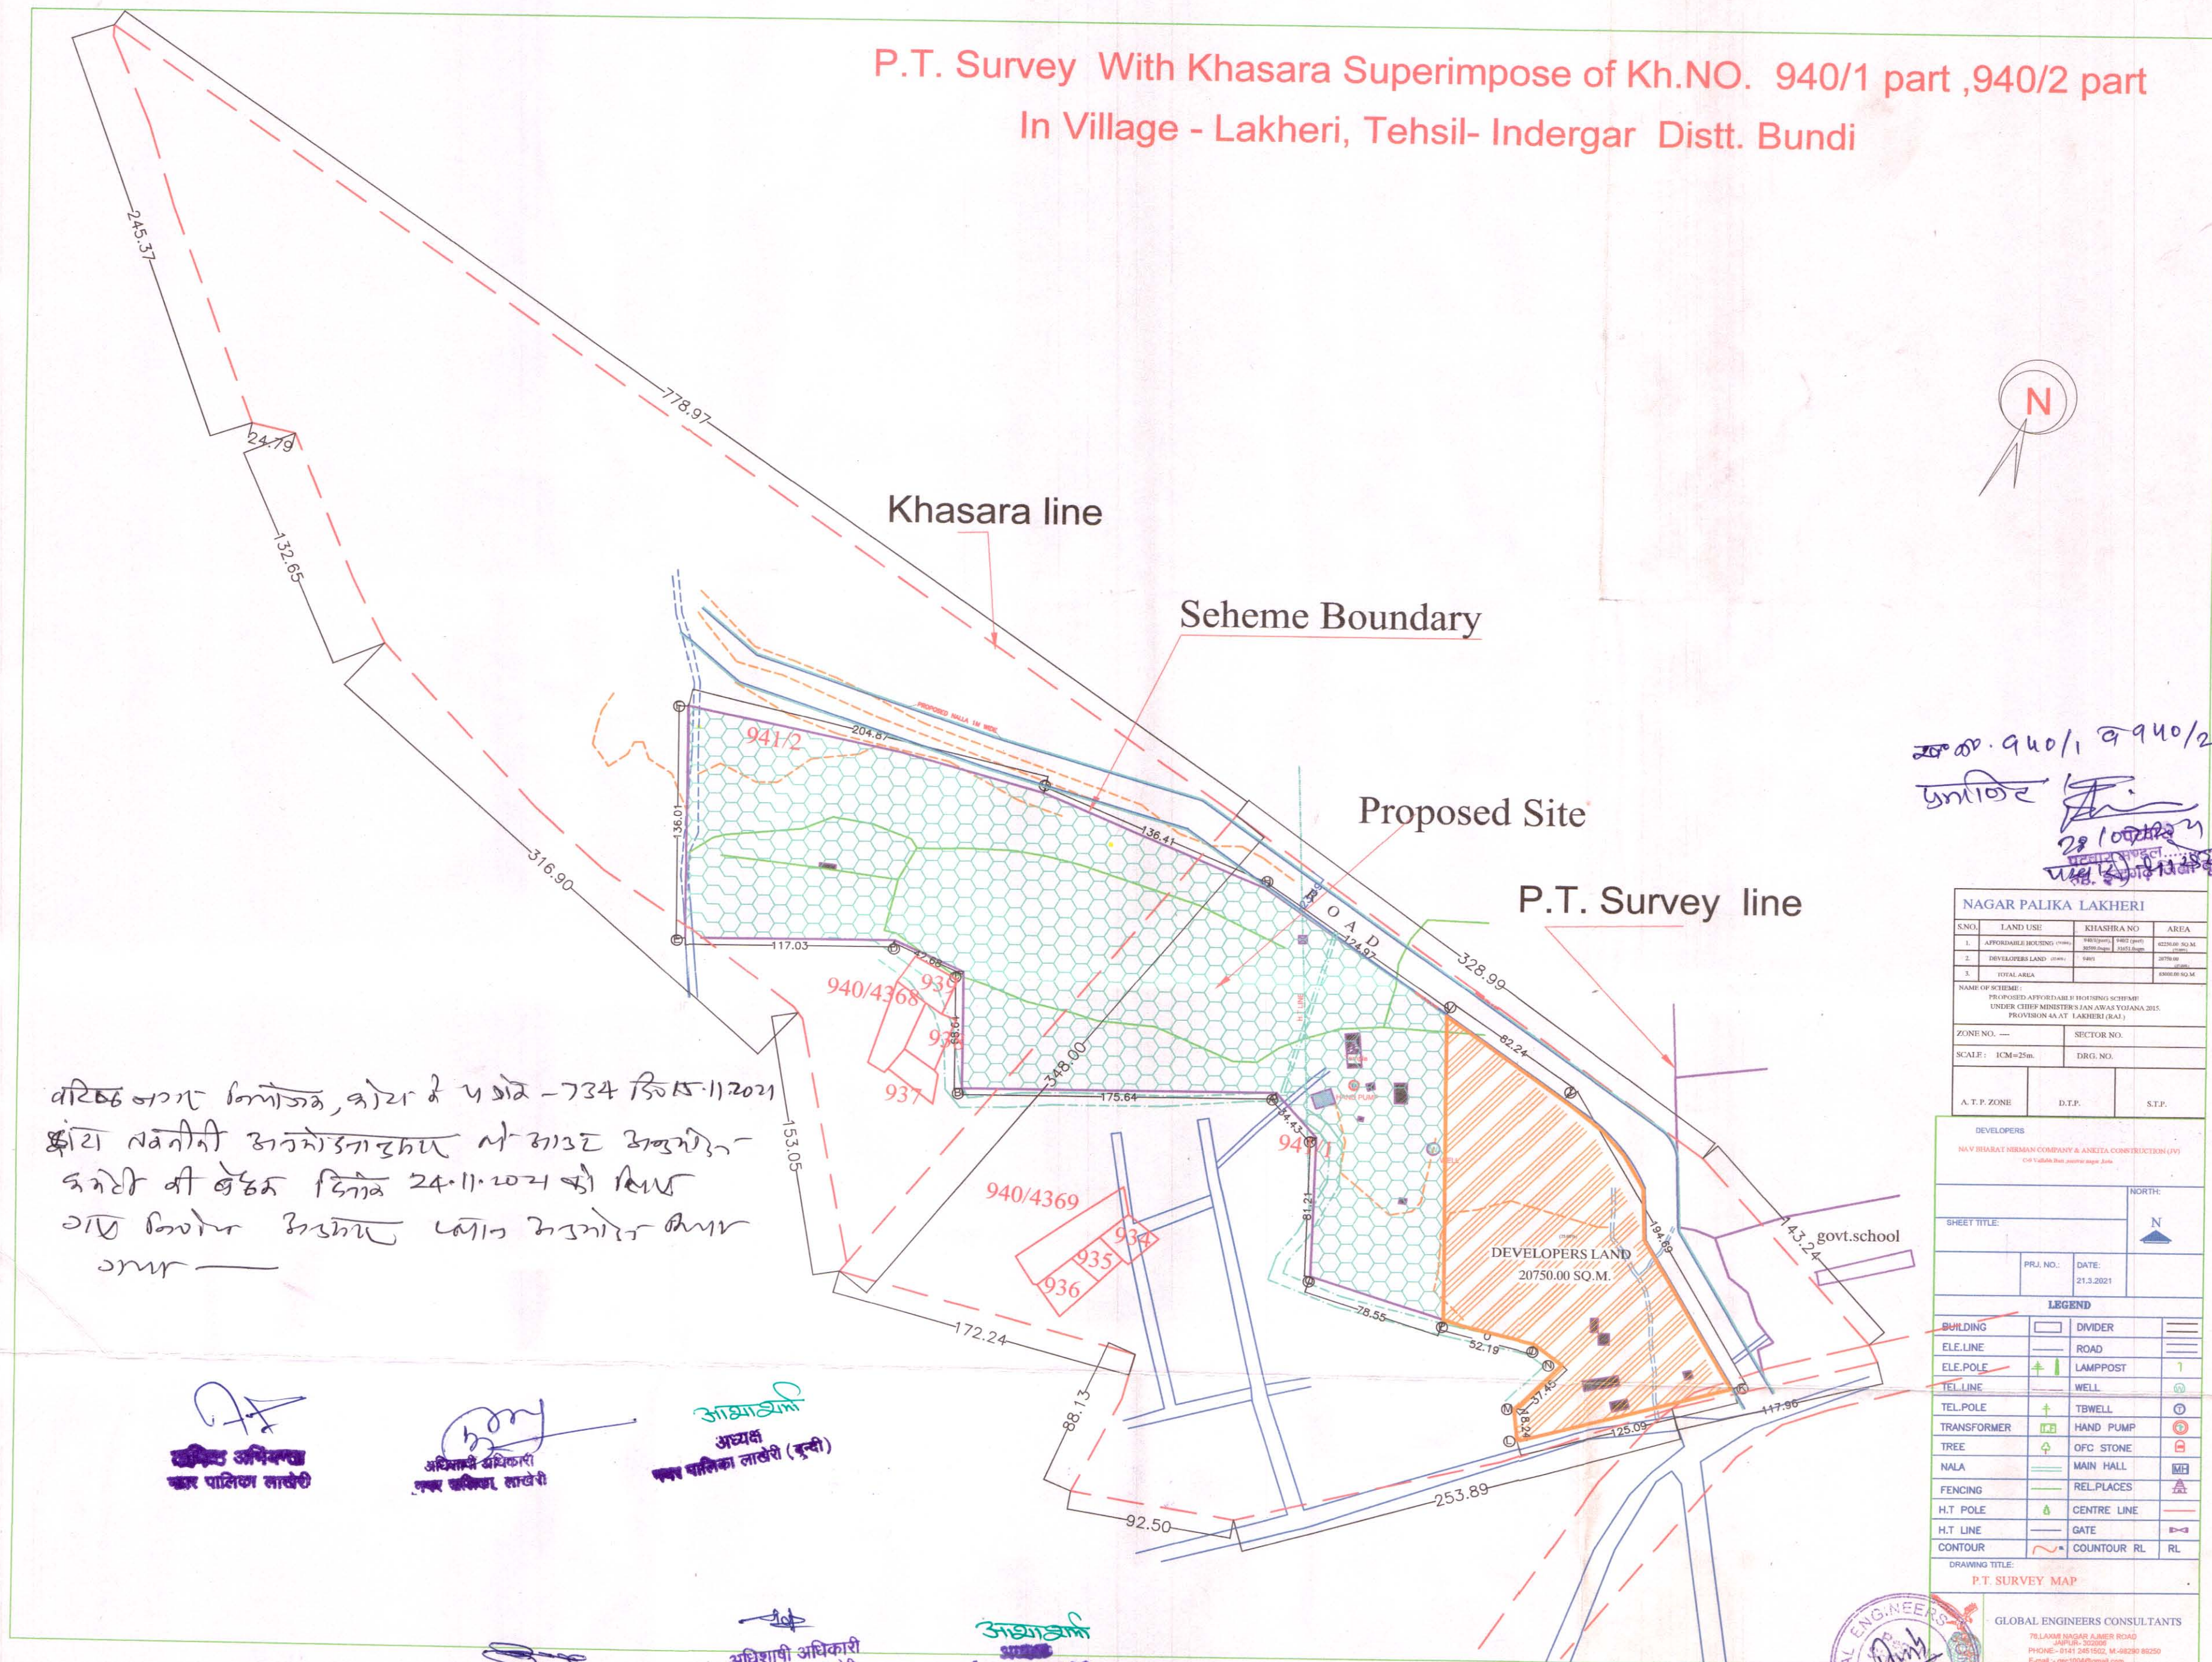

वरिष्ठ नगर निरीक्षक, कोटा 2 पत्र - 734 दिनांक 15.11.2021
कोटा नवनीनी डेवलोपर्स लि. कोटा डेवलोपर्स
कमरे की छेक दिनांक 24.11.2021 को लिए
गए निरीक्षक डेवलोपर्स प्लान डेवलोपर्स द्वारा
दिए गए

अधिकारी
नगर पालिका लाखेरी

अधिकारी
नगर पालिका लाखेरी

अध्यक्ष
नगर पालिका लाखेरी (बुन्दी)

अधिकारी
नगर पालिका लाखेरी

अधिकारी
नगर पालिका लाखेरी
जिला बुन्दी (राज.)

अध्यक्ष
नगर पालिका लाखेरी

ख. नं. 940/1 व 940/2 रिजर्व्ड आउट
प्रमाणित
28/10/2021
नगर पालिका लाखेरी

NAGAR PALIKA LAKHERI			
S.NO.	LAND USE	KHASHRA NO.	AREA
1.	AFFORDABLE HOUSING	940/1	42250.00 SQ.M.
2.	DEVELOPERS LAND	940/2	20750.00 SQ.M.
3.	TOTAL AREA		63000.00 SQ.M.
NAME OF SCHEME: PROPOSED AFFORDABLE HOUSING SCHEME UNDER CHIEF MINISTER'S JAN AARAS YOJANA 2015, PROVISION 4A AT LAKHERI (RAJ.)			
ZONE NO. —		SECTOR NO.	
SCALE: 1CM=25m.		DRG. NO.	
A. T. P. ZONE	D.T.P.	S.T.P.	
DEVELOPERS			
NAV BHARAT NIRMAN COMPANY & ANKITA CONSTRUCTION (PVT.)			
C/O Village from nearest village date			
SHEET TITLE:		NORTH: 	
PRJ. NO.:		DATE: 21.3.2021	
LEGEND			
BUILDING		DIVIDER	
ELE.LINE		ROAD	
ELE.POLE		LAMPOST	
TEL.LINE		WELL	
TEL.POLE		TBWELL	
TRANSFORMER		HAND PUMP	
TREE		OFC STONE	
NALA		MAIN HALL	
FENCING		REL.PLACES	
H.T. POLE		CENTRE LINE	
H.T. LINE		GATE	
CONTOUR		COUNTOUR RL	RL
DRAWING TITLE:			
P.T. SURVEY MAP			
GLOBAL ENGINEERS CONSULTANTS			
TILAKHAR NAGAR ALBER ROAD			
BUNDI- 330001			
PHONE: 0141 2451552, 14-28280 82550			
E-mail: geet1004@gmail.com			

For Navbharat Nirman Company
& Ankita Construction (PVT.)
Authorised Signatory

KEY PLAN

The map illustrates the proposed site and its surroundings. Key features include:

- Khasara line**: A boundary line shown in red.
- Scheme Boundary**: A boundary line shown in blue.
- Proposed Site**: A green hatched area.
- P.T. Survey line**: A boundary line shown in green.
- Land Parcels**: Various parcels are labeled with their areas in hectares (Ha):
 - Parcel 1: 10.00 Ha
 - Parcel 2: 10.00 Ha
AREA ANALYSIS			
S.NO.	LAND USE	AREA	%
1.	COVERED AREA FOR RESIDENTIAL BLOCK	13940.00 SQ.M.	22.40 %
2.	PARK /GREEN	8113.00 SQ.M.	13.03 %
3.	FACILITIES WATER CATCHMENT CODES : -TDRM CONNECTION WATER SUPPLY AND DRAINAGE : -DRAIN STPS : -SEW	11245.00 SQ.M.	18.06 %
4.	H.T LINE (132KV) SAFETY CORRIDOR	2728.00 SQ.M.	4.38 %
5.	ROAD/ PATHWAY	15600.00 SQ.M.	25.06 %
6.	OPEN/PARKING AREA	10624.00 SQ.M.	17.07 %
	TOTAL AREA FOR AFFORDABLE & HOUSING	62250.00 SQ.M.	100.00%
1.	L.L.G UNITS (18XR8X4)	576	
2.	E.W.S UNITS (24X 8X4)	768	
3.	TOTAL UNITS	1344	
PARKING FOR TWO WHEELERS REQD.		768(EWS)+1152(LIG)=1930	
PARKING FOR TWO WHEELERS PROVIDED		2032	
TOTAL LIG BLOCK		18	
TOTAL BUA. FOR LIG BLOCK		1619.74X18=29155.32 SQM	
TOTAL EWS BLOCK		24	
TOTAL BUA. FOR EWS BLOCK		1041.524 X24=24996.576 SQM	
PROPOSED BUA. FOR SCHEME (LIG+EWS)		54151.90 SQM	
PERMISSIBLE ~~BAR~~ BAR		2	
PERMISSIBLE BUA. FOR SCHEME		62250.0 X 2 =124500.00 SQ.M	
~~BAR~~ BAR USED		54151.90 / 62250.0 = 0.87	

NAGAR PALIKA LAKHERI			
S.NO.	LAND USE	KHASHRA NO	AREA
1.	AFFORDABLE HOUSING (75.00%)	940/1(part), 940/2 (part) 30599.00sqm 31651.00sqm	62250.0 SQ.M. (25.00%)
2.	DEVELOPERS LAND (25.00%)	940/1	20750.00 (25.00%)
3.	TOTAL AREA		83000.0 SQ.M.

NAME OF SCHEME :
PROPOSED AFFORDABLE HOUSING SCHEME
UNDER CHIEF MINISTER'S JAN AWAS YOJANA 2015.
PROVISION 4A AT LAKHERI (RAJ.)

ZONE NO. ----		SECTOR NO.	
SCALE: 1CM=10M.		DRG. NO.	
A. T. P. ZONE	D.T.P.	S.T.P.	

NAGAR PALIKA LAKHERI

DEVELOPERS

NAV BHARAT NIRMAN COMPANY & ANKITA CONSTRUCTION (JV)

C-9 Vallabh Bari, sarovar nagar, kota

For Navbharat Nirman Company & Ankita Construction (JV)	NORTH:
--	--------

Authorised Signatory

LAY OUT PLAN

SCALE:	PRJ. NO.:	DATE: 20.6.2021
--------	-----------	-----------------

1 CM=10M	REVISED: 23.02.2021	SV964817 P112/04
DRAWING BY		

GLOBAL ENGINEERS CONSULTANTS
76 LAXMINAGAR AJMER ROAD

76, LAXMI NAGAR AJMER ROAD
JAIPUR- 302006
PHONE:- 0141 2451502, M:-98290 89250
E-mail :- gsc1004@gmail.com

E-mail: geet1004@gmail.com

Layout Plan/Building Plan.....29.8.2401/15 24012
are Technically Examined and Recommend
for approval with Modifications shown
in Red/Black with conditions Mentioned
Vide Letter No.....734.....Dated.....15-11-2021

[illegible]

सहायक नगर नियोजक
कार्या. वरिष्ठ नगर नियोजक
कोटा जेन कोटा

उप नगर नियोजक
कार्या. वरिष्ठ नगर नियोजक
कोटा जेन कोटा

वरिष्ठ नगर नियोजक
कोटा जेन कोटा


 कटिमाती अधिकारी
 नगर पालिका लाहोरी

आद्या श्रीमती
 अध्यक्ष
 नगर पालिका लाहोरी (बस्ती)

कानिष्ठ अधिकारी
 नालिया लाहोरी

TOL


अध्यक्ष
लिका लखेरी (बन्दी)

AS PER MASTER PLAN
24 mt. WIDE ROAD &


TOKOTA




GROUND FLOOR PLAN (EWS)

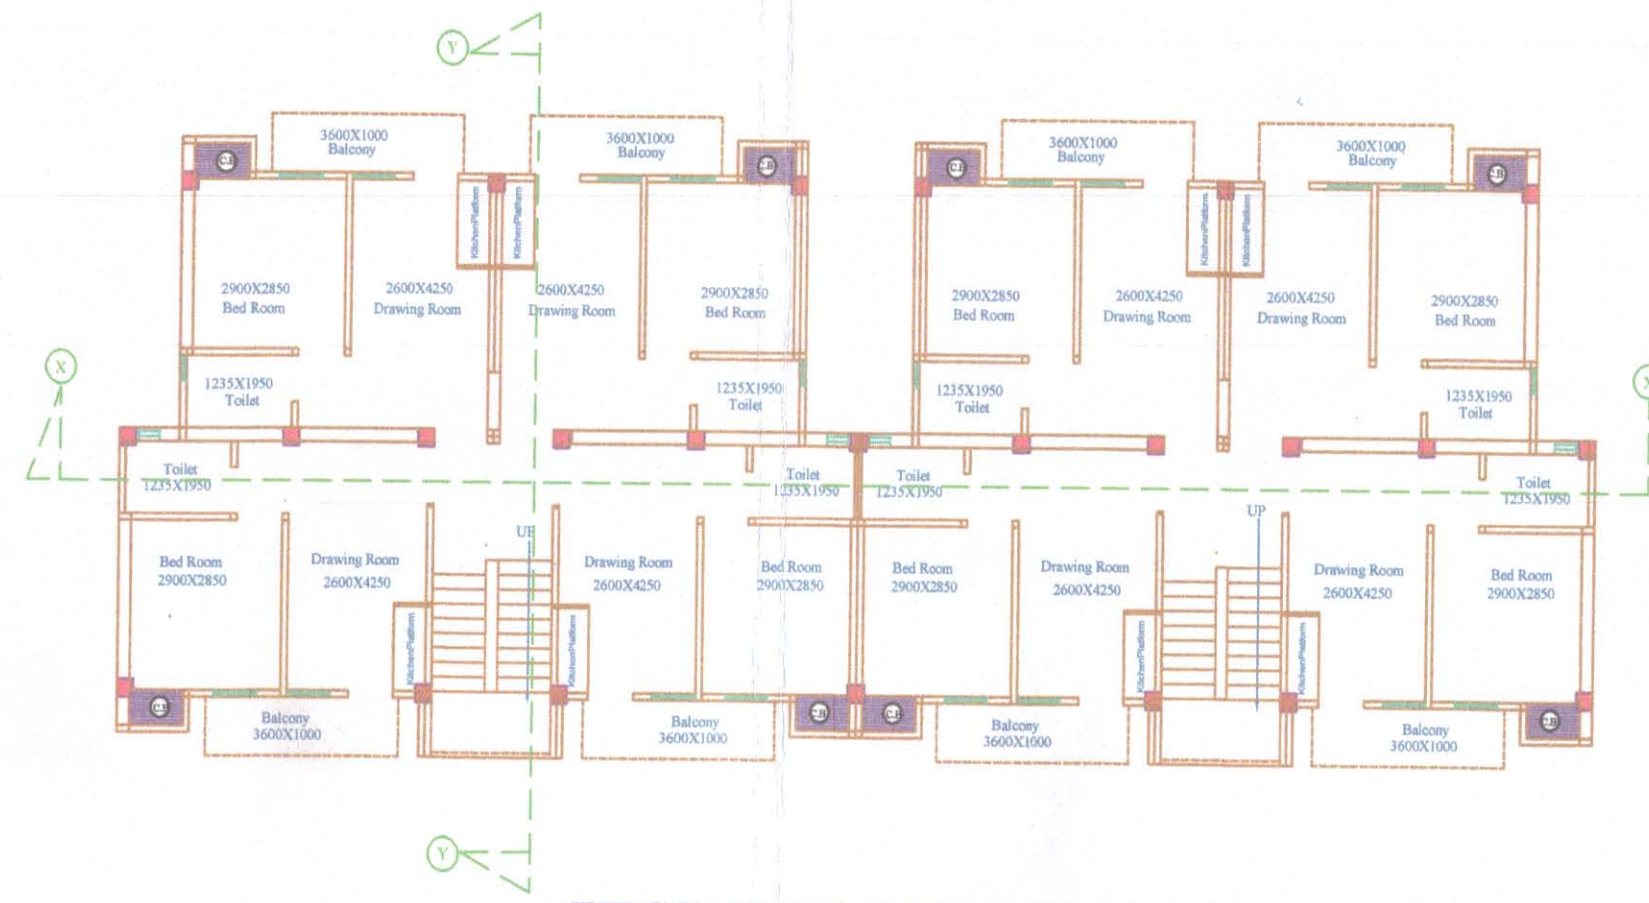


FIRST, SECOND, THIRD FLOOR PLAN (EWS)

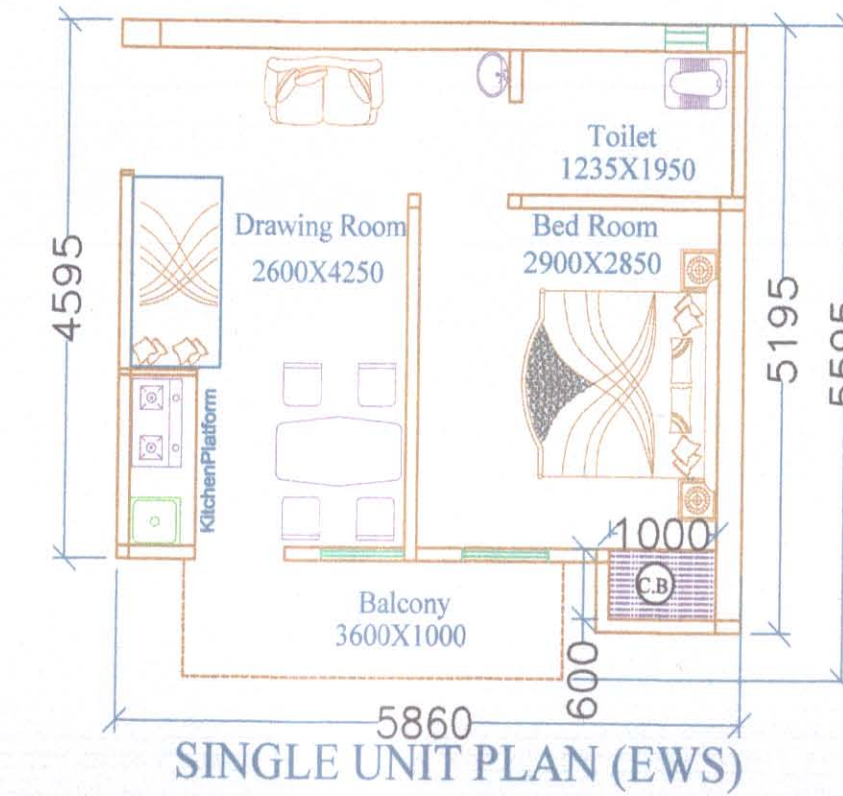


SINGLE UNIT PLAN (EWS)

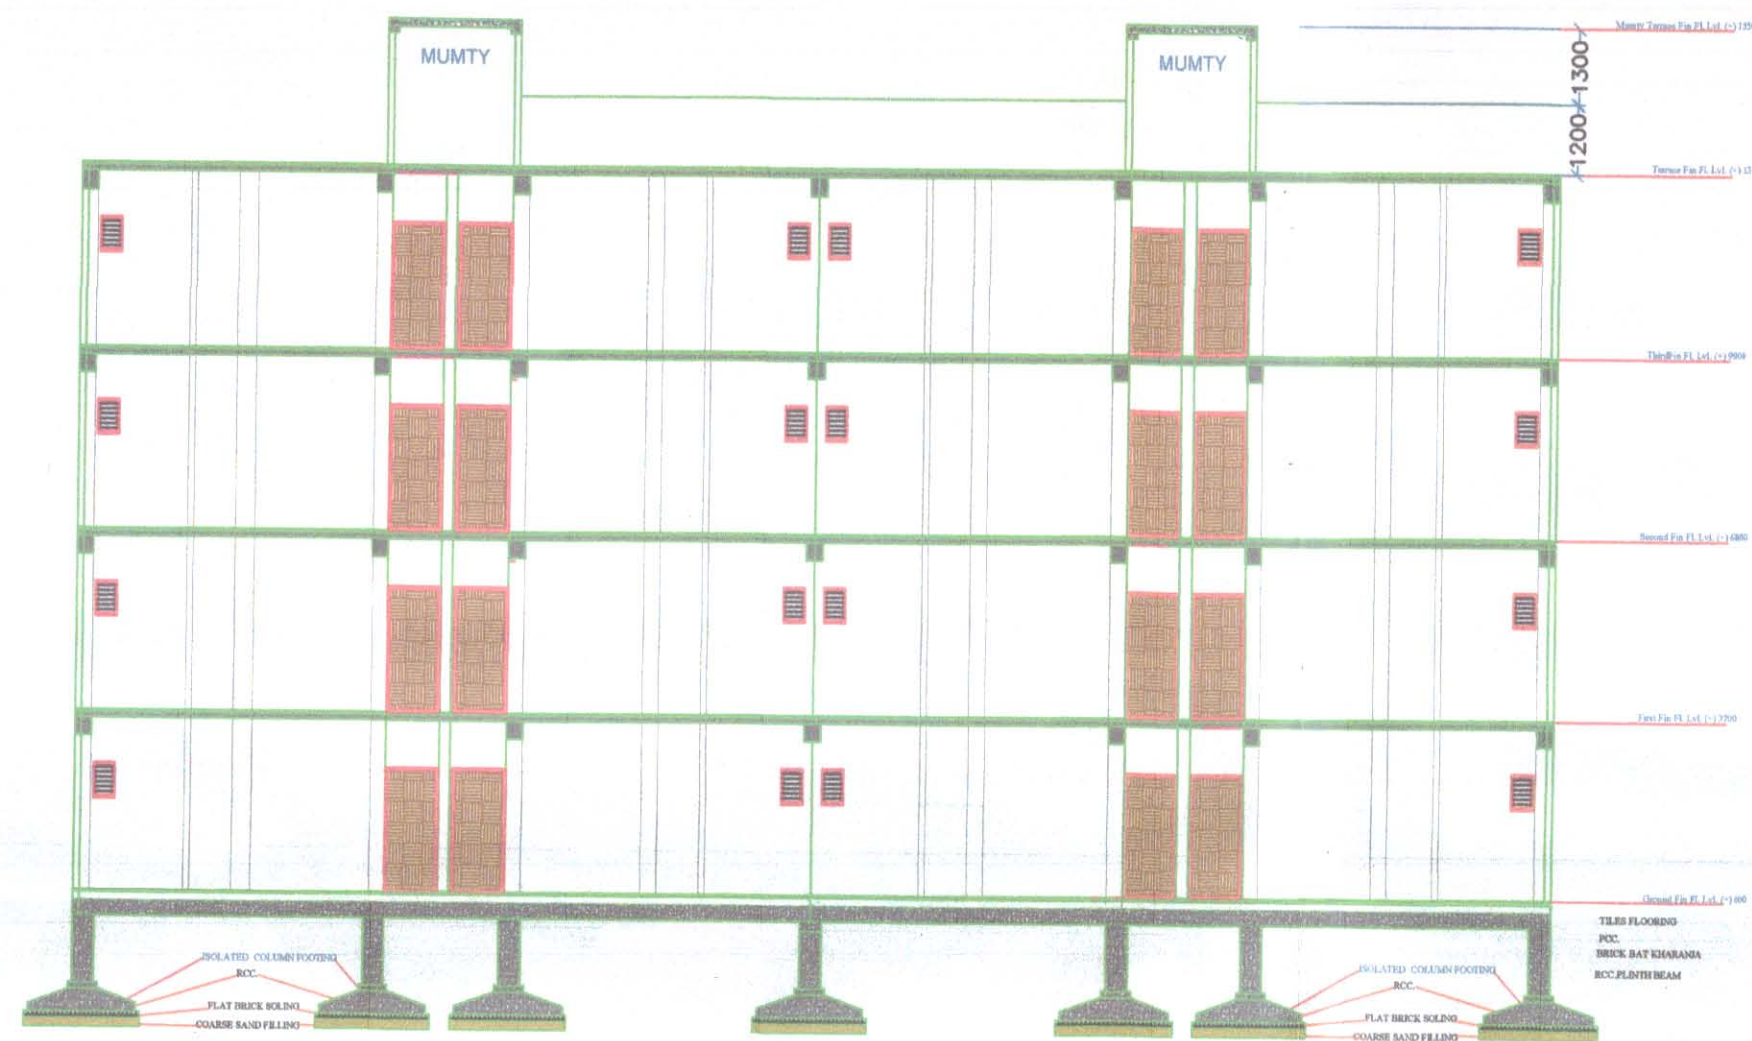

SECTION AT- X-X

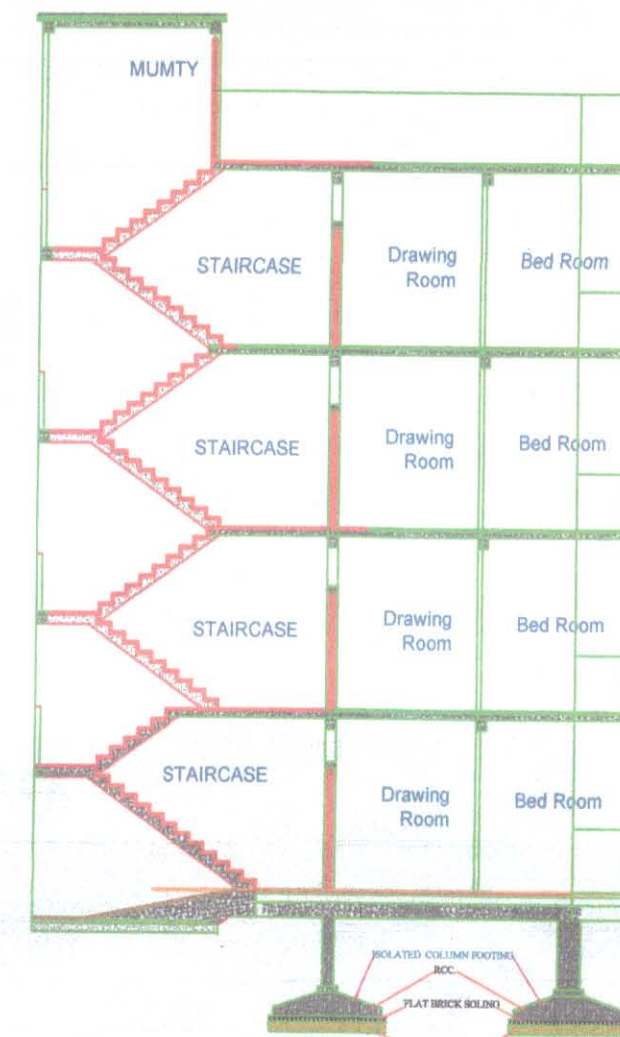


SECTION AT- X-X

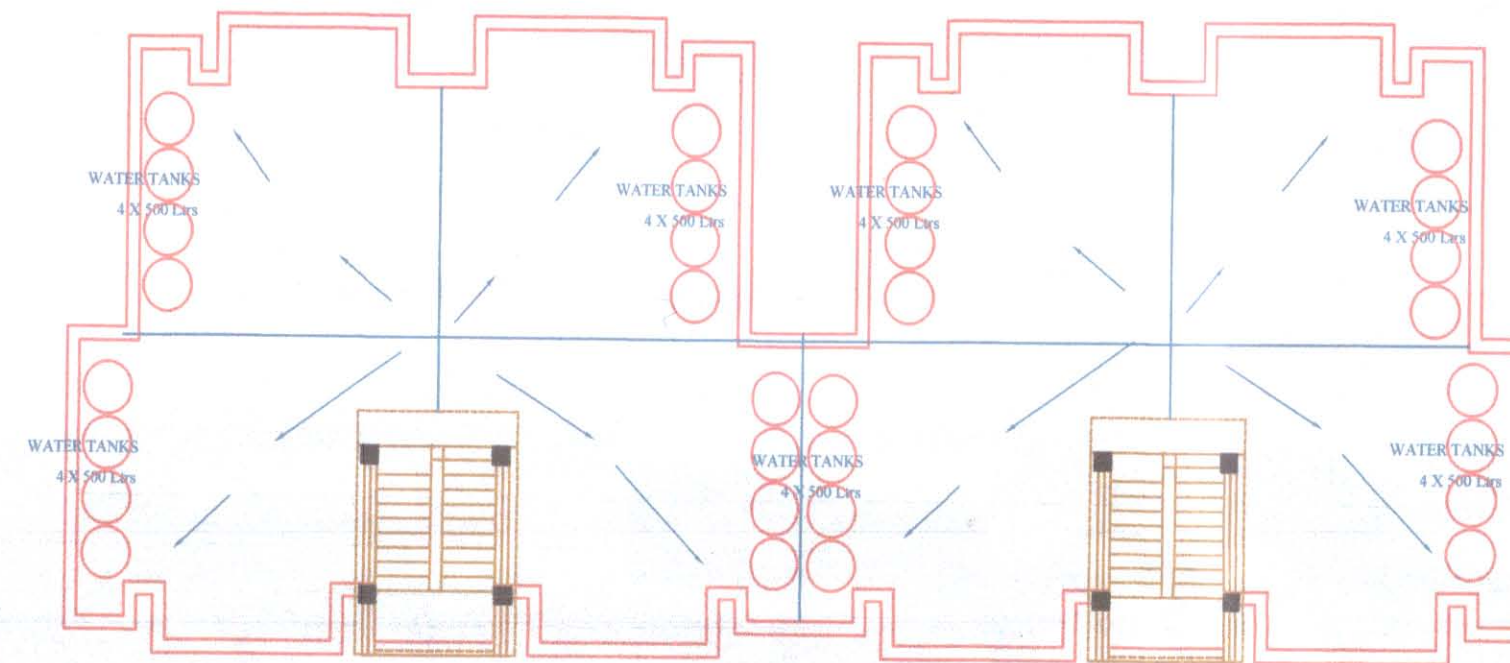


TERRACE FLOOR PLAN (EWS)



FRONT ELEVATION

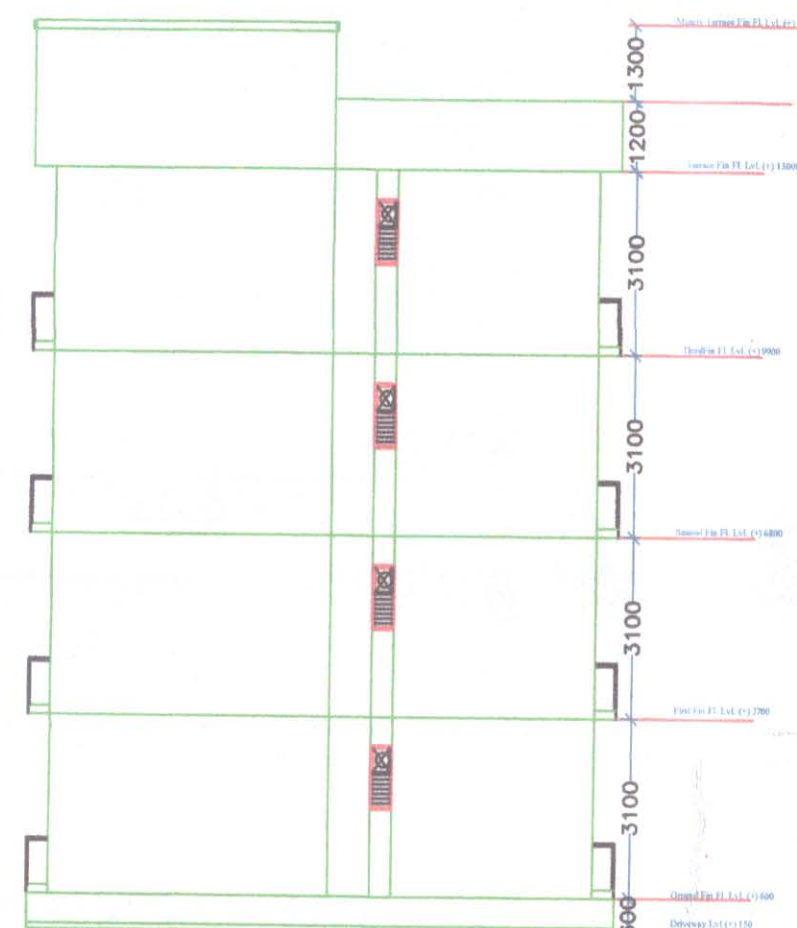

SIDE ELEVATION

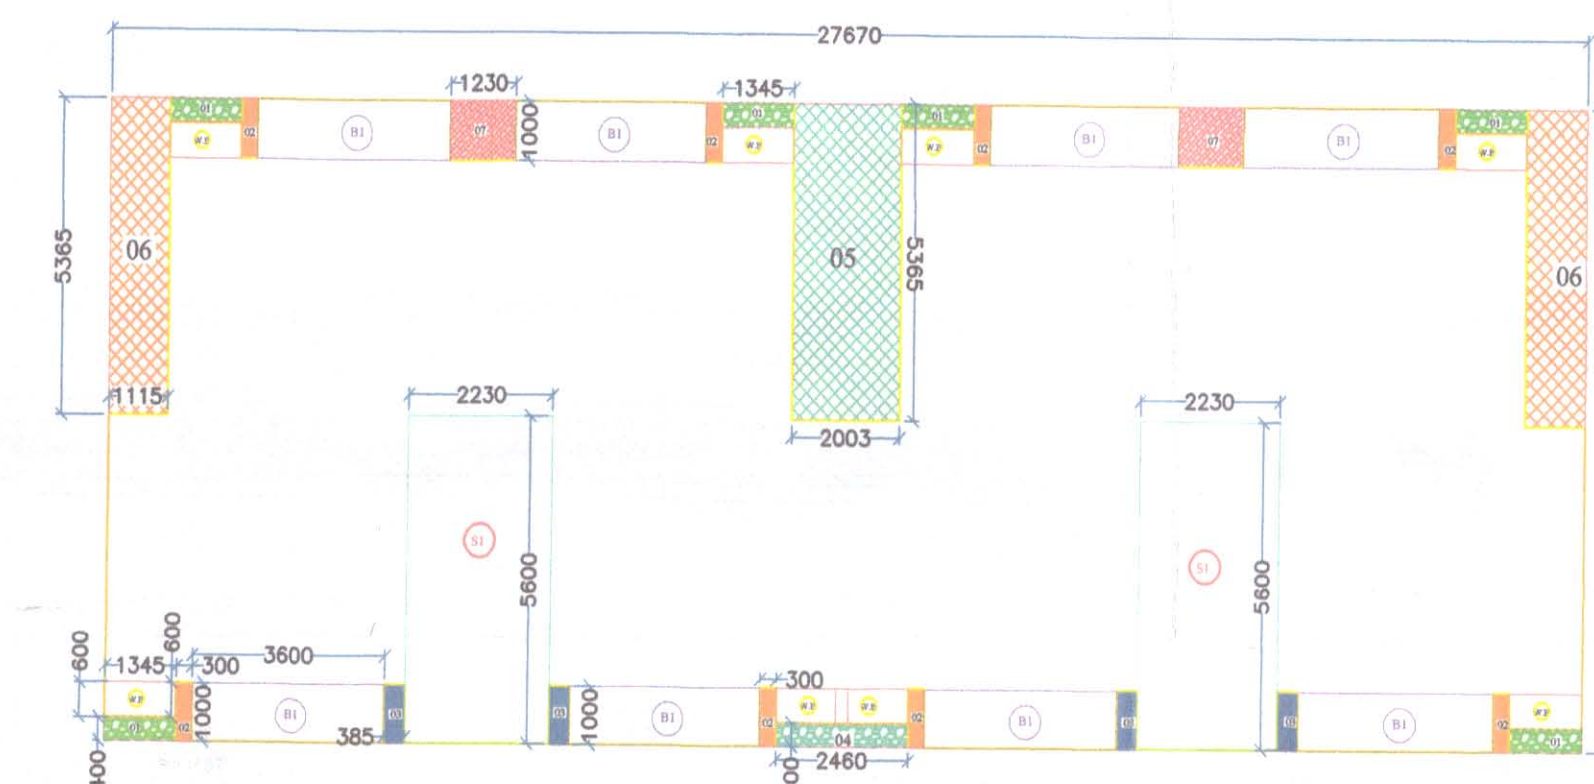

AREA DIAGRAM PLAN (EWS)

SCHEDULE OF DOORS & WINDOWS

S.NO	TYPE	SILL	LINTEL HT.	NO S	TOTAL NO S
1	D1	1000 X 2100	0	2100	8
2	D2	850 X 2100	0	2100	16
3	D3	800 X 1950	150	2100	8
4	W1	800 X 1200	900	2100	16
5	V1	450 X 600	1500	2100	8

CONSTRUCTION AREA CALCULATION

TOTAL PLOT AREA 27.67 M X 10.96 M = 303.263 SQM.

OPEN AREA CALCULATION

S.NO	DETAILS	NO	AREA OF EACH	TOTAL AREA(SQM)
1	Area of 1	1	2.003 X 5.365 = 10.746	10.746
2	Area of 2	6	0.40 X 1.345 = 0.538	3.228
3	Area of 3	8	0.30 X 1.00 = 0.30	2.40
4	Area of 4	4	0.385 X 1.0 = 0.385	1.54
5	Area of 5	1	0.40 X 2.46 = 0.984	0.984
6	Area of 6	2	1.115 X 5.365 = 5.981	11.964
7	Area of 7	2	1.230 X 1.00 = 1.23	2.46
	GRAND TOTAL			33.322

BUILT-UP AREA CALCULATION

303.263 SQM.(PLOT AREA) - 33.322 (OPEN AREA) = 269.941 SQM.

F.A.R. AREA CALCULATION

AREA DEDUCTION STATEMENT

S.NO	DETAILS	NO	AREA OF EACH	TOTAL AREA(SQM)
1	BALCONY (B1)	8	3.6 X 1.0 = 3.60	28.80
2	STAIRS (S1)	2	5.60 X 2.23 = 12.49	24.98
3	WARDROBE (WB1)	8	1.59 X 0.60 = 0.95	7.63
	GRAND TOTAL			61.41
4	STAIRS (MUMTY)	2/8	3.6 X 2.69 = 19.364	4.84

TOTAL F.A.R. FOR ONE FLOOR
269.941 SQM.(BUILT UP AREA) - 61.41 (DEDUCTABLE AREA) = 208.531 SQM.
TOTAL F.A.R. FOR ONE LIG BLOCK (G+3) = 8 X 208.531 = 1668.248 SQM.

SCHEDULE OF AREA CALCULATION

S.N	DETAILS	F.A.R (SQM.)	BALCONY (SQM.)	WARDROBE	STAIRCASE	MUMTY (SQM.)	TOTAL AREA (SQM.)	SUPER BUILT UP AREA (SQM.)
1	GROUND FLOOR	208.531	14.40	7.63	24.98	4.84	51.85	260.381
2	FIRST FLOOR	208.531	14.40	7.63	24.98	4.84	51.85	260.381
3	SECOND FLOOR	208.531	14.40	7.63	24.98	4.84	51.85	260.381
4	THIRD FLOOR	208.531	14.40	7.63	24.98	4.84	51.85	260.381
	GRAND TOTAL	834.124					207.40	1041.524

TOTAL SUPER BUA. PER FLAT (EWS) 1041.524 / 32 = 32.547 SQM. = 350.21 sq. feet

NAME OF SCHEME:
PROPOSED AFFORDABLE HOUSING SCHEME
UNDER CHIEF MINISTER'S JAN AWAS YOJANA 2015.
PROVISION 4(a) AT LAKHERI (RAJ.)

ZONE NO. --- SECTOR NO. ---
SCALE : 1 = 130 mm. DRG. NO. ---

A.T.P. ZONE --- D.T.P. --- S.T.P. ---

NAGAR PALIKA LAKHERI

SHEET TITLE:
PLAN ELEVATION & SECTIONS
(EWS)

DEVELOPERS
NAV BHARAT NIRMAN COMPANY & ANKITA CONSTRUCTION (JV)
C-9 Vallabh Bari, sarovar, Lakheri, Jaipur

SHEET TITLE:
PLAN ELEVATION & SECTIONS
(EWS)

SCALE: 1cm=1.30m PRJ. NO.: DATE: 20.8.2021
REVISED: 23.9.2021

DRAWING BY
GLOBAL ENGINEERS CONSULTANTS

76, LAXMI NAGAR AJMER ROAD
JAIPUR - 302006
PHONE:- 0141 2451502, M:-98290 89250
E-mail :- gec1004@gmail.com

वसिष्ठ नगर निगम, क्षेत्र ४ प्लॉट - 734 दिनांक 15.11.2024
द्वारा नवीनीकरण के लिए आवेदन पत्र
द्वारा दिनांक 24.11.2024 को मिले गए फ्लॉट आवेदन पत्र
आवक के अनुसार

अध्यक्ष
नगर पालिका लाखेरी

