

जयपुर विकास प्राधिकरण, जयपुर

क्रमांक: जविप्रा/जोन-14/2017/डी- 5223

दिनांक 10.10.17

✓ श्री विशाल अग्रवाल पुत्र श्री रामअवतार
अधिकृत प्रतिनिधि
मैसर्स गोल्डन ड्यून हाईट्स एल.एल.पी.,
सी-6, वशिष्ठ मार्ग, हनुमान नगर,
वैशाली नगर, जयपुर।

विषय:-ग्राम डाबला बुजुर्ग तहसील फागी, के ख.न. 158/3 रकबा 1655.74 व.मी.
में प्रस्तावित EWS/LIG का मुख्यमंत्री जन आवास योजना के मॉडल 1ए के
तहत भवन मानचित्र अनुमोदन बाबत।

महोदय,

आपका प्रार्थना पत्र दिनांक 06.10.2017 के संदर्भ में जो प्रस्ताव ग्राम डाबला बुजुर्ग तहसील फागी, के ख.न. 158/3 रकबा 1655.74 व.मी. ऊंचाई 14.90 मीटर (ग्राउण्ड+4तल) के प्रस्तावित EWS/LIG फ्लेट्स के भवन मानचित्र अनुमोदन के लिए प्रस्तुत किये गये थे। आवेदक द्वारा आवासीय (ग्रुप हाउसिंग) भूखण्ड संख्या 04, कुबेर कॉम्प्लेक्स, गांधी पथ, वैशाली नगर, जयपुर में प्रस्तावित किया गया है, जिसके एवज में मुख्यमंत्री जन आवास योजना के मॉडल-1ए के तहत कुल FAR का 7.5 प्रतिशत के अनुसार क्षेत्रफल 4093.60 व.मी. का प्रश्नगत भूखण्ड पर EWS/LIG फ्लेट्स प्रस्तावित किये गये हैं।

उनकी स्वीकृति जोन स्तरीय समिति में दिनांक 10.10.2017 को निम्न शर्तों के साथ दी गयी है :-

1. यह भवन अनुज्ञा माह मार्च 2020 तक प्रभावी है।
2. भवन निर्माण स्वीकृति मानचित्र के अनुसार ही किया जावेगा तथा किसी भी प्रकार का उल्लंघन (डेवियेशन) नहीं किया जायेगा।
3. भूखण्ड के स्वामी एवं मानचित्र तैयार करने वाले तकनीकीविज्ञ का कर्तव्य होगा कि वो यह सुनिश्चित कर ले कि स्वीकृति मानचित्र प्रचलित मास्टर प्लान/जोनल प्लान/भवन विनियमों के अनुरूप है। यदि कोई उल्लंघन प्राधिकरण की जानकारी में आया तो प्राधिकरण को भवन मानचित्रों की दी गयी अनुज्ञा रद्द करने का अधिकार होगा तथा प्राधिकरण से प्रार्थी को किसी भी प्रकार की क्षतिपूर्ति का हक नहीं होगा।
4. निर्माण कार्य प्रारम्भ करने से पूर्व स्वामी प्राधिकरण को निर्धारित प्रपत्र में सूचना प्रस्तुत करेगा।
5. भवन निर्माणकर्ता द्वारा प्लिन्थ लेवल तक का निर्माण पूर्ण होने की सूचना निर्धारित प्रपत्र में आवश्यक रूप से उपायुक्त जोन को दी जानी होगी, यदि इसकी अनुपालना भवन निर्माता द्वारा नहीं की जाती है तो जारी अनुज्ञा को वापस ले लिया जावेगा।
6. उक्त स्वीकृति के कारण यदि जयपुर विकास प्राधिकरण को किसी न्यायालय, सक्षम अधिकारी तथा नगर भूमि (अधिकतम सीमा एवं विनियम) के तहत नियुक्त अधिकारी के समक्ष किसी कार्यवाही में कोई भी खर्च, नुकसान, मुआवजा देना पड़े या देने योग्य हो तो प्रार्थी उनकी इस क्षति को पूर्ण करने के लिए बाध्य होगा।

7. दरवाजे एवं खिडकियाँ इस प्रकार लगाए जायें कि वो सडक की ओर निकले हुये नहीं हों।
8. स्वामी प्रत्येक मंजिल के लिए स्वीकृत आवासीय ईकाई से अधिक का निर्माण नहीं करेगा।
9. ऊपर वर्णित शर्तों एवं अन्य कोई संबंधित शर्त का पालन नहीं होने पर भवन अनुज्ञा रद्द मानी जायेगी।
10. स्वामी भवन के परिसर को स्वीकृत उपयोग के अनुसार ही उपयोग में लेगा।
11. तकनीकीविज्ञ में निरीक्षण में स्वामी निर्माण कार्य करवायेगा जिसके संबंध में सूचना प्राधिकरण को पूर्व में देनी होगी। यदि तकनीकीविज्ञ को बदला जाता है तो इसकी सूचना 48 घण्टे के अन्दर यथोचित प्रमाण पत्र में प्राधिकरण को देनी होगी।
12. स्वीकृत मानचित्र को प्राप्ति दिनांक से राज्य स्तर के समाचार-पत्र में एक सप्ताह में प्रकाशित करने होंगे।
13. स्वीकृत मानचित्रों को मौके पर उपयुक्त स्थान पर बोर्ड लगाकर उस पर स्पष्ट रूप से दर्शाने होंगे।
14. आवेदक द्वारा जारी किये जा रहे अनुमोदित मानचित्रों के अनुसार बेसमेंट/रिटल्ट के पार्किंग क्षेत्र को अन्डरटेकिंग/समर्पणनामें अनुसार भवन निर्मित होने पर जविप्रा के पक्ष में समर्पित किया जाना होगा एवं जिसका कब्जा उपायुक्त जोन द्वारा विधिवत प्राप्त किया जायेगा।
15. भवन परिसर में ही आगुन्तकों की पार्किंग करवाई जावे तथा आगुन्तकों हेतु निःशुल्क वाहन पार्किंग का बोर्ड लगवाया जायें।
16. भवन विनियम की धारा 16.5 की अनुपालना में भवन में भूकम्परोधी प्रावधान रखा जाना सुनिश्चित किया जावे।
17. निर्माण स्थल पर स्वीकृति का विवरण एवं उपलब्ध पार्किंग की सूचना जविप्रा द्वारा निर्धारित प्रपत्र में उपयुक्त स्थान पर प्रदर्शित करनी होगी।
18. अधिवास प्रमाण पत्र भवन निर्मित होने के उपरान्त आवश्यक रूप से लिया जाना होगा।

लक्ष्य:- अनुमोदित मानचित्र।

10/10/17
उपायुक्त, जोन-14
जयपुर विकास प्राधिकरण, जयपुर।

प्रतिनिधि :- सूचनार्थ एवं आवश्यक कार्यवाही हेतु।

1. मुख्य नियन्त्रक (प्रवर्तन), जयपुर विकास प्राधिकरण, जयपुर।
2. सहायक नगर नियोजक जोन-14, जविप्रा जयपुर।

उपायुक्त, जोन-14
जयपुर विकास प्राधिकरण,
जयपुर।

सहयोगक नगर निवासीक
जोन-14
जयपुर विकास प्राधिकरण, जयपुर

पञ्चायत प्रमाण-14
जयपुर विकास प्राधिकरण, जयपुर

ACHIEVED RESIDENTIAL F.A.R ON MAIN PROJECT = 25366.00 SQ.MT. (3.75) F.A.R
E.W.S./L.I.G. AREA PERMISSIBLE = 25366.00 X (7.5 x 1.75) = 25366 x 13.125 = 3329.28 SQ.MT.
PLOT AREA :- (1655.74 SQ.MT.)
E.W.S./L.I.G. AREA ACHIEVED = 3737.24 SQ.MT.
GROUND COVERAGE PERMISSIBLE = 1655.74 X 0.50 = 827.87 SQ.MT.
GROUND COVERAGE ACHIEVED = 827.41 SQ.MT.
ACHIEVED LANDSCAPE AREA = 264.18 SQ.MT.


Sr. No.	FLOORS	GROSS BUILT UP AREA sq.mt.	NET BUILT UP AREA sq.mt.	STAIRCASE sq.mt.	CORRIDOR sq.mt.	NET F.A.R sq.mt.
1.	GROUND	870.87	839.40	11.25	71.11	757.04
2.	FIRST	858.90	827.41	11.25	71.11	745.05
3.	SECOND	858.90	827.41	11.25	71.11	745.05
4.	THIRD	858.90	827.41	11.25	71.11	745.05
5.	FOURTH	858.90	827.41	11.25	71.11	745.05
6.	TERRACE & MUMTY	82.73	82.73	-	-	-
	TOTAL	4389.20	4231.77	56.25	355.55	3737.24

E.W.S./L.I.G. AREA CALCULATION						
S.NO.	FLAT NO. OF E.W.S./L.I.G.	R.U.A. OF EACH E.W.S./L.I.G. UNIT (SQ. MT.)	SUPER R.U.A. OF EACH E.W.S./L.I.G. UNIT (SQ. MT.)	CARPET AREA OF EACH E.W.S./L.I.G. UNIT (SQ. MT.)	NO. OF E.W.S./L.I.G. UNIT	TOTAL R.U.A. OF E.W.S./L.I.G. UNIT (SQ. MT.)
GROUND FLOOR						
1.	L.I.G.-GR-1 TO 10	42.90	47.58	39.18	10	429.00
2.	E.W.S.-GR-11 & 20	28.93	33.58	25.91	10	289.30
FIRST FLOOR						
1.	L.I.G.-I-1 TO 10	43.82	48.47	39.18	10	438.20
2.	E.W.S.-I-11 & 20	28.93	33.58	25.91	10	289.30
SECOND FLOOR						
1.	L.I.G.-II-1 TO 10	43.82	48.47	39.18	10	438.20
2.	E.W.S.-II-11 & 20	28.93	33.58	25.91	10	289.30
THIRD FLOOR						
1.	L.I.G.-III-1 TO 10	43.82	48.47	39.18	10	438.20
2.	E.W.S.-III-11 & 20	28.93	33.58	25.91	10	289.30
FOURTH FLOOR						
1.	L.I.G.-IV-1 TO 10	43.82	48.47	39.18	10	438.20
2.	E.W.S.-IV-11 & 20	28.93	33.58	25.91	10	289.30
GRANT TOTAL				50 FLATS (L.I.G.) 50 FLATS (E.W.S.)	3628.30	4093.60
						3254.50

PARKING CALCULATIONS:-

TOTAL NO. OF E.W.S. :- 50 FLATS
TOTAL NO. OF L.I.G. :- 50 FLATS
TOTAL NO. OF E.W.S./L.I.G. :- 100 FLATS
PERMISSIBLE PARKING :-

E.W.S. FLAT PARKING :- 50 X 1 = 50 TWO WHEELER
L.I.G. FLAT PARKING :- 50 X 2 = 100 TWO WHEELER
TOTAL PARKING :- 150 TWO WHEELER
PARKING PROVIDED :-
TOTAL PARKING PROVIDED :- 150 TWO WHEELER

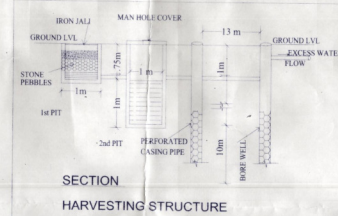

DRAWING TITLE

SITE-PLAN & CALCULATION TABLE

PROJECT TITLE:-

PROPOSED E.W.S./L.I.G. FLAT ON BEHALF OF MAIN
GROUP HOUSING PLOT AT "PLOT NO. 4, SCHEME :-
KUBER COMPLEX AT VILLAGE-BED KHATIPURA,
IN KHASRA NO.193&193/248, ON GANDHI PATH,
TEHSIL-JAIPUR, DIST.-JAIPUR"
W.R.T. CHIEF MINISTER JAN AWAAS YOJNA MODEL 1A,
AT KHASRA NO. 1585, AT VILLAGE:- DABLA BUJURG,
TEHSIL.- PHAGI, JAIPUR.

ideas
ARCHITECTURE / INTERIORS / DESIGN
JAL KISHORE SINGH, 1008, BANGALORE, INDIA
mobile: 9896111111, 9896111112
mail: ideasarchitect@gmail.com, web: www.ideasarchitect.com

SCALE 1:100

NORTH POINT

N

OWNER

ARCHITECT

GYANENDRA SINGH SHEKHAWAT
Architect
CA/9722030

SITE PLAN

ROAD 12 MTR WIDE

ENTRY EXIT
4.27
25.00UNDER GROUND
WATER TANK
6.10 X 9.14

LANDSCAPE

LANDSCAPE

LANDSCAPE

LANDSCAPE

LANDSCAPE

LANDSCAPE

LANDSCAPE

LANDSCAPE

LANDSCAPE

LANDSCAPE

LANDSCAPE

LANDSCAPE

LANDSCAPE

LANDSCAPE

LANDSCAPE

LANDSCAPE

LANDSCAPE

LANDSCAPE

LANDSCAPE

LANDSCAPE

LANDSCAPE


LANDSCAPE

LANDSCAPE


LANDSCAPE

LANDSCAPE


संशोधन मंत्रालय, नई दिल्ली
प्लॉट-14
कस्तूर बालिका प्रतिष्ठान, काजपुर
आर्किटेक्ट
प्लॉट-14
कस्तूर बालिका प्रतिष्ठान, काजपुर
आर्किटेक्ट

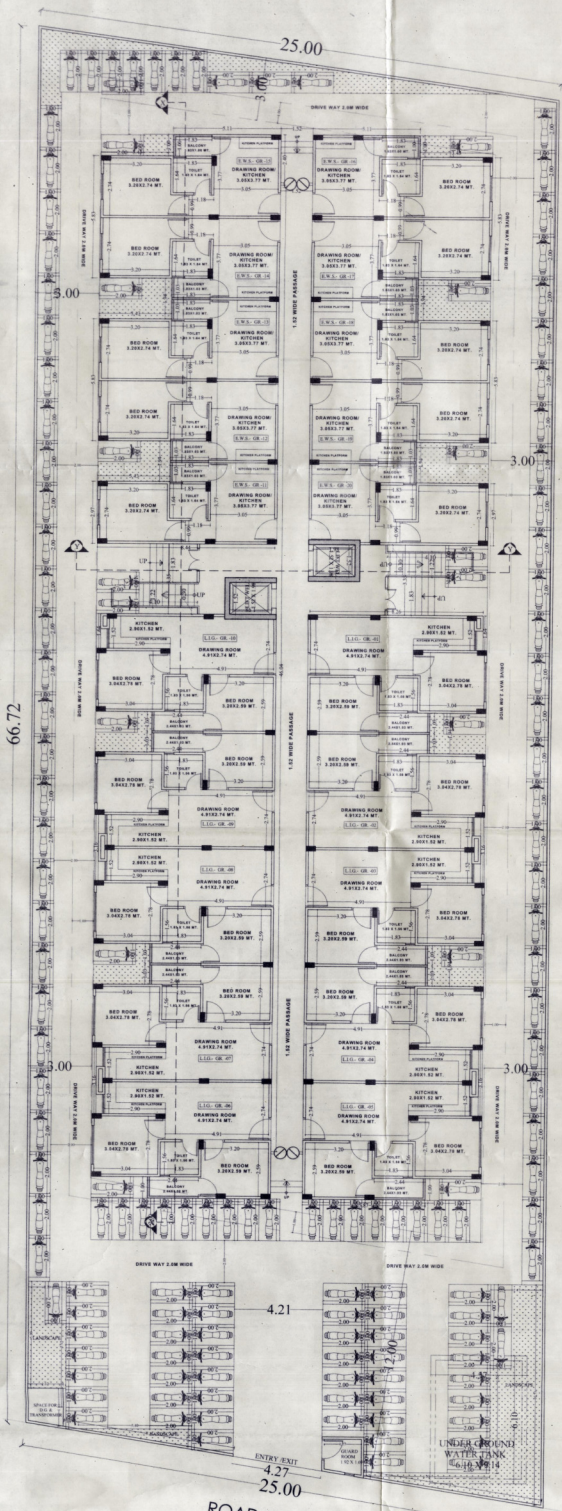

GROUND FLOOR PLAN

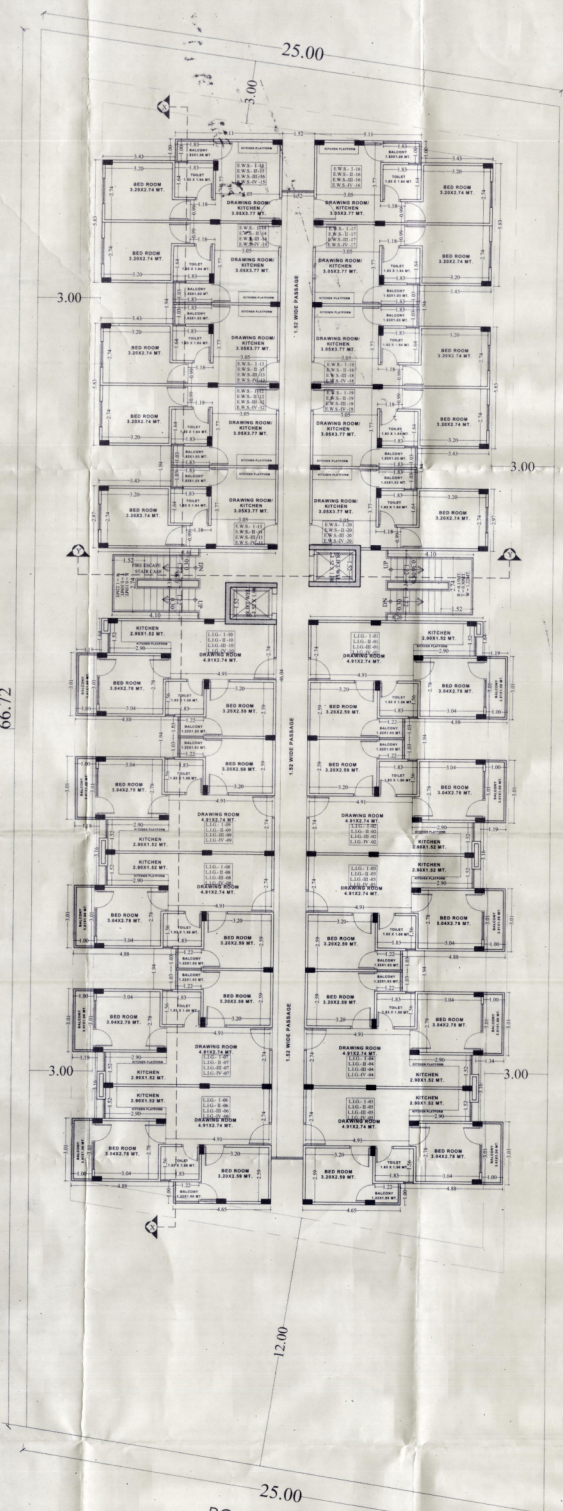

TYPICAL FLOOR PLAN (FIRST TO FOURTH)

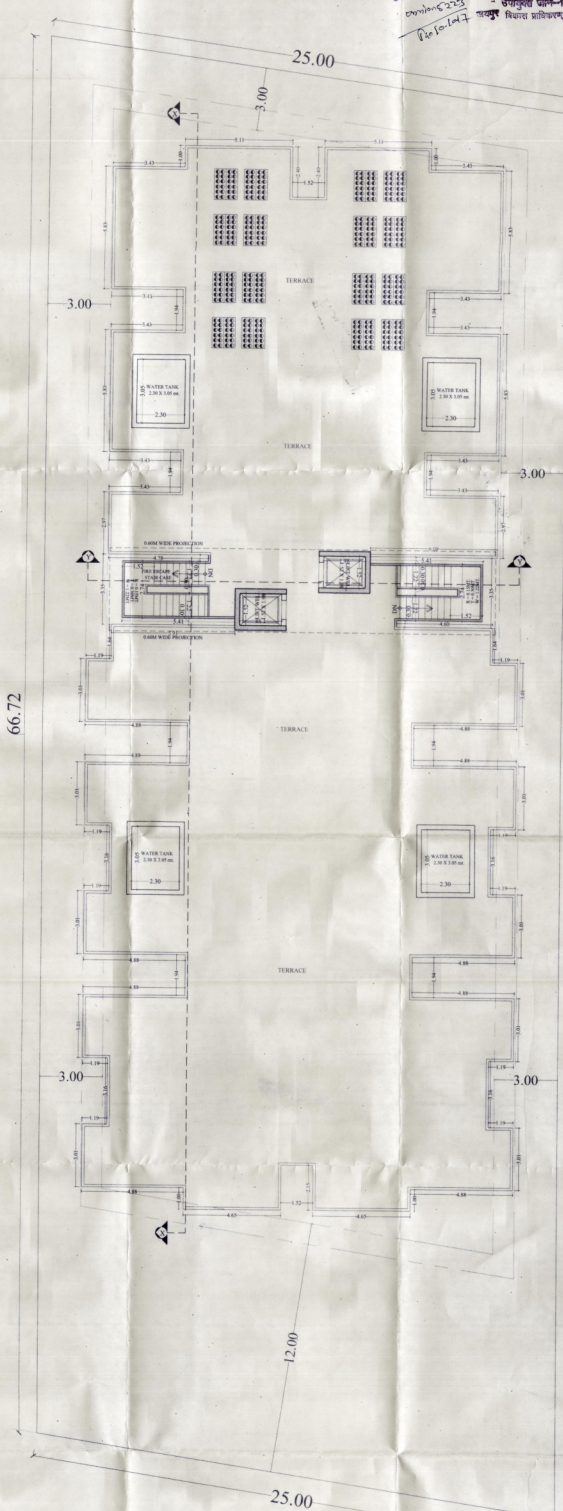

TERRACE FLOOR PLAN

DRAWING TITLE
GROUND FLOOR PLAN
FIRST TO FOURTH FLOOR PLAN
TERRACE FLOOR PLAN

PROJECT TITLE:-
PROPOSED E.W.S / L.L.G FLAT ON BEHALF OF MAIN
GROUP HOUSING PLOT AT "PLOT NO. 4, SCHEME :
KUBER COMPLEX AT VILLAGE-BEED KHATIPURA,
IN KHASRA NO. 195&193/248 ON GANDHI PATH,
TEHSIL-JAIPUR, DIST. - JAIPUR"
W.R.T. CHIEF MINISTER JAN AWAS YOJNA MODEL 1A,
AT KHASRA NO. 158/3, AT VILLAGE- DABLA BUJURG,
TEHSIL - PIAGI, JAIPUR.



SCALE 1:100 NORTH POINT

OWNER
ARCHITECT

GTANENDRA SINGH SHEKHAVAT
ARCHITECT
CA/9722033

समस्त नगर निर्माण
प्लॉट-14
कस्तुर विद्यालय, जयपुर

अनुमति संख्या: 52223
दिनांक: 10/01/24
आचार्य विद्यालय, जयपुर


TERRACE TANK
4.55 8.35

MUMTY
0.60 0.60

TERRACE TANK
4.55 8.35

TERRACE TANK
0.60 0.60

TERRACE TANK
0.60 0.60

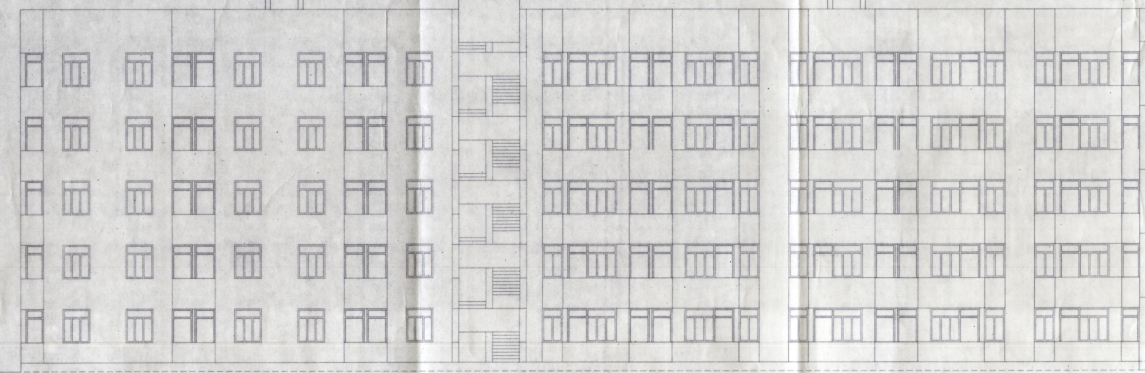

WATER TANK
LVL. +19.90 MT.

MUMTY
LVL. +17.90 MT.

PARAPET
LVL. +16.40 MT.

TERRACE FLOOR
LVL. +14.90 MT.

FOURTH FLOOR
LVL. +12.00 MT.


THIRD FLOOR
LVL. +9.10 MT.

SECOND FLOOR
LVL. +6.20 MT.

FIRST FLOOR
LVL. +3.30 MT.

GROUND LVL. +0.40 MT.

ROAD LVL. +0.00 MT.

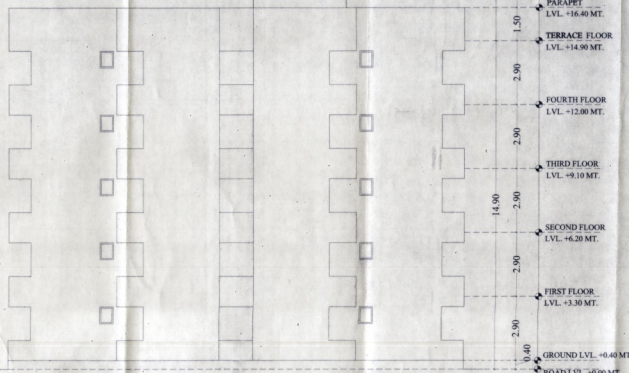

WATER TANK
LVL. +19.90 MT.

MUMTY
LVL. +17.90 MT.

PARAPET
LVL. +16.40 MT.

TERRACE FLOOR
LVL. +14.90 MT.

FOURTH FLOOR
LVL. +12.00 MT.

THIRD FLOOR
LVL. +9.10 MT.

SECOND FLOOR
LVL. +6.20 MT.

FIRST FLOOR
LVL. +3.30 MT.

GROUND LVL. +0.40 MT.

ROAD LVL. +0.00 MT.

LEFT SIDE ELEVATION

FRONT SIDE -ELEVATION


TERRACE TANK
4.55 8.35

TERRACE TANK
0.60 0.60

TERRACE TANK
4.55 8.35

TERRACE TANK
0.60 0.60

TERRACE TANK
0.60 0.60

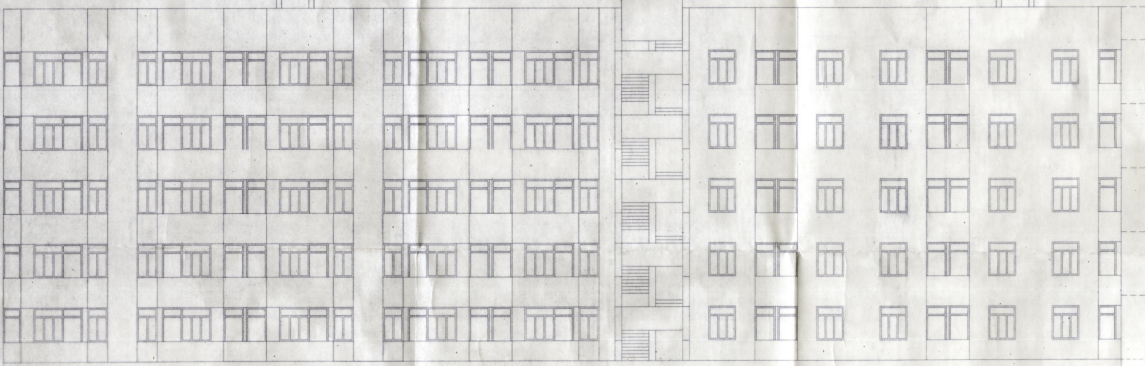

WATER TANK
LVL. +19.90 MT.

MUMTY
LVL. +17.90 MT.

PARAPET
LVL. +16.40 MT.

TERRACE FLOOR
LVL. +14.90 MT.

FOURTH FLOOR
LVL. +12.00 MT.


THIRD FLOOR
LVL. +9.10 MT.

SECOND FLOOR
LVL. +6.20 MT.

FIRST FLOOR
LVL. +3.30 MT.

GROUND LVL. +0.40 MT.

ROAD LVL. +0.00 MT.

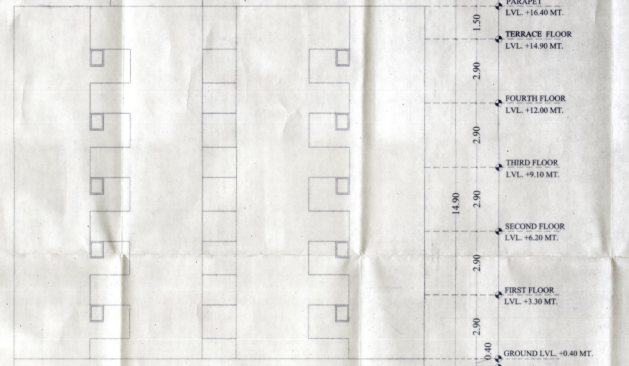

WATER TANK
LVL. +19.90 MT.

MUMTY
LVL. +17.90 MT.

PARAPET
LVL. +16.40 MT.

TERRACE FLOOR
LVL. +14.90 MT.

FOURTH FLOOR
LVL. +12.00 MT.

THIRD FLOOR
LVL. +9.10 MT.

SECOND FLOOR
LVL. +6.20 MT.

FIRST FLOOR
LVL. +3.30 MT.

GROUND LVL. +0.40 MT.

ROAD LVL. +0.00 MT.

RIGHT SIDE ELEVATION

REAR SIDE -ELEVATION

DRAWING TITLE

ELEVATIONS

PROJECT TITLE:

PROPOSED E.W.S/L.G. FLAT ON BEHALF OF MAIN GROUP HOUSING PLOT AT PLOT NO. 4, SCHEME KUBER COMPLEX AT VILLAGE-BEED KHATIPURA, IN KHASRA NO. 1918/191248 ON GANDHI PATH, TEHSIL-JAIPUR, DIST. - JAIPUR

W.R.T. CHIEF MINISTER JAN AWAS YOJANA MODEL 1A, AT KHASRA NO. 1586 AT VILLAGE- DABLA BURING, TEHSIL - PHAGI, JAIPUR.



ARCHITECTURE | INTERIORS | DESIGN

SCALE 1:100

NORTH POINT

Handwritten signature

Handwritten signature


GYANENDRA SINGH SHEKHAWAT
Architect
CA/97/22930

OWNER


ARCHITECT

सहायक नगर निरीक्षक
प्लॉट-14
कस्तुर विकास प्राधिकरण, जयपुर

प्लॉट-14
कस्तुर विकास प्राधिकरण, जयपुर
अप्लॉट-5223
02/10/17

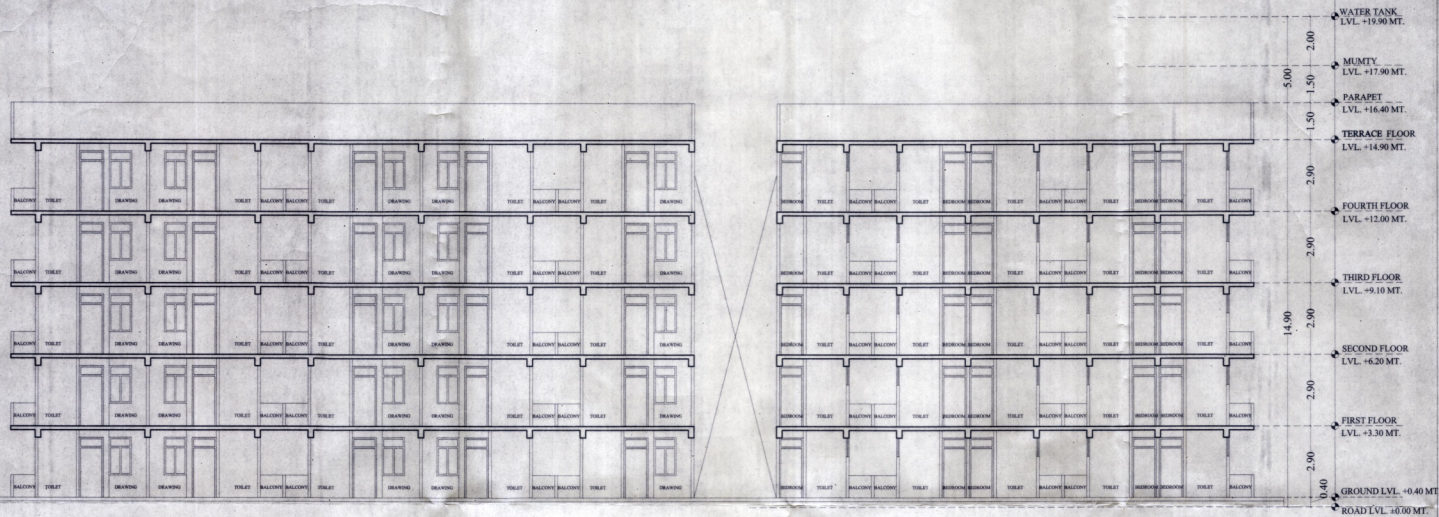

SECTION - X'-X

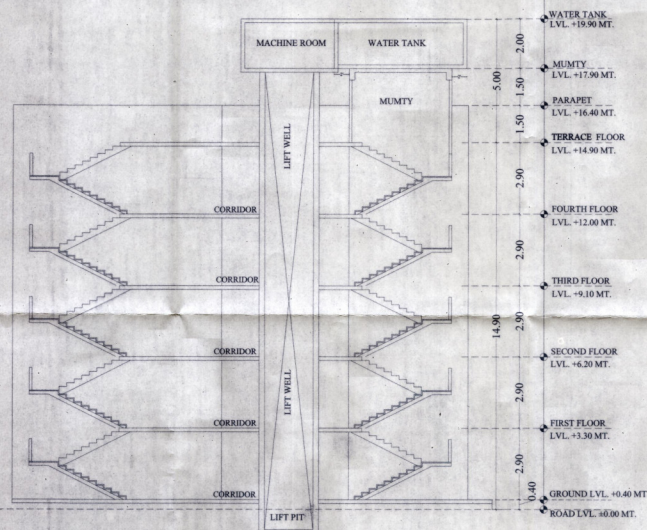

SECTION - Y'-Y

DRAWING TITLE

SECTIONS

PROJECT TITLE:-

PROPOSED E.W.S / L.I.G. FLAT ON BEHALF OF MAIN GROUP HOUSING PLOT AT PLOT NO. 4, SCHEME: KUBER COMPLEX AT VILLAGE-BEED KHATIPURA, IN KHASRA NO.193&193/248, ON GANDHI PATH, TEHSIL-JAIPUR, DIST. - JAIPUR
W.R.T. CHIEF MINISTER JAN AWAS YOJNA MODEL 1A, AT KHASRA NO. 158/3, AT VILLAGE- DABLA BUIJURG, TEHSIL - PHAGI, JAIPUR.

ideas
ARCHITECTURE | URBAN PLANNING | INTERIOR

124, KIRANAT NAGAR - TONK ROAD, JAIPUR
PHONE: 9828120027, 9828120028
email: ideasarchitect@gmail.com, info@ideasarchitect.com

SCALE 1:100

NORTH POINT



OWNER

ARCHITECT

DYANENDRA SINGH SHEKHAWAT
Architect
CA/87/22030