

जयपुर विकास प्राधिकरण, जयपुर।

ज.वि.प्रा./अति.मु.न.नि./बी.पी.सी./2014/डी-1632

दिनांक:- 04/11/2014

श्री सरोज खेमका,
निदेशक,
डी.के.जी. टाउनशिप एण्ड डवलपर्स एवं
पार्टनर श्री सीको प्रा.लि.,
बी-135, विजय पथ,
तिलक नगर, जयपुर।

विषय :- खसरा नम्बर 120, 127, ग्राम-दुर्गापुरा, खसरा नम्बर 166/402, 167, ग्राम-झालाणा चौड़, तहसील-सांगानेर, जयपुर के प्रस्तावित आवासीय भवन मानचित्र अनुमोदन बाबत।

महोदय,

आपका प्रार्थना पत्र दिनांक 18.09.2013 के संदर्भ में जो प्रस्ताव खसरा नम्बर 120, 127, ग्राम-दुर्गापुरा, खसरा नम्बर 166/402, 167, ग्राम-झालाणा चौड़, तहसील-सांगानेर, जयपुर के प्रस्तावित आवासीय भवन मानचित्र अनुमोदन के लिए प्रस्तुत किये गये थे उनकी स्वीकृति भवन मानचित्र समिति (बी.पी.) में दिनांक 01.10.2013 एवं 15.10.2013 को निम्न शर्तों के साथ दी गयी है:-

1. यह भवन अनुज्ञा माह मई-2021 तक प्रभावी है।
2. भवन निर्माण स्वीकृत मानचित्र के अनुसार ही किया जावेगा तथा किसी भी प्रकार का उल्लंघन (डेवियेशन) नहीं किया जायेगा।
3. भूखण्ड के स्वामी एवं मानचित्र तैयार करने वाले तकनीकीविज्ञ का कर्तव्य होगा कि वो यह सुनिश्चित कर ले कि स्वीकृति मानचित्र प्रचलित मास्टर प्लान/जोनल प्लान/भवन विनियमों के अनुरूप है यदि कोई उल्लंघन जानकारी में नहीं है, प्राधिकरण को अधिकार होगा कि किसी स्थिति में उल्लंघन की जानकारी होने पर भवन मानचित्रों की दी गयी अनुज्ञा रद्द/बदली जा सकती है तथा प्रार्थी प्राधिकरण में किसी भी प्रकार की क्षतिपूर्ति का हकदार नहीं होगा।
4. निर्माण कार्य प्रारम्भ करने से पूर्व स्वामी प्राधिकरण को निर्धारित प्रपत्र में सूचना प्रस्तुत करेगा।
5. भवन निर्माणकर्ता द्वारा प्लिन्थ लेवल तक का निर्माण पूर्ण होने की सूचना निर्धारित प्रपत्र में आवश्यक रूप से उपायुक्त जोन को दी जानी होगी, यदि इसकी अनुपालना भवन निर्माता द्वारा नहीं की जाती है तो जारी अनुज्ञा को वापस ले लिया जावेगा।
6. उक्त स्वीकृति के कारण यदि जयपुर विकास प्राधिकरण को किसी न्यायालय, सक्षम अधिकारी तथा नगर भूमि (अधिकतम सीमा एवं विनियम) अधिनियम के तहत नियुक्त अधिकारी के समक्ष किसी कार्यवाही में कोई भी खर्च, नुकसान, मुआवजा देना पड़े या देने योग्य हो तो प्रार्थी उनकी इस क्षति को पूर्ण करने के लिए बाध्य होगा।
7. दरवाजे एवं खिडकियाँ इस प्रकार लगाए जायेंगे कि वो सड़क की ओर निकले हुए नहीं हों।
8. स्वामी प्रत्येक मंजिल के लिए स्वीकृत आवासीय ईकाई से अधिक का निर्माण नहीं करेगा।
9. ऊपर वर्णित शर्तों एवं अन्य कोई संबंधित शर्त का पालन नहीं होने पर भवन अनुज्ञा रद्द मानी जायेगी।
10. स्वामी भवन के परिसर को स्वीकृत उपयोग के अनुसार ही उपयोग में लेगा।

11. तकनीकीविज्ञ के निरीक्षण में स्वामी निर्माण कार्य करवायेगा जिसके संबंध में सूचना प्राधिकरण को पूर्व में देनी होगी। यदि तकनीकीविज्ञ को बदला जाता है तो इसकी सूचना 48 घण्टे के अन्दर यथोचित प्रमाण-पत्र में प्राधिकरण को देनी होगी।
12. स्वीकृत मानचित्र को प्राप्ति दिनांक से राज्य स्तर के समाचार-पत्र में एक सप्ताह में प्रकाशित करने होंगे।
13. स्वीकृत मानचित्र मौके पर उपयुक्त स्थान पर बोर्ड लगाकर उस पर स्पष्ट रूप से दर्शाने होंगे।
14. आवेदक द्वारा पार्किंग क्षेत्र की पालना भवन विनियम 2011 के विनियम 10.1.8 के अनुसार सुनिश्चित की जानी होगी।
15. भवन परिसर में ही आगुन्तकों की पार्किंग करवाई जावे तथा आगुन्तकों हेतु निःशुल्क वाहन पार्किंग का बोर्ड लगवाया जावे।
16. भवन विनियम की धारा 16.5 की अनुपालना में भवन में आप द्वारा भूकम्परोधी प्रावधान रखा जाना सुनिश्चित किया जावे।
17. अग्निशमन दृष्टि से सक्षम अधिकारी द्वारा दिये गये अनापत्ति प्रमाण पत्र की शर्तों की पालना सुनिश्चित की जानी आवश्यक होगी।
18. निर्माण स्थल पर स्वीकृति का विवरण एवं उपलब्ध पार्किंग की सूचना जविप्रा द्वारा निर्धारित प्रपत्र में उपयुक्त स्थान पर प्रदर्शित करनी होगी।
19. अधिवास प्रमाण पत्र भवन निर्मित होने के उपरान्त आवश्यक रूप से लिया जाना होगा।
20. पर्यावरण प्रदूषण विभाग द्वारा जारी अनापत्ति प्रमाण पत्र की अनुपालना आप द्वारा सुनिश्चित की जानी होगी।
21. राज्य सरकार के आदेश दिनांक 02.05.2012 के बिन्दु संख्या 1.5 अनुसार स्वीकृति प्राप्त होने के तीन माह की अवधि में निर्माण कार्य प्रारम्भ करना आवश्यक होगा तथा इन EWS/LIG इकाईयों के निर्माण कार्य के लिए 2 वर्ष की अधिकतम सीमा होगी।

 भवदीय
04/7/14
(नीरज तिवाड़ी)

अतिरिक्त मुख्य नगर नियोजक
भवन मानचित्र समिति (बी.पी.)
जयपुर विकास प्राधिकरण, जयपुर।

प्रतिलिपि:— सूचनार्थ एवं आवश्यक कार्यवाही हेतु।

1. मुख्य नियन्त्रक (प्रवर्तन), जयपुर विकास प्राधिकरण, जयपुर।
2. उपायुक्त, जोन-04, जयपुर विकास प्राधिकरण, जयपुर।
3. उप नगर नियोजक/सहायक नगर नियोजक जोन-04, जविप्रा, जयपुर को सूचनार्थ भेजकर लेख है कि कृपया अनुमोदित भवन मानचित्र की प्रति उपायुक्त जोन से प्राप्त करें।
4. सहायक अभियन्ता/कनिष्ठ अभियन्ता/सर्वेयर, बीपीसी-द्वितीय, जविप्रा, जयपुर को साईट निरीक्षण पत्रावली हेतु।
5. अध्यक्ष एवं प्रबन्ध निदेशक, राजस्थान राज्य विद्युत वितरण निगम लि0 विद्युत भवन जनपथ, जयपुर।
6. मुख्य अभियन्ता, मुख्यालय जन स्वास्थ्य अभियांत्रिकी विभाग हसनपुरा रोड, रेल्वे हॉस्पिटल के पास, जयपुर।

(नीरज तिवाड़ी)
अतिरिक्त मुख्य नगर नियोजक
भवन मानचित्र समिति (बी.पी.)
जयपुर विकास प्राधिकरण, जयपुर।

TOTAL							
FLOOR	GROSS AREA	BUILT UP AREA	F.A.R.	CORRIDOR	SERVICES	STORE	NO. OF UNIT
LOWER BASEMENT	14888.02	14888.02					
UPPER BASEMENT	14718.75	14718.75					
E.W.S	4235.76	4235.76					
GROUND FLOOR	6803.13	6118.95	4448.00	702.51	10.31	234.18	52.00
FIRST FLOOR	6841.23	6259.77	4885.62	516.38	19.61	61.56	52.00
SECOND FLOOR	6815.76	6226.30	5344.71	553.86	19.61	76.65	56.00
THIRD FLOOR	6815.76	6226.30	5344.71	553.86	19.61	76.65	56.00
FOURTH FLOOR	6815.76	6226.30	5344.71	553.86	19.61	76.65	56.00
FIFTH FLOOR	6815.76	6226.30	5344.71	553.86	19.61	76.65	56.00
SIXTH FLOOR	6815.76	6226.30	5344.71	553.86	19.61	76.65	56.00
SEVENTH FLOOR	6815.76	6226.30	5344.71	553.86	19.61	76.65	56.00

EIGHTH FLOOR	6815.76	6226.30	5344.71	553.86	19.61	76.65	56.00
NINTH FLOOR	6815.76	6226.30	5344.71	553.86	19.61	76.65	56.00
TENTH FLOOR	6815.76	6226.30	5344.71	553.86	19.61	76.65	56.00
ELEVENTH FLOOR	6815.76	6226.30	5344.71	553.86	19.61	76.65	56.00
TWELTH FLOOR	6815.76	6226.30	5344.71	553.86	19.61	76.65	56.00
THIRTEENTH FLOOR	5610.90	5281.54	4474.79	488.20	19.61	61.34	50.00
TERRACE	201.28						

TOTAL	128274.43	120182.09	72700.22	7809.55	265.24	1200.23	770.00
-------	-----------	-----------	----------	---------	--------	---------	--------

FLOOR	GROSS AREA					NETTUP AREA							
	GRASS	PAV	F.A.A.	CONDO	SERVICES	TOILET	GRASS	PAV	F.A.A.	CONDO	SERVICES	TOILET	
GROUND FLOOR	738.50	660.51	521.02	80.11	0.00	30.81	738.50	624.28	521.02	80.11	0.00	30.81	
FIRST FLOOR	738.50	674.28	585.17	54.80	1.50	7.82	FIRST FLOOR	738.50	674.28	585.17	54.80	1.50	7.82
SECOND FLOOR	738.50	674.28	585.17	54.80	1.50	7.82	SECOND FLOOR	738.50	674.28	585.17	54.80	1.50	7.82
THIRD FLOOR	738.50	674.28	585.17	54.80	1.50	7.82	THIRD FLOOR	738.50	674.28	585.17	54.80	1.50	7.82
FOURTH FLOOR	738.50	674.28	585.17	54.80	1.50	7.82	FOURTH FLOOR	738.50	674.28	585.17	54.80	1.50	7.82
FIFTH FLOOR	738.50	674.28	585.17	54.80	1.50	7.82	FIFTH FLOOR	738.50	674.28	585.17	54.80	1.50	7.82
SIXTH FLOOR	738.50	674.28	585.17	54.80	1.50	7.82	SIXTH FLOOR	738.50	674.28	585.17	54.80	1.50	7.82
SEVENTH FLOOR	738.50	674.28	585.17	54.80	1.50	7.82	SEVENTH FLOOR	738.50	674.28	585.17	54.80	1.50	7.82
EIGHTH FLOOR	738.50	674.28	585.17	54.80	1.50	7.82	EIGHTH FLOOR	738.50	674.28	585.17	54.80	1.50	7.82
NINTH FLOOR	738.50	674.28	585.17	54.80	1.50	7.82	NINTH FLOOR	738.50	674.28	585.17	54.80	1.50	7.82
TENTH FLOOR	738.50	674.28	585.17	54.80	1.50	7.82	TENTH FLOOR	738.50	674.28	585.17	54.80	1.50	7.82
ELEVENTH FLOOR	738.50	674.28	585.17	54.80	1.50	7.82	ELEVENTH FLOOR	738.50	674.28	585.17	54.80	1.50	7.82
TWELFTH FLOOR	738.50	674.28	585.17	54.80	1.50	7.82	TWELFTH FLOOR	738.50	674.28	585.17	54.80	1.50	7.82
THIRTEENTH FLOOR	686.48	638.24	535.57	53.51	1.80	3.96	THIRTEENTH FLOOR	686.48	638.24	535.57	53.51	1.80	3.96
TOTAL	10288.74	8874.81	8016.48	788.82	18.00	138.80	TOTAL	10288.74	8874.81	8016.48	788.82	18.00	138.80

FLOOR	COM-4					COM-5							
	GROSS AREA	BUT UP AREA	F.A.R.	COMMON	SERVICES	STONE	FLOOR	GROSS AREA	BUT UP AREA	F.A.R.	COMMON	SERVICES	STONE
GROUND FLOOR	486.52	475.52					GROUND FLOOR	788.09	693.33	511.87	83.11		33.00
FIRST FLOOR	569.00						FIRST FLOOR	785.24	675.52	500.00	84.60	1.50	7.50
SECOND FLOOR	535.12		434.34	37.48		15.00	SECOND FLOOR	785.24	675.52	500.00	84.60	1.50	7.50
THIRD FLOOR	535.12		434.34	37.48		15.00	THIRD FLOOR	785.24	675.52	500.00	84.60	1.50	7.50
FOURTH FLOOR	535.12		434.34	37.48		15.00	FOURTH FLOOR	785.24	675.52	500.00	84.60	1.50	7.50
FIFTH FLOOR	535.12		434.34	37.48		15.00	FIFTH FLOOR	785.24	675.52	500.00	84.60	1.50	7.50
SIXTH FLOOR	535.12		434.34	37.48		15.00	SIXTH FLOOR	785.24	675.52	500.00	84.60	1.50	7.50
SEVENTH FLOOR	535.12		434.34	37.48		15.00	SEVENTH FLOOR	785.24	675.52	500.00	84.60	1.50	7.50
EIGHTH FLOOR	535.12		434.34	37.48		15.00	EIGHTH FLOOR	785.24	675.52	500.00	84.60	1.50	7.50
NINTH FLOOR	535.12		434.34	37.48		15.00	NINTH FLOOR	785.24	675.52	500.00	84.60	1.50	7.50
TENTH FLOOR	535.12		434.34	37.48		15.00	TENTH FLOOR	785.24	675.52	500.00	84.60	1.50	7.50
ELEVENTH FLOOR	535.12		434.34	37.48		15.00	ELEVENTH FLOOR	785.24	675.52	500.00	84.60	1.50	7.50
TWELFTH FLOOR	535.12		434.34	37.48		15.00	TWELFTH FLOOR	785.24	675.52	500.00	84.60	1.50	7.50
THIRTEENTH FLOOR	374.82	340.82	297.67	24.75			THIRTEENTH FLOOR	785.24	675.52	500.00	84.60	1.50	7.50

TOTAL	738.25	879.25	4976.31	420.28		186.89	TOTAL	1518.82	8861.33	8006.54	761.74	20.15	132.02
CORE - 7													
FLOOR	GRSIS	BUY UP					FLOOR	GRSIS	BUY UP				
AREAS	AREAS	F.A.A.	AREAS	CORRIDORS	SERVICES	STORES	AREAS	AREAS	F.A.A.	CORRIDORS	SERVICES	STORES	
GROUND FLOOR	716.34	643.81	503.79	82.25	32.52		GROUND FLOOR	744.34	508.27	83.31			39.00
FIRST FLOOR	733.94	654.34	566.95	59.33	1.59	7.46	FIRST FLOOR	733.93	673.98	584.96	54.00	1.95	7.92
SECOND FLOOR	733.94	654.34	566.95	59.33	1.59	7.46	SECOND FLOOR	733.93	673.98	584.96	54.00	1.95	7.92
THIRD FLOOR	733.94	654.34	566.95	59.33	1.59	7.46	THIRD FLOOR	733.93	673.98	584.96	54.00	1.95	7.92
FOURTH FLOOR	733.94	654.34	566.95	59.33	1.59	7.46	FOURTH FLOOR	733.93	673.98	584.96	54.00	1.95	7.92
FIFTH FLOOR	733.94	654.34	566.95	59.33	1.59	7.46	FIFTH FLOOR	733.93	673.98	584.96	54.00	1.95	7.92
SIXTH FLOOR	733.94	654.34	566.95	59.33	1.59	7.46	SIXTH FLOOR	733.93	673.98	584.96	54.00	1.95	7.92
SEVENTH FLOOR	733.94	654.34	566.95	59.33	1.59	7.46	SEVENTH FLOOR	733.93	673.98	584.96	54.00	1.95	7.92
EIGHTH FLOOR	733.94	654.34	566.95	59.33	1.59	7.46	EIGHTH FLOOR	733.93	673.98	584.96	54.00	1.95	7.92
NINTH FLOOR	733.94	654.34	566.95	59.33	1.59	7.46	NINTH FLOOR	733.93	673.98	584.96	54.00	1.95	7.92
TENTH FLOOR	733.94	654.34	566.95	59.33	1.59	7.46	TENTH FLOOR	733.93	673.98	584.96	54.00	1.95	7.92

ELEVENTH FLOOR	713.94	654.54	566.95	55.53	3.55	7.48	ELEVENTH FLOOR	732.33	675.98	584.96	54.60	3.55	7.92
TWENTH FLOOR	713.94	654.54	566.95	55.53	3.55	7.48	TWENTH FLOOR	732.33	675.98	584.96	54.60	3.55	7.92
THIRTEENTH FLOOR	626.17	597.28	514.02	35.89	3.55	3.71	THIRTEENTH FLOOR	505.51	564.84	477.09	55.43	3.55	7.22
TOTAL	9933.09	9095.51	7823.39	777.30	20.15	325.77	TOTAL	10114.71	9302.23	8004.18	791.94	20.15	335.26

OTHERS PLOTS

ECTOR ROAD 18.0 M WI

PHASE - II , AREA = 4504.51 SQ.

TOTAL AREA OF PROJECT =19582.00 SQ.MTR

equipment available that the construction crew can install right before a company for the quick response.

SITE PLAN

1st PIT


2nd PIT

PERFORATED CASING PIPE

DOWN WELL

SECTION

HARVESTING STRUCTURE

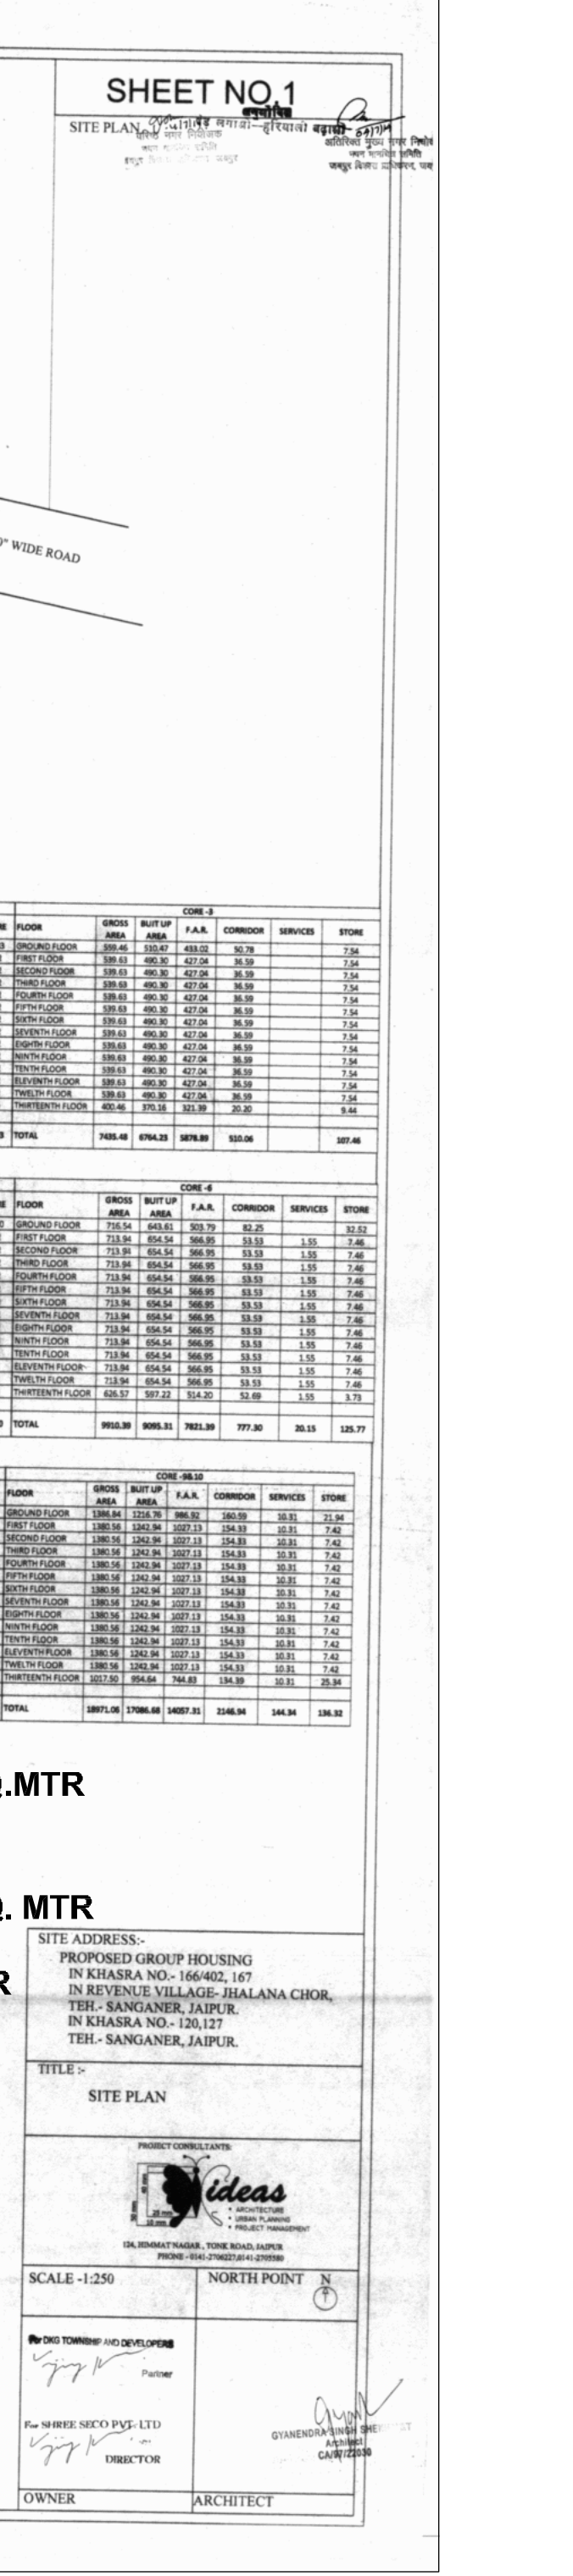

Applicants should get the construction checked at plumb level before proceeding for further construction.



अनुमोदित
बैंड लगावो—हरियाली बढ़ाओ

4/11/14
 अधिकारी मुख्यालय
 भारत सरकार, नई दिल्ली
 प्रधान, विद्यालय, बालिका बालक

20/11/14
 अधिकारी मुख्यालय नई दिल्ली
 भारत सरकार, नई दिल्ली
 प्रधान, विद्यालय, बालिका बालक

SITE ADDRESS:-
IN KHASRA NO.- 166/402, 167 IN REVENUE
VILLAGE- JHALANA CHOR, TEH-
SANGANER, JAIPUR. IN KHASRA NO.- 120,127
IN REVENUE VILLAGE- DURGAPURA, TEH-
SANGANER, JAIPUR.

TITLE :-
LOWER BASEMENT FLOOR PLAN

PROJECT CONSULTANTS:

 **ideas**

- ARCHITECTURE
- URBAN PLANNING
- PROJECT MANA

124, HIMMAT NAGAR, TONK ROAD, JAIPUR


SCALE - 1:200	PROJECT NO. - 6342/2/98227/01/2-2003/001 NORTH POINT N ⑦
For SHREE SECO PVT. LTD. <i>[Signature]</i> DIRECTOR For DKG Township <i>[Signature]</i> Particular	<i>[Signature]</i> GTANENDRA SINGH SHEKHAWAT Architect GAY/722030
OWNER	ARCHITECT

applicant should get the construction checked at plumb level before proceeding for further construction.

SHEET NO.3

UPPER BASEMENT FLOOR PLAN

००७१/१५
वरिष्ठ नगर नियोजक
मन मनविधि सहिति
जयपुर विकास प्रविधान जयपुर

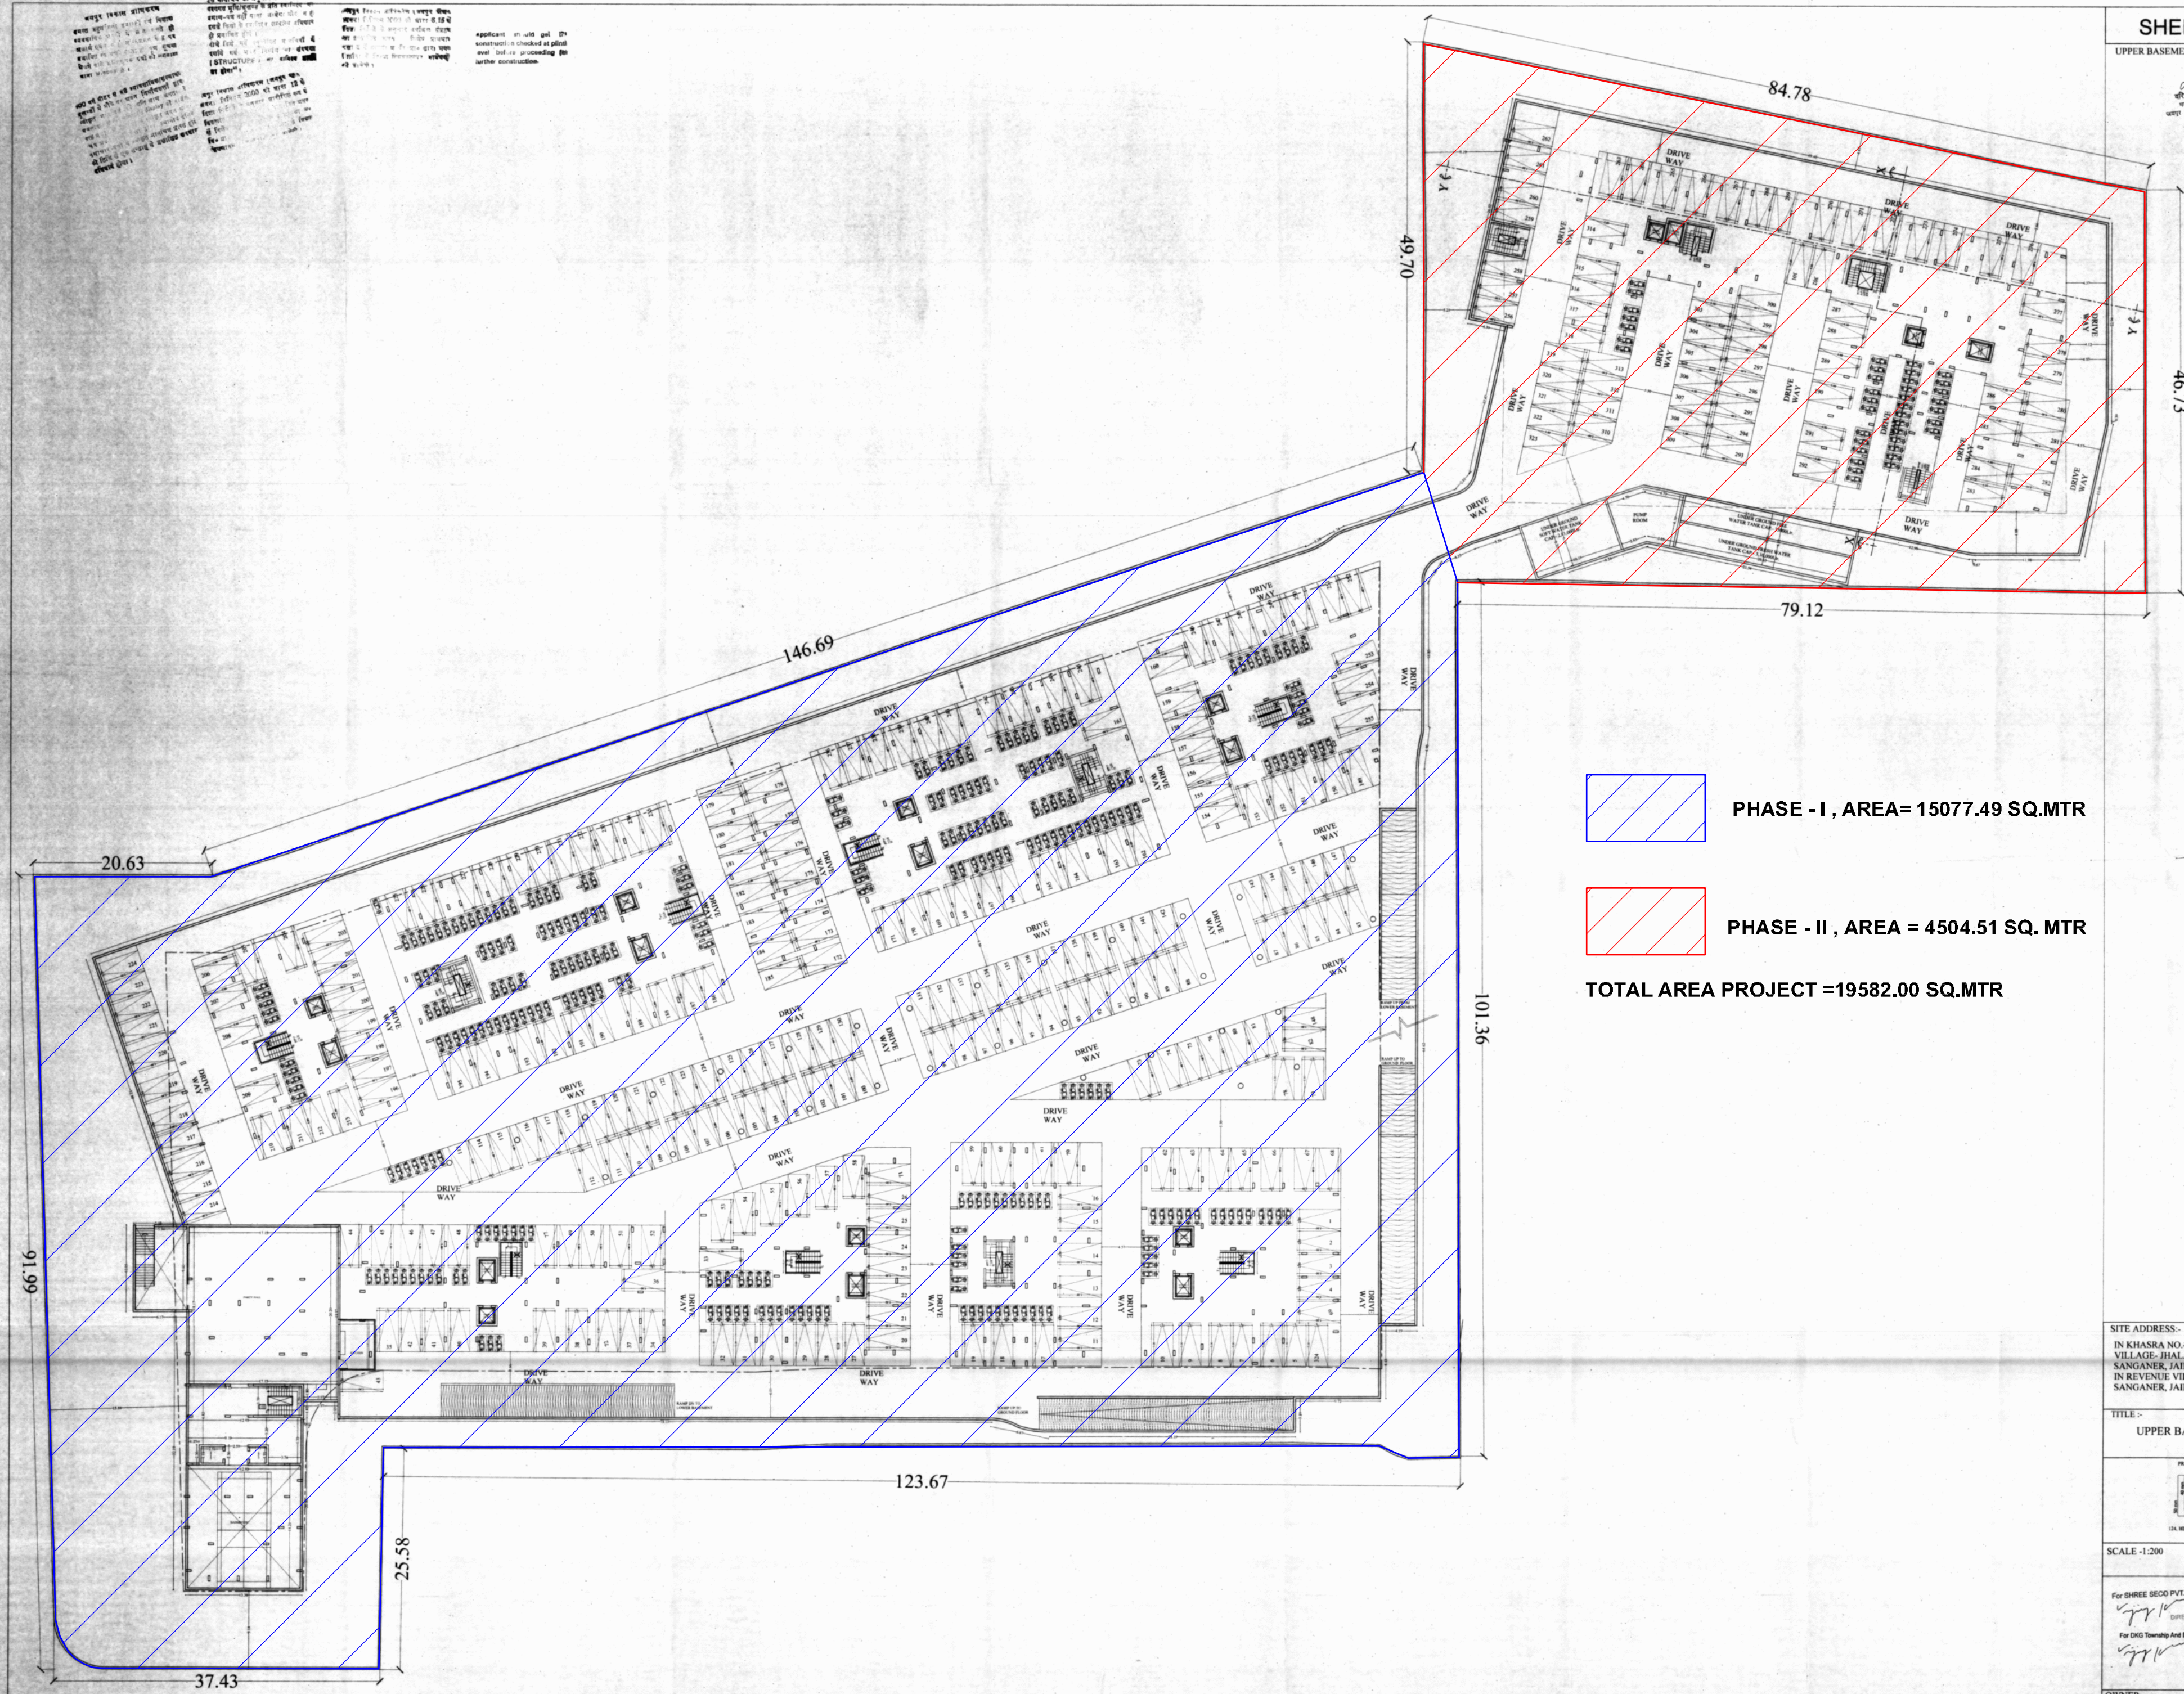

PHASE - I , AREA= 15077.49 SQ.MTR

PHASE - II , AREA = 4504.51 SQ. MTR

TOTAL AREA PROJECT =19582.00 SQ.MTR

SITE ADDRESS:-
IN KHASRA NO.- 166/402, 167 IN REVENUE
VILLAGE- JHALANA CHOR, TEH.-
SANGANER, JAIPUR. IN KHASRA NO.- 120,127
IN REVENUE VILLAGE- DURGAPURA, TEH.-
SANGANER, JAIPUR.

TITLE :-
UPPER BASEMENT FLOOR PLAN

PROJECT CONSULTANTS:

 **ideas**

- ARCHITECTURE
- URBAN PLANNING
- PROJECT MANAGEMENT


SCALE -1:200 NORTH POINT N

For SHREE SECO PVT. LTD.


For DKG Township And Developers

	CA/97/22030
OWNER	ARCHITECT

SECTOR ROAD 30.0 M. WIDE

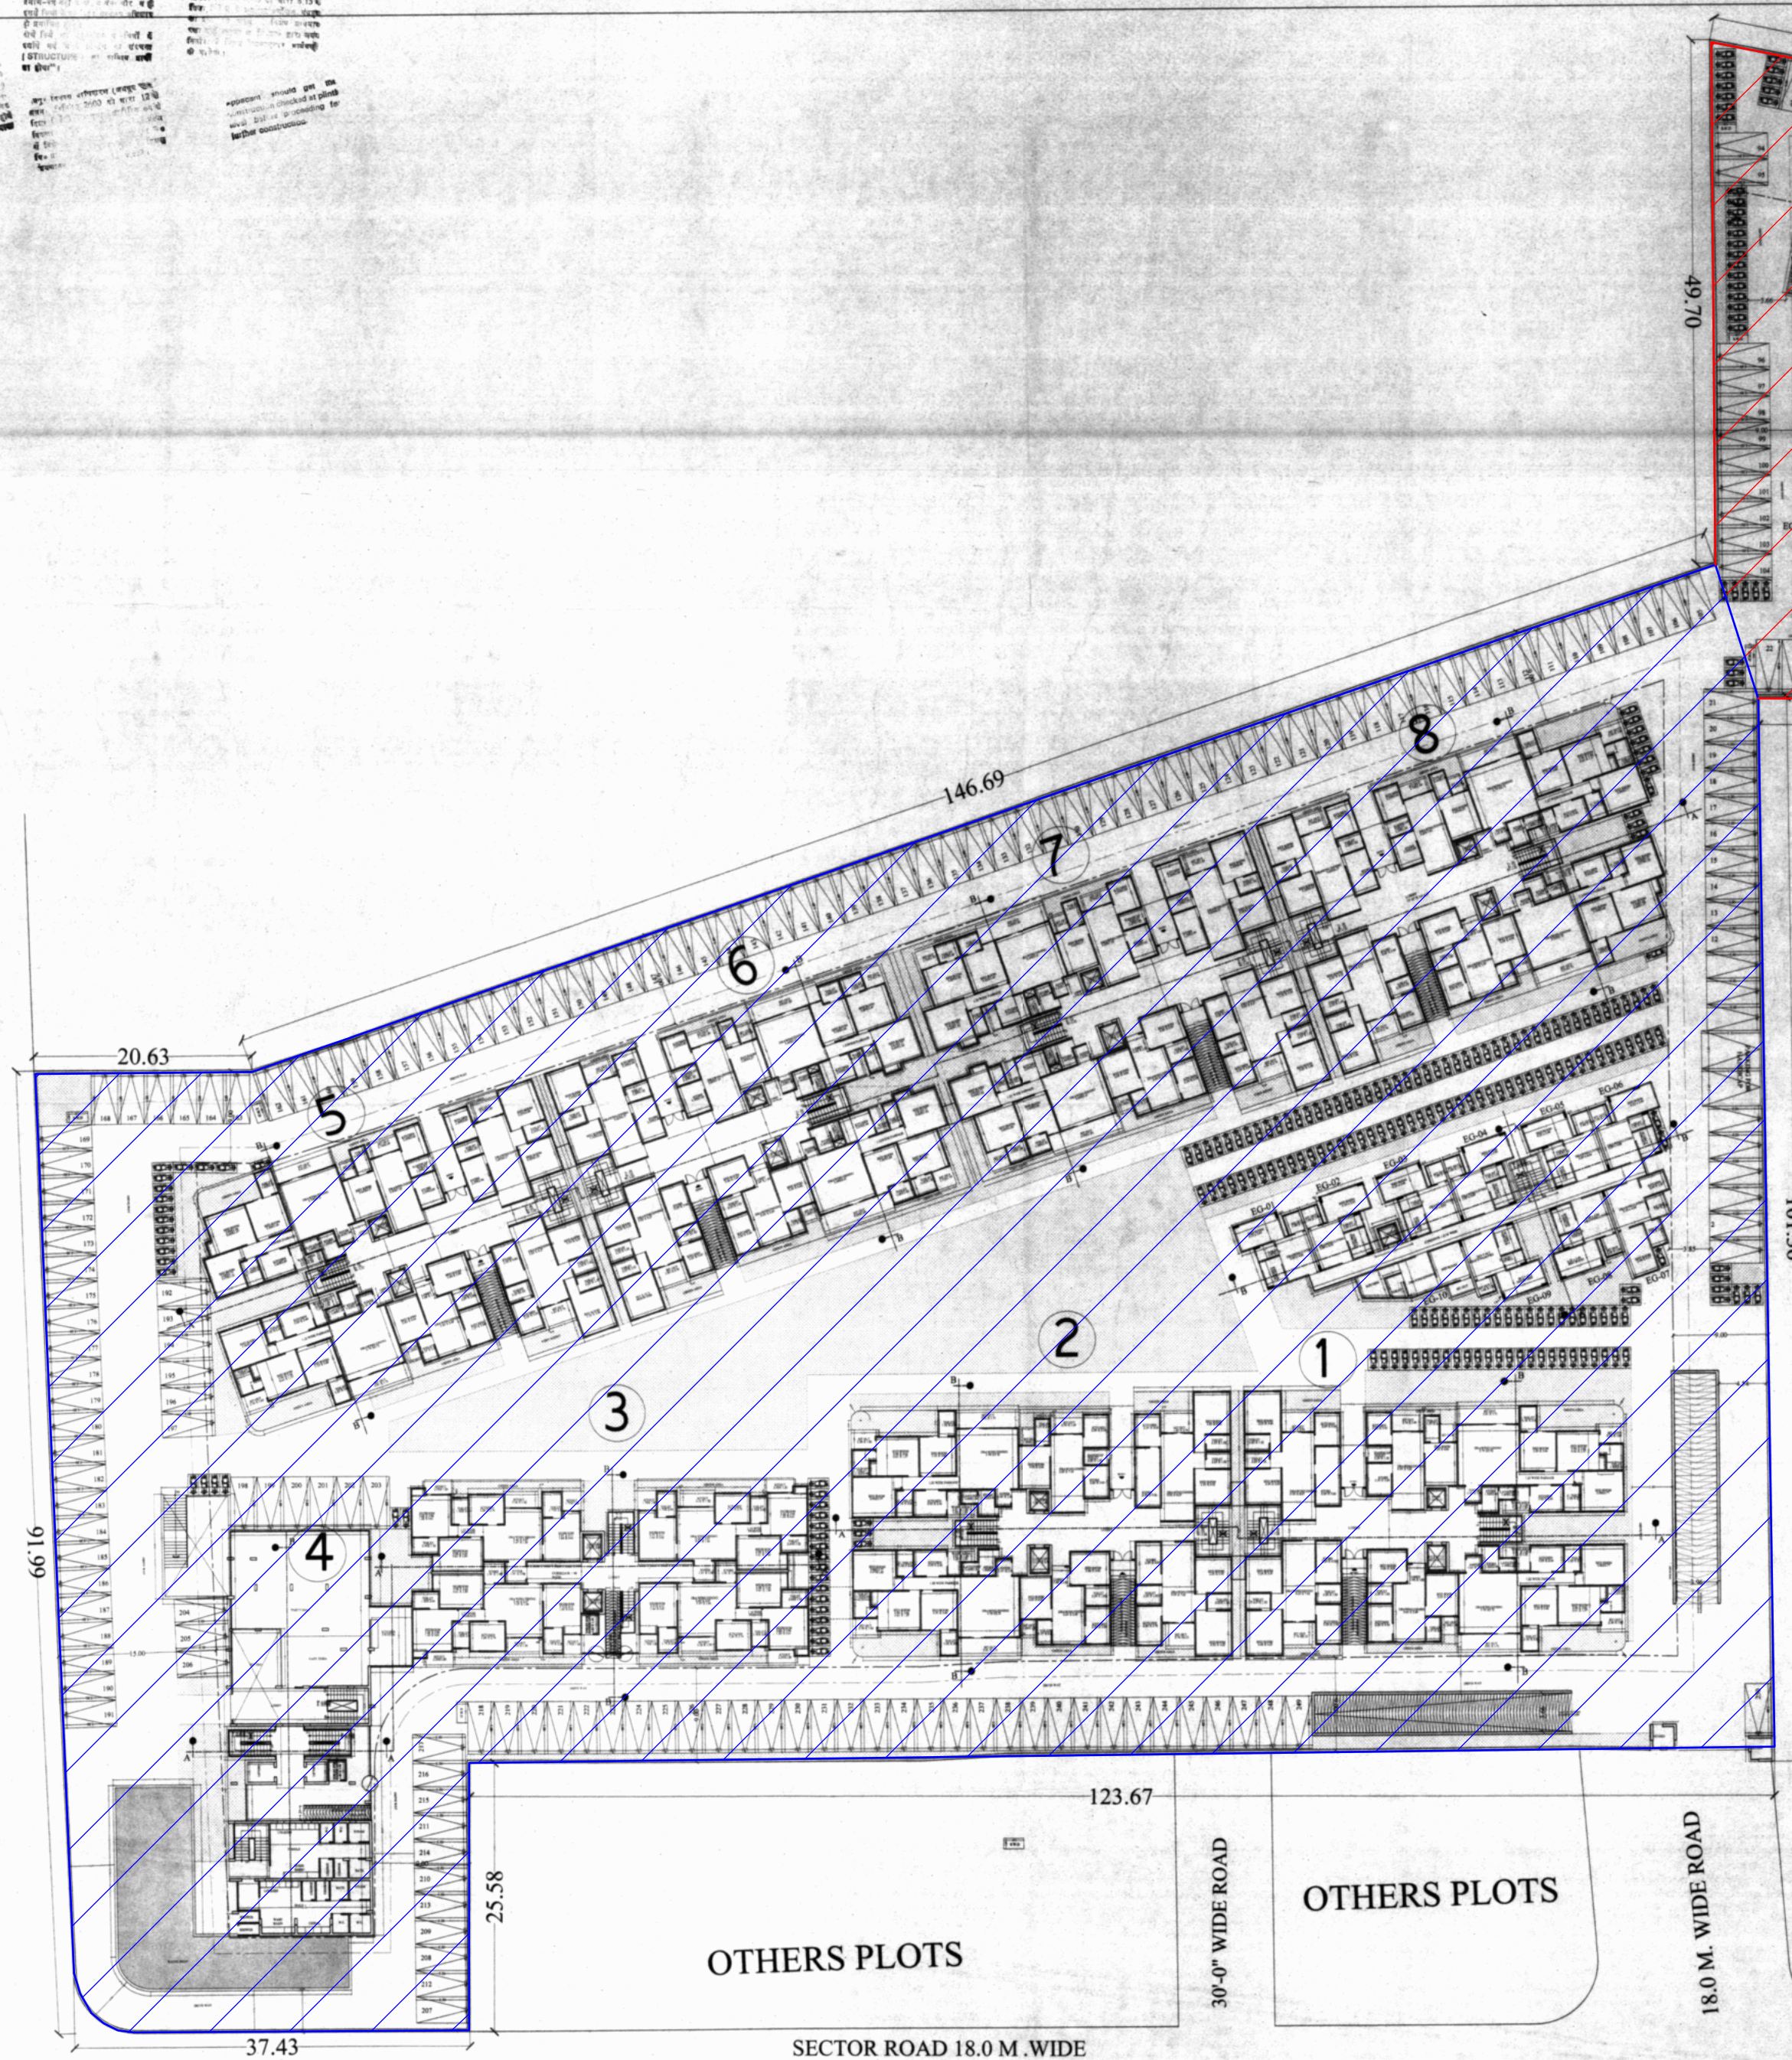

E.W.S. AREA CALCULATION		
S.NO.	FLAT NO. OF E.W.S.	B.U.A. OF EACH E.W.S. UNIT
GROUND FLOOR		
1	EG-01	37.62
2	EG-02	37.62
3	EG-03	37.62
4	EG-04	37.62
5	EG-05	37.62
6	EG-06	37.62
7	EG-07	41.56
8	EG-08	37.62
9	EG-09	36.86
10	EG-10	39.43
11	EG-11	38.44
12	EG-12	38.97
13	EG-13	38.44
TOTAL		497.04



PHASE - I , AREA= 15077.49 SQ.MTR



PHASE - II , AREA = 4504.51 SQ. MTR

TOTAL AREA OF PROJECT =19582.00 SQ.MTR

SHEET NO.4
GROUND FLOOR
PLAN

SITE ADDRESS:-
IN KHASRA NO- 166/402, 167 IN REVENUE
VILLAGE- JHALANA CHOR, TEH-
SANGANER, JAIPUR. IN KHASRA NO-
120,127 IN REVENUE VILLAGE-
DURGAPURA, TEH- SANGANER, JAIPUR.

TITLE :-
GROUND FLOOR PLAN

PROJECT CONSULTANTS
ideas
ARCHITECTURE
LAND PLANNING
PROJECT MANAGEMENT
124, HODHAT NAGAR, TONK ROAD, JAIPUR
PHONE - 0141-2766227, 0141-2766230

SCALE -1:200

NORTH POINT


For OWNER
Signature
Page No.

For SHREE IDECO PVT. LTD.
Signature
DIRECTOR

OWNER

For SHREE IDECO PVT. LTD.
Signature
ARCHITECT

ARCHITECT

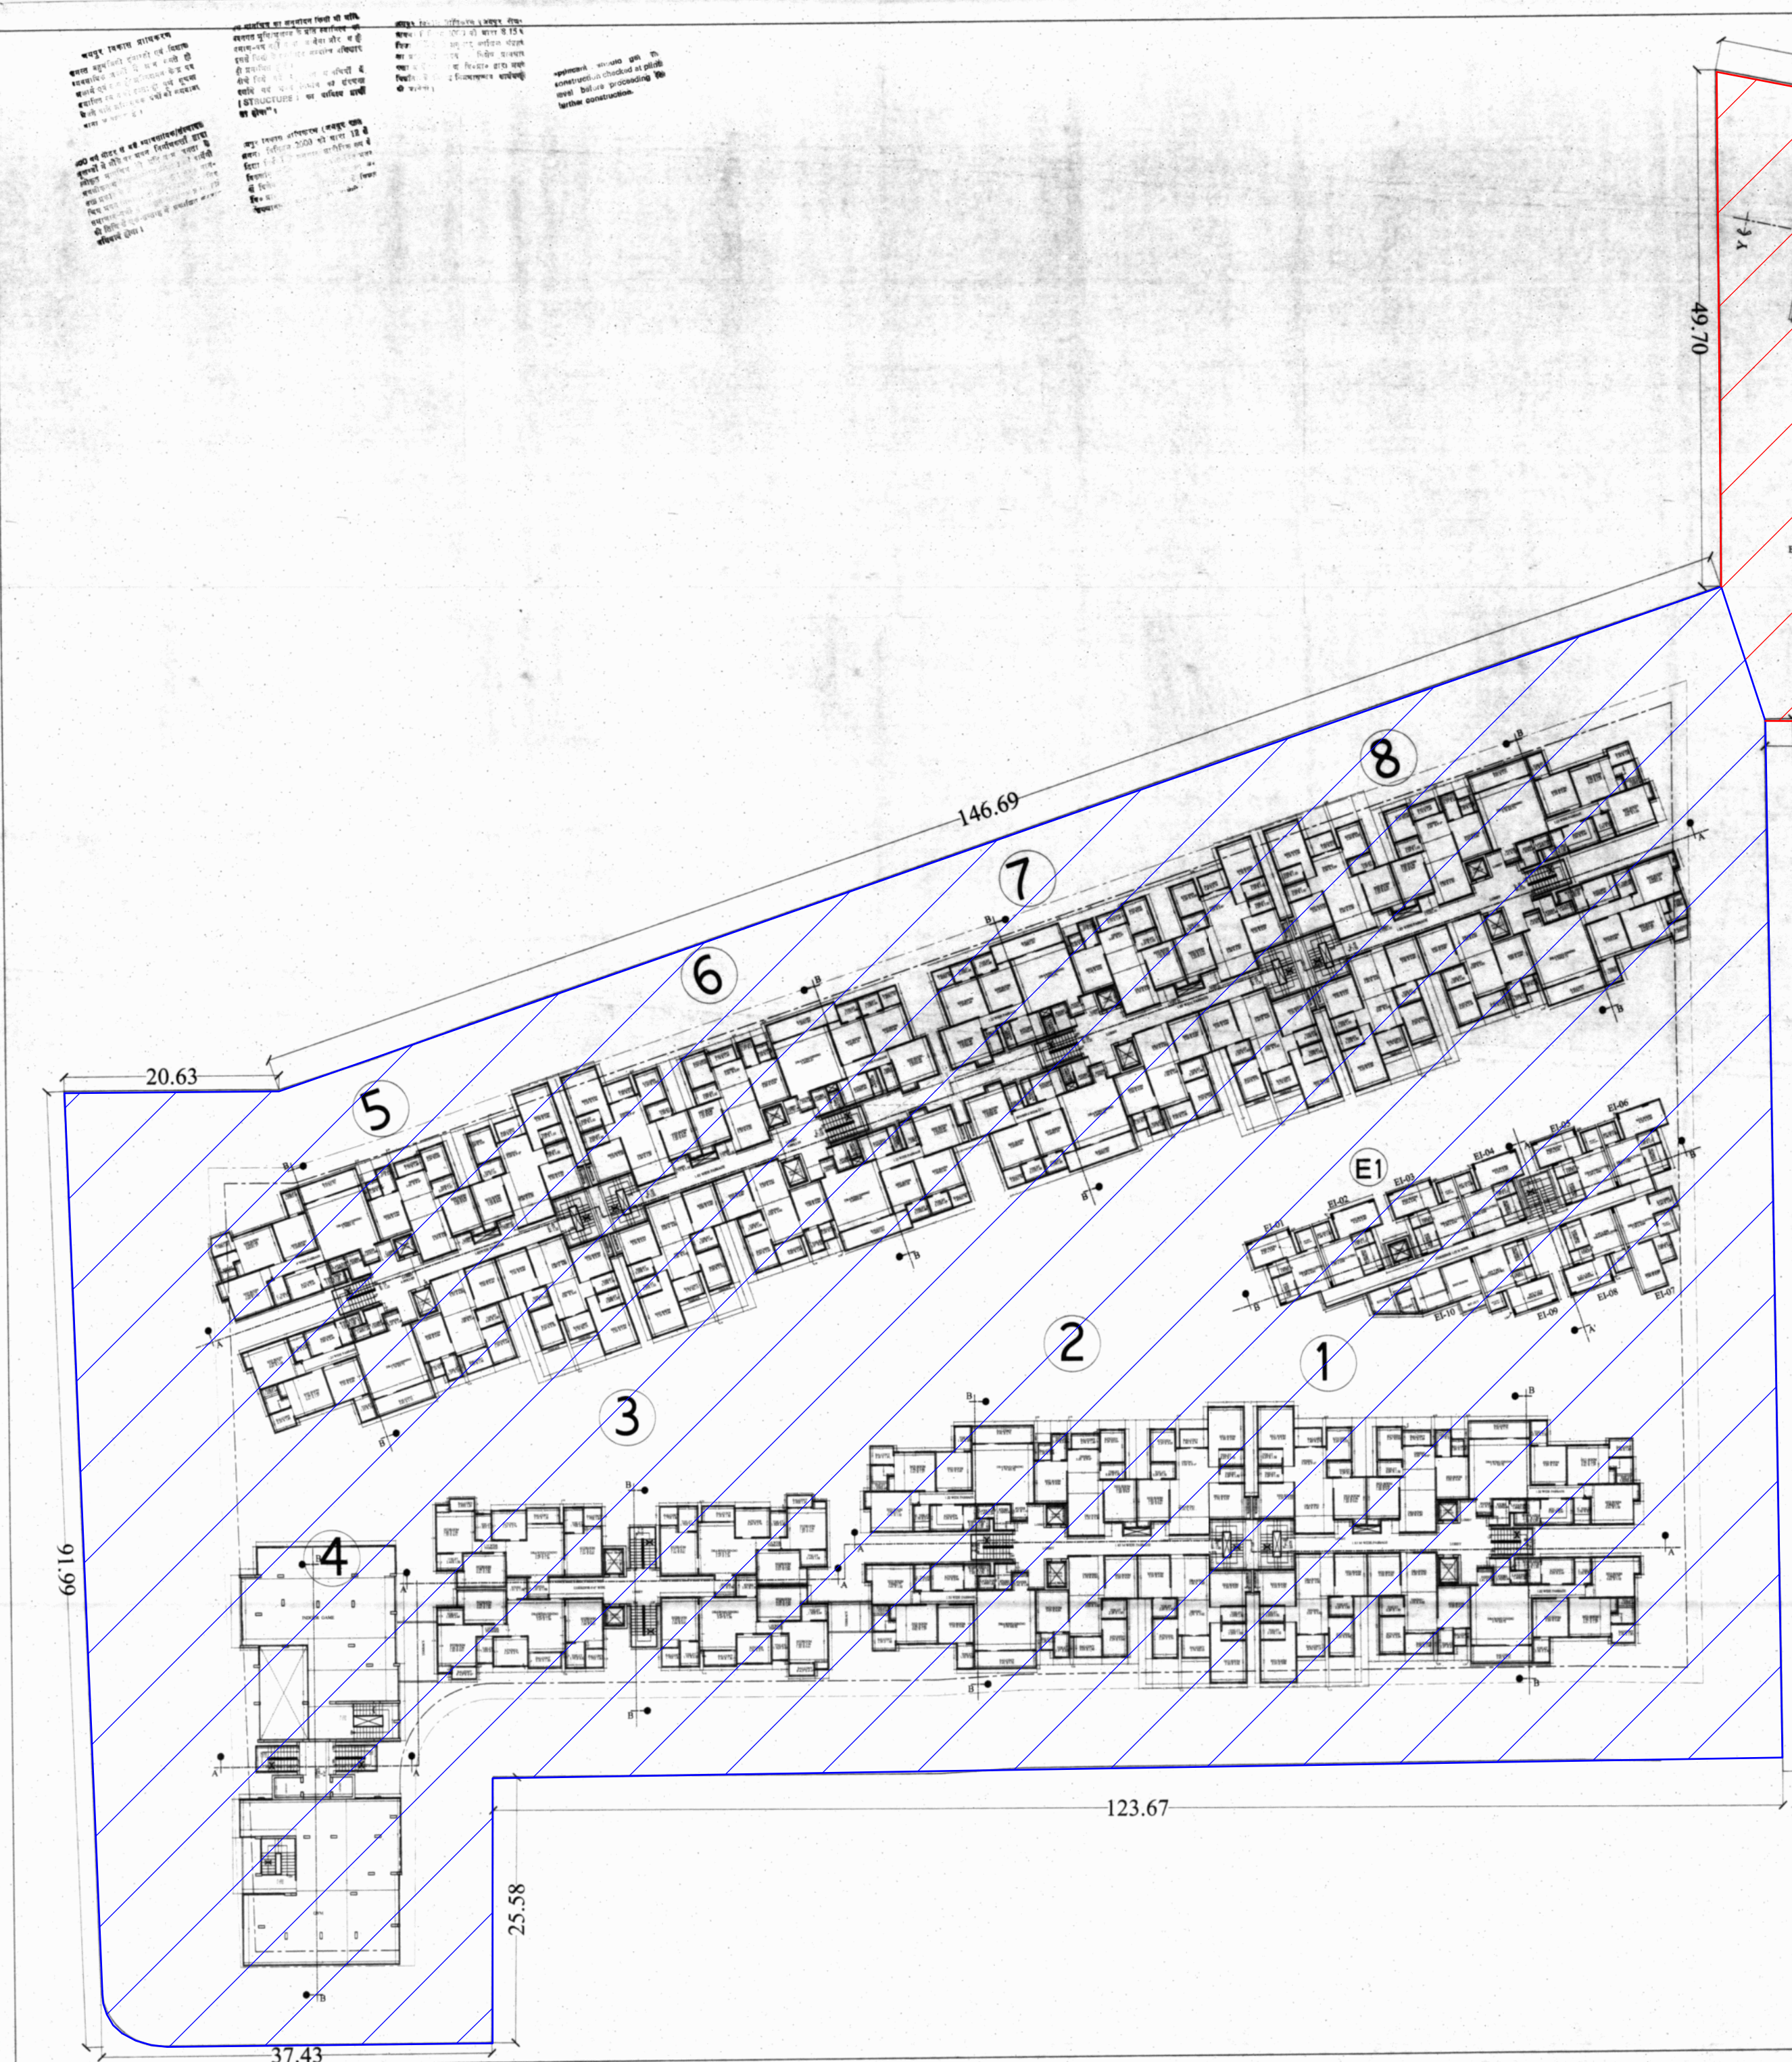

E.W.S. AREA CALCULATION		
S.NO.	FLAT.NO. OF E.W.S.	B.U.A. OF EACH E.W.S. UNIT
FIRST FLOOR		
1	E1-01	37.62
2	E1-02	37.62
3	E1-03	37.62
4	E1-04	37.62
5	E1-05	37.62
6	E1-06	37.62
7	E1-07	41.56
8	E1-08	37.62
9	E1-09	36.86
10	E1-10	39.43
11	E1-11	38.44
12	E1-12	38.97
13	E1-13	38.44
TOTAL		497.04

 PHASE - I , AREA= 15077.49 SQ.MTR
 PHASE - II , AREA = 4504.51 SQ. MTR
TOTAL AREA OF PROJECT =19582.00 SQ.MTR

अनुमोदित
 वेद लामा-हरिपालो बडौलो
 अधिकृत पुराना नगर विकास
 कार्य विभाग, काठमाडौं


SITE ADDRESS:-
 IN KHASRA NO. - 166/402, 167 IN REVENUE VILLAGE- JHALANA CHOR, TEH- SANGANER, JAIPUR. IN KHASRA NO.- 120,127 IN REVENUE VILLAGE- DURGAPURA, TEH- SANGANER, JAIPUR.

TITLE :-
 FIRST FLOOR PLAN

PROJECT CONSULTANTS

 12A, HANMANT NAGAR, TONK ROAD, JAIPUR
 PHONE: 0141-2502123/2502124


SCALE -1:200
 NORTH POINT 

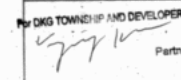OWNER: SHREE NICO PVT. LTD.
 DIRECTOR: 

ARCHITECT: GYANENDRA SINGH SHEKHARAT
 CA/9722330

अनुमति प्राप्त है कि इस योजना को निर्माण के लिए प्रयुक्त किया जा सके।
यदि कोई भी परिवर्तन आवश्यक हो तो इसे प्रस्तावित करने वाले द्वारा ही किया जाना चाहिए।
यदि कोई भी परिवर्तन आवश्यक हो तो इसे प्रस्तावित करने वाले द्वारा ही किया जाना चाहिए।

SHEET NO.6
TYPICAL FLOOR
PLAN
(2nd TO 6th FLOOR)

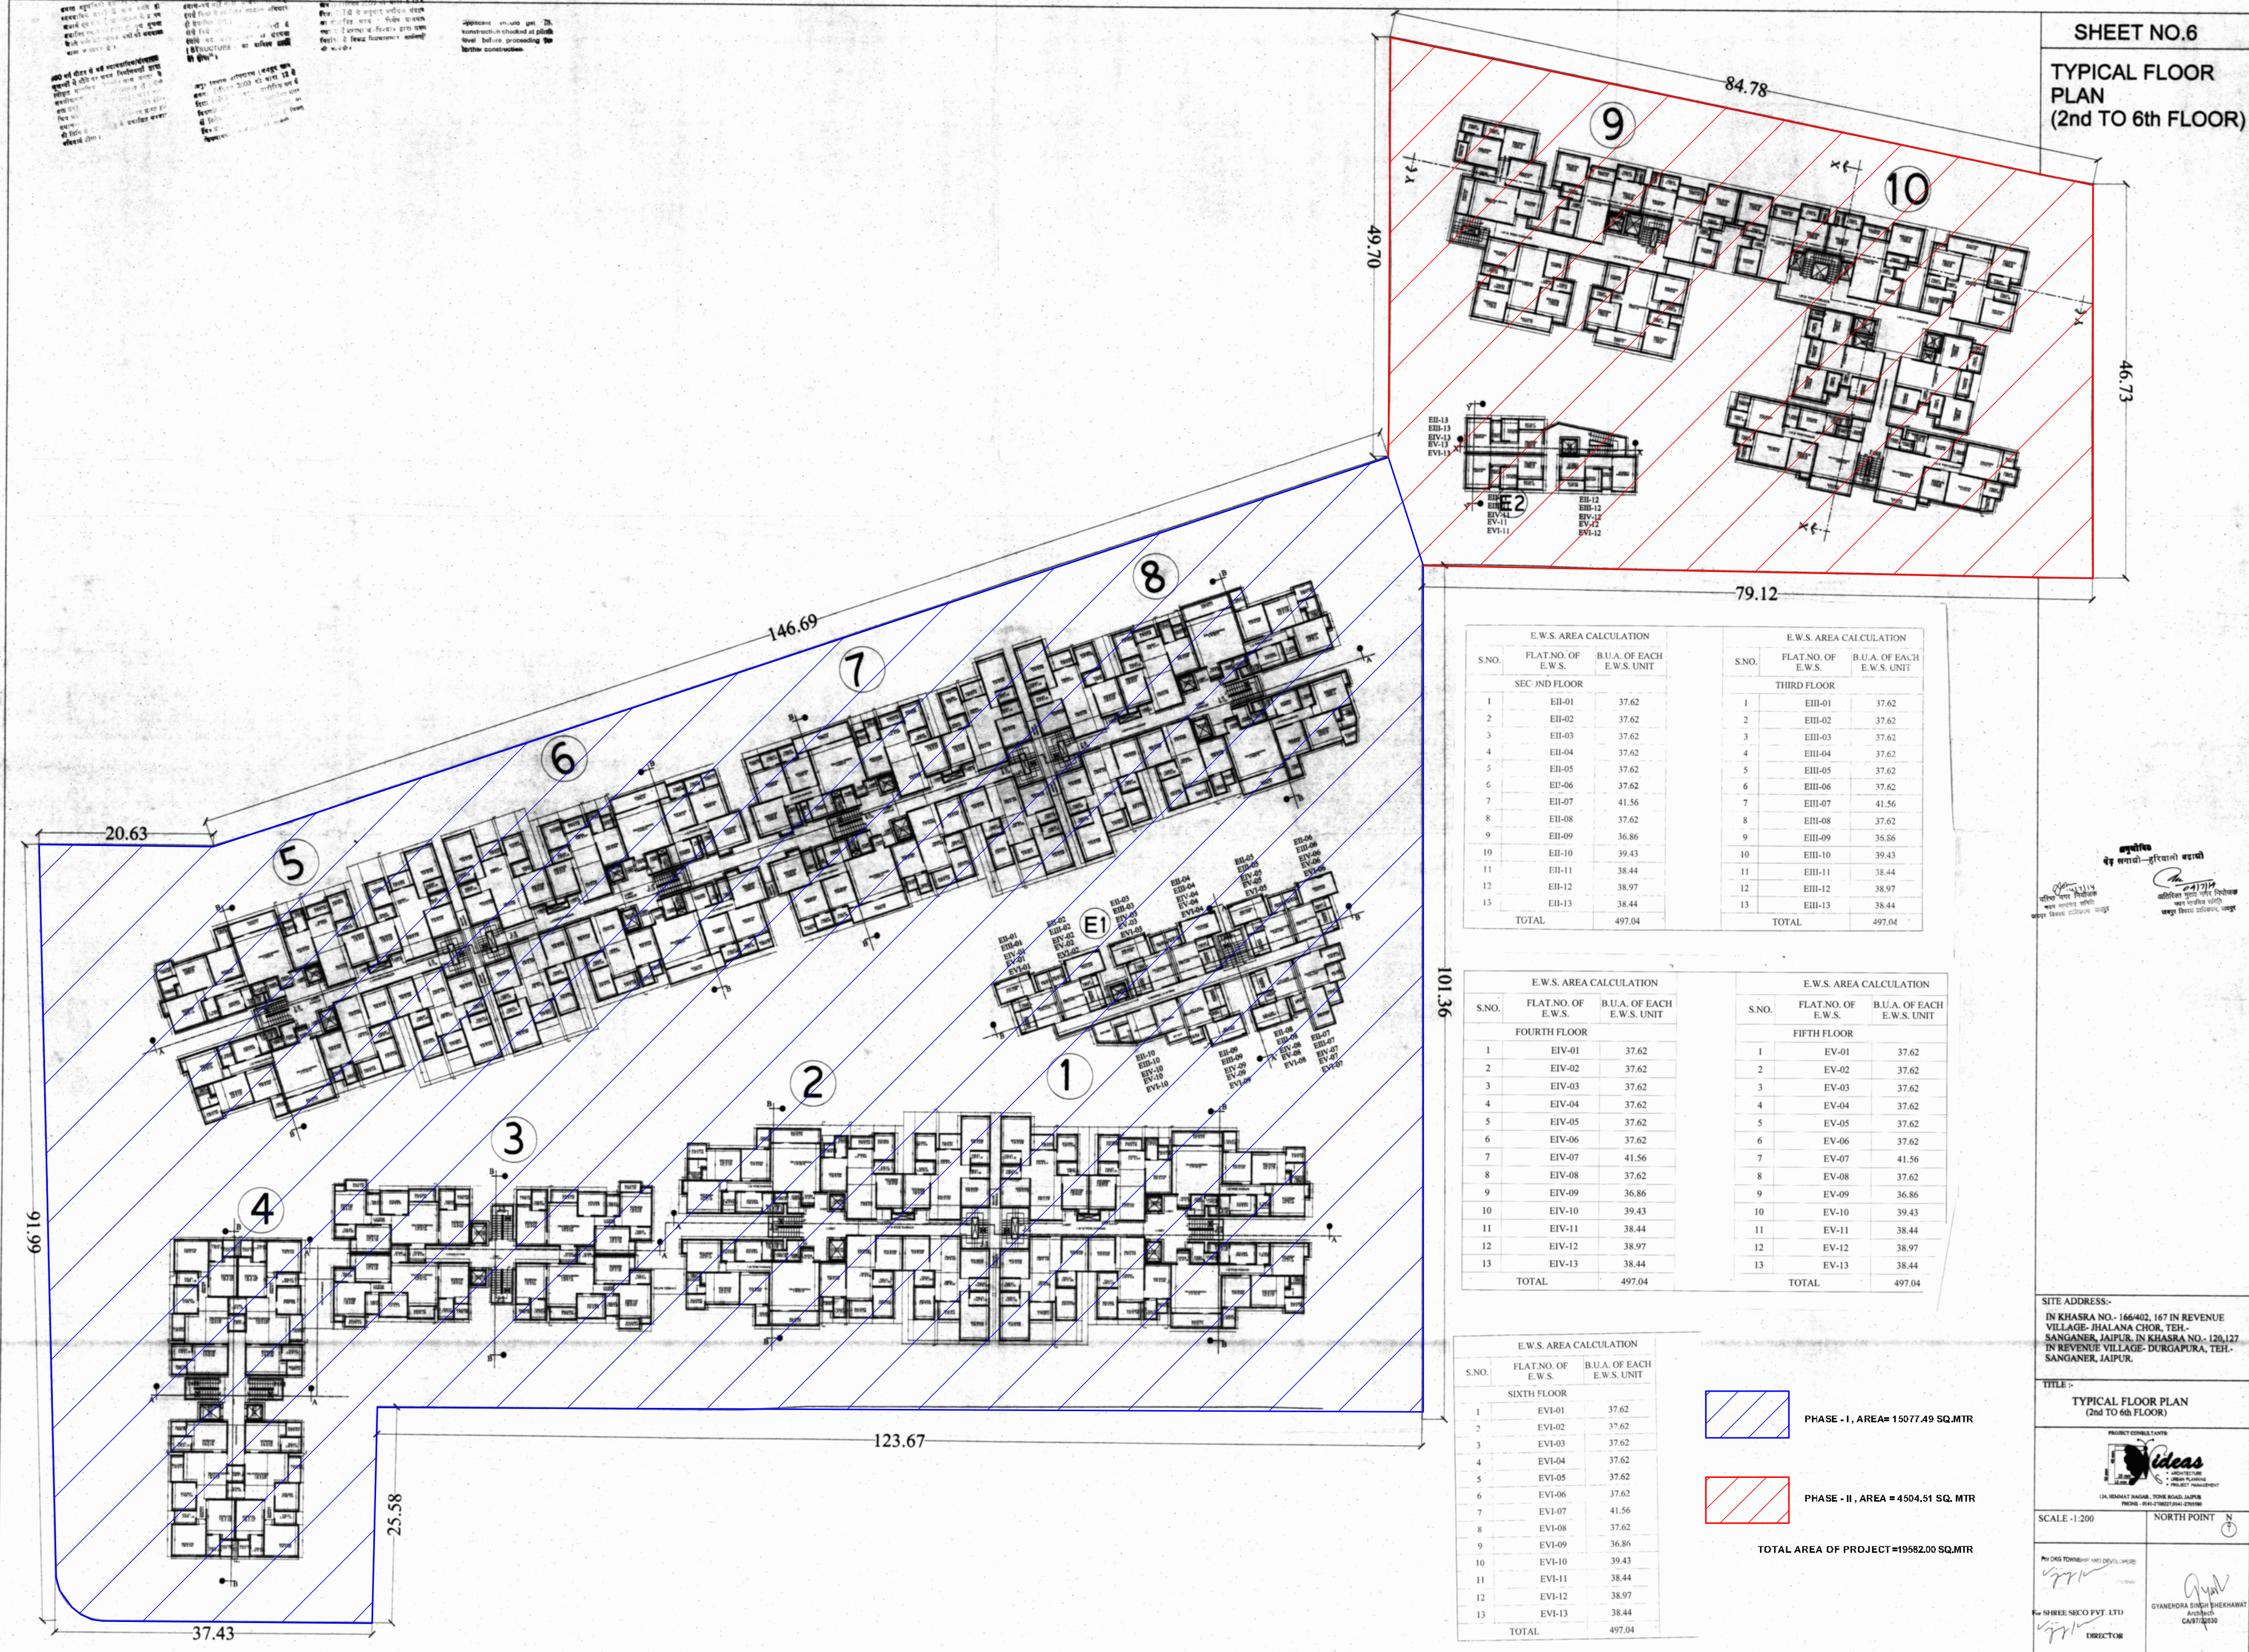

E.W.S. AREA CALCULATION		
S.NO.	FLAT NO. OF E.W.S.	B.U.A. OF EACH E.W.S. UNIT
SECOND FLOOR		
1	EII-01	37.62
2	EII-02	37.62
3	EII-03	37.62
4	EII-04	37.62
5	EII-05	37.62
6	EII-06	37.62
7	EII-07	41.56
8	EII-08	37.62
9	EII-09	36.86
10	EII-10	39.43
11	EII-11	38.44
12	EII-12	38.97
13	EII-13	38.44
TOTAL		497.04

E.W.S. AREA CALCULATION		
S.NO.	FLAT NO. OF E.W.S.	B.U.A. OF EACH E.W.S. UNIT
THIRD FLOOR		
1	EIII-01	37.62
2	EIII-02	37.62
3	EIII-03	37.62
4	EIII-04	37.62
5	EIII-05	37.62
6	EIII-06	37.62
7	EIII-07	41.56
8	EIII-08	37.62
9	EIII-09	36.86
10	EIII-10	39.43
11	EIII-11	38.44
12	EIII-12	38.97
13	EIII-13	38.44
TOTAL		497.04

E.W.S. AREA CALCULATION		
S.NO.	FLAT NO. OF E.W.S.	B.U.A. OF EACH E.W.S. UNIT
FOURTH FLOOR		
1	EIV-01	37.62
2	EIV-02	37.62
3	EIV-03	37.62
4	EIV-04	37.62
5	EIV-05	37.62
6	EIV-06	37.62
7	EIV-07	41.56
8	EIV-08	37.62
9	EIV-09	36.86
10	EIV-10	39.43
11	EIV-11	38.44
12	EIV-12	38.97
13	EIV-13	38.44
TOTAL		497.04

E.W.S. AREA CALCULATION		
S.NO.	FLAT NO. OF E.W.S.	B.U.A. OF EACH E.W.S. UNIT
FIFTH FLOOR		
1	EV-01	37.62
2	EV-02	37.62
3	EV-03	37.62
4	EV-04	37.62
5	EV-05	37.62
6	EV-06	37.62
7	EV-07	41.56
8	EV-08	37.62
9	EV-09	36.86
10	EV-10	39.43
11	EV-11	38.44
12	EV-12	38.97
13	EV-13	38.44
TOTAL		497.04

E.W.S. AREA CALCULATION		
S.NO.	FLAT NO. OF E.W.S.	B.U.A. OF EACH E.W.S. UNIT
SIXTH FLOOR		
1	EVI-01	37.62
2	EVI-02	37.62
3	EVI-03	37.62
4	EVI-04	37.62
5	EVI-05	37.62
6	EVI-06	37.62
7	EVI-07	41.56
8	EVI-08	37.62
9	EVI-09	36.86
10	EVI-10	39.43
11	EVI-11	38.44
12	EVI-12	38.97
13	EVI-13	38.44
TOTAL		497.04

PHASE - I, AREA = 15077.49 SQ.MTR

PHASE - II, AREA = 4504.51 SQ. MTR

TOTAL AREA OF PROJECT = 19582.00 SQ.MTR

अनुमति प्राप्त है कि इस योजना को निर्माण के लिए प्रयुक्त किया जा सके।
यदि कोई भी परिवर्तन आवश्यक हो तो इसे प्रस्तावित करने वाले द्वारा ही किया जाना चाहिए।
यदि कोई भी परिवर्तन आवश्यक हो तो इसे प्रस्तावित करने वाले द्वारा ही किया जाना चाहिए।

SITE ADDRESS:-
IN KHASRA NO- 166/402, 167 IN REVENUE VILLAGE- JHALANA CHOR, TEH- SANGANER, JAIPUR, IN KHASRA NO- 120,127 IN REVENUE VILLAGE- DURGAPURA, TEH- SANGANER, JAIPUR.


TITLE :-
TYPICAL FLOOR PLAN
(2nd TO 6th FLOOR)

PROJECT CONSULTANT
Ideas
13A, HEMADAT NAGAR, TONK ROAD, JAIPUR
PHONE - 8841-270622, 8841-270690

SCALE - 1:200 NORTH POINT N

SHREE SICO PVT. LTD. DIRECTOR
GYANENDRA SINGH BHEKHARAT ARCHITECT
OWNER ARCHITECT

SEVENTH FLOOR
PLAN
(7th FLOOR)

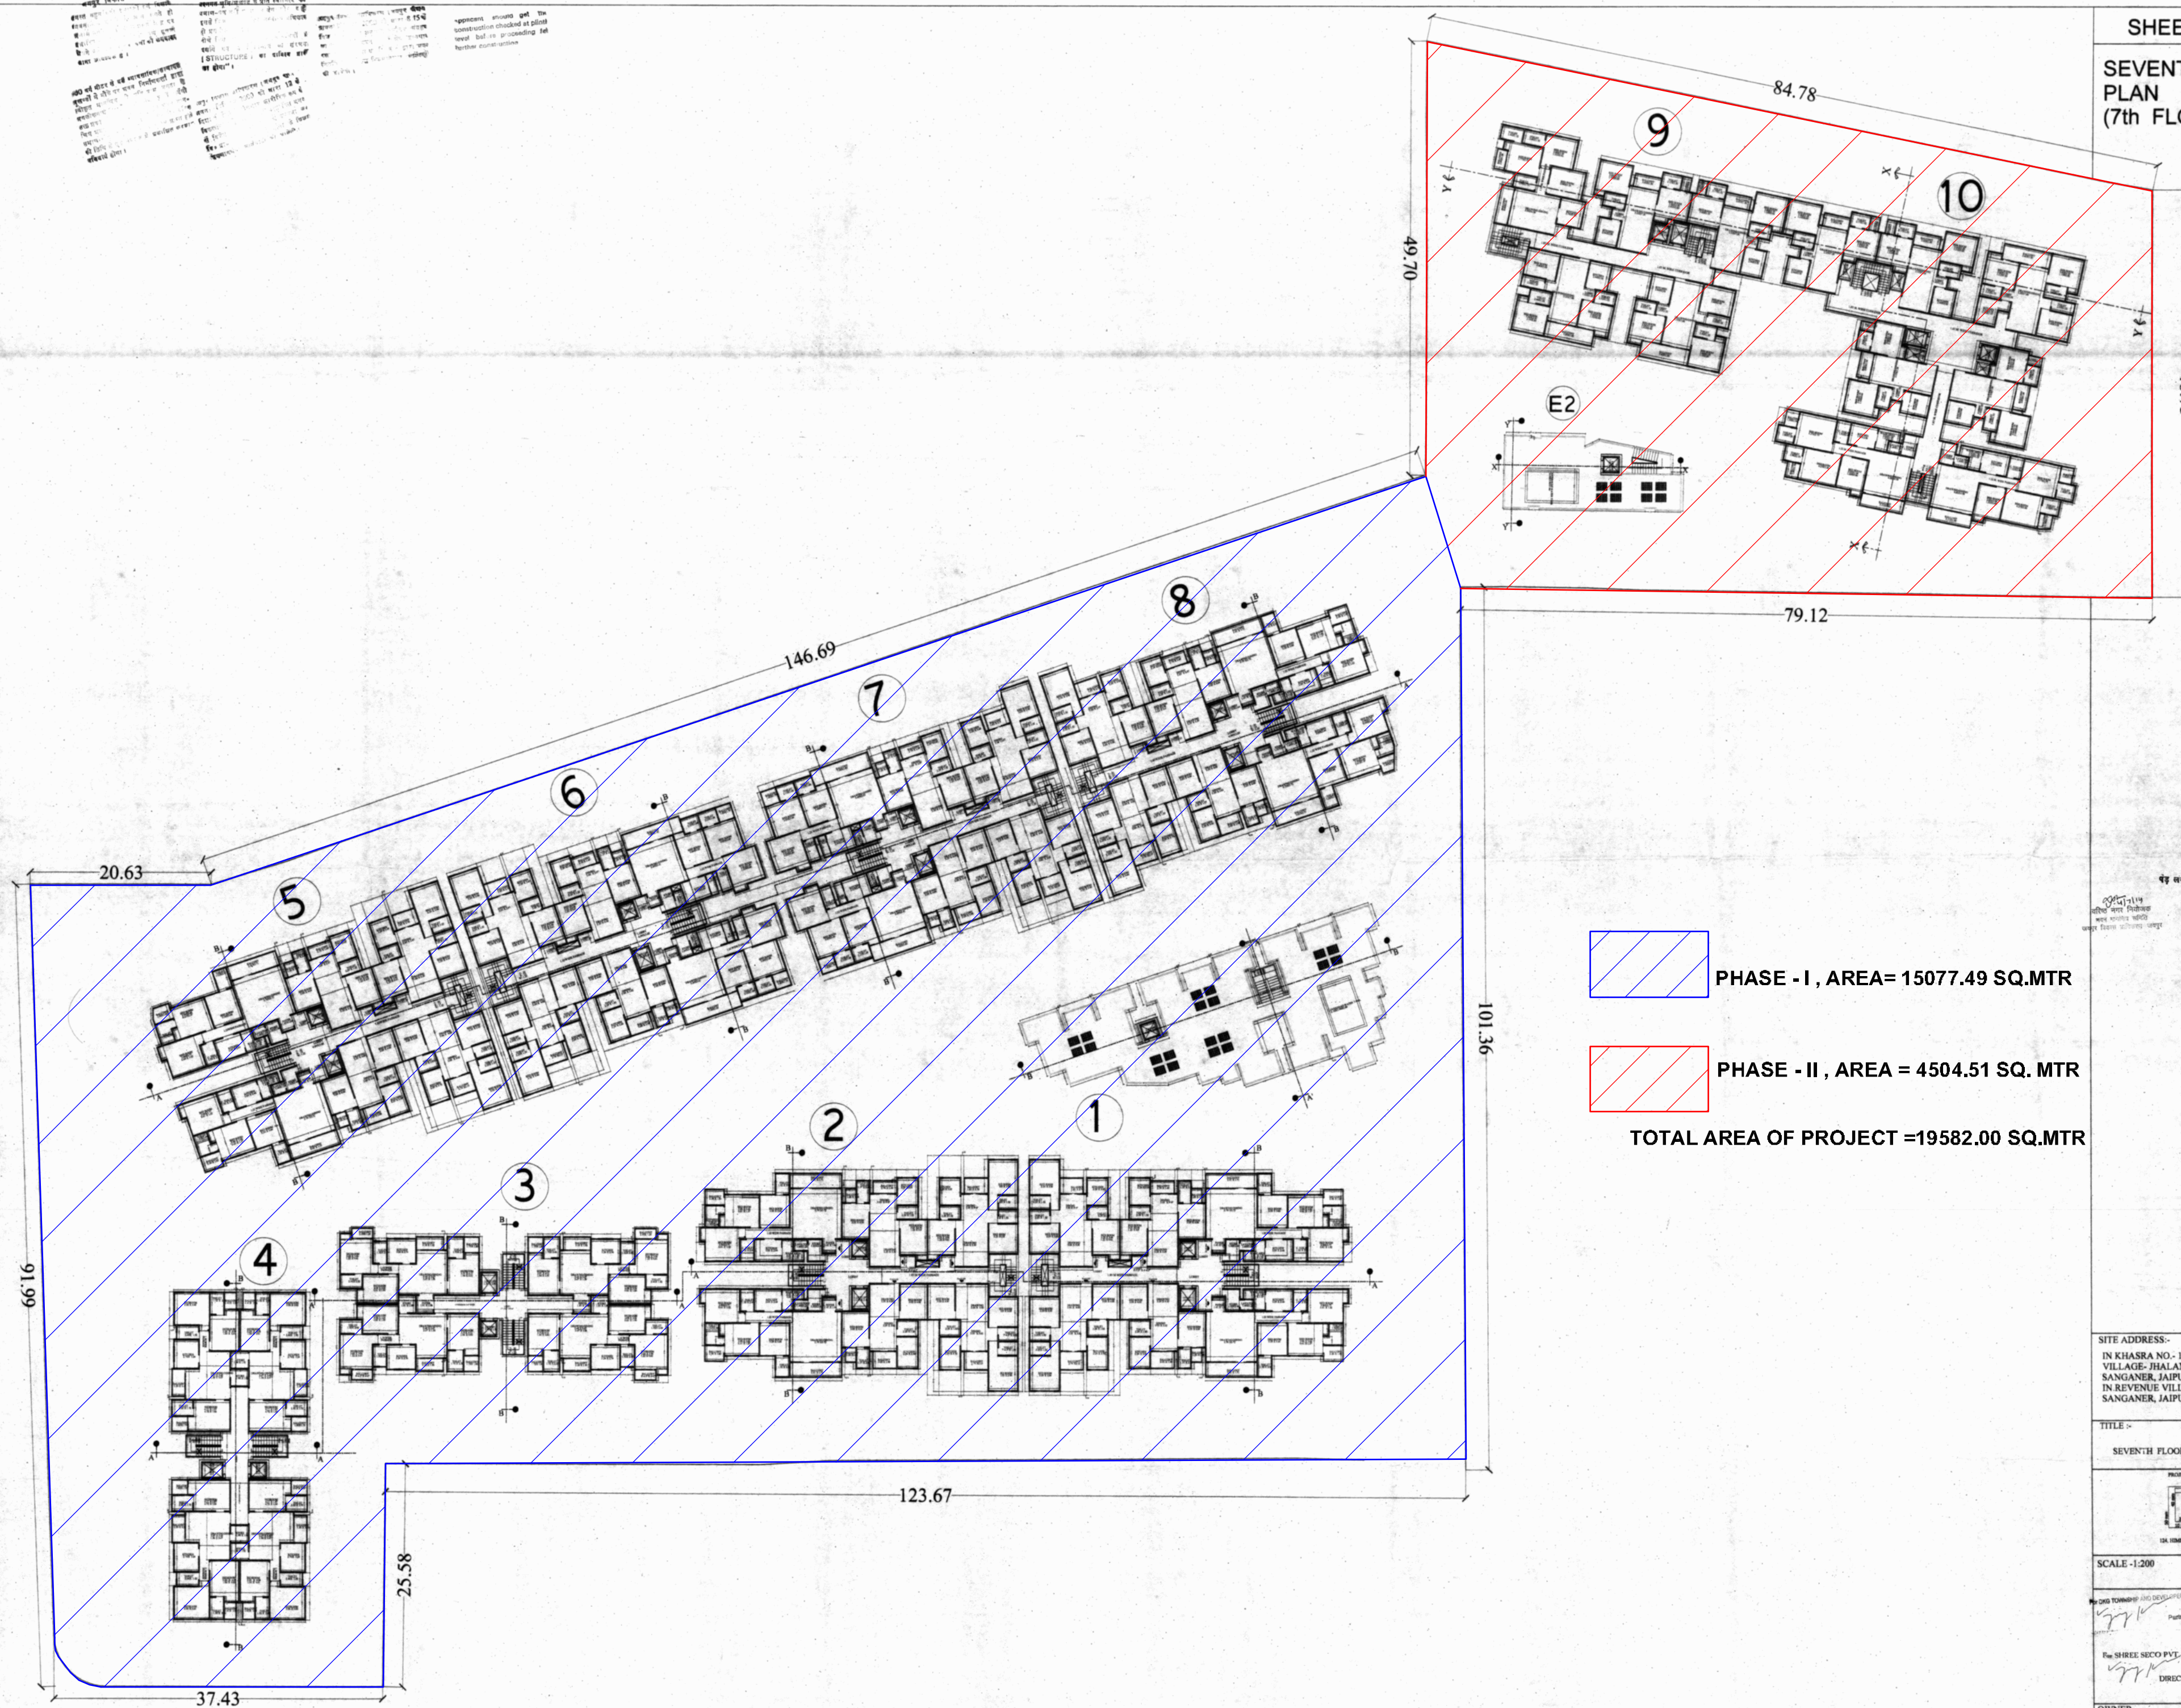

अनुयायक
 पंडे लखानो-हरियाणा ब्रह्म
 ०५/१/१५
 लखनो नगर विभाजन
 भाग १०००००
 लखनो विभाग प्रशासन

SITE ADDRESS:-
IN KHASRA NO.- 166/402, 167 IN REVENUE
VILLAGE- JHALANA CHOR, TEH.-
SANGANER, JAIPUR. IN KHASRA NO.- 120, 127
IN REVENUE VILLAGE- DURGAPURA, TEH.-
SANGANER, JAIPUR.

TITLE :-

SEVENTH FLOOR PLAN

PROJECT CONSULTANTS

 **ideas**

• ARCHITECTURE
• URBAN PLANNING
• PROJECT MANAGEMENT

124, HEMMAT NAGAR, TONK ROAD, JAIPUR
120008

SCALE - 1:200	NORTH POINT
---------------	---

For DKG TOWNSHIP AND DEVELOPERS
Partner

E- SHREE SEC PVT LTD. GYANENDRA SINGH SNEHAN

[Signature]
DIRECTOR


Architect
CA/87/22039

OWNER	ARCHITECT
-------	-----------

10.8

VENTH

ARCHITECT

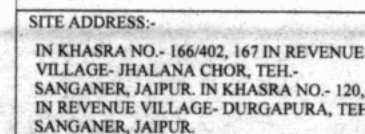[illegible]


TITLE :-
TWELFTH FLOOR PLAN



SCALE - 1:200	NORTH POINT
---------------	-------------


For DKS TOWNSHIP AND DEVELOPERS
Partner
For SHREE SECO PVT. LTD
DIRECTOR
Gyanendra Singh She
Architect
CA/17/22030

OWNER	ARCHITECT
-------	-----------

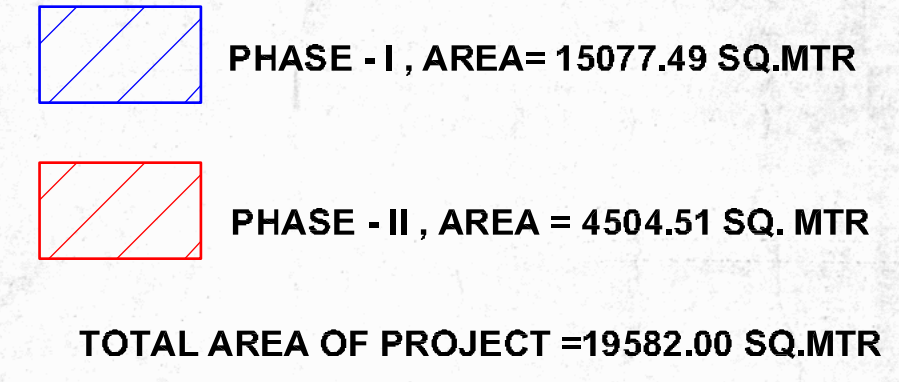THIRTEENTH FLOOR
PLAN

TITLE >

THIRTEENTH FLOOR PLAN

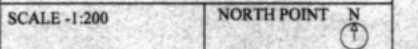



For DRG TOWNSHIP AND DEVELOPERS  Partner For SHREE SECO PVT. LTD  DIRECTOR	 GYANENDRA SINGH SHEKHAWAT Architect CA/97723030
OWNER	ARCHITECT

अनुमति प्राप्त है।
 1. यह योजना जमाना नंबर 166/402, 167 में स्थित है।
 2. यह योजना जमाना नंबर 120, 127 में स्थित है।
 3. यह योजना जमाना नंबर 120, 127 में स्थित है।
 4. यह योजना जमाना नंबर 120, 127 में स्थित है।
 5. यह योजना जमाना नंबर 120, 127 में स्थित है।
 6. यह योजना जमाना नंबर 120, 127 में स्थित है।
 7. यह योजना जमाना नंबर 120, 127 में स्थित है।
 8. यह योजना जमाना नंबर 120, 127 में स्थित है।
 9. यह योजना जमाना नंबर 120, 127 में स्थित है।
 10. यह योजना जमाना नंबर 120, 127 में स्थित है।

SHEET NO.11

TERRACE FLOOR PLAN

श्री गणेशाय नमः
 श्री गणेशाय नमः
 श्री गणेशाय नमः

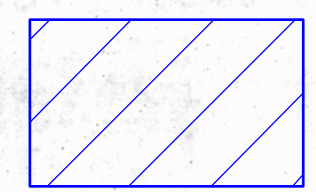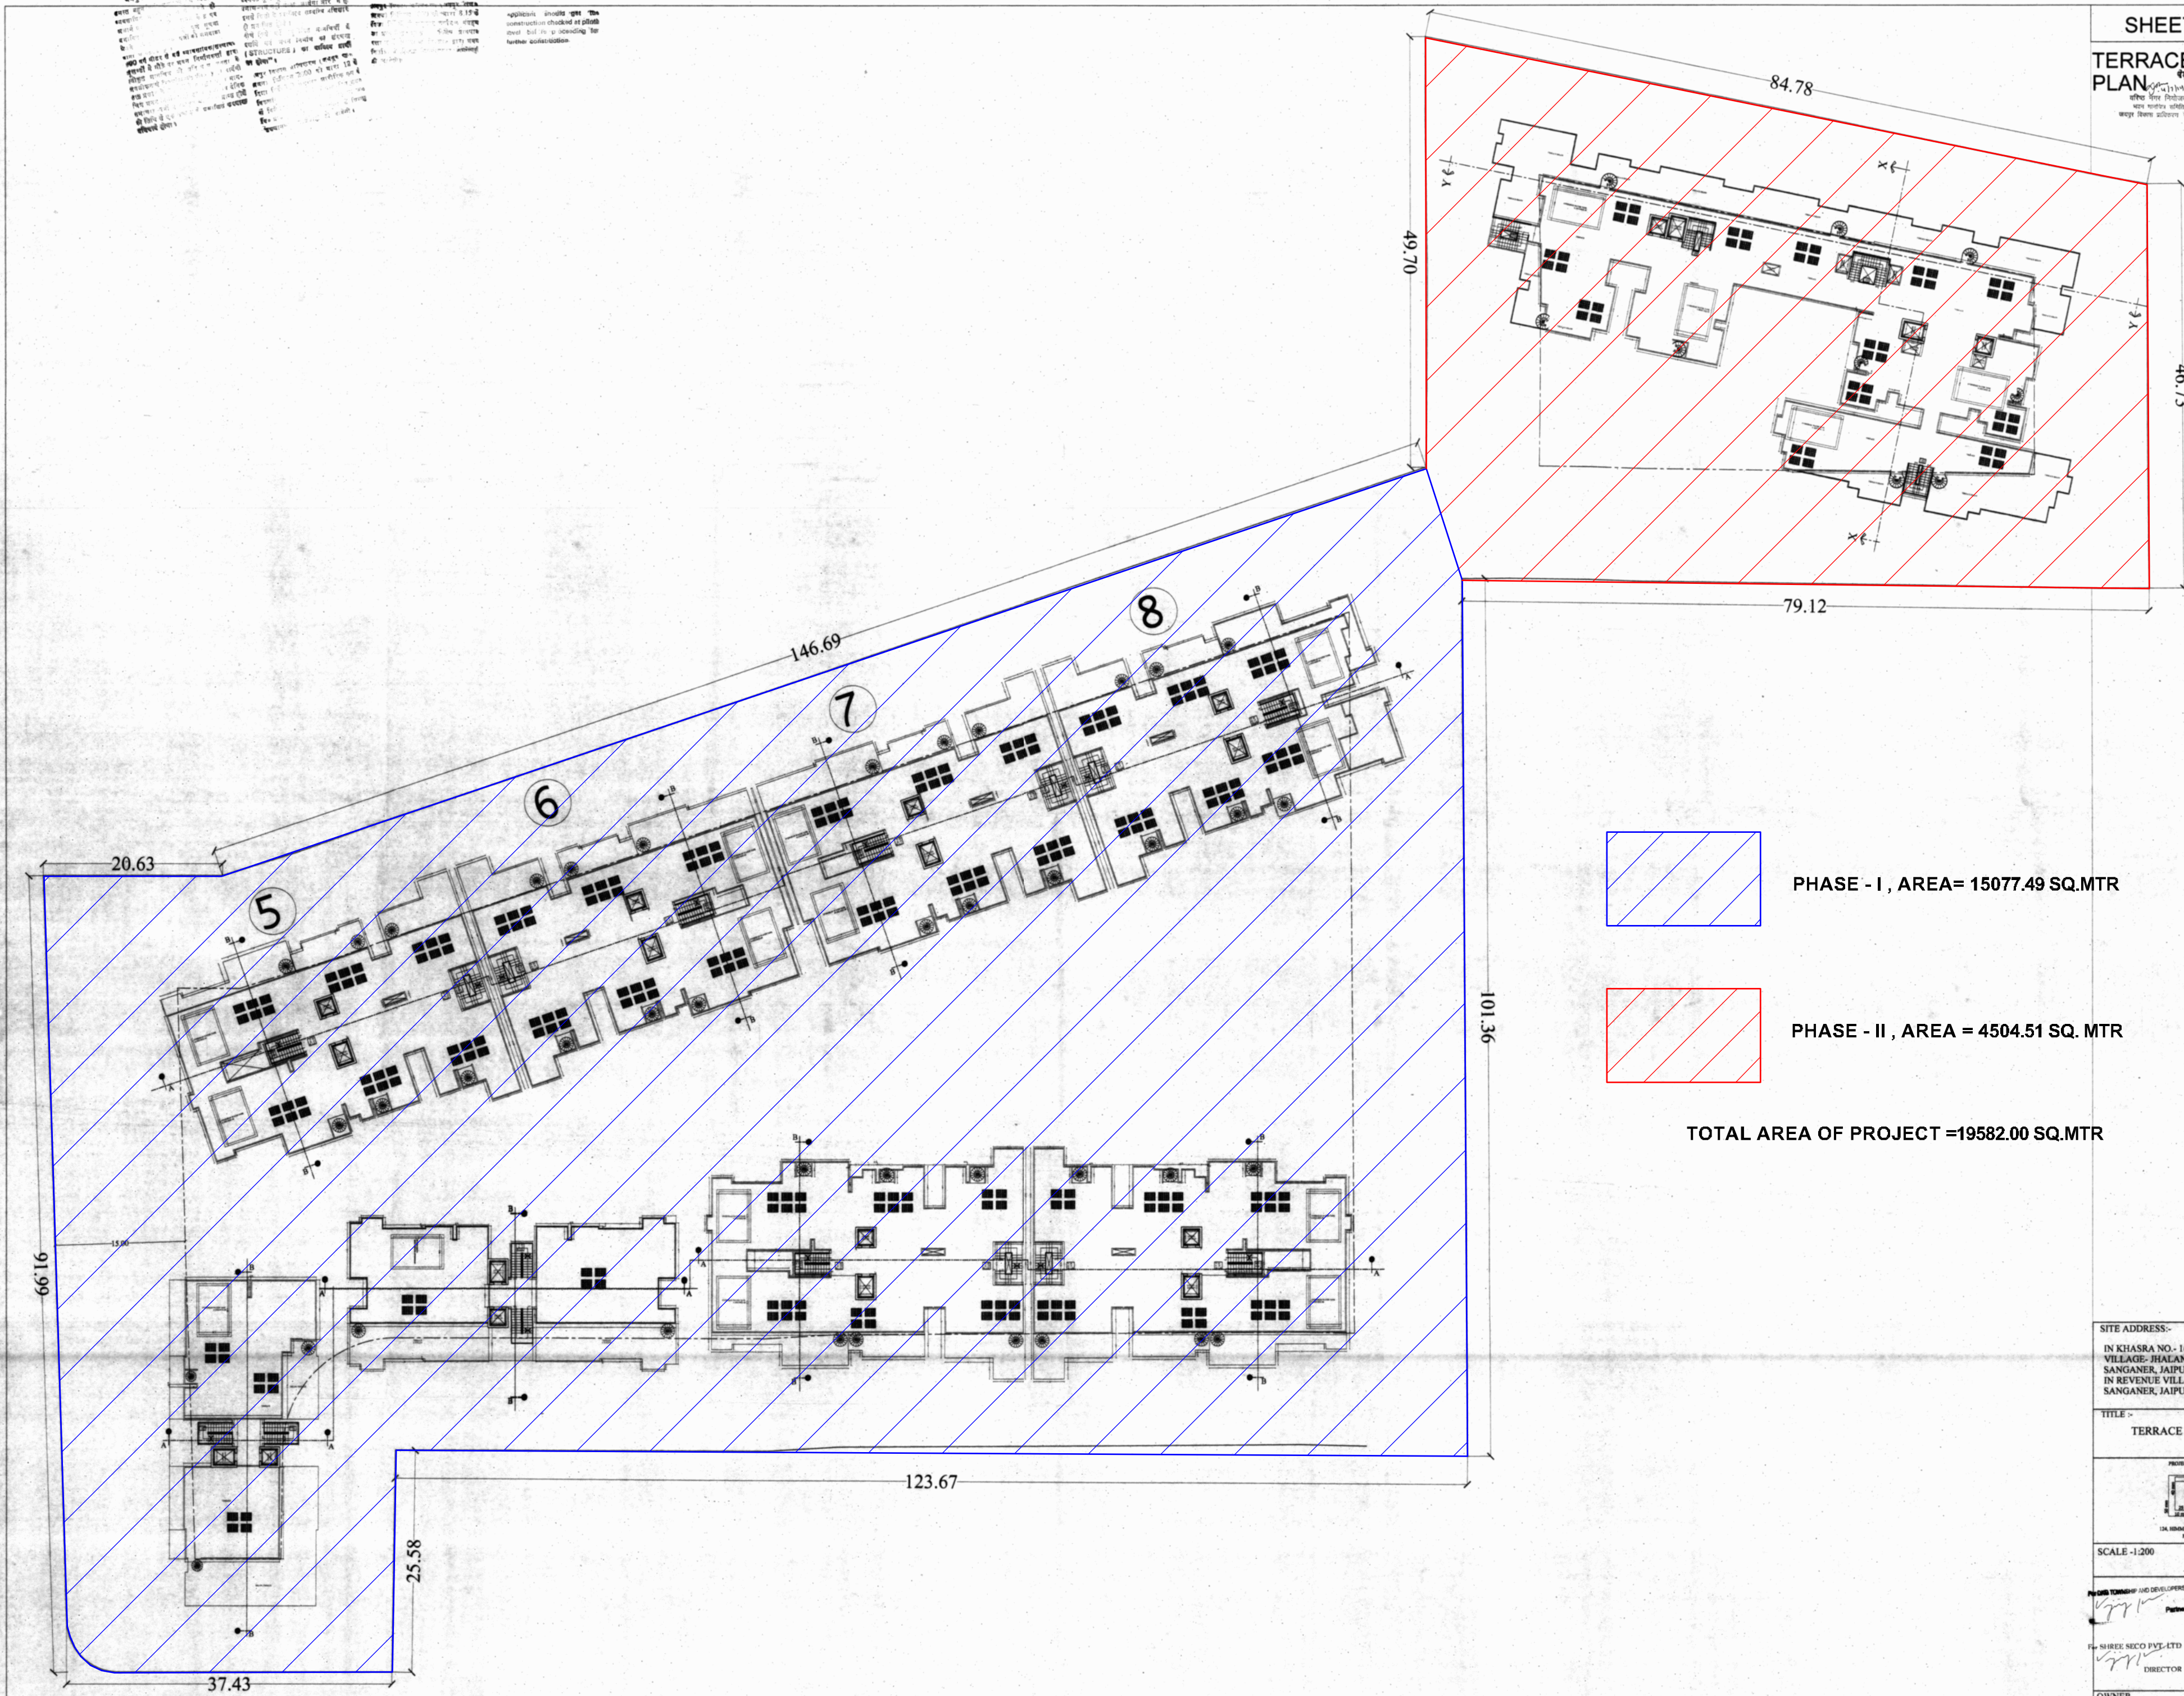

PHASE - I , AREA= 15077.49 SQ.MTR



PHASE - II , AREA = 4504.51 SQ. MTR

TOTAL AREA OF PROJECT =19582.00 SQ.MTR

SITE ADDRESS:- IN KHASRA NO- 166/402, 167 IN REVENUE VILLAGE- JHALANA CHOR, TEH- SANGANER, JAIPUR. IN KHASRA NO- 120,127 IN REVENUE VILLAGE- DURGAPURA, TEH- SANGANER, JAIPUR.	
TITLE :- TERRACE FLOOR PLAN	
PROJECT CONSULTANTS  13A, HANMANT NAGAR, TONK ROAD, JAIPUR PHONE: +91-9828023441, 9828023442	
SCALE -1:200	NORTH POINT N ↑
OWNER SHREE SECO PVT. LTD. DIRECTOR	ARCHITECT Gyanendra Singh Shekhar CANN 12000