

# कार्यालय नगर विकास न्यास भिवाडी

क्रमांक 10663-64/13

दिनांक 20/10/13

## भवन निर्माण अनुमति पत्र

मै जयश्री टैक्नोबिल्ड प्रा0 लि0  
बी-4/160ए, केशवपुरम  
दिल्ली-110035

विषय :- मै जयश्री टैक्नोबिल्ड प्रा0 लि0 के ग्राम मिलकपुर तह0 तिजारा के खसरा नं0 917/838, 919/839, 840, 841 एवं 842 क्षेत्रफल 37837.34 वर्ग मी0 भूमि के आवासीय प्रयोजनार्थ भवन मानचित्र स्वीकृति बाबत।

सन्दर्भ:- आपका आवेदन पत्र दिनांक 27.06.2012

उपरोक्त विषयान्तर्गत लेख है कि आपका आवेदन दिनांक. 27.06.2012 के अनुसार ग्राम मिलकपुर तह0 तिजारा के खसरा नं0 917/838, 919/839, 840, 841 एवं 842 क्षेत्रफल 37837.34 वर्ग मी0 आवासीय (ग्रुप हाउसिंग) भूखण्ड पर न्यास भवन मानचित्र समिति की 36वी बैठक दिनांक 12.09.2013 के एजेण्डा नं0 03 पर लिये गये निर्णय अनुसार 63.0 मी0 उचाई तक के आवासीय (ग्रुप हाउसिंग) के मानचित्र निम्न शर्तों के साथ स्वीकृत किए जाते हैं।

01. यह स्वीकृति आवंटन पत्र/लीजडीड में उल्लेखित शर्तों के अध्याधीन, अधिकतम 5 वर्ष हेतु मान्य होगी।
02. भवन निर्माण स्वीकृत मानचित्रों एवं ग्रेटर भवन विनियम 2011 के प्रावधानों के अनुसार ही किया जावेगा तथा किसी भी प्रकार का उल्लंघन (डेवियेशन) नहीं किया जायेगा।
03. गलत तथ्यों पर प्राप्त की गई अथवा तथ्यों को छुपाकर प्राप्त की गई स्वीकृति स्वतः ही निरस्त मानी जाएगी एवं ऐसी निर्माण स्वीकृति प्राप्त करने के लिए आवेदनकर्ता को दोषी माना जाएगा।
04. भूखण्ड के स्वामी एवं मानचित्र तैयार करने वाले तकनीकीविज्ञ का कर्तव्य होगा कि वो यह सुनिश्चित कर ले कि स्वीकृति प्रचलित मास्टर प्लान/भवन विनियमों के अनुरूप है कोई उल्लंघन जानकारी में नहीं है, न्यास को अधिकार होगा कि किसी स्थिति में उल्लंघन की जानकारी होने पर भवन मानचित्रों की दी गयी अनुज्ञा रद्द/बदली जा सकती है तथा प्रार्थी न्यास में किसी भी प्रकार की क्षतिपूर्ति का हकदार नहीं होगा।
05. उक्त स्वीकृति के कारण यदि न्यास को किसी न्यायालय, सक्षम अधिकारी तथा नगर भूमि (अधिकतम सीमा एवं विनियम) अधिनियम के तहत नियुक्त अधिकारी के समक्ष किसी कार्यवाही में कोई भी खर्च, नुकसान, मुआवजा देना पड़े या देने योग्य हो तो प्रार्थी उनकी इस क्षति को पूर्ण करने के लिए बाध्य होगा।
06. विकासकर्ता द्वारा प्लिन्थ लेवल, जी+1 एवं समय समय पर निर्माण पूर्ण होने की सूचना निर्धारित प्रपत्र में आवश्यक रूप से न्यास को दी जानी होगी, यदि इसकी अनुपालना भवन निर्माता द्वारा नहीं की जाती है तो जारी अनुज्ञा को निरस्त समझा जावेगा।
07. स्वामी प्रत्येक मंजिल के लिए स्वीकृत ईकाई एवं स्वीकृत उपयोग के अनुसार ही उपयोग में लेगा।
08. स्वामी तकनीकीविज्ञ के निरीक्षण में निर्माण कार्य करवायेगा। यदि तकनीकीविज्ञ को बदला जाता है तो इसकी सूचना 48 घन्टे के अन्दर यथोचित प्रमाण-पत्र में न्यास को देनी होगी।
09. स्वीकृत मानचित्र मौके पर, निर्माण पूर्ण होने तक उपयुक्त स्थान पर बोर्ड लगाकर उस पर स्पष्ट रूप से दर्शाने होंगे।
10. भवन परिसर में ही आगुन्तकों की पार्किंग करवाई जावे तथा आगुन्तकों हेतु निःशुल्क वाहन पार्किंग का बोर्ड लगवाया जावे।
11. आवासीय भवन हेतु आन्तरिक विकास यथा जल वितरण, ड्रैनेज, सीवरेज, विद्युत वितरण, सड़कें, टेलीफोन लाईन, वर्षा जल संग्रहण, संरचना, स्नानाघर, तथा रसोई के अवशिष्ट जल के शुद्धिकरण हेतु रिसाईकिलिंग की व्यवस्था आदि की समस्त जिम्मेदारी विकास कर्ता की होगी।

12. प्रस्तुत भवन मानचित्रों में वर्षा जल संग्रहण संरचना एवं इस से संबंधित प्रावधानों की पालना ग्रेटर भिवाड़ी भवन विनियम 2011 के प्रावधान अनुसार इसकी पालना सुनिश्चित कि जावे।
13. पार्किंग का प्रावधान ग्रेटर भिवाड़ी भवन विनियम, 2011 के अनुरूप रखा जाना होगा एवं वाहनो के घूमने/पार्क करने हेतु आवश्यक प्रावधान आवेदक/वास्तुविद द्वारा सुनिश्चित करने होंगे मानचित्र में दर्शाये गये अनुसार पार्किंग क्षेत्र पार्किंग हेतु ही आरक्षित रखा जावेगा। इस में किसी प्रकार का निर्माण नहीं किया जावेगा।
14. भवन मानचित्र जारी करने के उपरान्त अन्य शुल्क/ बकाया राशि न्यास द्वारा मांग की जाती है तो विकासकर्ता द्वारा वह राशि न्यास कोष में जमा करानी होगी।
15. भवन विनियमों में उल्लेखित अन्य सम्बन्धित प्रावधानों की पालना विकास कर्ता द्वारा की जायेगी।
16. भवन का कुर्सी तल, सड़क के तल से न्यूनतम 0.5 मी० रखा जाना सुनिश्चित किया जाये।
17. भूखण्ड में प्रत्येक 100 वर्ग मी० क्षेत्रफल के लिए कम से कम एक वृक्ष के अनुपात में बड़े वृक्ष जो 6 मीटर या इससे अधिक ऊँचाई ग्रहण कर सकते हों, लगाने होंगे।
18. न्यास की अभियांत्रिकी शाखा द्वारा किये जा रहे निर्माण का निरक्षण कर सत्यापन किया जावेगा।
19. भवन विनियम 2011 एवं नेशनल बिल्डिंग कोड के प्रावधान के अनुसार अग्नि शमन सुरक्षा संबंधित समस्त प्रावधान सुनिश्चित करने होंगे।
20. अधिवास प्रमाण पत्र भवन निर्मित होने के उपरान्त आवश्यक रूप से प्राप्त करना होगा।
21. भवन विनियम 2011 एवं नेशनल बिल्डिंग कोड, आई.एस. कोड के प्रावधान के अनुसार भूकम्परोधी भवन हेतु भवन संरचना डिजाईन की जाकर तदनुसार संरचनात्मक सुरक्षित भवन बनाये जाने की जिम्मेदारी आवेदक एवं वास्तुविद की होगी।
22. भूखण्ड पर निर्माण कार्य प्ररम्भ करने से पूर्व प्राविजनल अग्निशमन अनापत्ति प्राप्त कर आवेदक द्वारा न्यास में प्रस्तुत करगा सुनिश्चित किया जावेगा तथा अधिवास प्रमाण पत्र से पूर्व अग्निशमन अनापत्ति नियमानुसार प्राप्त करनी होगी।
23. पर्यावरण विभाग भारत सरकार की अधिसूचना एवं प्रावधानों के अनुसार पर्यावरण अनापत्ति प्राप्त करने तथा तदनुसार प्रावधान रखने की समस्त जिम्मेदारी आवेदक की होगी।

ऊपर वर्णित शर्तों एवं भवन विनियम के प्रावधानों के तहत अन्य कोई संबंधित शर्त का पालन नहीं होने पर भवन अनुज्ञा रद्द मानी जायेगी।

वरि० नगर नियोजक  
नगर विकास न्यास,  
भिवाड़ी


संलग्न:- भवन मानचित्र (1 & 35-29)

क्रमांक: आयोजना/

दिनांक:

प्रतिलिपि अधिशाषी अभियन्ता, नगर विकास न्यास, भिवाड़ी को सूचनार्थ एवं आवश्यक कार्यवाही हेतु।

वरि० नगर नियोजक  
नगर विकास न्यास,  
भिवाड़ी

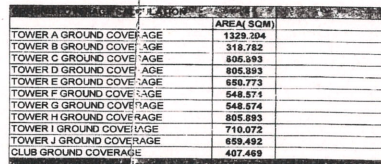[illegible][illegible][illegible]

**SUBMISSION DRAWING**

**PROJECT**

**PROPOSED BUILDING PLAN FOR GROUP HOUSING AT  
ON KHASRA NO 338 339, 840, 841 VILLAGE MILAKPUR  
BHIWADI DISTT ALWAR (RAJASTHAN) FOR M/S JAI  
SHREE TECHNOBUILD (P) LTD.**

TITLE  
**PODIUM /SITE PLAN & AREA  
CALCULATION**

|        |               |                                                                                                |
|--------|---------------|------------------------------------------------------------------------------------------------|
| SCALE  | 1 : 350       | NORTH<br> |
| DATE   |               |                                                                                                |
| DRG NO | PTECH/SAN/101 |                                                                                                |

|           |        |
|-----------|--------|
| ARCHITECT | CLIENT |
|-----------|--------|

  
**NAVIN KUMAR**  
 V.P. Co.  
 12033/01973, ATTA/1-14543

For A. Tech Holding Private Limited  
  
 Director


ARCHITECT

**dfi**


DESIGN FORUM INTERNATIONAL

K 47, KAILASH COLONY, NEW DELHI 110048  
TEL: +91-11-46556600 FAX: +91-11-46556601

\_\_\_\_\_

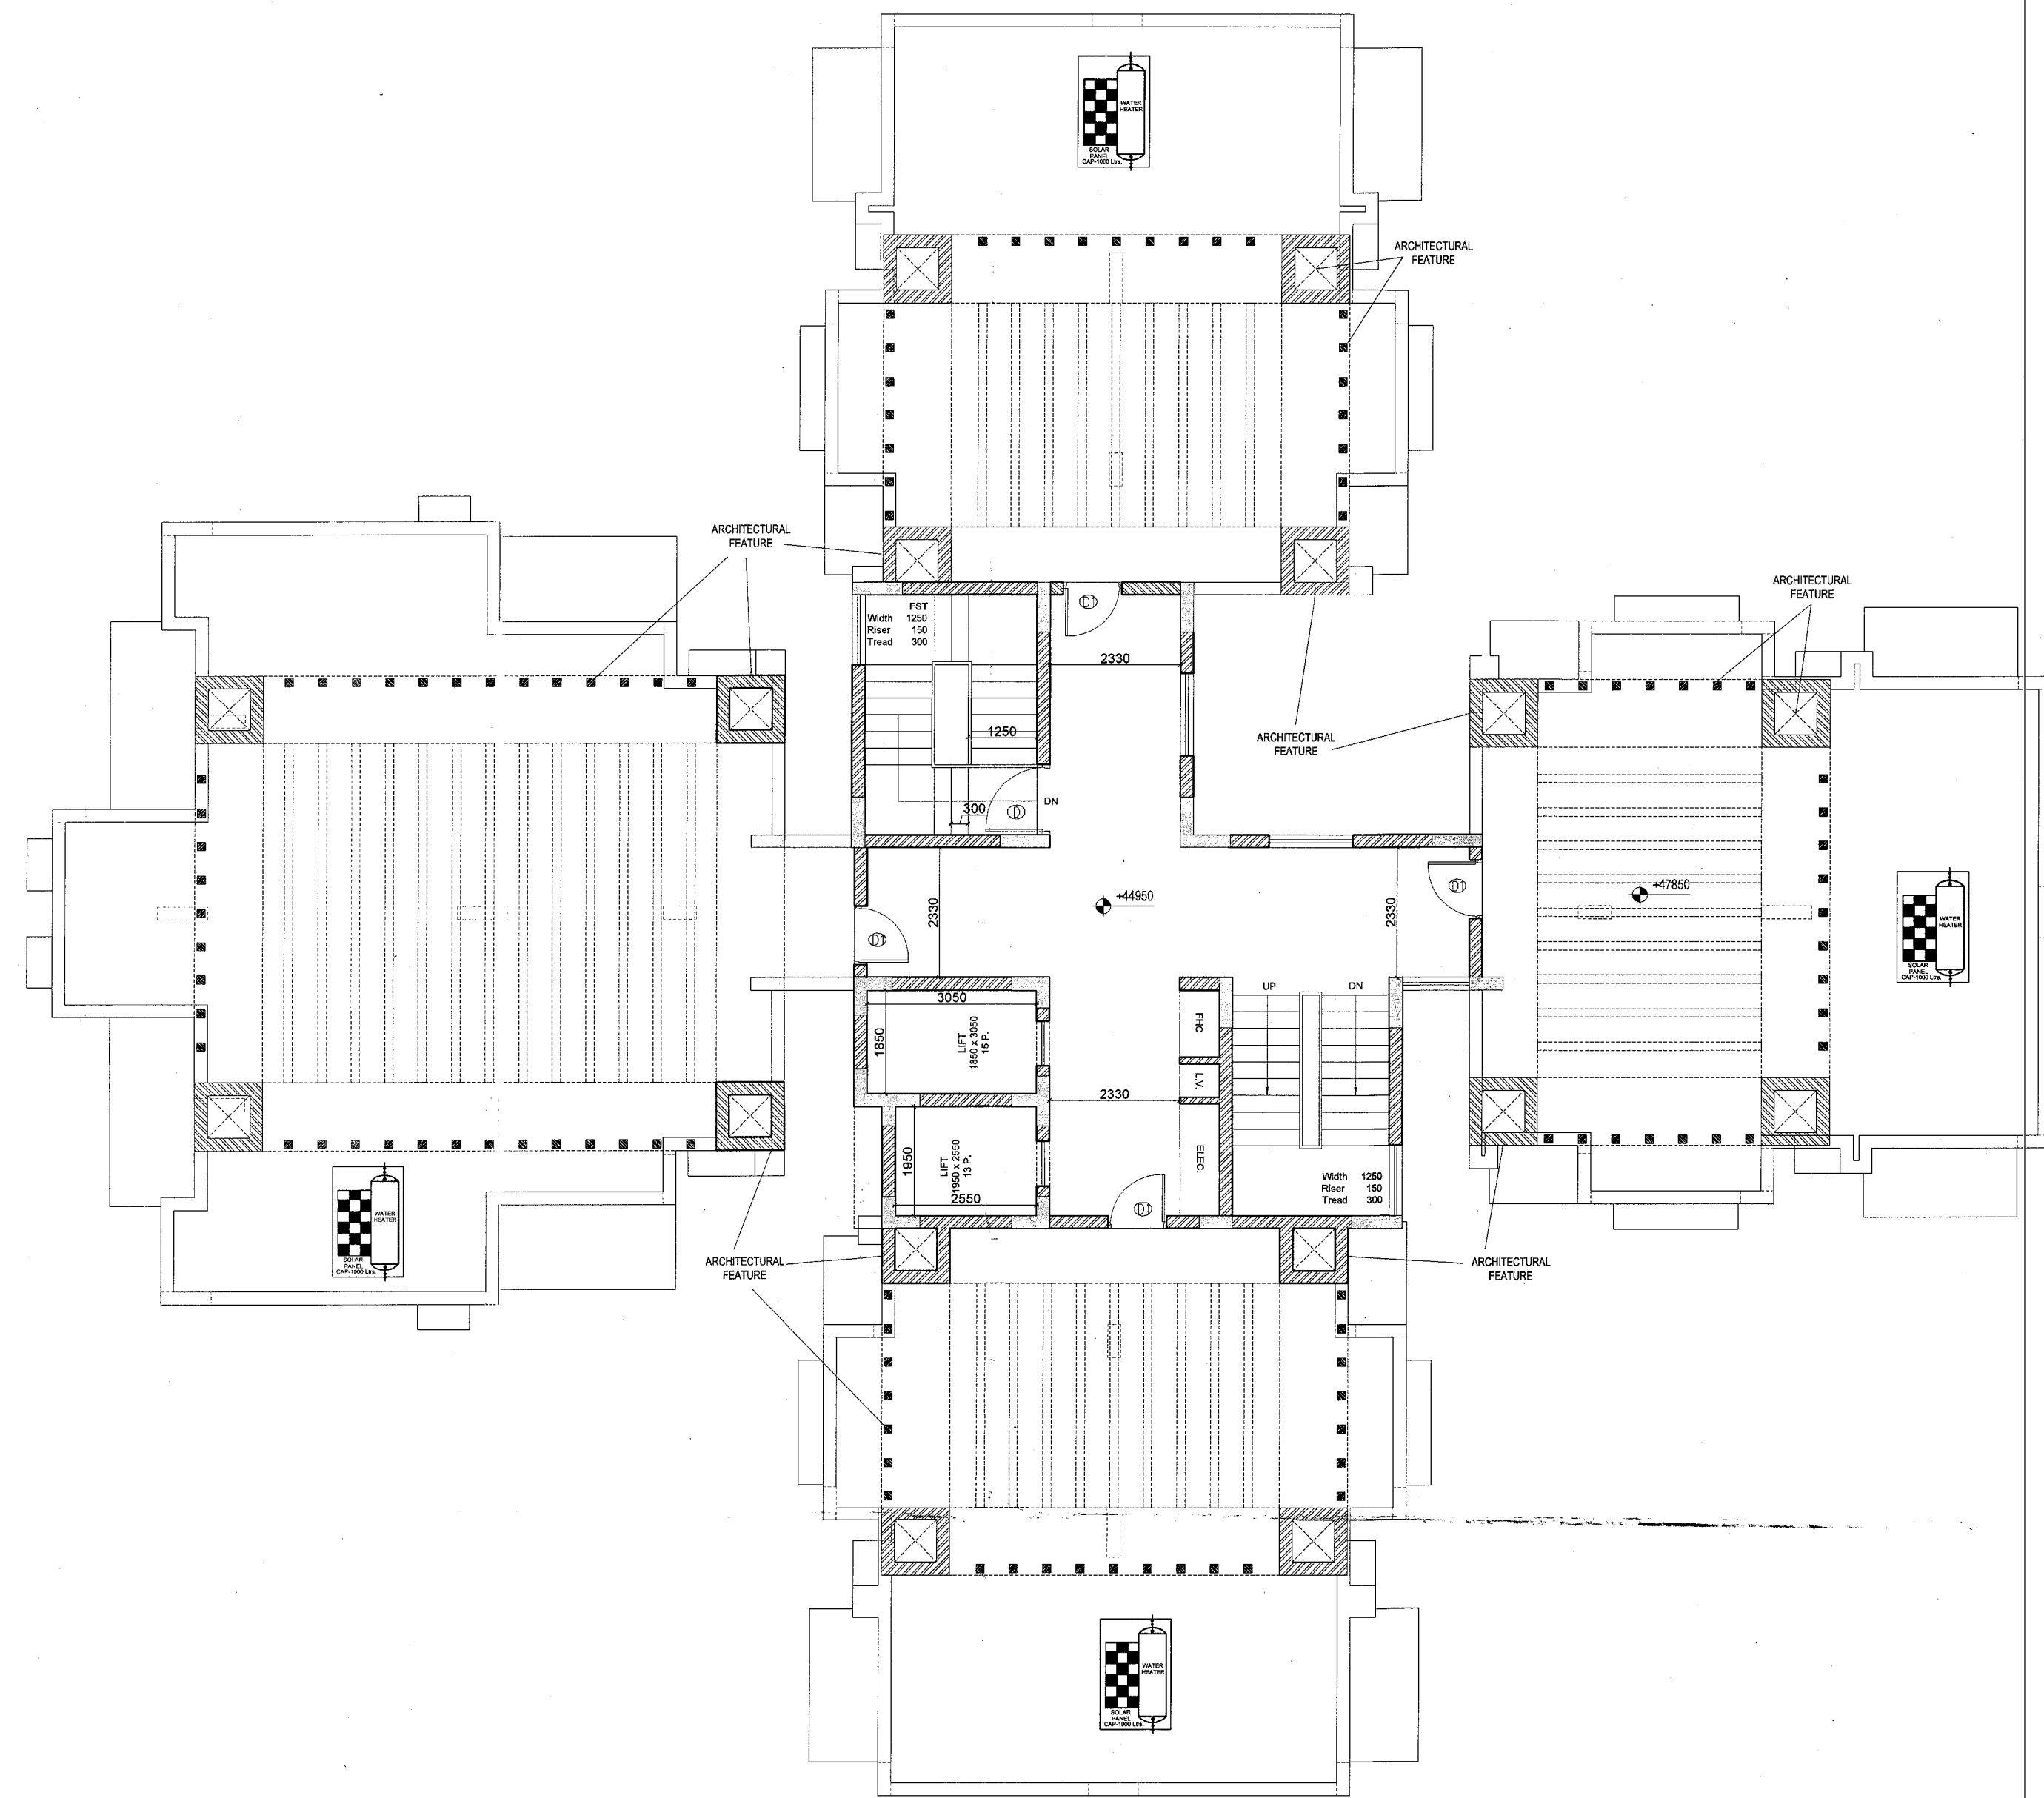


TERRACE LVL PLAN - TOWER F & G.

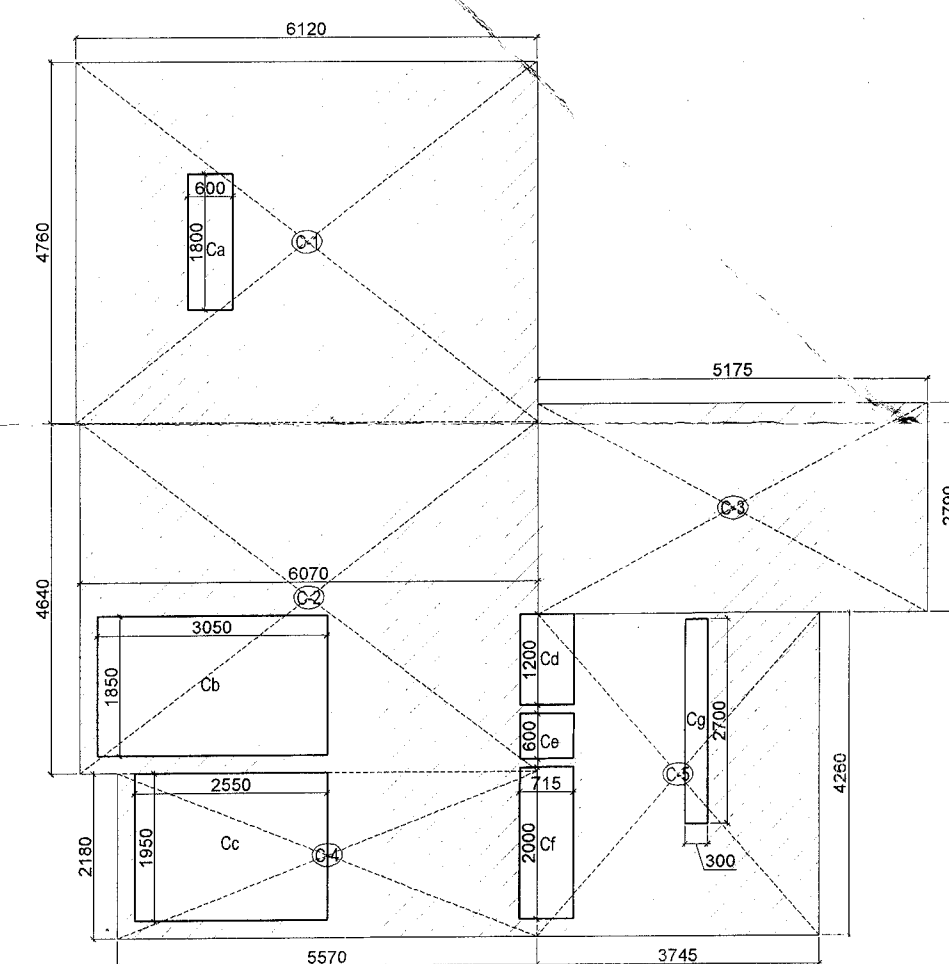


AREA CALCULATION of MUMTY LVL.  
TOWER F, G (S+14).

| TYPE                                           | QUANTITY  | SHAPE     | FORMULA | LENGTH (MT.) | BREADTH (MT.) | TOTAL AREA (SQ.MT.)    |
|------------------------------------------------|-----------|-----------|---------|--------------|---------------|------------------------|
| C-1                                            | 1         | RECTANGLE | L x B   | 6.120        | 4.760         | 29.131                 |
| C-2                                            | 1         | RECTANGLE | L x B   | 6.070        | 4.640         | 28.165                 |
| C-3                                            | 1         | RECTANGLE | L x B   | 5.170        | 2.790         | 14.424                 |
| C-4                                            | 1         | RECTANGLE | L x B   | 5.570        | 2.180         | 12.143                 |
| C-5                                            | 1         | RECTANGLE | L x B   | 4.260        | 3.740         | 15.932                 |
| <b>TOTAL</b>                                   | <b>AA</b> |           |         |              |               | <b>99.7953</b>         |
| Ca                                             | 1         | RECTANGLE | L x B   | 1.800        | 0.600         | 1.080                  |
| Cb                                             | 1         | RECTANGLE | L x B   | 3.050        | 1.850         | 5.643                  |
| Cc                                             | 1         | RECTANGLE | L x B   | 2.550        | 1.950         | 4.973                  |
| Cd                                             | 1         | RECTANGLE | L x B   | 1.200        | 0.710         | 0.852                  |
| Ce                                             | 1         | RECTANGLE | L x B   | 0.710        | 0.600         | 0.426                  |
| Cf                                             | 1         | RECTANGLE | L x B   | 2.000        | 0.710         | 1.420                  |
| Cg                                             | 1         | RECTANGLE | L x B   | 2.700        | 0.300         | 0.810                  |
| <b>TOTAL</b>                                   | <b>BB</b> |           |         |              |               | <b>15.203</b>          |
| <b>TOTAL AREA OF MUMTY AREA OF ONE TOWER =</b> |           |           |         |              |               | <b>(AA-BB) 84.5923</b> |

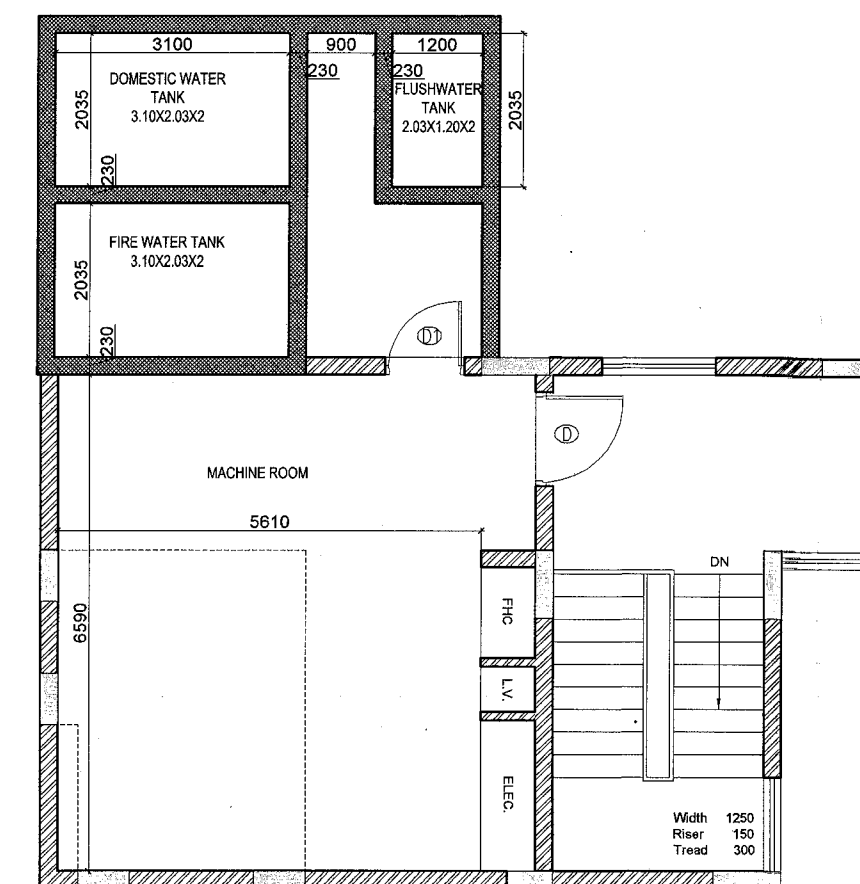

MACHINE ROOM LVL PLAN - TOWER F & G.

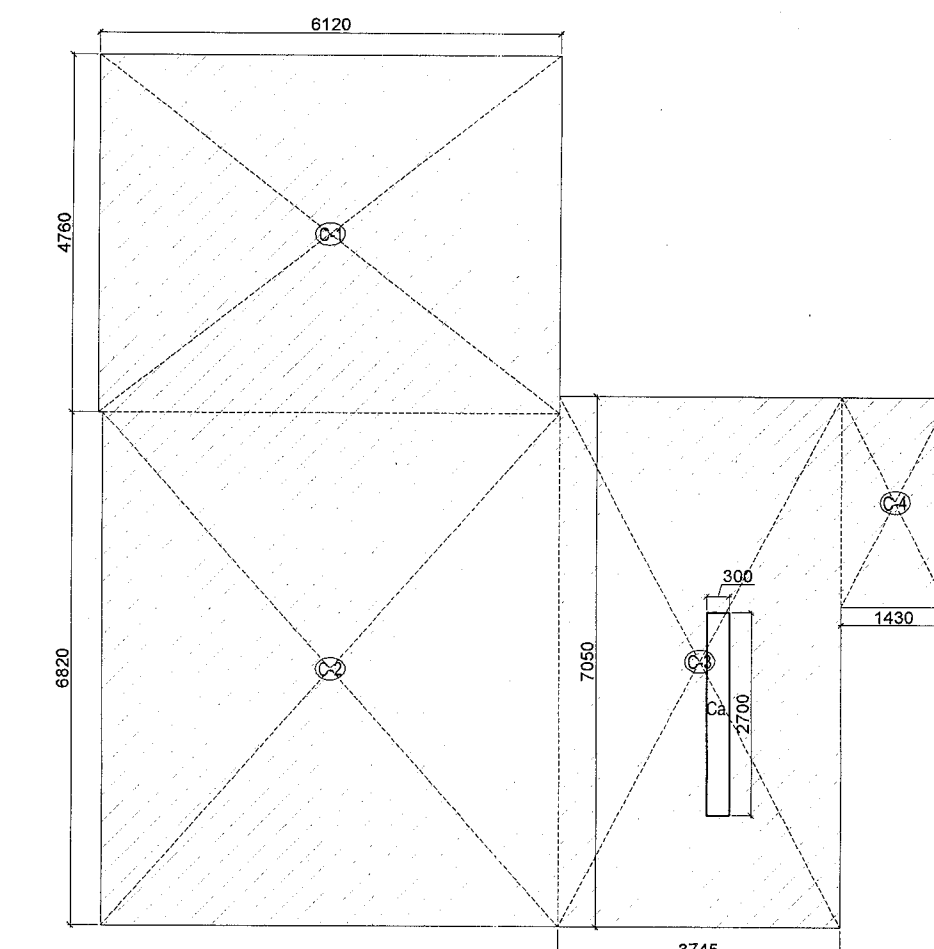

AREA CALCULATION of MACHINE ROOM LVL.  
TOWER F, G (S+14).

| TYPE                                                  | QUANTITY  | SHAPE     | FORMULA | LENGTH (MT.) | BREADTH (MT.) | TOTAL AREA (SQ.MT.)     |
|-------------------------------------------------------|-----------|-----------|---------|--------------|---------------|-------------------------|
| C-1                                                   | 1         | RECTANGLE | L x B   | 6.120        | 4.760         | 29.131                  |
| C-2                                                   | 1         | RECTANGLE | L x B   | 6.070        | 4.640         | 28.165                  |
| C-3                                                   | 1         | RECTANGLE | L x B   | 5.170        | 2.790         | 14.424                  |
| C-4                                                   | 1         | RECTANGLE | L x B   | 5.570        | 2.180         | 12.143                  |
| <b>TOTAL</b>                                          | <b>AA</b> |           |         |              |               | <b>101.2263</b>         |
| Ca                                                    | 1         | RECTANGLE | L x B   | 2.700        | 0.300         | 0.810                   |
| <b>TOTAL</b>                                          | <b>BB</b> |           |         |              |               | <b>0.81</b>             |
| <b>TOTAL MACHINE ROOM / WATER TANK OF ONE TOWER =</b> |           |           |         |              |               | <b>(AA-BB) 100.4163</b> |

## अनुमोदित

नगर विकास न्याय, विवादी नगर  
विनियम 2000 की धारा 13 के तहत  
दिए गए निर्देशों के अनुसार बनीया  
संरचना का अनुमोदन नगर में निर्माण  
संरचना का अनुमोदन नगर में निर्माण  
प्राप्त होने पर नगर विकास न्याय के निर्देश  
न्याय द्वारा नगर विकास न्याय के निर्देश  
निर्माण कार्यवाही की जाएगी।

विद्युत सेवा में गलतफेरी एवं अशुभ, विवादी नगर  
अभिन शर्मा एवं विवादी नगर विकास न्याय  
ऑफ इन्डिया के निर्देशों के अनुसार बनीया  
संरचना का अनुमोदन नगर में निर्माण  
संरचना का अनुमोदन नगर में निर्माण  
प्राप्त होने पर नगर विकास न्याय के निर्देश  
न्याय द्वारा नगर विकास न्याय के निर्देश  
निर्माण कार्यवाही की जाएगी।

Applicant should get the  
construction plan approved for  
level before construction.

Adequate Light and Ventilation  
to be Provided as per N.C.C.  
Norms.

इस मानचित्र का अनुमोदन किया गया  
भाति प्रशासन अनुमोदन के तहत  
स्वामित्व का प्रमाण नगर विकास न्याय  
जारीमान और न ही इसके निर्देशों के अनुसार  
सम्बन्धी अधिकारी की प्रमाणित होगी।

## पेड़ लगाओ-हरियाली बढ़ाओ

Rain Water Harvesting  
Shall be Provided as per Rules.

Parking Area Shall be Provided as per Rules.

पार्किंग क्षेत्र का उपयोग केवल  
पार्किंग हेतु किया जाएगा।

सौर ऊर्जा से पानी गरम करने का  
निर्माणप्रमाण प्रमाणित किया जाएगा।

नगर विकास न्याय, विवादी नगर  
विनियम 2000 की धारा 13 के तहत  
दिए गए निर्देशों के अनुसार बनीया  
संरचना का अनुमोदन नगर में निर्माण  
संरचना का अनुमोदन नगर में निर्माण  
प्राप्त होने पर नगर विकास न्याय के निर्देश  
न्याय द्वारा नगर विकास न्याय के निर्देश  
निर्माण कार्यवाही की जाएगी।



THESE PLANS ARE VALID  
ONLY UPTO FIVE YEAR  
FROM DATE OF ISSUE

In Compliance of Layout Plan  
Building Plan Construction of 12/6/13  
One Set of Building Plan  
Approved is Issued as per  
Letter No. 10063-23/13/13

|                                           |   |
|-------------------------------------------|---|
| SUBMISSION DRAWING                        |   |
| PROJECT                                   | PROPOSED BUILDING PLAN FOR GROUP HOUSING<br>AT ON KHASRA NO 888, 840, 841 VILLAGE<br>MILAKPUR BHIWADI DISTT ALWAR (RAJASTHAN) |
| CLIENT NAME & ADDRESS                     |   |
| TITLE                                     | TOWER F & G FLOOR PLANS & AREA<br>CALCULATION                                                                                 |
| SCALE                                     | 1: 100   |
| DATE                                      |   |
| DRG. NO.                                  | RTECH/SAN/119   |
| ARCHITECT                                 | CLIENT   |
| NAVIN KUMAR                               | For R-Tech Housing Private Limited                                                                                            |
| 2003/31873, ATTA/A-145                    |   |
| ARCHITECT                                 | dfi   |
| DESIGN FORUM INTERNATIONAL                |   |
| K-47, KAILASH COLONY, NEW DELHI 110048    |   |
| TEL: +91-11-46556600 FAX: +91-11-46556601 |   |

22/08/13  
सहायक नगर विकास न्याय  
नगर विकास न्याय,  
बिवादी

21  
35

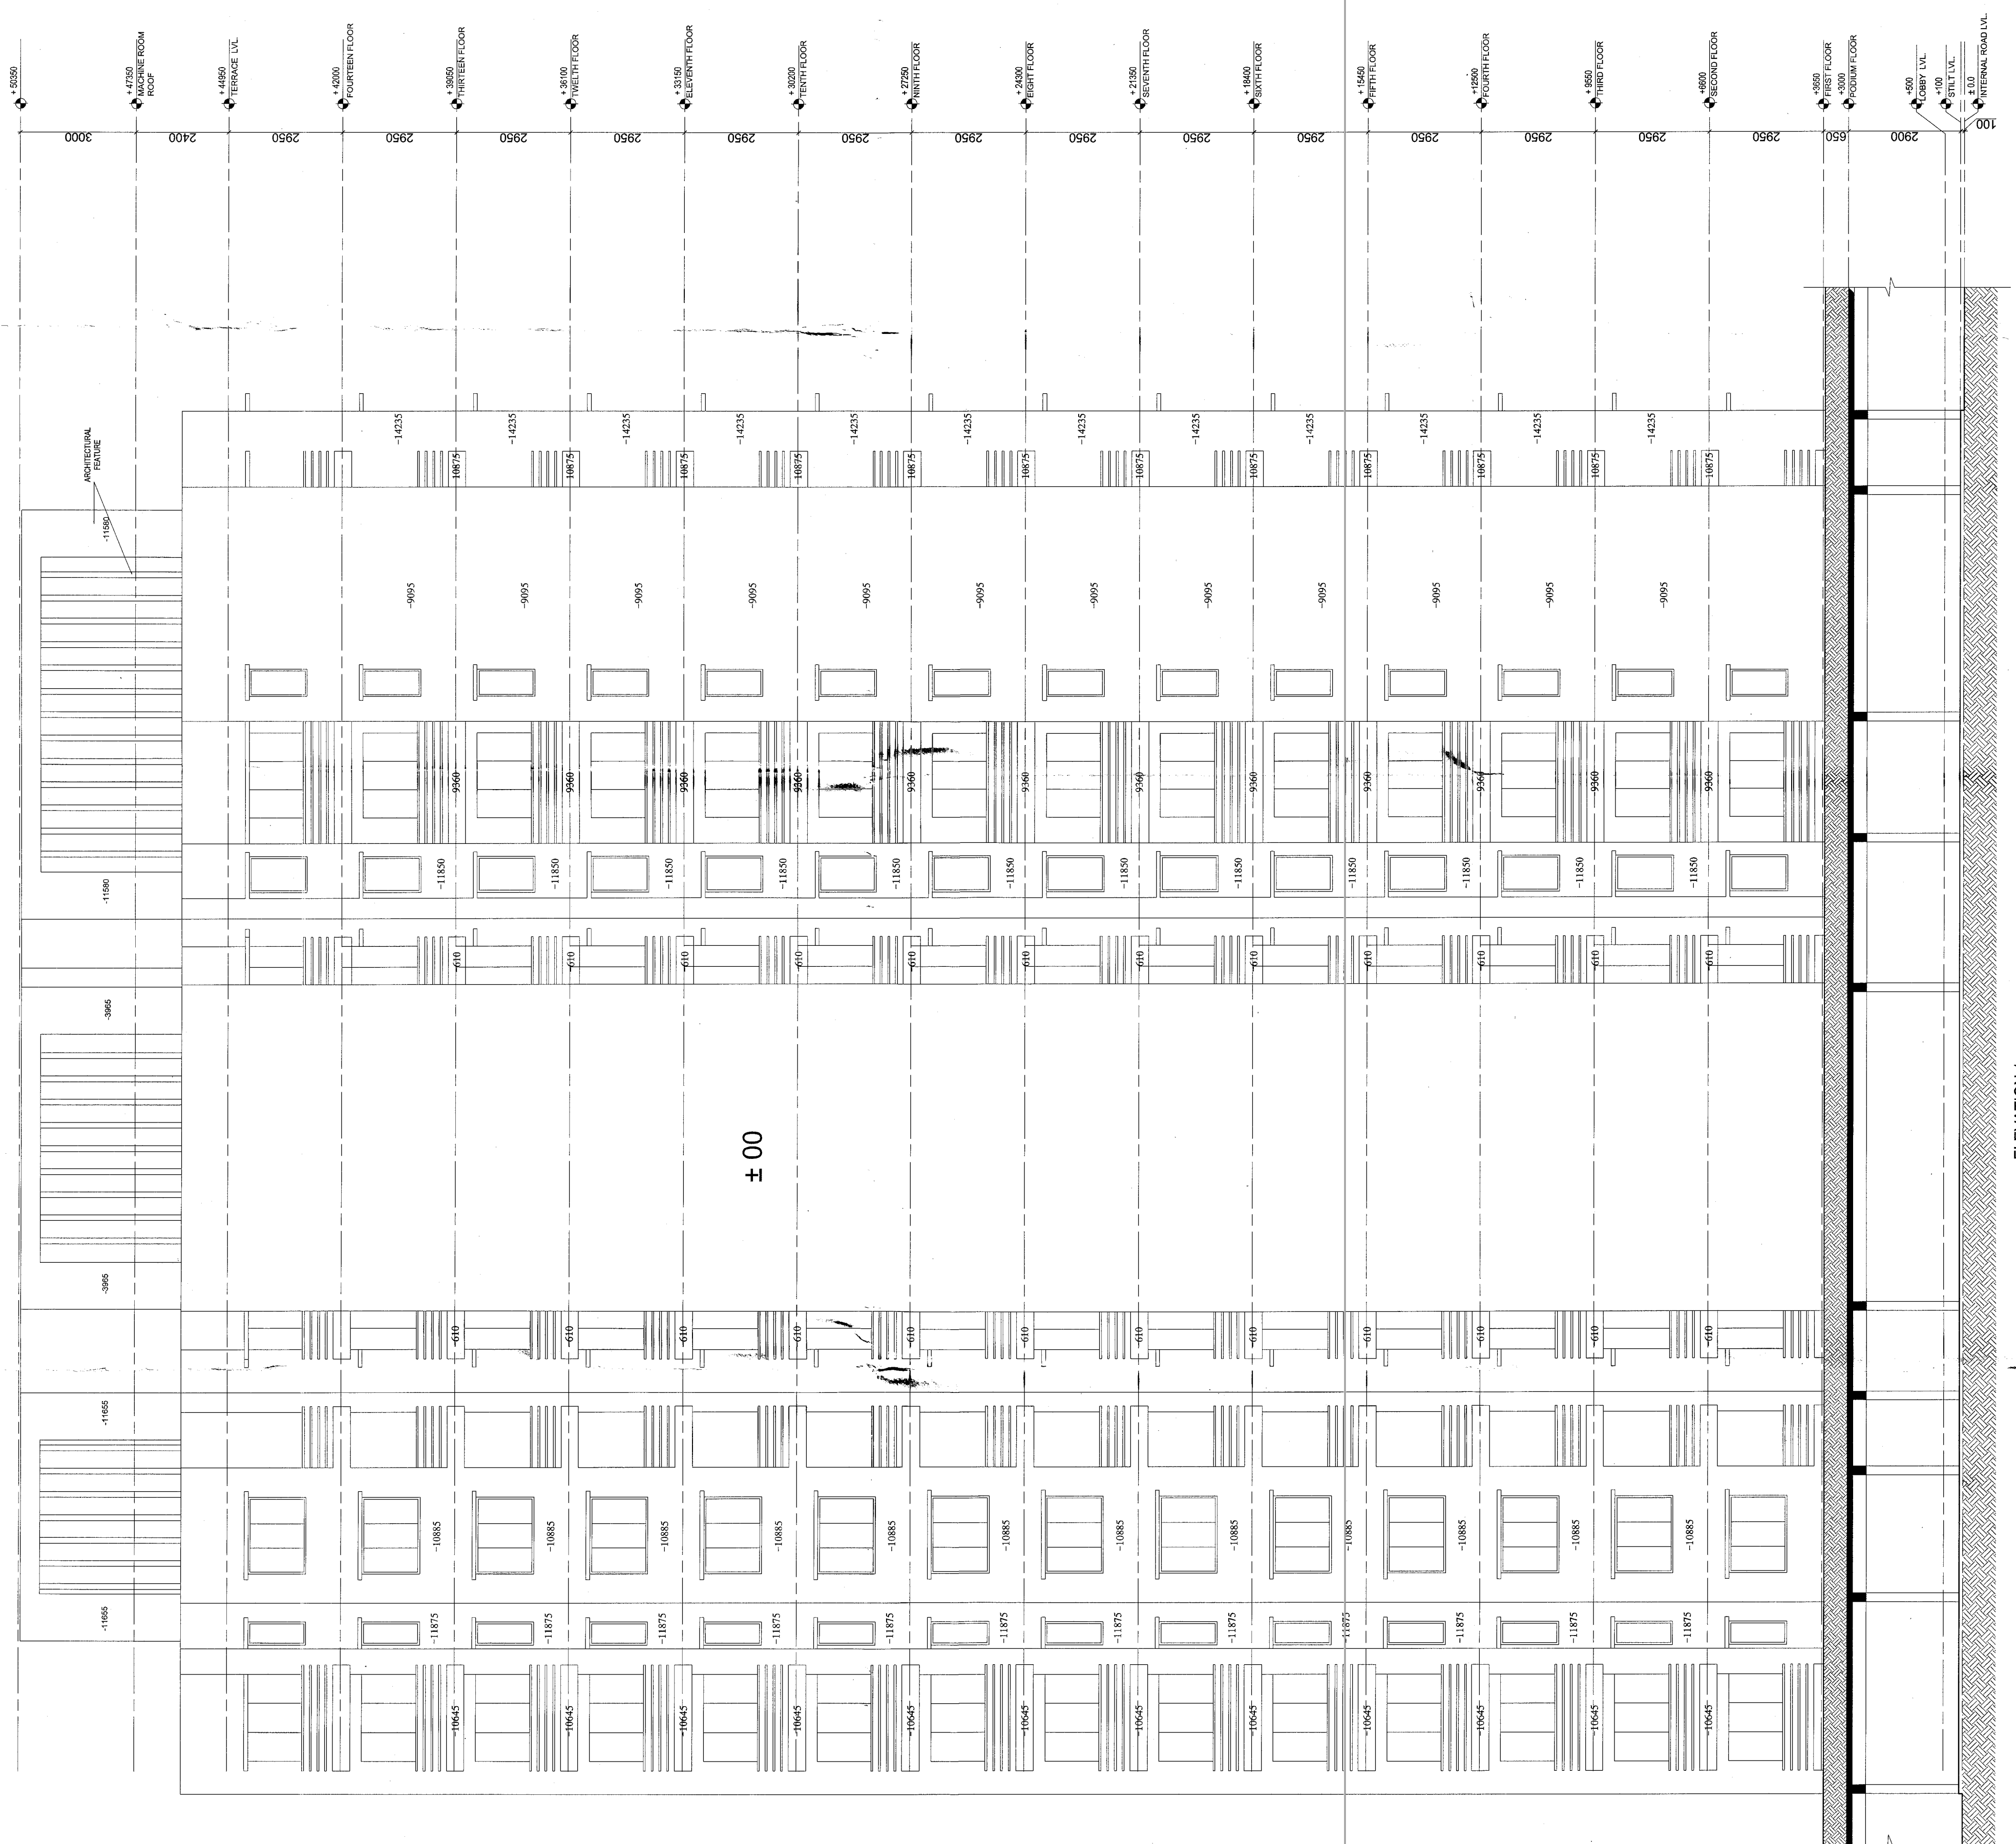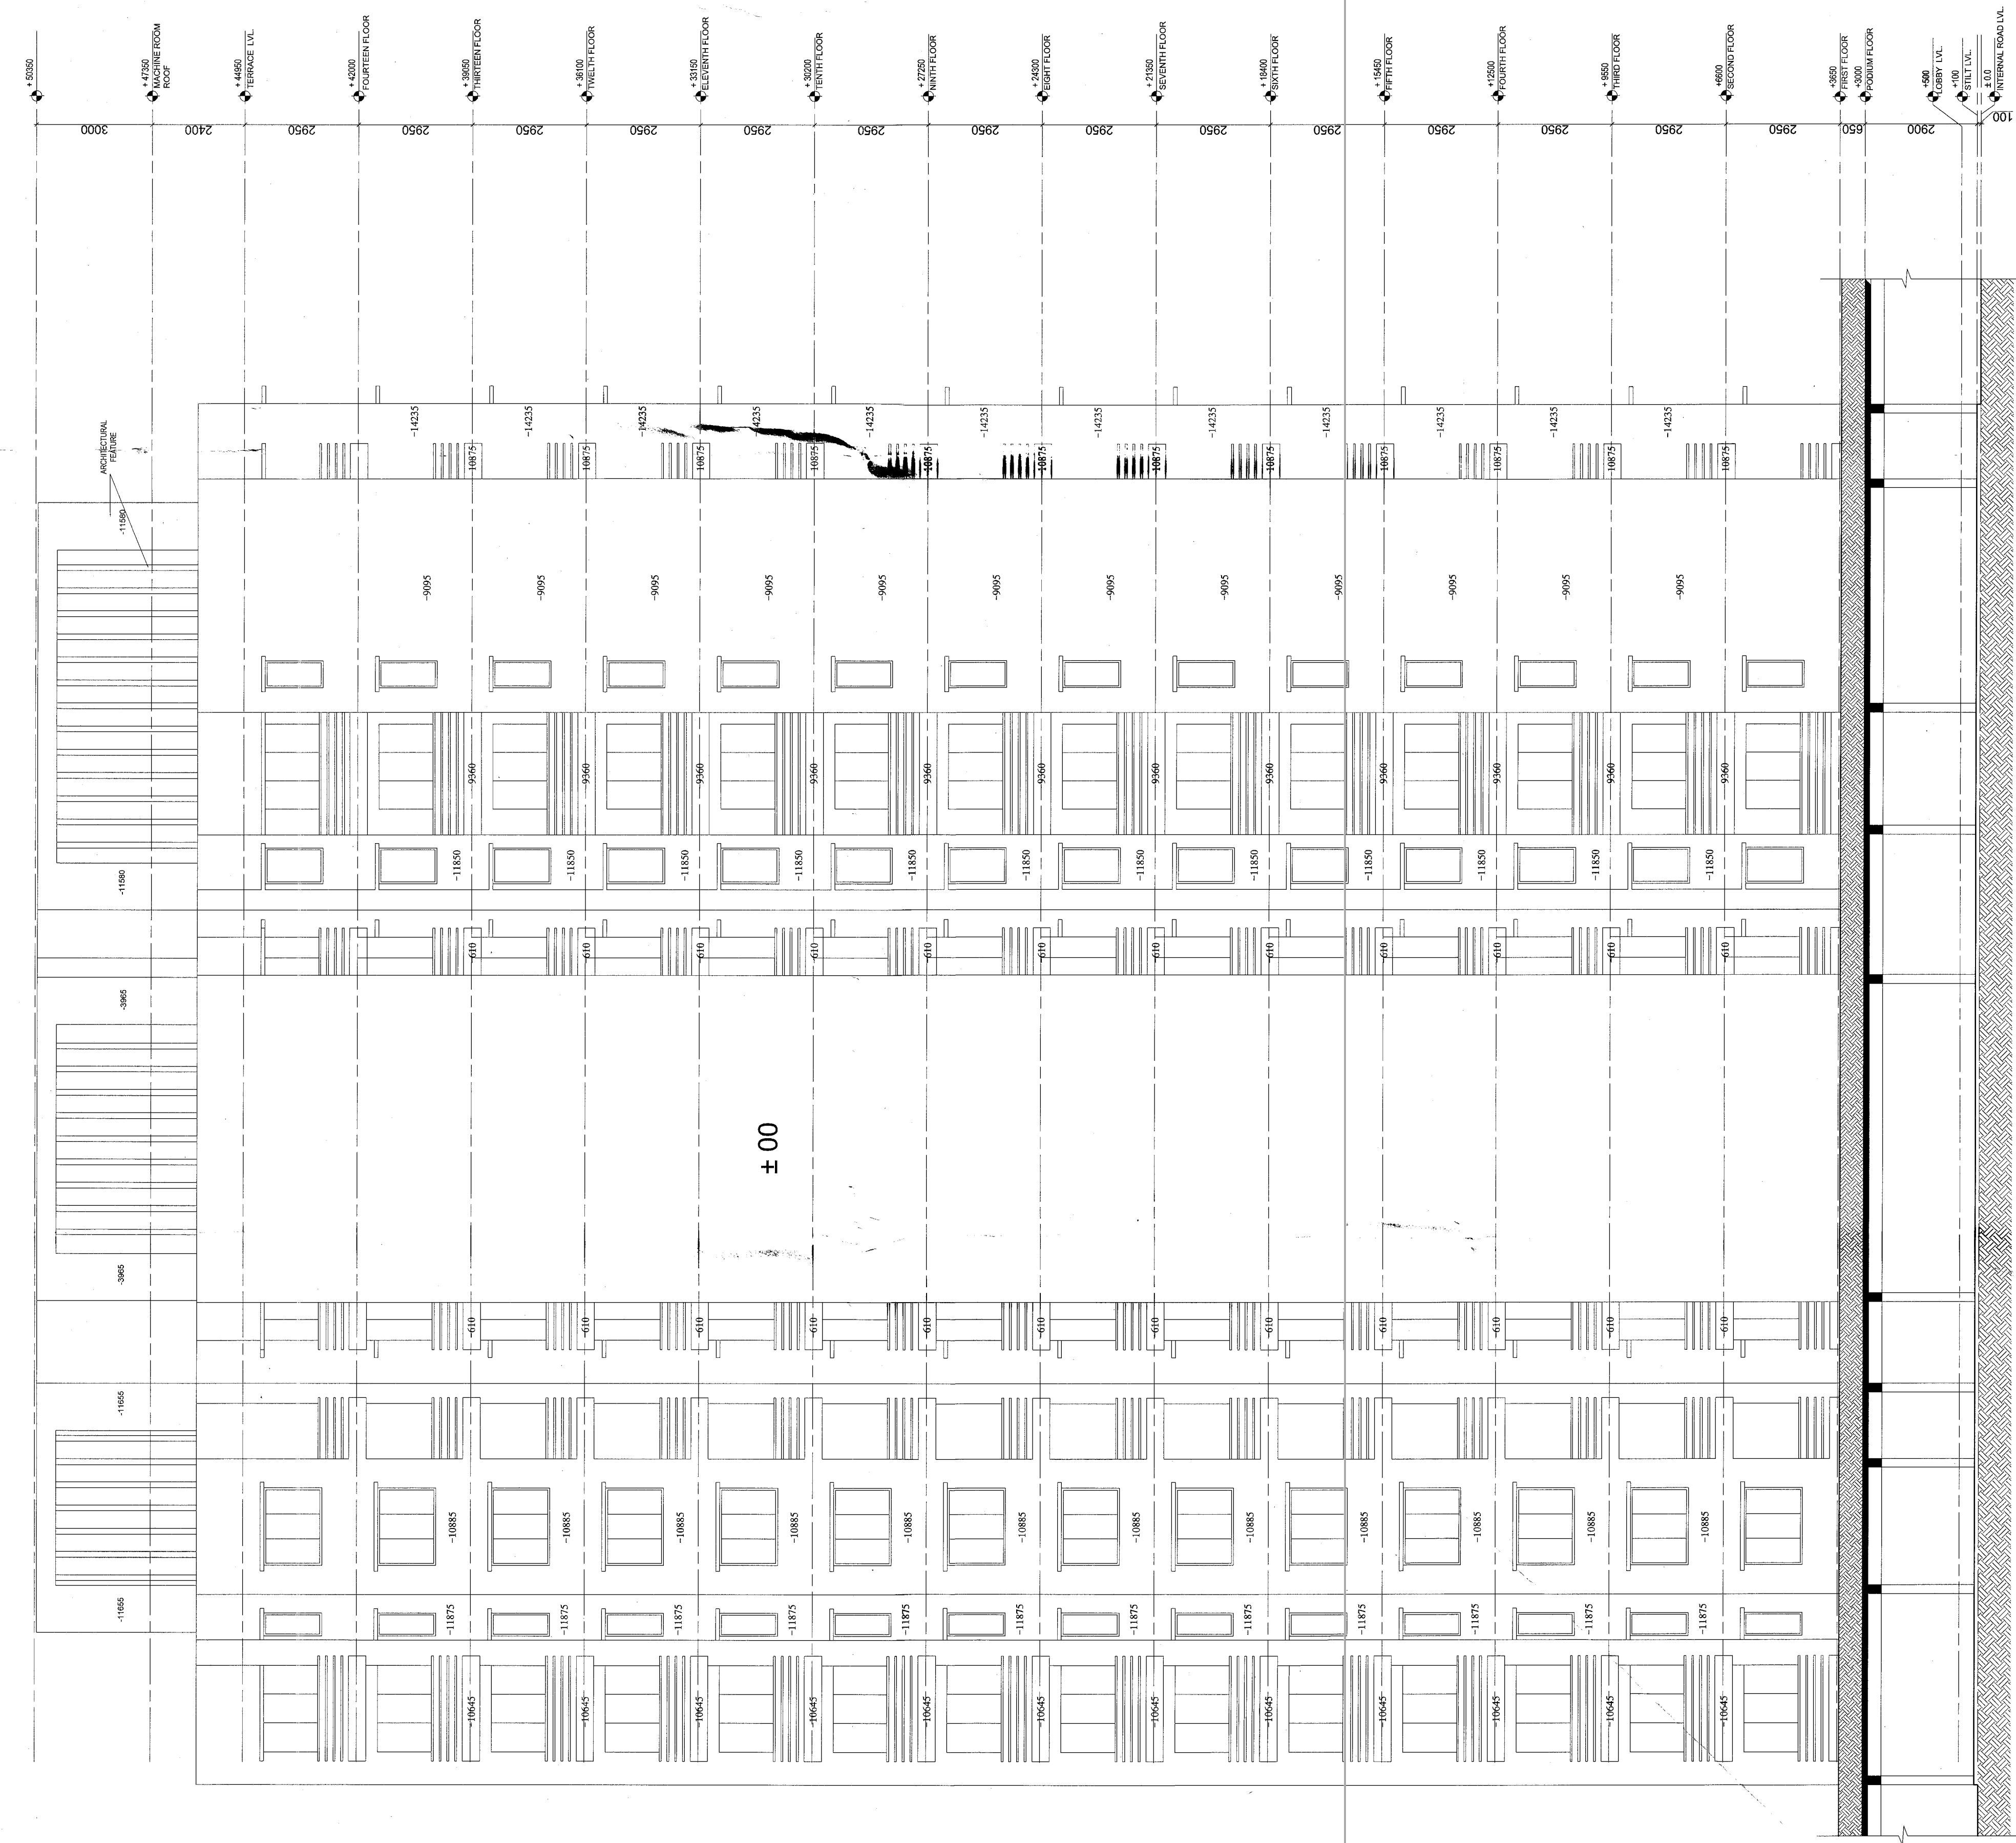

अनुसूचित

पार्किंग क्षेत्र का उपयोग संभल  
किया जावेगा।

पार्किंग हेतु किया जाएगा।

सौर ऊर्जा से पानी गरम करने का  
निष्पामाण्डार प्रयोग विवरण

"जारी रिले गेद अलमेलि..."

गढ़े भवन निर्माण को सम्पूर्ण करने का आदेश  
कल दायित्व प्रदायी का है होगा।"

THESE PLACES ARE LIMITED  
ONLY UP TO ONE PER PERSON

FROM DATE OF ISSUE

In Compliance of Layout Plan/  
Building Plan Committee No. 12/  
One Set of Building Plans

Approved is issued along with  
Letter No/1863.....20/10  
64/13

11/13


6

५१

---

ELEVATION 1


ELEVATION
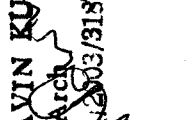
|   |   |
|---|---|
| PROJECT   | SUBMISSION DRAWING   |
| PROPOSED BUILDING PLAN FOR GROUP HOUSING AT<br>ON KHASRA NO. 839, 840, 841 VILLAGE MILAKPUR<br>BHIWADI DISTT ALWAR (RAJASTHAN) |   |
| CLIENT NAME & ADDRESS   |   |
| TITLE<br>TOWER F&G ELEVATIONS                                                                                                  |   |
| SCALE   | 1: 100   |
| DATE   | DRG. NO. RTECH/SAN/121   |
| ARCHITECT   | CLIENT<br><br>NAVEEN KUMAR<br>& KIRAN<br>CONSULTANTS, ATMA-1-149<br><br>For R Tech Housing Private Limited<br>Plot No. 149<br>Sector 14<br>Gurgaon |
| ARCHITECT   | <br>DESIGN FORUM INTERNATIONAL<br>K-47, KAILASH COLONY, NEW DELHI 110048<br>TEL. +91-11-46556600 FAX. +91-11-46556801   |






AREA CALCULATION OF MUMTY LVL. TOWER-1

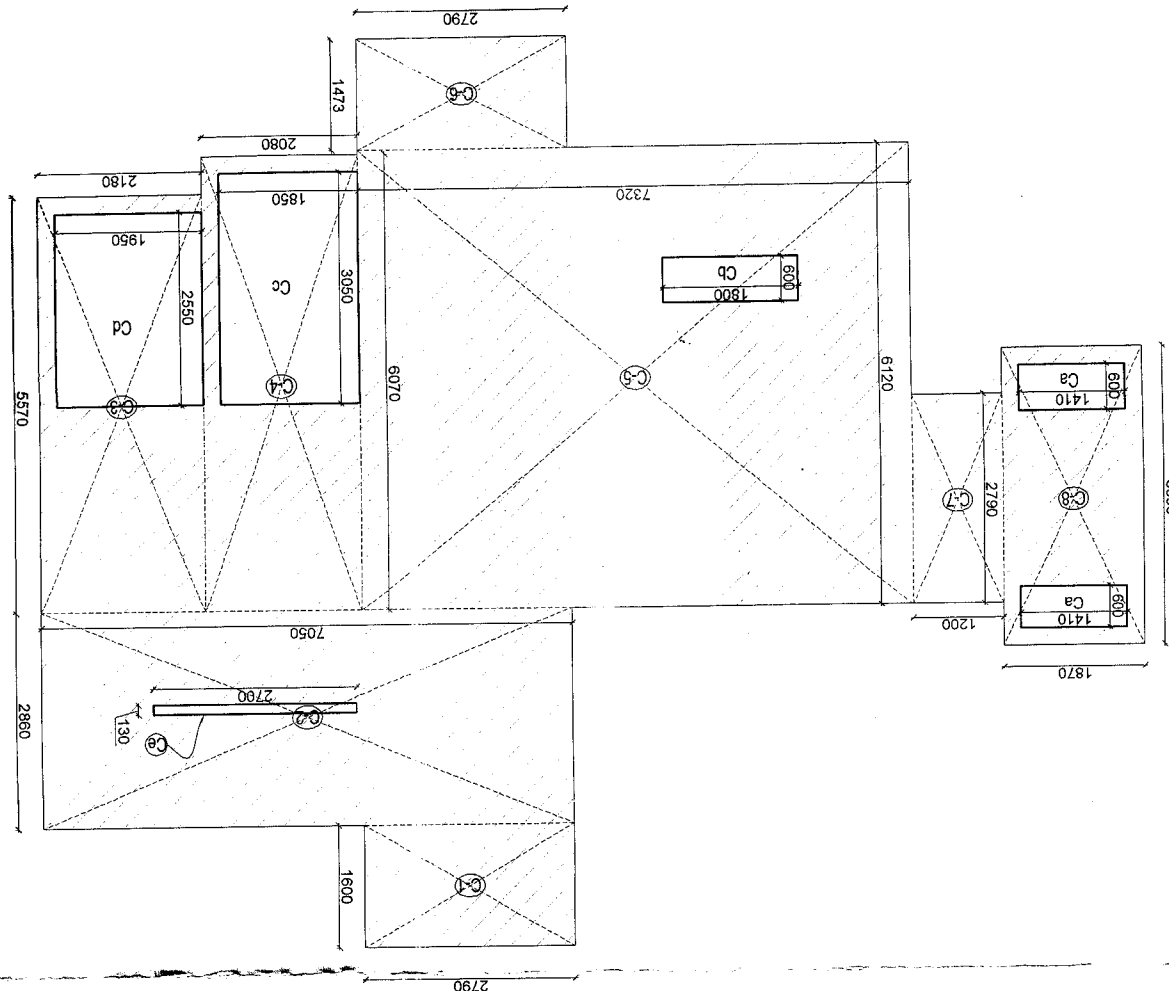


| TOTAL AREA OF MUMTY AREA OF ONE TOWER = |           |             |              |
|-----------------------------------------|-----------|-------------|--------------|
| NO.                                     | SHAPE     | LENGTH (MT) | BREADTH (MT) |
| C-1                                     | RECTANGLE | 2.790       | 1.600        |
| C-2                                     | RECTANGLE | 2.880       | 2.063        |
| C-3                                     | RECTANGLE | 2.050       | 2.180        |
| C-4                                     | RECTANGLE | 6.070       | 2.080        |
| C-5                                     | RECTANGLE | 6.120       | 7.320        |
| C-6                                     | RECTANGLE | 2.790       | 1.470        |
| C-7                                     | RECTANGLE | 2.790       | 1.200        |
| C-8                                     | RECTANGLE | 3.990       | 1.870        |
| TOTAL                                   |           |             | 109.1042     |
| C-1                                     | RECTANGLE | 2.790       | 1.600        |
| C-2                                     | RECTANGLE | 2.880       | 2.063        |
| C-3                                     | RECTANGLE | 2.050       | 2.180        |
| C-4                                     | RECTANGLE | 6.070       | 2.080        |
| C-5                                     | RECTANGLE | 6.120       | 7.320        |
| C-6                                     | RECTANGLE | 2.790       | 1.470        |
| C-7                                     | RECTANGLE | 2.790       | 1.200        |
| C-8                                     | RECTANGLE | 3.990       | 1.870        |
| TOTAL                                   |           |             | 13.738       |
| TOTAL                                   |           |             | 95.3662      |


TERRACE LVL. TOWER-1

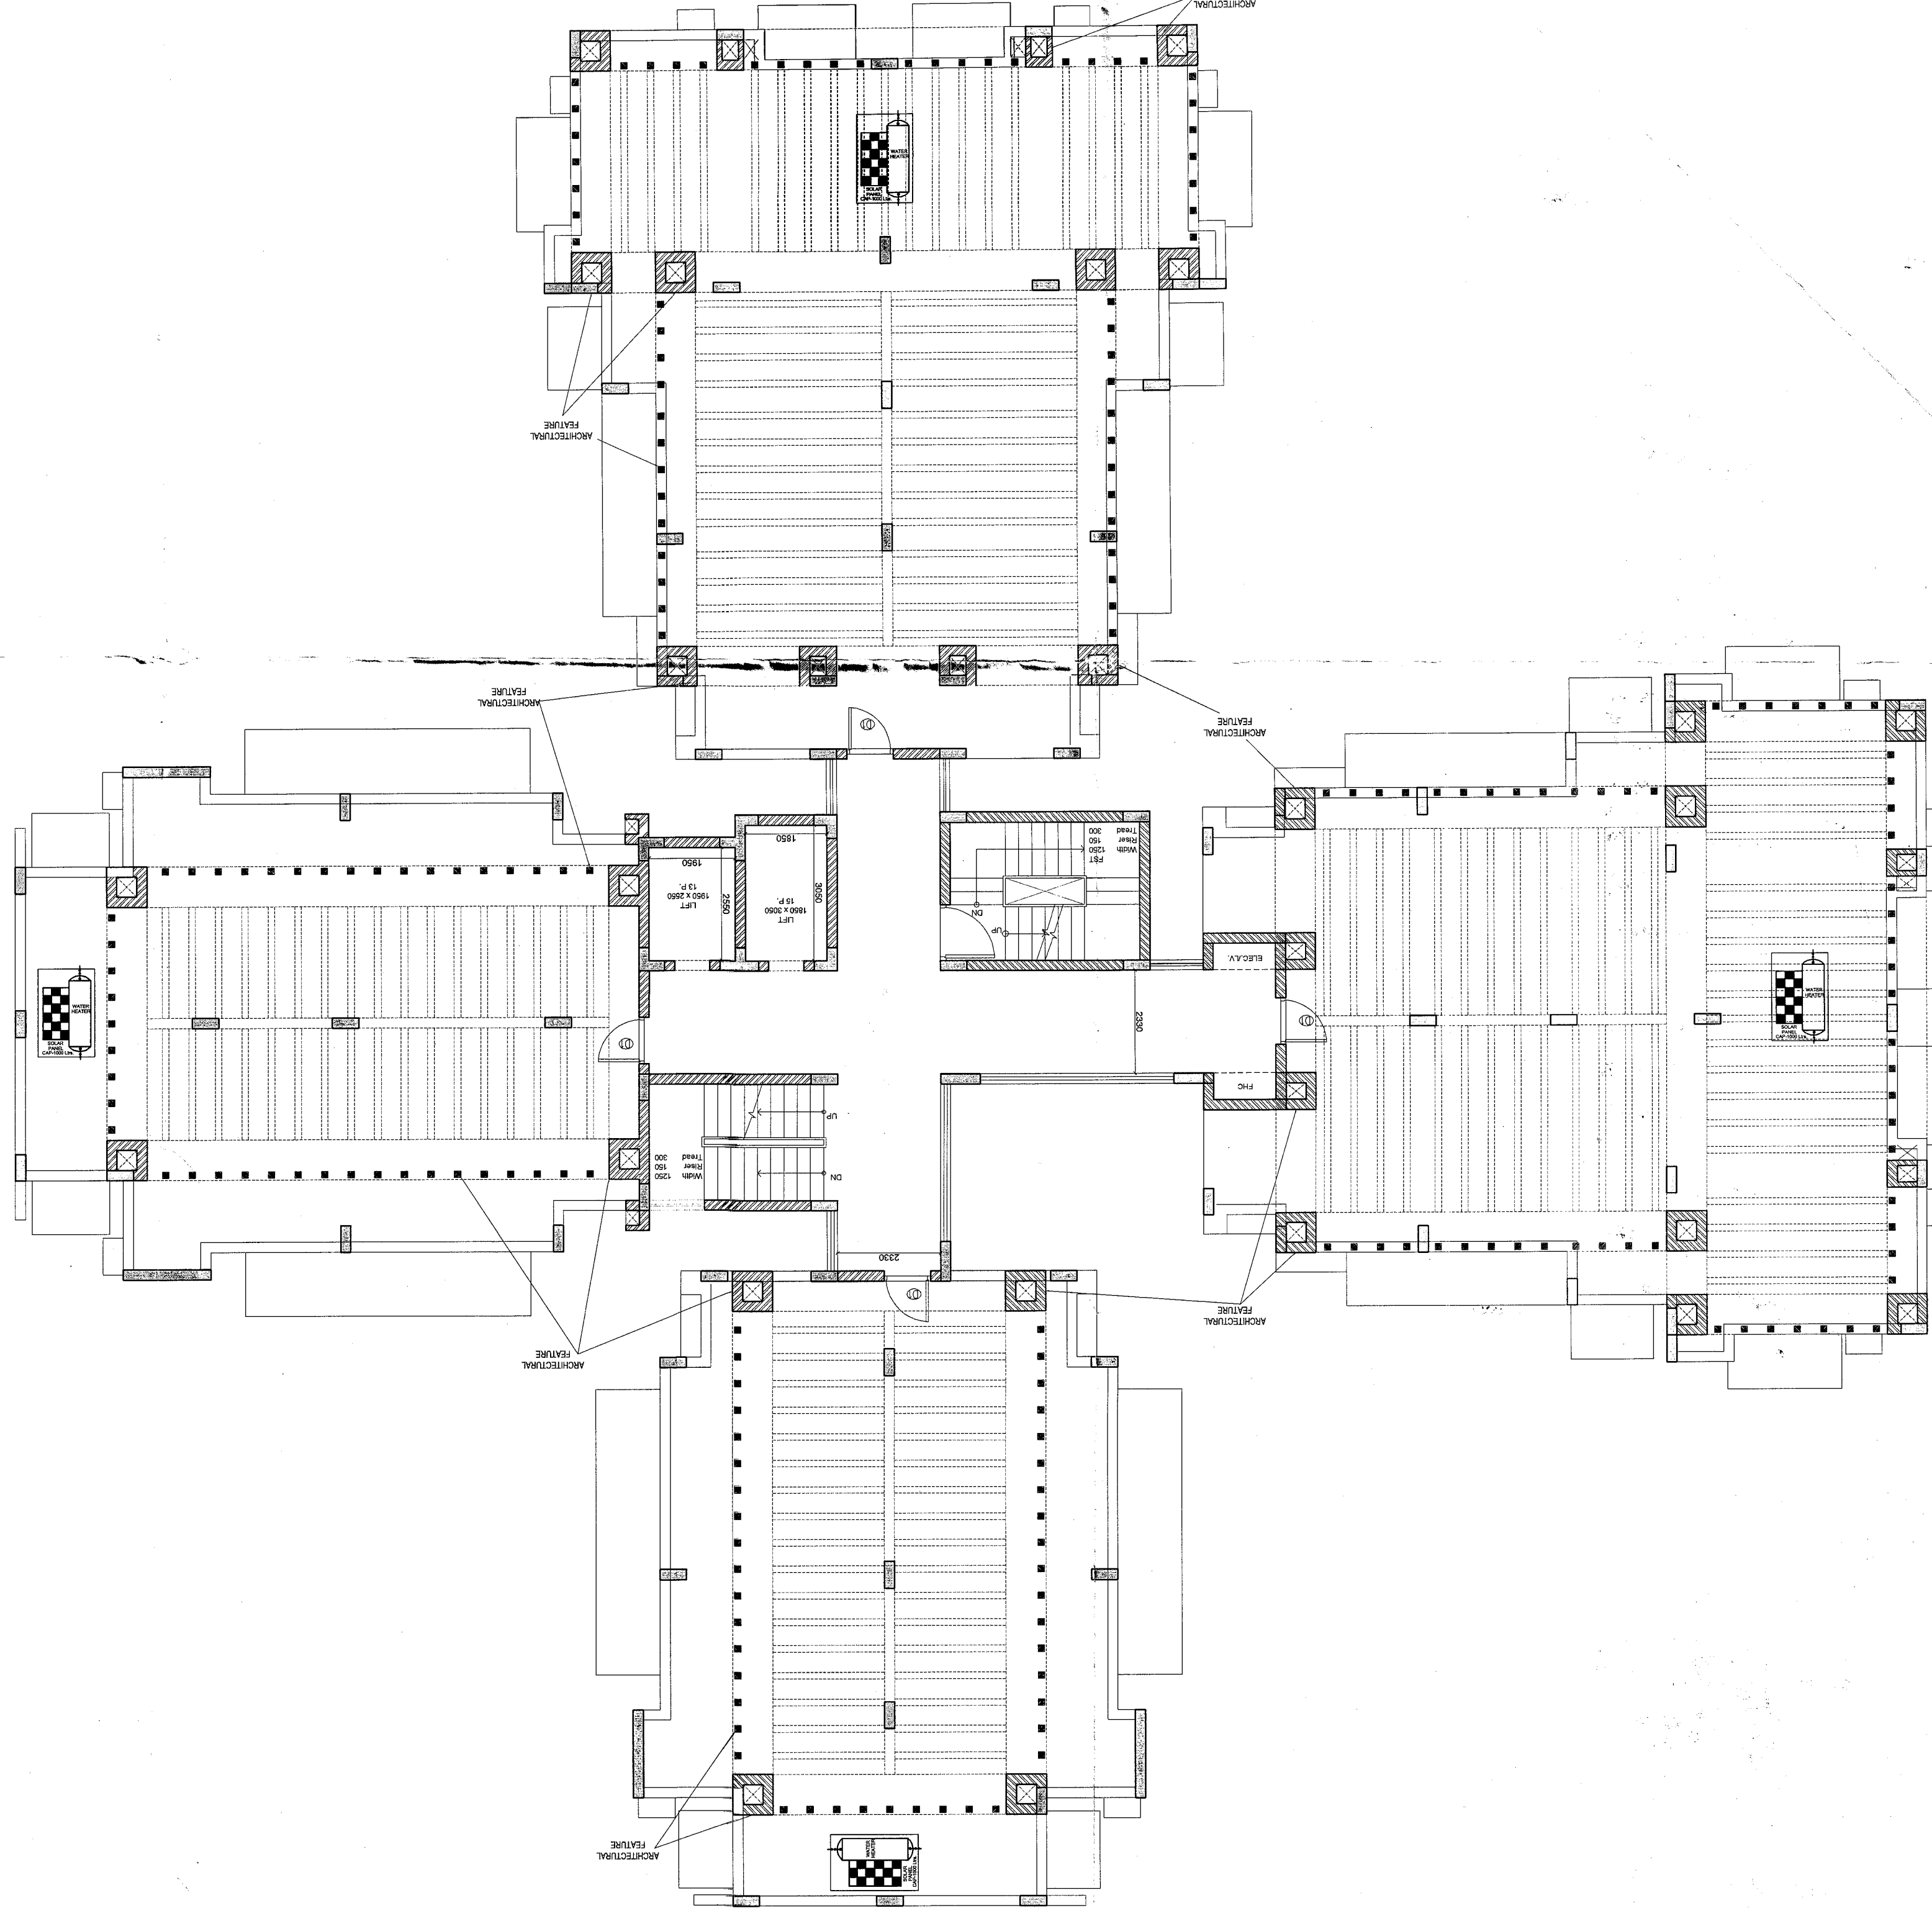

AREA CALCULATION OF MACHINE ROOM LVL. TOWER-1

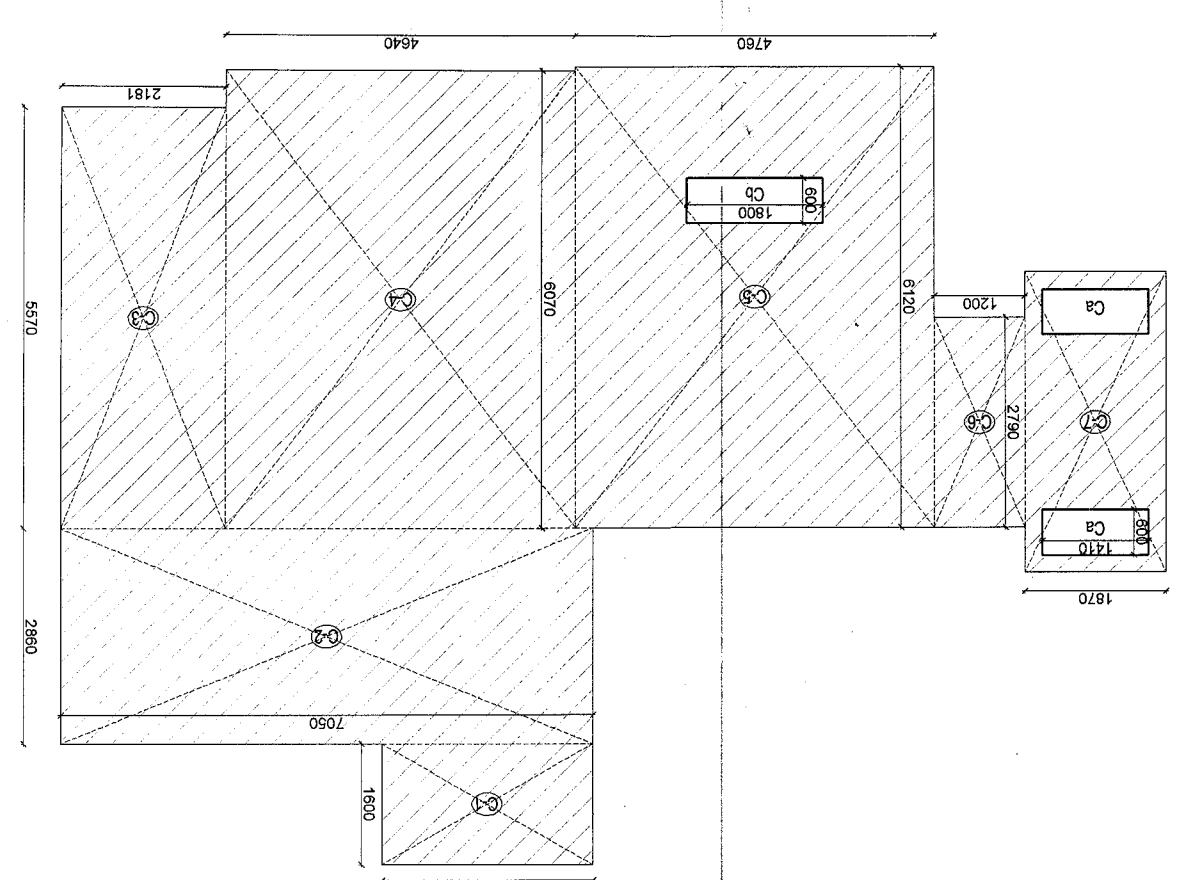

MACHINE ROOM LVL. TOWER-1

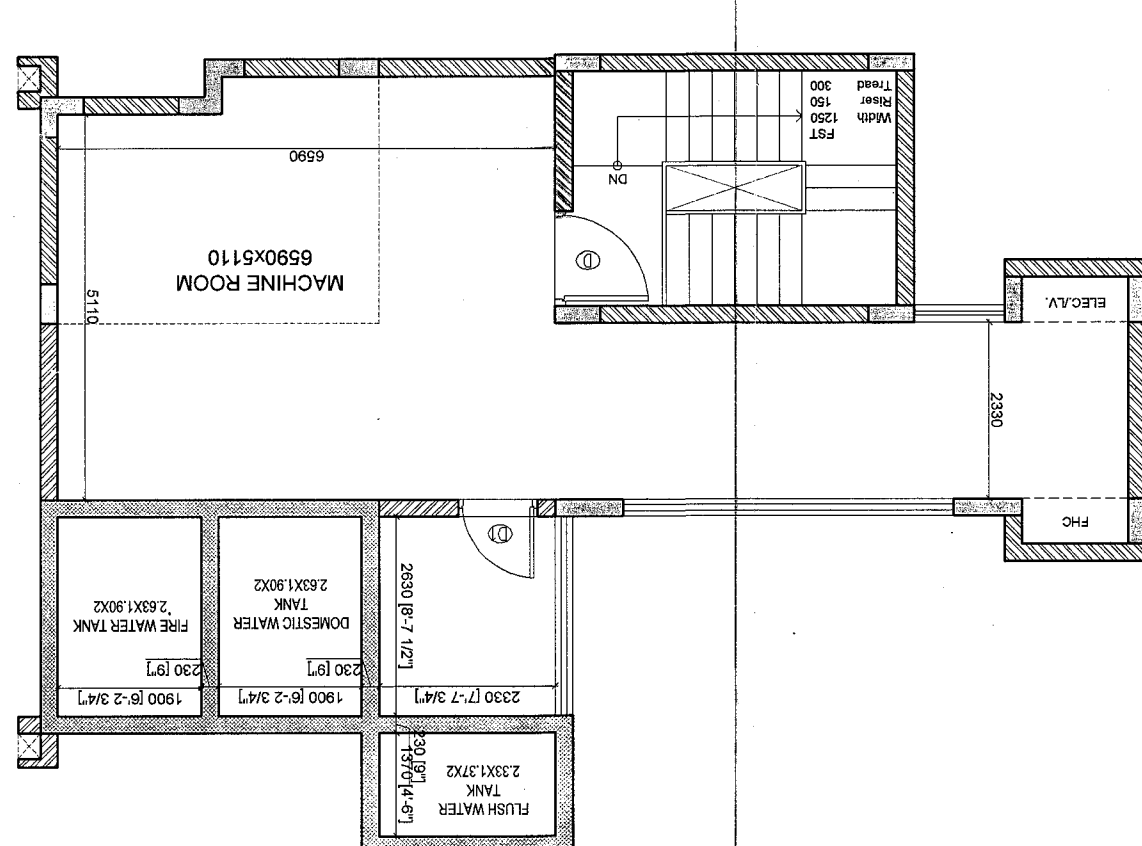

| TOTAL MACHINE ROOM / WATER TANK OF ONE TOWER = |           |             |              |
|------------------------------------------------|-----------|-------------|--------------|
| NO.                                            | SHAPE     | LENGTH (MT) | BREADTH (MT) |
| C-1                                            | RECTANGLE | 2.790       | 1.600        |
| C-2                                            | RECTANGLE | 2.880       | 2.063        |
| C-3                                            | RECTANGLE | 2.050       | 2.180        |
| C-4                                            | RECTANGLE | 6.070       | 2.080        |
| C-5                                            | RECTANGLE | 6.120       | 7.320        |
| C-6                                            | RECTANGLE | 2.790       | 1.470        |
| C-7                                            | RECTANGLE | 2.790       | 1.200        |
| C-8                                            | RECTANGLE | 3.990       | 1.870        |
| TOTAL                                          |           |             | 104.8749     |
| C-1                                            | RECTANGLE | 2.790       | 1.600        |
| C-2                                            | RECTANGLE | 2.880       | 2.063        |
| C-3                                            | RECTANGLE | 2.050       | 2.180        |
| C-4                                            | RECTANGLE | 6.070       | 2.080        |
| C-5                                            | RECTANGLE | 6.120       | 7.320        |
| C-6                                            | RECTANGLE | 2.790       | 1.470        |
| C-7                                            | RECTANGLE | 2.790       | 1.200        |
| C-8                                            | RECTANGLE | 3.990       | 1.870        |
| TOTAL                                          |           |             | 2.772        |
| TOTAL                                          |           |             | 102.1029     |

DESIGN FORUM INTERNATIONAL  
K-47, KALASH COLONY, NEW DELHI 110048  
TEL: +91-11-46556800 FAX: +91-11-46556801

ARCHITECT

ARCHITECT

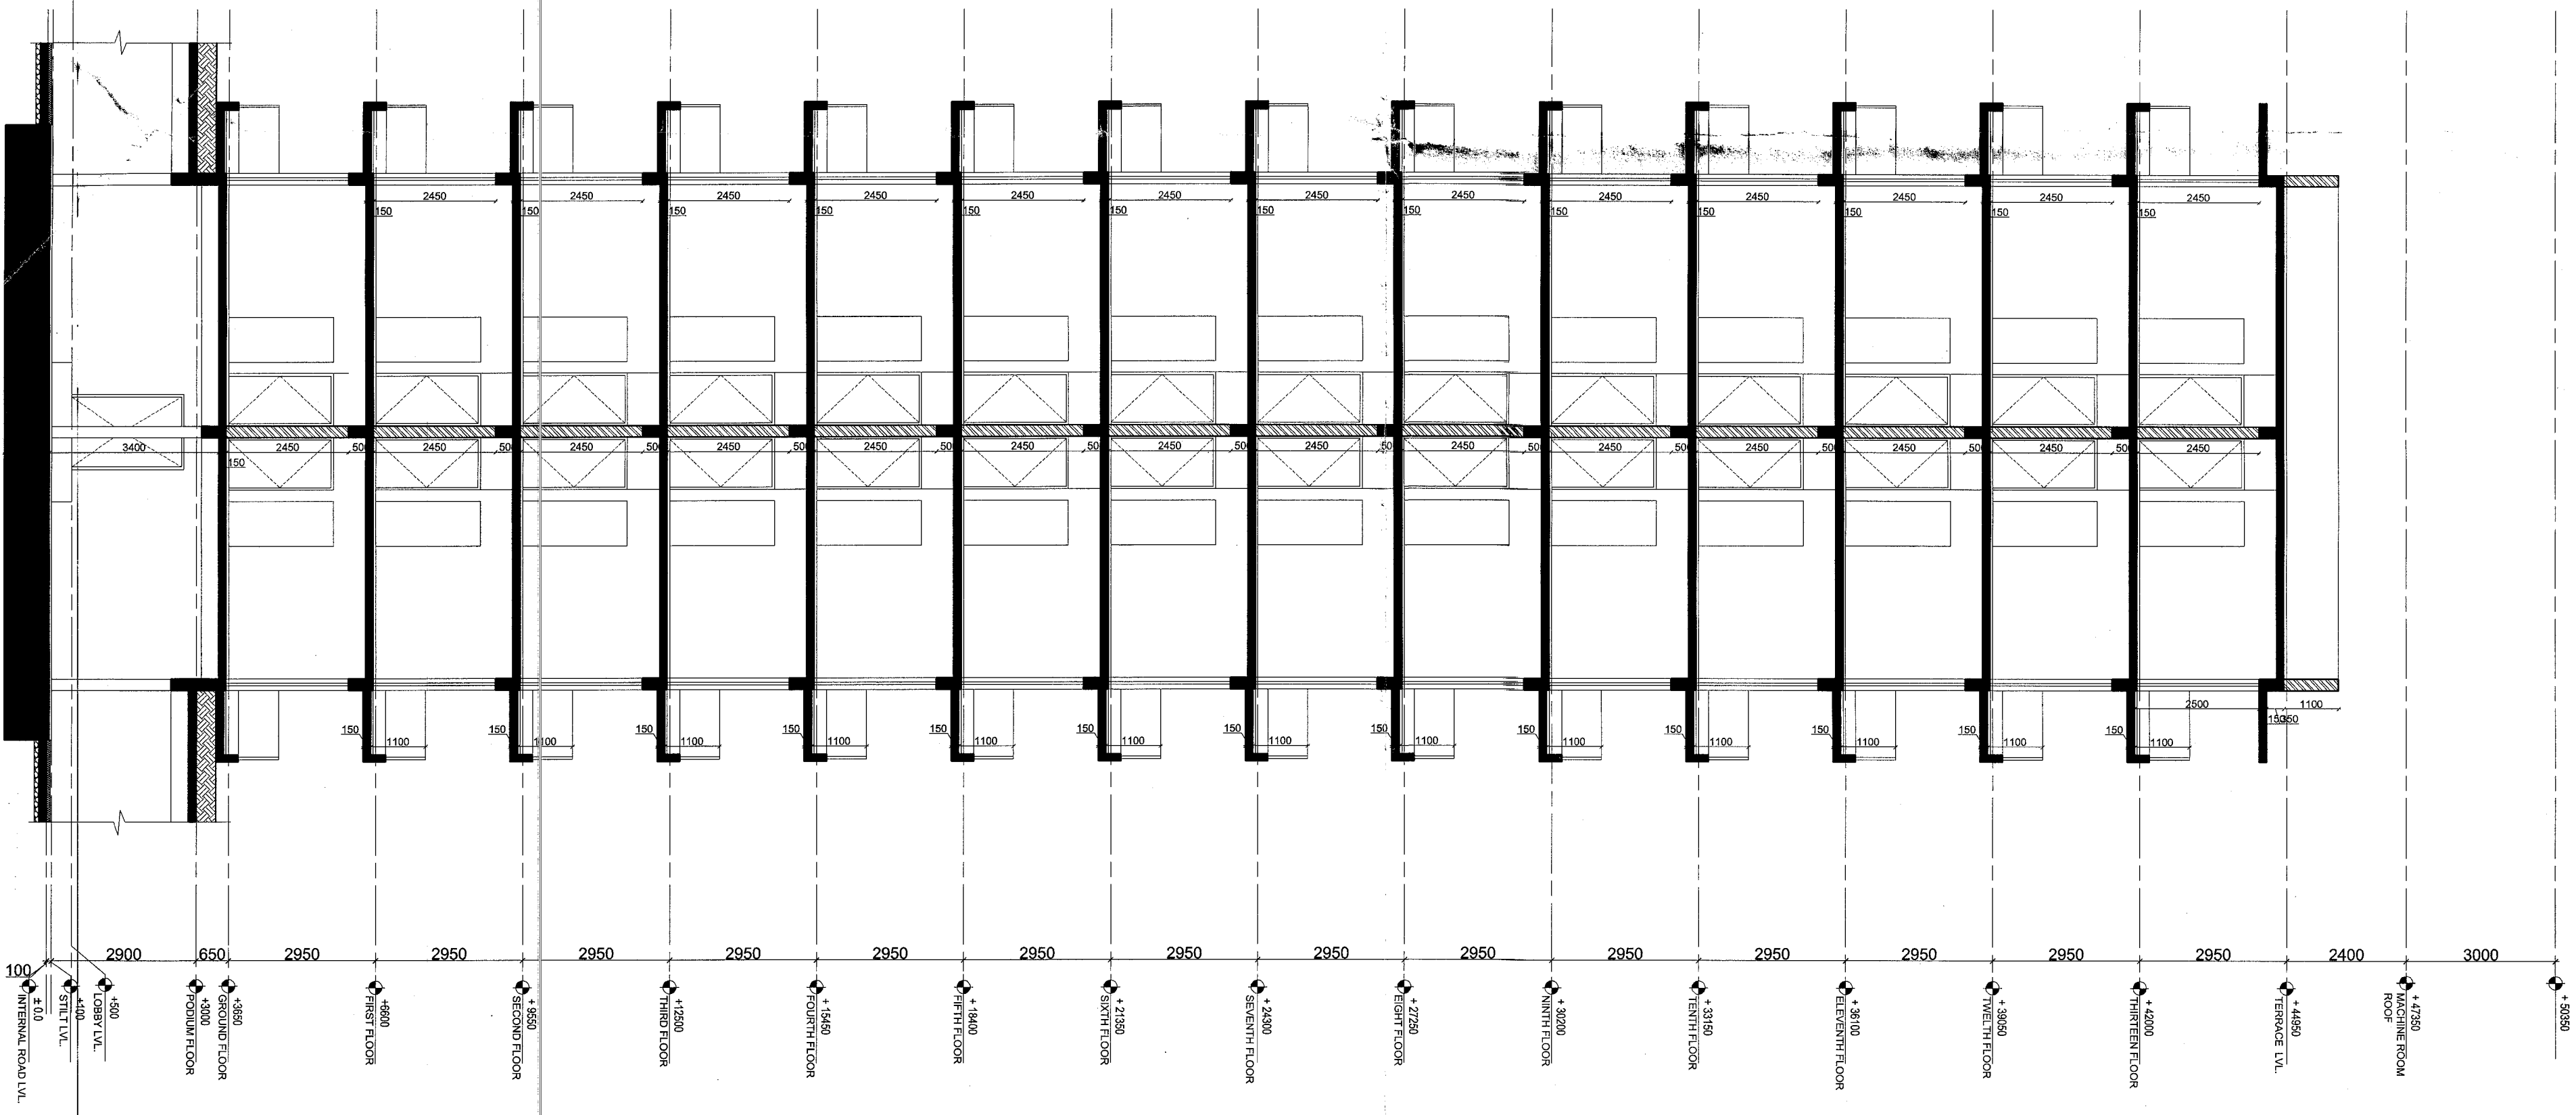

SECTION-S2

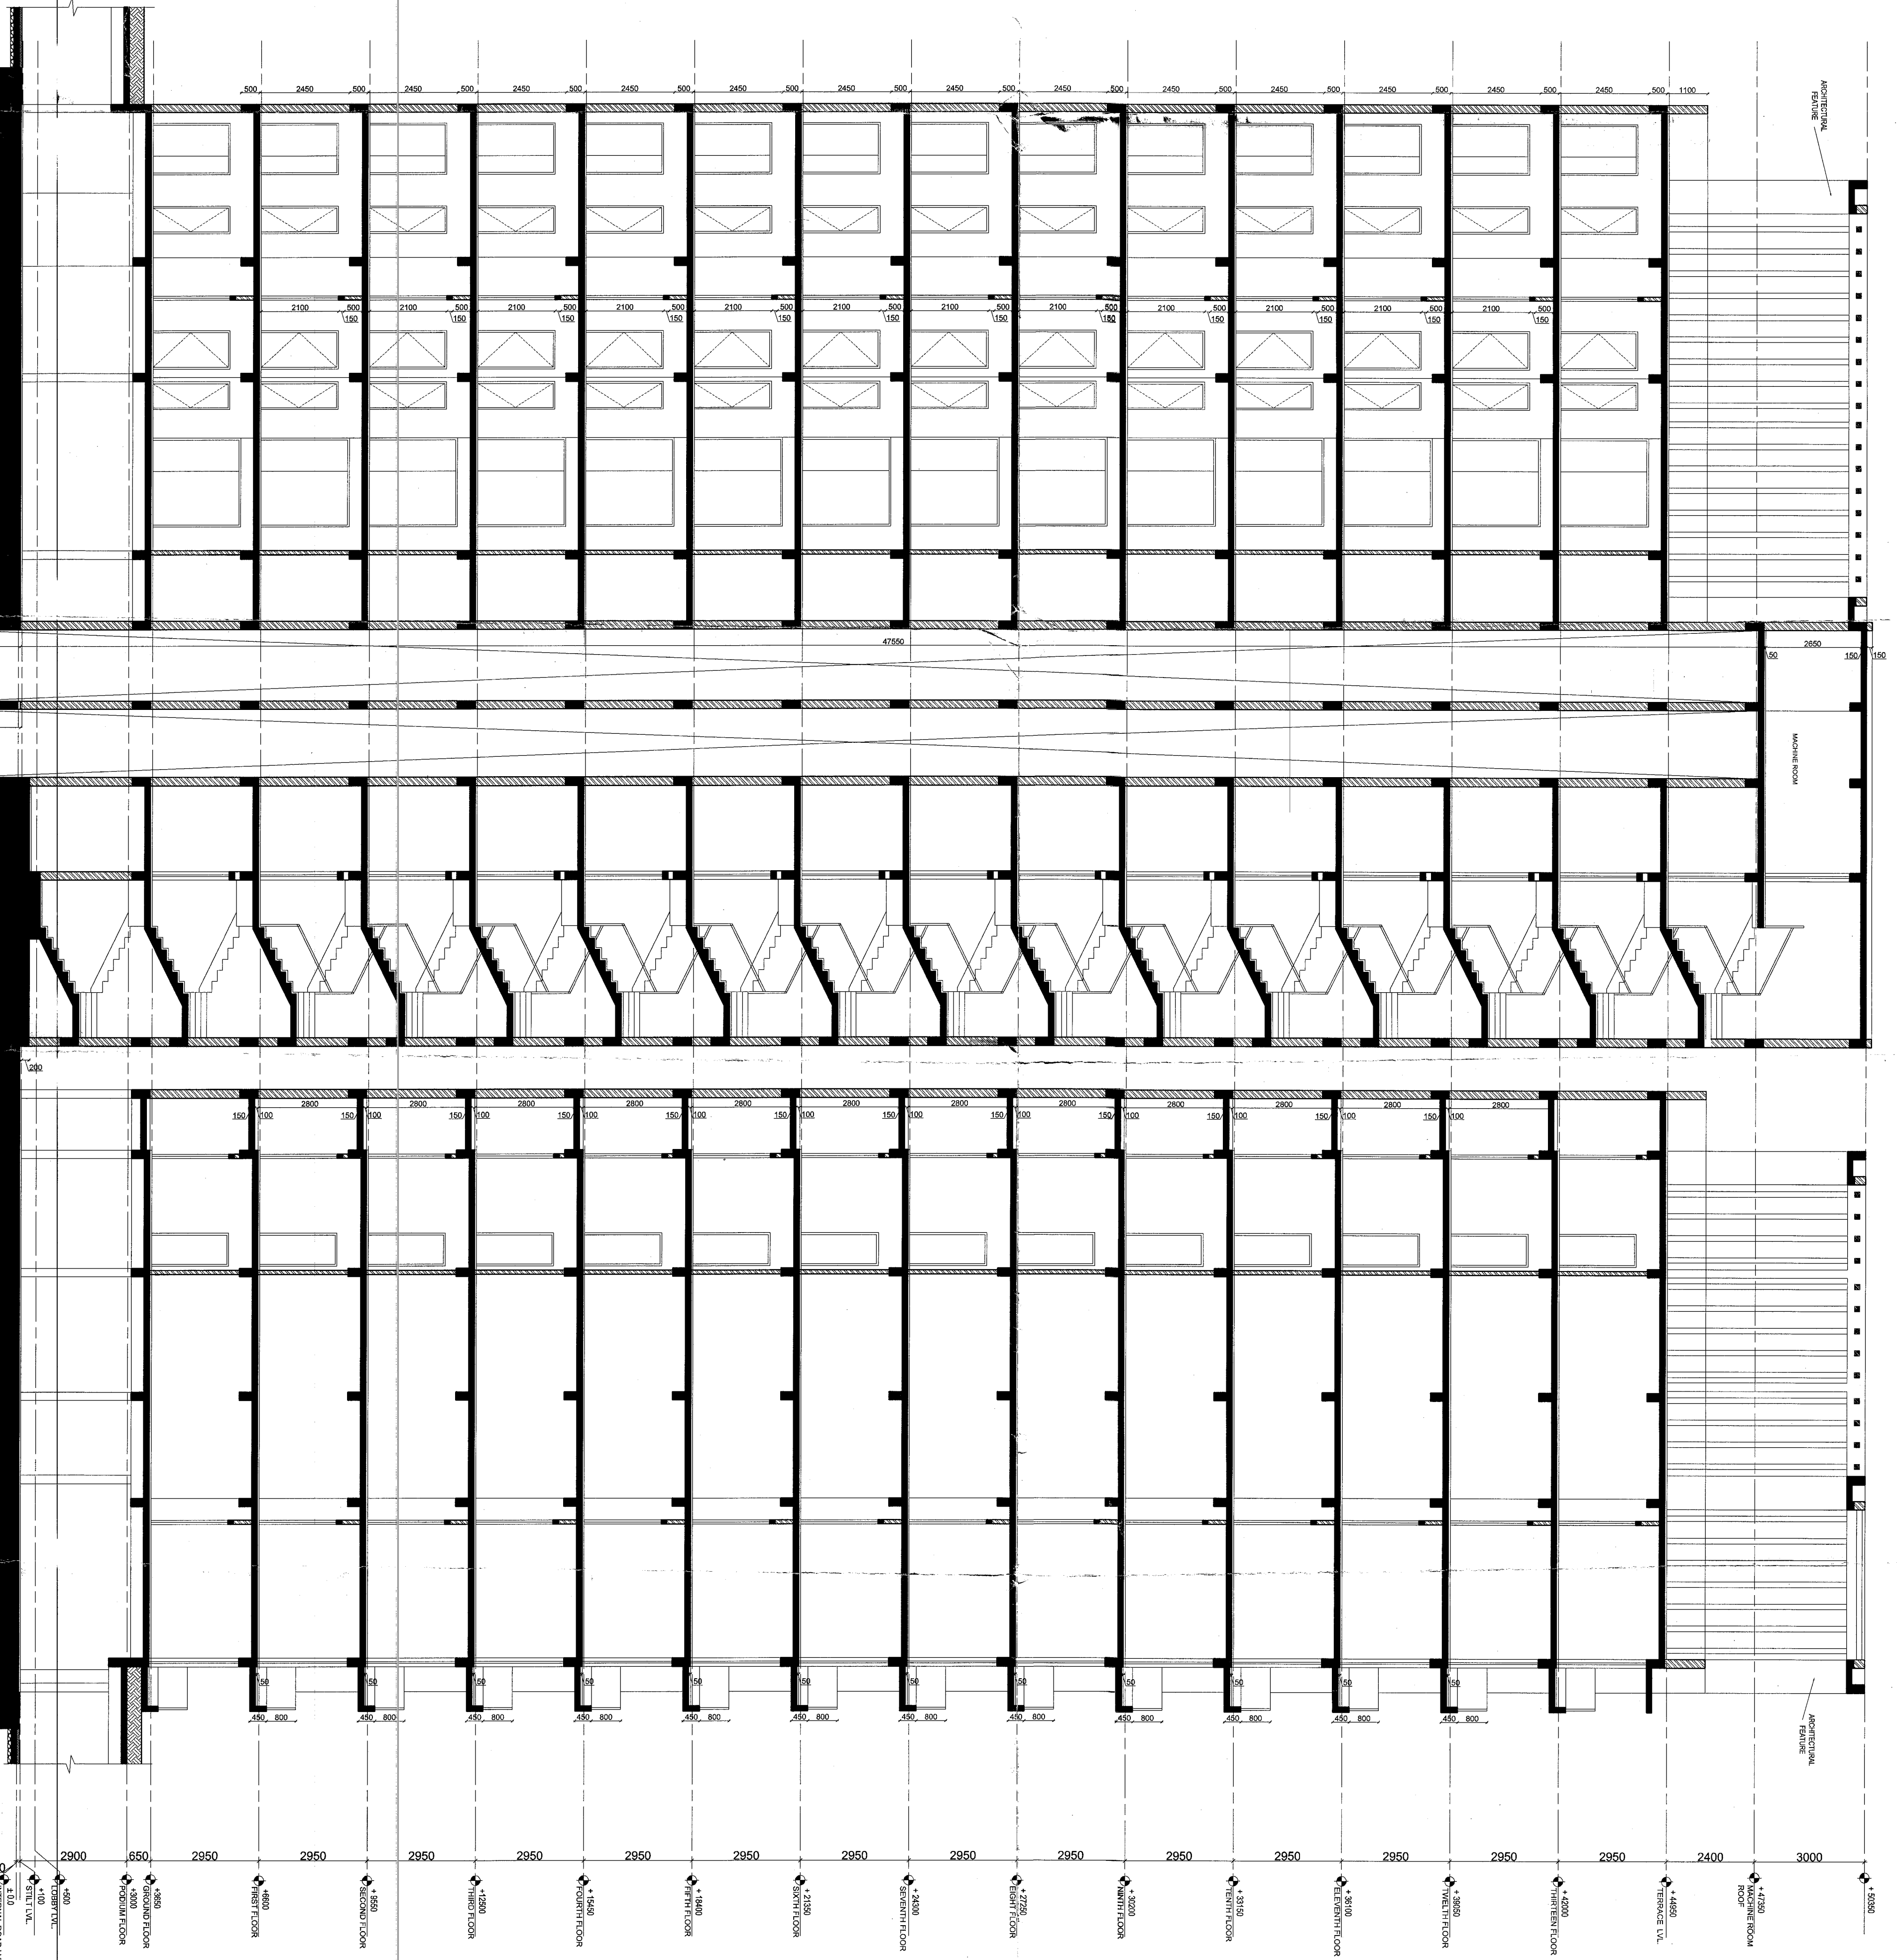

SECTION-S1

संग्रहीत

Rain Water Harvesting Units  
Shall be Provided as per norms

Planning Area with Easement Property

मॉडलिंग क्षेत्र का क्षेत्रफल क्षेत्र

मॉडलिंग क्षेत्र का क्षेत्रफल क्षेत्र

|                                             |        |
|---------------------------------------------|--------|
| SUBMISSION DRAWING                          |        |
| PROJECT                                     |        |
| PROPOSED BUILDING PLAN FOR GROUP HOUSING AT |        |
| ON KHASRA NO 888 840 841 VILLAGE MLAKPUR    |        |
| BHIWADI DISTT ALWAR (RAJASTHAN)             |        |
| CLIENT NAME & ADDRESS                       |        |
| TITLE                                       |        |
| TOWER I SECTIONS                            |        |
| SCALE                                       | 1:100  |
| DATE                                        |        |
| DRG. NO. RTECHSAN/27                        |        |
| ARCHITECT                                   | CLIENT |
| ARCHITECT                                   |        |
| NAIN KUMAR                                  |        |
| CHANDAN ALWA-108                            |        |
| For R. Mohan Housing Private Project        |        |
| difi                                        |        |
| DESIGN FORUM INTERNATIONAL                  |        |
| K-47, KAILASH COLONY, NEW DELHI 110048      |        |
| TEL: +91-11-46595800 FAX: +91-11-46595801   |        |



| TYPE  | QUANTITY | SHAPE     | FORMULA | LENGTH (MT.) | BREADTH (MT.) | TOTAL AREA (SQ. MT.) |
|-------|----------|-----------|---------|--------------|---------------|----------------------|
| C-1   | 1        | RECTANGLE | L X B   | 3.90         | 1.87          | 7.30                 |
| C-2   | 1        | RECTANGLE | L X B   | 2.90         | 1.87          | 5.42                 |
| C-3   | 2        | RECTANGLE | L X B   | 8.85         | 7.62          | 134.76               |
| C-4   | 2        | RECTANGLE | L X B   | 0.37         | 0.23          | 0.17                 |
| C-5   | 1        | RECTANGLE | L X B   | 4.39         | 3.28          | 14.39                |
| TOTAL |          |           |         |              |               | 92.8157              |
| CA    | 1        | RECTANGLE | L X B   | 1.41         | 0.60          | 0.84                 |
| CB    | 1        | RECTANGLE | L X B   | 0.78         | 0.60          | 0.47                 |
| CC    | 1        | RECTANGLE | L X B   | 0.60         | 0.60          | 0.36                 |
| CD    | 2        | RECTANGLE | L X B   | 2.10         | 0.30          | 1.26                 |
| CE    | 2        | RECTANGLE | L X B   | 3.05         | 1.85          | 11.28                |
| TOTAL |          |           |         |              |               | 14.17                |

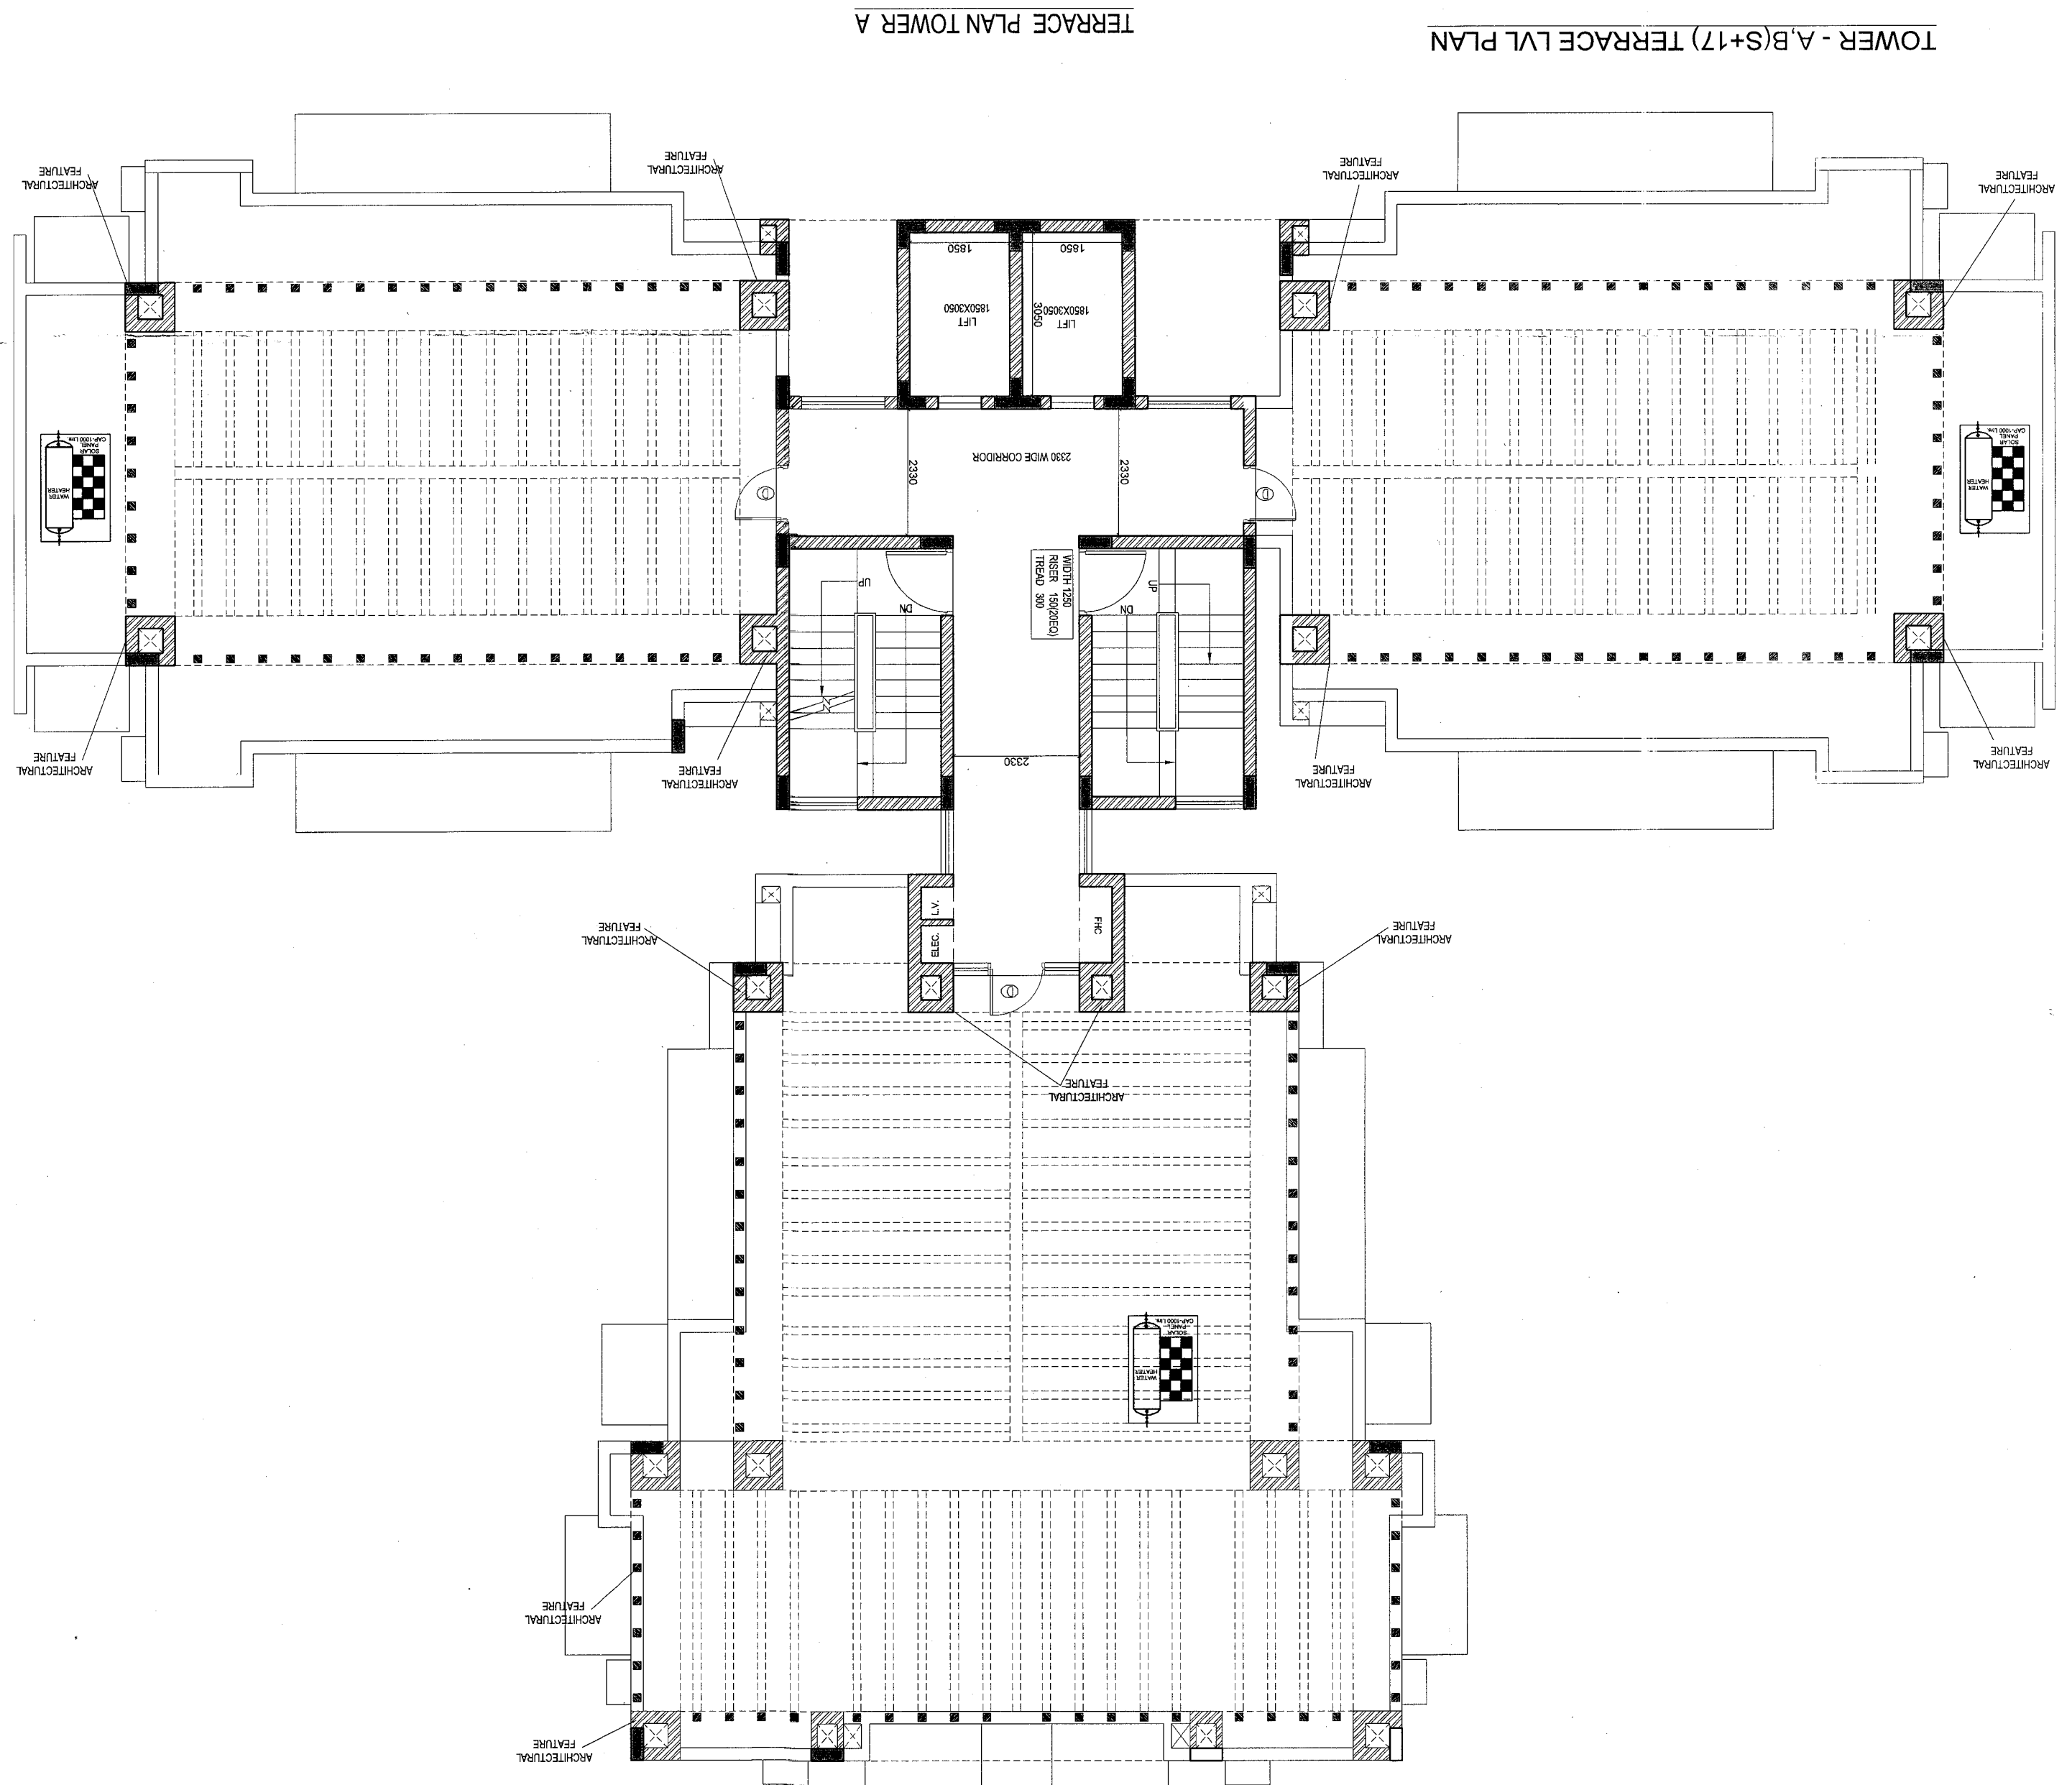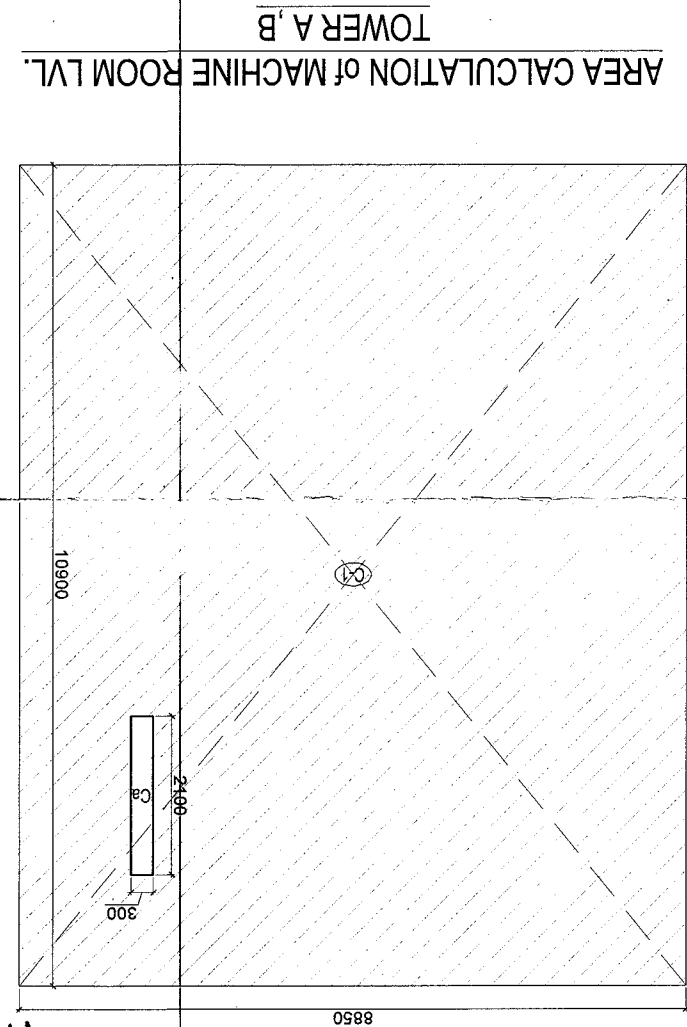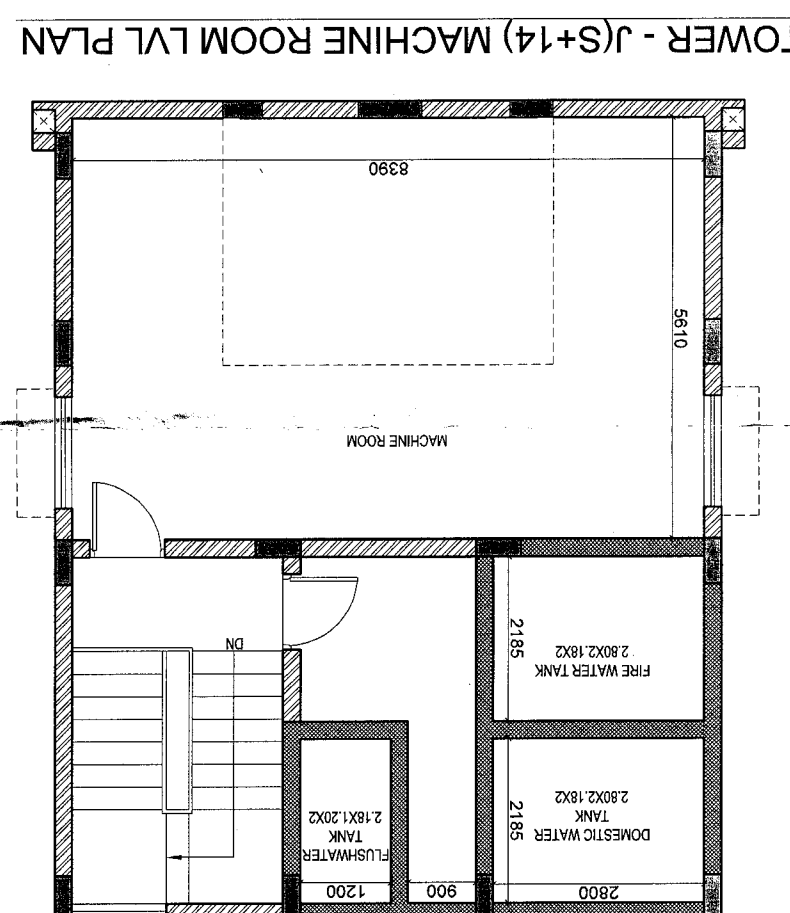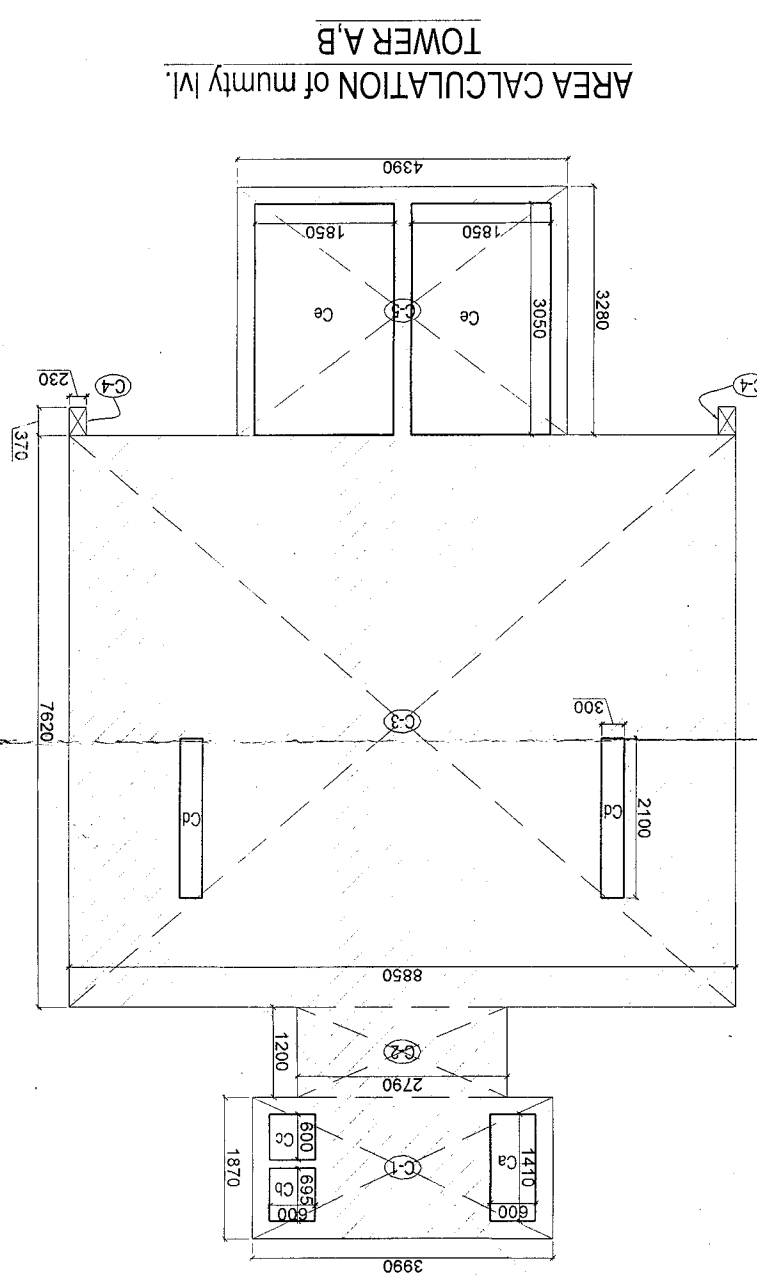

“होती है मैं अनादि भूत-जो मैं देखी  
मैं भूत भाग्य की संपत्ति (STRUCTURE)  
का जीवन नहीं का ही भोग।”

(2019) 15th July  
1st, 2nd, 3rd, 4th, 5th  
6th, 7th, 8th, 9th, 10th

In Compliance of Layout Plan  
 Building Plan Committee D.D.  
 One Set of Building Plans  
 Approved & Issued Along With  
 Matter No. 1072/2002  
 27/01/2003  
 27/01/2003




**Rain Water Harvesting Unit**  
Shall be Provided as per Rules,  
**Parking Area Will Be UT's Property**

[illegible]

॥ श्रीगणेशाय नमः ॥  
 आत्मा शरीरं ध्यात्वा तदात्मनो  
 भवेत्तु यथाशक्ति सर्वसिद्धयुक्ता  
 कृष्णार्जुनसंगे युधामन्युना  
 द्रुपदसहस्राक्षैश्चैव विभक्तैः  
 सारथी चैव युधिष्ठिर उवाच ॥  
 अत्रास्ति युधिष्ठिर उवाच ॥

[illegible]

1. What is the purpose of the study?  
 The purpose of the study is to investigate the effect of the independent variable on the dependent variable.  
 The study aims to determine whether there is a significant difference between the two groups.  
 The research is designed to explore the relationship between the variables and to provide a clear understanding of the phenomenon being studied.  
 The study is intended to contribute to the existing knowledge in the field and to provide practical implications for future research.

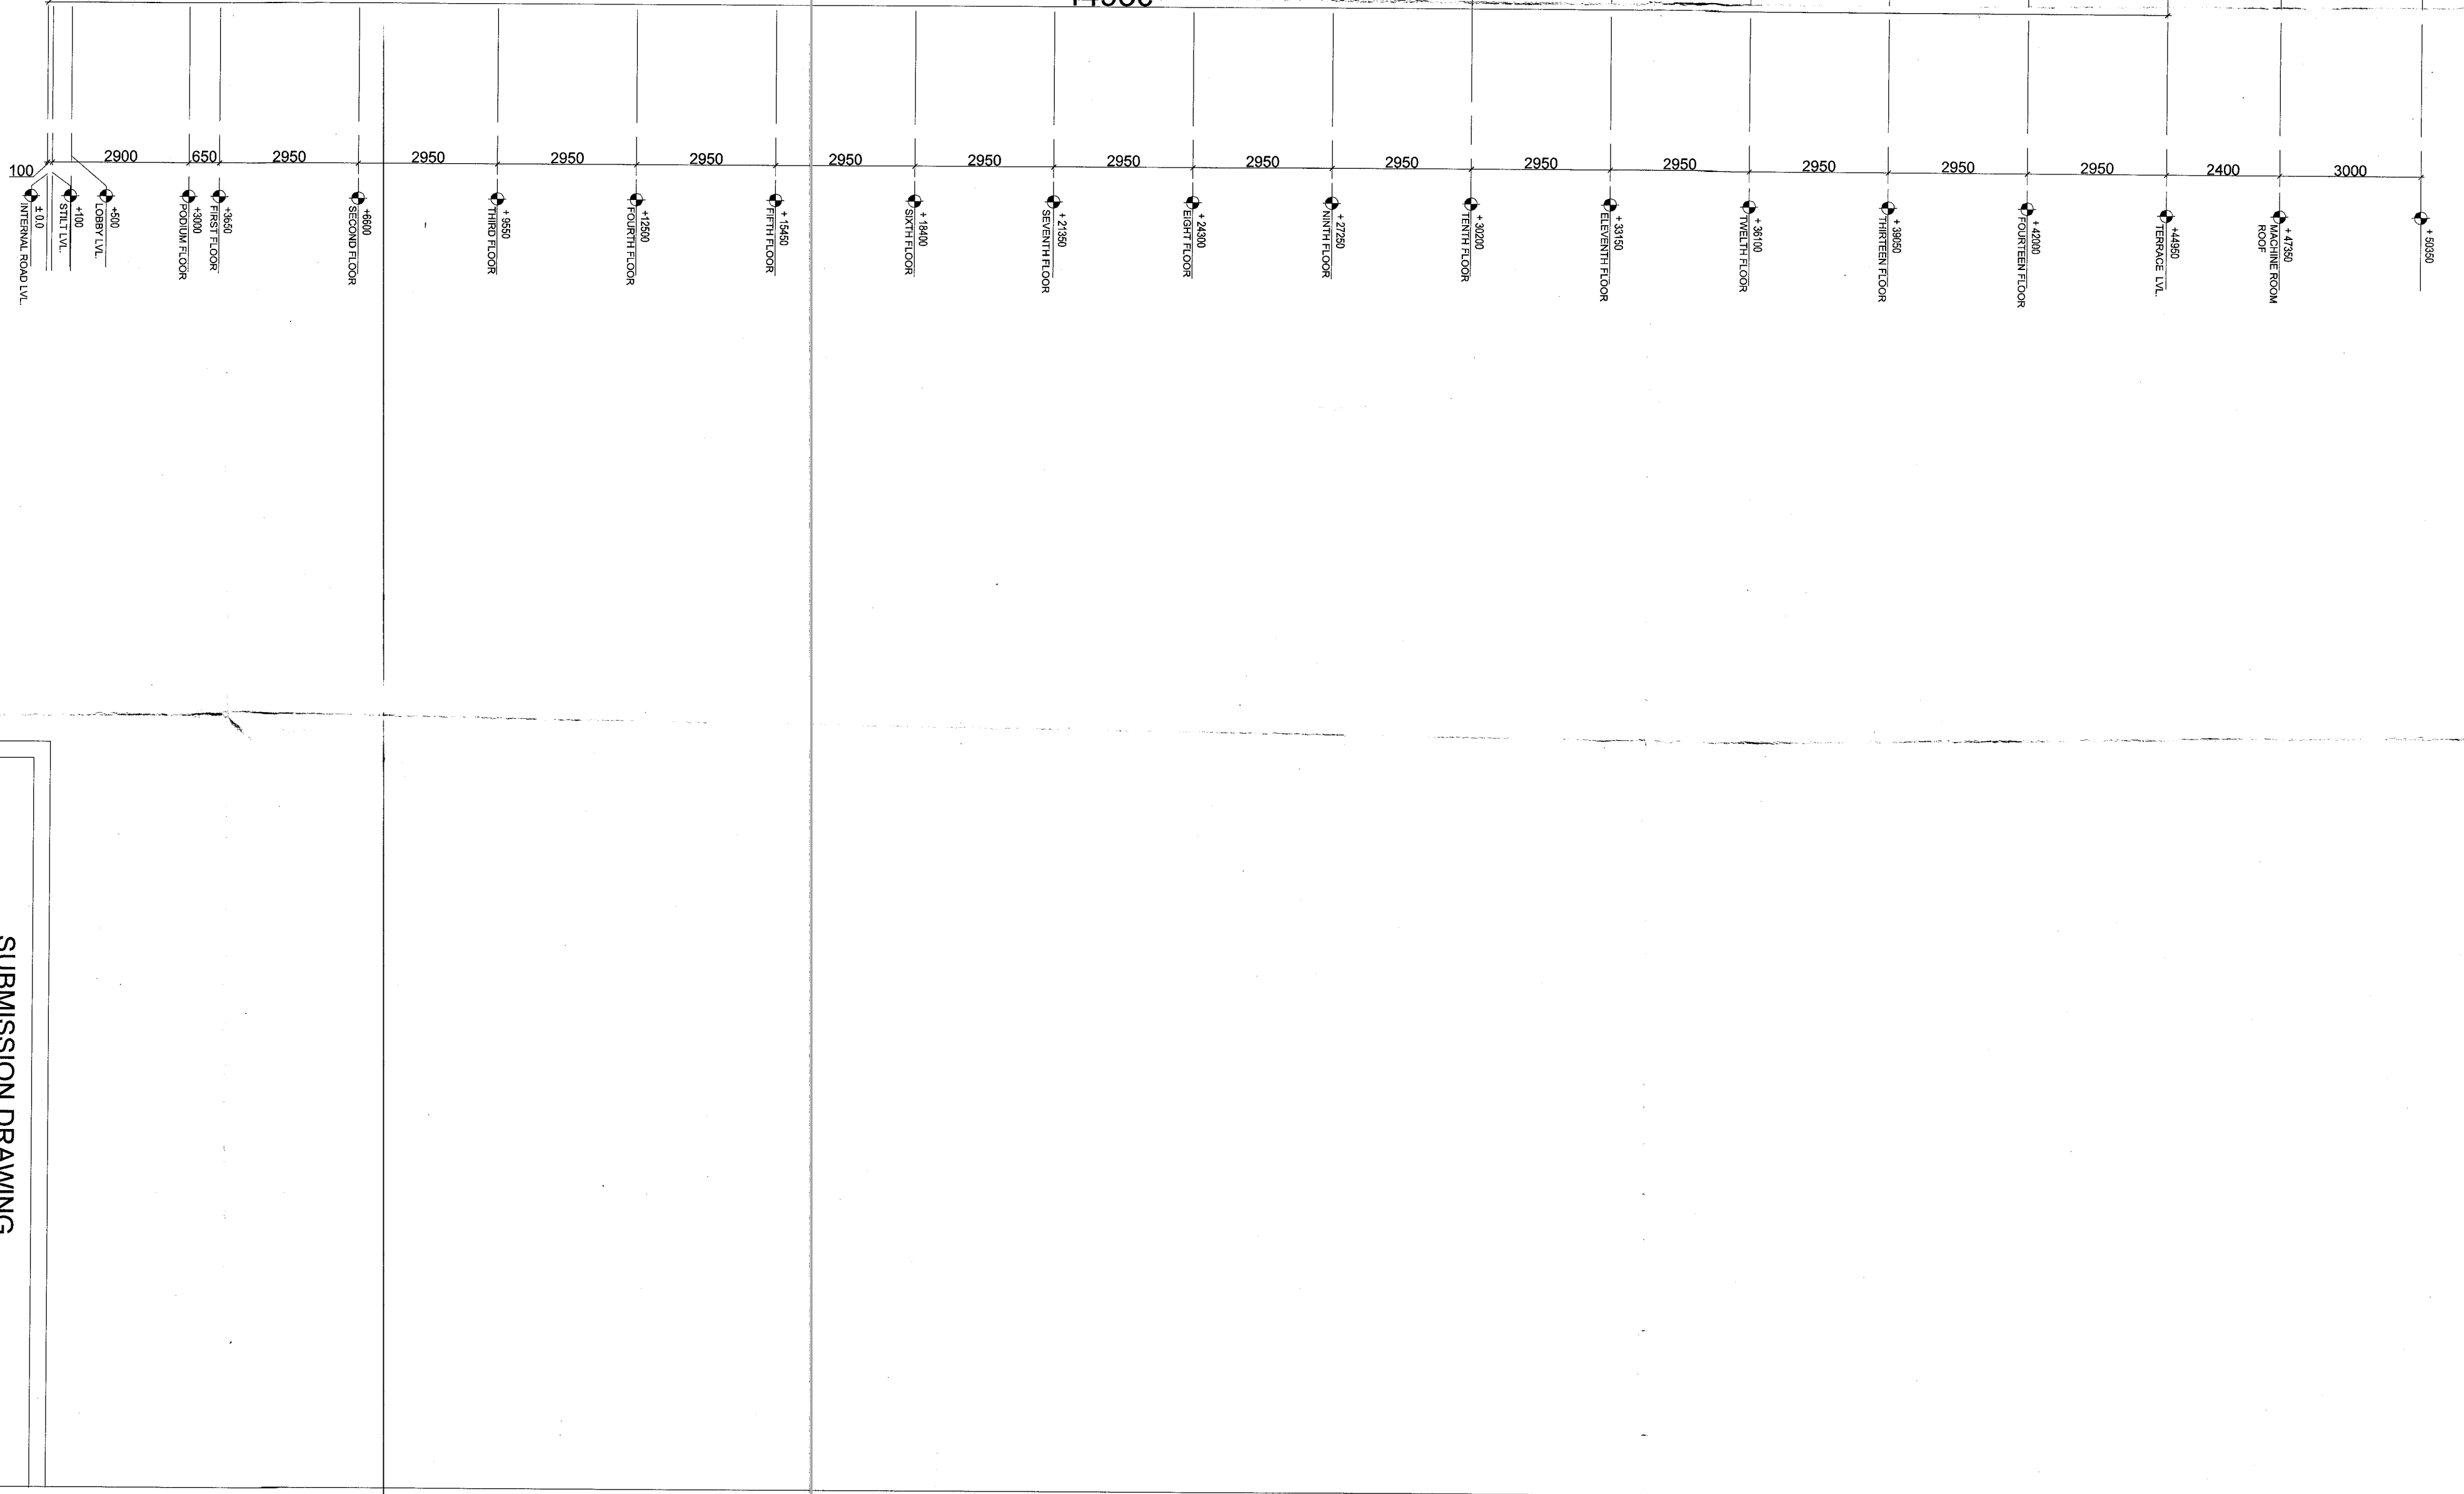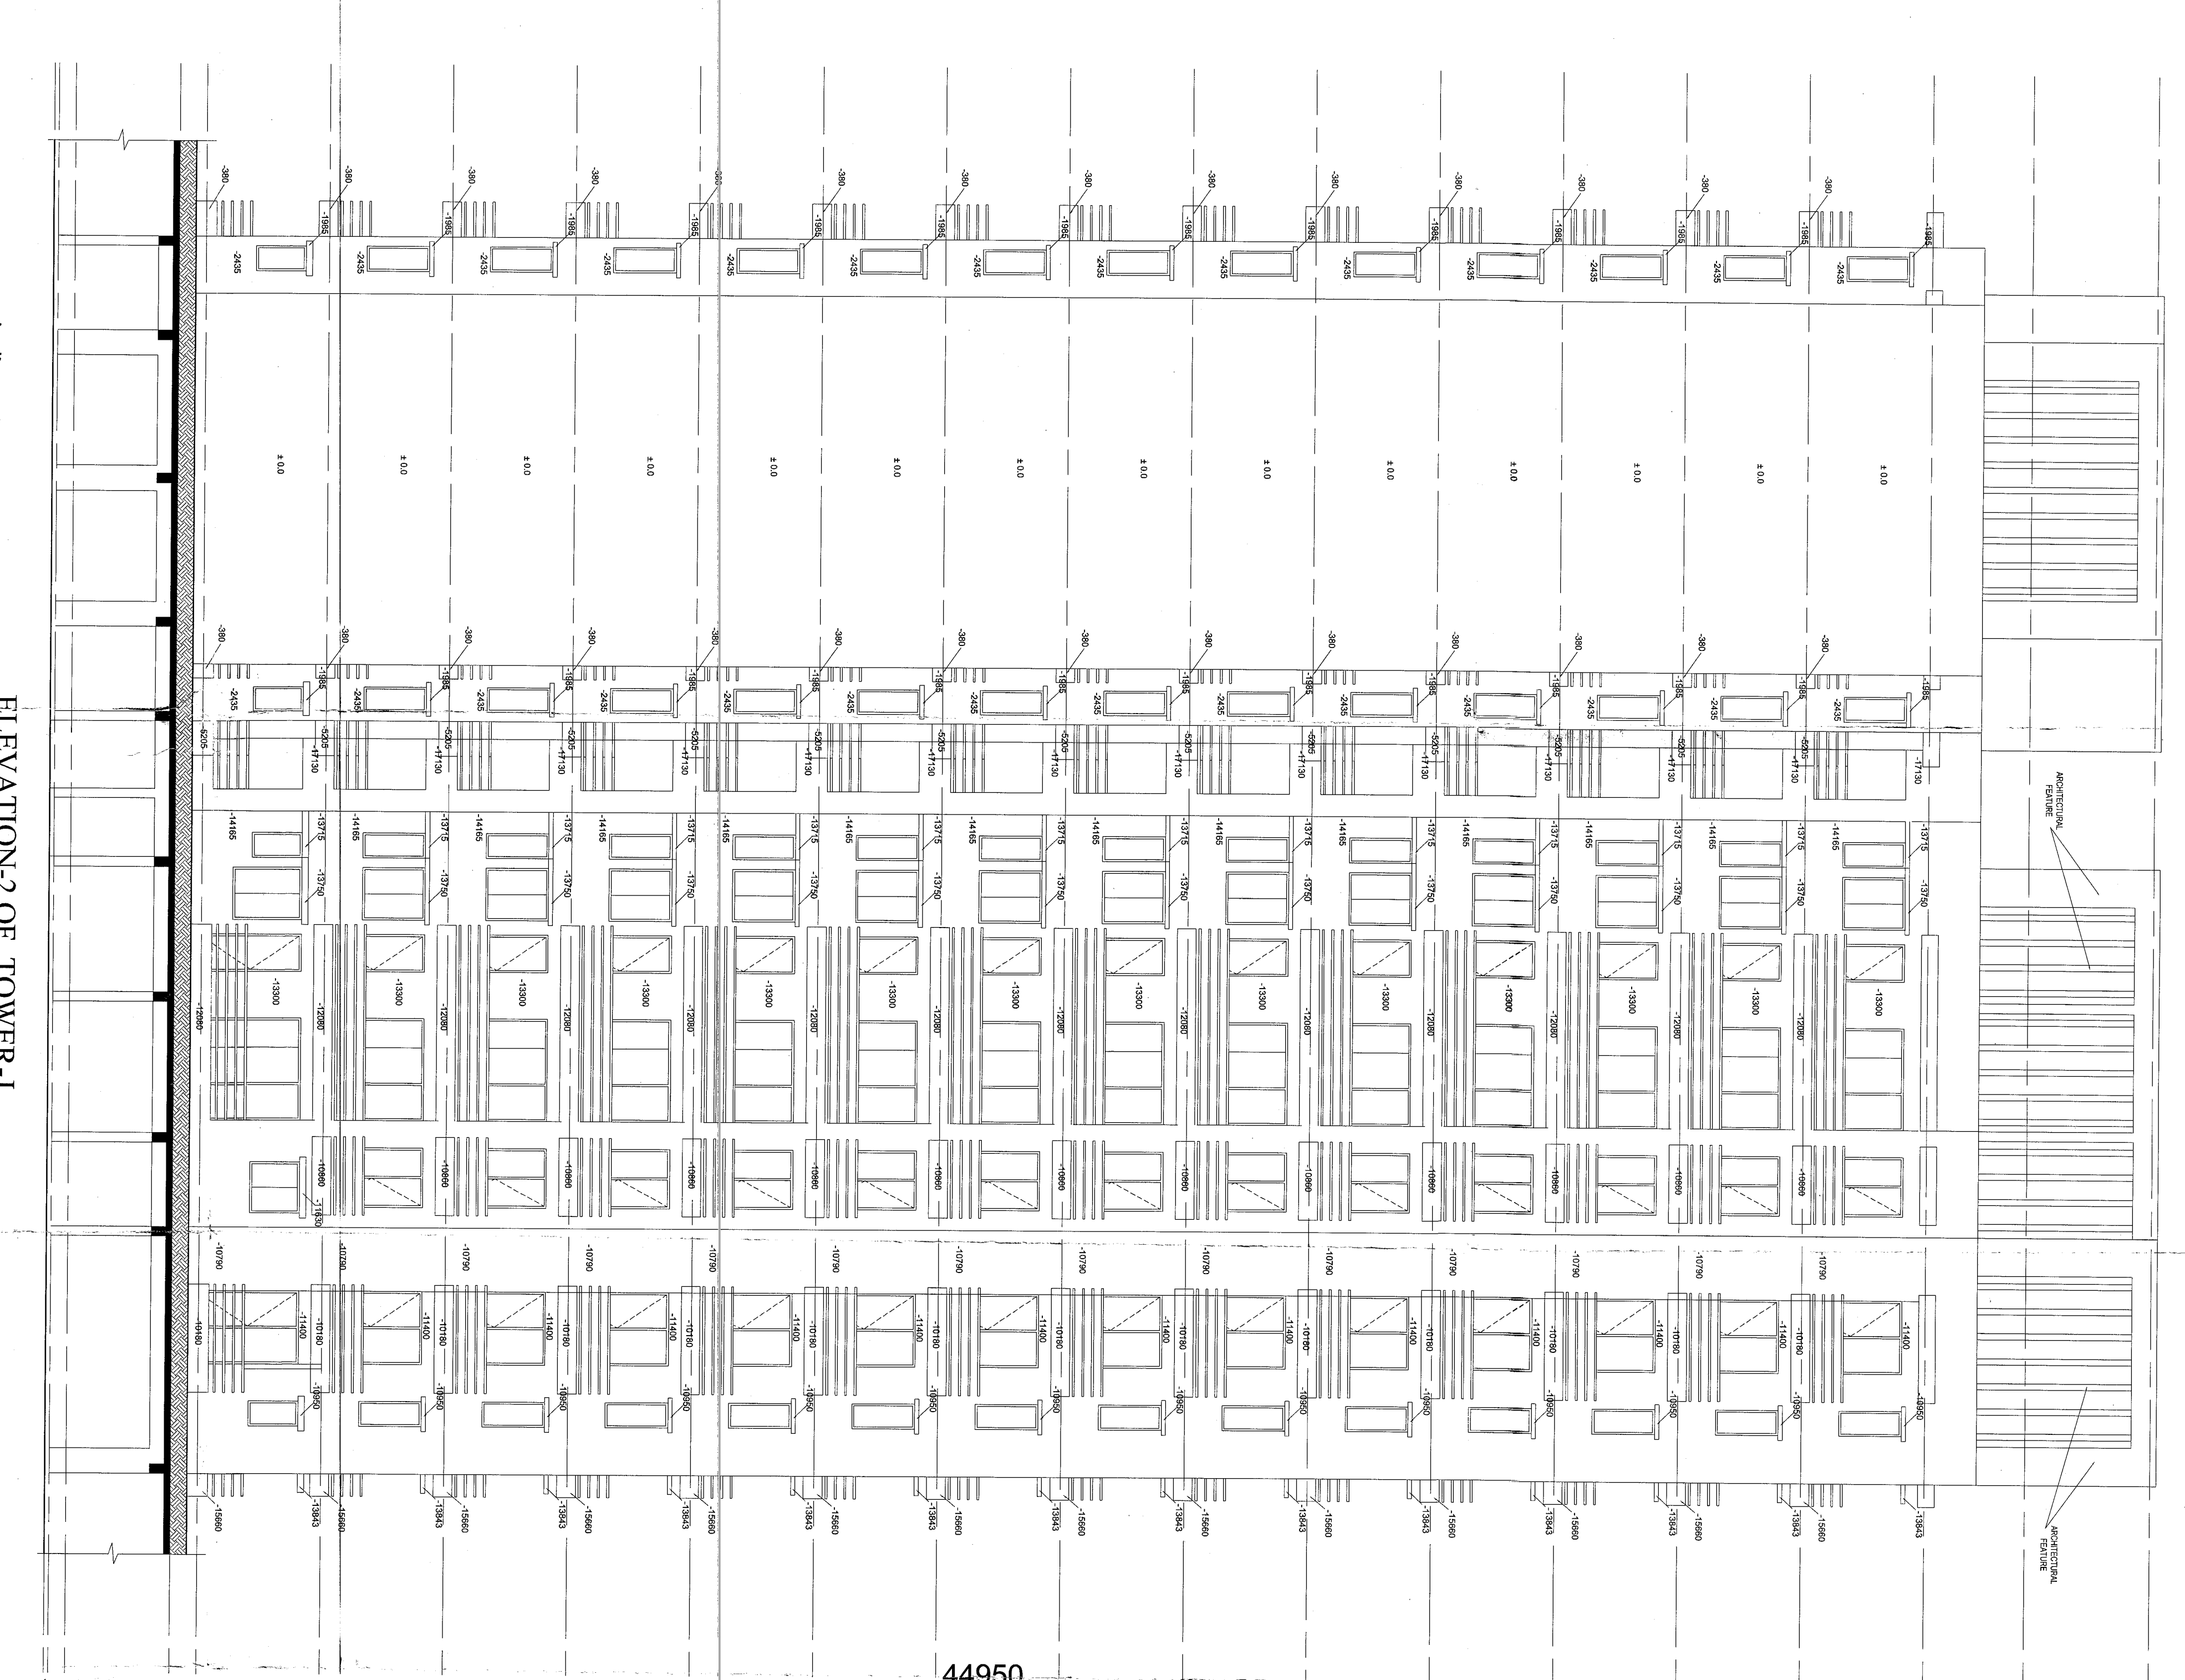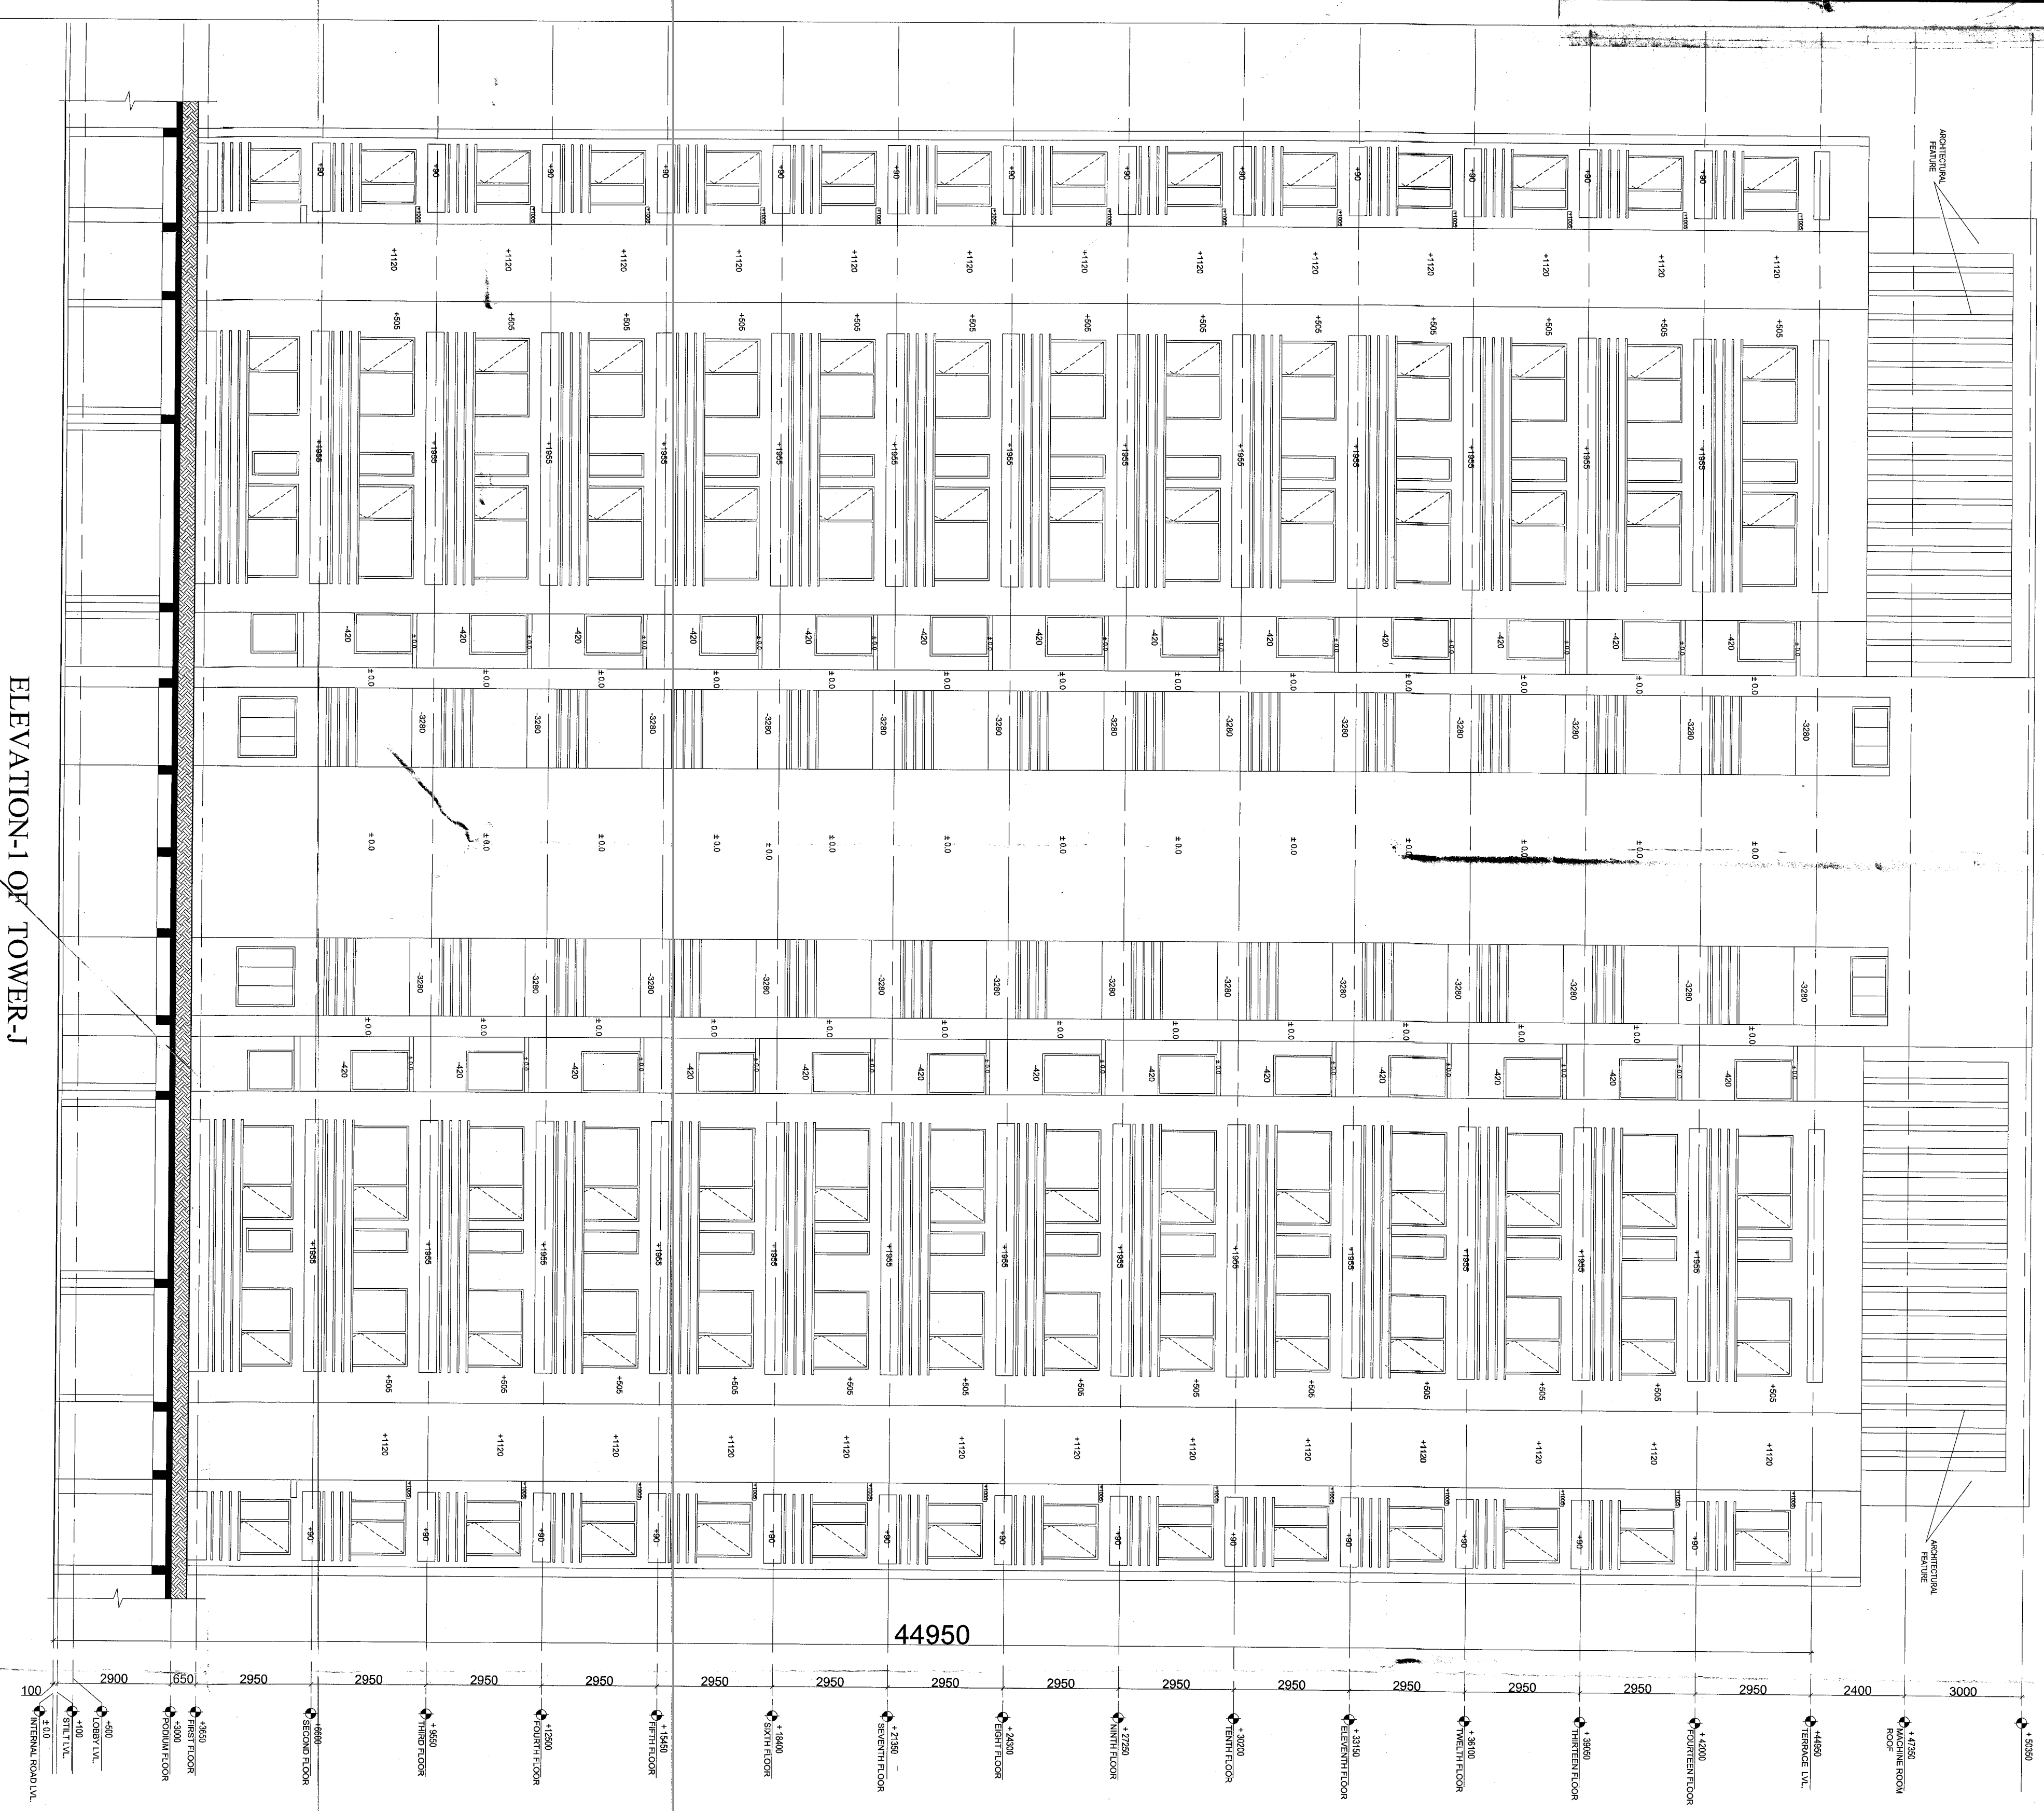

ELEVATION-1 OF TOWER-J

ELEVATION-2 OF TOWER-J



**आपत्ति**  
 यह आवासीय इकाई के लिए आवश्यक है कि यह सभी आवश्यकताओं को पूरा करे।  
 यह आवासीय इकाई के लिए आवश्यक है कि यह सभी आवश्यकताओं को पूरा करे।

**आपत्ति**  
 यह आवासीय इकाई के लिए आवश्यक है कि यह सभी आवश्यकताओं को पूरा करे।  
 यह आवासीय इकाई के लिए आवश्यक है कि यह सभी आवश्यकताओं को पूरा करे।









|   |                    |
|---|--------------------|
| <b>SUBMISSION DRAWING</b><br>PROJECT<br>PROPOSED BUILDING PLAN FOR GROUP HOUSING AT<br>ON KHASRA NO 889 889 840 841 VILLAGE MILAPUR<br>BHIMADISTT ALWAR (RAJASTHAN)<br>CLIENT NAME & ADDRESS |                    |
| <b>TITLE</b><br>TOWER J ELEVATIONS   |                    |
| SCALE<br>1 : 100   | DATE<br>15/08/2023 |
| DRG NO. RTECH/SAN/129<br>ARCHITECT   | CLIENT             |
| ARCHITECT<br>diti<br>DESIGN FORUM INTERNATIONAL<br>K-47, KALASH COLONY, NEW DELHI 110048<br>TEL: +91-11-46556600 FAX: +91-11-46556601                                                        |                    |





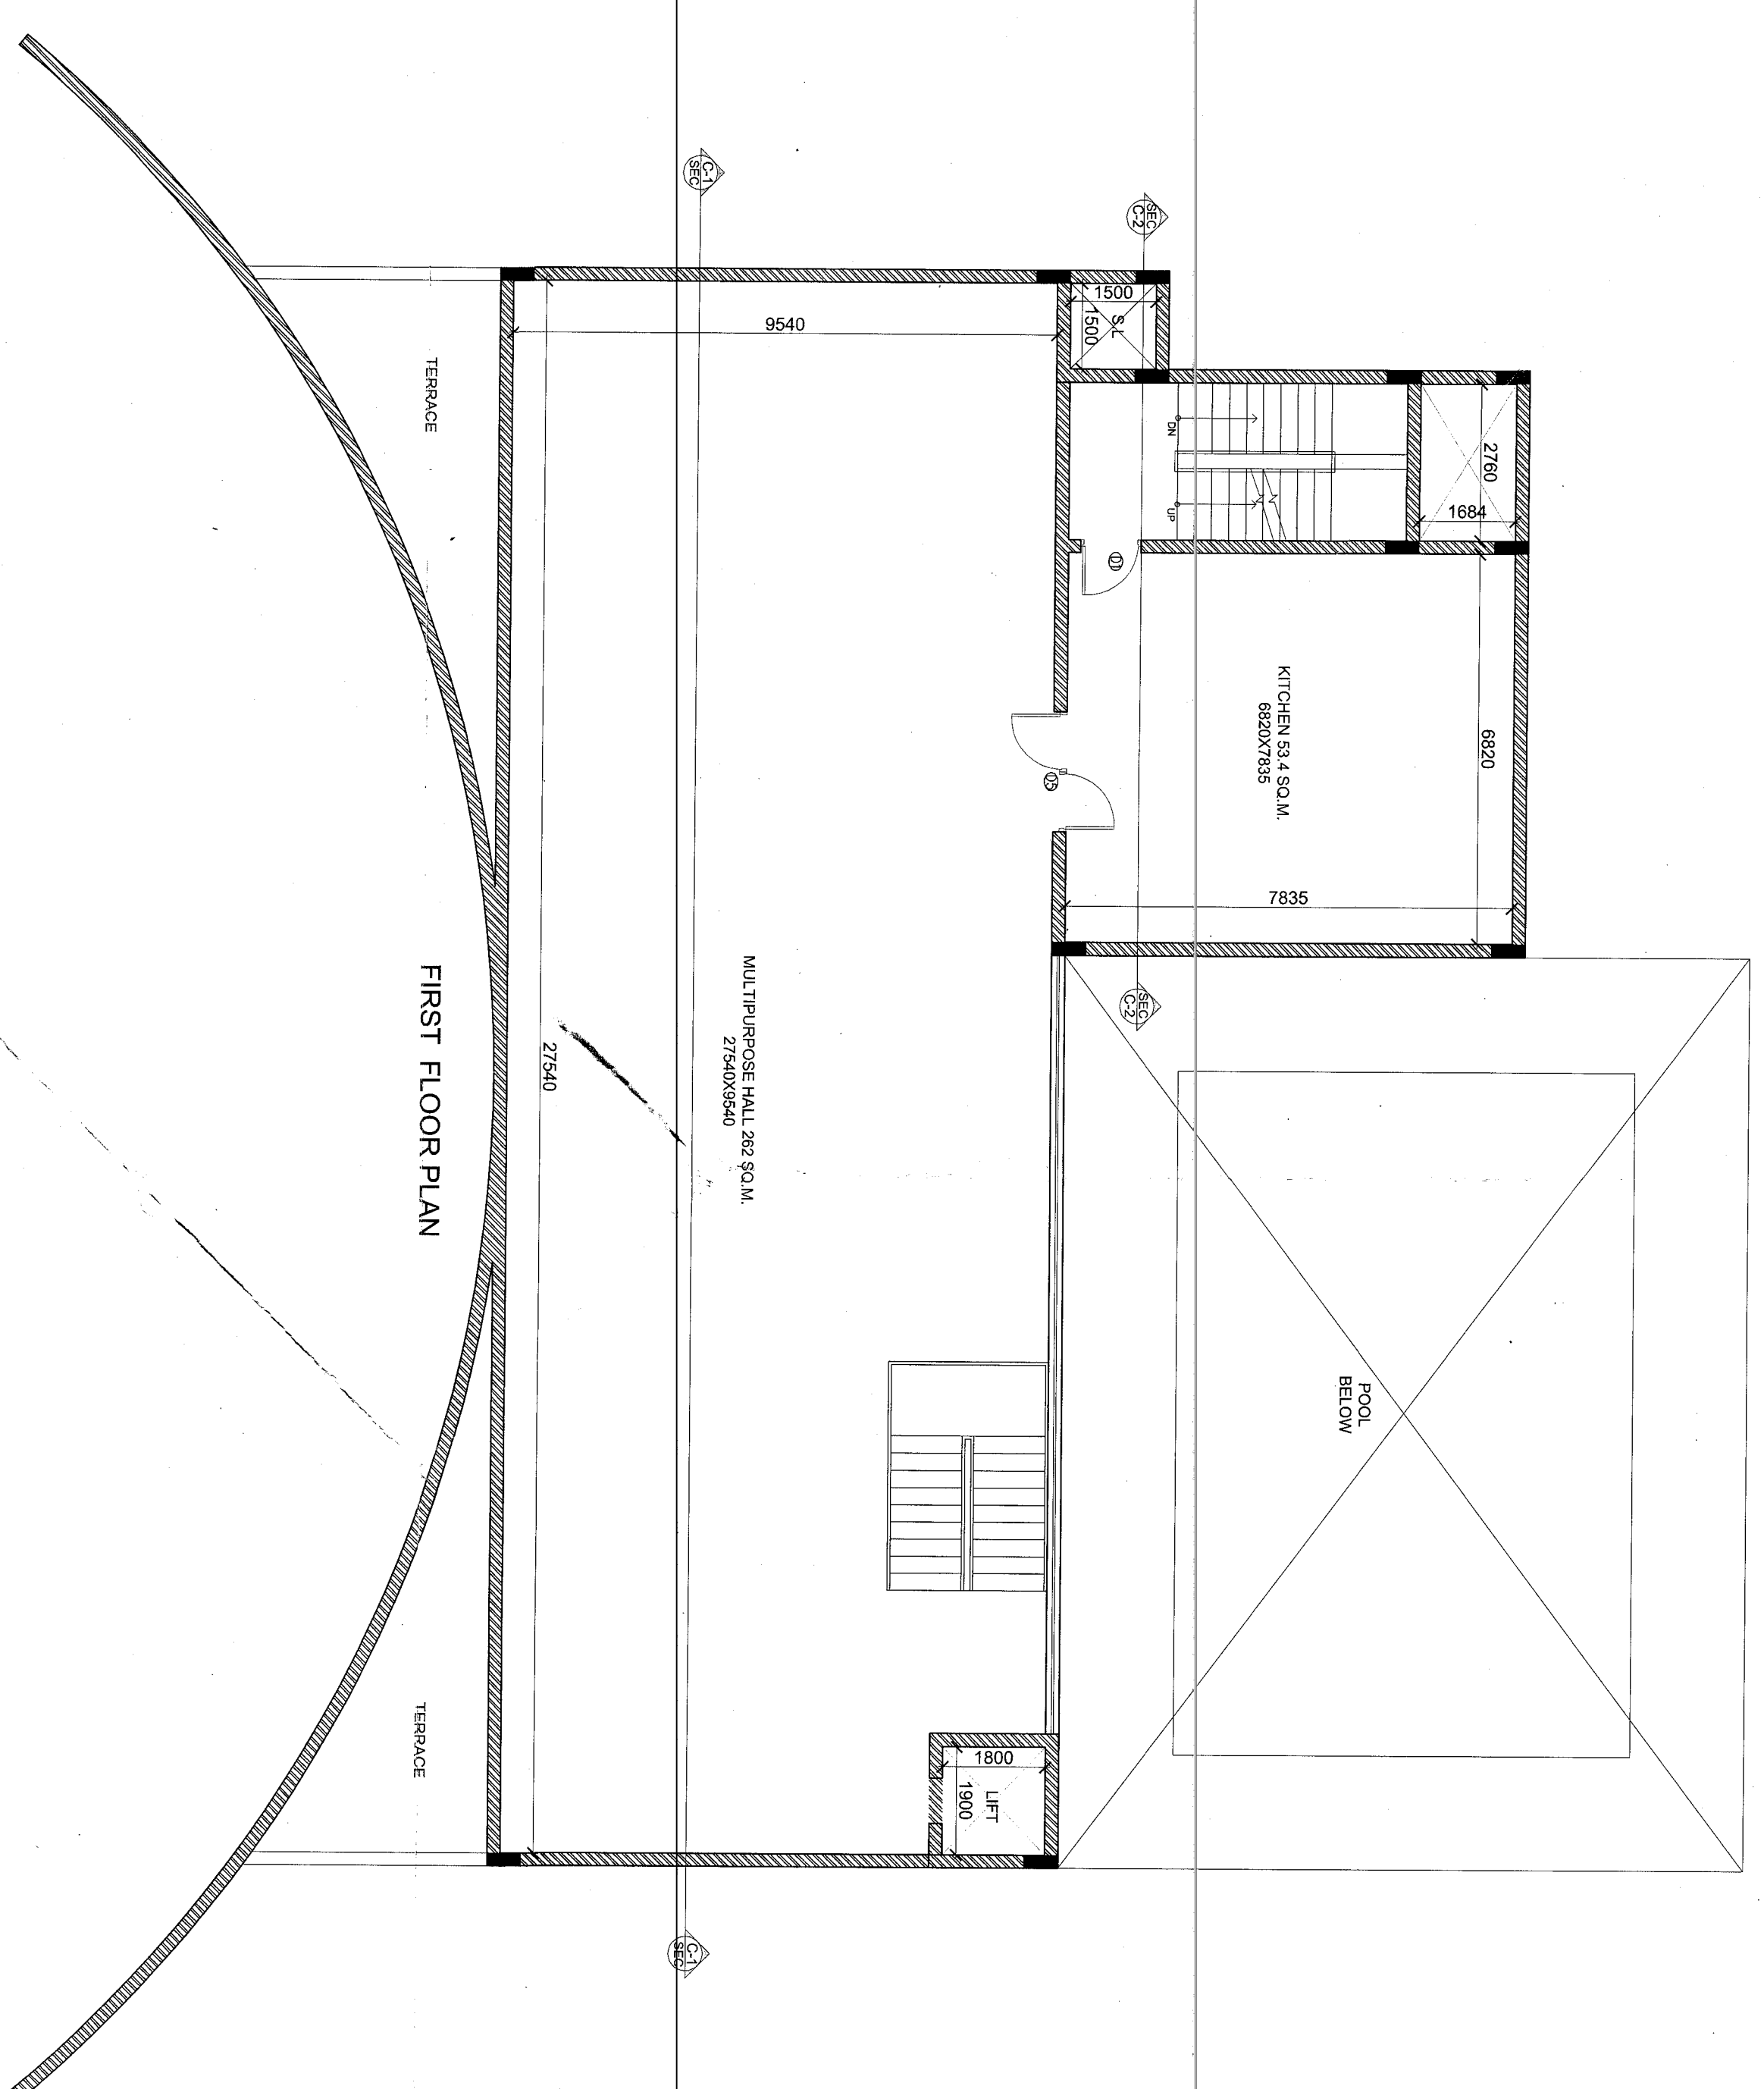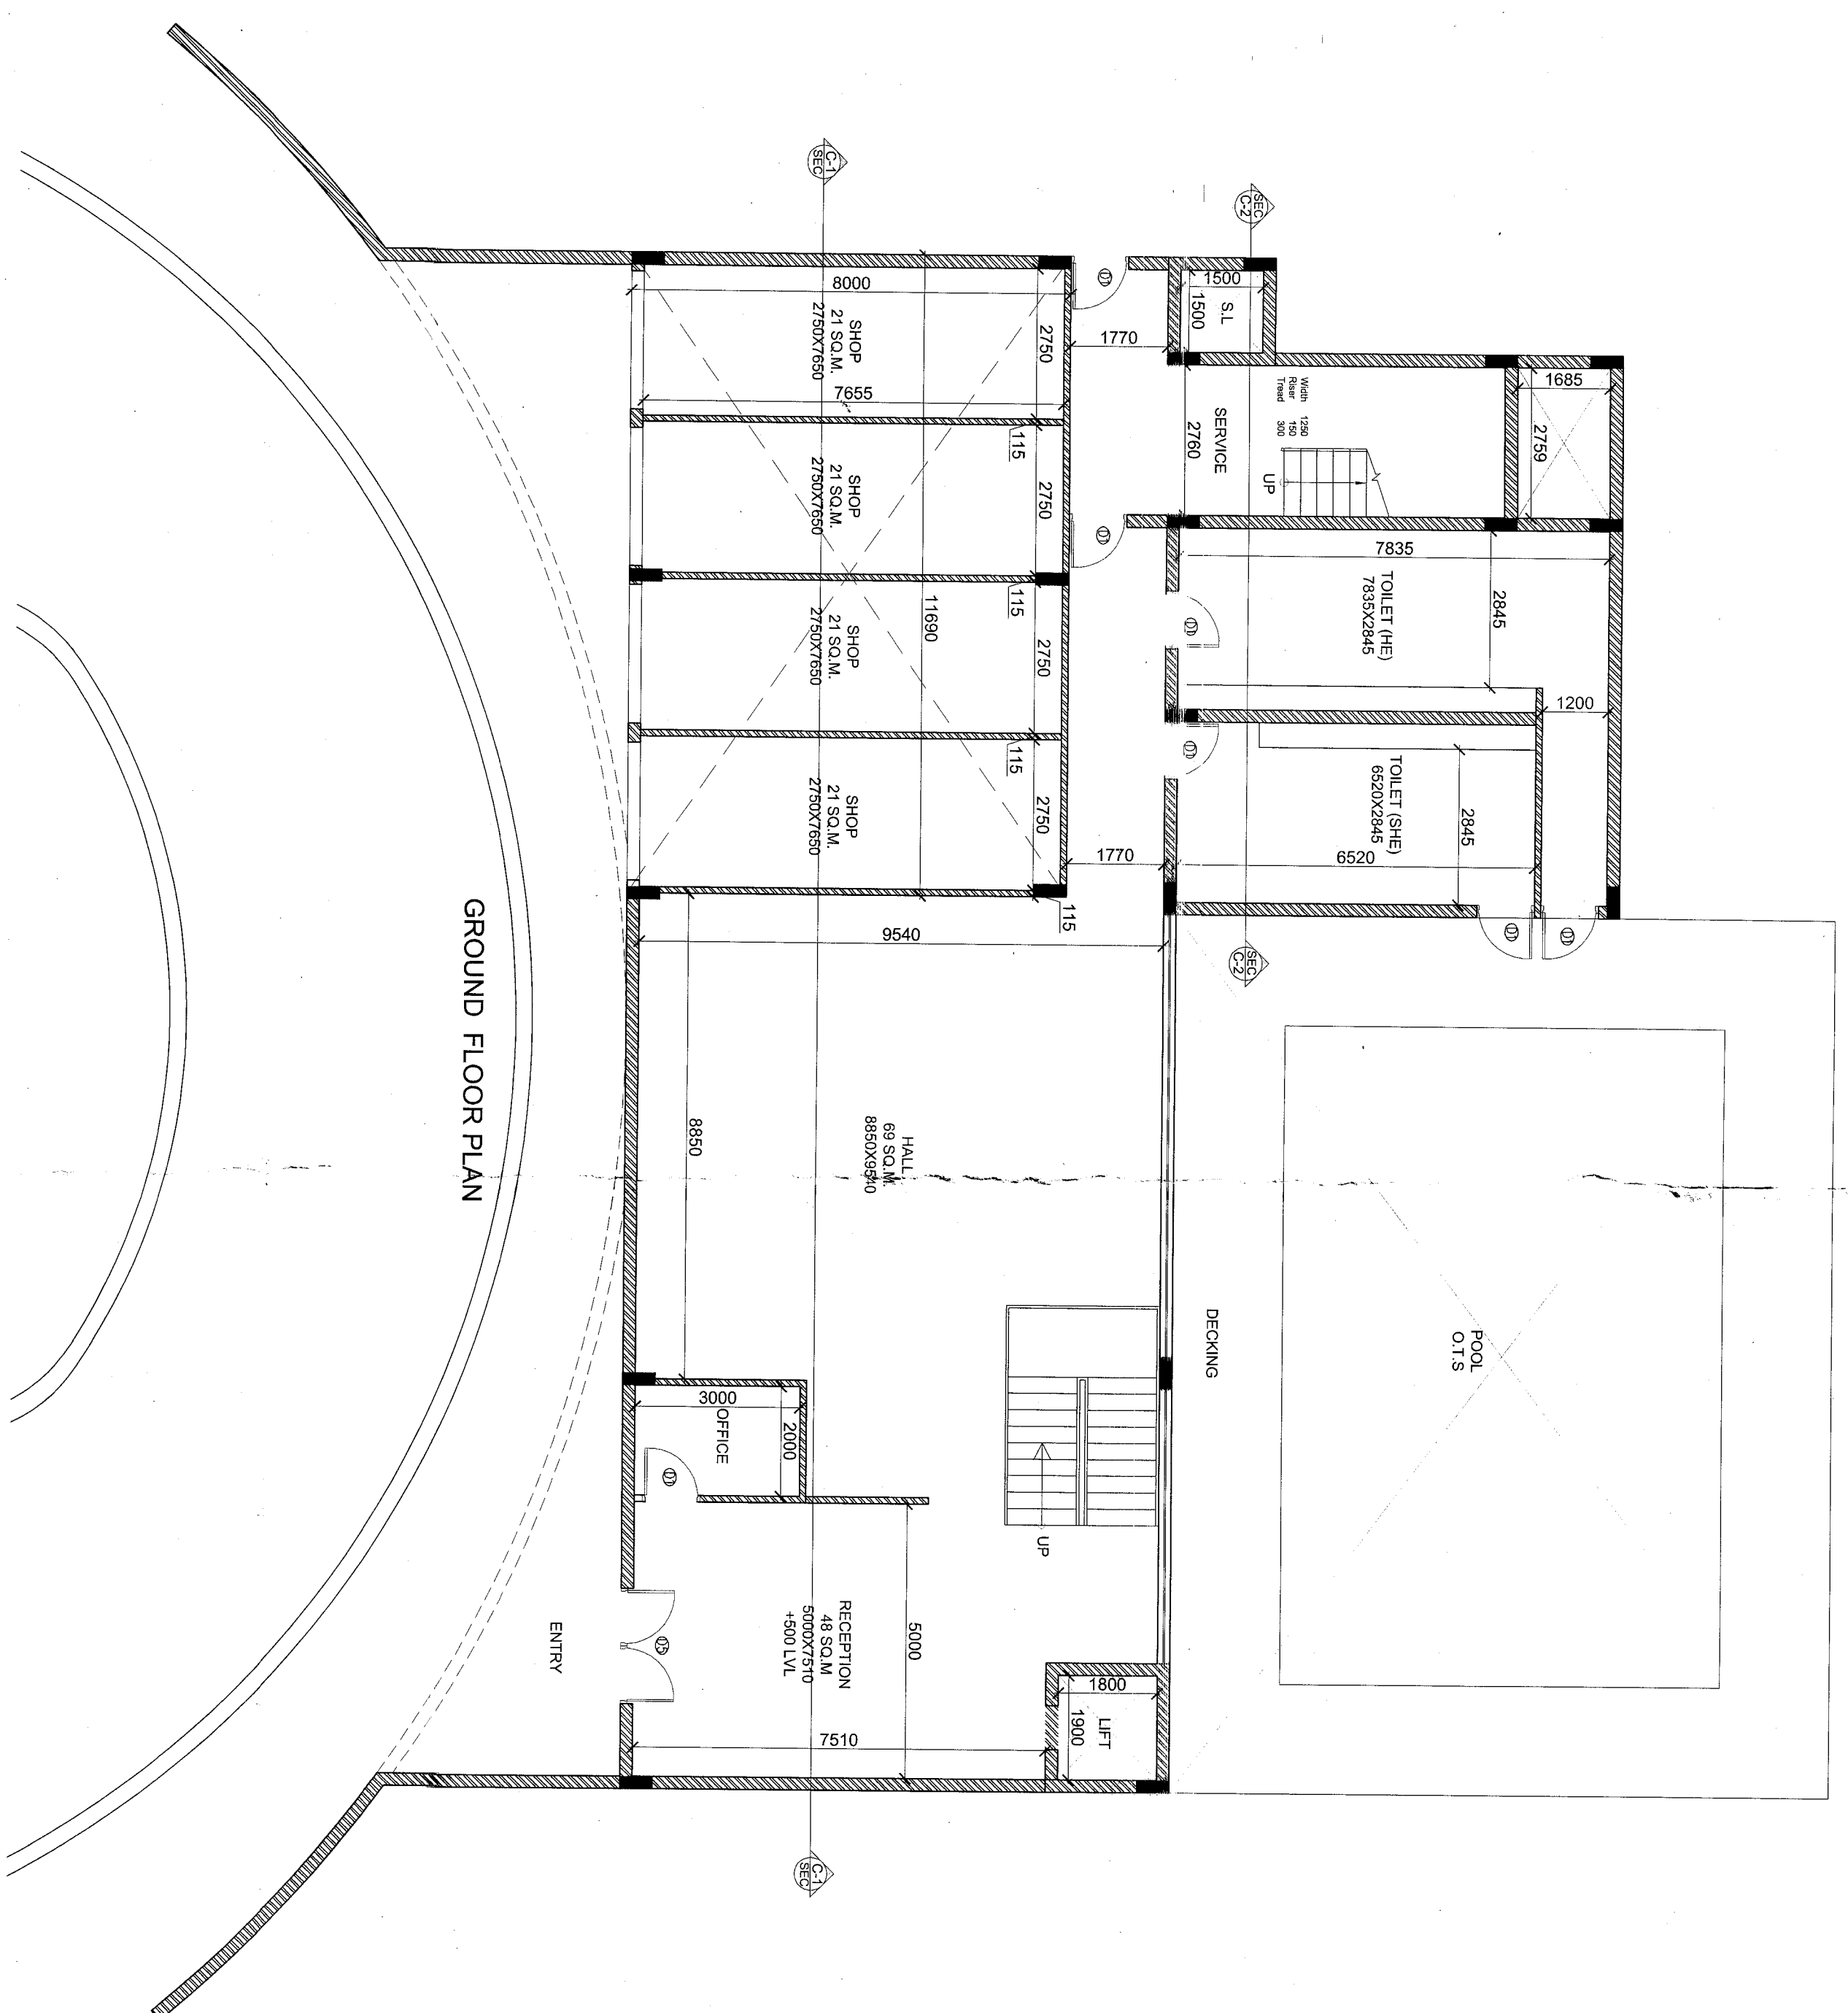

| DOOR & WINDOW SCHEDULE |           |      |       |
|------------------------|-----------|------|-------|
| DOOR                   | SIZE      | CALL | UNTEL |
| D1                     | 1250X100  | 0    | 2100  |
| D2                     | 1050X2100 | 0    | 2100  |
| D3                     | 900X2100  | 0    | 2100  |
| D4                     | 1500X2400 | 0    | 2100  |
| DW1                    | 2450X2400 | 0    | 2400  |
| DW2                    | 2400X2400 | 0    | 2400  |
| DW3                    | 2000X2400 | 0    | 2400  |
| DW4                    | 1750X2400 | 0    | 2400  |
| DW5                    | 1400X2400 | 0    | 2400  |
| DW6                    | 2250X2400 | 0    | 2400  |
| DW7                    | 1710X2400 | 0    | 2400  |
| WINDOW                 |           |      |       |
| W                      | 650X230   | 1200 | 2100  |
| W1                     | 1250X150  | 800  | 2400  |
| W2                     | 1250X150  | 800  | 2400  |
| W3                     | 900X150   | 900  | 2400  |
| W4                     | 2000X150  | 900  | 2400  |

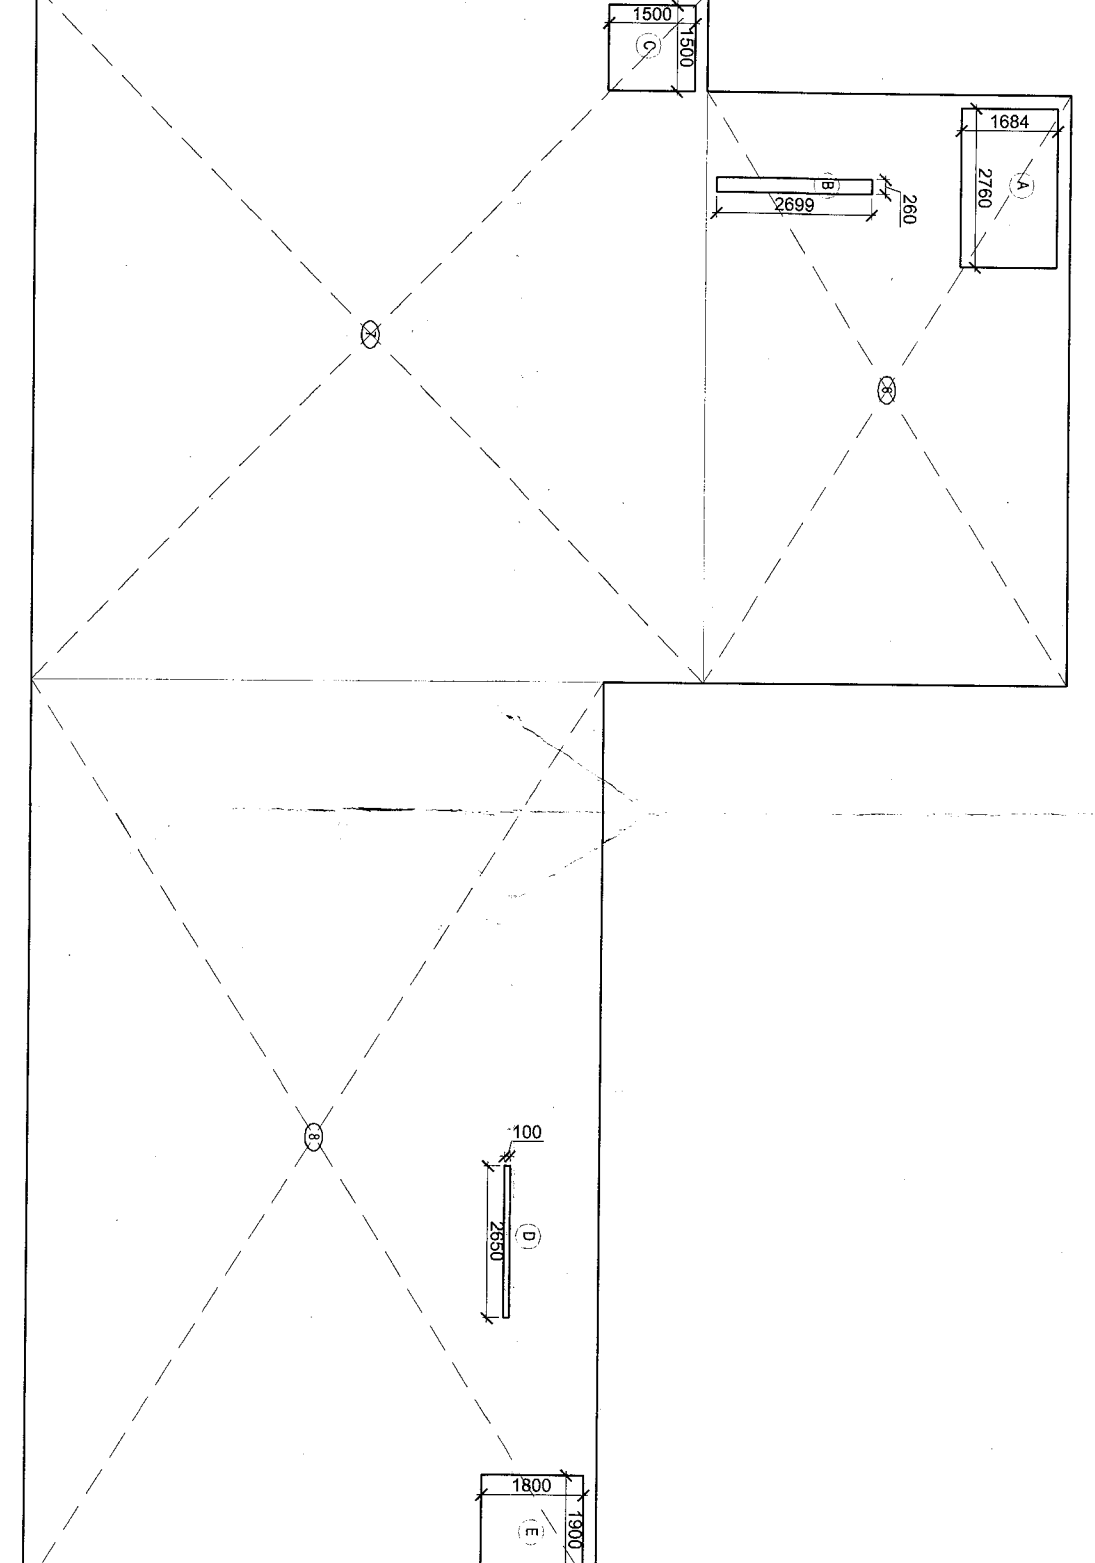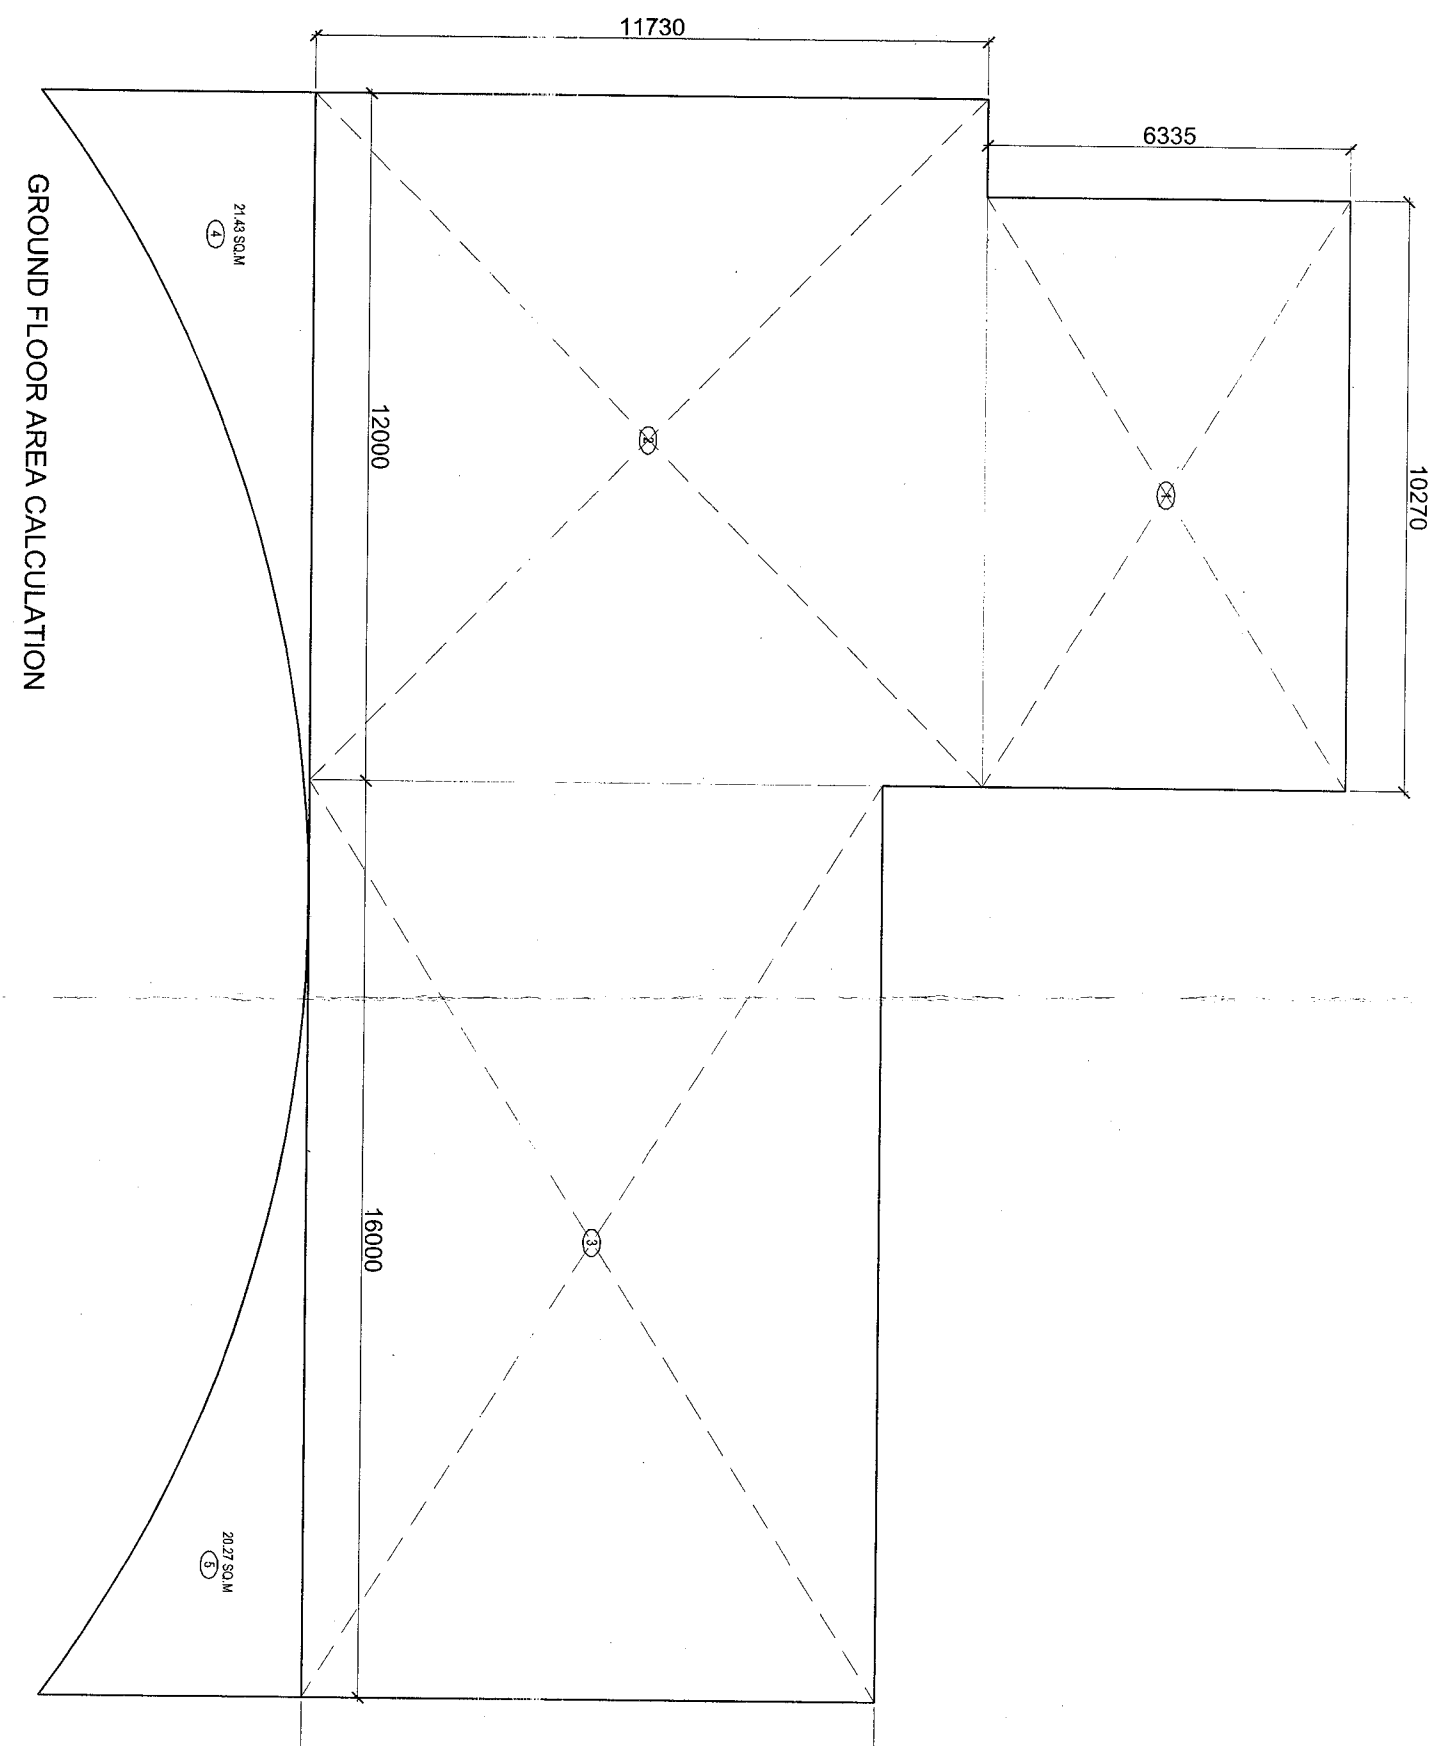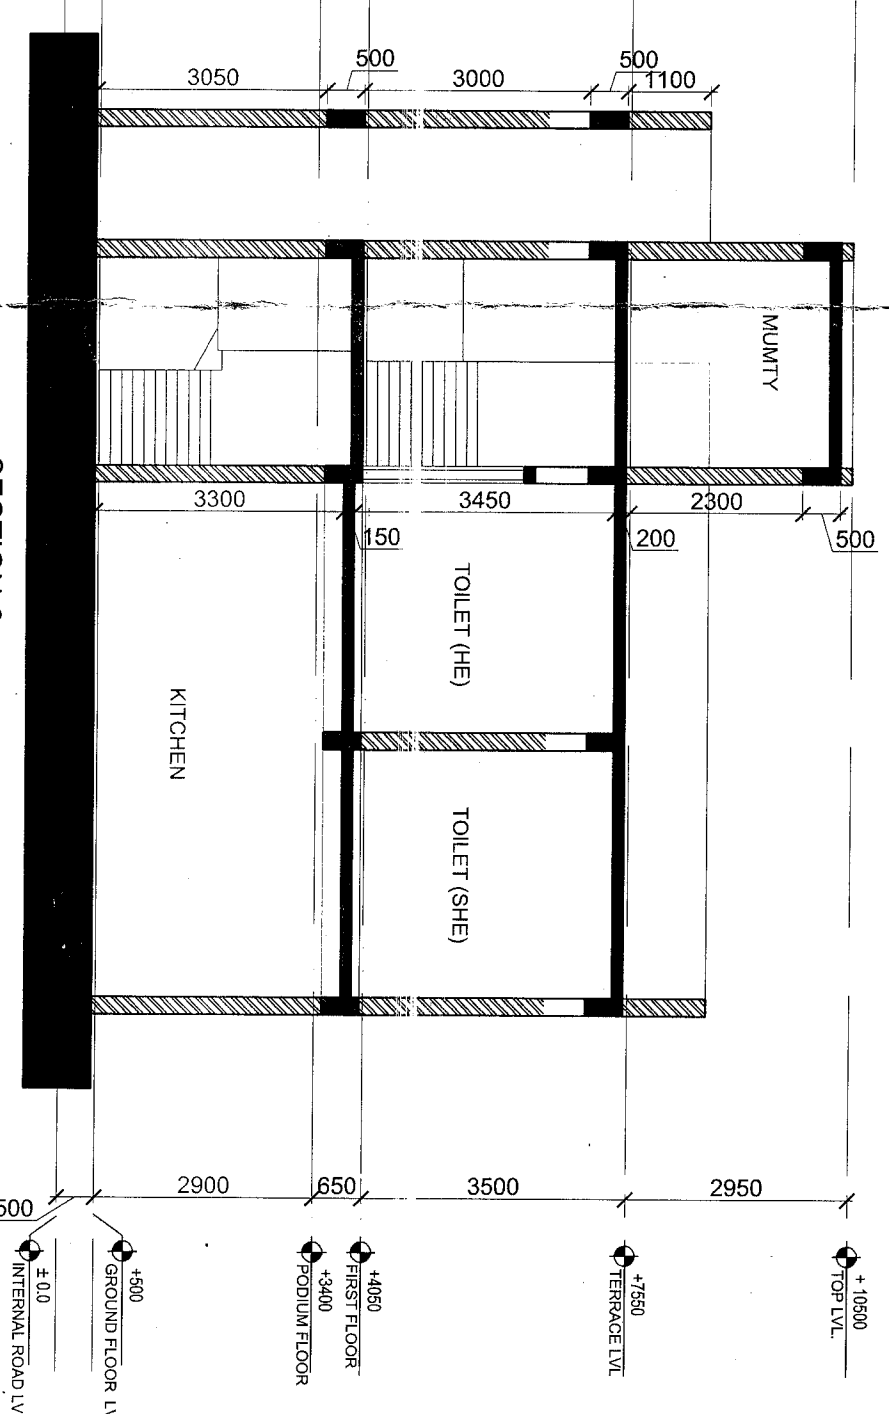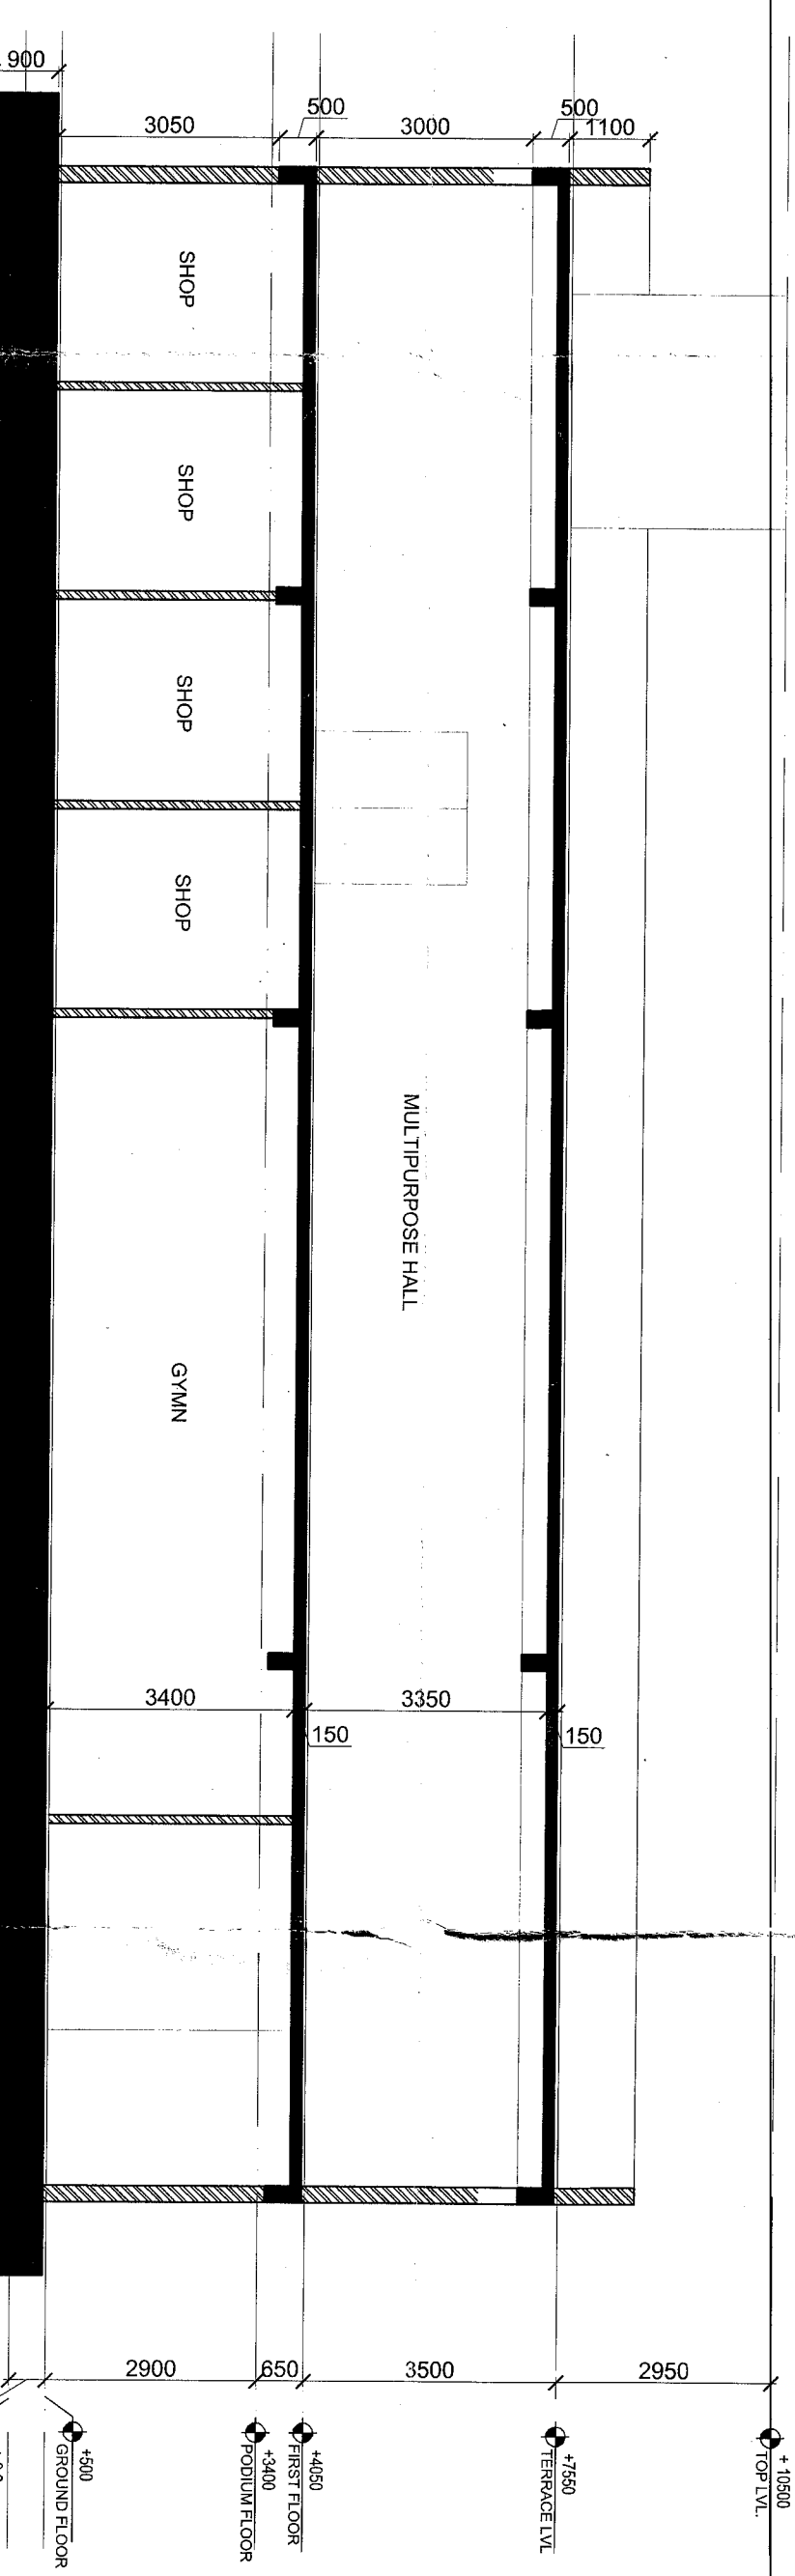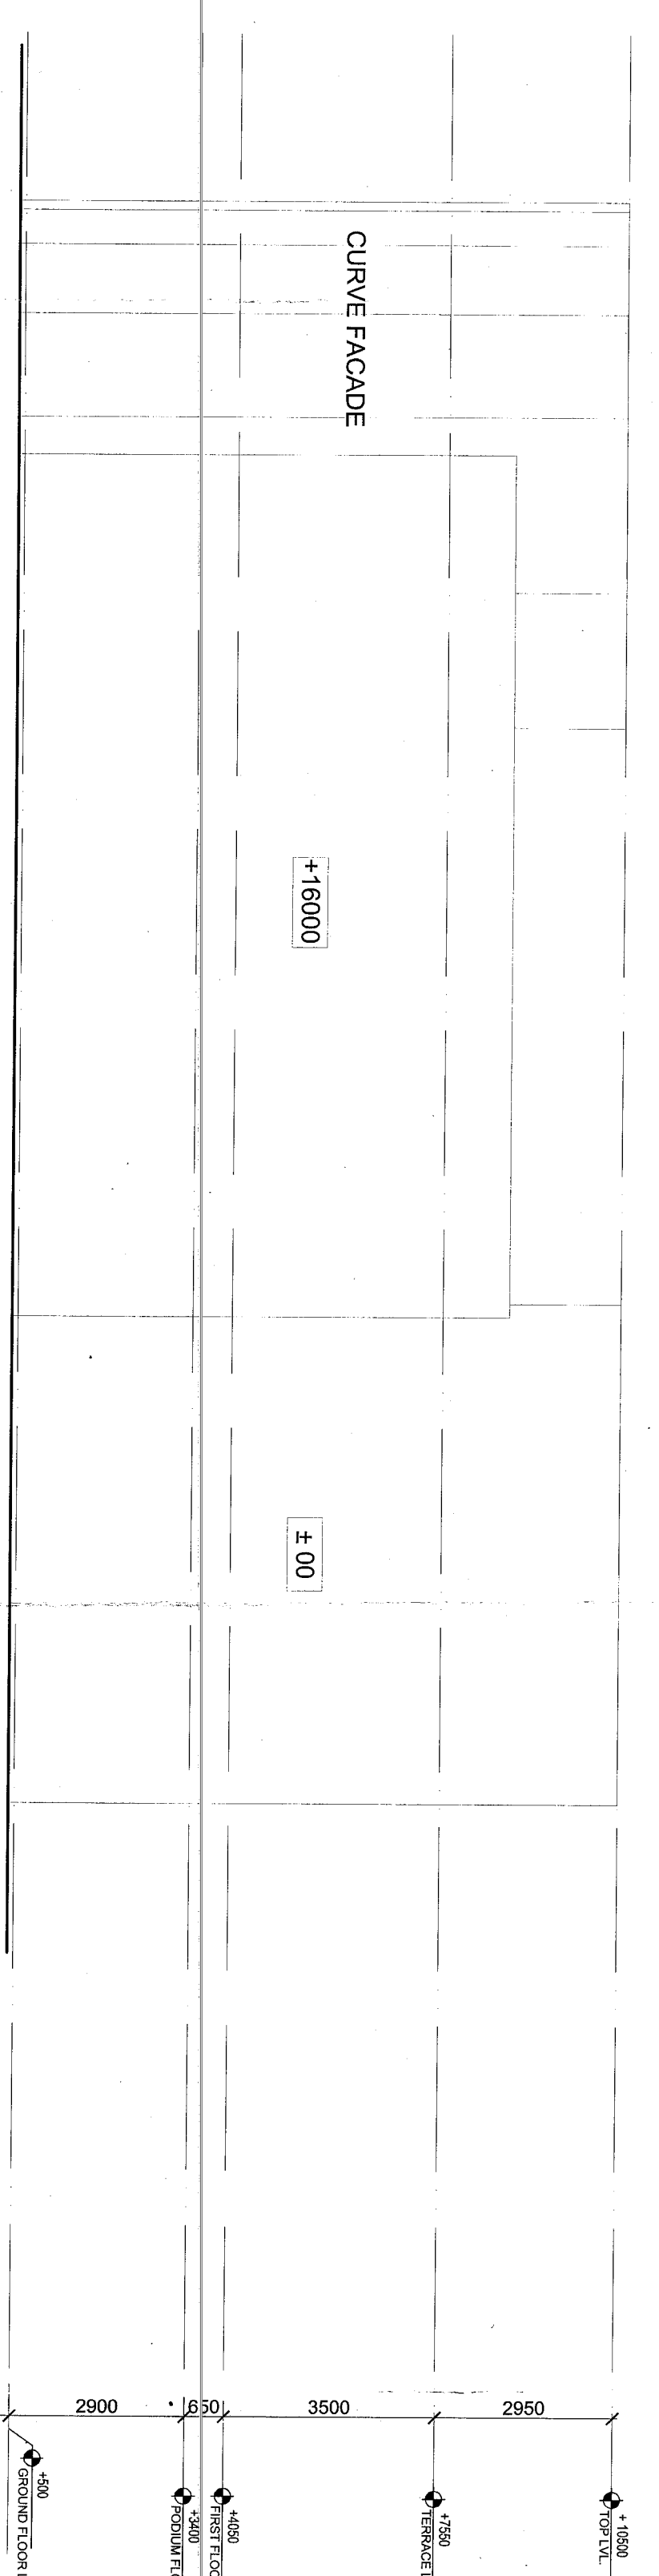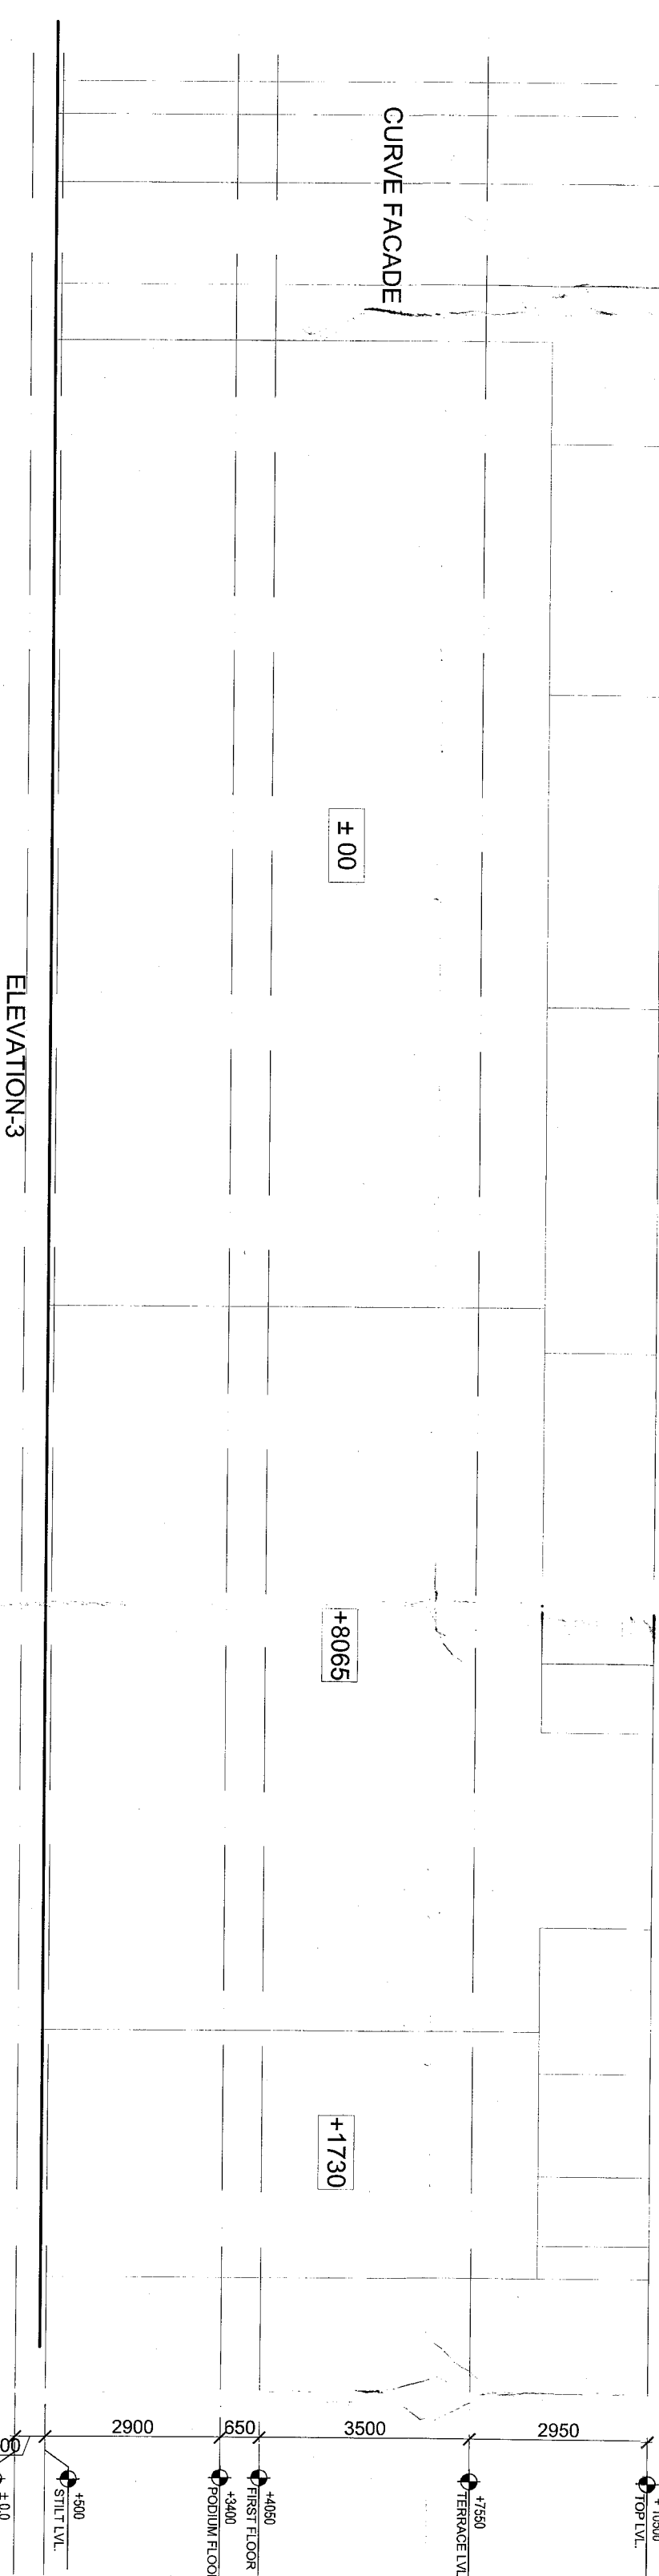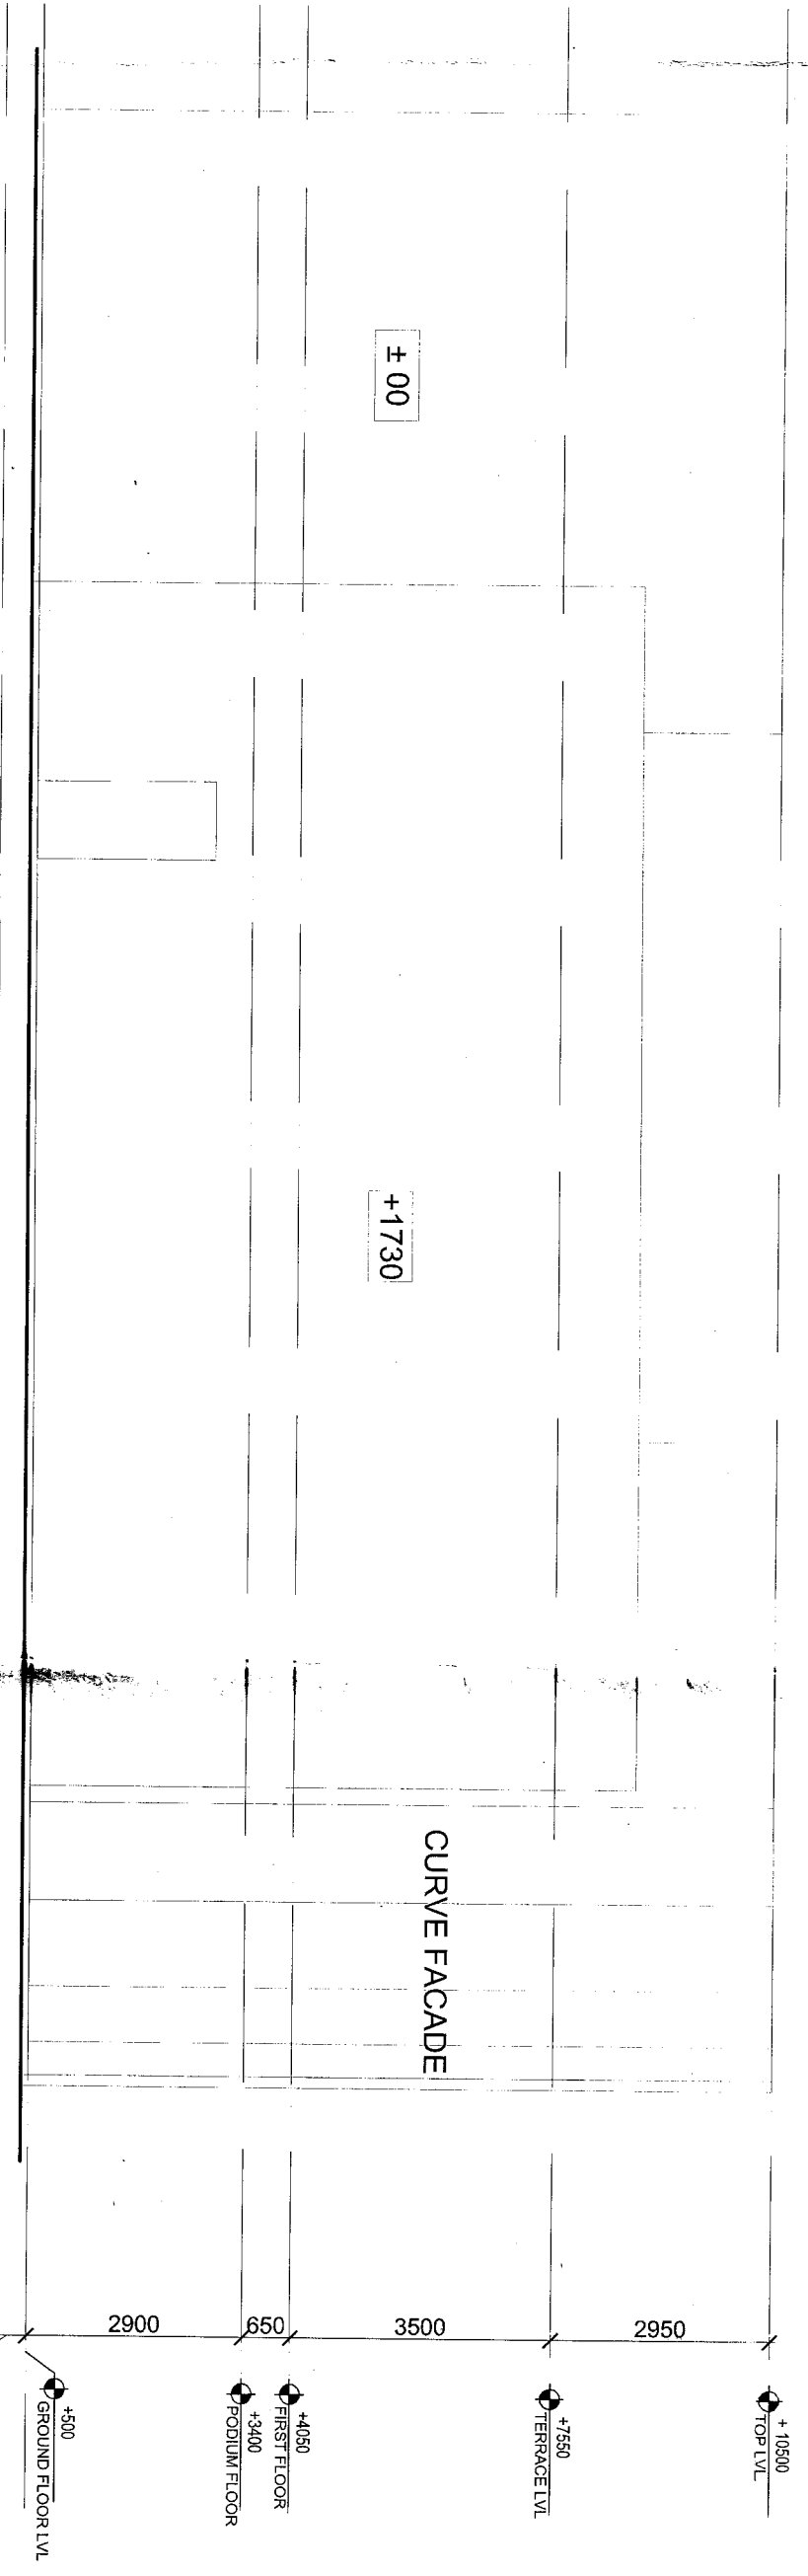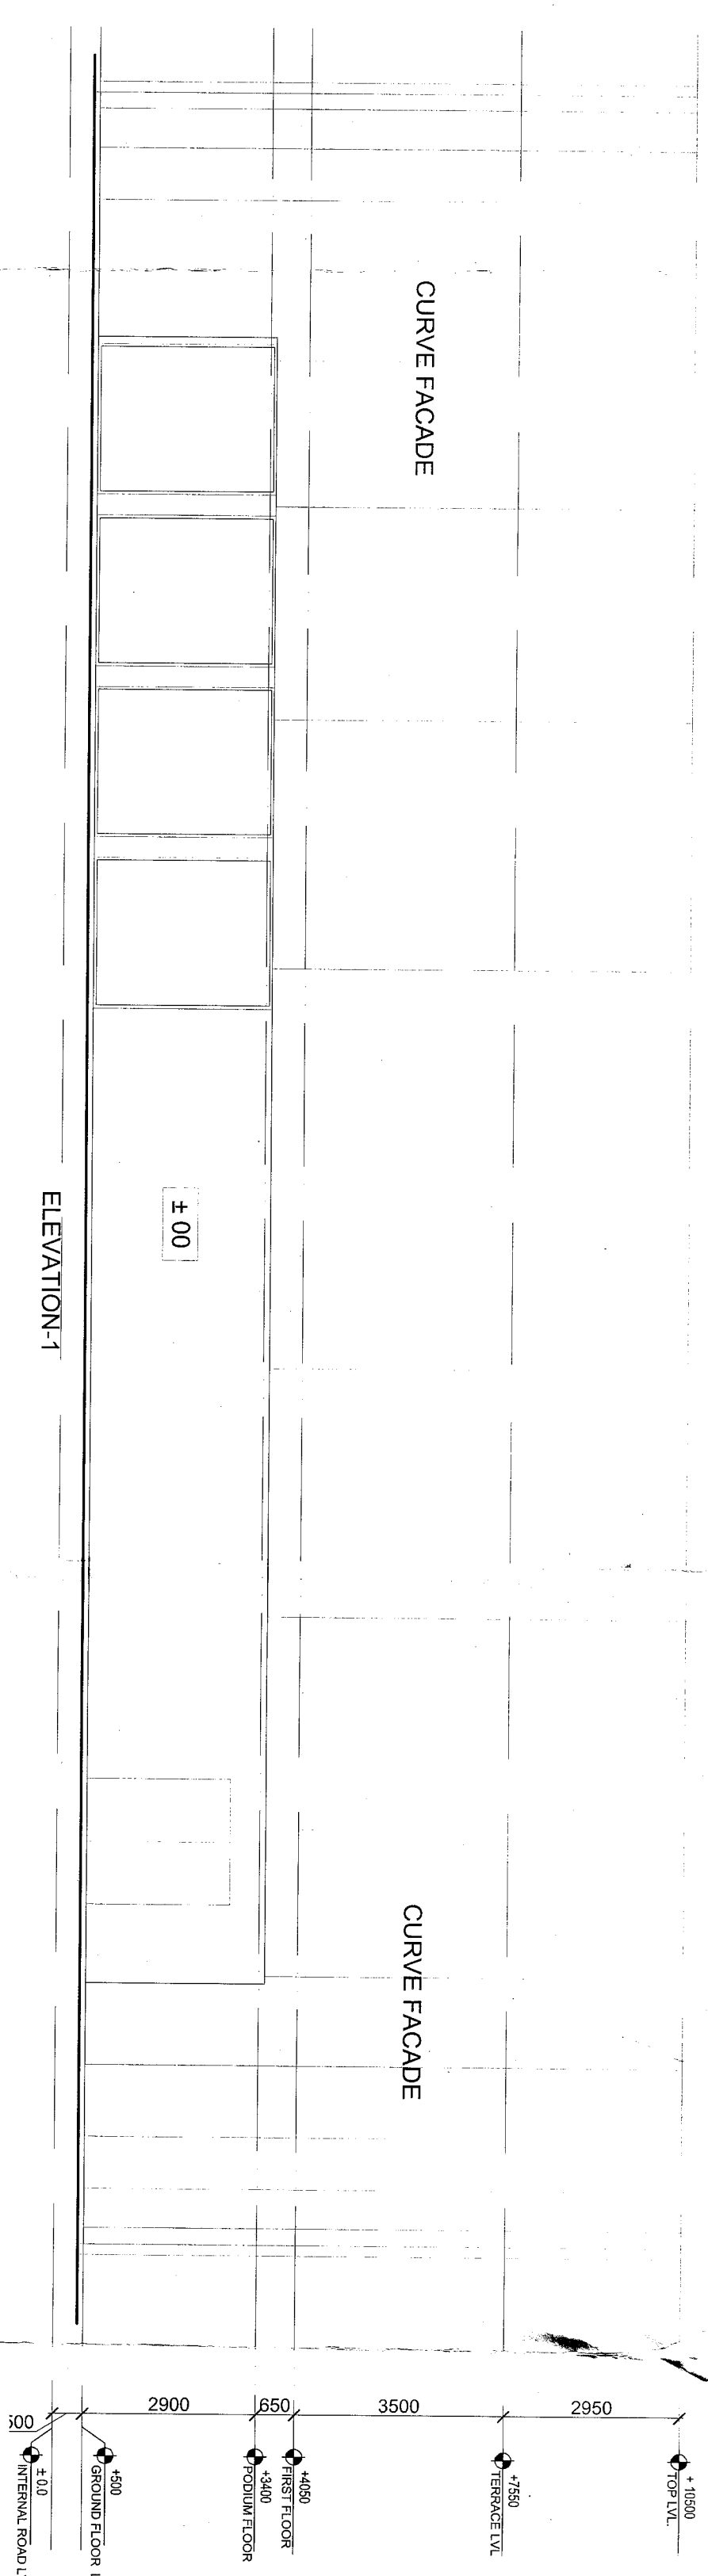

| CIRCULATION - CLUB AREA.        |          | CLUB        |                    |
|---------------------------------|----------|-------------|--------------------|
| TOTAL CLUB NON FSI AREA = XX.YY |          |             |                    |
| TYPE                            | QUANTITY | SHAPE       | FORMULA            |
| AREA OF XX:-                    |          |             |                    |
| GROUND FLOOR                    | 1        |             |                    |
| 1                               | 1        | RECTANGLE   | L X B              |
| 2                               | 1        | RECTANGLE   | L X G              |
| 3                               | 1        | RECTANGLE   | L X G              |
| 4                               | 1        | RECTANGLE   | L X B              |
| 5                               | 1        |             |                    |
| TOTAL                           |          |             |                    |
|                                 |          | LENGTH (MT) | BREADTH (MT)       |
|                                 |          |             | TOTAL AREA (SQ.MT) |
|                                 |          | 10.27       | 6.33               |
|                                 |          | 12          | 11.73              |
|                                 |          | 10          |                    |
|                                 |          |             | 65                 |
|                                 |          |             | 140                |
|                                 |          |             | 160                |
|                                 |          |             | 21                 |
|                                 |          |             | 27                 |
|                                 |          |             | 407                |

|                                                         |                  |           |       |       |        |
|---------------------------------------------------------|------------------|-----------|-------|-------|--------|
| 6                                                       | RECTANGLE        | L X B     | 10.27 | 6.33  | 65     |
| 7                                                       | RECTANGLE        | L X B     | 12    | 11.73 | 140    |
| 8                                                       | RECTANGLE        | L X B     | 16.0  | 10    | 160    |
| 5                                                       |                  |           |       |       | 27     |
| 4                                                       |                  |           |       |       | 27     |
| 1                                                       |                  |           |       |       | 365    |
|                                                         | TOTAL            |           |       |       |        |
| AREA OF Yr. 1                                           |                  |           |       |       |        |
| A                                                       | 1                | RECTANGLE | L X B | 2.70  | 1.80   |
| B                                                       | 1                | RECTANGLE | L X B | 0.80  | 0.260  |
| C                                                       | 1                | RECTANGLE | L X B | 2.50  | 1.500  |
| D                                                       | 1                | RECTANGLE | L X B | 1.60  | 0.100  |
| E                                                       | 1                | RECTANGLE | L X B | 1.500 | 1.800  |
|                                                         | TOTAL AREA Yr. 1 |           |       | 11.30 | 534.65 |
| TOTAL AREA AT FIRST FLOOR (XX.YY)                       |                  |           |       |       |        |
|                                                         |                  |           |       |       | 779.85 |
| GROSS AREA = (GROUND FLOOR+FIRST FLOOR)                 |                  |           |       |       |        |
|                                                         |                  |           |       |       | 407.8  |
| GROUND GOV.                                             |                  |           |       |       |        |
| COMMERCIAL AREA AT CLUB TO BE TAKEN IN PART (11.69X8.0) |                  |           |       |       |        |
|                                                         |                  |           |       |       | 93.52  |

**SUBMISSION DRAWING**

**PROJECT**

**PROPOSED BUILDING PLAN FOR GROUP HOUSING A ON KHASRA NO 838, 839, 840, 841 VILLAGE MILAKPUR BHIVADI DISTT ALWAR (RAJASTHAN)**

**TITLE**  
**CLUB PLAN, SECTION,  
ELEVATION & AREA  
CALCULATION**







|                        |        |
|------------------------|--------|
| DATE                   | 1. 100 |
| DRG. NO. RTECH/SAN/132 |        |
| ADJUSTMENT             |        |


NAFID KDMAR  
B. AKE  
C-2003/31873, AITA/A-14549

CT

DESIGN FORUM INTERNATIONAL



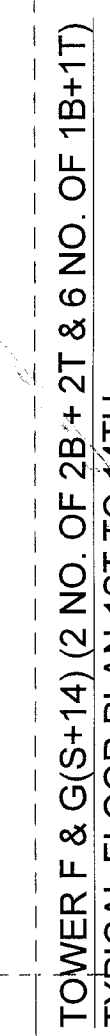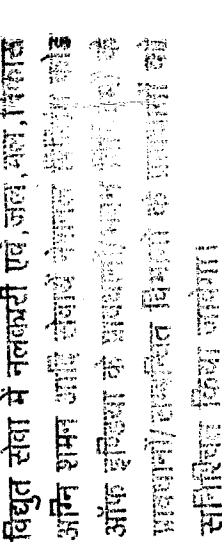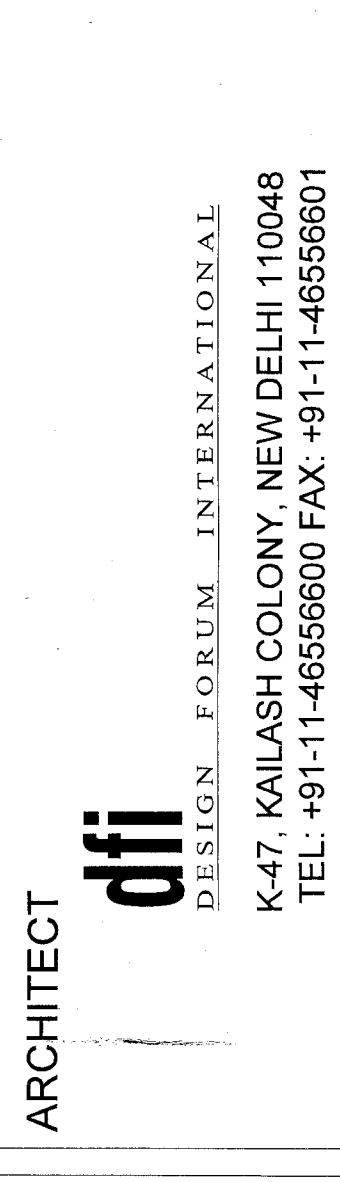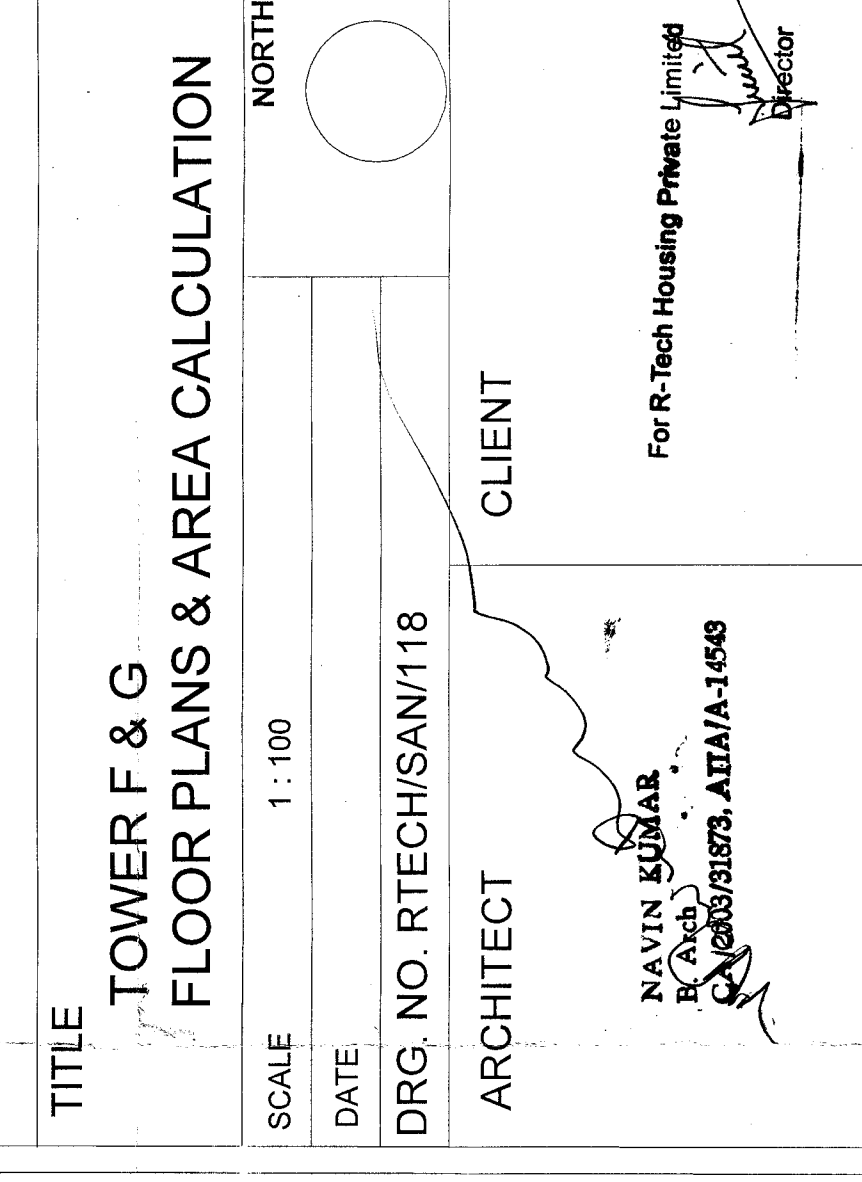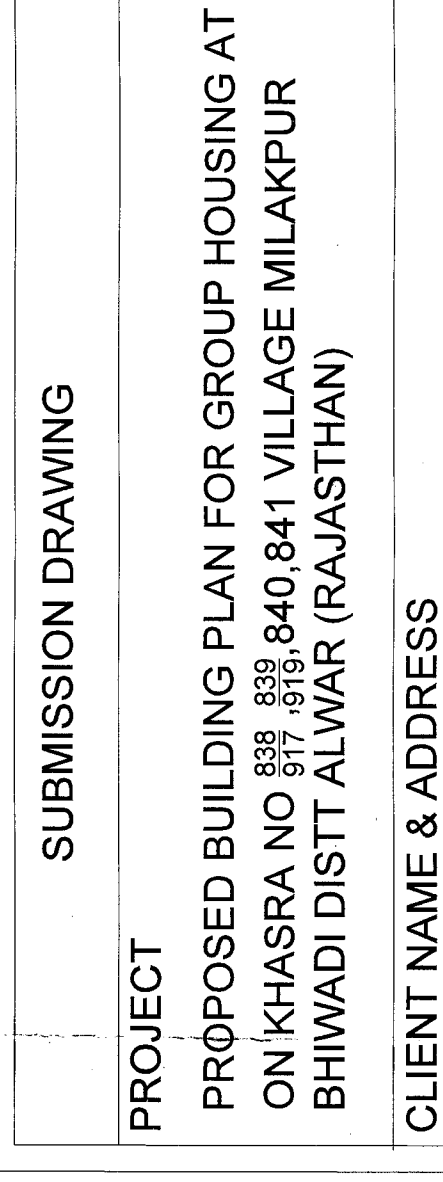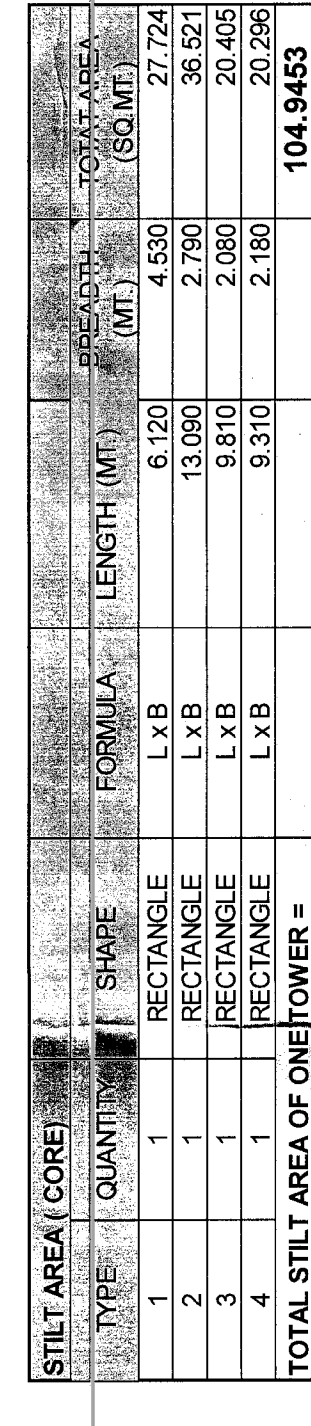

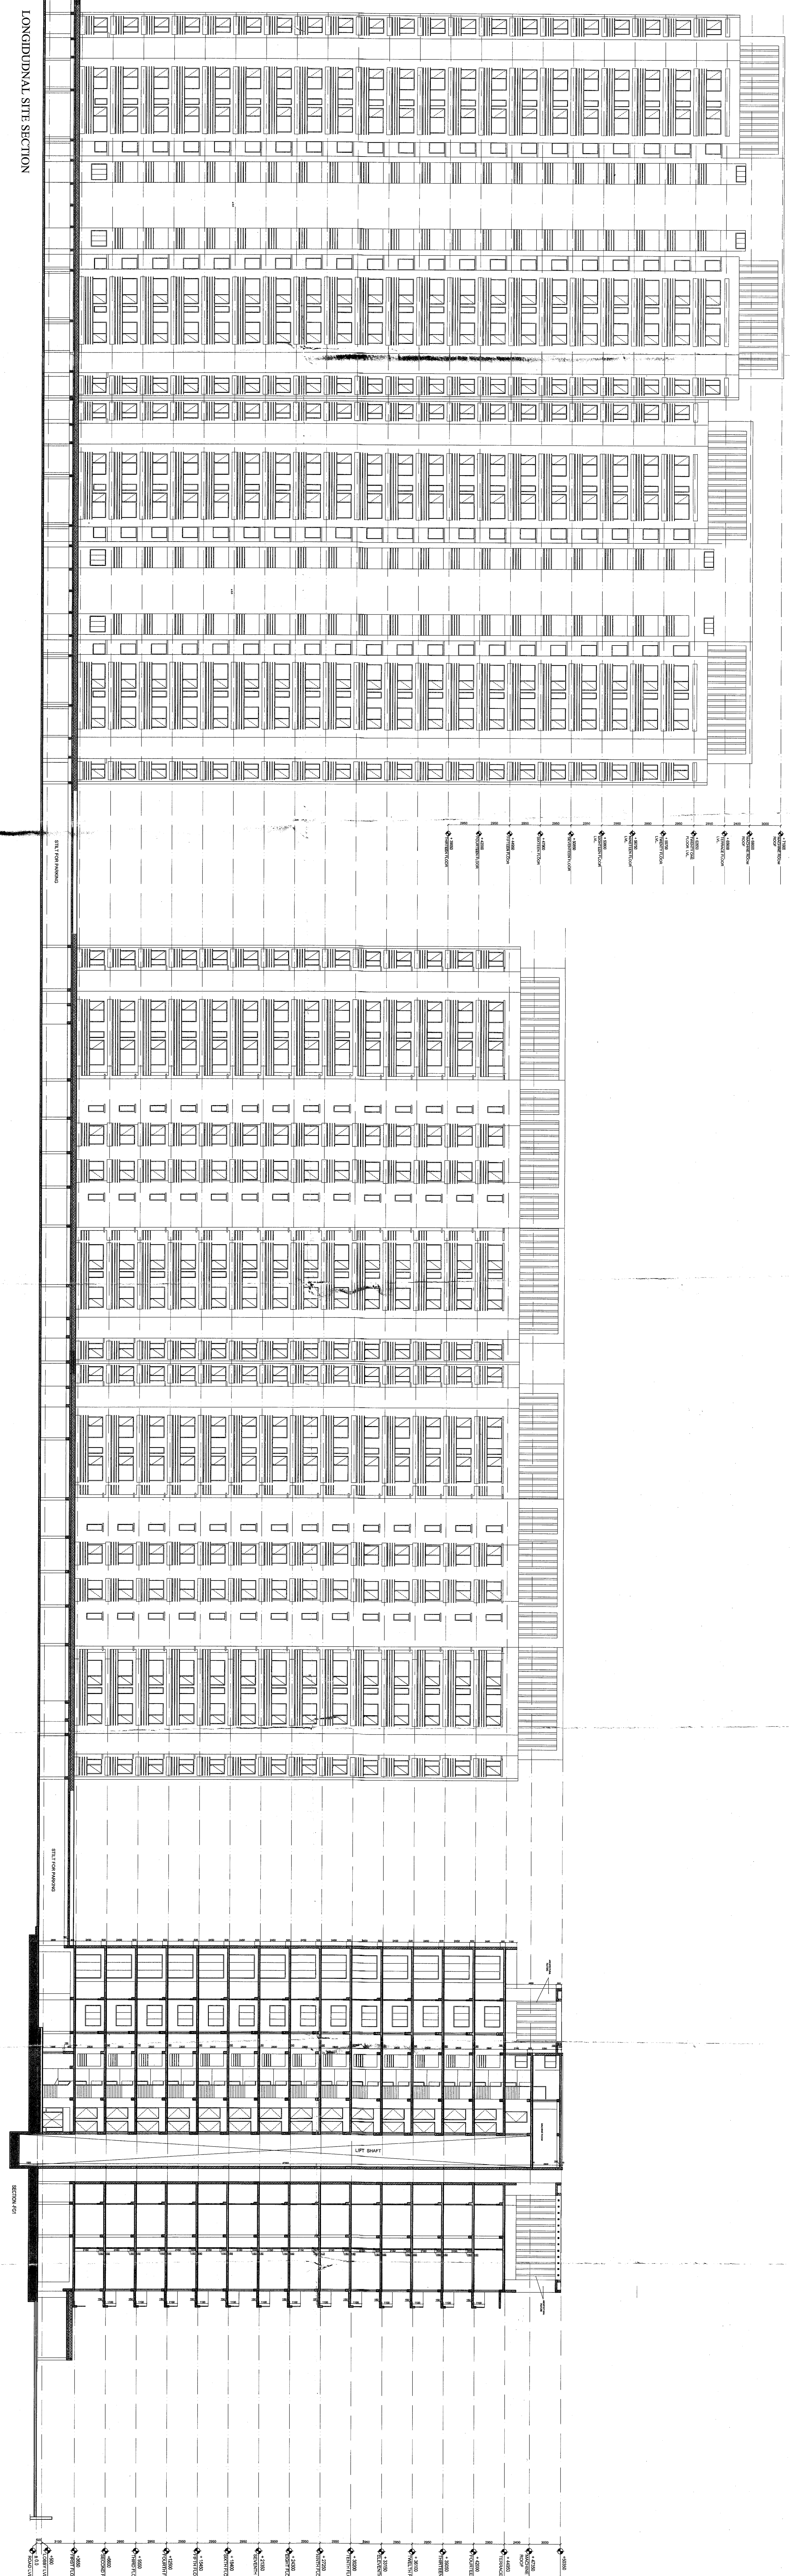[illegible][illegible][illegible]

सहायक नगर निगम को  
नगर विकास खाता,  
सिवासी

|   |
|---|
| SUBMISSION DRAWING   |
| <p>PROJECT</p> <p>PROPOSED BUILDING PLAN FOR GROUP HOUSING AT KHASRA NO 859, 858, 857, 816, 840, 841 VILLAGE MLAKPUR BHIWADI DISTT ALWAR (RAJASTHAN)</p> <p>CLIENT NAME &amp; ADDRESS</p> |

| TITLE                | DATE | BY | REVISION |
|----------------------|------|----|----------|
| <b>SITE SECTIONS</b> |      |    |          |

|          |                |
|----------|----------------|
| SCALE    | 1 : 350        |
| DATE     |                |
| DRG. NO. | RTECH/SAN/101A |

ARCHITECT CLIENT

ARCHITECT

공

**all**  
DESIGN FORUM INTERNATIONAL  
K-47, KAILASH COLONY, NEW DELHI 110048  
TEL: +91 11 46556600 FAX: +91 11 46556601





