

कार्यालय नगर विकास न्यास, अलवर

क्रमांक/एफ-2/आयोजना/ 16475/ 2014

दिनांक:- 22/11/2014

भवन निर्माण, अनुमति पत्र

लार्डस इण्डिया एन्टरटेनमेंट प्रा० लि०

जयें निदेशक श्री मनोज कुमार

पुत्र श्री देवकी नन्दन चावान

तिजारा रोड, चिकानी, जिला-अलवर


विषय :- खसरा नम्बर 9, 12, 13, 14, 18, 19, 65 ग्राम मन्नाका तह० व जिला अलवर की ग्रुप हाऊसिंग प्रयोजनार्थ भवन निर्माण स्वीकृति के क्रम में।


आप द्वारा दिनांक 16.12.13 को न्यास कार्यालय में खसरा नम्बर 9, 12, 13, 14, 18, 19, 65 ग्राम मन्नाका तह० व जिला अलवर जिसका क्षेत्रफल 41355 वर्गमीटर है, के ग्रुप हाऊसिंग प्रयोजनार्थ मानचित्र प्रस्तुत किये गये हैं। प्रस्तुत मानचित्रों पर भवन निर्माण स्वीकृति की बैठक दिनांक 23.12.13 के निर्णयानुसार भवन निर्माण स्वीकृति निम्न शर्तों के अनुसार प्रदान की जाती है :-

01. आप द्वारा पुनः स्टील्ट+27 मीटर ऊंचाई के मानचित्र प्रस्तुत किये हैं। भूखण्ड के सामने सड़क की चौड़ाई 18 मीटर है। अतः 18 मीटर चौड़ी सड़क पर 27 मीटर ऊंचाई के मानचित्र स्वीकृति योग्य है।
02. स्वीकृत मानचित्रों के अनुसार ही निर्माण करना होगा।
03. पिलिन्थ लेवल तक निर्माण होने की सूचना वास्तुविद द्वारा दी जावेगी तथा जी+1 का निर्माण स्वीकृति के अनुसार सत्यापन होने के पश्चात् अन्य मंजिलों हेतु स्वीकृति प्रदान का आकलन किया जायेगा।
04. मानचित्रों में दर्शाये अनुसार पार्किंग का प्रावधान करना होगा।
05. फायर फाईटिंग का प्रावधान भारतीय मानक मापदण्ड नियमानुसार करना होगा व फायर एनओसी, न्यास में प्रस्तुत करनी होगी।
06. विद्युत सेवाओं हेतु नेशनल विजिलेंस बोर्ड ऑफ इण्डिया में वर्णित प्रावधानों का पालना करनी होगी।

- 2
07. वाटर हार्वेस्टिंग का निर्माण करना होगा।
 08. सालिड वेस्ट डिस्पोजल का प्रावधान आवेदक द्वारा स्वयं को करना होगा।
 09. भवन अनुज्ञा शुल्क व अन्य कोई शुल्क देय हो तो जमा करना होगा।
 10. भवन निर्माण पूर्ण होने पर नियमानुसार अधिवास प्रमाण-पत्र प्राप्त करना होगा।
 11. नियमानुसार आवासीय लेटस के भूखण्डों पर 15 प्रतिशत भूमि पर लेण्ड स्केपिंग करनी होगी।
 12. भूखण्ड का क्षेत्रफल 20,000 वर्गमीटर से अधिक है अतः नियमानुसार प्रदूषण विभाग से अनापत्ति प्राप्त करने के बाद ही निर्माण कार्य प्रारम्भ किया जा सकेगा।
 13. भवन विनियम 2013 में वर्णित शर्तों की पालना करनी होगी।
 14. आवेदक द्वारा प्रस्तुत मानचित्रों के अनुसार 144 यूनिट ई.डब्ल्यू.एस. व एल.आई.जी. मकानों का निर्माण भी साथ-साथ प्रारम्भ करना होगा, जिसकी सूचना न्यास को देनी होगी।
 15. यह स्वीकृति जारी होने की तिथि से पाँच वर्ष तक मान्य होगी।
 16. यदि अनुमति पत्र में दिये गये व नक्शों में बताये गये निर्माण कार्य के तिरुद्ध कोई निर्माण किया गया तो राजस्थान अरबन इम्प्रूवमेन्ट एक्ट 1959 की धारा 91(ए) के अन्तर्गत उसे हटाने व अन्य विधि अनुसार कार्यवाही की जावेगी। इस निर्माण स्वीकृति का स्वामित्व का सबूत नहीं माना जावेगा।

नोट : आपको यह चाहिए कि अपनी जमीन की मिल्कियत व अन्य हकों को ठीक प्रकार से समझ लें। अगर इस अनुमति से किसी भी तरह से न्यास के हकों का अतिक्रमण होता है तो यह अनुमति उस हद तक रद्द समझी जावेगी।

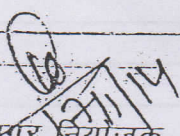
सहायक नगर नियोजक
नगर विकास न्यास, अलवर

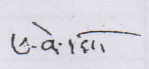
अधिक्षापी अगियन्ता
नगर विकास न्यास, अलवर


निदेशक
राष्ट्रीय राजधानी क्षेत्र परियोजना एवं
सचिव नगर विकास न्यास, अलवर

कार्यालय प्राधिकृत अधिकारी, नगर विकास न्यास, अलवर

मामला सं० -16

वर्ष -2012

लार्डस इण्डिया एन्टरटैनमैन्ट प्रा० लि० जयें निदेशक मनोज कुमार पुत्र देवकी नन्दन चाचान निवासी तिजारा रोड चिकानी जिला अलवर

आवेदक

विषय :- राजस्थान भू-राजस्व अधिनियम, 1956 की धारा 90-क के अधीन कृषि भूमि का गैर-कृषिक प्रयोजन के उपयोग हेतु अनुज्ञा प्रदान करने।

आदेश

दिनांक 21-12-12

मामले के संक्षिप्त तथ्य निम्नानुसार है :-

- (1) ऊपर नामित आवेदक ने राजस्थान भू-राजस्व अधिनियम 1956 की धारा 90-क के अधीन निम्नलिखित भूमि का ग्रुप हाउसिंग प्रयोजन के लिए उपयोग हेतु अनुज्ञा देने के लिए आवेदन किया है: -

तहसील और जिले का नाम	राजस्व ग्राम का नाम	खसरा सं०	क्षेत्र (हैक्टर में)
अलवर	मन्नाका	9	0.90
		12	0.01
		13	0.75
		14	0.74
		18	0.52
		19	0.44
		65	1.01
		कुल किता = 07	कुल रकबा = 4.37

- (2) आवेदक ने आवेदन के साथ नवीनतम जमाबंदी की प्रति, राजस्व खसरा अनुरेख, सम्यक् रूप से अनुप्रमाणित क्षतिपूर्ति बंध पत्र और शपथपत्र, की-मैप, अभिन्यास योजना, सर्वेक्षण नक्शा और अन्य सुसंगत दस्तावेज प्रस्तुत किये हैं।
- (3) यह कि मैंने आवेदक द्वारा प्रस्तुत आवेदन और दस्तावेजों/कथनों का परीक्षण कर लिया है। मैंने संबंधित तहसीलदार की रिपोर्ट और स्थानीय प्राधिकारी की सहमति रिपोर्ट का परीक्षण कर लिया है। मेरी यह राय है कि आवेदित भूमि का गैर-कृषिक प्रयोजन के लिए वांछित उपयोग मास्टर योजना/विकास योजना/स्कीम के अनुरूप है। और आवेदक के आवेदन को राजस्थान भू-राजस्व अधिनियम, 1956 की धारा 90-क और राजस्थान अभिवृत्ति अधिनियम की धारा 63 और तदधीन बनाये गये नियमों के उपबंधों के अनुसार ऐसी भूमि पर अभिवृत्ति अधिकार निर्वापित करके भूमि का संस्थानिक प्रयोजन के लिए उपयोग करने हेतु अनुज्ञा प्रदान करने के लिए रसीद किया जा सकता है।

(4)

- (4) अतः अब इसके द्वारा आदेश दिया जाता है कि खसरा नम्बरान 9,12,13,14,18,19,65 कुल किता 07 कुल रकबा 4.37 है० भूमि की ग्राम मन्नाका तहसील अलवर में स्थित भूमि पर आवेदक के अभिधृति अधिकारों को उक्त भूमि का गुप हाउसिंग प्रयोजन के लिए उपयोग करने हेतु निर्वापित किया जायेगा और इस आदेश की तारीख से उक्त भूमि को, उक्त भूमि का आवेदको/आवेदक द्वारा नामनिर्दिष्ट व्यक्तियों को, उक्त स्थानीय प्राधिकारी पर लागू विधि, नियमों, विनियमों या उप-विधि के अनुसार आबंटन के लिए, स्थानीय प्राधिकारी के व्ययनाधीन रखा गया समझा जायेगा।
- (5) आवेदक द्वारा उस भूमि को, जिसके लिए यह अनुज्ञा दी गयी है, यथाविहित प्रीमियम, नगरीय निर्धारण के साथ ही विनिर्दिष्ट अन्य प्रभारों के निक्षेप और सुसंगत विधि के अधीन अभिन्यास योजना के अनुमोदन के पश्चात्, स्थानीय प्राधिकारी द्वारा सम्यक् आबंटन किये जाने के पश्चात् ही गैर-कृषिक प्रयोजन के लिए उपयोग में लिया जायेगा।
- (6) इन नियमों के अधीन विहित और स्थानीय प्राधिकारी द्वारा सुसंगत विधि के अनुसार अधिरोपित निबंधनों और शर्तों की आवेदक द्वारा पालना की जायेगी।

यह आदेश अद्योहस्ताक्षरी के हस्ताक्षर और मुहर के अधीन आज दिनांक 21-12-12 को पारित किया गया।

— sd —
प्राधिकृत अधिकारी
नगर विकास न्यास, अलवर

सं. 906/335

दिनांक 21-12-12

प्रति सूचना एवं आवश्यक कार्यवाही के लिए निम्नलिखित को अग्रषित की गयी :-

1. सचिव, नगर विकास न्यास, अलवर।
2. तहसीलदार, अलवर को पूर्वोक्त भूमि को स्थानीय प्राधिकारी के नाम नामान्तरण करने और इस आदेश के 7 दिन के भीतर स्थानीय प्राधिकारी और अद्योहस्ताक्षरी को उसकी प्रति भेजने के लिए।
3. लार्डस इण्डिया एन्टरटेनमैन्ट प्रा० लि० जयें निदेशक मनोज कुमार पुत्र देवकी नन्दन चाचान निवासी तिजारा रोड चिकानी जिला अलवर

21/12/12
प्राधिकृत अधिकारी
नगर विकास न्यास, अलवर

कार्यालय नगर विकास न्यास, अलवर

क्रमांक 19341/2013

दिनांक 12/01/2013

प्रेषित :-

श्री/श्रीमती लॉर्ड्स इन्टरनेट प्रा० लि०
पुत्र/पत्नी श्री जय निदेशक श्री मनोज कुमार चौचान
निवासी त्रिजारा रोड चिकानी अलवर

प्रशासन शहर संग अभियान-2012

प्रमाण-पत्र

1. भू-स्वामी का नाम
2. पिता/पति का नाम
3. भूखण्ड संख्या
4. योजना का नाम
5. क्षेत्रफल
6. आवंटन की तिथि
7. कब्जा पत्र जारी होने की तिथि
8. वार्षिक शहरी जमाबन्दी की राशि
9. पूर्व की बकाया लीज राशि
10. एक मुश्त शहरी जमाबन्दी की राशि
(कालम 8 की 7 गुना राशि)
11. कुल बकाया समस्त जमा राशि

श्री/श्रीमती लॉर्ड्स इन्टरनेट प्रा० लि०
जय श्री निदेशक मनोज कुमार चौचान

आवासीय ग्राप हाउसिंग

खण्ड नं० 9, 12, 13, 14, 18, 19, 63 गुप्तमन्वासा

41355 000 वर्ग मी०

395685 000 रु प्रपे

3165477 000 रु

उपरोक्त राशि

रसीद संख्या 1764/27 दिनांक 6/1/13 द्वारा जमा करा दिये गये हैं

अतः आवंटन की शर्त संख्या 1 में अंकित अवधि के लिए अर्थात् दिनांक

से 99 वर्ष तक के लिए शहरी जमाबन्दी के भुगतान से उक्त भूखण्ड को मुक्त किया जाता है।

निदेशक

राष्ट्रीय राजधानी क्षेत्र परियोजना

एवं सचिव नगर विकास न्यास

अलवर

दिनांक

क्रमांक

प्रतिलिपि :-


ब० लेखाधिकारी नगर विकास न्यास को प्रेषित कर लेख है कि उक्त भूखण्ड की तदनुसार प्रविष्टि अंकित कराने की व्यवस्था करावें।

निदेशक

राष्ट्रीय राजधानी क्षेत्र परियोजना

एवं सचिव नगर विकास न्यास

अलवर

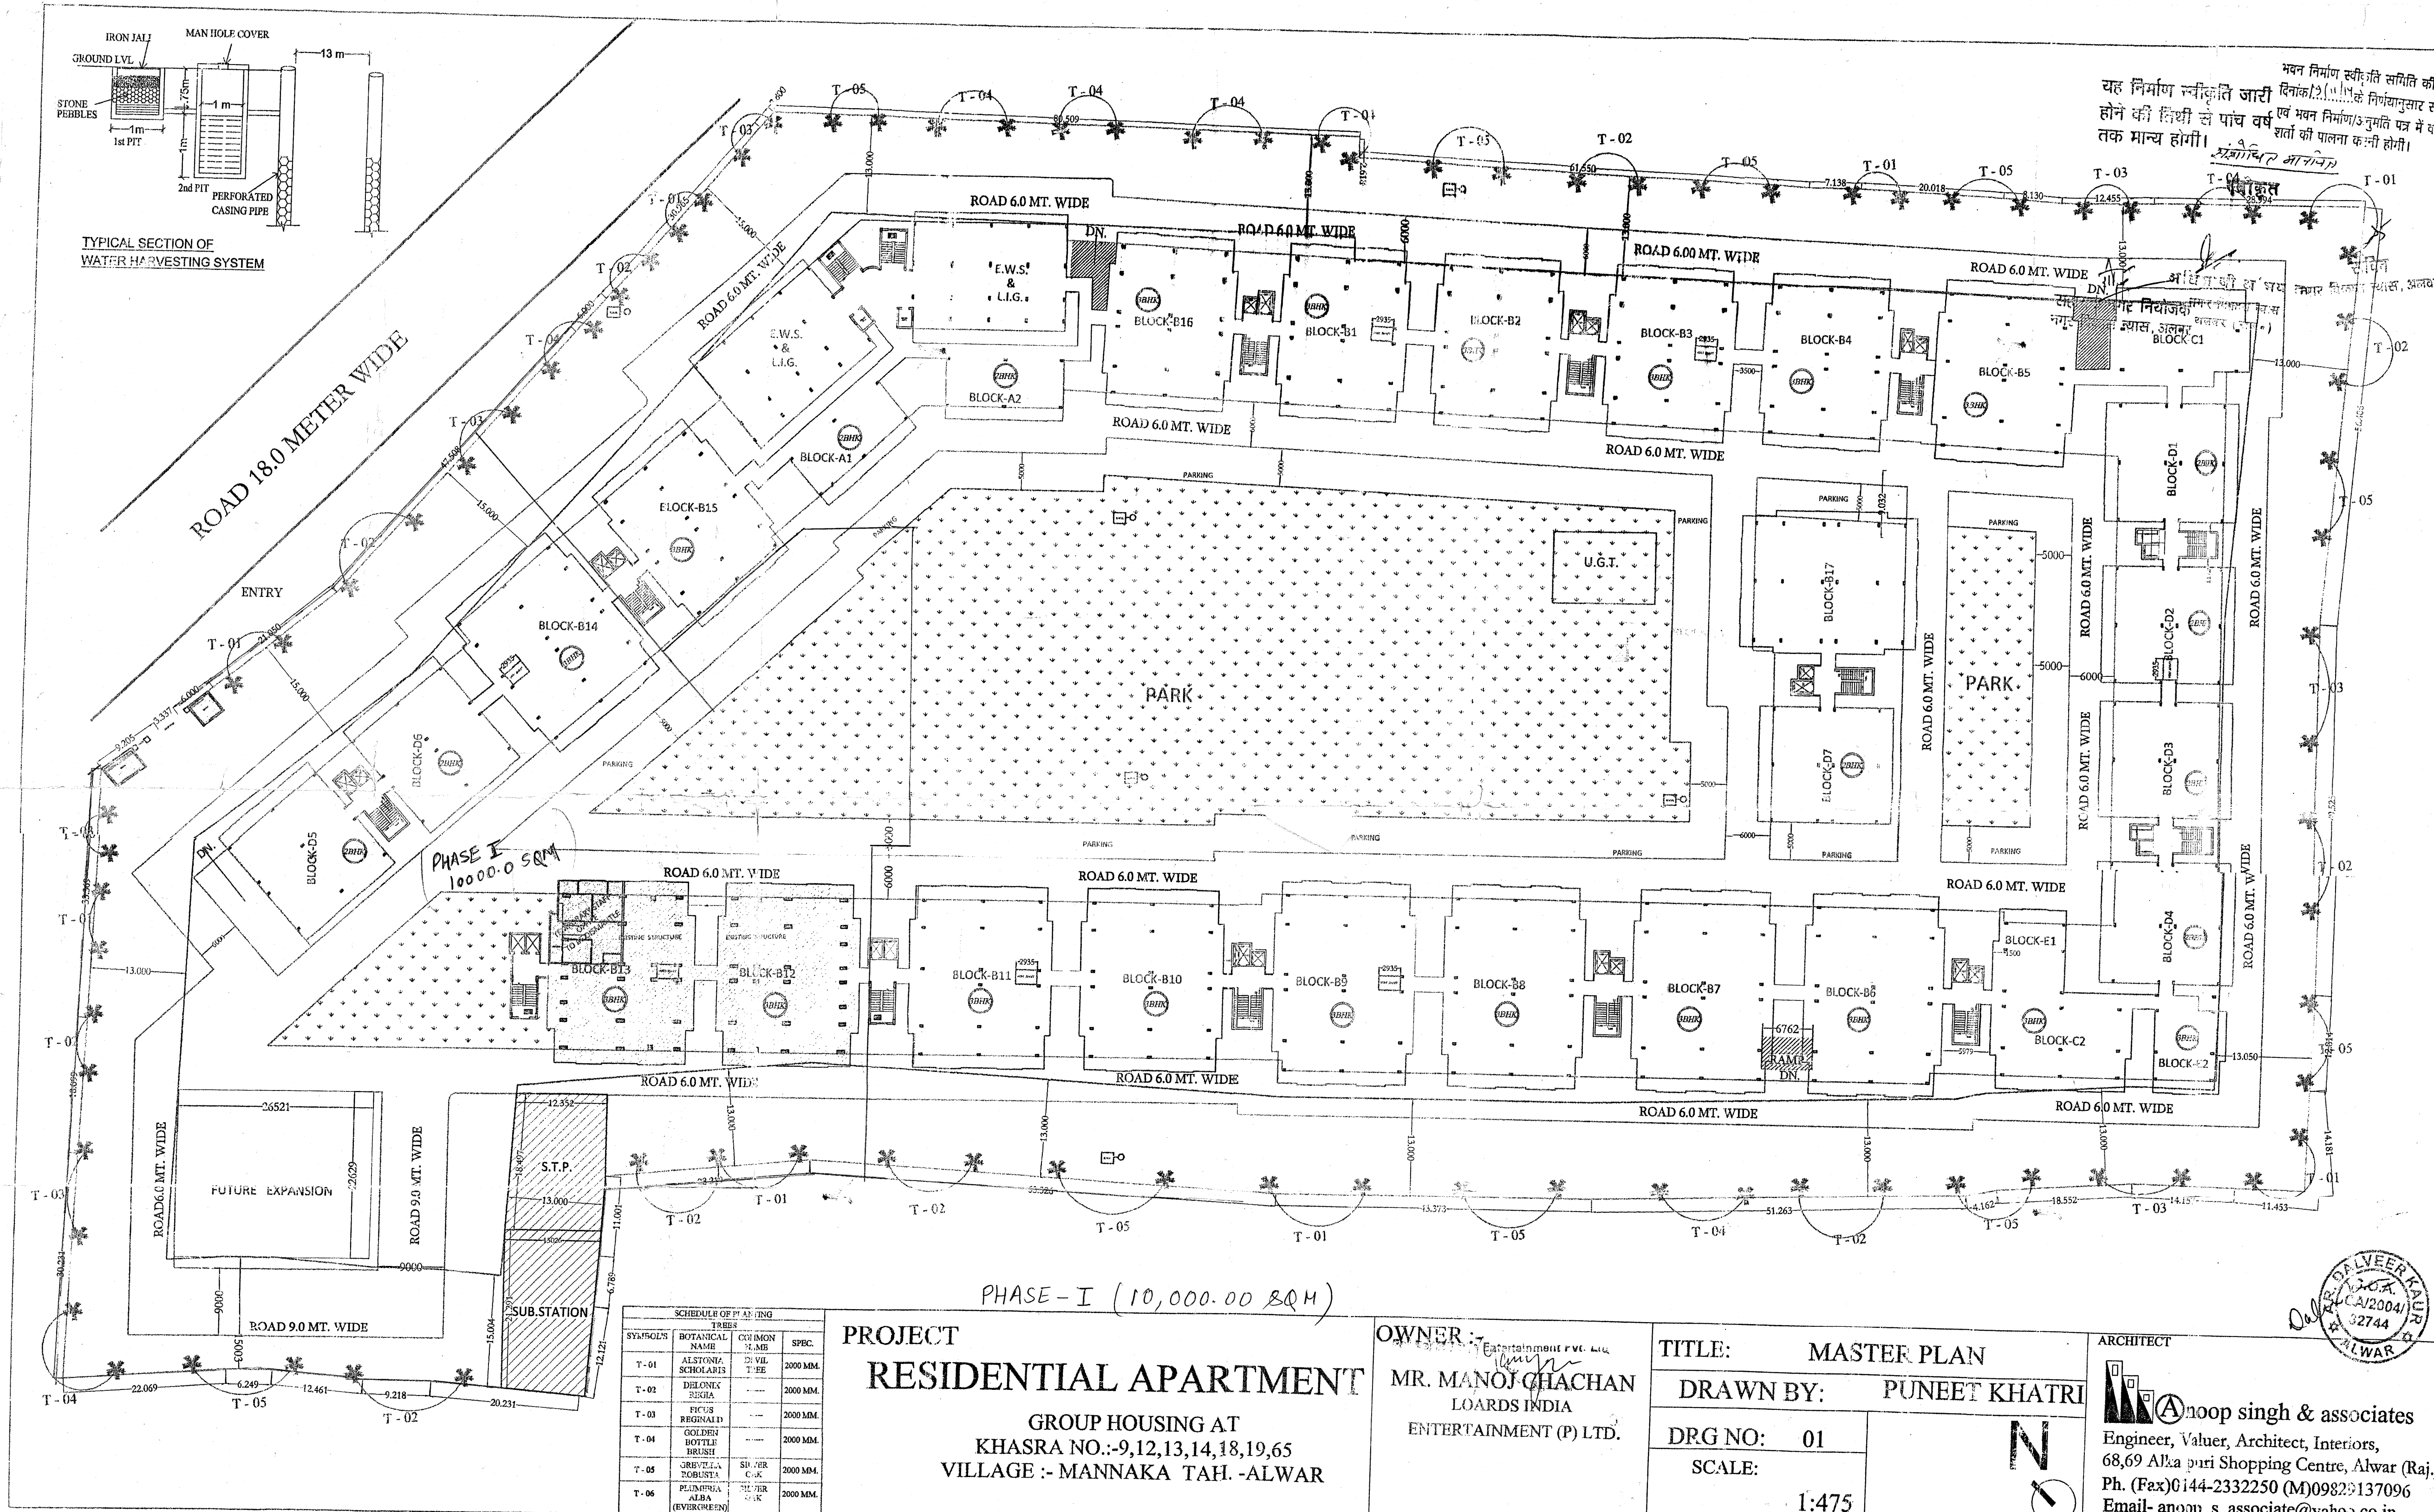

TOWER NAME	TYPES OF FLAT	GROUND COVERAGE	FAR	BUILTUP AREA
A1	2BHK	102.55	115.02	131.36
A2	2BHK	102.55	115.02	131.36
B1	3BHK	263.62	305.69	363.3
B2	3BHK	263.62	305.69	363.3
B3	3BHK	263.62	305.69	363.3
B4	3BHK	263.62	305.69	363.3
B5	3BHK	307.84	356.26	414.28
B6	3BHK	353.82	402.5	471.94
B7	3BHK	353.82	402.5	471.94
B8	3BHK	353.82	402.5	471.94
B9	3BHK	353.82	402.5	471.94
B10	3BHK	306.86	355.5	419.44
B11	3BHK	306.86	355.5	419.44
B12	3BHK	306.86	361.25	424.91
B13	3BHK	306.86	361.25	424.91
B14	3BHK	306.86	355.5	419.44
B15	3BHK	263.62	305.69	363.3
B16	3BHK	263.62	305.69	363.3
B17	3BHK	306.86	355.5	419.44
C1	3BHK	153.43	177.75	209.72
C2	3BHK	153.43	177.75	209.72
D1	2BHK	205.1	230.06	262.72
D2	2BHK	205.1	230.06	262.72
D3	2BHK	205.1	230.06	262.72
D4	2BHK	205.1	230.06	262.72
D5	2BHK	205.1	230.06	262.72
D6	2BHK	205.1	230.06	262.72
D7	2BHK	205.1	230.06	262.72
E1	3BHK	76.72	88.87	104.86
E2	3BHK	76.72	88.87	104.86
EW5		187.88	8318.6	272.4
EW5		187.88		272.4
COMMON AREA		1904.42		1904.42
TOTAL		9527.28		12189.56


TITLE	AREA	UNIT	PERCENTAGE
TOTAL LAND AREA	41355.0	SQMT.	
THIS BLOCK PERMISSIBLE FAR	1.83 @ 41355.0	SQMT.	
RECOMMENDED FAR		SQMT.	
PERM. GROUND COVERAGE AREA	35% @ NET PLOT AREA	SQMT.	35.00%
ACHIEVED GROUND COVERAGE AREA		SQMT.	23.63%
PERM. GREEN AREA	10% @ NET PLOT AREA	SQMT.	10.60%
ACHIEVED GREEN AREA		SQMT.	15.70%
PERM. HEIGHT	27	M.	
PERMISSIBLE CORRIDOR AREA	11264.65	SQMT.	
ACHIEVED CORRIDOR AREA	10648.5	SQMT.	
EXTRA CORRIDOR AREA	NIL	SQMT.	

PROPOSED FAR	RESIDENTIAL	COMMERCIAL	PERCENTAGE
RESIDENTIAL	74860.49	SQMT.	4.53%
EXTRA CORRIDOR AREA	NIL	SQMT.	
TOTAL ACHIEVED FAR	74860.49	SQMT.	1.81%
REQ. ECU	998.14	ECU	
EXTRA VISITOR PARKING	249.53	ECU	
TOTAL REQ. ECU	1247.67	ECU	


REQUIRED PARKING	TOTAL	PERCENTAGE
3BHK	666	
2BHK	288	
1BHK	144	
(COVERED RESIDENTIAL) FAR AREA / 75	74860.49 / 75	998.14 ECU
ADD 25% VISITOR PARKING		= 249.53 ECU
TOTAL ECU		= 1247.67 ECU

REQUIRED PARKING	CAR = 75%	2-WHEELER = 20%	BI-CYCLE = 5%
CAR = 75%	936.1	936.1	
2-WHEELER = 20%	249.603	748.8	374.4
BI-CYCLE = 5%	62.403	187.20	93.6
TOTAL	1248 ECU	1248 ECU	

DETAIL OF ACHIEVED CAR PARKING	CAR IN STILT FLOOR	ACHIEVED CAR IN OPEN	ACHIEVED CAR IN basement	ACHIEVED scooter IN basement	ACHIEVED 2 - WHEELER IN STILT FLOOR	TOTAL ACHIEVED ECU
CAR IN STILT FLOOR	305 ECU					
ACHIEVED CAR IN OPEN		491 ECU				
ACHIEVED CAR IN basement			429 ECU			
ACHIEVED scooter IN basement				122 ECU		
ACHIEVED 2 - WHEELER IN STILT FLOOR					269 ECU	
TOTAL ACHIEVED ECU						1515 ECU

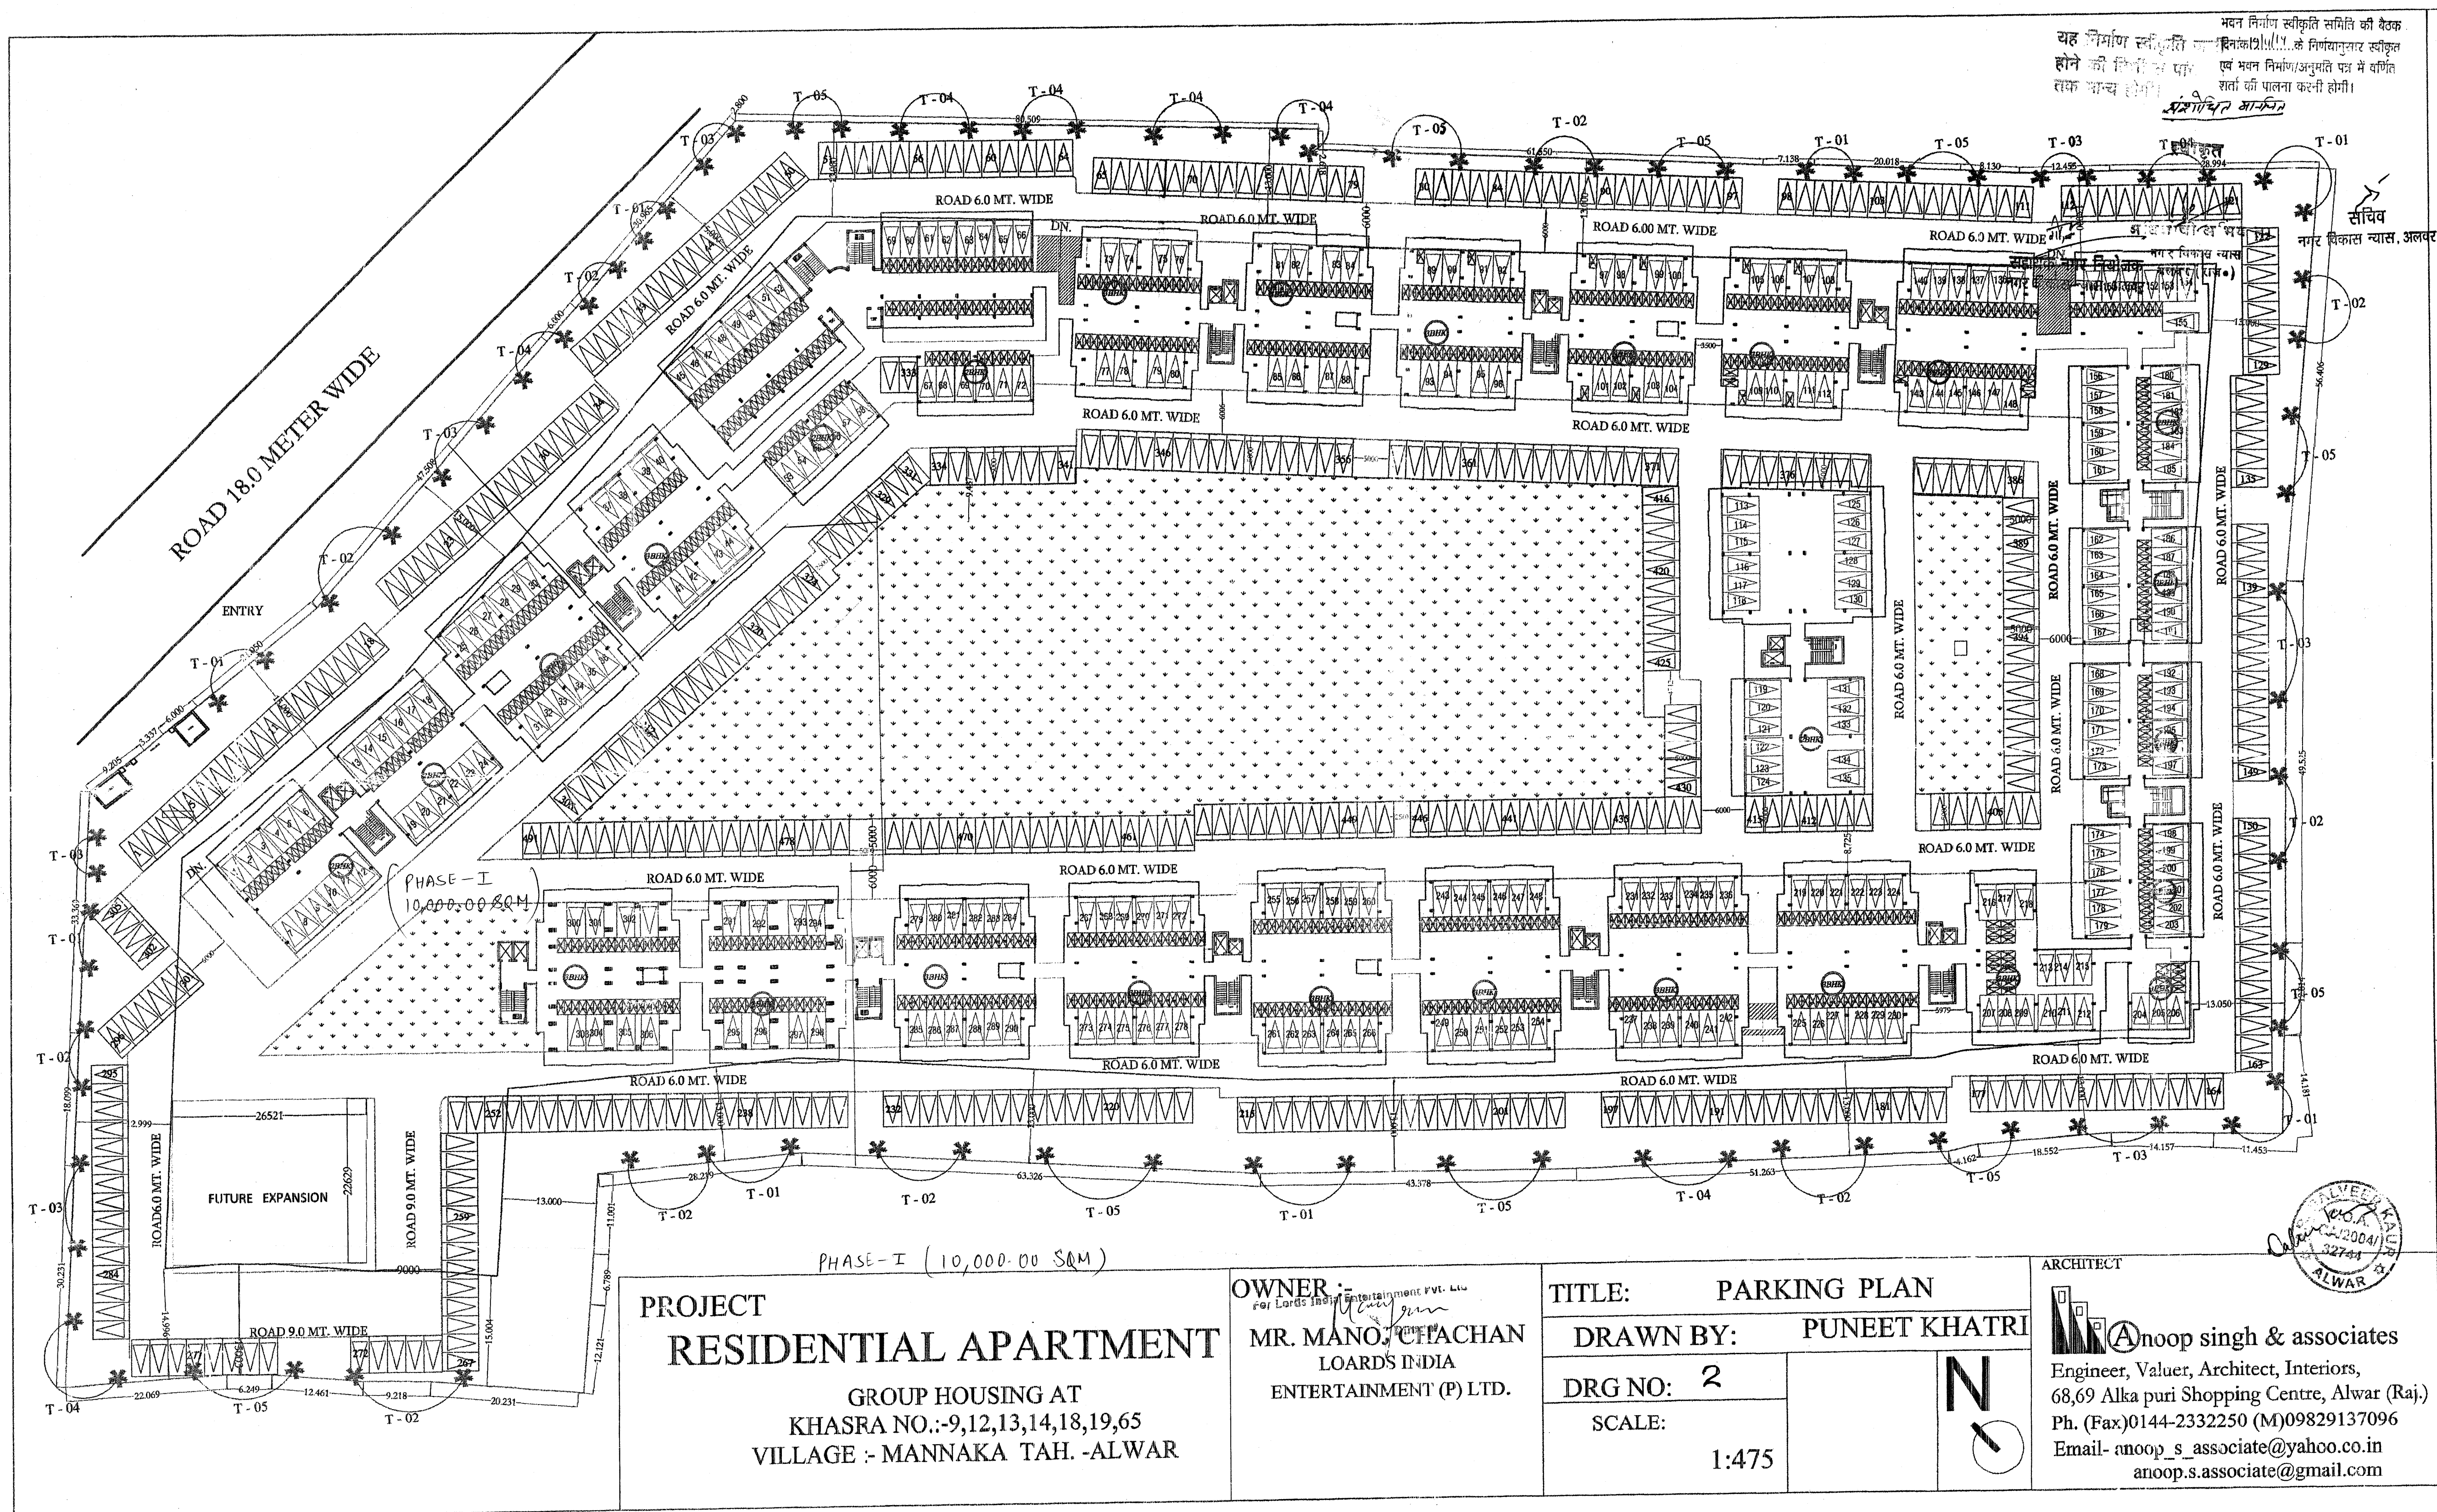

यह निर्माण स्वीकृति समिति की बैठक
होने की तिथि पर एवं भवन निर्माण/अनुमति पत्र में वर्णित
शर्तों की पालना करनी होगी।
संशोधित आर्किटेक्ट

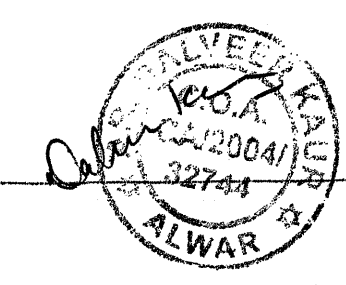

PROJECT
RESIDENTIAL APARTMENT
GROUP HOUSING AT
KHASRA NO.: 9,12,13,14,18,19,65
VILLAGE :- MANNAKA TAH. -ALWAR

OWNER:
MR. MANOJ KUMAR
LOARDS INDIA
ENTERTAINMENT (P) LTD.

TITLE: **PARKING PLAN**
DRAWN BY: **PUNEET KHATRI**
DRG NO: **2**
SCALE: **1:475**

ARCHITECT
Anoop singh & associates
Engineer, Valuer, Architect, Interiors,
68,69 Alka puri Shopping Centre, Alwar (Raj.)
Ph. (Fax) 0144-2332250 (M) 09829137096
Email- anoop_s_associate@yahoo.co.in
anoop.s.associate@gmail.com

REQUIRED PARKING	(TOWER' RESIDENTIAL) FAR AREA / 75	=74860.49 / 75	998.14 E.C.U
		ADD. 3% VISITORS PARKING	= 226.53 E.C.U
	TOTAL E.C.U		= 1247.47 E.C.U
REQUIRED PARKING	CAR = 75%	936x1	936NOS
	2-WHEELER= 20%	249.6X3	748.8
	BI- CYCLE = 5%	62.4X3	187.20 NOS
	TOTAL	1248 E.C.U	1248 E.C.U
DETAIL OF ACHIEVED CAR PARKING			
CAR IN STILT FLOOR	305 E.C.U.	CAR 1225 NOS	ACHIEVED 2 - WHEELER 1173nos.
ACHIEVED CAR IN OPEN	491E.C.U.		
ACHIEVED CAR IN basement	429E.C.U.		
ACHIEVED scooter IN basement	122E.C.U.		
ACHIEVED 2 - WHEELER IN STILT FLOOR	269E.C.U.		
TOTAL ACHIEVED E.C.U		1616 E.C.U.	


RESIDENTIAL APARTMENT PROJECT
GROUP HOUSING
KHASRA NO.:-9,12,13,14,18,19,65
VILLAGE :- MANNAKA TAH. -ALWAR

OWNER :-
MR. MANOJ CHACHAN
LOADS INDIA

ENTERTAINMENT (P) LTD.


INDEX	
SHEET NOS.	DRAWING TITLE
1	MASTER LAYOUT PLAN
2	PARKING PLAN
3	BASEMENT PLAN
4	BASEMENT PARKING
5	AREA DETAIL SHEET OF (BLOCK- B6,B7,B8,B9) (BLOCK- B1,B2,B3,B4,B15,B16)
6	AREA DETAIL SHEET OF (BLOCK- B10,B11,B5,B14,B17) (BLOCK- B12,B13)
7	AREA DETAIL SHEET OF (BLOCK- C1,C2) (BLOCK- E1,E2)
8	AREA DETAIL SHEET OF (BLOCK- A1,A2) (BLOCK- D1,D2,D3,D4,D5,D6,D7)
9	AREA DETAIL SHEET OF E.W.S & L.I.G. AREA DETAIL
10	AREA DETAIL SHEET OF COMMON AREA
11	STILT , FIRST TO NINETH&TERRACE FLOOR PLAN & ALL ELEVATION'S & SECTION'SOF "TOWER "A1& A2"
12	STILT , FIRST TO NINETH & TERRACE FLOOR PLAN & ALL ELEVATION'S & SECTION'SOF "TOWER "B1,2,3,4,15&16"
13	STILT , FIRST TO NINETH & TERRACE FLOOR PLAN & ALL ELEVATION'S & SECTION'SOF "TOWER "B6,7,8&9"
14	STILT , FIRST TO NINETH & TERRACE FLOOR PLAN & ALL ELEVATION'S & SECTION'SOF "TOWER B5,10,11,14,&17"
15	STILT , FIRST TO NINETH & TERRACE FLOOR PLAN & ALL ELEVATION'S & SECTION'SOF "TOWER B12,&B13"
16	STILT , FIRST TO NINETH & TERRACE FLOOR PLAN & ALL ELEVATION'S & SECTION'SOF "TOWER C1,&C2"
17	STILT , FIRST TO NINETH & TERRACE FLOOR PLAN & ALL ELEVATION'S & SECTION'SOF "TOWER E1,&E2"
18	STILT , FIRST TO NINETH & TERRACE FLOOR PLAN OF "TOWER D1,2,3,4,5,6&7"
19	E.W.S & L.I.G
20	LIFT & STAIR SECTION
21	O.C.F.










CONSULTANTS:-

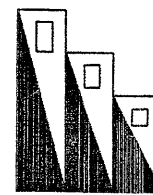

Anoop singh & associates

Engineer, Valuer, Architect, Interiors,
68,69 Alka puri Shopping Centre, Alwar (Raj.)
Ph. 0144-(Fax)2332250 (M)09829137096
Email- anoop.s.associate@gmail.com

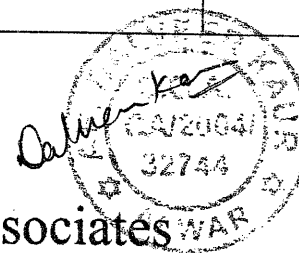

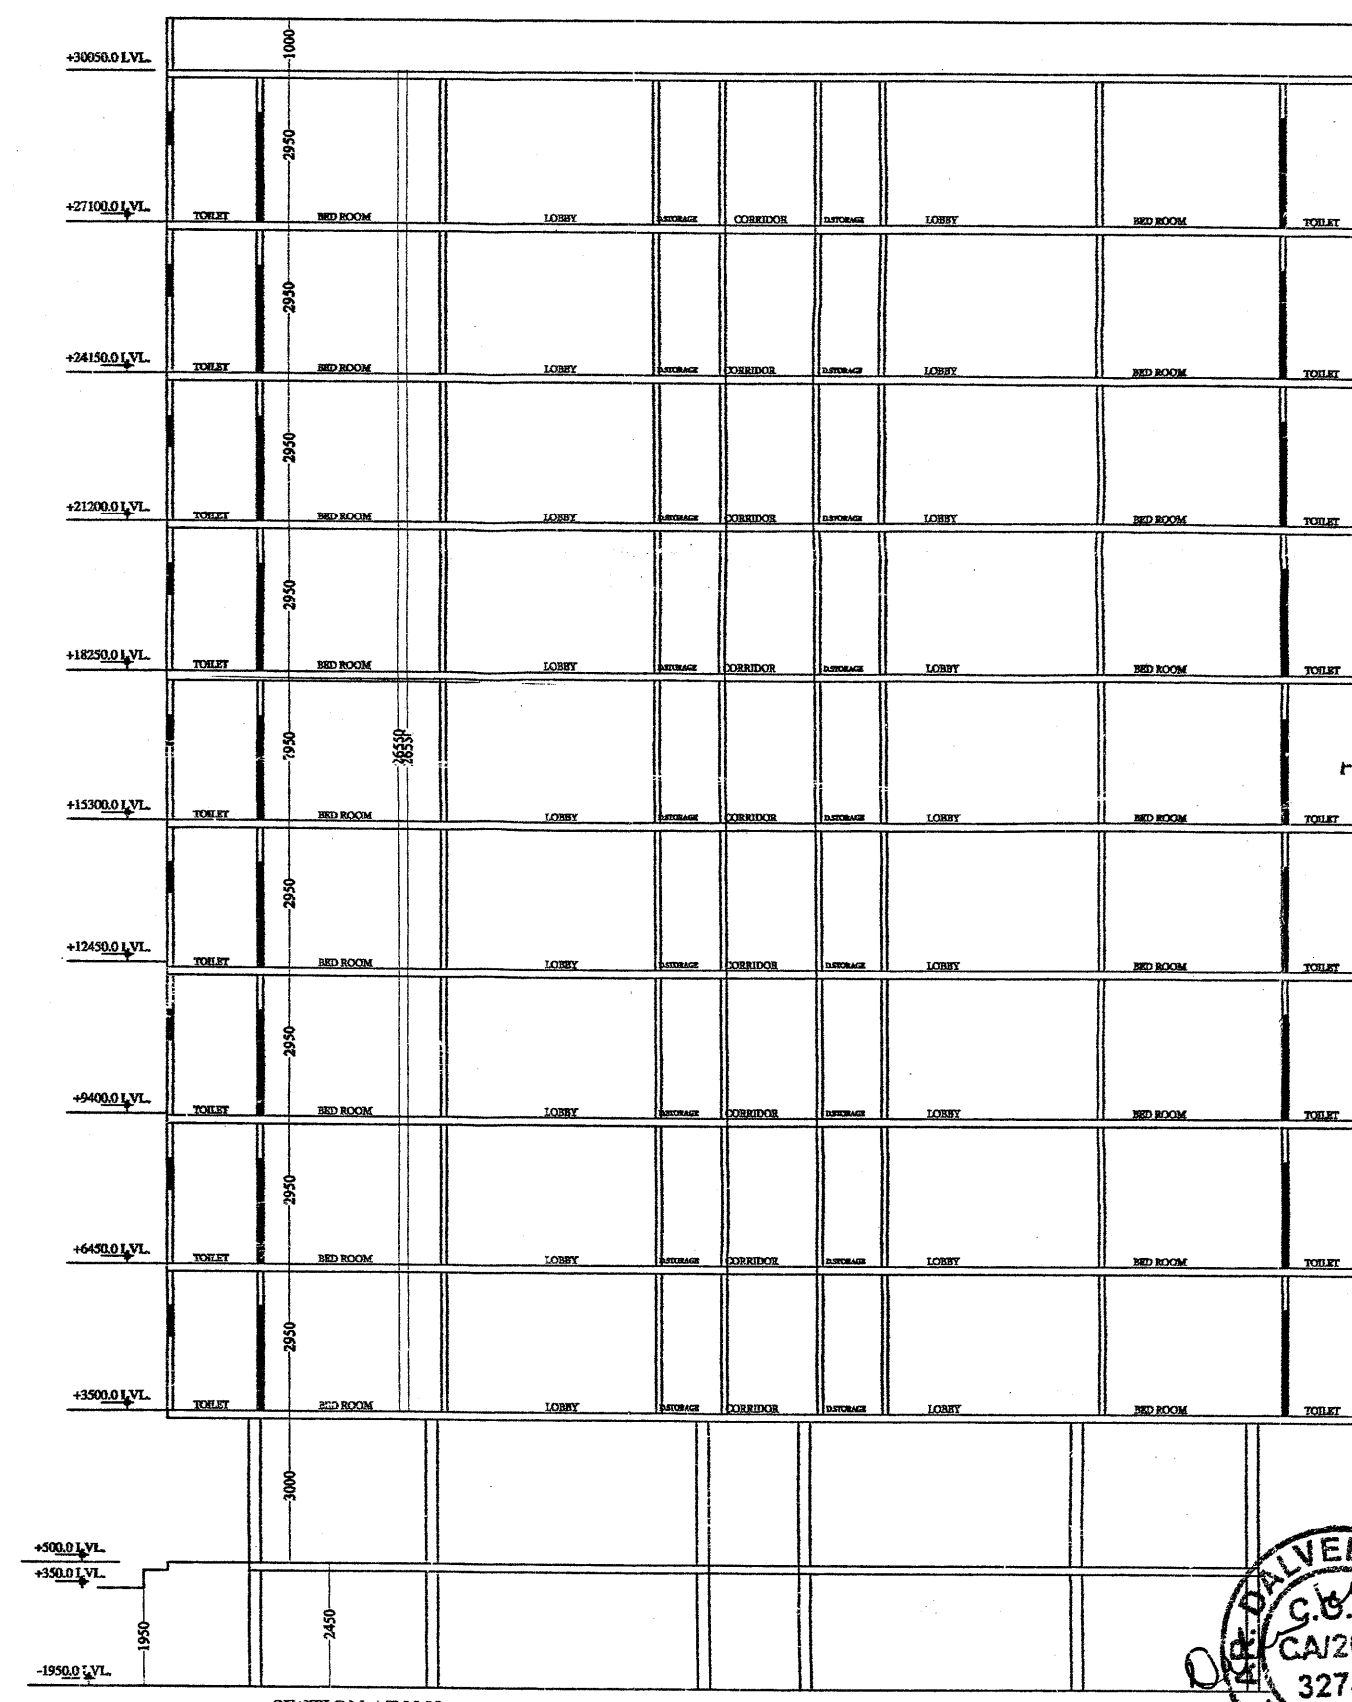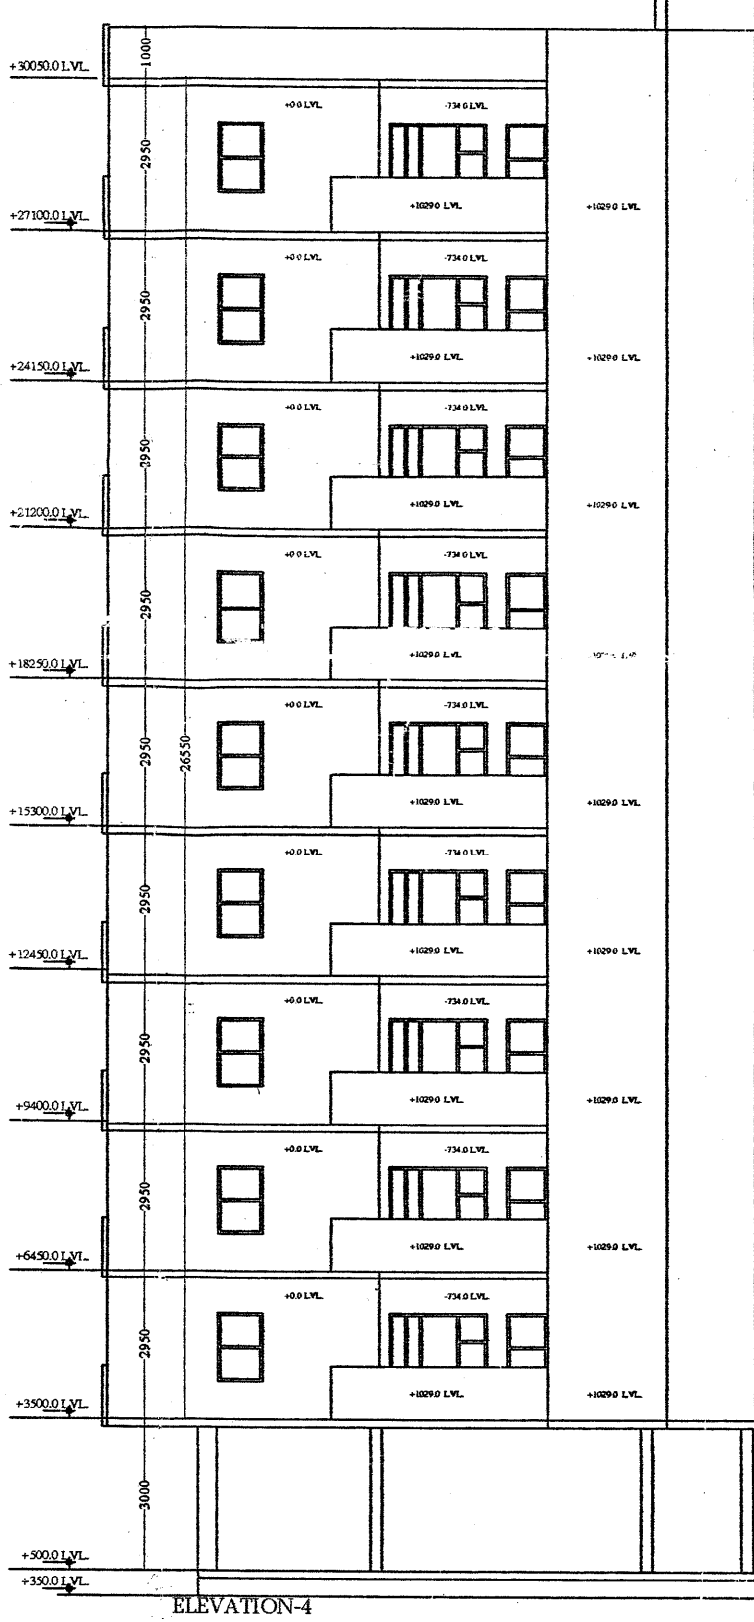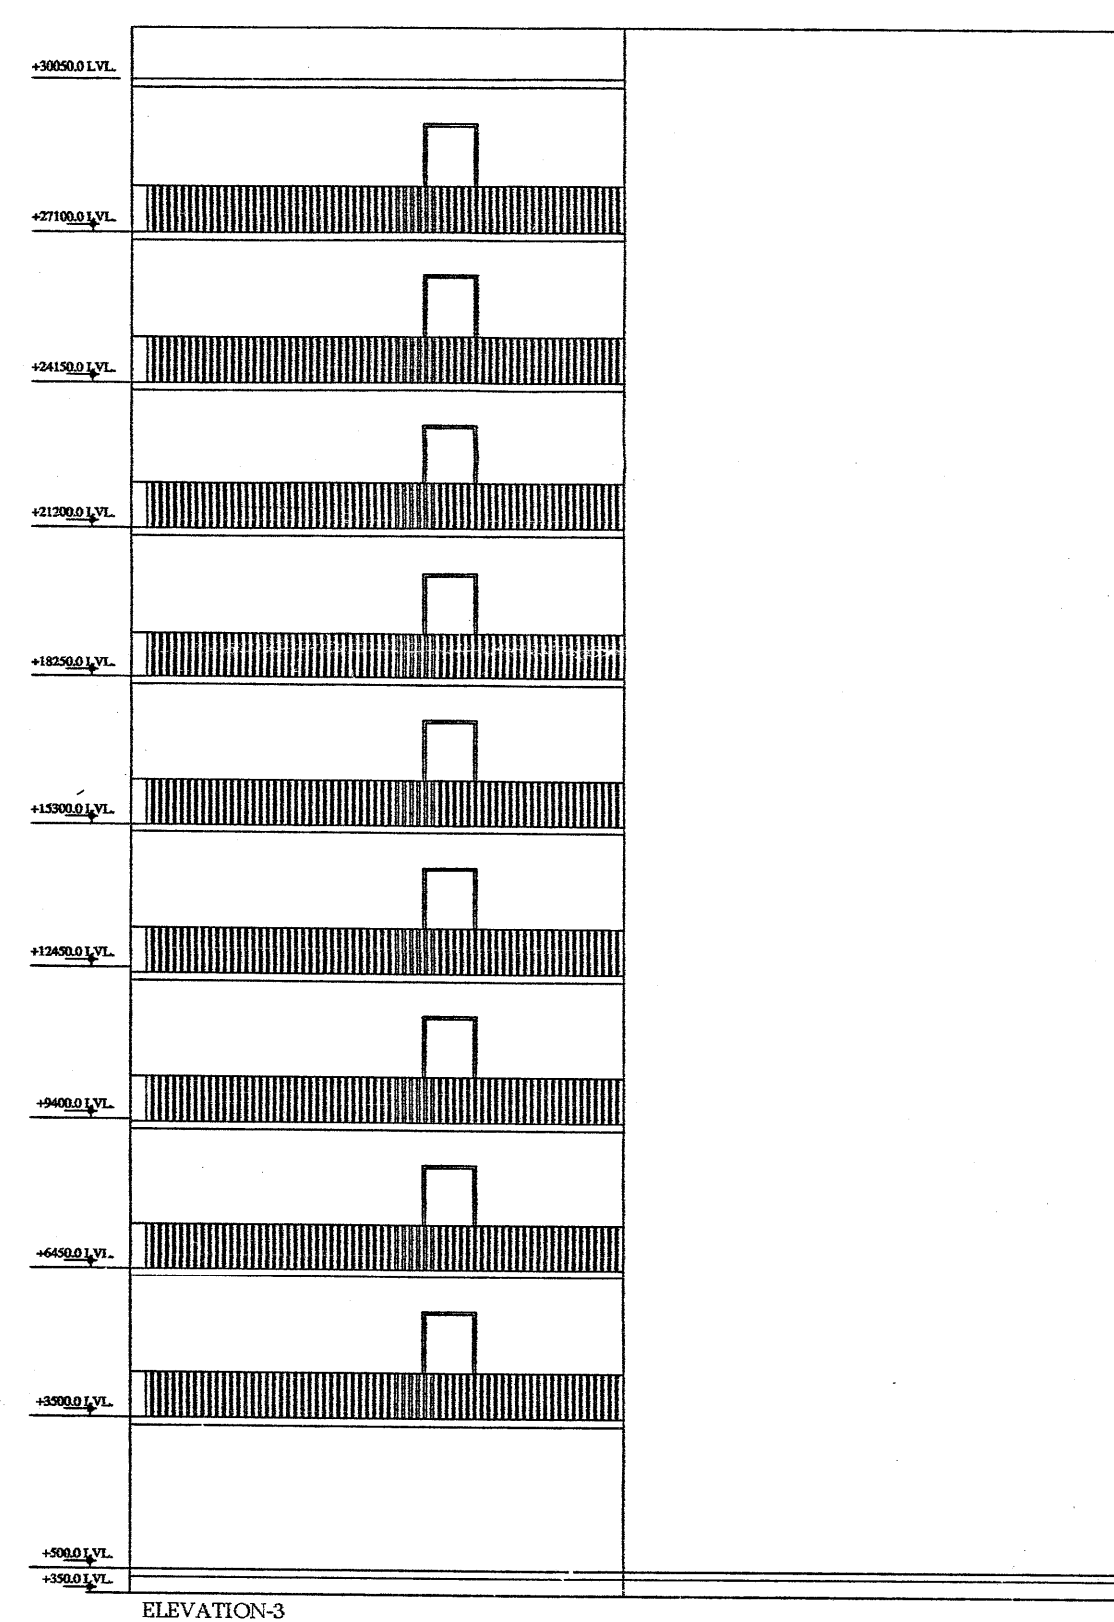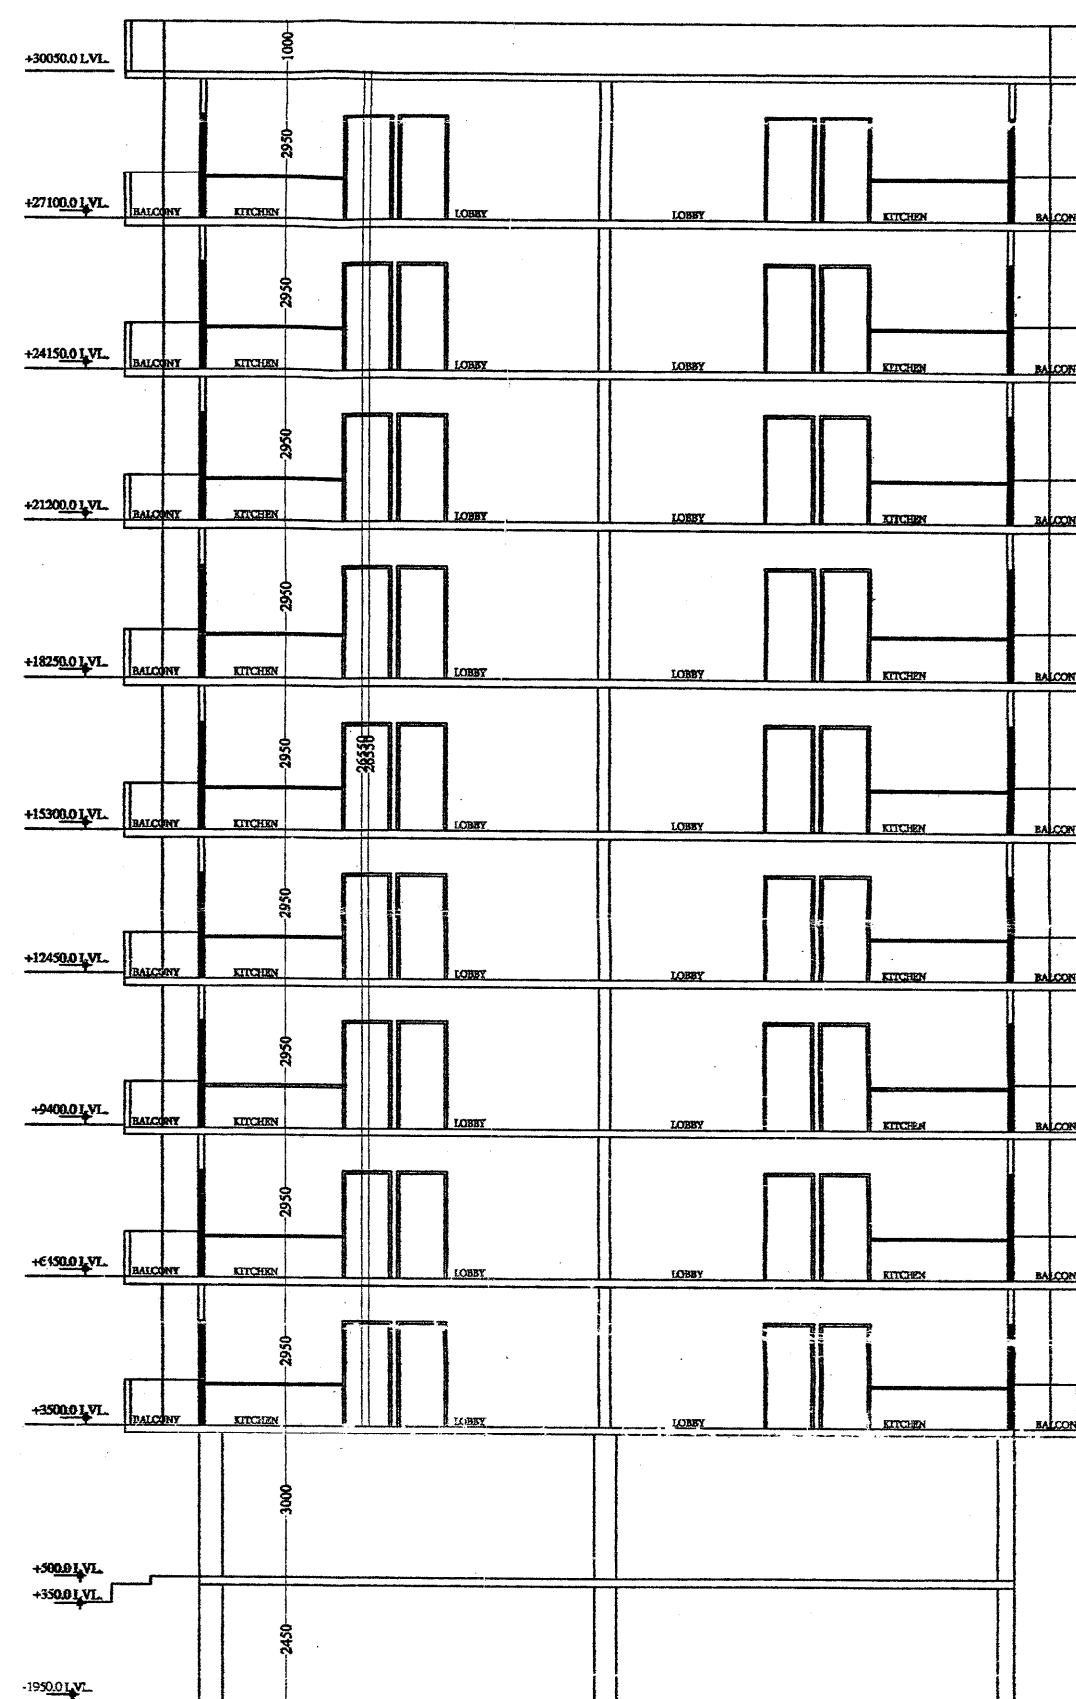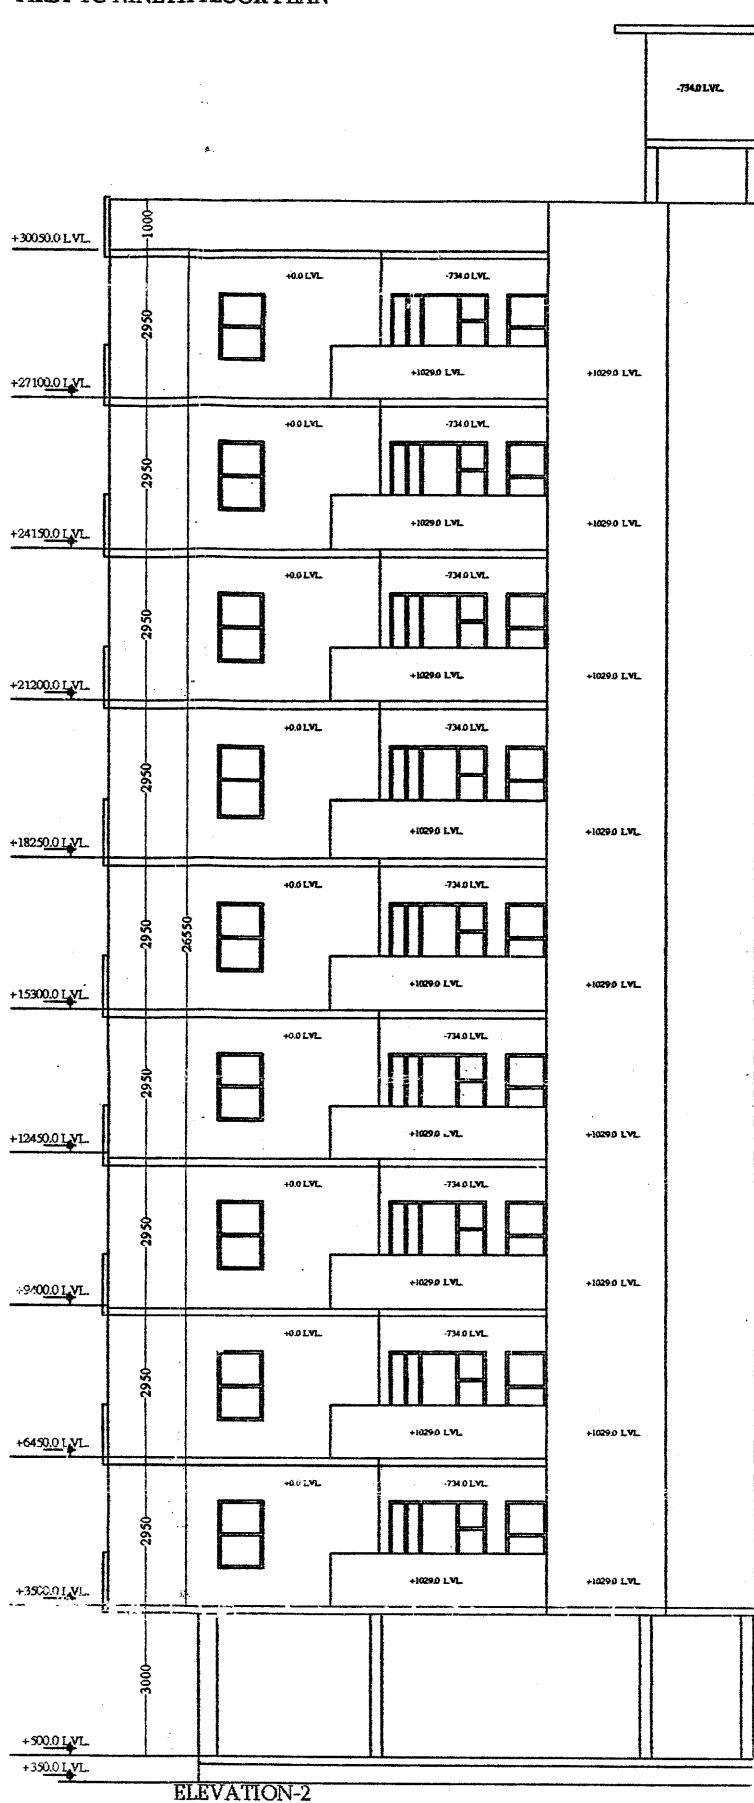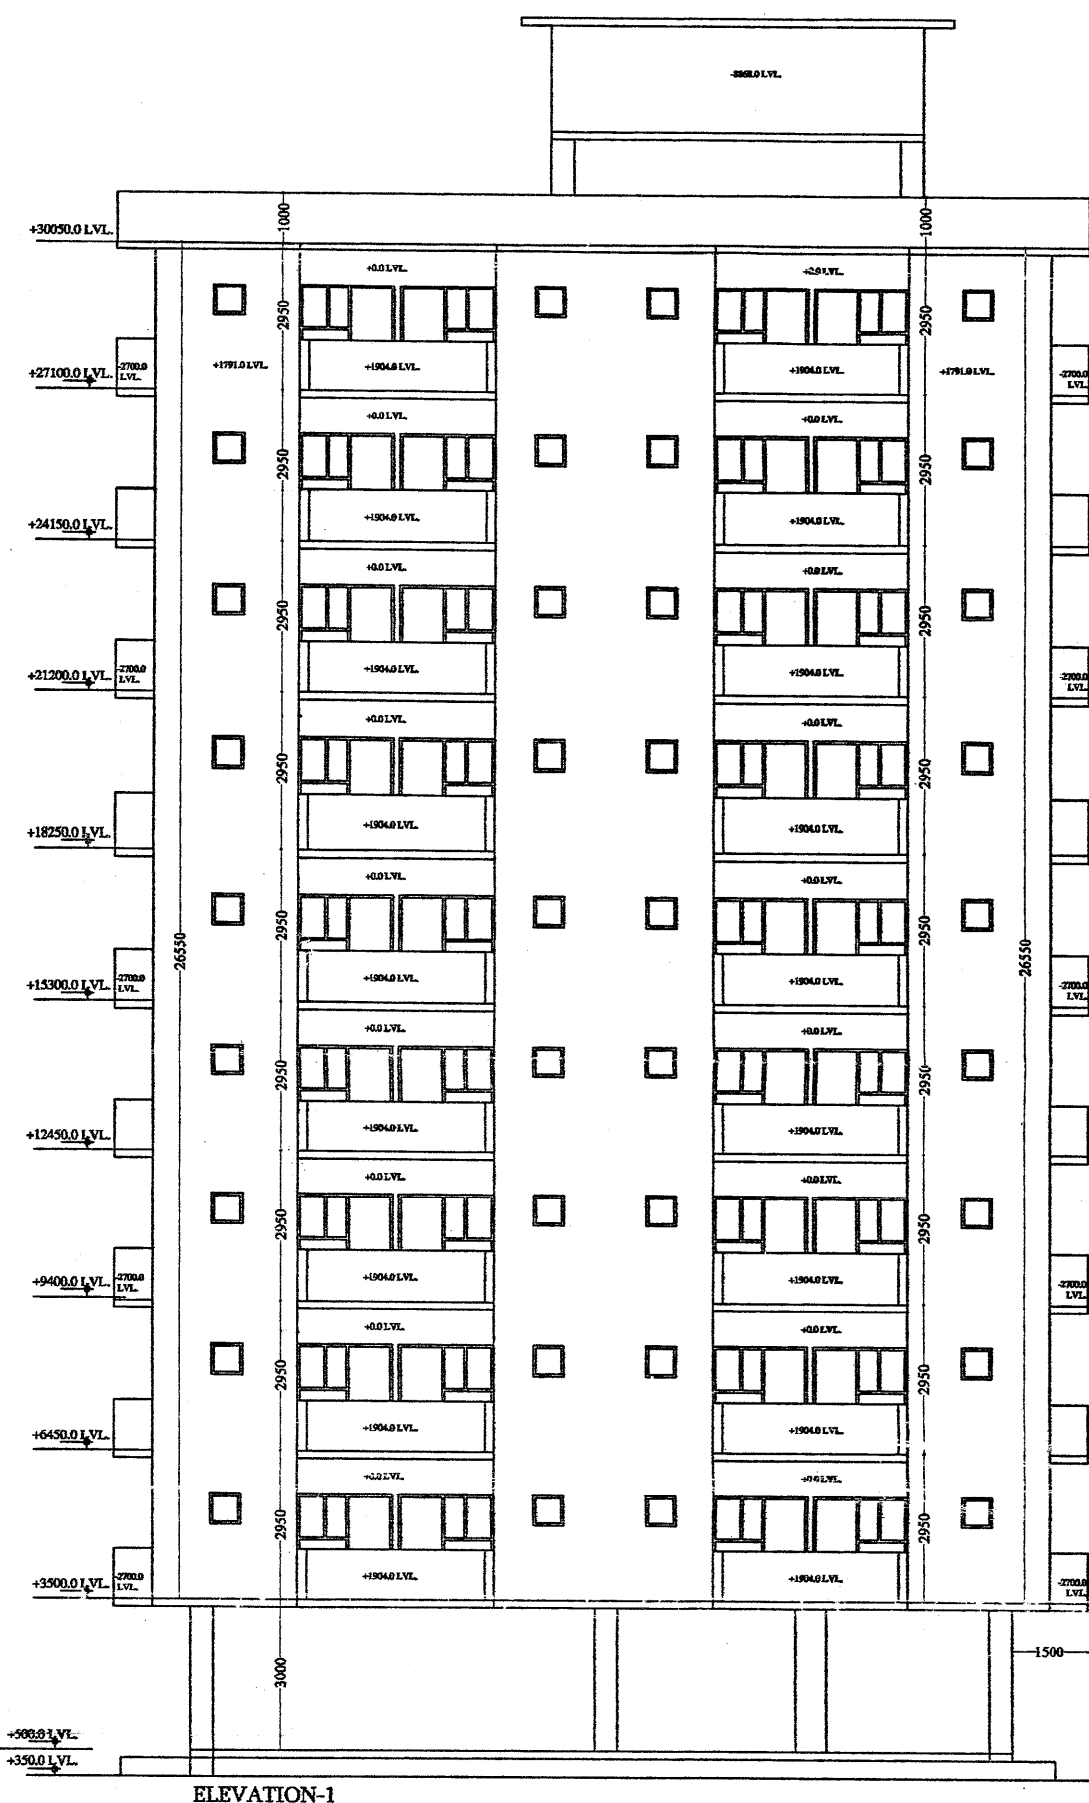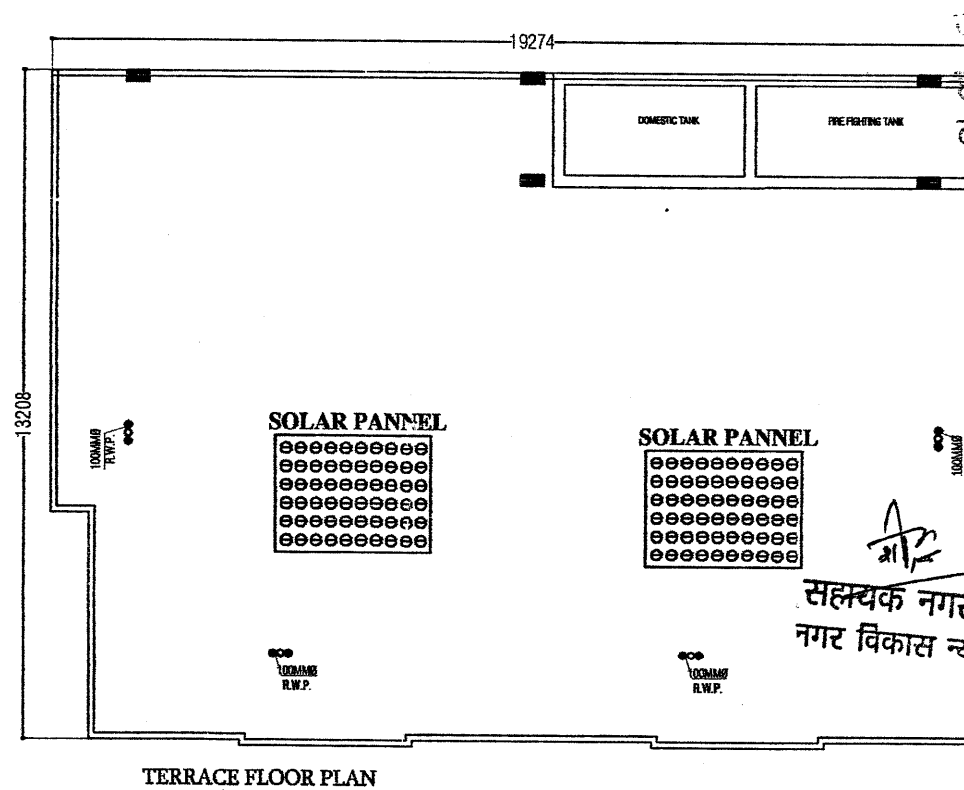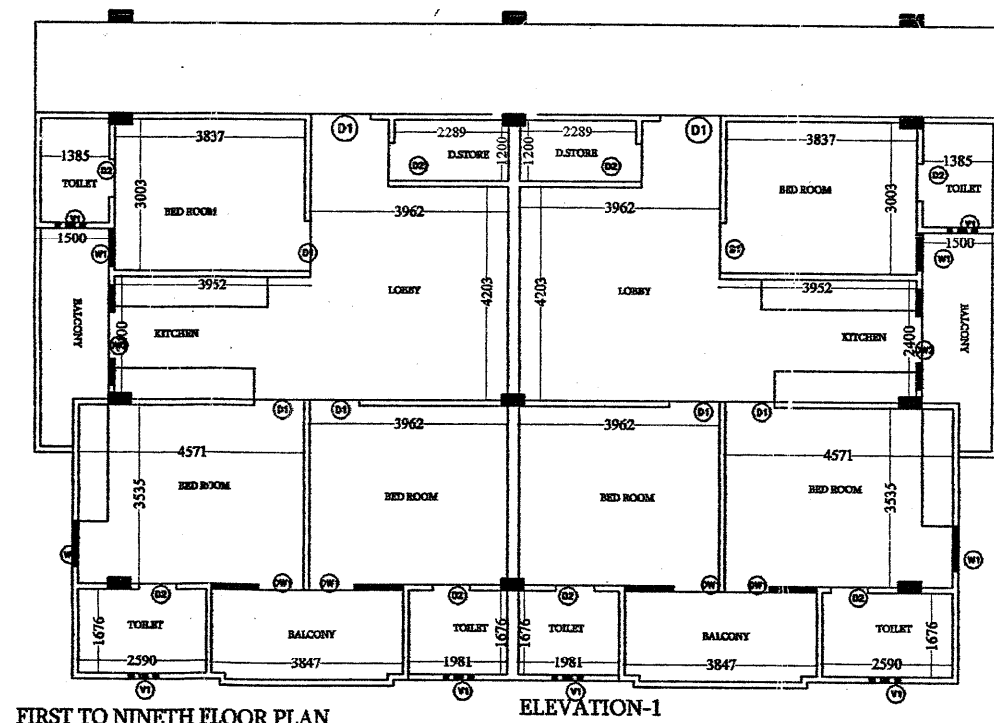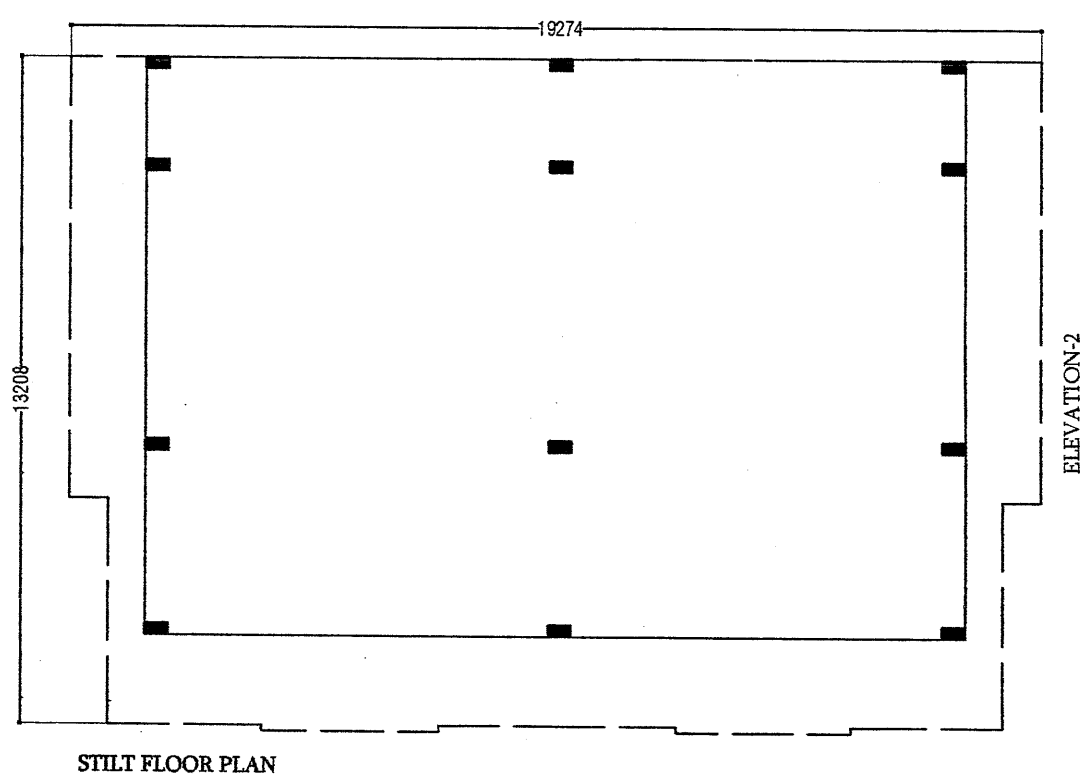

संलग्न प्रस्तावित योजना में भवन निर्माण स्वीकृति समिति की बैठक में निर्माण से पांच वर्ष दिनांक 11/11/18 के निर्णयानुसार स्वीकृत एवं भवन निर्माण/अनुमति पत्र में वर्णित शर्तों की पालना करनी होगी।

संलग्नित मान्यता

स्वीकृत

अध्यक्ष अ.स.न.ता

सचिव

नगर विकास न्यास अलवर (राज.)

नगर विकास न्यास, अलवर

100MMØ
RWP
FIRE
HYDRANT

SCHEDULE OF DOORS & WINDOWS				
S. NO.	TYPE	SIZE	SILL LEVEL	HEIGHT
	DW1	1835.0	750	2100.0
	DW2	1950.0	1050	2100.0
	D1	1000.0	00	2100.0
	D2	750.0	00	2100.0
	W1	800.00	900.0	2100.0
	V1	600.0	1500.0	2100.0

PROJECT
RESIDENTIAL APARTMENT
GROUP HOUSING AT
KHASRA NO.: 9,12,13,14,18,19,65
VILLAGE :- MANNAKA TALH -ALWAR

OWNER :- **MR. MANOJ CHACHAN**
LOADS INDIA
ENTERTAINMENT (P) LTD.

TITLE:
STILT, FIRST TO NINTH & TERRACE FLOOR
PLAN & ALL ELEVATIONS &
SECTION OF TOWER C1&C2

DRG NO: 16 DRAWN BY:
Himanshu Saini

SCALE: 1:150

ARCHITECT
Anoop singh & associates
Engineer, Valuer, Architect, Interiors,
8,69 Alka puri Shopping Centre, Alwar (Raj.)
Ph. (Fax) 0144-2332250 (M) 09829137096
Email- anoop_s_associate@yahoo.co.in
anoop.s.associate@gmail.com

अनुमोदित आलेख

यह निर्माण स्वीकृति जारी होने की तिथी से पांच वर्ष तक मान्य होगी।


भवन निर्माण स्वीकृति समिति की बैठक दिनांक 19/11/14 के निर्णयानुसार स्वीकृत एवं भवन निर्माण/अनुमति पत्र में वर्णित शर्तों की पालना करनी होगी।

स्वीकृत


सहायक नगर नियोजक
नगर विकास न्यास, अलवर

अधि. वि. अभियंता
नगर विकास न्यास
अलवर (राज.)


सचिव
नगर विकास न्यास, अलवर

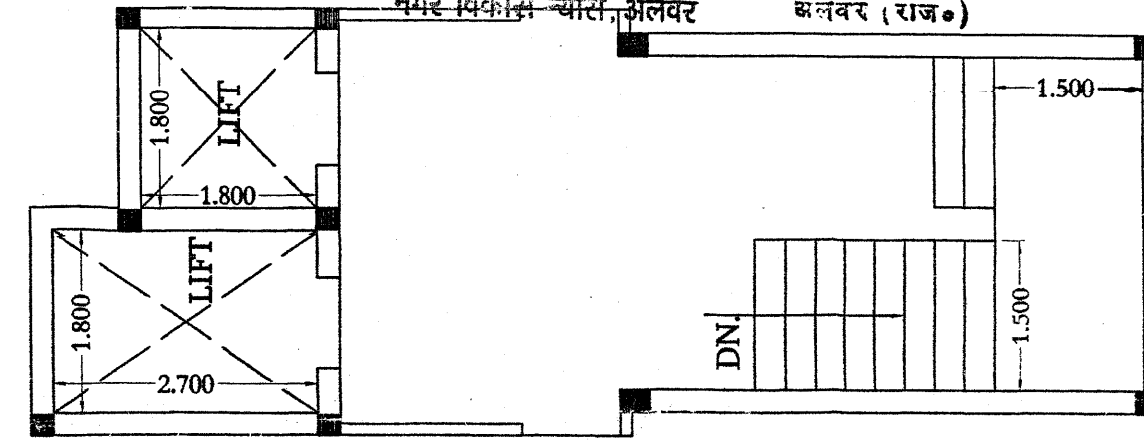


TERRACE FLOOR PLAN

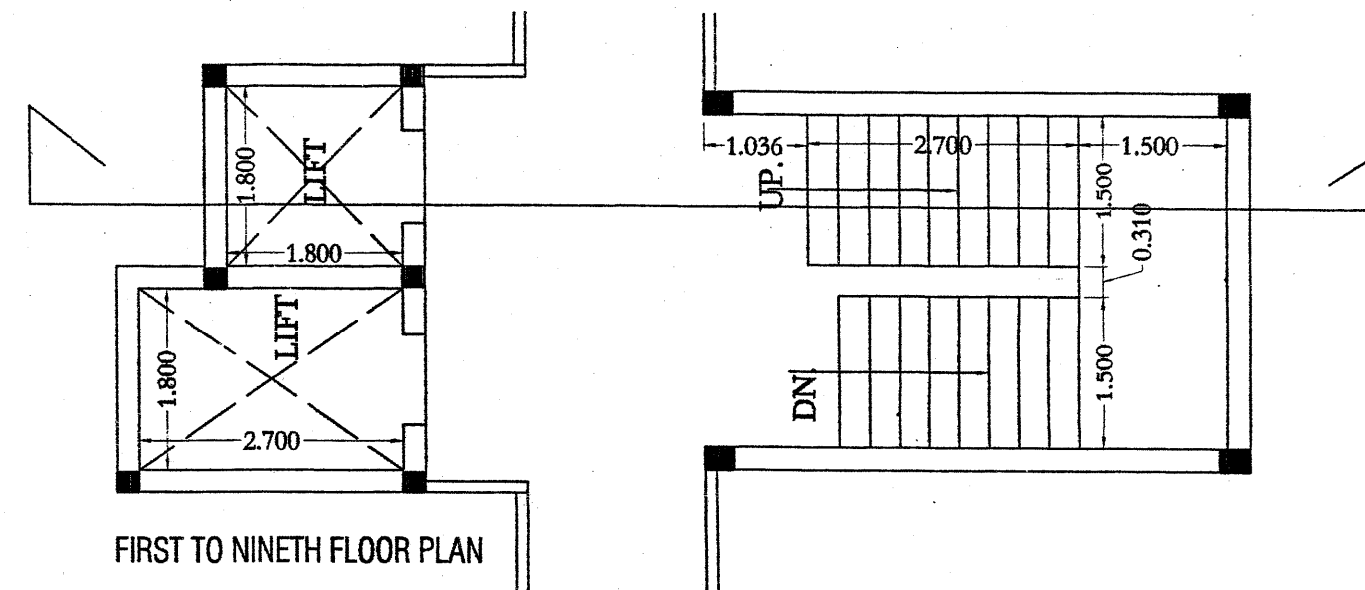


FIRST TO NINTH FLOOR PLAN

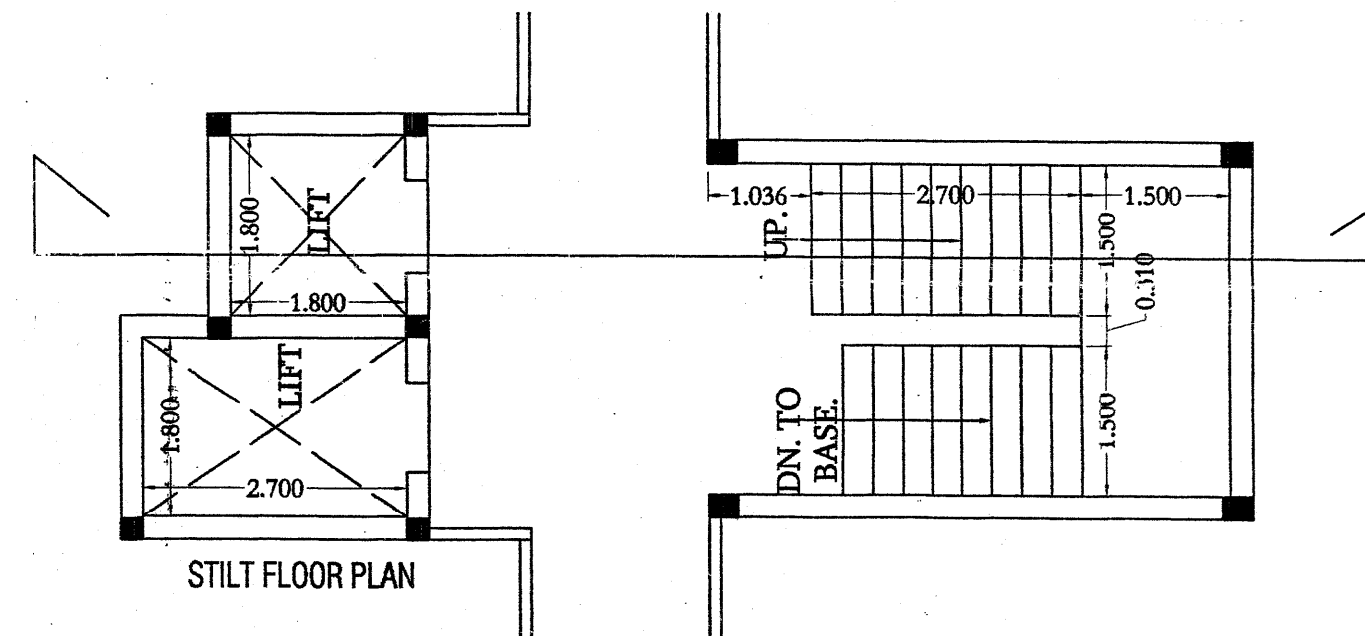

STILT FLOOR PLAN

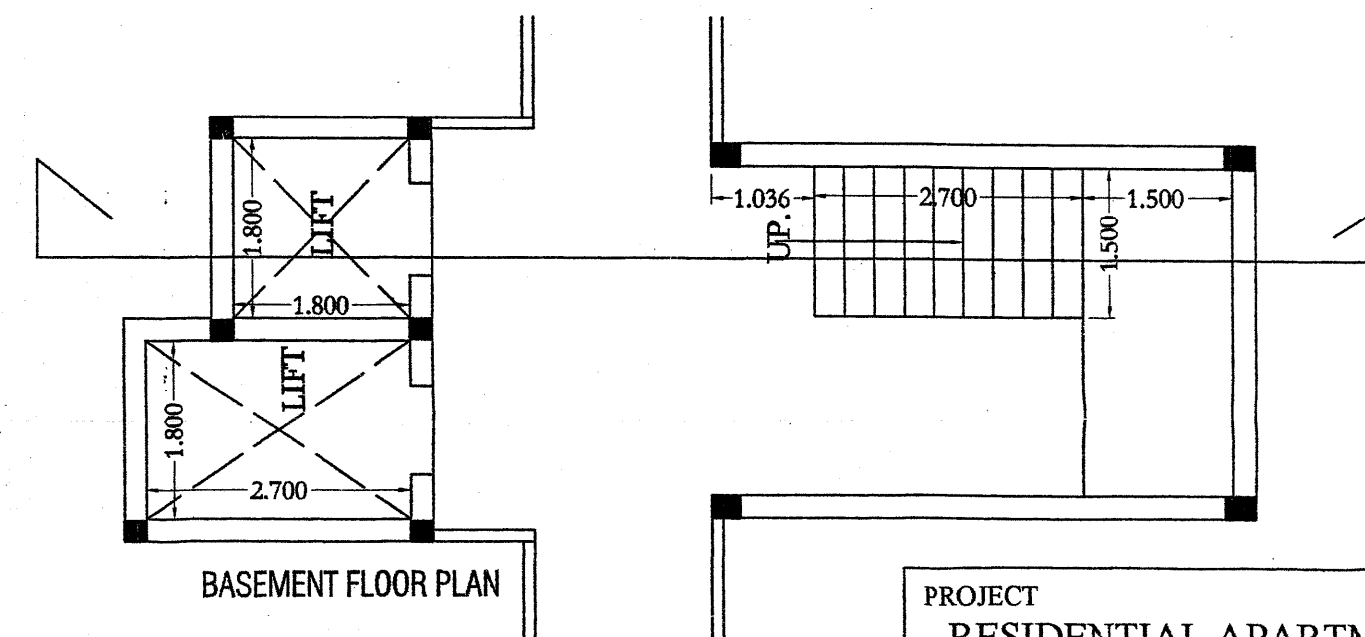

BASEMENT FLOOR PLAN

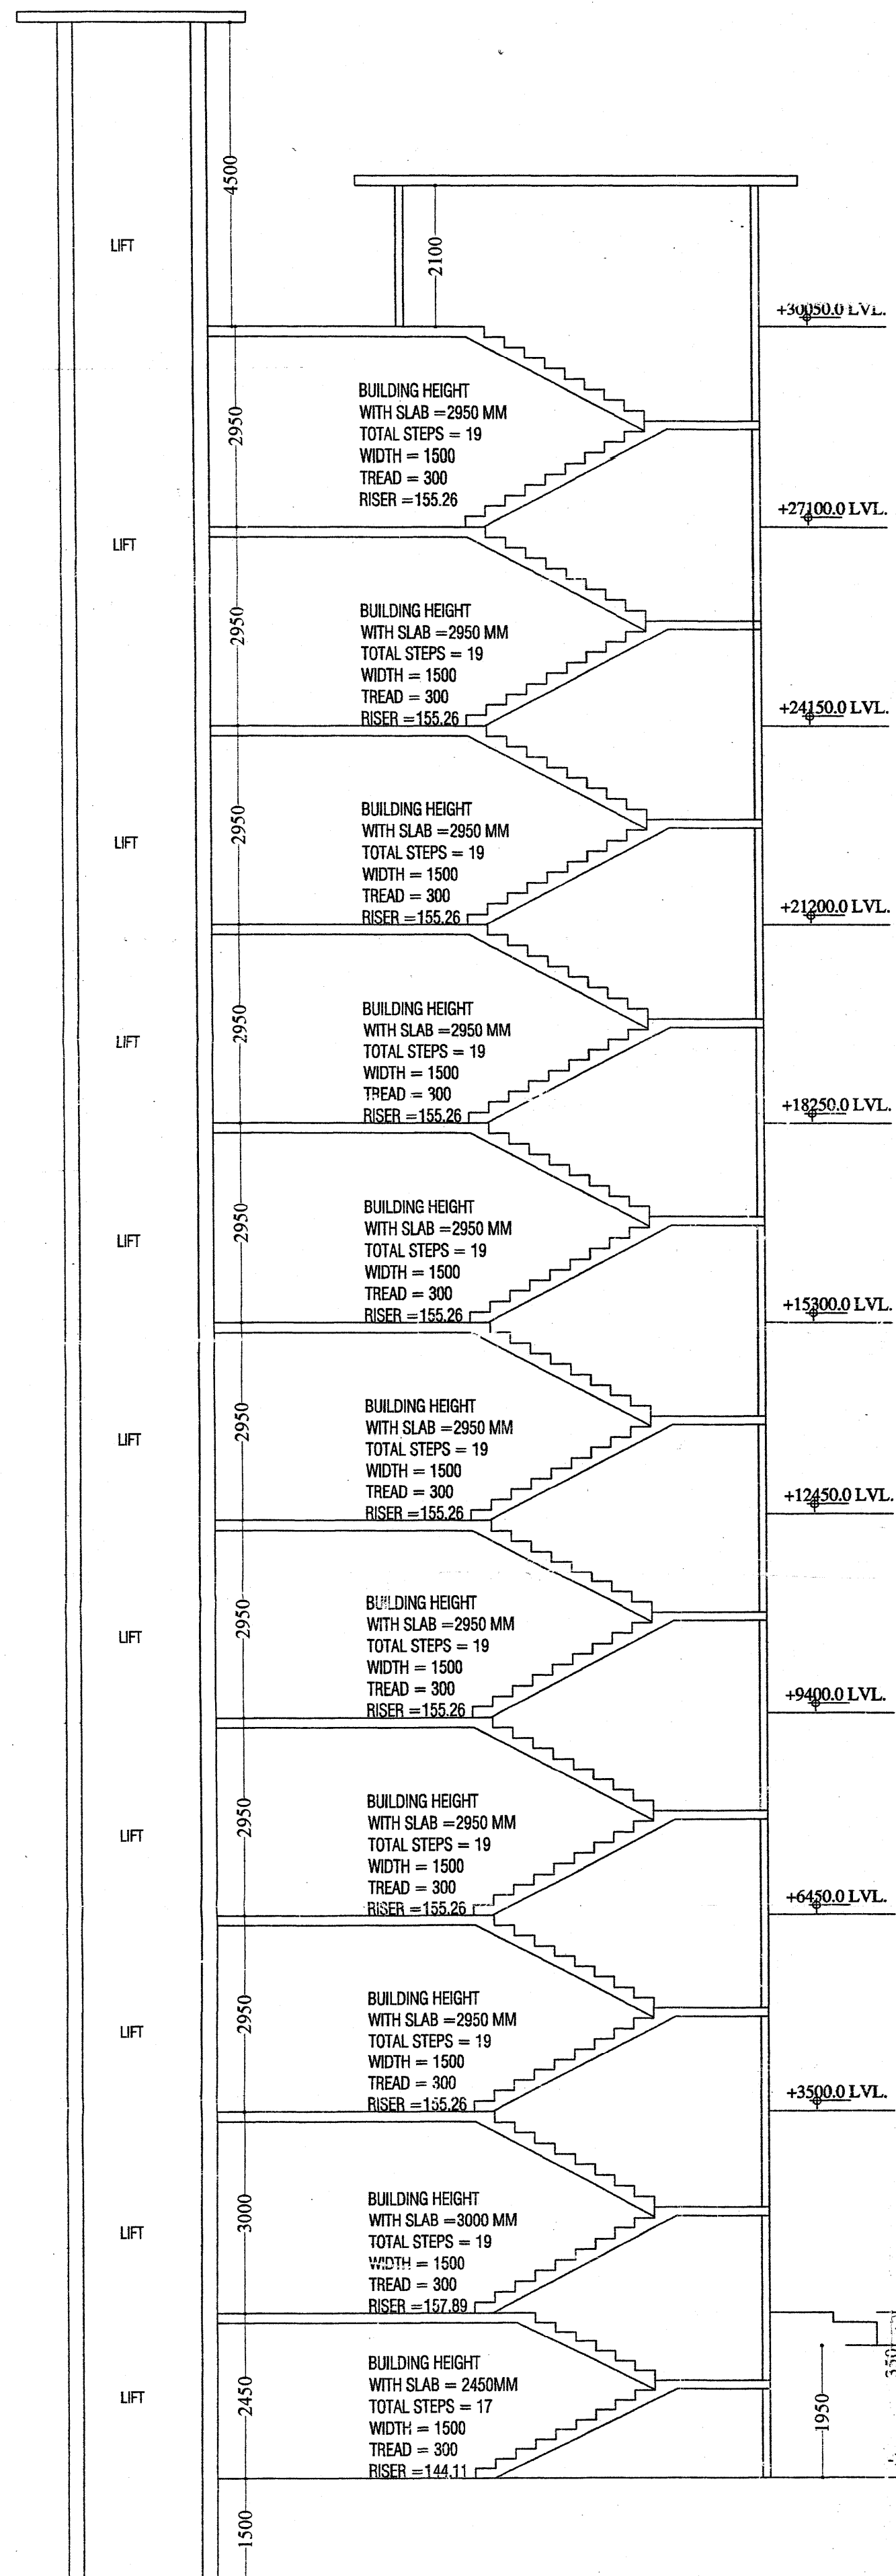



PROJECT
RESIDENTIAL APARTMENT
GROUP HOUSING AT
KHASRA NO. - 9, 12, 13, 14, 18, 19, 65
VILLAGE - MANNAKA TAH. - ALWAR

OWNER
MR. MANOJ CHAUHAN
LOARDS INDIA
ENTERTAINMENT (P) LTD.

TITLE: LIFT & STAIR SECTION
DRG NO: 20
SCALE: 1:75
DRAWN BY: Himanshu Saini

ARCHITECT
Anoop singh & associates
Engineer, Valuer, Architect, Interiors,
68, 69 Alka puri Shopping Centre, Alwar (Raj.)
Ph. (Fax) 0144-2332250 (M) 09829137096
Email- anoop_s_associate@yahoo.co.in
anoop.s.associate@gmail.com

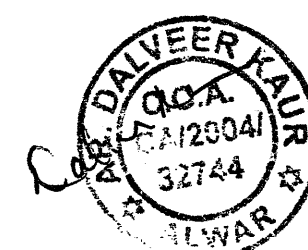

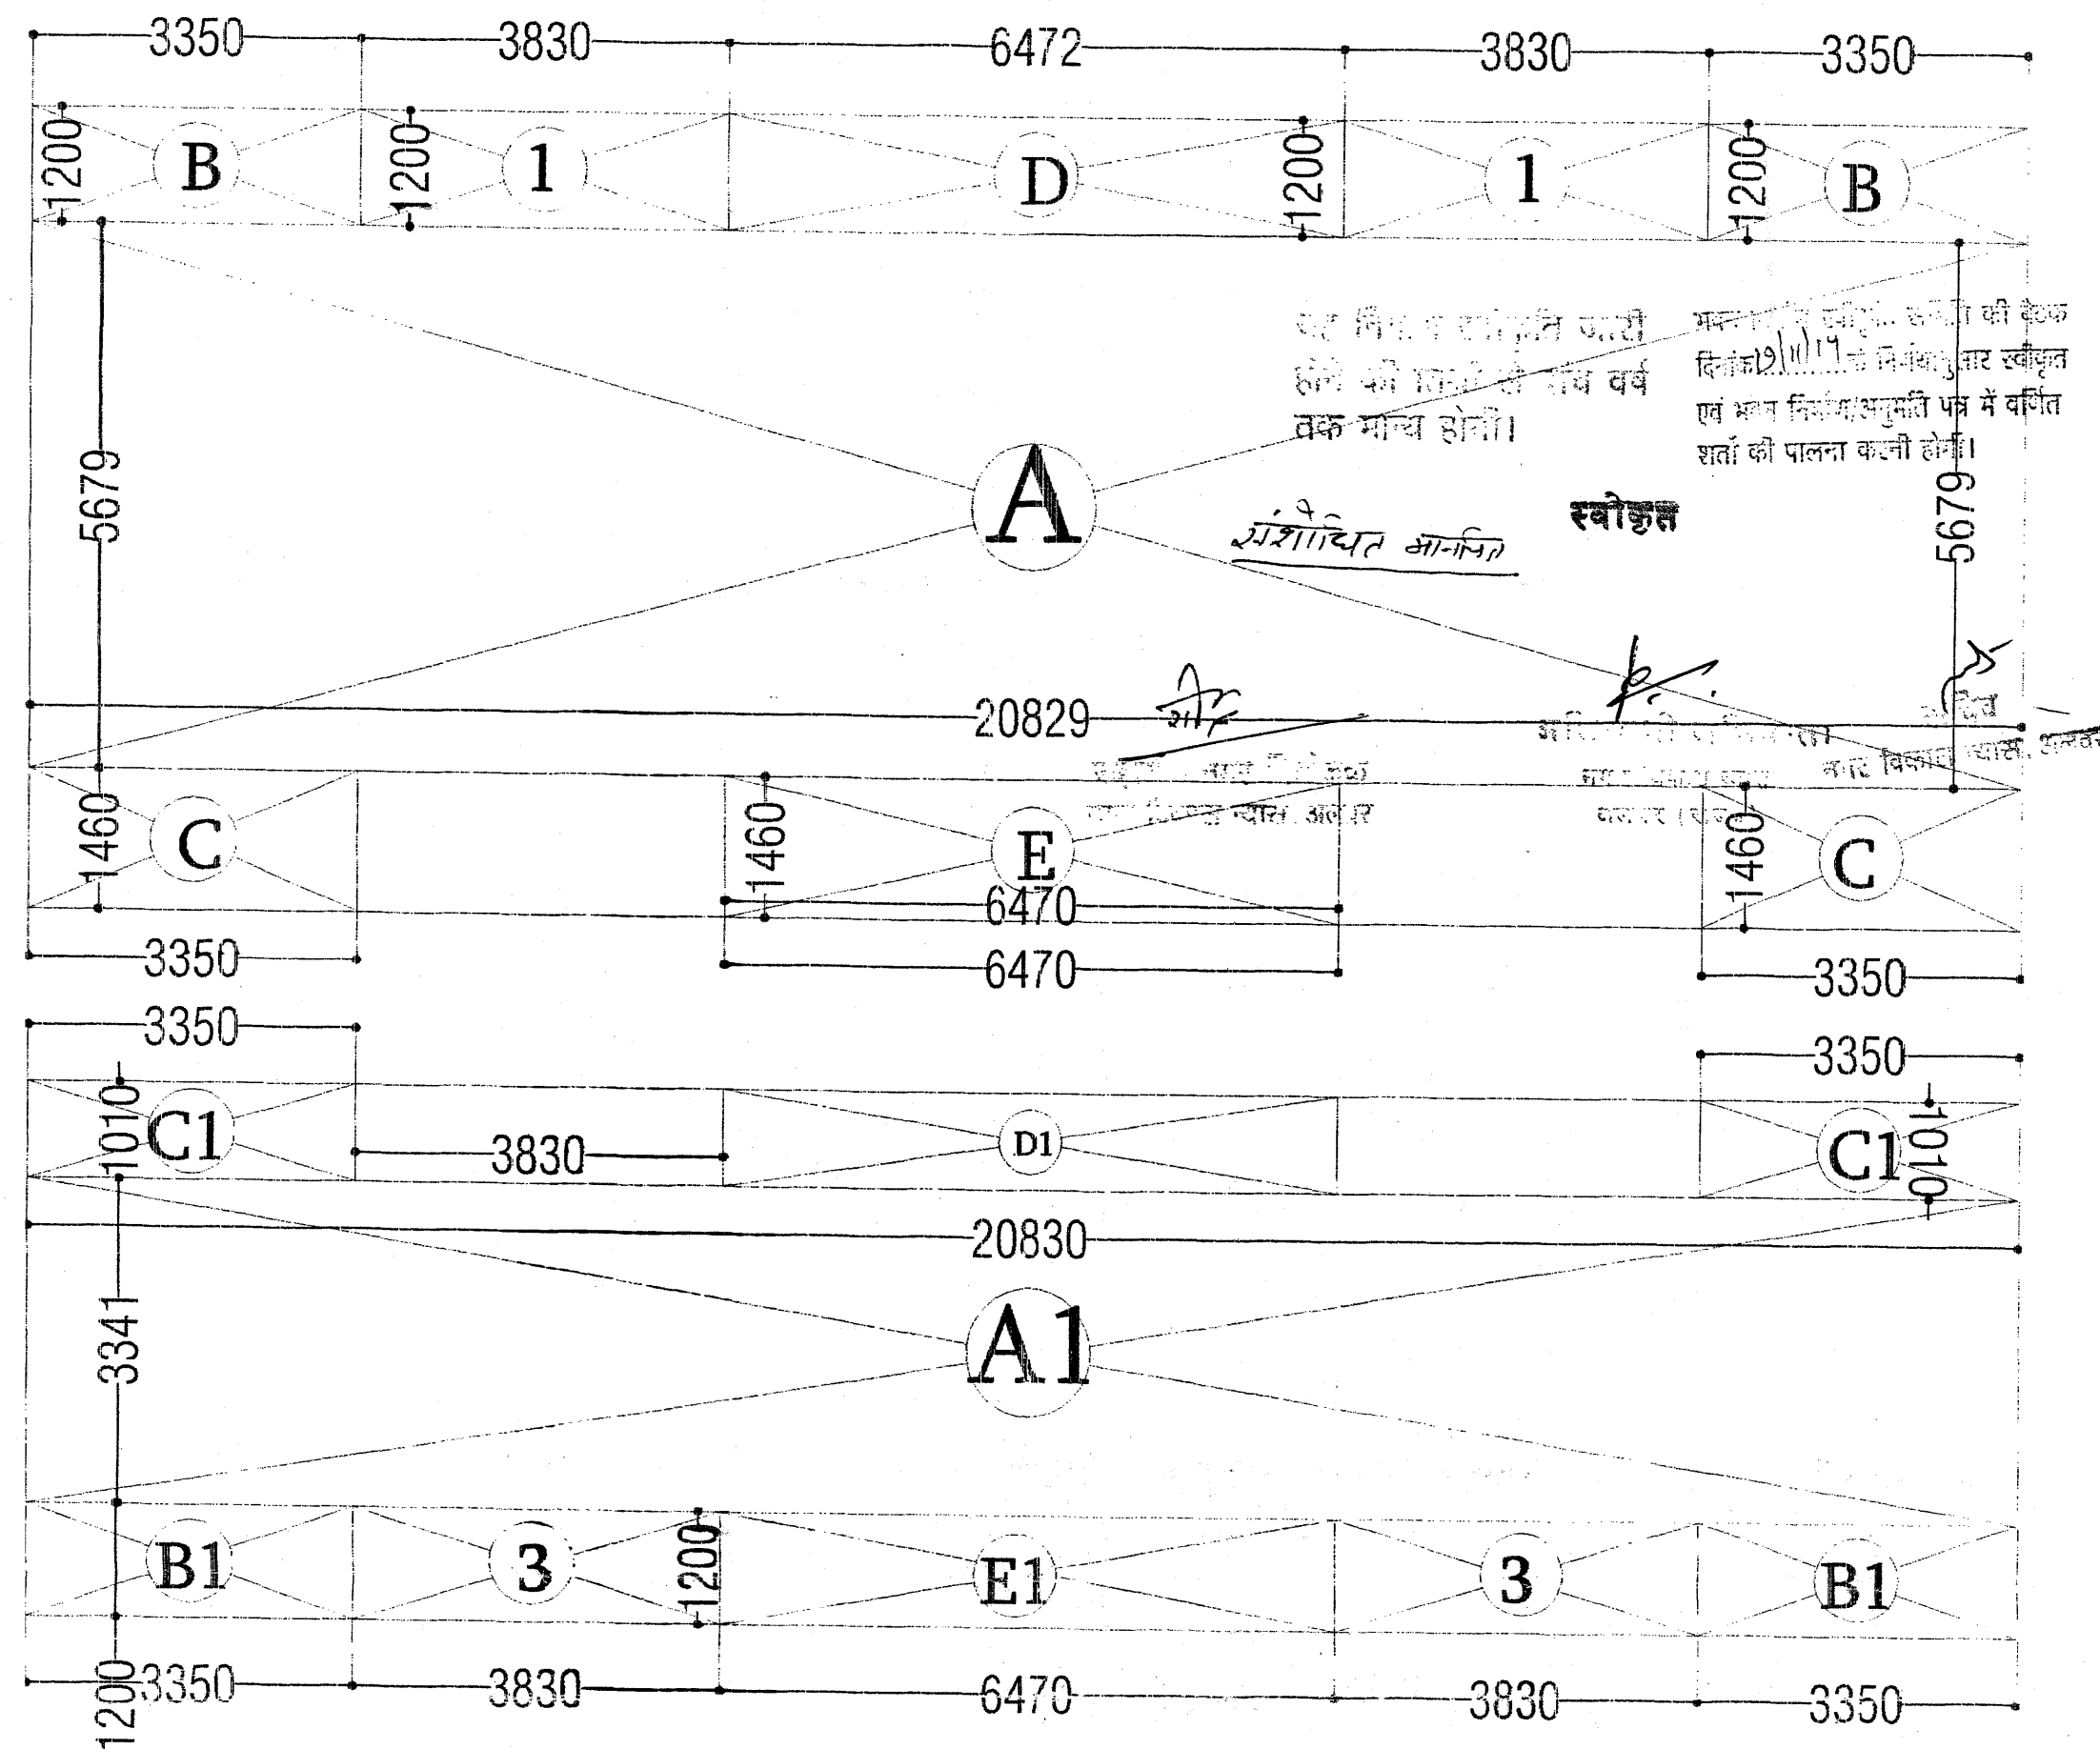

AREA STATEMENT FIRST FLOORSQ.MT.

L.I.G.

$$A=20.829 \times 5.679=118.288 \times 1=118.29$$

$$B=3.350 \times 1.200=4.020 \times 2=8.04$$

$$C=3.350 \times 1.460=4.891 \times 2=9.78$$

$$D=6.470 \times 1.200=7.764 \times 1=7.76$$

$$E=6.470 \times 1.460=9.446 \times 1=9.45$$

$$TOTAL=153.32$$

E.W.S.

$$A=120.829 \times 3.341=69.590 \times 1=69.59$$

$$B=13.350 \times 1.200=4.020 \times 2=8.04$$

$$C=13.350 \times 1.010=3.384 \times 2=6.77$$

$$D=16.470 \times 1.010=6.535 \times 1=6.53$$

$$E=16.470 \times 1.200=7.764 \times 1=7.76$$

$$TOTAL=98.70$$

C.B. & BALCONYSQ.MT.

$$1=3.83 \times 1.200=4.596 \times 4=18.38 \text{ SQMT.}$$

L.I.G. BUILTUP AREA 40.63=437.32SQFT.
E.W.S. BUILTUP AREA 29.27=315.06SQFT.

GROUND COVERAGE=187.88 SQMT.
TOTAL BUILT UP=2433.60SQMT.

PROJECT

RESIDENTIAL APARTMENT

GROUP HOUSING AT
KHASRA NO.-9,12,13,14,18,19,65
VILLAGE:-MANNAKA TAH.-ALWAR

OWNER:-

MR. MANOJ CHACHAN
LOARDS INDIA
ENTERTAINMENT (P) LTD.

TITLE:

E.W.S & L.I.G. AREA DETAIL

DRG NO: 09



DRAWN BY:

SCALE: 1:75

PUNEET KHATRI

ARCHITECT

Anoop singh & associates
Engineer, Valuer, Architect, Interiors,
68.69 Alka puri Shopping Centre, Alwar (Raj.)
Ph. (Fax) 0144-2332250 (M) 09829137096
Email- anoop_s_associate@yahoo.co.in
anoop.s.associate@gmail.com

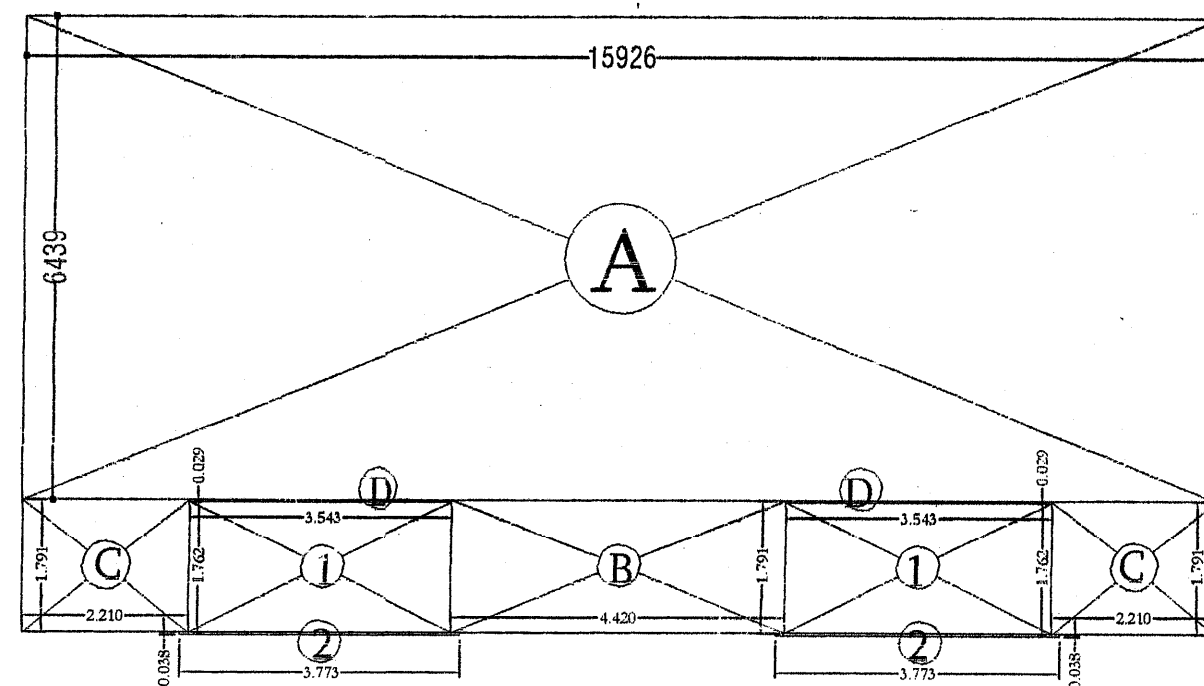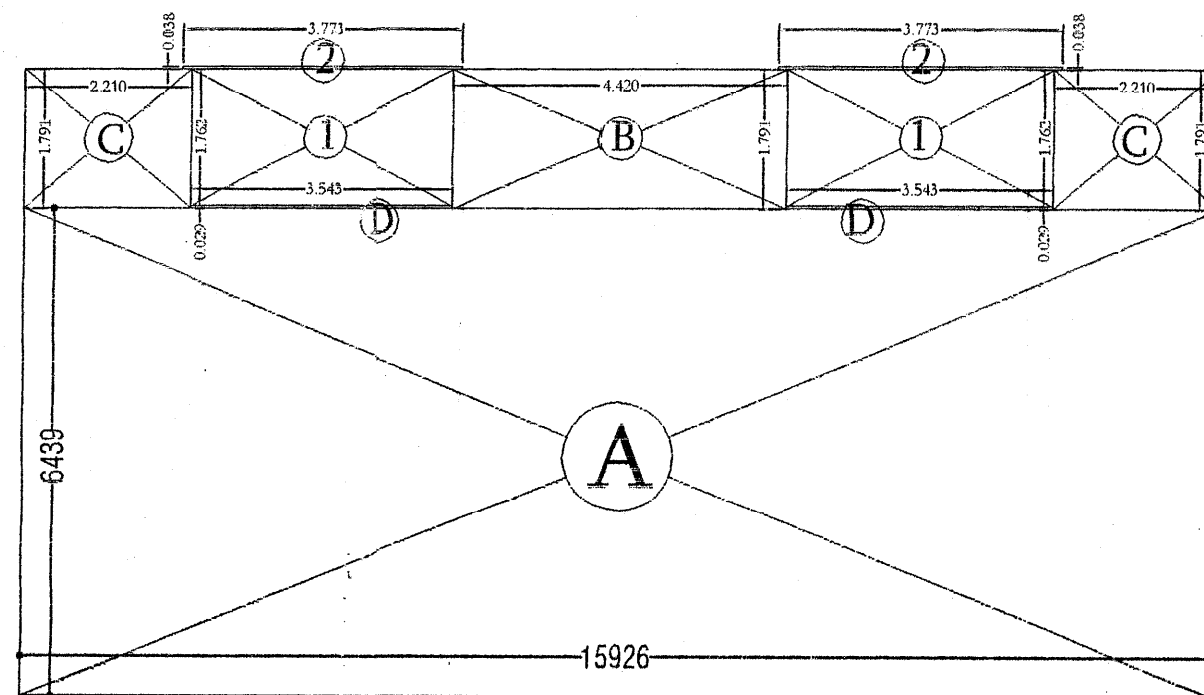

F .A.R AREA DETAIL (BLOCK- D1,D2,D3,D4,D5,D6,D7)

AREA STATEMENT FIRST FLOOR SQ.MT.

$A=15.926 \times 6.439=102.548 \times 2=205.10$
 $B=4.420 \times 1.791=7.916 \times 2=15.83$
 $C=2.210 \times 1.791=3.958 \times 4=15.83$
 $D=3.543 \times 0.029=0.103 \times 4=0.41$

TOTAL=237.17

D.STORAGE 3% OF FAR=7.115=-7.115
TOTAL 230.056

AREA OF EACH UNIT=230.056/4=57.51

TOTAL NO. OF FLOOR=9

TOTAL FAR=230.056X9=2070.50


C.B. & BALCONY SQ.MT.

$1=3.543 \times 1.762=6.243 \times 4=24.97$
 $2=0.038 \times 3.773=0.143 \times 4=0.57$

TOTAL =25.54

GROUND COVERAGE=205.10

TOTAL BUILT UP=2364.44

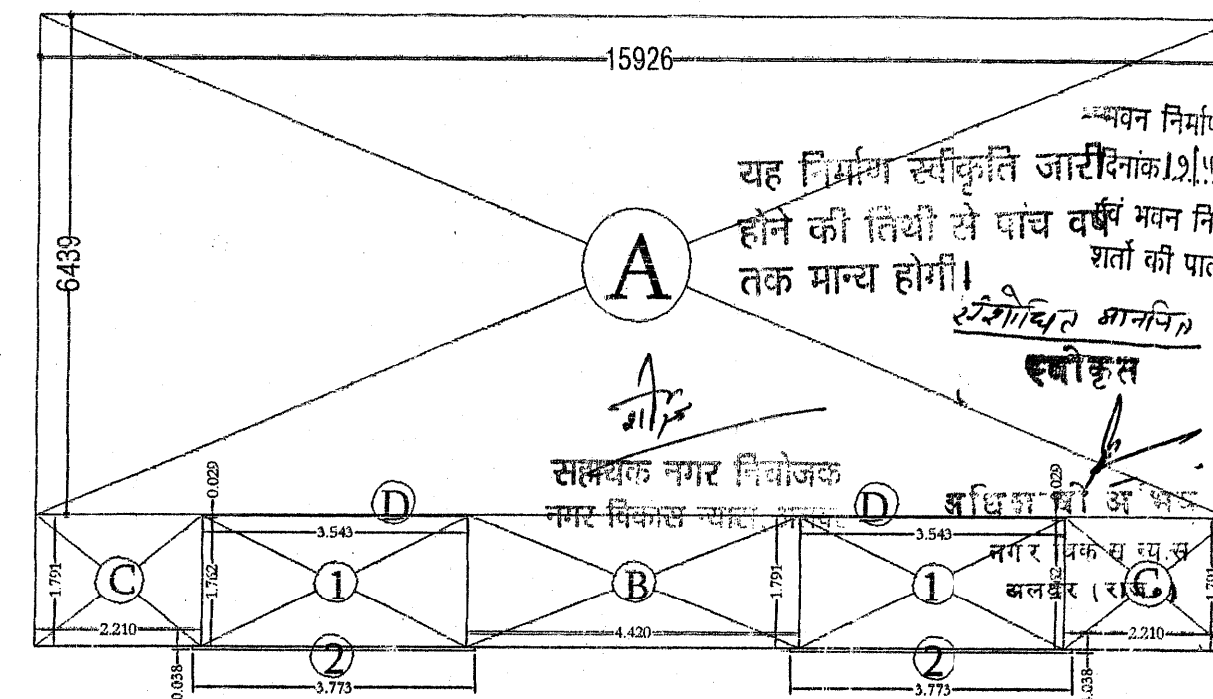

F .A.R AREA DETAIL (BLOCK- A1,A2)

AREA STATEMENT FIRST FLOOR SQ.MT

$A=15.926 \times 6.439=102.548 \times 1=102.55$
 $B=4.420 \times 1.791=7.916 \times 1=7.92$
 $C=2.210 \times 1.791=3.958 \times 2=7.92$
 $D=3.543 \times 0.029=0.103 \times 2=0.21$

TOTAL=118.59

D.STORAGE 3% OF FAR=-3.558

TOTAL 115.028

AREA OF EACH UNIT=115.028/4=28.76

TOTAL NO. OF FLOOR=9

TOTAL FAR=115.028X9=1035.25

C.B. & BALCONY SQ.MT.

$1=3.543 \times 1.762=6.243 \times 2=12.49$

$2=0.038 \times 3.773=0.143 \times 2=0.29$

TOTAL =12.77

GROUND COVERAGE=102.55

TOTAL BUILT UP=1182.22

PROJECT

RESIDENTIAL APARTMENT

GROUP HOUSING AT
 KHASRA NO.:-9,12,13,14,18,19,65
 VILLAGE :- MANNAKA TAH. -ALWAR

OWNER:-

MR. MANOJ CHACHAN
 LOADS INDIA
 ENTERTAINMENT (P) LTD.

TITLE: AREA DETAIL
 (BLOCK- D1,D2,D3,D4,D5,D6,D7)
 (BLOCK- A1,A2)

DRG NO: 08

SCALE: 1:100

DRAWN BY:


PUNEET KHATRI

ARCHITECT



Anoop singh & associates

Engineer, Valuer, Architect, Interiors,
 68,69 Alka puri Shopping Centre, Alwar (Raj.)
 Ph. (Fax)0144-2332250 (M)09829137096
 Email- anoop_s_associate@yahoo.co.in
 anoop.s.associate@gmail.com

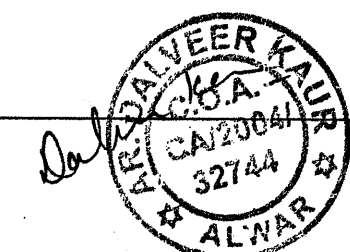

यह निर्माण स्वीकृति जारी दिनांक 19/11/11 के निर्णयानुसार स्वीकृत होने की तिथी से पांच वर्षों में भवन निर्माण/अनुमति पत्र में वर्णित शर्तों की पालना करनी होगी।

संशोधित मानचित्र

स्वीकृत

सहायक नगर निरीक्षक

नगर विकास विभाग, अलवर


अतिरिक्त नगर निरीक्षक

नगर विकास विभाग, अलवर

अलवर (रा.ज.)

सचिव

नगर विकास न्यास, अलवर

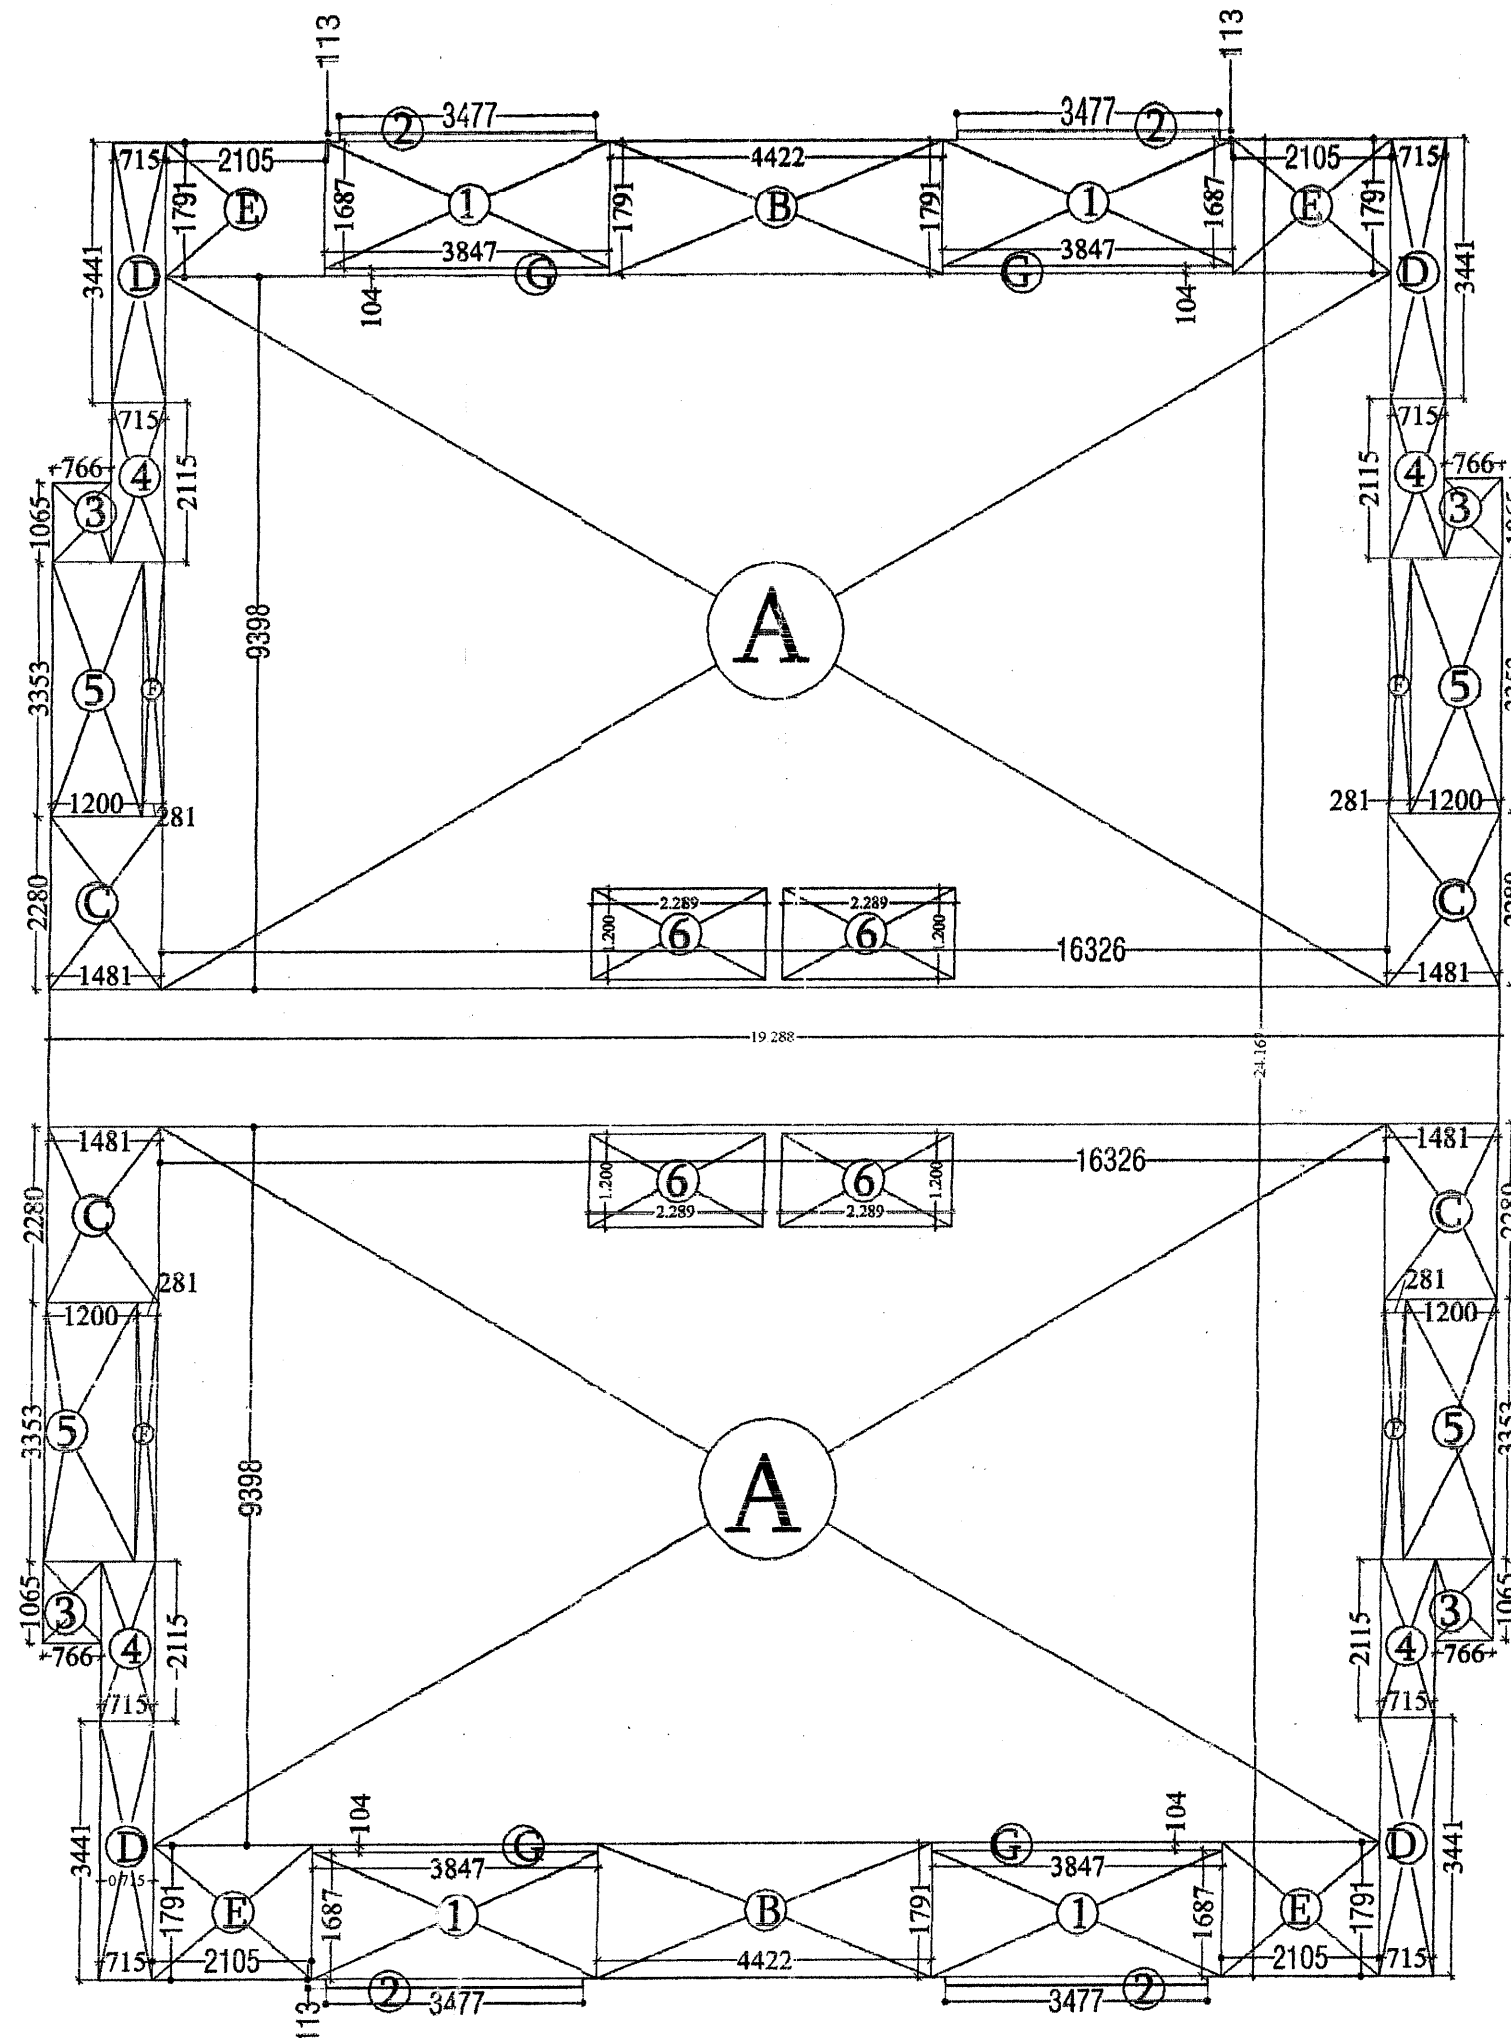


F.A.R AREA DETAIL (BLOCK- B1C,B11,B5,B14,B17)

AREA STATEMENT FIRST FLOOR SQ.MT.

$A=16.326 \times 9.398=153.432 \times 2=306.86$
 $B=4.422 \times 1.791=7.920 \times 2=15.84$
 $C=1.481 \times 2.280=3.377 \times 4=13.51$
 $D=0.715 \times 3.441=2.460 \times 4=9.84$
 $E=2.105 \times 1.791=3.770 \times 4=15.08$
 $F=0.281 \times 3.353=0.942 \times 4=3.77$
 $G=3.847 \times 0.104=0.400 \times 4=1.60$
TOTAL=366.50
D.STORAGE 3% OF FAR=10.995=-10.995
TOTAL 355.505
AREA OF EACH UNIT=355.505/4=88.88
TOTAL NO. OF FLOOR=9
TOTAL FAR=355.505 \times 9=3199.55

C.B. & BALCONY SQ.MT.
 $1=3.847 \times 1.687=6.490 \times 4=25.96$
 $2=3.477 \times 0.113=0.393 \times 4=1.57$
 $3=0.766 \times 1.065=0.816 \times 4=3.26$
 $4=0.715 \times 2.115=1.512 \times 4=6.05$
 $5=1.200 \times 3.353=4.024 \times 4=16.09$
TOTAL =52.94
6=D.STORAGE= 2.289 \times 1.200=2.747 \times 4=10.99

GROUND COVERAGE=306.86
TOTAL BUILT UP=3774.94

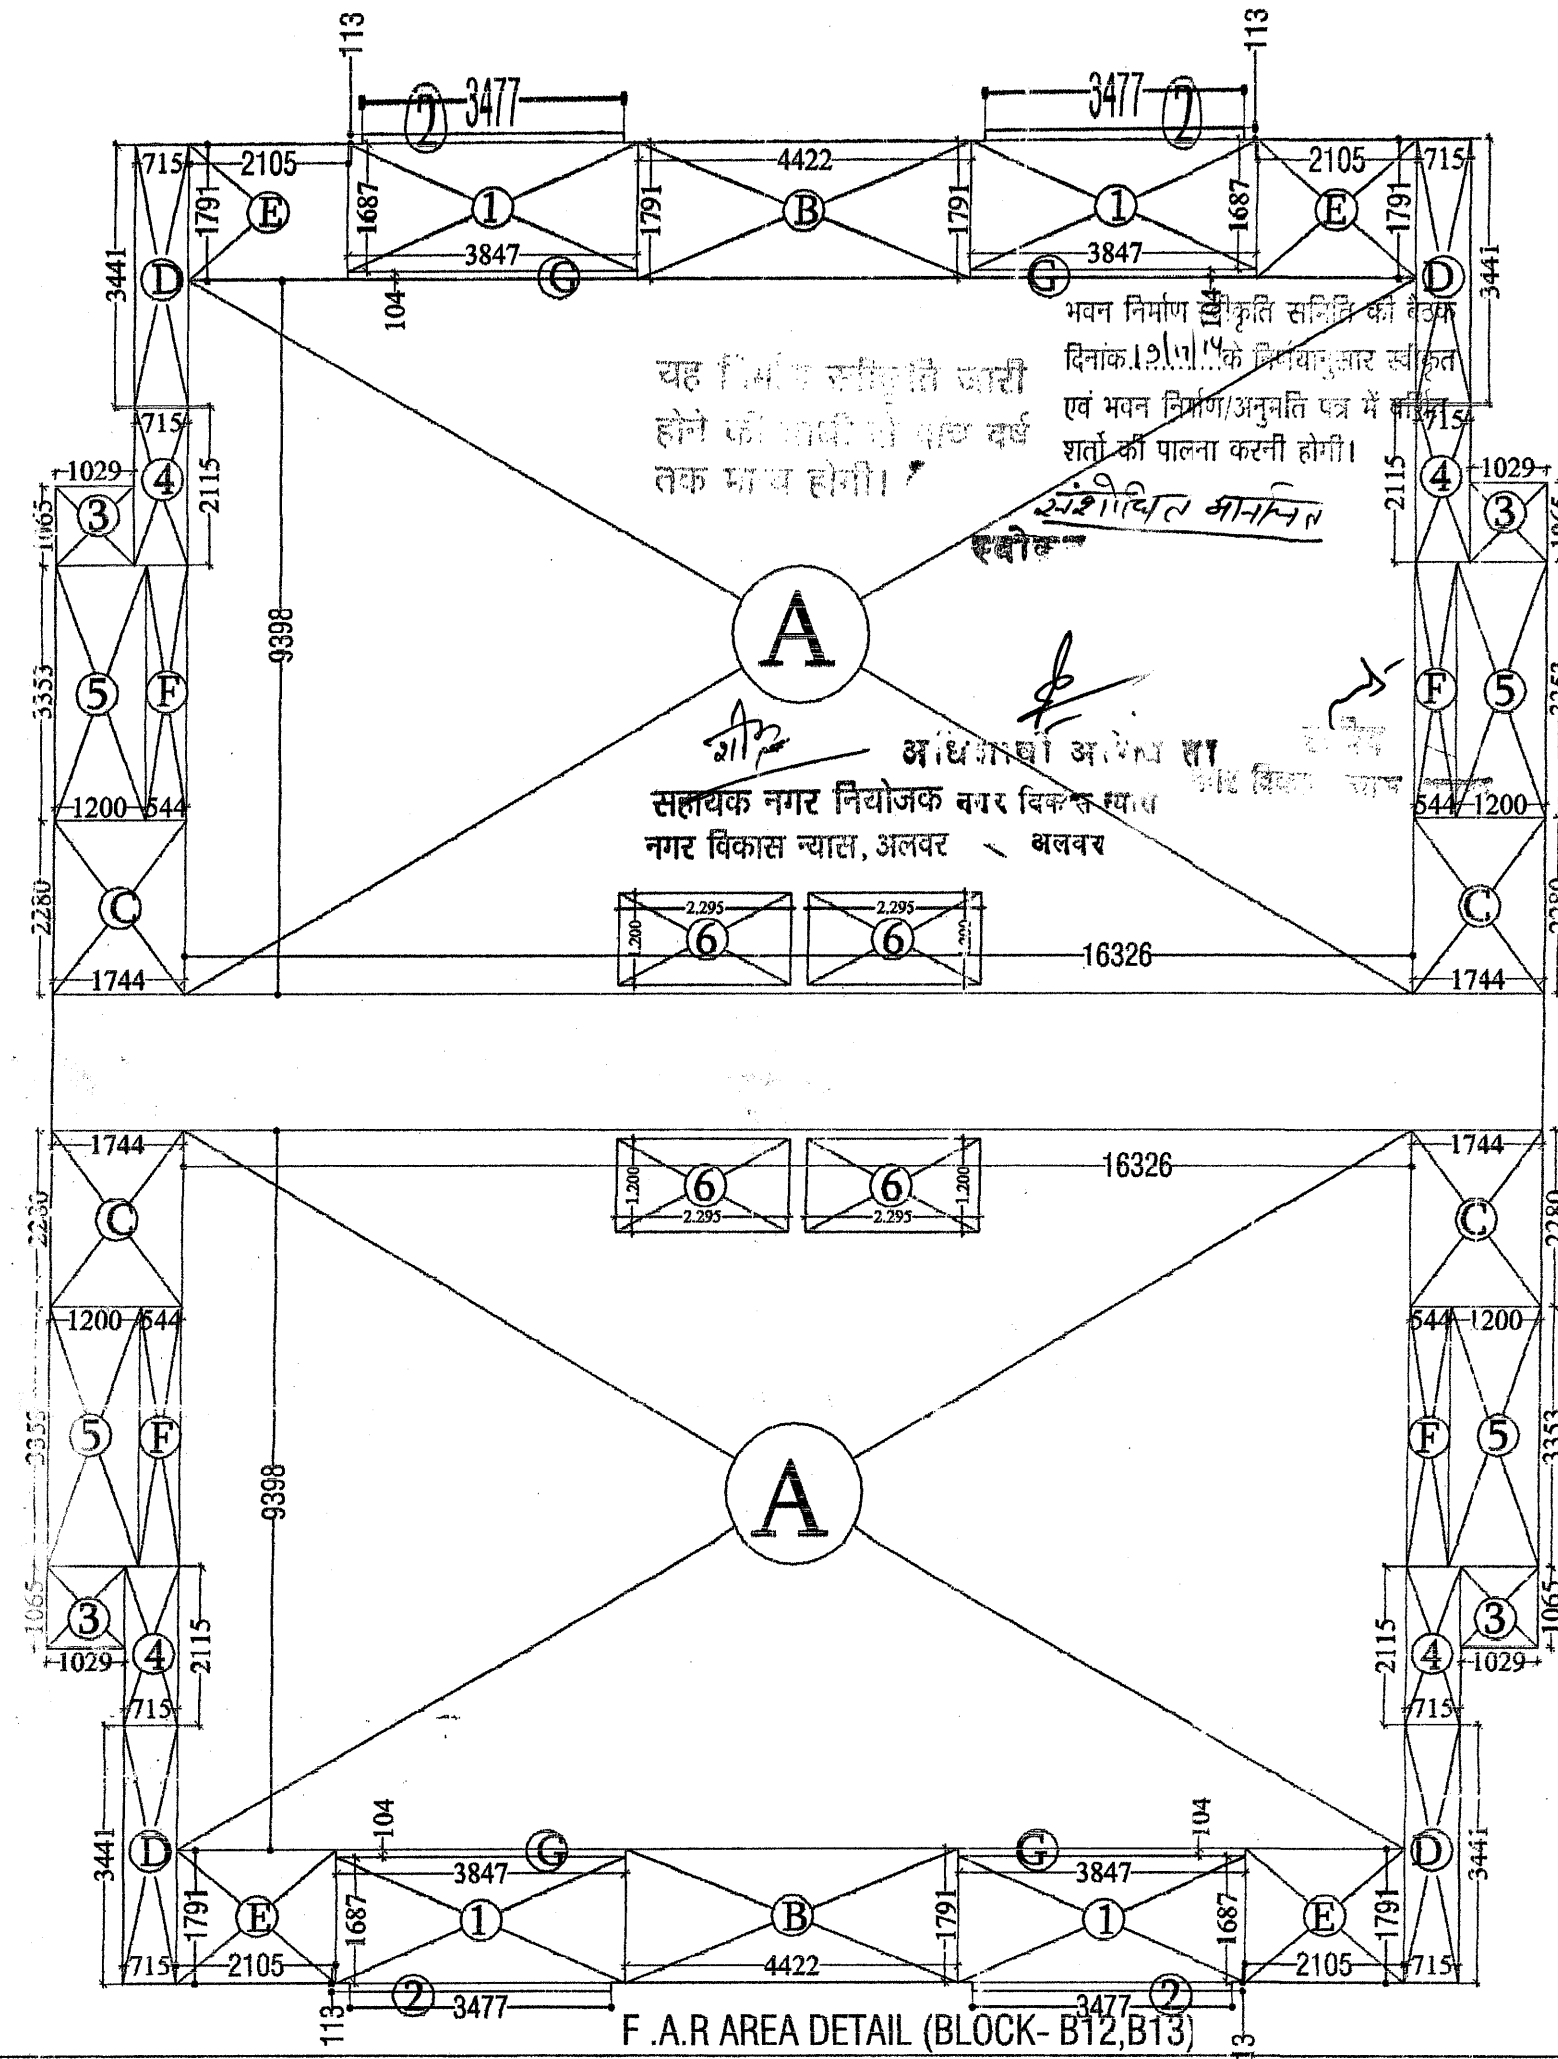

F.A.R AREA DETAIL (BLOCK- B12,B13)

AREA STATEMENT FIRST FLOOR SQ.MT.

$A=16.326 \times 9.398=153.432 \times 2=306.86$
 $B=4.422 \times 1.791=7.920 \times 2=15.84$
 $C=1.744 \times 2.280=3.976 \times 4=15.91$
 $D=0.715 \times 3.441=2.460 \times 4=9.84$
 $E=2.105 \times 1.791=3.770 \times 4=15.08$
 $F=0.544 \times 3.353=1.824 \times 4=7.30$
 $G=3.847 \times 0.104=0.400 \times 4=1.60$
TOTAL=372.43
DSTORAGE 3% OF FAR=-11.173
TOTAL =361.254
AREA OF EACH UNIT=361.254/4=90.31
TOTAL NO. OF FLOOR=9
TOTAL FAR=361.254 \times 9=3251.29

C.B. & BALCONY SQ.MT.
 $1=3.847 \times 1.687=6.490 \times 4=25.96$
 $2=3.477 \times 0.113=0.393 \times 4=1.57$
 $3=1.029 \times 1.065=1.096 \times 4=4.38$
 $4=0.715 \times 2.115=1.512 \times 4=6.05$
 $5=1.200 \times 3.353=4.024 \times 4=16.09$
TOTAL =52.49
6=d.storage= 2.295 \times 1.200=2.754 \times 4=11.17



GROUND COVERAGE=306.86
TOTAL BUILT UP=3824.21

PROJECT
RESIDENTIAL APARTMENT
 GROUP HOUSING AT
 KHASRA NO.-9,12,13,14,18,19,65
 VILLAGE :- MANNAKA TAH.-ALWAR

OWNER :-
 MR. MANOJ BHADHAN
 LOARDS INDIA
 ENTERTAINMENT (P) LTD.

TITLE: F.A.R DETAIL
 (BLOCK- B10,B11,B5,B14,B17)
 (BLOCK- B12,B13)
DRAWN BY: PUNEET KHATRI
DRG NO: 06
SCALE: 1:100

ARCHITECT
 Anoop Singh & Associates
 Engineer, Valuer, Architect, Interiors,
 68,69 Alka pun Shopping Centre, Alwar (Raj.)
 Ph. (Fax) 0144-2332250 (A) 09829137096
 Email- anoop_s.associates@yahoo.co.in
 anoop.s.associate@gmail.com

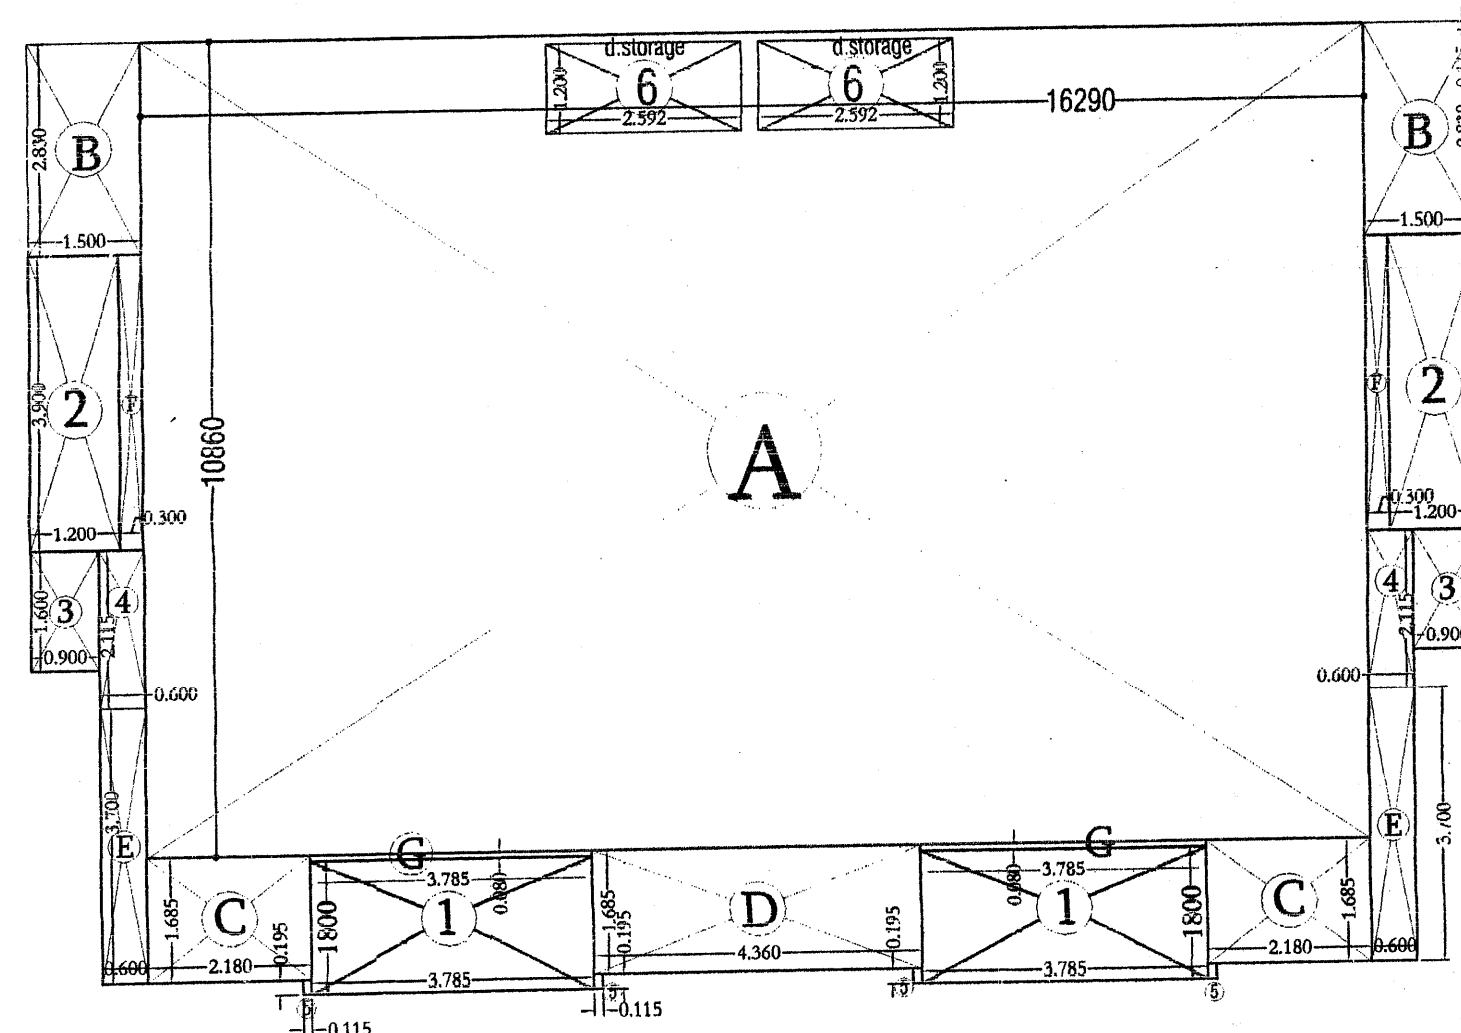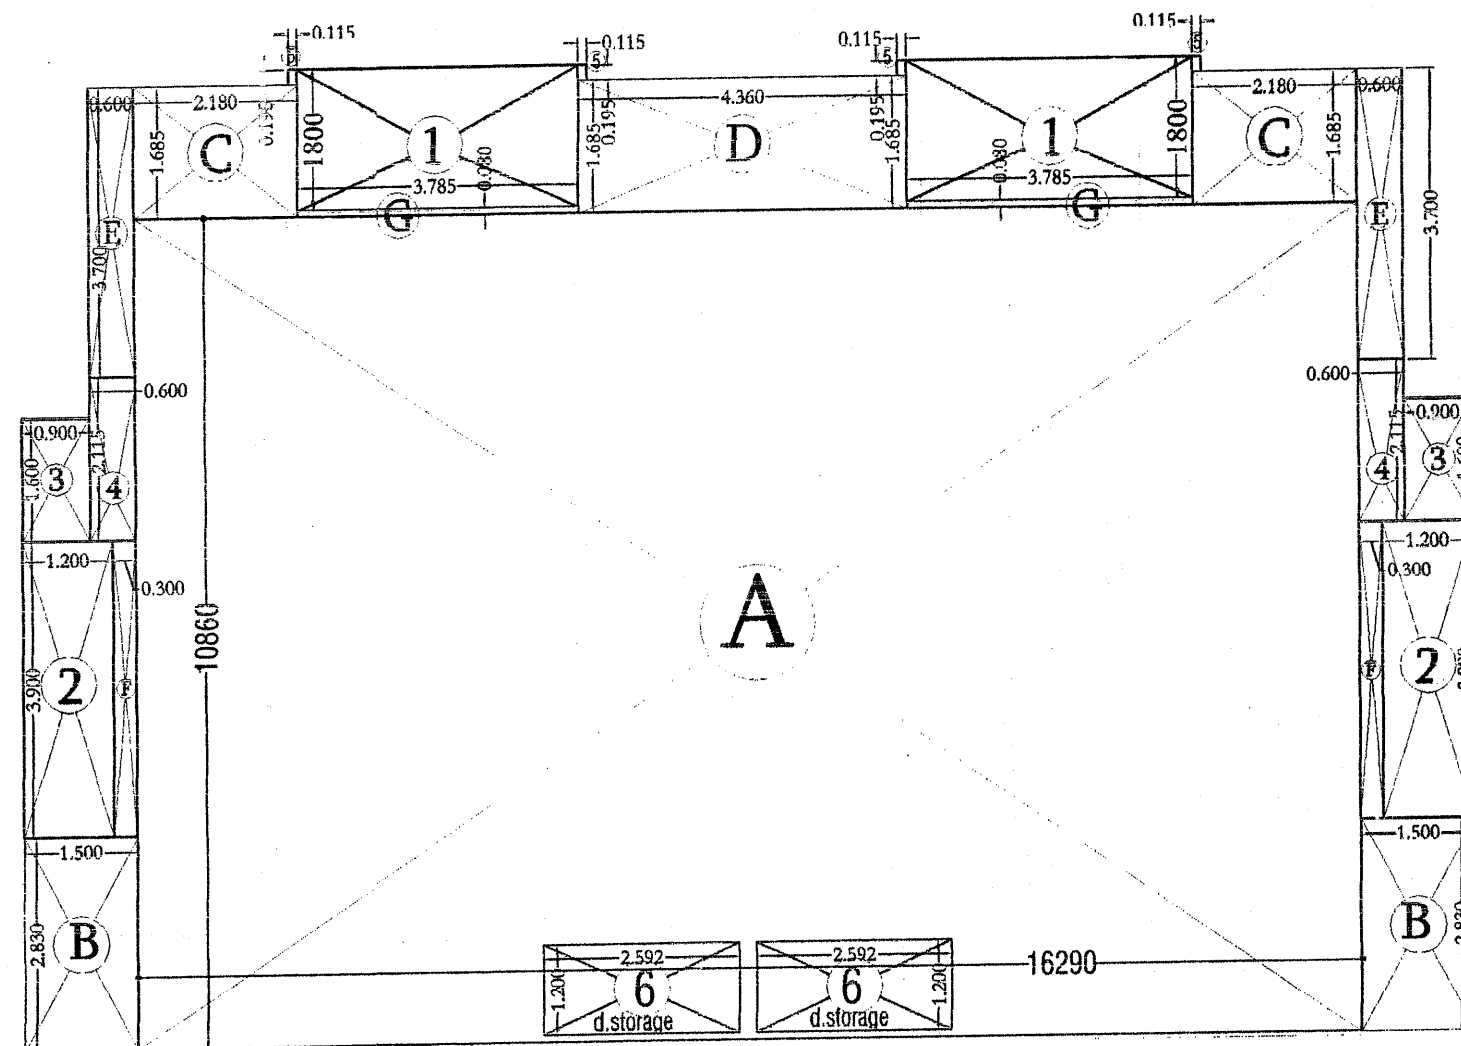

AREA STATEMENT FIRST FLOOR SQ.MT.

$$A=16.290 \times 10.860=176.909 \times 2=353.82$$

$$B=1.500 \times 2.830=4.245 \times 4=16.98$$

$$C=2.180 \times 1.685=3.673 \times 4=14.69$$

$$D=4.360 \times 1.685=7.347 \times 2=14.69$$

$$E=0.600 \times 3.700=2.220 \times 4=8.88$$

$$F=0.300 \times 3.900=1.170 \times 4=4.68$$

$$G=3.785 \times 0.080=0.303 \times 4=1.21$$

$$\text{TOTAL}=414.96$$

$$D.\text{STORAGE } 3\% \text{ OF FAR}=12.449$$

$$\text{TOTAL } 402.508$$

$$\text{AREA OF EACH UNIT}=402.508/4=100.63$$

$$\text{TOTAL NO. OF FLOOR}=9$$

$$\text{TOTAL FAR}=402.508 \times 9=3622.57$$

C.B. & BALCONY

$$1=3.785 \times 1.800=6.813 \times 4=27.25$$

$$2=1.200 \times 3.900=4.680 \times 4=18.72$$

$$3=0.900 \times 1.600=1.440 \times 4=5.76$$

$$4=0.600 \times 2.115=1.269 \times 4=5.08$$




$$5=0.115 \times 0.195=0.022 \times 9=0.18$$

$$\text{TOTAL}=56.996$$

$$D.\text{STORAGE}=2.592 \times 1.200=3.110 \times 4=12.44$$

$$\text{GROUND COVERAGE}=353.82 \text{ SQMT.}$$

$$\text{TOTAL BUILT UP}=4247.49 \text{ SQMT.}$$

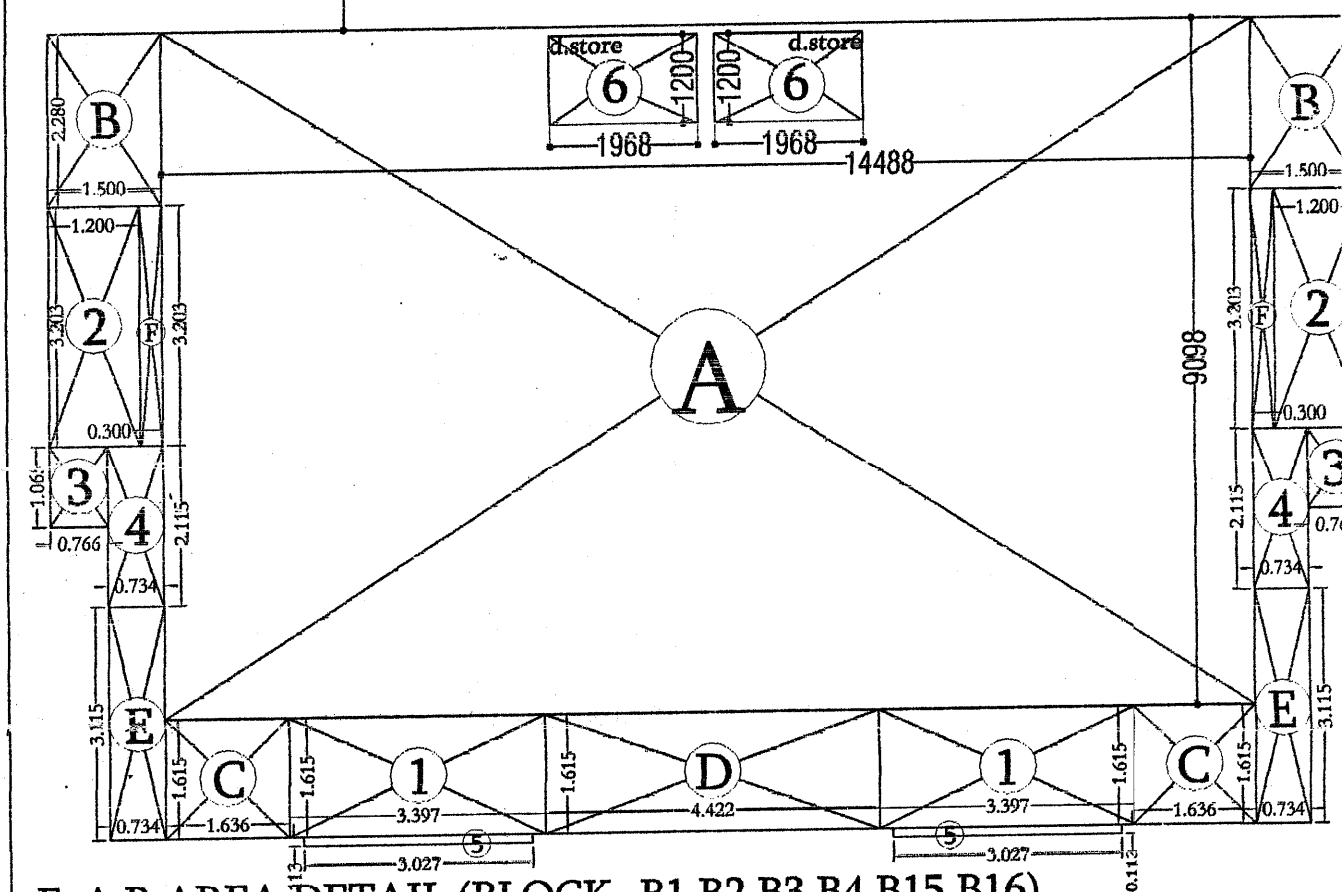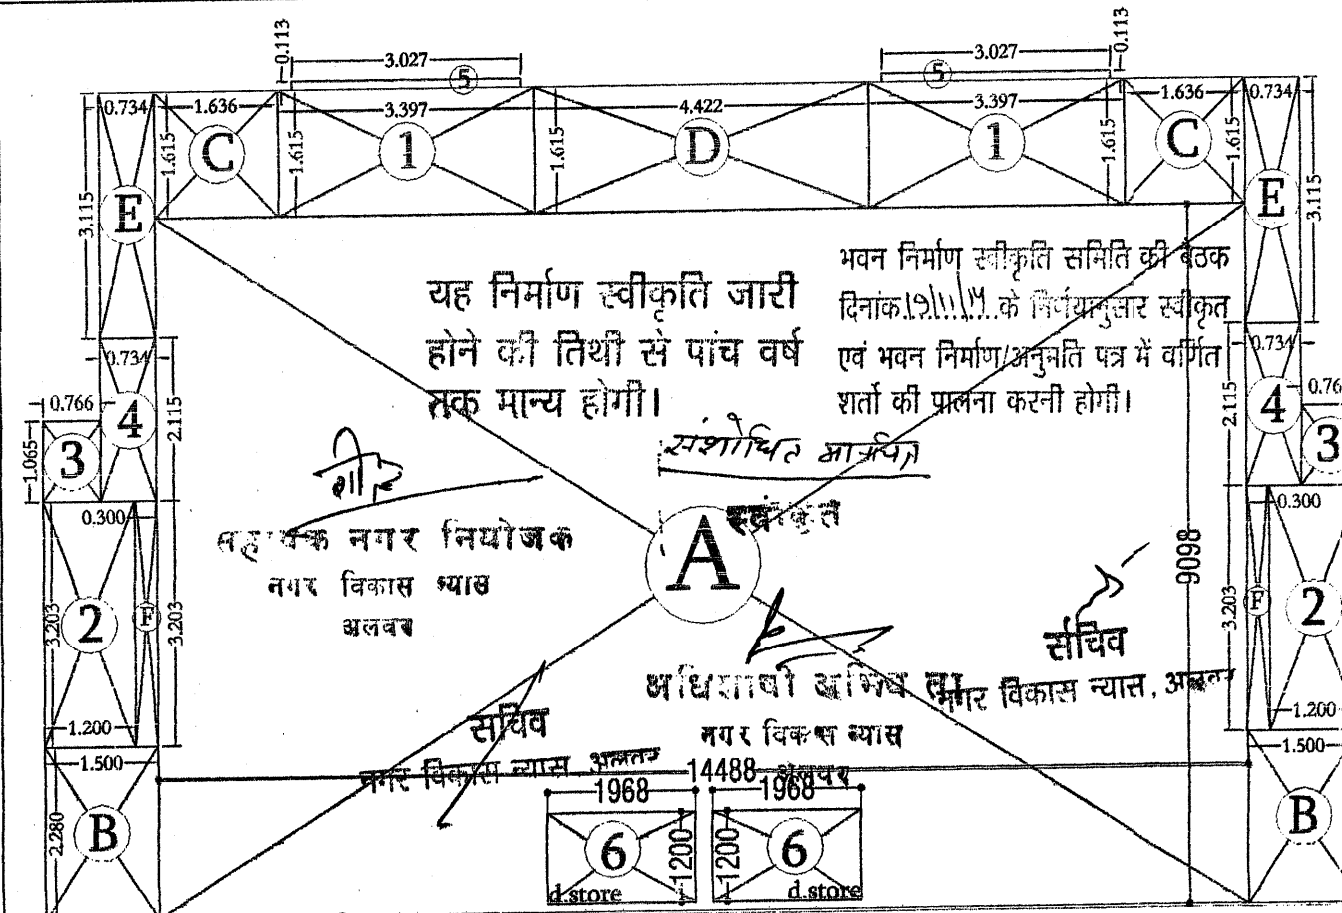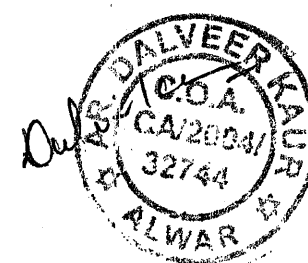

F.A.R AREA DETAIL (BLOCK- B1,B2,B3,B4,B15,B16)

AREA STATEMENT FIRST FLOOR SQ.MT.

$$A=14.488 \times 9.098=131.812 \times 2=263.62$$

$$B=1.500 \times 2.280=3.420 \times 4=13.68$$

$$C=1.636 \times 1.615=2.642 \times 4=10.57$$

$$D=4.422 \times 1.615=7.142 \times 2=14.28$$

$$E=0.734 \times 3.115=2.286 \times 4=9.15$$

$$F=0.300 \times 3.203=0.961 \times 4=3.84$$

$$\text{TOTAL}=315.14$$

$$D.\text{STORAGE } 3\% \text{ OF FAR } 9.454=9.454$$

$$\text{TOTAL } 305.690$$

$$\text{AREA OF EACH UNIT}=305.690/4=76.42$$

$$\text{TOTAL NO. OF FLOOR}=9$$

$$\text{TOTAL FAR}=305.690 \times 9=2751.21$$

C.B. & BALCONY SQ.MT.

$$1=3.397 \times 1.615=5.486 \times 4=21.94$$

$$2=1.200 \times 3.203=3.844 \times 4=15.37$$

$$3=0.766 \times 1.065=0.816 \times 4=3.26$$

$$4=0.734 \times 2.115=1.552 \times 4=6.21$$

$$5=3.027 \times 0.113=0.342 \times 4=1.37$$

$$\text{TOTAL}=48.16$$

$$6=D.\text{STORAGE } 1.968 \times 1.200=2.362 \times 4=9.45$$

$$\text{TOTAL } 305.690$$

$$\text{AREA OF EACH UNIT}=305.690/4=76.42$$

$$\text{TOTAL NO. OF FLOOR}=9$$

$$\text{TOTAL FAR}=305.690 \times 9=2751.21$$

PROJECT

RESIDENTIAL APARTMENT

GROUP HOUSING AT
KHASRA NO.: -9,12,13,14,18,19,65
VILLAGE :- MANNAKA TAH. -ALWAR

OWNER
MR. MANOJ CHACHAN
LOADS INDIA
ENTERTAINMENT (P) LTD.

TITLE: AREA DETAIL
(BLOCK- B6,B7,B8,B9)
(BLOCK- B1,B2,B3,B4,B15,B16)

DRG NO: 05


SCALE: 1:100

DRAWN BY:
PUNEET KHATRI

ARCHITECT

Anoop singh & associates

Engineer, Valuer, Architect, Interiors
88, 89 Alwar pur Shopping Centre, Alwar (Raj.)
Ph. (Fax) 0144-2332250 (M) 09829137096
Email- anoop_s_associate@yahoo.co.in
anoop.s.associate@gmail.com

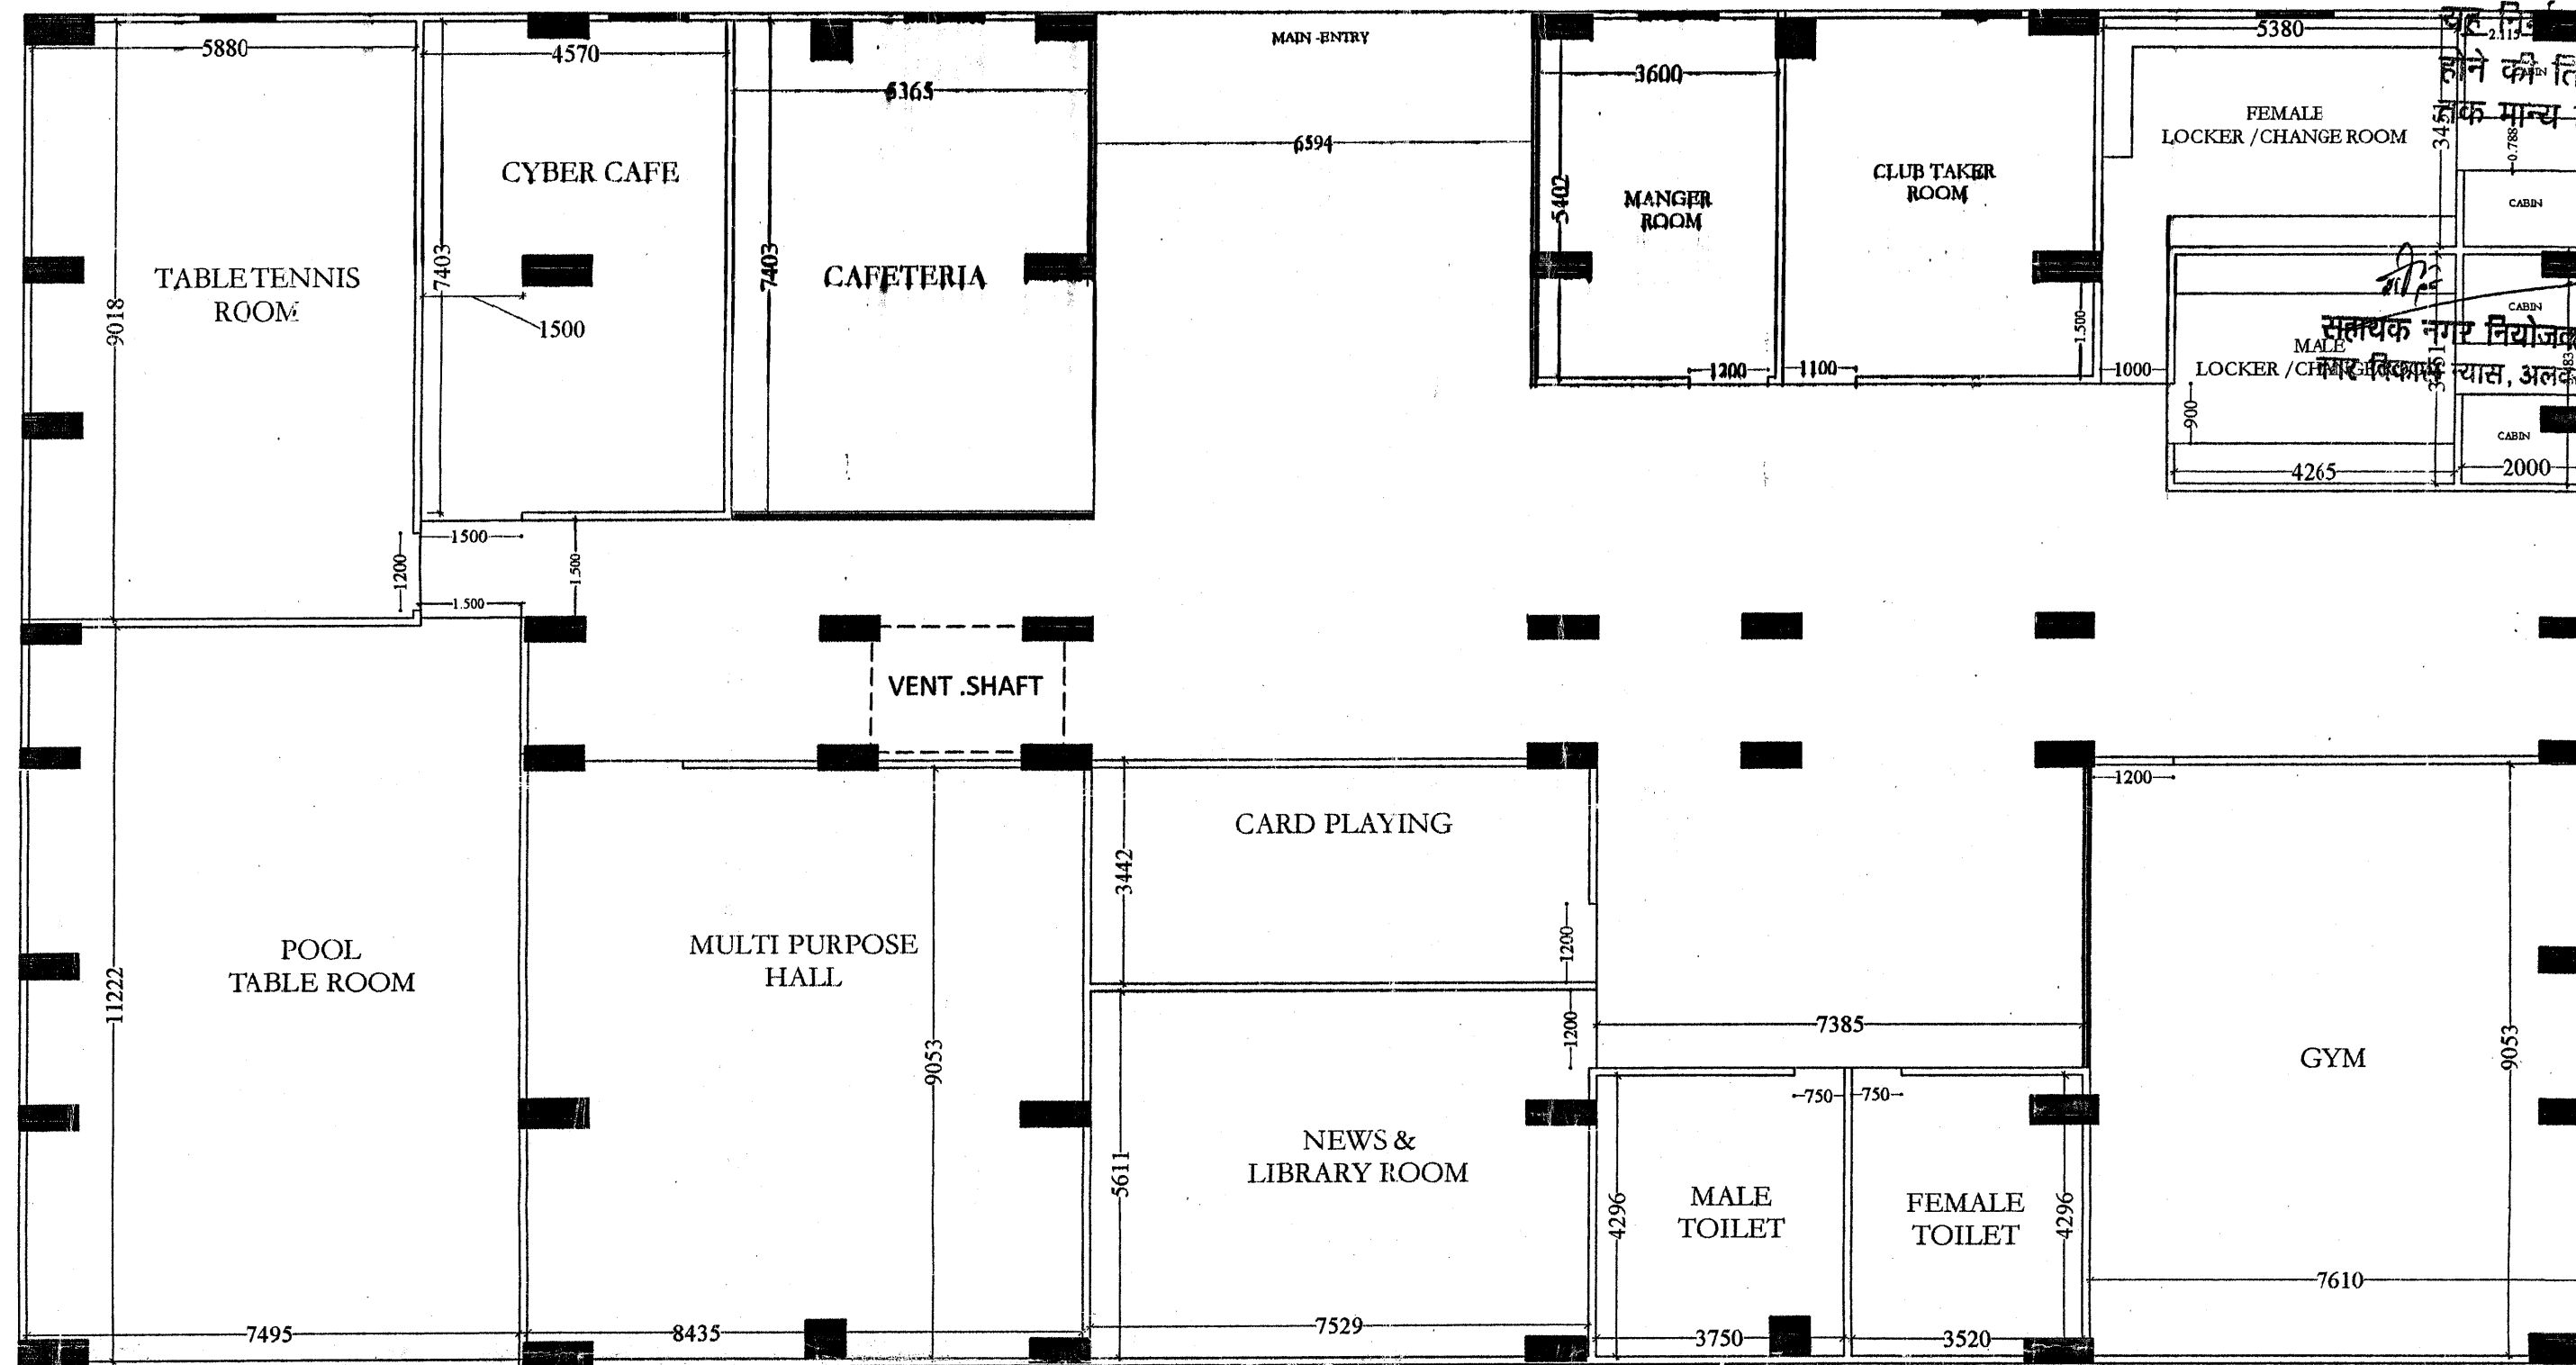

भवन निर्माण स्वीकृति समिति की बैठक दिनांक 19/11/14 के निर्णयानुसार स्वीकृत होने की तिथि से पांच वर्ष एवं भवन निर्माण/अनुमति पत्र में वर्णित शर्तों की पालना करनी होगी।

स्वाकृत


सहायक नगर नियोजक, नगर विकास न्यास, अलवर

निदेशाधीन अभियंता

सचिव

नगर विकास न्यास, अलवर

नगर विकास न्यास, अलवर

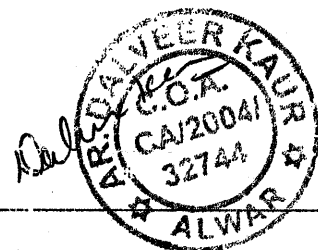

PROJECT
RESIDENTIAL APARTMENT

GROUP HOUSING AT
KHASRA NO.: -9,12,13,14,18,19,65
VILLAGE :- MANNAKA TAH. -ALWAR

OWNER :-

MR. MANOJ CHACHAN
LOADS INDIA
ENTERTAINMENT (P) LTD.

TITLE: CLUB PLAN IN BASEMENT




DRG NO: 21

BUILTUP AREA = 805.76

SCALE:
1:100

ARCHITECT

Anoop singh & associates
Engineer, Valuer, Architect, Interiors,
68,69 Alka puri Shopping Centre, Alwar (Raj.)
Ph. (Fax) 0144-2332250 (M) 09829137096
Email- anoop_s_associate@yahoo.co.in
anoop.s.associate@gmail.com

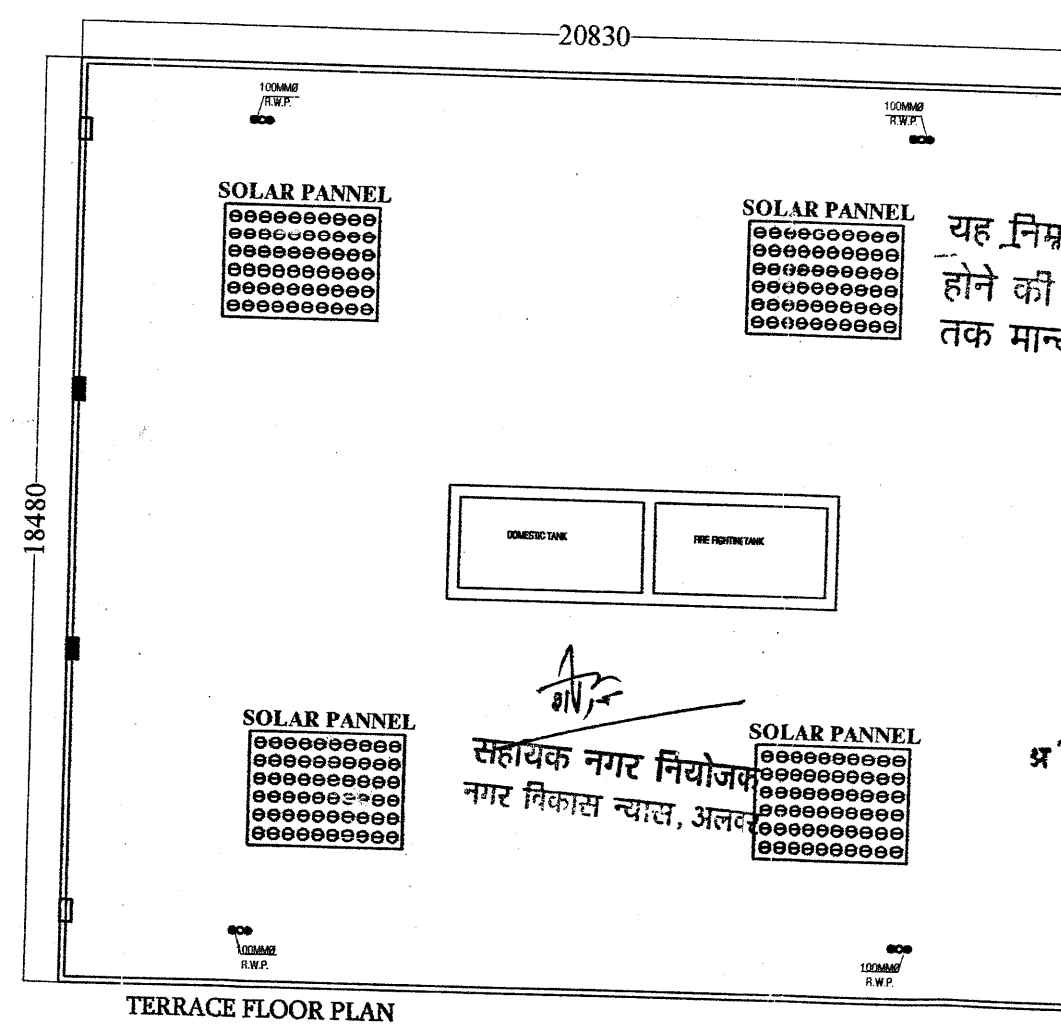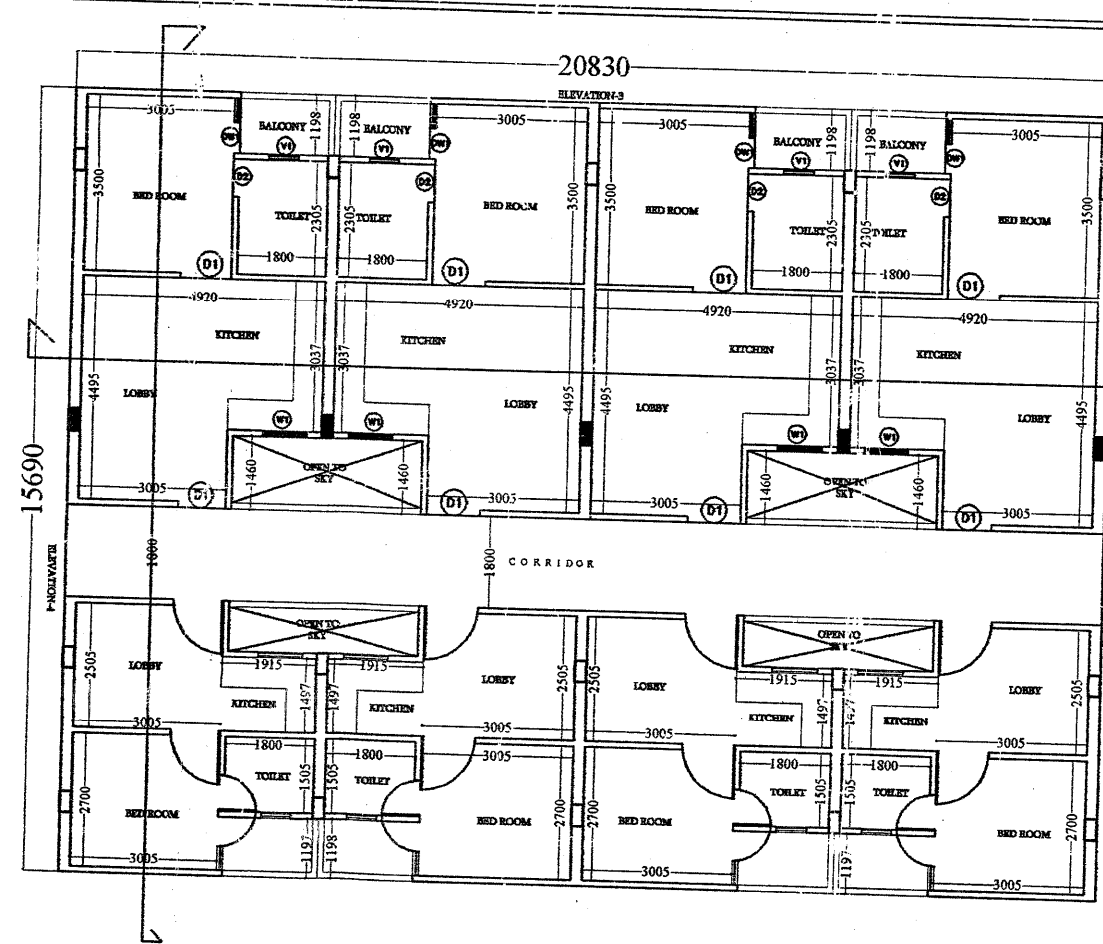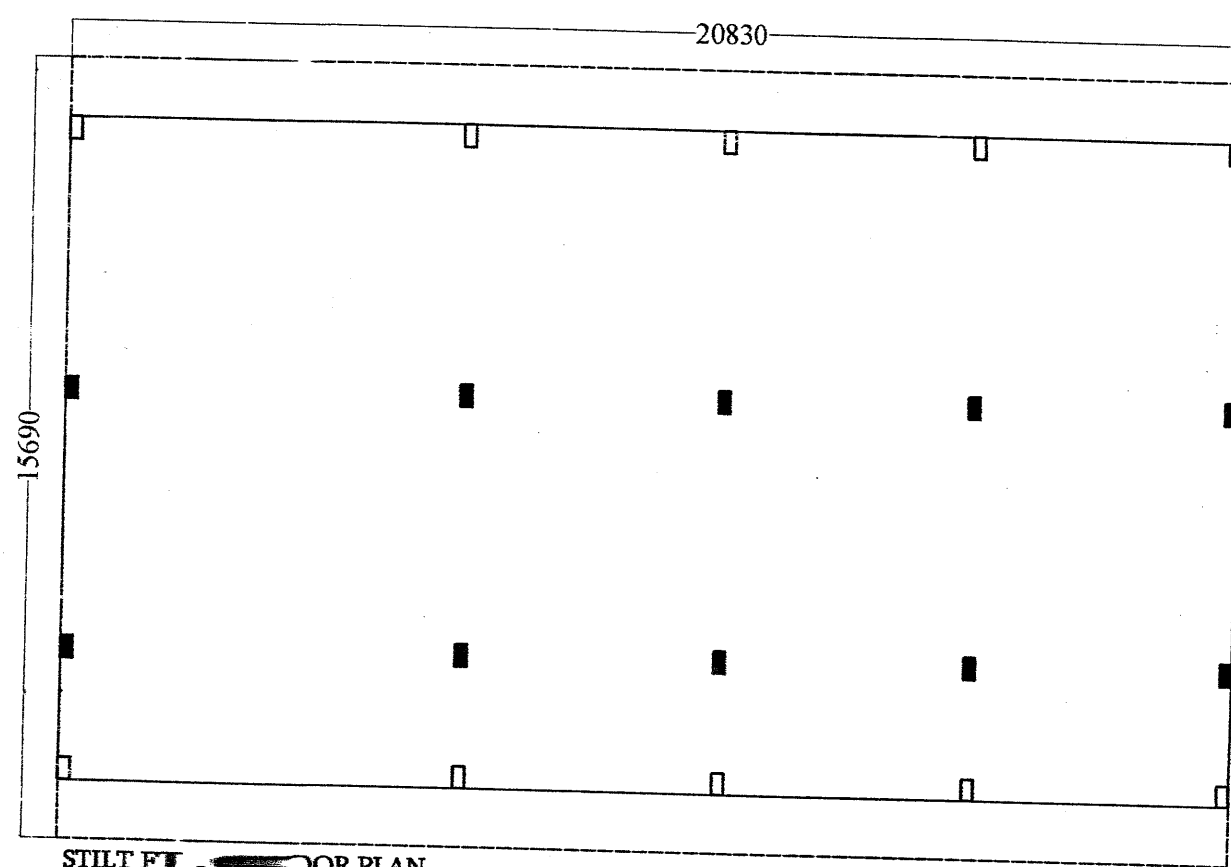







यह निर्माण स्वीकृति जारी होने की तिथि से पांच वर्ष तक मान्य होगी।

भवन निर्माण की शुरुआत दिनांक 12/10/18 तक होनी चाहिए।
एवं भवन निर्माण/अनुमति पत्र में वर्णित शर्तों की पालना करनी होगी।
संशोधित प्रमाणित

स्वीकृत

प्र. भ. वि. अभियंता
नगर विकास विभाग
अलवर (राज.)

सचिव
नगर विकास विभाग, अलवर

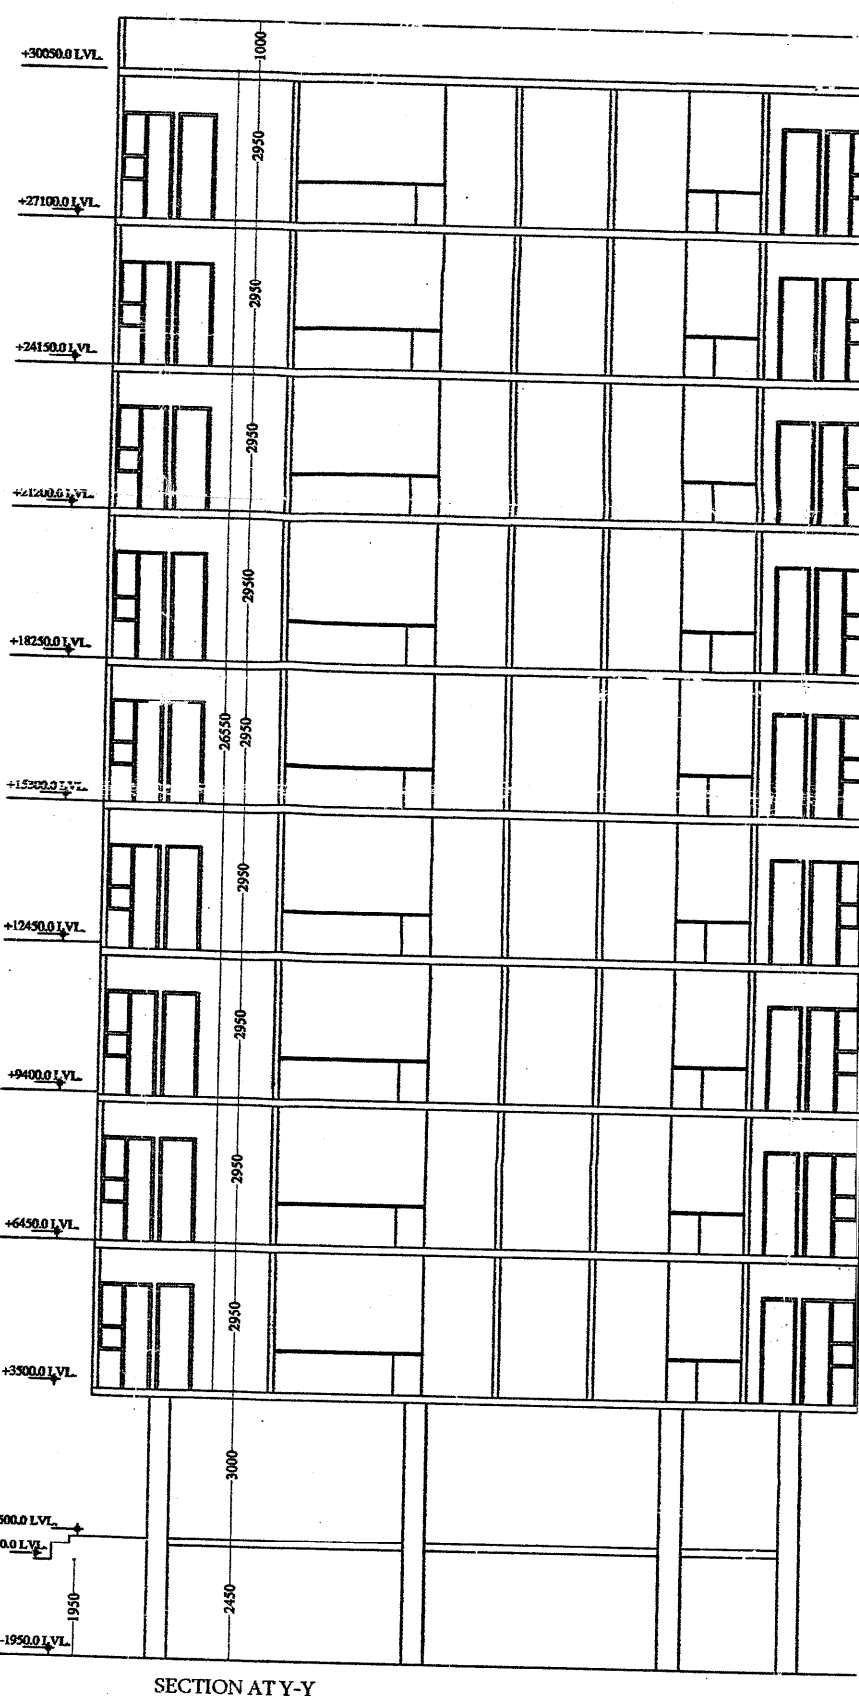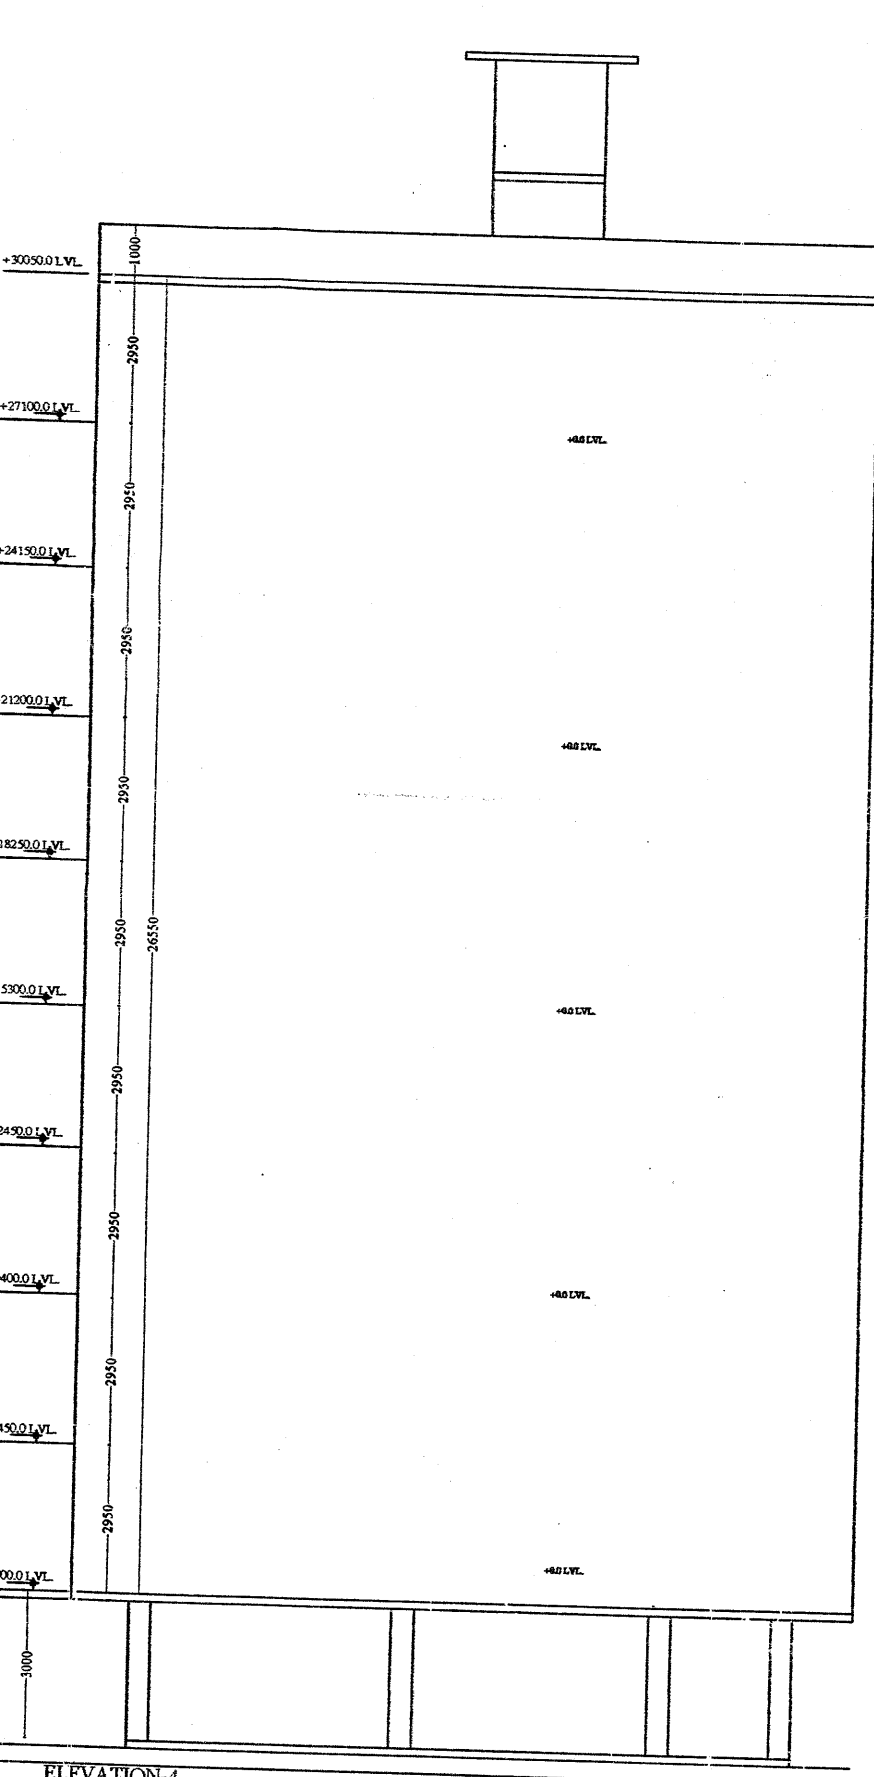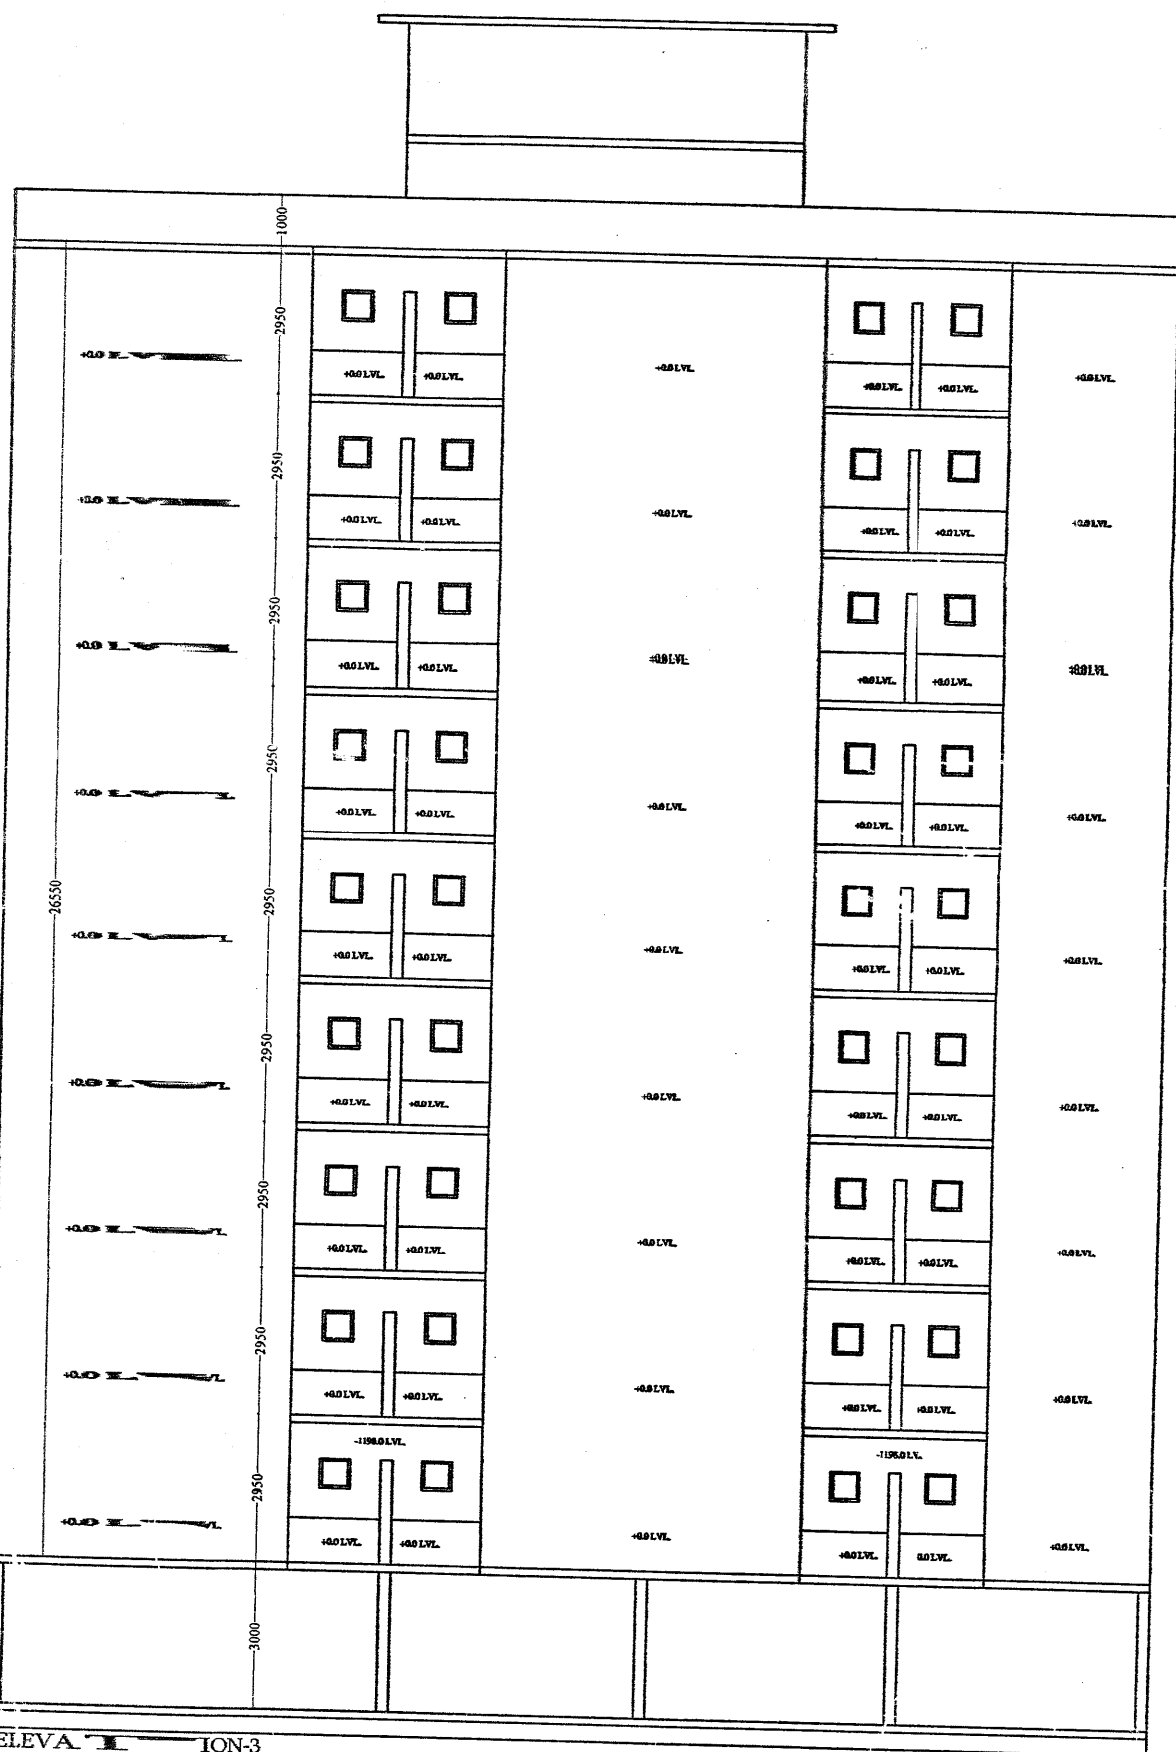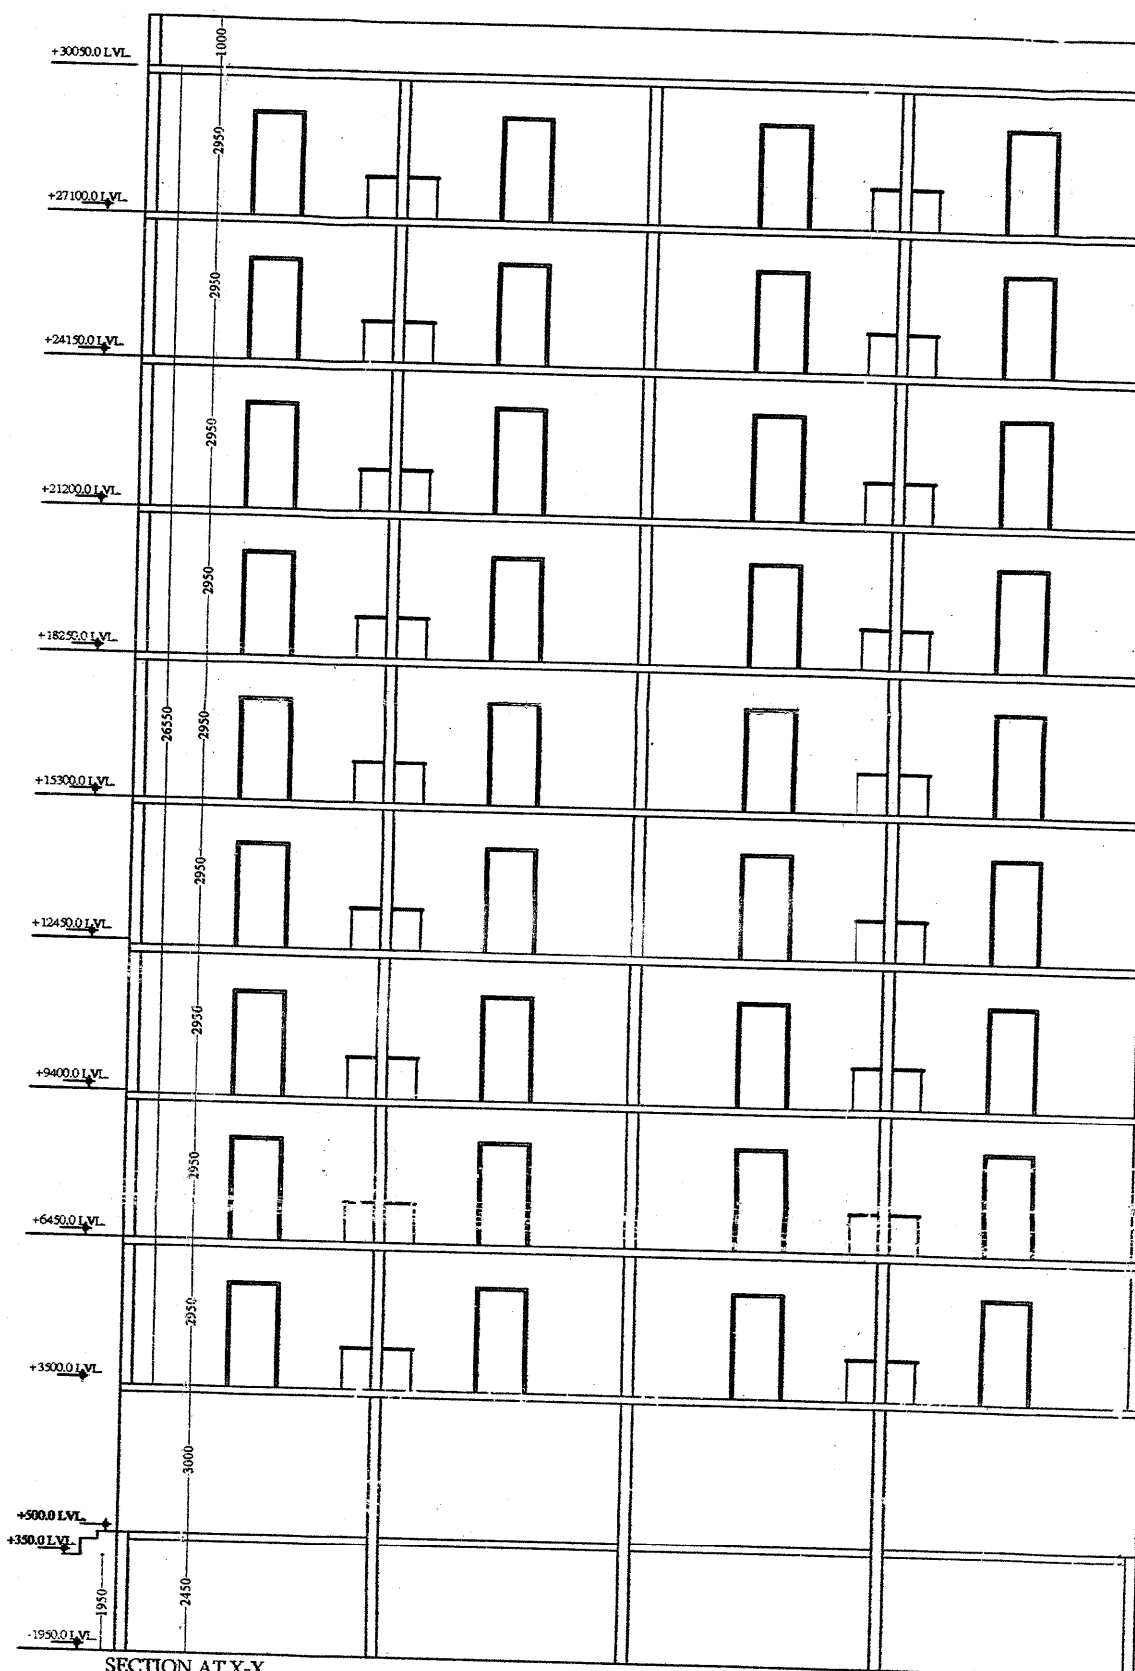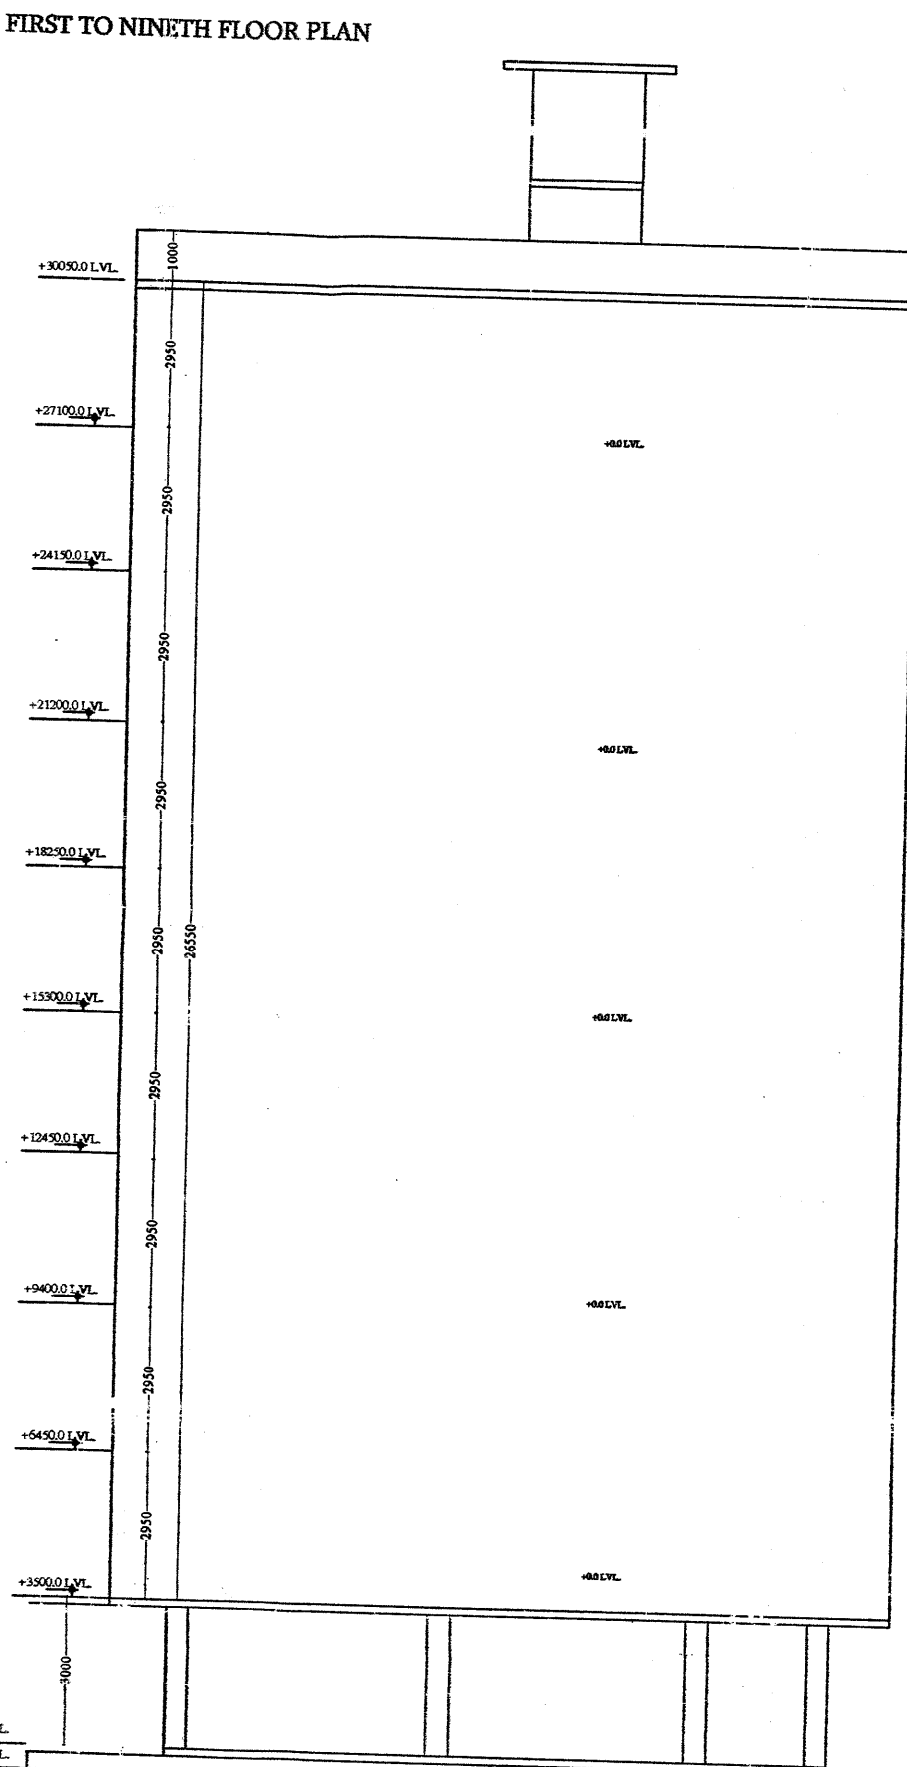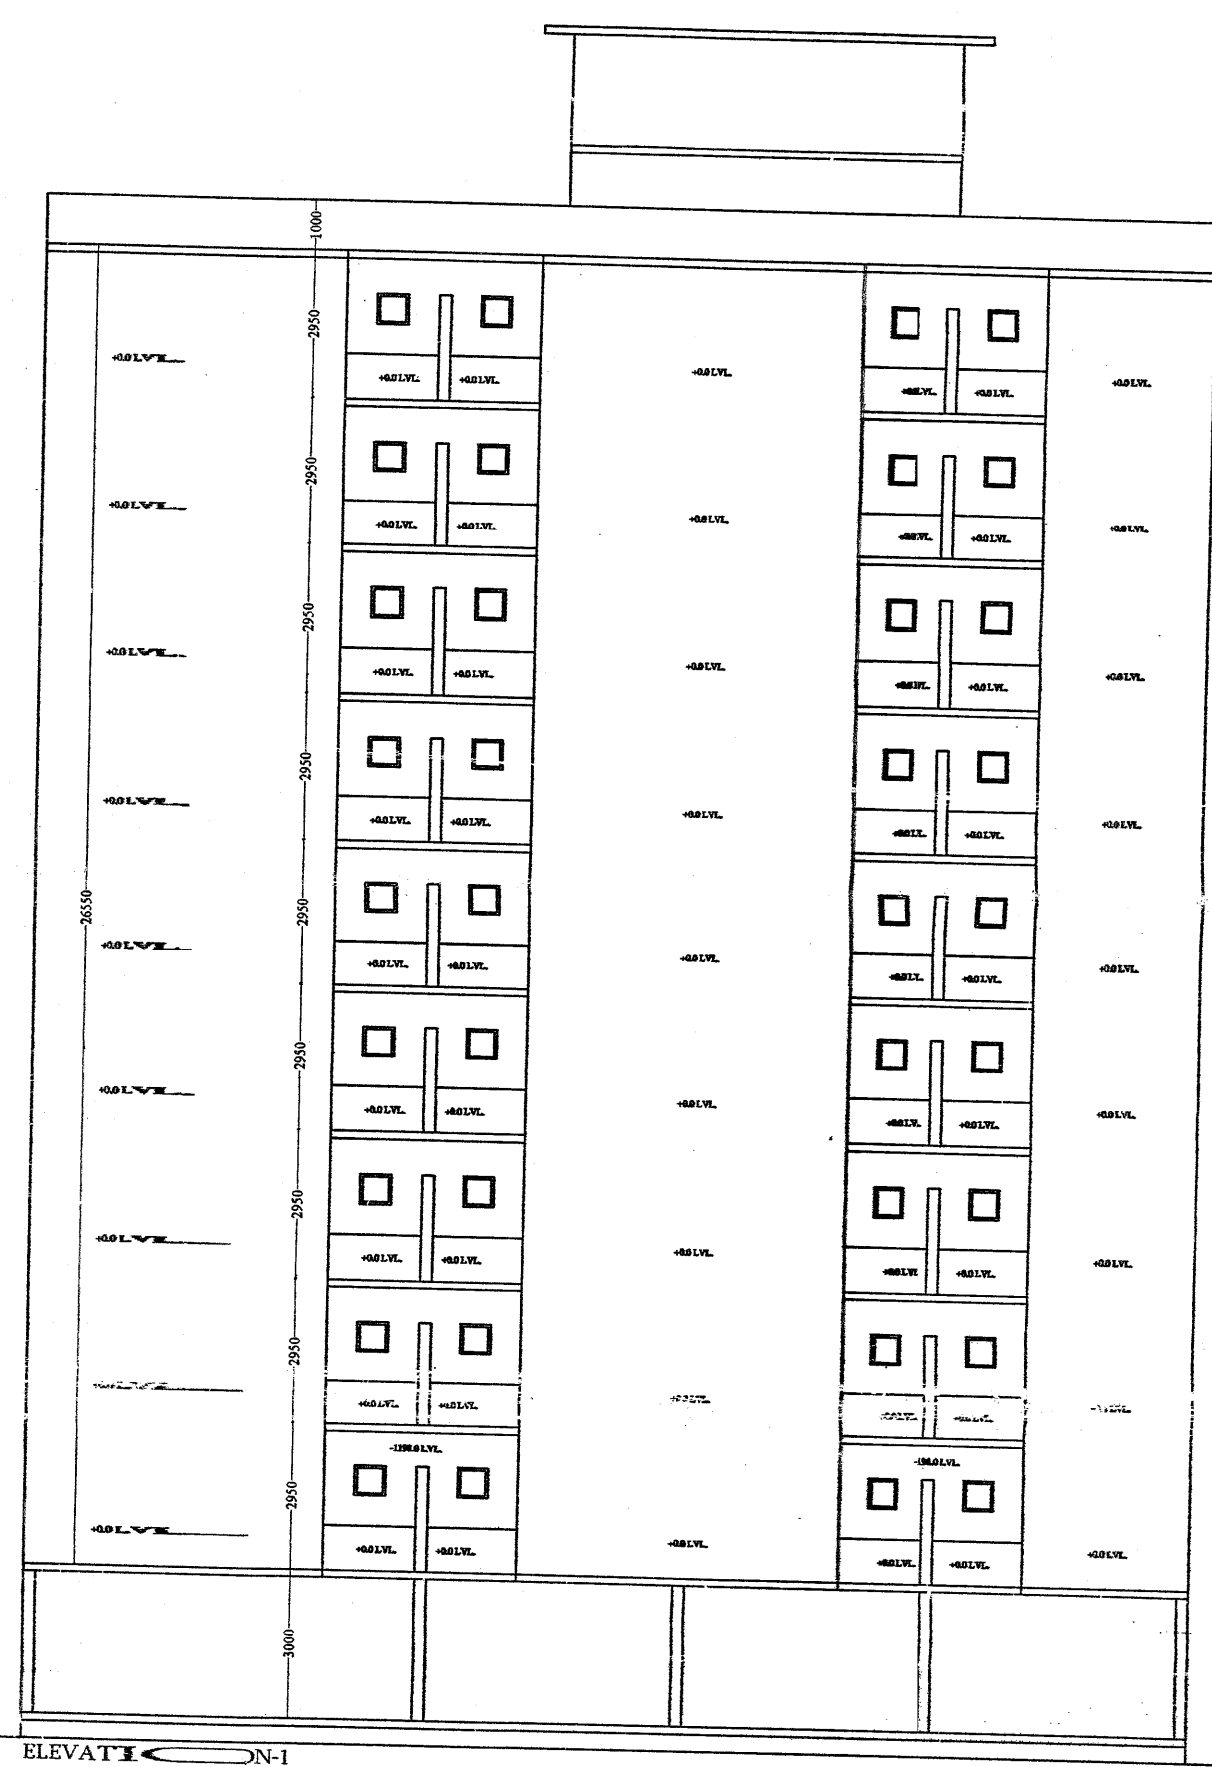

100MMØ
RWP
FIRE
HYDRANT

SCHEDULE OF DOORS & WINDOWS

S. NO.	TYPE	SIZE	SILL LEVEL	HEIGHT
DW1		1083.0	750	2100.0
D1		1000.0	00	2100.0
D2		750.0	00	2100.0
W1		900.00	2100.00	2100.00
V1		600.0	1500.0	2100.0

PROJECT
RESIDENTIAL APARTMENT

GROUP HOUSING AT
KHASRA NO.-9,12,13,14,18,19,65
VILLAGE :- MANNKA TAH -ALWAR


For Lords India Entertainment Pvt. Ltd.

OWNER
MR. MANOJ CHACHAN
LOADS INDIA
ENTERTAINMENT (P) LTD.

TITLE: E.W.S & L.I.G

DRG NO: 19
SCALE: 1:150
DRAWN BY: Himanshu Saini

ARCHITECT
Anoop singh & associates
Engineer, Valuer, Architect, Interiors,
68,69 Alka puri Shopping Centre, Alwar (Raj.)
Ph. (Fax) 0144-2332250 (M) 09829137096
Email- anoop_s.associate@yahoo.co.in
anoop.s.associate@gmail.com

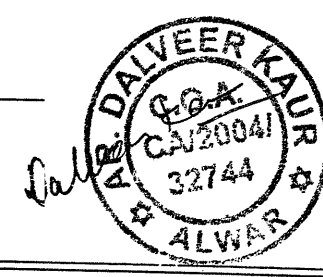

यह निर्माण स्वीकृति जारी होने की तिथि से पांच वर्ष तक मान्य होगी।
मवन निर्माण स्वीकृति समिति की बैठक दिनांक 19/11/15 निर्णयानुसार स्वीकृत एवं मवन निर्माण/अनुमति पत्र में वर्णित शर्तों की पालना करनी होगी।


अशोक कुमार

सचिव


सहायक नगर नियोजक
नगर विकास न्यास, अलवर

प्रभु श्री अभय तारा
नगर विकास न्यास
अलवर (राज.)


सचिव
नगर विकास न्यास, अलवर

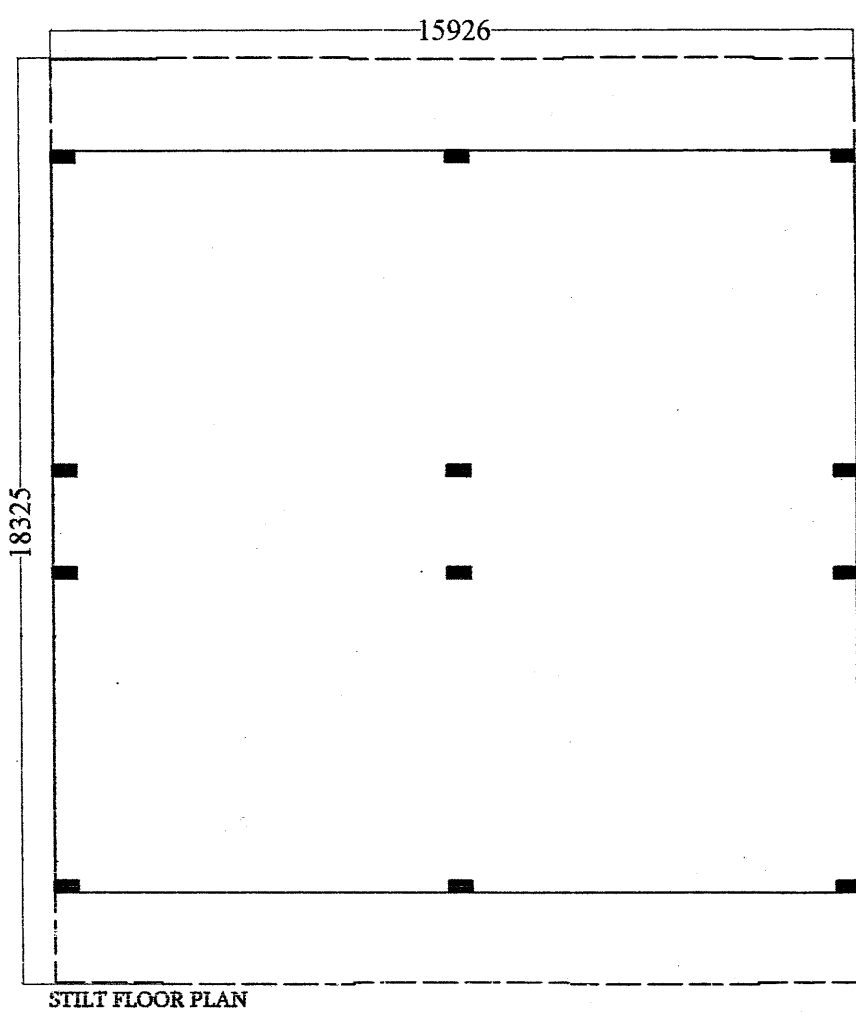


STILT FLOOR PLAN

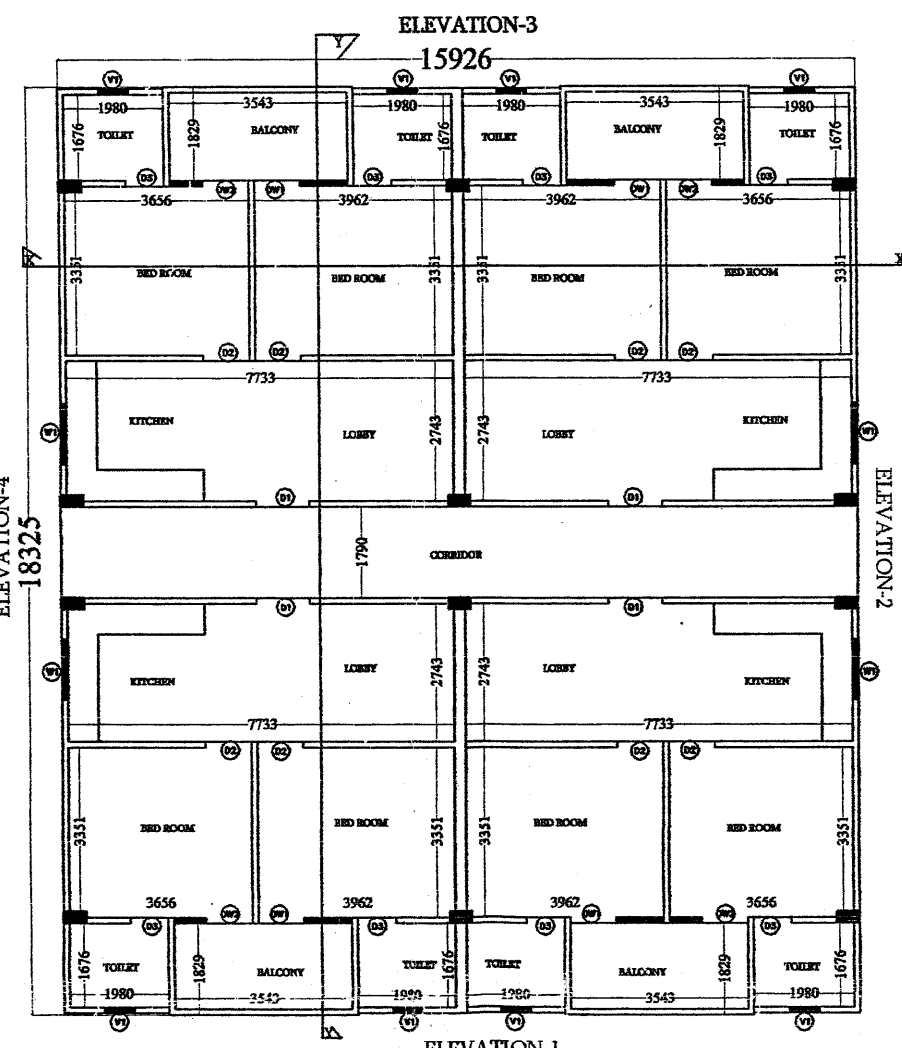


FIRST TO NINTH FLOOR PLAN

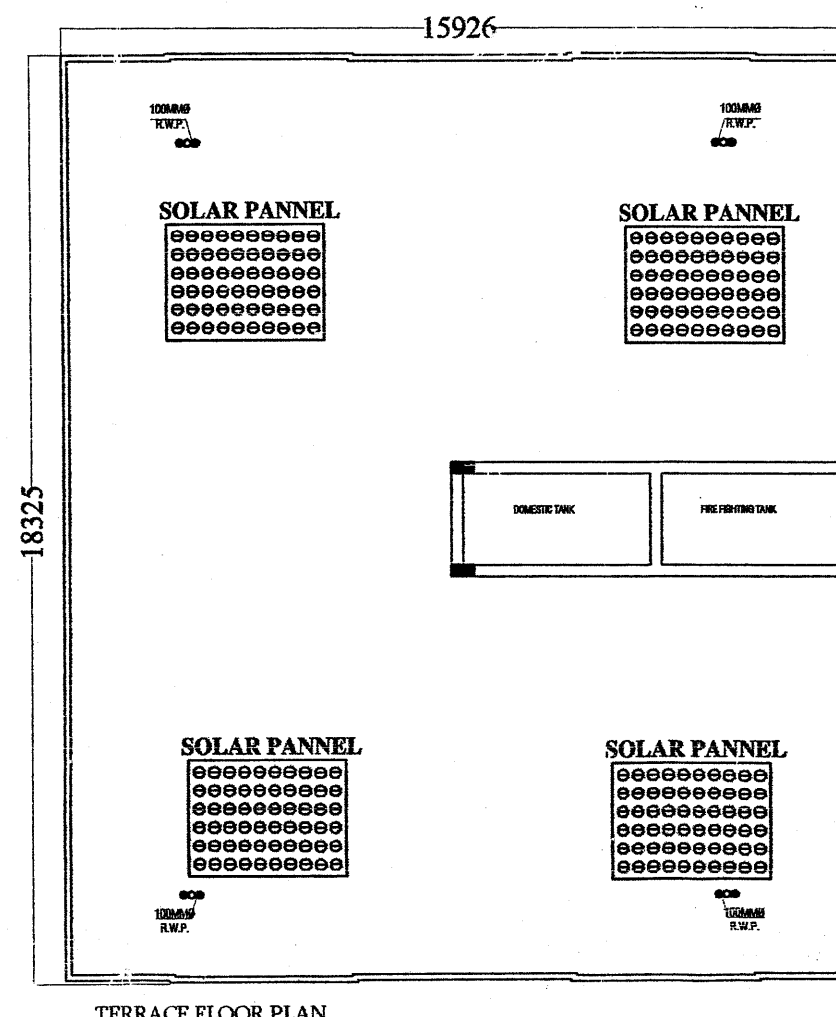


TERRACE FLOOR PLAN

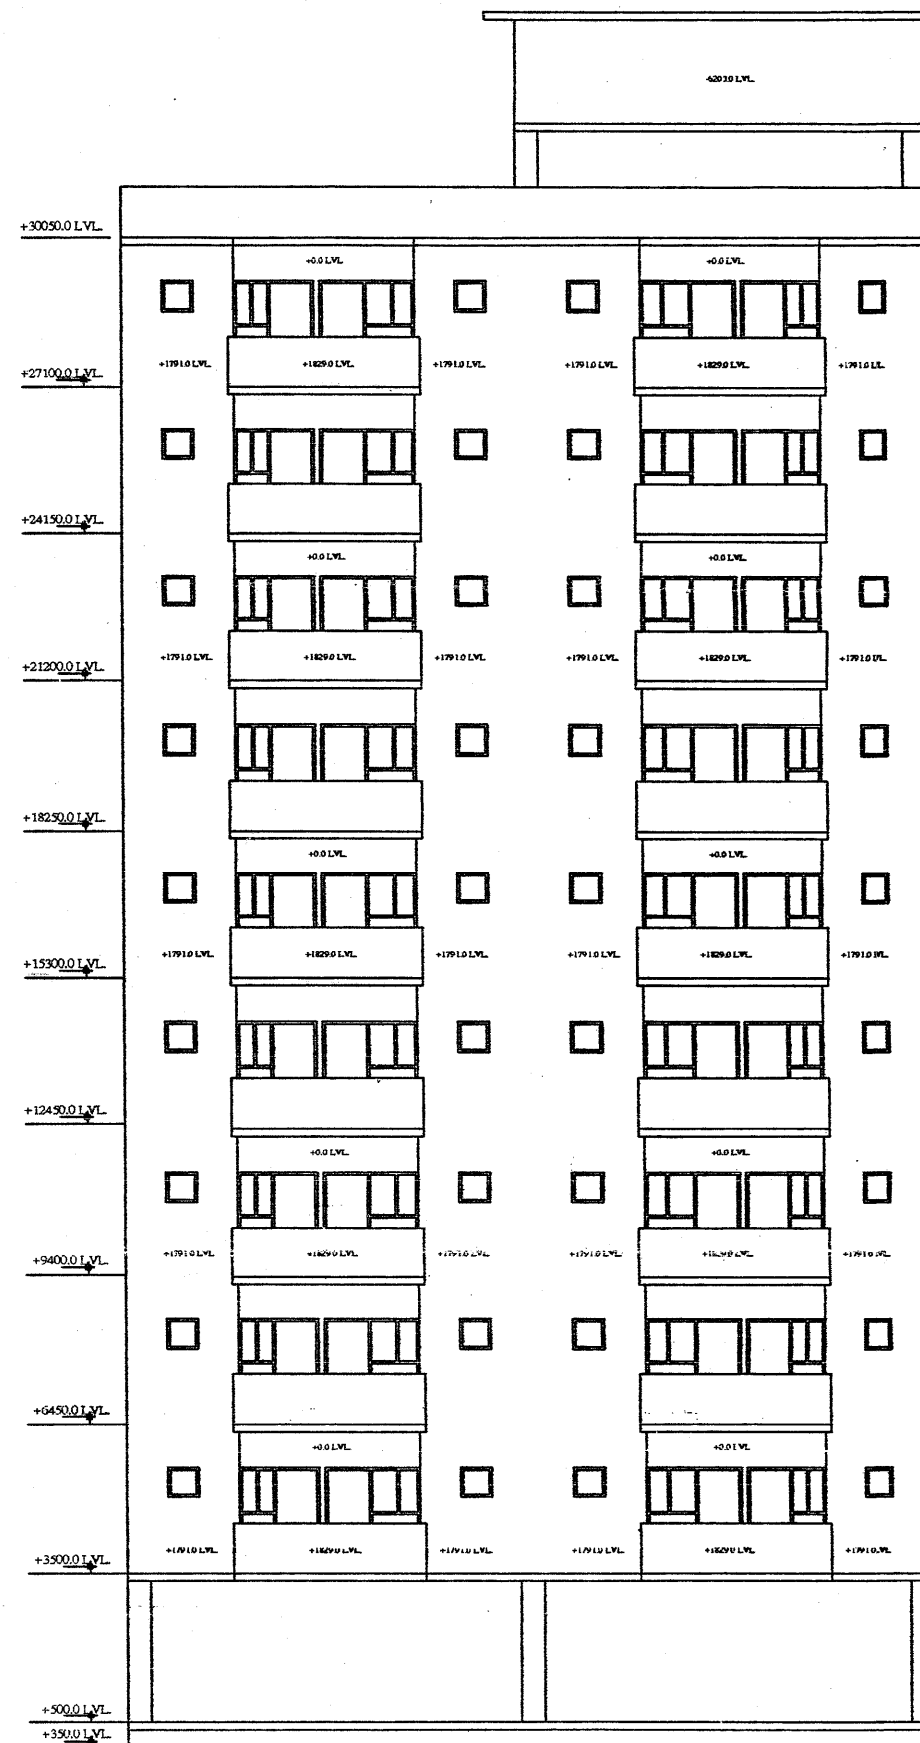


ELEVATION-1

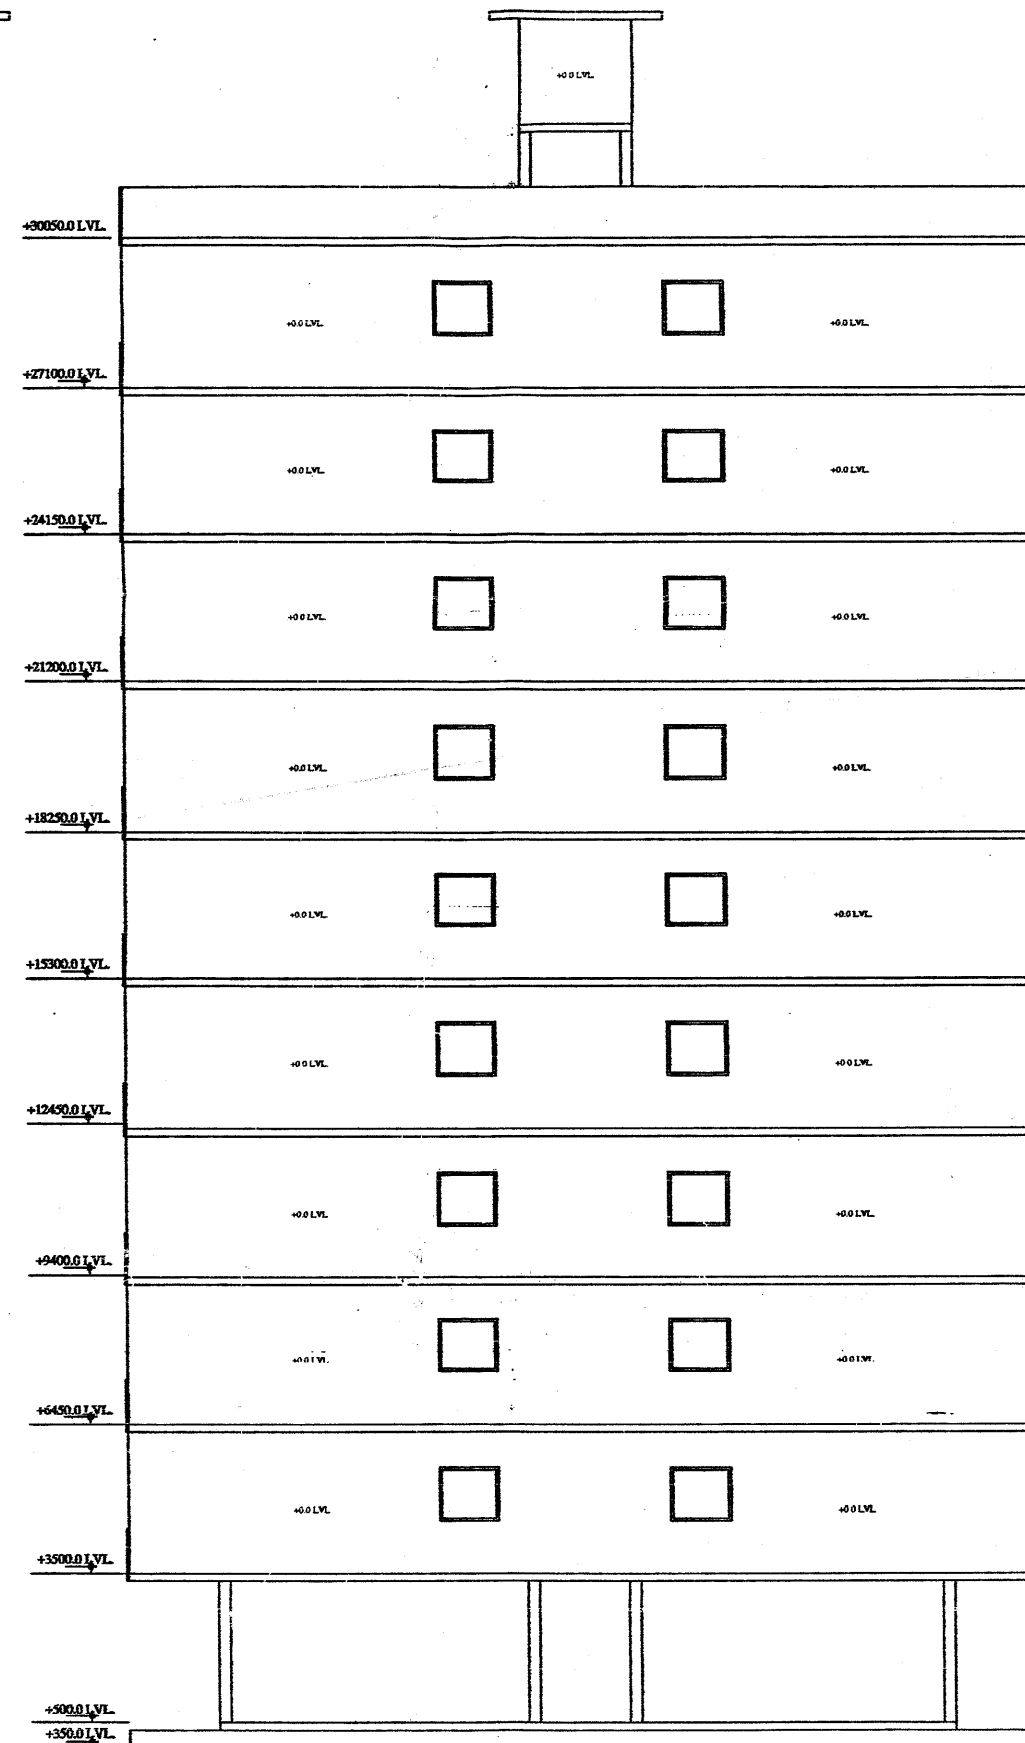


ELEVATION-2

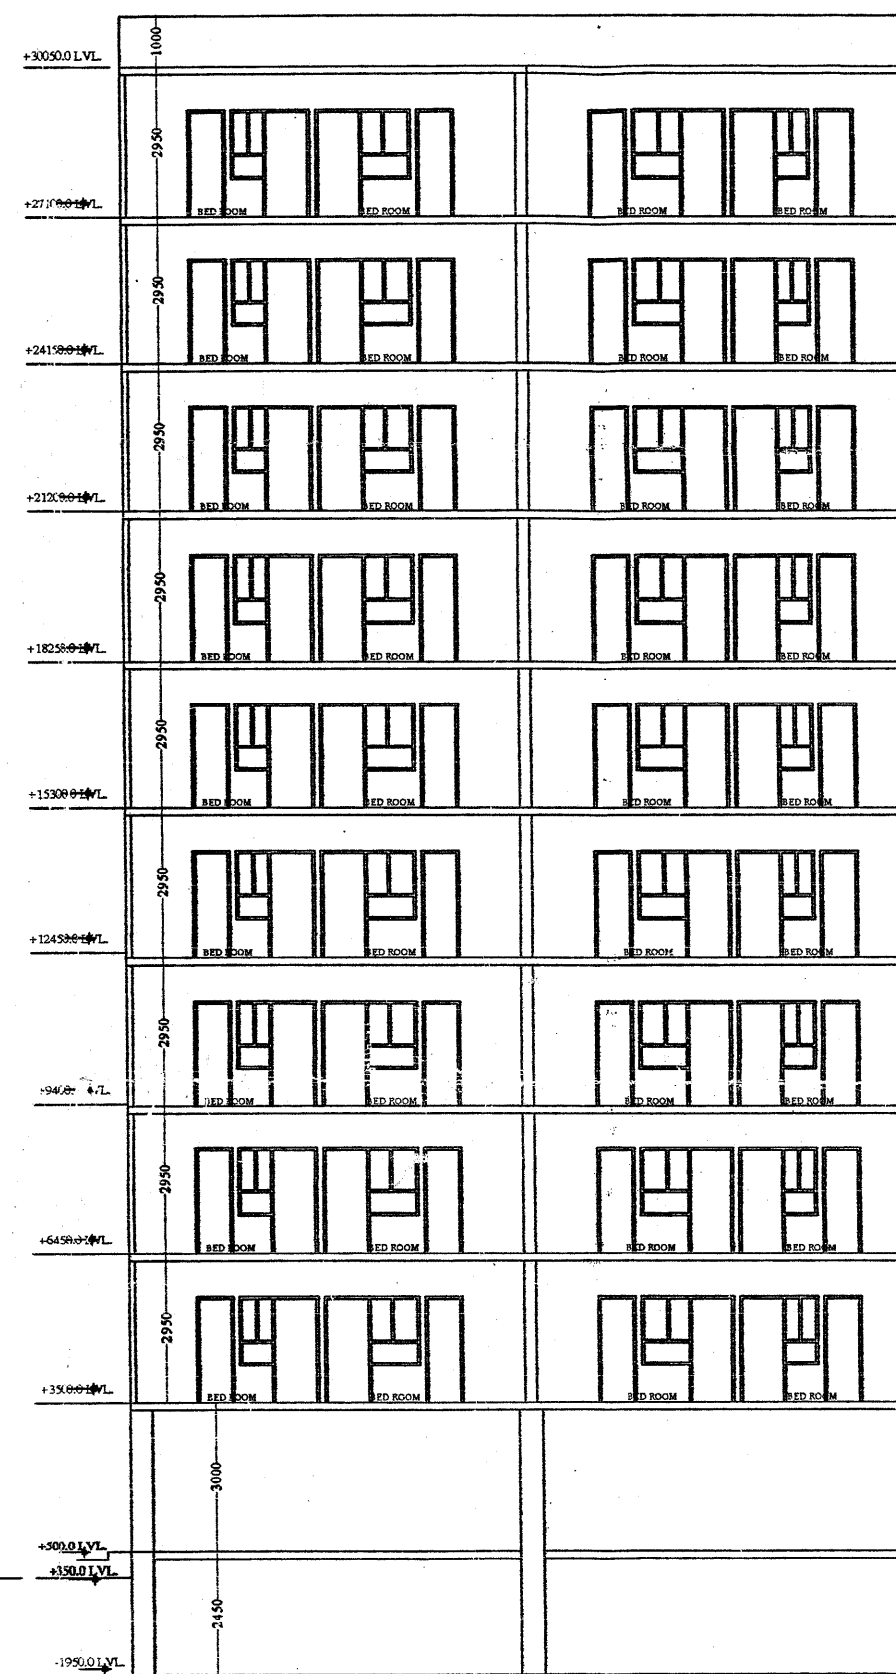


SECTION AT X-X

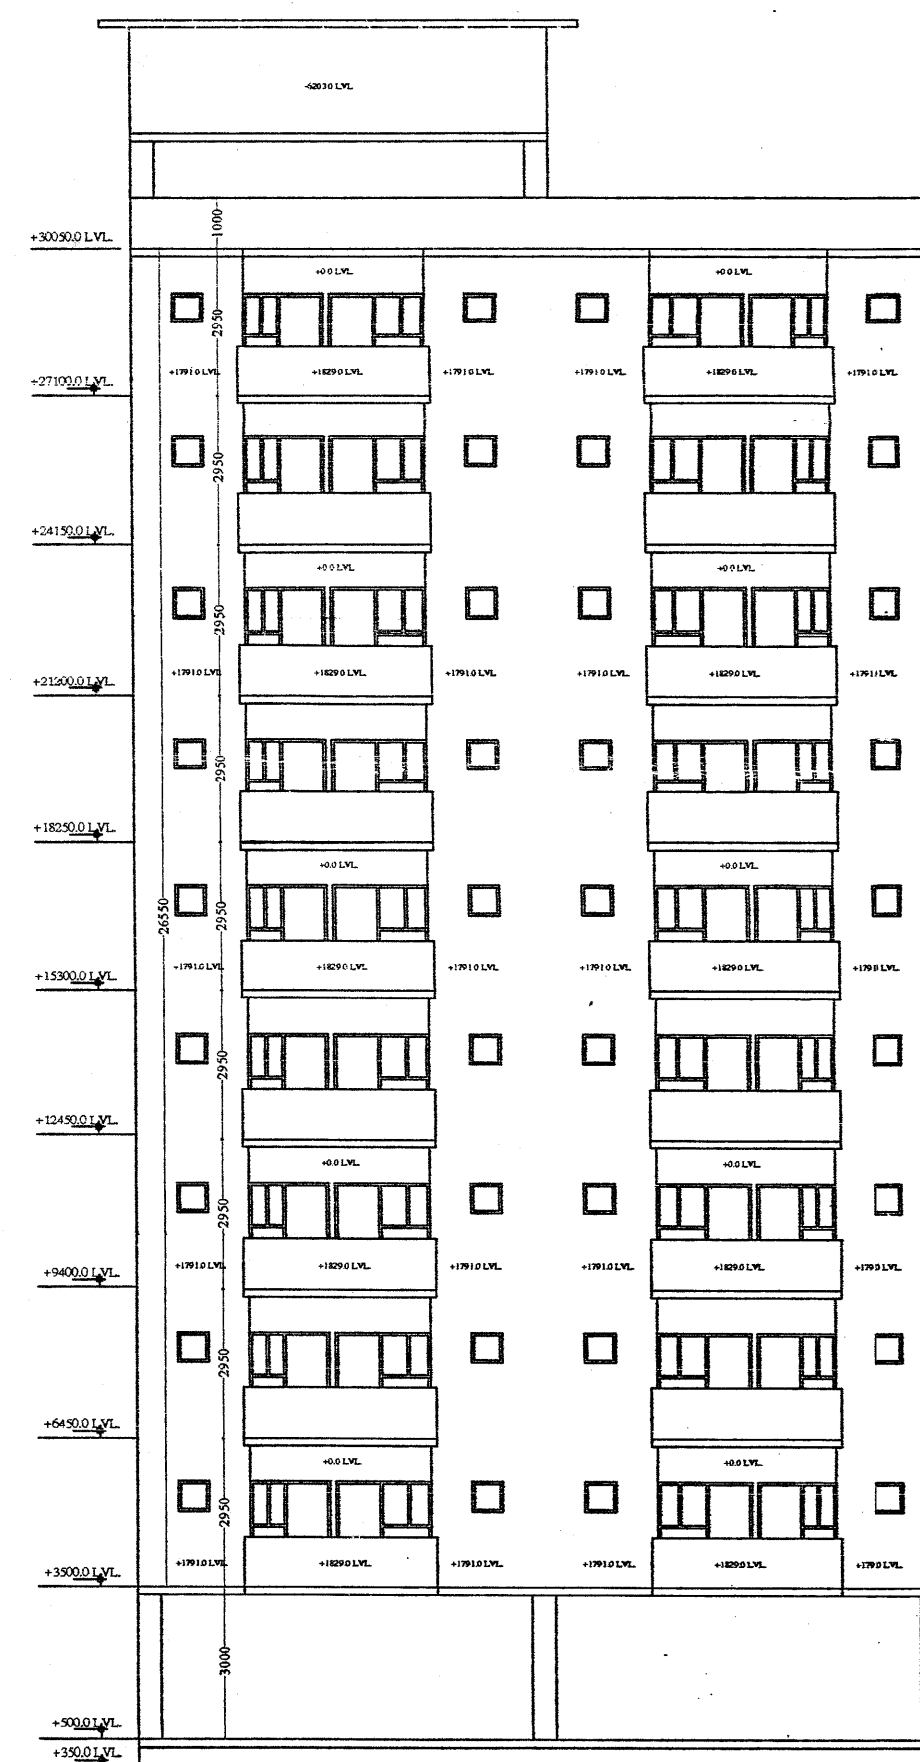

ELEVATION-3

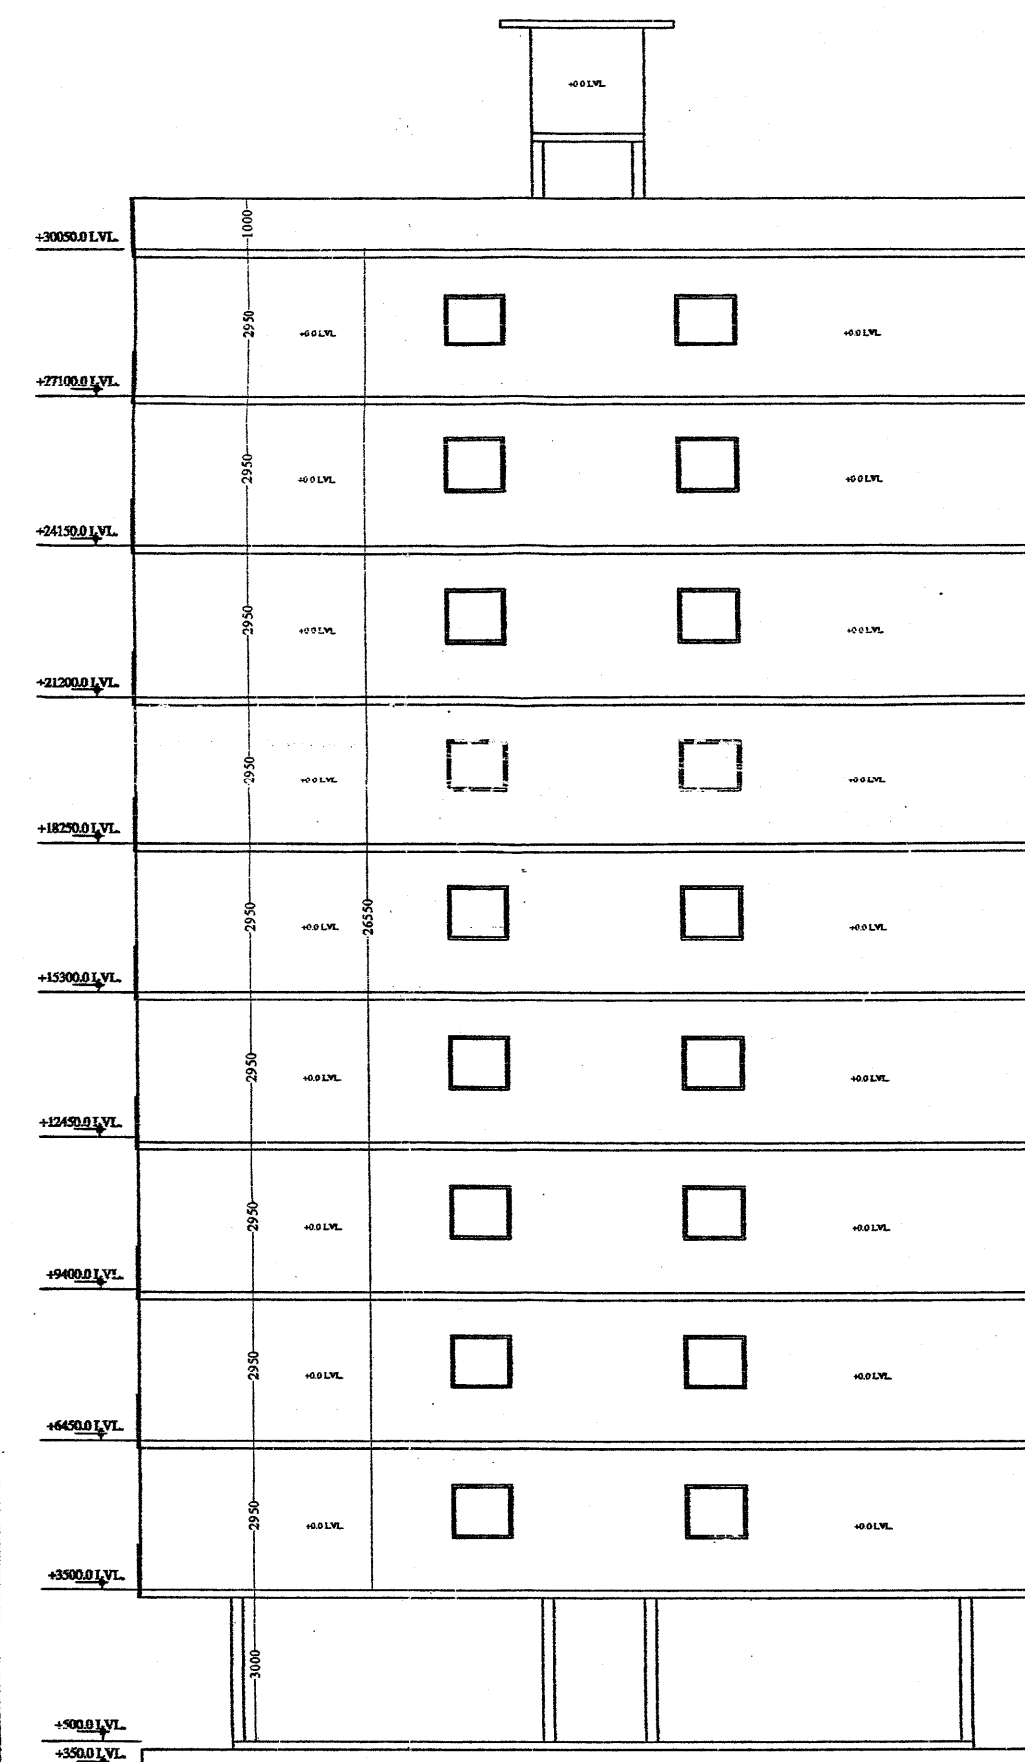


ELEVATION-4

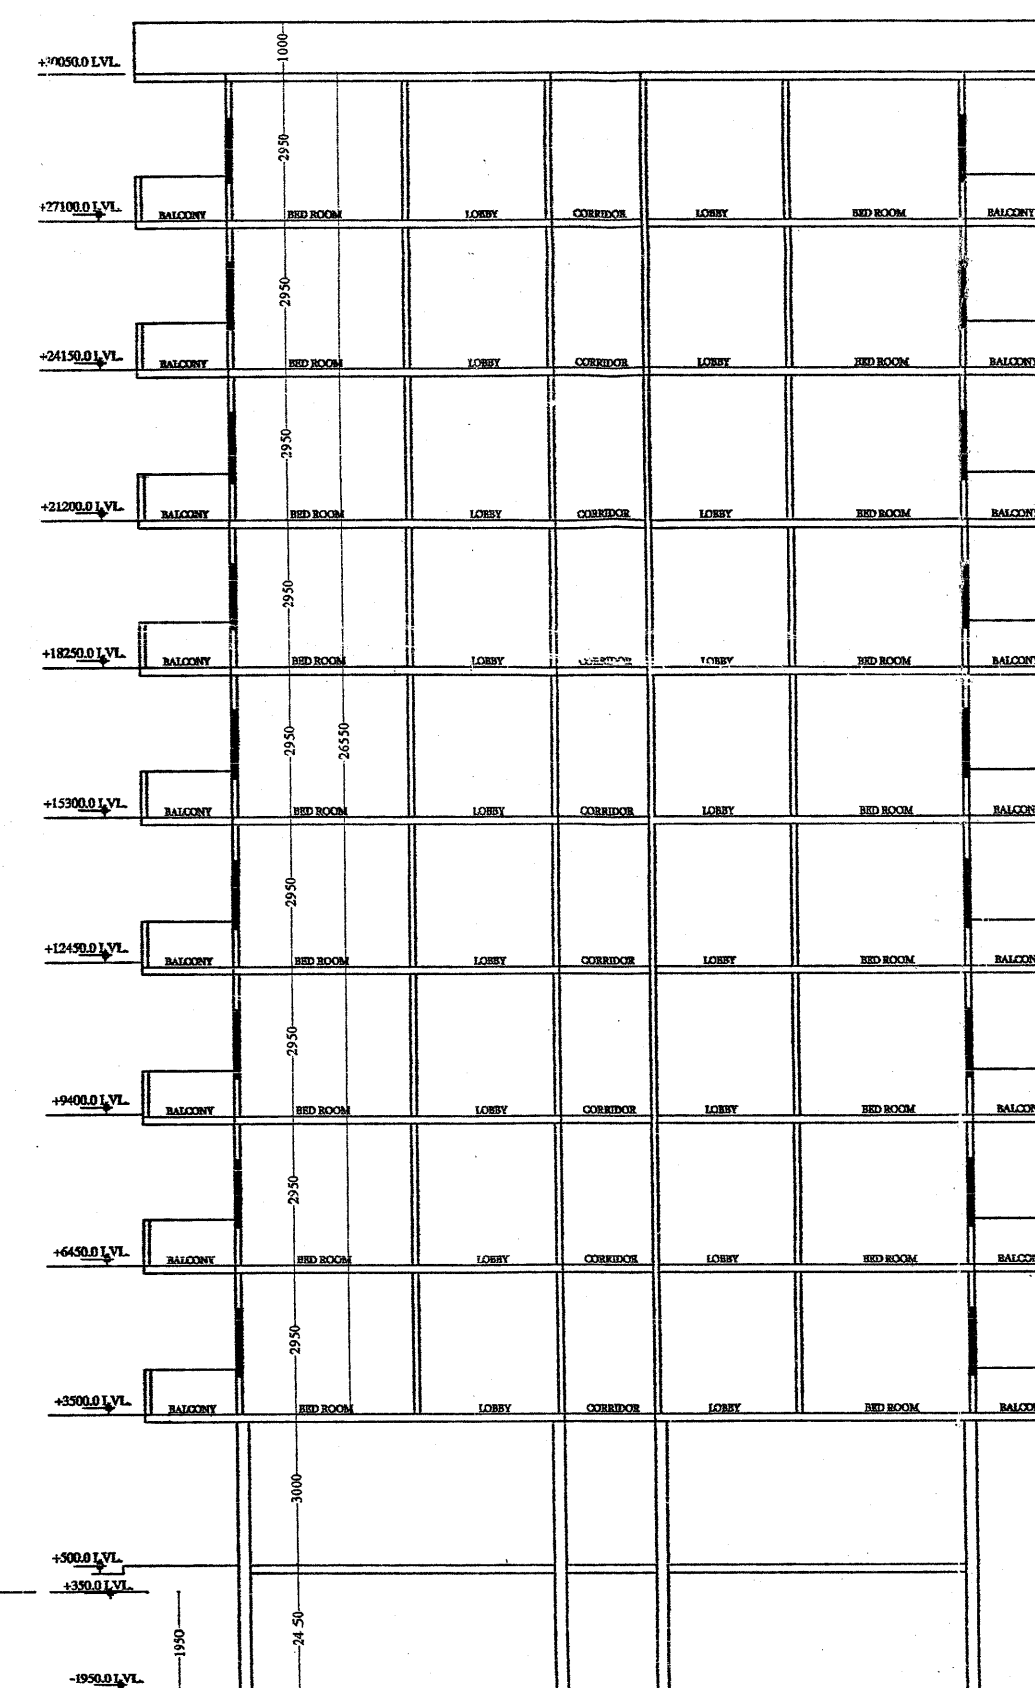

SECTION AT Y-Y

SCHEDULE OF DOORS & WINDOWS				
S. NO.	TYPE	SIZE	SILL LEVEL	HEIGHT
DW1		1867.0	750	2100.0
DW2		1562.0	750	2100.0
D1		1000.0	00	2100.0
D2		900.0	00	2100.0
D2		750.0	00	2100.0
W1		1200.00	1050.0	2100.0
V1		600.0	1500.0	2100.0

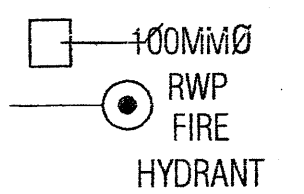

PROJECT
RESIDENTIAL APARTMENT
GROUP HOUSING AT
KHASRA NO.: 9,12,13,14,18,19,65
VILLAGE :- MANNAKA TAH. -ALWAR

OWNER:
MR. MANOJ CHACHAN
LOADS INDIA
ENTERTAINMENT (P) LTD.

TITLE:
STILT, FIRST TO NINTH & TERRACE FLOOR
PLAN OF "TOWER D1,2,3,4,5,6&7"

DRG NO: 18

SCALE: 1:150

DRAWN BY:
Himanshu Saini
ARCHITECT
Anoop singh & associates
Engineer, Valuer, Architect, Interiors,
68,69 Alka puri Shopping Centre, Alwar (Raj.)
Ph. (Fax)0144-2332250 (M)09829137096
Email- anoop_s_associate@yahoo.co.in
anoop.s.associate@gmail.com

यह निर्माण स्वीकृति जारी दिनांक 19/11/13 निर्माणानुसार स्वीकृत होने की तिथी से पांच वर्ष भवन निर्माण/अनुमति पत्र में वर्णित शर्तों की पालना करनी होगी।


अंशोचित मान्यता

स्वीकृत


सहायक नगर नियोजक
नगर विकास न्यास, अलवर

प्र. डा. ए. अ. भाय. ता.
नगर विकास न्यास
अलवर (राज.)


सचिव
नगर विकास न्यास, अलवर

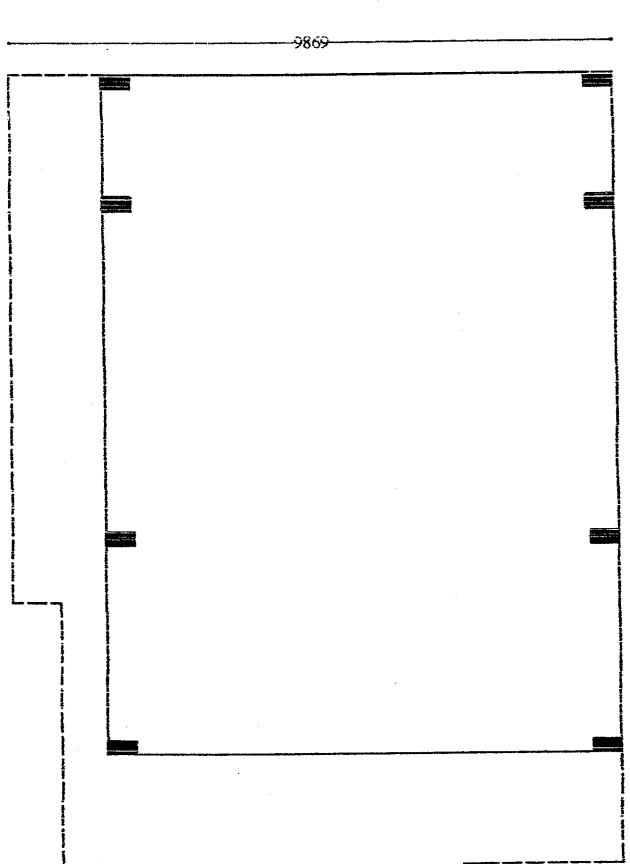


STILT FLOOR PLAN

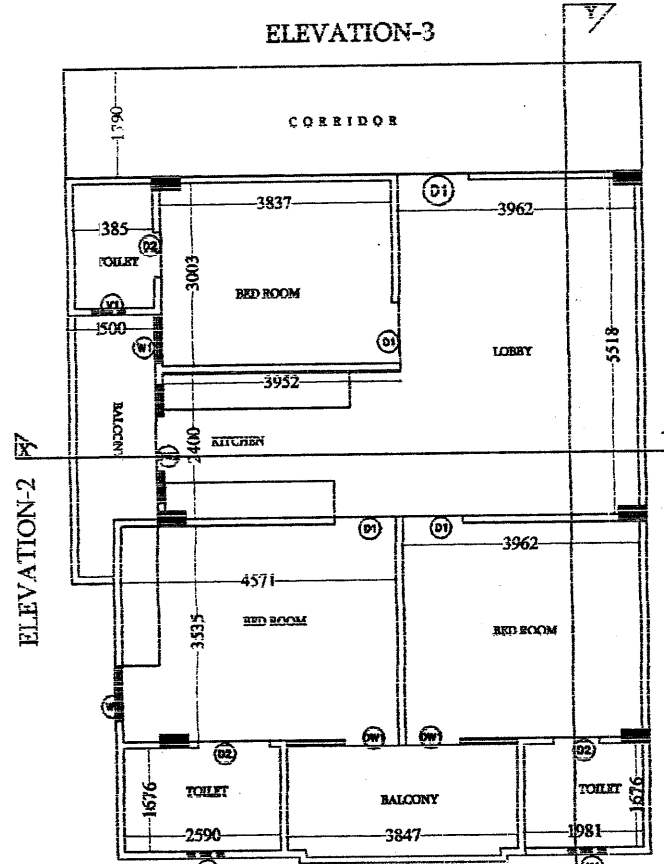


FIRST TO NINTH FLOOR PLAN

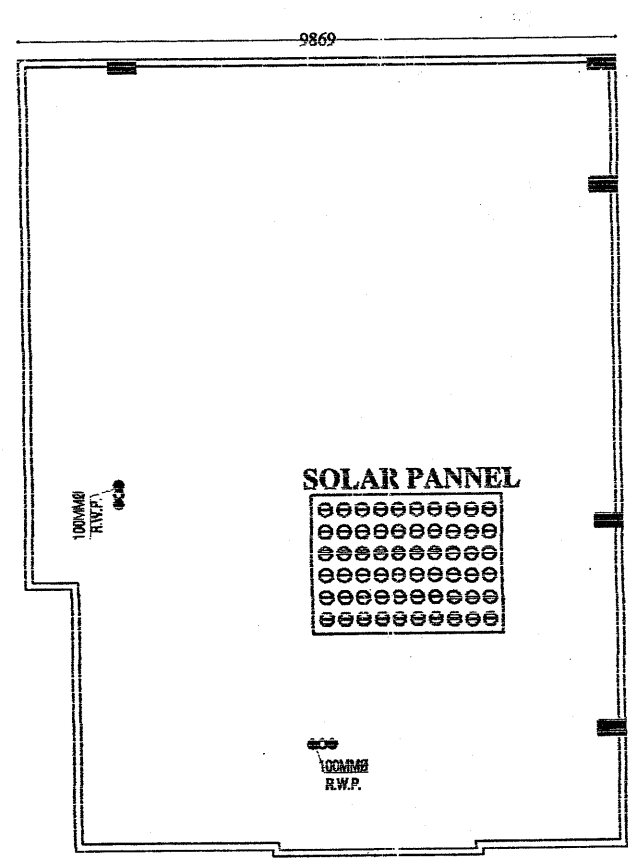


TERRACE FLOOR PLAN

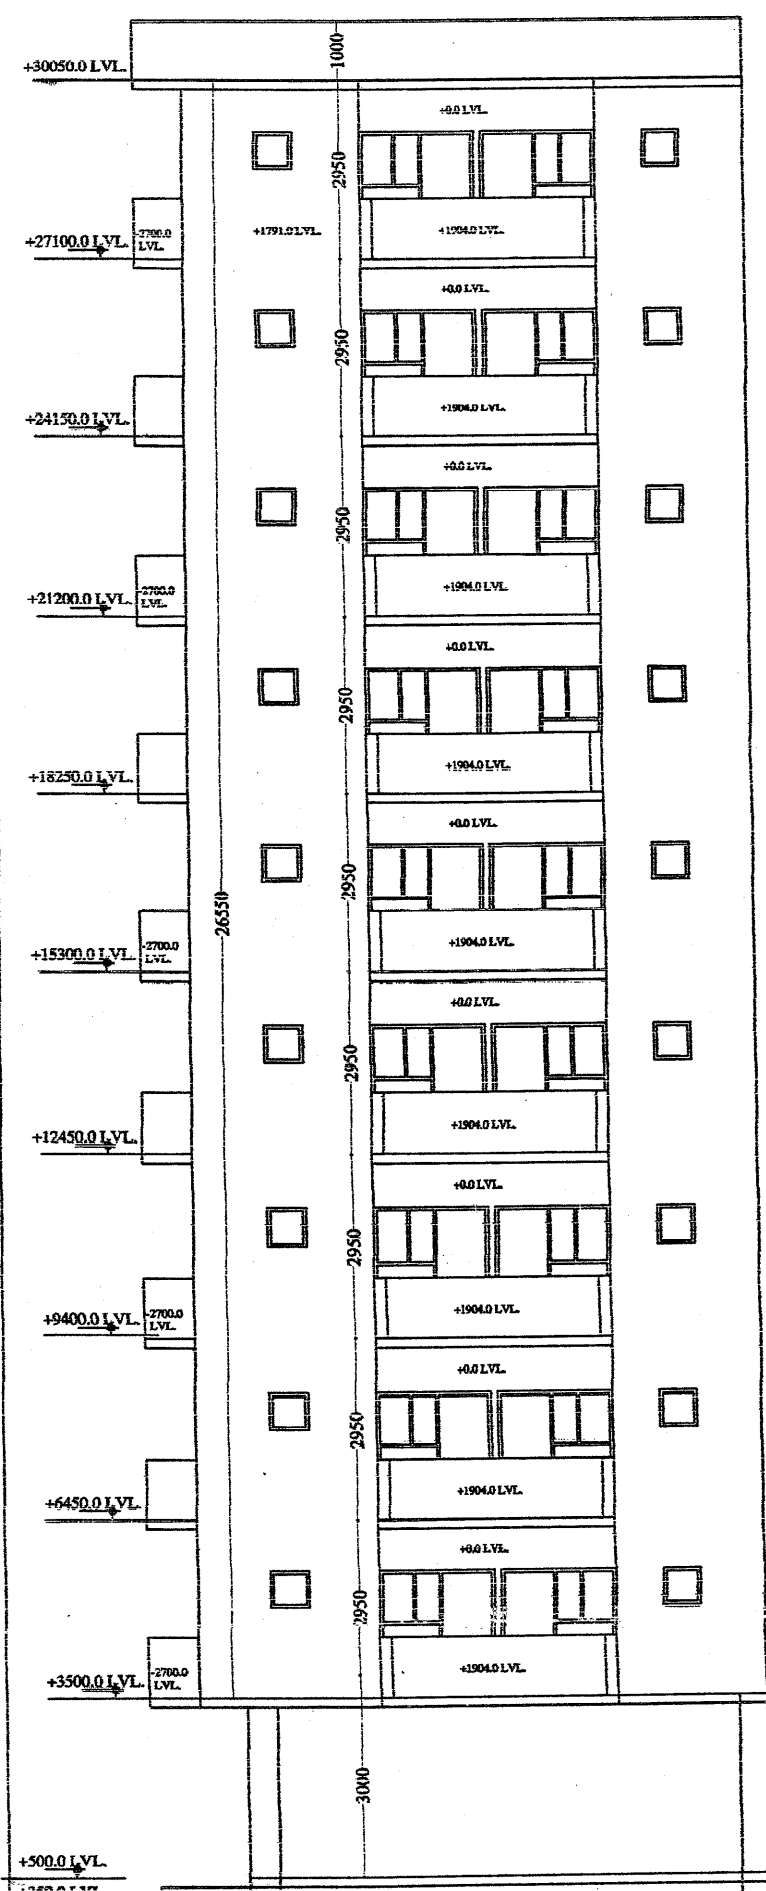


ELEVATION-1

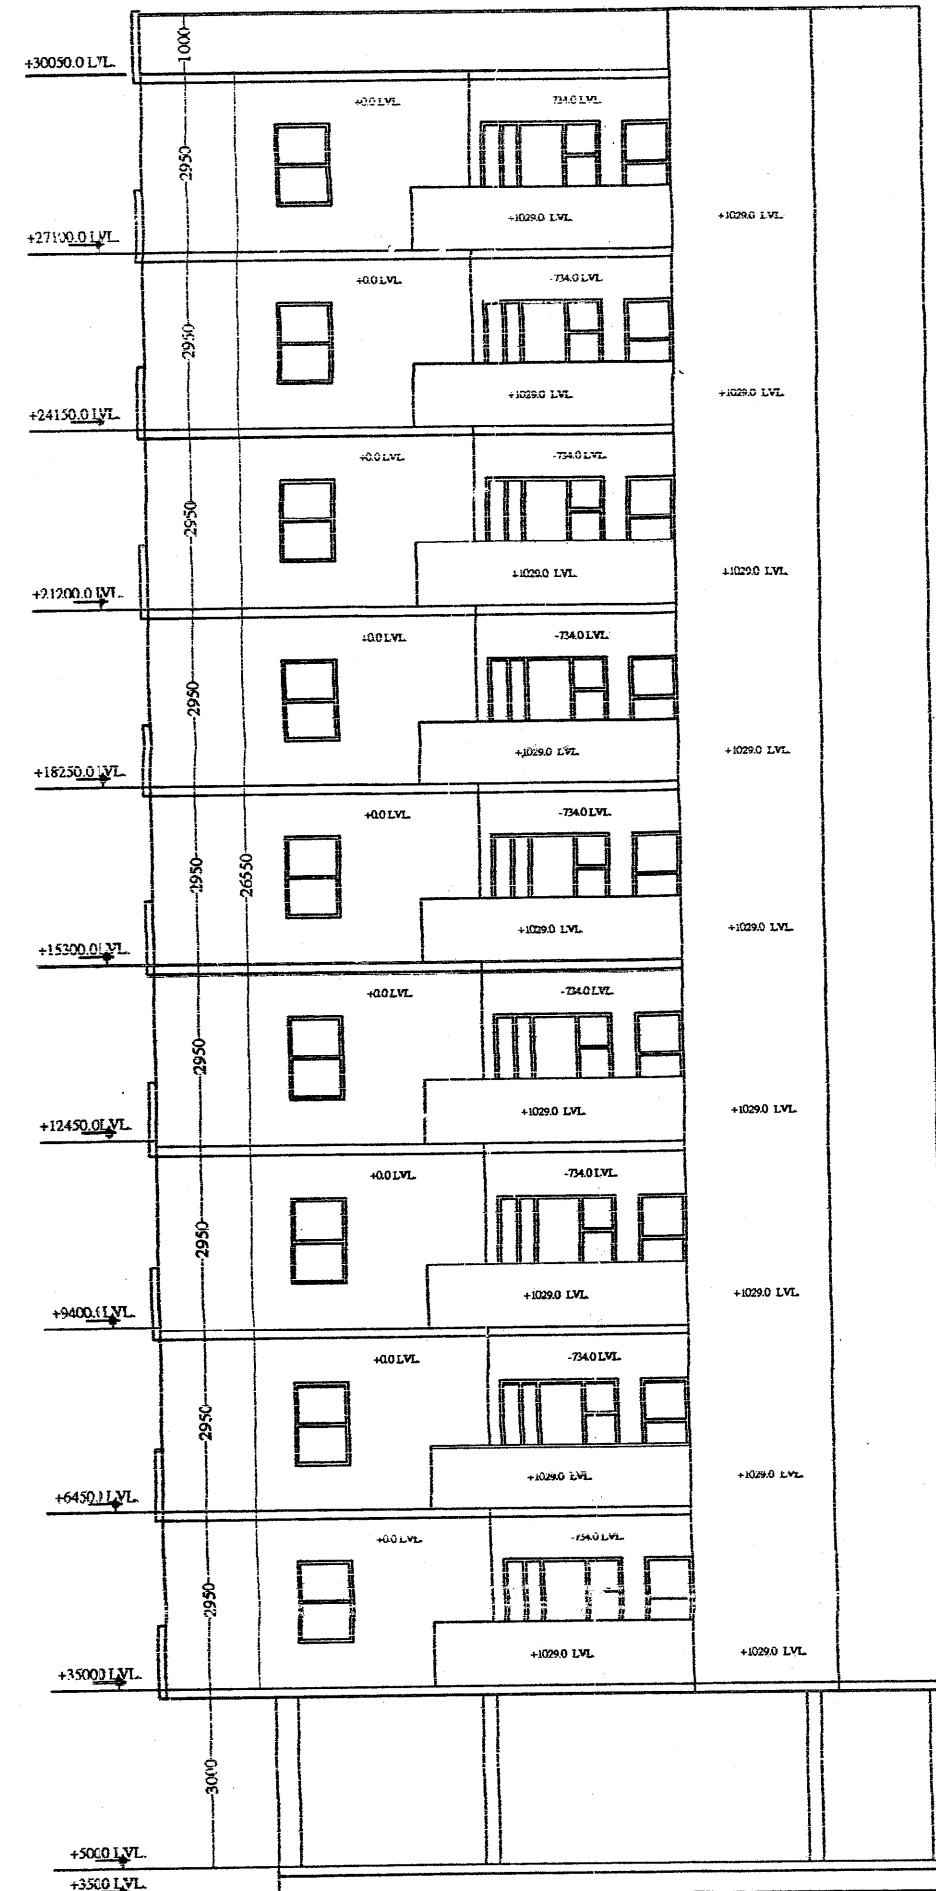

ELEVATION-2

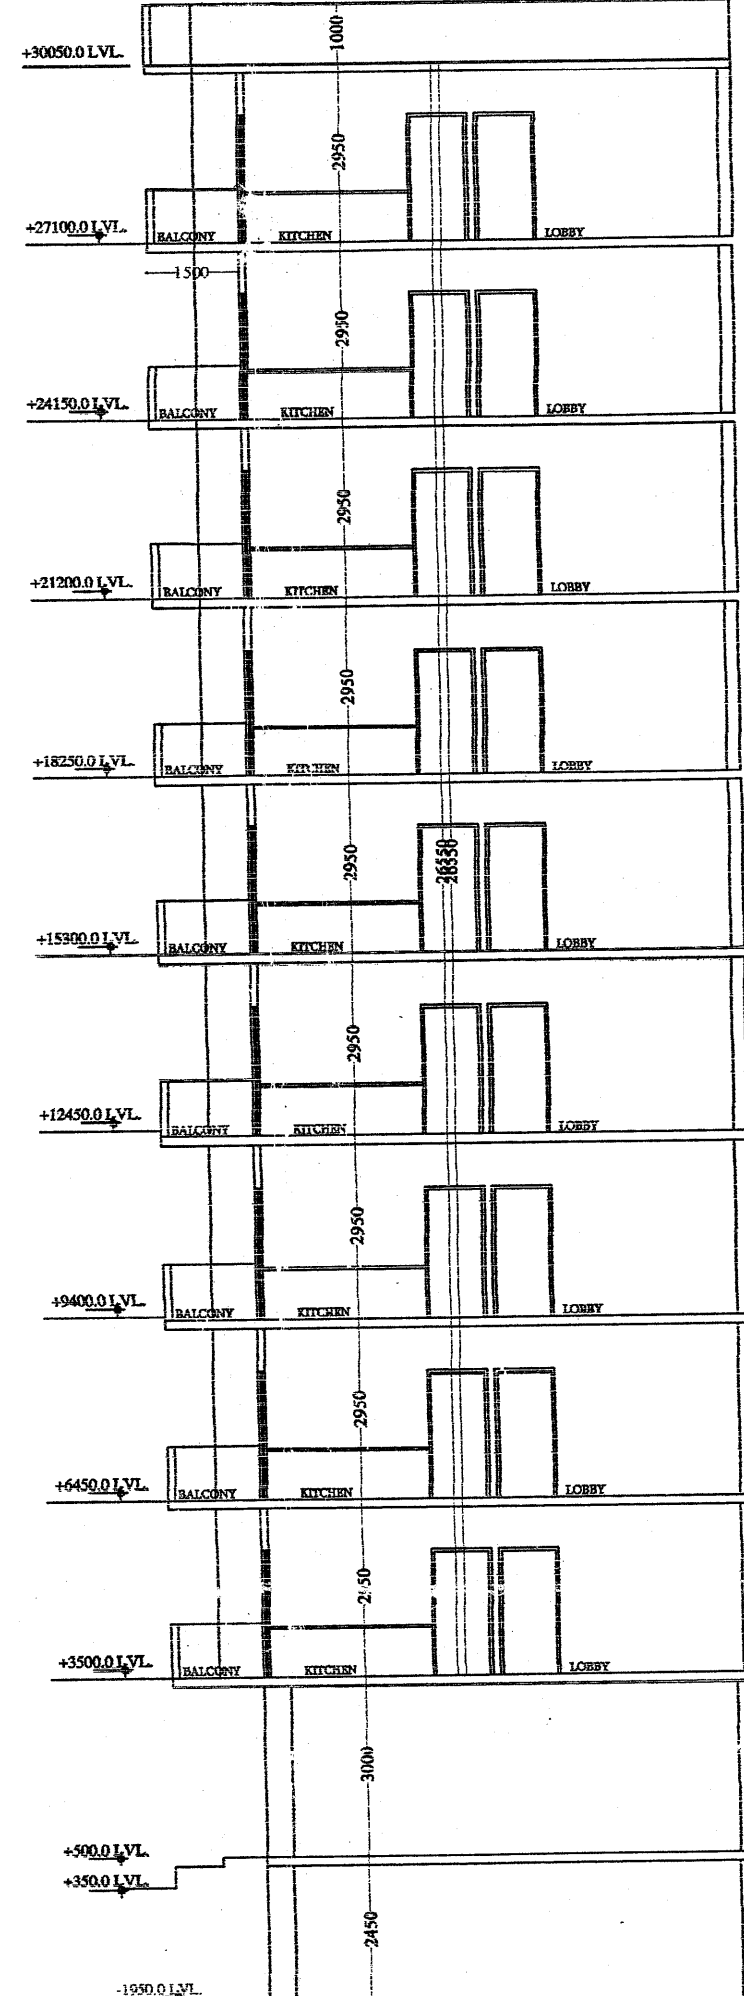


SECTION AT X-X

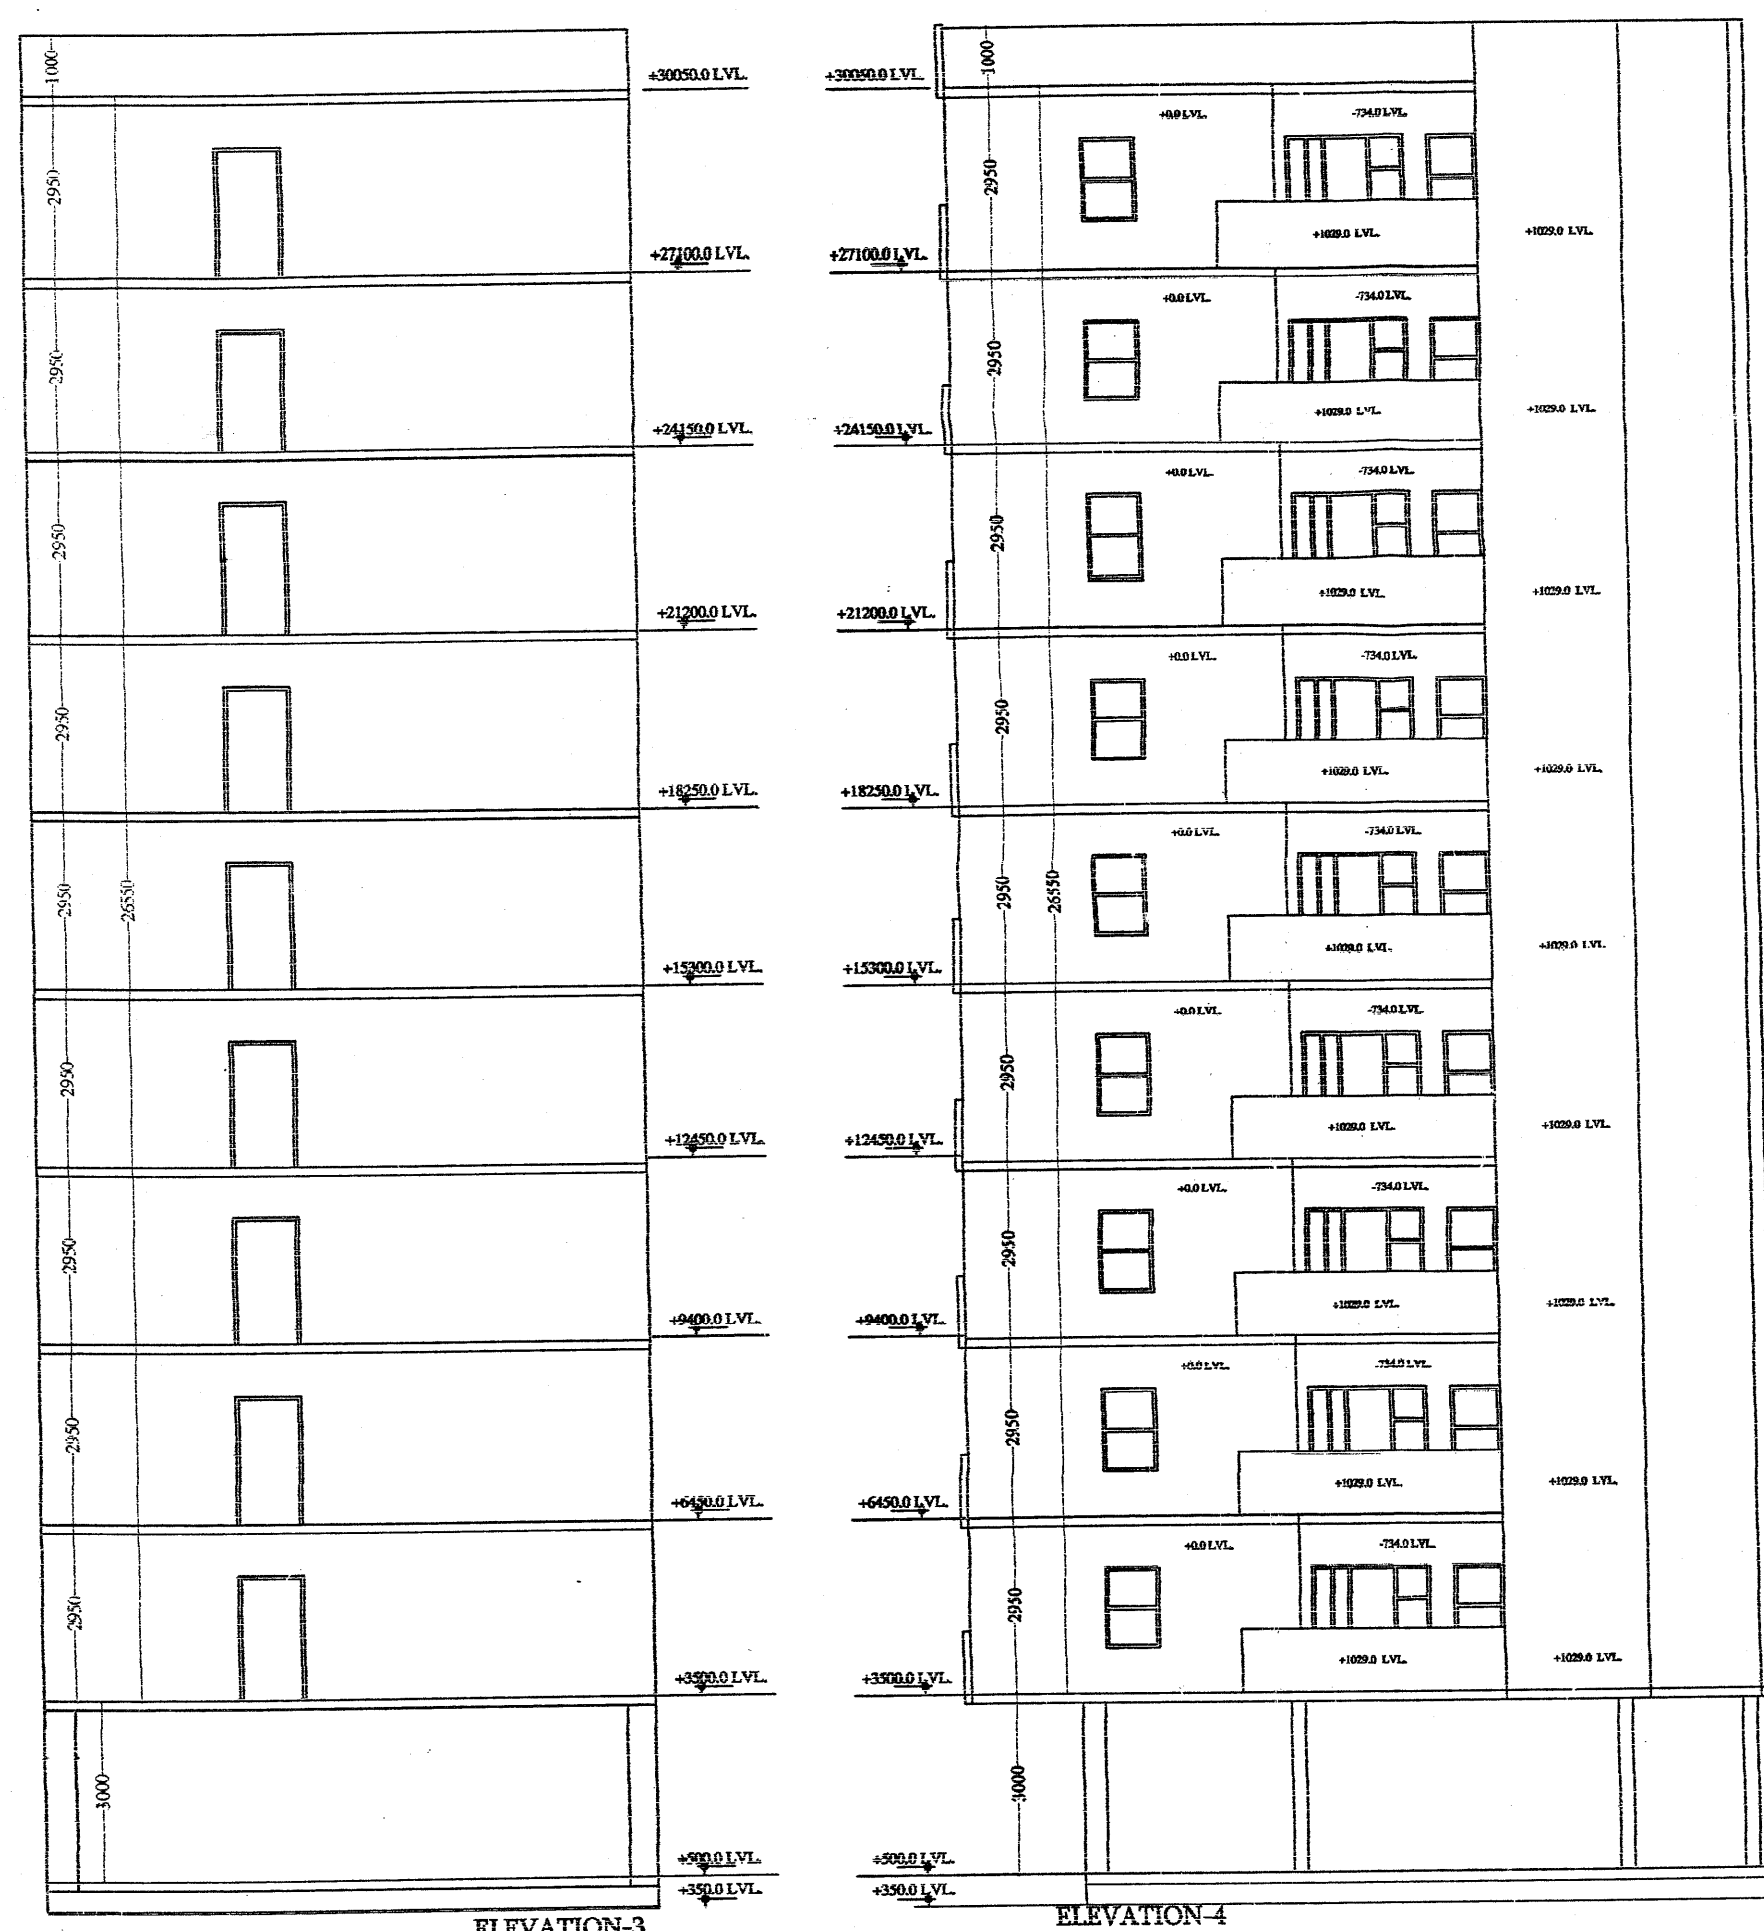

ELEVATION-3

ELEVATION-4

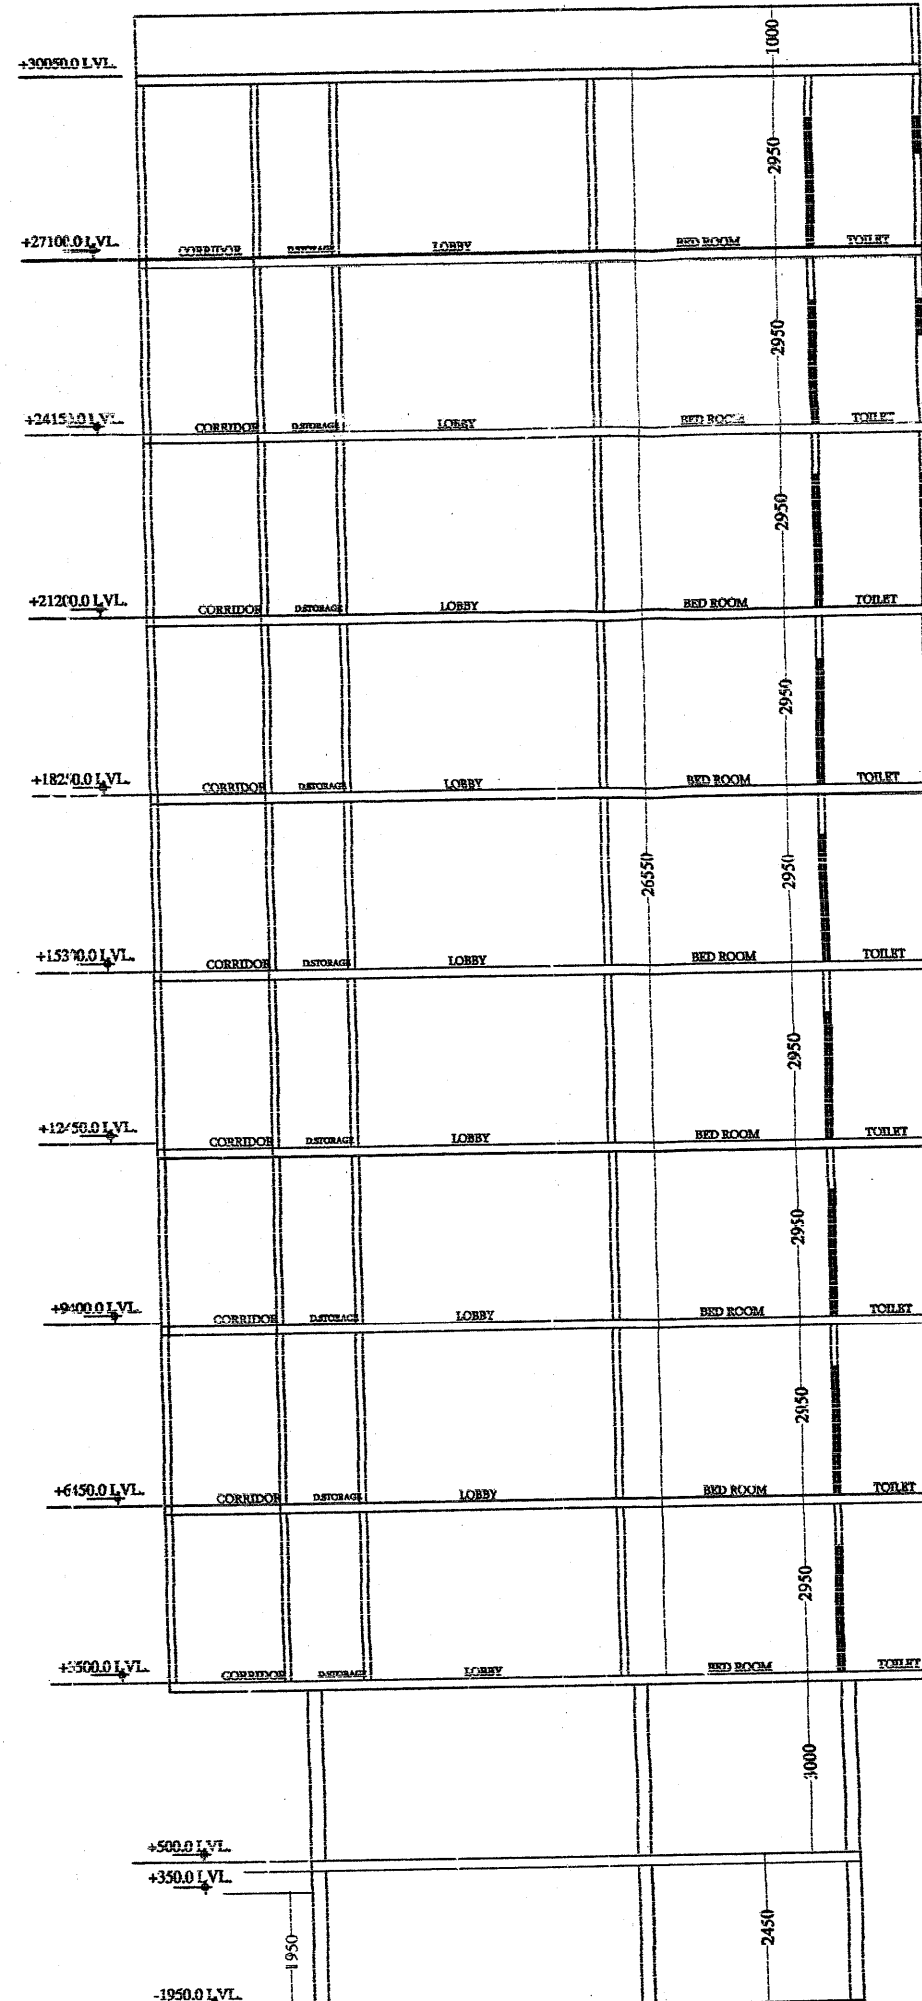

SECTION AT Y-Y

SCHEDULE OF DOORS & WINDOWS

S. NO.	TYPE	SIZE	SILL LEVEL	HEIGHT
DW1	DW1	1835.0	750	2100.0
DW2	DW2	1950.0	1050	2100.0
D1	D1	1670.0	00	2100.0
D2	D2	750.0	00	2100.0
W1	W1	800.00	900.0	2100.0
V1	V1	600.0	1500.0	2100.0

100MMØ
RWP
FIRE
HYDRANT

PROJECT

RESIDENTIAL APARTMENT

GROUP HOUSING AT
KHASRA NO.: -9,12,13,14,18,19,65
VILLAGE :- MANNAKA TAH. -ALWAR

OWNER

MR. MANOJ CHACHAN
LOADS INDIA
ENTERTAINMENT (P) LTD.

TITLE:

STILT, FIRST TO NINTH & TERRACE FLOOR
PLAN & ALL ELEVATION'S &
SECTION'S OF "TOWER E1,E2

DRG NO: 17


DRAWN BY:

SCALE:

1:125










Himanshu
Saini

ARCHITECT

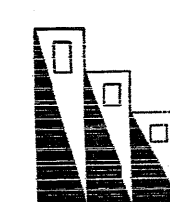

Anoop singh & associates

Engineer, Valuer, Architect, Interiors,
68,69 Alka puri Shopping Centre, Alwar (Raj.)
Ph. (Fax)0144-2332250 (M)09829137096
Email- anoop_s_associate@yahoo.co.in
anoop.s.associate@gmail.com

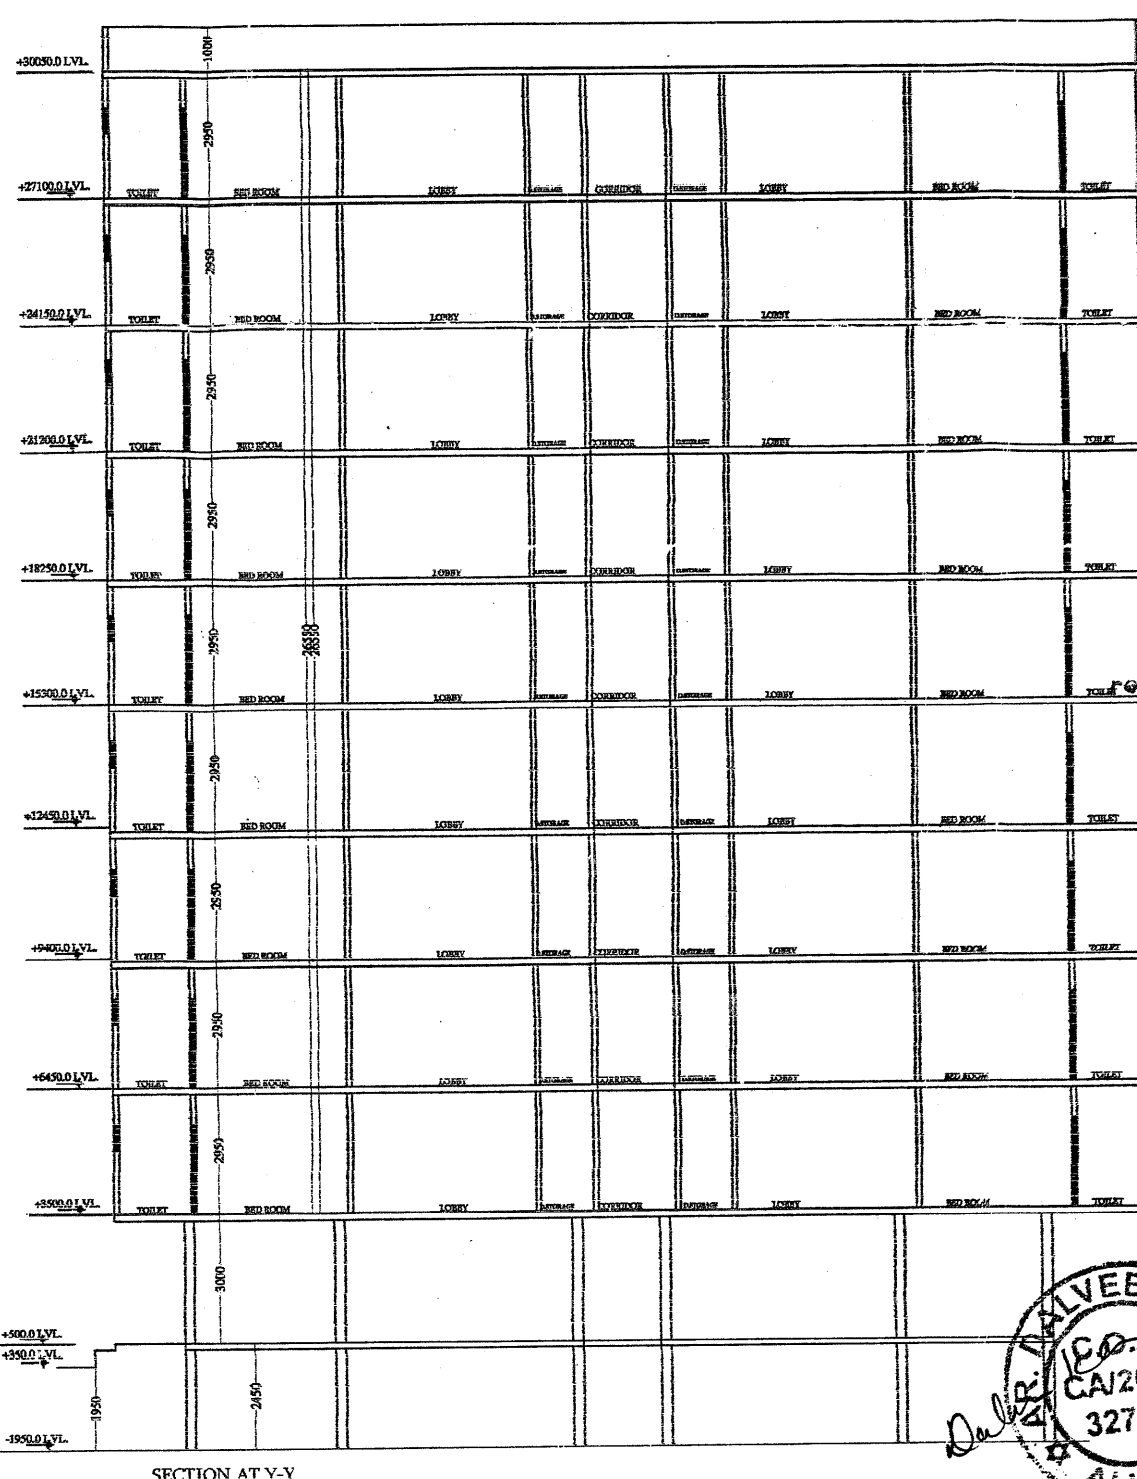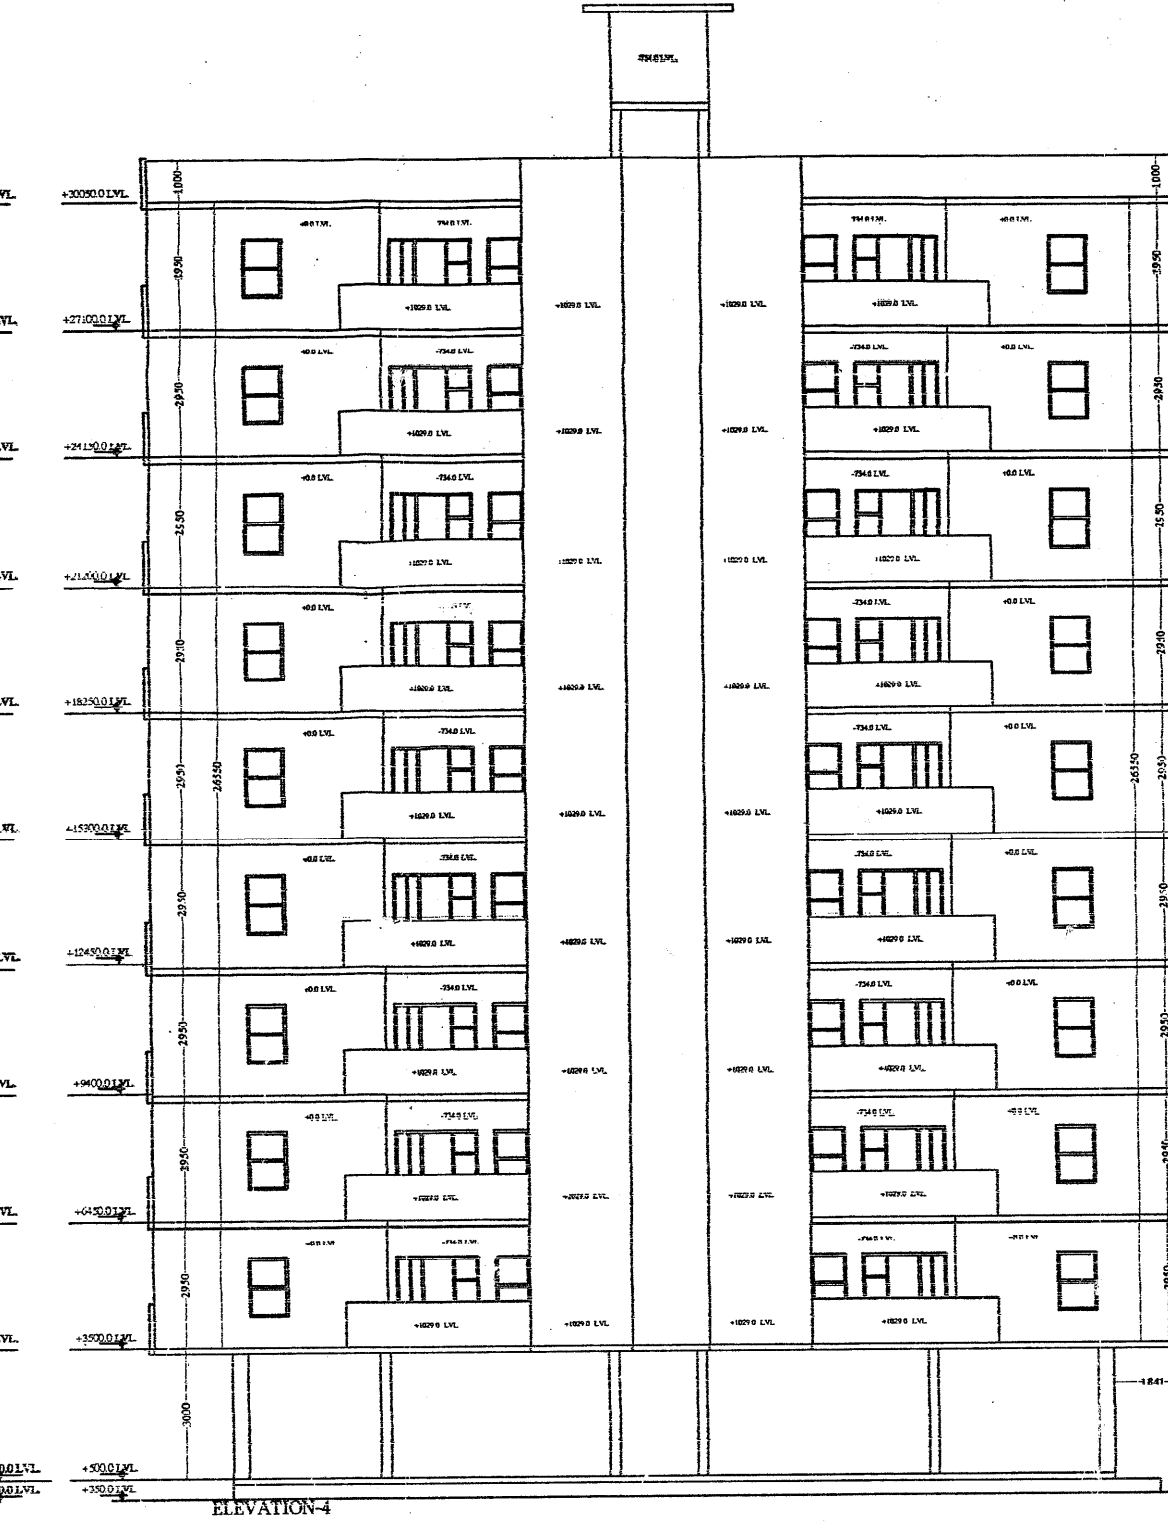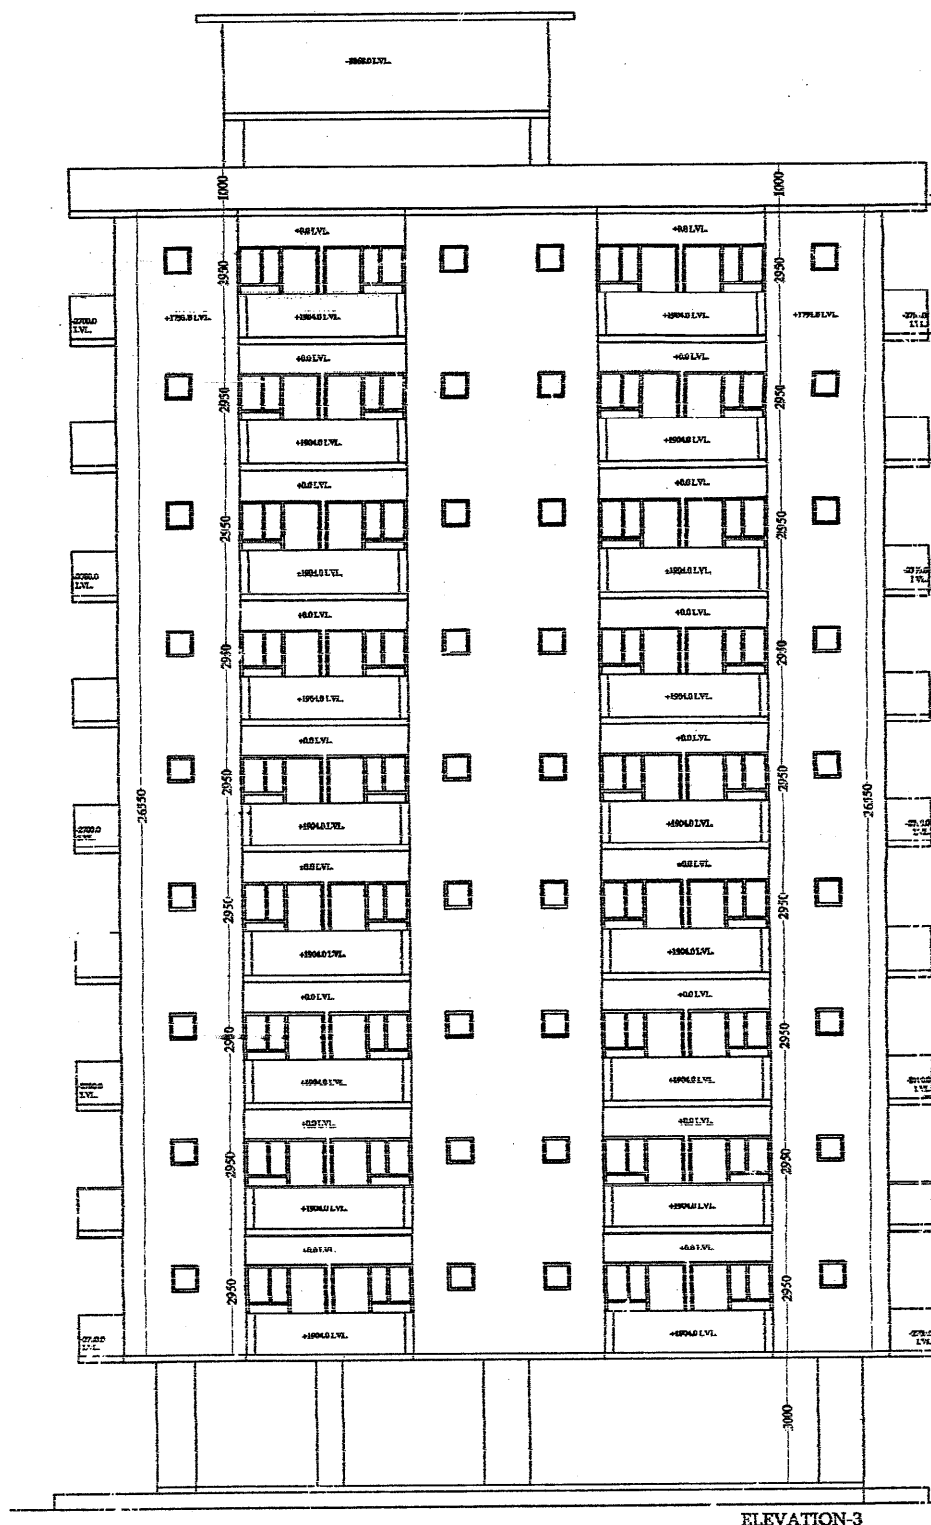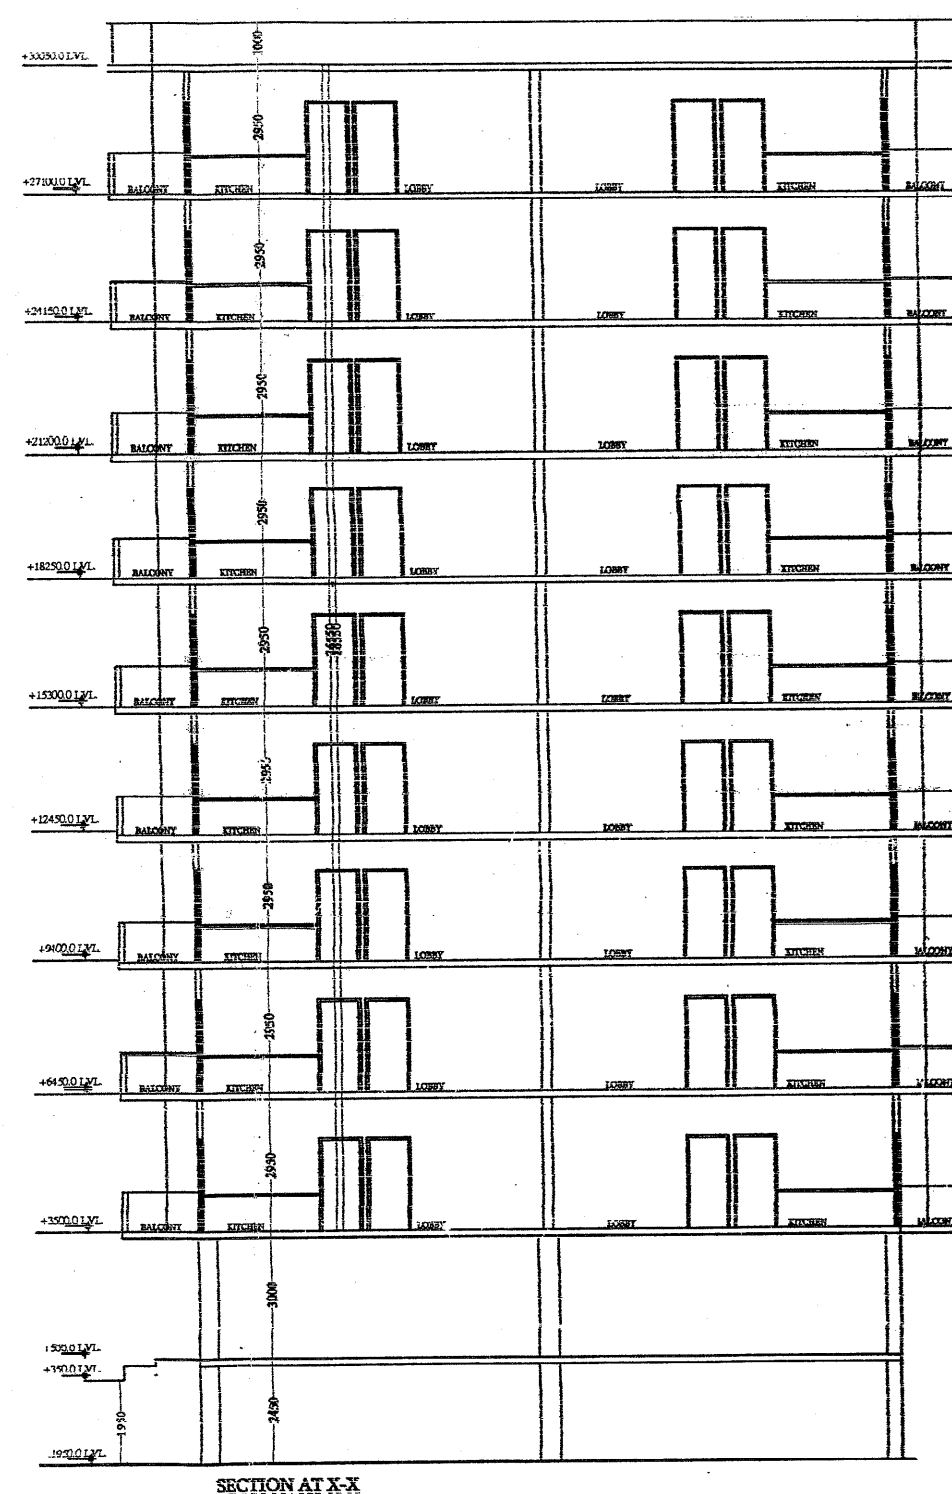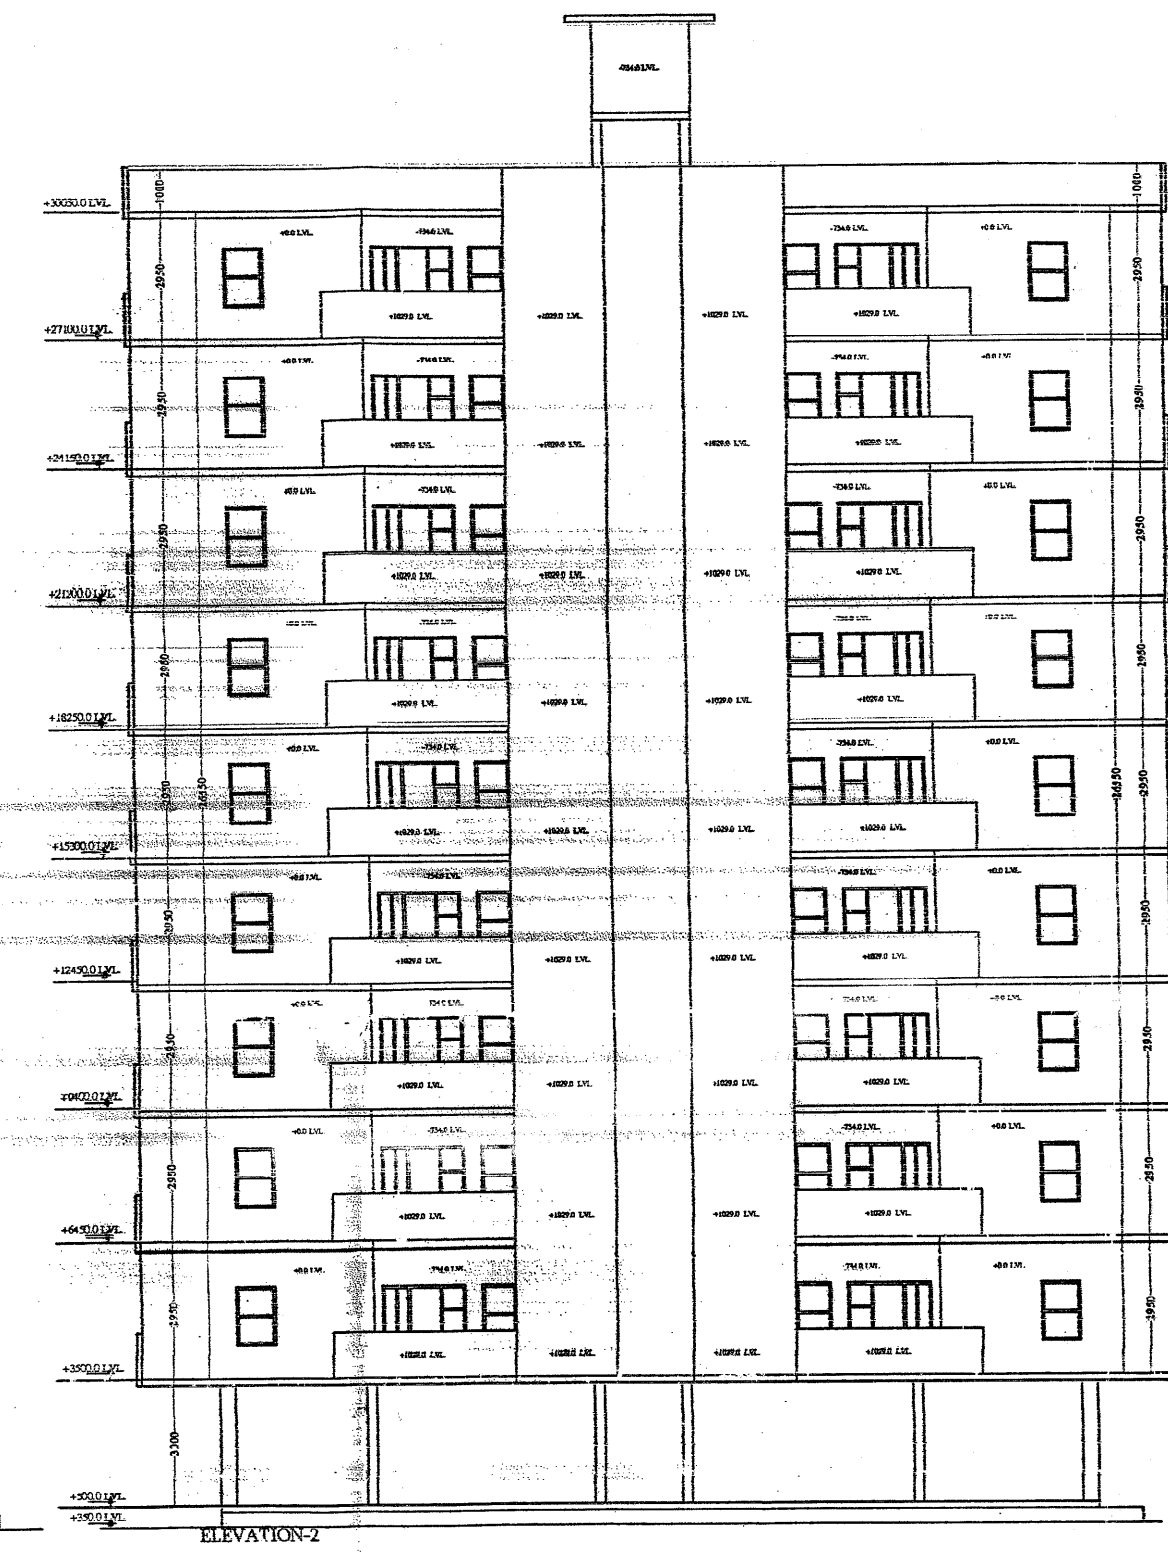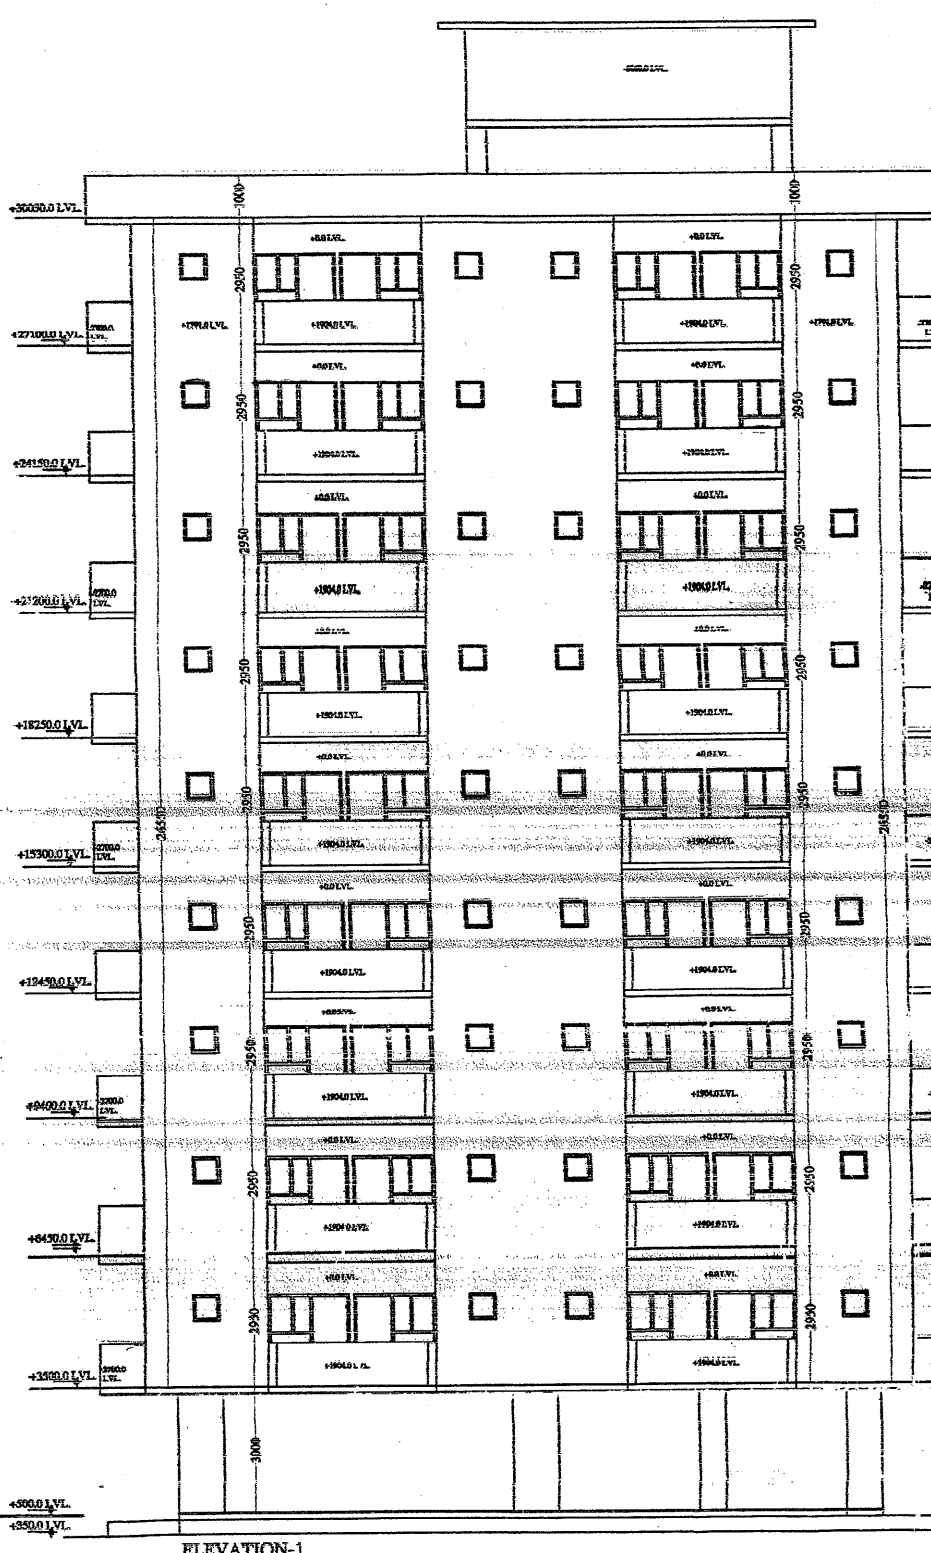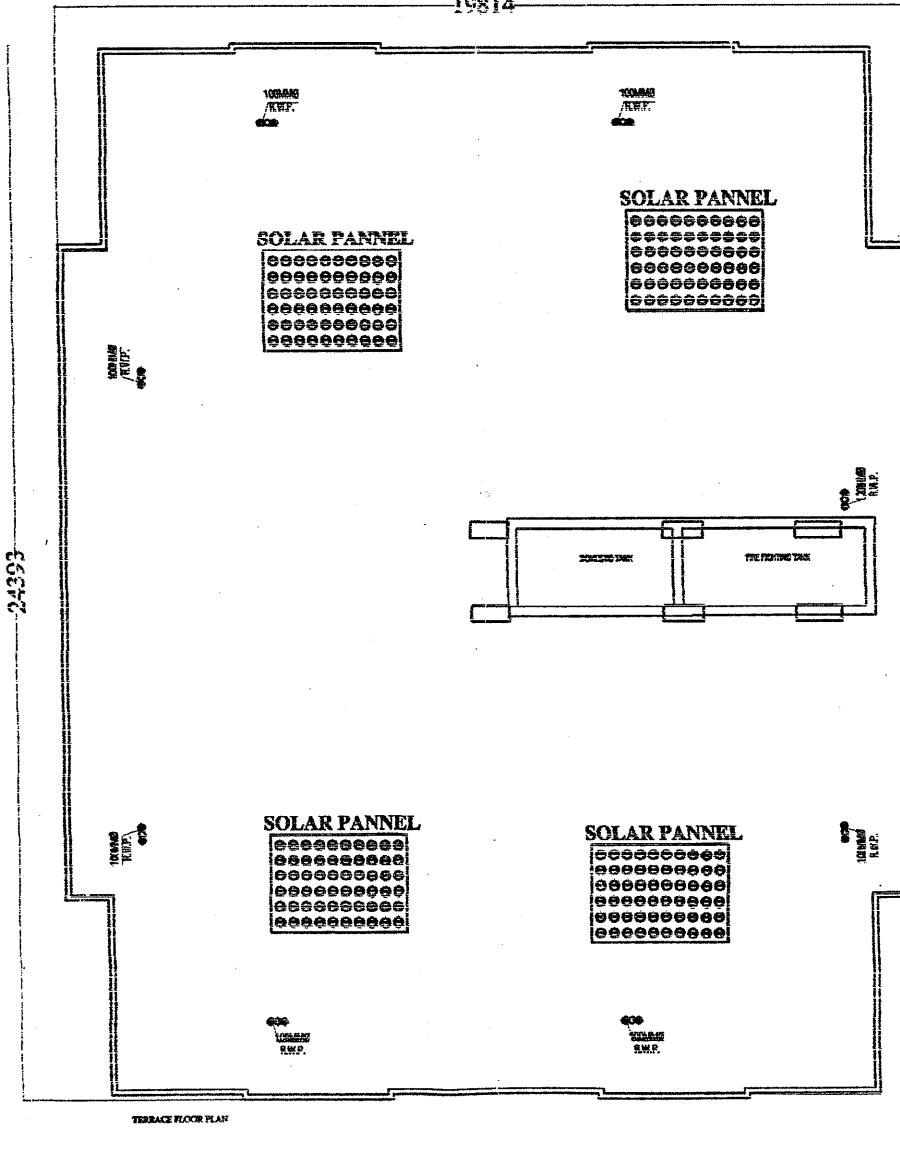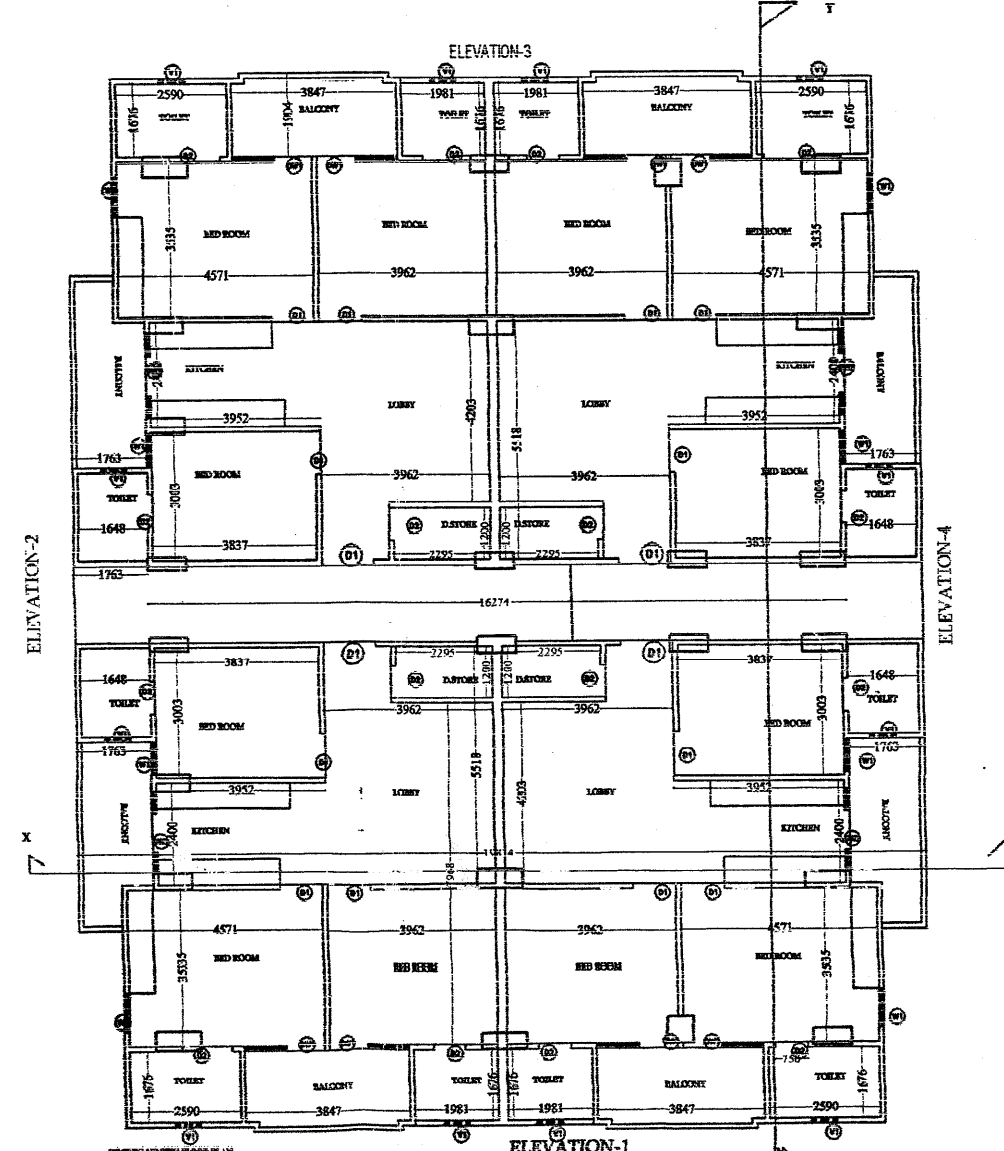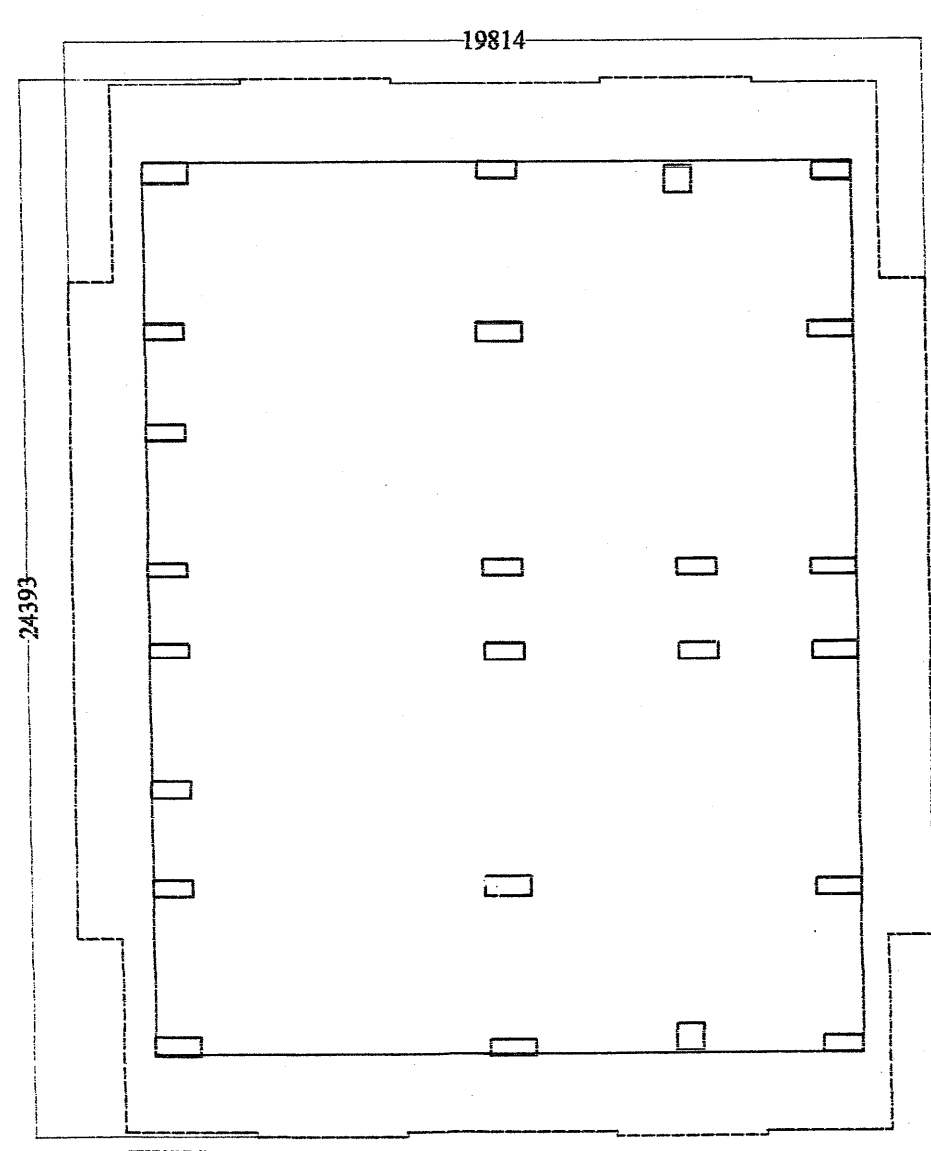

यह निर्माण कार्य जारी होने की तिथि से पांच वर्ष तक मान्य होगी।

सहयोगित मान्यता

भवन निर्माण कार्यकाल संपत्ति का ५० दिनांक १९/११/१९ निर्माण कार्यकाल एवं भवन निर्माण अनुमति पत्र में वर्णित शर्तों की पालना करनी होगी।

रवींद्र

सहायक नगर नियोजक
नगर विकास न्यास, अलवर

अधिकारी अथवा त. नगर विकास न्यास, अलवर
नगर विकास न्यास
अलवर (राज.)

सचिव

100MMØ
RWP
FIRE
HYDRANT

SCHEDULE OF DOORS & WINDOWS				
S. NO.	TYPE	SIZE	BILL LEVEL	HEIGHT
DW1		1835.0	750	2100.0
DW2		1950.0	1050	2100.0
D1		1900.0	00	2100.0
D2		750.0	00	2100.0
W1		800.00	900.0	2100.0
V1		600.0	1500.0	2100.0




PROJECT
RESIDENTIAL APARTMENT
GROUP HOUSING AT
KHASRA NO.-9,12,13,14,18,19,65
VILLAGE:- MANNAKA TALH.-ALWAR

OWNER:-
MR. MANOJ CHACHAN
LOARDS INDIA
ENTERTAINMENT (P) LTD.

TITLE:
STILT, FIRST TO NINTH & TERRACE FLOOR
PLAN & ALL ELEVATIONS &
SECTION'S OF "TOWER B12 & B13"







DRG NO: 15
SCALE: 1:175
DRAWN BY:
Himanshu
Saini

ARCHITECT
Anoop singh & associates
Engineer, Valuer, Architect, Interiors,
68,69 Alka puri Shopping Centre, Alwar (Raj.)
Ph. (Fax) 0144-2332250 (M) 09829137096
Email- anoop_s_associate@yahoo.co.in
anoop.s.associate@gmail.com

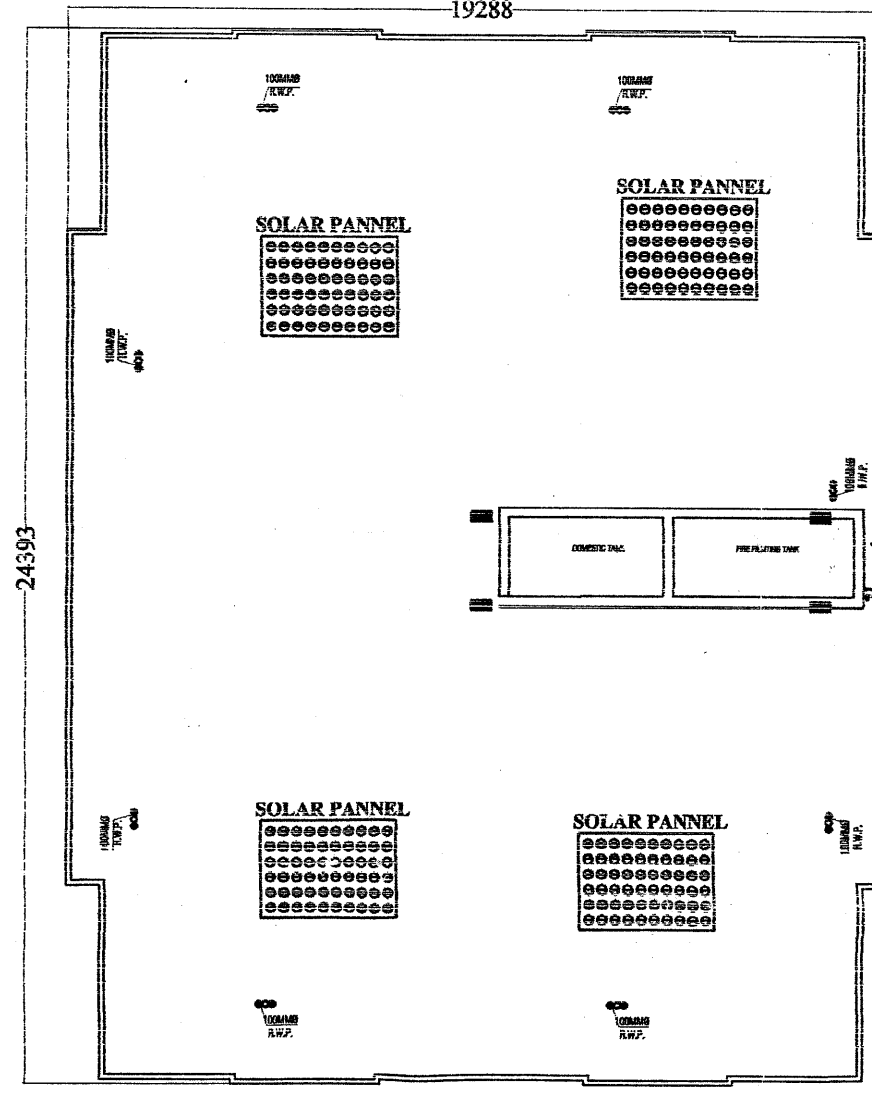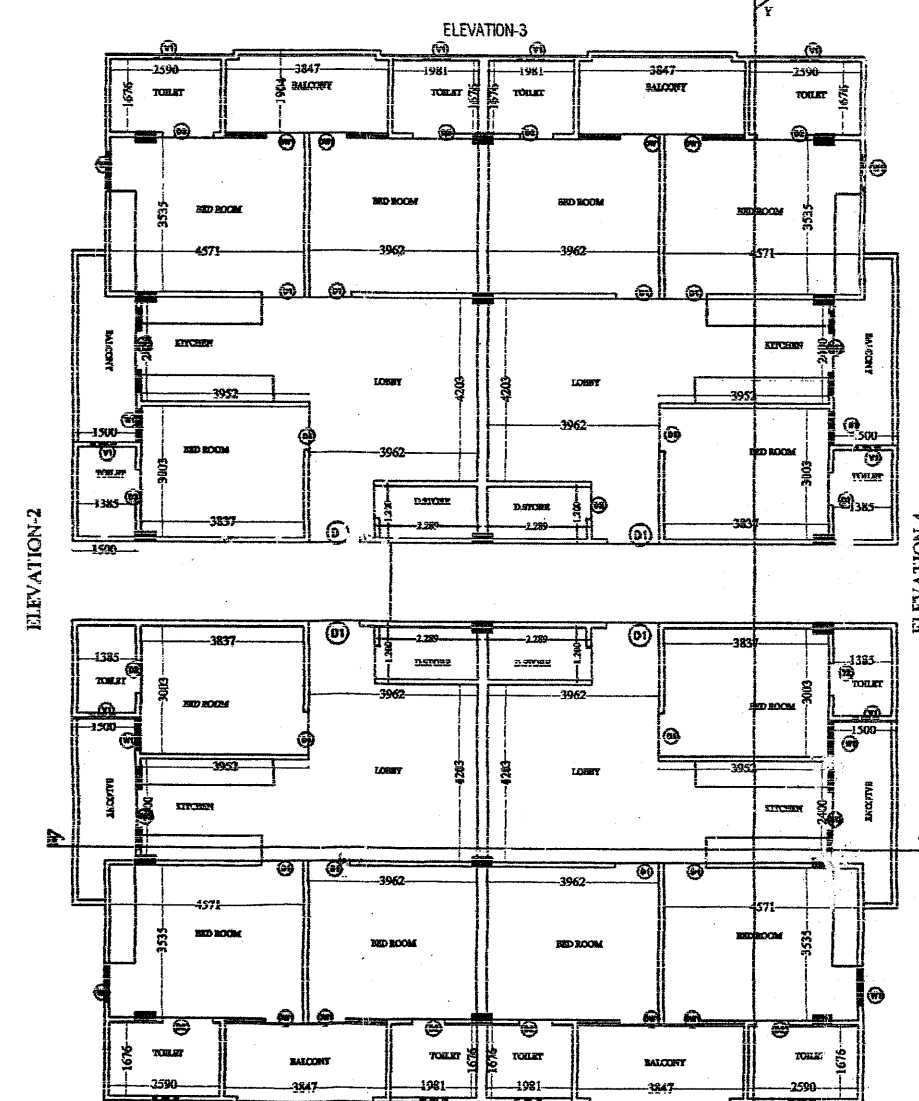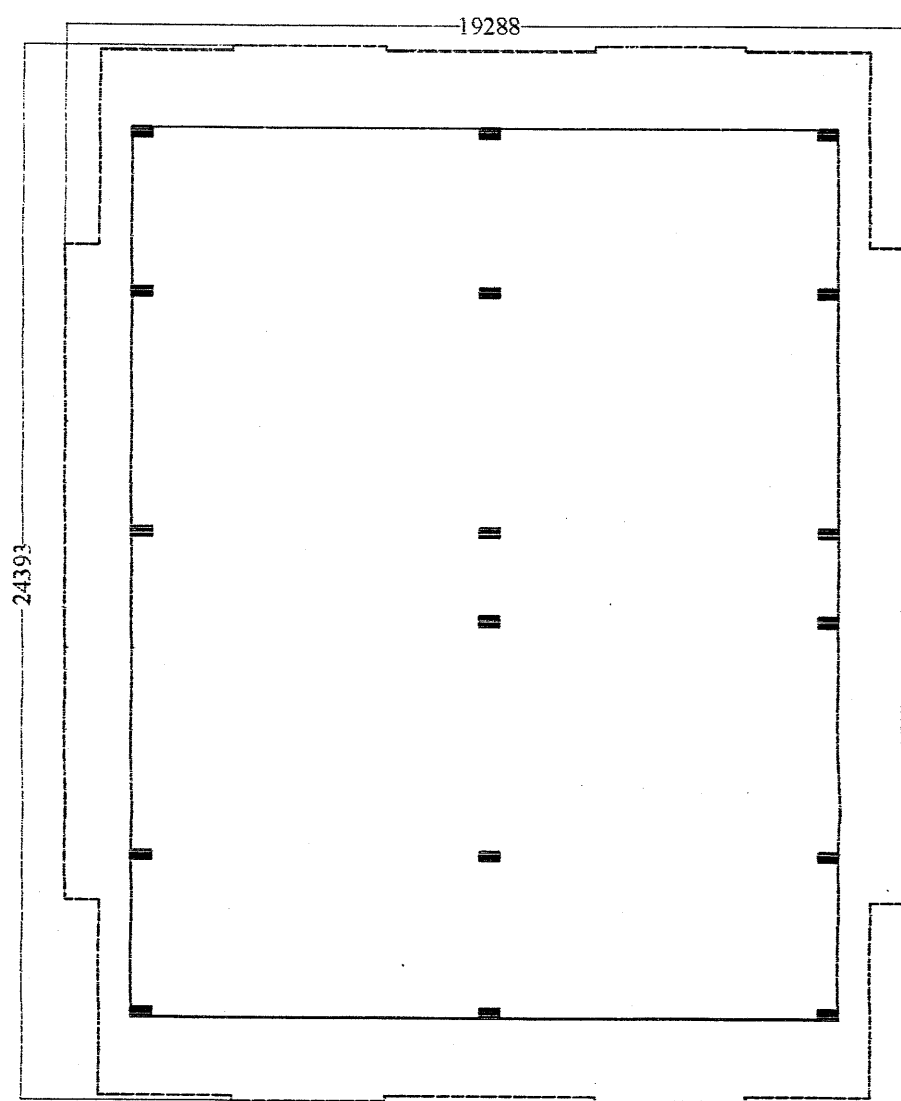

यह निर्माण स्वीकृति जारी होने की तिथि से पांच वर्ष तक मान्य होगी।
भवन निर्माण स्वीकृति समिति को बैठक दिनांक 12/11/18 के निर्णयानुसार स्वीकृत एवं भवन निर्माण/अनुमति पत्र में वर्णित शर्तों की पालना केली होगी।

सहायक नगर नियोजक नगर विकास न्यास, अलवर
नगर विकास न्यास, अलवर
नगर विकास न्यास, अलवर

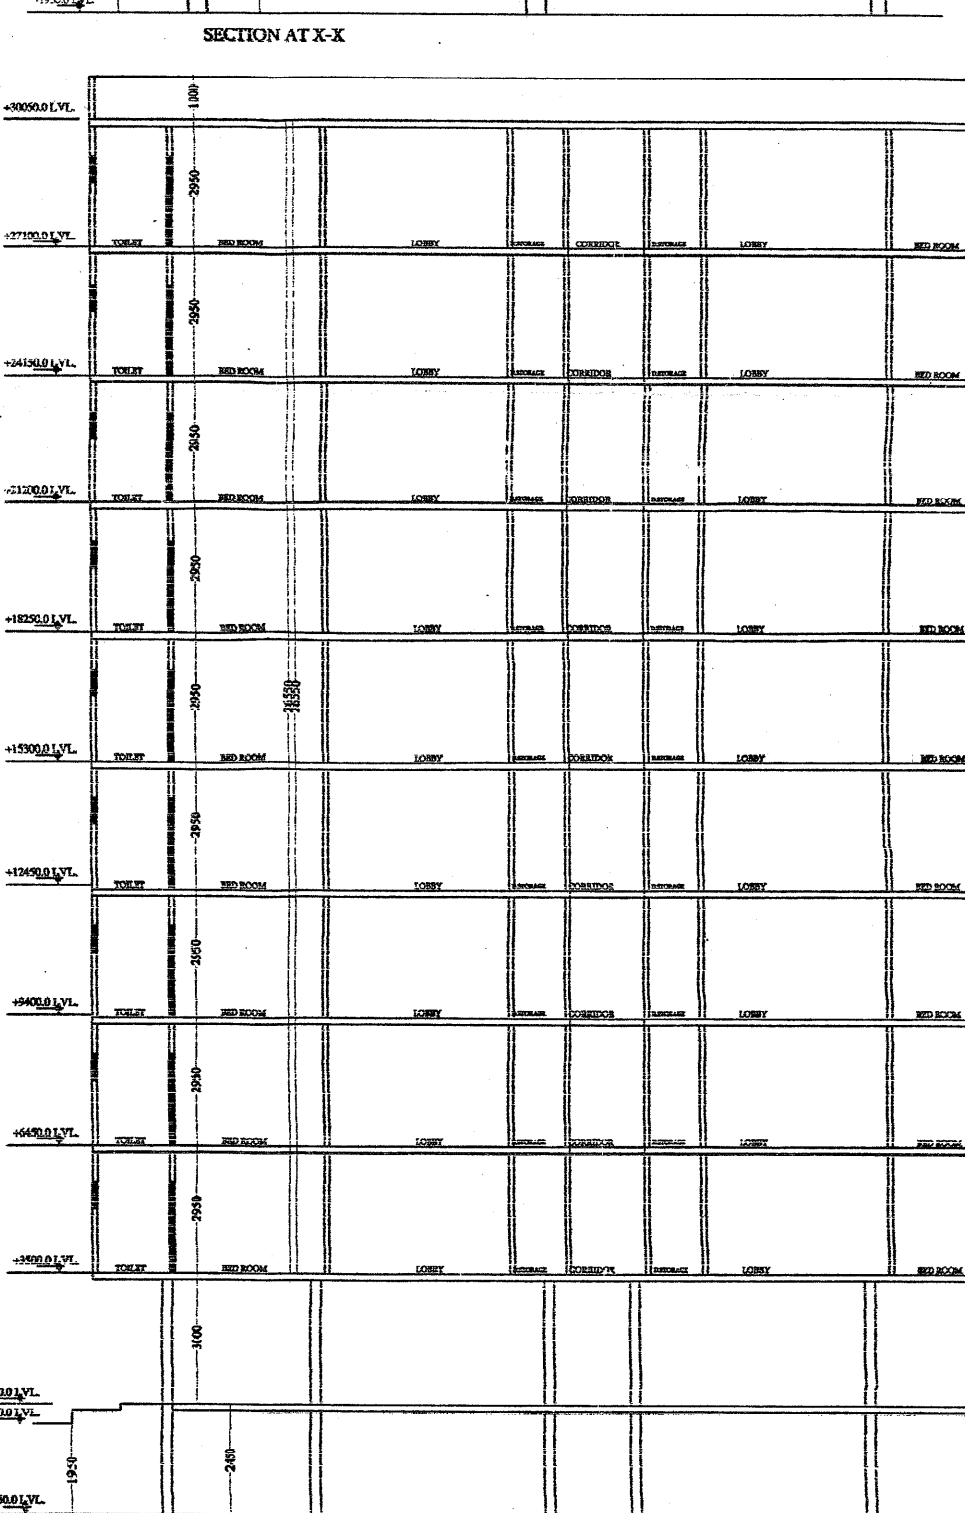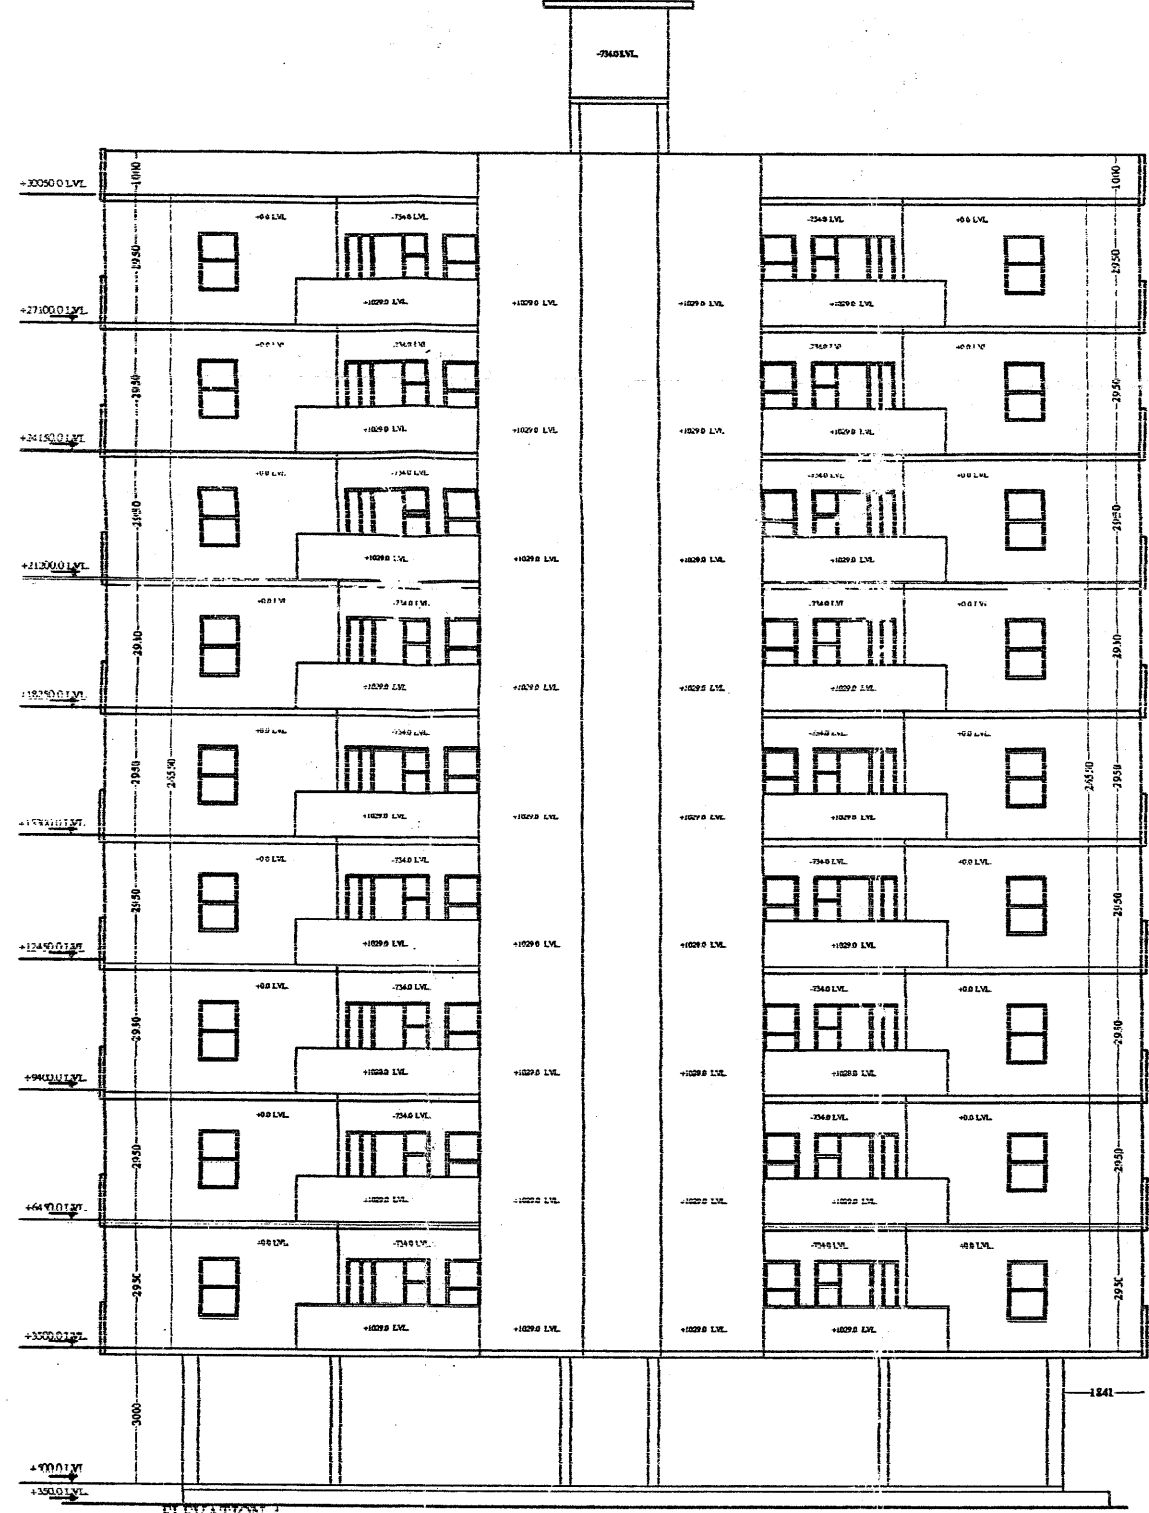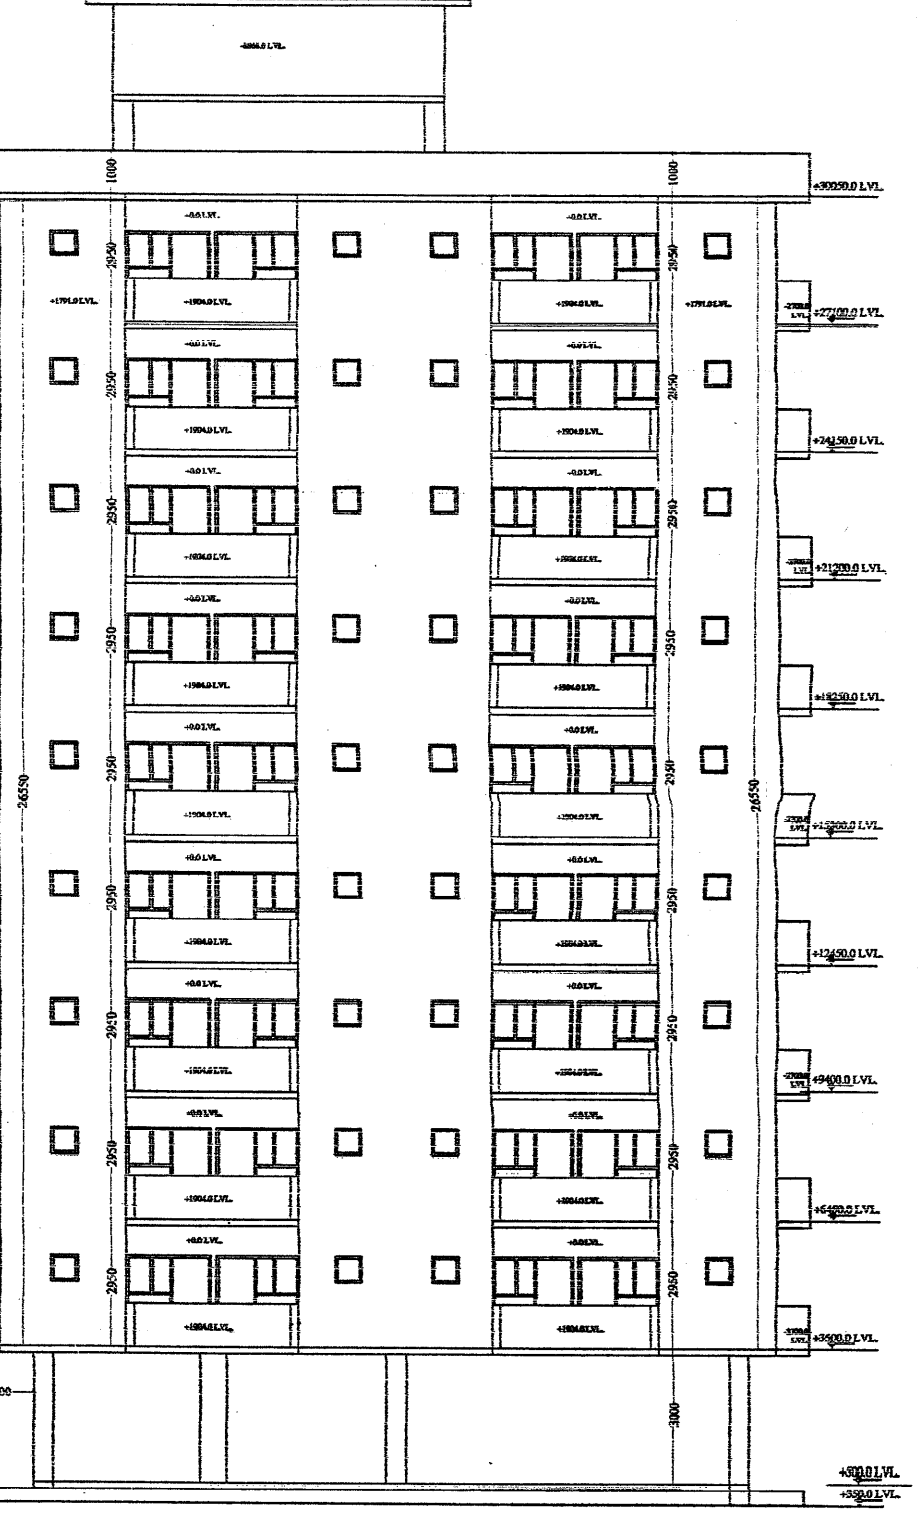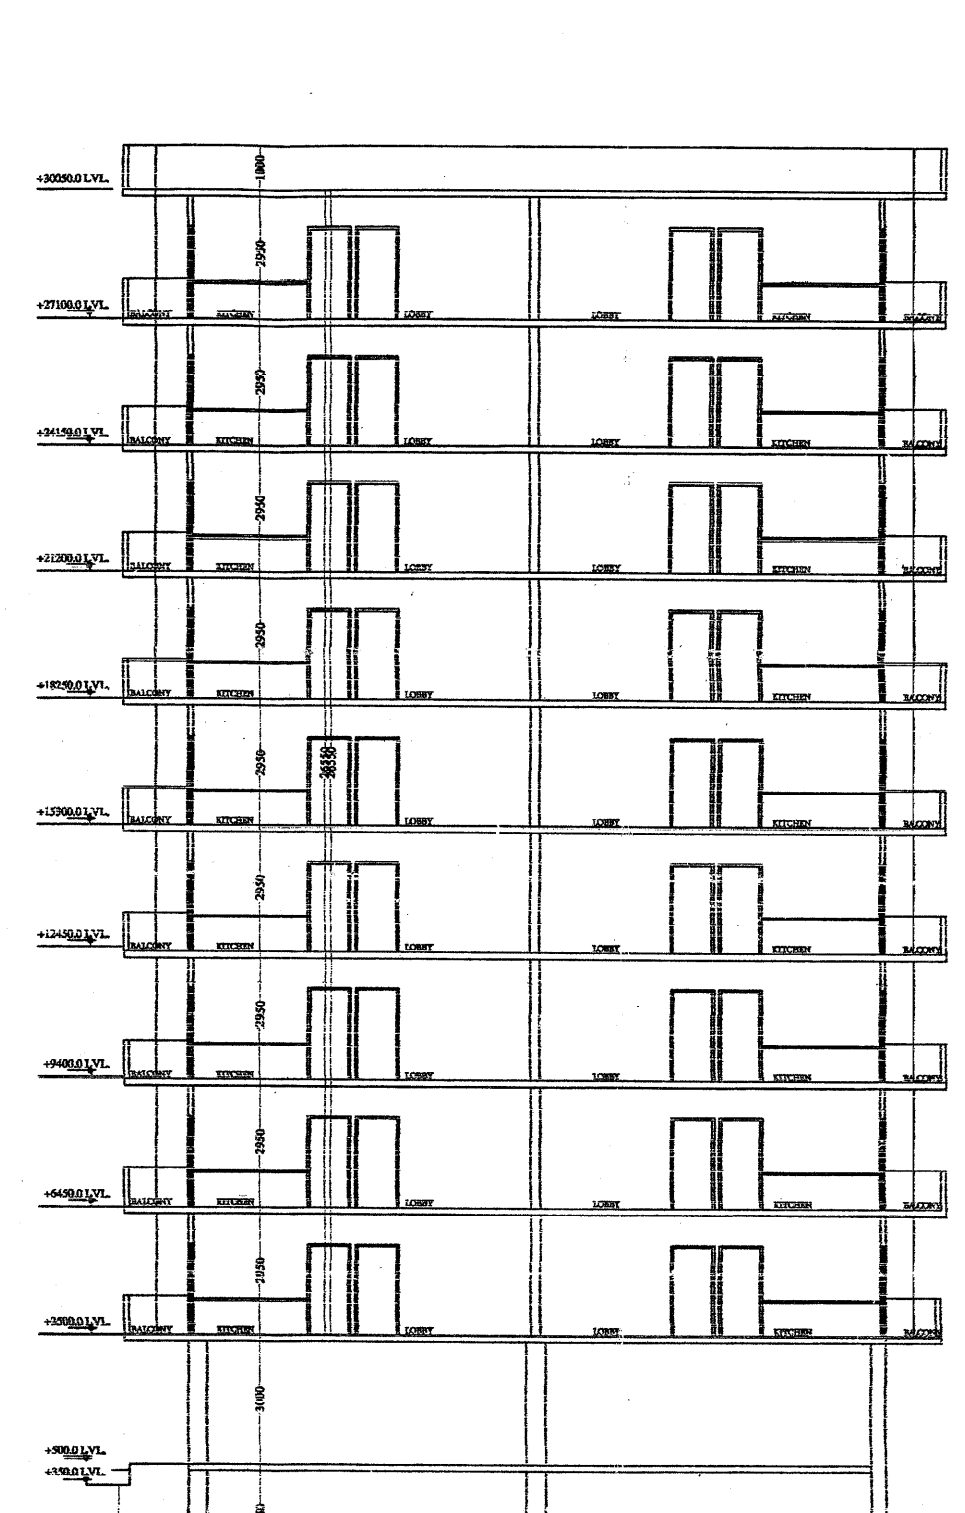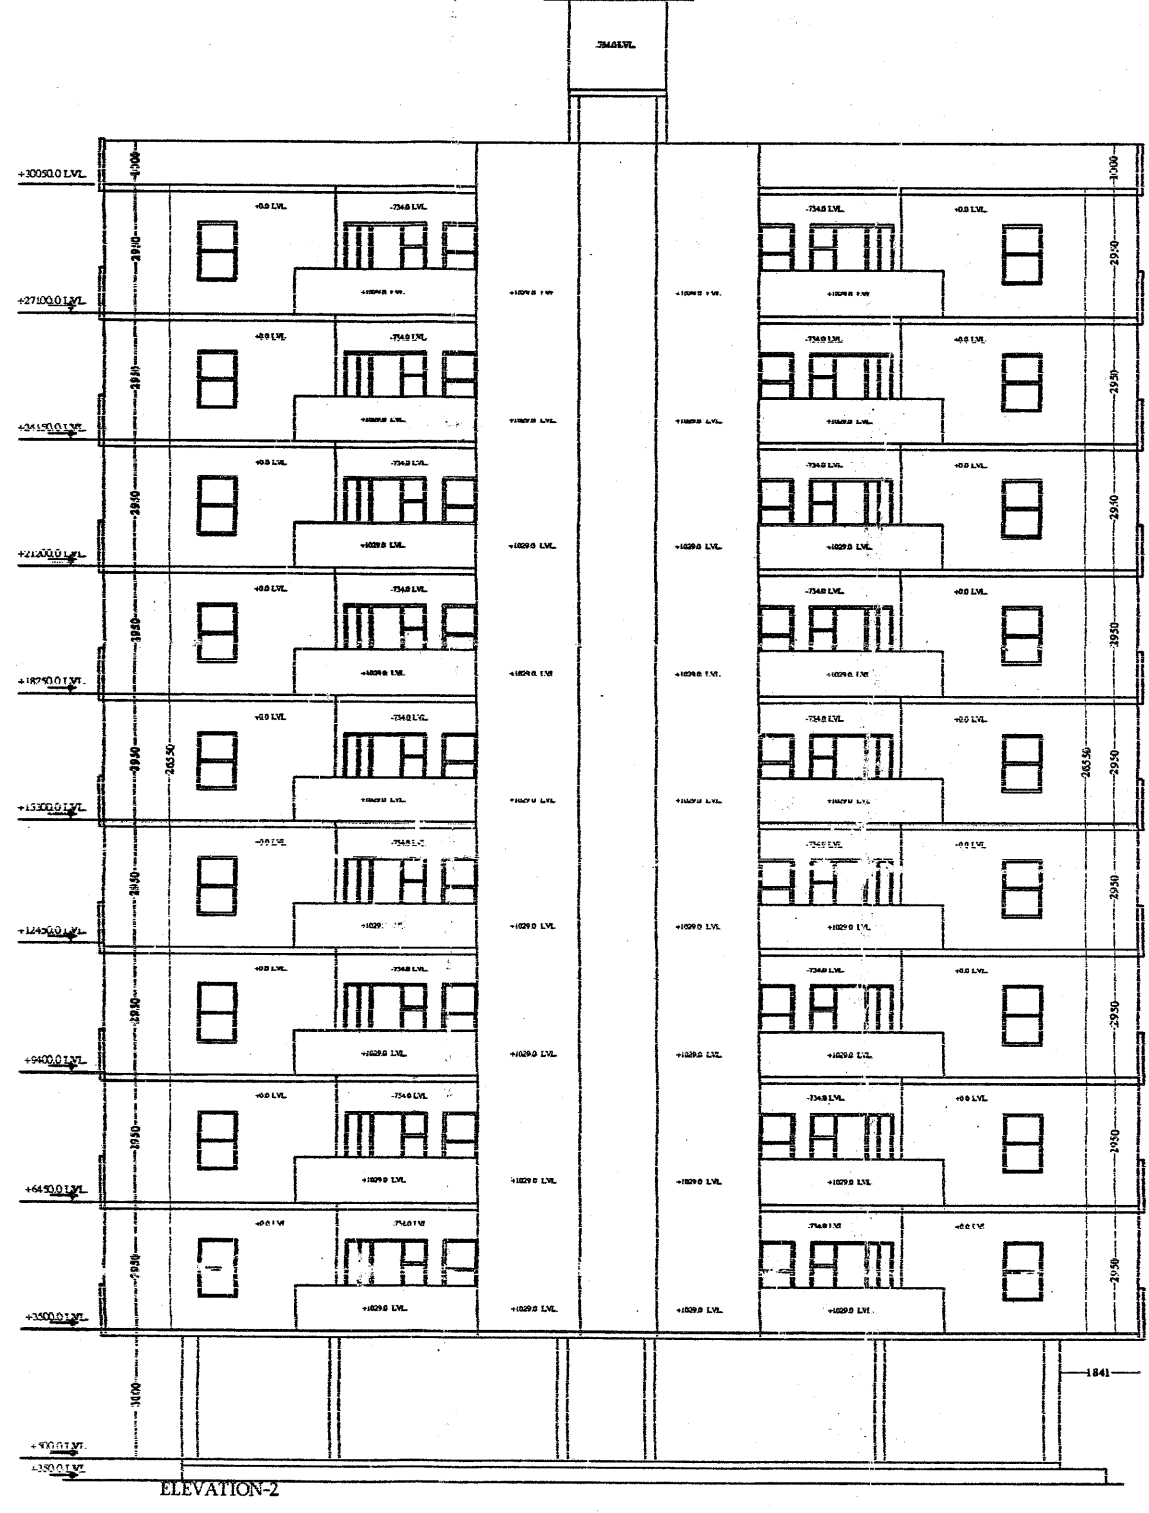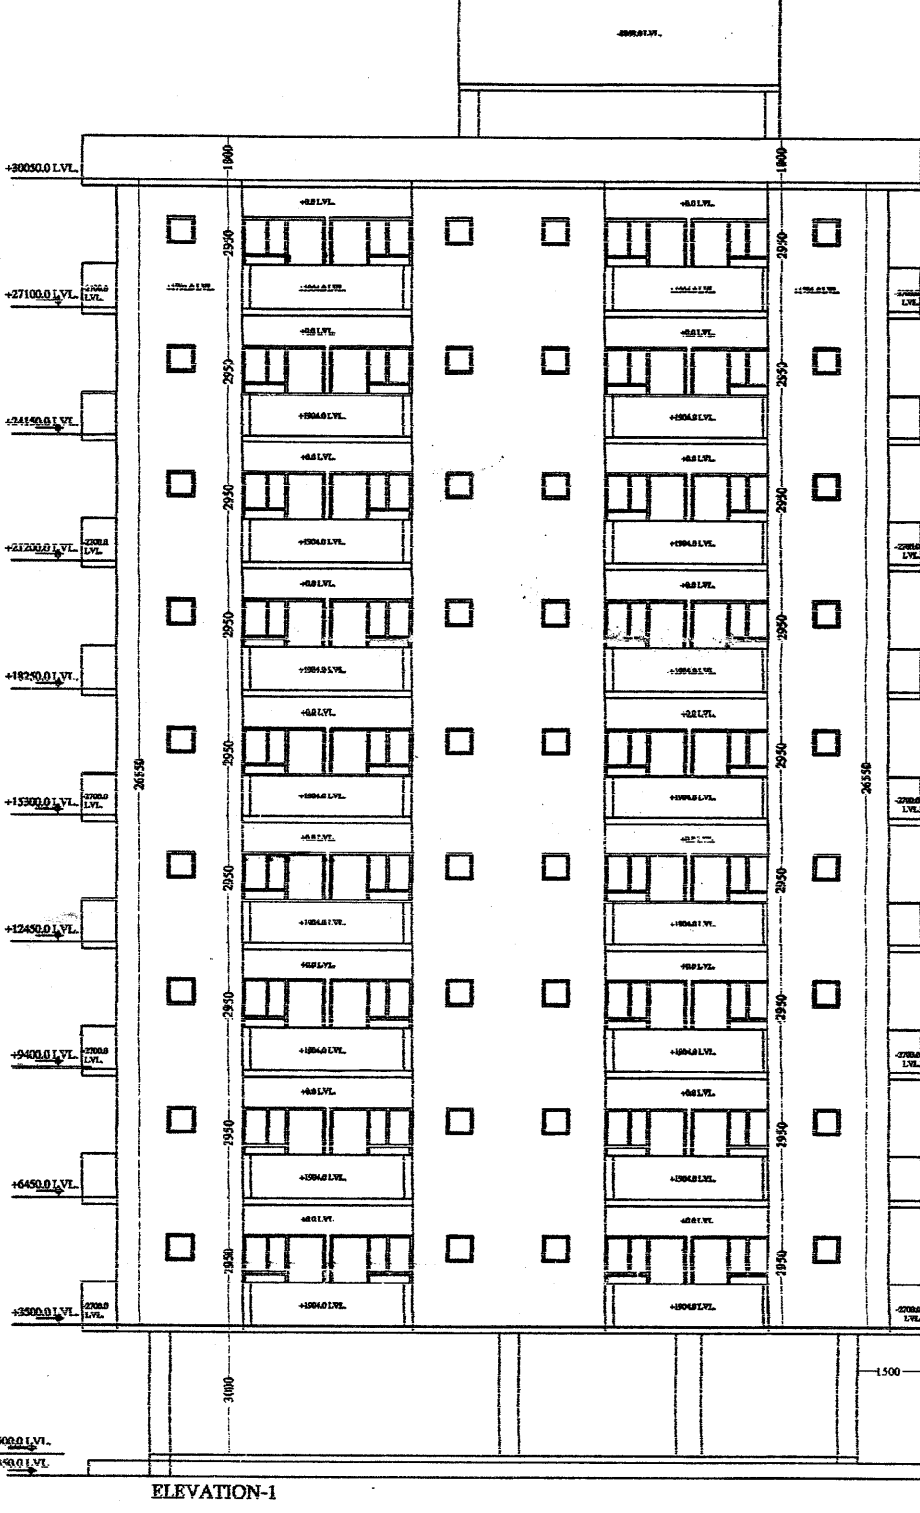

100MMØ RWP FIRE HYDRANT

S. NO.	TYPE	SIZE	SILL LEVEL	HEIGHT
DW1		1835.0	750	2100.0
DW2		1950.0	1050	2100.0
D1		1000.0	00	2100.0
D2		750.0	00	2100.0
W1		800.00	900.0	2100.0
V1		600.0	1500.0	2100.0

SCHEDULE OF DOORS & WINDOWS

PROJECT
RESIDENTIAL APARTMENT
GROUP HOUSING AT
KHASRA NO.: 9,12,13,14,18,19,65
VILLAGE :- MANNAKA, TALH. ALWAR
Lords India Entertainment Pvt. Ltd.

OWNER:-
MR. MANOJ CHACHAN
LOADS INDIA
ENTERTAINMENT (P) LTD.

TITLE:
STILT, FIRST TO NINTH & TERRACE FLOOR
PLAN & ALL ELEVATIONS &
SECTION'S OF "TOWER B5,10,11,14,&17"

DRG NO: 14 DRAWN BY:
Himanshu
Saxena

SCALE: 1:175

ARCHITECT
Anoop singh & associates
Engineer, Valuer, Architect, Interiors,
68,69 Alka puri Shopping Centre, Alwar (Raj)
Ph. (Fax) 0144-2332250 (M) 09829137096
Email- anoop_s.associate@yahoo.co.in
anoop.s.associate@gmail.com










भवन निर्माण स्वीकृति समिति की बैठक
दिनांक 19/11/11 के निर्णयानुसार स्वीकृत
एवं भवन निर्माण/अनुमति पत्र में वर्णित
शर्तों की पालना करनी होगी।
संशोधित मानसिद्ध

स्वीकृत

सहायक नगर नियोजक
नगर विकास न्याय, अलवर

नगर विकास न्याय
अलवर (राज.)

सचिव
नगर विकास न्याय

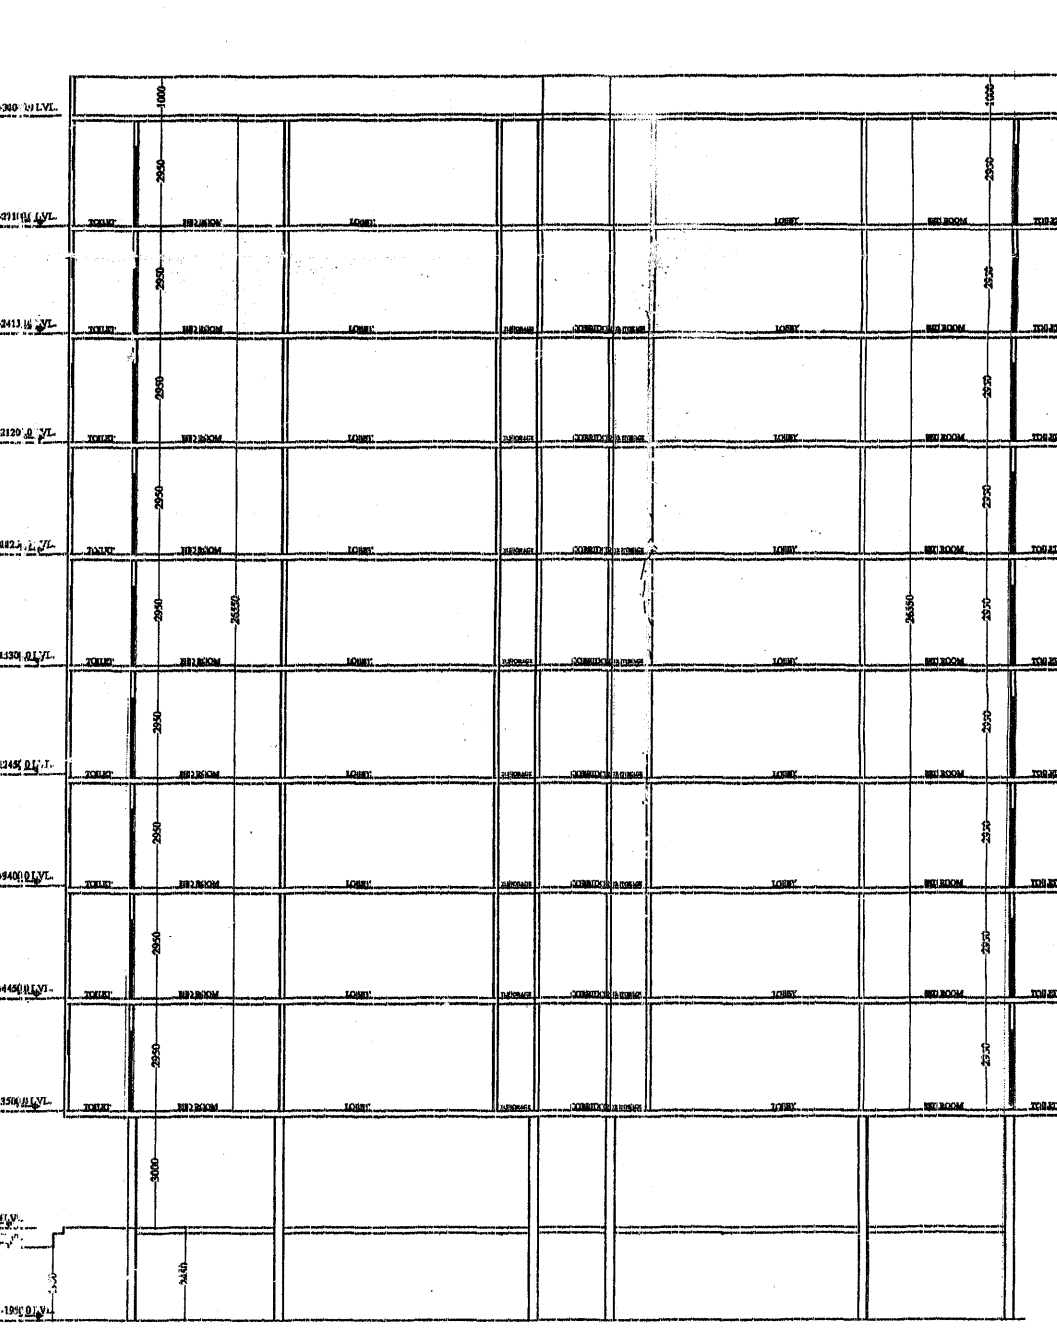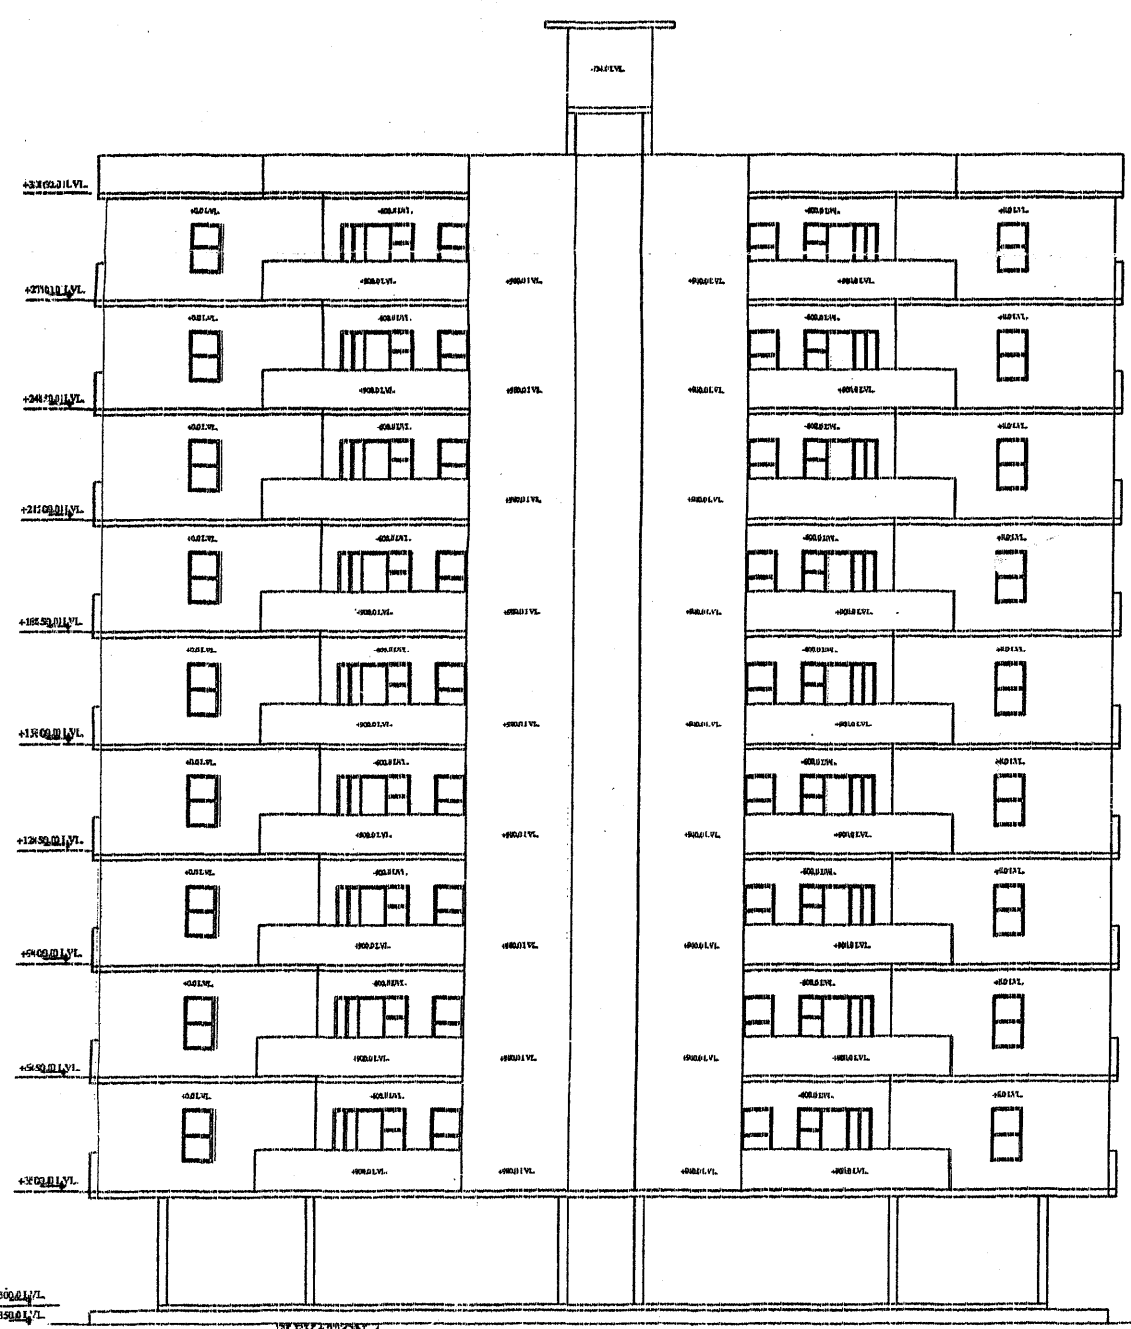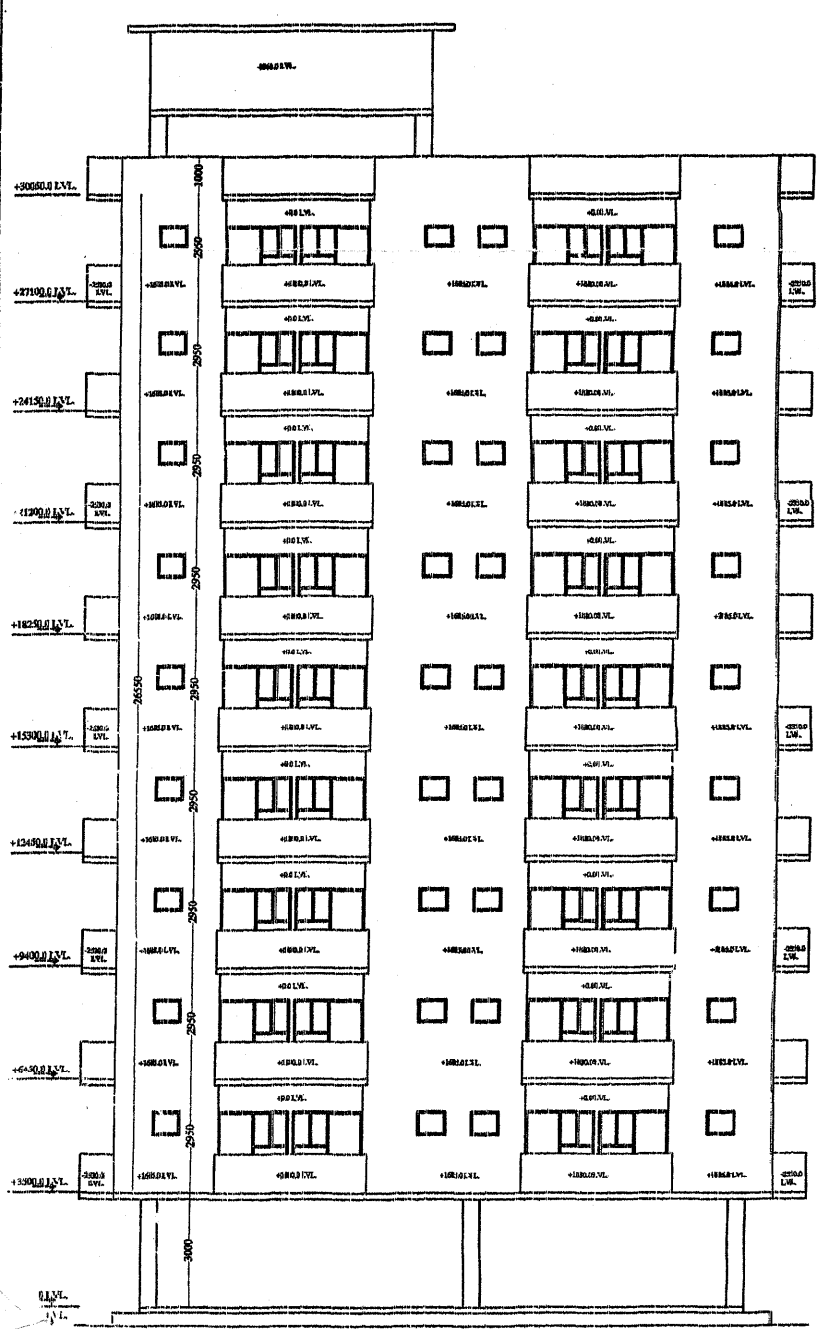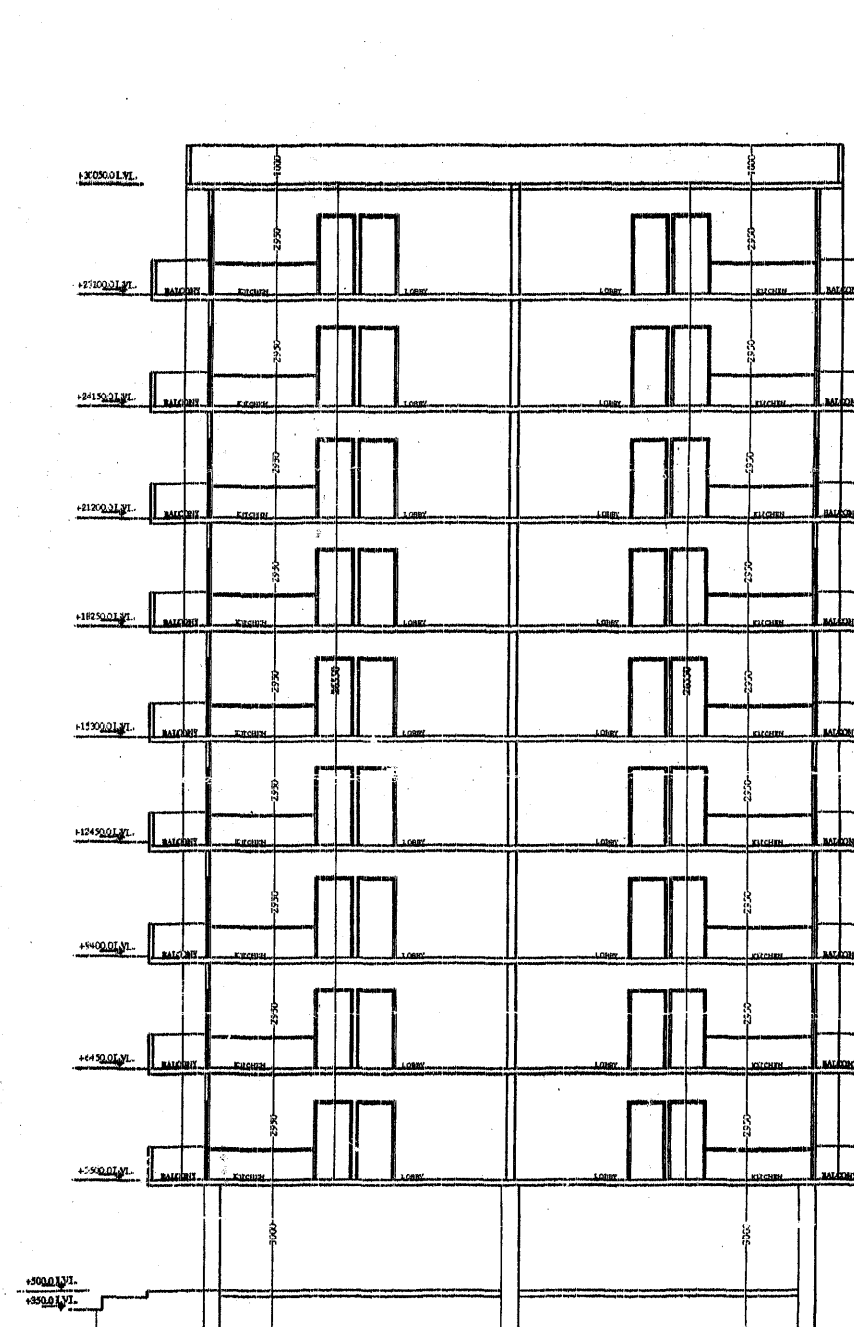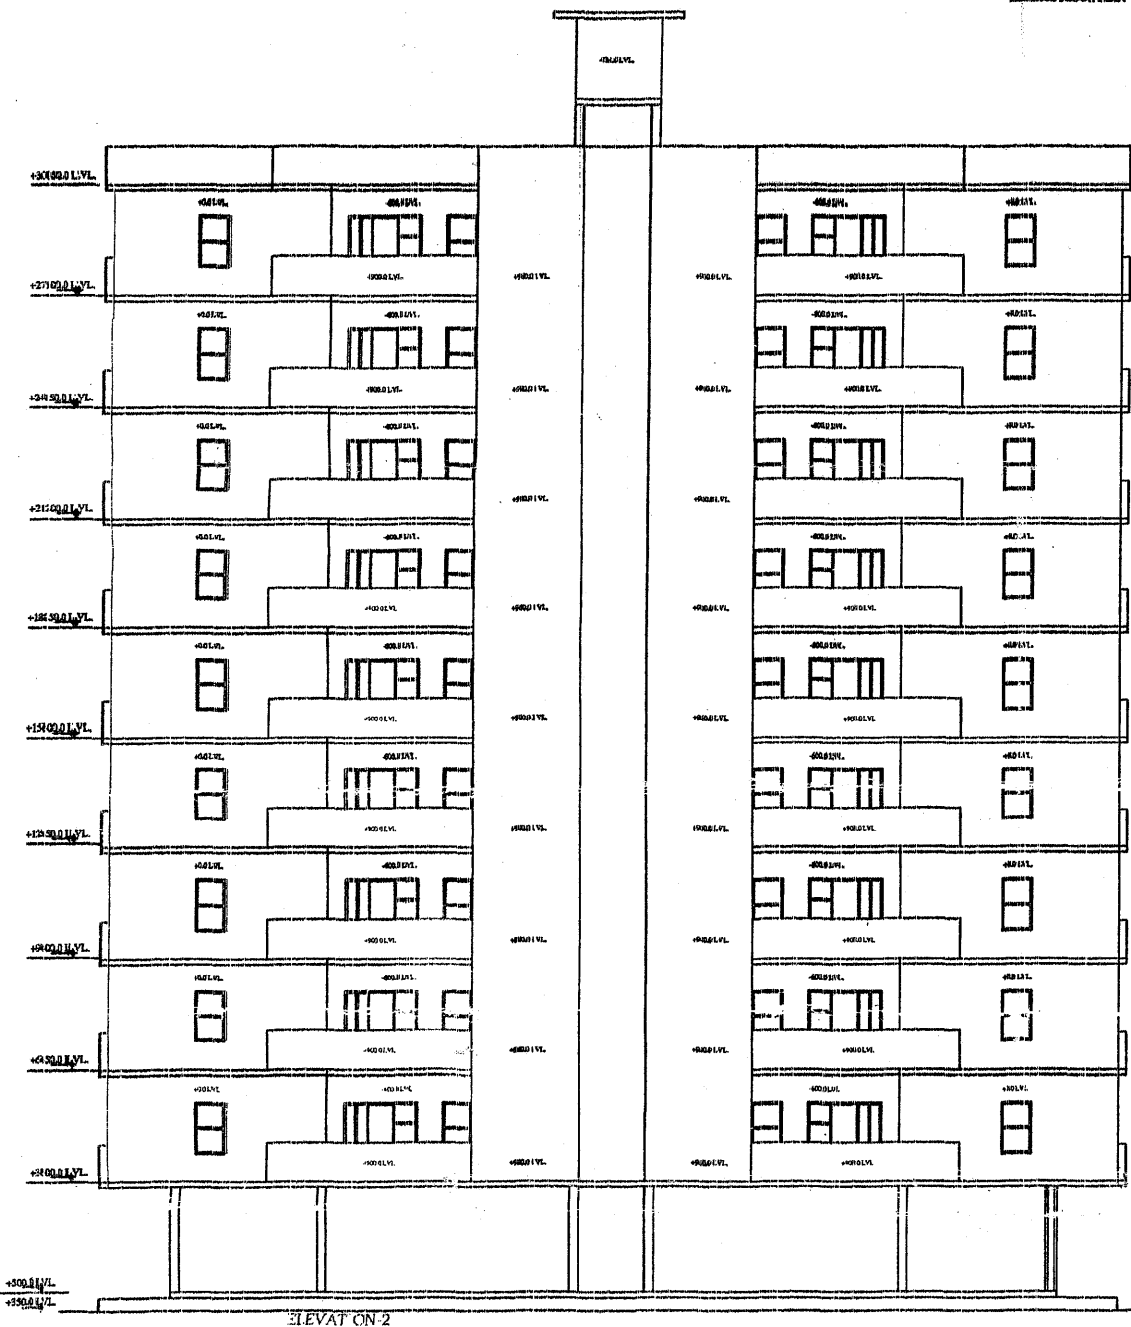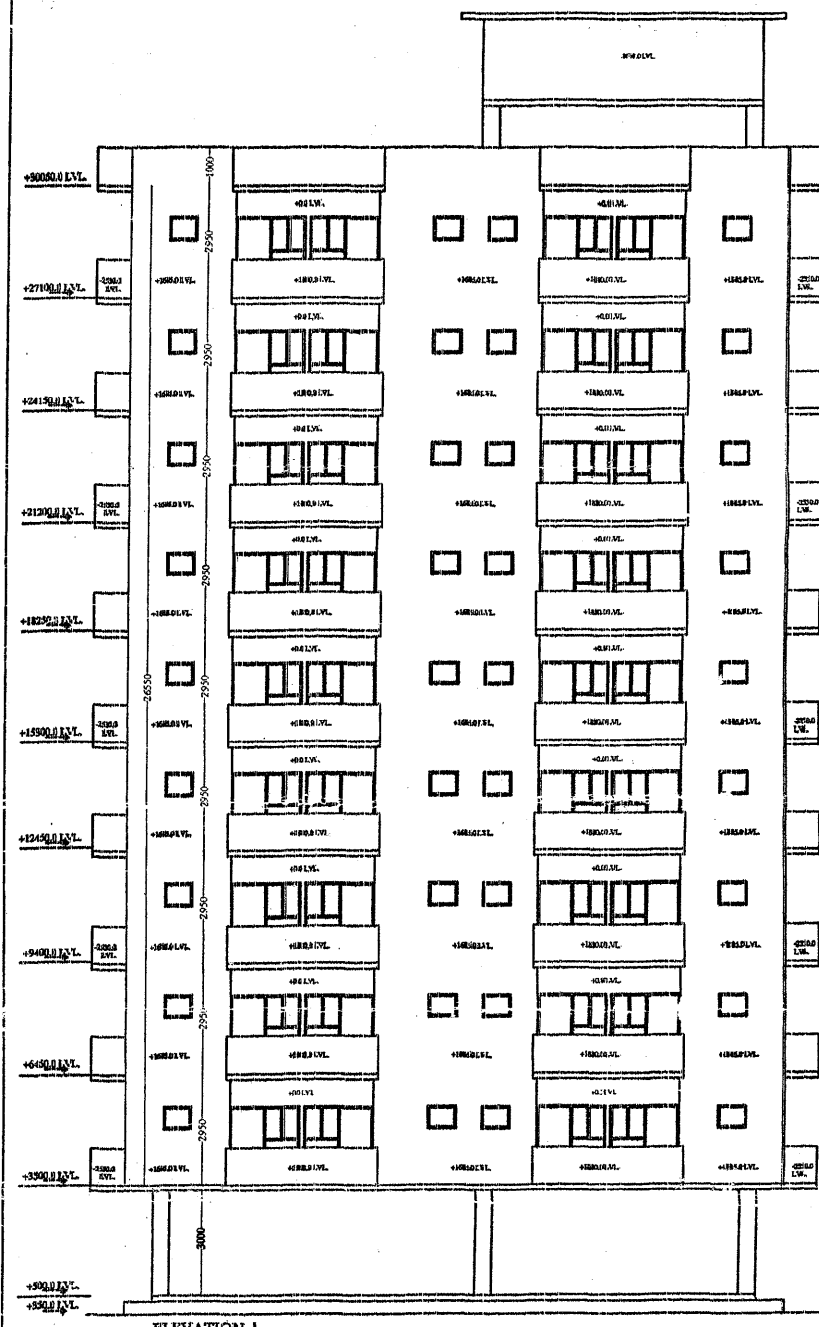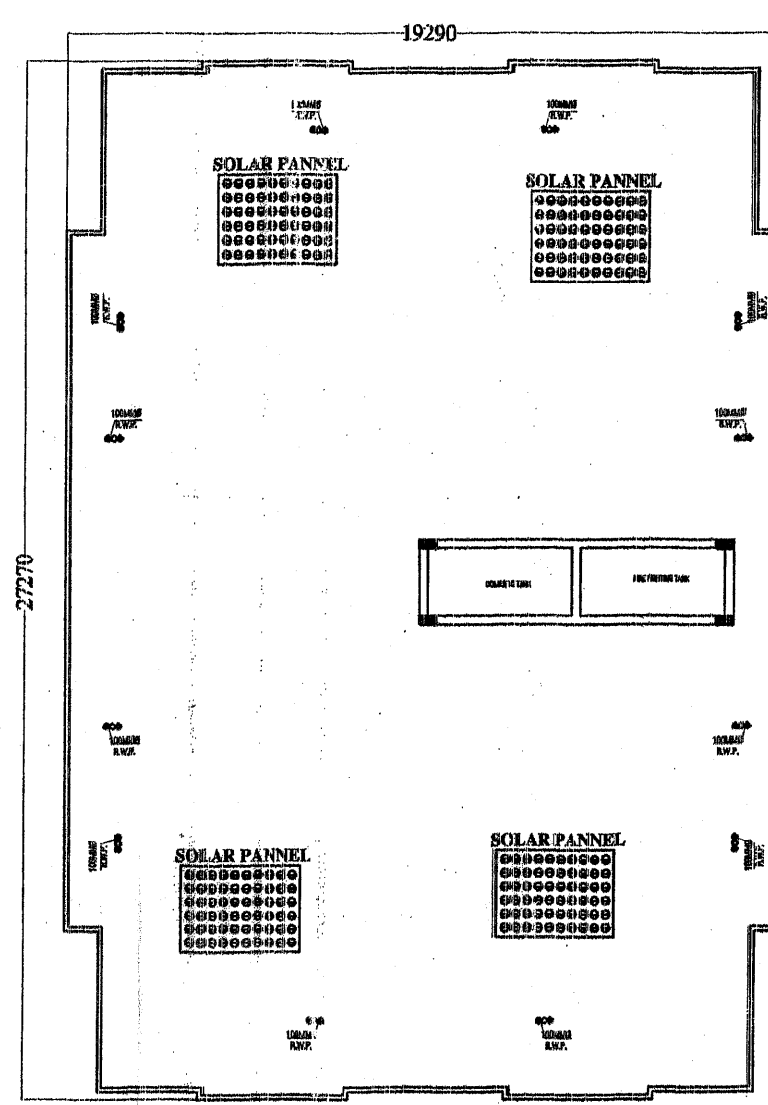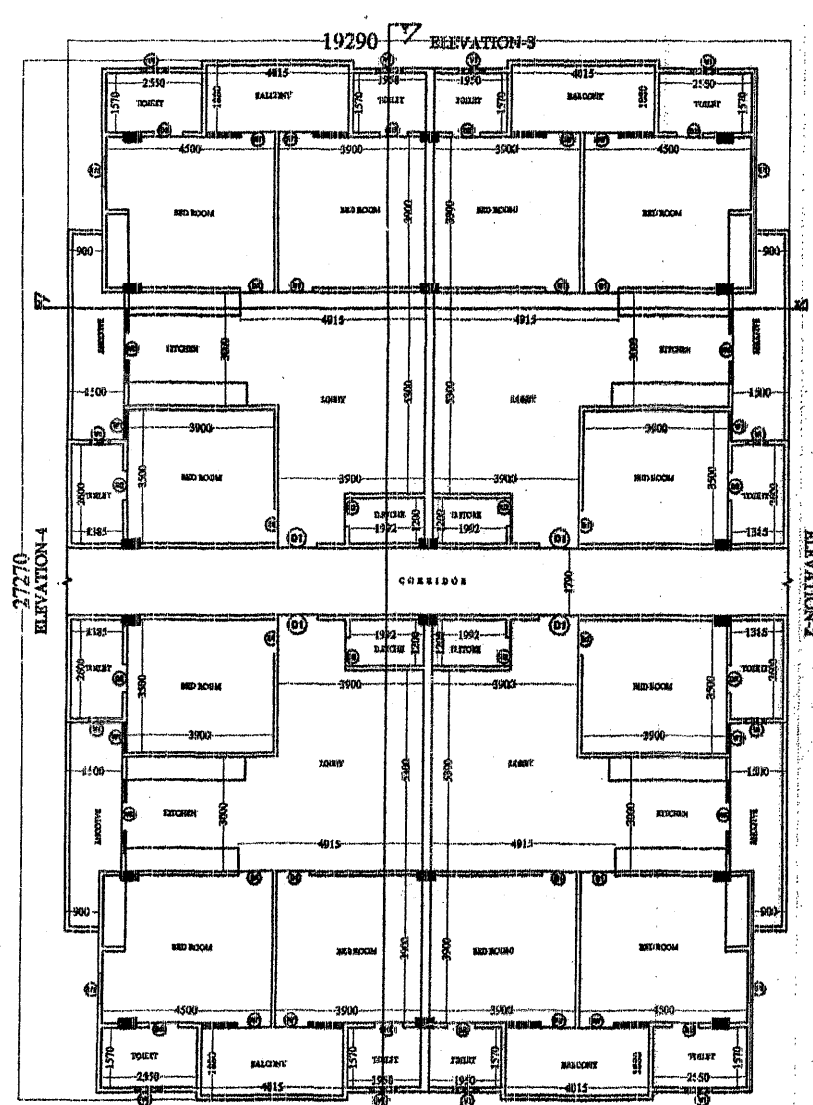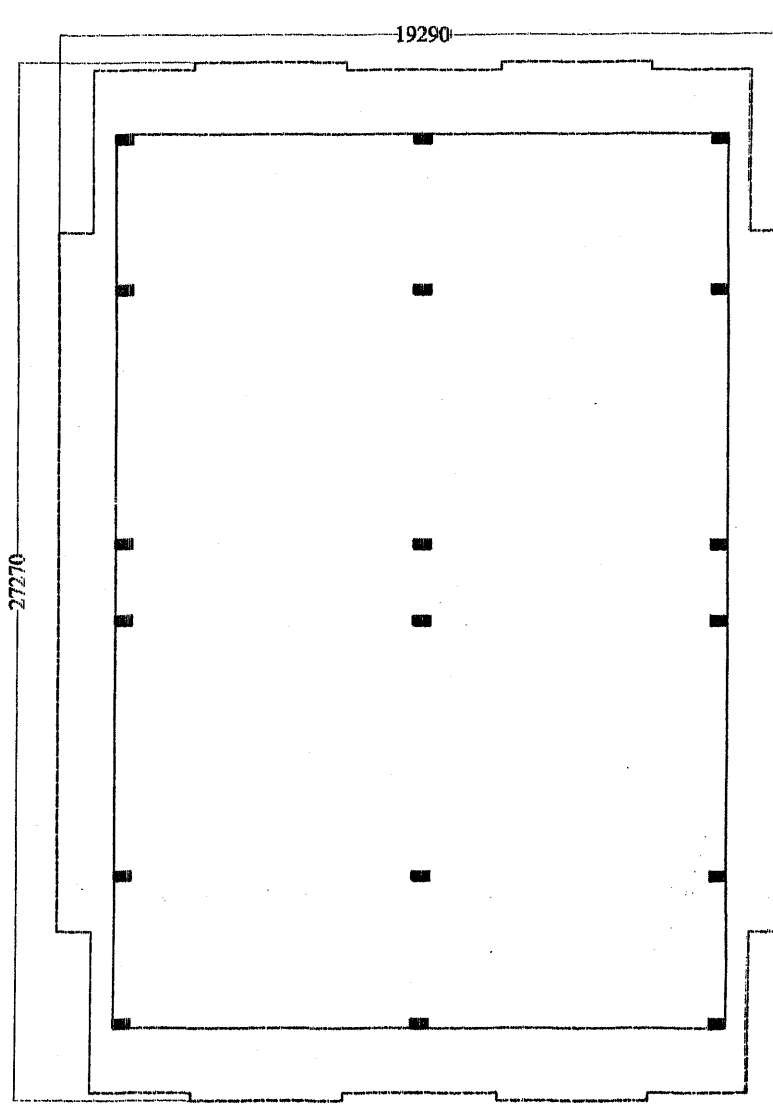

SCHEDULE OF DOORS & WINDOWS				
S. NO.	TYPE	SIZE	SILL EVEL	HEIGHT
DW1		1835.0	750	2100.0
DW2		1950.0	1350	2100.0
D1		1000.0	30	2100.0
D2		750.0	30	2100.0
W1		800.00	900.0	2100.0
VT		600.0	1500.0	2100.0

100MMØ
RWP
FIRE
HYDRANT

OWNER :-
For Lords India Entertainment Pvt. Ltd.
MR. MANOJ CHACHAN
LOARDS INDIA
ENTERTAINMENT (P) LTD.

TITLE:
STILT, FIRST TO NINTH & TERRACE FLOOR
PLAN & ALL ELEVATIONS &
SECTION'S OF "TOWER B6,7,8&9"

DRG NO: 13
DRAWN BY:
Himanshu Saini

SCALE: 1:200

ARCHITECT

Anoop singh & associates
Engineer, Valuer, Architect, Interiors,
68,69 Alka puri Shopping Centre, Alwar (Raj.)
Ph. (Fax) 0144-2332250 (M) 09829137096
Email- anoop_s_associate@yahoo.co.in
anoop.s.associate@gmail.com

यह निर्माण स्वीकृति जारी होने की तिथि से पांच वर्ष तक मान्य होगी।










भवन निर्माण स्वीकृति प्रमाण की शेष अवधि 19.11.2014 के दिनांक तक स्वीकृत एवं भवन निर्माण प्रगति पत्र में वर्णित शर्तों की पालना करनी होगी।

स्थायित्व मानक स्विकृत

सहायक नगर नियोजक
नगर विकास न्यास, अलवर


अधिकारी का समय तः
नगर विकास न्यास
अलवर (राज.)

सचिव
नगर विकास न्यास, अलवर

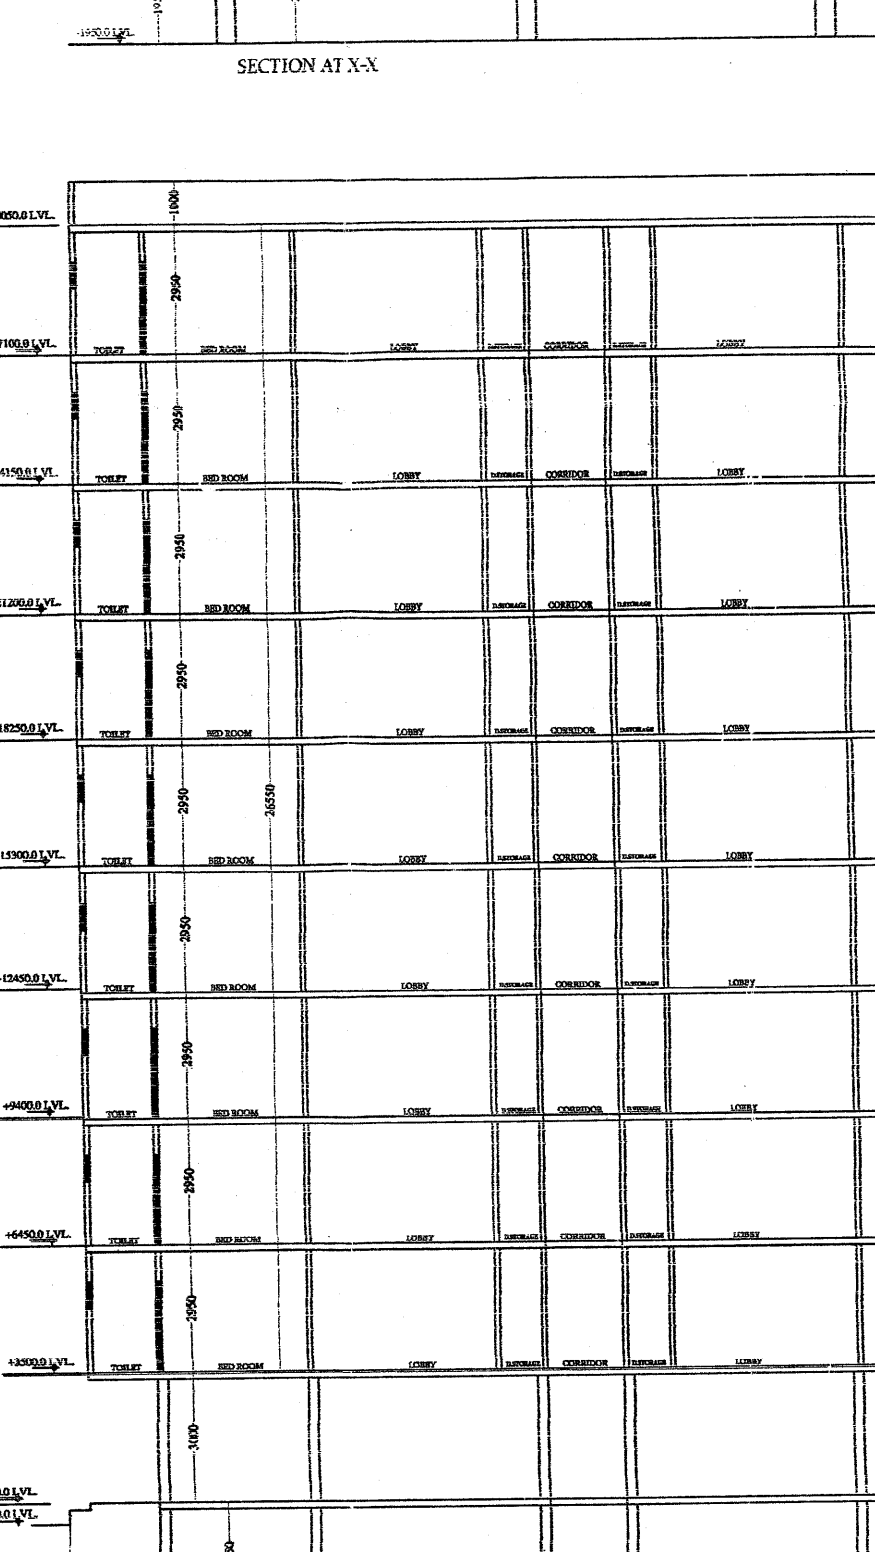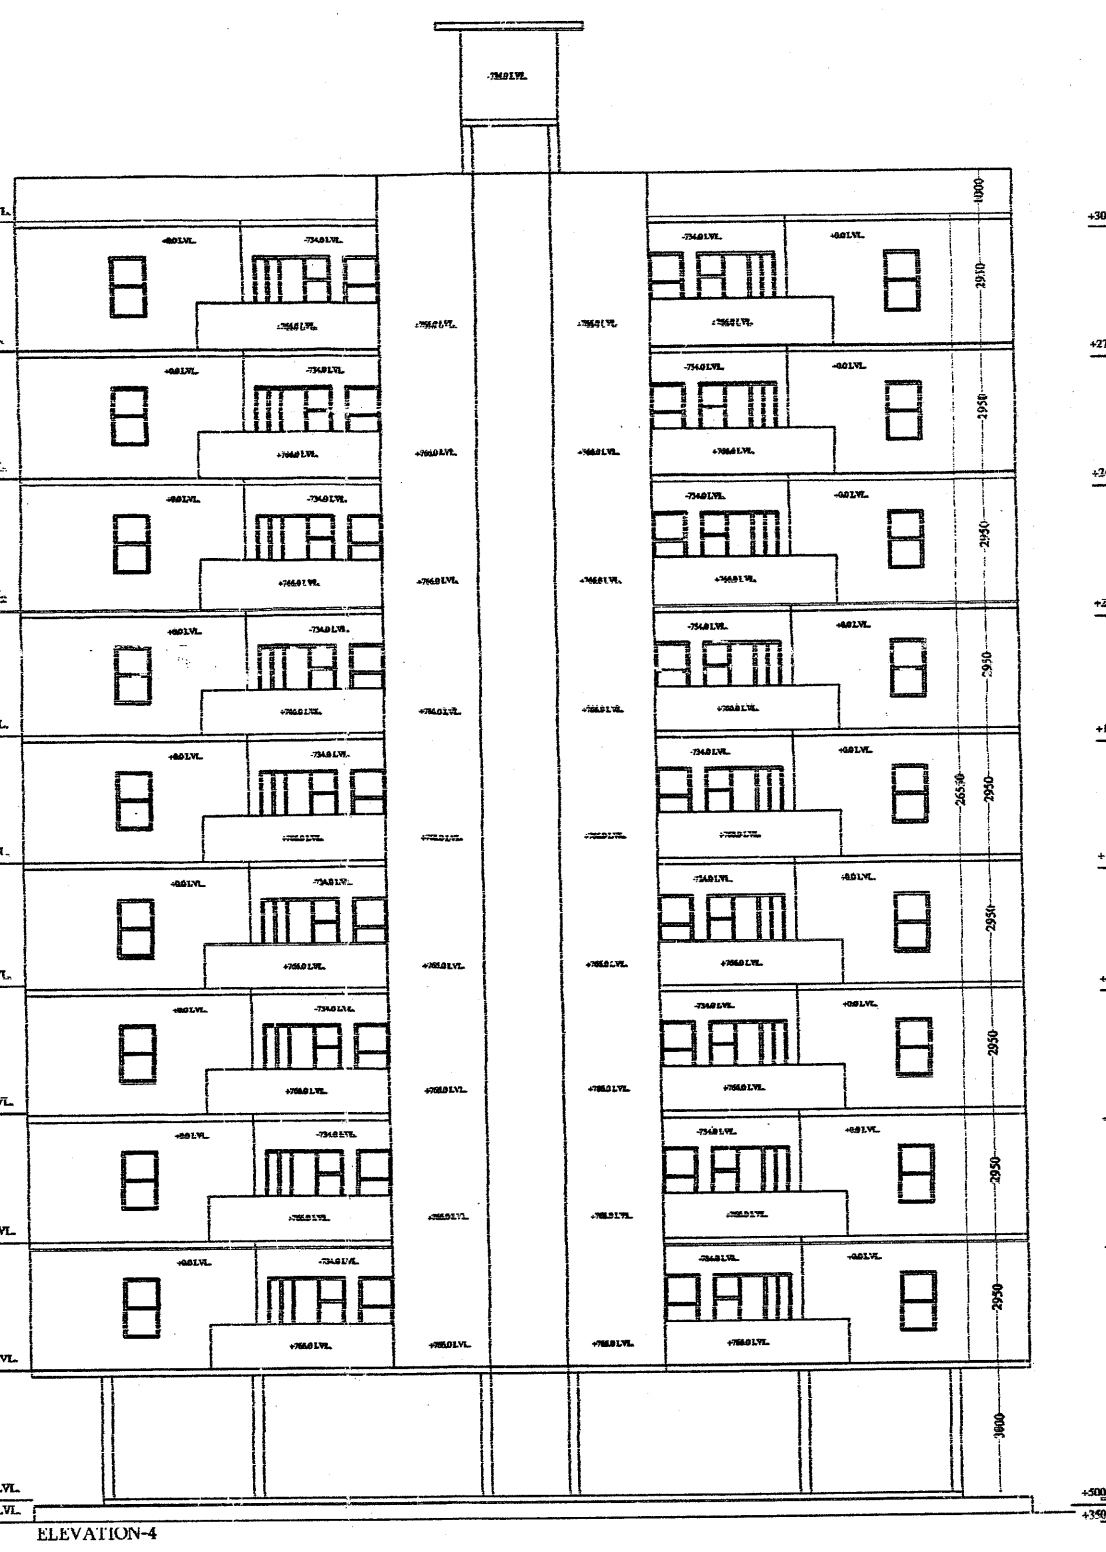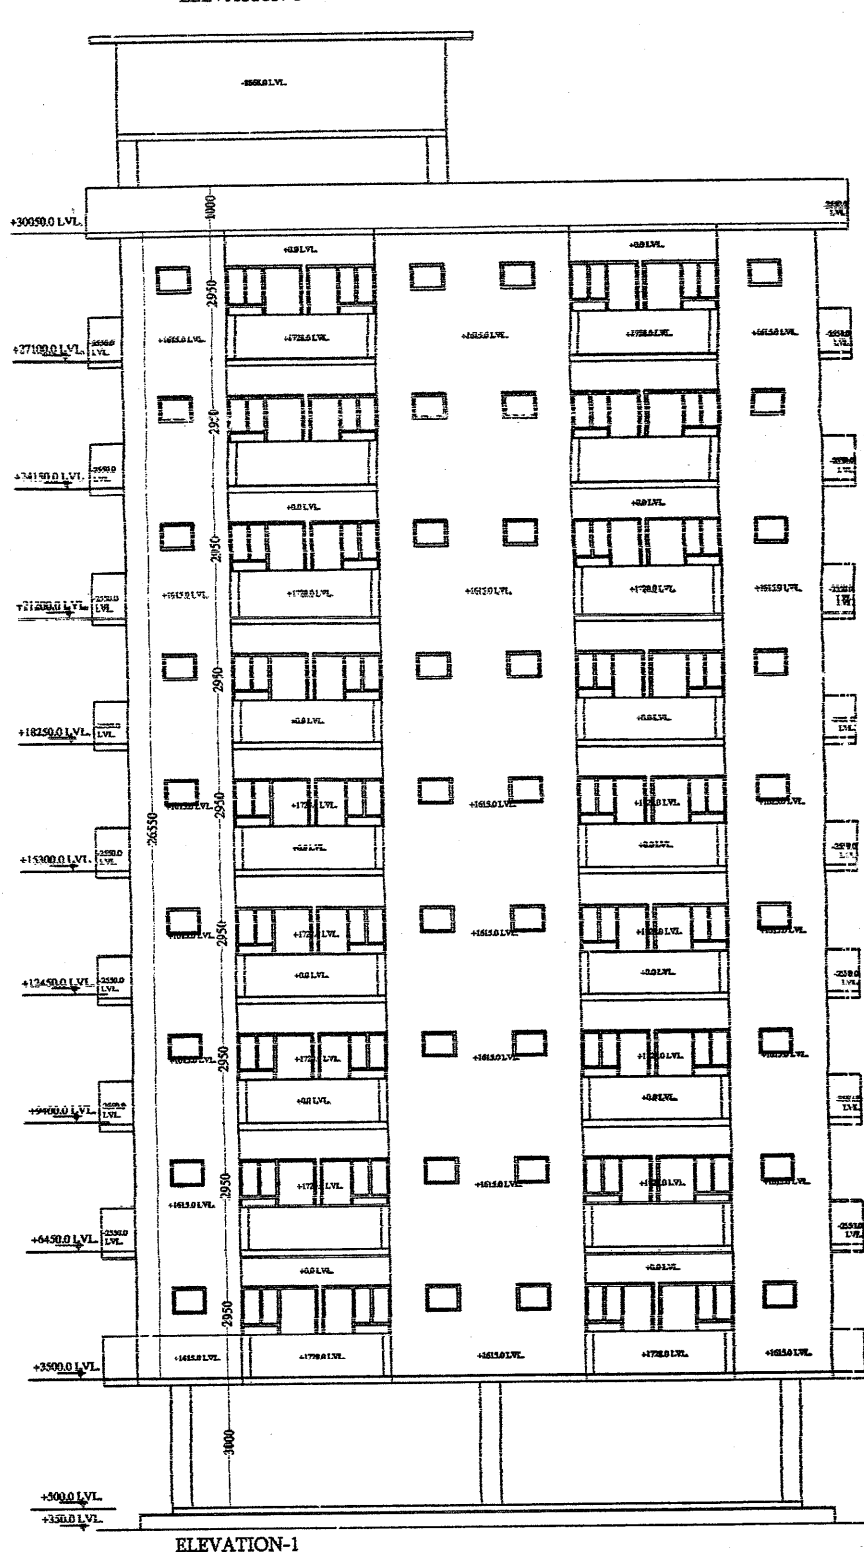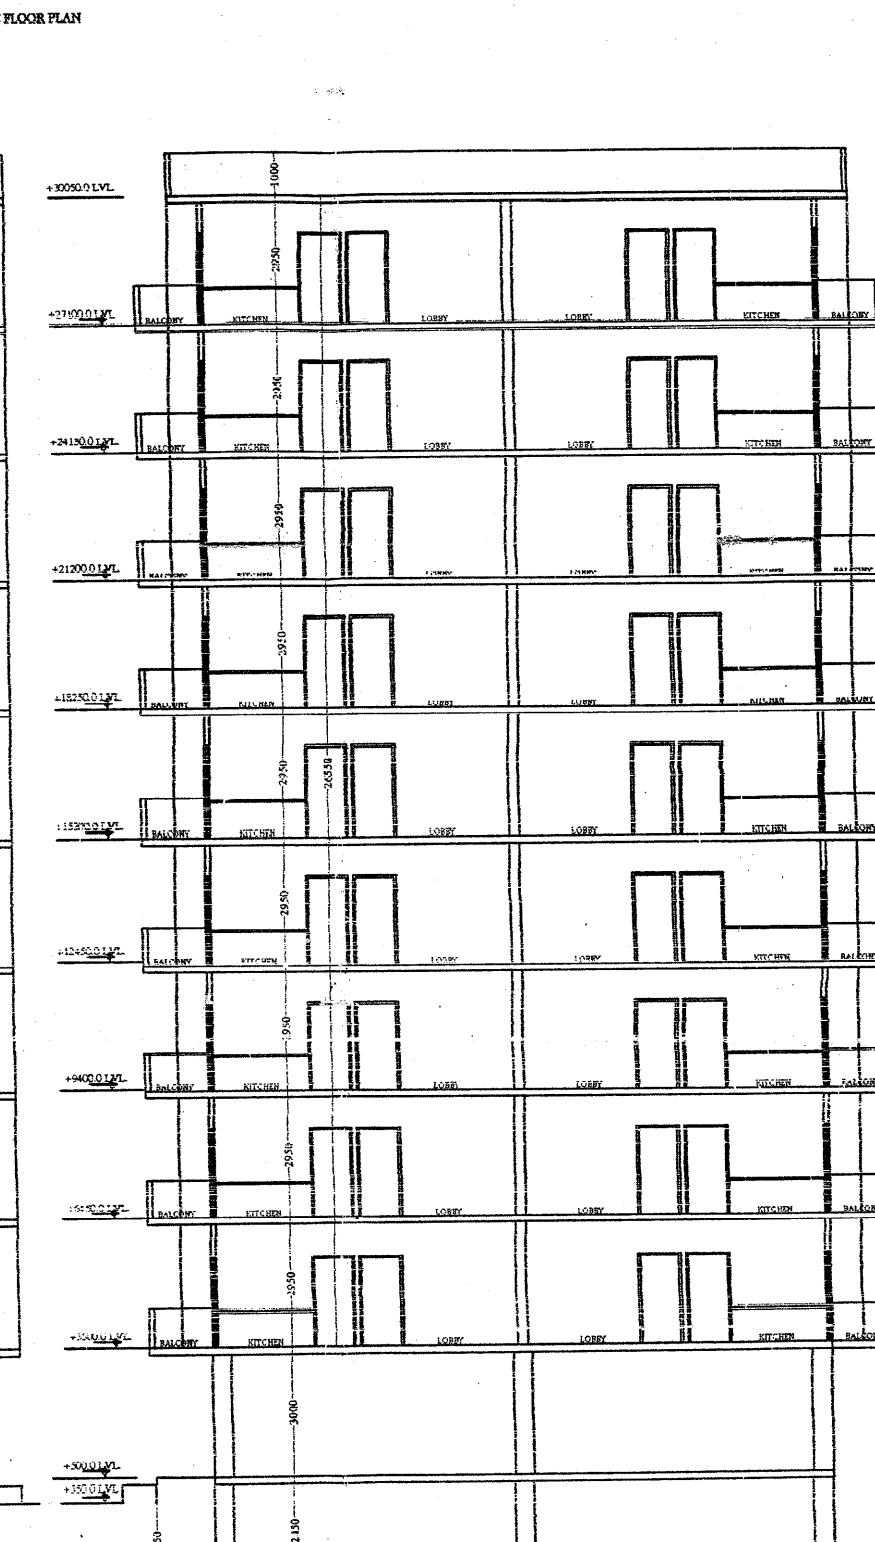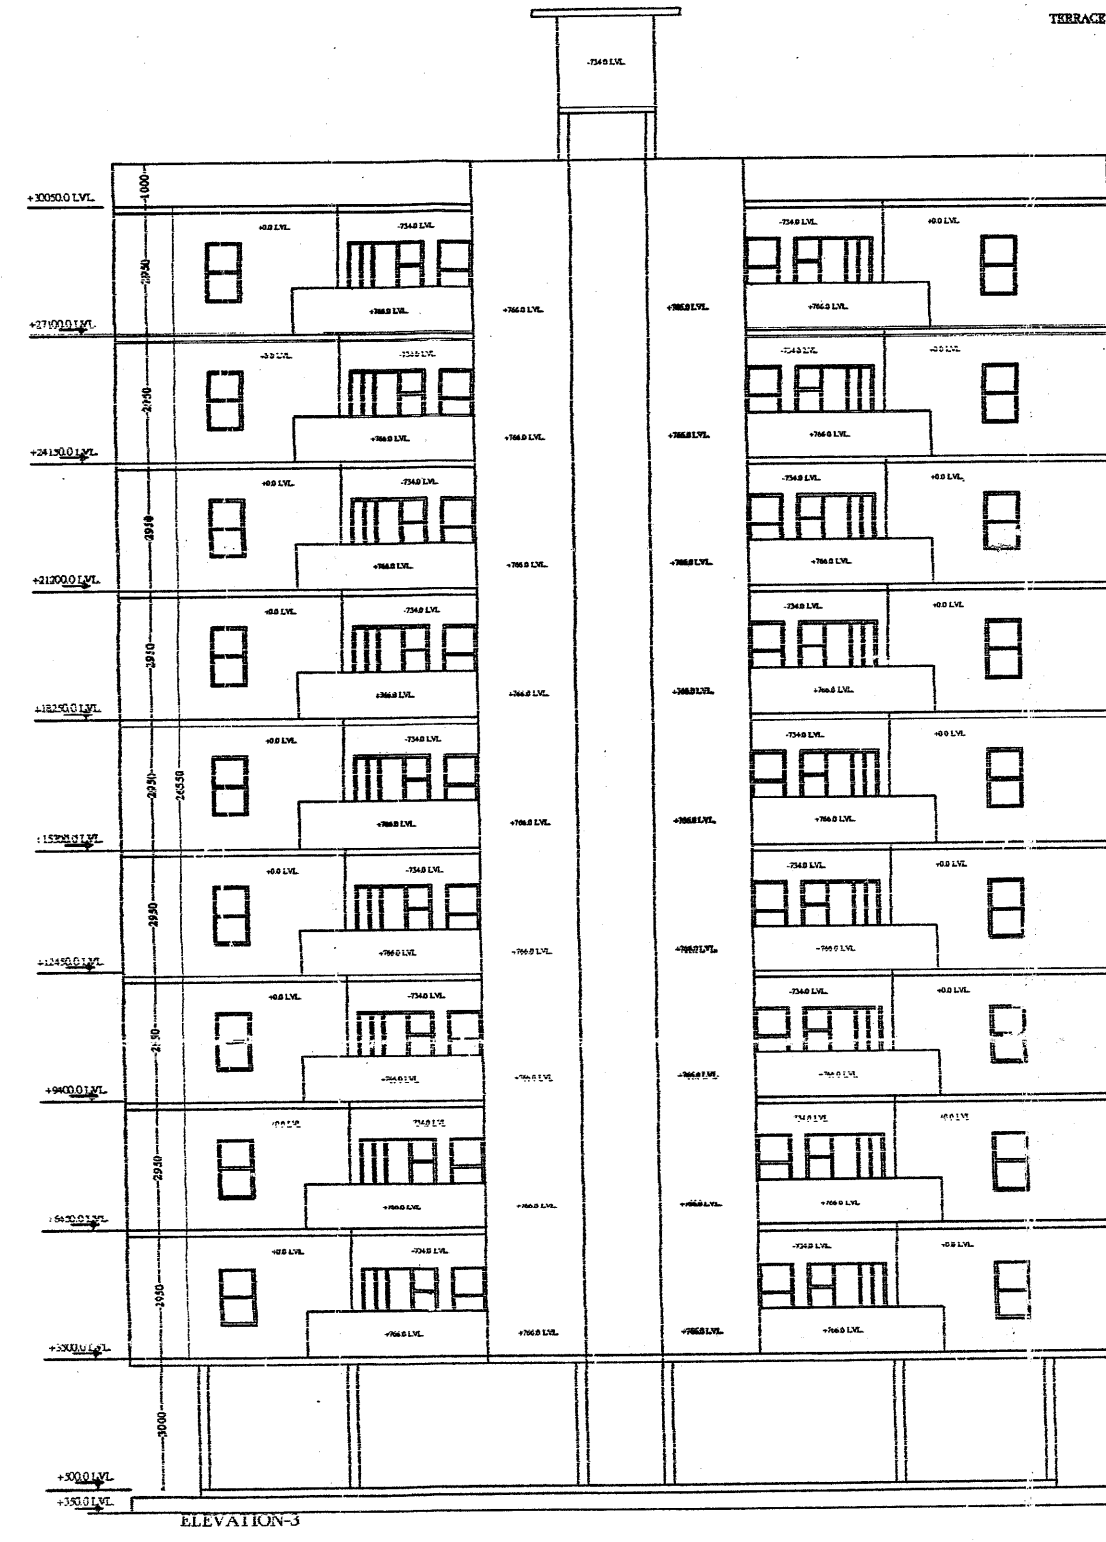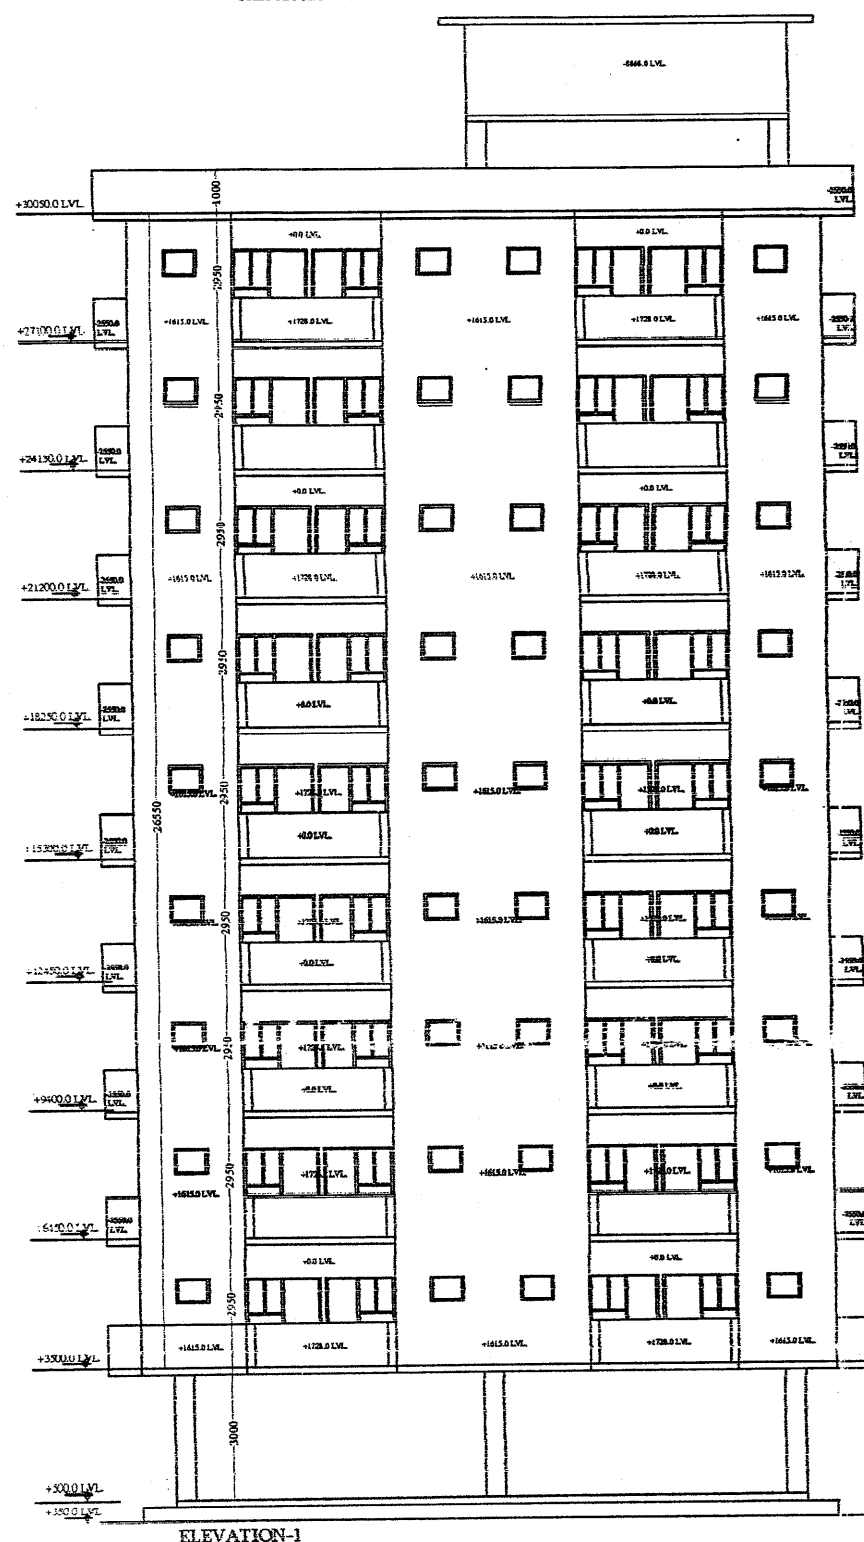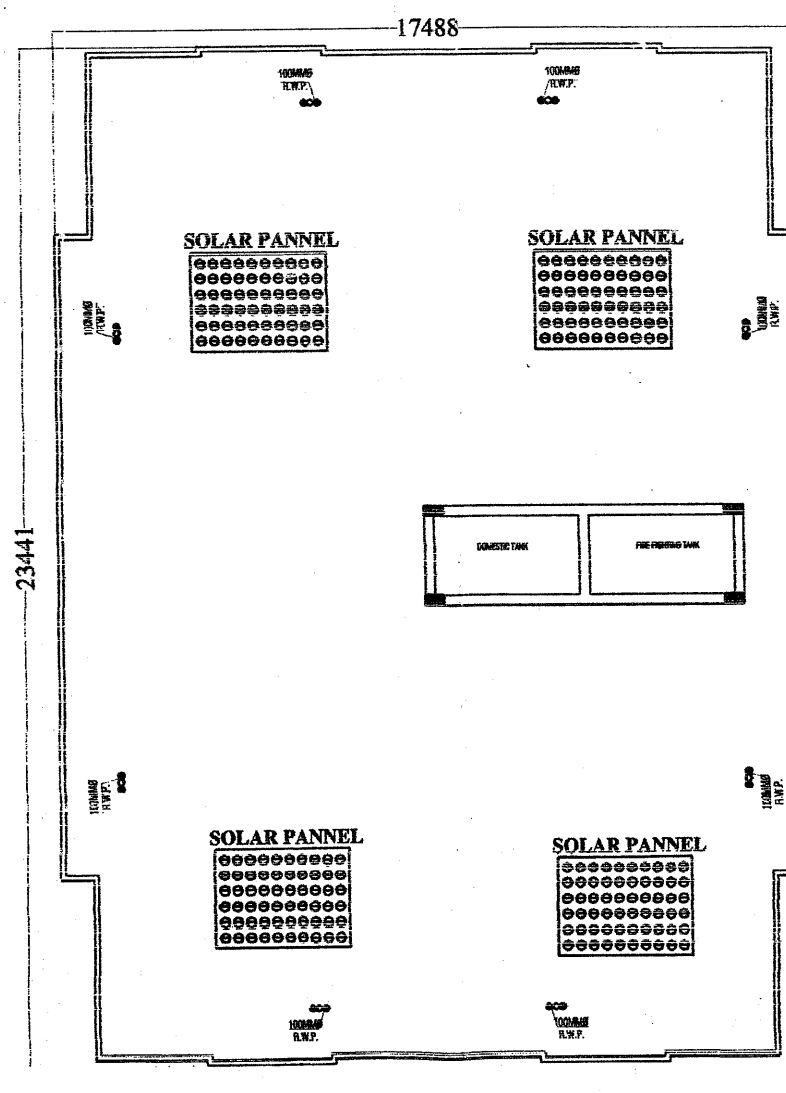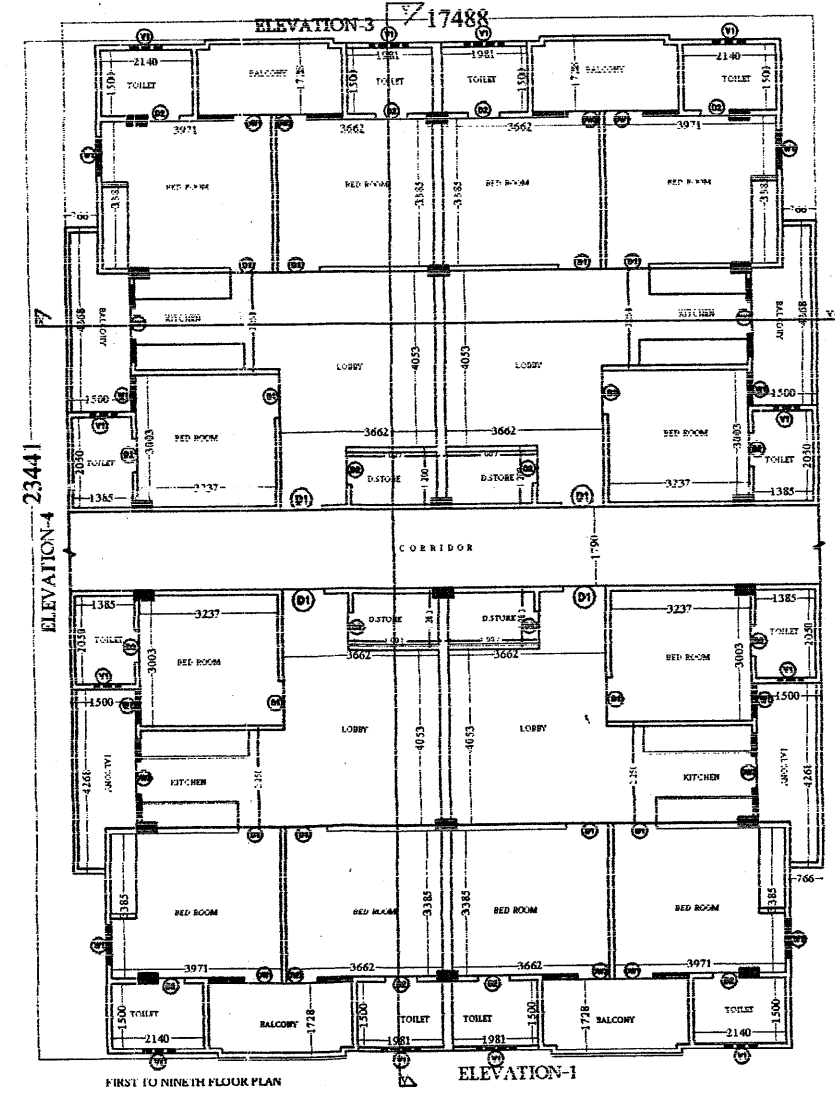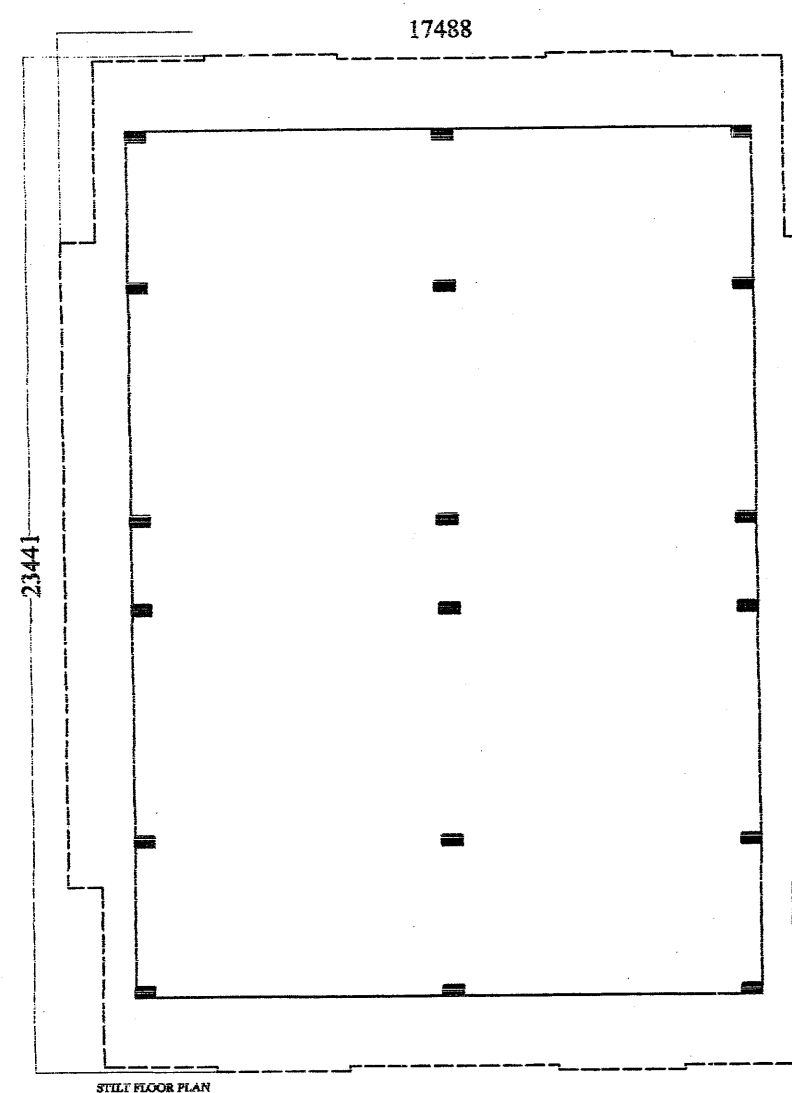

SCHEDULE OF DOORS & WINDOWS

S. NO.	TYPE	SIZE	SILL LEVEL	HEIGHT
DW1		1716.0	750	2100.0
DW2		1566.0	750	2100.0
DW3		1800.0	1050	2100.0
D1		1000.0	00	2100.0
D2		750.0	00	2100.0
W1		800.00	900.0	2100.0
V1		600.0	1500.0	2100.0

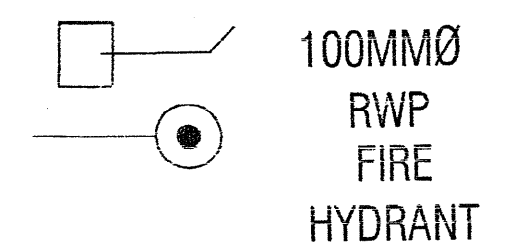

PROJECT
RESIDENTIAL APARTMENT
GROUP HOUSING AT
KHASRA NO.-9,12,13,14,18,19,65
VILLAGE :- MANNAKA TAH -ALWAR

OWNER: MR. MANOJ CHACHAN

LOADS INDIA
ENTERTAINMENT (P) LTD.

TITLE:
STILT, FIRST TO NINTH & TERRACE FLOOR
PLAN & ALL ELEVATION'S &
SECTION'S OF "TOWER B1,2,3,4,15&16"

DRG NO: 12









DRAWN BY:

SCALE: 1:175

Himanshu Saini

ARCHITECT

Anoop singh & associates
Engineer, Valuer, Architect, Interiors,
68,69 Alka puri Shopping Centre, Alwar (Raj)
Ph. (Fax)0144-2332250 (M)09829137096
Email- anoop_s_associate@yahoo.co.in
anoop.s.associate@gmail.com

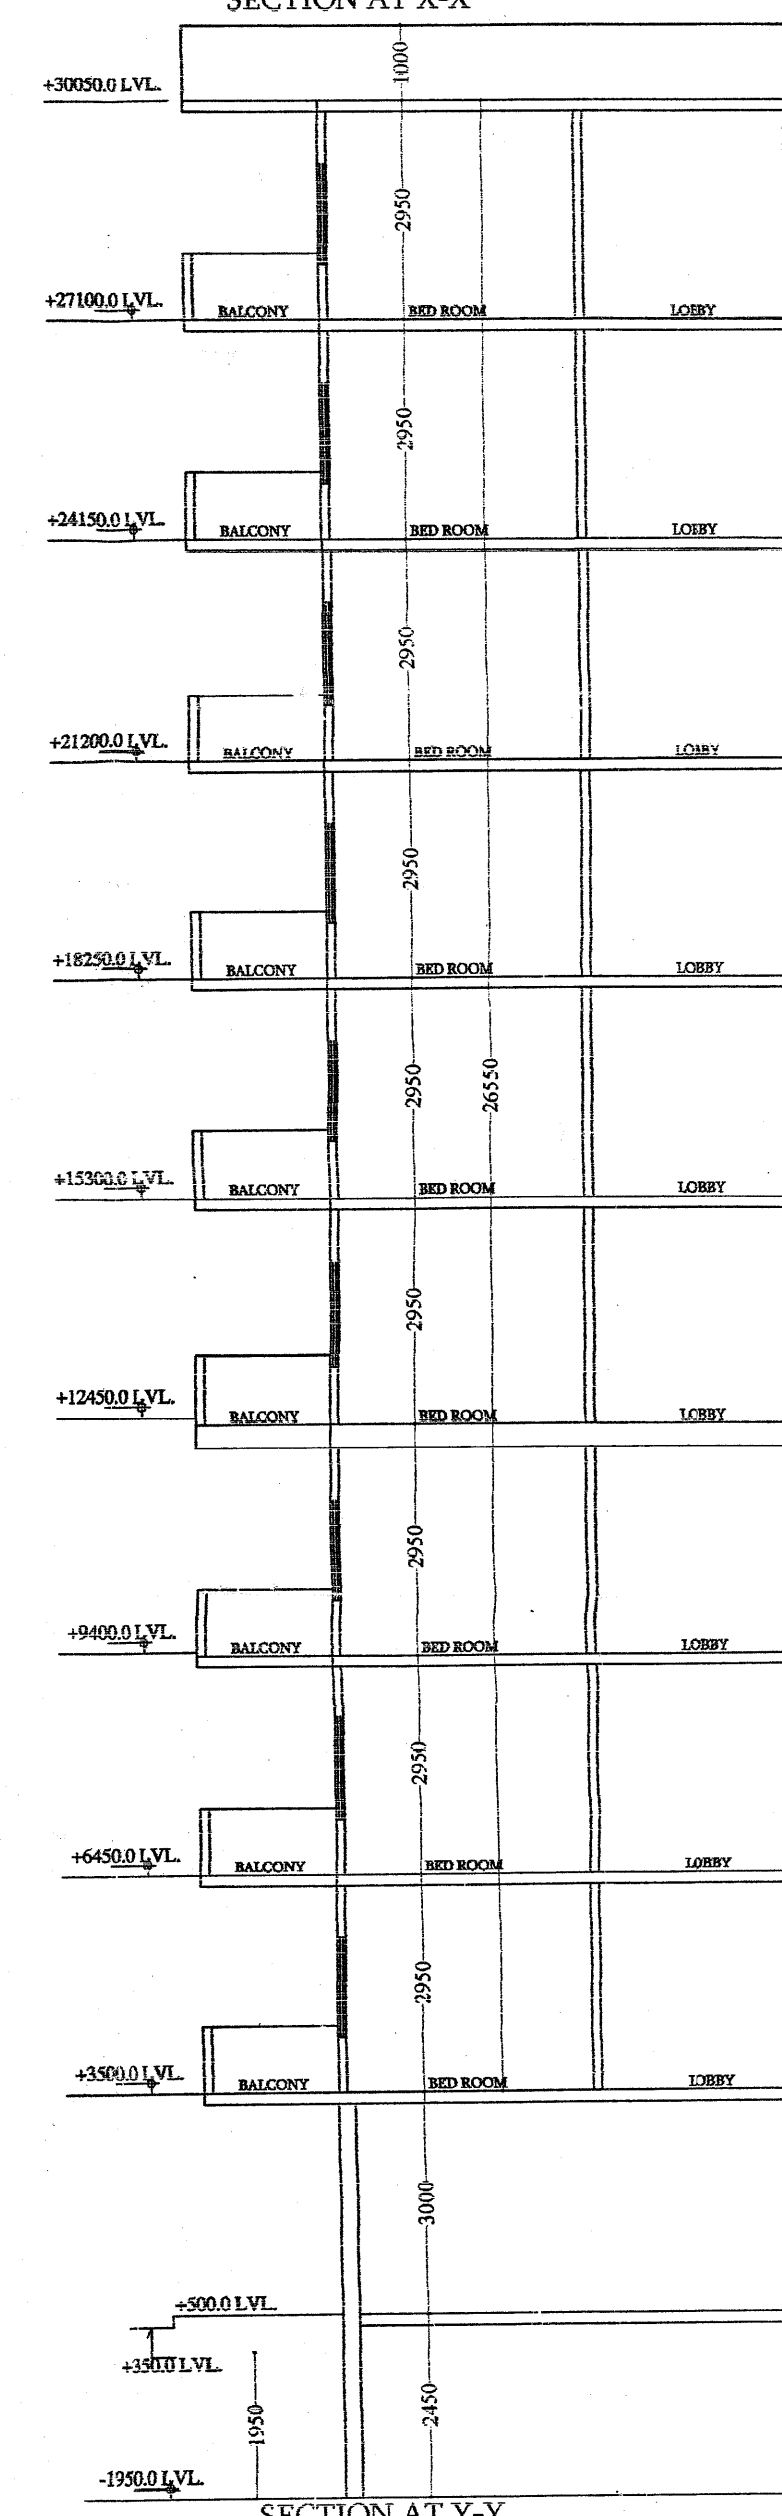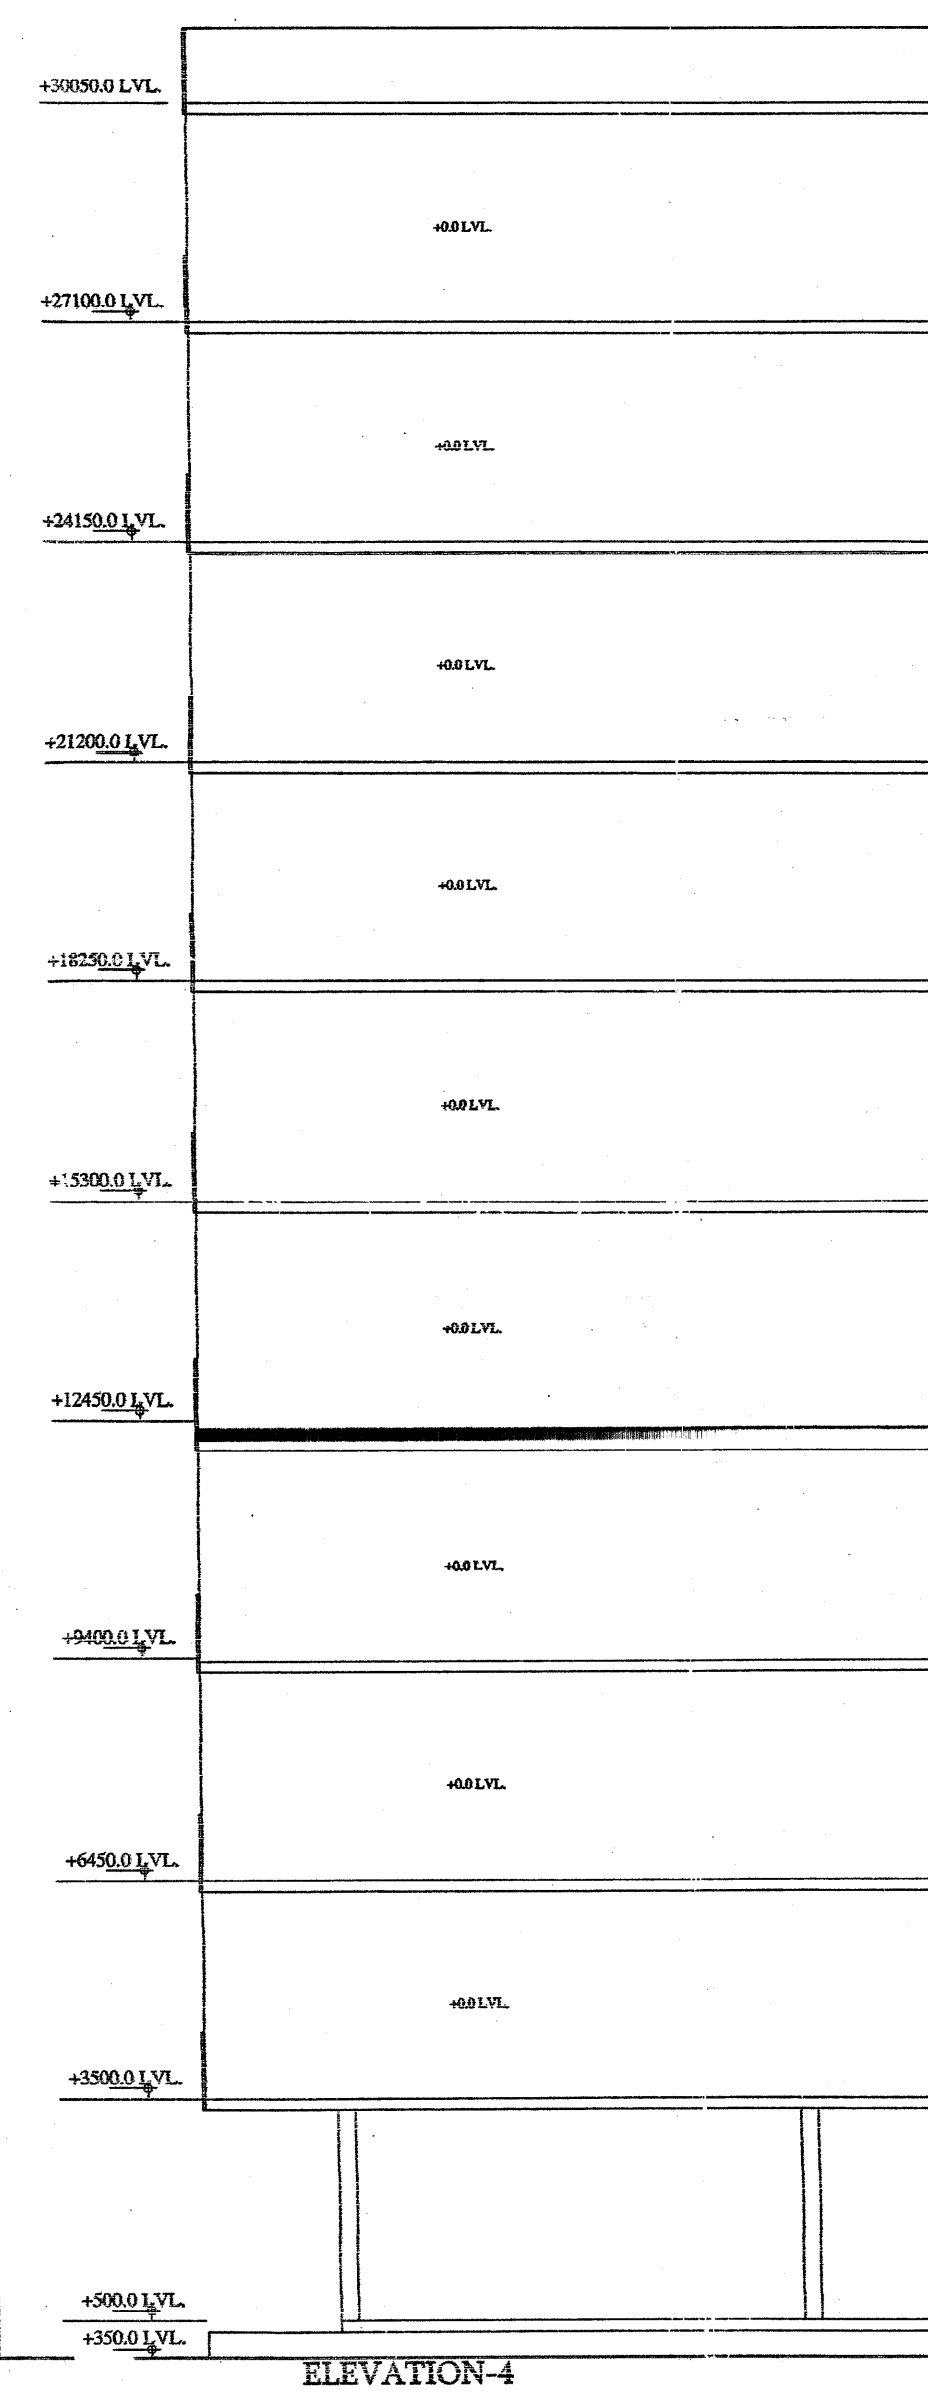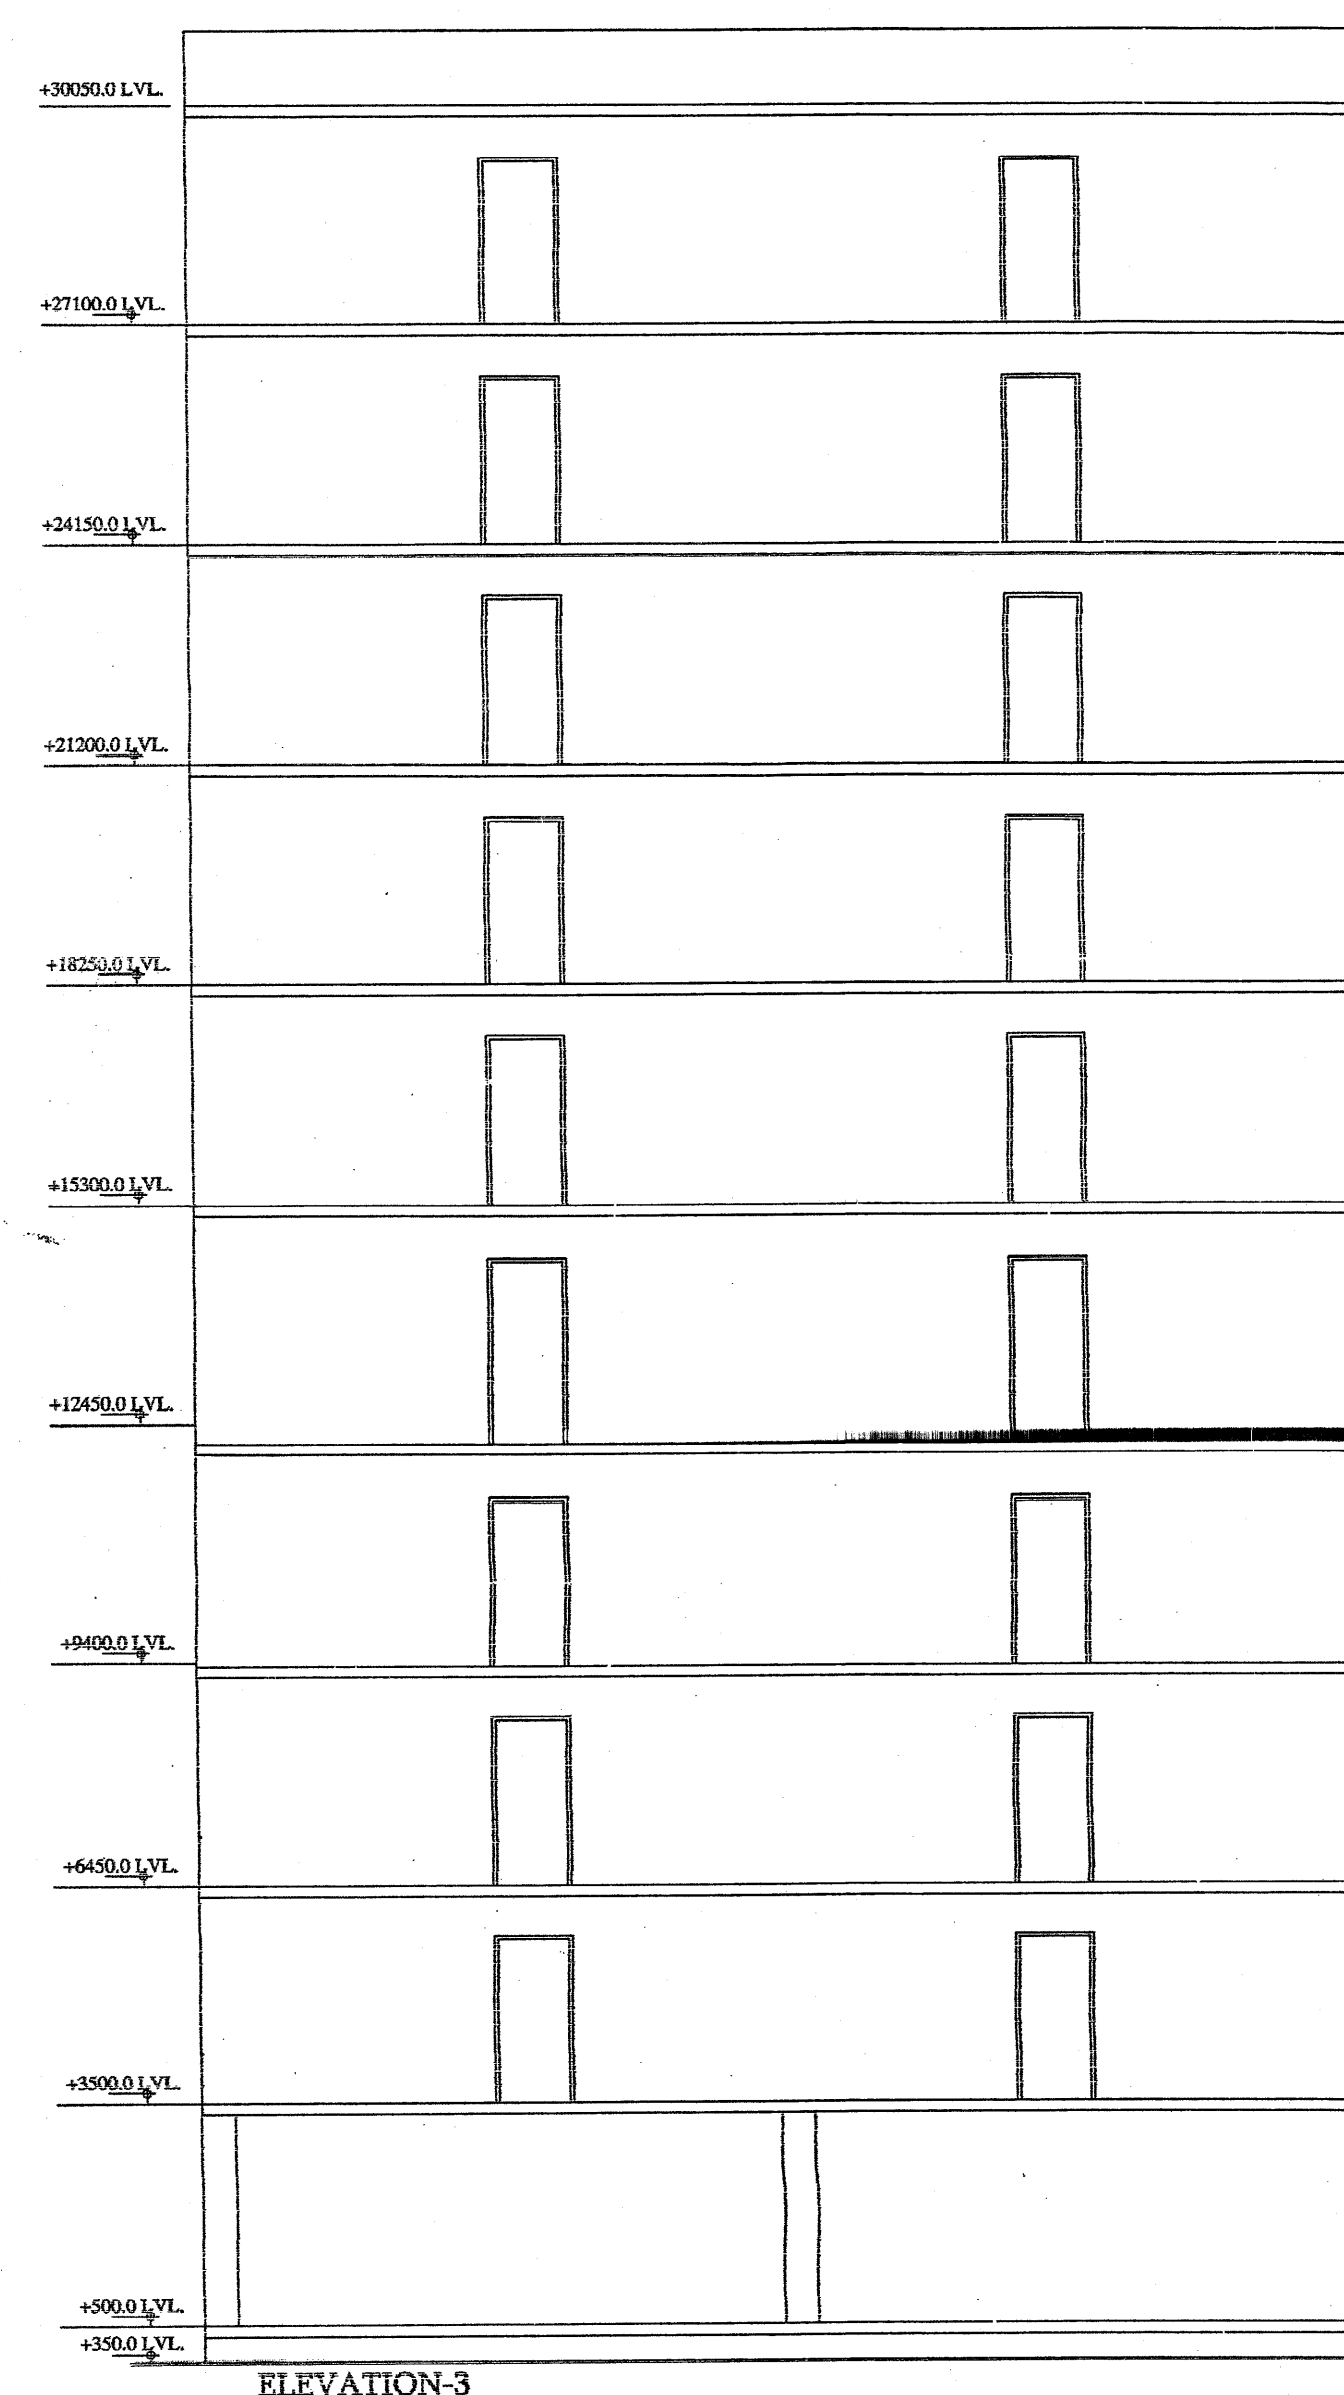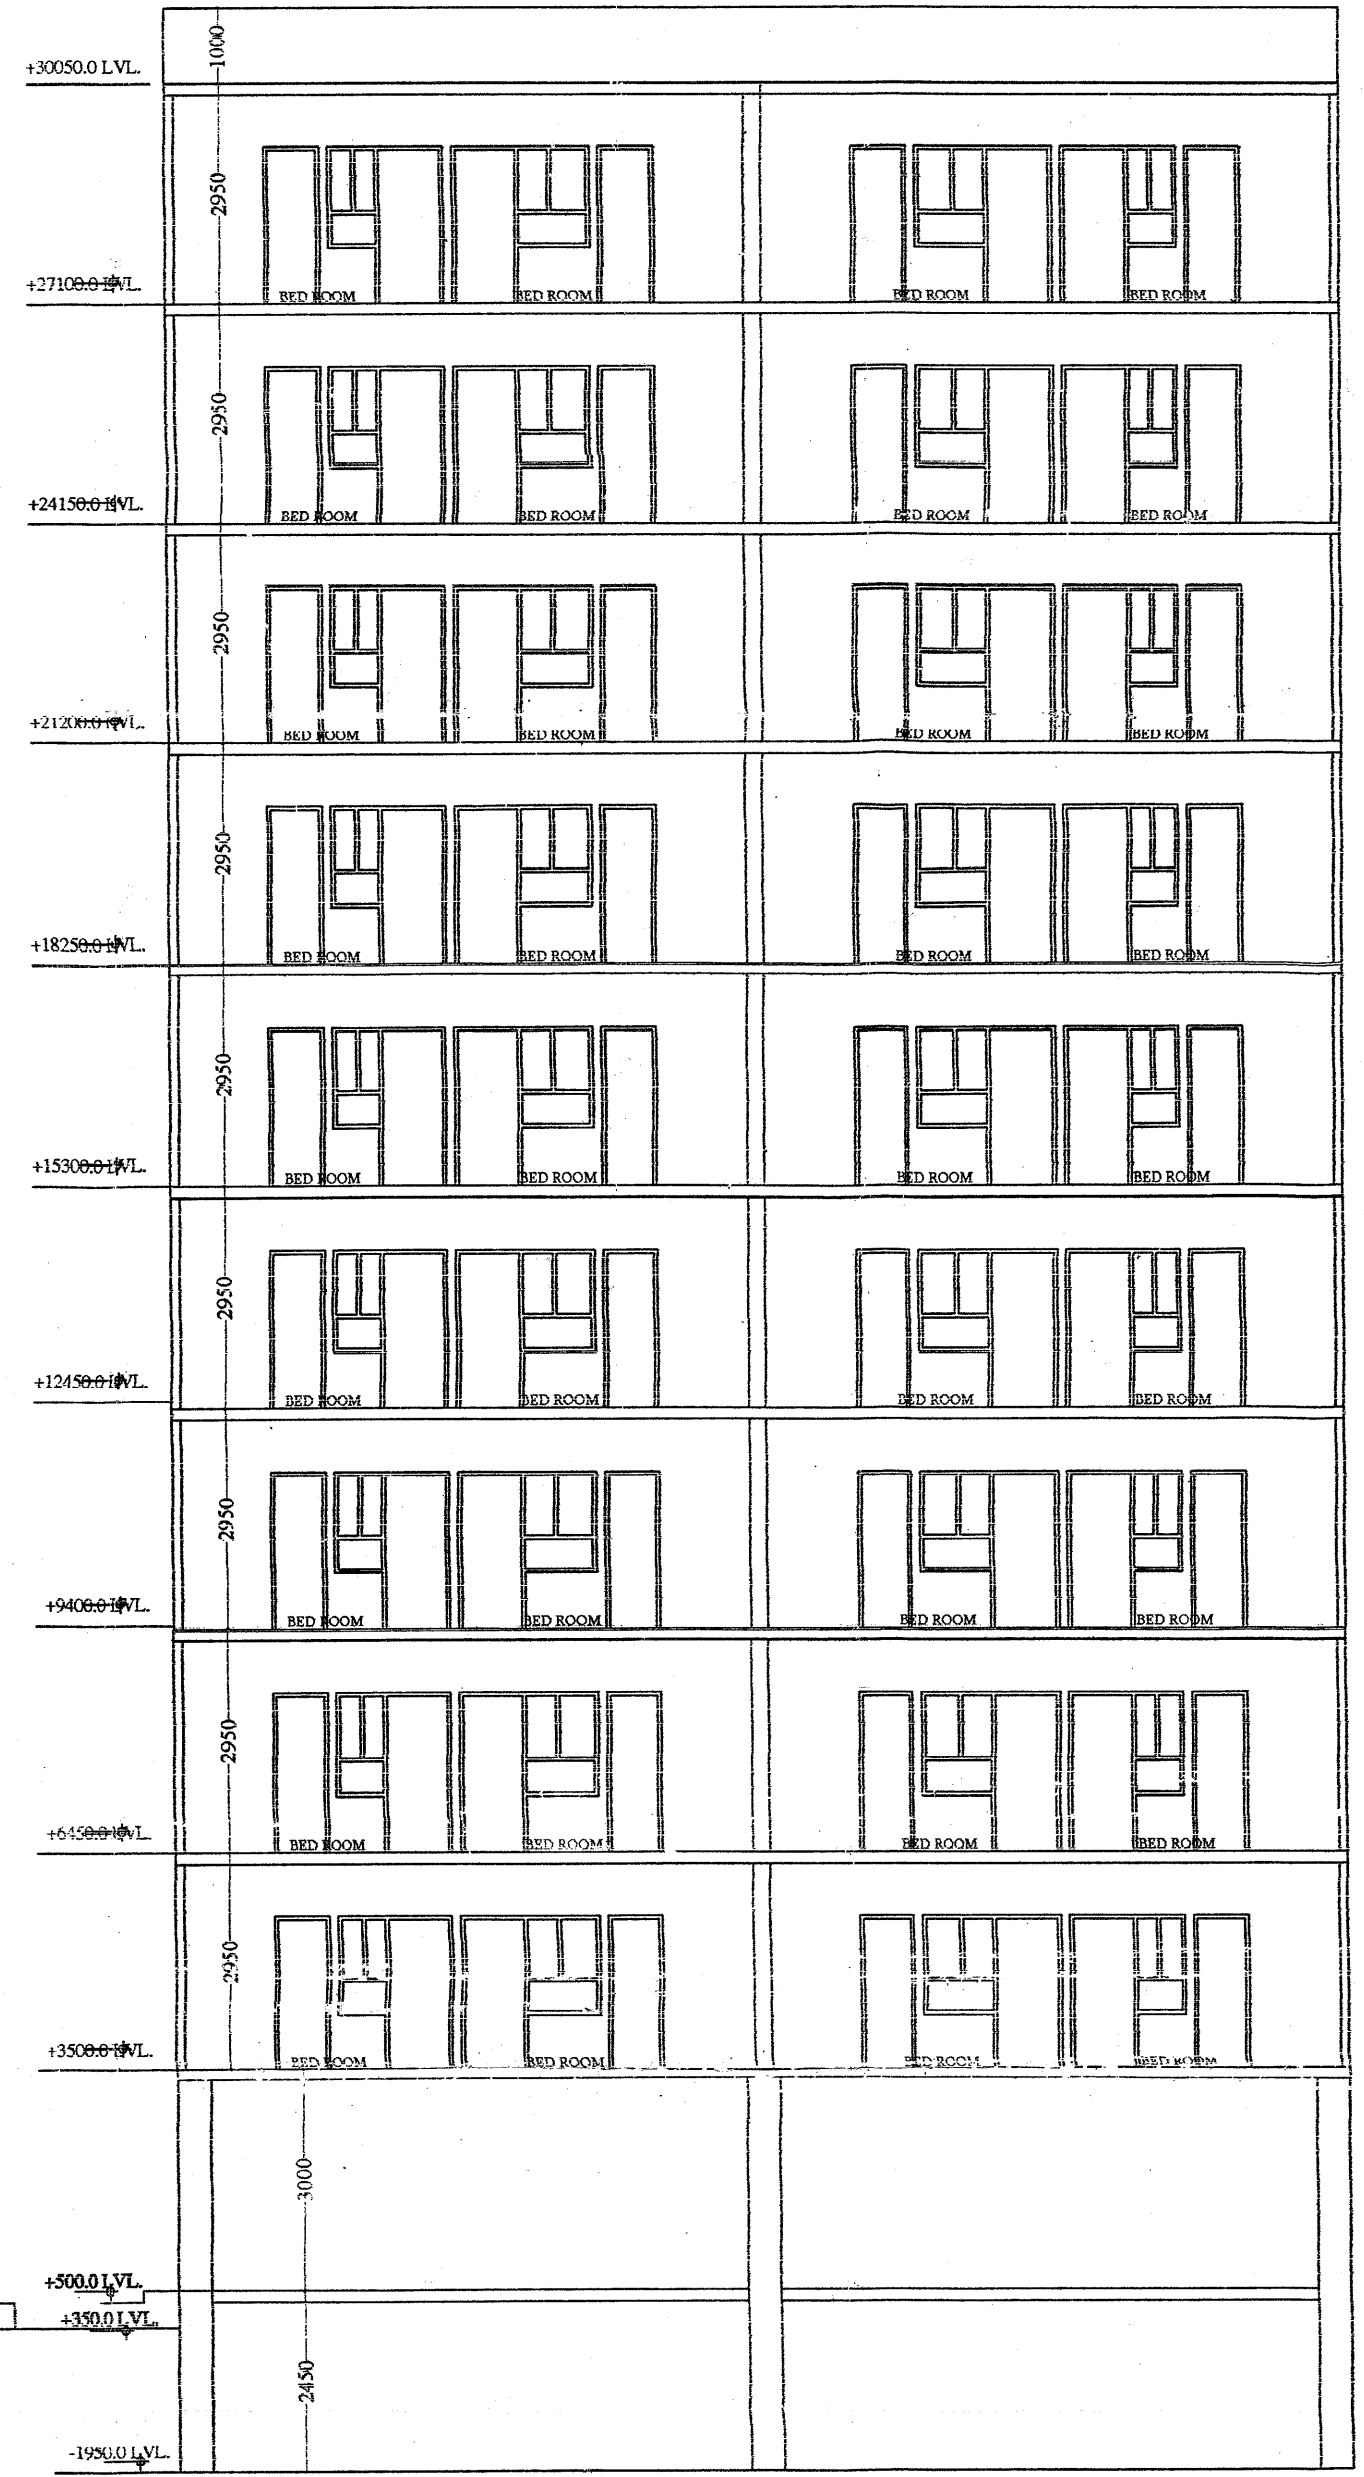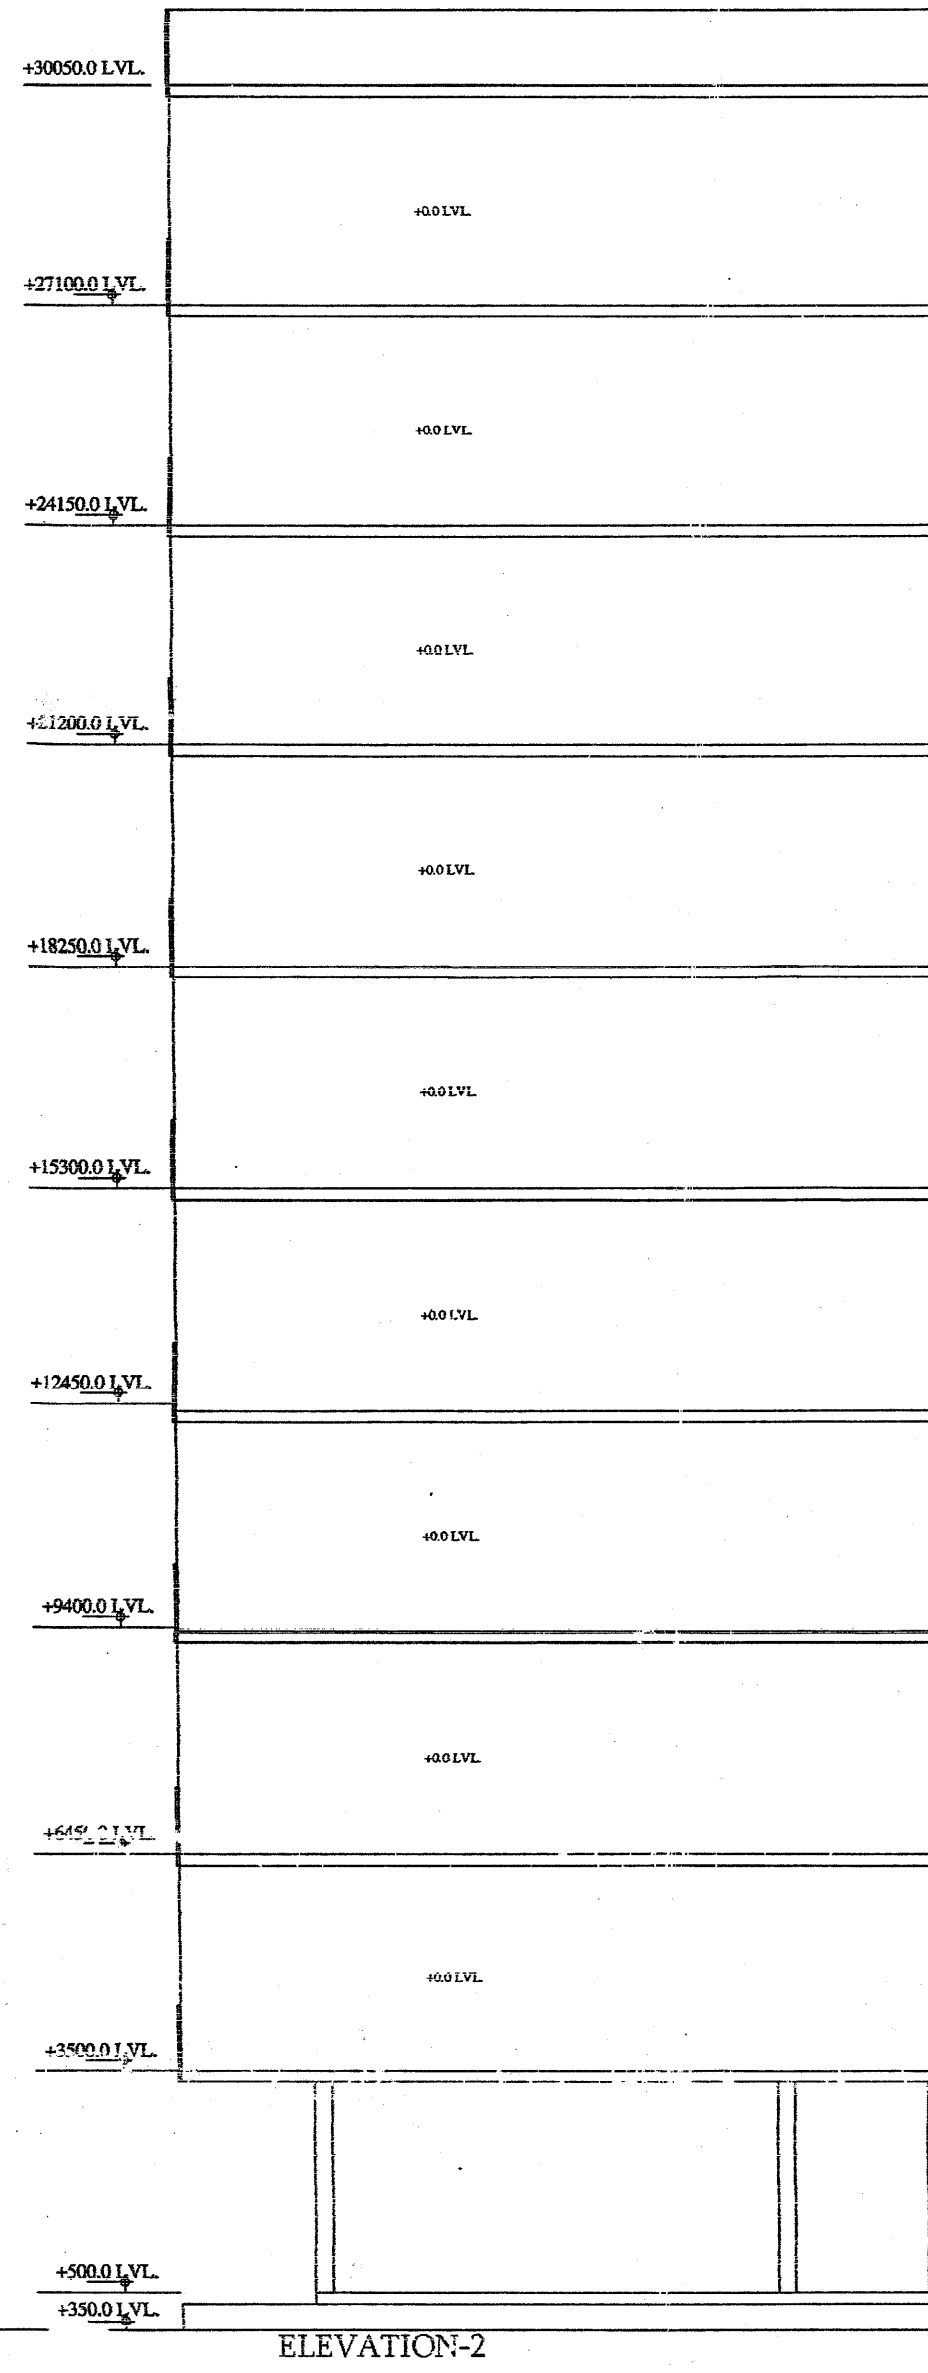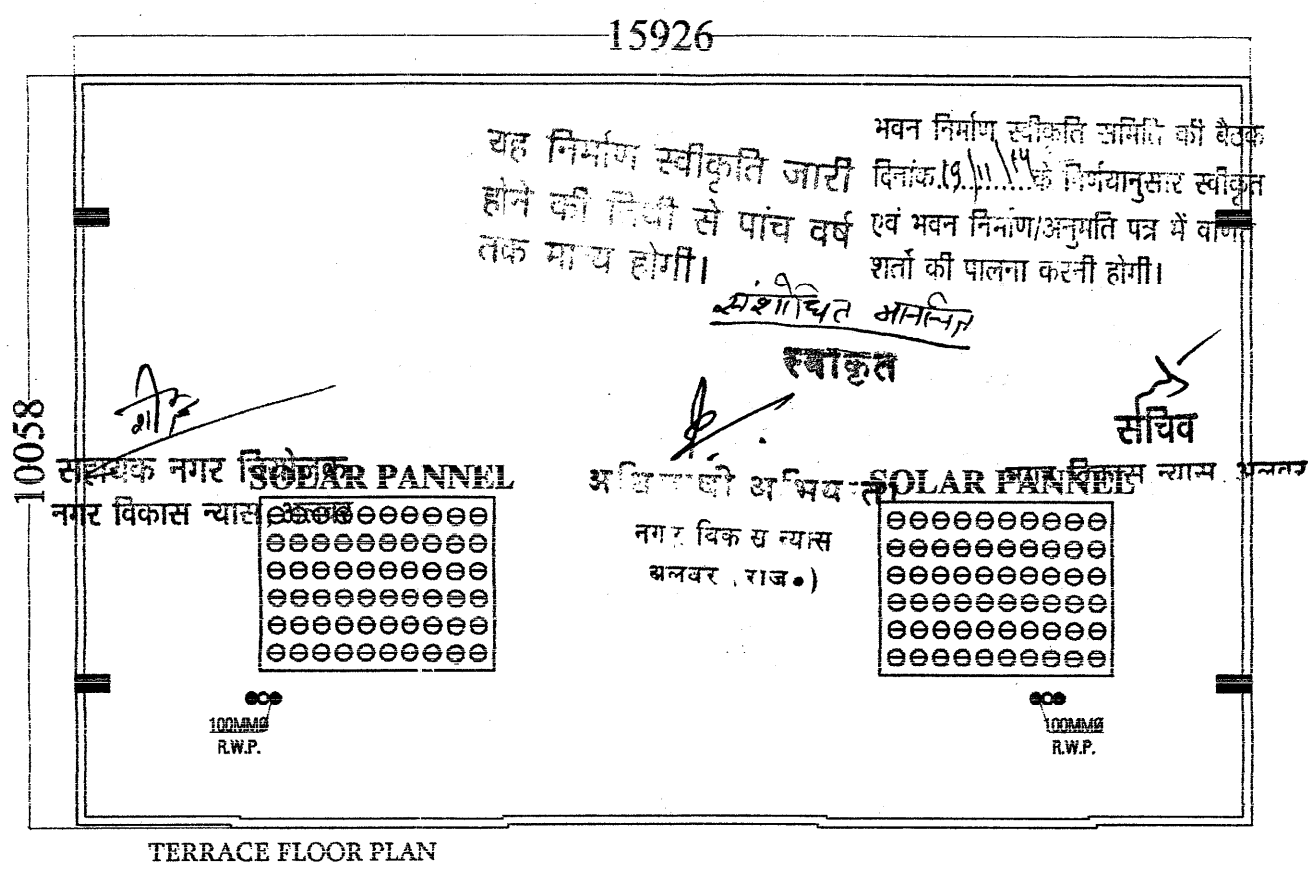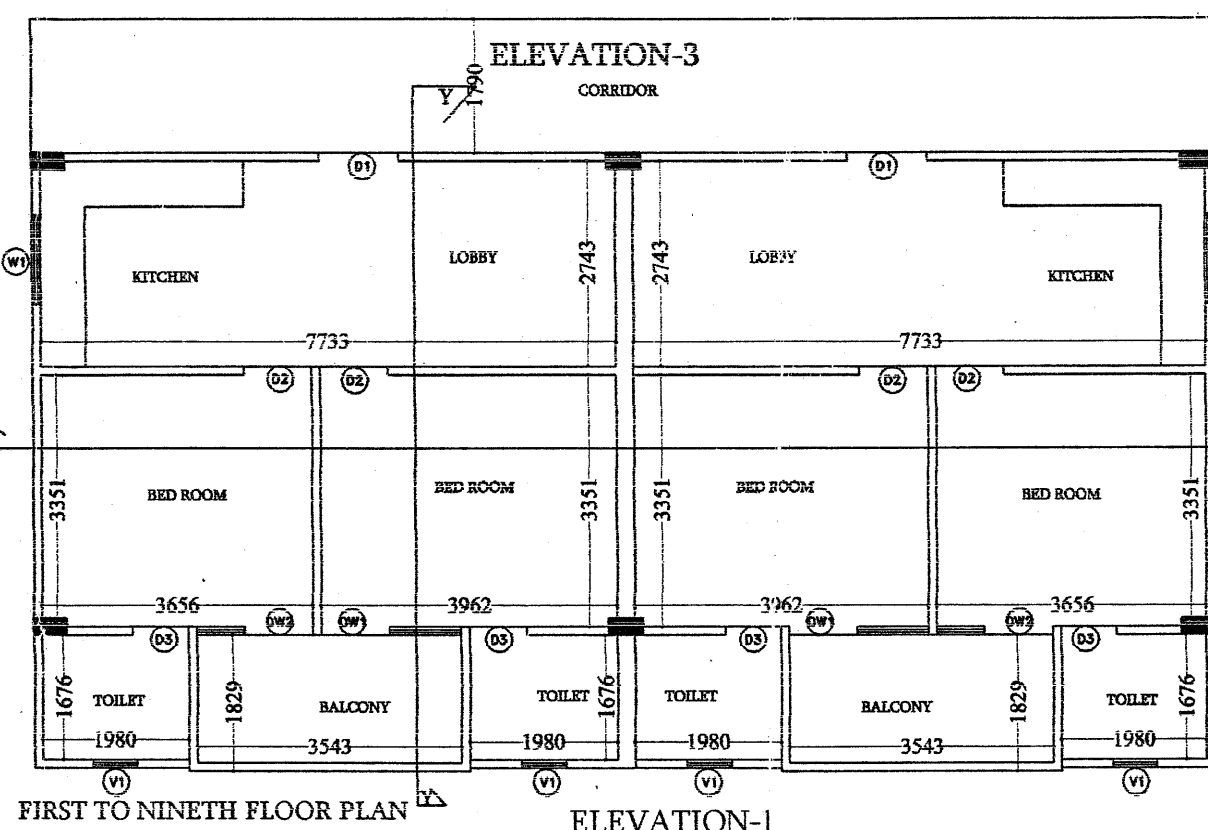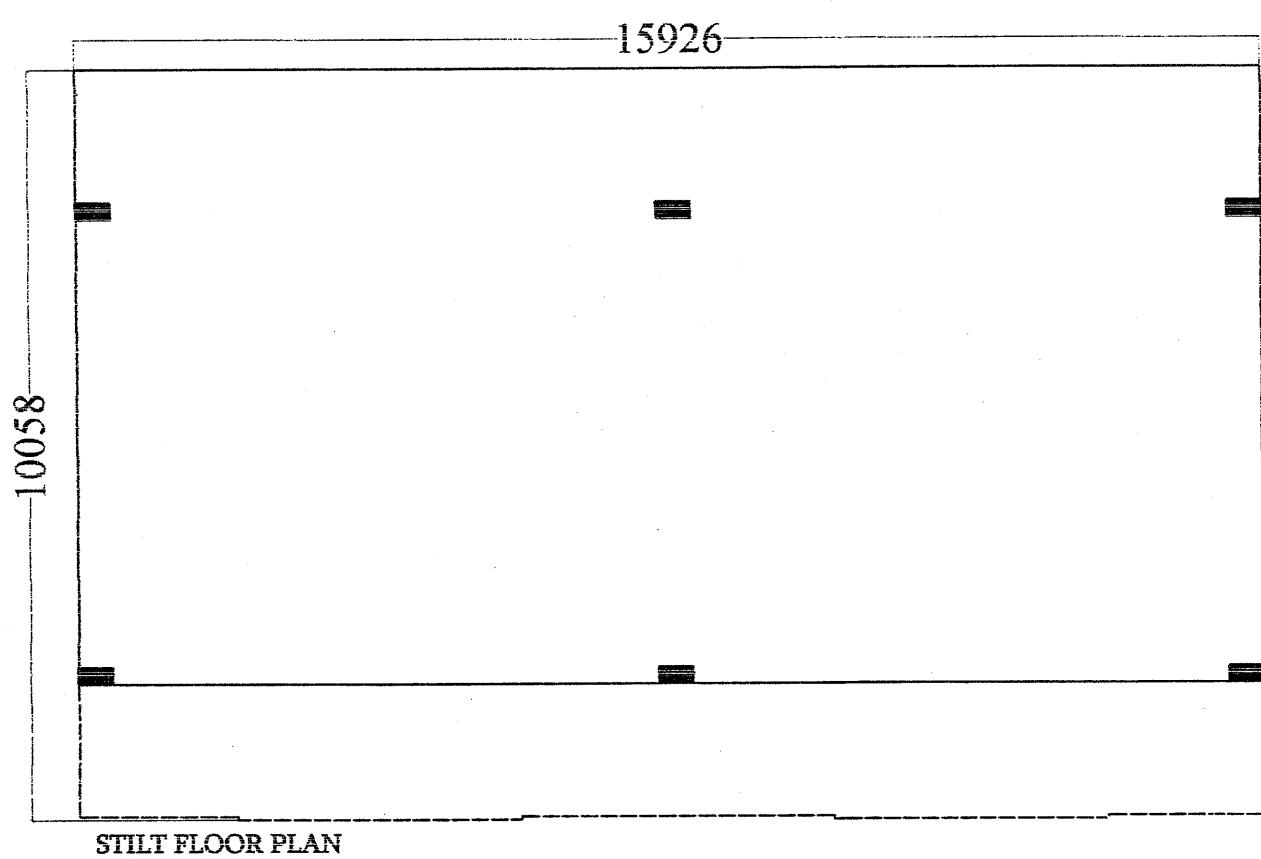

100MMØ
RWP
FIRE
HYDRANT

S. NO.	TYPE	SIZE	SILL LEVEL	HEIGHT
DW1		1867.0	750	2100.0
DW2		1562.0	750	2100.0
D1		1000.0	00	2100.0
D2		900.0	00	2100.0
D2		750.0	00	2100.0
W1		1200.00	1050.0	2100.0
V1		600.0	1500.0	2100.0

OWNER :- **MR. MANOJ CHACHAN**
LOADS INDIA
ENTERTAINMENT (P) LTD.

PROJECT
RESIDENTIAL APARTMENT
GROUP HOUSING AT
KHASRA NO.-9,12,13,14,18,19,65
VILLAGE - MANNAKA TAH. -ALWAR

TITLE:
STILT , FIRST TO NINTH & TERRACE FLOOR
PLAN & ALL ELEVATION'S &
SECTION'S OF "TOWER A1 & A2"

DRG NO: 11
SCALE: 1:100

DRAWN BY:
Himanshu
Saini

ARCHITECT
Anoop singh & associates
Engineer, Valuer, Architect, Interiors,
68,69 Alka puri Shopping Centre, Alwar (Raj.)
Ph. (Fax) 0144-2332250 (M) 09829137096
Email- anoop_s_associate@yahoo.co.in
anoop.s.associate@gmail.com


ROAD 18.0 METER WIDE

PROJECT
RESIDENTIAL APARTMENT
GROUP HOUSING AT
KHASRA NO.:-9,12,13,14,18,19,65
VILLAGE :- MANNAKA TAH. -ALWAR

OWNER :-
MR. MANOJ CHACHAN
ENTERTAINMENT (P) LTD.

TITLE: BASEMENT PARKING
DRAWN BY: PUNEET KHATRI
DRG NO: 04
SCALE: 1:400

ARCHITECT
Anoop singh & associates
Engineer, Valuer, Architect, Interiors,
68,69 Alka puri Shopping Centre, Alwar (Raj)
Ph. (Fax)0144-2332250 (M)09829137096
Email- anoop_s_associate@yahoo.co.in
anoop.s.associate@gmail.com

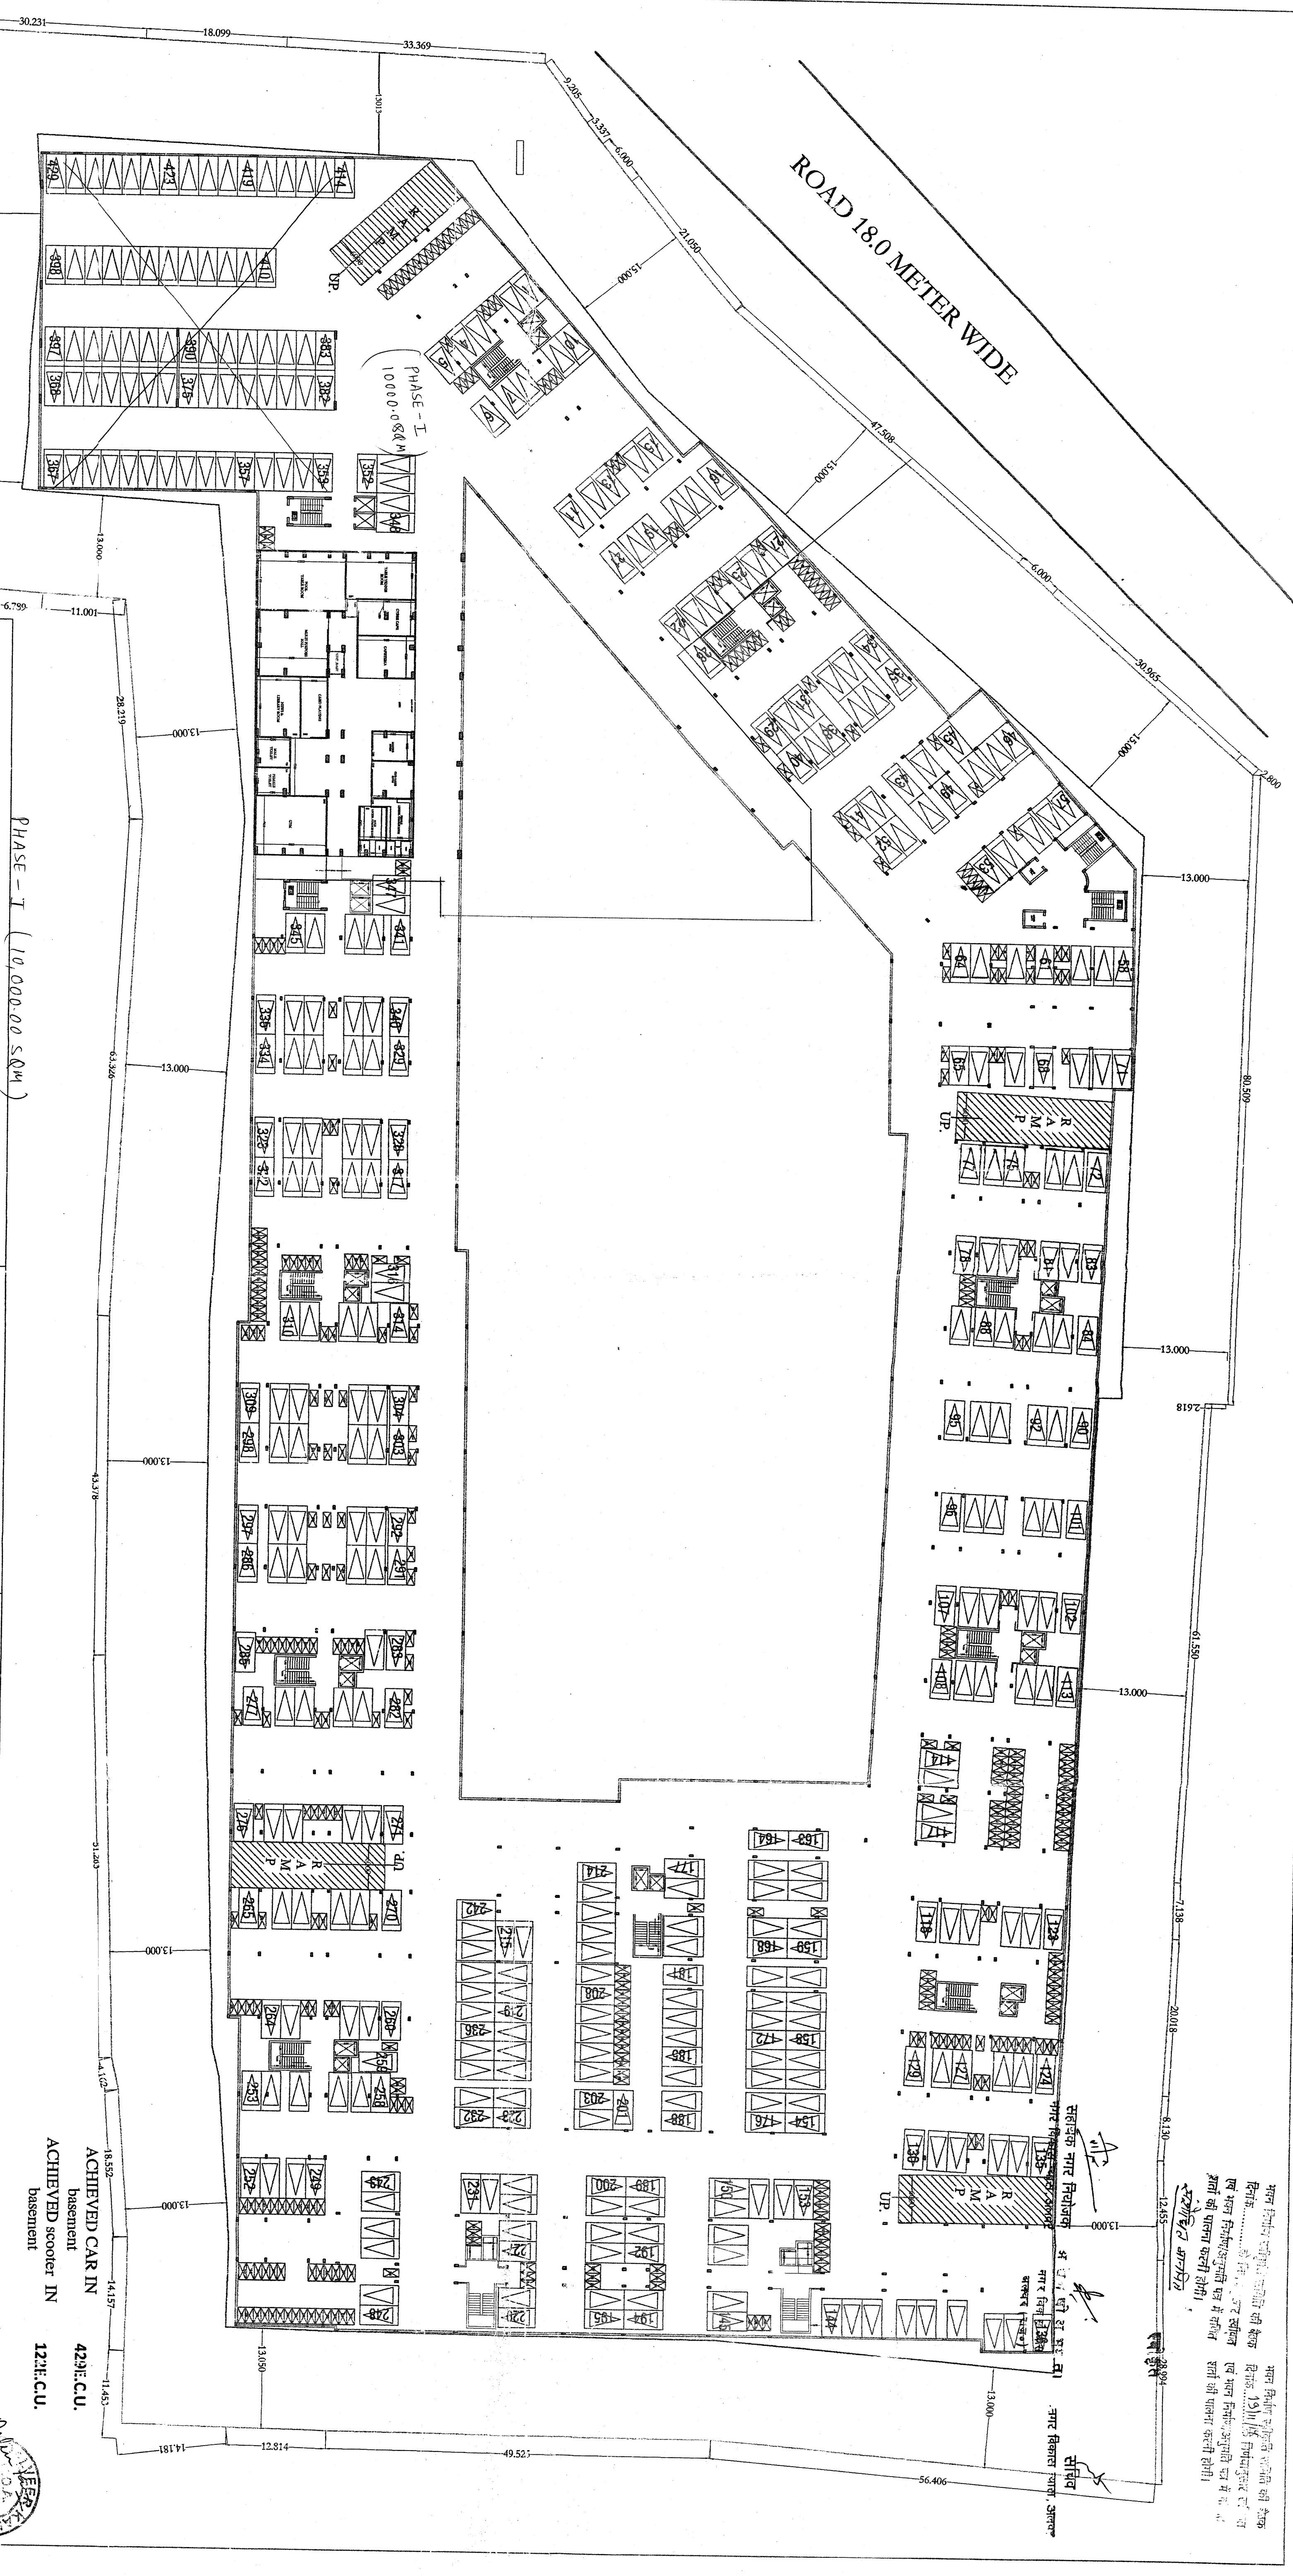

मान प्रमाणित की गई है कि यह
दस्तावेज 19/11/15 दिनांक पर
एच मान प्रमाणित करने वाले से
हस्ताक्षरित किया गया है।
हस्ताक्षरित किया गया है।

