

CREATIVE STUDIO

Architech - Interior - Landscape Designer

Member of COA .
Member of IUID
Member of Valuer's

DATE :- 18/01/2018

TO,

M/S TRIVENI GARDEN PVT. LTD.
Opp. All Saint International Public School,
Alwar Road, Village Hasanpur Gailpur,
Post - Maseet, Tehsil- Tijara, Disst. Alwar(Raj.)

SUBJECT: - APPROVAL OF BUILDING PLAN UNDER CM JAN AWAS YOJANA-2015
MODEL 3A.


DEAR SIR,

IN REFERENCE OF YOUR PROJECT SITUATED AT KH. NO. – 1293,1300,1302,1303,
VILLAGE MITHIYAWAS, TEH. TIJARA, DISTT. - ALWAR (RAJ.). YOUR PROJECT IS
APPROVED UNDER CM JAN AWAS YOJANA-2015 MODEL 3A AND UNIFIYED
BHIWADI BUILDING BY-LAWS 2017. THIS BUILDING PLAN IS TECHNICAL
APPROVED.

INCLOSED:-

- APPROVED DRAWINGS – 2 SET.
- CHECK LIST – 2 SET
- APPROVAL LETTER – 2 SET.
- STRUCTURE CERTIFICATE
- AFFEDEVIT

For Tirveni Garden Pvt. Ltd.

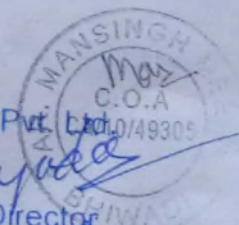
Director
Ar. Mansingh Meena

(Empanneled Architect CA/2010/49305)

Add.: 317, Third Floor, Krish Square, OPP. Modern Public School
Bhagat Singh Colony, Bhiwadi, Distt. Alwar, Rajasthan-301019

E-mail : info@csbhiwadi.com

Email : mansingh1984@gmail.com

Check List for Building Plan Approval of CMJAY Projects (Flatted Development)

Applicant Name		M/S TIRVENI GARDEN PVT. LTD.	
Architect Name & Registration no.		Mansingh Meena & C.A./2010/49305	
Address (Proposed Building):		Khasra no.	1293,1300,1302,&1303,
		Village-	VILLAGE:- MITHIYAWAS, TEH. TIJARA, DISTT. ALWAR.(RAJ.)
Width of approach road		18.0 MT.	
Area (sq.mt.)		16480.67 SQ.MT.	
a)	Portion of scheme area Proposed for EWS/LIG.		COMPLETE FOR EWS & LIG
b)	Balance Portion of scheme area Proposed for Developer		NIL

S.NO.	DETAILS	COMMENTS	
1	Size of the plot (EWS/LIG portion)	16480.67 SQ.MT.	
2	SETBACKS		
		As Per Byelaws/ CMJAY Policy	As per proposal
	FRONT	15.0 MT., 6.0 MT.	15.0 MT., 6.73MT.
	SIDE 1	3.0 MT.	6.73 MT.
	SIDE 2	3.0 MT.	6.73 MT.
	REAR	3.0 MT.	6.73 MT.
3	Ground Coverage	As Per Byelaws/ CMJAY Policy	As per proposal
		50%	35.84%
4	Basement (if approved)		
	(i) RAMP(SLOPE)	N.A.	
	(ii) STAIRCASE		
	(iii) SETBACKS	As Per Byelaws/ CMJAY Policy	As per proposal
	FRONT	N.A.	
	SIDE 1		
	SIDE 2		
	REAR		
	IV) ANY OTHER OBSERVATION		
5	HEIGHT & NO. OF FLOORS	As Per Byelaws/ CMJAY Policy	As per proposal
		36.0 MT.	14.95 MT. (G+4)
6	B.A.R.	As Per Byelaws/ CMJAY Policy	As per proposal
		33020.15 (2.00+Road area)	30139.50 (1.83)
7	Super Builtup Area	As Per Byelaws/ CMJAY Policy	As per proposal

For Tirveni Garden Pvt. Ltd.

Add.: 317, Third Floor, Krish Square, OPP. Modern Public School
Bhagat Singh Colony, Bhiwadi, Distt. Alwar, Rajasthan-301019

E-mail : info@csbhiwadi.com

Email : mansingh1984@gmail.com



	(i) EWS	350.0 SQFT. (MIN.)	374.73 SQFT.
	(ii) LIG	500.0 SQFT. (MIN.)	550.00 SQFT.
8	Parking	As Per Byelaws/ CMJAY Policy	As per proposal
		1110 TWO-WHEELAR 3.43 FOUR WHEELAR	1121-TWO-WHEELAR, 04-FOUR WHEELAR
9	CUTOUT/OPEN TO SKY/DUCTS	As Per Byelaws	As per proposal
		N.A.	N.A.
10	PROJECTIONS/BALCONY(COVERED/EXTENDED) ETC.	As Per Byelaws	As per proposal
		1.5 MT.	1.5 MT. & 1.05 MT.
11	CERTIFICATION FOR FIRE SAFETY(FINAL)	N.A.	N.A.
12	AIRPORT NOC(IF REQUIRED)	N.A.	N.A.
13	ENVIRMENT CLEARANSE (IF REQUIRED)		Affidevit inclosed
14	CERTIFICATION FROM STRUCTURAL ENGINEER (EARTHQUAKE RESISTANT)		Enclosed Certificate
15	PLANTATION ON SITE	15%	15.49%
16	RAIN WATER HARVESTING		SHOWN IN DRAWINGS
17	WASTE WATER RECYCLING		PROPOSED
18	SEWERAGE TREATMENT PLANT		SHOWN IN DRAWINGS
19	PROVISION OF SOLID WASTE DISPOSALS		PROPOSED
20	PROVISION OF SOLAR PANELS/SOLAR WATER HEATERS		SHOWN IN DRAWINGS
21	PROVISIONS FOR PHYSICALLY CHALLENGED PERSONS		SHOWN IN DRAWINGS
22	ANY OTHER OBSERVATION		

Based on above facts the proposal submitted by **M/S TRIVENI GARDEN PVT. LTD.**

Through Director:- Sh. Ratan Lal Yadav, Opp. All Saint International Public School, Alwar Road, Village Hasanpur Gailpur, Post - Maseet, Tehsil- Tijara, Disst. Alwar(Raj.) (Applicant) is as per the provisions of Building Byelaws and Chief Minister's Jan Awas Yojana-2015. The Applicant has deposited the charge for Building Plan apporval Rs. 300/- (Through Chalan dated:-29/12/2017) at Urban Improvement Trust Bhiwadi . Hence the Construction Premission is issued to :-

Applicant Name:- **M/S TRIVENI GARDEN PVT. LTD.**

Proposed Building:- At Khasra No. 1293,1300,1302,1303, Village:-

Mithiyawas, Teh.Tijara, Disst.Alwar (Raj.)

Land Area :- 16480.67 SQ.MT.

Empanneled Architect Name:- Mansingh Meena

Registration No.:- CA/2010/49305

Date:-18/01/2018

For Tirveni Garden Pvt. Ltd.



[Signature]
Director

Add.: 317, Third Floor, Krish Square, Opp. Modern Public School
Bhagat Singh Colony, Bhiwadi, Distt. Alwar, Rajasthan-301019

E-mail : info@csbhiwadi.com

Email : mansingh1984@gmail.com

मुख्यमंत्री जन आवास योजना

भवन निर्माण अनुमति पत्र

मै0 त्रिवेणी गार्डन प्रा0 लि0
ऑपोजिट ऑल सैन्ट इंटरनेशनल पब्लिक स्कूल,
अलवर रोड, ग्राम गेलपुर पो0 मशीत, तह0 तिजारा
जिला अलवर राज0

दिनांक - 18/01/2018

विषय :- मै0 त्रिवेणी गार्डन प्रा0 लि0 जरिये निदेशक श्री रतन लाल यादव पंजीकृत कार्यालय ऑपोजिट ऑल सैन्ट इंटरनेशनल पब्लिक स्कूल, अलवर रोड, ग्राम गेलपुर पो0 मशीत, तह0 तिजारा जिला अलवर राज0 द्वारा ग्राम मिठियावास तह0 तिजारा के ख0न0 1293, 1300, 1303, 1302 कुल किता 04 रकबा 16480.67 वर्ग मी0 भूमि का मुख्यमंत्री जन आवास योजना के मॉडल 3ए के तहत LIG/EWS के भवन मानचित्र स्वीकृति हेतु।

उपरोक्त विषयान्तर्गत लेख है कि ग्राम मिठियावास तह0 तिजारा के ख0न0 1293, 1300, 1303, 1302 कुल किता 04 रकबा 16480.67 वर्ग मी0 भूमि का मुख्यमंत्री जन आवास योजना के मॉडल 3ए के तहत आवासीय (ग्रुप हाउसिंग) के भूखण्ड पर मुख्यमंत्री जन आवास योजना के भवन मानचित्र निम्न शर्तों के साथ स्वीकृत किए जाते हैं।

01. यह स्वीकृति मुख्यमंत्री जन आवास योजना के तहत अधिकतम 4 वर्ष हेतु मान्य होगी।
02. उपरोक्त परियोजना में EWS हेतु 130 एवं LIG हेतु 490 कुल 620 ईकाईयों स्वीकृत की गई है।
03. आवेदक द्वारा मुख्यमंत्री जन आवास योजना के प्रावधान 3ए के तहत मानचित्र प्रस्तुत किये हैं। अतः जन आवास योजना के प्रावधान 3ए के अन्तर्गत आने वाले समस्त प्रावधानों की पालना आवेदक द्वारा सुनिश्चित करनी होगी।
04. परियोजना मुख्यमंत्री जन आवास योजना 2015 एवं एकीकृत भवन विनियम, 2017 के प्रावधानों के तहत स्वीकृत की गई है।
05. गलत तथ्यों पर प्राप्त की गई अथवा तथ्यों को छुपाकर प्राप्त की गई स्वीकृति स्वतः ही निरस्त मानी जाएगी एवं ऐसी निर्माण स्वीकृति प्राप्त करने के लिए आवेदनकर्ता को दोषी माना जाएगा।
06. विकासकर्ता द्वारा प्रत्येक मंजिल के लिए स्वीकृत ईकाई एवं स्वीकृत उपयोग के अनुसार ही उपयोग में लेगा।
07. स्वीकृत मानचित्र मौके पर, निर्माण पूर्ण होने तक उपयुक्त स्थान पर बोर्ड लगाकर उस पर स्पष्ट रूप से दर्शाने होंगे।
08. भवन परिसर में ही आगुन्तकों की पार्किंग करवाई जावे तथा आगुन्तकों हेतु निःशुल्क वाहन पार्किंग का बोर्ड लगाया जावे।
09. आवासीय भवन हेतु आन्तरिक विकास यथा जल वितरण, ड्रैनेज, सीवरेज, विद्युत वितरण, सडकें, टेलीफोन लाईन, वर्षा जल संग्रहण, संरचना, स्नानाघर, तथा रसोई के अवशिष्ट जल के शुद्धिकरण हेतु रिसाईकिलिंग की व्यवस्था आदि की समस्त जिम्मेदारी विकास कर्ता की होगी।
10. प्रस्तुत भवन मानचित्रों में वर्षा जल संग्रहण संरचना एवं इस से संबंधित प्रावधानों की पालना एकीकृत भवन विनियम 2017 के प्रावधान अनुसार इसकी पालना सुनिश्चित कि जावे।
11. मुख्यमंत्री जन आवास योजना 2015 के अनुरूप वाहनों के घूमने/पार्क करने हेतु आवश्यक प्रावधान आवेदक/वास्तुविद द्वारा सुनिश्चित करने होंगे मानचित्र में दर्शाये गये अनुसार पार्किंग क्षेत्र पार्किंग हेतु ही आरक्षित रखा जावेगा। इस में किसी प्रकार का निर्माण नहीं किया जावेगा।
12. भवन का कुर्सी तल, सडक के तल से न्यूनतम 0.5 मी0 रखा जाना सुनिश्चित किया जावे।
13. भूखण्ड में नियमानुसार वृक्षारोपण करना होगा।
14. अधिवास प्रमाण पत्र भवन निर्मित होने के उपरान्त आवश्यक रूप से प्राप्त करना होगा।
15. एकीकृत भवन विनियम 2017 एवं नेशनल बिल्डिंग कोड, आई.एस. कोड के प्रावधान के अनुसार भूकम्परोधी भवन हेतु भवन संरचना डिजाईन की जाकर तदनुसार संरचनात्मक सुरक्षित भवन बनाये जाने की जिम्मेदारी आवेदक एवं वास्तुविद की होगी।
16. नेशनल ग्रीन ट्रिब्यूनल कोर्ट द्वारा जारी गाइडलाईन्स की पालना विकासकर्ता द्वारा सुनिश्चित की जावेगी।
17. पर्यावरण विभाग भारत सरकार की अधिसूचना एवं प्रावधानों के अनुसार पर्यावरण अनापत्ति प्राप्त करने तथा तदनुसार प्रावधान रखने की समस्त जिम्मेदारी आवेदक की होगी।

ऊपर वर्णित शर्तों एवं भवन विनियम के प्रावधानों के तहत ही निर्माण कार्य किया जावे।

For Tirveni Garden Pvt. Ltd.

Myada
Director


Man 18/1/18
मानसिंह मीना

सी.ओ.ए. नं. सी.ए/2010/49305

एम्पैनल आर्किटेक्ट

नगरीय विकास विभाग के

पत्र क्रमांक 20.04.2017 एवं 31.05.2017

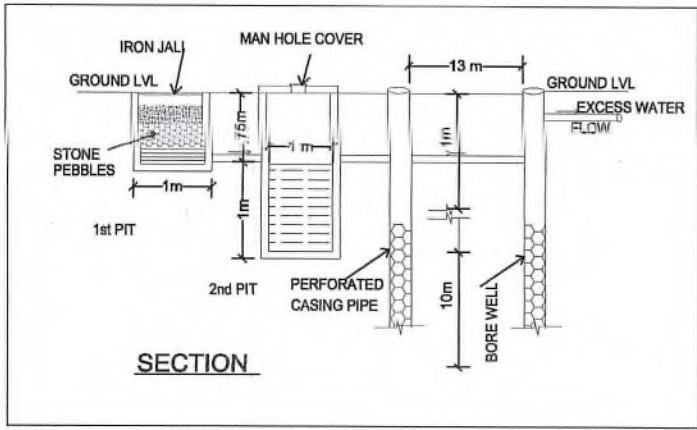

AREA CALCULATION DETAIL				
S.NO	DISCRPTION		AREA	UNIT
1	TOTAL PLOT AREA AS PER REVENUE RECORD		17400.00	SQM
2	TOTAL PLOT AREA AS PER SUPERIMPOSITION		16539.48	
3	SURRENDER IN 18.0 M WIDE ROAD		58.81	
4	NET PLOT AREA		16480.67	
5	PERMISSIBLE AREA			SQM
6	PERMISSIBLE GROUND COVERAGE@ 50%		8240.34	
7	BAR DETAIL			
	PERMISSIBLE BAR @2.00		32961.34	
	FOR ROAD BAR @1.0		58.81	2.00
	TOTAL PERMISSIBLE BAR		33020.15	
8	PERMISSIBLE HEIGHT		36.0 M	SQM.
9	REQUIRED GREEN AREA (15%)		2472.10	
	PROPOSED AREAS			
10	PROPOSED GROUND COVERAGE		5905.86	%TAGE
11	PROPOSED BAR DETAIL			
	RESIDENTIAL		29529.30	97.98
	COMMERCIAL		203.40	0.67
	COMMUNITY AREA		406.80	1.35
	TOTAL BAR (RESIDENTIAL+COMMERCIAL+COMMUNTY)		30139.50	1.83
12	PROPOSED HEIGHT (G+4)		14.95	M
13	PROPOSED GREEN AREA		2552.74	15.49
14	UNIT WISE CALCULATION		NOS	%TAGE
	EWS UNIT		130.00	20.97
	LIG UNITS		490.00	79.03
	TOTAL UNITS		620.00	100.00
15	PARKING CALCULATION			
		NOS OF SCOOTER	NOS OF CAR	
	EWS PER UNIT - 1 SCOOTER	130.00		
	LIG PER UNIT - 2 SCOOTER	980.00		
	REQUIRED			
	COMMERCIAL AREA / 75+ 25%		3.43	
	TOTAL PARKING REQUIRED (EWS+ LIG + COMMERCIAL)		1110.00	3.43
16	PROPOSED PARKING			
		SCOOTER (NOS)	CAR (NOS)	
	OPEN	1121	4	

UNIT DETAIL						
S.NO	TOWER	FLOOR S	NOSOF UNIT / FLOOR	TOTAL UNITS	EACH UNIT BAR	TOTALBAR
1	L-01	5	9	45	49.39	2222.41
2	L-02	5	14	70	50.82	3557.53
3	L-03	5	12	60	51.31	3078.47
4	L-04	5	14	70	50.82	3557.53
5	L-05	5	12	60	51.31	3078.47
6	L-06	5	12	60	51.31	3078.47
7	L-07	5	13	65	51.55	3350.92
8	L-08	5	12	60	51.31	3078.47
TOTAL (A)				490		25002.28
9	E-01	5	26	130	34.82	4527.02
TOTAL (B)				130		4527.02

GREEN AREA				
S.NO	MARK	LENGHT	WIDTH	AREA (SQM)
1	G-01	LS	LS	14.93
2	G-02	LS	LS	14.93
3	G-03	LS	LS	21.32
4	G-04	LS	LS	12.23
5	G-05	LS	LS	14.74
6	G-06	LS	LS	11.77
7	G-07	LS	LS	14.74
8	G-08	LS	LS	32.38
9	G-08	LS	LS	426.67
10	G-09	LS	LS	132.58
11	G-10	LS	LS	14.74
12	G-11	LS	LS	11.77
13	G-12	LS	LS	14.74
14	G-13	LS	LS	14.28
15	G-14	LS	LS	14.74

16	G-15	LS	LS	11.77
17	G-16	LS	LS	14.74
18	G-17	LS	LS	15.52
19	G-18	LS	LS	15.20
20	G-19	LS	LS	801.99
21	G-20	LS	LS	18.58
22	G-21	LS	LS	14.74
23	G-22	LS	LS	14.28
24	G-23	LS	LS	14.74
25	G-24	LS	LS	15.18
26	G-25	LS	LS	658.44
27	G-26	LS	LS	31.43
28	G-27	LS	LS	18.70
29	G-28	LS	LS	15.46
30	G-29	LS	LS	15.42
31	G-30	LS	LS	12.99
32	G-31	LS	LS	15.42
33	G-32	LS	LS	15.56
34	G-33	LS	LS	15.42
35	G-34	LS	LS	12.99
36	G-35	LS	LS	16.59
37	G-36	LS	LS	12.26
38	G-37	LS	LS	8.76
TOTAL				2552.74

PROJECT TITLE:-
M/S . TRIVENI GARDEN PVT.LTD.
GROUP HOUSING (CM JAN AAWAS)PROJECT AT
KHASRA NO. 1293,1300,1302,&1303, VILLAGE:-
MITHIYAWAS , TEH. TIJARA, DISTT. ALWAR.(RAJ.)

PROJECT :-
TRIVENI HOMES
DRAWING TITLE
SITE PLAN

DATE
SCALE
1:350
NORTH

ARCHITECT
CREATIVE STUDIO
AR. MANSINGH MEENA
317, THIRD FLOOR, KRISH SQUARE,
OPP. MODERN PUBLIC SCHOOL,
BHAGAT SINGH COLONY, BHIWADI, ALWAR (RAJ.)
WEB:- WWW.CSBHIWADI.COM
EMAIL ID:- INFO@CSBHIWADI.COM
MOB:- 09460478315, PH:- 01493- 491200

ARCHITECT'S SIGNATURE
OWNER'S SIGNATURE
For Tirveni Garden Pvt. Ltd.
Director

Applicants Should get the construction checked at plinth level before proceeding for further construction.

सौर ऊर्जा से पानी गरम का नियमानुसार प्रावधान किया जावे।

एकीकृत भवन विनियम 2017 के विनियम सं 8.11 के अनुसार वर्षा संग्रहण उपस्थित जल का शुद्धिकरण एवं रिसावविकीर्ण का प्रावधान रखा जावे।

आवेदने किये गये अभ्युक्ति मानकियों में दर्शाये गये भवन निर्माण की संरचना (STRUCTURE) का दायित्व भूतों का ही होगा।

रेड सगाओ-हरियाली लक्ष्यों।

एन.जी.सी. द्वारा जारी दिशा निर्देशोंकी पालना की जावे।

THESE PLANS ARE VALID ONLY UPTO 01 YEAR - 01 MONTH FROM DATE OF ISSUED


भवन निर्मित होने के उपरान्त अधिवास प्रमाण पत्र/कम्प्लिशन प्रमाण पत्र आवश्यक रूप से प्राप्त किया जावे।

एन.जी.सी. के प्रावधानों/एकीकृत भवन विनियम 2017 के अनुसार निगरान सेवा,जल,गल, अभिनशमन के लिए का प्रावधान रखा जावे।

Building plan approved as per CMJAY-2015, unified Blding Regulation, Govt. of Rajasthan.

एकीकृत भवन विनियम 2017 के विनियम सं 8.12 के अनुसार शारीरिक रूप से विकलांग व्यक्तिों के लिए आवश्यक सुविधाएं।

AR. MANSINGH MEENA
COA. No.-CA/2010/49305
UDH. Govt. of Rajasthan
Letter Dated-20/04/2017
01/05/2017 & 31/05/2017

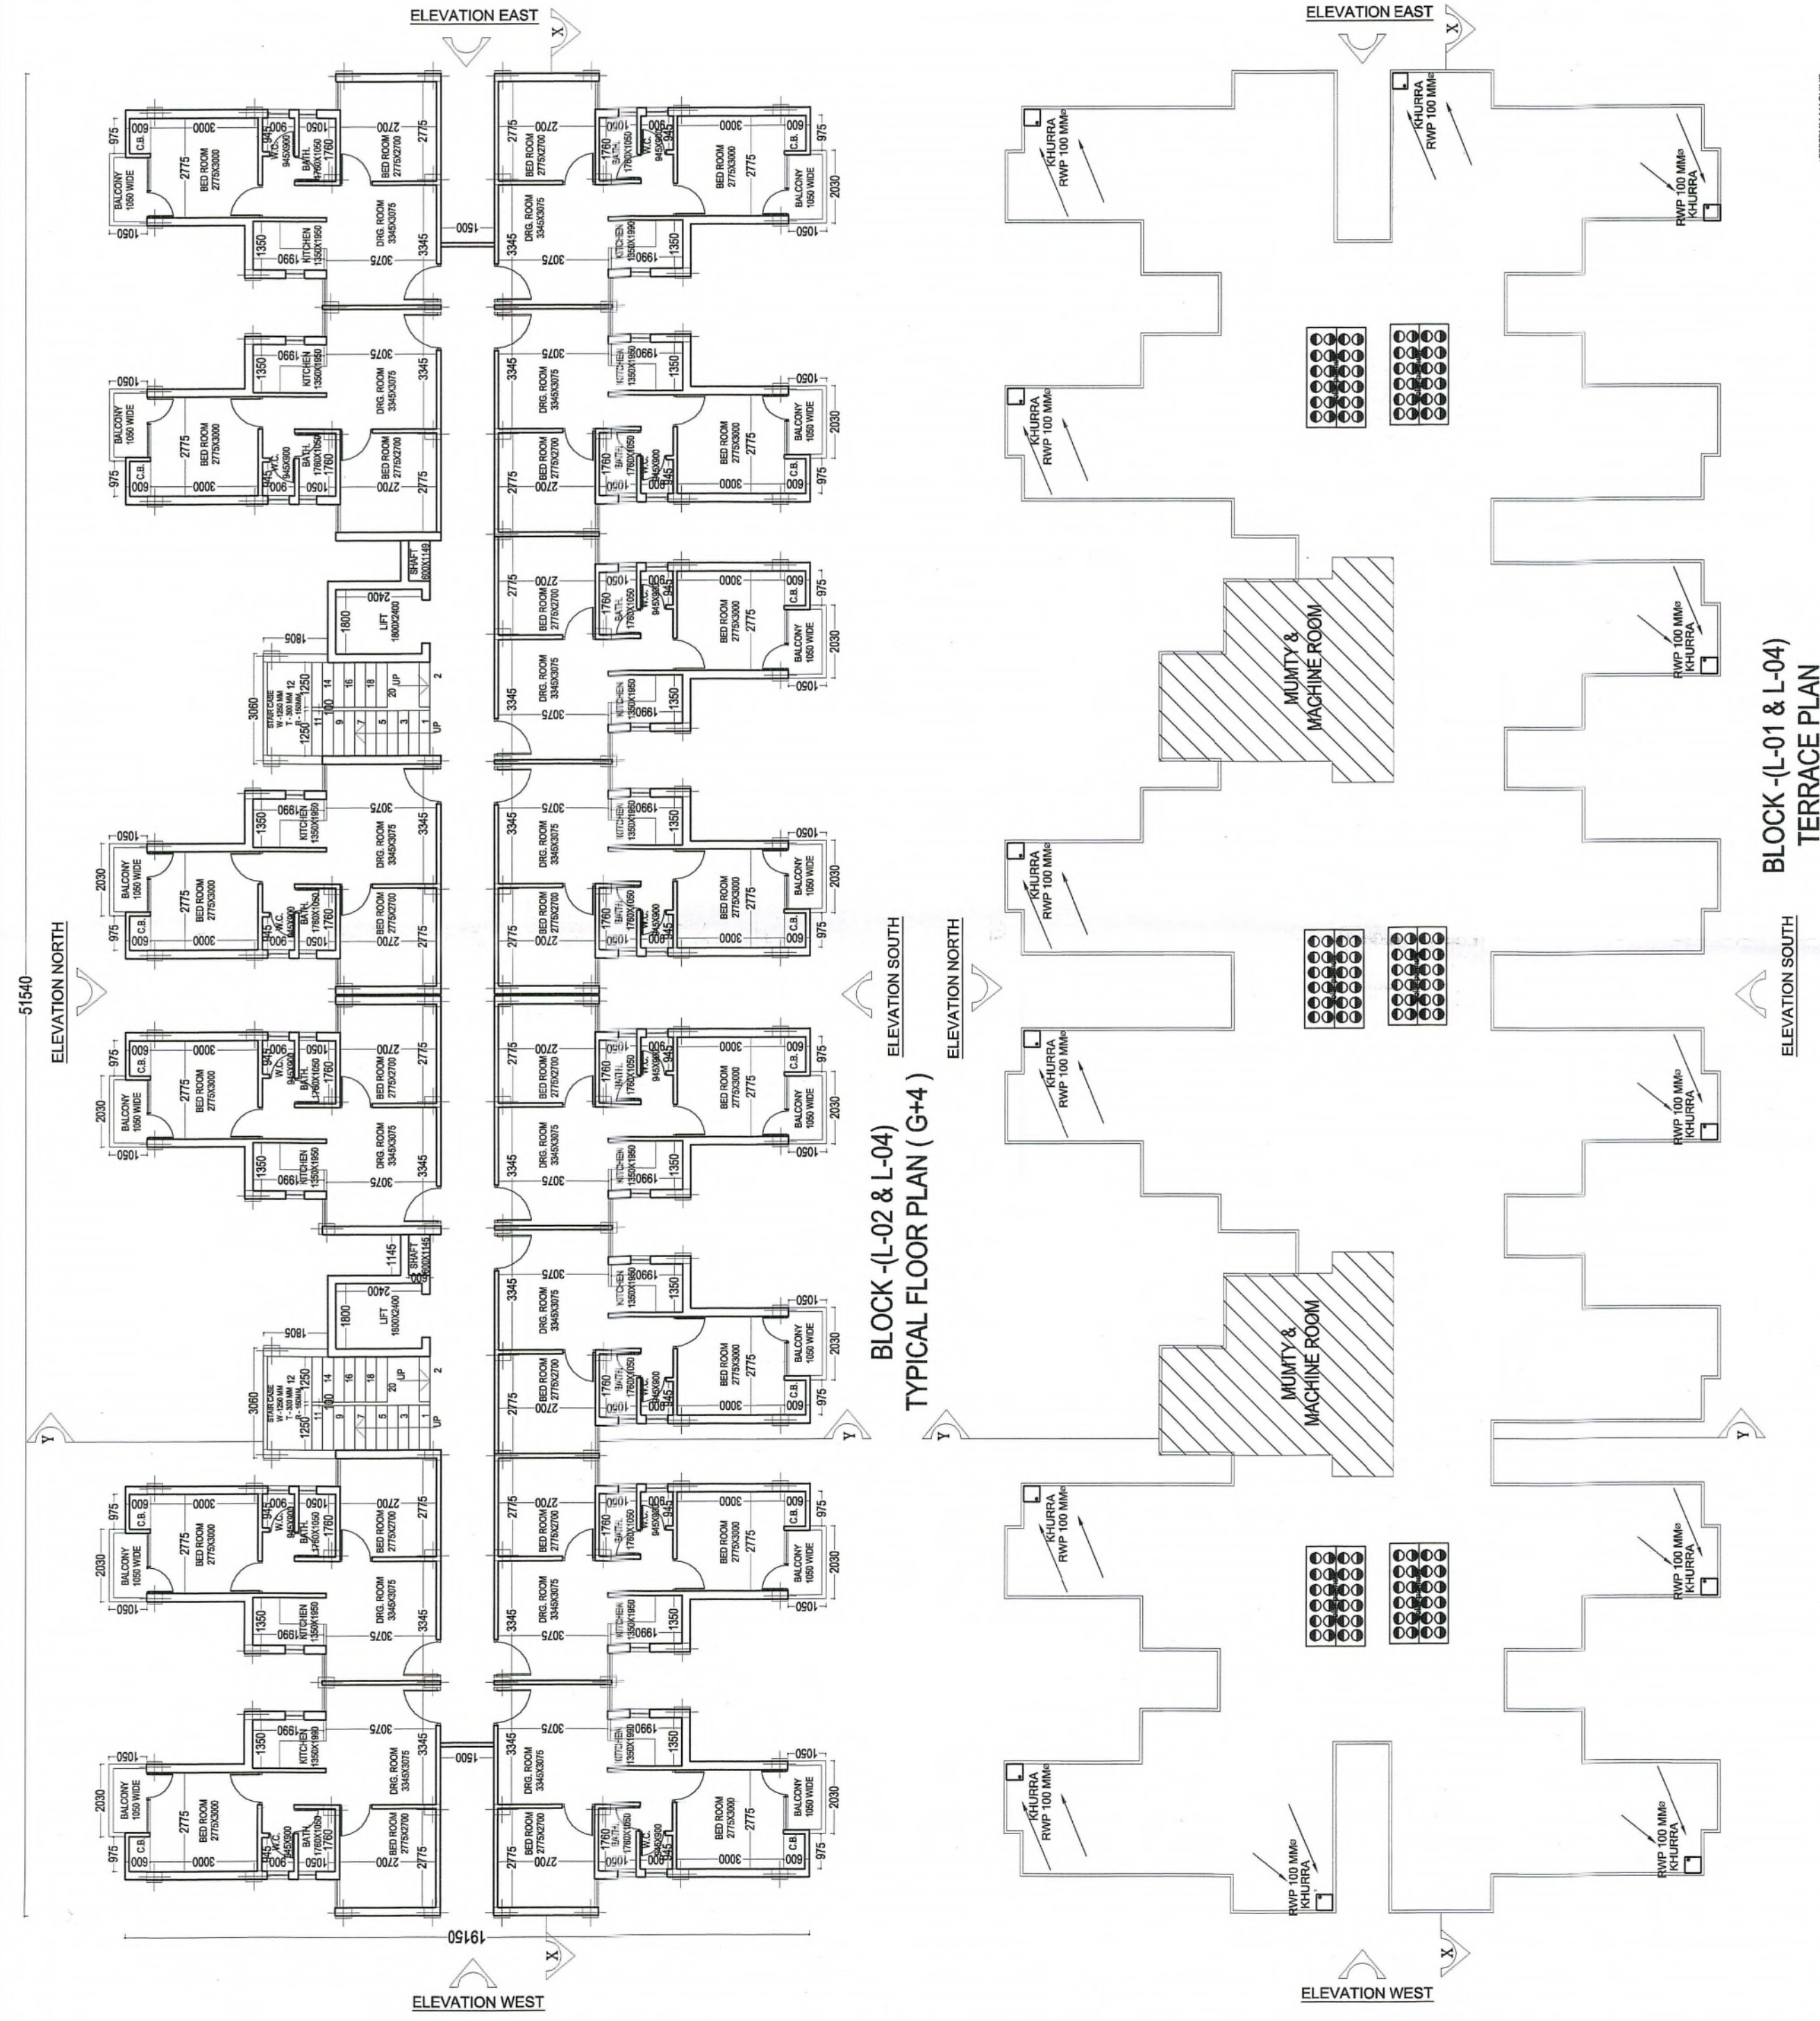

BLOCK (L-01 & L-04)
TERRACE PLAN

ELEVATION NORTH

ELEVATION SOUTH

ELEVATION EAST

ELEVATION WEST

ELEVATION NORTH

ELEVATION SOUTH

ELEVATION EAST

ELEVATION WEST

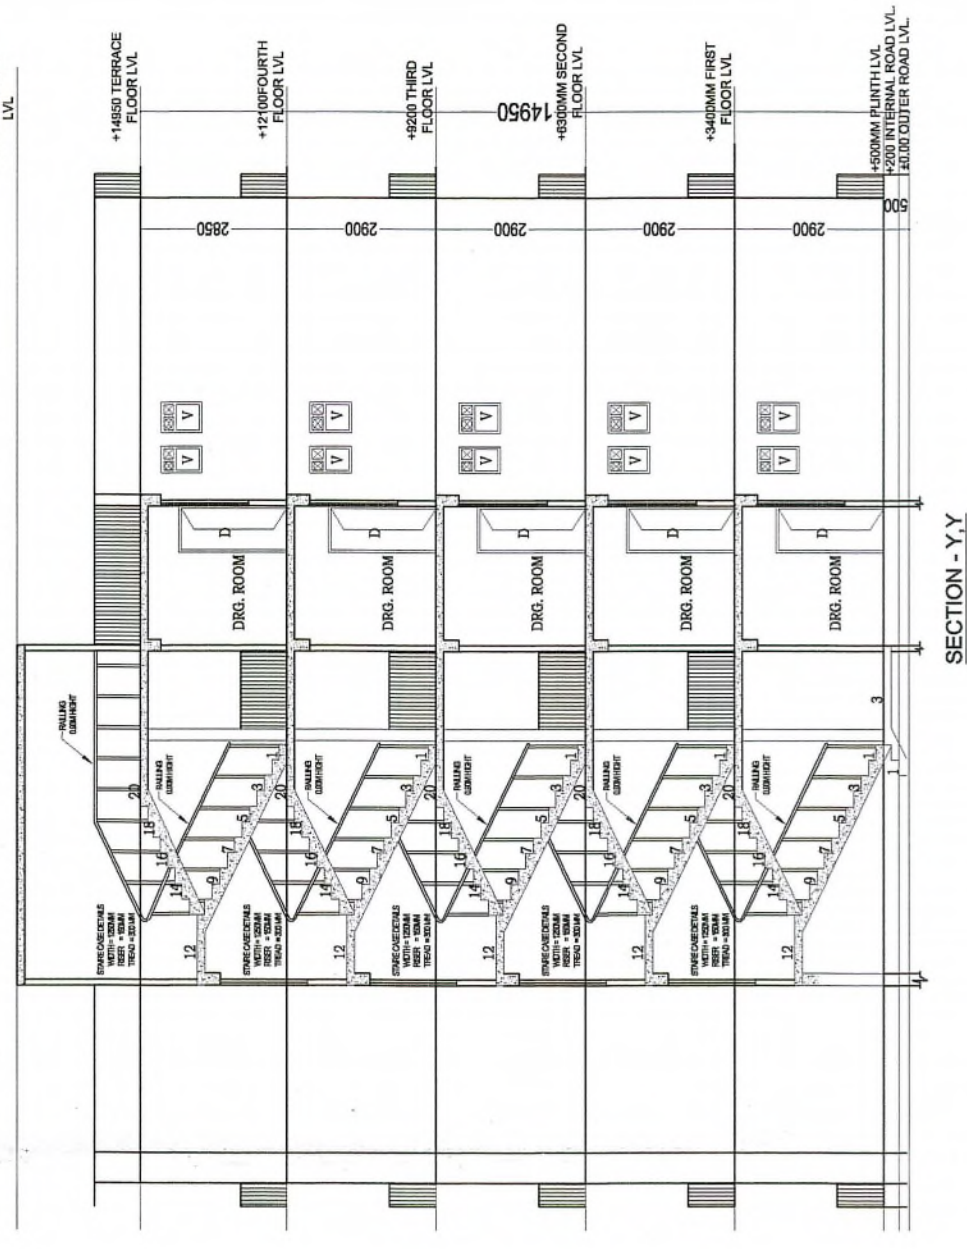

SOUTH SIDE ELEVATION

ELEVATION NORTH

ELEVATION SOUTH

ELEVATION EAST

ELEVATION WEST

ELEVATION NORTH

ELEVATION SOUTH

ELEVATION EAST

ELEVATION WEST

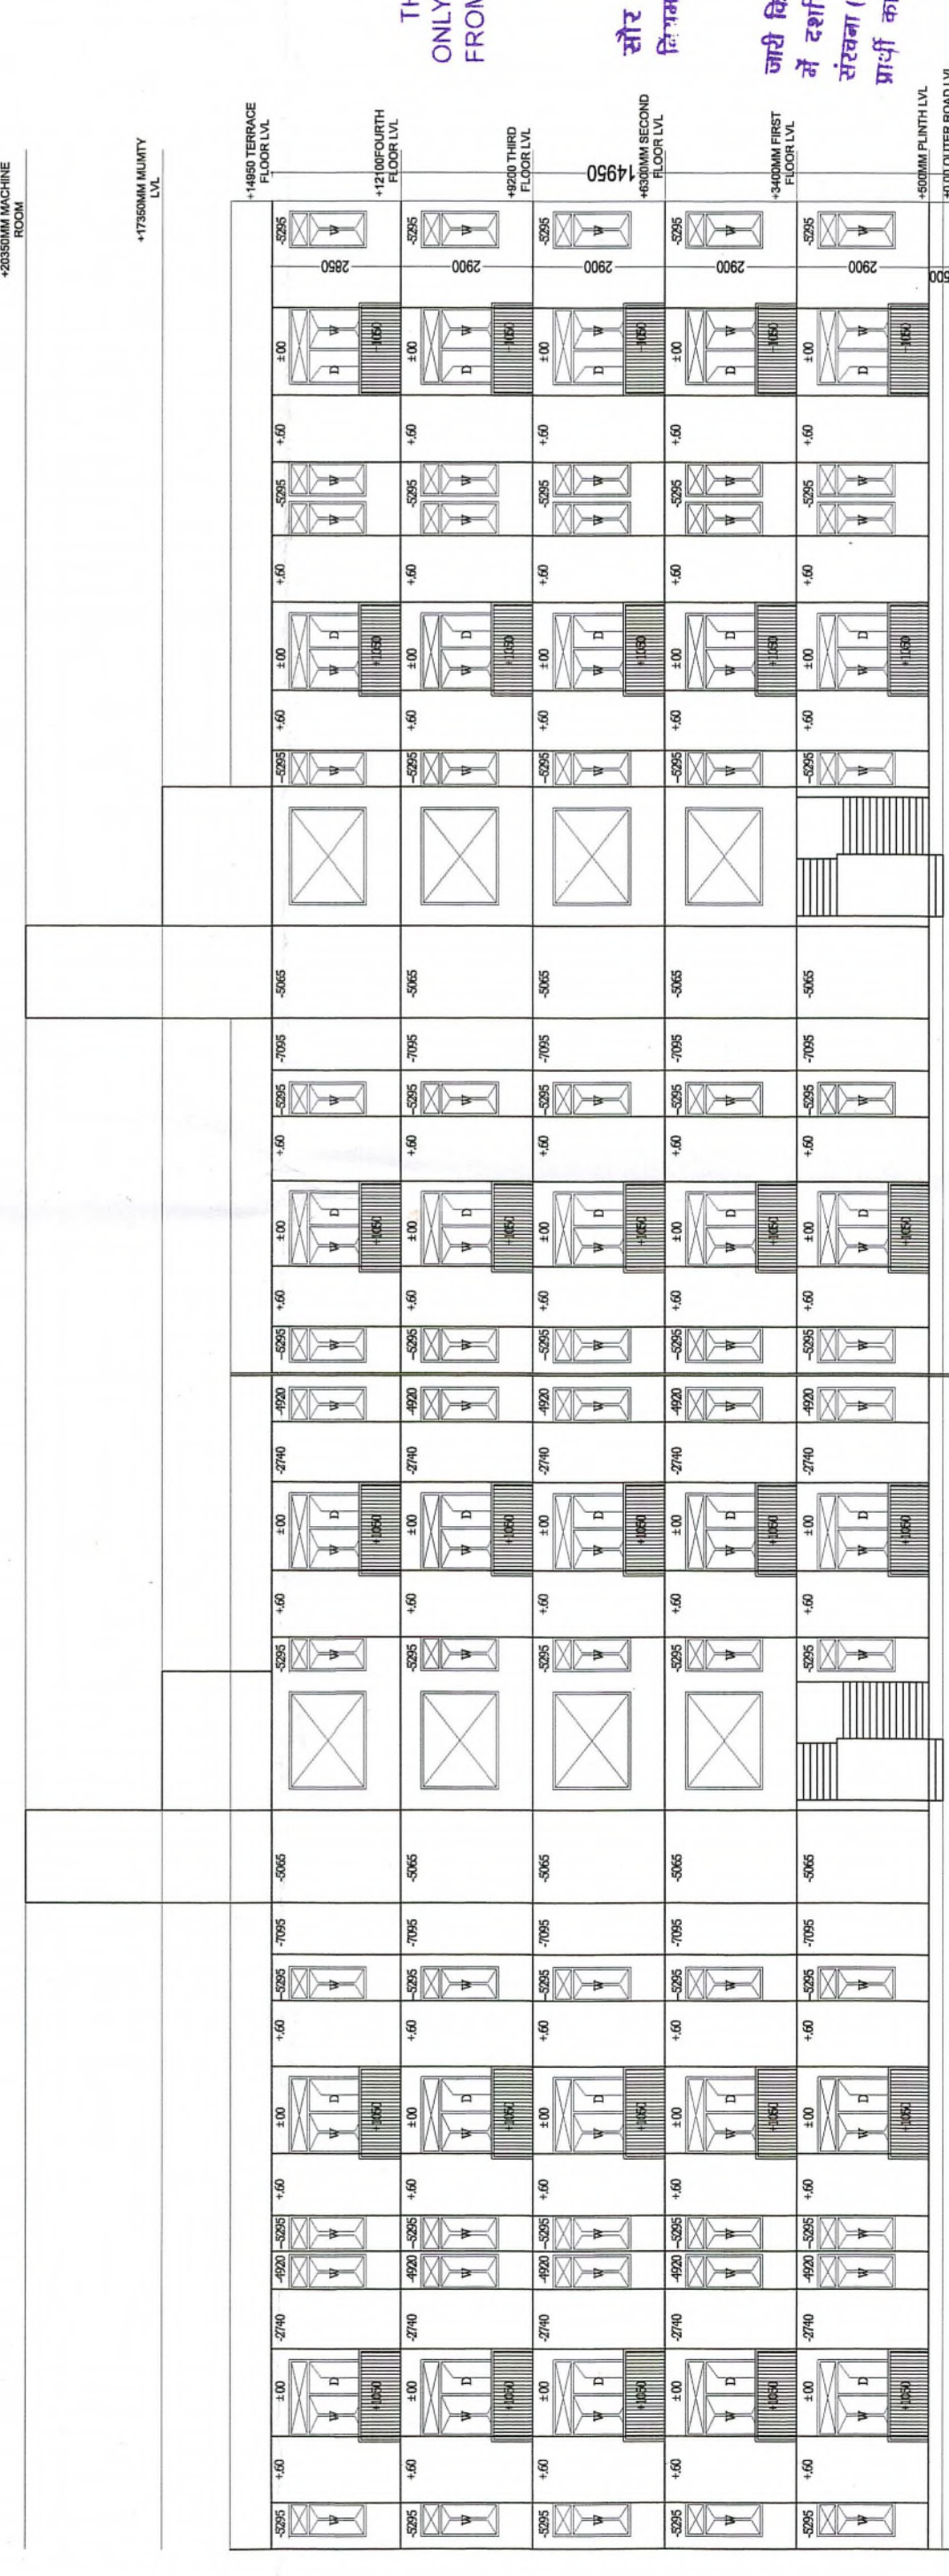

NORTH SIDE ELEVATION

ELEVATION NORTH

ELEVATION SOUTH

ELEVATION EAST

ELEVATION WEST

ELEVATION NORTH

ELEVATION SOUTH

ELEVATION EAST

ELEVATION WEST

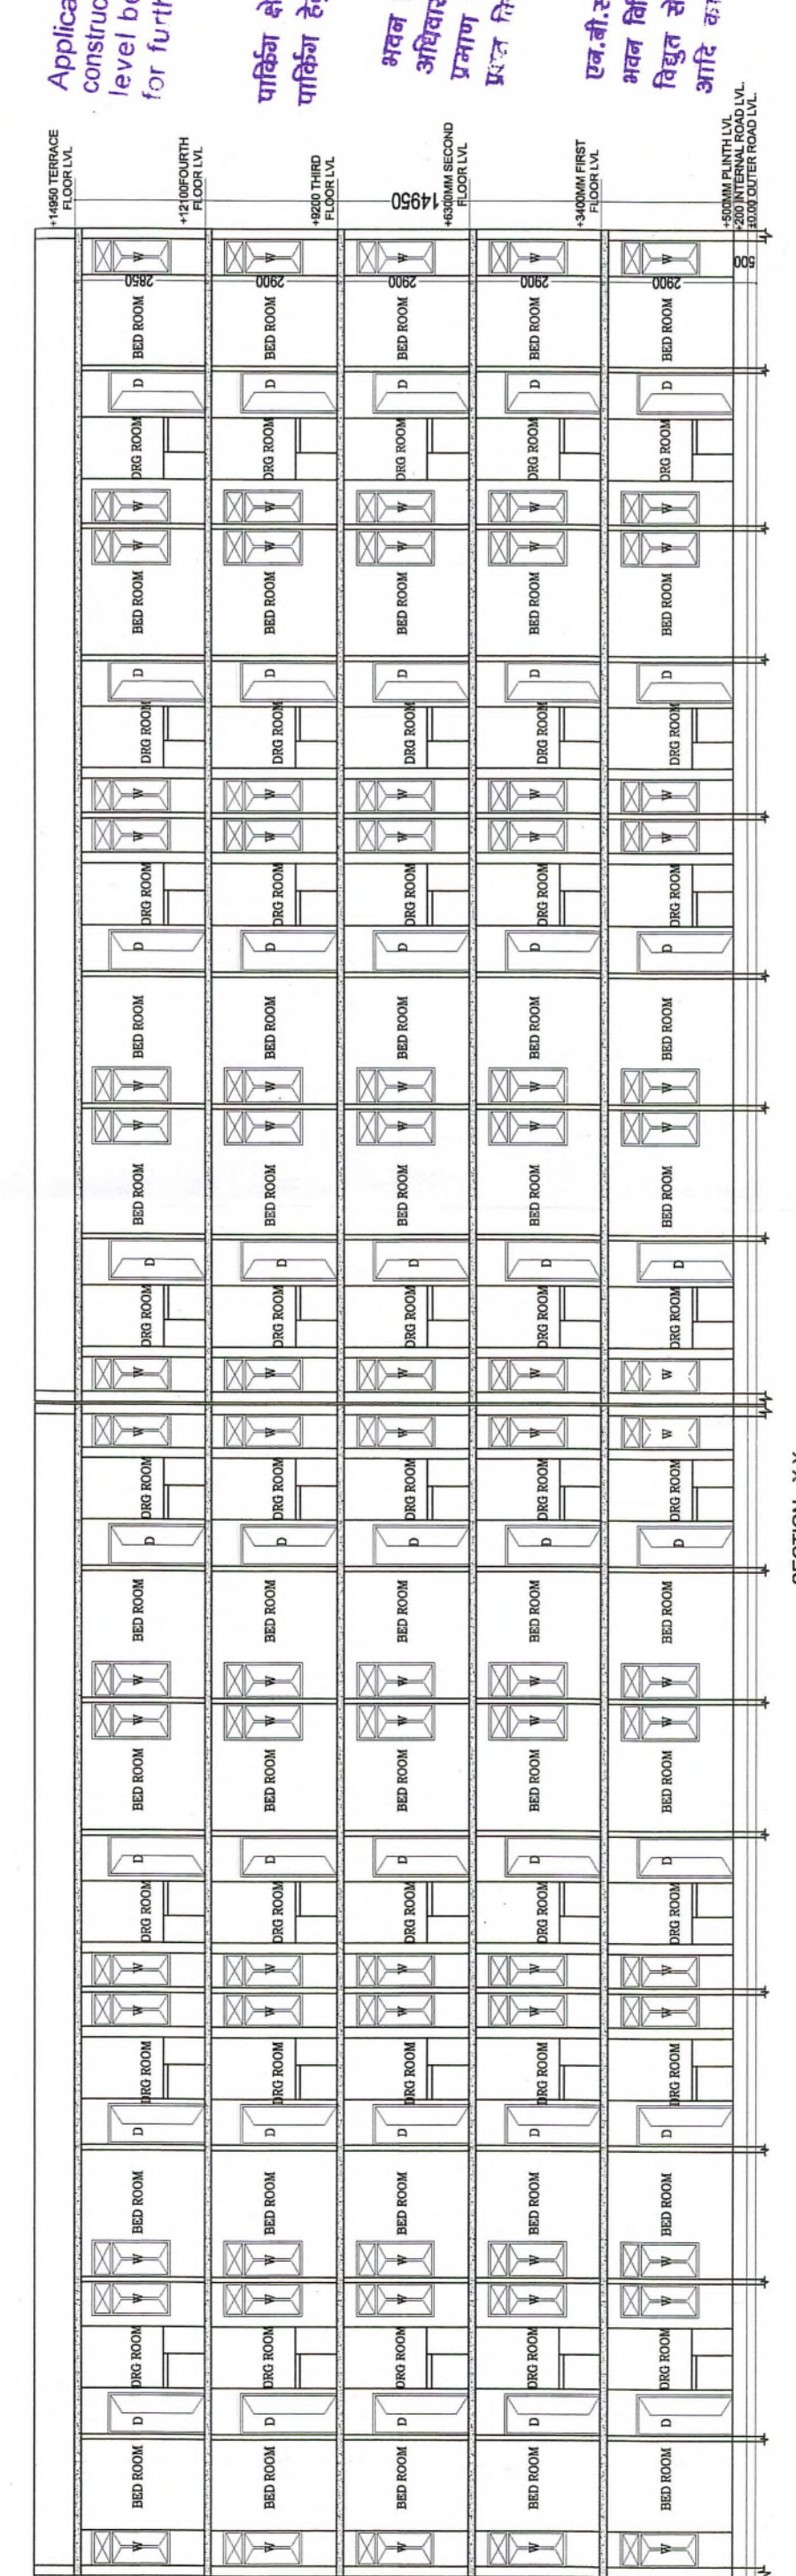

SECTION - X-X

THESE PLANS ARE VALID
ONLY UPTO 1 YEAR--0--MONTH
FROM DATE OF ISSUED

सौर उर्जा से पानी गरम का
निर्माण प्रारंभ प्रस्ताव किया जाये।

जहाँ हिस्से खरीदने वाले/विक्रेतों
ने अपने अपने मकान निर्माण की
संरचना (STRUCTURE) का जर्नल
प्रार्थी का ही होगा।

Building plan approved as per
CMJAY-2015, Unified Building
Bylaw 2017 & 2018.

Applicants Should get the
construction checked at plinth
level before proceeding
for further construction.

परिचय क्षेत्र का उपयोग केवल
परिचय हेतु ही किया जायेगा।

मकान निर्माण होने के उपरान्त
अवशेष भूभाग पर/व्यवस्थित
प्रकार में आवधिक रूप से
प्रयुक्त किया जाये।

ख.जी.जी. के प्राधान्य/एकीकृत
मकान विनियम 2017 के अनुसार
किराया सेवा/अ.म.क. अधिनियम
अधीन का प्रयुक्त रखा जाये।

एकीकृत मकान विनियम 2017 के
अनुसार 8.12 के अनुसार निर्माण
रूप से निर्माण प्रारंभ रखा जाये।
निर्माण प्रारंभ रखा जाये।

एकीकृत मकान विनियम 2017 के
अनुसार 8.11 के अनुसार निर्माण
रूप से निर्माण प्रारंभ रखा जाये।
निर्माण प्रारंभ रखा जाये।

PROJECT TITLE:-
M/S. TRIVENI GARDEN PVT.LTD.
GROUP HOUSING (CM JAN AAWAS PROJECT AT
KHASRA NO. 1203,1302&1303, VILLAGE-
MITHIYAWAS , TEH. TUARA, DISTT. ALWAR (RAJ.)

PROJECT :-
TRIVENI HOMES


DRAWING TITLE
BLOCK -L-02 & L-04
PLAN ELEVATION & SECTION

DATE
SCALE
1:150
NORTH

ARCHITECT
CREATIVE STUDIO
AR. MANSINGH MEENA
PLOT NO. 1203, 1302 & 1303, VILLAGE-
MITHIYAWAS, TEH. TUARA, DISTT. ALWAR (RAJ.)
BAGAT SINGH COLONY, BHIMADI, ALWAR (RAJ.)
WEB- WWW.CSBHIWADI.COM
EMAIL ID- INFO@CSBHIWADI.COM
MOB- 9846078315, PH- 01493- 491200

ARCHITECT'S SIGNATURE
OWNER'S SIGNATURE
For Triveni Garden Pvt. Ltd.
Director

AR. MANSINGH MEENA
COA No.-CA/04/03/05
Latter Dated:- 20/04/2017
01/05/2017 & 31/05/2017

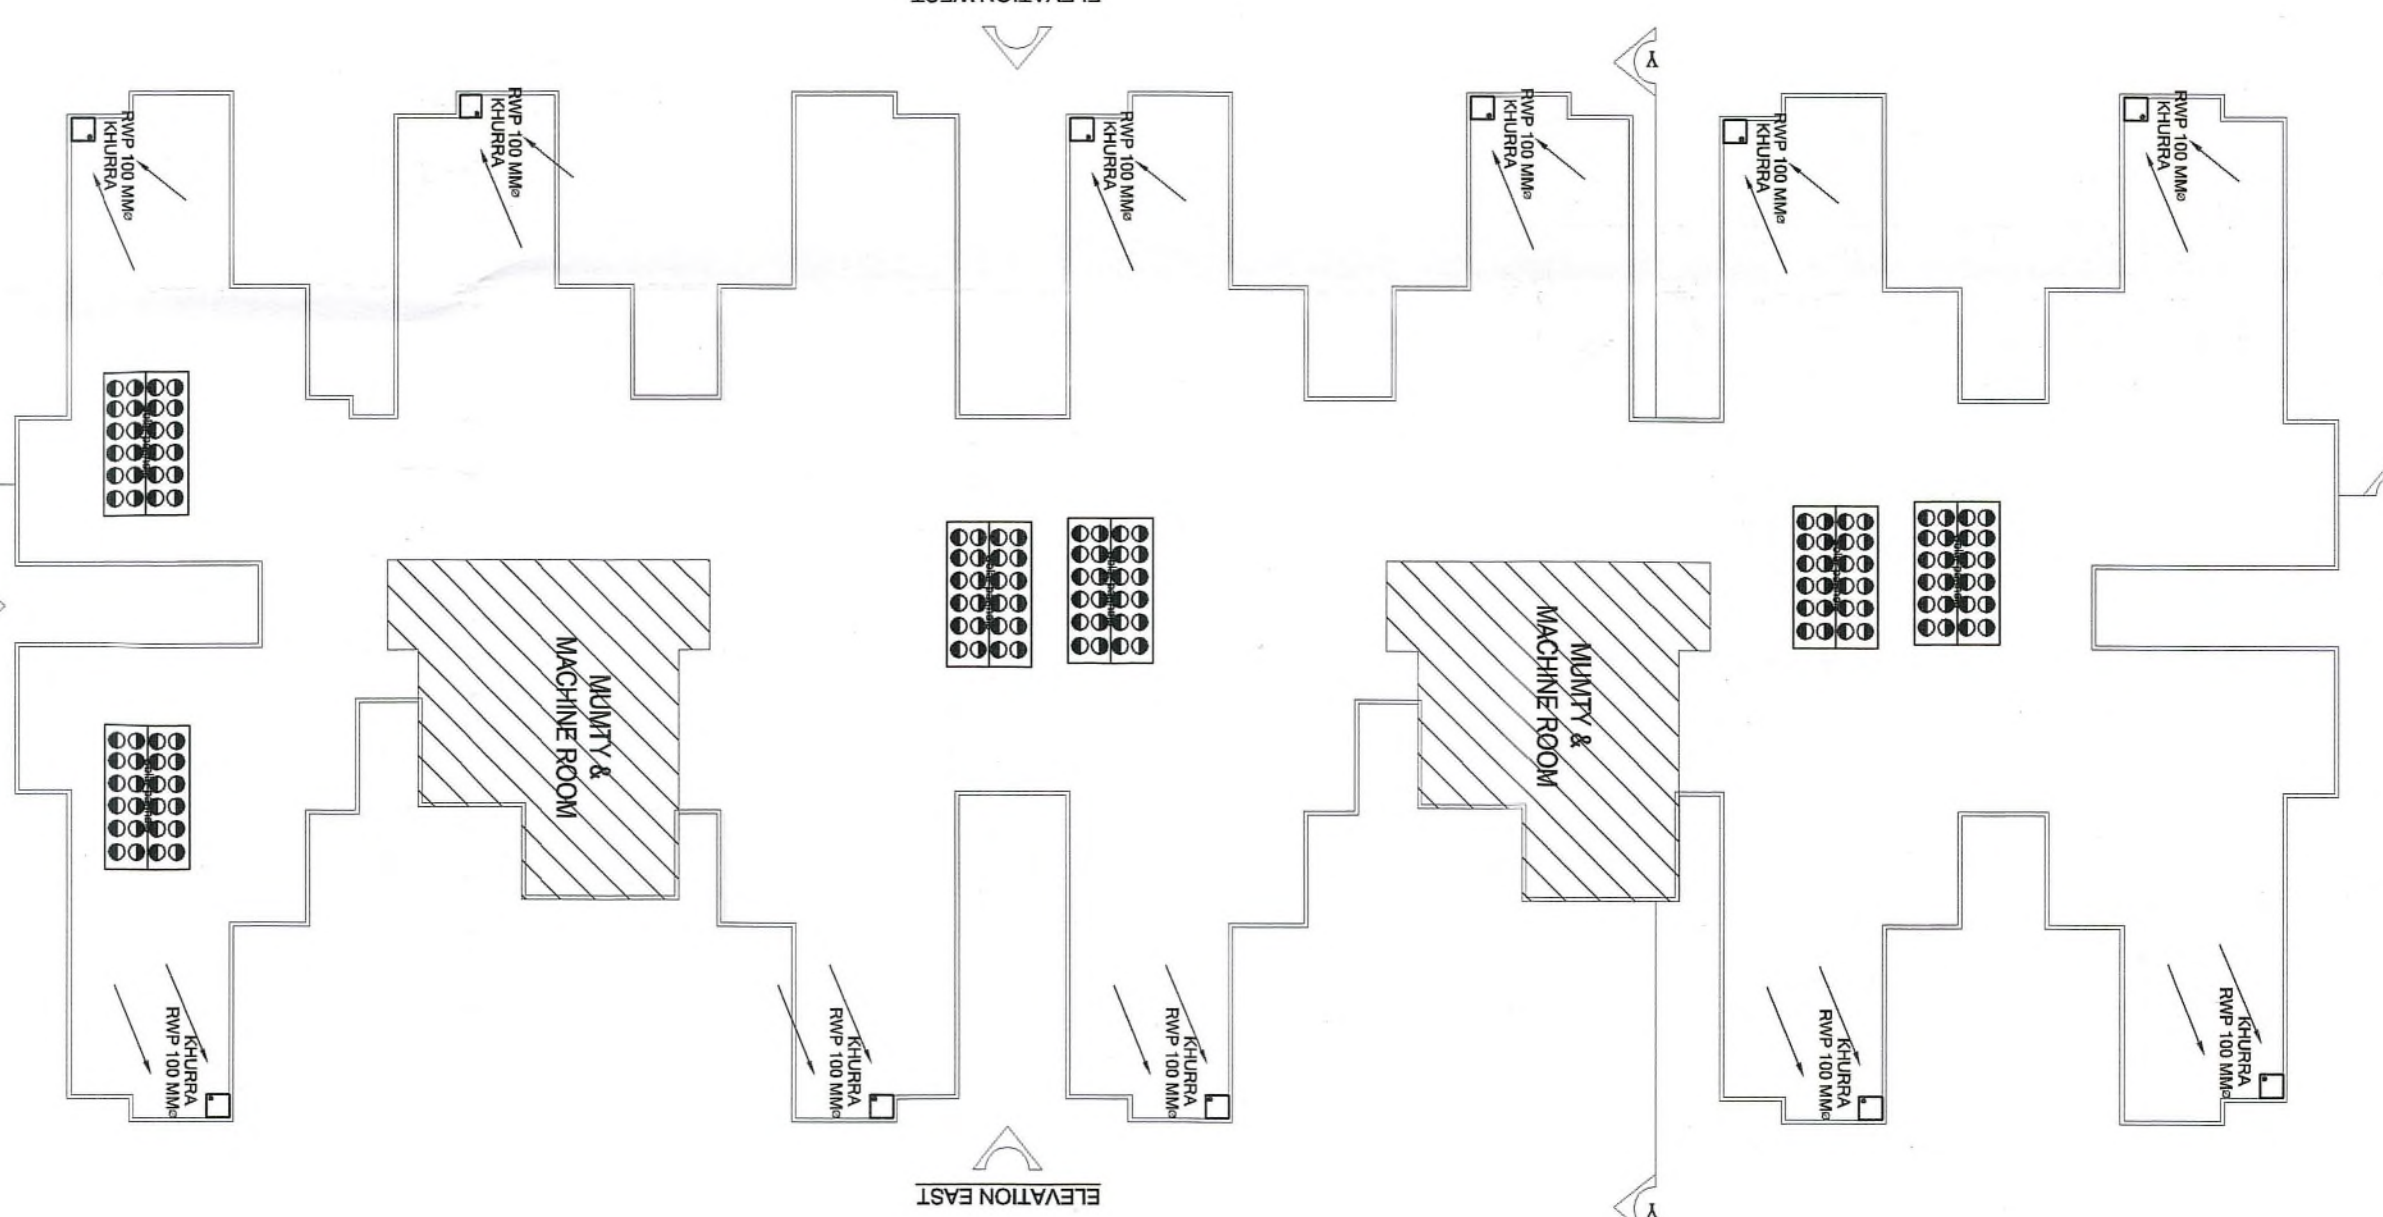

BLOCK -(L-03,5,6 & L-08)
TERRACE PLAN

[illegible]

भवन निर्मित होने के उपरान्त अधिवासा प्रमाण पत्र/कम्प्लिशन प्रमाण पत्र आवश्यक रूप से प्राप्त किया जावे।

एकलपुत्र भवन विनिबन्ध 2017
बिन्दु सं० 8.1 के अनुसार व
संग्रहण अपशिष्ट जल का शुद्धिकरण
निर्वाहक विभाग का प्रा.पत्रन दिया

विन्ड सं० 8.12 के अनुसार शादीसी
रूप से विकलांग व्यक्तियों के
विधवागुस्तार प्राधान्य रक्षा

पेह लजाओ-हठियाली बदाओ।

सौर उर्जा से पानी गरम का
जिथमानुसार प्रावधान किया जावे।

सौर उर्जा से पानी गरम का
नियमानुसार प्रावधान किया जावे।

PROJECT TITLE:-

DRAWING TITLE

BLOCK - (L-03,5,6 & L-08)
LAN, ELEVATION & SECTION


CREATIVE STUDIO
AR. MAANSINGH MEENA
317, THIRD FLOOR, KRISH SQUARE
OPP. MODERN PUBLIC SCHOOL,
BHAGAT SINGH COLONY, BHIMADI,
WEB- WWW.CSBHWADI.COM
EMAIL- ID-INFO@CSBHWADI.COM
MOB- 09460478315, PH- 01493- 49

ARCHITECT'S SIGNATURE OWNER'S SIGNATURE


For Tiriveni Garden Pvt. Ltd.


Director




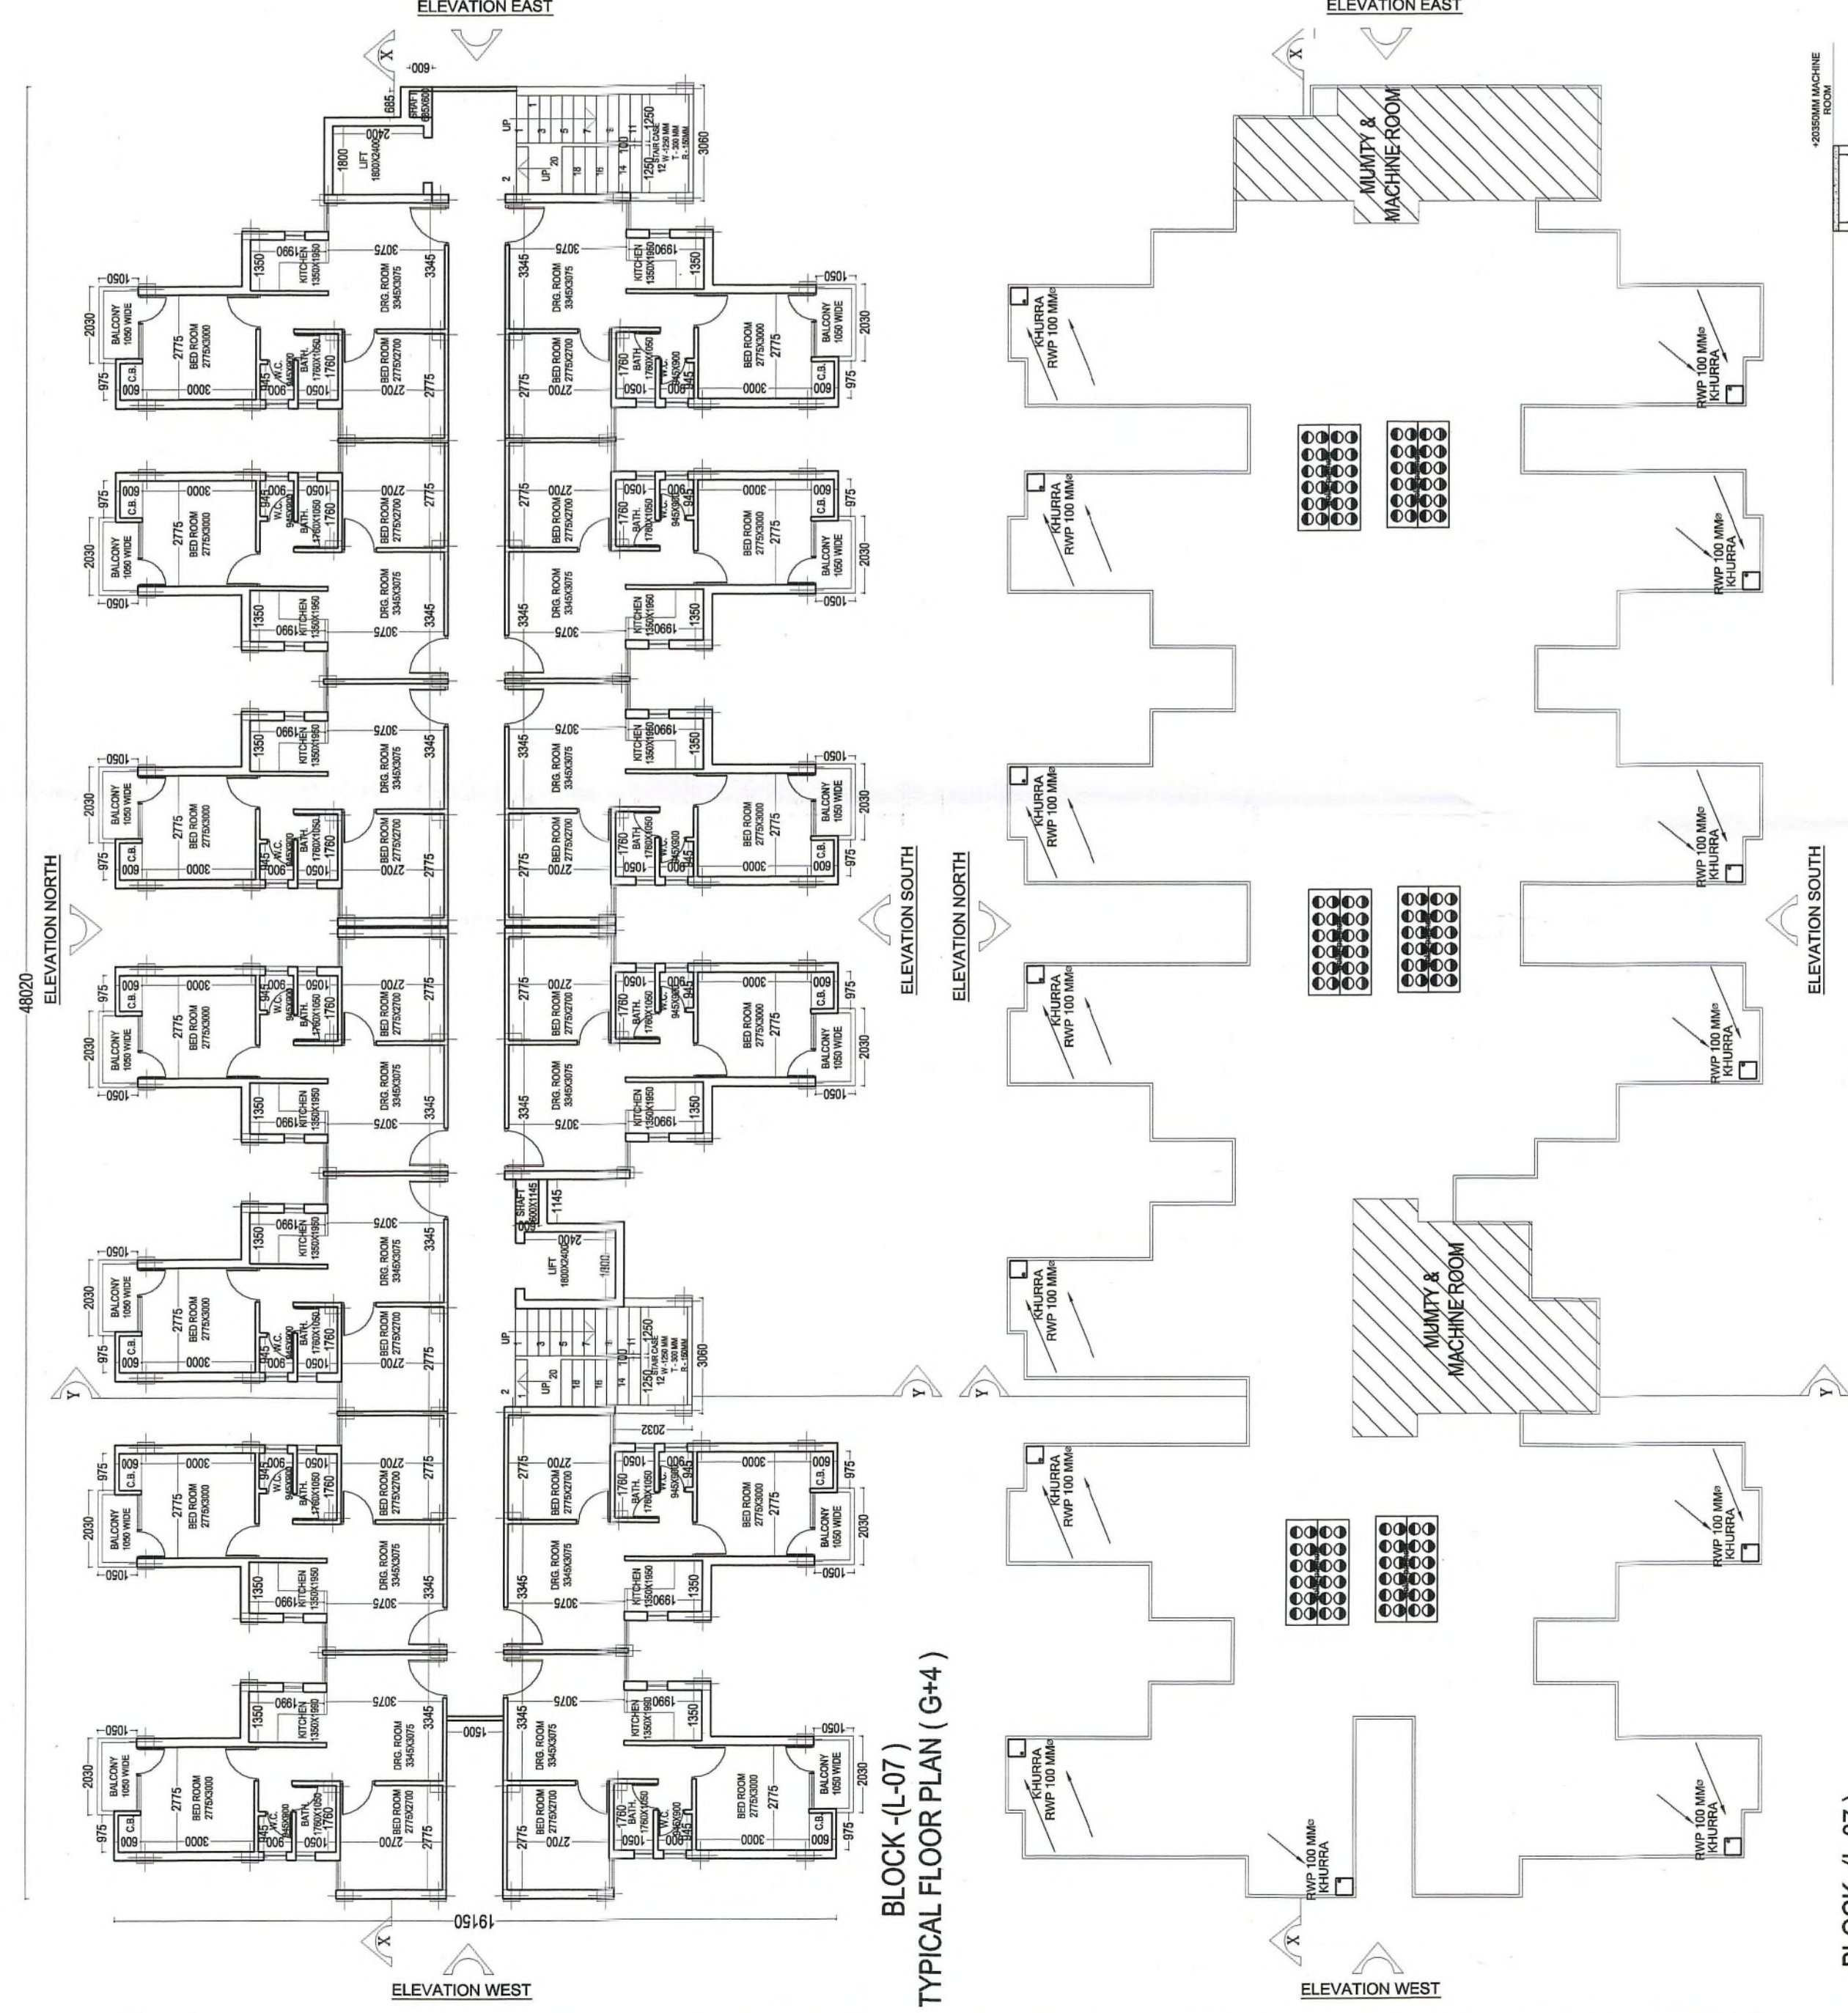


BLOCK -L-07) TERRACE PLAN

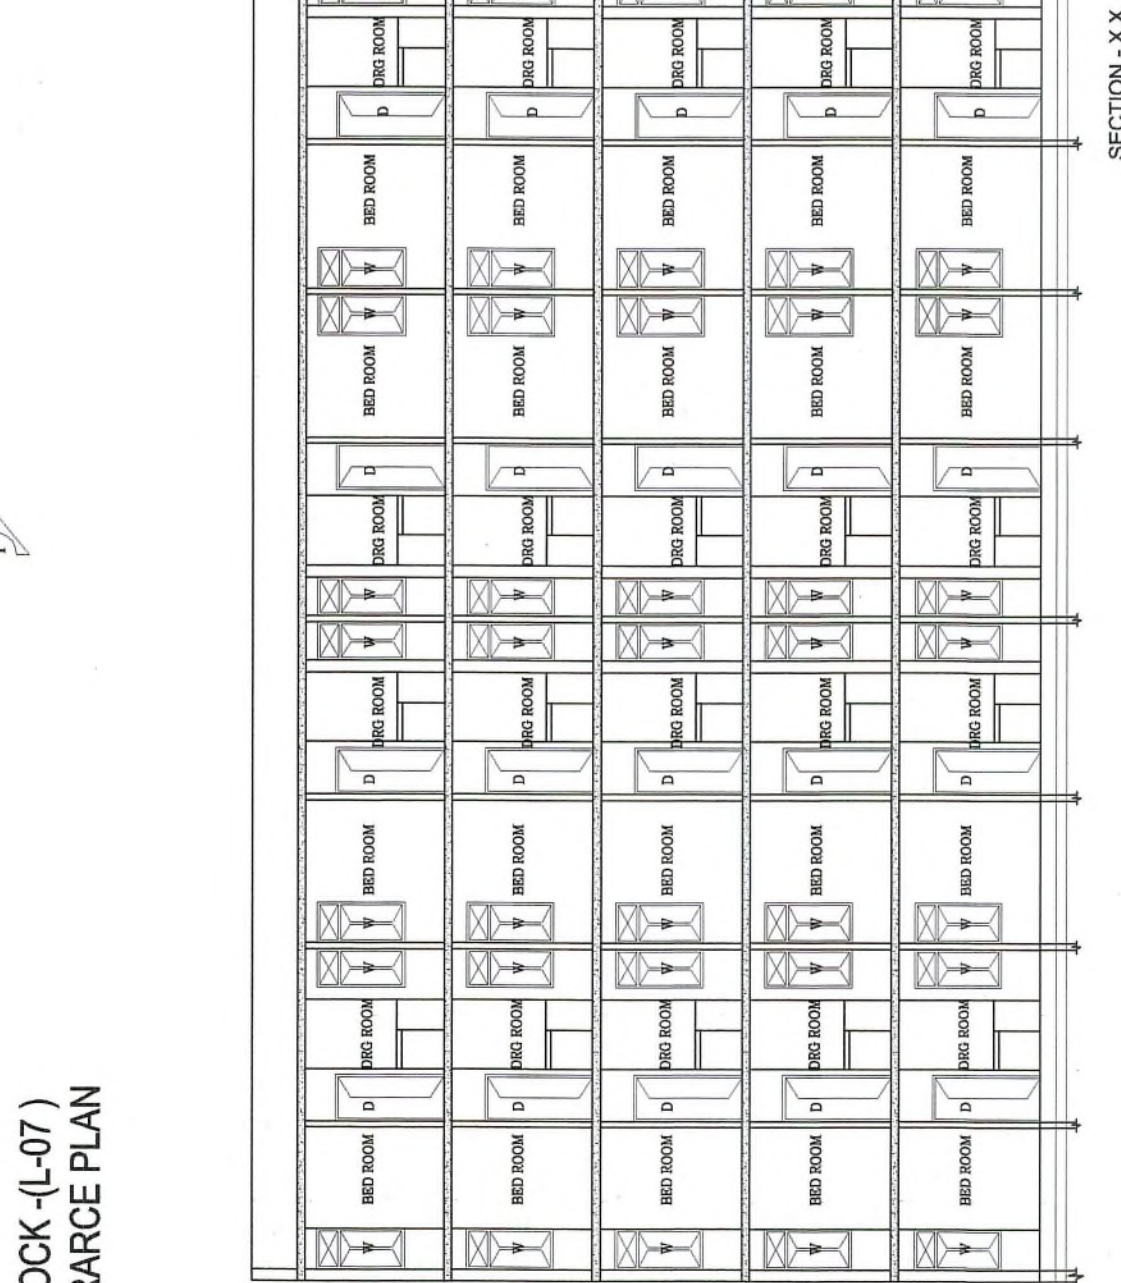


SECTION -XX

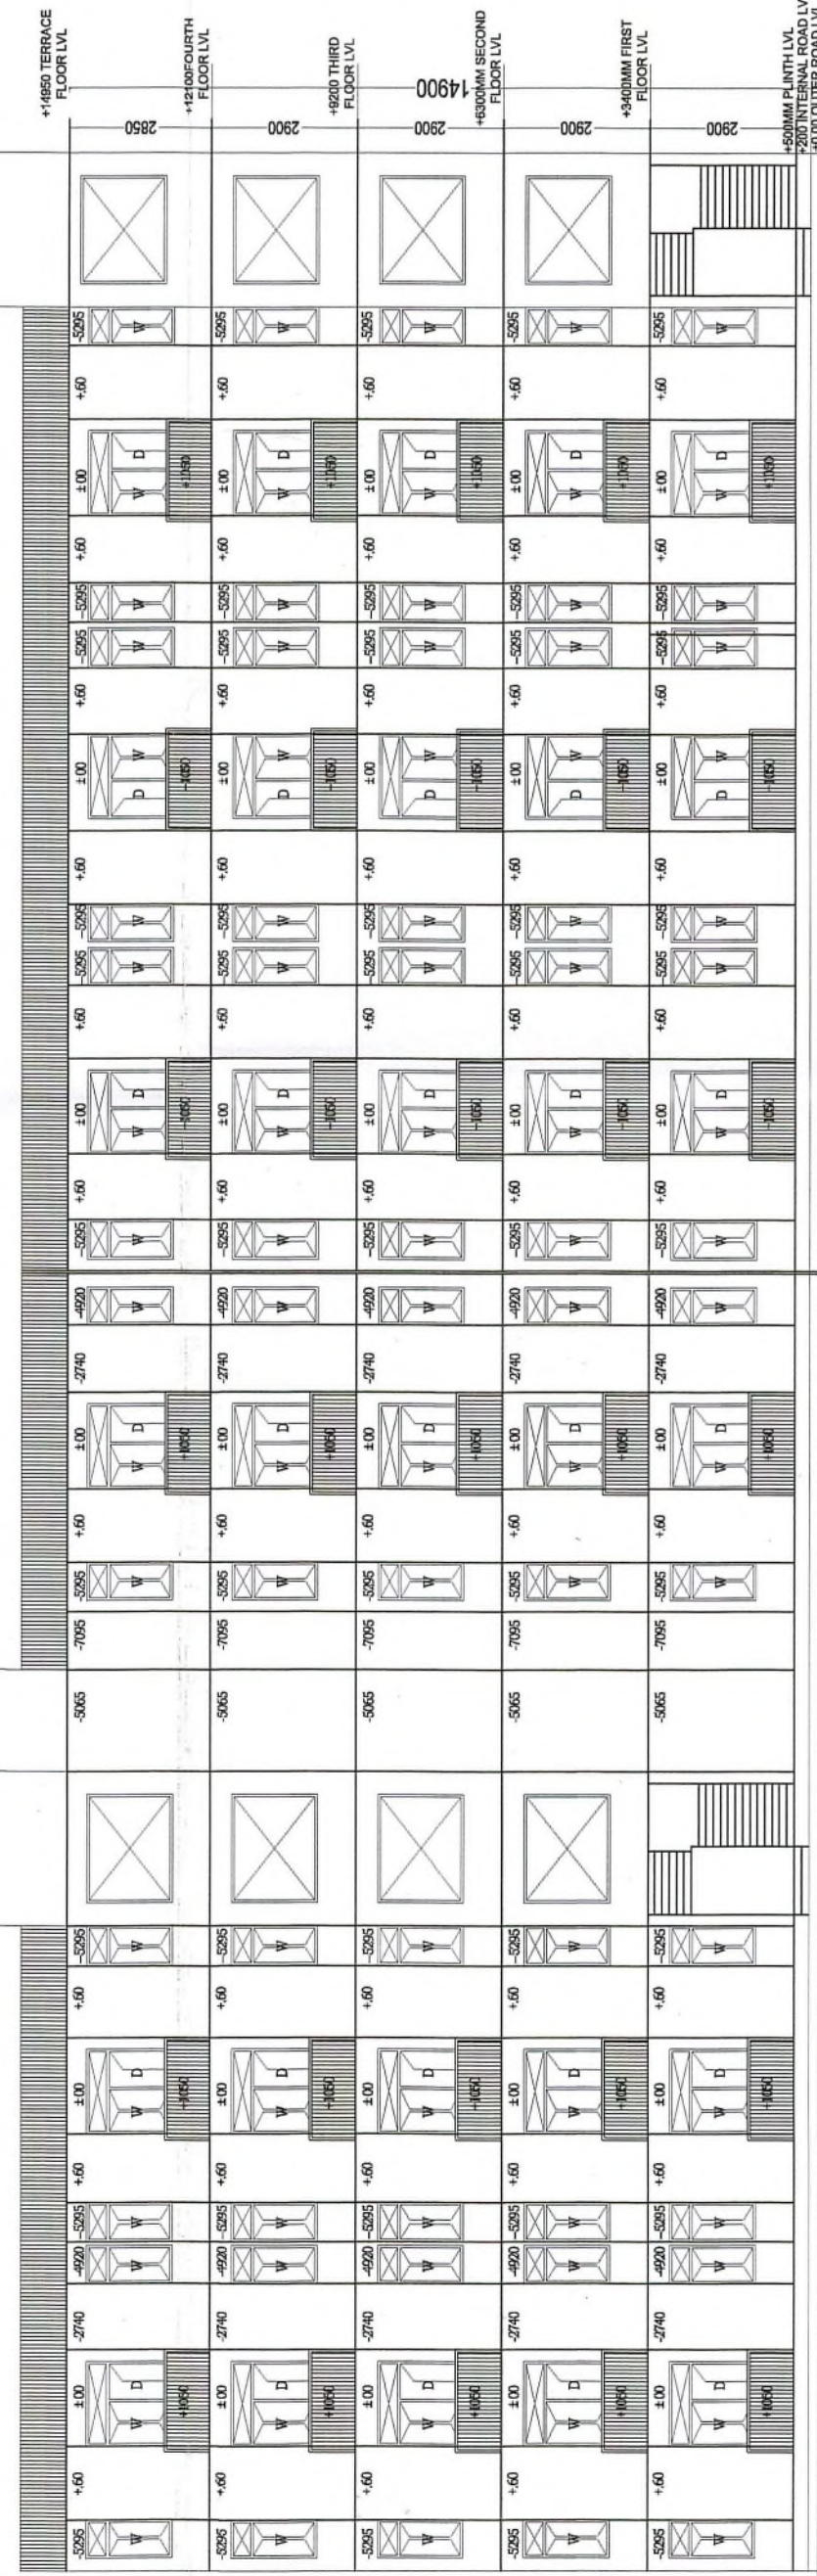

SOUTH SIDE ELEVATION

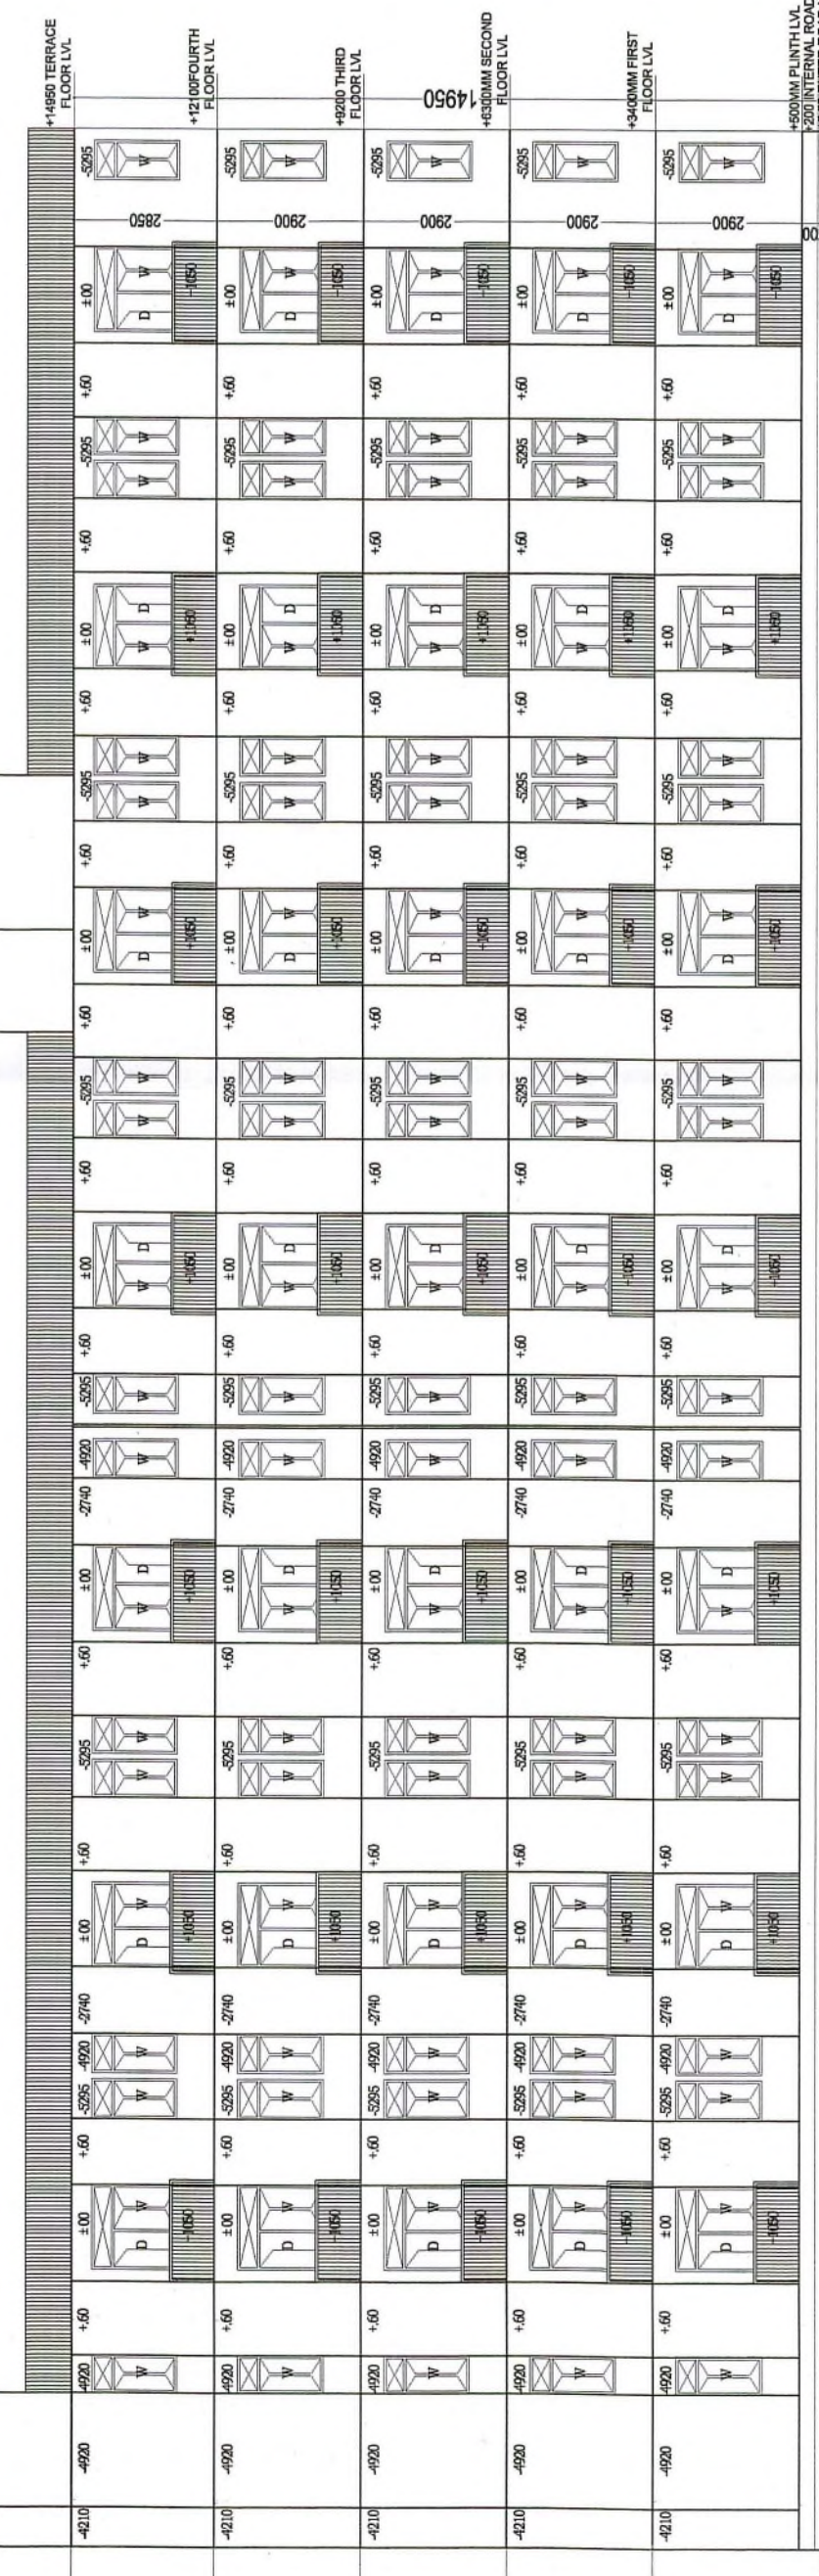


NORTH SIDE ELEVATION

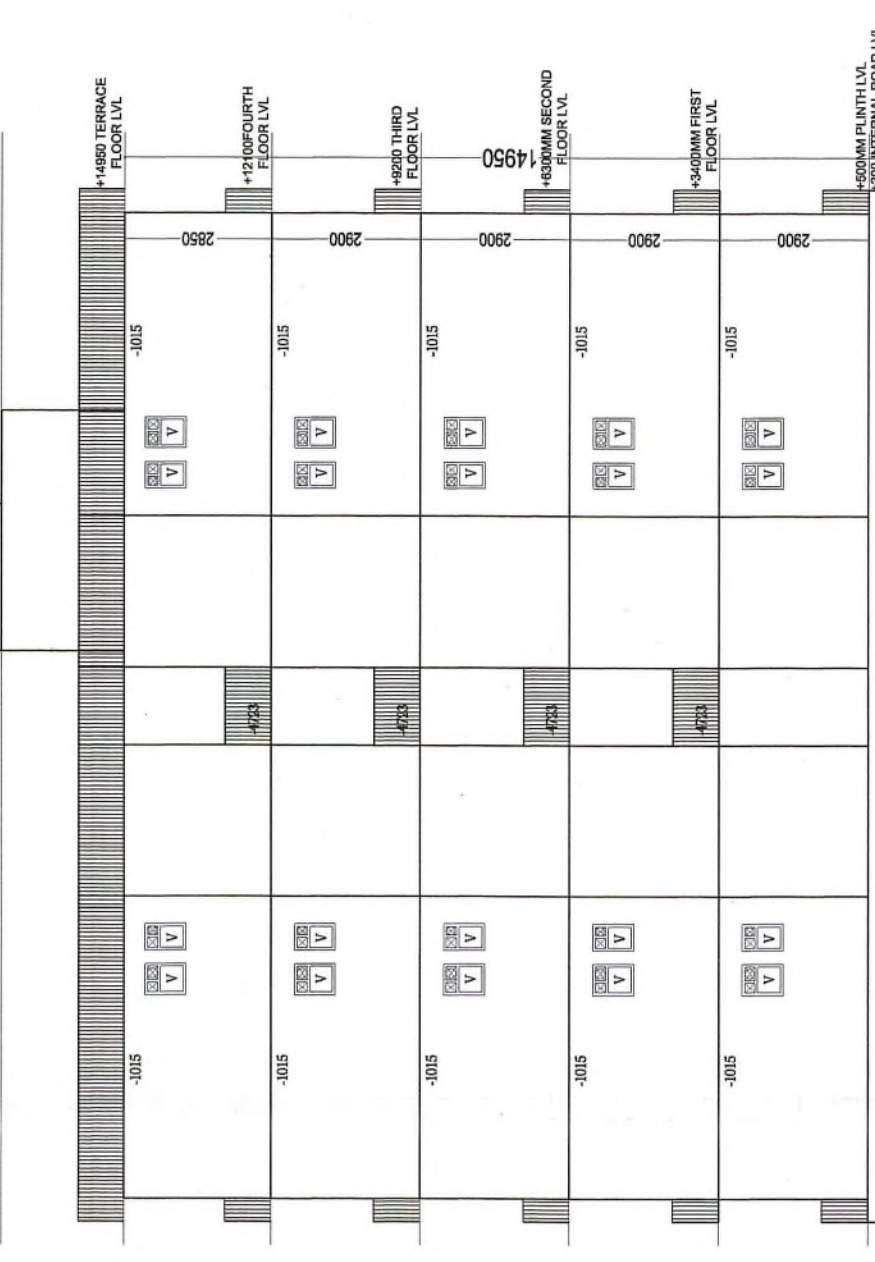

WEST SIDE ELEVATION

EAST SIDE ELEVATION

SECTION -XY

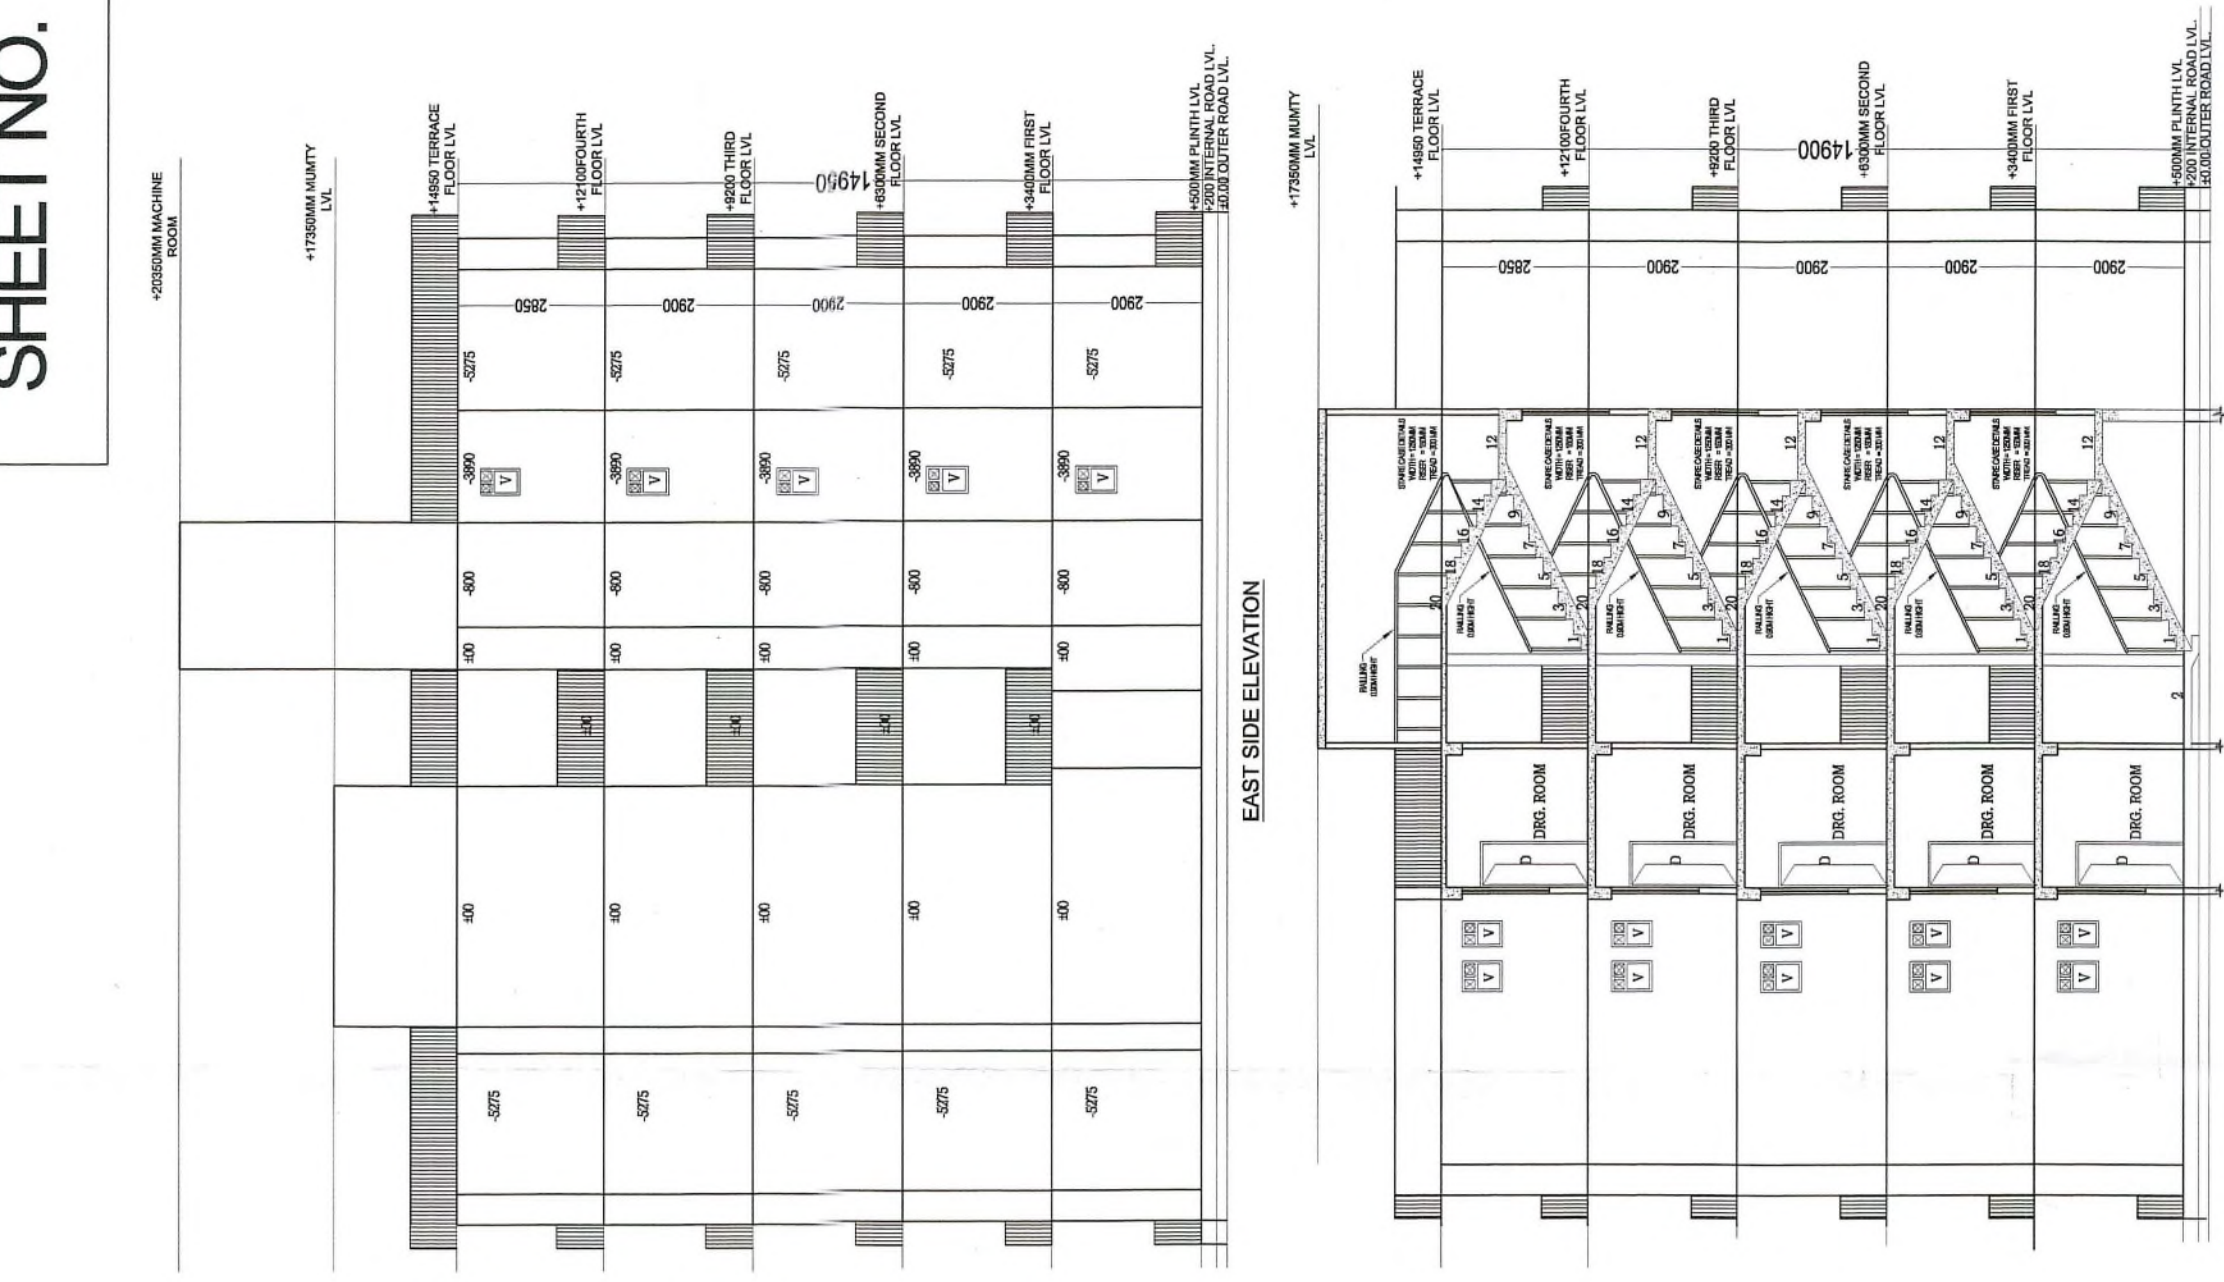

THESE PLANS ARE VALID ONLY UPTO 1 YEAR FROM DATE OF ISSUED

जोड़ उर्जा से पानी भराने का निगमदुगार प्रवधान किया जावे।

Building plan approved as per CMIA-Y-2015, United Bldg Byelaw 2017 & amendments.

एकीकृत भवन विनियम 2017 के बिन्दु सं 8.12 के अनुसार जारी है।

Applicants Should get the construction checked at the level before proceeding for further construction.

पारिक्म क्षेत्र का उपयोग केवल पारिक्म हेतु ही किया जावेगा।

भवन निर्मित होने के उपरान्त अधिवास प्रमाण पत्र/कम्युनिकेशन प्रमाण पत्र आवेदन कर देना होगा।

एन.जी.टी. के प्रवधानों/एकीकृत भवन विनियम 2017 के अनुसार प्रमाण पत्र/कम्युनिकेशन प्रमाण पत्र आवेदन कर देना होगा।

जारी बिन्दु सं 8.11 के अनुसार जारी है।

एकीकृत भवन विनियम 2017 के बिन्दु सं 8.11 के अनुसार जारी है।

एन.जी.टी. द्वारा जारी दिशा निर्देशों का पालन कर देना होगा।

AR. MANSINGH MEENA COA. No.-CA/2010/49305 UDH. Govt. of Rajasthan Letter Dated-20/04/2017 01/05/2017 & 31/05/2017

SHEET NO. - 05

PROJECT TITLE:-

M/S. TRIVENI GARDEN PVT.LTD. GROUP HOUSING (CM JAN AAMAS) PROJECT AT KHARNA NO. 1293, 1300, 1302 & 1303, VILLAGE- MITHANWAS, TEH. TJANAR, DISTT. ALWAR(RAJ.)

PROJECT :-

TRIVENI HOMES

DRAWING TITLE

BLOCK -L-07

PLAN, ELEVATION & SECTION

DATE

SCALE

1:150

NORTH

ARCHITECT

CREATIVE STUDIO

AR. MANSINGH MEENA

317, THIRD FLOOR, KRISHN SQUARE,

OPP. MODERN PUBLIC SCHOOL,

BHAGAT SINGH COLONY, BHIMWADI, ALWAR (RAJ.)

SHAGAT SINGH COLONY, BHIMWADI, ALWAR (RAJ.)

EMAIL ID: INFO@CSBHIMWADI.COM


MOB. - 99460478315, PH. - 01493- 491200

ARCHITECT'S SIGNATURE


OWNER'S SIGNATURE

For Triveni Garden Pvt. Ltd.




Director

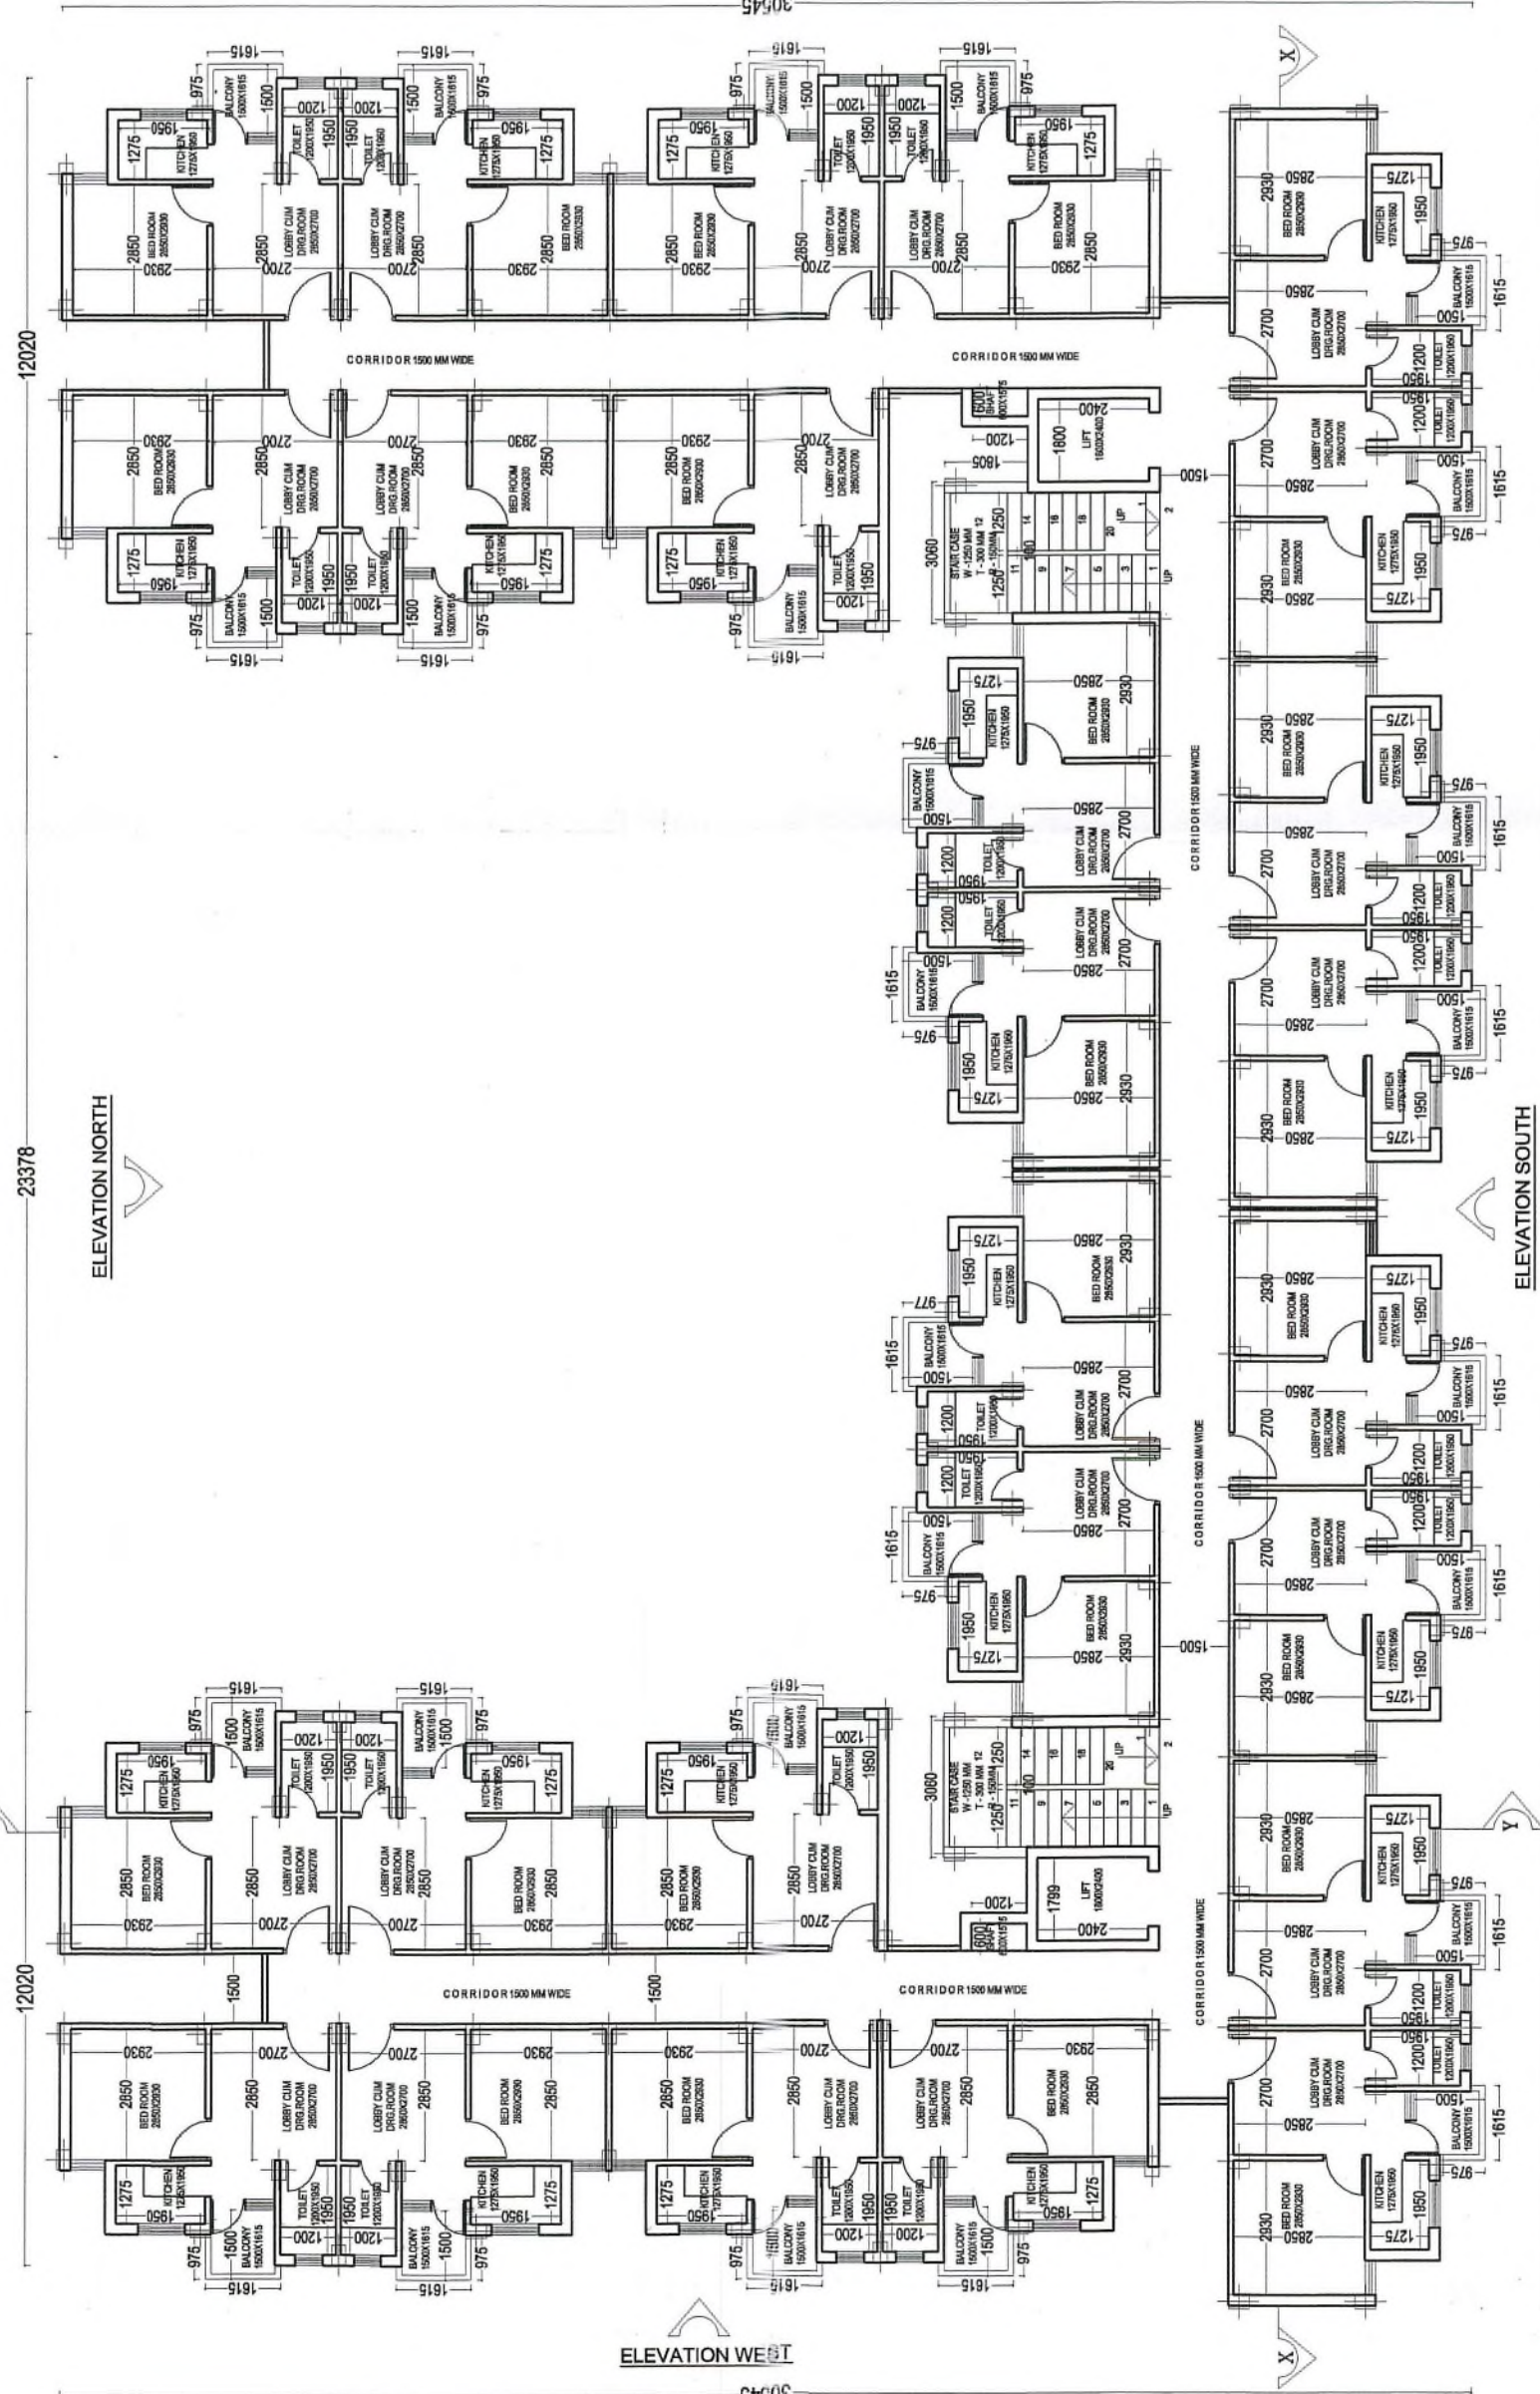


TYPICAL FLOOR PLAN (G+4)

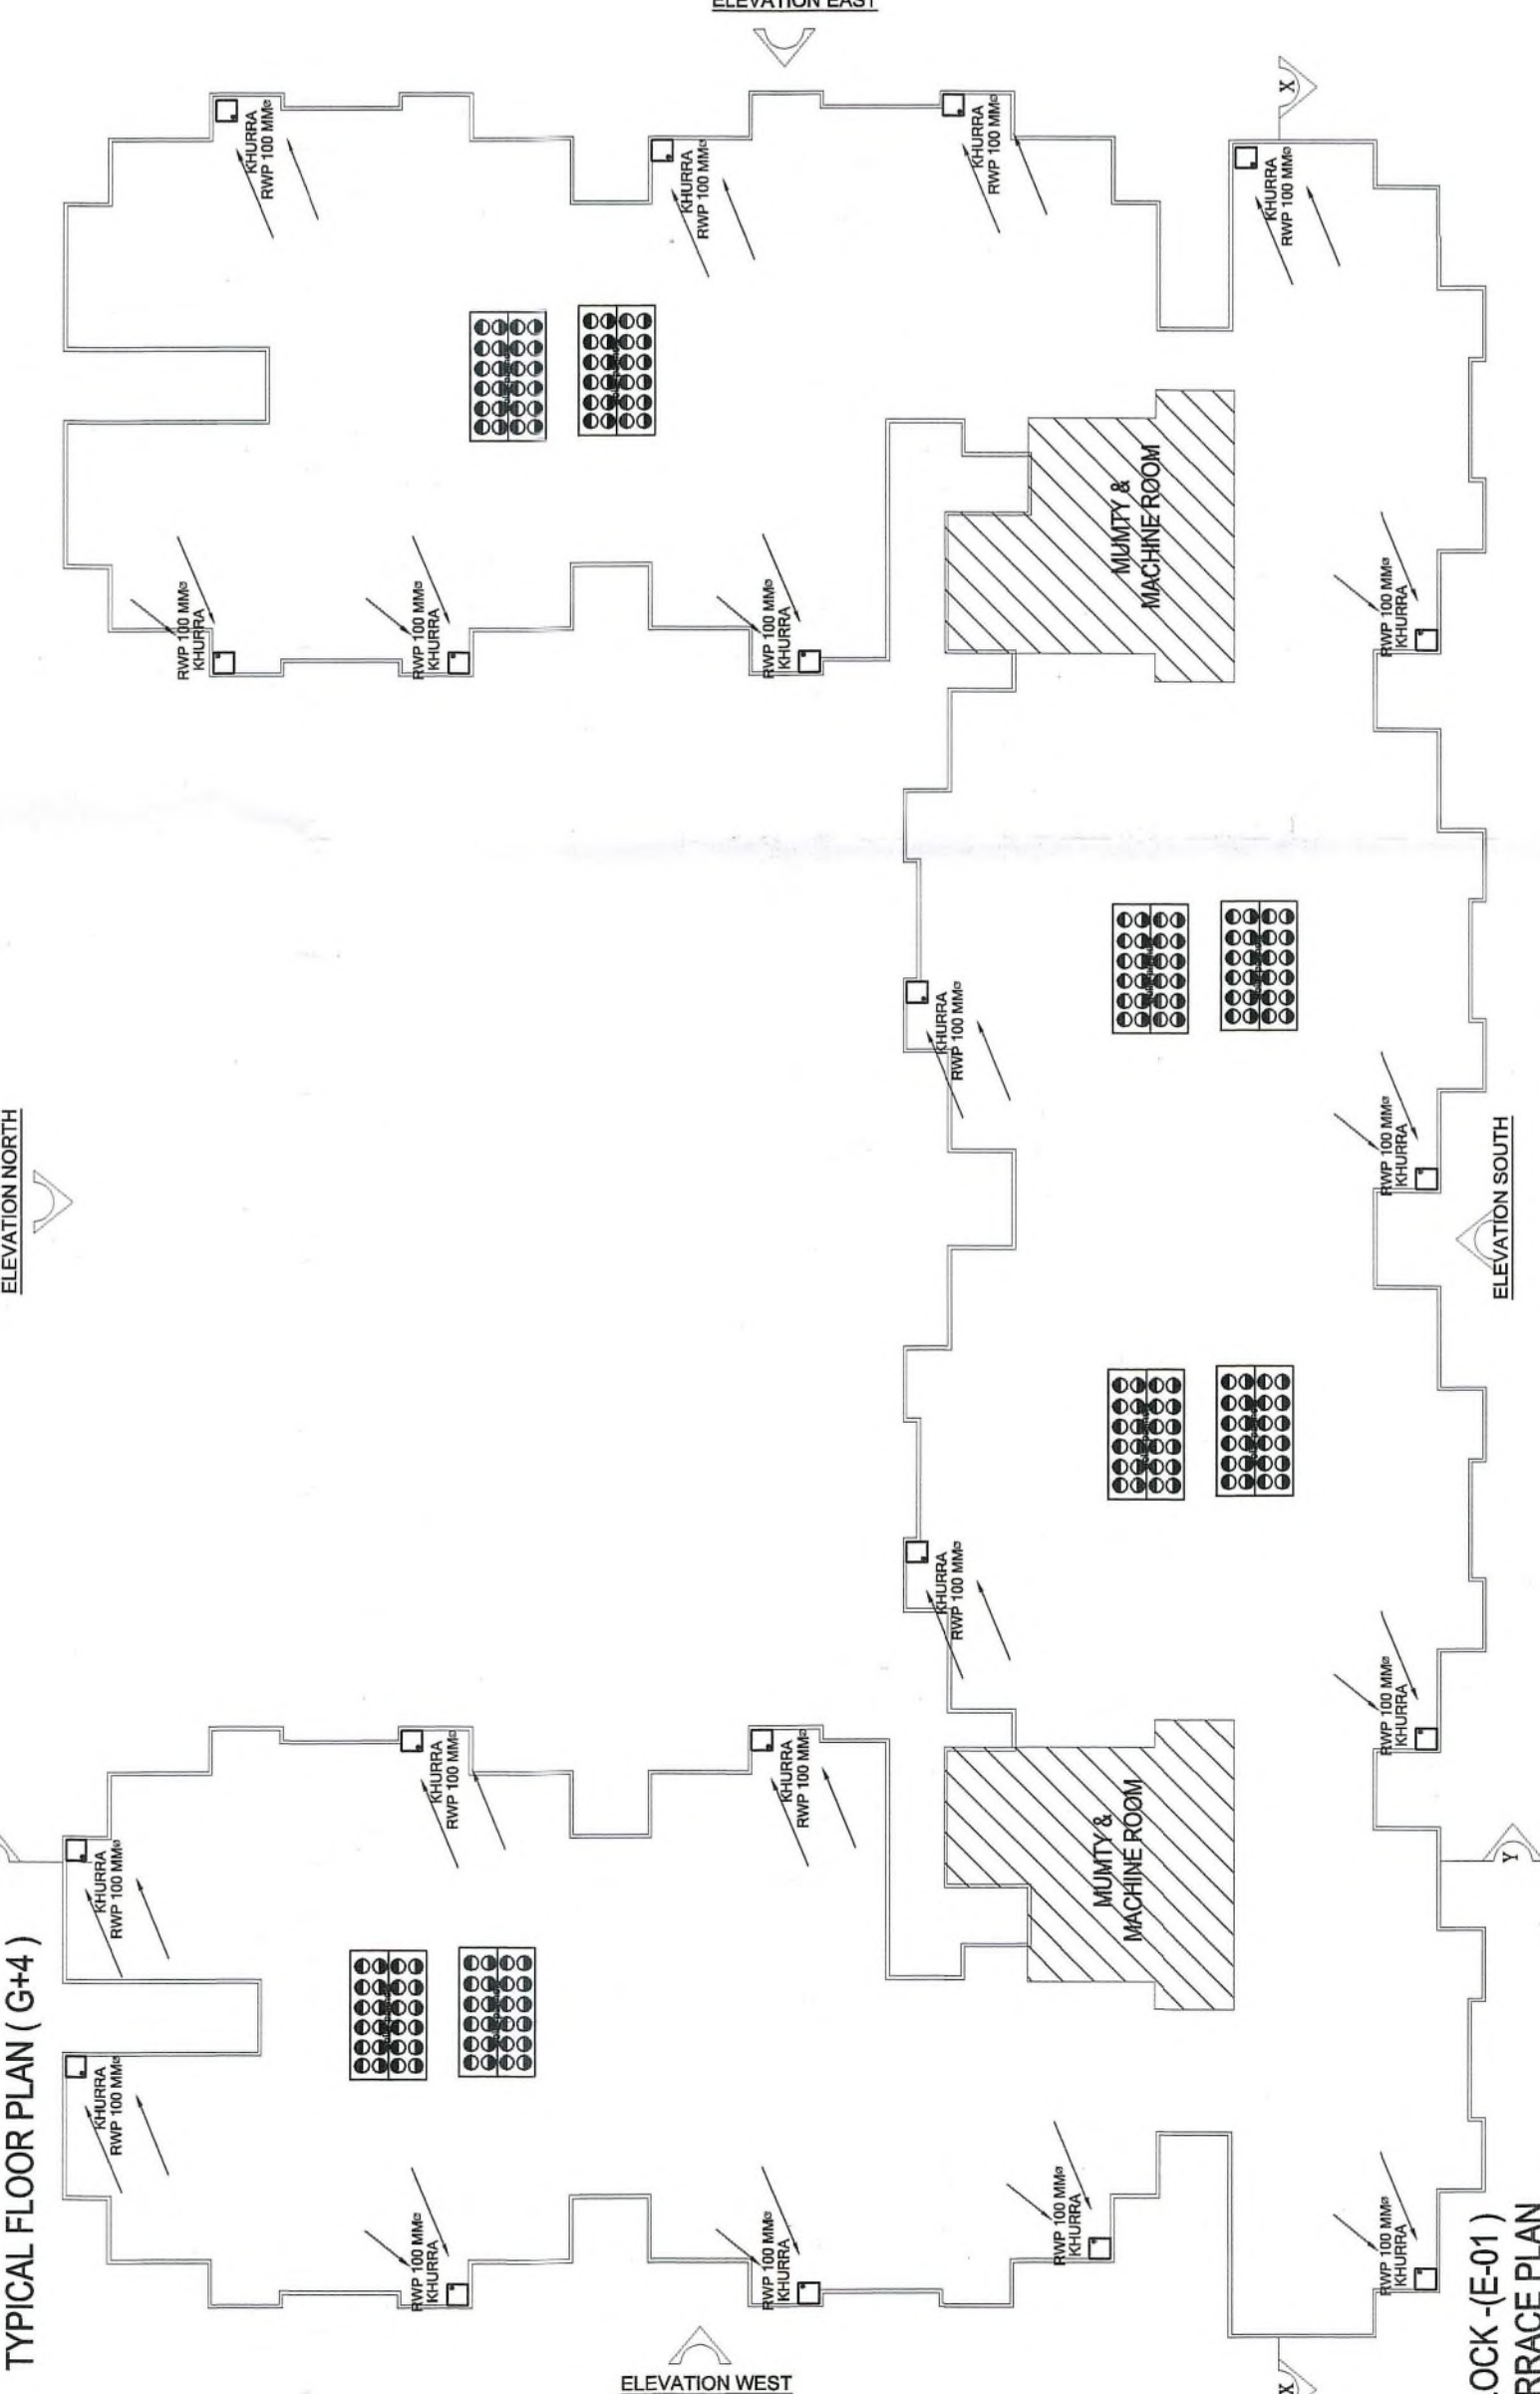


BLOCK (E-01) TERRACE PLAN

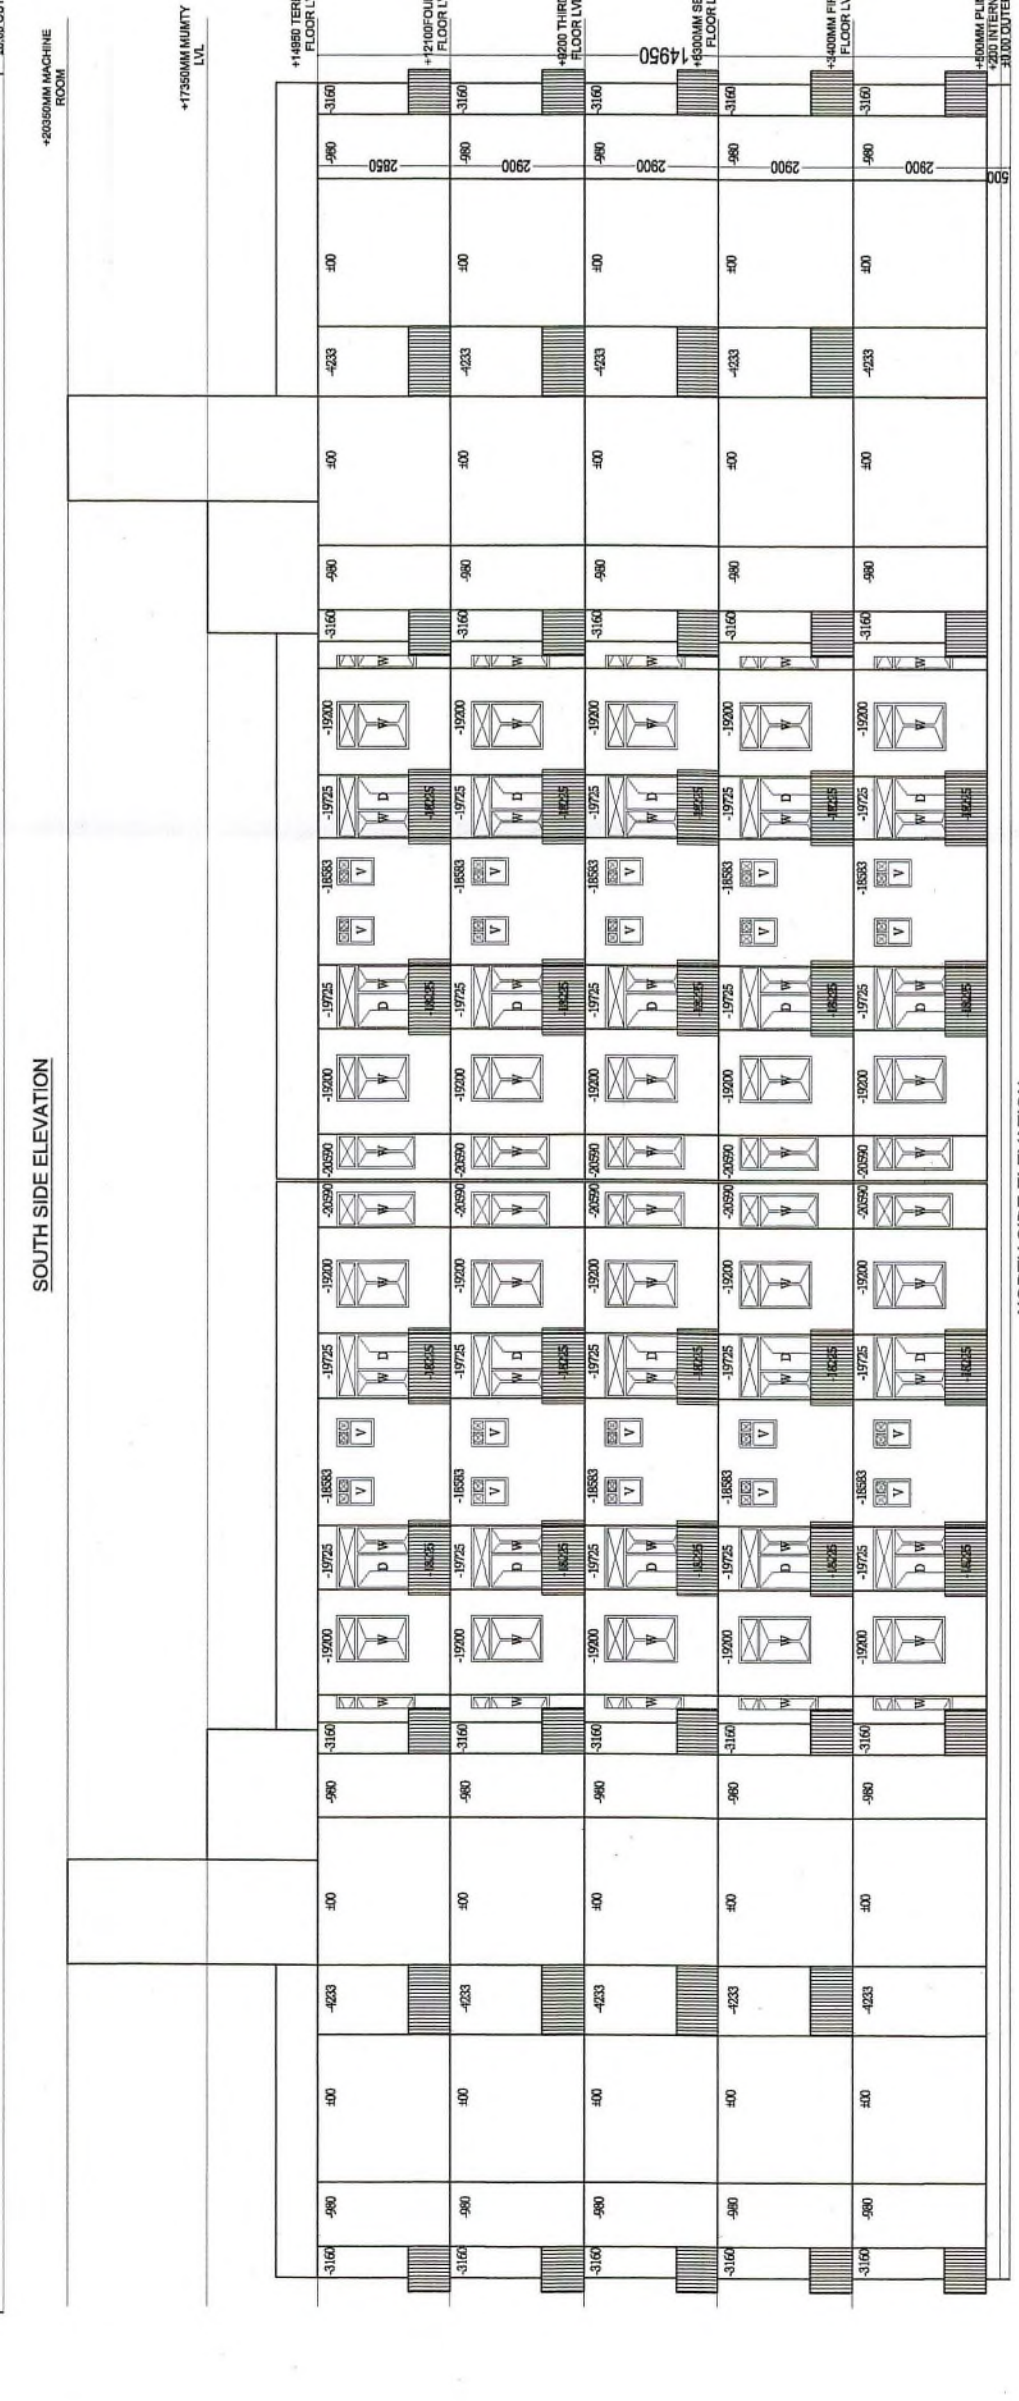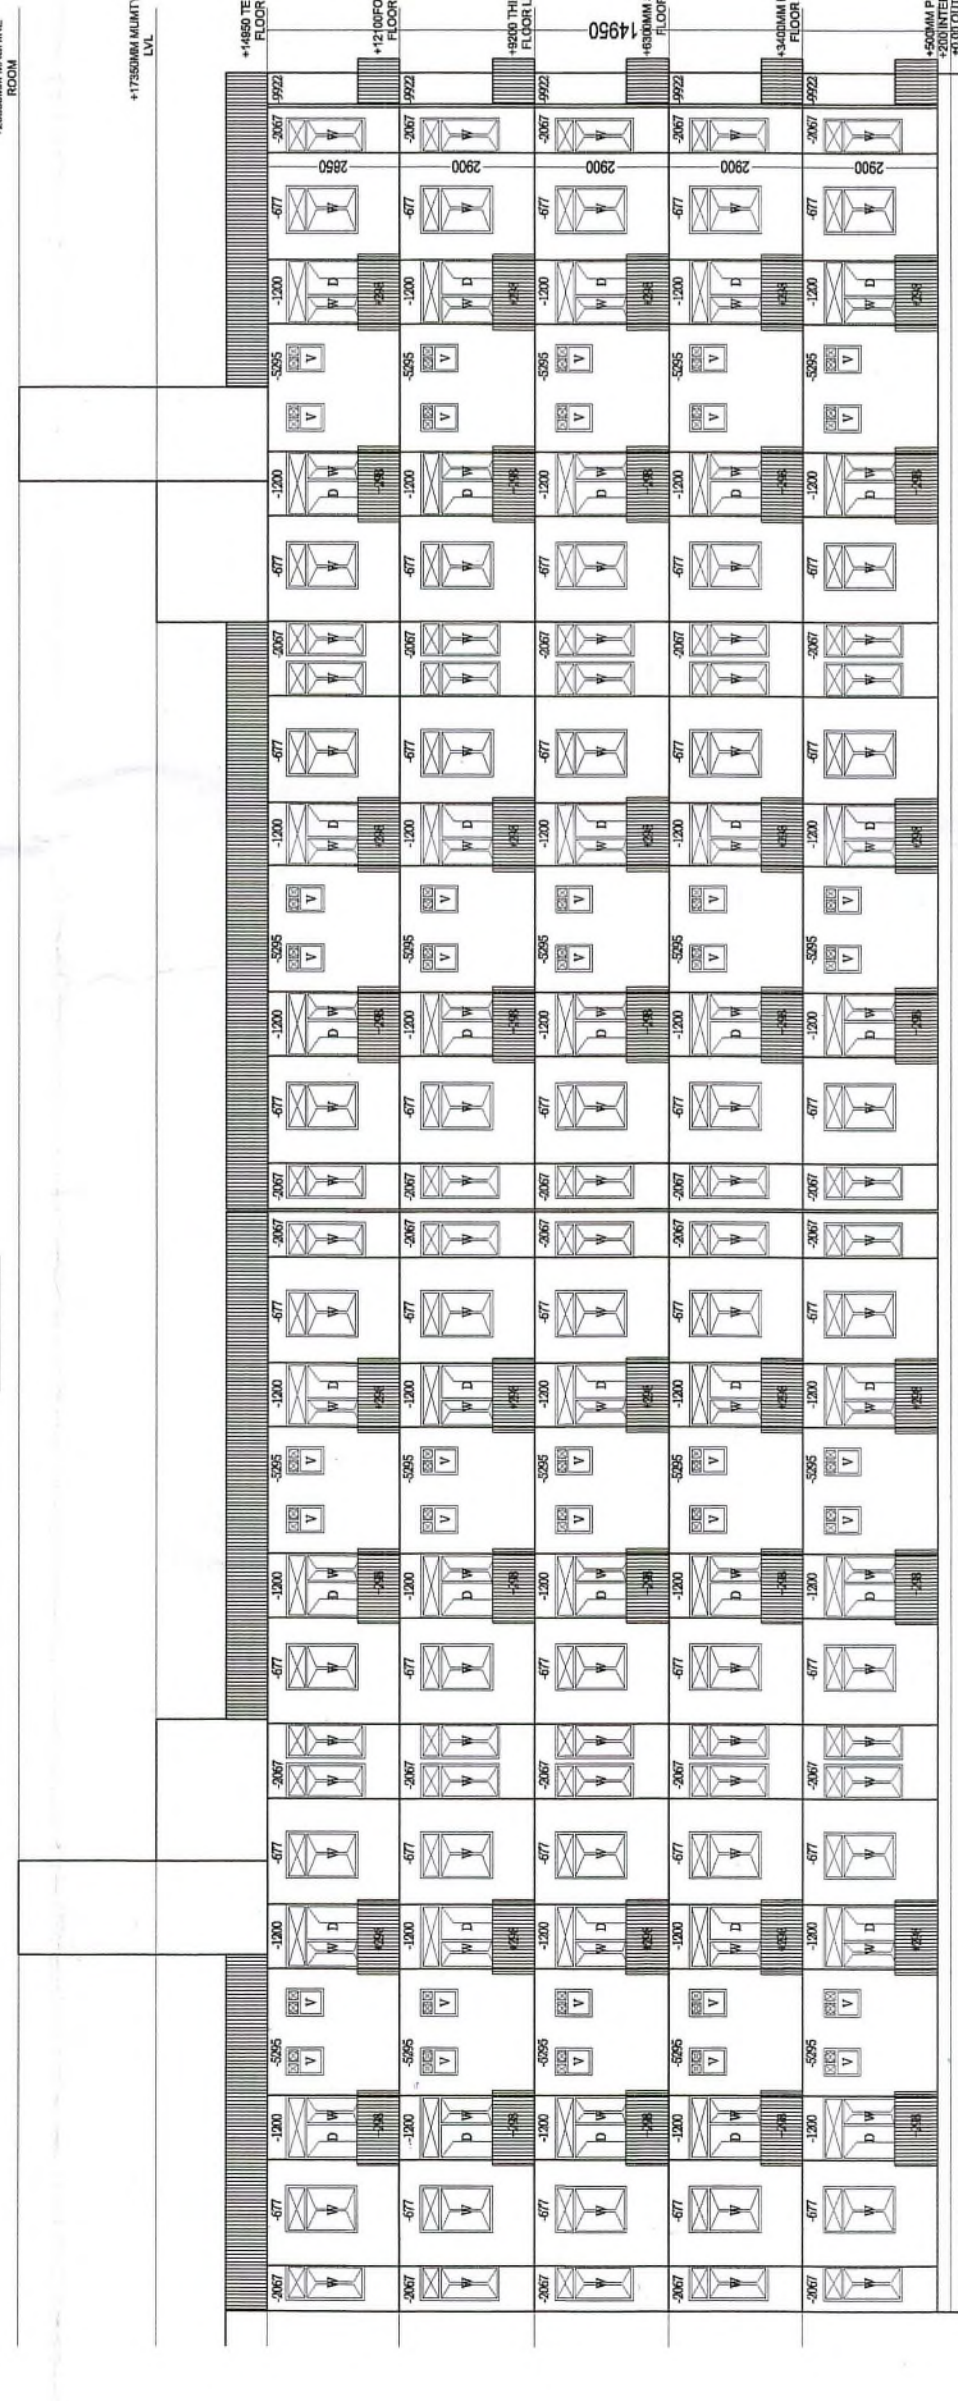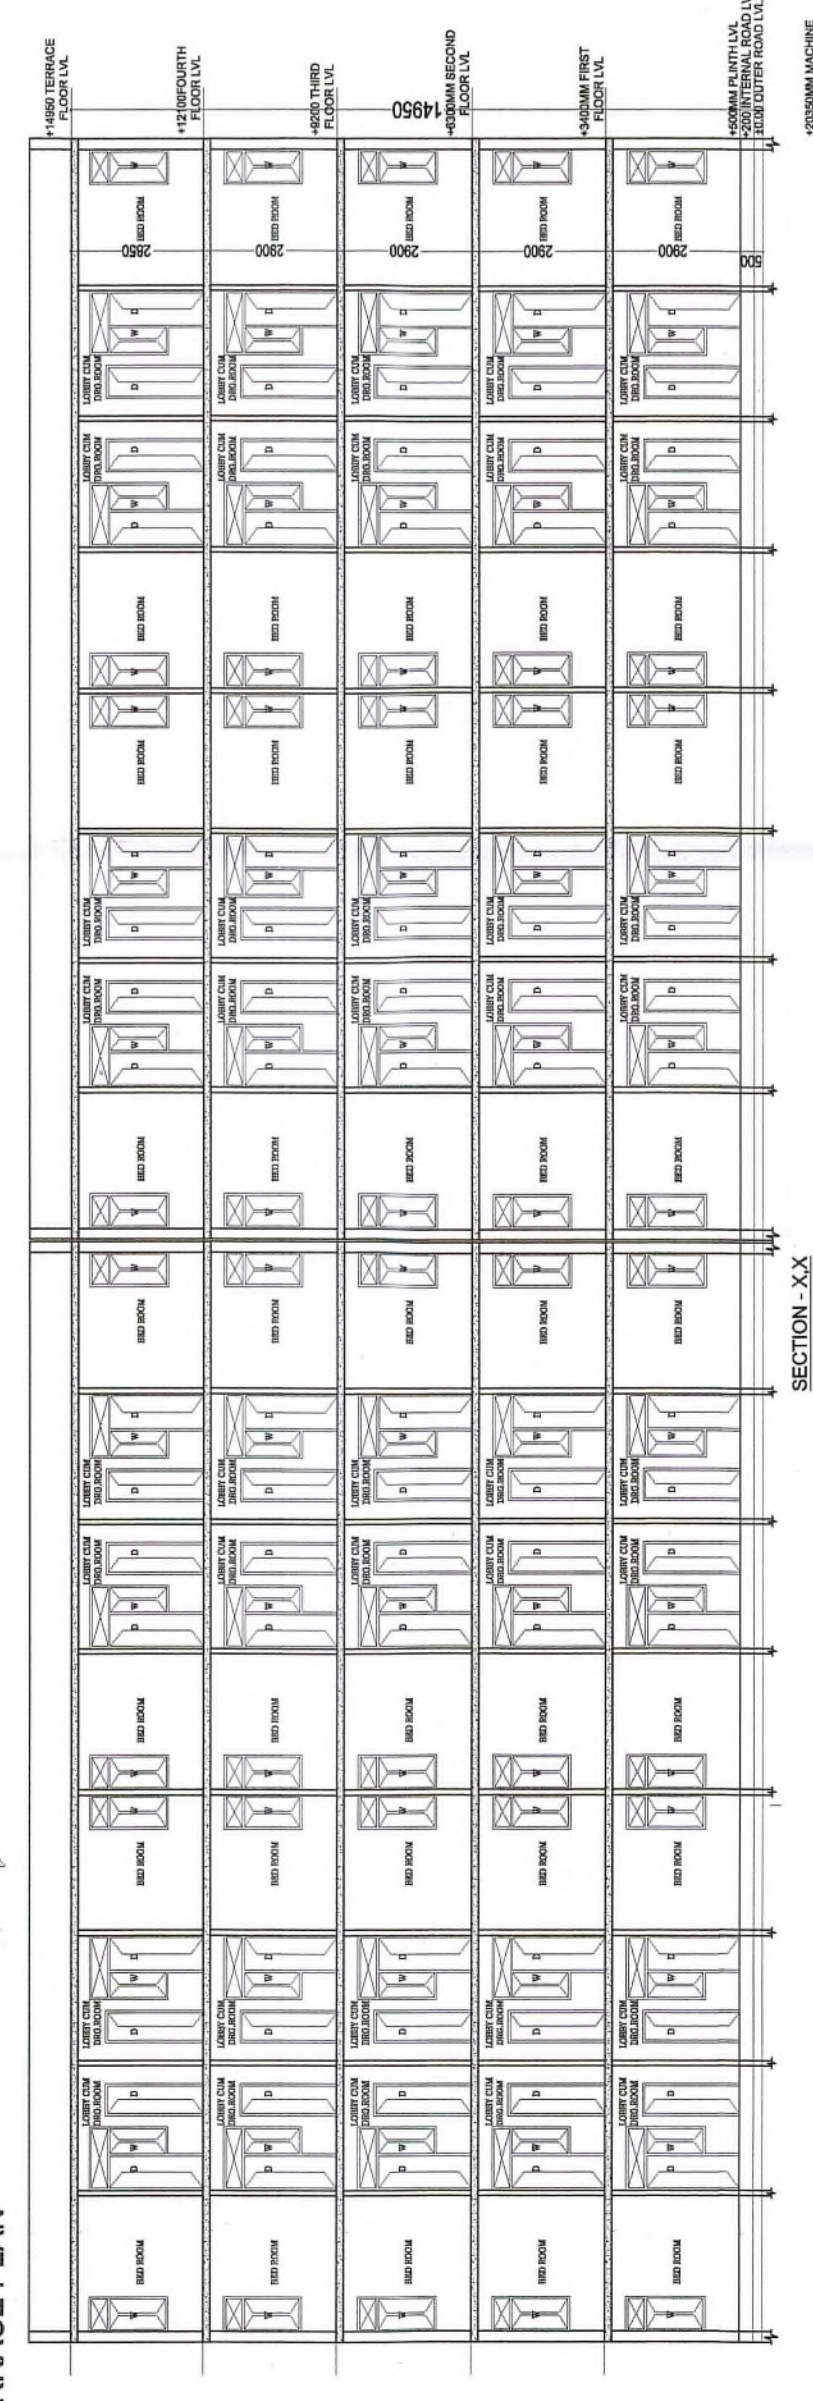


NORTH SIDE ELEVATION

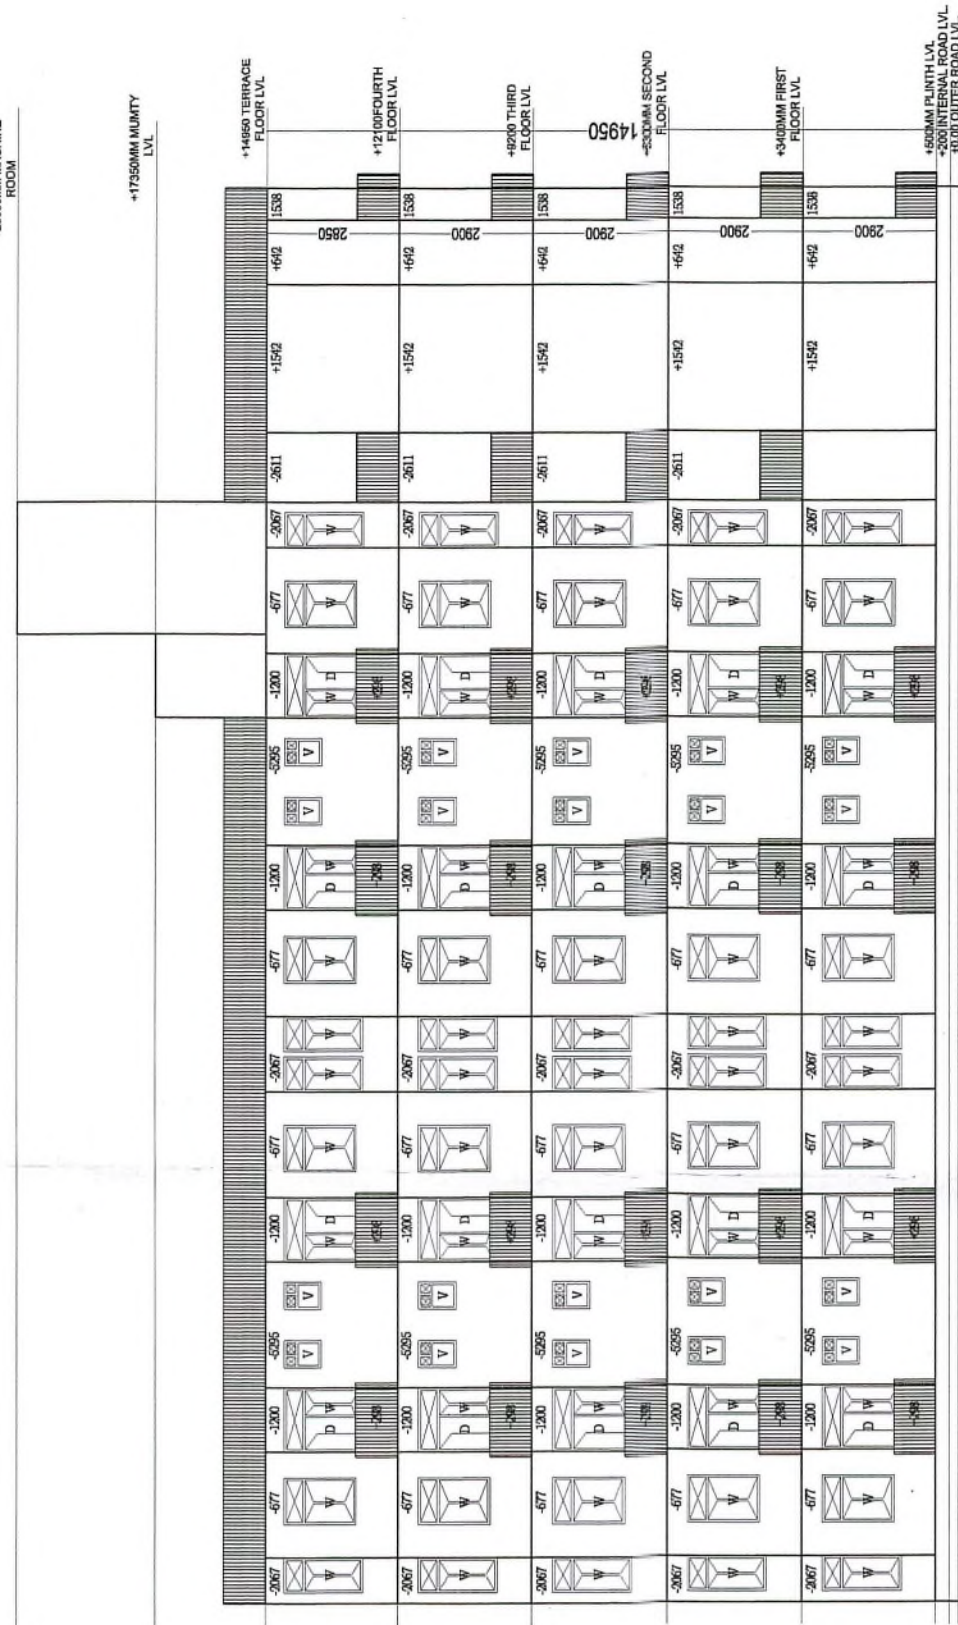


WEST SIDE ELEVATION

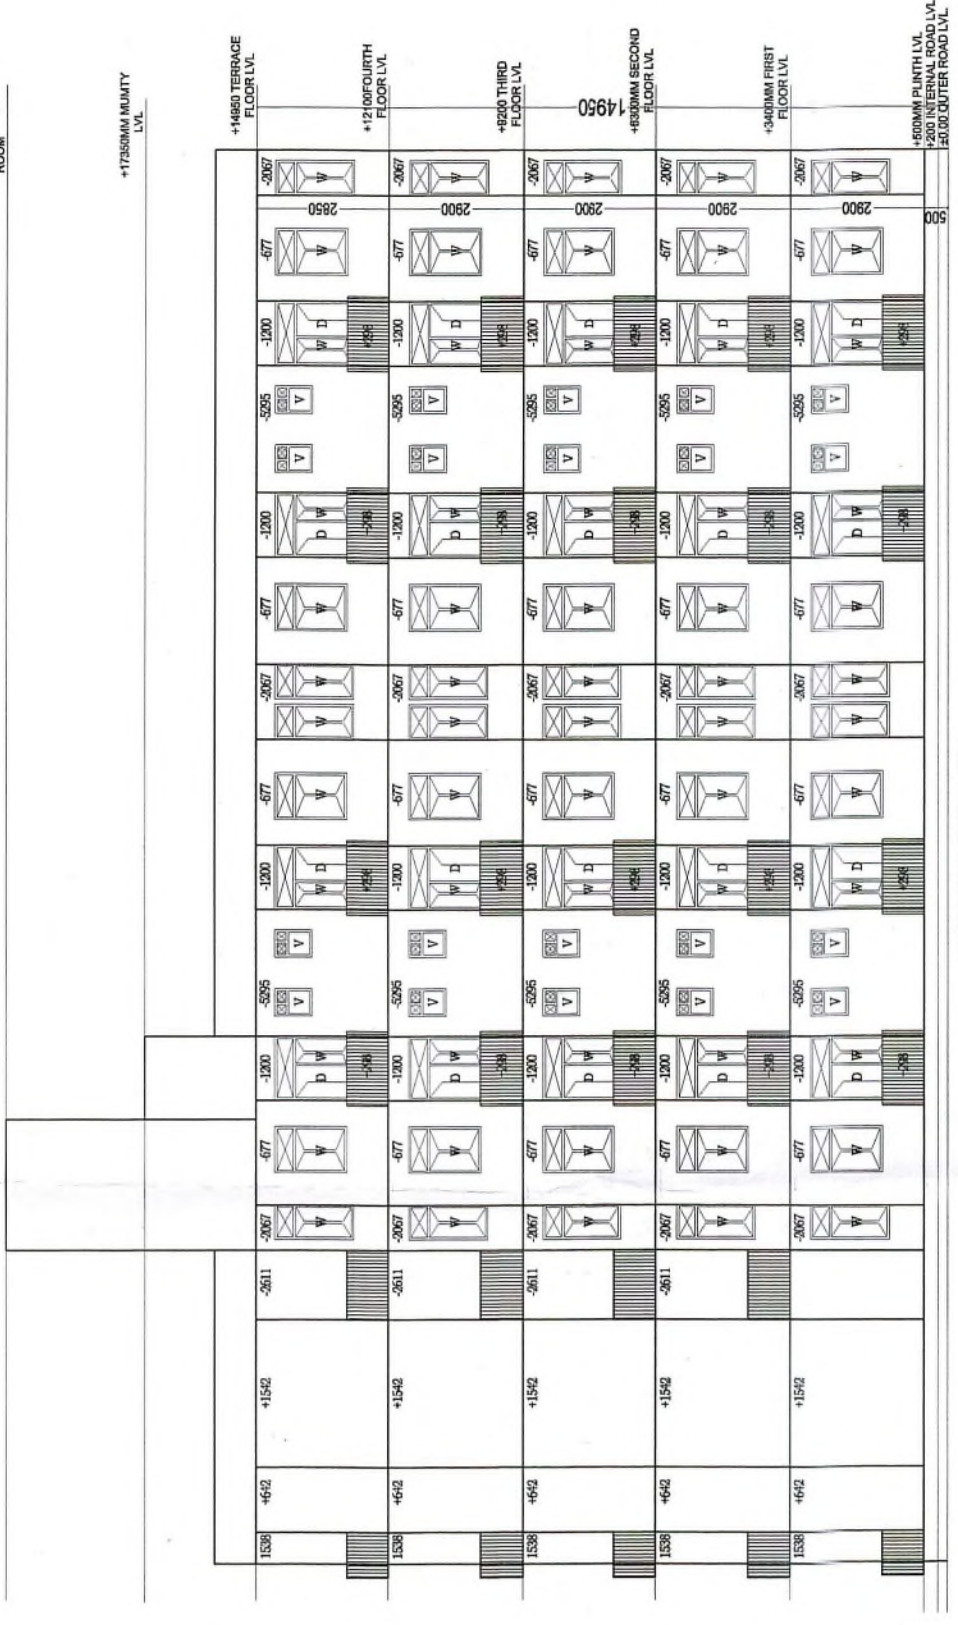

EAST SIDE ELEVATION

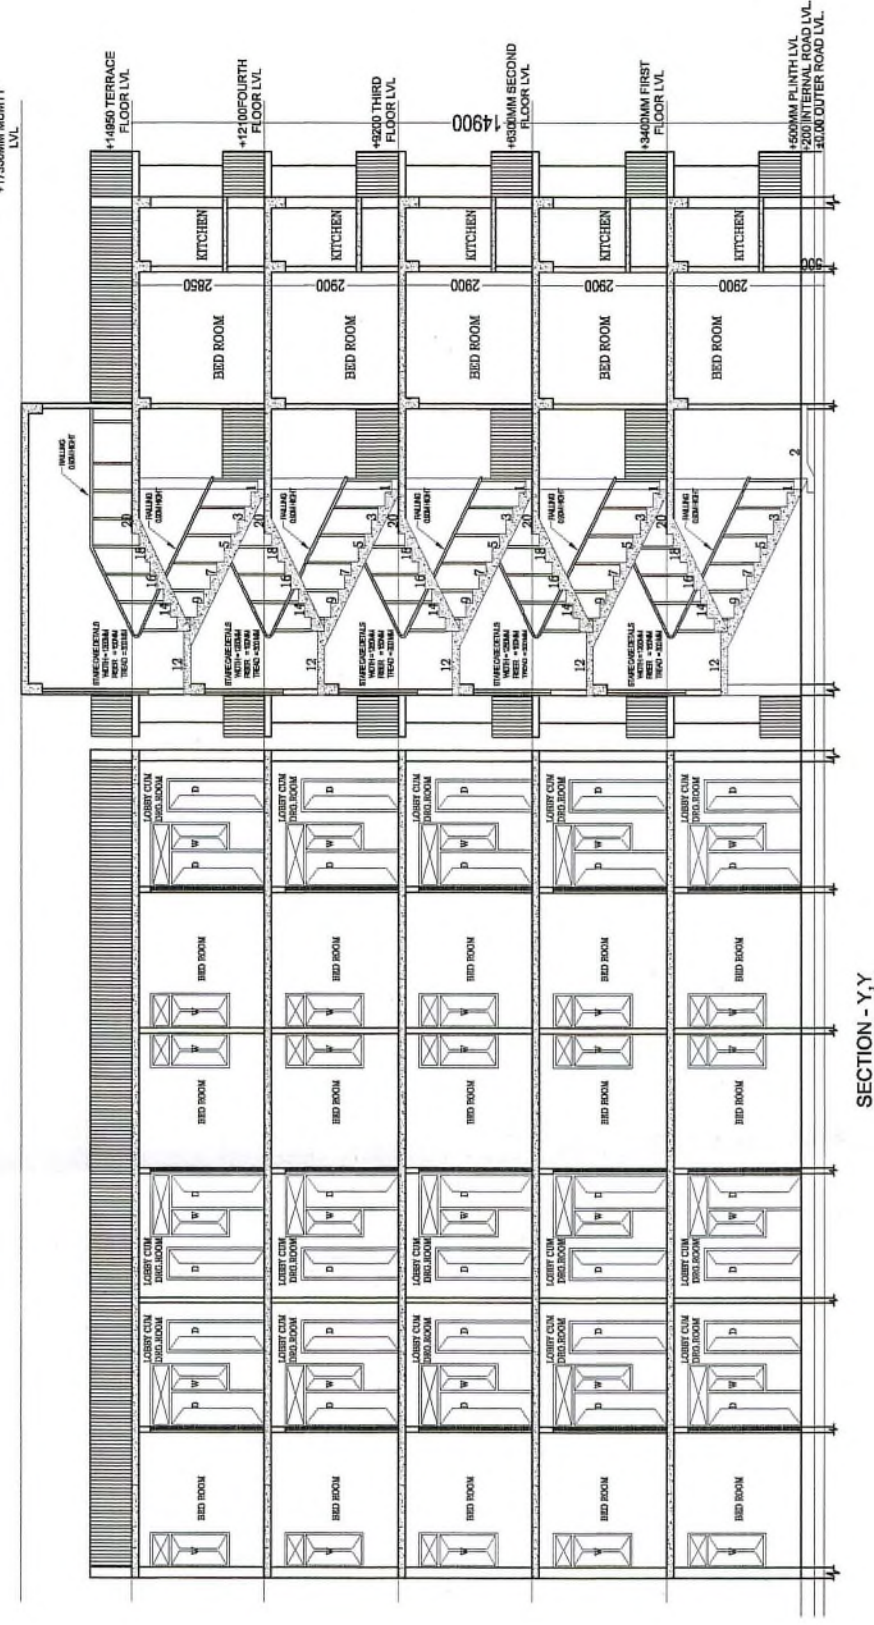

SECTION-YY

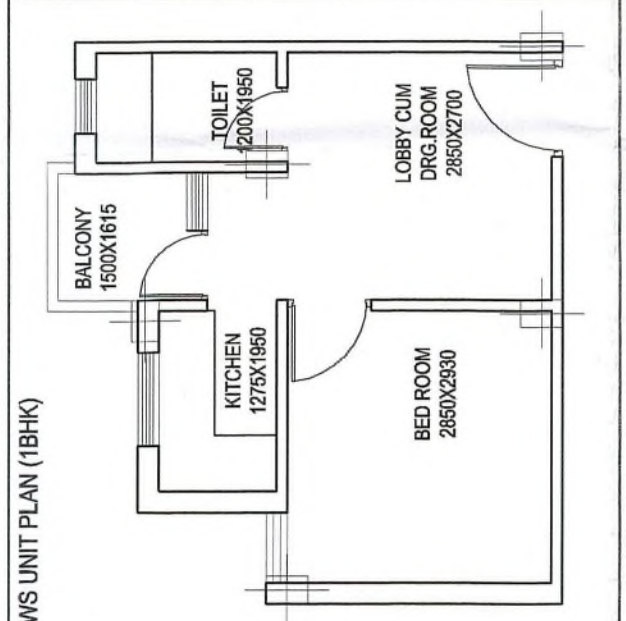

EWS AREA DETAIL :-
CARPET AREA AS PER RERA = 22.95 SQM = 246.96 SQ. FT.
BAR AREA = 34.82 SQM = 374.73 SQ. FT.
SIA AREA = 55.29 SQM = 597.76 SQ. FT.

एकमुक्त भवन विनियम 2017 के विनियम 8.11 के अनुसार वर्ग मीटर प्रति मीटर का क्षेत्रफल 1:1 का होना।

सौर ऊर्जा से पावी गरम का नियमानुसार प्रदान किया जावे।

एप्लिकेन्ट्स Should get the construction checked at plinth level before proceeding for further construction.

एन.डी.टी. के प्रावधानों/एकीकृत भवन विनियम 2017 के अनुसार विद्युत सेवा,जल,मल, अभिवहन आदि का प्रवधान रखा जावे।

पार्किंग क्षेत्र का उपयोग केवल पार्किंग हेतु ही किया जावेगा।

जारी किये जाये अग्रोडिस्ट नक्शे में दर्शाये गये भवन निर्माण की सीमा (STRUCTURE)का दायित्व प.डी. को ही होगा।

भवन निर्मित होने के उपरान्त अधिवस प्रमाण पत्र/कम्युनिटी प्रमाण पत्र आवश्यक रूप से प्राप्त किया जावे।

Building plan approved as per CMJAY-2015, unified Blding Byelaw 2017 & amendments.

SHEET NO. - 06

PROJECT TITLE:-
M/S. TRIVENI GARDEN PVT.LTD.
GROUP HOUSING (CM JAN AWAAS PROJECT AT KHASRA NO. 1293,1300,1302&1303, VILLAGE:- MTHIYAWAS, TEH. TLARA, DISTT. ALWAR (RAJ.)

PROJECT :-

DRAWING TITLE

BLOCK - E-01
PLAN ELEVATION & SECTION & AREA CALCULATION

DATE

SCALE

1:150

NORTH

ARCHITECT





CREATIVE STUDIO
AR. MANSINGH MEENA
317, THIRD FLOOR, KRISH SQUARE,
OPP. MODERN PUBLIC SCHOOL,
WIRSAT SINGH COLONY, BHAWADI, ALWAR (RAJ.)
EMAIL ID:- INFO@CSBHAWADI.COM
MOB:- 09460478315, PH:- 01483- 491200

ARCHITECT'S SIGNATURE

OWNER'S SIGNATURE

For Triveni Garden Pvt. Ltd.

Director

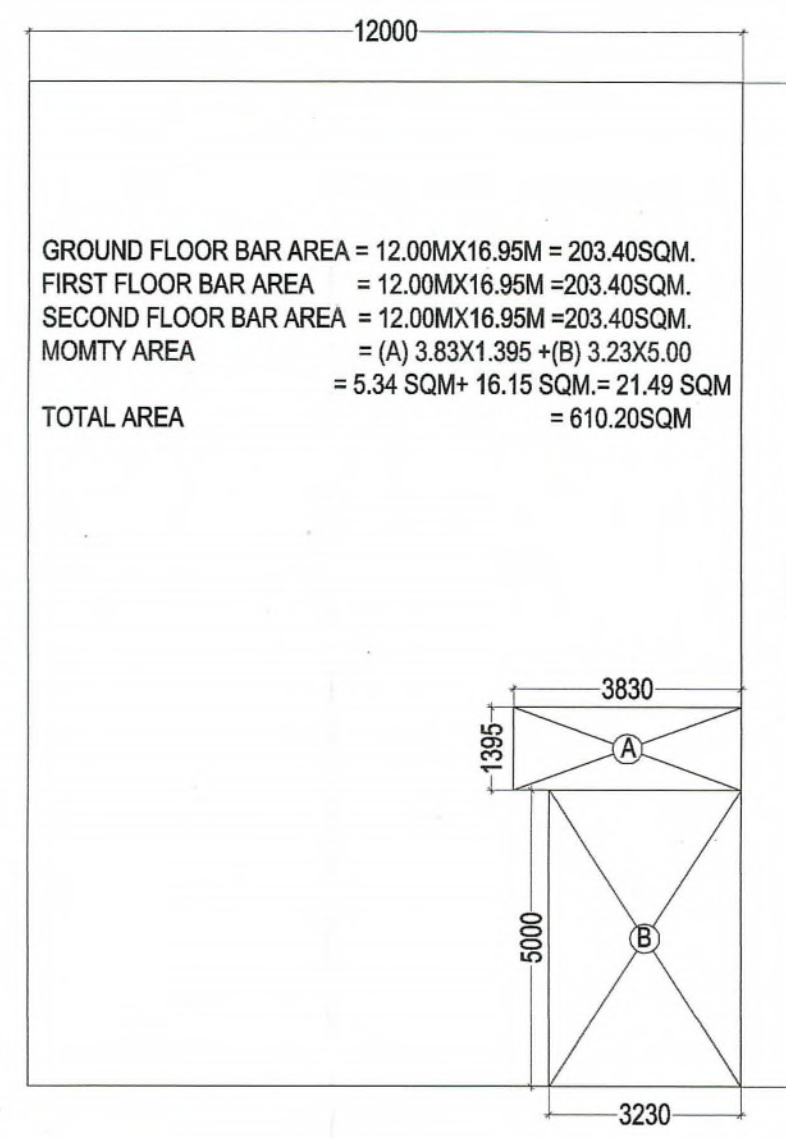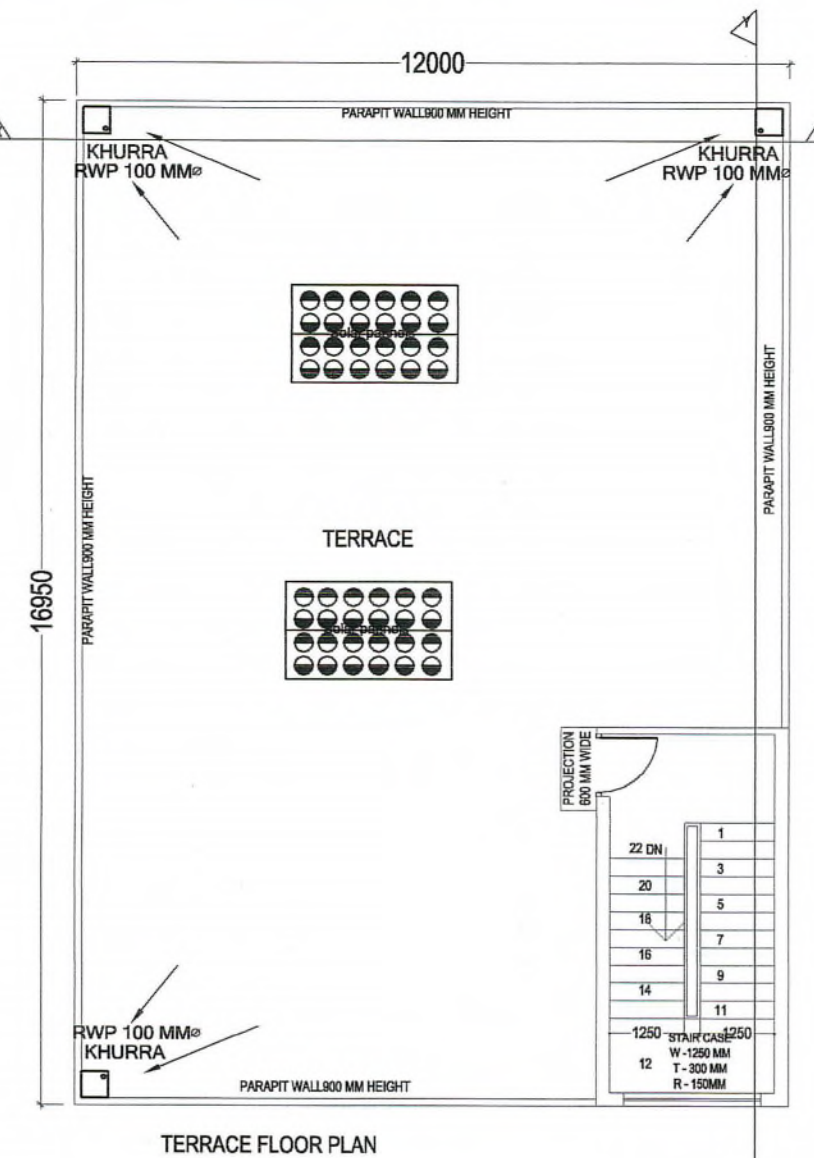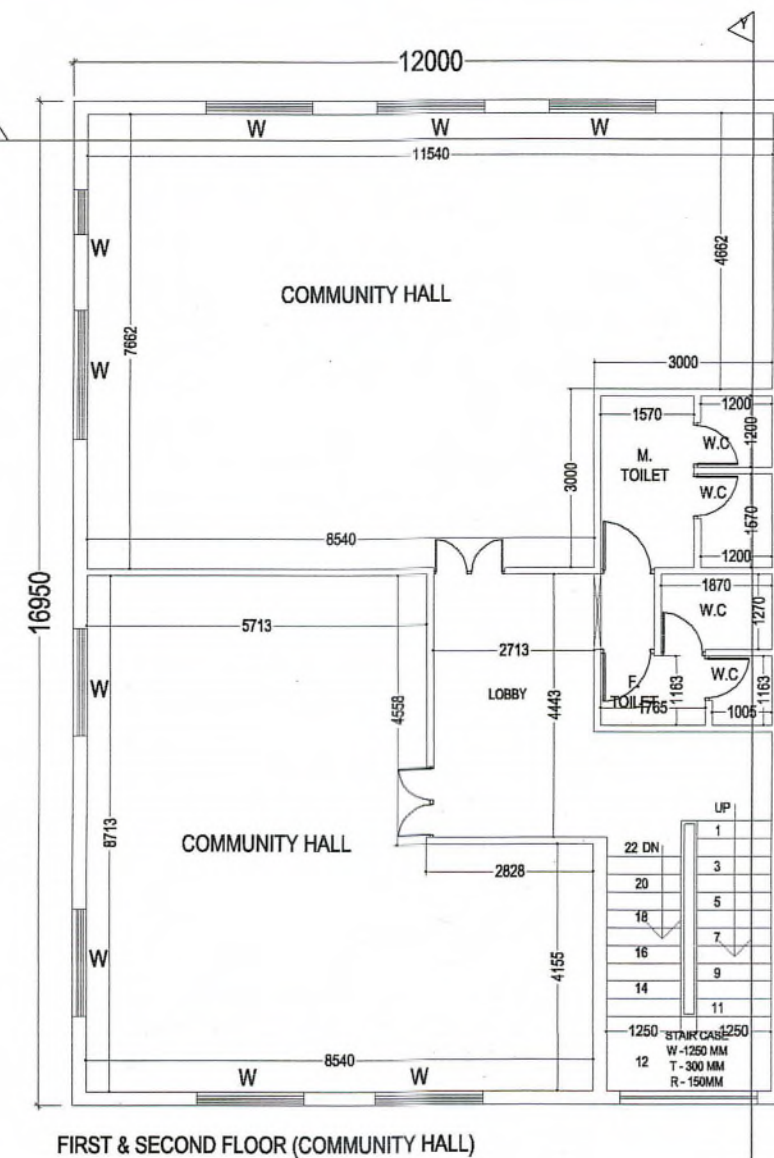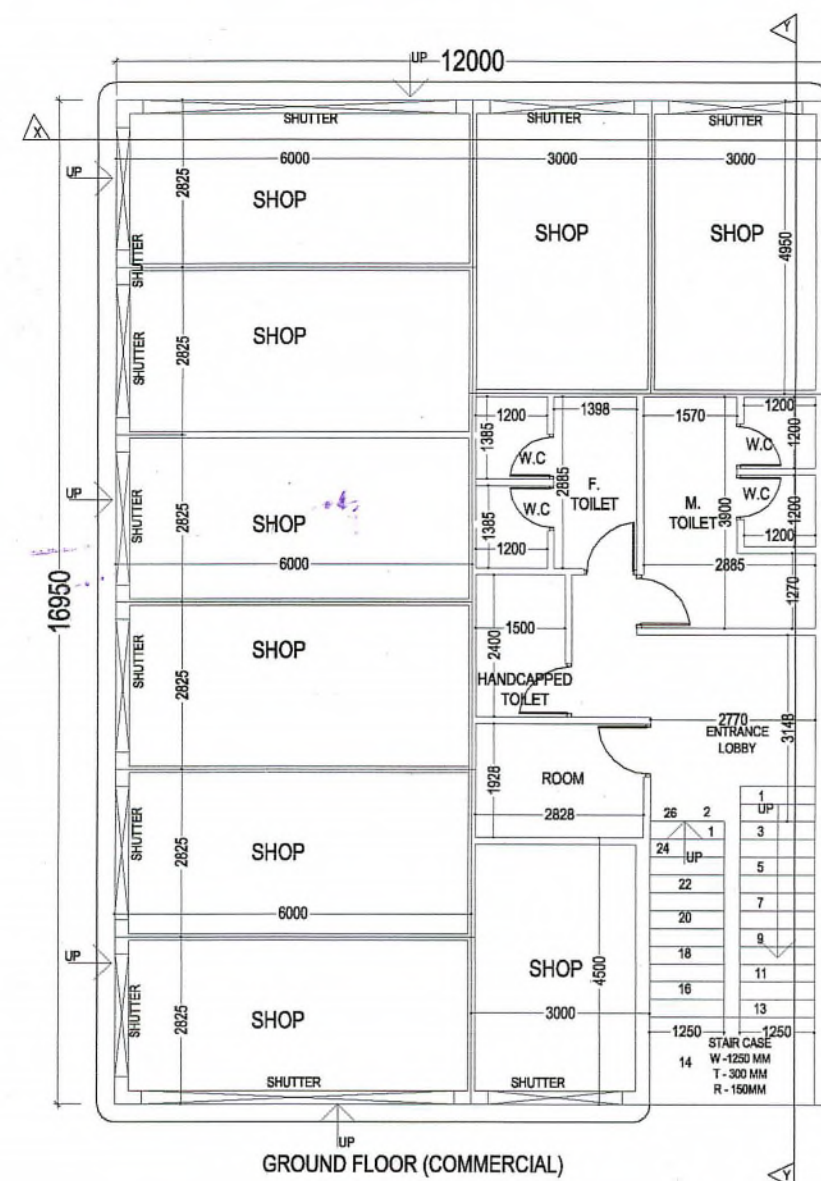

THESE PLANS ARE VALID
 ONLY UPTO 4 YEAR - MONTH
 FROM DATE OF ISSUED

एन.बी.सी. के प्रावधानों/एकीकृत
 भवन विनियम 2017 के अनुसार
 पानी, जल, नल, अभिनशमन
 का प्रावधान रखा जावे।

एकीकृत भवन विनियम 2017 के
 बिन्दु सं 8.12 के अनुसार शारीरिक
 रूप से विकलांग व्यक्तियों के
 नियमानुसार प्रावधान रखा जावे।






जारी किये गये अनुमोदित मानचित्रों
 में दर्शाये गये भवन निर्माण की
 संरचना (STRUCTURE) का दायित्व
 का ही होगा।

Applicants Should get the
 construction checked at plinth
 level before proceeding
 for further construction.

भवन निर्मित होने के उपरान्त
 अधिवास प्रमाण पत्र/कम्पलेशन
 प्रमाण पत्र आवश्यक रूप से
 प्राप्त किया जावे।

Building plan approved as per
 CMJAY-2015, unified Biding
 Byelaw 2017 & amendments.

सौर उर्जा से पानी गरम का
 नियमानुसार प्रावधान किया जावे।

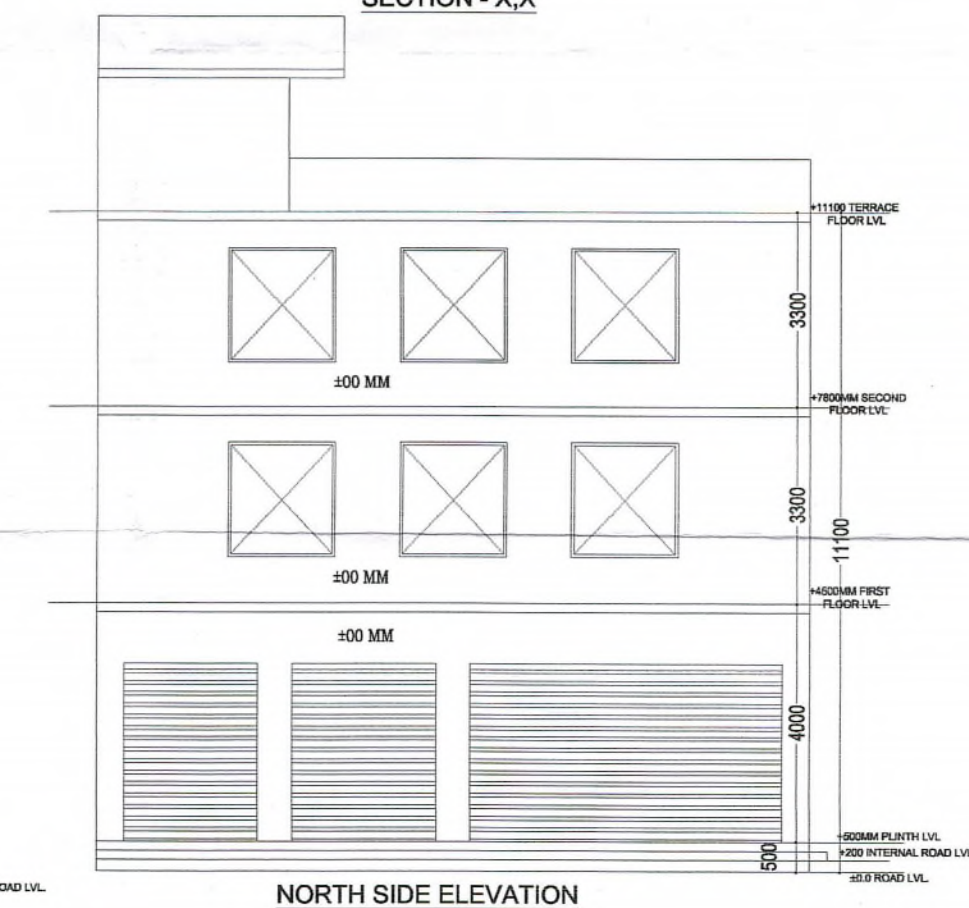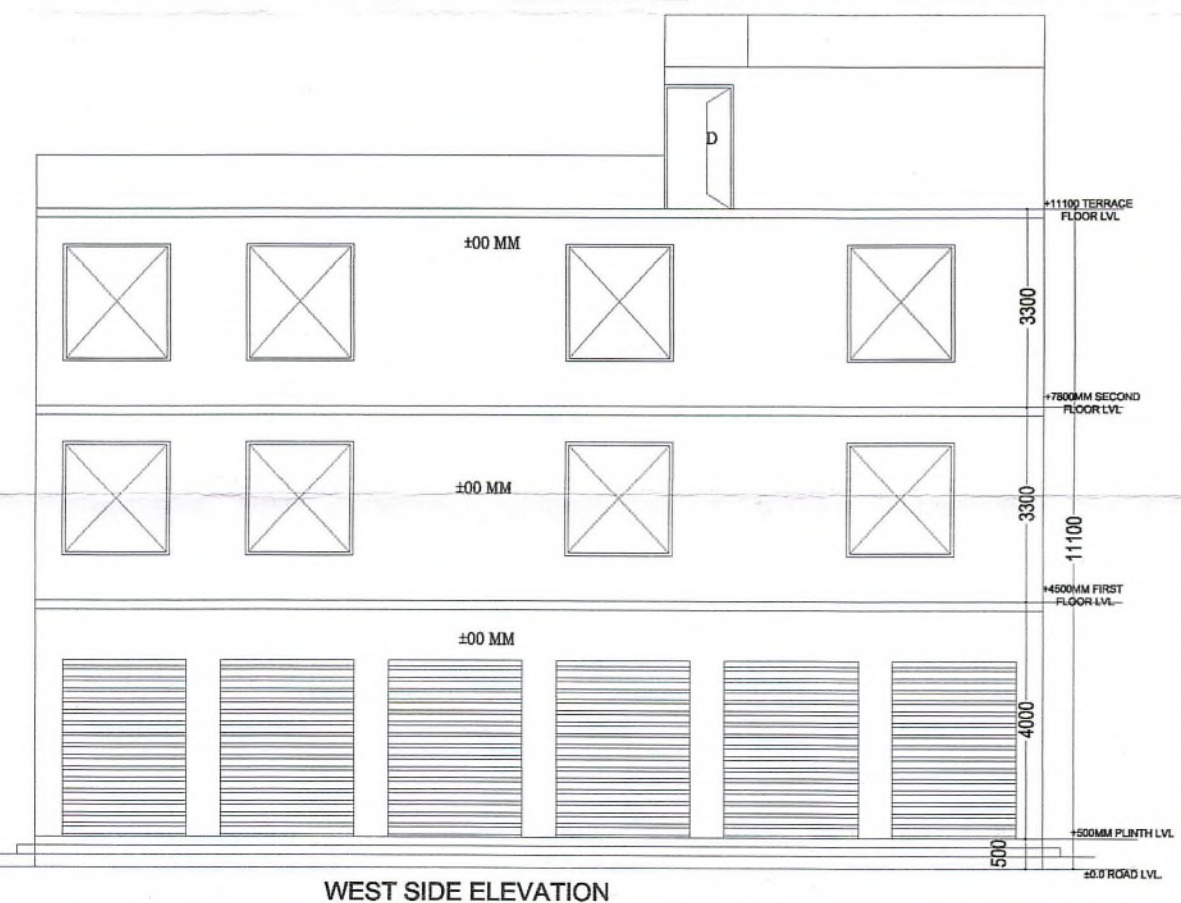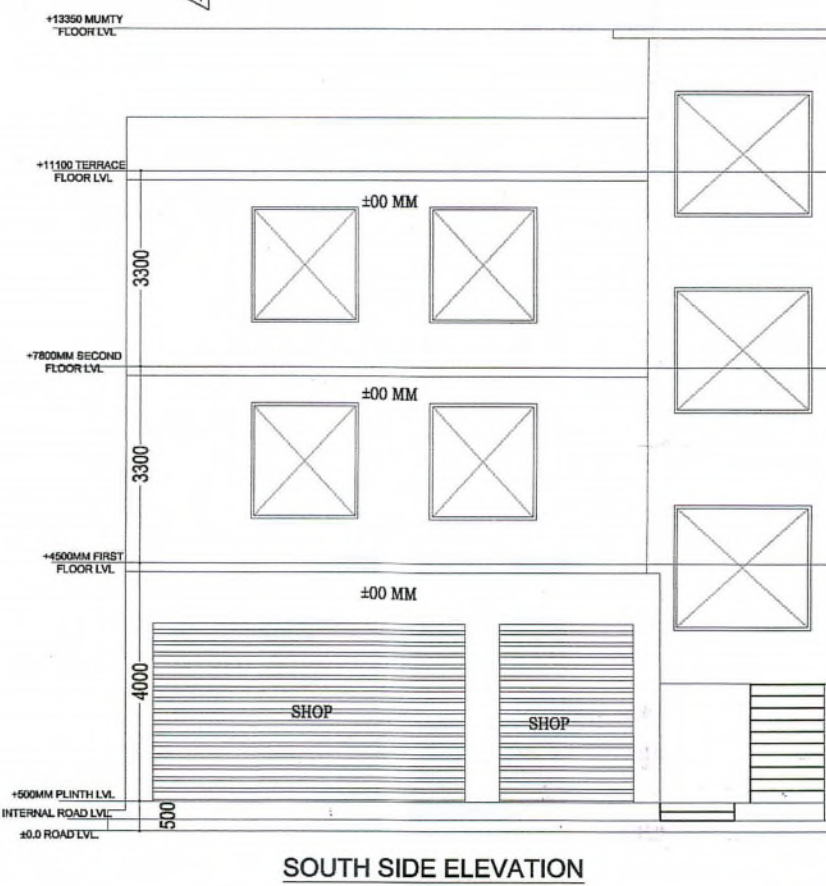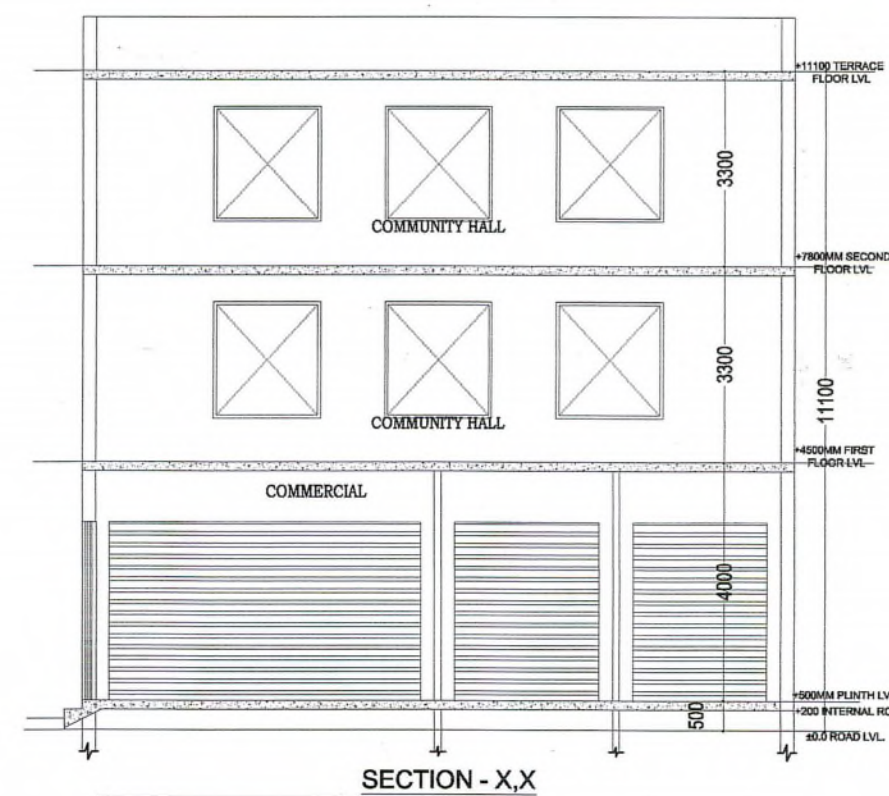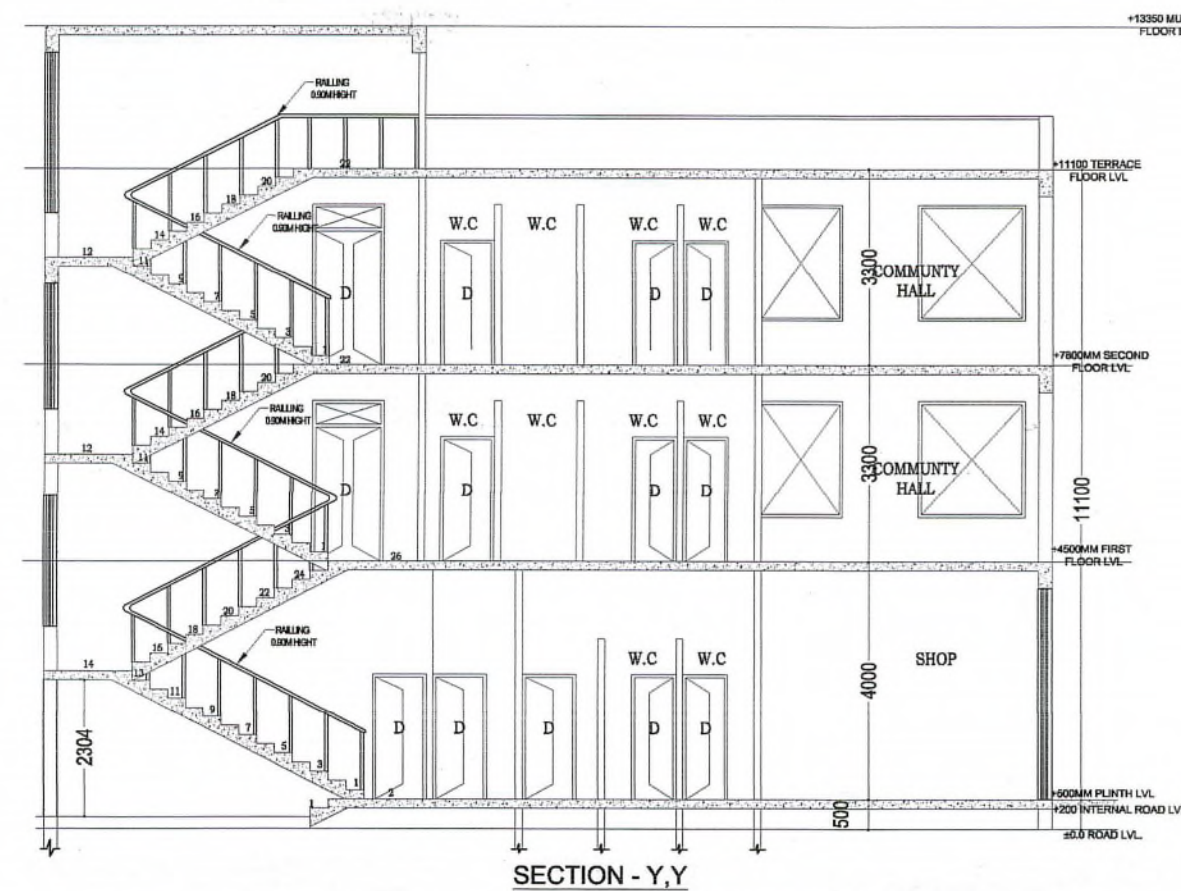

पार्किंग क्षेत्र का उपयोग केवल
 पार्किंग हेतु ही किया जायेगा।

एन.जी.टी. द्वारा जारी दिशा
 निर्देशों की पालना की जावे।

पेड लगाओ-हरियाली बढ़ाओ।

एकीकृत भवन विनियम 2017 के
 बिन्दु सं 8.11 के अनुसार वर्षा
 संग्रहण अपशिष्ट जल का शुद्धिकरण एवं
 रिसाइकिलिंग का प्रावधान रखा जावे।

AR. MANSINGH MEENA
 COA. No.-CA/2010/49305
 UDH. Govt. of Rajasthan
 Letter Dated-20/04/2017
 01/05/2017 & 31/05/2017

SHEET NO. - 07

PROJECT TITLE:-

M/S. TRIVENI GARDEN PVT.LTD.
 GROUP HOUSING (CM JAN AAWAS)PROJECT AT
 KHASRA NO. 1293,1300,1302,&1303, VILLAGE:-
 MITHIYAWAS , TEH. TIJARA, DISTT. ALWAR.(RAJ.)

PROJECT :-

TRIVENI HOMES

DRAWING TITLE

COMMERCIAL & COMMUNITY HALL
 PLAN, ELEVATION & SECTION & AREA
 CALCULATION

DATE

SCALE

NORTH

1:100

ARCHITECT

CREATIVE STUDIO


AR. MANSINGH MEENA
 317, THIRD FLOOR, KRISH SQUARE,
 OPP. MODERN PUBLIC SCHOOL,
 BHAGAT SINGH COLONY, BHIWADI, ALWAR (RAJ.)
 WEB:- WWW.CSBHIWADI.COM
 EMAIL ID:- INFO@CSBHIWADI.COM
 MOB:- 09460478315, PH:- 01493- 491200

ARCHITECT'S SIGNATURE

OWNER'S SIGNATURE


AR. MANSINGH MEENA
 C.O.A
 CA/10/49305

For Triveni Garden
 Director

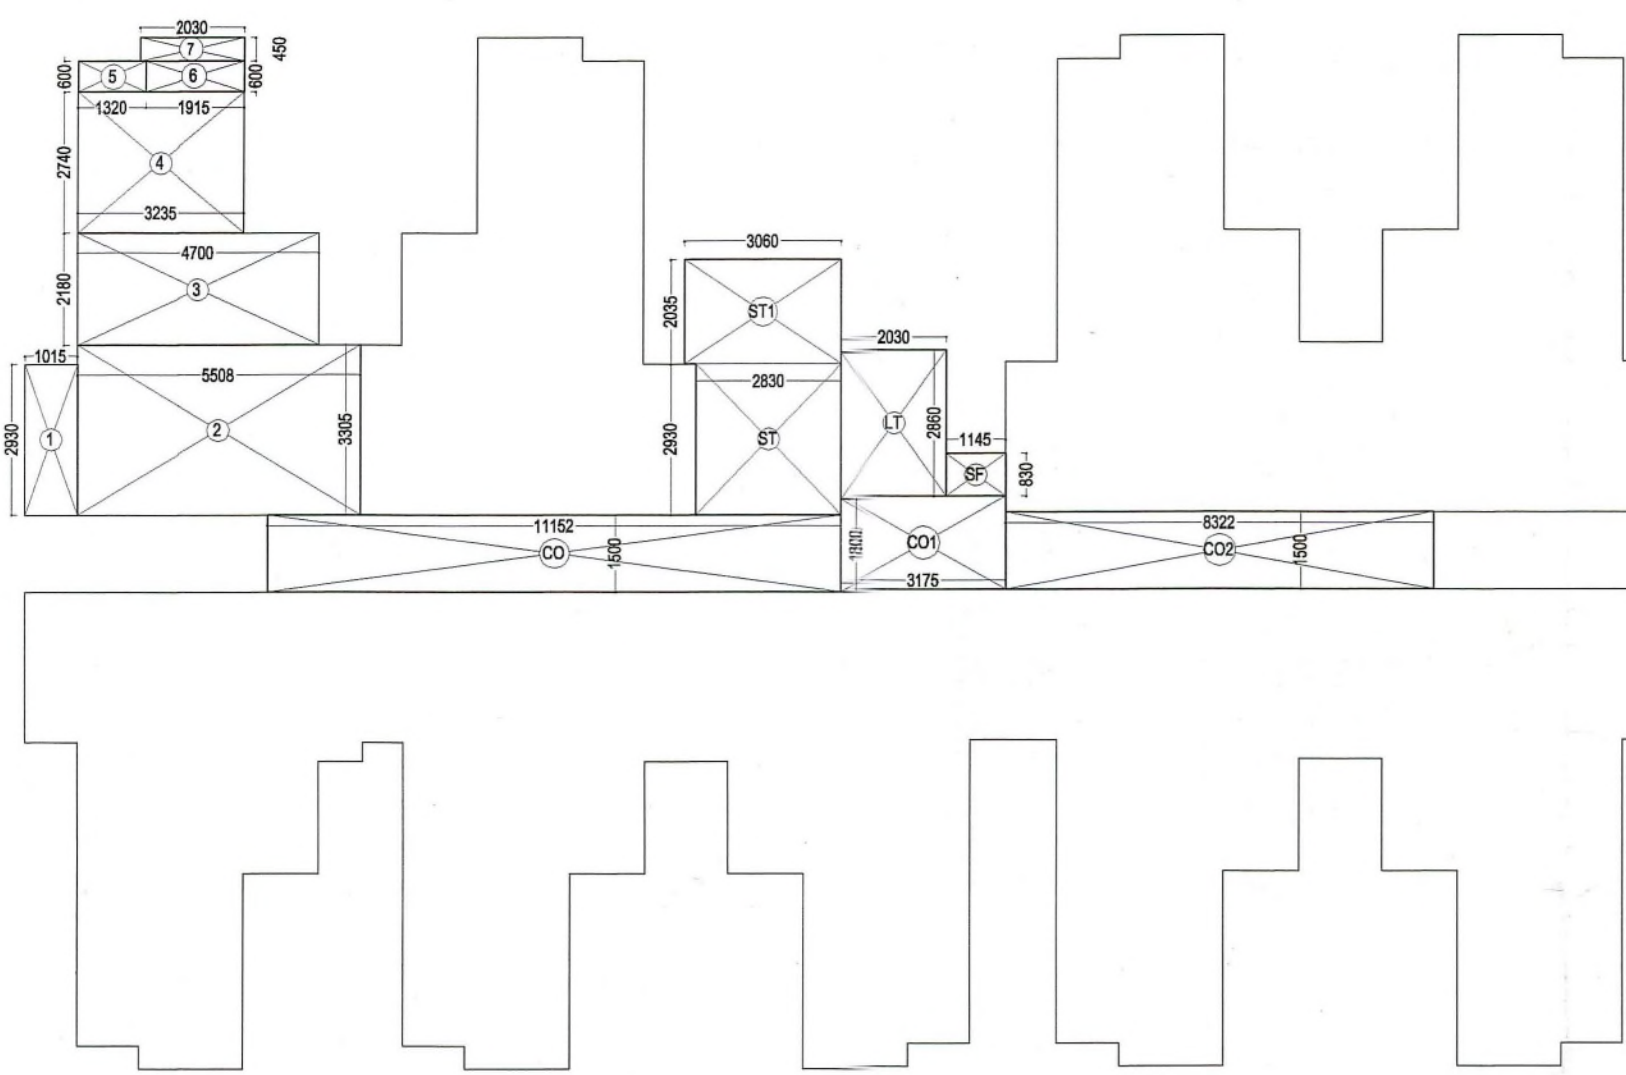


BLOCK -(L-01)
AREA CALCULATION

AREA CALCULATION (BLOCK - L-01)					
S.NO	MARK	LENGTH	WIDTH	NOS	AREA (SQM) AREA (SQFT)
1	ONE UNIT AREA				
2	1.015	2.93	1	2.97	32.00
3	5.508	3.305	1	18.20	195.89
4	4.70	2.18	1	10.25	110.26
5	3.235	2.74	1	8.86	95.38
6	1.32	0.800	1	0.79	8.52
7	1.915	0.800	1	1.15	12.36
8	2.03	0.45	1	0.91	9.83
TOTAL				43.14	464.25
2	COMMON AREA DETAIL				
CO	8.322	1.50	1	12.48	134.33
CO1	3.175	1.800	2	11.81	124.95
CO2	3.322	1.50	1	10.81	116.32
CO3	2.030	2.860	2	11.61	124.95
ST	2.830	2.830	1	7.44	80.09
ST1	2.035	3.060	1	6.23	67.61
ST2	3.060	2.830	1	8.50	91.51
ST3	1.660	3.060	1	5.08	54.66
SF	1.145	0.830	2	0.95	10.23
TOTAL				58.20	604.78
3	ONE UNIT COMMON AREA = 289UNIT =			6.24	67.20
4	MUMTY & MACHINE ROOM AREA = 31.8045 FLATS =			0.71	7.63
5	ONE UNIT BAR AREA = 1+3 =			49.39	531.45
6	ONE FLOOR BAR AREA = 5@5 =			444.48	4783.07
7	TOTAL BAR OF TOWER = 6@5 =			2222.41	23815.34
8	ONE UNIT SBA AREA =			50.10	539.08
9	GROUND COVERAGE OF 1 BLOCK = 1X9+2 =			444.48	4783.07

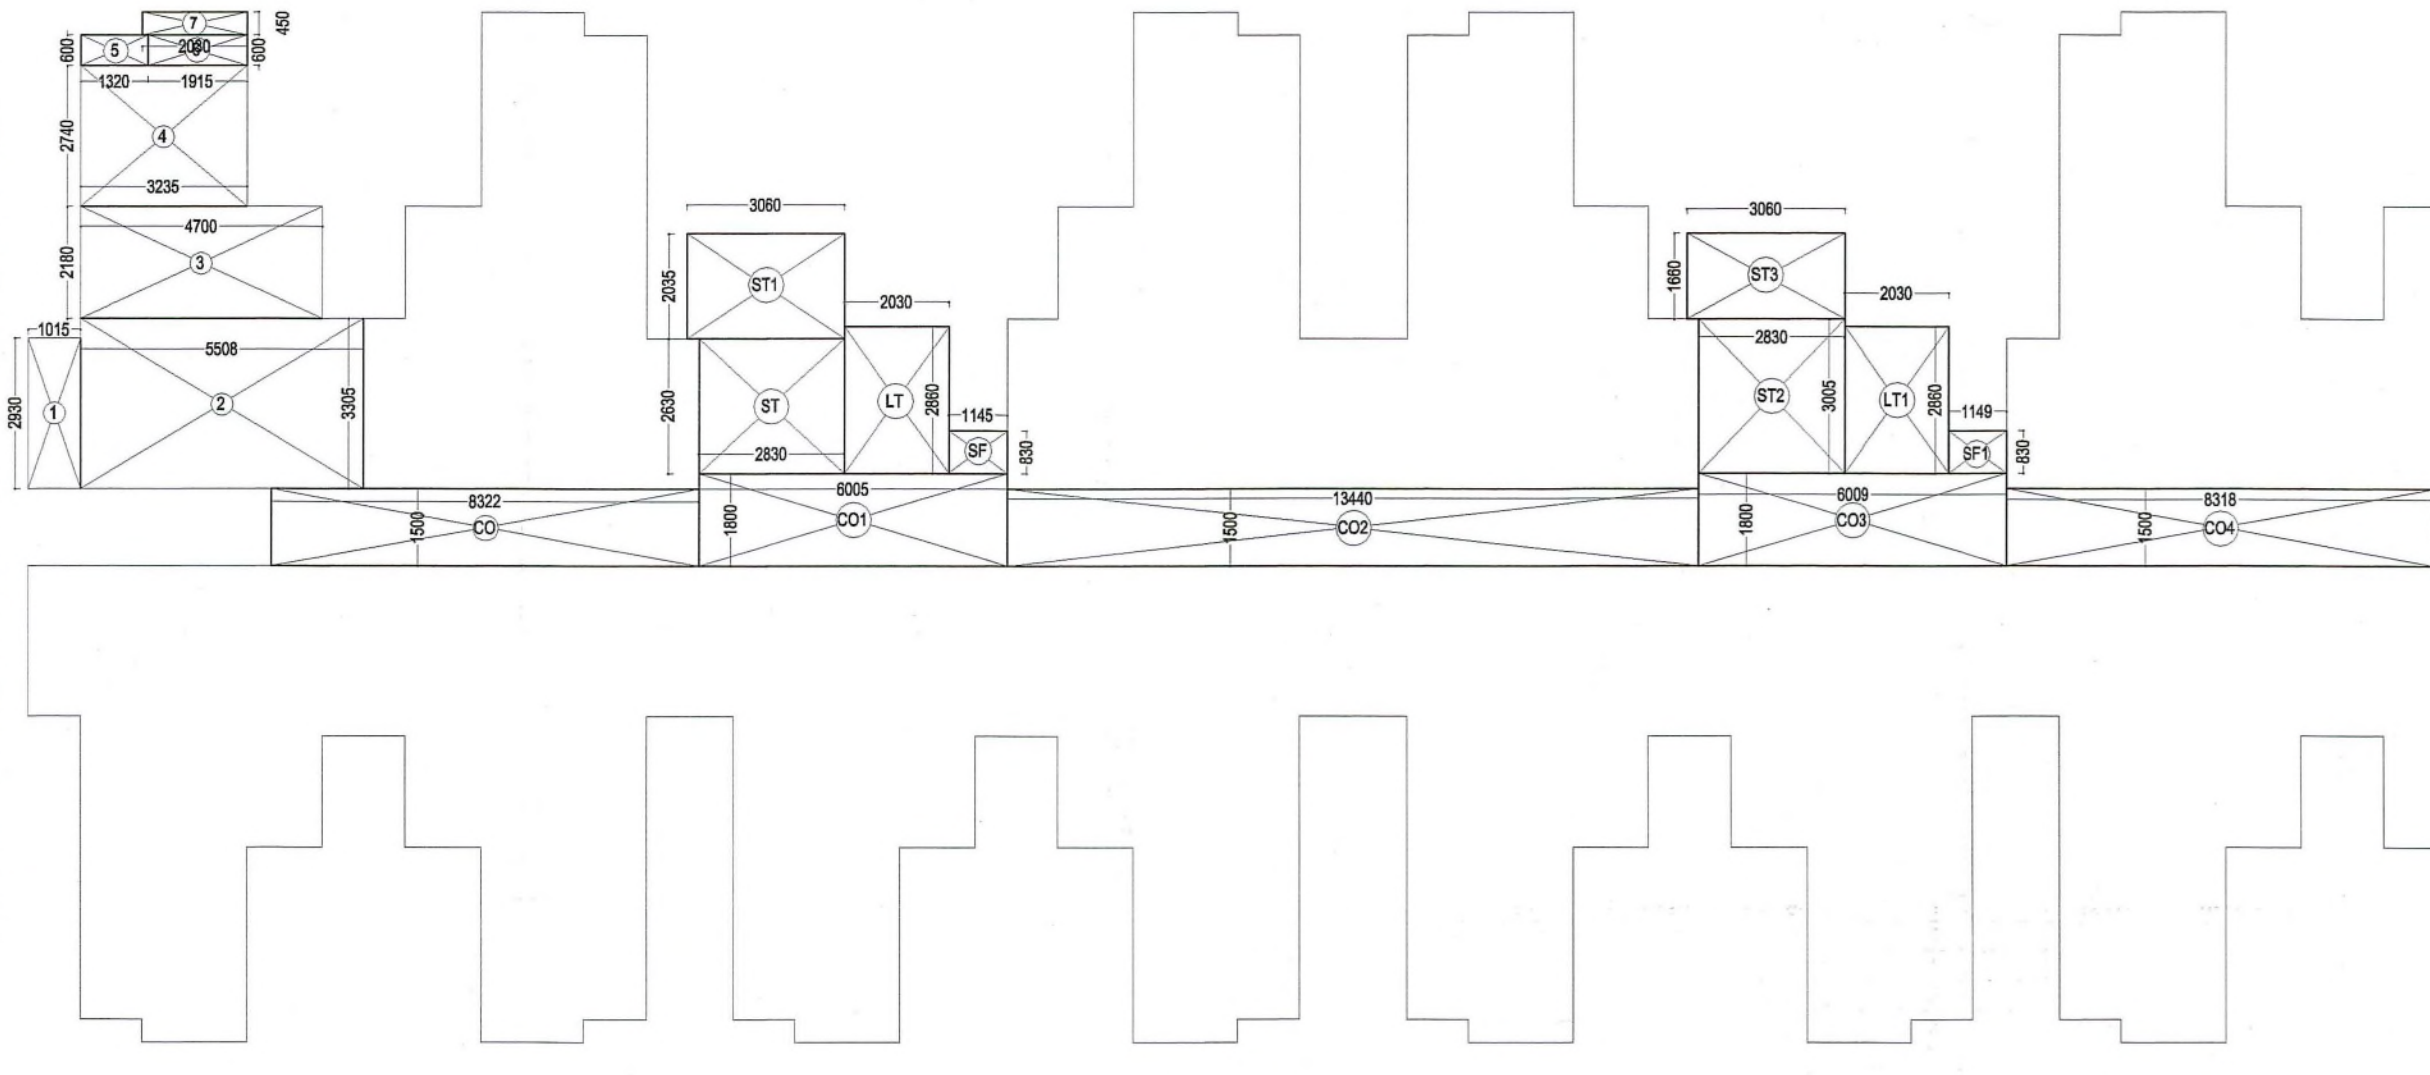


BLOCK -(L-02 & L-04)
AREA CALCULATION

AREA CALCULATION (BLOCK - L-02 & L-04)					
S.NO	MARK	LENGTH	WIDTH	NOS	AREA (SQM) AREA (SQFT)
1	ONE UNIT AREA				
2	1.015	2.93	1	2.97	32.00
3	5.508	3.305	1	18.20	195.89
4	4.70	2.18	1	10.25	110.26
5	3.235	2.74	1	8.86	95.38
6	1.32	0.800	1	0.79	8.52
7	1.915	0.800	1	1.15	12.36
8	2.03	0.45	1	0.91	9.83
TOTAL				43.14	464.25
2	COMMON AREA DETAIL				
CO	8.322	1.50	1	12.48	134.33
CO1	3.175	1.800	2	11.81	124.95
CO2	3.322	1.50	1	10.81	116.32
CO3	2.030	2.860	2	11.61	124.95
ST	2.830	2.830	1	7.44	80.09
ST1	2.035	3.060	1	6.23	67.61
ST2	3.060	2.830	1	8.50	91.51
ST3	1.660	3.060	1	5.08	54.66
SF	1.145	0.830	2	0.95	10.23
TOTAL				58.20	604.78
3	ONE UNIT COMMON AREA = 289UNIT =			7.88	82.64
4	MUMTY & MACHINE ROOM AREA = 63.8070 FLATS =			0.91	9.81
5	ONE UNIT BAR AREA = 1+3 =			60.82	646.89
6	ONE FLOOR BAR AREA = 5@14 =			711.51	7656.52
7	TOTAL BAR OF TOWER = 6@5 =			3557.50	38282.81
8	TOTAL BAR OF TOWER (L-02 & L-04) = 7@2 =			7115.07	
9	ONE UNIT SBA AREA =			51.73	556.70
10	GROUND COVERAGE OF 1 BLOCK = 1X14+2 =			711.51	7656.52
11	GROUND COVERAGE OF TOWER (L-02 & L-04) = 10@2 =			1423.01	15313.05

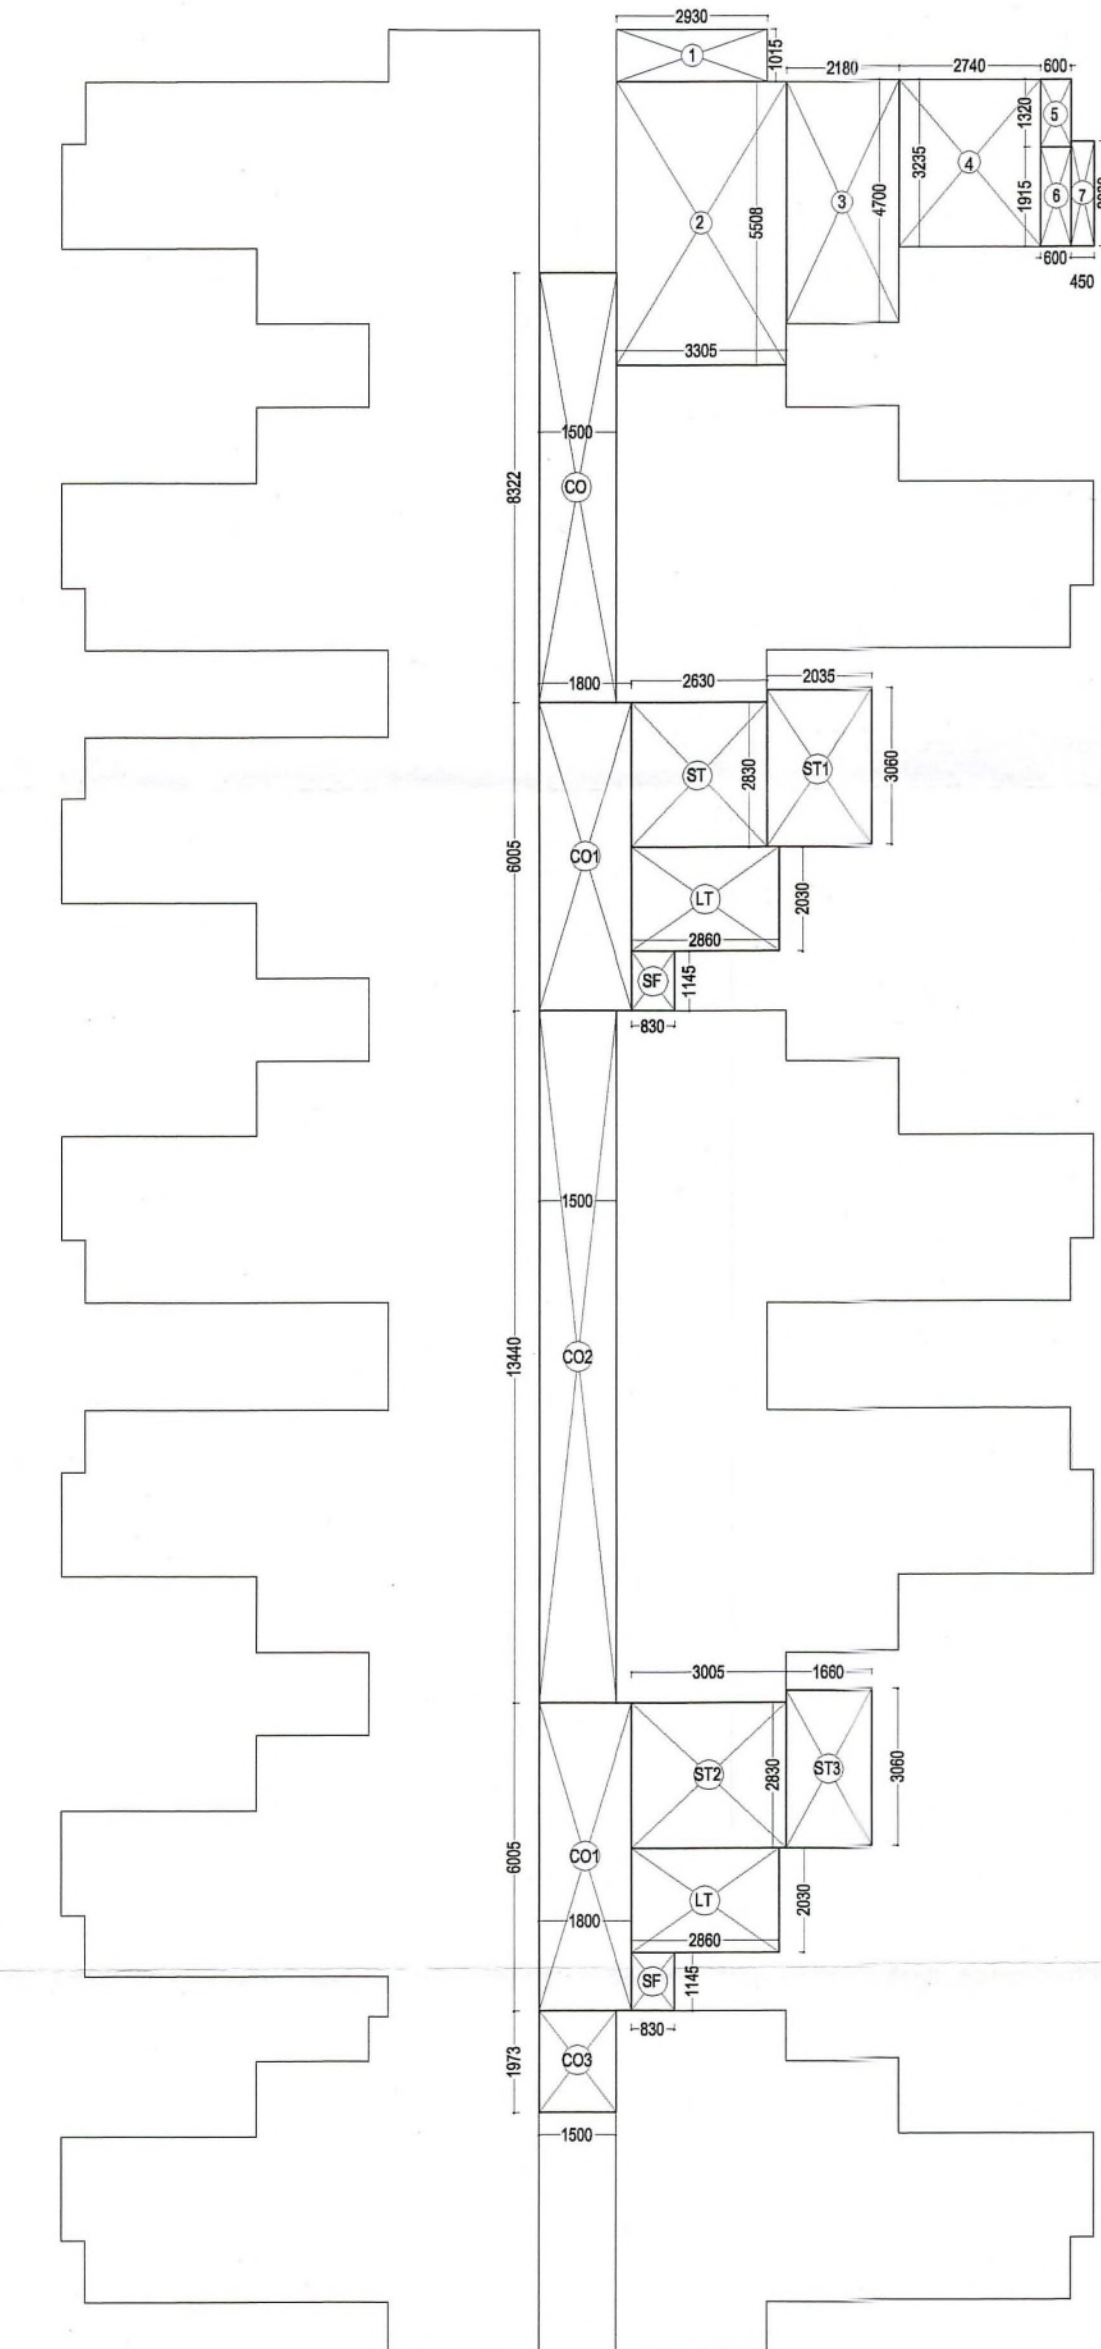

BLOCK -(L-03, 5, 6 & L-08)
AREA CALCULATION

AREA CALCULATION (BLOCK - L-03, 5, 6 & L-08)					
S.NO	MARK	LENGTH	WIDTH	NOS	AREA (SQM) AREA (SQFT)
1	ONE UNIT AREA				
2	1.015	2.93	1	2.97	32.00
3	5.508	3.305	1	18.20	195.89
4	4.70	2.18	1	10.25	110.26
5	3.235	2.74	1	8.86	95.38
6	1.32	0.800	1	0.79	8.52
7	1.915	0.800	1	1.15	12.36
8	2.03	0.45	1	0.91	9.83
TOTAL				43.14	464.25
2	COMMON AREA DETAIL				
CO	8.322	1.50	1	12.48	134.33
CO1	3.175	1.800	2	11.81	124.95
CO2	3.322	1.50	1	10.81	116.32
CO3	2.030	2.860	2	11.61	124.95
ST	2.830	2.830	1	7.44	80.09
ST1	2.035	3.060	1	6.23	67.61
ST2	3.060	2.830	1	8.50	91.51
ST3	1.660	3.060	1	5.08	54.66
SF	1.145	0.830	2	0.95	10.23
TOTAL				97.99	1054.43
3	ONE UNIT COMMON AREA = 2712UNIT =			8.17	87.87
4	MUMTY & MACHINE ROOM AREA = 63.8070 FLATS =			1.08	11.44
5	ONE UNIT BAR AREA = 1+3 =			51.31	552.12
6	ONE FLOOR BAR AREA = 5@12 =			615.69	6625.48
7	TOTAL BAR OF TOWER = 6@5 =			3078.47	33127.42
8	TOTAL BAR OF TOWER (L-03, 05, 06 & L-08) = 7@4 =			12313.88	
9	ONE UNIT SBA AREA =			52.37	563.57
10	GROUND COVERAGE OF 1 BLOCK = 1X12+2 =			615.69	6625.48
11	GROUND COVERAGE OF TOWER (L-03, 05, 06 & L-08) = 10@4 =			2462.78	26501.93

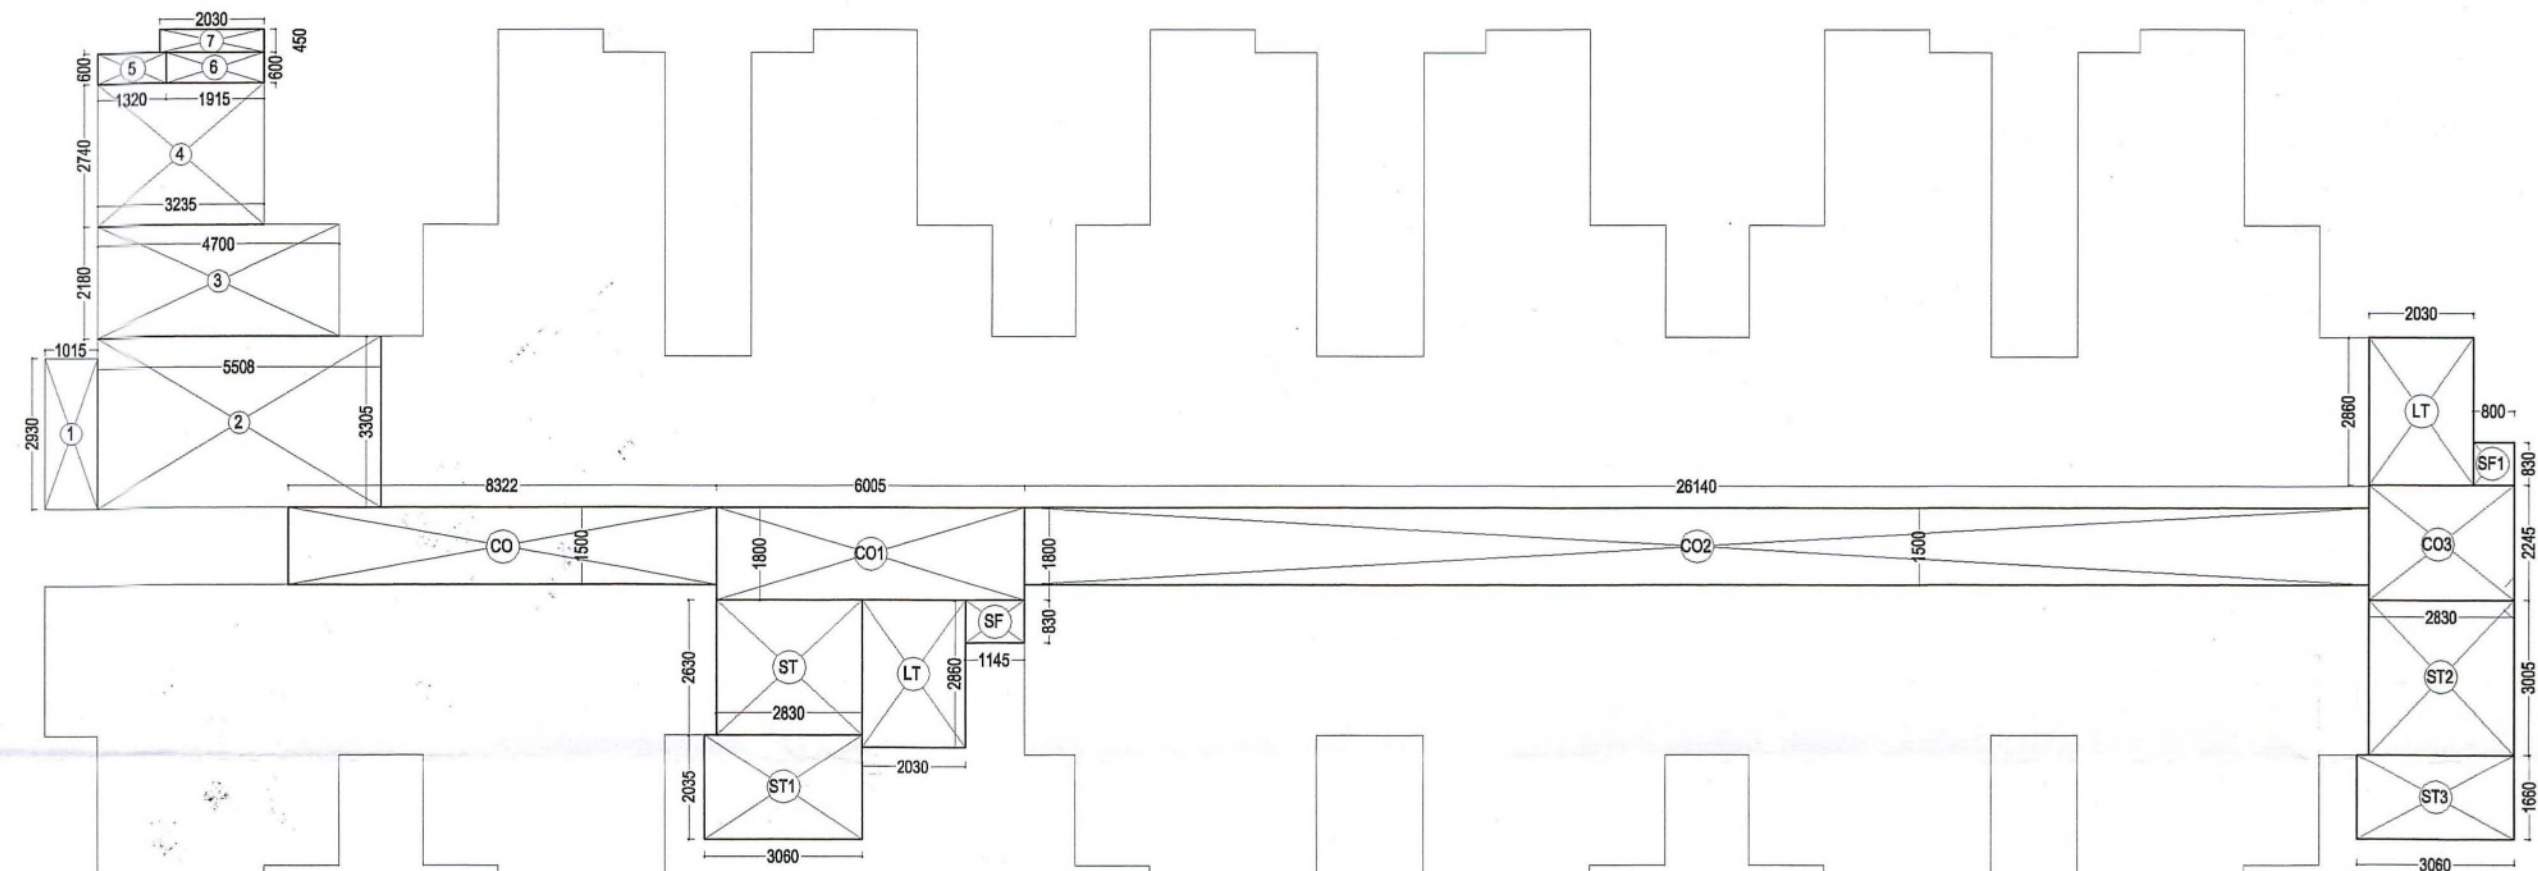

BLOCK -(L-07)
AREA CALCULATION

AREA CALCULATION (BLOCK - L-07)					
S.NO	MARK	LENGTH	WIDTH	NOS	AREA (SQM) AREA (SQFT)
1	ONE UNIT AREA				
2	1.015	2.93	1	2.97	32.00
3	5.508	3.305	1	18.20	195.89
4	4.70	2.18	1	10.25	110.26
5	3.235	2.74	1	8.86	95.38
6	1.32	0.800	1	0.79	8.52
7	1.915	0.800	1	1.15	12.36
8	2.03	0.45	1	0.91	9.83
TOTAL				43.14	464.25
2	COMMON AREA DETAIL				
CO	8.322	1.50	1	12.48	134.33
CO1	3.175	1.800	2	11.81	124.95
CO2	3.322	1.50	1	10.81	116.32
CO3	2.030	2.860	2	11.61	124.95
ST	2.830	2.830	1	7.44	80.09
ST1	2.035	3.060	1	6.23	67.61
ST2	3.060	2.830	1	8.50	91.51
ST3	1.660	3.060	1	5.08	54.66
SF	1.145	0.830	2	0.95	10.23
TOTAL				109.34	1176.55
3	ONE UNIT COMMON AREA = 2712UNIT =			8.41	90.50
4	MUMTY & MACHINE ROOM AREA = 60.8465 FLATS =			0.93	10.04
5	ONE UNIT BAR AREA = 1+3 =			51.55	554.76
6	ONE FLOOR BAR AREA = 5@13 =			670.18	7211.86
7	TOTAL BAR OF TOWER = 6@5 =			3350.92	36059.29
8	ONE UNIT SBA AREA =			52.49	564.89
9	GROUND COVERAGE OF 1 BLOCK = 1X9+2 =			670.18	7211.86



BLOCK -(E-01)
AREA CALCULATION

AREA CALCULATION (BLOCK - E-01)					
S.NO	MARK	LENGTH	WIDTH	NOS	AREA (SQM) AREA (SQFT)
1	ONE UNIT AREA				
2	5.260	1.373	1	7.22	77.72
3	4.05	1.385	1	5.52	60.51
4	4.59	2.295	1	10.52	113.23
5	3.195	0.98	1	3.13	33.69
6	0.525	1.385	1	0.73	7.82
7	0.875	1.500	1	1.01	10.90
8	0.300	1.62	1	0.48	5.21
TOTAL				28.72	309.09
2	COMMON AREA DETAIL				
CO	13.542	1.50	2	40.83	437.18
CO1	1.815	1.570	2	5.07	54.57
CO2	1.500	4.29	2	12.87	138.49
CO3	39.322	1.50	1	58.98	634.72
LT	2.029	2.860	2	11.61	124.89
ST	2.830	3.195	2	18.08	194.60
ST1	3.060	1.470	2	9.00	96.81
SF	0.830	1.430	2	2.37	25.54
TOTAL				158.61	1706.80
3	ONE UNIT COMMON AREA = 2/26UNIT =			6.10	65.65
4	MUMTY & MACHINE ROOM AREA = 60.74/130FLATS =			0.47	5.03
5	ONE UNIT BAR AREA = 1+3 =			34.82	374.73
6	ONE FLOOR BAR AREA = 5@26 =			905.40	9743.06
7	TOTAL BAR OF TOWER = 6@5 =			4527.02	48715.30
8	ONE UNIT SBA AREA =			35.29	379.76
9	GROUND COVERAGE OF 1 BLOCK = 1X26+2 =			905.40	9743.06

एन.बी.सी. के प्रावधानों/एकीकृत
भवन विनियम 2017 के अनुसार
विद्युत सेवा, जल, गैस, अग्निशमन
आदि का प्रावधान रखा जावे।

पेड़ लगाओ-हरियाली बढ़ाओ।

एन.जी.टी. द्वारा जारी दिशा
निर्देशोंकी पालना की जावे।

एकीकृत भवन विनियम 2017 के
अनुसार भवन के उपरान्त
अधिवस प्रमाण पत्र/कम्प्लिशन
प्रमाण पत्र आवश्यक रूप से
प्राप्त किया जावे।

एकीकृत भवन विनियम 2017 के
अनुसार भवन के उपरान्त
अधिवस प्रमाण पत्र/कम्प्लिशन
प्रमाण पत्र आवश्यक रूप से
प्राप्त किया जावे।

SHEET NO. - 08

PROJECT TITLE:-

M/S. TRIVENI GARDEN PVT.LTD.
GROUP HOUSING (CM JAN AAWAS)PROJECT AT
KHASRA NO. 1293,1300,1302,&1303, VILLAGE:-
MITHYAWAS , TEH. TIJARA, DISTT. ALWAR.(RAJ.)

PROJECT :-

TRIVENI HOMES

DRAWING TITLE

AREA CALCULATION

DATE **SCALE** **NORTH**

ARCHITECT

CREATIVE STUDIO
AR. MANSINGH MEENA
317, THIRD FLOOR, KRISH SQUARE,
OPP. MODERN PUBLIC SCHOOL,
BHAGAT SINGH COLONY, BHUWADI, ALWAR (RAJ.)
WEB:- WWW.CSBHIWADI.COM
EMAIL ID:- INFO@CSBHIWADI.COM
MOB:- 09460478315, PH:- 01493- 491200

ARCHITECT'S SIGNATURE **OWNER'S SIGNATURE**

For Tirveni Garden Pvt. Ltd.
Director

AR. MANSINGH MEENA
COA. No.-CA/2010/49305
UDH. Govt. of Rajasthan
Letter Dated-20/04/2017
01/05/2017 & 31/05/2017