

जयपुर विकास प्राधिकरण, जयपुर।

ज.वि.प्रा./व.न.नि./बी.पी.सी.(बीपी)/2022/डी-304

दिनांक:- 23/1/2022

श्री अमित कोटेचा,
अधिकृत साझेदार,
रिद्धि-सिद्धि प्राईम रियल्टी एल.एल.पी.,
81, ज्ञान विहार कॉलोनी, निर्माण नगर, जयपुर।

विषय:- खसरा नम्बर 1974, 1977/2, 1986/1, 1985/3, ग्राम सिरसी, तहसील जयपुर के प्रस्तावित
आवासीय फ्लैट्स के भवन मानचित्र अनुमोदन बाबत।

महोदय,

आपके प्रार्थना पत्र दिनांक 12.02.2020 के संदर्भ में खसरा नम्बर 1974, 1977/2, 1986/1, 1985/3, ग्राम सिरसी, तहसील जयपुर में स्थित भूखण्ड (3293.38 व.मी.) पर प्रस्तावित आवासीय फ्लैट्स के पूर्व में Online BPAS-165 दिनांक 22.09.2022 के द्वारा 38.38 मीटर (बेसमेन्ट + स्टिल्ट + 11 तल) ऊँचाई के मानचित्र दिनांक 22.09.2020 को जारी किये गये थे। प्रकरण में 40 मीटर से अधिक ऊँचाई की स्वीकृति राज्य सरकार के पत्र क्रमांक प.1(51)नवि/जयपुर/2020 दिनांक 05.10.2021 द्वारा प्राप्त हो चुकी हैं। अतः बीपीसी-बीपी की 225वीं बैठक दिनांक 28.02.2020 के निर्णयानुसार प्रस्तावित आवासीय फ्लैट्स के 41.46 मी. + 1.20 मी. (प्लिन्थ) ऊँचाई के भवन मानचित्रों की निर्माण स्वीकृति निम्न शर्तों के साथ दी जाती है:-

1. यह भवन अनुज्ञा दिनांक 04.02.2027 (दिनांक 22.09.2020 को जारी मानचित्रानुसार) तक ही प्रभावी होगी।
2. भवन निर्माण स्वीकृत मानचित्र के अनुसार ही किया जावेगा तथा किसी भी प्रकार का उल्लंघन (डेवियेशन) नहीं किया जायेगा।
3. भूखण्ड के स्वामी एवं मानचित्र तैयार करने वाले तकनीकीविज्ञ का कर्तव्य होगा कि वो यह सुनिश्चित कर ले कि स्वीकृति मानचित्र प्रचलित मास्टर प्लान/जोनल प्लान के अनुरूप है यदि कोई उल्लंघन जानकारी में नहीं है, प्राधिकरण को अधिकार होगा कि किसी स्थिति में उल्लंघन की जानकारी होने पर भवन मानचित्रों को दी गयी अनुज्ञा रद्द/बदली जा सकती है तथा प्रार्थी प्राधिकरण में किसी भी प्रकार की क्षतिपूर्ति का हकदार नहीं होगा।
4. एकीकृत भवन विनियम 2017 के विनियम संख्या 8.11.2 के अनुसार अपशिष्ट जल का शुद्धिकरण एवं रिसाईकिलिंग हेतु भवन विनियमों के प्रावधानों की पालना सुनिश्चित की जानी होगी।
5. एकीकृत भवन विनियम 2017 के विनियम संख्या 8.11.4 के अनुसार ठोस कचरा निस्तारण हेतु भवन विनियमों के प्रावधानों की पालना सुनिश्चित की जानी होगी।
6. एकीकृत भवन विनियम 2017 के विनियम संख्या 8.11.5 के अनुसार सौर ऊर्जा संयंत्र संबंधी भवन विनियमों के प्रावधानों की पालना सुनिश्चित की जानी होगी।
7. एकीकृत भवन विनियम 2017 के विनियम संख्या 10.3 के अनुसार भवन में विद्युत आवश्यकताओं की पूर्ति हेतु संबंधित विद्युत वितरण एजेंसी के प्रावधानों की पालना एवं एनर्जी कन्जर्वेशन बिल्डिंग कोड के प्रावधानों की पालना सुनिश्चित की जानी होगी।
8. आप द्वारा एकीकृत भवन विनियम 2017 के विनियम संख्या 15.2 के अनुसार भवन निर्माण प्रारम्भ करते समय एक सूचना पट्ट मौके पर लगाया जायेगा। जिसमें संबंधित आयुक्त/उपायुक्त संबंधित जोन व प्रवर्तन अधिकारी के टेलीफोन नम्बर इत्यादि अंकित किये जाने होंगे व अनुमोदित मानचित्र की सूचना व अनुमोदन की शर्तें अंकित की जायेगी। निर्माण के दौरान अनुमोदित मानचित्र की एक प्रति आवश्यक रूप से निर्माणकर्ता द्वारा मौके पर रखी जायेगी।
9. निर्माण कार्य प्रारम्भ करने से पूर्व आप उपायुक्त जोन-07 प्राधिकरण को निर्धारित प्रपत्र में सूचना प्रस्तुत करेंगे।
10. एकीकृत भवन विनियम 2017 के विनियम संख्या 15.5 के अनुसार भवन विनियम के अपेक्षाओं के अनुरूप भवन निर्माण करने की जिम्मेदारी भवन निर्माण अनुज्ञाधारी की होगी।
11. उक्त स्वीकृति के कारण यदि जयपुर विकास प्राधिकरण को किसी न्यायालय, सक्षम अधिकारी तथा नगर भूमि (अधिकतम सीमा एवं विनियम) अधिनियम के तहत नियुक्त अधिकारी के समक्ष किसी कार्यवाही में कोई भी खर्च, नुकसान, मुआवजा देना पड़े या देने योग्य हो तो प्रार्थी उनकी इस क्षति को पूर्ण करने के लिए बाध्य होगा।
12. भूस्वामी भवन के परिसर को स्वीकृत उपयोग के अनुसार ही उपयोग में लेगा।
13. तकनीकीविज्ञ के निरीक्षण में स्वामी निर्माण कार्य करवायेगा जिसके संबंध में सूचना प्राधिकरण को पूर्व में देनी होगी। यदि तकनीकीविज्ञ को बदला जाता है तो इसकी सूचना 48 घन्टे के अन्दर यथोचित प्रमाण-पत्र में प्राधिकरण को देनी होगी।
14. आवेदक द्वारा पार्किंग क्षेत्र की पालना एकीकृत भवन विनियम 2017 के विनियम 10.1.16 के अनुसार सुनिश्चित की जानी होगी।
15. भवन परिसर में आगंतुकों की पार्किंग करवाई जाए तथा आगंतुकों हेतु निःशुल्क वाहन पार्किंग का बोर्ड लगवाया जावे।
16. स्वीकृत मानचित्र मौके पर उपयुक्त स्थान पर बोर्ड लगाकर उस पर स्पष्ट रूप से दर्शाने होंगे।
17. निर्माण स्थल पर स्वीकृति का विवरण अर्थात् अनुमोदित मानचित्र, उपलब्ध पार्किंग की सूचना एवं भवन में सुरक्षा एवं निकास प्लान (Escape Plan) का नक्शा भी प्रदर्शित (Display) उपयुक्त स्थान पर प्रदर्शित किया जावे।

18. भवन का उपयोग प्रारंभ होने पर एक केयर टेकर की नियुक्ति की जावे जिसके पास भवन का मानचित्र, सुरक्षा एवं निकास प्लान (Escape Plan) उपलब्ध रहें। इस प्रकार नियुक्त केयर टेकर के मोबाईल नंबर एवं Land Line Number भी लिये जाकर पुलिस आयुक्त जयपुर महानगर व उपायुक्त जोन को सूचना उपलब्ध करवाई जावे ताकि किसी भी दुर्घटना की स्थिति में बचाव कार्य प्रभावी रूप से किये जा सकें।
19. एकीकृत भवन विनियम 2017 के विनियम संख्या 18.3 की अनुपालना में "गलत तथ्यों पर प्राप्त की गई अथवा तथ्यों को छुपाकर प्राप्त की गई स्वीकृति स्वतः निरस्त मानी जायेगी एवं ऐसी निर्माण स्वीकृति प्राप्त करने के लिए आवेदनकर्ता को दोषी माना जायेगा।"
20. प्रश्नगत प्रकरण किसी भी न्यायालय में यदि लंबित है तो उसकी समस्त जिम्मेदारी आवेदक की ही होगी। यदि मानचित्र जारी होने के पश्चात यह अवगत हुआ कि किसी भी माननीय न्यायालय में प्रकरण लंबित है अथवा विपरीत निहित है तो मानचित्र स्वतः ही निरस्त समझे जावेंगे।
21. अनुमोदित भवन मानचित्रों को भवन निर्माण शुरू किये जाने के समय भवन निर्माता द्वारा एक बोर्ड पर सम्पूर्ण ब्यौरा सहित जो पठनीय हो, को ऐसे स्थल पर (मुख्य सड़क की ओर) लगाया जावे, जिससे सभी लोगों को निर्मित किये जाने वाले भवन के अनुमोदन की पूर्ण जानकारी प्राप्त हो सके।
22. भवन निर्माण के समय निर्माण सामग्री से आसपास के भवनों के निवासकर्ताओं को किसी प्रकार की असुविधा न हो, इस हेतु भवन निर्माण के दौरान चारों ओर पर्दे लगवाये जावें।
23. भवन मानचित्र इस शर्त के साथ जारी किये जाते हैं कि आप द्वारा परियोजना के अधिवास प्रमाण पत्र के आवेदन के साथ अग्निशमन विभाग का अनापत्ति प्रमाण पत्र नगरीय निकाय में जमा कराना होगा, उसके पश्चात ही अधिवास प्रमाण पत्र जारी किया जायेगा।
24. निर्मित भवन के प्रवेश द्वार के पास भवन में अनुमोदित व उपलब्ध चार पहिया व दो पहिया वाहनों के पार्किंग की सूचना का बोर्ड (डिस्पले) लगवाया जावे।

संलग्न:- मानचित्रों की प्रति का 1 सेट (12 मानचित्र)

भवदीय,

वरिष्ठ नगर नियोजक,
भवन मानचित्र समिति (बीपी)
जयपुर विकास प्राधिकरण, जयपुर।

प्रतिलिपि:- सूचनार्थ एवं आवश्यक कार्यवाही हेतु।

1. मुख्य नियन्त्रक (प्रवर्तन), जयपुर विकास प्राधिकरण, जयपुर को मानचित्रों की प्रति (12 मानचित्र) संलग्न कर अग्रिम कार्यवाही हेतु प्रेषित है।
2. उपायुक्त, जोन-07, जयपुर विकास प्राधिकरण, जयपुर को मानचित्रों की प्रति (12 मानचित्र) संलग्न कर अग्रिम कार्यवाही हेतु प्रेषित है।
3. रजिस्ट्रार, Rajasthan Real Estate Regulatory Authority, 2nd & 3rd Floor, RSIC Building, Udyog Bhavan, Tilak Marg, C-Scheme, Jaipur-302005 को सूचनार्थ प्रेषित हैं।
4. प्रबंध निदेशक, जयपुर विद्युत वितरण निगम लि0, विद्युत भवन, जनपथ, जयपुर को सूचनार्थ प्रेषित है।
5. मुख्य अभियन्ता, मुख्यालय जन स्वास्थ्य अभियांत्रिकी विभाग हसनपुरा रोड, रेल्वे हॉस्पिटल के पास, जयपुर को सूचनार्थ प्रेषित है।
6. उपायुक्त राजस्व-प्रथम, नगर निगम, जयपुर को पत्र क्रमांक एफ. 60/उपा. रा (प्रथम)/जननि/2019/18 दिनांक 08.03.2019 के क्रम में सूचनार्थ प्रेषित हैं।

वरिष्ठ नगर नियोजक,
भवन मानचित्र समिति (बीपी)
जयपुर विकास प्राधिकरण, जयपुर।




E.C.U. PROPOSED =	CAR.	SCOOTERS
BASEMENT FLOOR	60	79
STILT FLOOR	12	4
OPEN	43	20
TOTAL	115	103

S.NO.	REFERENCE :-
1.	PLOT AREA = 3293.38 SQ.MT.
2.	ROAD SURRENDER AREA IN 24 MT. SECTOR ROAD = 881.12 SQ.MT.
3.	STANDARD B.A.R. = 3293.38 X 2.00 = 6586.76 SQ.MT.
4.	TOTAL PERMISSIBLE B.A.R. $6586.76 + 881.12 \text{ (ROAD SURRENDERED)} = 7467.88 \text{ SQ.MT.}$
5.	ACHIVED B.A.R. = 13664.36 SQ.MT. (4.149 %) ADDITIONAL B.A.R. = (13664.36) - (7467.88) = 6196.48 SQ.MT.
6.	PERMISSIBLE GROUND COVERAGE = 1317.35 SQ.MT. (40.00%)
7.	PROPOSED GROUND COVERAGE = 1st Floor (Gross Builtup) - (Fire Stair & Balcony) = (1131.51) - (21.08 + 94.60) = 1015.83 SQ.MT. (30.84 %)
8.	PERMISSABLE LANDSCAPE (10 %) = 329.33 SQ.MT.
9.	PROPOSED LANDSCAPE (10 %) = 329.51 SQ.MT.
10.	PERMISSABLE HEIGHT AS PER BYE LAWS = (24 X 1.5) + 9.0 = 45.00 M
11.	PROPOSED HEIGHT = 41.46 M + 1.20 (PLINTH)
12.	E.C.U. REQUIRED :- RESIDENCE = $13630.19 / 115 = 118.52$ COMMERCIAL = $34.17 / 75 = 0.45$ <u> = 118.97</u> 25% EXTRA VISITOR PARKING = $118.97 + 1.25\% = 148.71$ TOTAL REQUIREMENT E.C.U. = 148.71 CAR = 112, SCOOTER = 111
13.	E.C.U. PROPOSED :- CAR = 115, SCOOTER = 103 (149.33 E.C.U.)

AREA CALCULATION (AREA IN SQ. MTR.) BLOCK										
S.NO.	FLOOR	BLOCK AREA	DOUBLE HEIGHT	GROSS BUILDUP	FIRE STAIR	CHAJJA & PARKING PROJECTION / Elevation Treatment	BUILTUP AREA	B.A.R.	CLUB HOUSE	COMMERCIAL
1	BASEMENT FLOOR	-	-	2652.01	-	-	2652.01	53.17	-	-
	S.T.P., Saffic Tank, U.G. Water Tank, Fire Tank, Pump Room	-	-	202.10	-	-	-	-	-	-
2	GROUND FLOOR	-	-	1193.23	28.54	529.34	635.35	635.35	313.39	34.17
	Including Porch	-	-	-	-	-	-	-	-	-
	Main Gate & Guard Room, D.G. Set, Transformer, Gas Bank, CT Meter	-	-	59.10	-	-	-	-	-	-
3	1st Floor	1131.51	-	1131.51	21.08	-	1110.43	1110.43	179.59	-
4	2nd Floor	1131.51	96.64	1034.87	21.08	-	1013.79	1013.79	-	-
5	3rd Floor	1131.51	-	1131.51	21.08	-	1110.43	1110.43	-	-
6	4th Floor	1131.51	26.72	1104.79	21.08	-	1083.71	1083.71	-	-
7	5th Floor	1131.51	36.45	1095.06	21.08	-	1073.98	1073.98	-	-
8	6th Floor	1131.51	26.72	1104.79	21.08	-	1083.71	1083.71	-	-
9	7th Floor	1131.51	36.45	1095.06	21.08	-	1073.98	1073.98	-	-
10	8th Floor	1131.51	26.72	1104.79	21.08	-	1083.71	1083.71	-	-
11	9th Floor	1131.51	36.45	1095.06	21.08	-	1073.98	1073.98	-	-
12	10th Floor	1131.51	26.72	1104.79	21.08	-	1083.71	1083.71	-	-
13	11th Floor	1131.51	36.45	1095.06	21.08	-	1073.98	1073.98	-	-
14	12th Floor	1143.83	-	1143.83	21.08	12.32	1110.43	1110.43	-	-
15	MUMTY/ STAIR, Machine Room	-	-	285.73	-	-	285.73	-	-	-
16	TOTAL	-	-	17633.29	-	-	16548.93	13664.36	492.98	34.17

COMMERCIAL
PERMISSIBLE (MAXIMUM) (2%) = 273.28 Sq.mt.
ACHIEVED (0.25 %) = 34.17 Sq.mt.
CLUB (MINIMUM 5% OF STILT)
ACHIEVED = 492.98 Sq.mt.

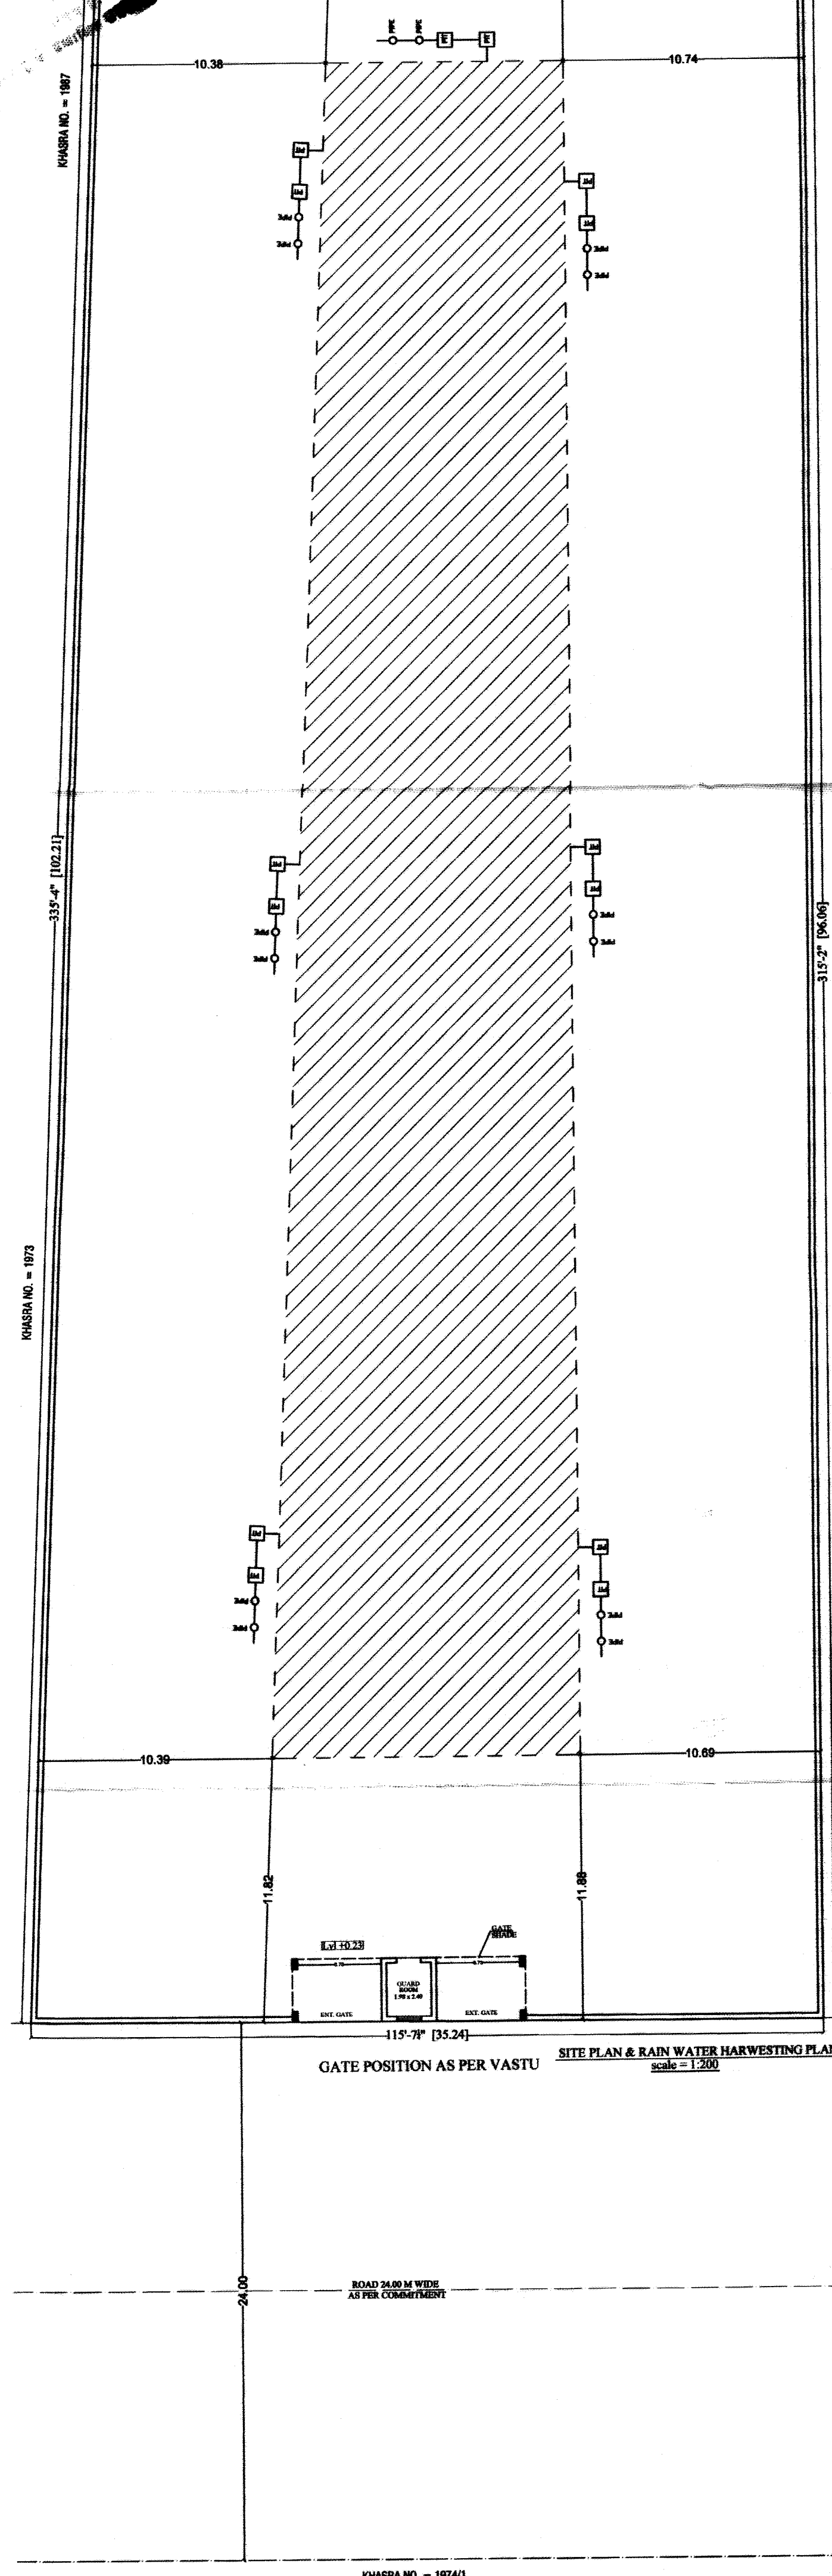

नवम मासिक नाविका (बी.पी.) की 225
 बैठक दिनांक 24/12/2020 में
 की अनुमति के द्वारा मासिक
 प.स. (बी.पी.) की 304
 24/12/2020 द्वारा अनुमति के

SHRI KRISHNAN
ARCHITECT
CA/99/25451
SCALE = 1:100

PROJECT :-

**PROPOSED RESIDENTIAL FLATS UNDER
PRADHAN MANTRI AAWAS YOJANA (HOUSING
FOR ALL MISSION) AT KHASRA = 1974, 1977/2,
1986/1, 1985/3 AT VILLAGE - SIRSI, TEHSIL -
JAIPUR, DIST. - JAIPUR (RAJ.)**


OWNER

FOR BIDHI SIDHI PRIME REALTY LLP

DESIGNATED PARTNER

ARCHITECT :-

 **SPACE GRID**
C-49, VIDYA APARTMENT, PARAS MARG,
BAPU NAGAR, NEAR JANTA STORE CIRCLE,
JAIPUR-302015
PH-09314918766, 0141-4005506 (O)
Email:-info.spacegrid@gmail.com

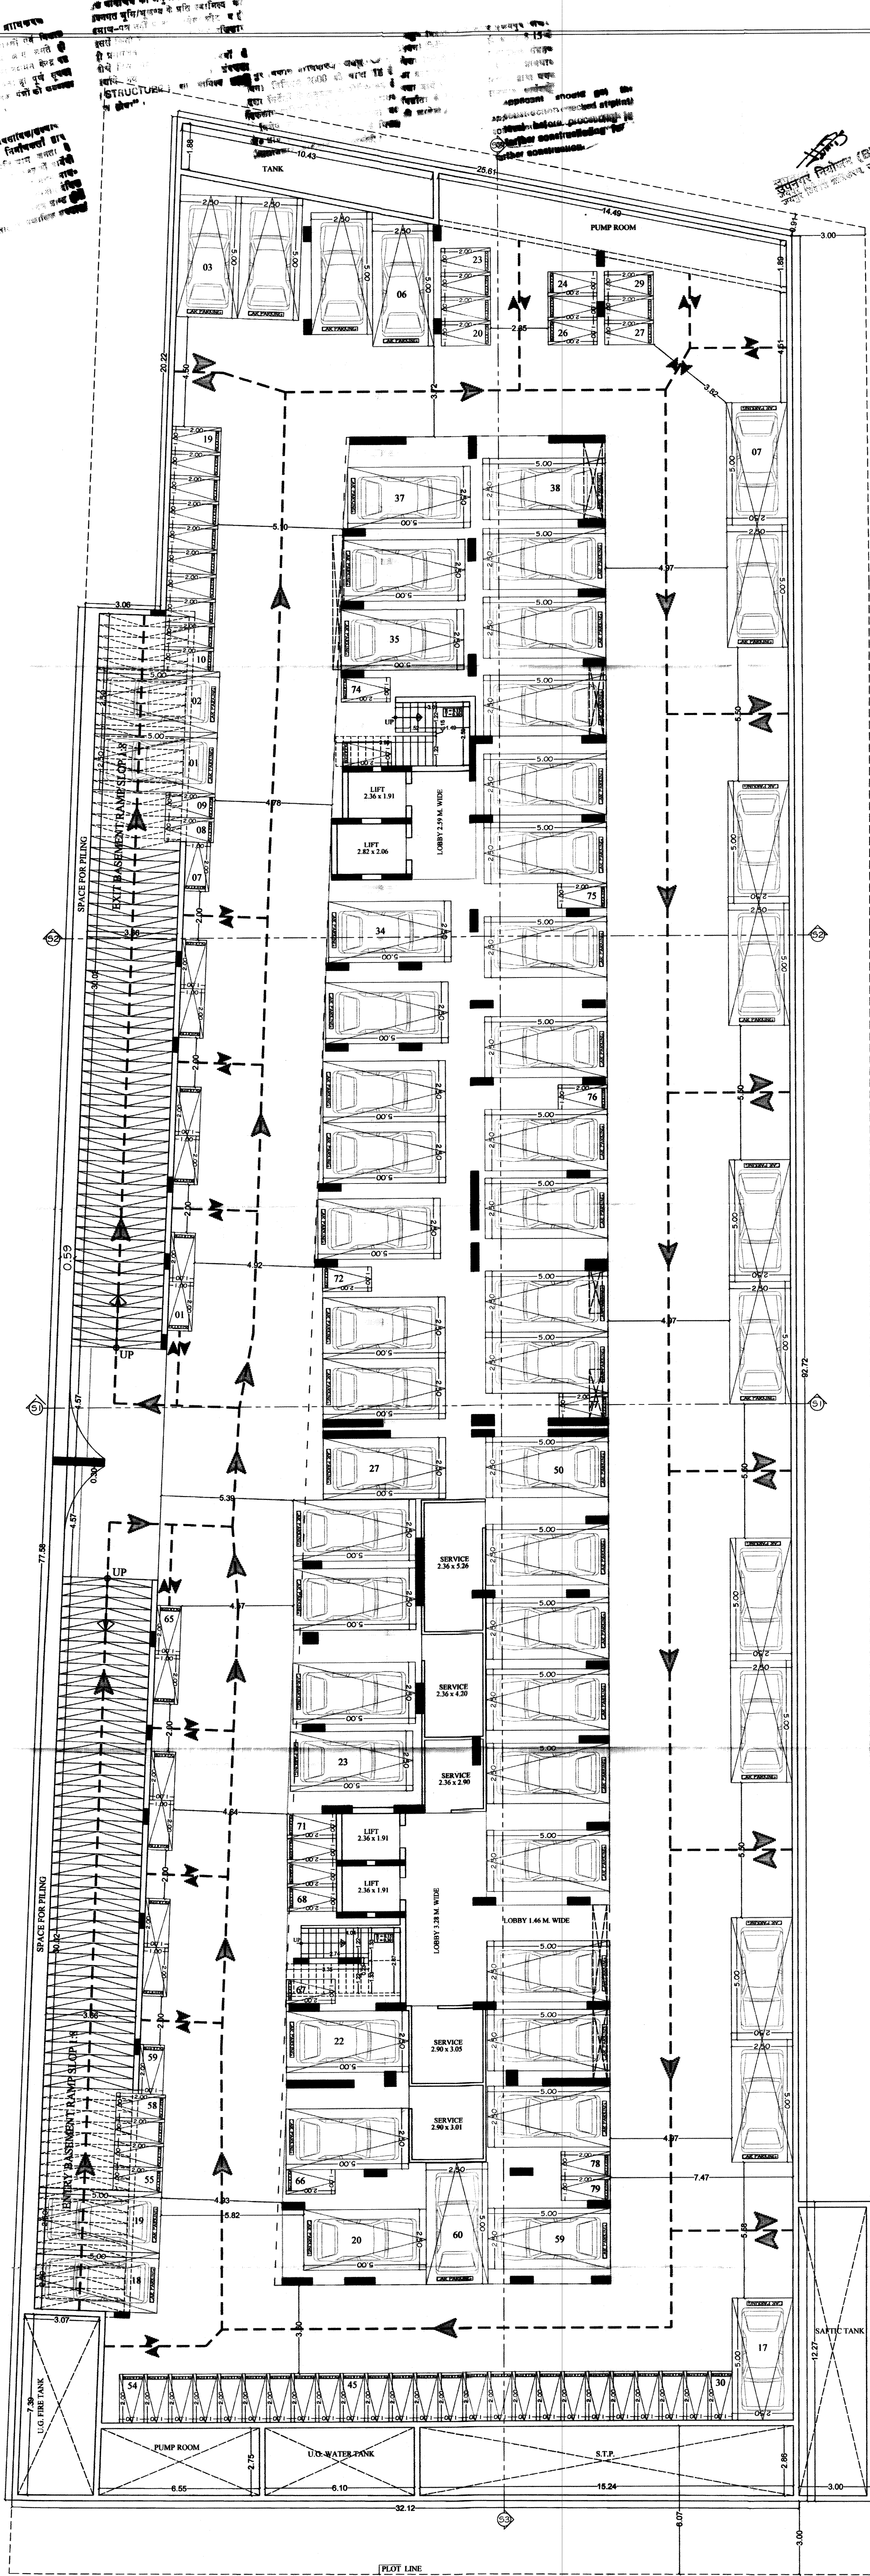

BASEMENT FLOOR PLAN

PROJECT :-
PROPOSED RESIDENTIAL FLATS UNDER
PRADHAN MANTRI AAWAS YOJANA (HOUSING
FOR ALL MISSION) AT KHASRA - 1974, 1977/2,
1986/1, 1985/3 AT VILLAGE - SIRSI, TEHSIL -
JAIPUR, DIST. - JAIPUR (RAJ.)

OWNER
FOR RIDHI SIDHI PRIME REALTY LLP
DESIGNATED PARTNER

ARCHITECT :-
SPACE GRID
C-49, MOYA APARTMENT, PARAS MARG,
BAPU NAGAR NEAR JANTA STORE CIRCLE,
JAIPUR-302015
PH-09314918766, 0141-4005506 (O)
Email - info.spacegrid@gmail.com

SCALE = 1:100

SHEET NO-03

KHASRA NO. = 1987

KHASRA NO. = 1973

KHASRA NO. = 1986/2

KHASRA NO. = 1974/1

GROUND FLOOR PLAN

GATE POSITION AS PER VASTU

LANDSCAPE AREA = 133.28 SQ.MT.

LANDSCAPE AREA = 151.68 SQ.MT.

LANDSCAPE AREA = 19.53 SQ.MT.

LANDSCAPE AREA = 3.97 SQ.MT.

ROAD 24.00 M WIDE AS PER COMMITMENT

BASMENT LINE

Lvl +0.75

Lvl +1.20

Lvl +1.95

Lvl +0.50

ENTRANCE LOBBY

MULTI PURPOSE HALL

CLUB

RETAIL COMMERCIAL

TOILET

HAND TOILET

SOCIETY OFFICE

LIFT

GARAGE

STAIRCASE

ENTRY BASEMENT RAMP SLOP

EXIT BASEMENT RAMP SLOP

EXT. GATE

INT. GATE

CL. METER BOX

N


PROJECT :-
PROPOSED RESIDENTIAL FLATS UNDER
PRADHAN MANTRI AAWAS YOJANA (HOUSING
FOR ALL MISSION) AT KHASRA - 1974, 1977/2,
1986/1, 1986/3 AT VILLAGE - SIRSI, TEHSIL -
JAIPUR, DIST. - JAIPUR (RAJ.)

OWNER
FOR RIDHI SIDHI PRIME REALTY LLP
As per
DESIGNATED PARTNER

ARCHITECT :-
SPACE GRID
C-48 VIDYA APARTMENT, PARAS MARIE,
BAPU NAGAR NEAR JANTA STORE CIRCLE,
JAIPUR-302015
PH-09314918768, 0141-4005506 (O)
Email- info.spacegrid@gmail.com

SHRI KRISHAN ARCHITECT
CA/99/25451 SCALE = 1:100

२२५
 मधन मानसिन् २६/२/२०२०
 वैष्णव विनांक
 श्री अनुपमसिन् ३०५ विनांक
 स.स. विनीसी
 २३/२/२०२०

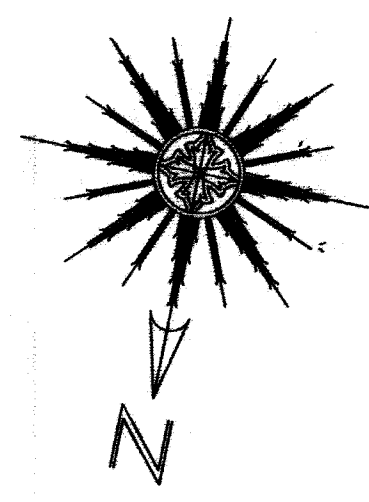

SHRI KRISHAN
ARCHITECT
CA/99/25451 SCALE = 1:100


PROJECT :-
PROPOSED RESIDENTIAL FLATS UNDER
PRADHAN MANTRI AAWAS YOJANA (HOUSING
FOR ALL MISION) AT KHASRA =1974,1977/2,
1986/1, 1985/3 AT VILLAGE - SIRSI, TEHSIL -
JAIPUR, DIST. - JAIPUR (RAJ.)

OWNER
FOR RIDHI SIDHI PRIME REALTY LLP
As per my
DESIGNATED PARTNER

ARCHITECT :-

 **SPACE GRID**

C-49, VIDYA APARTMENT, PARAS MARG,
BAPU NAGAR, NEAR JANTA STORE CIRCLE
JAIPUR-302015
PH-09314918766, 0141-4005506 (0)
Email:-info.spacegrid@gmail.com

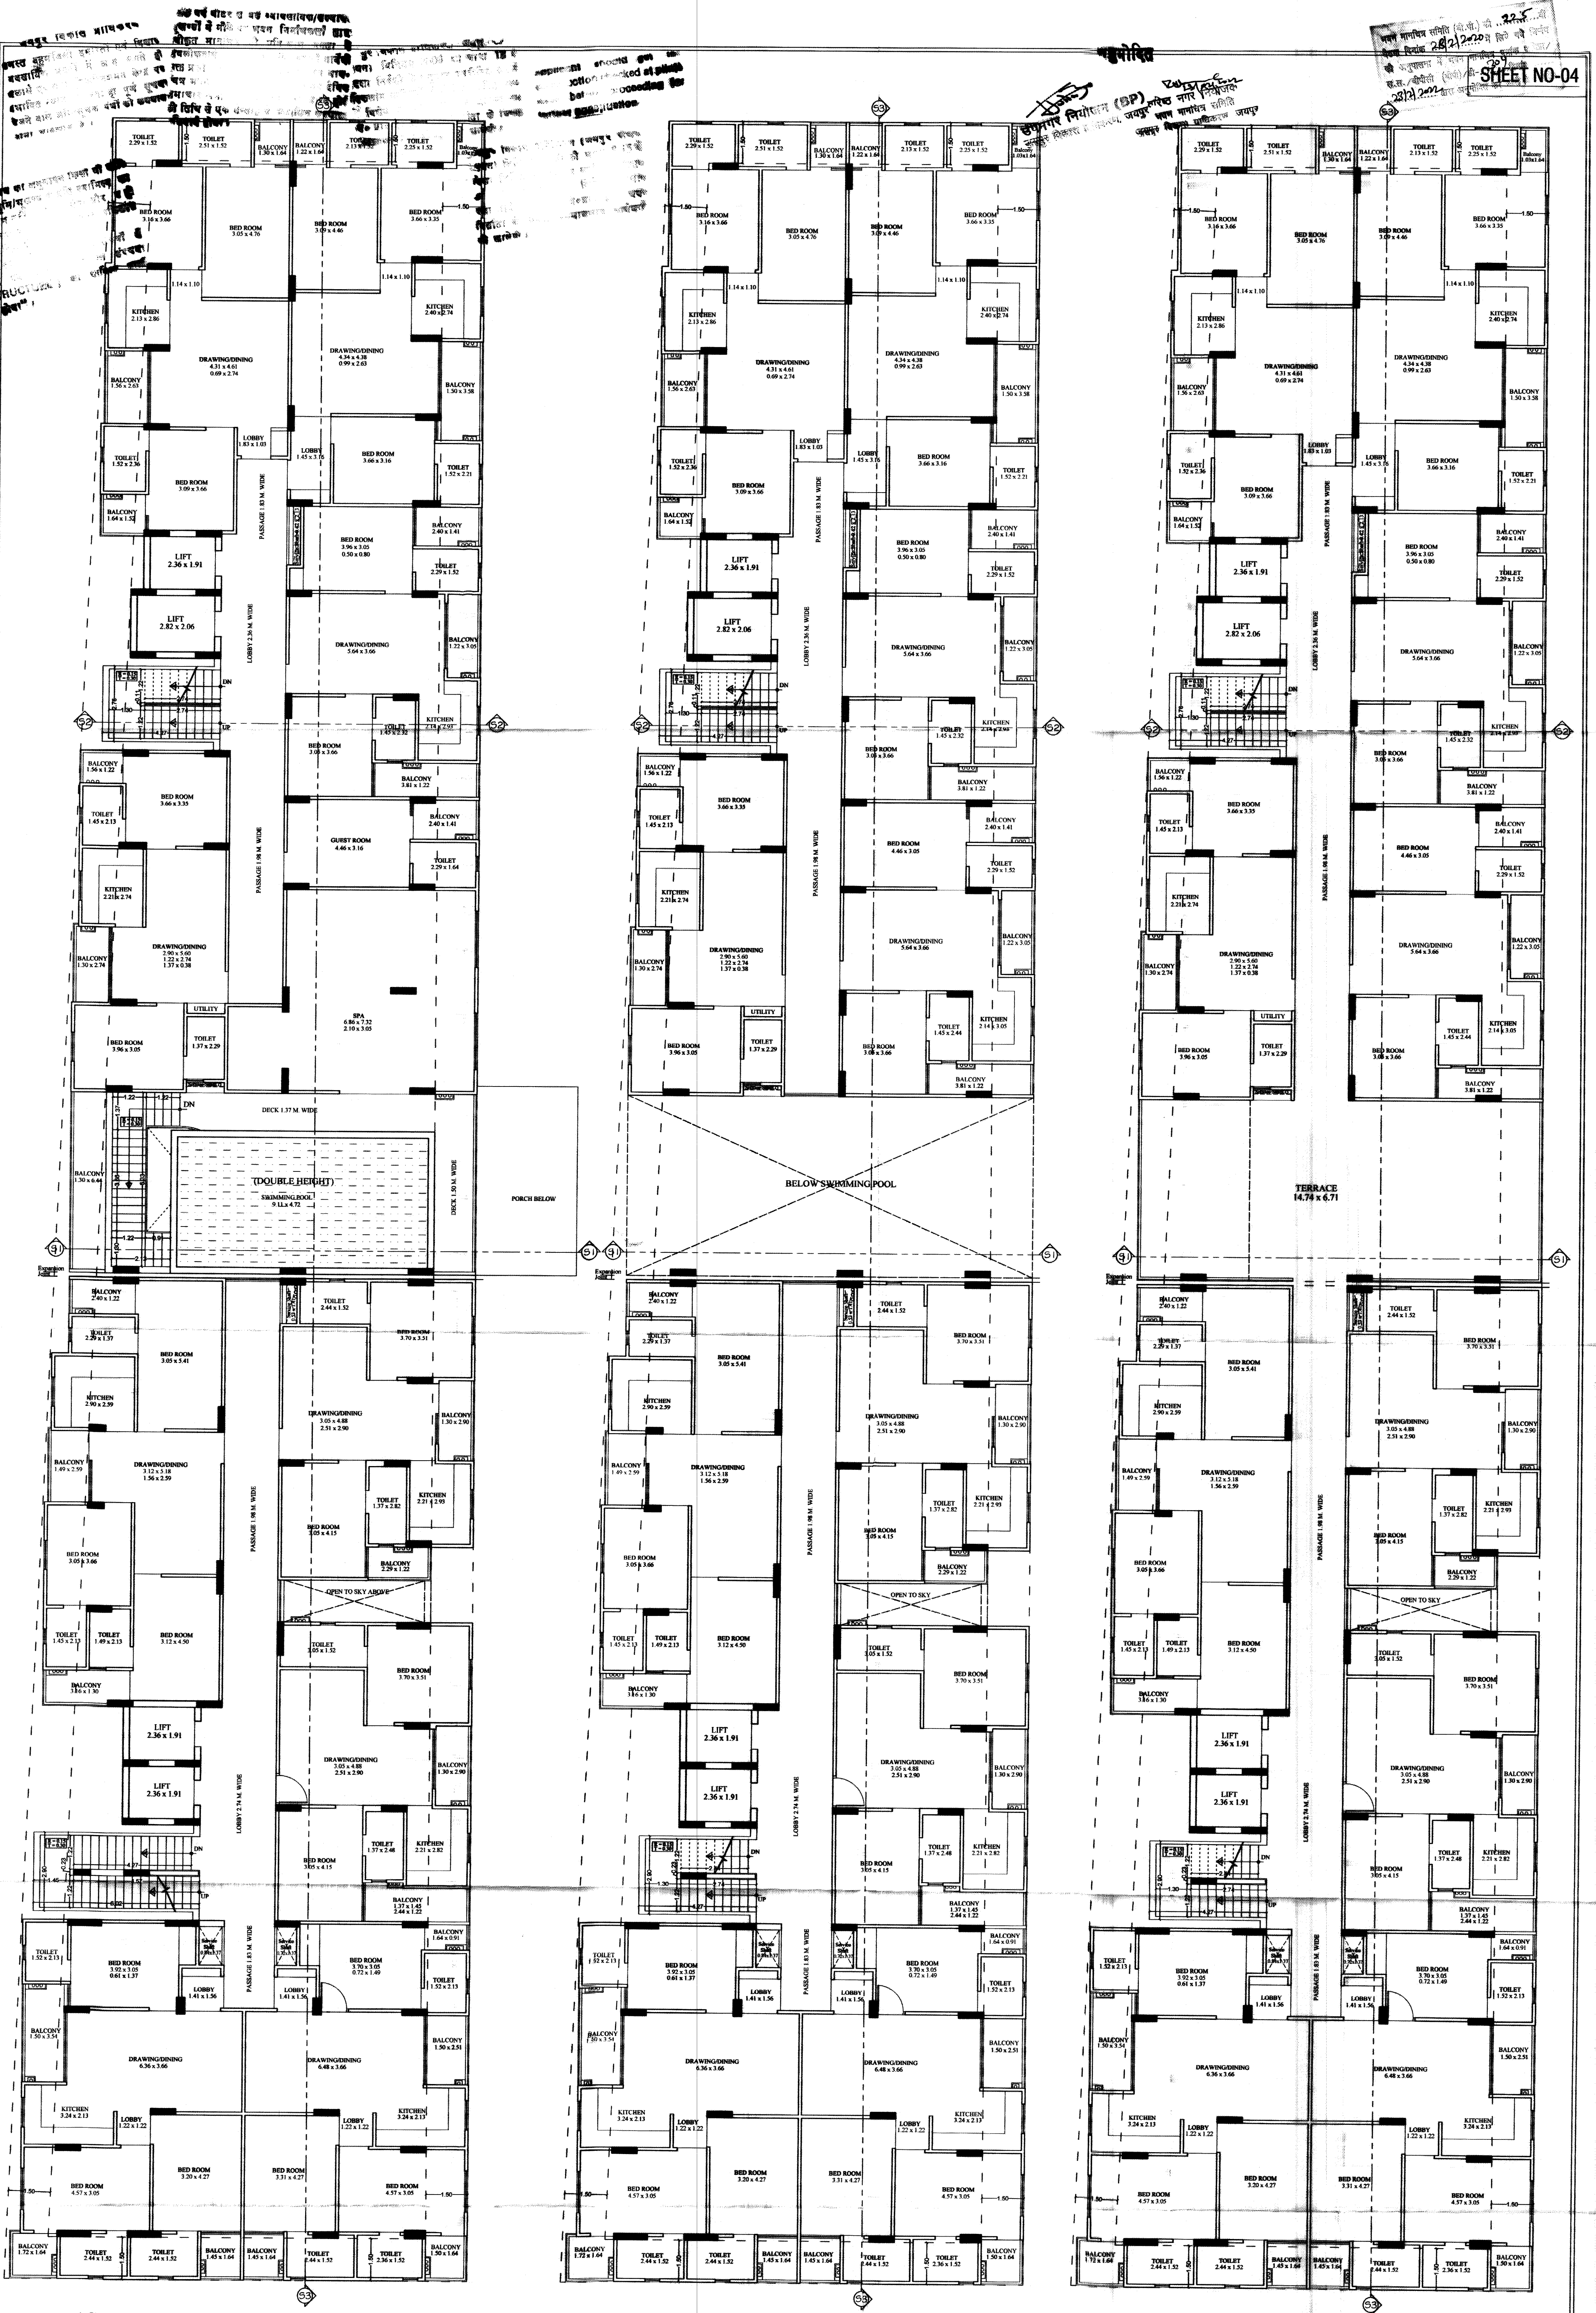

1ST FLOOR PLAN

2ND FLOOR PLAN




3RD FLOOR PLAN

SCALE = 1:100

PROJECT :-
PROPOSED RESIDENTIAL FLATS UNDER
PRADHAN MANTRI AAWAS YOJANA (HOUSING
FOR ALL MISSION) AT KHASRA = 1974,1977/2,
1986/1, 1985/3 AT VILLAGE - SIRSI, TEHSIL -
JAIPUR, DIST. - JAIPUR (RAJ.)

OWNER
FOR RIDHI SIDHI PRIME REALTY LLP
As per
DESIGNATED PARTNER

ARCHITECT :- SHRI KRISHAN
ARCHITECT
SPACE GRID
C-49, VIDYA APARTMENT, PARAS MARG,
BAPU NAGAR, NEAR JANTA STORE CIRCLE,
JAIPUR-302015
PH-09314918766,0141-4005506 (O)
Email:-info.spacegrid@gmail.com

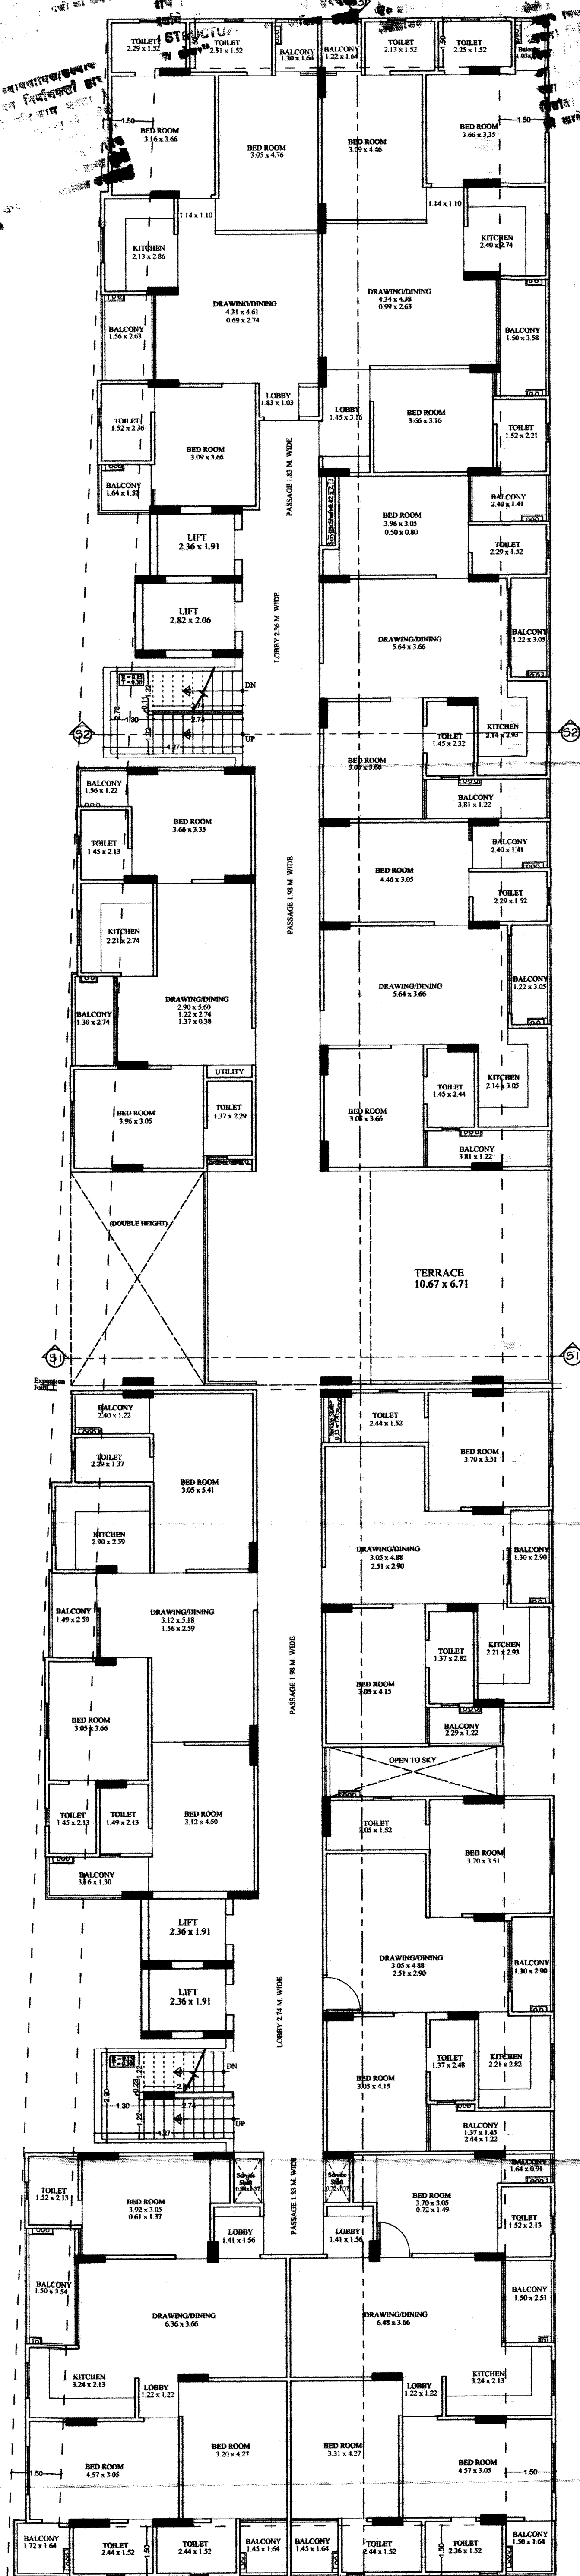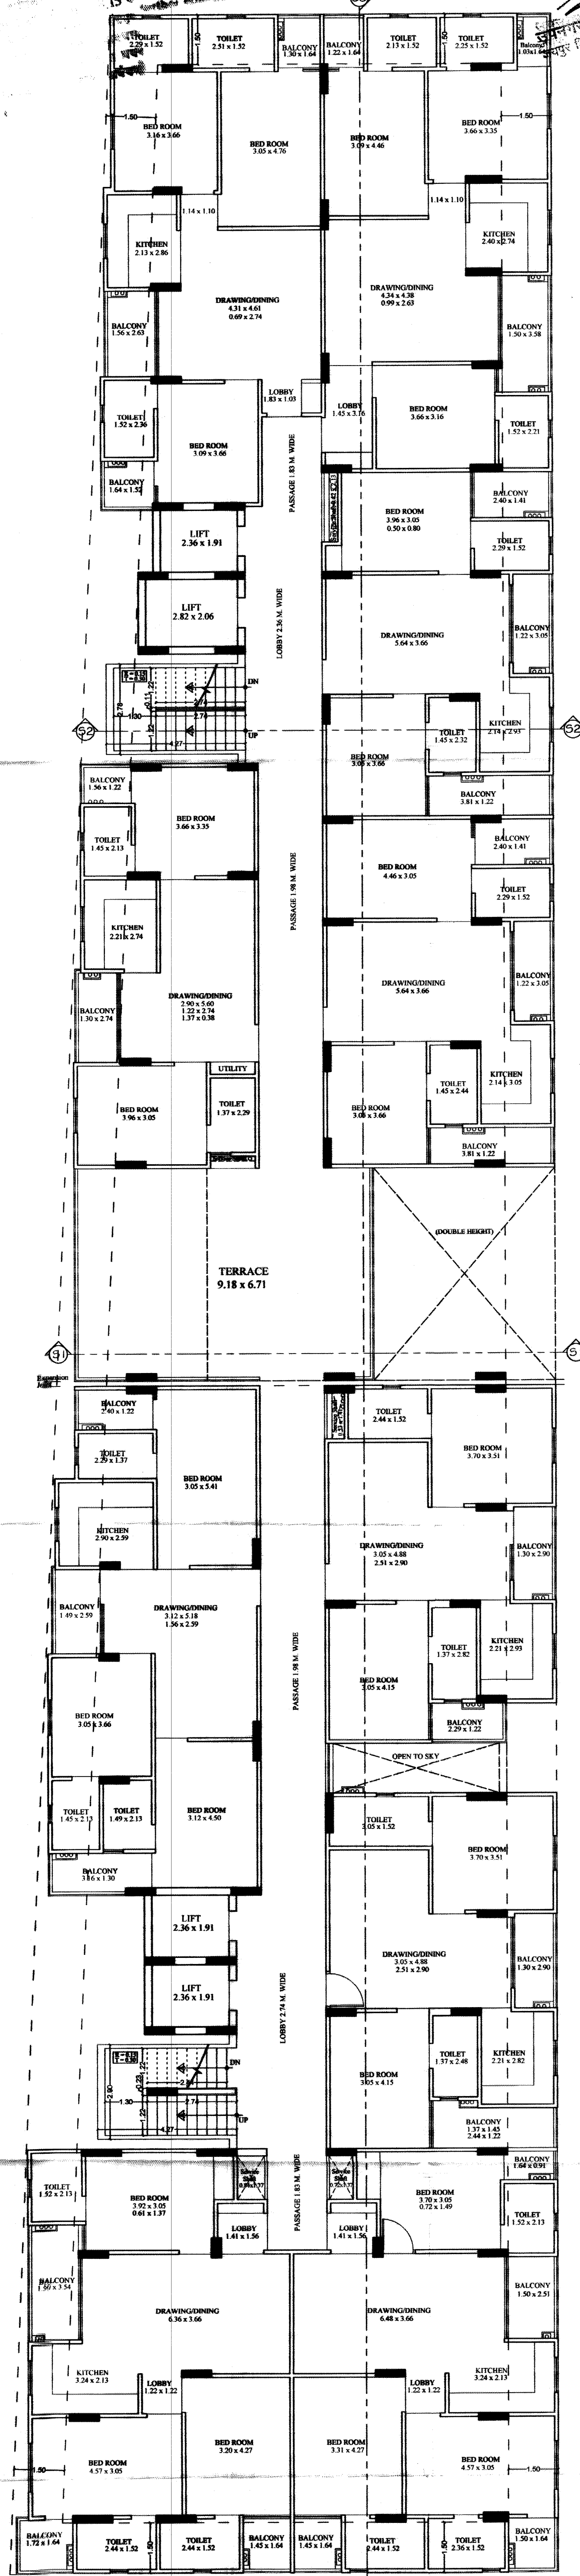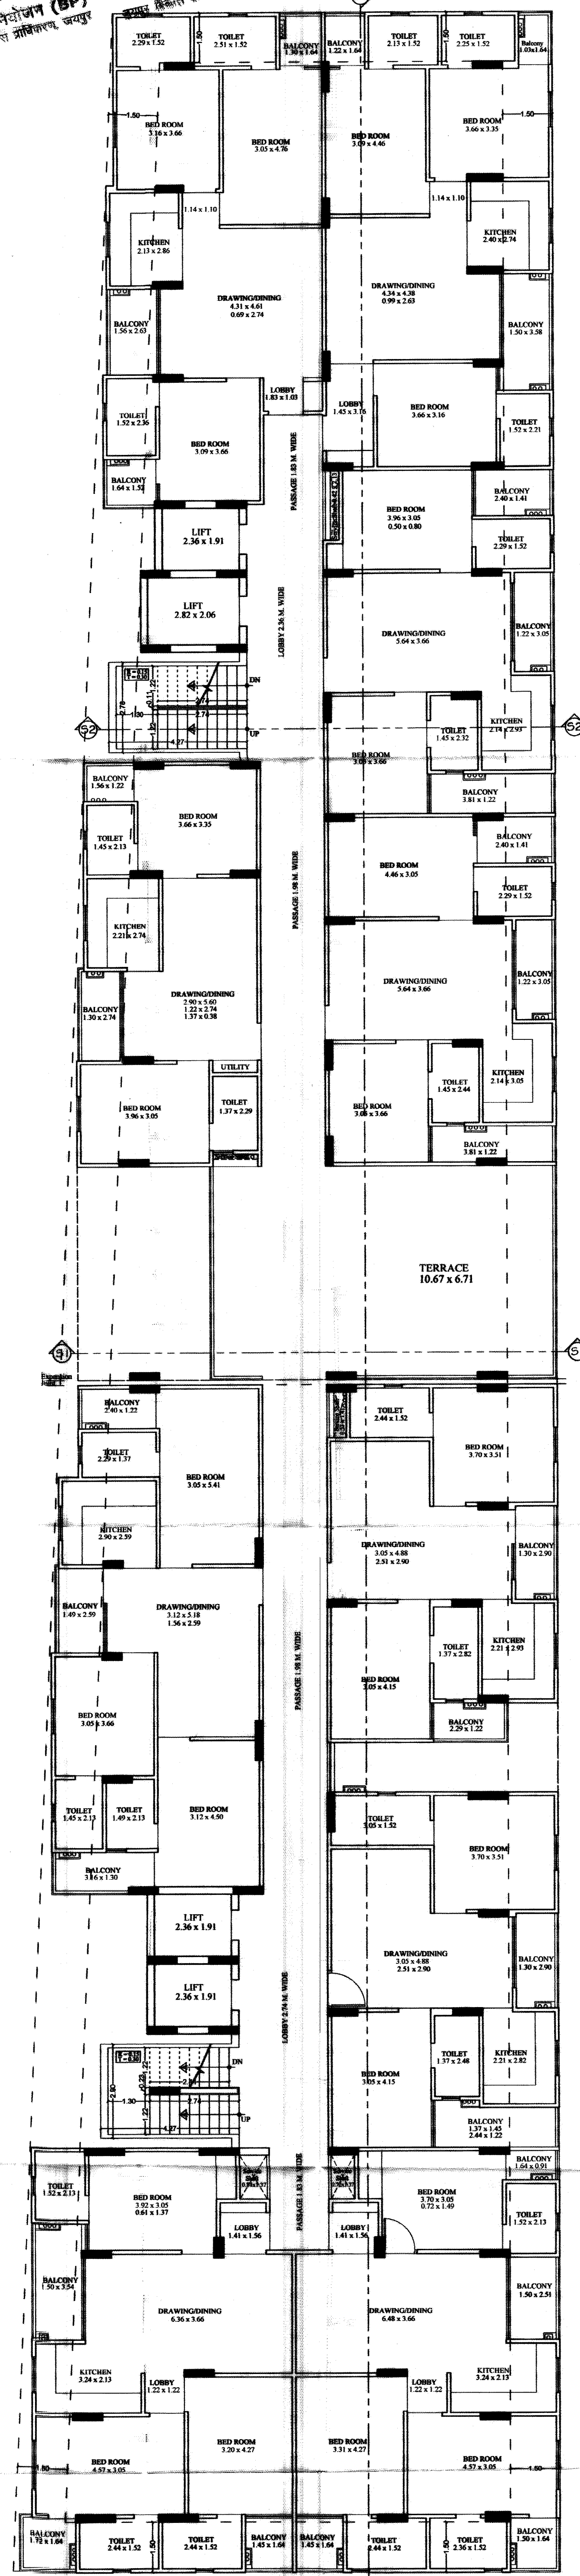

4TH, 6TH, 8TH, 10TH FLOOR PLAN

5TH, 7TH, 9TH, 11TH FLOOR PLAN

12TH FLOOR PLAN

PROJECT :-

PROPOSED RESIDENTIAL FLATS UNDER
PRADHAN MANTRI AAWAS YOJANA (HOUSING
FOR ALL MISSION) AT KHASRA = 1974, 1977/2,
1986/1, 1985/3 AT VILLAGE - SIRSI, TEHSIL -
JAIPUR, DIST. - JAIPUR (RAJ.)

OWNER

FOR RIDHI SIDHI PRIME REALTY LLP

DESIGNATED PARTNER

ARCHITECT :-

SHRI KRISHN
ARCHITECT
C-49, VIDYA APARTMENT, PARAS MARG,
BAPU NAGAR, NEAR JANTA STORE CIRCLE,
JAIPUR-302015
PH-09314918766, 0141-4005506 (O)
Email- info.spacegrid@gmail.com

SCALE = 1:100

SHRI KRISHN

ARCHITECT


C-49, VIDYA APARTMENT, PARAS MARG,

BAPU NAGAR, NEAR JANTA STORE CIRCLE,

JAIPUR-302015

PH-09314918766, 0141-4005506 (O)

Email- info.spacegrid@gmail.com

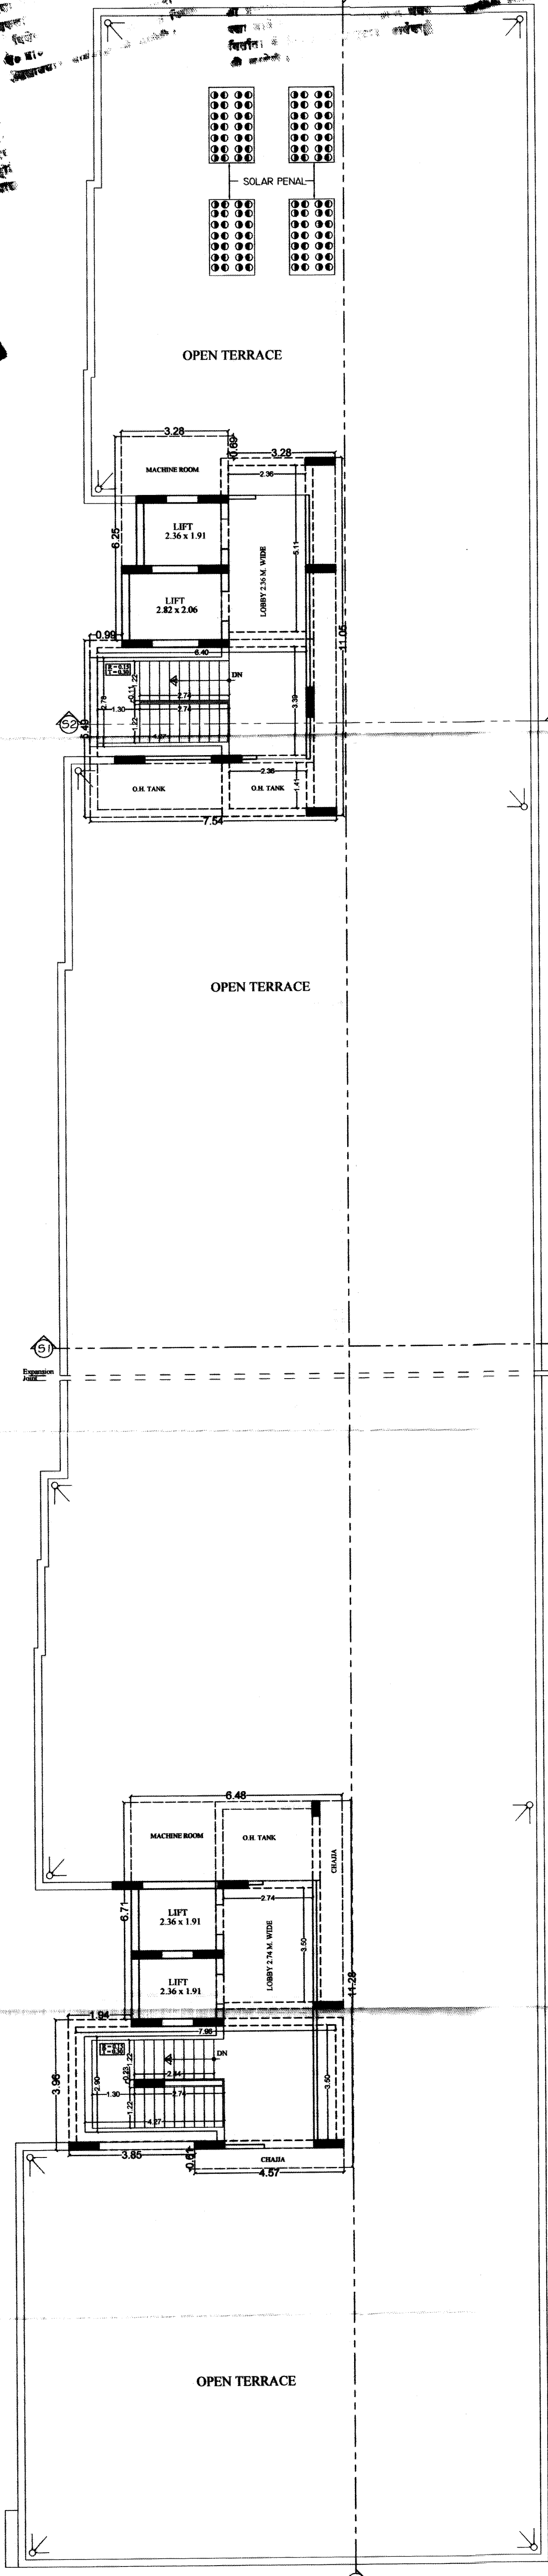


सिद्धि मिश्र (S.P.)
सिद्धि मिश्र प्रोपर्टी प्रा. लि.
सिद्धि मिश्र प्रोपर्टी प्रा. लि.
सिद्धि मिश्र प्रोपर्टी प्रा. लि.

सिद्धि मिश्र (S.P.)
सिद्धि मिश्र प्रोपर्टी प्रा. लि.
सिद्धि मिश्र प्रोपर्टी प्रा. लि.
सिद्धि मिश्र प्रोपर्टी प्रा. लि.

SHRI KRISHAN
ARCHITECT
C.A/99/25451
SCALE = 1:100

PROJECT :- PROPOSED RESIDENTIAL FLATS UNDER PRADHAN MANTRI AAWAS YOJANA (HOUSING FOR ALL MISION) AT KHASRA = 1974, 1977/2, 1986/1, 1985/3 AT VILLAGE - SIRSI, TEHSIL - JAIPUR, DIST. - JAIPUR (RAJ.)	OWNER FOR RIDHI SIDHI PRIME REALTY LLP <i>As per</i> DESIGNATED PARTNER	ARCHITECT :- C-49, VIDYA APARTMENT, PARAS MARG, BAPU NAGAR, NEAR JANTA STORE CIRCLE, JAIPUR-302015 PH-09314918766, 0141-4005506 (O) Email:-info.spacegrid@gmail.com
--	---	---

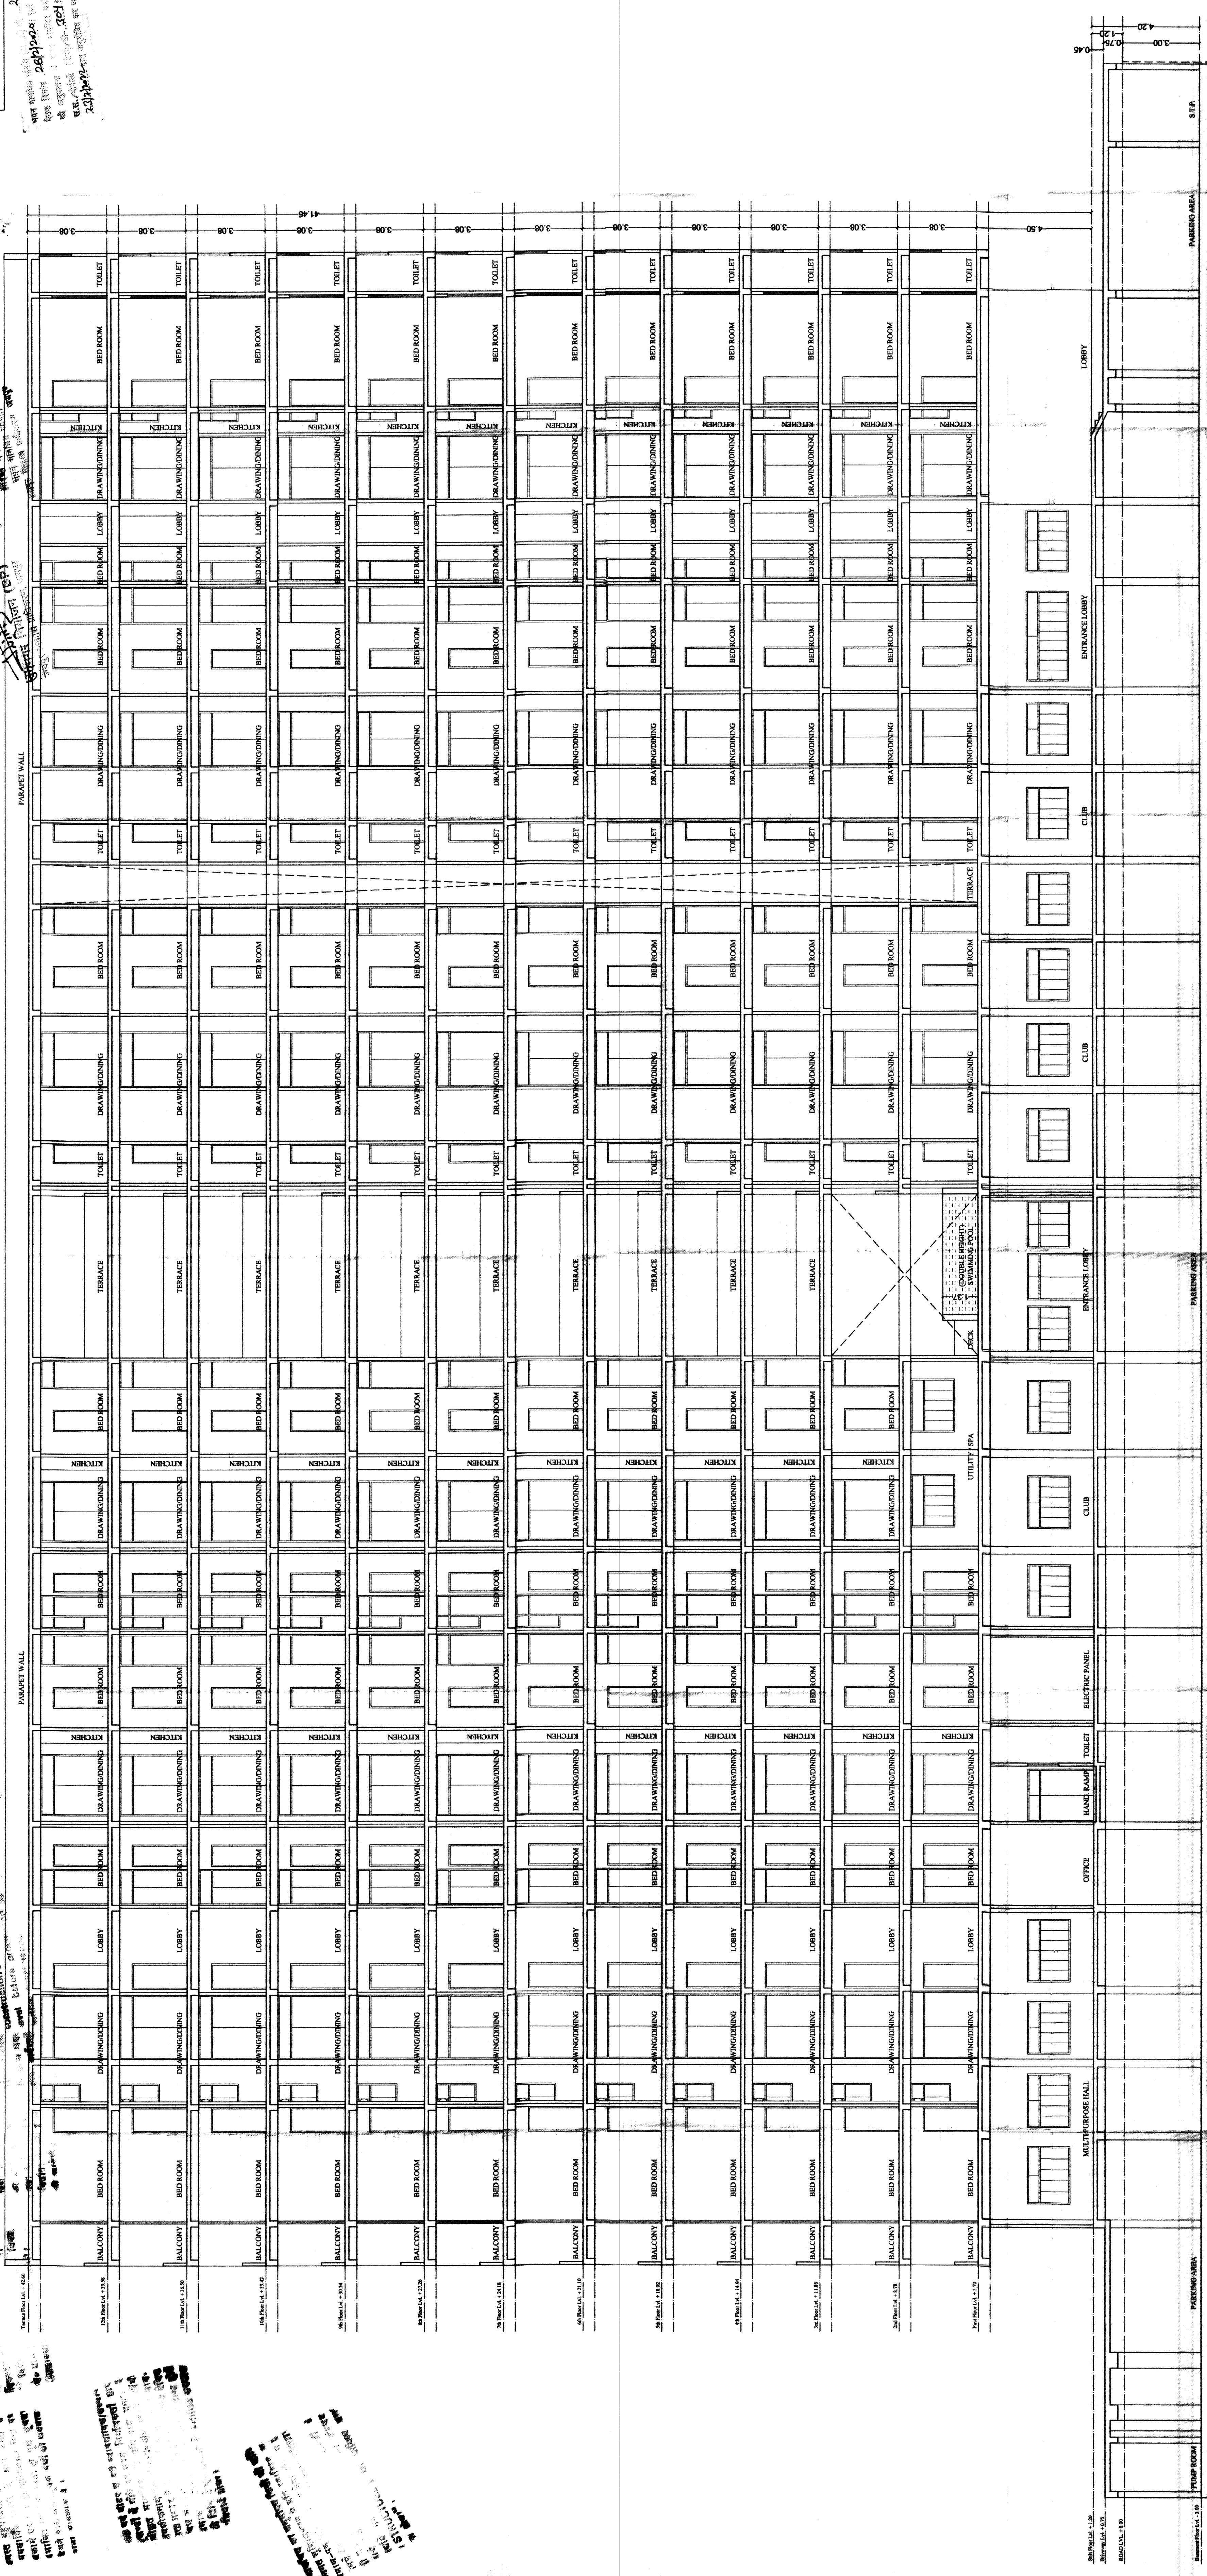

SECTION AT S3-S3

SHRI KRISHAN
ARCHITECT
C-49, VIDYA APARTMENT PARK MARG,
JAPUR-302015
PH-99314919766, 0141-4005506 (O)
Email- info.spacegrid@gmail.com

SCALE = 1:100

ARCHITECT :-
SPACE GRID

PROJECT :-
PROPOSED RESIDENTIAL FLATS UNDER
PRADHAN MANTRI AWAAS YOJANA (HOUSING
FOR ALL MISSION) AT KHASHA = 1974, 1977/2,
1986/1, 1985/3 AT VILLAGE - SIRS, TEHSIL -
JAPUR, DIST. - JAPUR (RAJ.)

OWNER
FOR RIDHI SIDI PRIME REALTY LLP

DESIGNATED PARTNER


DESIGNATED PARTNER

DESIGNATED PARTNER

23/04/2020
 सत, बड़ेपरी (गोपी) की 304 विनिक
 की अनुपमता से भाग्य मानविय पात्रक अविनिक
 वैभव विपन्न 28/12/2020 से हिर भरी भिनि
 समिधि (विनी) की 225

॥ ॐ ॥
 उपनगर विरोध (UP) सदस्य नारायण रावत
 उपनगर विकास प्राधिकरण, जयपुर
 जयपुर विकास प्राधिकरण, जयपुर

1. Enter name of the person to be interviewed (Last, first, middle initial)
2. Enter date of interview (Month, day, year)
3. Enter time of interview (Hour, minute)
4. Enter location of interview (Room, building, address)
5. Enter interviewer's name (Last, first, middle initial)
6. Enter interviewer's title (Job title, position)
7. Enter interviewer's organization (Company, institution)
8. Enter interviewer's phone number (Area code, number)
9. Enter interviewer's email address (Email address)
10. Enter interviewer's fax number (Area code, number)
11. Enter interviewer's website (Website address)
12. Enter interviewer's social media (Facebook, Twitter, LinkedIn, etc.)

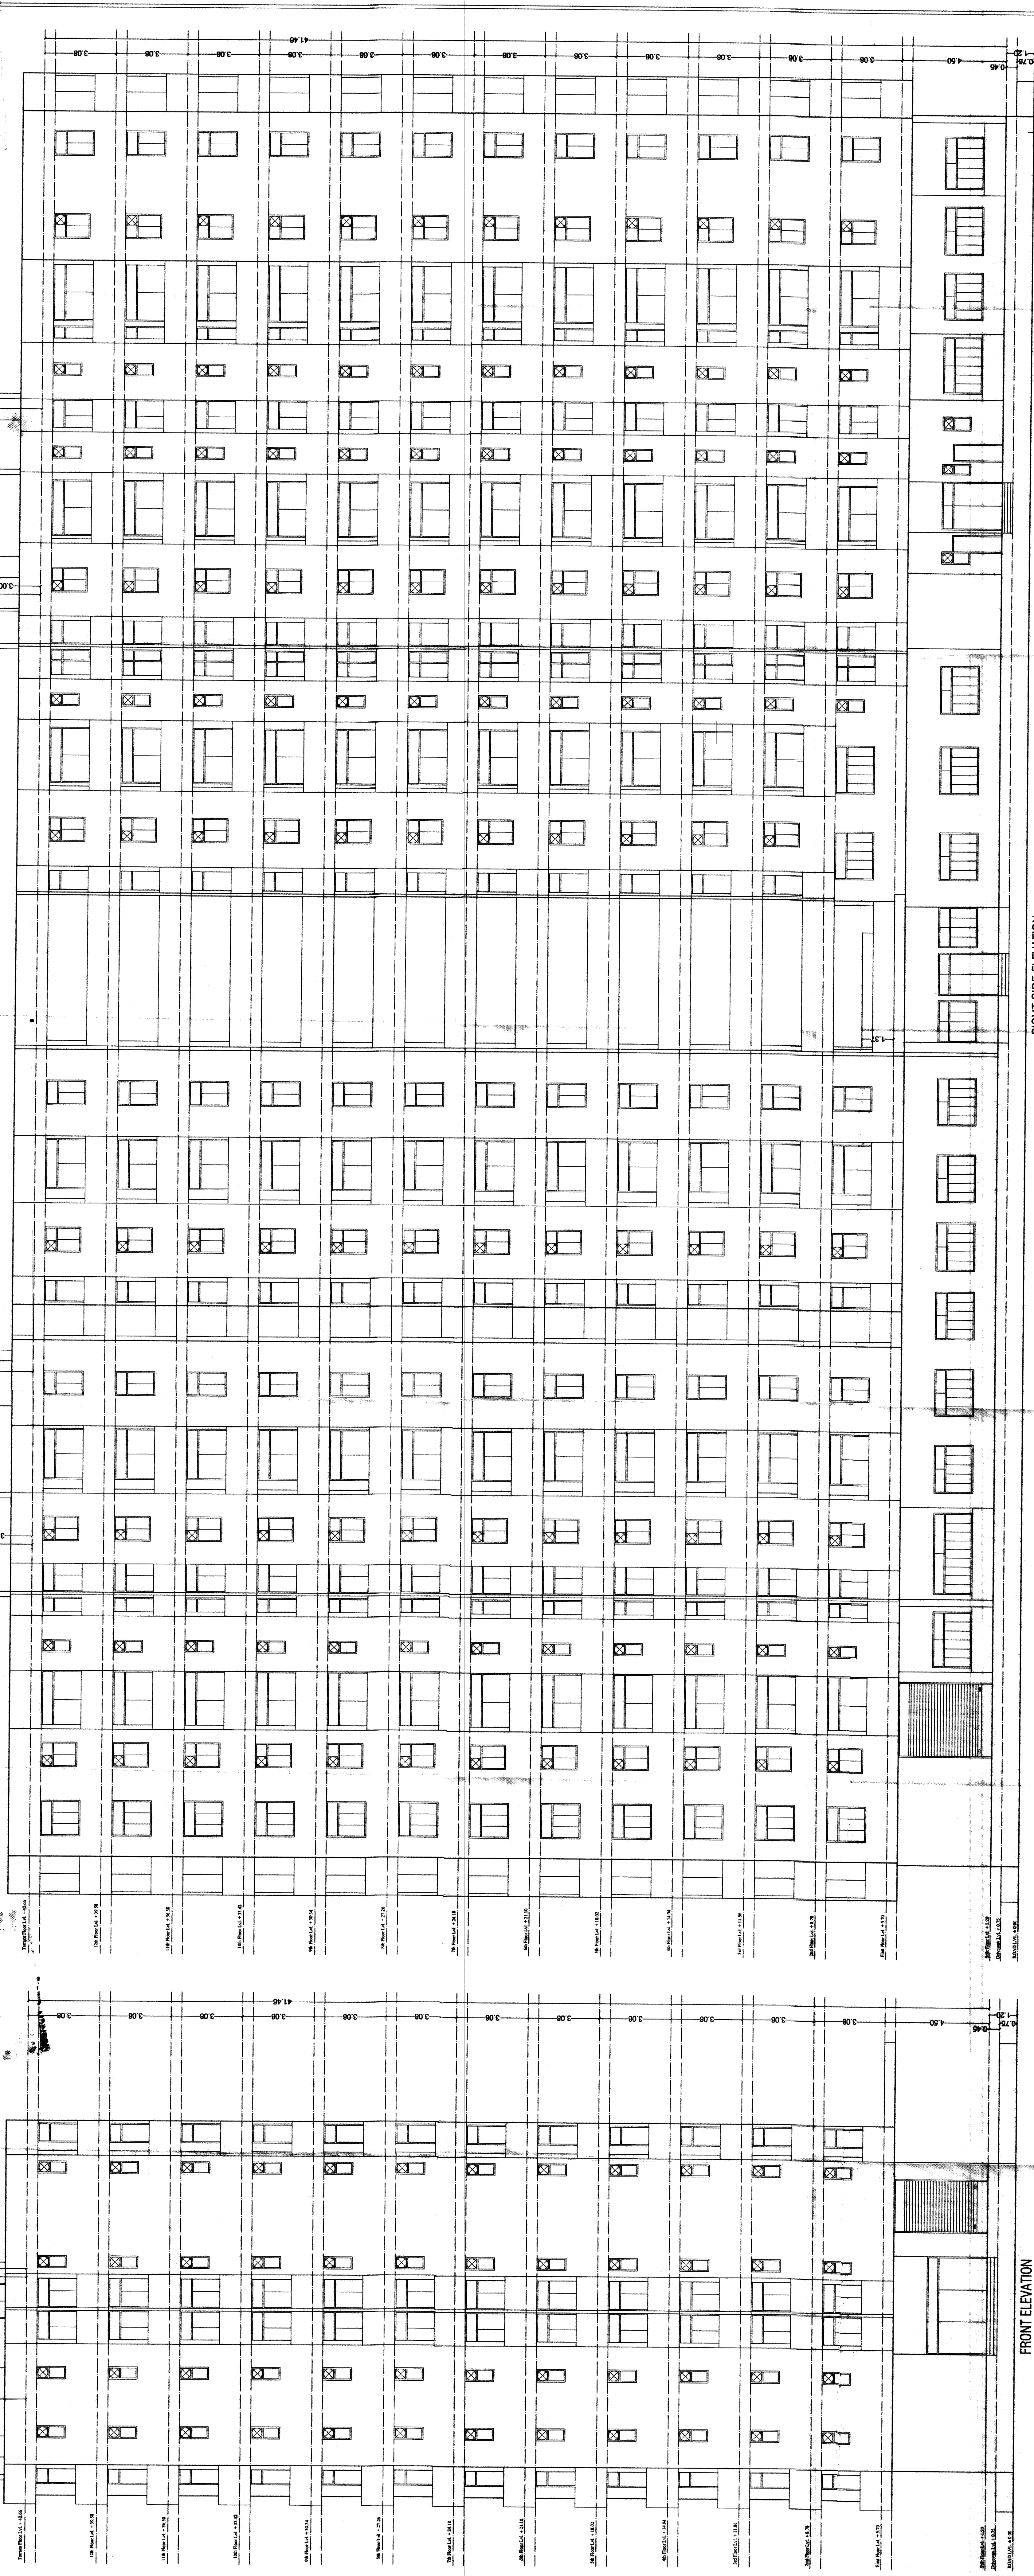

RIGHT SIDE ELEVATION

FRONT ELEVATION

SHRI KRISHAN
ARCHITECT
CA/99/25451
SCALE = 1:100

SCALE = 1:100

OWNER

OR RIDHI SIDHI PRIME REALTY LLP

DESIGNATED PARTNER

PROJECT :-


PROPOSED RESIDENTIAL FLATS UNDER
PRADHAN MANTRI AAWAS YOJANA (HOUSING
FOR ALL MISSION) AT KHASRA = 1974, 1977/2,
1986/1, 1985/3 AT VILLAGE - SIRSI, TEHSIL -
JAIPUR, DIST. - JAIPUR (RAJ.)

पञ्चमोद

संपन्न सिरोज (SP)
संपन्न सिरोज (SP)
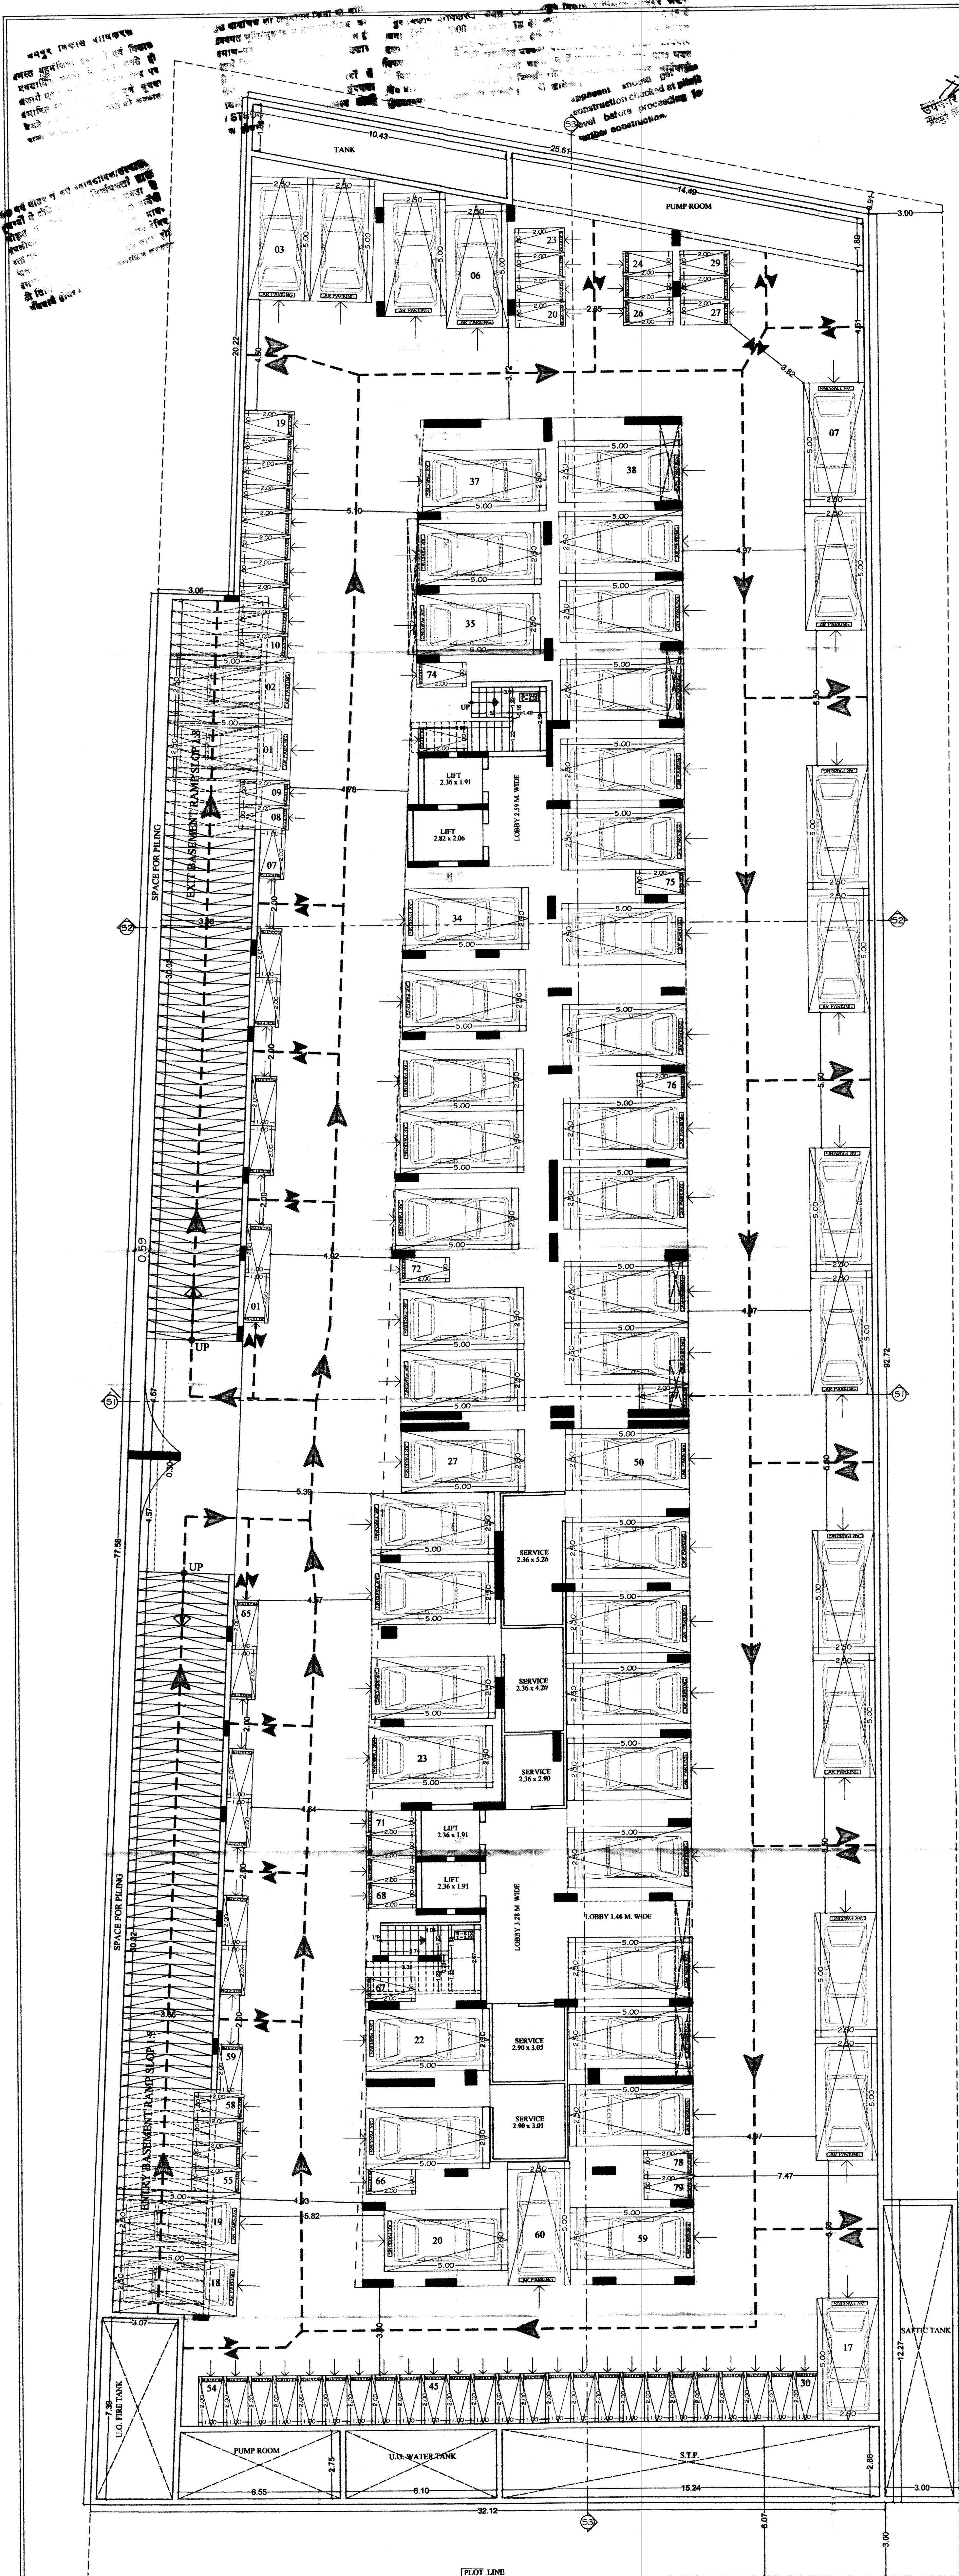

CIRCULATION BASEMENT FLOOR PLAN

PROJECT :- PROPOSED RESIDENTIAL FLATS UNDER PRADHAN MANTRI AAWAS YOJANA (HOUSING FOR ALL MISSION) AT KHASRA = 1974, 1977/2, 1986/1, 1985/3 AT VILLAGE - SIRSI, TEHSIL - JAIPUR, DIST. - JAIPUR (RAJ.)	OWNER FOR RIDHI SIDHI PRIME REALTY LLP DESIGNATED PARTNER	ARCHITECT :- SPACE GRID C-49, VIDYA APARTMENT, PARAS MARG, BAPU NAGAR, NEAR JANTA STORE CIRCLE, JAIPUR-302015 PH-09314918766, 0141-4005506 (O) Email- info.spacegrid@gmail.com
---	--	--

SHRI KRISHAN
ARCHITECT
CA/99/25/11
SCALE = 1:100

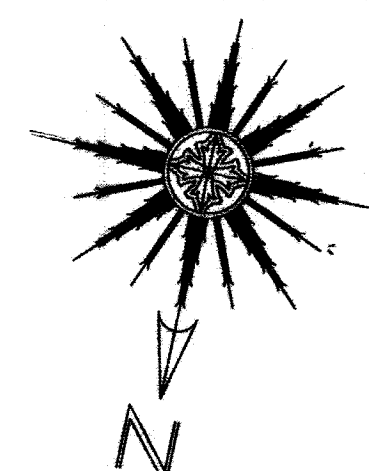

मनन मार्गदर्शन समिति (वि.वि.) की 225
चौक बिल्डिंग 28/12/20 को लिखे गये
की अनुमति से 30 जनवरी 2021 को
स.स. / बी.पी.सी. (वि.वि.) की 304 बिल्डिंग
28/1/2021 को अनुमति कर जारी की

GATE POSITION AS PER VASTU

ROAD 24.00 M WIDE
AS PER COMMITMENT

KHASRA NO. - 1974/1

ARCHITECT :-

 **SPACE GRID**

C-49, VIDYA APARTMENT, PARAS MARG,
BAPU NAGAR, NEAR JANTA STORE CIRCLE,
JAIPUR-302015

PH-09314918766, 0141-4005506 (0)
Email:- info.spacegrid@gmail.com

SHRI KRISHNAN
ARCHITECT
CA/99/25451

SCALE = 1:100