


SITE PLAN FOR SINGLE RESIDENTIAL PROPOSED PATTA OF KH.NO.132 NEAR KRISHNA NAGAR VILLAGE SANGERIYA AT JODHPUR

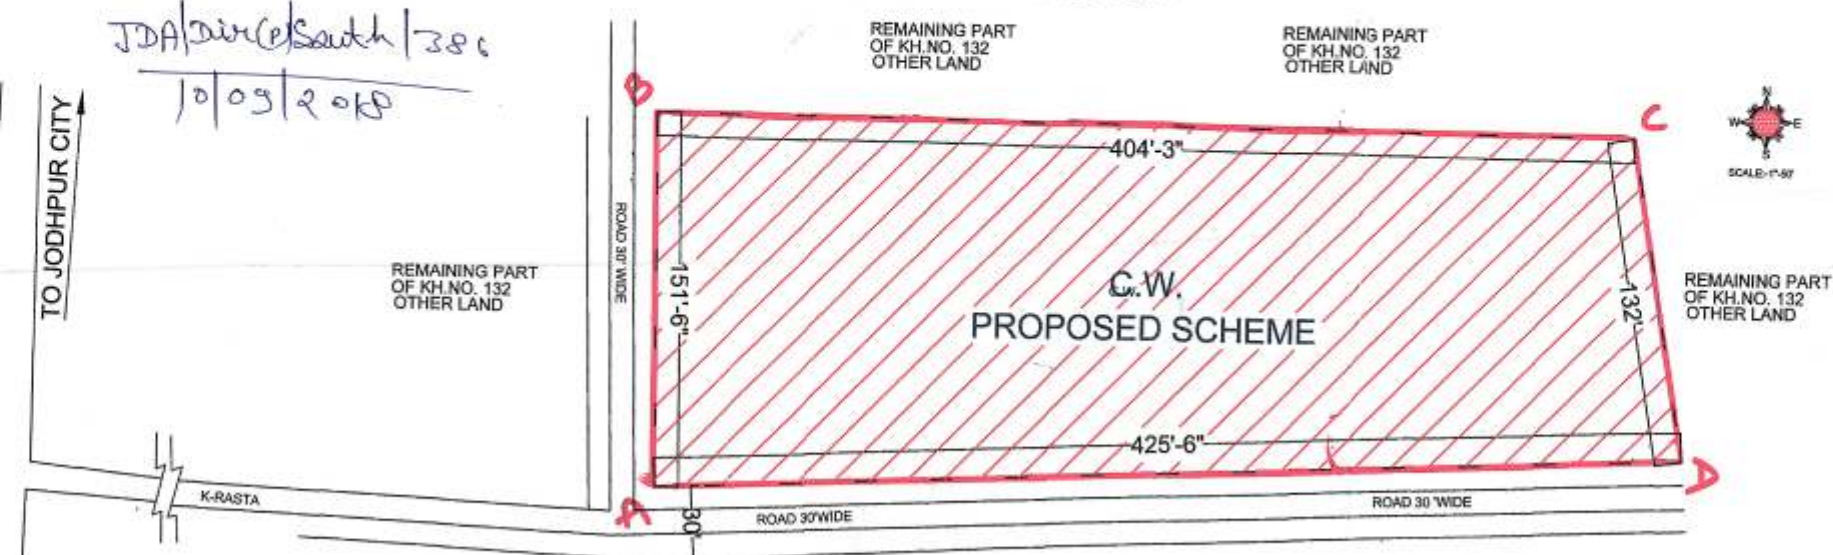

नोट:- 00 वू नियमन अकरा संख्या 2617 श्रीमान जगद्विषा मध्ये (5.5.10) के अकरा दिनांक 1767 दिने 10.11.17 वू अकरा तहसीलदार सा (राजस्थान) के अकरा दिने 14.11.17 को पालना मे गमरोय विधान विभाग के अकरा दिने 01.07.16 अकरा मे सारत मानविक के अकरा मे अकरा सुपरइन्फोर्मे मे अकरा सिमिलता के अकरा पर गाम खगरीदार अकरा से 132 रकबा 3.14 बीघा भूमी डा अकरा मानविक के अकरा संख्या A से 0 के अकरा माफ़ दिया अकरा भूमीलेड अकरा दिना जगद्विषा मध्ये अकरा रकबा अकरा मध्ये पर भूमी अकरा पायी अकरा!

16.11.17
1380 (e) (S)

Deepak Mehta

KEY-PLAN NOT TO SCALE 	SUBMITTED TO:- J.D.A. JODHPUR
	TITLE:- GREEN CITY SURVEYOR'S (P.) LTD.
Surveyed By: GREEN CITY SURVEYOR'S (P.) LTD.	SCALE:- Drawn by:
GREEN CITY SURVEYOR'S (P.) LTD. Loc Add.: 303-304 JAGDISH ENCLAVE CIVIL LINE CIRCLE HAWA SADAK JAIPUR Ph: 9828518680 Email-greenconsultantjaipur@gmail.com	

TOTAL SCHEME AREA	
58484.28	SQ.FEET
6498.25	SQ.YARD
543.36	SQ.MTR
03.35	BIGHA

54333.36
25/11/18



- नियमन द्वारा निर्धारित की गई जानकारी के अनुसार...
1. जमीन का विवरण...
 2. जमीन का विवरण...
 3. जमीन का विवरण...
 4. जमीन का विवरण...
- नियमन द्वारा निर्धारित की गई जानकारी के अनुसार...
1. जमीन का विवरण...
 2. जमीन का विवरण...
 3. जमीन का विवरण...
 4. जमीन का विवरण...


सहायक नगर नियोजक जोधपुर विकास प्राधिकरण
जोधपुर विकास प्राधिकरण
जोधपुर विकास प्राधिकरण
जोधपुर विकास प्राधिकरण

SITE PLAN FOR LEASE DEED OF SINGLE
RESI: PATTA OF KHASRA NO. 132 OF GRAM
SANGARIYA NEAR KRISHNA NAGAR AT JODHPUR
AREA OF APP: LAND = 6498.25 SQYDS.

SCALE:-1"=100 FT.

CMJAY - 3A"

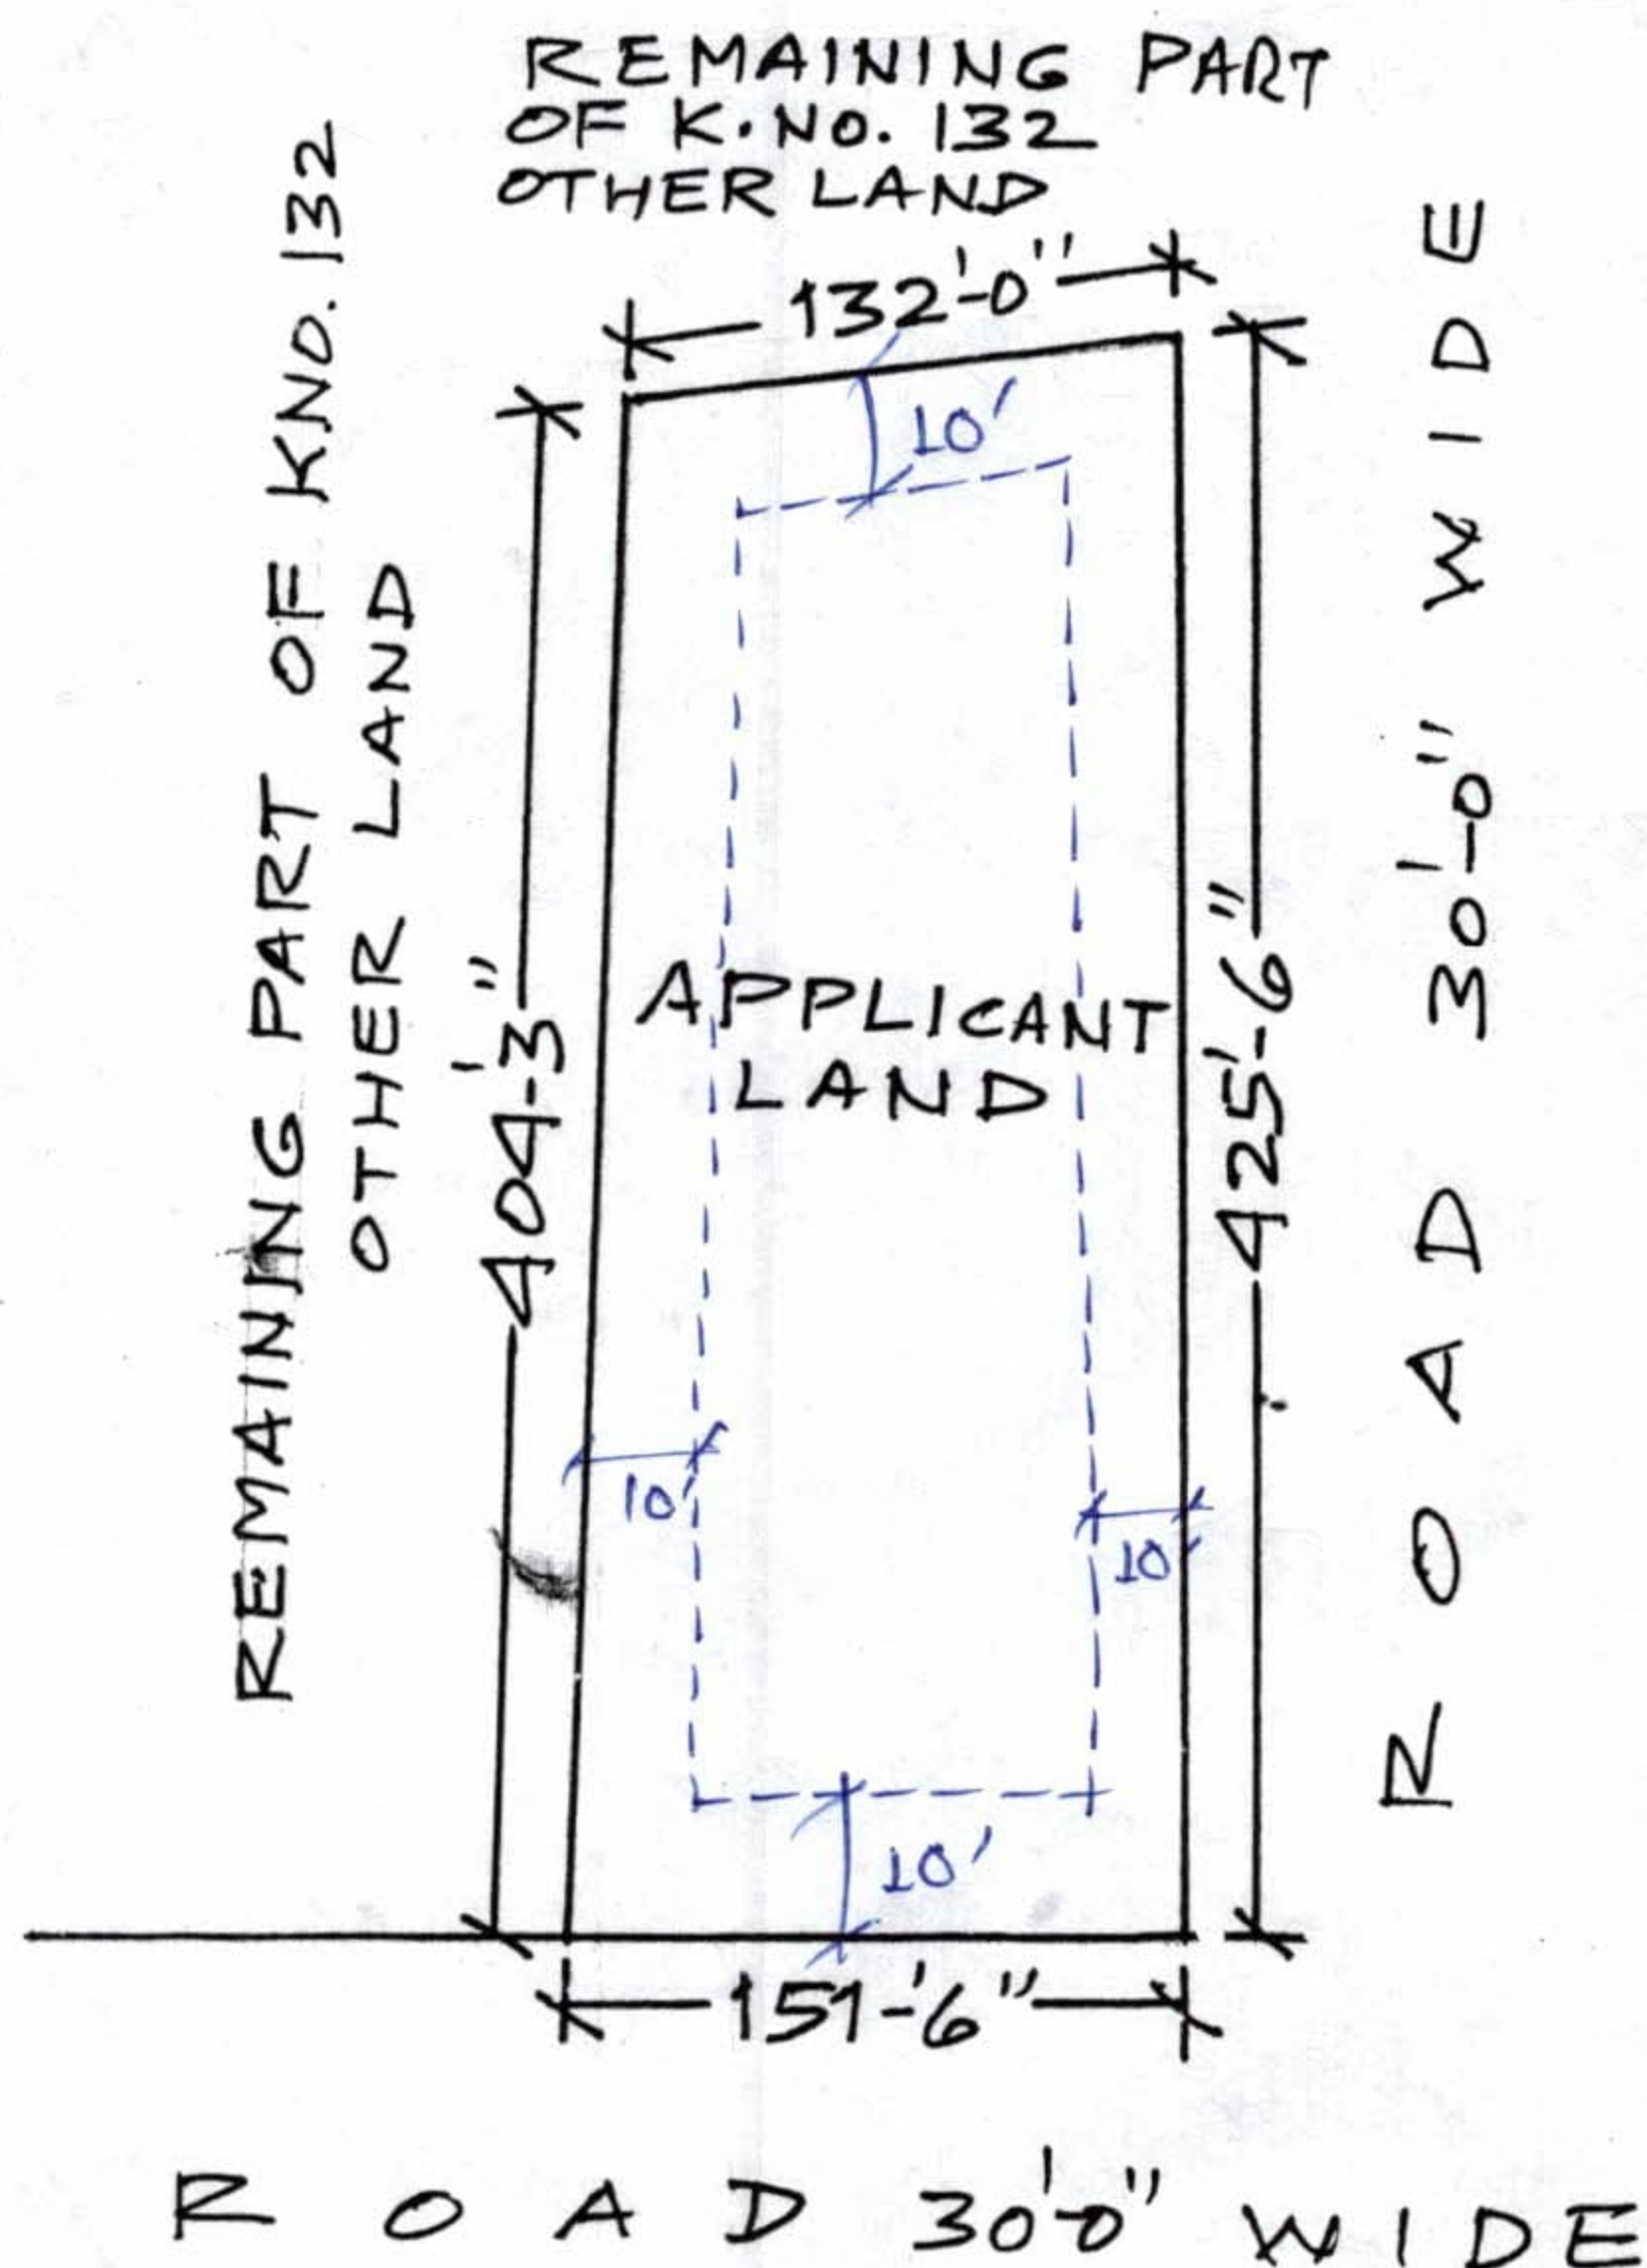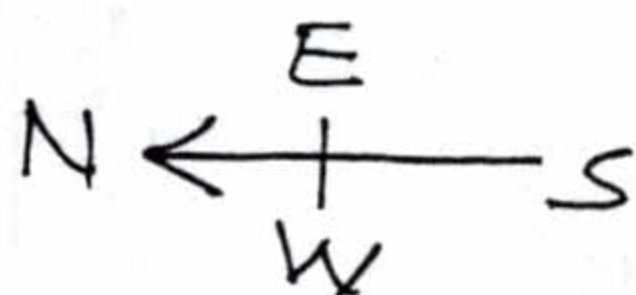

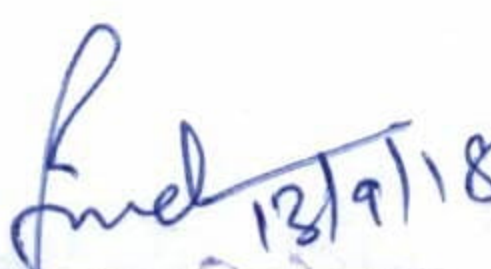 12/9/18
 सहायक नगर नियोजक
 जोधपुर विकास प्राधिकरण
 जोधपुर

 12/9/18
 उप नगर नियोजक
 जोधपुर विकास प्राधिकरण
 जोधपुर


 उपायुक्त (दक्षिण)
 जोधपुर विकास प्राधिकरण
 जोधपुर