

मुख्यमंत्री जन आवास योजना

भवन निर्माण स्वीकृति पत्र

दिनांक:- 28/07/2017

मै0 रुहानी डवलपर्स प्रा0 लि0
स्पेज एज बिल्डिंग ए ब्लॉक
209 सोहना रोड गुडगावां हरि0

विषय :- मै0 रुहानी डवलपर्स प्रा0 लि0 द्वारा ग्राम बीरनवास तह0 कोटकासिम जिला अलवर के खसरा नं0 85 कुल किता 01 रकबा 13700 वर्ग मी0 भूमि का मुख्यमंत्री जन आवास योजना के मॉडल 3ए के तहत LIG/EWS के भवन मानचित्र स्वीकृति हेतु।

उपरोक्त विषयान्तर्गत लेख है कि ग्राम बीरनवास तह0 कोटकासिम जिला अलवर के खसरा नं0 85 कुल किता 01 रकबा 13700 वर्ग मी0 भूमि का मुख्यमंत्री जन आवास योजना के मॉडल 3ए के तहत आवासीय (ग्रुप हाउसिंग) के भूखण्ड पर मुख्यमंत्री जन आवास योजना के भवन मानचित्र स्वीकृति निम्न शर्तों के साथ जारी की जाती है:-

01. यह स्वीकृति मुख्यमंत्री जन आवास योजना के तहत अधिकतम 3 वर्ष 6 माह हेतु मान्य होगी।
 02. आवेदक द्वारा मुख्यमंत्री जन आवास योजना के प्रावधान 3ए के तहत मानचित्र प्रस्तुत किये हैं। अतः जन आवास योजना के प्रावधान 3ए के अन्तर्गत आने वाले समस्त प्रावधानों की पालना आवेदक द्वारा सुनिश्चित करनी होगी।
 03. परियोजना मुख्यमंत्री जन आवास योजना - 2015 एवं ग्रेटर भवन विनियम 2013 के प्रावधानों के तहत स्वीकृत की गई है।
 04. गलत तथ्यों पर प्राप्त की गई अथवा तथ्यों को छुपाकर प्राप्त की गई स्वीकृति स्वतः ही निरस्त मानी जाएगी एवं ऐसी निर्माण स्वीकृति प्राप्त करने के लिए आवेदनकर्ता को दोषी माना जाएगा।
 05. विकासकर्ता द्वारा प्रत्येक मंजिल के लिए स्वीकृत ईकाई एवं स्वीकृत उपयोग के अनुसार ही उपयोग में लेगा।
 06. स्वीकृत मानचित्र मौके पर, निर्माण पूर्ण होने तक उपयुक्त स्थान पर बोर्ड लगाकर उस पर स्पष्ट रूप से दर्शाने होंगे।
 07. भवन परिसर में ही आगुन्तकों की पार्किंग करवाई जावे तथा आगुन्तकों हेतु नि:शुल्क वाहन पार्किंग का बोर्ड लगवाया जावे।
 08. आवासीय भवन हेतु आन्तरिक विकास यथा जल वितरण, ड्रेनेज, सीवरेज, विद्युत वितरण, सड़कें, टेलीफोन लाईन, वर्षा जल संग्रहण, संरचना, स्नानाघर, तथा रसोई के अवशिष्ट जल के शुद्धिकरण हेतु रिसाईकिलिंग की व्यवस्था आदि की समस्त जिम्मेदारी विकास कर्ता की होगी।
 09. प्रस्तुत भवन मानचित्रों में वर्षा जल संग्रहण संरचना एवं इस से संबंधित प्रावधानों की पालना ग्रेटर भिवाडी भवन विनियम 2013 के प्रावधान अनुसार इसकी पालना सुनिश्चित कि जावे।
 10. पार्किंग का प्रावधान ग्रेटर भिवाडी भवन विनियम, 2013 के अनुरूप रखा जाना होगा एवं वाहनो के घूमने/पार्क करने हेतु आवश्यक प्रावधान आवेदक/वास्तुविद द्वारा सुनिश्चित करने होंगे मानचित्र में दर्शाये गये अनुसार पार्किंग क्षेत्र पार्किंग हेतु ही आरक्षित रखा जावेगा। इस में किसी प्रकार का निर्माण नहीं किया जावेगा।
 11. भवन का कुर्सी तल, सड़क के तल से न्यूनतम 0.5 मी0 रखा जाना सुनिश्चित किया जाये।
 12. भूखण्ड में नियमानुसार वृक्षारोपण करना होगा।
 13. अधिवास प्रमाण पत्र भवन निर्मित होने के उपरान्त आवश्यक रूप से प्राप्त करना होगा।
 14. भवन विनियम 2013, नेशनल बिल्डिंग कोड, आई.एस. कोड के प्रावधान के अनुसार भूकम्परोधी भवन हेतु भवन संरचना डिजाईन एवं अग्नि शमन सुरक्षा संबंधित की जाकर तदनुसार संरचनात्मक सुरक्षित भवन बनाये जाने की जिम्मेदारी आवेदक एवं वास्तुविद की होगी।
 15. नेशनल ग्रीन ट्रिब्युनल कोर्ट द्वारा जारी गाइडलाईन्स की पालना विकासकर्ता द्वारा सुनिश्चित की जावेगी।
 16. आवासीय योजना 20000 वर्ग मी0 से अधिक निर्मित क्षेत्र का निर्माण पर्यावरण अनापत्ति प्रमाण पत्र प्राप्त करने के पश्चात ही किया जावेगा। पर्यावरण अनापत्ति प्रमाण पत्र की समस्त शर्तें मान्य होगी।
- ऊपर वर्णित शर्तों एवं भवन विनियम के प्रावधानों के तहत ही निर्माण कार्य किया जावे।



मानसिंह मीना
सी.ओ.ए. नं. सी.ए/2016/49305
एम्प्लॉयड आर्किटेक्ट
नगरीय विकास विभाग के
पत्र दिनांक 20.04.2017 एवं 31.05.2017

राजस्थान सरकार
नगरीय विकास एवं आवासन विभाग

क्र. प.18(36)नविवि/एनएचपी/2014/पार्ट

जयपुर दिनांक -

31 MAY 2017.

आदेश

मुख्यमंत्री जन आवास योजना -2015 के तहत धारा 90ए की कार्यवाही 30 दिवस में पूर्ण करने के पश्चात विकासकर्ता द्वारा भवन मानचित्र/ले-आउट प्लान अनुमोदन हेतु प्रस्तुत किये जाने पर तीन कार्यदिवस में प्रोजेजल अनुमोदन जारी किये जाने का प्रावधान किया हुआ है, परन्तु नगरीय निकायों में धारा 90 ए की कार्यवाही 30 दिवस की निर्धारित अवधि में सम्पादित नहीं होने तथा भवन मानचित्र अनुमोदन में लग रहे समय को देखते हुए वर्तमान प्रक्रिया के विकल्प के रूप में भवन मानचित्र अनुमोदन के लिये एम्पैनलड आर्किटेक्ट्स को अधिकृत किया जाता है। इस हेतु प्रक्रिया निम्नानुसार निर्धारित की जाती है :-

1. विकासकर्ता द्वारा 90ए की कार्यवाही पूर्ण कर निकाय स्तर पर एकल पट्टा के प्रकरणों में पट्टा प्राप्त कर भवन मानचित्र अनुमोदन हेतु संबंधित निकाय में भवन विनियमों के प्रावधानानुसार अनुमोदन शुल्क (जांच फीस) जमा करानी होगी।
2. जांच फीस जमा की रसीद व प्रस्तावित भवन मानचित्र एम्पैनलड आर्किटेक्ट्स को प्रस्तुत करने होंगे, जिनका भवन विनियमों के मानदण्डों के अनुसार परीक्षण कर एक सप्ताह में एम्पैनलड आर्किटेक्ट्स द्वारा अनुमोदन किया जाकर एक प्रति विकासकर्ता को तथा एक प्रति संबंधित नगरीय निकाय को देनी होगी।
3. ~~भवन मानचित्र/ले-आउट प्लान अनुमोदन हेतु निर्धारित चेकलिस्ट (संलग्न) की प्रति एम्पैनलड आर्किटेक्ट्स द्वारा की जायेगी तथा एक प्रति संबंधित निकाय को भी उपलब्ध करायी होगी।~~
4. भवन मानचित्र अनुमोदन हेतु एम्पैनलड आर्किटेक्ट्स को फीस विकासकर्ता द्वारा आपसी सहमति से तय की जानी होगी। यह फीस संबंधित निकाय में जमा करायी गयी जांच फीस के अतिरिक्त होगी।

उक्त आदेश सक्षम स्तर से अनुमोदित है।

संलग्न :- उपरोक्तानुसार।


राज्यपाल की आज्ञा से

(राजेन्द्र सिंह शेखावत)

संयुक्त शासन सचिव-प्रथम

प्रतिलिपि निम्न को सूचनार्थ एवं आवश्यक कार्यवाही हेतु प्रेषित है:-

1. विशिष्ट सचिव, माननीय मंत्री महोदय, नगरीय विकास विभाग, राजस्थान सरकार।
2. निजी सचिव, अतिरिक्त मुख्य सचिव, नगरीय विकास विभाग।
3. निजी सचिव, प्रमुख शासन सचिव, स्वायत्त शासन विभाग, जयपुर।
4. मुख्य नगर नियोजक, राजस्थान, जयपुर।
5. मुख्य कार्यकारी अधिकारी, नगर निगम, समस्त।
6. सचिव, राजस्थान आवासन मण्डल, जयपुर।
7. निदेशक, स्थानीय निकाय विभाग, राजस्थान, जयपुर को उनके अधीन समस्त नगरीय निकायों को निर्देशित किये जाने हेतु।
8. सचिव, जयपुर/जोधपुर/अजमेर विकास प्राधिकरण, जयपुर/जोधपुर/अजमेर।
9. सचिव, नगर विकास न्यास समस्त।
10. वरिष्ठ उप शासन सचिव, नगरीय विकास एवं आवासन विभाग को विभागीय वेबसाइट पर अपलोड किये जाने हेतु।
11. एम्प्लॉयड आर्किटेक्ट, समस्त।
12. रक्षित पत्रावली।

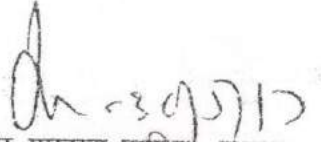
संयुक्त शासन सचिव-प्रथम

Ena D.S.

RA. B.
कलेक्टर
1-6-19

59

LIST OF EMPANNELED ARCHITECTS FOR COMPLETION CERTIFICATE

S.No.	Name of Applicant	Associate Firm	COA Registration Number
1	Shri Akshit Tholia	Graphite Design Studio, 68 Janakpuri I, Imliwala Phatak, Opp. Jain Mandir, Jaipur Email:- akshit@graphitedesignstudio.com Mo. No. :-9928334414	CA/2012/57066
2	Smt. Astha Tholia	Graphite Design Studio, 68 Janakpuri I, Imliwala Phatak, Opp. Jain Mandir, Jaipur Email:-astha2786@gmail.com Mo. No. :-9929014414	CA/2011/52881
3	Shri Shalendra Singh Sengar	H 1203, Krish Wilaka, Bhiwadi-Alwar Bypass Road, Bhiwadi Email:- sengar@sapind.in Mo. No. :-9993000099	CA/2008/43675
✓	Shri Mansingh Meena	b-81, Behind UIT Office, Bhagat Singh Colony, Bhiwadi Email:- mansingh1984@gmail.com Mo. No. :-9460478315	CA/2010/49305
5	Shri Rohitash Saraswat	Chandrakala Architecture, 19/227, Chandra-Mahal, Ward 25, Nagaadkhana, Karauli-322241 Email:- saraswatrohltash@gmail.com Mo. No. :-9829076733	CA/2007/39326
6	Shri Anuj Mathur	A-8, Shyam Nagar, Ajmer Road, Jaipur Email:-anuraj2524@gmail.com Mo. No. :-9314874672	CA/91/13656
7	Shri Shrawan Kumar Kumbhkar	B-6, Ganesh Kripa Apartment, Mot Marg, Bapu Nagar, Jaipur Email:-sdqar@gmail.com Mo. No. :-9114510603	CA/2000/26400
8	Shri Sanjiv Sharma	Space Grid, C-49, Vaidy Apartment, Panchsheel Nagar, Jaipur Email:-spacegrid_03@yahoo.com Mo. No. :-9314918766	
9	Shri Anugun Agre	A/82, Behind Lodhna Nagar Housing Scheme, Nagla Lodhna Road, Bharatpur-321001 Email:-anugun.agre@gmail.com Mo. No. :-9411832776	CA/2010/48816
10	Shri Piyush Pareta	115, Pratap Nagar, Near Bharat Vilas Hospital, Kota Email:-paretapiyush@gmail.com Mo. No. :-9460122937	CA/2010/50969
11	Shri Aditya Saxena	V1 Architects, Diksha, 1, Jyoti Nagar, Sector 10, Gurgaon Email:-aditya.saxena@gmail.com Mo. No. :-9999999999 CA/2009/37777 Email:-info@cadmaxds.com cadmaxds@rediffmail.com	CA/2009/37777

अनुमोदित

पेड़ लगाओ-हरियाली बढ़ाओ

पार्किंग क्षेत्र का उपयोग केवल पार्किंग हेतु किया जायेगा।

Rain Water Harvesting Unit Shall be Provided as per Rules.

इस मानचित्र का अनुमोदन किसी भी भाति प्रशंगत भूमि/भूखण्ड के प्रति स्वामित्व का प्रमाण-पत्र नहीं माना जावेगा। और न ही इससे किसी के स्वामित्व की अधिकारी ही प्रभावित हो


विद्युत सेवा में नलकारी एवं,जल,मल,निकास
अग्नि शमन आदि सेवाएँ नेशनल बिल्डिंग कोड
ऑफ इण्डिया के प्रावधानों/भवन विनियमों के
प्रावधानों/समन्वित विभागों के प्रावधानों को
रुनिश्चित किया जायेगा।नगर विकास न्याय, भिवाडी भवन
विनियम 2000 की धारा 12 के दिशा
निर्देशों के अनुसार शारीरिक रूप से
विकलांग व्यक्तियों के लिये प्रस्तावित
भवन में विशेष प्रावधान रखा जावे
अथवा 70 कि० मीटर द्वारा भवन निर्माण के
वैकल्पिक नियमानुसार कार्यवाही की जावेगी।"जहाँ किये गये अनुमोदित मान-चित्रों में द्वाके
गये भवन निर्माण की संरचना (STRUCTURE)
का दायित्व प्रार्थी का ही होगा।"
Applicants Should get the
construction checked at plinth
level before proceeding for
further construction.Adequate Light And Ventilation
to be Provided as per N.B.C.
Norms.ALL GUIDELINES/PARAMETERS OF
NGT (NATIONAL GREEN TRIBUNAL)
सौर ऊर्जा से पानी गरम करने का COURT SHALL BE FOLLOWED.
नियमानुसार प्रावधान किया जावे।* These Plans are valid only upto 3 years and
Six months from date of issued.* Incompliance of Crad. of Rajasthan, UPH department
order dated 31 May 2017. Building plans approved
as per CMJAY-2015 and prevailing Building
By-laws along with checklist.* These drawings are issued along with letter dated
28/07/2017.

AREA CALCULATION DETAIL

S.NO	DISCRIPTION	AREA	UNIT
1	TOTAL PLOT AREA AS PER REVENUE RECORD	13700.00	SQM
2	TOTAL PLOT AREA AS PER SUPERIMPOSITION	12671.68	SQM
3	SURRENDER IN 18.0 M WIDE ROAD	893.24	
4	NET PLOT AREA	11778.44	
5	PERMISSIBLE AREA		
6	PERMISSIBLE GROUND COVERAGE @ 50%	5889.22	SQM
	PERMISSIBLE FAR @ 2.25	26501.49	
	FOR ROAD FAR @ 1.0	893.24	
7	TOTAL PERMISSIBLE FAR	27394.73	2.33
8	MAXIMUM ALLOWED FAR WITH BETTERMENT LEAVY (3.75)	44169.15	3.75
9	PERMISSIBLE HEIGHT	36 M	
10	REQUIRED GREEN AREA (10%)	1177.84	SQM.
11	PROPOSED AREAS		
12	PROPOSED GROUND COVERAGE	4319.54	36.67
13	TOTAL FAR RESIDENTIAL	12714.99	1.08
14	PROPOSED HEIGHT (G+4)	14.950	M
15	PROPOSED GREEN AREA	1587.65	13.48
16	UNIT WISE CALCULATION	NOS	%TAGE
	EWS UNIT	100	21.74
	LIG UNITS	360	78.26
	TOTAL UNITS	460	100.00
17	PARKING CALCULATION	ECU	NOS (SCOOTER)
	EWS PER UNIT - 1 SCOOTER	33.33	100
	LIG PER UNIT - 2 SCOOTER	240.00	720
	SCOOTER REQUIRED		820
18	PROPOSED PARKING	ECU	SCOOTER (NOS)
		278.67	836


UNIT DETAIL

S.NO	TOWER	FLOORS	NOSOF UNIT / FLOOR	TOTAL UNITS	FAR SQM.
1	L-01	5	12	60	2538.48
2	L-02	5	12	60	2538.48
3	L-03	5	12	60	2538.48
4	L-04	5	12	60	2538.48
5	L-05	5	12	60	2538.48
6	L-06	5	12	60	2538.48
5	TOTAL (A)			360	10153.92
4	E-01	5	20	100	2561.07
	TOTAL (B)			100	2561.07
	TOTAL NOS OF UNITS (A+B)			460	12714.99

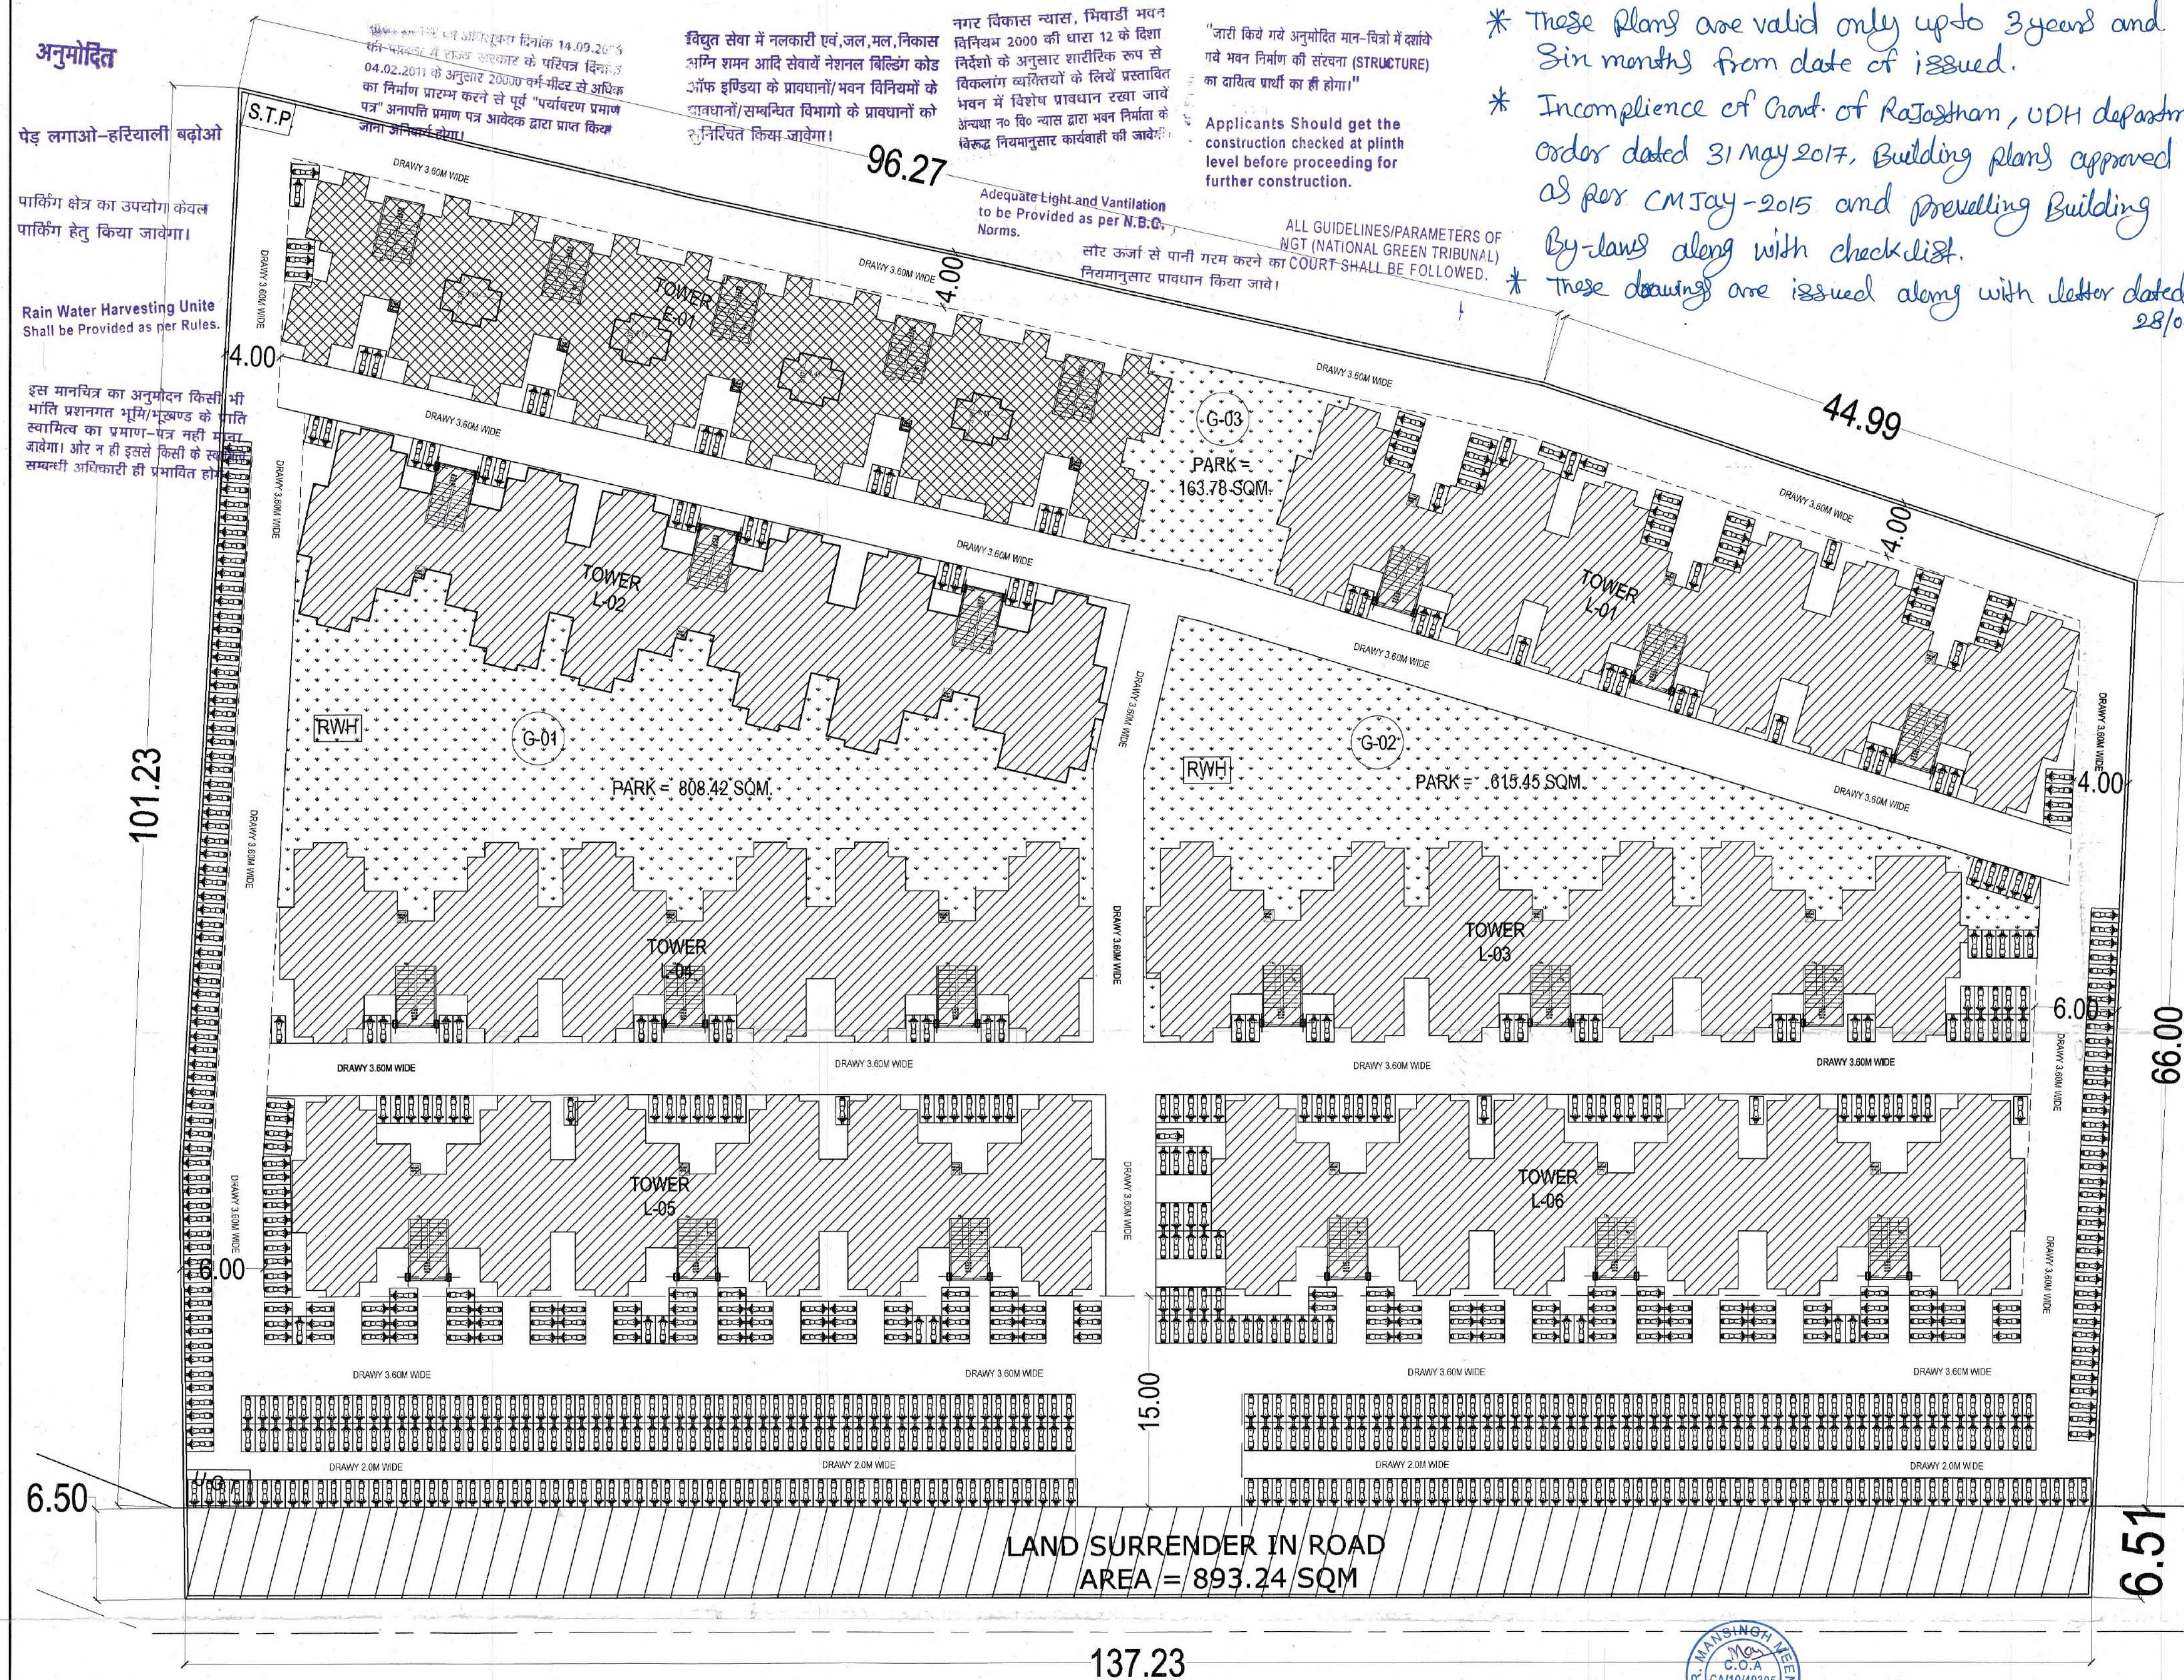

GREEN AREA

S.NO	MARK	LENGHT	WIDTH	AREA (SQM)
1	G-01	LS	LS	808.42
2	G-02	LS	LS	615.45
3	G-03	LS	LS	163.78
TOTAL				1587.65

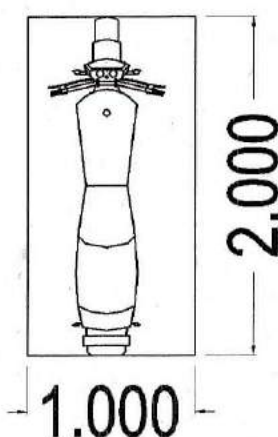

SCOOTER SIZE

OWNER'S SIGN.

For Ruhani Developers Pvt. Ltd.

Managing Director

ARCHITECT'S SIGN

CREATIVE STUDIO
ARCHITECT INTERIOR LANDSCAPE DESIGNERAR. MANSINGH MEENA
B-40, BEHIND UIT OFFICE, BHAGAT SINGH COLONY,
BHIWADI, ALWAR,
MO. - 08460478315
EMAIL: - mansingh1984@gmail.com
- creativestudiohiwadi@gmail.com

DRAWING TITLE

SITE PLAN

CLIENT

M/S RUHANI DEVELOPER PVT.LTD

PROJECT


CM JAN AWAS GROUP HOUSING PROJECT AT KHASRA NO. 85,
VILLAGE - BEERANWAS, TEH. KOTKASIM, DIST. ALWAR.(RAJ)




SCALE

1:250


DATE

29-07-2017

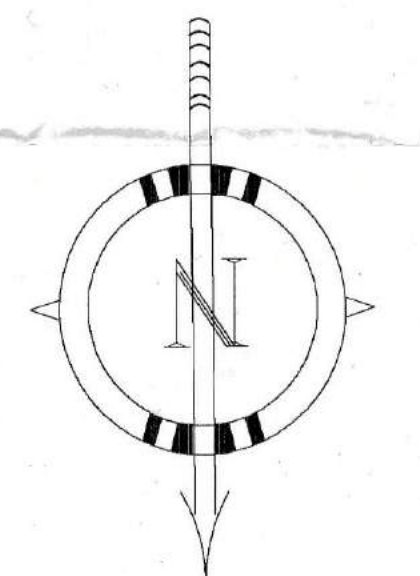

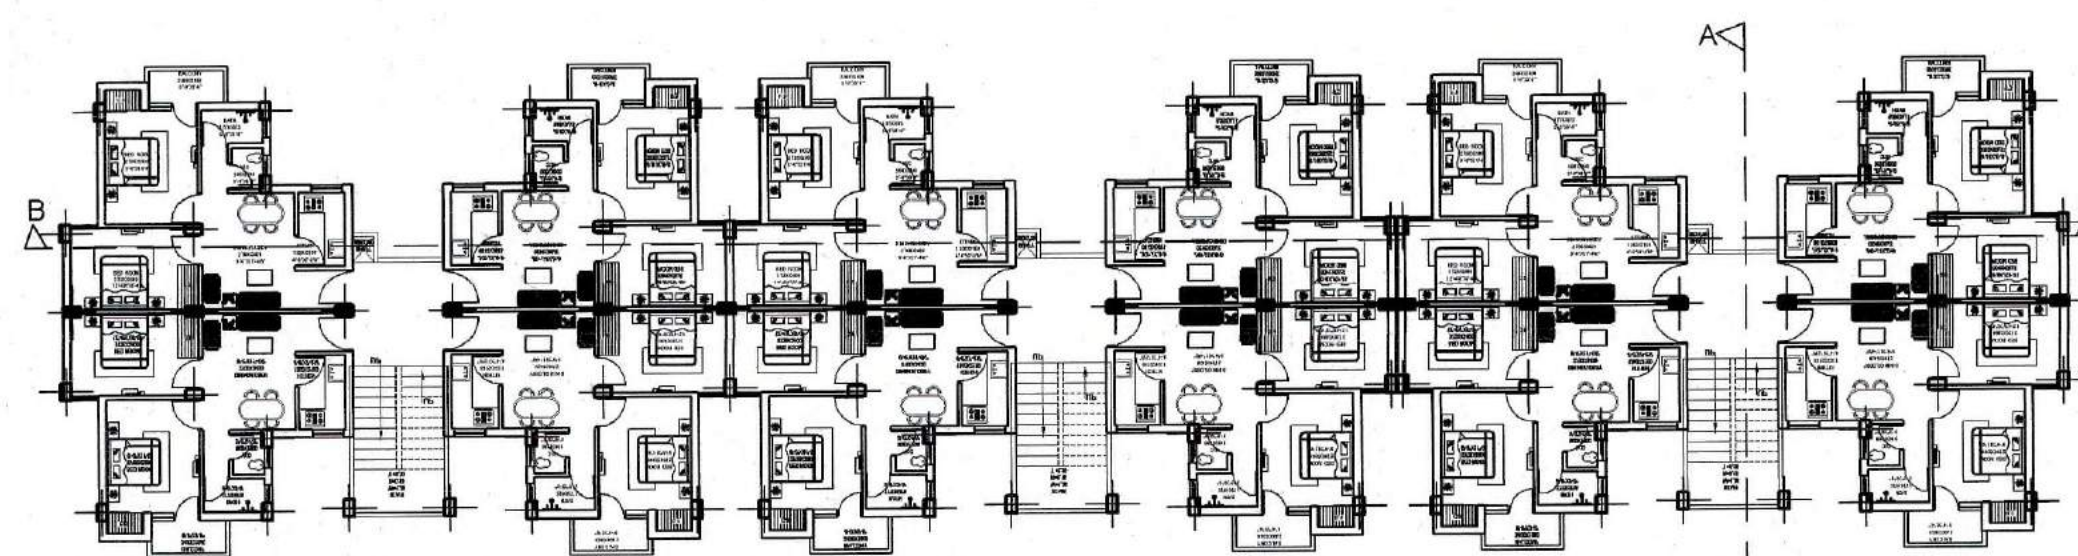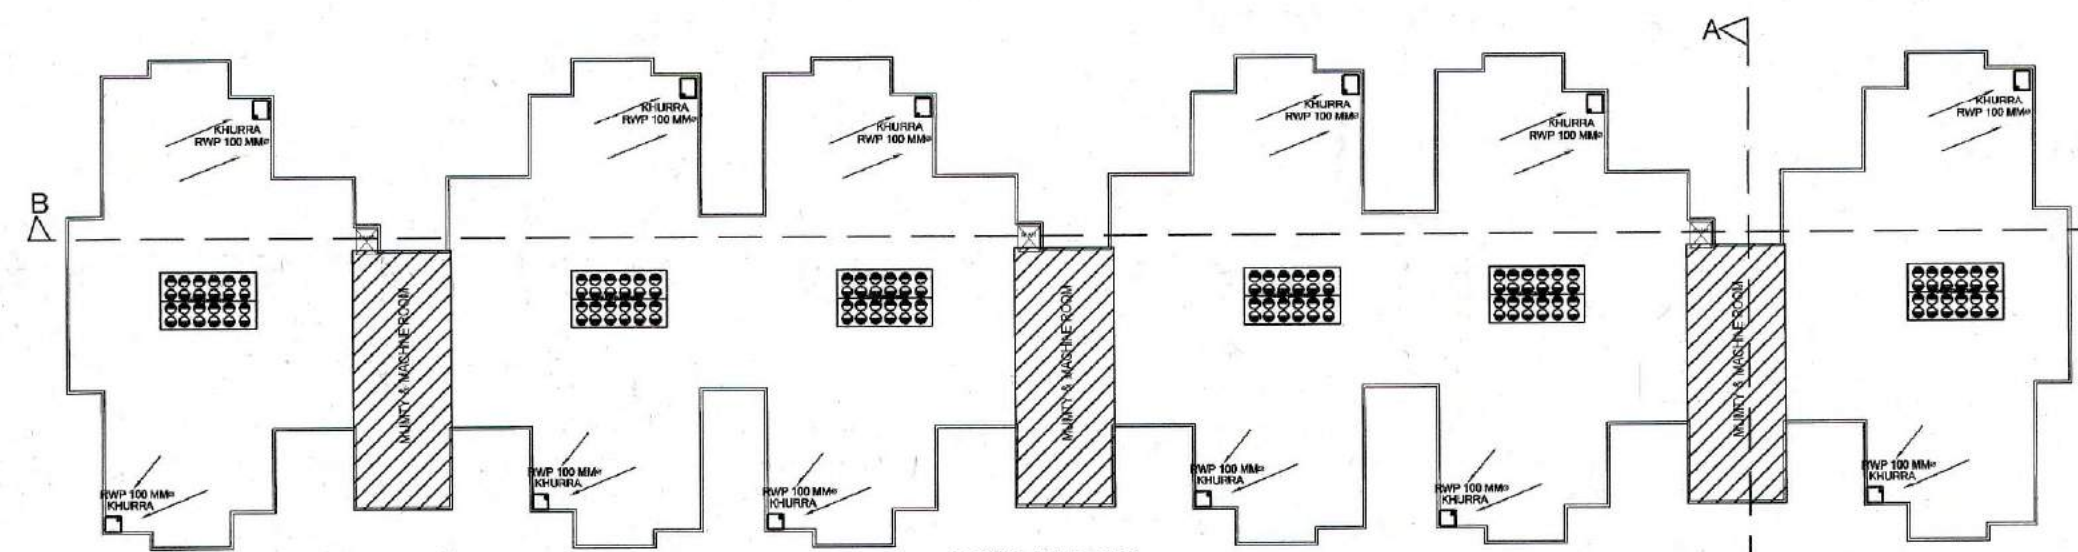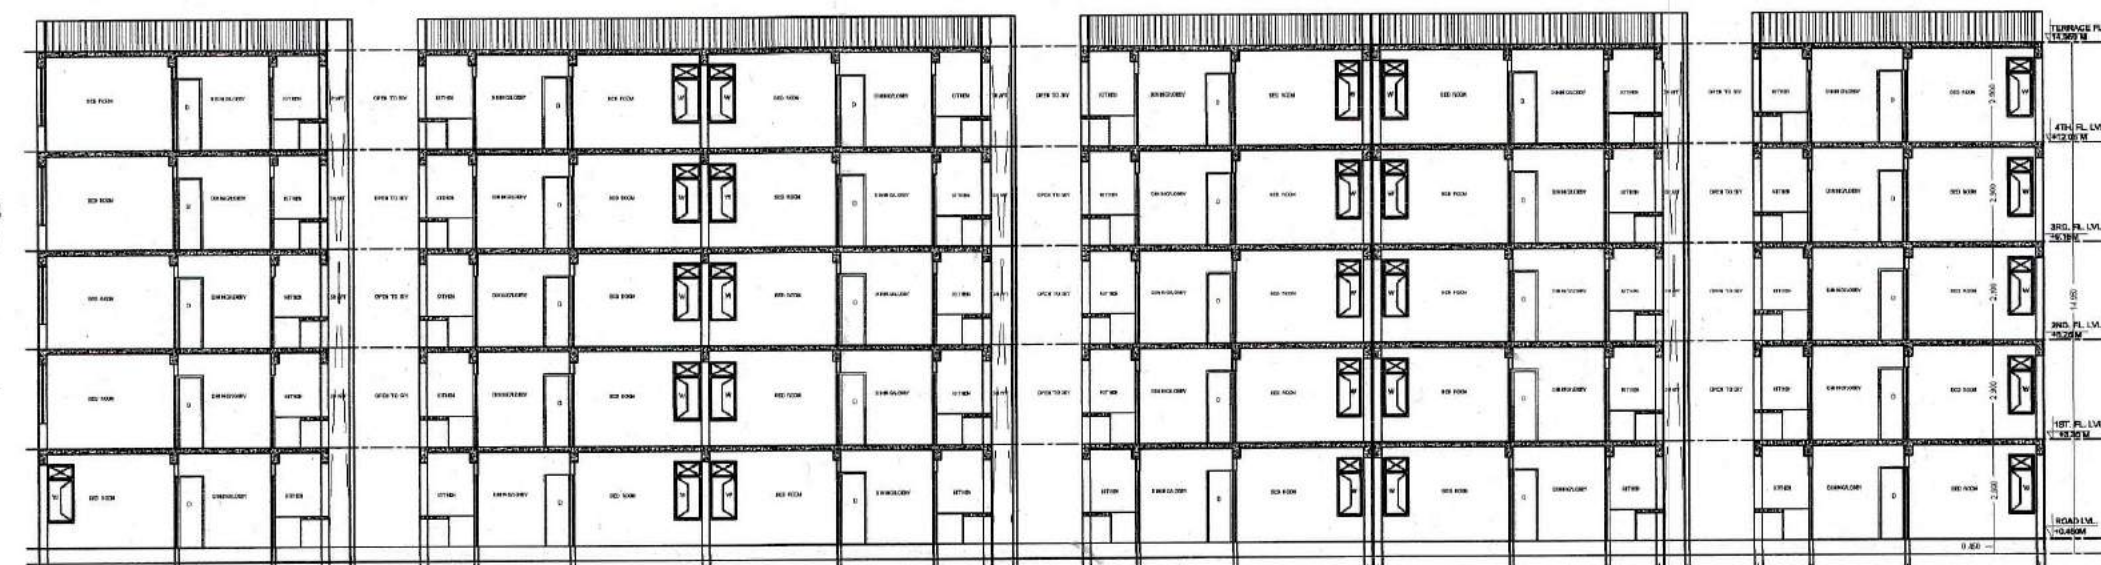TOWER- L-01 & 4.5.6
GROUND TO 4th FLOOR PLANTOWER- L-01 & 4.5.6
TERRACE FLOOR PLAN


SECTION B-B

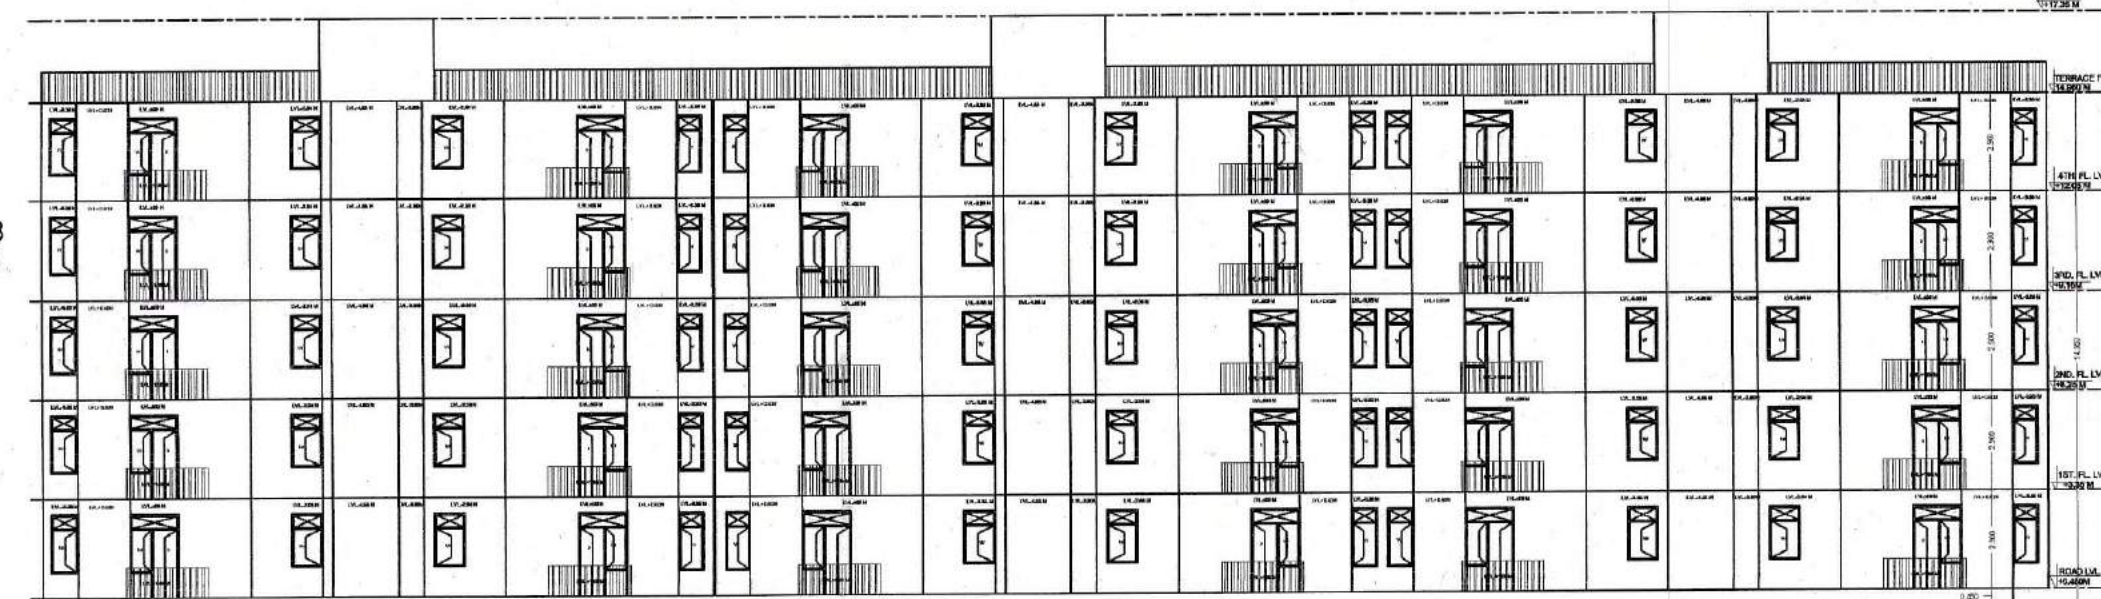


REAR SIDE ELEVATION



FRONT SIDE ELEVATION

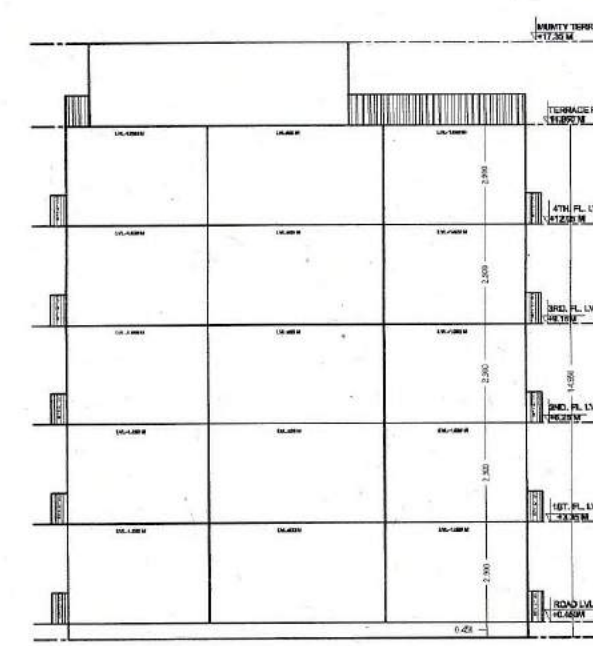


RIGHT & LEFT SIDE ELEVATION

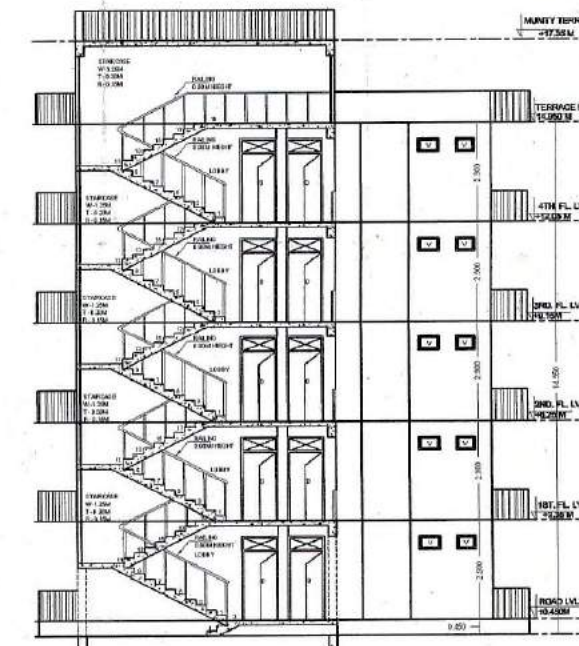

SECTION A-A

LIG UNIT PLAN

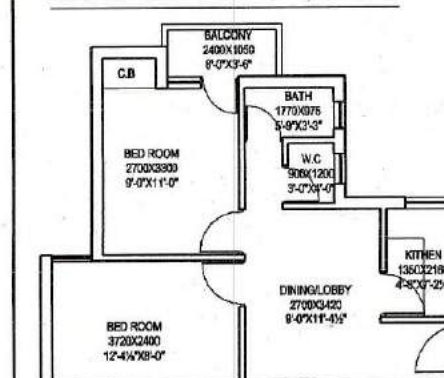

CARPET AREA = 36.59 SQM. = 393.74 SQ.FT.
BUILT UP AREA = 44.41 SQM. = 477.84 SQ.FT.
SB AREA = 51.11 SQM. = 550.00 SQ.FT.

अनुमोदित

पेड़ लगाओ-हरियाली बढ़ाओ

पार्किंग क्षेत्र का उपयोग केवल
पार्किंग हेतु किया जाएगा।

Rain Water Harvesting Unit
Shall be Provided as per Rules.

इस मानचित्र का अनुमोदन किसी भी
भाति प्रशानगत भूमि/भूखण्ड के प्राति
स्वामित्व का प्रमाण-पत्र नहीं माना
जावेगा। और न ही इससे किसी के स्वामित्व
सम्बन्धी अधिकारी ही प्रभावित होगे।

भारत सरकार की अधिसूचना दिनांक 14.09.2006
की पालना में राज्य सरकार के परिपत्र दिनांक
04.02.2011 के अनुसार 20000 वर्ग मीटर से अधिक
का निर्माण प्रारम्भ करने से पूर्व "पर्यावरण प्रमाण
पत्र" अनापति प्रमाण पत्र आवेदक द्वारा प्राप्त किया
जाना अनिवार्य होगा।

विद्युत सेवा में नलकारी एवं, जल, मल, निकास
अग्नि शमन आदि सेवाएँ नेशनल बिडिंग कोड
अफ इण्डिया के प्रावधानों/भवन विनियमों के
प्रावधानों/सम्बन्धित विभागों के प्रावधानों को
सुनिश्चित किया जावेगा।

नगर विकास न्यास, भिवाडी भवन
विनियम 2000 की धारा 12 के दिशा
निर्देशों के अनुसार शारीरिक रूप से
विकलांग व्यक्तियों के लिये प्रस्तावित
भवन में विशेष संरक्षण रखा जावे
अपेक्षा को विन्यास द्वारा भवन निर्माता के
निर्माणानुसार कार्यवाही की जावेगी।

Adequate Light and Vantilation
to be Provided as per N.B.C.
Norms.

सौर ऊर्जा से पानी गरम करने का
नियमानुसार प्रावधान किया जावे।

"जारी किये गये अनुमोदित मान-चित्रों में द्वाये
गये भवन निर्माण की संरचना (STRUCTURE)
का दायित्व प्रार्थी का ही होगा।"

Applicants Should get the
construction checked at plinth
level before proceeding for
further construction.

ALL GUIDELINES/PARAMETERS OF
NGT (NATIONAL GREEN TRIBUNAL)
COURT SHALL BE FOLLOWED.



Empaneled Architect
Govt. of Rajasthan

UDH Letter dated 20 April 2017.

* These plans are valid only upto 3 years and 6 months
from date of issued.

* Incompliance of Govt. of Rajasthan, UDH department
order dated 31 May 2017, Building plans approved as per
CMReg-2015 and Prevailing Building Bylaws along with
Check list. * These drawings are issued along with
letter dated 28/07/2017.

SHEET NO. -02

PROJECT TITLE

CM JAN AWAS GROUP HOUSING PROJECT AT
KHASRA NO. 85, VILLAGE - BEERANWAS, TEH.
KOTKASIM, DISST. ALWAR.(RAJ)

DRAWING TITLE

TOWER - L-01,04,05,&06
PLAN'S,ELEVATION,&SECTION

DATE

29-07-2017

SCALE

1:150

NORTH



N




ARCHITECT

CREATIVE STUDIO
ARCHITECT INTERIOR LANDSCAPE DESIGNER
AR. MANSINGH MEENA
B-81, BEHIND UIT OFFICE, BHAGAT SINGH COLONY,
BHIVADI, ALWAR. MO: - 09460478315
EMAIL: - mansingh1984@gmail.com
- creativestudiohiwadi@gmail.com

OWNER'S SIGNATURE

For Ruhani Developers Pvt. Ltd.

Managing Director

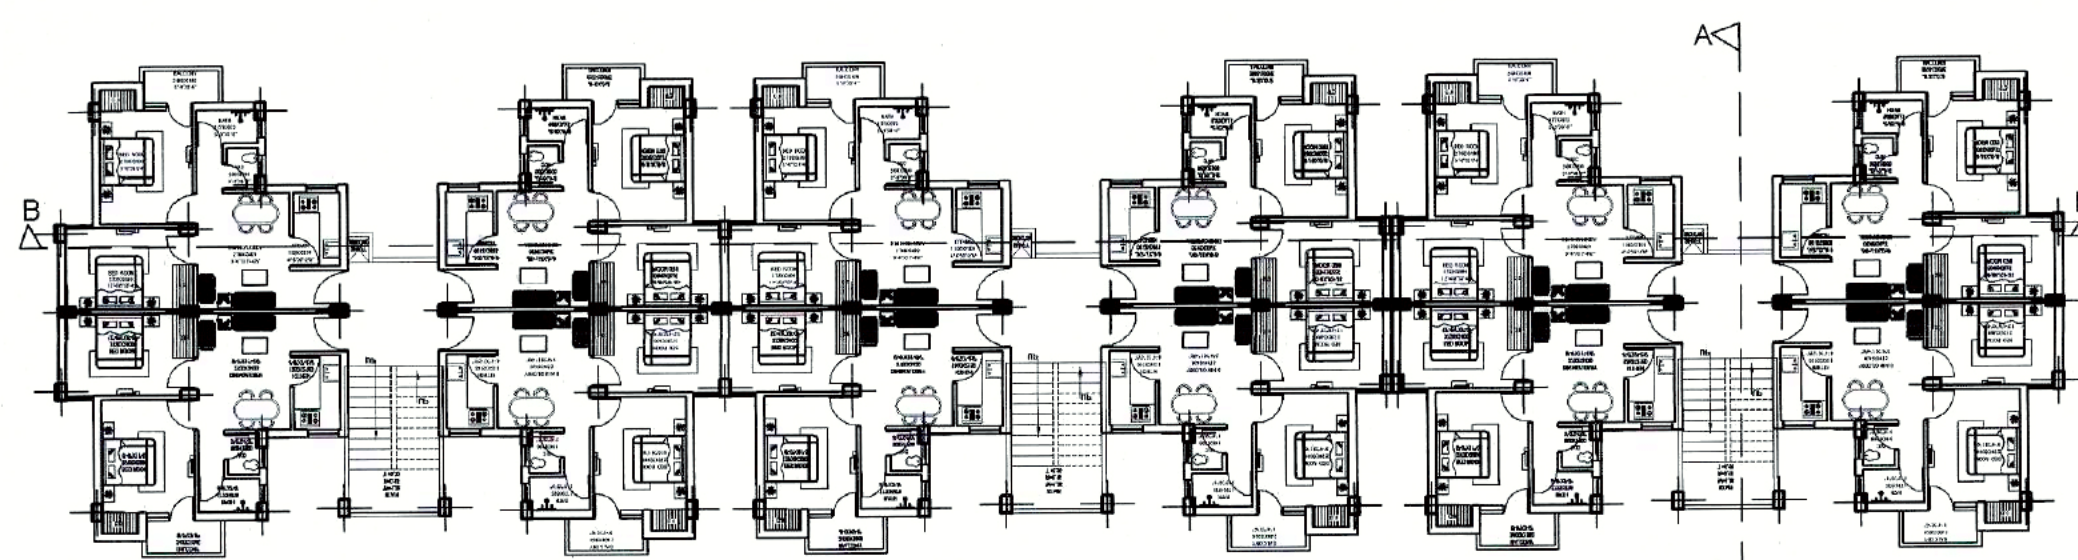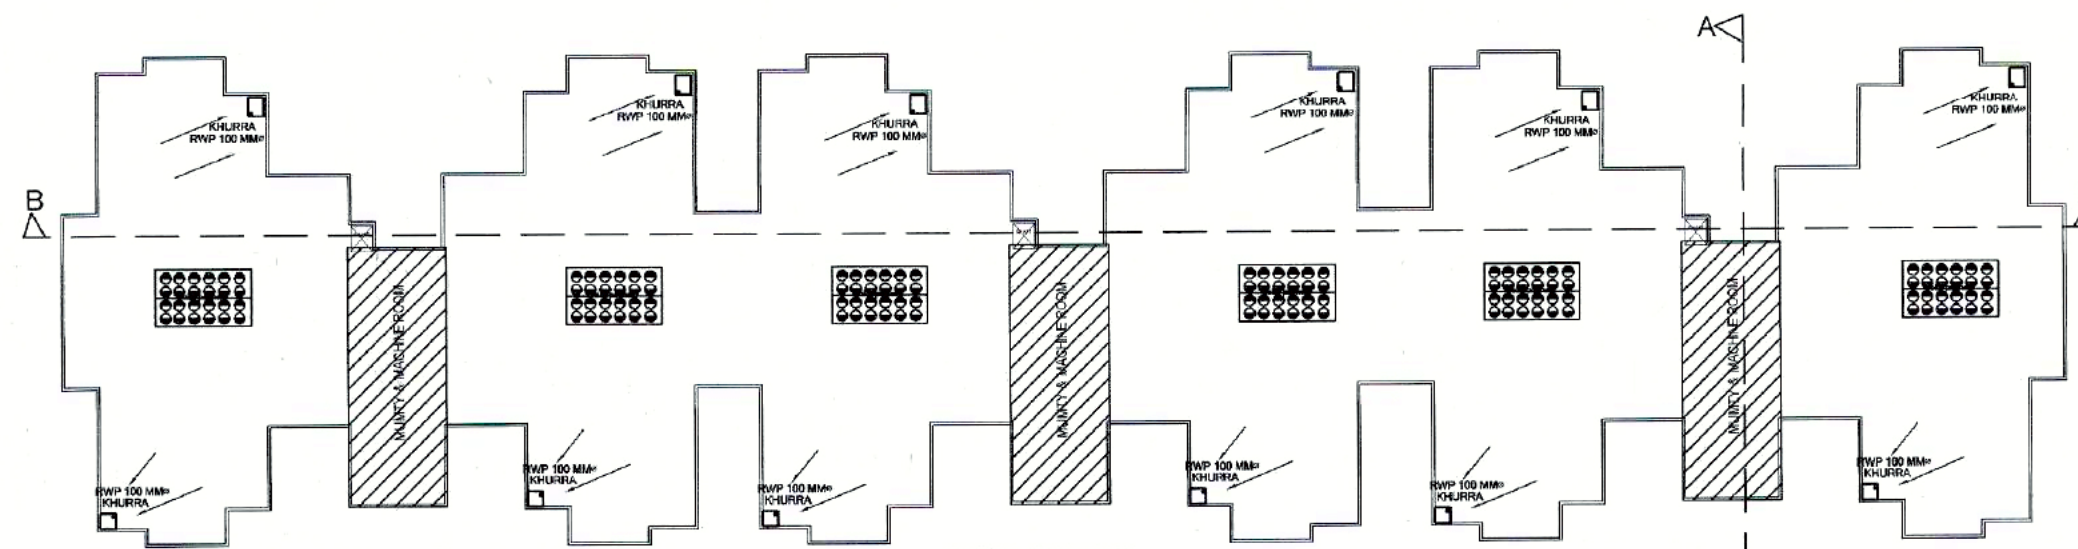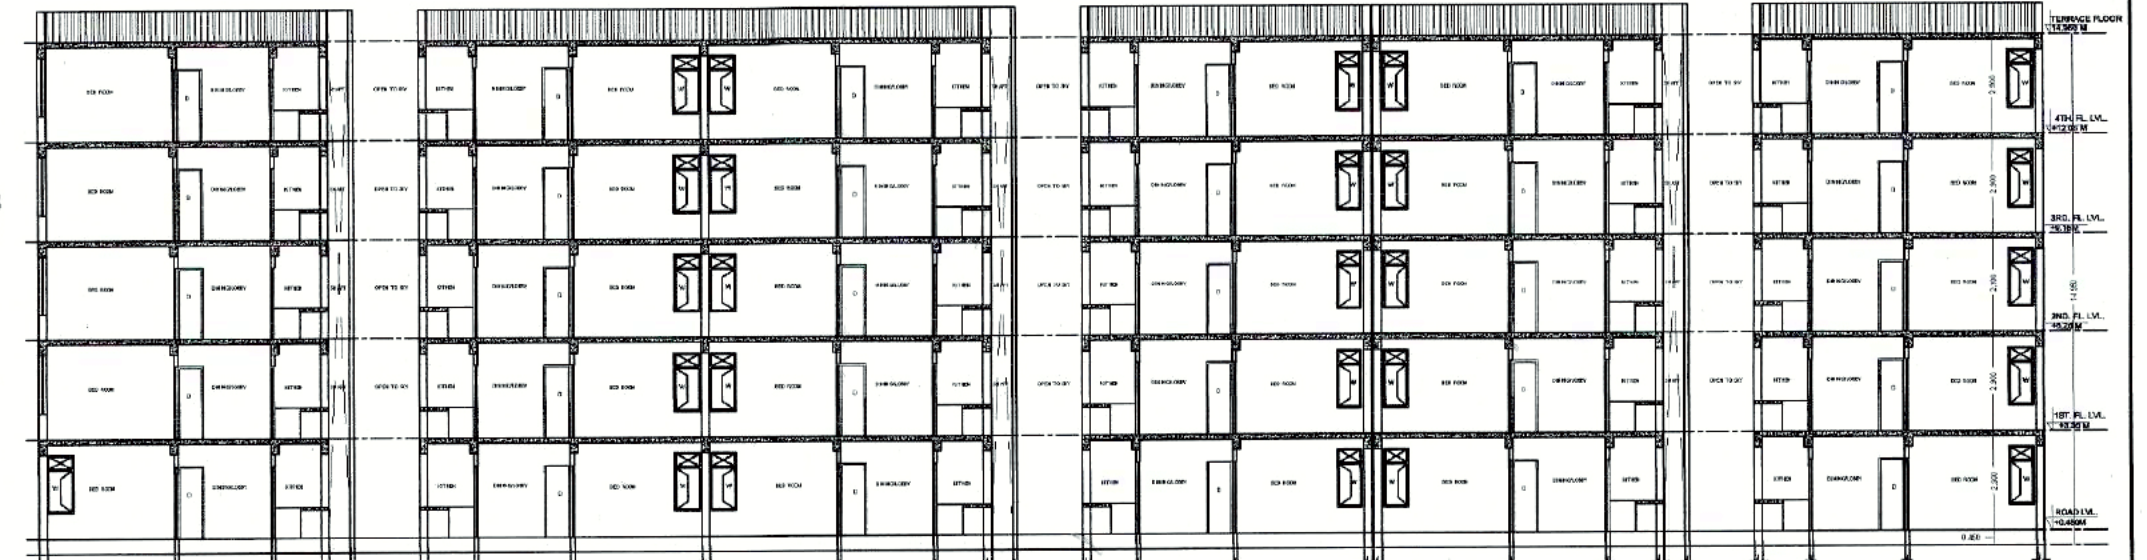TOWER- L-01 & 4.5.6
GROUND TO 4th FLOOR PLANTOWER- L-01 & 4.5.6
TERRACE FLOOR PLAN


SECTION B-B




REAR SIDE ELEVATION



FRONT SIDE ELEVATION

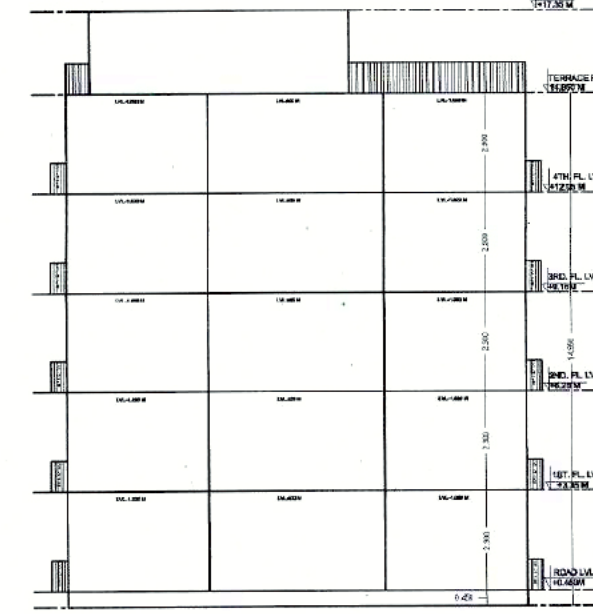


RIGHT & LEFT SIDE ELEVATION

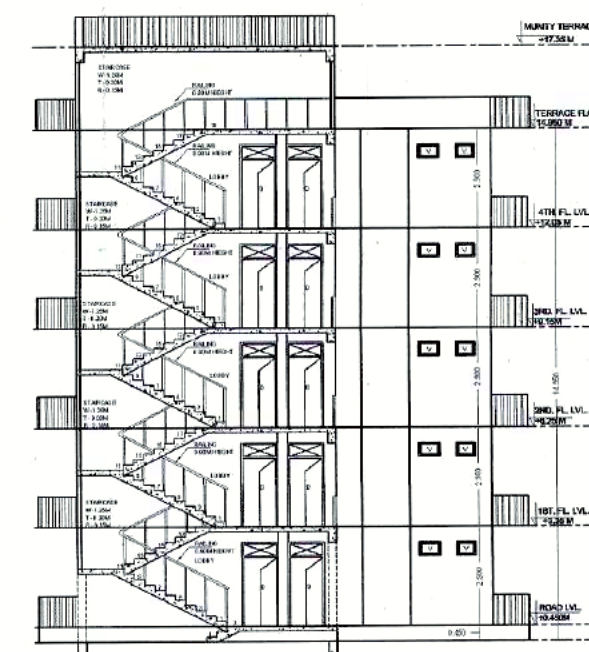

SECTION A-A

LIG UNIT PLAN

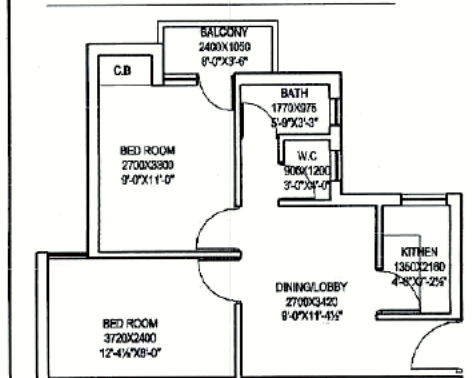

CARPET AREA = 36.59 SQM. = 393.74 SQ.FT.
BUILT UP AREA = 44.41 SQM. = 477.84 SQ.FT.
SB AREA = 51.11 SQM. = 550.00 SQ.FT.

अनुमोदित

पेड़ लगाओ-हरियाली बढ़ाओ

पार्किंग क्षेत्र का उपयोग केवल
पार्किंग हेतु किया जाएगा।

Rain Water Harvesting Unite
Shall be Provided as per Rules.

इस मानचित्र का अनुमोदन किसी भी
भाति प्रशनगत भूमि/भूखण्ड के प्राति
स्वामित्व का प्रमाण-पत्र नहीं माना
जायेगा। और न ही इससे किसी के स्वामित्व
सम्बन्धी अधिकारी ही प्रभावित होगा।

भारत सरकार की अधिसूचना दिनांक 14.09.2006
की पालना में राज्य सरकार के परिपत्र दिनांक
04.02.2011 के अनुसार 20000 वर्ग मीटर से अधिक
का निर्माण प्रारम्भ करने से पूर्व "पर्यावरण प्रमाण
पत्र" अनापति प्रमाण पत्र आवेदक द्वारा प्राप्त किया
जाना अनिवार्य होगा।

विद्युत सेवा में नलकारी एवं, जल, मल, निकास
अग्नि शमन आदि सेवाएँ नेशनल बिडिंग कोड
अंक इण्डिया के प्रावधानों/भवन विनियमों के
प्रावधानों/सम्बन्धित विभागों के प्रावधानों को
सुनिश्चित किया जावेगा।

नगर विकास न्यास, भिवाडी भवन
विनियम 2000 की धारा 12 के दिशा
निर्देशों के अनुसार शारीरिक रूप से
विकलांग व्यक्तियों के लिये प्रस्तावित
भवन में विशेष संरक्षण रखा जावे
अन्यथा को वि. न्यास द्वारा भवन निर्माता के
वि. न्यासकार कार्यवाही की जावेगी।

Adequate Light and Vantilation
to be Provided as per N.B.C.
Norms.

सौर ऊर्जा से पानी गरम करने का
नियमानुसार प्रावधान किया जावे।

"जारी किये गये अनुमोदित मान-चित्रों में द्वाये
गये भवन निर्माण की संरचना (STRUCTURE)
का दायित्व प्रार्थी का ही होगा।"

Applicants Should get the
Construction checked at ground
level before proceeding for
further construction.

ALL GUIDELINES/PARAMETERS OF
NGT (NATIONAL GREEN TRIBUNAL)
COURT SHALL BE FOLLOWED.



Empaneled Architect
Court of Rajasthan
UDH Letter dated 20 April 2017.

* These plans are valid only upto 3 years and 6 months
from date of issued.

* Incompliance of Govt. of Rajasthan, UDH department
order dated 31 May 2017, Building plans approved as per
CMJag-2015 and Breveling Building Bylaws along with
Check list. * These drawings are issued along with
letter dated 28/07/2017.

SHEET NO. -02

PROJECT TITLE

CM JAN AWAS GROUP HOUSING PROJECT AT
KHASRA NO. 85, VILLAGE - BEERANWAS, TEH.
KOTKASIM, DISST. ALWAR.(RAJ)

DRAWING TITLE

TOWER - L-01,04,05,&06
PLAN'S,ELEVATION,&SECTION

DATE

29-07-2017

SCALE

1:150

NORTH



N









ARCHITECT

CREATIVE STUDIO
ARCHITECT INTERIOR LANDSCAPE DESIGNER
AR. MANSINGH MEENA
B-81, BEHIND UIT OFFICE, BHAGAT SINGH COLONY,
BHIVADI, ALWAR. MO: - 09460478315
EMAIL: - mansingh1984@gmail.com
- creativestudiohiwadi@gmail.com


OWNER'S SIGNATURE

For Ruhani Developers Pvt. Ltd.

Managing Director

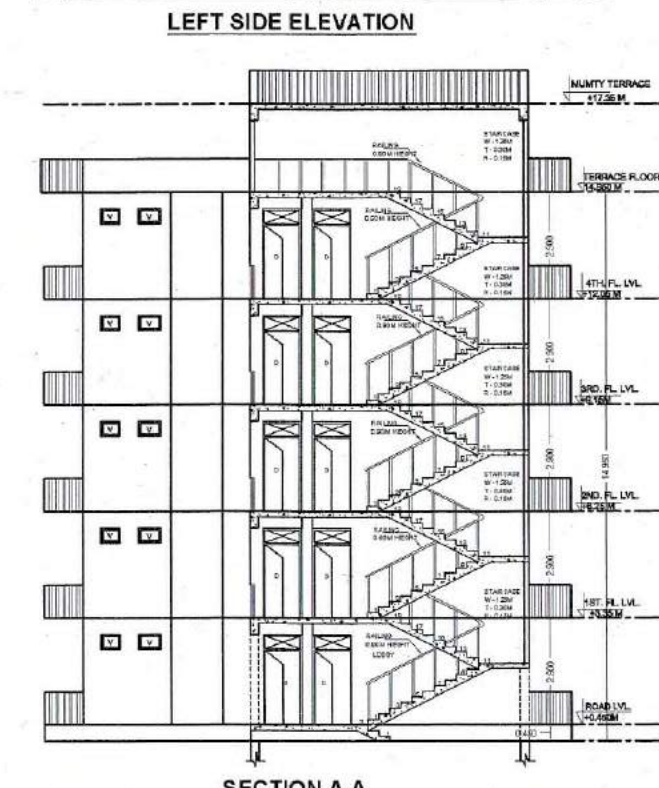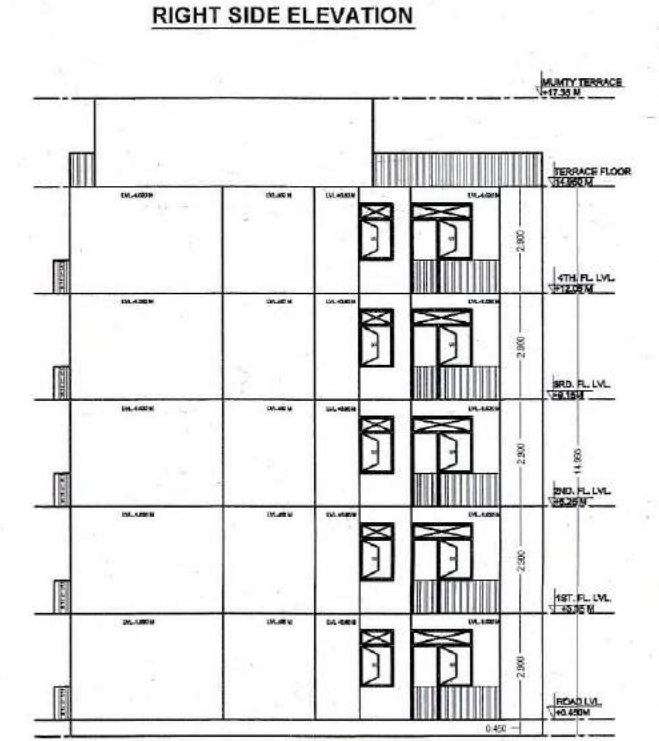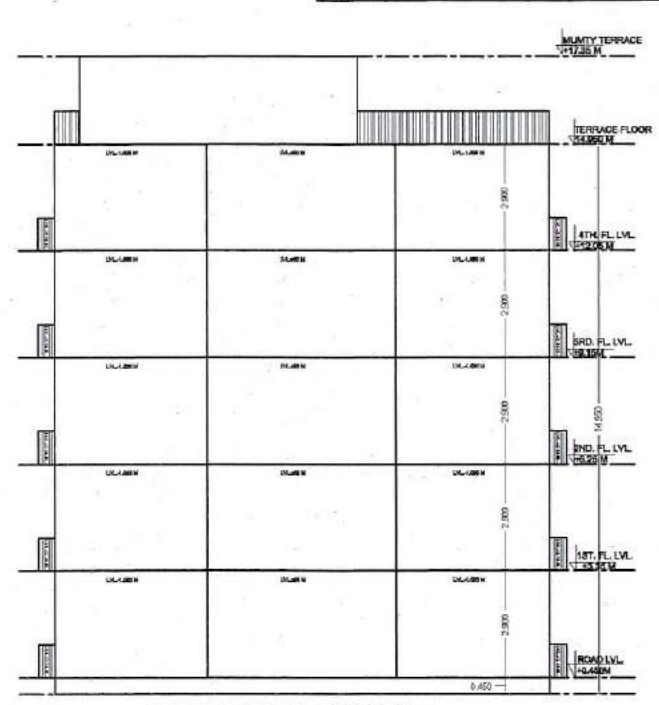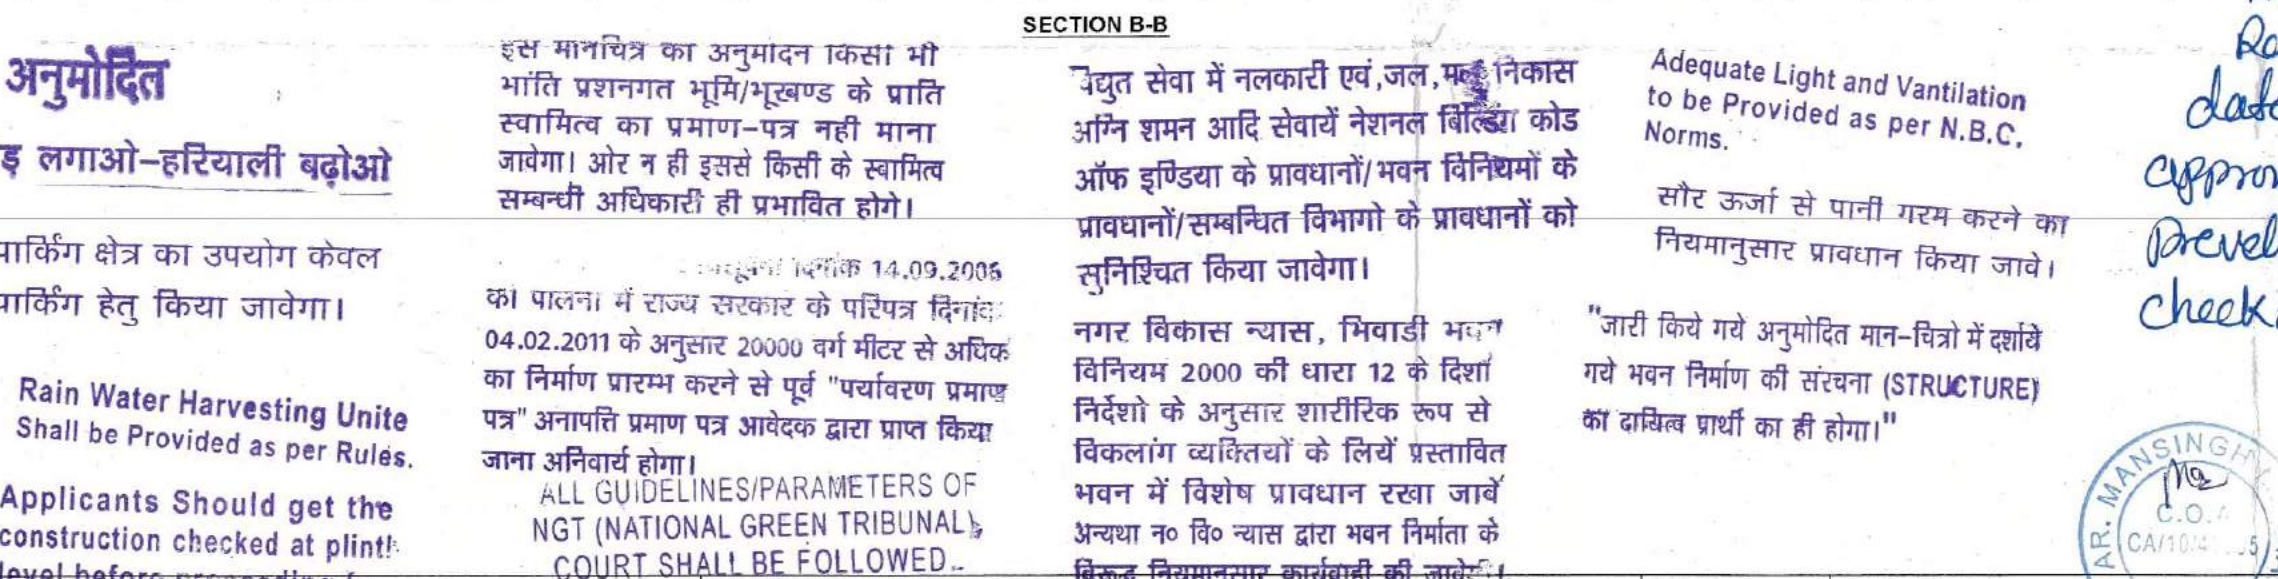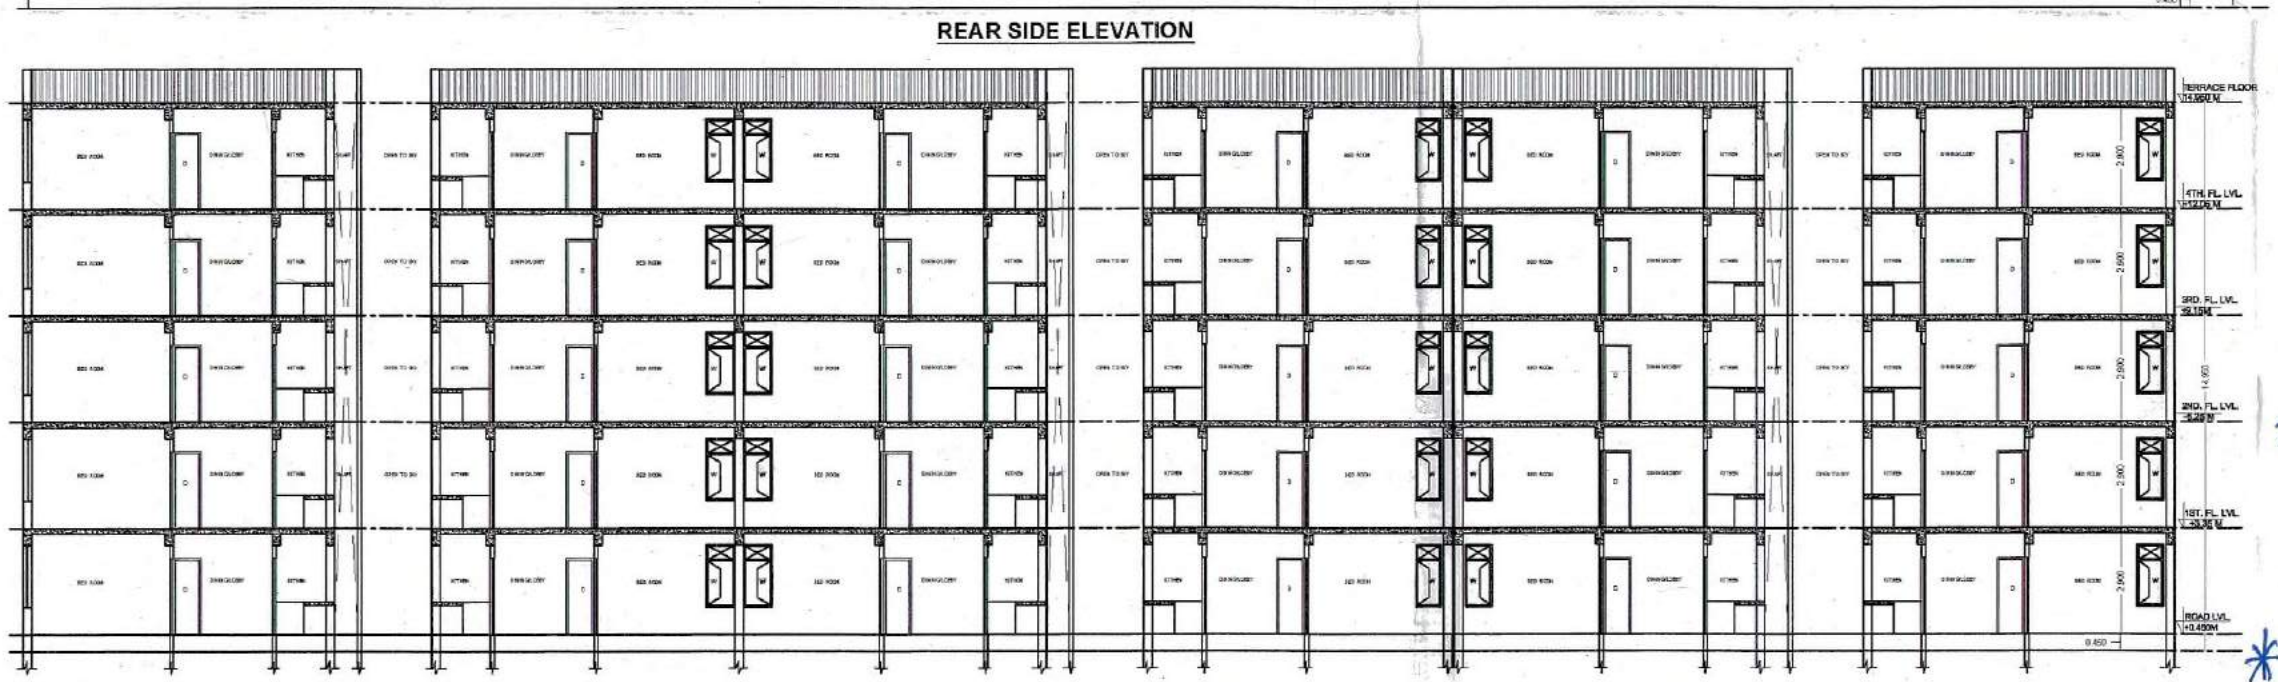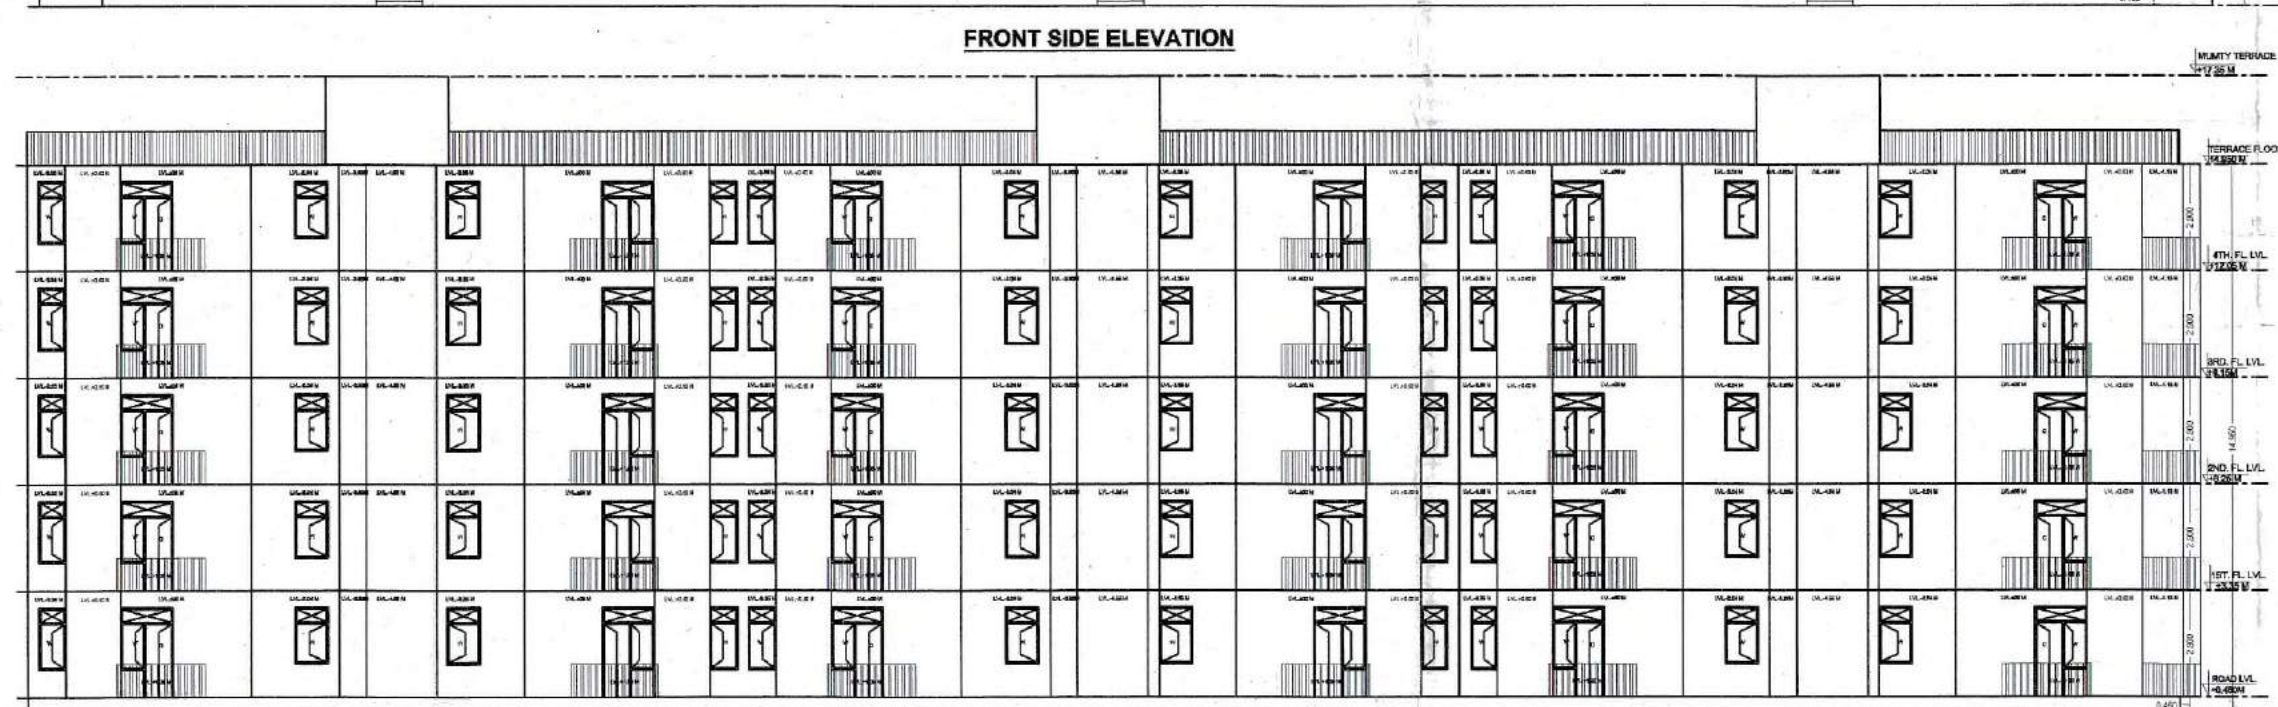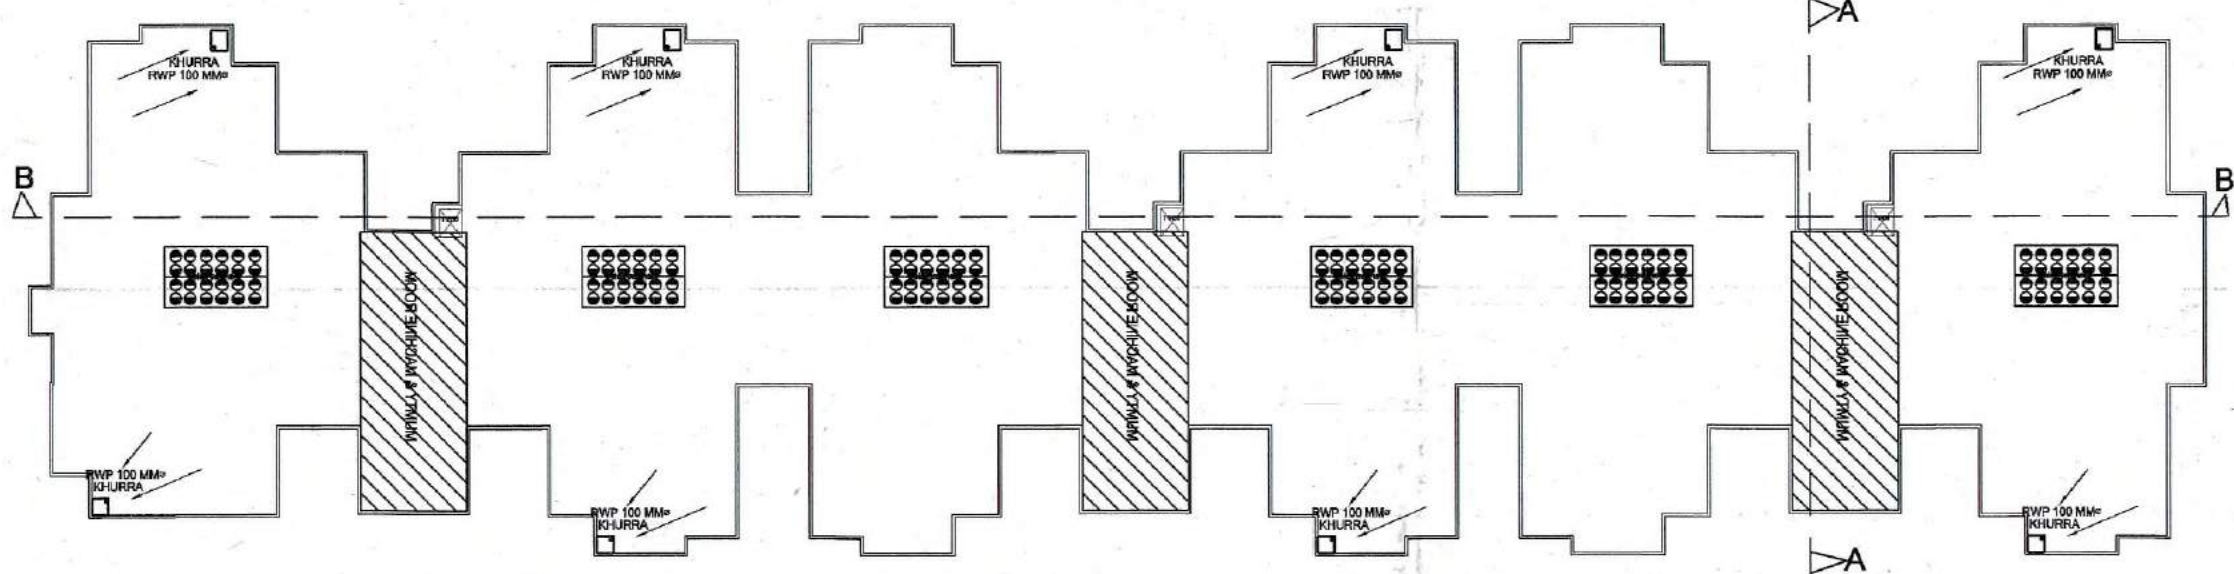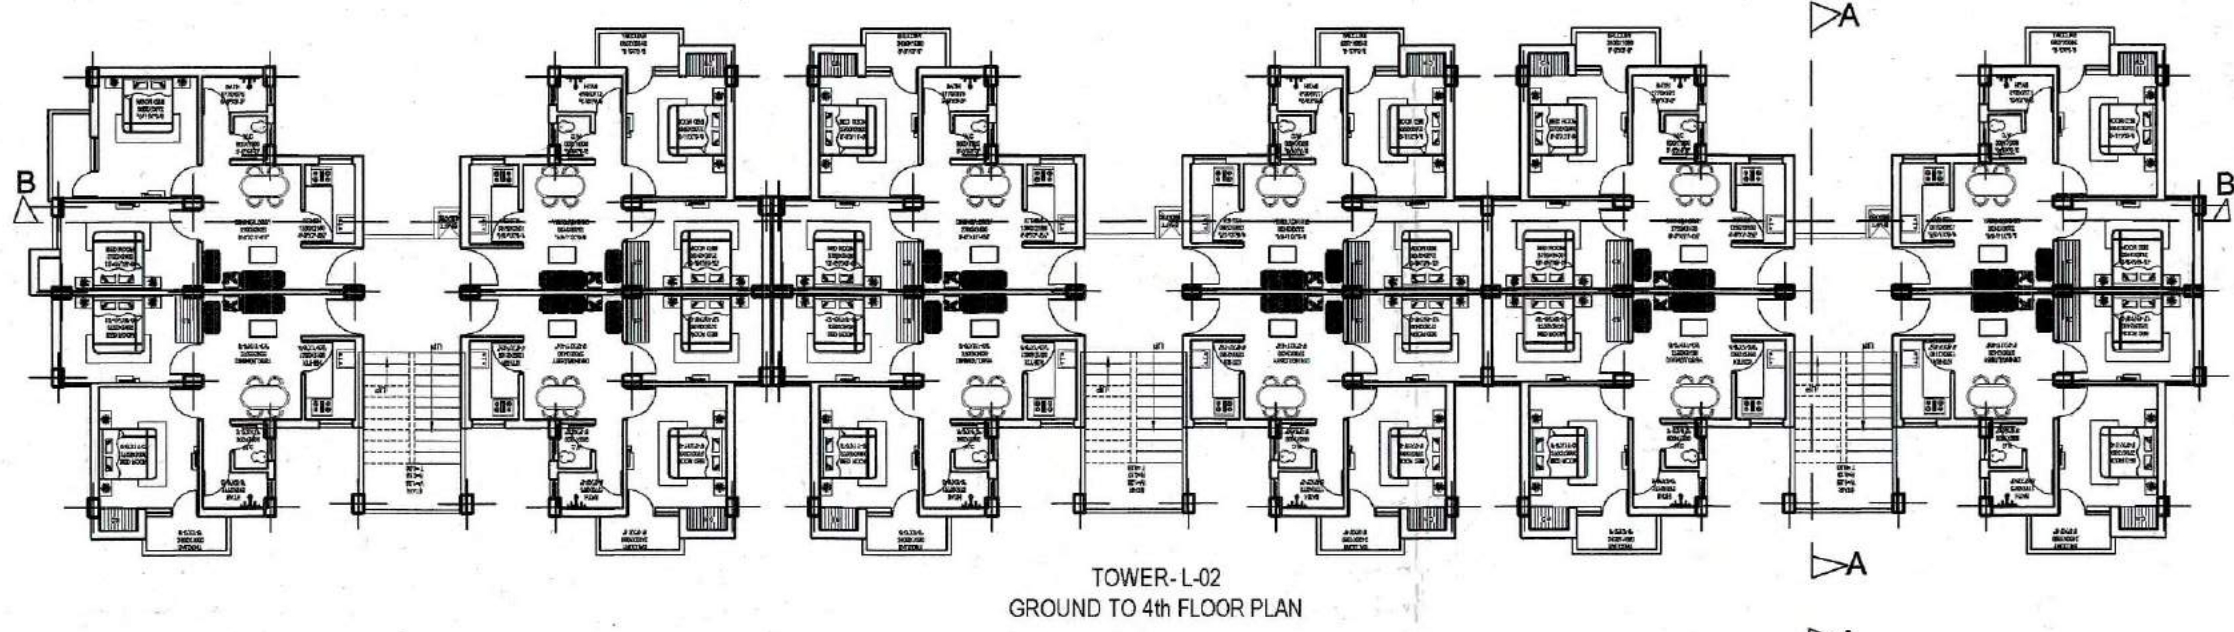

* These drawings are issued along with letter dated 28/07/2017

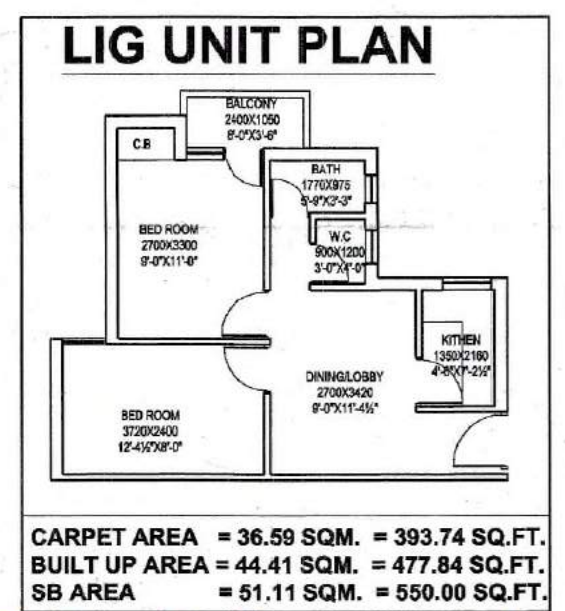

* These plans are valid upto only 3 years and 6-months from date of issued.

* Incompliance of Govt. of Rajasthan, UDH department order dated 31 May 2017, Building plans approved as per CMJAY 2015 and Breveling Building Bylaws along with checklist.



Empanelled Architect
Govt. of Rajasthan
OWNER'S SIGNATURE
UDH letter dated 20 April, 2017.
For Ruhani Developers Pvt. Ltd.

Managing Director

अनुमोदित

पेड़ लगाओ-हरियाली बढ़ाओ

पार्किंग क्षेत्र का उपयोग केवल पार्किंग हेतु किया जावेगा।

Rain Water Harvesting Unit Shall be Provided as per Rules.

Applicants Should get the construction checked at plinth level before proceeding for further construction.

SHEET NO. -03

PROJECT TITLE
CM JAN AWAS GROUP HOUSING PROJECT AT KHASRA NO. 85, VILLAGE - BEERANWAS, TEH. KOTKASIM, DIST. ALWAR, (RAJ)

इस मानचित्र का अनुमोदन किसी भी भाति प्रशानगत भूमि/भूखण्ड के प्राति स्वामित्व का प्रमाण-पत्र नहीं माना जावेगा। ओर न ही इससे किसी के स्वामित्व सम्बन्धी अधिकारी ही प्रभावित होंगे।

आदेश दिनांक 14.09.2006 को पालना में राज्य सरकार के परिपत्र दिनांक 04.02.2011 के अनुसार 20000 वर्ग मीटर से अधिक का निर्माण प्रारम्भ करने से पूर्व "पर्यावरण प्रमाण पत्र" अनापति प्रमाण पत्र आवेदक द्वारा प्राप्त किया जाना अनिवार्य होगा।

ALL GUIDELINES/PARAMETERS OF NGT (NATIONAL GREEN TRIBUNAL) COURT SHALL BE FOLLOWED.

अधुत सेवा में नलकारी एवं जल, मल निकास अग्नि शमन आदि सेवाओं नेशनल बिल्डिंग कोड ऑफ इण्डिया के प्रावधानों/भवन विनियमों के प्रावधानों/सम्बन्धित विभागों के प्रावधानों को सुनिश्चित किया जावेगा।

नगर विकास न्यास, भिवाडी भवन विनियम 2000 की धारा 12 के दिशा निर्देशों के अनुसार शारीरिक रूप से विकलांग व्यक्तियों के लिये प्रस्तावित भवन में विशेष प्रावधान रखा जावे अन्यथा नो वि० न्यास द्वारा भवन निर्माता के विरुद्ध नियमानुसार कार्यवाही की जावेगी।

Adequate Light and Ventilation to be Provided as per N.B.C. Norms.

सौर ऊर्जा से पानी गरम करने का नियमानुसार प्रावधान किया जावे।

"जारी किये गये अनुमोदित मान-चित्रों में दर्शाये गये भवन निर्माण की संरचना (STRUCTURE) का दायित्व प्रार्थी का ही होगा।"

DRAWING TITLE

TOWER - L-02
PLAN'S, ELEVATION, & SECTION








DATE
29-07-2017

SCALE
1:150


NORTH
N

ARCHITECT

CREATIVE STUDIO
ARCHITECT INTERIOR LANDSCAPE DESIGNER
AR. MANSINGH MEENA
B-5, BEHIND UIT OFFICE, BHAGAT SINGH COLONY,
BHIVADI, ALWAR, MO. - 9846047816
EMAIL: - mansingh1984@gmail.com
- creativestudioahivadi@gmail.com

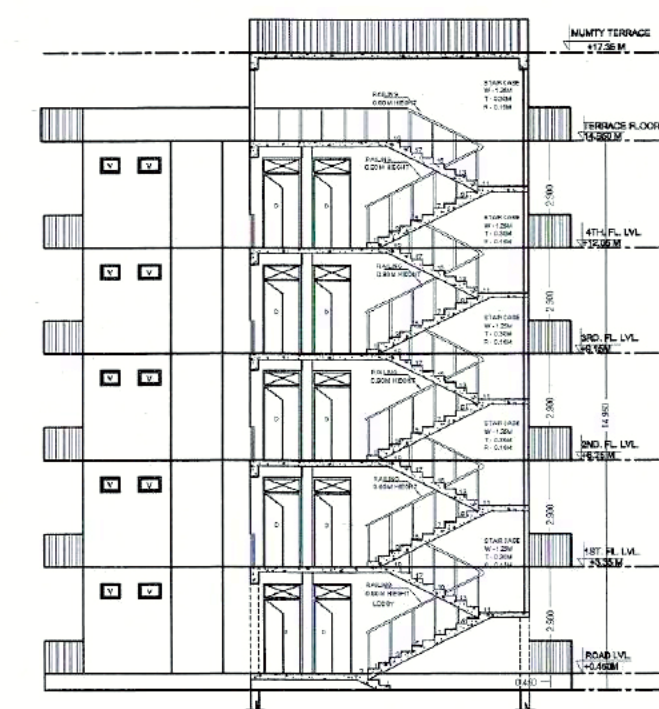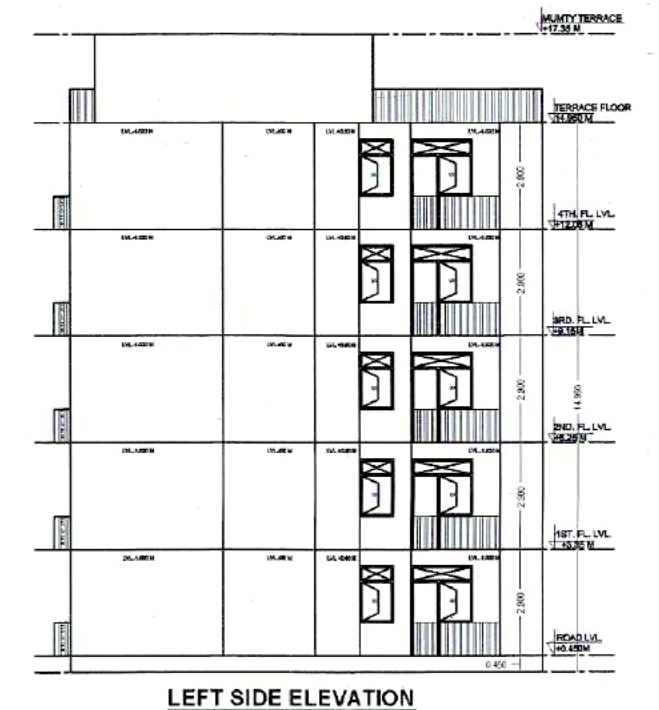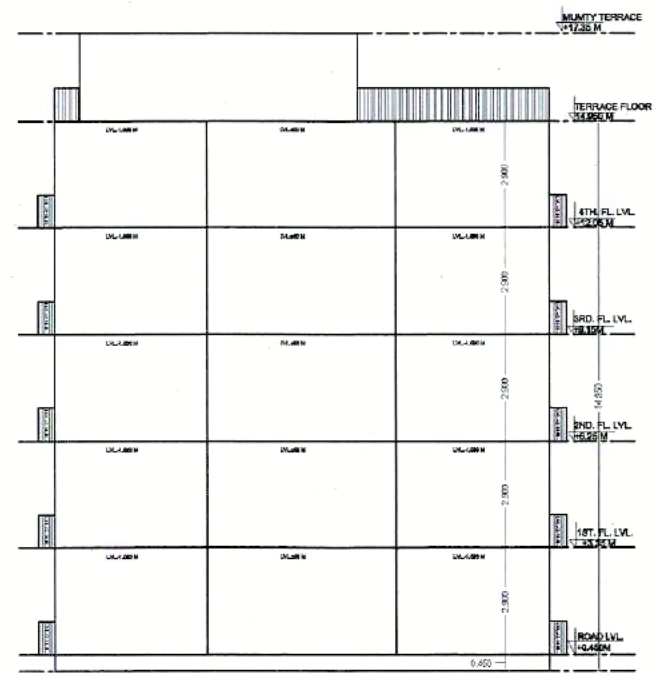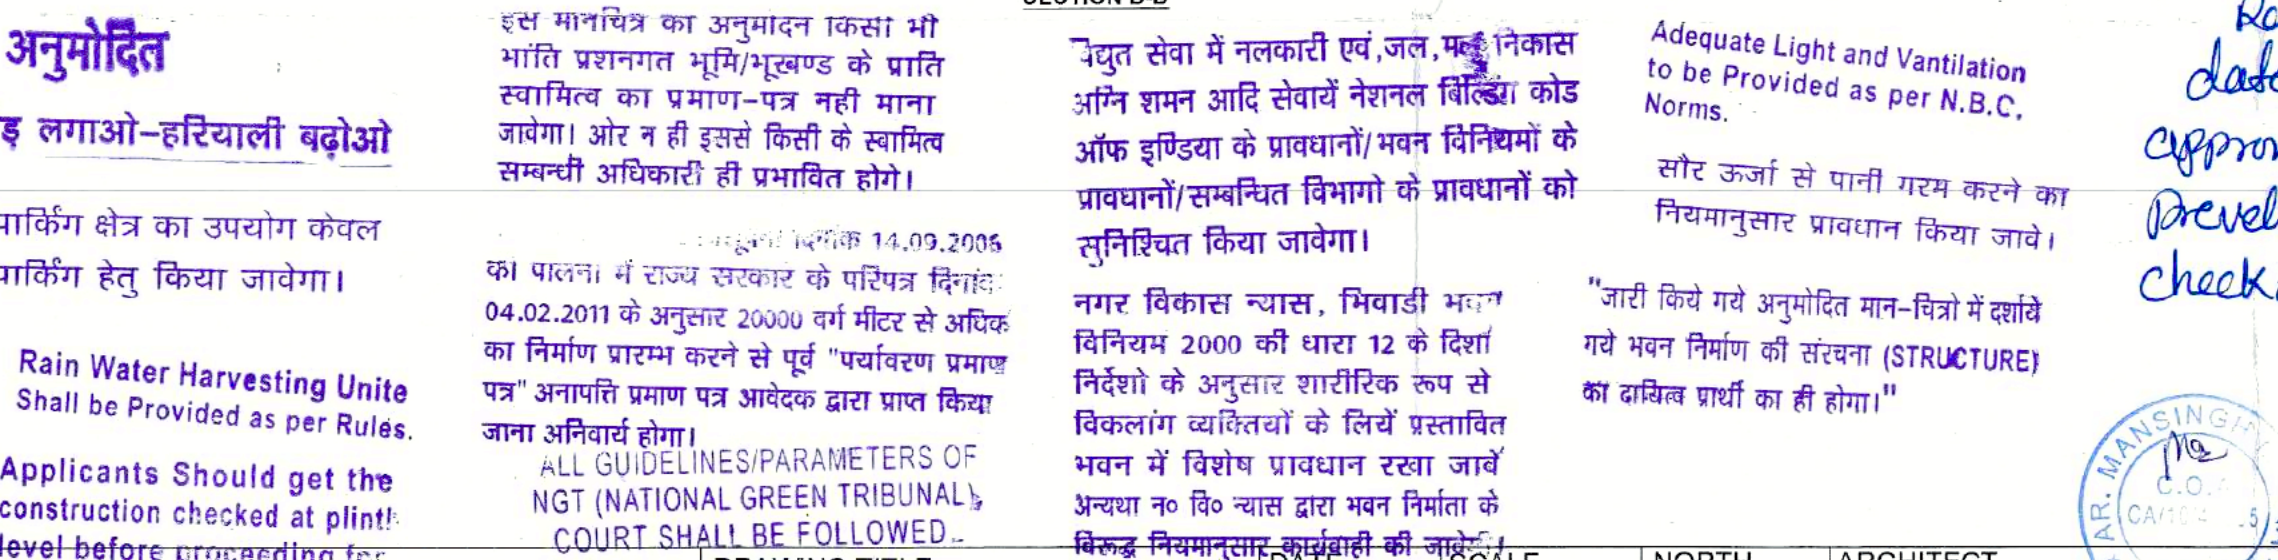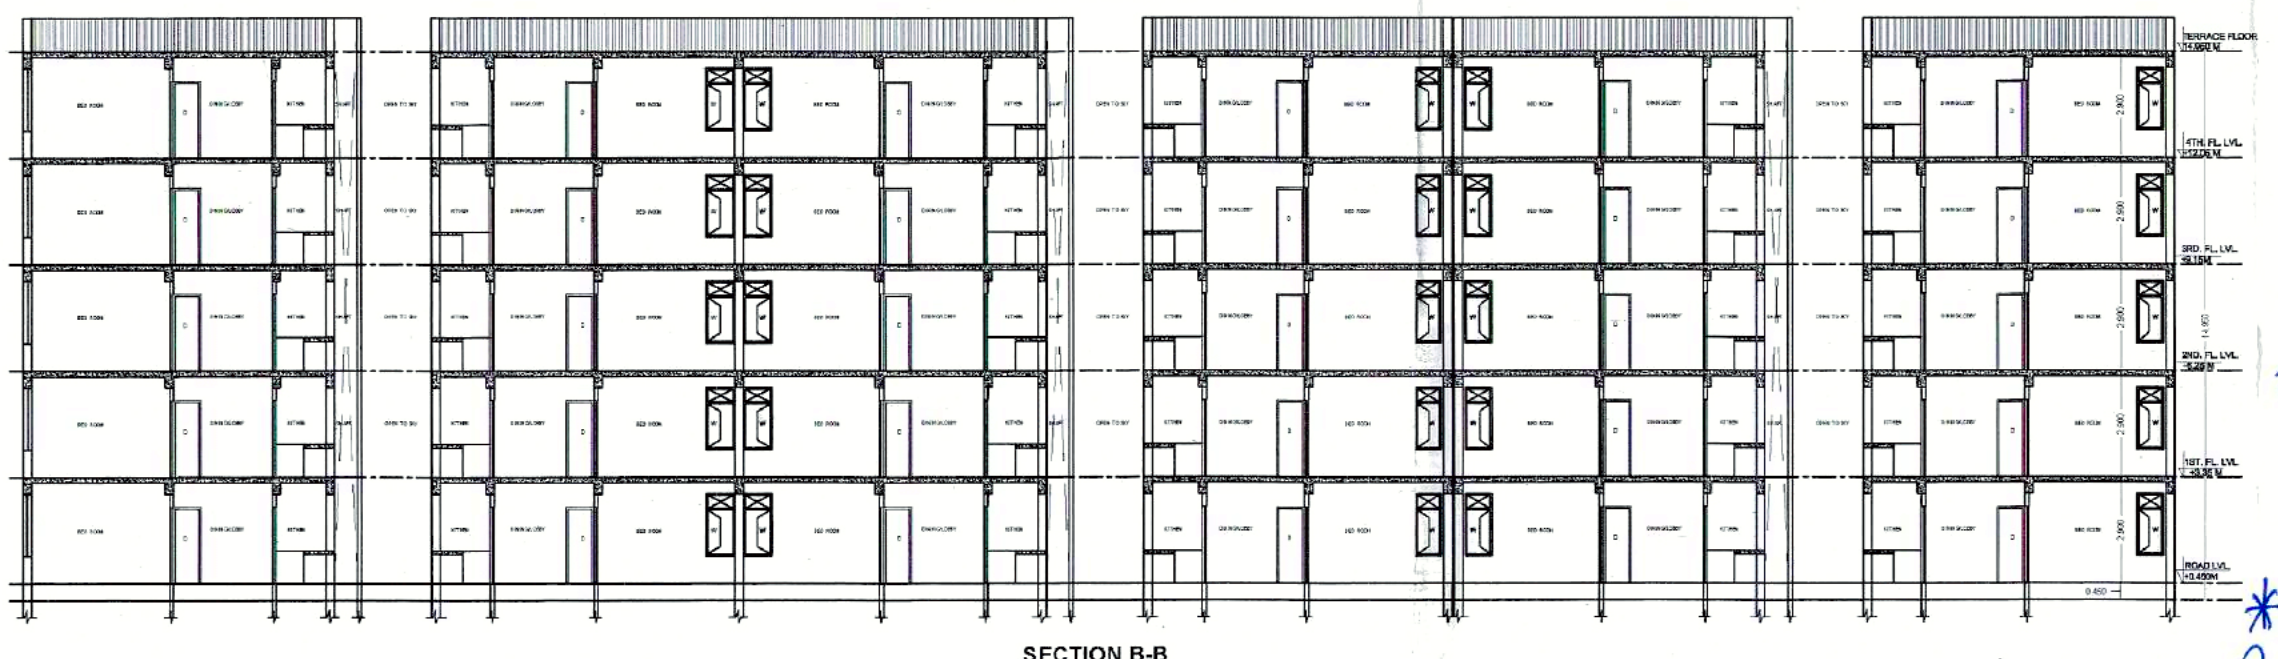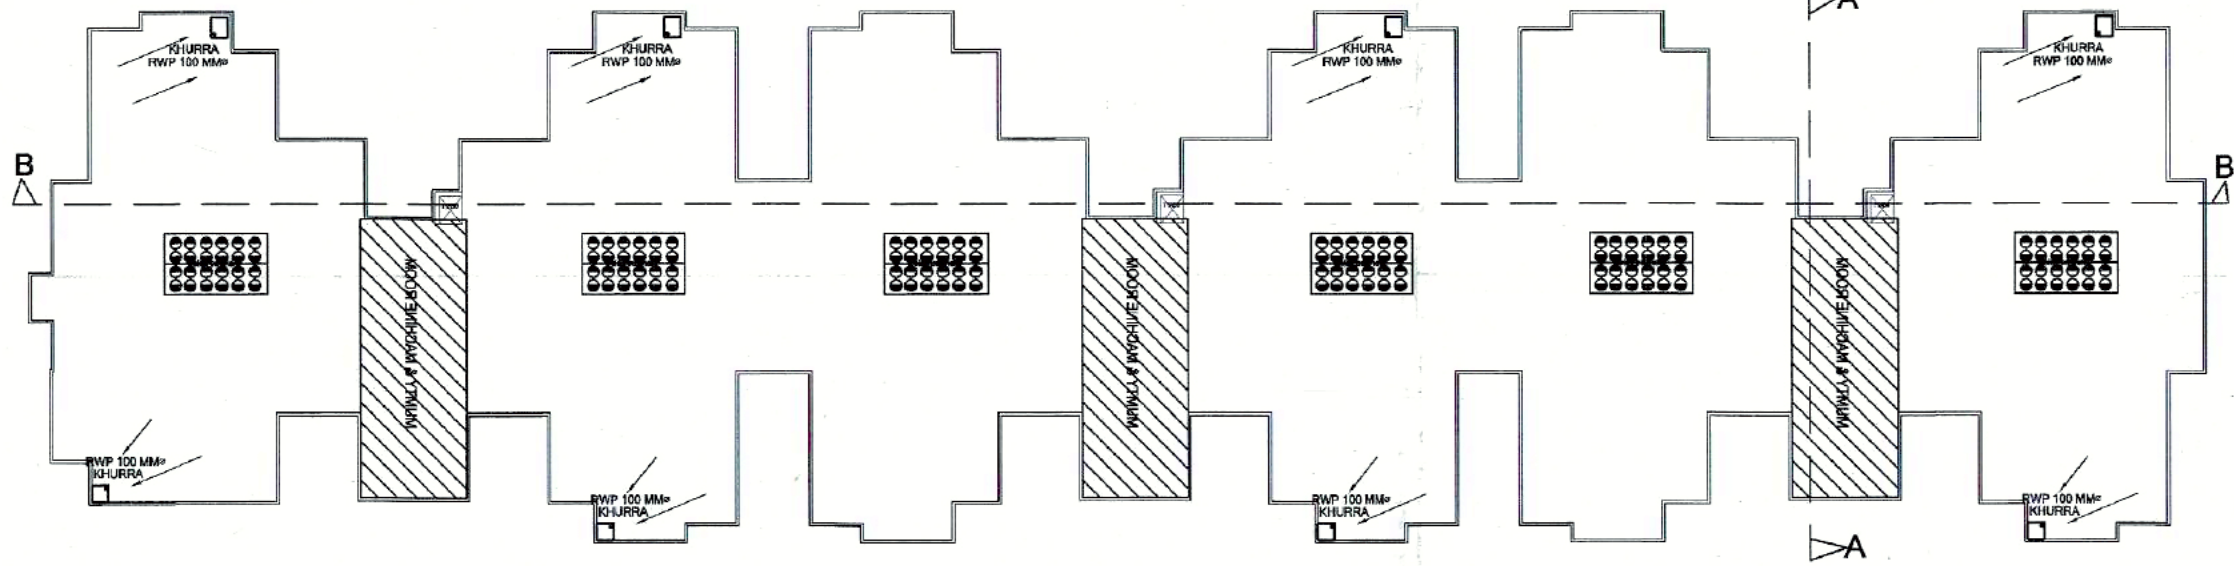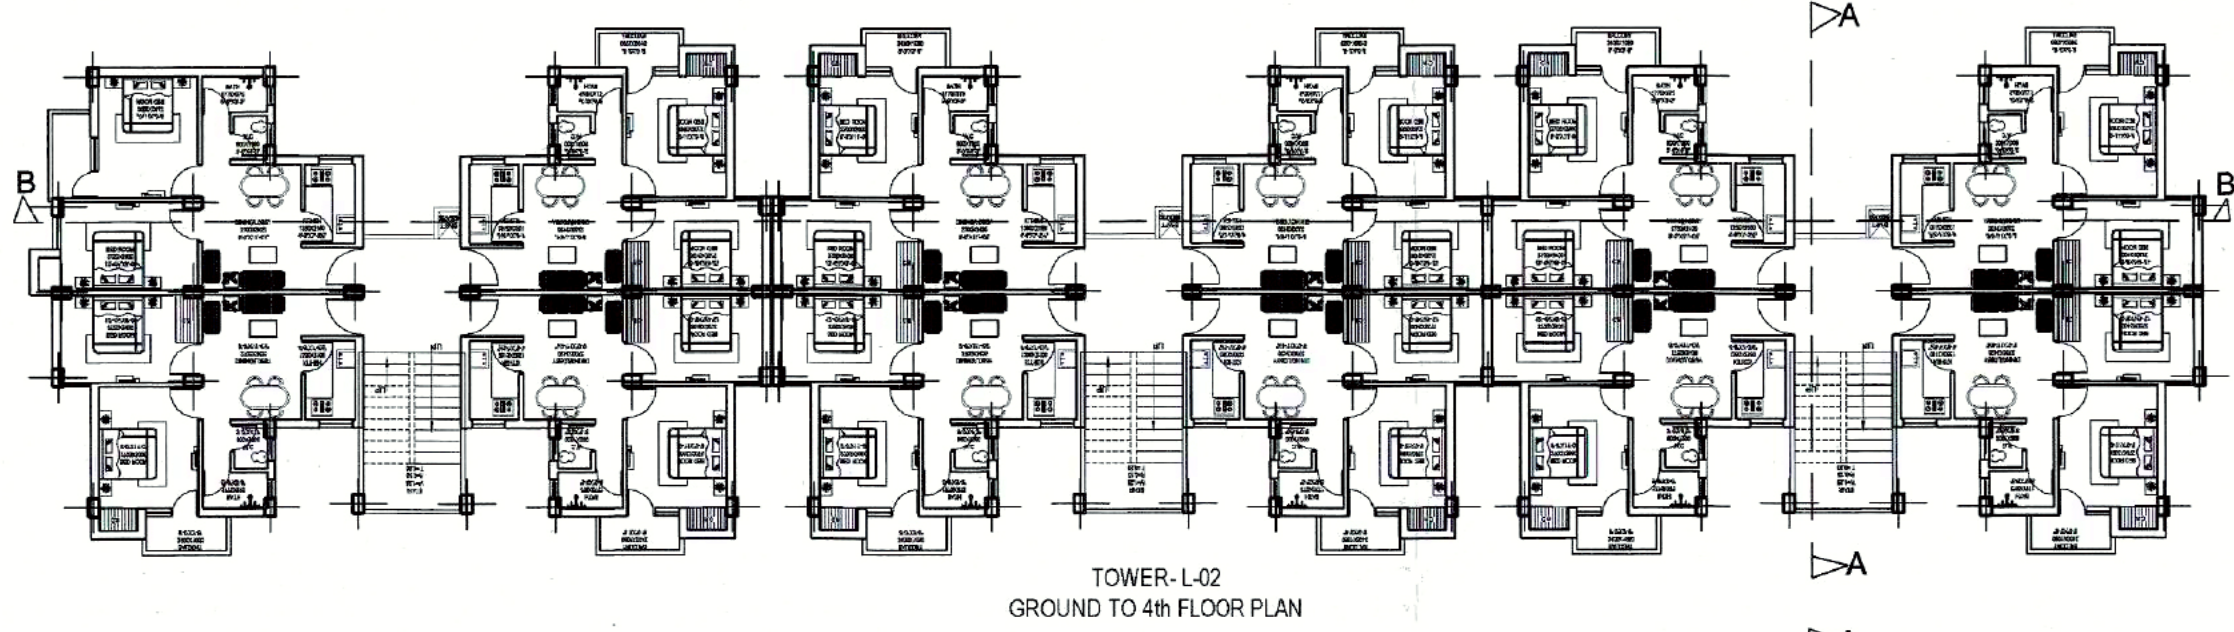

* These drawings are issued along with letter dated 28/07/2017

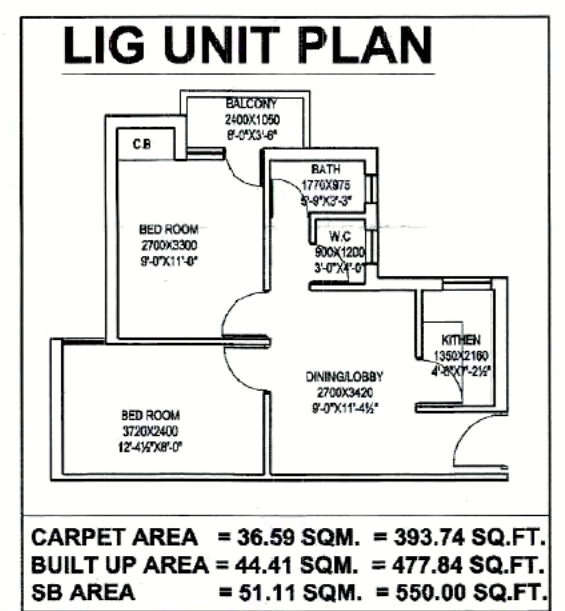

* These plans are valid upto only 3 years and 6-months from date of issued.

* Incompliance of Govt. of Rajasthan, UDH department order dated 31 May 2017, Building plans approved as per CMJAY 2015 and Prevailing Building Bylaws along with checklist.



Empaneled Architect
Govt. of Rajasthan
OWNER'S SIGNATURE
UDH letter dated 20 April, 2017.
For Ruhani Developers Pvt. Ltd.

अनुमोदित

पेड़ लगाओ-हरियाली बढ़ाओ

पार्किंग क्षेत्र का उपयोग केवल पार्किंग हेतु किया जावेगा।

Rain Water Harvesting Unit Shall be Provided as per Rules.

Applicants Should get the construction checked at plinth level before proceeding for further construction.

इस मानचित्र का अनुमोदन किसी भी भाति प्रशानगत भूमि/भूखण्ड के प्राति स्वामित्व का प्रमाण-पत्र नहीं माना जावेगा। ओर न ही इससे किसी के स्वामित्व सम्बन्धी अधिकारी ही प्रभावित होंगे।

14.09.2006 का पालना में राज्य सरकार के परिपत्र दिनांक 04.02.2011 के अनुसार 20000 वर्ग मीटर से अधिक का निर्माण प्रारम्भ करने से पूर्व "पर्यावरण प्रमाण पत्र" अनापति प्रमाण पत्र आवेदक द्वारा प्राप्त किया जाना अनिवार्य होगा।
ALL GUIDELINES/PARAMETERS OF NGT (NATIONAL GREEN TRIBUNAL) COURT SHALL BE FOLLOWED.

उद्युत सेवा में नलकारी एवं जल, पानी निकास अग्नि शमन आदि सेवाओं नेशनल बिल्डिंग कोड ऑफ इण्डिया के प्रावधानों/भवन विनियमों के प्रावधानों/सम्बन्धित विभागों के प्रावधानों को सुनिश्चित किया जावेगा।

नगर विकास न्यास, भिवाडी भवन विनियम 2000 की धारा 12 के दिशा निर्देशों के अनुसार शारीरिक रूप से विकलांग व्यक्तियों के लिये प्रस्तावित भवन में विशेष प्रावधान रखा जावे अन्यथा नो वि० न्यास द्वारा भवन निर्माता के विरुद्ध नियमानुसार कार्यवाही की जावेगी।

Adequate Light and Ventilation to be Provided as per N.B.C. Norms.

सौर ऊर्जा से पानी गरम करने का नियमानुसार प्रावधान किया जावे।

"जारी किये गये अनुमोदित मान-चित्रों में दर्शाये गये भवन निर्माण की संरचना (STRUCTURE) का दायित्व प्रार्थी का ही होगा।"


SHEET NO. -03

PROJECT TITLE
CM JAN AWAS GROUP HOUSING PROJECT AT KHASRA NO. 85, VILLAGE - BEERANWAS, TEH. KOTKASIM, DIST. ALWAR, (RAJ)

DRAWING TITLE
TOWER - L-02
PLAN'S, ELEVATION, & SECTION

DATE
29-07-2017

SCALE
1:150

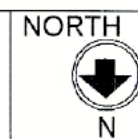

ARCHITECT








CREATIVE STUDIO
ARCHITECT INTERIOR LANDSCAPE DESIGNER
AR. MANSINGH MEENA
B-51, BEHIND UIT OFFICE, BHAGAT SINGH COLONY,
BHIVADI, ALWAR, MO. - 9946047816
EMAIL: - mansingh1984@gmail.com
- creativestudioahivadi@gmail.com

Managing Director


* These plans are valid only upto 3 years and 6-Months from date of issued.
 * Incompliance of Court of Rajasthan, UDH department order dated 31 May 2017.

Building plans approved as per CMJAY 2015 and prevailing Building By-laws along with check list.

SHEET NO. 04

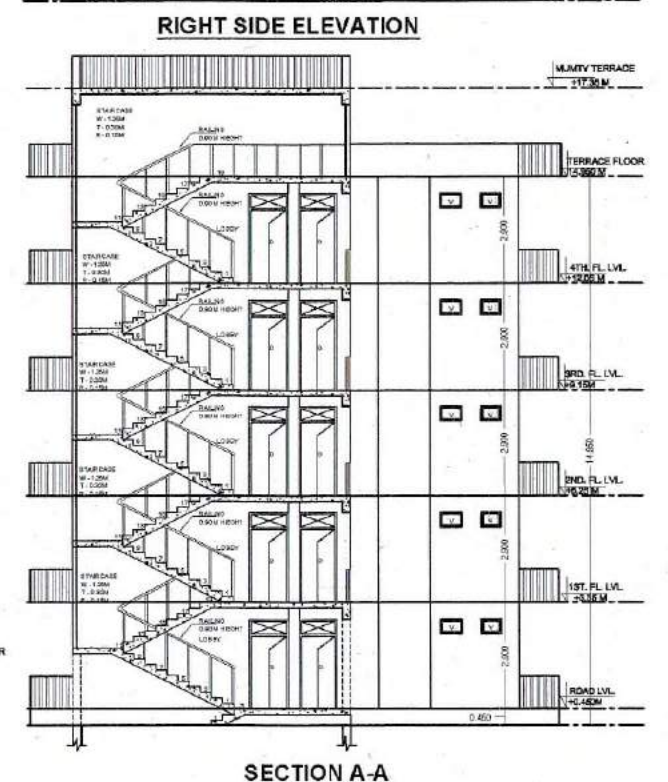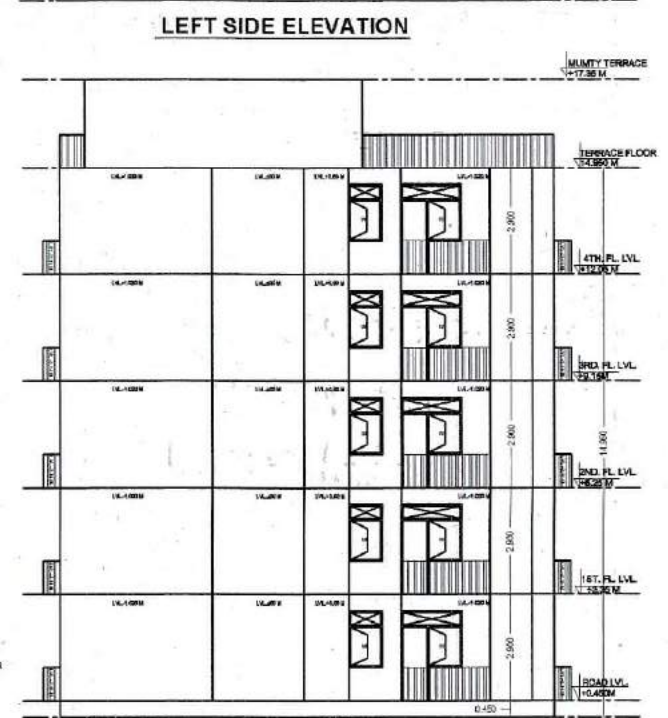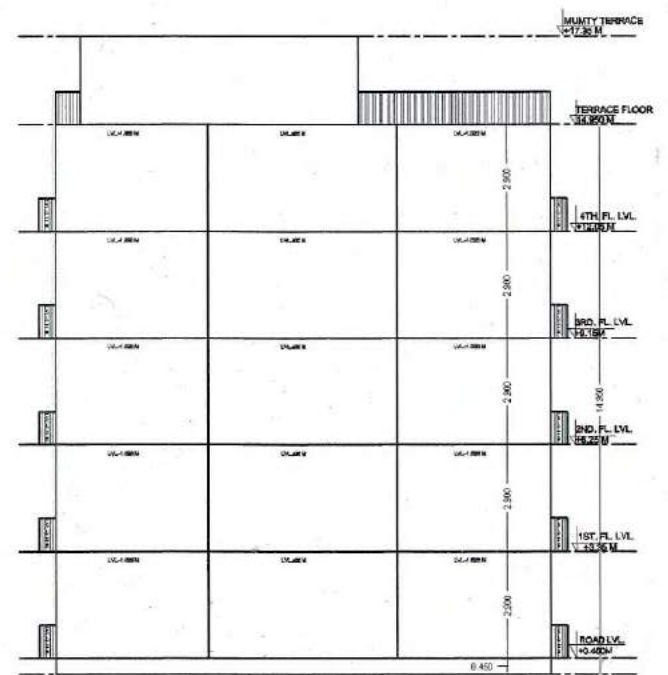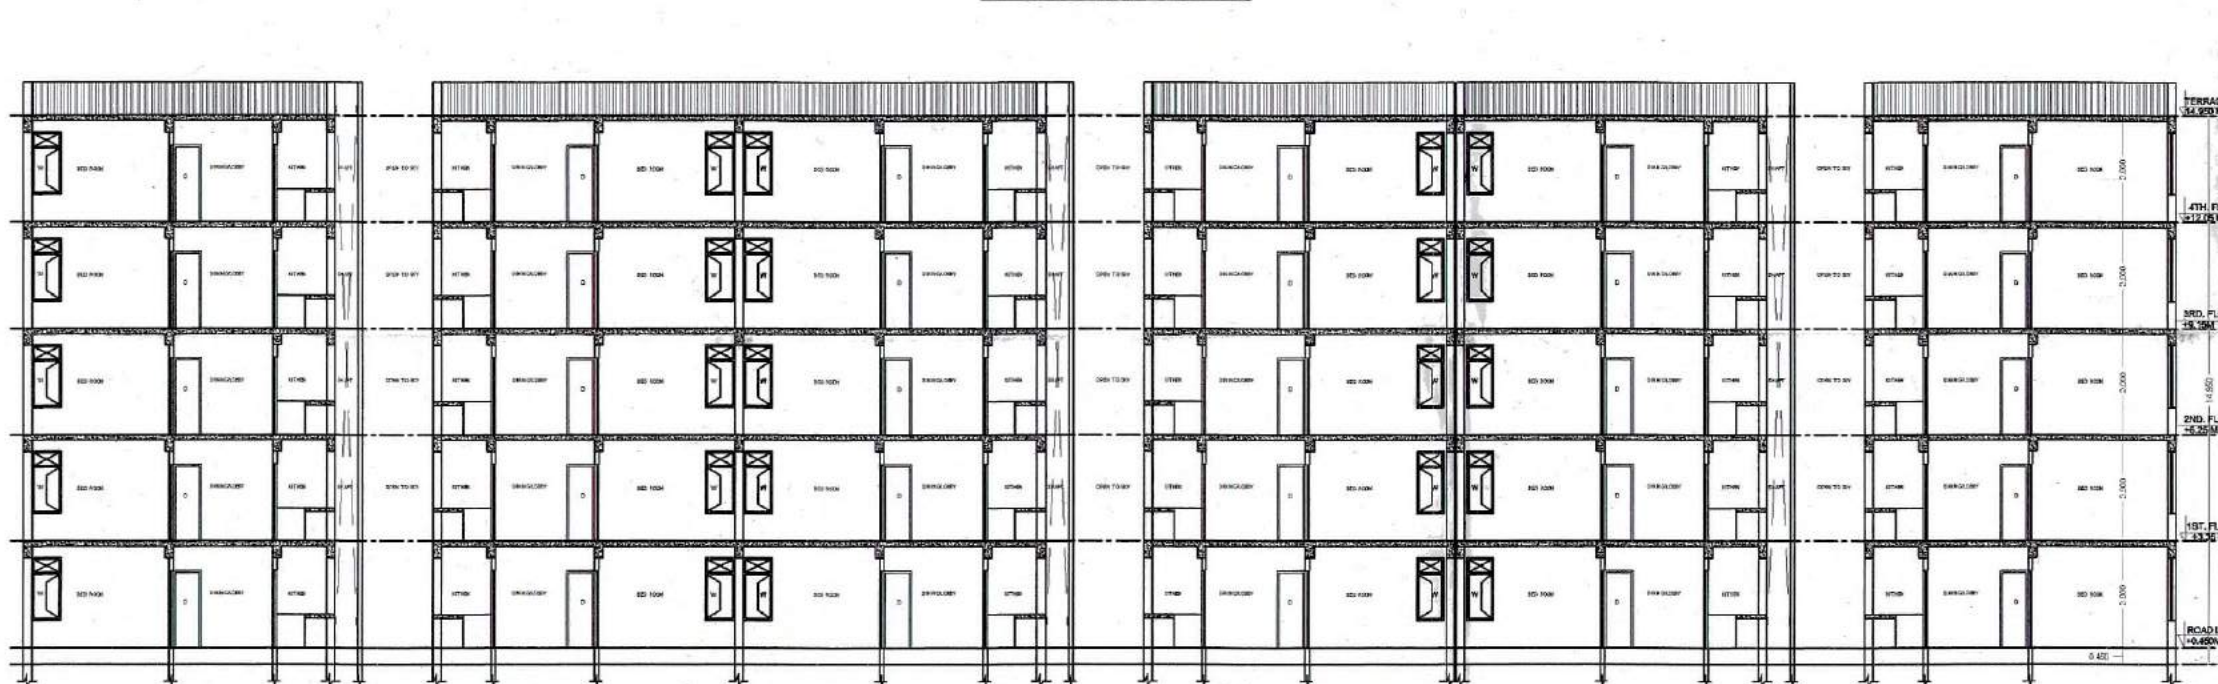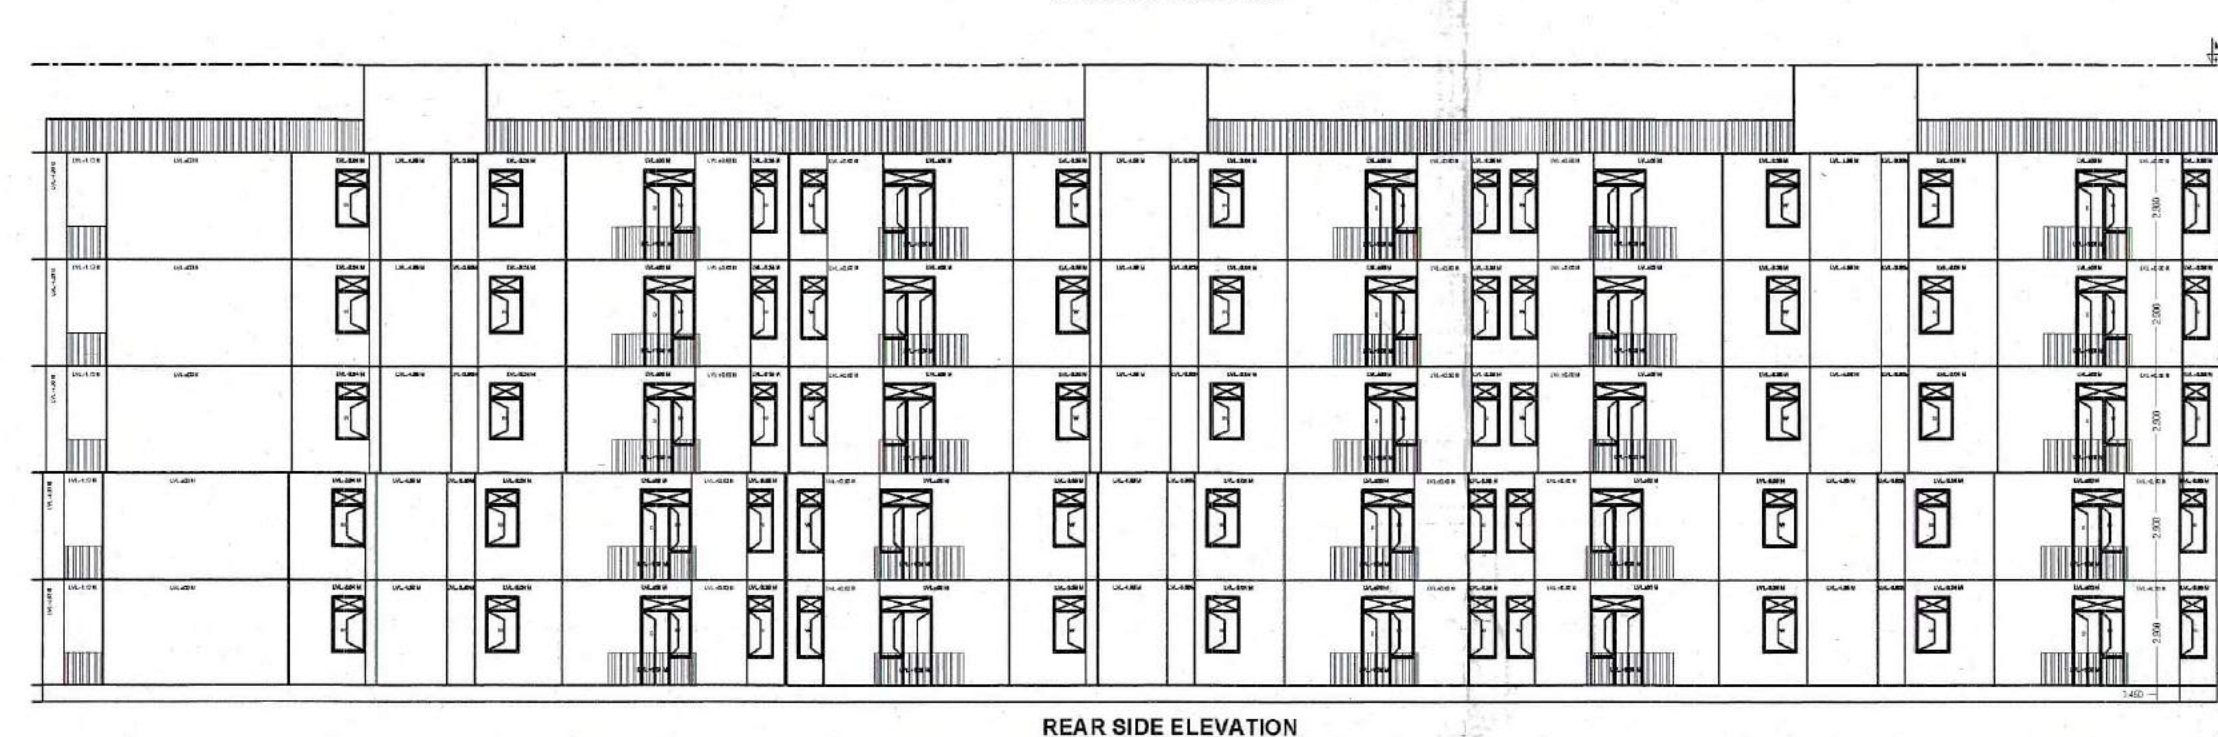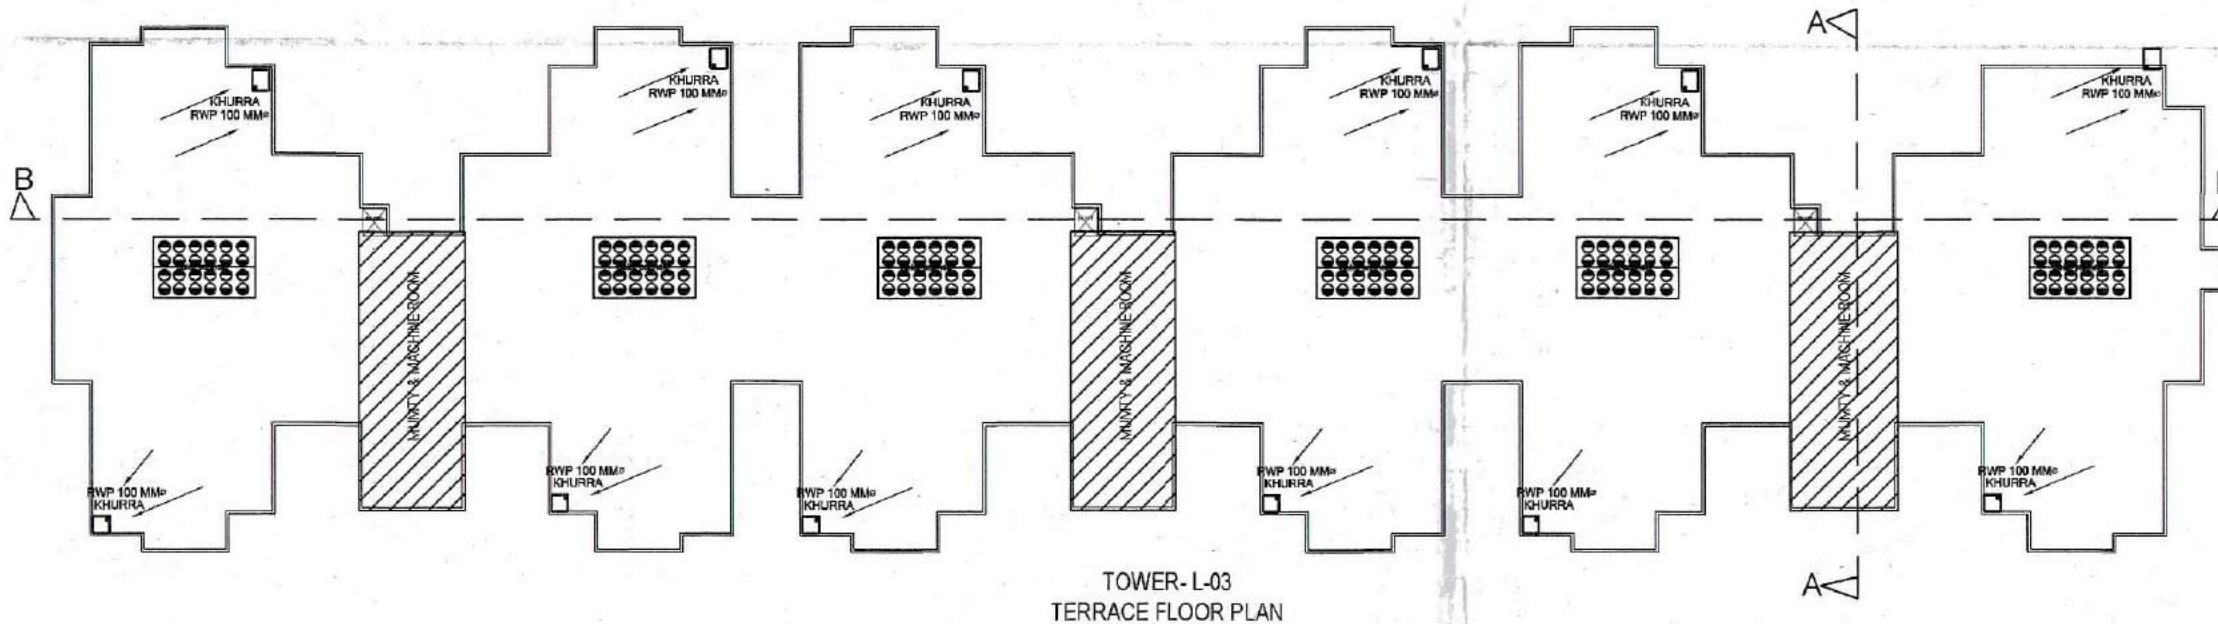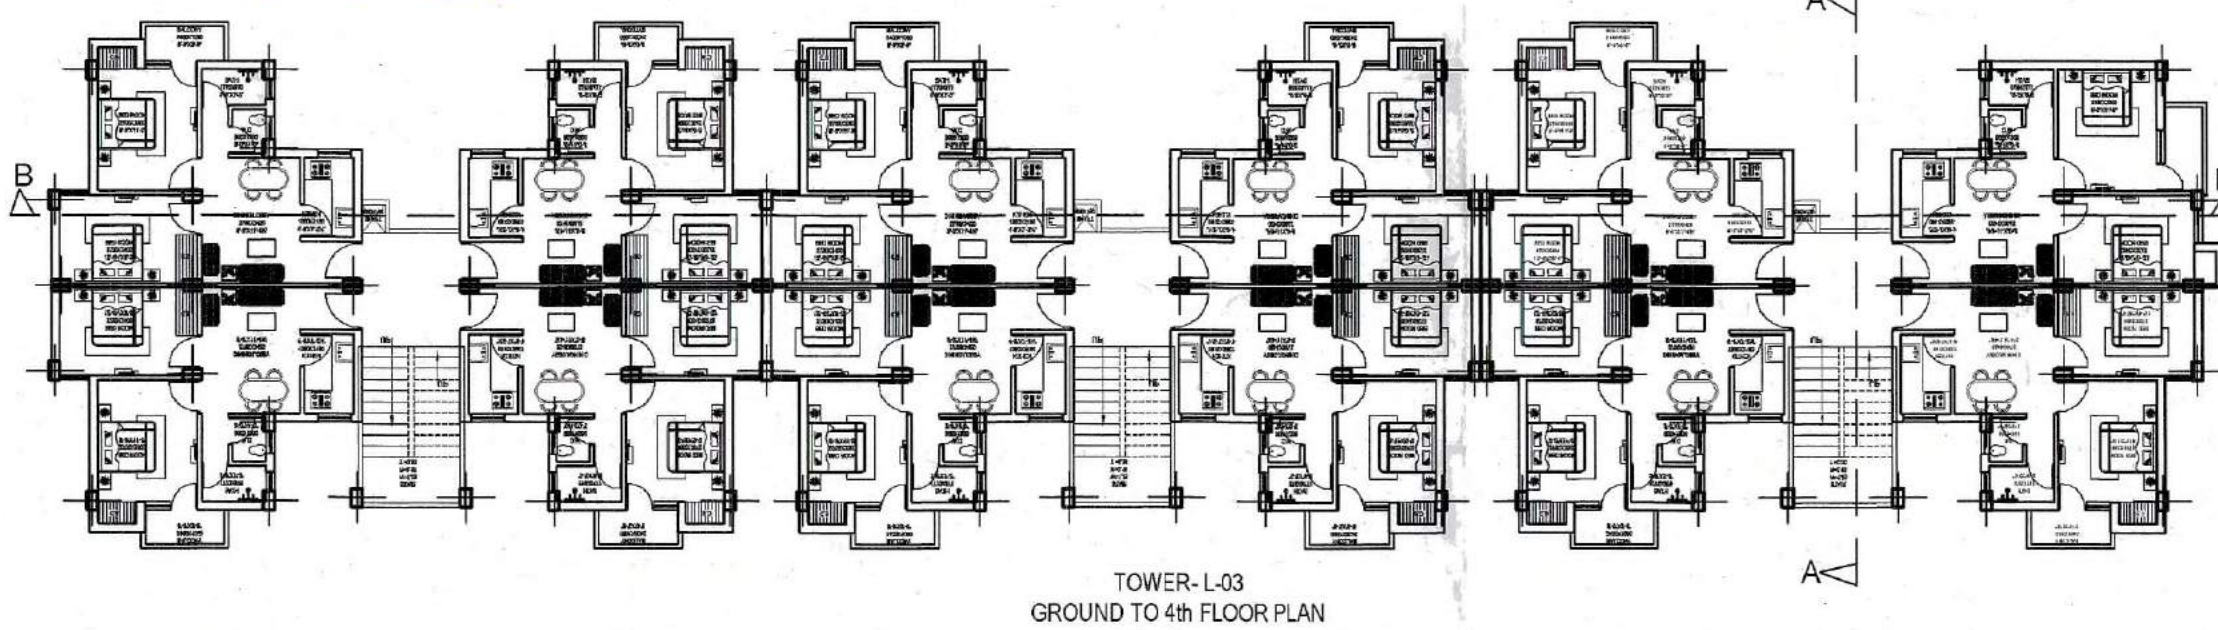

LIG UNIT PLAN

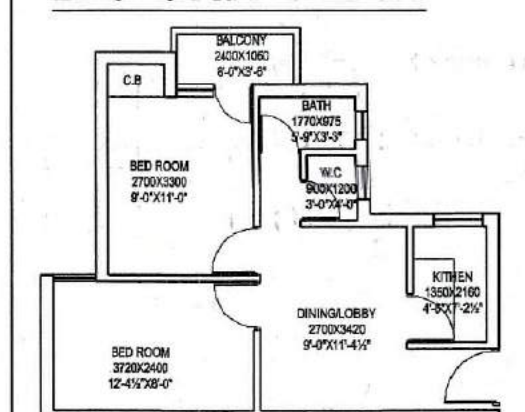

CARPET AREA = 36.59 SQM. = 393.74 SQ.FT.
 BUILT UP AREA = 44.41 SQM. = 477.84 SQ.FT.
 SB AREA = 51.11 SQM. = 550.00 SQ.FT.

* These drawings are issued along with letter dated 28/07/2017



Empaneled Architect
 Court of Rajasthan
 UDH letter dated 20 April 2017

Applicants Should get the construction checked at plinth level before proceeding for further construction.

ALL GUIDELINES/PARAMETERS OF NGT (NATIONAL GREEN TRIBUNAL) COURT SHALL BE FOLLOWED.



CREATIVE STUDIO
 ARCHITECT INTERIOR LANDSCAPE DESIGNER
 AR. MANSINGH MEENA
 B-1, BEHIND UIT OFFICE, BHAGAT SINGH COLONY,
 BHIWADI, ALWAR, MO. - 9846047815
 EMAIL - mansingh1984@gmail.com
 - creativestudioahmed@gmail.com

OWNER'S SIGNATURE
 For Kham Developers Pvt. Ltd.

Managing Director

अनुमोदित

पेड़ लगाओ-हरियाली बढ़ाओ
 पार्किंग क्षेत्र का उपयोग केवल
 पार्किंग हेतु किया जावेगा।

Rain Water Harvesting Unit
 Shall be Provided as per Rules.

इस मानचित्र का अनुमोदन किसी भी भाति प्रशानगत भूमि/भूखण्ड के प्राति स्वामित्व का प्रमाण-पत्र नहीं माना जावेगा। ओर न ही इससे किसी के स्वामित्व सम्बन्धी अधिकारी ही प्रभावित होंगे।

भारत सरकार की अधिसूचना दिनांक 14.09.2006 की पालना में राज्य सरकार के परिपत्र दिनांक 04.02.2011 के अनुसार 20000 वर्ग मीटर से अधिक का निर्माण प्रारम्भ करने से पूर्व "पर्यावरण प्रमाण पत्र" अनापति प्रमाण पत्र आवेदक द्वारा प्राप्त किया जाना अनिवार्य होगा।


सेवा में नलकारी एवं,जल,मल,निकास शमन आदि सेवायें नेशनल बिल्डिंग कोड ऑफ इण्डिया के प्रावधानों/भवन विनियमों के सुनिश्चित किया जावेगा।
 नगर विकास न्यास, भिवाडी भवन विनियम 2000 की धारा 12 के दिशा निर्देशों के अनुसार शारीरिक रूप से विकलांग व्यक्तियों के लिये प्रस्तावित भवन में विशेष प्रावधान रखा जावे
 अन्वय नो दि० न्यास द्वारा निर्माता के निम्नलिखित कार्यावली की जायेगी
 29-07-2017

Adequate Light and Ventilation to be Provided as per N.B.C. Norms.

सौर ऊर्जा से पानी गरम करने का निचमनुसार प्रावधान किया जावे।

"जारी किये गये अनुमोदित मान-चित्रों में दर्शाये गये भवन निर्माण की संरचना (STRUCTURE) का दायित्व प्रार्थी का ही होगा।"

SCALE
 1:150

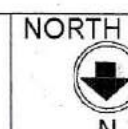

ARCHITECT

SHEET NO. -04

PROJECT TITLE

CM JAN AWAS GROUP HOUSING PROJECT AT KHASRA NO. 85, VILLAGE - BEERANWAS, TEH. KOTKASIM, DISST. ALWAR.(RAJ)






DRAWING TITLE

TOWER - L-03
 PLAN'S,ELEVATION,&SECTION


* These plans are valid only upto 3 years and 6-Months from date of issued.
 * Incompliance of Court of Rajasthan, UDH department order dated 31 May 2017.

Building plans approved as per CMJAY 2015 and prevailing Building By-laws along with check list.

SHEET NO. 04

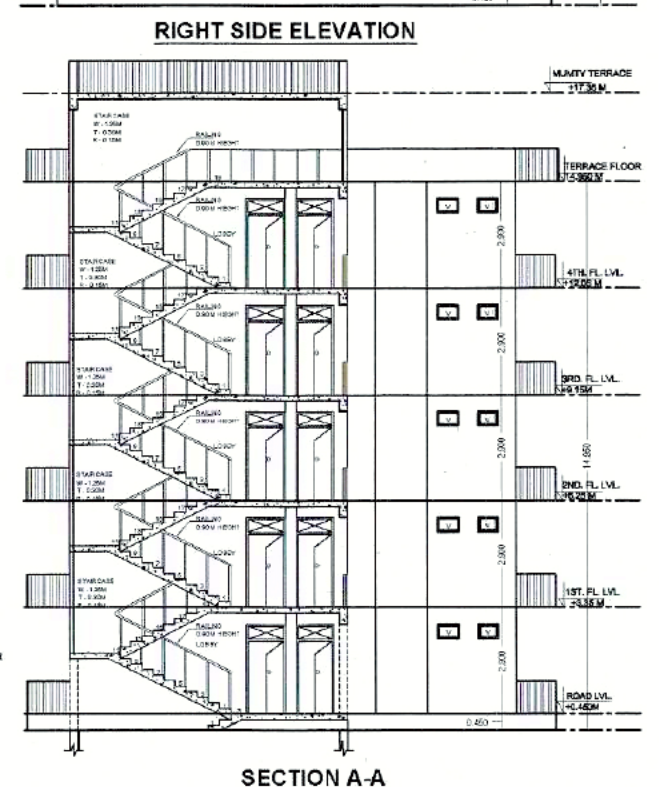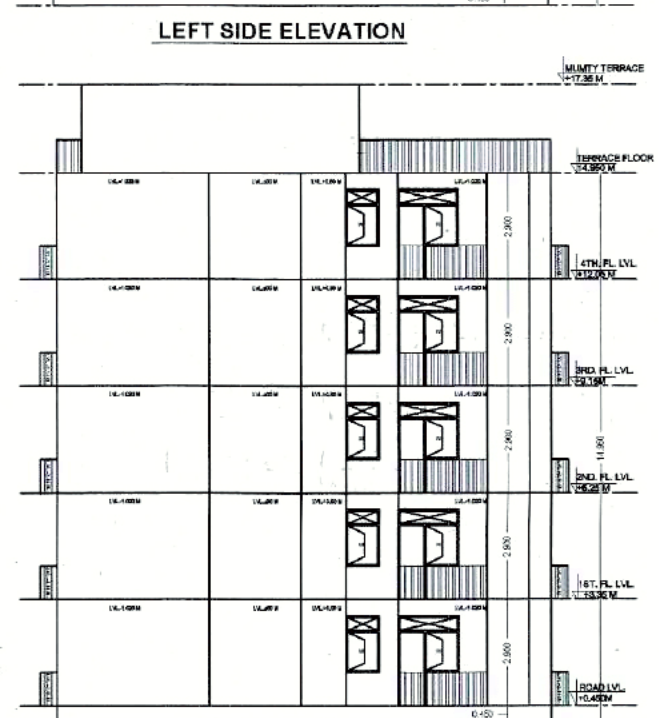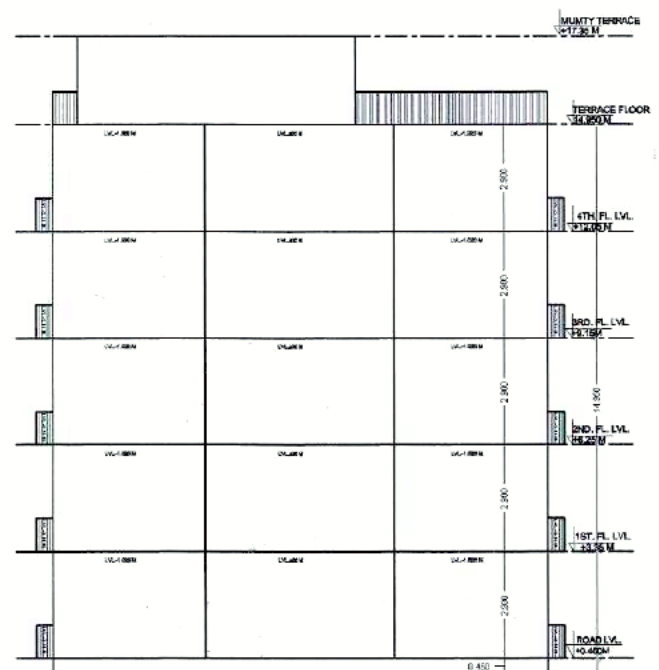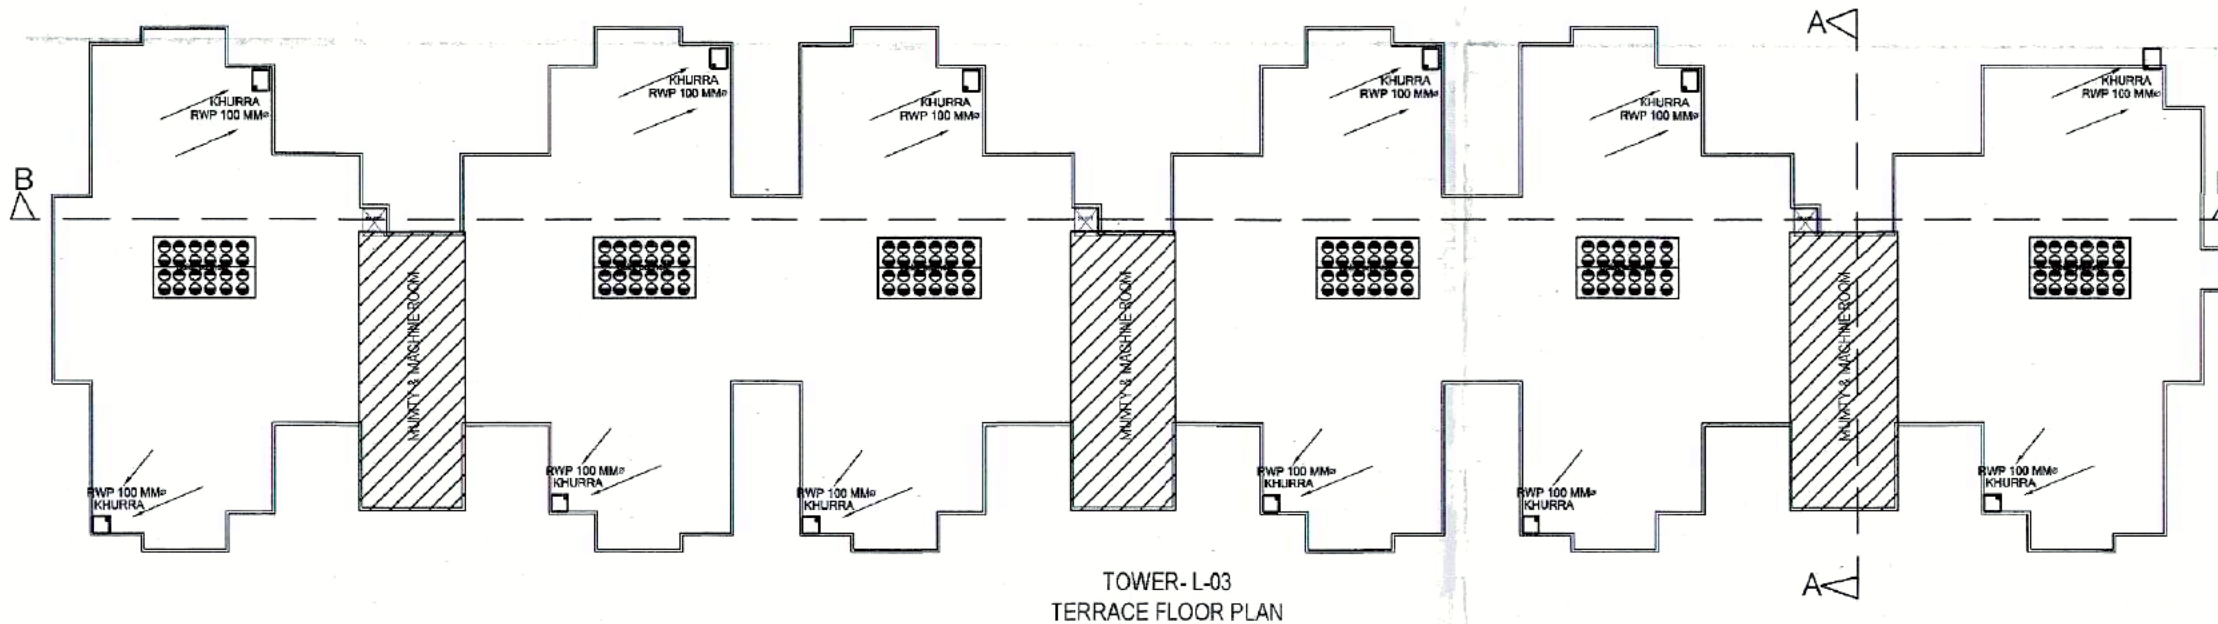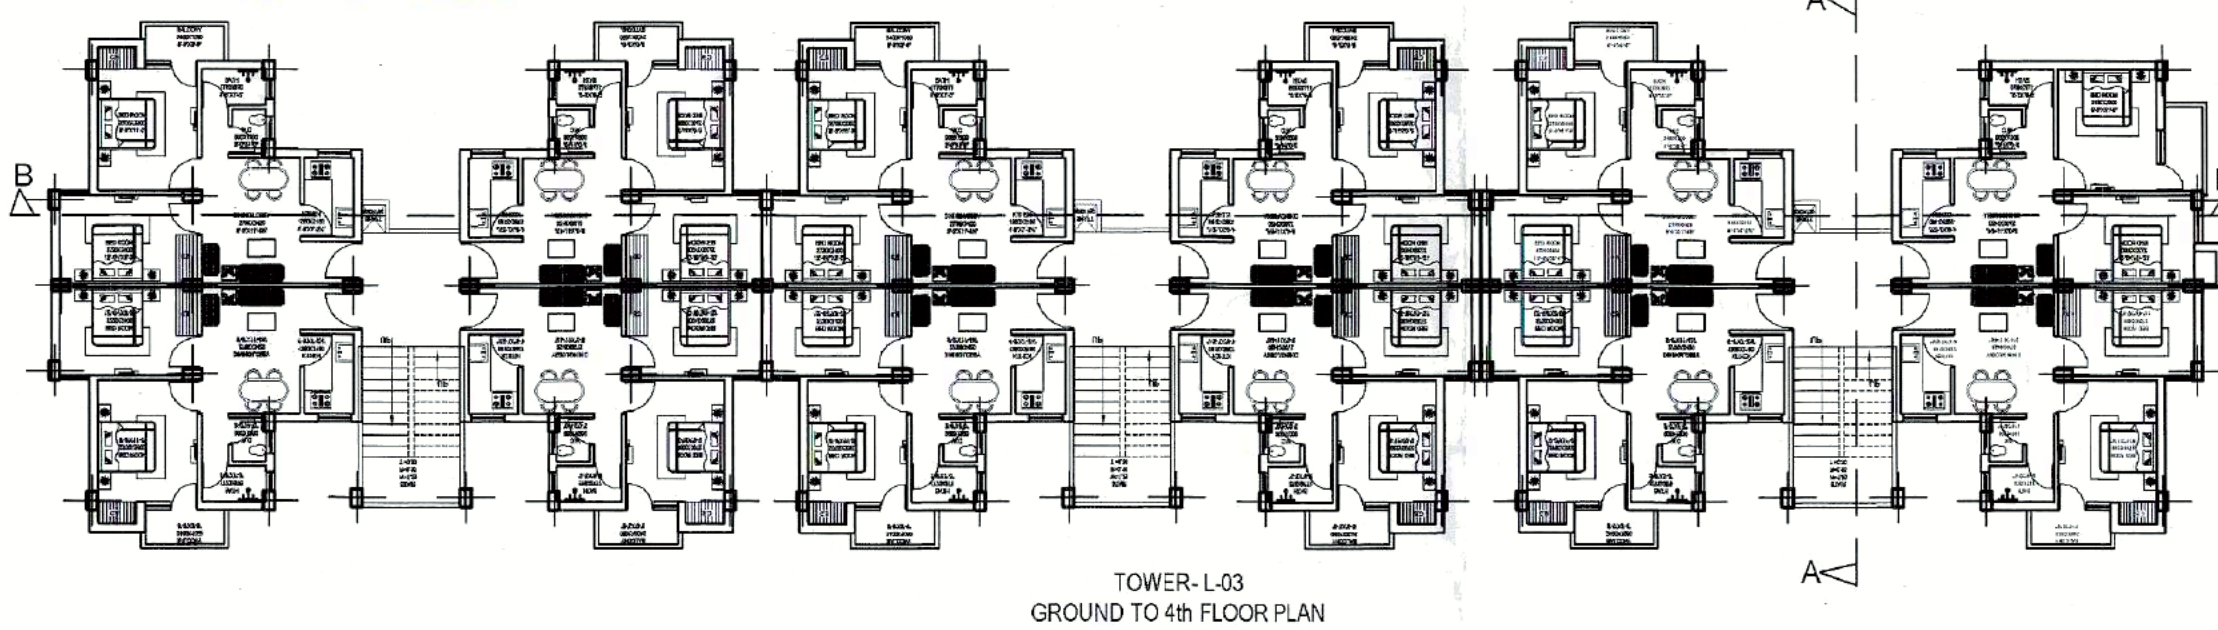

LIG UNIT PLAN

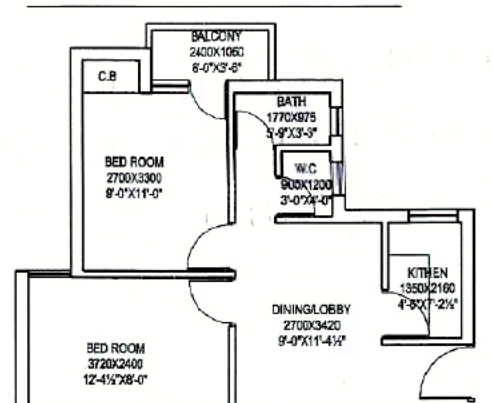

CARPET AREA = 36.59 SQM. = 393.74 SQ.FT.
 BUILT UP AREA = 44.41 SQM. = 477.84 SQ.FT.
 SB AREA = 51.11 SQM. = 550.00 SQ.FT.

* These drawings are issued along with letter dated 28/07/2017



Empaneled Architect
 Court of Rajasthan
 UDH letter dated 20 April 2017

अनुमोदित

पेड़ लगाओ-हरियाली बढ़ाओ
 पार्किंग क्षेत्र का उपयोग कपरा
 पार्किंग हेतु किया जावेगा।

Rain Water Harvesting Unit
 Shall be Provided as per Rules.

इस मानचित्र का अनुमोदन किसी भी भाति प्रशानगत भूमि/भूखण्ड के प्राति स्वामित्व का प्रमाण-पत्र नहीं माना जावेगा। ओर न ही इससे किसी के स्वामित्व सम्बन्धी अधिकारी ही प्रभावित होगे।

मार्ग सरकार की अधिसूचना दिनांक 14.09.2006 की पालना में राज्य सरकार के परिपत्र दिनांक 04.02.2011 के अनुसार 20000 वर्ग मीटर से अधिक का निर्माण प्रारम्भ करने से पूर्व "पर्यावरण प्रमाण पत्र" अनापति प्रमाण पत्र आवेदक द्वारा प्राप्त किया जाना अनिवार्य होगा।

सेवा में नलकारी एवं, जल, मल, निकास शमन आदि सेवायें नेशनल बिल्डिंग कोड ऑफ इण्डिया के प्रावधानों/भवन विनियमों के प्रावधानों/सम्बन्धित विभागों के प्रावधानों के सुनिश्चित किया जावेगा।
 नगर विकास न्यास, भिवाडी भवन विनियम 2000 की धारा 12 के दिशा निर्देशों के अनुसार शारीरिक रूप से विकलांग व्यक्तियों के लिये प्रस्तावित भवन में विशेष प्रावधान रखा जावेगा
 अनुच्छेद 70 दि 0 न्यास 2000 के प्रावधानों के अनुसार निर्माण कार्यवाही की जायेगी
 29-07-2017

Adequate Light and Ventilation to be Provided as per N.B.C. Norms.

सौर ऊर्जा से पानी गरम करने का निचमनुसार प्रावधान किया जावेगा।

"जारी किये गये अनुमोदित मान-चित्रों में दर्शाये गये भवन निर्माण की संरचना (STRUCTURE) का दायित्व श्रार्थी का ही होगा।"

Applicants Should get the construction checked at plinth level before proceeding for further construction.

ALL GUIDELINES/PARAMETERS OF NGT (NATIONAL GREEN TRIBUNAL) COURT SHALL BE FOLLOWED.



OWNER'S SIGNATURE
 For Kham Developers Pvt. Ltd.

SHEET NO. -04

PROJECT TITLE

CM JAN AWAS GROUP HOUSING PROJECT AT KHASRA NO. 85, VILLAGE - BEERANWAS, TEH. KOTKASIM, DISST. ALWAR.(RAJ)

DRAWING TITLE

TOWER - L-03
 PLAN'S, ELEVATION, & SECTION

SCALE







1:150

NORTH



ARCHITECT

CREATIVE STUDIO
 ARCHITECT INTERIOR LANDSCAPE DESIGNER
 AR. MANSINGH MEENA
 B-1, BEHIND UIT OFFICE, BHAGAT SINGH COLONY, BHIWADI, ALWAR, MO. - 09460478315
 EMAIL - mansingh1984@gmail.com
 - creativestudioahmed@gmail.com

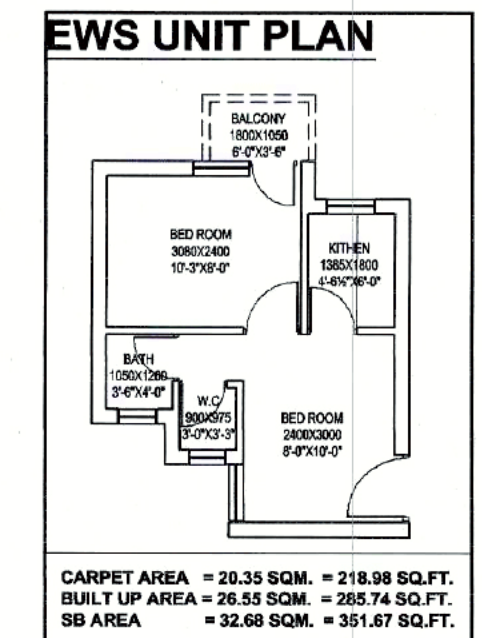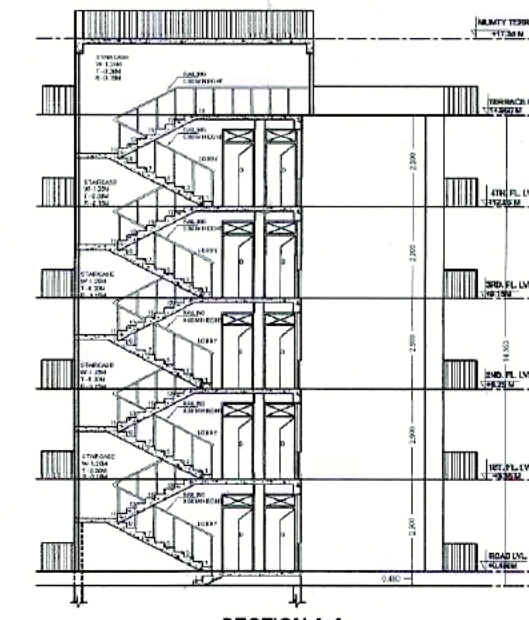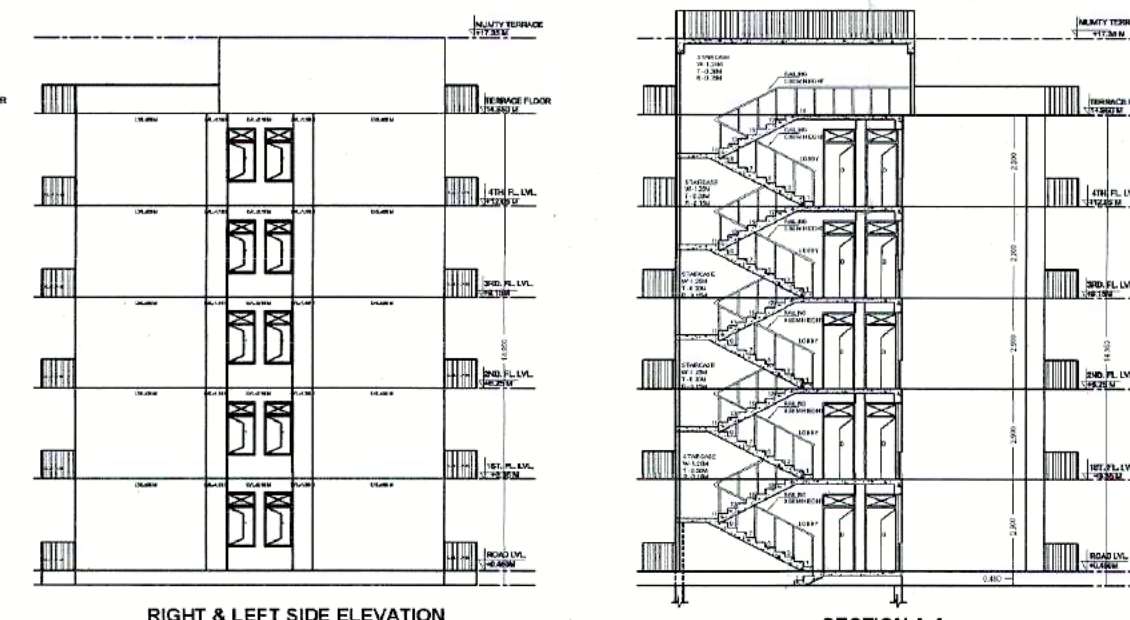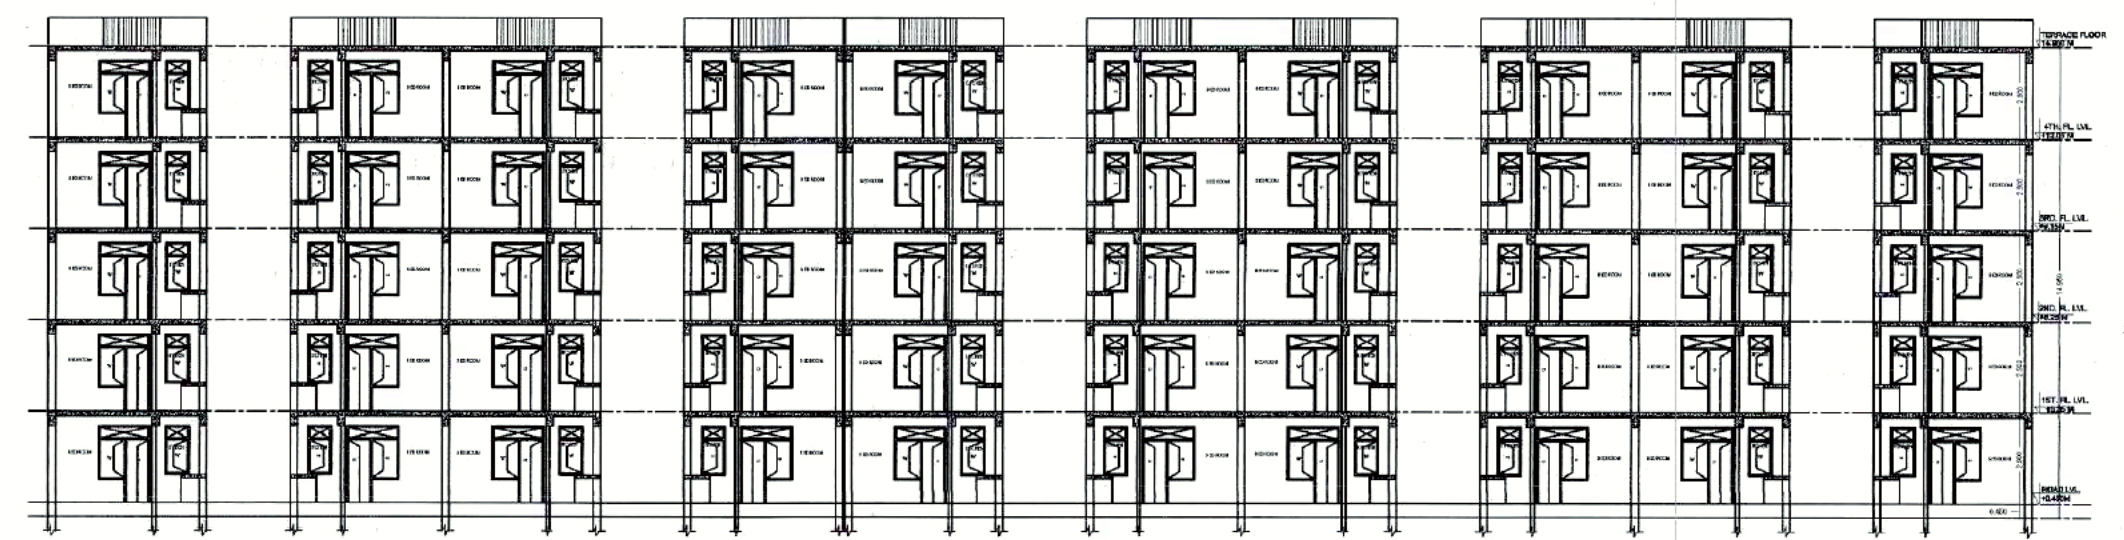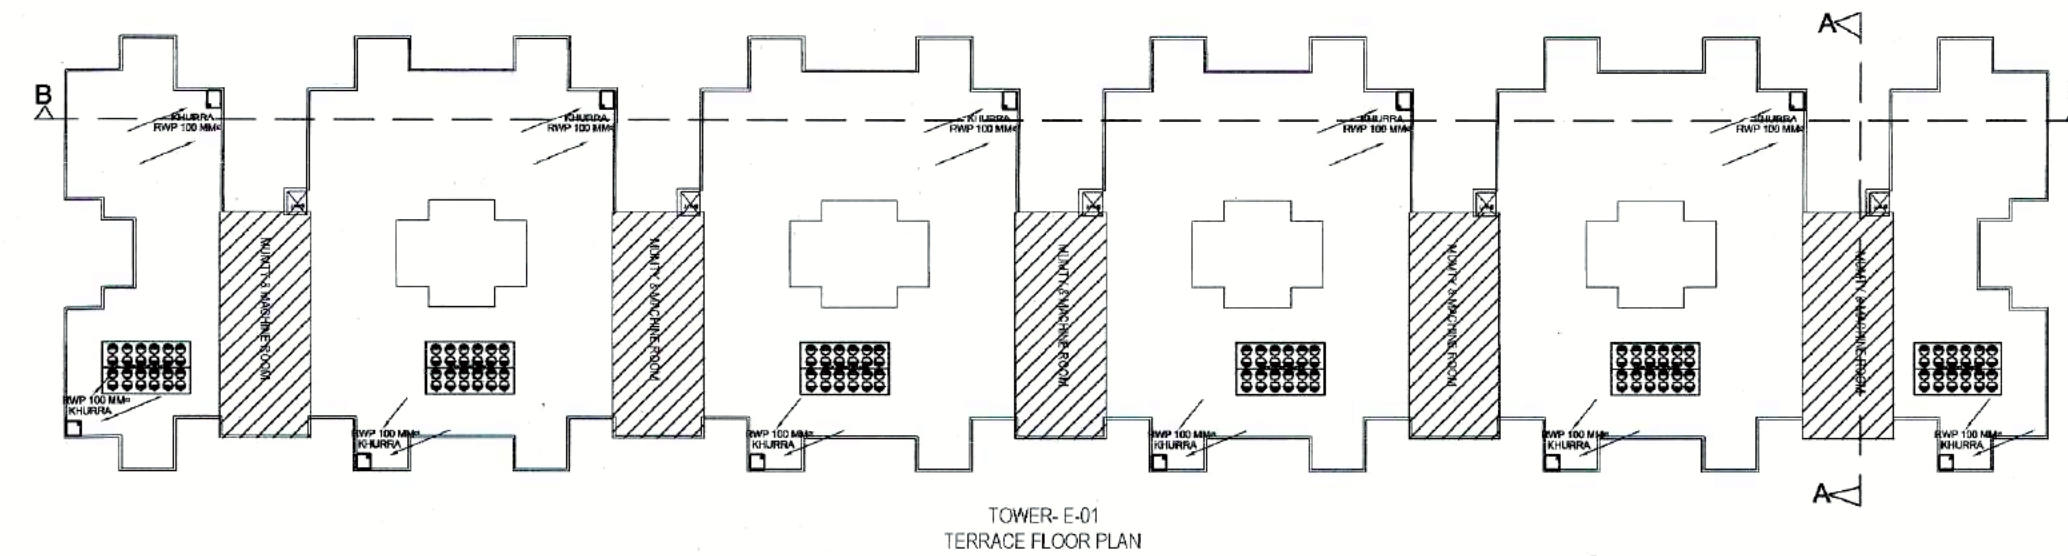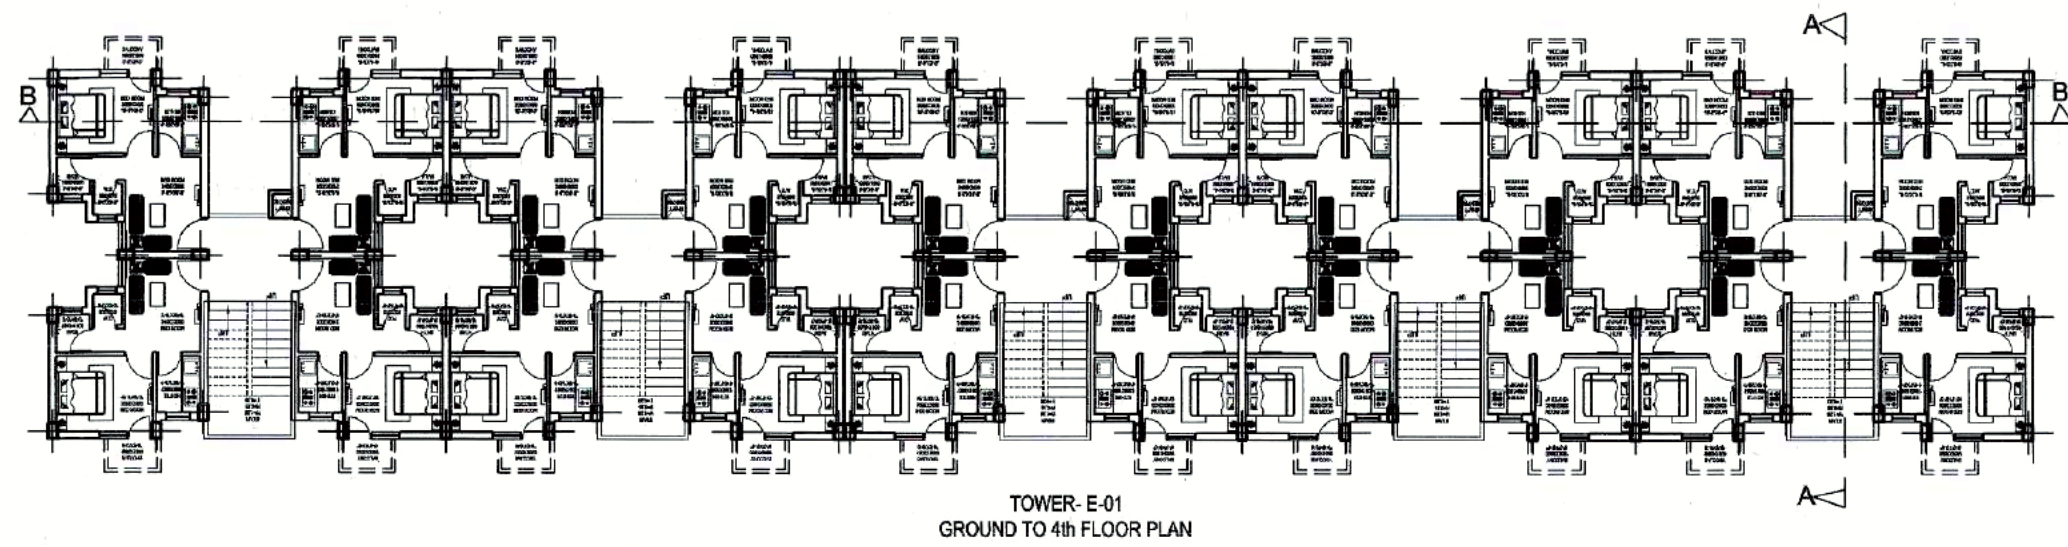

अनुमोदित

पेड़ लगाओ-हरियाली बढ़ाओ

पार्किंग क्षेत्र का उपयोग केवल पार्किंग हेतु किया जावेगा।

Rain Water Harvesting Unite Shall be Provided as per Rules.

इस मानचित्र का अनुमोदन किसी भी भांति प्रशंगत भूमि/भूखण्ड के प्राप्ति स्वामित्व का प्रमाण-पत्र नहीं माना जावेगा। और न ही इससे किसी के स्वामित्व सम्बन्धी अधिकारी ही प्रभावित होंगे।

भारत सरकार की अधिसूचना दिनांक 14.09.2015 की पालना में राज्य सरकार के परिपत्र दिनांक 04.02.2011 के अनुसार 20000 वर्ग मीटर से अधिक का निर्माण प्रारम्भ करने से पूर्व "पर्यावरण प्रमाण पत्र" अनापत्ति प्रमाण पत्र आवेदक द्वारा प्राप्त किया जाना अनिवार्य होगा।

विद्युत सेवा में नलकारी एवं जल, मल, निकास अग्नि शमन आदि सेवाएँ नेशनल बिल्डिंग कोड ऑफ इण्डिया के प्रावधानों/भवन विनियमों के प्रावधानों/सम्बन्धित विभागों के प्रावधानों को अनिवार्य किया जावेगा।

नगर विकास न्यास, भिवाडी भवन विनियम 2000 की धारा 12 के दिशा निर्देशों के अनुसार शारीरिक रूप से विकलांग व्यक्तियों के लिये प्रस्तावित भवन में विशेष प्रावधान रखा जावे अन्तर्गत के वि. न्यास द्वारा भवन निर्माता के निर्देशानुसार कार्यवाही की जावे।

Adequate Light and Ventilation to be Provided as per N.B.C. norms.

सौर ऊर्जा से पानी गरम करने का नियमानुसार प्रावधान किया जावे।

"जारी किये गये अनुमोदित मान-चित्रों में द्वाये गये भवन निर्माण की संरचना (STRUCTURE) का दायित्व प्रार्थी का ही होगा।"


Applicants Should get the construction checked at plinth level before proceeding for further construction.

ALL GUIDELINES/PARAMETERS OF NGT (NATIONAL GREEN TRIBUNAL) COURT SHALL BE FOLLOWED.

- * These plans are valid only upto 3 years and 6-months from date of issued.
- * Incompliance of Crd. of Rajasthan, UDH department order dated 31 May 2017. Building plans approved as per CMJAY 2015 and prevailing Building Bye-laws along with check list.
- * These drawing are issued along with letter dated 28/07/2017.



Empanelled Architect
Crd. of Rajasthan, UDH letter dated 20 April 2017.

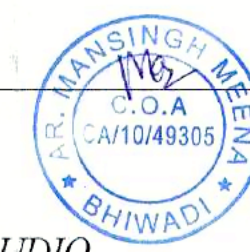

CREATIVE STUDIO
ARCHITECT INTERIOR LANDSCAPE DESIGNER
MR. MANSINGH MEENA
B-54, BEHIND UIT OFFICE, BHAGAT SINGH COLONY,
BHIWADI, ALWAR, MD-09460478315
EMAIL: - mansingh1984@gmail.com
- creativestudiobhiwadi@gmail.com

For Ruhani Developers Pvt. Ltd.

Managing Director

SHEET NO. -05

PROJECT TITLE

CM JAN AWAS GROUP HOUSING PROJECT AT
KHASRA NO. 85, VILLAGE - BEERANWAS, TEH.
KOTKASIM, DIST. ALWAR.(RAJ)

DRAWING TITLE

TOWER - E-01
PLAN'S, ELEVATION, & SECTION,

DATE

29-07-2017

SCALE

1:150

NORTH



ARCHITECT

OWNER'S SIGNATURE

अनुमोदित

पेड़ लगाओ-हरियाली बढ़ाओ
पार्किंग क्षेत्र का उपयोग केवल
पार्किंग हेतु किया जावेगा।

Rain Water Harvesting Unit
Shall be Provided as per Rules.

विद्युत सेवा में नलकारी एवं, जल, मल, निकास
अग्नि शमन आदि सेवायें नेशनल बिल्डिंग कोड
ऑफ इण्डिया के प्रावधानों/भवन विनियमों के
अवधानों/सम्बन्धित विभागों के प्रावधानों से
निश्चित किया जावेगा।

* These plans are
valid only upto
3 years and 6 months
from date of issued.
* Incompliance of Govt.
of Rajasthan, UDH
department order dated
31 May 2017, Building
plans approved as per
CM Jan 2015.

Applicants Should get the
construction checked at plinth
level before proceeding for
further construction.

ALL GUIDELINES/PARAMETERS OF
NGT (NATIONAL GREEN TRIBUNAL)
COURT SHALL BE FOLLOWED.


and preliminary Building
Bylaws along with
check list.



Empaneled Architect
Govt. of Rajasthan
UDH letter dated 20 April 2017

AREA CALCULATION (TOWER - L-01,04,05,06)						
S.NO	MARK	LENGTH	WIDTH	NOS	AREA (SQM)	AREA (SQFT)
1 ONE UNIT FAR AREA						
1	BL	6.465	2.573	1	21.77	234.24
2	C.B	7.44	1.13	1	8.41	90.47
3	SF	5.045	2.405	1	12.13	130.57
	TOTAL				42.31	455.28
2 FREE FROM FAR						
2a	BL	2.4	1.05	1	2.52	27.12
2b	C.B	1.395	0.69	1	0.94	10.11
2c	SF	0.735	0.87	1	0.64	6.84
	TOTAL				3.99	42.97
3 COMMON AREA DETAIL						
	LB	1.915	3.21	1	6.14	66.11
	LB1	0.735	3.09	1	2.27	24.46
	ST	2.65	2.05	1	5.44	58.52
	ST1	2.850	2.313	1	6.66	71.68
	TOTAL				20.52	220.77
4 ONE UNIT COMMON AREA = 3xUNIT =					5.29	56.93
5 ONE UNIT BUA AREA = 1+(2a+2b)/2 =					44.41	477.86
6a MUMTY & MACHINE ROOM AREA = 28.35/20 FLATS =					1.42	15.25
6 ONE UNIT SBA AREA = 4+5+6a =					51.11	550.00
7 TOTAL FAR OF 1 BLOCK = 1@20UNIT / BLOCK					846.16	9105.53
8 TOTAL FAR OF ONE TOWER (3 BLOCK)					2538.48	27316.59
9 TOTAL FAR OF TOWER 1,4,5,6 (4 NOS)					10153.92	109266.35
10 GROUND COVERAGE OF 1 BLOCK = (1+2a+2b) X 4+2c+3 =					203.81	2193.32
11 GROUND COVERAGE OF 1 TOWER = 12X3 =					611.44	6579.65
12 GROUND COVERAGE OF TOWER 1,4,5,6 = 11X4 =					2445.74	26318.61
13 NOS OF BLOCK (4 TOWER X 3 BLOCK)					12.00	
14 TOTAL FLOORS = G+4 = 5 FLOORS					5.00	


AREA CALCULATION (TOWER - E-01)						
S.NO	MARK	LENGTH	WIDTH	NOS	AREA (SQM)	AREA (SQFT)
1 ONE UNIT FAR AREA						
1	BL	2.880	1.045	1	2.99	32.16
2	C.B	3.875	0.64	1	2.48	26.69
3	SF	5.040	3.575	1	18.02	193.89
4	SF	3.540	0.6	1	2.12	22.86
	TOTAL				25.61	275.60
2 FREE FROM FAR						
2a	BL	1.795	1.05	1	1.88	20.28
2b	SF	0.735	0.885	1	0.64	6.84
	TOTAL				2.52	27.12
3 COMMON AREA DETAIL						
	LB	1.915	2.814	1	5.38	57.99
	LB1	0.735	2.699	1	1.98	21.35
	ST	2.65	3.761	1	9.97	107.25
	ST1	2.850	0.604	1	1.74	18.72
	TOTAL				19.08	205.31
4 ONE UNIT COMMON AREA = 3xUNIT =					4.93	53.04
5 ONE UNIT BUA AREA = 1+(2a+2b)/2 =					26.55	285.75
6a MUMTY & MACHINE ROOM AREA = 23.97/20 FLATS =					1.20	12.90
6 ONE UNIT SBA AREA = 4+5+6a =					32.68	351.67
7 TOTAL FAR OF 1 BLOCK = 1@20UNIT / BLOCK					512.21	5511.93
8 TOTAL FAR OF ONE TOWER (5 BLOCK)					2561.07	27559.67
9 GROUND COVERAGE OF 1 BLOCK = (1+2a) X 4+2b+3 =					129.70	1395.66
10 GROUND COVERAGE OF 1 TOWER = 9X5 =					648.48	6978.31
11 NOS OF BLOCK (1 TOWER X 5 BLOCK)					5.00	
12 TOTAL FLOORS = G+4 = 5 FLOORS					5.00	

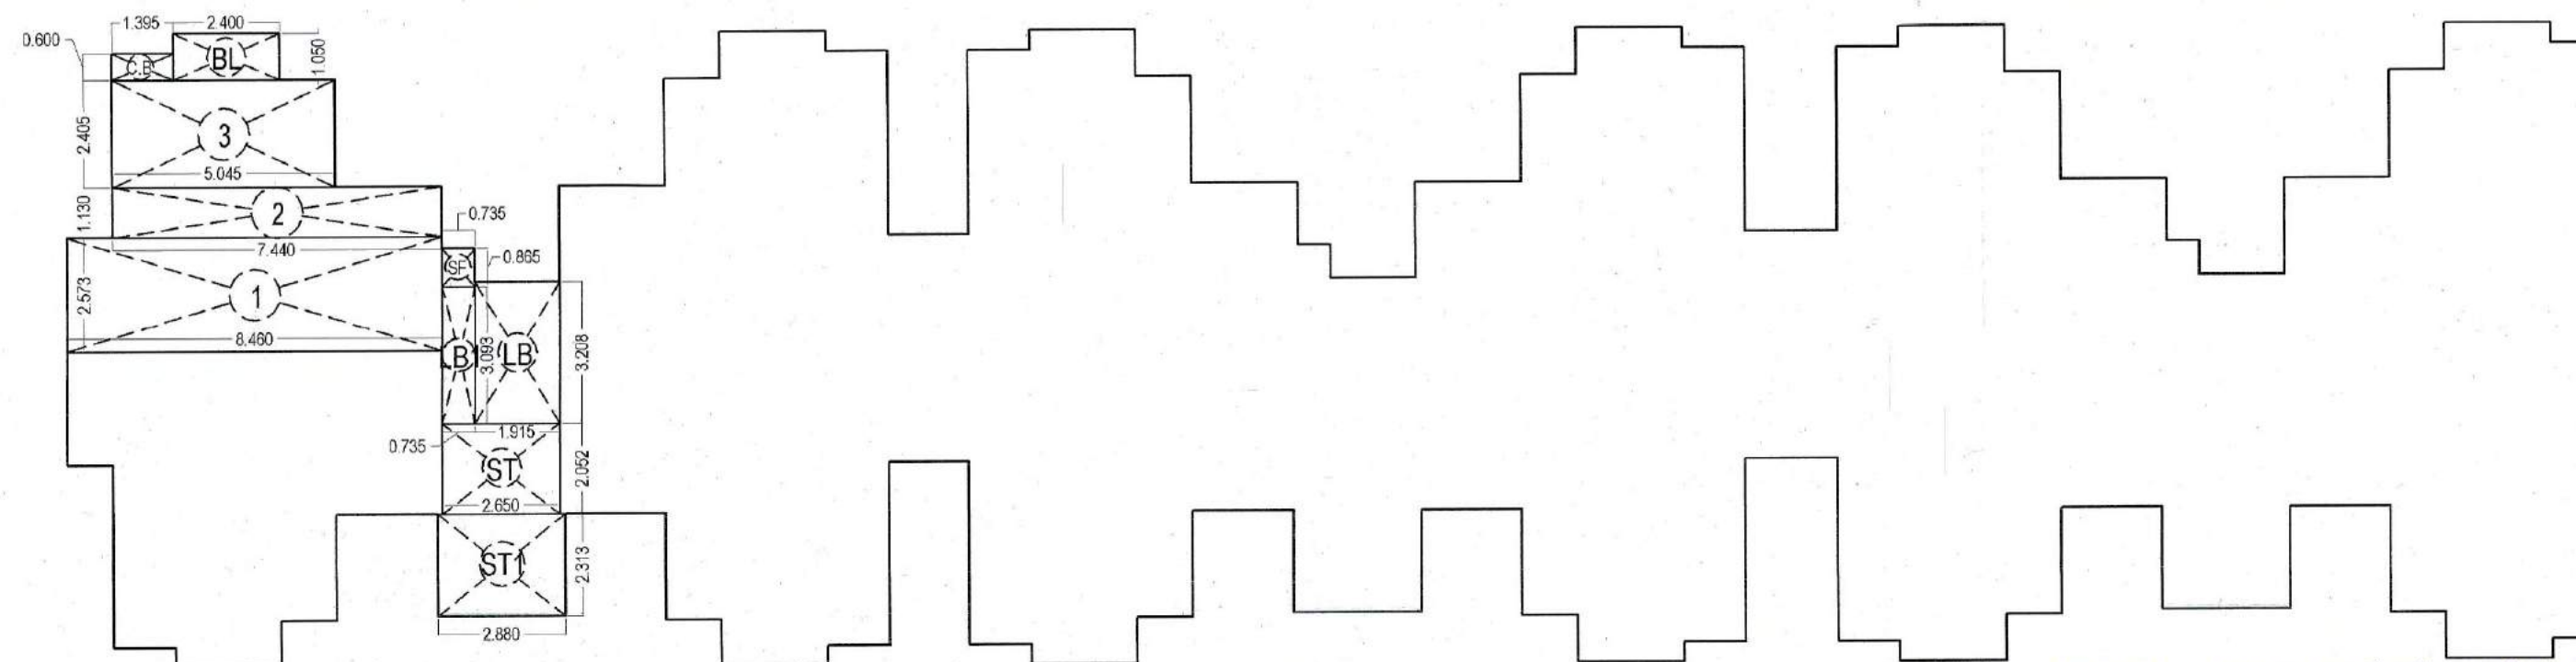

TOWER- L-01,2,3,4,5,& 6
GROUND TO 4th FLOOR AREA CALCULATION

इस मानचित्र का अनुमोदन किसी भी
भांति प्रशानगत भूमि/भूखण्ड के प्राप्ति
स्वामित्व का प्रमाण-पत्र नहीं माना
जावेगा। और न ही इससे किसी के स्वामित्व
सम्बन्धी अधिकारी ही प्रभावित होंगे।

भारत सरकार की अधिसूचना दिनांक 14.09.2011
की पालना में राज्य सरकार के परिपत्र दिनांक
04.02.2011 के अनुसार 20000 वर्ग मीटर से अधिक
का निर्माण प्रारम्भ करने से पूर्व "पर्यावरण प्रमाण
पत्र" अनापत्ति प्रमाण पत्र आवेदक द्वारा प्राप्त किया
जाना अनिवार्य होगा।

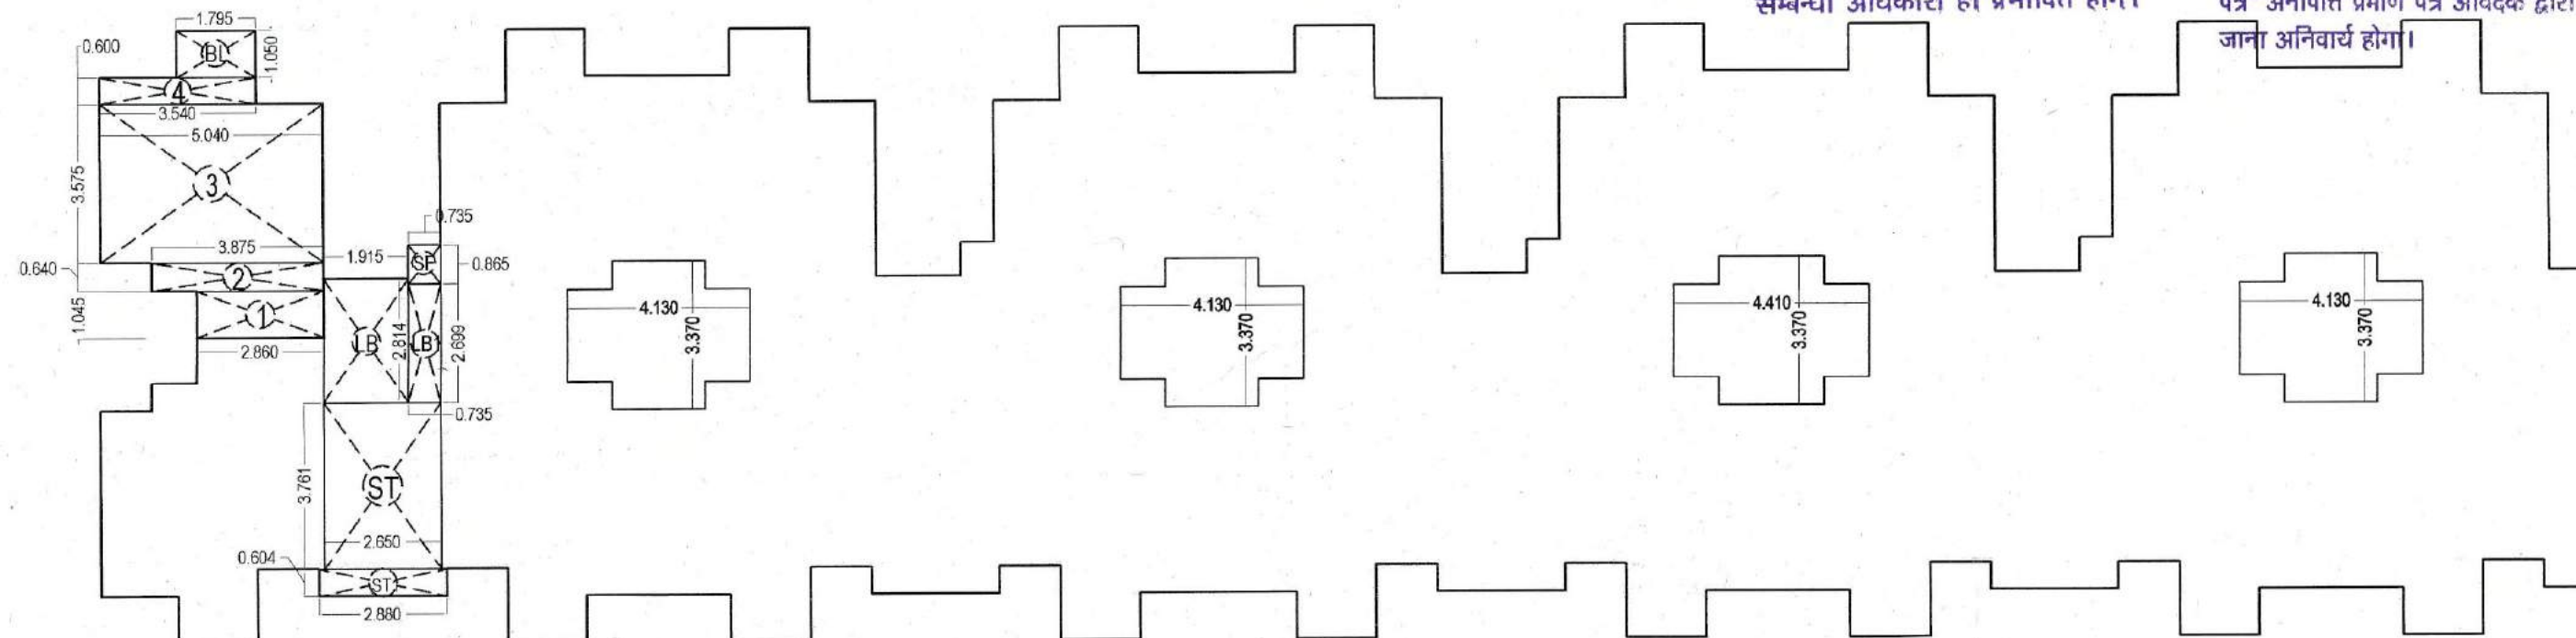


TOWER- E-01
GROUND TO 4th FLOOR AREA CALCULATION

नगर विकास न्यास, भिवाडी भवन
विनियम 2000 की धारा 12 के दिशा
निर्देशों के अनुसार शारीरिक रूप से
विकलांग व्यक्तियों के लिये प्रस्तावित
भवन में विशेष प्रावधान रखा जावे
अन्वय नो नो न्यास द्वारा भवन निर्माता के
अनुसार कार्यवाही की जावे।

Adequate Light and Vantilation
to be Provided as per N.B.C.
Norms.

"जारी किये गये अनुमोदित मान-चित्रों में दर्शाये
गये भवन निर्माण की संरचना (STRUCTURE)
के अनुसार कार्यवाही की जावे।"

सौर ऊर्जा से पानी गरम करने का
नियमानुसार प्रावधान किया जावे।

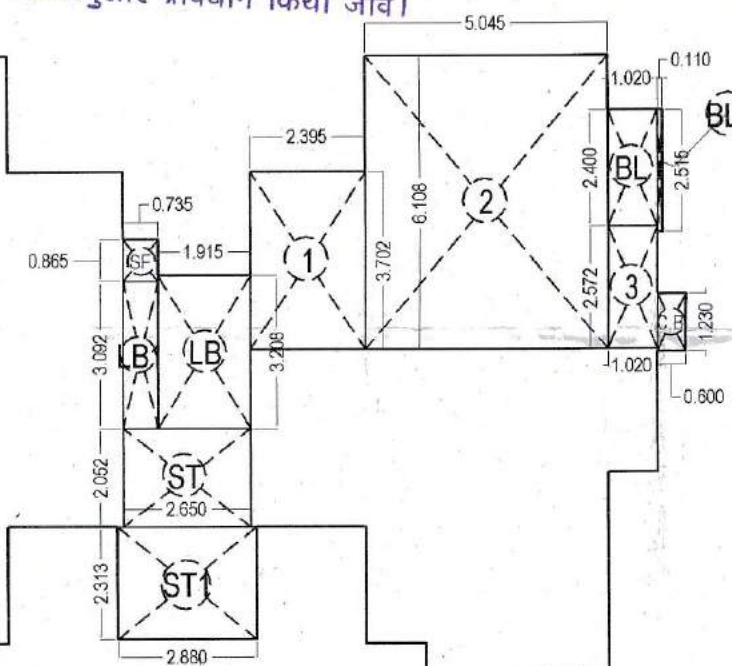

TOWER- L-02 & 03
GROUND TO 4th FLOOR AREA CALCULATION

* These drawings are issued along
with letter dated 28/07/2017.

AREA CALCULATION (TOWER - L-02,03)						
S.NO	MARK	LENGTH	WIDTH	NOS	AREA (SQM)	AREA (SQFT)
1 ONE UNIT FAR AREA						
1	BL	2.365	3.703	1	8.87	95.44
2	C.B	5.045	6.108	1	30.81	331.60
3	SF	1.02	2.573	1	2.62	28.21
	TOTAL				42.31	455.28
2 FREE FROM FAR						
2a	BL	1.020	2.400	1	2.45	26.34
2b	BL1	0.110	2.500	1	0.28	2.95
2c	C.B	0.60	1.228	1	0.74	7.93
2d	SF	0.735	0.885	1	0.64	6.84
	TOTAL				4.10	44.07
3 COMMON AREA DETAIL						
	LB	1.915	3.208	1	6.14	66.11
	LB1	0.735	3.092	1	2.27	24.46
	ST	2.65	2.051	1	5.44	58.49
	ST1	2.850	2.313	1	6.66	71.68
	TOTAL				20.51	220.74
4 ONE UNIT COMMON AREA = 3xUNIT =					5.29	56.89
5 ONE UNIT BUA AREA = 1+(2a+2b)/2+2c =					44.41	477.86
6a MUMTY & MACHINE ROOM AREA = 28.35/20 FLATS =					1.42	15.25
6 ONE UNIT SBA AREA = 4+5+6a =					51.11	550.00
7 TOTAL FAR OF 1 BLOCK = 1@20UNIT / BLOCK					846.16	9105.53
8 TOTAL FAR OF ONE TOWER (3 BLOCK)					2538.48	27316.59
9 TOTAL FAR OF TOWER 2,3 (2 NOS)					5076.96	54633.17
10 GROUND COVERAGE OF 1 BLOCK = (1+2a+2b+2c) X 4+2d+3 =					204.22	2197.61
11 GROUND COVERAGE OF 1 TOWER = 12X3 =					612.66	6592.82
12 GROUND COVERAGE OF TOWER 2,3 = 13X4 =					1226.32	13185.64
13 NOS OF BLOCK (2 TOWER X 3 BLOCK)					6.00	
14 TOTAL FLOORS = G+4 = 5 FLOORS					5.00	

SHEET NO. -06

PROJECT TITLE

CM JAN AWAS GROUP HOUSING PROJECT AT
KHASRA NO. 85, VILLAGE - BEERANWAS, TEH.
KOTKASIM, DIST. ALWAR.(RAJ)

DRAWING TITLE

TOWER - L-01,02,03,04,05,& 06
AREA CALCULATION

DATE

29-07-2017

SCALE

1:100

NORTH



ARCHITECT

CREATIVE STUDIO
ARCHITECT INTERIOR LANDSCAPE DESIGNER
AR. MANSINGH MEENA
B-51, BEHIND UIT OFFICE, BHAGAT SINGH COLONY,
BHIWADI, ALWAR. MO:- 09460478315
EMAIL:- mansingh1984@gmail.com
- creativestudiobhiwadi@gmail.com

OWNER'S SIGNATURE

For Ruhani Developers Pvt. Ltd.

Managing Director

अनुमोदित

पेड़ लगाओ-हरियाली बढ़ाओ

पार्किंग क्षेत्र का उपयोग केवल
पार्किंग हेतु किया जावेगा।Rain Water Harvesting Unit
Shall be Provided as per Rules.

विद्युत सेवा में नलकारी एवं, जल, मल, निकास
अग्नि शमन आदि सेवायें नेशनल बिल्डिंग कोड
ऑफ इण्डिया के प्रावधानों/भवन विनियमों के
अवधानों/सम्बन्धित विभागों के प्रावधानों से
निश्चित किया जावेगा।

* These plans are
valid only upto
3 years and 6 months
from date of issued.
* Incompliance of Govt.
of Rajasthan, UDH
department order dated
31 May 2017, Building
plans approved as per
CMJAY 2015.

Applicants Should get the
construction checked at plinth
level before proceeding for
further construction.


ALL GUIDELINES/PARAMETERS OF
NGT (NATIONAL GREEN TRIBUNAL)
COURT SHALL BE FOLLOWED.

and preliminary Building
Bylaws along with
check list.



Empaneled Architect
Govt. of Rajasthan
UDH letter dated 20 April 2017


AREA CALCULATION (TOWER - L-01,04,05,06)						
S.NO	MARK	LENGTH	WIDTH	NOS	AREA (SQM)	AREA (SQFT)
1 ONE UNIT FAR AREA						
1	1	6.460	2.573	1	21.77	234.24
2	2	7.44	1.13	1	8.41	90.47
3	3	5.045	2.405	1	12.13	130.57
					42.31	455.28
2 FREE FROM FAR						
2a	BL	2.4	1.05	1	2.52	27.12
2b	C.B	1.395	0.99	1	0.94	10.11
2c	SF	0.735	0.87	1	0.64	6.84
					3.99	42.97
3 COMMON AREA DETAIL						
	LB	1.915	3.21	1	6.14	66.11
	LB1	0.735	3.09	1	2.27	24.46
	ST	2.65	2.05	1	5.44	58.52
	ST1	2.880	2.313	1	6.66	71.68
					20.51	220.77
4 ONE UNIT COMMON AREA = 3/4 UNIT =						
					5.29	56.90
5 ONE UNIT BUA AREA = 1/4(2a+2b) =						
					44.41	477.86
5a MUMTY & MACHINE ROOM AREA = 28.35/20 FLATS =						
					1.42	15.25
6 ONE UNIT SBA AREA = 4+5+5a =						
					51.11	550.00
7 TOTAL FAR OF 1 BLOCK = 1@20UNIT / BLOCK						
					846.16	9105.53
8 TOTAL FAR OF ONE TOWER (3 BLOCK)						
					2538.48	27316.59
9 TOTAL FAR OF TOWER 1,4,5,6 (4 NOS)						
					10153.92	109266.35
10 GROUND COVERAGE OF 1 BLOCK = (1+2a+2b) X 4+2c+3 =						
					203.81	2193.32
11 GROUND COVERAGE OF 1 TOWER = 12X3 =						
					611.44	6579.65
12 GROUND COVERAGE OF TOWER 1,4,5,6 = 11X4 =						
					2445.74	26318.61
13 NOS OF BLOCK (4 TOWER X 3 BLOCK)						
					12.00	
14 TOTAL FLOORS = G+4 = 5 FLOORS						
					5.00	

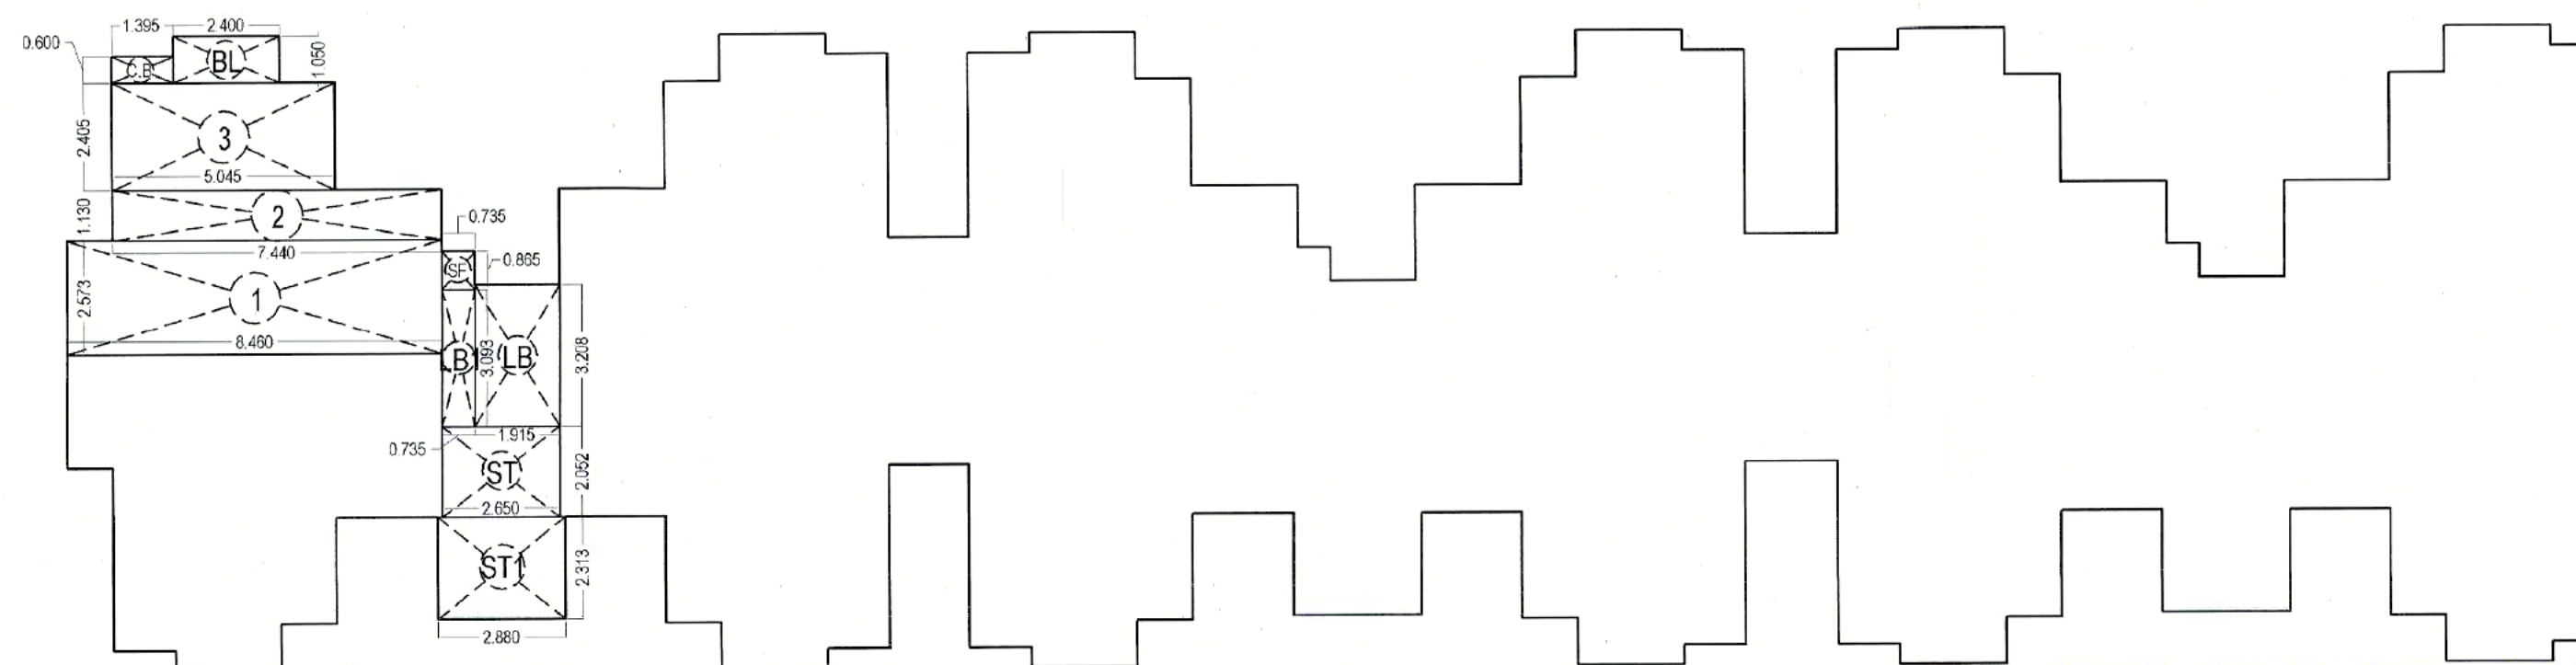TOWER- L-01,2,3,4,5,& 6
GROUND TO 4th FLOOR AREA CALCULATION

इस मानचित्र का अनुमोदन किसी भी
भांति प्रशानगत भूमि/भूखण्ड के प्राप्ति
स्वामित्व का प्रमाण-पत्र नहीं माना
जावेगा। और न ही इससे किसी के स्वामित्व
सम्बन्धी अधिकारी ही प्रभावित होंगे।

भारत सरकार की अधिसूचना दिनांक 14.09.2016
की पालना में राज्य सरकार के परिपत्र दिनांक
04.02.2011 के अनुसार 20000 वर्ग मीटर से अधिक
का निर्माण प्रारम्भ करने से पूर्व "पर्यावरण प्रमाण
पत्र" अनापत्ति प्रमाण पत्र आवेदक द्वारा प्राप्त किया
जाना अनिवार्य होगा।

AREA CALCULATION (TOWER - E-01)						
S.NO	MARK	LENGTH	WIDTH	NOS	AREA (SQM)	AREA (SQFT)
1 ONE UNIT FAR AREA						
1	1	2.880	1.045	1	2.99	32.16
2	2	3.875	0.64	1	2.48	26.69
3	3	5.040	3.575	1	18.02	193.89
4	4	3.540	0.6	1	2.12	22.86
					25.61	275.60
2 FREE FROM FAR						
2a	BL	1.795	1.05	1	1.88	20.28
2b	SF	0.735	0.885	1	0.64	6.84
					2.52	27.12
3 COMMON AREA DETAIL						
	LB	1.915	2.814	1	5.39	57.99
	LB1	0.735	2.699	1	1.98	21.35
	ST	2.65	3.761	1	9.97	107.25
	ST1	2.880	0.604	1	1.74	18.72
					19.08	205.31
4 ONE UNIT COMMON AREA = 3/4 UNIT =						
					4.93	53.04
5 ONE UNIT BUA AREA = 1/4(2a+2b) =						
					26.55	285.75
5a MUMTY & MACHINE ROOM AREA = 23.97/20 FLATS =						
					1.20	12.90
6 ONE UNIT SBA AREA = 4+5+5a =						
					32.68	351.67
7 TOTAL FAR OF 1 BLOCK = 1@20UNIT / BLOCK						
					512.24	5511.93
8 TOTAL FAR OF ONE TOWER (5 BLOCK)						
					2561.07	27559.67
9 GROUND COVERAGE OF 1 BLOCK = (1+2a) X 4+2b+3 =						
					129.70	1395.66
10 GROUND COVERAGE OF 1 TOWER = 9X5 =						
					648.48	6978.31
11 NOS OF BLOCK (1 TOWER X 5 BLOCK)						
					5.00	
12 TOTAL FLOORS = G+4 = 5 FLOORS						
					5.00	

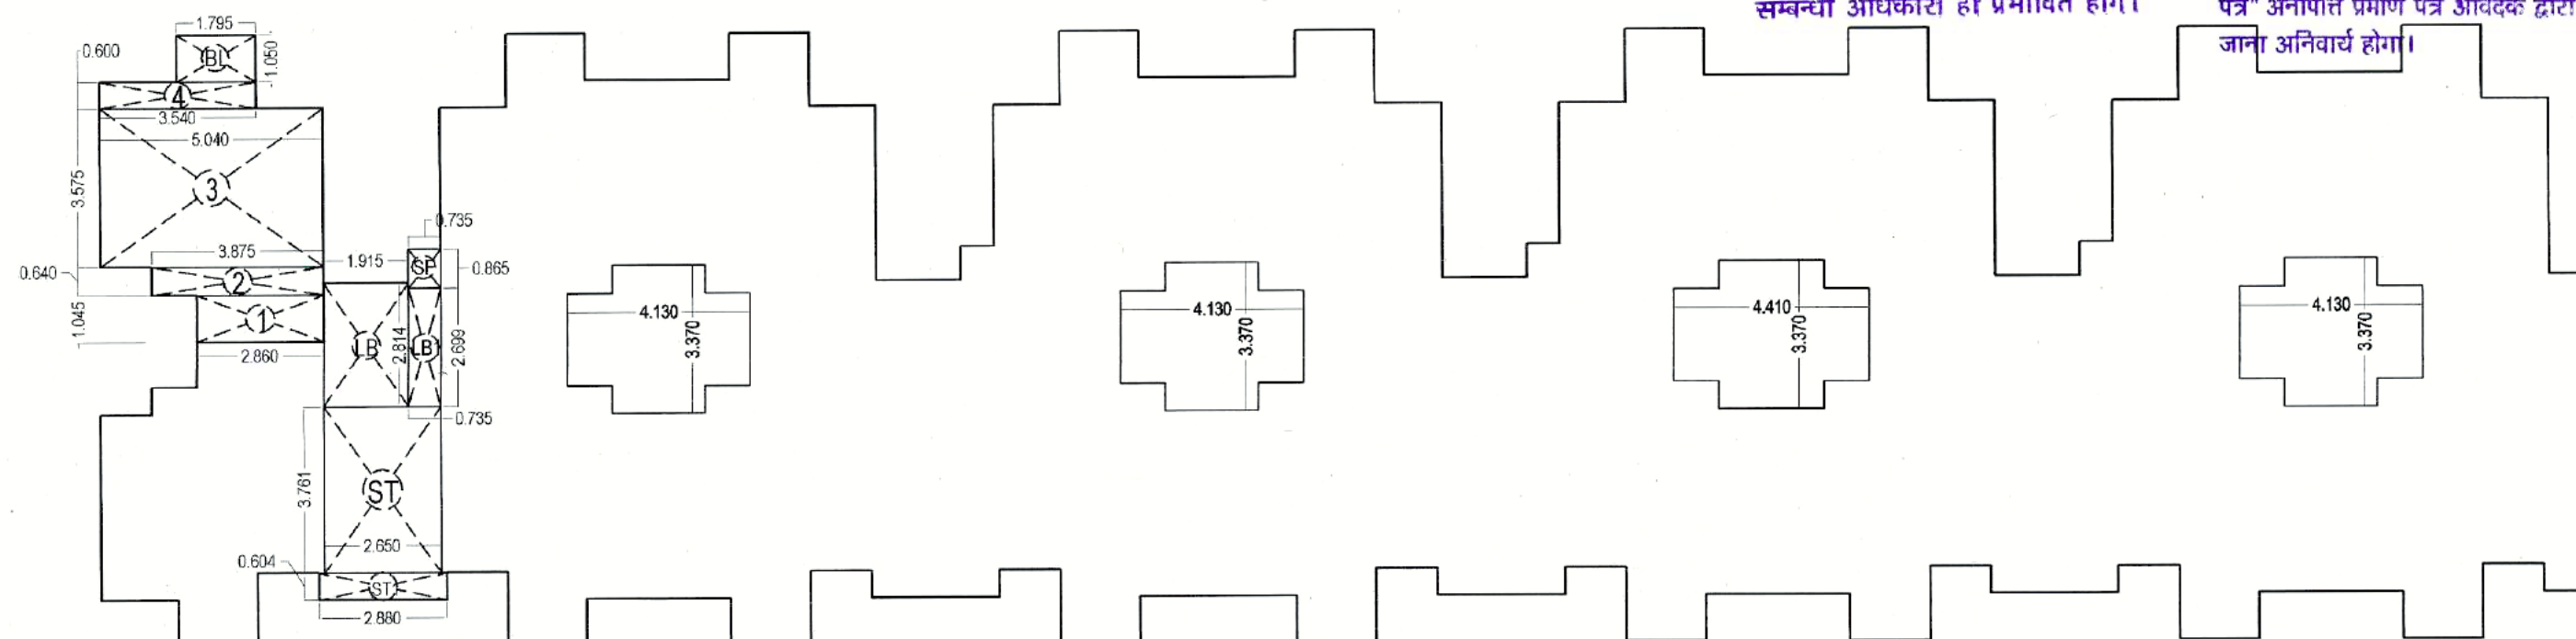
TOWER- E-01
GROUND TO 4th FLOOR AREA CALCULATION

नगर विकास न्यास, भिवाडी भवन
विनियम 2000 की धारा 12 के दिशा
निर्देशों के अनुसार शारीरिक रूप से
विकलांग व्यक्तियों के लिये प्रस्तावित
भवन में विशेष प्रावधान रखा जावे
अन्तर्गत नो न्यास द्वारा भवन निर्माता के
अनुसार कार्यवाही की जावेगी।

Adequate Light and Vantilation
to be Provided as per N.B.C.
Norms.

"जारी किये गये अनुमोदित मान-चित्रों में दर्शाये
गये भवन निर्माण की संरचना (STRUCTURE)
होती है।"

सौर ऊर्जा से पानी गरम करने का
नियमानुसार प्रावधान किया जावे।

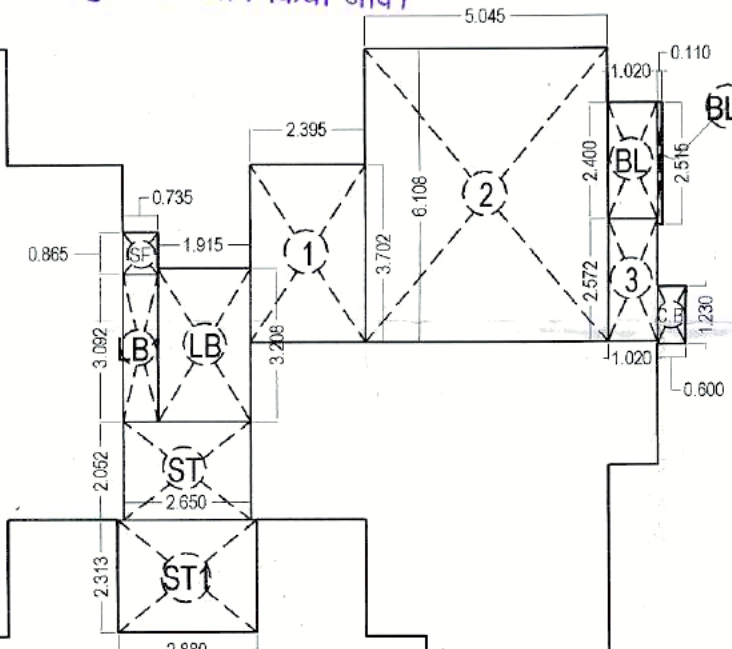TOWER- L-02 & 03
GROUND TO 4th FLOOR AREA CALCULATION

* These drawings are issued along
with letter dated 28/07/2017.

AREA CALCULATION (TOWER - L-02,03)						
S.NO	MARK	LENGTH	WIDTH	NOS	AREA (SQM)	AREA (SQFT)
1 ONE UNIT FAR AREA						
1	1	2.365	3.703	1	8.87	95.44
2	2	5.045	6.108	1	30.81	331.60
3	3	1.02	2.573	1	2.62	28.21
					42.31	455.28
2 FREE FROM FAR						
2a	BL	1.020	2.400	1	2.45	26.34
2b	BL1	0.110	2.500	1	0.28	2.95
2c	C.B	0.60	1.228	1	0.74	7.93
2d	SF	0.735	0.885	1	0.64	6.84
					4.10	44.07
3 COMMON AREA DETAIL						
	LB	1.915	3.208	1	6.14	66.11
	LB1	0.735	3.092	1	2.27	24.46
	ST	2.65	2.051	1	5.44	58.49
	ST1	2.880	2.313	1	6.66	71.68
					20.51	220.74
4 ONE UNIT COMMON AREA = 3/4 UNIT =						
					5.29	56.90
5 ONE UNIT BUA AREA = 1/4(2a+2b) =						
					44.41	477.86
5a MUMTY & MACHINE ROOM AREA = 28.35/20 FLATS =						
					1.42	15.25
6 ONE UNIT SBA AREA = 4+5+5a =						
					51.11	550.00
7 TOTAL FAR OF 1 BLOCK = 1@20UNIT / BLOCK						
					846.16	9105.53
8 TOTAL FAR OF ONE TOWER (3 BLOCK)						
					2538.48	27316.59
9 TOTAL FAR OF TOWER 2,3 (2 NOS)						
					5076.96	54633.17
10 GROUND COVERAGE OF 1 BLOCK = (1+2a+2b) X 4+2c+3 =						
					204.22	2197.61
11 GROUND COVERAGE OF 1 TOWER = 12X3 =						
					612.66	6592.82
12 GROUND COVERAGE OF TOWER 2,3 = 13X4 =						
					1226.32	13185.64
13 NOS OF BLOCK (2 TOWER X 3 BLOCK)						
					6.00	
14 TOTAL FLOORS = G+4 = 5 FLOORS						
					5.00	

SHEET NO. -06

PROJECT TITLE

CM JAN AWAS GROUP HOUSING PROJECT AT
KHASRA NO. 85, VILLAGE - BEERANWAS, TEH.
KOTKASIM, DIST. ALWAR.(RAJ)

DRAWING TITLE

TOWER - L-01,02,03,04,05,& 06
AREA CALCULATION

DATE

29-07-2017

SCALE

1:100

NORTH



ARCHITECT

CREATIVE STUDIO

ARCHITECT INTERIOR LANDSCAPE DESIGNER
AR. MANSINGH MEENA
B-51, BEHIND UIT OFFICE, BHAGAT SINGH COLONY,
BHIWADI, ALWAR. MO:- 09460478315
EMAIL:- mansingh1984@gmail.com
- creativestudiohiwadi@gmail.com

OWNER'S SIGNATURE

For Ruhani Developers Pvt. Ltd.

(Signature)
Managing Director