

OLD MAPS

जयपुर विकास प्राधिकरण, जयपुर।

क्रमांक: ज.वि.प्रा./स.स./बी.पी.सी.(बीपी)/2017/डी-1248

दिनांक: 29/6/2017

श्री विपुल गिलारा,
पार्टनर,
श्री आश्रय गोल्ड,
बी-118, मंगल मार्ग,
बापू नगर, जयपुर।

विषय:- खसरा नम्बर 1230/3436, 1231, 1234, 1234/2, 1234/3, ग्राम नींदड़, तहसील आमेर, जयपुर के प्रस्तावित मुख्यमंत्री जन आवास योजना के अन्तर्गत भवन मानचित्र अनुमोदन बाबत।

महोदय,

आपका प्रार्थना पत्र दिनांक 22.03.2017 के संदर्भ में जो प्रस्ताव खसरा नम्बर 1230/3436, 1231, 1234, 1234/2, 1234/3, ग्राम नींदड़, तहसील आमेर, जयपुर में स्थित (22098.05 वर्गमीटर क्षेत्रफल) पर 15 मीटर ऊँचाई (भूतल + 4 मंजिल) के मुख्यमंत्री जन आवास योजना के अन्तर्गत EWS/LIG के मानचित्र भवन मानचित्र समिति (बी.पी.) की 191वीं बैठक दिनांक 24.04.2017 में अनुमोदन के लिए प्रस्तुत किये गये थे, उनकी स्वीकृति भवन मानचित्र समिति (बी.पी.) की 191वीं बैठक दिनांक 24.04.2017 के निर्णयानुसार निम्न शर्तों के साथ दी जाती है:-

1. यह भवन अनुज्ञा माह मई-2021 (मुख्यमंत्री जन आवास योजना की सामान्य शर्त संख्या 3 (A) के अनुसार) तक प्रभावी है।
2. भवन निर्माण स्वीकृत मानचित्र के अनुसार ही किया जावेगा तथा किसी भी प्रकार का उल्लंघन (डेवियेशन) नहीं किया जायेगा।
3. भूखण्ड के स्वामी एवं मानचित्र तैयार करने वाले तकनीकीविज्ञ का कर्तव्य होगा कि वो यह सुनिश्चित कर ले कि स्वीकृति मानचित्र प्रचलित मास्टर प्लान/जोनल प्लान के अनुरूप है यदि कोई उल्लंघन जानकारी में नहीं है, प्राधिकरण को अधिकार होगा कि किसी स्थिति में उल्लंघन की जानकारी होने पर भवन मानचित्रों को दी गयी अनुज्ञा रद्द/बदली जा सकती है तथा प्रार्थी प्राधिकरण में किसी भी प्रकार की क्षतिपूर्ति का हकदार नहीं होगा।
4. आप द्वारा भवन विनियम 2010 की धारा 15.2 के अनुसार भवन निर्माण प्रारम्भ करते समय एक सूचना पट्ट मौके पर लगाया जायेगा। जिसमें संबंधित आयुक्त/उपायुक्त संबंधित जोन व प्रवर्तन अधिकारी के टेलीफोन नम्बर इत्यादि अंकित किये जाने होंगे व अनुमोदित मानचित्र की सूचना व अनुमोदन की शर्तें अंकित की जायेगी। निर्माण के दौरान अनुमोदित मानचित्र की एक प्रति आवश्यक रूप से निर्माणकर्ता द्वारा मौके पर रखी जायेगी।
5. निर्माण कार्य प्रारम्भ करने से पूर्व आप अधोहस्ताक्षरकर्ता एवं उपायुक्त जोन-12 प्राधिकरण को निर्धारित प्रपत्र में सूचना प्रस्तुत करेंगे।
6. आप द्वारा भवन विनियम 2010 की धारा 15.3 के अनुसार भवन निर्माण द्वारा प्लिन्थ लेवल तक का निर्माण पूर्ण होने की सूचना निर्धारित प्रपत्र में आवश्यक रूप से उपायुक्त जोन 12 को दी जानी होगी, यदि इसकी अनुपालना भवन निर्माता द्वारा नहीं की जाती है तो जारी अनुज्ञा को वापस ले लिया जावेगा।
7. भवन विनियम 2010 की धारा 15.6 के अनुसार भवन विनियम के अपेक्षाओं के अनुरूप भवन निर्माण करने की जिम्मेदारी भवन निर्माण अनुज्ञाधारी की होगी।
8. उक्त स्वीकृति के कारण यदि जयपुर विकास प्राधिकरण को किसी न्यायालय, सक्षम अधिकारी तथा नगर भूमि (अधिकतम सीमा एवं विनियम) अधिनियम के तहत नियुक्त अधिकारी के समक्ष किसी कार्यवाही में कोई भी खर्च, नुकसान, मुआवजा देना पड़े या देने योग्य हो तो प्रार्थी उनकी इस क्षति को पूर्ण करने के लिए बाध्य होगा।
9. दरवाजे एवं खिड़कियाँ इस प्रकार लगाए जायेंगे कि वो सड़क की ओर निकले हुए नहीं हों।
10. स्वामी प्रत्येक मंजिल के लिए स्वीकृत आवासीय ईकाई से अधिक का निर्माण नहीं करेगा।
11. ऊपर वर्णित शर्तों एवं अफोर्डेबल हाउसिंग पॉलिसी 2009 से संबंधित शर्त का पालन नहीं होने पर भवन अनुज्ञा रद्द मानी जायेगी।
12. स्वामी भवन के परिसर को स्वीकृत उपयोग के अनुसार ही उपयोग में लेगा।
13. तकनीकीविज्ञ के निरीक्षण में स्वामी निर्माण कार्य करवायेगा जिसके संबंध में सूचना प्राधिकरण को पूर्व में देनी होगी। यदि तकनीकीविज्ञ को बदला जाता है तो इसकी सूचना 48 घण्टे के अन्दर यथोचित प्रमाण-पत्र में प्राधिकरण को देनी होगी।
14. स्वीकृत मानचित्र को प्राप्ति दिनांक से राज्य स्तर के समाचार-पत्र में एक सप्ताह में प्रकाशित करने होंगे।

15. स्वीकृत मानचित्र में विभिन्न वर्गों के लिए प्लेट्स की संख्या के साथ संबंधित कन्स्ट्रक्शन फर्म का नाम निर्माण प्रारम्भ करने की दिनांक व निर्माण पूर्ण करने की संभावित अवधि मौके पर उपयुक्त स्थान पर बोर्ड लगाकर उस पर स्पष्ट रूप से दर्शाने होंगे।
16. आवेदक द्वारा पार्किंग क्षेत्र की पालना भवन विनियम 2011 के विनियम 10.1.8 के अनुसार सुनिश्चित की जानी होगी।
17. भवन परिसर में आगंतुकों की पार्किंग करवाई जाए तथा आगंतुकों हेतु निःशुल्क वाहन पार्किंग का बोर्ड लगवाया जावे।
18. प्राईवेट डवलपर्स (निजी विकासकर्ता) को मौके पर क्वालिटी कंट्रोल लैब स्थापित करनी होगी ताकि निर्माण कार्य की गुणवत्ता की समय-समय पर जाँच की जाए।
19. स्वीकृत मानचित्र मौके पर उपयुक्त स्थान पर बोर्ड लगाकर उस पर स्पष्ट रूप से दर्शाने होंगे।
20. निर्माण स्थल पर स्वीकृति का विवरण अर्थात् अनुमोदित मानचित्र, उपलब्ध पार्किंग की सूचना एवं भवन में सुरक्षा एवं निकास प्लान (Escape Plan) का नक्शा भी प्रदर्शित (Display) उपयुक्त स्थान पर प्रदर्शित किया जावे।
21. भवन का उपयोग प्रारंभ होने पर एक केयर टेकर की नियुक्ति की जावे जिसके पास भवन का मानचित्र, सुरक्षा एवं निकास प्लान (Escape Plan) उपलब्ध रहें। इस प्रकार नियुक्त केयर टेकर के मोबाईल नंबर एवं Land Line Number भी लिये जाकर पुलिस आयुक्त जयपुर महानगर व अधोहस्ताक्षरकर्ता को सूचना उपलब्ध करवाई जावे ताकि किसी भी दुर्घटना की स्थिति में बचाव कार्य प्रभावी रूप से किये जा सकें।
22. पर्यावरण प्रदूषण विभाग द्वारा जारी अनापत्ति प्रमाण पत्र की अनुपालना आप द्वारा सुनिश्चित की जानी होगी।
23. भवन विनियम 2010 की धारा 17.3 की अनुपालना में "गलत तथ्यों पर प्राप्त की गई अथवा तथ्यों को छुपाकर प्राप्त की गई स्वीकृति स्वतः निरस्त मानी जायेगी एवं ऐसी निर्माण स्वीकृति प्राप्त करने के लिए आवेदनकर्ता को दोषी माना जायेगा।"
24. प्रश्नगत प्रकरण किसी भी न्यायालय में यदि लंबित है तो उसकी समस्त जिम्मेदारी आवेदक की ही होगी। यदि मानचित्र जारी होने के पश्चात यह अवगत हुआ कि किसी भी माननीय न्यायालय में प्रकरण लंबित है अथवा विपरीत निहित है तो मानचित्र स्वतः ही निरस्त समझे जावेंगे।
25. अनुमोदित भवन मानचित्रों को भवन निर्माण शुरू किये जाने के समय भवन निर्माता द्वारा एक बोर्ड पर सम्पूर्ण ब्यौरा सहित जो पठनीय हो, को ऐसे स्थल पर (मुख्य सड़क की ओर) लगाया जावे, जिससे सभी लोगों को निर्मित किये जाने वाले भवन के अनुमोदन की पूर्ण जानकारी प्राप्त हो सके।
26. भवन निर्माण के समय निर्माण सामग्री से आसपास के भवनों के निवासकर्ताओं को किसी प्रकार की असुविधा न हो, इस हेतु भवन निर्माण के दौरान चारों ओर पर्दे लगवाये जावें।

संलग्न:- मानचित्रों की प्रति का 1 सेट (15 मानचित्र)

भवदीय

21/11/2017

वरिष्ठ नगर नियोजक,
भवन मानचित्र समिति (बी.पी.)
जयपुर विकास प्राधिकरण, जयपुर।

प्रतिलिपि :- सूचनार्थ एवं आवश्यक कार्यवाही हेतु।

1. मुख्य नियन्त्रक (प्रवर्तन), जयपुर विकास प्राधिकरण, जयपुर को मानचित्रों की प्रति (15 मानचित्र) संलग्न कर अग्रिम कार्यवाही हेतु प्रेषित है।
2. वरिष्ठ नगर नियोजक, बीपीसी-बीपी, जयपुर को साईट निरीक्षण पत्रावली हेतु मानचित्रों की प्रति (15 मानचित्र) संलग्न कर अग्रिम कार्यवाही हेतु प्रेषित है।
3. उपायुक्त, जोन-12, जयपुर विकास प्राधिकरण, जयपुर को मानचित्रों की प्रति (15 मानचित्र) संलग्न कर अग्रिम कार्यवाही हेतु प्रेषित है।
4. सहायक नगर नियोजक, जोन-12, जयपुर विकास प्राधिकरण, जयपुर को मानचित्रों की प्रति (15 मानचित्र) संलग्न कर अग्रिम कार्यवाही हेतु प्रेषित है।

वरिष्ठ नगर नियोजक,
भवन मानचित्र समिति (बी.पी.)
जयपुर विकास प्राधिकरण, जयपुर।

[illegible]

applicant should get the
construction started at plat
level first and working to
terminal, before starting

SECTION THROUGH R.W. HARVESTING PITS



SITE PLAN & RAIN WATER HARVESTING PLAN
scale = 1:300

PROJECT :-	OWNER	ARCHITECT :-
PROPOSED (AFFORDABLE HOUSING) IN KHASRA NO - 1230/0436, 1231, 1234, 1234/2 & 1234/3 PROVISION 3A OF CHIEF MINISTERS JAN AWAS YOUNA 2015 (LIG + EWS) AT VILLAGE-NINDER, TESHIL-AMER, DIST-JAIPUR.		 SPACE GRID 8-FLUOR FLATMENT PARK, MADE RAJIV NAGAR, NEAR JANG TRADING JALPURI-302005 PH-0146-2491706, 0141-4060005 (O) Email- info@spacegrid.com

[illegible]

१. १५.००
 २. १५.००
 ३. १५.००
 ४. १५.००
 ५. १५.००
 ६. १५.००
 ७. १५.००
 ८. १५.००
 ९. १५.००
 १०. १५.००

construction checked it often
and before proceeding to
further construction.

अनुसंधान

वरिष्ठ नगर निगोजक
शुद्ध भागीदार संघि
नगर निगम, प्रविष्टि



COMMERCIAL
PERMISSIBLE (2%) = 810.49 Sq.mt.
ACHIEVED (1.16%) = 478.36 Sq.mt.
EXCEED = 0.00 Sq.mt.
CLUB :-
PERMISSIBLE (5%) = 2035.01 Sq.mt.
ACHIEVED (0.58%) = 238.79 Sq.mt.
EXCEED = 0.00 Sq.mt.
CORRIDOR
PERMISSIBLE (15%) = 6078.67 Sq.mt.
ACHIEVED (18.87%) = 6254.40 Sq.mt.
EXCEED = 175.73 Sq.mt.
NET F.A.R. (40522.48+175.73) 40700.20 Sq.mt.

NO. REFERENCE -

1. PLOT AREA = 22098.05 SQM.

2. ROAD 9.0 M. 30.0 M X 12.0 M. WIDE AREA = 6255.74 SQM.

3. 6% JDA FACILITY = 1163.63 SQM.

4. $ENV. JDA FACILITY = 22098.05 \times 2.25 = 49720.61$ SQm.

5. PROPOSED F.A.R. = (BLOCK(A) + B + C + D)
40700.201 (34) SQM.
PROPOSED COMMERCIAL = 473.36 Sqm.

6. PERMISSIBLE GROUND COVERAGE = 50.00 %

7. PROPOSED GROUND COVERAGE = BLOCK(A TO D) =
(10349.19 Sq m.) 46.80 %

8. TOTAL LOT
LG = 770
EWS = 315

9. TOTAL UNIT AREA (Sq m)

AREA BLOCK(A) + B + C + D			
	BLDG	ENV.	TOTAL
BUILDING	10395.00	8337.80	40252.80
SUPER BUILDING	26533.40	10269.00	24892.40
CARPET	2667.10	2249.80	3674.20

10. PERMISSIBLE LANDSCAPE (1 TO 2) = 473.36 SQM.

11. PROPOSED LANDSCAPE (12.83 %) = 2791.01 SQM.

12. REQ. SCOOTER / PARKING
COMMERCIAL 473.36/50 = 9.5675 = 25 = 195
(8 CAR + 98 SCOOTER)
SCOOTER
LG = 770 x 2 = 1540
EWS = 315
= 1855

TOTAL = (9 CAR + 1854 SCOOTER)

13. PROVIDE SCOOTER / PARKING
TOTAL = (9 CAR + 1910 SCOOTER)

TABLE 1. SUMMARY OF THE DATA FOR THE 10 HOUSES										
(BLOCKS)										
AREA FLOOR	GROUND FLOOR	TRANSFORMED AREA IN ROOMS	BALCONY	BUILT-UP CORRIDOR	STAIR TOTAL	LOFT	WATERBATH	SERVICES	COMMERCIAL KITCHEN	P.A.R.
1. GROUND	2540.00	1.00	84.34	2451.55	207.81	64.00	18.72	-	228.79	-78.30
2. FIRST	2457.44	-	84.34	2353.01	207.81	64.00	18.72	-	-	1572.62
3. SECOND	2407.44	-	84.34	2303.55	207.81	64.00	18.72	-	-	1572.62
4. THIRD	2407.44	-	84.34	2303.55	207.81	64.00	18.72	-	-	1572.62
5. FOURTH	2407.44	-	84.34	2303.55	207.81	64.00	18.72	-	-	1572.62
6. SIXTH FLOOR	98.30	-	98.30	-	-	-	-	-	-	-
7. TOTAL	11291.11	1.11	11087.84	1080.05	-	-	-	228.79	478.34	5051.46

AREA CALCULATION AREA IN SQ. MTR.			(BUCKERS)					
KIND FLOOR	DOORS WALL-TOP	HANDICAPPED RAMP	BALCONY	BUILT-UP AREA	CORRIDOR	STAIR WELL	LIFT WELL	P.A.R.
1. GROUND	3662.88	5.49	321.78	3326.61	454.75	83.51	26.78	2084.61
2. FIRST	3654.37		127.78	3582.58	454.72	83.51	26.78	2084.62
3. SECOND	3654.37		127.78	3582.58	454.72	83.51	26.78	2084.62
4. THIRD	3654.37		127.78	3582.58	454.72	83.51	26.78	2084.62
5. FOURTH	3654.37		127.78	3582.58	454.72	83.51	26.78	2084.62
6. STAIR WELL	137.00			137.00				
7. TOTAL	38417.28			17772.97	2175.65			14019.65

AREA CALCULATION (AREA IN SQ. MTR.)			(BLOCK-C)						
S.NO	FLOOR	MANUFACTURED BUILDING AREA	BALCONY	HULL-UP AREA	CORRIDOR	STAIR WELL	LIFT WELL	F.A.R.	
1	GROUND	2013.60	5.89	70.33	1937.78	241.49	46.59	13.38	1639.88
2	FIRST	2008.09		70.33	1934.76	241.49	46.59	13.38	1633.54
3	SECOND	2008.09		70.33	1934.76	241.49	46.59	13.38	1633.54
4	THIRD	2008.09		70.33	1934.76	241.49	46.59	13.38	1633.54
5	FOURTH	2008.09		70.33	1934.76	241.49	46.59	13.38	1633.54
6	ROOFTOP PLAZA	71.18		70.33					
7	TOTAL	11067.10			9540.97	1207.48			8702.94

AREA CALCULATION (AREA, MTR.)			GREEN-20						
FLOOR	DOORS	REAR APPR. RAMP	BALCONY	HALL	CORRIDOR	STAIR	LIFT	WASHROOM	F.A.R.
1 (GROUND)	210.46	60.84	204.56	279.85	33.21			54.34	1660.67
2 (FIRST)	210.46	60.84	204.56	279.85	33.67	20.07	54.14	1657.82	
3 (SECOND)	210.46	60.84	204.56	278.83	33.67	20.07	54.14	1657.83	
4 (THIRD)	210.46	60.84	204.56	278.83	33.67	20.07	54.14	1657.83	
5 (FOURTH)	210.46	60.84	204.56	279.85	33.67	20.07	54.14	1657.83	
6 (FIFTH STAIR)	95.81		95.81						
7 (TOTAL)	10636.34		10521.45	1384.25				831.99	

AREA CALCULATION DATA (SQ. FT.)				OCCUPANCY (C-P-D)						
AREA	FLOOR	THICKNESS (INCHES)	AREA (SQ. FT.)	TYPE OF CONSTRUCTION	STAIR	LOFT	WAREHOUSE	SERVICES	CONSTRUCTION STORY	P.A.R.
1	GROUND	10.00	21,000	302.20	767.50	120.00	20.50	34.14	338.70	703.92
2	FIRST	10.00	332.20	989.00	120.00	20.50	34.14	-	-	829.54
3	SECOND	10.00	332.20	989.00	120.00	20.50	34.14	-	-	829.54
4	THIRD	10.00	332.20	989.00	120.00	20.50	34.14	-	-	829.54
5	FOURTH	10.00	332.20	989.00	120.00	20.50	34.14	-	-	829.54
6	FIFTH	10.00	332.20	989.00	120.00	20.50	34.14	-	-	829.54
7	SIXTH	10.00	332.20	989.00	120.00	20.50	34.14	-	-	829.54
8	SEVENTH	10.00	332.20	989.00	120.00	20.50	34.14	-	-	829.54
9	EIGHTH	10.00	332.20	989.00	120.00	20.50	34.14	-	-	829.54
10	NINTH	10.00	332.20	989.00	120.00	20.50	34.14	-	-	829.54
11	TENTH	10.00	332.20	989.00	120.00	20.50	34.14	-	-	829.54
12	ELEVENTH	10.00	332.20	989.00	120.00	20.50	34.14	-	-	829.54
13	TWELFTH	10.00	332.20	989.00	120.00	20.50	34.14	-	-	829.54
14	THIRTEENTH	10.00	332.20	989.00	120.00	20.50	34.14	-	-	829.54
15	FOURTEENTH	10.00	332.20	989.00	120.00	20.50	34.14	-	-	829.54
16	FIFTEENTH	10.00	332.20	989.00	120.00	20.50	34.14	-	-	829.54
17	SIXTEENTH	10.00	332.20	989.00	120.00	20.50	34.14	-	-	829.54
18	SEVENTEENTH	10.00	332.20	989.00	120.00	20.50	34.14	-	-	829.54
19	EIGHTEENTH	10.00	332.20	989.00	120.00	20.50	34.14	-	-	829.54
20	NINETEENTH	10.00	332.20	989.00	120.00	20.50	34.14	-	-	829.54
21	TWENTIETH	10.00	332.20	989.00	120.00	20.50	34.14	-	-	829.54
111	ONE HUNDRED	10.00	332.20	989.00	120.00	20.50	34.14	-	-	829.54
112	ONE HUNDRED-FIRST	10.00	332.20	989.00	120.00	20.50	34.14	-	-	829.54
113	ONE HUNDRED-SECOND	10.00	332.20	989.00	120.00	20.50	34.14	-	-	829.54
114	ONE HUNDRED-THIRD	10.00	332.20	989.00	120.00	20.50	34.14	-	-	829.54
115	ONE HUNDRED-FOURTH	10.00	332.20	989.00	120.00	20.50	34.14	-	-	829.54
116	ONE HUNDRED-FIFTH	10.00	332.20	989.00	120.00	20.50	34.14	-	-	829.54
117	ONE HUNDRED-SIXTH	10.00	332.20	989.00	120.00					

[illegible][illegible]

applicant should get the
construction checked at plant
level before proceeding to
higher construction.

[illegible]

SHRI KRISHNAN
ARCHITECT
CA/99/25451 SCALE = 1:125

PROPOSED (AFFORDABLE HOUSING) IN KHASRA NO - 1230/3436, 1231, 1234, 1234/2 & 1234/3 PROVISION 3A OF CHIEF MINISTER'S JAN AWAAS YOJNA 2015 (LIG + EWS) AT VILLAGE-NINDER, TEHSIL-AMER, DISTT-JAIPUR.

For Shree Aashrya Gold
OWNER

ARCHITECT :-

SPACE GRID

C-43, VIDYA APARTMENT, PARAS MARG,
BAPU NAGAR, NEAR JANTA STORE CIRCLE,
JAIPUR-302015

PH-09814918706, 0141-4005506 (O)
Email- info.spacegrid@gmail.com


[illegible][illegible]

Assignment should get 100
Instruction checked at plant


अर्द्ध मासिक संहिता (बी.पी.) की 19
वैद्यक दिनांक 24/4/2017
औ अनुपासना मे भवन मासिक पत्रिका
म.स./बी.पी.डी (बी.पी.) की 1248
29/6/2017

SHEET NO-04

विकास

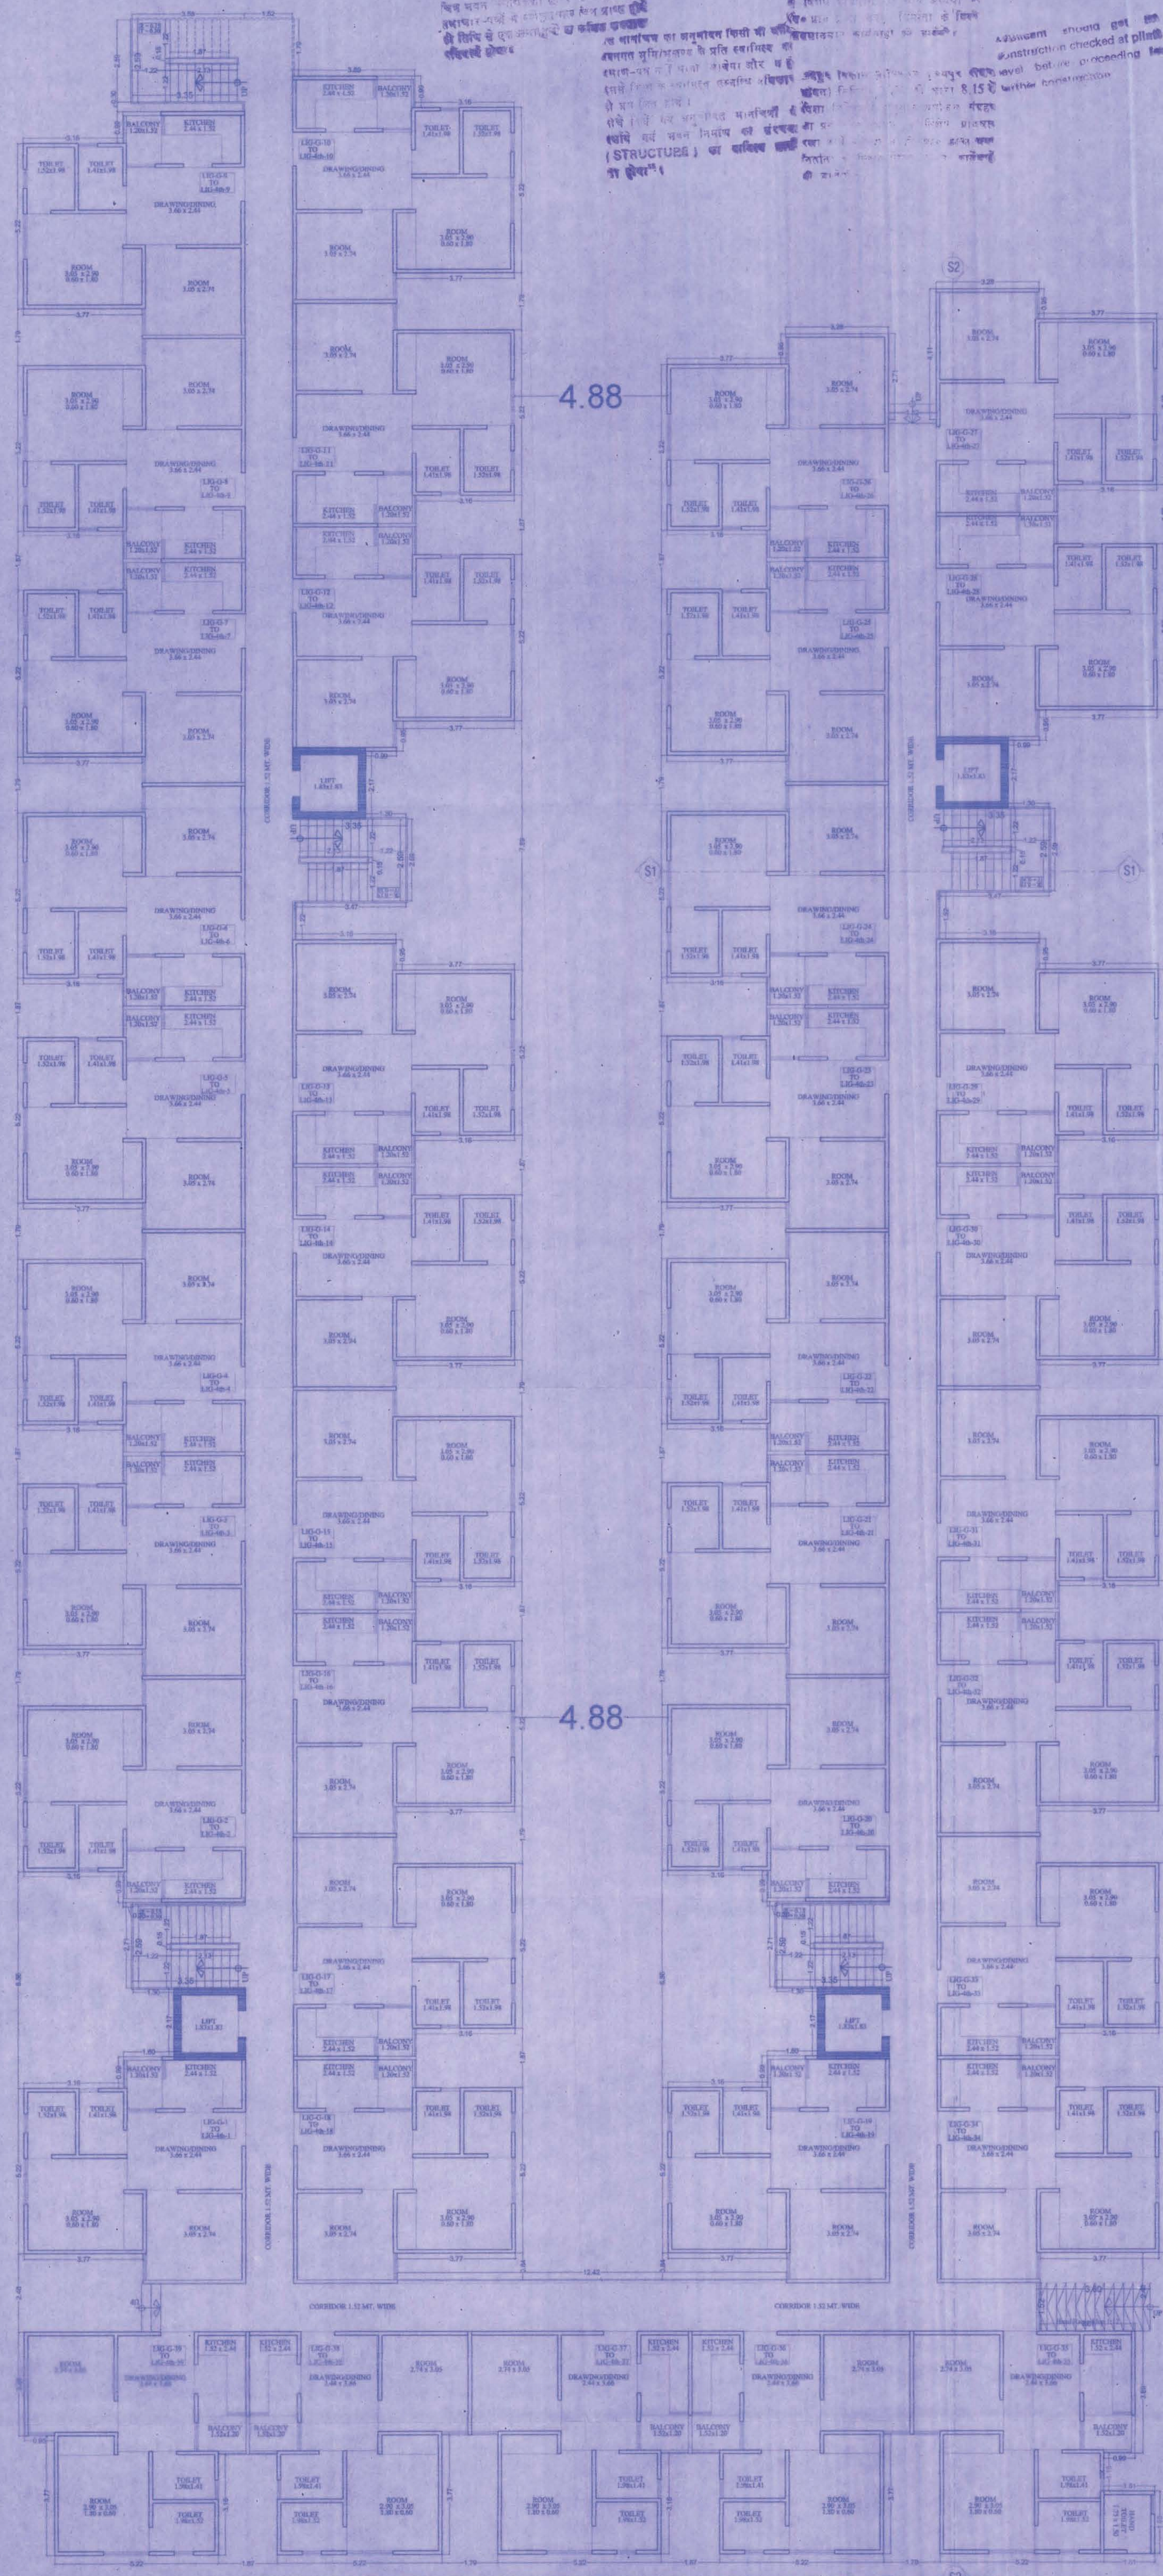

GROUND FLOOR PLAN BLOCK-C (LIG)
BLOCK-C (LIG)

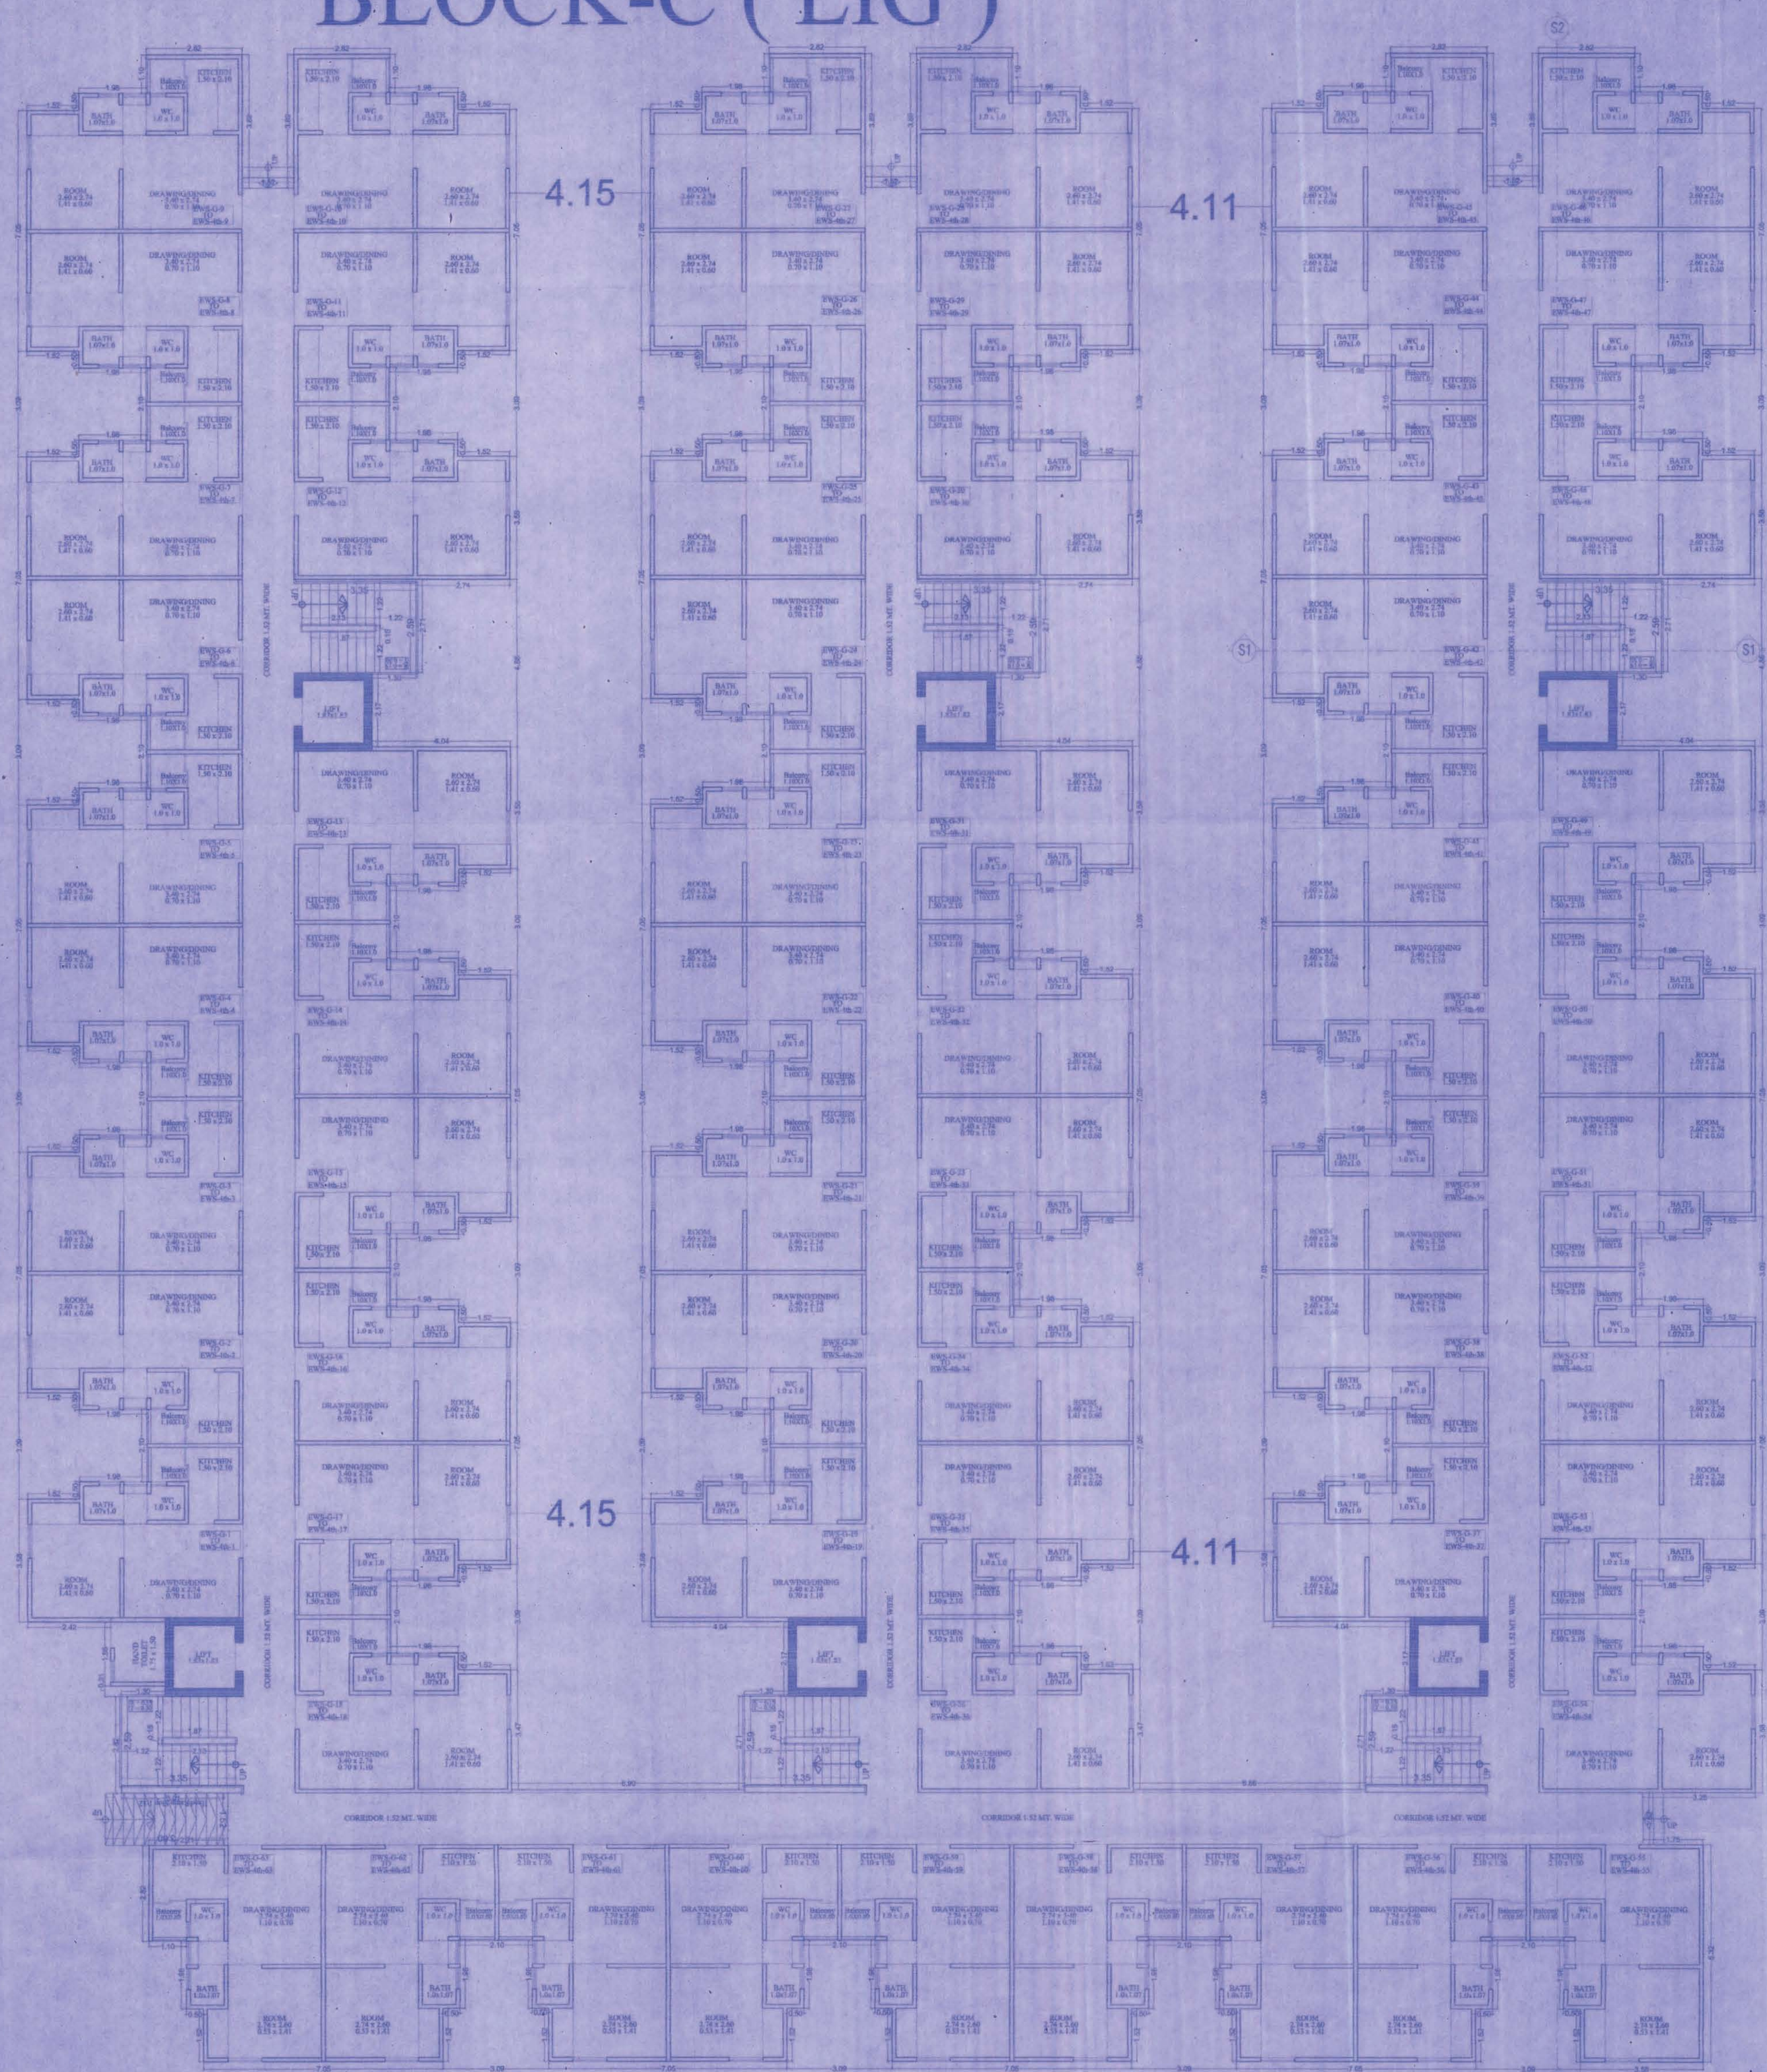

GROUND FLOOR PLAN BLOCK-D (EWS)

SHRI KRISHNAN
ARCHITECT
CA/99/25461 SCALE = 1:100

PROJECT :-
PROPOSED (AFFORDABLE HOUSING) IN KHASRA NO - 1230/3436, 1231, 1234,
1234/2 & 1234/3 PROVISION 3A OF CHIEF MINISTER'S JAN AWAS Yojna 2015
(LIG + EWS) AT VILLAGE-NINDER, TEHSIL-AMER, DISTT-JAIPUR.

OWNER
For Shree Aashrya Gold
Vijal Gulara
Partner

ARCHITECT :-

 **SPACE GRID**

C-49 VIDYA APARTMENT, PARAS MARG,
BAPU NAGAR, NEAR JANTA STORE CIRCLE,
JAIPUR-302015
PH-09314918766, 0141-4005506 (O)
Email:-info_spacegrid@gmail.com

191
29/07/17
29/07/17
1248

29/07/17

29/07/17

परिचय नगर विभाजन
सबसे अधिकतम संकेत
जमिन अधिकार अधिकारी


construction checked at plinth
level before proceeding for
further construction

STRUCTURE का निर्माण
होना चाहिए

यदि कोई भी चीज है जो
इसका मतलब है कि यह
होना चाहिए

यदि कोई भी चीज है जो
इसका मतलब है कि यह
होना चाहिए

यदि कोई भी चीज है जो
इसका मतलब है कि यह
होना चाहिए

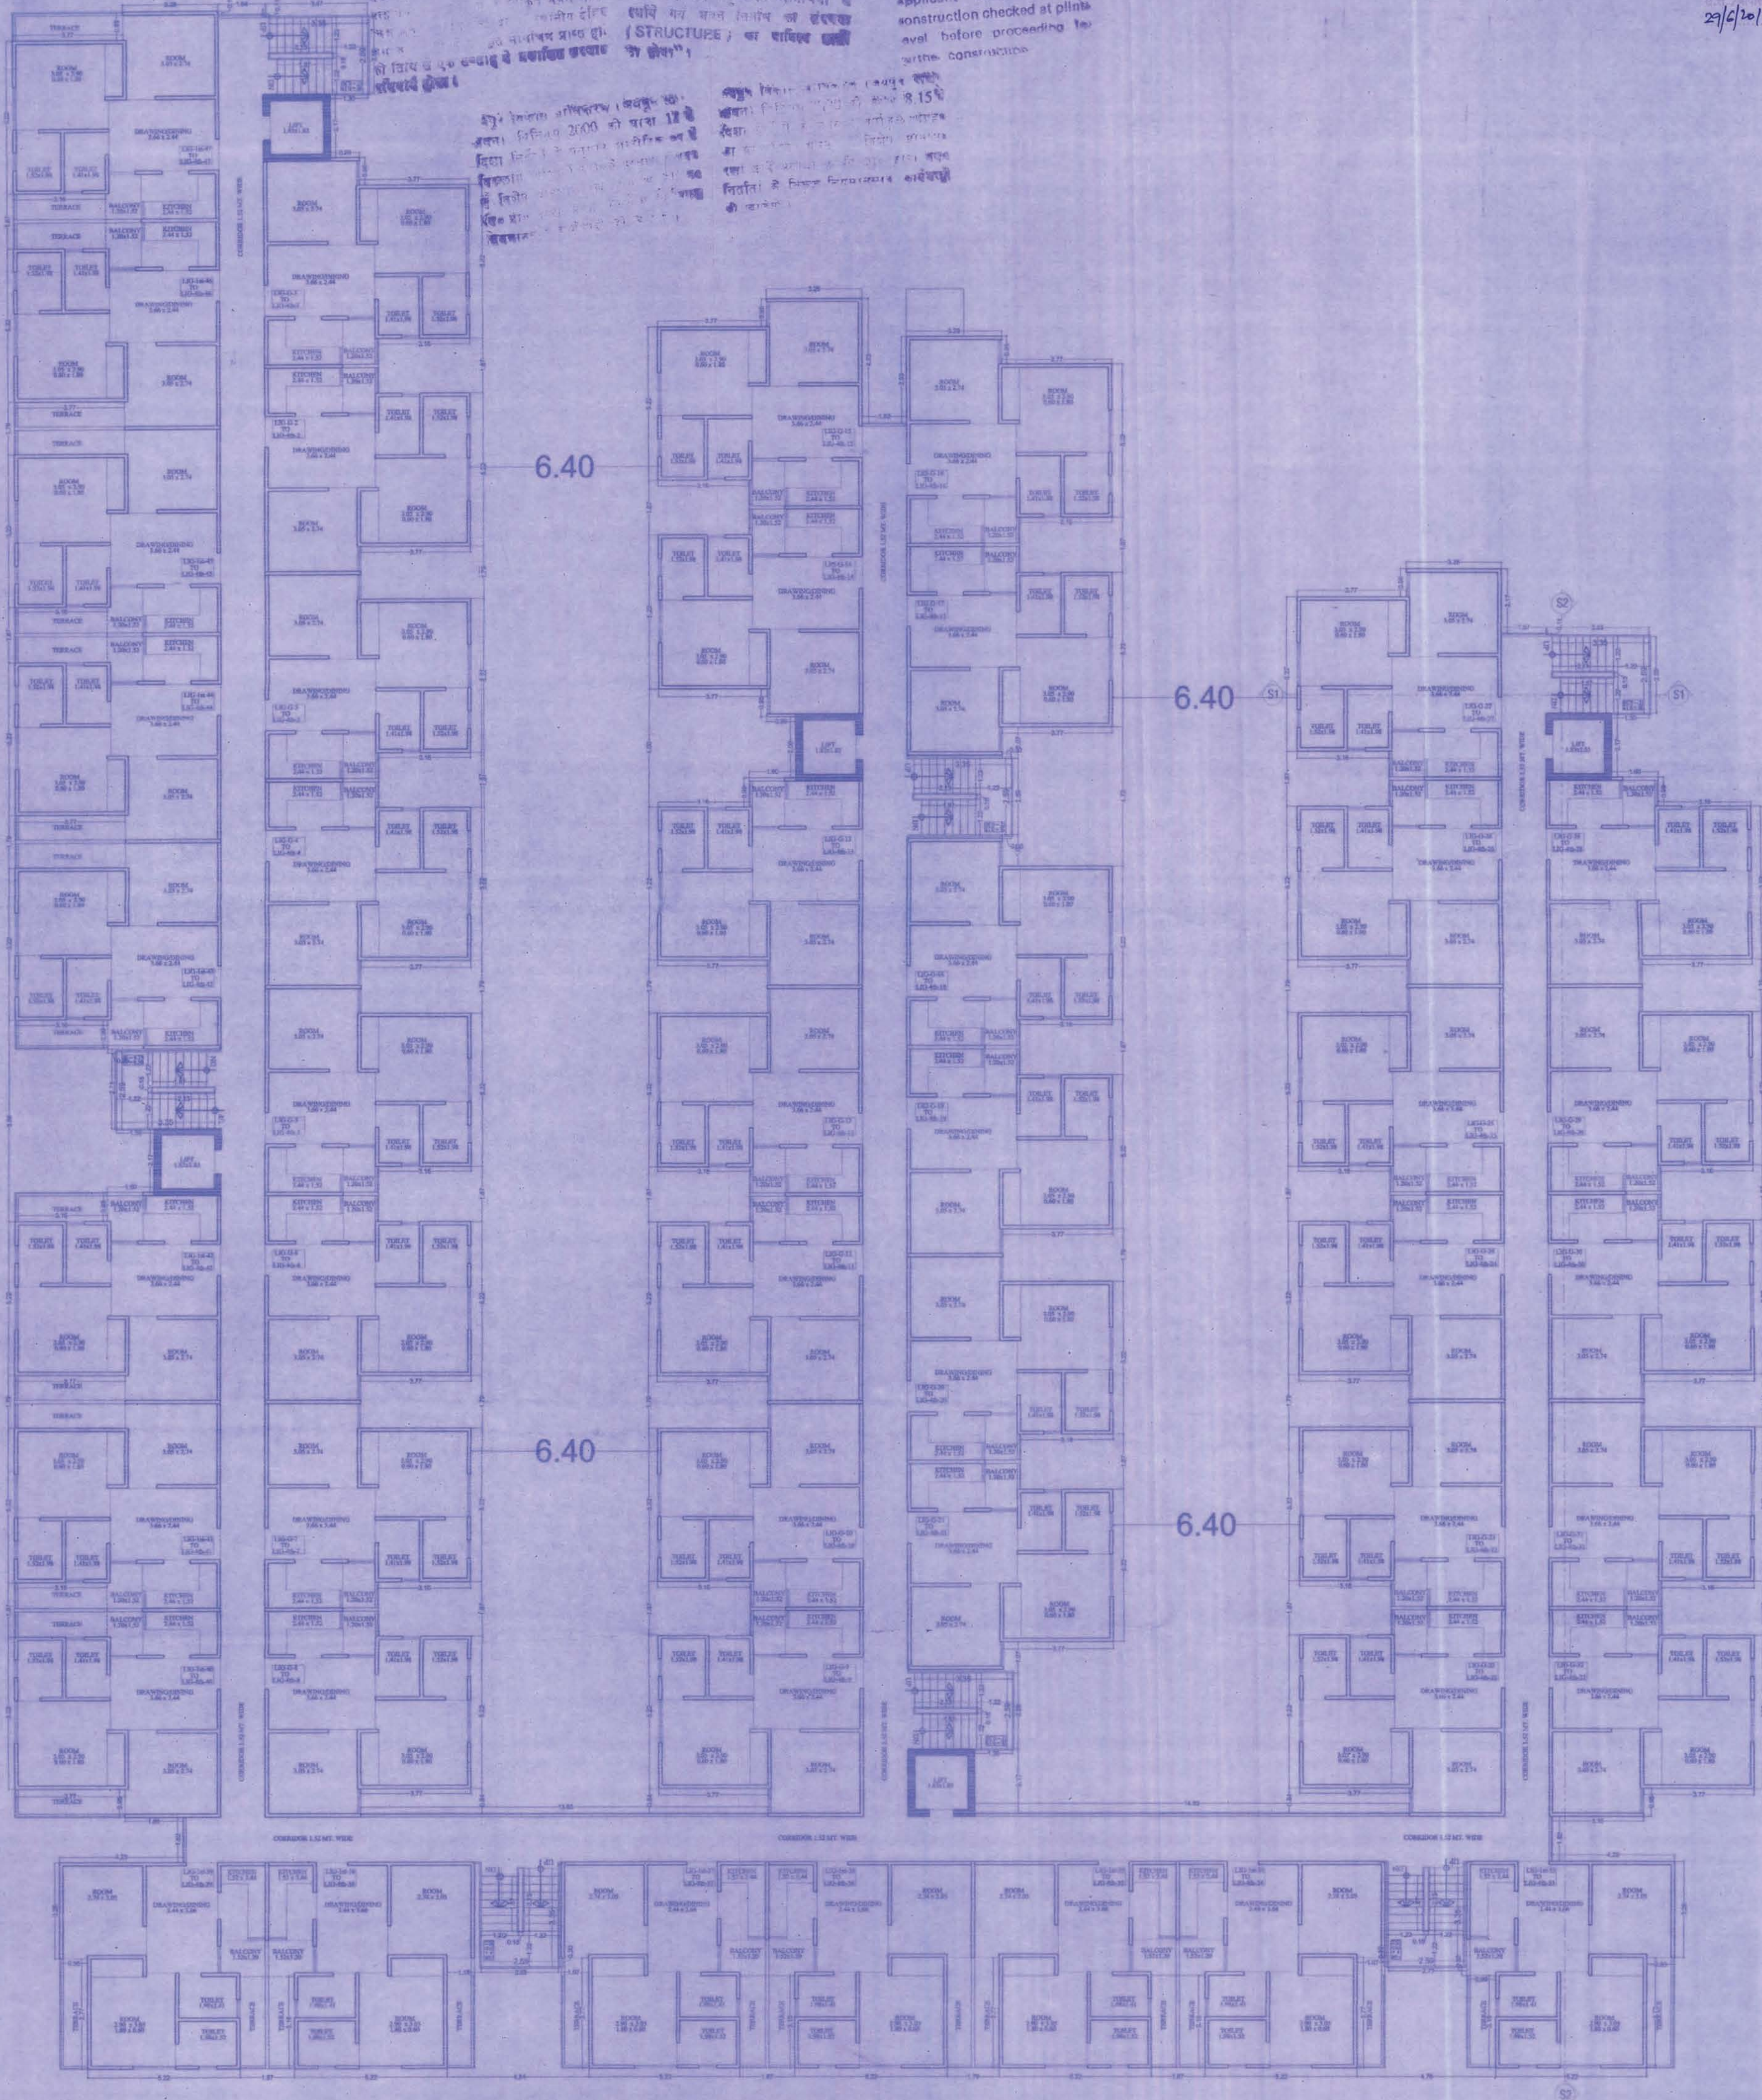

TYPICAL 1ST FLOOR PLAN (BLOCK-A) (LIG)
BLOCK-A (LIG)

PROJECT:-


PROPOSED (AFFORDABLE HOUSING) IN KHASRA NO - 1230/3436, 1231, 1234,
1234/2 & 1234/3 PROVISION 3A OF CHIEF MINISTER'S JAN AWARS YOUNA 2015
(LIG + EWS) AT VILLAGE-NINDER, TEHSIL-AMER, DISTT-JAIPUR.

OWNER
For Shree Aashrya Gold
Partner


ARCHITECT:-
SPACE GRID
C-49, MOYA APARTMENT, PARAS MARG,
BAPU NAGAR, NEAR JANTA STORE CIRCLE,
JAIPUR-302015
PH-09314918766, 0141-4005506 (0)
Email- info.spacegrid@gmail.com

SCALE = 1:125

191
14/2017 दिने श्री विमान
सर्वतः साधनानि पर्याप्तं व्यक्तित्व
(श्री)/डी-1248 विमान...
या अनुमति प्राप्त कर प्राप्त दिने १९१
अनुमति

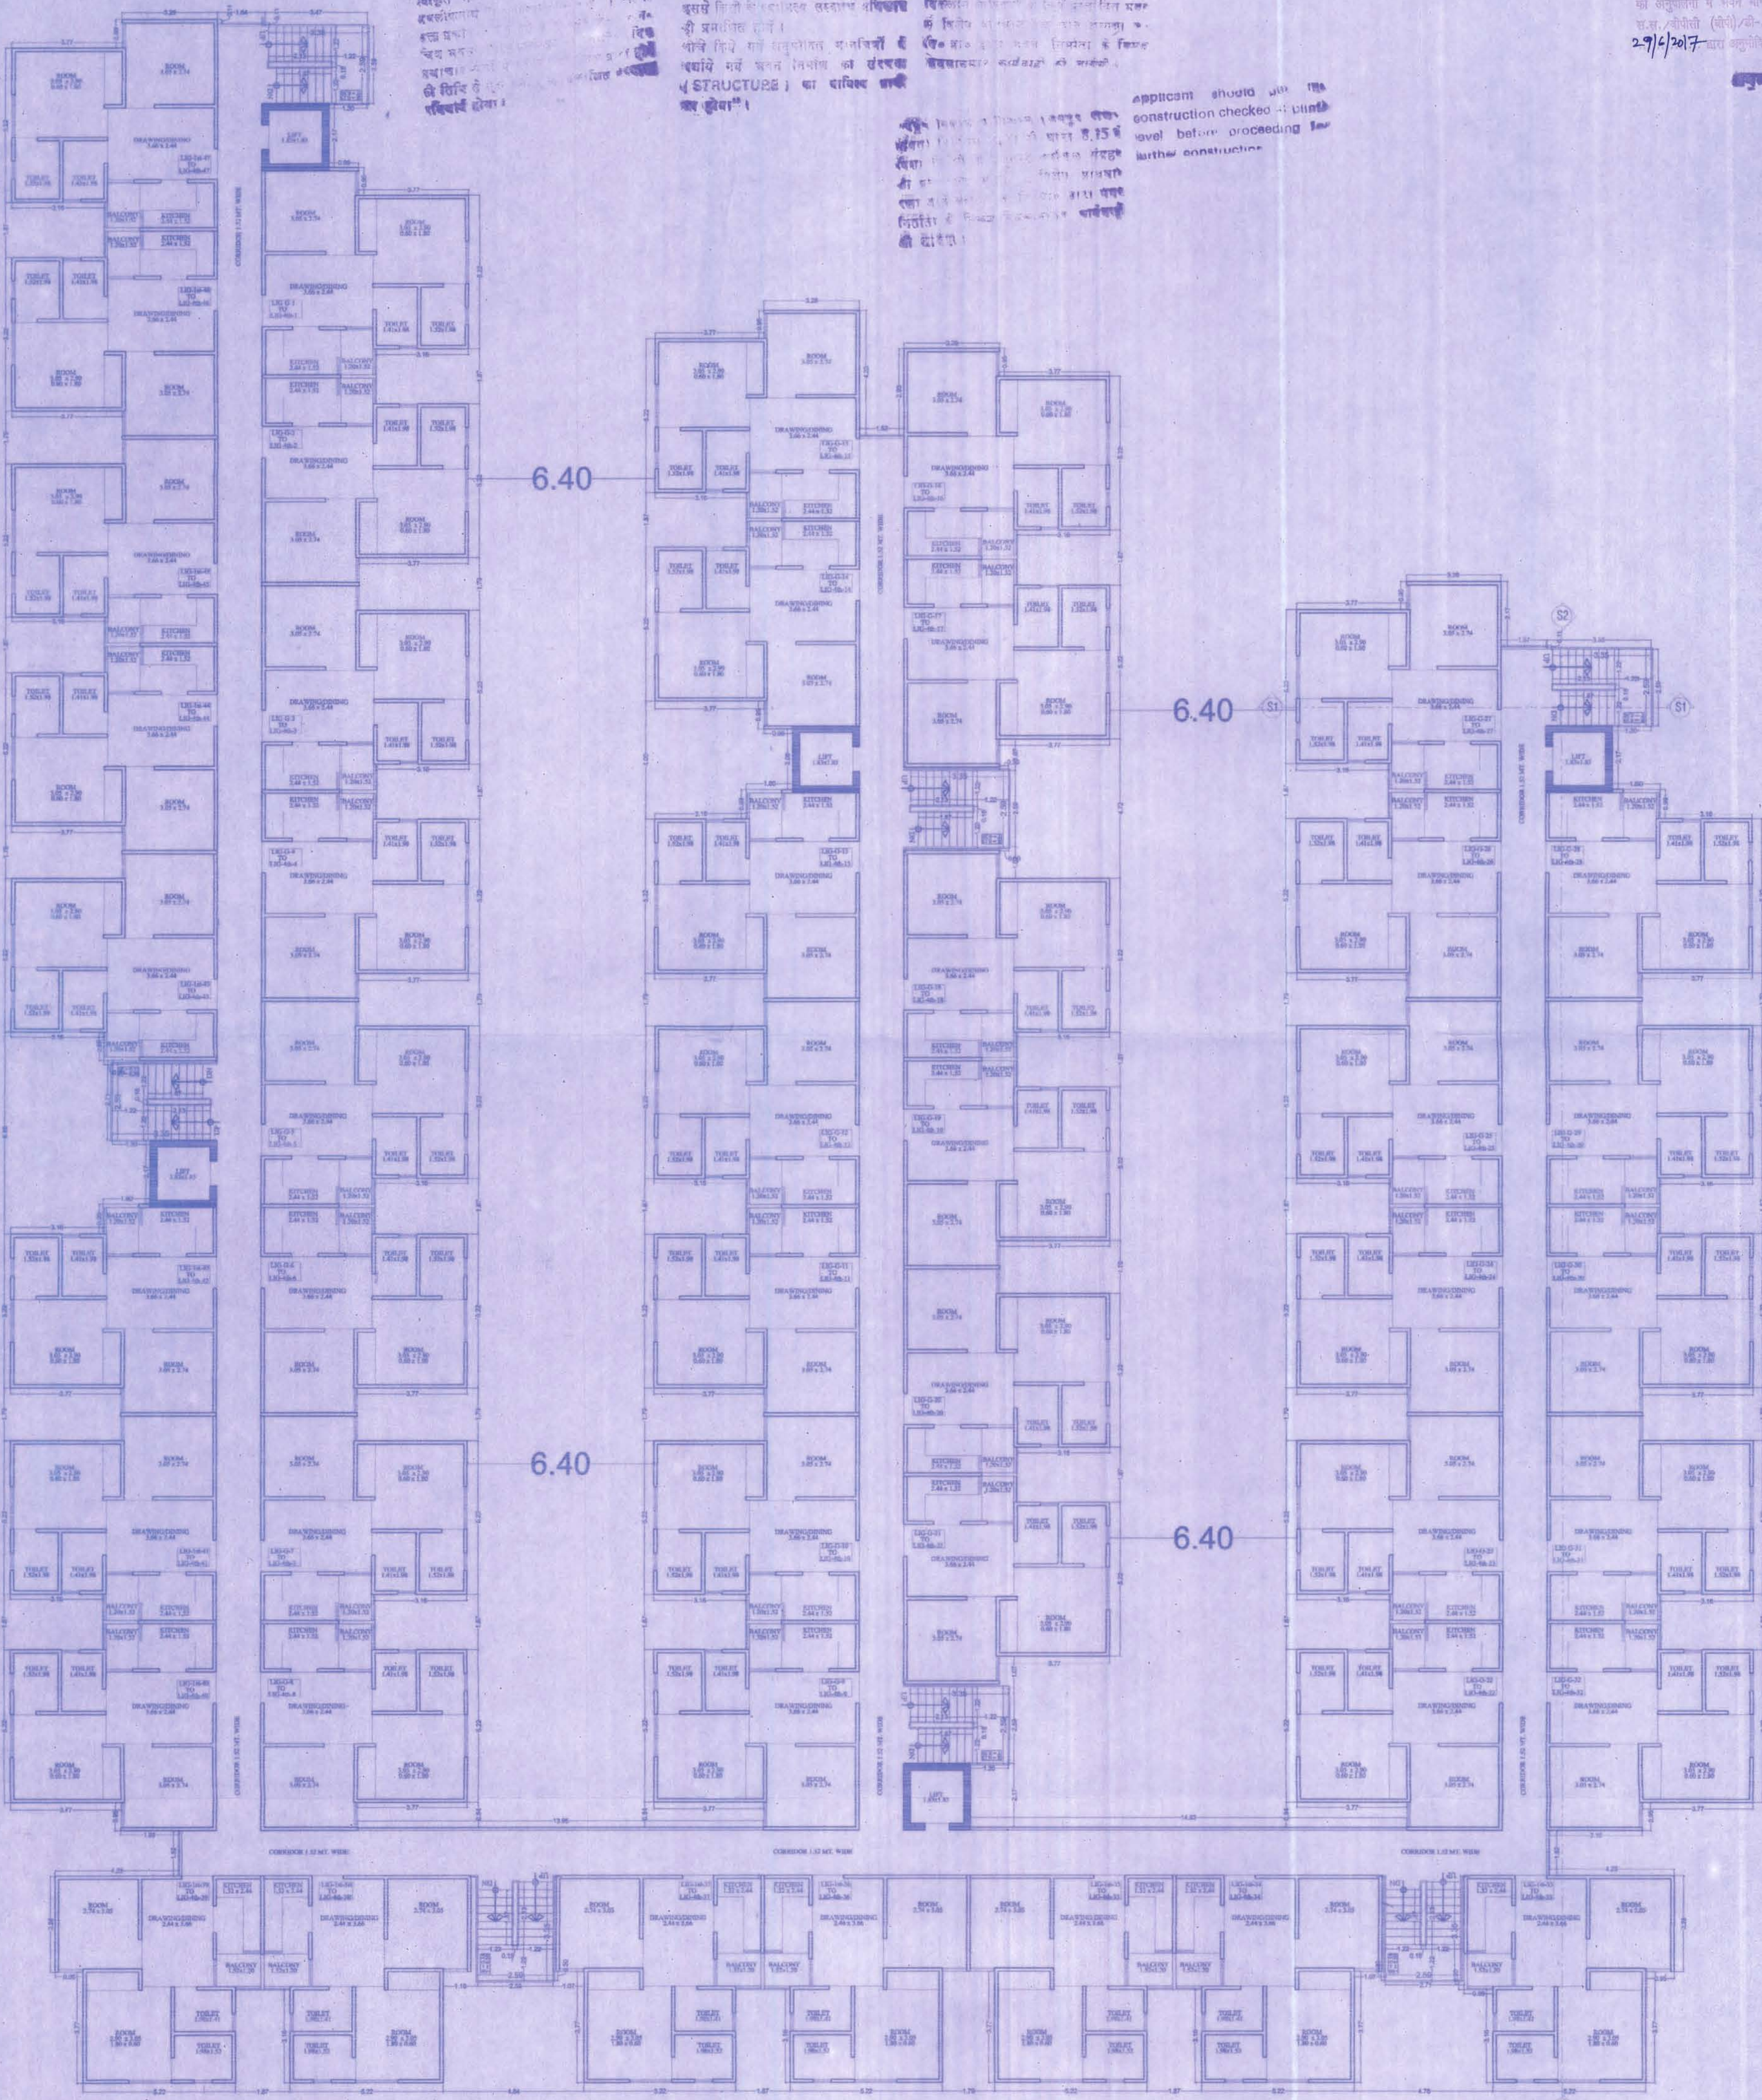

TYPICAL 2ND TO 4TH FLOOR PLAN (BLOCK-A) (LIG)
BLOCK-A (LIG)

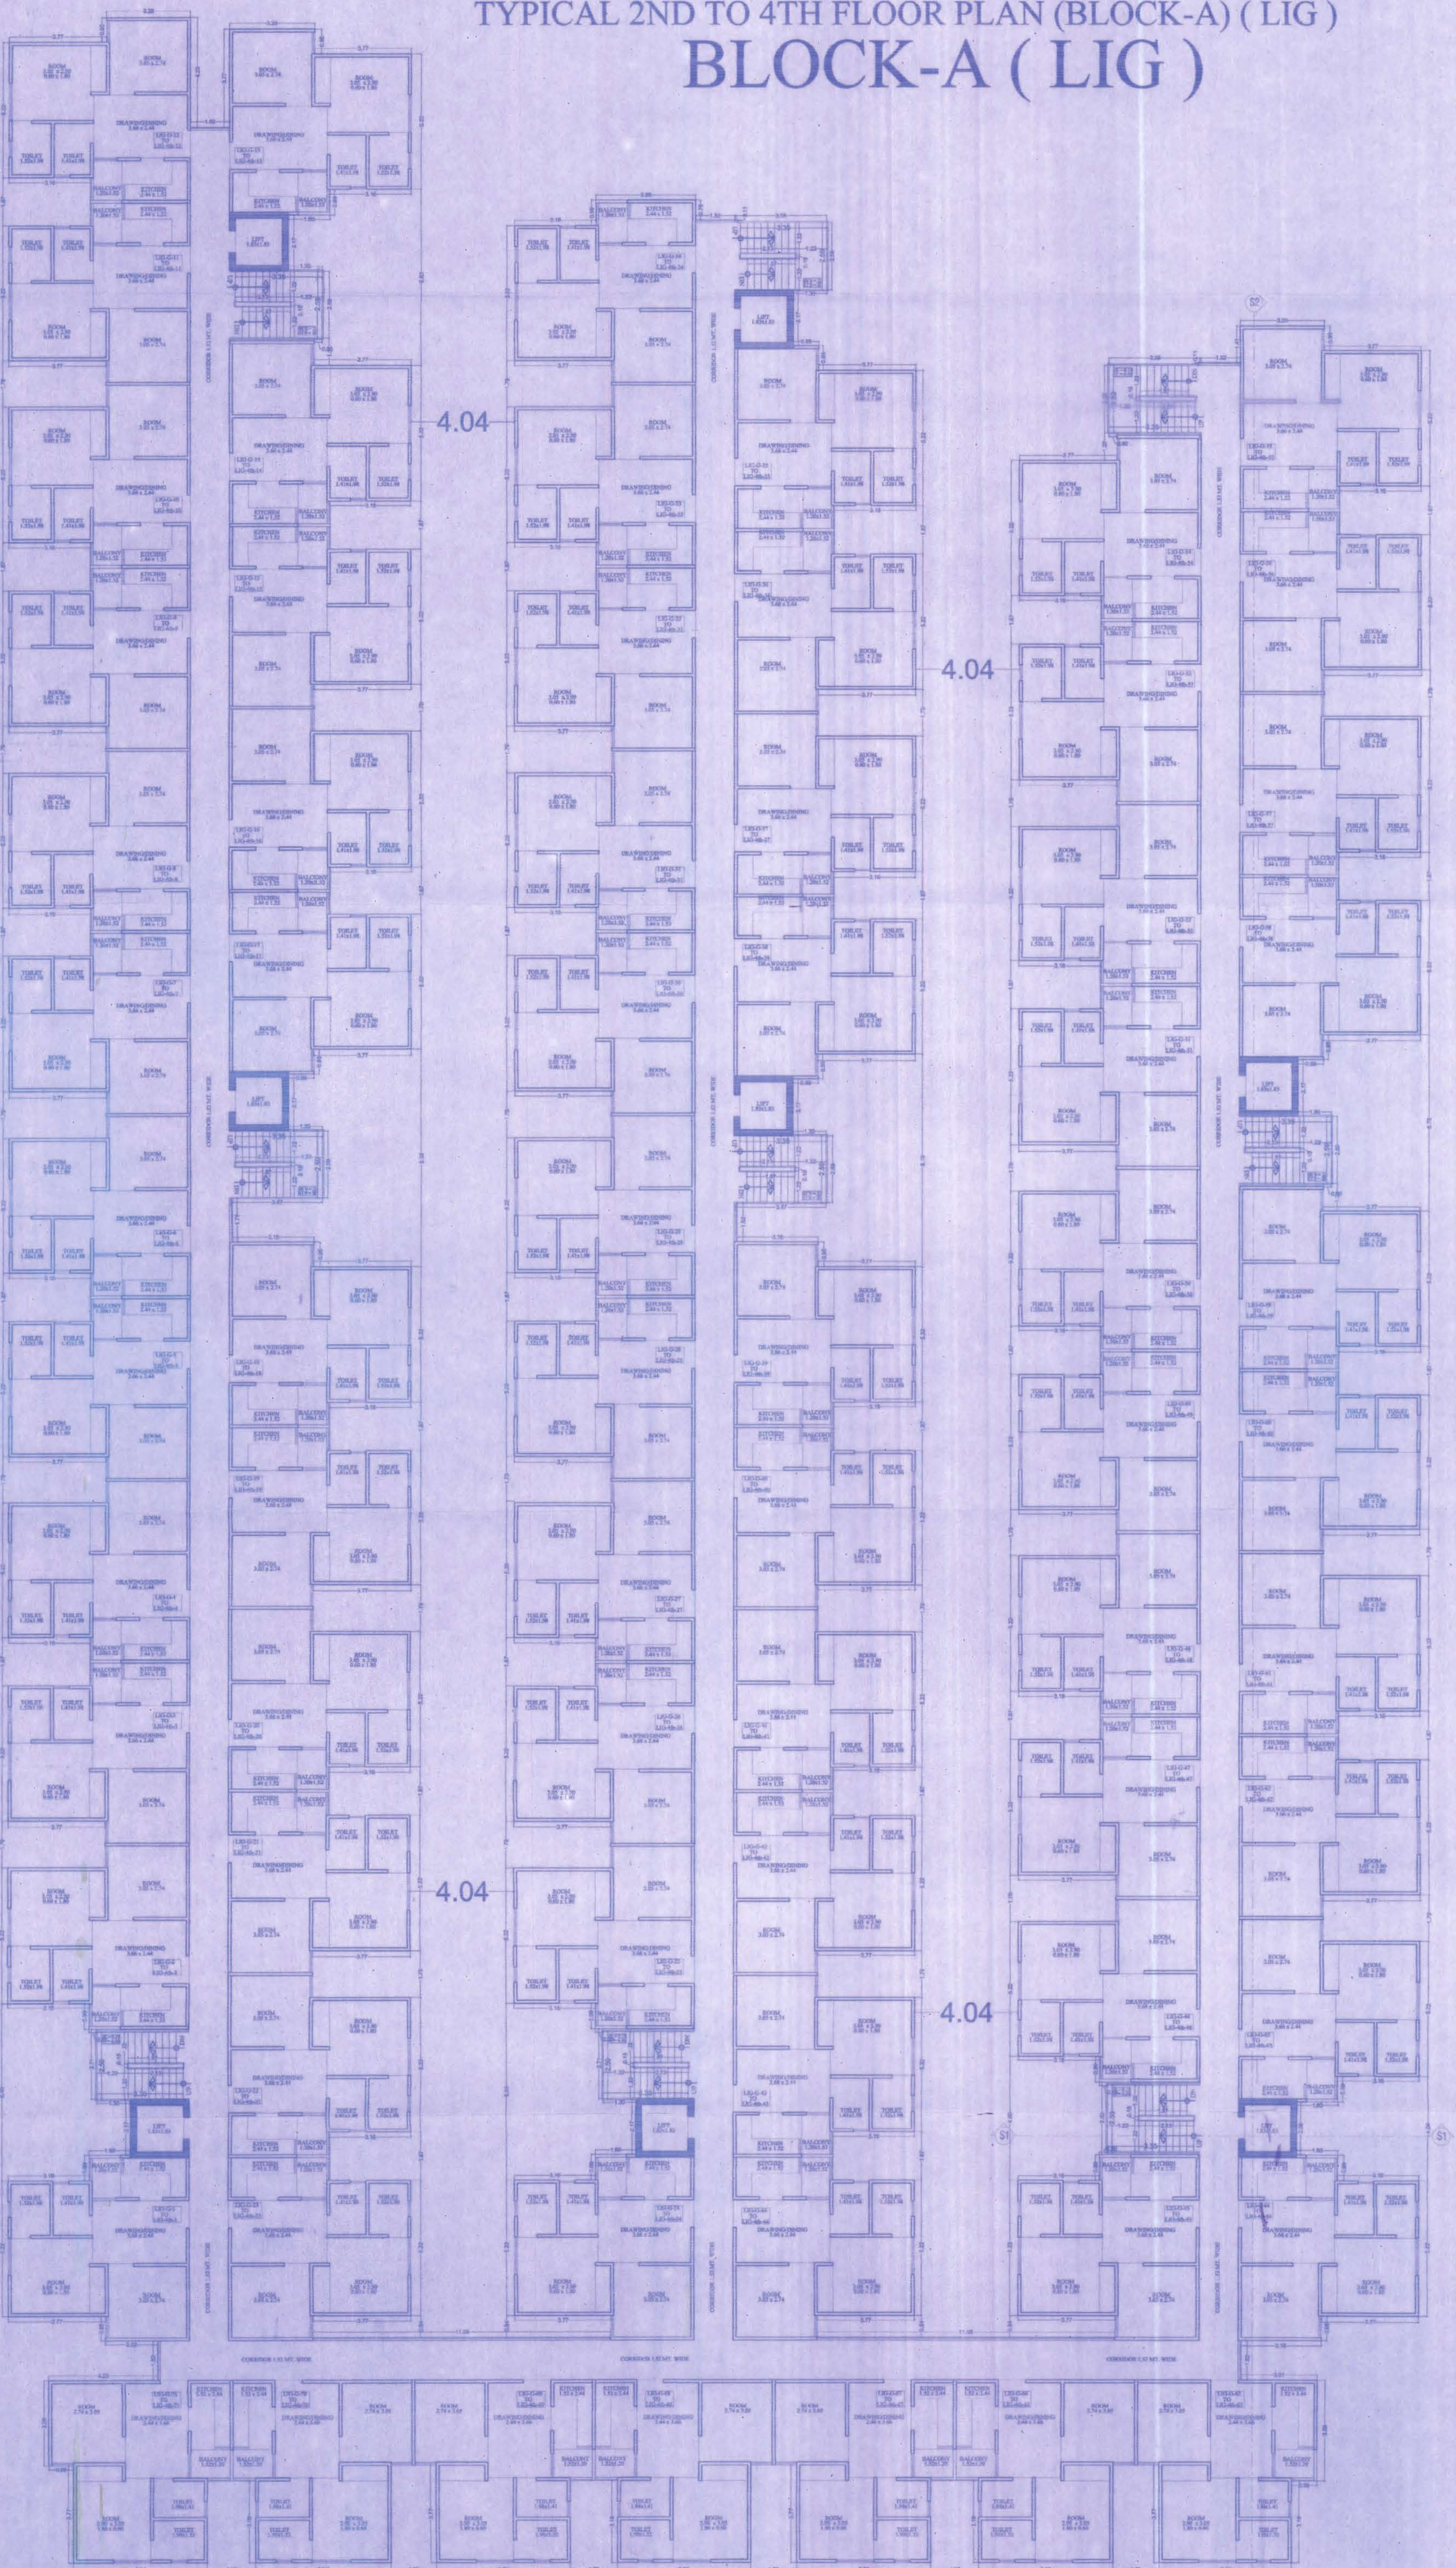

TYPICAL 1ST TO 4TH FLOOR PLAN (BLOCK-B) (LIG)

PROJECT :-
PROPOSED (AFFORDABLE HOUSING) IN KHASRA NO - 1230/3436, 1231, 1234, 1234/2 & 1234/3 PROVISION 3A OF CHIEF MINISTER'S JAN AWAS Yojna 2015 (LIG + EWS) AT VILLAGE-HINDER, TEHSIL-AMER, DISTT-JAIPUR.

For Shree Aashrya Gold


Vijay Kumar
Partner

ARCHITECT :-


SPACE GRID

C-49, VOYA APARTMENT, PARAS MARG,
BAPU NAGAR, NEAR JANTA STORE CIRCLE,
JAIPUR-302015

PH-99314918766, 0141-4005506 (D)
For Building Enquiry @ Email.com
For Building Enquiry @ Email.com

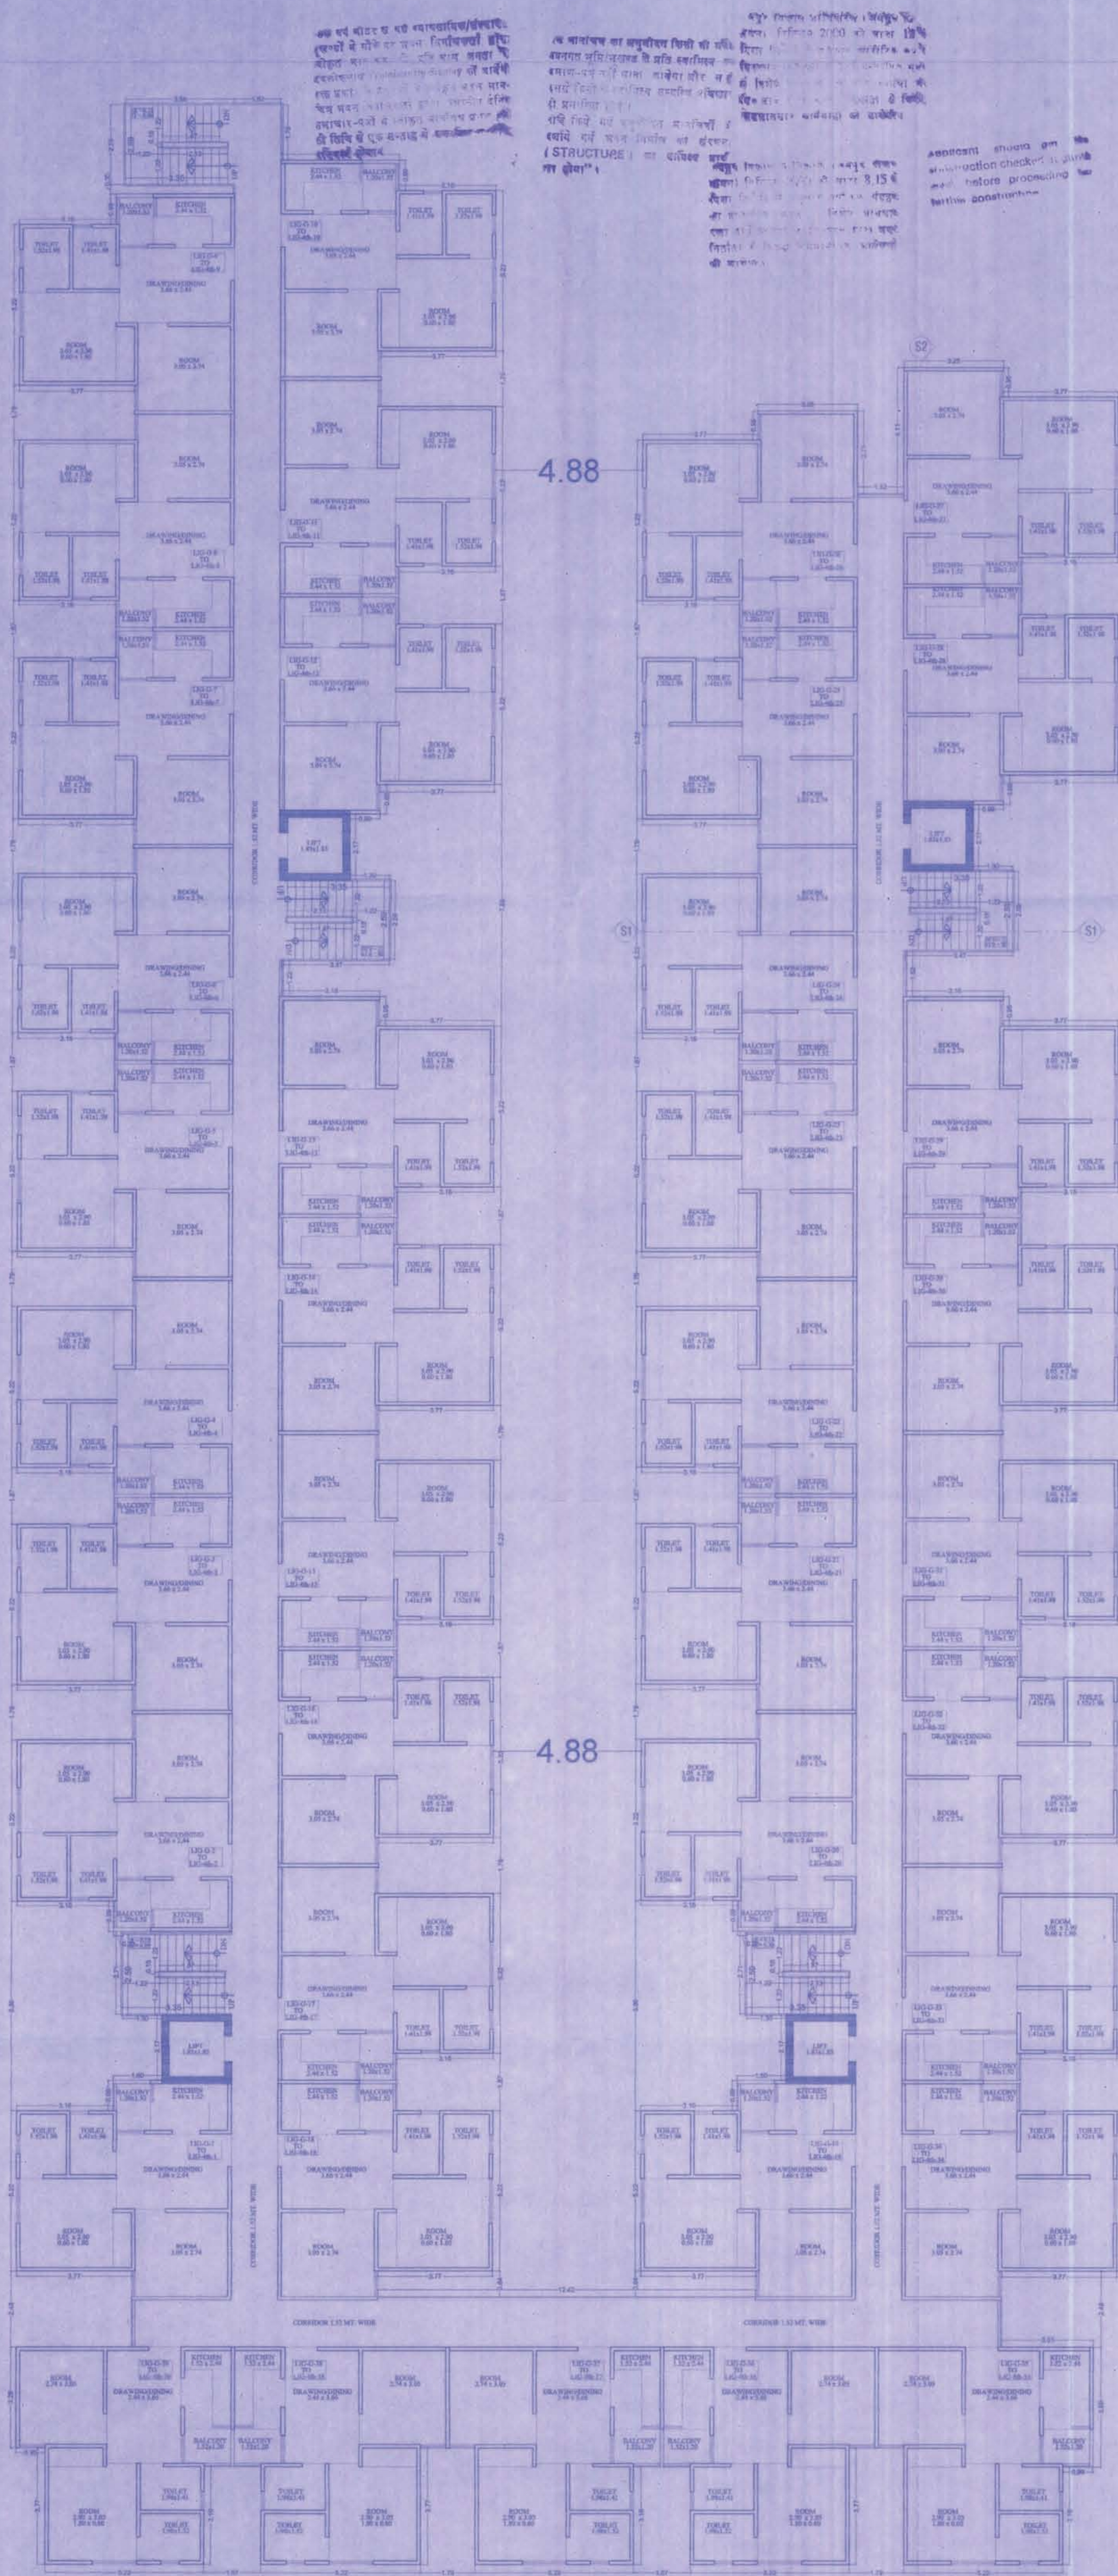

TYPICAL 1ST TO 4TH FLOOR PLAN BLOCK-C (LIG)
BLOCK-C (LIG)

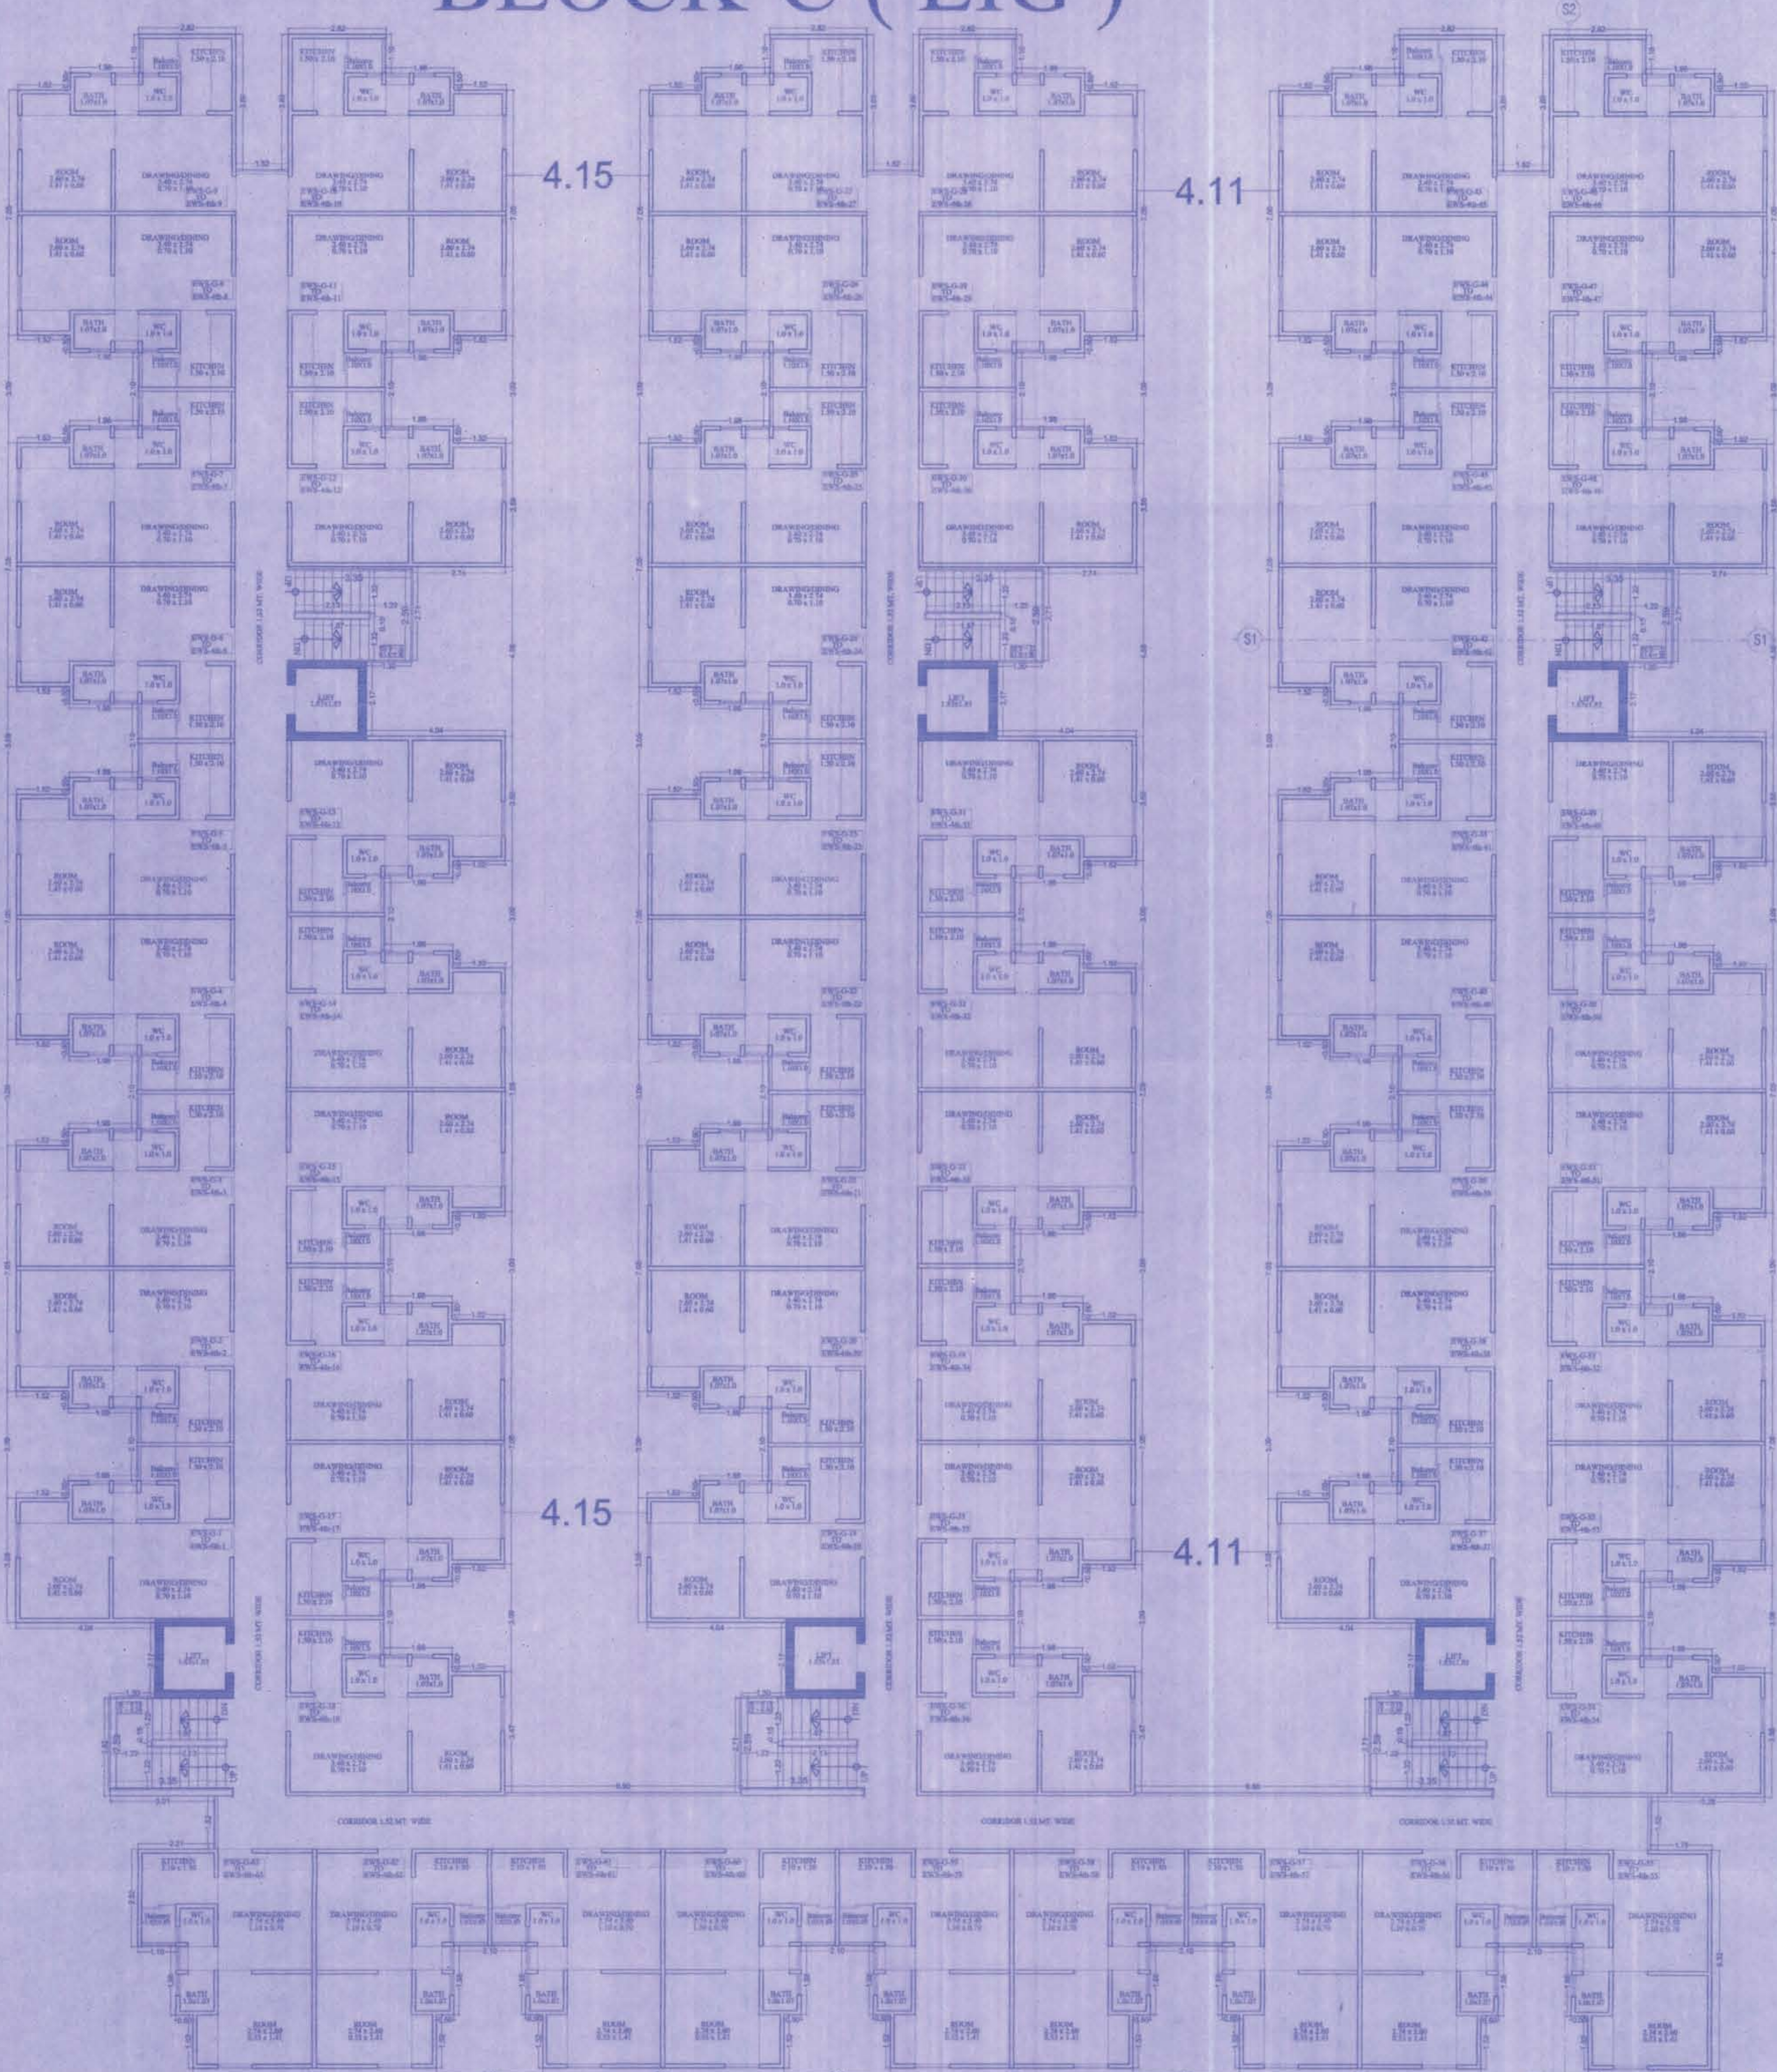

TYPICAL 1ST TO 4TH FLOOR PLAN BLOCK-D (EWS)
BLOCK-D (EWS)

24/10/2017 191
24/10/2017 198
SHEET NO-07
SHRI KRISHNA ARCHITECT
CA/99/25451
SCALE = 1:100

PROJECT:-
PROPOSED (AFFORDABLE HOUSING) IN KHASRA NO - 1230/3436, 1231, 1234, 1234/2 & 1234/3 PROVISION 3A OF CHIEF MINISTERS JAN AWAS YOJNA 2015 (LIG + EWS) AT VILLAGE-WINDER, TEHSIL-AMER, DISTT-JAIPUR.

OWNER
For Shree Anshya Gold
Partner

ARCHITECT:-
SPACE GRID
C-46, VIDYA APARTMENT, PARAS MARG,
BAPU NAGAR NEAR JANTA STORE CIRCLE,
JAIPUR-302015
PH-02218161766, 0141-4065508 (0)
Email- info.spacegrid@gmail.com

applicant should get the construction checked at pilot level before proceeding with other construction



PROJECT :-	FOR SHREE ANSHRYA GOLD	ARCHITECT :-
PROPOSED (AFFORDABLE HOUSING) IN KHASRA NO - 1230/3436, 1231, 1234 & 1234/3 PROVISION 3A OF CHIEF MINISTERS JAN AWAAS Yojana 2015 (LIG + EWS) AT VILLAGE-MINNOER, TEHSIL-AMER, DIST-JAIPUR.	<i>[Signature]</i> Partner	SPACE GRID C-16/17/18/1008/10

अनुसंधान और विकास विभाग
भारत सरकार
नई दिल्ली

प्रमाणित और सत्यापित
नई दिल्ली

19/1
24/4/2017
12-98

SHEET NO-09

श्री कृष्ण
अर्चिटेक्ट
नई दिल्ली


अनुसंधान और विकास विभाग
भारत सरकार
नई दिल्ली

अनुसंधान और विकास विभाग
भारत सरकार
नई दिल्ली

SOLAR PENALTY

SOLAR PENALTY

TERRACE FLOOR PLAN BLOCK-C (LIG) BLOCK-C (LIG)

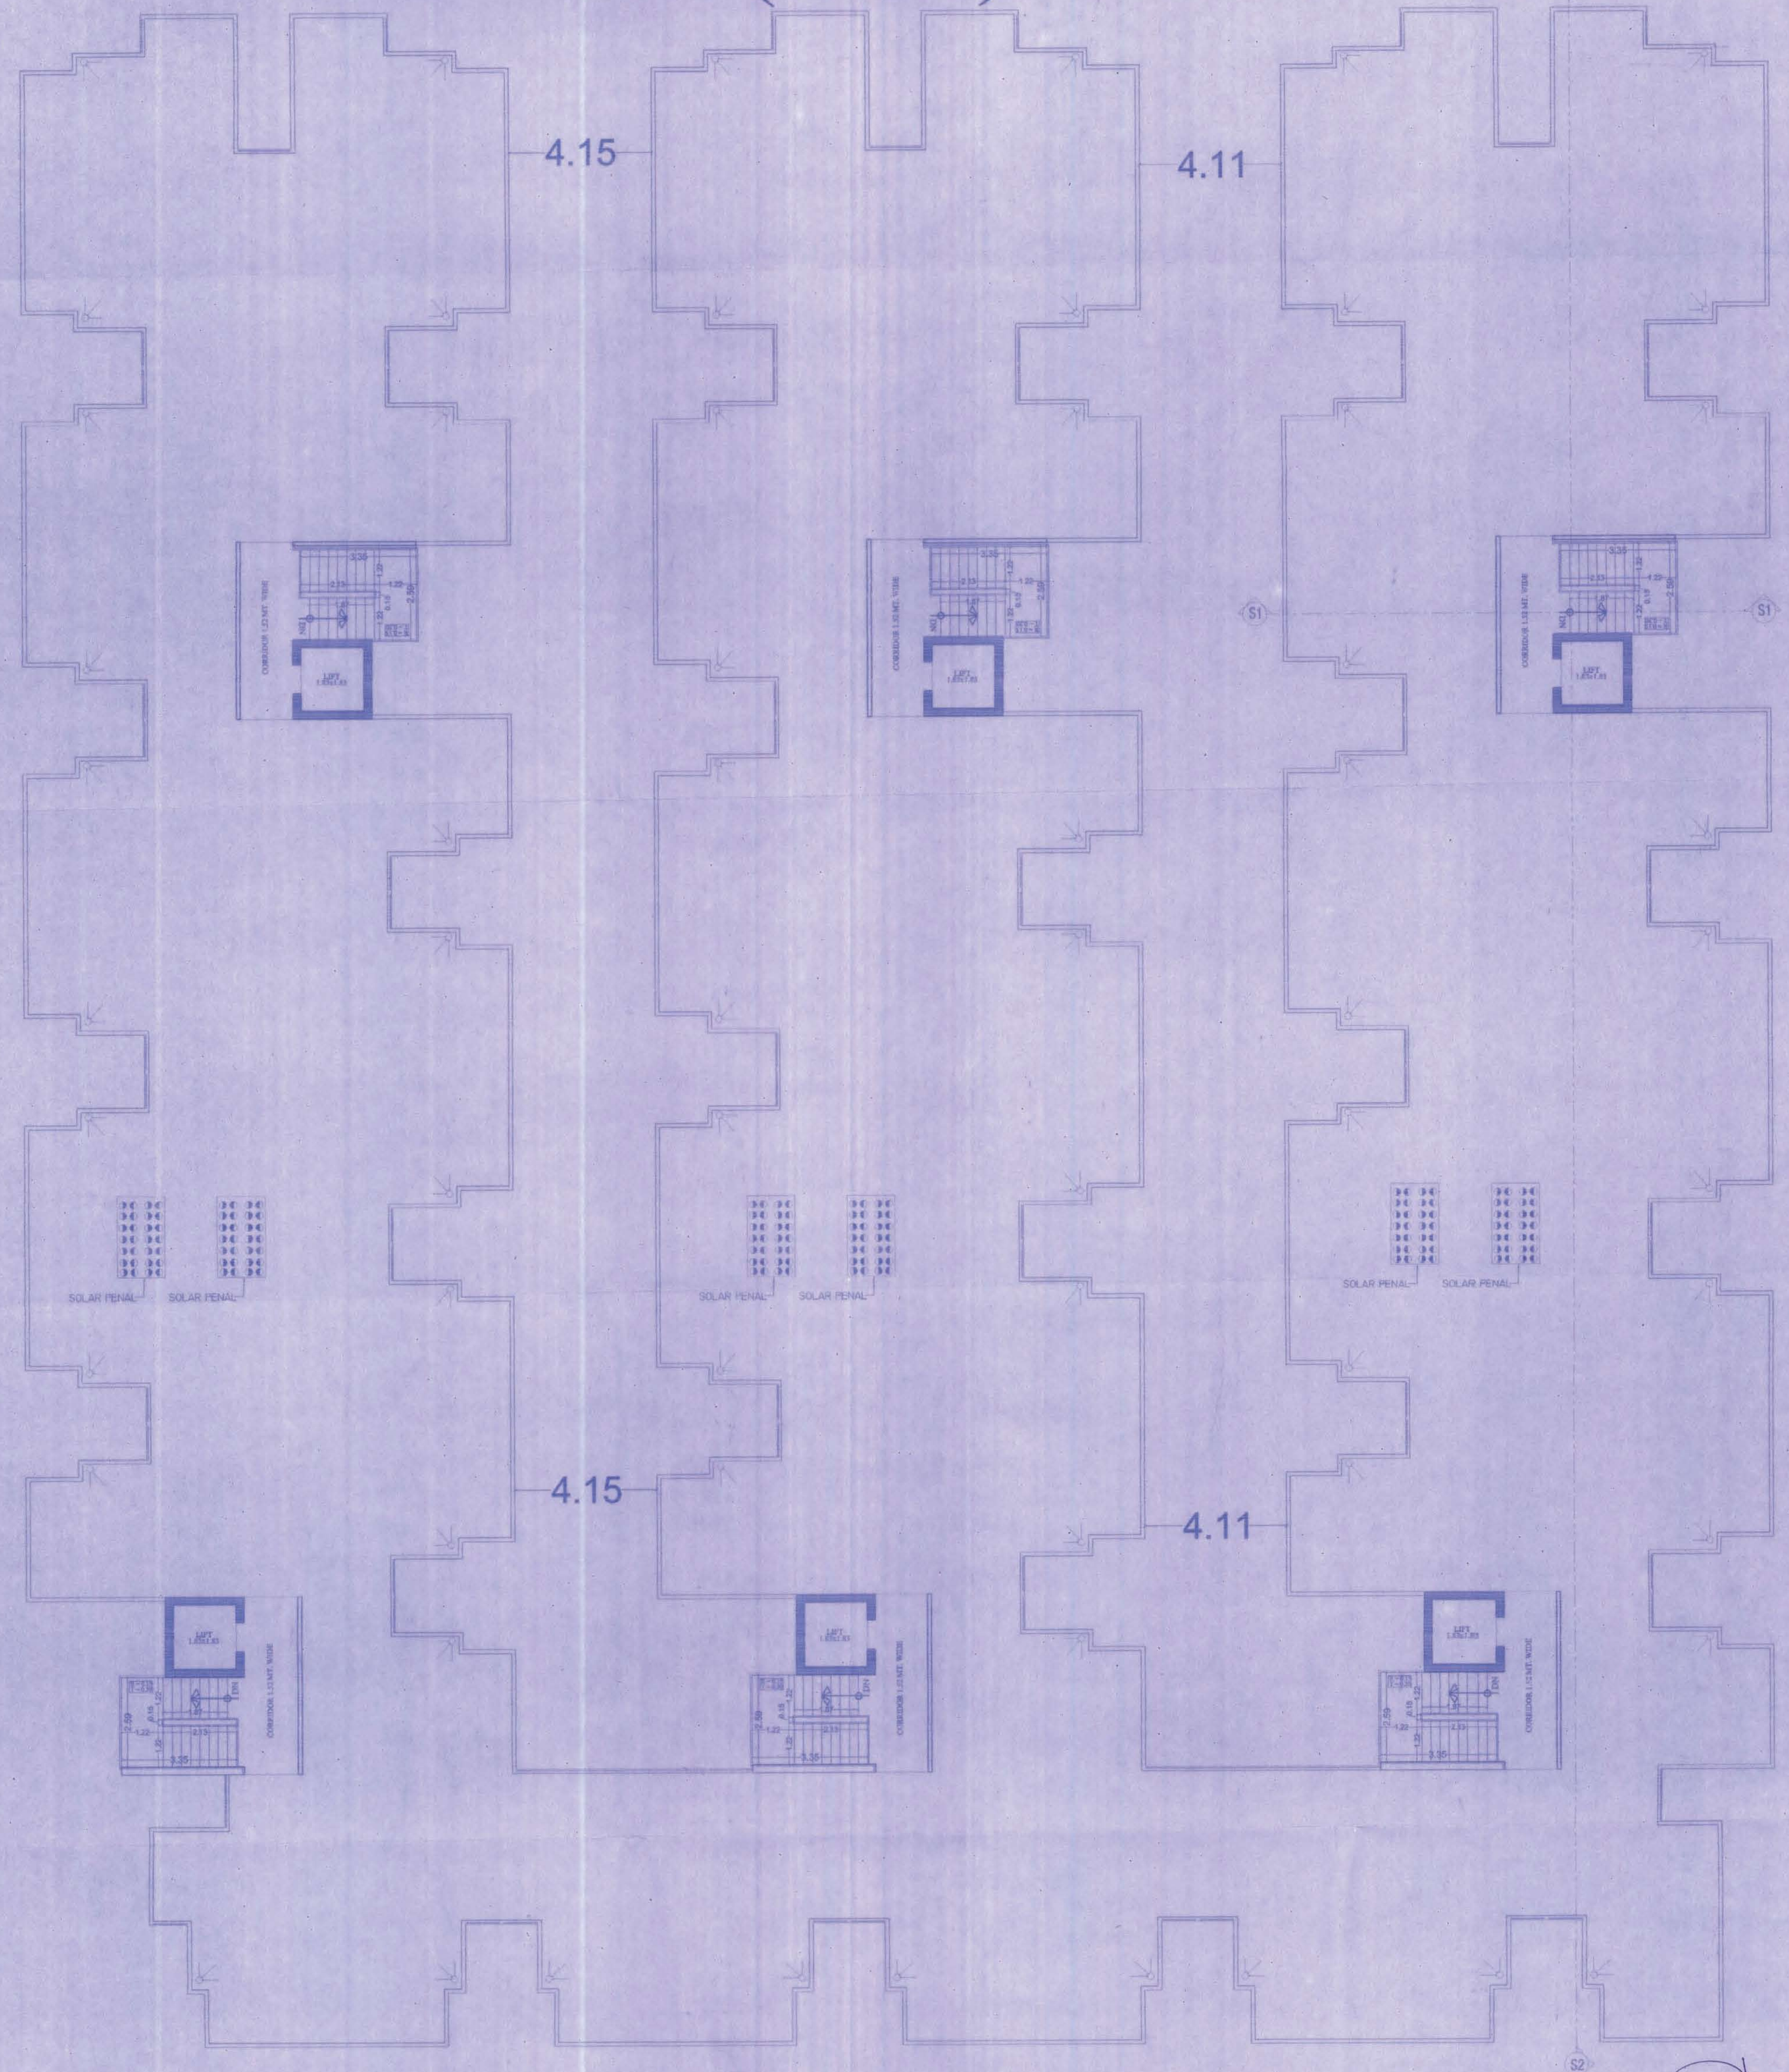

TERRACE FLOOR PLAN BLOCK-D (EWS) BLOCK-D (EWS)

PROJECT :-

PROPOSED (AFFORDABLE HOUSING) IN KHASRA NO - 1230/3436, 1231, 1234, 1234/2 & 1234/3 PROVISION 3A OF CHIEF MINISTER'S JAN AWAS Yojna 2015 (LIG + EWS) AT VILLAGE-NINDER, TEHSIL-AMER, DISTT-JAIPUR.

OWNER

For Shree Anshya Gold

Partner

SHRI KRISHAN
ARCHITECT
CA/99/25451

ARCHITECT :-

SPACE GRID

C-49 VIDYA APARTMENT, PARAS MARG, RAJPUT NAGAR, NEAR JANTA STORE CIRCLE, JAIPUR-302015

PH-03314916766, 0141-4055506 (O)
Email- info.spacegrid@gmail.com

SCALE = 1:100

[illegible]

SECTION AT S2-S2 (BLOCK-A)

SECTION AT S1-S1 (BLOCK-A)

SECTION AT S1-S1 (BLOCK-B)



SECTION AT S2-S2 (BLOCK-B)

LE = 1:100

PROPOSED (AFFORDABLE HOUSING) IN KHASRA NO - 1230/3436, 1231, 1234
1234/2 & 1234/3 PROVISION 3A OF CHIEF MINISTER'S JAN AWAAS YOJNA 2015
(LIG + EWS) AT VILLAGE-NINDER, TEHSIL-AMER, DISTT-JAIPUR.

For Shree Aashrya Gold
Vijul Gutan
Partne

SPACE GRID
C-49, VIDYA APARTMENT, PARAS MARG,
BAPU NAGAR, NEAR JANTA STORE CIRCLE,
JAIPUR-302015
PH-09314918766, 0141-4005506 (O)
Email - Info.spacegrid@gmail.com

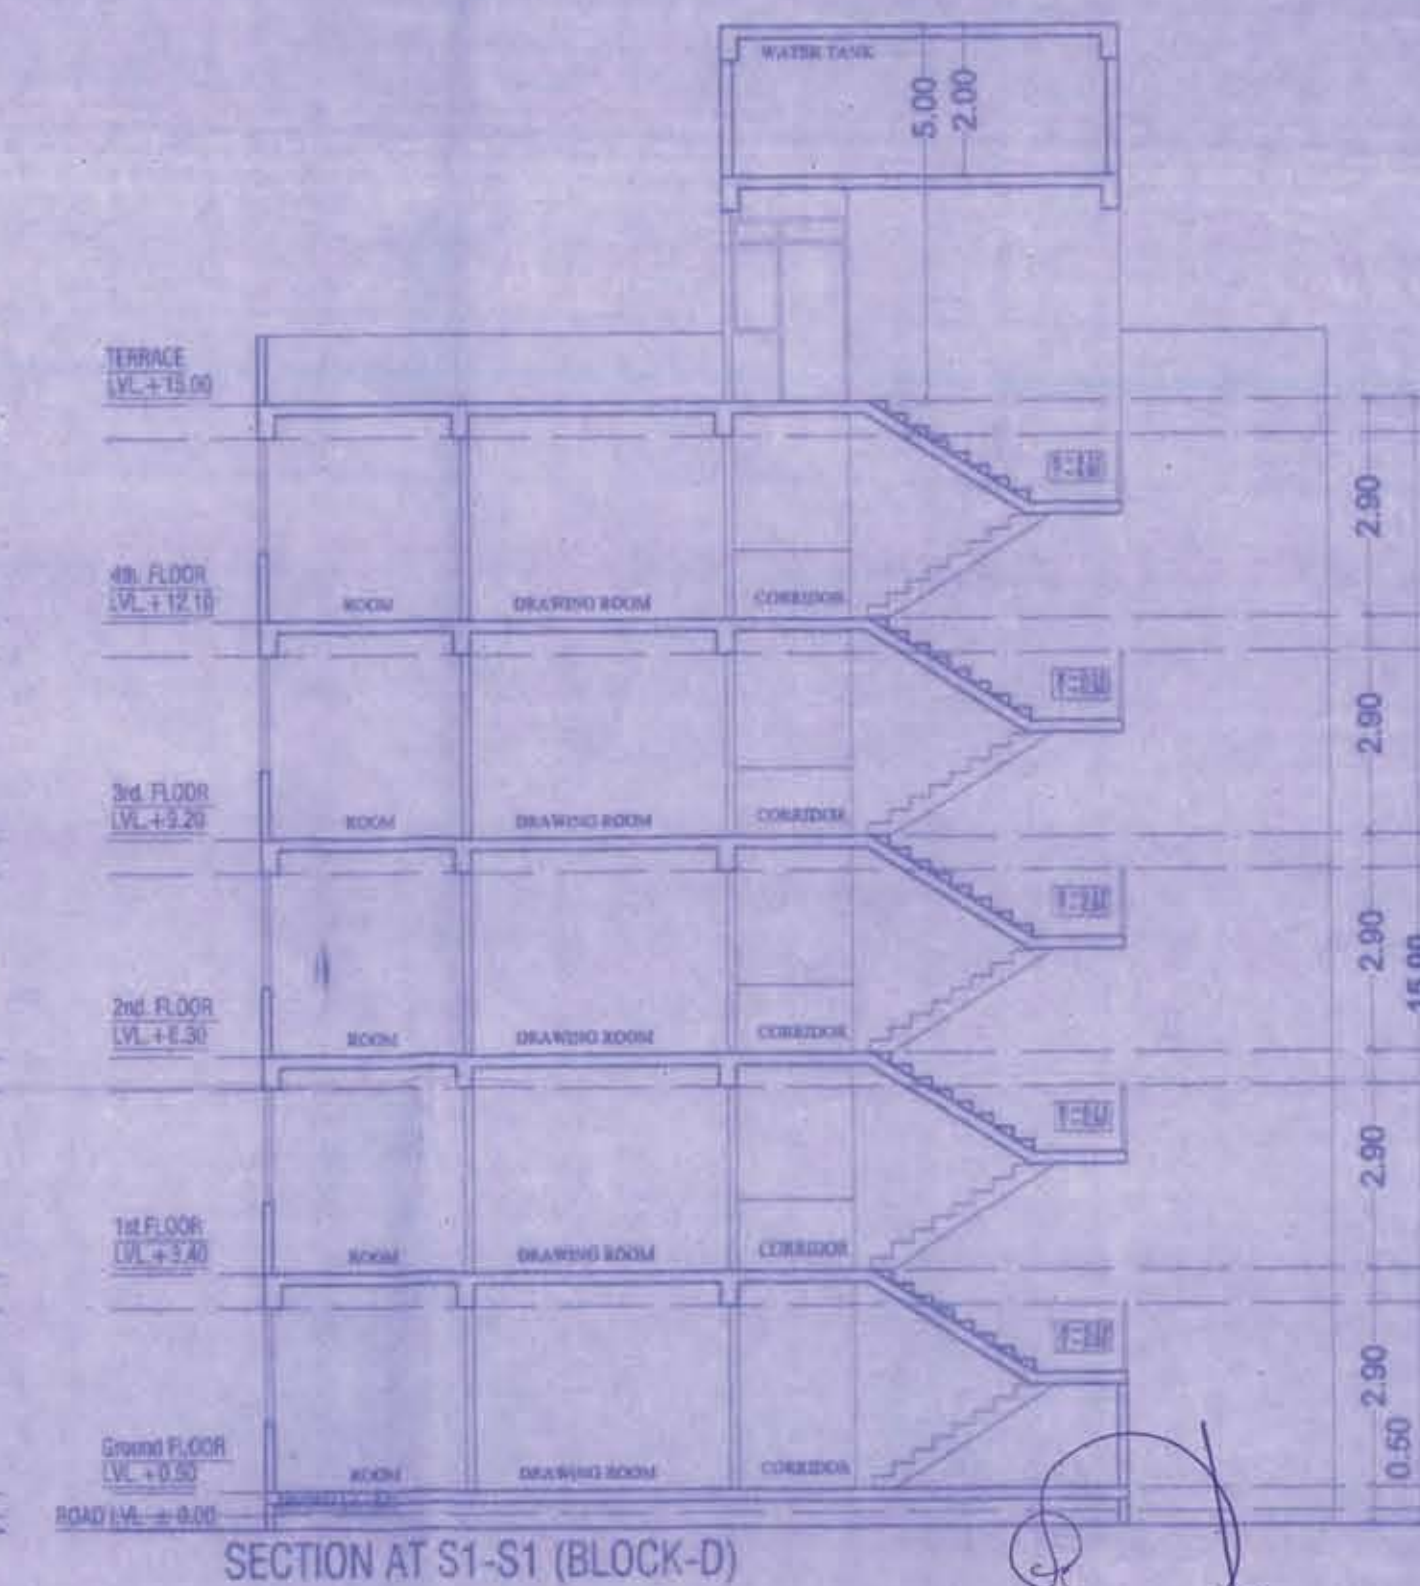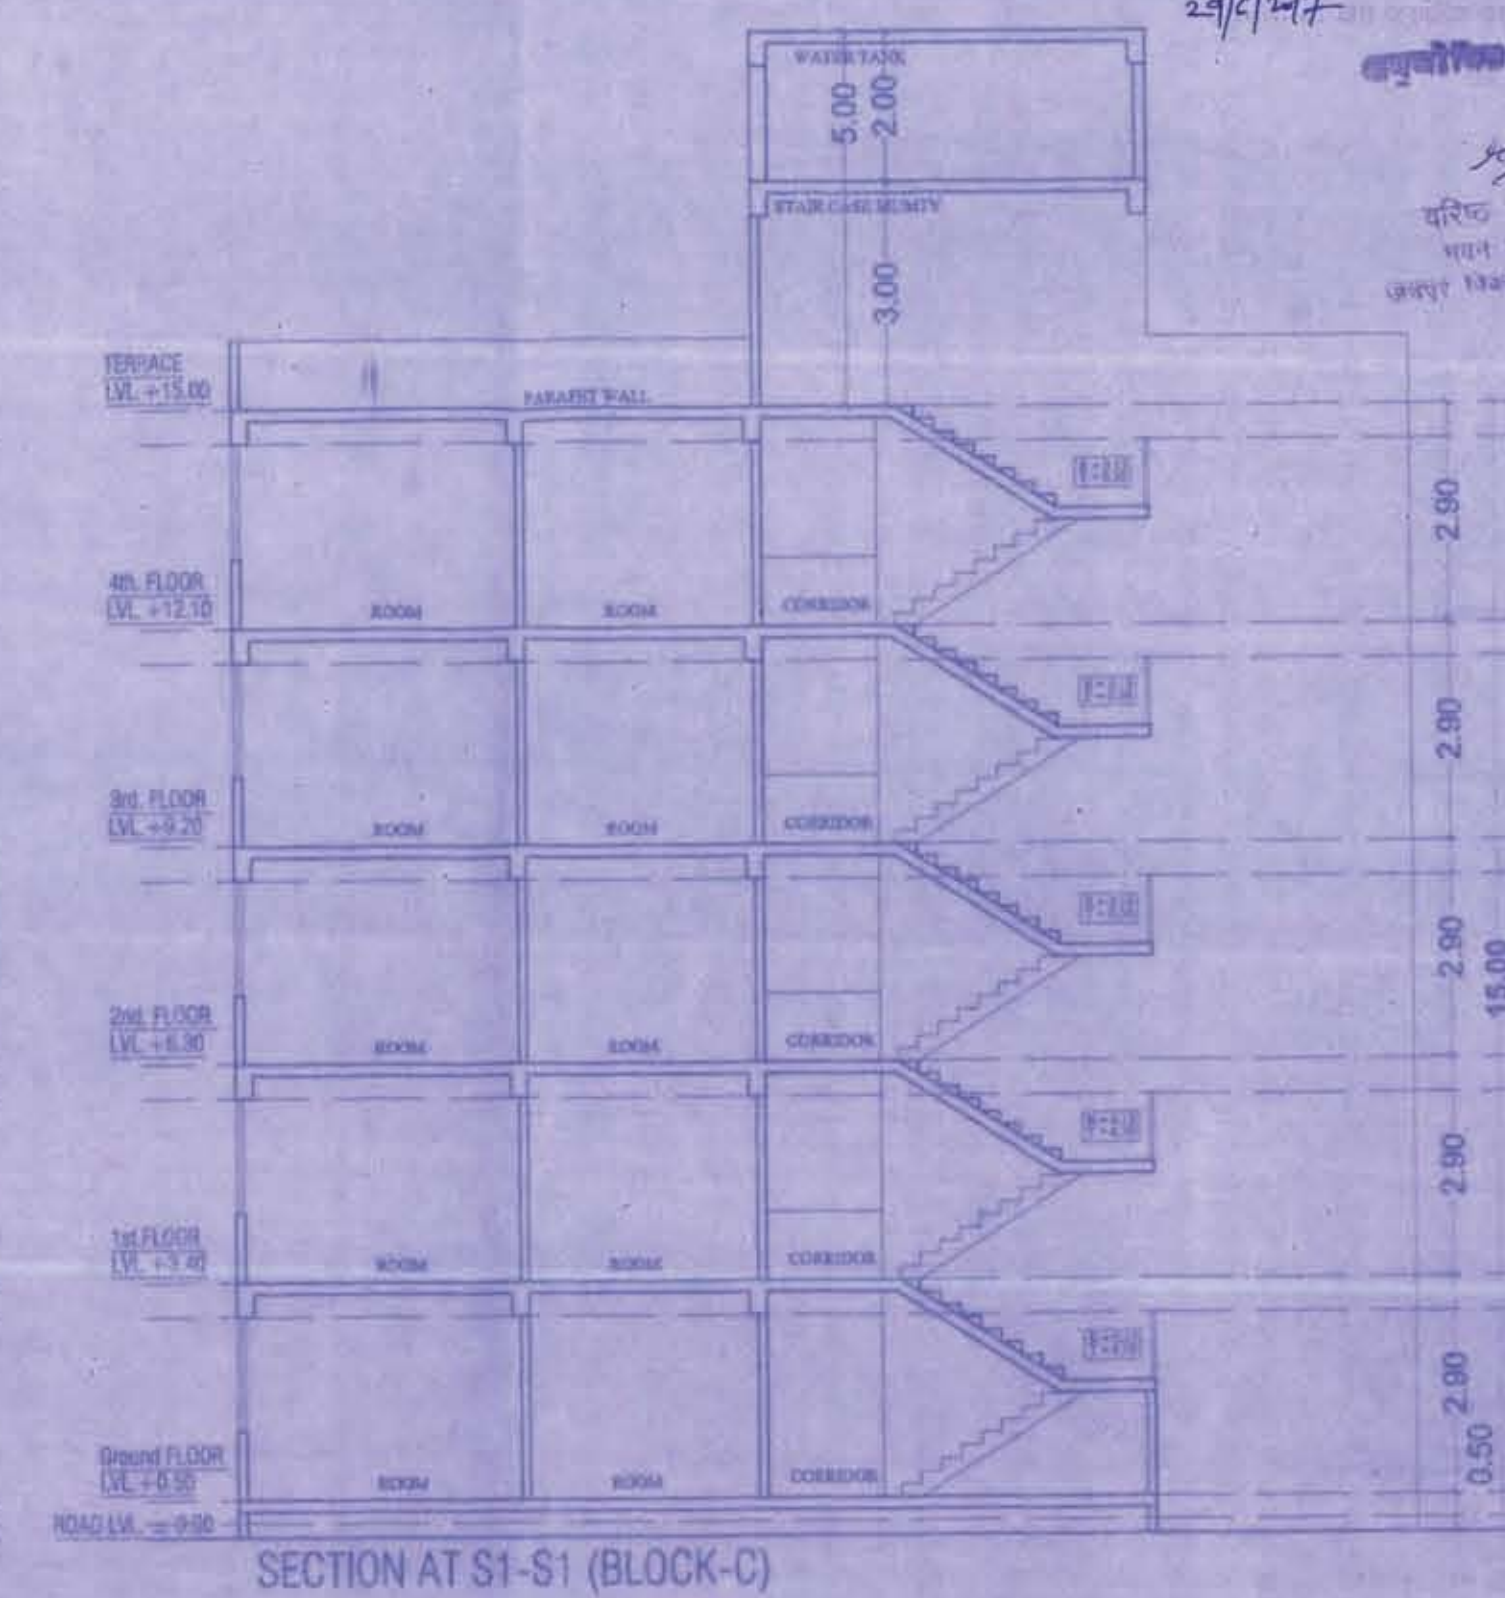

ARCHITECT :-

 **SPACE GRID**

C-49, VIDYA APARTMENT, PARAS MARG,
BAPU NAGAR, NEAR JANTA STORE CIRCLE,
JAIPUR-302015
PH-09314918766, 0141-4005506 (D)
Email:-info.spacegrid@gmail.com


PROJECT :-
PROPOSED (AFFORDABLE HOUSING) IN KHASRA NO - 1230/3436, 1231, 1234,
1234/2 & 1234/3 PROVISION 3A OF CHIEF MINISTER'S JAN AWAS YOJNA 2015
(LIG + EWS) AT VILLAGE-NINDER, TEHSIL-AMER, DISTT-JAIPUR.

OWNER
For Shree Aashrya Gol
Vijay G. G.
Partners


अनुमति प्राप्त है कि यह योजना/प्रस्ताविका योजना के अन्तर्गत निर्माण किया जायेगा।
योजना/प्रस्ताविका योजना के अन्तर्गत निर्माण किया जायेगा।
योजना/प्रस्ताविका योजना के अन्तर्गत निर्माण किया जायेगा।

यह योजना/प्रस्ताविका योजना के अन्तर्गत निर्माण किया जायेगा।
योजना/प्रस्ताविका योजना के अन्तर्गत निर्माण किया जायेगा।
योजना/प्रस्ताविका योजना के अन्तर्गत निर्माण किया जायेगा।


यह योजना/प्रस्ताविका योजना के अन्तर्गत निर्माण किया जायेगा।
योजना/प्रस्ताविका योजना के अन्तर्गत निर्माण किया जायेगा।
योजना/प्रस्ताविका योजना के अन्तर्गत निर्माण किया जायेगा।

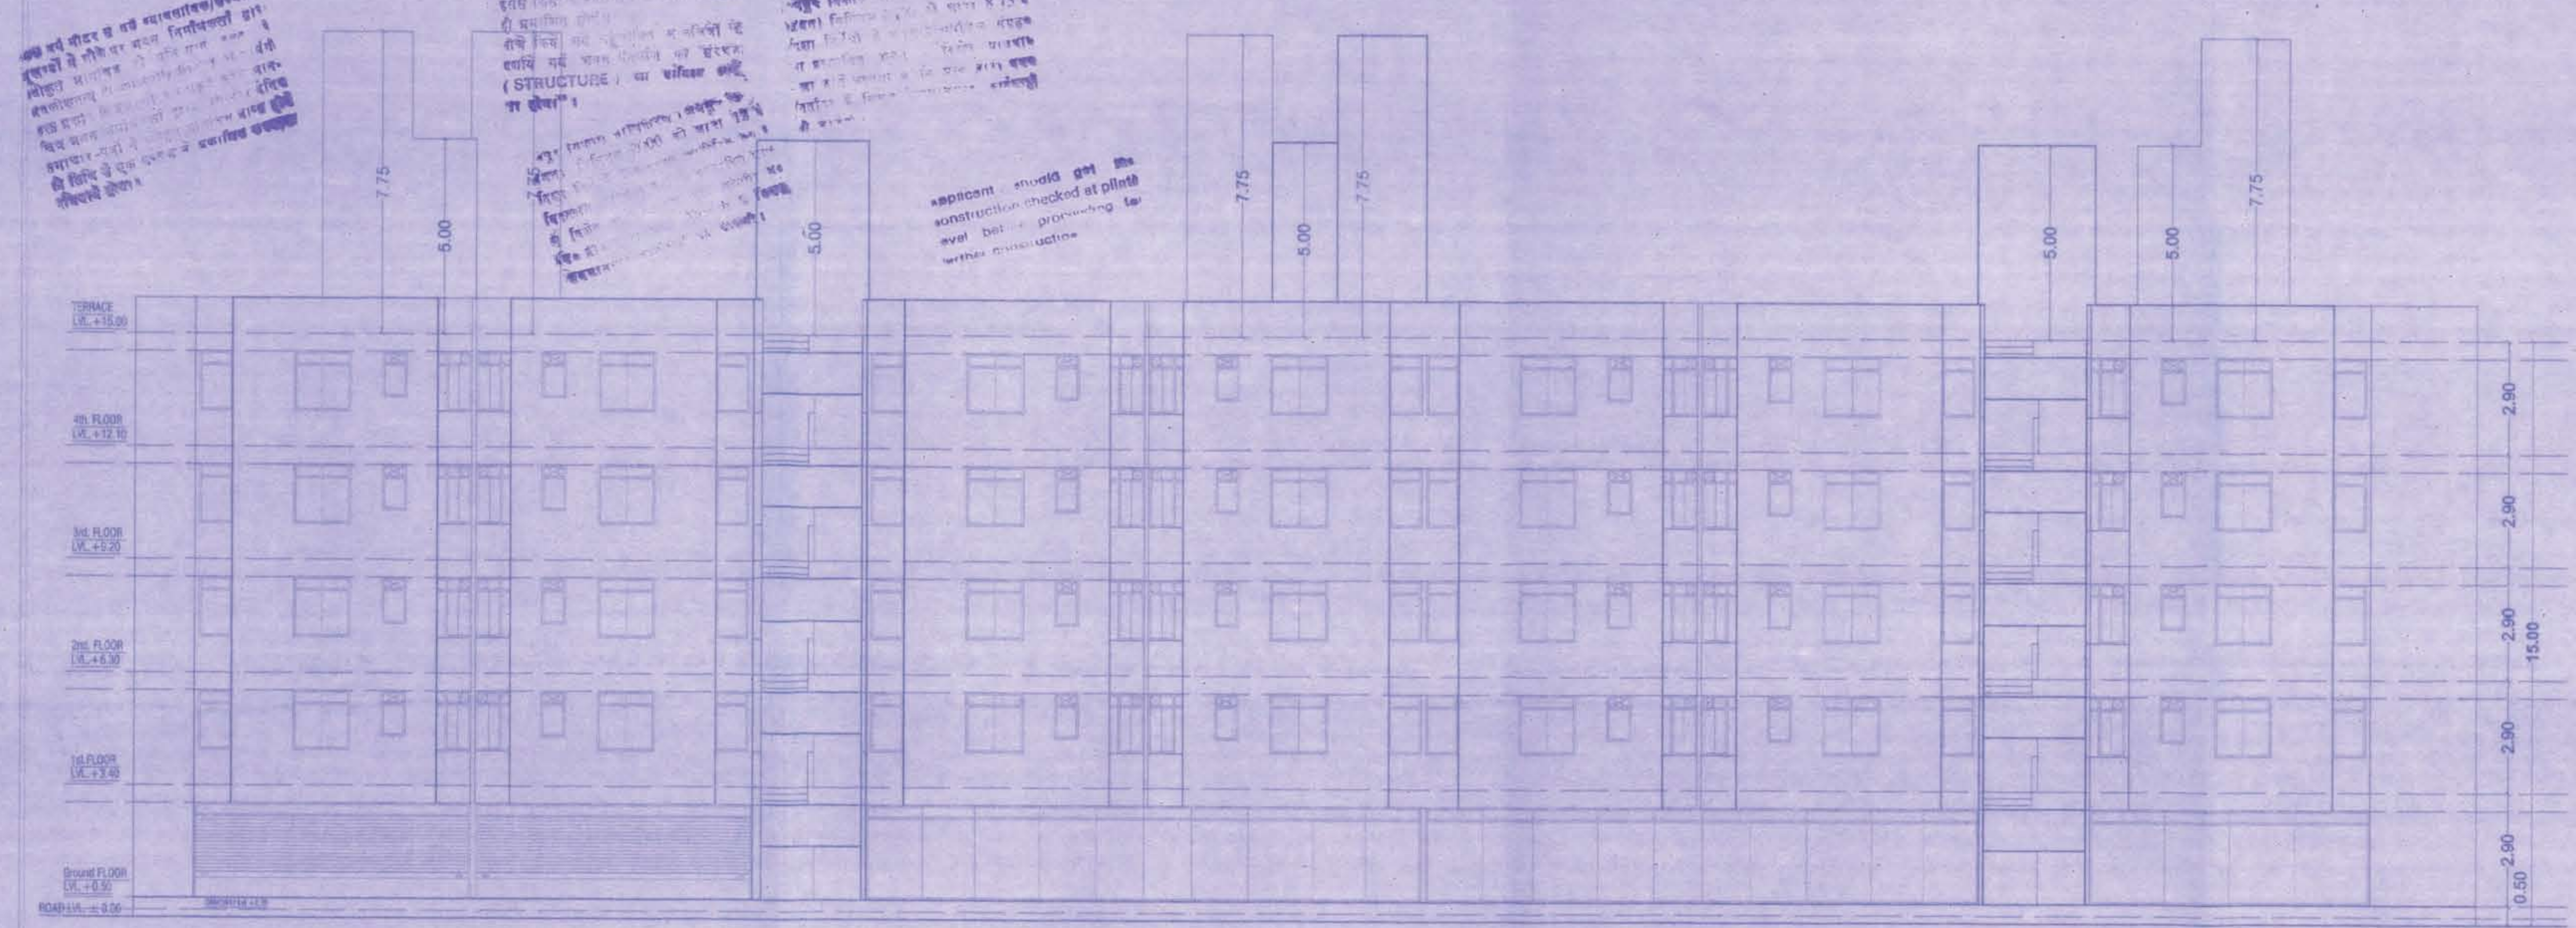


RIGHT SIDE ELEVATION (BLOCK-A)

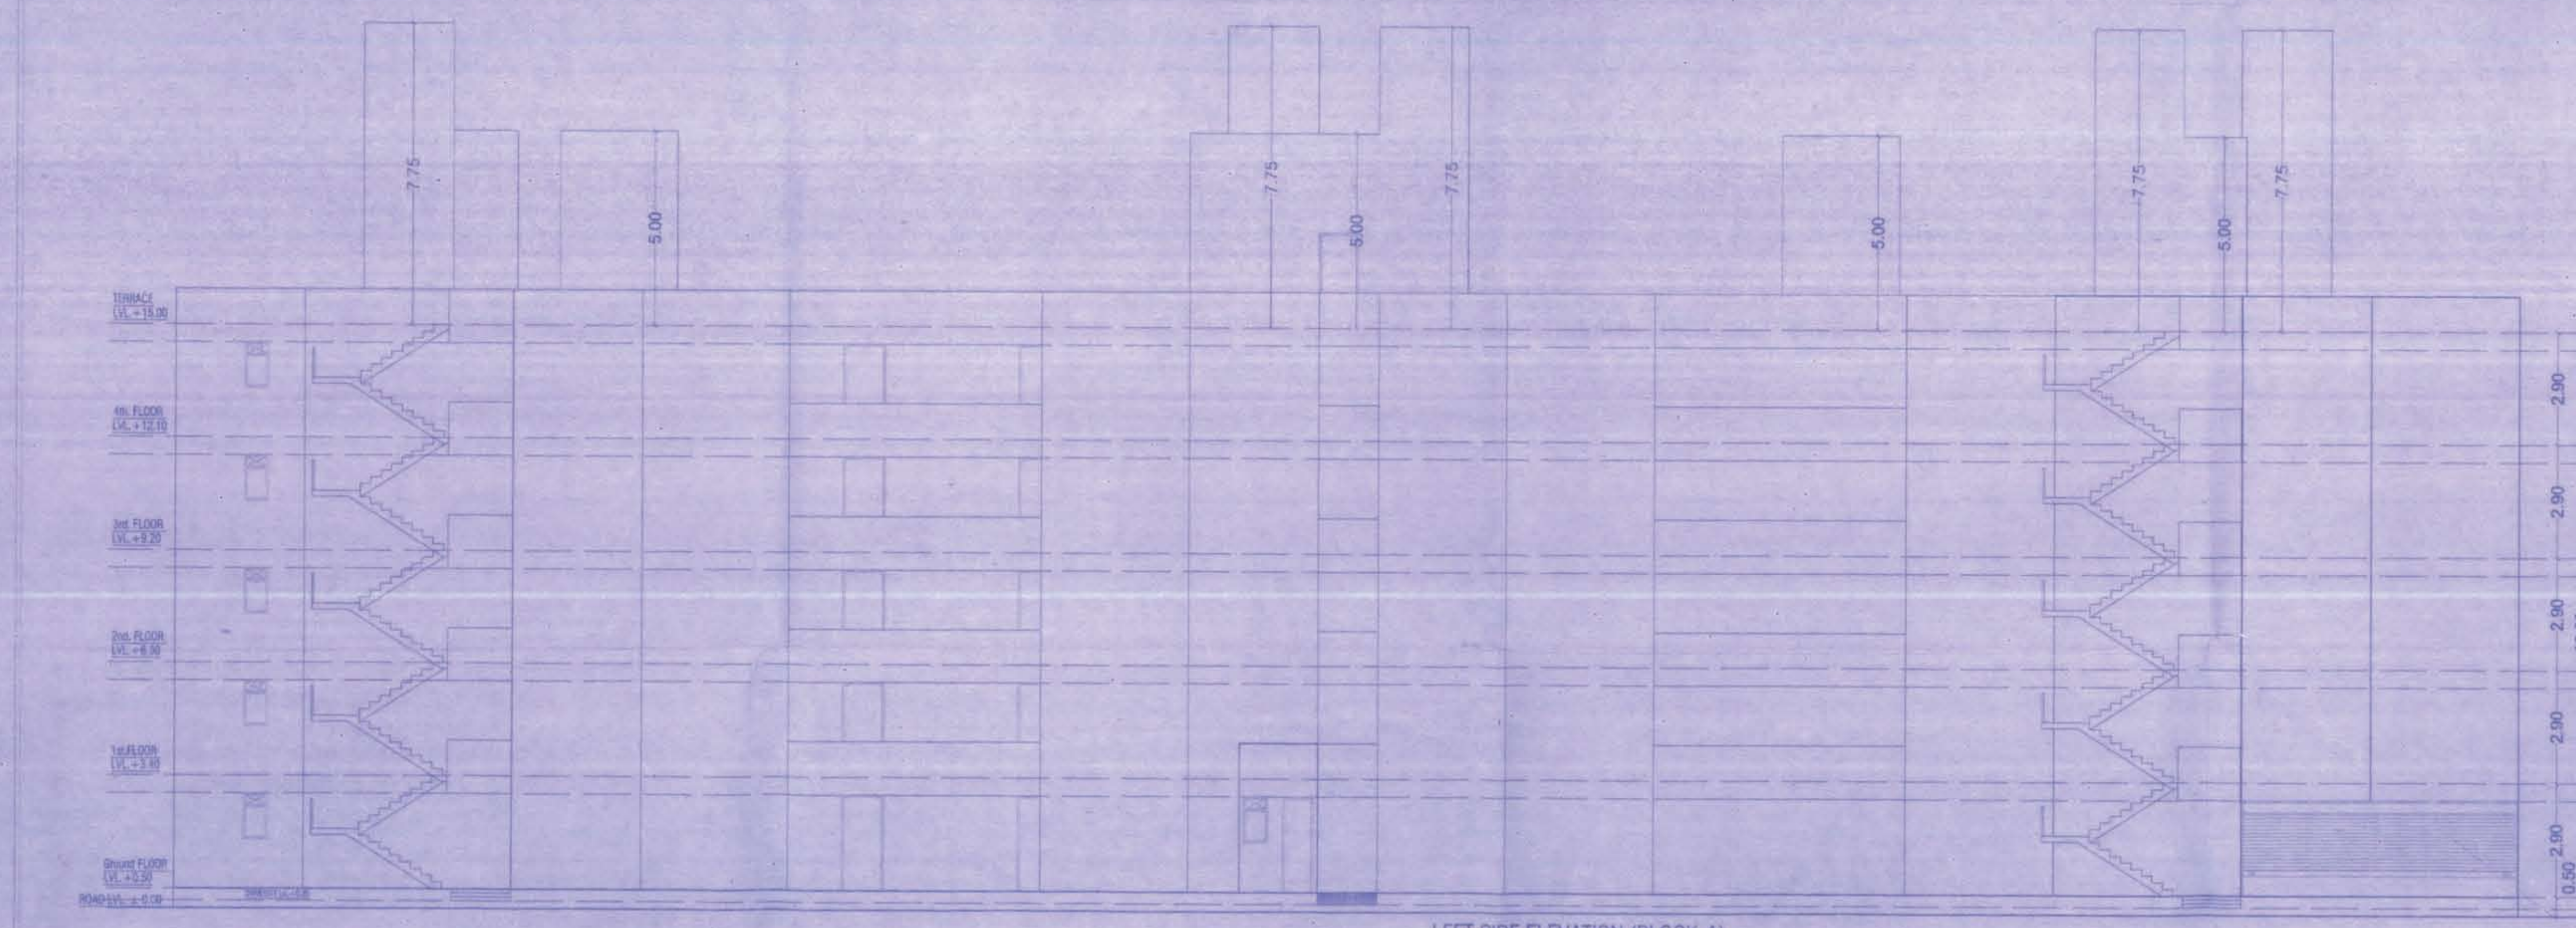

LEFT SIDE ELEVATION (BLOCK-A)




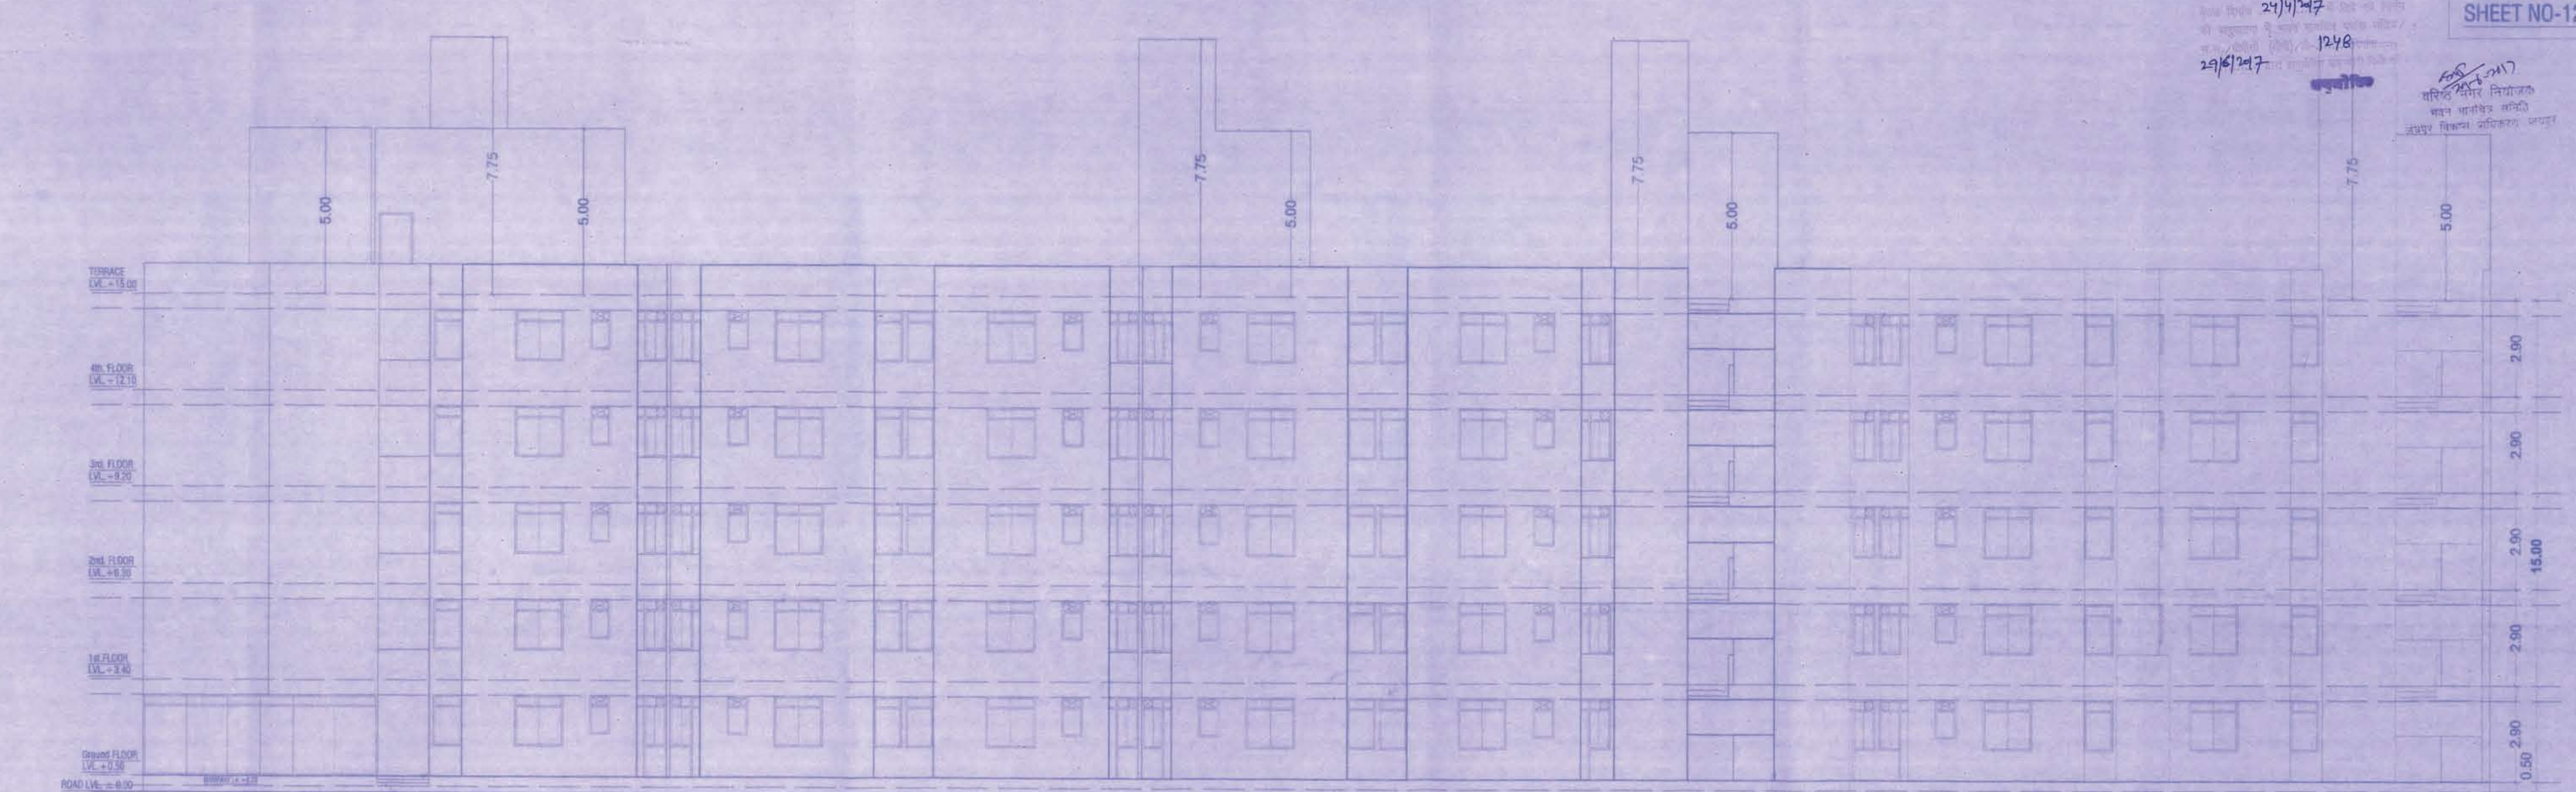


BACK ELEVATION (BLOCK-A)

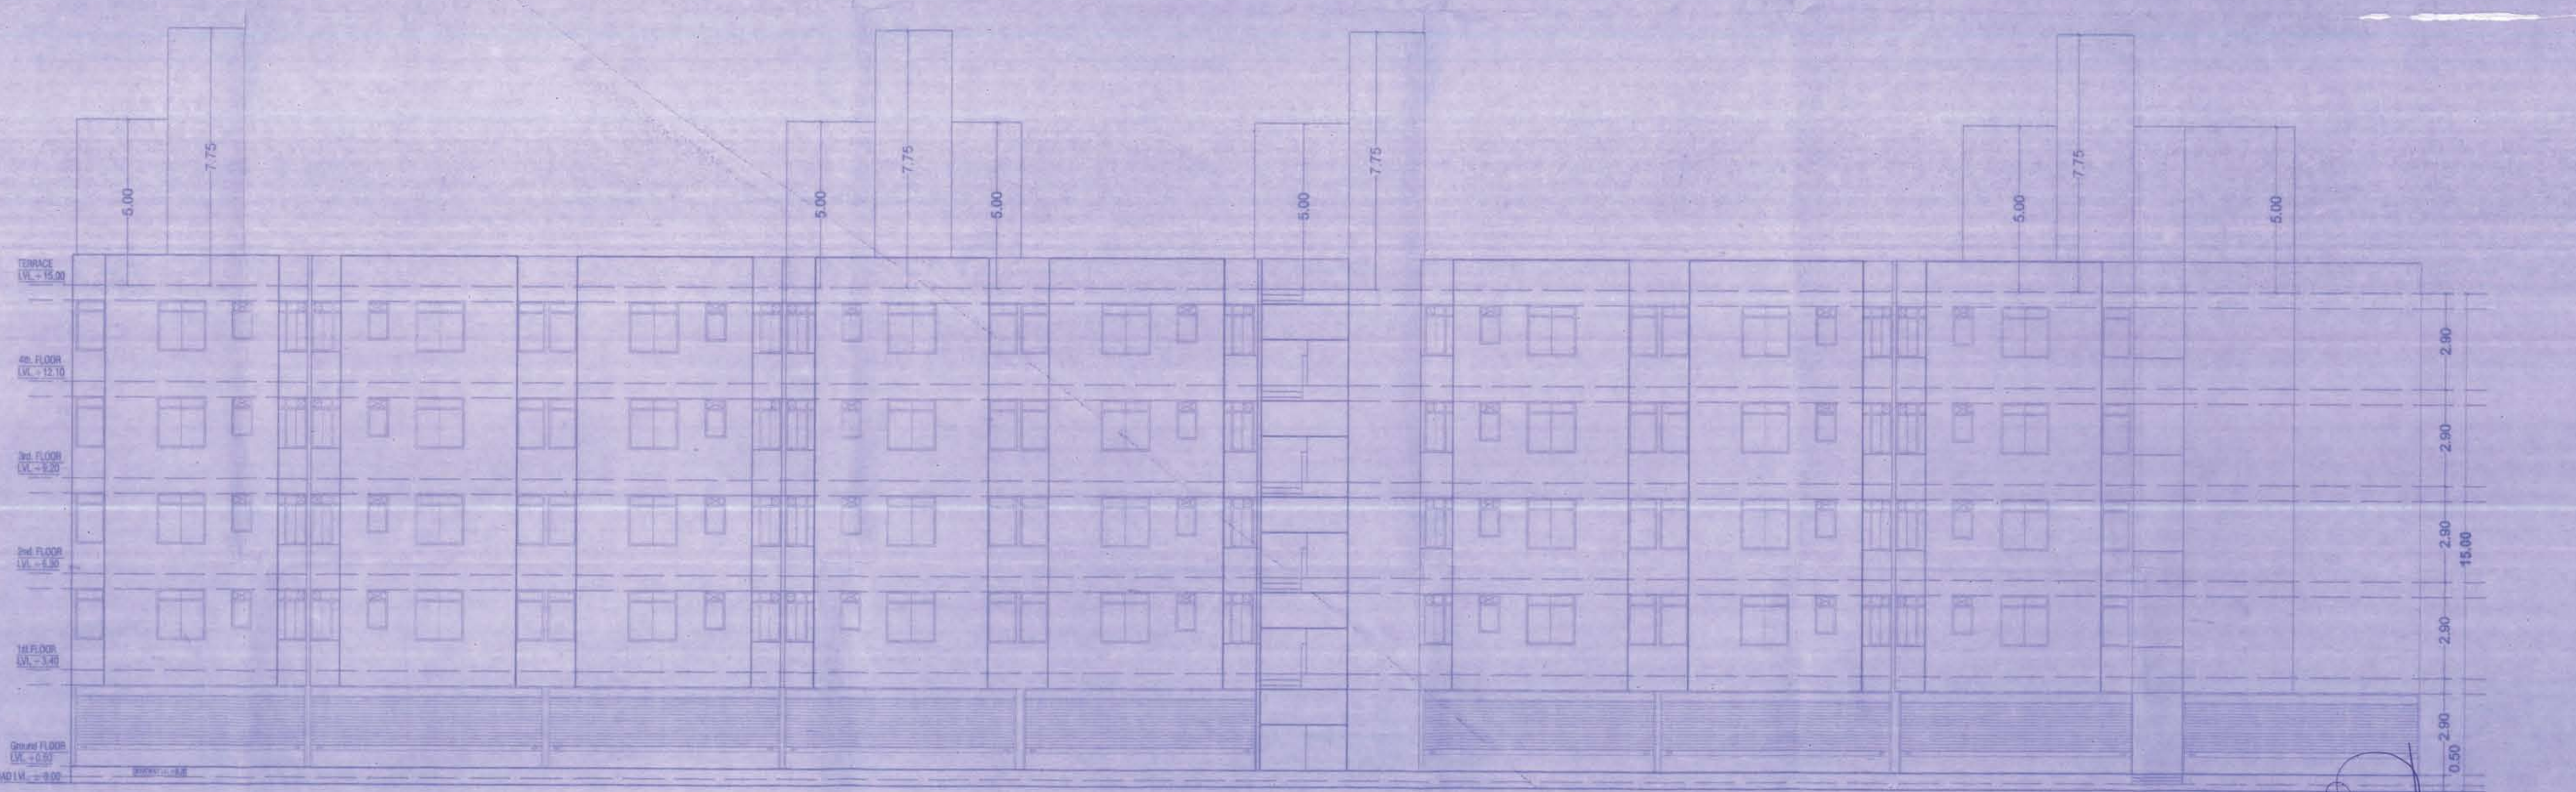

FRONT ELEVATION (BLOCK-A)

हरिद्व नगर नियोजक
भवन मार्गाधन समिति
जयपुर विकास प्राधिकरण जयपुर

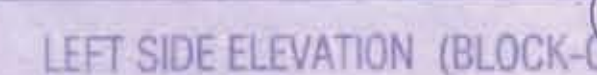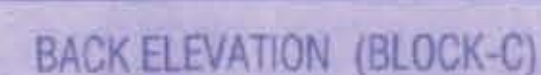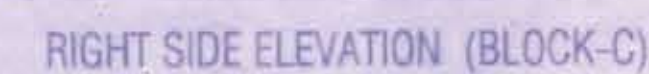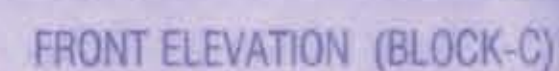

SHRI KRISHAN
ARCHITECT
CA/99/254-1 SCALE = 1:100

PROPOSED (AFFORDABLE HOUSING) IN KHASRA NO. : 1230/3438, 1231, 1234, 1234/2 & 1234/3 PROVISION 3A OF CHIEF MINISTERS JAN AWAAS YOJNA 2015 (LIG + EWS) AT VILLAGE-NINDER, TEHSIL-AMER, DISTT-JAIPUR.

OWNER
For Shree Aashrya Gold
Vishal Gulani Partner

SPACE GRID
C-4B, VIDYA APARTMENT, PARAS MARG,
BAPU NAGAR, NEAR JANTA STORE CIRCLE,
JAIPUR-302015
PH-09314018766, 0141-4005506 (O)
Email:-info.spacegrid@gmail.com

अब भी योद्धा से बड़े बहादुरता/सहसा
 भूलाकों से तोल कर जलज विनीषकर्ता हाथ
 मिलात नागविष की पुनः सम जलहा
 ब्रह्मसूत्रमय विनीषकर्ता विनीषकर्ता की बाकी
 कला भावी के अन्त में के हाथों वर नाक-
 पेश भवत भवती कला की नाक-पेश वर नाक-
 बहादुरता की नाक-पेश वर नाक-
 की विनीष की एक भवत से ब्रह्मसूत्र वर नाक-
 विनीषकर्ता वर नाक-

[illegible]

applicant should get
construction checked at plan
level before proceeding with
further construction

अनुसंधान विकास आयोग के अध्यक्ष राजेश
प्रसाद मिश्र ने कहा कि वे 8.15 बजे
शेरा में प्रवेश करेंगे और वहाँ पर
आपका तब प्रवेश किया जाएगा
वहाँ पर वे प्रवेश कर देंगे और वहाँ पर
वे तब वे प्रवेश करेंगे और वहाँ पर

FRONT ELEVATION (BLOCK-D)

RIGHT SIDE ELEVATION (BLOCK-D)

BACK ELEVATION (BLOCK-D)

LEFT SIDE ELEVATION (BLOCK-D)

PROJECT :-

PROPOSED (AFFORDABLE HOUSING) IN KHASRA NO - 1230/3436, 1231, 1234,
1234/2 & 1234/3 PROVISION 3A OF CHIEF MINISTER'S JAN AWAAS YOJNA 2015
(LIG + EWS) AT VILLAGE-NINDER, TEHSIL-AMER, DISTT-JAIPUR.

OWNER
For Shree Aashrya Gold
170 Gulam Partn

ARCHITECT :-

 **SPACE GRID**
C-49, VIDYA APARTMENT, PARAS MARG,
BAPU NAGAR, NEAR JANTA STORE CIRCLE,
JAIPUR-302015
PH-09314918766, 0141-4005506 (O)
Email - info.spacegrid@gmail.com

SCALE = 1:100