

जयपुर विकास प्राधिकरण, जयपुर।

क्रमांक:- ज.वि.प्रा./अति.मु.न.नि./बी.पी.सी.(बीपी)/2023/डी-1341

दिनांक:- 26/12/2023

भवन निर्माण स्वीकृति पत्र

1.	खसरा/भूखण्ड संख्या	खसरा नम्बर 159, 161 से 165, 167 व 169, ग्राम मुरलीपुरा, तहसील सांगानेर, जयपुर।
2.	विकासकर्ता का नाम/पता	मैसर्स आशियाना हाउसिंग लिमिटेड, मुख्यारनामा, पिकसिटी इन्फ्राकोन प्रा.लि., जरिये अधिकृत हस्ताक्षरकर्ता, सुश्री समीक्षा बंसल, 401, तृतीय तल, अपैक्स मॉल, लालकोठी, टॉक रोड, जयपुर।
3.	भूखण्ड का क्षेत्रफल	14,602.92 व.मी. (दिनांक 11.01.2023 को जारी संशोधित लीजडीड अनुसार) (ग्रुप हाउसिंग प्लॉट एरिया = 14295.84 व.मी. + पार्ट प्लॉट एरिया 307.08 व.मी.)
4.	भूखण्ड के सामने सड़क की चौड़ाई	30 मीटर एवं 12 मीटर
5.	संशोधित लीजडीड जारी दिनांक	11.01.2023
6.	भू-उपयोग:-	आवासीय प्रयोजनार्थ
7.	प्रस्तावित भवन मानचित्रों का प्रयोजन	ग्रुप हाउसिंग प्रयोजनार्थ भवन मानचित्र अनुमोदन बाबत।
8.	वास्तुविद का नाम एवं पंजीयन क्रमांक	श्री रिंकी माथुर, सी.ए./24247

अनुमोदित मानदण्ड:-

1.	भवन मानचित्र अनुज्ञा अवधि	भवन मानचित्र अनुज्ञा अवधि मानचित्र जारी होने की दिनांक से 7 वर्ष अर्थात दिनांक 21.12.2030 तक प्रभावी है।				
2.	सैटबैक	सामने (30 Mtr.) (आवासीय भवन के सामने भवन की ऊँचाई का 1/4)	सामने (30 Mtr.) (क्लब एवं व्यवसायिक भवन के सामने)	पार्श्व-1	पीछे (12 Mtr.)	पीछे (क्लब की तरफ)
		15.00 मी.	15.00 मी.	15.00 मी.	15.00 मी.	09.00 मी.
3.	सकल निर्मित क्षेत्रफल	49,397.53 व.मी.				
4.	बी.ए.आर.	2.45 (35,749.16 व.मी.)				
5.	आच्छादित क्षेत्रफल	22.46 प्रतिशत (3280.44 व.मी.)				
6.	ऊँचाई	आवासीय ब्लॉक 1 से 3:-0.45 मी. (प्लिन्थ) + 59.50 मी. (भूतल से 19 तल) = 59.95 मीटर + 5.50 मी. (मशीन रूम/ममटी/वाटर टैंक) कुल 65.45 मी.				
7.	तलों की संख्या	(बेसमेन्ट + भूतल से 19 तल)				
8.	पार्किंग	कार		स्कूटर	बस	कुल ईसीयू
		सरफेस	बेक टू बेक			
		275	68	12	—	347

तथ्य:-

1.	प्रथम अनुमोदन/संशोधन	प्रथम अनुमोदन
2.	समिति की बैठक संख्या एवं दिनांक	271वीं बैठक दिनांक 21.04.2023

अनापत्ति प्रमाण पत्र:-

1.	अग्निशमन विभाग	अधिवास प्रमाण पत्र आवेदन के समय प्रस्तुत की जानी है।										
2.	पर्यावरण विभाग का Consent to operate	अधिवास प्रमाण पत्र आवेदन के समय प्रस्तुत की जानी है।										
3.	भारतीय नागरिक उड्डयन विभाग	Airport NOC दिनांक 11.01.2023 के अनुसार 70 मी. अनुज्ञेय है, जिसकी वैधता अवधि दिनांक 10.01.2031 तक है। साईट कॉर्डिनेट्स निम्नानुसार है:- <table><tr><td>26 47 50.74 N</td><td>75 52 47.91 E</td></tr><tr><td>26 47 52.78 N</td><td>75 52 47.91 E</td></tr><tr><td>26 47 46.77 N</td><td>75 52 47.97 E</td></tr><tr><td>26 47 44.55 N</td><td>75 52 48.00 E</td></tr><tr><td>26 47 50.28 N</td><td>75 52 49.08 E</td></tr></table>	26 47 50.74 N	75 52 47.91 E	26 47 52.78 N	75 52 47.91 E	26 47 46.77 N	75 52 47.97 E	26 47 44.55 N	75 52 48.00 E	26 47 50.28 N	75 52 49.08 E
26 47 50.74 N	75 52 47.91 E											
26 47 52.78 N	75 52 47.91 E											
26 47 46.77 N	75 52 47.97 E											
26 47 44.55 N	75 52 48.00 E											
26 47 50.28 N	75 52 49.08 E											

35

सामान्य शर्त:-

1. निर्माण कार्य प्रारम्भ करने से पूर्व आप उपायुक्त जोन-09, प्राधिकरण को निर्धारित प्रपत्र में सूचना प्रस्तुत करेंगे।
2. स्वीकृत मानचित्र मौके पर उपयुक्त स्थान पर बोर्ड लगाकर उस पर स्पष्ट रूप से दर्शाने होंगे।
3. निर्माण स्थल पर स्वीकृति का विवरण अर्थात् अनुमोदित मानचित्र, उपलब्ध पार्किंग की सूचना एवं भवन में सुरक्षा एवं निकास प्लान (Escape Plan) का नक्शा भी प्रदर्शित (Display) उपयुक्त स्थान पर प्रदर्शित किया जावे।
4. भवन का उपयोग प्रारंभ होने पर एक केयर टेकर की नियुक्ति की जावे जिसके पास भवन का मानचित्र, सुरक्षा एवं निकास प्लान (Escape Plan) उपलब्ध रहें। इस प्रकार नियुक्त केयर टेकर के मोबाईल नंबर एवं Land Line Number भी लिये जाकर पुलिस आयुक्त जयपुर महानगर व उपायुक्त जोन को सूचना उपलब्ध करवाई जावे ताकि किसी भी दुर्घटना की स्थिति में बचाव कार्य प्रभावी रूप से किये जा सकें।
5. विकासकर्ता द्वारा भवन के परिसर को स्वीकृत मानचित्र में दर्शित/निर्धारित अनुसार ही उपयोग में लिया जावेगा।
6. भवन विनियम 2020 के प्रावधान संख्या 10.3.2(x) के अनुसार भवन में अपेक्षित सेवाओं यथा प्रस्तावित जल वितरण प्रणाली, जल मल निकासी प्रणाली, विद्युत सेवाएँ, वातानुकूल सेवाएँ आदि से संबंधित मानचित्रों के दो सेट जो कि आवेदित परियोजना की डिजाइन व निर्माण की क्रियान्विति हेतु अनुबंधित किये गये काउंसिल ऑफ आर्किटेक्चर से रजिस्टर्ड आर्किटेक्ट एवं परियोजना के स्ट्रक्चरल इंजीनियर से ही प्रमाणित किये हुये, अधिकतम 90 दिवस की अवधि में उपलब्ध करवाया जाना आवश्यक होगा।
7. प्रकरण बहुमंजिला भवन होने के कारण भवन विनियम 2020 के प्रावधान संख्या 10.3.2(xi) के अनुसार आप द्वारा भवन में अग्निशमन संबंधित प्रावधान एन.बी.सी. के अनुसार रखे जाने आवश्यक होंगे जिसकी समस्त जिम्मेदारी आपकी होगी। भवन निर्माण पूर्ण हो जाने के पश्चात अधिवास प्रमाण-पत्र जारी करने से पूर्व अग्निशमन अनापत्ति प्रमाण-पत्र प्रस्तुत करना होगा।
8. परियोजना में भूखण्ड के क्षेत्रफल, प्रस्तावित सकल निर्मित क्षेत्रफल एवं ऊँचाई अनुसार भवन विनियम 2020 से संबंधित प्रावधान संख्या 10.11 (पर्यावरण संरक्षण हेतु नियम), नियम 10.11.1 (वर्षा जल संग्रहण), 10.11.2 व नविवि के आदेश दिनांक 07.09.2021 (अपशिष्ट जल का शुद्धिकरण एवं रिसाईकिलिंग हेतु प्रावधानों की अनुपालना) 10.11.3 (पर्यावरण हेतु वृक्षारोपण), 10.11.4 (सॉलिड वेस्ट डिस्पोजल), 10.11.5 (सौर ऊर्जा संयंत्र), 10.11.2.5 व 16.3 (सीवरेज ट्रीटमेन्ट प्लान्ट), 12.1 (पार्किंग क्षेत्र की पालना), 12.3 (विद्युत आवश्यक की पूर्ति हेतु संबंधित विद्युत वितरण एजेंसी के प्रावधान), विनियम संख्या 15 (निर्माण कार्य के दौरान अपनाई जाने वाली प्रक्रिया), नियम संख्या 15.5 (भवन विनियम के अपेक्षाओं के अनुरूप भवन निर्माण) के प्रावधानों की अनुपालना की जानी होगी।
9. भवन विनियम 2020 के प्रावधान संख्या 12.1.4 (अ) के अनुसार आवश्यक पार्किंग का 10 प्रतिशत EV Charging Facility के प्रावधान की मौके पर सुनिश्चितता की जावेगी।
10. भवन में RPWD Act 2016, UNCRPD Act 2006 एवं प्रचलित भवन विनियम में विनिर्दिष्ट धाराओं के अनुसार विशेष योग्यजनों के लिए आवश्यक मापदण्ड/सुविधाओं/साईन बोर्ड/दिशा निर्देशों की पालना सुनिश्चित की जानी होगी।
11. नगरीय विकास विभाग, राजस्थान सरकार के आदेश दिनांक 14.12.2022 के अनुसार भवन विनियम 2020 के प्रावधान संख्या 12.4 के अनुसार भवन में Common Telecom Infrastructure (CTI) के प्रावधान की पालना सुनिश्चित की जानी होगी।
12. आकाशीय बिजली से बचाव हेतु भवन में Thunder stick (तडित चालक) का प्रावधान रखा जाना अनिवार्य होगा।
13. भवन परिसर में आगंतुकों की पार्किंग उपलब्ध करवाई जाए तथा आगंतुकों हेतु निःशुल्क वाहन पार्किंग का बोर्ड लगवाया जावे।
14. निर्मित भवन के प्रवेश द्वार के पास भवन में अनुमोदित व उपलब्ध चार पहिया व दो पहिया वाहनों के पार्किंग की सूचना का बोर्ड (डिस्पले) लगवाया जावे।
15. यह भवन निर्माण स्वीकृति स्वामित्व का दस्तावेज नहीं है।
16. भवन विनियम 2020 के विनियम संख्या 18.3 की अनुपालना में "गलत तथ्यों पर प्राप्त की गई अथवा तथ्यों को छुपाकर प्राप्त की गई स्वीकृति स्वतः निरस्त मानी जायेगी एवं ऐसी निर्माण स्वीकृति प्राप्त करने के लिए आवेदनकर्ता को दोषी माना जायेगा।"
17. प्रश्नगत प्रकरण किसी भी न्यायालय में यदि लंबित है तो उसकी समस्त जिम्मेदारी आवेदक की ही होगी। यदि मानचित्र जारी होने के पश्चात यह अवगत हुआ कि किसी भी माननीय न्यायालय में प्रकरण लंबित है अथवा विपरीत निहित है तो मानचित्र स्वतः ही निरस्त समझे जावेंगे।
18. उक्त स्वीकृति के कारण यदि जयपुर विकास प्राधिकरण को किसी न्यायालय, सक्षम अधिकारी तथा नगर भूमि (अधिकतम सीमा एवं विनियम) अधिनियम के तहत नियुक्त अधिकारी के समक्ष किसी कार्यवाही में कोई भी खर्च, नुकसान, मुआवजा देना पड़े या देने योग्य हो तो प्रार्थी उनकी इस क्षति को पूर्ण करने के लिए बाध्य होगा।
19. तकनीकीविज्ञ के निरीक्षण में स्वामी निर्माण कार्य करवायेगा जिसके संबंध में सूचना प्राधिकरण को पूर्व में देनी होगी। यदि तकनीकीविज्ञ को बदला जाता है तो इसकी सूचना 48 घंटे के अन्दर यथोचित प्रमाण-पत्र में प्राधिकरण को देनी होगी।
20. भवन मानचित्र इस शर्त के साथ जारी किये जाते हैं कि आप द्वारा परियोजना का निर्माण कार्य पूर्ण किये जाने के पश्चात नियमानुसार पूर्णता एवं अधिवास प्रमाण पत्र प्राप्त किया जाना आवश्यक है।
21. नगरीय विकास विभाग, राजस्थान सरकार के आदेश दिनांक 10.08.2023 के अनुसार भूखण्ड से लगती हुई सम्पूर्ण सभी सड़कों का विकास, फुटपाथ एवं वृक्षारोपण का प्रावधान स्वयं के व्यय पर सुनिश्चित किया जाना होगा।

25

22. नगरीय विकास विभाग, राजस्थान सरकार के आदेश दिनांक 10.08.2023 के अनुसार भवन में प्रत्येक लिफ्ट में ए. आर.डी. (Automatic Rescue Device) सिस्टम का प्रावधान रखा जाना होगा।
23. आप द्वारा लेबर सेस की प्रति वर्ष शेष राशि स्वयं के स्तर पर लेबर विभाग में जमा करवाई जानी होगी।

विशेष शर्त:-

- यह भवन निर्माण अवधि दिनांक 31.03.2024 तक (नविचि के आदेश दिनांक 30.09.2023 अनुसार) देय होगी।
- यह भवन मानचित्र अनुज्ञा अवधि मानचित्र जारी होने की दिनांक से 7 वर्ष अर्थात् दिनांक 21.12.2030 तक प्रभावी है।
- प्रश्नगत परियोजना पर प्रस्तावित बी.ए.आर. के एवज में आप द्वारा Split Location पर EWS/LIG आवास निम्नानुसार प्रस्तावित किये गये हैं:-

परियोजना में प्रस्तावित कुल आवासीय बी.ए.आर.:-35,323.65 व.मी.			
प्रस्तावित कुल आवासीय बी.ए.आर. का 5 प्रतिशत = 1766.18 व.मी			
क्र.सं.	Split Location	आवासों की संख्या	सुपर बिल्ट एरिया
1	Split Location:- मैसर्स नार्विक बिल्डहोम पार्टनरशिप फर्म, खसरा नम्बर 212/1, 213 ग्राम मथुरावाला, तहसील सांगानेर, जयपुर। मानचित्र अनुमोदित दिनांक:-11.10.2017 (आरक्षित दर = 10,000 व.मी.)	21 EWS (33.97 व.मी. प्रति इकाई)	713.41 वर्गमीटर
		19 LIG (58.07 व.मी. प्रति इकाई)	1103.34 वर्गमीटर
		कुल प्रस्तावित EWS/LIG की संख्या व क्षेत्रफल	40 EWS/LIG आवास 1816.75 वर्गमीटर

- परियोजना में कुल 40 EWS/LIG इकाईयां प्रस्तावित की गई हैं। अतः नगरीय विकास एवं आवासन विभाग के कार्यवाही दिनांक 29.09.2023 के एजेण्डा संख्या 10 के अनुसार EWS/LIG आवासों का निर्माण कार्य भवन मानचित्र जारी होने की दिनांक से 36 माह में पूर्ण किया जाना आवश्यक होगा।
- भवन मानचित्र जारी किये जाने की दिनांक से 60 दिवस की अवधि में उक्त EWS/LIG प्लैट्स हेतु नियमानुसार आवेदन आमंत्रित किया जाना आवश्यक होगा एवं मुख्यमंत्री जन आवास योजना 2015 के प्रावधानों में निर्धारित प्रक्रिया अपनाते हुए आवंटन किया जावेगा।
- यह भवन निर्माण स्वीकृति आप द्वारा मांग राशि जमा होने एवं बेटरमेन्ट लेवी हेतु निम्नानुसार पांच उत्तर दिनांकित बैंक प्रस्तुत किये जाने के आधार पर दी जा रही है:-

बैंक का नाम	चैक संख्या	राशि	किश्त	दिनांक
ICICI BANK	000538	28,79,061/-	प्रथम	16.10.2024
	000539	28,79,061/-	द्वितीय	16.07.2025
	000540	28,79,061/-	तृतीय	16.04.2026
	000541	28,79,061/-	चतुर्थ	16.01.2027
	000542	28,79,061/-	पंचम	16.10.2027

यदि आप द्वारा प्रस्तुत उत्तर दिनांकित बैंक अनादरित (Dishonor) होते हैं तो नियमानुसार ब्याज देय होगा एवं आप द्वारा बेटरमेन्ट लेवी राशि जमा नहीं करवाये जाने पर भवन निर्माण स्वीकृति स्वतः ही निरस्त मानी जावेगी। भवन मानचित्र समिति (बिल्डिंग प्लान) की 276वीं बैठक दिनांक 11.08.2023 में लिये गये नीतिगत निर्णयानुसार उत्तर दिनांकित बैंक अनादरित (Dishonor) होने पर भविष्य में आपकी किसी भी अन्य परियोजना का जविप्रा द्वारा अनुमोदन नहीं किया जावेगा तथा मुख्य नियंत्रक (प्रवर्तन) द्वारा जविप्रा एक्ट की धारा 32, 33, 34ए एवं अन्य संबंधित धाराओं के प्रावधानानुसार उक्त परियोजना का कार्य को मौके पर रूकवाने हेतु सूचित किया जाकर प्रवर्तन शाखा द्वारा भवन को सीज करने की अविलम्ब कार्यवाही की जावेगी।

संलग्न:- मानचित्रों की प्रति का 1 सेट (13 मानचित्र)


भवदीय,

अतिरिक्त मुख्य नगर नियोजक,
भवन मानचित्र समिति (बीपी)
जयपुर विकास प्राधिकरण, जयपुर।

प्रतिलिपि:- सूचनार्थ एवं आवश्यक कार्यवाही हेतु।

- मुख्य नियंत्रक (प्रवर्तन), जयपुर विकास प्राधिकरण, जयपुर को मानचित्रों की प्रति (13 मानचित्र) संलग्न कर अग्रिम कार्यवाही हेतु प्रेषित है।
- उपायुक्त, जोन-09, जयपुर विकास प्राधिकरण, जयपुर को मानचित्रों की प्रति (13 मानचित्र) संलग्न कर अग्रिम कार्यवाही हेतु प्रेषित है।
- प्रबंध निदेशक, जयपुर विद्युत वितरण निगम लि0, विद्युत भवन जनपथ, जयपुर को सूचनार्थ प्रेषित है।
- मुख्य अभियन्ता, मुख्यालय जन स्वास्थ्य अभियांत्रिकी विभाग हसनपुरा रोड, रेल्वे हॉस्पिटल के पास, जयपुर को सूचनार्थ प्रेषित है।
- उपायुक्त राजस्व-प्रथम, नगर निगम, जयपुर को पत्र क्रमांक एफ. 60/उपा. स (प्रथम)/जननि/2019/18 दिनांक 08.03.2019 के क्रम में सूचनार्थ प्रेषित है।
- श्री विष्णु मोहन झा, चीफ एयरपोर्ट अधिकारी, जयपुर इन्टरनेशनल एयरपोर्ट, जयपुर को पत्र क्रमांक 131-34 दिनांक 11.01.2023 के क्रम में सूचनार्थ प्रेषित है।

अतिरिक्त मुख्य नगर नियोजक,
भवन मानचित्र समिति (बीपी)
जयपुर विकास प्राधिकरण, जयपुर।

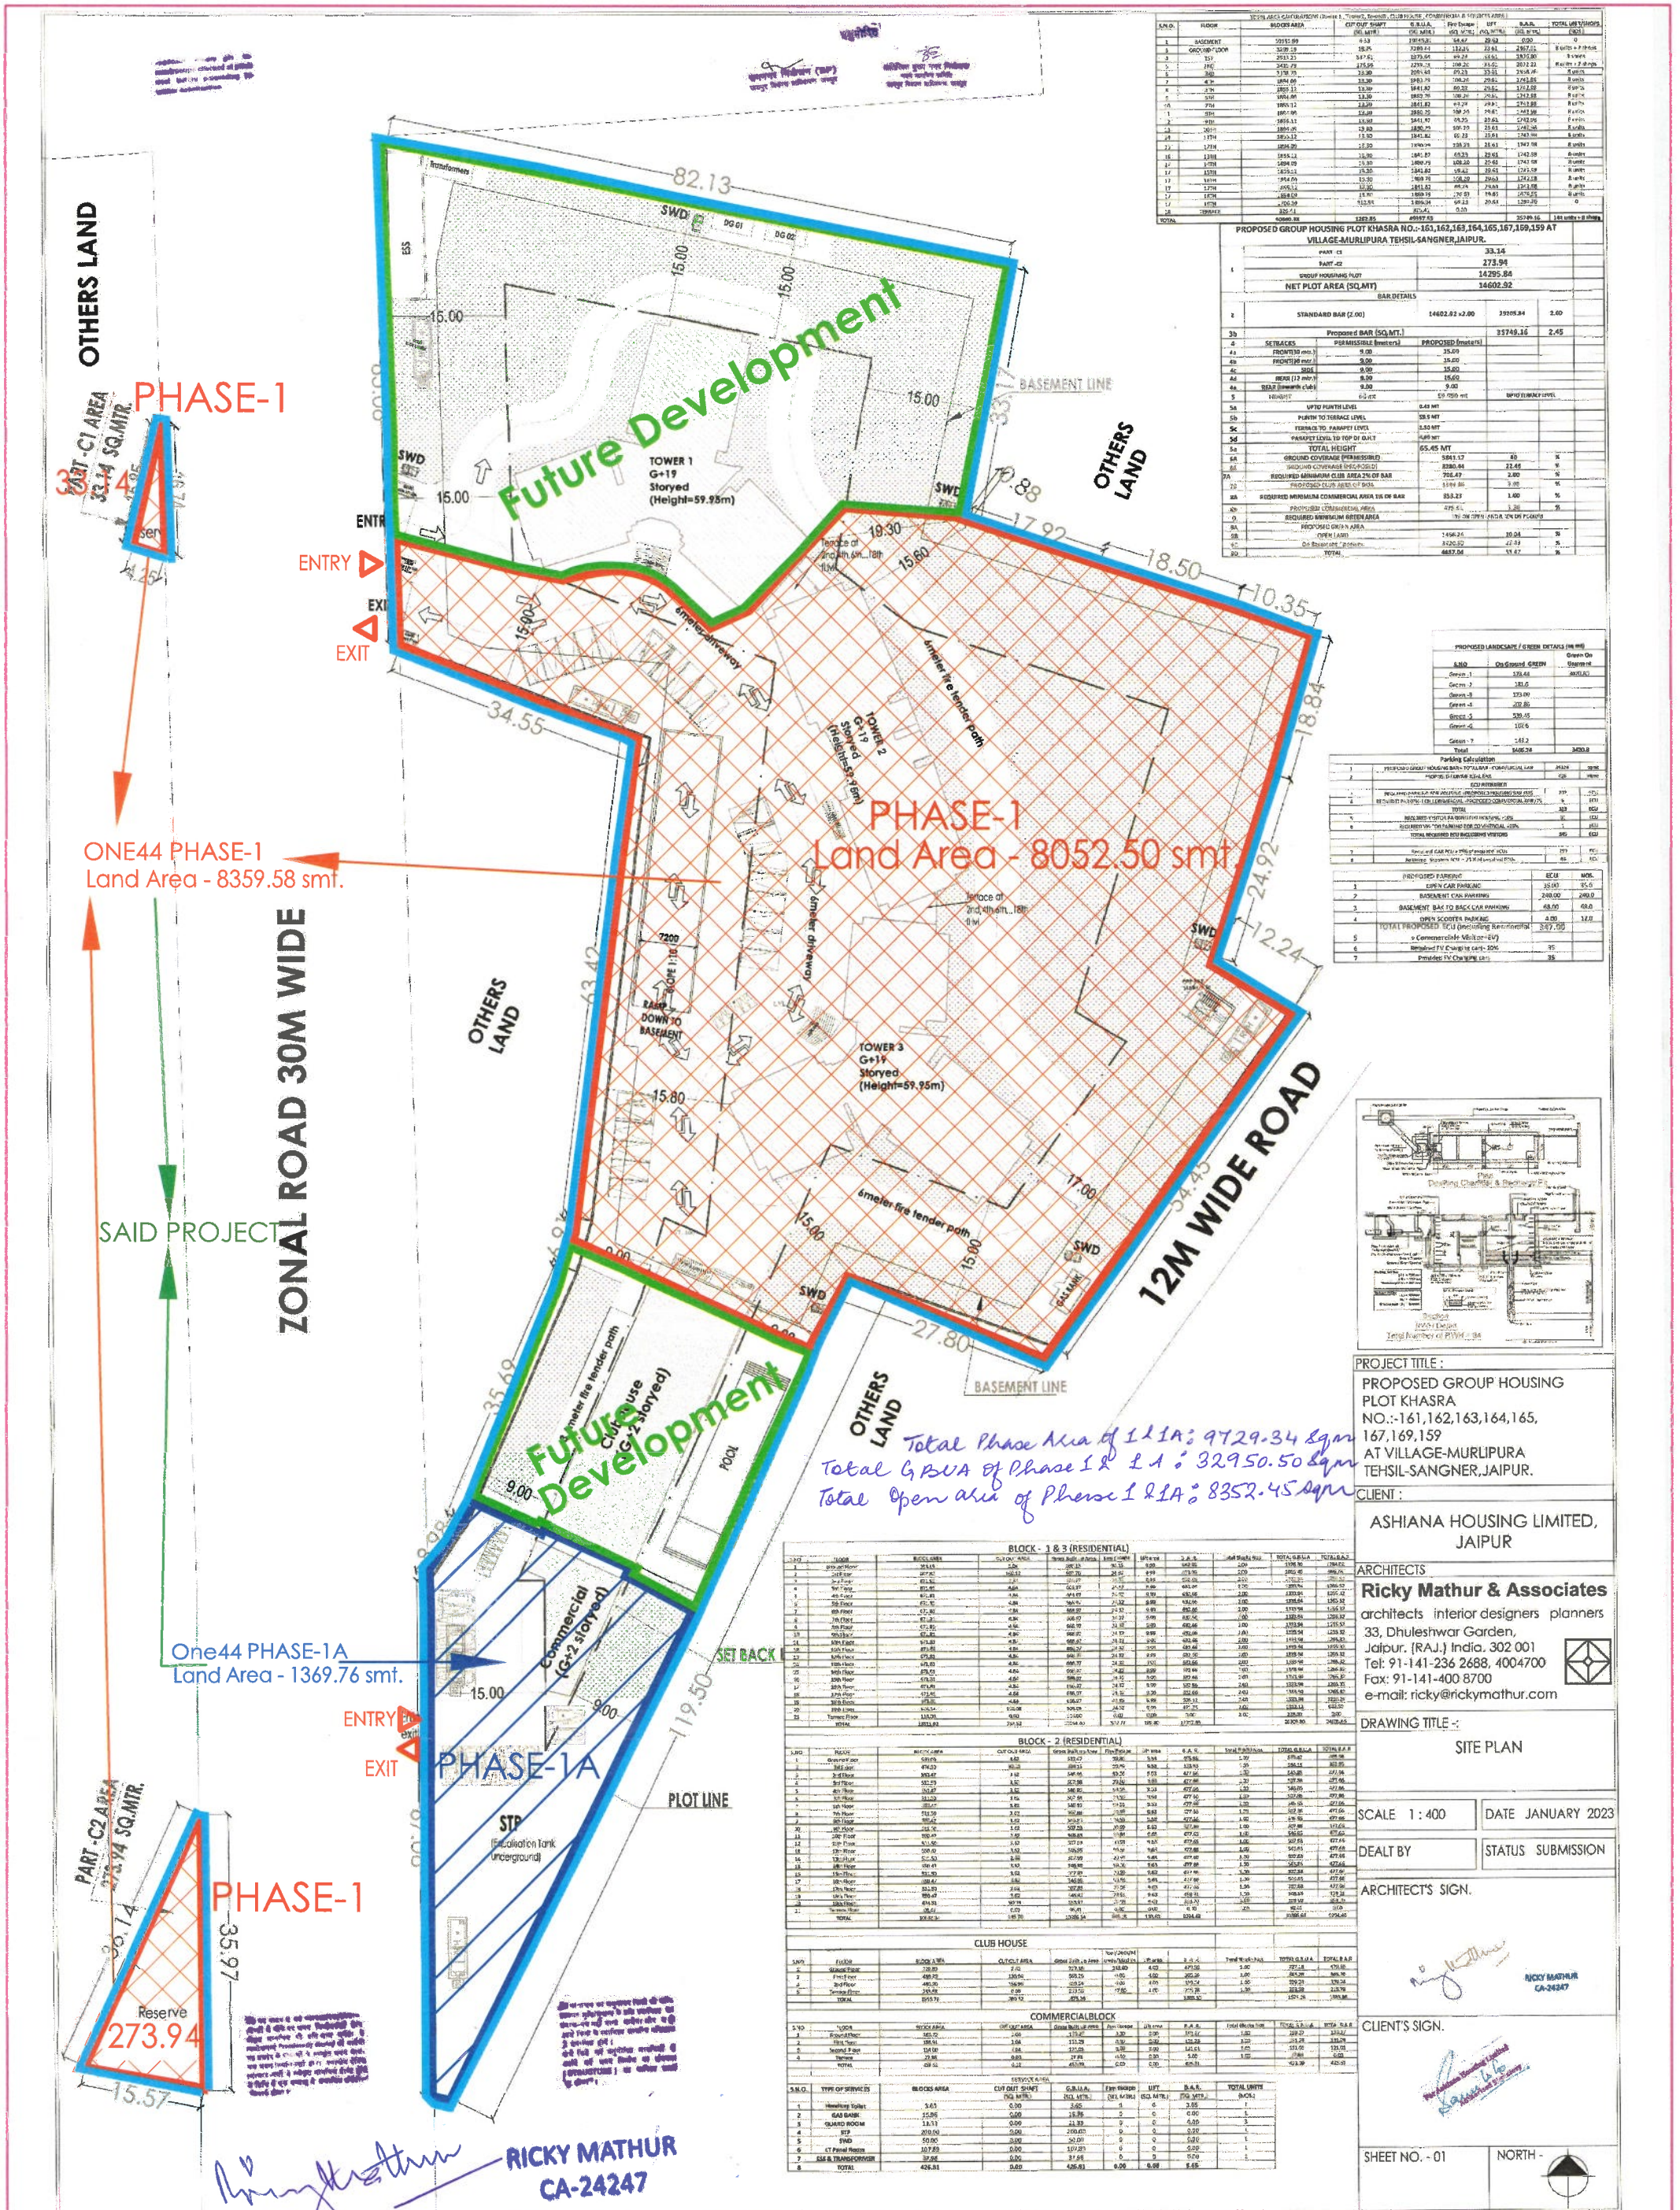

4' 2" / 15.05'

PART -C1 AREA
33.14 SQ.MTR.

PART - C2 AREA
273.94 SQ.MTR.

36.14

15.57

Reserve


54.45
12M WIDE ROAD

50660.38		1262.85	49997.93	35749.16	144 units = 8 shops
PROPOSED GROUP HOUSING PLOT KHASRA NO.-161,162,163,164,165,167,169,159 AT VILLAGE-MULPURUA TEHSIL-SANGNER,JAIPUR.					
PART C1				33.14	
1	PART C2			273.94	
GROUP HOUSING PLOT				14295.84	
NET PLOT AREA (SQ.MT)				14602.92	
BAR DETAILS					
2	STANDARD BAR (2.00)	14602.92 x2.00		25905.84	2.00
3b	Proposed BAR (SQ.MT.)			35749.16	2.45
4	SETBACKS	PERMISSIBLE (meters)	PROPOSED (meters)		
4a	FRONT(30 mtr.)	9.00	15.00		
4b	FRONT(30 mtr.)	9.00	15.00		
4c	SIDE	9.00	15.00		
4d	REAR (12 mtr.)	9.00	15.00		
4e	REAR (towards club)	9.00	5.00		
5	HEIGHT	60 mt	59.950 mt	UPD1 TERRACE LEVEL	
5a	UPTO PLINTH LEVEL		0.45 MT		
5b	PLINTH TO TERRACE LEVEL		58.5 MT		
5c	TERRACE TO PARAPET LEVEL		1.50 MT		
5d	PARAPET LEVEL TO TOP OF D.O.T		4.00 MT		
5e	TOTAL HEIGHT		65.45 MT		
6A	GROUND COVERAGE (PERMISSIBLE)		5841.17	40	%
7A	REQUIRED MINIMUM CLUB AREA 2% OF BAR		3280.44	22.46	%
7B	PROPOSED CLUB AREA OF (PROJ.)		706.47	2.00	%
7C	PROPOSED CLUB AREA OF (BAR)		1309.86	3.93	%
8A	REQUIRED MINIMUM COMMERCIAL AREA 1% OF BAR		353.23	1.00	%
8B	REQUIRED PROPOSED COMMERCIAL AREA		425.51	1.20	%
9	REQUIRED MINIMUM GREEN AREA		10% ON OPEN LAND & 10% ON PODIUM		
9A	PROPOSED GREEN AREA		1456.24	10.04	%
9B	OPEN LAND		3422.80	23.43	%
9C	On Basement / podium		4887.04	33.47	%
9D	TOTAL				

PROPOSED LANDSCAPE / GREEN DETAILS (sq.mt)		
S.NO	On Ground GREEN	Green On Basement
Green-1	173.44	3420.80
Green-2	181.6	
Green-3	123.09	
Green-4	202.86	
Green-5	539.45	
Green-6	102.6	
Green-7	143.2	

	Total	1466.24	3420.8
	Parking Calculation		
1	PROPOSED GROUP HOUSING: 841 TOTAL BAY - COMMERCIAL, BAR	35124	sqm
2	PROPOSED COMMERCIAL, BAR	426	sqm
	ECU REQUIRED		
3	REQUIRED PARKING FOR HOUSING: PROPOSED HOUSING BAR / 115	307	ECU
4	REQUIRED PARKING FOR COMMERCIAL: PROPOSED COMMERCIAL BAR / 75	6	ECU
	TOTAL	113	ECU
5	REQUIRED VISITOR PARKING FOR HOUSING -10%	31	ECU
6	REQUIRED VISITOR PARKING FOR COMMERCIAL -20%	1	ECU
	TOTAL REQUIRED ECU INCLUDING VISITORS	345	ECU
7	Required CAR ECU = 75% of required ECU	259	ECU

Required Scooter ECU = 25% of required ECU's		36	ECU's
	PROPOSED PARKING	ECU	ECU's
1	OPEN CAR PARKING	35.00	35.0
2	BASEMENT CAR PARKING	240.00	240.0
3	BASEMENT BAK TO BACK CAR PARKING	68.00	68.0
4	OPEN SCOOTER PARKING	4.00	12.0
5	TOTAL PROPOSED ECU (including Residential + Commercial+ Visitor+EV)	347.00	
6	Required EV Charging cars- 10%	35	
7	Provided EV Charging cars	35	

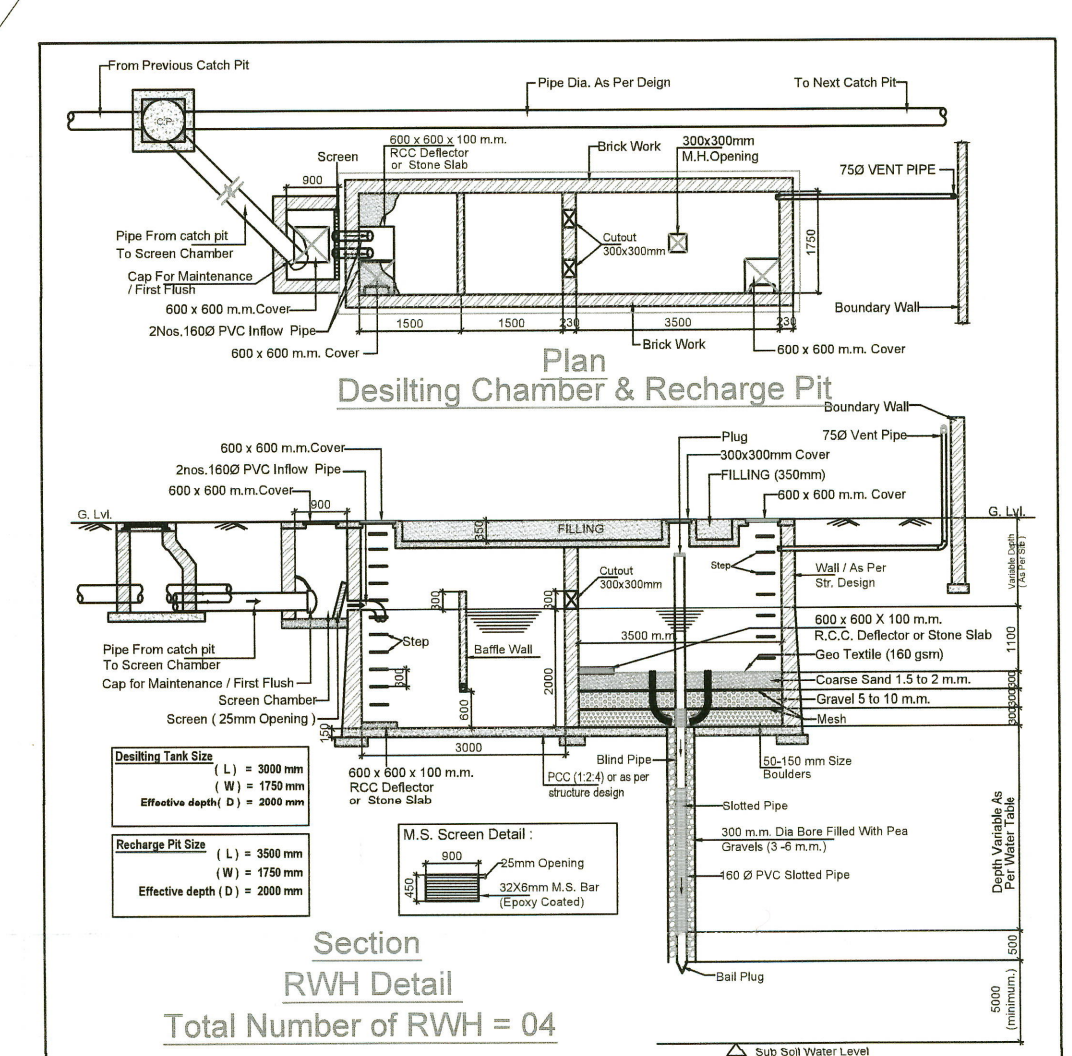

PROJECT TITLE :	PROPOSED GROUP HOUSING PLOT KHASRA NO.-161,162,163,164,165, 167,169,159 AT VILLAGE-MURLIPURA TEHSIL-SANGNER, JAIPUR.
-----------------	---

CLIENT :	ASHIANA HOUSING LIMITED, JAIPUR
----------	------------------------------------

ARCHITECTS

Ricky Mathur & Associates

architects interior designers planners

33, Dhuleshwar Garden,
Jaipur. (RAJ.) India. 302 001
Tel: 91-141-236 2688, 4004700
Fax: 91-141-400 8700
e-mail: ricky@rickymathur.com



DRAWING TITLE -:

R SITE PLAN

SCALE 1 : 400	DATE JANUARY 202
---------------	------------------

DEALT BY	STATUS SUBMISSION
----------	-------------------

ARCHITECT'S SIGN.

RICKY MATHUR
CA-24247

CLIENT'S SIGN.

For Ashiana Housing Limited
Authorised Signatory

FO: *Sans* *Amharic*

SHEET NO. - 01	NORTH - 
----------------	---

BLOCK - 1 & 3 (RESIDENTIAL)												
S. NO	FLOOR	BLOCK AREA	688.19	CUT OFF AREA	5.50	Gross Built up Area	Fire Escape	5.75	5.99	600.01	B. A. R.	TOTAL Bldg Nos
			688.19	5.50	5.75	5.99	600.01	5.75	5.99	600.01	2.00	TOTAL G.B.U.A
												TOTAL B.A.
1	1st Infill	667.82	100.12	50.73	26.92	9.99	477.39	2.00	1051.40	946.78		
2	2nd Floor	671.81	4.84	666.97	24.32	9.99	652.05	2.00	1333.94	1269.32		
3	3rd Floor	671.81	4.84	666.97	24.32	9.99	652.05	2.00	1333.94	1269.32		
4	4th Floor	671.81	4.84	666.97	24.32	9.99	652.05	2.00	1333.94	1269.32		
5	5th Floor	671.81	4.84	666.97	24.32	9.99	652.05	2.00	1333.94	1269.32		
6	6th Floor	671.81	4.84	666.97	24.32	9.99	652.05	2.00	1333.94	1269.32		
7	7th Floor	671.81	4.84	666.97	24.32	9.99	652.05	2.00	1333.94	1269.32		
8	8th Floor	671.81	4.84	666.97	24.32	9.99	652.05	2.00	1333.94	1269.32		
9	9th Floor	671.81	4.84	666.97	24.32	9.99	652.05	2.00	1333.94	1269.32		
10	10th Floor	671.81	4.84	666.97	24.32	9.99	652.05	2.00	1333.94	1269.32		
11	11th Floor	671.81	4.84	666.97	24.32	9.99	652.05	2.00	1333.94	1269.32		
12	12th Floor	671.81	4.84	666.97	24.32	9.99	652.05	2.00	1333.94	1269.32		
13	13th Floor	671.81	4.84	666.97	24.32	9.99	652.05	2.00	1333.94	1269.32		
14	14th Floor	671.81	4.84	666.97	24.32	9.99	652.05	2.00	1333.94	1269.32		
15	15th Floor	671.81	4.84	666.97	24.32	9.99	652.05	2.00	1333.94	1269.32		
16	16th Floor	671.81	4.84	666.97	24.32	9.99	652.05	2.00	1333.94	1269.32		
17	17th Floor	671.81	4.84	666.97	24.32	9.99	652.05	2.00	1333.94	1269.32		
18	18th Floor	671.81	4.84	666.97	24.32	9.99	652.05	2.00	1333.94	1269.32		
19	19th Floor	671.81	4.84	666.97	24.32	9.99	652.05	2.00	1333.94	1269.32		
20	20th Floor	671.81	4.84	666.97	24.32	9.99	652.05	2.00	1333.94	1269.32		
21	Terrace Floor	114.00	0.00	114.00	0.00	0.00	0.00	2.00	228.00	0.00		

TOTAL		13512.92	357.52	13514.40	522.72	190.80	12252.83	26330.80	24650.00	
BLOCK - 2 (RESIDENTIAL)										
S.NO	FLOOR	BLOCK AREA	CUT OUT AREA	Gross Built Up Area	Fire Escape	U/Fr area	Block	Total Blocks Nos	B.L & B.I.A	TOTAL B.I.A
1	Ground Floor	539.09	3.62	533.47	39.80	488.98	1.00	355.07	488.98	944.05
2	1st Floor	540.35	3.62	536.73	39.80	496.93	1.00	355.07	496.93	952.96
3	2nd Floor	550.47	3.62	546.85	39.56	507.31	1.00	346.85	507.31	854.15
4	3rd Floor	550.47	3.62	546.85	39.56	507.31	1.00	346.85	507.31	854.15
5	4th Floor	550.47	3.62	546.85	39.56	507.31	1.00	346.85	507.31	854.15
6	5th Floor	550.47	3.62	546.85	39.56	507.31	1.00	346.85	507.31	854.15
7	6th Floor	550.47	3.62	546.85	39.56	507.31	1.00	346.85	507.31	854.15
8	7th Floor	550.47	3.62	546.85	39.56	507.31	1.00	346.85	507.31	854.15
9	8th Floor	550.47	3.62	546.85	39.56	507.31	1.00	346.85	507.31	854.15
10	9th Floor	550.47	3.62	546.85	39.56	507.31	1.00	346.85	507.31	854.15
11	10th Floor	550.47	3.62	546.85	39.56	507.31	1.00	346.85	507.31	854.15
12	11th Floor	550.47	3.62	546.85	39.56	507.31	1.00	346.85	507.31	854.15
13	12th Floor	550.47	3.62	546.85	39.56	507.31	1.00	346.85	507.31	854.15
14	13th Floor	550.47	3.62	546.85	39.56	507.31	1.00	346.85	507.31	854.15
15	14th Floor	550.47	3.62	546.85	39.56	507.31	1.00	346.85	507.31	854.15
16	15th Floor	550.47	3.62	546.85	39.56	507.31	1.00	346.85	507.31	854.15
17	16th Floor	550.47	3.62	546.85	39.56	507.31	1.00	346.85	507.31	854.15
18	17th Floor	550.47	3.62	546.85	39.56	507.31	1.00	346.85	507.31	854.15
19	18th Floor	550.47	3.62	546.85	39.56	507.31	1.00	346.85	507.31	854.15
20	19th Floor	474.31	3.62	470.69	39.56	431.13	1.00	331.13	431.13	762.26
21	Terrace Floor	98.41	0.00	98.41	0.00	0.00	1.00	383.92	353.70	737.62
		10080.20	123.86	10204.04	601.15	9594.49	1.00	10080.64	9594.49	20675.13

CLUB HOUSE										
S.NO	FLOOR	BLOCK AREA	OUT OUT AREA	Gross Built up area	Plots (DCA/M) sqm/1/Mechin	Uft area	B .A .R.	Total Blocks Nos	TOTAL G.B.U.A	TOTAL B.A.
	Ground Floor	727.80	2.62	727.18	263.60	4.00	479.58	1.00	727.18	479.58
	First Floor	486.20	1.04	366.20	1.00	4.00	365.16	1.00	365.16	365.16
	2nd Floor	486.20	1.04	366.20	1.00	4.00	339.24	1.00	339.24	339.24

S	FLOOR	253.58		253.58	97.80	4.00	215.78	1.00	253.58	215.78
	TOTAL	1955.78		1675.26			1389.86		1675.26	1389.86
COMMERCIAL										
S.NO	FLOOR	BLOCK AREA	CUT OUT AREA	Gross Built Up Area	Fire Escape	U/F area	B & R	Total Blocks Nos	TOTAL G.S.U.A	TOTAL B.A
1	Ground Floor	160.72	2.04	158.27	0.00	0.00	158.27	1.00	158.27	158.27
2	First Floor	156.91	2.04	154.29	0.00	0.00	154.29	1.00	154.29	154.29
3	Second Floor	139.00	1.04	137.01	0.00	0.00	137.01	1.00	137.01	137.01
4	Terrace	27.88		27.88	0.00	0.00	0.00	1.00	27.88	0.00
	TOTAL	499.51	6.12	493.39	0.00	0.00	425.51		493.39	425.51

S.N.O.	TYPE OF SERVICES	BLOCKS AREA	SERVICE AREA					TOTAL UNITS (NO.)
			CUT OUT SHAFT (SQ. MTR)	G.B.U.A. (SQ. MTR)	Fire Escape (SQ. MTR)	LIFT (SQ. MTR)	B.A.R. (SQ. MTR)	
1	Handicap Toilet	3.65	0.00	3.65	0	0	3.65	1
2	GAS BANK	15.96	0.00	15.96	0	0	0.00	1
3	GUARD ROOM	11.33	0.00	11.33	0	0	0.00	3
4	STP	200.00	0.00	200.00	0	0	0.00	1
5	SWD	50.00	0.00	50.00	0	0	0.00	1
6	LT Panel Room	107.89	0.00	107.89	0	0	0.00	1
7	ESS & TRANSFORMER	37.98	0.00	37.98	0	0	0.00	1

॥ साधारण का अनुपातव्य किसी भी चीज
 प्रमाण्य मुनि/सुखस्य के प्रति स्वाधिन्य का
 स्वाधिन्य-यस्य नहीं माना साधनेय और व
 इससे किसी के स्वाधिन्य स्वधिन्य व
 है प्रमाणित होये ।
 साधने किसी सर्व अनुपातव्य साधनिय है
 स्वाधिन्य सर्व स्वधिन्य साधन्य का
 (STRUCTURE) का साधन्य स्वाधिन्य
 है प्रमाण्य ।

RICKY MATHUR
CA-24247

IT'S SIGN.

 For Ashiana Housing Limited
Authorized Signatory


[illegible]

NO. - 01







NORTH - 

OTHERS LAND

ZONAL ROAD 30M WIDE

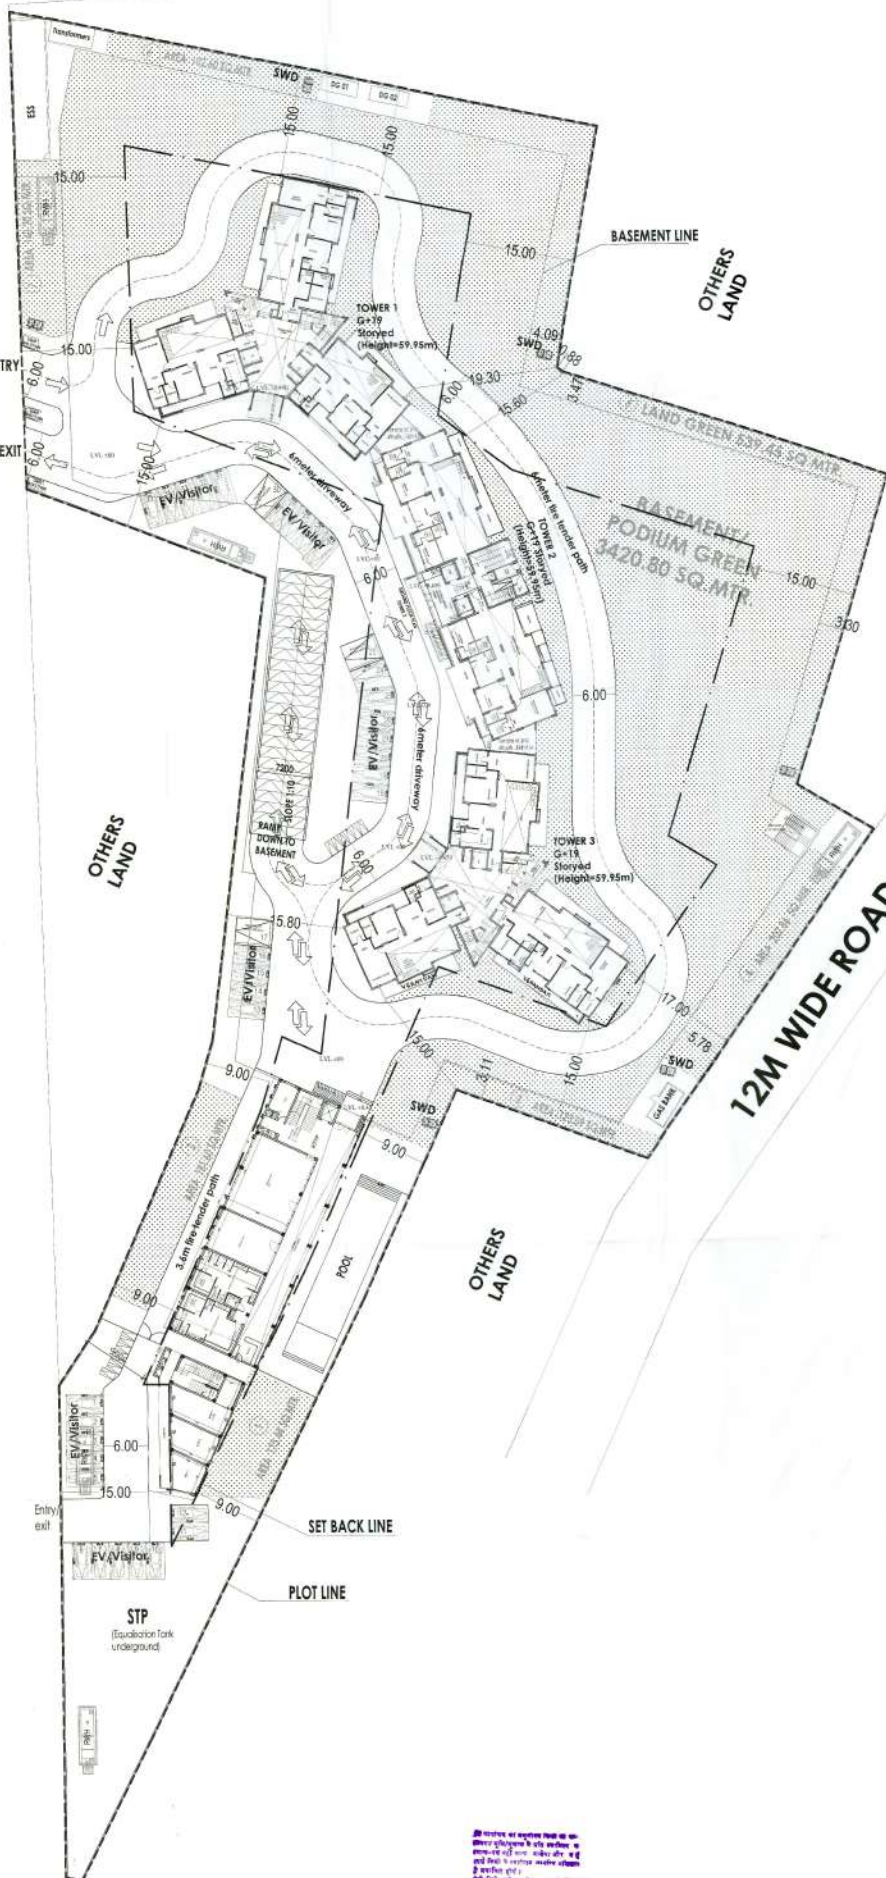

PROJECT TITLE :	
PROPOSED GROUP HOUSING PLOT KHASRA NO.-161,162,163,164,165, 167,169,159 AT VILLAGE-MURLIPURA TEHSIL-SANGNER,JAIPUR.	
CLIENT :	
ASHIANA HOUSING, JAIPUR	
ARCHITECTS	
Ricky Mathur & Associates architects interior designers planners 33, Dhuleshwar Garden, Jaipur, (RAJ.) India, 302 001 Tel: 91-141-236 2688, 4004700 Fax: 91-141-400 8700 e-mail: ricky@rickymathur.com	
DRAWING TITLE :-	
GROUND FLOOR PLAN	
SCALE 1 : 400	DATE JANUARY 2023
DEALT BY	STATUS SUBMISSION
ARCHITECT'S SIGN.	
 RICKY MATHUR CA-24247	
CLIENT'S SIGN.	
 Ashiana Housing	
SHEET NO. - 02	NORTH -

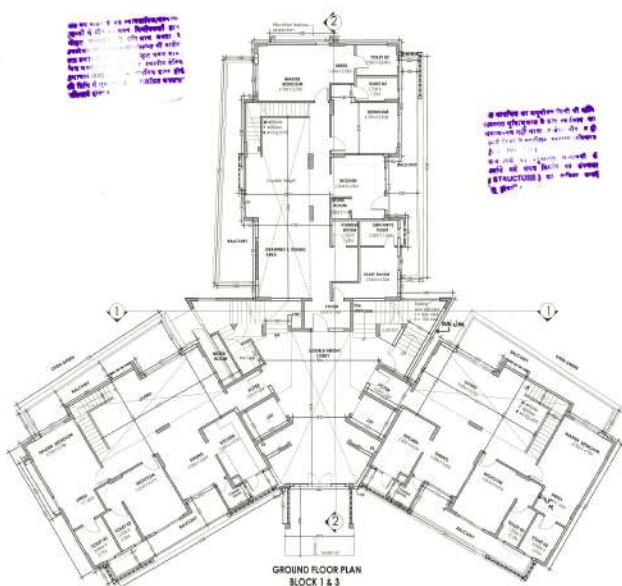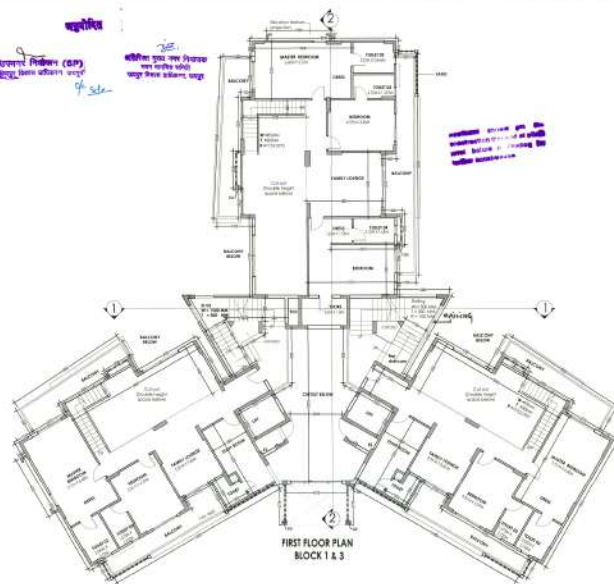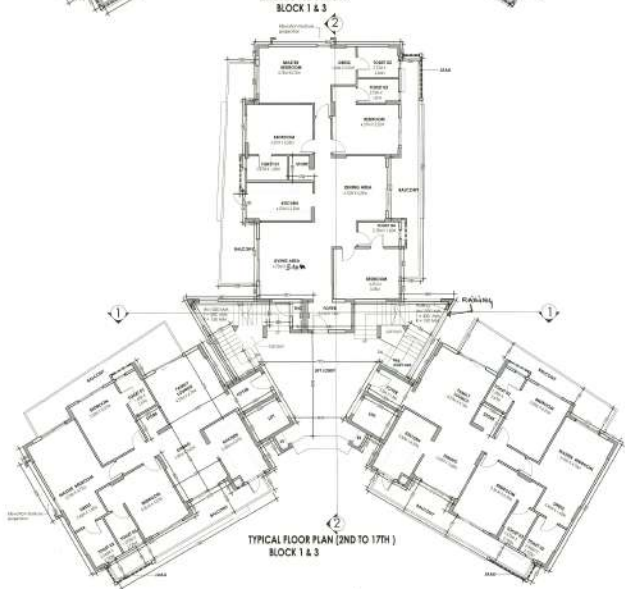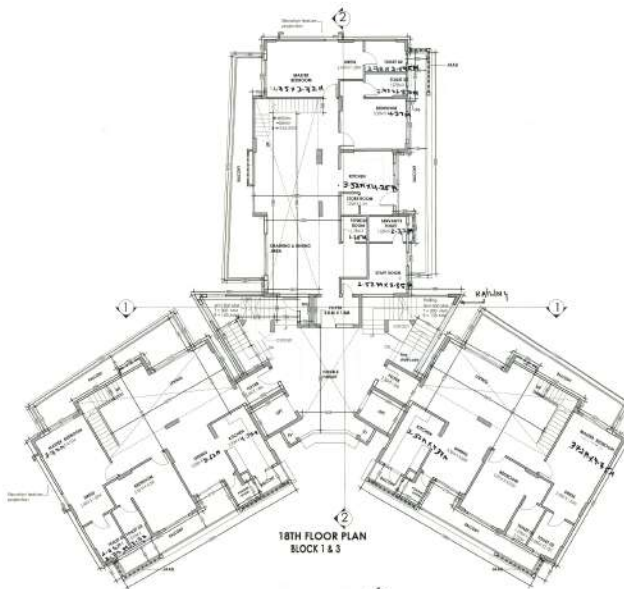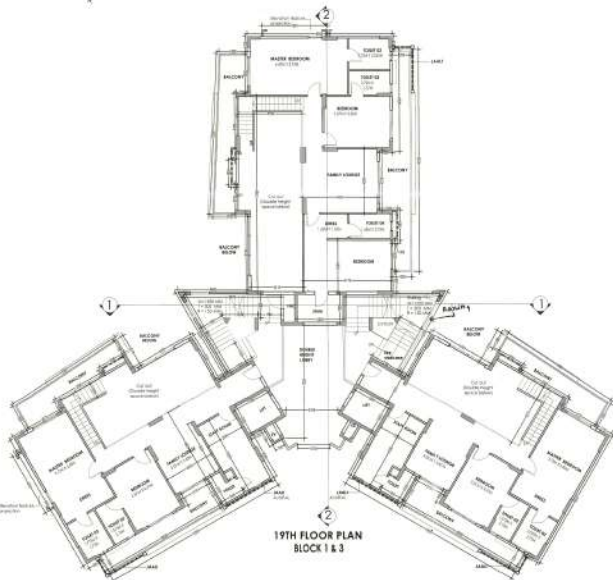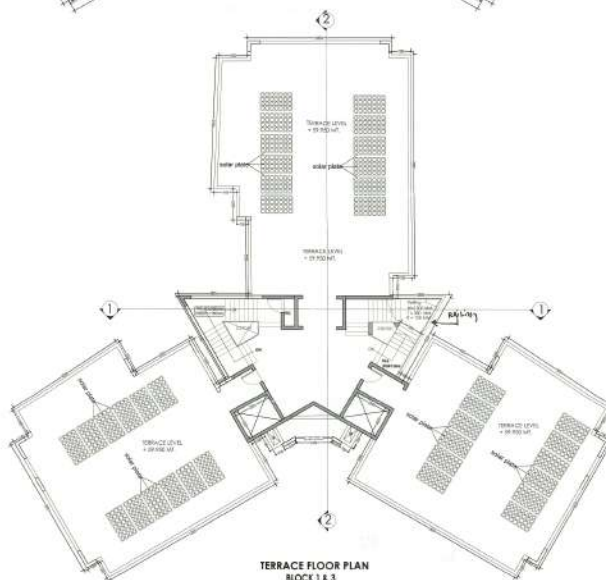

PROJECT TITLE:
PROPOSED GROUP HOUSING
PLOT KHASRA
NO-161,162,163,164,165,
167,169,159
AT VILLAGE-MURLUPURA,
TEHSL-SANGHER,JAIPUR.

CLIENT:
ASHIANA HOUSING, JAIPUR

ARCHITECTS:
Ricky Mathur & Associates
architects, interior designers, planners
33, Dhuleshwar Garden,
Jodhpur, (R.A.J.) Ph: 302 0511
Tel: 91-141-236 2688, 400400
Fax: 91-141-400 8700
e-mail: ricky@rickymathur.com

DRAWING TITLE:
ALL LVL. FLOOR PLANS
(BLOCK 1 & 3)



SCALE: 1"=40' DATE: JANUARY 2023

DEALT BY: STATUS: SUBMISSION


ARCHITECT'S SIGN:
Ricky Mathur
RICKY MATHUR
05-24245

CLIENT'S SIGN:
Sanjay

SHEET NO.: 04 NORTH

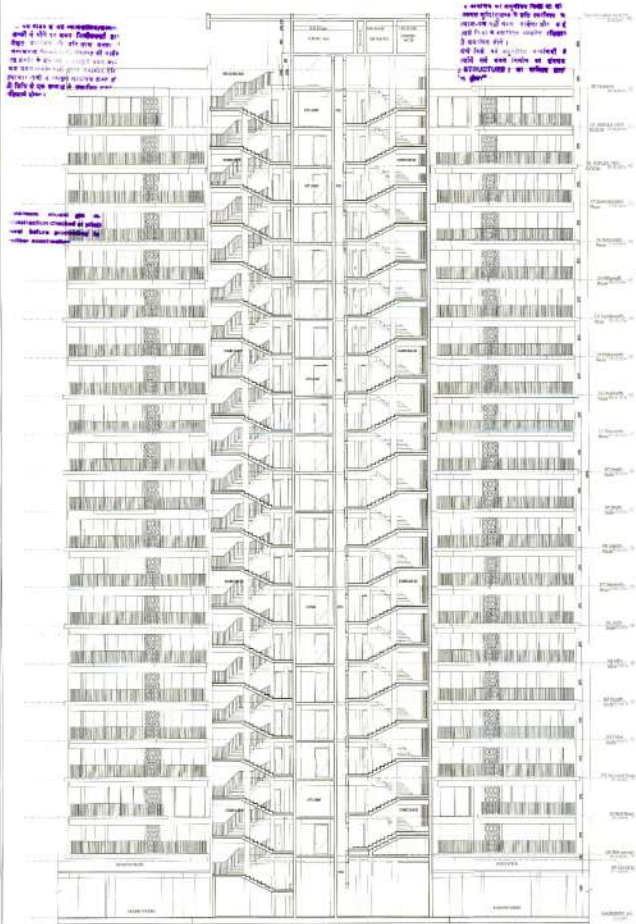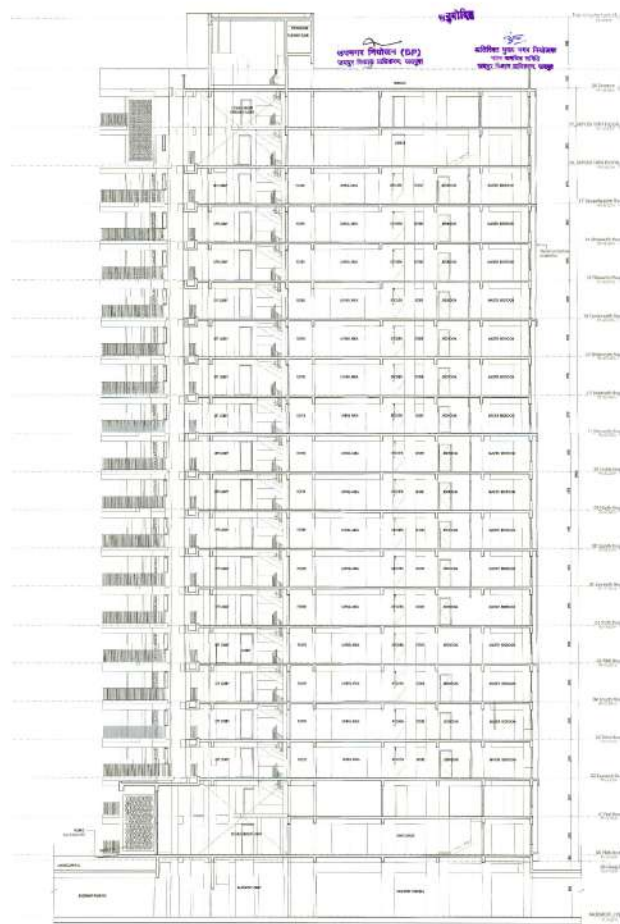

PROJECT TITLE	
PROPOSED GROUP HOUSING	
PLOT CHASRA	
NO. 161, 162, 163, 164, 165	
1ST, 165, 159	
AT VILLAGE-MULPUR	
TOWNSHIP-SANHAR, JAIPUR	
CLIENT	
ASHIANA HOUSING, JAIPUR	
DESIGNER	
Ricky Mathur & Associates	
33, Dhakshana Garden,	
Jaipur, RAJ. 302001	
Tel: 91-141-236 2685, 4004700	
Fax: 91-141-480 8100	
e-mail: rca@rickymathur.com	
DRAWING TITLE	
SECTIONS	
(TOWER 1 & 3)	
SCALE 1:400	DATE APR. 2023
DESIGNER	SCALE SUBMISSION
ARCHITECT'S SIGN	
CLIENT'S SIGN	
For Ashiana Housing Limited	
Authorized Signatory	
SHEET NO. - 03	NORTH

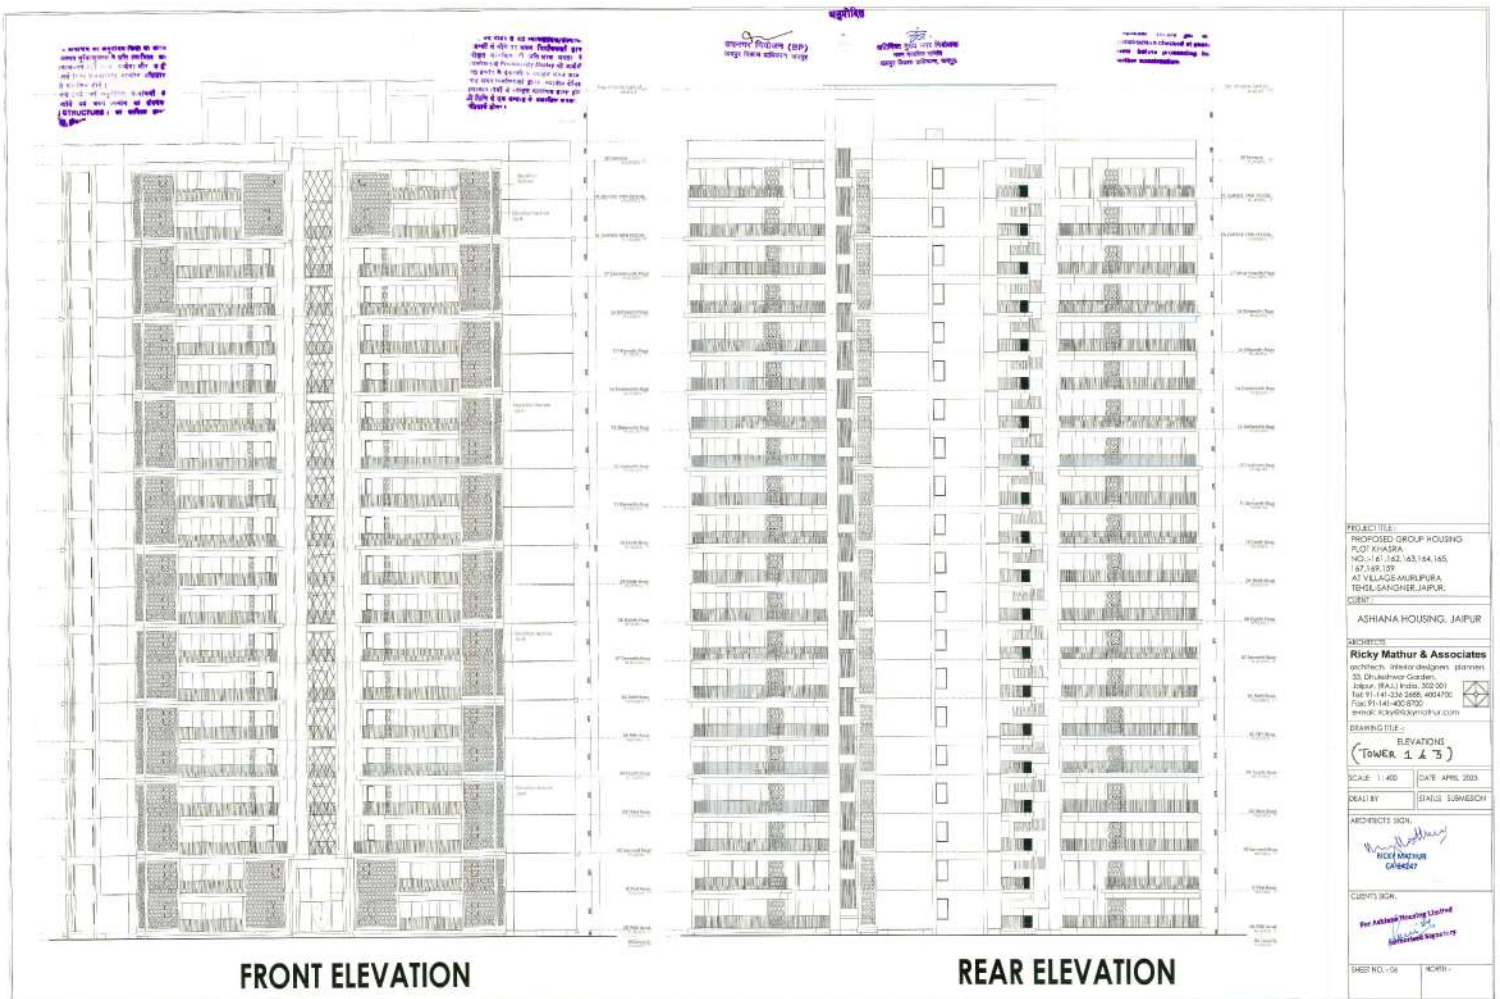


PROPOSED GROUP HOUSING
PROJECT AT PLOT NO. 145,
VILLAGE-SANGHER, JAIPUR
DRAWN BY: ARCHITECT

आपकी योजना (D.P.)
आपकी योजना (D.P.)

आपकी योजना (D.P.)
आपकी योजना (D.P.)

आपकी योजना (D.P.)
आपकी योजना (D.P.)

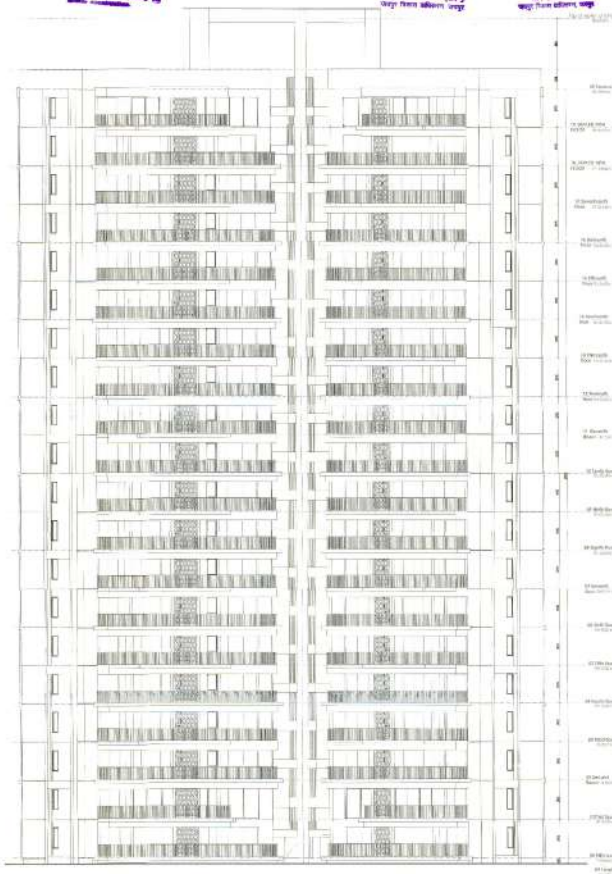


SIDE ELEVATION


आपकी योजना (D.P.)
आपकी योजना (D.P.)

PROJECT TITLE	
PROPOSED GROUP HOUSING PLOT NO. 145, VILLAGE-SANGHER, JAIPUR	
DRAWN BY: ARCHITECT	
ARCHITECT'S SIGN	
Ricky Mathur & Associates Architects, Interior Designers, Planners 22, Dhuleshwar Garden, Jaipur, (RAJ.) India, 302 001 Tel: 91-141-234 5678, 904567 Fax: 91-141-400 8700 WWW.RICKYMATHUR.COM	
DRAWING TITLE	
ELEVATION (TOWER 1 & 2)	
SCALE: 1:400	DATE: APRIL 2023
DESIGN BY	STATUS: SUBMISSION
ARCHITECT'S SIGN	
CLIENT'S SIGN	
For Architect Drawing Control Signature Authorised Signatory	
SHEET NO.: 07	REVISION




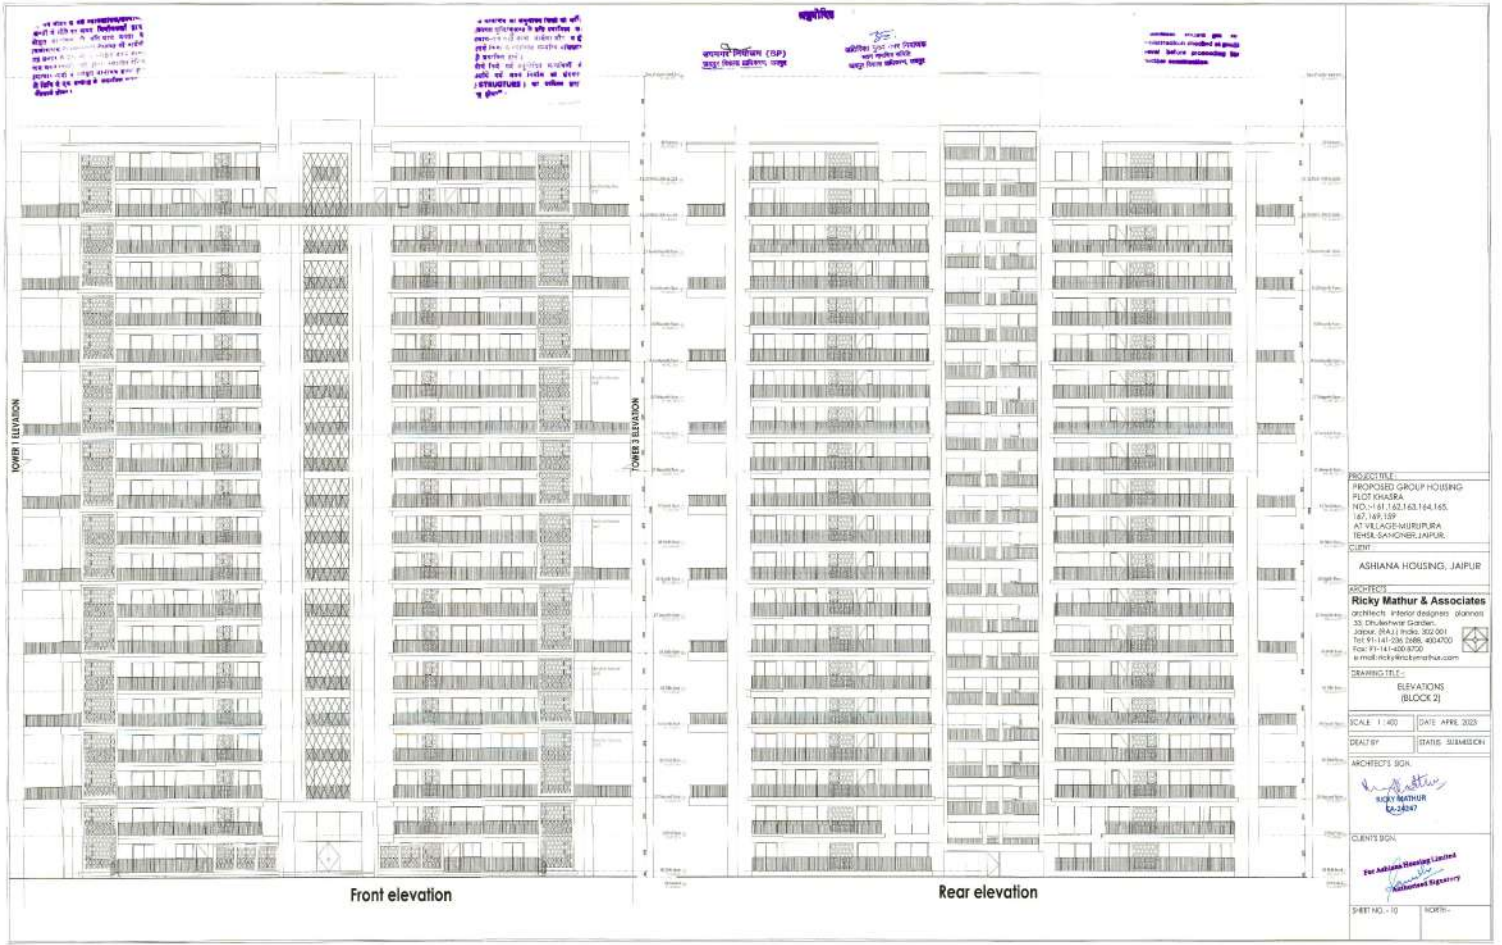


PROJECT TITLE :	
PROJECT GROUP HOUSING PLOT KHASRA NO:-161, 162, 163, 164, 165, 167, 169, 159 AT VILLAGE-MURLIPURA TESIL-SANONGER, JAIPUR.	
CLIENT :	
ASHIANA HOUSING, JAIPUR	
ARCHITECTS	
Ricky Mathur & Associates architects interior designers planners 33, Dhuleshwar Garden, Jaipur. (RAJ.) India. 302 001 Tel: 91-141-224 2488, 4004700 Fax: 91-161-400 8700 e-mail: ricky@rickymathur.com	
DRAWING TITLE :	
ALL LVL. FLOOR PLANS (CLUB & COMMERCIAL)	
SCALE : 1 : 400	DATE : JANUARY 2013
DEALT BY :	STATUS : SUBMISSION
ARCHITECT'S SIGN.	
 RICKY MATHUR CA-24247	
CLIENT'S SIGN.	
 For Ashiana Housing Limited Authorised Signatory	
SHEET NO. - 11	NO. -

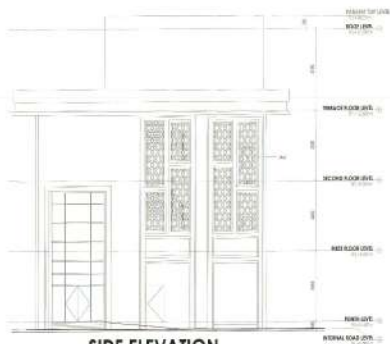


SIDE ELEVATION

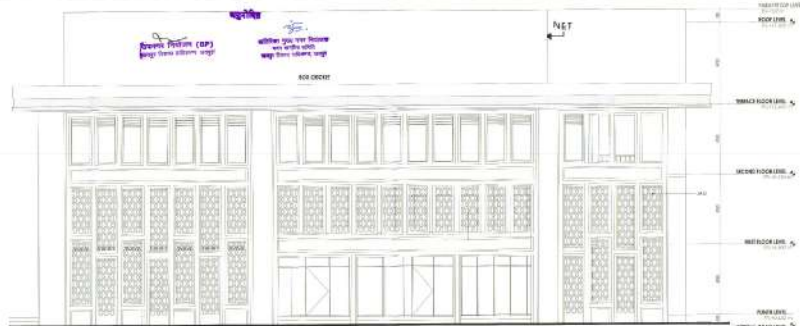

FRONT ELEVATION

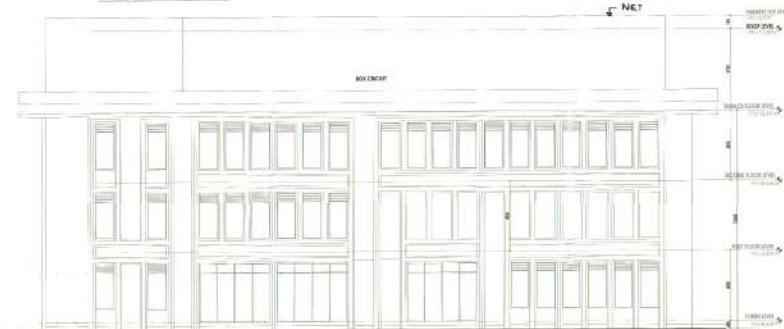

REAR ELEVATION

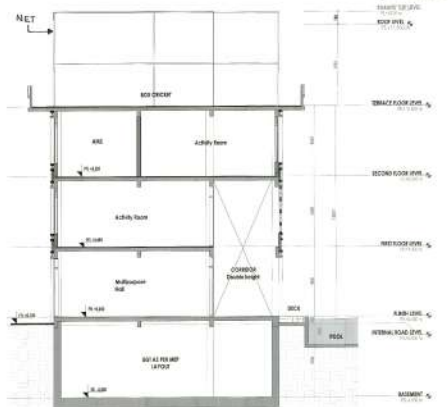

SECTION 2-2



SECTION 1-1

PROJECT TITLE:
PROPOSED GROUP HOUSING
PLOT KHASRA
NO:-161,162,163,164,165,
167,169,159
AT VILLAGE-MURLIPURA,
TEHSIL-SANGNER,JAIPUR.

CLIENT:
ASHIANA HOUSING, JAIPUR

ARCHITECTS
Ricky Mathur & Associates
architects interior designers planners
33, Dhulestwar Garden,
Jaipur. (RAJ.) India-302 001
Tel: 91-141-236 2688, 4004700
Fax: 91-141-400 8700
e-mail: ricky@rickymathur.com

DRAWING TITLE:
ELEVATION

SCALE 1:400 DATE JANUARY 2023


DEALT BY STATUS SUBMISSION

ARCHITECTS SIGN.

CLIENT'S SIGN.

SHEET NO. - 12

NORTH -

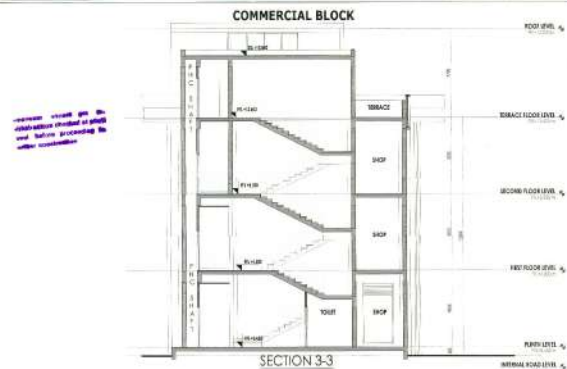

पञ्चोपनिषद्

प्रमाणित प्रमाण (DIP)
उपरी भाग में दर्शाया गया

अतिरिक्त भूखण्ड का प्रमाणित प्रमाण (DIP)
उपरी भाग में दर्शाया गया

PROJECT TITLE :

PROPOSED GROUP HOUSING
PLOT KHASRA
NO.-161,162,163,164,165,
167,169,159
AT VILLAGE-MURLIPURA
TEHSIL-SANGNER,JAIPUR.

CLIENT :

ASHIANA HOUSING, JAIPUR

ARCHITECTS :

Ricky Mathur & Associates

architects interior designers planners
33, Dhuleshwar Garden,
Jaipur, (RAJ.) India, 302 001
Tel: 91-141-236 2688, 4004700
Fax: 91-141-400 8700
e-mail: ricky@rickymathur.com



DRAWING TITLE :-

COMMERCIAL ELEVATION &
SECTIONS

SCALE 1 : 400

DATE APRIL 2023

DEALT BY

STATUS SUBMISSION

ARCHITECTS SIGN.

Ricky Mathur
RICKY MATHUR
DA-24247

CLIENTS SIGN.

For Ashiana Housing Ltd.
Ashiana Housing Ltd.
Authorized Signatory

SHEET NO. - 13

NORTH -