

## जयपुर विकास प्राधिकरण, जयपुर।

ज.वि.प्रा./स.स./बी.पी.सी.(बीपी)/2016/डी-1870

दिनांक:- 30/8/2017

श्री विमिषेक सिंह,  
पार्टनर,  
मैसर्स डेजी डवलपर्स,  
बी-68, यशपथ, तिलक नगर,  
जयपुर।

विषय:- नीलामी द्वारा निष्पादित वाणिज्यिक/होटल प्लॉट, न्यू आतिश मार्केट, गोपालपुरा बाईपास, जयपुर के प्रस्तावित व्यावसायिक भवन के संशोधित मानचित्र अनुमोदन बाबत।

महोदय,

आपका प्रार्थना पत्र दिनांक 29.06.2017 के संदर्भ में जो प्रस्ताव नीलामी द्वारा निष्पादित वाणिज्यिक/होटल प्लॉट, न्यू आतिश मार्केट, गोपालपुरा बाईपास, जयपुर में स्थित भूखण्ड (2409.00 वर्गमीटर) पर 39.82 मीटर ऊँचाई के (बेसमेन्ट-1 + बेसमेन्ट-2 + भूतल + 12 मंजिल) के प्रस्तावित व्यावसायिक संशोधित भवन मानचित्र के लिए प्रस्तुत किये गये थे उनकी स्वीकृति भवन मानचित्र समिति (बी.पी.) की 195वीं बैठक दिनांक 28.07.2017 के निर्णयानुसार निम्न शर्तों के साथ दी जाती है:-

1. यह भवन अनुज्ञा माह (भारतीय विमानपत्तन प्राधिकरण की अनापत्ति क्रमांक JAIP/NORTH/B/042716/127027 दिनांक 27.04.2016 के अनुसार) दिनांक 26.04.2021 तक प्रभावी है।
2. भवन निर्माण स्वीकृत मानचित्र के अनुसार ही किया जावेगा तथा किसी भी प्रकार का उल्लंघन (डेवियेशन) नहीं किया जायेगा।
3. भूखण्ड के स्वामी एवं मानचित्र तैयार करने वाले तकनीकीविज्ञ का कर्तव्य होगा कि वो यह सुनिश्चित कर ले कि स्वीकृति मानचित्र प्रचलित मास्टर प्लान/जोनल प्लान/भवन विनियमों के अनुरूप है। यदि कोई उल्लंघन प्राधिकरण की जानकारी में आया तो प्राधिकरण को भवन मानचित्रों की दी गयी अनुज्ञा रद्द करने का अधिकार होगा तथा प्राधिकरण से प्रार्थी को किसी भी प्रकार की क्षतिपूर्ति का हक नहीं होगा।
4. आप द्वारा भवन विनियम 2010 की धारा 15.2 के अनुसार भवन निर्माण प्रारम्भ करते समय एक सूचना पट्ट मौके पर लगाया जायेगा। जिसमें संबंधित आयुक्त/उपायुक्त संबंधित जोन व प्रवर्तन अधिकारी के टेलीफोन नम्बर इत्यादि अंकित किये जाने होंगे व अनुमोदित मानचित्र की सूचना व अनुमोदन की शर्तें अंकित की जायेगी। निर्माण के दौरान अनुमोदित मानचित्र की एक प्रति आवश्यक रूप से निर्माणकर्ता द्वारा मौके पर रखी जायेगी।
5. निर्माण कार्य प्रारम्भ करने से पूर्व आप अधोहस्ताक्षरकर्ता एवं उपायुक्त जोन-05 प्राधिकरण को निर्धारित प्रपत्र में सूचना प्रस्तुत करेंगे।
6. आप द्वारा भवन विनियम 2010 की धारा 15.3 के अनुसार भवन निर्माणकर्ता द्वारा प्लिन्थ लेवल तक का निर्माण पूर्ण होने की सूचना निर्धारित प्रपत्र में आवश्यक रूप से संबंधित उपायुक्त जोन 05 को दी जानी होगी, यदि इसकी अनुपालना भवन निर्माता द्वारा नहीं की जाती है तो जारी अनुज्ञा को वापस ले लिया जावेगा।
7. भवन विनियम 2010 की धारा 15.6 के अनुसार भवन विनियम के अपेक्षाओं के अनुरूप भवन निर्माण करने की जिम्मेदारी भवन निर्माण अनुज्ञाधारी की होगी।
8. उक्त स्वीकृति के कारण यदि जयपुर विकास प्राधिकरण को किसी न्यायालय, सक्षम अधिकारी तथा नगर भूमि (अधिकतम सीमा एवं विनियम) अधिनियम के तहत नियुक्त अधिकारी के समक्ष किसी कार्यवाही में कोई भी खर्च, नुकसान, मुआवजा देना पड़े या देने योग्य हो तो प्रार्थी उनकी इस क्षति को पूर्ण करने के लिए बाध्य होगा।
9. दरवाजे एवं खिड़कियाँ इस प्रकार लगाए जायेंगे कि वो सड़क की ओर निकले हुए नहीं हों।
10. स्वामी प्रत्येक मंजिल के लिए स्वीकृत व्यावसायिक ईकाई से अधिक का निर्माण नहीं करेगा।
11. ऊपर वर्णित शर्तों एवं अन्य कोई संबंधित शर्त का पालन नहीं होने पर भवन अनुज्ञा रद्द मानी जायेगी।
12. स्वामी भवन के परिसर को स्वीकृत उपयोग के अनुसार ही उपयोग में लेगा।
13. तकनीकीविज्ञ के निरीक्षण में स्वामी निर्माण कार्य करवायेगा जिसके संबंध में सूचना प्राधिकरण को पूर्व में देनी होगी। यदि तकनीकीविज्ञ को बदला जाता है तो इसकी सूचना 48 घन्टे के अन्दर यथोचित प्रमाण-पत्र में प्राधिकरण को देनी होगी।
14. स्वीकृत मानचित्र को प्राप्ति दिनांक से राज्य स्तर के समाचार-पत्र में एक सप्ताह में प्रकाशित करने होंगे तथा इसकी सूचना संबंधित उपायुक्त जोन को देगा।
15. आवेदक द्वारा पार्किंग क्षेत्र की पालना भवन विनियम 2011 के विनियम 10.1.8 के अनुसार सुनिश्चित की जानी होगी।

16. भवन परिसर में ही आगुन्तकों की पार्किंग करवाई जावे तथा आगुन्तकों हेतु निःशुल्क वाहन पार्किंग का बोर्ड लगवाया जावे।
17. भवन विनियम की धारा 16.5 की अनुपालना में भवन में भूकम्परोधी प्रावधान रखा जाना सुनिश्चित किया जावे।
18. अग्निशमन दृष्टि से सक्षम अधिकारी द्वारा दिये गये अनापत्ति प्रमाण पत्र की शर्तों की पालना सुनिश्चित की जानी आवश्यक होगी तथा भवन की आवश्यकतानुसार अग्निशमन यंत्र (Fire Extinguisher) रखे जावें तथा इनको संचालित करने के लिये प्रशिक्षित व्यक्ति ऐसे भवन में हर समय उपलब्ध रहें।
19. निर्माण स्थल पर स्वीकृति का विवरण अर्थात् अनुमोदित मानचित्र, उपलब्ध पार्किंग की सूचना एवं भवन में सुरक्षा एवं निकास प्लान (Escape Plan) का नक्शा भी प्रदर्शित (Display) उपयुक्त स्थान पर प्रदर्शित किया जावे।
20. अधिवास प्रमाण पत्र भवन निर्मित होने के उपरान्त आवश्यक रूप से लिया जाना होगा।
21. भवन का उपयोग प्रारंभ होने पर एक केयर टेकर की नियुक्ति की जावे जिसके पास भवन का मानचित्र, सुरक्षा एवं निकास प्लान (Escape Plan) उपलब्ध रहें। इस प्रकार नियुक्त केयर टेकर के मोबाईल नंबर एवं Land Line Number भी लिये जाकर पुलिस आयुक्त जयपुर महानगर व अधोहस्ताक्षरकर्ता को सूचना उपलब्ध करवाई जावे ताकि किसी भी दुर्घटना की स्थिति में बचाव कार्य प्रभावी रूप से किये जा सकें।
22. भवन विनियम 2010 की धारा 17.3 की अनुपालना में "गलत तथ्यों पर प्राप्त की गई अथवा तथ्यों को छुपाकर प्राप्त की गई स्वीकृति स्वतः निरस्त मानी जायेगी एवं ऐसी निर्माण स्वीकृति प्राप्त करने के लिए आवेदनकर्ता को दोषी माना जायेगा।"
23. भवन मानचित्र इस शर्त के साथ जारी किये जाते हैं कि आप द्वारा अग्निशमन विभाग के अनापत्ति प्रमाण पत्र के प्रावधानों की अनुपालना अपने स्तर पर सुनिश्चित की जावे तथा परियोजना के पूर्णता प्रमाण पत्र के आवेदन के साथ अग्निशमन विभाग का अनापत्ति प्रमाण पत्र नगरीय निकाय में जमा कराना होगा, उसके पश्चात् ही पूर्णता प्रमाण पत्र जारी किया जायेगा।
24. प्रश्नगत प्रकरण किसी भी न्यायालय में यदि लंबित है तो उसकी समस्त जिम्मेदारी आवेदक की ही होगी। यदि मानचित्र जारी होने के पश्चात् यह अवगत हुआ कि किसी भी माननीय न्यायालय में प्रकरण लंबित है अथवा विपरीत निहित है तो मानचित्र स्वतः ही निरस्त समझे जावेंगे।
25. अनुमोदित भवन मानचित्रों को भवन निर्माण शुरू किये जाने के समय भवन निर्माता द्वारा एक बोर्ड पर सम्पूर्ण ब्योरा सहित जो पठनीय हो, को ऐसे स्थल पर (मुख्य सड़क की ओर) लगाया जावे, जिससे सभी लोगों को निर्मित किये जाने वाले भवन के अनुमोदन की पूर्ण जानकारी प्राप्त हो सके।
26. भवन निर्माण के समय निर्माण सामग्री से आसपास के भवनों के निवासकर्ताओं को किसी प्रकार की असुविधा न हो, इस हेतु भवन निर्माण के दौरान चारों ओर पर्दे लगवाये जावें।
27. निर्मित भवन के प्रवेश द्वार के पास भवन में अनुमोदित व उपलब्ध चार पहिया व दो पहिया वाहनों के पार्किंग की सूचना का बोर्ड (डिस्पले) लगवाया जावे।

संलग्न:- मानचित्रों की प्रति का 1 सेट (11 मानचित्र)

भवदीय

अतिरिक्त मुख्य नगर नियोजक,  
भवन मानचित्र समिति (बी.पी.)  
जयपुर विकास प्राधिकरण, जयपुर।

प्रतिलिपि:- सूचनार्थ एवं आवश्यक कार्यवाही हेतु।

1. मुख्य नियन्त्रक (प्रवर्तन), जयपुर विकास प्राधिकरण, जयपुर को मानचित्रों की एक प्रति (11 मानचित्र) संलग्न कर अग्रिम कार्यवाही हेतु प्रेषित है।
2. उपायुक्त, जोन-05, जयपुर विकास प्राधिकरण, जयपुर को मानचित्रों की एक प्रति (11 मानचित्र) संलग्न कर अग्रिम कार्यवाही हेतु प्रेषित है।
3. सहायक नगर नियोजक, जोन-05, जयपुर विकास प्राधिकरण, जयपुर को मानचित्रों की एक प्रति (11 मानचित्र) संलग्न कर अग्रिम कार्यवाही हेतु प्रेषित है।
4. वरिष्ठ नगर नियोजक, बीपीसी-बीपी, जविप्रा, जयपुर को मानचित्रों की एक प्रति (11 मानचित्र) संलग्न कर अग्रिम कार्यवाही हेतु प्रेषित है।
5. अध्यक्ष एवं प्रबन्ध निदेशक, राजस्थान राज्य विद्युत वितरण निगम लि० विद्युत भवन जनपथ, जयपुर को सूचनार्थ प्रेषित है।
6. मुख्य अभियन्ता, मुख्यालय जन स्वास्थ्य अभियांत्रिकी विभाग हसनपुरा रोड, रेल्वे हॉस्पिटल के पास, जयपुर को सूचनार्थ प्रेषित है।

अतिरिक्त मुख्य नगर नियोजक,  
भवन मानचित्र समिति (बी.पी.)  
जयपुर विकास प्राधिकरण, जयपुर।

|                                                                                    | ACHIEVED               | EXCEED AREA |
|------------------------------------------------------------------------------------|------------------------|-------------|
| PLOT AREA = 2409.00 SQ.MT.                                                         |                        |             |
| PERMISSIBLE F.A.R. = UNLIMITED                                                     | 7406.26 SQ.MT. (3.07)  | NA          |
| PERMISSIBLE GROUND COVERAGE = 2409.00 X 0.35 = 843.15 SQ.MT.                       | 642.75 SQ.MT. (26.68%) | NA          |
| PERMISSIBLE CORRIDOR AREA = 20% OF THE ACHIEVED COMMERCIAL F.A.R. = 1459.76 SQ.MT. | 1567.18 SQ.MT.         | 107.42      |
| PERMISSIBLE SERVICES AREA = 7% OF THE ACHIEVED COMMERCIAL F.A.R. = 510.91 SQ.MT.   | 65.74 SQ.MT.           | NIL         |

| TOTAL B.U.A. & F.A.R. CALCULATION SHEET :- |                      |                        |                       |                             |                  |                |                  |                    |                    |                  |
|--------------------------------------------|----------------------|------------------------|-----------------------|-----------------------------|------------------|----------------|------------------|--------------------|--------------------|------------------|
| S.NO.                                      | FLOORS               | GROSS B.U.A. (SQ. MT.) | FIRE-ESCAPE (SQ. MT.) | BALCONY & PASSAGE (SQ. MT.) | B.U.A. (SQ. MT.) | LIFT (SQ. MT.) | STAIRS (SQ. MT.) | CORRIDOR (SQ. MT.) | SERVICES (SQ. MT.) | F.A.R. (SQ. MT.) |
| 01.                                        | LOWER BASEMENT FLOOR | 1734.06                | ---                   | ---                         | 1273.95          | 18.11          | 38.08            | ---                | ---                | ---              |
| 02.                                        | UPPER BASEMENT FLOOR | 1744.68                | ---                   | ---                         | 1273.95          | 18.11          | 38.08            | ---                | ---                | ---              |
| 03.                                        | GROUND FLOOR         | 790.31                 | 21.32                 | 86.24                       | 642.75           | 18.11          | 25.09            | 54.83              | 5.74               | 538.98           |
| 04.                                        | FIRST FLOOR          | 628.97                 | 21.32                 | ---                         | 607.65           | 18.11          | 25.09            | 115.90             | 5.00               | 443.55           |
| 05.                                        | SECOND FLOOR         | 778.58                 | 18.87                 | 10.35                       | 749.36           | 18.11          | 25.09            | 126.95             | 5.00               | 574.21           |
| 06.                                        | THIRD FLOOR          | 778.58                 | 18.87                 | 10.35                       | 749.36           | 18.11          | 25.09            | 126.95             | 5.00               | 574.21           |
| 07.                                        | FOURTH FLOOR         | 778.58                 | 18.87                 | 10.35                       | 749.36           | 18.11          | 25.09            | 126.95             | 5.00               | 574.21           |
| 08.                                        | FIFTH FLOOR          | 778.58                 | 18.87                 | 10.35                       | 749.36           | 18.11          | 25.09            | 126.95             | 5.00               | 574.21           |
| 09.                                        | SIXTH FLOOR          | 778.58                 | 18.87                 | 10.35                       | 749.36           | 18.11          | 25.09            | 126.95             | 5.00               | 574.21           |
| 10.                                        | SEVENTH FLOOR        | 778.58                 | 18.87                 | 10.35                       | 749.36           | 18.11          | 25.09            | 126.95             | 5.00               | 574.21           |
| 11.                                        | EIGHTH FLOOR         | 778.58                 | 18.87                 | 10.35                       | 749.36           | 18.11          | 25.09            | 126.95             | 5.00               | 574.21           |
| 12.                                        | NINTH FLOOR          | 778.58                 | 18.87                 | 10.35                       | 749.36           | 18.11          | 25.09            | 126.95             | 5.00               | 574.21           |
| 13.                                        | TENTH FLOOR          | 778.58                 | 18.87                 | 10.35                       | 749.36           | 18.11          | 25.09            | 126.95             | 5.00               | 574.21           |
| 14.                                        | ELEVENTH FLOOR       | 778.58                 | 18.87                 | 10.35                       | 749.36           | 18.11          | 25.09            | 126.95             | 5.00               | 574.21           |
| 15.                                        | TWELFTH FLOOR        | 778.58                 | 18.87                 | 10.35                       | 749.36           | 18.11          | 25.09            | 126.95             | 5.00               | 574.21           |
| 16.                                        | TERRACE FLOOR        | 116.45                 | ---                   | ---                         | 116.45           | ---            | ---              | ---                | ---                | ---              |
|                                            | TOTAL                | 13538.85               | 250.21                | 200.09                      | 12157.71         | 271.65         | 402.33           | 1567.18            | 65.74              | 7298.84          |

TOTAL F.A.R. ACHIEVED = 7298.84 SQ.MT.  
 CORRIDOR AREA PERMISSIBLE = 7298.84 X 0.20 = 1459.76 SQ.MT.  
 CORRIDOR AREA ACHIEVED = 1567.18 SQ.MT.  
 EXCEED CORRIDOR AREA = 1567.18 - 1459.76 = 107.42 SQ.MT.  
 TOTAL F.A.R. ACHIEVED = 7298.84 + 107.42 (EXCEED CORRIDOR) = 7406.26 SQ.MT.

## PARKING CALCULATIONS:-

NO. OF E.C.U. REQUIRED @ 1 E.C.U. PER


COMMERCIAL PARKING FAR ACHIEVED = 7406.26  
 50 = 148.12  
 + 25% EXTRA VISITOR PARKING = 148.12 X 1.25 = 185.15 E.C.U.  
 TOTAL PARKING REQ. = 185.15 E.C.U.

PARKING AVAILABLE =  
 CAR PARK IN OPEN AREA = 39  
 CAR PARK IN UPPER BASEMENT = 32  
 CAR PARK IN LOWER BASEMENT = 34  
 CAR PARK IN MECHANICAL = 34  
 TOTAL CAR PARK = 139 E.C.U.

SCOOTER PARK IN OPEN AREA = 47  
 SCOOTER PARK IN UPPER BASEMENT = 45  
 SCOOTER PARK IN LOWER BASEMENT = 47

TOTAL TWO WHEELER = 142 NO.5 = 47.33 E.C.U.

TOTAL PARKING PROVIDED = 139 + 47.33 = 186.33 E.C.U.

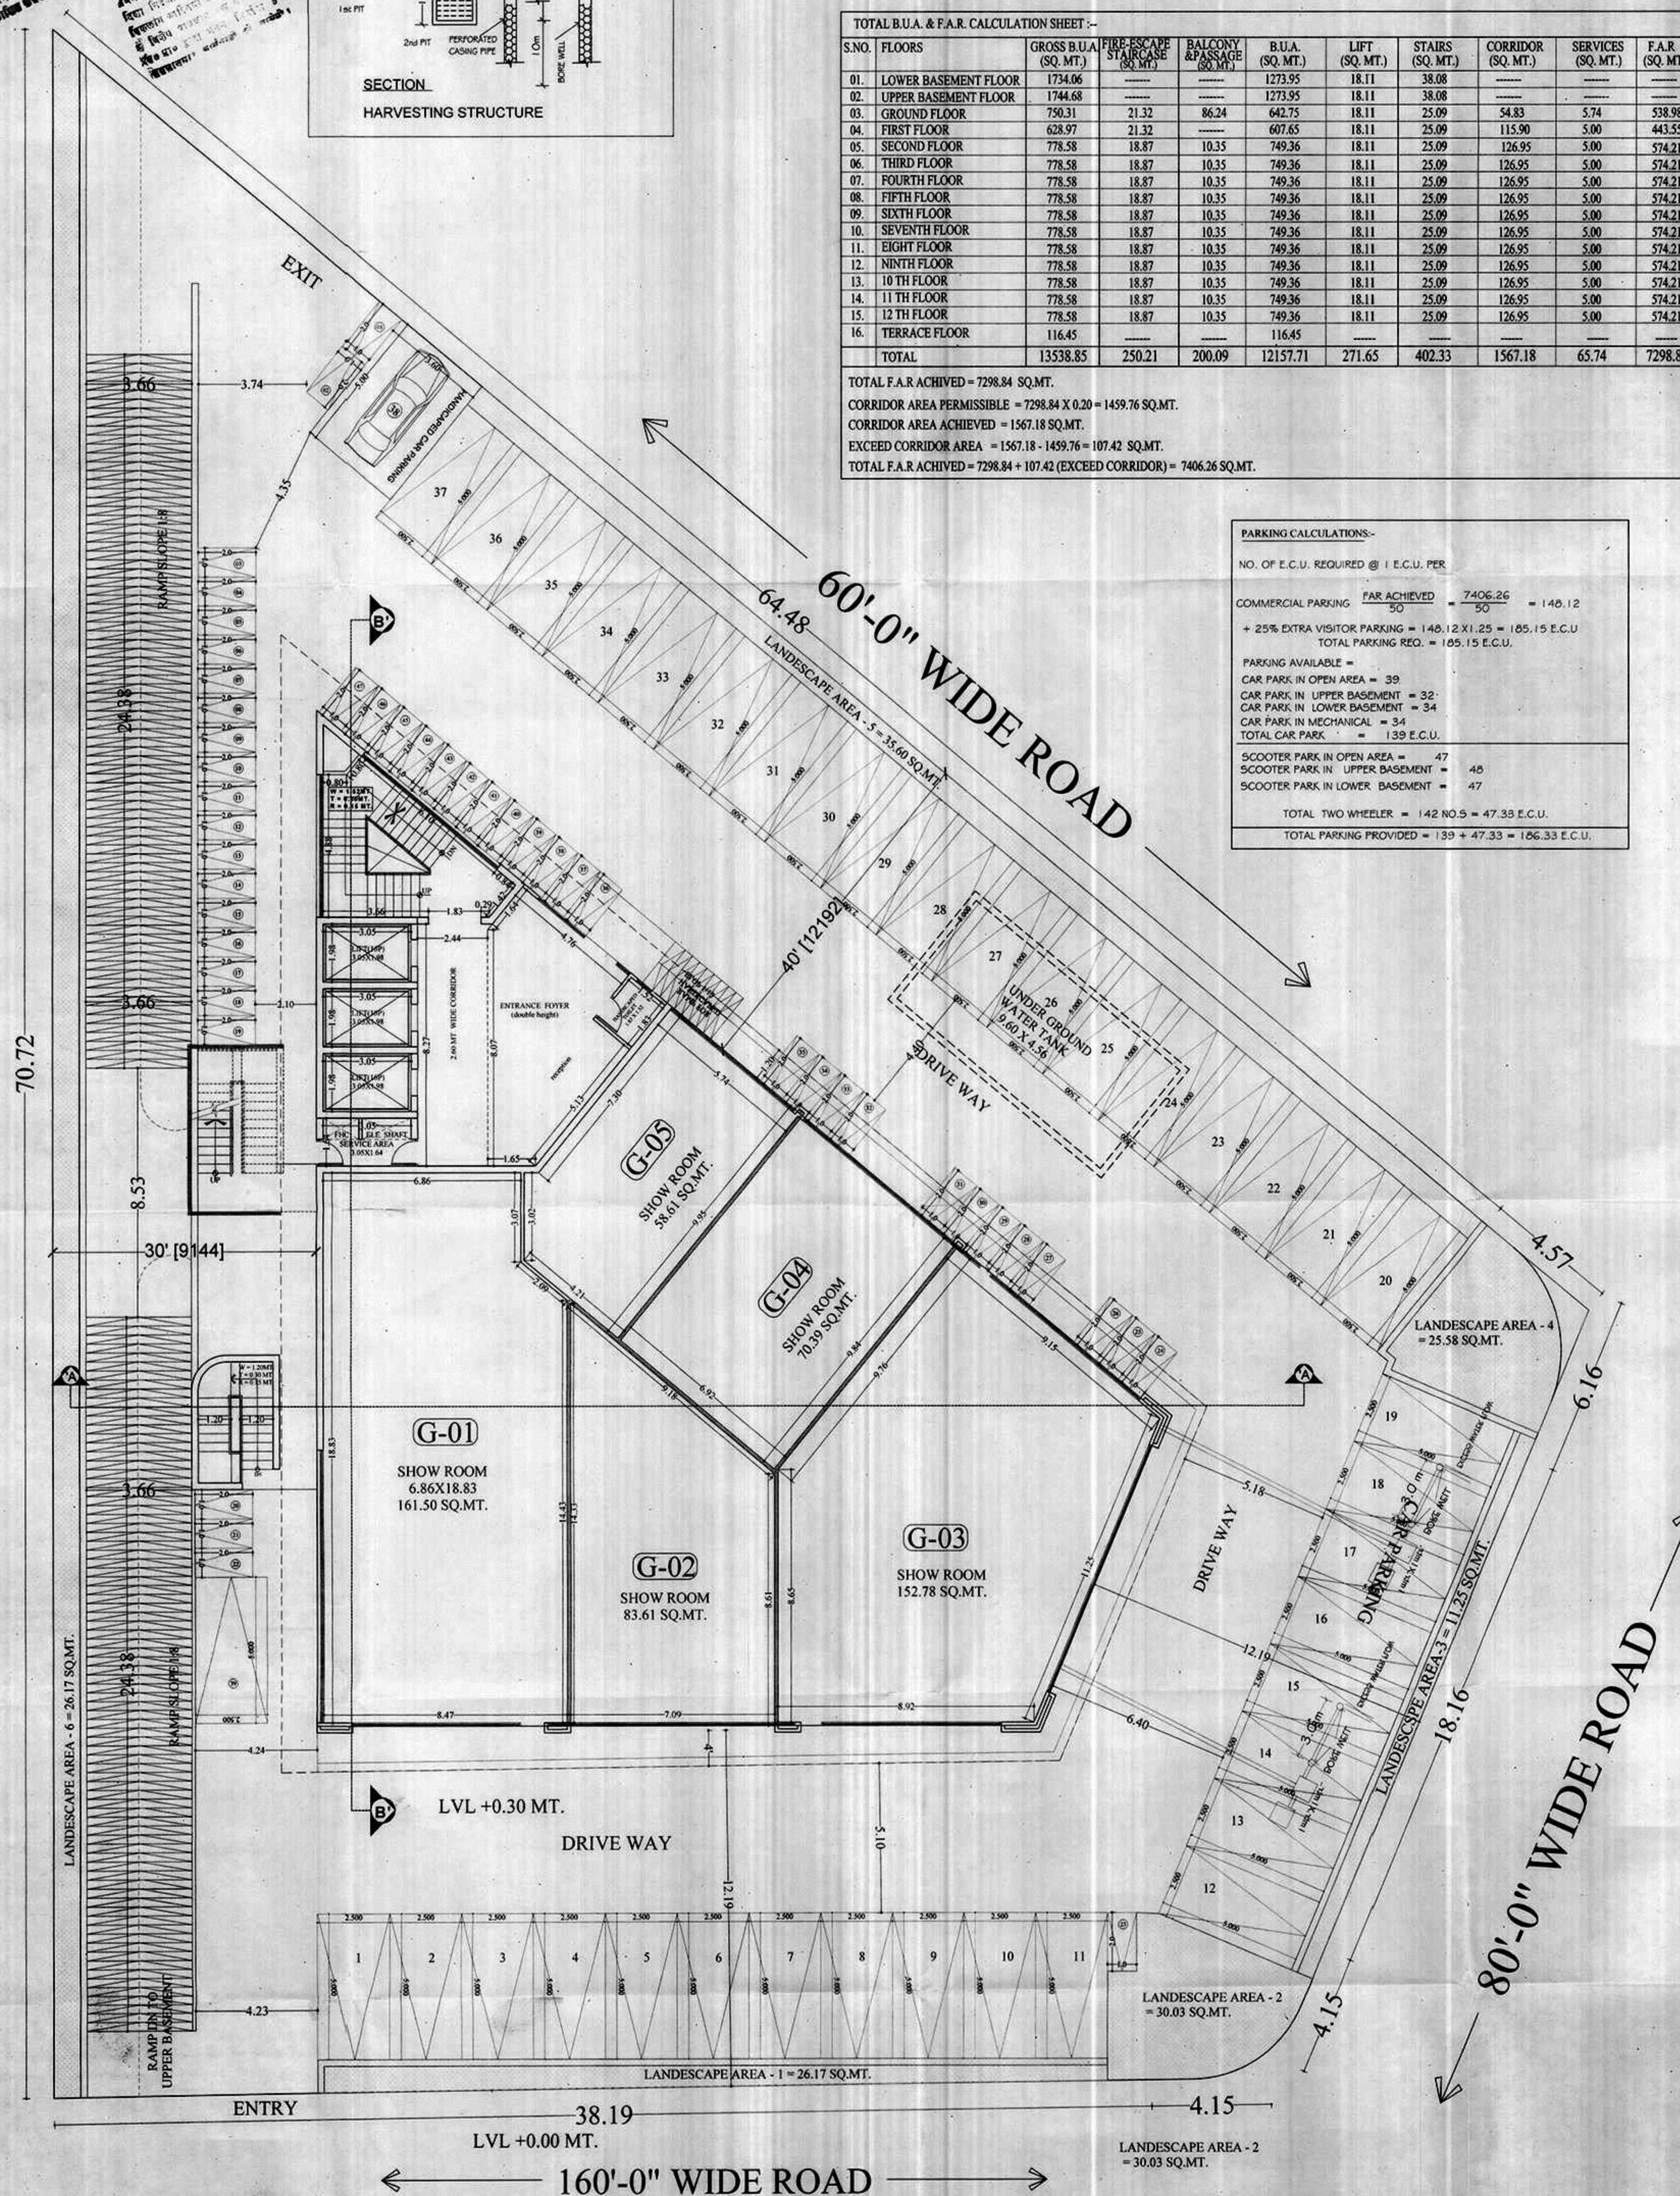

SITE - PLAN

मान्यता प्राप्त अभियंता (पं.सं.) 195...  
 28/11/2023 को जारी की गई  
 18/12/2023 को जारी की गई  
 18/12/2023 को जारी की गई

अभिप्रेत नक्काशे में दर्शाए गए स्थानों पर  
 जमीन मालिक/अधिकारी/सर्वेक्षक/अभियंता/आप  
 के द्वारा आवश्यक कार्यवाही करवाई जाएगी।

DRAWING TITLE  
 SITE - PLAN & CALCULATION TABLE

PROJECT TITLE:-  
 PROPOSED COMMERCIAL COMPLEX  
 AT SCHEME - NEW ATISH MARKET, JAIPUR.

**Ideas**  
 ARCHITECTURE, INTERIOR DESIGN, LANDSCAPE ARCHITECTURE  
 101, HANUMAN NAGAR, TONK ROAD, JAIPUR  
 PHONE: 0141-2788888

SCALE 1:100

NORTH POINT

**GYANENDRA SINGH SHEKHAWAT**  
 Architect  
 CA/19/2020

OWNER ARCHITECT

**LOWER BASEMENT  
FLOOR PLAN**

मान मानधन सम्पदा (सं.सं.) की 195  
 बैठक दिनांक 28/7/2017 में खिये गये निर्णय  
 की अनुपालना में चवन मानधन पत्रांक जधिया/  
 स.सं./बीपीसी (बीपी)/डी-1870 दिनांक.....  
 30/8/2017 द्वारा अनुमोदित कर जारी किये गये।

**प्रत्योदि**

|   |   |
|---|---|
| <p style="text-align: right;">६८६१०१७</p> <p>वार्षिक निर्याजक<br/>भवन महापौर समिति<br/>जयपुर विकास प्राधिकरण जयपुर</p> | <p style="text-align: right;">३०/११/१७</p> <p>अतिरिक्त मुख्य निर्याजक<br/>भवन महापौर समिति<br/>जयपुर विकास प्राधिकरण जयपुर</p> |
|---|---|

DRAWING TITLE  
**LOWER BASEMENT FLOOR PLAN**

PROJECT TITLE:-  
PROPOSED COMMERCIAL CUM RESIDENTIAL APARTMENT  
AT SCHEME - NEW ATISH MARKET, JAIPUR.




**ideas**  
ARCHITECTURE URBAN PLANNING INTERIORS

|             |             |
|-------------|-------------|
| SCALE 1:100 | NORTH POINT |
|-------------|-------------|

GYANENDRA SINGH SHEKHAWAT  
Architect  
GA/97/22030

|       |           |
|-------|-----------|
| OWNER | ARCHITECT |
|-------|-----------|

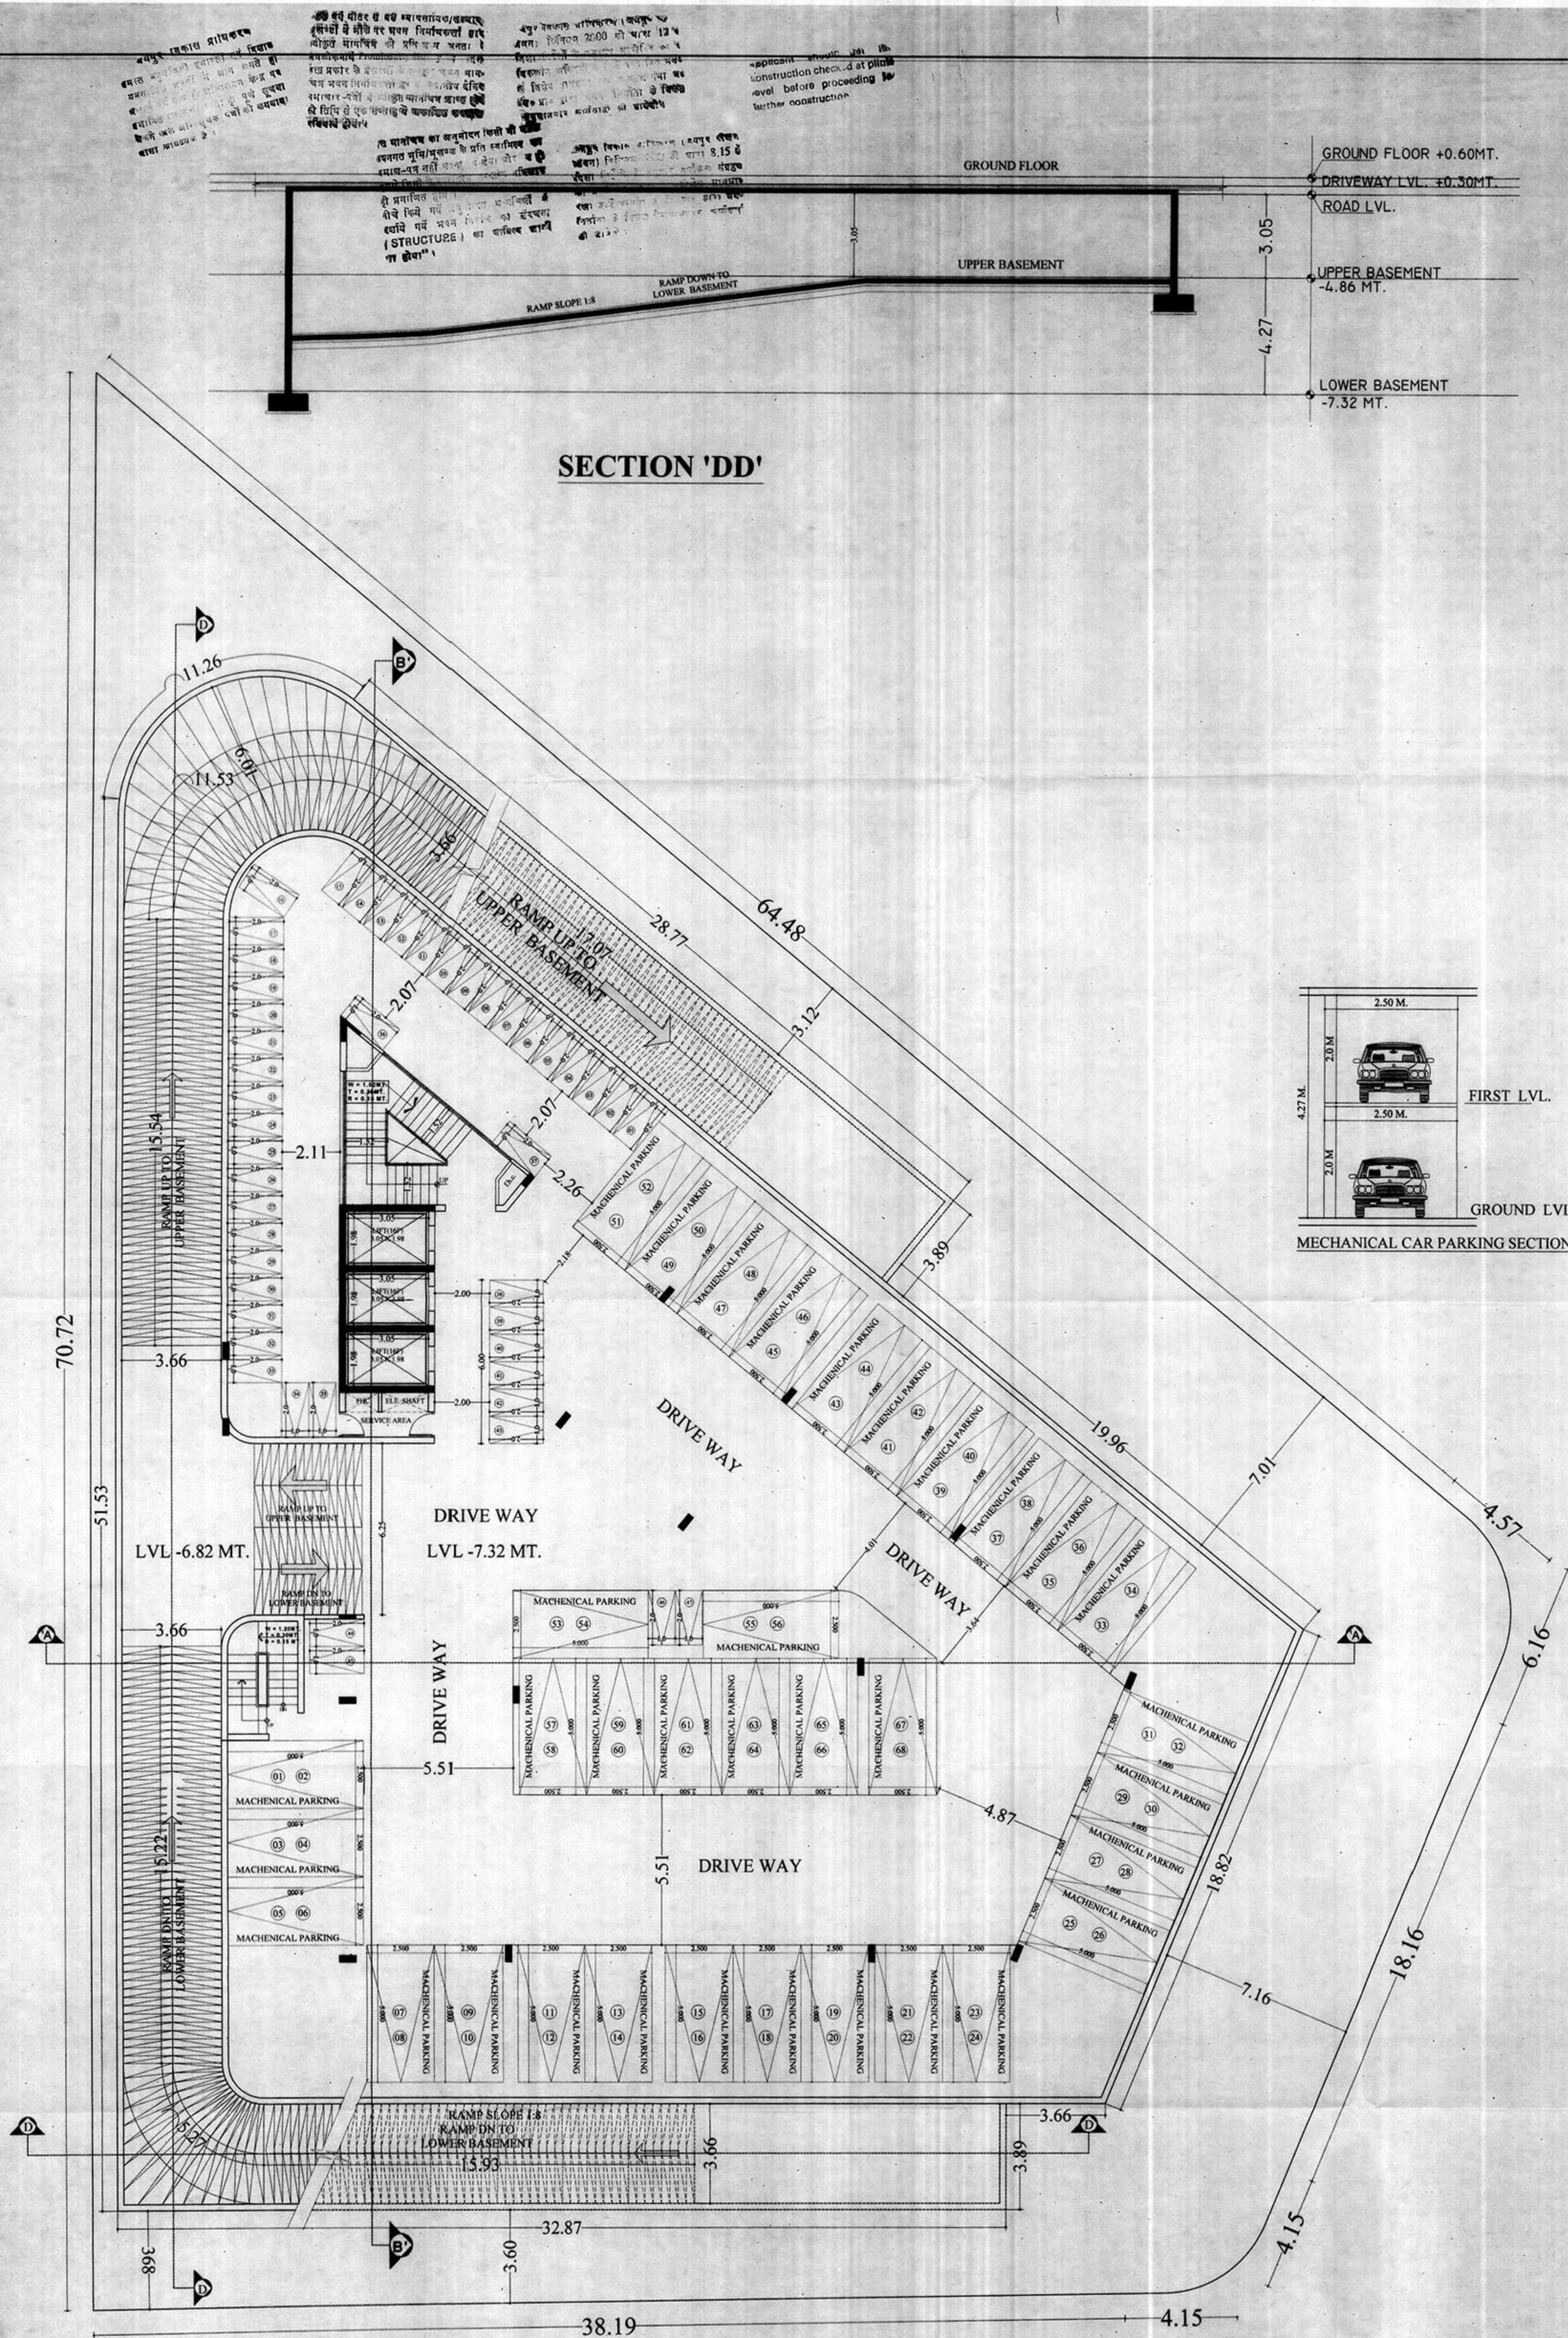

## SECTION 'DD'


### MECHANICAL CAR PARKING SECTION

### LOWER BASEMENT FLOOR PLAN

**बनपुत्र विहास** नामक फिल्म  
**बनपुत्र** बहुरंगीनी बहुरंगीनी फिल्म  
 बनपुत्र नामक फिल्म के निर्माण के लिए  
 बनपुत्र नामक फिल्म के निर्माण के लिए  
 बनपुत्र नामक फिल्म के निर्माण के लिए  
 बनपुत्र नामक फिल्म के निर्माण के लिए

**बनपुत्र नामक फिल्म के निर्माण के लिए**  
**बनपुत्र नामक फिल्म के निर्माण के लिए**  
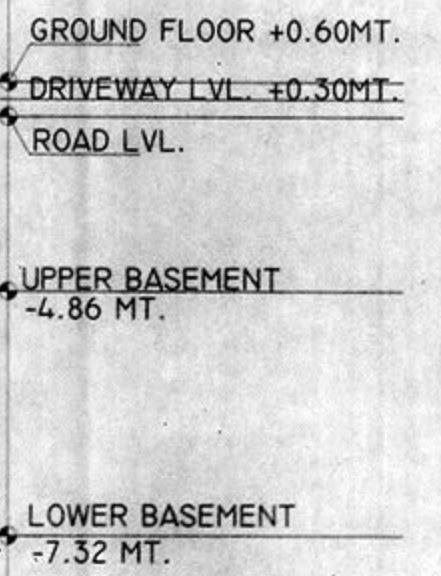


**जयपुर**  
 २०/१/१७  
 अतिरिक्त मुख्य नगर निरीक्षक  
 भवन मानचित्र प्राप्ति  
 जयपुर विकास प्राधिकरण, जयपुर


|                                                                                       |                                                                                       |
|---------------------------------------------------------------------------------------|---------------------------------------------------------------------------------------|
| SCALE 1:100                                                                           | NORTH POINT                                                                           |
|  |  |
|  |  |
| OWNER                                                                                 | ARCHITECT                                                                             |
|                                                                                       |                                                                                       |
|                                                                                       |                                                                                       |
| <p>GYANENDRA SINGH SHEKHAWAT<br/>Architect<br/>CA/2742350</p>                         |                                                                                       |
|                                                                                       |                                                                                       |

भारत में सर्वोच्च न्यायालय के आदेशानुसार  
सर्वोच्च न्यायालय के आदेशानुसार  
सर्वोच्च न्यायालय के आदेशानुसार  
सर्वोच्च न्यायालय के आदेशानुसार

अथ भवन के निर्माण के लिए आवश्यक  
अथ भवन के निर्माण के लिए आवश्यक  
अथ भवन के निर्माण के लिए आवश्यक  
अथ भवन के निर्माण के लिए आवश्यक

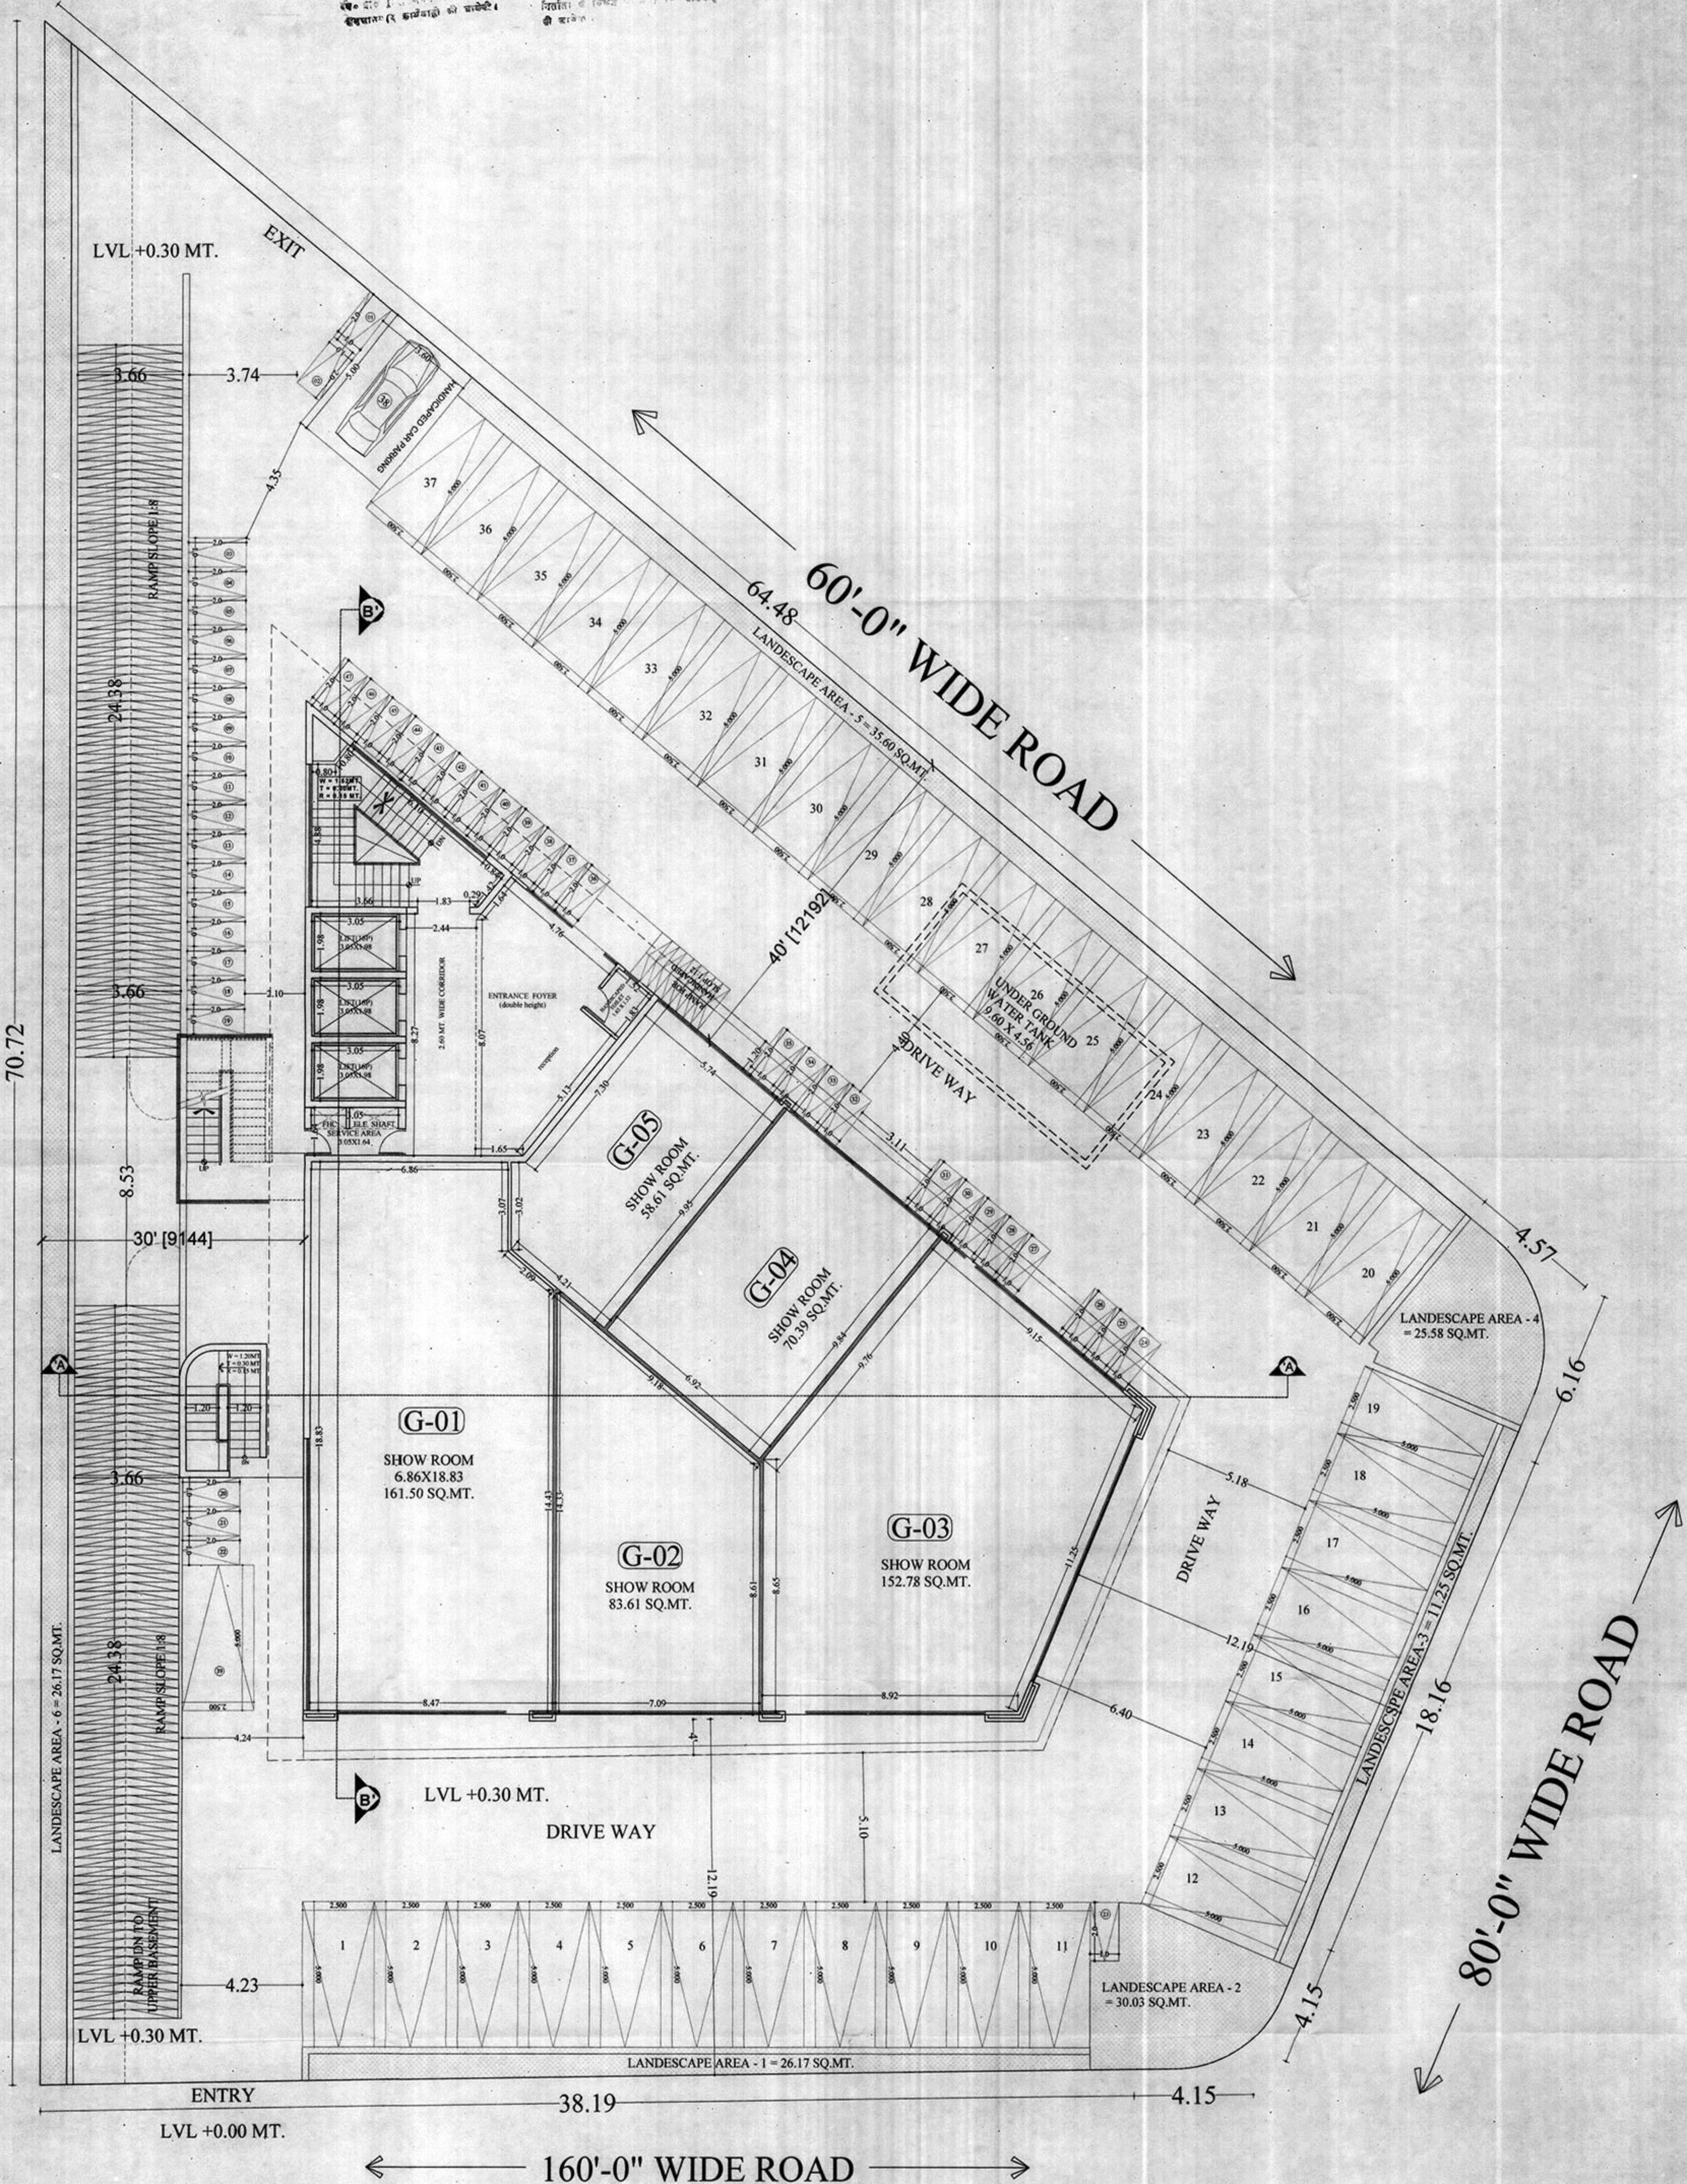


अथ भवन के निर्माण के लिए आवश्यक  
अथ भवन के निर्माण के लिए आवश्यक  
अथ भवन के निर्माण के लिए आवश्यक  
अथ भवन के निर्माण के लिए आवश्यक

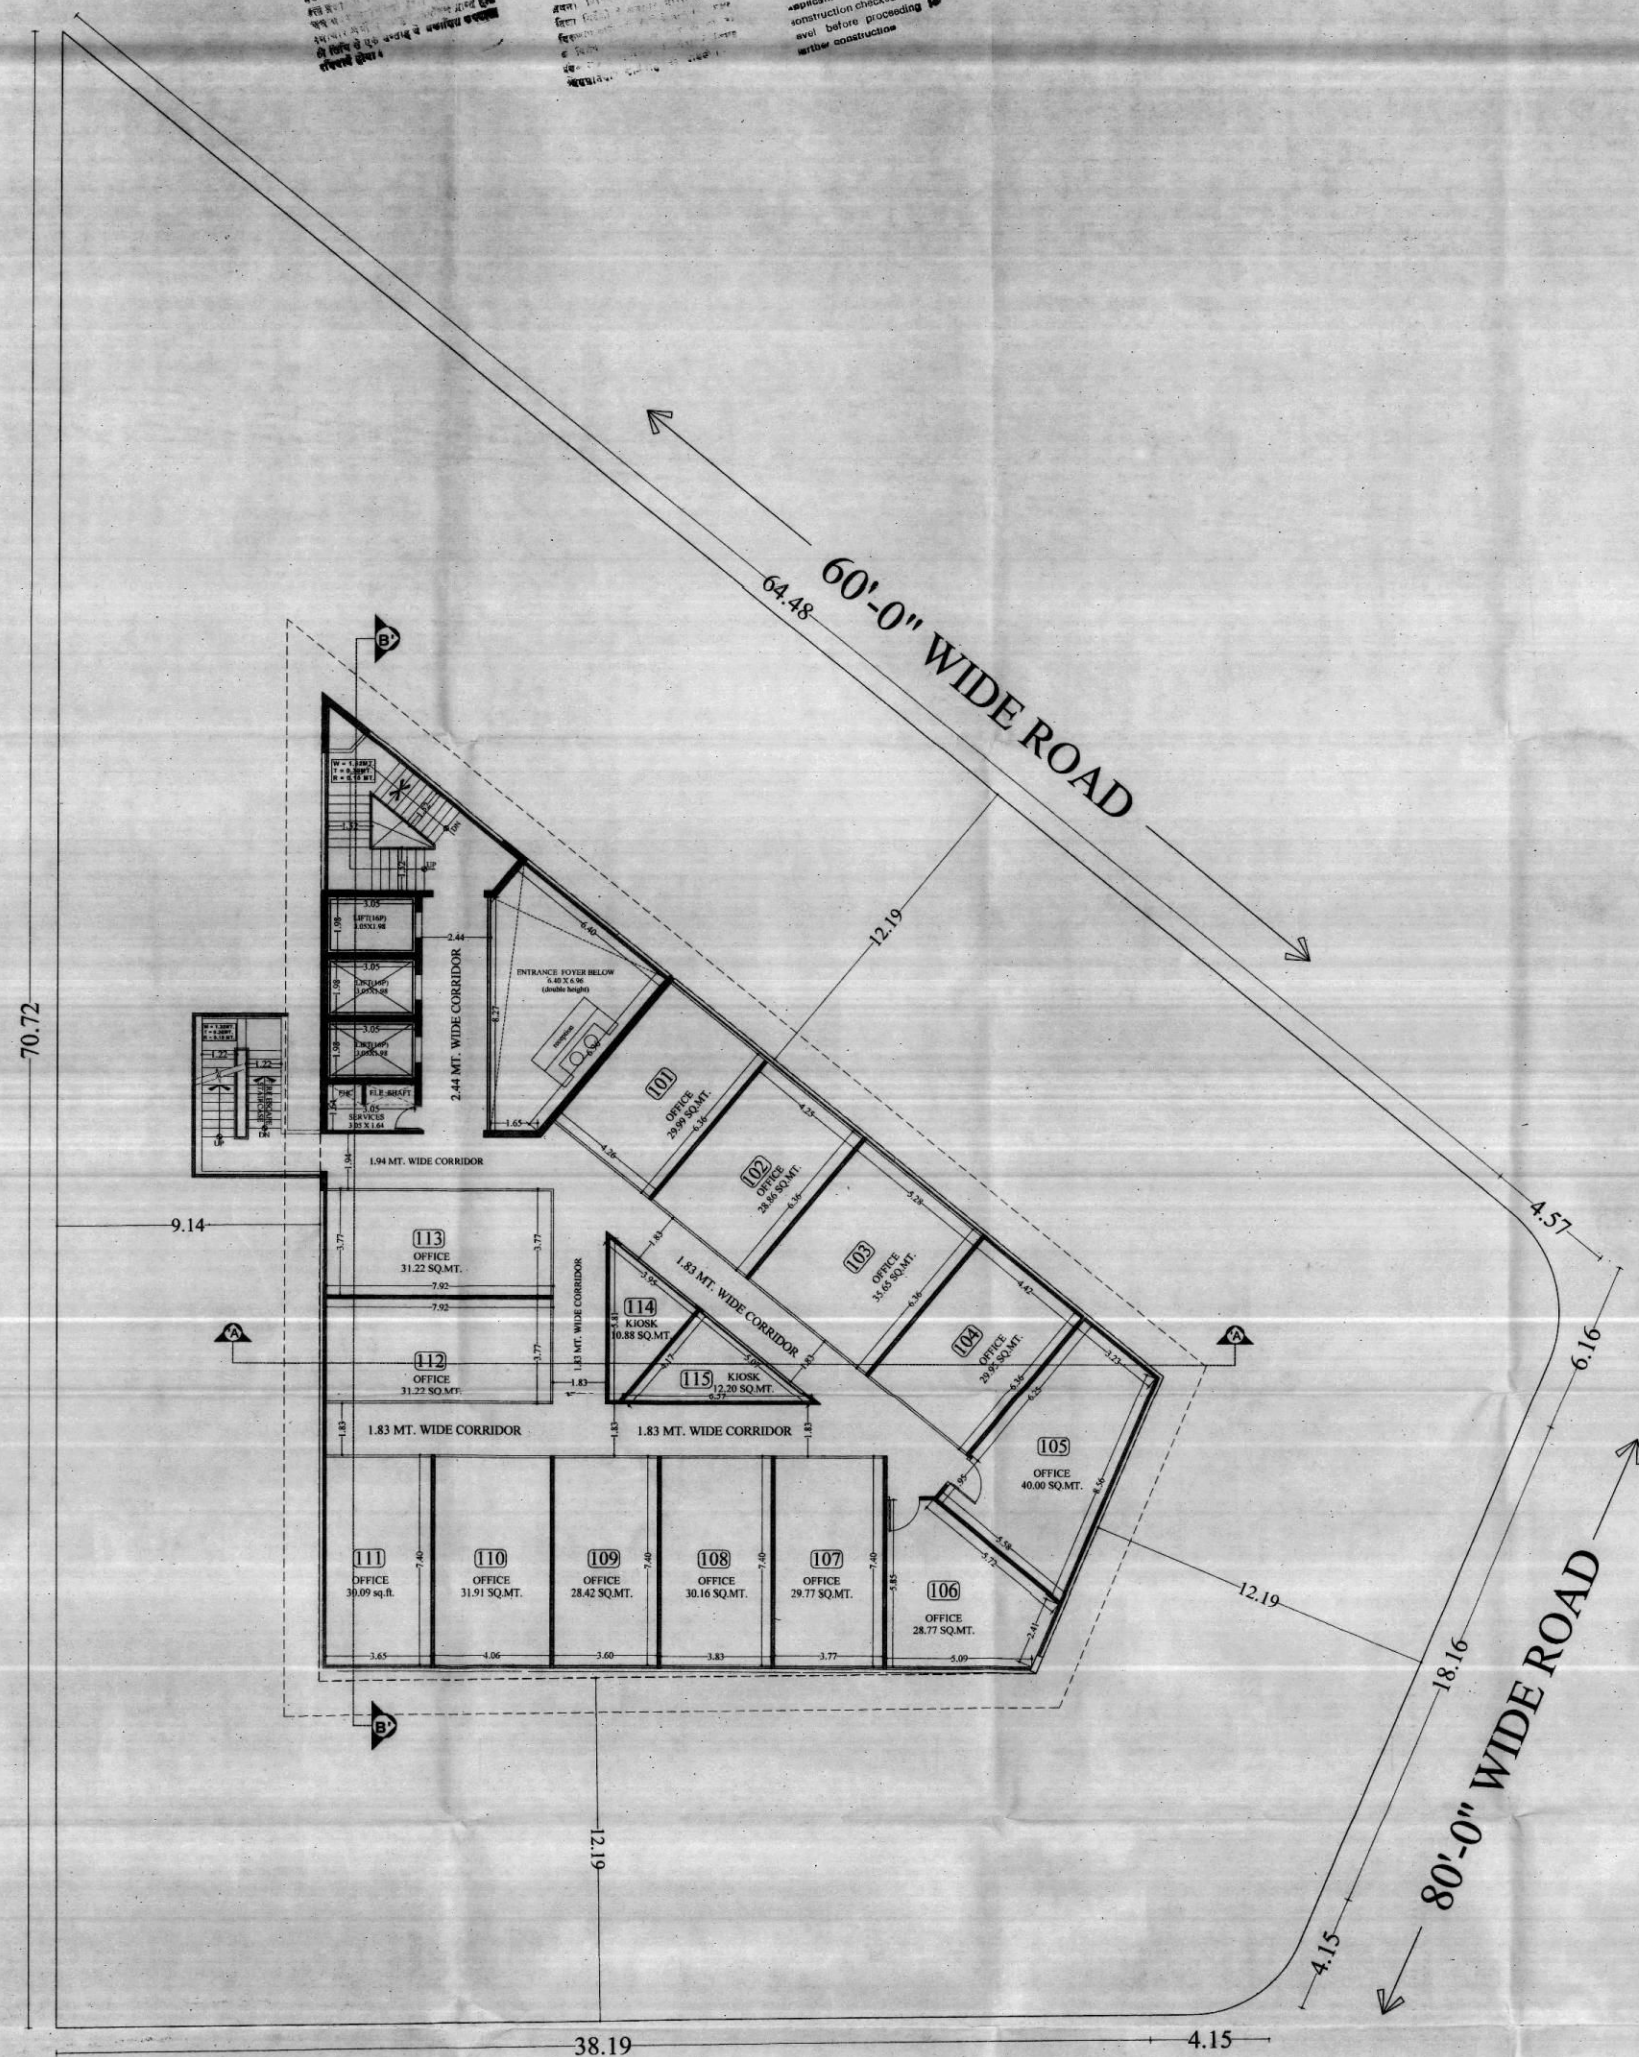[illegible]

# 160'-0" WIDE ROAD

## FIRST FLOOR PLAN

### FIRST FLOOR PLAN

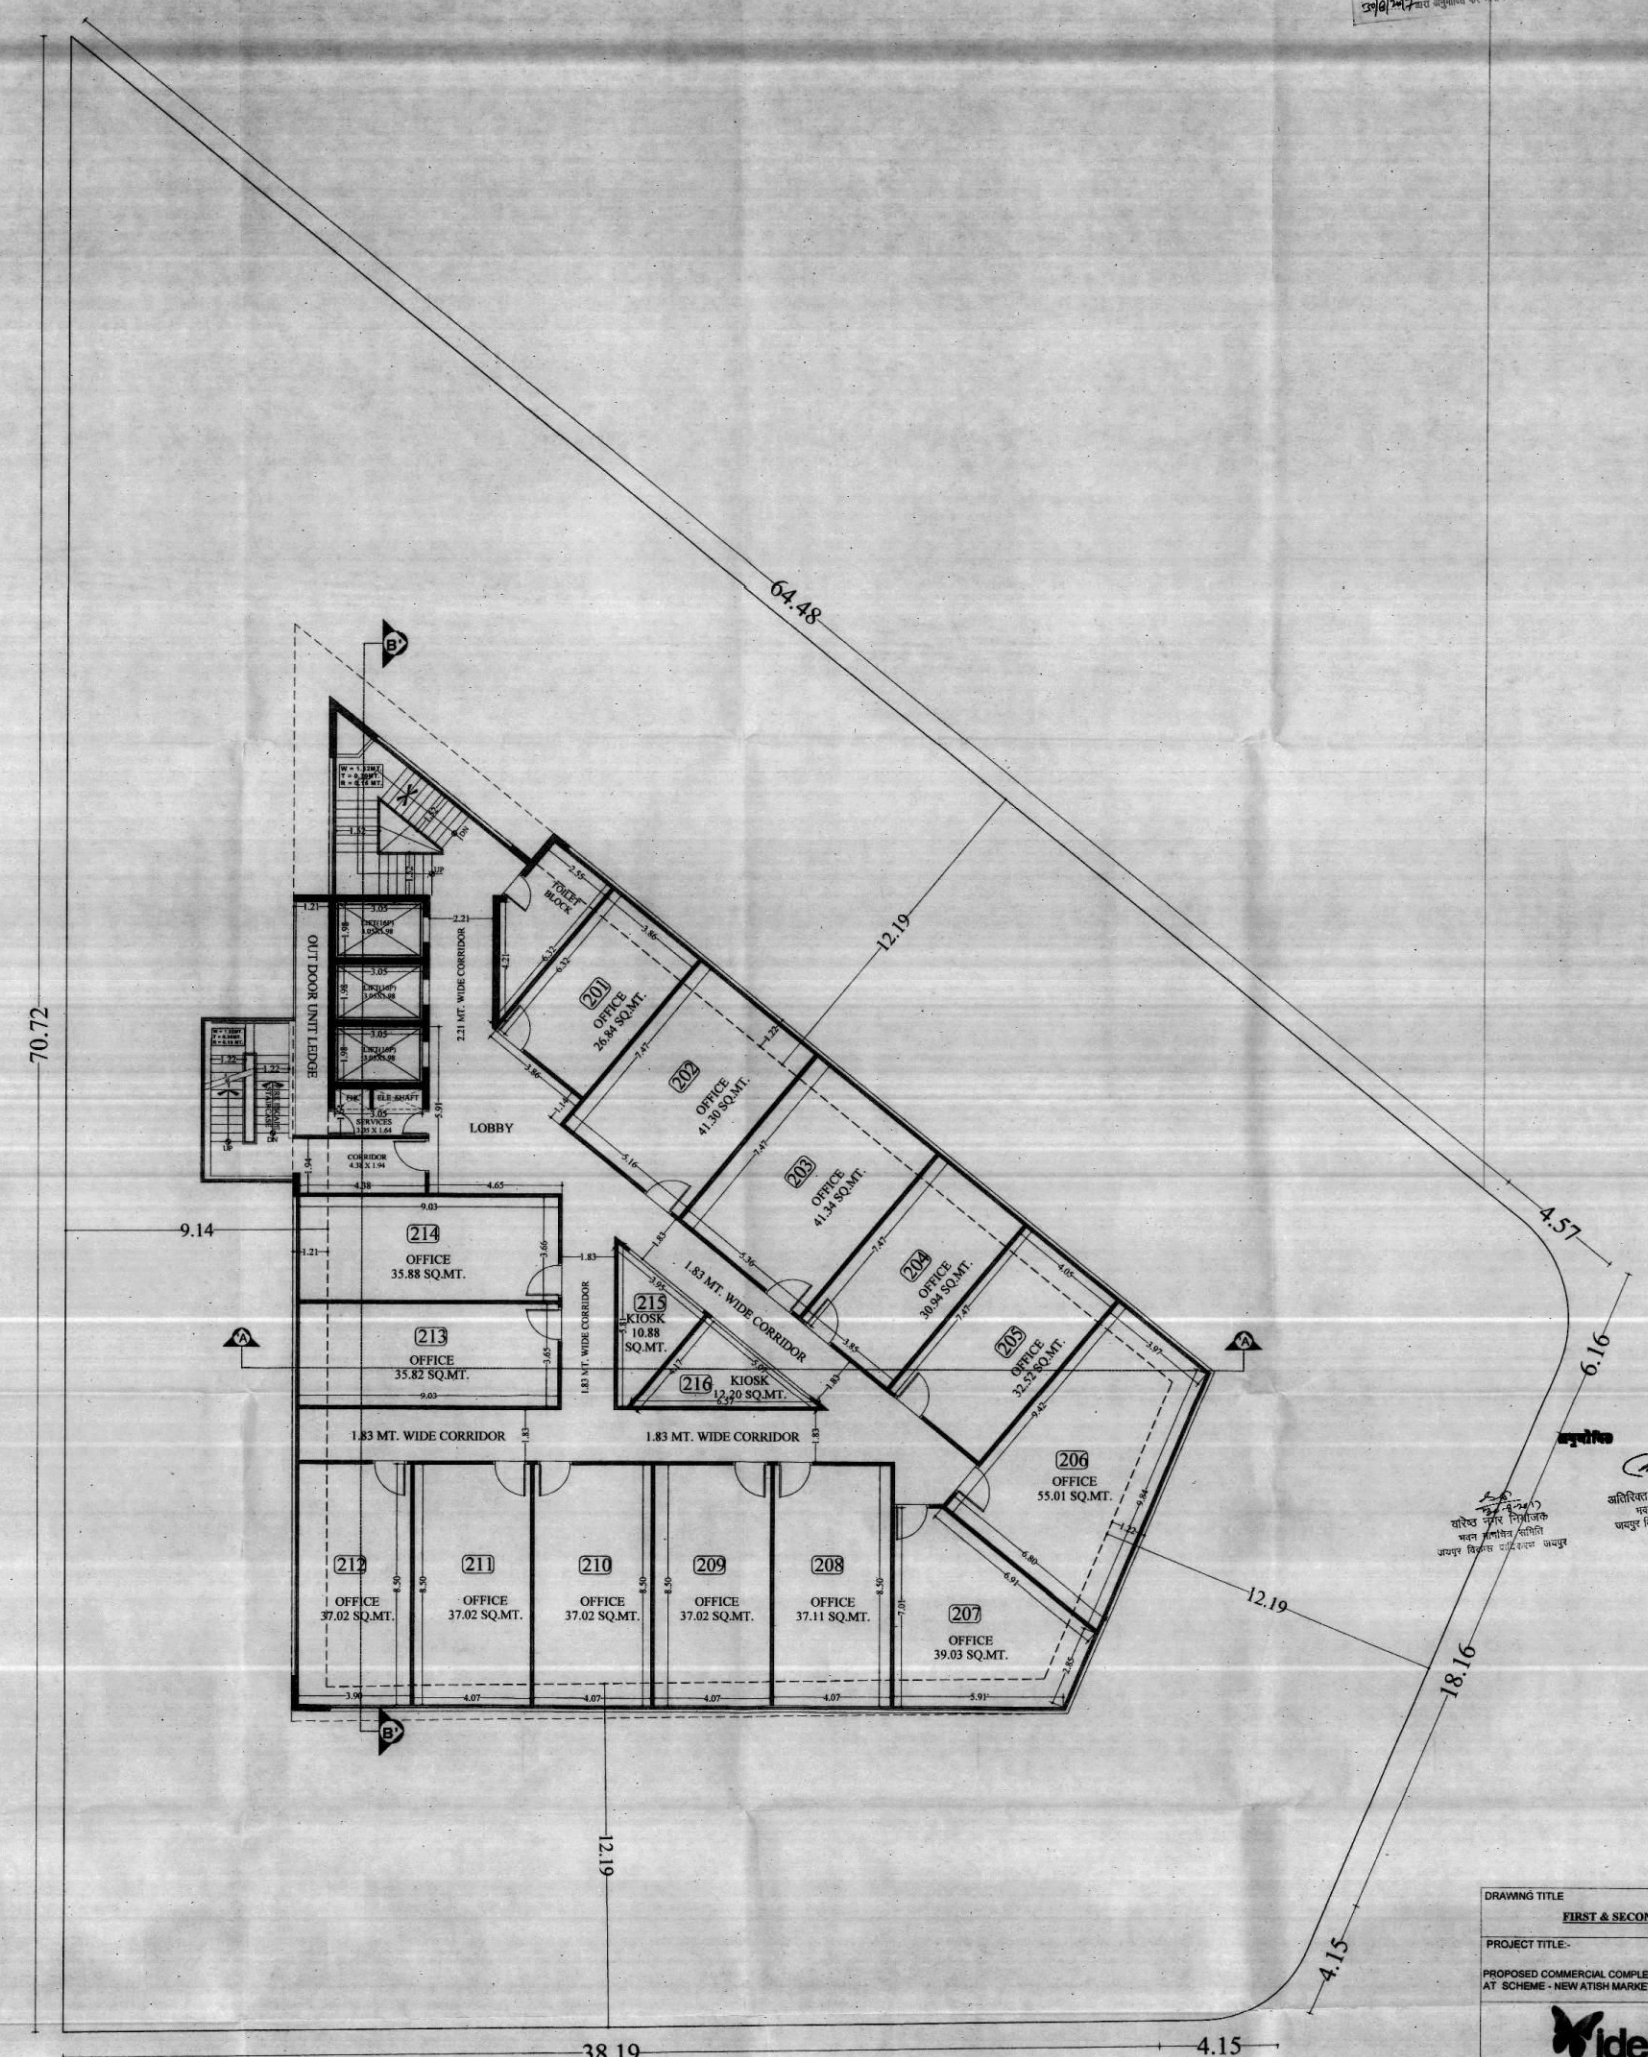

## SECOND FLOOR PLAN

DRAWING TITLE

**FIRST & SECOND FLOOR PLAN**

PROJECT TITLE:-  
PROPOSED COMMERCIAL COMPLEX  
AT SCHEME - NEW ATISH MARKET, JAIPUR.



SCALE 1:100

## ORTH POINT


2.   
 GYANENDRA SINGH SHEKHAWAT  
 Architect  
 CA/97/22030

महानगर विकास समिति (म.व.स.) की... 195...  
वेबसाइट 28/7/2017 को विनिर्देशित करने के लिए  
की अनुमति प्राप्त है। महानगर विकास समिति (म.व.स.)  
का.स. (म.व.स.) की... 1870...  
39/7/2017 को अनुमति प्राप्त करने के लिए।


अतिरिक्त मुख्य नगर नियोजक  
महानगर विकास समिति  
जयपुर विकास प्राधिकरण, जयपुर

महानगर विकास प्राधिकरण (म.व.स.)  
महानगर विकास समिति (म.व.स.) की... 195...  
वेबसाइट 28/7/2017 को विनिर्देशित करने के लिए  
की अनुमति प्राप्त है। महानगर विकास समिति (म.व.स.)  
का.स. (म.व.स.) की... 1870...  
39/7/2017 को अनुमति प्राप्त करने के लिए।

अनुमति प्राप्त करने के लिए  
construction checked at plan  
level before proceeding for  
further construction

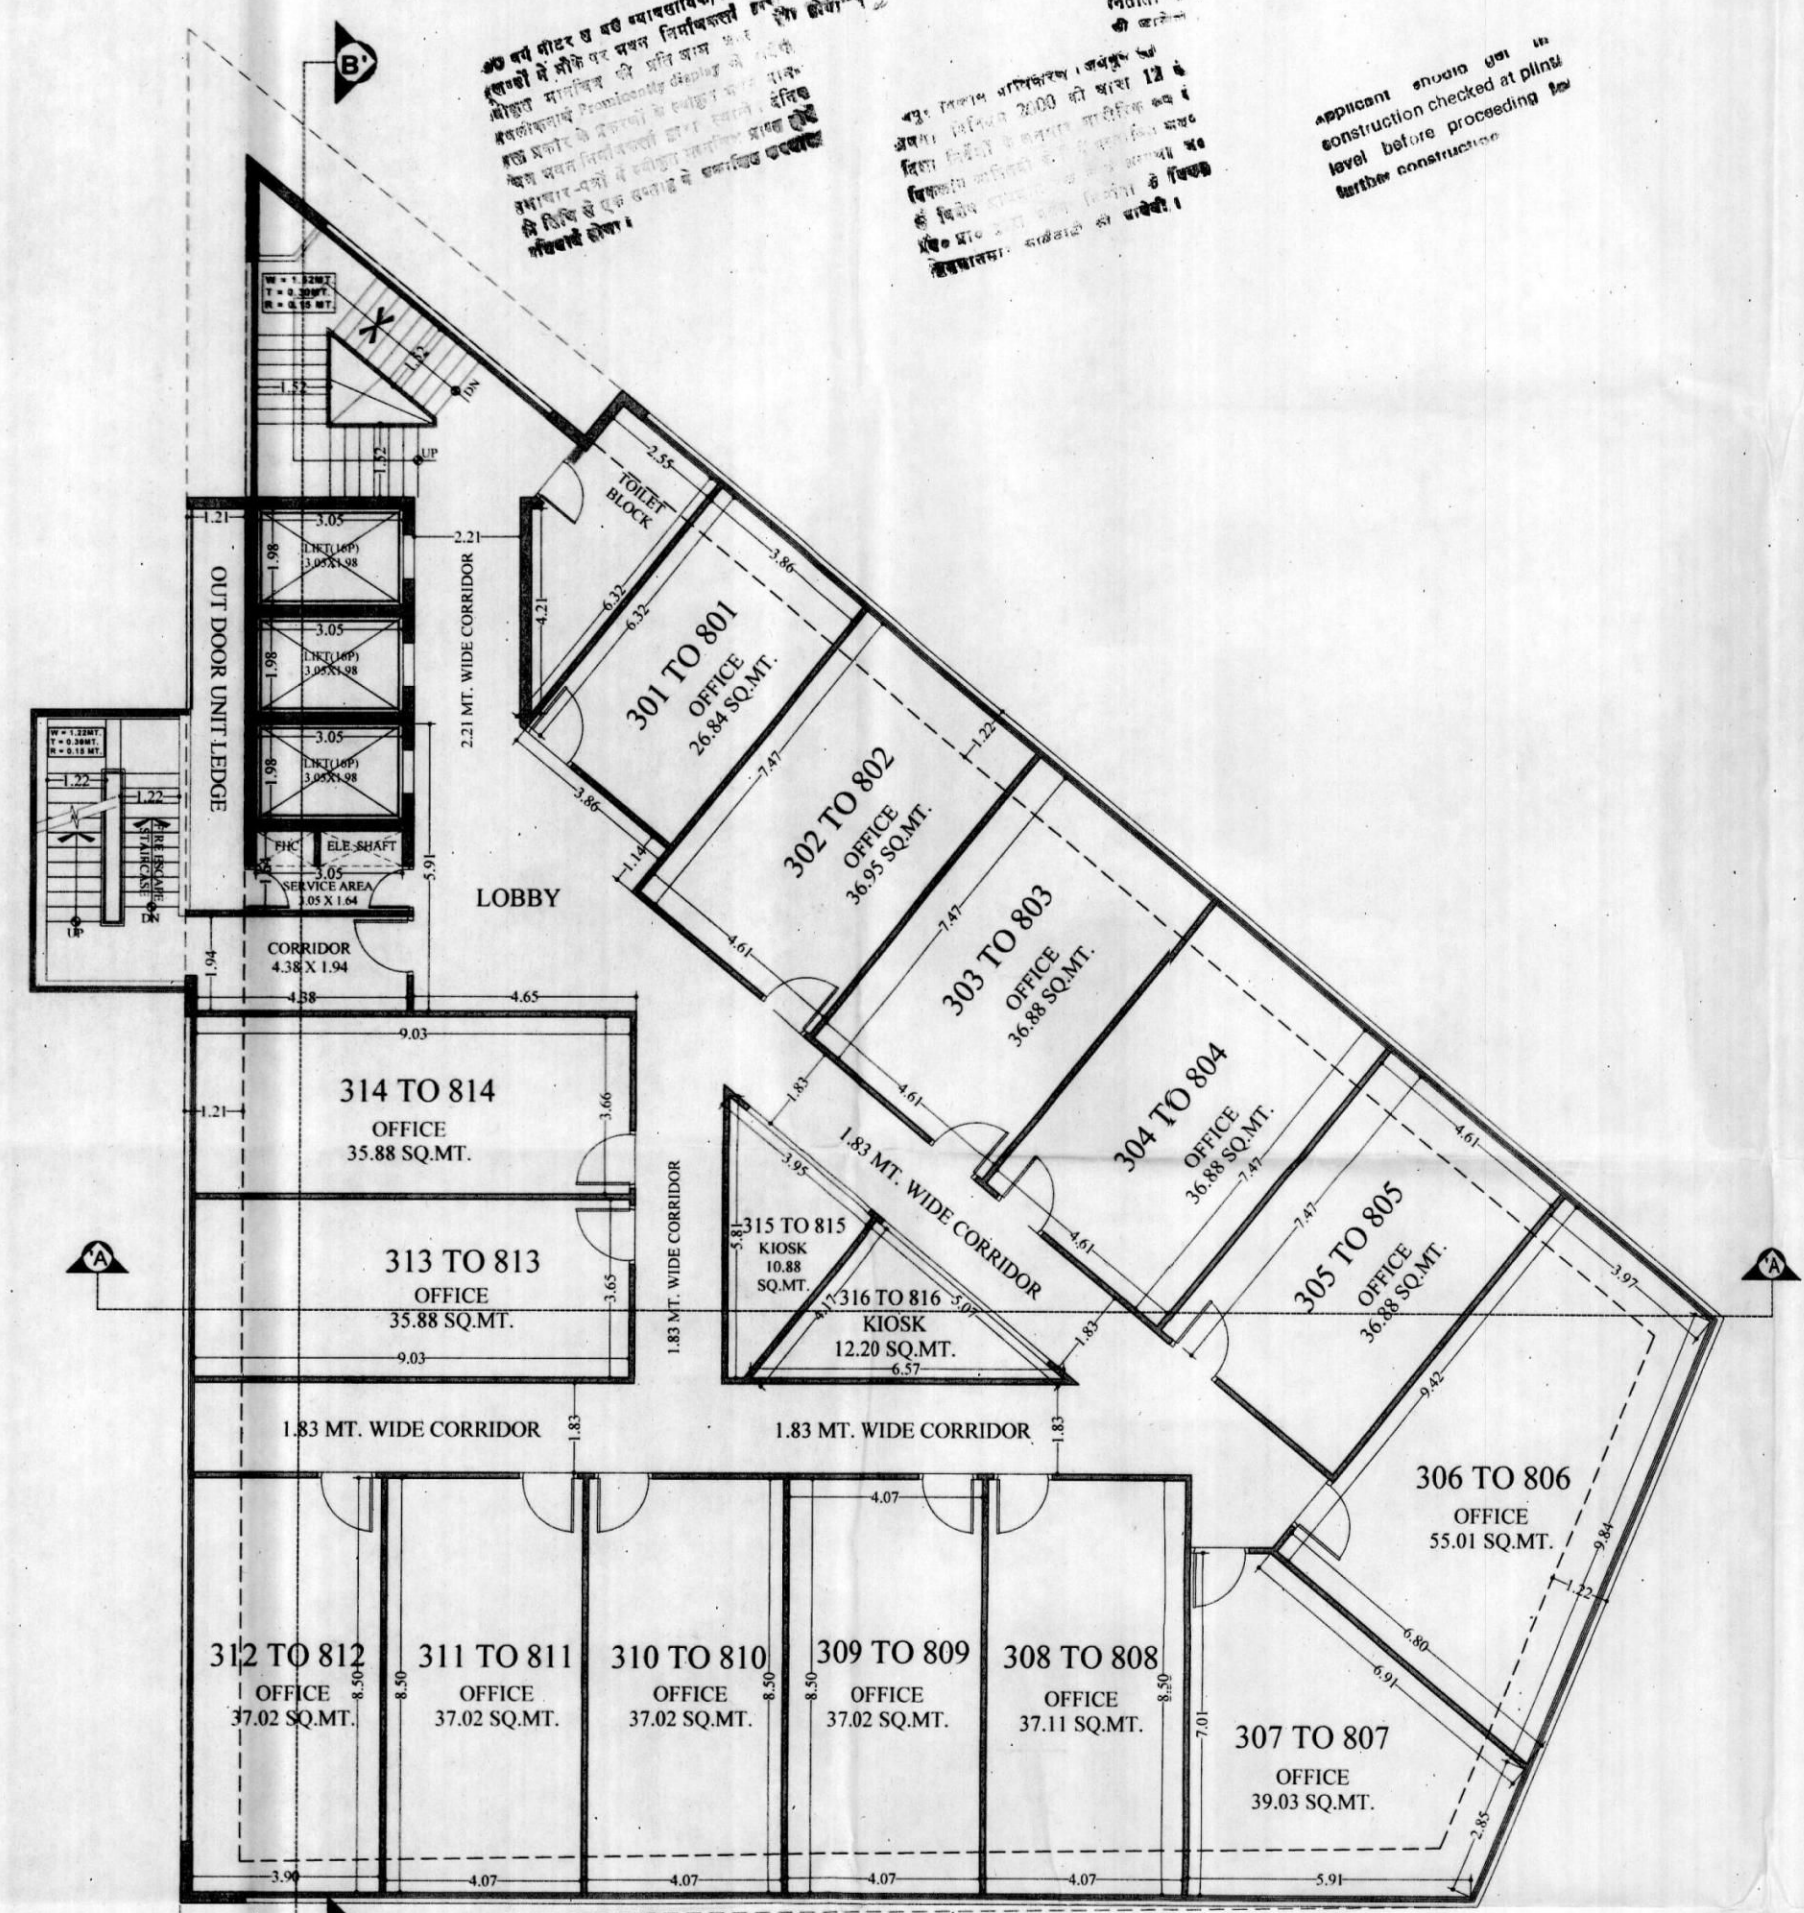

3RD TO 8TH FLOOR PLAN

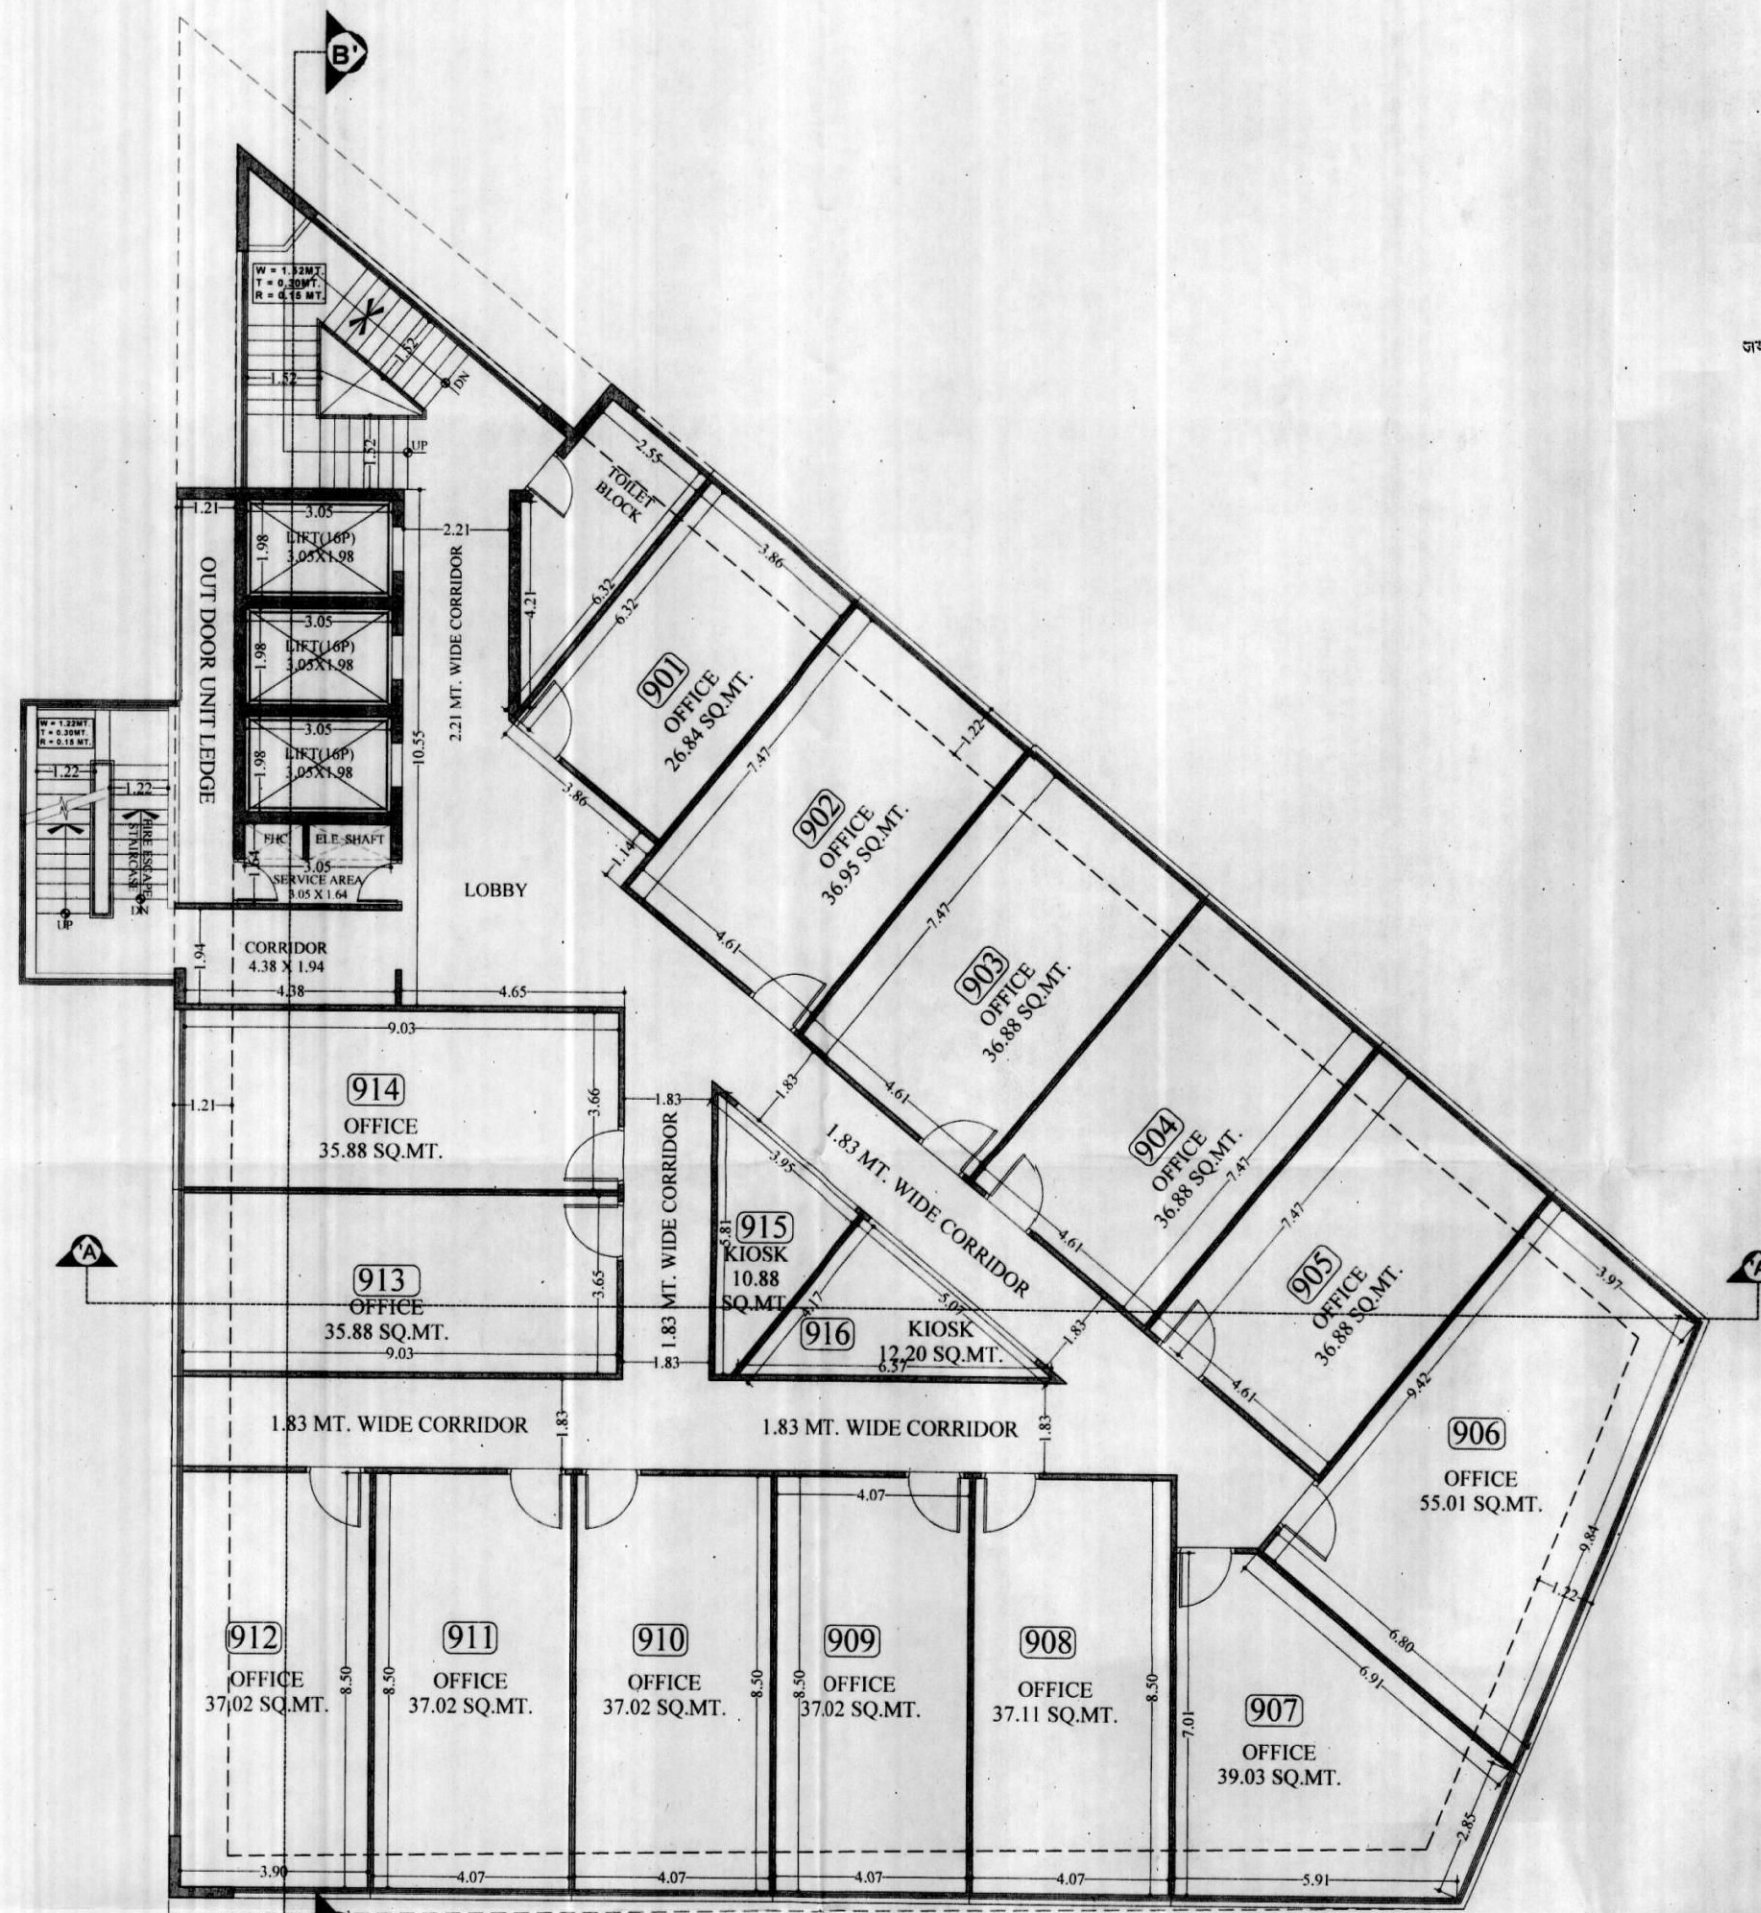

9TH FLOOR PLAN

DRAWING TITLE  
3RD TO 8TH FLOOR PLAN &  
9TH FLOOR PLAN

PROJECT TITLE:  
PROPOSED COMMERCIAL COMPLEX  
AT SCHEME - NEW ATISH MARKET JAIPUR.

ideas  
ARCHITECTURE URBAN PLANNING INTERIORS  
101, HANUMAN NAGAR, TONK ROAD, JAIPUR  
PHONE - 0141-2788891

SCALE 1:100 NORTH POINT

OWNER  
ARCHITECT  
GYANENDRA SINGH SHEKHAWAT  
Architect  
CA/97/2030

भवन मानचित्र तमिति (बी.पी.) की ..... 195 .....  
 बैठक दिनांक 28/7/2017 में लिपे गये निर्णय  
 की अनुपालना में भवन मानचित्र पत्रांक जयिमा /  
 ल.स. बीपीसी (बीपी) में 18/7 दिनांक.....  
 30/8/17 को अनुमोदित कर जारी किये गये।

२०/१०/१७  
 अतिरिक्त मुख्य नगर नियोजक  
 महान नगरपालिका समिति  
 जनमुक्ति नगर, काठमाडौं, काठमाडौं



PROJECT TITLE:-

PROPOSED COMMERCIAL COMPLEX  
AT SCHEME - NEW ATISH MARKET, JAIPUR.

 **ideas**  
ARCHITECTURE URBAN PLANNING INTERIORS  
124, HIMMAT NAGAR, TONK ROAD, JAIPUR

SCALE 1:100 NORTH POINT

|                                                                                       |                                                                                       |
|---------------------------------------------------------------------------------------|---------------------------------------------------------------------------------------|
|  |  |
| <p>OWNER</p>                                                                          | <p>ARCHITECT</p>                                                                      |

**अभ्युपनिषत्**

प्रतिरिक्त मुख्य नगर नियोजक  
नवन मानसिंद्र समिति  
नवन मानसिंद्र, जयपुर



PROJECT TITLE:-

PROPOSED COMMERCIAL COMPLEX  
AT SCHEME - NEW ATISH MARKET, JAIPUR.

 **ideas**  
ARCHITECTURE URBAN PLANNING INTERIORS  
124, HIRMAAT NAGAR, TONK ROAD, JAIPUR

SCALE 1:100

NORTH POINT (

|       |           |
|-------|-----------|
| OWNER | ARCHITECT |
|-------|-----------|

GYANENDRA SINGH SHEKHAWAT  
Architect  
CA/97/22030

ELEVATIONS

मानक मापन विधि (सी.पी.) की 195...  
के अनुसार 24/7/2023 को किए गए निर्माण  
को अनुमति देने के लिए प्रमाणित किया जाता है।  
28/8/23

यशोवर्धन  
अतिरिक्त मुद्रा और लिपि  
महानगर विकास प्राधिकरण  
जयपुर

DRAWING TITLE  
ELEVATIONS



PROJECT TITLE:-  
PROPOSED COMMERCIAL CUM RESIDENTIAL APARTMENT  
AT SCHEME - NEW ATISH MARKET, JAIPUR.



SCALE 1:100 NORTH POINT

GYANENDRA SINGH SHEKHAWAT  
Architect  
CA/97/22030

OWNER ARCHITECT

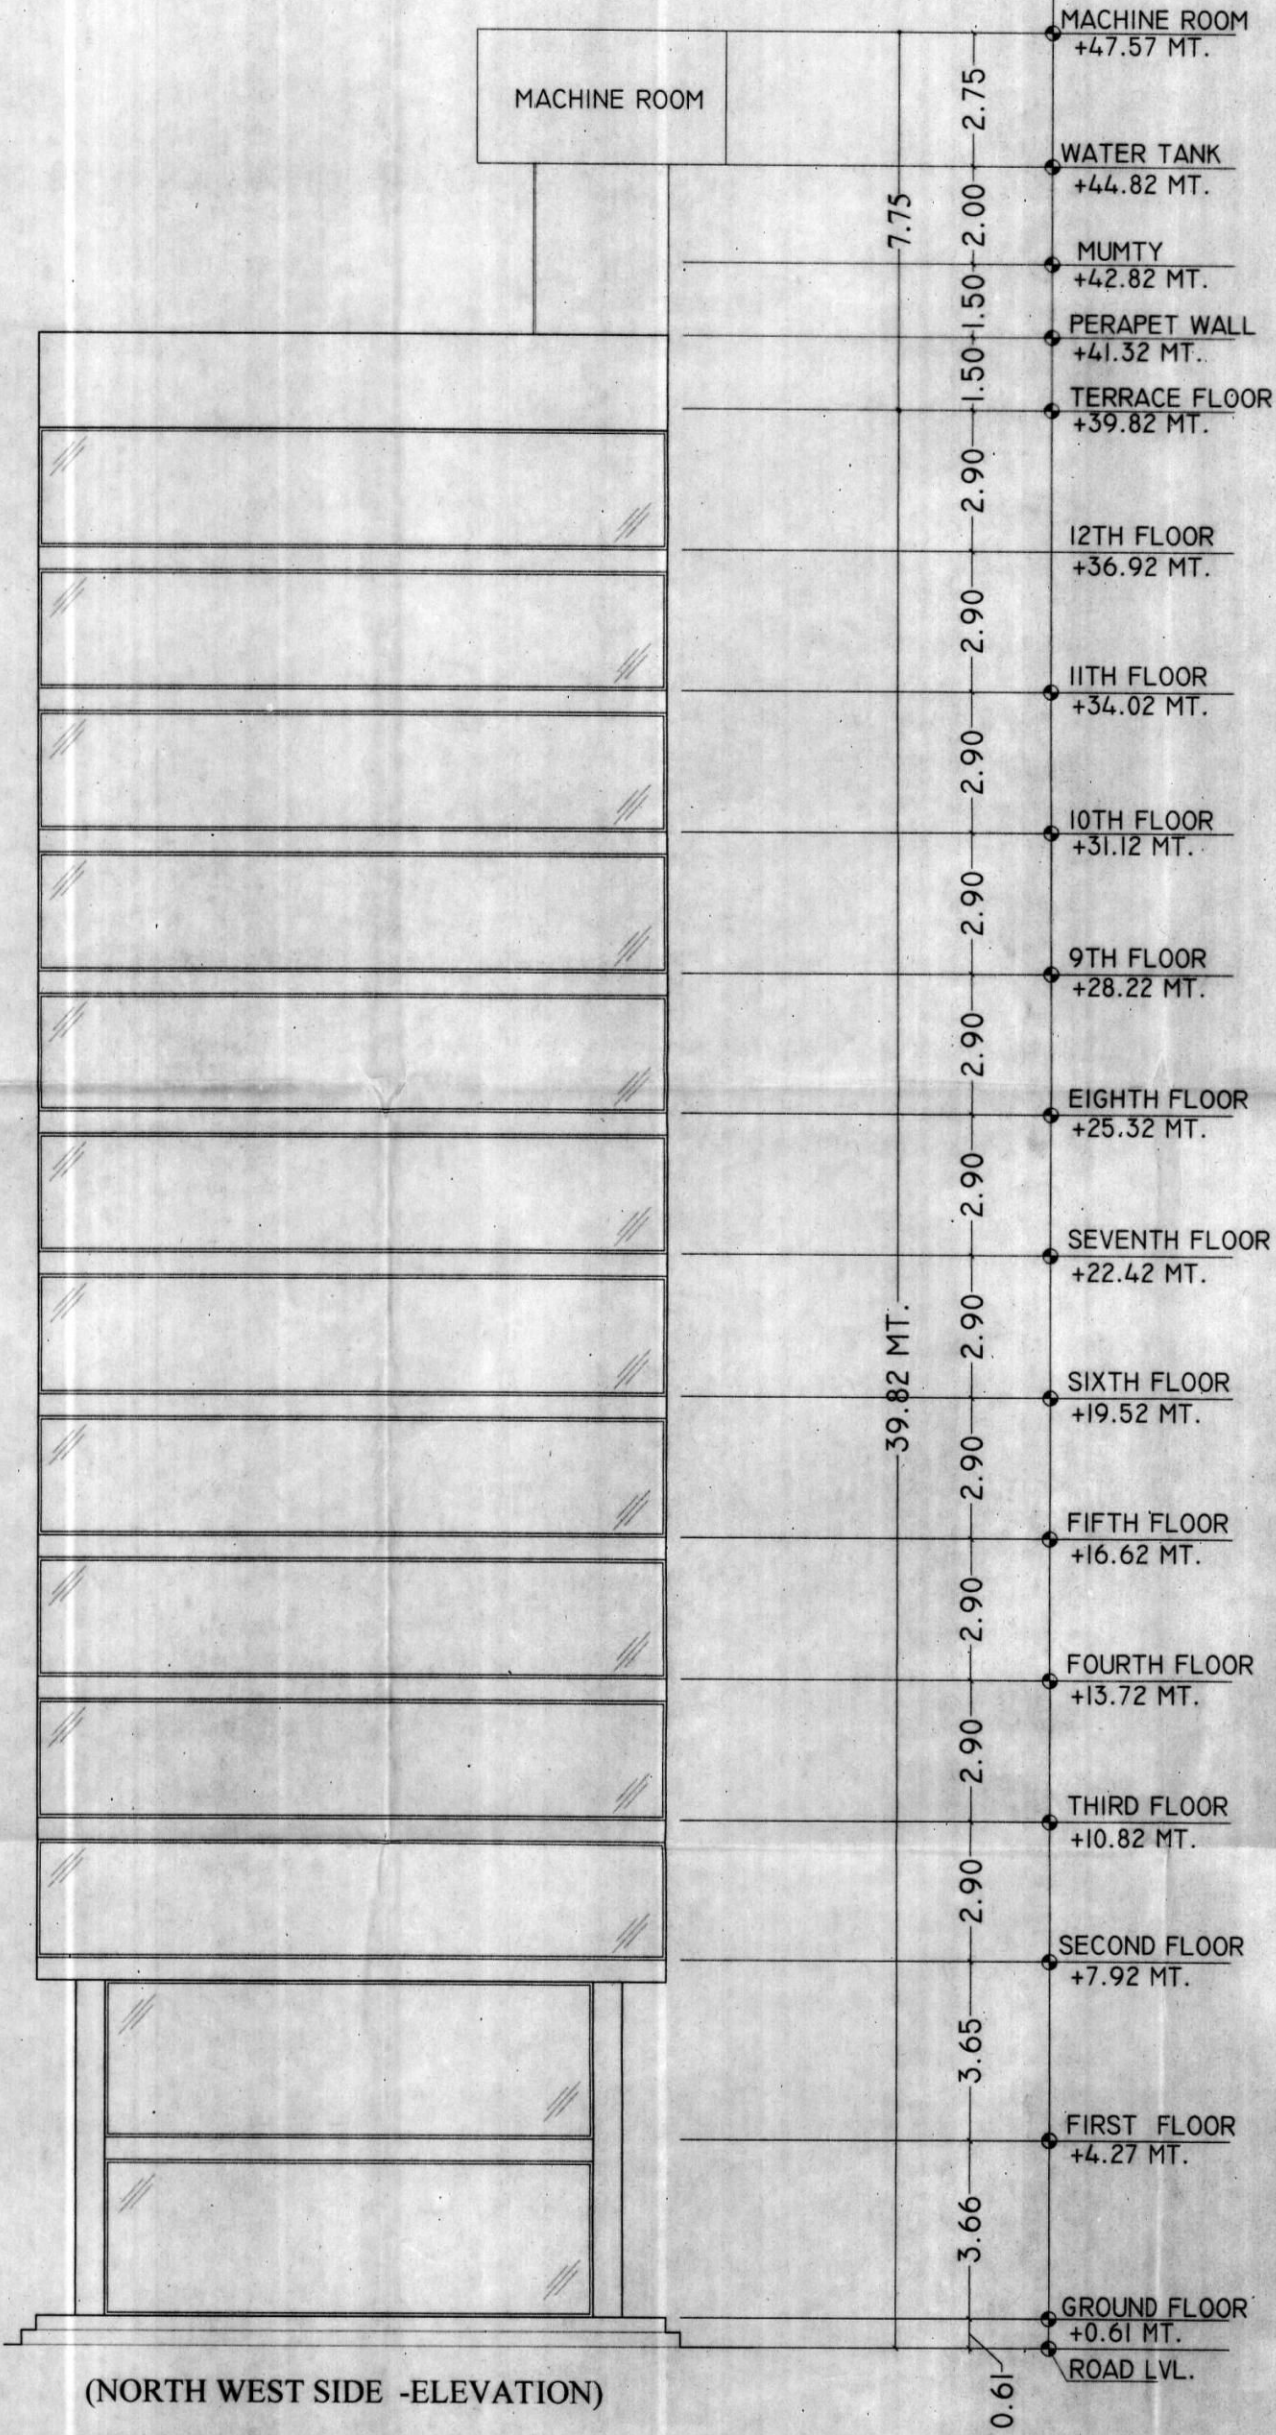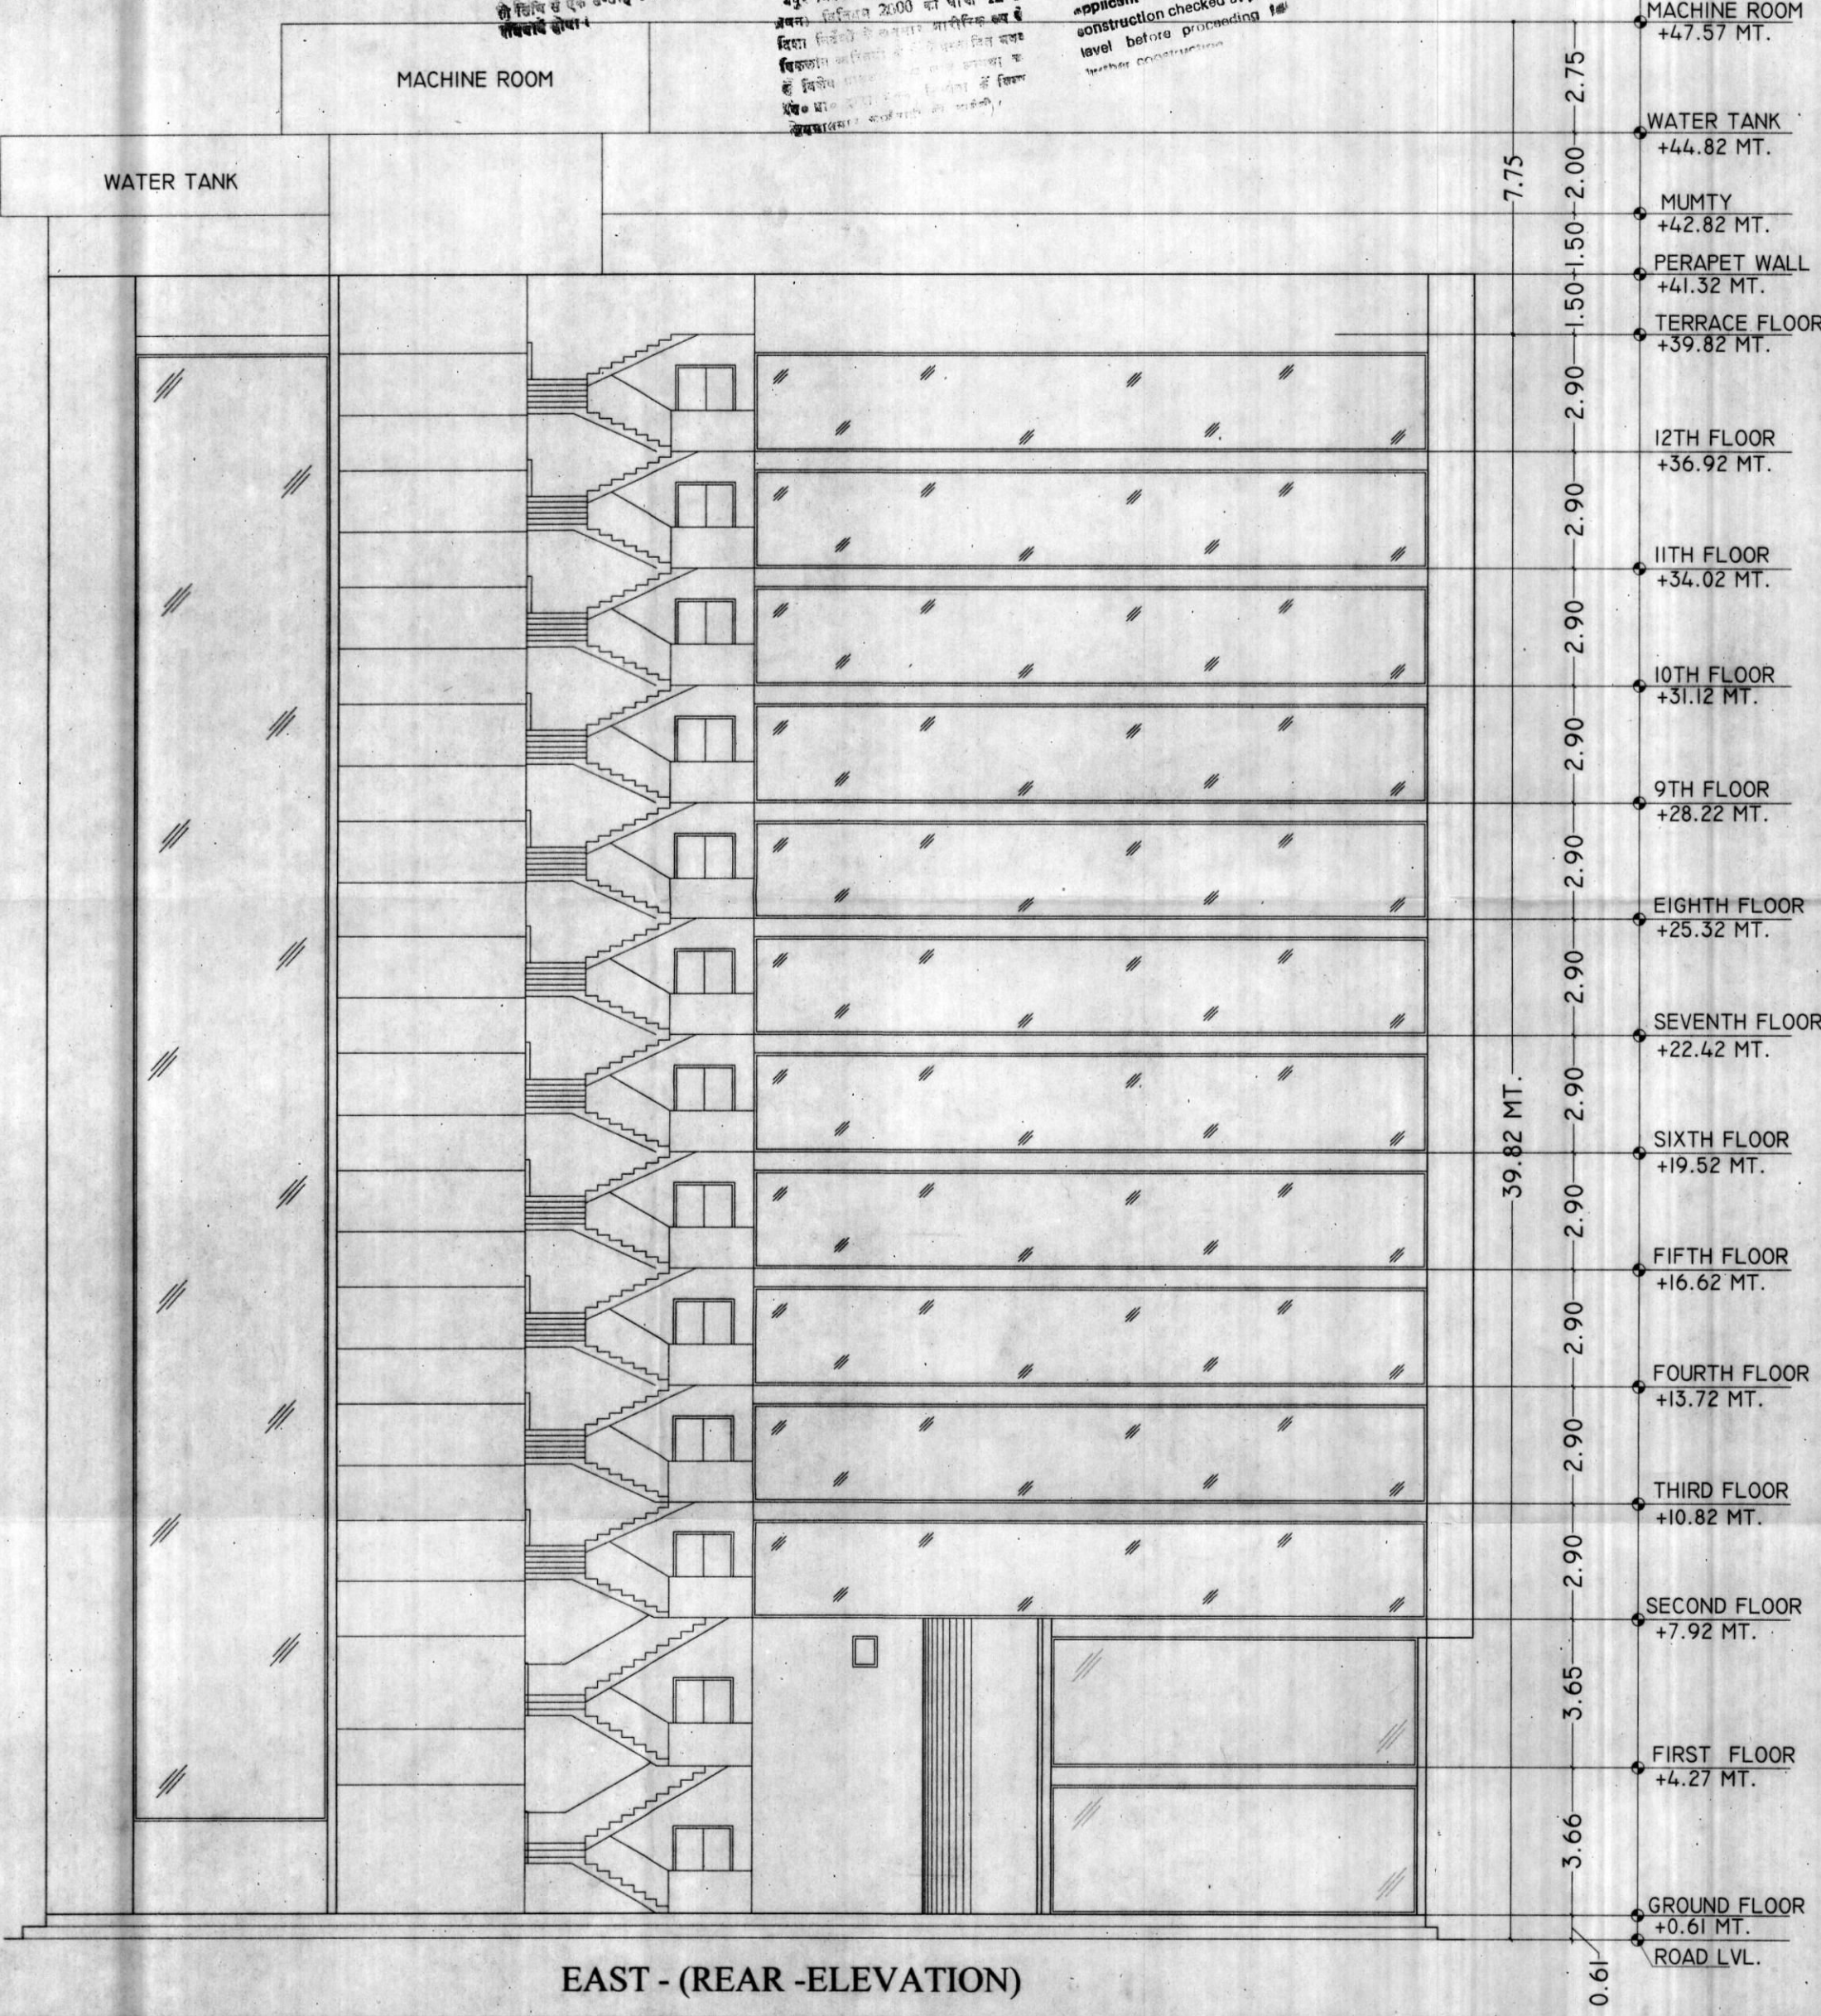


ELEVATIONS


भवन मानचित्र संश्लेषण (सी.टी.) की 195...  
दिनांक 28/7/2017 दिने चले निर्माण  
की अनुमति में भवन मानचित्र पत्रांक 01/2017  
आर.सी.टी. (सी.टी.) 1870 दिनांक 28/7/2017  
आर.सी.टी. 1870 दिनांक 28/7/2017

अनुमति


वर्ष 2017  
वर्ष 2017  
वर्ष 2017  
वर्ष 2017

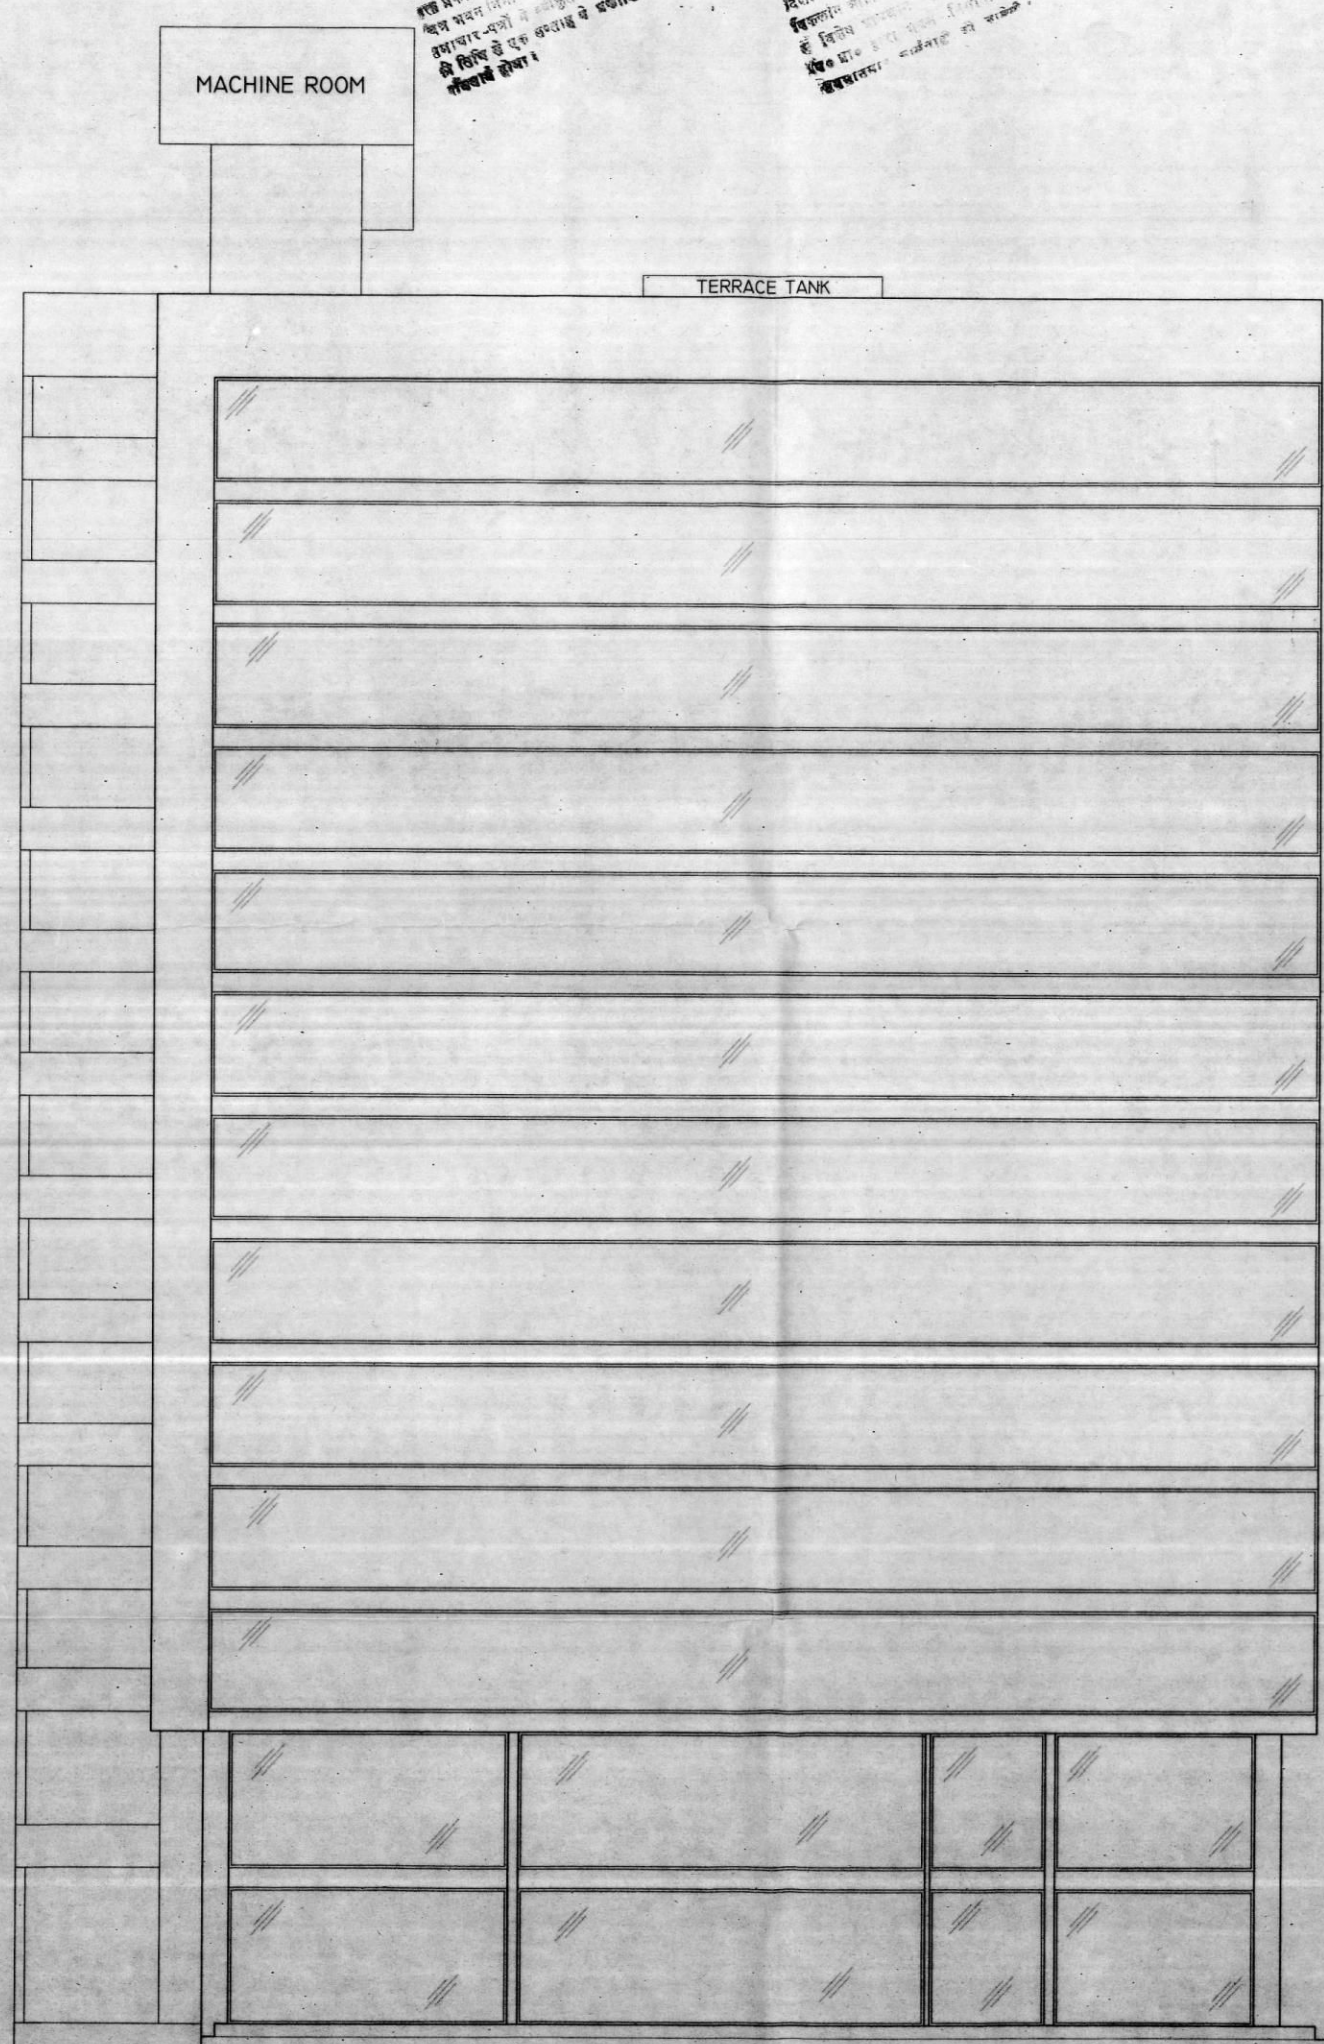

NORTH - (FRONT - ELEVATION)

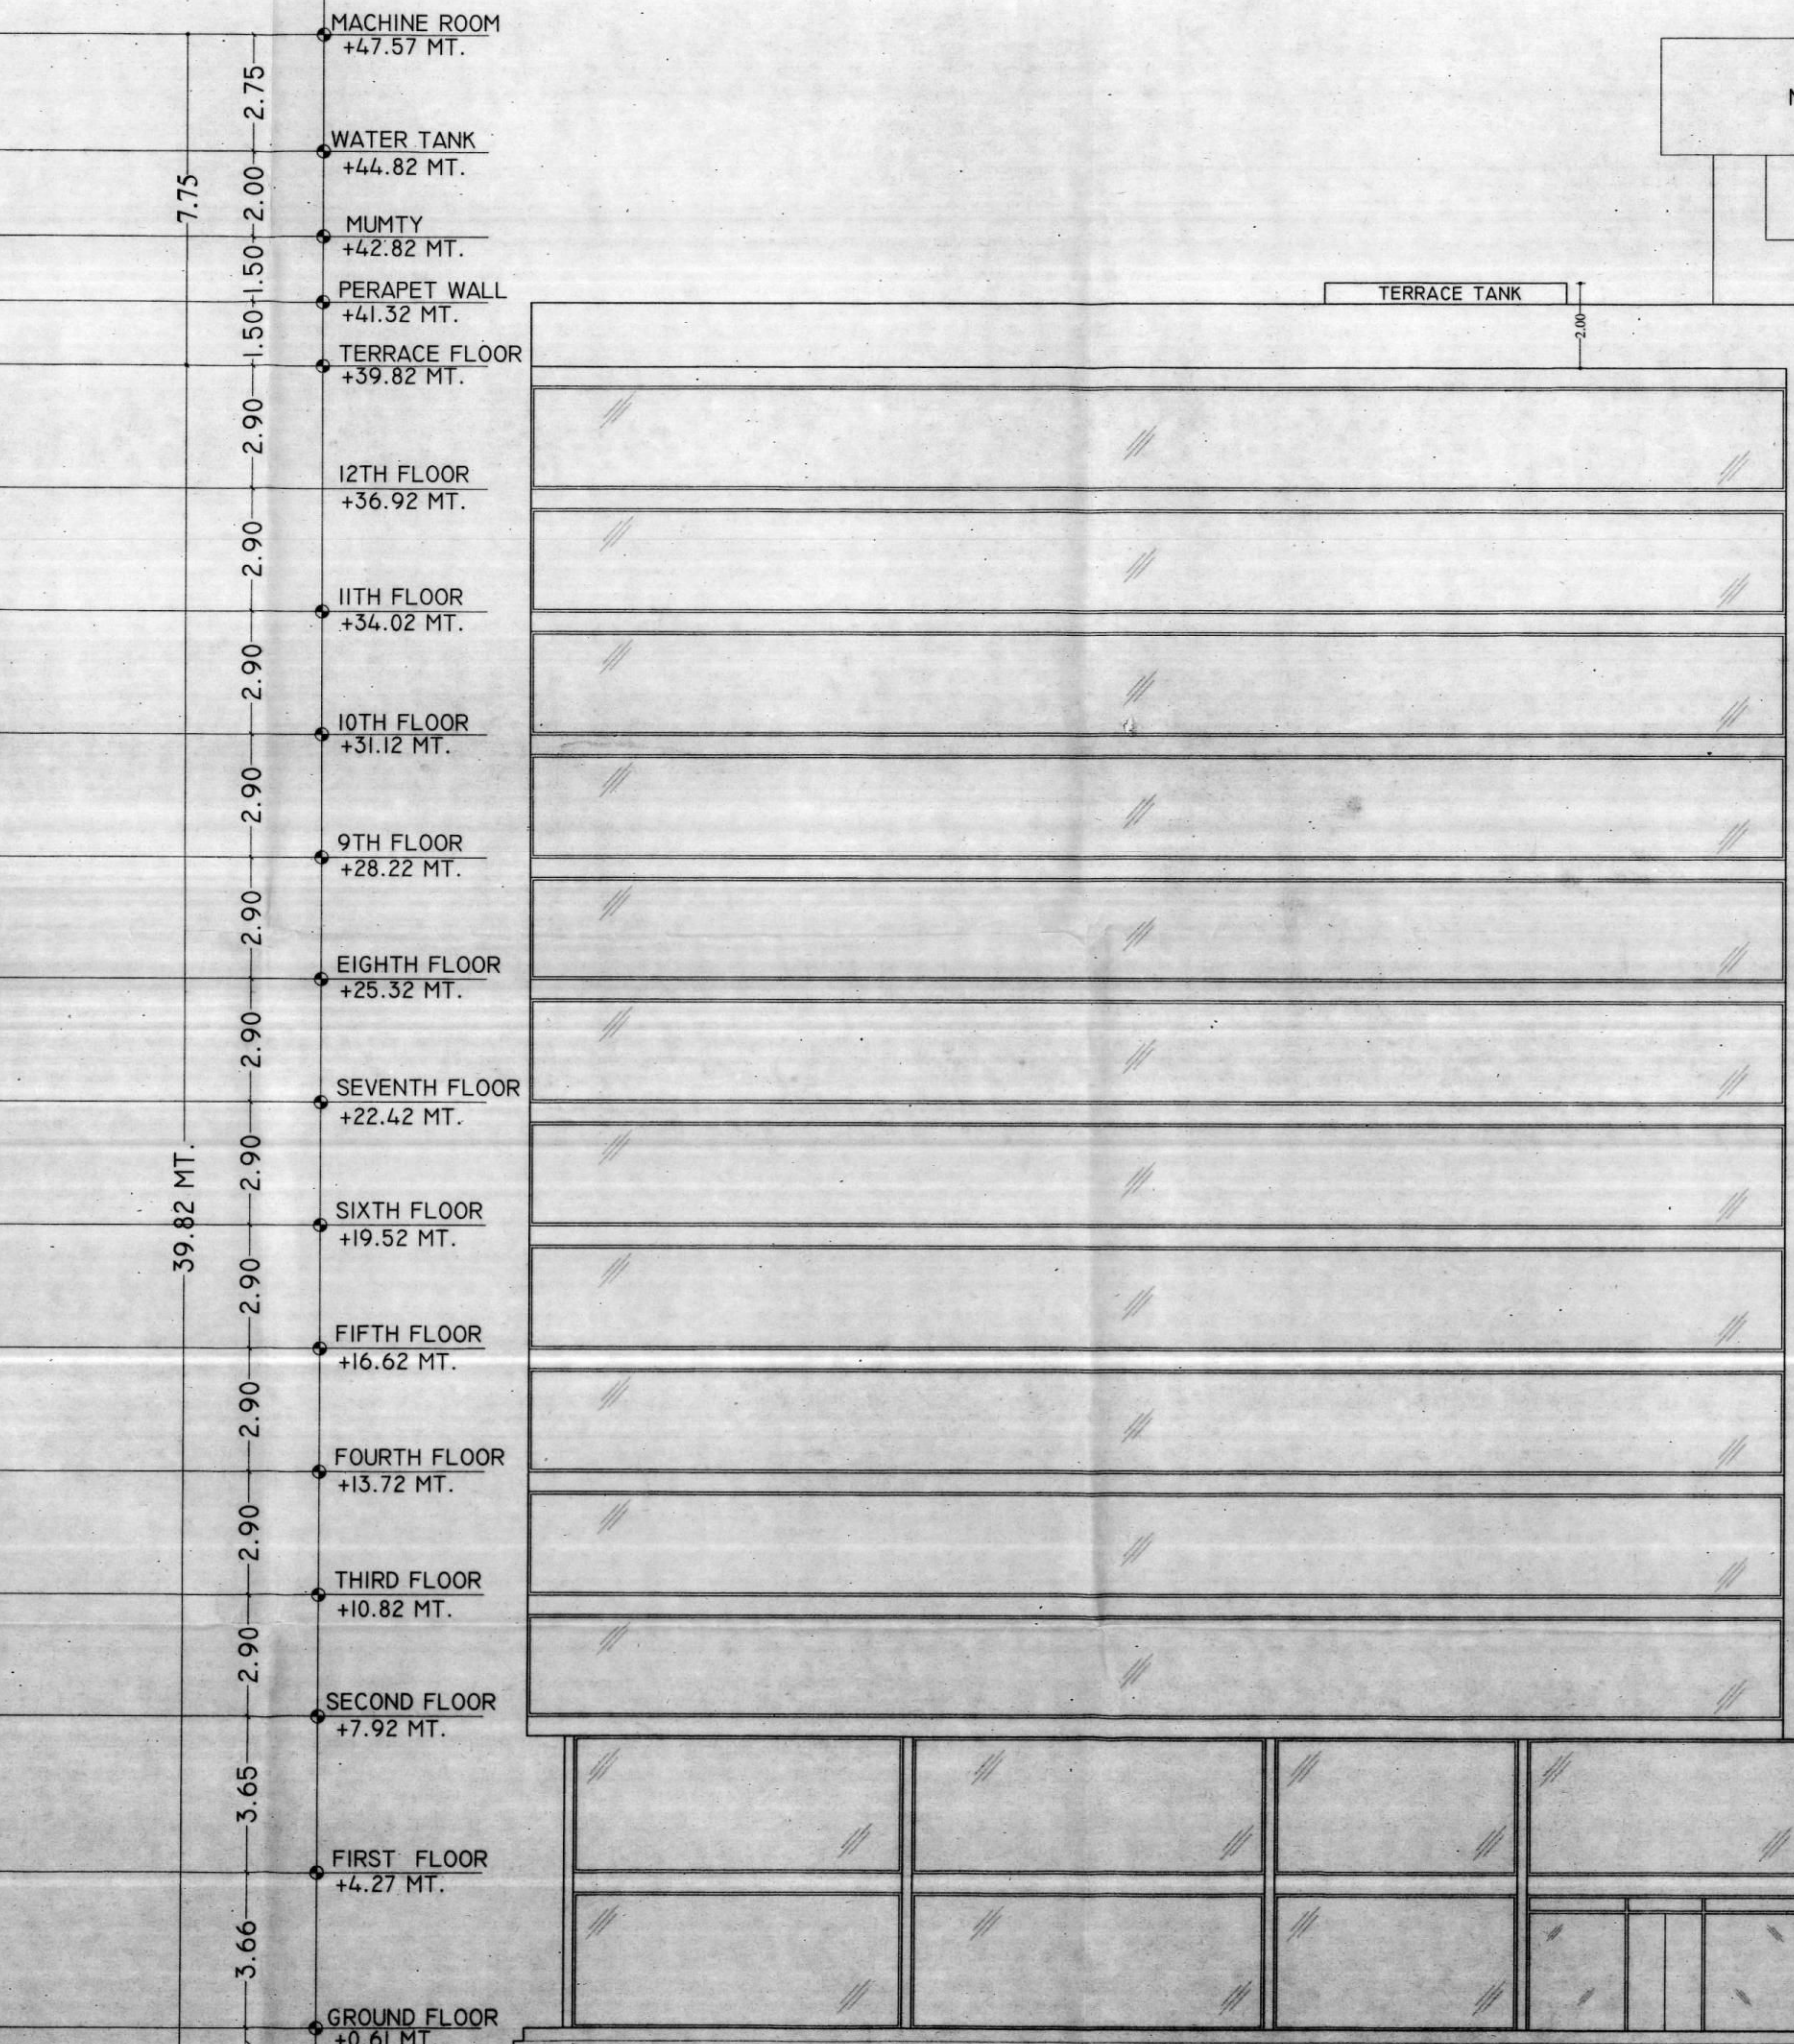

WEST - (RIGHT - ELEVATION)

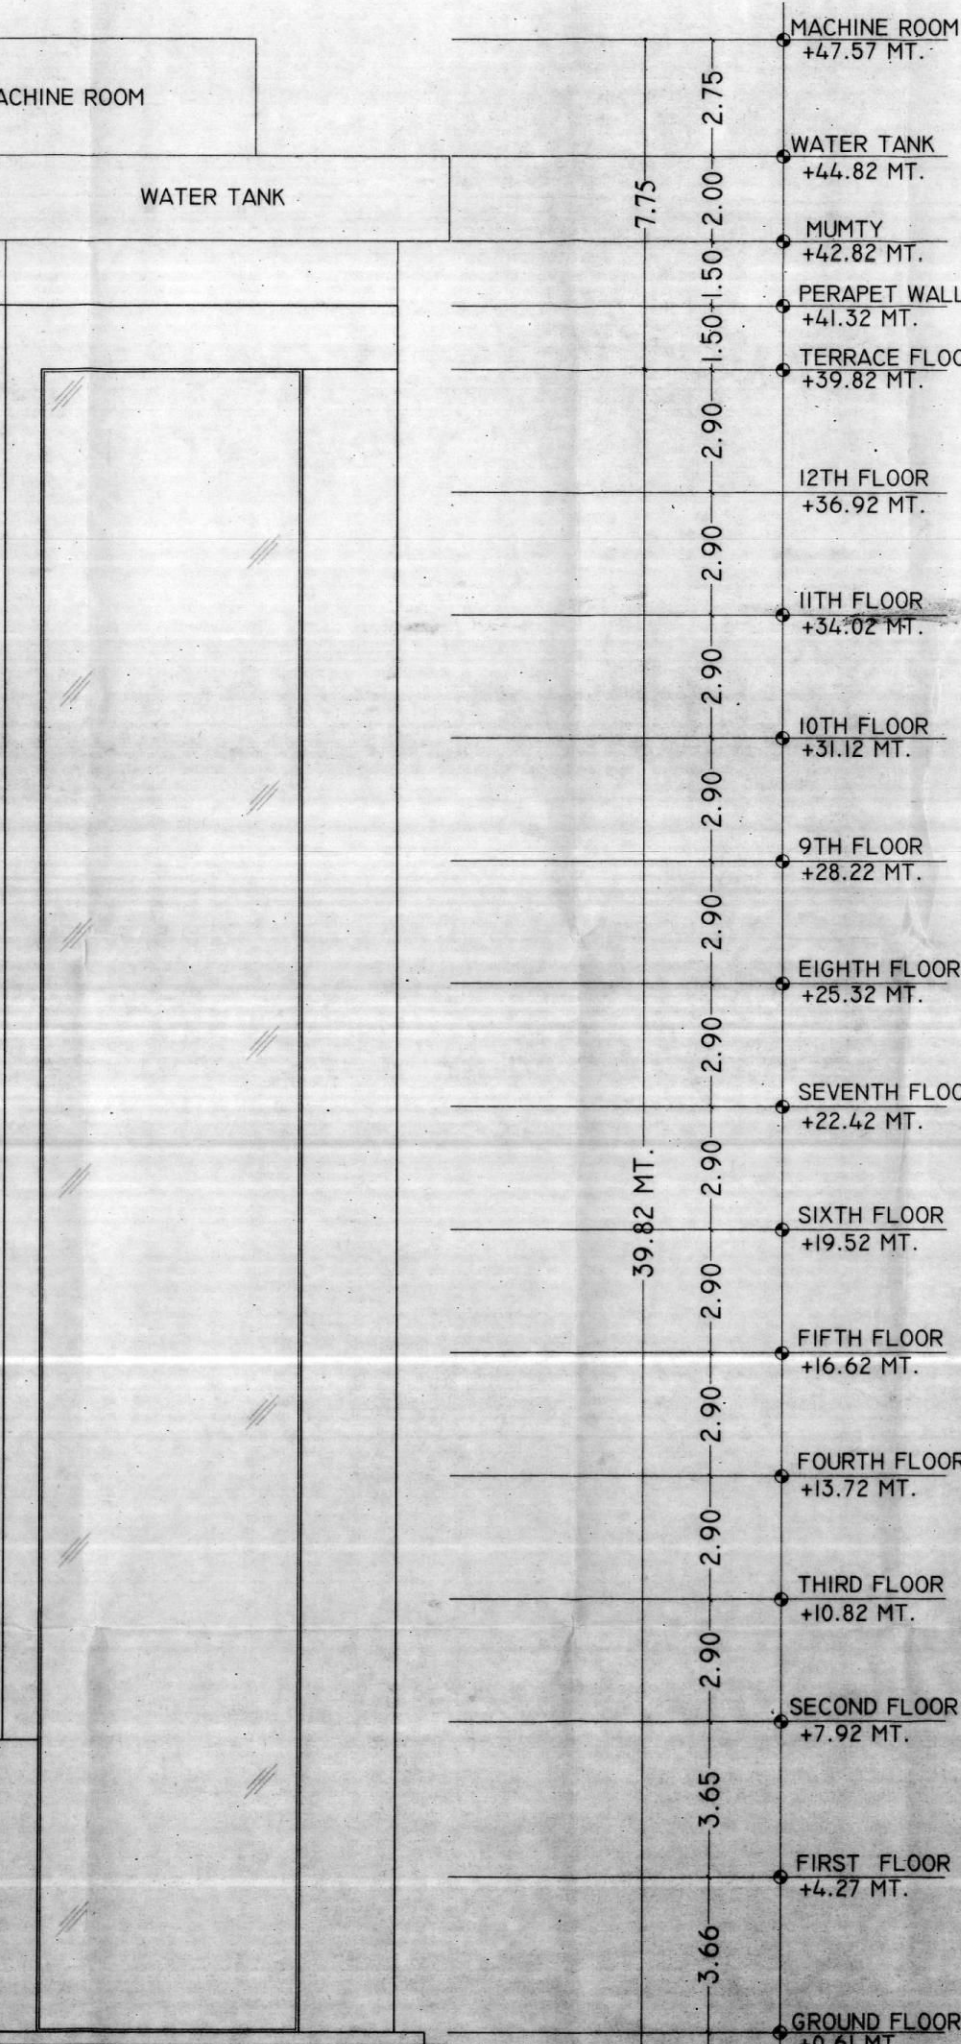

DRAWING TITLE

ELEVATIONS

PROJECT TITLE:-

PROPOSED COMMERCIAL CUM RESIDENTIAL APARTMENT  
AT SCHEME - NEWATISH MARKET, JAIPUR.



SCALE 1:100

NORTH POINT

OWNER

ARCHITECT

