


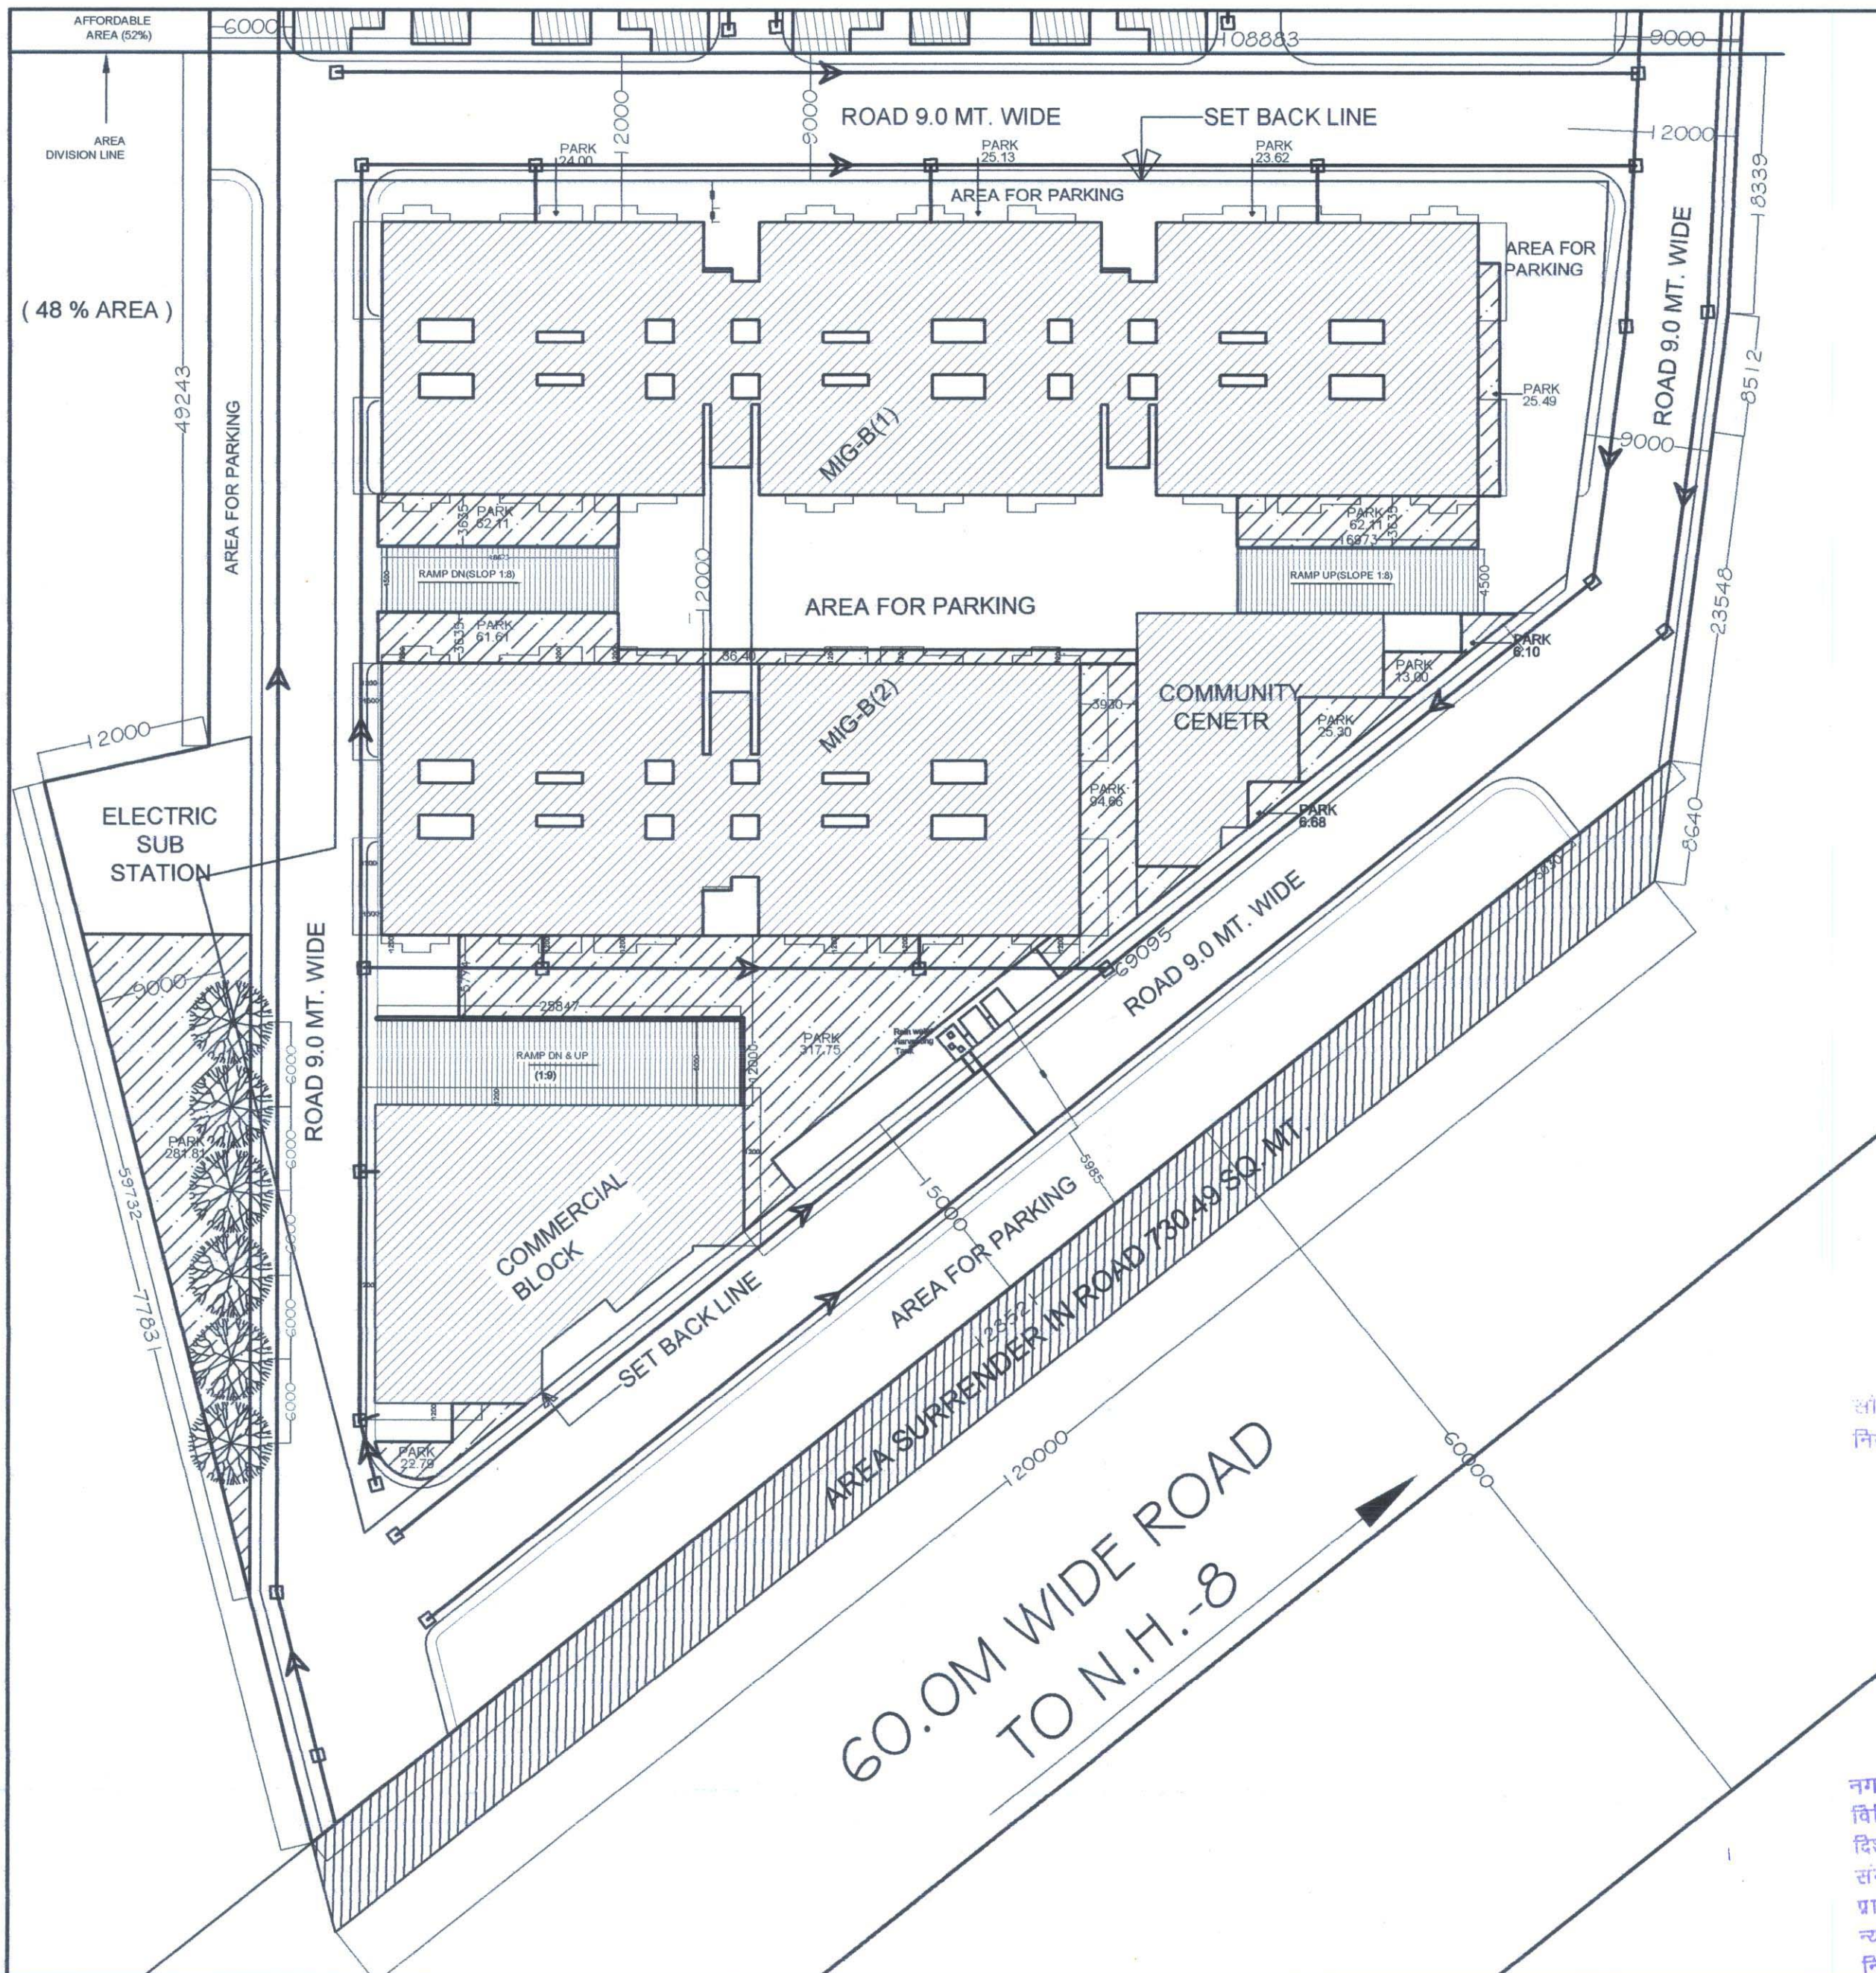

TOTAL PLOT AREA (100%) = 20469.51 sq.mt.						
MIG-B						
PLOT AREA FOR MIG-B & COMMERCIAL (48%) = 9825.36 sq.mt.						
PERMISSIBLE F.A.R. (3.6) = 3.6X9825.36 = 35371.29 SQ.MT.						
ACHIEVED F.A.R. (2.08) = 20469.58 SQ.MT. * (1.52 TDR Extra)						
PERMISSIBLE GROUND COVERAGE (35% of Plot Area) = 3488.87 SQ.MT.						
ACHIEVED GROUND COVERAGE (29.64%) = 2912.65 SQ.MT.						
FLOOR	B.U.A. SQ.MT.			F.A.R. SQ.MT.		
	MIG-B(1)+MIG-B(2)	COMMERCIAL	COMMUNITY	MIG-B(1)+MIG-B(2)	COMMERCIAL	COMMUNITY
BASEMENT FLOOR	3301.00	437.92	00.00	00.00	00.00	00.00
GROUND FLOOR	2465.53	437.32	215.13	00.00	295.06	00.00
FIRST FLOOR	2447.12	514.28	215.13	1867.87	371.97	188.78
SECOND FLOOR	2447.12	514.28	215.13	1867.87	390.83	188.78
THIRD FLOOR	2447.12	506.40		1867.87	332.86	
FOURTH FLOOR	2447.12			1867.87		
FIFTH FLOOR	2447.12			1867.87		
SIXTH FLOOR	2447.12			1867.87		
SEVENTH FLOOR	2447.12			1867.87		
EIGHTH FLOOR	2447.12			1867.87		
NINTH FLOOR	2447.12			1867.87		
TENTH FLOOR	2447.12			1867.87		
TOTAL	30237.73	2410.20	645.39	18678.7	1390.72	377.56


अनुमोदित नियमबद्ध

सहायक नगर नियोजक
नगर विकास न्यास,
भिवानी

उपनगर नियोजक
नगर विकास न्यास
भिवानी

वरिष्ठ नगर नियोजक
नगर विकास न्यास
भिवानी (अलवर)

Adequate Light and Ventilation
to be Provided as per N.B.C.
Norms.

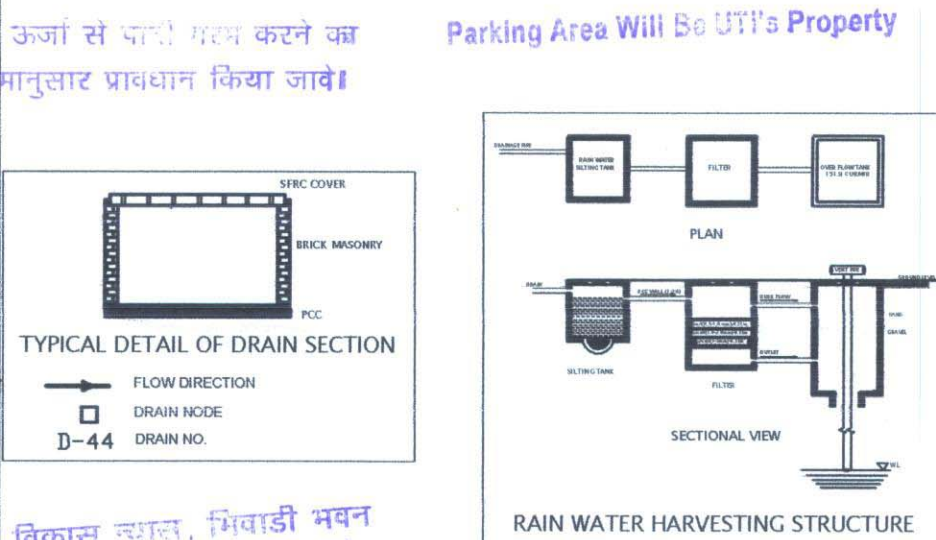

नगर विकास न्यास, भिवानी भवन
विनियम 2000 की धारा 8.15 के
दिशा निर्देशों के अनुसार वर्षाजल
संग्रहण का प्रबंधन नगर में विशेष
प्रावधान रखा जा रहा है न्यास नं 0
न्यास द्वारा भवन निर्माता के विरुद्ध
निबन्धानुसार कार्यवाही की जायेगी।

Parking Area Will Be UTI's Property

SHEET NO. - 01

TITLE:-
SITE PLAN
(MIG-B, COMMERCIAL & COMMUNITY)

In Compliance of Layout Plan/
Building Plan Committee Dt. 31.07.12
One Set of Building Plans
Approved is Issued Along-With
Letter No. 2271/12 Dt. 21.08.12
THESE PLANS ARE VALID
ONLY UPTO FIVE YEAR
FROM DATE OF ISSUE
11.04.11

"जारी किये गये अनुमोदित गल-चित्रों में दर्शाये
गये भवन निर्माण की संरचना (STRUCTURE)
का दायित्व प्रार्थी का ही होगा।"

भारत सरकार की अधिसूचना दिनांक 14.09.2006
की पालना में नगर विकास न्यास भिवानी द्वारा दिनांक
04.02.2008 को नगर विकास न्यास भिवानी से अधिक
का निर्माण प्रस्ताव नं 01/2008 दिनांक 14.02.2008
पत्र" अनाधिकृत रूप से जारी किया गया है। नगर विकास
न्यास भिवानी द्वारा जांच किया
जाना अनिवार्य होगा।

पेड़ लगाओ-हरियाली बढ़ाओ

Applicants Should get the
construction checked at plinth
level before proceeding for
further construction.

पार्किंग क्षेत्र का उपयोग केवल
पार्किंग हेतु किया जावेगा।

विद्युत सेवा, नलकारी एवं जल, मल निकास
सेवाएं नेशनल बिल्डिंग कोड ऑफ इण्डिया
के उपबंधों के अनुसार होंगी।

Rain Water Harvesting Unite
Shall be Provided as per Rules.

इस मानचित्र का अनुमोदन किसी भी
भाति प्रशानगत भूमि/भूखण्ड के प्राप्ति
स्वायत्त का प्रमाण-पत्र नहीं माना
जावेगा। और न ही इसका किसी के स्वायत्त
सम्बन्धी अधिकारी हो प्रभावित होगा।

विद्युत सेवा में नलकारी एवं जल, मल, निकास
अग्नि शमन आदि सेवाओं नेशनल बिल्डिंग कोड
ऑफ इण्डिया के प्रावधानों/नगर विनियमों के
प्रावधानों/सम्बन्धित विभागों के प्रावधानों को
सुनिश्चित किया जावेगा।

TITLE:- SUBMISSION DRAWINGS
SITE PLAN
(MIG-B, COMMERCIAL & COMMUNITY)
SCALE:- 1:400 DATE:- 3-08-12
PROJECT:- HOUSING AT KOTKASIM, ALWAR
ARCHITECTS:-
YASHI CONSULTING SERVICES PRIVATE LIMITED
D-44, SUBHASH MARG
C-SCHEME
JAIPUR-302001
OWNER
for Sun System Institute of Information
Technology Private Limited
ARCHITECTS
KAVITA JAIN
CA/06/20230