

राजस्थान सरकार
नगर विकास न्यास, सीकर

क्रमांक: SIK/2024-25/BPAS/794

दिनांक: 20/05/2025

विषय: 1876/842, MUKHYMANTRI JAN AWAS YOJANA PROVISION 3 A, RADHAKISHANPURA (आवेदित भूखण्ड का विवरण) के भवन मानचित्र स्वीकृति के संबंध में।

प्रसंग: आपका आवेदन पत्र SIK/2024-25/BPAS/794 (Application ID)

श्री/श्रीमती RAHUL SHARMA पुत्र/पुत्री/पत्नी KESHAR DEV SHARMA निवासी WARD NO 25 KHANDELWAL TRADING COMPANY RANI SATI ROAD SIKAR

क. सेटबैक (मीटर)

भूमि उपयोग का प्रयोजन: RESIDENTIAL (FLATS)

सागने: 9.75

पाश्व-1: 9.75

पाश्व-2: 9.75

पीछे: 9.75

निर्माण वैधता तिथि: 20/05/2028

उपरोक्त विषय अन्तर्गत लेख है कि आपके द्वारा भवन मानचित्र अनुमोदन/निर्माण स्वीकृति हेतु प्रस्तुत भवन मानचित्रों के परीक्षण उपरान्त प्रस्तुत प्रस्ताव पर भवनमानचित्र समिति की बैठक दिनांक 09/04/2025 में लिये निर्णय के क्रम में निम्न शर्तों के साथ भवन मानचित्रों स्वीकृत किये जाते हैं:-

- निर्धारित सेटबैक छोड़ते हुए एवं नियमानुसार ऊँचाई की पालना करते हुए एकीकृत भवन विनियम 2020 में वर्णित समस्त शर्तों की पालना करनी होगी। भवन का निर्माण नियमानुसार नहीं होने पर राजस्थान नगर विकास न्यास अधिनियम 2008 एवं माननीय उच्च न्यायालय द्वारा जारी निर्देशों के अनुसार विधि विरुद्ध निर्माण को हटाने की कार्यवाही आवेदक के हर्ज-खर्च पर नगर विकास न्यास सीकर द्वारा की जावेगी, जिसकी समस्त जिम्मेदारी आवेदक की होगी।
- नियमानुसार वृक्ष नहीं लगाने पर 1000/- रुपये प्रति वृक्ष की राशि देय होगी।
- आवेदक द्वारा कुल 36 मीटर उचाई पर 208 एल.आई.जी इकाई एवं 54 ई.डब्ल्यू.एस. इकाई अर्थात् कुल 262 आवासीय इकाई एवं 09 खुदरा दुकानें प्रस्तावित की गई हैं।



Signature valid

Digitally Signed by AMEESH PANDEY
Designation: BPAC
Date: 2025.05.20 18:36:08 IST
Reason: Approved
Location: Rajasthan, IN

4. भवन में बेसमेंट+स्टील+10 मंजिलें (ऊँचाई 30 मीटर + 3.0 मीटर स्टील + 0.45 मीटर कुर्सी) अनुज्ञेय की गई है। शेष ऊँचाई (36 - 30 मीटर = 6.0 मीटर) हेतु आवेदक द्वारा अग्निषमन विभाग की अनापत्ति प्रस्तुत कर, नियमानुसार शुल्क जमा करवाने के उपरान्त भवन विनियम 2020 के अनुसार निर्माण स्वीकृति जारी की जा सकेगी।
5. विकासकर्ता द्वारा भवन परिसर को स्वीकृत मानचित्र में दर्शित उपयोग तथा स्वीकृत इकाईयों के अनुसार ही उपयोग/उपभोग में लेगा।
6. वर्तमान में जारी निर्माण स्वीकृति अनुसार निर्धारित सैटबैक, पार्किंग, ड्राईव-वे इत्यादि प्रावधान शेष ऊँचाई की निर्माण स्वीकृति हेतु भवन विनियम 2020 के अनुसार ही रखे जा सकेंगे तथा वर्तमान में जारी मानचित्र में (नॉट अप्रूव्ड अंकित) मंजिलों को भविष्य में नियमानुसार शुल्क जमा करवाकर स्वीकृत माने/समझे जावेंगे।
7. अनुमोदित भवन मानचित्र अनुसार स्वीकृत खुदरा वाणिज्यिक क्षेत्र/हरित क्षेत्र/क्लब हाउस/सुविधा क्षेत्र को यथावत रखा जाना होगा।
8. भवन निर्माण मुख्यमंत्री जन आवास योजना के प्रावधानान्तर्गत नववि के आदेश 07.09.2022 अनुसार मानचित्र अनुमोदन पत्र दिनांक से 36 माह में पूर्ण किया जाना आवश्यक होगा, यदि निर्माण कार्य समयावधि तक पूर्ण नहीं किया जाता है, तो मुख्यमंत्री जनआवास योजना-2015 के प्रावधानानुसार शास्ति अध्यारोपित की जावेगी एवं इसके उपरान्त भी कार्य पूरा नहीं होने पर स्वीकृति निरस्त मानी जावेगी।
9. भवन विनियम 2020 की अनुपालना में भवन में भूकम्परोधी प्रावधान रखा जाना सुनिश्चित किया जावे।
10. तकनीकीविज्ञ के निरीक्षण में स्वामी निर्माण कार्य करवायेगा जिसके सम्बन्ध में सूचना न्यास को पूर्व में देनी होगी।
11. भवन निर्माण के दौरान पड़ोस के भूखण्डों को क्षति पहुँचने पर सम्पूर्ण जिम्मेदारी आप की होगी एवं सम्पूर्ण क्षति-पूर्ति आप द्वारा वहन की जावेगी, न्यास की कोई जिम्मेदारी नहीं होगी।
12. आप द्वारा लेबर सेस की राशि स्वयं के स्तर पर श्रम विभाग में जमा करवाई जानी होगी।
13. प्रश्नगत प्रकरण में किसी भी न्यायालय में यदि लम्बित है, तो उसकी समस्त जिम्मेदारी आवेदक की होगी। यदि मानचित्र जारी होने के पश्चात यह अवगत हुआ कि किसी भी माननीय न्यायालय में प्रकरण लम्बित है अथवा विपरीत निहित है तो भवन निर्माण स्वीकृति स्वतः ही निरस्त समझी जावेगी।
14. मॉडल भवन विनियम 2020 के अनुसार भवन विनियम की अपेक्षाओं के अनुरूप भवन निर्माण करने की जिम्मेदारी भवन



Signature valid

Digitally Signed by AMEESH PANDEY
Designation : RPAC
Date: 2025.06.20 18:06:08 IST
Reason: Approved
Location: Rajasthan, IN

निर्माण अनुज्ञाधारी की होगी।

15. न्यास स्तरीय वीपीसी बैठक दिनांक 09.04.2025 के विन्दु संख्या 03 की अनुपालना में भवन में एसटीपी (सीवरेज ट्रीटमेंट प्लान्ट) का निर्माण आवेदक के द्वारा निर्धारित मापदण्डानुसार आवश्यक क्षमता का बनाया जाकर ट्रीटड पानी को आवेदित भूमि में ही उपयोग में लिया जायेगा।

16. निर्माण स्थल पर स्वीकृति का विवरण अर्थात् अनुमोदित मानचित्र, उपलब्ध पार्किंग की सूचना एवं भवन में सुरक्षा एवं निकास प्लान (एस्कप प्लान) का नक्शा भी उपयुक्त स्थल पर प्रदर्शित किया जावे।

17. भवन विनियम 2020 के प्रावधान संख्या 10.3.2 के अनुसार भवन में अपेक्षित सेवाओं यथा प्रस्तावित जल वितरण प्रणाली, जल मल निकासी प्रणाली, विद्युत सेवाएँ, वातानुकूल सेवाएँ आदि से संबंधित मानचित्रों के दो सैट जो कि आवेदित परियोजना की डिजाइन व निर्माण की क्रियान्विति हेतु अनुबंधित किये गये काउंसिल ऑफ आर्किटेक्चर से रजिस्टर्ड आर्किटेक्ट एवं परियोजना के स्ट्रक्चरल इंजीनियर से ही प्रमाणित किये हुये हों, सक्षम अधिकारी को प्रस्तुत करने होंगे। उक्त मानचित्र बहुमंजिला भवनों में सक्षम अधिकारी से निर्माण स्वीकृति प्राप्त करने के पश्चात् अधिकतम 90 दिवस की अवधि में उपलब्ध करवाया जाना आवश्यक होगा।

18. प्रकरण बहुमंजिला भवन का होने के कारण आप द्वारा भवन में अग्निशमन संबंधी आवश्यक मानदण्डों की अनुपालना एन बी सी. के प्रावधान अनुसार सुनिश्चितता की जानी होगी। अग्निशमन विभाग का स्थाई अनापत्ति प्रमाण पत्र आप द्वारा अधिवास/पूर्णता प्रमाण पत्र जारी करने से पूर्व प्रस्तुत करना होगा।

19. भवन मानचित्र इस शर्त के साथ जारी किये जाते हैं कि आप द्वारा परियोजना के पूर्णता प्रमाण पत्र के आवेदन के साथ अग्निशमन विभाग का अनापत्ति प्रमाण पत्र एवं पर्यावरण विभाग का अनापत्ति प्रमाण पत्र नगरीय निकाय में जमा कराना होगा, उसके पश्चात् ही पूर्णता प्रमाण पत्र जारी किया जायेगा।

20. परियोजना में भूखण्ड के क्षेत्रफल, प्रस्तावित सकल निर्मित क्षेत्रफल एवं ऊँचाई अनुसार मुख्यमंत्री जन आवास योजना-2015 तथा इस सम्बन्ध में समय समय पर जारी आदेश/परिपत्र तथा भवन विनियम 2020 से सम्बन्धित प्रावधान संख्या 10 11(पर्यावरण संरक्षण हेतु नियम), नियम 10.11.1 (वर्षा जल संग्रहण), 10.11.2 व नविवि के आदेश दिनांक 07.09.2021 (अपशिष्ट जल का शुद्धीकरण एवं रिसाईविलिंग हेतु प्रावधानों की अनुपालना) 10.11.3 (पर्यावरण हेतु वृक्षारोपण), 10.11.4 (सोलिड वेस्ट डिस्पोजल), 10.11.5 (सौर ऊर्जा संयंत्र), 10.11.2.5 व 16.3 (सीवरेज ट्रीटमेंट प्लांट), 12.1 (पार्किंग क्षेत्र की पालना), 12.3



Signature valid

Digitally Signed by AMELSH PANDEY
Designation: SPAC
Date: 2025.06.20 18:36:08 IST
Reason: Approved
Location: Rajasthan, IN

(विद्युत आवश्यकता की पूर्ति हेतु सम्बन्धित विद्युत वितरण एजेंसी के प्रावधान), विनियम संख्या 15 (निर्माण कार्य के दौरान अपनायी जाने वाली प्रक्रिया), नियम संख्या 15.5 (भवन विनियम की अपेक्षाओं के अनुरूप भवन निर्माण) के प्रावधानों की अनुपालना की जानी होगी।

21. भवन विनियम 2020 के प्रावधान संख्या 12.1.4(अ) के आवश्यक पार्किंग का 10 प्रतिशत ईवी चार्जिंग फॅसिलिटी के प्रावधान की सुनिश्चितता मौके पर की जायेगी।

22. भवन में आरपीडब्ल्यूडी एक्ट 2016, यूएनसीआरपीडी 2006 एवं प्रचलित भवन विनियम में विनिर्दिष्ट धाराओं के अनुसार विशेष योग्यजनों के लिए आवश्यक मापदण्ड/सुविधाओं/ साईन बोर्ड/दिशा निर्देशों की पालना सुनिश्चित मौके पर की जायेगी।

23. नगरीय विकास विभाग, राजस्थान सरकार के आदेश दिनांक 14.12.2022 के अनुसार भवन विनियम 2020 के प्रावधान संख्या 124 के अनुसार भवन में कॉमन टेलीकॉम इन्फ्रास्ट्रक्चर (सीटीआई) के प्रावधान की सुनिश्चितता मौके पर की जायेगी।

24. नगरीय विकास विभाग, राजस्थान सरकार के आदेश दिनांक 10.08.2023 के अनुसार भूखण्ड से लगती हुई सम्पूर्ण सड़कों का विकास, फुटपाथ एवं वृक्षारोपण का प्रावधान स्वयं के व्यय पर सुनिश्चित किया जाना होगा।

25. नगरीय विकास विभाग, राजस्थान सरकार के आदेश दिनांक 10.08.2023 के अनुसार भवन में प्रत्येक लिफ्ट में ए.आर.डी. (ऑटोमेटिक रेस्व्यू डिवाइस) सिस्टम का प्रावधान रखा जाना होगा।

26. आकाशीय बिजली से बचाव हेतु भवन में थण्डरस्टिक (तड़ित चालक) का प्रावधान रखा जाना अनिवार्य होगा।

27. भवन परिसर में आगन्तुकों की पार्किंग करवाई जाए तथा आगंतुकों हेतु नि:शुल्क वाहन पार्किंग का बोर्ड लगवाया जावे।

28. निर्मित भवन के प्रवेश द्वार के पास भवन में अनुमोदित एवं उपलब्ध चार पहिया एवं दोपहिया वाहनों की पार्किंग की सूचना का बोर्ड/डिस्पले लगवाया जावे।

29. यह भवन निर्माण स्वीकृति स्वामित्व का दस्तावेज नहीं है।

30. भवन विनियम के विनियम संख्या 18.3 की अनुपालना में "गलत तथ्यों पर प्राप्त की गई अथवा तथ्यों को छुपाकर प्राप्त की गई स्वीकृति स्वतः निरस्त मानी जावेगी एवं ऐसी निर्माण स्वीकृति प्राप्त करने के लिए आवेदनकर्ता को दोषी माना जायेगा।"

31. उक्त स्वीकृति के कारण यदि नगर विकास न्यास सीकर को किसी न्यायालय, सक्षम अधिकारी तथा नगर भूमि (आधिकारम सीमा एवं विनियम) अधिनियम के तहत नियुक्त अधिकारी के समक्ष किसी कार्यवाही में कोई भी खर्च, नुकसान, मुआवजा देने



Signature valid

Digitally Signed by AMEESH PANDEY
Designation: SPAC
Date: 2025.06.20 18:36:08 IST
Reason: Approved
Location: Rajasthan, IN

पड़ा या देने योग्य हो तो प्रार्थी उनकी इस क्षति को पूर्ण करने के लिए बाध्य होगा।

32. भवन मानचित्र इस शर्त के साथ जारी किये जाते हैं कि आप द्वारा परियोजना का निर्माण कार्य पूर्ण किये जाने के पश्चात नियमानुसार पूर्णता एवं अधिवास प्रमाण पत्र प्राप्त किया जाना आवश्यक है।

33. विकासकर्ता द्वारा विक्रय हेतु विज्ञापन/प्रचार-प्रसार एवं बेचान करने से पूर्व रेश राजस्थान में प्रोजेक्ट का पंजियन करवाया जाना आवश्यक होगा।

34. भवन निर्माण के समय निर्माण सामग्री के आसपास के भवनों के निवासकर्ताओं को किसी प्रकार की असुविधा न हो, इस हेतु भवन निर्माण के दौरान चारों ओर पर्दे लगवाये जायें।

35. मॉडल राजस्थान (नगरीय क्षेत्र) भवन विनियम 2020 के विनियम में दर्शित निर्देशों के अनुसार भवन विनियम के अपेक्षाओं के अनुरूप भवन निर्माण करने की जिम्मेदारी भवन निर्माण अनुज्ञाधारी की होगी।

36. दरवाजे एवं खिड़कियाँ इस प्रकार लगाए जायेंगे कि वो सड़क की ओर निकले हुए नहीं हों।

37. आप द्वारा सम्बन्धित अधिकारियों से पूर्णता/कब्जे का प्रमाण पत्र के प्राप्त करने के बाद ही मालिकों/लाभार्थियों को भवन का कब्जा सौंपा जायेगा।

38. भवन निर्माण के दौरान किसी भी प्रकार के कानूनी विवाद-पड़ौसी, ठेकेदार अथवा अन्य किसी भी विभाग इत्यादि के द्वारा हेतु भवन मालिक स्वयं जिम्मेदार रहेगा एवं उक्त कार्यों हेतु समस्त खर्चा भवन मालिक वहन करेगा।

39. लीज डीड की सभी शर्तें लागू होंगी।

40. भवन निर्माण में आंतरिक मानदण्ड बाबत जिन विषयों पर ब्यौरा यहां नहीं दिया गया है, उन बाबत मानदण्ड नेशनल बिल्डिंग कोड ऑफ इण्डिया के उपबंधों के अनुसार होंगे।

41. भूखण्डों पर किये जाने निर्माण पर अगर किसी भी प्रकार का सर्विस टैक्स अथवा अन्य कोई टैक्स देय होता है तो उसकी पूर्ण जिम्मेदारी आवेदक की होगी।

42. निर्माणाधीन ईमारतों से निकलने वाले मलबे एवं निर्माण सामग्री का वरिष्ठन, नेशनल ग्रीन ट्रिब्यूनल के द्वारा जारी निर्देशानुसार करना होगा तथा निर्माणाधीन भवनों की निर्माण के दौरान निर्माण सामग्री कवर्ड होनी चाहिए।

43. भवन निर्माण स्वीकृति पत्र के साथ ऑफलाइन माध्यम से प्रस्तुत भवन मानचित्र अनुमोदन किये गये हैं। बीपीएस पोर्टल पर संलग्न मानचित्र जारी नहीं किये गये हैं।



Signature valid

Digitally Signed by AMEESH PANDEY
Designation : BPAC
Date: 2025.06.20 18:36:08 IST
Reason: Approved
Location: Rajasthan, IN

44. इस अनुज्ञा पत्र को किसी भी भाति प्रष्णगत भूमि/भूखण्ड के प्रति स्वामित्व का प्रमाण पत्र नहीं माना जावेगा और न ही इससे किसी के स्वामित्व सम्बन्धित अधिकार ही प्रमाणित होंगे।

45. उपरोक्त वर्णित शर्तों एवं मॉडल भवन विनियम 2020, नेशनल बिल्डिंग कोड एवं सरकार द्वारा समय-समय पर जारी किये गये आदेशों/निर्देशों के अनुसार सभी सम्बन्धित शर्तों का पालन किया जाना होगा, जयत भी पालना नहीं होने पर भवन अनुज्ञा रद्द मानी जायेगी।

भवन मानचित्र अनुमोदन समिति की आज्ञा से सचिव,

नगर विकास न्यास, सीकर



Signature valid

Digitally Signed by AME LSH PANDEY
Designation: BPAC
Date: 2025.06.20 18:36:08 IST
Reason: Approved
Location: Rajasthan, IN

नोट: यह एक डिजिटल हस्ताक्षरित प्रमाण पत्र है और इसके लिए किसी भौतिक हस्ताक्षर की आवश्यकता नहीं है।

S.NO.	A FLOOR	AREA CALCULATIONS										I No of Fats
		B BLOCK AREA [Sq.Mt.]	C CUT-OUT [Sq.Mt.]	D -B.C G.B.U.A [Sq.Mt.]	E LIFT WELL & STAIRCASE [Sq.Mt.]	F Projection, Chajja, Porch [Sq.Mt.]	G Cable House [Sq.Mt.]	H NET B.A.R. [Sq.Mt.]	I No of Fats			
1	BASEMENT FLOOR	4793.31	4793.31	4260.13	92.52	2927.94	0.00	654.98		-		
2	STILT FLOOR	3585.03	10.49	3575.44	92.52	12.88	0.00	654.98	-			
3	FIRST FLOOR	2525.21	13.36	2514.85	92.52	12.88	-	2405.45	27			
4	SECOND FLOOR	2525.21	13.36	2514.85	92.52	12.88	-	2405.45	27			
5	THIRD FLOOR	2525.21	13.36	2514.85	92.52	12.88	-	2405.45	27			
6	FOURTH FLOOR	2525.21	13.36	2514.85	92.52	12.88	-	2405.45	27			
7	FIFTH FLOOR	2525.21	13.36	2514.85	92.52	12.88	-	2405.45	27			
8	SIXTH FLOOR	2525.21	13.36	2514.85	92.52	12.88	-	2405.45	27			
9	SEVENTH FLOOR	2527.57	13.36	2524.21	92.52	12.88	-	2413.81	18			
10	EIGHTH FLOOR	2527.57	13.36	2524.21	92.52	12.88	-	2413.81	18			
11	NINTH FLOOR	2527.57	13.36	2524.21	92.52	12.88	-	2413.81	18			
12	TENTH FLOOR	2527.57	13.36	2524.21	92.52	12.88	-	2413.81	18			
13	ELEVENTH FLOOR	2525.35	10.07	2504.28	60.58	441.12	-	1943.98	18			
14	TWELFTH FLOOR	2525.35	10.07	2504.28	60.58	441.12	-	1943.98	18			
15	TERACE FLOOR	112.70	0.00	172.70	0.00	0.00	-	0.00	-			
16	SERVICES (UGT'S PL. ST. DS. G ROOM)	392.23	0.00	392.23	1151.88	3109.66	950.76	2832.51	262.00			
	TOTAL	39027.62	640.81	37387.11								
	RESIDENTIAL B.A.R. =	27862.35	[Sq.Mt.]									


TOTAL SCOOTER PARKING REQUIRED= 517+6= 523 SCOOTER			
PROVIDED PARKING:			
PARTICULARS	SCOOTER	CAR	
STILT FLOOR	193		
OPEN GROUND	332	6	
TOTAL	525 SCOOTER	6 CAR	

EWS UNIT CALCULATION				
S.NO.	UNIT TYPE	B.U. A.	S.B.U. A.	CARPET AREA NO. OF UNIT
1	EWS TYPE I	34.85	56.14	54
			TOTAL UNIT	54

NOTE: ALL AREAS ARE IN SQ.MT.

S.NO.	TECHNICAL ANALYSIS	AS PER SITE PLAN/AS PER BUILDING BYELAWS	PROVIDED
1	SETBACK	2020	
	FRONT SETBACK	9.00 M	9.75 M
	SIDE SETBACK I	9.00 M	9.75 M
	SIDE SETBACK II	9.00 M	9.75 M
	REAR SETBACK	9.00 M	9.75 M
2	PARKING		
	CAR PARKING	6 E.C.U.	6.00 E.C.U.
	SCOOTER PARKING	174.33 E.C.U. (523 NOS)	175.00 E.C.U. (525 NOS)
	TOTAL PARKING	180.33 E.C.U.	181.00 E.C.U.

The diagram illustrates a cross-section of a well system with two pits. The top part shows the ground level and an iron level. A man hole cover is located on the ground surface. The 1st PIT is filled with stone pebbles and has a perforated casing pipe. The 2nd PIT is located below the 1st PIT and also contains a perforated casing pipe. The diagram indicates the flow of excess water from the ground level into the 1st PIT and then into the 2nd PIT. Dimensions are provided for the total height (13m), the diameter of the casing pipes (1m), the depth of the 1st PIT (7.5m), and the depth of the 2nd PIT (1m).

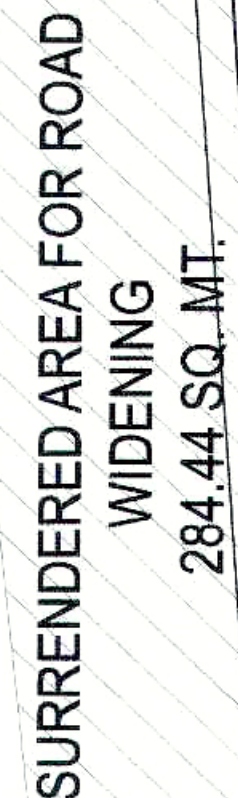

GREEN AREA = 163.24 SQ. MT.

GREEN AREA= 271.69 SQ. MT.


PROPOSED RESIDENCIAL
PROJECT ON
KHASRA NO. 1876/842 AT
RADHAKISHANPURA,
DIST.-SIKAR

FFL Lvl.+0.45 M


Spunk
उप नगर नियोजक
नगर सुधार न्याय
सीकर

०१ आदिशाही अभियन्ता
न.वि. व्यास, सीकर

सचिव
नगर विकास न्यास

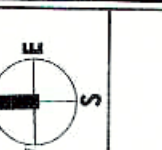DRAWING TITLE	SITE PLAN	
	PROJECT TITLE:-	
DRAWING TITLE	ASHIRWAD ICON OMAY PROJECT ON KUMAR STREET RADHAKISHANPURA, DIST-SIKAR	
	STUDIO SAARTH ARCHITECTURE / URBAN DESIGNER	
DRAWING TITLE	A/C -424 KINGS ROAD , NAGAR JAIPUR - 302019 , RAJASTHAN	
	SCALE 1:100 DATE : 29.03.2025	NORTH POINT 
DRAWING TITLE		
	AR. PUNEET DUA CAZ020335530	
INCHER	ARCHITECT	AR. PUNEET DUA CAZ020335530

WIDENING
284.44 SQ. MT.

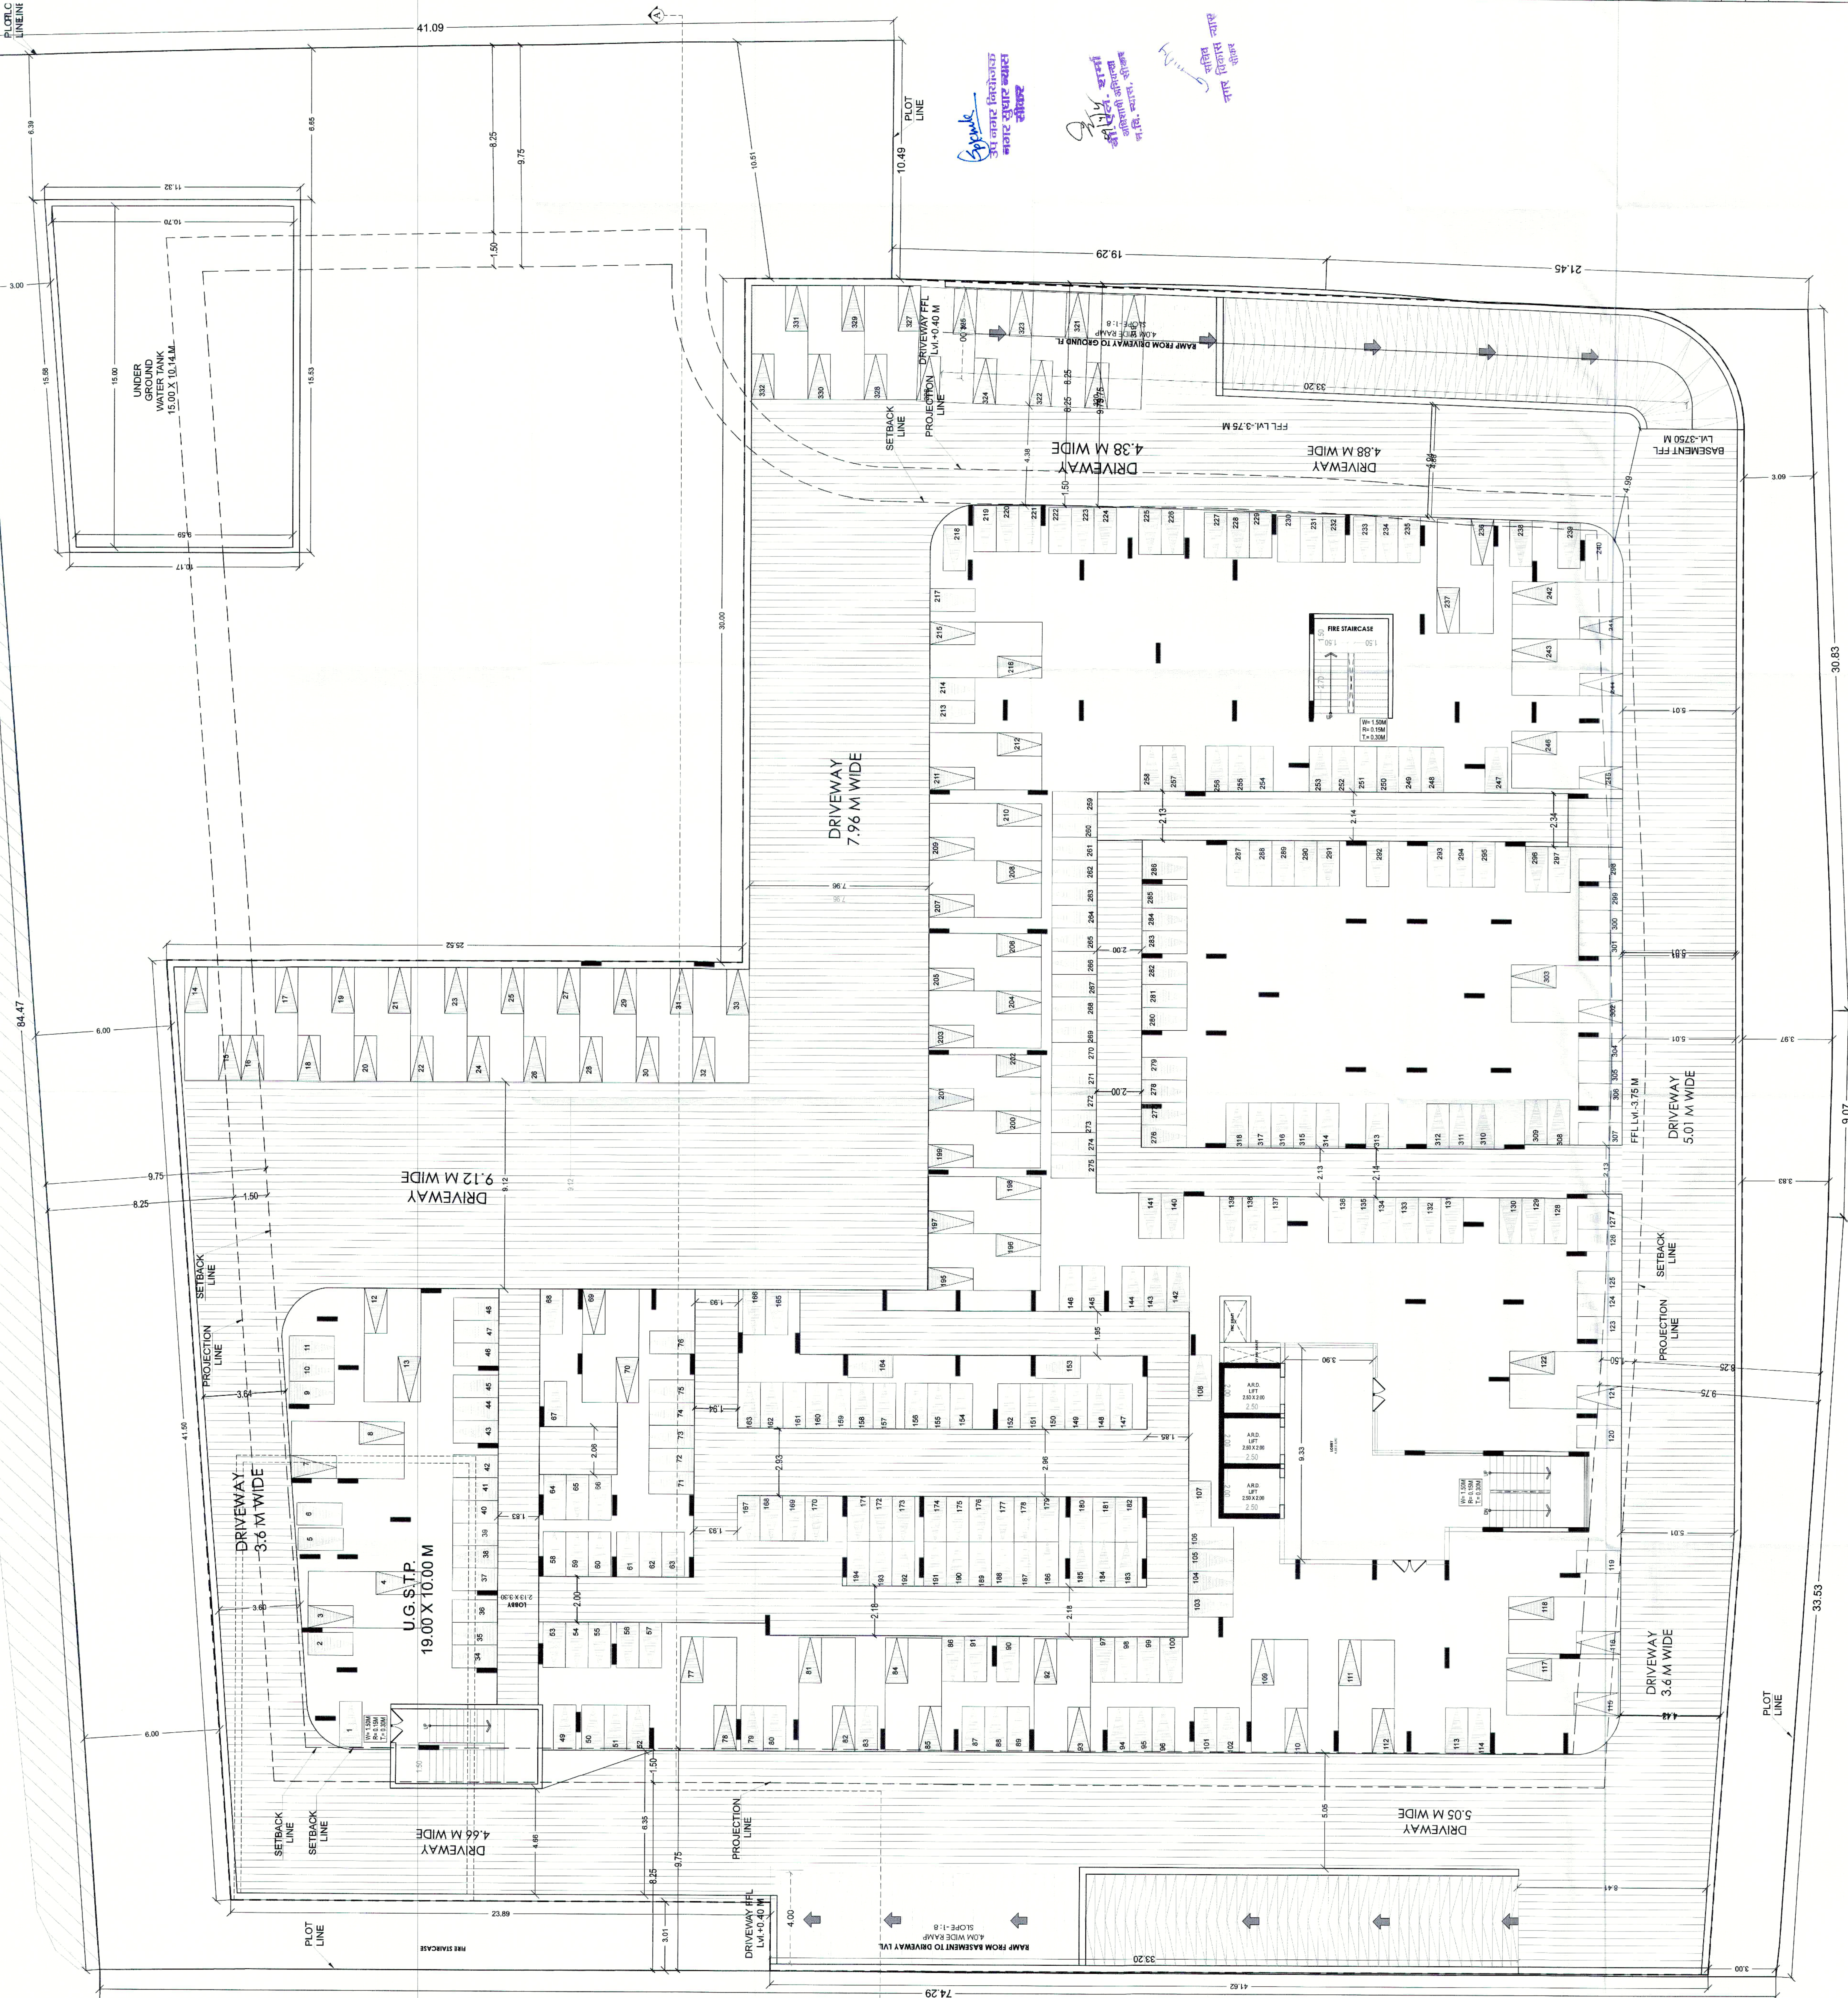

उत्तर नगर निगम
नगर सुधार समिति
सिटीय

श्री. प्रदीप. शर्मा
सहायक अभियंता
न.नि. नगर, सीकर

सचिव नगर
नगर सुधार समिति

DRAWING TITLE BASEMENT FLOOR PLAN	OWNER ARCHITECT
PROJECT TITLE:- ASHIRWAD ICON CINJAY PROJECT ON KHASRA NO. 1876842 AT RAJMAHESHWAR, DIST.-SICAR	OWNER ARCHITECT
STUDIO SAARTH ARCHITECTURE / URBAN DESIGNER A/C-424 KING'S ROAD, NIRMAN NAGAR JAJPUR - 302019, RAJASTHAN	
SCALE 1:100 DATE - 29.03.2025	NORTH POINT N E S W



(Handwritten signature)

श्री. रत्न - शास्त्री
अध्यापकी अधिकाता
म. वि. न्यास, सीकर

१ सवित्र न्यास
नगर तिकार सीकर

DRAWING TITLE

FIRST FLOOR PLAN

PROJECT TITLE:-
ASTIRWADICON

KHASRA NO. 1876/842 AT
RADHAKISHANPURA, DIST.-SIKA

STUDIO SARTH
ARCHITECTURE / URBAN DESIGNER

A:C -424 KING'S ROAD ,NIRMAN NAGAR
JAIPUR - 302019 , RAJASTHAN


NORTH POINT

SCALE 1:100

DATE :- 29.03.2025



OWNER	AR. PUNEET DUA CA/2005/35530
ARCHITECT	

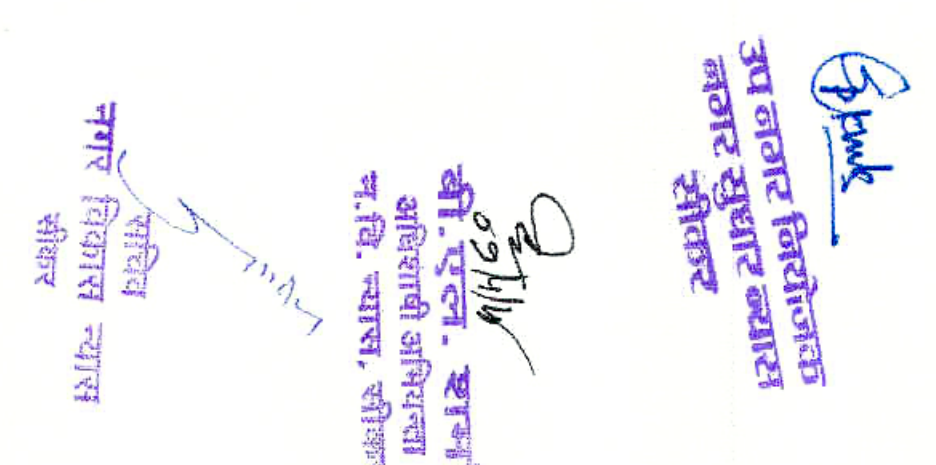PLC
LINI

PROJECT TITLE:

RADHAKISHANPURA, DIST.-SIKA


ARCHITECTURE / URBAN DESIGNER

JAIPUR - 302019, RAJASTHAN

DATE :- 29.03.2025

OWNER	ARCHITECT
-------	-----------

CA/2005/35530

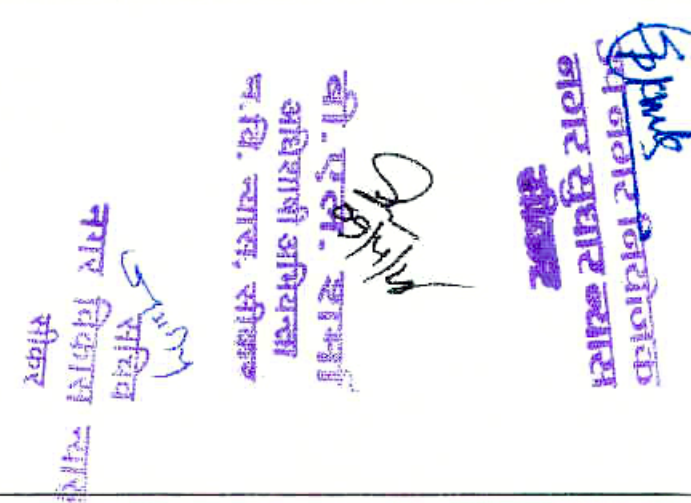

SEVENTH FLOOR PLAN

ASHIRWAD ICON

RADHAKISHANPURA, DIST.-SIKA

RADHAKISHANPURA, DIST.-SIKA

RADHAKISHANPURA, DIST.-SIKA

ARCHITECTURE / URBAN DESIGNER

ARCHITECTURE / URBAN DESIGNER

A.C-424 KING'S ROAD ,NIRMAN NAGAR
JAIPUR - 302019 , RAJASTHAN

DATE :- 29.03.2024



CA/2005/35530

AR. PUNEET DUA
CA/2005/35530

WHITE

SURRENDERED AREA FOR ROAD

WIDENING

284.44 SQ. MT.

SHEET NO. 07

PLOT LINE



PLOT LINE

SETBACK LINE

PROJECTION LINE

PROJECTION LINE

SETBACK LINE

PLOT LINE

SETBACK LINE

श्री विनोद बिरोहा
आर. पुणेटी द्वा.
सोफ्ट

श्री. एच. सार्थी
आर्किटेक्ट
जयपुर, रायपुर, सोफ्ट

श्री. विनोद बिरोहा
आर. पुणेटी द्वा.
सोफ्ट

DRAWING TITLE
EIGHTH FLOOR PLAN

PROJECT TITLE:
ASHIRWAD ICON
CALAY PROJECT ON
KASARA NO. 1878/82 AT
RODHAKSHANPURA, DIST. SIKAR

STUDIO SAARTH

ARCHITECTURE / URBAN DESIGNER

A.C. 424 KINGS ROAD NIRMAN NAGAR

JAIPUR - 302019, RAJASTHAN

SCALE 1:100
DATE - 28.03.2025

NORTH POINT




OWNER

AR. PUNEET DUA
CA/2005/55530

ARCHITECT

CA/2019/38530

PLOT LINE

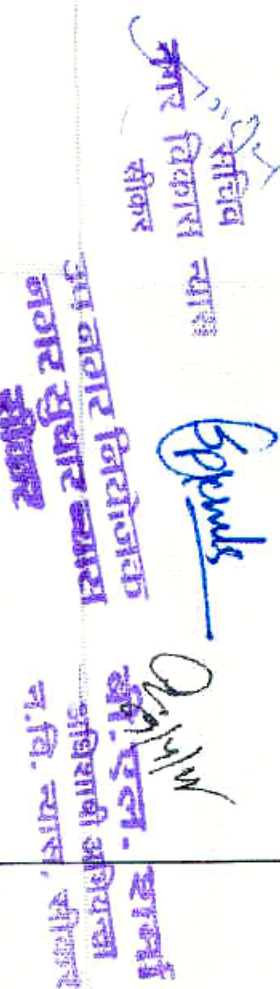

PROJECT III:-
ASHIRWAD ICON

RADHAKISHANPURA, DIST.-SIKARH

ARCHITECTURE / URBAN DESIGNER

JAIPUR - 302019, RAJASTHAN

DATE :- 29.03.2025

 $\mathbb{S}$

OWNER ARCHITECT

ARCHITECT

AR. PUNEET DUA
CA/2005/35530

Page

A. PUNNETT
CA/2006/35534

SURRENDERED AREA FOR ROAD
WIDENING
284.44 SQ. MT.

SHEET NO. 09



DRAWING TITLE
TENH FLOOR PLAN

PROJECT TITLE:-
ASHIRWAD ICON
CHAY PROJECTION
KHARSA NO. 1878942 AT
RADHAKSHANPUR, DIST.-SIKAR

STUDIO SARTH
ARCHITECTURE / URBAN DESIGNER

A/C -424 KING'S ROAD, NIRMAN NAGAR
JAJPUR - 302019, RAJASTHAN

SCALE: 1/100
DATE: - 28.03.2025

NORTH POINT
N
W
E

OWNER
AR. PUNEET DUA
CA/2005/35530

ARCHITECT
STUDIO SARTH
CA/2005/35530

SURRENDERED AREA FOR ROAD

WIDENING

284.44 SQ. MT.

SHEET NO. 10



(Subjected to Fire NOC)

DRAWING TITLE
ELEVENTH FLOOR PLAN

PROJECT TITLE:
ASHIRWAD ICON
CMJAY PROJECT ON
KHASRA NO. 1878&42-AT
RADHAKISHANPUR, DIST.-SIKAR

STUDIO SARTH
ARCHITECTURE / URBAN DESIGNER

A.C -424 KINGS ROAD NIRMAL NAGAR
JAIPUR - 302019 , RAJASTHAN

SCALE 1:100
DATE - 29.03.2025
NORTH POINT

OWNER
ARCHITECT
AR. PUNEET DUA
CA200535530

SURRENDERED AREA FOR ROAD
WIDENING
284.44 SQ. MT.



(Subjected to Fire NOC)

DRAWING TITLE

TWELFTH FLOOR PLAN

PROJECT TITLE -

ASHIRWAD ICON

OMAY PROJECT ON

KHASRA NO. 187B&2 AT

RADHANSHANPUR, DIST-SIKAR

STUDIO SAARTH

ARCHITECTURE / URBAN DESIGNER

A/C-424 KINGS ROAD NIRMAN NAGAR

JAI PUR - 302019, RAJASTHAN

SCALE 1:100

DATE - 29.03.2025

NORTH POINT

OWNER

ARCHITECT

AR. PUNEET DUA
CA/2005/35550
CA/2005/35550




ARCHITECTURE / URBAN DESIGNER

JAIPUR - 302019, RAJASTHAN


NORTH POINT

7300



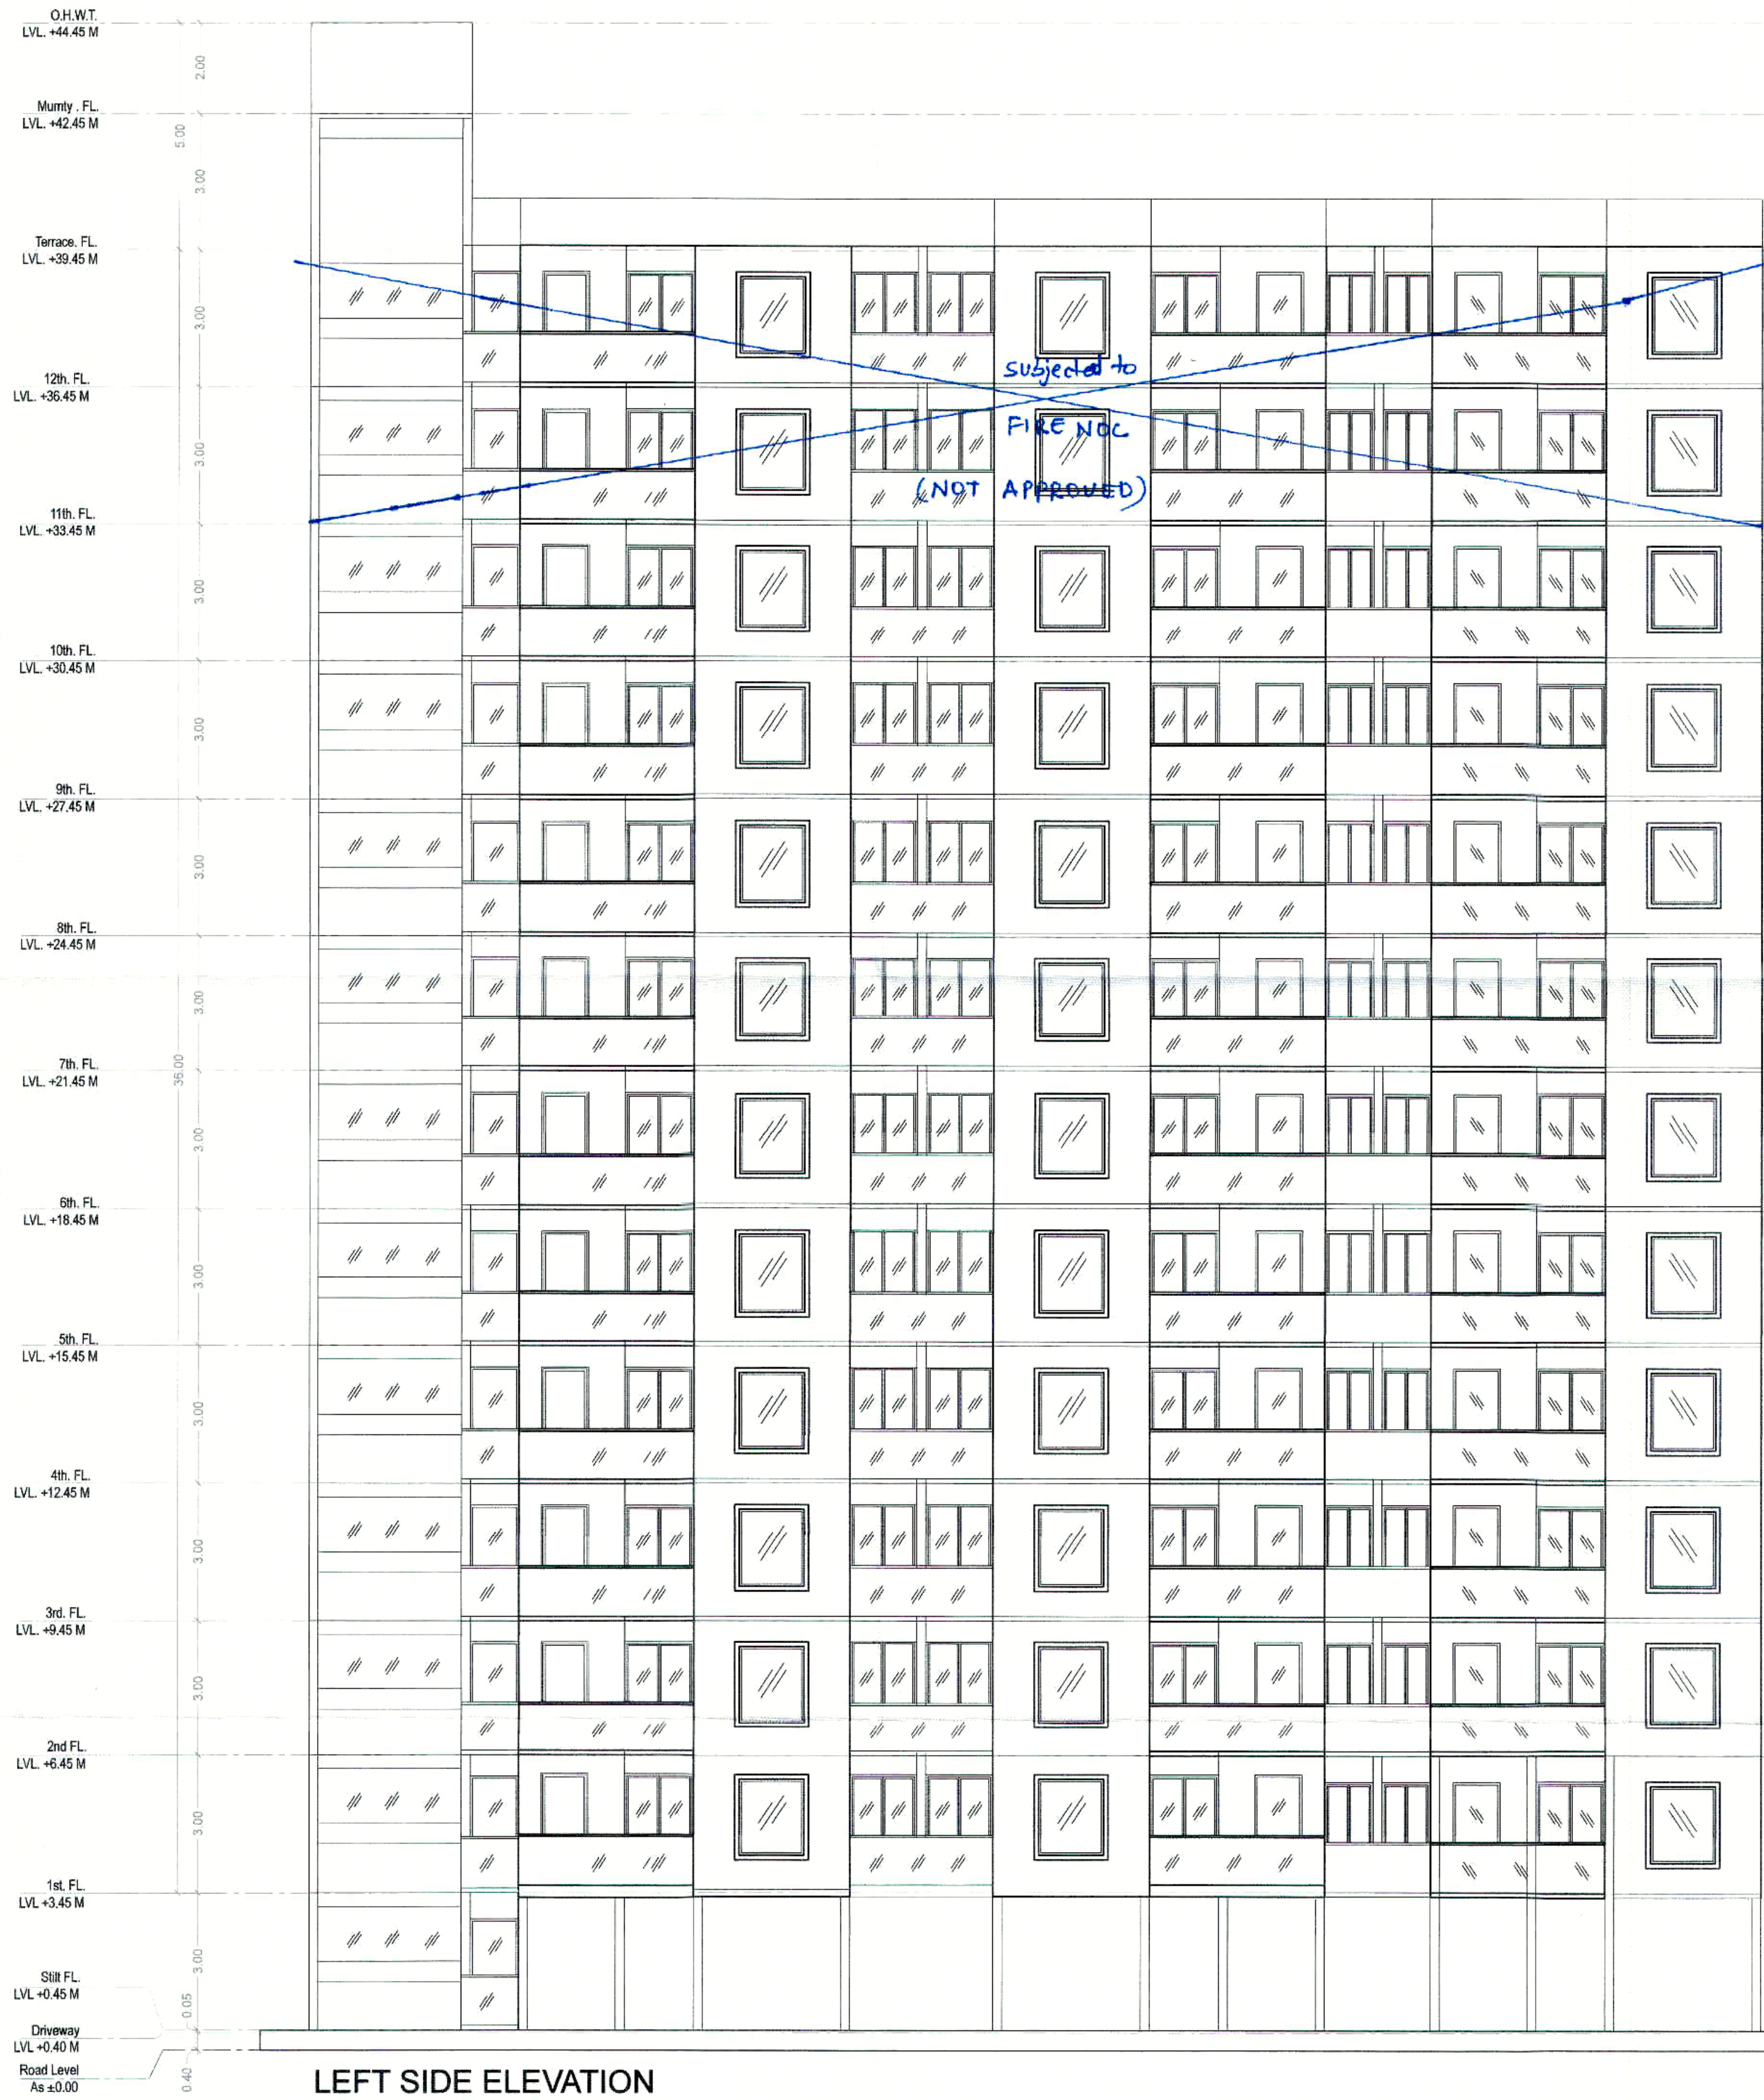

LEFT SIDE ELEVATION

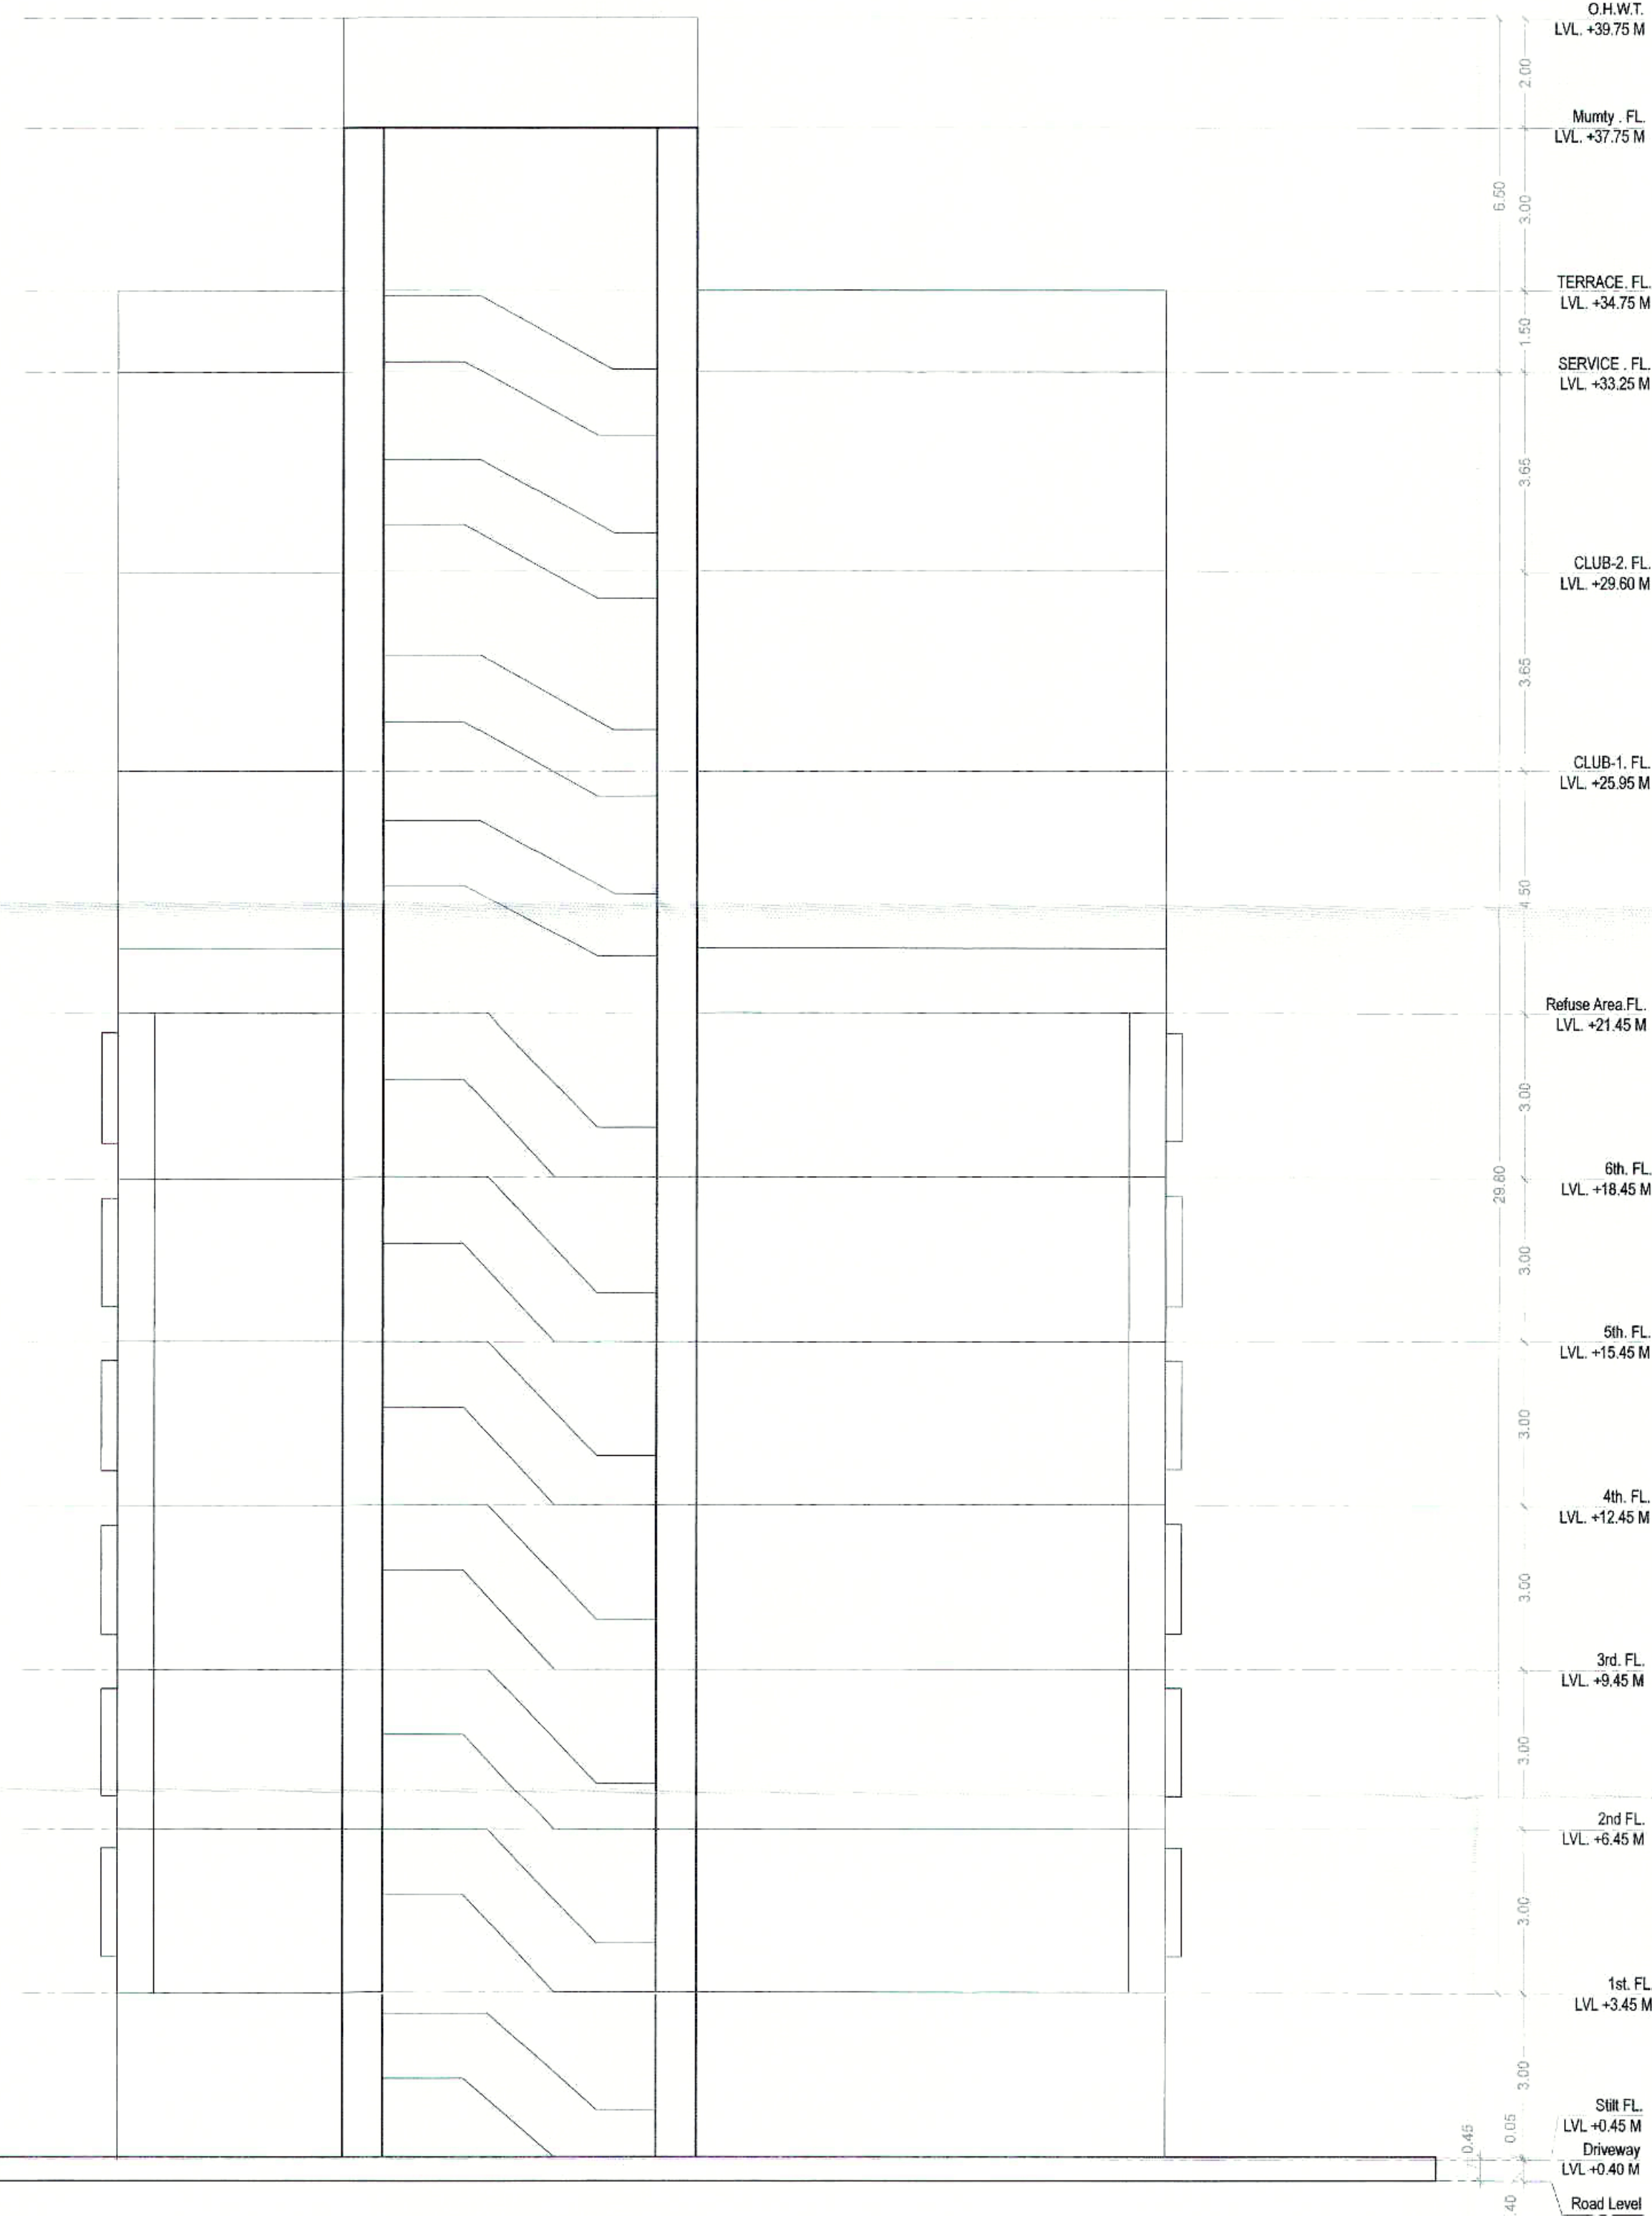

DRAWING TITLE
LEFT SIDE ELEVATION

PROJECT TITLE:-
ASHIRWAD ICON
PROPOSED RESIDENCIAL PROJECT ON
KHASRA NO. 1876/842 AT
RADHAKISHANPURA, DIST.-SIKAR

STUDIO SAARTH
ARCHITECTURE / URBAN DESIGNER

A:C -424 KING'S ROAD .NIRMAN NAGAR
JAIPUR - 302019 , RAJASTHAN

SCALE 1:100

DATE :- 29.03.2025

NORTH POINT



OWNER



ARCHITECT

Signature
उप नगर नियोजक
नगर सुधार ब्यूरो
सीकर

Signature
वी.एस. शर्मा
अतिरिक्त सचिव
नगर विकास विभाग
सीकर

Signature
सचिव
नगर विकास विभाग
सीकर

Signature
Ar. PUNEET DUA
Ar. PUNEET DUA
CA/2005/35530

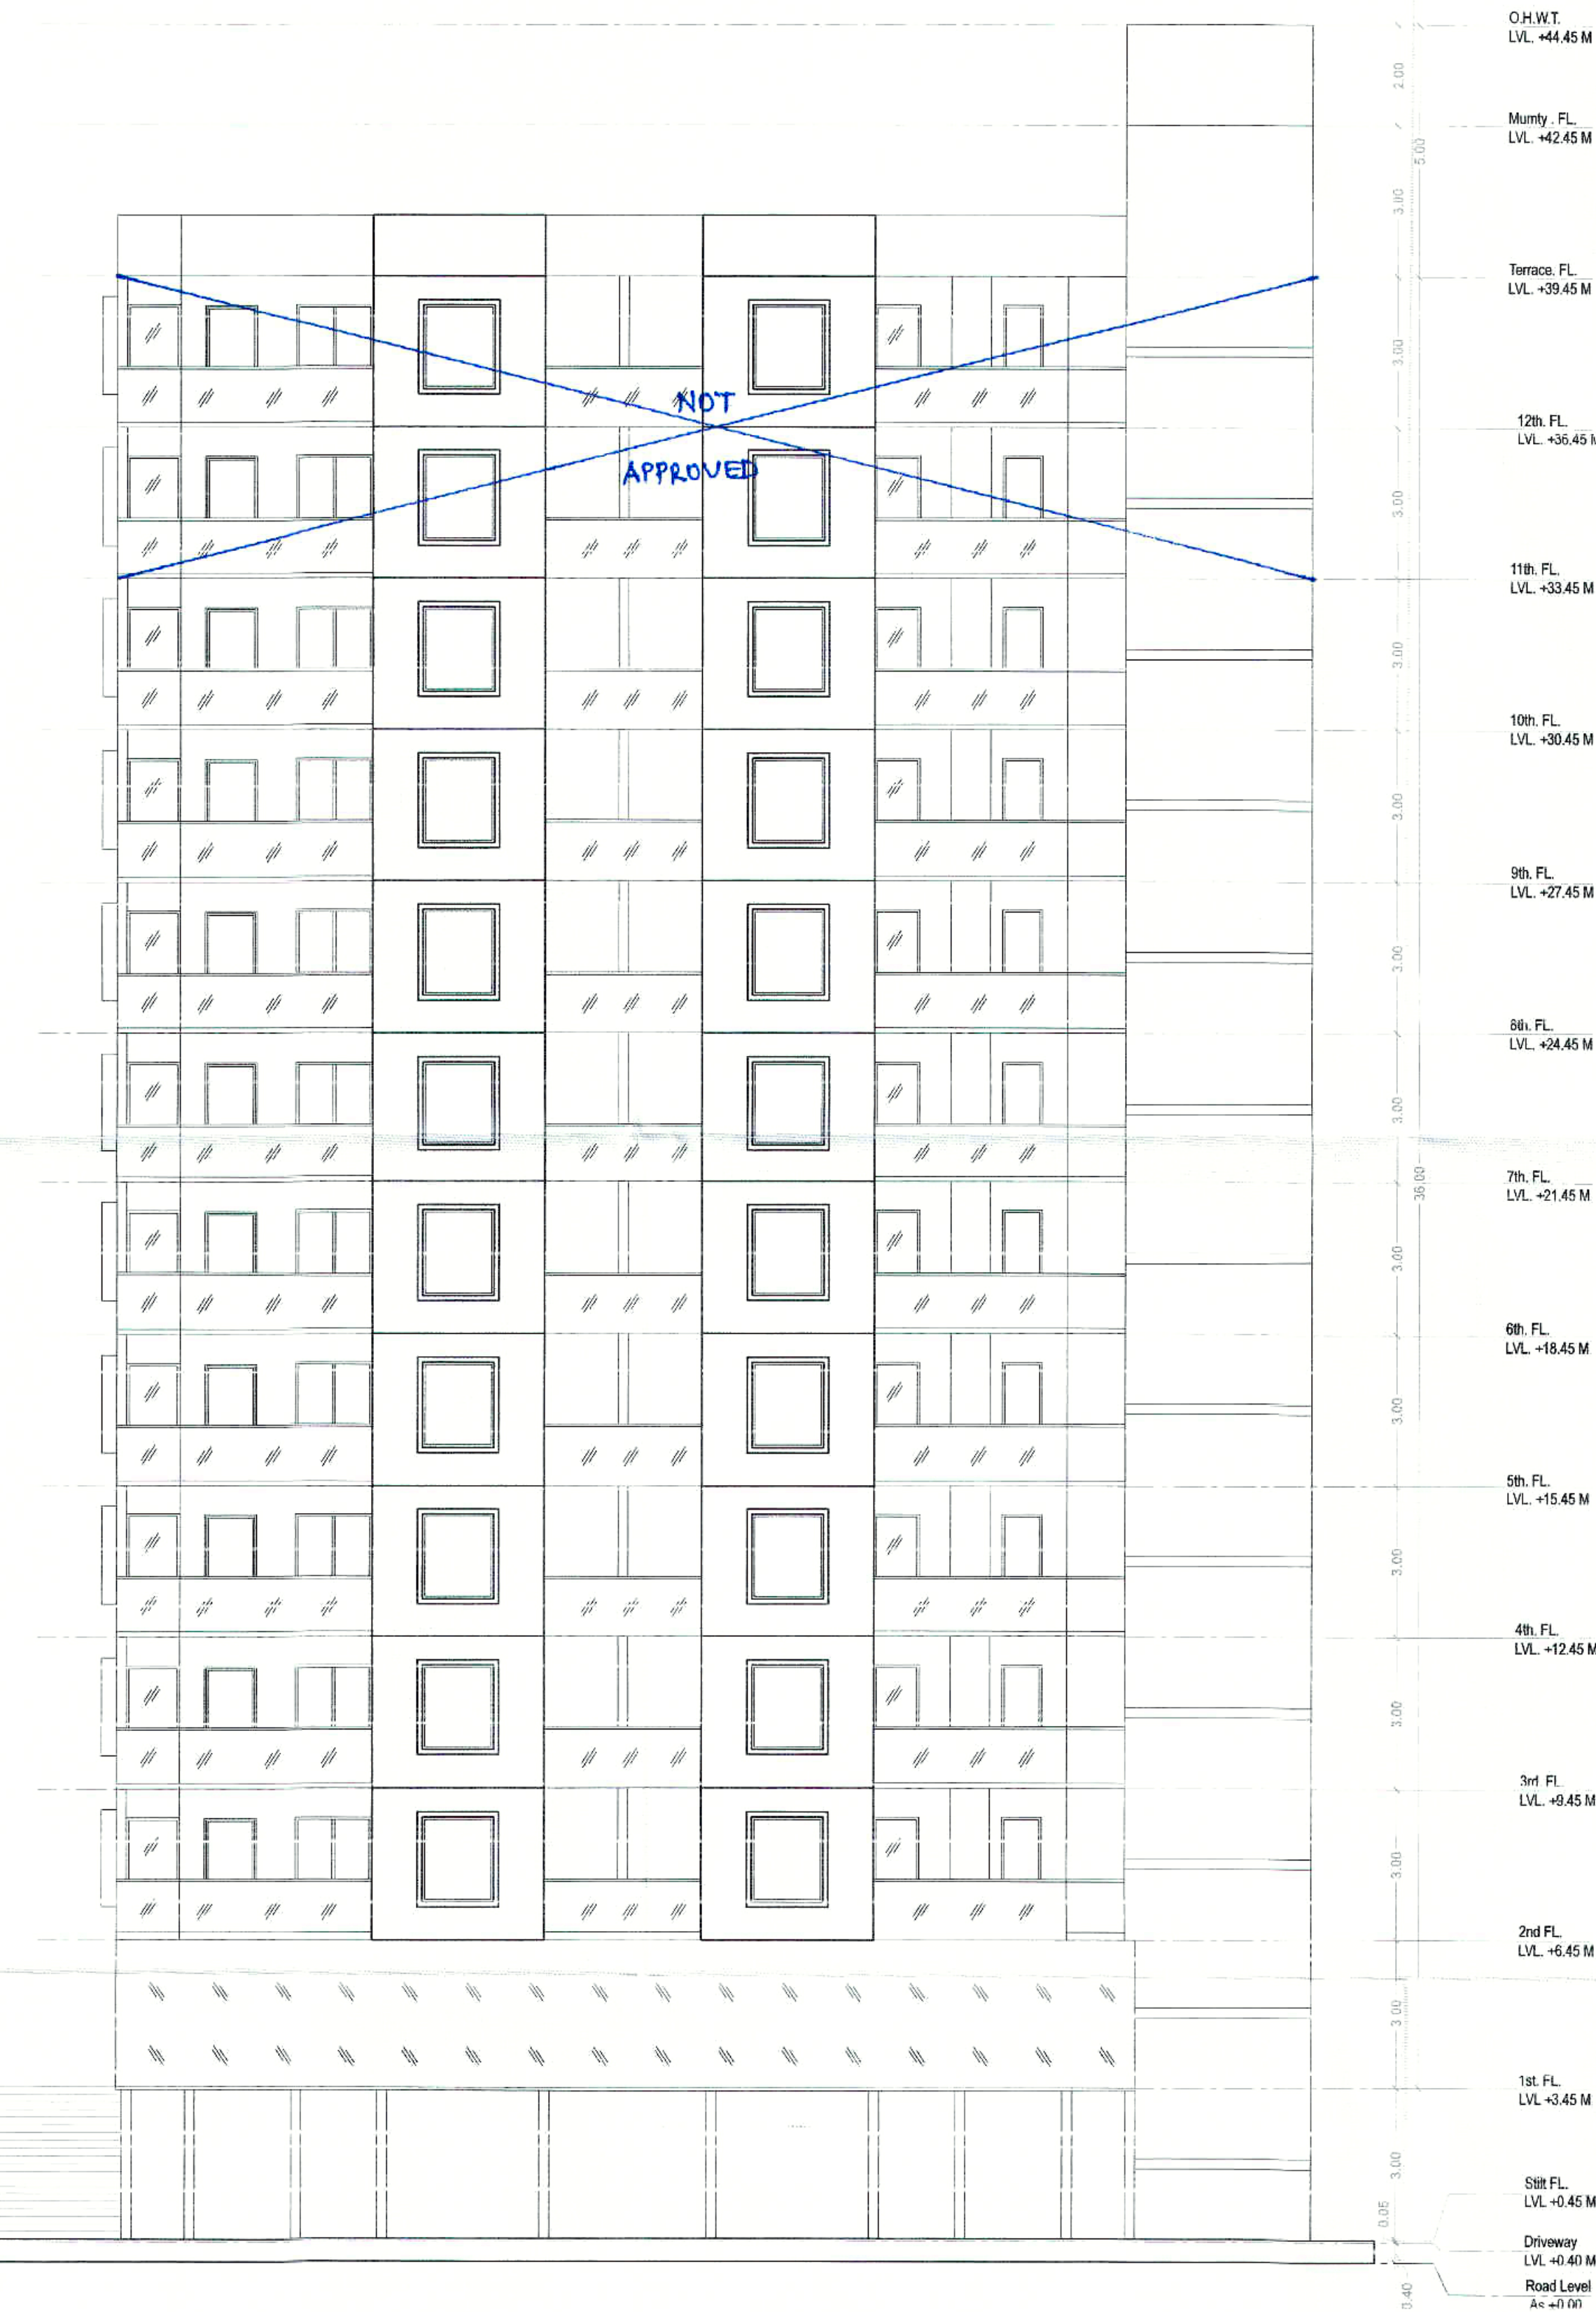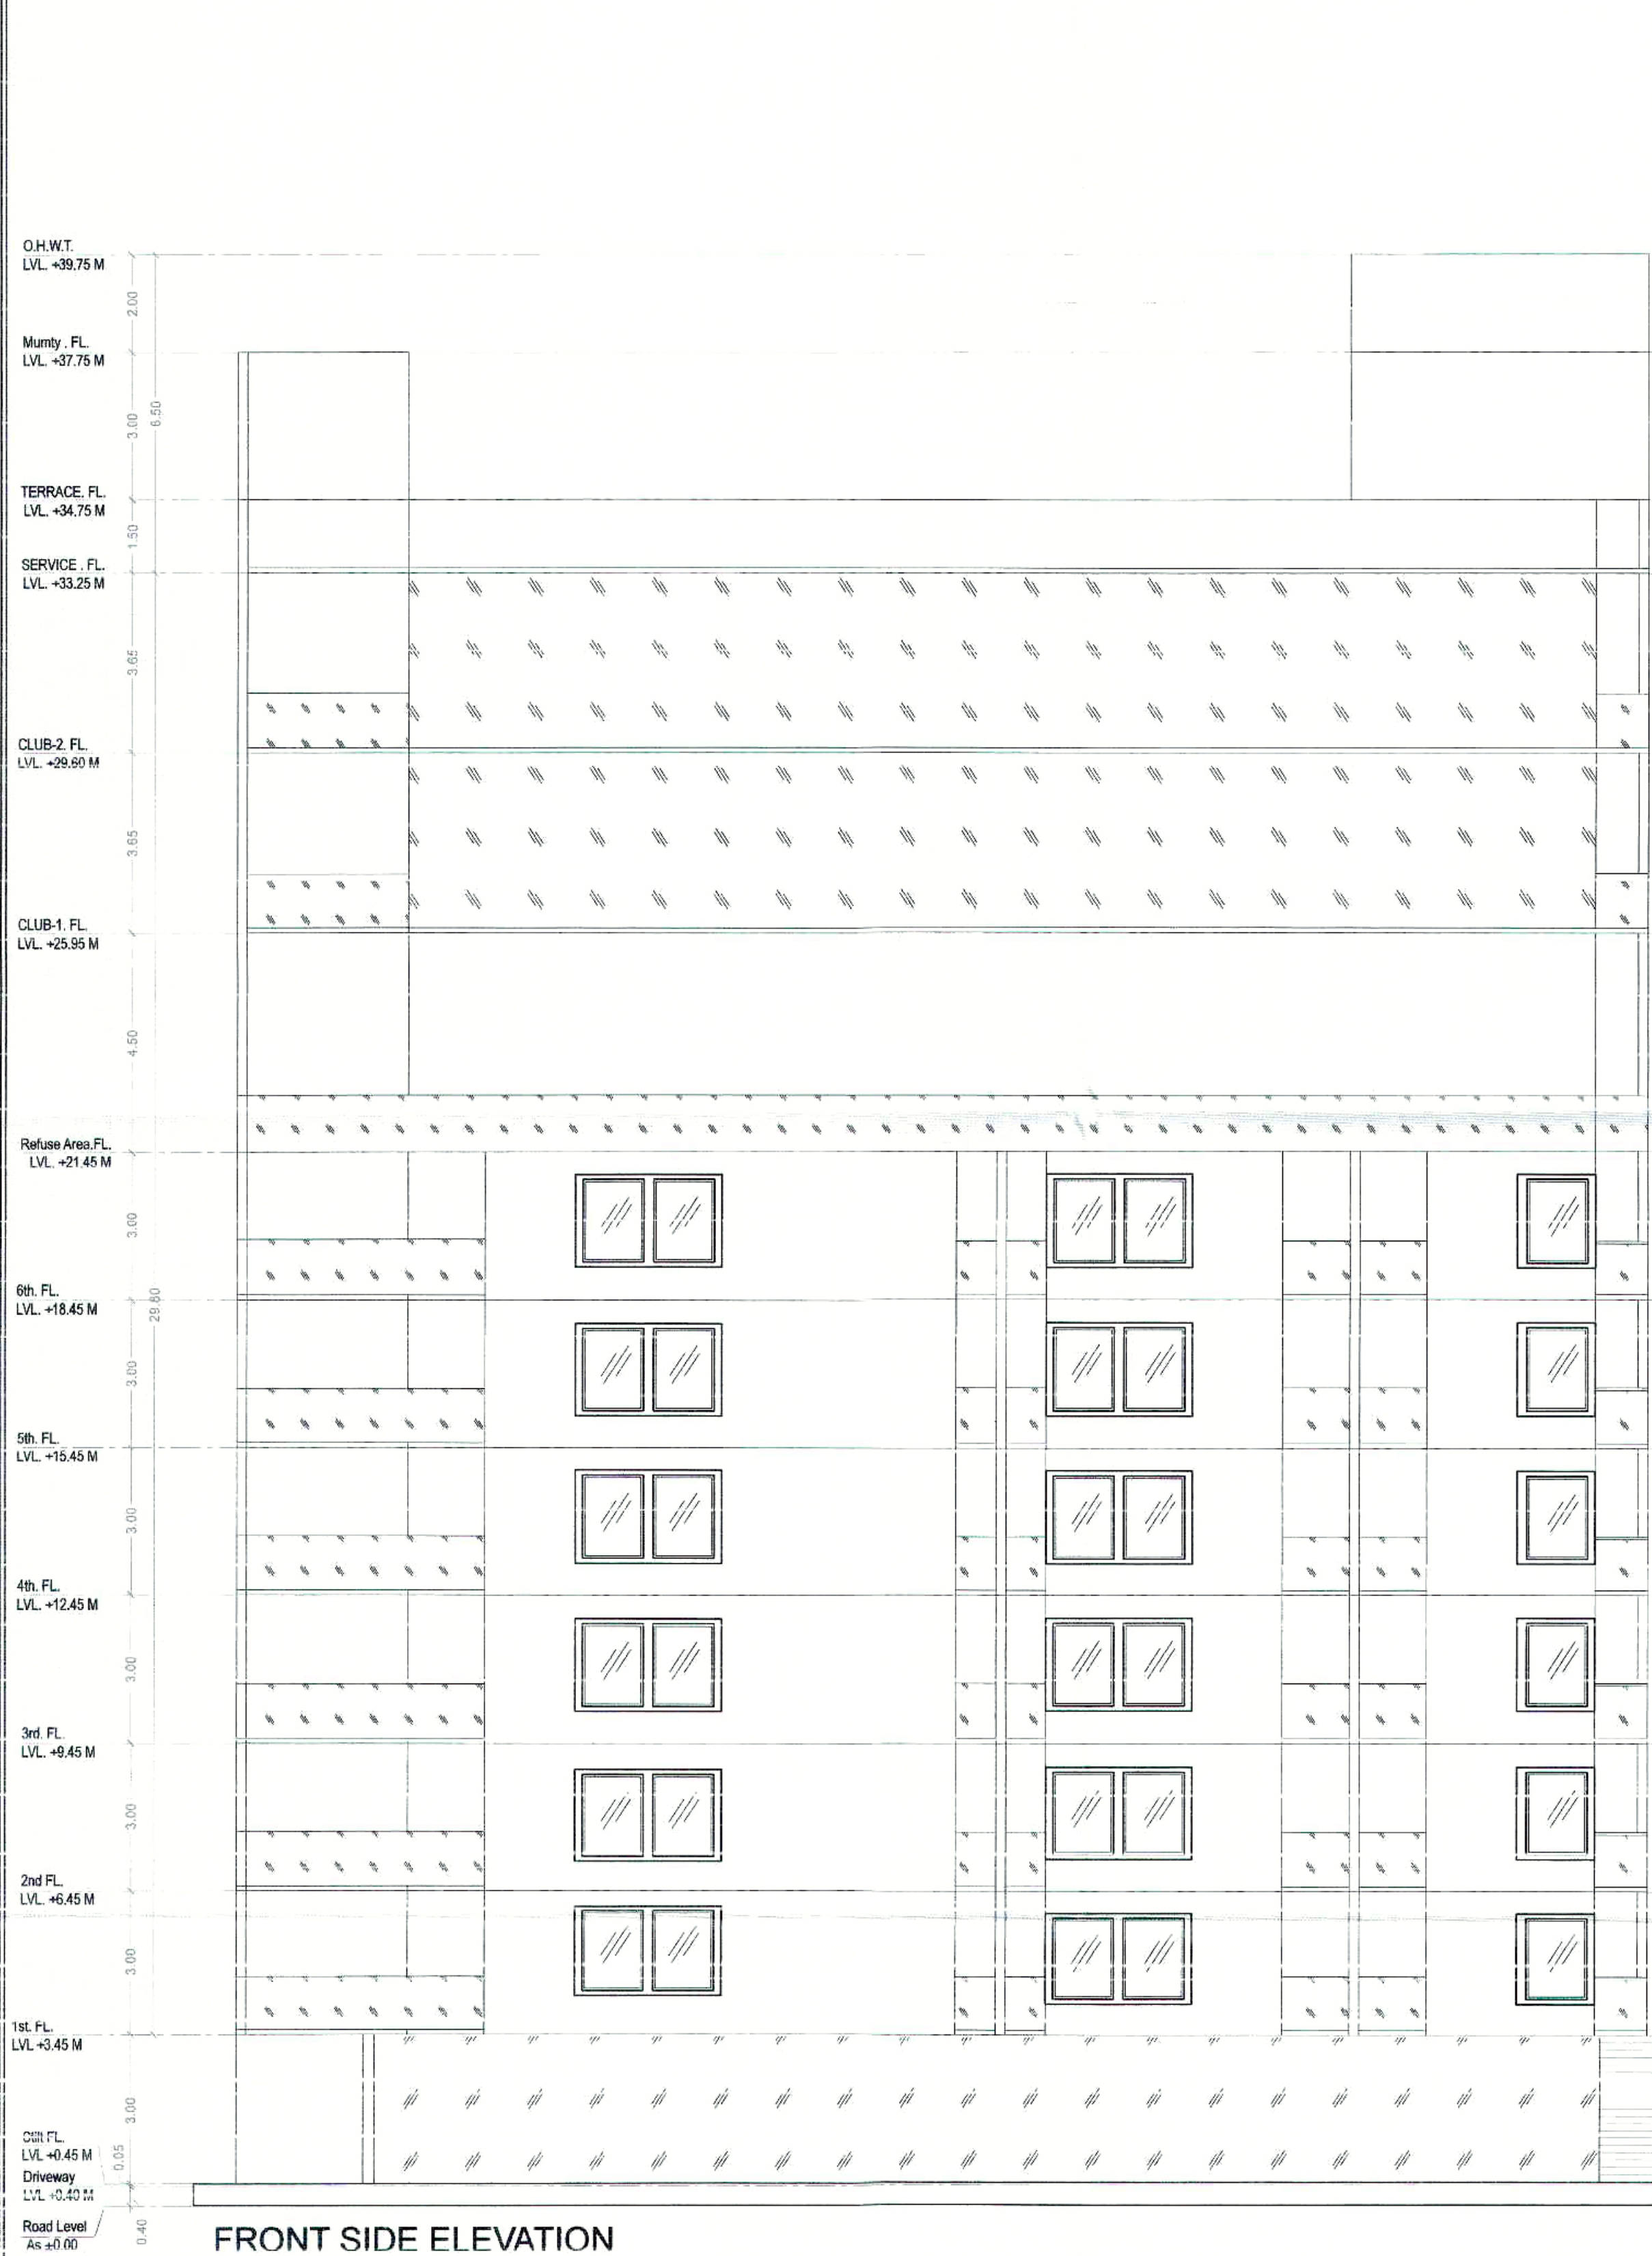


DRAWING TITLE FRONT SIDE ELEVATION	
PROJECT TITLE:- ASHIRWAD ICON PROPOSED RESIDENTIAL PROJECT ON KHASRA NO. 1876/842 AT RADHAKISHANPURA, DIST.-SIKAR	
STUDIO SAARTH ARCHITECTURE / URBAN DESIGNER A/C -424 KING'S ROAD ,NIRMAN NAGAR JAIPUR - 302019 , RAJASTHAN	
SCALE 1:100 DATE :- 29.03.2025	NORTH POINT N E S W
OWNER Bhav	ARCHITECT AR. PUNEET DUA CA/2005/35530

उप नगर नियोजक
नगर सुधार ब्यास
सीकर

बी.एल. शर्मा
अधिसायी अभियंता
न.वि. न्यास, सीकर

सचिव
नगर विकास न्यास
सीकर

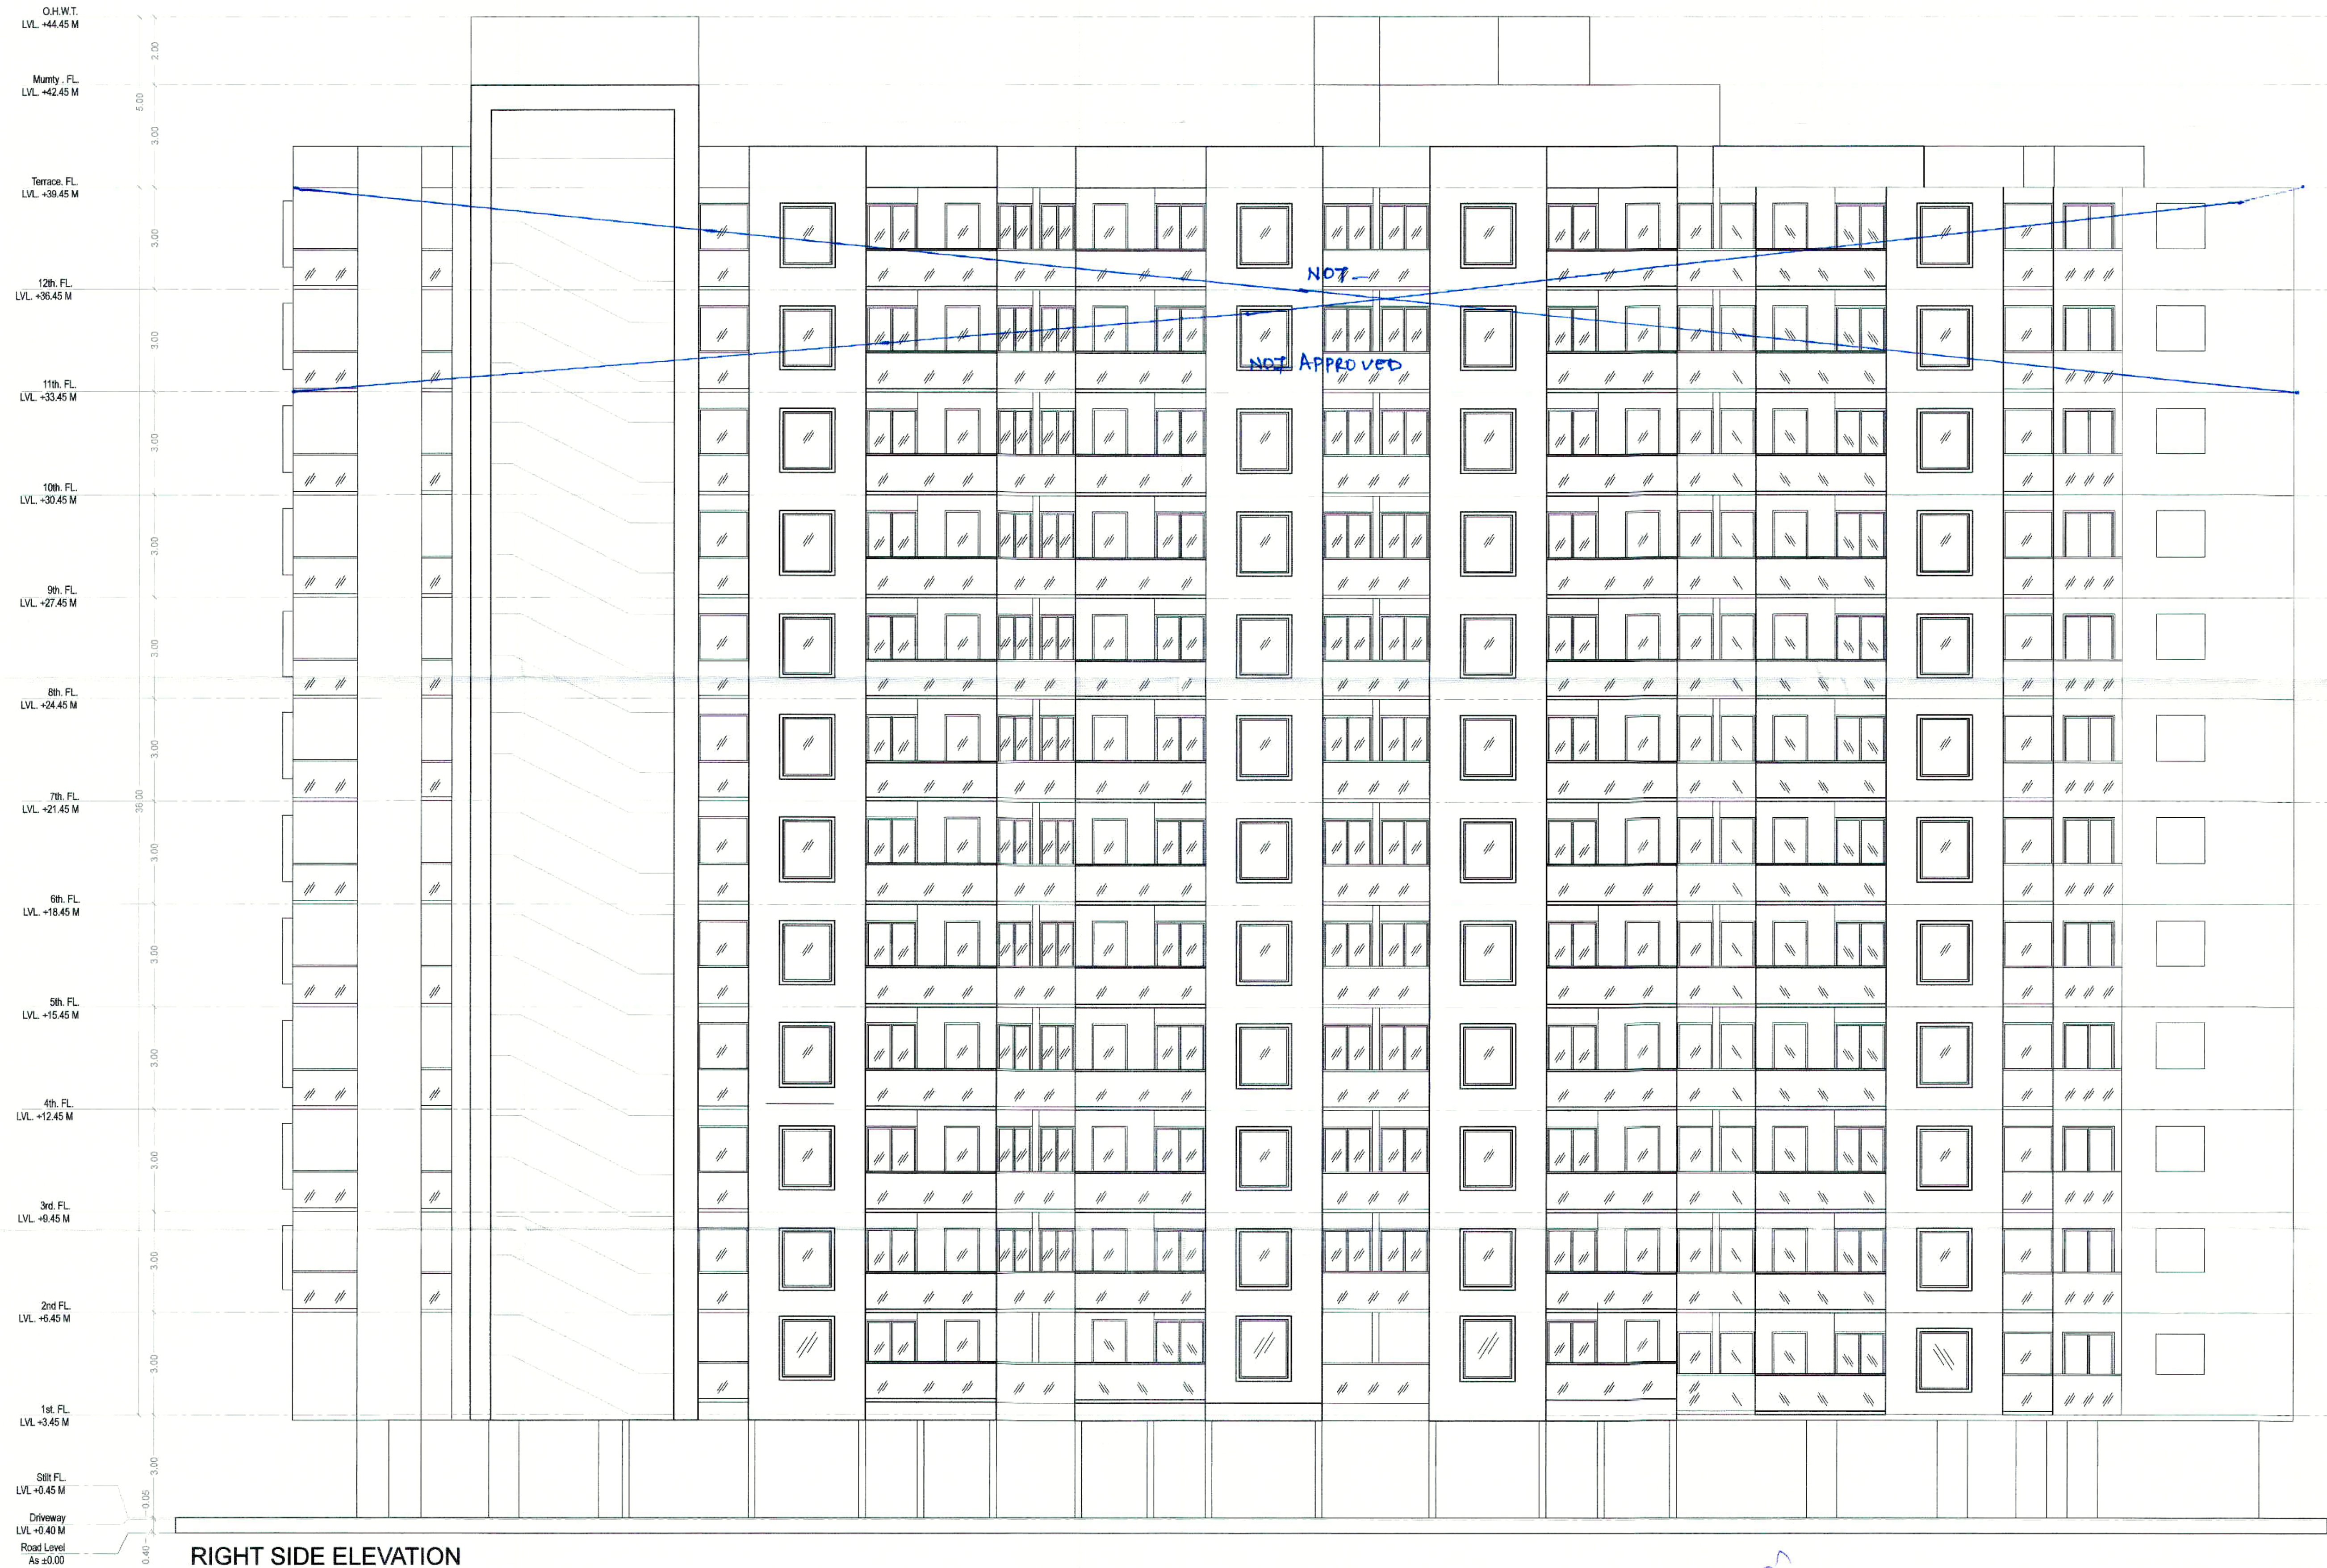

DRAWING TITLE
RIGHT SIDE ELEVATION


PROJECT TITLE:-
ASHIRWAD ICON
PROPOSED RESIDENCIAL PROJECT ON
KHASRA NO. 1876/842 AT
RADHAKISHANPURA, DIST.-SIKAR

STUDIO SAARTH
ARCHITECTURE / URBAN DESIGNER

A:C -424 KING'S ROAD .NIRMAN NAGAR
JAIPUR - 302019 , RAJASTHAN

SCALE 1:100

DATE :- 29.03.2025

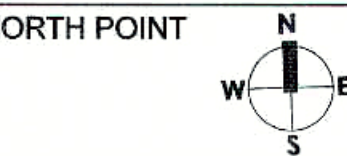

[Signature]

[Signature]

CA/2005/35530

AR. PUNEET DUA

CA/2005/35530

OWNER

ARCHITECT

[Signature]
उप नगर नियोजक
नगर सुधार न्यास
सीकर

[Signature]
बी.एल. शर्मा
अधिसापी अभियन्ता
न.वि. न्यास, सीकर

[Signature]
सचिव
नगर विकास न्यास
सीकर



DRAWING TITLE

BACK SIDE ELEVATION

PROJECT TITLE:-

ASHIRWAD ICON

PROPOSED RESIDENCIAL PROJECT ON
KHASRA NO. 1876/842 AT
RADHAKISHANPURA, DIST.-SIKAR

STUDIO SAARTH


ARCHITECTURE / URBAN DESIGNER

A:C -424 KING'S ROAD .NIRMAN NAGAR
JAIPUR - 302019 , RAJASTHAN

SCALE 1:100

DATE :- 29.03.2025

NORTH POINT

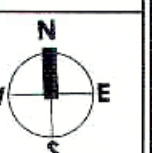


OWNER

ARCHITECT

उप नगर नियोजक
नगर सुधार ब्यास
सीकर

Q
09/11/14
बी.एल. शर्मा
अधिकाधी अभियन्ता
न.वि. न्यास, सीतापुर

सचिव
नगर विकास न्यास
सीकर

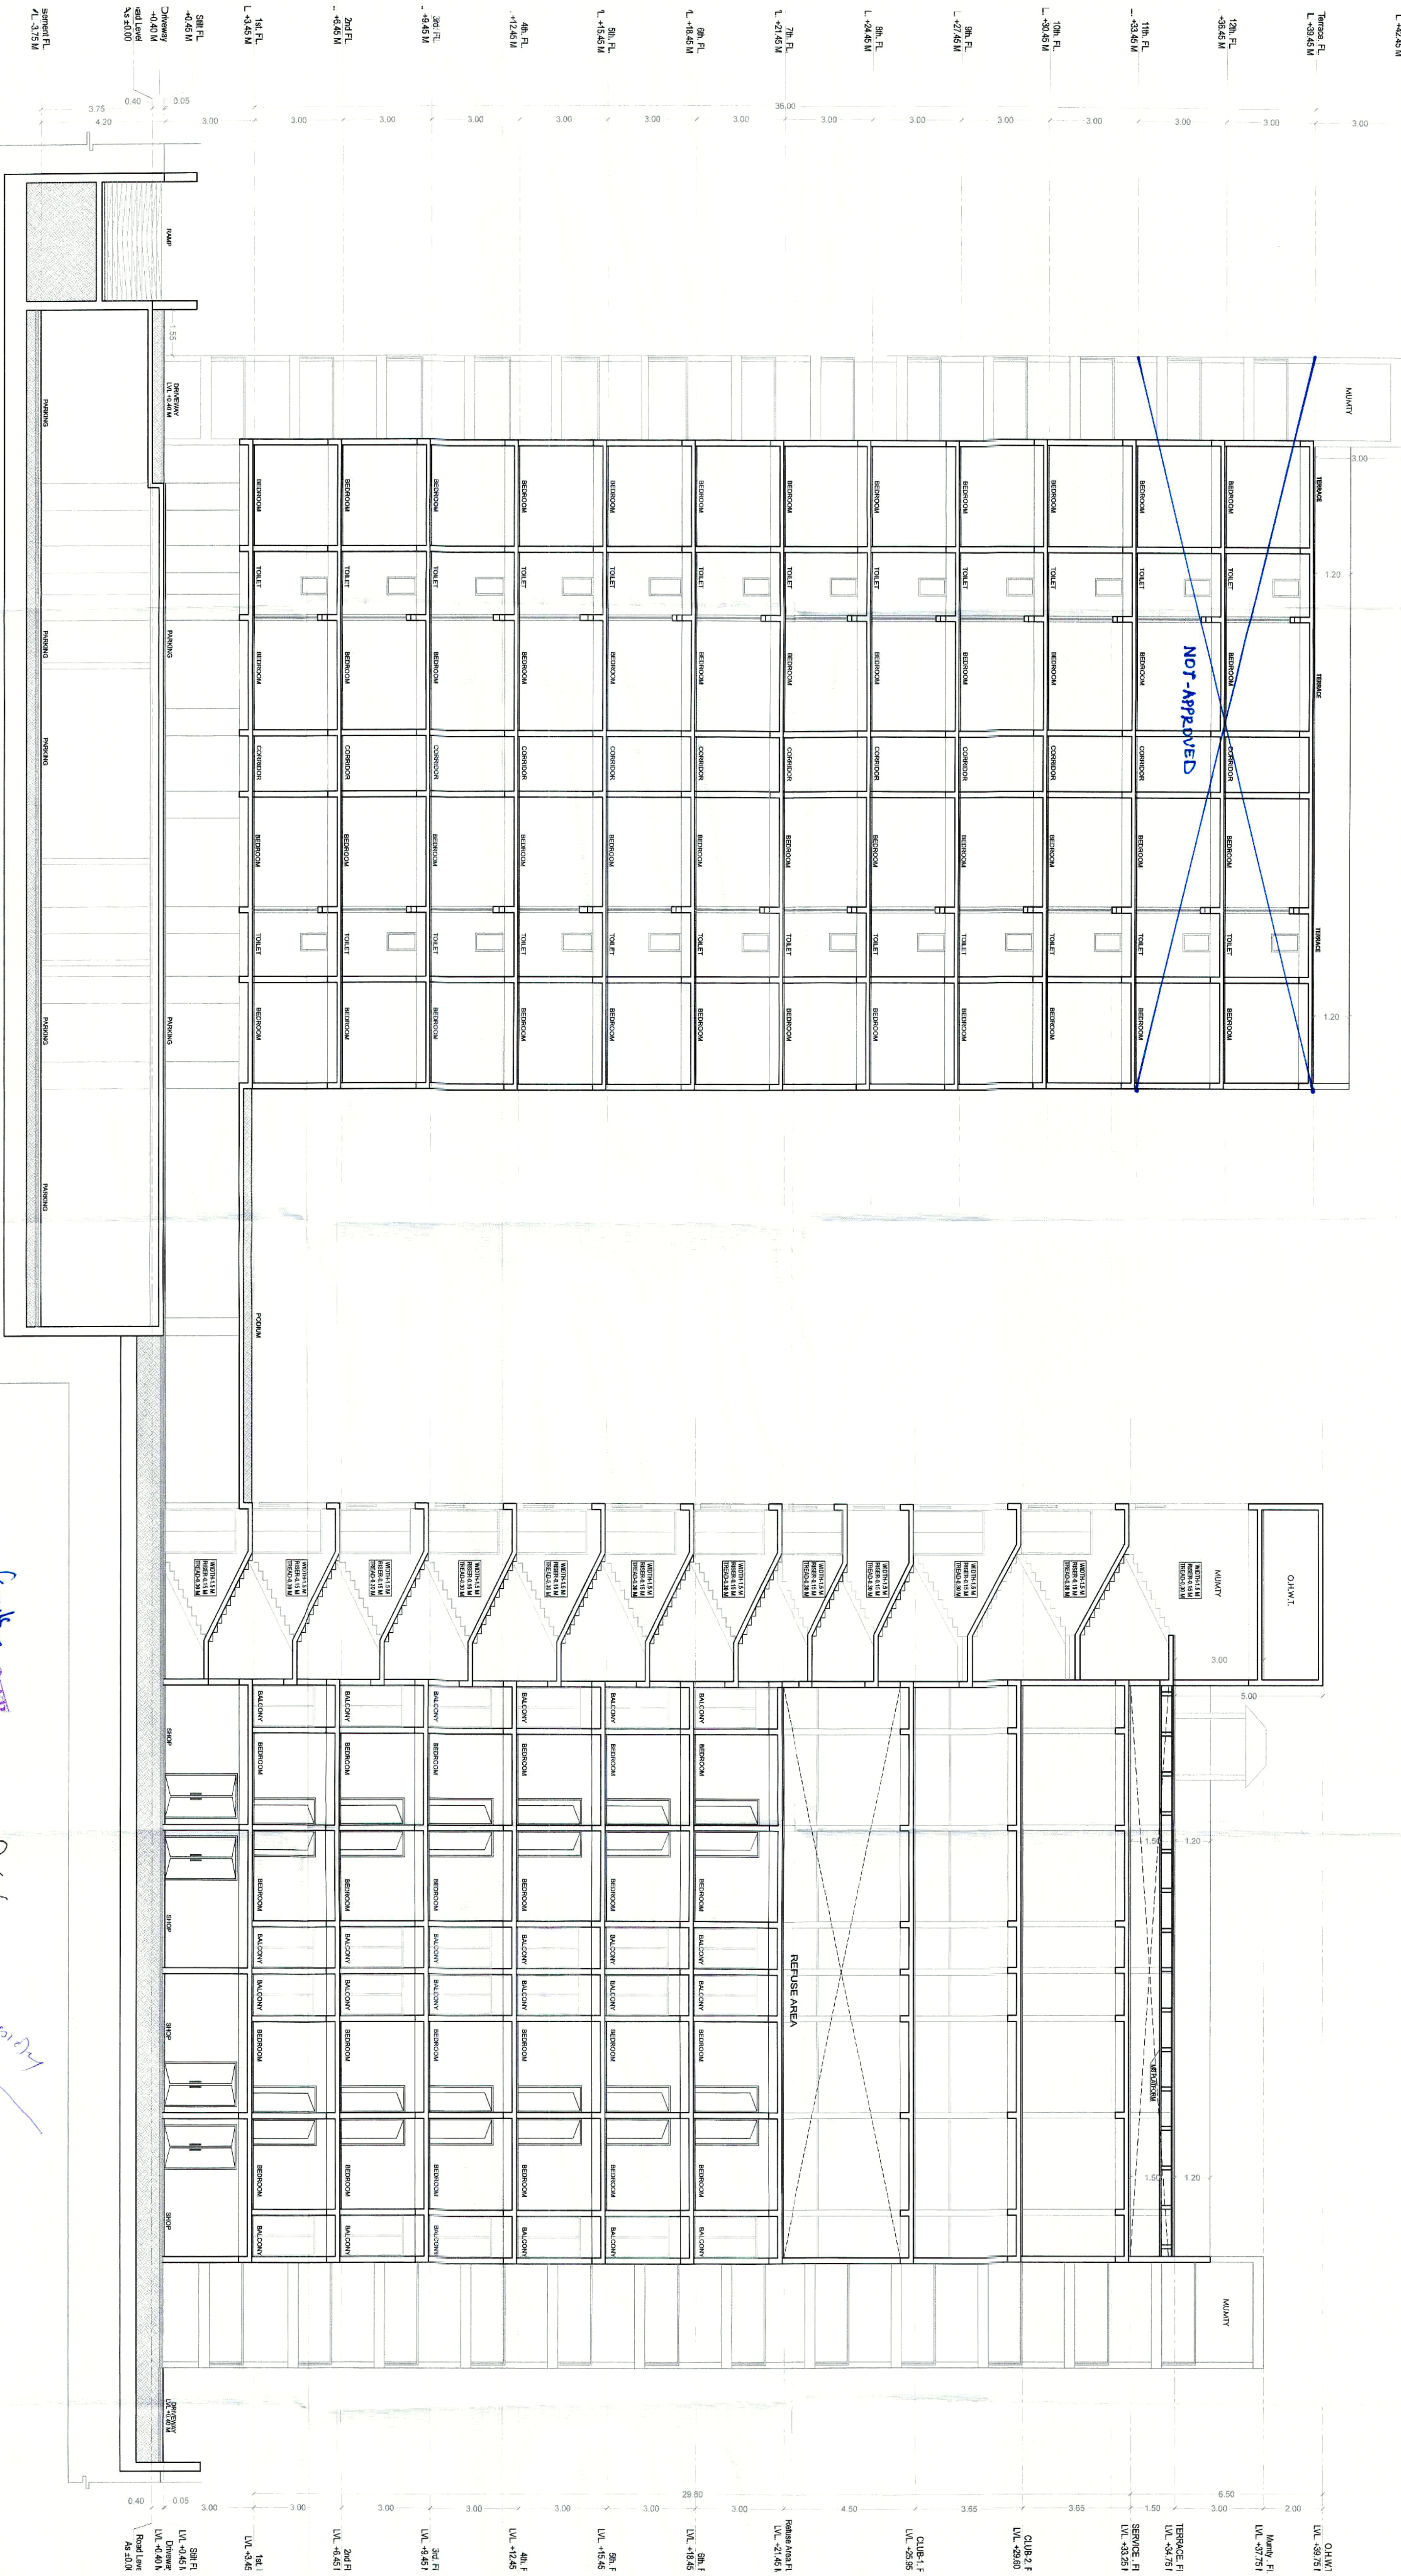

SECTION_AA

OWNER		ARCHITECT	
PROJECT TITLE:- ASHIRWAD ICON PROPOSED RESIDENCIAL PROJECT ON KHASRA NO. 1876/942 AT RADHAKISHANPURA, DIST. SIVAR		SCALE 1:100 DATE :- 29.03.2025	
DRAWING TITLE SECTION-AA		NORTH POINT N W E	
STUDIO SARTH ARCHITECTURE / URBAN DESIGNER		A/C -424 KINGS ROAD, NIRMAN NAGAR JAIPUR - 302019, RAJASTHAN	
OWNER		ARCHITECT	
AR. PUNEET DUA CA/2005/35530		AR. PUNEET DUA CA/2005/35530	