

भिवाडी इन्टीग्रेटेड विकास प्राधिकरण

क्रमांक:-160-61/18

दिनांक:-20.04.18

भवन निर्माण अनुमति पत्र

✓ मै0 पिक सिटी हाईट्स प्रा0 लि0,
बी-27 पुष्पांजलि एनक्लेव पीतमपुरा
नई दिल्ली

विषय:- मै0 पिक सिटी हाईट्स प्रा0 लि0, बी-27 पुष्पांजलि एनक्लेव पीतमपुरा नई दिल्ली द्वारा ग्राम खानपुर तह0 तिजारा के ख0न0 527/533, 510/534 कुल किता 02 कुल रकबा 5493.70 वर्ग मी0 भूमि के व्यवसायिक परियोजनार्थ भवन मानचित्र स्वीकृति बाबत।

सन्दर्भ:- आपका आवेदन पत्र दिनांक 19.03.2018

उपरोक्त विषयान्तर्गत लेख है कि आपका आवेदन दिनांक 19.03.2018 के अनुसार ग्राम खानपुर तह0 तिजारा के ख0न0 527/533, 510/534 कुल किता 02 कुल रकबा 5594.13 वर्ग मी0 भूमि व्यवसायिक प्रयोजनार्थ भवन निर्माण स्वीकृति हेतु प्रकरण को भवन मानचित्र समिति की 63वी बैठक दिनांक 28.03.2018 के एजेण्डा नं0 01 पर में लिये गये निर्णयानुसार 18 मी0 सेक्टर रोड हेतु 100.43 वर्ग मी0 अतिरिक्त भूमि समर्पित कराते हुये 5493.70 वर्ग मी0 भूमि पर व्यवसायिक प्रयोजनार्थ उक्त भवन मानचित्रो को अनुमोदन कर भवन निर्माण की स्वीकृति निम्न शर्तों पर प्रदान की जाती है:-

01. यह स्वीकृति आवंटन पत्र/लीजडीड में उल्लेखित शर्तों के अध्याधीन, अधिकतम 5 वर्ष हेतु मान्य होगी।
02. समिति के निर्णयानुसार 100.43 वर्ग मी0 भूमि 18 मी0 सेक्टर रोड हेतु पूर्व में आरक्षित भूमि के अतिरिक्त आरक्षित रखी जावेगी।
03. भवन निर्माण स्वीकृत मानचित्रों एवं एकीकृत भवन विनियम 2017 के प्रावधानों के अनुसार ही किया जावेगा तथा किसी भी प्रकार का उल्लंघन (डेवियेशन) नहीं किया जायेगा।
04. गलत तथ्यों पर प्राप्त की गई अथवा तथ्यों को छुपाकर प्राप्त की गई स्वीकृति स्वतः ही निरस्त मानी जाएगी एवं ऐसी निर्माण स्वीकृति प्राप्त करने के लिए आवेदनकर्ता को दोषी माना जाएगा।
05. भूखण्ड के स्वामी एवं मानचित्र तैयार करने वाले तकनीकीविज्ञ का कर्तव्य होगा कि वो यह सुनिश्चित कर ले कि स्वीकृति प्रचलित मास्टर प्लान/भवन विनियमों के अनुरूप है कोई उल्लंघन जानकारी में नहीं है, न्यास को अधिकार होगा कि किसी स्थिति में उल्लंघन की जानकारी होने पर भवन मानचित्रों की दी गयी अनुज्ञा रद्द/बदली जा सकती है तथा प्रार्थी न्यास में किसी भी प्रकार की क्षतिपूर्ति का हकदार नहीं होगा।
06. उक्त स्वीकृति के कारण यदि न्यास को किसी न्यायालय, सक्षम अधिकारी तथा नगर भूमि (अधिकतम सीमा एवं विनियम) अधिनियम के तहत नियुक्त अधिकारी के समक्ष किसी कार्यवाही में कोई भी खर्च, नुकसान, मुआवजा देना पड़े या देने योग्य हो तो प्रार्थी उनकी इस क्षति को पूर्ण करने के लिए बाध्य होगा।
07. विकासकर्ता द्वारा प्लिन्थ लेवल, जी+1 एवं समय समय पर निर्माण पूर्ण होने की सूचना निर्धारित प्रपत्र में आवश्यक रूप से न्यास को दी जानी होगी, यदि इसकी अनुपालना भवन निर्माता द्वारा नहीं की जाती है तो जारी अनुज्ञा को निरस्त समझा जावेगा।
08. विकासकर्ता प्रत्येक मंजिल के लिए स्वीकृत ईकाई एवं स्वीकृत उपयोग के अनुसार ही उपयोग में लेगा।
09. विकासकर्ता तकनीकीविज्ञ के निरीक्षण में निर्माण कार्य करवायेगा। यदि तकनीकीविज्ञ को बदला जाता है तो इसकी सूचना 48 घन्टे के अन्दर यथोचित प्रमाण-पत्र में न्यास को देनी होगी।
10. स्वीकृत मानचित्र मौके पर, निर्माण पूर्ण होने तक उपयुक्त स्थान पर बोर्ड लगाकर उस पर स्पष्ट रूप से दर्शाने होंगे।

11. भवन परिसर में ही आगन्तुकों की पार्किंग करवाई जावे तथा आगन्तुकों हेतु निःशुल्क वाहन पार्किंग का बोर्ड लगवाया जावे।
12. भवन हेतु आन्तरिक विकास यथा जल वितरण, ड्रेनेज, सीवरेज, विद्युत वितरण, सडकें, टेलीफोन लाईन, वर्षा जल संग्रहण, संरचना, रनानाघर, तथा रसोई के अवशिष्ट जल के शुद्धिकरण हेतु रिसाईकिलिंग की व्यवस्था आदि की समस्त जिम्मेदारी विकास कर्ता की होगी।
13. प्रस्तुत भवन मानचित्रों में वर्षा जल संग्रहण संरचना एवं इस से संबंधित प्रावधानों की पालना एकीकृत भवन विनियम 2017 के प्रावधान अनुसार इसकी पालना सुनिश्चित कि जावे।
14. पार्किंग का प्रावधान एकीकृत भवन विनियम 2017 के अनुरूप रखा जाना होगा एवं वाहनो के घूमने/पार्क करने हेतु आवश्यक प्रावधान आवेदक/वास्तुविद द्वारा सुनिश्चित करने होंगे मानचित्र में दर्शाये गये अनुसार सैट बैक एवं बैसमेन्ट क्षेत्र पार्किंग हेतु ही आरक्षित रखा जावेगा। इस में किसी प्रकार का अन्य निर्माण नहीं किया जावेगा।
15. भवन मानचित्र जारी करने के उपरान्त अन्य शुल्क/ बकाया राशि न्यास द्वारा मांग की जाती है तो विकासकर्ता द्वारा वह राशि न्यास कोष में जमा करानी होगी।
16. भवन विनियमों में उल्लेखित अन्य सम्बन्धित प्रावधानों की पालना विकास कर्ता द्वारा की जायेगी।
17. भवन का कुर्सी तल, सडक के तल से न्यूनतम 0.45 मी० रखा जाना सुनिश्चित किया जाये।
18. न्यास की अभियांत्रिकी शाखा द्वारा किये जा रहे निर्माण का निरीक्षण कर सत्यापन किया जावेगा।
19. एकीकृत भवन विनियम 2017 एवं नेशनल बिल्डिंग कोड के प्रावधान के अनुसार अग्नि शमन सुरक्षा संबंधित समस्त प्रावधान सुनिश्चित करने होंगे।
20. अधिवास प्रमाण पत्र भवन निर्मित होने के उपरान्त आवश्यक रूप से प्राप्त करना होगा।
21. एकीकृत भवन विनियम 2017 एवं नेशनल बिल्डिंग कोड, आई.एस. कोड के प्रावधान के अनुसार भूकम्परोधी भवन हेतु भवन संरचना डिजाइन की जाकर तदनुसार संरचनात्मक सुरक्षित भवन बनाये जाने की जिम्मेदारी आवेदक एवं वास्तुविद की होगी।
22. भूखण्ड पर निर्माण कार्य प्रारम्भ करने से पूर्व प्राविजनल अग्निशमन अनापत्ति प्राप्त कर आवेदक द्वारा न्यास में प्रस्तुत करगा सुनिश्चित किया जावेगा तथा अधिवास प्रमाण पत्र से पूर्व अग्निशमन अनापत्ति नियमानुसार प्राप्त करनी होगी।
23. पर्यावरण विभाग भारत सरकार की अधिसूचना एवं प्रावधानों के अनुसार पर्यावरण अनापत्ति प्राप्त करने तथा तदनुसार प्रावधान रखने की समस्त जिम्मेदारी आवेदक की होगी।
24. नेशनल ग्रीन ट्रिब्यूनल कोर्ट द्वारा जारी गाइडलाइन्स की पालना विकासकर्ता द्वारा सुनिश्चित की जावेगी।

ऊपर वर्णित शर्तों एवं भवन विनियम के प्रावधानों के तहत अन्य कोई संबंधित शर्त का पालन नहीं होने पर भवन निर्माण अनुज्ञा रद्द मानी जायेगी।



वरि० नगर नियोजक
भिवाडी इन्टीग्रेटेड विकास प्राधिकरण
भिवाडी

संलग्न:- भवन मानचित्र ()

क्रमांक: आयोजना/



दिनांक:

प्रतिलिपि अधिशाषी अभियन्ता, नगर विकास न्यास, भिवाडी को सूचनार्थ एवं आवश्यक कार्यवाही हेतु।

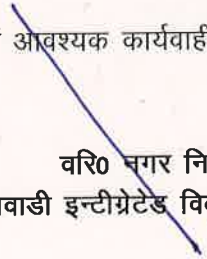
वरि० नगर नियोजक
भिवाडी इन्टीग्रेटेड विकास प्राधिकरण

S.NO	PARTICULAR	FACTOR	SQM.TS	
1	BAR ACHIEVED		16955.28	
	ECS REQUIRED(1 PER 75 SQM.TS OF BAR ACHIEVED)	75	226.07	
			226.07	
2	VISITORS PARKING @ 25 % OF TOTAL PARKING	25%	56.52	
	TOTAL PARKING REQUIRED			
3	TOTAL PARKING		282.59	
4	PERMISSIBLE CARS	75%	211.94	
	PERMISSIBLE SCOOTERS	25%	70.65	
	PERMISSIBLE SCOOTERS (1 CAR @3 SCOOTERS)		211.94	
	PROPOSED 2 ND BASEMENT CAR		99	
	PROPOSED 1 ST BASEMENT CAR		89	
	OPEN CAR		24	
	PROPOSED 2 ND BASEMENT SCOOTERS		103	
	PROPOSED 1 ST BASEMENT SCOOTERS		111	
	PROPOSED CAR PARKING		212	ECS
	PROPOSED SCOOTERS (1 CAR @3 SCOOTERS)		214	ECS

S.NO.	PARTICULARS	FLOOR USES	BUILTUP AREA RATIO (A)	GROSS BUILTUP AREA
			SQMTS	SQMTS
1	2nd BASEMENT PLAN	PARKING & SERVICES	-	3998.39
2	1st BASEMENT PLAN	PARKING & SERVICES	-	3998.39
3	LOWER GROUND FLOOR	COMMERCIAL	1669.89	1669.89
4	GROUND FLOOR	COMMERCIAL	2177.23	2177.23
5	1st FLOOR	COMMERCIAL	2107.96	2107.96
6	2nd FLOOR	COMMERCIAL	2107.96	2107.96
7	3th FLOOR	COMMERCIAL	2059.25	2059.25
8	4th FLOOR	COMMERCIAL	2059.25	2059.25
9	5th FLOOR	OFFICE	1535.08	1535.08
10	6th FLOOR	OFFICE	1535.08	1535.08
11	7th FLOOR	OFFICE	1535.08	1535.08
12	TERRACE	MUMMTY & MACHINE ROOM	168.44	168.44
	TOTAL AREA		16955.23	24952.01

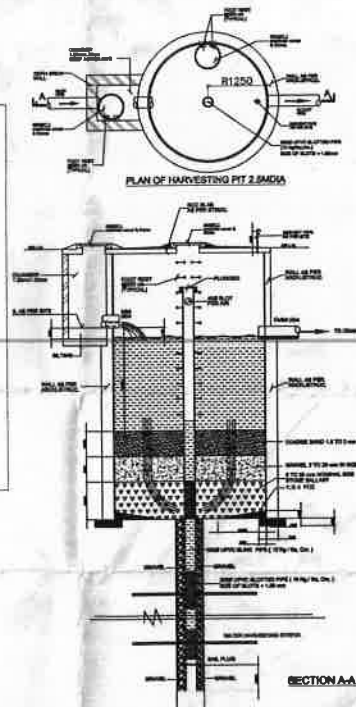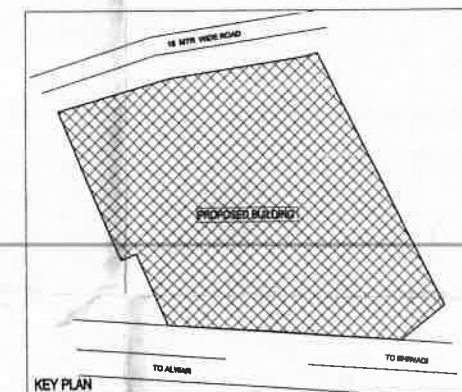

“मारी किसे मरने अनुमति माग-पिछा में पावे
मरे मरण निर्माण की संस्था (SARVATHARU)
का स्थापित पाणी का ही होगा।”

एकीकृत प्रथम विभाग 2017 के
द्वारा निर्देश के अनुसार कार्यवाही करने के
निम्नलिखित कार्य के लिए प्रस्तावित प्रथम
4 विभाग प्रस्तावित प्रथम कार्यवाही के लिए प्रस्तावित
के लिए प्रस्तावित प्रस्तावित कार्यवाही के लिए प्रस्तावित

Adequate Light and Ventilation
to be Provided as per N.B.C.
Norms.

पार्किंग क्षेत्र का उपयोग केवल पार्किंग हेतु किया जावेगा।

Rain Water Harvesting Units
Shall be Provided as per Rules

पेड़ लगाओ-हरियाली बढ़ाओ

THESE PLANS ARE VALID
ONLY UPTO FIVE YEAR
FROM DATE OF ISSUE

Parking Area Will be Bids Property


Applicants should get the construction checked at plumb level before proceeding for further construction.

सीर उर्जा से शरीर गरम करने व
निश्चयानुसार प्राथमान किया जावे

NOTE:- BASEMENT AREA MECHANICAL VENTILATION.

PARKING DETAIL,S 2ND BASEMENT	
PROPOSED CAR	99
PROPOSED SCOOTER	103

In Compliance of Layout Plan/
Building Plan Committee Dt. 22-7-18
One Set of Building Plans
Approved is Issued Along With
Letter No. 160-61 Dt. 20-4-18

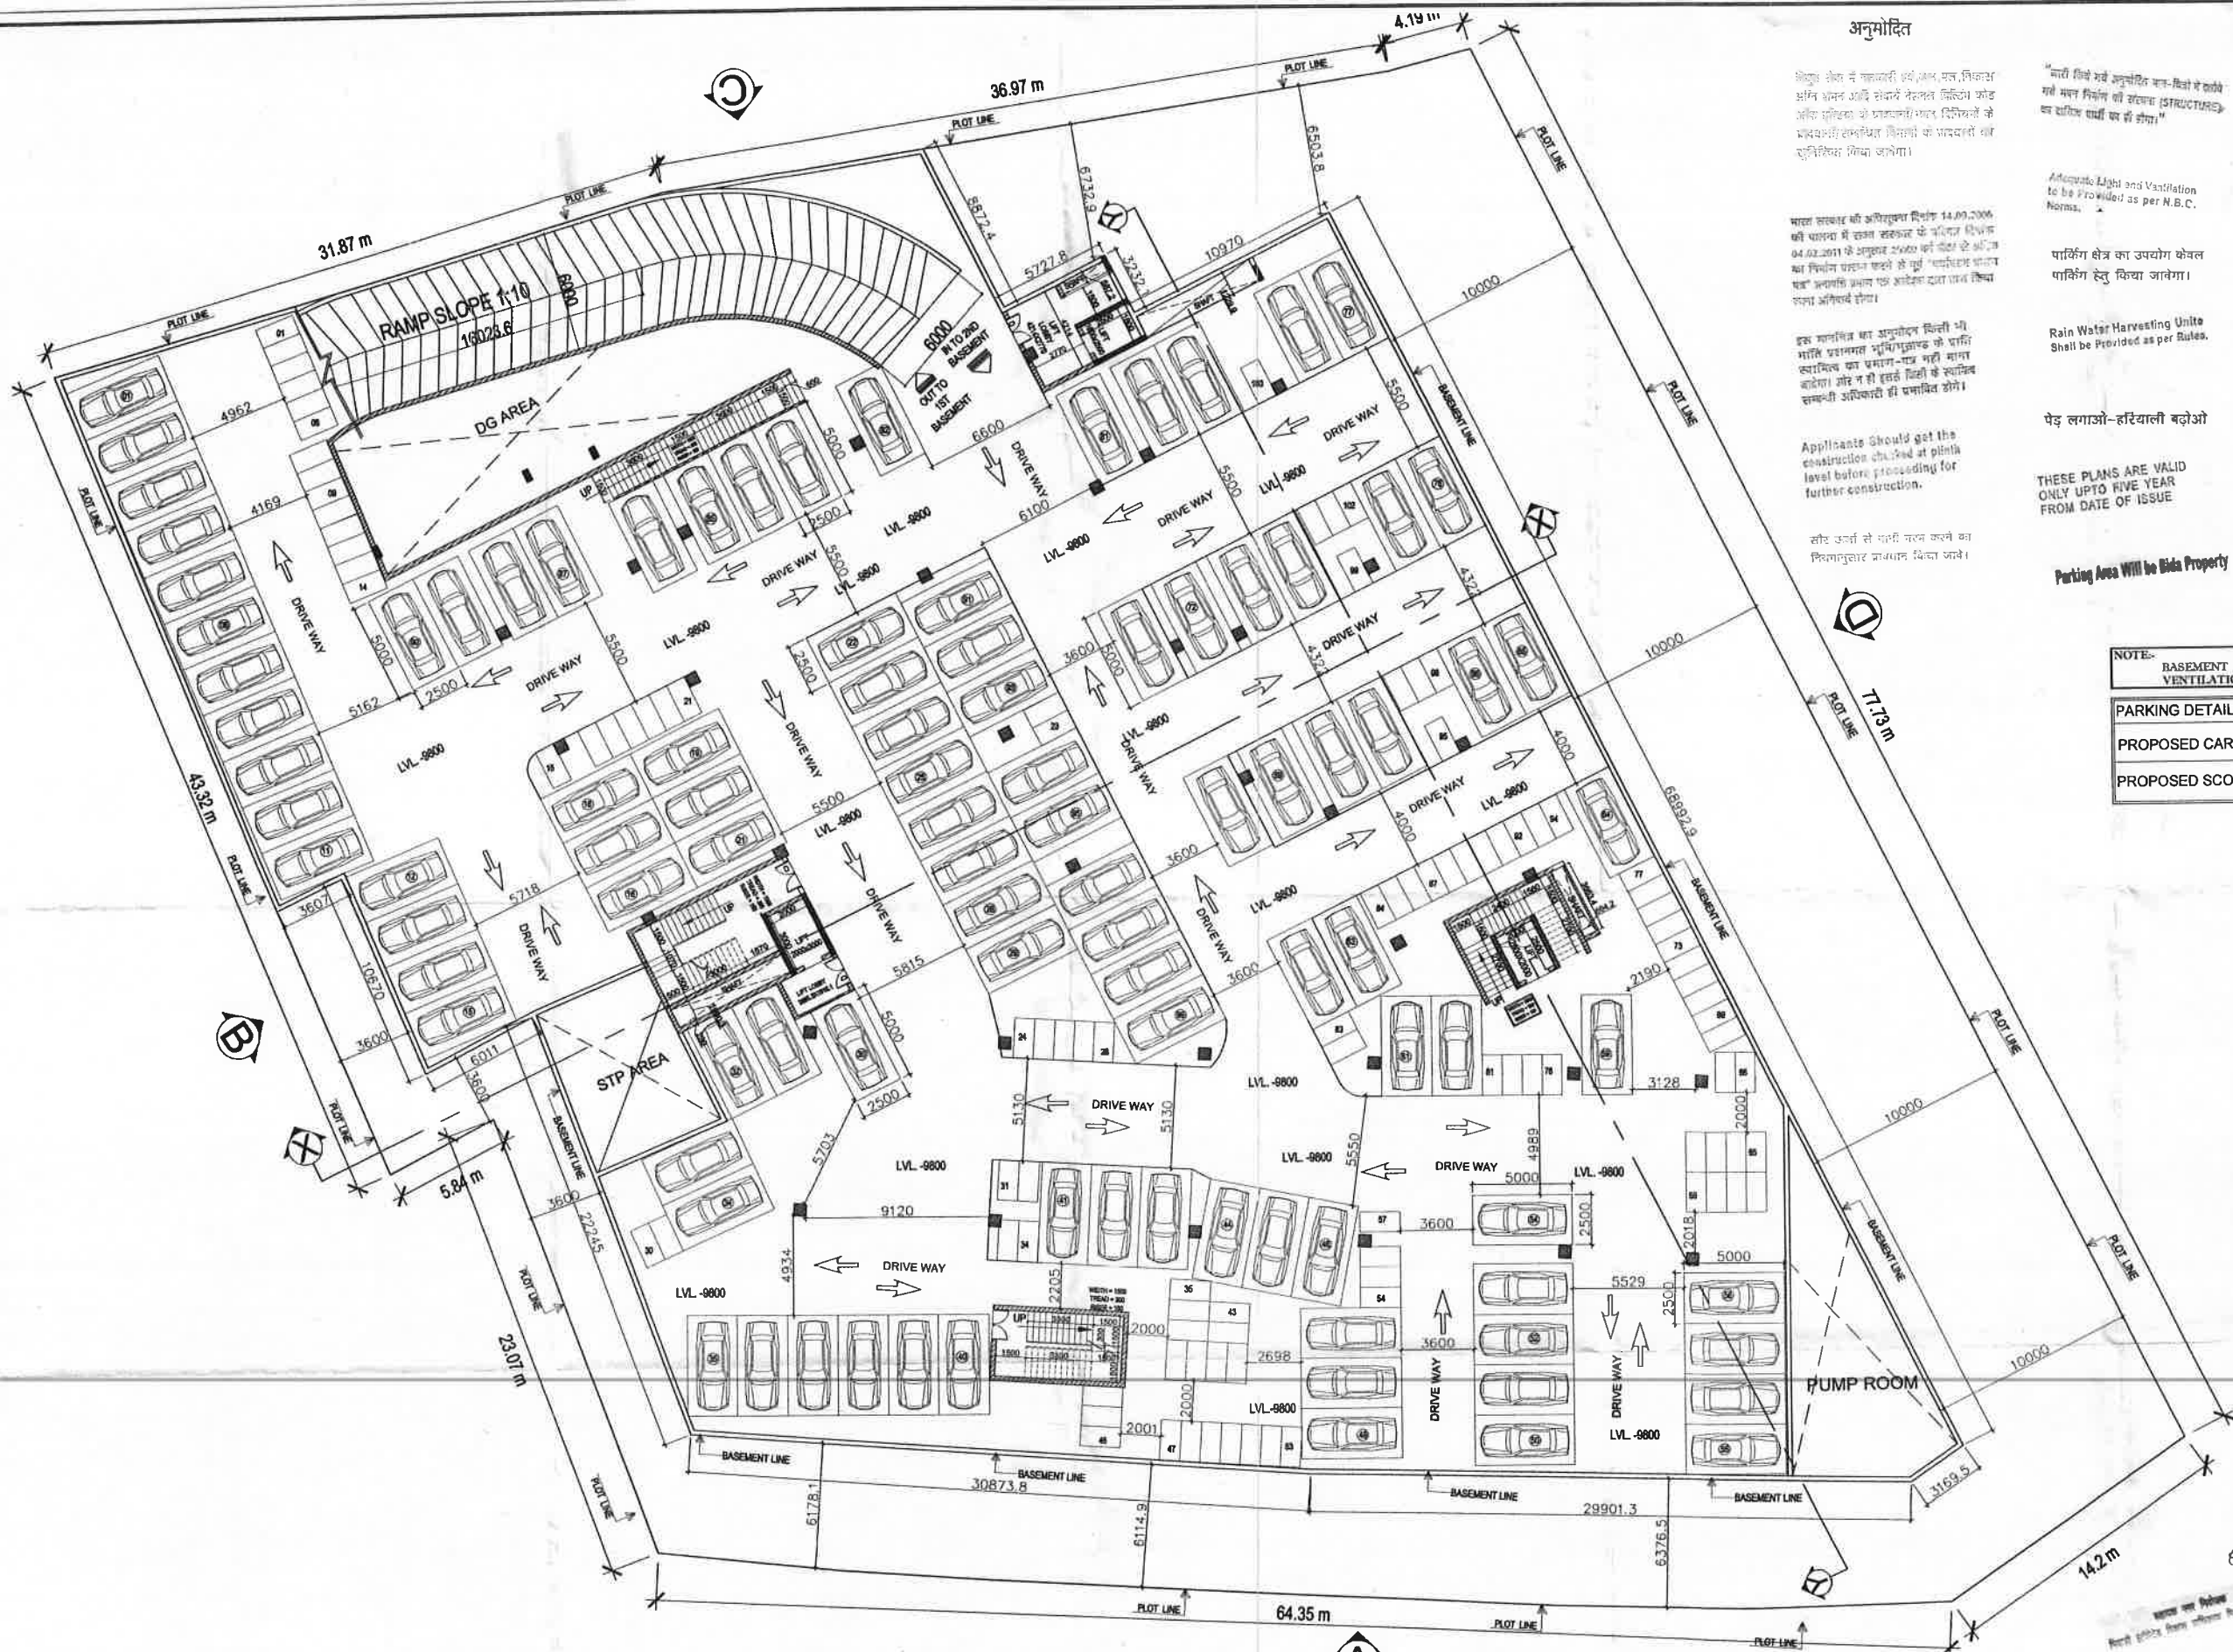[illegible]

CLIENT	PINK CITY HEIGHTS PVT.LTD.	SCALE	1 : 150	DRG. NO.	8-02	AREA	SUBMISSION DRAWING	ARCHITECT:-  ARCHITECT / INTERIOR ARCHITECTS ENGINEERS & INTERIOR DESIGNERS L 108 D.P-6, NEPT, HARIYANA - 125008 Ph: 0126-4367501, 9814581115	ARCHITECT SIGN. 	AUTHORISED SIGNATORY For Pankaj Associates Pvt. Ltd.  Authorised Signatory		
PROJECT	PROPOSED COMMERCIAL SITE PLAN AT KHASRA NO 27/1, 28/1, VILLAGE - KHANPUR, TEH TIJARA, DISTT ALWAR (RAJ.)	DEALT	ASHUTOSH	CHECKED	RAVI VERMA	TITLE						2ND BASEMENT PLAN LVL- 9800
		DATE	19.04.2018	REV.	RD							

अनुमोदित

दियुत सेवा में नक्काशी एवं, जल, मल, विकास
जमिन शुभन आदि सेवार्थ नेशनल गिडिंग कोड
ऑफ इण्डिया के प्रावधानों/भवन नियंत्रणों के
प्रावधानों/सम्बन्धित विभागों के प्रावधानों को
सुनिश्चित किया जायेगा।

भारत सरकार की अधिसूचना दिनांक 14.09.2016
की धारा 1 में राज्य सरकार की अधिसूचना दिनांक
04.02.2011 को अधिसूचना 27000 की धारा 1 के अन्तर्गत
का निर्माण प्रमाण पत्र को प्राप्त करने के लिए "अनुमोदित प्रमाण
पत्र" अनाधिकारिक प्रमाण पत्र अनाधिकारिक प्रमाण पत्र के रूप में
गण्य किया जायेगा।

इस मानचित्र का अनुमोदन गिरी जी
भारत प्रमाणपत्र भवन/भवन/भवन के प्राचीन
स्वाधिन का प्रमाण-पत्र नहीं माना
जायेगा। और न ही इससे किसी के स्वाधिन
सम्बन्धी अधिकारों को प्रभावित होगा।

Applicants should get the
construction checked at plinth
level before proceeding for
further construction.

संर उच्च से पानी गिराने का
निर्माण/प्रमाण प्रमाणित किया जाये।

"जारी किए गये अनुमोदित भवन-चित्रों में दर्शाये
गये भवन निर्माण की संरचना (STRUCTURE)
का दायित्व शायी का ही होगा।"

Adequate Light and Ventilation
to be Provided as per N.B.C.
Norms.

पार्किंग क्षेत्र का उपयोग केवल
पार्किंग हेतु किया जायेगा।

Rain Water Harvesting Unit
Shall be Provided as per Rules.

पेड़ लगाओ-हरियाली बढ़ाओ

THESE PLANS ARE VALID
ONLY UPTO FIVE YEAR
FROM DATE OF ISSUE

Parking Area Will be Bida Property


NOTE:
BASEMENT AREA MECHANICAL
VENTILATION.

PARKING DETAILS FIRST BASEMENT	
PROPOSED CAR	89
PROPOSED SCOOTER	111

In Compliance of Layout Plan/
Building Plan Committee DL-28-18
One Set of Building Plans
Approved is Issued Along-With
Letter No. 16441-DL-28-18

भारत का प्रमाण
पत्र/प्रमाण पत्र/प्रमाण पत्र (अनुमोदित)

भारत का प्रमाण
पत्र/प्रमाण पत्र/प्रमाण पत्र (अनुमोदित)

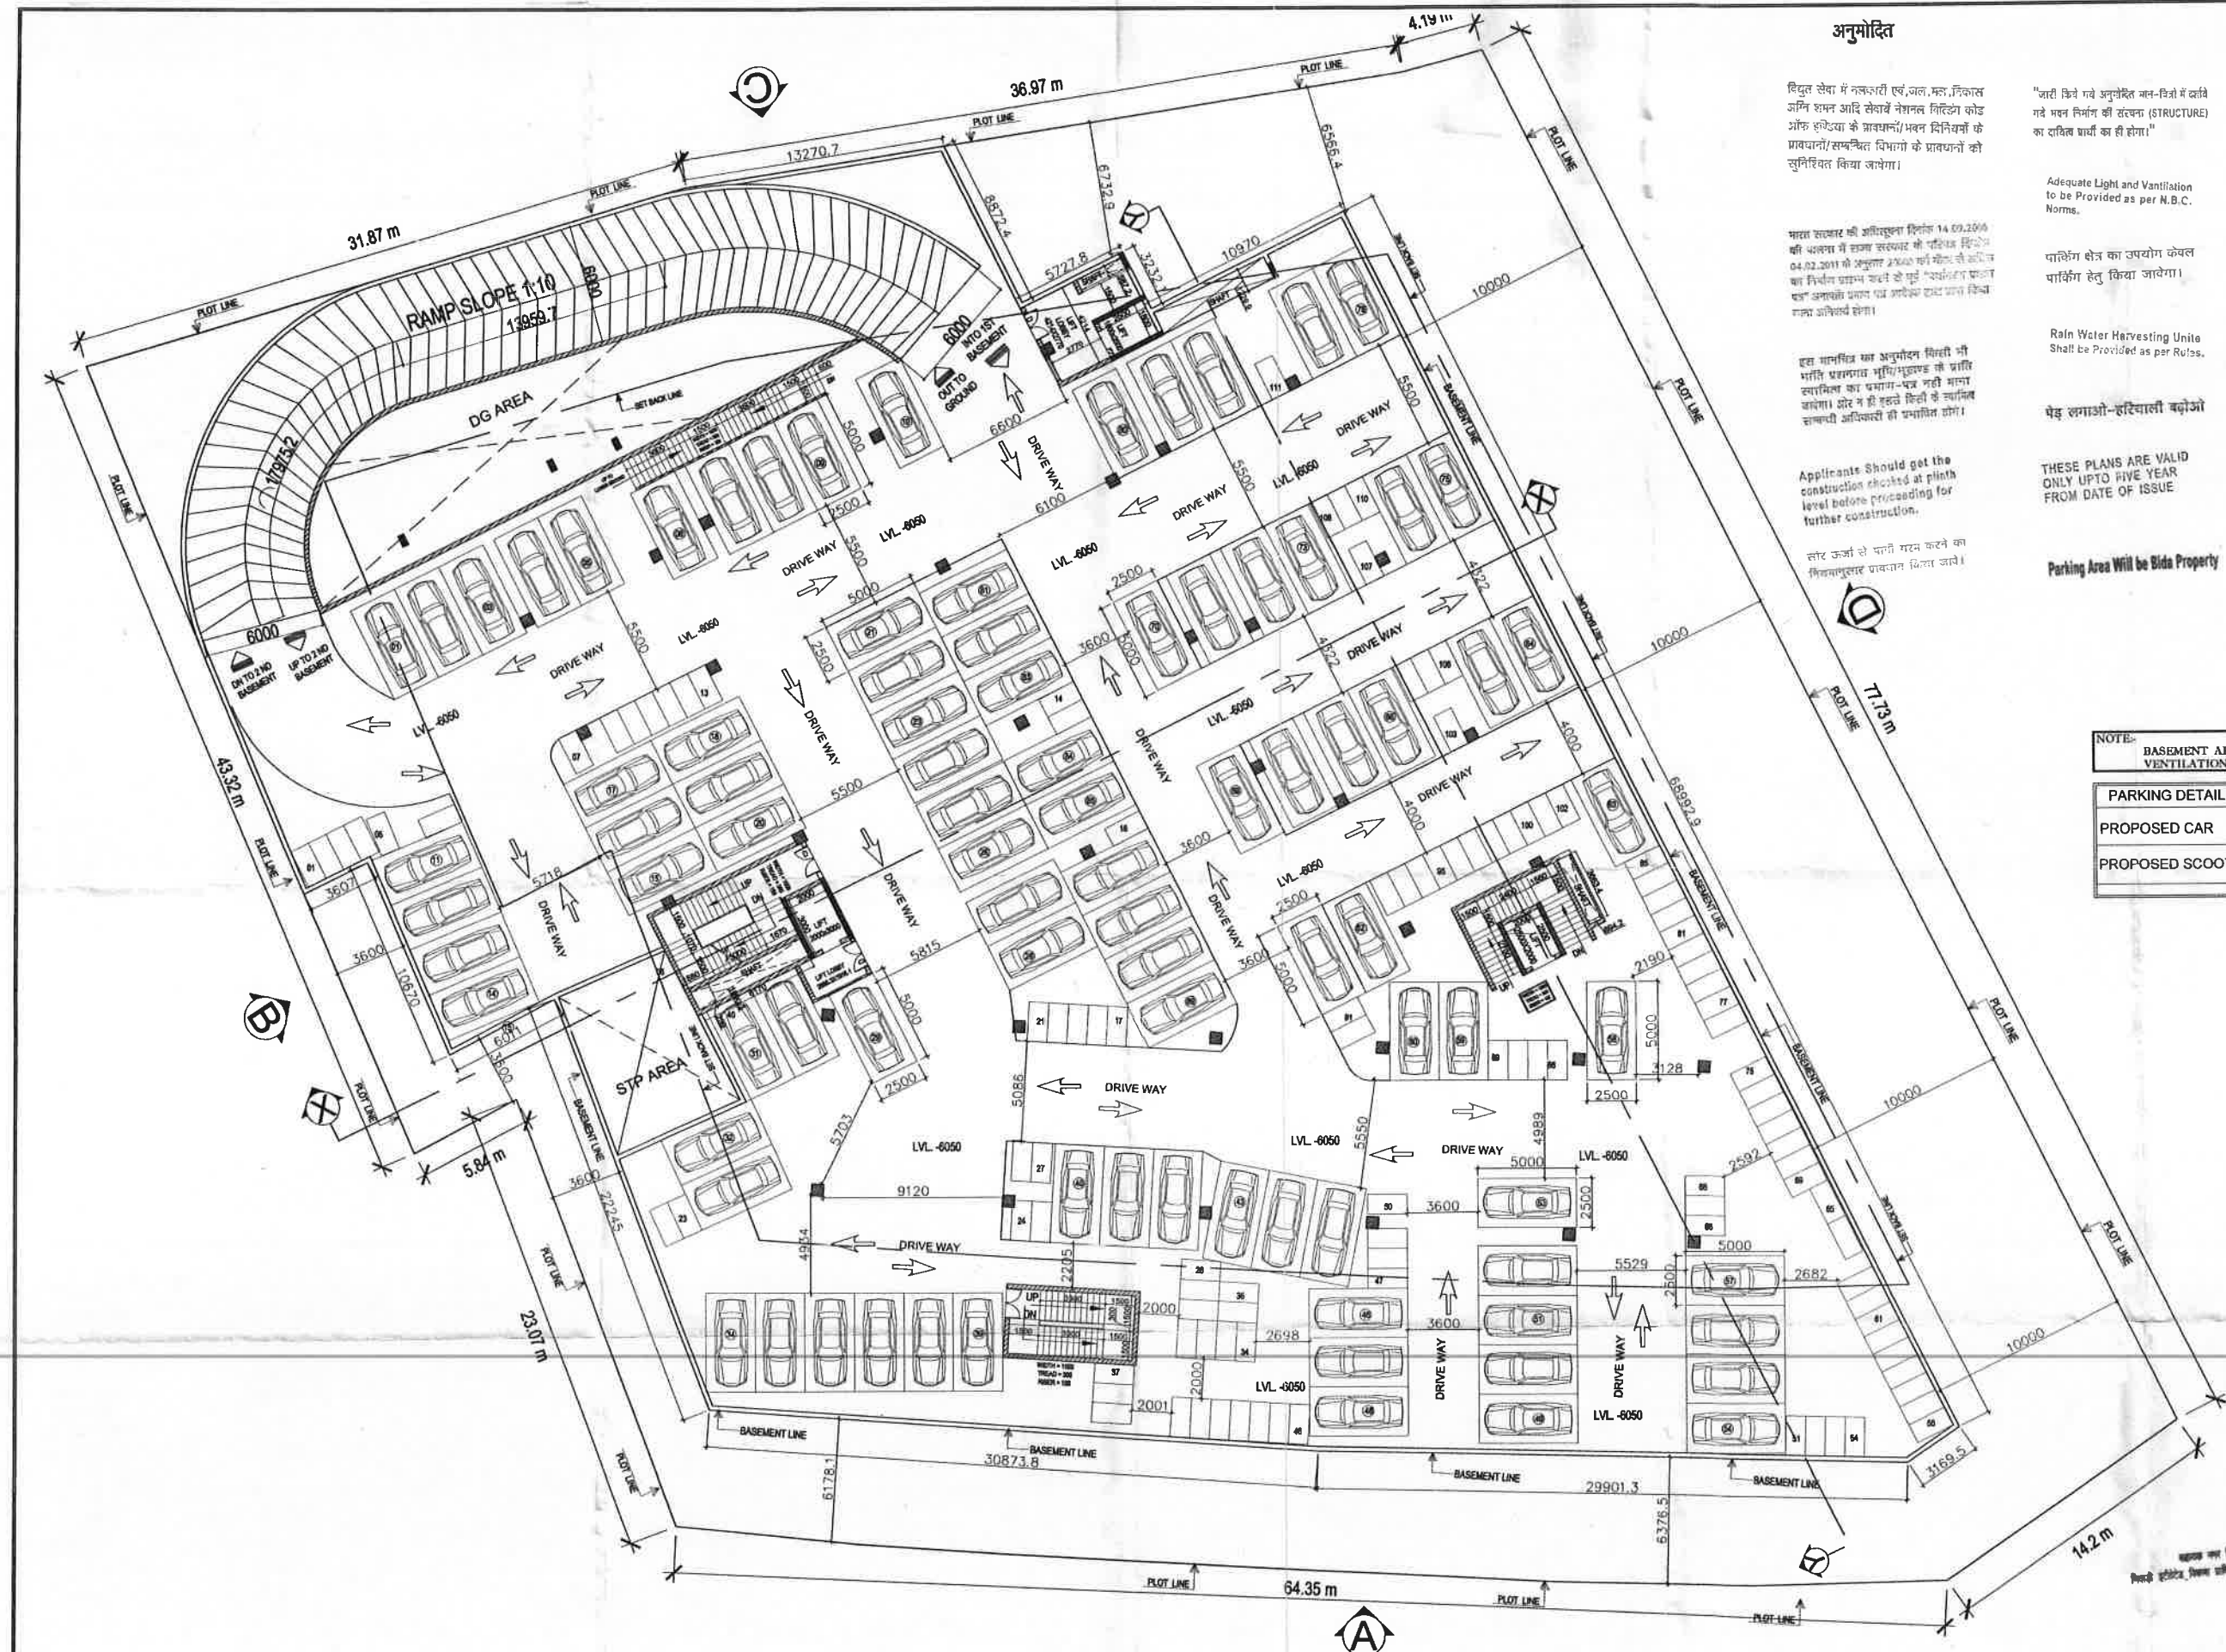

CLIENT	PINK CITY HEIGHTS PVT.LTD.	SCALE	1 : 150	DRG. NO.	B-03	AREA		ARCHITECT:-	ARCHITECT SIGN.	AUTHORISED SIGNATORY
PROJECT	PROPOSED COMMERCIAL SITE PLAN AT KHASHAN ROAD, VILLAGE - KHANPUR, TEH TJARA, DISTT ALWAR (RAJ.)	DEALT	ASHUTOSH	CHECKED	RAVI VERMA	TITLE	1ST BASEMENT PLAN LVL - 6050	SUBMISSION DRAWING		
		DATE	19.04.2018	REV.	R00					

"जहाँ जितने तम अनुसंधित नम-विश्व में जितने तम नम निमाण की संरचना (STRUCTURE) का अर्थ प्राप्त का ही होगा।"

[illegible]

Adequate Light and Ventilation
to be Provided as per N.B.C.
Noted

राज्यपाल भवन, विनियम 2017 के
अनुसार निर्धारित अनुसार निर्धारित रूप से
निर्धारित अनुसार निर्धारित रूप से
निर्धारित अनुसार निर्धारित रूप से

पाकिंग क्षेत्र का उपयोग केवल
पाकिंग हेतु किया जाएगा।

Run Water Harvesting Units
Shall be Provided as per Rules

પેડ લગાડો-તરિયાલી લોડો

THESE PLANS ARE VALID
ONLY UPTO FIVE YEAR
FROM DATE OF ISSUE

Parking Area Will be Eida Property

इस प्रमाणित का अनुमोदन किसी भी
भाति प्रशासक मूखिभूषण के पाति
स्वामित्य का प्रमाण-पत्र नहीं माना
जावेगा। और न ही इन्ते किसी के स्वामित्य
सम्बन्धी अधिकारी ही प्रमाणित होगी।

Applicants Should get the construction checked at pilot level before proceeding for further construction.

सौर ऊर्जा से पानी गरम करने का नियमानुसार प्रावधान किया जावे।

NOTE:- TOILET AREA MECHANICAL VENTILATION.

TYPE	WIDTH	HEIGHT	LINTEL	SILL
D	1200	2400	2400	00
D1	1000	2400	2400	00
D2	650	2400	2400	00
V	750	2400	2400	150
RS	2400	2400	2400	00

In Compliance of Layout Plan/
Building Plan Committee Dt. 28-3-18
One Set of Building Plans
Approved is Issued Along With
Letter No. 160-161 Dt. 20-4-18

重慶市警察局

अनुमोदित

लेवेल सेवा में नलकारी एवं जल, मल, निवास
अनि शयन आदि सेवाये नेशनल बिल्डिंग कोड
और हण्डिका के प्रावधानों/भवन विनियमों के
प्रावधानों/सम्बन्धित विभागों के प्रावधानों को
सुनिश्चित किया जायेगा।

मापन सत्यापन की अधिसूचना दिनांक 14.09.2019
की धारा 14 में उल्लेखित सत्यापन के अन्तर्गत दिनांक
04.12.2019 को अनुमति 20000 वर्ग मीटर से अधिक
का निर्माण करने वाले से पूर्व 'पंचायत राज' या
'राज' अधिनियम 1956 के अन्तर्गत प्राप्ति के बिना
न-पा कीजिये।

इस मानचित्र का अनुमोदन किली में
भारति ग्रामपंचायत भूमि/भूस्वामिक के प्राप्ति
स्थायिक का प्रमाण-पत्र नहीं माना
जयेगा। और न ही इससे किली के स्थायिक
सम्बन्धी अधिकारी ही प्राप्त हो।

Applicants Should get the
construction checked at panch
level before proceeding for
further construction.

लॉर उर्जा से पानी गरम करने का
निर्धारण प्राप्त किया जाये।

"जली सिविल एवं अनुमोदित मान-चित्रों में कल
गले भवन निर्माण की संरचना (STRUCTURE)
एव दक्षिण पार्सी की हो।"

Adequate Light and Ventilation
to be Provided as per N.B.C.
Norms.

पार्किंग क्षेत्र का उपयोग केवल
पार्किंग हेतु किया जायेगा।

Rain Water Harvesting Units
Shall be Provided as per Rules.

पेड़ लगाओ-हरियाली बढ़ाओ

THESE PLANS ARE VALID
ONLY UPTO FIVE YEAR
FROM DATE OF ISSUE

Parking Area Will be Bids Property


NOTE: TOILET AREA MECHANICAL
VENTILATION.

DOOR-WINDOW SCHEDULE (TYPE-A)				
TYPE	WIDTH	HEIGHT	LINTEL	SILL
D	1200	2400	2400	00
D1	1000	2400	2400	00
D2	650	2400	2400	00
V	750	2400	2400	1500
RS	2400	2400	2400	00

PARKING DETAILS OPEN	
OPEN CAR	24

In Compliance of Layout Plan/
Building Plan Committee Dt. 28-3-18
One Set of Building Plans
Approved is issued Along-with
Letter No. Ltr-61, Dt. 28-3-18

आपका नाम लिखें
पिछले हस्ताक्षर, निवास अधिकारी, पिछले हस्ताक्षर, निवास अधिकारी, पिछले हस्ताक्षर, निवास अधिकारी (सहयोगी)

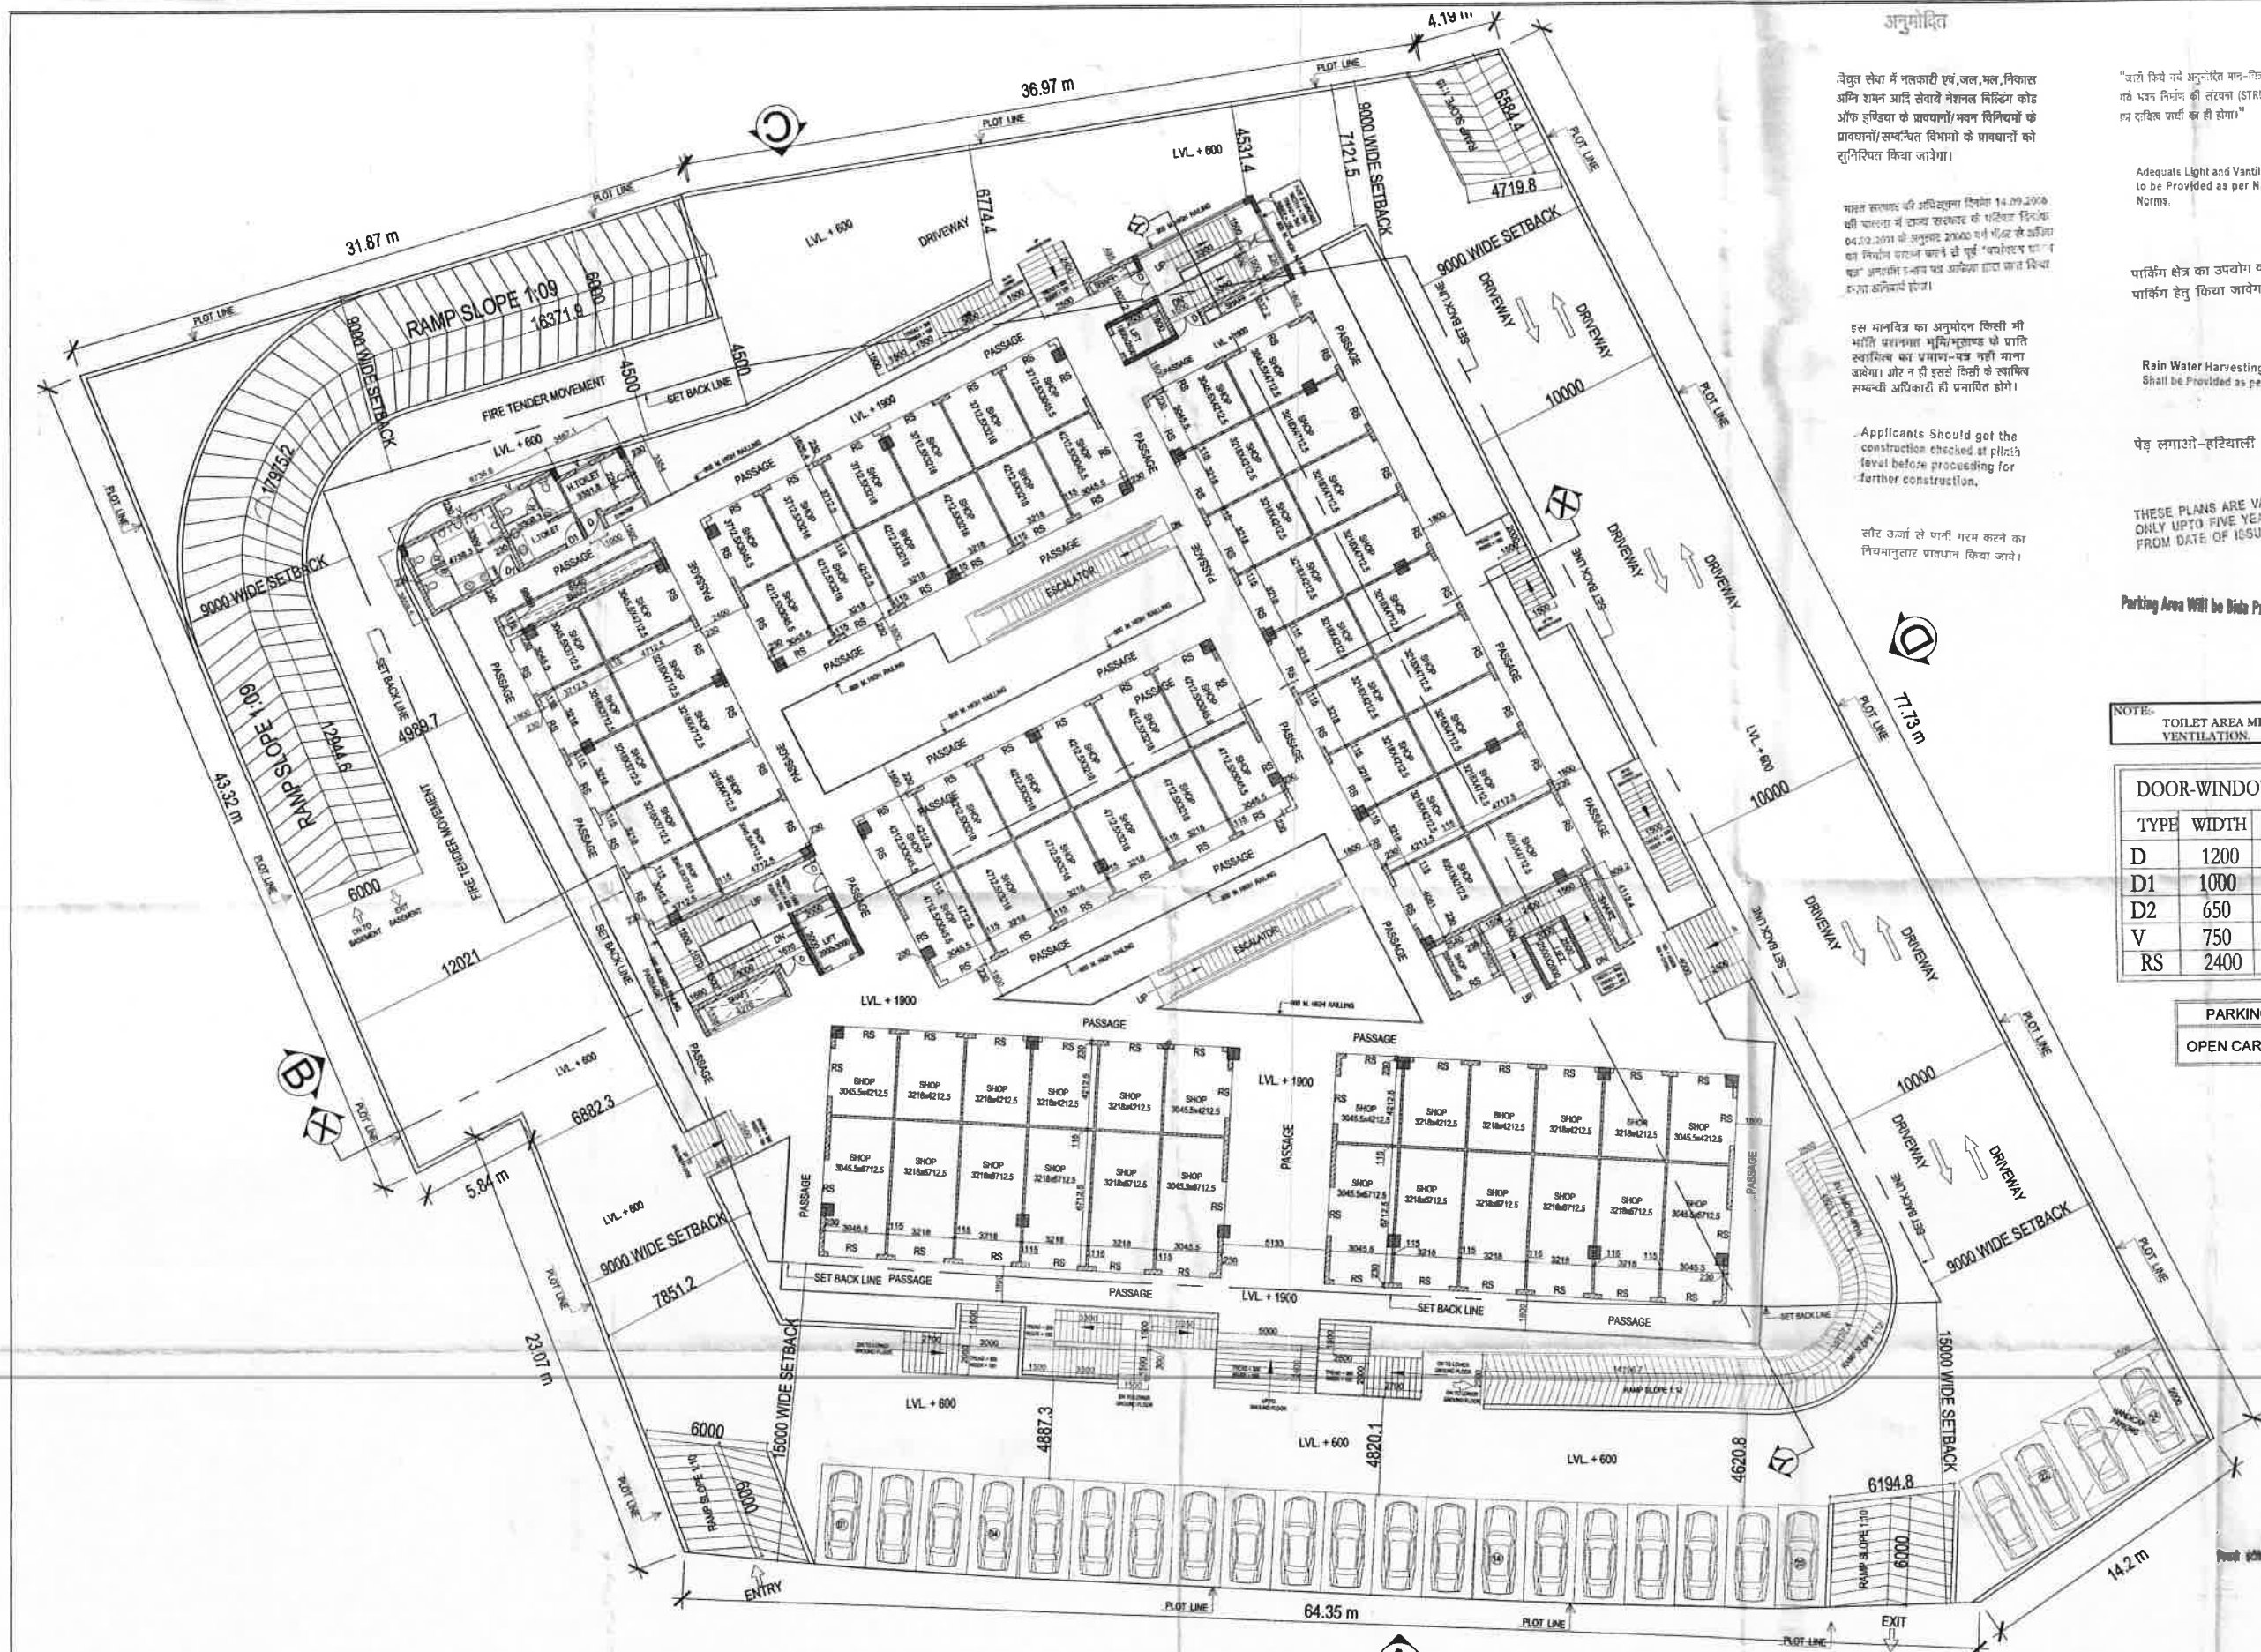

CLIENT	PINK CITY HEIGHTS PVT. LTD.	SCALE	1:150	DRG. NO.	S-05	AREA		ARCHITECT	SPAC ASSOCIATES	ARCHITECT SIGN		AUTHORISED SIGNATORY	
PROJECT	PROPOSED COMMERCIAL SITE PLAN AT KHASRA NO. 1563, 1564, VILLAGE - KHANPUR, TEH TJARA, DISTT ALWAR (RAJ.)	DEALT	ASHUTOSH	CHECKED	RAVI VERMA	TITLE	GROUND FLOOR PLAN LVL + 1900	SUBMISSION DRAWING	ARCHITECT / INTERIOR				
		DATE	19.04.2018	REV.	R00								

Adequate Light and Ventilation
to be Provided as per N.B.C.
Norms

विभुत सेवा में कलाकारी एवं, जल, मल, निष्कास
अग्नि प्रथम आदि सेवाएँ देनामल विविध कोड
अधिक एडिवा को प्राप्यानी/भव विनिचयों को
प्राप्यानी/समयित विभागों को प्राप्यानी को
सुनिश्चित किया जाएगा।

Applicants should get the construction checked at pilot level before proceeding for further construction.

सौर ऊर्जा से पानी गरम करने का
विद्यमानसार प्रयोजन किया जाये।

NOTE:- TOILET AREA MECHANICAL VENTILATION.

TYPE	WIDTH	HEIGHT	LINTEL	SILL
D	1200	2400	2400	00
D1	1000	2400	2400	00
D2	650	2400	2400	00
V	750	2400	2400	1500
RS	2400	2400	2400	00

पाकिंग क्षेत्र का उपयोग कोशल
पाकिंग हेतु किया जावेगा।

Rain Water Harvesting Unit shall be Provided as per Rules.

પેડ લગાજો-હાટિયાલી બંધો

THESE PLANS ARE VALID
ONLY UPTO FIVE YEAR
FROM DATE OF ISSUE

Parting Area Will be Bids Property

संविधान सभा के अध्यक्ष के रूप में डॉ. राजेन्द्र प्रसाद का नाम सर्वप्रथम उभरा।
संविधान सभा के अध्यक्ष के रूप में डॉ. राजेन्द्र प्रसाद का नाम सर्वप्रथम उभरा।
संविधान सभा के अध्यक्ष के रूप में डॉ. राजेन्द्र प्रसाद का नाम सर्वप्रथम उभरा।
संविधान सभा के अध्यक्ष के रूप में डॉ. राजेन्द्र प्रसाद का नाम सर्वप्रथम उभरा।

संविधान धारा 32(1) के
अंतर्गत निम्नलिखित के अन्तर्गत संविधान धारा 32
के अन्तर्गत निम्नलिखित के अन्तर्गत संविधान धारा 32
के अन्तर्गत निम्नलिखित के अन्तर्गत संविधान धारा 32

In Compliance of Layout Plan/
Building Plan Committee Dt. 28-3-18
One Set of Building Plans
Approved is Issued Along With
Letter No. 160-61 Dt. 20-04-18

NOTE:-
TOILET AREA MECHANICAL
VENTILATION.

DOOR-WINDOW SCHEDULE (TYPE-A)

TYPE	WIDTH	HEIGHT	LINTEL	SILL
D	1200	2400	2400	00
D1	1000	2400	2400	00
D2	650	2400	2400	00
V	750	2400	2400	1500
RS	2400	2400	2400	00

अनुमोदित

विद्युत संवा में गलतफेरी एवं, जल, मल, निष्कास
अग्नि रक्षण आदि सेवाये नेशनल बिल्डिंग कोड
अंक 4.1.1.1 के प्रावधानों/महान विनियमों के
प्रावधानों/सम्बंधित विभागों के प्रावधानों को
सुनिश्चित किया जायेगा।

भारत सरकार की अधिसूचना दिनांक 14.09.2006
की पालना में राज्य सरकार के पत्रिका दिनांक
04.02.2011 के अधिनियम 20060 की धारा 10 के अंतर्गत
का निर्माण प्रमाण, यहाँ से पूर्व 'प्रावधान' शब्द का
उपयोग किया गया है और 'अनुमोदित' शब्द का उपयोग
करा गया है।

एक भागवत का अनुमोदन दिवसी भी
भागी प्रमाणित भूमि/भूखण्ड के प्राप्ति
स्वाधिकार का प्रमाण-पत्र नहीं माना
जायेगा। और न ही इसके बिना के प्राप्ति
स्वाधिकार अधिनियम के प्रावधानों को।

पेड़ लगायी-होनेवाला प्लॉट/जो.

जोभी भी प्लॉट/जोड़ के बिना प्लॉट के अलग
सेवा के बिना का प्राप्ति पत्र न मिले प्रमाण
का पत्र अलग से पत्र पत्र पत्र के बिना
प्रमाणित करने के होते।

Parking Area Will be Bida Property

Applicants should get the
construction checked at plinth
level before proceeding for
further construction.

सर्वे कार्यों से पूर्ण गृह्य करने का
निष्पत्तिवादा प्रमाणित किया जाये।

"जहाँ बिना सर्वे अनुमोदित पत्र-विज्ञापन के बिना
सर्वे नेशनल को संस्था (STRUCTURE)
का स्थापित नहीं हो पायेगा।"

Adequate Light and Ventilation
to be Provided as per N.B.C.
Norms.

पार्किंग क्षेत्र का उपयोग केवल
पार्किंग हेतु किया जायेगा।

Rain Water Harvesting Unit
Shall be Provided as per Rules.

THESE PLANS ARE VALID
ONLY UPTO FIVE YEAR
FROM DATE OF ISSUE

रजिस्ट्रार पत्र दिनांक 2007 के बिना प्लॉट के अलग
सेवा के बिना का प्राप्ति पत्र न मिले प्रमाण
का पत्र अलग से पत्र पत्र पत्र के बिना
प्रमाणित करने के होते।

In Compliance of Layout Plan
Building Plan Committee Dt. 28-3-18
One Set of Building Plans
Approved is Issued Along With
Letter No. 16-17, Dt. 28-3-18

कार्य पत्र दिनांक 2007 के बिना प्लॉट के अलग
सेवा के बिना का प्राप्ति पत्र न मिले प्रमाण
का पत्र अलग से पत्र पत्र पत्र के बिना
प्रमाणित करने के होते।

CLIENT:- PINK CITY HEIGHTS PVT. LTD.

PROJECT:- PROPOSED COMMERCIAL SITE PLAN AT
KHARRA NO. 10, VILLAGE - KHANPUR, TEH
TJARA, DISTT ALWAR (RAJ.)

SCALE 1:100
DATE 19.04.2018

DRG. NO. 6-07
CHECKED RAVI VERMA
REV. 000

AREA
TITLE
SECOND FLOOR PLAN LVL + 9400

SUBMISSION DRAWING

ARCHITECT:-
ARCHITECT / INTERIOR
PINK CITY HEIGHTS PVT. LTD.
PLOT NO. 10, VILLAGE - KHANPUR, TEH
TJARA, DISTT ALWAR (RAJ.)

ARCHITECT SIGN
[Signature]

AUTHORIZED SIGNATORY
For Pink City Heights Private Limited
[Signature]
Authorized Signatory

[Stamp]

NOTE:- TOILET AREA MECHANICAL VENTILATION.

DOOR-WINDOW SCHEDULE (TYPE-A)				
TYPE	WIDTH	HEIGHT	LINTEL	SILL
D	1200	2400	2400	00
D1	1000	2400	2400	00
D2	650	2400	2400	00
V	750	2400	2400	1500
RS	2400	2400	2400	00

अनुमोदित

विद्युत सेवा में मकली एल,एल,मल,मिफाज
अपि शान्त अदि सेवाये मेकल विविध कोड
अंक हरेडका के प्रावधानों/धन विविधों के
सम्बन्धी/अनुमोदित विभागों के प्रावधानों को
सुनिश्चित किया जायेगा।

सर्वे उर्जा से पानी मरग करने का
विधानानुसार प्रावधान किया जावे।

"जरी दिने नवे अनुमोदित मल-विज्ञ ने सारी
नवे मल दिनेग की संरक्ष (STRUCTURE)
का दारिद पाई का ही होना।"

Adequate Light and Ventilation
to be Provided as per N.B.C.
Norms.

पाकिंग क्षेत्र का उन्वांग केवल
पाकिंग हेतु किया जायेगा।

Rain Water Harvesting Units
Shall be Provided as per Rules.

पेड़ लगाओ-हरियाली बढ़ाओ

THESE PLANS ARE VALID
ONLY UPTO FIVE YEAR
FROM DATE OF ISSUE


Parking Area Will be Bida Property

In Compliance of Layout Plan/
Building Plan Committee Dt.22.5.18
One Set of Building Plans
Approved is issued Along With
Letter No.114-1.1.1.01-20-18

Applicants Should get the
construction checked at plinth
level before proceeding for
further construction.

प्लिथ लेवल पर निर्माण 2017 के
नियमों के अनुसार दर्जित कर के
निर्माण कार्य के लिए आवश्यक पत्र
निर्माण विभाग को प्राप्त करवाया जायेगा।
निर्माण विभाग द्वारा जारी पत्र प्राप्त होने
पर निर्माण कार्य शुरू किया जायेगा।

निर्माण पत्र 2017 के नियमों के अनुसार
प्लिथ लेवल पर निर्माण कार्य के लिए आवश्यक
पत्र प्राप्त होने पर निर्माण कार्य शुरू किया जायेगा।
निर्माण विभाग द्वारा जारी पत्र प्राप्त होने पर
निर्माण कार्य शुरू किया जायेगा।

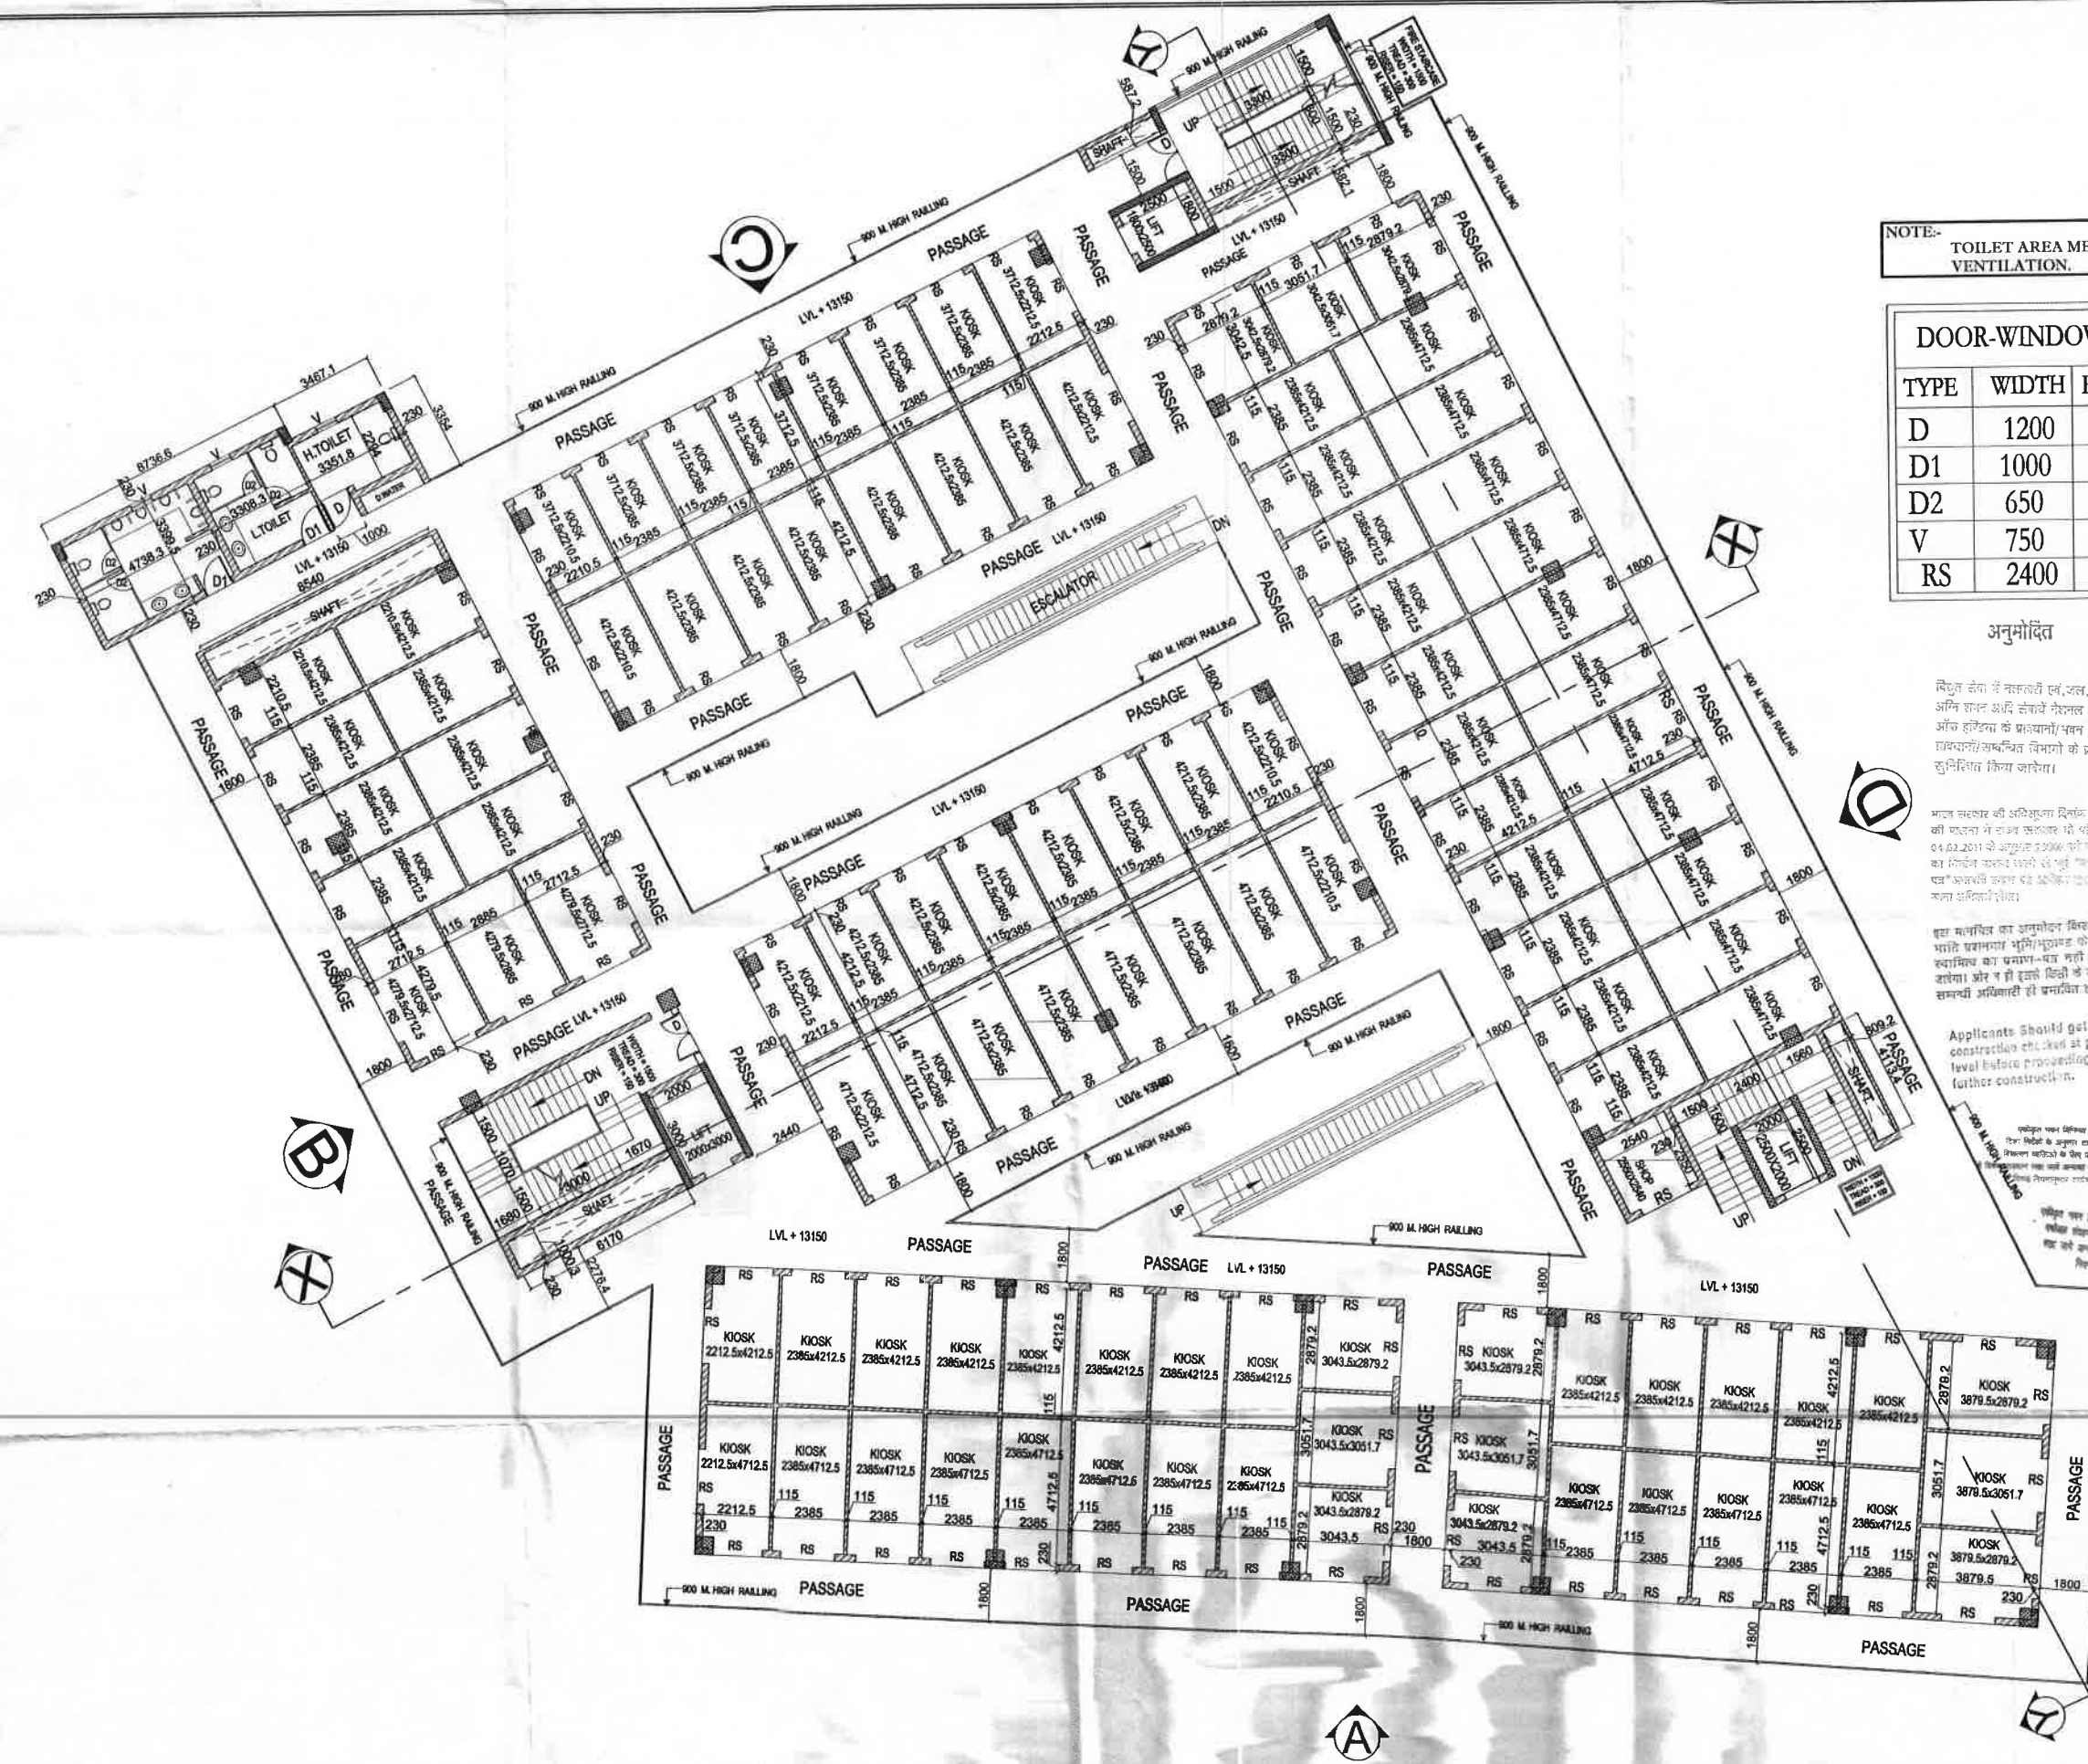

CLIENT:- PINK CITY HEIGHTS PVT. LTD.	SCALE: 1:100	DRG. NO: S-08	AREA	SUBMISSION DRAWING	ARCHITECT:- ANAND KUMAR ARCHITECT/INTERIOR ANAND KUMAR & PARTNERS P.O. BOX 1111, DELHI-110011	ARCHITECT SIGN: 	AUTHORISED SIGNATORY: 	
PROJECT:- PROPOSED COMMERCIAL SITE PLAN AT KHARNA NO. 14, VILLAGE - KHANPUR, TEH TILARA, DISTT ALWAR (RAJ.)	DRAWN: ASHUTOSH	CHECKED: RAVI VERMA	TITLE: THIRD FLOOR PLAN LVL +13150					
	DATE: 19.04.2018	REV: 000						



NOTE:-
TOILET AREA MECHANICAL
VENTILATION.

DOOR-WINDOW SCHEDULE (TYPE-A)

TYPE	WIDTH	HEIGHT	LINTEL	SILL
D	1200	2400	2400	00
D1	1000	2400	2400	00
D2	650	2400	2400	00
V	750	2400	2400	1500
RS	2400	2400	2400	00

अनुमोदित

सौर ऊर्जा से पानी गरम करने का
निजमाधुराए आवधान किया जाये।

विद्युत सेवा में गलतफहमी एवं, जल, मल, निकास
आदि शक्ति आदि सेवाओं में नेशनल बिल्डिंग कोड
अफ इण्डिया के प्रावधानों/मदन दिनिचयों के
प्रावधानों/सम्बन्धित विभागों के प्रावधानों को
संनिहित किया जाएगा।

"जारी किये गये अनुमोदित मान-चित्रों में द्वायें गये भवन निर्माण का तत्त्व (STRUCTURE) का दायित्व भारी हो ही होगा।"

Adequate Light and Ventilation
to be Provided as per N.B.C.
Norms

पार्किंग क्षेत्र का उपयोग केवल पार्किंग हेतु किया जाएगा।

Rain Water Harvesting Units Shall be Provided as per Rules

પેઇ લગાઓ-હાંદિયાલી બટાંઓ

THESE PLANS ARE VALID
ONLY UPTO FIVE YEAR
FROM DATE OF ISSUE

Applicants should get the construction checked at pilot level before proceeding for further construction.

Parking Area Will be Bida Property

राष्ट्रिय मान दिवस 2017 के
दिवस के अन्तर्गत राष्ट्रीय मान दिवस
के अन्तर्गत राष्ट्रीय मान दिवस के अन्तर्गत
राष्ट्रीय मान दिवस के अन्तर्गत राष्ट्रीय मान दिवस के अन्तर्गत

संविधान के अन्तर्गत राजा के विषय में निम्नलिखित बातें हैं—
राजा को राज्य का शासक माना जाता है।
राजा को राज्य का शासक माना जाता है।
राजा को राज्य का शासक माना जाता है।

in Compliance of Layout Plan/
Building Plan Committee Order-3-1
One Set of Building Plans
Approved is Issued Along-With
Letter No. 16061 Dt 20.4.18

कॉल नम लिखेंक
पिबडी इन्स्टीट्यूट विद्या प्रविशाल पिबडी (अमर)

CLIENT:- PINK CITY HEIGHTS PVT. LTD.

PROJECT:- PROPOSED COMMERCIAL SITE PLAN AT
KHASRA NO. 17/20 VILLAGE - KIANPUR, TEH
THARA, DISTT ALWAR (RAJ.)

SCALE	1:100
-------	-------

DEALT	ASHUTOSH
-------	----------

DATE	19.04.2018
------	------------

DRG. NO.	
----------	--

CHECKED

REV.

AREA	
------	--

TITLE

1

10

FLOOR

1	1
---	---

[illegible]

11

SUBMISSION DRAWING

ARCHITECT:

SPAS & ASSOCIATE
ARCHITECT / INTERIOR
ARCHITECTS ENGINEERS & INTERIOR DESIGNERS
1105 CLIF. & GORE, HARYANA, CANADA
PH: 0124-4367001, 011-6851112

ARCHITECT SIGNATURE: 

AUTHORIZED SIGNATURE _____

Authorized Signatory

अनुमोदित

चौंर ऊर्जा से पानी गटम करने का
निर्माणानुसार प्रापधान किया जावे।

विद्युत सेवा में फलकारी एवं, जल, मल, निकास
अणि टंगल आदि सेवाये नेशनल बिल्डिंग कोड
अणि इण्डिया के प्राधानी/भवन विनियमों के
प्राधानी/सम्बन्धित विभागों के प्राधानी को
रुद्धि देता किया जायेगा।

भारत सरकार की अधिरुद्धना दिनांक 14.09.2005
की बराबर में राज्य सरकार के पत्रिख दिनांक
04.02.2011 के अनुसार 2004त वर्ग क्षेत्र के अर्थात्
का निर्माण प्रारम्भ करने से पूर्व "पारदर्शक रणनीति
बन" अधिनियम प्रमाण पर आरेख द्वारा प्राप्त किया
जाया अनिवार्य होगा।

हस्त प्रामाणिकता का अनुमोदन किसी भी
आदि परमाणव गुणि/भूकण्ड के प्रति
स्वाधिकार का प्रमाण-पत्र नहीं माना
जायेगा। और न ही इससे किसी से स्थायिक
रक्षणार्थी अधिकारी की प्रामाणिकता होगी।

Applicants should get the
construction checked at plinth
level before proceeding for
further construction.

पार्किंग क्षेत्र का उपयोग केवल
पार्किंग हेतु किया जावेगा।

Rain Water Harvesting Unit
Shall be Provided as per Rules.

NOTE:-
TOILET AREA MECHANICAL
VENTILATION.

DOOR-WINDOW SCHEDULE (TYPE-A)

TYPE	WIDTH	HEIGHT	LINTEL	SILL
D	1200	2400	2400	00
D1	1000	2400	2400	00
D2	650	2400	2400	00
V	750	2400	2400	1500
RS	2400	2400	2400	00

पेड़ लगाओ-हरियाली बढ़ाओ

THESE PLANS ARE VALID
ONLY UPTO FIVE YEAR
FROM DATE OF ISSUE

कृषिगत पत्र दिनांक 2017 के लिए निर्मित के अनुसार
कोई भी निर्माण कार्य या अतिरिक्त कार्य न होने तक
यह पत्र अमान्य नहीं माना जायेगा और पत्र निर्मित के लिए
निर्माणानुसार कार्य करे

कृषिगत पत्र दिनांक 2017 के लिए निर्मित के अनुसार
कोई भी निर्माण कार्य या अतिरिक्त कार्य न होने तक
यह पत्र अमान्य नहीं माना जायेगा और पत्र निर्मित के लिए
निर्माणानुसार कार्य करे

Parking Area Will be Bida Property

In Compliance of Layout Plan
Building Plan Committee Dt. 22.5.18
One Set of Building Plans
Approved is Issued Along With
Letter No. 160-61...Dt. 22.5.18

CLIENT:- PINK CITY HEIGHTS PVT. LTD.

PROJECT:- PROPOSED COMMERCIAL SITE PLAN AT
KHANNA NO 196, VILLAGE - KHANPUR, TEH
TJARA, DISTT ALWAR (RAJ)

SCALE: 1:100
DATE: 19.04.2018
DRA. NO. S-30
CHECKED: RAVI VERMA
REV. R00

AREA
TITLE: FIFTH FLOOR PLAN LVL + 20550

SUBMISSION DRAWING

ARCHITECT:- SPAS & ASSOCIATE
ARCHITECT / INTERIOR
L 100, GULF, BOKA, RAIPUR, CHHIS
PH: 0314-289971, 9810811116

ARCHITECT SIGNATURE

AUTHORISED SIGNATORY
Authorized Signature

Signature

अनुमोदित

विशेष सेवा में मकानों की खान, पानी, बिजली, गैस, एलिवेटर आदि सेवाएँ मकानों में प्रदान की जायेंगी।
 अधिक इतिहास के आधार पर/मकान विनिर्देशों के अनुसार/सम्बन्धित विभागों के प्रावधानों को ध्यान में रखा जायेगा।

मकान के अन्दर की संरचना के लिए 1:100 स्केल पर प्लान में दर्शाया गया है।
 0.4 मीटर से अधिक स्तरों के लिए 1:100 स्केल पर प्लान में दर्शाया गया है।
 0.4 मीटर से अधिक स्तरों के लिए 1:100 स्केल पर प्लान में दर्शाया गया है।

NOTE:-
TOILET AREA MECHANICAL
VENTILATION.

इस मानचित्र का अनुमोदन किसी भी भाग प्रमाणित भूमि/प्लान के प्राप्ति के लिए आवश्यक है।
 और न ही इससे किसी के स्वामित्व का अधिकार है।

Application should put the construction at plinth level before proceeding for further construction.

सर्वेक्षण से पानी गरम करने का निराकरण प्रमाणित किया जाये।

"सर्वेक्षण से पानी गरम करने का निराकरण प्रमाणित किया जाये।"

Adequate Light and Ventilation to be Provided as per N.B.A.

DOOR-WINDOW SCHEDULE (TYPE-A)

TYPE	WIDTH	HEIGHT	LINTEL	SILL
D	1200	2400	2400	00
D1	1000	2400	2400	00
D2	650	2400	2400	00
V	750	2400	2400	1500
RS	2400	2400	2400	00

पार्किंग क्षेत्र का उपयोग केवल पार्किंग हेतु किया जायेगा।

THESE PLANS ARE VALID
ONLY UP TO FIVE YEAR
FROM DATE OF ISSUE

Rain Water Harvesting Unit
Shall be Provided as per Rules.

पेड़ लगाओ-हरियाली बढ़ाओ

Parking Area Will be Bida Property

In Compliance of Layout Plan
Building Plan Committee Dt. 22-7-18
One Set of Building Plans
Approved is Issued Along With
Letter No. 166-41- Dt. 20-11-18

सर्वेक्षण से पानी गरम करने का निराकरण प्रमाणित किया जाये।



CLIENT:- PINK CITY HEIGHTS PVT. LTD.

SCALE 1:100

DRG. NO. S-II

AREA

PROJECT:- PROPOSED COMMERCIAL SITE PLAN AT KHANSA NO 7/6, VILLAGE - KHANPUR, TEH TAJARA, DISTT ALWAR (RAJ)

DEALT ASHUTOSH

CHECKED RAVI VERMA

TITLE: SIXTH FLOOR PLAN LVL + 24000

DATE 19.04.2018

REV. R00

SUBMISSION DRAWING

ARCHITECT:-

ARCHITECT / INTERIOR
ARCHITECTURE & INTERIOR DESIGNERS
1, 100 D.P.A. ROAD, KHANPUR, ALWAR
PH: 0146-287001, 9818881118

ARCHITECT SIGN

AUTHORISED SIGNATORY

Signature



NOTE:-
TOILET AREA MECHANICAL VENTILATION.

DOOR-WINDOW SCHEDULE (TYPE-A)

TYPE	WIDTH	HEIGHT	LINTEL	SILL
D	1200	2400	2400	00
D1	1000	2400	2400	00
D2	650	2400	2400	00
V	750	2400	2400	1500
RS	2400	2400	2400	00

अनुमोदित

विद्युत सेवा में नलकारी एवं, जल, भल, निकास
अग्नि शमन आदि सेवाओं में नेशनल बिल्डिंग कोड
ऑफ इंडिया के प्रावधानों/नवन विनियमों के
अनुसार/सम्बन्धित विभागों के प्रावधानों को
अनुसरित किया जायेगा।

Adequate Light and Ventilation
to be Provided as per N.B.C.
Norms.

पार्किंग क्षेत्र का उपयोग देवल
पार्किंग हेतु किया जावेगा।

Rain Water Harvesting Unit
Shall be Provided as per Rules.

इस भाषाई का अनुमोदन किसी भी भाषा परलगत भूमिभूतल के प्राति स्वाभिव्यक्त प्रमाण-प्रत नहीं माना जावेगा। और न ही हलसे किसी के स्वाभिव्यक्त सम्बन्धी अधिकारी ही प्रमाणित होंगे।

पेड़ लगाओ-हरियाली बढ़ाओ

Applicants Should get the construction checked at pilot level before proceeding for further construction.

THESE PLANS ARE VALID
ONLY UPTO FIVE YEAR
FROM DATE OF ISSUE

Parking Area Will be Bida Property


सौर ऊर्जा से चाली गरम करने का
नियमानुसार प्रावधान किया जाये।

"जारी होने वाले अनुसूचित मान-विज्ञान से हमारे
 मान-भवन निर्माण की संरचना (STRUCTURE)
 का दृष्टिकोण बदली जा ही होगा।"

संस्कृत भाषा (विषय) 2017 के
विद्यार्थियों के अनुसार राष्ट्रीय कागज
विकासन कार्यक्रमों के लिए प्रारंभिक भाषा
व विषय प्रस्तावना तथा पाठ्य सामग्री की कार्य प्रणाली
के विकास विचार-प्रणाली को जानने

1. ਸਿੱਖਾਂ ਦੀਆਂ ਆਰਾਧਨਾ ਥਾਵਾਂ ਅਤੇ ਸਿੱਖਾਂ ਦੀਆਂ ਆਰਾਧਨਾ ਥਾਵਾਂ ਦੇ ਨਾਂਵਾਂ ਦੀ ਸੂਚੀ
 2. ਸਿੱਖਾਂ ਦੀਆਂ ਆਰਾਧਨਾ ਥਾਵਾਂ ਦੇ ਨਾਂਵਾਂ ਦੀ ਸੂਚੀ
 3. ਸਿੱਖਾਂ ਦੀਆਂ ਆਰਾਧਨਾ ਥਾਵਾਂ ਦੇ ਨਾਂਵਾਂ ਦੀ ਸੂਚੀ

In Compliance of Layout Plan/
Building Plan Committee Dt. 28.3.18
One Set of Building Plans
Approved to be used Along With
Letter No. [6a-61] Dt. 28.3.18

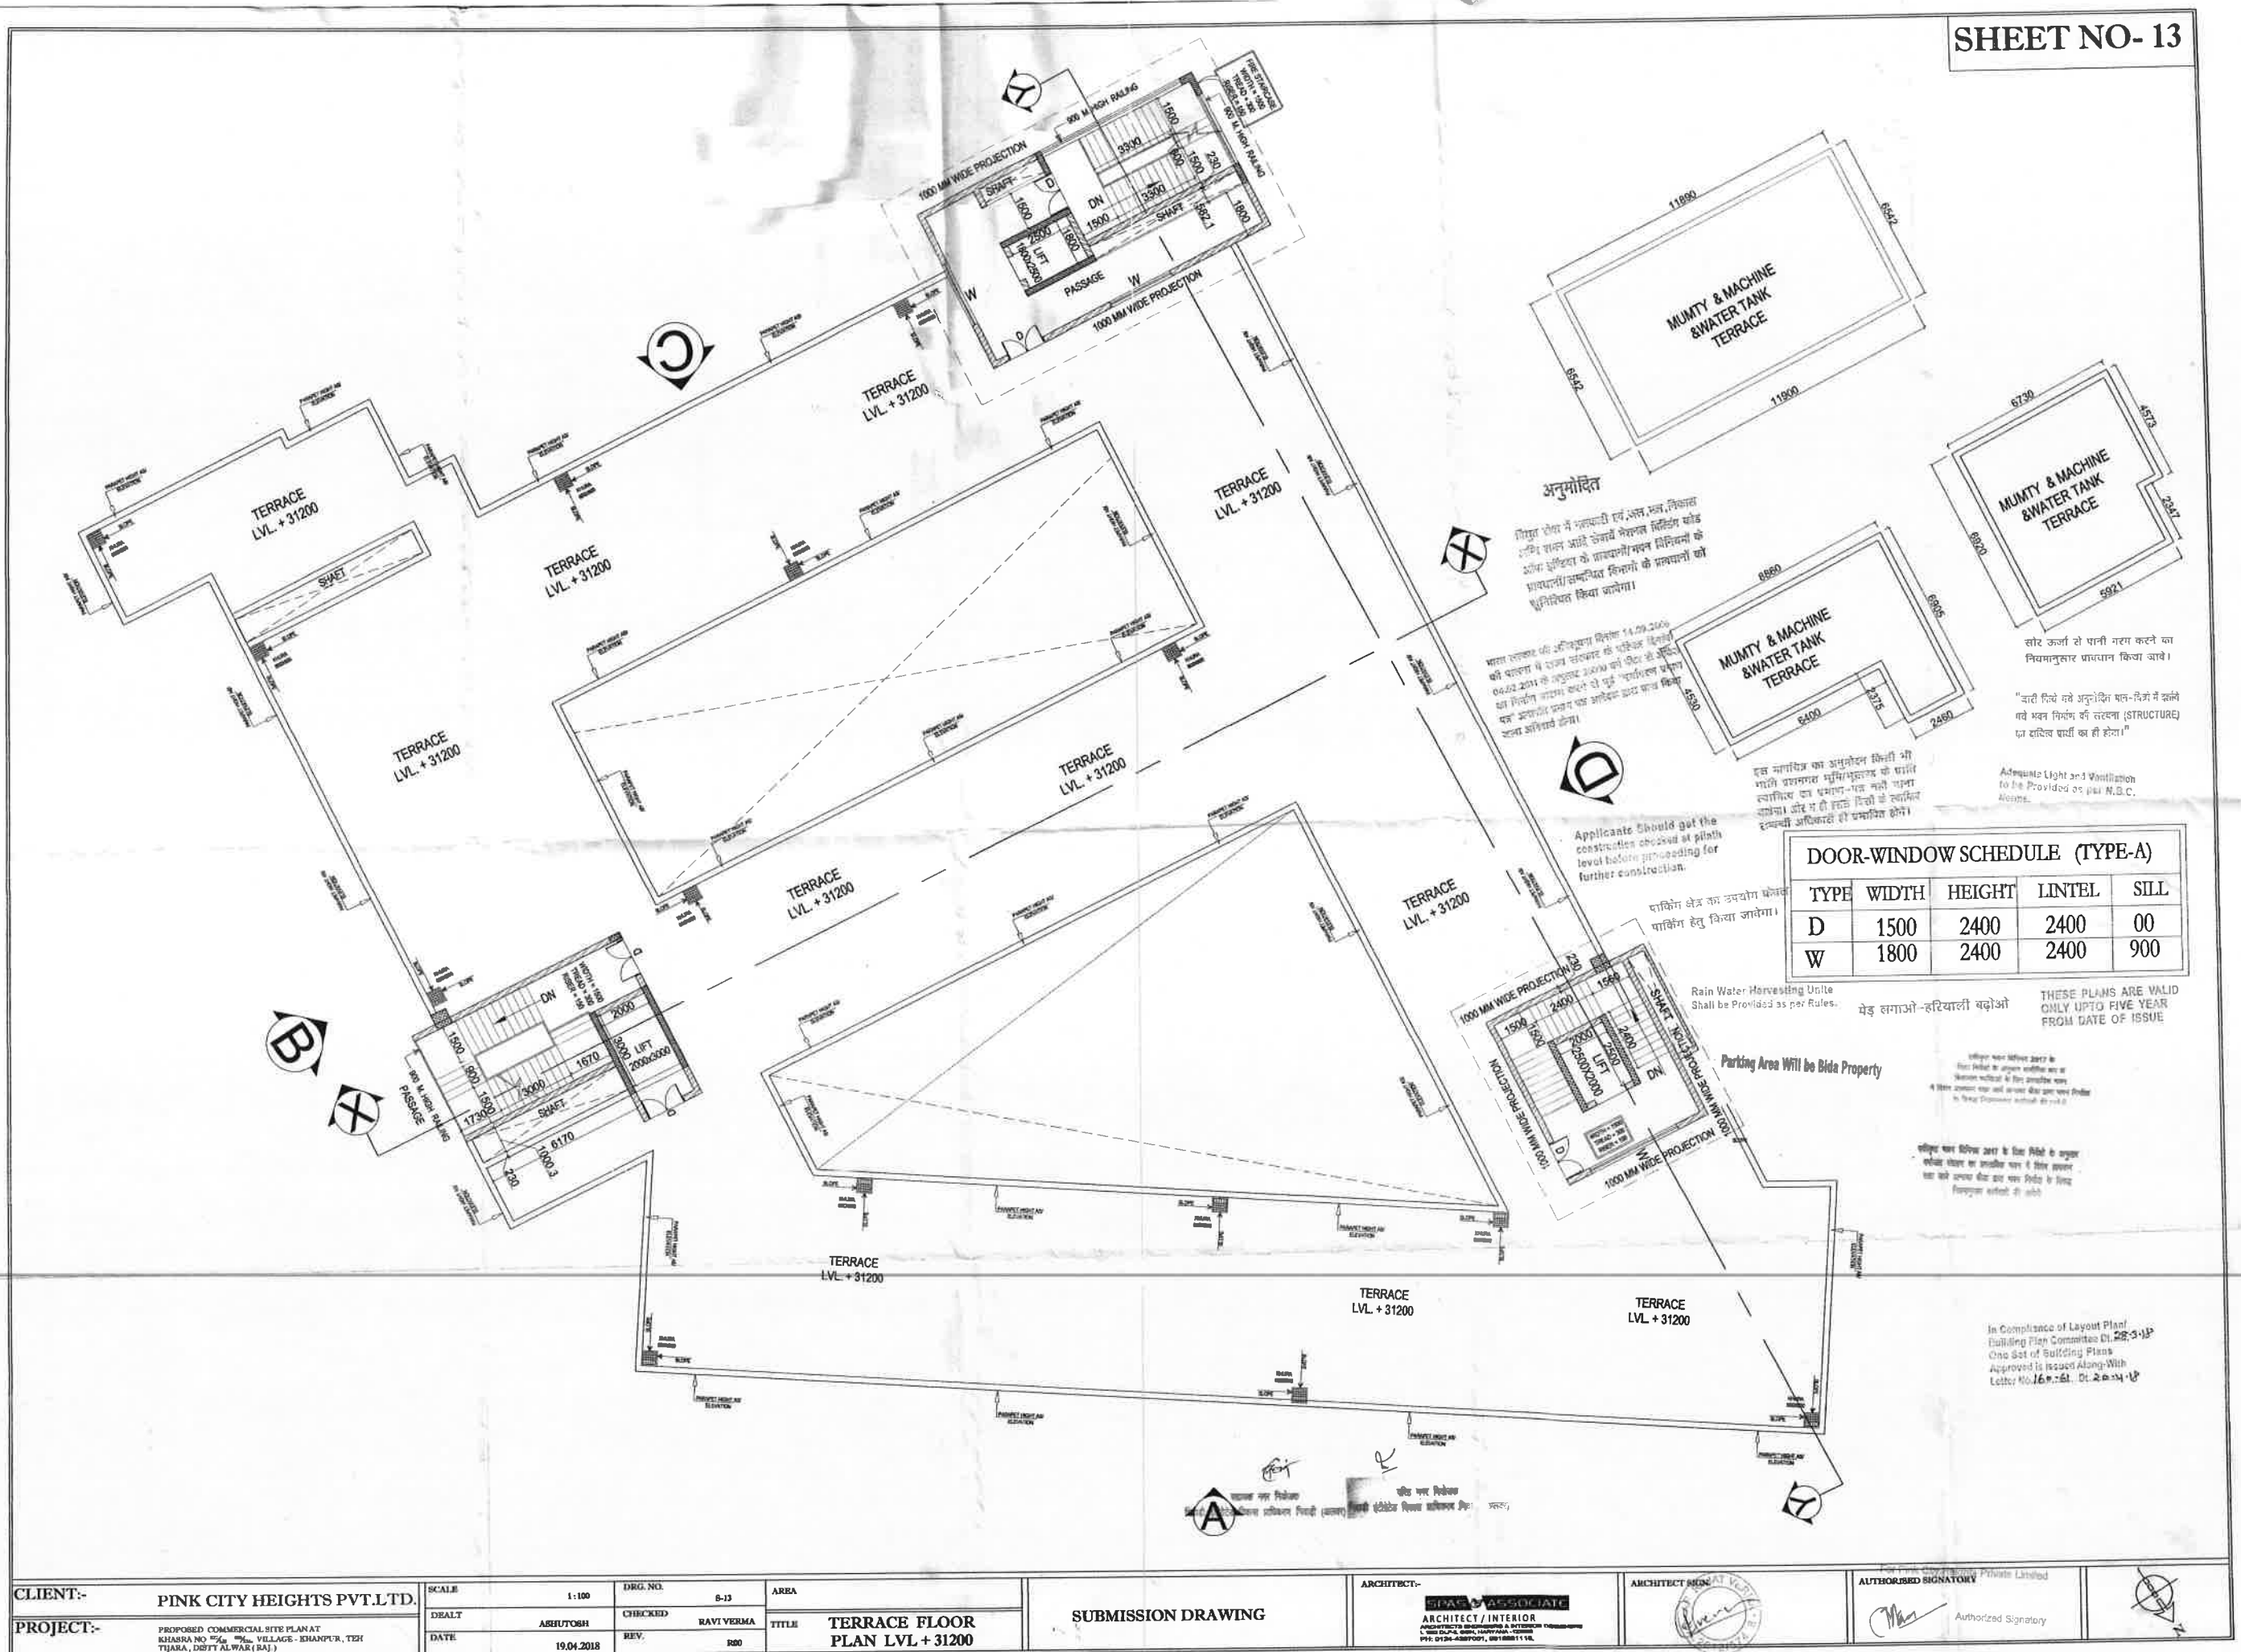

DOOR-WINDOW SCHEDULE (TYPE-A)				
TYPE	WIDTH	HEIGHT	LINTEL	SILL
D	1500	2400	2400	00
W	1800	2400	2400	900

यद्दोओ THESE PLANS ARE VALID
ONLY UPTO FIVE YEAR
FROM DATE OF ISSUE

संविधान संशोधन अधिनियम 2017 के
द्वारा संविधान के अनुसूची में जोड़ दिए गए
नए राज्यों के नामों को ध्यान में रखते हुए
4 वें अनुसूची में जोड़ दिए गए नए राज्यों
के नामों को ध्यान में रखते हुए

[illegible]

In Compliance of Layout Plan/
Building Plan Committee Dt. 28-3-18
One Set of Building Plans
Approved is Issued Along With
Letter No. 167-61, Dt. 20-4-18



SECTION AT- XX



SECTION AT- YY

अनुमोदित

विद्युत सेवा में मसजिदी एवं, कल, मल, निकाल, पानि शान आदि से संबंधित नियमों को ध्यान में रखकर प्रस्तावित योजना को प्रमाणित किया जायेगा।

"जारी किए गए अनुमोदित मल-पानी में बाधित एवं मल निष्कास की संरचना (STRUCTURE) को बनाया जायेगा।"

भारत सरकार की अधिसूचना दिनांक 14.09.2000 की परमाणु से दस्तावेज के परिच्छेद दिनांक 04.02.2011 के अनुसार 20.00 मीटर से अधिक की मल निष्कास करने के लिए "परमाणु प्रमाण पत्र" अथवा अन्य का प्रमाण प्रस्तुत किया जाना अनिवार्य होगा।

Adequate Light and Ventilation to be Provided as per N.B.C. Norms.

इस नगरपालिका का अनुमोदन किसी भी शक्ति परमाणु मल-पानी के प्रति स्थापित का प्रमाण-पत्र जारी करना होगा। और यह ही इच्छा किसी भी स्थापित नगरपालिका अधिकारी की प्रमाणित होगी।

पार्किंग क्षेत्र का उपयोग केवल पार्किंग हेतु किया जायेगा।

Rain Water Harvesting Unit Shall be Provided as per Rules.

येद लक्षणों-हस्ताक्षरों सहित

THESE PLANS ARE VALID ONLY UP TO FIVE YEAR FROM DATE OF ISSUE

Applicants should get the construction clearance at plot level before proceeding for further construction.

सर्वर उनको से जारी मल करने का निरामासुरता प्रमाणित किया जाये।

पार्किंग क्षेत्र का उपयोग केवल पार्किंग हेतु किया जायेगा।
नगरपालिका अधिकारी की प्रमाणित होगी।

Parking Area Will be Bida Property

सर्वर उनको से जारी मल करने का निरामासुरता प्रमाणित किया जाये।

In Compliance of Layout Plan Building Plan Committee DL-28-348 Can Set up Building Plans Approved is issued Along With Letter No. 16a-16j DL-28-348

Handwritten signature

Handwritten signature

पार्किंग क्षेत्र का उपयोग केवल पार्किंग हेतु किया जायेगा।

CLIENT:	PINK CITY HEIGHTS PVT. LTD.	SCALE	NTS	DRG. NO.	S-14	AREA		ARCHITECT:		ARCHITECT SIGN.		AUTHORISED SIGNATORY	
PROJECT	PROPOSED COMMERCIAL SITE PLAN AT KHANSA NO 476, VILLAGE - KHANSAUR, TEH TIJARA, DISTT ALWAR (RAJ.)	DEALT	ASHUTOSH	CHECKED	RAVI VERMA	TITLE		ARCHITECT / INTERIOR					
		DATE	19.04.2018	REV.									
						SECTIONS							
						SUBMISSION DRAWING							

अनुमोदित

विधुल सेवा में नवायुवी एवं अल, मान, गिलत
प्रति शान आदि सेवाओं में शानत विनिर्माण को
नौक इन्डिया के प्रायगर्भों मधम विनिर्माणों के
प्रधानी/लक्ष्य विनिर्माणों के प्रायगर्भों को
निर्माण किया जावेगा।

महाराष्ट्र सरकार की अधिसूचना दिनांक 14.09.2008 की प्रकृति में राजन सरकार की अधिसूचना दिनांक 14.02.2011 को अनुसार उक्त का सेवा के अंतर्गत का निर्माण प्रकल्प करने से पूर्व आवश्यक प्रमाण पत्र अर्थात् प्रमाण पत्र आवेदन द्वारा प्राप्त किया जाना अनिवार्य होगा।

इस मानचित्र का अनुमोदन मिडि भी
भाति प्रशासन भूमि/भूखण्ड को प्राप्ति
स्वामित्व का प्रमाण-पत्र नहीं दिया
जाया। और न ही इसके मिडि के स्वामित्व
प्रमाणों अधिनियम की प्रणालि है।

ELEVATION AT -DD

सीर ऊर्जा से पानी गरम करने का नियमानुसार प्रावधान किया जावे।

"जारी किये गये अनुमोदित नाम-पत्रों में द्वांते गये भवन निर्माण की संरचना (STRUCTURE) का दायित्व प्रार्थी का ही होगा।"

Adequate Light and Ventilation
to be Provided as per N.B.C.
Norms

Rain Water Harvesting Unit
Shall be Provided as per Rules.

पार्किंग क्षेत्र का उपयोग करके
पार्किंग हेतु किया जावेगा।

THESE PLANS ARE VALID
ONLY UPTO FIVE YEAR
FROM DATE OF ISSUE

पेड़ लगाओ-हरियाली बढ़ाओ

सविस्तर सभा सत्रिका २०१७ के
सभा सत्रिका के अनुसार सविस्तर सभा के
सिक्का सत्रिका के सत्र सत्रिका सत्र
के सत्र सत्रिका सत्रिका के सत्र सत्रिका

पुस्तक संख्या : १२३४

Parking Area Will be Bida Property

ELEVATION -AA

18 ELEVATION AT - BB

In Compliance of Layout Plan/
Building Plan Committee DL.28.2
One Set of Building Plans
Approved is Issued Along With
Letter No.16a-161.DL.28.4.61

CLIENT		SCALE	NTS	DRG. NO.	S-15	AREA
PINK CITY HEIGHTS PVT. LTD.		DEALT	ASHUTOSH	CHECKED	RAVI VERMA	TITLE
PROJECT	PROPOSED COMMERCIAL SITE PLAN AT KHASRA NO. 727, 728, VILLAGE - KHANPUR, TEH TIJARA, DISTT. JALWAR (RAJ.)	DATE	19.04.2018	REV.	R00	ELEVATIONS

SUBMISSION DRAWING

ARCHITECT:-

SPA & ASSOCIATE
ARCHITECT / INTERIOR
ARCHITECTS ENGINEERS & INTERIOR DESIGNERS
1.165 DUF-4, GDN, THIRUVANANTHAPURAM - 692002
PH: 0124-4387001, 0432001111

ARCHITECT SIGN.

AUTHORISED SIGNATORY

For Pink City Heights Private Limited



Authorized Signatory



TOTAL AREA		=		XX - YY	SQMTS
XX		=		2077.27	SQMTS
YY		=		407.38	SQMTS
TOTAL AREA		=		1669.89	SQMTS
DETAILS					
XX	SUM OF GIVEN BELOW				
MARKED	TYPE	WIDTH	LENGTH	NOS.	FACTOR
		MM	MM		
A	REC	45129.00	11500.00	1	-
B	TRI	37493.50	21729.1	1	0.50
C	REC	2495.90	37493.5	1	-
D	REC	6530.0	21063.5	1	-
E	REC	5359.5	24942.3	1	-
F	REC	23059.70	31403.3	1	-
G	REC	3466.7	5093.0	1	-
H	REC	1739.5	6098.3	1	-
I	REC	8736.6	3859.5	1	-
TOTAL					
YY	SUM OF GIVEN BELOW				
MARKED	TYPE	WIDTH	LENGTH	NOS.	FACTOR
		MM	MM		
a	REC	8263.9	24798.0	1	-
b	REC	2543.3	22398.0	1	-
c	TRI	22398.00	12990.7	1	0.50
TOTAL					

TOTAL AREA		=		XX - YY	SQMTS
XX		=		2344.76	SQMTS
YY		=		236.80	SQMTS
TOTAL AREA		=		2107.96	SQMTS
DETAILS					
XX	SUM OF GIVEN BELOW				
MARKED	TYPE	WIDTH	LENGTH	HIGHT	NOS.
		MM	MM	MM	
A	REC	44270.5	14100.0		1
B	TRAP	11514.1	14100.0	4458.5	1
C	TRI	20934.6	36094.5		1
D	REC	8340.0	23346.1		1
E	REC	27192.8	27136.4		1
F	REC	11365.2	27136.4		1
G	REC	8736.7	3798.5		1
H	REC	3466.7	3293.6		1
TOTAL					
YY	SUM OF GIVEN BELOW				
MARKED	TYPE	WIDTH	LENGTH	HIGHT	NOS.
		MM	MM	MM	
a	REC	2000	2500.0		1
b	REC	694.2	4113.4		1
c	TRI	18291.8	10609.1		1
d	REC	1000.3	6170		1
e	REC	2000	3000		1
f	REC	1070	3000		1
g	REC	4663.9	21198.0		1
h	REC	978.2	8540.0		1
i	REC	2500.0	1800		1
j	REC	2495.0	587.2		1
k	REC	532.1	6300.0		1
TOTAL					

TOTAL AREA		=		XX - YY	SQMTS
XX		=		2414.03	SQMTS
YY		=		236.80	SQMTS
TOTAL AREA		=		2177.23	SQMTS
DETAILS					
XX	SUM OF GIVEN BELOW				
MARKED	TYPE	WIDTH	LENGTH	HIGHT	NOS.
		MM	MM	MM	
A	REC	12947.7	7550.0		1
B	REC	35781.3	15100.0		1
C	TRI	12947.7	7550.0		1
D	TRI	28751.0	16675.4		1
E	REC	8340.00	27605.2		1
F	REC	27192.9	31467.2		1
G	REC	3466.8	34689.2		1
H	REC	7898.2	31335.0		1
I	REC	8736.6	3859.5		1
TOTAL					
YY	SUM OF GIVEN BELOW				
MARKED	TYPE	WIDTH	LENGTH	HIGHT	NOS.
		MM	MM	MM	
a	REC	2000	2500.0		1
b	REC	694.2	4113.4		1
c	TRI	18291.8	10609.1		1
d	REC	1338.0	4270		1
e	REC	2000	3000		1
f	REC	1070	3000		1
g	REC	4663.9	21198.0		1
h	REC	978.2	8540.0		1
i	REC	2500.0	1800		1
j	REC	2495.0	587.2		1
k	REC	832.2	4570.4		1
TOTAL					


TOTAL AREA		=		XX - YY	SQMTS
XX		=		2296.06	SQMTS
YY		=		236.80	SQMTS
TOTAL AREA		=		2059.25	SQMTS
DETAILS					
XX	SUM OF GIVEN BELOW				
MARKED	TYPE	WIDTH	LENGTH	HIGHT	NOS.
		MM	MM	MM	
A	REC	44270.5	13100.5		1
B	TRAP	10514.6	13100.5	4458.5	1
C	TRI	20934.6	36094.5		1
D	REC	8340.0	23346.1		1
E	REC	27192.8	27136.4		1
F	REC	11365.2	27136.4		1
G	REC	8736.7	3798.5		1
H	REC	3466.7	3293.6		1
TOTAL					
YY	SUM OF GIVEN BELOW				
MARKED	TYPE	WIDTH	LENGTH	HIGHT	NOS.
		MM	MM	MM	
a	REC	2000	2500.0		1
b	REC	694.2	4113.4		1
c	TRI	18291.8	10609.1		1
d	REC	1000.3	6170		1
e	REC	2000	3000		1
f	REC	1070	3000		1
g	REC	4663.9	21198.0		1
h	REC	978.2	8540.0		1
i	REC	2500.0	1800		1
j	REC	2495.0	587.2		1
k	REC	532.1	6300.0		1
TOTAL					

TOTAL AREA		=		XX - YY	SQMTS
XX		=		1865.37	SQMTS
YY		=		330.29	SQMTS
TOTAL AREA		=		1535.08	SQMTS
DETAILS					
XX	SUM OF GIVEN BELOW				
MARKED	TYPE	WIDTH	LENGTH	HIGHT	NOS.
		MM	MM	MM	
A	TRAP	8012.3	10000.0	3427.2	1
B	REC	41701.8	10000.0	-	1
C	TRI	9620.8	18587.2	-	1
D	TRAP	32028.8	15087.2	9825.7	1
E	REC	41797.7	8260.3	-	1
F	REC	5039.8	15298.7	-	1
G	REC	1480.8	2662.3	-	1
H	REC	2951.2	2380.7	-	1
I	REC	2448.5	1507.5	-	1
J	REC	35757.9	16788.9	-	1
K	REC	1884.4	2289.5	-	1
L	REC	3467.1	5593.5	-	1
M	REC	2238.5	5098.2	-	1
N	REC	3859.5	8736.6	-	1
TOTAL					
YY	SUM OF GIVEN BELOW				
MARKED	TYPE	WIDTH	LENGTH	HIGHT	NOS.
		MM	MM	MM	
a	REC	2000.0	2500.0	-	1
b	REC	694.20	4113.4	-	1
c	REC	20547.80	1991.4	-	1
d	TRI	11918.0	20547.8	-	1
e	REC	2000.0	3000.0	-	1
f	REC	3000	1070.0	-	1
g	REC	8170.0	1000.3	-	1
h	REC	21198.0	4863.9	-	1
i	REC	2500.0	1800.0	-	1
j	REC	2495.0	587.2	-	1
k	REC	532.1	6300.0	-	1
l	REC	7540.0	978.2	-	1
m	REC	3215	450.0	-	18
n	REC	1550	450.0	-	3
TOTAL					


SUM OF GIVEN BELOW					
MARKED	TYPE	WIDTH	LENGTH	NOS.	AREA
		MM	MM		SQ.MM.
A	REC	4530.0	6400.0	1	28992000.00
B	REC	2460.0	6905.2	1	16986792.00
C	REC	5920.8	2347.0	1	13896117.60
D	REC	6730.0	4573.0	1	30776290.00
E	REC	11890.0	6542.0	1	77784380.00
TOTAL					168435579.60

DETAILS					
XX	SUM OF GIVEN BELOW				
MARKED	TYPE	WIDTH	LENGTH	PER.	NOS.
		MM	MM	MM	
A	TRAP	29628.1	16496.4	24952.9	0.50
B	TRAP	29176.7	29628.1	3137.2	0.50
C	TRA	16496.4	28090.1	-	0.50
D	TRAP	56180.2	53853.6	22123.4	0.50
E	TRAP	59883.7	59185.7	10514.4	0.50
F	TRAP	46092.9	45281.8	11320.1	0.50
G	REC	5727.8	10408.3	-	1
H	REC	10970.0	7178.3	-	1
I	REC	12652.7	7962.7	-	1
J	TRA	4002.7	12652.7	-	0.50
K	TRAP	14842.9	11965.4	16115.3	0.50
L	REC	15450.6	14842.9	-	1
M	TRA	1063.2	14842.9	-	0.50
N	TRA	2731.5	15453.2	-	0.50
TOTAL					


CLIENT	PINK CITY HEIGHTS PVT.LTD.	SCALE	NTS	DRG. NO.	S-17	AREA		ARCHITECT-	ARCHITECT SIGN.	AUTHORISED SIGNATORY
PROJECT	PROPOSED COMMERCIAL SITE PLAN AT KHASRA NO 87/20, 10/20, VILLAGE - KHANPUR, TEH TJARA, DISTT ALWAR (RAJ.)	DEALT	ASHUTOSH	CHECKED	RAVI VERMA	TITLE	AREA PLAN 02	SUBMISSION DRAWING		
		DATE	19.04.2018	REV.	R01					

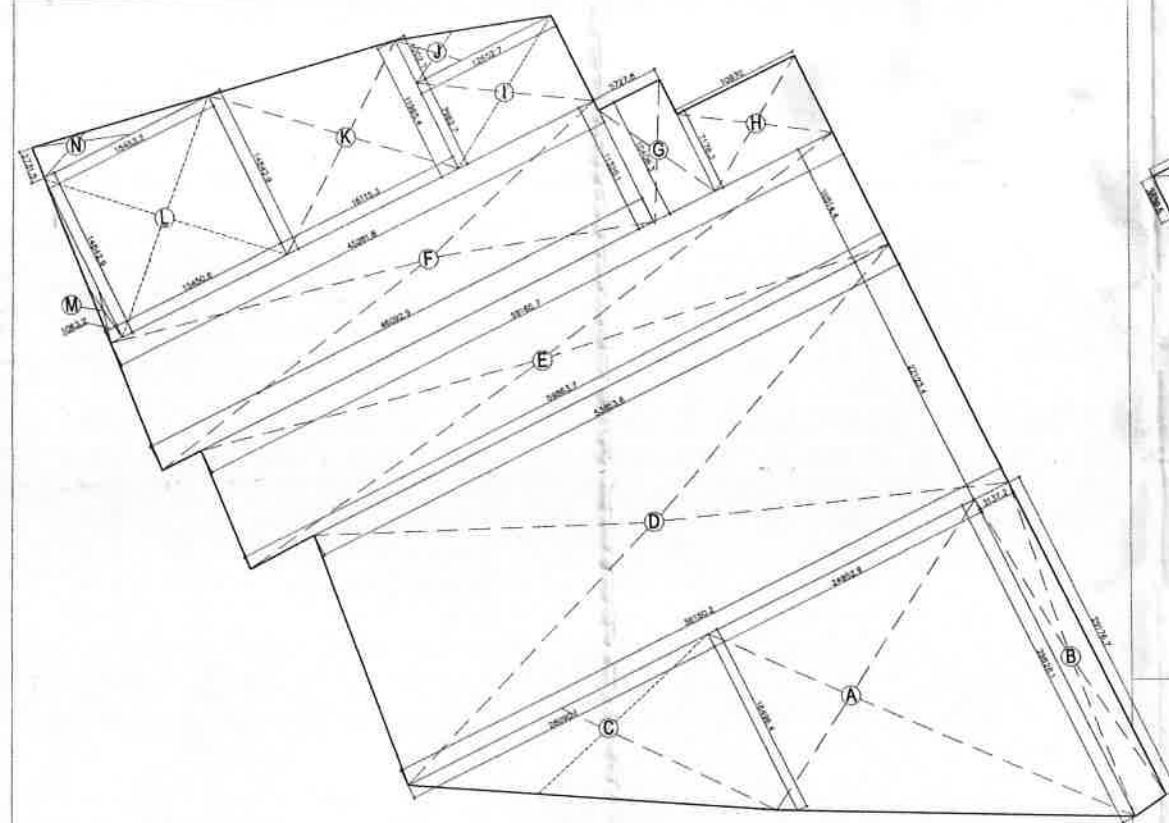



1ST & 2ND BASEMENT PLAN.

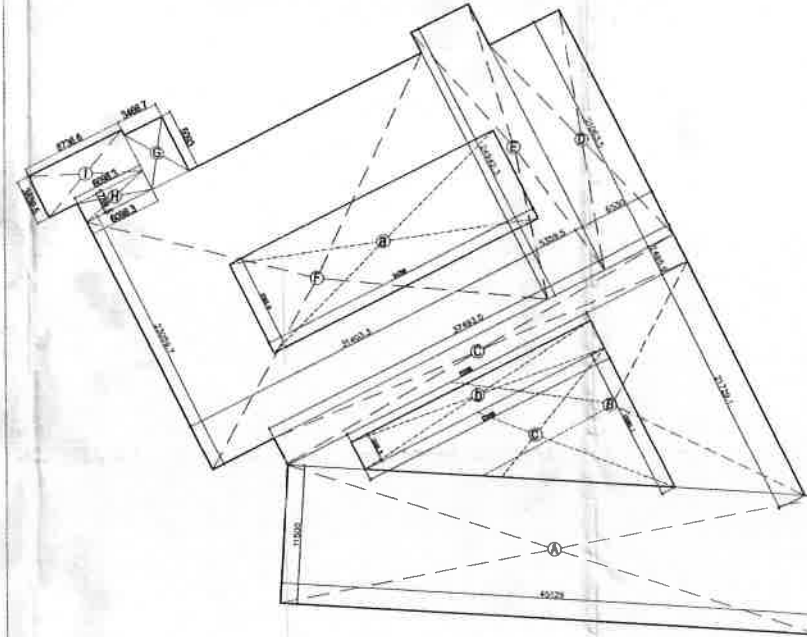


LOWER GROUND PLAN.

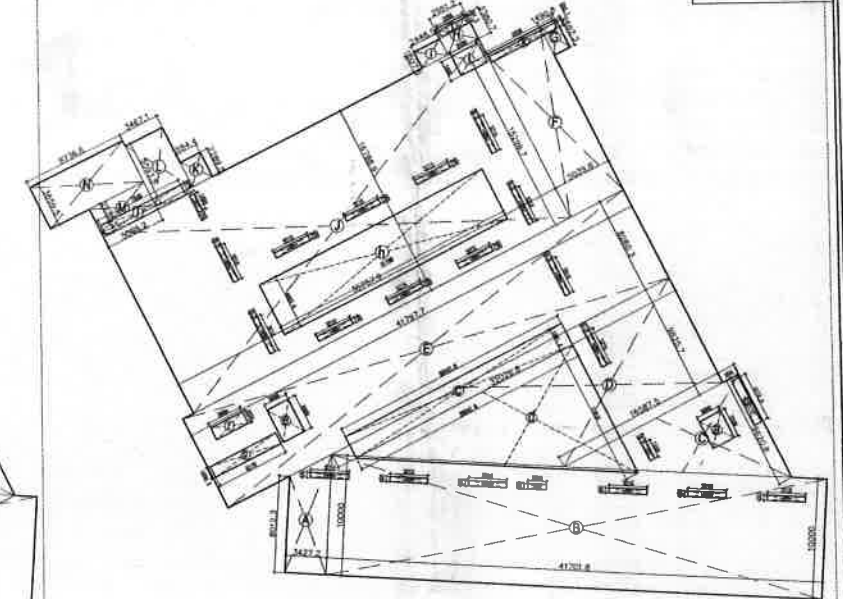


5th, 6th, 7th FLOOR PLAN.

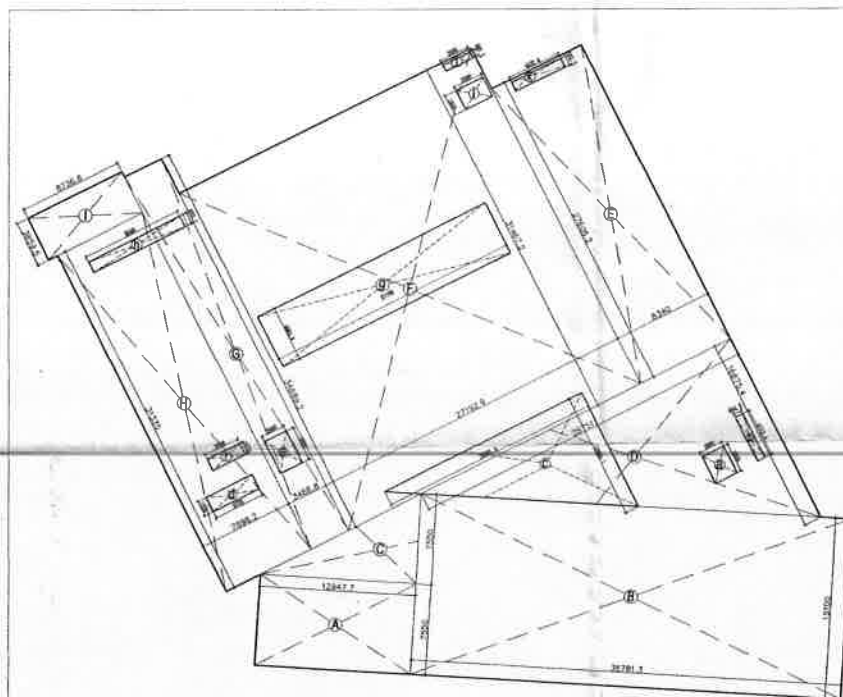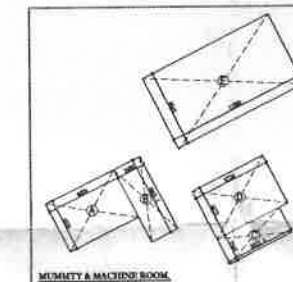

GROUND FLOOR PLAN.

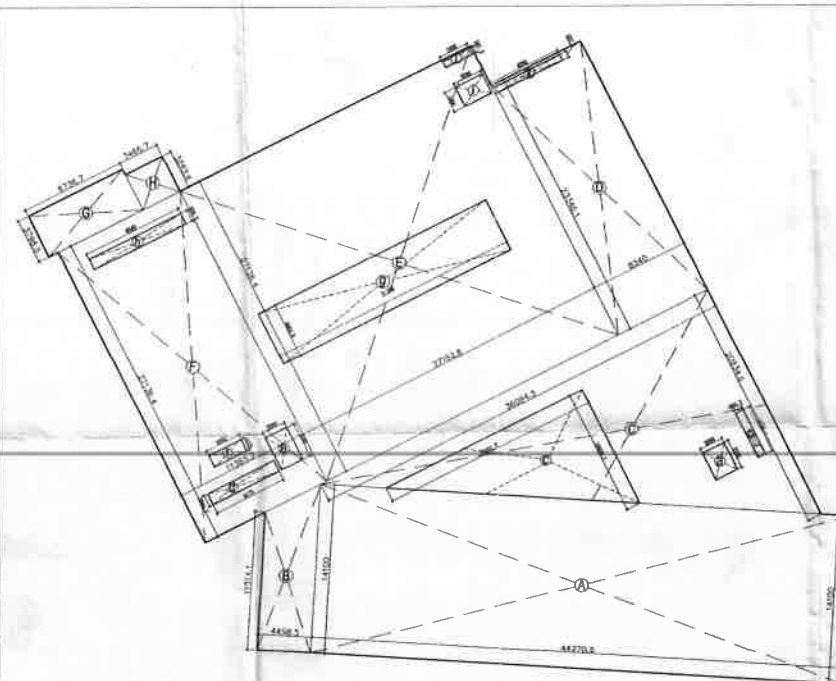

FIRST, SECOND FLOOR PLAN.

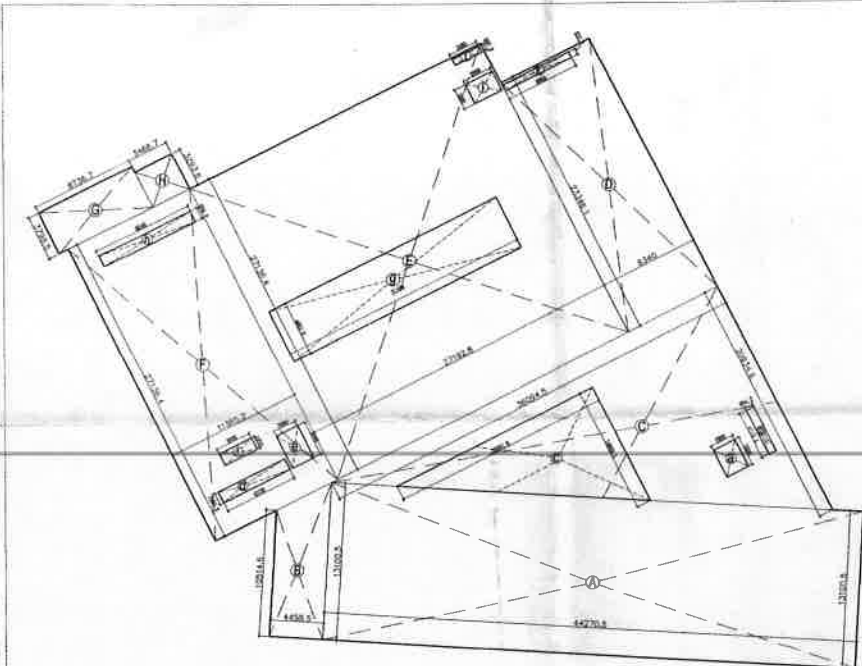

THIRD & 4TH FLOOR PLAN.

CLIENT	PINK CITY HEIGHTS PVT.LTD.	SCALE	NTS	DWG. NO.	8-16	AREA		ARCHITECTS-	ARCHITECT SIGN.	AUTHORISED SIGNATORY	RIGHTS Private Limited
PROJECT	PROPOSED COMMERCIAL SITE PLAN AT KHASRA NO 1234 VILLAGE - KHANPUR, TEH TJARA, DISTT ALWAR (RAJ.)	DEALT	ASHUTOSH	CHECKED	RAVI VERMA	TITLE		ARCHITECT / INTERIOR			
		DATE	19.04.2018	REV.	RM	AREA PLAN 01					

SUBMISSION DRAWING

ARCHITECT / INTERIOR

ARCHITECT SIGN.

AUTHORISED SIGNATORY

RIGHTS Private Limited