



जयपुर विकास प्राधिकरण

इन्दिरा सर्किल, जवाहर लाल नेहरू मार्ग, जयपुर-302 004

क्रमांक

ज.वि.प्रा./स.स./बी.पी.सी.(बीपी)/2018/डी-111

दिनांक: 19/11/2018

आनन्द अपना होम्स एल.एल.पी.,
जरिये पार्टनर,
श्री पंकज शर्मा एवं श्रीमती दौली देवी,
जरिये मुख्यतयारआम, श्री पंकज शर्मा,
ई-11, आनन्द विहार कॉलोनी, जगतपुरा,
जयपुर।

विषय:- खसरा नम्बर 189/1, 190, 191/1, 191, 647/977, 648/978, 649/979, ग्राम
गोविन्दपुरा, तहसील सांगानेर, टॉक रोड, जयपुर के मुख्यमंत्री जन आवास योजना 2015
के अन्तर्गत भवन मानचित्र अनुमोदन बाबत।

महोदय,

उपरोक्त विषयान्तर्गत आपका प्रकरण भवन मानचित्र समिति (बीपी) की 200वीं बैठक दिनांक
03.01.2018 में प्रस्तुत किया गया, जिसमें लिये गये निर्णयानुसार आप निम्न कार्यवाही करें :-

1. अग्निशमन संबंधी आवश्यक मानदण्डों की अनुपालना सुनिश्चित किये जाने बाबत, पर्यावरण विभाग का अनापत्ति प्रमाण पत्र के संबंध में तथा लेबर सेस लेबर डिपार्टमेन्ट में जमा करवाने बाबत राज्यादेश दिनांक 27.06.2017 एवं 193वीं बैठक दिनांक 30.06.2017 में लिये गये नीतिगत निर्णय के अनुसार शपथ पत्र प्रस्तुत करें।
2. भूखण्ड में से एल.टी. लाईन गुजर रही है, जिसे आप द्वारा स्वयं के खर्चे से हटवाये जाने बाबत अण्डरटेकिंग प्रस्तुत करें।
3. जविप्रा द्वारा जारी स्थल मानचित्र में भूखण्ड के सामने दर्शित प्रस्तावित 48 सेक्टर सड़क के स्थान पर वर्तमान में मौके पर 9 मीटर से लेकर 12 मीटर चौड़ाई में सड़क उपलब्ध है। अतः वर्तमान में मौके पर उपलब्ध 9 मीटर से लेकर 12 मीटर चौड़ी सड़क के अनुसार तथा मुख्यमंत्री जन आवास योजना के प्रावधानानुसार 15 मीटर ऊँचाई के भवन मानचित्र अनुमोदित किये जावें। अतः आप 15 मीटर ऊँचाई के भवन मानचित्र प्रस्तुत करें तथा उक्त 48 मीटर सेक्टर सड़क को निर्मित होने के उपरान्त सम्पूर्ण ऊँचाई (27.50 मीटर) के भवन मानचित्र जारी कर दिये जावेंगे।

उपरोक्त के अतिरिक्त कृपया निम्न प्रकार राशि प्राधिकरण परिसर स्थित बैंक में जमा करवाकर चालान की प्रति प्रस्तुत करें जिससे प्रकरण में अग्रिम कार्यवाही की जा सकें।

1.	मलबा धरोहर राशि	रु0	10,000/-
2.	वर्षा जल संग्रहण हेतु अमानता राशि	रु0	5,00,000/-
3.	व्यावसायिक रूपान्तरण शुल्क	रु0	8,63,488/-
कुल राशि (लेने योग्य)		रु0	13,73,488/-

नोट:-

1. मांग पत्र जारी दिनांक से दो माह के भीतर मांग राशि जमा नहीं करवाने पर मानचित्र निरस्त कर दिये जावेंगे तथा प्रकरण में पुनः छः माह के भीतर आवेदन भी स्वीकार नहीं किया जावेगा।

भवदीय,

(Signature)
अतिरिक्त मुख्य नगर नियोजक
एवं सदस्य सचिव,
भवन मानचित्र समिति (बीपी)
जयपुर विकास प्राधिकरण, जयपुर।

map- Sanction Letter

जयपुर विकास प्राधिकरण, जयपुर।

ज.वि.प्रा./स.स./बी.पी.सी.(बीपी)/2018/डी-376

दिनांक:- 27/2/2018

आनन्द अपना होम्स एल.एल.पी.,
जरिये पार्टनर,
श्री पंकज शर्मा एवं श्रीमती दौली देवी,
जरिये मुख्यतयारआम, श्री पंकज शर्मा,
ई-11, आनन्द विहार कॉलोनी, जगतपुरा,
जयपुर।

विषय:- खसरा नम्बर 189/1, 190, 191/1, 191, 647/977, 648/978, 649/979, ग्राम गोविन्दपुरा, तहसील सांगानेर, टॉक रोड़, जयपुर के मुख्यमंत्री जन आवास योजना 2015 के अन्तर्गत भवन मानचित्र अनुमोदन बाबत।

महोदय,

आपका प्रार्थना पत्र दिनांक 30.11.2017 के संदर्भ में जो प्रस्ताव खसरा नम्बर 189/1, 190, 191/1, 191, 647/977, 648/978, 649/979, ग्राम गोविन्दपुरा, तहसील सांगानेर, टॉक रोड़, जयपुर में स्थित भूखण्ड (भूखण्ड का क्षेत्रफल = 10193.78 वर्गमीटर) पर 15 मीटर ऊँचाई (बेसमेन्ट + भूतल + 04 तल) के मुख्यमंत्री जन आवास योजना के अन्तर्गत प्रस्तावित भवन के भवन मानचित्र अनुमोदन के लिए प्रस्तुत किये गये थे, उनकी स्वीकृति भवन मानचित्र समिति (बीपी) की 200वीं बैठक दिनांक 03.01.2018 के निर्णयानुसार निम्न शर्तों के साथ दी जाती है:-

1. यह भवन अनुज्ञा अगस्त-2021 (मुख्यमंत्री जन आवास योजना की सामान्य शर्त संख्या 3 (A) के अनुसार) तक प्रभावी है।
2. भवन निर्माण स्वीकृत मानचित्र के अनुसार ही किया जावेगा तथा किसी भी प्रकार का उल्लंघन (डेवियेशन) नहीं किया जायेगा।
3. भूखण्ड के स्वामी एवं मानचित्र तैयार करने वाले तकनीकीविज्ञ का कर्तव्य होगा कि वो यह सुनिश्चित कर ले कि स्वीकृति मानचित्र प्रचलित मास्टर प्लान/जोनल प्लान के अनुरूप है यदि कोई उल्लंघन जानकारी में नहीं है, प्राधिकरण को अधिकार होगा कि किसी स्थिति में उल्लंघन की जानकारी होने पर भवन मानचित्रों को दी गयी अनुज्ञा रद्द/बदली जा सकती है तथा प्रार्थी प्राधिकरण में किसी भी प्रकार की क्षतिपूर्ति का हकदार नहीं होगा।
4. आप द्वारा भवन विनियम 2010 की धारा 15.2 के अनुसार भवन निर्माण प्रारम्भ करते समय एक सूचना पट्ट मौके पर लगाया जायेगा। जिसमें संबंधित आयुक्त/उपायुक्त संबंधित जोन व प्रवर्तन अधिकारी के टेलीफोन नम्बर इत्यादि अंकित किये जाने होंगे व अनुमोदित मानचित्र की सूचना व अनुमोदन की शर्तें अंकित की जायेगी। निर्माण के दौरान अनुमोदित मानचित्र की एक प्रति आवश्यक रूप से निर्माणकर्ता द्वारा मौके पर रखी जायेगी।
5. निर्माण कार्य प्रारम्भ करने से पूर्व आप उपायुक्त जोन-14 प्राधिकरण को निर्धारित प्रपत्र में सूचना प्रस्तुत करेंगे।
6. आप द्वारा भवन विनियम 2010 की धारा 15.3 के अनुसार भवन निर्माण द्वारा प्लिन्थ लेवल तक का निर्माण पूर्ण होने की सूचना निर्धारित प्रपत्र में आवश्यक रूप से उपायुक्त जोन 14 को दी जानी होगी, यदि इसकी अनुपालना भवन निर्माता द्वारा नहीं की जाती है तो जारी अनुज्ञा को वापस ले लिया जावेगा।
7. भवन विनियम 2010 की धारा 15.6 के अनुसार भवन विनियम के अपेक्षाओं के अनुरूप भवन निर्माण करने की जिम्मेदारी भवन निर्माण अनुज्ञाधारी की होगी।
8. उक्त स्वीकृति के कारण यदि जयपुर विकास प्राधिकरण को किसी न्यायालय, सक्षम अधिकारी तथा नगर भूमि (अधिकतम सीमा एवं विनियम) अधिनियम के तहत नियुक्त अधिकारी के समक्ष किसी कार्यवाही में कोई भी खर्च, नुकसान, मुआवजा देना पड़े या देने योग्य हो तो प्रार्थी उनकी इस क्षति को पूर्ण करने के लिए बाध्य होगा।
9. दरवाजे एवं खिड़कियाँ इस प्रकार लगाए जायें कि वो सड़क की ओर निकले हुए नहीं हों।
10. स्वामी प्रत्येक मंजिल के लिए स्वीकृत आवासीय ईकाई से अधिक का निर्माण नहीं करेगा।
11. ऊपर वर्णित शर्तों एवं मुख्यमंत्री जन आवास योजना-2015 से संबंधित शर्त का पालन नहीं होने पर भवन अनुज्ञा रद्द मानी जायेगी।
12. स्वामी भवन के परिसर को स्वीकृत उपयोग के अनुसार ही उपयोग में लेगा।
13. तकनीकीविज्ञ के निरीक्षण में स्वामी निर्माण कार्य करवायेगा जिसके संबंध में सूचना प्राधिकरण को पूर्व में देनी होगी। यदि तकनीकीविज्ञ को बदला जाता है तो इसकी सूचना 48 घन्टे के अन्दर यथोचित प्रमाण-पत्र में प्राधिकरण को देनी होगी।

14. स्वीकृत मानचित्र को प्राप्ति दिनांक से राज्य स्तर के समाचार-पत्र में एक सप्ताह में प्रकाशित करने होंगे।
15. स्वीकृत मानचित्र में विभिन्न वर्गों के लिए प्लेट्स की संख्या के साथ संबंधित कन्स्ट्रक्शन फर्म का नाम निर्माण प्रारम्भ करने की दिनांक व निर्माण पूर्ण करने की संभावित अवधि मौके पर उपयुक्त स्थान पर बोर्ड लगाकर उस पर स्पष्ट रूप से दर्शाने होंगे।
16. आवेदक द्वारा पार्किंग क्षेत्र की पालना भवन विनियम 2011 के विनियम 10.1.8 के अनुसार सुनिश्चित की जानी होगी।
17. भवन परिसर में आगंतुकों की पार्किंग करवाई जाए तथा आगंतुकों हेतु निःशुल्क वाहन पार्किंग का बोर्ड लगवाया जावे।
18. प्राईवेट डवलपर्स (निजी विकासकर्ता) को मौके पर क्वालिटी कन्ट्रोल लैब स्थापित करनी होगी ताकि निर्माण कार्य की गुणवत्ता की समय-समय पर जाँच की जाए।
19. स्वीकृत मानचित्र मौके पर उपयुक्त स्थान पर बोर्ड लगाकर उस पर स्पष्ट रूप से दर्शाने होंगे।
20. निर्माण स्थल पर स्वीकृति का विवरण अर्थात् अनुमोदित मानचित्र, उपलब्ध पार्किंग की सूचना एवं भवन में सुरक्षा एवं निकास प्लान (Escape Plan) का नक्शा भी प्रदर्शित (Display) उपयुक्त स्थान पर प्रदर्शित किया जावे।
21. भवन का उपयोग प्रारंभ होने पर एक केयर टेकर की नियुक्ति की जावे जिसके पास भवन का मानचित्र, सुरक्षा एवं निकास प्लान (Escape Plan) उपलब्ध रहें। इस प्रकार नियुक्त केयर टेकर के मोबाईल नंबर एवं Land Line Number भी लिये जाकर पुलिस आयुक्त जयपुर महानगर व उपायुक्त जोन को सूचना उपलब्ध करवाई जावे ताकि किसी भी दुर्घटना की स्थिति में बचाव कार्य प्रभावी रूप से किये जा सकें।
22. भवन विनियम 2010 की धारा 17.3 की अनुपालना में "गलत तथ्यों पर प्राप्त की गई अथवा तथ्यों को छुपाकर प्राप्त की गई स्वीकृति स्वतः निरस्त मानी जायेगी एवं ऐसी निर्माण स्वीकृति प्राप्त करने के लिए आवेदनकर्ता को दोषी माना जायेगा।"
23. प्रश्नगत प्रकरण किसी भी न्यायालय में यदि लंबित है तो उसकी समस्त जिम्मेदारी आवेदक की ही होगी। यदि मानचित्र जारी होने के पश्चात यह अवगत हुआ कि किसी भी माननीय न्यायालय में प्रकरण लंबित है अथवा विपरीत निहित है तो मानचित्र स्वतः ही निरस्त समझे जावेंगे।
24. अनुमोदित भवन मानचित्रों को भवन निर्माण शुरू किये जाने के समय भवन निर्माता द्वारा एक बोर्ड पर सम्पूर्ण ब्यौरा सहित जो पठनीय हो, को ऐसे स्थल पर (मुख्य सड़क की ओर) लगाया जावे, जिससे सभी लोगों को निर्मित किये जाने वाले भवन के अनुमोदन की पूर्ण जानकारी प्राप्त हो सके।
25. भवन मानचित्र इस शर्त के साथ जारी किये जाते हैं कि आप द्वारा पर्यावरण अधिनियम के प्रावधानों की अनुपालना अपने स्तर पर सुनिश्चित की जावे तथा परियोजना के पूर्णता प्रमाण पत्र के आवेदन के साथ पर्यावरण अनापत्ति प्रमाण पत्र एवं अग्निशमन विभाग का अनापत्ति प्रमाण पत्र नगरीय निकाय में जमा कराना होगा, उसके पश्चात ही पूर्णता प्रमाण पत्र जारी किया जायेगा।
26. भवन निर्माण के समय निर्माण सामग्री से आसपास के भवनों के निवासकर्ताओं को किसी प्रकार की असुविधा न हो, इस हेतु भवन निर्माण के दौरान चारों ओर पर्दे लगवाये जावें।
27. निर्मित भवन के प्रवेश द्वार के पास भवन में अनुमोदित व उपलब्ध चार पहिया व दो पहिया वाहनों के पार्किंग की सूचना का बोर्ड (डिस्पले) लगवाया जावे।


संलग्न:- मानचित्रों की प्रति का 1 सेट (09 मानचित्र)

भवदीय,
अतिरिक्त मुख्य नगर नियोजक,
भवन मानचित्र समिति (बी.पी.)
जयपुर विकास प्राधिकरण, जयपुर।


प्रतिलिपि :- सूचनार्थ एवं आवश्यक कार्यवाही हेतु।

1. मुख्य नियन्त्रक (प्रवर्तन), जयपुर विकास प्राधिकरण, जयपुर को मानचित्रों की प्रति (09 मानचित्र) संलग्न कर अग्रिम कार्यवाही हेतु प्रेषित है।
2. उपायुक्त, जोन-14, जयपुर विकास प्राधिकरण, जयपुर को मानचित्रों की प्रति (09 मानचित्र) संलग्न कर अग्रिम कार्यवाही हेतु प्रेषित है।
3. सहायक नगर नियोजक, जोन-14, जयपुर विकास प्राधिकरण, जयपुर मानचित्रों की प्रति (09 मानचित्र) संलग्न कर अग्रिम कार्यवाही हेतु प्रेषित है।
4. सहायक नगर नियोजक, बीपीसी-बीपी, जयपुरा, जयपुर को साईट निरीक्षण पत्रावली हेतु मानचित्रों की प्रति (09 मानचित्र) संलग्न कर अग्रिम कार्यवाही हेतु प्रेषित है।


अतिरिक्त मुख्य नगर नियोजक,
भवन मानचित्र समिति (बी.पी.)
जयपुर विकास प्राधिकरण, जयपुर।

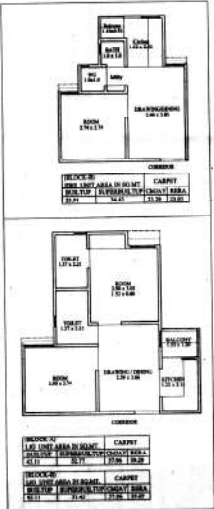

PROJECT :- PROPOSED RESIDENTIAL CHIEF MINISTERS, JAN ANAS YUJANA - 2015 MODEL - 3A IN KHASRA NO - 190/1,190,190/1,191, 647/977,848/78, 849/679 IN VILLAGE - GOVINDPURA, TEH - SANGANER, JAIPUR.	OWNER For ANAND & ANNA HOMES LLP  Designated Partner	ARCHITECT :-  SPACE GRID C-48 VIDYA APARTMENT, PANDS MARG, RAJPU NAGAR, NEAR ANITA STONE CIRCLE, JAIPUR - 302015 PH-09214818768, 0141-4205556 (D) Email- info.spacegrid@gmail.com
--	---	--

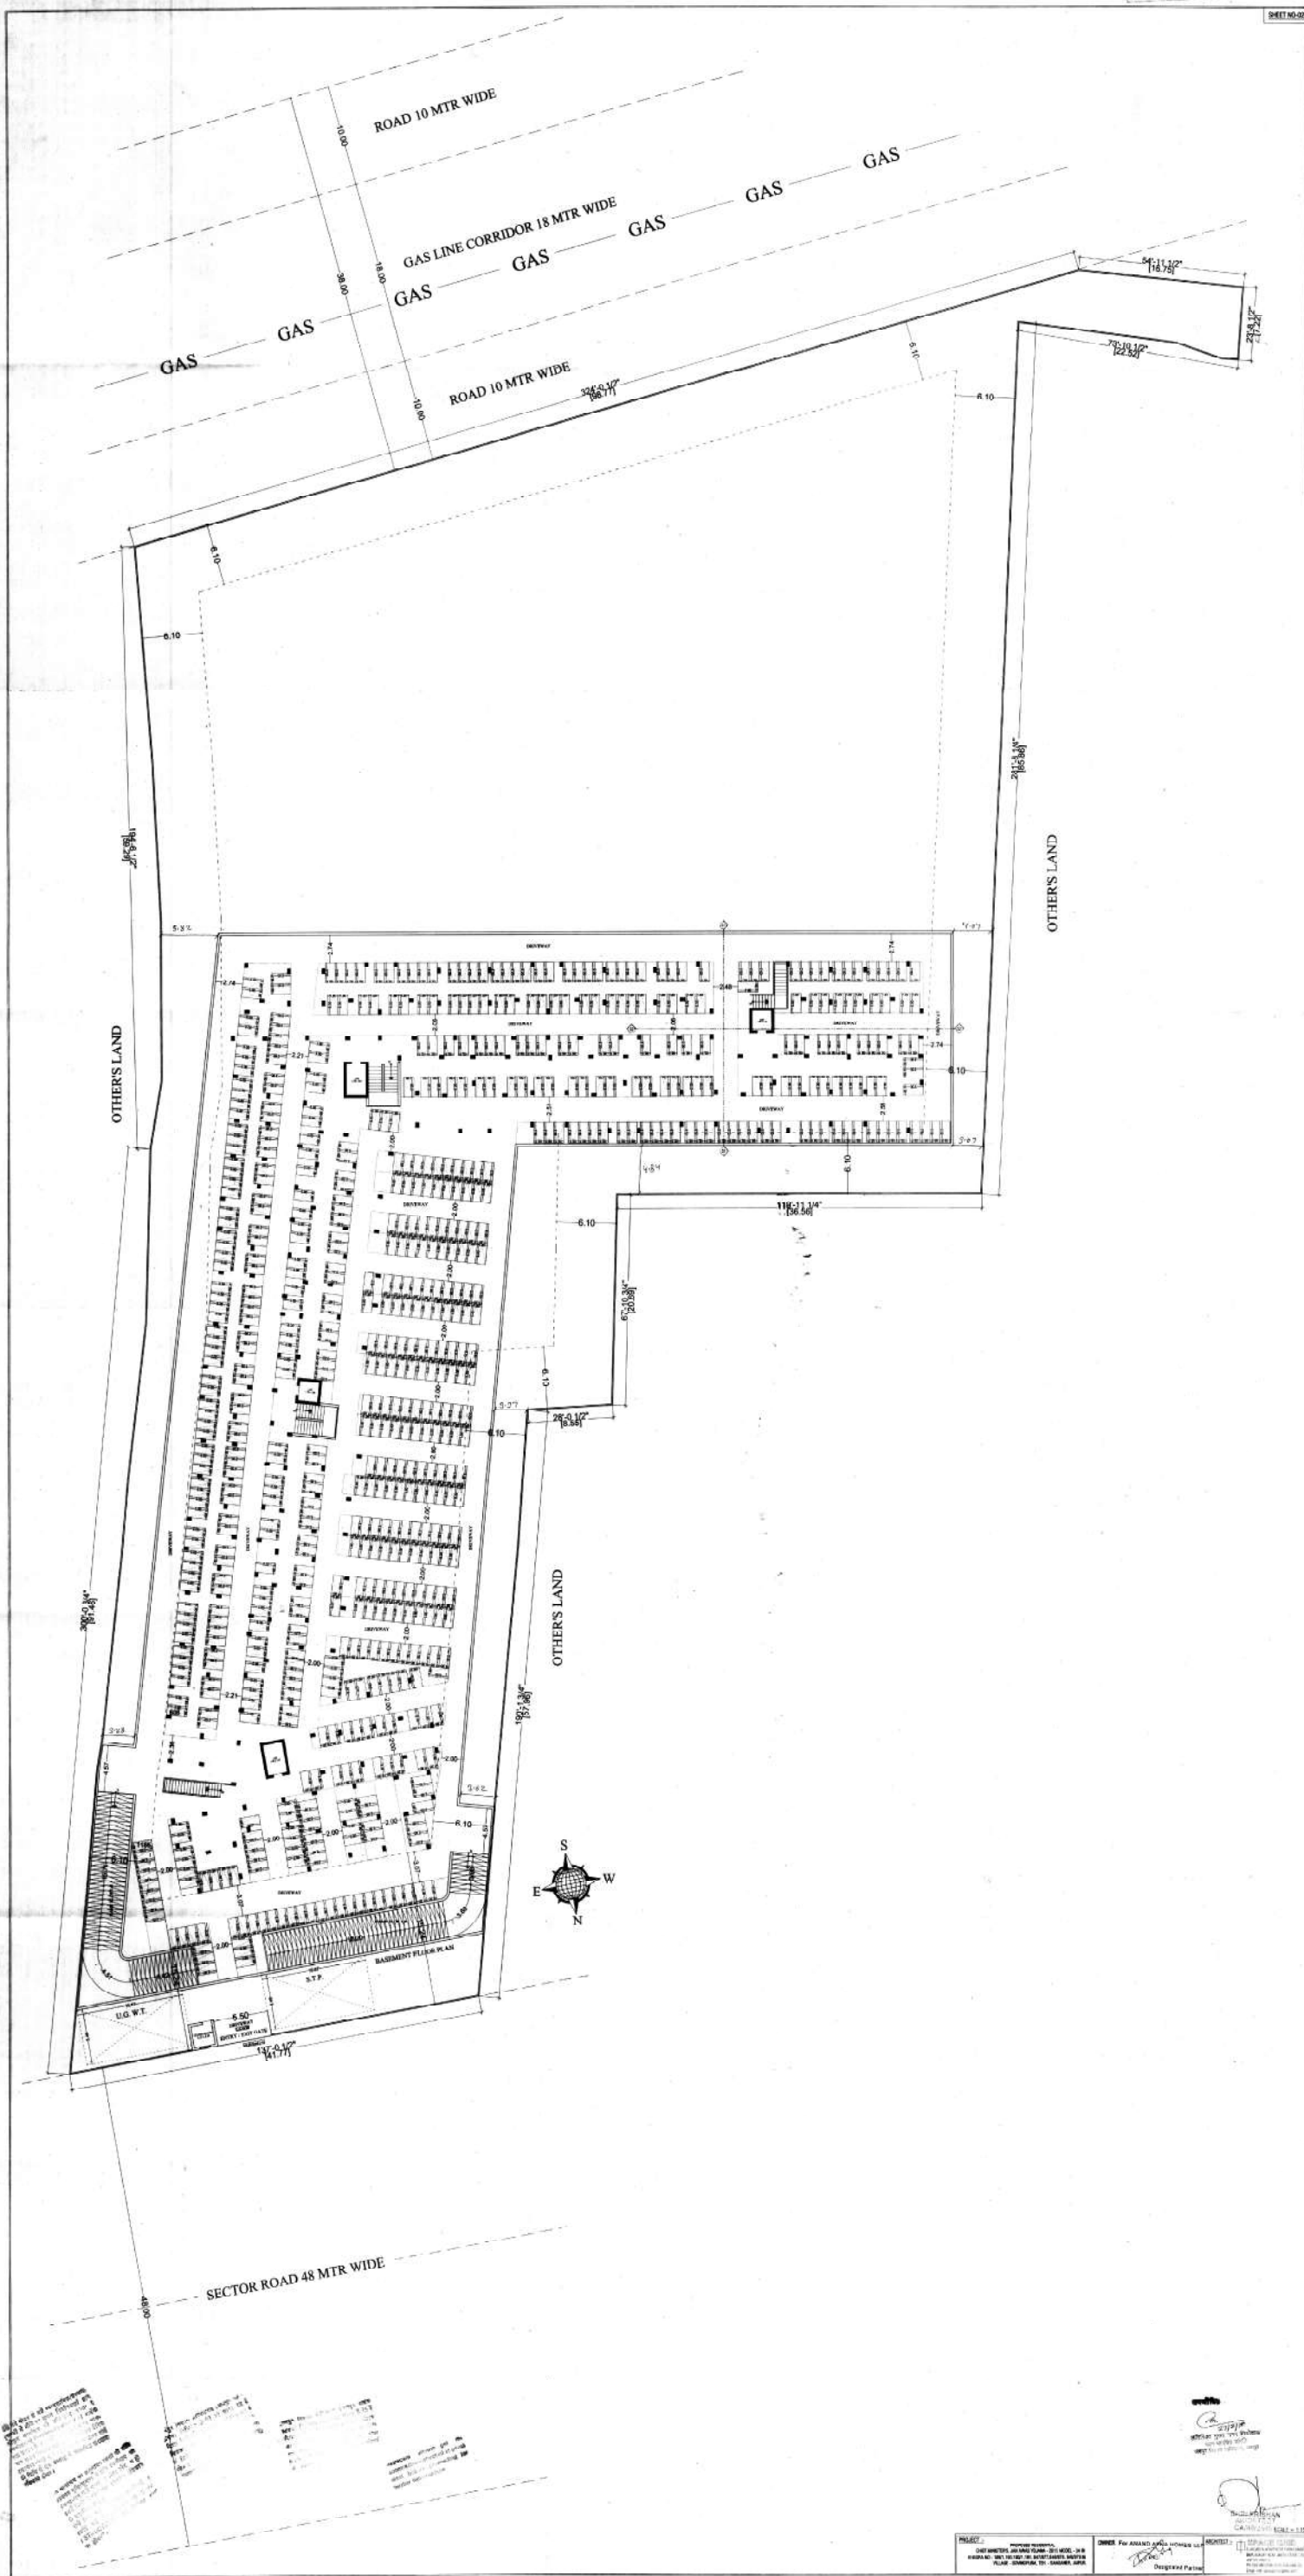

1. ALL DIMENSIONS ARE IN METERS 2. ALL DIMENSIONS ARE TO FACE UNLESS OTHERWISE SPECIFIED 3. ALL DIMENSIONS ARE TO BE VERIFIED BY THE CONTRACTOR	4. ALL DIMENSIONS ARE TO BE VERIFIED BY THE CONTRACTOR 5. ALL DIMENSIONS ARE TO BE VERIFIED BY THE CONTRACTOR 6. ALL DIMENSIONS ARE TO BE VERIFIED BY THE CONTRACTOR
---	--

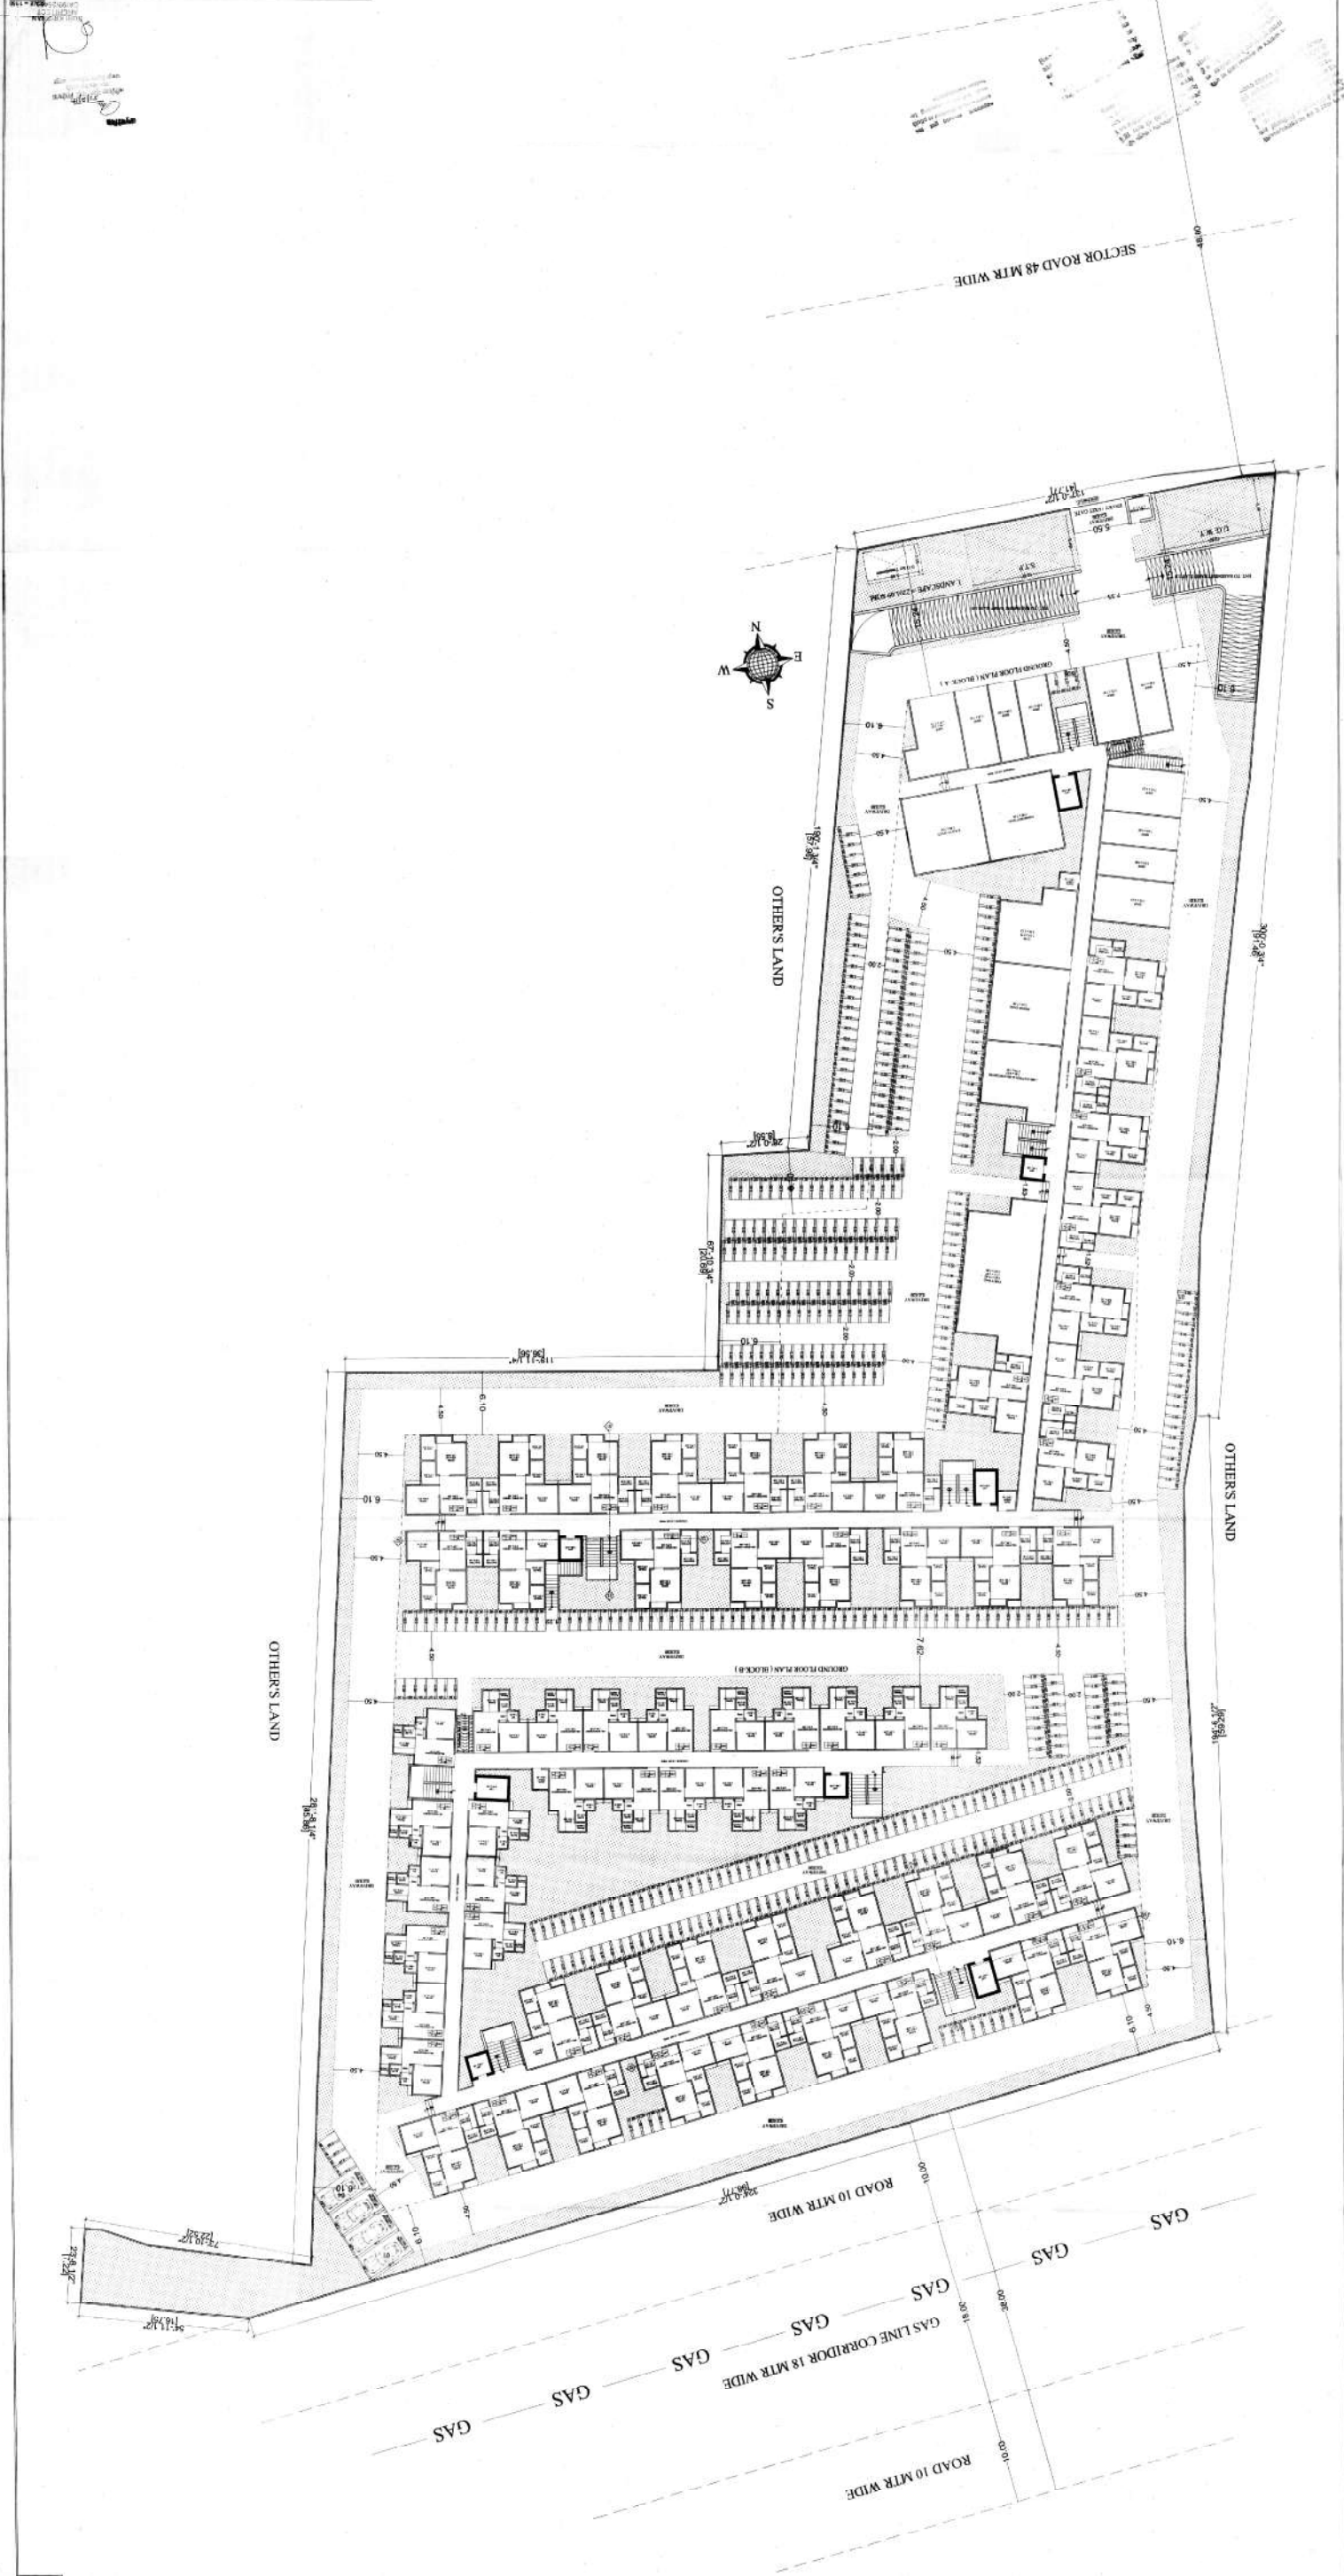

सर्व अधिकार सुरक्षित हैं।
यदि कोई भी व्यक्ति इस दस्तावेज़ का उपयोग बिना
अनुमति के करता है तो उसे दंडित किया जाएगा।
सभी माप इंच में हैं।
यदि कोई भी व्यक्ति इस दस्तावेज़ का उपयोग बिना
अनुमति के करता है तो उसे दंडित किया जाएगा।
सभी माप इंच में हैं।



TYPICAL 2ND TO 4th FLOOR PLAN (BLOCK-A)

सर्व अधिकार सुरक्षित हैं।
यदि कोई भी व्यक्ति इस दस्तावेज़ का उपयोग बिना
अनुमति के करता है तो उसे दंडित किया जाएगा।
सभी माप इंच में हैं।
यदि कोई भी व्यक्ति इस दस्तावेज़ का उपयोग बिना
अनुमति के करता है तो उसे दंडित किया जाएगा।
सभी माप इंच में हैं।

श्री अशोक
अभिषेक शर्मा
अभिषेक शर्मा
अभिषेक शर्मा

श्री अशोक
अभिषेक शर्मा
अभिषेक शर्मा
अभिषेक शर्मा

SCALE = 1:100

PROJECT :- PROPOSED RESIDENTIAL CHIEF MINISTERS, JAN AWAS Yojana - 2015 MODEL - 3A IN KHASRA NO - 1867, 190, 191, 191, 647/977, 648/978, 649/979 IN VILLAGE - GOVINDPURA, TEH - SANGANER, JAIPUR.	OWNER For ANANDAPNA HOMES LLP <i>[Signature]</i> Designated Partner	ARCHITECT :- SPACE GRID C-46/MDA APARTMENT, PARAS MARG, SAFU BAGAR, NEAR JANTA STORE CIRCLE, JAIPUR-302015 PH-09314915768, 0141-4005506 (O) Email- info.spacegrid@gmail.com
---	---	--

PROJECT

PROJECT NO. : 1001

PROJECT NAME : 1001

PROJECT ADDRESS : 1001

OWNER

OWNER NAME : 1001

OWNER ADDRESS : 1001


ARCHITECT

ARCHITECT NAME : 1001

ARCHITECT ADDRESS : 1001

SCALE : 1:100

DATE : 1001

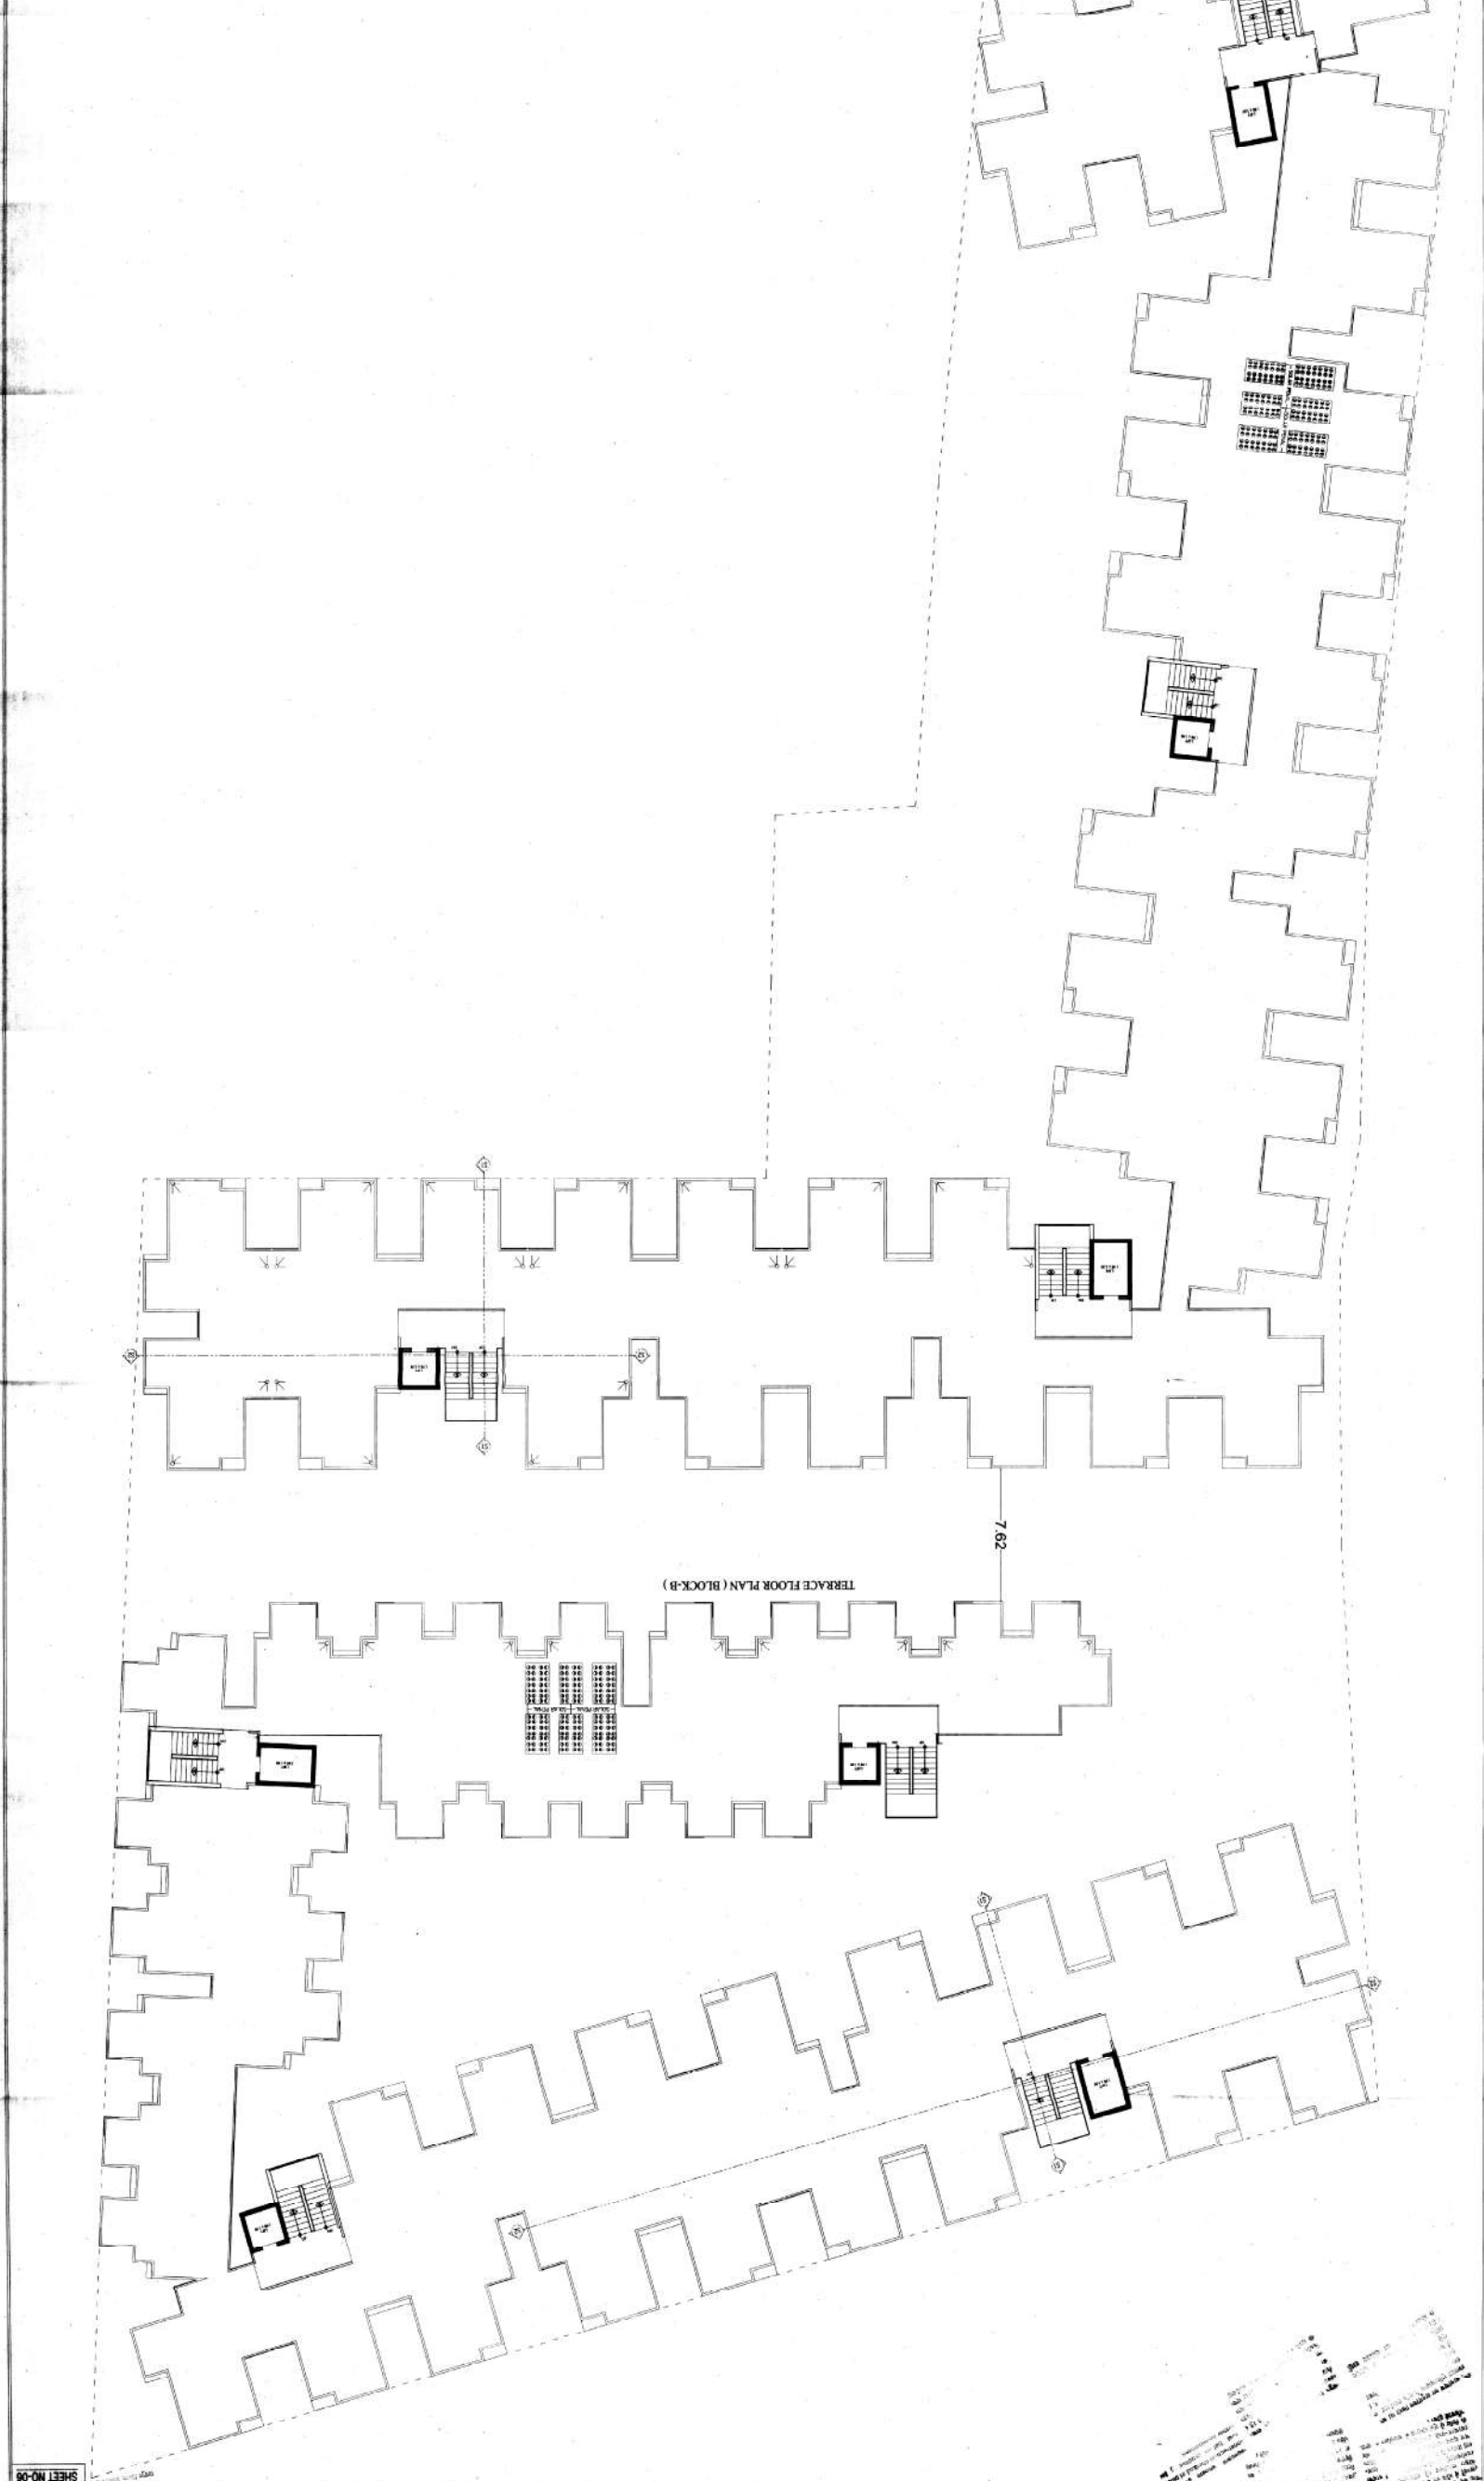

SHEET NO. 08





NO.	REVISION	DATE
1	1001	1001
2	1001	1001
3	1001	1001
4	1001	1001
5	1001	1001
6	1001	1001
7	1001	1001
8	1001	1001
9	1001	1001
10	1001	1001

PROJECT :- PROPOSED RESIDENTIAL
 CHIEF MINISTERS, JAN AWAS YOJANA - 2015 MODEL - 3A IN
 KHASRA NO - 189/1, 190, 190/1, 191, 647/977, 648/978, 649/979 IN
 VILLAGE - GOVINDPURA, TEH - SANGANER, JAIPUR.

OWNER For ANAND ARIYA HOMES LLP
 Designated Partner

ARCHITECT :- SHANKRISHAN ARCHITECTS
 Email: info.shankrishan@gmail.com
 PH: 09314918766, 0141-4005506 (O)
 JAIPUR-302015
 C-49 VIDYA APARTMENT, PRAAS MARK,
 BAPU MARG, NEAR JANTA STORE CHURCH.


SCALE = 1:100

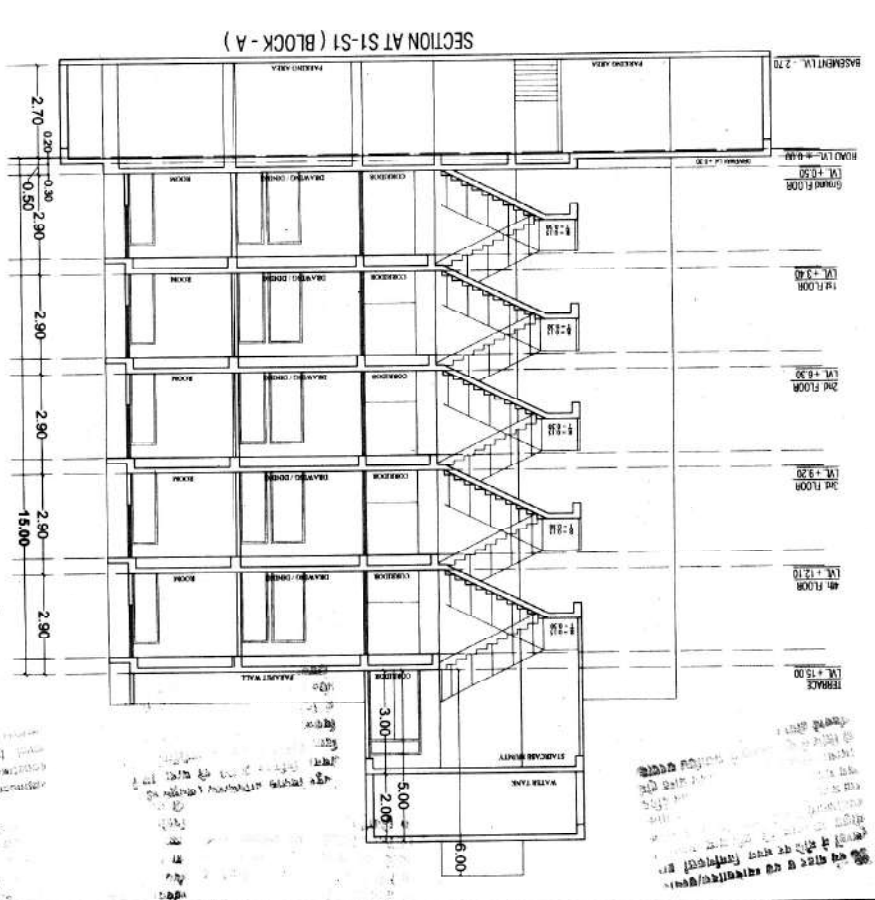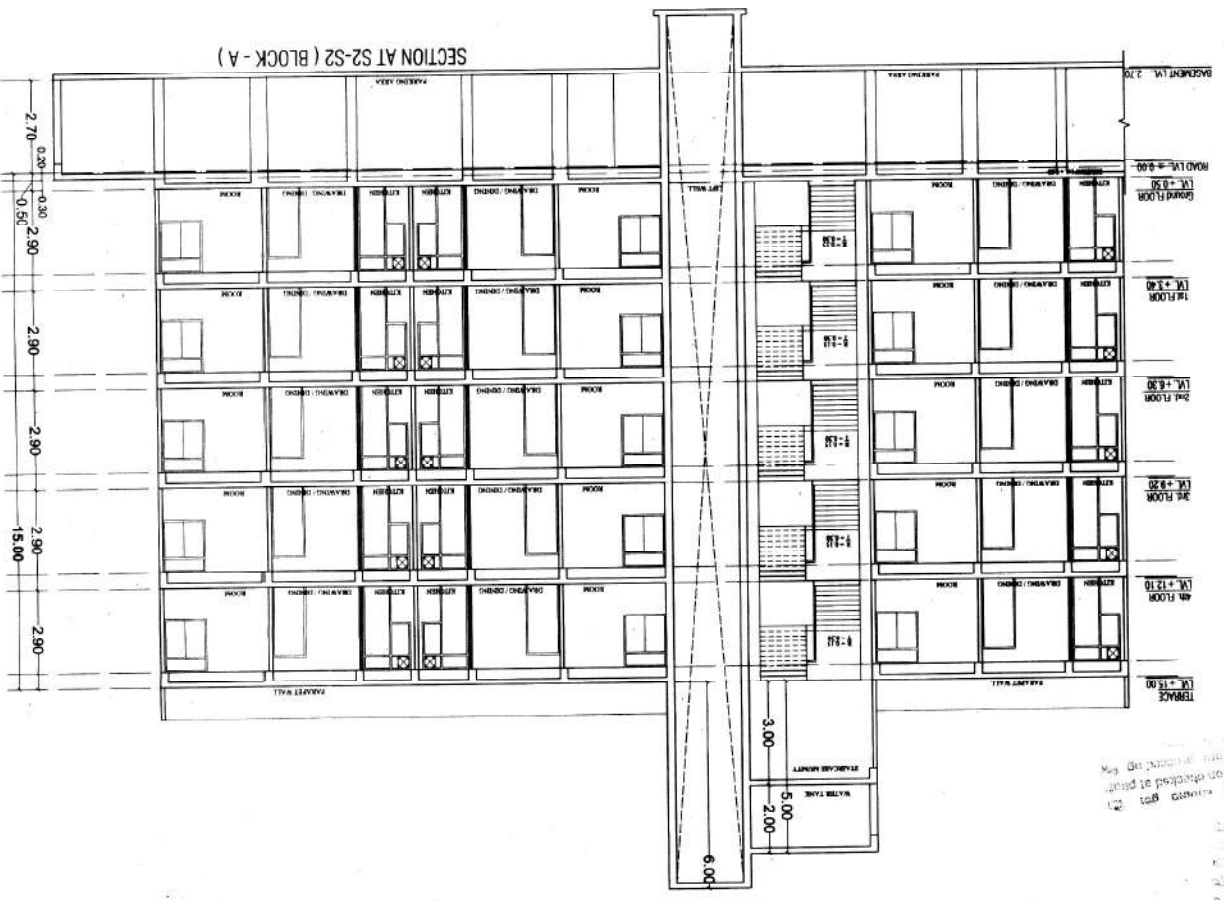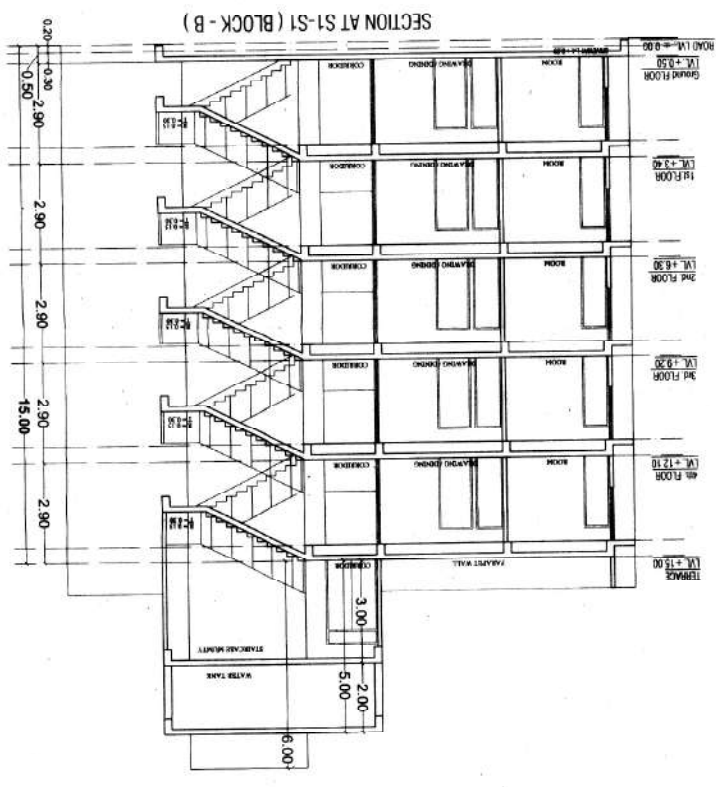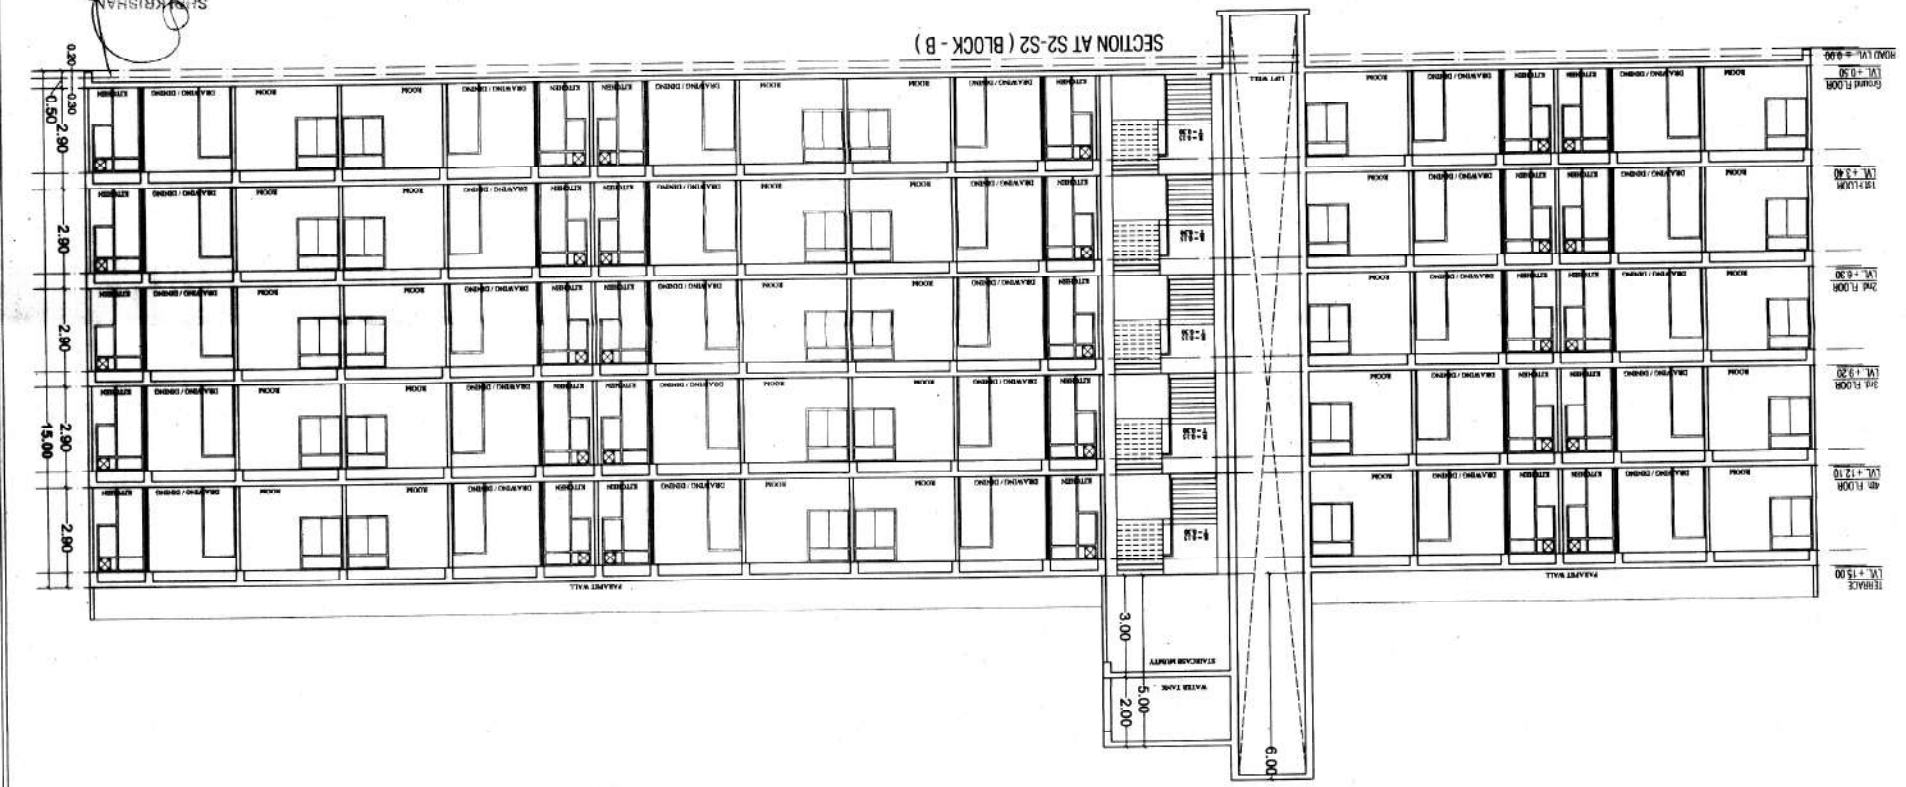

SHEET NO-07


DATE: 21/12/2015
 BY: [Signature]
 CHECKED: [Signature]
 APPROVED: [Signature]

SHEET NO-08

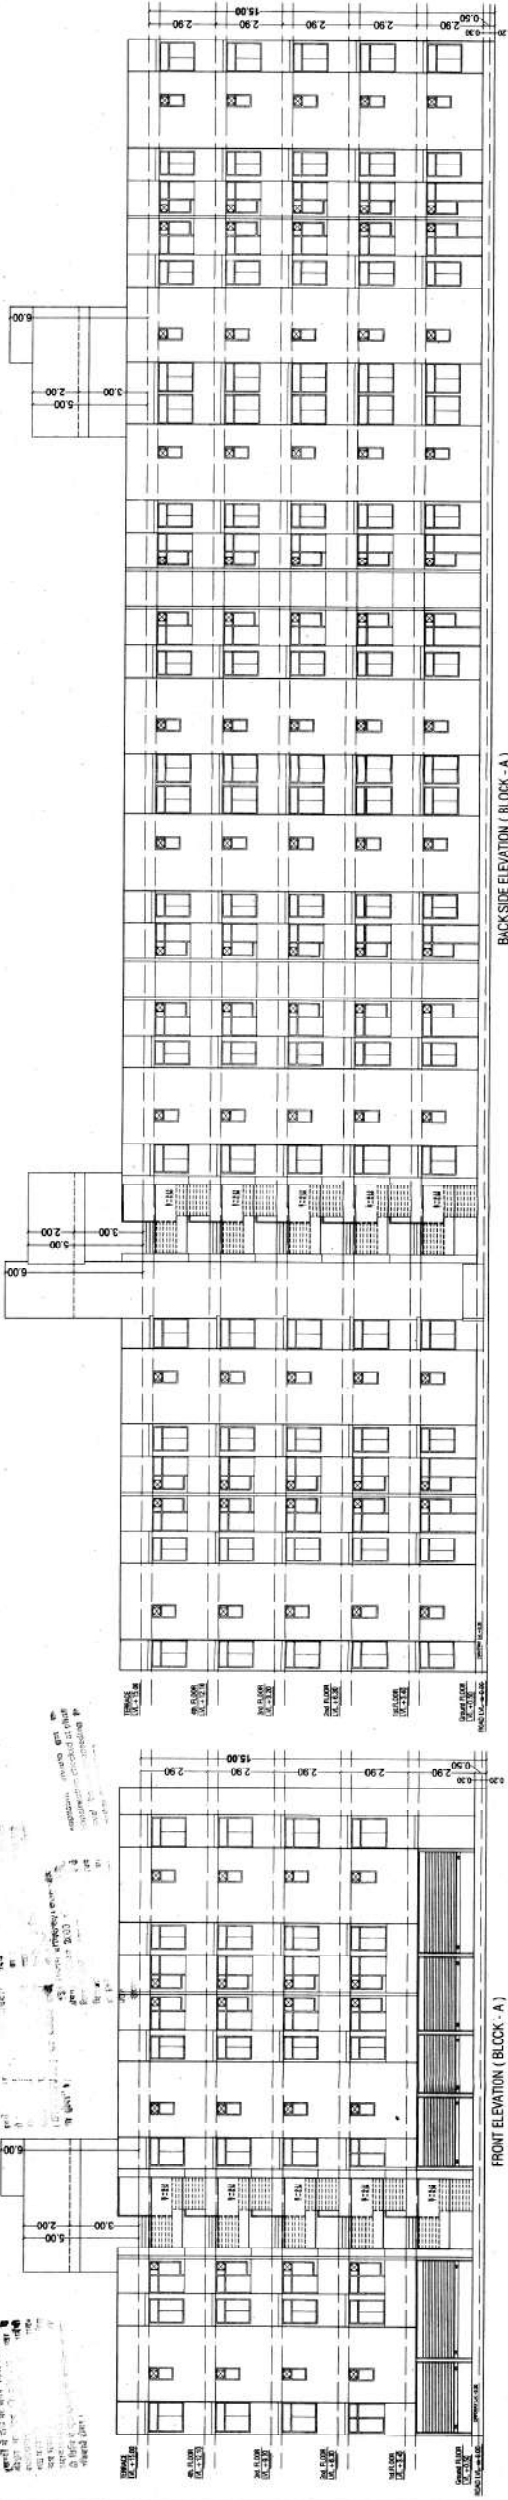

BACK SIDE ELEVATION (BLOCK - A)

FRONT ELEVATION (BLOCK - A)

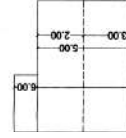

LEFT SIDE ELEVATION (BLOCK - A)

RIGHT SIDE ELEVATION (BLOCK - A)

SCALE = 1:100

ARCHITECT: SPACE GRID

OWNER: PERANJANA HOMES LLP

PROJECT: PROPOSED RESIDENTIAL

CHIEF MINISTERS JAN ANNA YOLANA - 2015 MODEL - 3AN

KHGRAND - 1891.190.190.1.11, 547977.549778, 549778 IN

VILLAGE - GONDURU, TEH - SANGAREE, JAPUR,

PH-08147168141-00558 (C)

Email: info.spacegrid@gmail.com

SHEET NO-09

PROPOSED RESIDENTIAL
C-48, 870A APARTMENT PHASE II
JANAWAS YCLANA - 2015 MODEL - 3A IN
KHSPA NO. - 1807, 180, 190, 191, 647/877, 648/878, 649/879 IN
VILLAGE - GONDUPURA, TEN. - SANGNER, JAMNUR,
GUJARAT

OWNER
FOR ANANDAPANA HOMES LLP
DESIGNATED PARTNER

PROJECT
PROPOSED RESIDENTIAL
C-48, 870A APARTMENT PHASE II
JANAWAS YCLANA - 2015 MODEL - 3A IN
KHSPA NO. - 1807, 180, 190, 191, 647/877, 648/878, 649/879 IN
VILLAGE - GONDUPURA, TEN. - SANGNER, JAMNUR,
GUJARAT

ARCHITECT
SPACE GRID
ARCHITECTS
PLOT NO. 1807, 180, 190, 191, 647/877, 648/878, 649/879 IN
VILLAGE - GONDUPURA, TEN. - SANGNER, JAMNUR,
GUJARAT


SCALE = 1:100

DATE: 21/11/2023


BY: [Signature]

FOR: [Signature]


PROJECT NO: 1807, 180, 190, 191, 647/877, 648/878, 649/879 IN

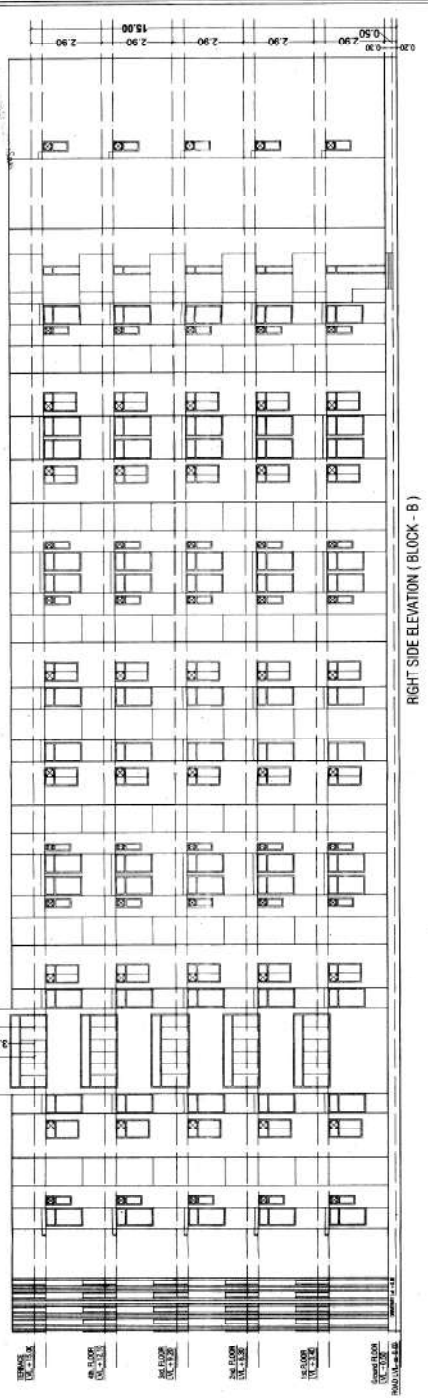


FRONT ELEVATION (BLOCK - B)

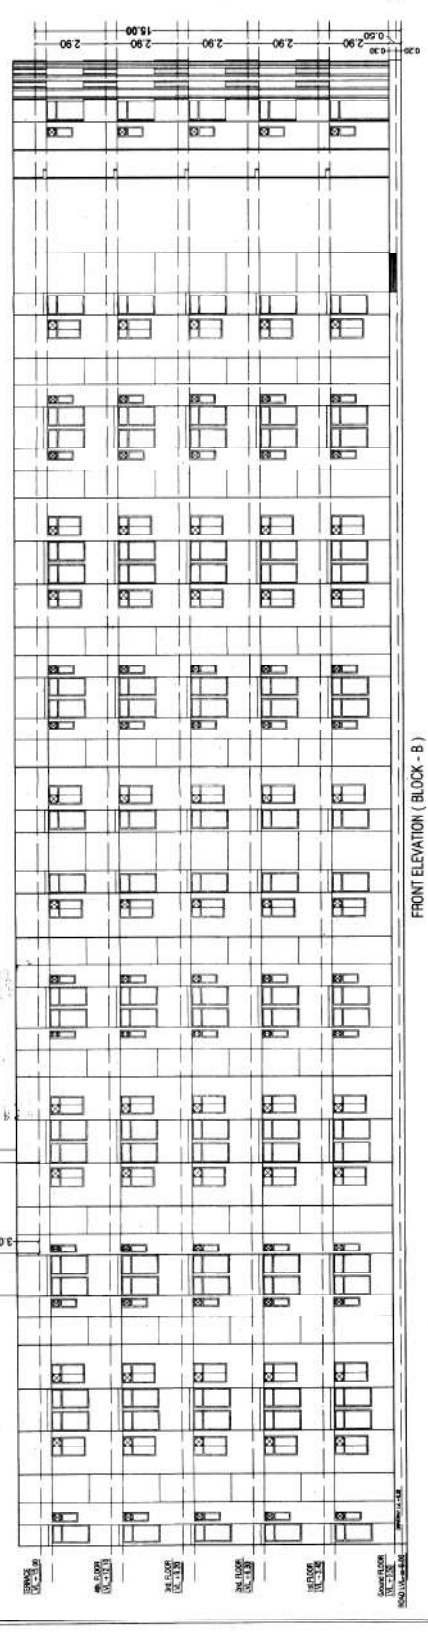

RIGHT SIDE ELEVATION (BLOCK - B)

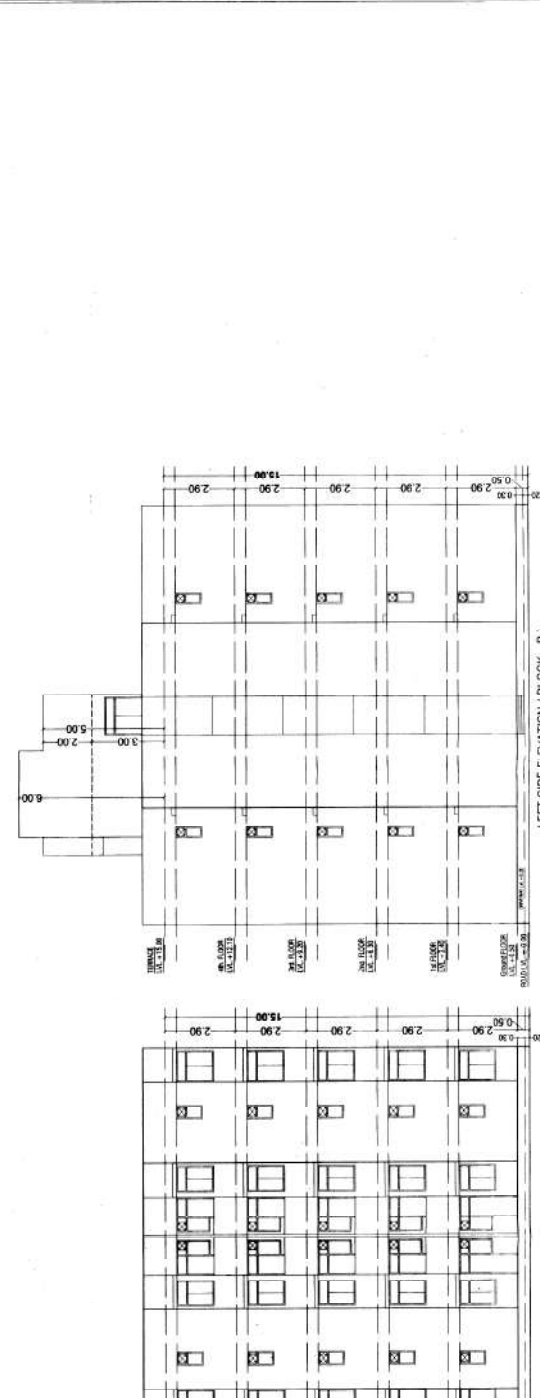

BACK SIDE ELEVATION (BLOCK - B)

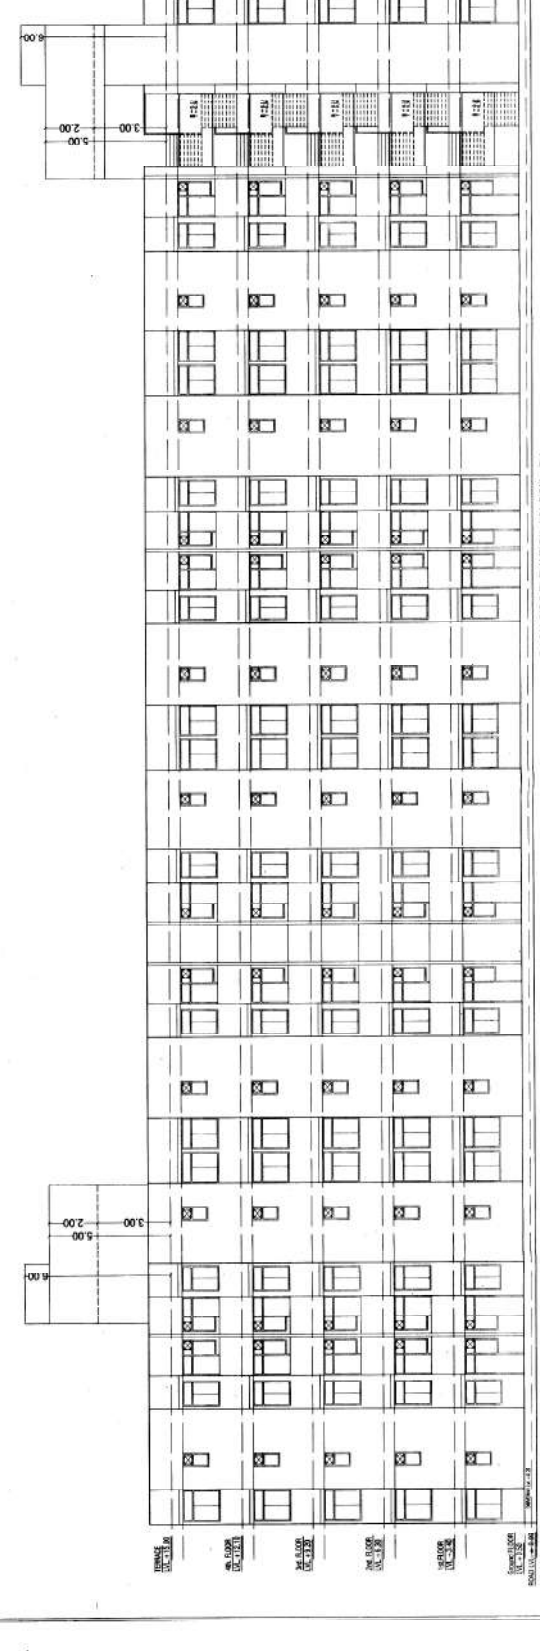

LEFT SIDE ELEVATION (BLOCK - B)