



कार्यालय नगर निगम ग्रेटर जयपुर

(पण्डित दीनदयाल उपाध्याय भवन, लालकोठी, टॉक रोड जयपुर-15)

क्रमांक- एफ-13()उपा.आयो.-11/ननिजग्रे/2021/1327 दिनांक: 21/12/2021

श्री जयदीप सिंह पुत्र स्व. श्री विजय सिंह
प्लू. सं. सी-42 ज्योति मार्ग, बापू नगर,
जयपुर।

विषय- मूखण्ड सं. सी-42, ज्योति मार्ग, बापू नगर, जयपुर पर आवासीय (फ्लैट्स) भवन
निर्माण स्वीकृति बाबत।

एम्पावरड समिति की बैठक दिनांक 08.12.2021 के लिये गये निर्णय की अनुपालना में एजेण्डा में
वर्णित पैरामीटर्स के अनुसार बी+एस+6 तल ऊँचाई 0.6 मी. प्लिथ+3.6 मी. रिटल्ट+6 मी. पर भवन निर्माण
मानचित्र निम्नांकित शर्तों के साथ अनुमोदित कर जारी किये जाते हैं:-

1. उक्त स्वीकृति जयपुर विकास प्राधिकरण (जयपुर रीजन भवन) भवन विनियम 2020 के तहत जारी की गई है।
2. भवन विनियम, 2020 के अनुसार उक्त स्वीकृति जारी दिनांक से सात वर्ष या लीज डीड में उल्लेखित अवधि जो भी कम हो के लिए मान्य होगी।
3. उक्त स्वीकृति निम्नानुसार दी गई है:-

(1)	(2)
सैट बैक (न्यूनतम)	प्रस्तुत मानचित्र अनुसार
अग्र	20'-0" (6.10 मी.)
साईड प्रथम	(4.65 मी.)
साईड द्वितीय	(4.65 मी.)
पीछे	(4.65 मी.)
ऊँचाई	0.6 मी. प्लिथ+3.6 मी. रिटल्ट+6 मी.
मंजिल	बी+एस+6 तल
वेसमेंट	प्रस्तावित
आच्छादन	सैट बैक के अन्दर
बी.ए.आर.	375

4. नगर निगम ग्रेटर, जयपुर द्वारा निर्माण स्वीकृति को स्वामित्व का आधार नहीं माना जायेगा और न ही इसमें किसी के स्वामित्व संबंधी अधिकार ही प्रभावित होंगे एवं विवादित स्वामित्व की भूमि पर दिये गये निर्माण स्वीकृति के लिए जयपुर नगर निगम जिम्मेदार नहीं होगा, क्योंकि निर्माण स्वीकृति केवल मात्र प्रश्नगत भूमि पर क्या निर्माण किया जा सकता है, अथवा अनुज्ञेय है, यही दर्शाता है।
5. भवन निर्माण में निर्धारित मानदण्डों के उल्लंघन होने या निर्माण मानक स्तर के अनुरूप होने पर निर्माण को रोका जा सकता है। इसे आंशिक या पूर्ण रूप ध्वस्त कराया जा सकेगा एवं ऐसे समस्त निर्माण को जिम्मेदारी अनुज्ञादारी की होगी। अनुमोदित मानचित्रों से भिन्न निर्माण करने पर अनुमोदन स्वतः निरस्त समझा जावेगा व किया गया या समस्त निर्माण अवैध निर्माण की श्रेणी में गिना जावेगा।
6. भवन का उपयोग स्वीकृत उपयोग से भिन्न होने पर निर्माण स्वीकृति स्वतः निरस्त मानी जायेगी।
7. गलत तथ्यों पर प्राप्त की गई अथवा तथ्यों को छुपाकर प्राप्त की गई स्वीकृति स्वतः निरस्त मानी जायेगी एवं ऐसी निर्माण स्वीकृति प्राप्त होने के लिए आवेदन कर्ता को दोषी माना जायेगा। नगर निगम, जयपुर राजस्थान नगरपालिका अधिनियम 2009 के तहत कार्यवाही करने को स्वतंत्र होगा।
8. विद्युत, नलकारी जल एवं भल विकास सेवाये हेतु नेशनल बिल्डिंग कोड इण्डिया के आबंधों में वर्णित प्रावधानों का पालन आवश्यक होगा।
9. अनुमोदनानुसार वर्षा जल संग्रहण यूनिट मौके पर वास्तव में आप द्वारा लगाई जावेगी।

JR RESORTS AND REALTY LLP

Manoj Kumar

PARTNER

10. अनुमोदनानुसार सौर ऊर्जा उपकरण सिस्टम मौके पर वास्तव में आप द्वारा लगाया जावेगा।
11. भवन निर्माण में आंतरिक मानदण्ड बाबत जिन विषयों पर ब्यौरा यहाँ नहीं दिया गया है, उन बाबत मानदण्ड नेशनल बिल्डिंग कोड ऑफ इण्डिया के उपबंधों के अनुसार होंगे।
12. भवन का संरचनात्मक अभिकल्पन एवं सुरक्षा नेशनल बिल्डिंग कोड ऑफ इण्डिया के उपबंधों के अनुसार होगा।
13. आवेदक स्वयं की यह जिम्मेदारी होगी कि उनके द्वारा भवन विनियमों के समस्त संबंधित प्रावधानों की पालना भवन निर्माण के दौरान की जा रही है। अन्यथा यह स्वीकृति स्वतः ही निरस्त मानी जायेगी।
14. अनुमोदित मानचित्रों में जिस नाम को पार्किंग हेतु अनुमोदित किया है, आप द्वारा किसी को बेचा नहीं जायेगा एवं केवल पार्किंग हेतु उपयोग में लिया जावेगा। इसका पार्किंग के अलावा अन्य उपयोग पाने पर जयपुर नगर निगम बिना किसी सूचना के तोड़ने का हकदार होगा एवं तोड़ने का हर्जा खर्चा जिस व्यक्ति ने पार्किंग के अलावा उपयोग किया है से वसूला जा सकता है। उपरोक्त शर्तों का उल्लंघन करने पर जयपुर नगर निगम हर्जा खर्चा वसूलने एवं अन्य दण्डात्मक कार्यवाही जैसे आर्थिक दण्ड कर सकता है एवं आप देने के लिए बाध्य रहेंगे।
15. भवन में सुरक्षा एवं निकास प्लान (Escape Plan) का नक्शा भी मौके पर प्रदर्शित (Display) करवाया जाना आवश्यक होगा।
16. बेसमेंट में पर्याप्त वातायन एवं रोशनी की व्यवस्था सुनिश्चित करनी होगी एवं ज्वलनशील पदार्थ या हानिकारक माल के भण्डार हेतु या अन्य कोई गतिविधि जो कि भवन में रहने वालों के लिये परिसंकट मय या हानिकारक हो, के उपयोग में नहीं करेगा।
17. भवन मालिक की यह जिम्मेदारी होगी कि वह भवन का निर्माण प्रारम्भ होने पर बिल्डिंग का नक्शा, सुरक्षा एवं निकास प्लान (Escape Plan) मौके उपलब्ध करवायेगा। मौके पर जिम्मेदार व्यक्ति से संपर्क हेतु उसका संपर्क दूरभाष नंबर बोर्ड पर साईड पर उपलब्ध करवाया जायेगा एवं संबंधित दूरभाष नंबर संबंधित थाने में भी उपलब्ध करवाया जायेगा। ताकि किसी भी दुर्घटना की स्थिति में बचाव कार्य प्रभावी रूप से किया जा सके।
18. प्राथी द्वारा राजस्थान नगरपालिका अधिनियम 2009 की सभी शर्तों की पालना की जावेगी।
19. निदेशालय, स्थानीय निकाय के पत्र क्रमांक एफ 55 (22) पीए/एस.ई./डीएलवी/ 05/आपदा/19726 दिनांक 16.05.05 द्वारा जारी दिशा निर्देशों के अनुसार भूकम्परोधी भवन बनाने की जिम्मेदारी प्राथी की होगी।
20. भवन निर्माण के दौरान श्रमिकों हेतु अस्थाई शौचालय/यूरीनल की व्यवस्था आपके स्तर से सुनिश्चित की जावे।
21. भवन विनियम के अनुसार भूखण्ड पर कचरा पात्र रखना होगा।
22. RERA ACT एवं Rules Apartment Ownership Bill एवं Rules के समस्त प्रावधानों की पालना सुनिश्चित की जानी होगी।

संलग्न:- भवन मानचित्र का एक सैट

(कुल.....मानचित्र)

उपायुक्त-आयोजना (प्रथम)
नगर निगम जयपुर ग्रेटर

प्रतिलिपि:- सूचनार्थ-

1. उपायुक्त..... नगर निगम ग्रेटर, जयपुर को अनुमोदित भवन मानचित्रों का एक सैट संलग्न कर प्रेषित किया जा रहा है।

संलग्न:- भवन मानचित्र का एक सैट
(कुल.....मानचित्र)

JR RESORTS AND REALTY LLP

Munish Kumar

PARTNER

उपायुक्त-आयोजना (प्रथम)
नगर निगम जयपुर ग्रेटर

S.NO.	REFERENCE :-
1.	PLOT AREA = 1169.42 SQ.MT. = 1398.61 SQ.YDS.
2.	STANDARD B.A.R. = 1169.42 X 2.00 = 2338.84 SQ.MT.
3.	PROPOSED B.A.R. = 4387.15 SQ.MT. (3.75) PROPOSED ADDITIONAL B.A.R. = (4387.15) - (2338.84) = 2,048.31 SQ.MT.
4.	PERMISSABLE GROUND COVERAGE = WITH IN SETBACK
5.	PROPOSED GROUND COVERAGE = WITH IN SETBACK
6.	REQUIRED LANDSCAPE AREA (10 %) = 116.94 SQ.MT.
7.	PROPOSED LANDSCAPE AREA (10.21 %) = 119.39 SQ.MT.
8.	PERMISSABLE HEIGHT AS PER BYE LAWS = PLINTH (1.20) + STILT (4.50) + (18.0) = 23.70 M
9.	PROPOSED HEIGHT = PLINTH (0.60) + STILT (3.60) + 18.0 M
10.	E.C.U. REQUIRED :- RESIDENCE = 4387.15 / 115 = 38.10 + 10% (VISITOR PARKING) CAR = 32, SCOOTER = 30 E.C.U. = 41.96
11.	E.C.U. PROPOSED :- CAR = 32, SCOOTER = 30 (42.00 E.C.U.)

S.NO.	FLOOR	GROSS BUILTUP	CUTOUT	CHAJJA/ELEVATION TREATMENT	PARKING AREA	LIFT WELL	BUILTUP AREA	B.A.R.	CLUB HOUSE
1	BASEMENT FLOOR	185.78	-	-	-	9.00	176.78	176.78	-
2	STILT FLOOR	716.79	-	14.51	645.39	9.00	76.07	76.07	69.62
	GUARD ROOM, U.G. WATER TANK, DG/TRANSFORMER.	24.98	-	-	-	-	-	-	-
3	GROUND FLOOR	716.79	4.23	14.51	-	9.00	689.05	689.05	-
4	1ST FLOOR	716.79	4.23	14.51	-	9.00	689.05	689.05	-
5	2ND FLOOR	716.79	4.23	14.51	-	9.00	689.05	689.05	-
6	3RD FLOOR	716.79	4.23	14.51	-	9.00	689.05	689.05	-
7	4TH FLOOR	716.79	4.23	14.51	-	9.00	689.05	689.05	-
8	5TH FLOOR	716.79	4.23	14.51	-	9.00	689.05	689.05	-
9	STAIR CASE MUMTY	90.30	-	-	-	-	47.72	-	-
10	TOTAL	5318.59	-	-	-	-	4434.87	4387.15	69.62

PROPOSED E.C.U.	CAR.	SCOOTERS
OPEN TO SKY	04	12
STILT FLOOR	28	18
TOTAL	32	30
	(42.00 E.C.U.)	

CLUB AREA REQUIRED ON STILT FLOOR:-
REQUIRED MINIMUM 2% OF TOTAL PROPOSED B.A.R. (87.71 SQ.MT.) OR 50.0 SQ.MT. (WHICH EVER IS LESS)
PROPOSED CLUB ON STILT = 69.62 SQ.MT. (1.39 %)

इस मानचित्र का अनुमोदन किसी भी प्राधिकृत निकाय/निकाय के प्रति जवाबदारी का प्रमाण - प्रकृति नहीं माना जाएगा और न ही इसमें किसी के स्वामित्व संबंधी अधिकार को प्रभावित होने।


"जारी किये गये अनुमोदित मानचित्रों में दर्शाये गये नक्का निर्माण की संरचना (STRUCTURE) का दायित्व प्रार्थी का ही होगा।"

Adequate Light and Ventilation to be Provided as per N.B.C. Norms.

FIRE SAFETY PROVISIONS SHALL BE KEPT AS PER NATIONAL BUILDING CODE


विद्युत सेवा, नगरपालिका एवं जल विसर्जन सेवाएं केवल विद्युत कोड ऑफ प्रैक्टिस के अनुसार होंगी।

सौर ऊर्जा से पानी गरम करने का नियंत्रण प्रबंधन किया जाये।

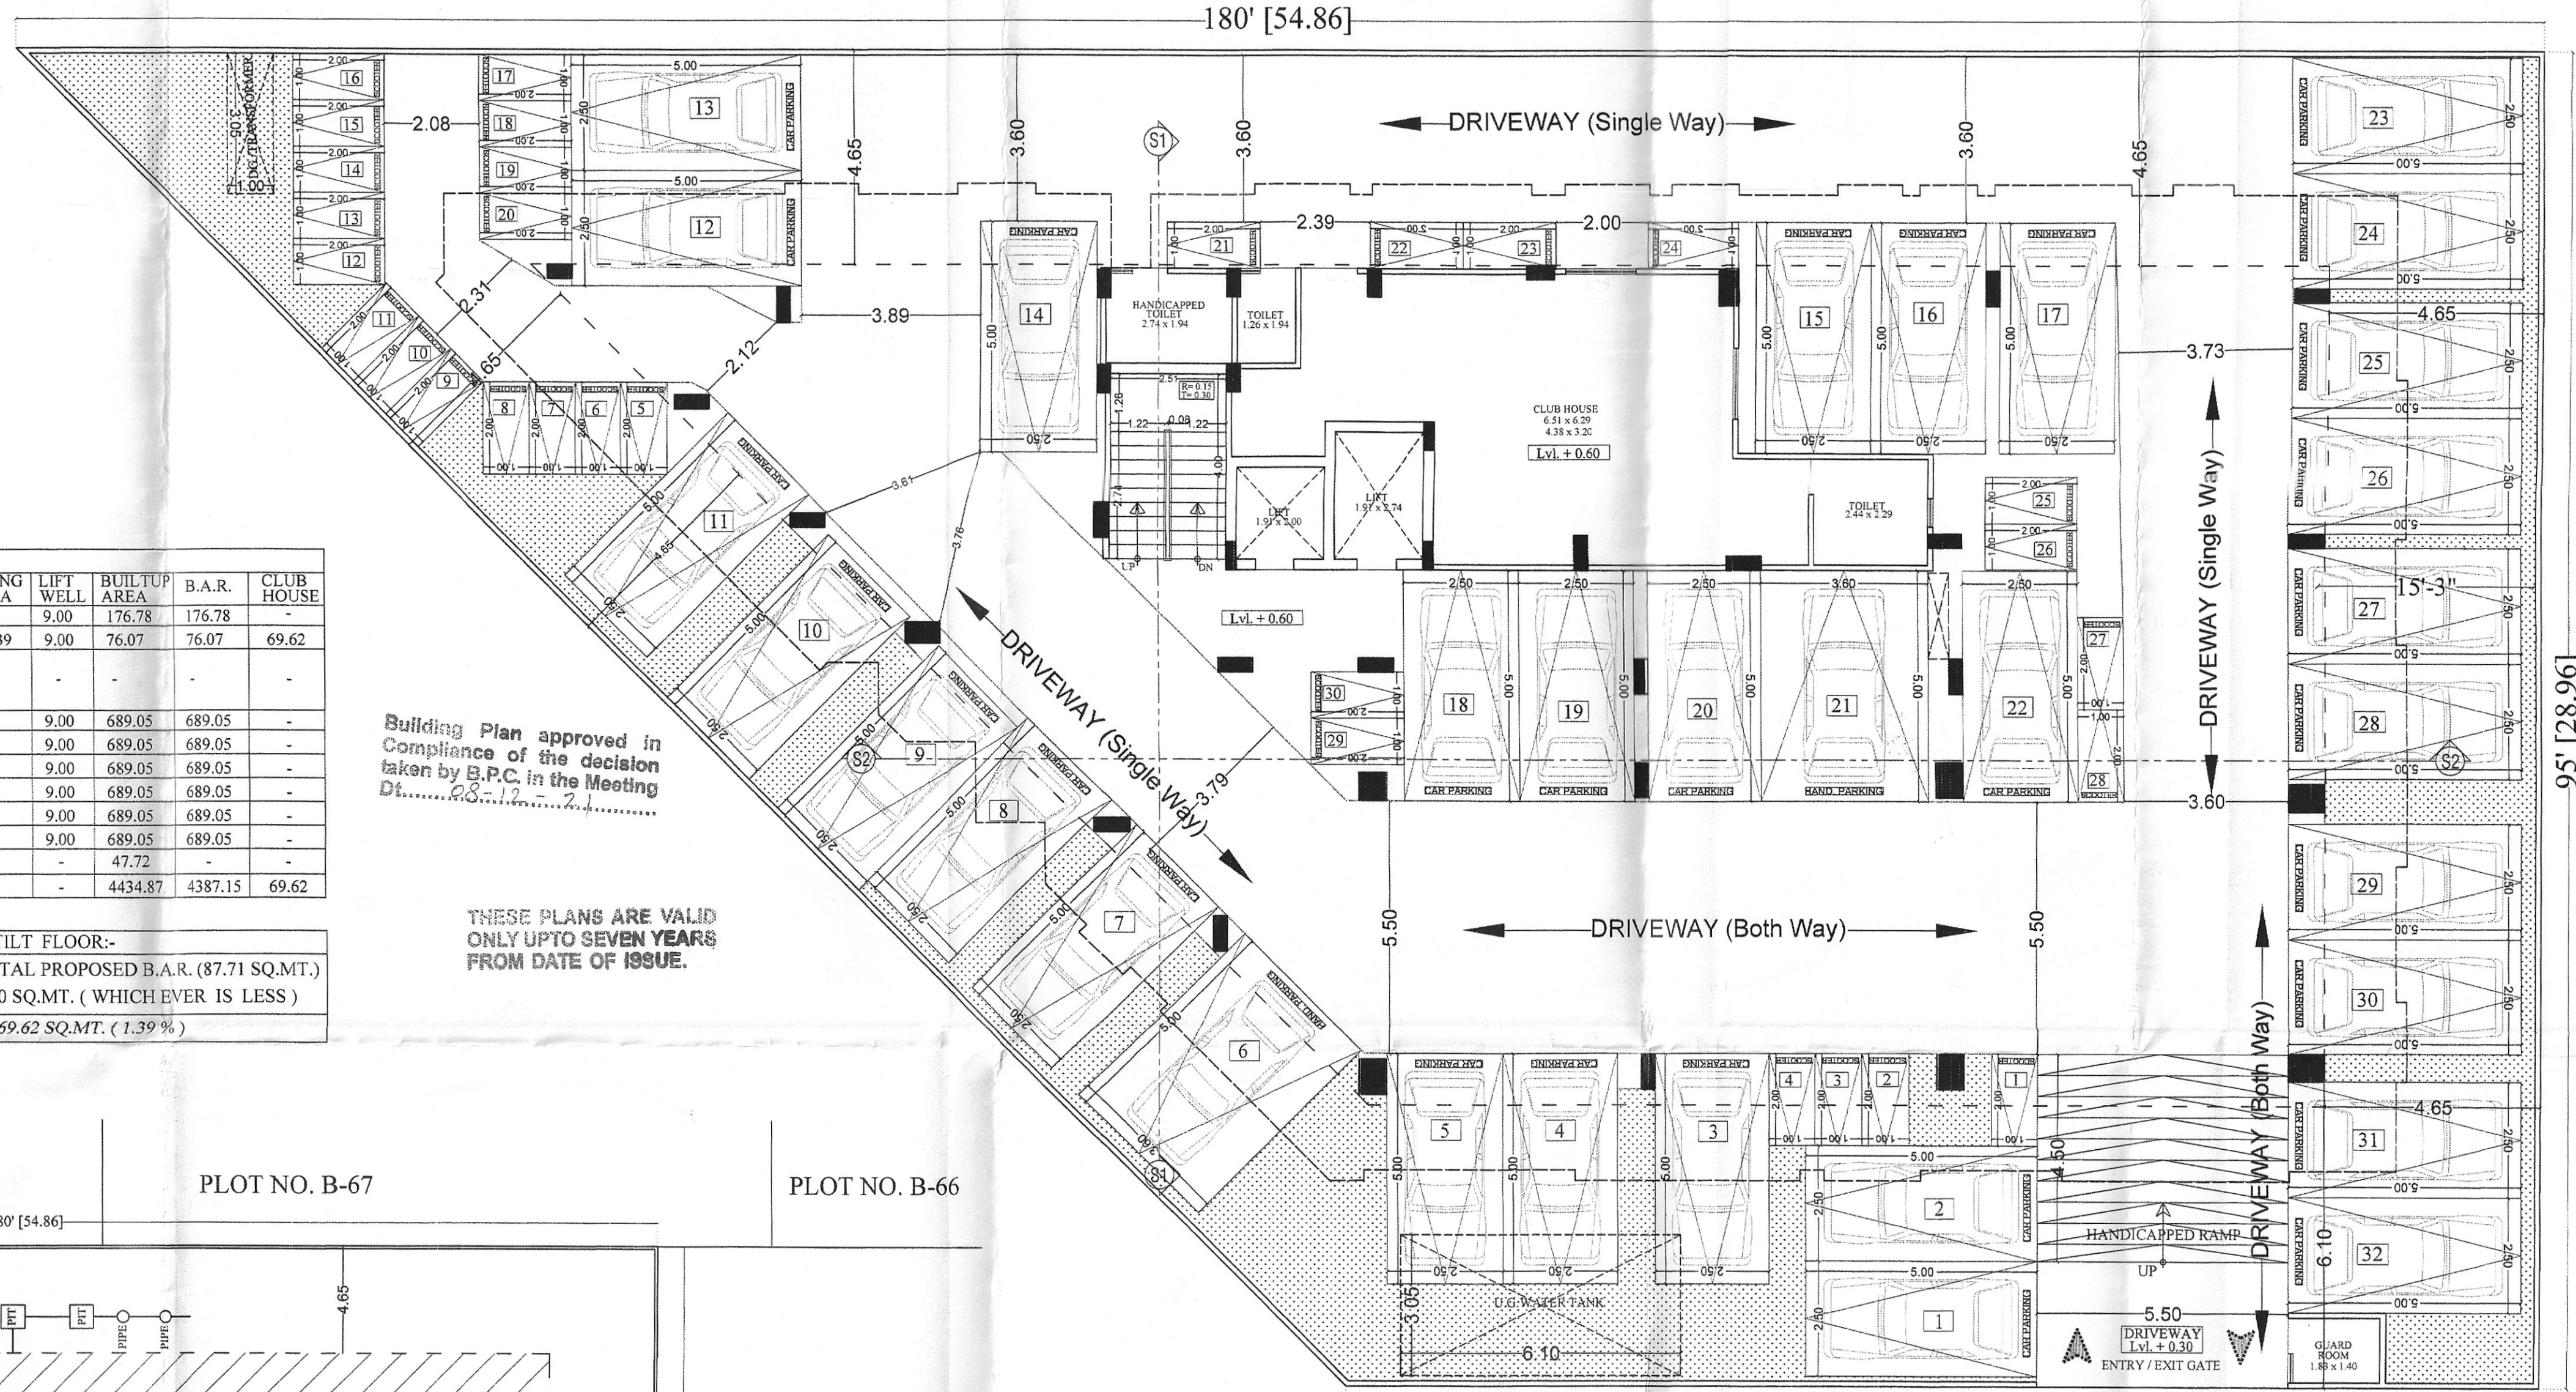

Building Plan approved in Compliance of the decision taken by B.P.C. in the Meeting Dt. 28.08.2024


THESE PLANS ARE VALID ONLY UPTO SEVEN YEARS FROM DATE OF ISSUE.

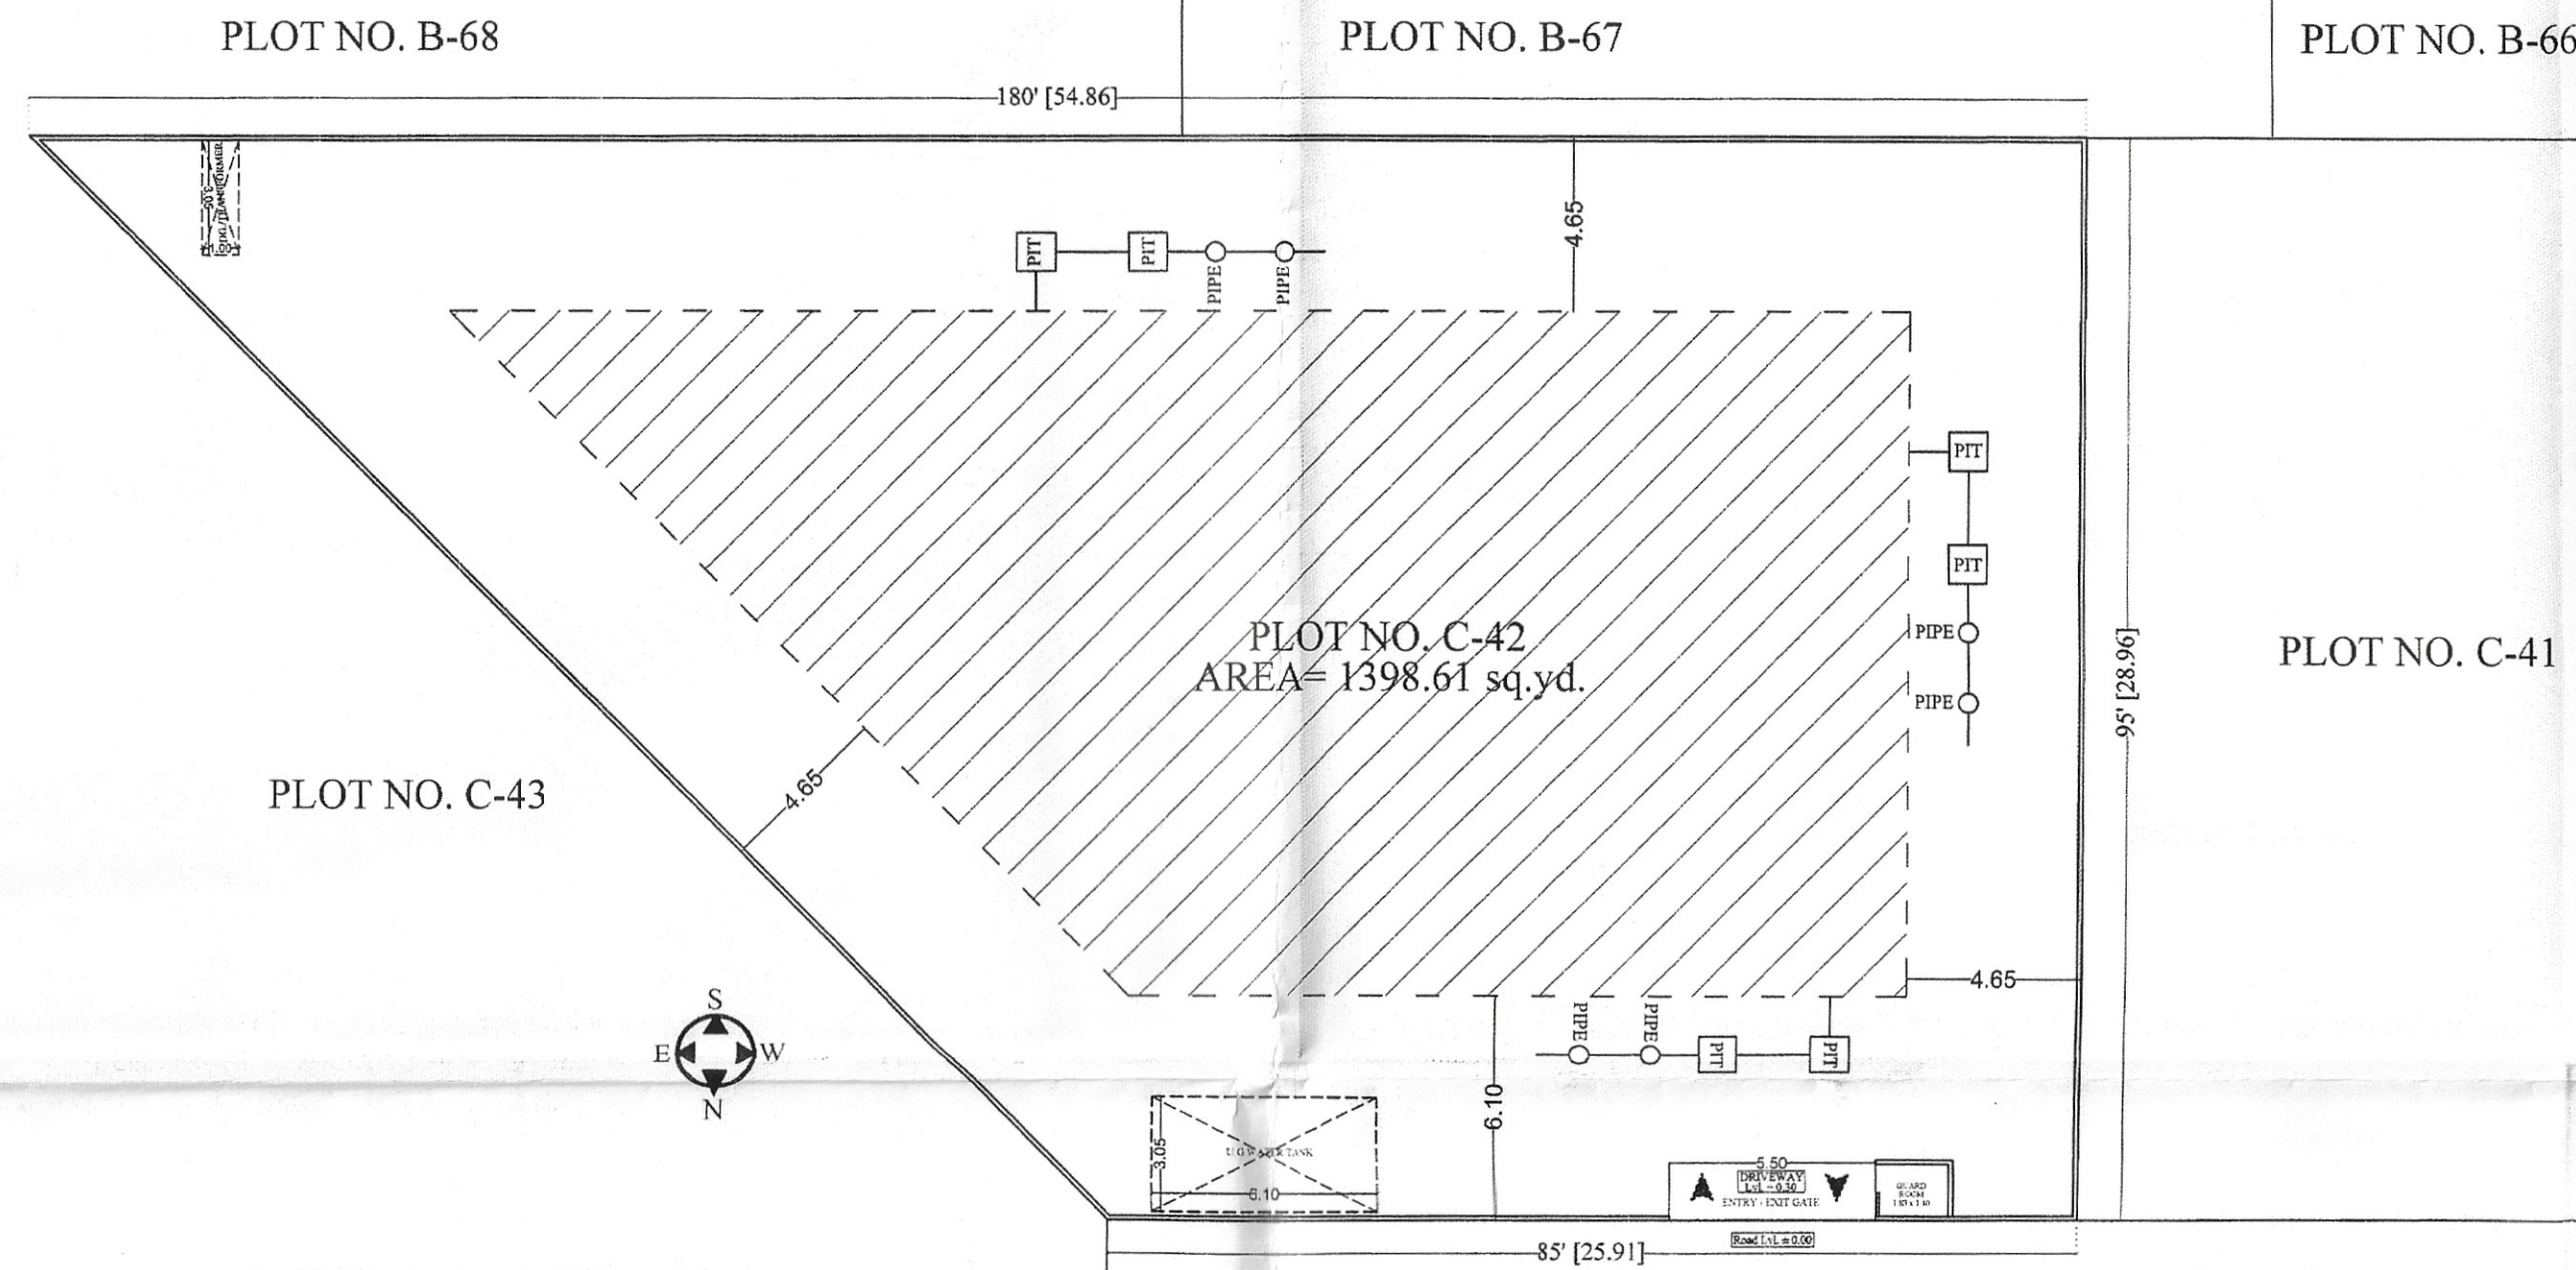

SITE PLAN & RAIN WATER HARVESTING PLAN
SCALE = 1:200

Rain Water Harvesting Units shall be Provided as per Rules

पार्किंग क्षेत्र का उपयोग केवल पार्किंग हेतु किया जाएगा।

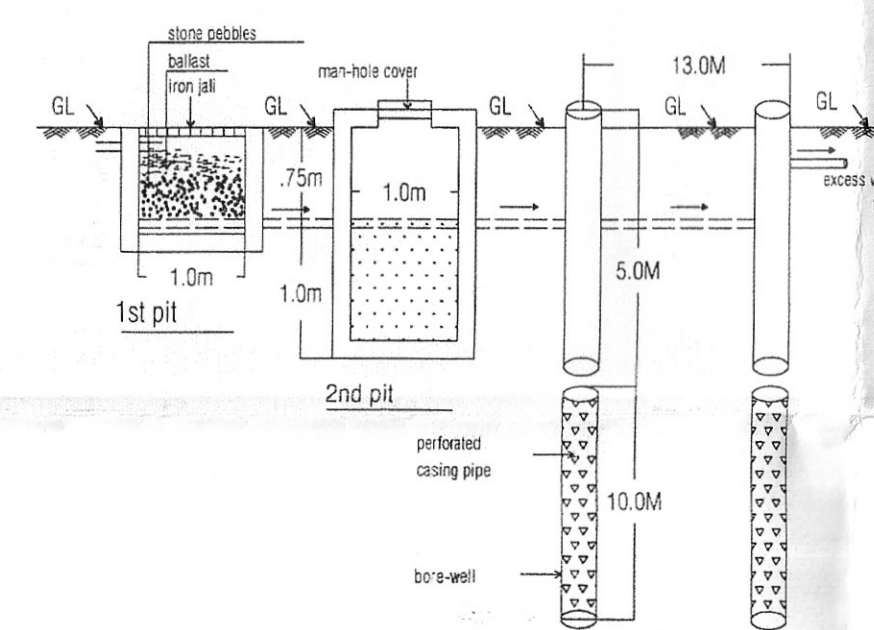

SECTION THROUGH R.W. HARVESTING PITS

अनुमोदित

यह मानचित्र नं. 1327 दि. 21-12-2 के द्वारा जारी किया गया

PROJECT :-
PROPOSED RESIDENTIAL BUILDING AT
PLOT NO. = C - 42,
JYOTI MARG, BAPU NAGAR, JAIPUR

OWNER

ARCHITECT :-
SPACE GRID
C-49, VIDYA APARTMENT, PARAS MARG,
BAPU NAGAR, NEAR JANTA STORE CIRCLE,
JAIPUR-302015
PH-08314918766, 0141-4005506 (0)
Email: info.spacegrid@gmail.com

इस प्रकार का अनुमोदन किसी भी व्यक्ति
प्रधानमंत्री/राष्ट्रपति के प्रति स्वाभित्त का
प्रमाण नहीं माना जायेगा और न ही
इससे किसी के स्वाभित्त सम्बन्धी अधिकार
हीन नहीं होगा।

“जासे किये गये अनुमोदित मानचित्रों में दर्शाए गये भवन निर्माण की संरचना (STRUCTURE) का दायित्व प्रार्थी का ही होगा।”

केवल आवासिय
उपयोग हेतु स्वीकृत

Adequate Light and Ventilation
to be Provided as per N.B.C.
Norms.

FIRE SAFETY PROVISIONS
SHALL BE KEPT AS PER
NATIONAL BUILDING CODE

विद्युत सेवा, नलकारी एवं जल, यल विकास सेवारें
नेशनल विलिंग कॉड ऑफ इण्डिया के उपबंधों के
अनुसार होगी।

सौर ऊर्जा से पानी गरम करने का नियमानुसार प्रावधान दिया जाये।

THESE PLANS ARE VALID
ONLY UP TO SEVEN YEARS
FROM DATE OF ISSUE.

Building Plan approved in
Compliance of the decision
taken by B.P.C. in the Meeting
Dt. 08-12-21

पार्किंग क्षेत्र का उपयोग केवल पार्किंग हेतु किया जाएगा।

Rain Water Harvesting Units shall be Provided as per Rules

BASEMENT FLOOR PLAN

85' [25.91]

- ROAD 40'-0" WIDE

TYPICAL (GROUND TO 4th) FLOOR PLAN

5th FLOOR PLAN

TERRACE PLAN

अष्टमोदित

सहायक नगर नियोजक
नगर निगम, रायपुर

उपायुक्त (आयोजना)
नगर निगम, जयपुर

PROJECT :-

PROPOSED RESIDENTIAL BUILDING AT
PLOT NO. = C - 42,
JYOTI MARG. BAPU NAGAR, JAIPUR

OWNER

ARCHITECT :-

 **SPACE GRID**
C-49, VIDYA APARTMENT, PARAS MARG,
BAPU NAGAR, NEAR JANTA STORE CIRCLE,
JAIPUR-302015
PH-09314918766, 0141-4005506 (O)
Email:-info.spacegrid@gmail.com

इस मानचित्र का अनुमोदन किसी भी शर्त पर प्रस्तावित भू-प्रकार के प्रति प्रमाणित का प्रमाण नहीं माना जायेगा और न ही इसमें किसी भी प्रकार के स्वामित्व सम्बन्धी अधिकार की प्रमाणित होगी।


यह मानचित्र मानचित्रों में दर्शाया गया निर्माण की संरचना (STRUCTURE) का दायित्व प्रमाणित का ही होगा।

Adequate Light and Ventilation to be Provided as per N.B.C. Norms.

FIRE SAFETY PROVISIONS SHALL BE KEPT AS PER NATIONAL BUILDING CODE

केवल आवासिय उपयोग हेतु स्वीकृत

SHEET NO-03

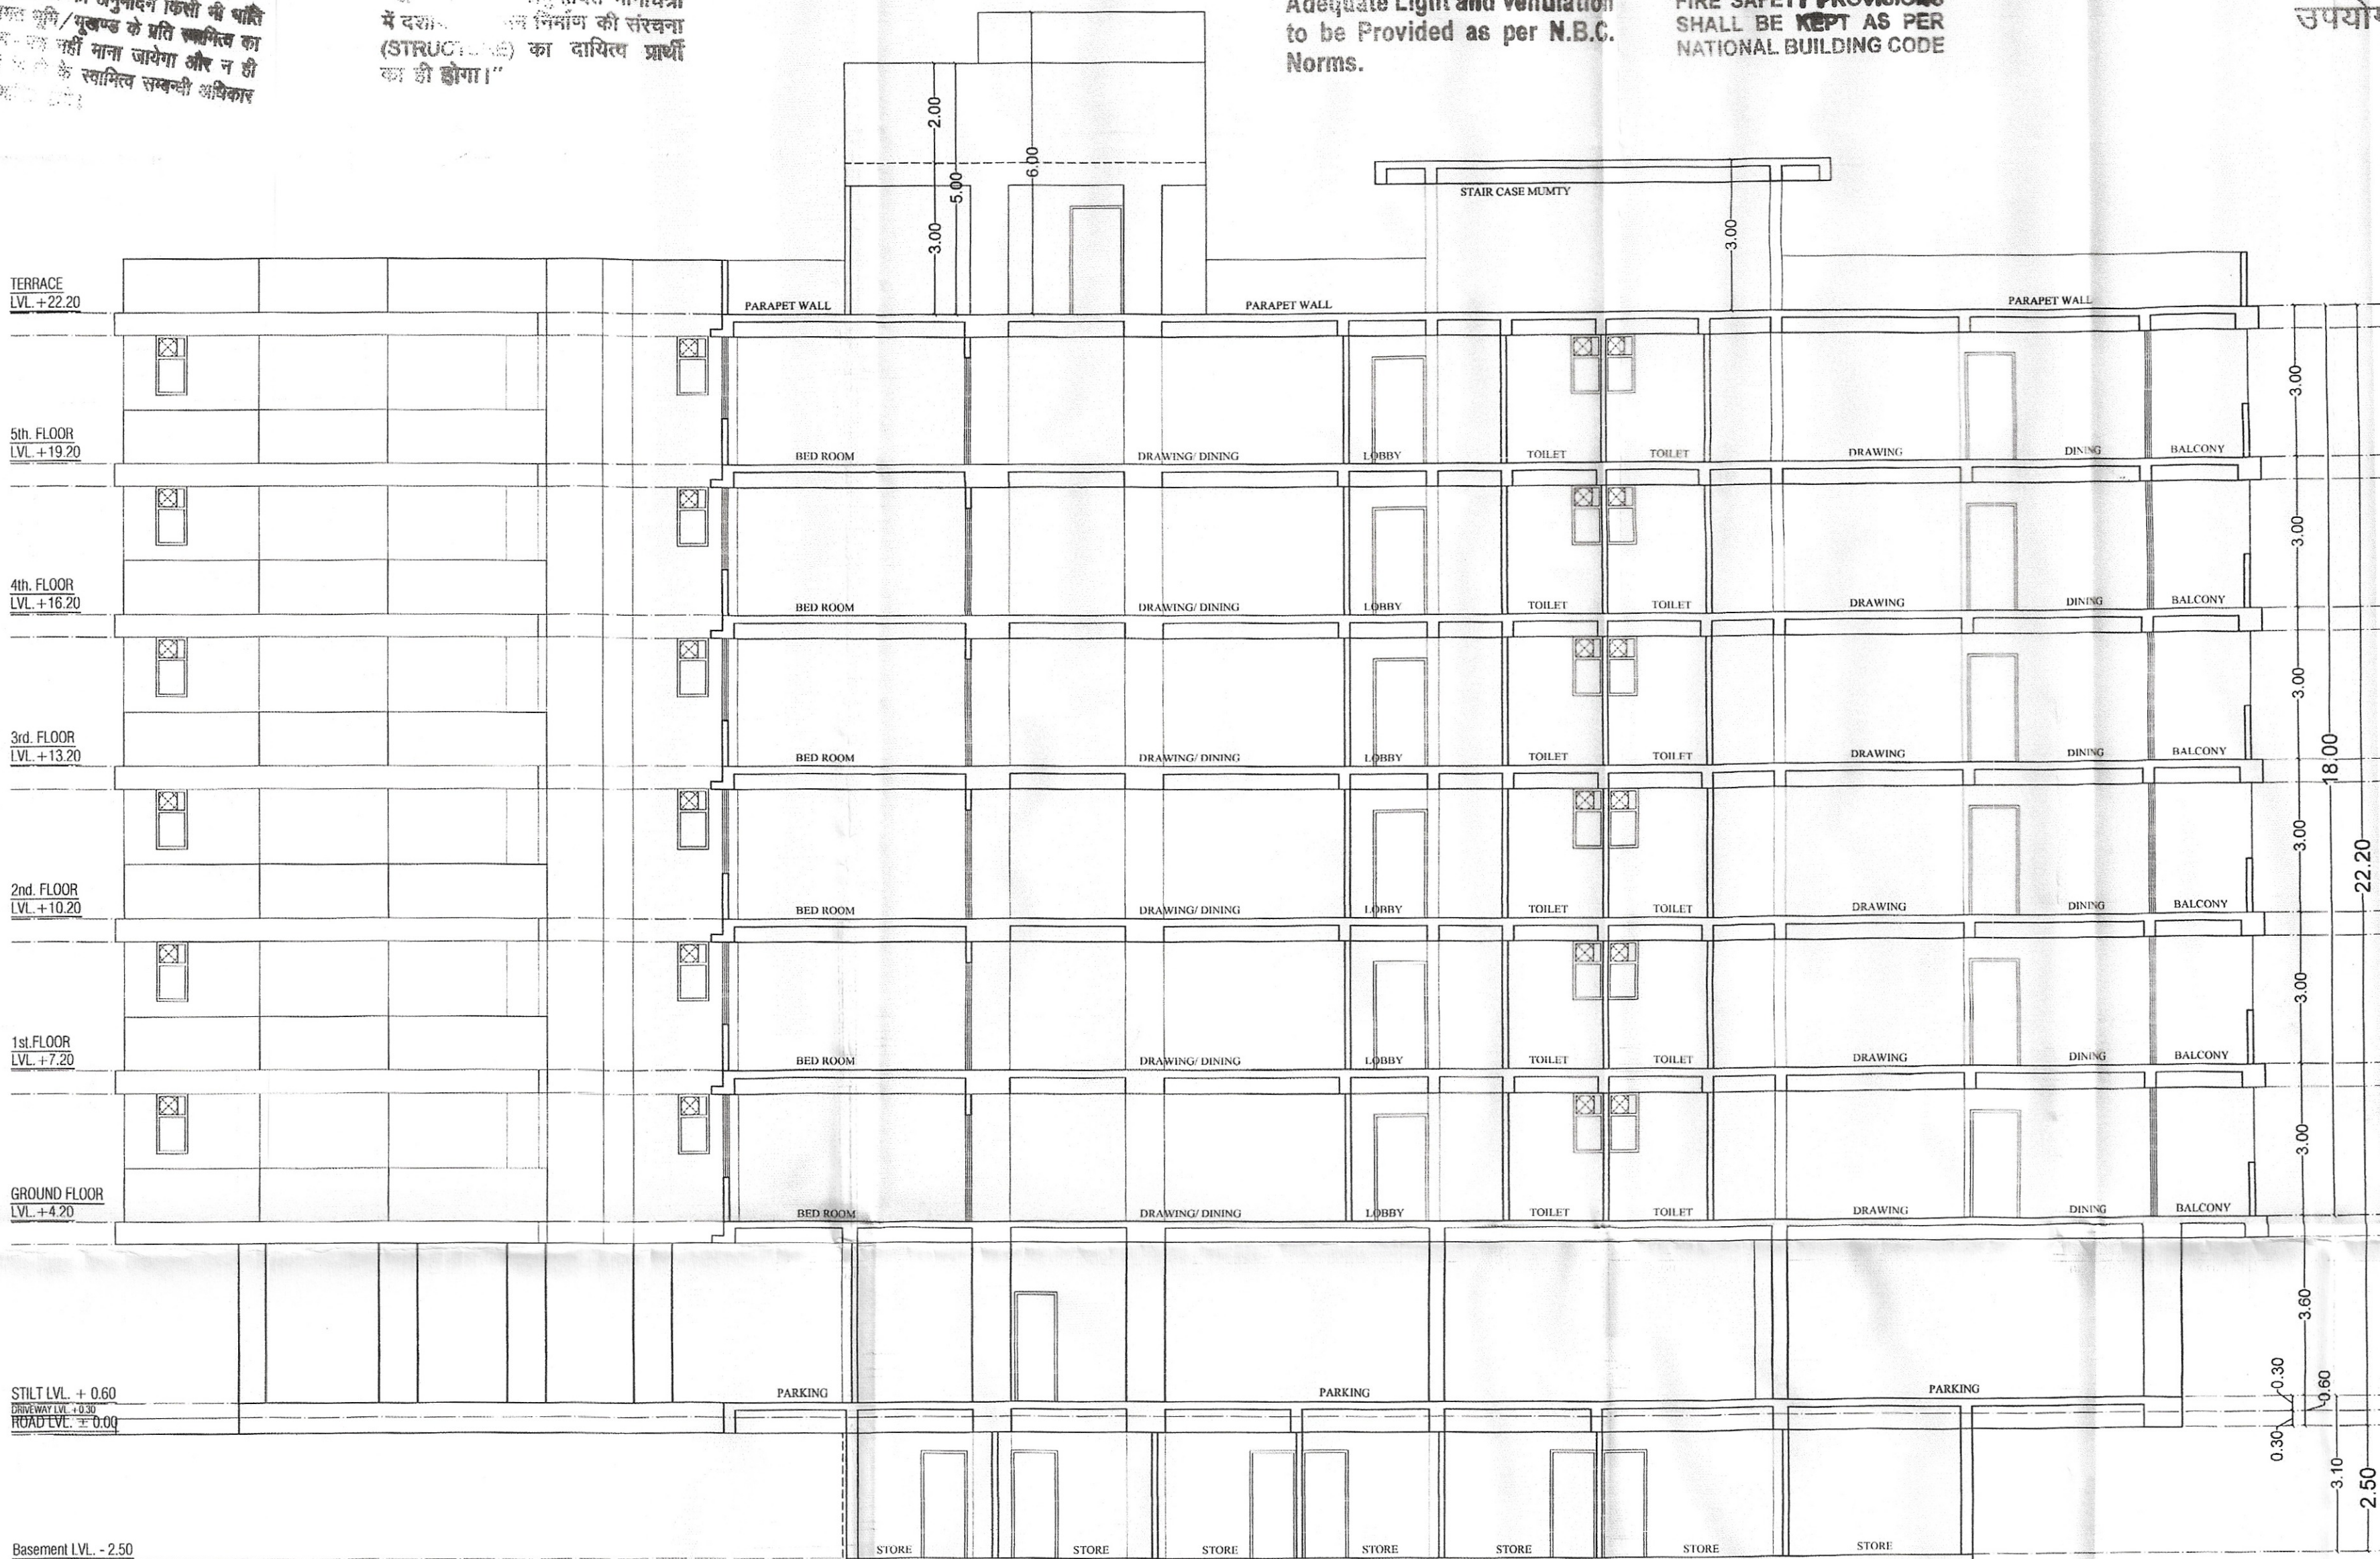

विद्युत सेवा, तलकरी एवं जल, गैस विकास सेक्टर नेकाल विडिया कॉड ऑफ इन्फिन्स के उपकरणों के अनुसार होगा।

सौर ऊर्जा से पानी गरम करने का नियमानुसार प्रावधान किया जाये।


THESE PLANS ARE VALID ONLY UPTO SEVEN YEARS FROM DATE OF ISSUE.

Building Plan approved in Compliance of the decision taken by B.P.C. in the Meeting Dt. 08-12-2027

Rain Water Harvesting Units shall be Provided as per Rules

पार्किंग क्षेत्र का उपकरण केवल पार्किंग हेतु किया जायेगा।

SECTION S2-S2

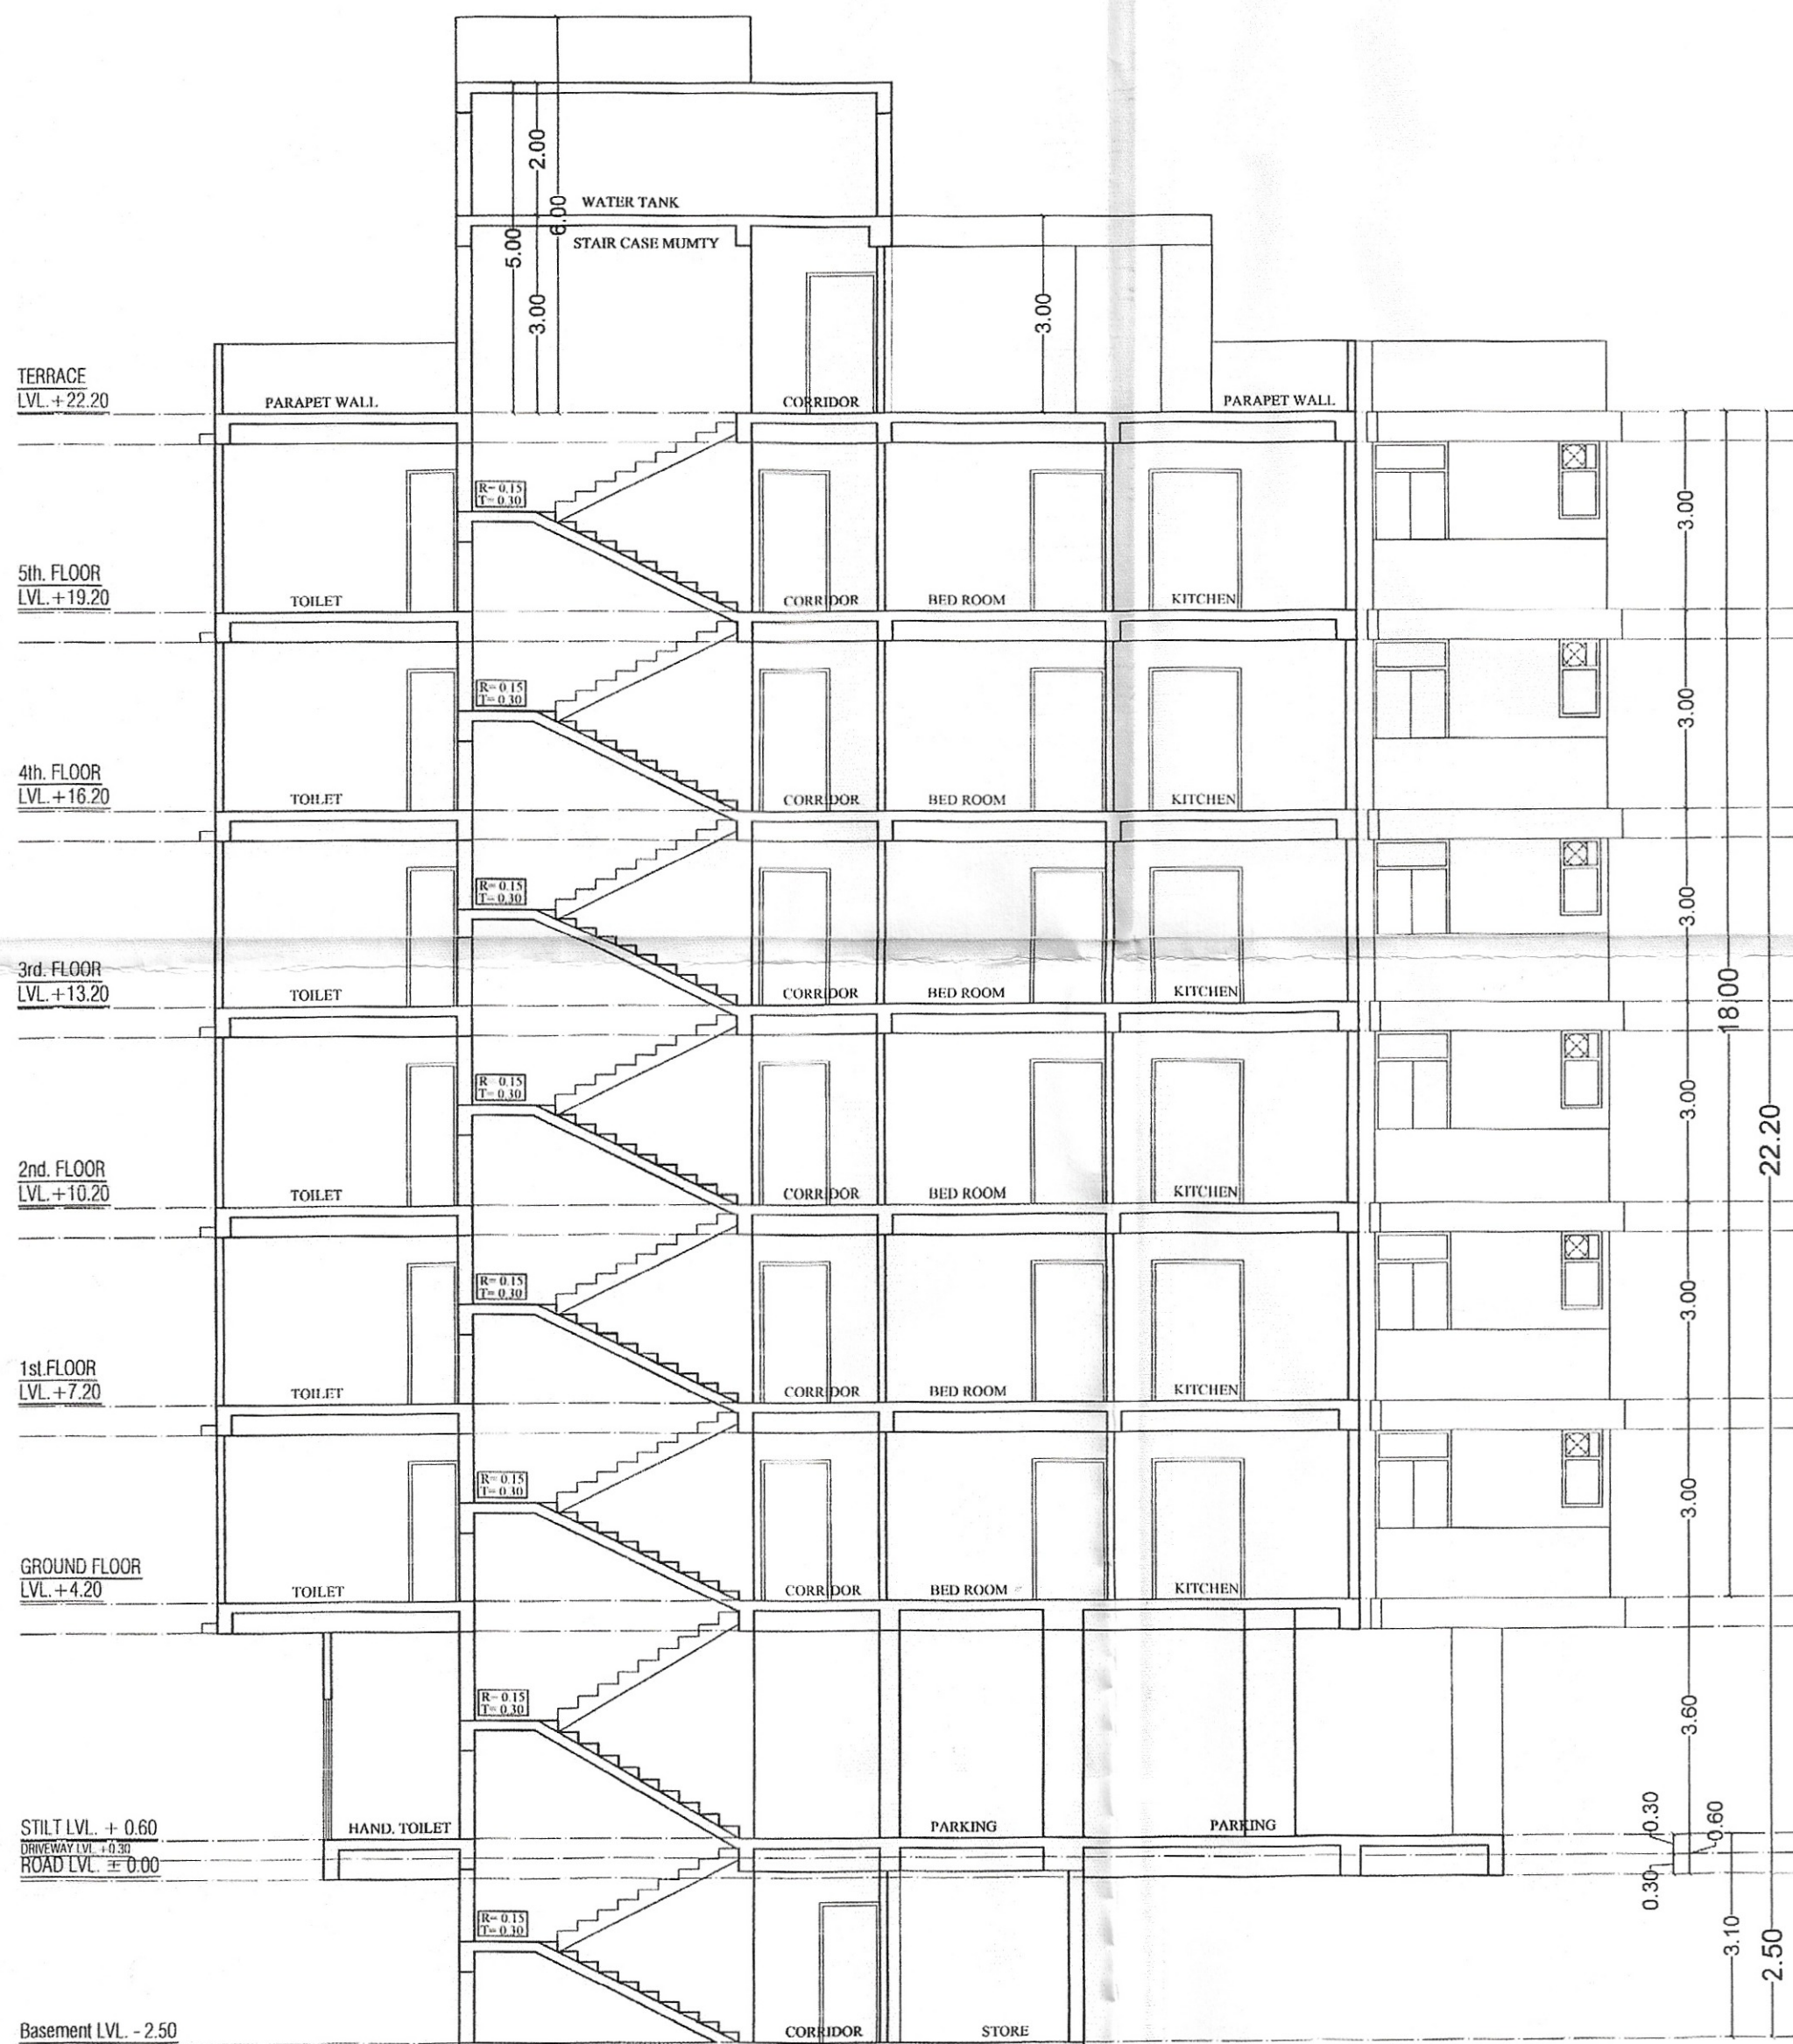

SECTION S1-S1

यह मानचित्र पत्र क्र. 1327 दिनांक 12-12-20 के द्वारा जारी किया गया है।

अनुमोदित

नगर निगम, जयपुर

उपायुक्त (आयोजना) नगर निगम, जयपुर

SHRI KRISHAN ARCHITECT CA/89/25451 SCALE = 1:100

PROJECT :-
PROPOSED RESIDENTIAL BUILDING AT
PLOT NO. = C - 42,
JYOTI MARG, BAPU NAGAR, JAIPUR

OWNER

ARCHITECT :-
SPACE GRID
C-49, VIDYA APARTMENT, PARAS MARG,
BAPU NAGAR, NEAR JANTA STORE CIRCLE,
JAIPUR-302015
PH-09314918766, 0141-4005506 (0)
Email:-info.spacegrid@gmail.com

किये रहें।
इसके अलावा
होगा।

मानव शक्ति
आविष्कारों
को संरचना
का दायित्व प्रार्थी

**Adequate Light and Ventilation
to be Provided as per N.B.C.
Norms.**

विद्युत सेवा, नलकारी एवं जल, मल विकास सेवाएं
नेशनल बिल्डिंग कॉड ऑफ इण्डिया के उपबंधों के
अनुसार होगी।

सौर ऊर्जा से पानी गरम करने का नियमानुसार प्रावधान किया जाये।

केवल आवासिय
उपयोग हेतु स्वीकृत

Building Plan approved in
Compliance of the decision
taken by B.P.C. in the Meeting
Dt. 08.12.21

THESE PLANS ARE VALID
ONLY UPTO SEVEN YEARS
FROM DATE OF ISSUE.

Rain Water Harvesting Units
shall be Provided as per Rules

पार्किंग क्षेत्र का उपयोग केवल
पार्किंग हेतु किया जावेगा।

यह मानचित्र पत्र क्रं. 1327
दि 21-12-21 के द्वारा जारी किया गया।

अनुपमोदित

सहायक नगर नियोजक
नगर निगम, जयपुर

उपायुक्त (आयोजना)
नगर निगम, जयपुर

SCALE = 1:100

PROJECT :-

PROPOSED RESIDENTIAL BUILDING AT
PLOT NO. = C - 42,
JYOTI MARG, BAPU NAGAR, JAIPUR

OWNER

ARCHITECT :-

SPACE GRID
C-49, VIDYA APARTMENT, PARAS MARG,
BAPU NAGAR, NEAR JANTA STORE CIRCLE,
JAIPUR-302015-
PH-09314918766, 0141-4005506 (0)
Email-info-spacegrid@gmail.com