

जयपुर विकास प्राधिकरण, जयपुर।

ज.वि.प्रा./स.स./बी.पी.सी.(बीपी)/2016/डी-1668

दिनांक:- 22/7/2016

श्री महेश गुप्ता श्रीमती निशा गुप्ता,
श्री संत कृष्णा स्वामी श्री चन्द गुप्ता,
श्री अनुराग मोदी एवं श्री आशीष मोदी,
फ्लैट संख्या 301, कोरल एन्कलेव, प्लॉट नं. 23,
स्कीम नं. 8, महादेव नगर, वैशाली नगर, जयपुर।

विषय:- पुर्नगठित भूखण्ड संख्या 41, 42, 43, एवं भूखण्ड संख्या 46, 47, योजना स्कीम नम्बर 8, (महाराजा गोपालपुरा गृ.नि.स.स.लि.), जयपुर के प्रस्तावित आवासीय भवन के संशोधित मानचित्र अनुमोदन बाबत।

महोदय,

आपका प्रार्थना पत्र दिनांक 18.04.2016 के संदर्भ में जो प्रस्ताव पुर्नगठित भूखण्ड संख्या 41, 42, 43, एवं भूखण्ड संख्या 46, 47, योजना स्कीम नम्बर 8, (महाराजा गोपालपुरा गृ.नि.स.स.लि.), जयपुर में स्थित भूखण्ड (1581.87 वर्गमीटर क्षेत्रफल) पर 29.95 मीटर ऊँचाई (बेसमेन्ट-1 + बेसमेन्ट-2 + स्टिल्ट +9 मंजिल) के प्रस्तावित आवासीय भवन के संशोधित मानचित्र भवन मानचित्र समिति (बी.पी.) की 181वीं बैठक दिनांक 27.04.2016 को प्रस्तुत किये गये थे, उनकी स्वीकृति भवन मानचित्र समिति (बी.पी.) की 181वीं बैठक दिनांक 27.04.2016 को निर्णयानुसार निम्न शर्तों के साथ दी जाती है:-

1. यह भवन अनुज्ञा दिनांक 21.06.2020 (भारतीय विमानपत्तन प्राधिकरण की अनापत्ति क्रमांक AAI/RHQ/NR/ATM/NOC/2015/186/2927-30 दिनांक 22.06.2015 के अनुसार) तक प्रभावी है।
2. भवन निर्माण स्वीकृत मानचित्र के अनुसार ही किया जावेगा तथा किसी भी प्रकार का उल्लंघन (डेवियेशन) नहीं किया जायेगा।
3. भूखण्ड के स्वामी एवं मानचित्र तैयार करने वाले तकनीकीविज्ञ का कर्तव्य होगा कि वो यह सुनिश्चित कर ले कि स्वीकृति मानचित्र प्रचलित मास्टर प्लान/जोनल प्लान/भवन विनियमों के अनुरूप है। यदि कोई उल्लंघन प्राधिकरण की जानकारी में आया तो प्राधिकरण को भवन मानचित्रों की दी गयी अनुज्ञा रद्द करने का अधिकार होगा तथा प्राधिकरण से प्रार्थी को किसी भी प्रकार की क्षतिपूर्ति का हक नहीं होगा।
4. आप द्वारा भवन विनियम 2010 की धारा 15.2 के अनुसार भवन निर्माण प्रारम्भ करते समय एक सूचना पट्ट मौके पर लगाया जायेगा। जिसमें संबंधित आयुक्त/उपायुक्त संबंधित जोन व प्रवर्तन अधिकारी के टेलीफोन नम्बर इत्यादि अंकित किये जाने होंगे व अनुमोदित मानचित्र की सूचना व अनुमोदन की शर्तें अंकित की जायेगी। निर्माण के दौरान अनुमोदित मानचित्र की एक प्रति आवश्यक रूप से निर्माणकर्ता द्वारा मौके पर रखी जायेगी।
5. निर्माण कार्य प्रारम्भ करने से पूर्व आप अधोहस्ताक्षरकर्ता एवं उपायुक्त जोन-07 प्राधिकरण को निर्धारित प्रपत्र में सूचना प्रस्तुत करेंगे।
6. आप द्वारा भवन विनियम 2010 की धारा 15.3 के अनुसार भवन निर्माणकर्ता द्वारा प्लिन्थ लेवल तक का निर्माण पूर्ण होने की सूचना निर्धारित प्रपत्र में आवश्यक रूप से संबंधित उपायुक्त जोन 07 को दी जानी होगी, यदि इसकी अनुपालना भवन निर्माता द्वारा नहीं की जाती है तो जारी अनुज्ञा को वापस ले लिया जावेगा।
7. भवन विनियम 2010 की धारा 15.6 के अनुसार भवन विनियम के अपेक्षाओं के अनुरूप भवन निर्माण करने की जिम्मेदारी भवन निर्माण अनुज्ञाधारी की होगी।
8. उक्त स्वीकृति के कारण यदि जयपुर विकास प्राधिकरण को किसी न्यायालय, सक्षम अधिकारी तथा नगर भूमि (अधिकतम सीमा एवं विनियम) अधिनियम के तहत नियुक्त अधिकारी के समक्ष किसी कार्यवाही में कोई भी खर्च, नुकसान, मुआवजा देना पड़े या देने योग्य हो तो प्रार्थी उनकी इस क्षति को पूर्ण करने के लिए बाध्य होगा।
9. दरवाजे एवं खिड़कियाँ इस प्रकार लगाए जायेंगे कि वो सड़क की ओर निकले हुए नहीं हों।
10. स्वामी प्रत्येक मंजिल के लिए स्वीकृत आवासीय ईकाई से अधिक का निर्माण नहीं करेंगे।
11. ऊपर वर्णित शर्तों एवं अन्य कोई संबंधित शर्त का पालन नहीं होने पर भवन अनुज्ञा रद्द मानी जायेगी।
12. स्वामी भवन के परिसर को स्वीकृत उपयोग के अनुसार ही उपयोग में लेगा।
13. तकनीकीविज्ञ के निरीक्षण में स्वामी निर्माण कार्य करवायेगा जिसके संबंध में सूचना प्राधिकरण को पूर्व में देनी होगी। यदि तकनीकीविज्ञ को बदला जाता है तो इसकी सूचना 48 घण्टे के अन्दर यथोचित प्रमाण-पत्र में प्राधिकरण को देनी होगी।
14. स्वीकृत मानचित्र को प्राप्ति दिनांक से राज्य स्तर के समाचार-पत्र में एक सप्ताह में प्रकाशित करने होंगे तथा इसकी सूचना संबंधित उपायुक्त जोन को देगा।
15. आवेदक द्वारा पार्किंग क्षेत्र की पालना भवन विनियम 2011 के विनियम 10.1.8 के अनुसार सुनिश्चित की जानी होगी।

16. भवन परिसर में ही आगन्तुकों की पार्किंग करवाई जावे तथा आगन्तुकों हेतु निःशुल्क वाहन पार्किंग का बोर्ड लगवाया जावे।
 17. भवन विनियम की धारा 16.5 की अनुपालना में भवन में भूकम्परोधी प्रावधान रखा जाना सुनिश्चित किया जावे।
 18. अग्निशमन दृष्टि से सक्षम अधिकारी द्वारा दिये गये अनापत्ति प्रमाण पत्र की शर्तों की पालना सुनिश्चित की जानी आवश्यक होगी तथा भवन की आवश्यकतानुसार अग्निशमन यंत्र (Fire Extinguisher) रखे जावे तथा इनको संचालित करने के लिये प्रशिक्षित व्यक्ति ऐसे भवन में हर समय उपलब्ध रहें।
 19. निर्माण स्थल पर स्वीकृति का विवरण अर्थात् अनुमोदित मानचित्र, उपलब्ध पार्किंग की सूचना एवं भवन में सुरक्षा एवं निकास प्लान (Escape Plan) का नक्शा भी प्रदर्शित (Display) उपयुक्त स्थान पर प्रदर्शित किया जावे।
 20. अधिवास प्रमाण पत्र भवन निर्मित होने के उपरान्त आवश्यक रूप से लिया जाना होगा।
 21. भवन का उपयोग प्रारंभ होने पर एक केयर टेकर की नियुक्ति की जावे जिसके पास भवन का मानचित्र, सुरक्षा एवं निकास प्लान (Escape Plan) उपलब्ध रहें। इस प्रकार नियुक्त केयर टेकर के मोबाईल नंबर एवं Land Line Number भी लिये जाकर पुलिस आयुक्त जयपुर महानगर व अधोहस्ताक्षरकर्ता को सूचना उपलब्ध करवाई जावे ताकि किसी भी दुर्घटना की स्थिति में बचाव कार्य प्रभावी रूप से किये जा सकें।
 22. भवन विनियम 2010 की धारा 17.3 की अनुपालना में "गलत तथ्यों पर प्राप्त की गई अथवा तथ्यों को छुपाकर प्राप्त की गई स्वीकृति स्वतः निरस्त मानी जायेगी एवं ऐसी निर्माण स्वीकृति प्राप्त करने के लिए आवेदनकर्ता को दोषी माना जायेगा।"
 23. प्रश्नगत प्रकरण किसी भी न्यायालय में यदि लंबित है तो उसकी समस्त जिम्मेदारी आवेदक की ही होगी। यदि मानचित्र जारी होने के पश्चात् यह अवगत हुआ कि किसी भी माननीय न्यायालय में प्रकरण लंबित है अथवा विपरीत निहित है तो मानचित्र स्वतः ही निरस्त समझे जावेंगे।
 24. अनुमोदित भवन मानचित्रों को भवन निर्माण शुरू किये जाने के समय भवन निर्माता द्वारा एक बोर्ड पर सम्पूर्ण ब्यौरा सहित जो पठनीय हो, को ऐसे स्थल पर (मुख्य सड़क की ओर) लगवाया जावे, जिससे सभी लोगों को निर्मित किये जाने वाले भवन के अनुमोदन की पूर्ण जानकारी प्राप्त हो सके।
 25. भवन निर्माण के समय निर्माण सामग्री से आसपास के भवनों के निवासकर्ताओं को किसी प्रकार की असुविधा न हो, इस हेतु भवन निर्माण के दौरान चारों ओर पर्दे लगवाये जावें।
- संलग्न:- मानचित्रों की प्रति का 1 सेट (08 मानचित्र)

भुवदीय

(मुकेश मित्तल)

वरिष्ठ नगर नियोजक एवं
सदस्य सचिव

भवन मानचित्र समिति (बी.पी.)

जयपुर विकास प्राधिकरण, जयपुर।

प्रतिलिपि:- सूचनार्थ एवं आवश्यक कार्यवाही हेतु।

1. मुख्य नियन्त्रक (प्रवर्तन), जयपुर विकास प्राधिकरण, जयपुर को मानचित्रों की एक प्रति (08 मानचित्र) संलग्न कर अग्रिम कार्यवाही हेतु प्रेषित है।
2. उपायुक्त, जोन-07, जयपुर विकास प्राधिकरण, जयपुर को मानचित्रों की एक प्रति (08 मानचित्र) संलग्न कर अग्रिम कार्यवाही हेतु प्रेषित है।
3. सहायक नगर नियोजक, जोन-07, जयपुर विकास प्राधिकरण, जयपुर को मानचित्रों की एक प्रति (08 मानचित्र) संलग्न कर अग्रिम कार्यवाही हेतु प्रेषित है।
4. उप नगर नियोजक-बीपीसी (बी.पी.), जयपुर, जयपुर को मानचित्रों की एक प्रति (08 मानचित्र) संलग्न कर अग्रिम कार्यवाही हेतु प्रेषित है।
5. अध्यक्ष एवं प्रबन्ध निदेशक, राजस्थान राज्य विद्युत वितरण निगम लि० विद्युत भवन जनपथ, जयपुर को सूचनार्थ प्रेषित है।
6. मुख्य अभियन्ता, मुख्यालय जन स्वास्थ्य अभियांत्रिकी विभाग हसनपुरा रोड, रेलवे हॉस्पिटल के पास, जयपुर को सूचनार्थ प्रेषित है।

(मुकेश मित्तल)

वरिष्ठ नगर नियोजक एवं
सदस्य सचिव

भवन मानचित्र समिति (बी.पी.)

जयपुर विकास प्राधिकरण, जयपुर।

TOTAL PLOT AREA CALCULATION

1. TOTAL PLOT AREA = 1581.42 Sq.Mt.
2. PERMISSIBLE F.A.R. = PLOT AREA X 2.25 = 1581.42 X 2.25 = 3558.19 Sq.Mt.
3. Permissible 15% Circulation Area Free From F.A.R. = 178.21 Sq.Mt.
4. Consumed Circulation Area = 75.60 Sq.Mt.
5. Permissible 3% Store Area Free From F.A.R. = 35.84 Sq.Mt.
6. Consumed Store Area = 33.12 Sq.Mt.
7. Permissible 7% Service Area Free From F.A.R. = 83.16 Sq.Mt.
8. Consumed Service Area = 23.13 Sq.Mt.
9. Permissible 20% Club Area Free From F.A.R. of still floor parking area = 67.71 Sq.Mt.
10. Consumed Club Area = 67.71 Sq.Mt.
11. Consumed F.A.R. = 1188.10 / 1581.42 = 0.751
12. PERMISSIBLE GROUND COVERAGE - WITH IN SETBACK
13. ACHIEVED GROUND COVERAGE - WITH IN SETBACK
14. PERMISSIBLE HEIGHT = STILT + 27.00 MT.
15. ACHIEVED HEIGHT = 12.55 MT.

PARKING CALCULATION

1. TOTAL REQUIRED PARKING -
2. TOTAL RESIDENTIAL AREA REQUIRED PARKING -
3. CONSUMED F.A.R. = $\frac{1188.10}{75} = 15.84$ E.C.U.
4. ADD 25% VISITORS PARKING of 17 - 15.84 + (15.84/4) = 19.80 E.C.U. OR SAY 20.00 E.C.U.

AREA CALCULATION (Sq.Mt.)

S.No.	FLOOR	BLOCK AREA	CUT OUT	RAMP	Gross B.U.A.	BALCONY	CIRCULATION	STORE	SERVICE	CLUB	STAIRCASE	LIFT WELL	F.A.R.
01	L.BASEMENT	755.16		271.33	1026.79						20.80	12.96	
02	U.BASEMENT	755.16		271.33	1026.79						20.80	12.96	
03	STILT	415.24			415.24					67.71	21.18	12.96	7.00
04	FIRST	564.21	16.64		547.57	75.78	25.20	11.04	7.71		21.18	12.96	393.70
05	SECOND	564.21	16.64		547.57	75.78	25.20	11.04	7.71		21.18	12.96	393.70
06	THIRD	564.21	16.64		547.57	75.78	25.20	11.04	7.71		21.18	12.96	393.70
07	TERRACE	54.00			54.00								
	TOTAL	3672.19	49.92	542.66	4165.53	227.34	75.60	33.12	23.13	67.00	126.32	77.76	1188.10




TOTAL PARKING PROVIDED

FLOOR	CAR PARKING	SCOOTER PARKING	TOTAL E.C.U.
L.BASEMENT	14.00 E.C.U.	31.00 Scooter	24.33 E.C.U.
U.BASEMENT	13.00 E.C.U.	29.00 Scooter	22.66 E.C.U.
STILT	7.00 E.C.U.	20.00 Scooter	13.66 E.C.U.
OPEN	10.00 E.C.U.		10.00 E.C.U.
TOTAL	44.00 E.C.U.	80.00 Scooter	69.66 E.C.U.

अनुमति प्राप्त है कि इस योजना के अन्तर्गत निर्माण किया गया भवन का क्षेत्रफल 30.17 है।
 अनुमति प्राप्त है कि इस योजना के अन्तर्गत निर्माण किया गया भवन का क्षेत्रफल 30.17 है।
ROAD 40'-0" WIDE
24.38

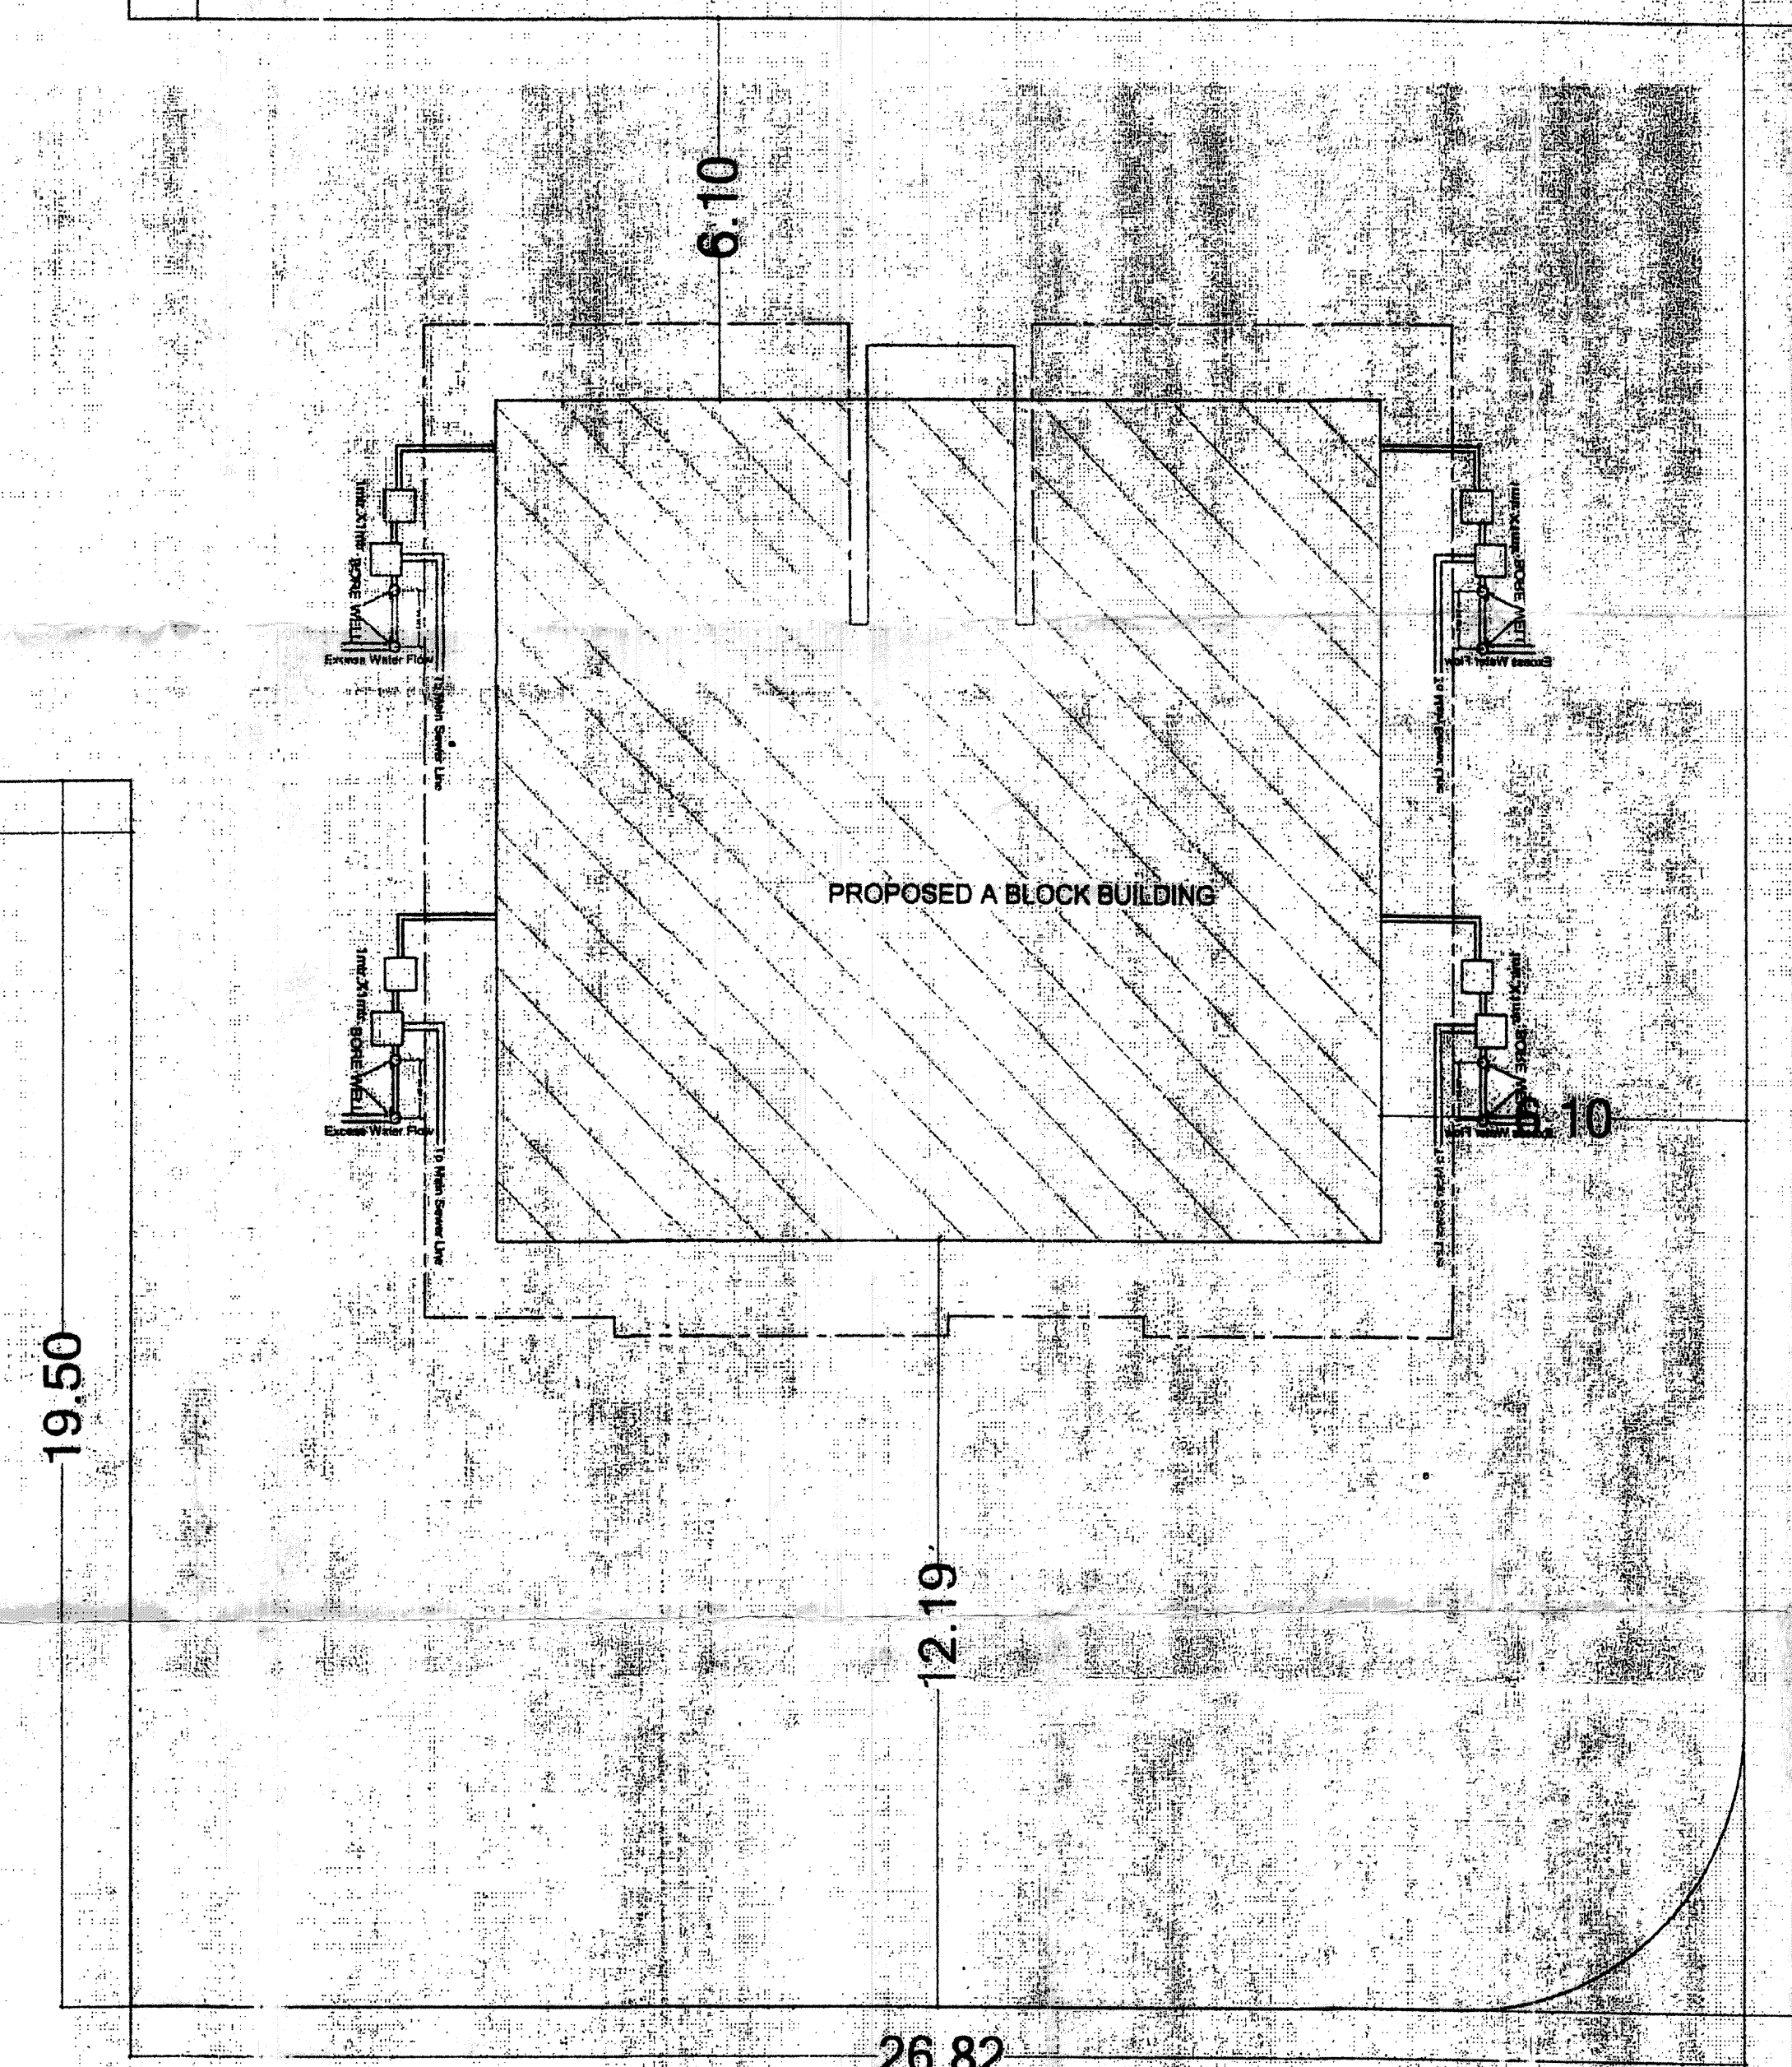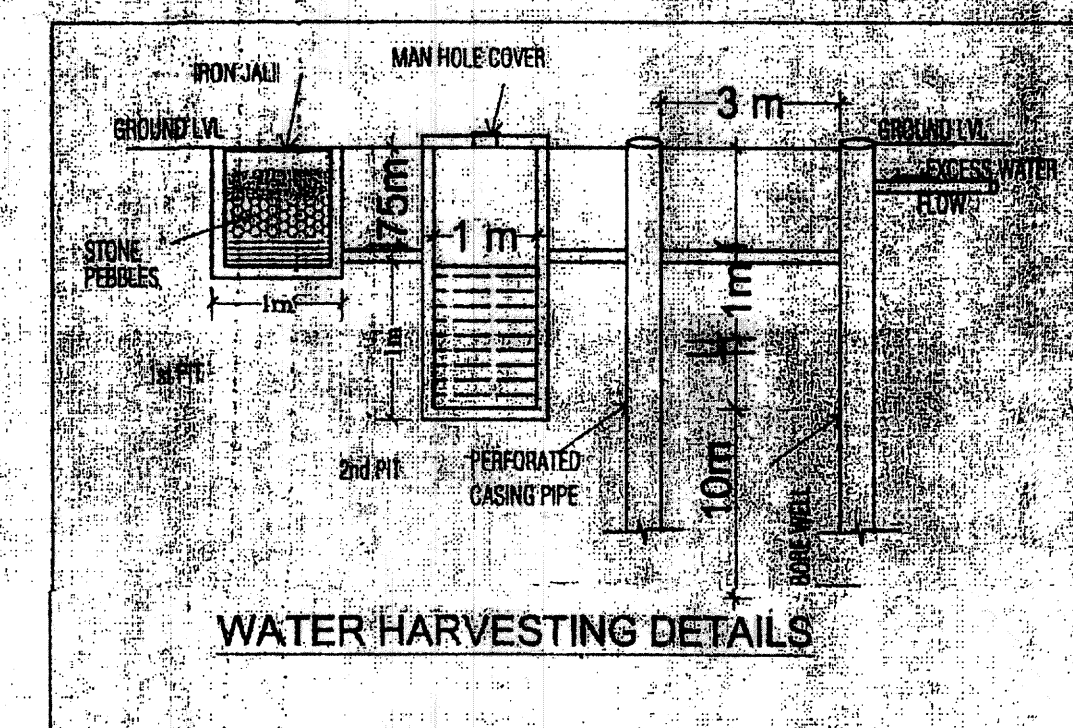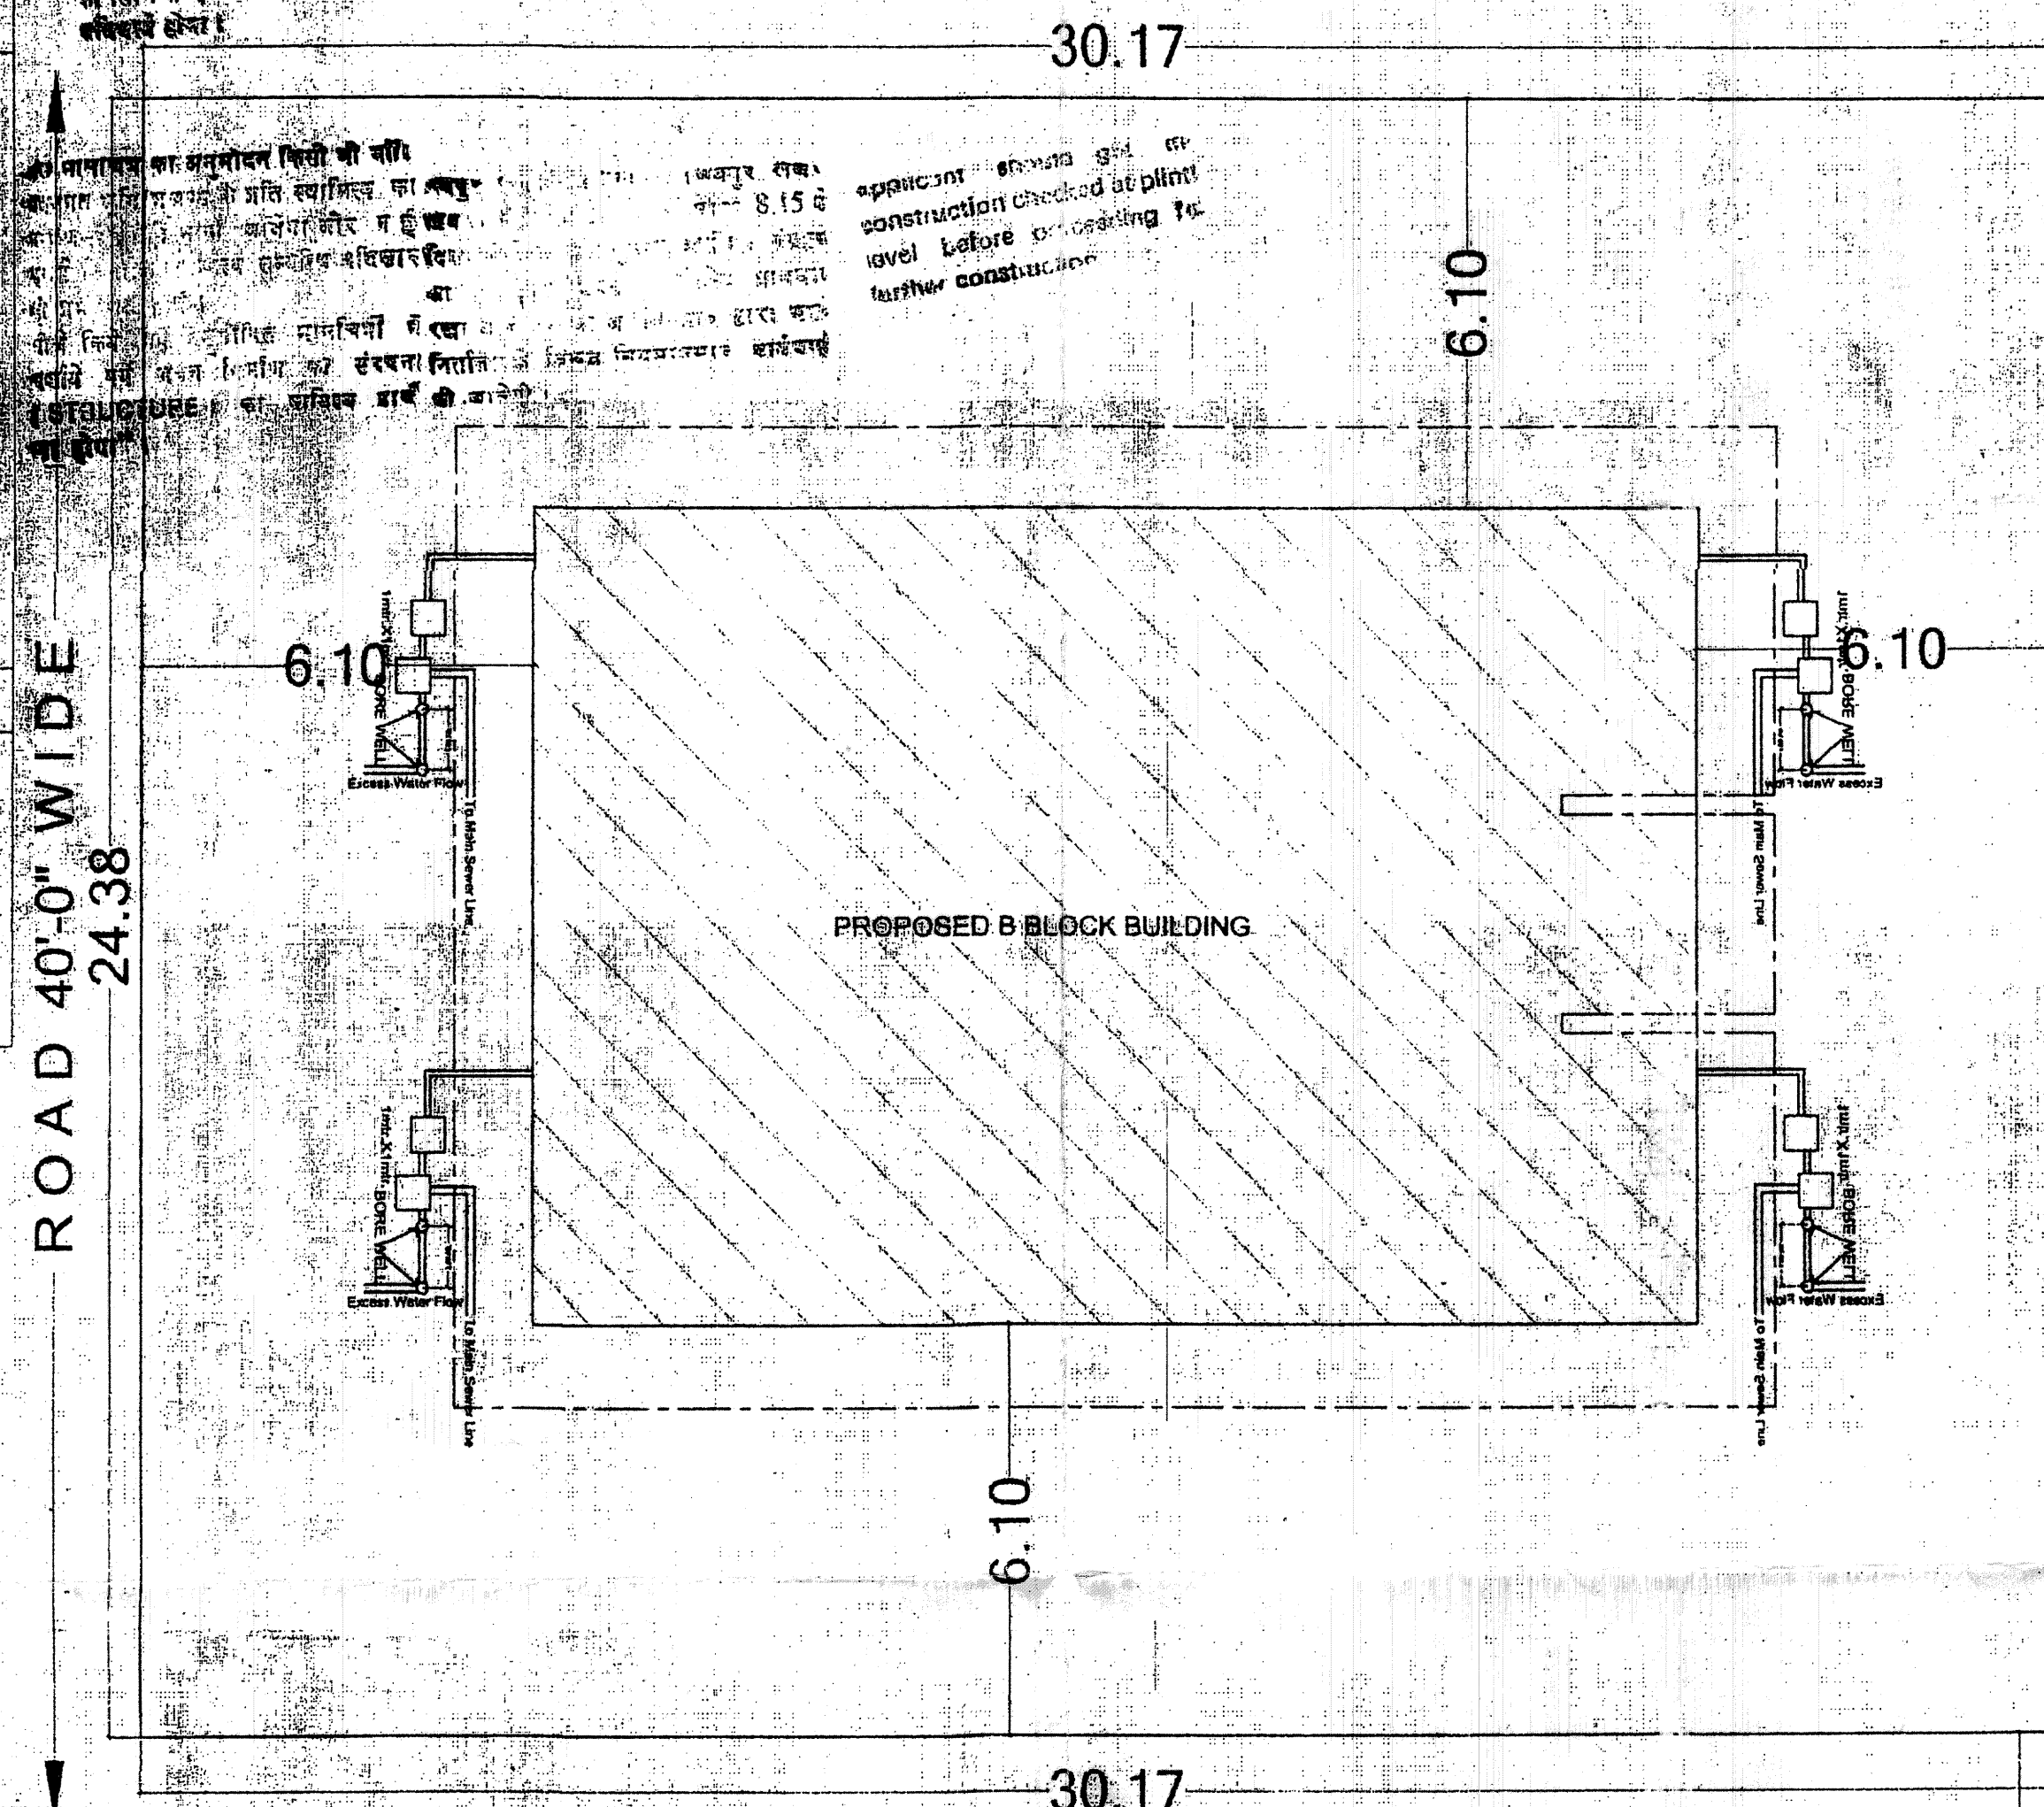


ROAD 30'-0" WIDE
31.69

ROAD 60'-0" WIDE

TITLE: SUBMISSION DRAWING
 SITE PLAN
 DATE: _____
 SCALE: 1:100
 PROJECT: PROPOSED RESIDENTIAL BUILDING
 AT PLOT NO. 41, 42, 43 & 44,
 RAJGOPAL PURA AT JAIPUR.
 ARCHITECTS: _____
 OWNER: _____
 ARCHITECT: _____

Sunil Suresh Chander Khajja
 CA/213/58772
 Architect

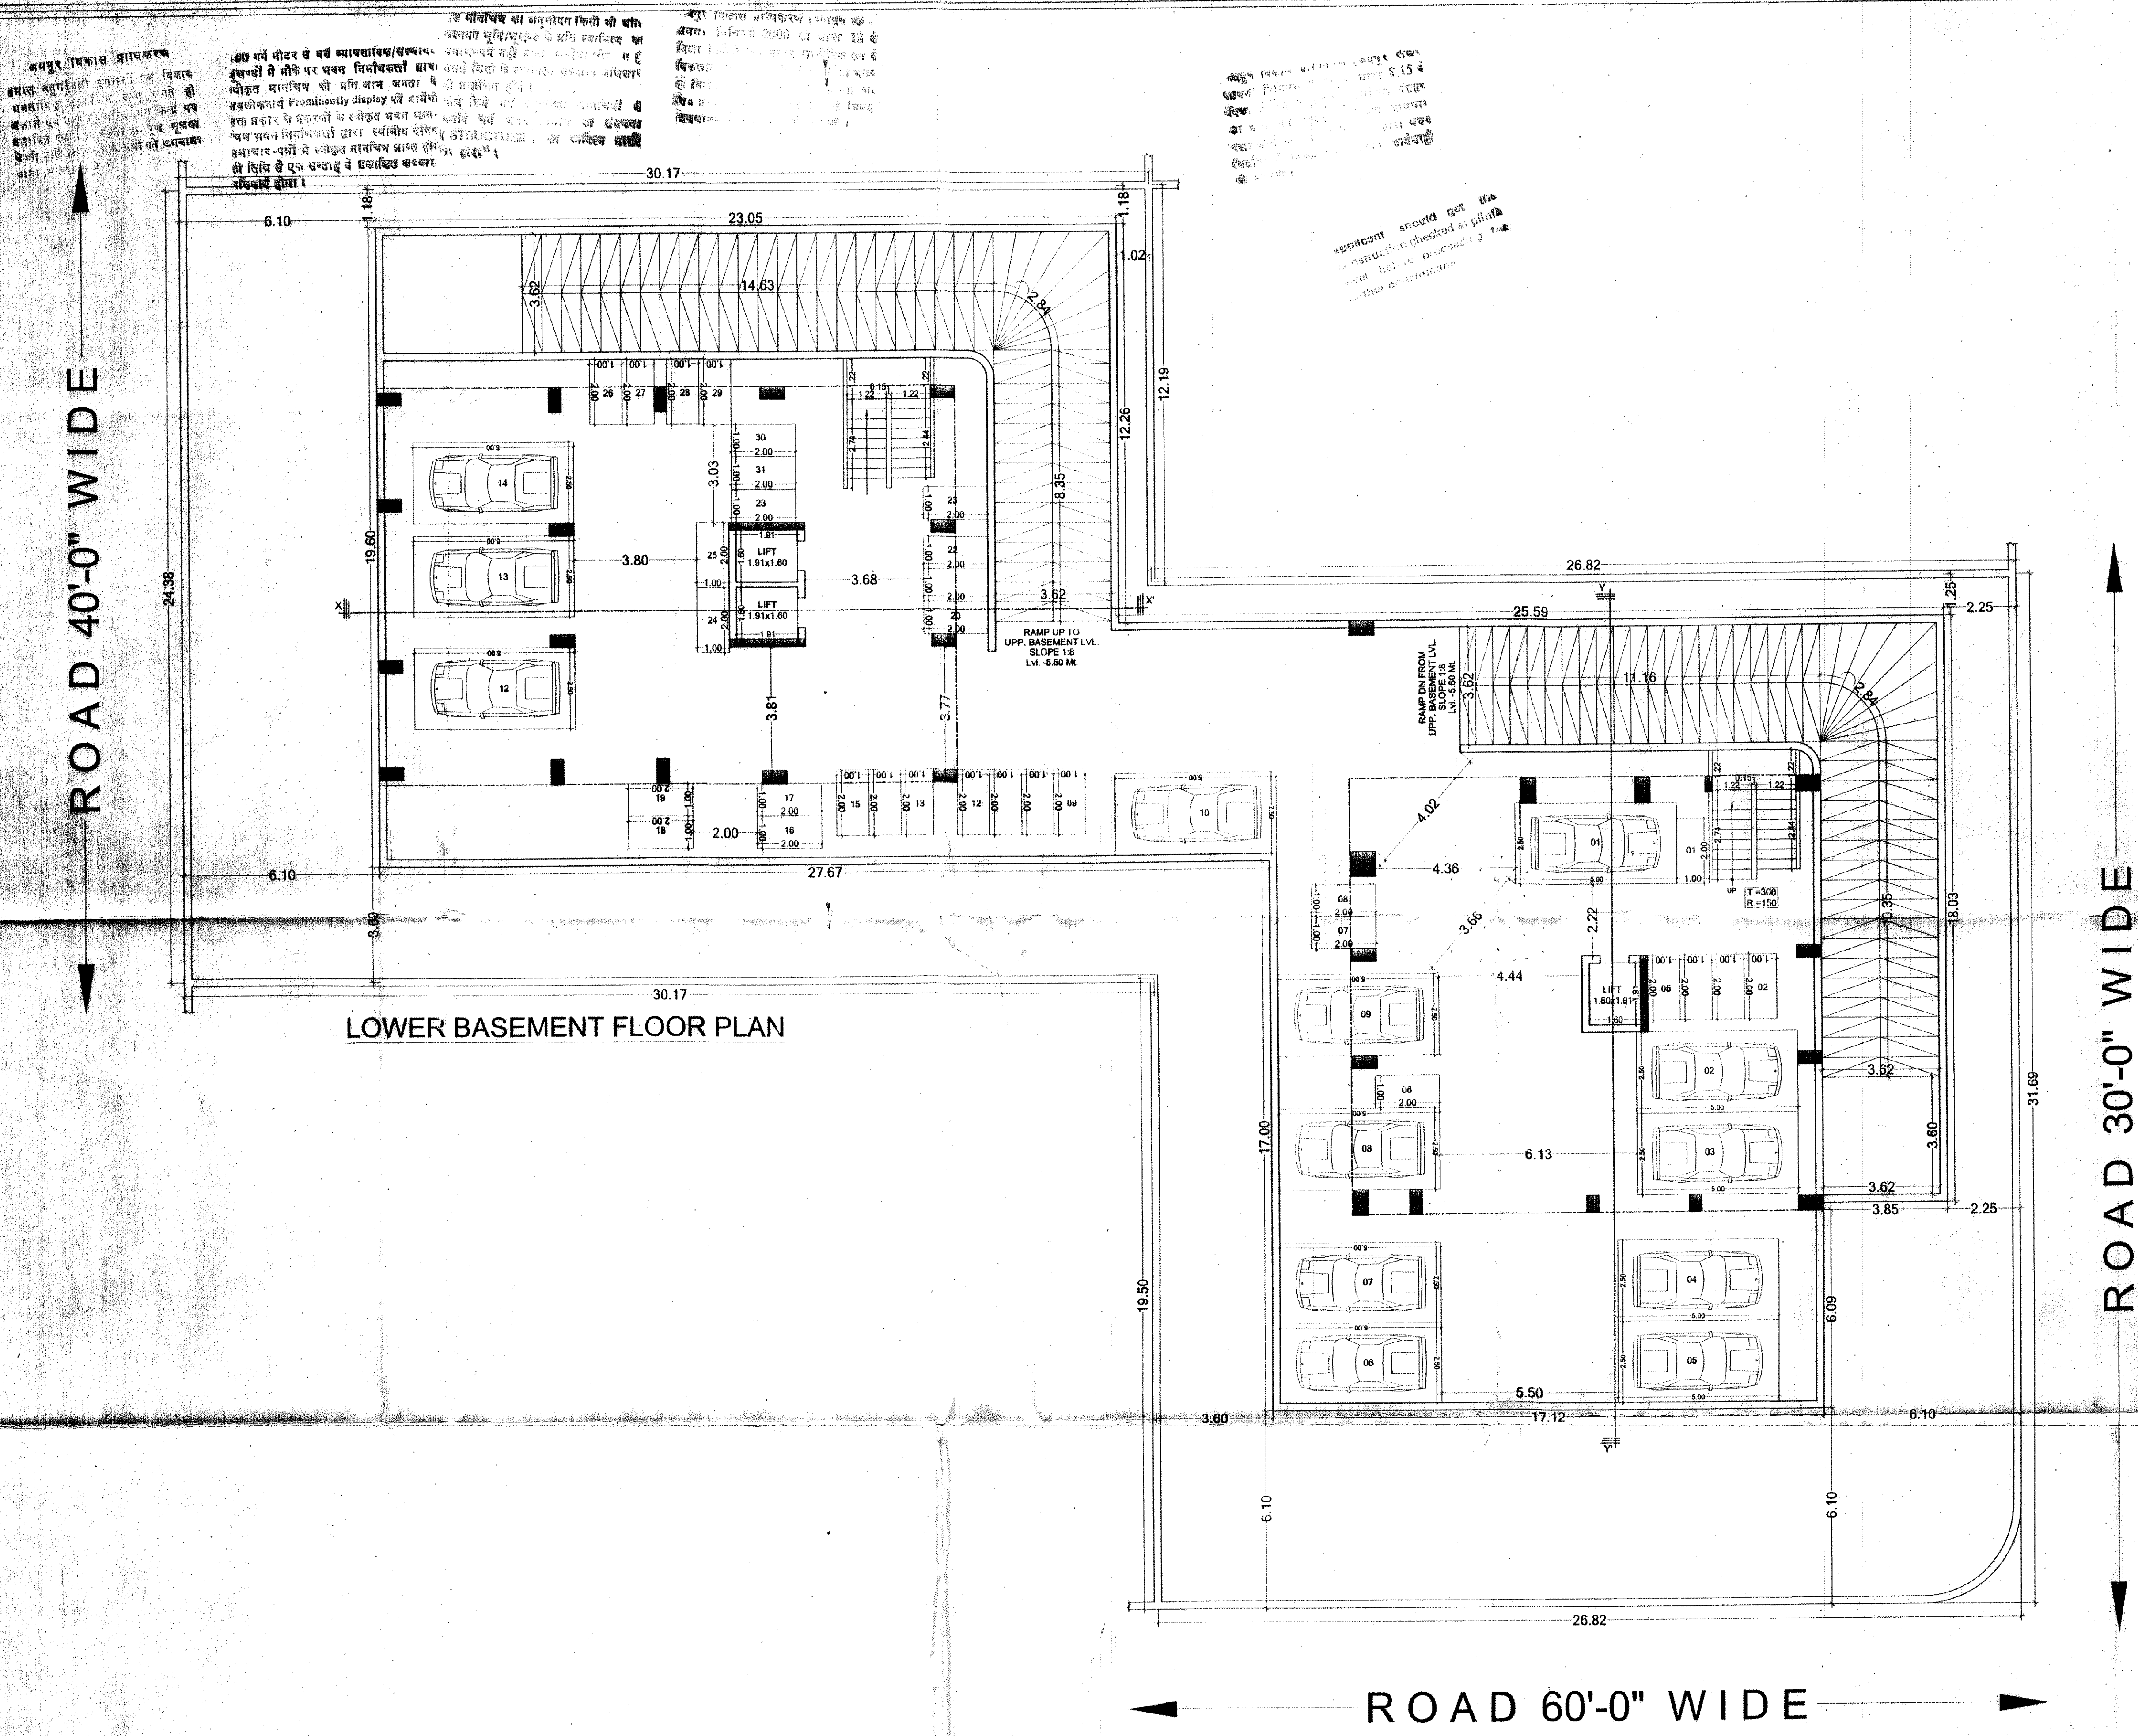

LOWER BASEMENT FLOOR PLAN

SHEET NO. - 02
TITLE:- SUBMISSION DRAWING
LOWER BASEMENT PLAN

भवन मानचित्र तैयारि (बे.सि.) की
दिनांक 22/11/2016 में की गई निर्माण
की अनुमति में भवन मानचित्र तैयार
स.स. / कीर्ती (बे.सि.)/डी-428
22/11/2016

भवन मानचित्र तैयारि (बे.सि.) की
दिनांक 22/11/2016 में की गई निर्माण
की अनुमति में भवन मानचित्र तैयार
स.स. / कीर्ती (बे.सि.)/डी-428
22/11/2016

TITLE:- SUBMISSION DRAWING
LOWER BASEMENT PLAN
DATE :- 21-07-2016
SCALE :- 1 = 100
DEALT :- L.C. SHARMA
PROJECT:-
PROPOSED RESIDENTIAL APARTMENT
OF PLOT No.- 41, 42, 43, 44 & 45
MAHARAJGOPALPURA, AT JAIPUR
(Scheme no. 8.2)
ARCHITECTS:-

OWNER
ARCHITECTS
Resh Chandra Khajja
chitect
C. 2015/2017

बनपुर विकास प्राधिकरण
इसका अनुमति एकादेश नं. १८३
प्रस्तावित योजना के लिए नगर
प्रशासन एवं नगर विकास विभाग
द्वारा जारी किया गया है।
योजना नं. १८३/२०१८

यह योजना नगर विकास विभाग
द्वारा जारी की गई है।
योजना नं. १८३/२०१८

यह योजना नगर विकास विभाग
द्वारा जारी की गई है।
योजना नं. १८३/२०१८

apparent shown on
construction checked at plot
level before proceeding for
within construction

ROAD 40'-0" WIDE

UPPER BASEMENT FLOOR PLAN

ROAD 30'-0" WIDE

ROAD 60'-0" WIDE

SHEET NO. - 03

TITLE: SUBMISSION DRAWING
UPPER BASEMENT PLAN

यह योजना नगर विकास विभाग
द्वारा जारी की गई है।
योजना नं. १८३/२०१८

यह योजना नगर विकास विभाग
द्वारा जारी की गई है।
योजना नं. १८३/२०१८

यह योजना नगर विकास विभाग
द्वारा जारी की गई है।
योजना नं. १८३/२०१८

यह योजना नगर विकास विभाग
द्वारा जारी की गई है।
योजना नं. १८३/२०१८

TITLE: SUBMISSION DRAWING
UPPER BASEMENT PLAN

DATE: 21-07-2018

SCALE: 1 = 100

DEALT: L.C. SHARMA

PROJECT:

PROPOSED RESIDENTIAL APARTMENT

OF PLOT No. 41, 42, 43, 44 & 45

MAHARAJGOPALPURA, AT JAIPUR

(Scheme No. 80)

ARCHITECTS:

OWNER

ARCHITECTS
CA 2015/58772

ROAD 40'-0" WIDE

ROAD 30'-0" WIDE

ROAD 60'-0" WIDE

STILT FLOOR PLAN

SHEET NO. - 04

TITLE: SUBMISSION DRAWING
STILT FLOOR PLAN

भवन मानचित्र (सि.टी.) की .../.../... की
केटक दिनांक 22/07/2016 से हिये गये निर्माण
की अनुमति से भवन मानचित्र पत्रक बनिया
स.स./कोपेरी (सीटी) 1668 दिनांक
22/07/2016 द्वारा अनुमति कर जारी किये गये

20/07/16
एच.एस. सिवावक (कोपेरी रोड रोड)
अमृतसर बाविकर
अमृतसर

अमृतसर
अमृतसर

TITLE: SUBMISSION DRAWING
STILT FLOOR PLAN

DATE: 21-07-2016

SCALE: 1 = 100

DEALT: L.C. SHARMA

PROJECT:

PROPOSED RESIDENTIAL APARTMENT
OF PLOT No. - 41, 42, 43, 44 & 45, 47
MAHARAJGOPALPURA, AT JAIPUR







(Scheme No. 8)

ARCHITECTS:

OWNER: ARCHITECTS:

अनुमति प्राप्त है।
 1. यह योजना 2000 की संशोधित 13.4.1 के अनुसार तैयार की गई है।
 2. इस योजना में सभी कमरों का क्षेत्रफल और आयतन निर्धारित है।
 3. इस योजना में सभी कमरों का क्षेत्रफल और आयतन निर्धारित है।
 4. इस योजना में सभी कमरों का क्षेत्रफल और आयतन निर्धारित है।

अनुमति प्राप्त है।
 1. यह योजना 2000 की संशोधित 13.4.1 के अनुसार तैयार की गई है।
 2. इस योजना में सभी कमरों का क्षेत्रफल और आयतन निर्धारित है।
 3. इस योजना में सभी कमरों का क्षेत्रफल और आयतन निर्धारित है।
 4. इस योजना में सभी कमरों का क्षेत्रफल और आयतन निर्धारित है।

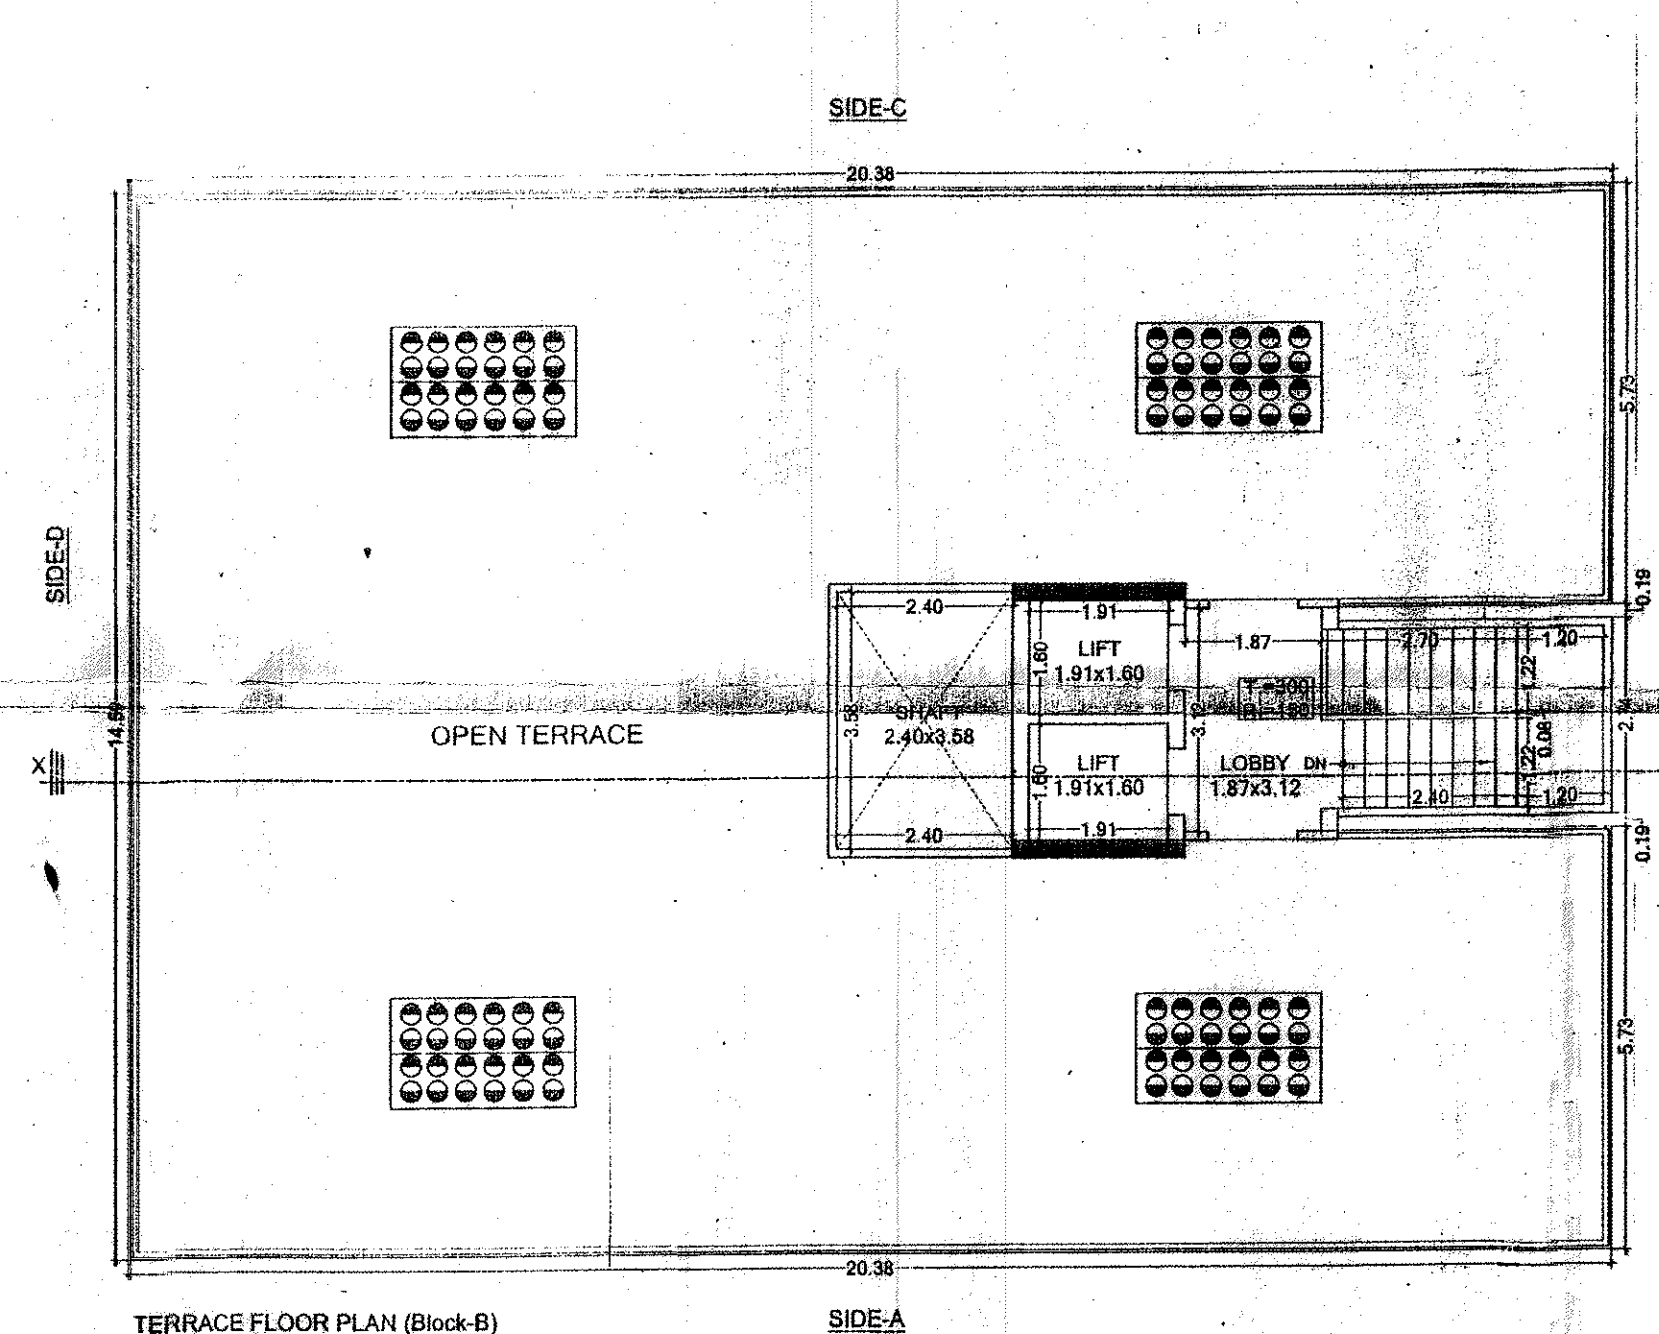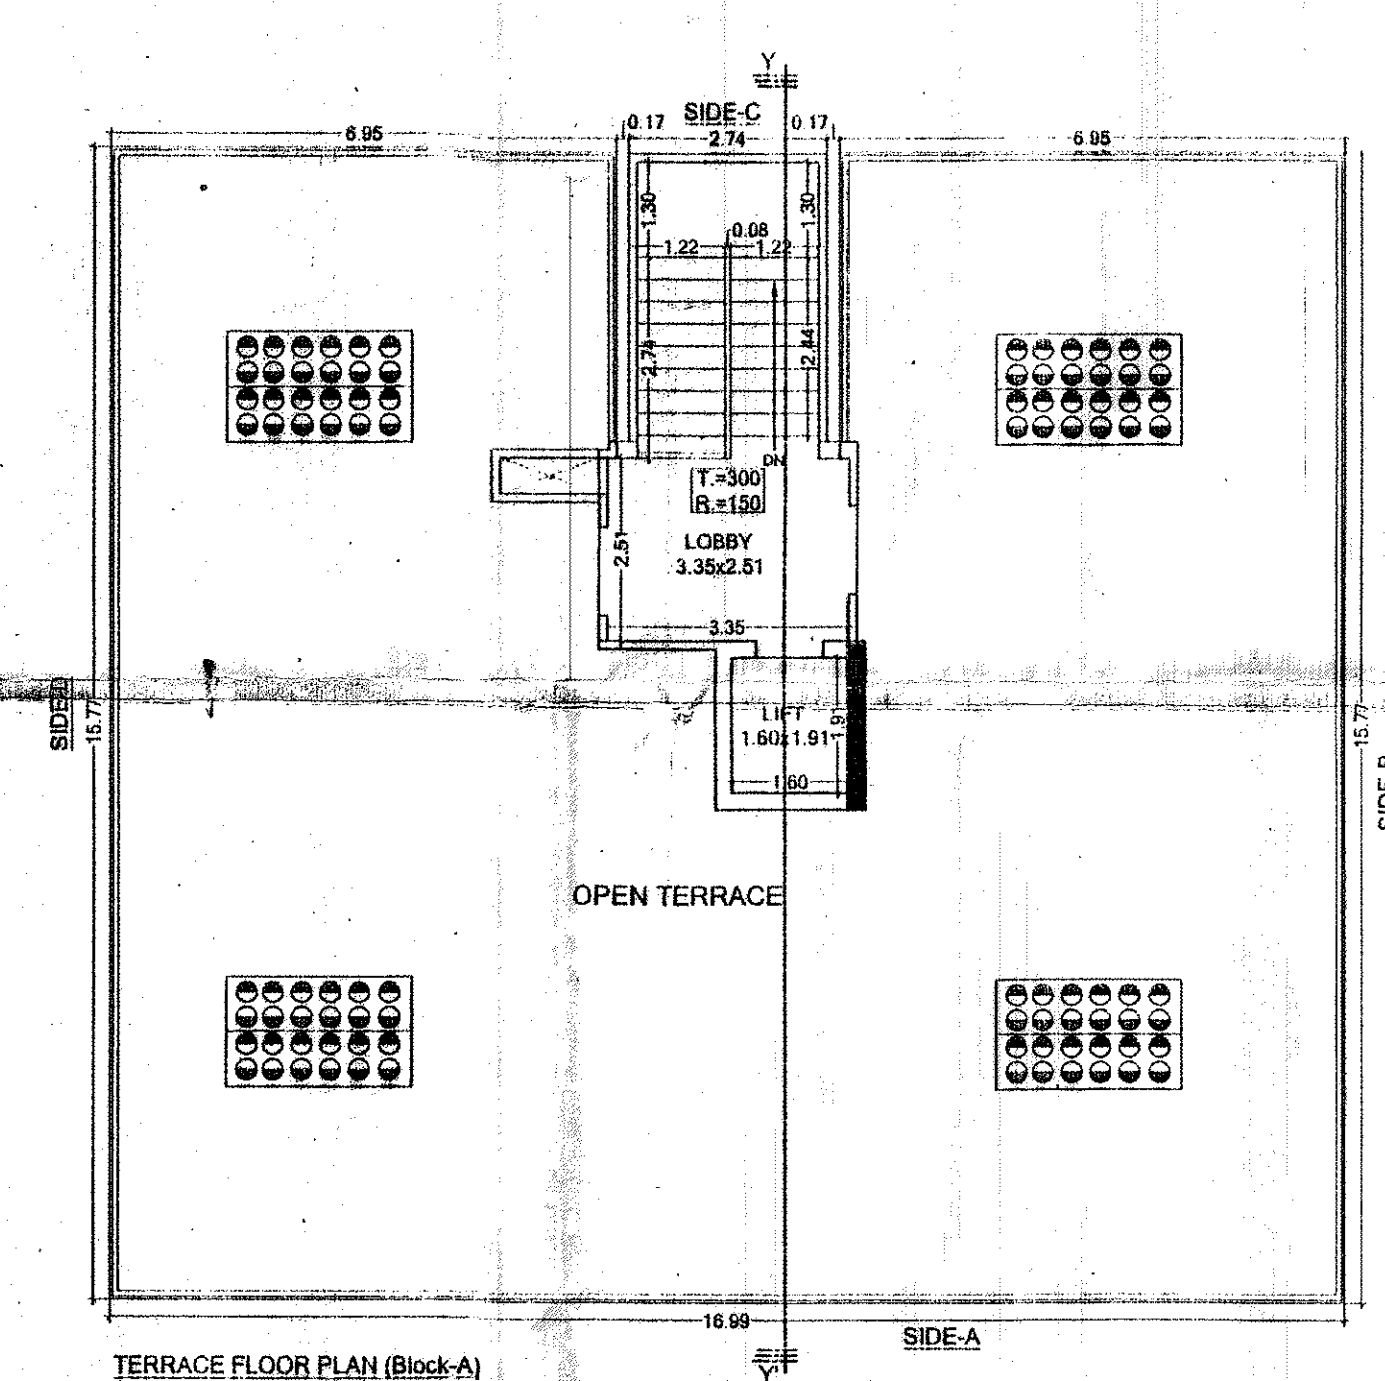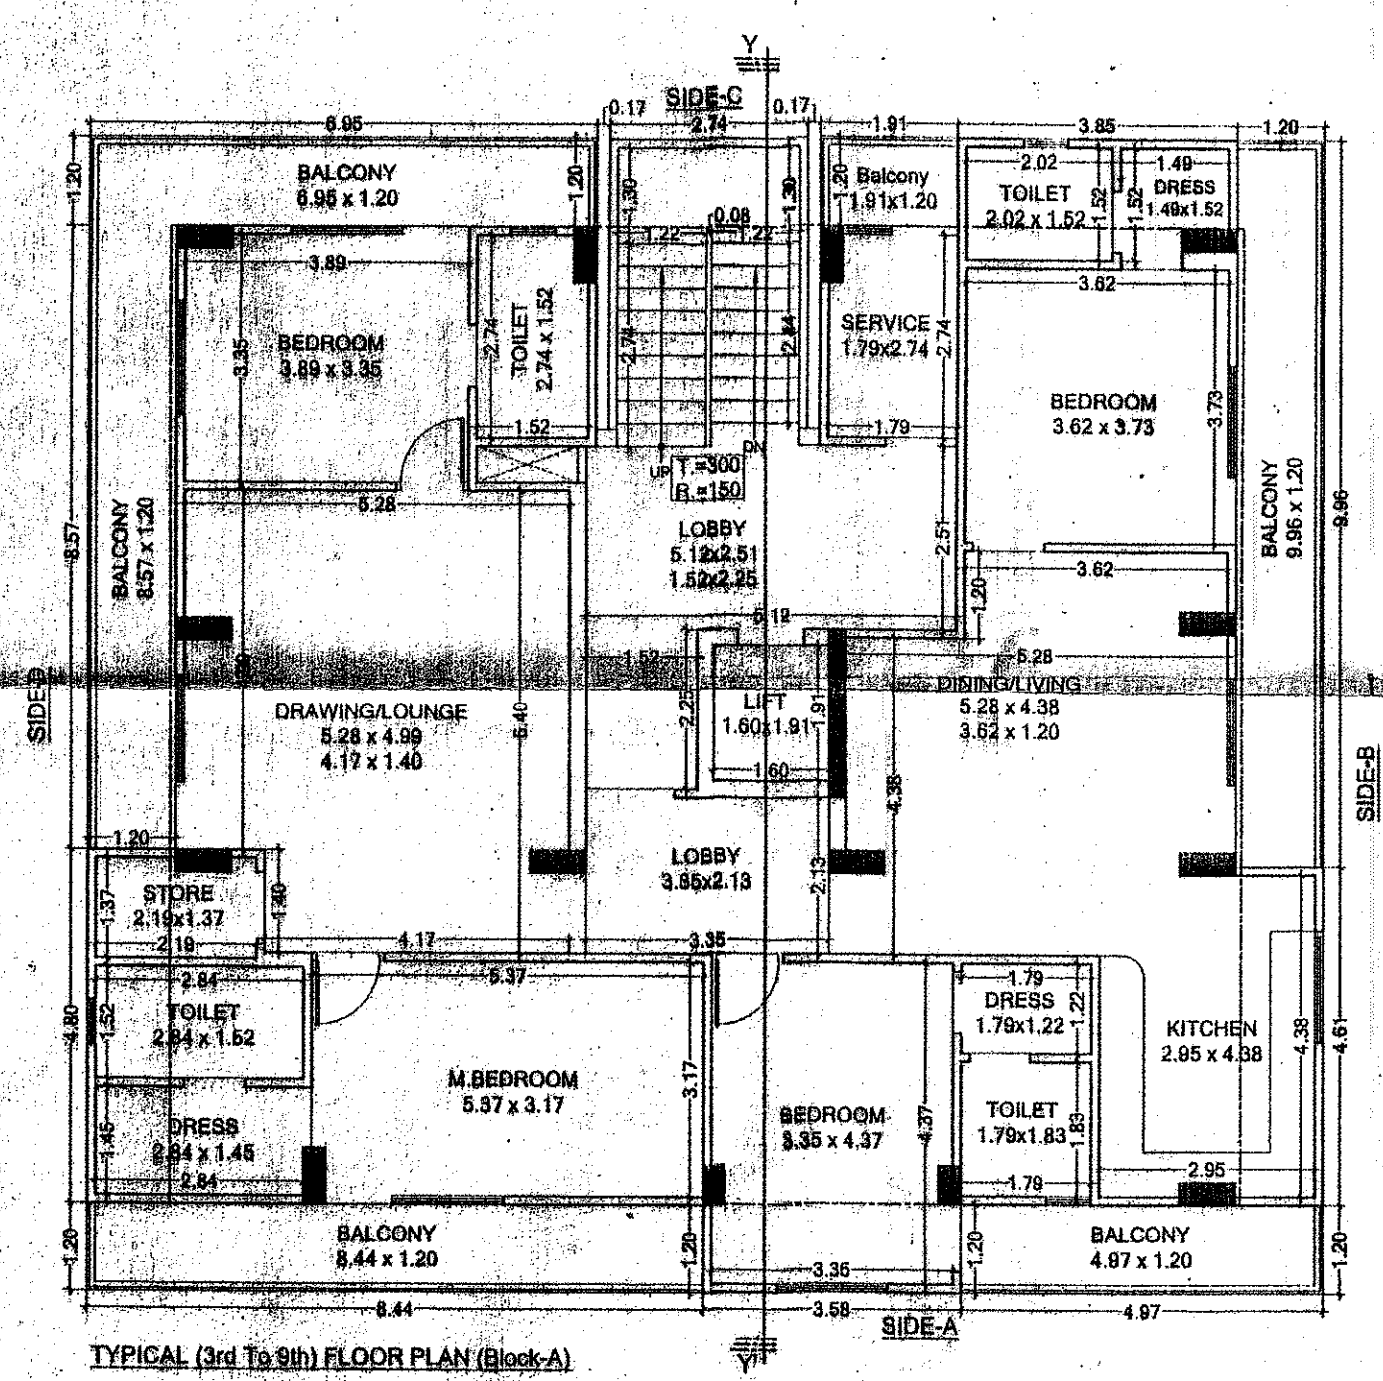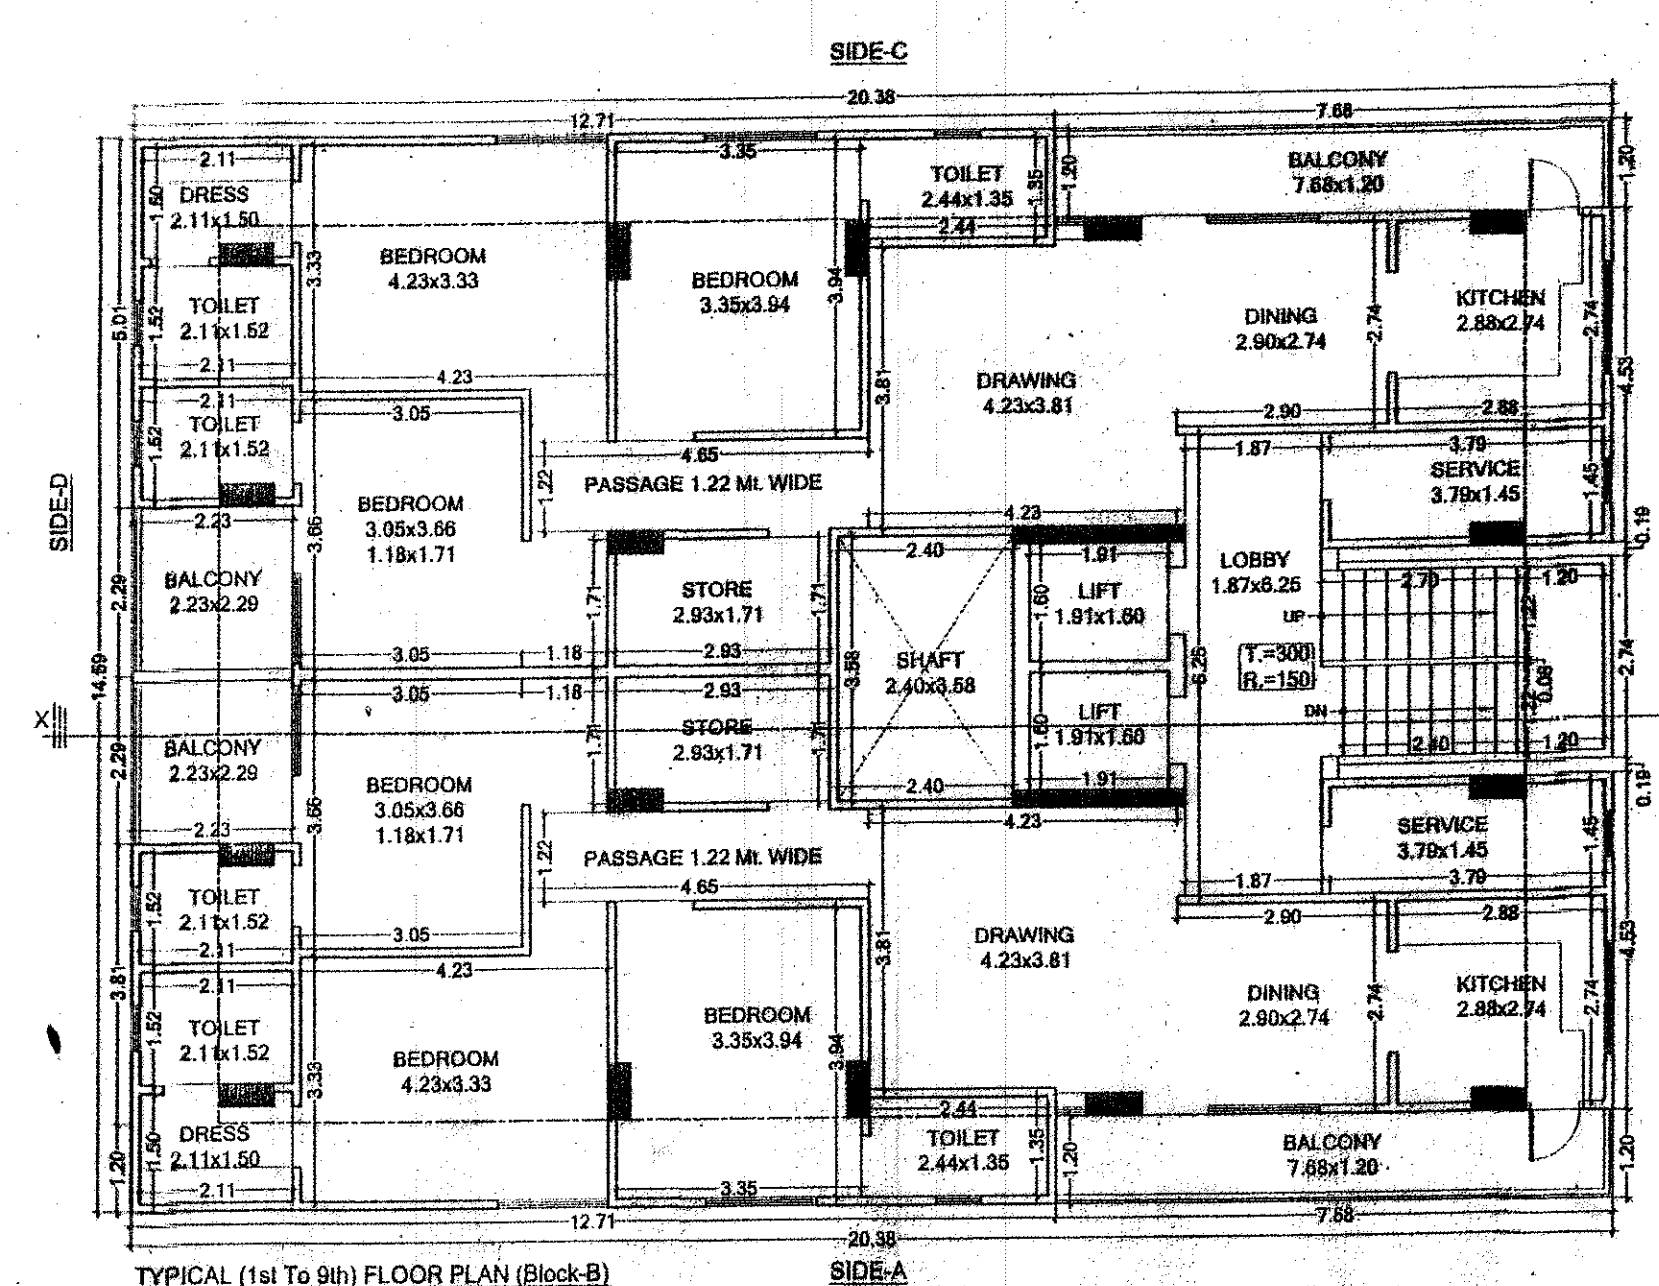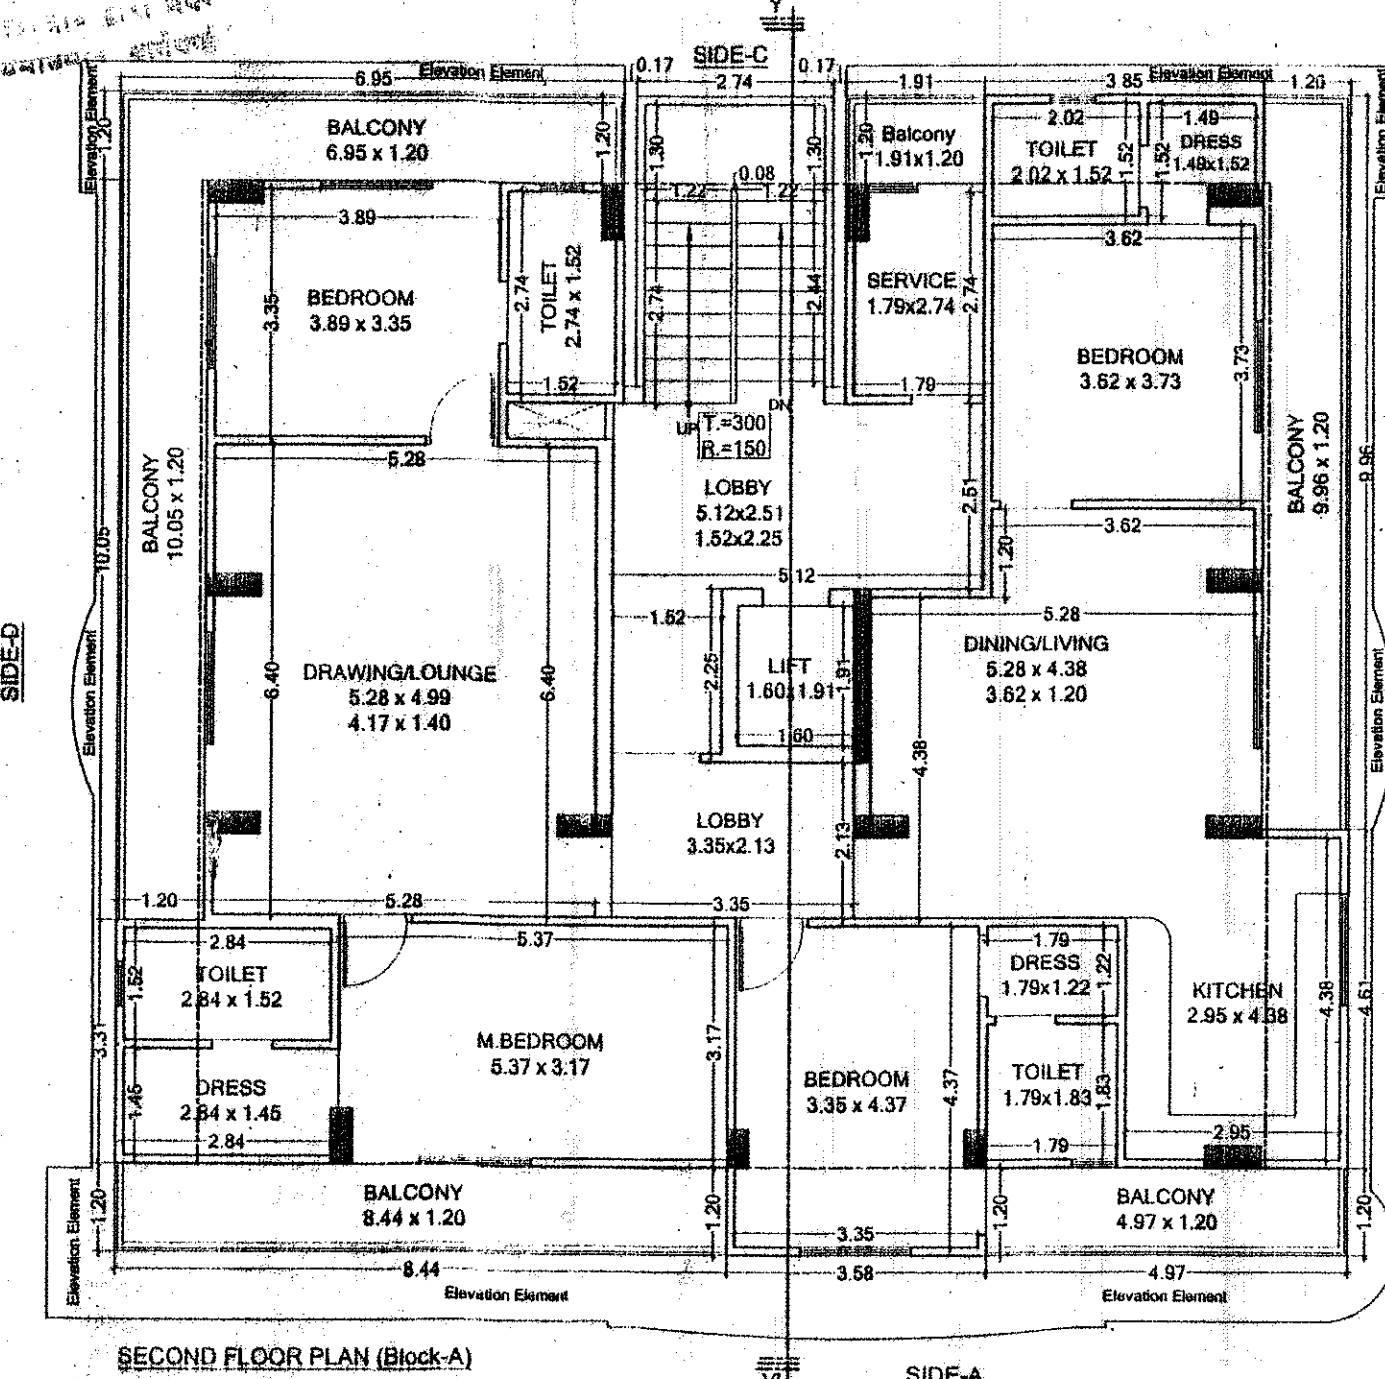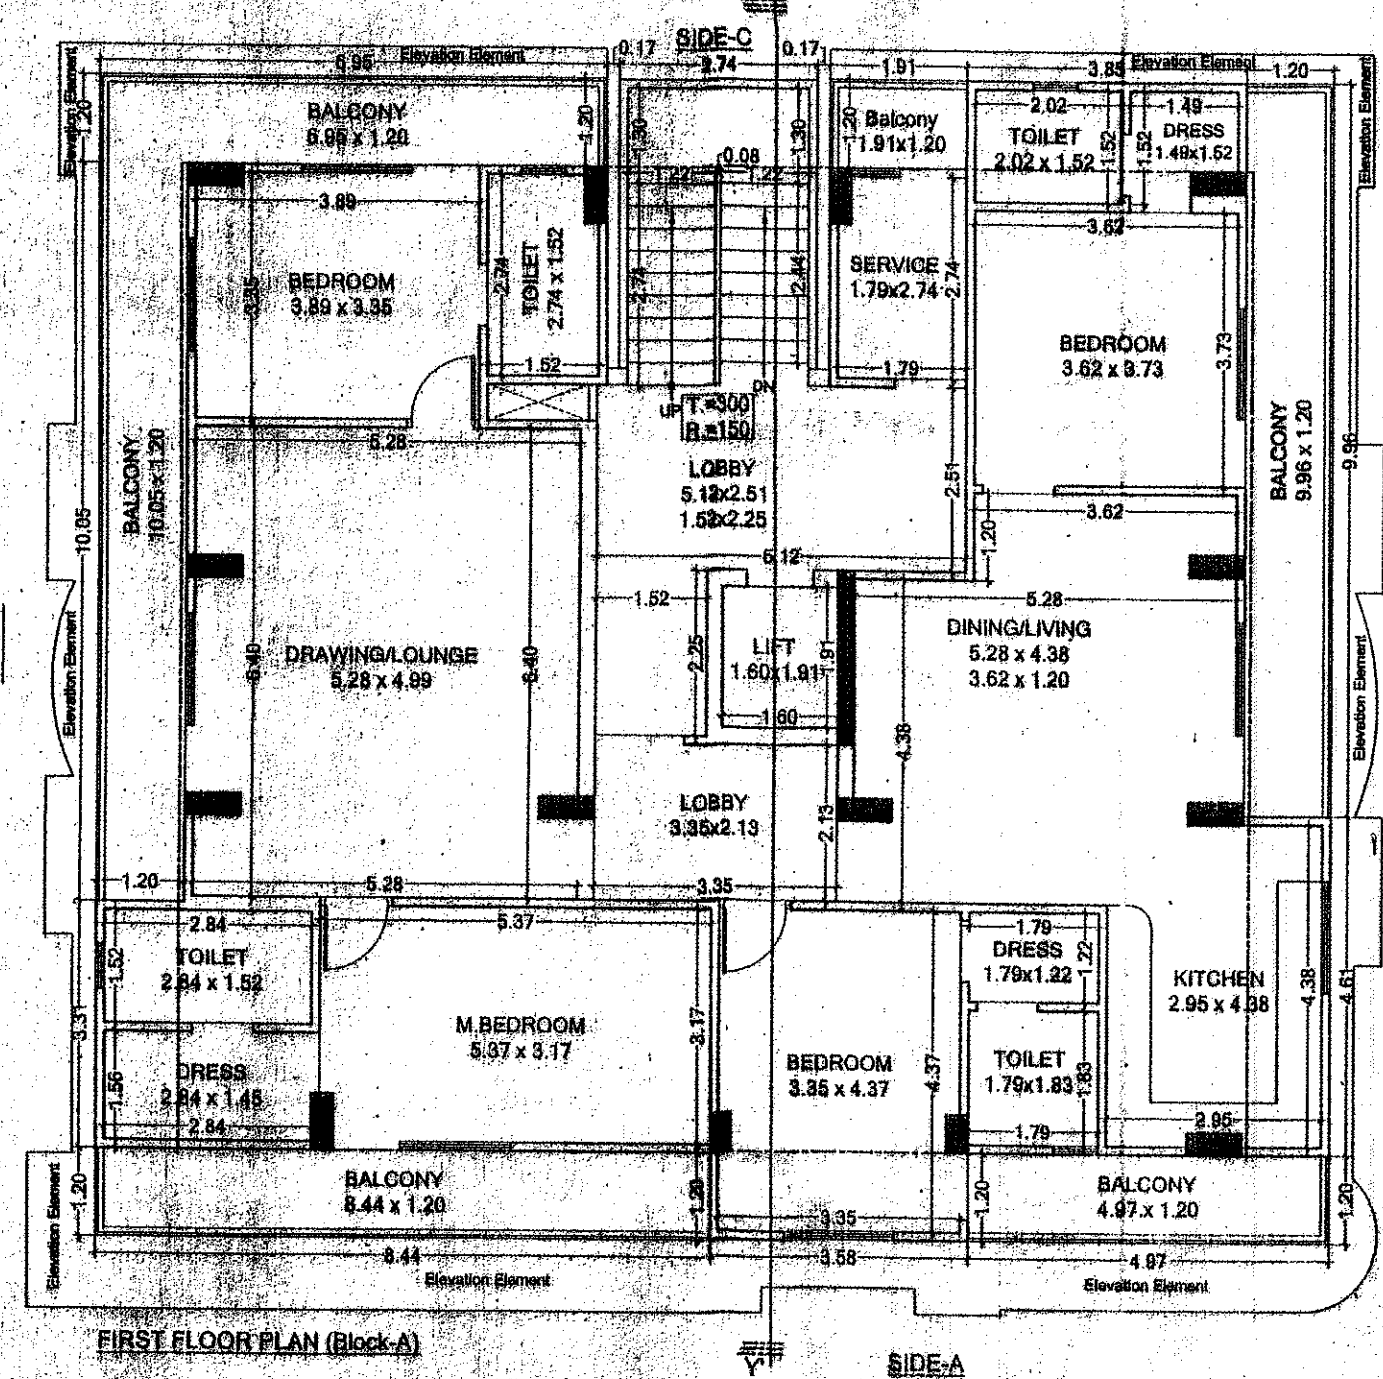

SHEET NO. - 05

TITLE: SUBMISSION DRAWING
Typical (1st To 9th) & Terrace
Floor Plan (Block-A & B)

DATE: 21-07-2018
 SCALE: 1:100
 DEALT: L.C. SHARMA
 PROJECT: PROPOSED RESIDENTIAL APARTMENT OF PLOT NO.- 41, 42, 43, 44 & 45, MAHARAJGOPALPURA, AT JAIPUR

ARCHITECTS: Suresh Chandra Khajja

OWNER: Suresh Chandra Khajja

applicant should get the construction checked at plant level before proceeding to further construction

१. १५/११/२०१८
 २. १५/११/२०१८
12.19

26.82

30.17

TERRACE FLOOR PLAN

19.50

31.69

26.82

... (बी.पी.) की 170 ...
 ... 13/2/2015 में लिखे गये निर्णय ...
 ... में भवन मानविक प्रयोजक प्राध्यापक ...
 ... (बीपी) की-1003 दिनांक 30/4/15 ...
 ... द्वारा अनुमोदित कर जारी किये गये।

10) **सर्वोच्च न्यायालय** की ओर से
सर्वोच्च न्यायालय की ओर से
सर्वोच्च न्यायालय की ओर से





Sunil Suresh Chandan Khajja
Architect
C/2013/8772

Dipl Mng
Mahesh gupta
Dipl

भवन मानचित्र संश्लेष (ब्लॉक) की 18/1/2016
देखें दिनांक 27/01/2016 से तब तक निर्माण
को अनुमति में भवन मानचित्र प्रमाणिक किया
है।/ब्लॉक (ब्लॉक) की 168 दिनांक
27/01/2016 द्वारा अनुमति करवाई है।

SHEET NO. - 07

TITLE:-
SUBMISSION DRAWING
ELEVATIONS (BLOCK-A)

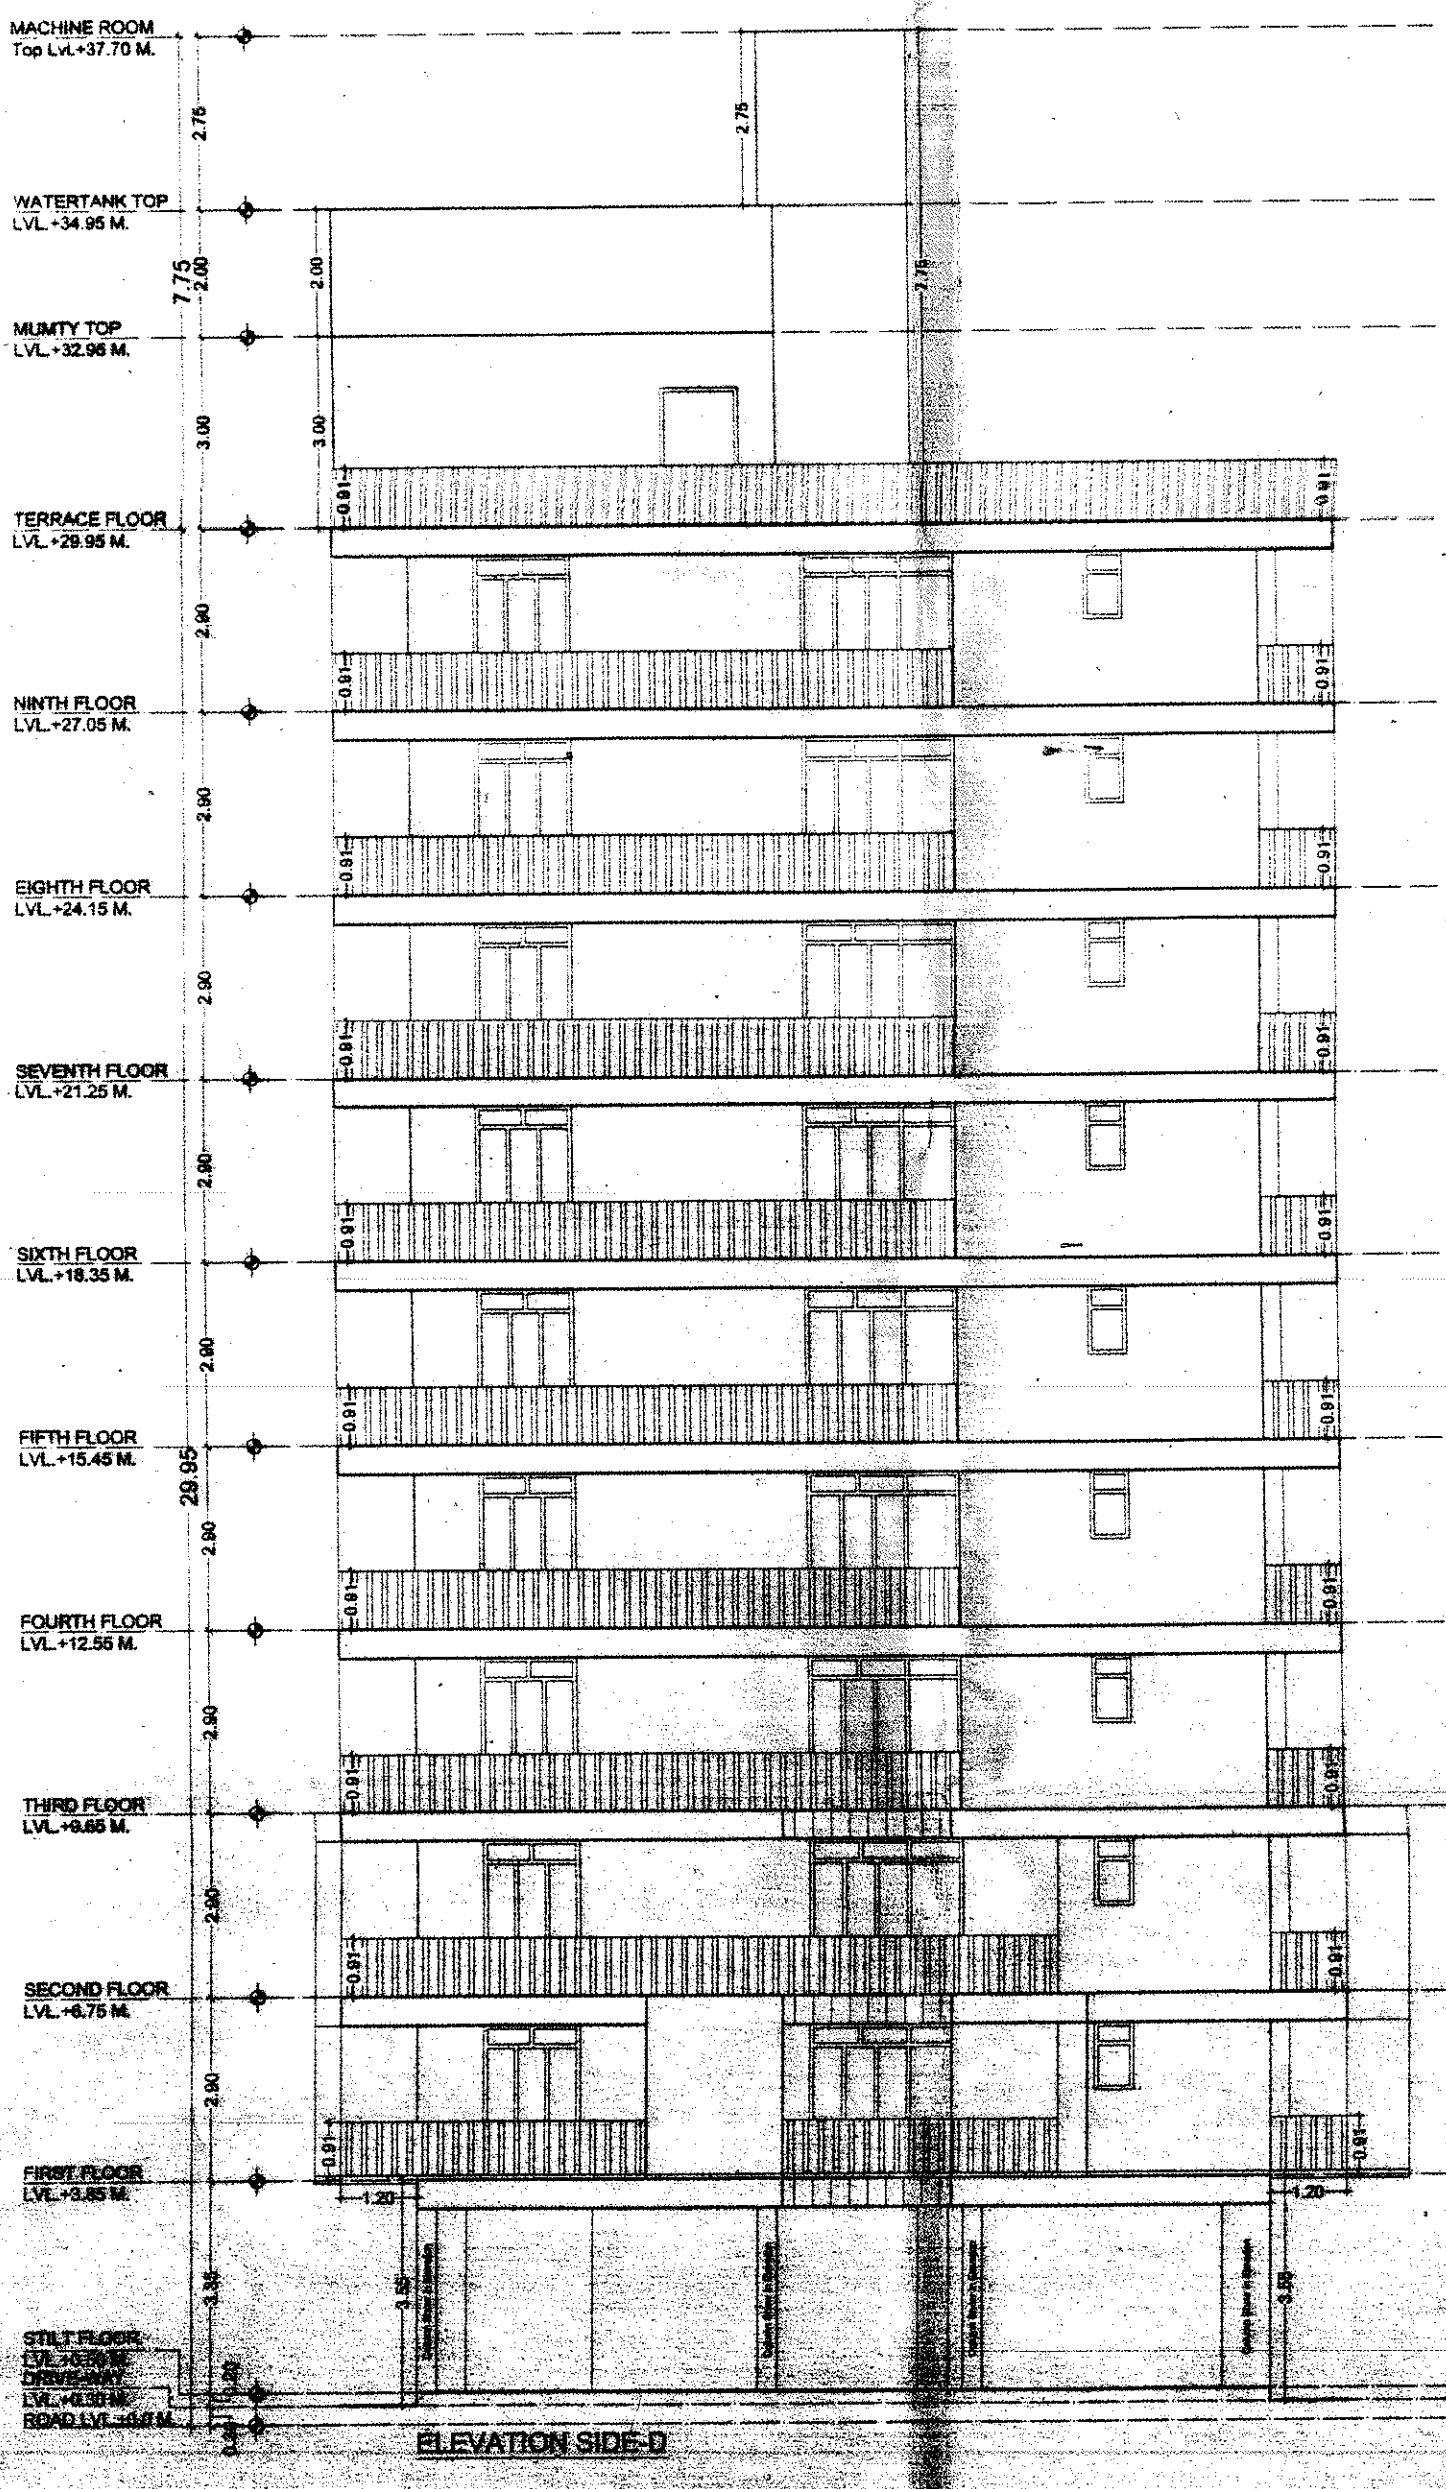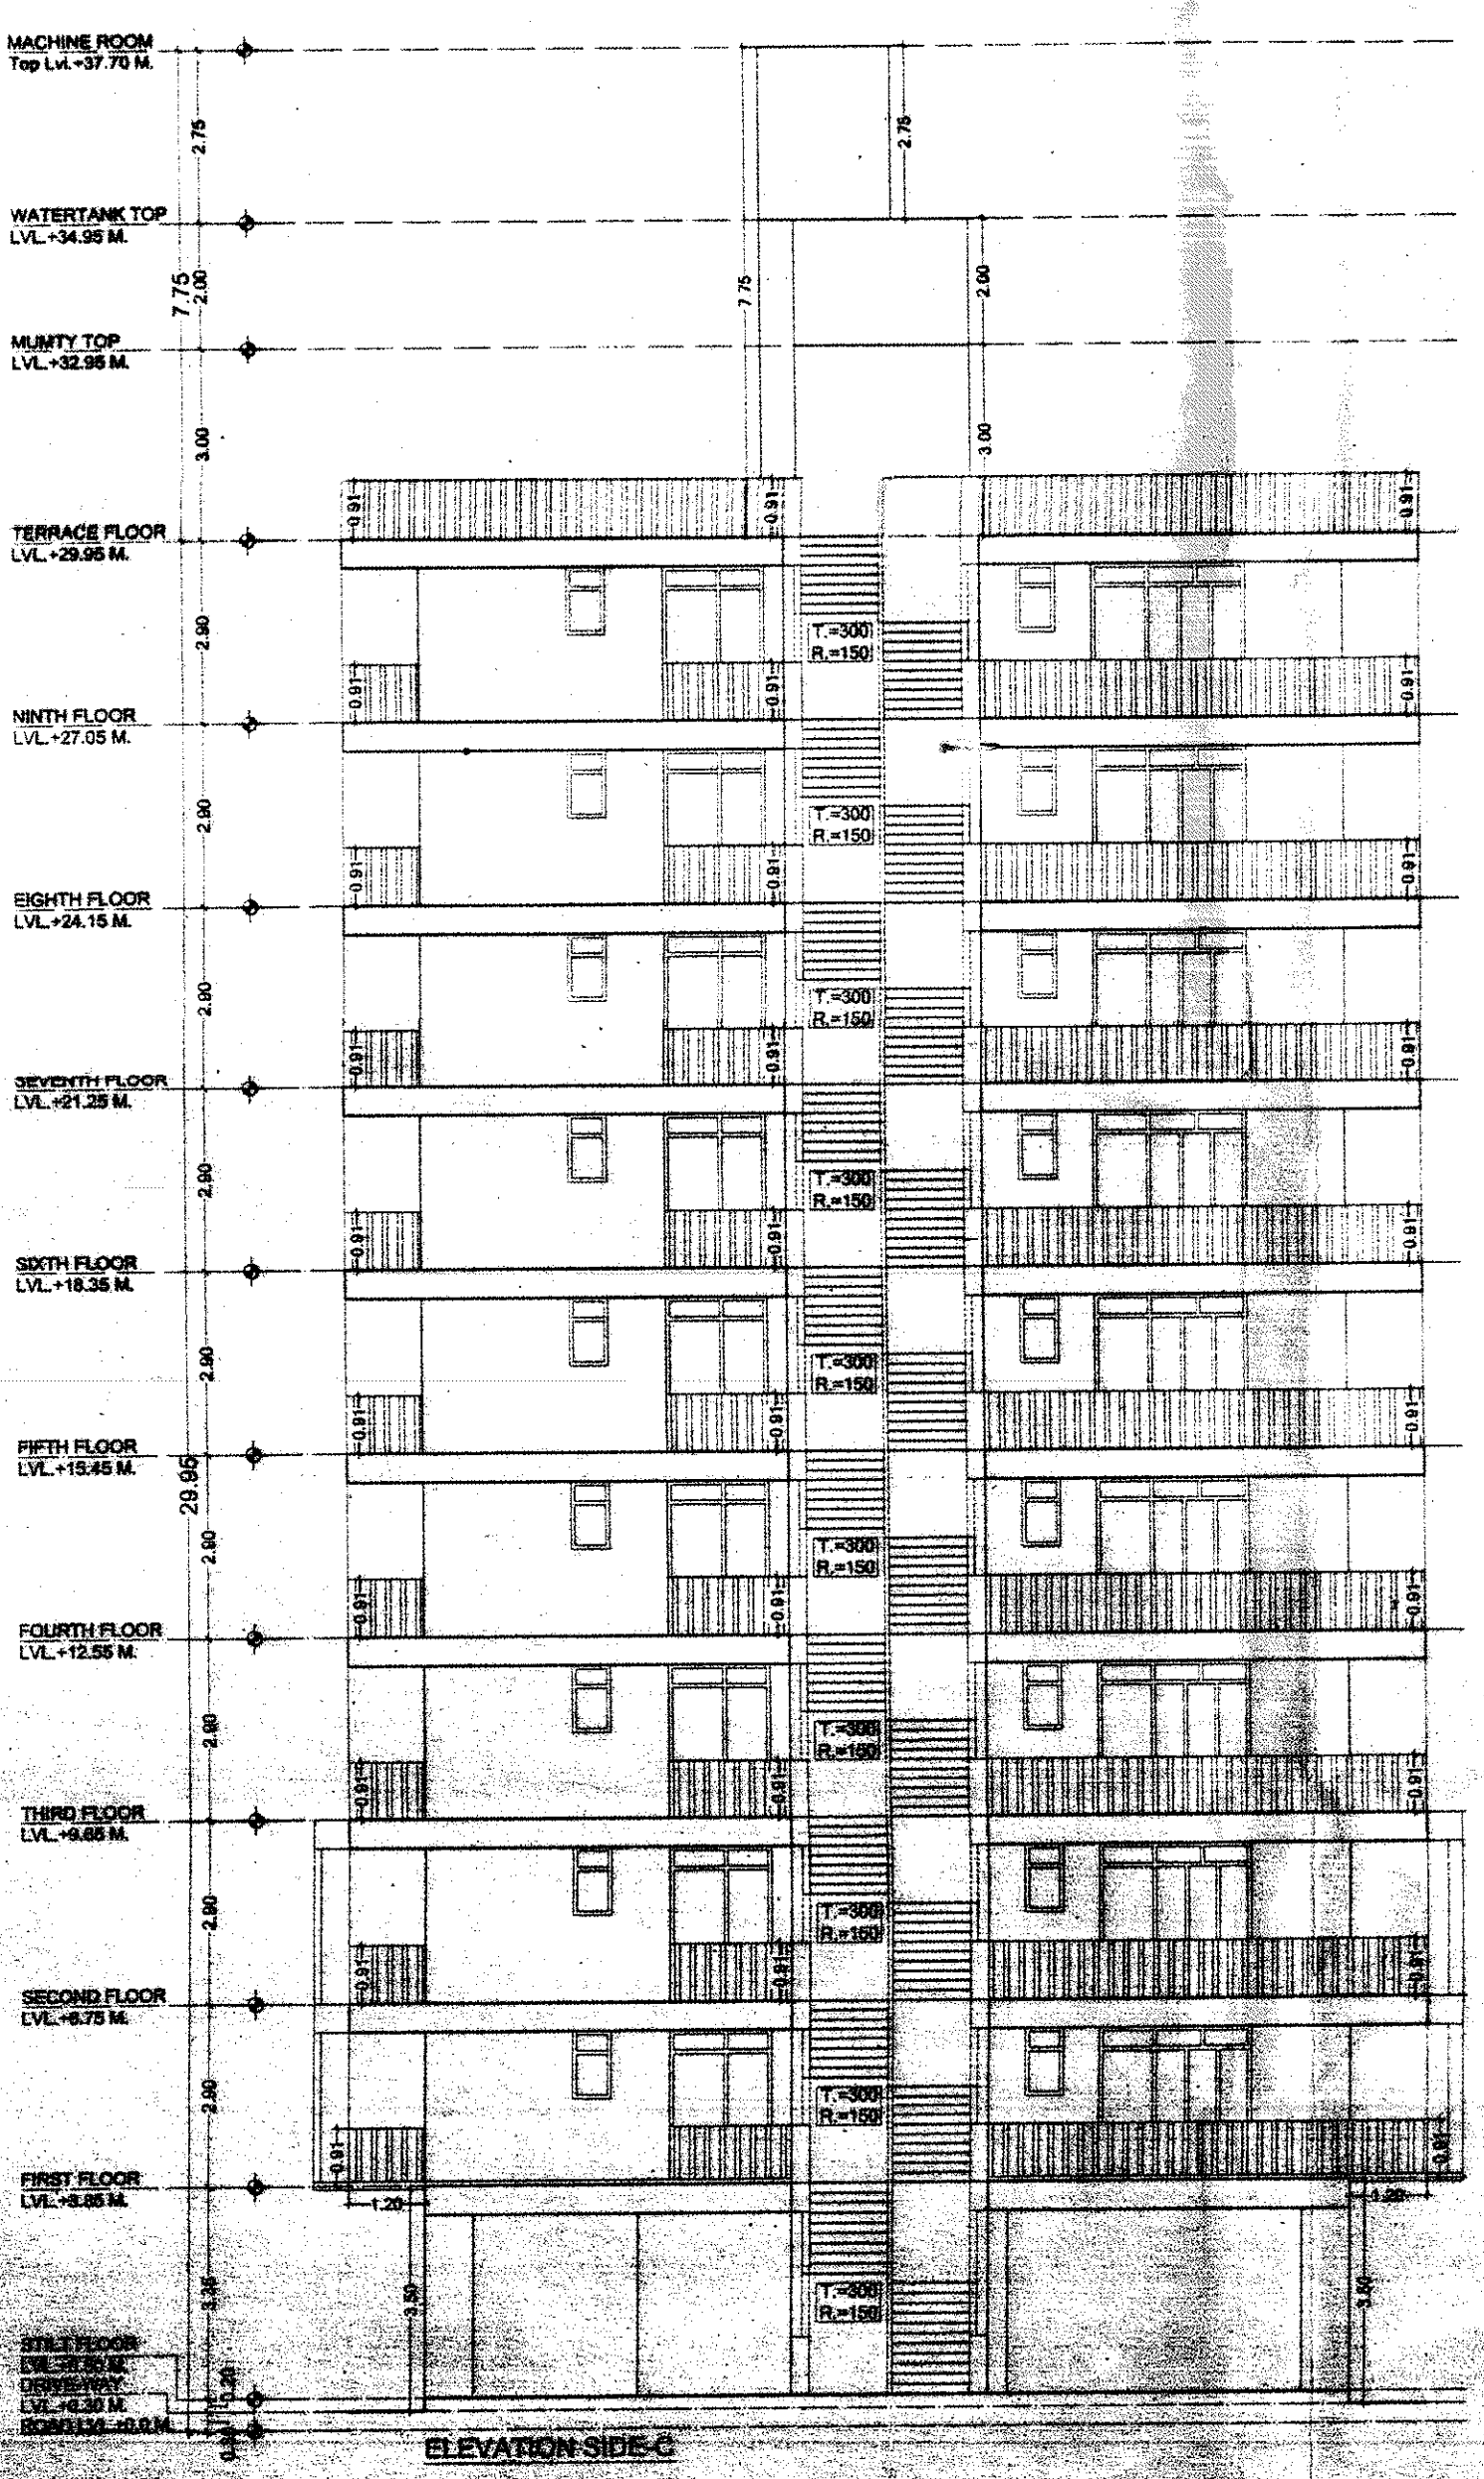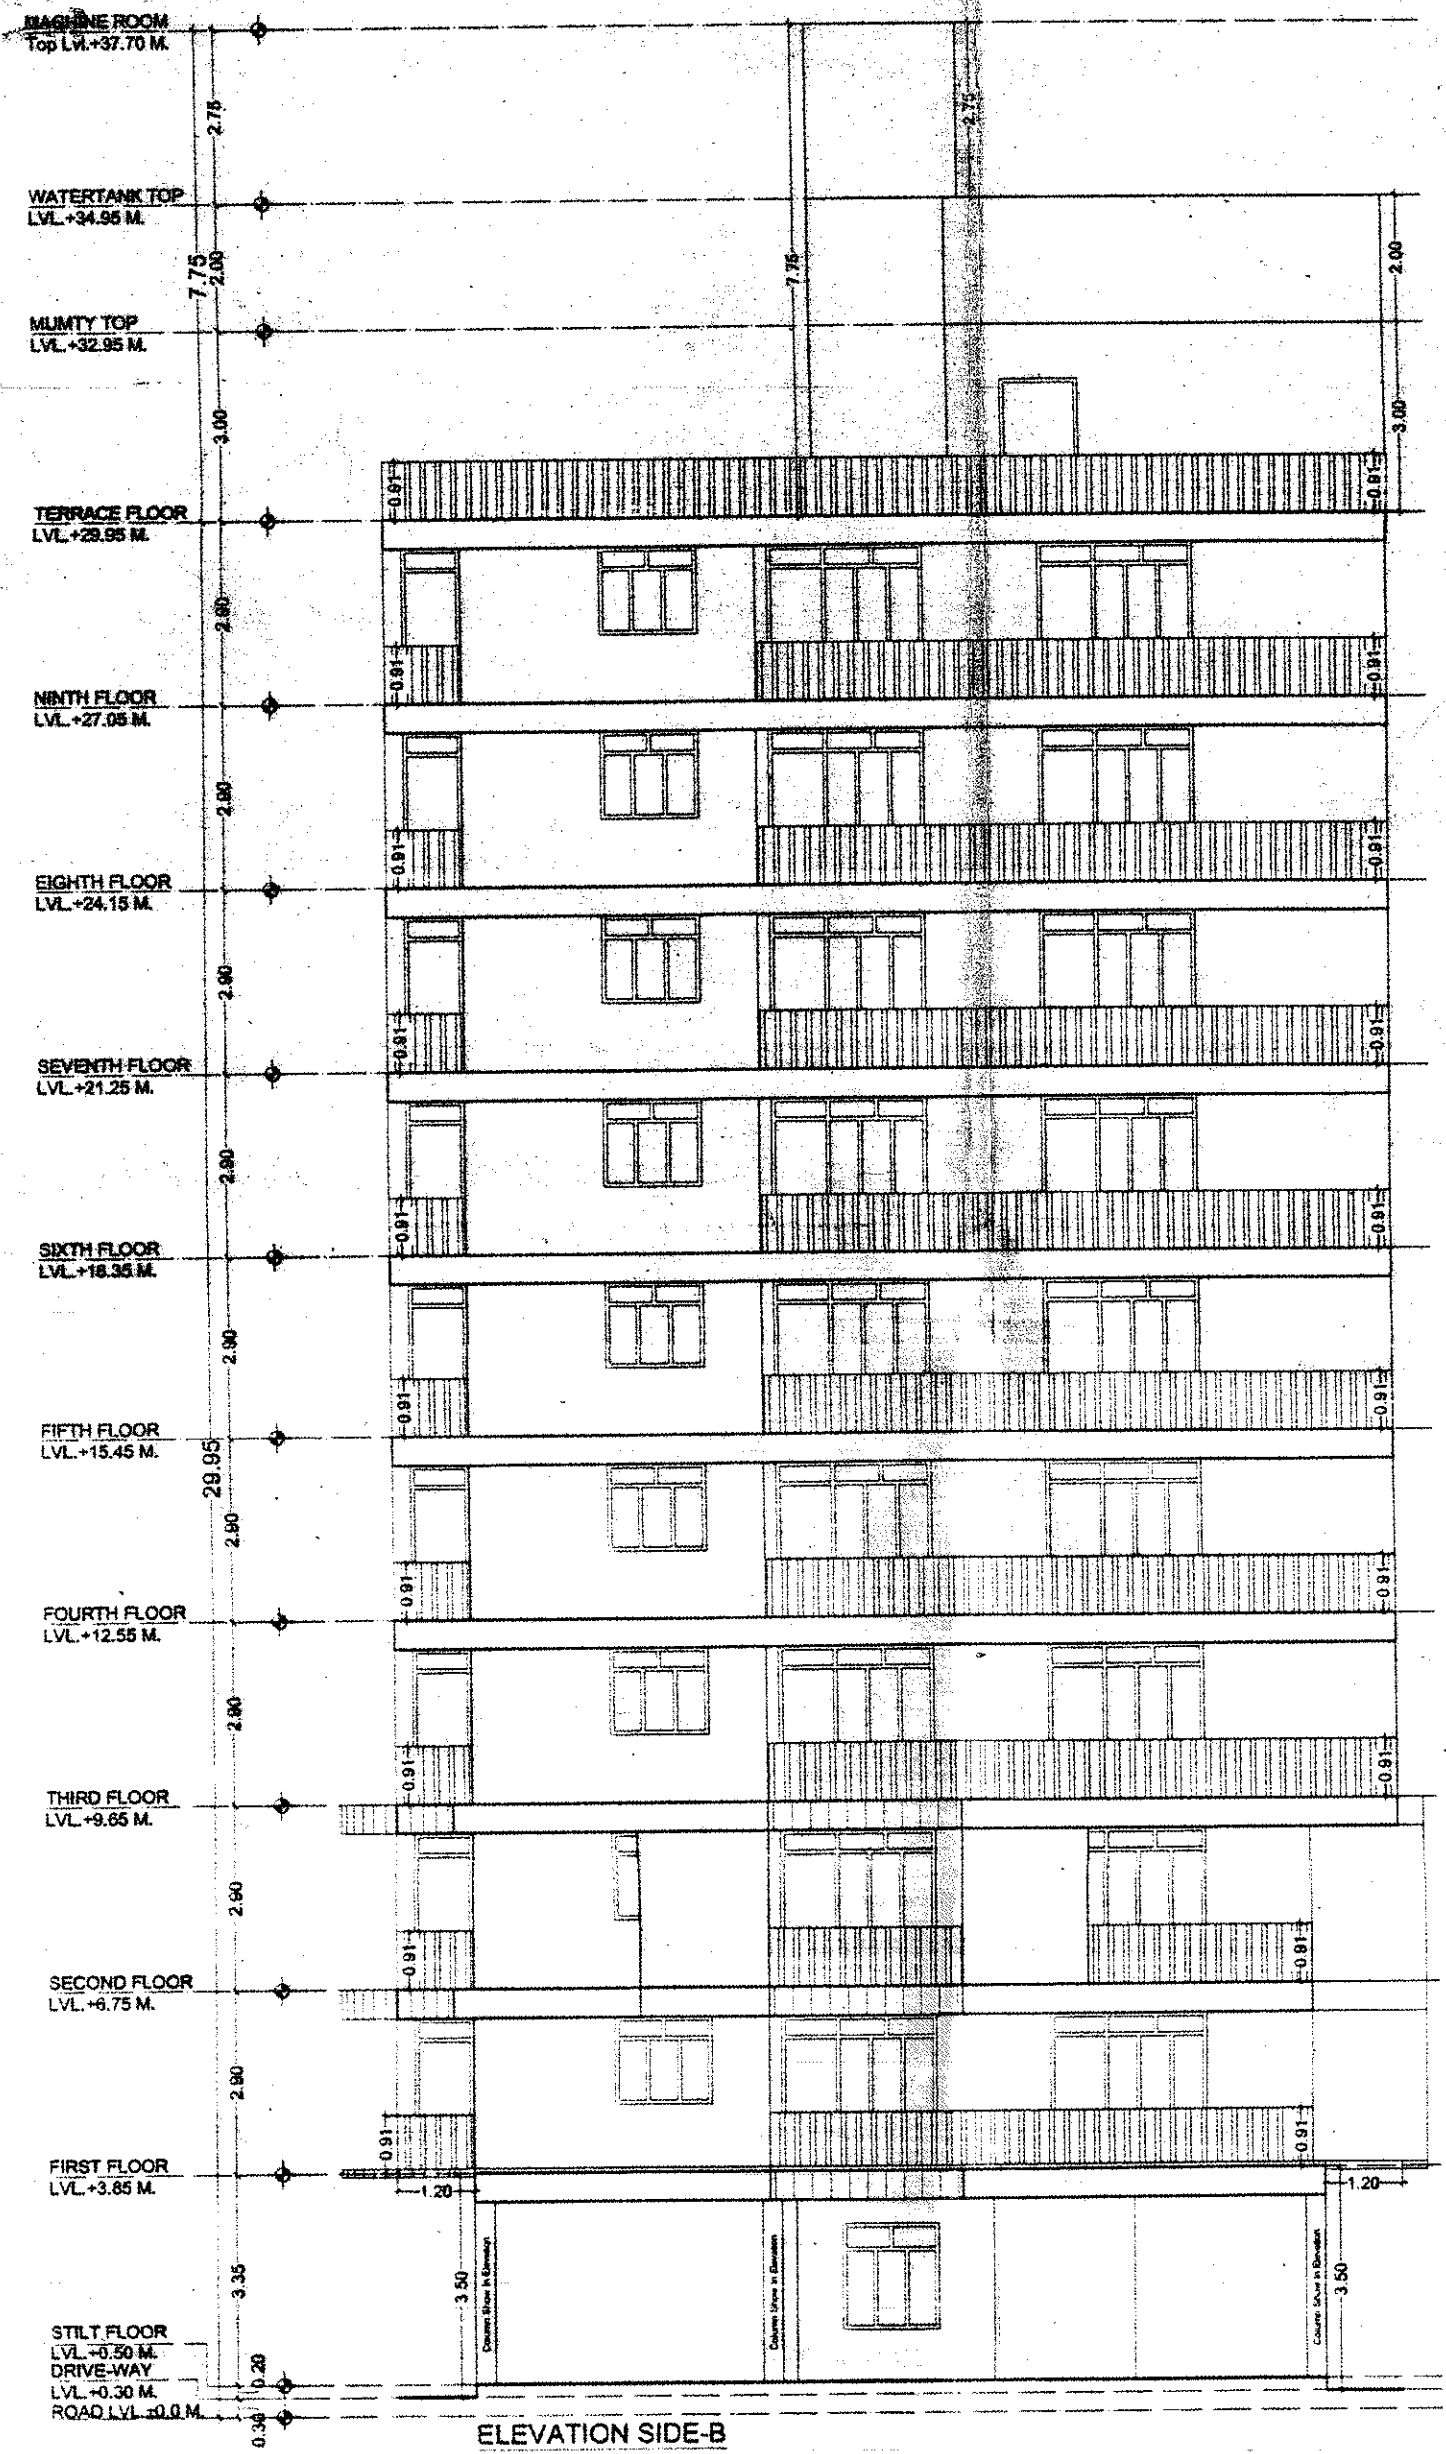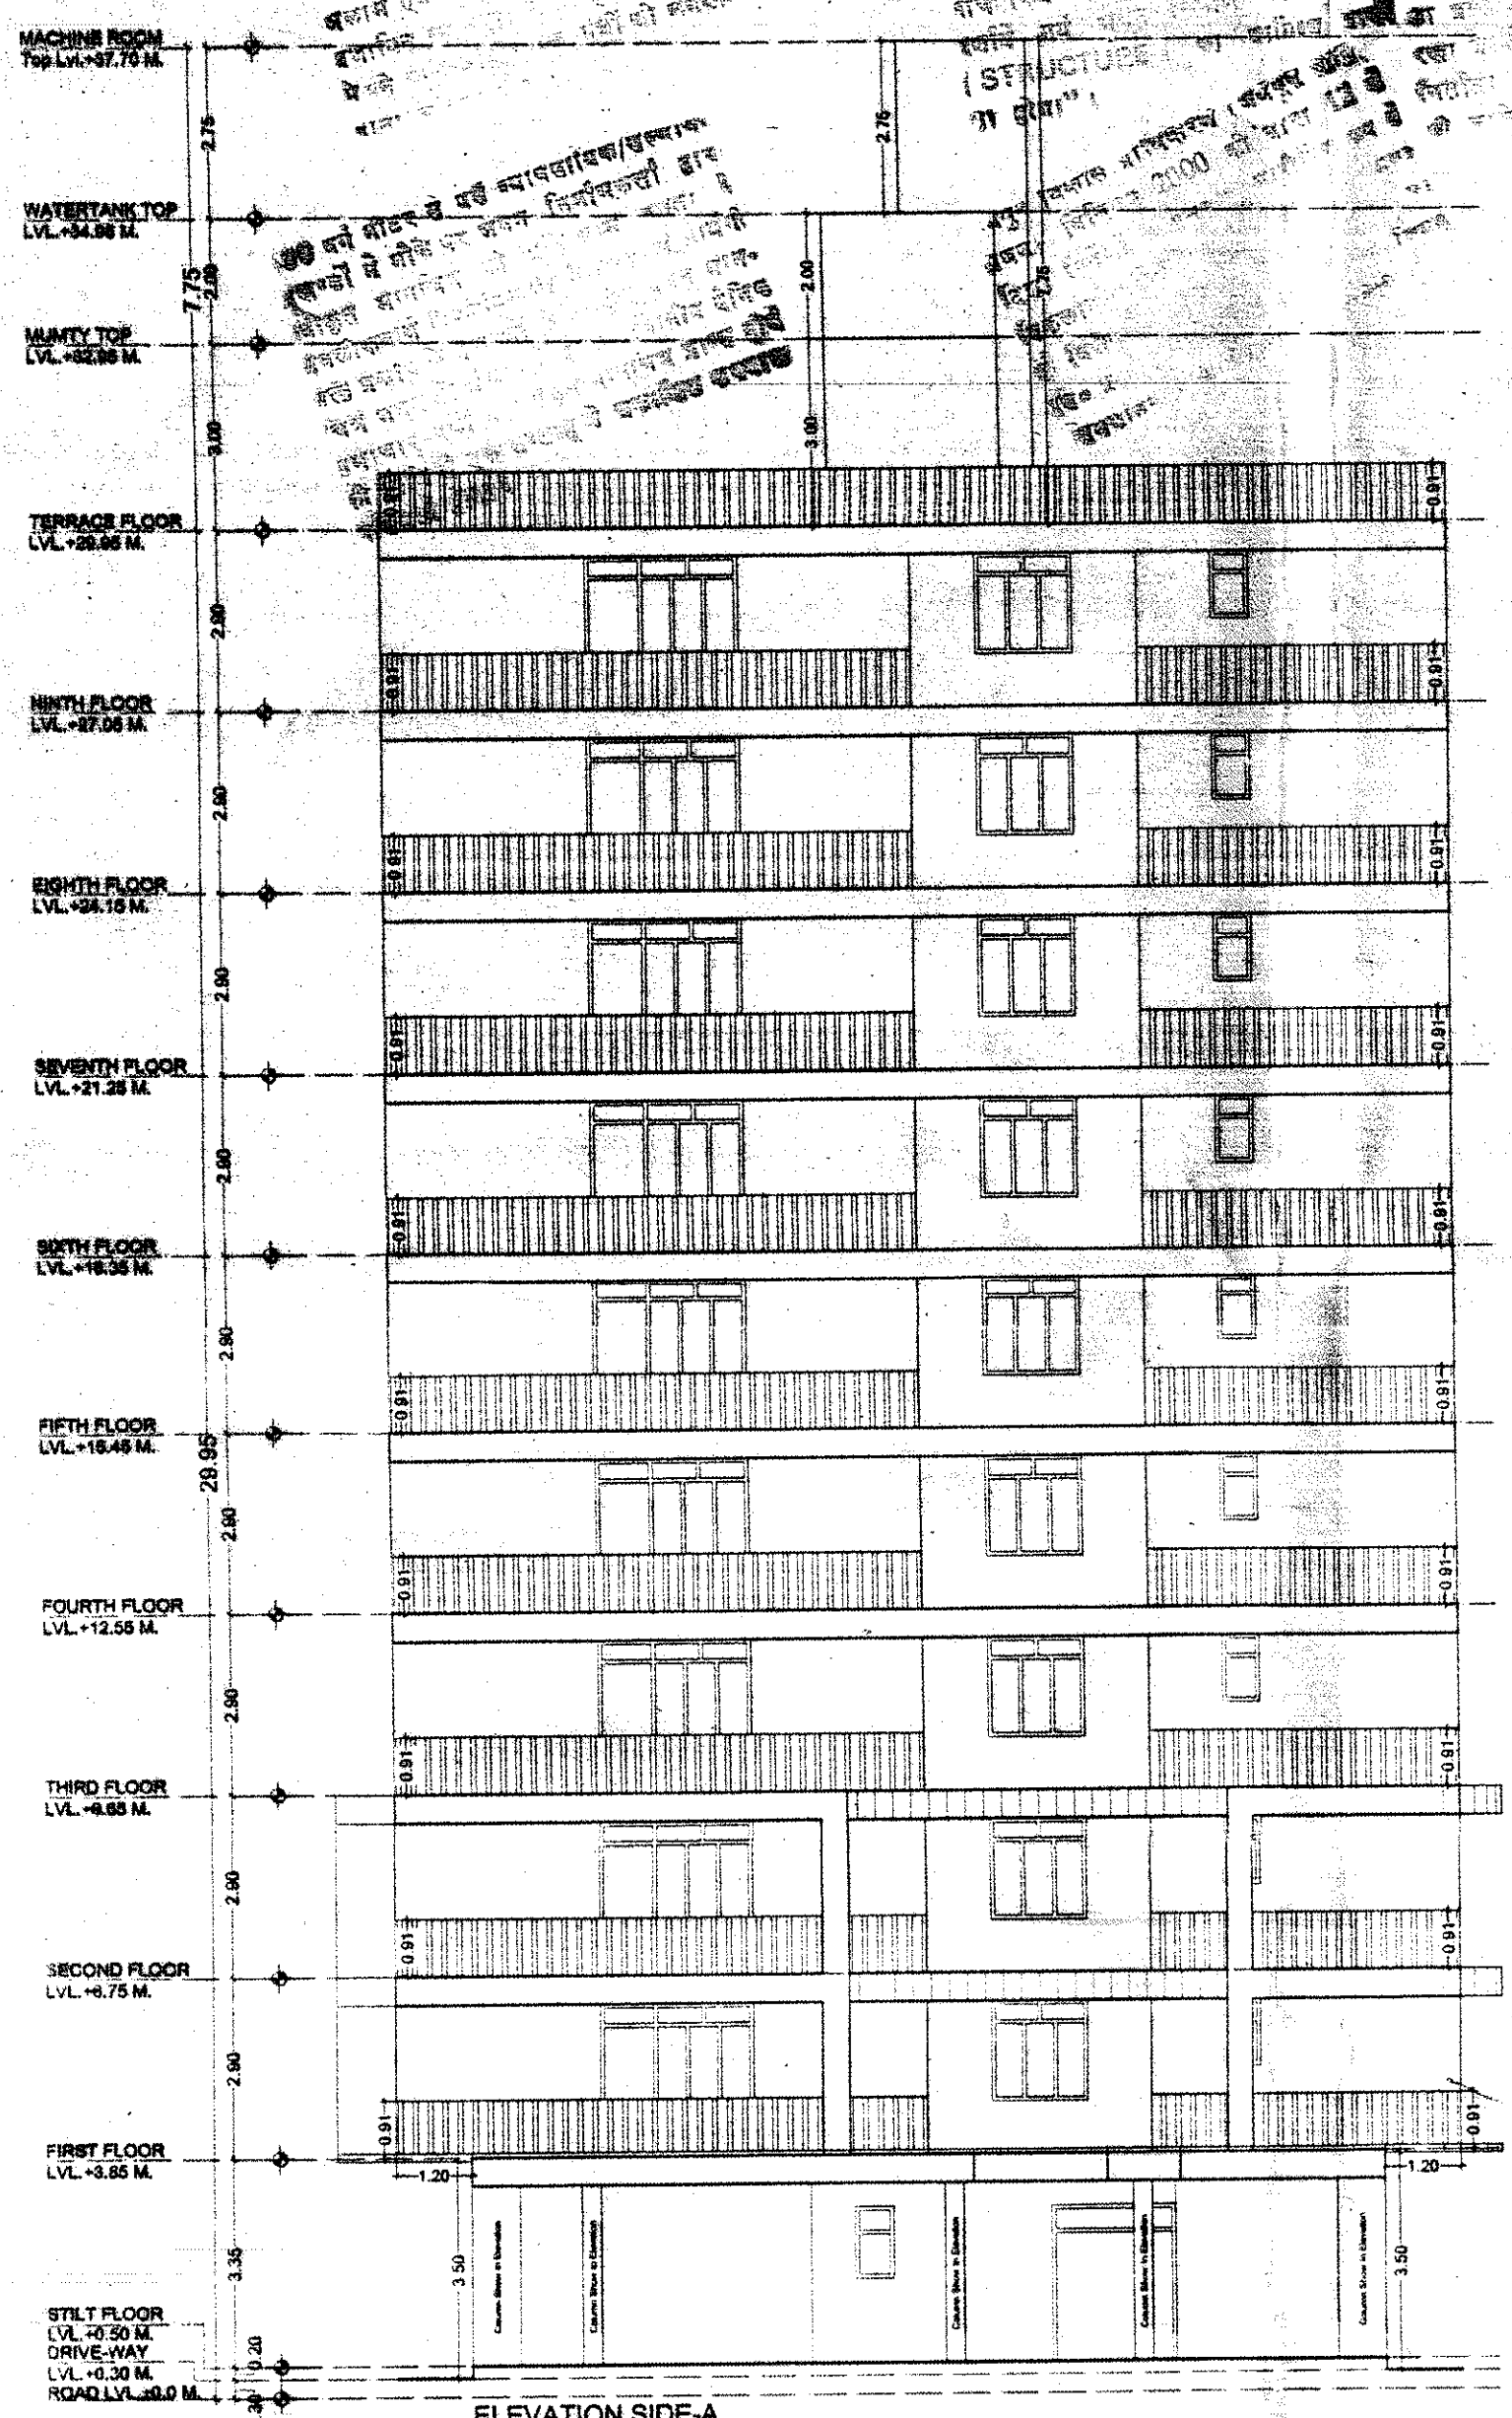

TITLE:-
SUBMISSION DRAWING
ELEVATIONS (BLOCK-A)

DATE :- 21-07-2016

SCALE :- 1 = 150

DEALT :- L.C. SHARMA

PROJECT:-

PROPOSED RESIDENTIAL APARTMENT
OF PLOT No. 41, 42, 43, 44 & 45, 47

RAJGOPALPURA, AT JAIPUR

ARCHITECTS:-

OWNER:-
Suresh Chandra





ARCHITECTS:-
Suresh Chandra

CA/2013/58772

भवन मानचित्र समिति (बी.पी.) की .../81... की बैठक दिनांक 27/4/2016 में लिये गये निर्णय की अनुपालना में भवन मानचित्र पत्रांक जमिना/स.स./बीपीसी (बीपी)/डी-1668 दिनांक..... 22/7/2016 द्वारा अनुमोदित कर जारी किये गये।

SHEET NO. - 08

TITLE:- SUBMISSION DRAWING
ELEVATIONS (BLOCK-B)

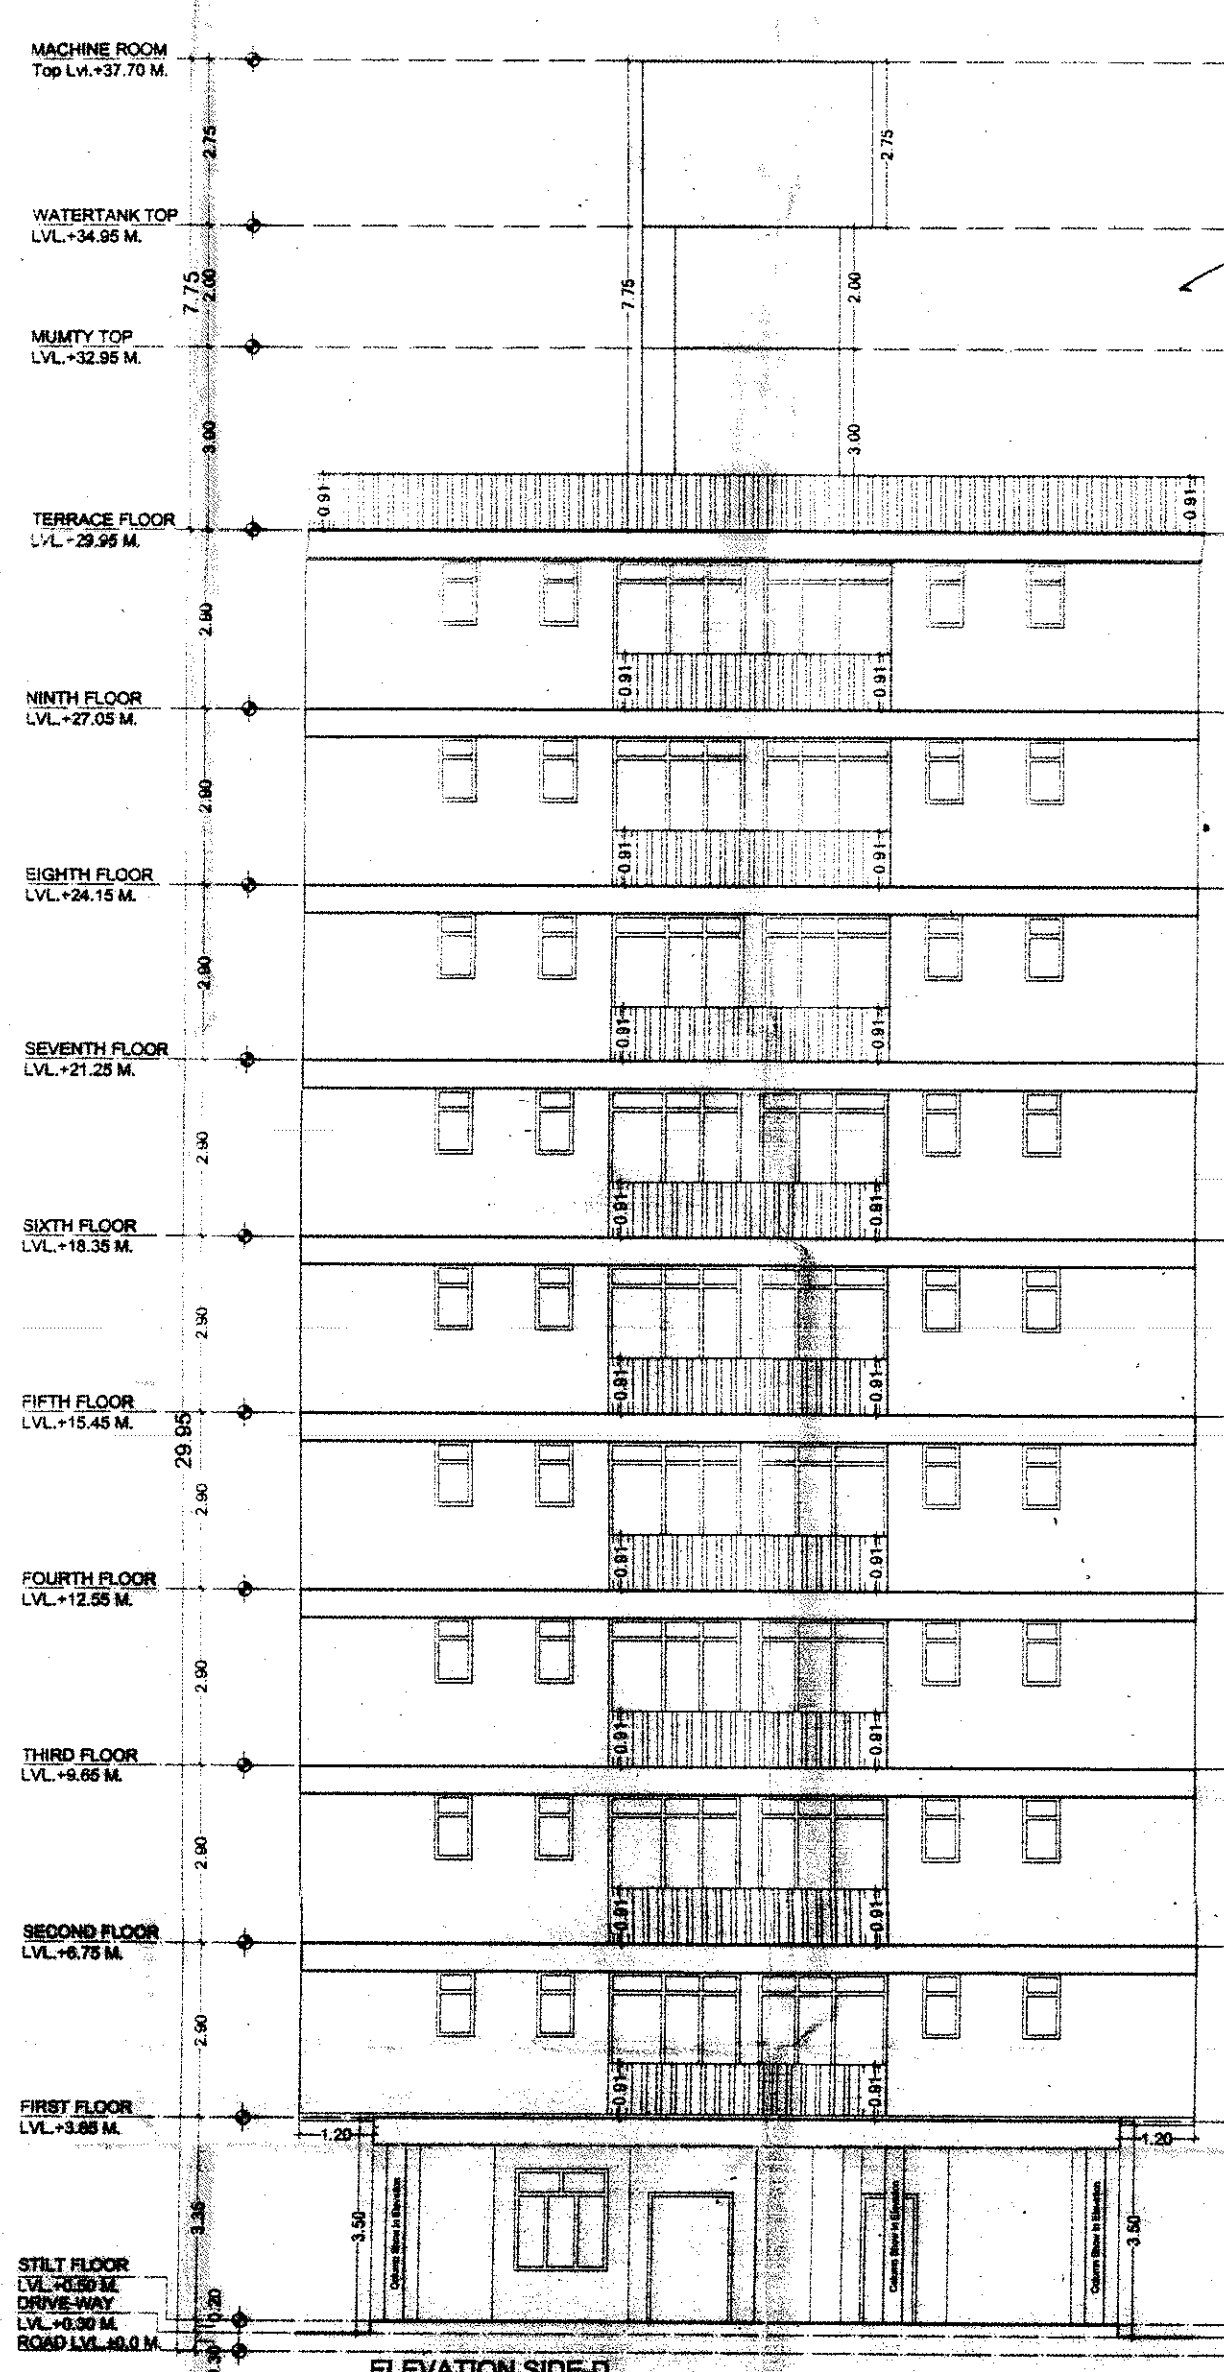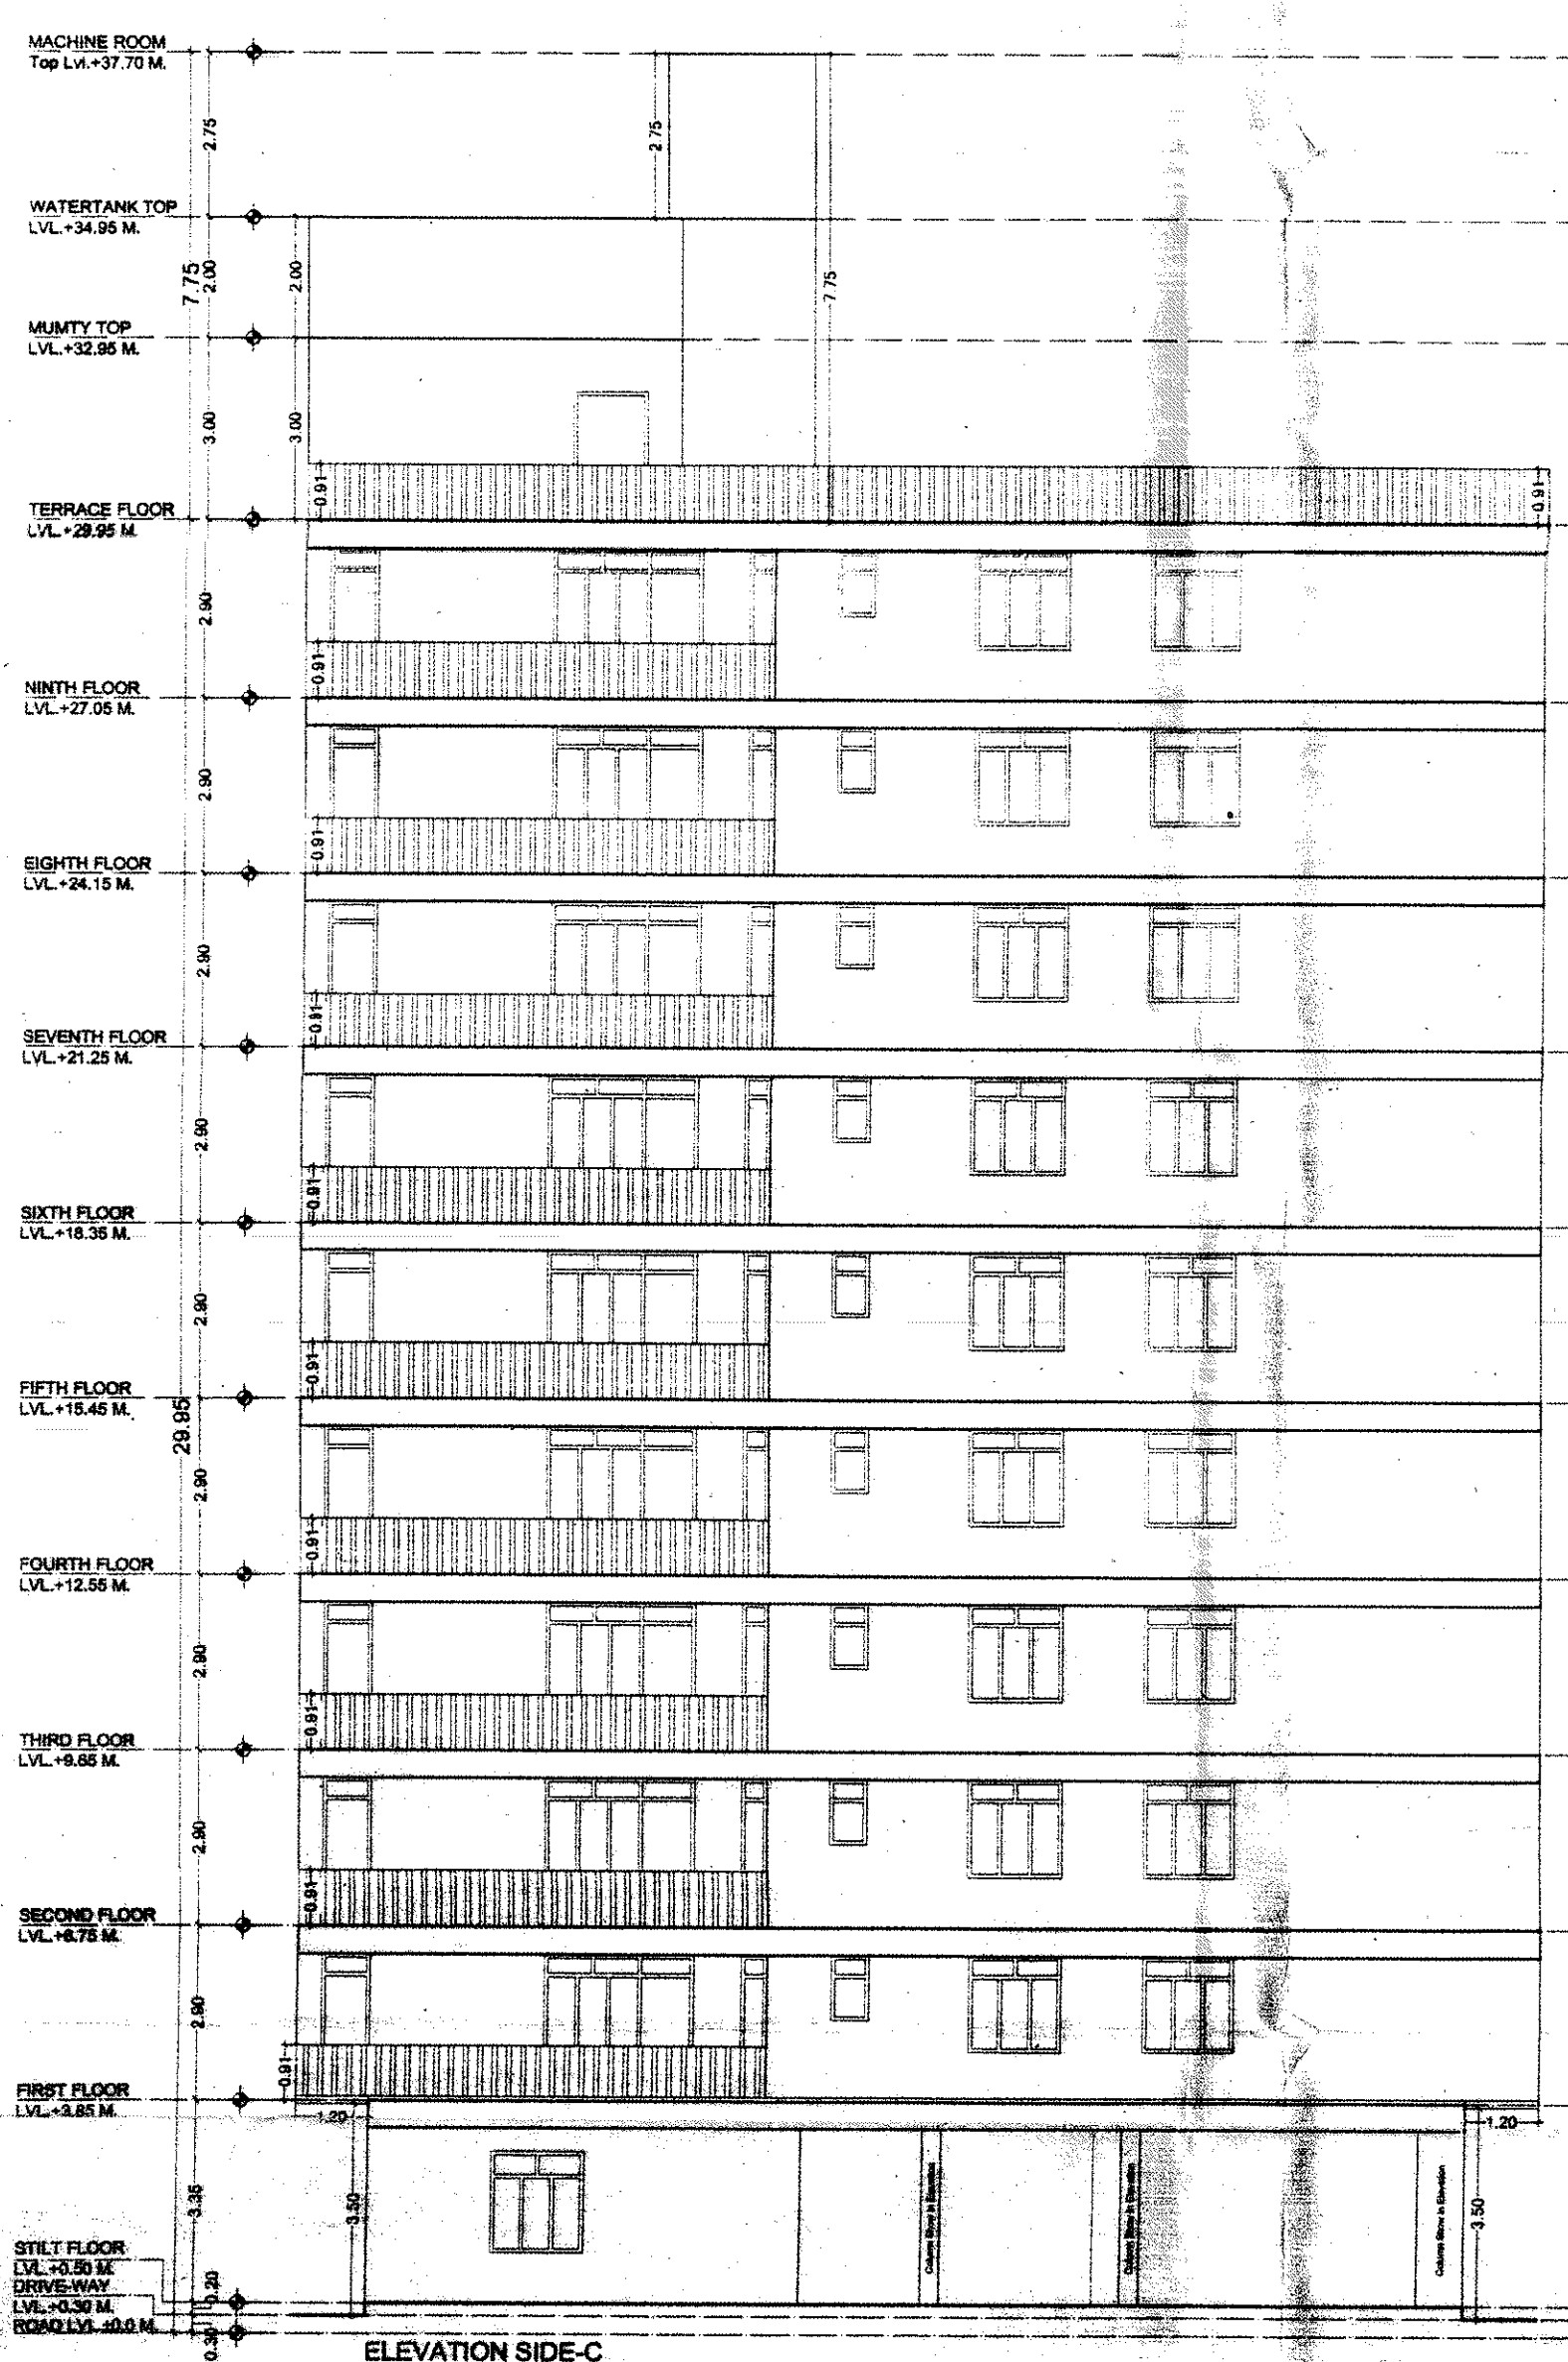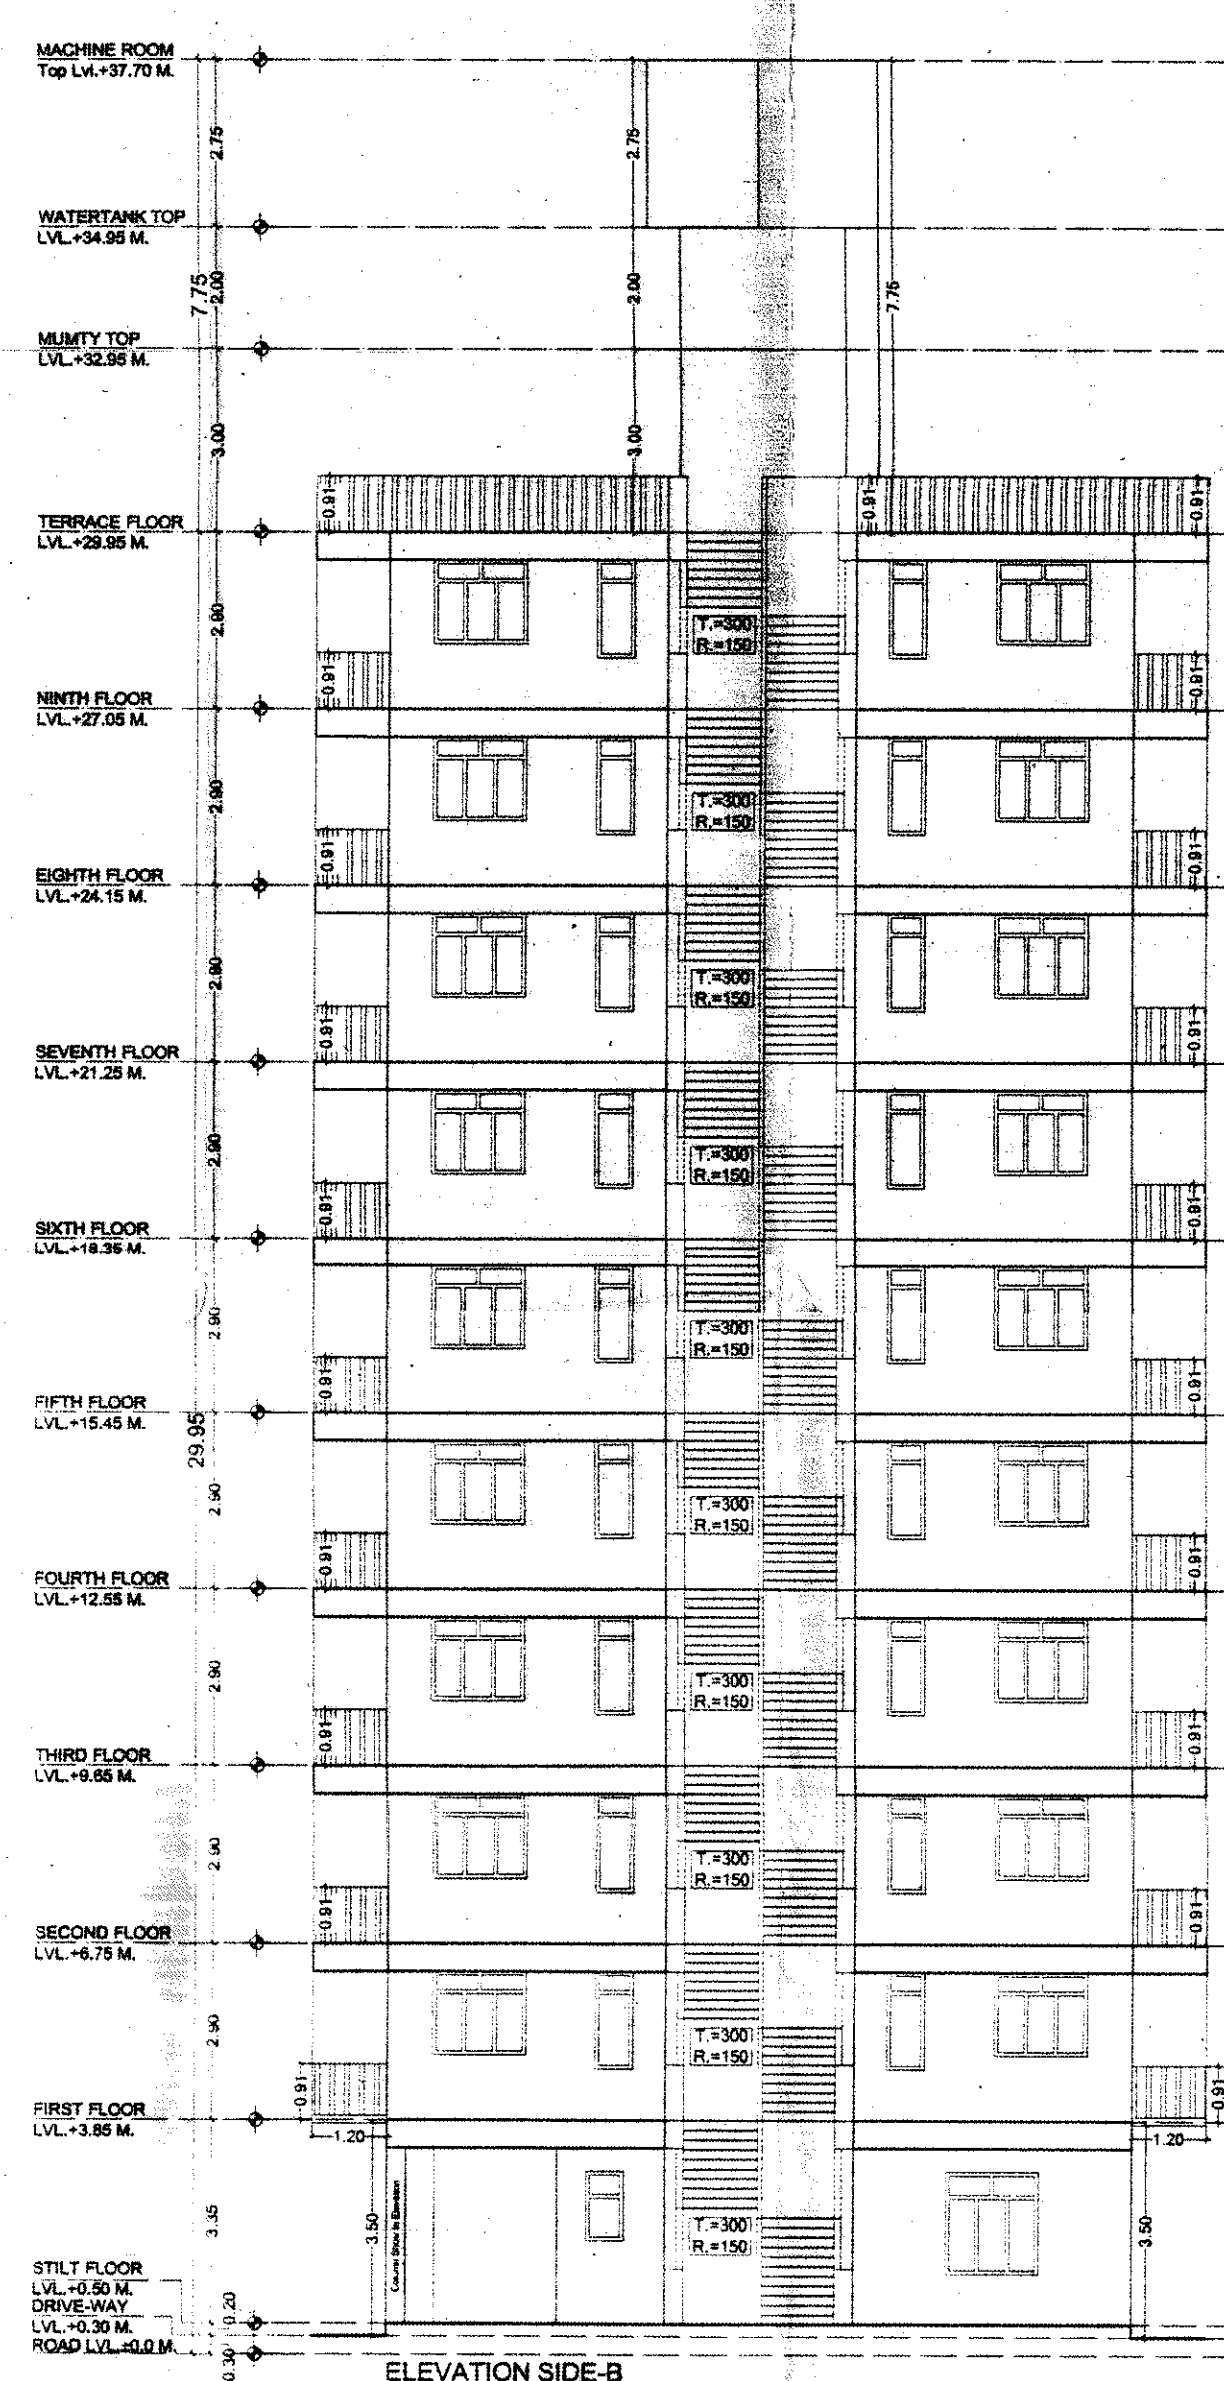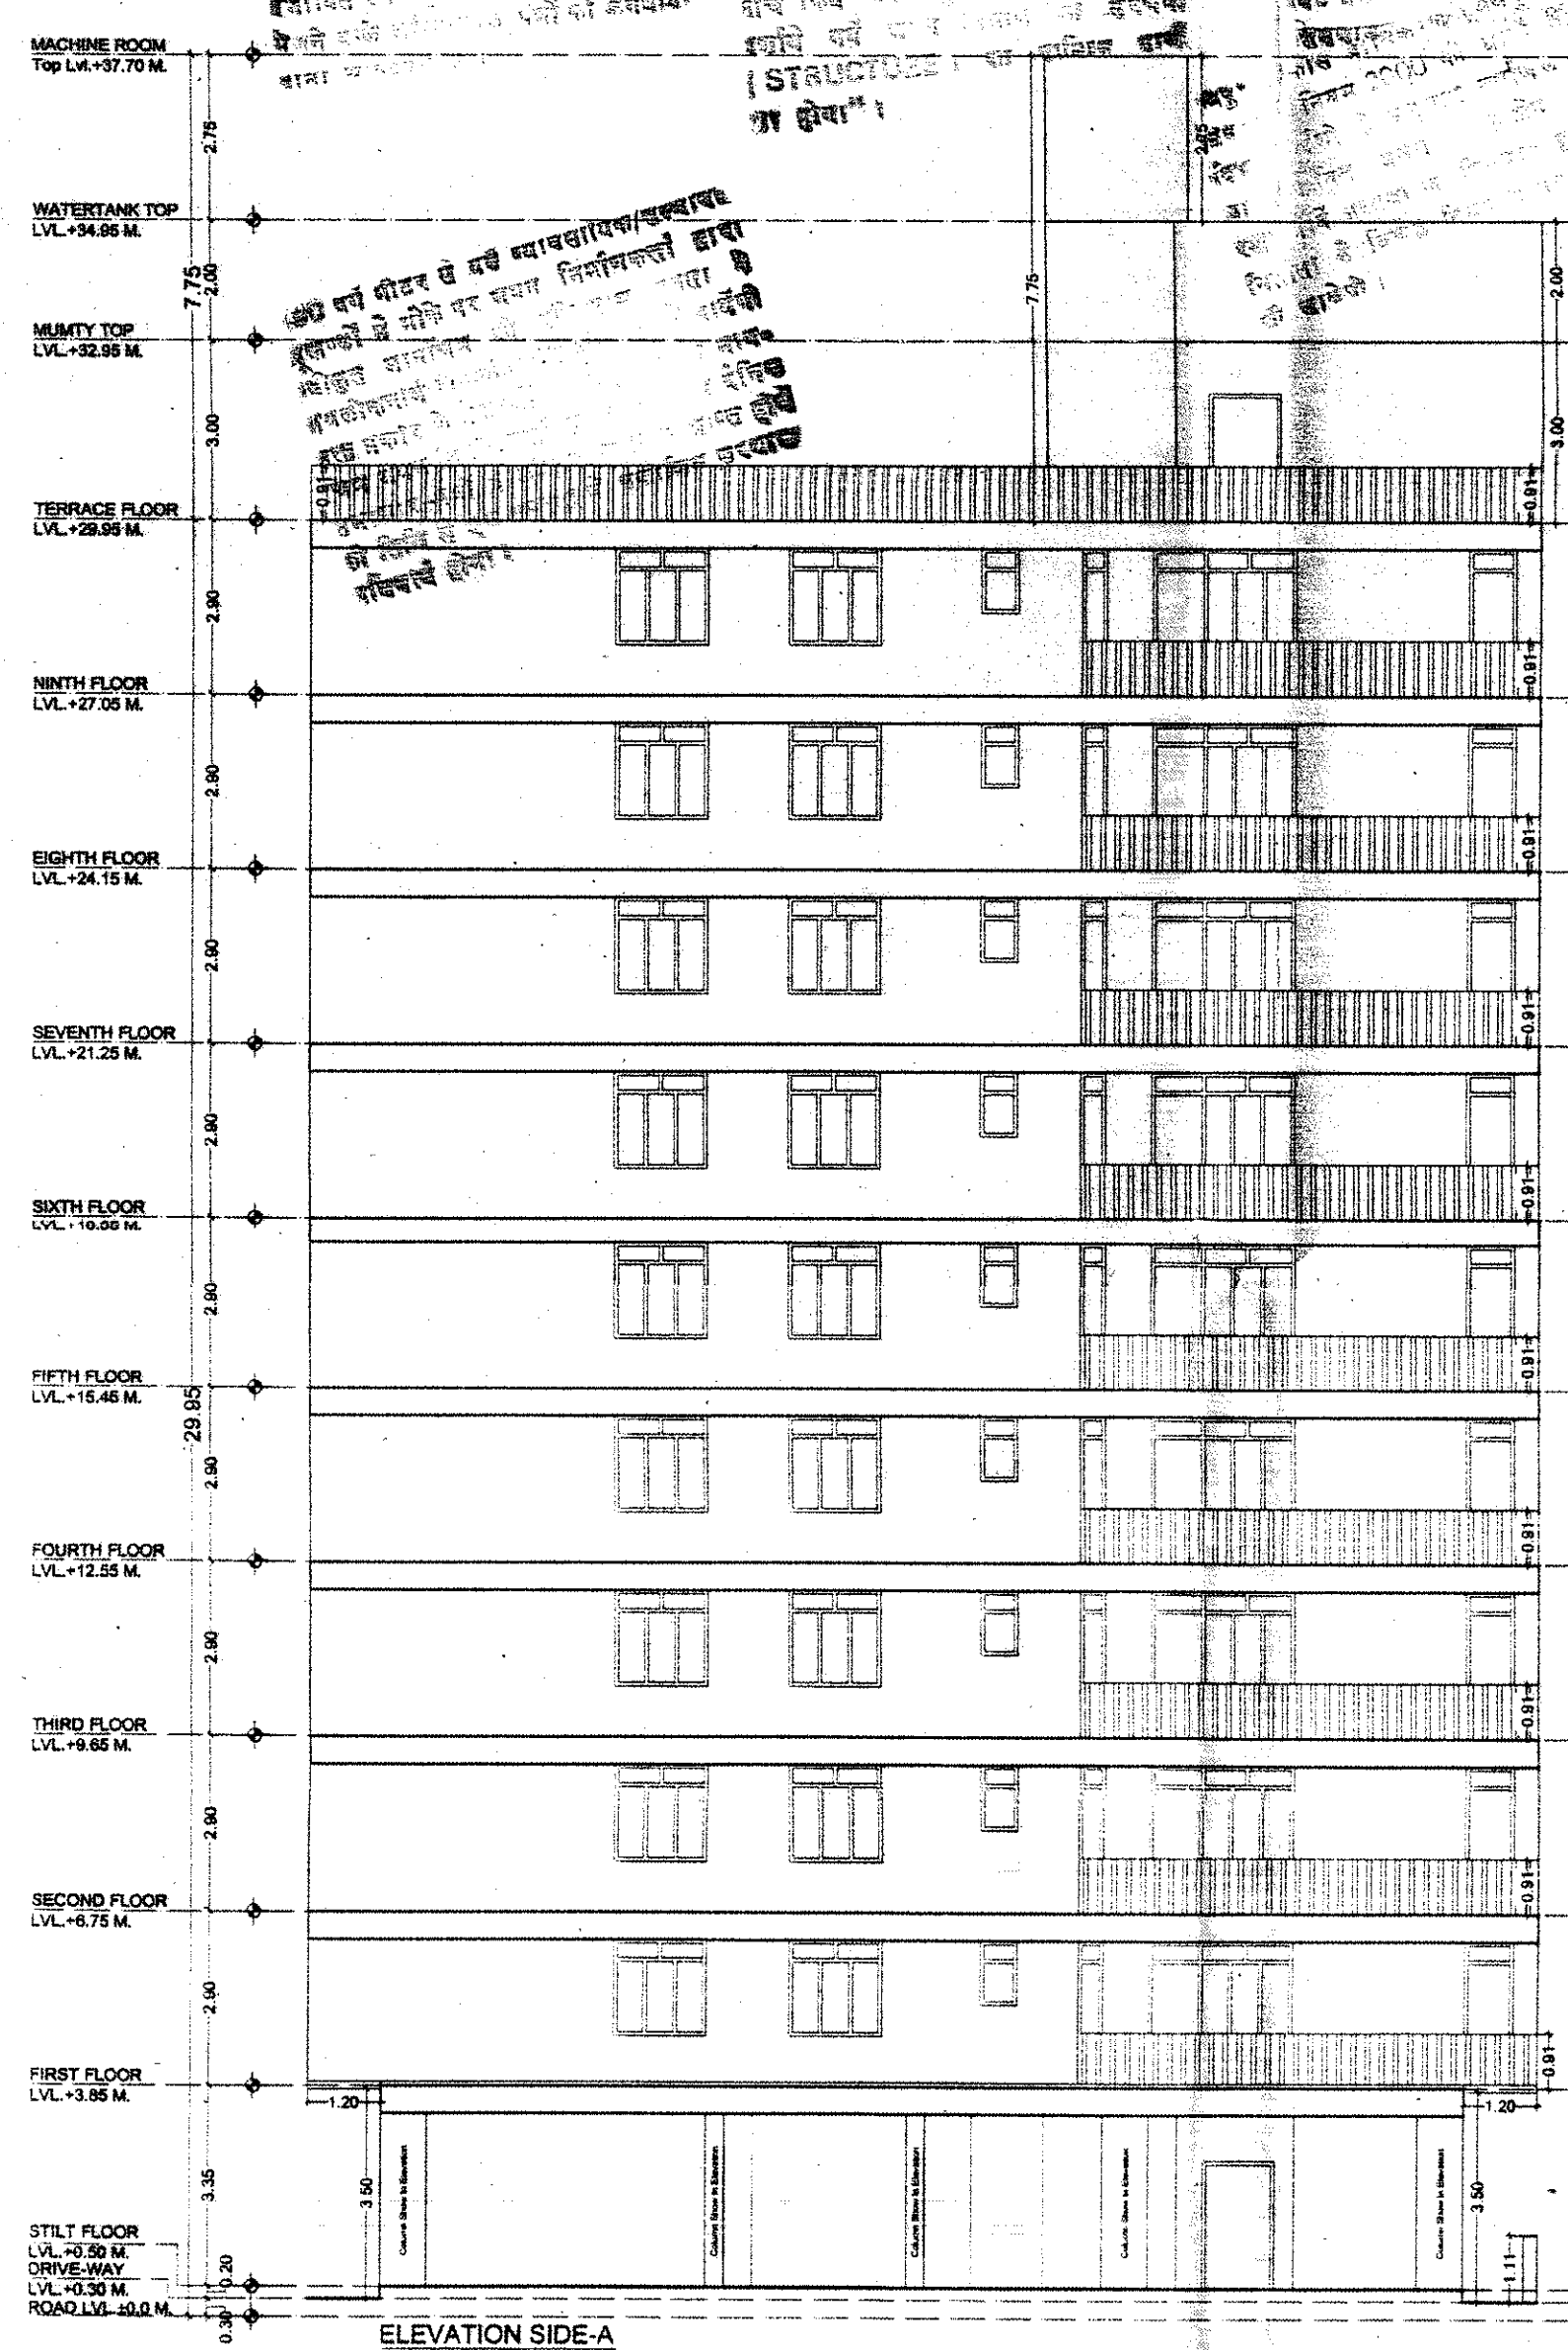

TITLE:- SUBMISSION DRAWING
ELEVATIONS (BLOCK-B)

NORTH:

SCALE :- 1 = 150

DEALT :- L.C.SHARMA

PROJECT:-

PROPOSED RESIDENTIAL APARTMENT
OF PLOT No.- 41, 42, 43, 46 & 48, 47
MAHARAJGOPALPURA, AT JAIPUR

ARCHITECTS:

4mm - 70%
best

best

Kesav

Maheshwari

Sunil Suresh Chandra Khajja
Architect

OWNER

CAY 2013 ARCHITECTS