

जयपुर विकास प्राधिकरण, जयपुर।

क्रमांक:- ज.वि.प्रा./अति.मु.न.नि./बी.पी.सी.(बीपी)/2025/डी-605

दिनांक:- 25/3/2025

(भवन निर्माण स्वीकृति पत्र)

मैसर्स फाईन एक्स होटल्स एण्ड रिसोर्ट्स प्रा.लि.,

जरिये निदेशक,

श्री दिनेश गुप्ता,

13, शंकर विहार, चरण नदी,

दूसरा मुरलीपुरा, जयपुर।

विषय:- खसरा नम्बर 40, 41, 44, 45, 46, 47, 48, 49, 52, 55 व 56, ग्राम गुणावता, तहसील-आमेर, जयपुर के प्रस्तावित रिसोर्ट प्रयोजनार्थ भवन मानचित्र अनुमोदन बाबत।

महोदय,

उपरोक्त विषयान्तर्गत प्रकरण भवन मानचित्र समिति (बीपी) की 317वीं बैठक दिनांक 28.01.2025 में प्रस्तुत किया गया, जिसमें लिये गये निर्णयानुसार भवन निर्माण स्वीकृति निम्नानुसार जारी की जाती है:-

1.	भूखण्ड का क्षेत्रफल	37987.70 व.मी.
2.	भूखण्ड के सामने सड़क की चौड़ाई	48 मीटर
3.	लीजडीड जारी दिनांक	प्रश्नगत भूखण्ड की रिसोर्ट प्रयोजनार्थ लीडड डीनांक 16.05.2023 का मैसर्स रीयलवर्थ होटल एण्ड रिसोर्ट प्रा.लि. के पक्ष में जारी की गई। तत्पश्चात जविप्रा द्वारा दिनांक 27.09.2024 को मैसर्स फाईन एक्स होटल्स एण्ड रिसोर्ट्स प्रा.लि. जरिये निदेशक श्री दिनेश गुप्ता के पक्ष में नाम हस्तान्तरण पत्र जारी किया गया।
4.	पुर्नगठित/एकल पट्टा/उप विभाजन	एकल पट्टा
5.	प्रस्तावित भवन मानचित्रों का प्रयोजन	रिसोर्ट प्रयोजनार्थ भवन मानचित्र अनुमोदन बाबत।
6.	वास्तुविद का नाम एवं पंजीयन क्रमांक	श्री रिकी माथुर, सी.ए./24247

अनुमोदित मानदण्ड:-

1.	भवन मानचित्र अनुज्ञा अवधि	भवन मानचित्र अनुज्ञा अवधि मानचित्र जारी होने की दिनांक से 7 वर्ष अर्थात् दिनांक 24.03.2032 तक प्रभावी है।			
2.	सैटबैक	सामने-I	पार्श्व-I	पार्श्व-II	पीछे
		30.00 मीटर	15.00 मीटर	15.00 मीटर	15.00 मीटर
3.	सकल निर्मित क्षेत्रफल	27,354.33 व.मी.			
4.	वी.ए.आर.	0.60 (22,786.05 व.मी.)			
5.	आच्छादित क्षेत्रफल	19.30 प्रतिशत (7333.23 व.मी.)			
6.	ऊँचाई	<p>Block-A (विला ब्लॉक्स T1, T2) 0.90 मी. (प्लिन्थ) + 12.00 मी. (भूतल + 02 तल) + 7.55 मी. (मशीन रूम/ममटी) कुल 20.45 मी.</p> <p>Block-B (बैन्क्वेट हॉल) 0.90 मी. (प्लिन्थ) + 15 मी. (भूतल + 02 तल) + 7.55 मी. (मशीन रूम/ममटी) कुल 23.45 मी.</p>			
7.	पार्किंग	कार	स्कूटर	बस	कुल ईसीयू
		सरफेस	मैकेनिकल		
		256	-	263	-
					343.66 ईसीयू

तथ्य:-

1.	प्रथम अनुमोदन/संशोधन	प्रथम अनुमोदन
2.	समिति की बैठक संख्या एवं दिनांक	317वीं बैठक दिनांक 28.01.2025

अनापत्ति प्रमाण पत्र:-

1.	अग्निशमन विभाग	भवन की ऊँचाई 15 मी. से कम है। अतः लागू नहीं।
----	----------------	--

Signature valid

Digitally signed by Rinku Bansal
 Designation: Additional Chief town
 Planner
 Date: 2025.03.24 20:57:41 IST
 Reason: Approved



2.	पर्यावरण विभाग का Consent to operate	सकल निर्मित क्षेत्रफल 20,000 वर्ग मी. से कम है। अतः लागू नहीं है।
3.	भारतीय नागरिक उड्डयन विभाग	C.C.Z.M.-2023 की सीमा से बाहर है। साईट कॉर्डिनेट्स निम्नानुसार हैं:-
		27 5 45.70 N 75 56 11.20 E

सामान्य शर्तें:-

1. निर्माण कार्य प्रारम्भ करने से पूर्व आप उपायुक्त जोन-13, प्राधिकरण को निर्धारित प्रपत्र में सूचना प्रस्तुत करेंगे।
2. स्वीकृत मानचित्र मौके पर उपयुक्त स्थान पर बोर्ड लगाकर उस पर स्पष्ट रूप से दर्शाने होंगे।
3. निर्माण स्थल पर स्वीकृति का विवरण अर्थात् अनुमोदित मानचित्र, उपलब्ध पार्किंग की सूचना एवं भवन में सुरक्षा एवं निकास प्लान (Escape Plan) का नक्शा भी प्रदर्शित (Display) उपयुक्त स्थान पर प्रदर्शित किया जावे।
4. भवन का उपयोग प्रारम्भ होने पर एक केयर टेकर की नियुक्ति की जावे जिसके पास भवन का मानचित्र, सुरक्षा एवं निकास प्लान (Escape Plan) उपलब्ध रहें। इस प्रकार नियुक्त केयर टेकर के मोबाईल नंबर एवं Land Line Number भी लिये जाकर पुलिस आयुक्त जयपुर महानगर व उपायुक्त जोन को सूचना उपलब्ध करवाई जावे ताकि किसी भी दुर्घटना की स्थिति में बचाव कार्य प्रभावी रूप से किये जा सकें।
5. विकासकर्ता द्वारा भवन के परिसर को स्वीकृत मानचित्र में दर्शित/निर्धारित अनुसार ही उपयोग में लिया जावेगा।
6. भवन विनियम 2020 के प्रावधान संख्या 10.3.2(x) के अनुसार भवन में अपेक्षित सेवाओं यथा प्रस्तावित जल वितरण प्रणाली, जल मल निकासी प्रणाली, विद्युत सेवाएँ, वातानुकूल सेवाएँ आदि से संबंधित मानचित्रों के दो सेट जो कि आवेदित परियोजना की डिजाइन व निर्माण की क्रियान्विति हेतु अनुबंधित किये गये काउंसिल ऑफ आर्किटेक्चर से रजिस्टर्ड आर्किटेक्ट एवं परियोजना के स्ट्रक्चरल इंजीनियर से ही प्रमाणित किये हुये, अधिकतम 90 दिवस की अवधि में उपलब्ध करवाया जाना आवश्यक होगा।
7. प्रकरण बहुमंजिला भवन होने के कारण भवन विनियम 2020 के प्रावधान संख्या 10.3.2(xi) के अनुसार आप द्वारा भवन में अग्निशमन संबंधित प्रावधान एन.बी.सी. के अनुसार रखे जाने आवश्यक होंगे जिसकी समस्त जिम्मेदारी आपकी होगी। भवन निर्माण पूर्ण हो जाने के पश्चात अधिवास प्रमाण-पत्र जारी करने से पूर्व अग्निशमन अनापत्ति प्रमाण-पत्र प्रस्तुत करना होगा।
8. परियोजना में भूखण्ड के क्षेत्रफल, प्रस्तावित सकल निर्मित क्षेत्रफल एवं ऊँचाई अनुसार भवन विनियम 2020 से संबंधित प्रावधान संख्या 10.11 (पर्यावरण संरक्षण हेतु नियम), नियम 10.11.1 (वर्षा जल संग्रहण), 10.11.2 व नविवि के आदेश दिनांक 07.09.2021 (अपशिष्ट जल का शुद्धिकरण एवं रिसाईकिलिंग हेतु प्रावधानों की अनुपालना) 10.11.3 (पर्यावरण हेतु वृक्षारोपण), 10.11.4 (सॉलिड वेस्ट डिस्पोजल), 10.11.5 (सौर ऊर्जा संयंत्र), 10.11.2.5 व 16.3 (सीवरेज ट्रीटमेंट प्लान्ट), 12.1 (पार्किंग क्षेत्र की पालना), 12.3 (विद्युत आवश्यक की पूर्ति हेतु संबंधित विद्युत वितरण एजेन्सी के प्रावधान), विनियम संख्या 15 (निर्माण कार्य के दौरान अपनाई जाने वाली प्रक्रिया), नियम संख्या 15.5 (भवन विनियम के अपेक्षाओं के अनुरूप भवन निर्माण) के प्रावधानों की अनुपालना की जानी होगी।
9. भवन विनियम 2020 के प्रावधान संख्या 12.1.4 (अ) के अनुसार आवश्यक पार्किंग का 10 प्रतिशत EV Charging Facility के प्रावधान की मौके पर सुनिश्चितता की जावेगी।
10. भवन में RPWD Act 2016, UNCRPD Act 2006 एवं प्रचलित भवन विनियम में विनिर्दिष्ट धाराओं के अनुसार विशेष योग्यजनों के लिए आवश्यक मापदण्ड/सुविधाओं/साईन बोर्ड/दिशा निर्देशों की पालना सुनिश्चित की जानी होगी।
11. नगरीय विकास विभाग, राजस्थान सरकार के आदेश दिनांक 14.12.2022 के अनुसार भवन विनियम 2020 के प्रावधान संख्या 12.4 के अनुसार भवन में Common Telecom Infrastructure (CTI) के प्रावधान की पालना सुनिश्चित की जानी होगी।
12. नगरीय विकास विभाग, राजस्थान सरकार के आदेश दिनांक 10.08.2023 के अनुसार भूखण्ड से लगती हुई सम्पूर्ण सभी सड़कों का विकास, फुटपाथ एवं वृक्षारोपण का प्रावधान स्वयं के व्यय पर सुनिश्चित किया जाना होगा।
13. नगरीय विकास विभाग, राजस्थान सरकार के आदेश दिनांक 10.08.2023 के अनुसार भवन में प्रत्येक लिफ्ट में ए.आर.डी. (Automatic Rescue Device) सिस्टम का प्रावधान रखा जाना होगा।
14. आकाशीय बिजली से बचाव हेतु भवन में Thunder stick (तड़ित चालक) का प्रावधान रखा जाना अनिवार्य होगा।
15. भवन परिसर में आगंतुकों की पार्किंग उपलब्ध करवाई जाए तथा आगंतुकों हेतु निःशुल्क वाहन पार्किंग का बोर्ड लगवाया जावे।
16. निर्मित भवन के प्रवेश द्वार के पास भवन में अनुमोदित व उपलब्ध चार पहिया व दो पहिया वाहनों के पार्किंग

Signature valid

Digitally signed by Rinku Bansal
Designation: Additional Chief town
Planner
Date: 2025.03.24 20:57:41 IST
Reason: Approved

- की सूचना का बोर्ड (डिस्पले) लगवाया जावे।
17. यह भवन निर्माण स्वीकृति स्वामित्व का दस्तावेज नहीं है।
 18. भवन विनियम 2020 के विनियम संख्या 18.3 की अनुपालना में "गलत तथ्यों पर प्राप्त की गई अथवा तथ्यों को छुपाकर प्राप्त की गई स्वीकृति स्वतः निरस्त मानी जायेगी एवं ऐसी निर्माण स्वीकृति प्राप्त करने के लिए आवेदनकर्ता को दोषी माना जायेगा।"
 19. प्रश्नगत प्रकरण किसी भी न्यायालय में यदि लंबित है तो उसकी समस्त जिम्मेदारी आवेदक की ही होगी। यदि मानचित्र जारी होने के पश्चात यह अवगत हुआ कि किसी भी माननीय न्यायालय में प्रकरण लंबित है अथवा विपरीत निहित है तो मानचित्र स्वतः ही निरस्त समझे जावेंगे।
 20. उक्त स्वीकृति के कारण यदि जयपुर विकास प्राधिकरण को किसी न्यायालय, सक्षम अधिकारी तथा नगर भूमि (अधिकतम सीमा एवं विनियम) अधिनियम के तहत नियुक्त अधिकारी के समक्ष किसी कार्यवाही में कोई भी खर्च, नुकसान, मुआवजा देना पड़े या देने योग्य हो तो प्रार्थी उनकी इस क्षति को पूर्ण करने के लिए बाध्य होगा।
 21. तकनीकीविज्ञ के निरीक्षण में स्वामी निर्माण कार्य करवायेगा जिसके संबंध में सूचना प्राधिकरण को पूर्व में देनी होगी। यदि तकनीकीविज्ञ को बदला जाता है तो इसकी सूचना 48 घन्टे के अन्दर यथोचित प्रमाण-पत्र में प्राधिकरण को देनी होगी।
 22. भवन मानचित्र इस शर्त के साथ जारी किये जाते हैं कि आप द्वारा परियोजना के अधिवास प्रमाण पत्र के आवेदन के साथ अग्निशमन विभाग का नगरीय निकाय में जमा कराना होगा, उसके पश्चात ही अधिवास प्रमाण पत्र जारी किया जायेगा।
 23. भवन मानचित्र इस शर्त के साथ जारी किये जाते हैं कि आप द्वारा परियोजना का निर्माण कार्य पूर्ण किये जाने के पश्चात नियमानुसार पूर्णता एवं अधिवास प्रमाण पत्र प्राप्त किया जाना आवश्यक है।
 24. नविवि के आदेश दिनांक 06.10.2023 में उल्लेखित बिन्दु संख्या 01 (Amendment in parameters of resort scheme) के प्रावधानों की सुनिश्चितता की जानी होगी।
 25. आप द्वारा लेबर सेस की प्रति वर्ष शेष राशि स्वयं के स्तर पर लेबर विभाग में जमा करवाई जानी होगी।

विशेष शर्त:-

1. जोन की रिपोर्ट दिनांक 27.01.2025 के अनुसार प्रकरण में दिनांक 31.12.2024 तक पुर्नग्रहण शुल्क जमा है, निर्माण अवधि दिनांक 31.12.2025 तक बढी हुई मानते हुए अग्रिम कार्यवाही किये जाने बाबत रिपोर्ट प्रेषित की गई है। अतः प्रकरण में भवन निर्माण अवधि दिनांक 31.12.2025 तक देय होगी।
2. यह भवन मानचित्र अनुज्ञा अवधि मानचित्र जारी होने की दिनांक से 7 वर्ष अर्थात दिनांक 24.03.2032 तक प्रभावी होगी।

संलग्न:- मानचित्रों की प्रति का 1 सेट

भवदीया,



अतिरिक्त मुख्य नगर नियोजक,
भवन मानचित्र समिति (बीपी)
जयपुर विकास प्राधिकरण, जयपुर।

प्रतिलिपि:- सूचनार्थ एवं आवश्यक कार्यवाही हेतु।

1. मुख्य नियन्त्रक (प्रवर्तन), जयपुर विकास प्राधिकरण, जयपुर को मानचित्रों की प्रति संलग्न कर अग्रिम कार्यवाही हेतु प्रेषित है।
2. उपायुक्त जोन-13, जयपुर विकास प्राधिकरण, जयपुर को मानचित्रों की प्रति संलग्न कर लेख है कि भवन विनियम 2020 के प्रावधान संख्या 10.3.1 (बहुमंजिला भवनों हेतु) के क्रम में आधारभूत सुविधाओं के सुदृढीकरण (Upgradation) हेतु विकास योजनाएं तैयार किये जाने की कार्यवाही सुनिश्चित की जावे।
3. प्रबंध निदेशक, जयपुर विद्युत वितरण निगम लि0, विद्युत भवन जनपथ, जयपुर को सूचनार्थ प्रेषित है।
4. मुख्य अभियन्ता, मुख्यालय जन स्वास्थ्य अभियांत्रिकी विभाग हसनपुरा रोड, रेल्वे हॉस्पिटल के पास, जयपुर को सूचनार्थ प्रेषित है।
5. उपायुक्त राजस्व-प्रथम, नगर निगम, जयपुर को पत्र क्रमांक एफ. 60/उपा. रा (प्रथम)/जननि/2019/18 दिनांक 08.03.2019 के क्रम में सूचनार्थ प्रेषित है।
6. चीफ एयरपोर्ट अधिकारी, जयपुर इंटरनेशनल एयरपोर्ट, जयपुर को सूचनार्थ प्रेषित है।

Signature valid

Digitally signed by Rinku Bansal
Designation: Additional Chief town
Planner
Date: 2025.03.24 20:57:41 IST
Reason: Approved

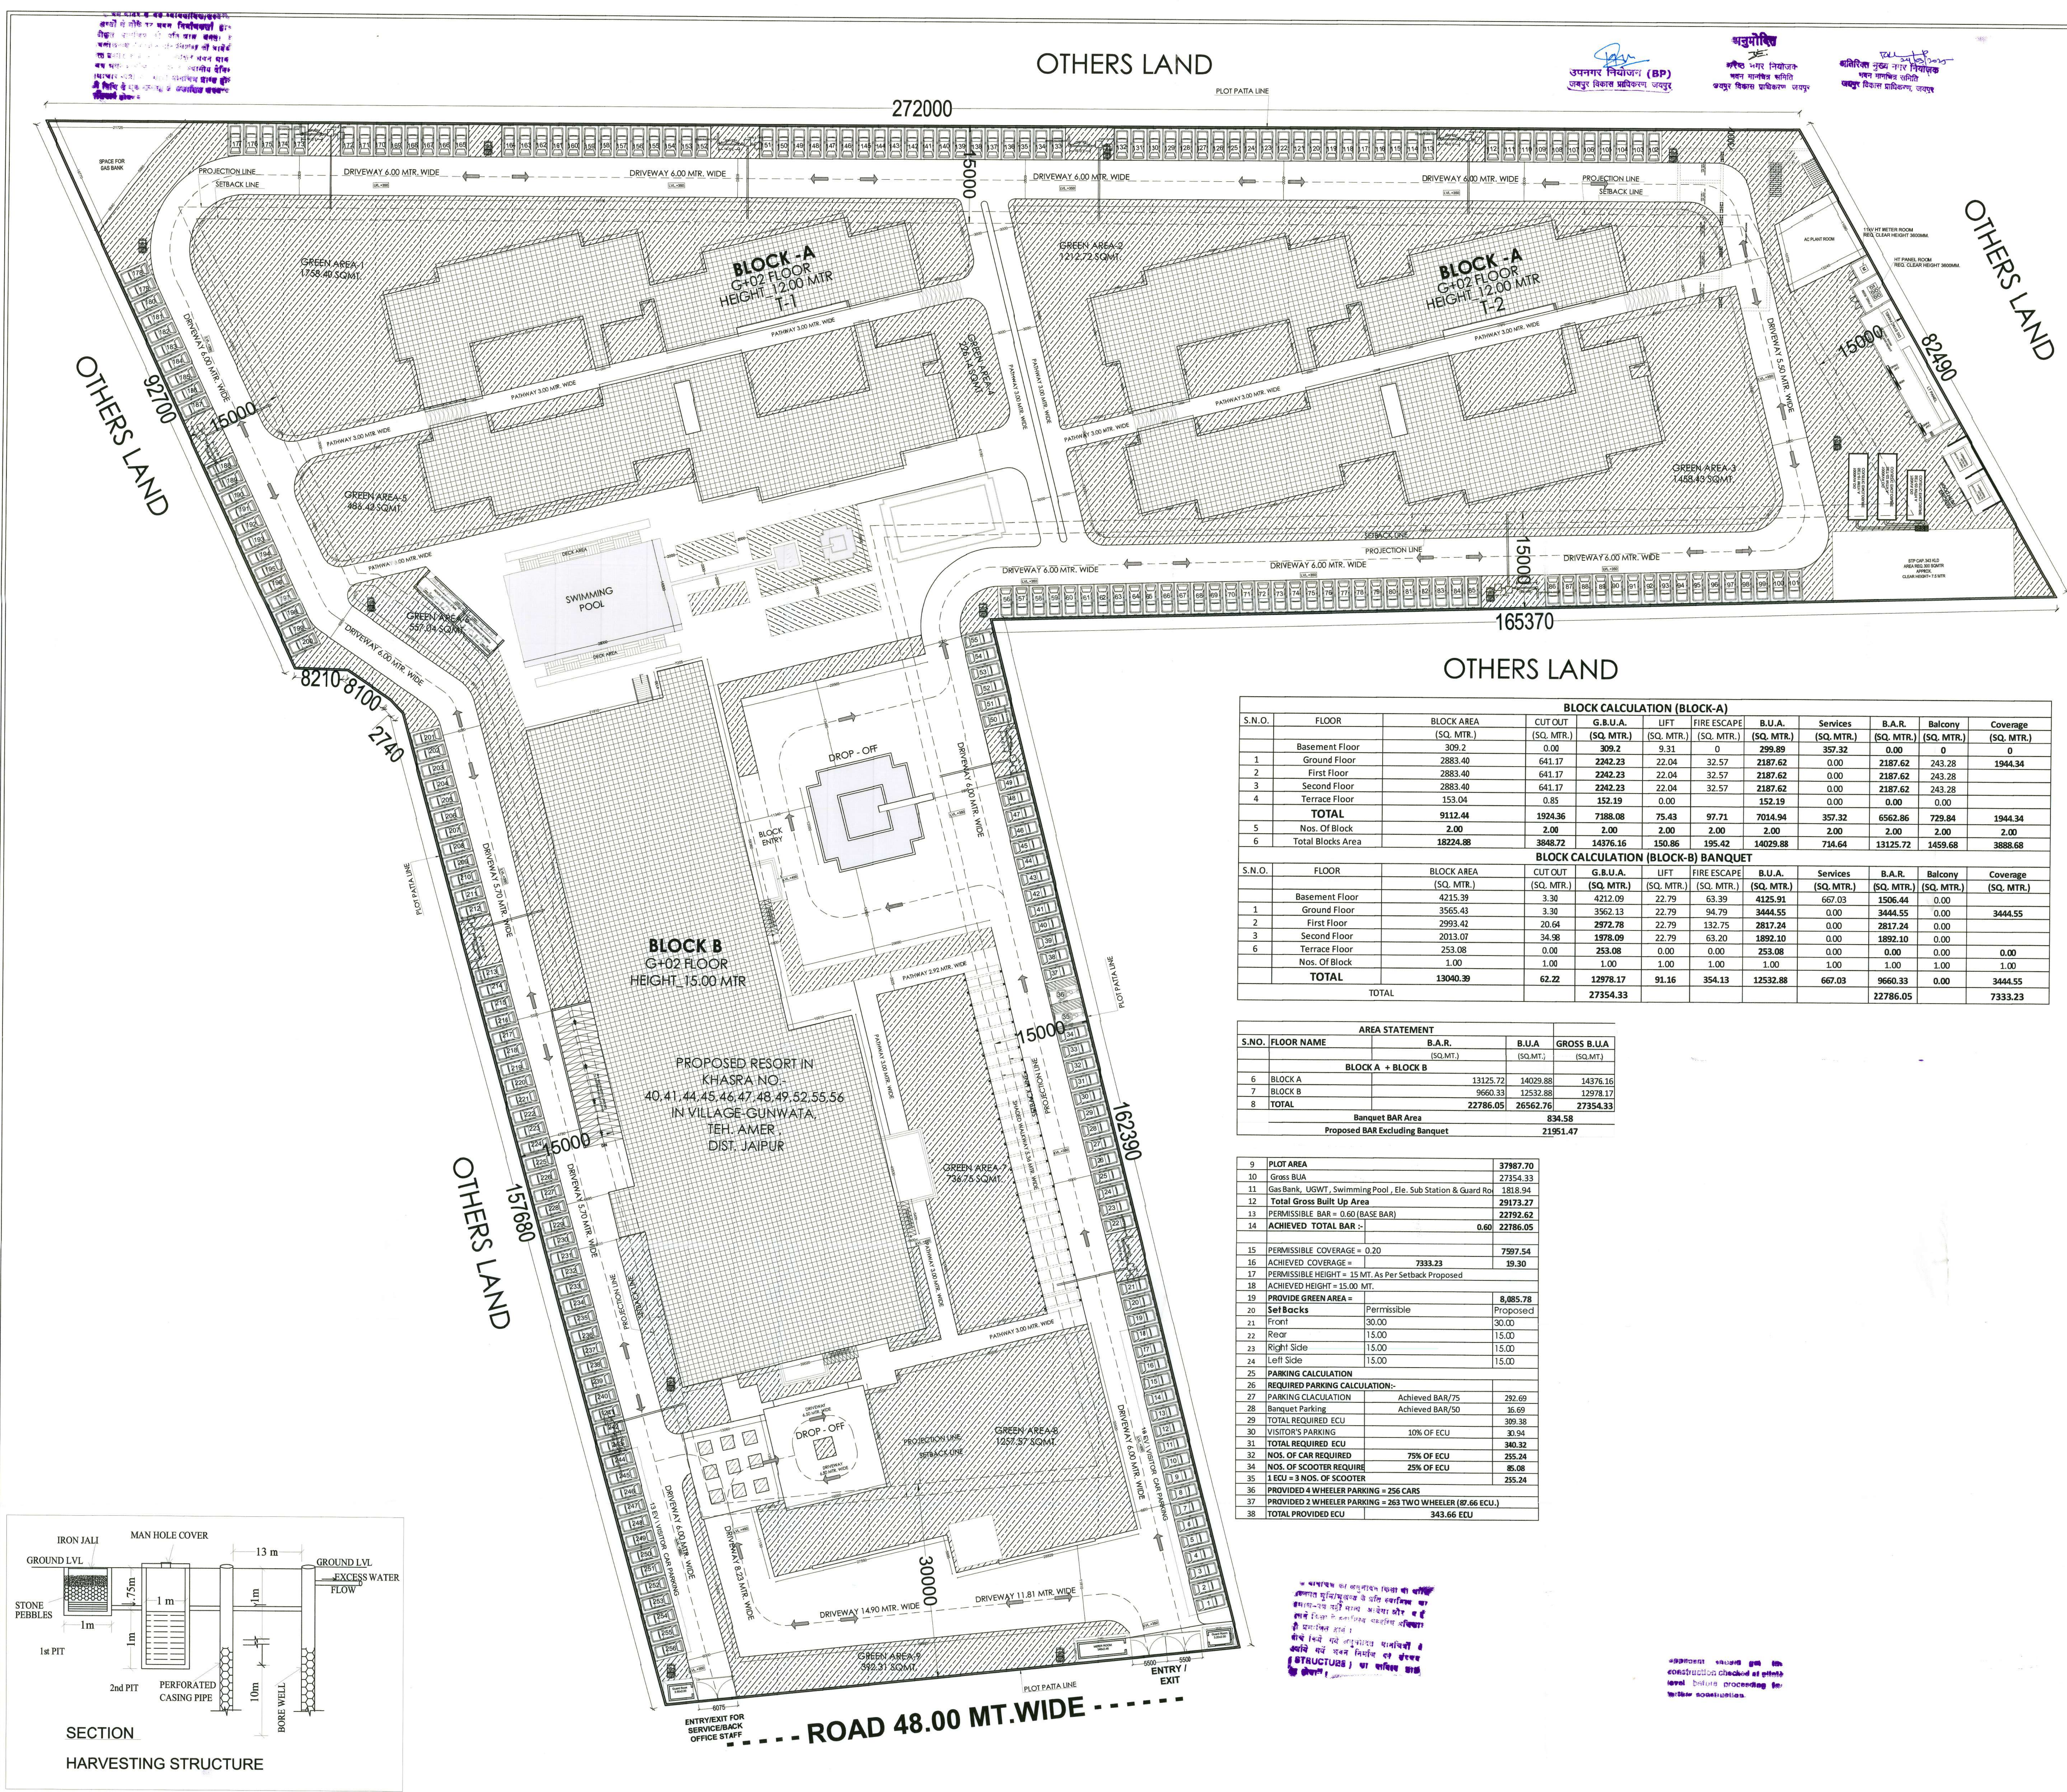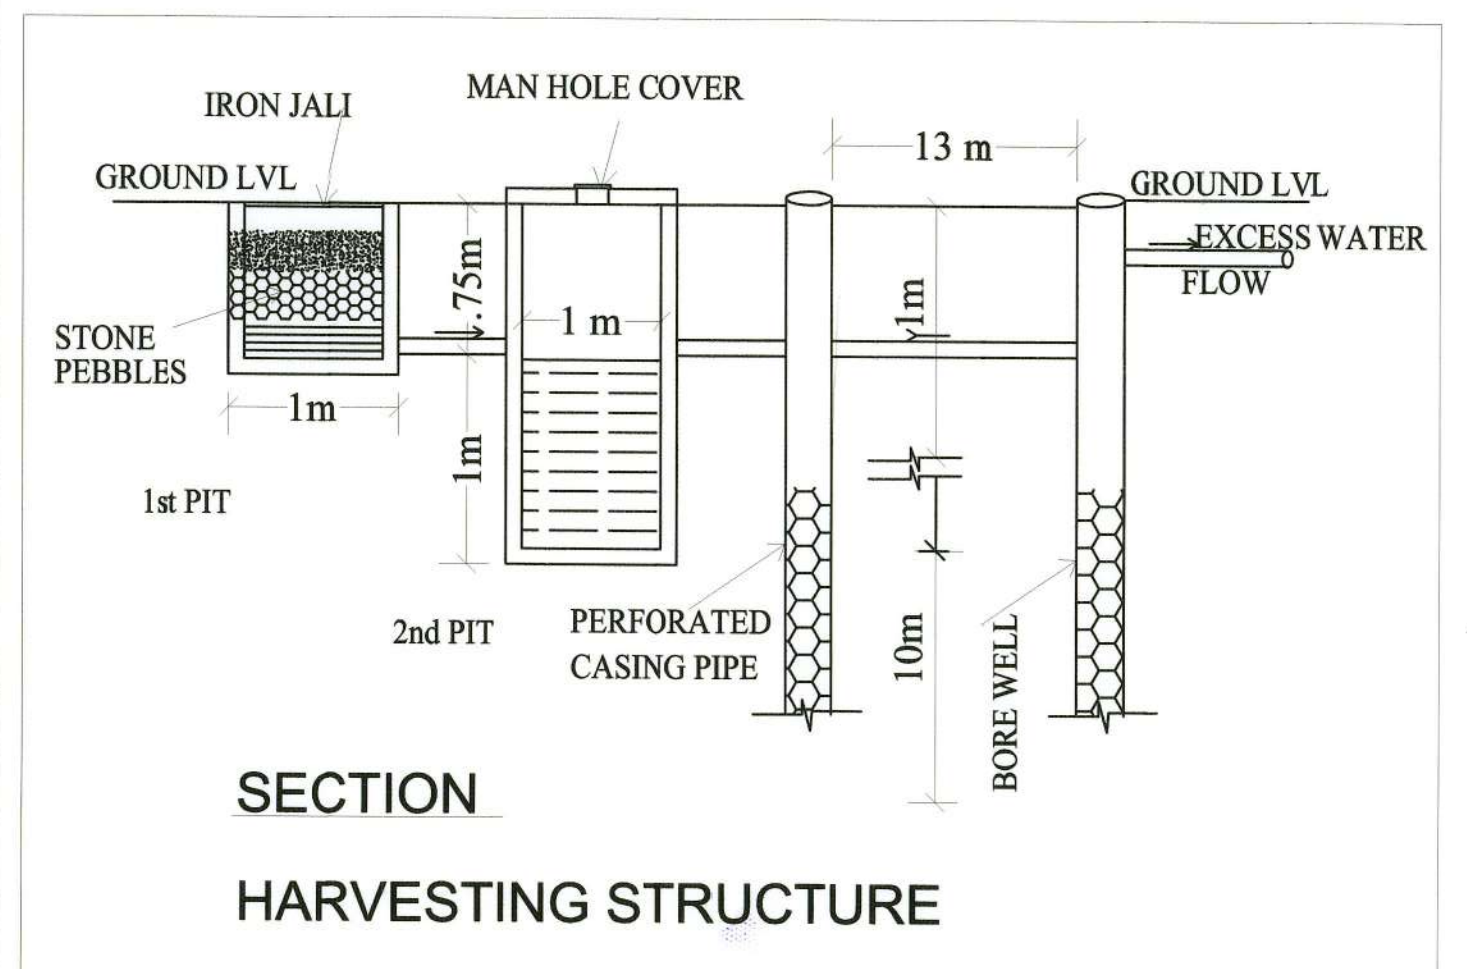

BLOCK CALCULATION (BLOCK-A)										
S.N.O.	FLOOR	BLOCK AREA (SQ. MTR.)	CUT OUT (SQ. MTR.)	G.B.U.A. (SQ. MTR.)	LIFT (SQ. MTR.)	FIRE ESCAPE (SQ. MTR.)	B.U.A. (SQ. MTR.)	Services (SQ. MTR.)	B.A.R. (SQ. MTR.)	Balcony (SQ. MTR.)
1	Basement Floor	2883.40	0.00	309.2	9.31	0	299.89	357.32	0.00	0
2	Ground Floor	2883.40	641.17	2242.23	22.04	32.57	2187.62	0.00	2187.62	243.28
3	First Floor	2883.40	641.17	2242.23	22.04	32.57	2187.62	0.00	2187.62	243.28
4	Second Floor	2883.40	641.17	2242.23	22.04	32.57	2187.62	0.00	2187.62	243.28
5	Terrace Floor	153.04	0.85	152.19	0.00		152.19	0.00	0.00	0.00
6	TOTAL	9112.44	1924.36	7188.08	75.43	97.71	7014.94	357.32	6562.86	729.84
7	Nos. Of Block	2.00	2.00	2.00	2.00	2.00	2.00	2.00	2.00	2.00
8	Total Blocks Area	18224.88	3848.72	14376.16	150.86	195.42	14029.88	714.64	13125.72	1459.68

BLOCK CALCULATION (BLOCK-B) BANQUET										
S.N.O.	FLOOR	BLOCK AREA (SQ. MTR.)	CUT OUT (SQ. MTR.)	G.B.U.A. (SQ. MTR.)	LIFT (SQ. MTR.)	FIRE ESCAPE (SQ. MTR.)	B.U.A. (SQ. MTR.)	Services (SQ. MTR.)	B.A.R. (SQ. MTR.)	Balcony (SQ. MTR.)
1	Basement Floor	4215.39	3.30	4212.09	22.79	63.39	4125.91	667.03	1506.44	0.00
2	Ground Floor	3565.43	3.30	3562.13	22.79	94.79	3444.55	0.00	3444.55	0.00
3	First Floor	2993.42	20.64	2972.78	22.79	132.75	2817.24	0.00	2817.24	0.00
4	Second Floor	2013.07	34.38	1978.69	22.79	63.20	1892.10	0.00	1892.10	0.00
5	Terrace Floor	253.08	0.00	253.08	0.00		253.08	0.00	0.00	0.00
6	Nos. Of Block	1.00	1.00	1.00	1.00	1.00	1.00	1.00	1.00	1.00
7	TOTAL	13040.39	62.22	12978.17	91.16	354.13	12532.88	667.03	9660.33	0.00
8	TOTAL			27354.33					22786.05	7333.23

AREA STATEMENT			
S.N.O.	FLOOR NAME	B.A.R. (SQ. MT.)	GROSS B.U.A. (SQ. MT.)
6	BLOCK A	13125.72	14029.88
7	BLOCK B	9660.33	12532.88
8	TOTAL	22786.05	26562.76
Banquet Bar Area		834.58	
Proposed Bar Excluding Banquet		21951.47	

9	PLOT AREA	37987.70
10	Gross BUA	27354.33
11	Gas Bank, UGWT, Swimming Pool, Etc. Sub Station & Guard Ro.	1818.94
12	Total Gross Built Up Area	29173.27
13	PERMISSIBLE BAR = 0.60 (BASE BAR)	22792.62
14	ACHIEVED TOTAL BAR =	0.60 22786.05
15	PERMISSIBLE COVERAGE = 0.20	7597.54
16	ACHIEVED COVERAGE =	7333.23 19.30
17	PERMISSIBLE HEIGHT = 15 MT. As Per Setback Proposed	
18	ACHIEVED HEIGHT = 15.00 MT.	
19	PROVIDE GREEN AREA =	8,685.78
20	Set Backs	Proposed
21	Front	30.00
22	Rear	15.00
23	Right Side	15.00
24	Left Side	15.00
25	PARKING CALCULATION	
26	REQUIRED PARKING CALCULATION:-	
27	PARKING CALCULATION	Achieved BAR/75 282.69
28	Banquet Parking	Achieved BAR/50 35.69
29	TOTAL REQUIRED ECU	309.38
30	VISITOR'S PARKING	10% OF ECU 30.94
31	TOTAL REQUIRED ECU	340.32
32	NOS. OF CAR REQUIRED	75% OF ECU 255.24
33	NOS. OF SCOOTER REQUIRED	25% OF ECU 85.08
34	1 ECU = 3 NOS. OF SCOOTER	255.24
35	PROVIDED 4 WHEELER PARKING = 256 CARS	
36	PROVIDED 2 WHEELER PARKING = 263 TWO WHEELER (87.66 ECU.)	
37	TOTAL PROVIDED ECU	343.66 ECU

PROJECT TITLE :
SITE PLAN OF RESORT IN KHASRA NO.- 40,41,44,45,46,47,48,49,52,55,56 IN VILLAGE-GUNWATA, TEH. AMER, DIST. JAIPUR

Client :
FINE ACERS HOTELS AND RESORTS PRIVATE LIMITED

ARCHITECT:-
RICKY MATHUR & ASSOCIATES
architects interior designers planners
33, Dhuleshwar Garden, Jaipur. (RAJ.) India. 302 001
Tel: 91-141-2362688, 4004700
Fax: 91-141-4008700
e-mail: ricky@rickymathur.com

DRAWING TITLE :-
SITE PLAN

SCALE 1: 325 DATE - 23-01-2025


DEALT BY STATUS SUBMISSION

CLIENT'S SIGN.

ARCHITECT'S SIGN.

SHEET NO. - 01 NORTH -


OTHERS LAND

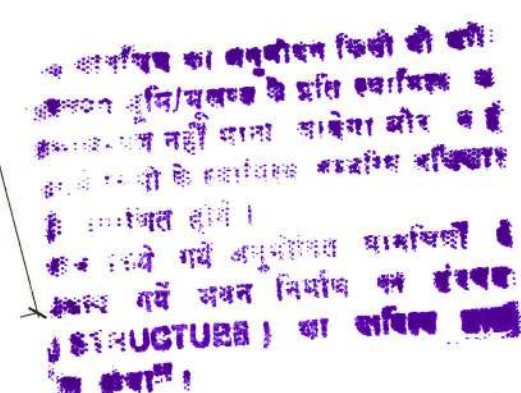

NORTH -



24/03/2015
 अतिरिक्त मुख्य नगर निर्वाजक
 भवन भानुधर समिति
 कदपुर विकास प्राधिकरण, जयपुर

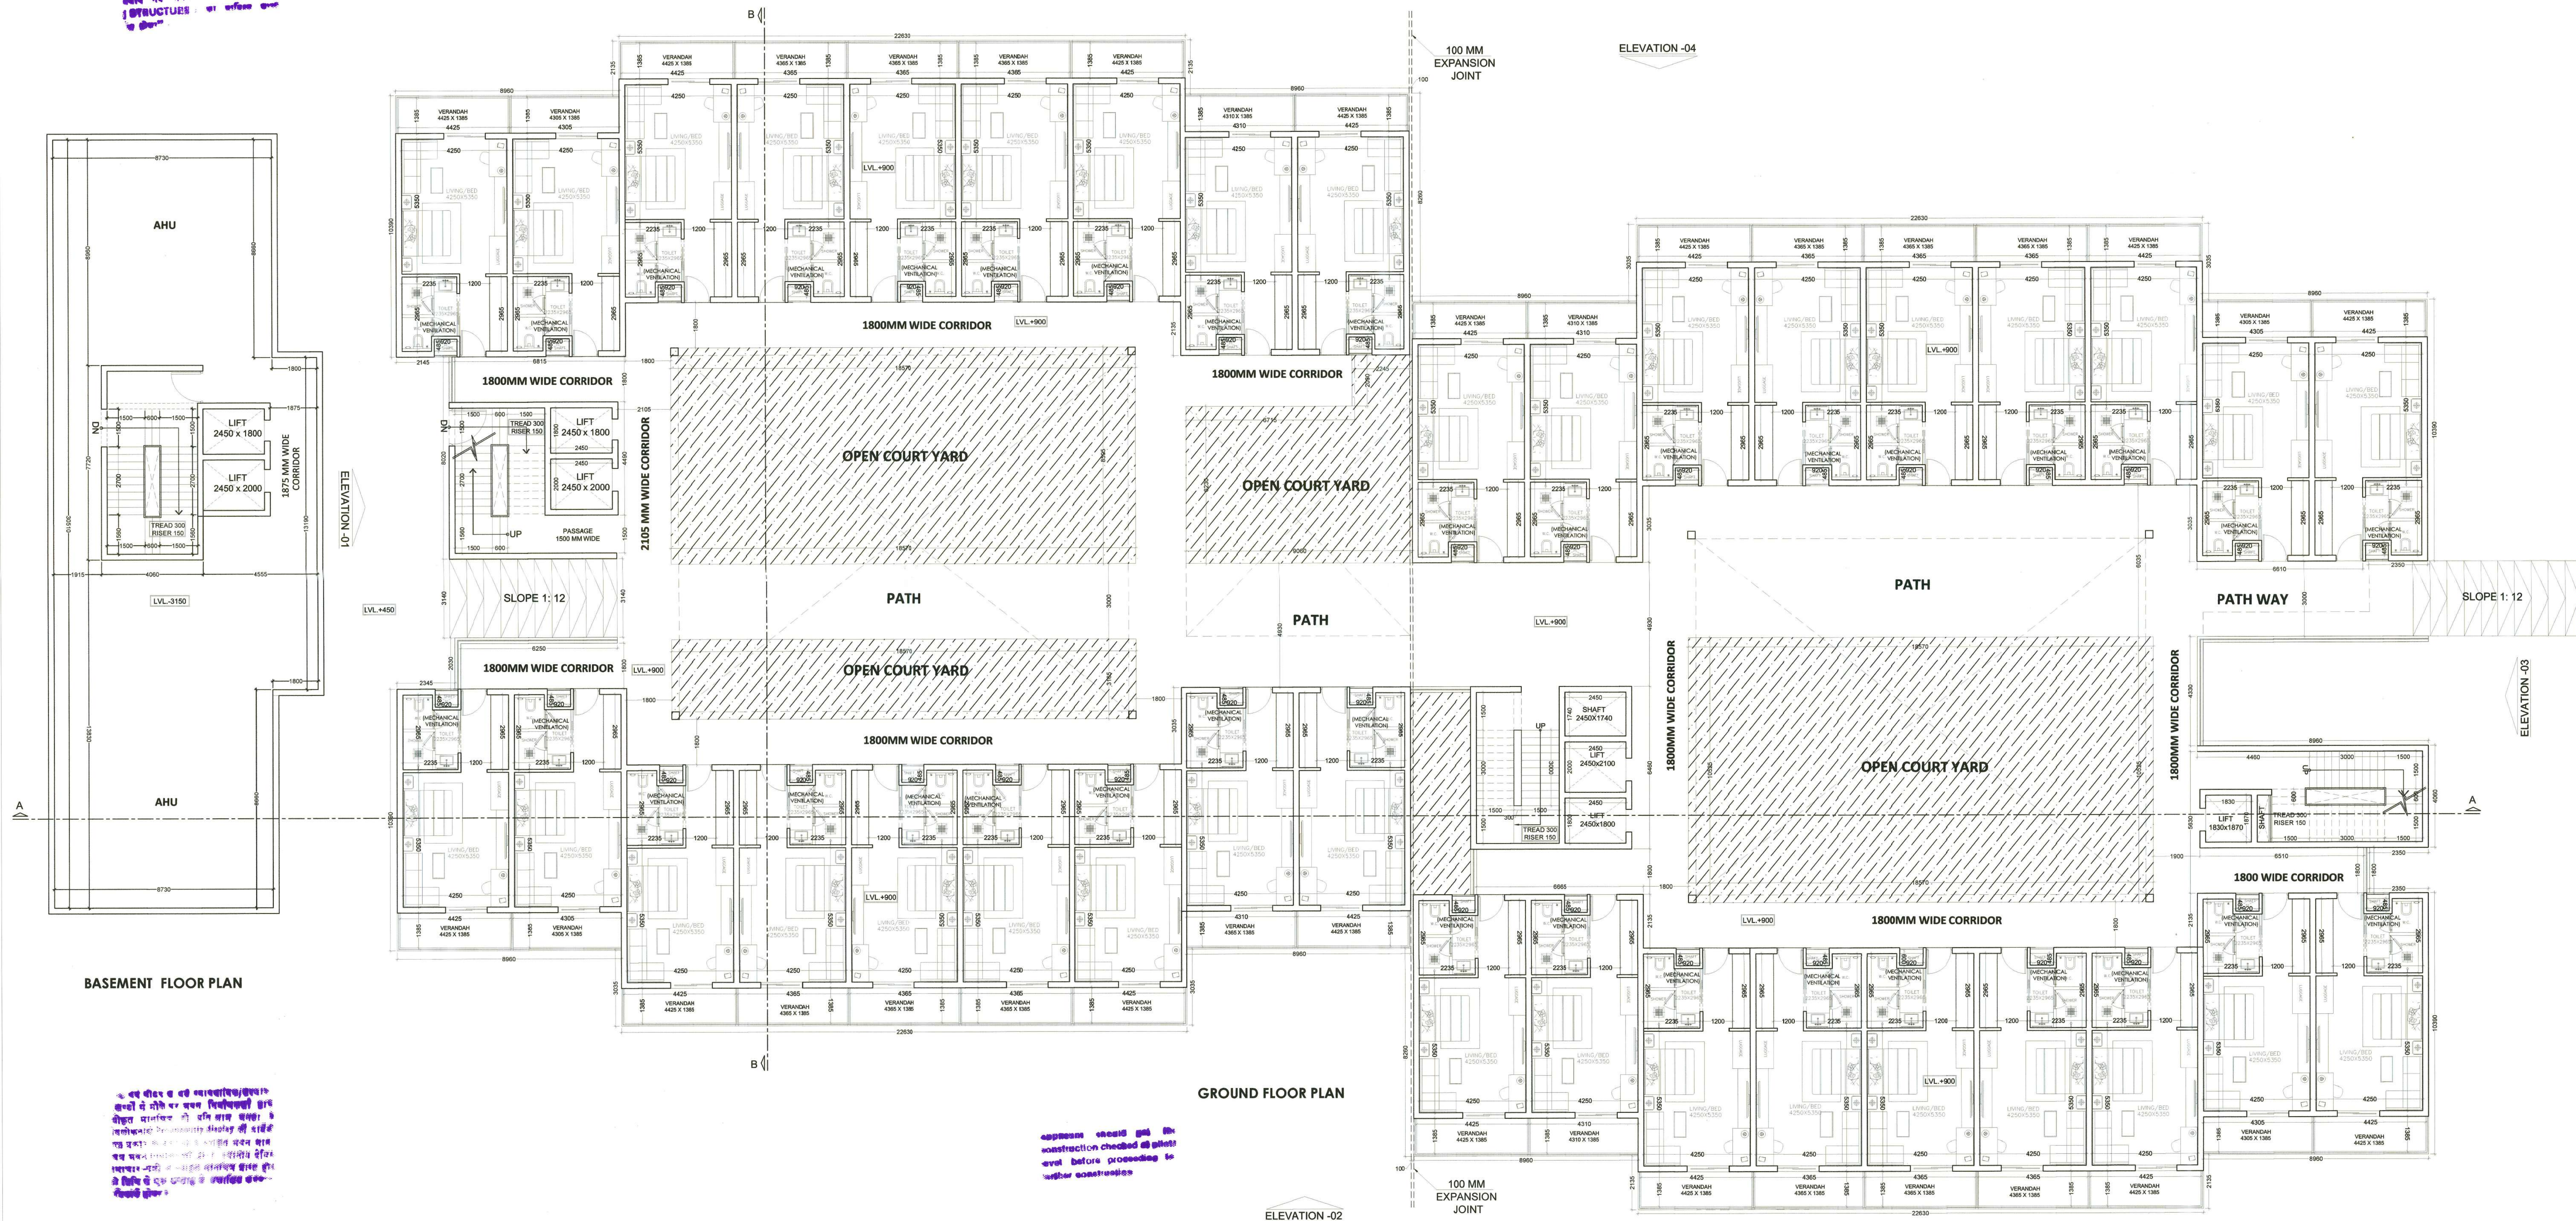

PROJECT TITLE :

**SITE PLAN OF RESORT
IN KHASRA NO.-
40,41,44,45,46,47,48,49,52,55,56 IN
VILLAGE-GUNWATA, TEH. AMER ,
DIST. JAIPUR**

CLIENT :

**FINE ACERS HOTELS AND
RESORTS PRIVATE LIMITED**

ARCHITECT:-

RICKY MATHUR & ASSOCIATES

architects interior designers planners
33, Dhuleshwar Garden,
Jaipur. (RAJ.) India 302 001
Tel: 91-141-2362688, 4004700
Fax: 91-141-4008700
e-mail: ricky@rickymathur.com



DRAWING TITLE -:

BLOCK -A

BASEMENT & GROUND FLOOR PLAN

SCALE 1: 10

DATE - 23-01-202

DEALT B

STATUS	SUBMISSION
--------	------------

CLIENT'S SIGN _____

FINE ACERS HOTELS AND RESORTS PVT. LTD.

[Signature]
AUTHORISED SIGNATORY

ARCHITECT'S SIGN

RICKY MATHUR
CA-24247


SHEET NO. - 3

NORTH -

[illegible]

24/03/2022
गतिरिक्त मुख्य नगर निर्वाचक
भवन मानचित्र समिति
जयपुर विकास प्राधिकरण, जयपुर

Aspirin must get the instruction checked at plug level before proceeding for further construction.

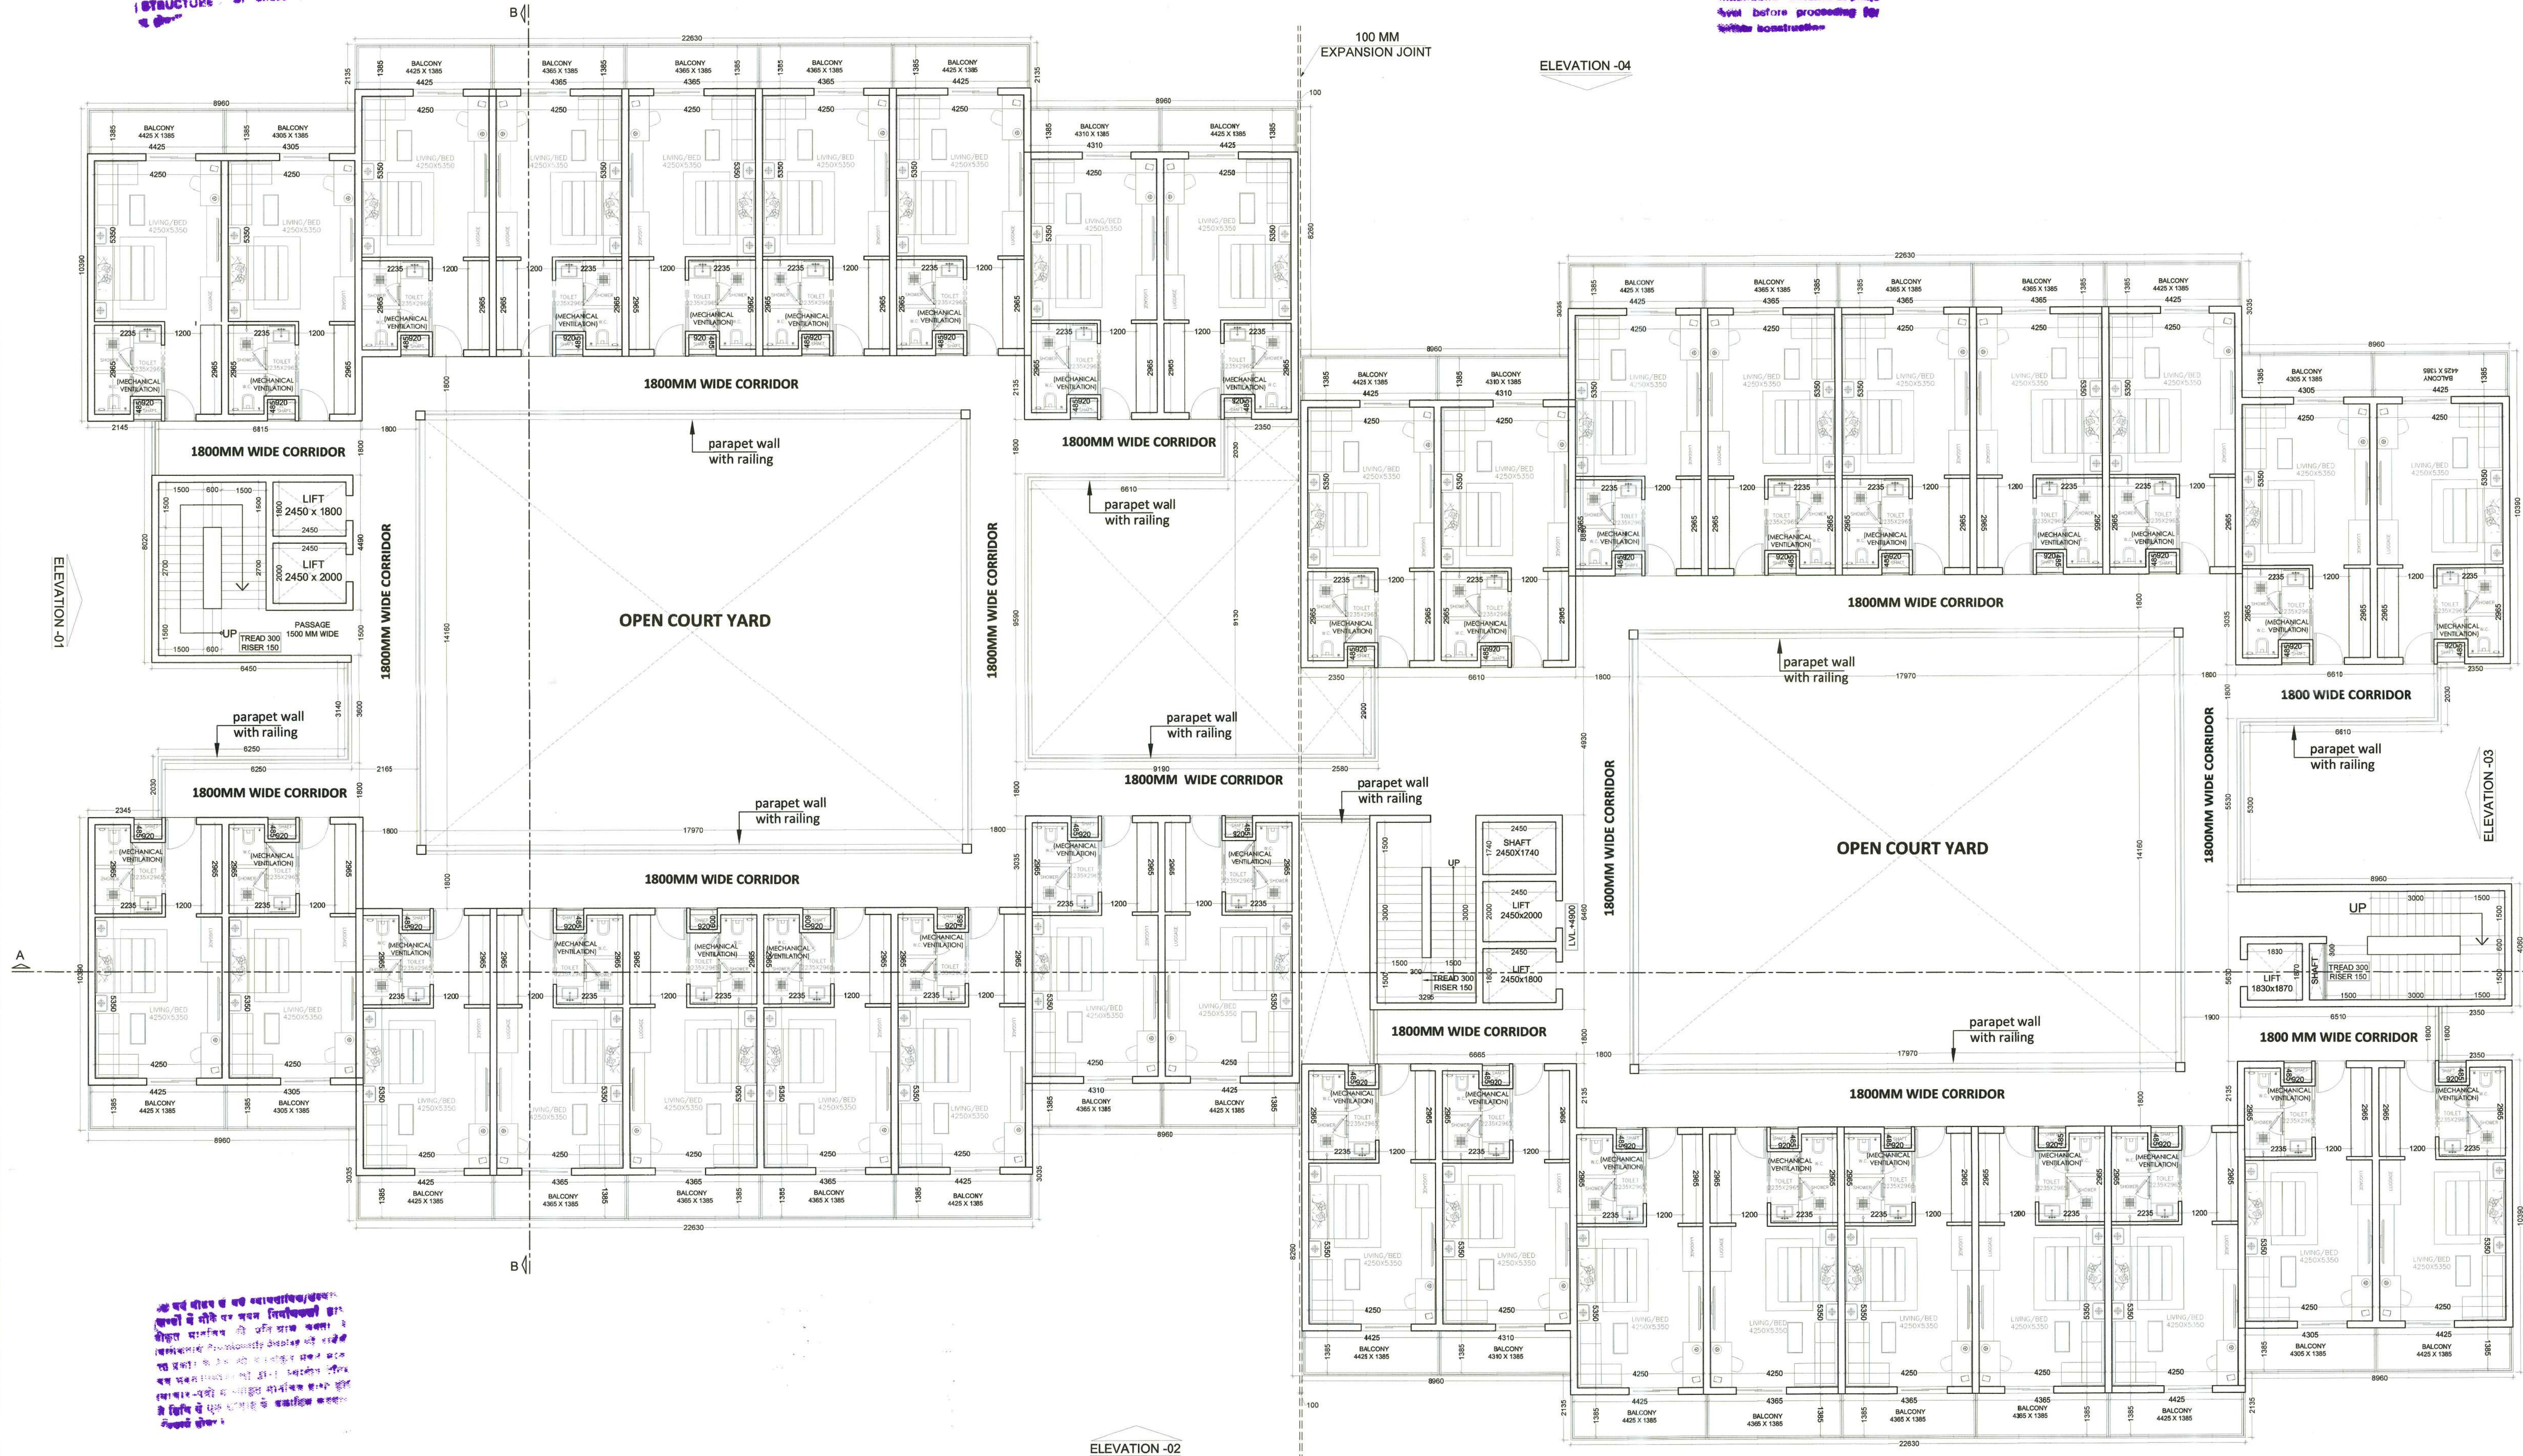

SHEET NO. - 4	NORTH -
---------------	---------

FINE ACERS HOTEL & RESORTS PVT. LTD.
disub
AUTHORISED SIGNATORY

RICK RICKY MATHUR
CA CA-24247

	NORTH -
--	---------


1. यह योजना का समुदाय विकास को ध्यान में रखकर तैयार किया गया है।
2. इसमें सभी कमरों में स्वच्छता सुविधाएं प्रदान की गई हैं।
3. इसमें सभी कमरों में वातानुकूलन प्रणाली प्रदान की गई है।
4. इसमें सभी कमरों में अग्नि सुरक्षा सुविधाएं प्रदान की गई हैं।
5. इसमें सभी कमरों में अग्नि सुरक्षा सुविधाएं प्रदान की गई हैं।

उपनगर नियोजन (BP)
जयपुर विकास प्राधिकरण जयपुर


नियोजन
नगर नियोजन
नगर नियोजन
नगर नियोजन

नियोजन
नगर नियोजन
नगर नियोजन
नगर नियोजन

Construction should not be
started before checked at plot
level before proceeding to
further construction

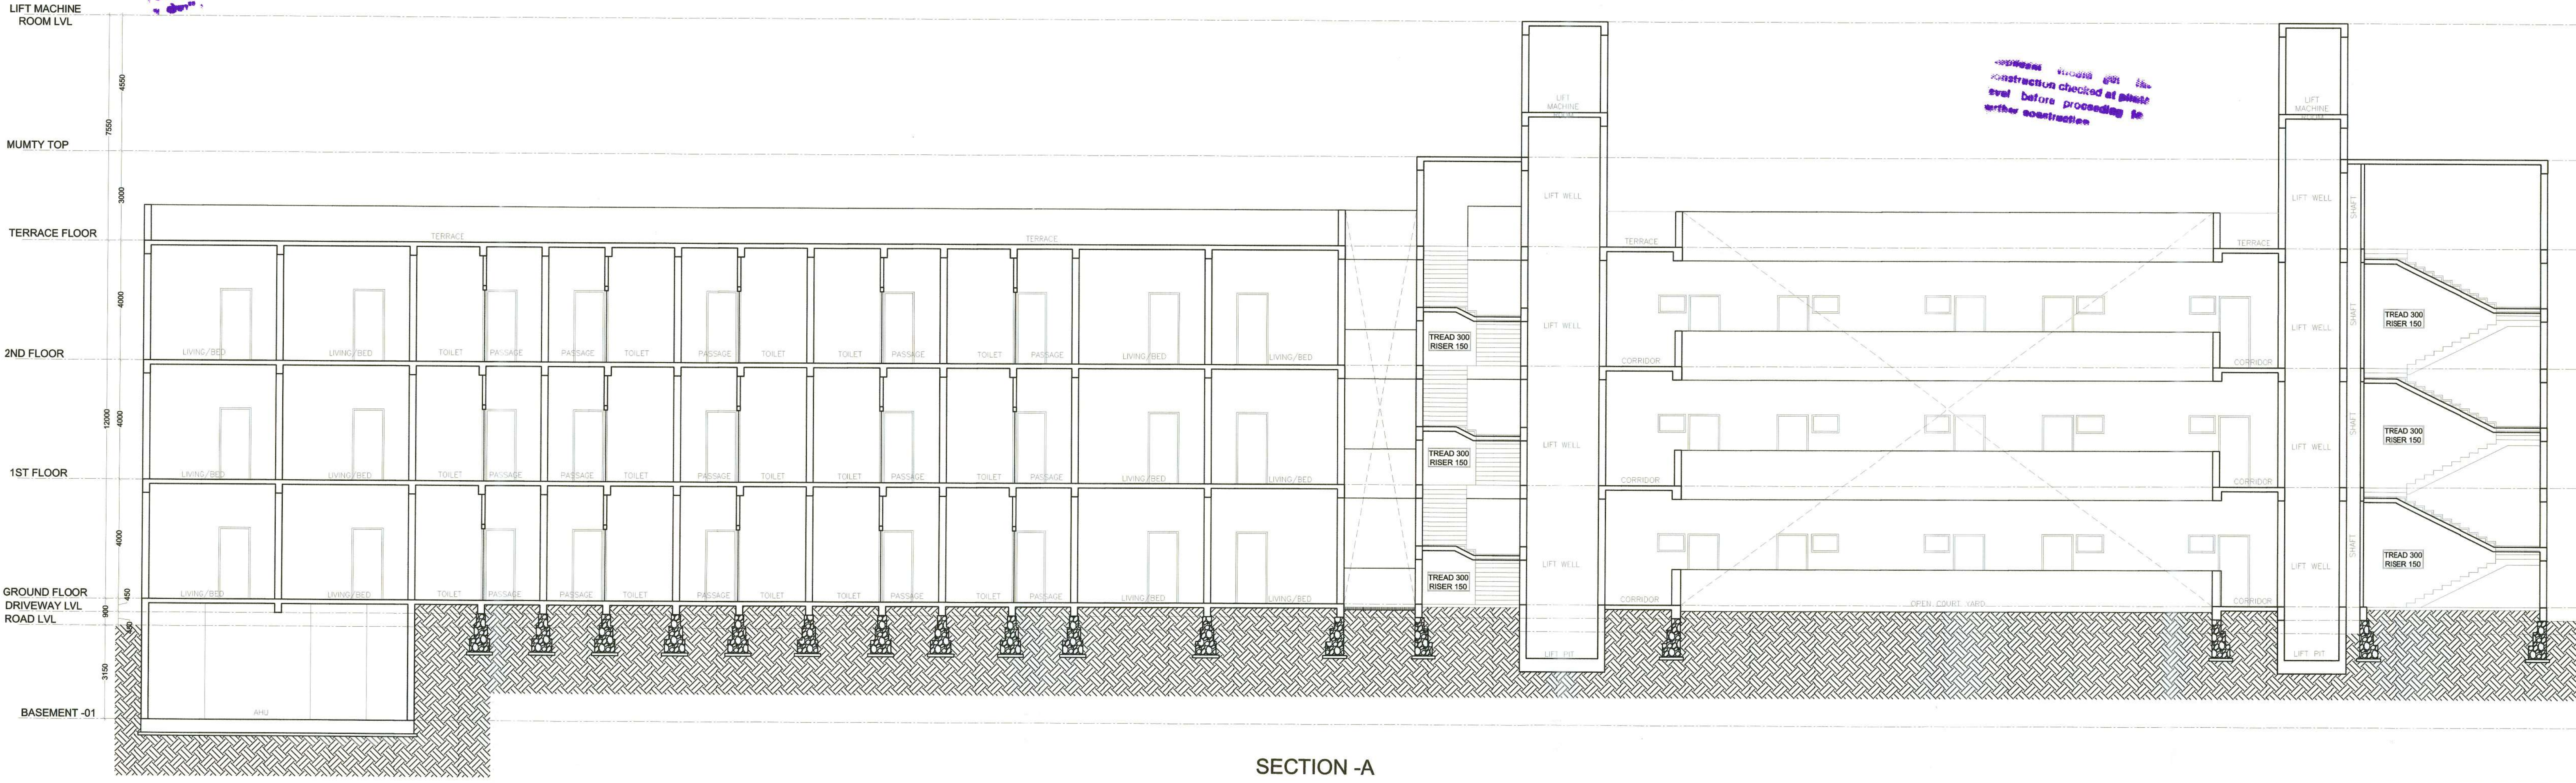

SECTION - A

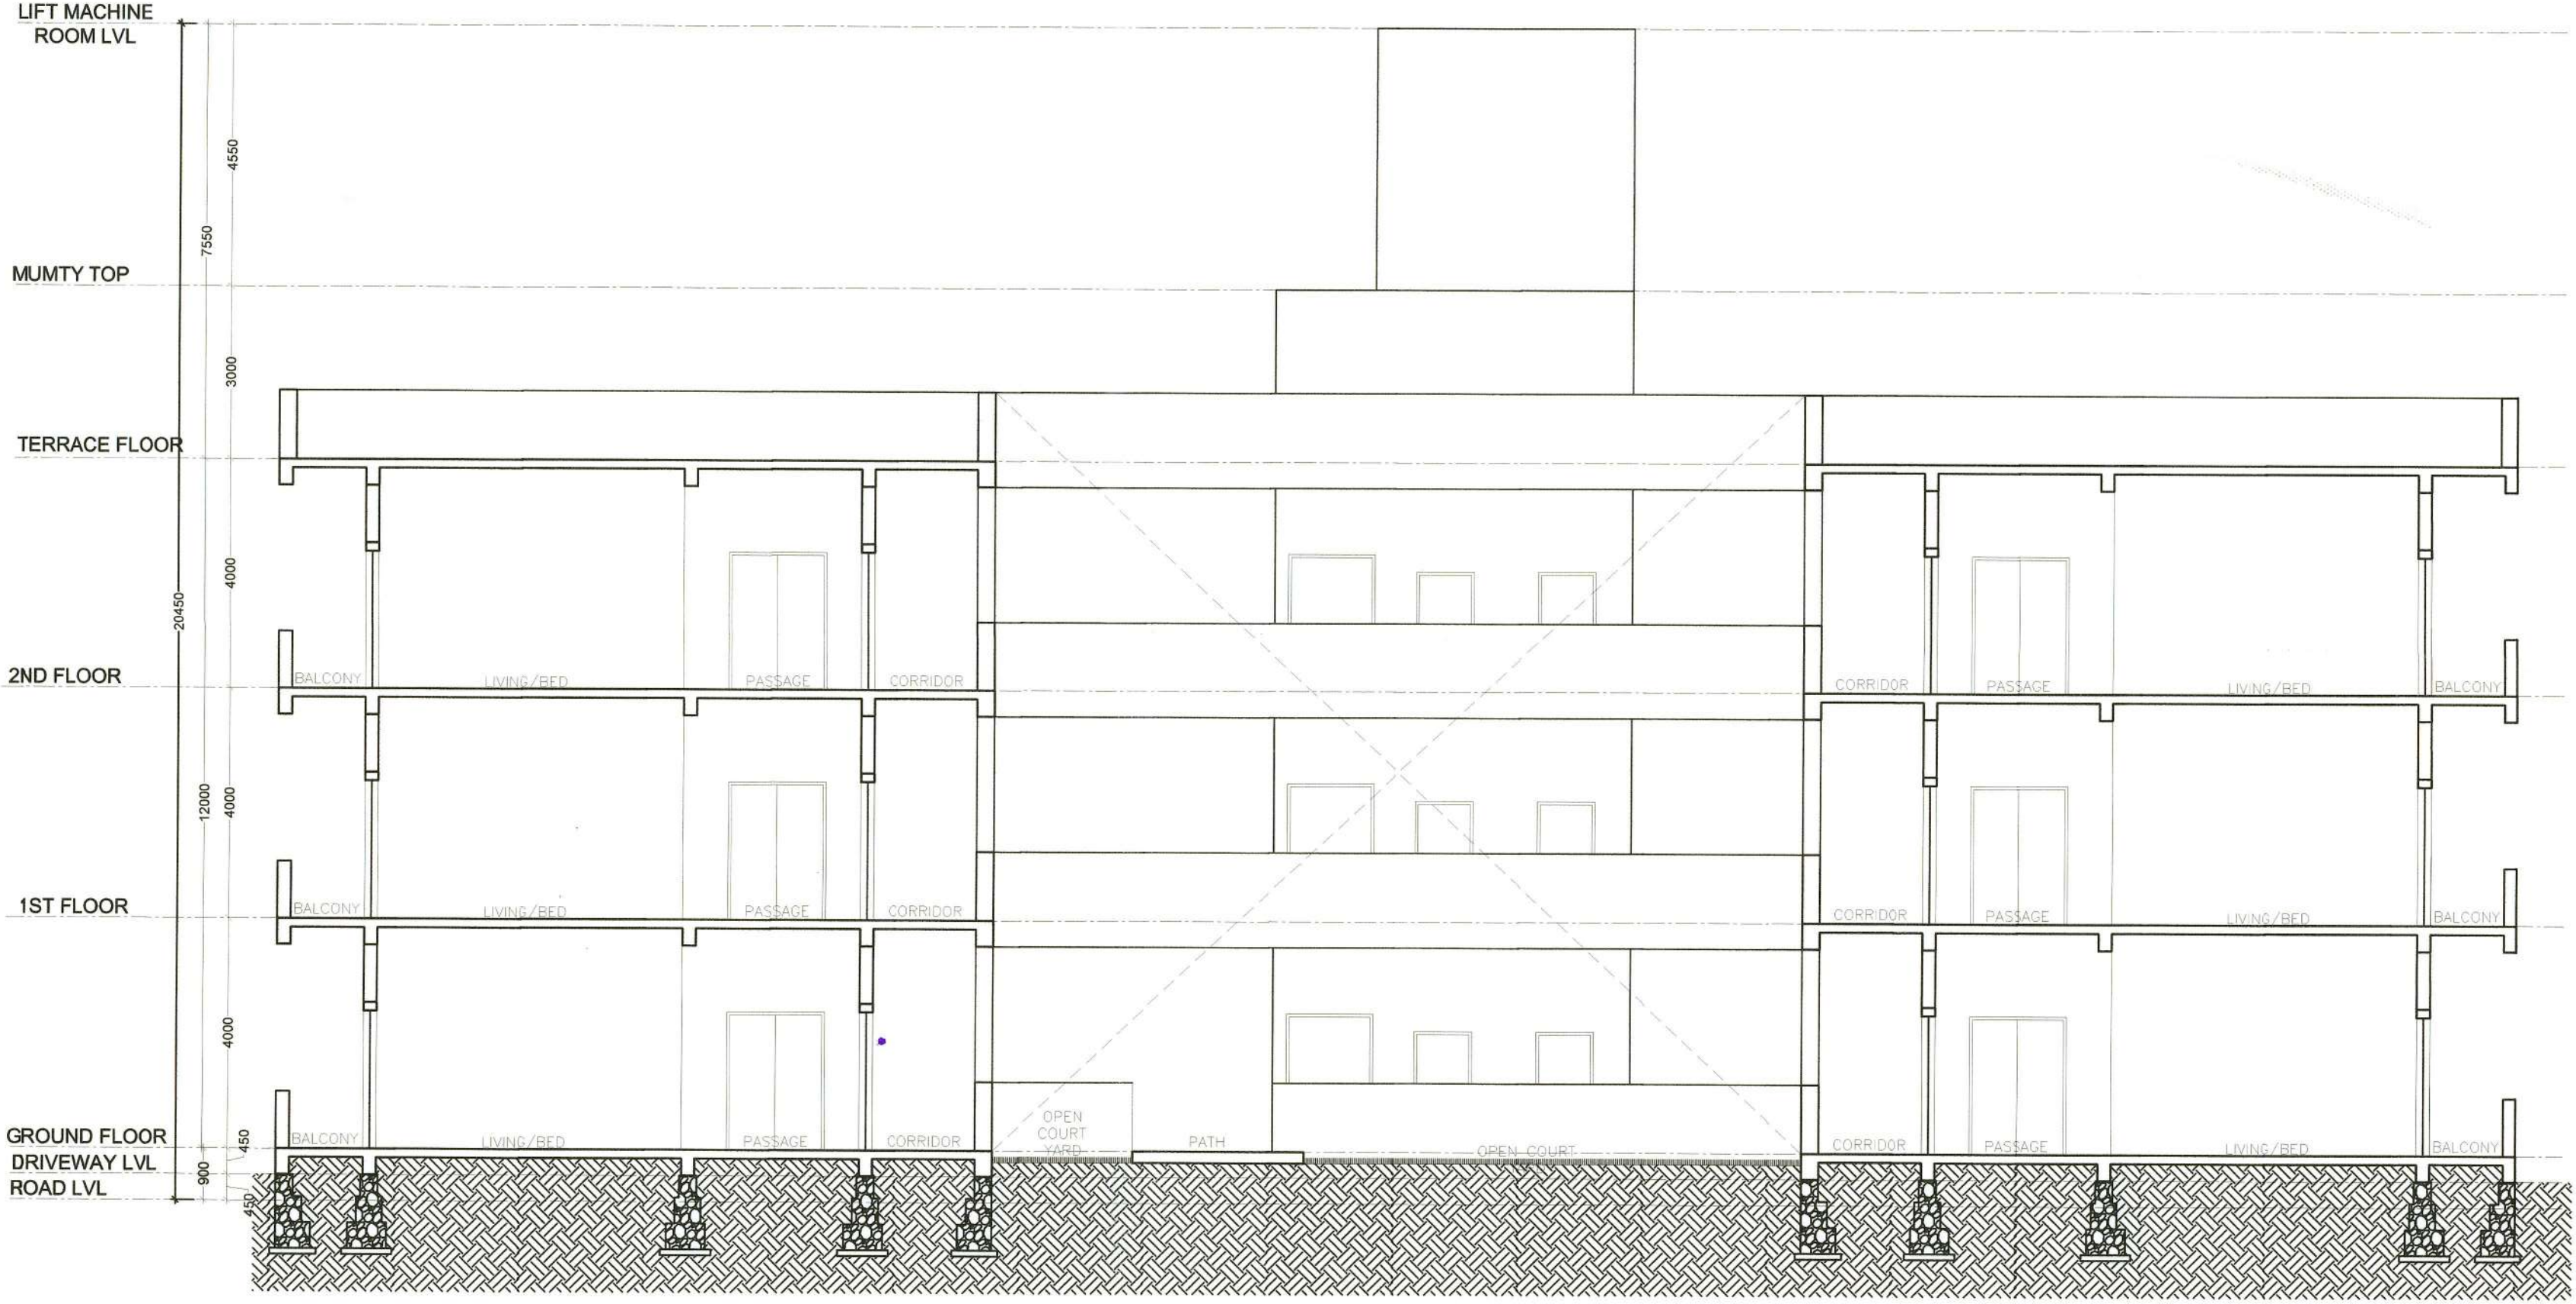

SECTION - B

PROJECT TITLE :	
SITE PLAN OF RESORT IN KHASRA NO.- 40,41,44,45,46,47,48,49,52,55,56 IN VILLAGE-GUNWATA, TEH. AMER , DIST. JAIPUR	
CLIENT :	
FINE ACERS HOTELS AND RESORTS PRIVATE LIMITED	
ARCHITECT:-	
RICKY MATHUR & ASSOCIATES architects interior designers planners 33, Dhuleshwar Garden, Jaipur. (RAJ.) India. 302 001 Tel: 91-141-2362688, 4004700 Fax: 91-141-4008700 e-mail: ricky@rickymathur.com	
DRAWING TITLE :-	
BLOCK -A	
SECTIONS	
SCALE 1: 100	DATE - 23-01-2025
DEALT BY	STATUS SUBMISSION
CLIENT'S SIGN.	
FINE ACERS HOTELS AND RESORTS PVT. LTD. AUTHORISED SIGNATORY	
ARCHITECT'S SIGN.	
RICKY MATHUR CA-24247	
SHEET NO. - 6	NORTH -

एक कोठर या दो कमरेवाला/बनाना
कमरे में नीचे दिए गए विनियमों का
अनुपालन करना होगा। यदि काम बनता है
इस अनुपालन के बिना तो काम शुरू नहीं होगा।
यदि काम बनता है तो इस अनुपालन के बिना
काम शुरू नहीं होगा। यदि काम बनता है
तो इस अनुपालन के बिना काम शुरू नहीं होगा।
यदि काम बनता है तो इस अनुपालन के बिना
काम शुरू नहीं होगा। यदि काम बनता है
तो इस अनुपालन के बिना काम शुरू नहीं होगा।



उपनगर नियोजन (BP)
जयपुर विकास प्राधिकरण जयपुर

नगर नियोजक
जयपुर विकास प्राधिकरण जयपुर

अतिरिक्त मुख्य नगर नियोजक
जयपुर विकास प्राधिकरण जयपुर

Restriction checked at plot level
Before proceeding for
other construction

अनुपालन के बिना काम शुरू नहीं होगा।
अनुपालन के बिना काम शुरू नहीं होगा।
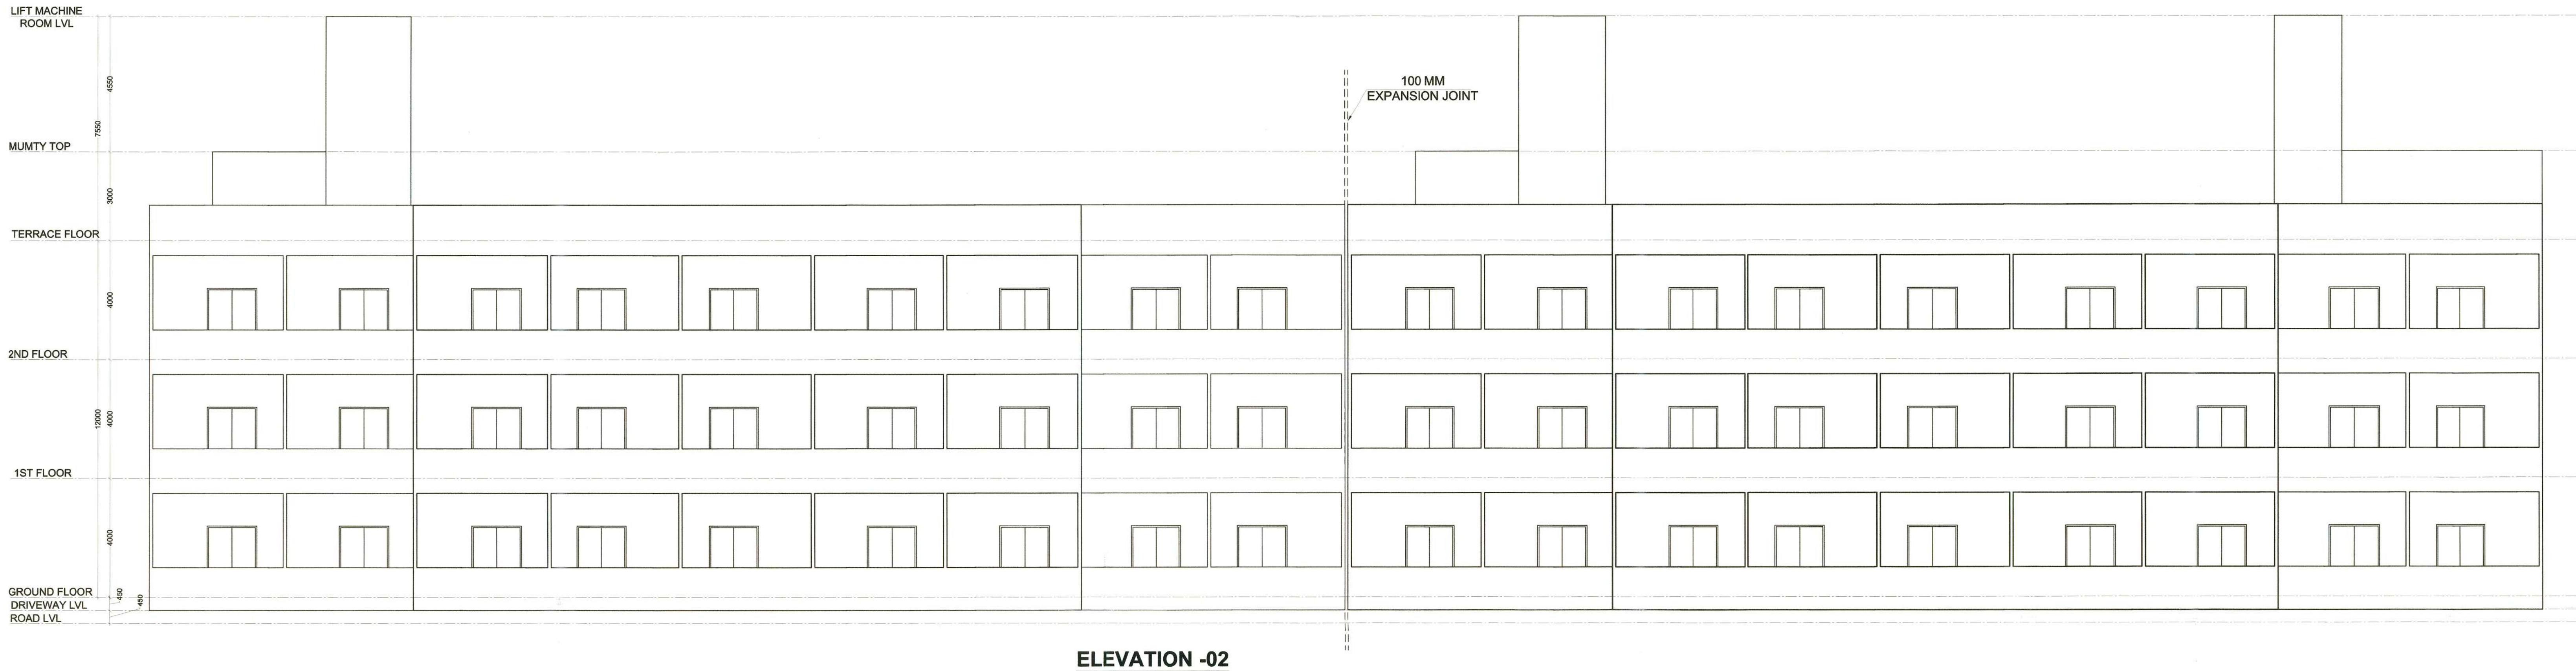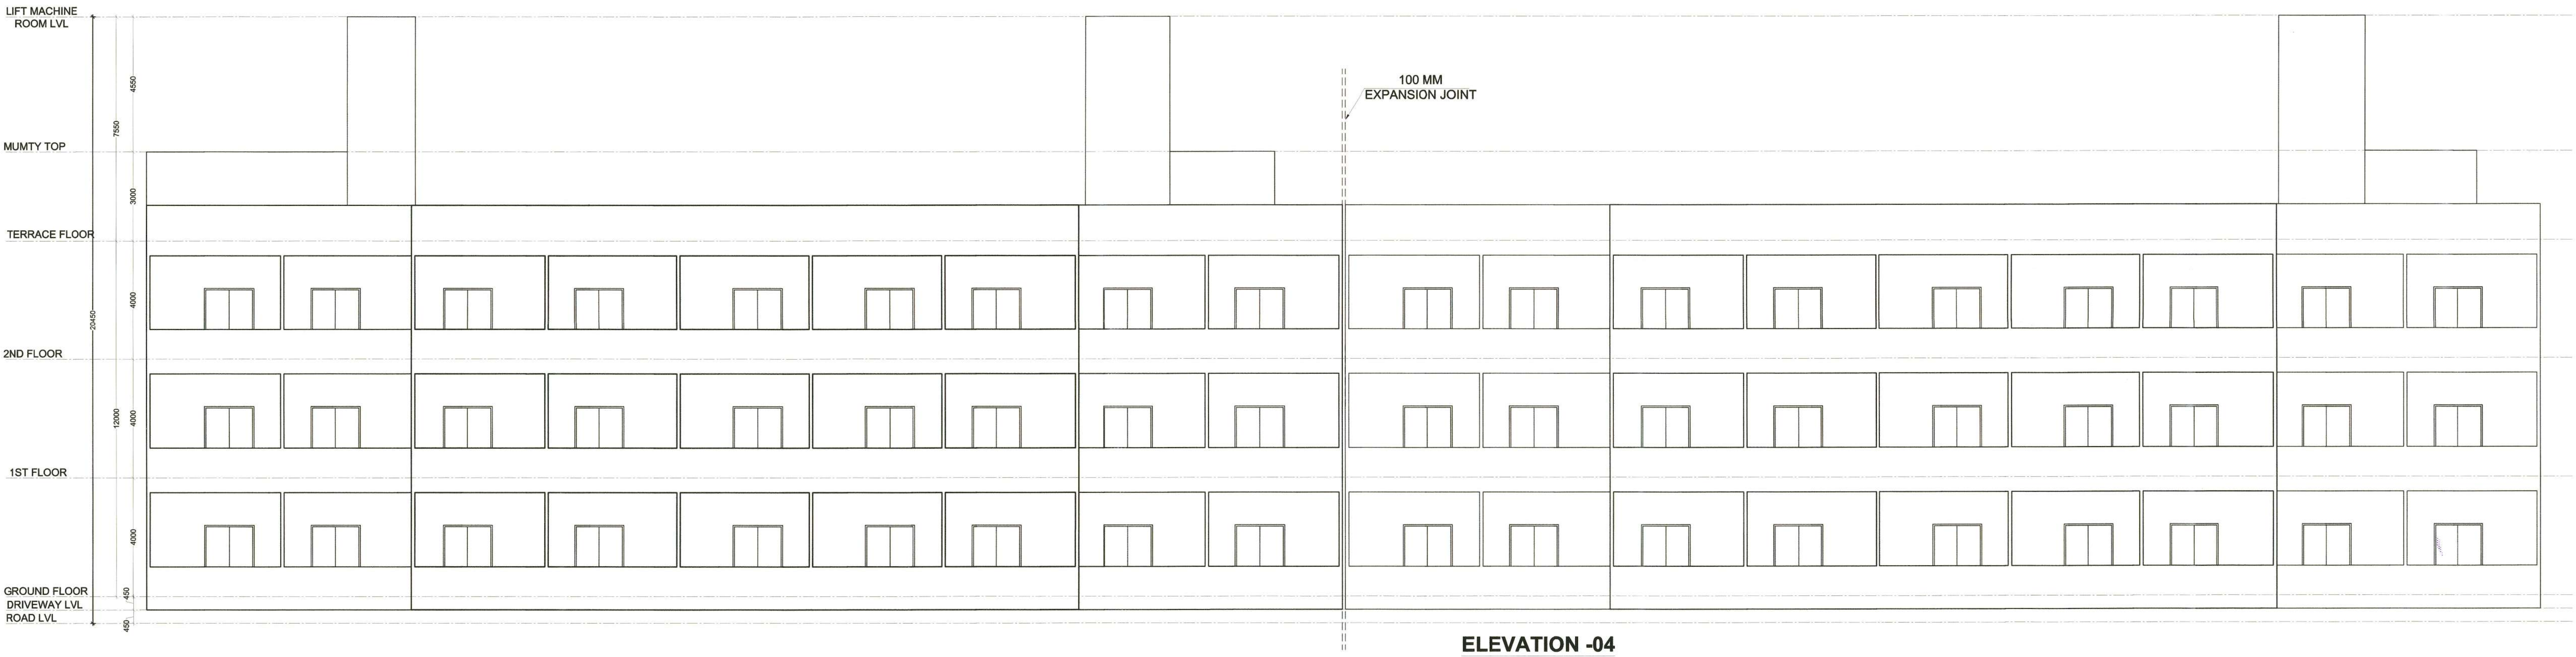

PROJECT TITLE :
SITE PLAN OF RESORT
IN KHASRA NO.-
40,41,44,45,46,47,48,49,52,55,56 IN
VILLAGE-GUNWATA, TEH. AMER ,
DIST. JAIPUR

CLIENT :
FINE ACERS HOTELS AND
RESORTS PRIVATE LIMITED

ARCHITECT:-
RICKY MATHUR & ASSOCIATES
architects interior designers planners
33, Dhuleshwar Garden,
Jaipur. (RAJ.) India. 302 001
Tel: 91-141-2362688, 4004700
Fax: 91-141-4008700
e-mail: ricky@rickymathur.com

DRAWING TITLE :-
BLOCK -A
ELEVATION- 2 & 4

SCALE 1: 100 DATE - 23-01-2025
DEALT BY STATUS SUBMISSION

CLIENT'S SIGN.
FINE ACERS HOTELS AND RESORTS PVT. LTD.
AUTHORISED SIGNATORY

ARCHITECT'S SIGN.
RICKY MATHUR
CA-24247

SHEET NO. - 7 NORTH -

LIFT MACHINE
ROOM LVL

उपनगर नियोजन (BP)
जयपुर विकास प्राधिकरण जयपुर

अमेर नगर निवासेक
नगर मालिक समिति
जयपुर विकास प्राधिकरण जयपुर

अतिरिक्त मुख्य नगर नियोजक
नगर मालिक समिति
जयपुर विकास प्राधिकरण जयपुर

अमेर नगर निवासेक
नगर मालिक समिति
जयपुर विकास प्राधिकरण जयपुर

अमेर नगर निवासेक
नगर मालिक समिति
जयपुर विकास प्राधिकरण जयपुर

MUMTY TOP

TERRACE FLOOR

2ND FLOOR

1ST FLOOR

GROUND FLOOR
DRIVEWAY LVL
ROAD LVL

ELEVATION -01

LIFT MACHINE
ROOM LVL

MUMTY TOP

TERRACE FLOOR

2ND FLOOR

1ST FLOOR

GROUND FLOOR
DRIVEWAY LVL
ROAD LVL

construction checked at plot
level before proceeding to
other construction

ELEVATION -03

PROJECT TITLE :

SITE PLAN OF RESORT
IN KHASRA NO.-
40,41,44,45,46,47,48,49,52,55,56 IN
VILLAGE-GUNWATA, TEH. AMER ,
DIST. JAIPUR

CLIENT :

FINE ACERS HOTELS AND
RESORTS PRIVATE LIMITED

ARCHITECT:-

RICKY MATHUR & ASSOCIATES

architects interior designers planners
33, Dhuleshwar Garden,
Jaipur. (RAJ.) India. 302 001
Tel: 91-141-2362688, 4004700
Fax: 91-141-4008700
e-mail: ricky@rickymathur.com



DRAWING TITLE :- BLOCK -A

ELEVATION- 1 & 3

SCALE 1: 100 DATE - 23-01-2025

DEALT BY STATUS SUBMISSION

CLIENT'S SIGN.

FINE ACERS HOTELS AND RESORTS PVT. LTD.

AUTHORISED SIGNATORY

ARCHITECT'S SIGN.

RICKY MATHUR

CA-24247

SHEET NO. - 8


NORTH -

construction checked at pink level before proceeding to other construction

उत्तमर निवाजन (BP)
अनुमति प्राप्त प्रमाणित जगह

अनुमति प्राप्त प्रमाणित जगह
अनुमति प्राप्त प्रमाणित जगह

अनुमति प्राप्त प्रमाणित जगह
अनुमति प्राप्त प्रमाणित जगह

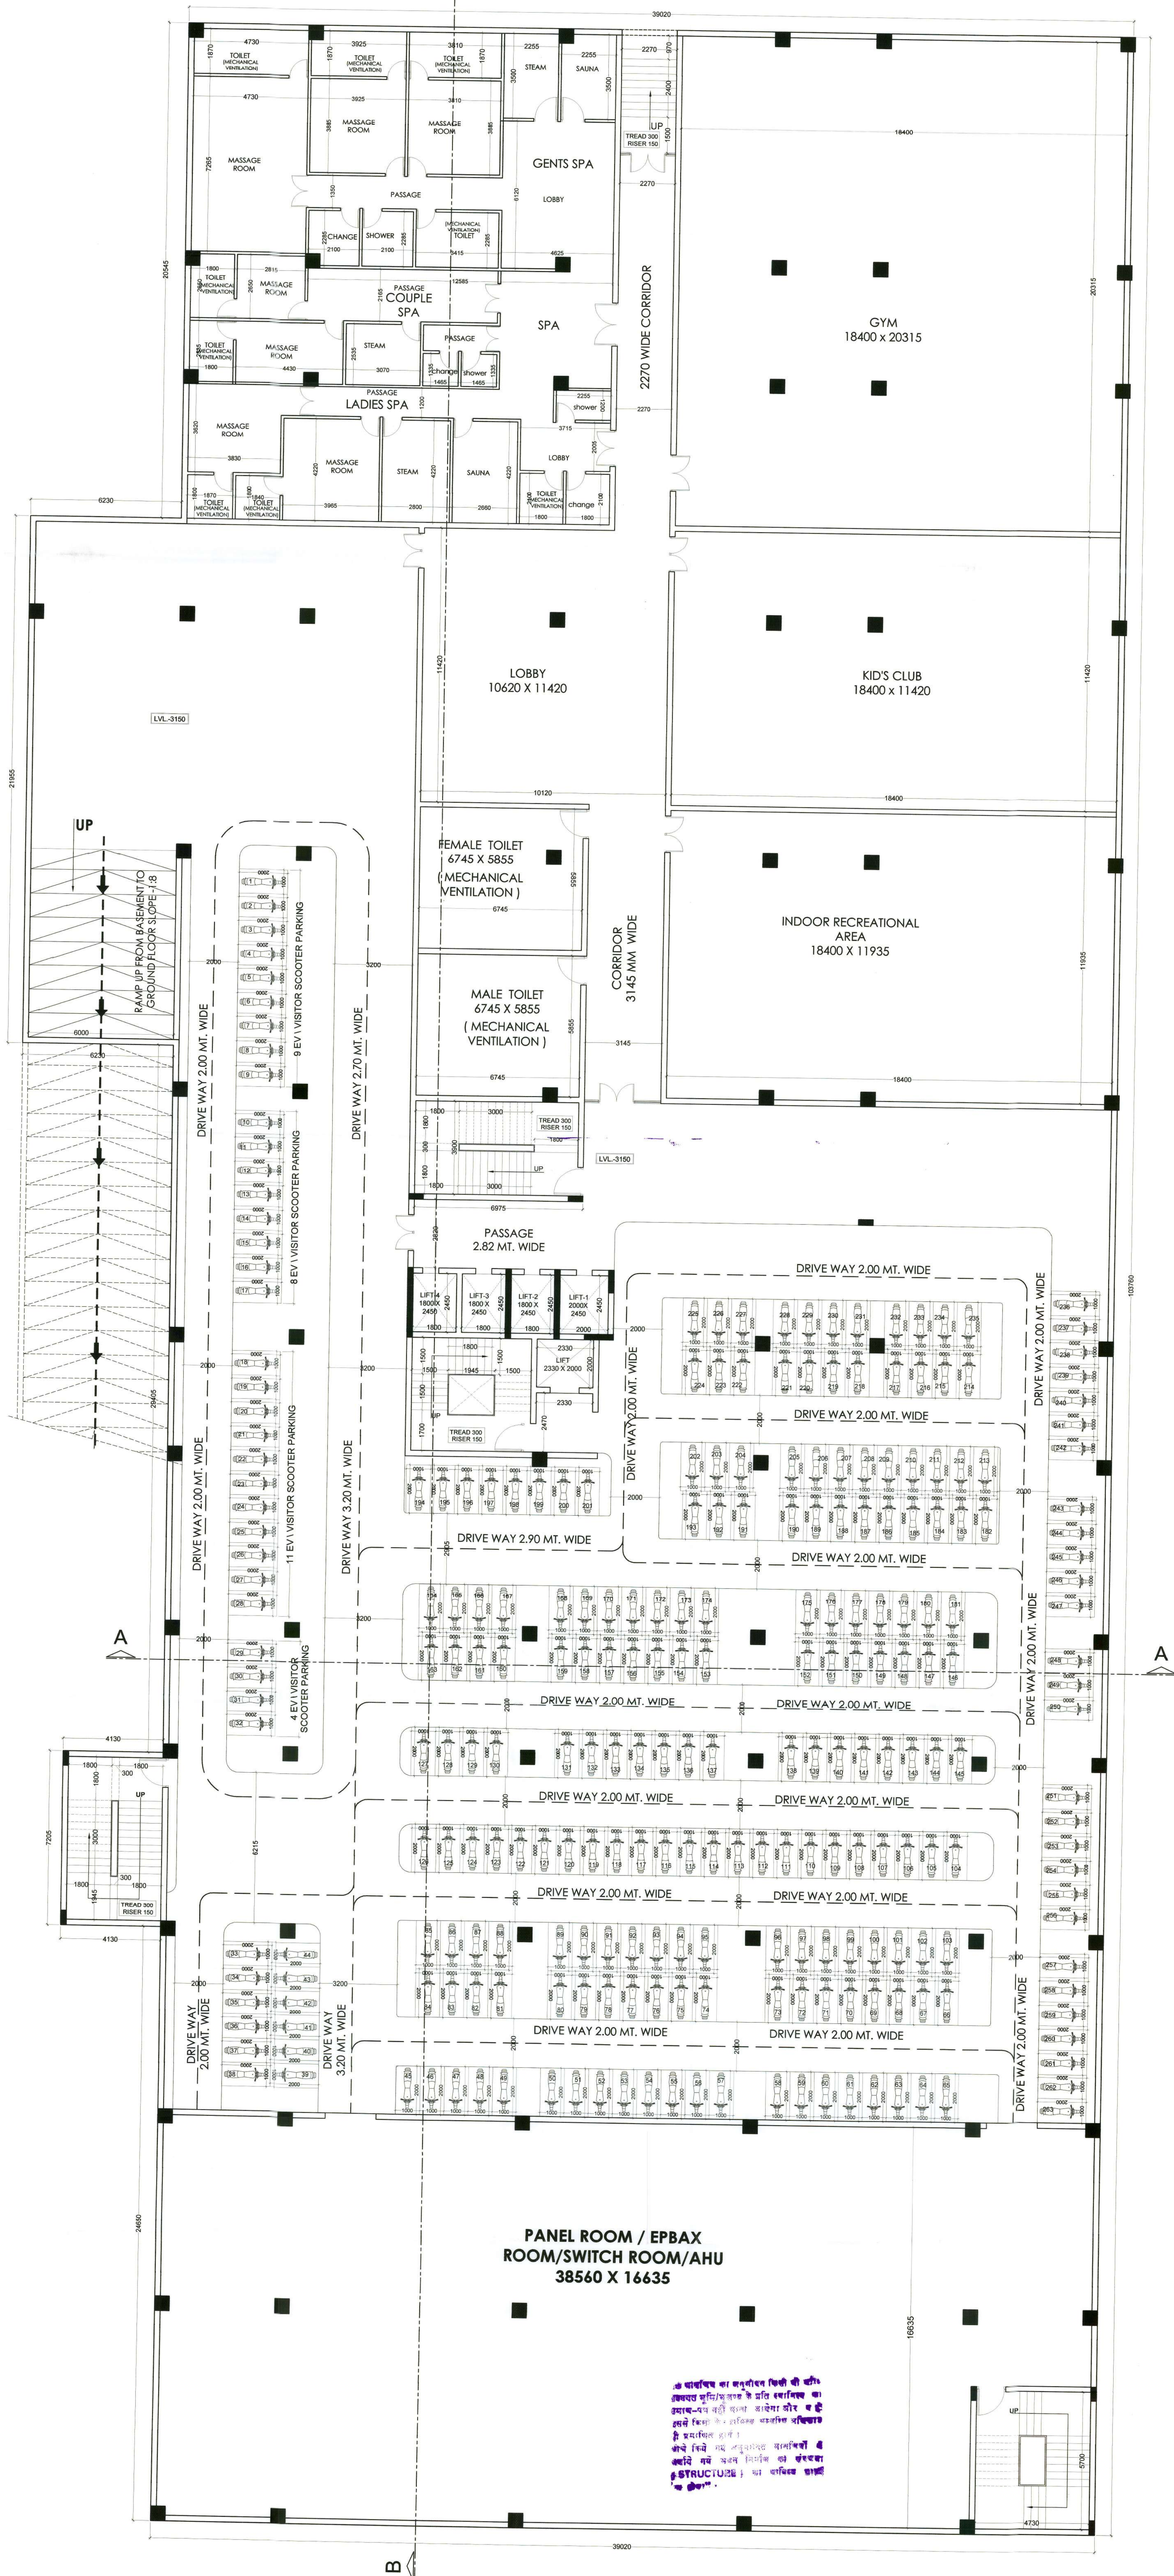

BASEMENT -01 FLOOR PLAN

PROJECT TITLE :


SITE PLAN OF RESORT
IN KHASRA NO.-
40.41,44,45,46,47,48,49,52,55,56 IN
VILLAGE-GUNWATA, TEH. AMER,
DIST. JAIPUR

CLIENT :

FINE ACERS HOTELS AND
RESORTS PRIVATE LIMITED

ARCHITECT:-

RICKY MATHUR & ASSOCIATES
architects interior designers planners
33, Dhuleshwar Garden,
Jaipur. (RAJ.) India. 302 001
Tel: 91-141-2362688, 4004700
Fax: 91-141-4008700
e-mail: ricky@rickymathur.com

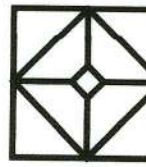

DRAWING TITLE :-

BLOCK -B

BASEMENT-01 FLOOR PLAN

SCALE 1: 100

DATE - 23-01-2025

DEALT BY

STATUS SUBMISSION

CLIENT'S SIGN.

FINE ACERS HOTELS AND RESORTS PVT. LTD.
[Signature]
AUTHORISED SIGNATORY

ARCHITECT'S SIGN.

[Signature]
RICKY MATHUR
CA-24247

SHEET NO. -09

NORTH -

ELEVATION -03

अपवर्ग नियोजन (BP)
अपवर्ग नियोजन (BP)
अपवर्ग नियोजन (BP)

ELEVATION -04

ELEVATION -02

ELEVATION -01

GROUND FLOOR PLAN

अपवर्ग नियोजन (BP)
अपवर्ग नियोजन (BP)
अपवर्ग नियोजन (BP)

अपवर्ग नियोजन (BP)
अपवर्ग नियोजन (BP)
अपवर्ग नियोजन (BP)

PROJECT TITLE :
**SITE PLAN OF RESORT
IN KHASRA NO. -
40,41,44,45,46,47,48,49,52,55,56 IN
VILLAGE-GUNWATA, TEH. AMER ,
DIST. JAIPUR**

CLIENT :
**FINE ACERS HOTELS AND
RESORTS PRIVATE LIMITED**

ARCHITECT :
RICKY MATHUR & ASSOCIATES
architects interior designers planners
33, Dhuleshwar Garden,
Jaipur. (RAJ.) India. 302 001
Tel: 91-141-2362688, 4004700
Fax: 91-141-4006700
e-mail: ricky@rickymathur.com

DRAWING TITLE : **BLOCK -B**
GROUND FLOOR PLAN

SCALE 1: 100 DATE - 23-01-2025

DEALT BY STATUS SUBMISSION


CLIENT'S SIGN.

FINE ACERS HOTELS AND RESORTS PVT. LTD.
AUTHORIZED SIGNATORY

ARCHITECT'S SIGN.

RICKY MATHUR
CA-24247

SHEET NO. - 10 NORTH -

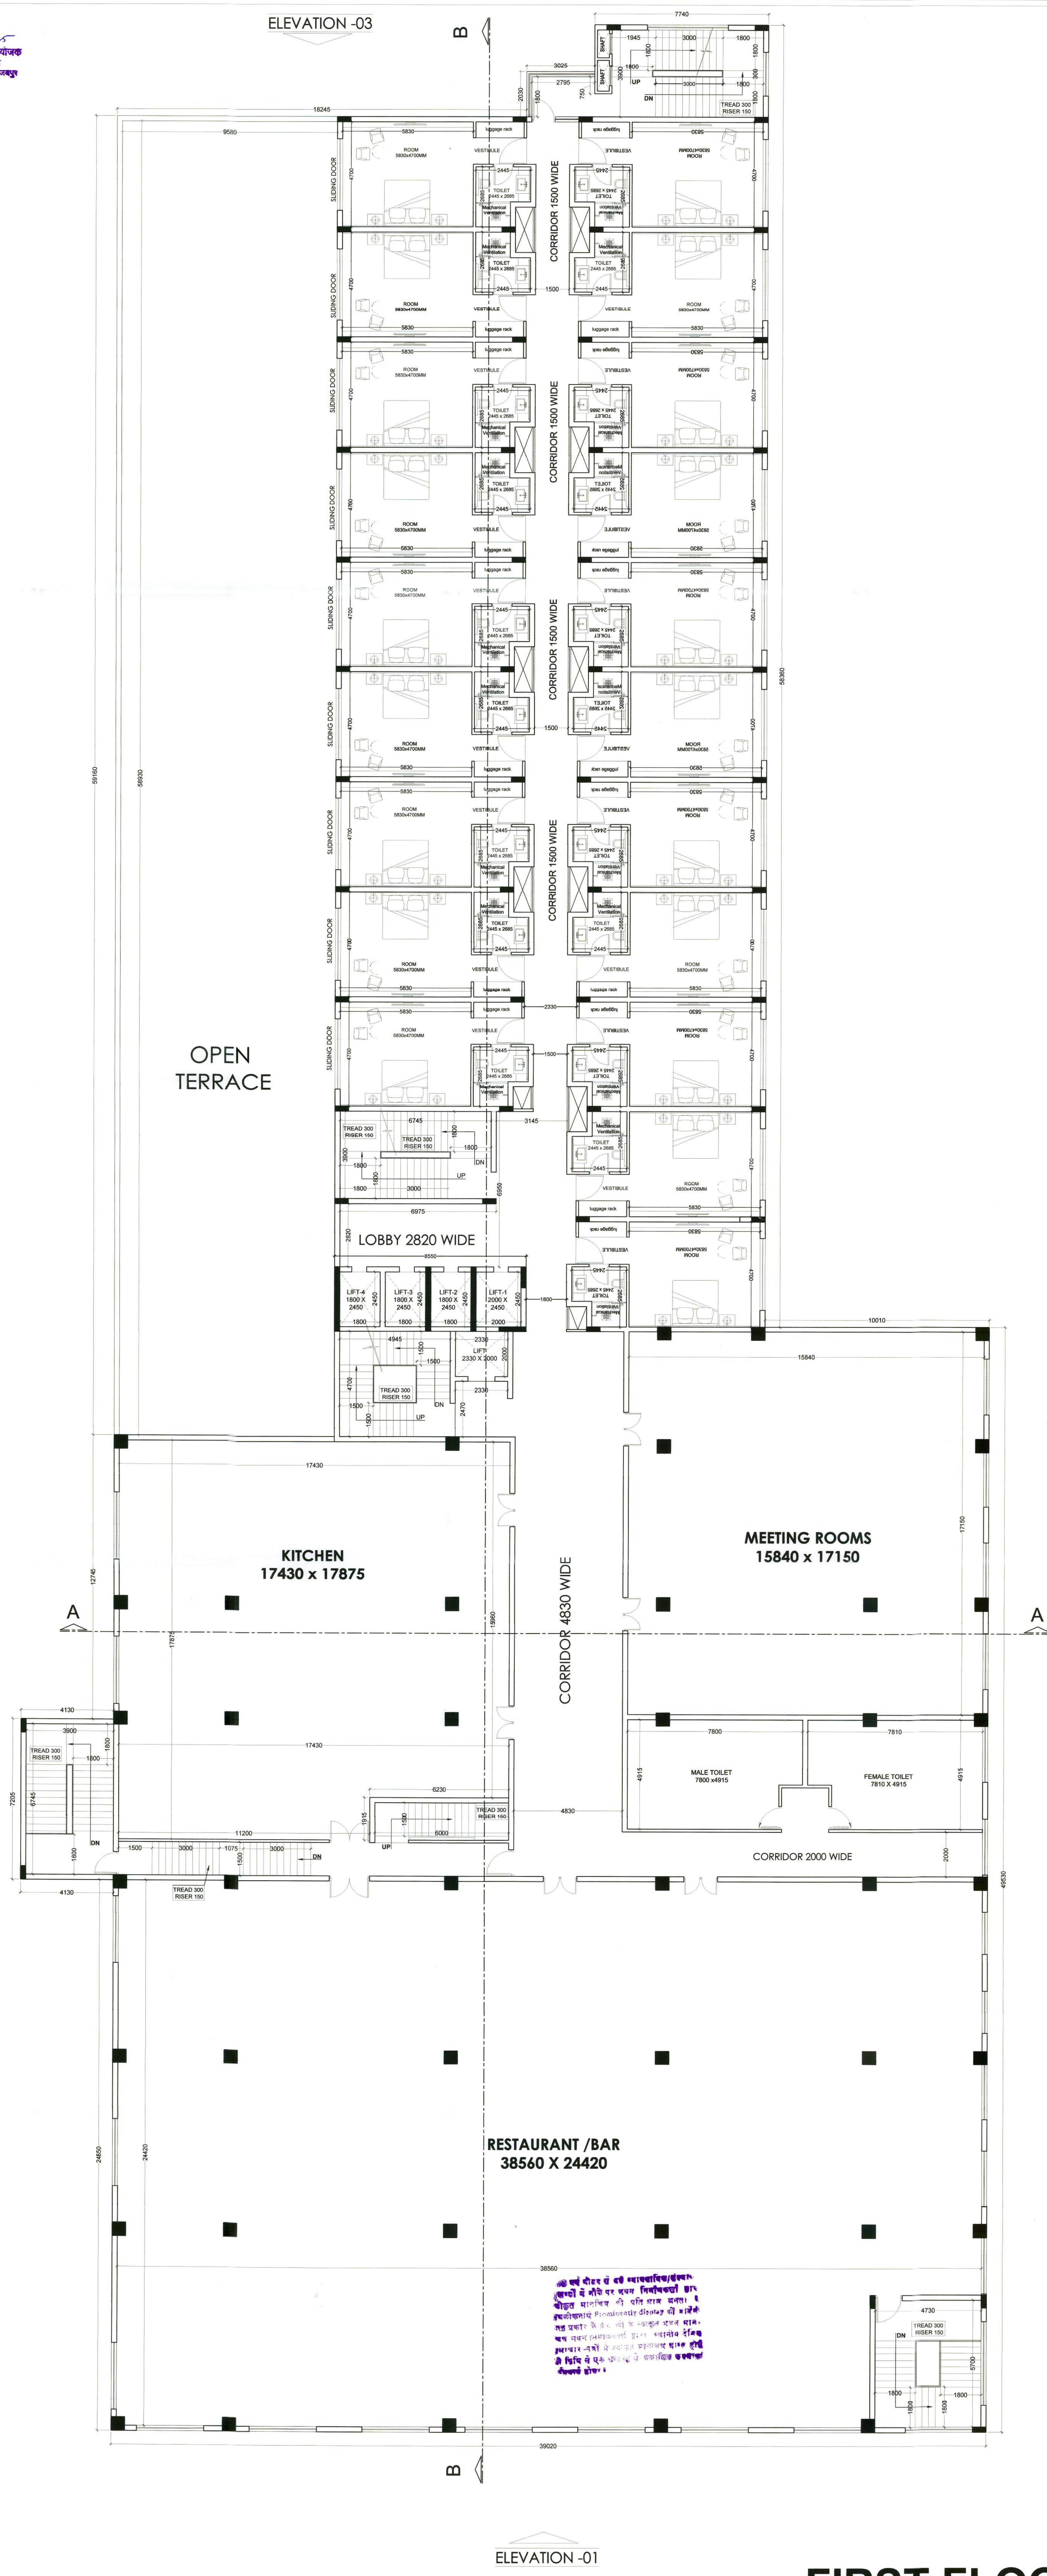

FIRST FLOOR PLAN

PROJECT TITLE :	
SITE PLAN OF RESORT IN KHASRA NO.- 40,41,44,45,46,47,48,49,52,55,56 IN VILLAGE-GUNWATA, TEH. AMER , DIST. JAIPUR	
CLIENT :	
FINE ACERS HOTELS AND RESORTS PRIVATE LIMITED	
ARCHITECT:-	
RICKY MATHUR & ASSOCIATES architects interior designers planners 33, Dhuleshwar Garden, Jaipur. (RAJ.) India. 302 001 Tel: 91-141-2362888, 4004700 Fax: 91-141-4008700 e-mail: ricky@rickymathur.com	
DRAWING TITLE :-	
BLOCK -B	
FIRST FLOOR PLAN	
SCALE	1: 100
DATE -	23-01-2025
DEALT BY	STATUS SUBMISSION
CLIENT'S SIGN.	
FINE ACERS HOTELS AND RESORTS PVT. LTD.  AUTHORISED SIGNATORY	
ARCHITECT'S SIGN.	
 RICKY MATHUR CA-24247	
SHEET NO. - 11	NORTH -

ELEVATION -03

ELEVATION -04

ELEVATION -02

ELEVATION -01

SECOND FLOOR PLAN

PROJECT TITLE :


**SITE PLAN OF RESORT
IN KHASRA NO.-
40,41,44,45,46,47,48,49,52,55,56 IN
VILLAGE-GUNWATA, TEH. AMER ,
DIST. JAIPUR**

CLIENT :

**FINE ACERS HOTELS AND
RESORTS PRIVATE LIMITED**

ARCHITECT:-

RICKY MATHUR & ASSOCIATES
architects interior designers planners
33, Dhuleshwar Garden,
Jaipur. (RAJ.) India. 302 001
Tel: 91-141-2362688, 4004700
Fax: 91-141-4008700
e-mail: ricky@rickymathur.com

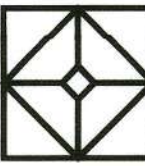

DRAWING TITLE :-

BLOCK -B

SECOND FLOOR PLAN

SCALE

1: 100

DATE -

23-01-2025

DEALT BY

STATUS

SUBMISSION

CLIENT'S SIGN.

FINE ACERS HOTELS AND RESORTS PVT. LTD.

AUTHORISED SIGNATORY

ARCHITECT'S SIGN.

RICKY MATHUR
CA-24247

SHEET NO. - 12

NORTH -

ELEVATION -03

ELEVATION -04

ELEVATION -02

OPEN TERRACE

TERRACE BELOW

TERRACE BELOW

OPEN TERRACE

ELEVATION -01

TERRACE FLOOR PLAN

अनुमोदित
अनुमति प्राप्त अभियंता, जयपुर


अनुमोदित
अनुमति प्राप्त अभियंता, जयपुर

अनुमोदित
अनुमति प्राप्त अभियंता, जयपुर

PROJECT TITLE :	
SITE PLAN OF RESORT IN KHASRA NO.- 40,41,44,45,46,47,48,49,52,55,56 IN VILLAGE-GUNWATA, TEH. AMER , DIST. JAIPUR	
CLIENT :	
FINE ACERS HOTELS AND RESORTS PRIVATE LIMITED	
ARCHITECT:-	
RICKY MATHUR & ASSOCIATES architects interior designers planners 33, Dhuleshwar Garden, Jaipur. (RAJ.) India. 302 001 Tel: 91-141-2362688, 4004700 Fax: 91-141-4008700 e-mail: ricky@rickymathur.com	
DRAWING TITLE :- BLOCK -B	
TERRACE FLOOR PLAN	
SCALE 1: 100	DATE - 23-01-2025
DEALT BY	STATUS SUBMISSION
CLIENT'S SIGN.	
FINE ACERS HOTELS AND RESORTS PVT. LTD. AUTHORISED SIGNATORY	
ARCHITECT'S SIGN.	
RICKY MATHUR CA-24247	
SHEET NO. - 13	NORTH -




ELEVATION -02

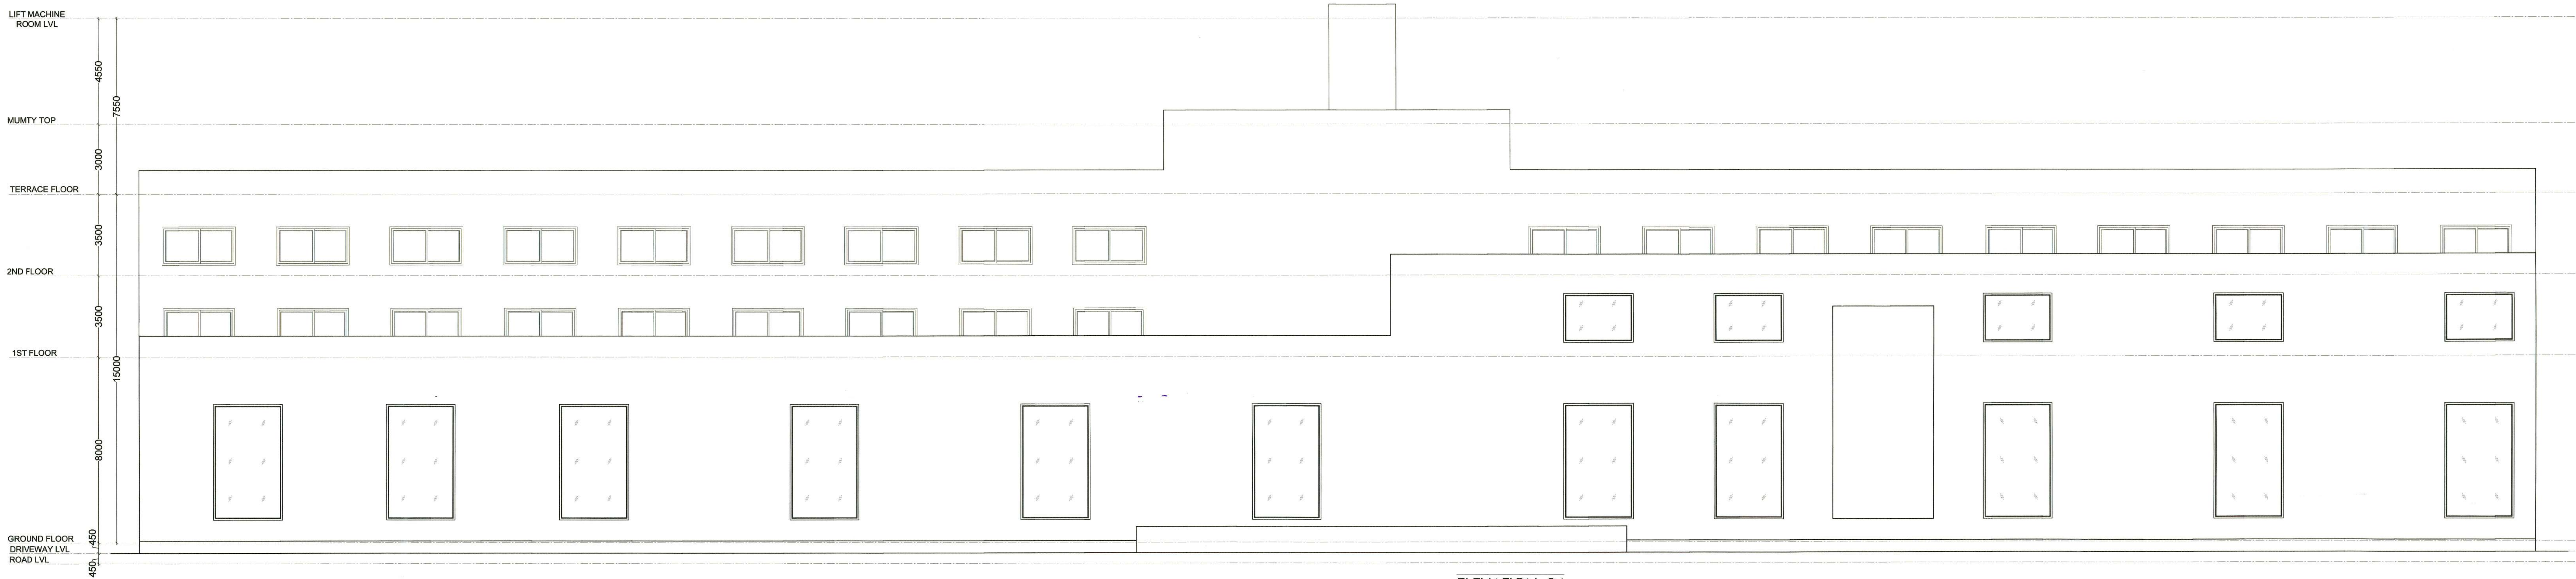

ELEVATION -04



ELEVATION -01

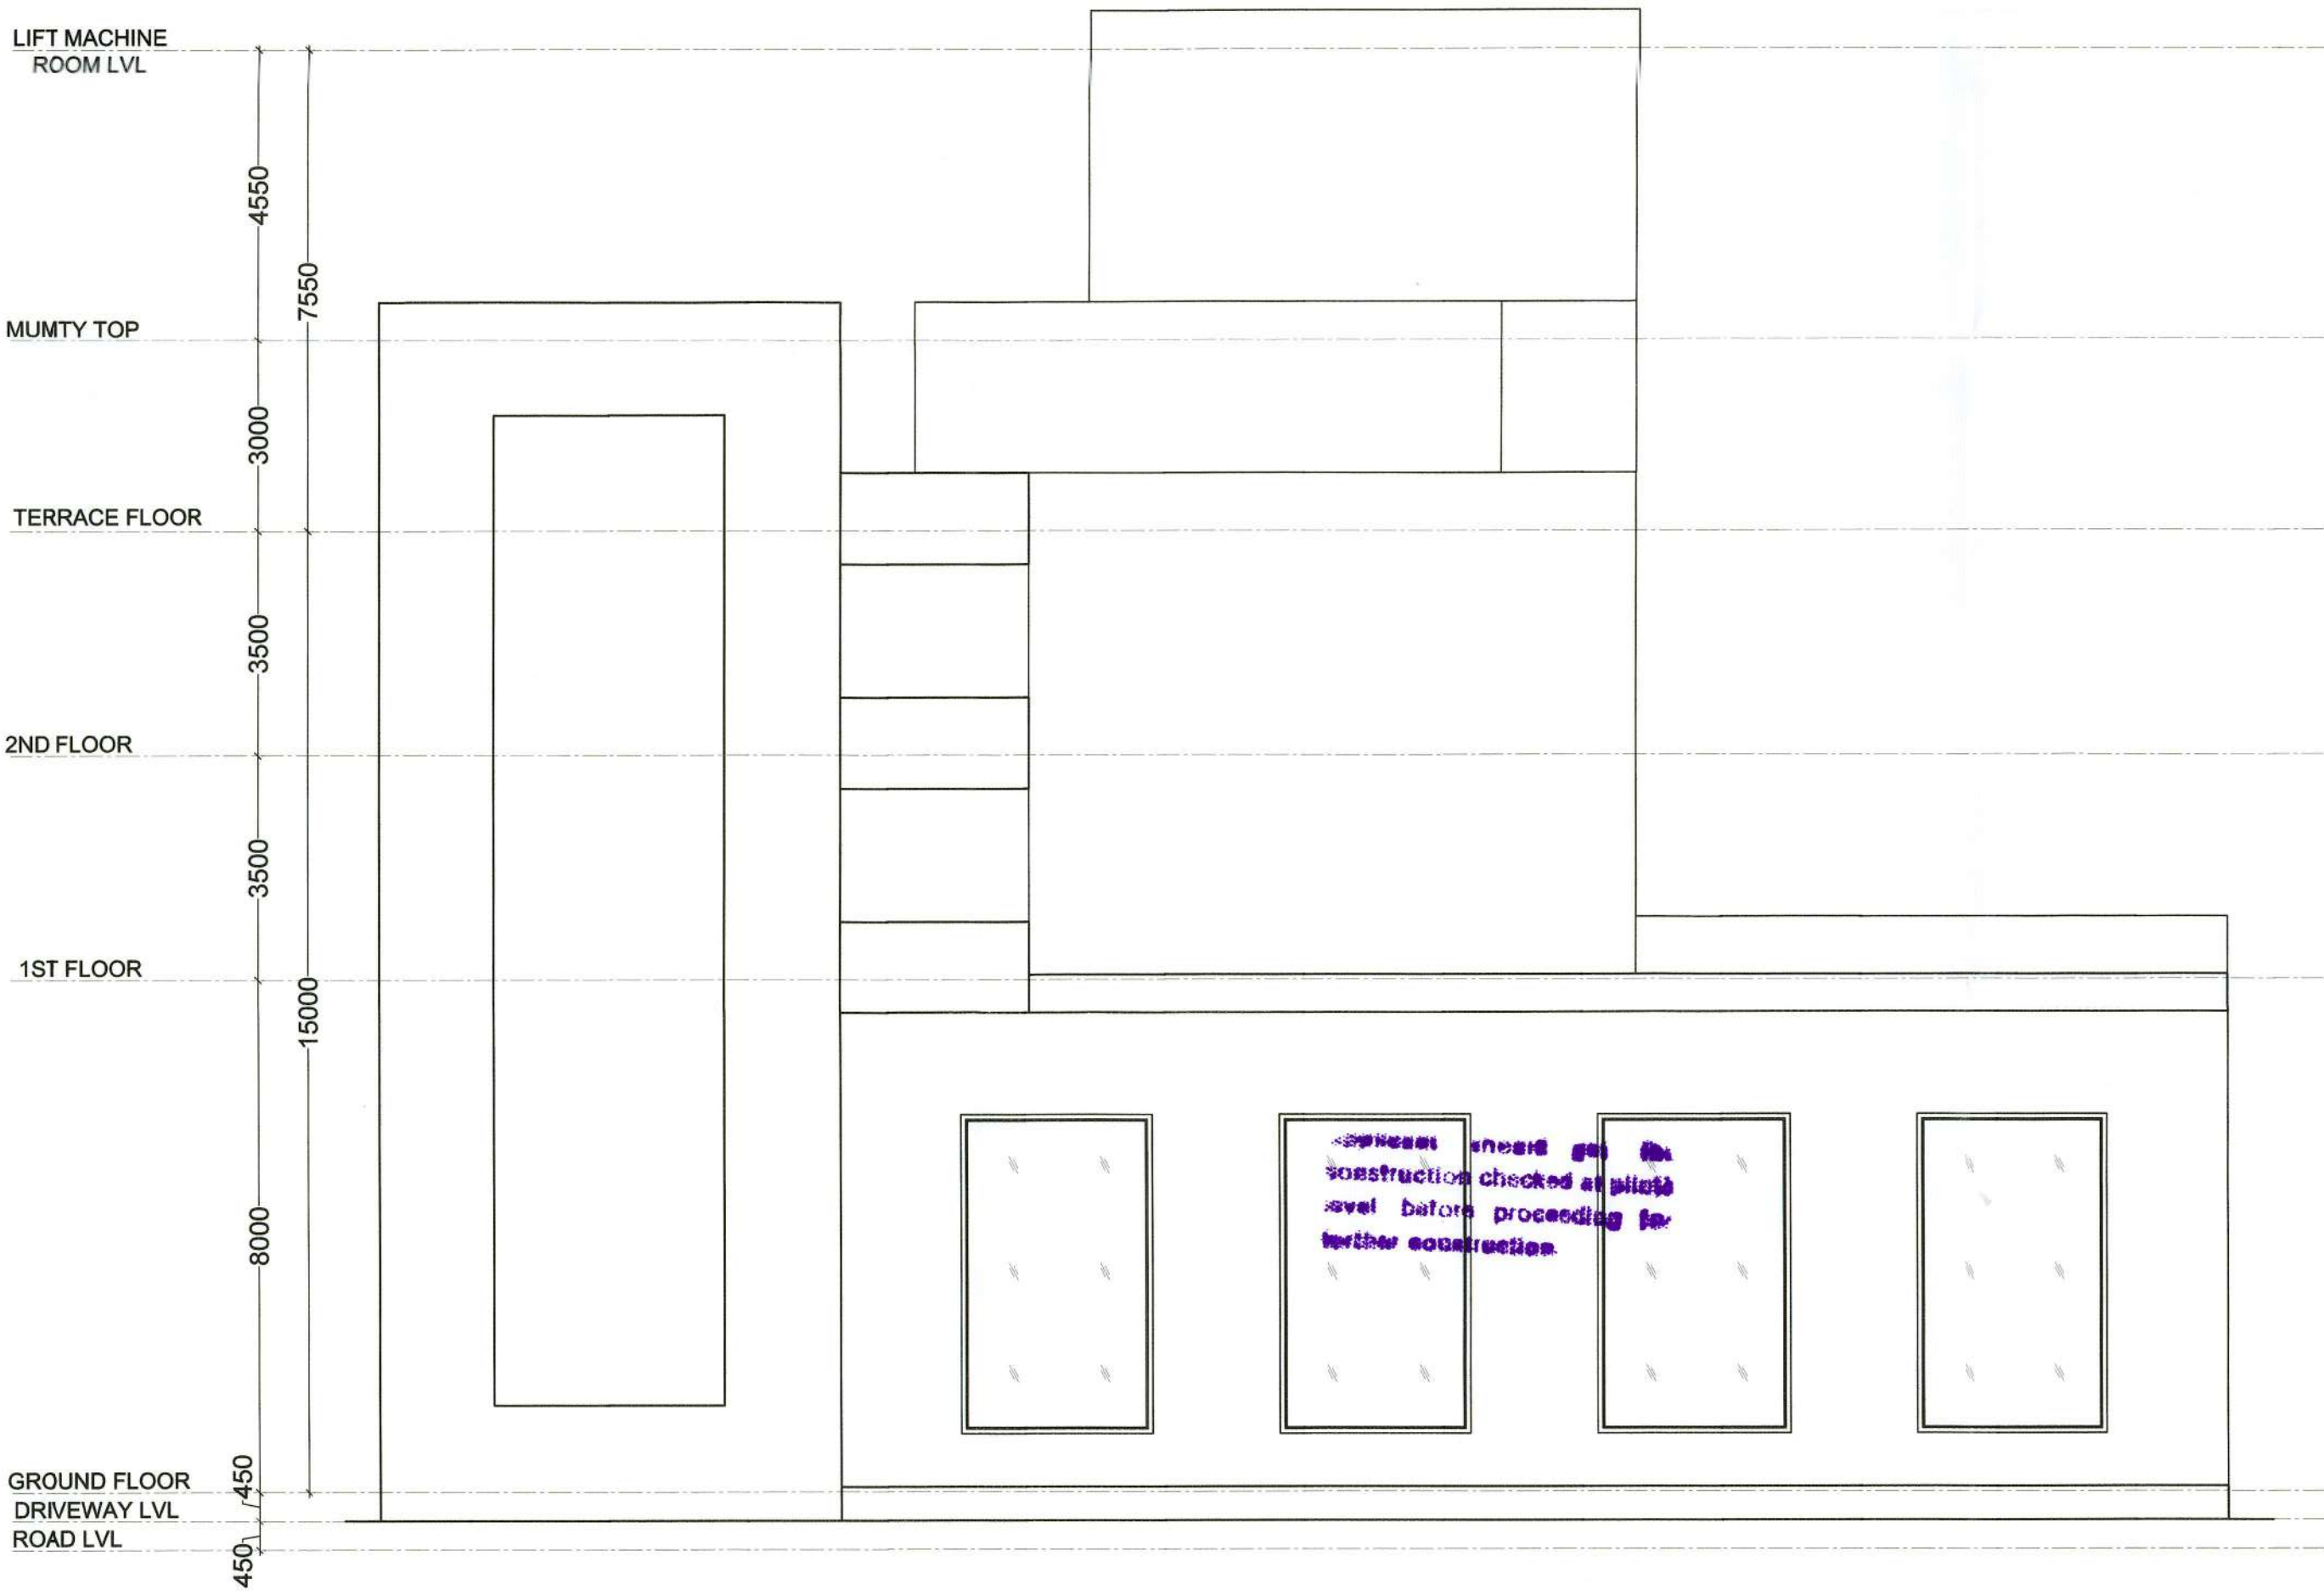


ELEVATION -03

PROJECT TITLE :	
SITE PLAN OF RESORT IN KHASRA NO.- 40,41,44,45,46,47,48,49,52,55,56 IN VILLAGE-GUNWATA, TEH. AMER , DIST. JAIPUR	
CLIENT :	
FINE ACERS HOTELS AND RESORTS PRIVATE LIMITED	
ARCHITECT:	
RICKY MATHUR & ASSOCIATES architects interior designers planners 33, Dhuleshwar Garden, Jaipur. (RAJ.) India. 302 001 Tel: 91-141-2362688, 4004700 Fax: 91-141-4008700 e-mail: ricky@rickymathur.com	
DRAWING TITLE :-	
BLOCK - B	
ELEVATIONS	
SCALE	1: 100
DATE	23-01-2025
DEALT BY	STATUS SUBMISSION
CLIENTS SIGN.	
FINE ACERS HOTELS AND RESORTS PVT. LTD.	
ARCHITECT'S SIGN.	
RICKY MATHUR CA-24247	
SHEET NO. - 14	NORTH -

Construction checked at plot level before proceeding to further construction


उपनगर निर्माण (BP)
अनुमति प्राप्त
अनुमति प्राप्त
अनुमति प्राप्त

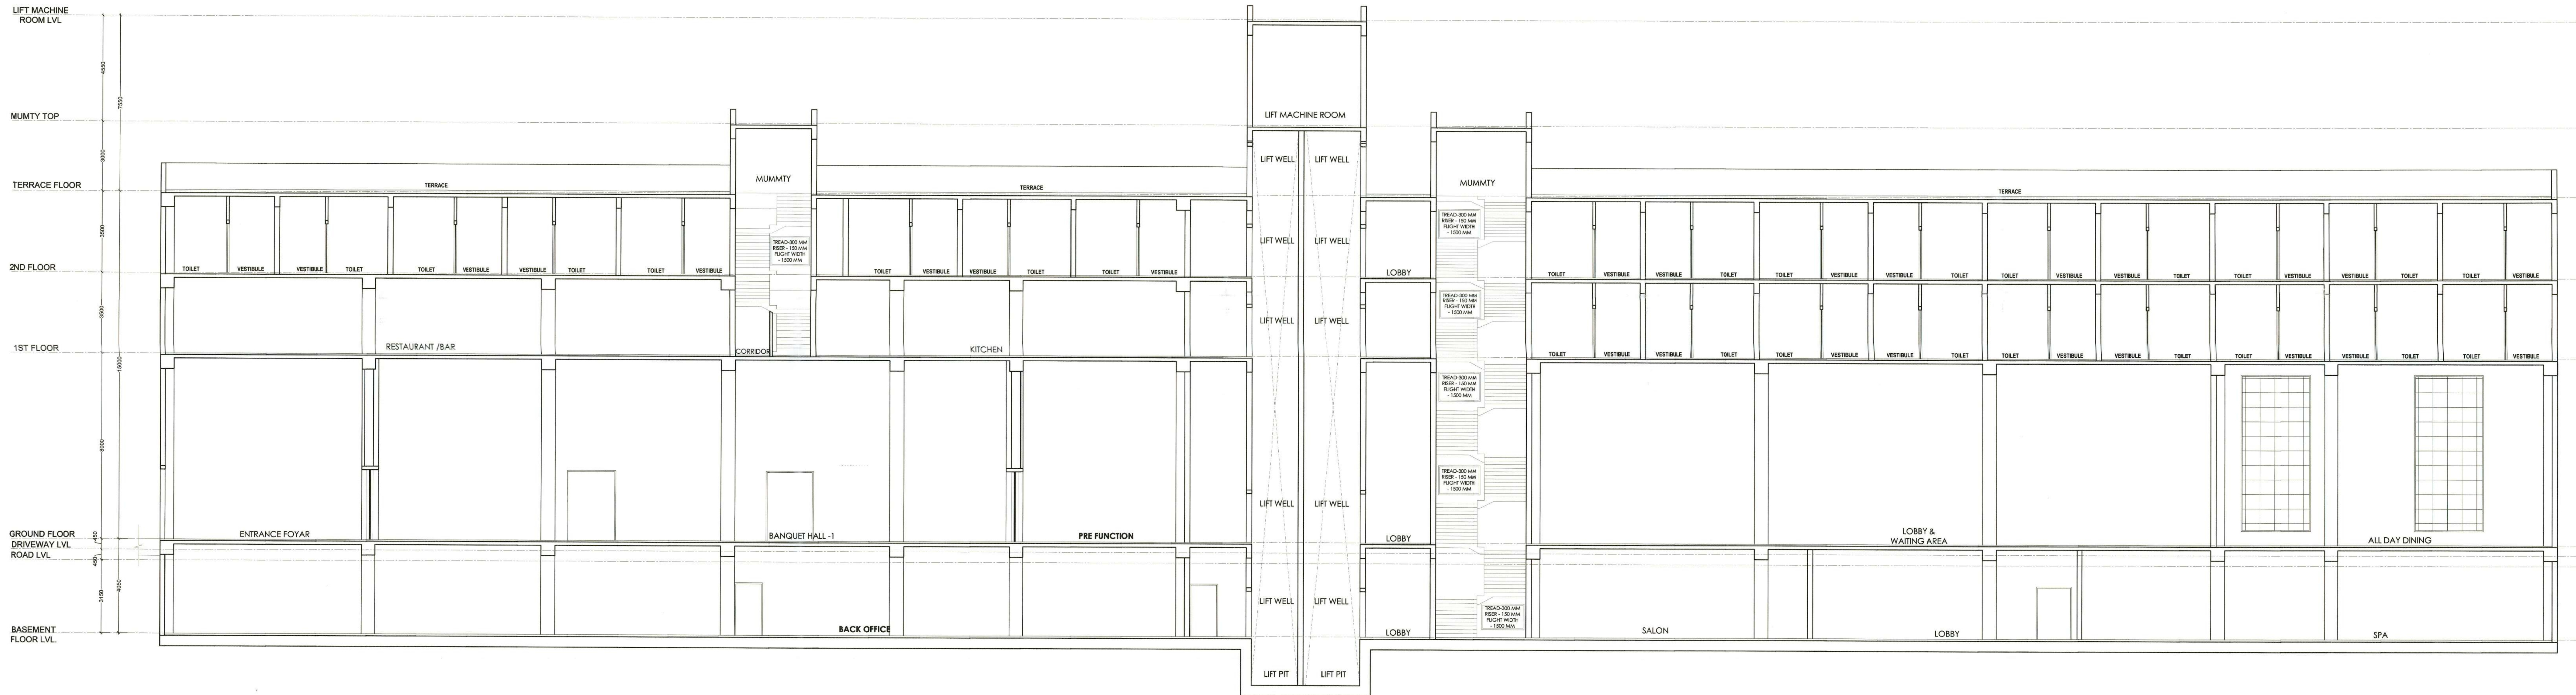

SECTION - B

अनुमति प्राप्त
अनुमति प्राप्त
अनुमति प्राप्त

अनुमति प्राप्त
अनुमति प्राप्त
अनुमति प्राप्त

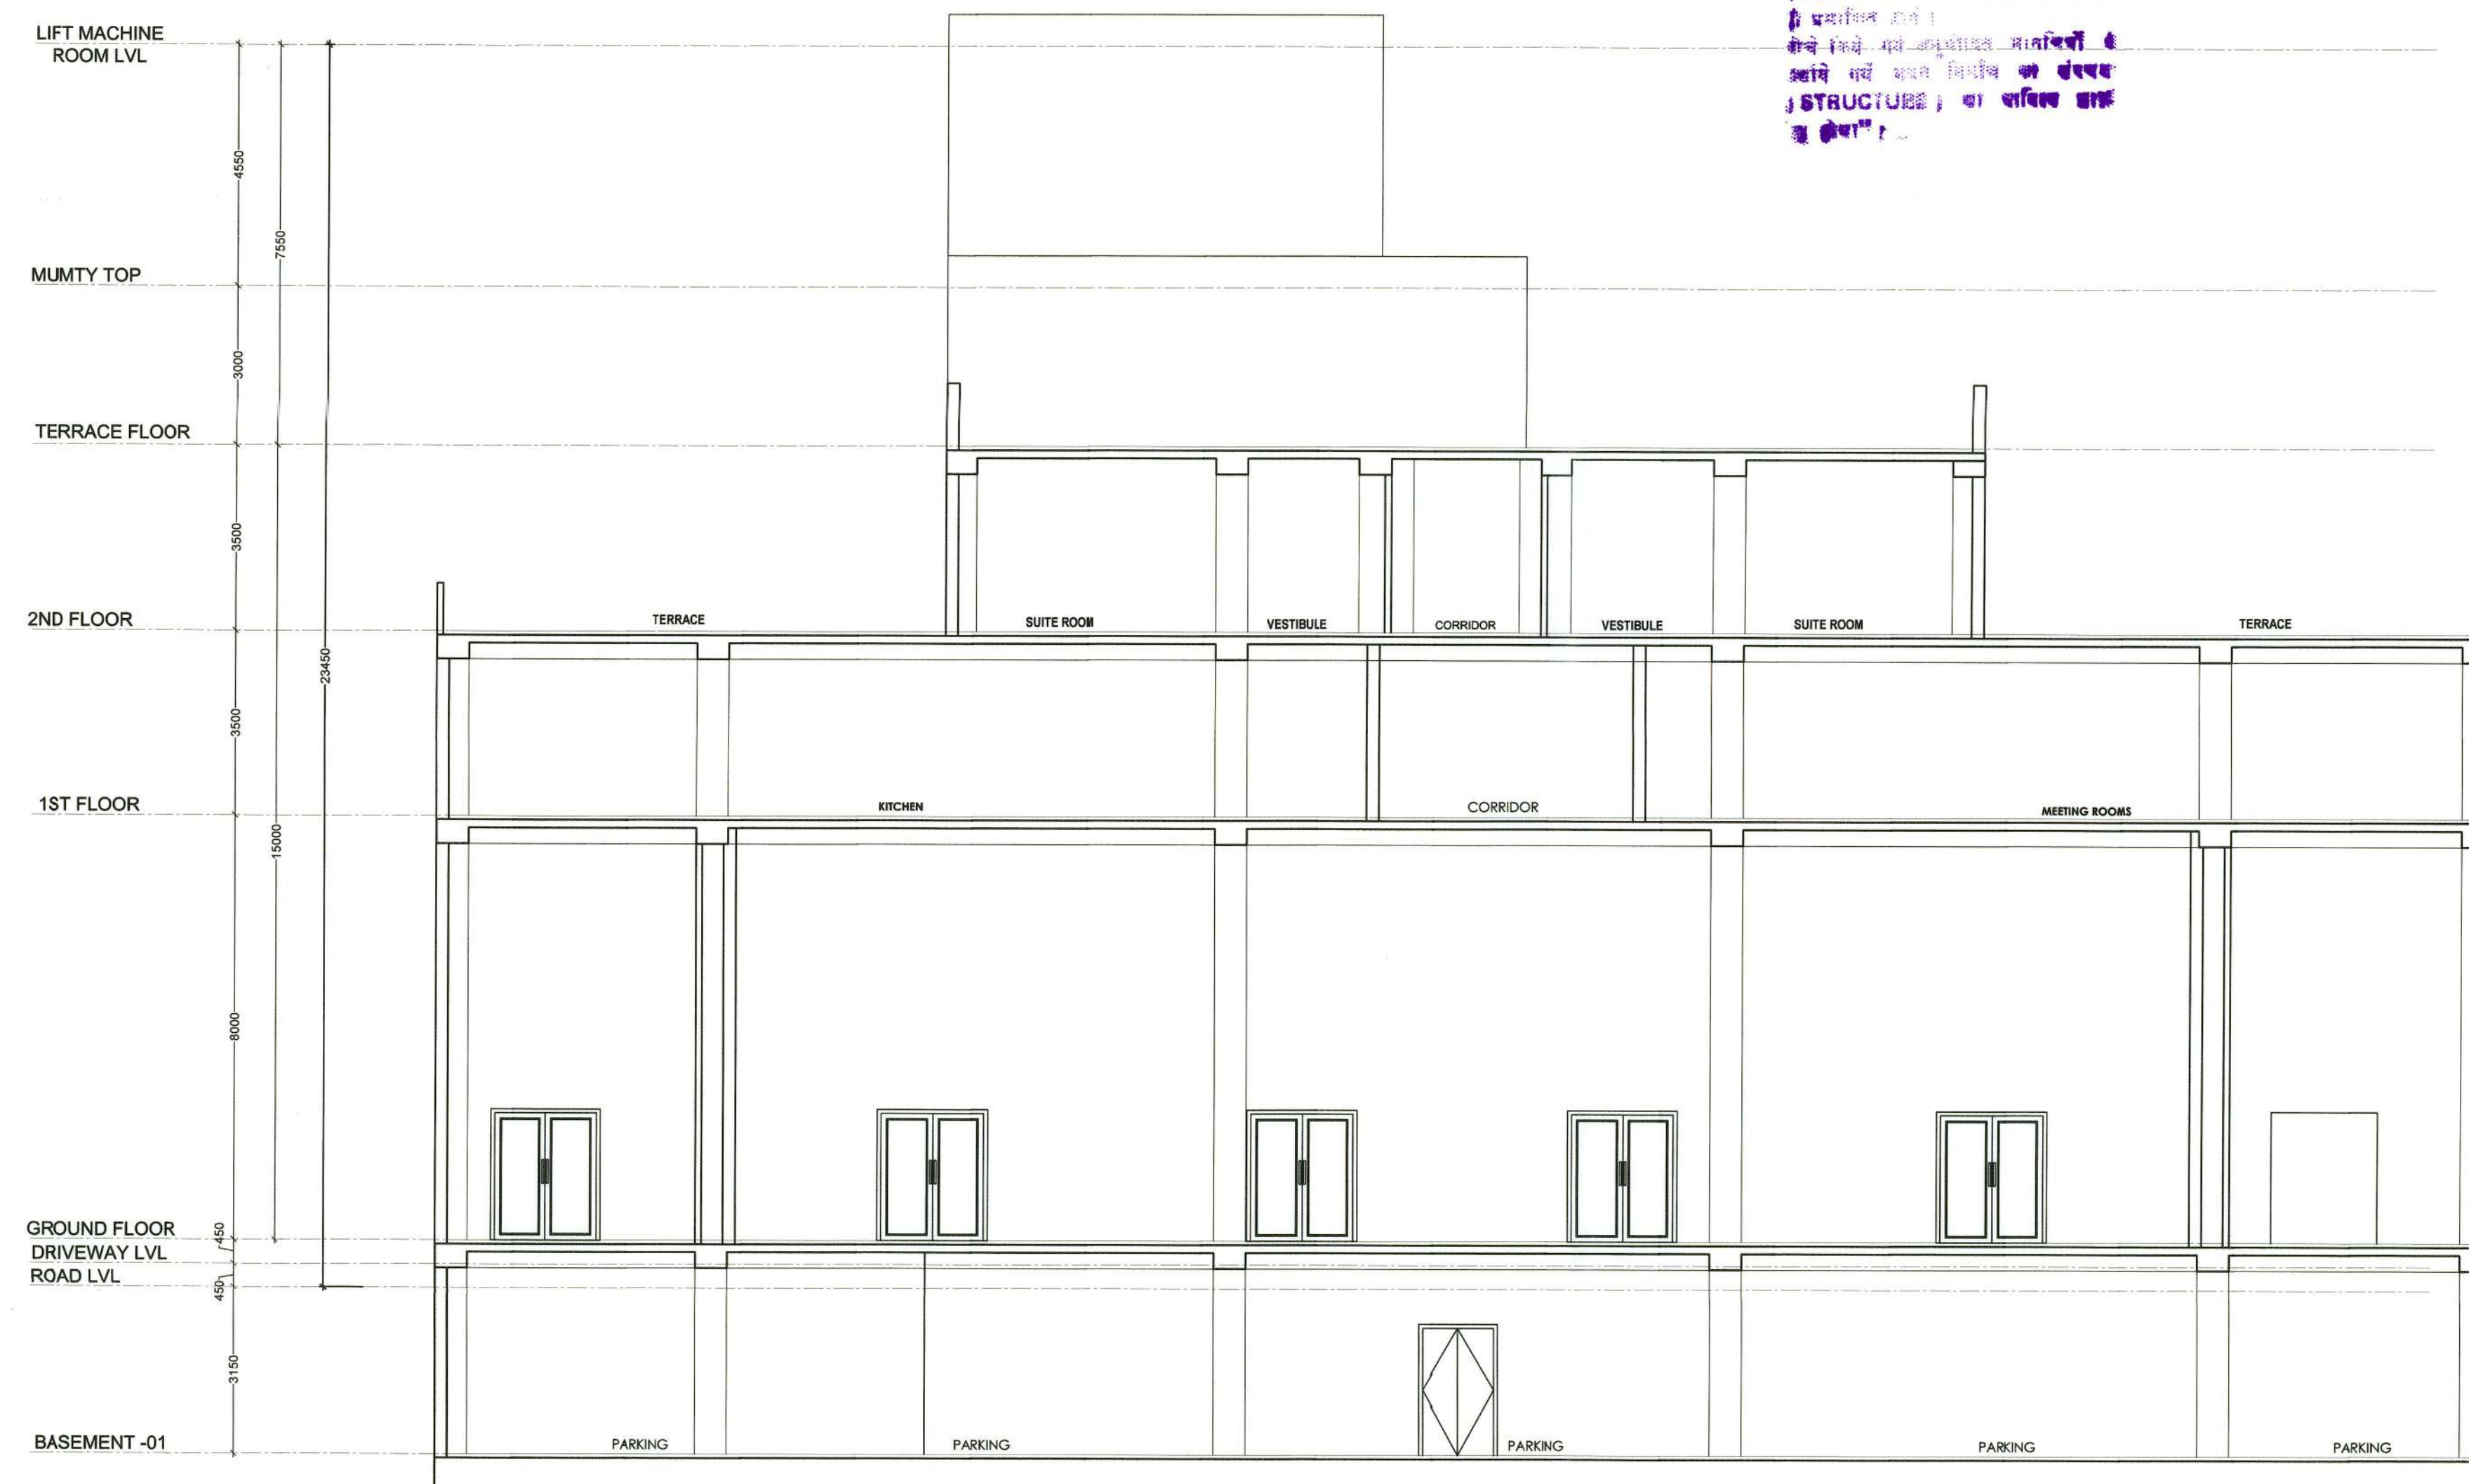

SECTION - A

PROJECT TITLE:
SITE PLAN OF RESORT
IN KHASRA NO.-
40,41,44,45,46,47,48,49,52,55,56 IN
VILLAGE-GUNWATA, TEH. AMER,
DIST. JAIPUR

CLIENT:
FINE ACERS HOTELS AND
RESORTS PRIVATE LIMITED

ARCHITECT:-
RICKY MATHUR & ASSOCIATES
architects interior designers planners
33, Dhuleshwar Garden,
Jaipur. (RAJ.) India. 302 001
Tel: 91-141-2362888, 4004700
Fax: 91-141-4008700
e-mail: ricky@rickymathur.com

DRAWING TITLE :- BLOCK - B
SECTION'S

SCALE 1:100 DATE - 23-01-2025
DEALT BY STATUS SUBMISSION

CLIENT'S SIGN.
FINE ACERS HOTELS AND RESORTS PVT. LTD.
AUTHORISED SIGNATORY

ARCHITECT'S SIGN.
RICKY MATHUR
CA-24247


SHEET NO. - 15 NORTH -

भवनमोडिफ


उपनगर नियोजन (BP)
जयपुर विकास प्राधिकरण जयपुर

अतिरिक्त नगर नियोजक
नवन मानचित्र समिति
जयपुर विकास प्राधिकरण जयपुर

अतिरिक्त मुख्य नगर नियोजक
नवन मानचित्र समिति
जयपुर विकास प्राधिकरण जयपुर

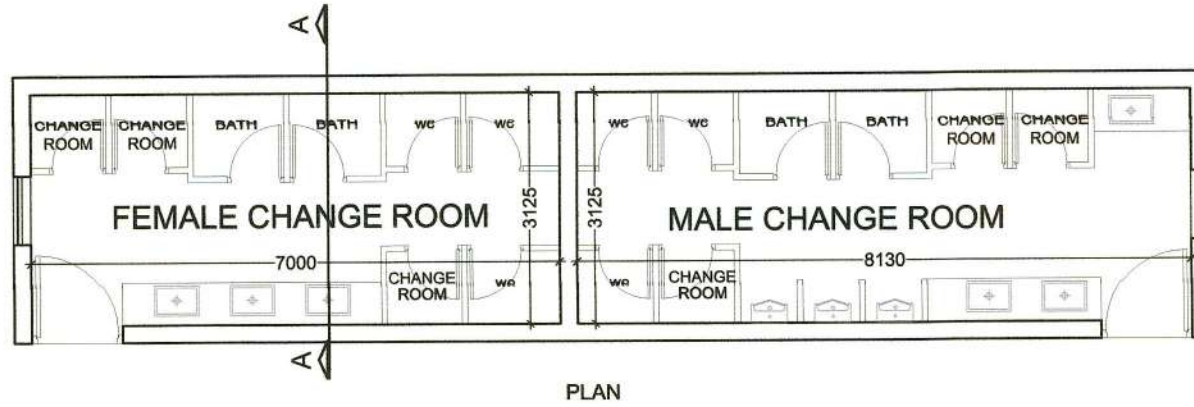

Basement should get the construction checked at final level before proceeding for further construction

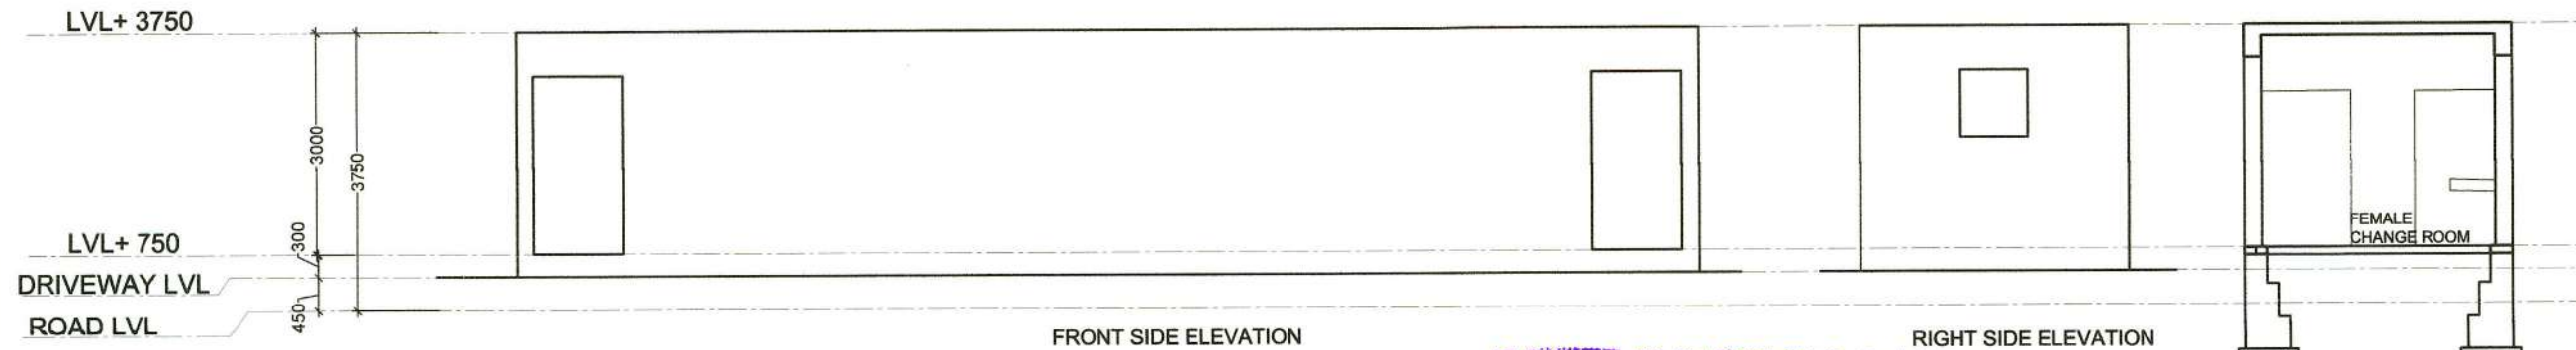


FRONT SIDE ELEVATION

RIGHT SIDE ELEVATION

SECTION -A

यह बाहर से एक स्टाइलाइज्ड/मॉडर्न
डिजाइन में बनी है जिसमें निम्नलिखित कार्य
शामल हैं -
1. बाहरी दीवारों पर सजावटी कार्य
2. बाहरी दीवारों पर सजावटी कार्य
यह बाहरी दीवारों का अनुवादन किया जा रहा है
इसमें सजावटी कार्य शामिल है
जिसमें दीवारों पर सजावटी कार्य और
इसमें सजावटी कार्य शामिल है
जिसमें दीवारों पर सजावटी कार्य
शामल है।
नोट कि ये कार्य बाहरी दीवारों के
अंदरूनी भाग में सजावटी कार्य के अंतर्गत
होना चाहिए।

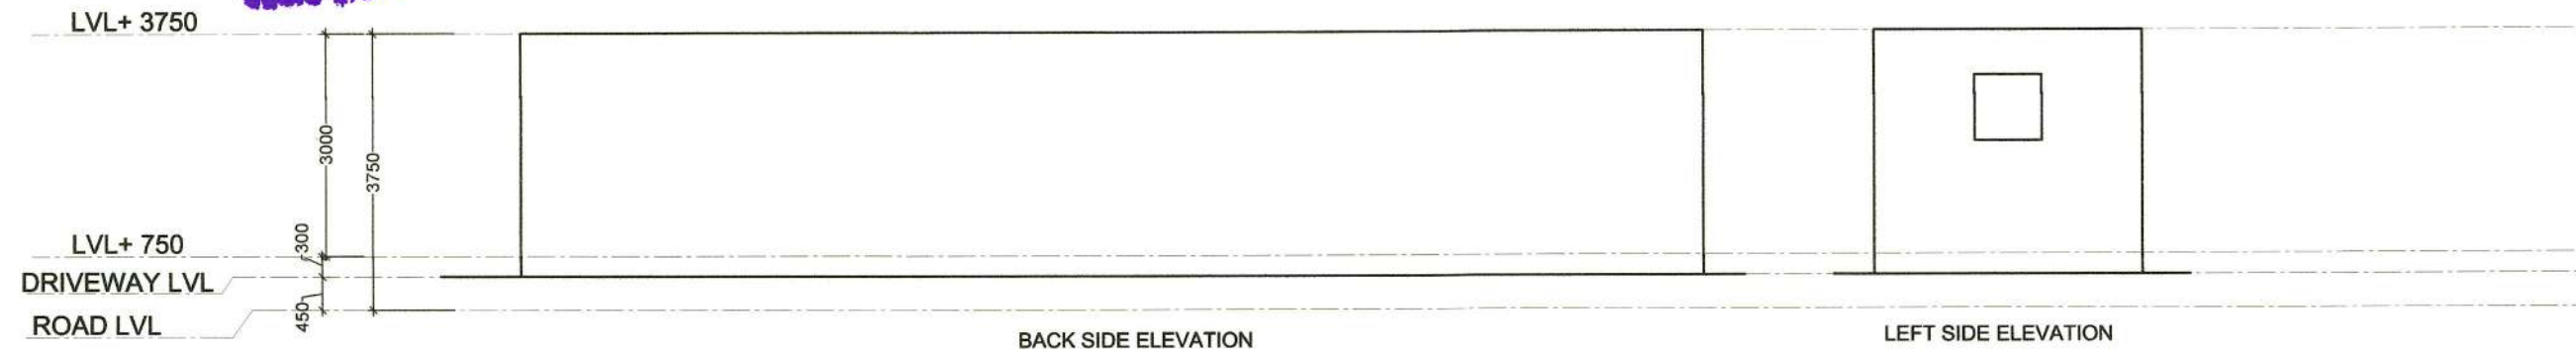

BACK SIDE ELEVATION

LEFT SIDE ELEVATION

PROJECT TITLE :
SITE PLAN OF RESORT
IN KHASRA NO.-
40,41,44,45,46,47,48,49,52,55,56 IN
VILLAGE-GUNWATA, TEH. AMER ,
DIST. JAIPUR

CLIENT :
FINE ACERS HOTELS AND
RESORTS PRIVATE LIMITED

ARCHITECT:-
RICKY MATHUR & ASSOCIATES
architects interior designers planners
33, Dhuleshwar Garden,
Jaipur. (RAJ.) India. 302 001
Tel: 91-141-2362688, 4004700
Fax: 91-141-4008700
e-mail: ricky@rickymathur.com

DRAWING TITLE :-
TOILET DETAIL
(POOL SIDE)

SCALE 1: 100 DATE - 23-01-2025

DEALT BY STATUS SUBMISSION

CLIENT'S SIGN.

FINE ACERS HOTELS AND RESORTS PVT. LTD.

ARCHITECT'S SIGN.

RICKY MATHUR
CA-24247

SHEET NO. - 16 NORTH -