

OLD SENCATION LETTER
AND APPROVED MAP

जयपुर विकास प्राधिकरण, जयपुर।

ज.वि.प्रा./स.स./बी.पी.सी.(बीपी)/2017/डी-2239

दिनांक- 10/10/2017

मैसर्स मंगलम होम कन्स्ट्रक्शन कम्पनी (एल.एल.पी.),

जरिये अधिकृत प्रतिनिधि,

श्री राजेश शर्मा,

सातवी मंजिल, अपैक्स मॉल,

लालकोठी, टॉक रोड, जयपुर।

विषय :- खसरा नम्बर 2123, 2124, 2133, 2134, 2135, 2136, 2137, 2138, 2140, ग्राम सिरसी, तहसील व जिला जयपुर एवं खसरा नम्बर 117/1, 119, 120, 120/1, 121, 121/1, ग्राम भांकरोटा, तहसील सांगानेर, जयपुर के मुख्यमंत्री जन आवास योजना के तहत भवन मानचित्र अनुमोदन बाबत।


महोदय,

आपका प्रार्थना पत्र दिनांक 28.08.2017 के संदर्भ में जो प्रस्ताव खसरा नम्बर 2123, 2124, 2133, 2134, 2135, 2136, 2137, 2138, 2140, ग्राम सिरसी, तहसील व जिला जयपुर एवं खसरा नम्बर 117/1, 119, 120, 120/1, 121, 121/1, ग्राम भांकरोटा, तहसील सांगानेर, जयपुर में स्थित भूखण्ड (18410.20 वर्गमीटर क्षेत्रफल) पर स्टिल्ट + 34.80 मीटर ऊँचाई (स्टिल्ट + 12 तल) के मुख्यमंत्री जन आवास योजना-2015 के अन्तर्गत प्रस्तावित भवन के भवन मानचित्र अनुमोदन के लिए प्रस्तुत किये गये थे, उनकी स्वीकृति भवन मानचित्र समिति (बीपी) की 196वीं बैठक दिनांक 05.09.2017 के निर्णयानुसार निम्न शर्तों के साथ दी जाती है:-

1. यह भवन अनुज्ञा सितम्बर-2021 (मुख्यमंत्री जन आवास योजना की सामान्य शर्त संख्या 3 (A) के अनुसार) तक प्रभावी है।
2. भवन निर्माण स्वीकृत मानचित्र के अनुसार ही किया जावेगा तथा किसी भी प्रकार का उल्लंघन (डेवियेशन) नहीं किया जायेगा।
3. भूखण्ड के स्वामी एवं मानचित्र तैयार करने वाले तकनीकीविज्ञ का कर्तव्य होगा कि वो यह सुनिश्चित कर ले कि स्वीकृति मानचित्र प्रचलित मास्टर प्लान/जोनल प्लान के अनुरूप है यदि कोई उल्लंघन जानकारी में नहीं है, प्राधिकरण को अधिकार होगा कि किसी स्थिति में उल्लंघन की जानकारी होने पर भवन मानचित्रों को दी गयी अनुज्ञा रद्द/बदली जा सकती है तथा प्रार्थी प्राधिकरण में किसी भी प्रकार की क्षतिपूर्ति का हकदार नहीं होगा।
4. आप द्वारा भवन विनियम 2010 की धारा 15.2 के अनुसार भवन निर्माण प्रारम्भ करते समय एक सूचना पट्ट मौके पर लगाया जायेगा। जिसमें संबंधित आयुक्त/उपायुक्त संबंधित जोन व प्रवर्तन अधिकारी के टेलीफोन नम्बर इत्यादि अंकित किये जाने होंगे व अनुमोदित मानचित्र की सूचना व अनुमोदन की शर्तें अंकित की जायेगी। निर्माण के दौरान अनुमोदित मानचित्र की एक प्रति आवश्यक रूप से निर्माणकर्ता द्वारा मौके पर रखी जायेगी।
5. निर्माण कार्य प्रारम्भ करने से पूर्व आप अधोहस्ताक्षरकर्ता एवं उपायुक्त जोन-07 प्राधिकरण को निर्धारित प्रपत्र में सूचना प्रस्तुत करेंगे।
6. आप द्वारा भवन विनियम 2010 की धारा 15.3 के अनुसार भवन निर्माण द्वारा प्लिन्थ लेवल तक का निर्माण पूर्ण होने की सूचना निर्धारित प्रपत्र में आवश्यक रूप से उपायुक्त जोन 07 को दी जानी होगी, यदि इसकी अनुपालना भवन निर्माता द्वारा नहीं की जाती है तो जारी अनुज्ञा को वापस ले लिया जावेगा।
7. भवन विनियम 2010 की धारा 15.6 के अनुसार भवन विनियम के अपेक्षाओं के अनुरूप भवन निर्माण करने की जिम्मेदारी भवन निर्माण अनुज्ञाधारी की होगी।
8. उक्त स्वीकृति के कारण यदि जयपुर विकास प्राधिकरण को किसी न्यायालय, सक्षम अधिकारी तथा नगर भूमि (अधिकतम सीमा एवं विनियम) अधिनियम के तहत नियुक्त अधिकारी के समक्ष किसी कार्यवाही में कोई भी खर्च, नुकसान, मुआवजा देना पड़े या देने योग्य हो तो प्रार्थी उनकी इस क्षति को पूर्ण करने के लिए बाध्य होगा।
9. दरवाजे एवं खिड़कियाँ इस प्रकार लगाए जायें कि वो सड़क की ओर निकले हुए नहीं हों।
10. स्वामी प्रत्येक मंजिल के लिए स्वीकृत आवासीय ईकाई से अधिक का निर्माण नहीं करेगा।
11. ऊपर वर्णित शर्तों एवं मुख्यमंत्री जन आवास योजना-2015 से संबंधित शर्त का पालन नहीं होने पर भवन अनुज्ञा रद्द मानी जायेगी।
12. स्वामी भवन के परिसर को स्वीकृत उपयोग के अनुसार ही उपयोग में लेगा।
13. तकनीकीविज्ञ के निरीक्षण में स्वामी निर्माण कार्य करवायेगा जिसके संबंध में सूचना प्राधिकरण को पूर्व में देनी होगी। यदि तकनीकीविज्ञ को बदला जाता है तो इसकी सूचना 48 घंटे के अन्दर यथोचित प्रमाण-पत्र में प्राधिकरण को देनी होगी।

14. स्वीकृत मानचित्र को प्राप्ति दिनांक से राज्य स्तर के समाचार-पत्र में एक सप्ताह में प्रकाशित करने होंगे।
15. स्वीकृत मानचित्र में विभिन्न वर्गों के लिए फ्लेट्सों की संख्या के साथ संबंधित कन्स्ट्रक्शन फॉर्म का नाम निर्माण प्रारम्भ करने की दिनांक व निर्माण पूर्ण करने की संभावित अवधि मौके पर उपयुक्त स्थान पर बोर्ड लगाकर उस पर स्पष्ट रूप से दर्शाने होंगे।
16. आवेदक द्वारा पार्किंग क्षेत्र की पालना भवन विनियम 2011 के विनियम 10.1.8 के अनुसार सुनिश्चित की जानी होगी।
17. भवन परिसर में आगंतुकों की पार्किंग करवाई जाए तथा आगंतुकों हेतु निःशुल्क वाहन पार्किंग का बोर्ड लगवाया जावे।
18. प्राइवेट डवलपर्स (निजी विकासकर्ता) को मौके पर क्वालिटी कंट्रोल लैब स्थापित करनी होगी ताकि निर्माण कार्य की गुणवत्ता की समय-समय पर जाँच की जाए।
19. स्वीकृत मानचित्र मौके पर उपयुक्त स्थान पर बोर्ड लगाकर उस पर स्पष्ट रूप से दर्शाने होंगे।
20. निर्माण स्थल पर स्वीकृति का विवरण अर्थात् अनुमोदित मानचित्र, उपलब्ध पार्किंग की सूचना एवं भवन में सुरक्षा एवं निकास प्लान (Escape Plan) का नक्शा भी प्रदर्शित (Display) उपयुक्त स्थान पर प्रदर्शित किया जावे।
21. भवन का उपयोग प्रारंभ होने पर एक केयर टेकर की नियुक्ति की जावे जिसके पास भवन का मानचित्र, सुरक्षा एवं निकास प्लान (Escape Plan) उपलब्ध रहें। इस प्रकार नियुक्त केयर टेकर के मोबाईल नंबर एवं Land Line Number भी लिये जाकर पुलिस आयुक्त जयपुर महानगर व अधोहस्ताक्षरकर्ता को सूचना उपलब्ध करवाई जावे ताकि किसी भी दुर्घटना की स्थिति में बचाव कार्य प्रभावी रूप से किये जा सकें।
22. भवन विनियम 2010 की धारा 17.3 की अनुपालना में "गलत तथ्यों पर प्राप्त की गई अथवा तथ्यों को छुपाकर प्राप्त की गई स्वीकृति स्वतः निरस्त मानी जायेगी एवं ऐसी निर्माण स्वीकृति प्राप्त करने के लिए आवेदनकर्ता को दोषी माना जायेगा।"
23. प्रश्नगत प्रकरण किसी भी न्यायालय में यदि लंबित है तो उसकी समस्त जिम्मेदारी आवेदक की ही होगी। यदि मानचित्र जारी होने के पश्चात यह अवगत हुआ कि किसी भी माननीय न्यायालय में प्रकरण लंबित है अथवा विपरीत निहित है तो मानचित्र स्वतः ही निरस्त समझे जावेंगे।
24. अनुमोदित भवन मानचित्रों को भवन निर्माण शुरू किये जाने के समय भवन निर्माता द्वारा एक बोर्ड पर सम्पूर्ण ब्यौरा सहित जो पठनीय हो, को ऐसे स्थल पर (मुख्य सड़क की ओर) लगाया जावे, जिससे सभी लोगों को निर्मित किये जाने वाले भवन के अनुमोदन की पूर्ण जानकारी प्राप्त हो सके।
25. भवन मानचित्र इस शर्त के साथ जारी किये जाते हैं कि आप द्वारा पर्यावरण अधिनियम के प्रावधानों की अनुपालना अपने स्तर पर सुनिश्चित की जावे तथा परियोजना के पूर्णता प्रमाण पत्र के आवेदन के साथ अग्निशमन विभाग एवं पर्यावरण अनापत्ति प्रमाण पत्र नगरीय निकाय में जमा कराना होगा, उसके पश्चात ही पूर्णता प्रमाण पत्र जारी किया जायेगा।
26. भवन निर्माण के समय निर्माण सामग्री से आसपास के भवनों के निवासकर्ताओं को किसी प्रकार की असुविधा न हो, इस हेतु भवन निर्माण के दौरान चारों ओर पर्दे लगवाये जावें।
27. निर्मित भवन के प्रवेश द्वार के पास भवन में अनुमोदित व उपलब्ध चार पहिया व दो पहिया वाहनों के पार्किंग की सूचना का बोर्ड (डिस्पले) लगवाया जावे।


संलग्न:- मानचित्रों की प्रति का 1 सेट (11 मानचित्र)

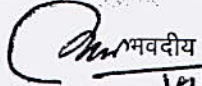
10/8/17
अतिरिक्त मुख्य नगर नियोजक,
भवन मानचित्र समिति (बी.पी.)
जयपुर विकास प्राधिकरण, जयपुर।

प्रतिलिपि :- सूचनार्थ एवं आवश्यक कार्यवाही हेतु।

1. मुख्य नियन्त्रक (प्रवर्तन), जयपुर विकास प्राधिकरण, जयपुर को मानचित्रों की प्रति (11 मानचित्र) संलग्न कर अग्रिम कार्यवाही हेतु प्रेषित है।
2. उपायुक्त, जोन-07, जयपुर विकास प्राधिकरण, जयपुर को मानचित्रों की प्रति (11 मानचित्र) संलग्न कर अग्रिम कार्यवाही हेतु प्रेषित है।
3. सहायक नगर नियोजक, जोन-07, जयपुर विकास प्राधिकरण, जयपुर को मानचित्रों की प्रति (11 मानचित्र) संलग्न कर अग्रिम कार्यवाही हेतु प्रेषित है।
4. वरिष्ठ नगर नियोजक, बीपीसी-बीपी, जयपुरा, जयपुर को साईट निरीक्षण पत्रावली हेतु मानचित्रों की प्रति (11 मानचित्र) संलग्न कर अग्रिम कार्यवाही हेतु प्रेषित है।

अतिरिक्त मुख्य नगर नियोजक,
भवन मानचित्र समिति (बी.पी.)
जयपुर विकास प्राधिकरण, जयपुर।

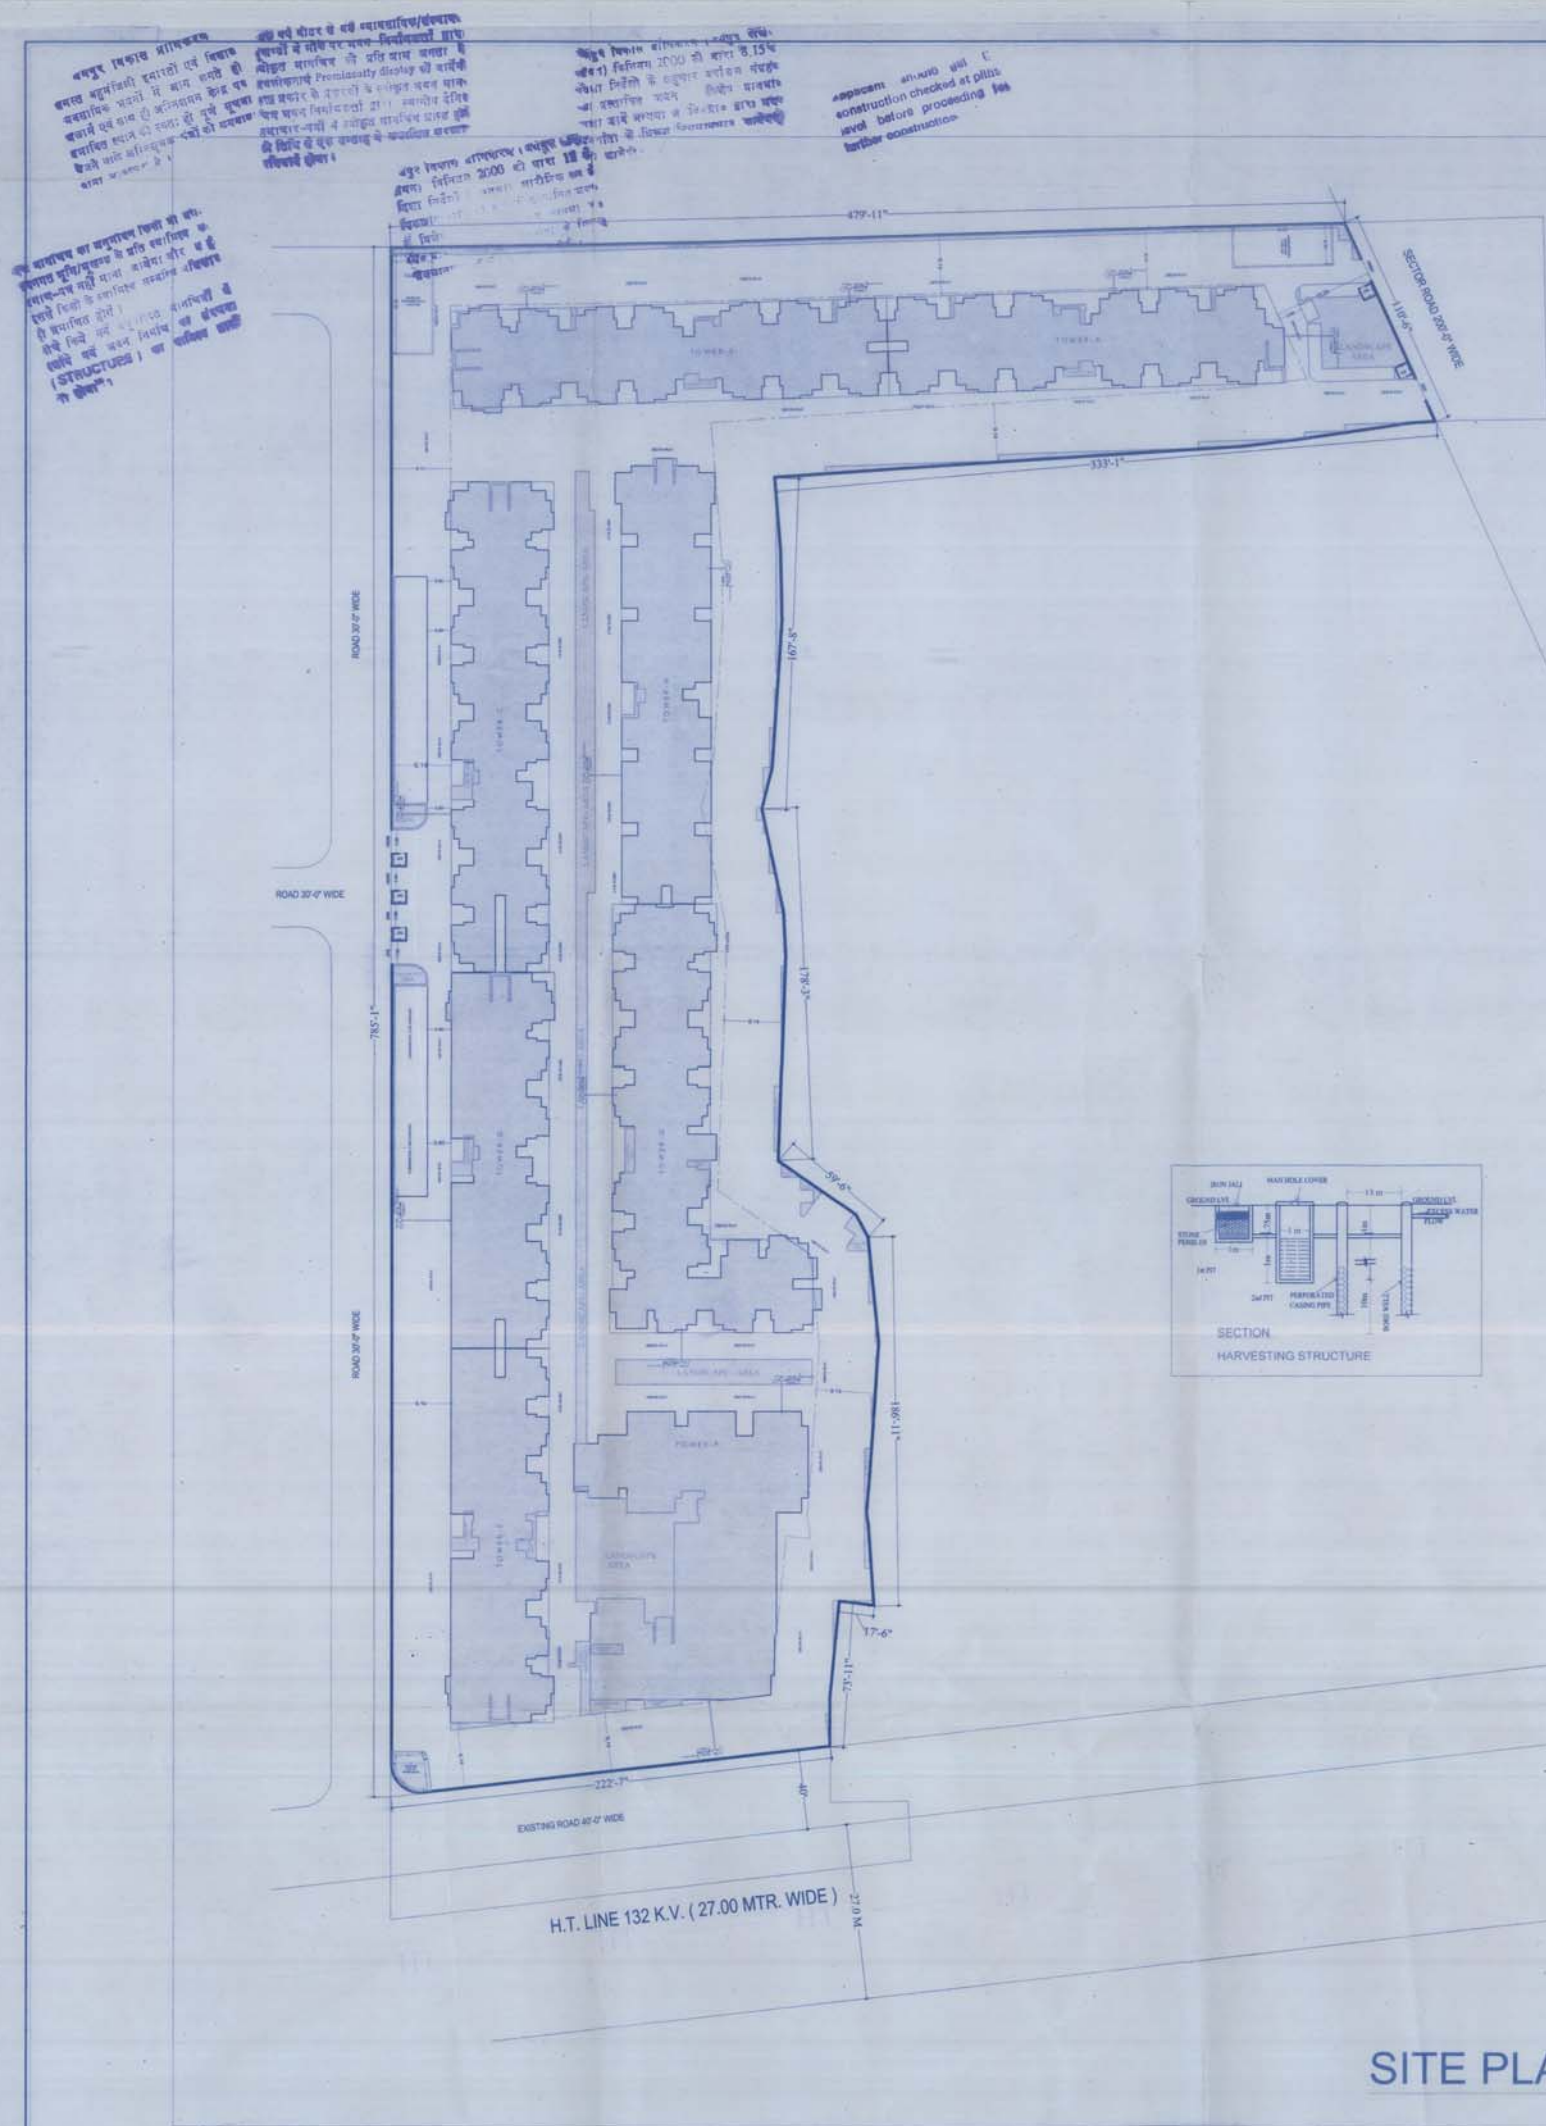

MASTER CALCULATION TABLE										
Sl. No.	FLOORS	GROSS BUA OF AREA	NET BUA OF AREA	STAIRCASE	WELL	STAIRCASE	WELL	SERVICES	CORRIDOR	NET BUA
1	STYL	6784.85	6041.75	90.54	83.60	24.45	24.45	1087.09		
2	FIRST	6887.98	6152.28	90.54	83.60	24.45	24.45	1087.09		
3	SECOND	6887.98	6152.21	90.54	83.60	24.45	24.45	1087.09		
4	THIRD	6887.98	6152.21	90.54	83.60	24.45	24.45	1087.09		
5	FOURTH	6887.98	6152.21	90.54	83.60	24.45	24.45	1087.09		
6	FIFTH	6887.98	6152.21	90.54	83.60	24.45	24.45	1087.09		
7	SIXTH	6887.98	6152.21	90.54	83.60	24.45	24.45	1087.09		
8	SEVENTH	6887.98	6152.21	90.54	83.60	24.45	24.45	1087.09		
9	EIGHTH	6887.98	6152.21	90.54	83.60	24.45	24.45	1087.09		
10	NINTH	6887.98	6152.21	90.54	83.60	24.45	24.45	1087.09		
11	TENTH	6887.98	6152.21	90.54	83.60	24.45	24.45	1087.09		
12	ELEVENTH	6887.98	6152.21	90.54	83.60	24.45	24.45	1087.09		
13	TWELFTH	6887.98	6152.21	90.54	83.60	24.45	24.45	1087.09		
14	TERRACE	6887.98	6152.21	90.54	83.60	24.45	24.45	1087.09		
15	TOTAL	67788.88	60788.88	1177.02	1086.80	317.80	317.80	3888.22	60187.20	

PLOT AREA = 18410.20 SQ.MT. (22018.60 Sq.Yards)
 PERMISSIBLE COVERAGE = 0.50X18410.20 = 9205.10 SQ.MT.
 LANDSCAPING PERMISSIBLE = 0.10X18410.20 = 1841.02 SQ.MT.
 LANDSCAPING ACHIEVED = 1845.51 SQ.MT.
 F.A.R. PERMISSIBLE = 2.25 + 1.50 = 3.75
 F.A.R. PERMISSIBLE = 18410.20 X 3.75 = 69038.25 SQ.MT.
 ACHIEVED F.A.R. = 60187.20 SQ.MT.
 COMMUNITY HALL = 509.59 SQ.MT.
 COMMERCIAL = 1088.29 SQ.MT.

TOTAL E.W.S./L.G. CALCULATION TABLE

NO.	TOWER	NO. OF L.G.	NO. OF E.W.S.	B.U.A. OF L.G.	TOTAL B.U.A. OF L.G.	SALE AREA OF L.G.	TOTAL SALE AREA OF L.G.	BALCONY AREA OF L.G.	TOTAL BALCONY AREA OF L.G.	B.U.A. OF E.W.S.	TOTAL B.U.A. OF E.W.S.	SALE AREA OF E.W.S.	TOTAL SALE AREA OF E.W.S.
1	TOWER-A	144	0	46.49	6694.56	56.25	8100.00	1.30	187.20	32.39	0.00	39.19	0.00
2	TOWER-B	168	0	46.49	7810.32	56.25	9450.00	1.30	218.40	32.39	0.00	39.19	0.00
3	TOWER-C	190	0	46.49	8833.10	56.25	10687.50	1.30	247.00	32.39	0.00	39.19	0.00
4	TOWER-D	144	0	46.49	6694.56	56.25	8100.00	1.30	187.20	32.39	0.00	39.19	0.00
5	TOWER-E	144	0	46.49	6694.56	56.25	8100.00	1.30	187.20	32.39	0.00	39.19	0.00
6	TOWER-F	168	0	60.80	10214.40	73.56	12358.08	0.00	0.00	32.39	0.00	39.19	0.00
7	TOWER-G	192	24	46.49	8926.08	56.25	10800.00	1.30	249.60	32.39	777.36	39.19	940.56
8	TOWER-H	0	264	46.49	0.00	56.25	0.00	0.00	0.00	32.39	8550.96	39.19	10146.16
TOTAL		1150	288	386.23	55867.58	467.31	67595.58	7.80	1276.60	259.12	9328.32	313.52	11286.72

TOWER-A CALCULATION TABLE

NO.	FLOORS	GROSS BUA	NET BUA	STAIRCASE	LIFT WELL	CORRIDOR	SERVICES	F.A.R.
1	STYL	6784.85	6041.75	90.54	83.60	24.45	24.45	1087.09
2	FIRST	6887.98	6152.21	90.54	83.60	24.45	24.45	1087.09
3	SECOND	6887.98	6152.21	90.54	83.60	24.45	24.45	1087.09
4	THIRD	6887.98	6152.21	90.54	83.60	24.45	24.45	1087.09
5	FOURTH	6887.98	6152.21	90.54	83.60	24.45	24.45	1087.09
6	FIFTH	6887.98	6152.21	90.54	83.60	24.45	24.45	1087.09
7	SIXTH	6887.98	6152.21	90.54	83.60	24.45	24.45	1087.09
8	SEVENTH	6887.98	6152.21	90.54	83.60	24.45	24.45	1087.09
9	EIGHTH	6887.98	6152.21	90.54	83.60	24.45	24.45	1087.09
10	NINTH	6887.98	6152.21	90.54	83.60	24.45	24.45	1087.09
11	TENTH	6887.98	6152.21	90.54	83.60	24.45	24.45	1087.09
12	ELEVENTH	6887.98	6152.21	90.54	83.60	24.45	24.45	1087.09
13	TWELFTH	6887.98	6152.21	90.54	83.60	24.45	24.45	1087.09
14	TERRACE	6887.98	6152.21	90.54	83.60	24.45	24.45	1087.09
TOTAL		9227.76	8997.66	147.42	129.48	41.96	6653.20	

TOWER-D CALCULATION TABLE

NO.	FLOORS	GROSS BUA	NET BUA	STAIRCASE	LIFT WELL	CORRIDOR	SERVICES	F.A.R.
1	STYL	6784.85	6041.75	90.54	83.60	24.45	24.45	1087.09
2	FIRST	6887.98	6152.21	90.54	83.60	24.45	24.45	1087.09
3	SECOND	6887.98	6152.21	90.54	83.60	24.45	24.45	1087.09
4	THIRD	6887.98	6152.21	90.54	83.60	24.45	24.45	1087.09
5	FOURTH	6887.98	6152.21	90.54	83.60	24.45	24.45	1087.09
6	FIFTH	6887.98	6152.21	90.54	83.60	24.45	24.45	1087.09
7	SIXTH	6887.98	6152.21	90.54	83.60	24.45	24.45	1087.09
8	SEVENTH	6887.98	6152.21	90.54	83.60	24.45	24.45	1087.09
9	EIGHTH	6887.98	6152.21	90.54	83.60	24.45	24.45	1087.09
10	NINTH	6887.98	6152.21	90.54	83.60	24.45	24.45	1087.09
11	TENTH	6887.98	6152.21	90.54	83.60	24.45	24.45	1087.09
12	ELEVENTH	6887.98	6152.21	90.54	83.60	24.45	24.45	1087.09
13	TWELFTH	6887.98	6152.21	90.54	83.60	24.45	24.45	1087.09
14	TERRACE	6887.98	6152.21	90.54	83.60	24.45	24.45	1087.09
TOTAL		9185.82	8876.80	147.42	129.48	41.96	6653.20	

TOWER-G CALCULATION TABLE

NO.	FLOORS	GROSS BUA	NET BUA	STAIRCASE	LIFT WELL	CORRIDOR	SERVICES	F.A.R.
1	STYL	6784.85	6041.75	90.54	83.60	24.45	24.45	1087.09
2	FIRST	6887.98	6152.21	90.54	83.60	24.45	24.45	1087.09
3	SECOND	6887.98	6152.21	90.54	83.60	24.45	24.45	1087.09
4	THIRD	6887.98	6152.21	90.54	83.60	24.45	24.45	1087.09
5	FOURTH	6887.98	6152.21	90.54	83.60	24.45	24.45	1087.09
6	FIFTH	6887.98	6152.21	90.54	83.60	24.45	24.45	1087.09
7	SIXTH	6887.98	6152.21	90.54	83.60	24.45	24.45	1087.09
8	SEVENTH	6887.98	6152.21	90.54	83.60	24.45	24.45	1087.09
9	EIGHTH	6887.98	6152.21	90.54	83.60	24.45	24.45	1087.09
10	NINTH	6887.98	6152.21	90.54	83.60	24.45	24.45	1087.09
11	TENTH	6887.98	6152.21	90.54	83.60	24.45	24.45	1087.09
12	ELEVENTH	6887.98	6152.21	90.54	83.60	24.45	24.45	1087.09
13	TWELFTH	6887.98	6152.21	90.54	83.60	24.45	24.45	1087.09
14	TERRACE	6887.98	6152.21	90.54	83.60	24.45	24.45	1087.09
TOTAL		12977.00	12893.72	129.48	103.84	143.00	24.05	9409.64

TOWER-B CALCULATION TABLE

NO.	FLOORS	GROSS BUA	NET BUA	STAIRCASE	LIFT WELL	CORRIDOR	SERVICES	F.A.R.
1	STYL	6784.85	6041.75	90.54	83.60	24.45	24.45	1087.09
2	FIRST	6887.98	6152.21	90.54	83.60	24.45	24.45	1087.09
3	SECOND	6887.98	6152.21	90.54	83.60	24.45	24.45	1087.09
4	THIRD	6887.98	6152.21	90.54	83.60	24.45	24.45	1087.09
5	FOURTH	6887.98	6152.21	90.54	83.60	24.45	24.45	1087.09
6	FIFTH	6887.98	6152.21	90.54	83.60	24.45	24.45	1087.09
7	SIXTH	6887.98	6152.21	90.54	83.60	24.45	24.45	1087.09
8	SEVENTH	6887.98	6152.21	90.54	83.60	24.45	24.45	1087.09
9	EIGHTH	6887.98	6152.21	90.54	83.60	24.45	24.45	1087.09
10	NINTH	6887.98	6152.21	90.54	83.60	24.45	24.45	1087.09
11	TENTH	6887.98	6152.21	90.54	83.60	24.45	24.45	1087.09
12	ELEVENTH	6887.98	6152.21	90.54	83.60	24.45	24.45	1087.09
13	TWELFTH	6887.98	6152.21	90.54	83.60	24.45	24.45	1087.09
14	TERRACE	6887.98	6152.21	90.54	83.60	24.45	24.45	1087.09
TOTAL		10744.89	10290.05	147.42	129.48	119.36	33.93	7751.28

TOWER-E CALCULATION TABLE

NO.	FLOORS	GROSS BUA	NET BUA	STAIRCASE	LIFT WELL	CORRIDOR	SERVICES	F.A.R.
1	STYL	6784.85	6041.75	90.54	83.60	24.45	24.45	1087.09
2	FIRST	6887.98	6152.21	90.54	83.60	24.45	24.45	1087.09
3	SECOND	6887.98	6152.21	90.54	83.60	24.45	24.45	1087.09
4	THIRD	6887.98	6152.21	90.54	83.60	24.45	24.45	1087.09
5	FOURTH	6887.98	6152.21	90.54	83.60	24.45	24.45	1087.09
6	FIFTH	6887.98	6152.21	90.54	83.60	24.45	24.45	1087.09
7	SIXTH	6887.98	6152.21	90.54	83.60	24.45	24.45	1087.09
8	SEVENTH	6887.98	6152.21	90.54	83.60	24.45	24.45	1087.09
9	EIGHTH	6887.98	6152.21	90.54	83.60	24.45	24.45	1087.09
10	NINTH	6887.98	6152.21	90.54	83.60	24.45	24.45	1087.09
11	TENTH	6887.98	6152.21	90.54	83.60	24.45	24.45	1087.09
12	ELEVENTH	6887.98	6152.21	90.54	83.60	24.45	24.45	1087.09
13	TWELFTH	6887.98	6152.21	90.54	83.60	24.45	24.45	1087.09
14	TERRACE	6887.98	6152.21	90.54	83.60	24.45	24.45	1087.09
TOTAL		9185.82	8876.80	147.42	129.48	41.96	6653.20	

TOWER-H CALCULATION TABLE

NO	FLOORS	GROSS BUA	NET BUA	STAIRCASE	LIFT WELL	CORRIDOR	SERVICES	F.A.R.
		SQ.MT.	SQ.MT.	SQ.MT.	SQ.MT.	SQ.MT.	SQ.MT.	
1	STYL	681.56	604.25	11.33	9.96		2.61	78.03
2	FIRST	681.56	604.25	11.33	9.96	99.10		78.03
3	SECOND	681.56	604.25	11.33	9.96	99.10	2.61	78.03
4	THIRD	681.56	604.25	11.33	9.96	99.10	2.61	78.03
5	FOURTH	681.56	604.25	11.33	9.96	99.10	2.61	78.03
6	FIFTH	681.56	604.25	11.33	9.96	99.10	2.61	78.03
7	SIXTH	681.56	604.25	11.33	9.96	99.10	2.61	78.03
8	SEVENTH	681.56	604.25	11.33	9.96	99.10	2.61	78.03
9	EIGHTH	681.56	604.25	11.33	9.96	99.10	2.61	78.03
10	NINTH	681.56	604.25	11.33	9.96	99.10	2.61	78.03
11	TENTH	681.56	604.25	11.33	9.96	99.10	2.61	78.03
12	ELEVENTH	681.56	604.25	11.33	9.96	99.10	2.61	78.03
13	TWELFTH	681.56	604.25	11.33	9.96	99.10	2.61	78.03
14	TERAZ	7.81						
	TOTAL	1148.38	1110.65	144.00	129.48	129.20	13.95	898.24


27. निम्नलिखित कथन पढ़िए।
कथन पढ़िए।



STILT FLOOR PLAN

TYPICAL FLOOR PLAN (2nd TO 12th FLOOR)

TOWER -F ELEVATIONS

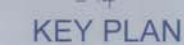

ELEVATION (A) SIDE

ELEVATION (B) SIDE

ELEVATION (C) SIDE

ELEVATION (D) SIDE

DRAWING TITLE :

TOWER -F ELEVATIONS

PROJECT TITLE:-
PROPOSED E.W.S./L.I.G. IN IN KHASRA NO. - 2123, 2124, 2133,
2134, 2135, 2136, 2137, 2138, 2140. AT VILLAGE- SIRSI, TEH.
JAIPUR, JAIPUR.

IN KHASRA NO. - 117/1,119, 120, 120/1, 121, 121/1,AT VILLAGE-
BHANKROTA, TEH. SANGANER, JAIPUR.



SCALE 1:100

	NORTH POIN
--	------------




For Manglam Home Construction Company Ltd.

OWNER

ARCHITECT

GYANENDRA SINGH SHEKHAWAT
Architect
C/197/22012

ARCHITECT

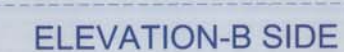[illegible]

TOWER -C,D,E ELEVATIONS



KEY PLAN

DRAWING TITLE :-


TOWER -C,D,E ELEVATIONS

PROJECT TITLE:-
PROPOSED E.W.S./L.I.G. IN IN KHASRA NO. - 2123, 2124, 2133,
2134, 2135, 2136, 2137, 2138, 2140. AT VILLAGE- SIRSI, TEH.
JAIPUR, JAIPUR.

IN KHASRA NO. - 117/1, 119, 120, 120/1, 121, 121/1, AT VILLAGE-
BHANKROTA, TEH. SANGANER, JAIPUR.



SCALE 1:100

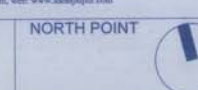

For Mangham Home Construction Company, Ltd.

	OWNER
--	-------


GYANENDRA SINGH SHENAWAT
Architect
CA/97/22020

SECTION X-X


[illegible]

ARCHITECT


TOWER - A - B ELEVATIONS

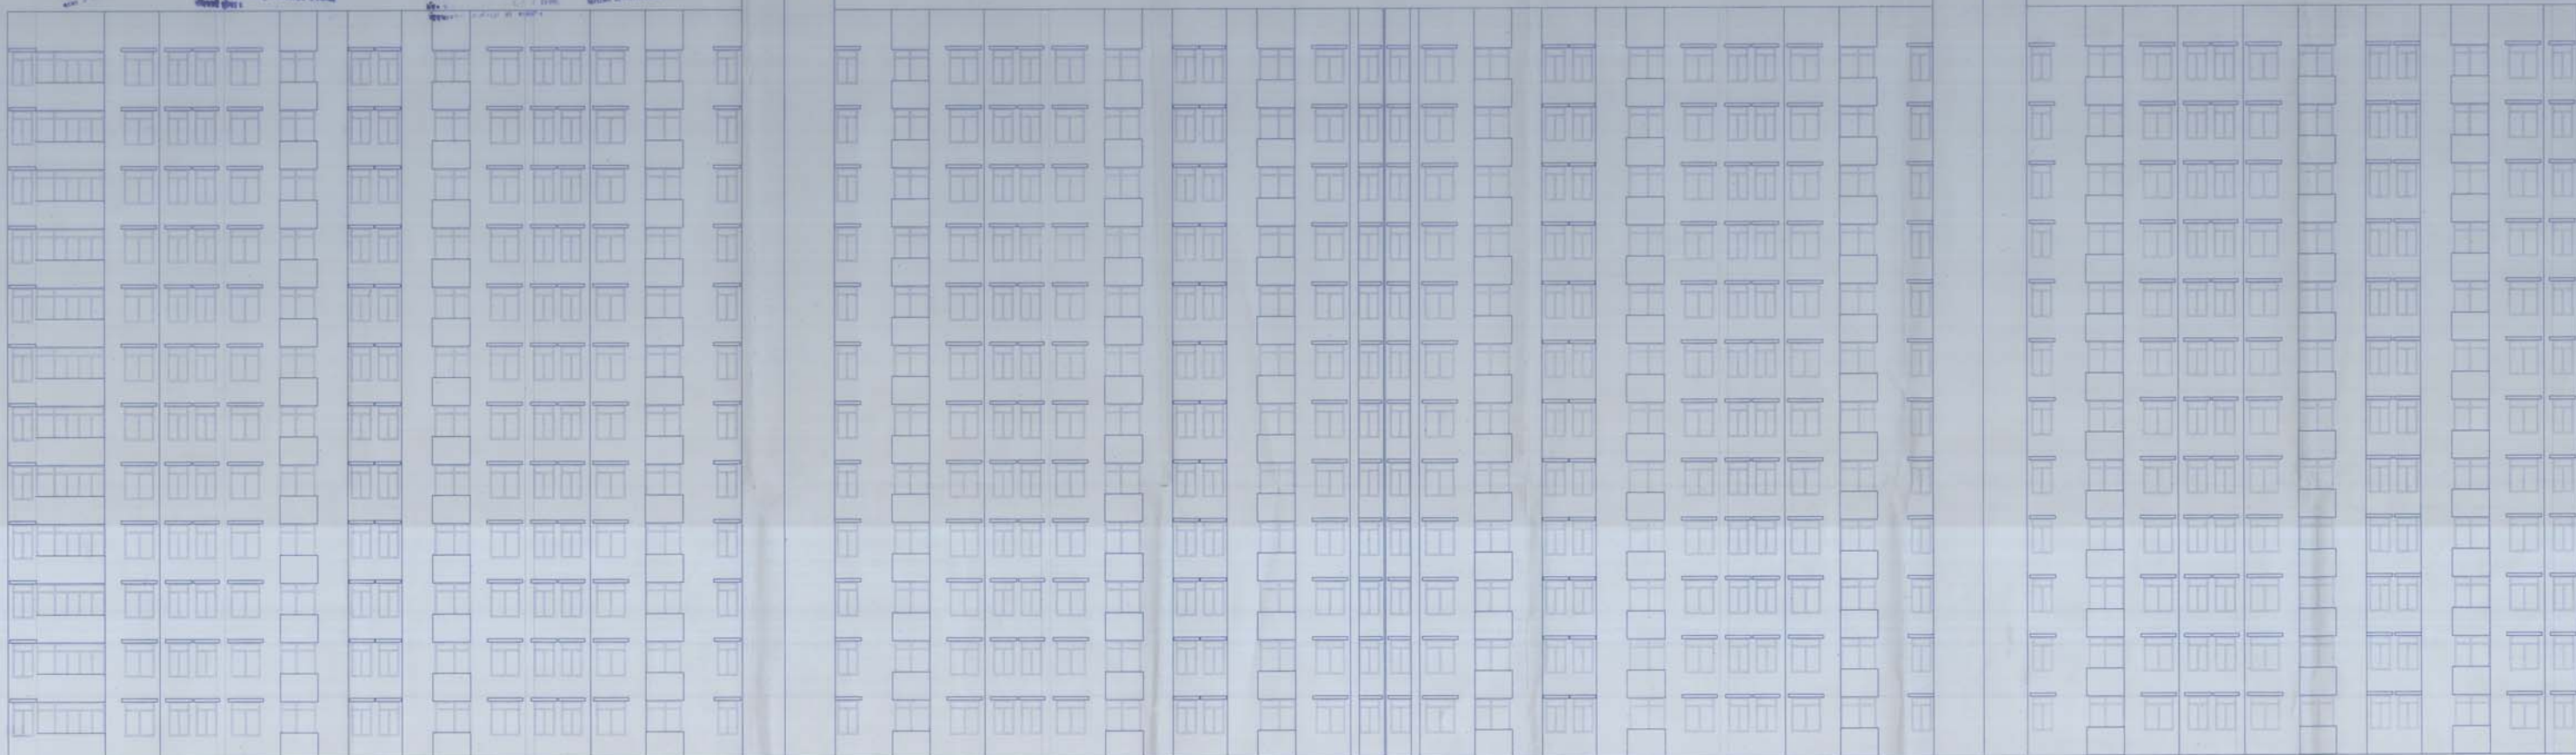


ELEVATION (A) SIDE

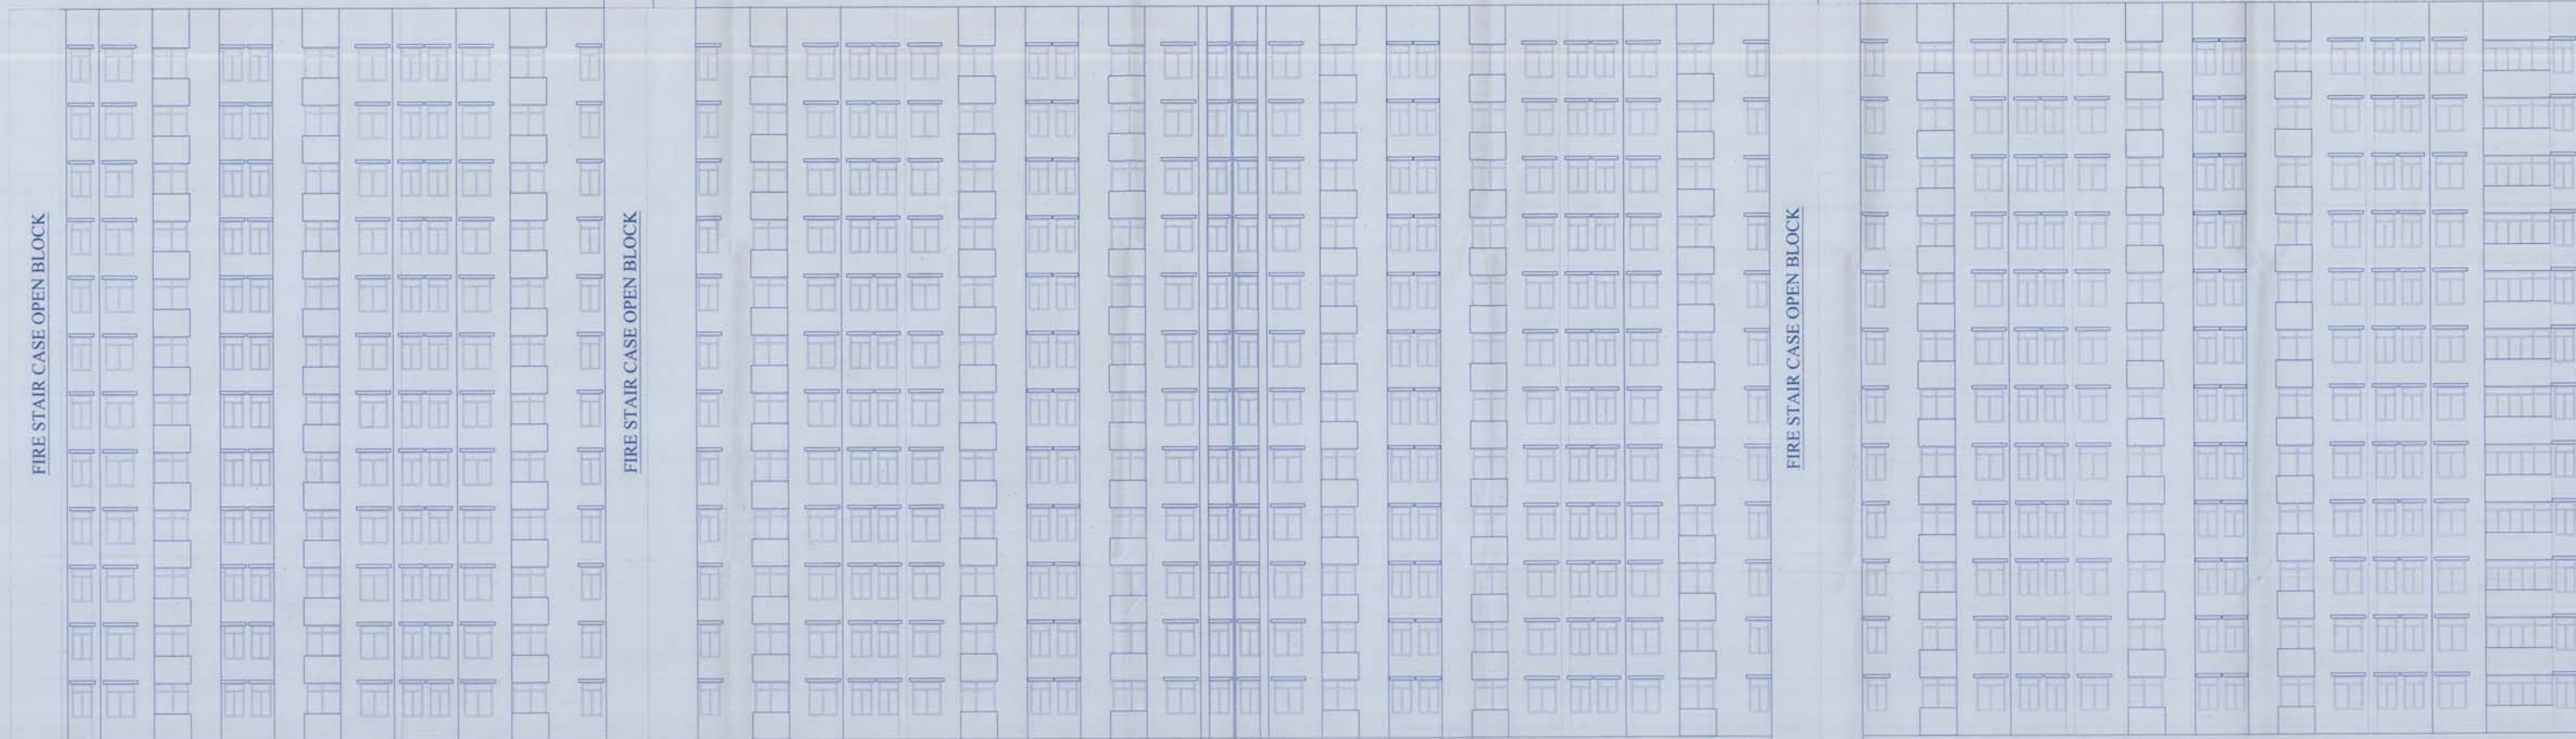

ELEVATION (C) SIDE

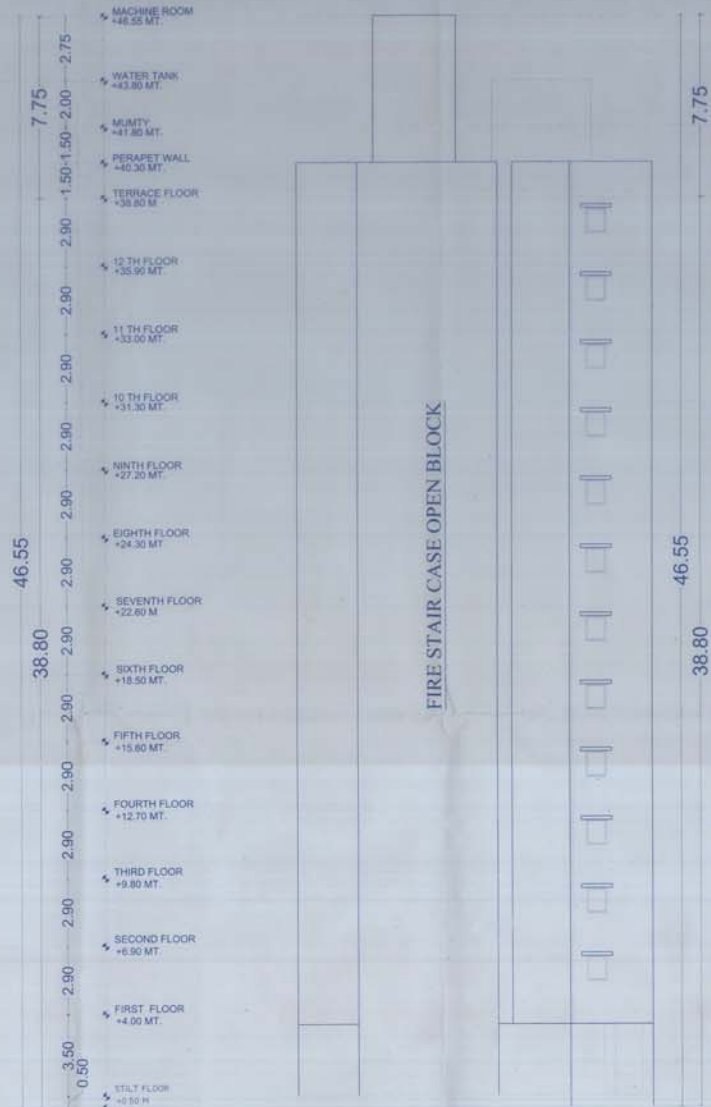

ELEVATION (B) SIDE

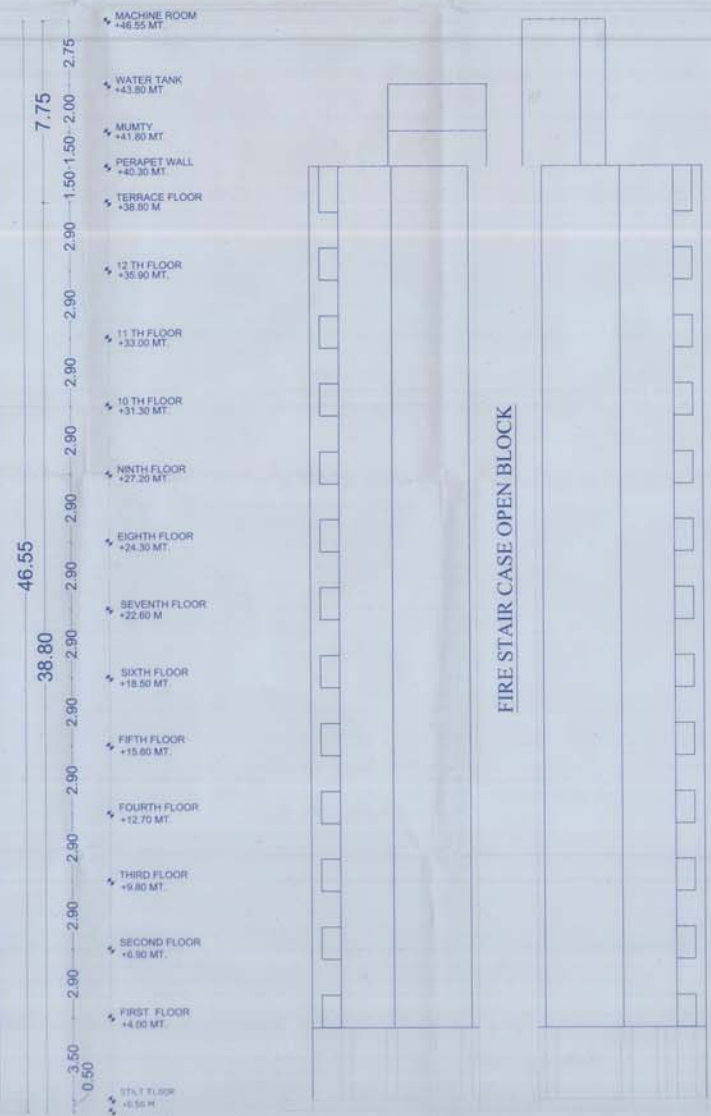

ELEVATION (D) SIDE

SHEET NO. 10 TOWER - A - B ELEVATIONS SECTIONS



KEY PLAN

DRAWING TITLE - TOWER - A - B ELEVATIONS

PROJECT TITLE -
PROPOSED E.W.S.I.G. IN IN KHASRA NO - 2123, 2124, 2133,
2134, 2135, 2136, 2137, 2138, 2140 AT VILLAGE- SIRSI, TEH.
JAIPUR, JAIPUR.
IN KHASRA NO - 117/1, 119, 120, 120/1, 121, 121/1 AT VILLAGE-
BHANKROTA, TEH. SANGANER, JAIPUR.

ideas
ARCHITECTURE | DESIGN | PLANNING | INTERIOR
PLOT NO. 10, SECTOR 10, VILLAGE- SIRSI, TEH. JAIPUR, JAIPUR.
www.ideasarchitects.com


SCALE 1:100
NORTH POINT

OWNER
ARCHITECT


TOWER - A - B SECTIONS



KEY PLAN

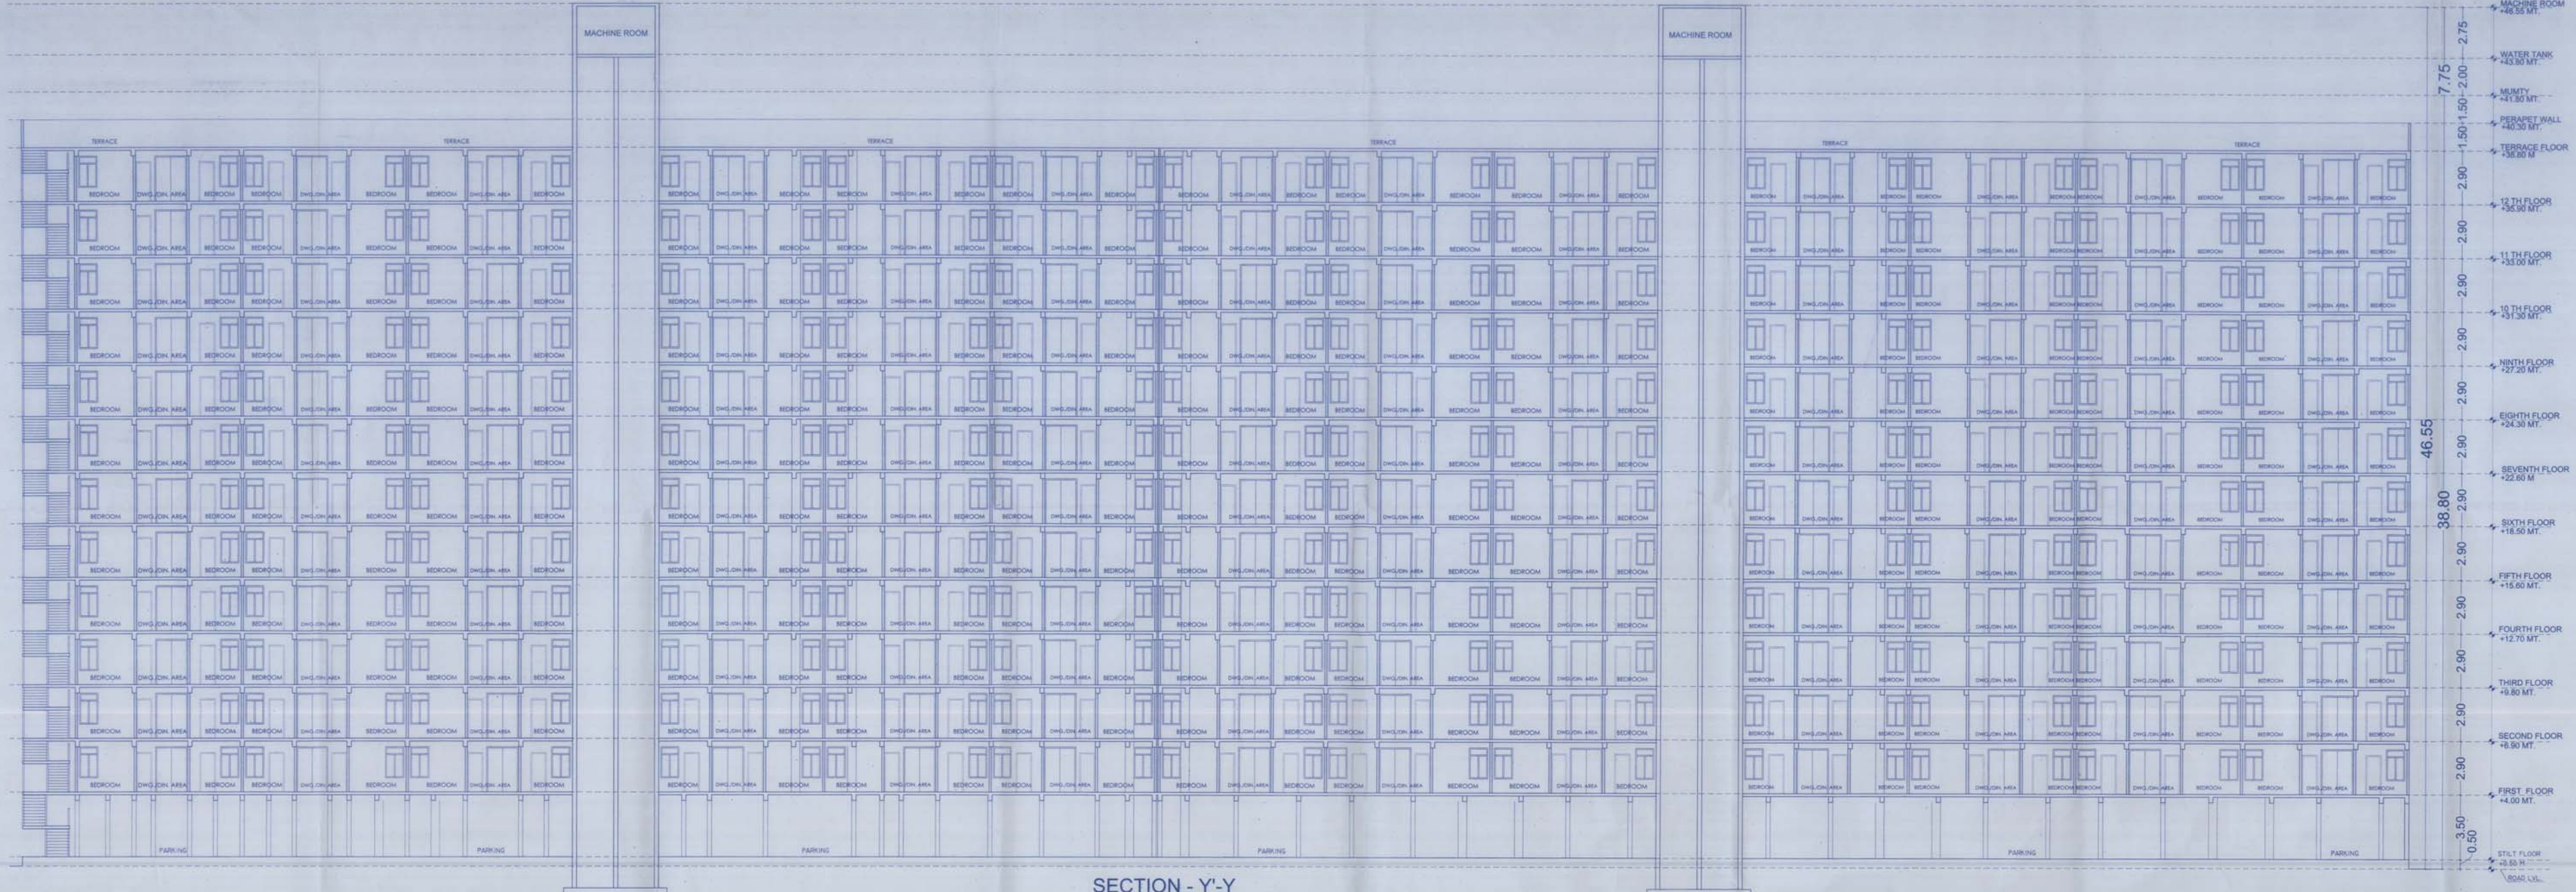

SECTION - Y-Y

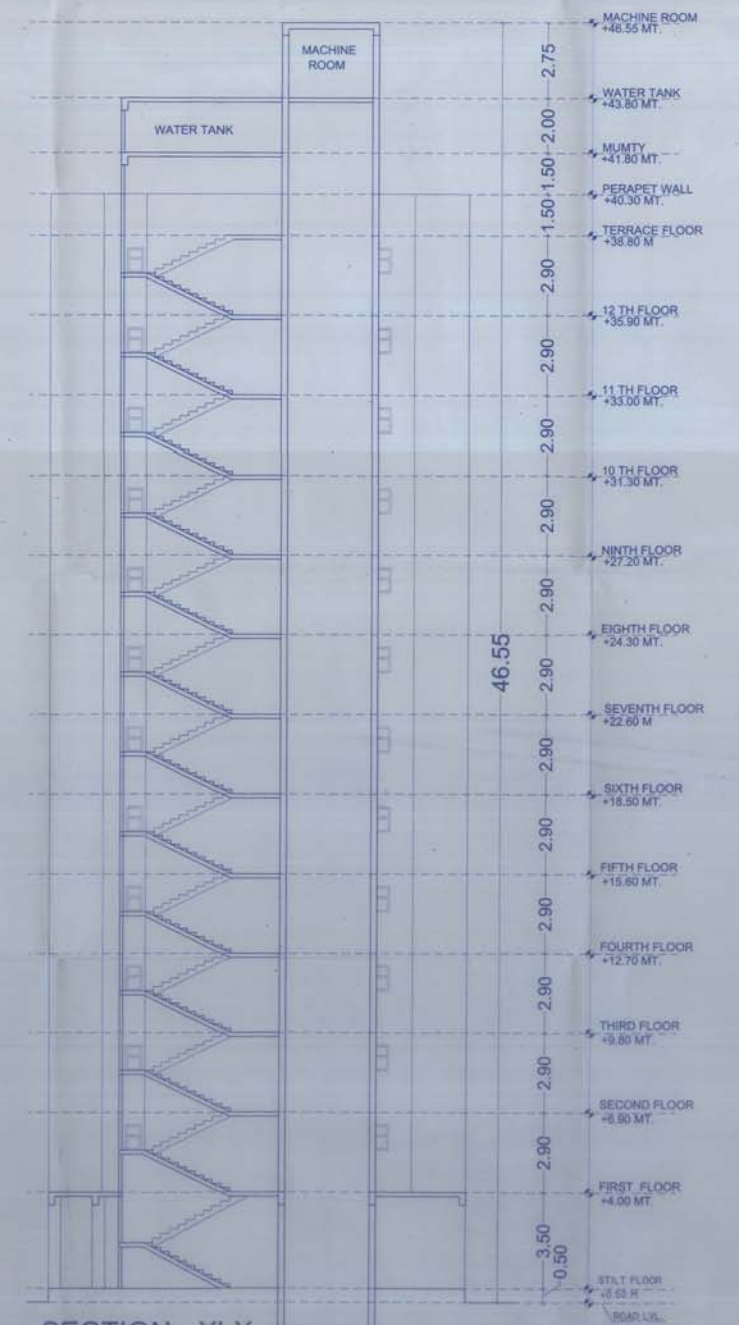

SECTION - X-X

DRAWING TITLE -
TOWER - A - B SECTIONS

PROJECT TITLE -
PROPOSED E.W.S./I.G. IN IN KHASRA NO. - 2123, 2124, 2133, 2134, 2135, 2136, 2137, 2138, 2140, AT VILLAGE- SIRSI, TEH. JAIPUR, JAIPUR.
IN KHASRA NO. - 117/1, 119, 120, 120/1, 121, 121/1, AT VILLAGE- BHANKROTA, TEH. SANGANER, JAIPUR.

ideas
ARCHITECTURE | DESIGN | PLANNING | INTERIOR
101, KANAKA CHAND, 10TH FLOOR, JAIPUR
PHONE: 0141-262221007
email: ideas@ideasarchitects.com, www.ideasarchitects.com

SCALE 1:100 NORTH POINT

OWNER ARCHITECT

10/1/17
10/1/17
10/1/17

REVISED SENCTION LETTER AND APPROVED MAP

जयपुर विकास प्राधिकरण, जयपुर।

ज.वि.प्रा./स.स./बी.पी.सी.(बीपी)/2018/डी-1714

दिनांक:- 25/10/2018

मैसर्स मंगलम होम कन्स्ट्रक्शन कम्पनी (एल.एल.पी.),
जरिये अधिकृत प्रतिनिधि,
श्री राजेश शर्मा,
सातवीं मंजिल, अपैक्स मॉल,
लालकोठी, टॉक रोड, जयपुर।

विषय :- खसरा नम्बर 2123, 2124, 2133, 2134, 2135, 2136, 2137, 2138, 2140, ग्राम सिरसी, तहसील व जिला जयपुर एवं खसरा नम्बर 117/1, 119, 120, 120/1, 121, 121/1, ग्राम भांकरोटा, तहसील सांगानेर, जयपुर के मुख्यमंत्री जन आवास योजना के तहत संशोधित भवन मानचित्र अनुमोदन वाबत।

महोदय,

आपका प्रार्थना पत्र दिनांक 13.06.2018 के संदर्भ में जो प्रस्ताव खसरा नम्बर 2123, 2124, 2133, 2134, 2135, 2136, 2137, 2138, 2140, ग्राम सिरसी, तहसील व जिला जयपुर एवं खसरा नम्बर 117/1, 119, 120, 120/1, 121, 121/1, ग्राम भांकरोटा, तहसील सांगानेर, जयपुर में स्थित भूखण्ड (18410.20 वर्गमीटर क्षेत्रफल) पर स्टिल्ट + 34.80 मीटर = 38.80 मीटर ऊँचाई (स्टिल्ट + 12 तल) के मुख्यमंत्री जन आवास योजना-2015 के अन्तर्गत संशोधित भवन मानचित्र अनुमोदन के लिए प्रस्तुत किये गये थे, उनकी स्वीकृति भवन मानचित्र समिति (बीपी) की 206वीं बैठक दिनांक 14.09.2018 के निर्णयानुसार निम्न शर्तों के साथ दी जाती है:-

1. यह भवन अनुज्ञा सितम्बर-2021 (दिनांक 10.10.2017 को जारी मानचित्रानुसार) तक प्रभावी है।
2. भवन निर्माण स्वीकृत मानचित्र के अनुसार ही किया जावेगा तथा किसी भी प्रकार का उल्लंघन (डेवियेशन) नहीं किया जायेगा।
3. भूखण्ड के स्वामी एवं मानचित्र तैयार करने वाले तकनीकीविज्ञ का कर्तव्य होगा कि वो यह सुनिश्चित कर ले कि स्वीकृति मानचित्र प्रचलित मास्टर प्लान/जोनल प्लान के अनुरूप है यदि कोई उल्लंघन जानकारी में नहीं है, प्राधिकरण को अधिकार होगा कि किसी स्थिति में उल्लंघन की जानकारी होने पर भवन मानचित्रों को दी गयी अनुज्ञा रद्द/बदली जा सकती है तथा प्रार्थी प्राधिकरण में किसी भी प्रकार की क्षतिपूर्ति का हकदार नहीं होगा।
4. एकीकृत भवन विनियम 2017 के विनियम संख्या 8.11.2 के अनुसार अपशिष्ट जल का शुद्धिकरण एवं रिसाईकिलिंग हेतु भवन विनियमों के प्रावधानों की पालना सुनिश्चित की जानी होगी।
5. एकीकृत भवन विनियम 2017 के विनियम संख्या 8.11.4 के अनुसार ठोस कचरा निस्तारण हेतु भवन विनियमों के प्रावधानों की पालना सुनिश्चित की जानी होगी।
6. एकीकृत भवन विनियम 2017 के विनियम संख्या 8.11.5 के अनुसार सौर ऊर्जा संयंत्र संबंधी भवन विनियमों के प्रावधानों की पालना सुनिश्चित की जानी होगी।
7. एकीकृत भवन विनियम 2017 के विनियम संख्या 10.3 के अनुसार भवन में विद्युत आवश्यकताओं की पूर्ति हेतु संबंधित विद्युत वितरण एजेंसी के प्रावधानों की पालना एवं एनर्जी कन्जर्वेशन बिल्डिंग कोड के प्रावधानों की पालना सुनिश्चित की जानी होगी।
8. आप द्वारा एकीकृत भवन विनियम 2017 की धारा 15.2 के अनुसार भवन निर्माण प्रारम्भ करते समय एक सूचना पट्ट मौके पर लगाया जायेगा। जिसमें संबंधित आयुक्त/उपायुक्त संबंधित जोन व प्रवर्तन अधिकारी के टेलीफोन नम्बर इत्यादि अंकित किये जाने होंगे व अनुमोदित मानचित्र की सूचना व अनुमोदन की शर्तें अंकित की जायेगी। निर्माण के दौरान अनुमोदित मानचित्र की एक प्रति आवश्यक रूप से निर्माणकर्ता द्वारा मौके पर रखी जायेगी।
9. निर्माण कार्य प्रारम्भ करने से पूर्व आप उपायुक्त जोन-07 प्राधिकरण को निर्धारित प्रपत्र में सूचना प्रस्तुत करेंगे।
10. आप द्वारा एकीकृत भवन विनियम 2017 की धारा 15.3 के अनुसार भवन निर्माण द्वारा स्लिन्थ लेवल तक का निर्माण पूर्ण होने की सूचना निर्धारित प्रपत्र में आवश्यक रूप से उपायुक्त जोन 07 को दी जानी होगी, यदि इसकी अनुपालना भवन निर्माता द्वारा नहीं की जाती है तो जारी अनुज्ञा को वापस ले लिया जावेगा।
11. एकीकृत भवन विनियम 2017 की धारा 15.5 के अनुसार भवन विनियम के अपेक्षाओं के अनुरूप भवन निर्माण करने की जिम्मेदारी भवन निर्माण अनुज्ञाधारी की होगी।
12. उक्त स्वीकृति के कारण यदि जयपुर विकास प्राधिकरण को किसी न्यायालय, सक्षम अधिकारी तथा नगर-भूमि (अधिकतम सीमा एवं विनियम) अधिनियम के तहत नियुक्त अधिकारी के समक्ष किसी कार्यवाही में कोई भी खर्च, नुकसान, मुआवजा देना पड़े या देने योग्य हो तो प्रार्थी उनकी इस क्षति को पूर्ण करने के लिए बाध्य होगा।
13. दरवाजे एवं खिड़कियाँ इस प्रकार लगाए जायें कि वो सड़क की ओर निकले हुए नहीं हों।
14. भूस्वामी प्रत्येक मंजिल के लिए स्वीकृत आवासीय ईकाई से अधिक का निर्माण नहीं करेगा।
15. मुख्यमंत्री जन आवास योजना-2015 से संबंधित शर्त का पालन नहीं होने पर भवन अनुज्ञा रद्द मानी जायेगी।
16. भूस्वामी भवन के परिसर को स्वीकृत उपयोग के अनुसार ही उपयोग में लेगा।

17. तकनीकीविज्ञ के निरीक्षण में स्वामी निर्माण कार्य करवायेगा जिसके संबंध में सूचना प्राधिकरण को पूर्व में देनी होगी। यदि तकनीकीविज्ञ को बदला जाता है तो इसकी सूचना 48 घण्टे के अन्दर यथोचित प्रमाण-पत्र में प्राधिकरण को देनी होगी।
18. स्वीकृत मानचित्र में विभिन्न वर्गों के लिए प्लेट्स की संख्या के साथ संबंधित कन्स्ट्रक्शन फर्म का नाम निर्माण प्रारम्भ करने की दिनांक व निर्माण पूर्ण करने की संभावित अवधि मौके पर उपयुक्त स्थान पर बोर्ड लगाकर उस पर स्पष्ट रूप से दर्शाने होंगे।
19. आवेदक द्वारा पार्किंग क्षेत्र की पालना एकीकृत भवन विनियम 2017 के विनियम 10.1.16 के अनुसार सुनिश्चित की जानी होगी।
20. भवन परिसर में आगंतुकों की पार्किंग करवाई जाए तथा आगंतुकों हेतु निःशुल्क वाहन पार्किंग का बोर्ड लगाया जावे।
21. प्राईवेट डवलपर्स (निजी विकासकर्ता) को मौके पर क्वालिटी कंट्रोल लैब स्थापित करनी होगी ताकि निर्माण कार्य की गुणवत्ता की समय-समय पर जाँच की जाए।
22. स्वीकृत मानचित्र मौके पर उपयुक्त स्थान पर बोर्ड लगाकर उस पर स्पष्ट रूप से दर्शाने होंगे।
23. निर्माण स्थल पर स्वीकृति का विवरण अर्थात् अनुमोदित मानचित्र, उपलब्ध पार्किंग की सूचना एवं भवन में सुरक्षा एवं निकास प्लान (Escape Plan) का नक्शा भी प्रदर्शित (Display) उपयुक्त स्थान पर प्रदर्शित किया जावे।
24. भवन का उपयोग प्रारम्भ होने पर एक केयर टेकर की नियुक्ति की जावे जिसके पास भवन का मानचित्र, सुरक्षा एवं निकास प्लान (Escape Plan) उपलब्ध रहें। इस प्रकार नियुक्त केयर टेकर के मोबाईल नंबर एवं Land Line Number भी लिये जाकर पुलिस आयुक्त जयपुर महानगर व उपायुक्त जोन को सूचना उपलब्ध करवाई जावे ताकि किसी भी दुर्घटना की स्थिति में बचाव कार्य प्रभावी रूप से किये जा सकें।
25. एकीकृत भवन विनियम 2017 की धारा 18.3 की अनुपालना में "गलत तथ्यों पर प्राप्त की गई अथवा तथ्यों को छुपाकर प्राप्त की गई स्वीकृति स्वतः निरस्त मानी जायेगी एवं ऐसी निर्माण स्वीकृति प्राप्त करने के लिए आवेदनकर्ता को दोषी माना जायेगा।"
26. प्रश्नगत प्रकरण किसी भी न्यायालय में यदि लंबित है तो उसकी समस्त जिम्मेदारी आवेदक की ही होगी। यदि मानचित्र जारी होने के पश्चात यह अवगत हुआ कि किसी भी माननीय न्यायालय में प्रकरण लंबित है अथवा विपरीत निहित है तो मानचित्र स्वतः ही निरस्त समझे जावेंगे।
27. अनुमोदित भवन मानचित्रों को भवन निर्माण शुरू किये जाने के समय भवन निर्माता द्वारा एक बोर्ड पर सम्पूर्ण ब्यौरा सहित जो पठनीय हो, को ऐसे स्थल पर (मुख्य सड़क की ओर) लगाया जावे, जिससे सभी लोगों को निर्मित किये जाने वाले भवन के अनुमोदन की पूर्ण जानकारी प्राप्त हो सके।
28. भवन निर्माण के समय निर्माण सामग्री से आसपास के भवनों के निवासकर्ताओं को किसी प्रकार की असुविधा न हो, इस हेतु भवन निर्माण के दौरान चारों ओर पर्दे लगवाये जावें।
29. भवन मानचित्र इस शर्त के साथ जारी किये जाते हैं कि आप द्वारा पर्यावरण अधिनियम के प्रावधानों की अनुपालना अपने स्तर पर सुनिश्चित की जावे तथा परियोजना के पूर्णता प्रमाण पत्र के आवेदन के साथ अग्निशमन विभाग एवं पर्यावरण अनापत्ति प्रमाण पत्र नगरीय निकाय में जमा कराना होगा, उसके पश्चात ही पूर्णता प्रमाण पत्र जारी किया जायेगा।
30. निर्मित भवन के प्रवेश द्वार के पास भवन में अनुमोदित व उपलब्ध चार पहिया व दो पहिया वाहनों के पार्किंग की सूचना का बोर्ड (डिस्प्ले) लगाया जावे।

संलग्न:- मानचित्रों की प्रति का 1 सेट (20 मानचित्र)

 भवदीप
 25/11/18
 अतिरिक्त मुख्य नगर नियोजक,
 भवन मानचित्र समिति (बी.पी.)
 जयपुर विकास प्राधिकरण, जयपुर।

प्रतिलिपि :- सूचनार्थ एवं आवश्यक कार्यवाही हेतु।

1. मुख्य नियन्त्रक (प्रवर्तन), जयपुर विकास प्राधिकरण, जयपुर को मानचित्रों की प्रति (20 मानचित्र) संलग्न कर अग्रिम कार्यवाही हेतु प्रेषित है।
2. उपायुक्त, जोन-07, जयपुर विकास प्राधिकरण, जयपुर को मानचित्रों की प्रति (20 मानचित्र) संलग्न कर अग्रिम कार्यवाही हेतु प्रेषित है।
3. सहायक नगर नियोजक, जोन-07, जयपुर विकास प्राधिकरण, जयपुर को मानचित्रों की प्रति (20 मानचित्र) संलग्न कर अग्रिम कार्यवाही हेतु प्रेषित है।
4. वरिष्ठ नगर नियोजक, बीपीसी-बीपी, जयपुरा, जयपुर को साईट निरीक्षण पत्रावली हेतु मानचित्रों की प्रति (20 मानचित्र) संलग्न कर अग्रिम कार्यवाही हेतु प्रेषित है।

अतिरिक्त मुख्य नगर नियोजक,
 भवन मानचित्र समिति (बी.पी.)
 जयपुर विकास प्राधिकरण, जयपुर।



PLOT AREA = 18410.20 SQ.MT. (22018.00 Sq.Yards)

PERMISSIBLE COVERAGE = 0.50X18410.20 = 9205.10 SQ.MT.

ACHIEVED GROUND COVERAGE = 5447.65 SQ.MT. (29.59%)

LANDSCAPING PERMISSIBLE = 0.15X18410.20 = 2761.53 SQ.MT.

LANDSCAPING ACHIEVED = 2845.51 SQ.MT.

ACHIEVED B.A.R. = 66395.27 SQ.MT. (3.60)

COMMUNITY HALL = 685.89 SQ.MT.

COMMERCIAL = 642.47 SQ.MT.

PREVIOUS F.A.R. PERMISSIBLE = 18410.20 X 3.75 = 69038.25 SQ.MT.

PREVIOUS APPROVED F.A.R. = 60157.29 SQ.MT. (3.39)

PREVIOUS APPROVED GROSS BUILT-UP = 87788.69 SQ.MT.

LATEST B.A.R. PERMISSIBLE = 69038.25 X 1.50 = 103557.37 SQ.MT.

LATEST B.A.R. ACHIEVED = 66395.27 SQ.MT. (3.60)

LATEST GROSS BUILT-UP = 72303.50 SQ.MT.

AREA CALCULATION OF B.A.R.


Sl. No.	FLOOR	ROOM AREA SQ.MT.	CORRIDOR AREA SQ.MT.	COMMON AREA SQ.MT.	STAIRCASE SQ.MT.	BUILT-UP SQ.MT.	LIFT WELL SQ.MT.	B.A.R. UNIT	COMMERCIAL SQ.MT.	COMMUNITY SQ.MT.
1	GROUND FLOOR	5546.87	-	5546.87	71.07	5475.80	89.74	1328.38	642.47	685.89
2	FIRST	5544.95	26.23	5518.72	71.07	5447.65	89.74	5377.91	-	-
3	SECOND	5544.95	26.23	5518.72	71.07	5447.65	89.74	5377.91	-	-
4	THIRD	5544.95	26.23	5518.72	71.07	5447.65	89.74	5377.91	-	-
5	FOURTH	5544.95	26.23	5518.72	71.07	5447.65	89.74	5377.91	-	-
6	FIFTH	5544.95	26.23	5518.72	71.07	5447.65	89.74	5377.91	-	-
7	SIXTH	5544.95	26.23	5518.72	71.07	5447.65	89.74	5377.91	-	-
8	SEVENTH	5544.95	26.23	5518.72	71.07	5447.65	89.74	5377.91	-	-
9	EIGHTH	5544.95	26.23	5518.72	71.07	5447.65	89.74	5377.91	-	-
10	NINTH	5544.95	26.23	5518.72	71.07	5447.65	89.74	5377.91	-	-
11	TENTH	5544.95	26.23	5518.72	71.07	5447.65	89.74	5377.91	-	-
12	ELEVEN	5544.95	26.23	5518.72	71.07	5447.65	89.74	5377.91	-	-
13	TWELVE	5544.95	26.23	5518.72	71.07	5447.65	89.74	5377.91	-	-
14	THIRTEEN	531.99	-	531.99	-	531.99	-	531.99	-	-
15	TOTAL	72618.26	314.78	72303.50	823.91	71370.69	906.62	66395.27	642.47	685.89

B.A.R. ACHIEVED = 66395.27 SQ.MT. (3.60)

Sl. No.	ROOM	AREA SQ.MT.	COMMON AREA SQ.MT.	STAIRCASE SQ.MT.	BUILT-UP SQ.MT.	LIFT WELL SQ.MT.	B.A.R. UNIT	COMMERCIAL SQ.MT.	COMMUNITY SQ.MT.
1	101-102	100	10	10	110	10	10	10	10
2	103-104	100	10	10	110	10	10	10	10
3	105-106	100	10	10	110	10	10	10	10
100	299-300	100	10	10	110	10	10	10	10

BANK OF BARODA LIMITED									
Sl. No.	Room No.	Area Sq. Ft.	Common Area Sq. Ft.	Staircase Sq. Ft.	Built-Up Sq. Ft.	Lift Well Sq. Ft.	B.A.R. Unit	Commercial Sq. Ft.	Community Sq. Ft.
1	101-102	100	10	10	110	10	10	10	10
2	103-104	100	10	10	110	10	10	10	10
3	105-106	100	10	10	110	10	10	10	10
150	399-400	100	10	10	110	10	10	10	10
151	401-402	100	10	10	110	10	10	10	

SECTOR ROAD 200'-0" WIDE

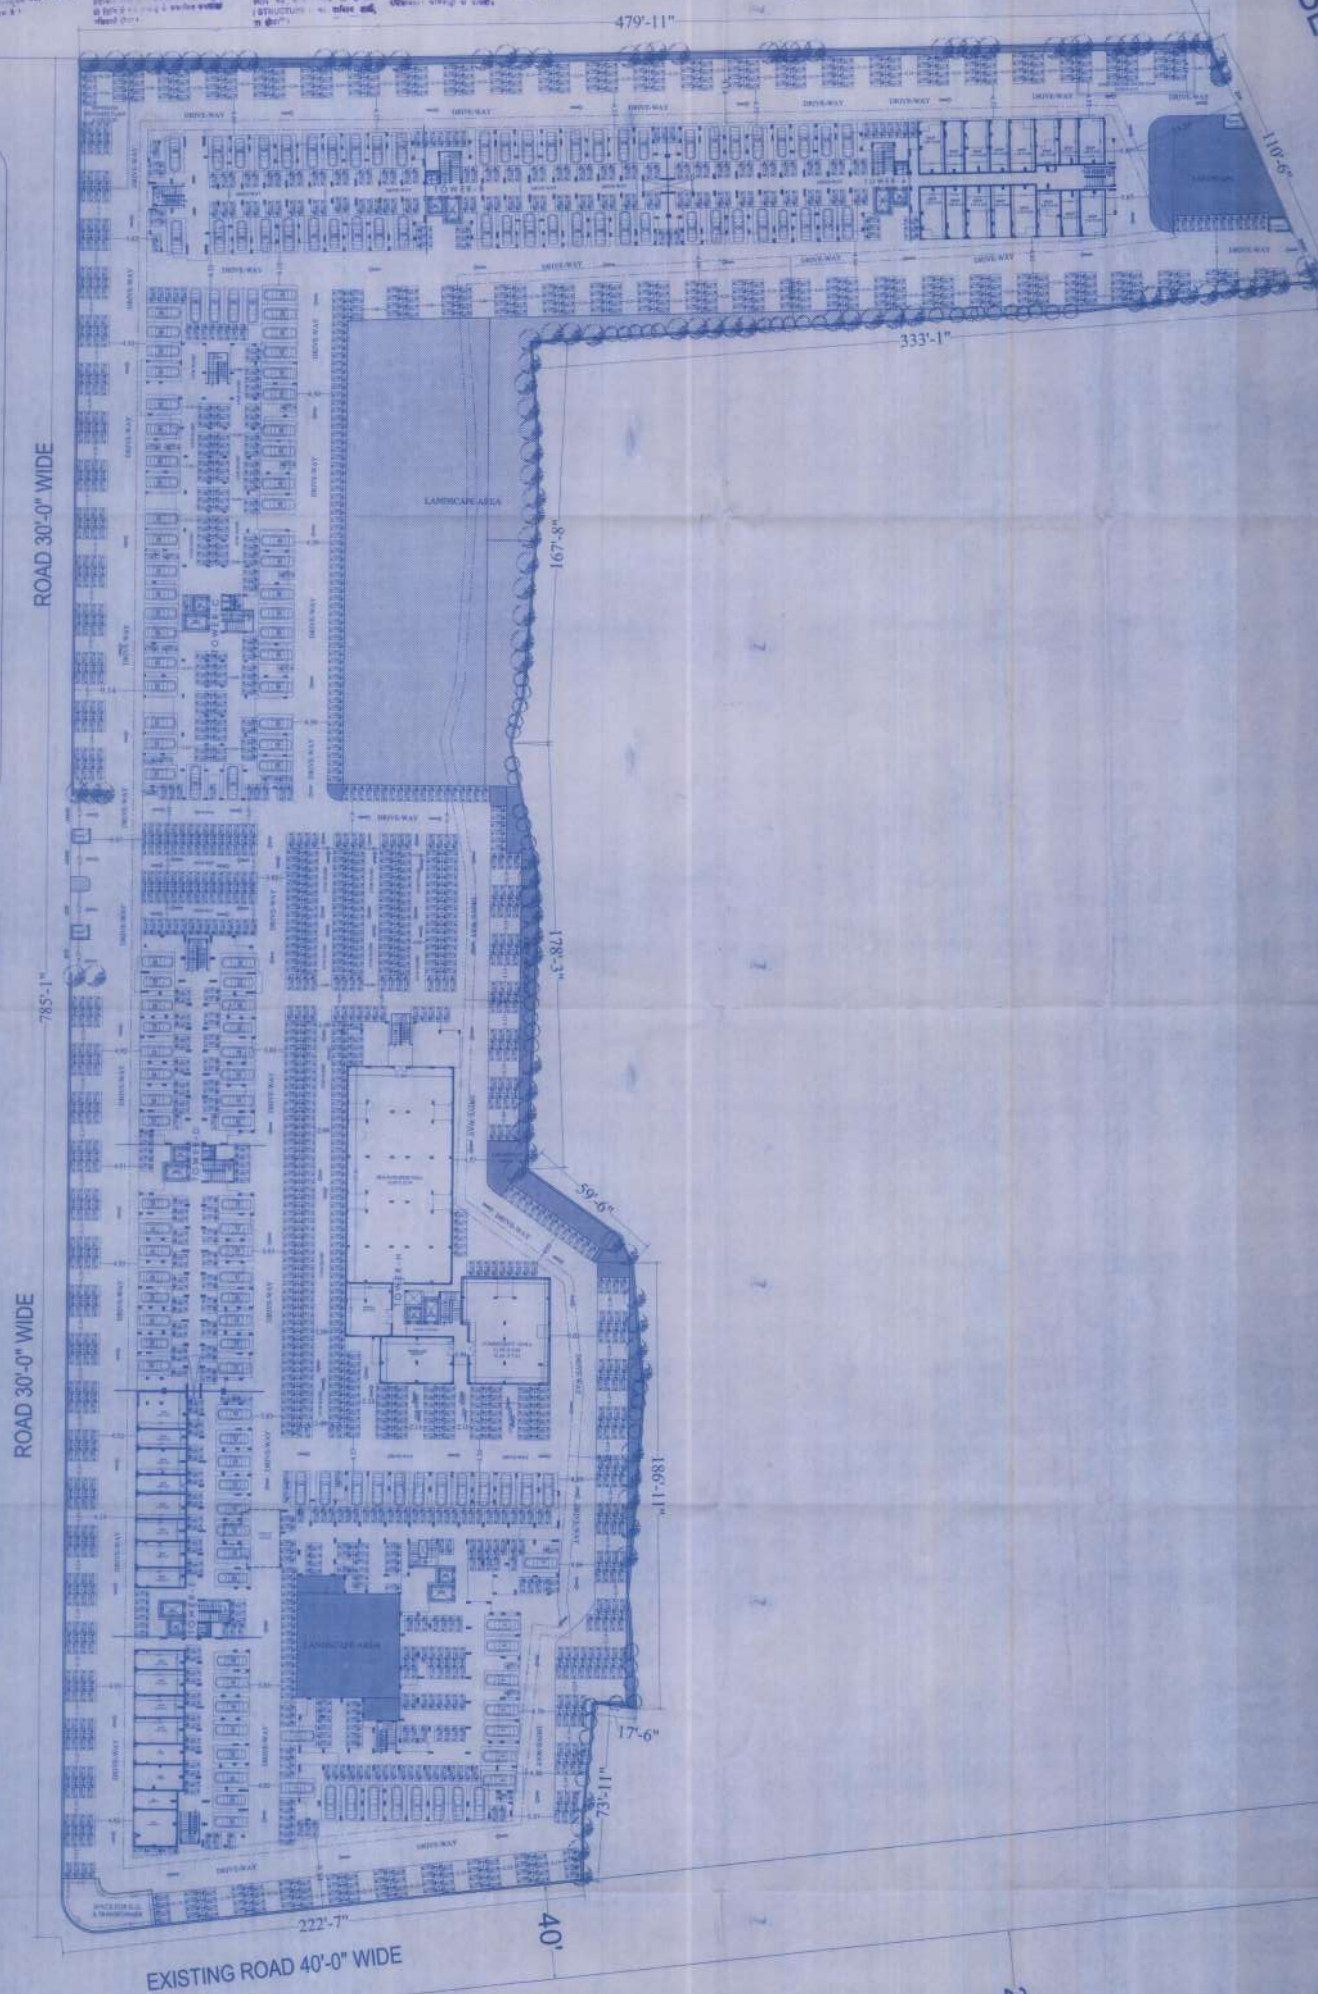

EXISTING ROAD 40'-0" WIDE

H.T. LINE 132 K.V. (27.00 MTR. WIDE)

HT ——— HT ——— HT ——— HT ——— HT ——— HT ——— HT


27.0 M.

PROJECT TITLE:
PROPOSED E.W.A.L.D. IN BHADRA NO. 1-213, 214, 215,
216, 217, 218, 219, 220 AT VILLAGE- BHADRA, TEH.
JAIPUR, JAIPUR
IN BHADRA NO. 1171, 118, 120, 1201, 121, 1211 AT VILLAGE-
BHADRA, TEH. SANGAR, JAIPUR

ideas

NORTH POLE

For more information, contact: info@harcourt.com

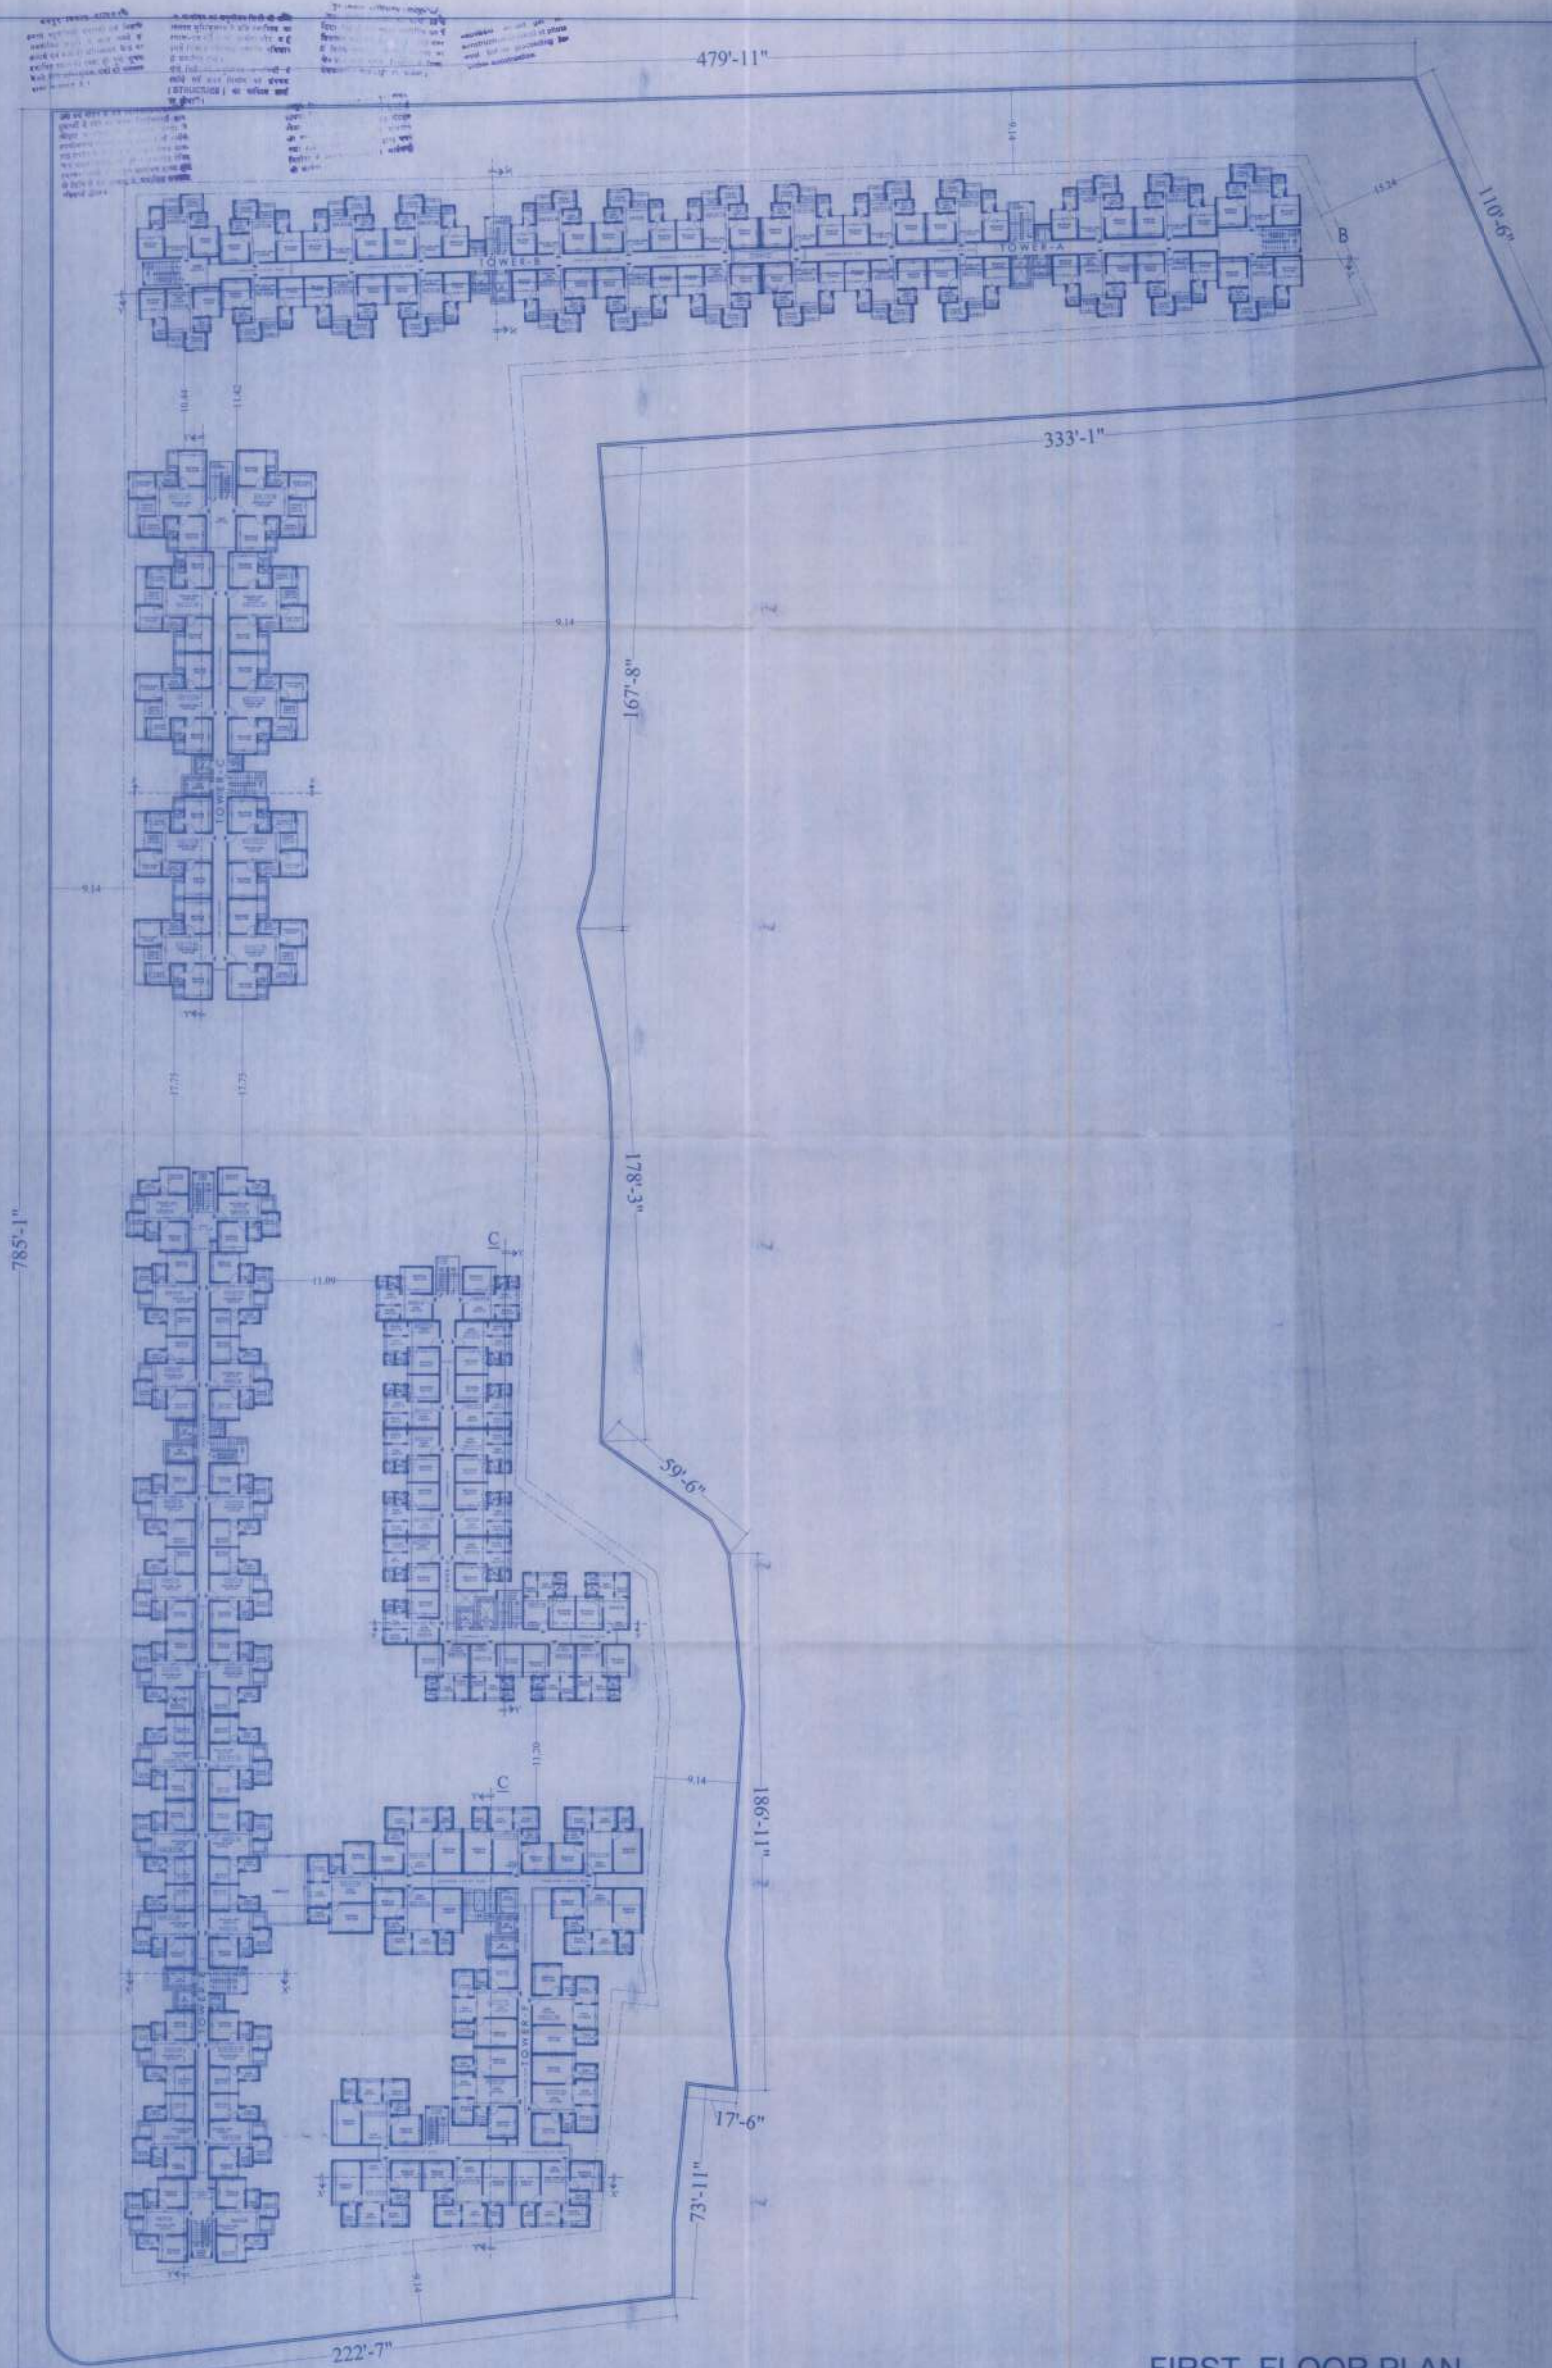

Handwritten signatures and stamps, including a circular stamp with the text 'APPROVED' and a signature.

DRAWING TITLE
FIRST FLOOR PLAN

PROJECT TITLE
PROPOSED S.W.S.A.I.G. IN IN KHARSA NO. - 2123, 2134, 2135, 2136, 2137, 2138, 2140, AT VILLAGE - SHIB, TOL, JAPUR, JAPUR
IN KHARSA NO. - 1171, 118, 120, 121, 122, 123, 124, AT VILLAGE - SHIB, TOL, JAPUR, JAPUR

Ideas
ARCHITECTURE & INTERIORS

SCALE 1:200


NORTH POINT



OWNER
SANGHVI GROUP

ARCHITECT
SANGHVI GROUP

FIRST FLOOR PLAN

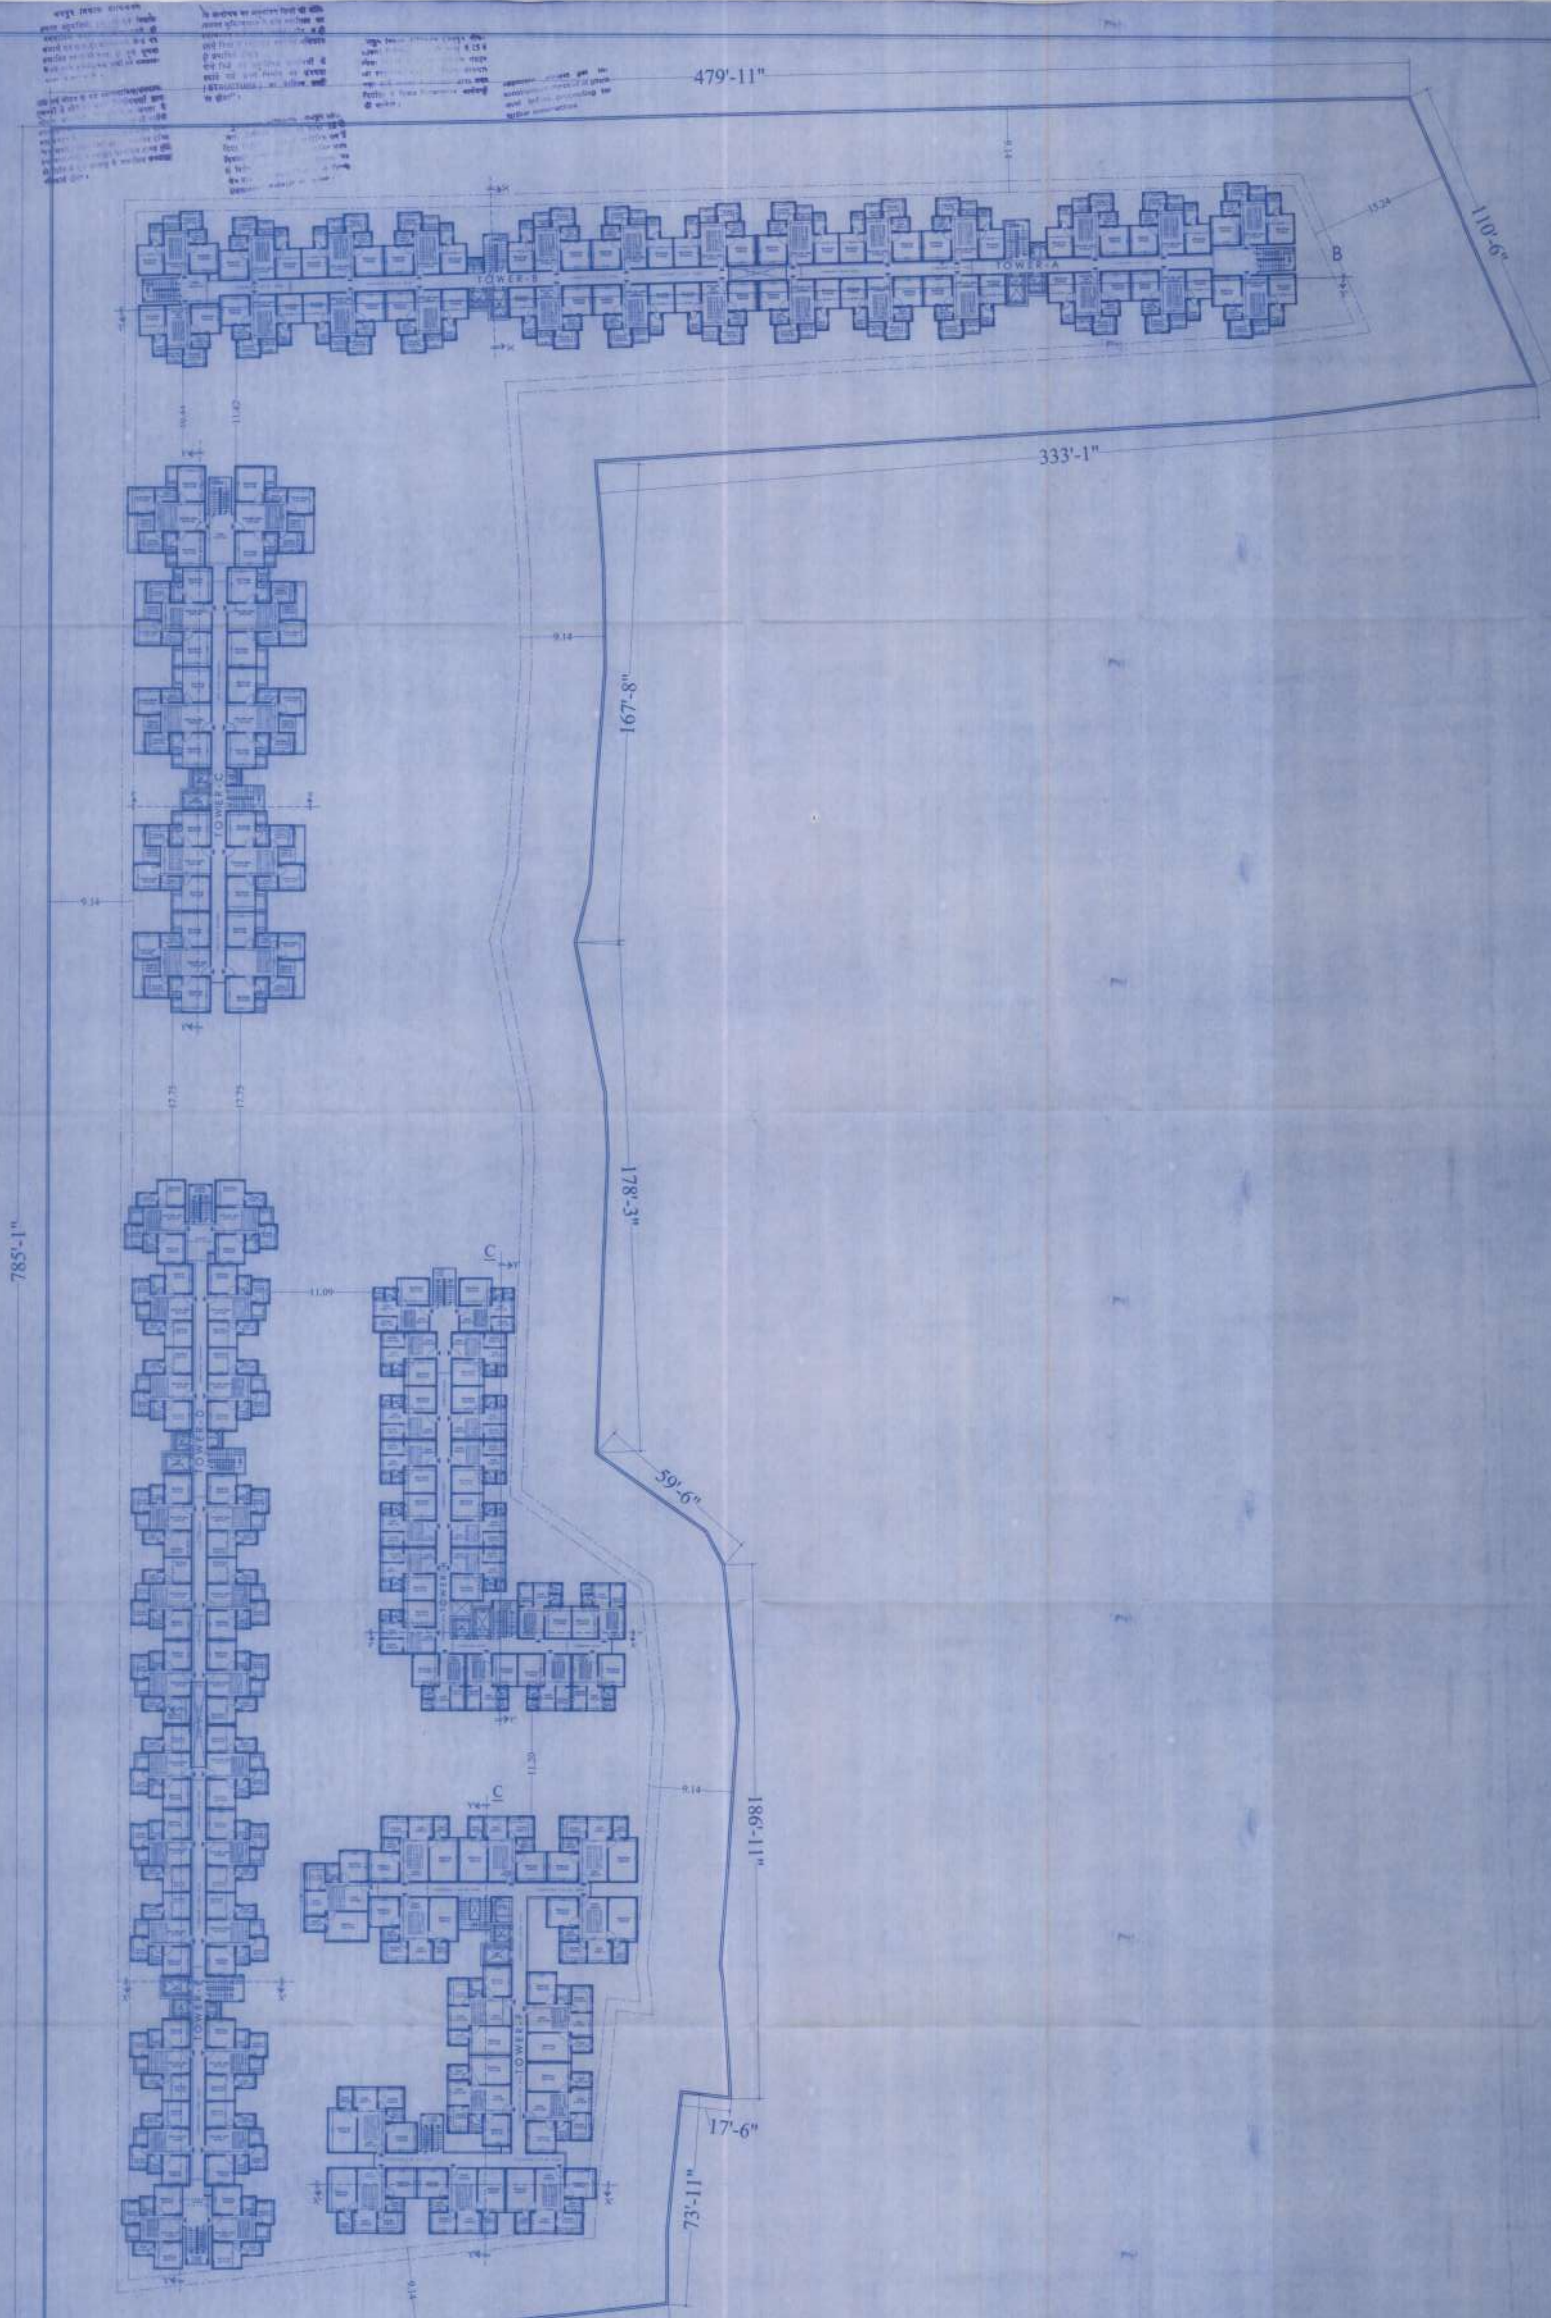

Signature
 21/05/2017
 10:00 AM

DRAWING TITLE	
SECOND TO 12 TH FLOOR PLAN	
PROJECT TITLE	
PROPOSED E.W.S.L.D. IN KHADRA NO. - 2123, 2124, 2125, 2126, 2127, 2128, 2129, 2130, 2131, 2132, 2133, 2134, 2135, 2136, 2137, 2138, 2139, 2140 AT VILLAGE - SINGH, TEH - JAMUN, DISTRICT - BHAKSAR, STATE - BIHAR	
IN KHADRA NO. - 1221, 1222, 1223, 1224, 1225, 1226, 1227, 1228, 1229, 1230, 1231, 1232, 1233, 1234, 1235, 1236, 1237, 1238, 1239, 1240 AT VILLAGE - BHAKSAR, TEH - SANGAR, DISTRICT - JAMUN, STATE - BIHAR	
	
SCALE 1:200	NORTH POINT
	
OWNER	ARCHITECT

TERRACE FLOOR PLAN

TERRACE FLOOR PLAN

PROPOSED E.W.S.A.L.G. IN IN KHASRA NO. - 2123, 2124, 2133,
2134, 2135, 2136, 2137, 2138, 2140. AT VILLAGE- SIRSI, TEH
JAIPUR, JAIPUR.

IN KHASRA NO. - 1179, 118, 120, 120/1, 121, 121/1 AT VILLAGE-

BRANKOTA, TEH SANGANER, JALPUR

ideas

IDEAS by Sony Electronics
NOVOTIZ | 800-746-6663 | 878-881



Dr. Margaret Hume, Cambridge, CA 1997

Autism Spectrum Disorder

9/10/20

STATUTUL A ZONELOR BIENCLASATE

OWNER	ARCHITECT
-------	-----------

DATE: 19/7/2018
 205-3
 1714
 20/11/18


205-3

Signature
 20/11/18
 20/11/18


Important: Structure to be constructed at plot as per the drawing for better understanding



FIRST FLOOR PLAN

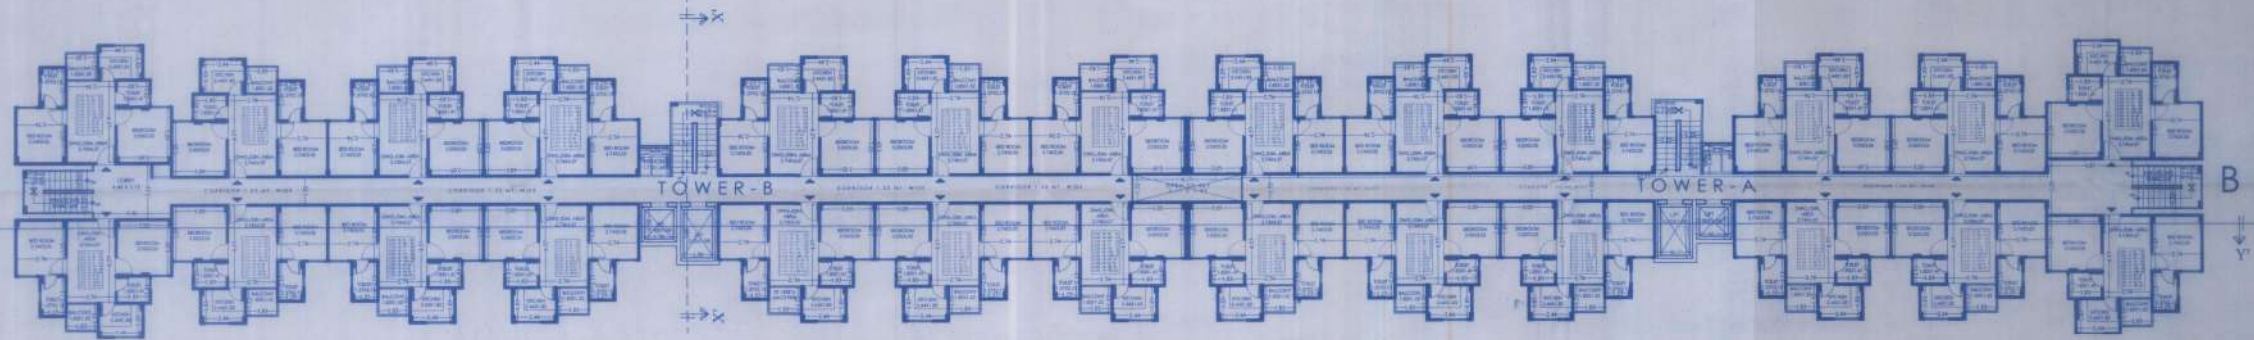

SECOND TO 12 TH FLOOR PLAN

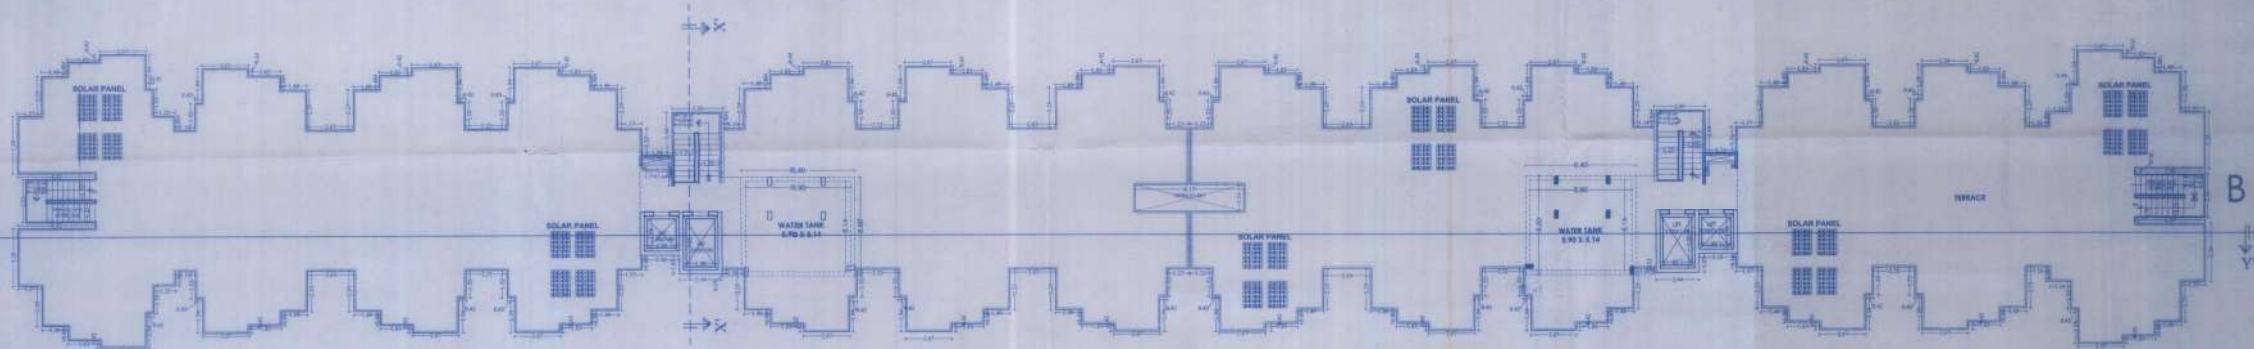

TERRACE FLOOR PLAN

DRAWING TITLE
 TOWER A & B LAYOUT PLAN

PROJECT TITLE
 PROPOSED E.W.S.A. I.G. IN IN KHASRA NO - 2123, 2134, 2135, 2136, 2137, 2138, 2140 AT VILLAGE: SRPS, TEH. JALPUR, JALPUR
 IN KHASRA NO - 1171, 119, 120, 120/1, 121, 121/1 AT VILLAGE: BHANOROTA, TEH. SANGNER, JALPUR

ideas
 ARCHITECTURE & INTERIORS
 101, 102, 103,1000

SCALE 1:150
 NORTH POINT

For M/s. Ideas Construction Co. LLP
 JALPUR

Signature
 01/07/2020
 ARCHITECT

OWNER

श्री गणेशाय नमः

प्लान नं. 1/2018

श्री गणेशाय नमः
प्लान नं. 1/2018

Construction checked at plot
level. All dimensions are
as per approved plan.


SHEET NO. 07

TOWER - (C) LAYOUT PLAN


प्लान नं. 1/2018
प्लान नं. 1/2018
प्लान नं. 1/2018

अनुमोदित


25/10/18
25/10/18
25/10/18

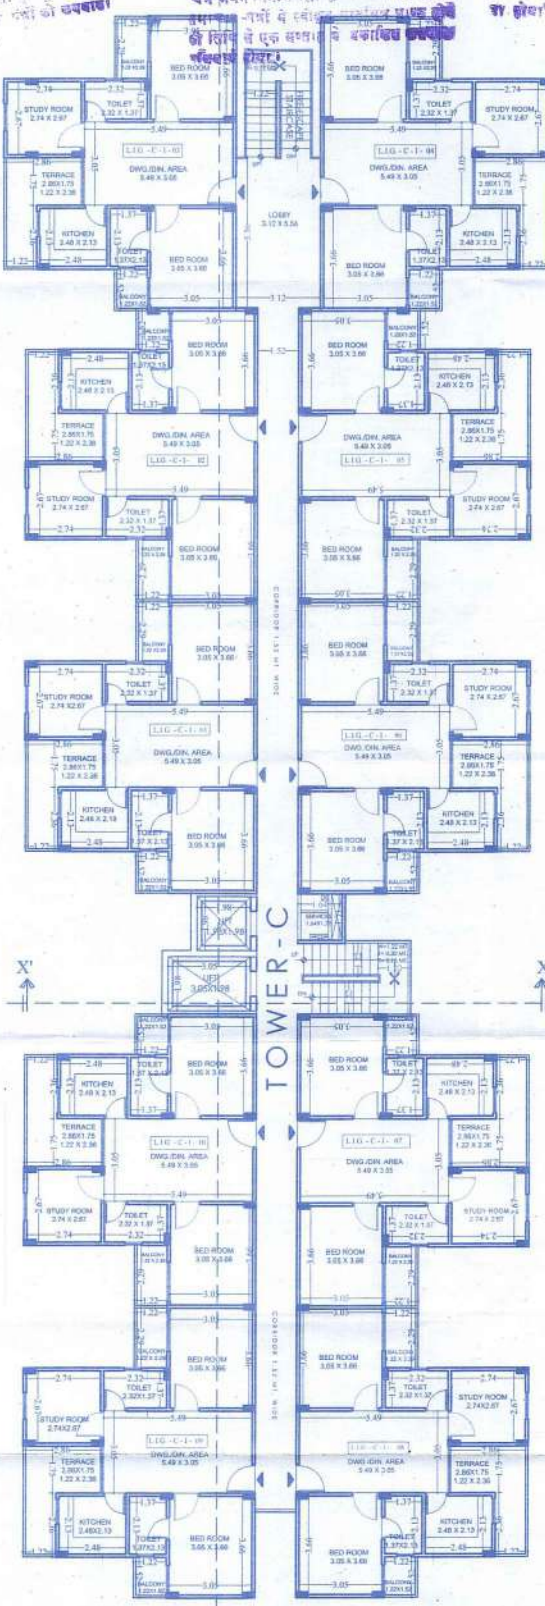

FIRST FLOOR PLAN

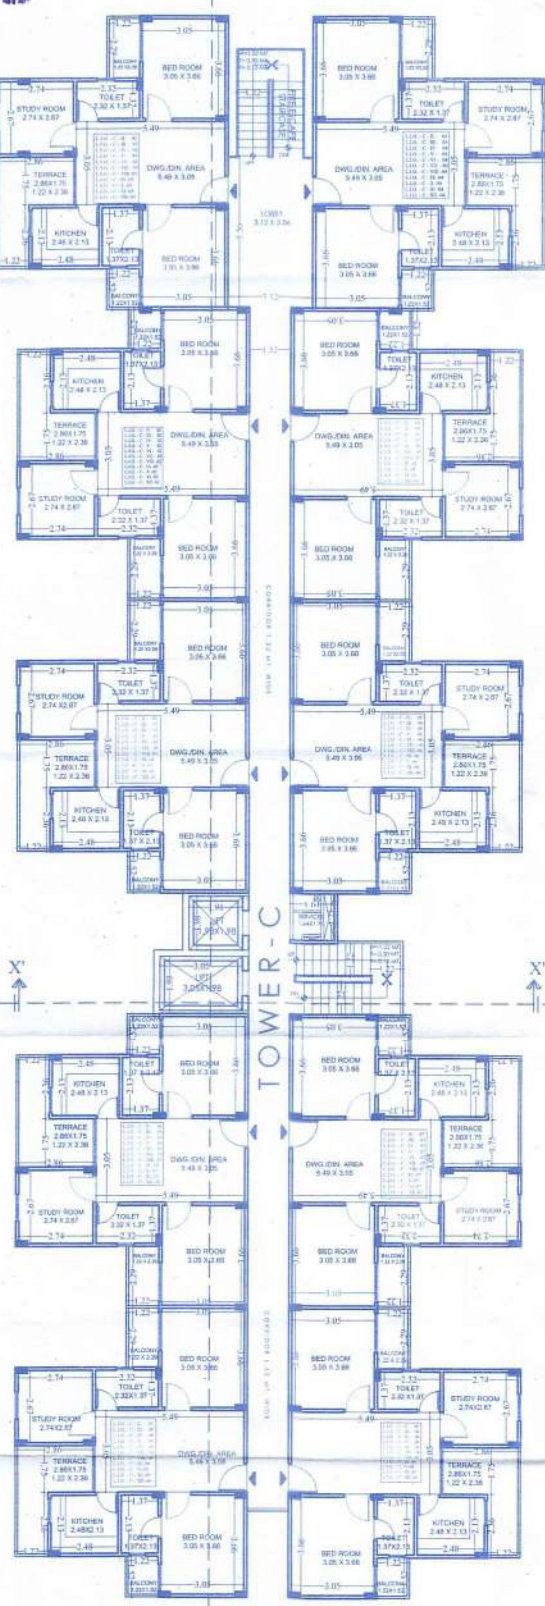

SECOND TO 12 TH FLOOR PLAN

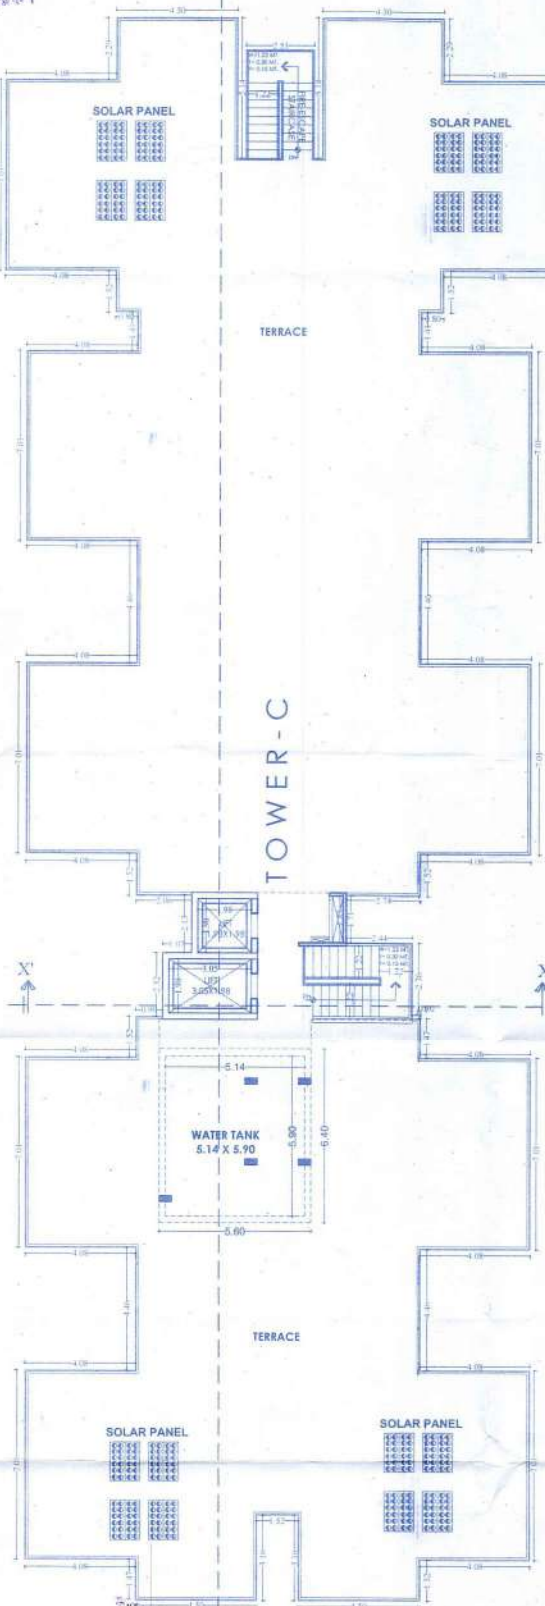

TERRACE FLOOR PLAN

DRAWING TITLE :

TOWER - (C) LAYOUT PLAN

PROJECT TITLE :-
PROPOSED E.W.S.L.I.G. IN IN KHASRA NO. - 2123, 2124, 2133,
2134, 2135, 2136, 2137, 2138, 2140, AT VILLAGE - SIRSI, TEH.
JAIPUR, JAIPUR.

IN KHASRA NO. - 117/1, 119, 120, 120/1, 121, 121/1 AT VILLAGE -
BHANKROTA, TEH. SANGANER, JAIPUR.

ideas
ARCHITECTURE | URBAN PLANNING | INTERIOR

SCALE 1:150 NORTH POINT

For Manglam Home Construction Co. LLP
Authorised Signatory

Signature of Architect

GYANENDRA SINGH SHEKHAWAT
Architect
CA/97/22030

OWNER ARCHITECT


TERRACE FLOOR PLAN

बहुमुखी विकास प्राधिकरण
 इमारत अनुमतिपत्र प्राप्त की है
 बसने वाले के लिए
 इमारत के लिए
 इमारत के लिए
 इमारत के लिए

इस योजना में
 इमारत के लिए
 इमारत के लिए
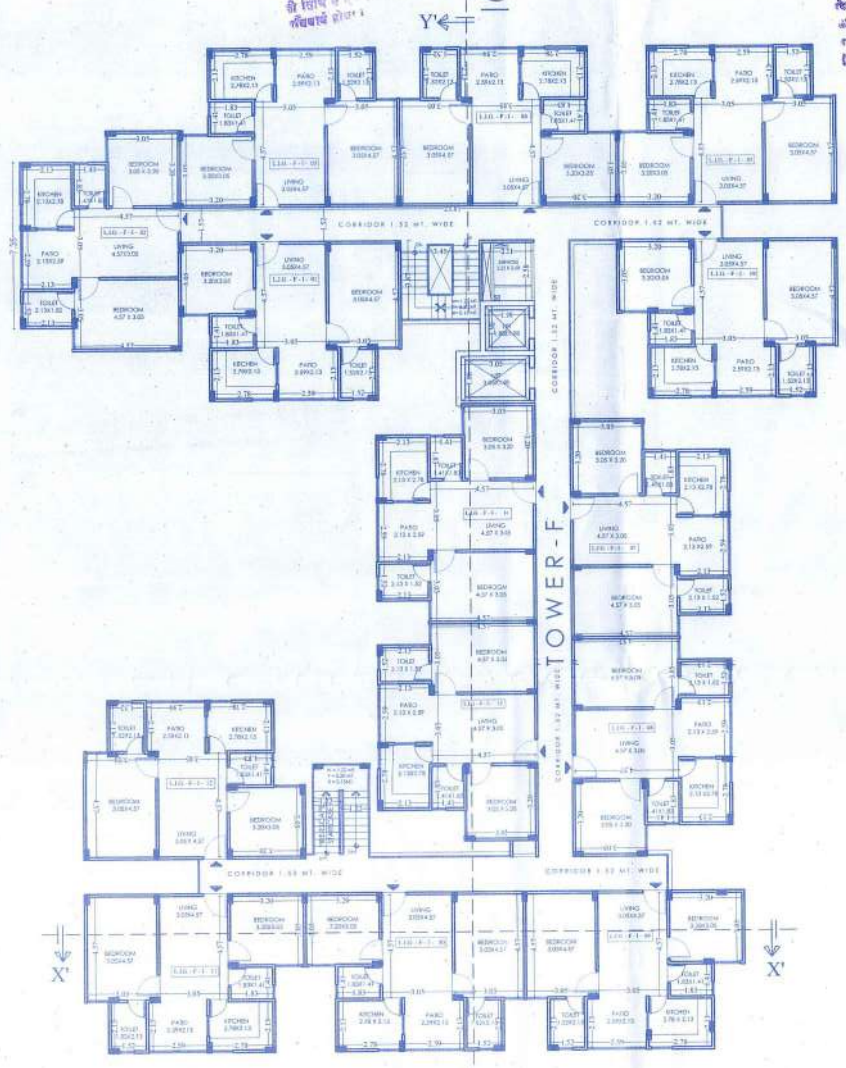

FIRST FLOOR PLAN



SECOND TO 12 TH FLOOR PLAN

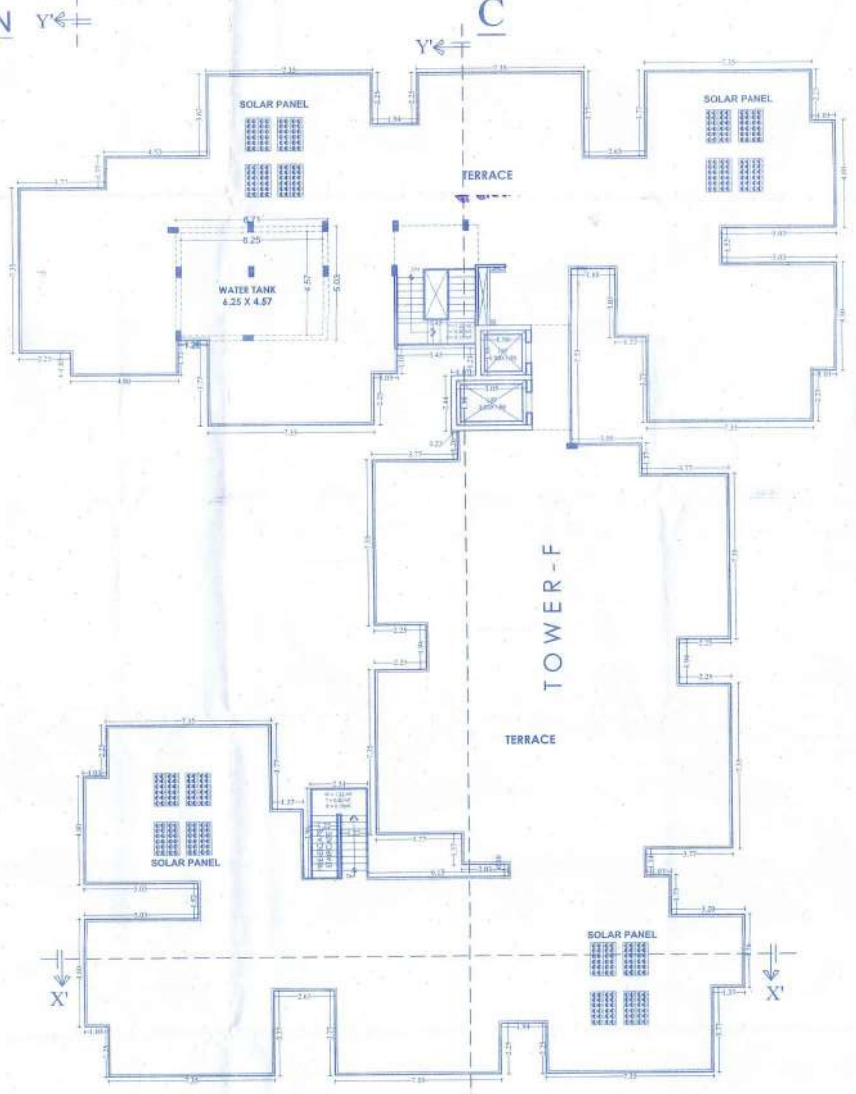

TERRACE FLOOR PLAN

SHEET NO. 09
 TOWER - F LAYOUT PLAN

DRAWING TITLE	
TOWER - F LAYOUT PLAN	
PROJECT TITLE	
PROPOSED E.W.S.I.G. IN IN KHASRA NO - 2121, 2122, 2123, 2134, 2135, 2136, 2137, 2138, 2140, AT VILLAGE - BHRSI, TEH JAIPIUR, JAIPIUR.	
IN KHASRA NO - 1171, 119, 120, 1201, 121, 121/1 AT VILLAGE - BHANKROTA, TEH. SANGANER, JAIPIUR.	
SCALE 1:150	NORTH POINT
For Manglam Home Construction Co. LLP Authorised Signatory GYANENDRA SINGH SHEKHAWAT Architect CA/07/2030 OWNER ARCHITECT	


applicant shop/10 on 12/1
construction checked at plant
over before proceeding to
further construction



FIRST FLOOR PLAN



SECOND TO 12 TH FLOOR PLAN

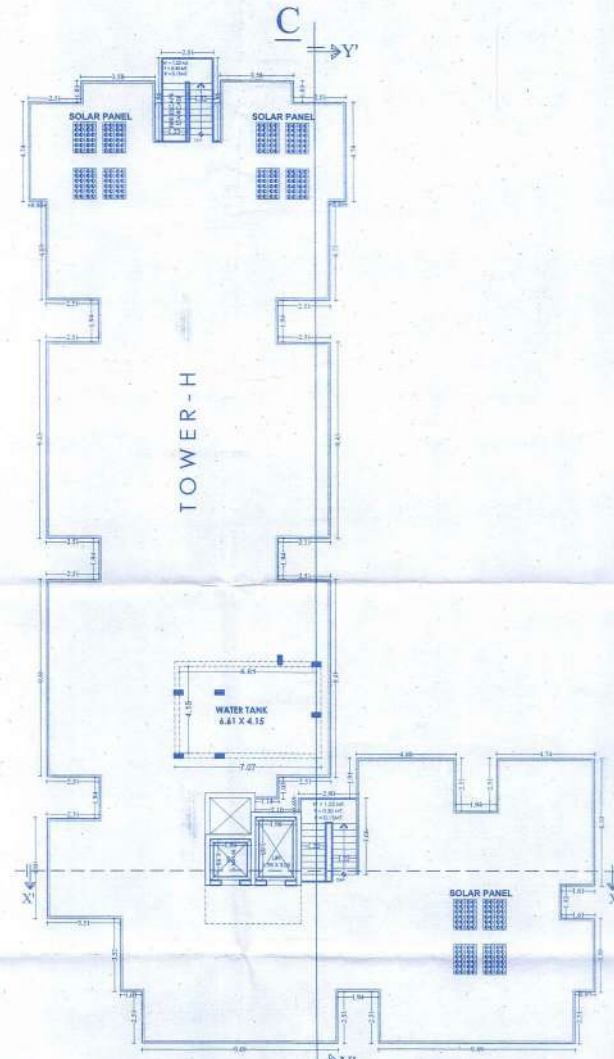

TERRACE FLOOR PLAN

SHEET NO. 10

TOWER - H LAYOUT PLAN

महाराष्ट्र शासन, शिक्षण विभाग, २०६
 दिनांक १५/९/२०१८
 को. अनु.प्रा.प. १७१५
 २५/१०/२०१८

अनुमोदित

(Signature) 25/10/16

वरिष्ठ नगर निरीक्षक
नगर कार्यपालिका कार्यालय
काठमाडौं

अतिरिक्त मुख्य नगर निरीक्षक
नगर कार्यपालिका कार्यालय
काठमाडौं

DRAWING TITLE

TOWER - H LAYOUT PLAN

PROJECT TITLE:-
PROPOSED E.W.S.A.I.D. IN IN KHASRA NO. - 2123, 2124, 2133,
2134, 2135, 2136, 2137, 2138, 2140, AT VILLAGE- SIRSI, TEH
JAIPUR, JAIPUR.
IN KHASRA NO. - 117/1, 119, 120, 120/1, 121, 121/1 AT VILLAGE
BHANKROTA, TEH. SANGANER, JAIPUR.

ideas

SCALE 1:150

NORTH POIN

englem Home Construction Co. LLP

Authorised Signatory


GYANENDRA SINGH SHEKHAWA
Architect
CA/197/22030

OWNER


ARCHITECT

TOWER - F ELEVATIONS


अनुसंधान के लिए भवन का निर्माण किया गया है।
 (STRUCTURE) का निर्माण किया गया है।
 (STRUCTURE) का निर्माण किया गया है।

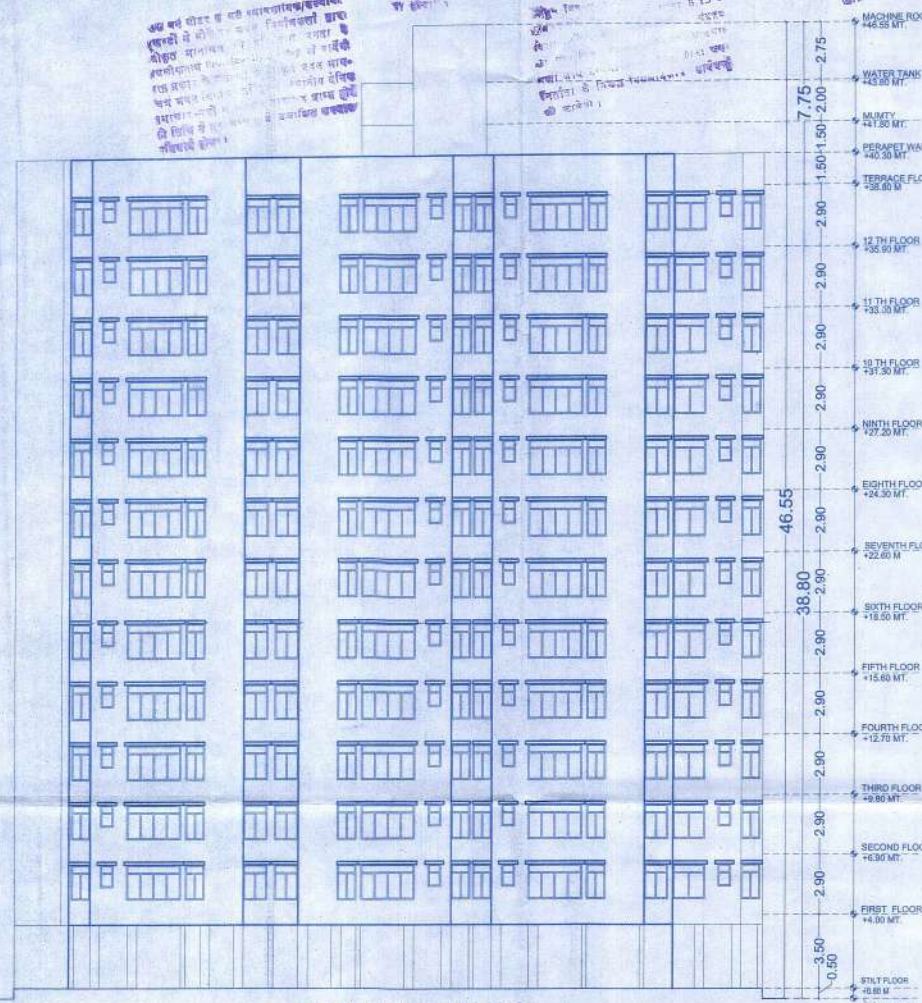


ELEVATION (A) SIDE

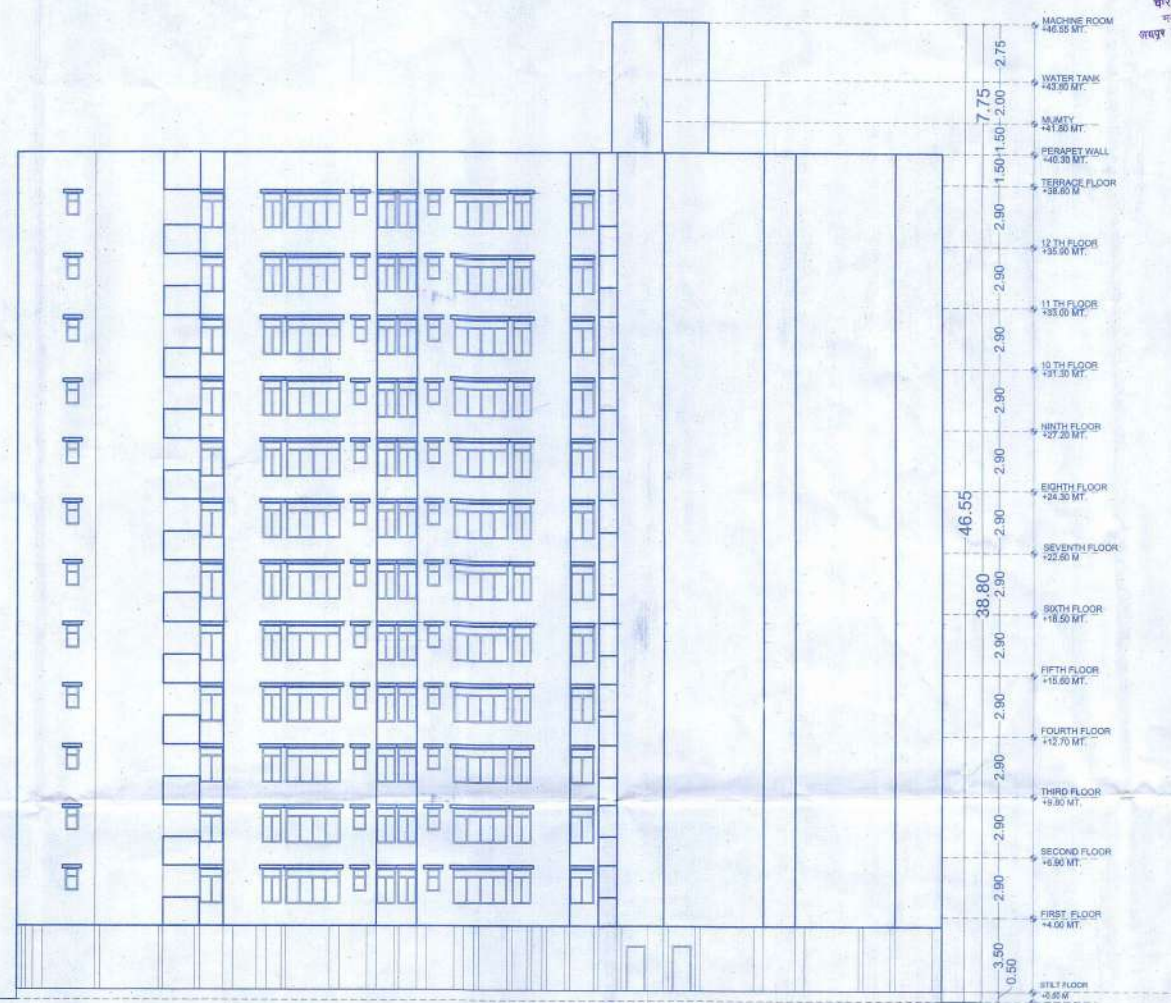

ELEVATION (B) SIDE

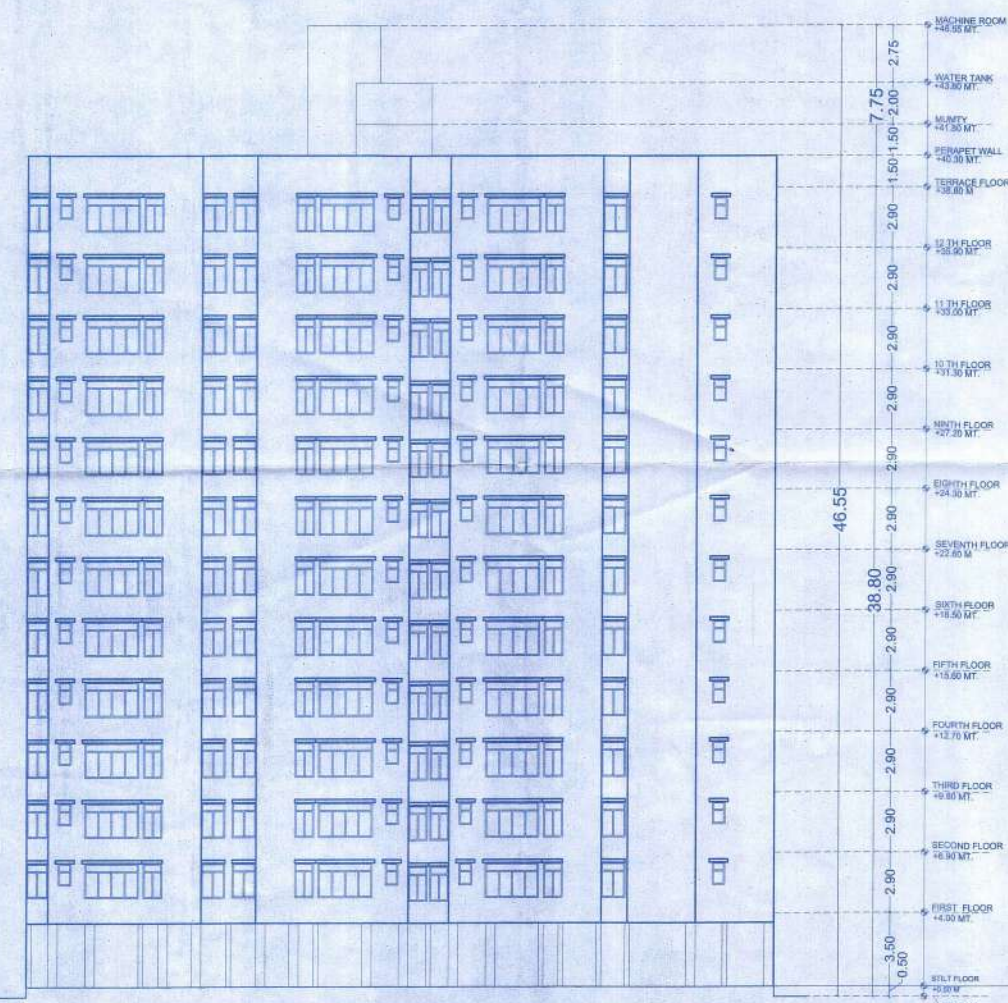


ELEVATION (C) SIDE

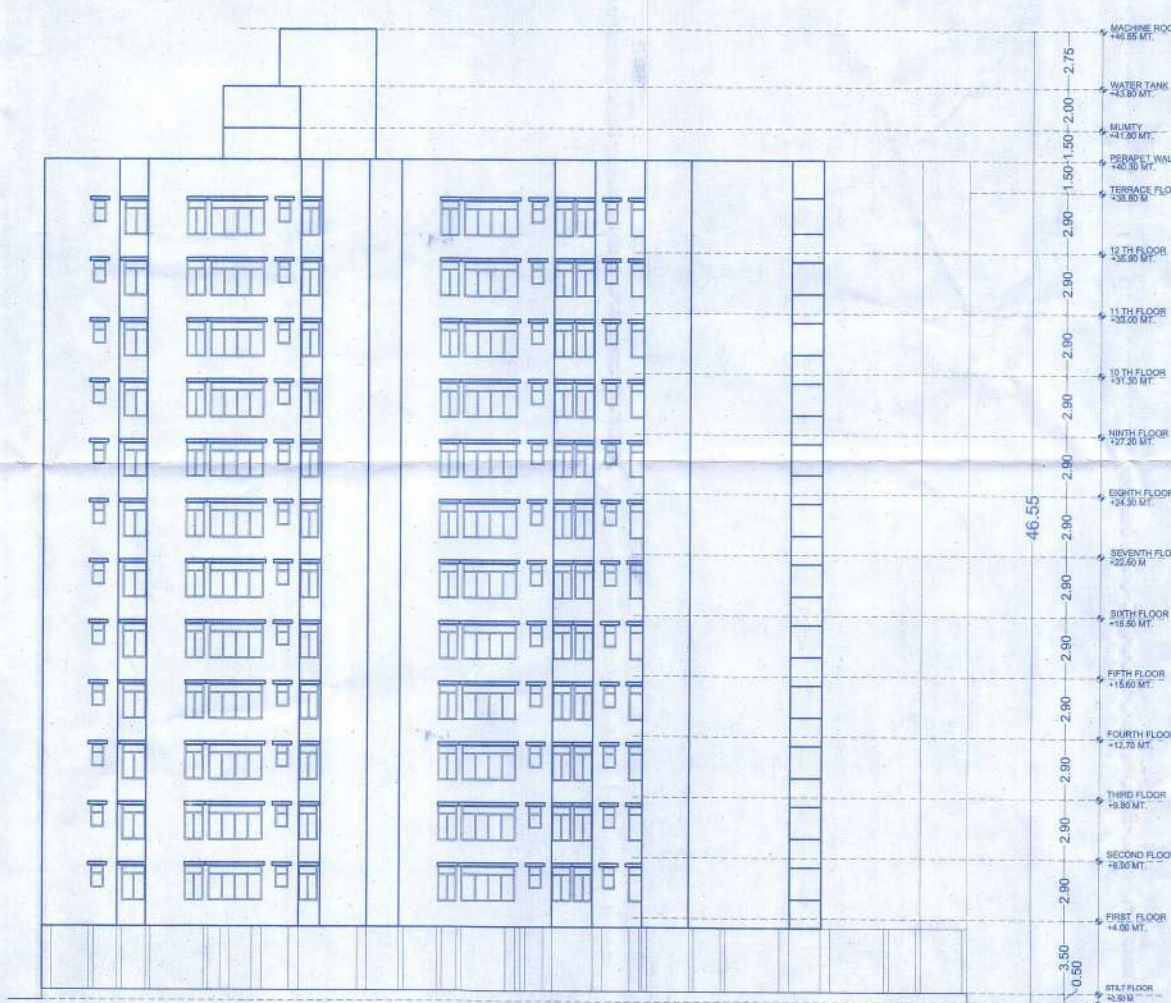

ELEVATION (D) SIDE

TOWER - F ELEVATIONS

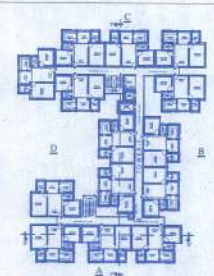

KEY PLAN

TOWER - F ELEVATIONS

PROJECT TITLE:-
 PROPOSED E.W.S.A.I.G. IN IN KHASRA NO. - 2123, 2124, 2133, 2134, 2135, 2136, 2137, 2138, 2140 AT VILLAGE-SIRSI, TEH. JAIPUR, JAIPUR.
 IN KHASRA NO. - 117/1, 118, 120, 120/1, 121, 121/1 AT VILLAGE-BHANKROTA, TEH. SANGANER, JAIPUR



SCALE 1:150
 NORTH POINT

For Mangam Construction Co. LLP
 : Authorised Signatory


Signature

[illegible][illegible][illegible]

• specimen should not be
constructed at final
level before proceeding for
construction.



TOWER - F SECTIONS

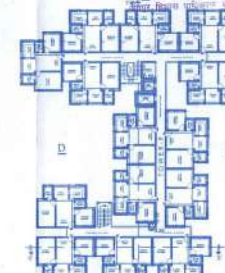

KEY PLAN

DRAWING TITLE :-

TOWER -F SECTIONS

PROJECT TITLE:-
PROPOSED E.W.S./L.I.G. IN IN KHASRA NO. - 2123, 2124, 2133,
2134, 2135, 2136, 2137, 2138, 2140. AT VILLAGE- SIRSI, TEH.
JAIPUR, JAIPUR.
IN KHASRA NO. - 117/1, 119, 120, 120/1, 121, 121/1, AT VILLAGE-
BHANKROTA, TEH. SANGANER, JAIPUR.



SCALE 1:100

NORTH POINT



For Mangrove Construction Co. LLC
10 terms
Approved - JES

DIYANENDRA SINGH SHEKHAWAT
Architect
CA/97/22638

OWNER

ARCHITECT

अनुमति प्राप्त है।
 14/9/2018
 1719

अनुमति प्राप्त है।
 14/9/2018
 1719

SHEET NO. 13


TOWER - D,E ELEVATIONS




KEY PLAN

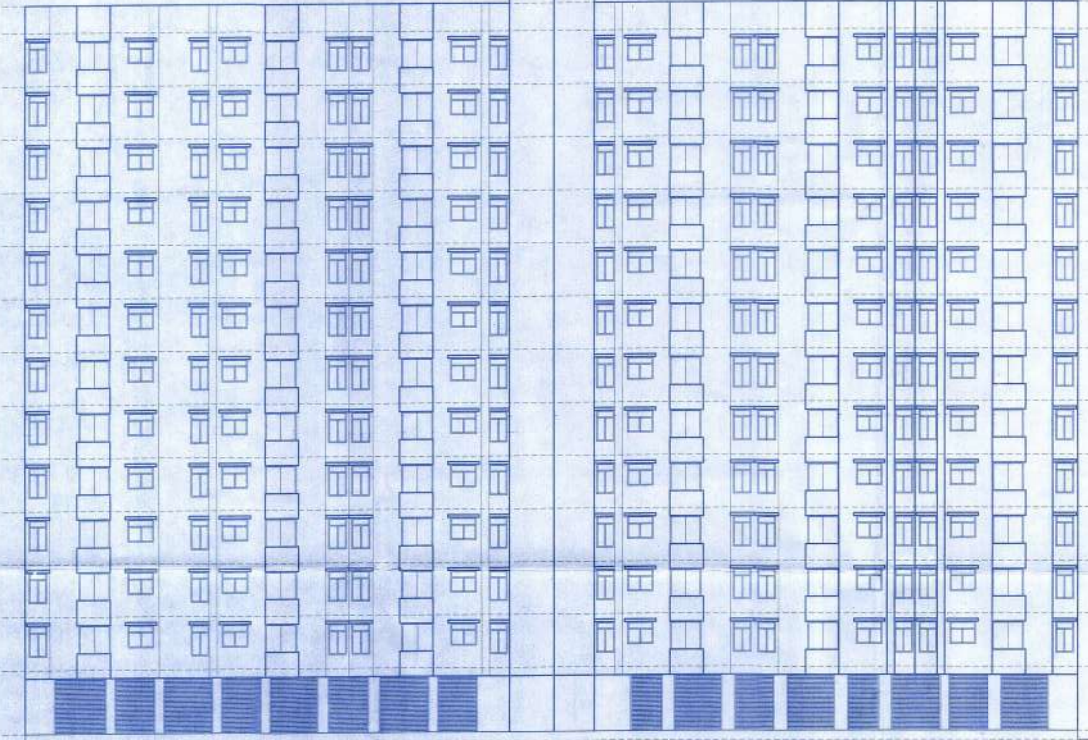


ELEVATION - A SIDE

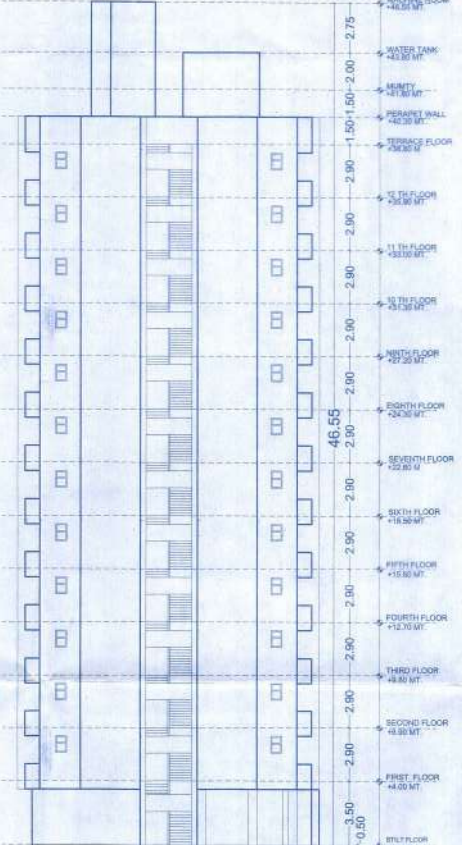

ELEVATION-B SIDE

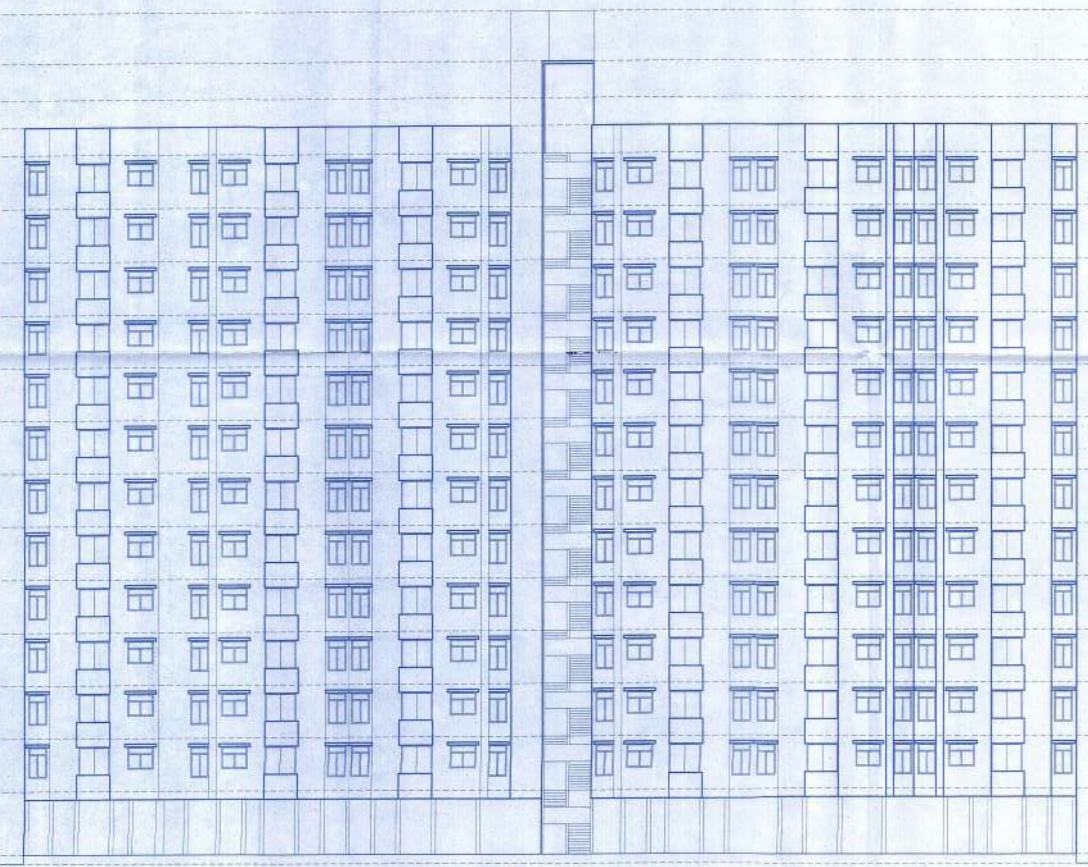

ELEVATION - C SIDE

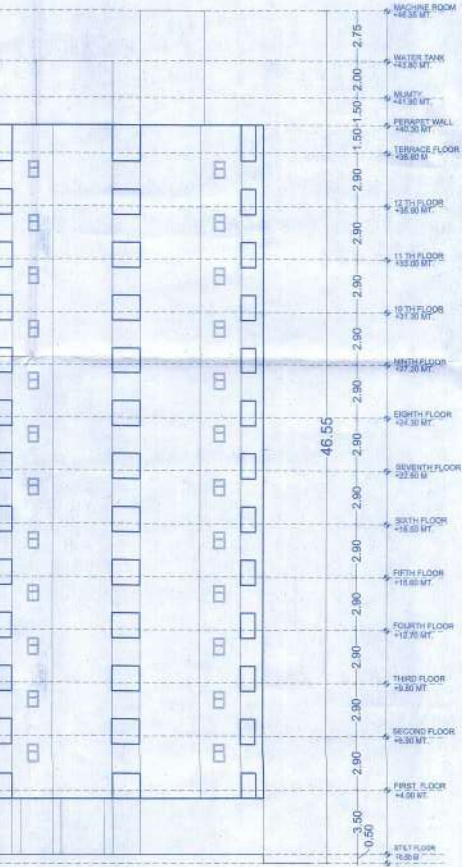

ELEVATION-A SIDE

TOWER - D,E ELEVATIONS

PROJECT TITLE:-
 PROPOSED E.W.S./I.G. IN IN KHASRA NO. - 2123, 2124, 2133,
 2134, 2135, 2136, 2137, 2138, 2140, AT VILLAGE- SIRSI, TEH.
 JAJPUR, JAIPUR.
 IN KHASRA NO. - 117/1, 118, 120, 120/1, 121, 121/1, AT VILLAGE-
 BHANKROTA, TEH. BANGANER, JAIPUR.



SCALE 1:150 NORTH POINT

For Mangam Home Construction Co. LLP
 15th Floor
 15th Floor

Owner
 Architect


206...
14/9/2018
1714
25/10/2018

SHEET NO. 14


TOWER -D,E SECTIONS



KEY PLAN

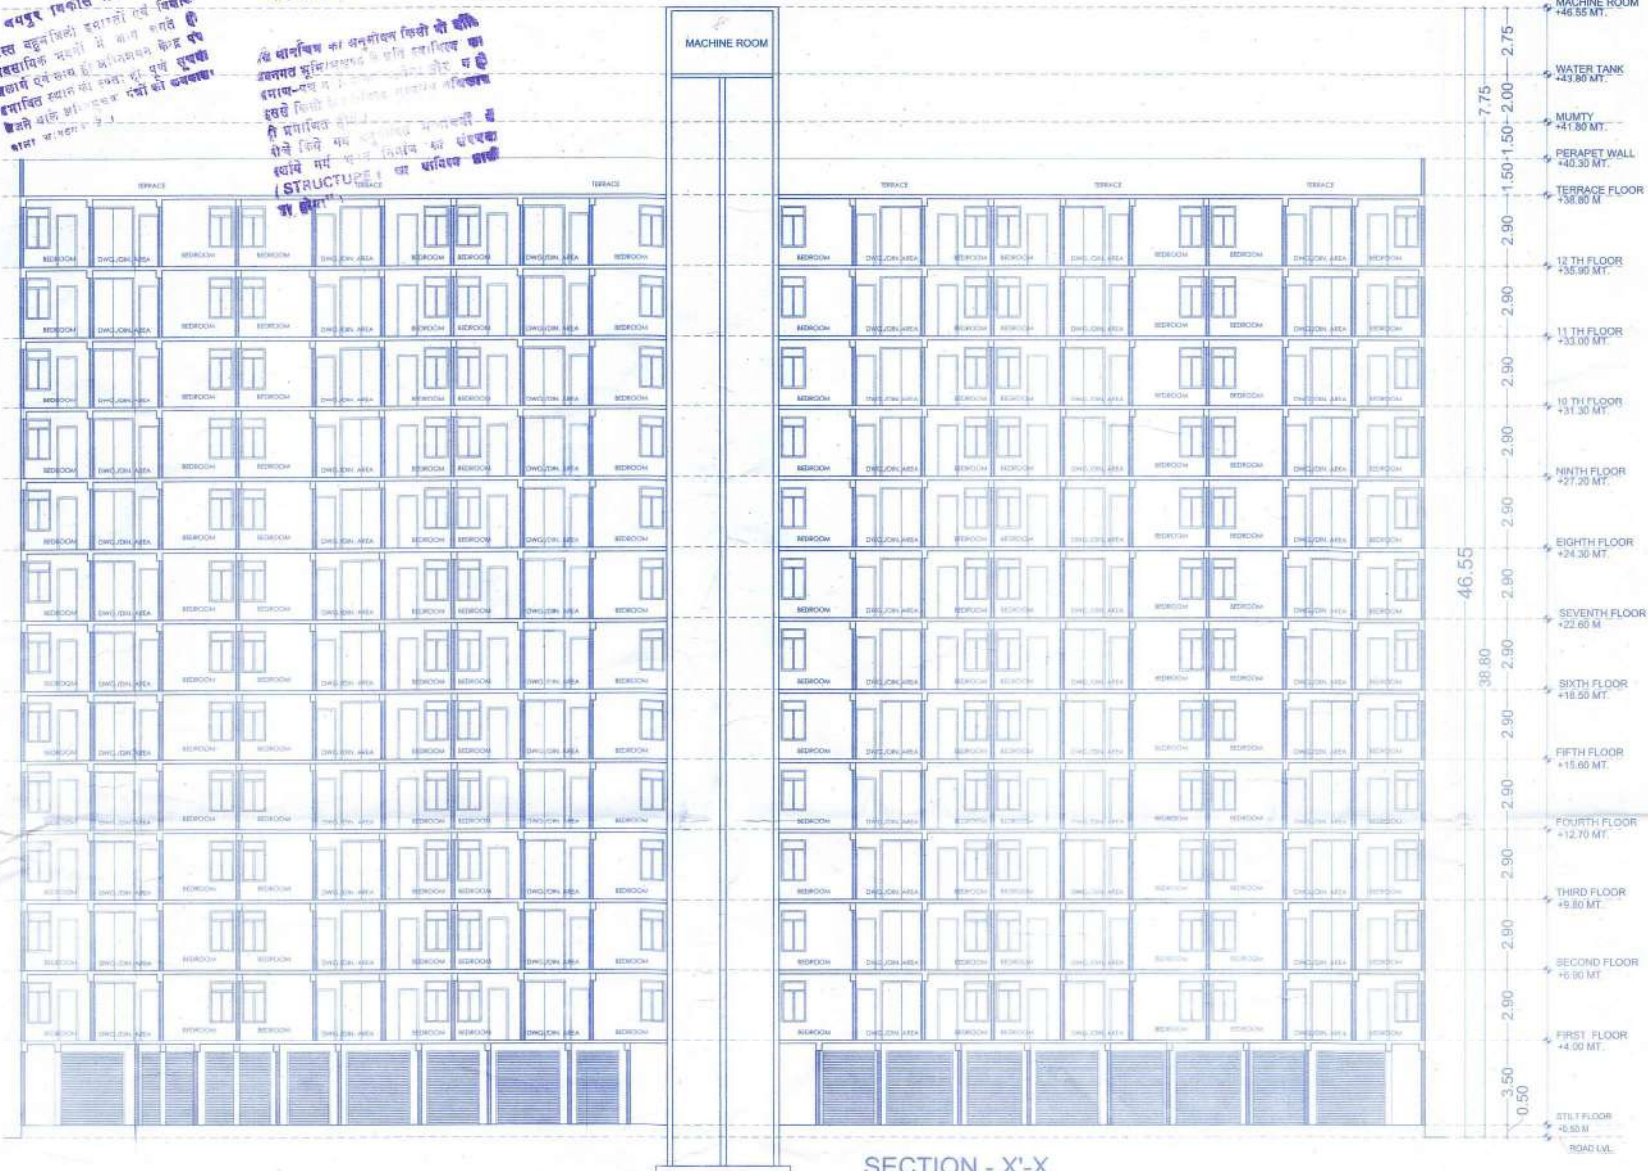

SECTION - X'-X

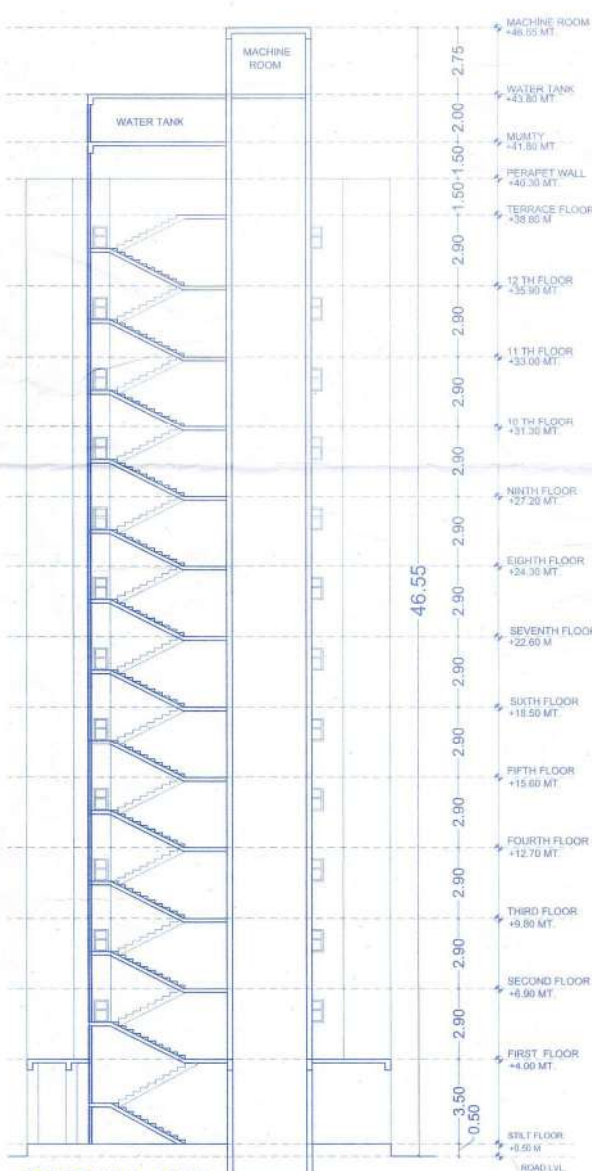

SECTION - X'-X

अनुमादित

DRAFTING TITLE

25/1/10 TOWER - D, E SECTIONS

वारेष्ठ नगर नियोजक अतिरिक्त मुख्य नगर नियोजक
भवन मानाधिकार समिति भवन मानाधिकार समिति
प्रत्यक्ष विकास अधिकारक अध्यक्ष अधिपति विकास PROJECT, जयपुर

PROPOSED E.W.S./L.I.G. IN IN KHASRA NO. - 2123, 2124, 2133
2134, 2135, 2136, 2137, 2138, 2140. AT VILLAGE- SIRSI, TEH.
JAIPUR, JAIPUR.

IN KHASRA NO - 117/1, 119, 120, 120/1, 121, 121/1, AT VILLAGE
BHANKROTA, TEH. SANGANER, JAIPUR.

ideas
ARCHITECTURE | URBAN PLANNING | INTERIORS
124, HIMMAT NAGAR, TONG AGAST, JAIPUR
PHONE: - 0141-2106227, 2712177
email: khushiapuri@gmail.com, web: www.ideas4u3d.com

SCALE 1:150

NORTH POINT

For Manglam Home Construction Co. LLP
Bansal
Authorized Signatory

GYANENDRA SINGH SHEKHAR
Architect
CA/97/22030

OWNER

ARCHITECT

TOWER - A - B ELEVATION

ELEVATION (A) SIDE

ELEVATION (B) SIDE

ELEVATION (C) SIDE

ELEVATION (D) SIDE

SHEET NO. 15

TOWER - A - B ELEVATIONS SECTIONS

KEY PLAN

TOWER - A - B ELEVATIONS

PROJECT TITLE:-
PROPOSED ERI & L.I.G. IN BH. BHASKRA NO. - 2123, 2124, 2125,
2126, 2127, 2128, 2129, 2130, 2131, 2132, 2133, 2134 AT VILLAGE, SERS, TEH.
JAFAR, JAFAR.
IN BHASKRA NO. - 1151, 1152, 1201, 1202, 1203, 1204 AT VILLAGE,
BHARKOTA, TEH. SANKHAR, JAFAR.


ideas

SCALE 1:100


NORTH POINT

OWNER

ARCHITECT

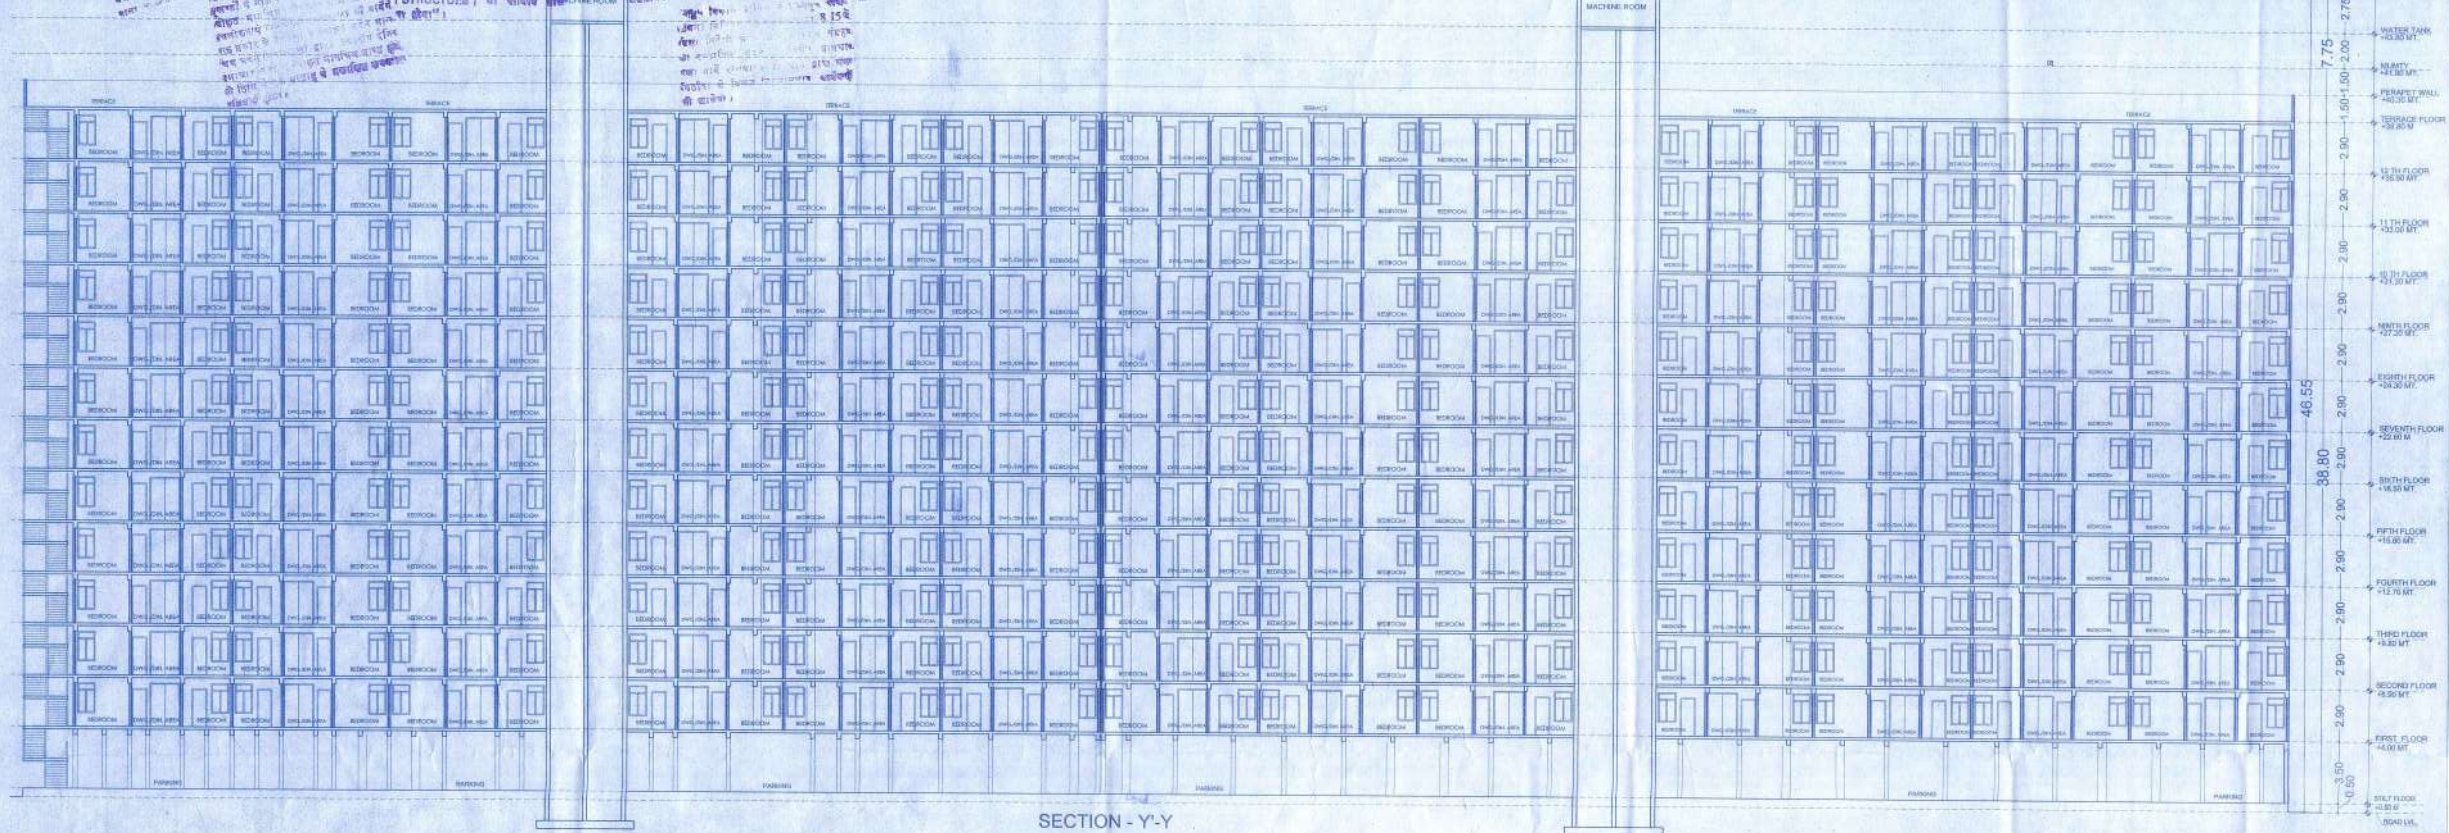

SECTION - Y'-Y

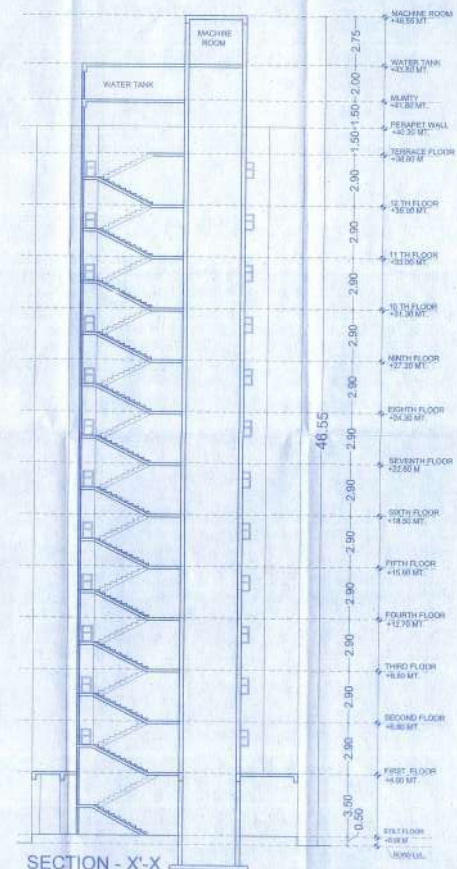

SECTION - X'-X

[illegible]

KEY PLAN

DRAWING TITLE -

TOWER - A - B SECTIONS

PROPOSED E.W.S.A. I.C. IN IN KHASRA NO. - 2123, 2124, 2133,
2134, 2136, 2138, 2137, 2138, 2140 AT VILLAGE- SRISI, TEH.
JAIPUR, JAIPUR.

KHASRA NO. - 1171/118, 120, 120/1, 121, 121/1 AT VILLAGE-
HANKROTA, TEH. SANGANER, JAIPUR.

ideas
ARCHITECTURE | LANDSCAPING | INTERIOR
210 KENNEDY TRAIL, TORONTO, ONTARIO M3J 1K2
(416) 291-2700 | www.ideasinc.ca

SCALE 1:150	NORTH POINT
-------------	-------------

For Mangalam Home Construction Co. LLP
 [Signature]
 Authorised Signatory

GYANENDRA SINGH SHEKHAWAT
Architect
CA297/22030

OWNER	ARCHITECT
-------	-----------

[illegible]

KEY PLAN

PROJECT TITLE -
PROPOSED E.W.S.L.I.G. IN IN KHASRA NO. - 2123, 2124, 2133,
2134, 2135, 2136, 2137, 2138, 2140 AT VILLAGE- SIRSI, TEH
JAIPUR, JAIPUR.
IN KHASRA NO. - 117/1, 118, 120, 120/1, 121, 121/1 AT VILLAGE-
BHANKROTA, TEH. SANGANER, JAIPUR.

SCALE 1:500	NORTH POINT
-------------	-------------

Iron Horse Construction Co. LLP

Authorized Signature

GUANENDRA SINGH SHEKHAWAT
Architect
CA/97/22830


OWNER

ARCHITECT


TOWER -C ELEVATIONS




ELEVATION-A SIDE

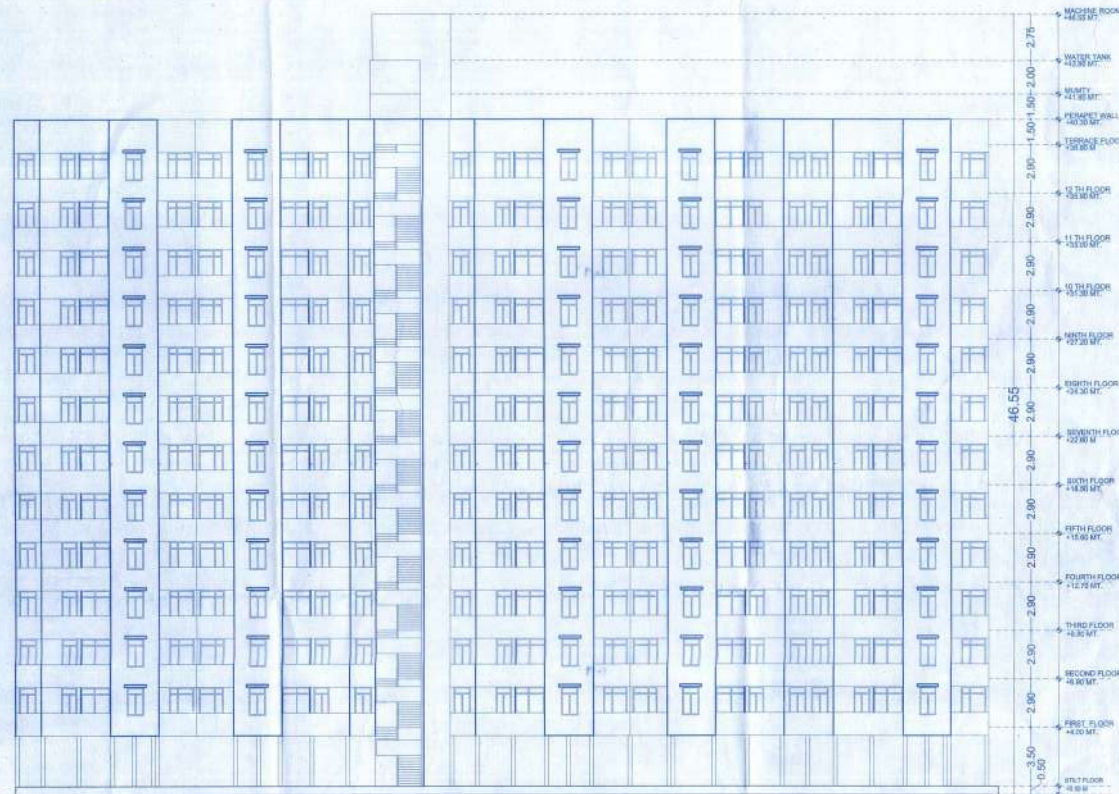

(ELEVATION- (B) SIDE)

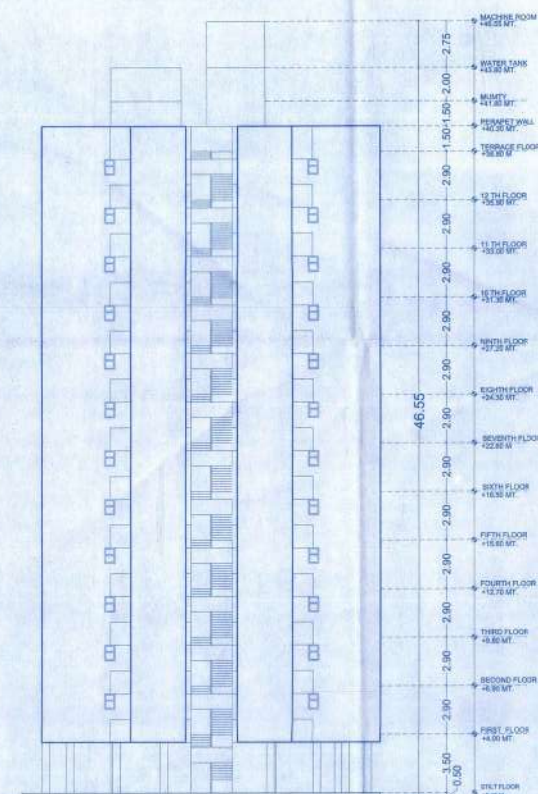

ELEVATION - (C) SIDE

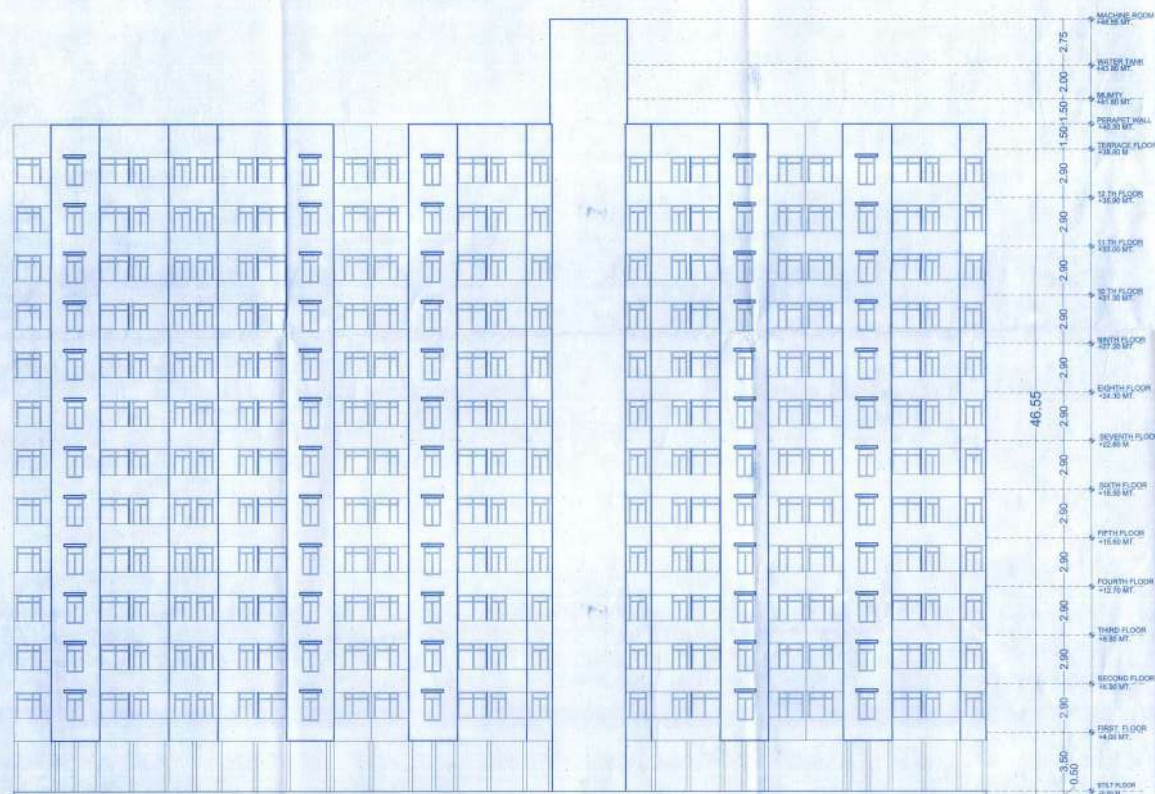

(ELEVATION- (B) SIDE)



KEY PLAN

DRAWING TITLE

TOWER -C ELEVATIONS

PROJECT TITLE:-
PROPOSED E.W.S.L.I.G. IN IN KHASRA NO. - 2123, 2124, 2133,
2134, 2135, 2136, 2137, 2138, 2140. AT VILLAGE- GIRSI, TEH.
JAIPUR, JAIPUR.
IN KHASRANO - 117/1, 119, 120, 120/1, 121, 121/1 AT VILLAGE-
BHANKROTA, TEH. SANGANER, JAIPUR.



SCALE 1:15



For Mangiam Home Construction Co. LLP

Authorized Signatory

GYANENDRA SINGH SHEKHAWAT
Architect
CA/97722030

OWNER

ARCHITECT

TOWER -C SECTIONS

समस्त अधिकार सुरक्षित हैं।
किसी भी प्रकार के प्रतिलिपि के बिना
इस दस्तावेज़ का उपयोग नहीं किया जा सकता।
यदि इस दस्तावेज़ का उपयोग किया जाता है
तो इसके लिए जिम्मेदार होना होगा।
यदि इस दस्तावेज़ का उपयोग किया जाता है
तो इसके लिए जिम्मेदार होना होगा।

यदि किसी भी प्रकार के प्रतिलिपि के बिना
इस दस्तावेज़ का उपयोग नहीं किया जा सकता।
यदि इस दस्तावेज़ का उपयोग किया जाता है
तो इसके लिए जिम्मेदार होना होगा।
यदि इस दस्तावेज़ का उपयोग किया जाता है
तो इसके लिए जिम्मेदार होना होगा।

MACHINE ROOM

यदि किसी भी प्रकार के प्रतिलिपि के बिना
इस दस्तावेज़ का उपयोग नहीं किया जा सकता।
यदि इस दस्तावेज़ का उपयोग किया जाता है
तो इसके लिए जिम्मेदार होना होगा।
यदि इस दस्तावेज़ का उपयोग किया जाता है
तो इसके लिए जिम्मेदार होना होगा।




SECTION - X'-X



MACHINE ROOM

WATER TANK

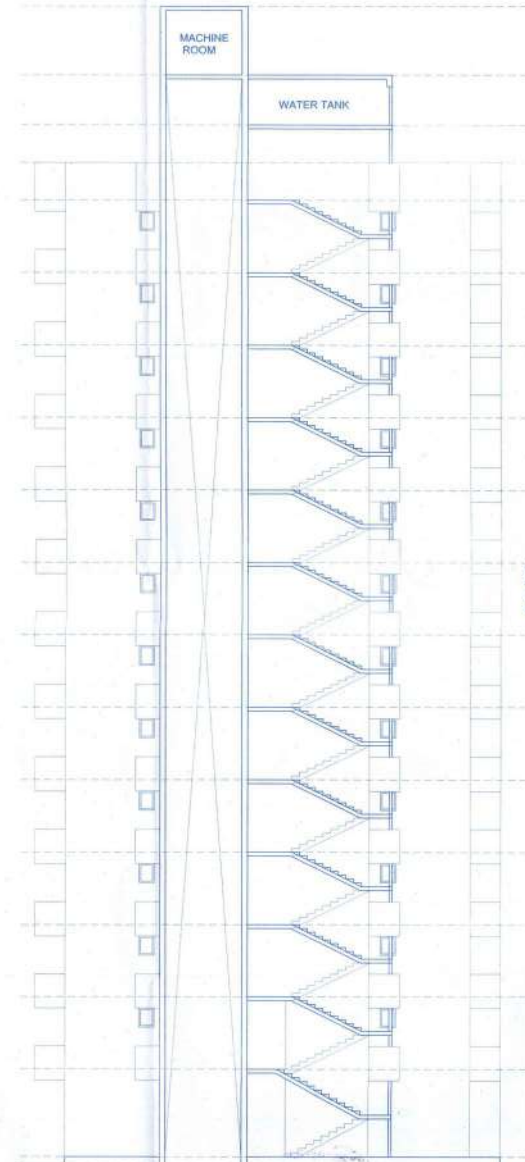

SECTION - X'-X



SHEET NO. 20

TOWER -C SECTIONS



KEY PLAN

DRAWING TITLE :-

TOWER -C SECTIONS

PROJECT TITLE :-

PROPOSED E.W.S./L.I.G. IN IN KHASRA NO. - 2123, 2124, 2133, 2134, 2135, 2136, 2137, 2138, 2140 AT VILLAGE-SIRSI, TEH JAIPUR, JAIPUR.

IN KHASRA NO. - 117/1, 118, 120, 120/1, 121, 121/1 AT VILLAGE-BHANKROTA, TEH. SANGANER, JAIPUR.



IDEAS ARCHITECTS

SCALE 1:100

NORTH POINT



For Mangal Home Construction Co. LLP

Authorised Signature

Signature of the architect.

SYAHENDRA SINGH SHERKAWAT
Architect
C/19722030

OWNER

ARCHITECT