



जयपुर विकास प्राधिकरण, जयपुर (जोन-७) राजस्थान सरकार



क्रमांक: JDA/2019-20/BPAS/64

दिनांक: 21/11/2019

विषय: - भूखण्ड संख्या/ खसरा नम्बर 141, स्कीम NEMI NAGAR, तहसील जयपुर, जयपुर के प्रस्तावित भवन मानचित्र अनुमोदन बाबत।

महोदय,

श्री/श्रीमती मधु दायमा श्री/श्रीमती मोतीलाल दायमा निवासी ४८६६, मोतिपथ, मानसरोवर, जयपुर-३०२०२०

आपका प्रार्थना पत्र दिनांक 27/08/2019 के संदर्भ में भूखण्ड संख्या/ खसरा नम्बर 141, स्कीम NEMI NAGAR, ग्राम वीर खातीपुरा, तहसील जयपुर, में स्थित भूखण्ड (क्षेत्रफल 511.76 वर्गमीटर) के RESIDENTIAL (FLATS) के भवन मानचित्र अनुमोदन के लिए प्रस्तुत किये गये थे, उनकी स्वीकृति भवन मानचित्र समिति (बीपी) के निर्णयानुसार निम्न शर्तों के साथ दी जाती है:-

1. यह भवन अनुज्ञा दिनांक 21/11/2019 से 7 वर्ष तक प्रभावी है।
2. भवन निर्माण स्वीकृत मानचित्र के अनुसार ही किया जावेगा तथा किसी भी प्रकार का उल्लंघन (डेवियेशन) नहीं किया जायेगा।
3. भूखण्ड के स्वामी एवं मानचित्र तैयार करने वाले तकनीकीविज्ञ का कर्तव्य होगा कि वो यह सुनिश्चित कर ले कि स्वीकृति मानचित्र प्रचलित मास्टर प्लान/जोनल प्लान के अनुरूप है यदि कोई उल्लंघन जानकारी में नहीं है, प्राधिकरण को अधिकार होगा कि किसी स्थिति में उल्लंघन की जानकारी होने पर भवन मानचित्रों को दी गयी अनुज्ञा रद्द/बदली जा सकती है तथा प्रार्थी प्राधिकरण में किसी भी प्रकार की क्षतिपूर्ति का हकदार नहीं होगा।
4. एकीकृत भवन विनियम 2017 के विनियम संख्या 8.11.2 के अनुसार अपशिष्ट जल का शुद्धिकरण एवं रिसाईकिलिंग हेतु भवन विनियमों के प्रावधानों की पालना सुनिश्चित की जानी होगी।
5. एकीकृत भवन विनियम 2017 के विनियम संख्या 8.11.4 के अनुसार ठोस कचरा निस्तारण हेतु भवन विनियमों के प्रावधानों की पालना सुनिश्चित की जानी होगी।
6. एकीकृत भवन विनियम 2017 के विनियम संख्या 8.11.5 के अनुसार सौर ऊर्जा संयंत्र संबंधी भवन विनियमों के प्रावधानों की पालना सुनिश्चित की जानी होगी।
7. एकीकृत भवन विनियम 2017 के विनियम संख्या 10.3 के अनुसार भवन में विद्युत आवश्यकताओं की पूर्ति हेतु संबंधित विद्युत वितरण एजेन्सी के प्रावधानों की पालना एवं एनर्जी कन्जर्वेशन बिल्डिंग कोड के प्रावधानों की पालना सुनिश्चित की जानी होगी।
8. आप द्वारा एकीकृत भवन विनियम 2017 की धारा 15.2 के अनुसार भवन निर्माण प्रारम्भ करते समय एक सूचना पट्ट मौके पर लगाया जायेगा। जिसमें संबंधित आयुक्त/उपायुक्त संबंधित जोन व प्रवर्तन अधिकारी के टेलीफोन नम्बर इत्यादि अंकित किये जाने होंगे व अनुमोदित मानचित्र की सूचना व अनुमोदन की शर्तें अंकित की जायेगी। निर्माण के दौरान अनुमोदित मानचित्र की एक प्रति आवश्यक रूप से निर्माणकर्ता द्वारा मौके पर रखी जायेगी।
9. निर्माण कार्य प्रारम्भ करने से पूर्व आप उपायुक्त (जोन-७) प्राधिकरण को निर्धारित प्रपत्र में सूचना प्रस्तुत करेंगे।
10. आप द्वारा एकीकृत भवन विनियम 2017 की धारा 15.3 के अनुसार भवन निर्माण द्वारा फ्लिन्थ लेवल तक का निर्माण पूर्ण होने की सूचना निर्धारित प्रपत्र में आवश्यक रूप से उपायुक्त (जोन-७) को दी जानी होगी, यदि इसकी अनुपालना भवन निर्माता द्वारा नहीं की जाती है तो जारी अनुज्ञा को वापस ले लिया जावेगा।
11. एकीकृत भवन विनियम 2017 की धारा 15.5 के अनुसार भवन विनियम के अपेक्षाओं के अनुरूप भवन निर्माण करने की जिम्मेदारी भवन निर्माण अनुज्ञाधारी की होगी।
12. उक्त स्वीकृति के कारण यदि जयपुर विकास प्राधिकरण, जयपुर को किसी न्यायालय, सक्षम अधिकारी तथा नगर भूमि (अधिकतम सीमा एवं विनियम) अधिनियम के तहत नियुक्त अधिकारी के समक्ष किसी कार्यवाही में कोई भी खर्च, नुकसान, मुआवजा देना पड़े या देने योग्य हो तो प्रार्थी उनकी इस क्षति को पूर्ण करने के लिए बाध्य होगा।
13. दरवाजे एवं खिड़कियाँ इस प्रकार लगाए जायेंगे कि वो सड़क की ओर निकले हुए नहीं हों।
14. भूस्वामी प्रत्येक मंजिल के लिए स्वीकृत संस्थानिक ईकाई से अधिक का निर्माण नहीं करेगा।
15. भूस्वामी भवन के परिसर को स्वीकृत उपयोग के अनुसार ही उपयोग में लेगा।
16. तकनीकीविज्ञ के निरीक्षण में स्वामी निर्माण कार्य करवायेगा जिसके संबंध में सूचना प्राधिकरण को पूर्व में देनी होगी। यदि

For SILVER VELLY ESTATE

Monaj Kumar
Partner

[Signature]
उपायुक्त (जोन-7)
जयपुर विकास प्राधिकरण
जयपुर

तकनीकीविज्ञ को बदला जाता है तो इसकी सूचना 48 घन्टे के अन्दर यथोचित प्रमाण-पत्र में प्राधिकरण को देनी होगी।

17. स्वीकृत मानचित्र में विभिन्न वर्गों के लिए प्लेट्सों की संख्या के साथ संबंधित कन्स्ट्रक्शन फर्म का नाम निर्माण प्रारम्भ करने की दिनांक व निर्माण पूर्ण करने की संभावित अवधि मौके पर उपयुक्त स्थान पर बोर्ड लगाकर उस पर स्पष्टरूप से दर्शाने होंगे।

18. आवेदक द्वारा पार्किंग क्षेत्र की पालना एकीकृत भवन विनियम 2017 के विनियम 10.1.16 के अनुसार सुनिश्चित की जानी होगी।

19. भवन परिसर में आगंतुकों की पार्किंग करवाई जाए तथा आगंतुकों हेतु निःशुल्क वाहन पार्किंग का बोर्ड लगवाया जावे।

20. प्राईवेट डवलपर्स (निजी विकासकर्ता) को मौके पर क्व.लिटी कन्ट्रोल लैब स्थापित करनी होगी ताकि निर्माण कार्य की गुणवत्ता की समय-समय पर जाँच की जाए।

21. स्वीकृत मानचित्र मौके पर उपयुक्त स्थान पर बोर्ड लगाकर उस पर स्पष्टरूप से दर्शाने होंगे।

22. निर्माण स्थल पर स्वीकृति का विवरण अर्थात् अनुमोदित मानचित्र, उपलब्ध पार्किंग की सूचना एवं भवन में सुरक्षा एवं निकास प्लान (Escape Plan) का नक्शा भी प्रदर्शित (Display) उपयुक्त स्थान पर प्रदर्शित किया जावे।

23. भवन का उपयोग प्रारंभ होने पर एक केयर टेकर की नियुक्ति की जावे जिसके पास भवन का मानचित्र, सुरक्षा एवं निकास प्लान (Escape Plan) उपलब्ध रहें। इस प्रकार नियुक्त केयर टेकर के मोबाईल नंबर एवं Land Line Number भी लिये जाकर पुलिस आयुक्त जयपुर महानगर व उपायुक्त जॉन को सूचना उपलब्ध करवाई जावे ताकि किसी भी दुर्घटना की स्थिति में बचाव कार्य प्रभावी रूप से किये जा सकें।

24. एकीकृत भवन विनियम 2017 की धारा 18.3 की अनुपालना में "गलत तथ्यों पर प्राप्त की गई अथवा तथ्यों को छुपाकर प्राप्त की गई स्वीकृति स्वतः निरस्त मानी जायेगी एवं ऐसी निर्माण स्वीकृति प्राप्त करने के लिए आवेदनकर्ता को दोषी माना जायेगा।

25. प्रश्नगत प्रकरण किसी भी न्यायालय में यदि लंबित है तो उसकी समस्त जिम्मेदारी आवेदक की ही होगी। यदि मानचित्र जारी होने के पश्चात यह अवगत हुआ कि किसी भी माननीय न्यायालय में प्रकरण लंबित है अथवा विपरीत निहित है तो मानचित्र स्वतः ही निरस्त समझे जावेंगे।

26. अनुमोदित भवन मानचित्रों को भवन निर्माण शुरू किये जाने के समय भवन निर्माता द्वारा एक बोर्ड पर सम्पूर्ण ब्यौरा सहित जो पठनीय हो, को ऐसे स्थल पर (मुख्य सड़क के ओर) लगाया जावे, जिससे सभी लोगों को निर्मित किये जाने वाले भवन के अनुमोदन की पूर्ण जानकारी प्राप्त हो सके।

27. भवन निर्माण के समय निर्माण सामग्री से आसपास के भवनों के निवासकर्ताओं को किसी प्रकार की असुविधा न हो, इस हेतु भवन निर्माण के दौरान चारों ओर पर्दे लगवाये जावें।

28. भवन मानचित्र इस शर्त के साथ जारी किये जाते हैं कि आप द्वारा परियोजना के पूर्णता प्रमाण पत्र के आवेदन के साथ अग्निशमन विभाग का अनापत्ति प्रमाण पत्र एवं पर्यावरण विभाग का अनापत्ति प्रमाण पत्र नगरीय निकाय में जमा कराना होगा, उसके पश्चात ही पूर्णता प्रमाण पत्र जारी किया जायेगा।


29. निर्मित भवन के प्रवेश द्वार के पास भवन में अनुमोदित व उपलब्ध चार पहिया व दो पहिया वाहनों के पार्किंग की सूचना का बोर्ड (डिस्प्ले) लगवाया जावे।

जयपुर विकास प्राधिकरण (जोन-7) उपायुक्त
जयपुर विकास प्राधिकरण (जोन-9)
जयपुर



Digitally Signed by DUMMY USER
Designation : DC
Date: 2019.11.21 09:33:00 IST
Reason: Approved
Location: TEST

नोट: यह एक डिजिटल हस्ताक्षरित प्रमाण पत्र है और इसके लिए किसी भौतिक हस्ताक्षर की आवश्यकता नहीं है।

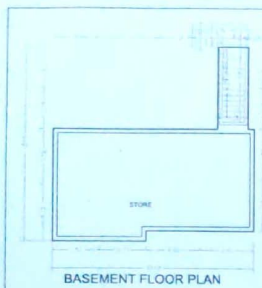


BASEMENT FLOOR PLAN

OPENING SCHEDULE A (55)

NAME	WIDTH	HEIGHT	NO.
1	1.20	2.10	1
2	1.20	2.10	1
OPENING SCHEDULE A (55)


NAME	WIDTH	HEIGHT	NO.
1	1.20	2.10	1
2	1.20	2.10	1
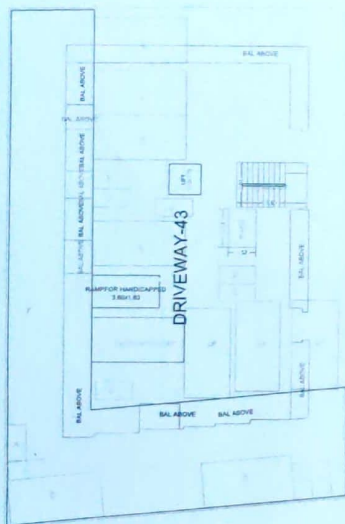

STILT FLOOR PLAN

GROSS BUA - A (55)

FLOORS	GROSS BUA	DEDUCTIONS	NET BUA
TERRACE FLOOR	282.80	282.80	0.00
FOURTH FLOOR	274.30	0.00	274.30
THIRD FLOOR	274.30	0.00	274.30
SECOND FLOOR	274.30	0.00	274.30
FIRST FLOOR	282.80	0.00	282.80
BASEMENT FLOOR	75.30	0.00	75.30
Total	1763.80	0.00	1763.80

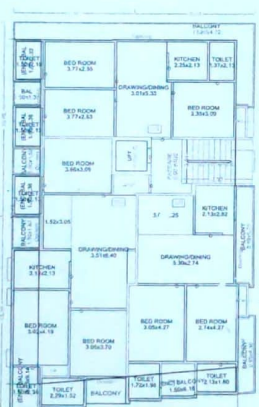

TYPICAL - 1-4 FLOOR PLAN



TERRACE FLOOR PLAN

BALCONY CALCULATIONS - A (55)

FLOOR	AREA	TOT. AREA
TERRACE FLOOR	1.20 x 1.20 = 1.44	1.44
THIRD FLOOR	1.20 x 1.20 = 1.44	1.44
SECOND FLOOR	1.20 x 1.20 = 1.44	1.44
FIRST FLOOR	1.20 x 1.20 = 1.44	1.44
Total	5.76	5.76

STAMP OF APPROVAL

BUILDING A (55)

BASEMENT FLOOR - (55)



Particular	Area
Basement	75.30
ST	5.28
ED	40.80
LD	1.20
LD	1.20
Total	123.78

TYPICAL - 1-4 FLOOR PLAN



Particular	Area
Basement	75.30
ST	5.28
ED	40.80
LD	1.20
LD	1.20
Total	123.78

31

For SILVER VILLY ESTATE
Mona's Home
Partner

उपायुक्त (जोन-7)
जयपुर विकास प्राधिकरण
जयपुर

OWNER'S NAME	OWNER'S SIGN
PROJECT	
SUPPLY NO.	DATE NO.
PLAN NO.	SCALE
ARCHITECT'S SIGN	ARCHITECT'S SIGN
DATE	SCALE
DATE	SCALE



LAYOUT PLAN



Manoj Kumar
Part


Partner

उपायुक्त (जोन-7)
जयपुर विकास प्राधिकरण
जयपुर

BUILDING	FBI AREA				BALCONY			PASSAGE	STAIR	LIFT	TERRACE	LIFT MC ROOM	TENC.	TOTAL FBI AREA
	COMN	RES.	IND.	SPEC.	PERM.	PROP.	EXCLUS.							
A-1(35)	0.00	188.36	0.00	0.00	-NA	280.14	-NA	22.24	34.78	14.70	000.00	2.84	12	1189.30
Total	0.00	188.36	0.00	0.00	-NA	280.14	-NA	22.24	34.78	14.70	000.00	2.84	12	1189.30


[illegible]

OWNER'S NAME MADHU DAIMA		OWNER'S SIGN	
PROJECT: SURVEY NO.			
PESHA NO.		CTS NO.	
PLOT NO.		SOC. NAME:	
FINAL PLOT NO.		PETH:	
ARCHITECT SHRI KRISHAN		ARCHITECT'S SIGN	
	JOB NO.	DWG. NO.	SCALE
	1:50		CHECKED BY
DRAWING NO. RD/2018-2019/PAC/24		DATE	
11-05-2018		SHEET NO. 1/1	

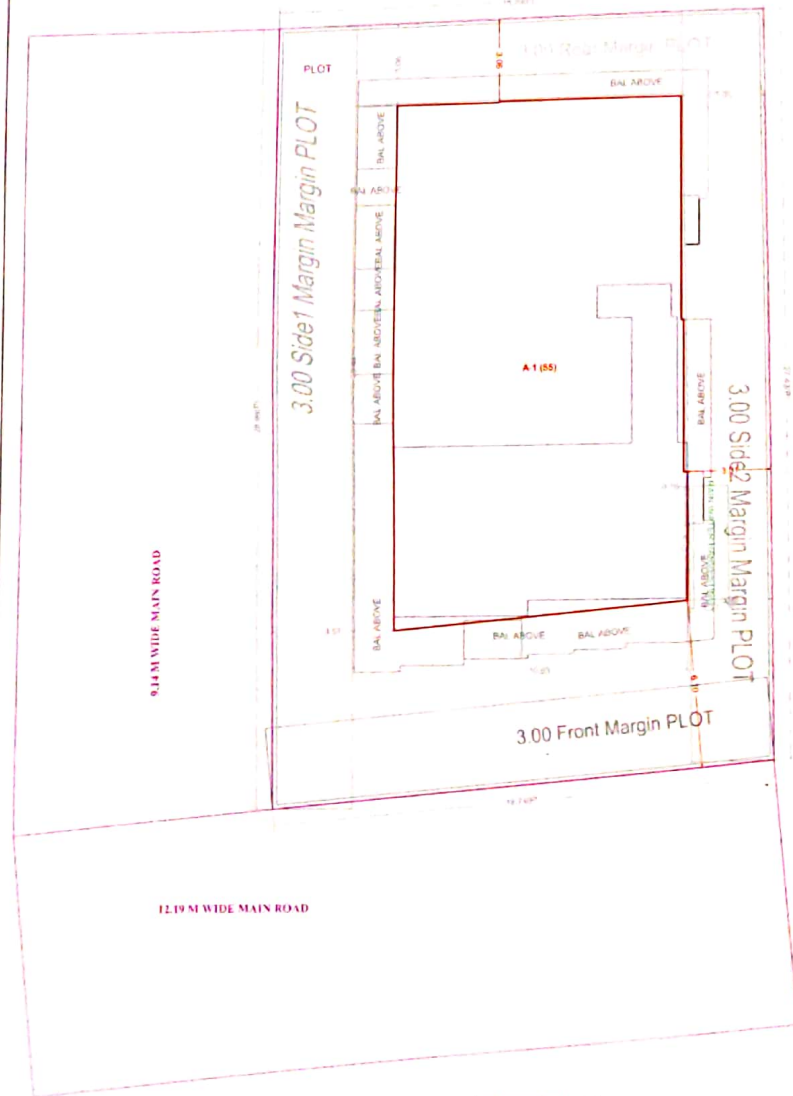

LAYOUT PLAN

Triangle	Area
A-01	264.76
A-02	256.29
Total (PLOT)	521.05

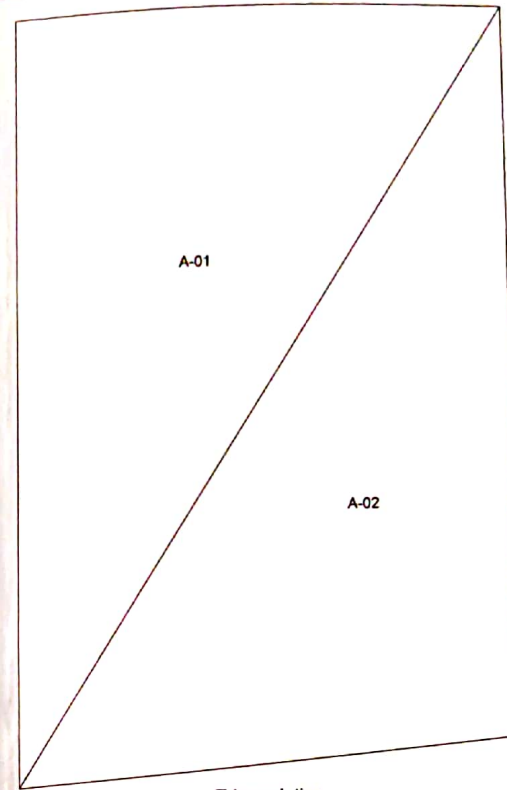

Triangulation

BUILDING WISE FSI STATEMENT

BUILDING	FSI AREA				BALCONY		PASSAGE	STAIR	LIFT	TERRACE	LIFT/MC ROOM	TENE	TOTAL FSI AREA
	COMM	RESI	IND	SPEC	PERM	EXCESS							
A-1 (55)	0.00	1189.36	0.00	0.00	NA	280.14	22.24	34.78	14.70	000.00	2.94	12	1189.36
Total	0.00	1189.36	0.00	0.00	NA	280.14	22.24	34.78	14.70	000.00	2.94	12	1189.36

STAMP OF APPROVAL

Validity unknown

Digitally Signed by: SHARMA
Designation: DCA
Date: 2019.11.21 14:14:14 IST
Reason: Approved
Location: JAIPUR

Area: 521.05 Sq. M.

A) AREA STATEMENT

	SQ. M.
1. AREA OF PLOT	521.05
2. DEDUCTIONS FOR	
(a) ROAD ACQUISITION AREA	0.00
(b) EXISTING INTERNAL ROAD	0.00
(c) ANY RESERVATION	0.00
(d) OTHER	0.00
TOTAL (a+b+c+d)	0.00
3. NET GROSS AREA OF PLOT (1-2)	521.05
4. DEDUCTIONS FOR	
(a) TRANSFORMER AREA	0.00
(b) RECREATION OPEN SPACE	0.00
(c) INTERNAL ROADS	0.00
(d) AMENITY SPACE	0.00
(e) OTHERS	0.00
TOTAL (a+b+c+d+e)	0.00
5. NET AREA OF PLOT (3-4)	521.05
6. ADDITION FOR F.S.I.	
(a) EXISTING INTERNAL ROAD	0.00
(b) TRANSFORMER AREA	0.00
(c) RECREATION OPEN SPACE (NOTIONAL)	0.00
(d) INTERNAL ROADS	0.00
(e) AMENITY SPACE	0.00
(f) OTHER ADDITION	0.00
TOTAL (a+b+c+d+e+f)	0.00
7. TOTAL AREA (5+6)	521.05
8. F.A.R. PERMISSIBLE	1200.00
9. ROAD AREA	0.00
10. TDR Area	0.00
11. PERM. FLOOR AREA (7x8+9+10)	618722.56
12. EXISTING FLOOR AREA	1189.36
13. PROPOSED RESIDENTIAL AREA	0.00
14. PROPOSED COMMERCIAL AREA	0.00
15. PROPOSED INDUSTRIAL AREA	0.00
16. PROPOSED SPECIAL FSI AREA	0.00
17. EXCESS BALCONY AREA TAKEN IN F.S.I.	8.23
18. TOTAL BUILT UP AREA (12 To 17)	1197.59
19. F.S.I. CONSUMED	2.34
20. COVERAGE PERMISSIBLE	330.40
21. EXISTING COVERAGE	0.00
22. PROPOSED ABOVE COVERAGE	204.28
23. PROPOSED BELOW COVERAGE	0.00
24. TOTAL COVERAGE	204.28

B) BALCONY STATEMENT

(a) PERMISSIBLE BALCONY AREA	0.00
(b) PROPOSED BALCONY AREA	280.14
(c) EXCESS BALCONY AREA (TOTAL)	8.23

C) TENEMENT STATEMENT

(a) NET AREA OF PLOT (ITEM 5) ABOVE	0.00
(b) LESS NON-RESIDENTIAL AREA (SHOPS ETC.)	0.00
(c) AREA FOR TENEMENTS (a-b)	909.22
(d) TENEMENTS PERMISSIBLE	NA
(e) TENEMENTS PROPOSED	NA

D) PARKING STATEMENT

	CAR	SCOOTER	CYCLE
(a) PARKING REQUIRED BY RULE	NA	NA	NA
(b) PARKING PROVIDED	36	NA	NA
(c) GARAGES PERMISSIBLE	00	00	00
(d) GARAGES PROPOSED	00	00	00

For SILVER VELLY ESTATE
Partner

OWNER'S NAME: MADITU DAIMA

PROJECT:


SURVEY NO:

HESSA NO: PLOT NO: FINAL PLOT NO: ARCHITECT: SHRI KRISHAN

CTS NO: SOC NAME: PETH

ARCHITECT'S SIGN: DATE: 21-10-2018 SHEET NO: 1/4

JOB NO: DRG NO: SCALE: 1:100 DRAWN BY: CHECKED BY:

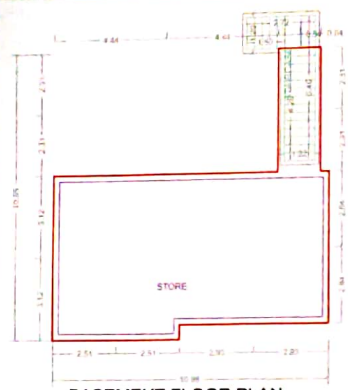


BASEMENT FLOOR PLAN

OPENING SCHEDULE A (55)

NAME	WIDTH	HEIGHT	NOS
D	2.10	2.10	04
D	2.10	2.10	24
D	2.10	2.10	08
D	2.10	2.10	04
D	2.10	2.10	28
D	2.10	2.10	04
D	2.10	2.10	04
D	2.10	2.10	12

OPENING SCHEDULE A (55)


NAME	WIDTH	HEIGHT	NOS
L	1.20	2.10	04
L	1.20	2.10	24
L	1.20	2.10	08
L	1.20	2.10	04
L	1.20	2.10	28
L	1.20	2.10	04
L	1.20	2.10	04
L	1.20	2.10	12

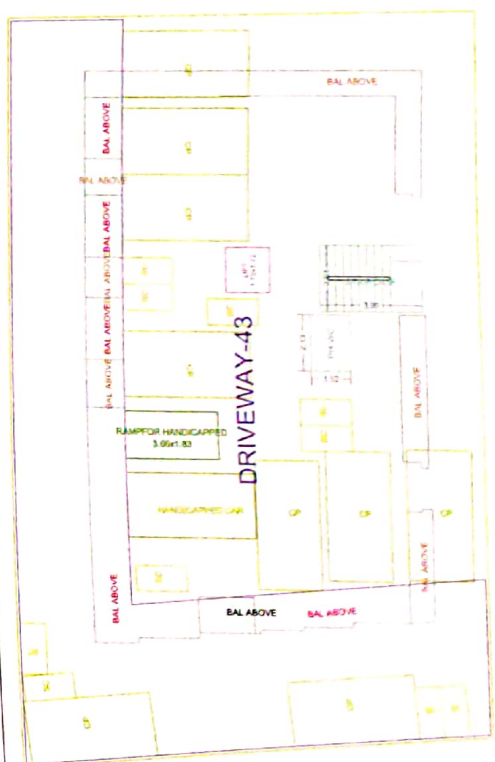


STILT FLOOR PLAN

GROSS BUA A (55)

FLOORS	GROSS BUA	DEDUCTIONS	NET BUA
TERRACE FLOOR	000.00	000.00	000.00
FOURTH FLOOR	274.30	0.00	274.30
THIRD FLOOR	274.30	0.00	274.30
SECOND FLOOR	274.30	0.00	274.30
FIRST FLOOR	274.30	0.00	274.30
STILT FLOOR	000.00	0.00	000.00
BASEMENT FLOOR	72.35	0.00	72.35
Total	1169.63	0.00	1169.63

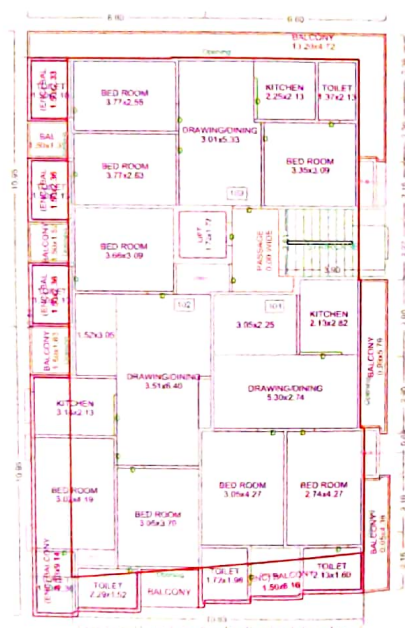

TYPICAL - 1- 4 FLOOR PLAN

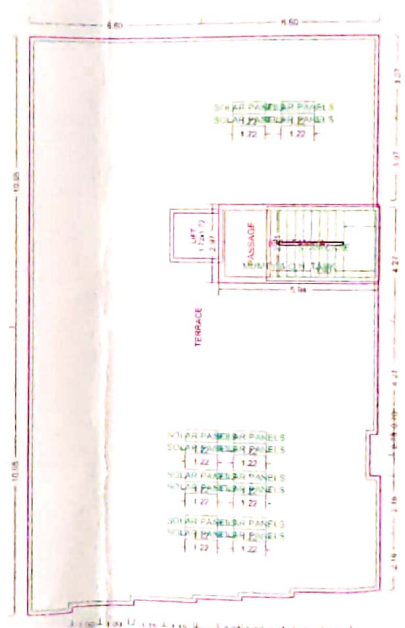

TERRACE FLOOR PLAN

BALCONY CALCULATIONS A (55)


FLOOR	SIZE	AREA	TOT AREA
FOURTH FLOOR	4.13 X 8.14 X 1	17.46	70.03
THIRD FLOOR	4.13 X 8.14 X 1	17.46	70.03
SECOND FLOOR	4.13 X 8.14 X 1	17.46	70.03
FIRST FLOOR	4.13 X 8.14 X 1	17.46	70.03
Total			280.14

STAMP OF APPROVAL

Validity unknown

Digitally Signed by: RANJEET SHARMA
Designation: D
Date: 2019.11.27 14:14 IST
Reason: Approved
Location: JAIPUR

BUILDING: A (55)

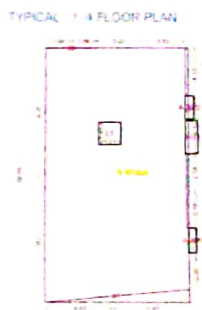

Polygon Area

Polygon	Area
A-Block	212.65
D1	5.42
D2	0.15
D3	2.72
L1	2.94
A-S1	2.40
A-AP1	1.07
A-AP2	1.18
Total	215.95

OWNER'S NAME: MADHU DAINA

PROJECT: SURVEY NO. HESIA NO. PLOT NO. FINAL PLOT NO. ARCHITECT: SURESH KRISHAN

JOB NO.: 002. NO. SCALE: 1:100. DRAWN BY: CHECKED BY:

DATE: 21-10-2018. **SHEET NO.:** 2/4

FOR SURESH VELLY ESTATE


(Signature)

PARTNER

Validity unknown

Digitally Signed by RAJESH KANTAN
SHARMA
Designation : DCC
Date: 2019.11.21 09:57:44 IST
Reason: Approval
Location: JAIPUR

BUILDING: A (55)

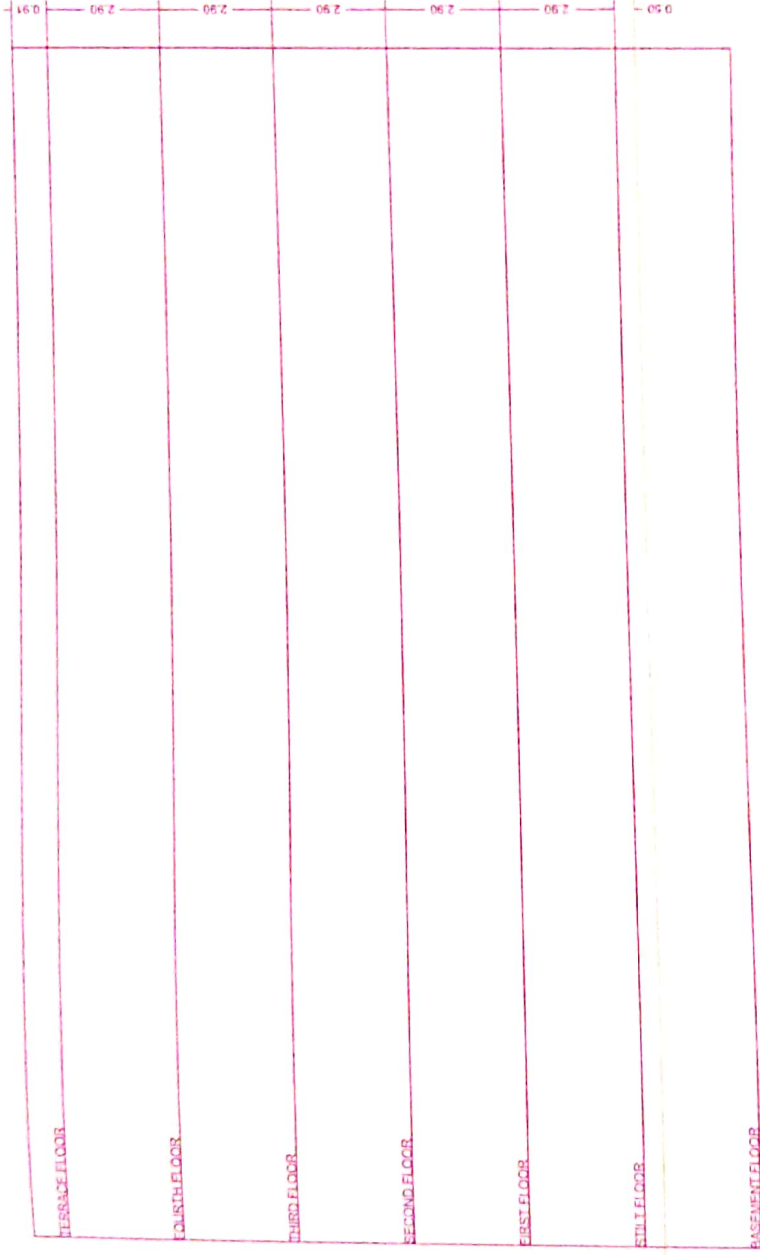

For SILVER VELLY ESTATE

Anoop Kumar
Partner

OWNER'S NAME: MADHU DALMA	OWNER'S SIGN:
PROJECT:	
SURVEY NO:	
HISSA NO:	CTS NO.
PLOT NO:	SOC. NAME:
FINAL PLOT NO:	PETH:
ARCHITECT: SHRI KRISHAN	ARCHITECT'S SIGN:
JOB NO.	DRG. NO.
SCALE	DRAWN BY CHECKED BY
1:100	
INWARD NO. JDA/2019-20/BP/AS/54	
DATE	21-10-2019
SHEET NO.	3 / 4

A (55)

STAMP OF APPROVAL

Validity unknown

Digitally signed by Maurio Balma
DN: cn=Maurio Balma, o=, ou=, email=, c=JP
Date: 2019.11.08 14:05:16
Reason: Approved
Location: JALPA


Page
Coverage

Area
214.28

For SILVER VELLY ESTATE

Shree Kumar

Partner

OWNER'S NAME MAURIO BALMA		Date	
PROJECT			
SURVEY NO.		DATE	
PLOT NO.		DATE	
FINAL PLOT NO.		DATE	
ARCHITECT RHEE KUNDEAN		ARCHITECTURE	
JOB NO.		SCALE	
DATE		DRAWN BY	
DATE		DATE	