



नगर विकास न्यास, पाली

जिला कलेक्ट्रेट परिसर, पाली

फोन नं. 02932-223222

ई मेल - uitpali@gmail.com

क्रमांक : न्या.पा./भवन निर्माण/2018-19/ 285

दिनांक : 29/10/18

श्रीमती भावना पत्नि श्री जुगल किशोर
श्रीमती सुनीता पत्नि श्री महेन्द्र सिंह
रजत विहार, पाली।

विषय :- राजस्व ग्राम पाली चक द्वितीय के खसरा नम्बर 604/8 क्षेत्रफल 7162.59 वर्गमीटर भूखण्ड पर मुख्यमंत्री जन आवास योजना के Provision 3A के तहत आवासीय प्रयोजनार्थ भवन मानचित्र अनुमोदन करने बाबत।

संदर्भ :- आपके आवेदन दिनांक 03.07.2018 के परिप्रेक्ष्य में।

उपरोक्त विषयान्तर्गत आप द्वारा राजस्व ग्राम पाली चक द्वितीय के खसरा नम्बर 604/8 क्षेत्रफल 7162.59 वर्गमीटर भूखण्ड पर मुख्यमंत्री जन आवास योजना के Provision 3A के तहत आवासीय उपयोग के भवन मानचित्र अनुमोदन करने हेतु निवेदन किया गया है। उक्त प्रकरण मुख्यमंत्री जन आवास योजना 2015 के अन्तर्गत गठित स्थानीय स्तर की प्रोजेक्ट अनुमोदन समिति की बैठक दिनांक 28.09.2018 में रखा जाकर आप द्वारा प्रस्तुत भवन मानचित्र अनुमोदन करने का निर्णय लिया गया। मुख्यमंत्री जन आवास योजना 2015 के अन्तर्गत गठित स्थानीय स्तर की प्रोजेक्ट अनुमोदन समिति की बैठक के निर्णयानुसार भवन मानचित्र निम्नांकित शर्तों के साथ अनुमोदित किये जाते हैं :-

1. भवन निर्माण स्वीकृत मानचित्र के अनुसार ही किया जावेगा तथा इसमें किसी भी प्रकार का उल्लंघन नहीं किया जायेगा। यदि किसी प्रकार का उल्लंघन किया जाता है तो यह स्वीकृति स्वतः ही निरस्त मानी जायेगी।
2. अनुज्ञाधारी को भवन निर्माण की स्वीकृति मुख्यमंत्री जन आवास योजना के Provision 3A के तहत प्रदत्त की जा रही है, अतः अनुज्ञाधारी को मुख्यमंत्री जन आवास योजना के Provision 3A में उल्लेखित प्रावधानों की पालना यथानुरूप की जानी होगी एवं प्रदत्त स्वीकृति को स्वामित्व में प्रमाण के रूप में नहीं माना जावेगा।
3. स्वामी भवन के परिसर को स्वीकृत उपयोग के अनुसार ही उपयोग में लेगा।
4. भूखण्ड के स्वामी एवं मानचित्र तैयार करने वाले तकनीकीविज्ञ का कर्तव्य होगा कि वो यह सुनिश्चित कर ले कि स्वीकृति मानचित्र मास्टर प्लान/जोनल प्लान/भवन विनियमों के अनुरूप है। यदि कोई उल्लंघन नगर विकास न्यास की जानकारी में आया तो नगर विकास न्यास को भवन मानचित्रों की दी गयी अनुज्ञा रद्द करने का अधिकार होगा तथा नगर विकास न्यास से प्रार्थी को किसी भी प्रकार की क्षतिपूर्ति का हक नहीं होगा।
5. अनुज्ञाधारी को एकीकृत भवन विनियम, 2017 में उल्लेखित प्रावधानों के अनुसार भवन निर्माण प्रारम्भ करते समय एक सूचना पट्ट मौके पर लगाया जायेगा। जिसमें सचिव, नगर विकास न्यास, पाली व प्रवर्तन अधिकारी के टेलीफोन नम्बर इत्यादि अंकित किये जाने होंगे व अनुमोदित मानचित्र की सूचना व अनुमोदन शर्तें अंकित की जायेगी। निर्माण के दौरान अनुमोदित मानचित्र की एक प्रति आवश्यक रूप से निर्माणकर्ता द्वारा मौके पर रखी जायेगी।

3

6. अनुज्ञाधारी को एकीकृत भवन विनियम, 2017 में उल्लेखित प्रावधानों के अनुसार भवन निर्माण कार्य प्रारम्भ करने से पूर्व आप अधोहस्ताक्षरकर्ता एवं उप नगर नियोजक, पाली को निर्धारित प्रपत्र में सूचना प्रस्तुत की जानी होगी।
7. एकीकृत भवन विनियम, 2017 के अनुसार भवन विनियम के अपेक्षाओं के अनुरूप भवन निर्माण करने की जिम्मेदारी भवन निर्माण अनुज्ञाधारी की होगी।
8. तकनीकीविज्ञ के निरीक्षण में स्वामी निर्माण कार्य करवायेगा जिसके संबंध में सूचना नगर विकास न्यास को पूर्व में देनी होगी। यदि तकनीकीविज्ञ को बदला जाता है तो इसकी सूचना 48 घण्टे के अन्दर यथोचित प्रमाण पत्र में प्राधिकरण को देनी होगी।
9. राज्य सरकार/केन्द्र सरकार के प्रदूषण नियन्त्रण मण्डल द्वारा समय-समय पर जारी प्रावधानों की पालना अक्षरशः की जानी होगी। यदि किसी अनापत्ति की आवश्यकता हो तो अनुज्ञाधारी को स्वयं के स्तर पर प्राप्त की जानी होगी।
10. उक्त स्वीकृति के कारण यदि नगर विकास न्यास, पाली को किसी न्यायालय, सक्षम अधिकारी तथा नगर भूमि (अधिकतम सीमा एवं विनियम) अधिनियम के तहत नियुक्त अधिकारी के समक्ष किसी कार्यवाही में कोई भी खर्च, नुकसान, मुआवजा देना पड़े या देने योग्य हो तो प्रार्थी उनकी इस क्षति को पूर्ण करने के लिए बाध्य होगा।
11. अनुज्ञाधारी को एकीकृत भवन विनियम, 2017 में उल्लेखित प्रावधानों के अनुसार भवन में वर्षा जल संग्रहण हेतु Rain Water Harvesting Structure का निर्माण करवाया जाना होगा।
12. अनुज्ञाधारी को एकीकृत भवन विनियम, 2017 में उल्लेखित प्रावधानों के अनुसार भवन में सौर ऊर्जा से पानी गरम करने हेतु सौर ऊर्जा संयंत्र लगाना जाना आवश्यक होगा।
13. भूखण्ड क्षेत्र में आन्तरिक विकास यथा जल वितरण, ड्रेनेज, सीवरेज, विद्युत वितरण, सड़कें, टेलीफोन लाईन, वर्षा जल संग्रहण संरचना आदि का कार्य विकासकर्ता द्वारा किया जावेगा तथा स्थानीय आर.डबल्यू.ए. को संचालन व रखरखाव के लिए समर्पित किया जाना होगा।
14. एकीकृत भवन विनियम के बिन्दु संख्या 8.11 व 8.12 में उल्लेखित भवन नक्शों की संस्वीकृति के लिए पर्यावरणीय शर्तों की पालना अक्षरशः की जानी होगी एवं नगरीय विकास विभाग के परिपत्र क्रमांक प.18(13)नविवि/जयपुर/2016 जयपुर, दिनांक 15.02.2018 के अनुसार पर्यावरण संरक्षण नियम-2006 के प्रावधानों के अनुसार निर्धारित सीमा से अधिक निर्मित क्षेत्र पर पर्यावरण विभाग से अनापत्ति ली जानी होगी।
15. अनुज्ञाधारी को पार्किंग प्रावधानों की पालना एकीकृत भवन विनियम, 2017 के अनुसार सुनिश्चित की जानी होगी। भवन परिसर में ही आगन्तुकों की पार्किंग करवाई जावे तथा आगन्तुकों हेतु निःशुल्क वाहन पार्किंग का बोर्ड लगवाया जावे।
16. निर्माण स्थल पर स्वीकृति का विवरण अर्थात् अनुमोदित मानचित्र, उपलब्ध पार्किंग की सूचना एवं भवन में सुरक्षा एवं निकास प्लान का नक्शा भी प्रदर्शित उपयुक्त स्थान पर प्रदर्शित किया जावे।
17. एकीकृत भवन विनियम, 2017 की अनुपालना में "गलत तथ्यों पर प्राप्त की गई अथवा तथ्यों को छुपाकर प्राप्त की गयी स्वीकृति स्वतः निरस्त मानी जायेगी एवं ऐसी निर्माण स्वीकृति प्राप्त करने के लिए आवेदनकर्ता को दोषी माना जायेगा।"
18. प्रश्नगत प्रकरण किसी भी न्यायालय में यदि लंबित है तो उसकी समस्त जिम्मेदारी आवेदक की ही होगी। यदि मानचित्र जारी होने के पश्चात् यह अवगत हुआ कि किसी भी माननीय न्यायालय में प्रकरण लम्बित है अथवा विपरीत निहित है तो मानचित्र स्वतः ही निरस्त समझे जावेंगे।
19. अनुमोदित भवन मानचित्रों को भवन निर्माण शुरू किये जाने के समय भवन निर्माता द्वारा एक बोर्ड पर सम्पूर्ण ब्यौरा सहित जो पठनीय हो, को ऐसे स्थल पर (मुख्य सड़क की ओर) लगाया जावे जिसमें सभी लोगों को निर्मित किये जाने वाले भवन के अनुमोदन की पूर्ण जानकारी प्राप्त हो सके।

3

20. भवन निर्माण के समय निर्माण सामग्री के आसपास के भवनो के निवासकर्ताओं को किसी प्रकार की असुविधा न हो, इस हेतु भवन निर्माण के दौरान चारो ओर पर्दे लगवाये जायें।
21. अनुमोदित भवन मानचित्रो से अतिरिक्त निर्माण किसी भी सूरत में नहीं किया जायेगा। यदि प्रार्थी द्वारा बिना स्वीकृती निर्माण किया जाता है, तो उसे ध्वस्त करने का अधिकार नगर विकास न्यास, पाली को होगा।
22. निर्माण कार्य शुरू करने से पूर्व श्रम विभाग को सूचित कर उक्त योजना का श्रम विभाग में पंजीयन किया जाना होगा। देय श्रम उपकर अनुज्ञाधारी को स्वयं श्रम विभाग में जमा करवाकर रसीदो की प्रतियाँ नगर विकास न्यास कार्यालय में प्रस्तुत की जानी होगी।
23. भवन के लिये अन्य उपबन्ध तथा विनियम, जो यहाँ सम्मिलित नहीं हैं, वे ऐसे होंगे कि राष्ट्रीय भवन संहिता में तथा विनियमों/नियमों, भवन उपविधियों में विहित किये गये हैं।
24. उपर वर्णित शर्तों एवं अन्य कोई संबन्धित शर्त का पालन नहीं होने पर भवन अनुज्ञा रद्द मानी जायेगी। एकीकृत भवन विनियम, 2017 में उल्लेखित समस्त प्रावधानों की सुनिश्चितता आवेदक के स्तर पर की जानी होगी।

संलग्न:- मानचित्रों की प्रति का 1 सैट



(इन्दाराम मेघवंशी)

सचिव

नगर विकास न्यास

पाली।



नगर विकास न्यास, पाली

जिला कलेक्ट्रेट परिसर, पाली

फोन नं. 02932-223222

ई मेल - uitpali@gmail.com

क्रमांक : न्या.पा./मु.ज.यो/2018-19/ 261

दिनांक 16 मई 2018

मुख्यमंत्री जन आवास योजना-2015 के अन्तर्गत गठित स्थानीय स्तर प्रोजेक्ट अनुमोदन समिति की बैठक दिनांक 15.05.2018 का कार्यवाही विवरण

प्रकरण:-

1.	आवेदक का नाम	श्री आदाराम पुत्र श्री हेमराम जरिये आम मुख्तयार जुगल किशोर पुत्र श्री मंशाराम एवं महेन्द्र सिंह पुत्र श्री बानुसिंह।
2.	राजस्व ग्राम एवं खसरा नं.	पाली चक-द्वितीय के खसरा संख्या-604/5
3.	क्षेत्रफल	04 बिघा 10 बिस्वा
4.	भूमि का पाली मास्टर प्लान 2023 के अनुसार भू-उपयोग	परिधी नियंत्रण क्षेत्र
5.	आवेदक के द्वारा प्रस्तावित भू-उपयोग	आवासीय (एकल भूखण्ड प्रयोजनाधी)
6.	प्रकरण के तथ्य	1. आवेदित भूमि पाली से खैरवा जाने वाली सड़क के दक्षिण दिशा में स्थित है, आवेदित भूमि को आवश्यक पहुँच मार्ग 40 फीट पूर्व में नगर परिषद पाली द्वारा उक्त सड़क पर खसरा संख्या-604/4 के अनुमोदित ले-आउट प्लान से 40 फीट उपलब्ध हो रहा है। 2. आवेदित भूमि के दक्षिण दिशा में राजस्व रास्ता स्थित है, जिसका मार्गाधिकार पटवारी रिपोर्ट अनुसार राजस्व रिकॉर्ड अनुसार 52 फीट है। 3. आवेदित भूमि का भू-उपयोग पाली मास्टर प्लान-2023 अनुसार परिधी नियंत्रण क्षेत्र हेतु आरक्षित है, नगरीय विकास विभाग के पत्र दिनांक 30.10.2017, 12.10.2017 व 25.04.2017 अनुसार प्लान्टेशन बेल्ट, ईकोलोजिकल जोन, ईकोसेन्सिटिव जोन व रिक्रियेशन जोन को छोड़कर अन्य भू-उपयोगों में मुख्यमंत्री जन आवास योजना-2015 के तहत आवेदित प्रकरणों में अनुज्ञेय उपयोग कर श्रेणी में मानते हुये आवश्यक कार्यवाही किये जाने के निर्देश प्रदान किये गये हैं। 4. आवेदित भूमि कार्यालय के कनिष्ठ अभियन्ता की रिपोर्ट अनुसार मौके पर रिक्त है तथा आवेदित भूमि में से 11 के0वी की एच0टी लाईन गुजर रही है।
7.	समिति का निर्णय	समिति के द्वारा एजेण्डा का अवलोकन किया गया तथा निम्न शर्तों के साथ आवेदित भूमि का परिधीय नियंत्रण पट्टी में आवासीय (एकल भूखण्ड) प्रयोजनार्थ ले-आउट प्लान अनुमोदित करने का निर्णय लिया गया:- 1. आवेदित भूमि पाली से खैरवा जाने वाली सड़क के दक्षिण दिशा में स्थित है, आवेदित भूमि को आवश्यक पहुँच मार्ग 40 फीट पूर्व में नगर परिषद पाली द्वारा उक्त सड़क पर खसरा संख्या-604/4 के अनुमोदित ले-आउट प्लान से 40 फीट उपलब्ध हो रहा है। 2. आवेदित भूमि के दक्षिण दिशा में राजस्व रास्ता स्थित है, जिसका मार्गाधिकार पटवारी रिपोर्ट अनुसार राजस्व रिकॉर्ड अनुसार 52 फीट है, उक्त राजस्व रास्ते की चौड़ाई 80 फीट रखते हुये सड़क मध्य से 40 फीट सड़क हेतु आवश्यक भूमि प्रार्थी की भूमि में से निःशुल्क समर्पित की जानी होगी। 3. आवेदित भूमि में से 11 के0वी की एच0टी लाईन गुजर रही है, प्रार्थी द्वारा सहायक अभियन्ता जे0वी0वी0एन0एल प्रार्थना-पत्र प्रस्तुत कर उक्त एच0टी लाईन को स्थानान्तरित करवाने बाबत निवेदन किया गया है। उक्त प्रार्थना-पत्र माननीय उर्जा मंत्री श्री पुष्पेन्द्र सिंह द्वारा अधीक्षण अभियन्ता को अग्रेषित किया गया है। अतः भवन मानचित्र अनुमोदन की अवधि तक उक्त लाईन को स्थानान्तरित नहीं किया जाता है तो नियमानुसार सुरक्षात्मक दुरी छोड़ी जानी होगी। 4. आवेदित भूमि पर मुख्यमंत्री जन आवास योजना-2015 व भवन विनियम-2017 के समस्त प्रावधानों की सुनिश्चितता न्यास स्तर पर की जानी होगी। 5. उक्त भूखण्ड आवासीय (एकल भूखण्ड) प्रयोजनार्थ प्रस्तावित किया गया है। अतः इसको एकल भूखण्ड में रखते हुए विकसित किया जाना होगा। भविष्य में भूखण्ड का उपविभाजन स्वीकृत नहीं होगा। 6. भूखण्ड पर निर्माण कार्य न्यास से नियमानुसार मानचित्र का अनुमोदन करवाने के उपरान्त ही करना होगा। 7. समस्त प्रकार के शुल्क टाउन शिप पोलिसी 2010, मुख्यमंत्री जन आवास योजना-2015 एवं राज्य सरकार द्वारा समय-समय पर जारी परिपत्रों/दिशा निर्देशों के अनुसार वसूलनीय होंगे।

For-Daya Dream Residency LLP

उप नगर नियोजक
नगर विकास न्यास,
पाली

तहसीलदार
नगर विकास न्यास,
पाली

अधिशापी अभियन्ता
नगर विकास न्यास,
पाली

सचिव
नगर विकास न्यास,
पाली

अध्यक्ष
नगर विकास न्यास,
पाली



नगर विकास न्यास, पाली

मुख्यमंत्री जन आवास योजना-2015 के प्रावधान
संख्या- 3ए के अन्तर्गत आवासीय प्रयोजनार्थ

आवेदक का नाम:-

पाली चक-2 के खसरा संख्या-604/5
नगर विकास न्यास के नाम दर्ज नवीन
खसरा संख्या- 604/8

साइट प्लान

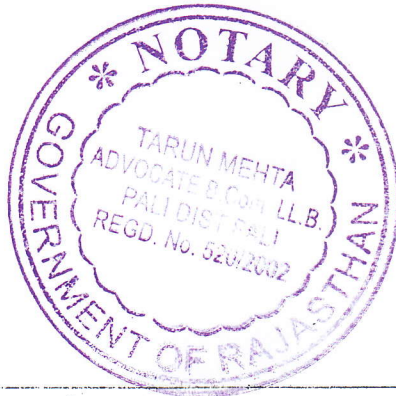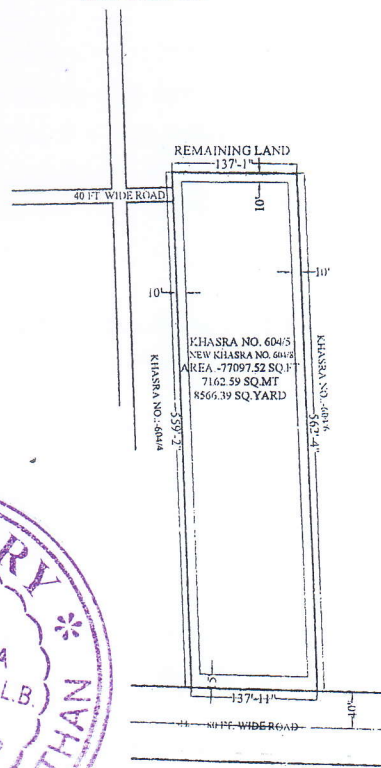

Scale : 1"=200'


दिशा	नपति	सेटबेक	पडौर
उत्तर	137 फीट 1 इन्च	न्यूनतम 10 फीट	खसरा संख्या-604/5 शेष भूमि
पूर्व	562 फीट 4 इन्च	न्यूनतम 10 फीट	खसरा संख्या-604/6
दक्षिण	137 फीट 11 इन्च	15 फीट	सडक 80 फीट
पश्चिम	559 फीट 2 इन्च	न्यूनतम 10 फीट	खसरा संख्या-604/4 व सडक 40 फीट
क्षेत्रफल:-	77097.52 SQ.FT / 7162.59 SQ.MT / 8566.39 SQ. YARD		

उप-नगर विकास अधिकारी, पाली
कनिष्ठ अभियन्ता, नगर विकास न्यास, पाली
नगर विकास न्यास, पाली

Coloured Photocopy
ATTESTED
Photo State/True Copy
26.06.2018
NOTARY PAL
नगर विकास न्यास, पाली

REMAINING LAND

REMAINING LAND

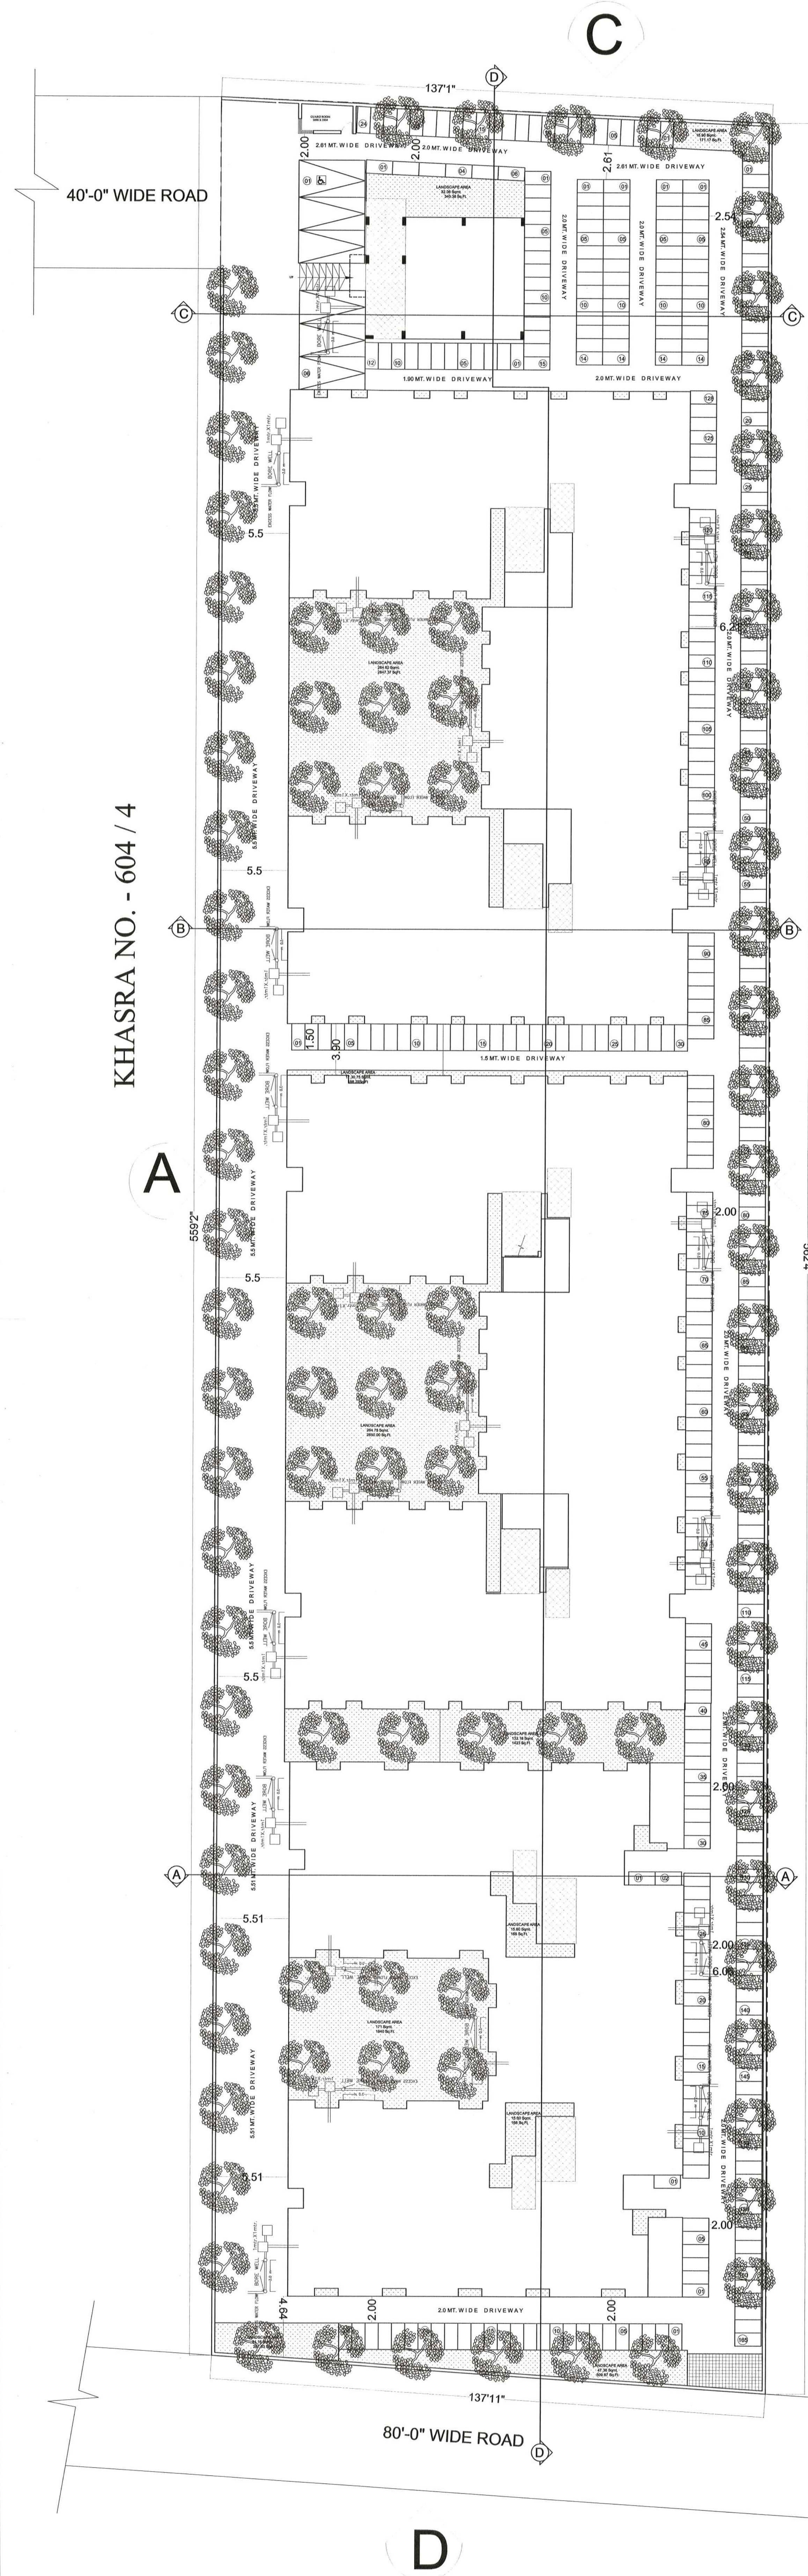

1.0 - SITE PLAN + PARKING PLAN


AREA CHART: AS PER CMJAY-2015 & UNIFIED BUILDING BYELAWS-2017

PLOT AREA= 7162.59 SQ.MT.	
PERMISSIBLE B.A.R.= 2.25 + 1.5 + 3.75 (WITH OUT BETTERMENT LEVY) = 3.75 X 7162.59 = 26869.71 SQ.MT.	
PERMISSIBLE COMMERCIAL AREA = 303.91 SQ.MT. (2% OF RES. B.A.R.)	PROPOSED COMMERCIAL AREA = 0.00 SQ.MT. (0.00% OF TOTAL RESIDENTIAL B.A.R.)
PERMISSIBLE CLUB HOUSE AREA = 301.48 SQ.MT. (2% OF RES. B.A.R.)	PROPOSED CLUB HOUSE AREA = 313.5 SQ.MT. (2.07 % OF TOTAL RESIDENTIAL B.A.R.) EXTRA CLUB HOUSE AREA = 313.5 - 301.48 = 12.02 SQ.MT.
PERMISSIBLE GROUND COVERAGE = 3581.29 SQ.MT. (50% OF PLOT AREA)	PROPOSED GROUND COVERAGE-GROUND FLOOR GROSS B.U.A. OF ALL BUILDING BLOCK PROPOSED GROUND COVERAGE= 3119.33 SQ.MT. (43.55 %)
PERMISSIBLE LANDSCAPE AREA= 1074.38 SQ.MT. (15% OF PLOT AREA)	PROPOSED LANDSCAPE AREA= 1077.25 SQ.MT. (15.04%) ON GROUND
REQUIRED PARKING = 6 CARS + 470 TWO WHEELERS EWS/ LG PARKING = 110 + 360 + 6 = 476 TWO WHEELERS	ACHIEVED TOTAL PARKING- CAR PARKING = 6 NOS. (6 HANDICAPPED PARKING) TWO WHEELERS PARKING = 480 TWO WHEELERS
NO. OF EWS UNITS = 110 UNITS (37.18 %) NO. OF LG UNITS = 180 UNITS (62.82 %)	TOTAL NO. OF UNITS = 110 + 180 = 290 UNITS

KHASRA NO. - 604 / 6


ALL BUILDING BLOCK (A+B+C+D) BUILDUP AREA ANALYSIS					
BUILDING BLOCK	BLOCK AREA (SQMT.)	SHAFT AREA (SQMT.)	GROSS B.U.A. (SQMT.)	BALCONY AREA (SQMT.)	RESIDENTIAL B.U.A. (SQMT.)
BLOCK-A	0.00	0.00	0.00	0.00	0.00
BLOCK-B	5594.40	281.70	5312.70	198.00	5312.70
BLOCK-C	5594.40	281.70	5312.70	198.00	5312.70
BLOCK-D	4767.65	318.90	4448.75	262.80	4448.75
TOTAL	15956.45	882.30	15074.15	658.80	15074.15
RESIDENTIAL B.U.A. =	15074.15 SQMT.				
COMMERCIAL B.U.A. =	0.00 SQMT.			0.00% OF RESIDENTIAL B.U.A.	
COMMUNITY B.U.A. =	313.50 SQMT.			2.08% OF RESIDENTIAL B.U.A.	

PARKING REQUIREMENT FOR EWS/ LG UNITS=		1 TWO WHEELER FOR 1 EWS UNIT 2 TWO WHEELERS FOR 1 LG UNIT	
TOTAL NO. OF EWS UNIT=	110 UNITS	PARKING REQ.=	110 TWO WHEELERS
TOTAL NO. OF LG-01 UNIT=	180 UNITS	PARKING REQ.=	360 TWO WHEELERS
TOTAL PARKING REQ. FOR EWS/LG=		470 TWO WHEELERS	
PARKING REQUIRED FOR COMMERCIAL AREA=	COMMERCIAL B.U.A. 75	(1 E.C.U. PER 75 SQMT. AREA)	
PARKING REQUIRED FOR COMMERCIAL AREA=	0/75 =	0.00 E.C.U.(1)	
PARKING REQUIRED FOR AMENITIES AREA=	CLUB HOUSE F.A.R. 115	(1 E.C.U. PER 115 SQMT. AREA)	
PARKING REQUIRED FOR AMENITIES AREA=	313.5/50 =	6.27 E.C.U.(2)	
TOTAL PARKING=	(1)+(2) (0+6.27)=	6.27 E.C.U.(3)	
TOTAL PARKING=	6.27 X 0.25=	1.57 E.C.U.(4)	
VISITOR'S PARKING=	25% OF TOTAL PARKING		
VISITOR'S PARKING=	6.27 X 0.25=	1.57 E.C.U.(4)	
TOTAL PARKING REQUIRED=	(3)+(4) 6.27+1.57	7.84 E.C.U.	
TOTAL CAR PARKING REQUIRED=	5.88 E.C.U. SAY	6 E.C.U. (75% OF TOTAL REQUIRED PARKING) (6 CARS)	
TOTAL TWO WHEELERS PARKING REQUIRE	1.96 E.C.U. SAY	2 E.C.U. (25% OF TOTAL REQUIRED PARKING) (6 TWO WHEELERS)	

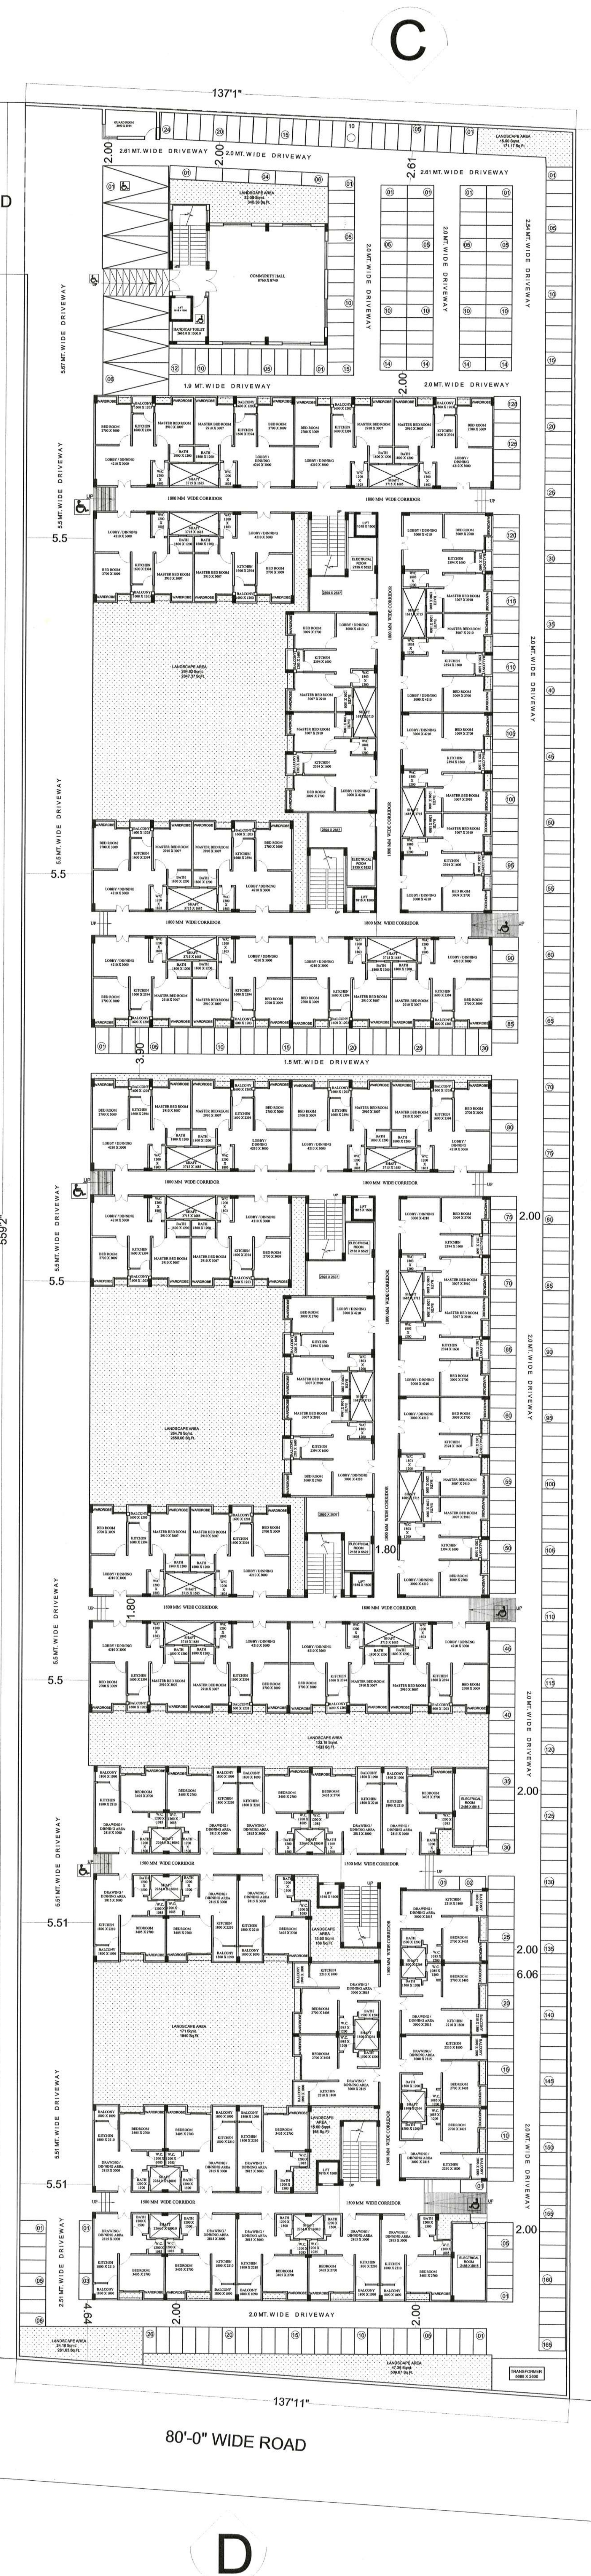


2.0 - SITE PLAN

APPLICANT / PROJECT TITLE PROPOSED RESIDENTIAL BUILDING FOR : SMT. BHAVANA W/O JUGAL KISHORE RAIPUROHIT, SMT. SUNITA W/O MAHENDRA SINGH RAIPUROHIT ON PART OF KHASRA NO. 604/8 AT PALI CHAK - 2 (AS PER CMJAY-2015 PROVISION-3A) ADDRESS : SITUATED ON KHASRA NO. 604/8 AT PALI CHAK - 2 AT KHERWA ROAD, PALI, (RAJ) 306401	APPLICANT SIGNATURE : DRAWINGS ARE PREPARED BY ME AFTER SUPERVISING THE SITE. ON THE SITE LOCATION PLOT PRESENT CONDITION IS EMPTY OPEN LAND APPLIED DRAWING DOCUMENTS COMPLETE RESPONSIBILITY TAKEN BY ME. <i>Swiride</i> <i>शिवान्त</i>	DRAWING TITLE : 1.0 - SITE PLAN + PARKING PLAN 2.0 - SITE PLAN SCALE : 1 : 200	DATE : 10 - 09 - 2018 NORTH : 	ASSOCIATE ARCHITECT : YOGESH GEHLOT JBC Architects & Associates 79, Mahaveer marg Near Town Hall Pali (Raj) Ph: 09414051105, 09571001099 Email: ar.yogeshgehlot@gmail.com COA NO. - CA / 2012 / 55969	ARCHITECT SEAL & SIGNATURE : SHEET NO. - 1 / 5
--	---	--	---	---	---

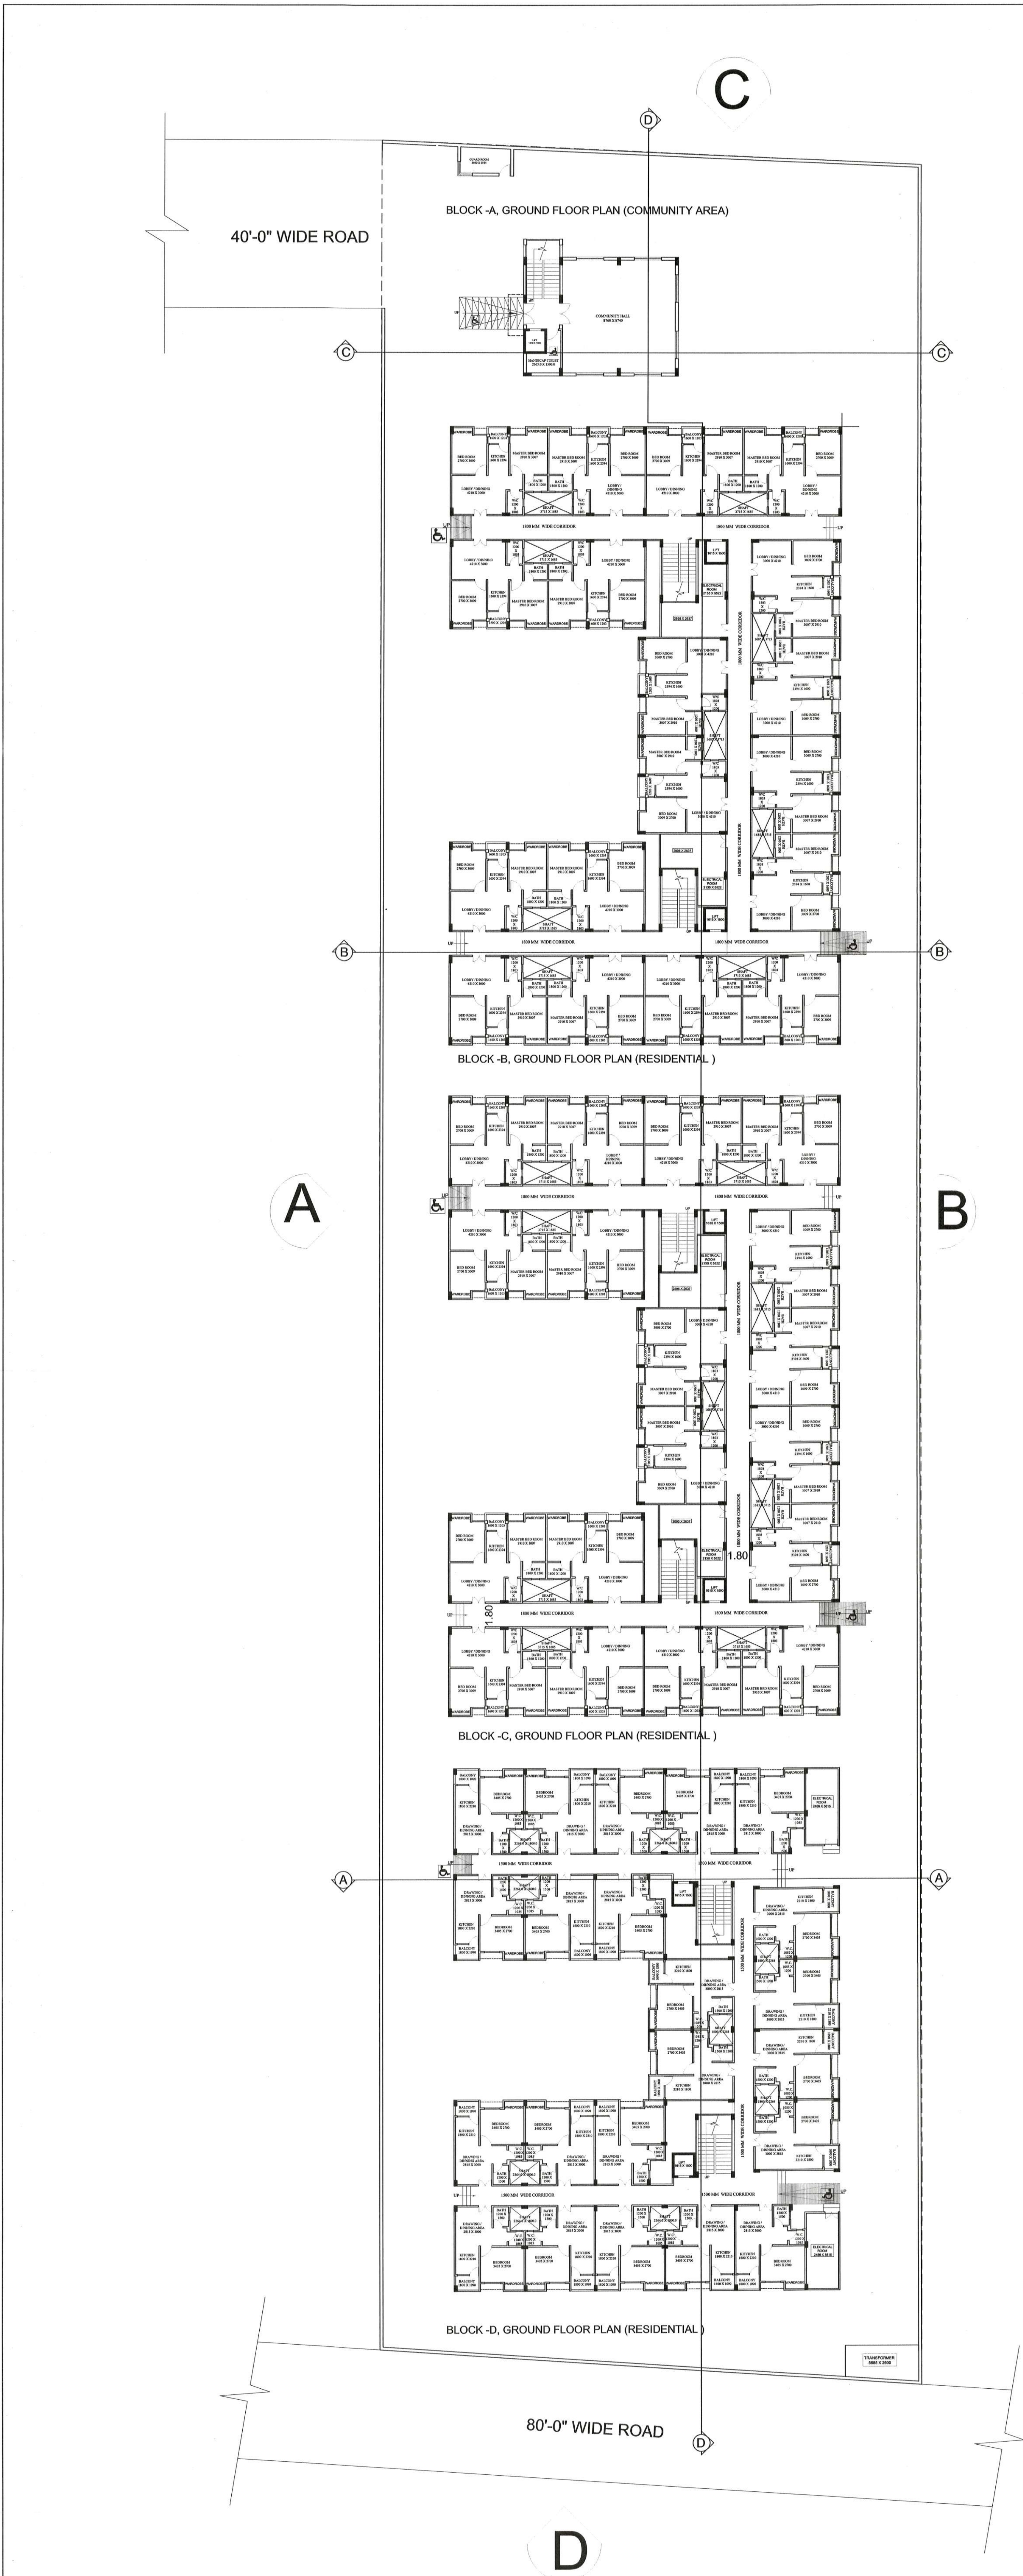

1.0 - GROUND FLOOR PLAN

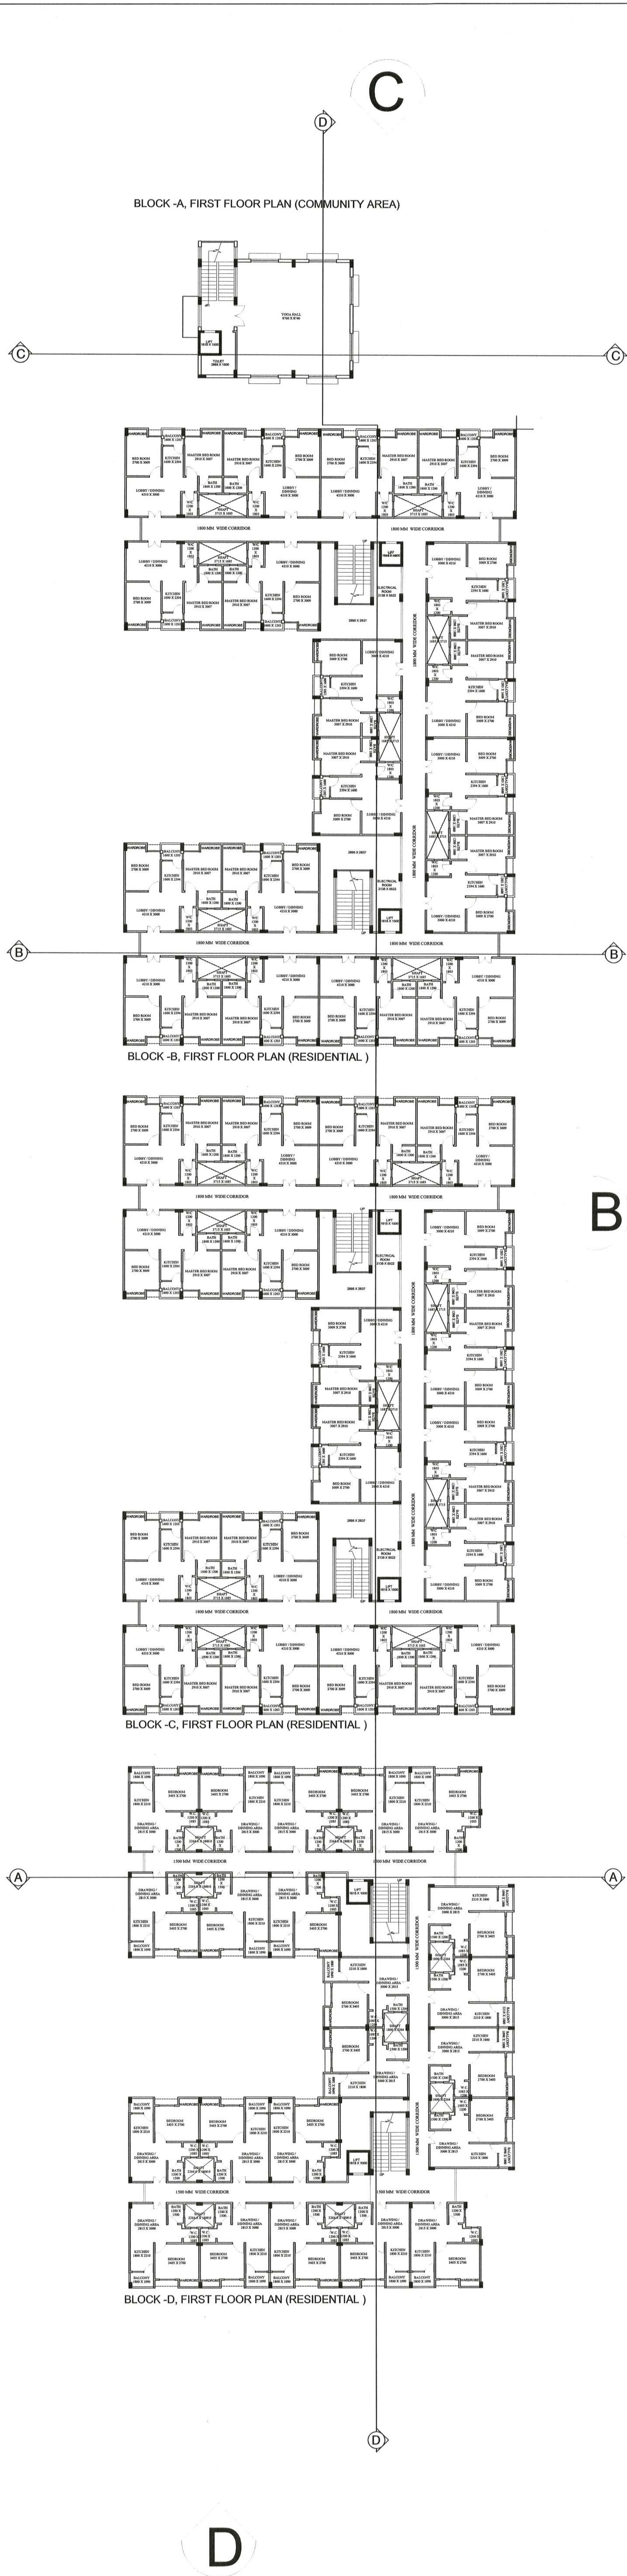

2.0 - FIRST FLOOR PLAN

APPLICANT / PROJECT TITLE PROPOSED RESIDENTIAL BUILDING FOR: SMT. BHAVANA W/O JUGAL KISHORE RAJPUROHIT, SMT. SUNITA W/O MAHENDRA SINGH RAJPUROHIT ON PART OF KHASRA NO. 604 / 8 AT PALI CHAK - 2 (AS PER CMJAY -2015 PROVISION -3A) ADDRESS : SITUATED ON KHASRA NO. 604 / 8 AT PALI CHAK - 2 AT KHERWA ROAD, PALI, (RAJ) 306401.	APPLICANT SIGNATURE : DRAWINGS ARE PREPARED BY ME AFTER SUPERVISING THE SITE. ON THE SITE LOCATION PLOT PRESENT CONDITION IS EMPTY OPEN LAND APPLIED DRAWING DOCUMENTS COMPLETE RESPONSIBILITY TAKEN BY ME. <i>Sunita</i> <i>अनन</i>	DRAWING TITLE : 1.0 - GROUND FLOOR PLAN 2.0 - FIRST FLOOR PLAN SCALE : 1 : 200	DATE : 10 - 09 - 2018 NORTH : N 	ASSOCIATE ARCHITECT : YOGESH GEHLOT JBC Architects & Associates 79, Mahaveer marg Near Town Hall Pali (Raj.) Ph: 09414051105, 09571001099 Email: ar.yogeshgehlot@gmail.com COA NO. - CA / 2012 / 55969	ARCHITECT SEAL & SIGNATURE :  SHEET NO. - 2 / 5
--	---	--	---	--	---



BLOCK - A (AMENITIES) BUILTUP AREA ANALYSIS					
FLOOR	BLOCK AREA (SQMT.)	SHAFT AREA (SQMT.)	GROSS B.U.A. (SQMT.)	BALCONY AREA (SQMT.)	AMENITIES B.U.A. (SQMT.)
GROUND FLOOR	104.50	0.00	104.50	0.00	104.50
FIRST FLOOR	104.50	0.00	104.50	0.00	104.50
SECOND FLOOR	104.50	0.00	104.50	0.00	104.50
TOTAL	313.50	0.00	313.50	0.00	313.50

BLOCK - B BUILTUP AREA ANALYSIS					
FLOOR	BLOCK AREA (SQMT.)	SHAFT AREA (SQMT.)	GROSS B.U.A. (SQMT.)	BALCONY AREA (SQMT.)	RESIDENTIAL B.U.A. (SQMT.)
GROUND FLOOR	1118.88	56.34	1062.54	39.60	1062.54
FIRST FLOOR	1118.88	56.34	1062.54	39.60	1062.54
SECOND FLOOR	1118.88	56.34	1062.54	39.60	1062.54
THIRD FLOOR	1118.88	56.34	1062.54	39.60	1062.54
FORTH FLOOR	1118.88	56.34	1062.54	39.60	1062.54
TOTAL	5594.40	281.70	5312.70	198.00	5312.70


BLOCK - C BUILTUP AREA ANALYSIS					
FLOOR	BLOCK AREA (SQMT.)	SHAFT AREA (SQMT.)	GROSS B.U.A. (SQMT.)	BALCONY AREA (SQMT.)	RESIDENTIAL B.U.A. (SQMT.)
GROUND FLOOR	1118.88	56.34	1062.54	39.60	1062.54
FIRST FLOOR	1118.88	56.34	1062.54	39.60	1062.54
SECOND FLOOR	1118.88	56.34	1062.54	39.60	1062.54
THIRD FLOOR	1118.88	56.34	1062.54	39.60	1062.54
FORTH FLOOR	1118.88	56.34	1062.54	39.60	1062.54
TOTAL	5594.40	281.70	5312.70	198.00	5312.70

BLOCK - D BUILTUP AREA ANALYSIS					
FLOOR	BLOCK AREA (SQMT.)	SHAFT AREA (SQMT.)	GROSS B.U.A. (SQMT.)	BALCONY AREA (SQMT.)	RESIDENTIAL B.U.A. (SQMT.)
GROUND FLOOR	953.53	63.78	889.75	52.56	889.75
FIRST FLOOR	953.53	63.78	889.75	52.56	889.75
SECOND FLOOR	953.53	63.78	889.75	52.56	889.75
THIRD FLOOR	953.53	63.78	889.75	52.56	889.75
FORTH FLOOR	953.53	63.78	889.75	52.56	889.75
TOTAL	4767.65	318.90	4448.75	262.80	4448.75


ALL BUILDING BLOCK (A+B+C+D) BUILTUP AREA ANALYSIS					
BUILDING BLOCK	BLOCK AREA (SQMT.)	SHAFT AREA (SQMT.)	GROSS B.U.A. (SQMT.)	BALCONY AREA (SQMT.)	RESIDENTIAL B.U.A. (SQMT.)
BLOCK-A	0.00	0.00	0.00	0.00	0.00
BLOCK-B	5594.40	281.70	5312.70	198.00	5312.70
BLOCK-C	5594.40	281.70	5312.70	198.00	5312.70
BLOCK-D	4767.65	318.90	4448.75	262.80	4448.75
TOTAL	15956.45	882.30	15074.15	658.80	15074.15

RESIDENTIAL B.U.A. =	15074.15	SQMT.			
COMMERCIAL B.U.A. =	0.00	SQMT.	0.00%	OF RESIDENTIAL B.U.A.	
COMMUNITY B.U.A. =	313.50	SQMT.	2.08%	OF RESIDENTIAL B.U.A.	

UNIT TYPE	NO. OF UNITS (BLOCK WISE)					PERCENTAGE
	BLOCK-A	BLOCK-B	BLOCK-C	BLOCK-D	TOTAL	
EWS UNIT (1BHK)	0	0	0	110	110	37.93%
LIG - 01 UNIT (2BHK)	0	90	90	0	180	62.07%
TOTAL	0	90	90	110	290	100.00%

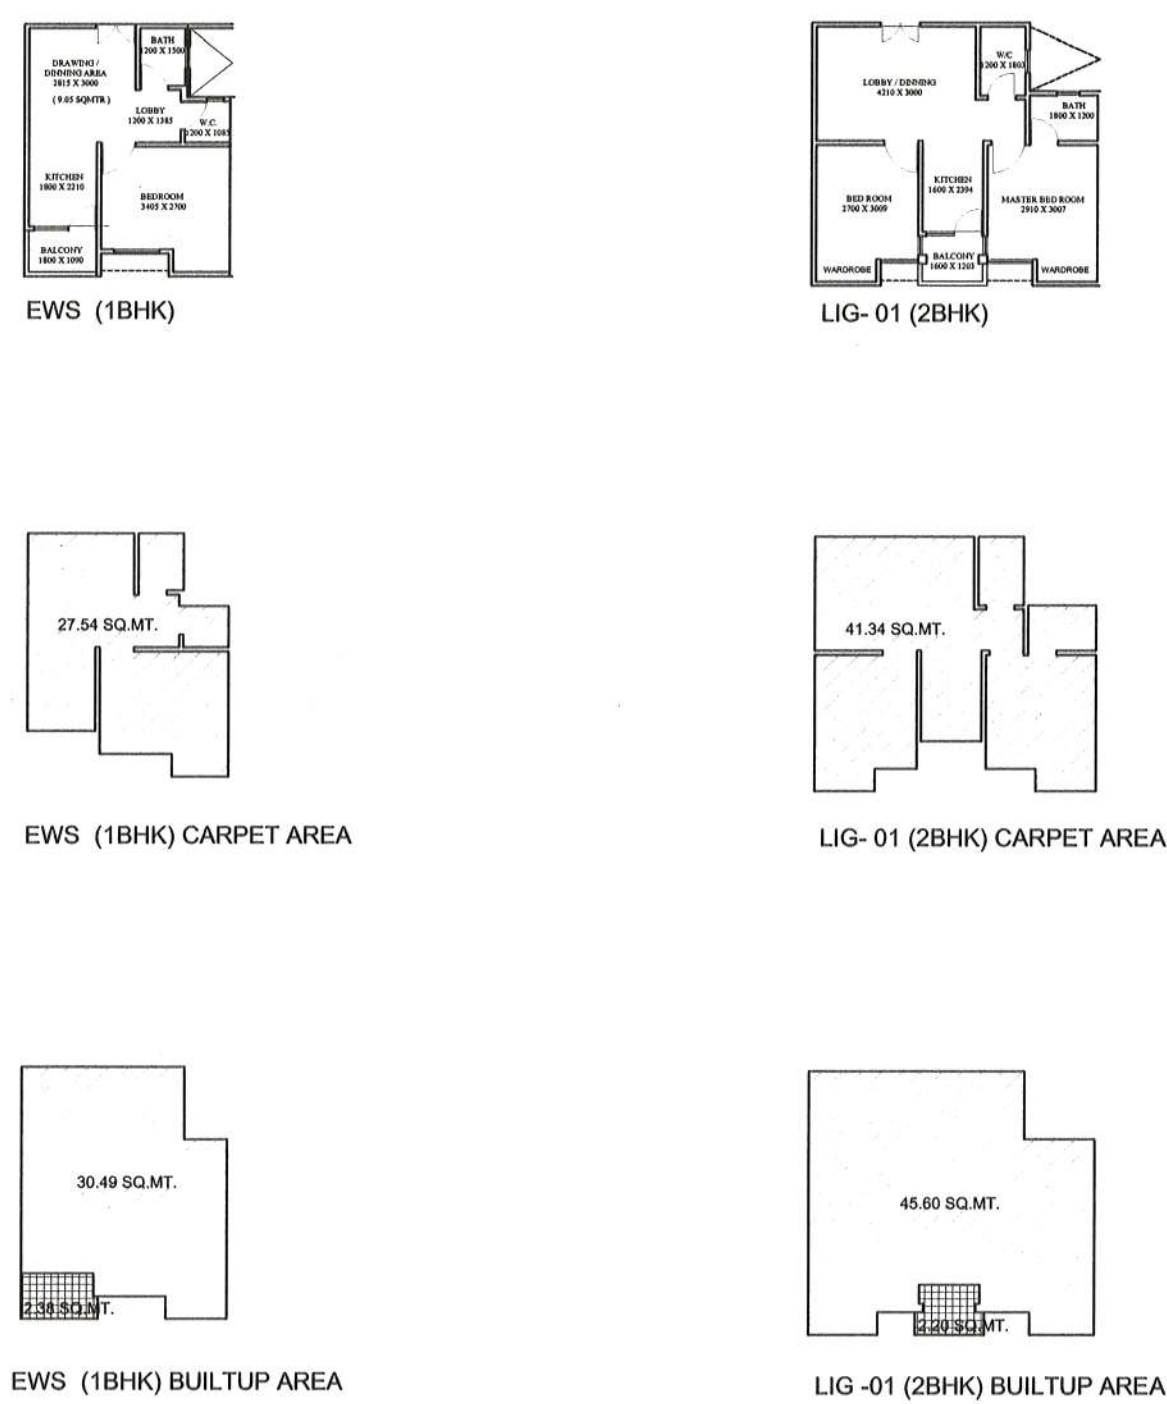



AREA	UNIT TYPE	
	EWS	LIG-1
B.U.A.(SQMT.)	30.49	45.60
BALCONY AREA (SQMT.)	2.38	2.20
BALCONY AREA (1/2) (SQMT.)	1.19	1.10
COMMON AREA (CORRIDOR +LIFT+STAIRCASE)	7.61	11.23
S.B.U.A.(SQMT.)	39.29	57.93
CARPET AREA (SQMT.)	27.54	41.34
S.B.U.A. AREA (SQFT.)	422.91	623.55

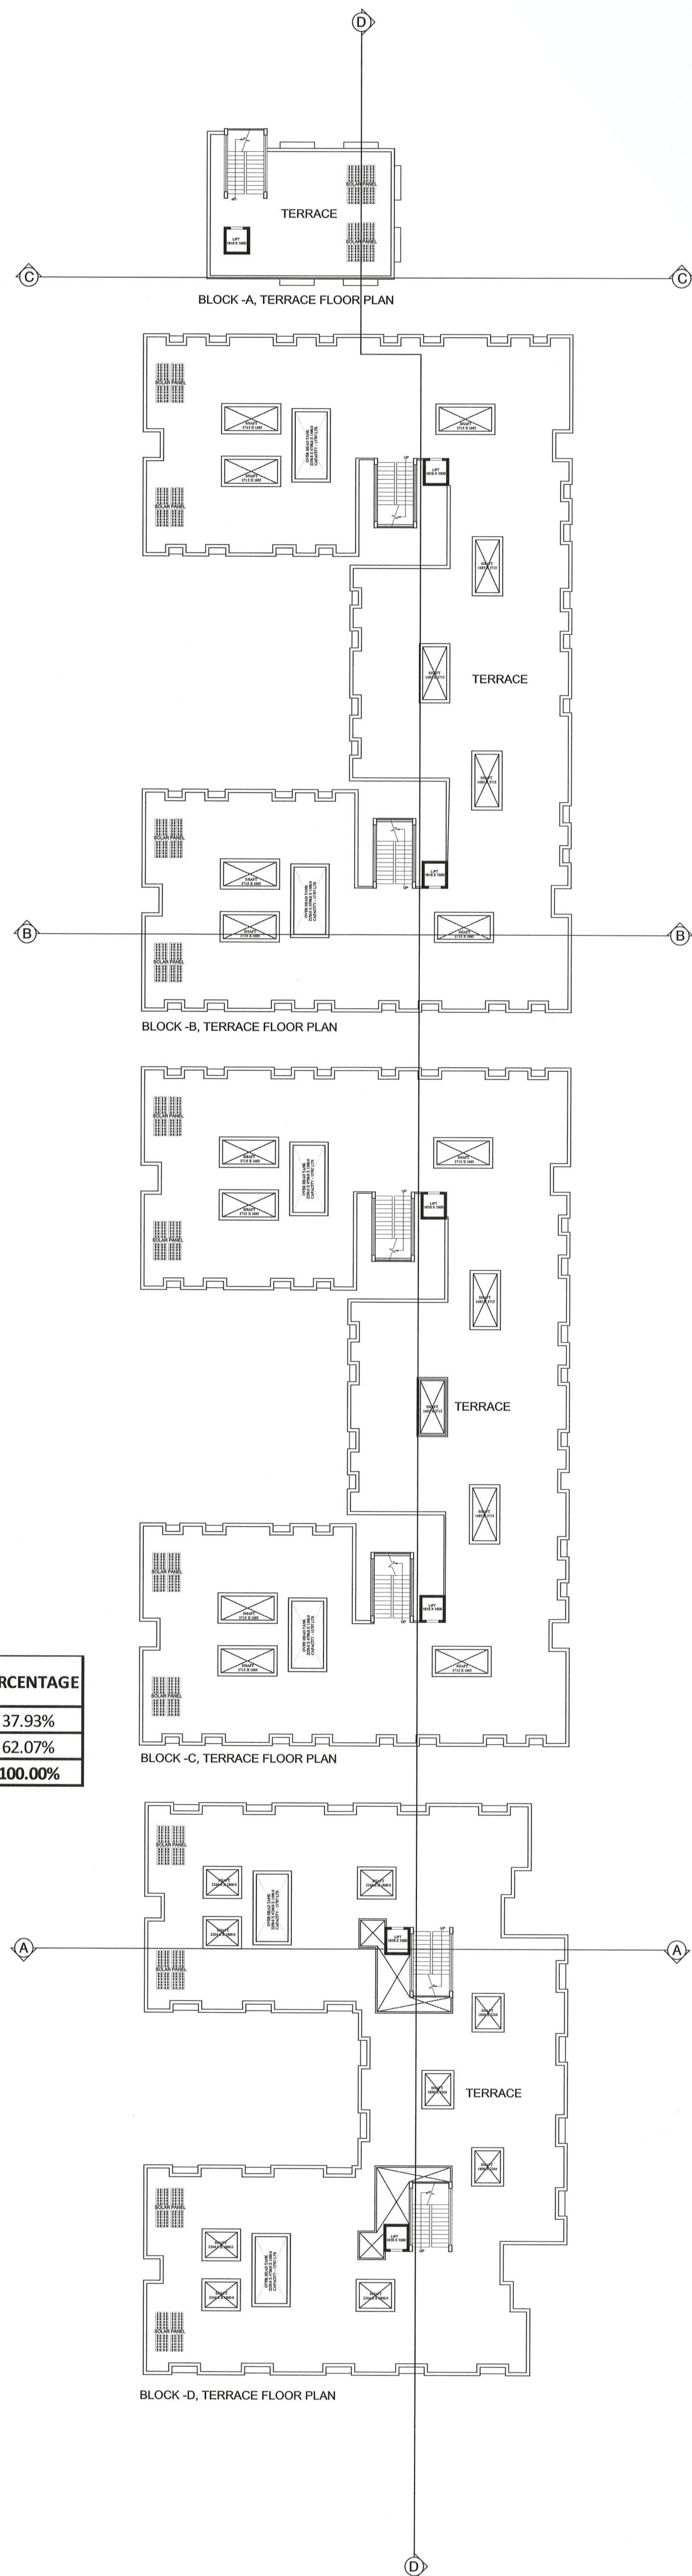


1.0 - 2nd TO 4th FLOOR PLAN

2.0 - TERRACE FLOOR PLAN


APPLICANT / PROJECT TITLE PROPOSED RESIDENTIAL BUILDING FOR : SMT. BHAVANA W/O JUGAL KISHORE RAJPUROHIT, SMT. SUNITA W/O MAHENDRA SINGH RAJPUROHIT ON PART OF KHASRA NO. 604 / 8 AT PALI CHAK - 2 (AS PER CMJAY - 2015 PROVISION - 3A) ADDRESS : SITUATED ON KHASRA NO. 604 / 8 AT PALI CHAK - 2 AT KHERWA ROAD, PALI, (RAJ.) 306401.	APPLICANT SIGNATURE : DRAWINGS ARE PREPARED BY ME AFTER SUPERVISING THE SITE. ON THE SITE LOCATION PLOT PRESENT CONDITION IS EMPTY OPEN LAND APPLIED DRAWING DOCUMENTS COMPLETE RESPONSIBILITY TAKEN BY ME. <i>Sumita</i> <i>Shakti</i>	DRAWING TITLE : 1.0 - TYPICAL FLOOR PLAN SECOND TO FOURTH 2.0 - TERRACE FLOOR PLAN SCALE : 1 : 200	DATE : 10 - 09 - 2018 NORTH : 	ASSOCIATE ARCHITECT : YOGESH GEHLOT JBC Architects & Associates 79, Mahaveer marg Near Town Hall Pali (Raj.) Ph: 09414051105, 09571001099 Email: ar.yogeshgehlot@gmail.com COA NO. - CA / 2012 / 55969	ARCHITECT SEAL & SIGNATURE : SHEET NO. - 3 / 5
--	---	---	---	--	---

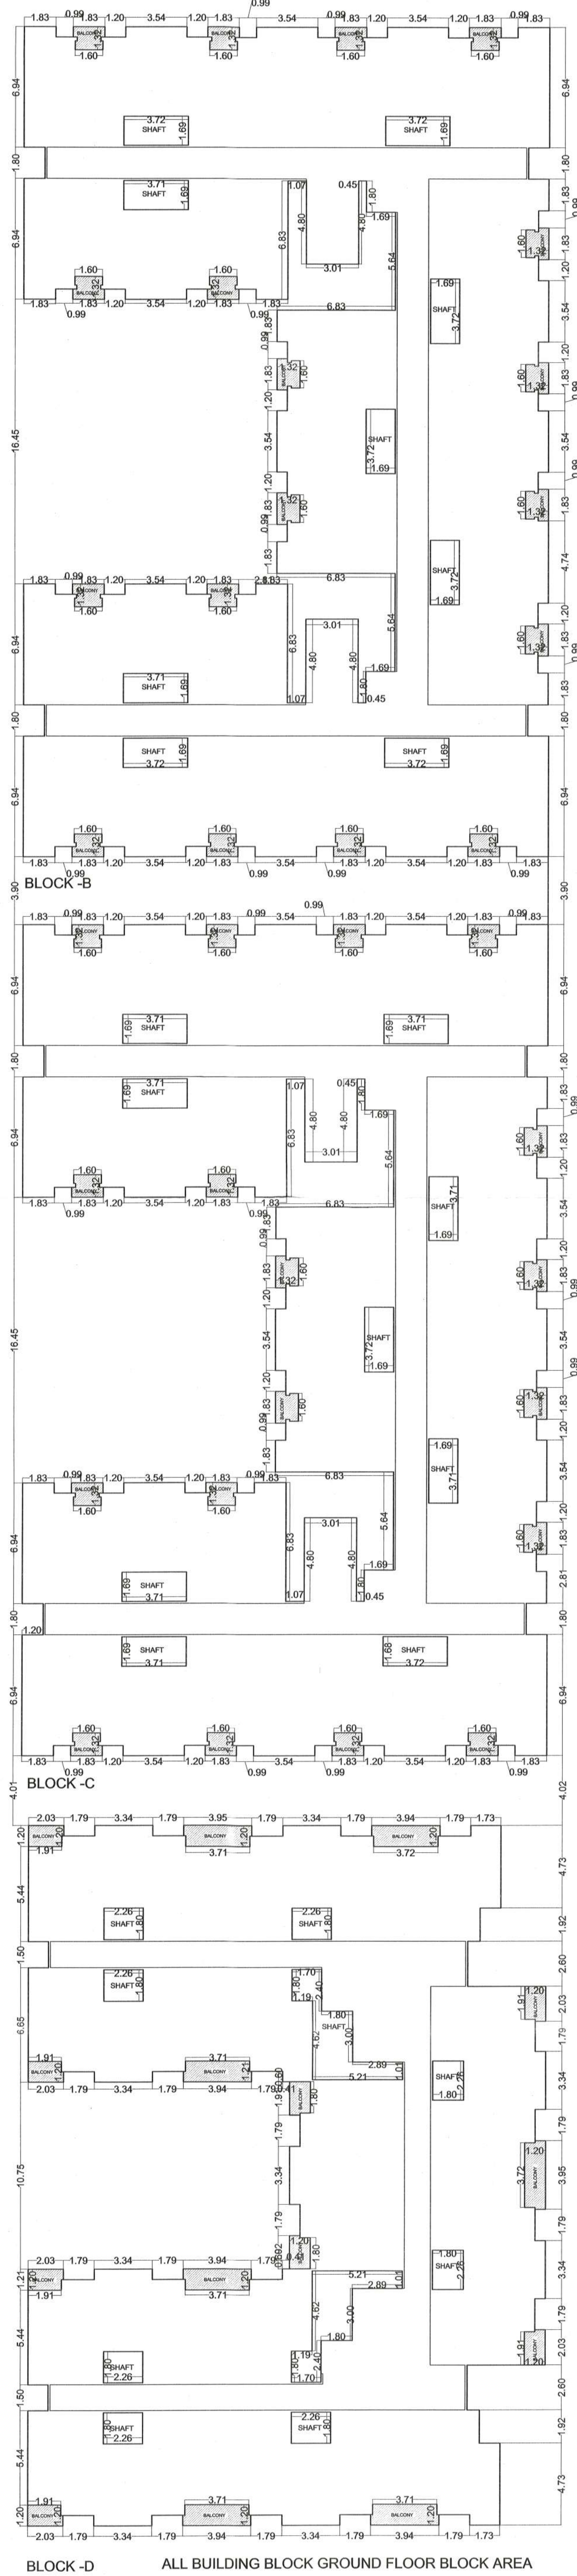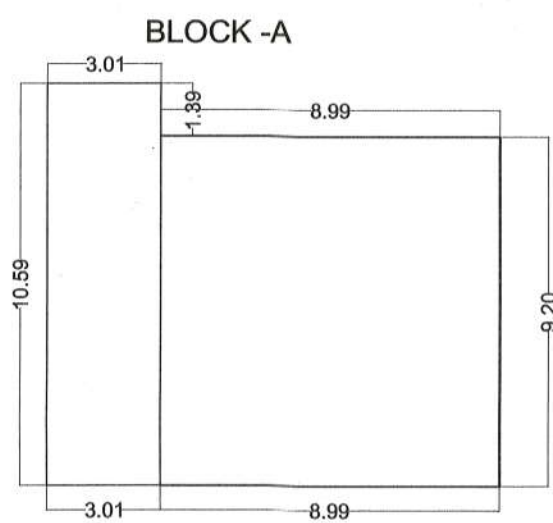

BLOCK-A

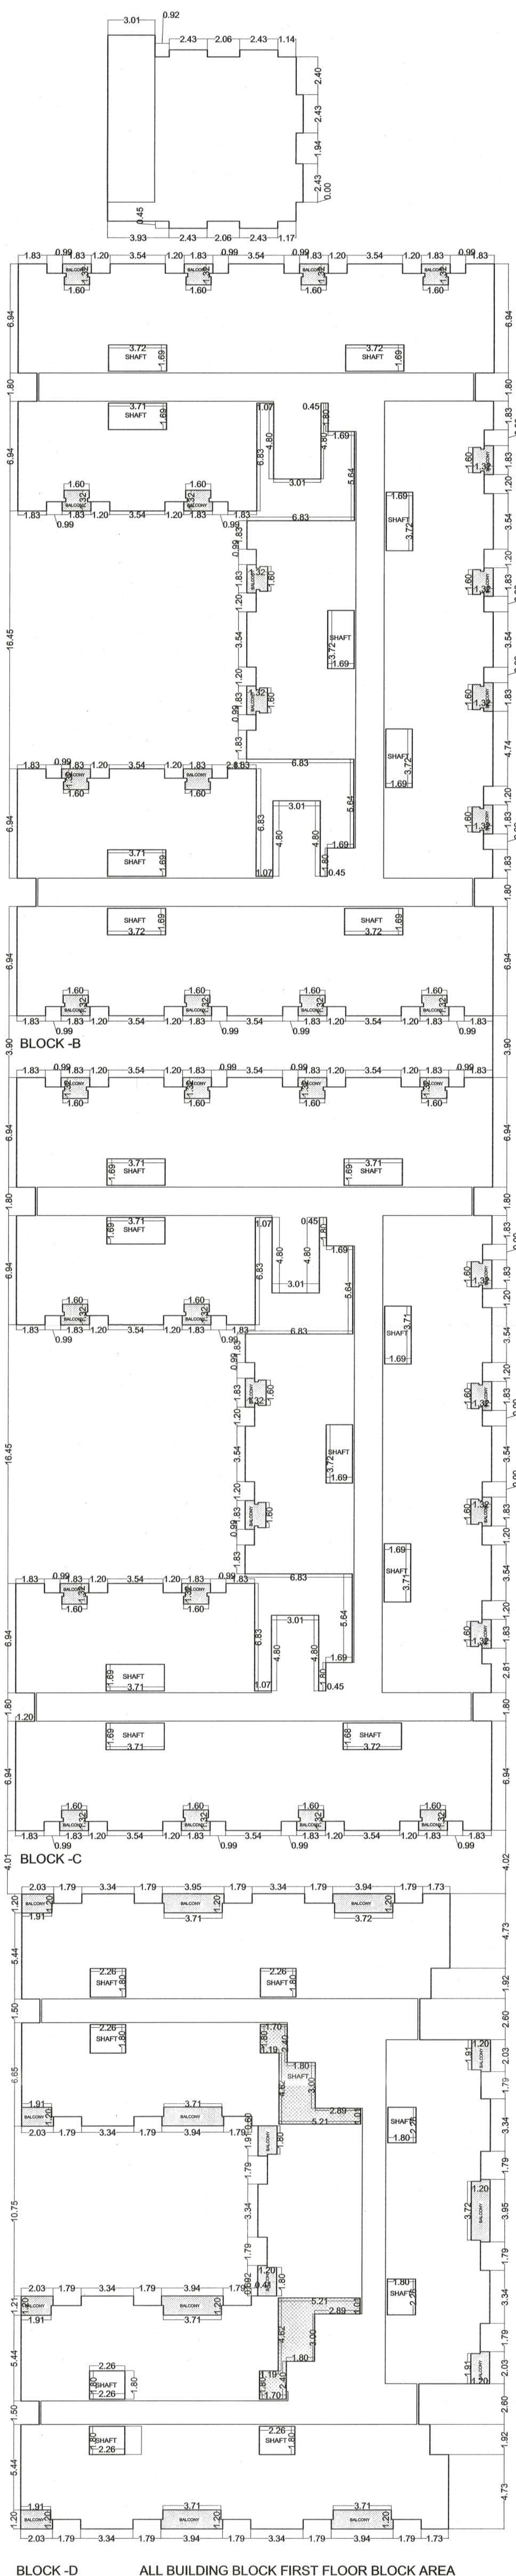


BLOCK-A SECOND FLOOR AREA

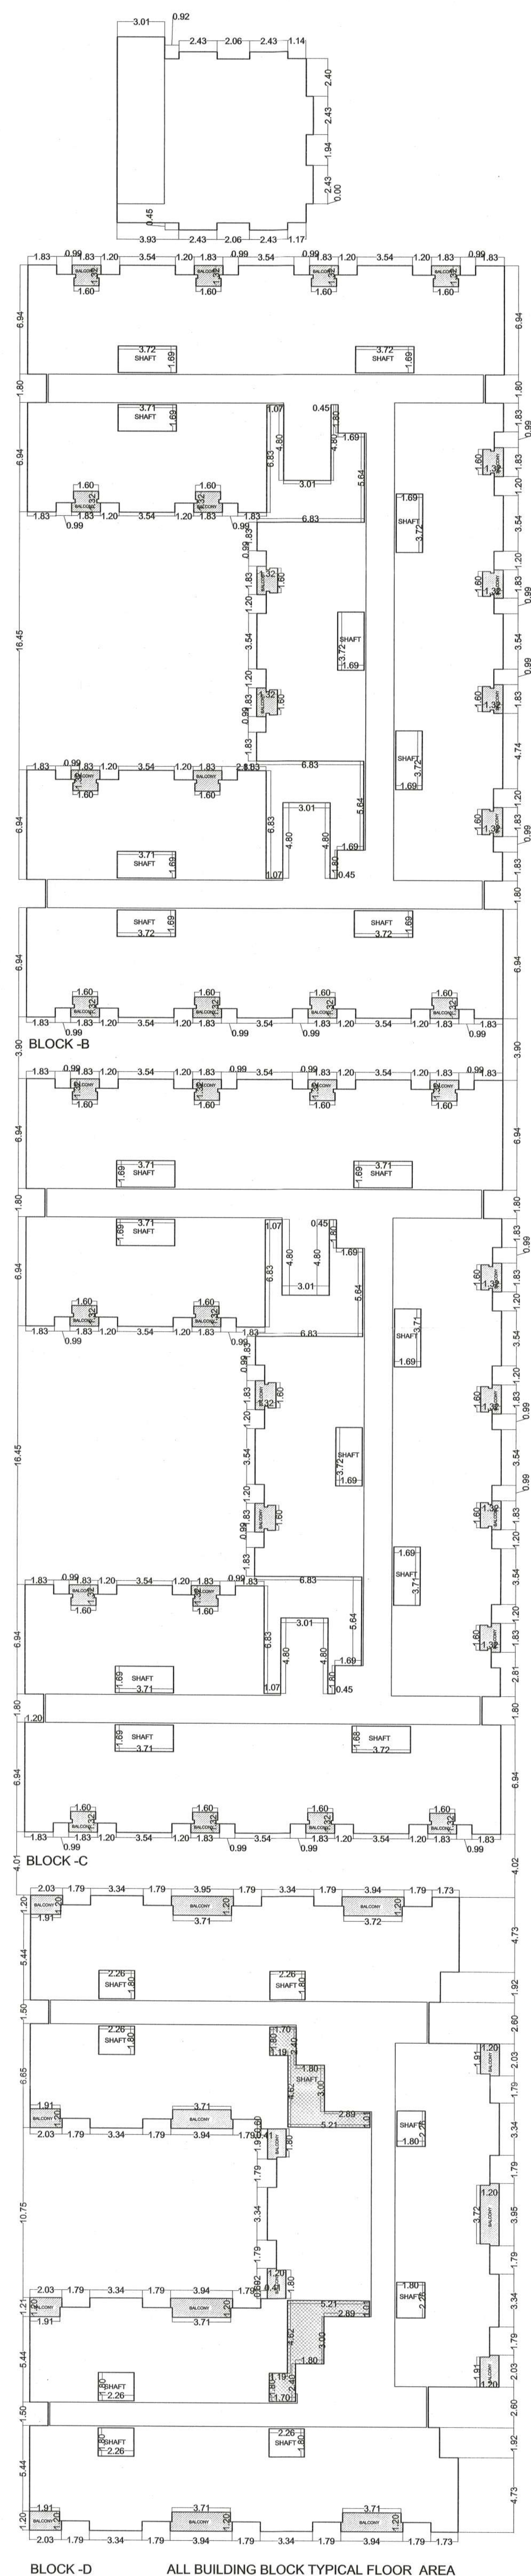


Signature of Architect
YOGESH GEHLOT
79, Mahaveer nag New Town Hall Pali (Raj.)
Ph: 09414051105, 09571001099
Email: ar.yogeshgehlot@gmail.com

APPLICANT / PROJECT TITLE PROPOSED RESIDENTIAL BUILDING FOR: SMT. BHAVANA W/O JUGAL KISHORE RAJPUROHIT, SMT. SUNITA W/O MAHENDRA SINGH RAJPUROHIT ON PART OF KHASRA NO. 604 / 8 AT PALI CHAK - 2 (AS PER CMJAY -2015 PROVISION -3A) ADDRESS : SITUATED ON KHASRA NO. 604/8 AT PALI CHAK -2 AT KHERWA ROAD, PALI, (RAJ.) 306401.	APPLICANT SIGNATURE : DRAWINGS ARE PREPARED BY ME AFTER SUPERVISING THE SITE. ON THE SITE LOCATION PLOT PRESENT CONDITION IS EMPTY OPEN LAND APPLIED DRAWING DOCUMENTS COMPLETE RESPONSIBILITY TAKEN BY ME. 	DRAWING TITLE : BLOCK AREA / AREA ANALYSIS SCALE : 1 : 200	DATE : 10 - 09 - 2018 NORTH : 	ASSOCIATE ARCHITECT : YOGESH GEHLOT JBC Architects & Associates 79, Mahaveer nag New Town Hall Pali (Raj.) Ph: 09414051105, 09571001099 Email: ar.yogeshgehlot@gmail.com COA NO. - CA / 2012 / 55969	ARCHITECT SEAL & SIGNATURE : SHEET NO. - 4 / 5
--	---	---	---	--	---

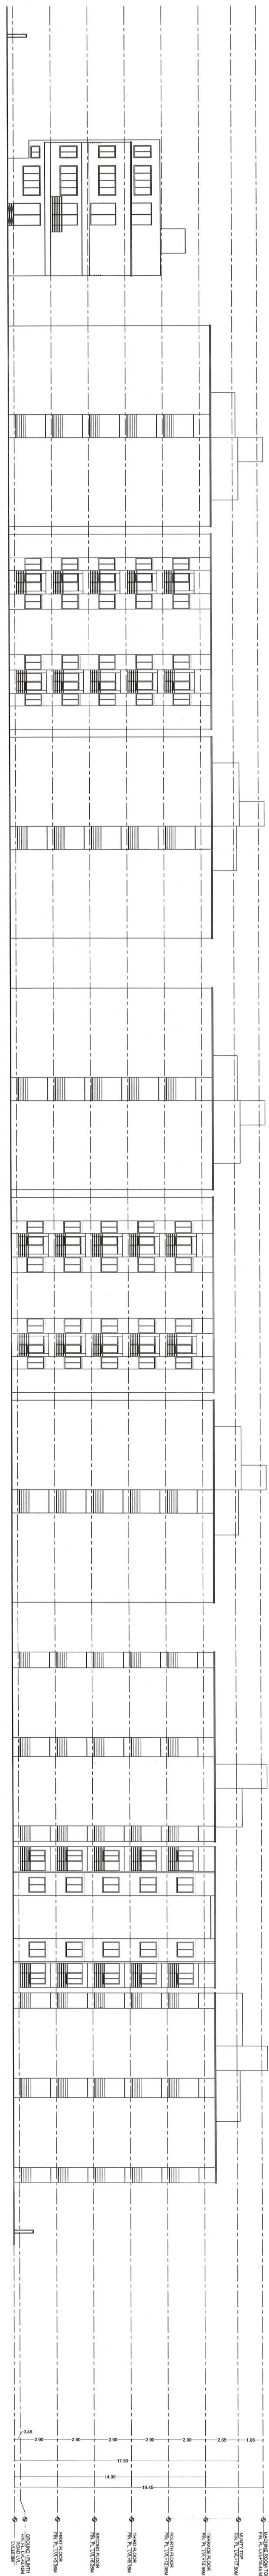



ELEVATION - A

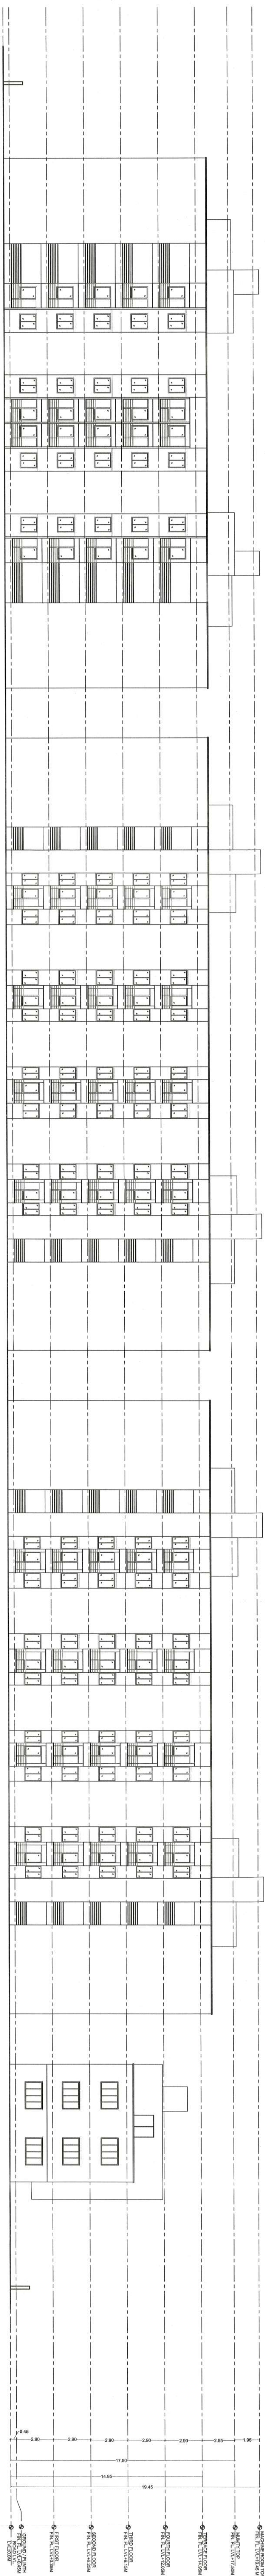


ELEVATION - B




ELEVATION - D

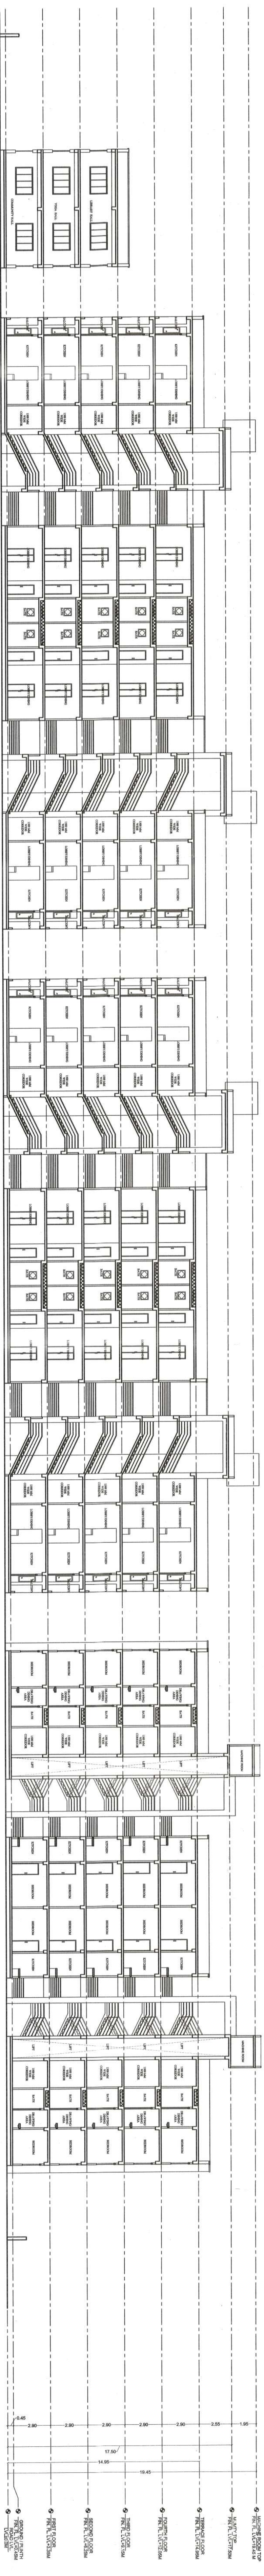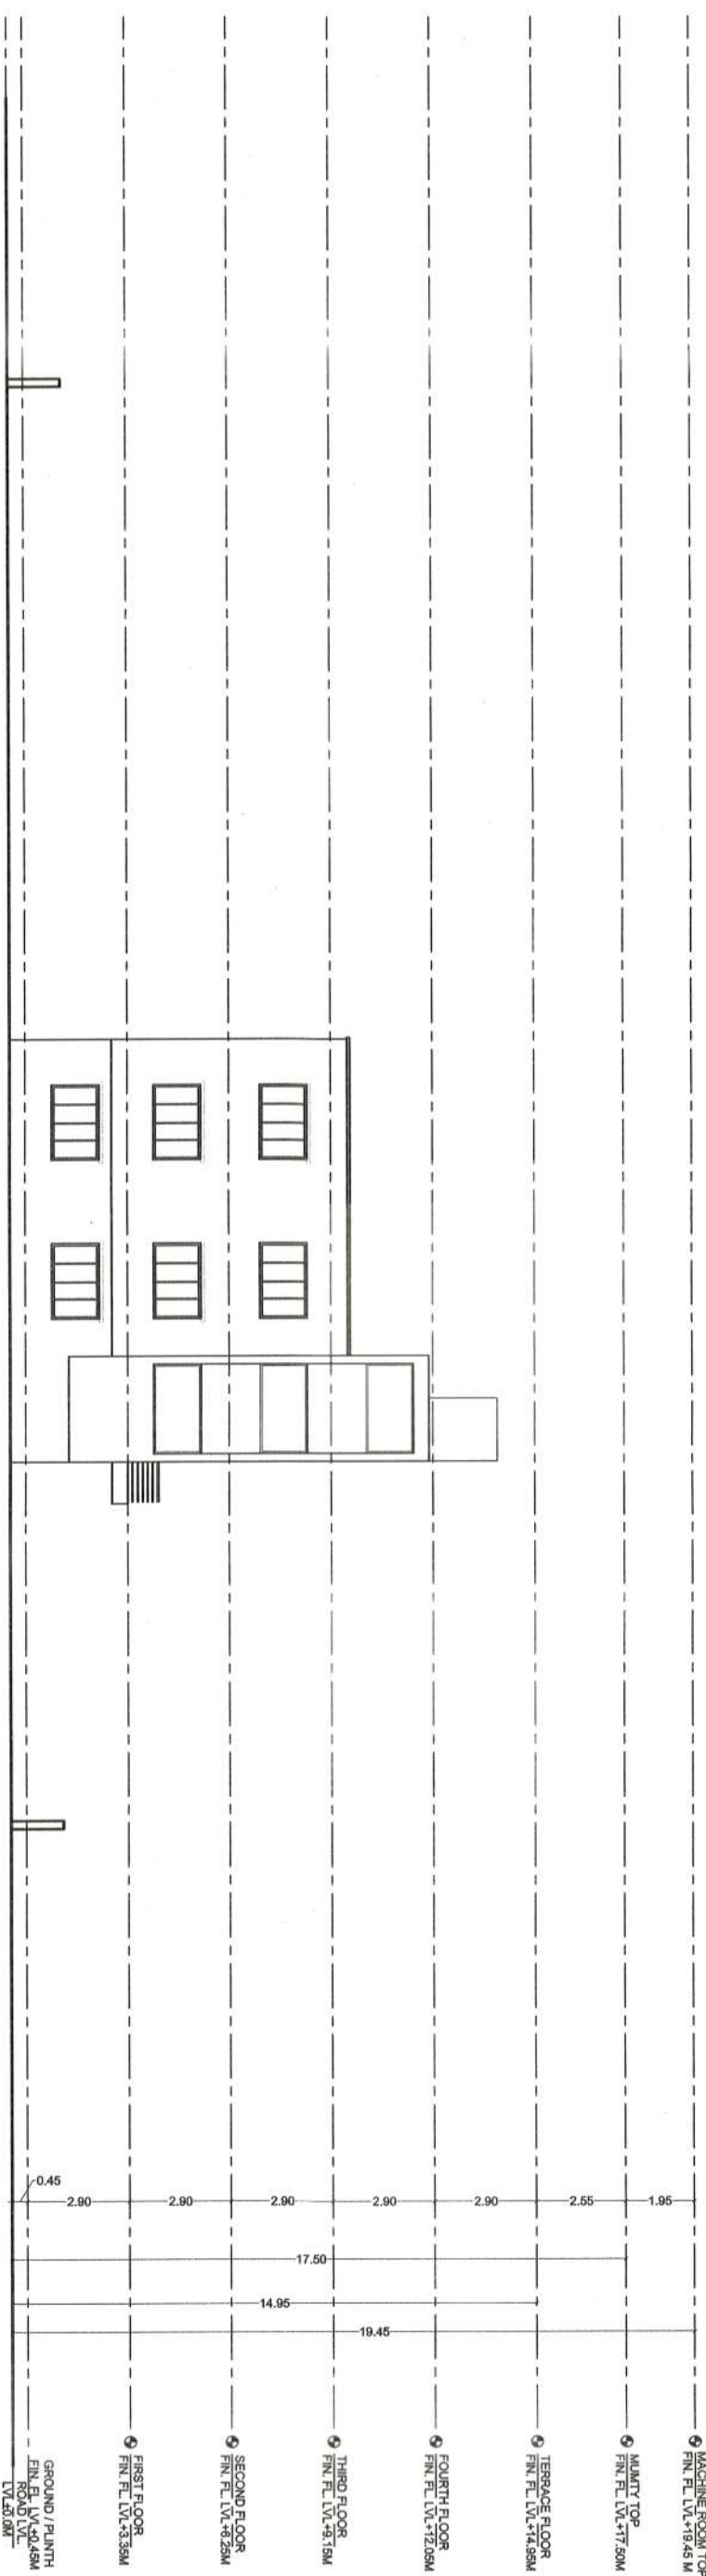


SECTION-DD

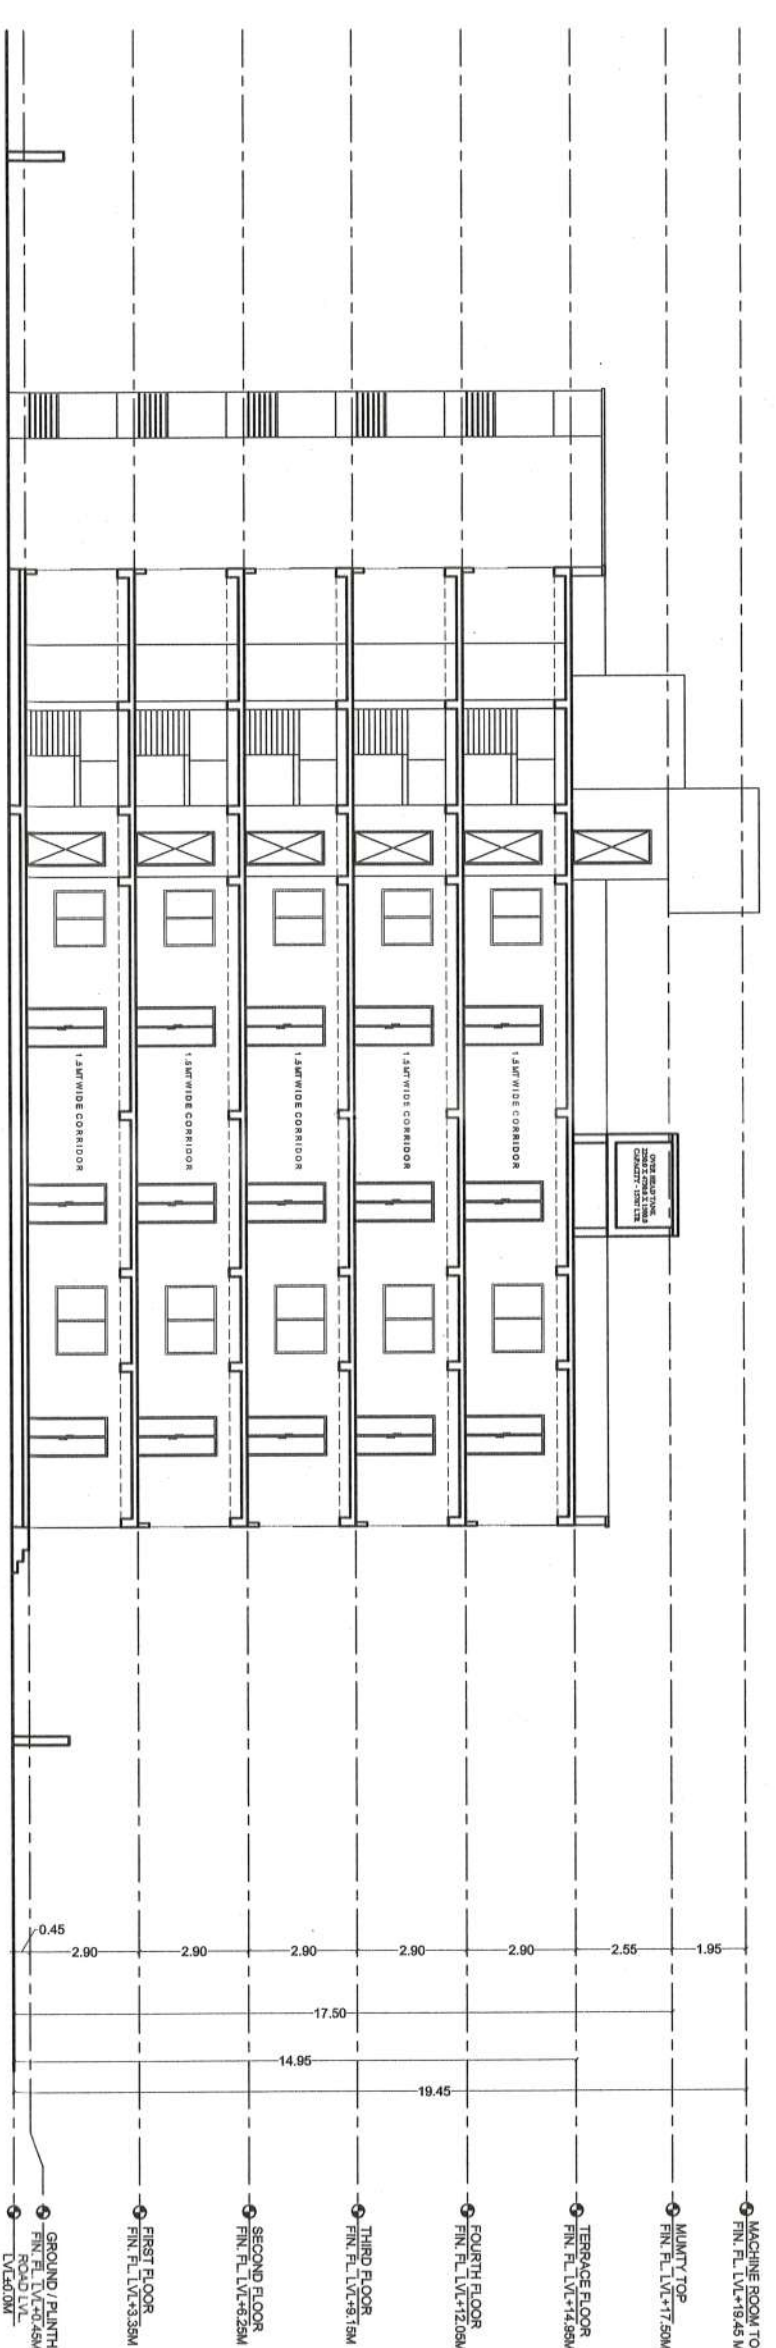

SECTION - A

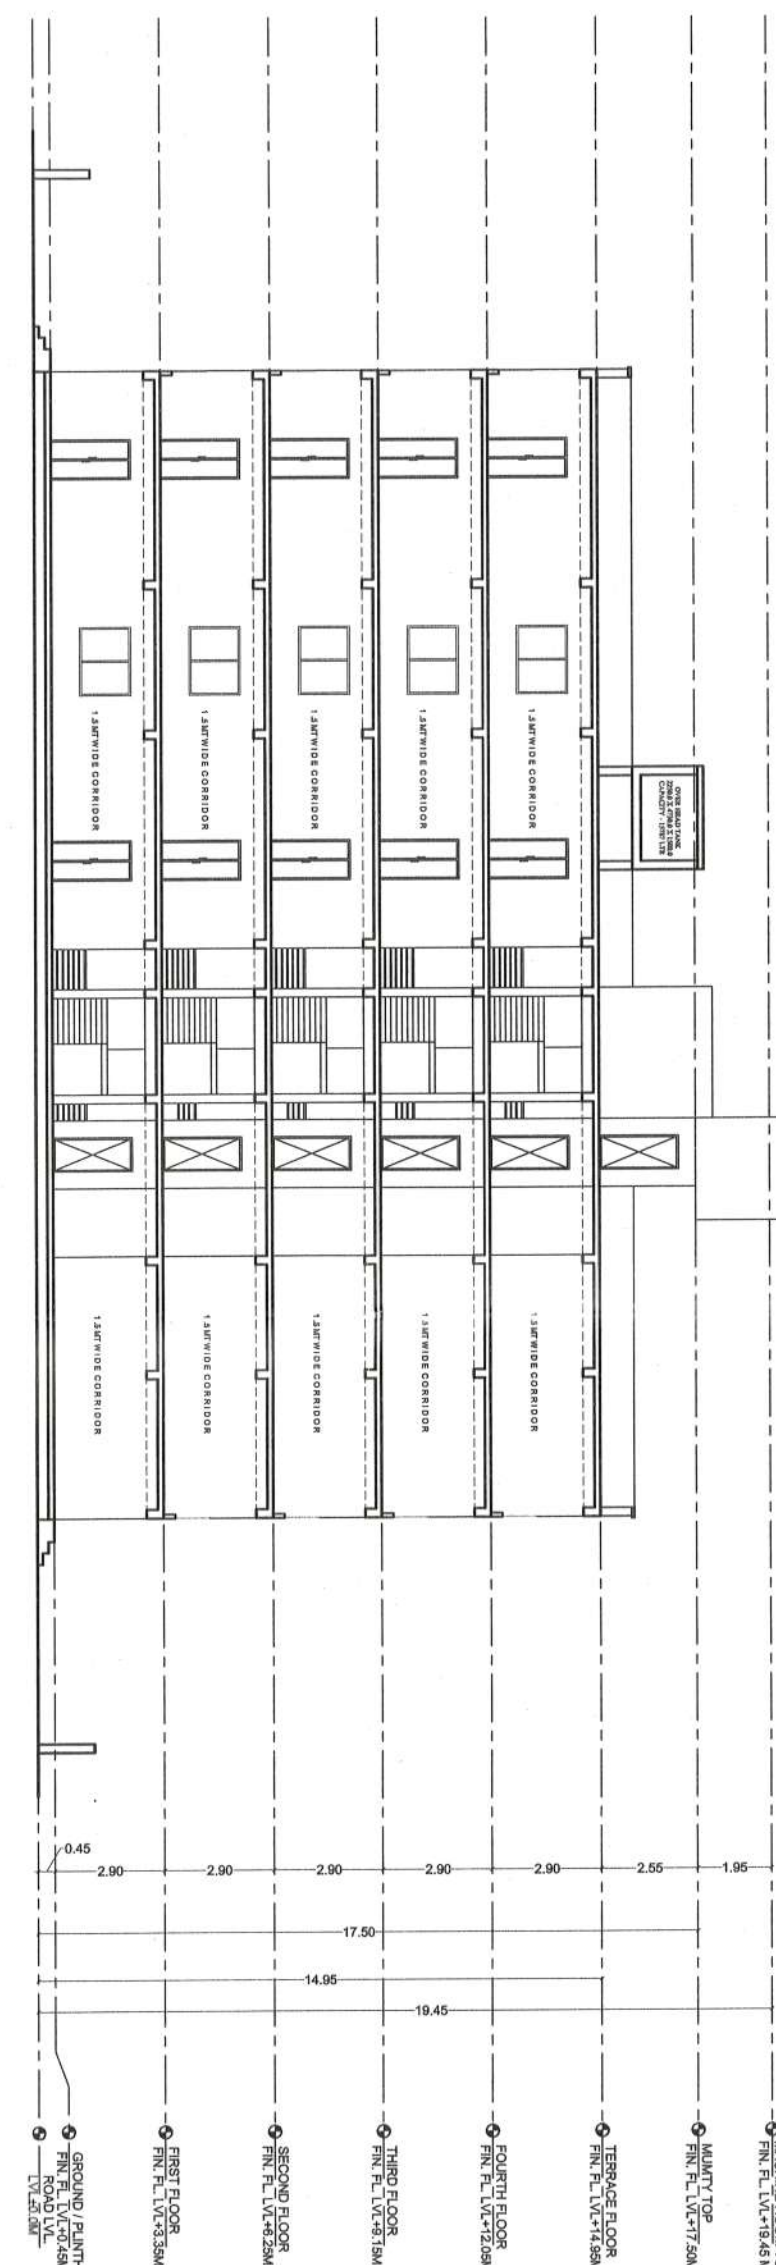

SECTION - B

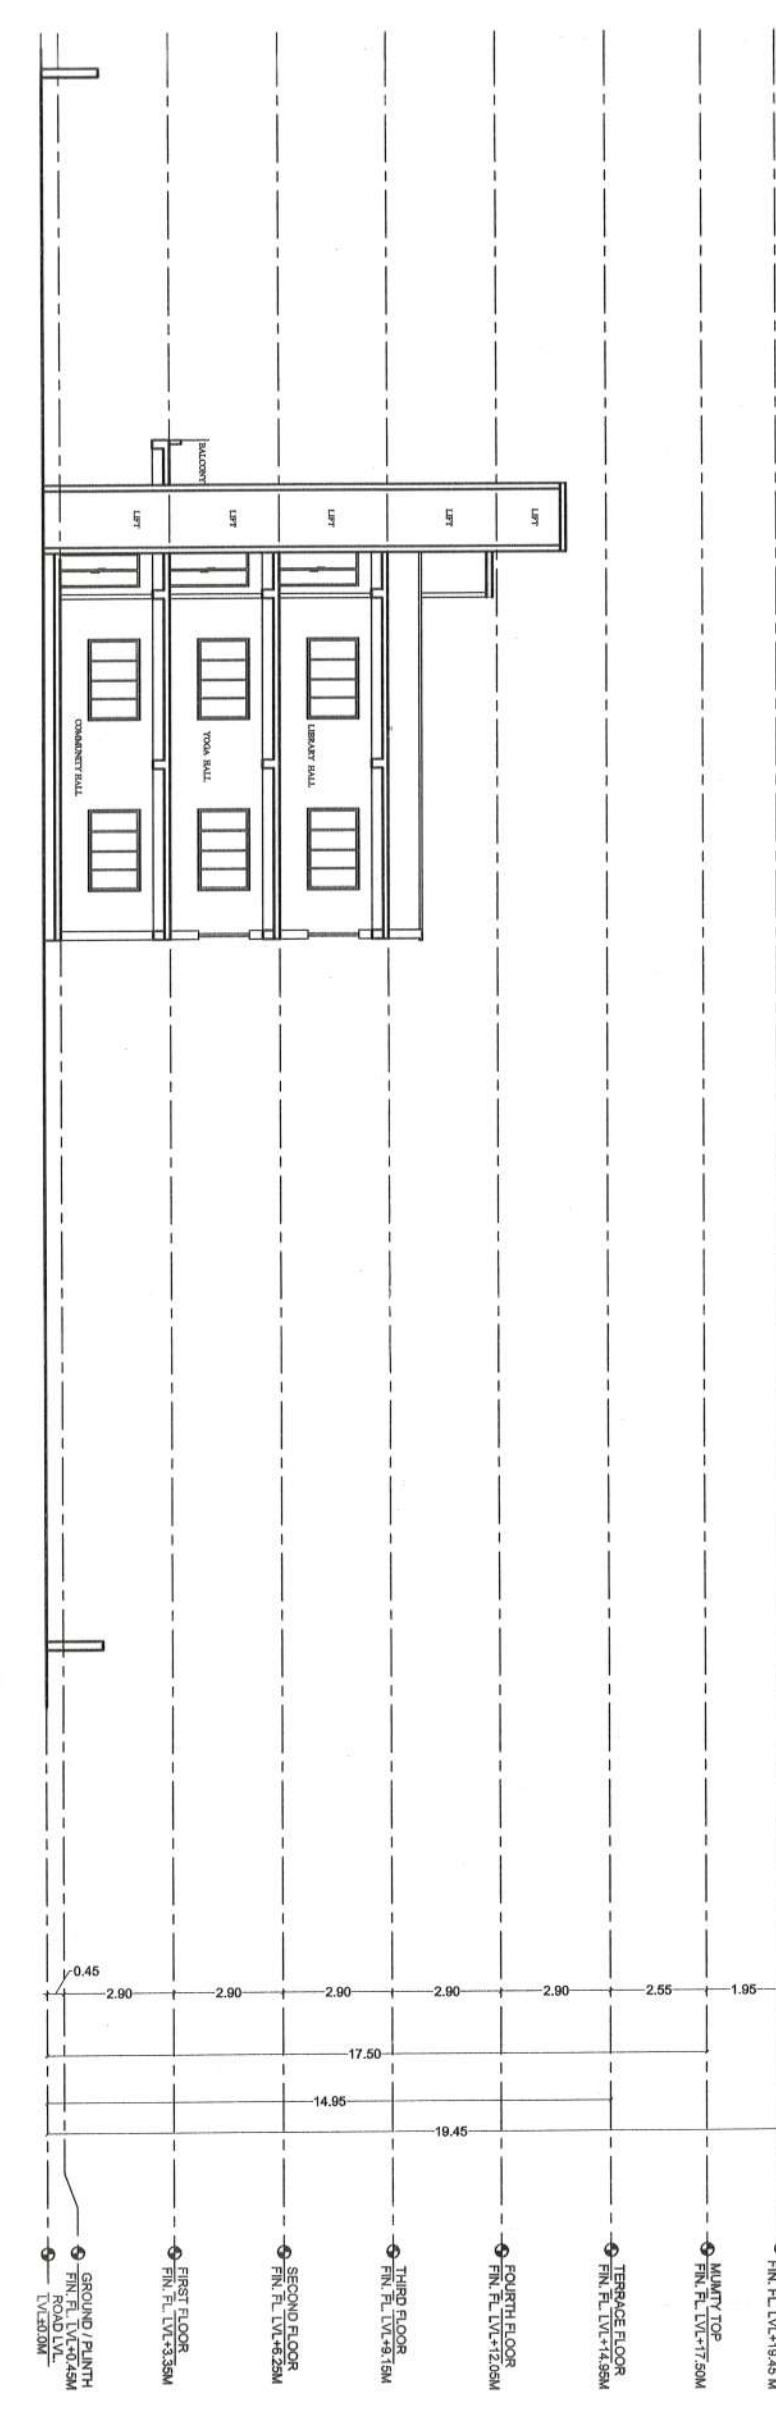

SECTION - C

2.0 - SECTIONS

REGISTERED ARCHITECT
YOGESH GEHIOT
No. 10, Kirti Nagar, New Delhi (India)
Email: y.ghehiot@gmail.com
Phone: (011) 26100001

APPLICANT / PROJECT TITLE

PROPOSED RESIDENTIAL BUILDING FOR:
SMT. BHAVANA W/O. UGAL KISHORE PAPERWORTH, SMT. SUMITA W/O. MAHENDRA
SINGH PAPERWORTH
ON PART OF KHARSA NO. 604 / 8 AT PALLI CHAK - 2
(AS PER QUARTY 2015 PROVISION - 3A)

APPLICANT SIGNATURE:

Sumita *SMT*

DRAWING TITLE:

DRAWINGS ARE PREPARED BY ME AFTER SUPERVISING THE SITE. ON THE
SITE LOCATION PLOT PRESENT CONDITION IS EMPTY OPEN LAND APPLIED
DRAWING DOCUMENTS COMPLETE RESPONSIBILITY TAKEN BY ME.

DATE:

10 - 09 - 2018

ASSOCIATE ARCHITECT:

YOGESH GEHIOT
JBC Architects & Associates
No. 10, Kirti Nagar, New Delhi (India)
Email: y.ghehiot@gmail.com

ARCHITECT SEAL & SIGNATURE:

Yogesh Gehiot

SHEET NO. - 5 / 5

ADDRESS:

SITUATED ON KHARSA NO. 604 / 8 AT PALLI CHAK - 2
AT KIRBWA ROAD, PALLI (Rd.) 30601.

SCALE:

1 : 200

NORTH:



COA NO. - CA / 2012 / 15969