


**PROPOSED RECONSTITUTION PLAN OF P.NO.-17-18
KH.NO.-1127 TO 1131, 1134, 1135, REVENUE VILLAGE
BHUWANA, UDAIPUR.**

SCALE = 1" = 40'-0"

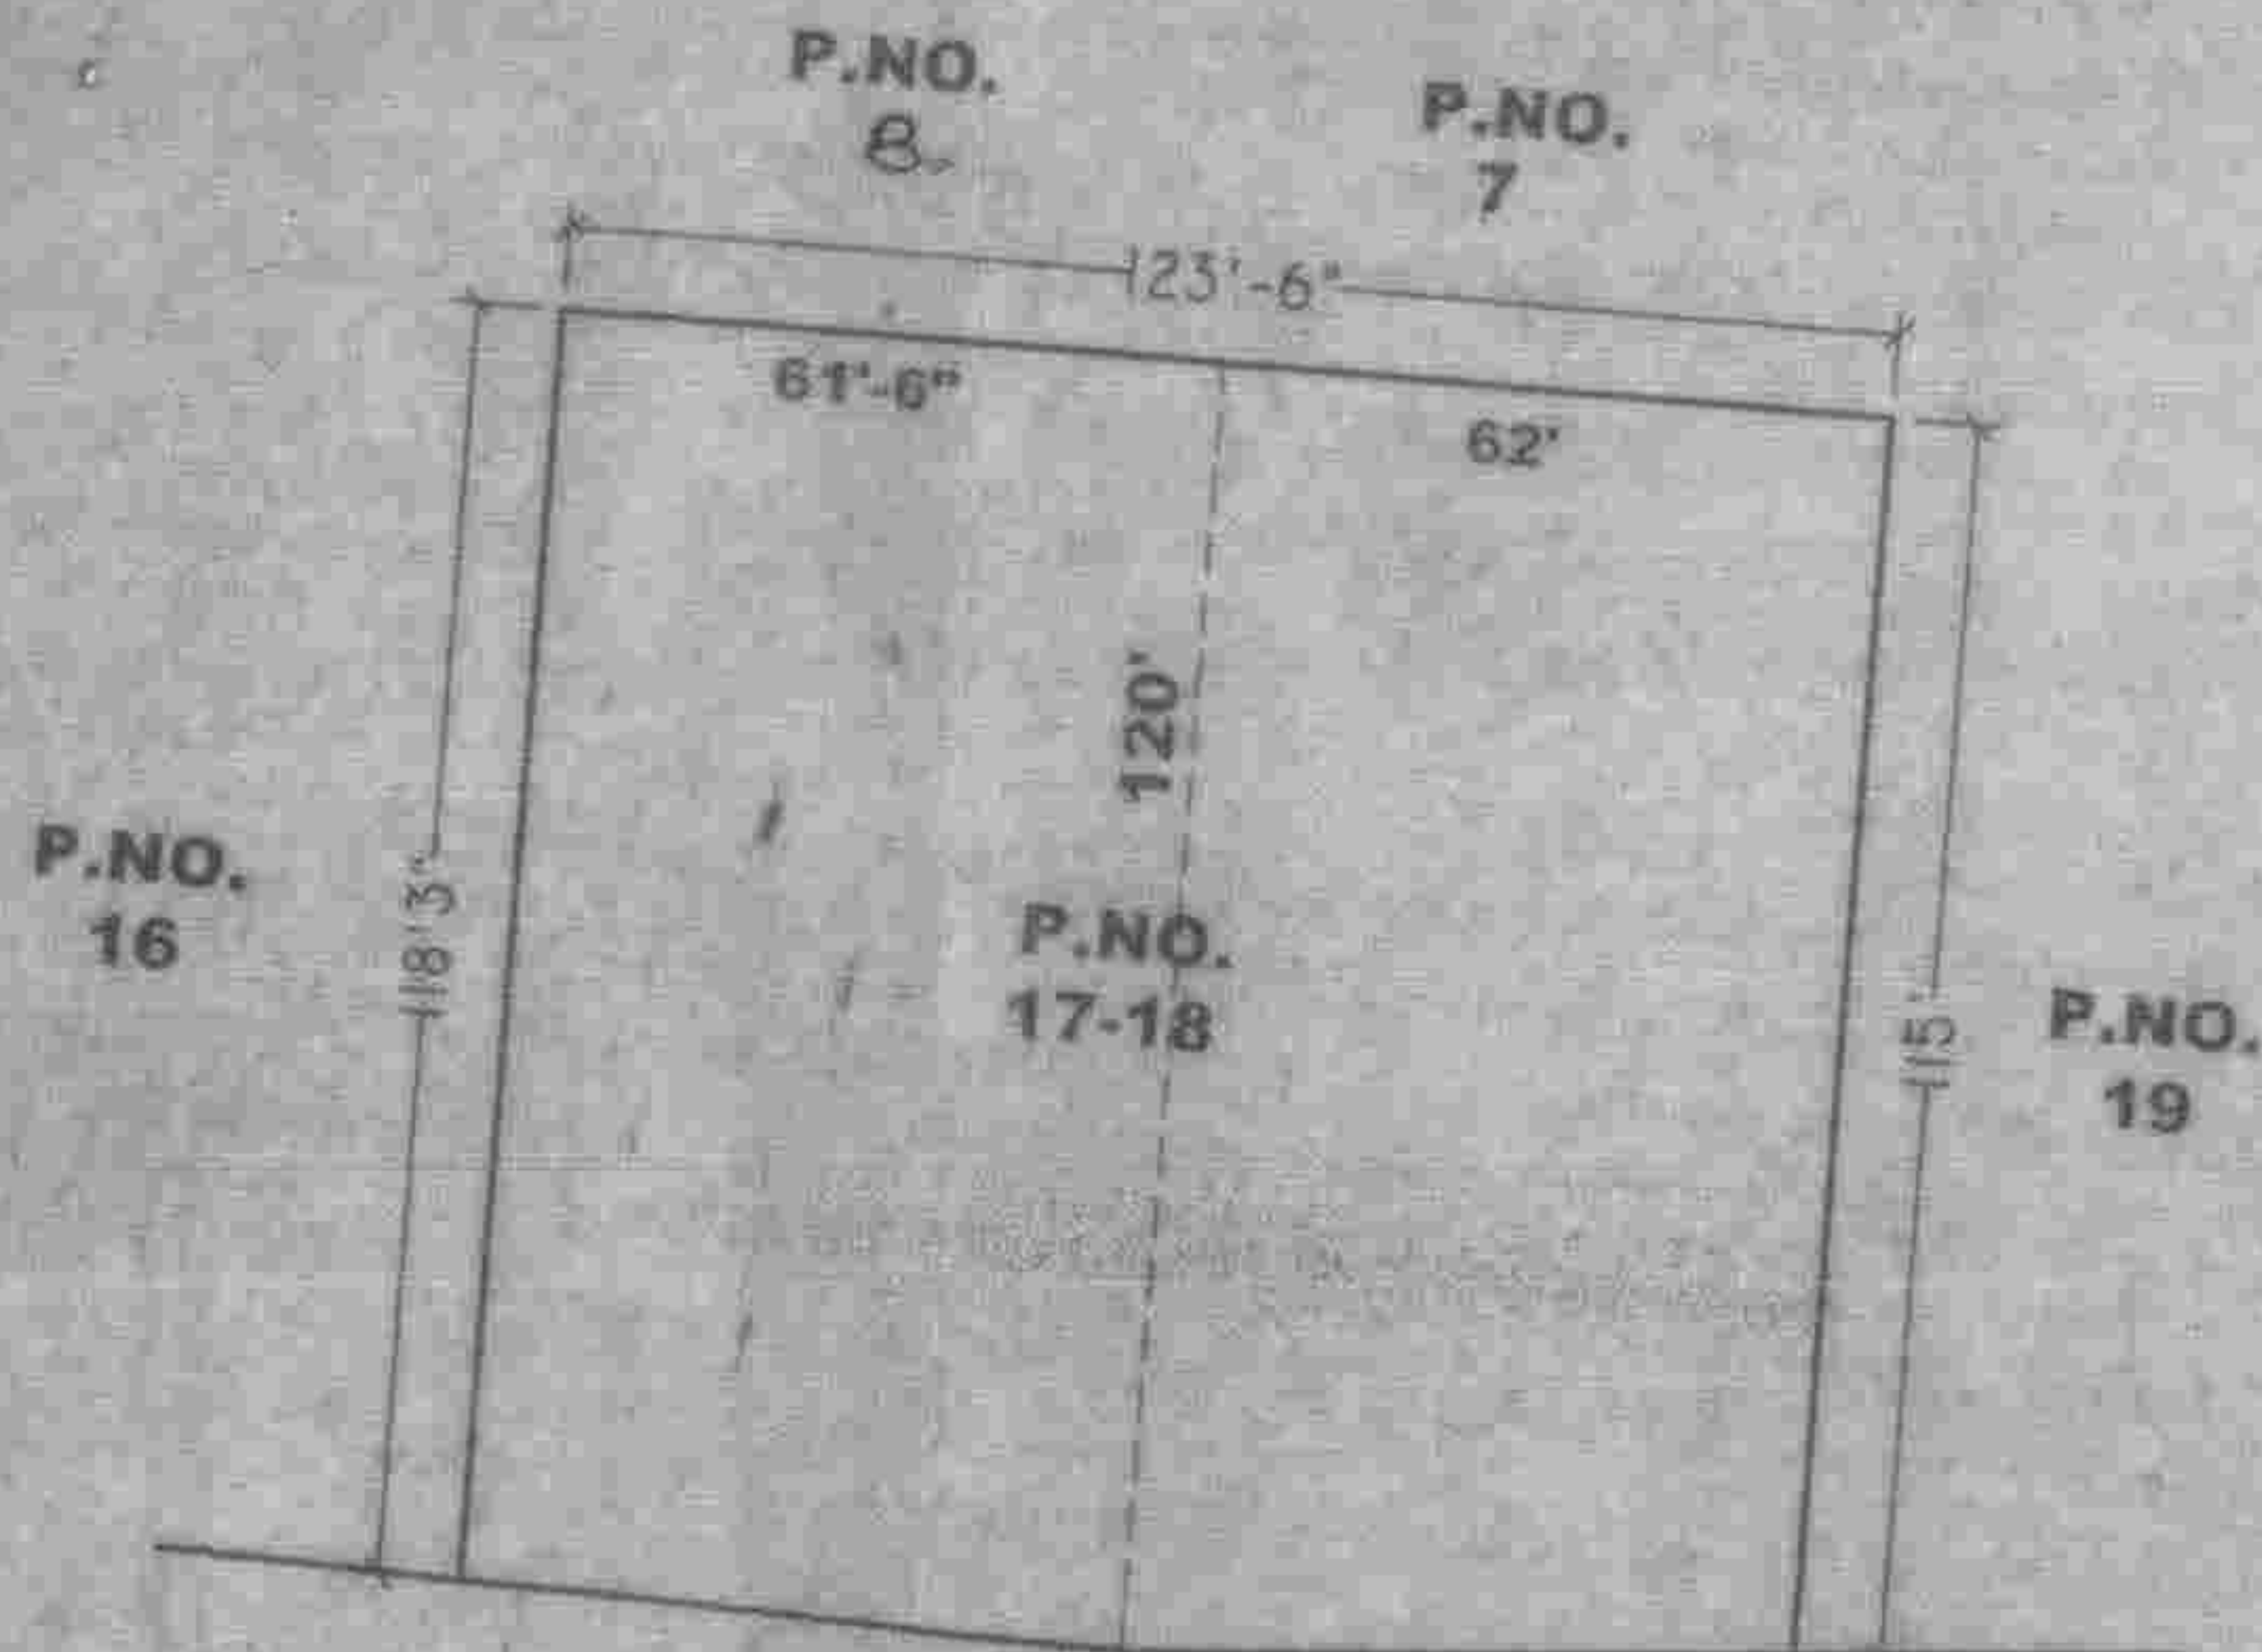


Proposed ROAD 60'0" WIDE

SH
उप नगर नियोजक
नगर विकास प्रन्वक्त
उदयपुर

CHECKED BY

VERIFIED BY

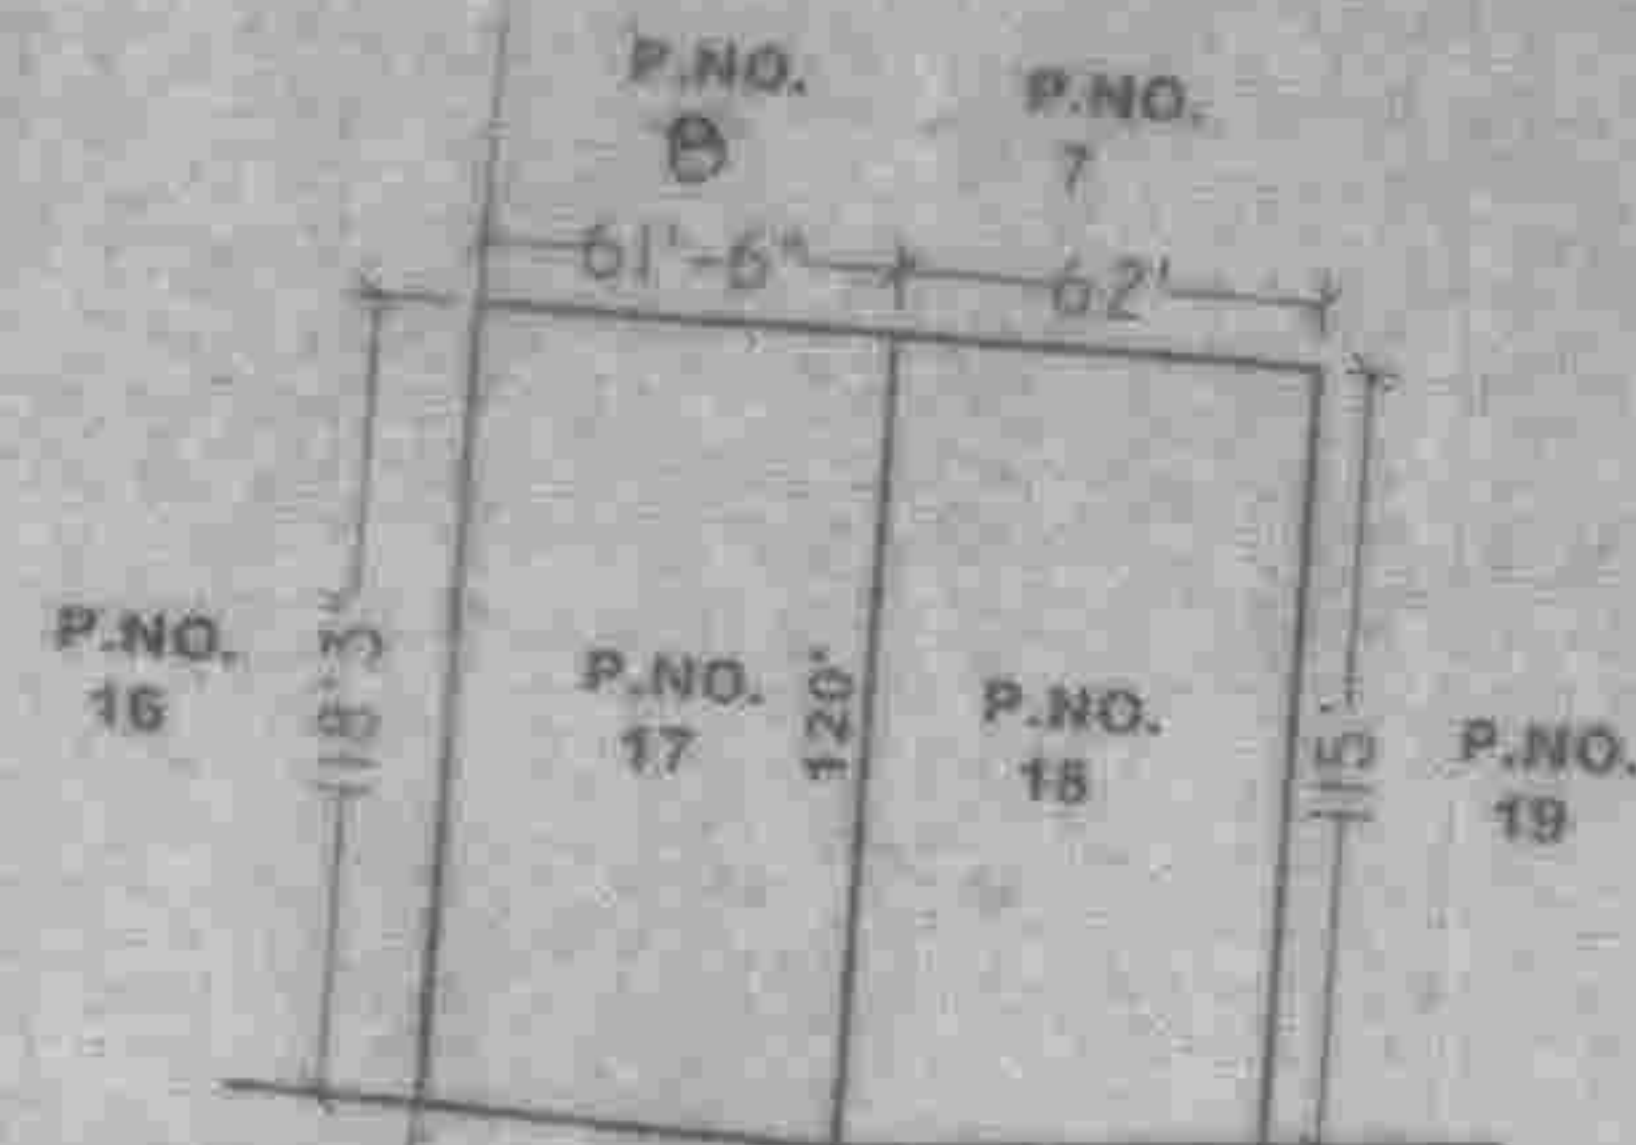

ROAD 60'0" WIDE

**SITE PLAN
SCALE - 1" = 80'-0"**

PLOT NO. - 17

PLOT SIZE = $61'-6" \times 120'-0" + \frac{118'-3"}{2}$

PLOT AREA = 7326.18 SQ.FT.

PLOT NO. - 18

PLOT SIZE = $62'-0" \times 120'-0" + \frac{115'-0"}{2}$

PLOT AREA = 7285.00 SQ.FT.

RECONSTITUTE PLOT NO. - 17-18

RECONSTITUTE PLOT SIZE = AS SHOWN IN PLAN

RECONSTITUTE PLOT AREA = 14,611.18 SQ.FT.


NAME OF APPLICANT -

SH. VAIKAT RAJ S/O SH. UDAI RAJ JI DHBAI

SH. SURESH KUMAR UPADHYAY S/O SH. NAVEEN CHAND JI

SH. RAM SURESH YADAV S/O SH. VAIJ NATH JI

SH. AJAY JAIN S/O SH. B. K. JAIN

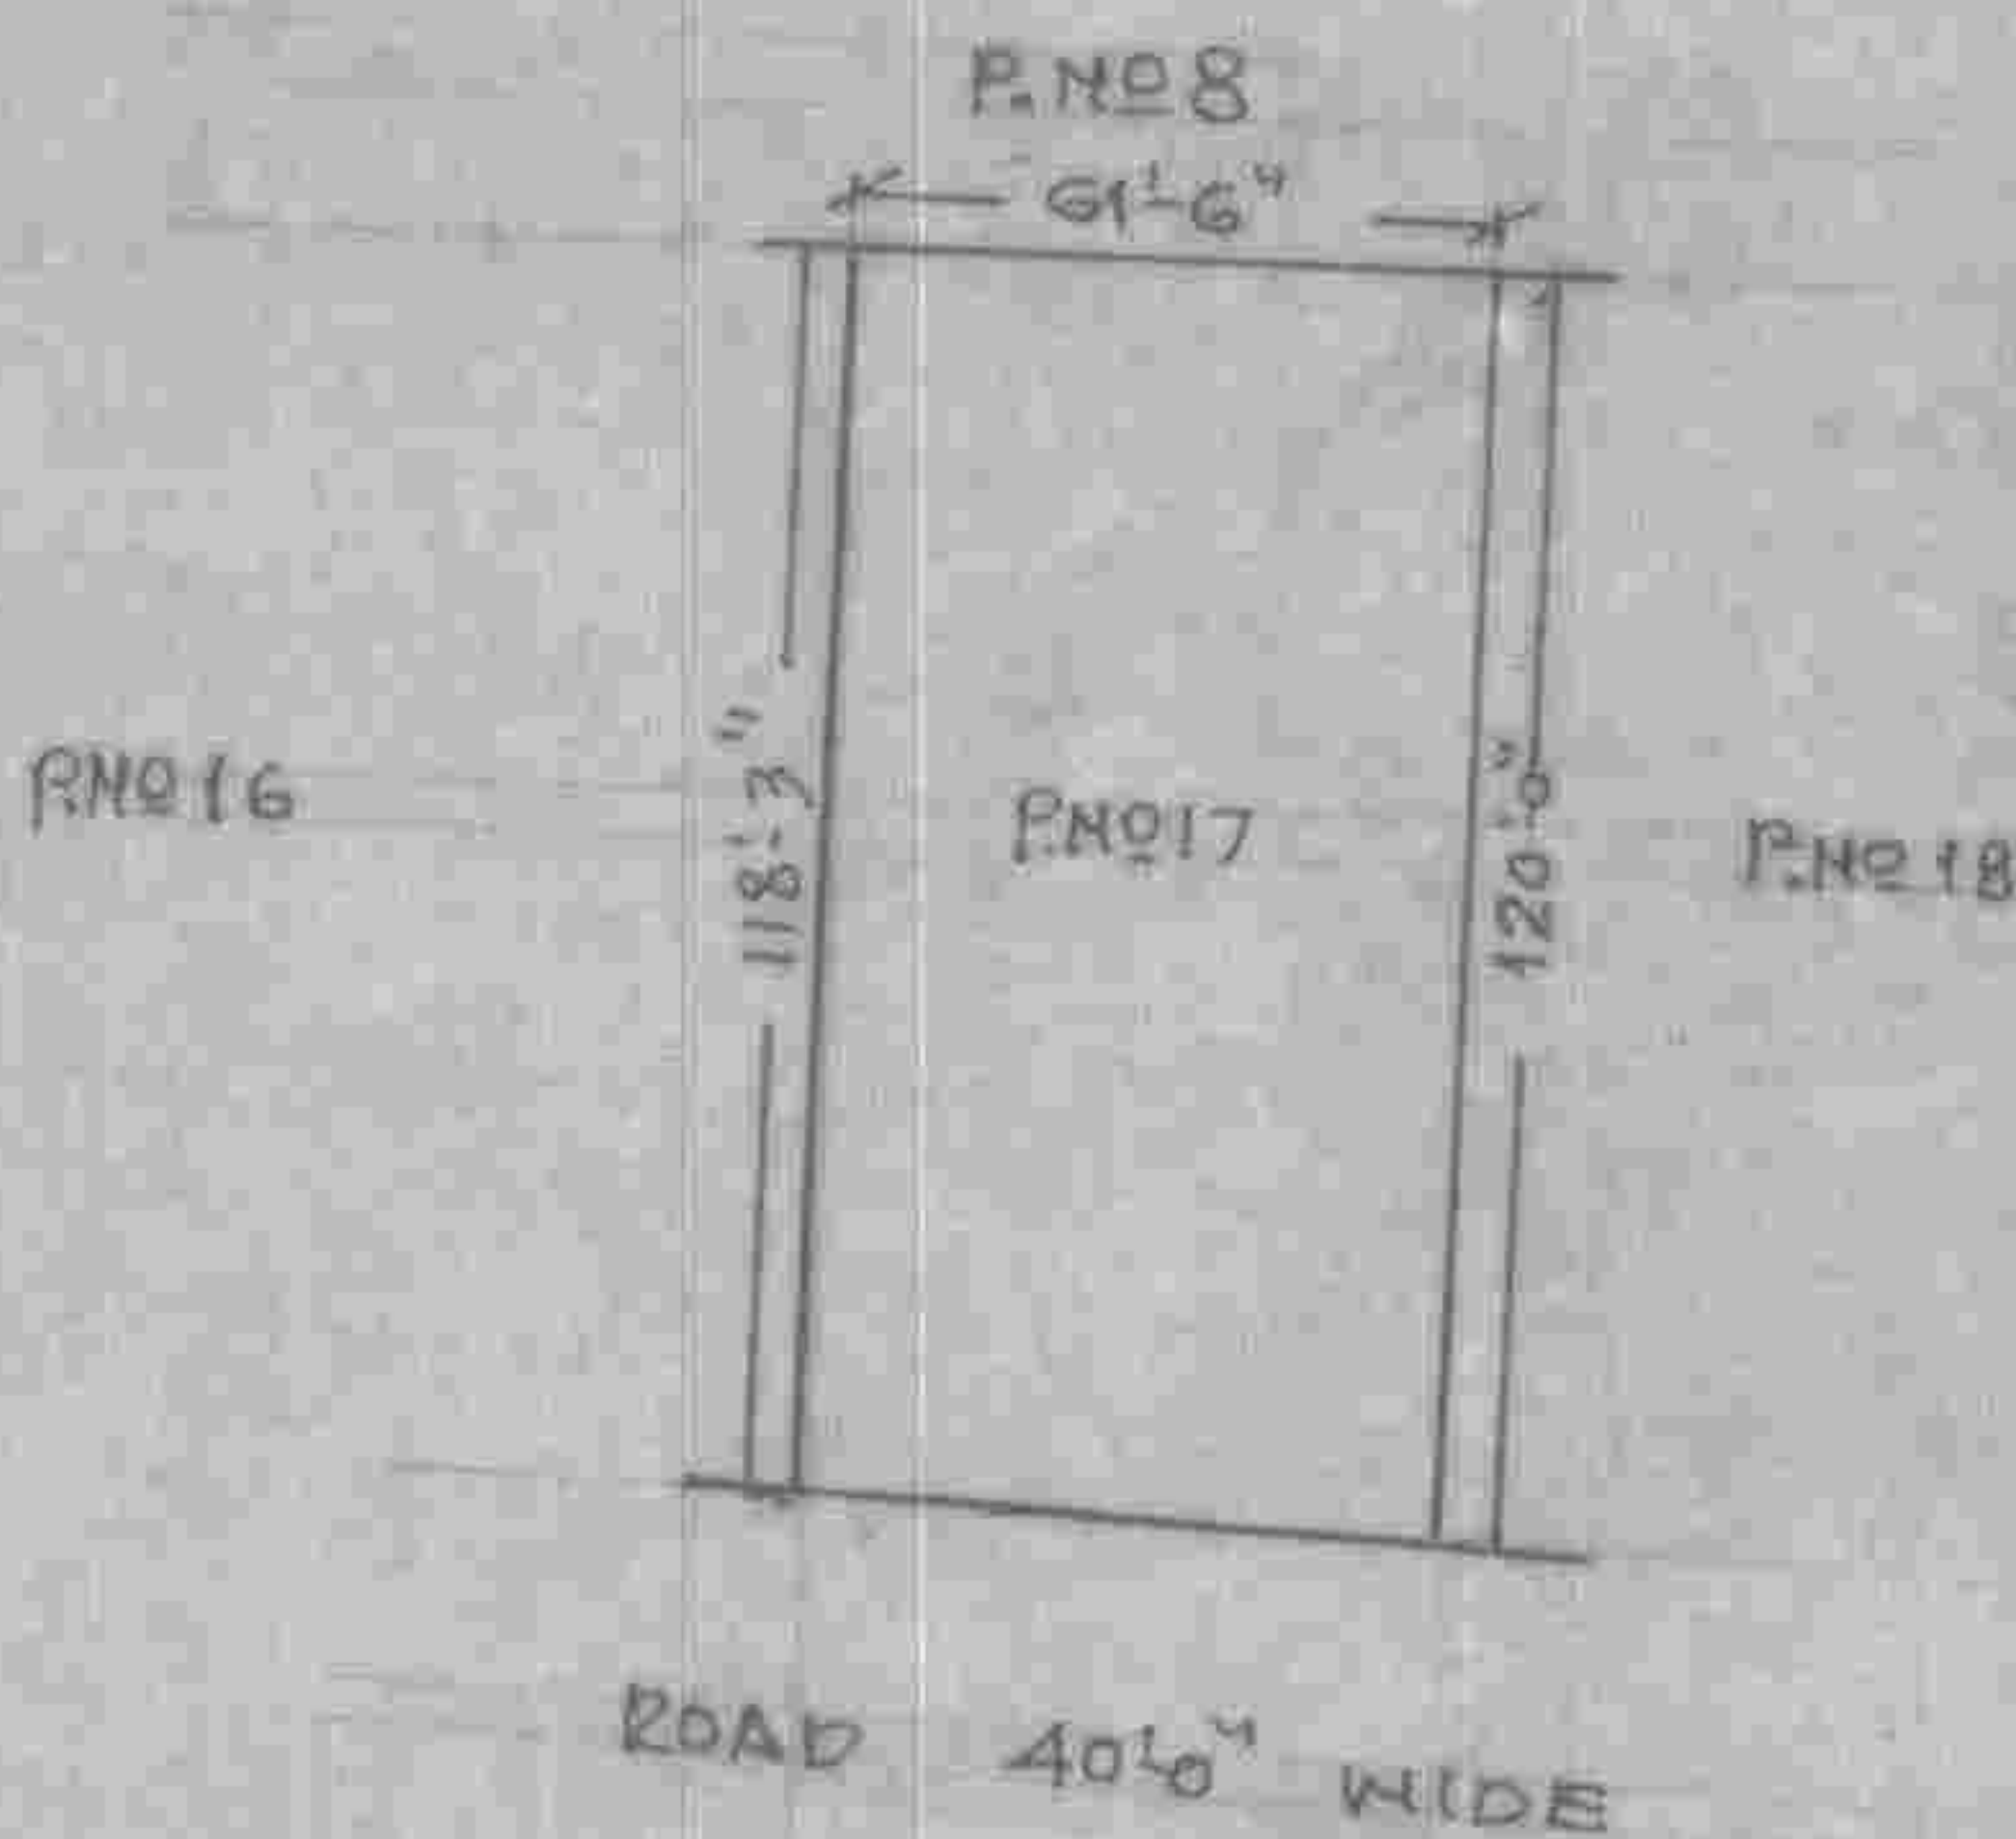

REF.

PLOT SIZE $\frac{118'-3'' + 120'-0''}{2} \times 61'-6''$

PLOT AREA 7326.18 SQ. FT.



न. वि. प. ३.

SITE PLAN OF PLOT NO.

17

IN K.NO. 1127 TO 1131, 1134, 1135

VILLAGE BHUWANA

UDAIPUR

REV.

TRACED BY

[Signature]

SCALE

1" INCH = 50' FEET

CHECKED BY

[Signature]
Deputy Town Planner
U.I.T. UDAIPUR

[Signature]
Authorized Signatory
(OSD)

Secretary
Urban Improvement Trust
UDAIPUR (Baj)

URBAN IMPROVEMENT TRUST, UDAIPUR

नक्शा वास्ते पंजीयन हेतु आवासीय भूखण्ड संख्या 17 आराजी नम्बर 1127 से 1131, 1134, 1135 जो वार्क राजस्व ग्राम भुवाणा, तहसील गिर्वा, जिला उदयपुर (राज.) में स्थित हैं।
 विक्रेता:- श्री गोविन्द अग्रवाल पिता श्री गौरीशंकर जी अग्रवाल जाति अग्रवाल, उम्र बालिग, निवासी बोरावड जिला नागौर (राज.)
 क्रेतागण:1. श्री वैकटराज पिता श्री उदयराज जी धाबाई उम्र बालिग, निवासी 16, सूर्य मार्ग, जगदीश चौक उदयपुर (राज.)
 2. श्री सुरेश कुमार उपाध्याय पिता श्री नविनचन्द्र जी उम्र बालिग, निवासी 8, भट्ट जी की बाडी, उदयपुर (राज.)
 3. श्री राम सुरेश यादव पिता श्री वैजनाथ जी यादव उम्र बालिग, निवासी 123, ए ब्लॉक हिरण मगरी सेक्टर नम्बर 14, उदयपुर (राज.)
 4. श्री अजय जैन पिता श्री बी.के. जैन उम्र बालिग, निवासी "जयशील", सेलिब्रेशन माल के पास, भुवाणा मुख्य सडक के पास, उदयपुर (राज.)

सुख लाल रंग हेतु

Plot No. 8

Plot No. 16

Plot No. 17

Plot No. 18

61'6"

Road 40 Wide

Plot No : 17

Plot Size : 118'3"+120'0" x 61'6"

Plot Area : 7326'18" Sq.Ft.

उप पंजीयक
 प्रथम, उदयपुर

हस्ताक्षर क्रेतागण

हस्ताक्षर विक्रेता

नक्शा वास्ते पंजीयन हेतु आवासीय भूखण्ड संख्या 18 आराजी नम्बर 1127 से 1131, 1134, 1135 जो वार्क राजस्व ग्राम भुवाणा, तहसील गिरवा, जिला उदयपुर (राज.) में स्थित हैं।

विक्रेता:-

श्रीमती मणी अग्रवाल पत्नी श्री गोविन्द जी अग्रवाल जाति अग्रवाल, उम्र बालिग, निवासी बोरावड जिला नागौर (राज.)

क्रेतागण:1.

श्री वैकटराज पिता श्री उदयराज जी धाबाई उम्र बालिग, निवासी 16, सूर्य मार्ग, जगदीश चौक उदयपुर (राज.)

2.

श्री सुरेश कुमार उपाध्याय पिता श्री नविनचन्द्र जी उम्र बालिग, निवासी 8, भट्ट जी की बाडी, उदयपुर (राज.)

3.

श्री राम सुरेश यादव पिता श्री वैजनाथ जी यादव उम्र बालिग, निवासी 123, ए ब्लॉक हिरण मगरी सेक्टर नम्बर 14, उदयपुर (राज.)

4.

श्री अजय जैन पिता श्री बी.के. जैन उम्र बालिग, निवासी "जयशील", सेलिब्रेशन माल के पास, भुवाणा मुख्य सडक के पास, उदयपुर (राज.)



सुर्ख लाल रंग हेतु

Plot No. 7

Plot No. 17

Plot No. 18

Plot No. 19



120'0"

119'0"

62'0"

Road 40 Wide

Plot No : 18

Plot Size : $119'0'' + 120'0'' \times 62'0''$

2

Plot Area : 7285'0" Sq.Ft.

उप पंजीयक
प्रथम, उदयपुर

Om 1. Raji
Dhobla

Momti Anand

हस्ताक्षर क्रेतागण

हस्ताक्षर विक्रेता



P.NO 7

62'-0"

P.NO 17

P.NO 18

P.NO 19

120'-0"

119'-0"

ROAD 40'-0" WIDE



REF.

PLOT SIZE $\frac{120'-0" + 119'-0"}{2} \times 62'-0"$

PLOT AREA 7285'-0" SQ.FT.



न. वि. प्र. उ.

SITE PLAN OF PLOT NO.

18

IN K.NO. 1127 TO 1131, 1134, 1135

REV.

VILLAGE BHUWANA

UDAIPUR

TRACED BY

[Signature]

SCALE

1" INCH = 50' FEET

[Signature]

CHECKED BY

[Signature]
Deputy Town Planner
U.I.T. UDAIPUR

उप-प्रमुख
उद्योग-प्रयत्न (राज्य)

Authorised Signatory

(OSD)

Secretary

Urban Improvement Trust

UDAIPUR

URBAN IMPROVEMENT TRUST, UDAIPUR