



जयपुर विकास प्राधिकरण, जयपुर

www.jda.urban.rajasthan.gov.in

क्रमांक: जविप्रा/उपा./जोन-पी.आर.एन दक्षिण-11 / 2024 / डी- 2582

दिनांक : 9-2-2024

मैसर्स एन.एस. रेजीडेन्सी जरिये प्रोपराइटर
श्री नाथूराम पुत्र श्री हनुमान राम,
पता : 157, हनुमान वाटिका विस्तार,
कालवाड रोड, झोटवाडा जयपुर।

विषय :- मित्र गृह निर्माण सहकारी समिति लि0 की योजना "सुमेर नगर विस्तार क्यू ब्लॉक" (ग्राम मान्यावास) के भूखण्ड संख्या 34 एवं 34-ए क्षेत्रफल 1221.11 वर्ग गज (1021.11 वर्ग मीटर) के मिश्रित भवन मानचित्र अनुमोदन बाबत।

आपका प्रार्थना पत्र दिनांक 05.02.2024 को भवन मानचित्र अनुमोदन हेतु किये गये आवेदन अनुसार मित्र गृह निर्माण सहकारी समिति लि0 की योजना "सुमेर नगर विस्तार क्यू ब्लॉक" (ग्राम बलरामपुरा उर्फ खेजडों का बास) के भूखण्ड संख्या 34 एवं 34-ए क्षेत्रफल 1221.11 वर्गगज (1021.11 वर्ग मीटर) पर अधिकतम बेसमेन्ट + स्टील्ट + ग्राउण्ड तल + (5 मंजिल अधिकतम) 18 मीटर ऊँचाई के मिश्रित भवन मानचित्र अनुमोदन के लिये प्रस्तुत किये गये थे उनकी स्वीकृति जोनल लेवल कमेटी के निर्णय दिनांक 06.02.2024 के द्वारा किया गया है। जोन स्तरीय समिति की बैठक दिनांक 06.02.2024 में लिये गये निर्णयानुसार मिश्रित भवन मानचित्र अनुमोदन की स्वीकृति निम्न शर्तों के साथ प्रदान की गई है:-

1. यह भवन अनुज्ञा दिनांक से 05 वर्ष तक प्रभावी हैं।
2. भवन निर्माण स्वीकृत मानचित्र के अनुसार ही किया जावेगा तथा किसी भी प्रकार का उल्लंघन (डेवियेशन) नहीं किया जायेगा।
3. भूखण्ड के स्वामी एवं मानचित्र तैयार करने वाले तकनीकीविज्ञ का कर्तव्य होगा कि वो यह सुनिश्चित कर ले कि स्वीकृति मानचित्र जविप्रा भवन अधिनियम 2020 एवं राज्य सरकार द्वारा समय-समय पर जारी भवन मानचित्र के आदेशों के अनुरूप है। यदि कोई उल्लंघन प्राधिकरण की जानकारी में आया तो प्राधिकरण को भवन मानचित्रों की दी गयी अनुज्ञा रद्द करने का अधिकार होगा तथा प्राधिकरण से प्रार्थी को किसी भी प्रकार की क्षतिपूर्ति का हकदार नहीं होगा।
4. एकीकृत भवन विनियम 2020 के विनियम 10.11.12 के अनुसार अपशिष्ट जल का शुद्धिकरण एवं रिसाईकिलींग हेतु भवन विनियमों के प्रावधानों की पालना सुनिश्चित की जानी होगी।
5. एकीकृत भवन विनियम 2020 के विनियम 10.11.14 के अनुसार ठोस कचरा निस्तारण हेतु भवन विनियमों के प्रावधानों की पालना सुनिश्चित की जानी होगी।
6. एकीकृत भवन विनियम 2020 के विनियम के 10.11.15 के अनुसार सौर ऊर्जा संयंत्र संबंधी भवन विनियमों के प्रावधानों की पालना सुनिश्चित की जानी होगी।
7. एकीकृत भवन विनियम 2020 की धारा 10.3 के अनुसार भवन में विद्युत आवश्यकताओं की पूर्ति हेतु संबंधित विद्युत वितरण एजेंसी के प्रावधानों की पालना एवं एनर्जी कन्जर्वेशन बिल्डिंग कोड के प्रावधानों की पालना सुनिश्चित की जानी होगी।
8. आप द्वारा एकीकृत भवन विनियम 2020 की धारा 15.2 के अनुसार भवन निर्माण प्रारम्भ करते समय एक सूचना पट्ट मौके पर लगाया जायेगा जिसमें संबंधित आयुक्त/उपायुक्त संबंधित जोन व प्रवर्तन अधिकारी के टेलीफोन नम्बर इत्यादि अंकित किये जायें होंगे व अनुमोदित मानचित्र की सूचना व अनुमोदन की शर्तें अंकित की जायेगी। निर्माण के दौरान अनुमोदित मानचित्र की एक प्रति आवश्यक रूप से निर्माणकर्ता द्वारा मौके पर रखी जायेगी।
9. निर्माण कार्य प्रारम्भ करने से पूर्व भूस्वामी, प्राधिकरण को निर्धारित प्रपत्र में सूचना प्रस्तुत करेगे।
10. आप द्वारा जयपुर विकास प्राधिकरण, जयपुर रीजन भवन विनियम 2020 की धारा 15.3 के अनुसार भवन निर्माण द्वारा प्लिन्थ लेवल तक का निर्माण पूर्ण होने की सूचना निर्धारित प्रपत्र में आवश्यक रूप से उपायुक्त (जोन-19) को दी जानी होगी, यदि इसकी अनुपालना भवन निर्माता द्वारा नहीं की जाती है तो जारी अनुज्ञा को वापस ले लिया जावेगा।
11. जयपुर विकास प्राधिकरण, जयपुर रीजन भवन विनियम 2020 की धारा 15.5 के अनुसार भवन विनियम के अपेक्षाओं के अनुरूप भवन निर्माण करने की जिम्मेदारी भवन निर्माण अनुज्ञाधारी की होगी।
12. उक्त स्वीकृति के कारण यदि जयपुर विकास प्राधिकरण, जयपुर को किसी न्यायालय, सक्षम अधिकारी तथा नगर भूमि (अधिकतम सीमा एवं विनियम) अधिनियम के तहत नियुक्त अधिकारी के समक्ष किसी कार्यवाही में कोई भी खर्च, नुकसान, मुआवजा देना पड़े या देने योग्य हो तो प्रार्थी उनकी इस क्षति को पूर्ण करने के लिए बाध्य होगा।
13. दरवाजे एवं खिड़कियाँ इस प्रकार लगाए जायेंगे कि वो सड़क की ओर निकले हुए नहीं हों।
14. भूस्वामी प्रत्येक मंजिल के लिए स्वीकृत मिश्रित भवन से अधिक का निर्माण नहीं करेगा।


उपायुक्त

जोन-पी.आर.एन (दक्षिण-द्वितीय)
जयपुर विकास प्राधिकरण, जयपुर

सेक्टर-12, मानसरोवर स्कीम, जयपुर-302020

दूरभाष - {+91-141-सम्बंधित कार्यालय} : ईपीबीएक्स - +91-141-2569696 एक्सटेंशन : {सम्बंधित कार्यालय} : फैक्स - +91-141-2574555

ई-मेल : {सम्बंधित अधिकारी का ईमेल}

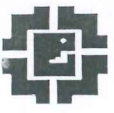

जयपुर विकास प्राधिकरण, जयपुर

www.jda.urban.rajasthan.gov.in

15. भूस्वामी भवन के परिसर को स्वीकृत उपयोग के अनुसार ही उपयोग में लेगा।
16. तकनीकीविज्ञ के निरीक्षण में स्वामी निर्माण कार्य करवायेगा जिसके संबंध में सूचना प्राधिकरण को पूर्व में देनी होगी। यदि तकनीकीविज्ञ को बदला जाता है तो इसकी सूचना 48 घंटे के अन्दर यथोचित प्रमाण-पत्र में प्राधिकरण को देनी होगी।
17. स्वीकृत मानचित्र में मिश्रित भवन के साथ संबंधित कन्स्ट्रक्शन फर्म का नाम निर्माण प्रारम्भ करने की दिनांक व निर्माण पूर्ण करने की संभावित अवधि मौके पर उपयुक्त स्थान पर बोर्ड लगाकर उस पर स्पष्टरूप से दर्शाने होंगे।
18. आवेदक द्वारा पार्किंग क्षेत्र की पालना एकीकृत भवन विनियम 2020 के विनियम 10.1.16 के अनुसार सुनिश्चित की जानी होगी।
19. भवन परिसर में आगंतुकों की पार्किंग करवाई जाए तथा आगंतुकों हेतु निःशुल्क वाहन पार्किंग का बोर्ड लगवाया जावे।
20. प्राईवेट डवलपर्स (निजी विकासकर्ता) को मौके पर क्वालिटी कंट्रोल लैब स्थापित करनी होगी ताकि निर्माण कार्य की गुणवत्ता की समय-समय पर जाँच की जाए।
21. स्वीकृत मानचित्र मौके पर उपयुक्त स्थान पर बोर्ड लगाकर उस पर स्पष्ट रूप से दर्शाने होंगे।
22. निर्माण स्थल पर स्वीकृति का विवरण अर्थात अनुमोदित मानचित्र, उपलब्ध पार्किंग की सूचना एवं भवन में सुरक्षा एवं निकास प्लान (Escape Plan) का नक्शा भी प्रदर्शित (Display) उपयुक्त स्थान पर प्रदर्शित किया जावे।
23. भवन का उपयोग प्रारम्भ होने पर एक केयर टेकर की नियुक्ति की जावे जिसके पास भवन का मानचित्र, सुरक्षा एवं निकास प्लान (Escape Plan) उपलब्ध रहें। इस प्रकार नियुक्त केयर टेकर के मोबाईल नंबर एवं Land Line Number भी लिये जाकर पुलिस आयुक्त जयपुर महानगर व उपायुक्त जोन को सूचना उपलब्ध करवाई जावे ताकि किसी भी दुर्घटना की स्थिति में बचाव कार्य प्रभावी रूप से किये जा सकें।
24. एकीकृत भवन विनियम 2020 की धारा 18.3 की अनुपालना में "गलत तथ्यों पर प्राप्त की गई अथवा तथ्यों को छुपाकर प्राप्त की गई स्वीकृति स्वतः निरस्त मानी जायेगी एवं ऐसी निर्माण स्वीकृति प्राप्त करने के लिए आवेदनकर्ता को दोषी माना जायेगा।
25. प्रश्नगत प्रकरण किसी भी न्यायालय में यदि लंबित है तो उसकी समस्त जिम्मेदारी आवेदक की ही होगी। यदि मानचित्र जारी होने के पश्चात यह अवगत हुआ कि किसी भी माननीय न्यायालय में प्रकरण लंबित है अथवा विपरीत निहित है तो मानचित्र स्वतः ही निरस्त समझे जावेंगे।
26. अनुमोदित भवन मानचित्रों को भवन निर्माण शुरू किये जाने के समय भवन निर्माता द्वारा एक बोर्ड पर सम्पूर्ण ब्यौरा सहित जो पठनीय हो, को ऐसे स्थल पर (मुख्य सड़क की ओर) लगाया जावे, जिससे सभी लोगों को निर्मित किये जाने वाले भवन के अनुमोदन की पूर्ण जानकारी प्राप्त हो सके।
27. भवन निर्माण के समय निर्माण सामग्री से आसपास के भवनों के निवासकर्ताओं को किसी प्रकार की असुविधा न हो, इस हेतु भवन निर्माण के दौरान चारों ओर पर्दे लगवाये जावें।
28. भवन विनियम की धारा 16.5 की अनुपालना में भूकम्प रोधी प्रावधान रखा जाना सुनिश्चित किया जावे।
29. भवन मानचित्र इस शर्त के साथ जारी किये जाते हैं कि आप द्वारा परियोजना के पूर्णता प्रमाण पत्र के साथ अग्निशमन विभाग का अनापत्ति प्रमाण पत्र नगरीय निकाय में जमा कराना होगा, उसके पश्चात ही पूर्णता प्रमाण पत्र एकीकृत भवन विनियम 2020 के अनुसार अगर आवश्यकता हुई तो उपरोक्त प्रमाण पत्र जारी किया जायेगा।

संलग्न:- अनुमोदित भवन मानचित्र की प्रति।



उपायुक्त, जायपुर (दक्षिण-II)
जयपुर विकास प्राधिकरण
जयपुर

सेक्टर-12, मानसरोवर स्कीम, जयपुर-302020

दूरभाष - (+91-141-सम्बंधित कार्यालय) : ईपीबीएक्स - +91-141-2569696 एक्सटेंशन : {सम्बंधित कार्यालय}: फैक्स - +91-141-2574555

ई-मेल : {सम्बंधित अधिकारी का ईमेल}

अनुमोदित
पेड़ लगाओ-हरियाली बढ़ाओ।

SECTOR ROAD 12.00 MTR WIDE

P.No.
35-A

P.No.
33-A

P.No. 34-A & 34
PLOT AREA 1021.85 Sq. mt.
(1221.11 Sq. YDS.)

P.No.
33

SECTOR ROAD 24.00 MTR WIDE

SECTOR ROAD 24.00 MTR WIDE

SECTOR ROAD 24.00 MTR WIDE

TYPICAL FLOOR PLAN (Ground to 5th.)

SITE PLAN

आमपुर विकास प्राधिकरण (आमपुर राजन महानगर) अधिनियम 2000 की धारा 12 के दिशा निर्देशों के अनुसार शारीरिक रूप से विकसित स्थलों को लक्ष्य प्रस्तावित करने में विशेष प्राधान्य रहे जहाँ कृषि/विकास द्वारा कृषि क्षेत्रों के विकास नियमानुसार कार्य-2 की जायेगी।


इस मानचित्र को अनुमोदित करने की प्रक्रिया में भूखण्ड के प्रति स्थानीय का प्रभाव पन नहीं माना जायेगा और न ही इसके दिशों के स्थानीय सार्वजनिक अधिकारों की प्रभावित होगी। स्थानीय सार्वजनिक अधिकारों में दशमो योग दिने रहे अनुमोदित मानचित्रों में दशमो योग दिने स्थलों की संरचना (Structure) एवं संरचना प्रणाली का होगा। एवं संरचना प्रणाली का होगा।

आमपुर विकास प्राधिकरण (आमपुर राजन महानगर) अधिनियम 2000 की धारा 12 के दिशा निर्देशों के अनुसार शारीरिक रूप से विकसित स्थलों को लक्ष्य प्रस्तावित करने में विशेष प्राधान्य रहे जहाँ कृषि/विकास द्वारा कृषि क्षेत्रों के विकास नियमानुसार कार्य-2 की जायेगी।

FOR N S RESIDENCY
Nathuram
Proprietor

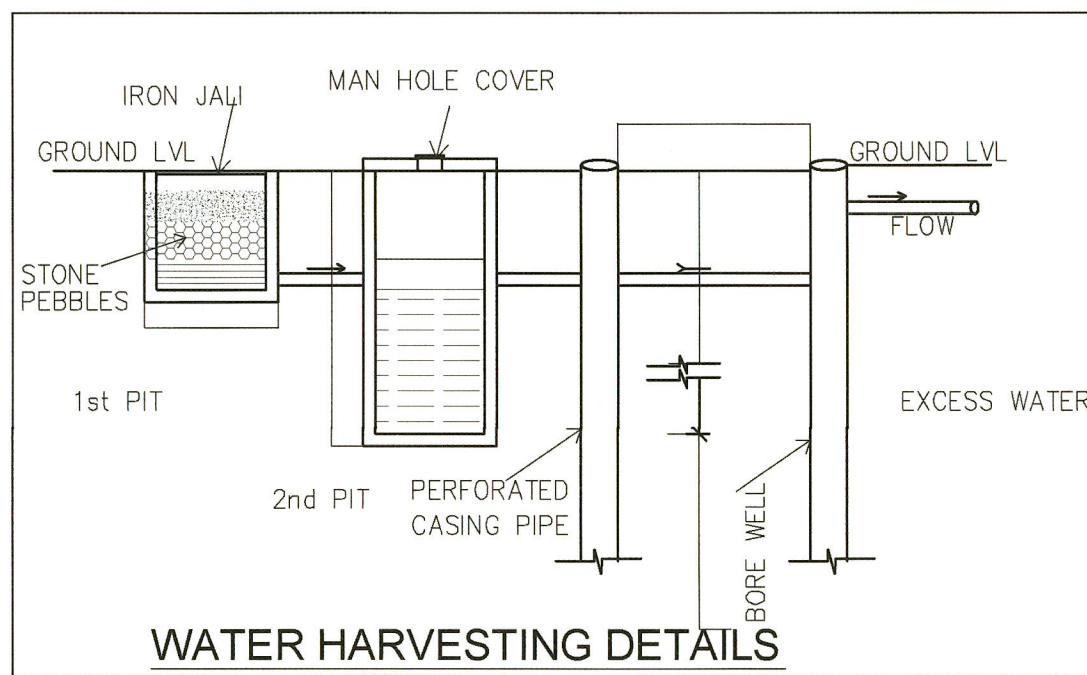

AREA CALCULATIONS

PARAMETERS	AS PER BYLAWS	PROPOSED
SETBACKS		
FRONT	4.50 MT.	4.60 MT.
SIDE I	4.50 MT.	4.60 MT.
SIDE II	4.50 MT.	4.60 MT.
BACK	4.50 MT.	4.60 MT.
GROUND COVERAGE	WITH IN THE SETBACKS	WITH IN THE SETBACKS
MAXIMUM HEIGHT	STILT+ 18.0 MT.	STILT+ 18.0 MT.
PERMISSBLE B.A.R.	2.0 (2043.70 SQ.MT.)	3.97 (4057.68 SQ.MT.)
GREEN AREA PERMISSIBLE = 10%		
GREEN AREA PROVIDE = 10%		

FLOOR	G.B.U.A. (sq. mt.)	B.A.R. (sq.mt.)
BASEMENT FLOOR	272.68	161.10 (COMMERCIAL) 43.77 (COMMUNITY HALL)
STILT FLOOR	492.93	17.19
GROUND FLOOR	657.41	639.27
1st FLOOR	657.41	639.27
2nd FLOOR	657.41	639.27
3rd FLOOR	657.41	639.27
4th FLOOR	657.41	639.27
5th FLOOR	657.41	639.27
TERRACE FLOOR	36.79	-
TOTAL	4746.86	4057.68

STILT FLOOR PLAN

REQUIRED PARKING	FOR RESIDENTIAL 3896.58 SQ.MT / 115 = 33.88 E.C.U ADD. 10% VISITOR'S PARKING = 37.27 E.C.U. FOR COMMERCIAL 161.10 SQ.MT / 75 = 2.14 E.C.U ADD. 25% VISITOR'S PARKING = 2.68 E.C.U.
TOTAL REQUIRED PARKING	37.27 + 2.68 = 39.95 E.C.U.
PARKING PROVIDED	30 Car 30 Scooter
TOTAL E.C.U.	40.00 E.C.U.

आमपुर
सहायक नगर नियोजक
विकास (विकास) अधिकारी, आमपुर

आमपुर
सहायक नगर नियोजक
विकास (विकास) अधिकारी, आमपुर

TITLE - SUBMISSION DRAWINGS
SITE PLAN, FLOOR PLAN
& AREA CALCULATION

SCALE: 1"= 100' DATE:

PROJECT:

PROPOSED RESIDENTIAL BUILDING ON
P. NO. - 34-A & 34 PRITHVIRAJ NAGAR,
(BALARAMPURA URF KHEJARO KA BAS),
JAIPUR


CLIENT NAME:

ARCHITECT:
JITENDRA SHARMA


Ar. Jitendra Sharma
72, Sangeeta Marg, Opp. CPB
Office: Jaipur (Raj.)-302001
CA/2009/00000000
CTP RAJ/ Architects/2021/732

Applicant should get construction checked at plinth level before proceeding to future construction


प्रकरण को जोन नवरीय क्षतिग्रस्त है। दिनांक 6/2/24 को
रक्षा जाँचक द्वारा भू-उपयोग को भवन भग्नावशेष पत्रों
जमिनी/उप/जोन-19/2024 की-2582 दिनांक 2/2/2024
को जारी कर अनुमति दिये गये हैं।

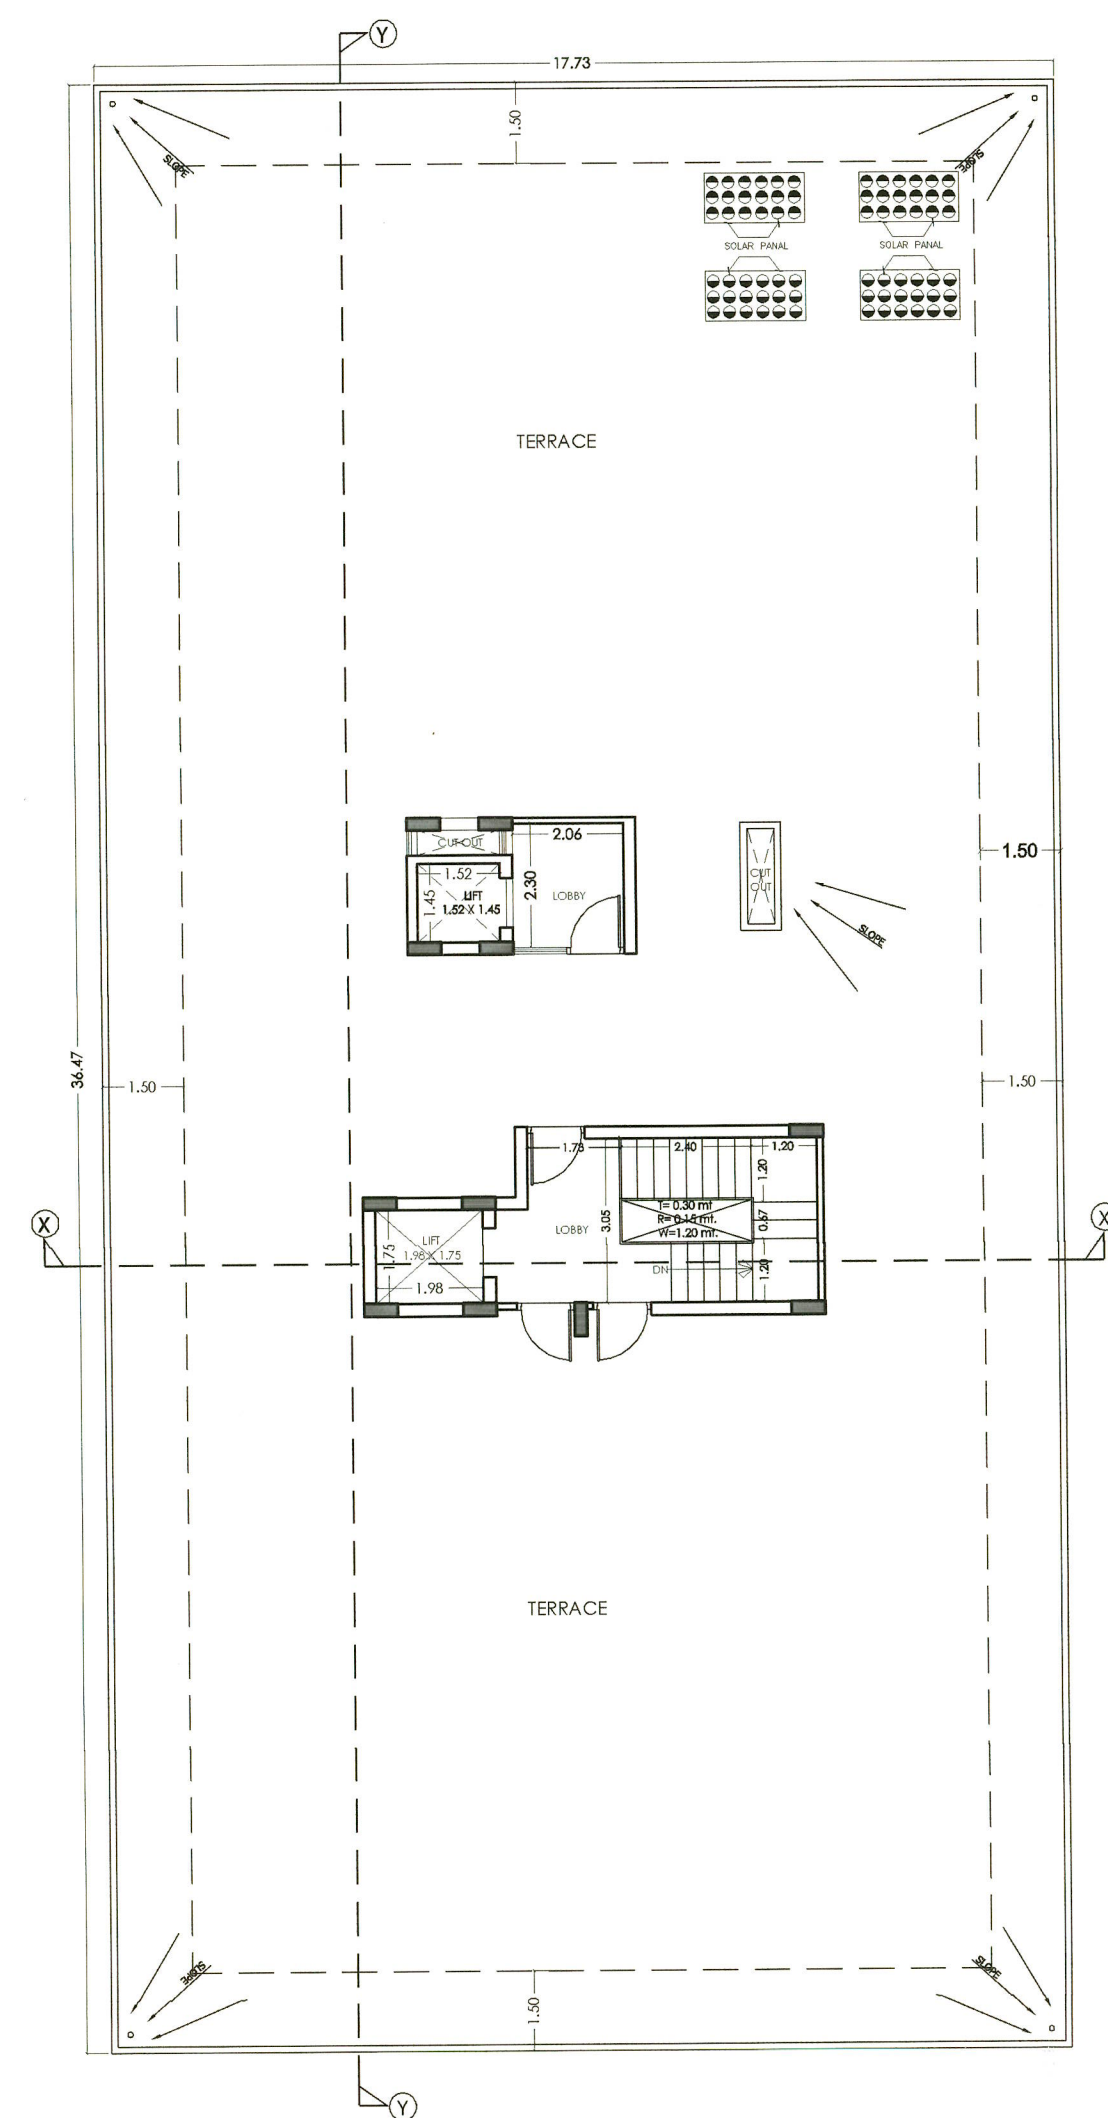

TERRACE FLOOR PLAN

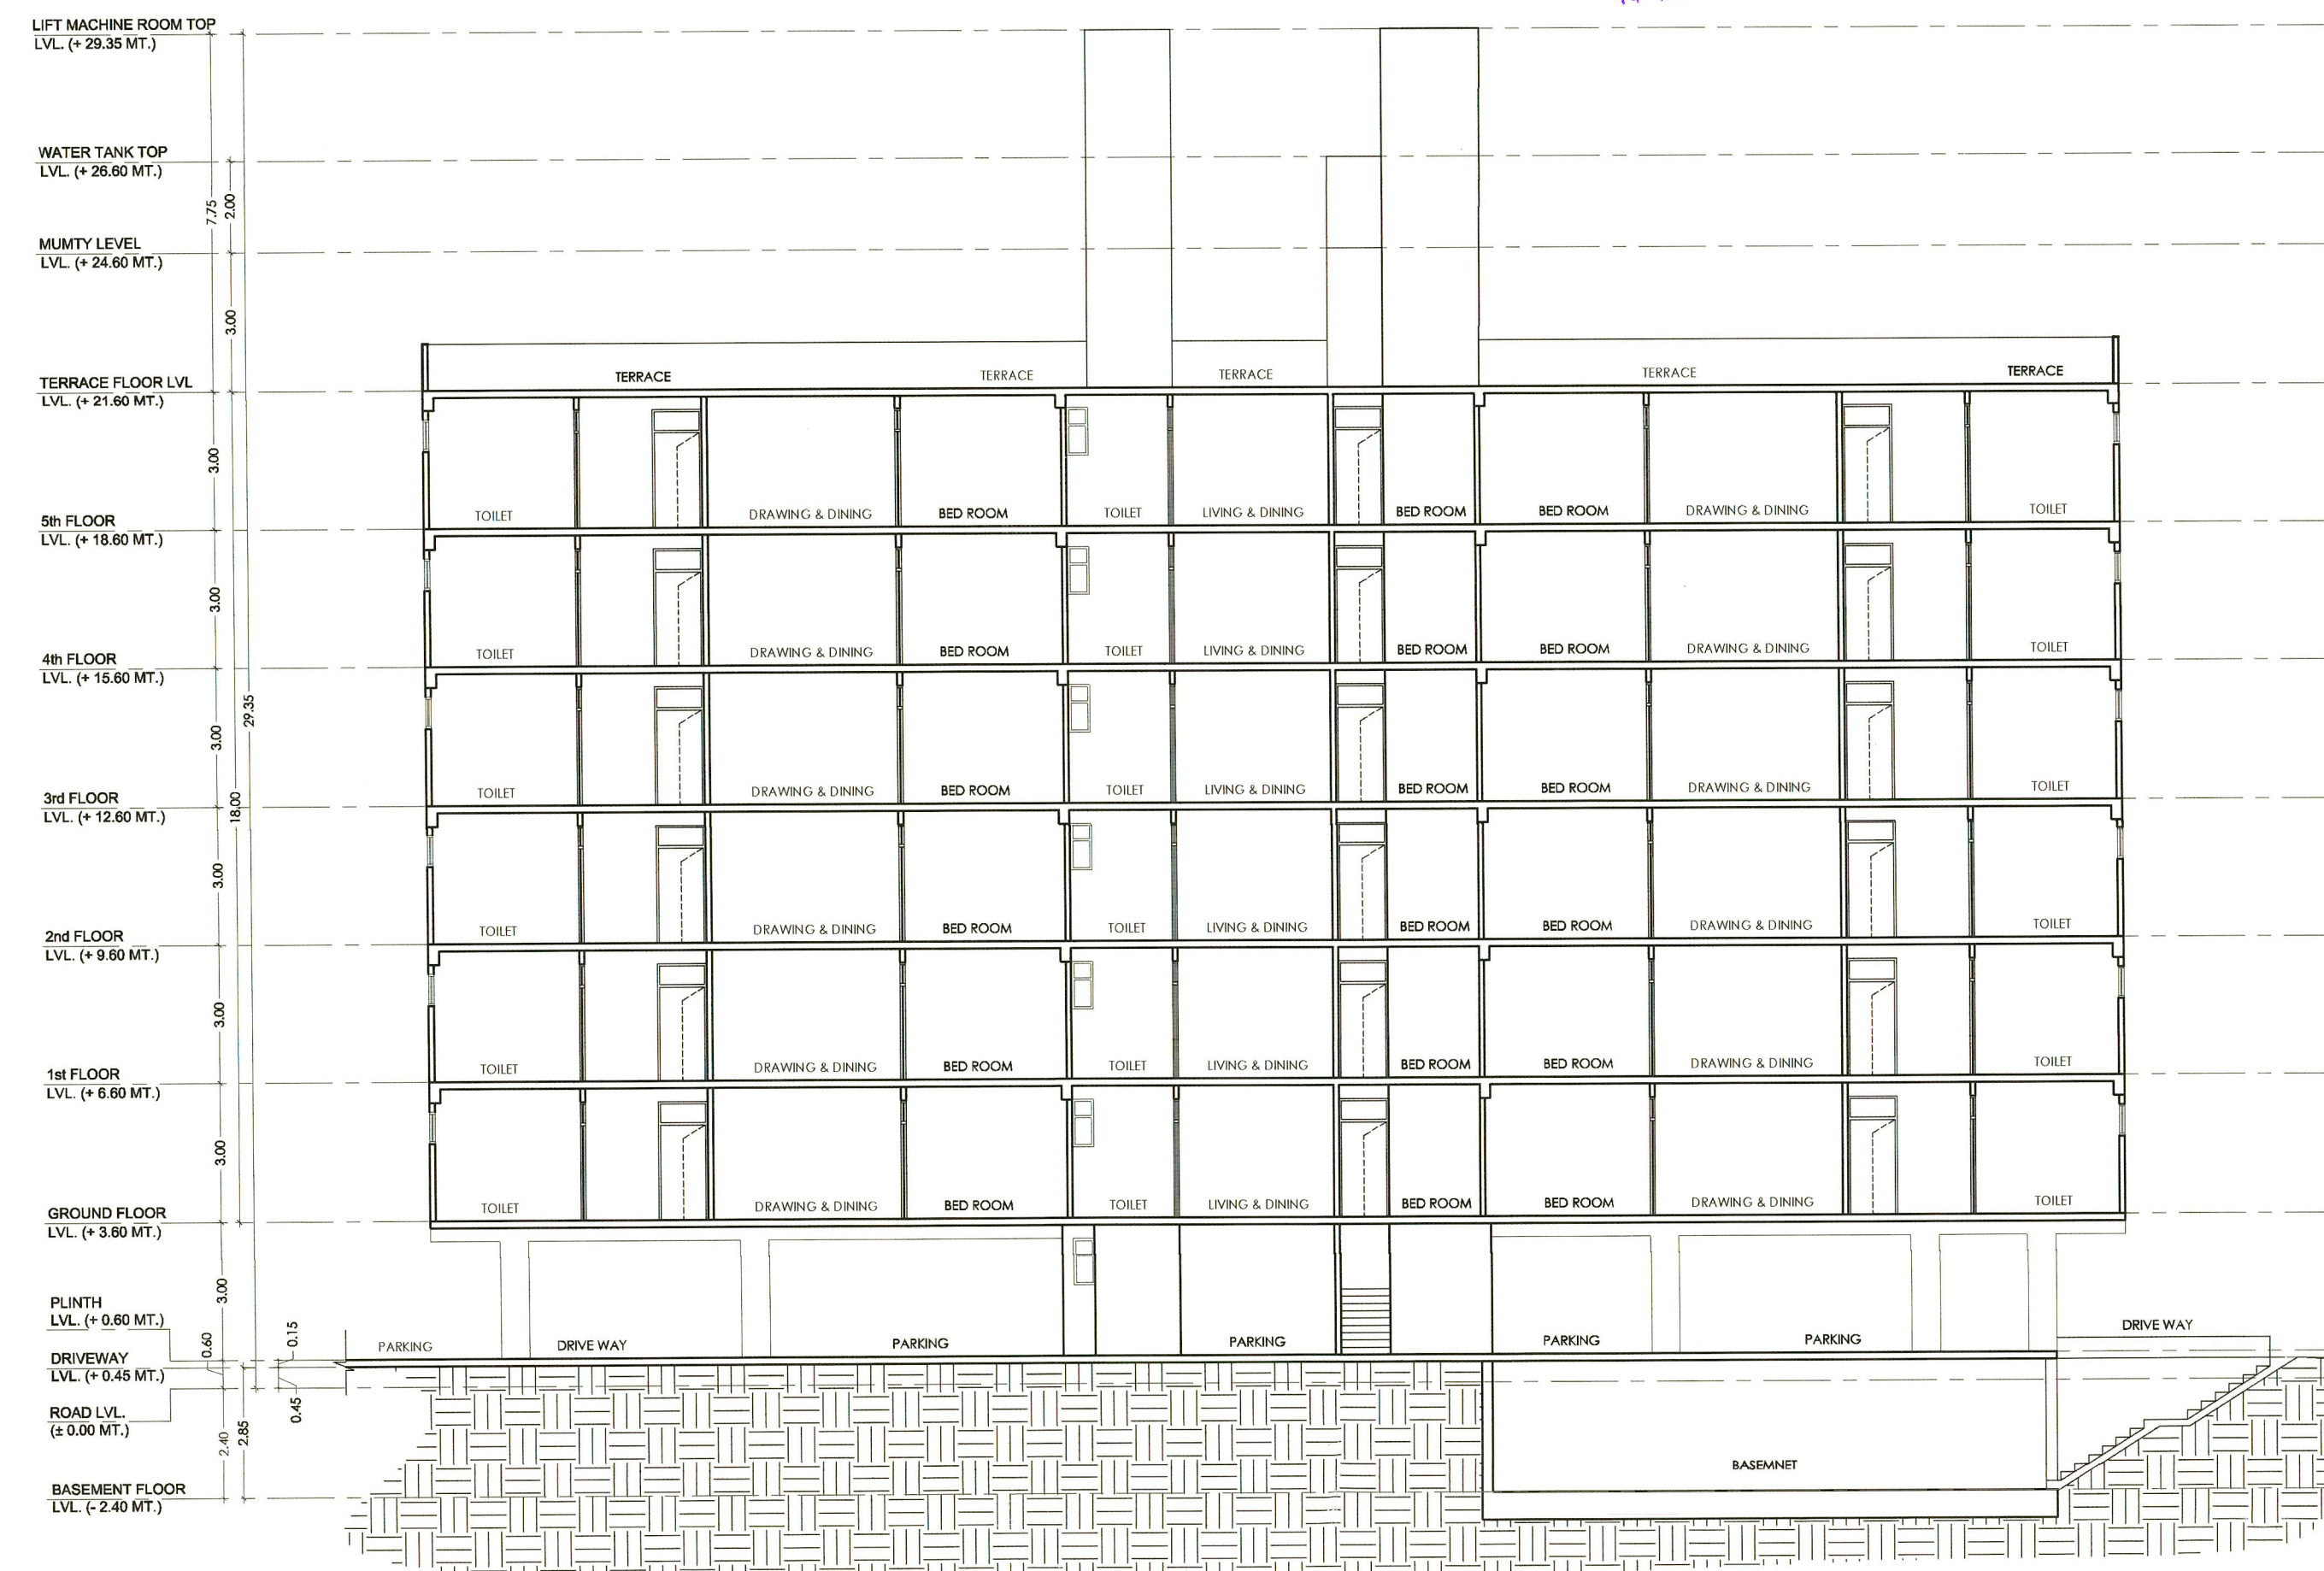

SECTION_Y-Y

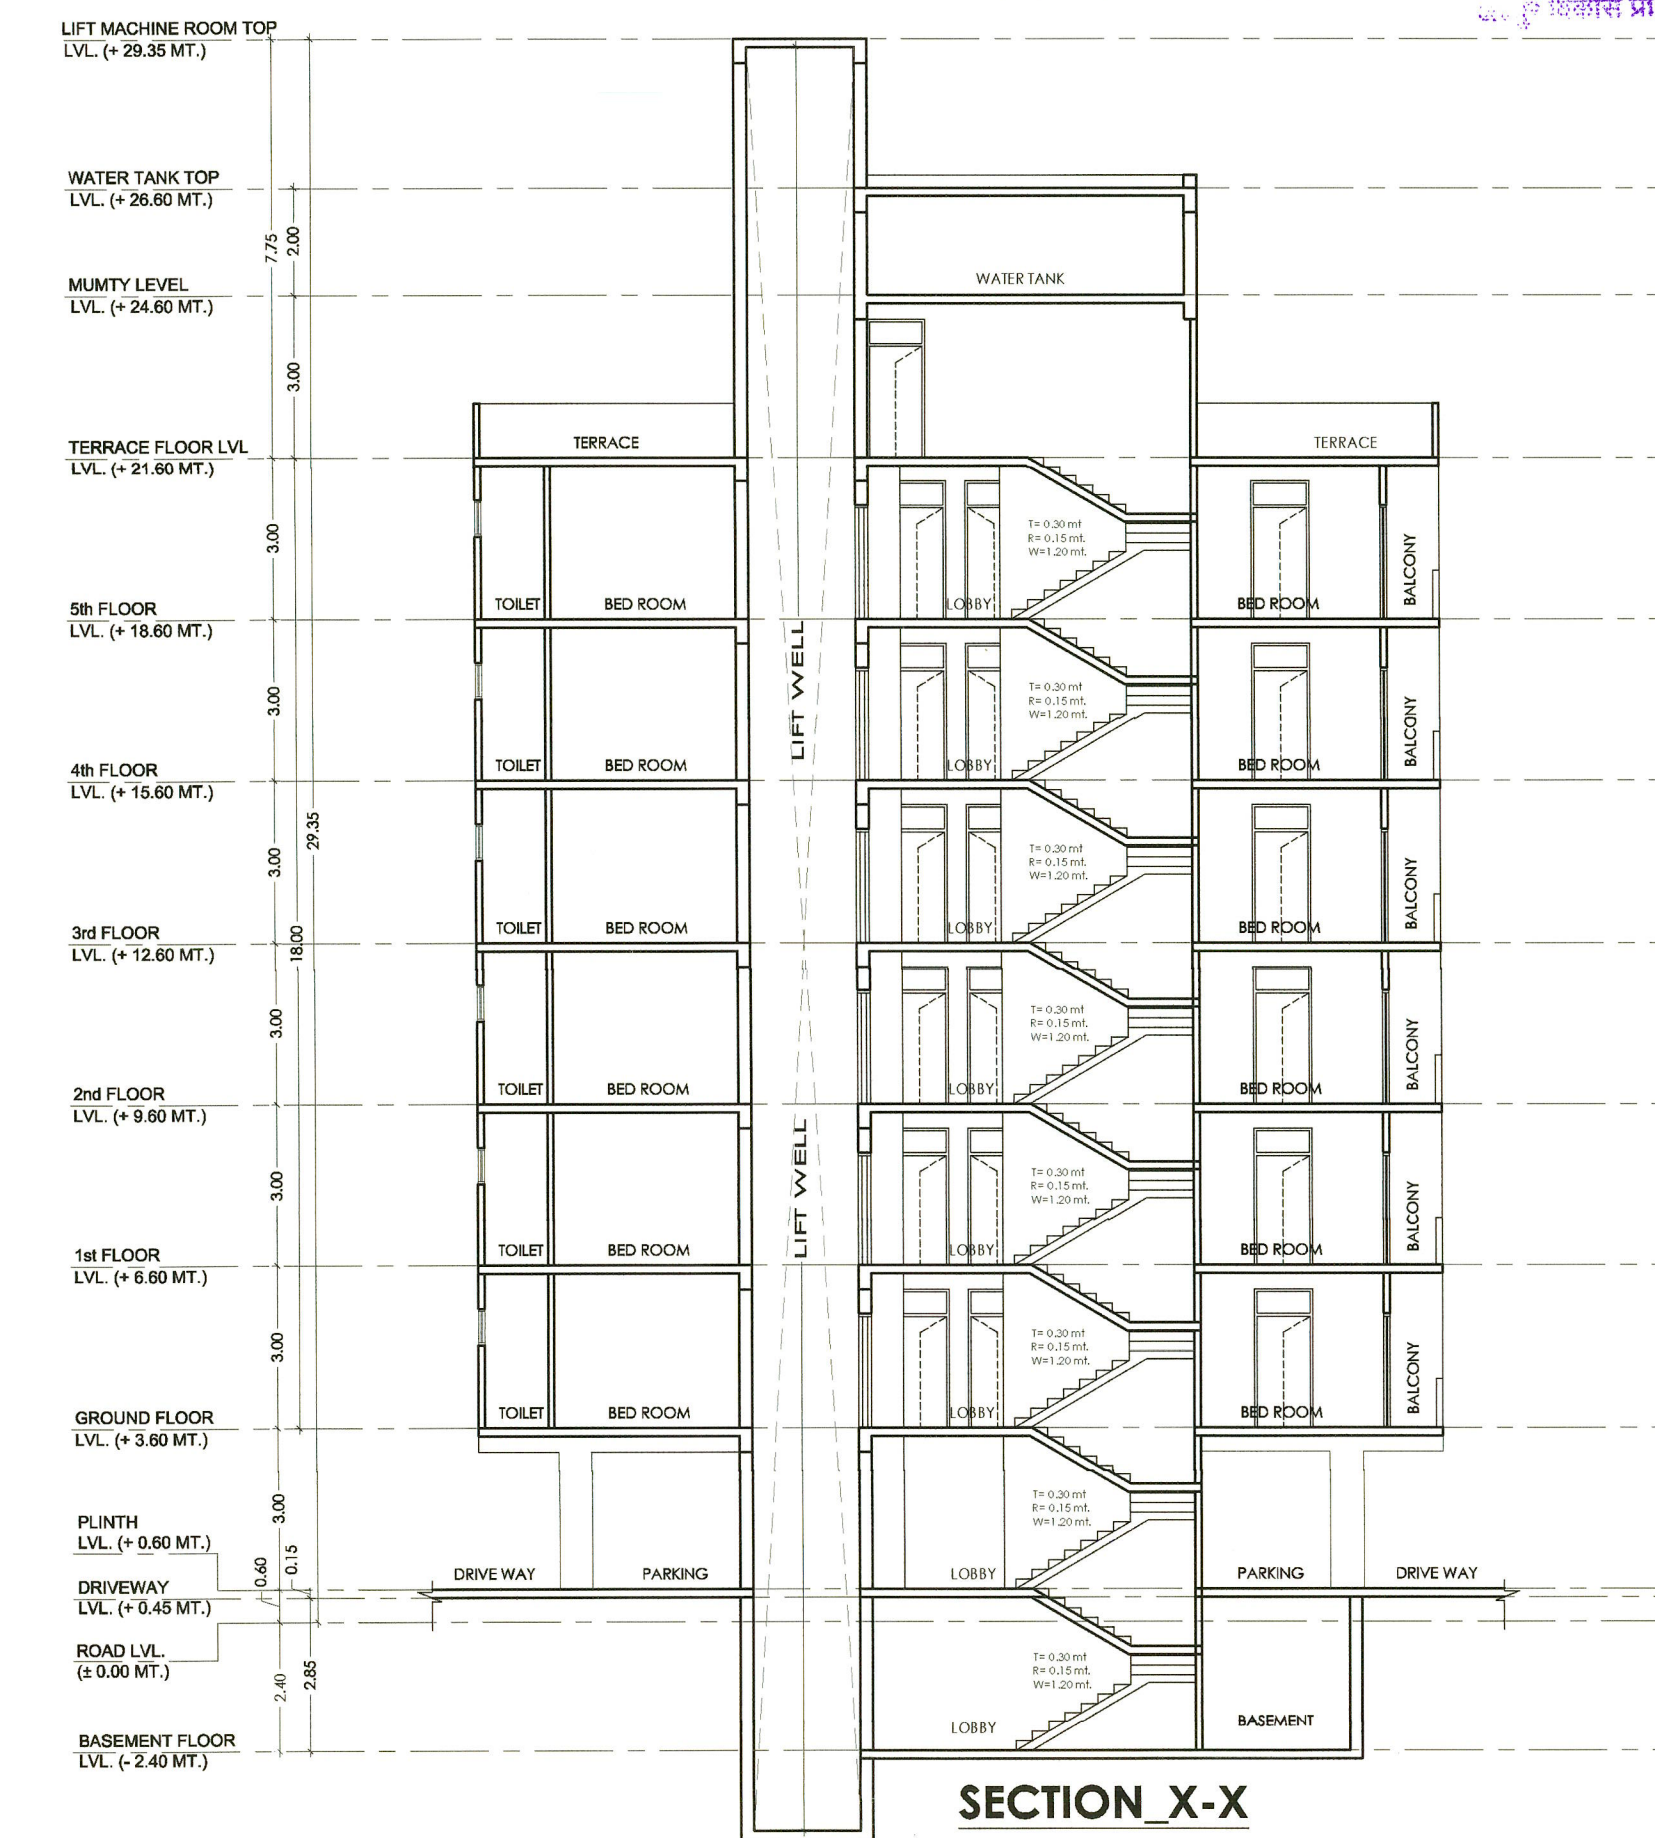


SECTION_X-X

For N S RESIDENCY
Nathu Ram
Proprietor



RIGHT SIDE ELEVATION

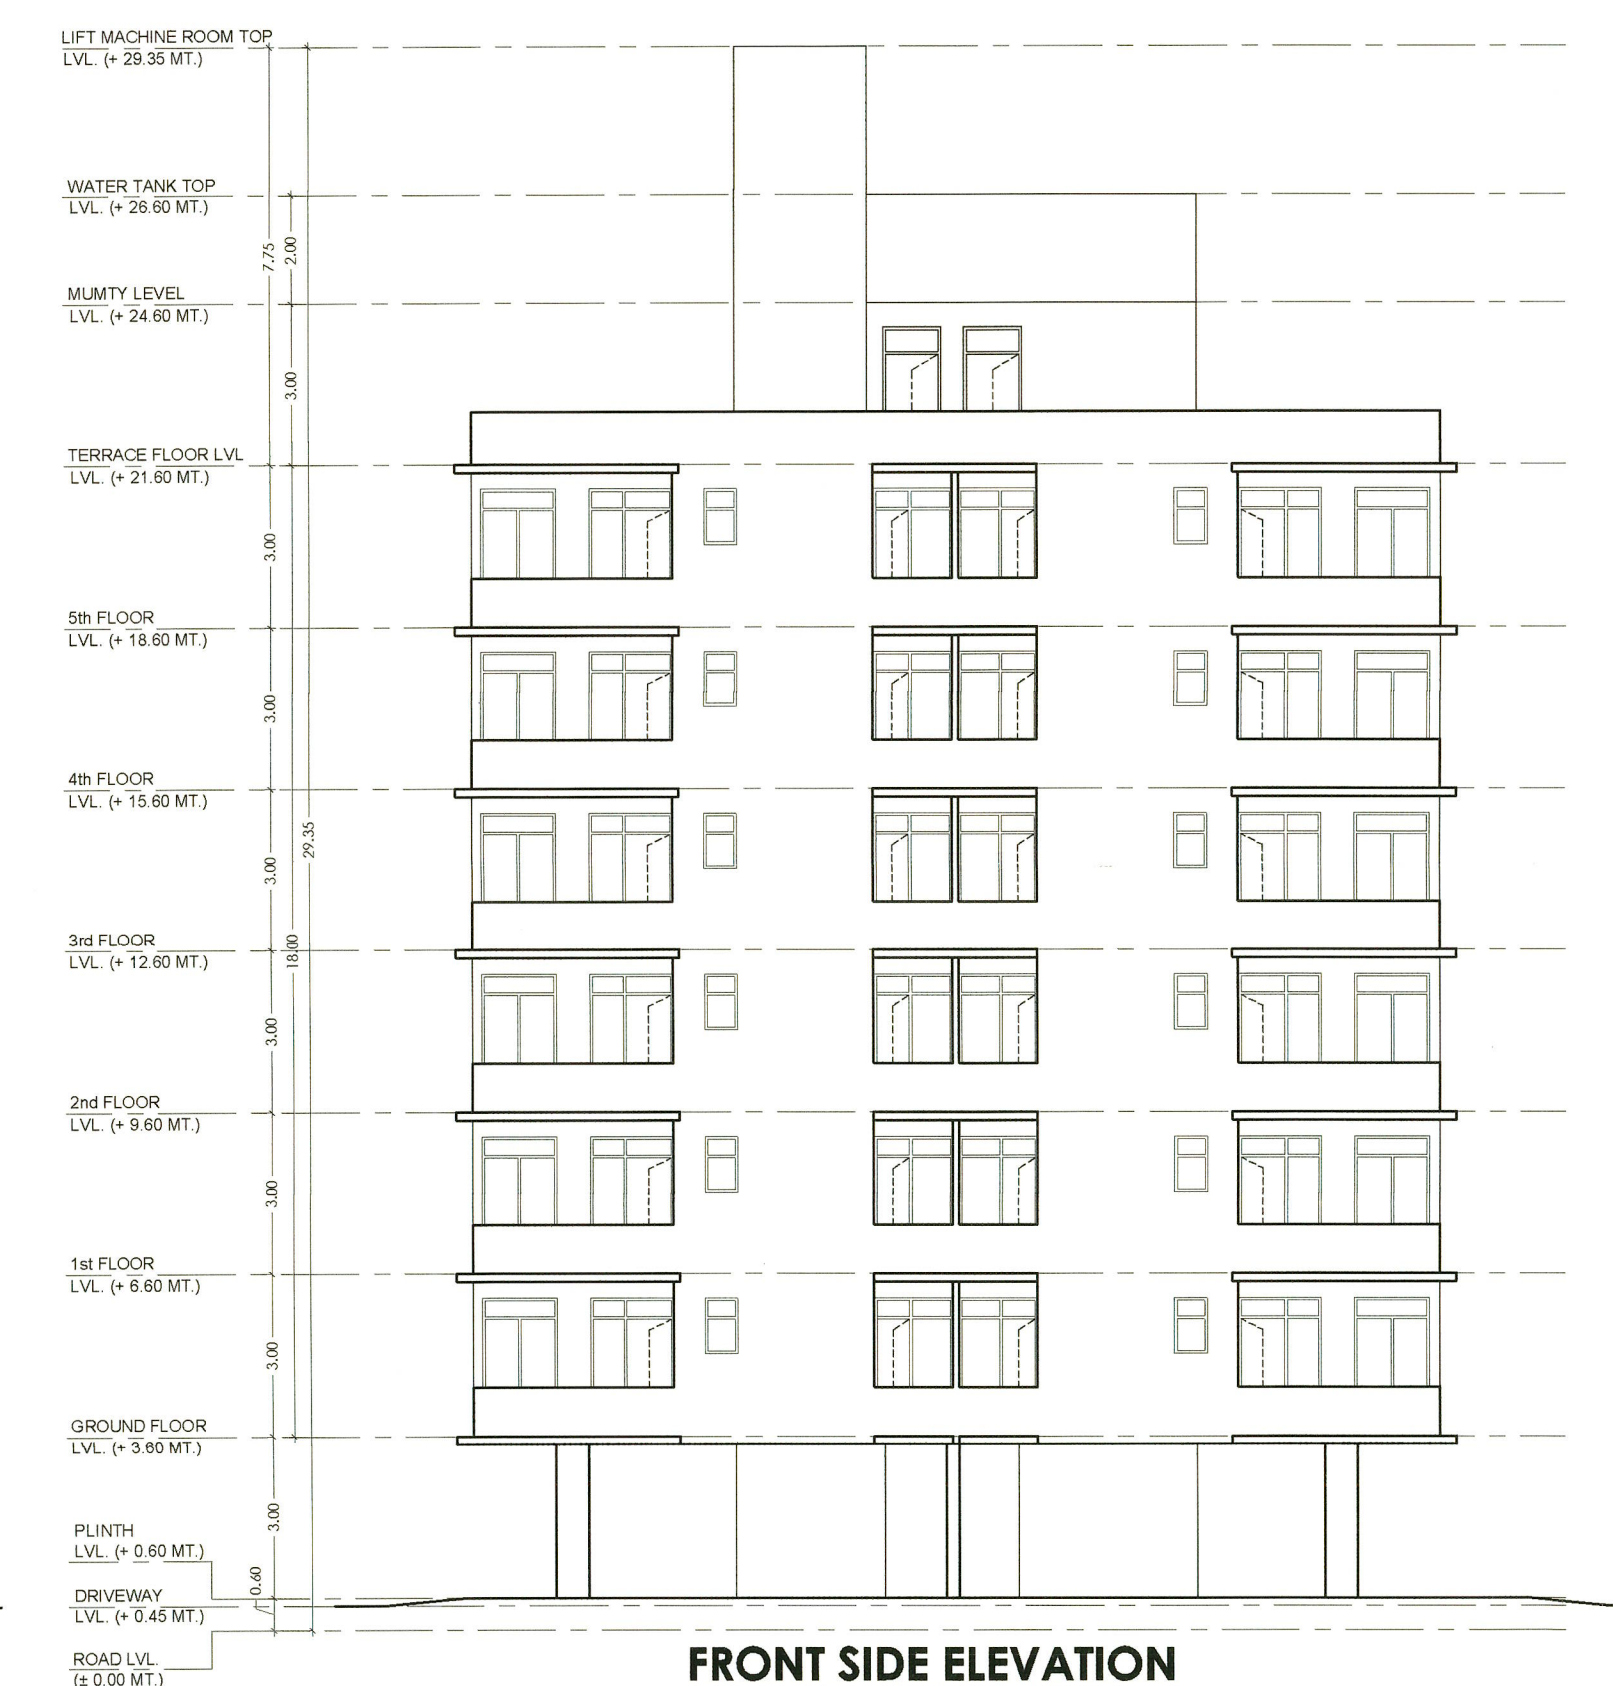

FRONT SIDE ELEVATION

TITLE:- SUBMISSION DRAWINGS
TERRACE PLAN
ELEVATIONS & SECTIONS

PROJECT

PROPOSED RESIDENTIAL BUILDING ON
P. NO.- 34-A & 34 PRITHVIRAJ NAGAR,
(BALRAMPURA URF KHEJARO KA BAS) ,
JAIPUR

CLIENT NAME:

ARCHITECT:
JITENDRA SHARMA 
Ar. Jitendra Sharma
72, Sardar Patel Marg, Opp. CPM
Office C Scheme, Jaipur (Ra.)-302
CA/2005/RS/196
CTP RA / Architects/2021/32