
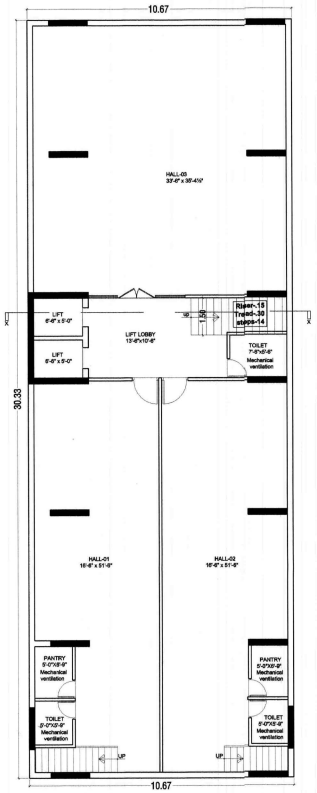



BASEMENT FLOOR PLAN

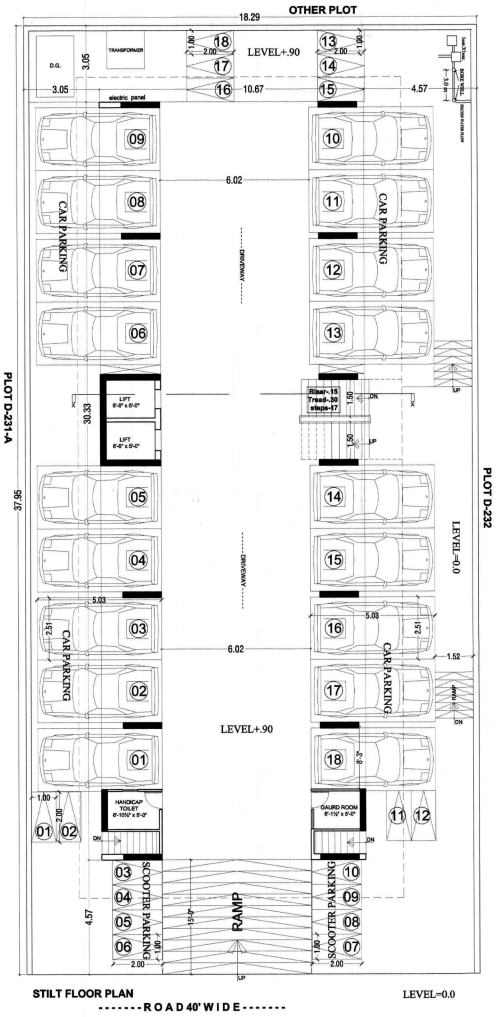


STILT FLOOR PLAN

-------ROAD 40' WIDE-------

LEVEL=0.0

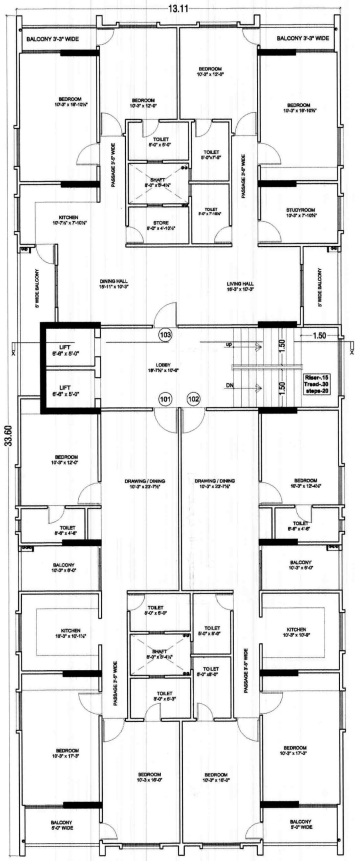

FIRST FLOOR PLAN

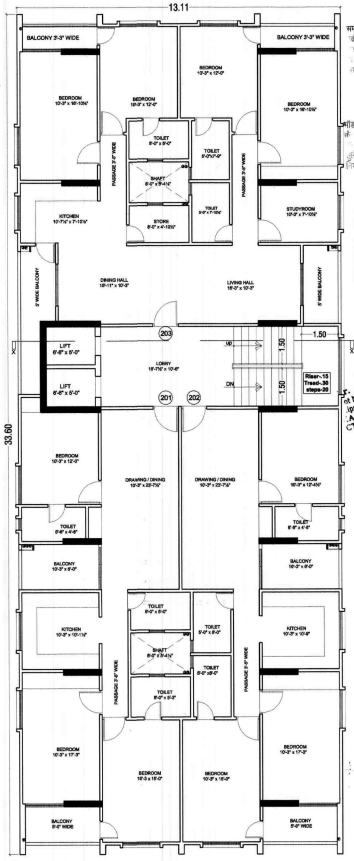

SECOND FLOOR PLAN

समस्त भू निवास ईमाह/फ्लैट्स/हुए हासिल इमारतों
व असमतीक/संस्थागत भवनों में अग्न लगने
या ही अग्निशमन केन्द्र पर संचालित स्वत
की सूचना मोबने वाले अग्नियुक्त यंत्रों

मौजूद संरक्षण (नगरीय क्षेत्र) भवन विनियम
के विनियम में वर्णित निर्देशों के अनुसार संचालित
विभागीय व्यक्तियों हेतु विशेष प्रशिक्षण की
आवश्यकता को जाने अग्नियों होगी उपरान्त भवन
निर्माता के विशेषज्ञ प्रशासनिक दायित्वों की पालना।


इन गतिविधियों का अनुमोदन किसी भी प्रत्यक्ष भूमि/
भूखण्ड के ही स्वामित्व का प्रमाण-पत्र नहीं माना
जायेगा और न ही इससे किसी के स्वामित्व सम्बन्धित
अधिकार ही प्रभावित होंगे। अनुमोदित किए गये
मानचित्रों में दर्शाये गये भवन निर्माण की संरचना
(Structure) का वास्तविक संरचनात्मक मानचित्रों
के अनुरूप प्रभावी रहा होगा।

अनुमोदित

Ar. ANKIT SHARMA
24 No.19, Dhaka Nagar, Sirsi Road
Jaipur (Raj.)-302012
A/2007/A0652
CTP Raj./Architects/2021/30

AREA CALCULATION					
NAME OF FLOOR	GROSS BUILTUP AREA (Sq.mt.)	LIFT/CUT OUT (Sq.mt.)	PARKING (Sq.mt.)	B.A.R. AREA (Sq.mt.)	GROUND COVERES AREA (Sq.mt.)
BASEMENT FLOOR	323.530	6.340		317.19	
STILT FLOOR	323.530	6.340	313.110	4.08	323.530
FIRST FLOOR	434.430	14.330		420.10	
SECOND FLOOR	434.430	14.330		420.10	
THIRD FLOOR	434.430	14.330		420.10	
FOURTH FLOOR	434.430	14.330		420.10	
FIFTH FLOOR	434.430	14.330		420.10	
TERRACE FLOOR	80.470				
TOTAL	2899.680	84.330	313.110	2421.77	323.530
NET PLOT AREA	693.980				

PARKING CALCULATION	
RESIDENCIAL	
TOTAL B.A.R. AREA(SQMT)	2421.77
PARKING REQD @ 1 E.C.U. PER 115 SQMT	21.06
10% VISITORS PARKING ADD	2.10
TOTAL E.C.U. REQD	23.16
CAR PARKING REQD. (75%)	17.37
2 WHEELER PARKING REQD (25%)	5.79
TOTAL E.C.U. REQD.	
CARS	17.37
2 WHEELERS (17 SCOOTER)	5.79
TOTAL E.C.U. REQD	23.16
PARKING E.C.U. PROVIDED	
CARS	18.00
2 WHEELERS (18 SCOOTER)	6.00
TOTAL E.C.U. PROVIDED	24.00

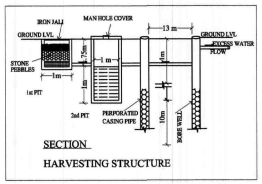

SECTION

HARVESTING STRUCTURE

SHEET NO. -01

PROJECT TITLE

PROPOSED BUILDING PLAN FOR PLOT NO. D-231-B TULSI MARG BANI PARK JAIPUR.

DRAWING TITLE

FLOOR PLANS & AREA CALCULATION

SCALE 1:100

NORTH

ARCHITECT'S SIGNATURE

OWNER'S SIGNATURE

Reg. No. CA/07/40652
Council of Architecture