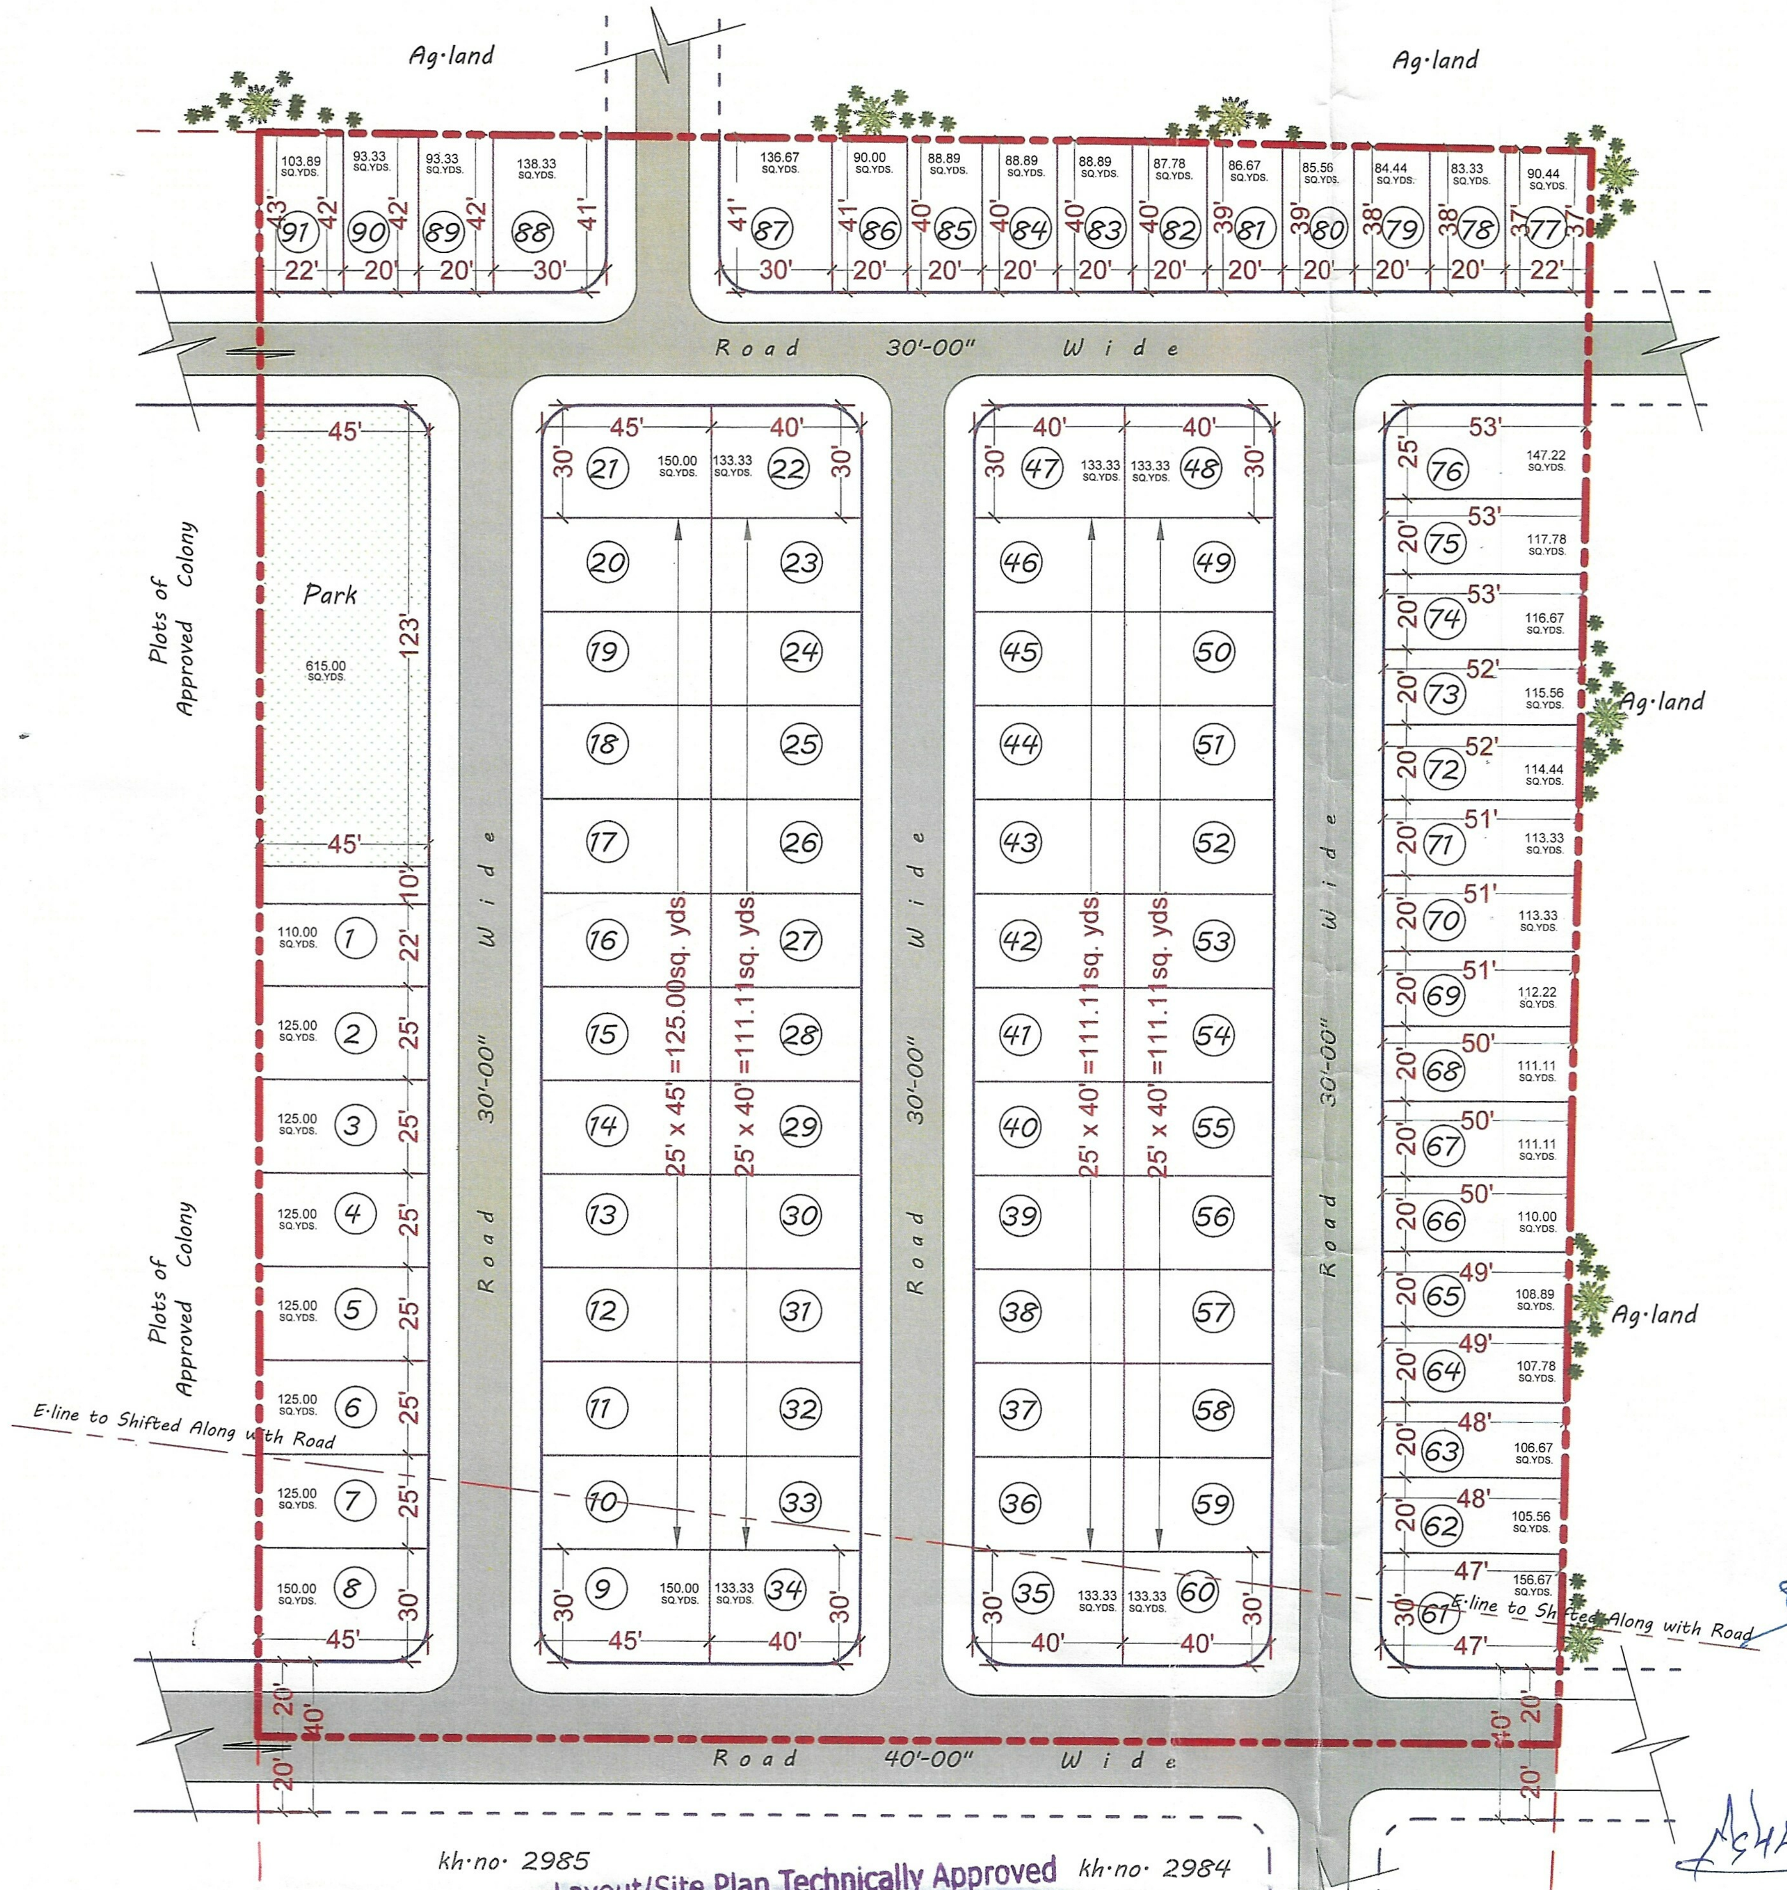

Layout/Site Plan Technically Approved
as per conditions mentioned in Letter No.
AJZ/.1631..../.9817121/.610...Dated 28/6/24

28/6/24

सहायक नगर नियोजक
कार्यालय वरिष्ठ नगर नियोजक
अजमेर जोन, अजमेर

अति. मुख्य नगर नियोजक
नगर नियोजन विभाग
अजमेर जोन अजमेर

सभापति
नगरपरिषद् किशनगढ़

आयुक्त
नगरपरिषद् किशनगढ़

राजू

PROPOSED SITE SHOWN THUS:-

Proposed Lay-Out Plan of Residential Colony

SAMYAK CITY

Situated at Kh.No.:- 2980,2981,2982,2983
Rev.vill- Ramnerdhani,Teh.-Kishangarh, Distt.-Ajmer

APPLICANT :- राजू

NORTH :-

SCALE :- 1" = 50'

AREA ANALYSIS

	PARTICULAR	AREA (IN SQ. YDS.)
1	PLOTTED AREA (RESI.)	10460.44 (62.02%)
2	FACILITY AREA	615.00 (03.65%)
3	ROAD AREA	5789.56 (34.33%)
	TOTAL	16865.00 (100.00%)

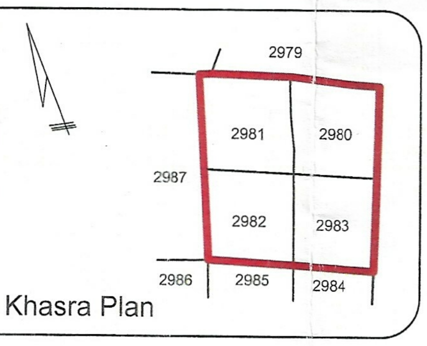

Khasra Plan

ANKIT MALVIYA
Diploma In Civil Draughts Man
Reg.no 1079