194
16/7/17
1783
23/8/17

SHEET NO - 01

सचिव, नगर नियोजक
भवन वास्तोपत्र समिति
जयपुर विकास प्राधिकरण, जयपुर

अतिरिक्त मुख्य नगर नियोजक
भवन वास्तोपत्र समिति
जयपुर विकास प्राधिकरण, जयपुर

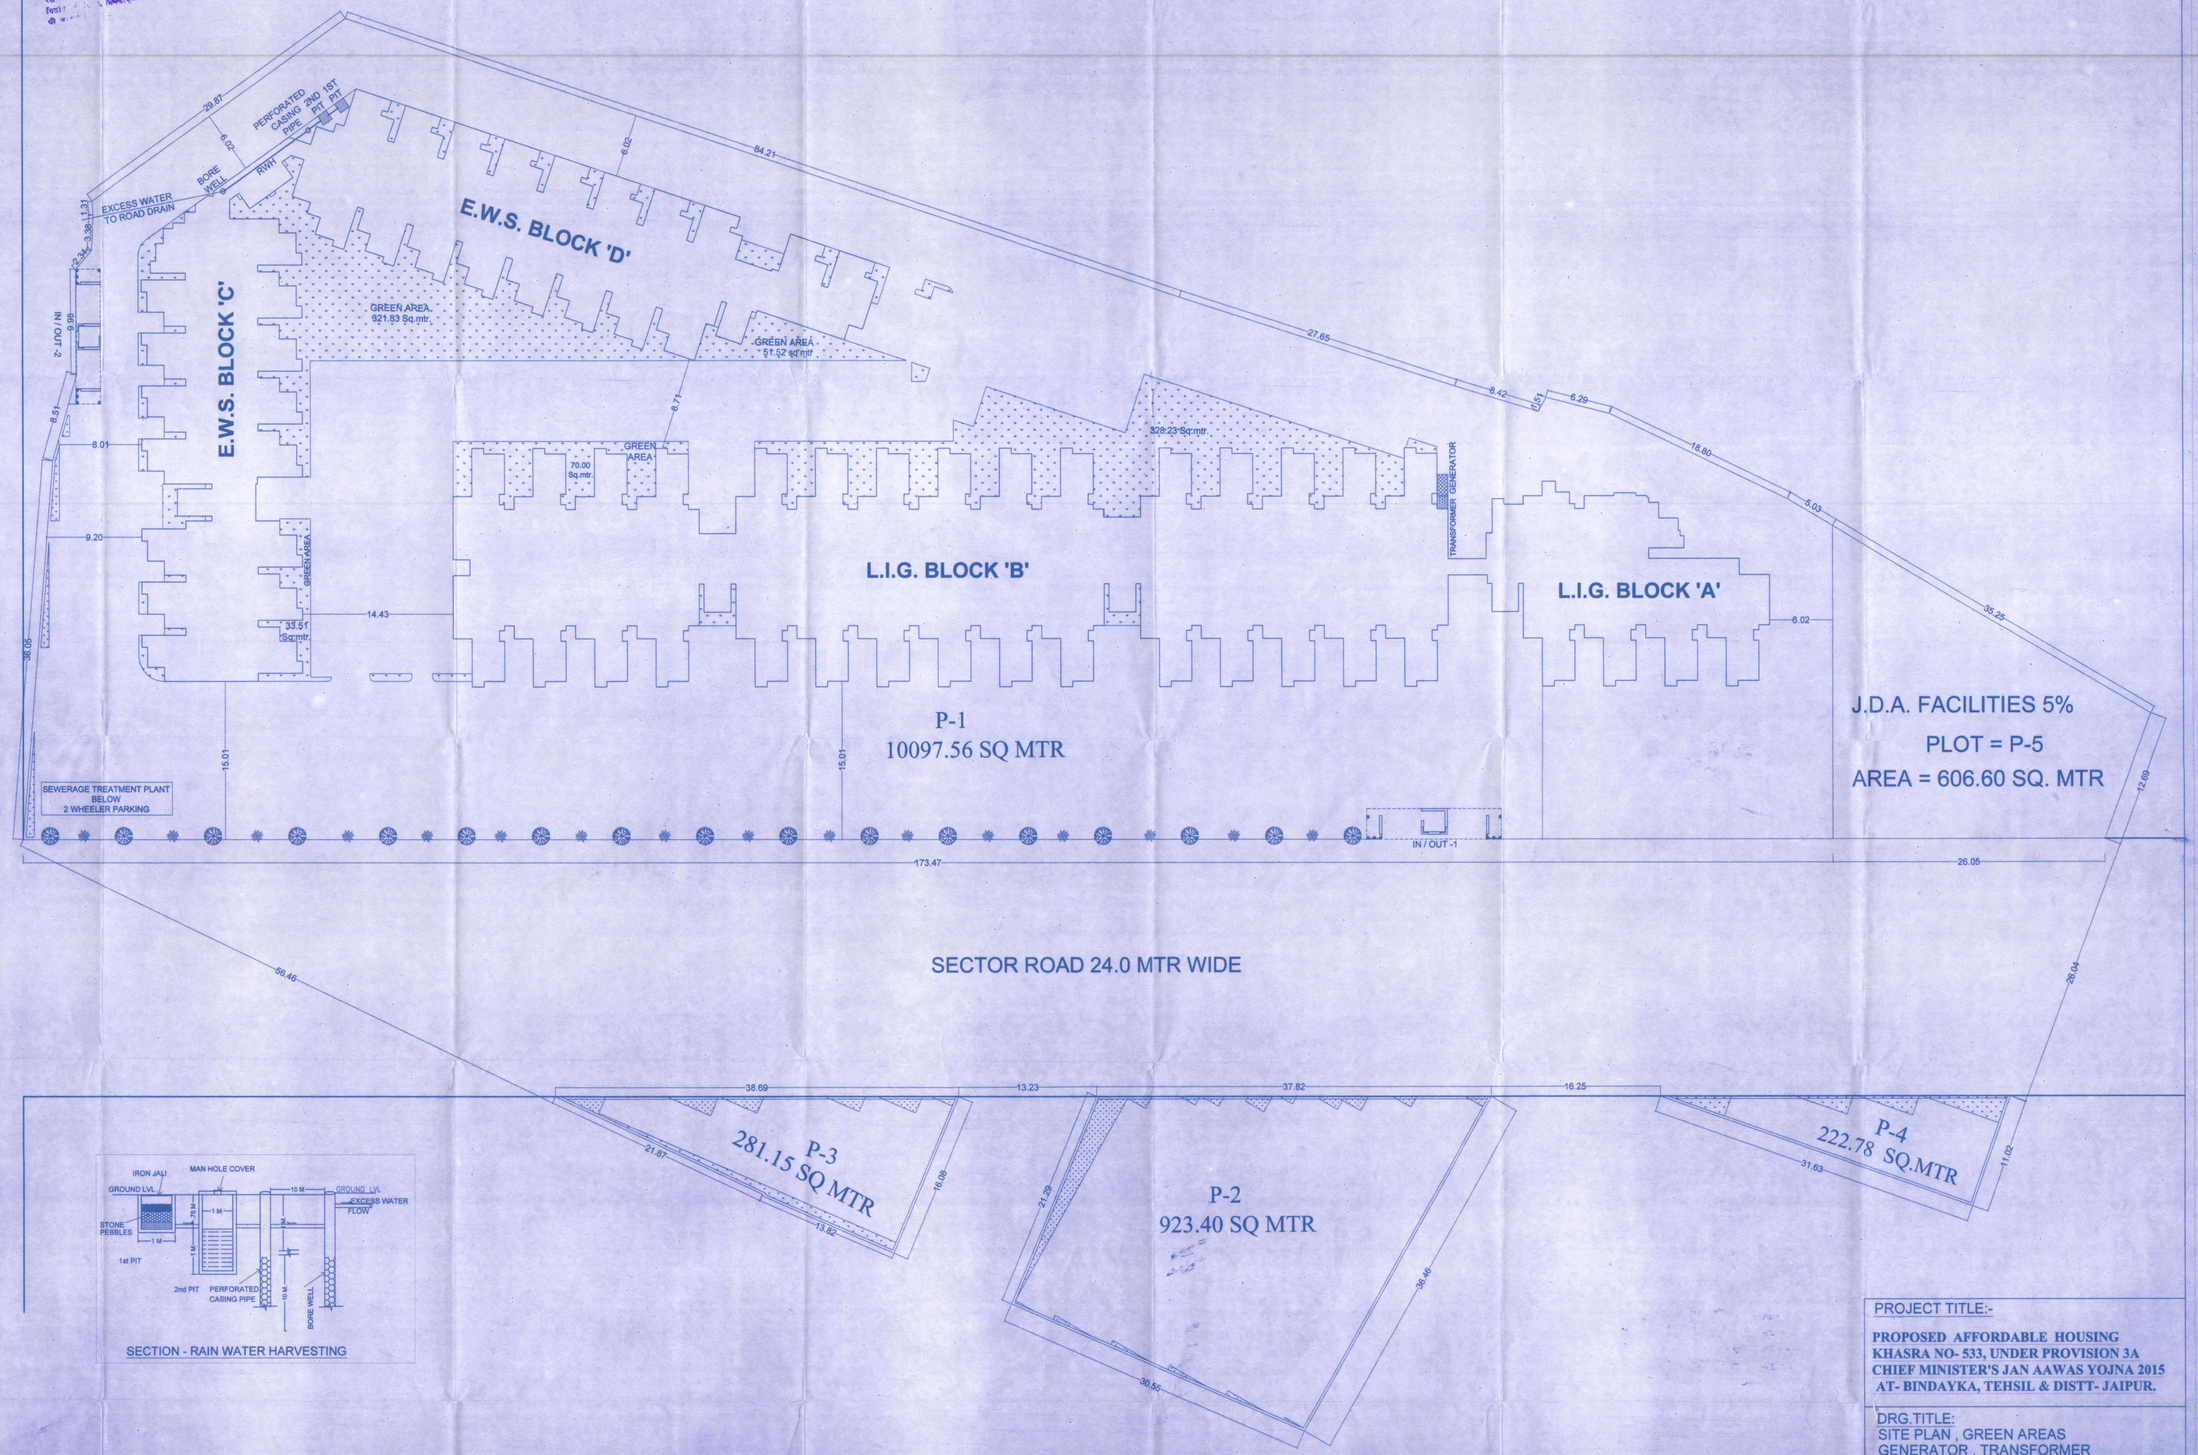

SECTION - RAIN WATER HARVESTING

PROJECT TITLE:-

PROPOSED AFFORDABLE HOUSING KHASRA NO- 533, UNDER PROVISION 3A CHIEF MINISTER'S JAN AAWAS YOJNA 2015 AT- BINDAYKA, TEHSIL & DISTT- JAIPUR.

DRG.TITLE:
SITE PLAN , GREEN AREAS
GENERATOR , TRANSFORMER
RAIN WATER HARVESTING
SEWERAGE TREATMENT PLANT

NORTH

SCALE:-
1 : 200

For MBRR Buildcon Pvt. Ltd.
Director

OWNER

AR. AJAY K. GUPTA
CA/83/7713
Gupta Mansion, Ahinsa Circle
C-Scheme, Jaipur-302001
Mob.: 9314514202

ARCHITECT