अनुमोदित
उपनगर नियोजन (BP)
जयपुर विकास प्राधिकरण, जयपुर
सहायक नगर नियोजक
भवन मानचित्र समिति
जयपुर विकास प्राधिकरण, जयपुर
अतिरिक्त मुख्य नगर नियोजक
भवन मानचित्र समिति
जयपुर विकास प्राधिकरण, जयपुर
construction checked ... ...
opal before proceeding to ...
other construction.

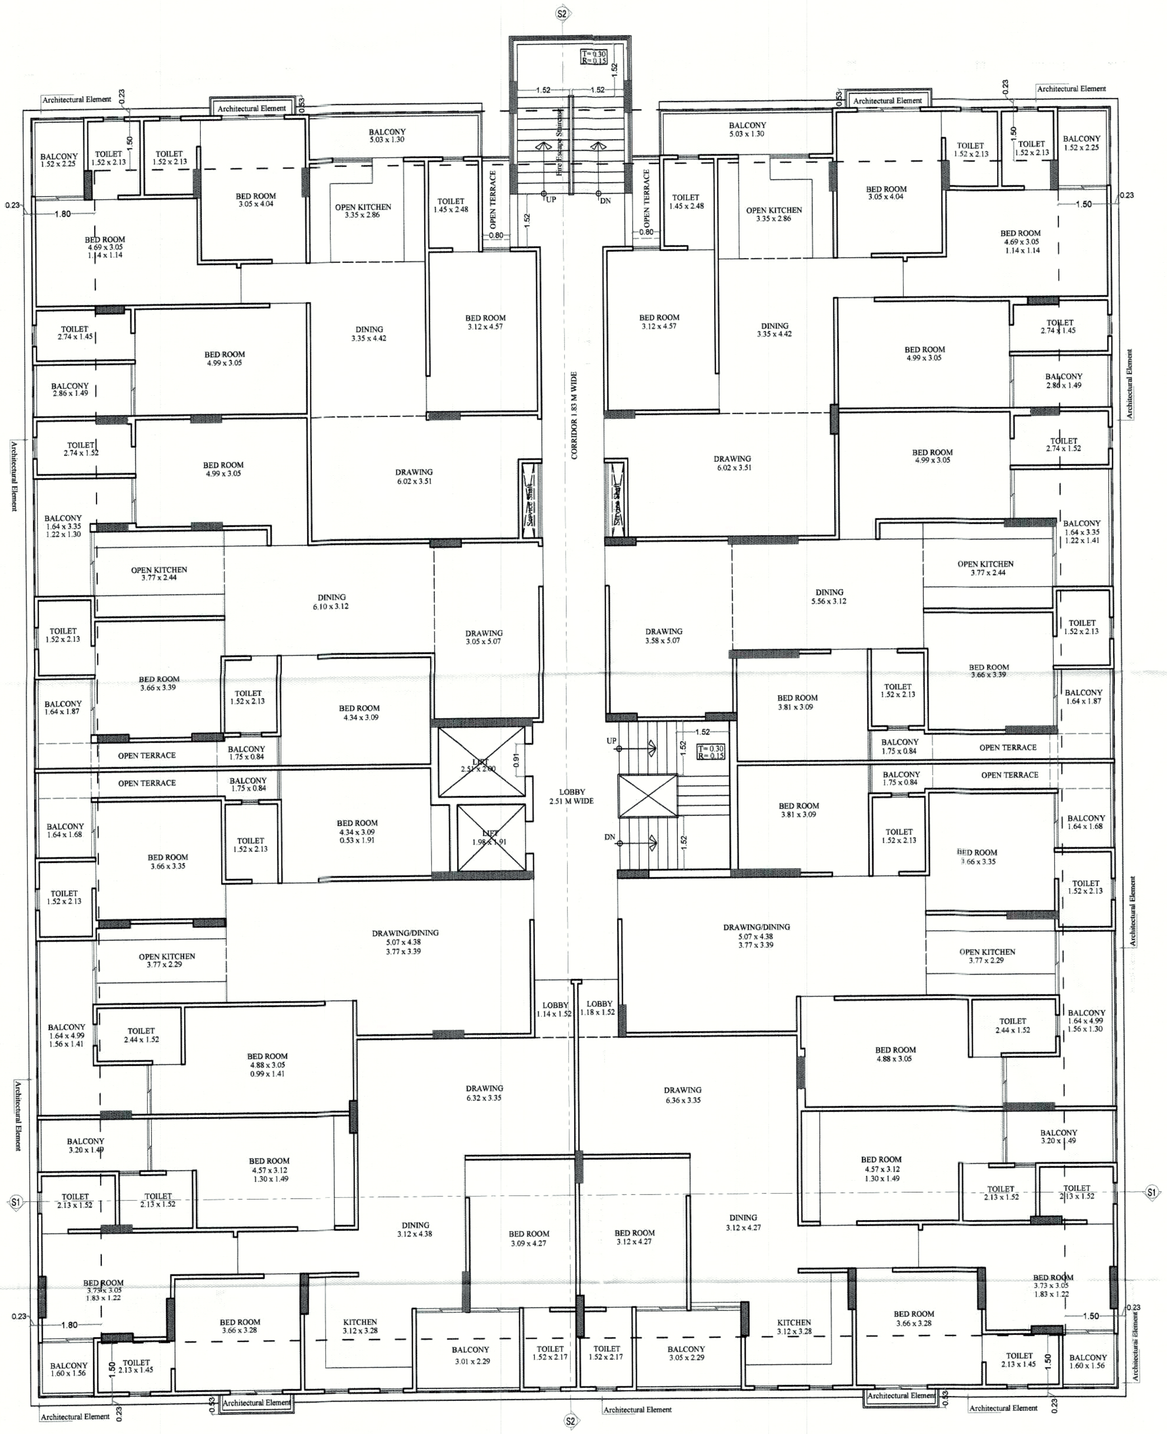

1st FLOOR PLAN

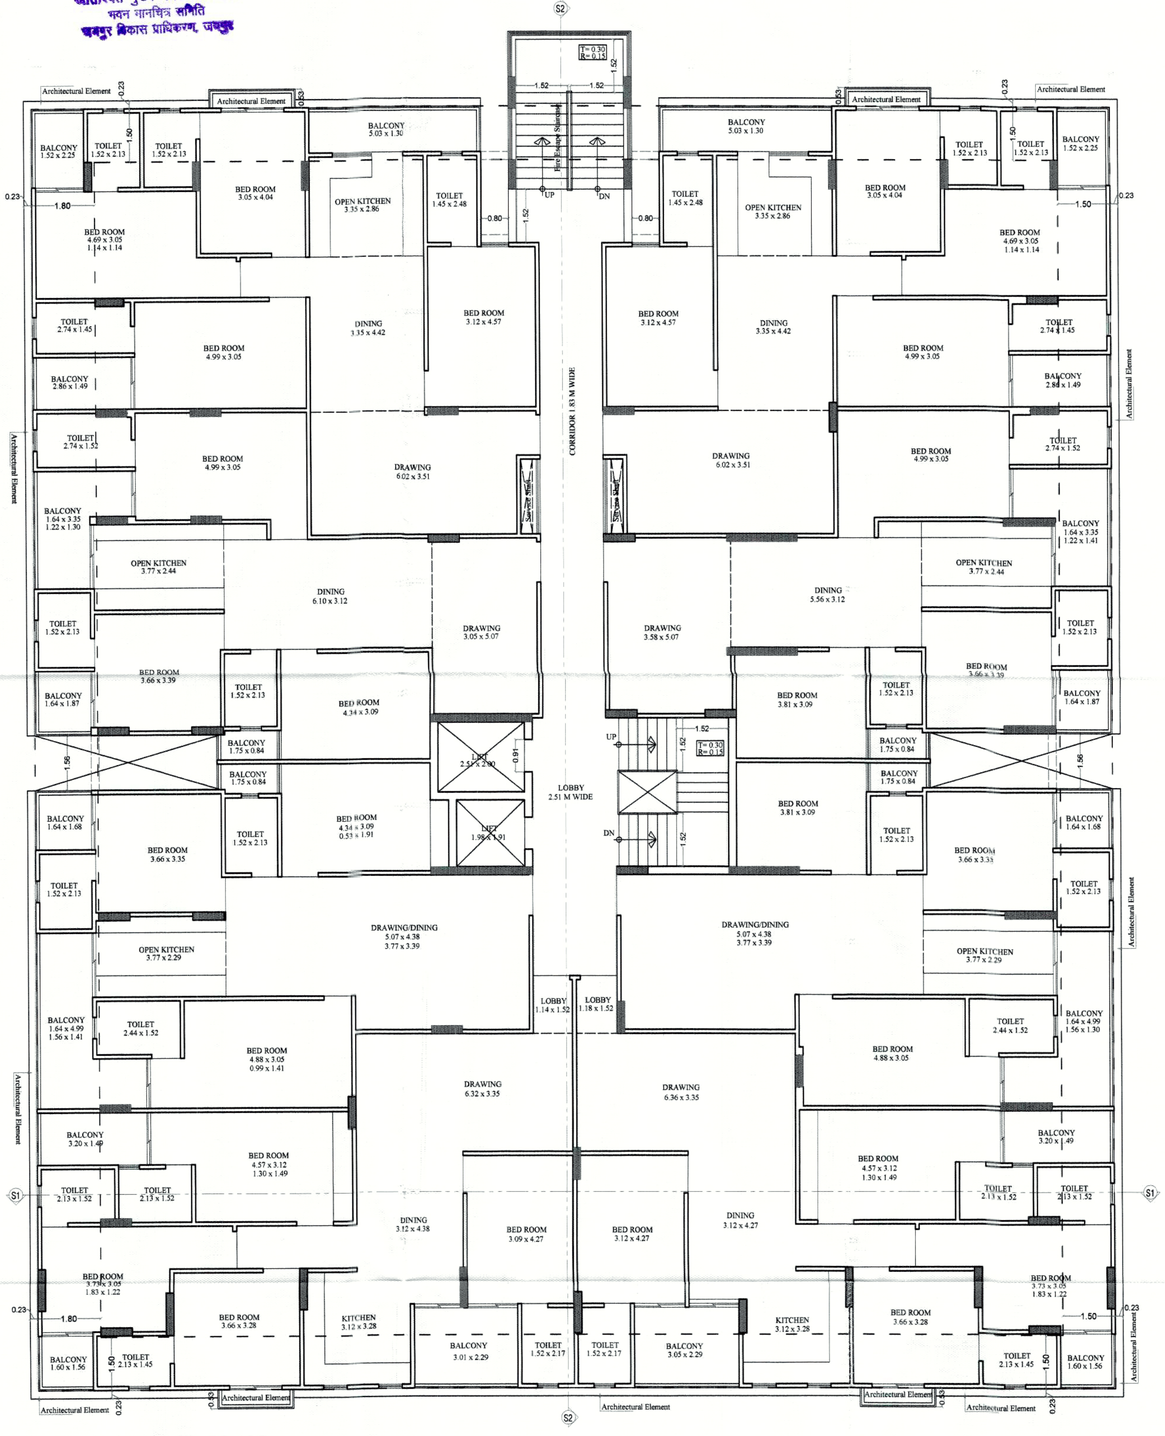

2nd to 11th FLOOR PLAN

यह नक्शा व उसे व्यवहारिक/व्यव... सभी से मौके पर अवश्य मिलायें हार... कीकृत मानचित्र की प्रति प्राप्त करना। ... प्रदर्शनार्थ Prominently display करें तथा... उस प्रकार के उल्लंघनों के संबंधित कानू... पत्र अन... द्वारा स्थानीय टैरिफ... द्वारा ... मानचित्र ... होने की स्थिति में एक उल्लंघन के समान... किये जायेंगे।

यह मानचित्र का अनुमोदन किसी भी प्रकार... अधिकार भूमि/भवन के प्रति स्वामित्व का... कमाने-खाने की बात नहीं होगा और न ही... इससे किसी के संवैधानिक मौलिक अधिकार... भी प्रभावित होंगे।
नीचे दिये गये अनुमोदित मानचित्रों ... अलावे भी अन्य नियमों का संबंधित ... (STRUCTURE) का संबंधित ... के होगा।

SHRI KRISHAN
ARCHITECT
CA/...

SCALE :- 1:100

S E W N	PROJECT :- PROPOSED RESIDENTIAL BUILDING AT PLOT NO = 206, 207, 208, 221, 222, 223 XAVIER ARCADE, JAIPUR.	OWNER JVJ DIN...	ARCHITECT :- SPACE GRID C-49,VIDYA APARTMENT,PARAS MARG, BAPU NAGAR,NEAR JANTA STORE CIRCLE, JAIPUR-302015 PH-09314918766,0141-4005506 (O) Email:-info.spacegrid@gmail.com

Designated Partner