प्रस्तावित आवासीय शहरी योजना मानचित्र

राजस्थान टाउनशिप पॉलिसी २०१० के अंतर्गत

Electrification & Street Light Layout Plan of " D.S. ENCLAVE "

प्रस्तावित योजना के खसरा संख्या २९,७०,७१

ग्राम :- हरगुन की नांगल उर्फ चारणवाला

तहसील - सॉगानेर , जिला - जयपुर, राजस्थान

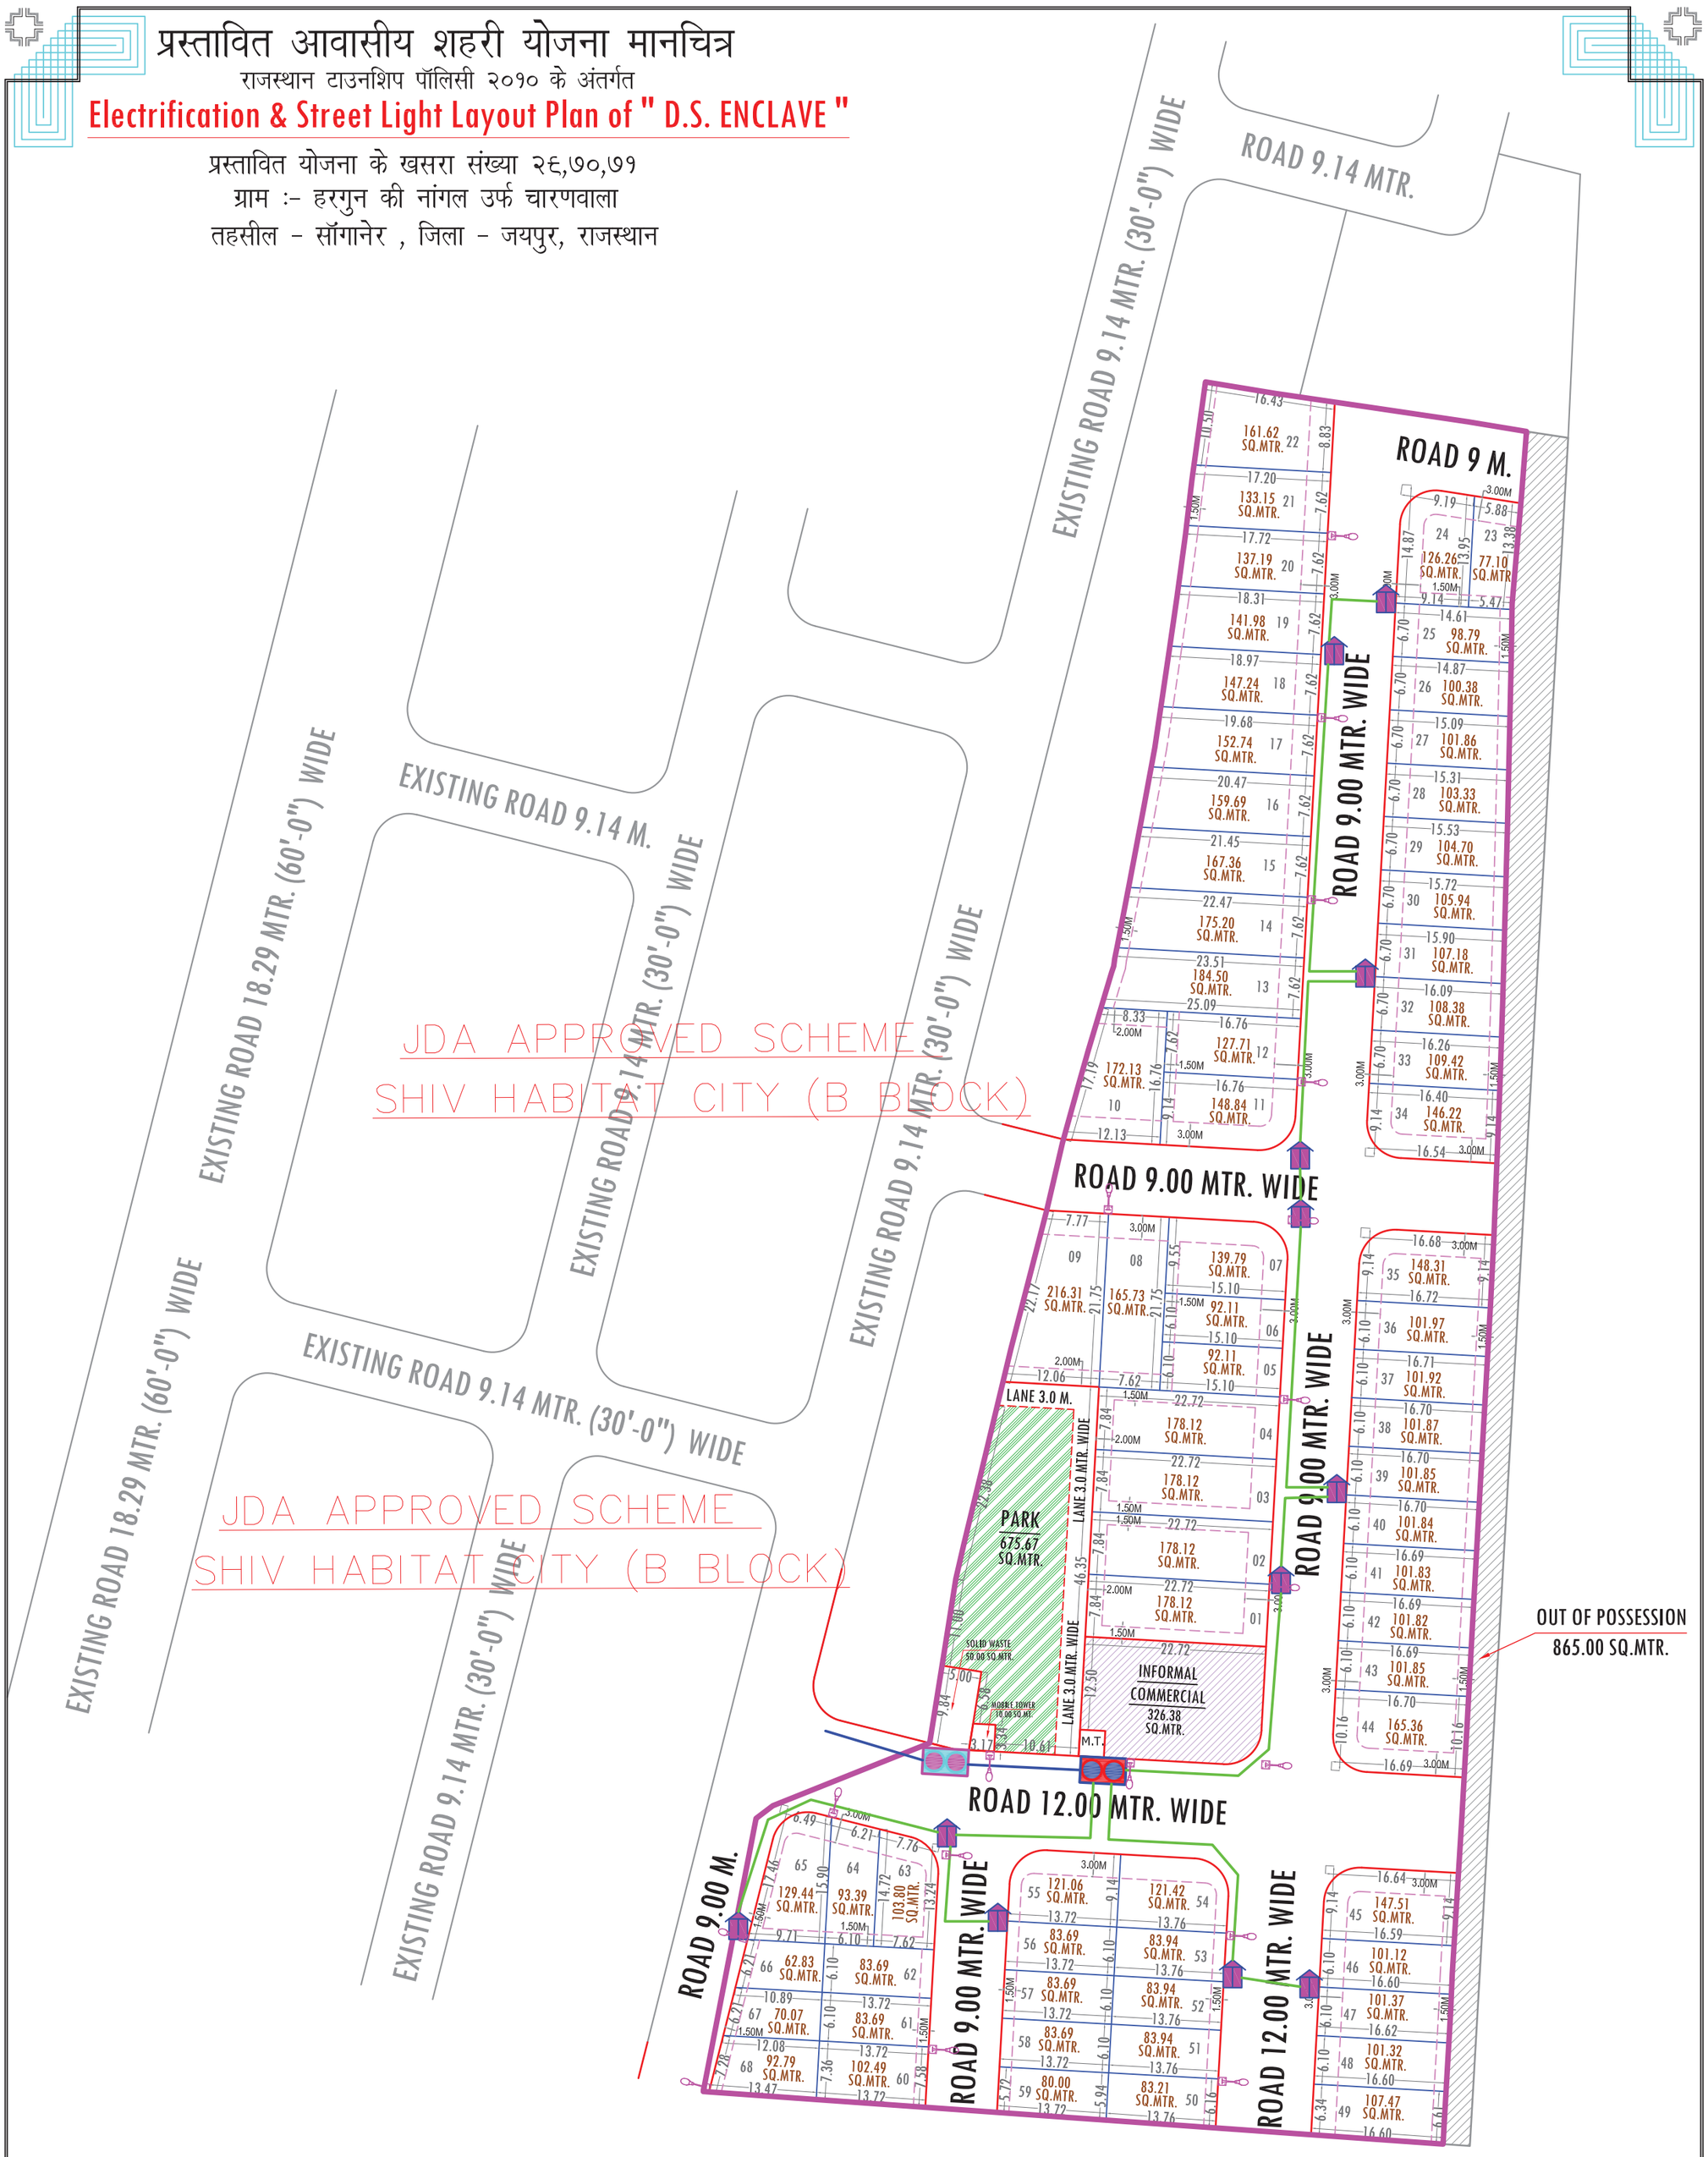

HT LINE	
FULL TRANSFORMER WITH RMU	
EXTRA TRANSFORMER	
LT LINE	
LT PANELS	
STREET LIGHTS	

ER. MANOJ CHAUDHARY
B. TECH (CIVIL)

योजना क्षेत्र का खसरा क्षेत्रफल:-

RECORD AREA DETAIL		
SR. No.	KHASRA NO.	RECORD AREA (SQ.MTR.)
1	29	4500
2	70	6700
3	71	2700
TOTAL AREA		13900

योजना क्षेत्र का खसरा मानचित्र:-

योजना क्षेत्र का पहुच मार्ग मानचित्र:-

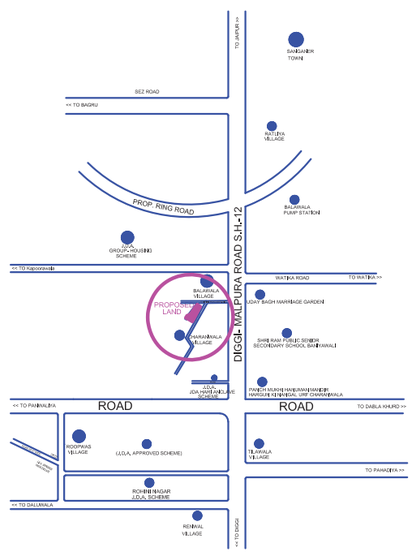

योजना क्षेत्र का दिशा सुचकः-

N

योजना क्षेत्र का मास्टर विकास योजना २०२५ के अनुसार भू उपयोग
प्रस्तावित आवासीय योजना के भूखण्डों की गणना :-

आवासीय भूखण्डः- 01 TO 68

खुदरा व्यवसायिक भूखण्डः- 01

योजना क्षेत्र का भु -उपयोग व तकनिकी विश्लेषण :-

क्रं.सं.	भु -उपयोग	क्षेत्रफल(व.मी.मे)	प्रतिशत
1.	आवासीय भूखण्ड	8135.29	62.41%
2.	खुदरा व्यवसायिक	326.38	02.50%
	कुल क्षेत्रफल (1 TO 2)	8461.67	64.91%
3.	पार्क	675.66	05.19%
4.	ठोस कचरा प्रबंधन	50.00	00.38%
5.	मोबाईल टावर	20.00	00.15%
6.	सडक	3827.67	29.37%
	कुल क्षेत्रफल (3 TO 6)	4573.33	35.09%
	आवासीय योजना क्षेत्रफल	13035.00	100.00%
	OUT OF POSSESSION	865.00 वर्ग मीटर	
	प्रस्तावित आवासीय योजना की आवेदित भूमि का कुल क्षेत्रफल	13900.00 वर्ग मीटर (1.39 हेक्टेयर)	

योजना का नाम :-

प्रस्तावित आवासीय शहरी योजना मानचित्र
राजस्थान टाउनशिप पॉलिसी २०१० के अंतर्गत
" D.S ENCLAVE "
प्रस्तावित योजना के खसरा संख्या २९,७०,७१
ग्राम :- हरगुन की नांगल उर्फ चारणवाला
तहसील - सॉगानेर , जिला - जयपुर, राजस्थान

योजना विकास कर्ता :-

जोन संख्या = 11

पैमाना = 1 : 500

जयपुर विकास प्राधिकरण