


Layout Plan of "PEARL AVENUE -I"

AT REVENUE- VILLAGE- KARWA, TEH.- MADHORAJPURA, JAIPUR

AT KHASRA N O. 397/383, 381/126, 393/127, 385/127

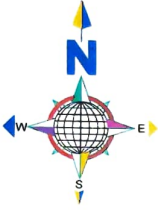


योजना क्षेत्र का भु -उपयोग व तकनीकी विश्लेषण :-

क्र.सं. भु -उपयोग क्षेत्रफल(व.मी.मे) प्रतिशत

1.	आवासीय	4820.45	52.69%
2.	खुर्दरा व्यवसायिक	228.81	02.50%
3.	व्यवसायिक	122.90	01.34%
4.	हरित उद्यान	457.40	05.00%
5.	मोबाईल टावर	10.00	00.11%
6.	ठोस कचरा प्रबंधन	50.00	00.55%
7.	सडक	3458.44	37.81%

	योजना क्षेत्रफल	9148.00	100.00%
	आई आर सी क्षेत्रफल	1311.00	

	प्रस्तावित योजना की आवेदित भूमि का कुल क्षेत्रफल	10459.00 व.मी.	
--	--	----------------	--

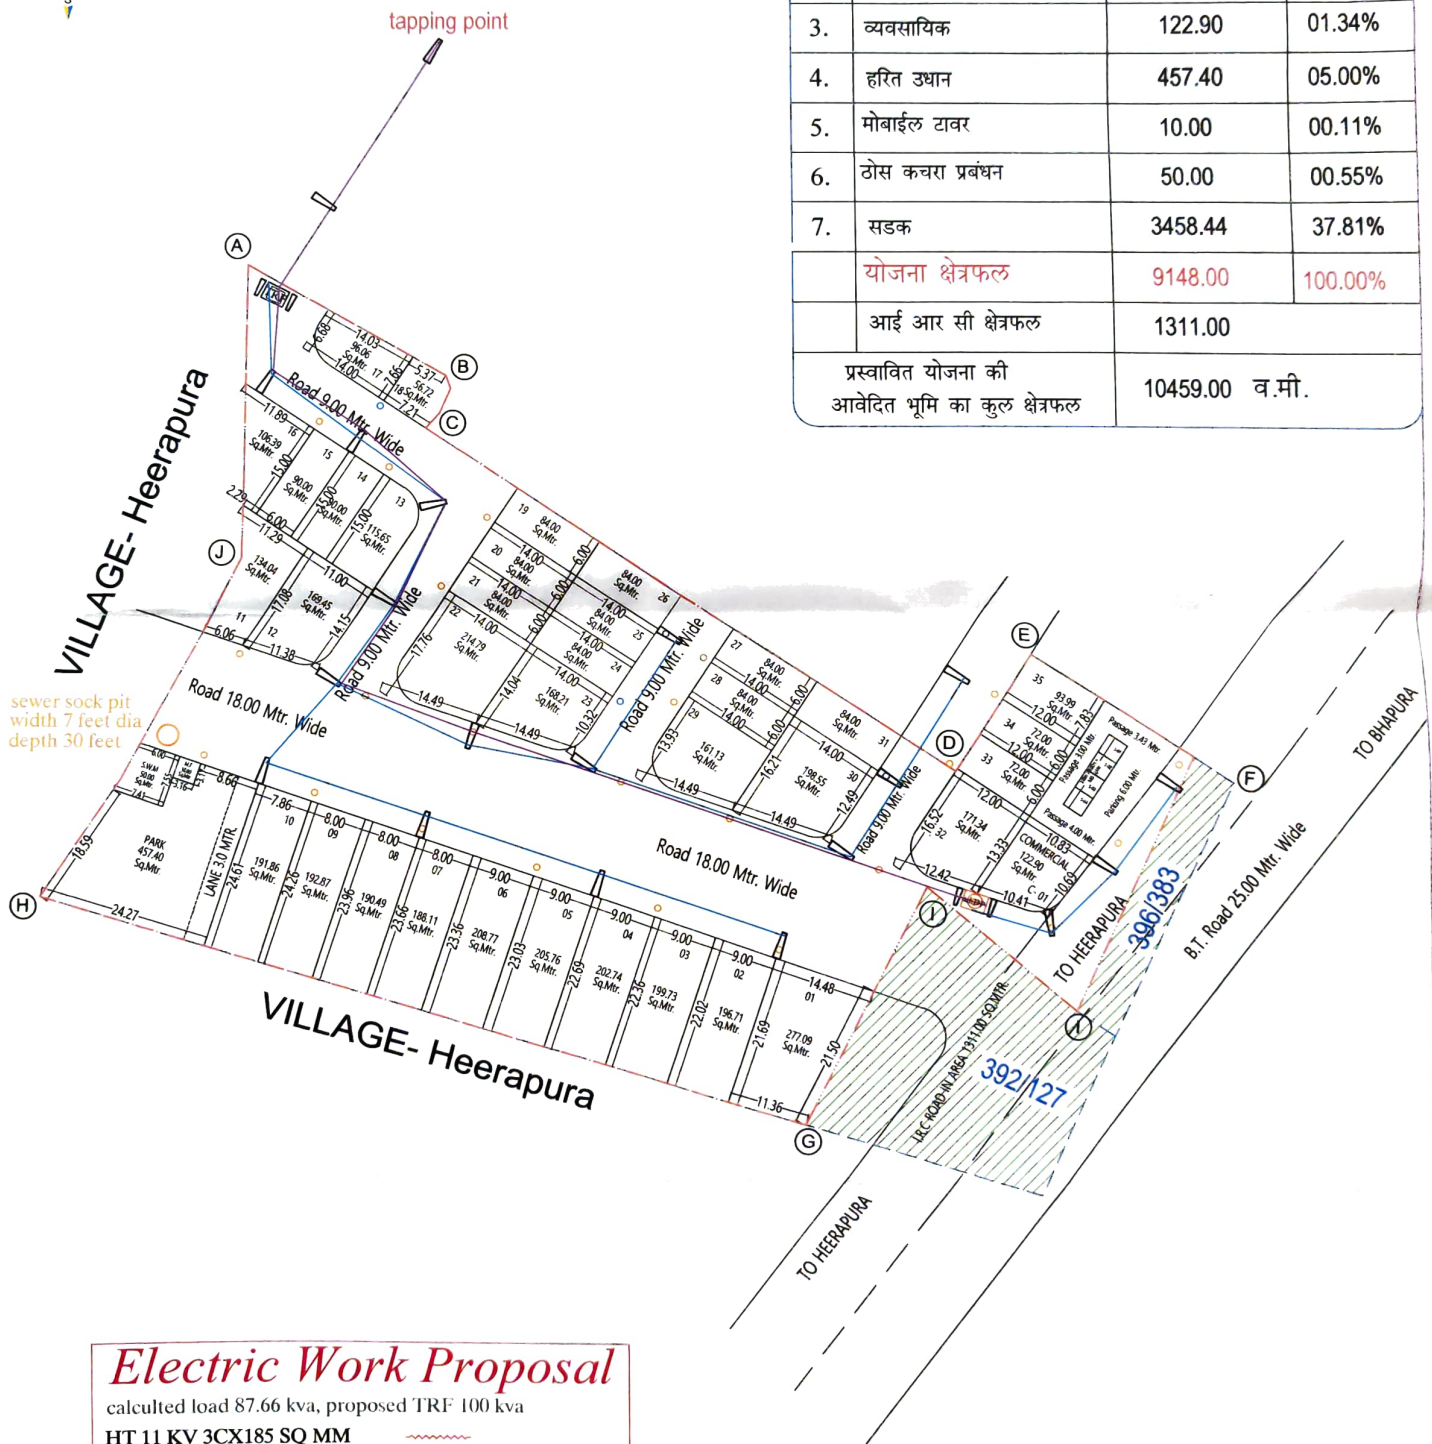

Electric Work Proposal

calculated load 87.66 kva, proposed TRF 100 kva

HT 11 KV 3CX185 SQ MM

ABC 3CX50+35 SQMM

ACSE RABBIT CONDUCTOR

PCC POLE 9x200

STREET LIGHT on PCC POLE

Main DP/Transformer

Additional DP/Transformer

F/P LT BOX 400AMP

410 mtr	
630 mtr	
18+4 nos	
nos	
1 nos	
1 nos	
1 nos	



104-105, Coral Studio 1, Sakar Marg
Lal Kothi, Jaipur-302015 (Raj.) INDIA
E-mail: Lakshyaprojects@gmail.com

