
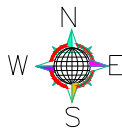
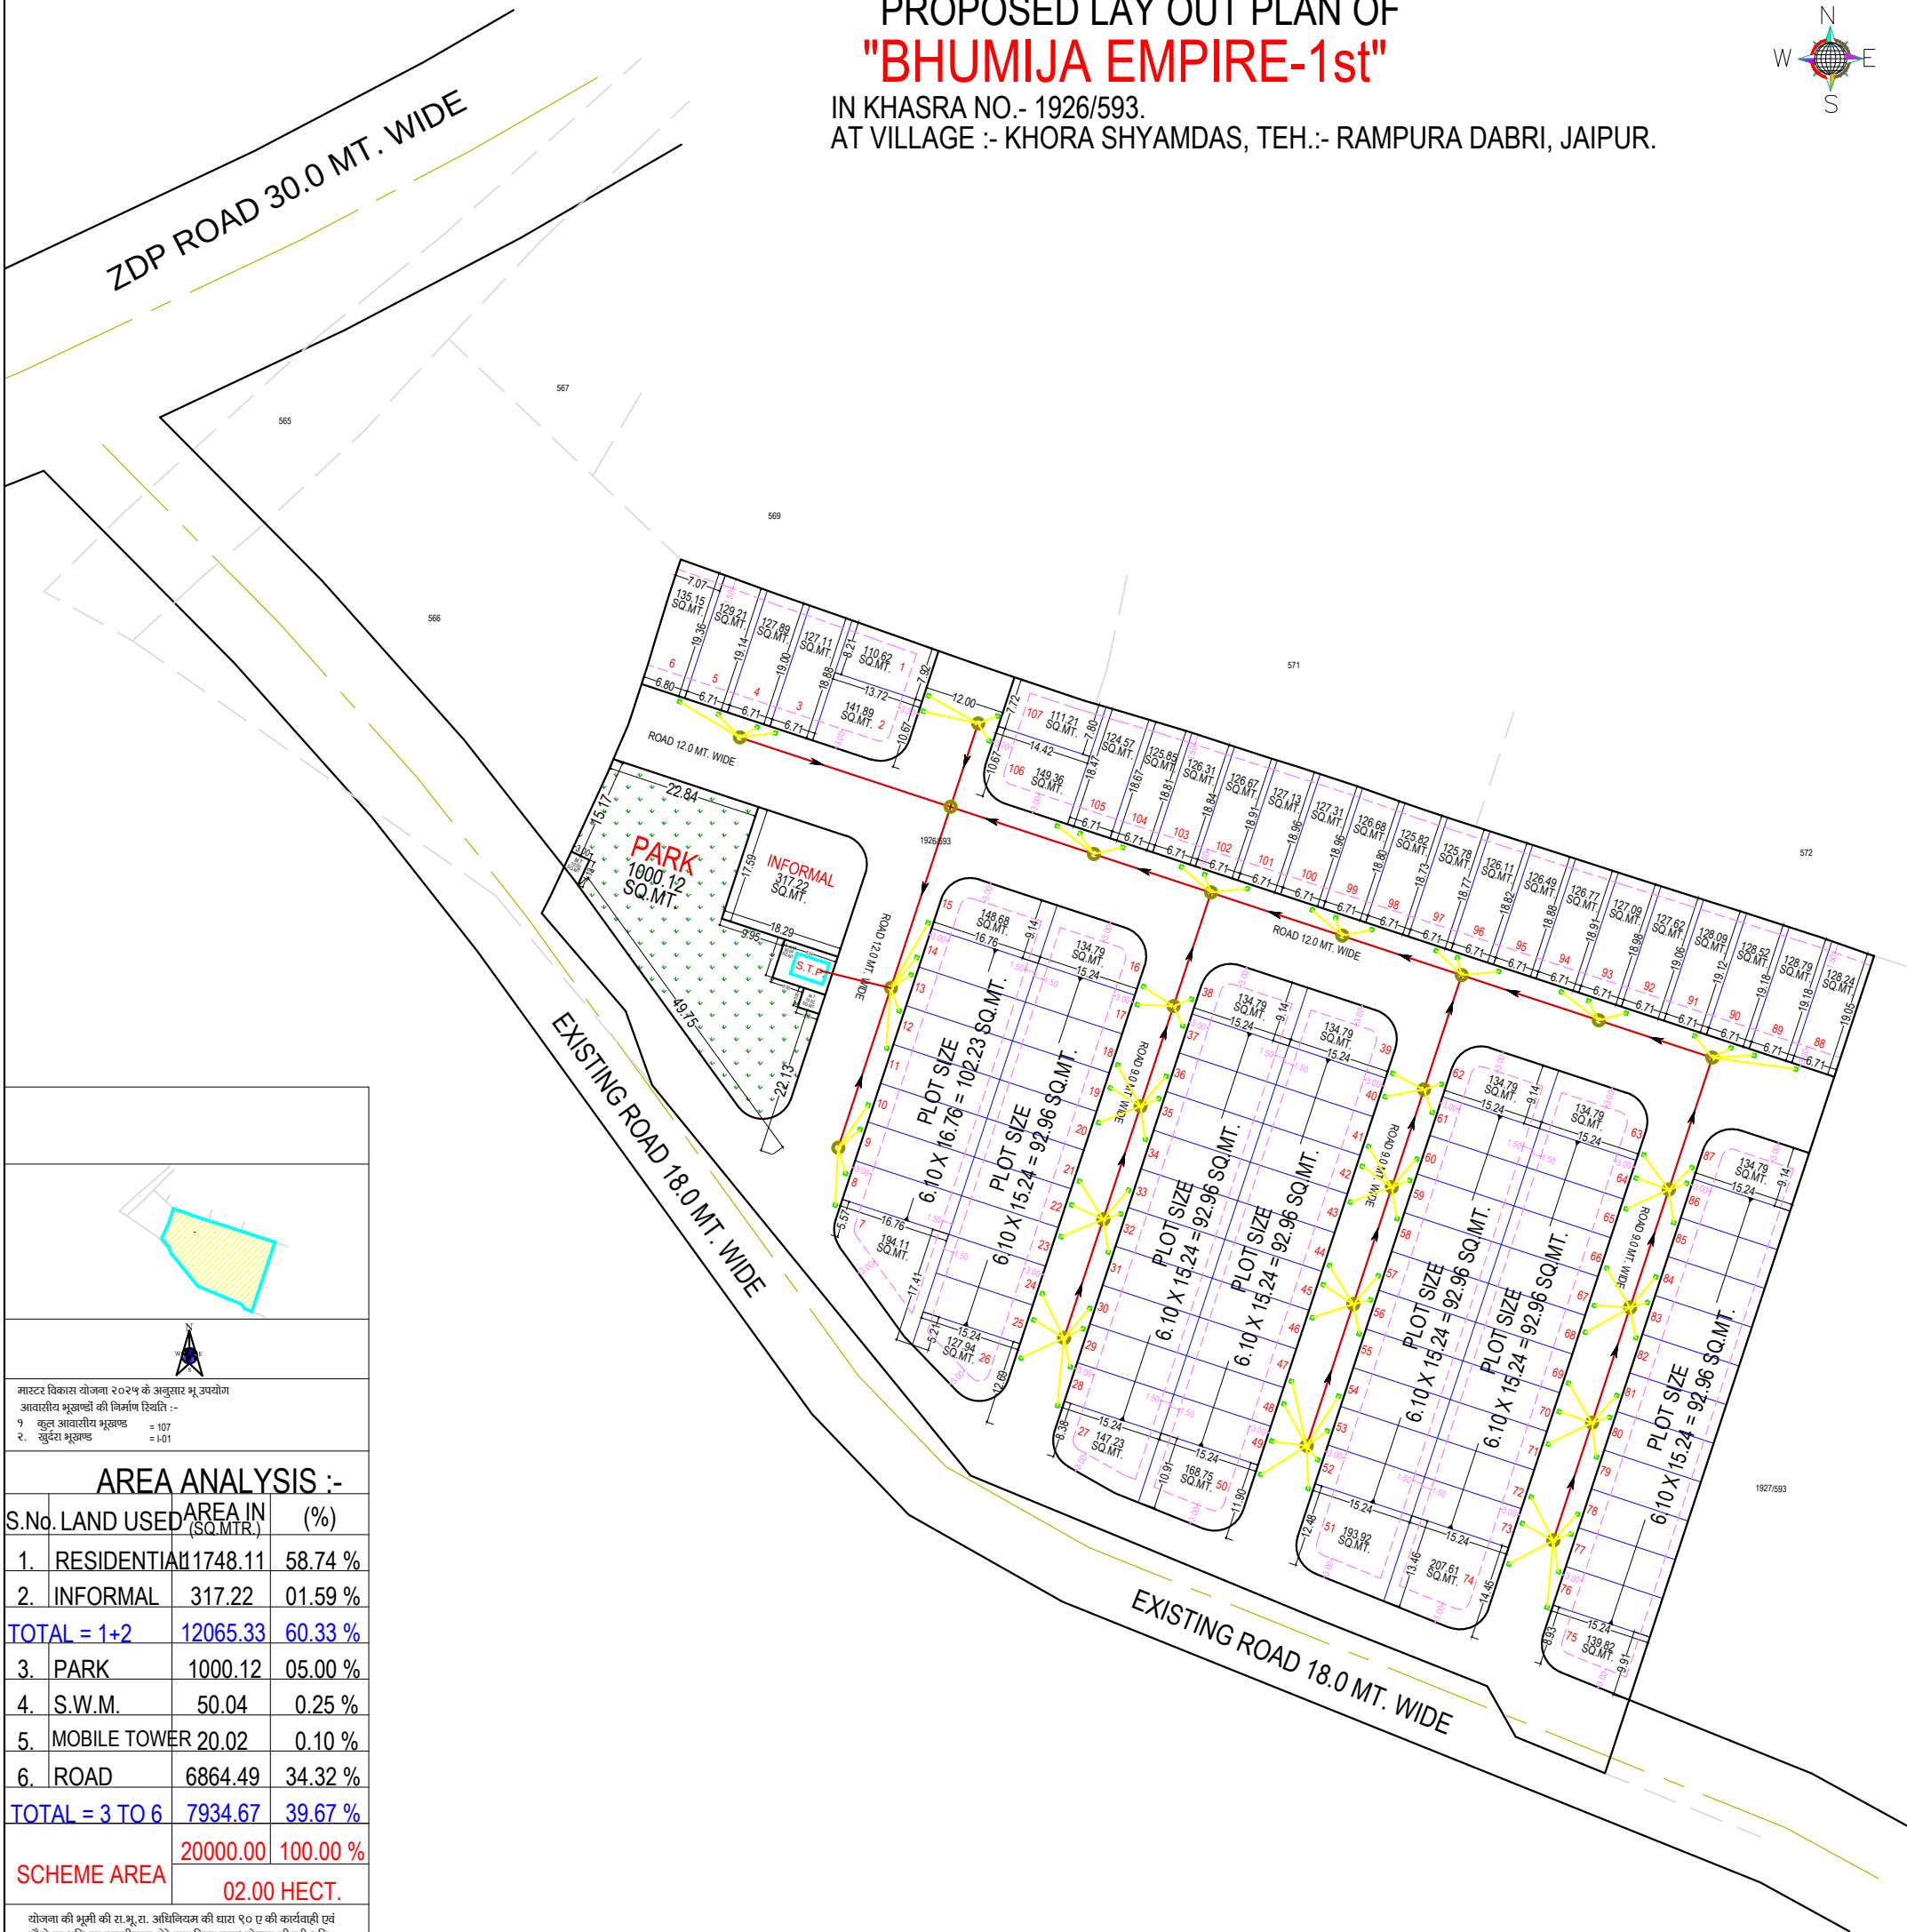


PROPOSED LAYOUT PLAN OF SANITATION (STORM WATER DRAINAGE SEWERAGE, STP, SOLID WATER DISPOSAL ETC.)

PROPOSED LAY OUT PLAN OF
"BHUMIJA EMPIRE-1st"

IN KHASRA NO.- 1926/593.
AT VILLAGE :- KHORA SHYAMDAS, TEH.-: RAMPURA DABRI, JAIPUR.

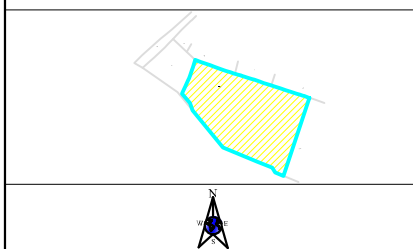

मास्टर विकास योजना २०२५ के अनुसार भू उपयोग
आवासीय भूखण्डों की निर्माण स्थिति :-
१. कुल आवासीय भूखण्ड = 107
२. खुदरा भूखण्ड = 101

AREA ANALYSIS :-			
S.No.	LAND USED	AREA IN (SQ.MTR.)	(%)
1.	RESIDENTIAL	11748.11	58.74 %
2.	INFORMAL	317.22	01.59 %
TOTAL = 1+2		12065.33	60.33 %
3.	PARK	1000.12	05.00 %
4.	S.W.M.	50.04	0.25 %
5.	MOBILE TOWER	20.02	0.10 %
6.	ROAD	6864.49	34.32 %
TOTAL = 3 TO 6		7934.67	39.67 %
SCHEME AREA		20000.00	100.00 %
		02.00 HECT.	

योजना की भूमि की रा.भू.रा. अधिनियम की धारा १० ए की कार्यवाही एवं
मौके पर भूमि का प्रमाणिकरण मेरे द्वारा किया गया योजना की पूरी भूमि
प्राधिकरण में लिहित हो चुकी है।

नाम नाम
तहसीलदार उपस्थित ज्ञान:-

बी.पी.सी / जी. एन. सी. की बैठक संख्या दिनांक
की अनुपालना में योजना मानचित्र स्वीकृत कर जारी किया गया।

PROPOSED LAY OUT PLAN OF
"BHUMIJA EMPIRE-1st"
IN KHASRA NO.- 1926/593
AT VILLAGE :- KHORA SHYAMDAS, TEH.-: RAMPURA DABRI, JAIPUR.

ZONE No. = 13

SCALE 1:500

LEGEND		
SYMBOL	DESCRIPTION	SLOP
	SEWER FLOW DIRECTION	
	Ø 200 MM DIA SEWER PIPE	1:150
	Ø 160 MM DIA SEWER PIPE	1:80
	HOUSE SOIL CHAMBER (600X600MM)	
	Ø 900 MM DIA CIRCULAR MANHOLE	
	S.T.P.	



KGR ENGINEERS AND APPRAISERS
PROP. ER. RAHUL KUMAR
CHARTERED ENGINEER