PROPOSED LAYOUT PLAN OF SCHEME BALAJI PRATAP NAGAR ENCLAVE
AT VILLAGE DAHLAWASH KH. NO.-600 SANGANER, JAIPUR

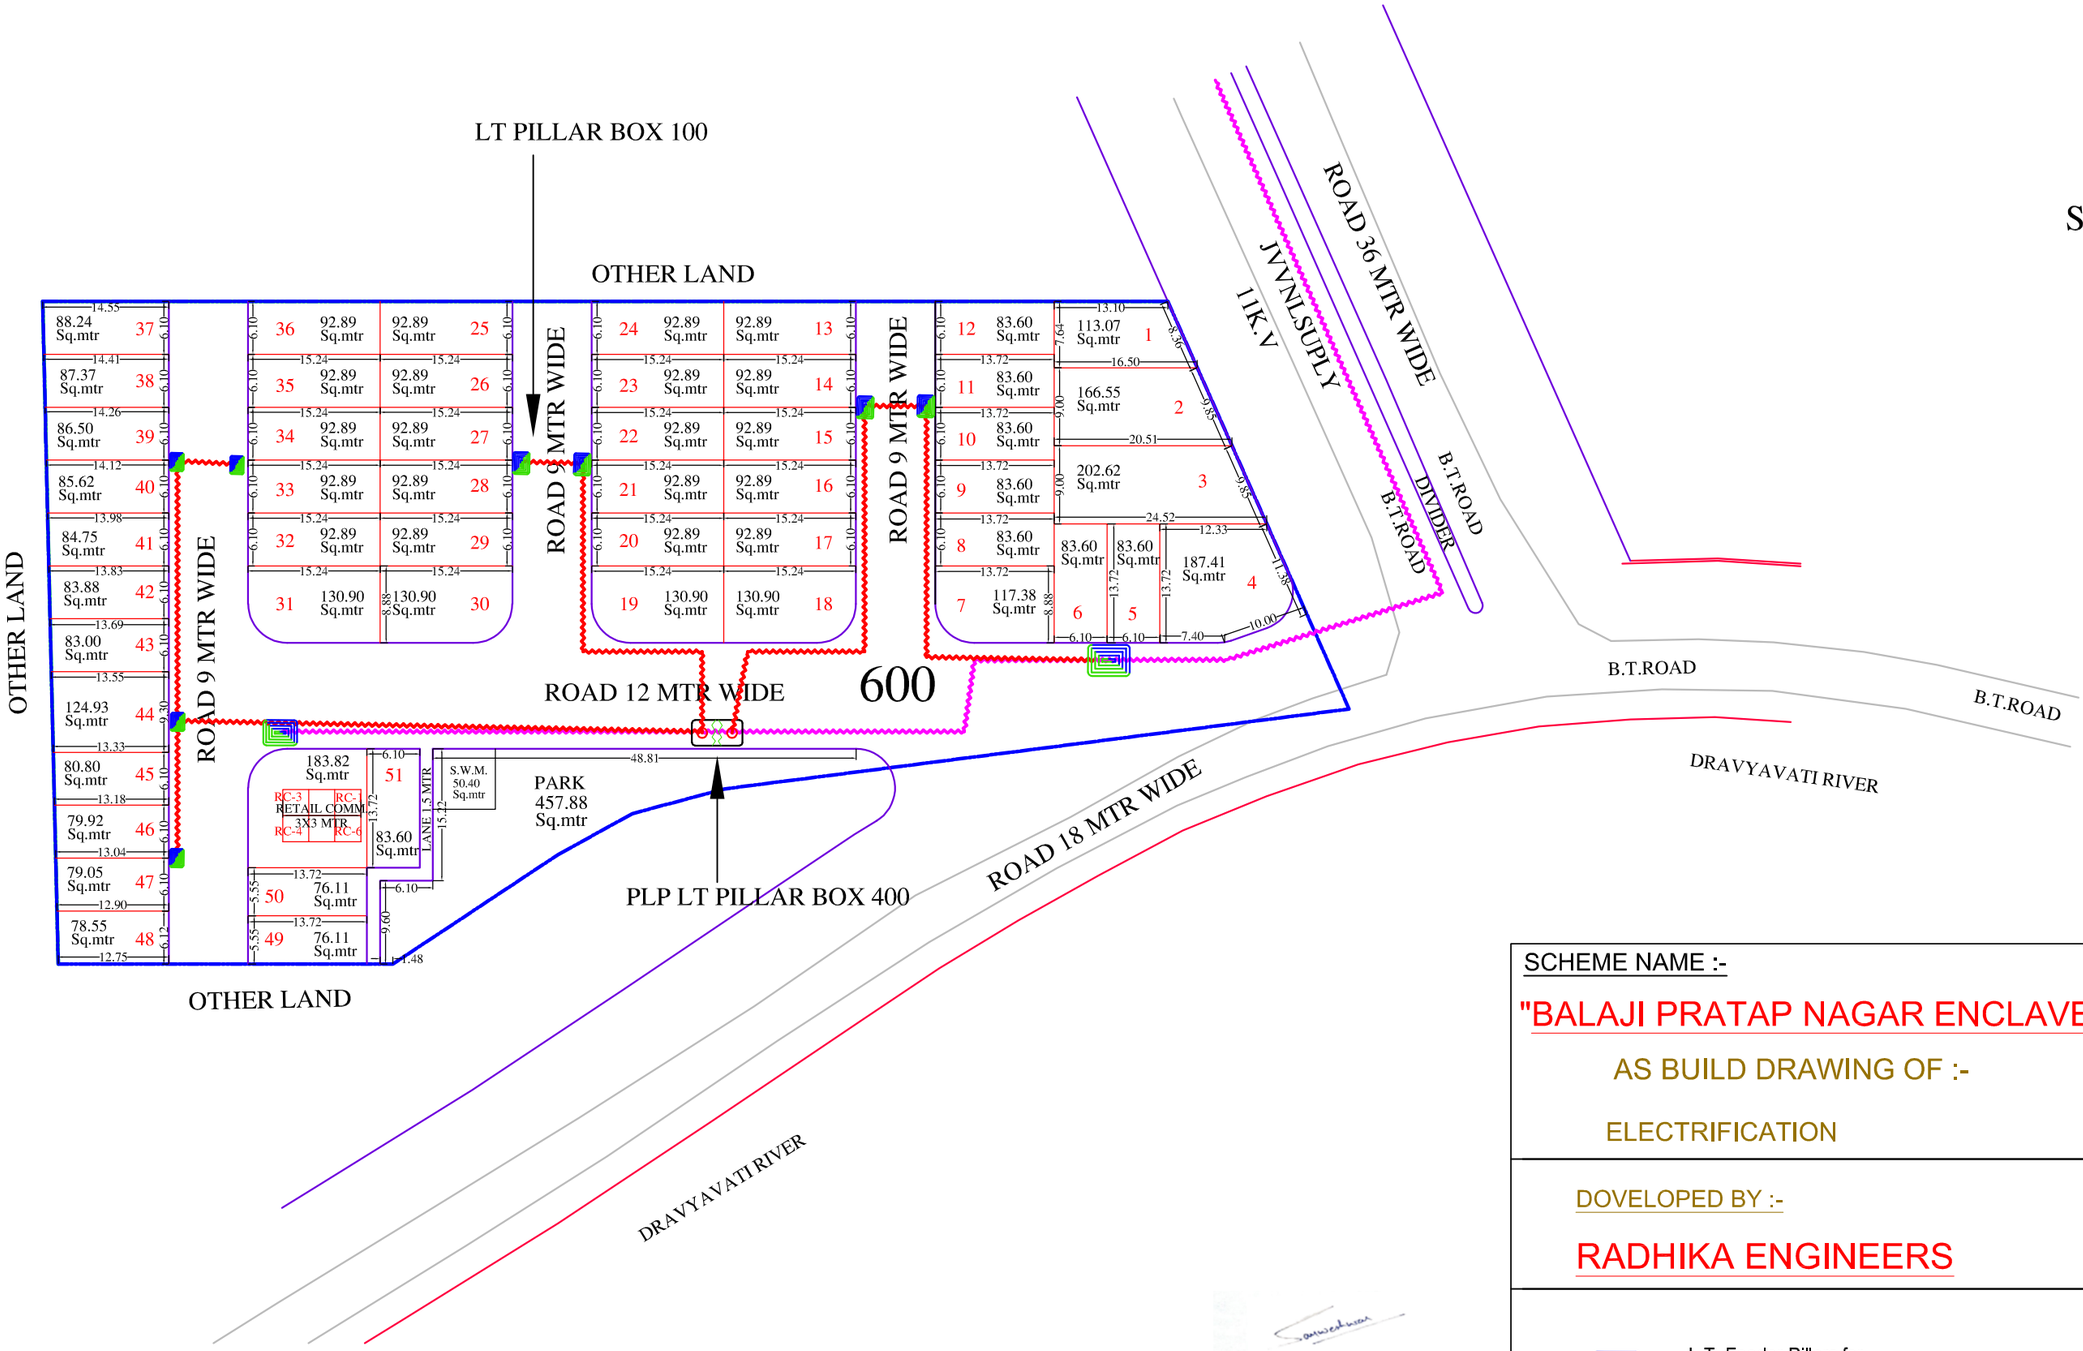

SCHEME NAME :-

"BALAJI PRATAP NAGAR ENCLAVE"

AS BUILD DRAWING OF :-

ELECTRIFICATION

DOVELOPED BY :-

RADHIKA ENGINEERS

SARWESHWAR SHARMA
B.TECH (CIVIL)

L.T. Feeder Pillers for House Connection

11 K.V SUB ST.

11KV HT Line 3c x 120 sqmm

LT Cable 4c x 95 sqmm

मास्टर विकास योजना 2011 के अनुसार भू उपयोग
भूखण्डों की निर्माण स्थिति :–

आवासीय व्यावसायिक

1. पूर्ण / आंशिक निर्मित भूखण्ड –
2. चार दीवारी निर्मित भूखण्ड –
3. खाली भूखण्ड –

कुल भूखण्ड

मौके के अनुसार योजना का भू उपयोग व तकनिकी विश्लेषण :–

क्रमांक	भू उपयोग	क्षेत्रफल (S.MTR)	प्रतिशत
1	RESIDENTIAL	5032.36	57.86%
2	RETAIL COMM.	183.82	2.11%
3	PARK	508.28	5.85%
4	ROAD	2973.16	34.18%
कुल योजना क्षेत्र		8697.62	100.00%

योजना की भूमी को रा.भू.रू. अधिनियम की धारा 90A की कार्यवाही एवं मौके पर भूमि का प्रमाणीकरण मेरे द्वारा किया गया। योजना की पूरी भूमि प्राधिकरण में निहित हो चुकी है।

नाम तहसीलदार — नाम उपायुक्त जोन–

बी.पी.सी / जी. एल. सी. की ठहक संख्या दिनांक की अनुपालना में योजना मानचित्र स्वीकृत कर जारी किया गया।

NAME OF SCHEME :–BALAJI PRATAP NAGAR ENCLAVE
VILLAGE :–DAHLAWASH
TEH. :– SANGANER , JAIPUR.

ZONE NO. SECTOR NO.

SCALE 1=500 DRG. NO.

A.T.P. ZONE D.T.P. S.T.P.

JAIPUR DEVELOPMENT AUTHORITY JAIPUR

PROPOSED LAYOUT PLAN OF SCHEME BALAJI PRATAP NAGAR ENCLAVE
AT VILLAGE DAHLAWASH KH. NO.-600 SANGANER, JAIPUR

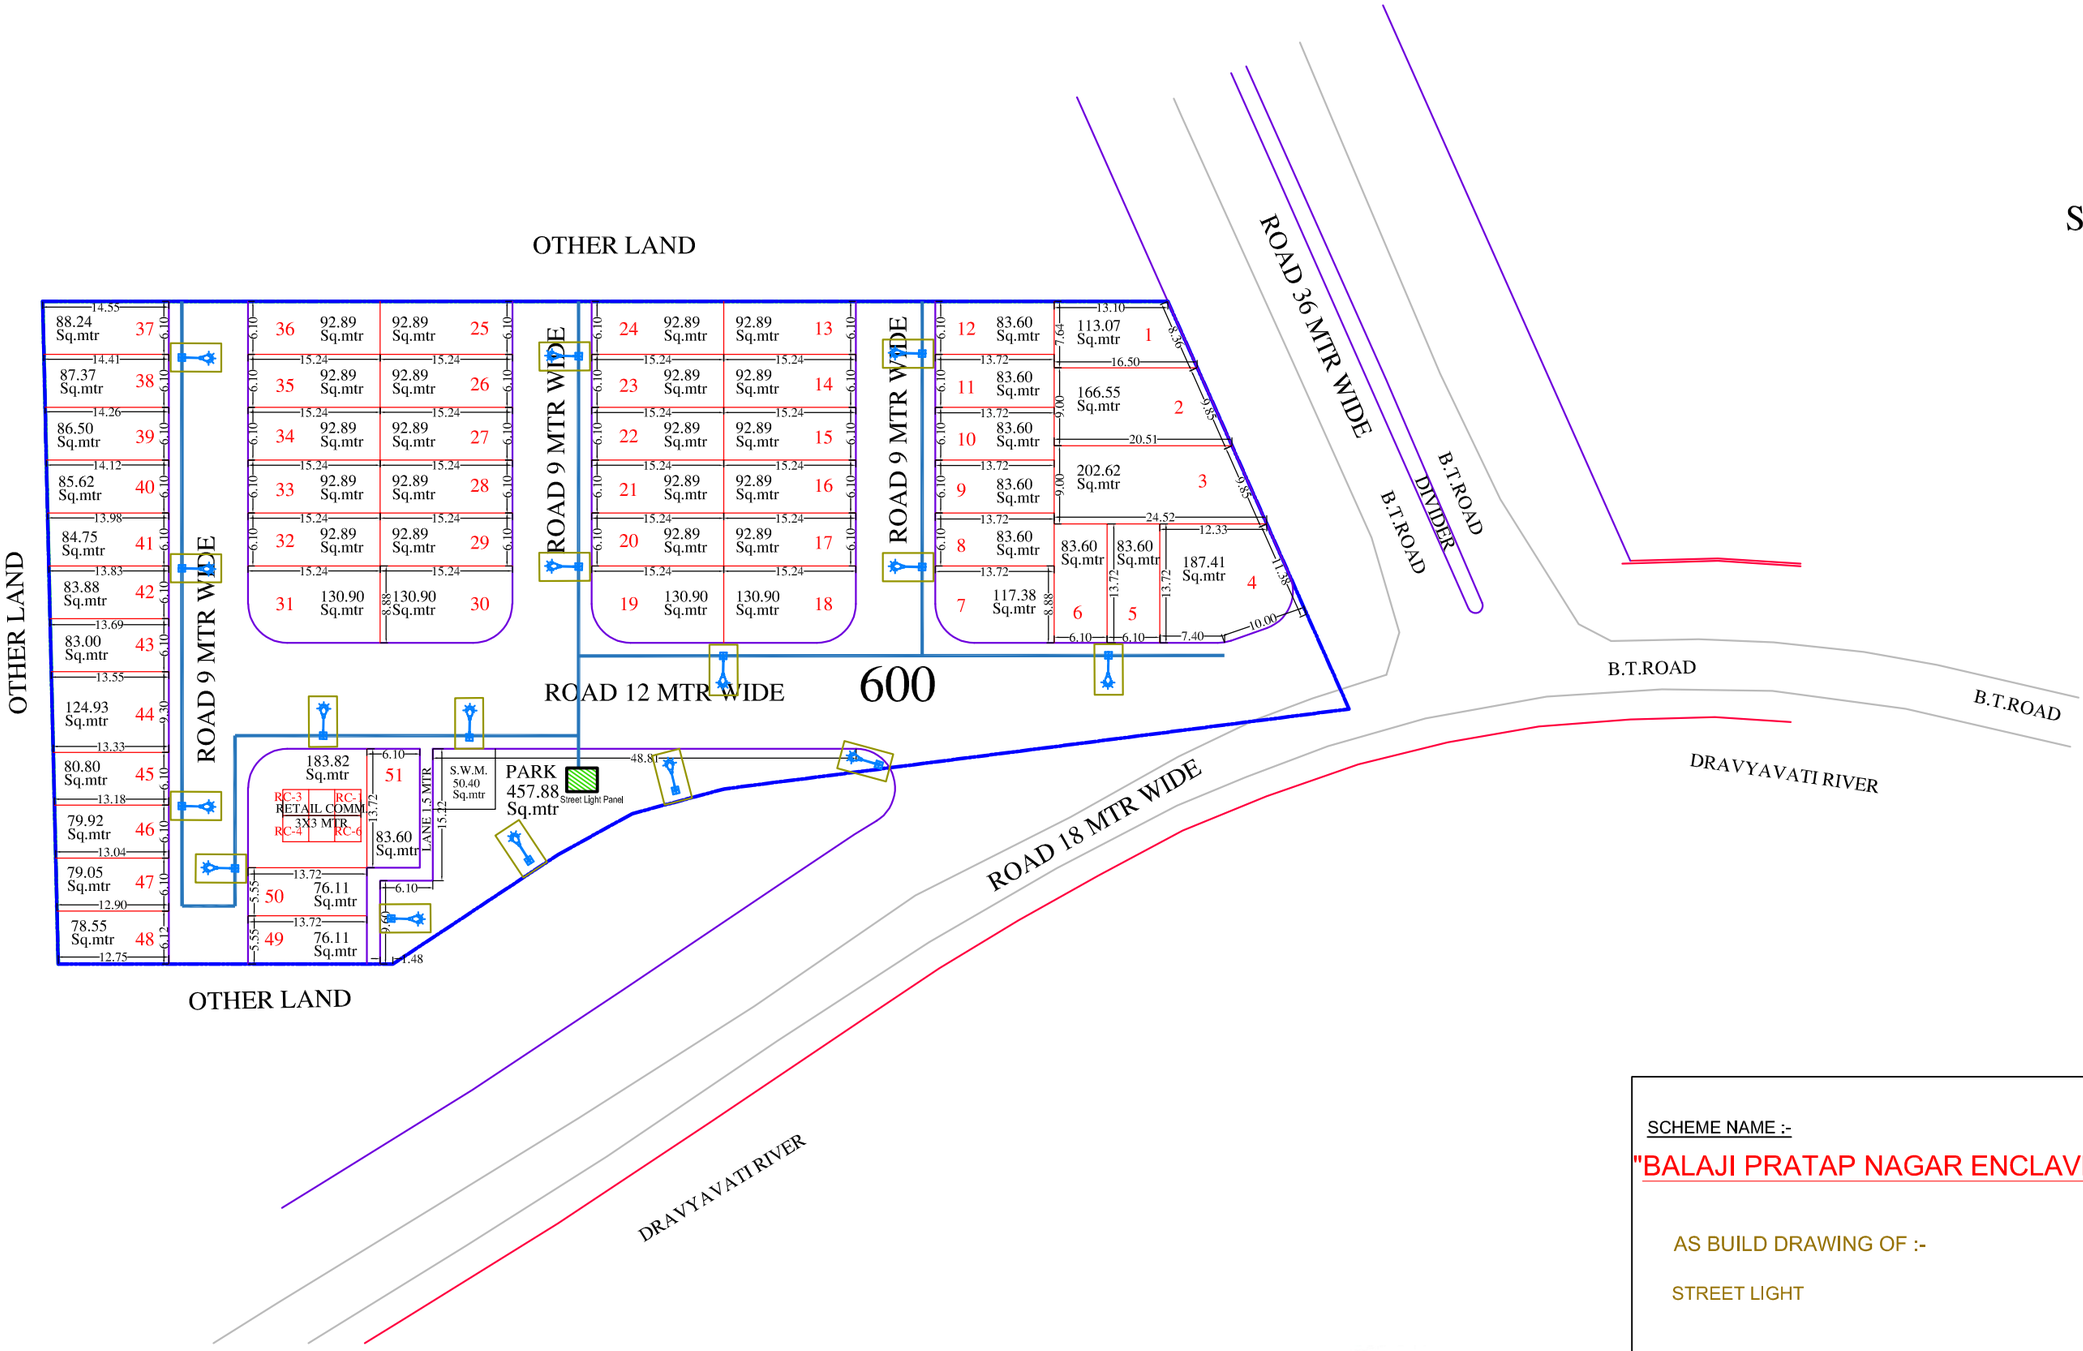

SCALE:-1=500

KEY-PLAN

KHASRA PLAN

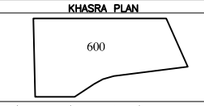

मास्टर विकास योजना 2011 के अनुसार भू उपयोग
भूखण्डों की निर्माण स्थिति :–

	आवासीय	व्यावसायिक
1. पूर्ण / अधिक निर्मित भूखण्ड –		
2. चार दीवारी निर्मित भूखण्ड –		
3. खाली भूखण्ड –		
कुल भूखण्ड		

मौके के अनुसार योजना का भू उपयोग व तकनिकी विश्लेषण :–

क्रमांक	भू उपयोग	हैक्टयर (S.MTR)	प्रतिशत
1	RESIDENTIAL	5032.36	57.86%
2	RETAIL COMM.	183.82	2.11%
3	PARK	508.28	5.85%
4	ROAD	2973.16	34.18%
कुल योजना क्षेत्र		8697.62	100.00%

योजना की भूमी का रा.भू.रा. अधिनियम की धारा 90A की कार्यवाही एवं मौके पर भूमि का प्रमाणीकरण मेरे द्वारा किया गया। योजना की पूरी भूमि प्राधिकरण में निहित हो चुकी है।

नाम
तहसीलदार

नाम
उपायुक्त जोन–

बी.पी.सी / जी. एल. सी. की ठहक संख्या दिनांक
की अनुपालना में योजना मानचित्र स्वीकृत कर जारी किया गया।

NAME OF SCHEME :–BALAJI PRATAP NAGAR ENCLAVE
VILLAGE :–DAHLAWASH
TEH. :– SANGANER , JAIPUR.

ZONE NO. SECTOR NO.

SCALE 1=500 DRG. NO.

A.T.P. ZONE D.T.P. S.T.P.

JAIPUR DEVELOPMENT AUTHORITY JAIPUR

SCHEME NAME :-

"BALAJI PRATAP NAGAR ENCLAVE"

AS BUILD DRAWING OF :-

STREET LIGHT

DOVELOPED BY :-

RADHIKA ENGINEERS

6 mtr Height Pole

Street Light Panel

Street Light Cable

SARWESHWAR SHARMA
B.TECH (CIVIL)