


न्यास रसत के अधिकार से माउंट प्लान समिति की बैठक दिनांक 16/07/2025 में साईट प्लान/ले आउट प्लान पत्रांक 16/07/2025 द्वारा स्वीकृत/अनुमोदित किया गया।

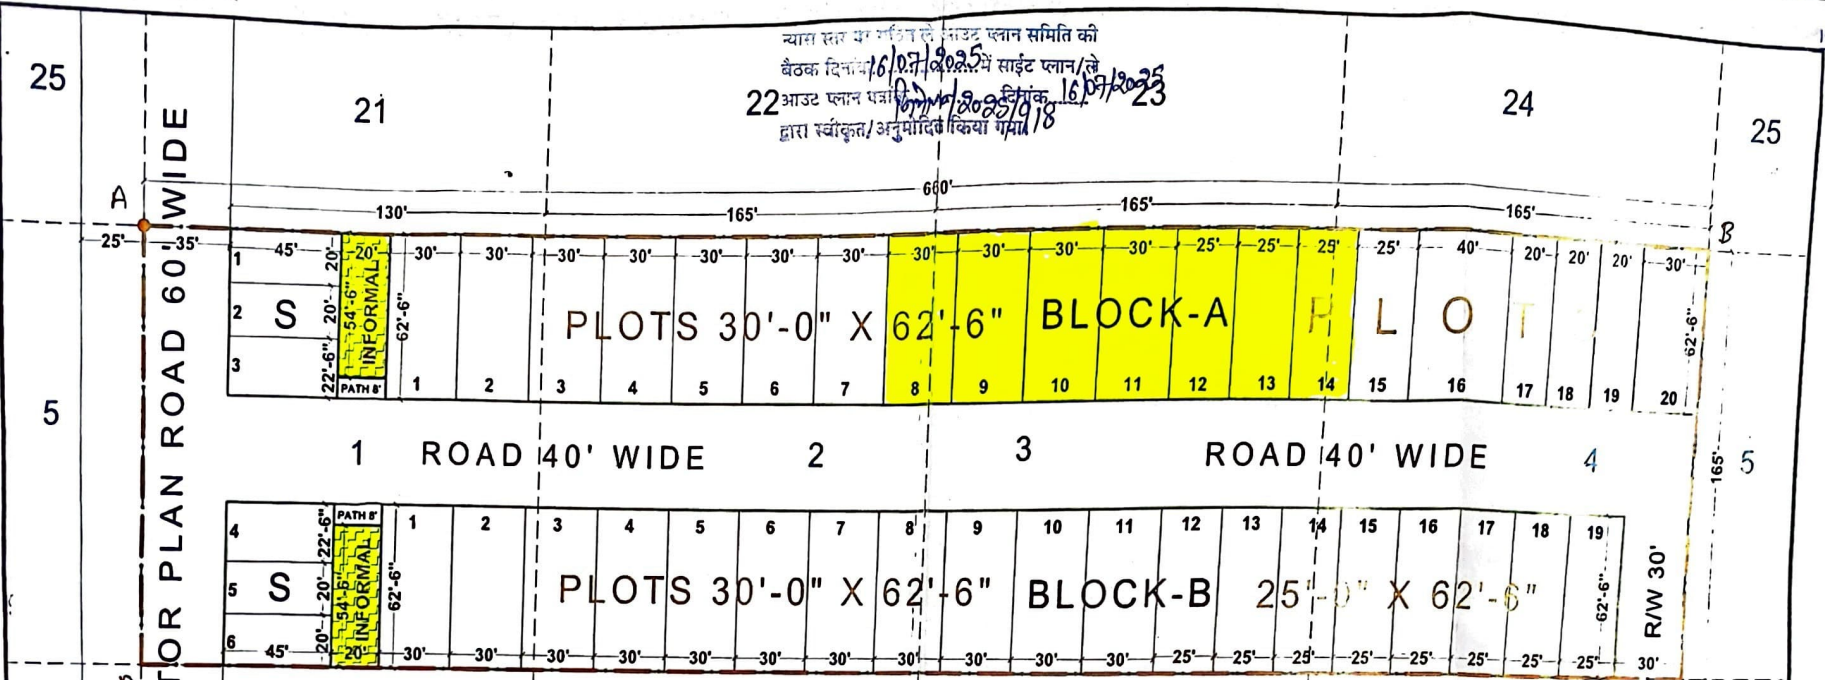


1. सैट्टेन में डल राजस्थान भवन विनियम 2020 के अनुसार रखे जावें।
2. एच.टी. लाईन के नीचे आने वाले क्षेत्र को खुला रखा जावें।
3. भूमि के मालिक पर माप, भू-स्वामित्व एवं न्यायिक बंद की जांच निजाम त्तर पर की जानी होगी।
4. समस्त सड़कें, चार्ज व खुला क्षेत्र निजाम में निहित होंगें।
5. प्लान चार्ज का निस्तारण/विनियमन राजस्थान राजस्थान विनियम 2010 के अनुसार किया जावें।
6. प्लान चार्ज का निस्तारण/विनियमन राजस्थान राजस्थान विनियम 2010 के अनुसार किया जावें।
7. स्थिति योजना में प्रयुक्त योजना का अंश नगर विकास न्यास श्रीगंगानगर (राज.)

SQUARE NO. 70 CHAK 1 A CHHOTI

LAY-OUT PLAN

LAYOUT PLAN / BUILDING PLAN TECHNICALLY APPROVED WITH CONDITIONS VIDE THIS OFFICE LETTER NO. 179023 DATED 03/12/2024

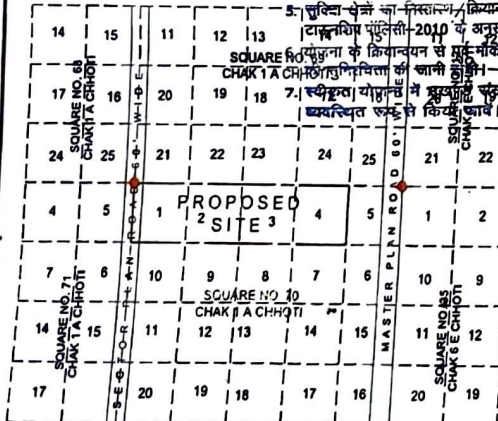

PART OF CHAK PLAN

LAND USE ANALYSIS :-
TOTAL LAND 108900.00 Sq. Ft.

S. NO.	PARTICULAR	AREA IN Sq.ft.	%TAGE
1	RESIDENTIAL	73750.00 Sq.ft.	67.72 %
2	INFORMAL	2180.00 Sq.ft.	2.00 %
3	ROAD & Path	32970.00 Sq.ft.	30.28 %
TOTAL		108900.00 Sq.ft.	100 %

REFERENCE :-

1. JAMABANDI AREA SHOWN THUS :-
2. KILLA LINE SHOWN THUS :-
3. SQUARE POINT SHOWN THUS :-
4. JAMABANDI AREA :- 108900.00 Sq.Ft. 1.012
5. SCALE 1" = 50'
6. OWNER :-

(रामस्वरूप चौधरी)
सहायक नगर नियोजक
कार्य, बरिष्ठ नगर नियोजक
बीकानेर जोन, बीकानेर

(मनीष कुमार)
उप नगर नियोजक
कार्य, बरिष्ठ नगर नियोजक
बीकानेर जोन, बीकानेर

(राकेश मालवा)
वरिष्ठ नगर नियोजक
नगर नियोजन विभाग
बीकानेर जोन, बीकानेर

सहायक नगर नियोजक
नगर विकास न्यास
श्रीगंगानगर (राज.)



LAY-OUT PLAN OF KILLA NO. 1 TO 4 SQUARE NO. 70
CHAK 1 a CHHOTI Teh. & Dist. SRI GANGANAGAR(RAJ.)