


PROPOSED LAY-OUT PLAN OF PLOTS
IN KH. NO. 298 TO 301,302,303
REV. VILL. SUNDARWAS
TEH.GIRWA,UDAIPUR

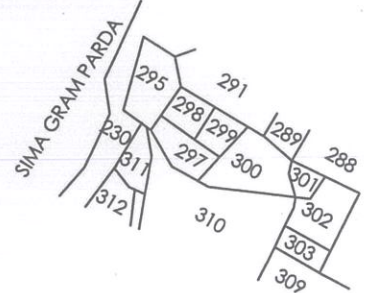

KHASRA PLAN SCALE :- 1:4000

KHASRA DETAILS

SR.NO.	KHASRA NO.	AREA
1 (90B)	302,303	0.1250
2 (90A)	298,299,300,301	0.2250
	KITA-6	0.3500




SCALE :- 1" = 50 FEET

INDEX (0.3500 HEC)	
TOTAL LAND	= 37660.00 SQ.FT.
PLOT AREA	= 22595.00 SQ.FT. (59.99%)
RESERVED	= 900.00 SQ.FT. (02.39%)
S.W.M./M.T.	= 420.00 SQ.FT. (01.12%)
ROAD AREA	= 13745.00 SQ.FT. (36.50%)
TOTAL LAND	= 37660.00 SQ.FT. (100.00%)

CHART BHATT
CONSULTANT & PLANNER
40, Jagan Nagar, Sector-4, Udaipur
Mob.No. 9413556659
UDAIPUR Reg. No. 2021-22320

For DHARTI DHAN PRIVATE LIMITED

SIGNATURE OF OWNER
FOR DHARTI DHAN PRIVATE LIMITED AUTHORISED SIGNATORIES

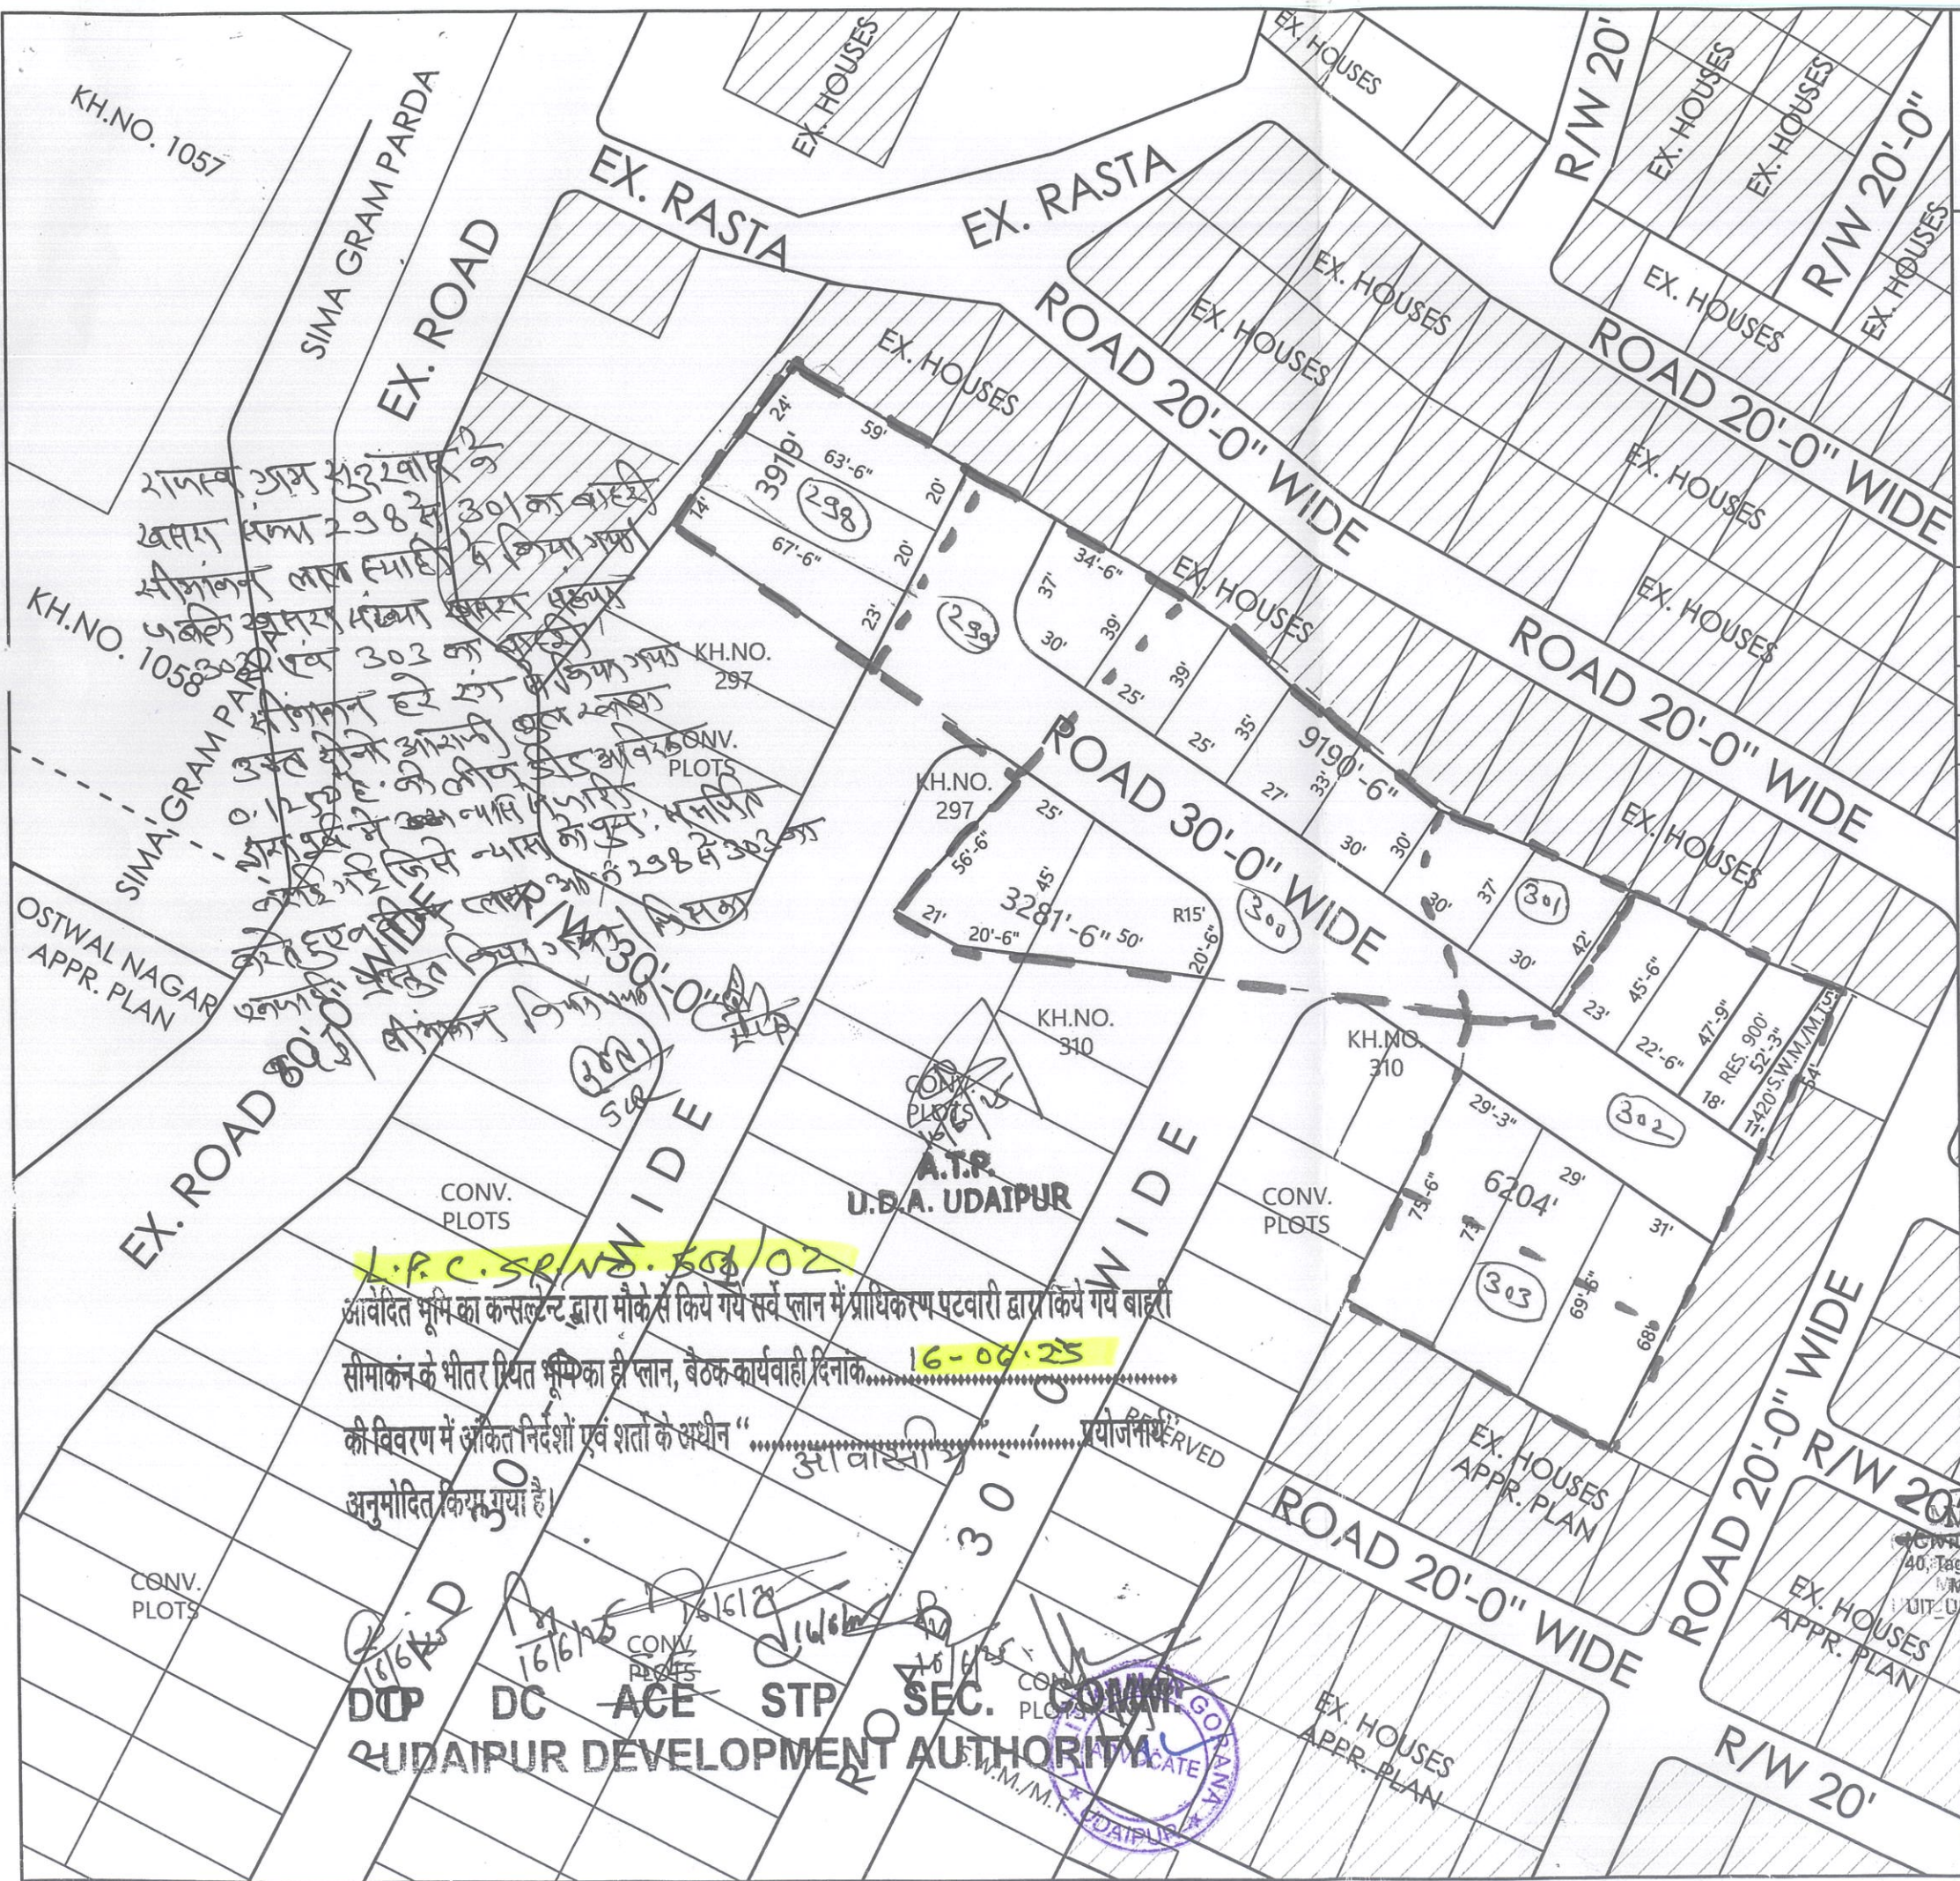

आवेदित भूमि का कन्सल्टेंट द्वारा मौके से किये गये सर्वे प्लान में प्राधिकरण परवारी द्वारा किये गये बाहरी
सीमांकन के भीतर स्थित भूमि का डी प्लान, बैठक कार्यवाही दिनांक 16-08-25
की विवरण में अंकित निर्देशों एवं शर्तों के अधीन "....." प्रयोजनार्थ
अनुमोदित किया गया है।

UDAIPUR DEVELOPMENT AUTHORITY
DCP DC ACE STP SEC. COMR.
UDAIPUR